โครงการก่อสร้างและตกแต่งภายในอาคารสำนักงาน กสทช.แห่งใหม่ (ปรับปรุงแก้ไขแบบครั้งที่ 2)

เจ้าของ

สำนักงานคณะกรรมการกิจการกระจายเสียง กิจการโทรทัศน์ และกิจการโทรคมนาคมแห่งชาติ



อาคาร C : อาคารศูนย์บริการและศูนย์ประชุม

งานสถาปัตยกรรมภายใน

30 กันยายน 2569

LIST OF DRAWING

โครงการก่อสร้างและตกแต่งภายใน อาคารสำนักงาน กสทช. แห่งใหม่					โครงการก่อสร้างและตกแต่งภายใน อาคารสำนักงาน กสทช. แห่งใหม่				
สารบัญแบบ					สารบัญแบบ				
เลขที่แบบ	รายการ แบบตกแต่งภายใน	มาตรฐาน A1	มาตรฐาน A3	ลำดับ	เลขที่แบบ	รายการ แบบตกแต่งภายใน	มาตรฐาน A1	มาตรฐาน A3	
N-C-101	สารบัญแบบ และสัญลักษณ์ประกอบแบบ				N-C-803-7	แบบขยายผนังห้องน้ำ ชั้นที่ 5			
					N-C-804	แบบขยายห้องบรรยาย ชั้นที่ 6			
	02 หมวดงานแปลน				N-C-804-1	แบบขยายผนังห้องบรรยาย ชั้นที่ 6			
	อาคารศูนย์บริการและศูนย์ประชุม								
N-C-201	แปลนเฟอร์นิเจอร์ ชั้นที่ 2	1:200	1:400						
	แปลนวัสดุผิวพื้น ชั้นที่ 2	1:200	1:400						
N-C-202	แปลนเค้าโป๊ะ ชั้นที่ 2	1:200	1:400						
	แปลนระยะติดตั้งผนังและผิวผนัง ชั้นที่ 2	1:200	1:400						
N-C-203	แปลนน้ำเพดาน ชั้นที่ 2	1:200	1:400						
	แปลนแสดงงานระบบ ชั้นที่ 2	1:200	1:400						
N-C-204	แปลนเฟอร์นิเจอร์ ชั้นที่ 3	1:200	1:400						
	แปลนวัสดุผิวพื้น ชั้นที่ 3	1:200	1:400						
N-C-205	แปลนเค้าโป๊ะ ชั้นที่ 3	1:200	1:400						
	แปลนระยะติดตั้งผนังและผิวผนัง ชั้นที่ 3	1:200	1:400						
N-C-206	แปลนน้ำเพดาน ชั้นที่ 3	1:200	1:400						
	แปลนแสดงงานระบบ ชั้นที่ 3	1:200	1:400						
N-C-207	แปลนเฟอร์นิเจอร์ ชั้นที่ 4	1:200	1:400						
	แปลนวัสดุผิวพื้น ชั้นที่ 4	1:200	1:400						
N-C-208	แปลนเค้าโป๊ะ ชั้นที่ 4	1:200	1:400						
	แปลนระยะติดตั้งผนังและผิวผนัง ชั้นที่ 4	1:200	1:400						
N-C-209	แปลนน้ำเพดาน ชั้นที่ 4	1:200	1:400						
	แปลนแสดงงานระบบ ชั้นที่ 4	1:200	1:400						
N-C-210	แปลนเฟอร์นิเจอร์ ชั้นที่ 5	1:200	1:400						
	แปลนวัสดุผิวพื้น ชั้นที่ 5	1:200	1:400						
N-C-211	แปลนเค้าโป๊ะ ชั้นที่ 5	1:200	1:400						
	แปลนระยะติดตั้งผนังและผิวผนัง ชั้นที่ 5	1:200	1:400						
N-C-212	แปลนน้ำเพดาน ชั้นที่ 5	1:200	1:400						
	แปลนแสดงงานระบบ ชั้นที่ 5	1:200	1:400						
N-C-213	แปลนเฟอร์นิเจอร์ ชั้นที่ 6	1:200	1:400						
	แปลนวัสดุผิวพื้น ชั้นที่ 6	1:200	1:400						
N-C-214	แปลนเค้าโป๊ะ ชั้นที่ 6	1:200	1:400						
	แปลนระยะติดตั้งผนังและผิวผนัง ชั้นที่ 6	1:200	1:400						
N-C-215	แปลนน้ำเพดาน ชั้นที่ 6	1:200	1:400						
	แปลนแสดงงานระบบ ชั้นที่ 6	1:200	1:400						
	03 หมวดงานรูปด้าน								
	อาคารศูนย์บริการและศูนย์ประชุม								
N-C-301	รูปด้าน A,B,C ชั้น 2	1:75	1:150						
	รูปด้าน D,E ชั้น 3	1:75	1:150						
	04 หมวดงานห้องน้ำ								
	อาคารศูนย์บริการและศูนย์ประชุม								
N-C-401	แบบขยายห้องแต่งตัว ชาย-หญิง ชั้นที่ 5	1:50	1:100						
N-C-402	แบบขยาย COUNTER								
	05 หมวดแบบขยาย TYPICAL								
	อาคารศูนย์บริการและศูนย์ประชุม								
N-C-501	FLOOR TYPICAL DETAIL	1:2	1:4						
N-C-502	WALL TYPICAL DETAIL	1:5	1:10						
N-C-503	WALL TYPICAL DETAIL	1:5	1:10						
N-C-504	CEILING TYPICAL DETAIL	1:200	1:400						
N-C-506	FHC. DOOR DETAIL , SHAFT DOOR DETAIL								
	06 หมวดแบบขยายประตู								
	อาคารศูนย์บริการและศูนย์ประชุม								
N-C-601	แบบขยายประตู	1:50	1:100						
N-C-602	แบบขยายระยะติดตั้งประตู	1:5	1:10						
	07 หมวดแบบขยายเฟอร์นิเจอร์ติดตาย								
	อาคารศูนย์บริการและศูนย์ประชุม								
N-C-701	แบบขยาย BFC-02	1:25	1:50						
N-C-702	แบบขยาย BFC-03,BFC-04	1:25	1:50						
N-C-703	แบบขยาย BFC-05	1:25	1:50						
N-C-704	แบบขยาย BFC-06	1:25	1:50						
N-C-705	แบบขยาย BFC-07	1:25	1:50						
N-C-706	แบบขยาย BFC-08	1:25	1:50						
	08 หมวดแบบขยายพิเศษ								
	อาคารศูนย์บริการและศูนย์ประชุม								
N-C-801	แบบขยาย COUNTER ONESTOP SERVICE	1:50	1:100						
N-C-801.1	แบบขยาย COUNTER ONESTOP SERVICE	1:25	1:50						
N-C-801.2	แบบขยาย ผนังหลัง COUNTER								
N-C-802	แบบขยายห้องประชุมส่วนกลาง ชั้นที่ 4								
N-C-802-1	แบบขยายห้องประชุมส่วนกลาง ชั้นที่ 4								
N-C-802-2	แบบขยายห้องประชุมส่วนกลาง ชั้นที่ 4								
N-C-802-3	แบบขยายห้องประชุมส่วนกลาง ชั้นที่ 4								
N-C-802-4	แบบขยายห้องประชุมส่วนกลาง ชั้นที่ 4								
N-C-803	แบบขยายห้องประชุมใหญ่ ชั้นที่ 5								
N-C-803-1	แบบขยายห้องประชุมใหญ่ ชั้นที่ 5								
N-C-803-2	แบบขยายห้องประชุมใหญ่ ชั้นที่ 5								
N-C-803-3	แบบขยายห้องประชุมใหญ่ ชั้นที่ 5								
N-C-803-4	แบบขยายห้องประชุมใหญ่ ชั้นที่ 5								
N-C-803-5	แบบขยายประตูห้องประชุมใหญ่ ชั้นที่ 5								
N-C-803-6	แบบขยายระบบผนัง ชั้นที่ 5								

SYMBOLS LEGEND

ARCHITECTURAL GRAPHIC SYMBOLS

- NUMBER OF DETAIL OR SECTION
- SPEC. DRWG NO. TO BE REFER TO
- LEVEL LINE
- LEVEL CEILING & FLOOR FINISHING
- TO BE SHOWN BY CEILING PLAN
- TO BE SHOWN BY FLOOR FINISHING PLAN (CH+.....mm.)
- CONTROL NO. (RUN BY TYPE)
- FIN. MATERIAL ITEM
- CENTER LINE
- SQUARE
- DIAMETRE

FF & E ITEM LEGEND

- FIN. MATERIAL ITEM
- CONTROL NO. (RUN BY TYPE)
- TYPE OF ITEM

AC	ACCESSORIES (DUST BIN,ASH TRAY, ETC.)
BI	BUILT-IN FURNITURE
C	CASE PIECE FURNITURE (CABINET,TABLE ETC.)
S	SEATING FURNITURE
L	DECORATIVE LIGHTING FIXTURE
BD	BEDDING
CR	WALL TO WALL CARPET
R	RUG PIECE
AR	ART PIECE
SN	SIGNAGE
DR	DRAPERY
FA	FABRIC
H	DECORATIVE HARDWARE
W	WALL COVERING
WD	WOOD, VENEER
MA	MARBLE
GR	GRANITE
CT	CERAMIC TILES
BL	BLIND (VERTICAL,HORIZONTAL BLIND)
P	PAINTED
PT	PLASTIC LAMINATED
CE	CEILING
DF	DECORATIVE FITTING
VN	VINYL TILES
T	TILES (SLATE TILES ETC.)
PB	PEBBLE WASH
MT	METAL , S/STEEL
GL	GLASS

ABBREVIATION

A/C	AIR CONDITION
AFF.	ABOVE FLOOR FINISH
CM.	CENTIMETER
MM.	MILLIMETER
ELEC.	ELECTRICAL
EXTG.	EXISTING
FIN.	FINISHED
INT.	INTERIOR
M & E	MECHANICAL & ELECTRICAL
MIN.	MINIMUM
MAX.	MAXIMUM
FF & E	FURNITURE FIXTURES & EQUIPMENT
R.C.	REINFORCED CONCRETE
THK.	THICK,THICKNESS
S/S	STAINLESS STEEL
FL.	FLOOR
PLY.WD.	PLYWOOD
NIC.	NOT INCLUDES OR NOT IN CONTRACT
DET.	DETAIL
FHC.	FIRE HOSE CABINET
GYP.BD.	GYPSUM BOARD

MECHANICAL & ELECTRICAL SYMBOLS

LIGHTING & ELECTRICAL

- 1+1A — 2x 54W.
- B — DOWNLIGHT PL 26w
- C — DOWNLIGHT MR16 LED. 8 w
- C1 — DOWNLIGHT MR16 LED. W/ COVER GLASS
- D — LED STRIP
- EM — EMERGENCY LIGHT HALOGEN 50W.
- E — DOWNLIGHT HALOGEN 50W.x2
- F — UPLIGHT LED STRIP LIGHT 3 W.
- G — RECESS WALL BRACKET MR16/GX5.3 18W.
- G1 — RECESS WALL BRACKET 18W.
- H — DOWNLIGHT MR16/50 W
- H1 — DOWNLIGHT MR16/6X5.3 FOR HIGH CEILING
- I — DOWNLIGHT LED-MR16/GX5.3
- J — DOWNLIGHT MR16/6X5.3 - 7W LED.
- J1 — DOWNLIGHT MR16/6X5.3 - 7W LED. / J2 — DOWNLIGHT MR16/6X5.3 - 7W LED.
- K — TUBE LIGHT T-5 2X28W
- L — HIGH BAYS
- M — LOW BAYS
- N — TUBE LIGHT TL5
- N1 — TUBE LIGHT TL5 / G5 , 2 x 28W 60CM
- O — DOWNLIGHT PL-26W.x2 / O1 — DOWNLIGHT LED. 2X32 W
- P — DOWN LIGHT TCD -SE/E27 / Q — TLS/G5 , 2x28W Coolwhite
- R — LED STRIP/W COVER / S — MR16
- ONE WAY SWITCH
- 2 — TWO WAY SWITCH
- M — MICRO SWITCH, AUTO SWITCH
- D — DIMMER SWITCH
- M — MASTER SWITCH
- B — DOOR BELL
- M — MOTORIZED
- CEILING FAN

POWER SUPPLY

- +..H — SINGLE RECEPTACLE OUTLET W/ INDICATION HEIGHT FROM FL.FIN.
- +..H — DUPLEX RECEPTACLE OUTLET W/INDICATION HEIGHT FROM FL.FIN.
- REF. — REFRIGERATOR OUTLET
- S — SHAVER OUTLET
- HD — HAIR DRYER OUTLET
- WP — WATER PROOF RECEPTACLE OUTLET
- FLOOR RECEPTACLE OUTLET
- WALL MOUNTED TELEPHONE OUTLET
- FLOOR MOUNTED TELEPHONE OUTLET
- J — JUNCTION BOX
- CONTROL SWITCH BOARD
- งานระบบไฟฟ้า : ชุดประกอบด้วย เต้ารับโทรศัพท์ภายใน ,เต้าไฟฟ้า 2 ชุด ,เต้ารับระบบ NET WORK
- งานระบบไฟฟ้า : ชุดประกอบด้วย ,เต้าไฟฟ้า 2 ชุด ,เต้ารับระบบ NET WORK
- W — งานระบบติดผนัง : ชุดประกอบด้วย เต้ารับโทรศัพท์ภายใน ,เต้าไฟฟ้า 2 ชุด ,เต้ารับระบบ NET WORK+650h
- W — งานระบบติดผนัง : ชุดประกอบด้วย ,เต้าไฟฟ้า 2 ชุด ,เต้ารับระบบ NET WORK +650h
- SWITCH +- 1350 H. สวิทช์ทั่วไป
- OUTLET +- 300 H. เต้ารับทั่วไป OUTLET FOR PANTRY +- 1000 H.
- ตำแหน่งกล่องเดินสายงานระบบ
- P — Proximity Card เครื่องทาบบัตร/คีย์การ์ด

AIR CONDITIONING SYSTEM

- T — AIR CON.THERMOSTAT & CONTROL
- SAG — SIDE THROW A/C SUPPLY GRILLE
- SAG — SUPPLY A/C LINEAR SLOT DIFFUSER
- SAG / RAG — RETURN AIR GRILLE
- RAG — SIDE THROW RETURN AIR GRILLE
- FCU — FAN COIL UNIT
- EXHAUST GRILLE
- SUPPLY A/C GRILLE (SQUARE TYPE)
- S — SMOKE DETECTOR
- H — HEAT DETECTOR
- SPRINKLER POINT

TV. & SOUND SYSTEM

- V — SOUND CONTROL,VOLUME BUTTON
- LOUDSPEAKER
- TV — T.V ANTENNA
- TV — FLOOR RECEPTACLE T.V ANTENNA

ABBREVIATION

TYP.	TYPICAL
SH.	SHOWER
BLDG.	BUILDING
ALUM.	ALUMINIUM
FD.	FLOOR DRAIN
COL.	COLUMN
ARCH.	ARCHITECTURAL
RM.	ROOM
SPEC.	SPECIFICATION
HT.	HEIGHT
CONC.	CONCRETE

PROJECT CODE : BUILDING

A/I – 0.1.1

WORK SERIES. : SHEET NO.

BUILDING : A– อาคารสำนักงานใหญ่ / B– อาคารพิพิธภัณฑ์และห้องสมุด / C– อาคารศูนย์บริการและศูนย์ประชุม / D– อาคารที่จอดรถ / E– อาคารแถลงข่าว / F– อาคารสโมสร / G– อาคารคลังเอกสารและห้องปฏิบัติการ / H– พื้นที่จอดรถสำหรับคนภายนอก

WORK SERIES. : 01 สัญลักษณ์ประกอบแบบ / สารบัญแบบ
02 หมวดงานแปลน
03 หมวดงานรูปด้าน
04 หมวดงานห้องน้ำ
05 หมวดแบบขยาย TYPICAL
06 หมวดแบบขยายประตู
07 หมวดแบบขยายเฟอร์นิเจอร์ติดตาย
08 หมวดแบบขยายพิเศษ

MATERIAL SYMBOLS

- EXISTING WALL
- NEW SOLID WALL
- DRY WALL
- INSULATION WALL
- WOOD FRAME (CONTINUOUS)
- WOOD FRAME (BLOCKING ,SHIM)
- PLYWOOD
- MARBLE OR GRANITE
- METAL
- WOOD FINISHED
- GYPSUM BOARD
- GLASS, MIRROR

โครงการ

ออกแบบรายละเอียดโครงการก่อสร้างและตกแต่งภายใน
อาคารสำนักงาน กสทช. แห่งใหม่
(ปรับปรุงแก้ไขแบบครั้งที่ 2)

กสทช.

เจ้าของโครงการ
สำนักงานคณะกรรมการกิจการกระจายเสียง กิจการโทรทัศน์ และกิจการโทรคมนาคมแห่งชาติ

ผู้ออกแบบ
SASI
บริษัท ศศิ ดีเอนด์เอ็น จำกัด
SASI D&N CO., LTD.

ผู้อำนวยการโครงการ
ทวิจิตร จันทรสาขา ส.สถ.1196

ผู้จัดการโครงการ
วิญญู วานิชศิริโรจน์ ว.สถ. 602

ผู้ช่วยจัดการโครงการ
โอภาส หาญจงลักษณ์ ภ.สถ. 3682
อัจรา สุจทวล ภฟท. 40543

สถาปนิก
เอนก เจริญศิริประเวศ ว.สถ. 459
จิระศักดิ์ ผุยมุลตรี ภ.สถ. 6616
ปวีรา รุ่งรุจีไพศาล ส.สถ. 1955

นิเทศการ
ปวิญญา สมเหวัฒนกุล ส.สถ. 2453
ชาตรี ชลประเสริฐสุข ส.สถ. 179

อุปัสถาปนิก
ชัชนิล ชัง ส.ภส. 127
พิมพ์พรรณ พิพย์มงคล ภ.สน. 301

วิศวกรโครงสร้างและโยธา
พิสิฐ กาญจนจุรัญฒิ สย. 5673
อาคม เดชะอัญญกุล สย. 5661

วิศวกรระบบปรับอากาศและระบายอากาศ
รวี รวมพ่วงทอง วก. 824
วรัวรรณ ศิวะรวงศ์ ภก. 36473


วิศวกรระบบสุขาภิบาลและดับเพลิง
อนุชา ธีรสิงห์ สส. 618

วิศวกรระบบไฟฟ้า
ดร.สมเกียติ วนิชประภา ภฟท. 842
มนธิรา ทองปอน ภฟท. 47756

อาคาร C : อาคารศูนย์บริการและศูนย์ประชุม

แบบแสดง
สารบัญแบบ และสัญลักษณ์ประกอบแบบ

KEYPLAN

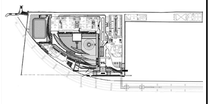

แผ่นที่ N-C-101

วัน เดือน ปี 30 กันยายน 2569


ครั้งที่	รายการแก้ไข	วันที่

หมายเหตุข้อกำหนดโครงการ

ผู้รับจ้างก่อสร้างถือเป็นผู้เชี่ยวชาญในการก่อสร้าง ได้ตรวจแบบก่อสร้างตลอดจนรายการก่อสร้างโดยละเอียดและเป็นที่เข้าใจโดยถ่องแท้แล้ว และราคาค่าก่อสร้างได้รวมค่าใช้จ่ายในการก่อสร้างที่ต้องแก้ไขให้เป็นไปตามวัตถุประสงค์ รวมไปจนถึงข้อยกความผิดชอบของความสวยงาม ของงานก่อสร้าง และได้ตั้งเวลาสำหรับการแก้ไขที่อาจเกิดขึ้นแล้ว หากปรากฏความผิดพลาด คลาดเคลื่อนของแบบและรายการก่อสร้าง ด้วยประการใดๆ ก็ตาม ผู้รับจ้างก่อสร้างต้องทำการแก้ไขที่ตนได้ใช้จ่ายของผู้รับจ้างก่อสร้างเอง และของรายการอาคารผู้ประกอบวิชาชีพวิศวกรที่ใช้จ่ายของผู้รับจ้างก่อสร้างเอง

รายละเอียดและวัสดุงานต่างๆ ให้เป็นมาตรฐานที่ดีและที่ใช้ในแบบเป็นหลัก (ยกเว้นด้วยเหตุที่ขัดแย้ง หมายถึง ห้ามมิให้ถือเอาเองโดยพละ ถ้ามิได้ร้องต่อ ให้สอบถามผู้ควบคุมงาน หรือสถาปนิก วิศวกรผู้ออกแบบ ก่อนดำเนินการก่อสร้างทุกครั้ง หากมิได้ถามหรือดำเนินการเองโดยพละ ผู้รับจ้างก่อสร้างจะต้องรับผิดชอบ ผู้รับจ้างก่อสร้างจะต้องรื้อและแก้ไขเองโดยไม่คิดค่าใช้จ่ายใดๆ ทั้งสิ้น

ก่อนจัดซื้อและจัดทำรายการประกอบแบบต่างๆ ผู้รับจ้างก่อสร้างจะต้องตรวจสอบรายการก่อสร้างกับแบบก่อสร้างและรายการประกอบแบบต่างๆ ในทุกหัวข้อ ทุกเรื่องและต้องมีการแก้ไขแบบ ผู้รับจ้างก่อสร้างจะต้องจัดทำแบบขยาย หรือแบบรายละเอียด SHOP DRAWING เสนอต่อผู้ควบคุมงาน เพื่อพิจารณาอนุมัติ

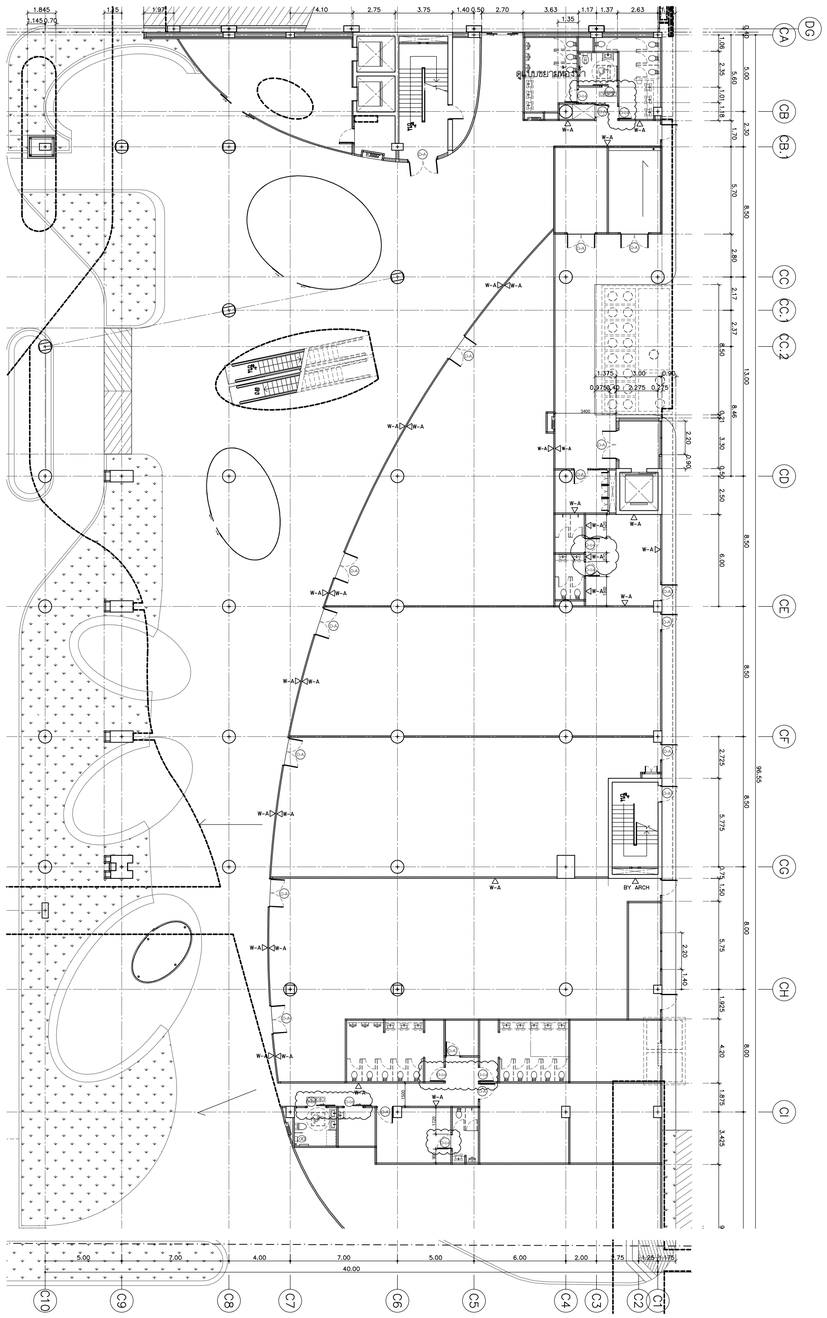

รายละเอียดงานผนัง

1.	W-01	ผนังกรุหินธรรมชาติ (ST-04) ขนาดตามระบุ ติดตั้งด้วยระบบแขวน
2.	W-02	งานผนังโครงเคร่าเหล็กชุบสังกะสี กรุด้วยแผ่น MDF. หนา10 mm. ปิดทับด้วยแผ่นพลาสติกลามิเนต ตามระบุ (PL-01) พร้อมใส่แผ่น INSULATION กันเสียงสำเร็จรูปหนา 50 mm. ตามระบุ
3.	W-02A	งานผนังโครงเคร่าเหล็กชุบสังกะสี กรุด้วยแผ่น MDF. หนา10 mm. ปิดทับด้วยแผ่นพลาสติกลามิเนต ตามระบุ (PL-02) พร้อมใส่แผ่น INSULATION กันเสียงสำเร็จรูปหนา 50 mm. ตามระบุ
3.	W-03	งานผนังโครงเคร่าเหล็กชุบสังกะสี กรุด้วยแผ่น MDF. หนา10 mm. ปิดทับด้วยแผ่นพลาสติกลามิเนต ชนิดเจาะรูตามแบบ (PL-01) พร้อมใส่แผ่น INSULATION กันเสียงสำเร็จรูปหนา 50 mm. ตามระบุ
4.	W-03A	งานผนังโครงเคร่าเหล็กชุบสังกะสี กรุด้วยแผ่น MDF. หนา10 mm. ปิดทับด้วยแผ่นพลาสติกลามิเนต ตามแบบ (PL-01)
5.	W-03B	งานผนังโครงเคร่าเหล็กชุบสังกะสี กรุด้วยแผ่น MDF. หนา10 mm. ปิดทับด้วยแผ่นพลาสติกลามิเนต ตามระบุ (PL-02)
6.	W-03C	งานผนังโครงเคร่าเหล็กชุบสังกะสี กรุด้วยแผ่น MDF. หนา10 mm. ปิดทับด้วยแผ่นพลาสติกลามิเนต ตามระบุ (PL-04) พร้อมใส่แผ่น INSULATION กันเสียงสำเร็จรูปหนา 50 mm. ตามระบุ
7.	W-04	งานผนังกระจกลามิเนตใส หนา 12 mm. ขนาดตามระบุ พร้อมกรอบอลูมิเนียมขนาดและสีตามระบุ
8.	W-05	งานผนังโครงเคร่าเหล็กชุบสังกะสี กรุด้วยแผ่นซีเมนต์บอร์ดหนา 12 mm. ทาสีตามระบุ (P-01) ติดตั้งบัวพื้นอลูมิเนียมสำเร็จรูป ตามแบบ
9.	W-06	งานผนังก่ออิฐมอญประสานกลวงครึ่งแผ่น ตามงานสถาปัตยกรรม พร้อมติดตั้งบัวพื้นอลูมิเนียมสำเร็จรูป ตามแบบ
10.	W-06A	ผนังโดยงานสถาปัตยกรรม ทาสีตามระบุ ตอนล่างติดตั้งบัวพื้นอะลูมิเนียมสำเร็จรูป ตามระบุ งานเลากลม และ ผนังก่ออิฐมอญ ทำผิวสกัดโค๊ก ลีเทา
11.	W-07	ผนังภายใน กรุผิวผนังประเภทเดียวกันกับงานสถาปัตยกรรม ยึดรูปแบบของผนังที่ต่อเนื่องกัน ทำผิวผนังเดียวกัน
12.	W-08	งานกรุกระเบื้อง HOMOGENEOUS 600x600 มม.
13.	W-08A	งานกรุกระเบื้อง HOMOGENEOUS 300x600 มม. ตามระบุ สูง 2400 มม. ตอนบนทาสี P-01
14.	W-08B	งานกรุกระเบื้อง HOMOGENEOUS 300x600 มม. กรุกระเบื้อง HOMOGENEOUS ตามระบุ ที่ระยะความสูง 850 ถึง 1500 มม.ตอนบนทาสี P-01
15.	W-08C	งานกรุกระเบื้อง HOMOGENEOUS 200x400 มม. (GT-04)
16.	W-09A	ผนังก่ออิฐฉาบปูนเรียบโดยงานสถาปัตยกรรม งานโครงเหล็กรับผนังตามแบบ ทาสีตามระบุ P-02 พร้อมกรุฉนังระแนงสำเร็จรูปตามระบุ (WD-01)
17.	W-09B	งานผนังโครงเคร่าเหล็กชุบสังกะสี กรุด้วยแผ่น VIVA BOARD หนา 8 mm. ใส่แผ่น INSULATION กันเสียงสำเร็จรูปหนา 50 mm. ตามระบุ ชนถึงท้องพื้น พร้อมกรุฉนังระแนงสำเร็จรูปตามระบุ (WD-02)
18.	W-09C	งานผนังโครงเคร่าเหล็กชุบสังกะสี กรุด้วยแผ่น SMART BOARD หนา 8 mm. ใส่แผ่น INSULATION กันเสียงสำเร็จรูปหนา 50 mm. ตามระบุ ชนถึงท้องพื้น พร้อมกรุฉนังระแนงสำเร็จรูปตามระบุ (WD-03)
19.	W-10	ผนัง PROFILLIT WALL ตามระบุ ประกบหน้า-หลัง
20.	W-11	ผนังกรุ CONGLOMERATE MARBLE 600X600
21.	W-12	งานผนังโครงเคร่าเหล็กชุบสังกะสี กรุด้วยไม้อัดยาง หนา 10 mm.ปิดทับด้วย COATED GLASS 6 มม. (GL-01)
22.	W-12A	งานผนังโครงเคร่าเหล็กชุบสังกะสี กรุด้วยไม้อัดยาง หนา 10 mm.ปิดทับด้วยกระจกเงา 6 มม.
23.	W-13	งานผนังโครงเคร่าเหล็กชุบสังกะสี กรุด้วยแผ่น MDF. หนา10 mm. ภายในติดตั้งฉนวนกันไฟ ลูดตามระบุงานสถาปัตยกรรม ปิดทับด้วยแผ่นพลาสติกลามิเนต ตามระบุ (PL-01) ยกเว้นผนังห้องประชุม ปิดทับด้วยแผ่นพลาสติกลามิเนต ชนิดเจาะรูตามแบบ (PL-01)
24.	W-14	งานผนังโครงเคร่าเหล็กชุบสังกะสี กรุด้วยแผ่น HMR. หนา10 mm. (SF-01) สีเทา
25.	W-15	งานผนังโครงเคร่าเหล็กชุบสังกะสี กรุด้วยแผ่น HMR. หนา10 mm. (SF-02) ลายไม้
	W-A	ผนังของงานสถาปัตยกรรม

หมายเหตุ : งานโครงเคร่าเหล็กชุบสังกะสี บนผนังงานสถาปัตยกรรม ใช้โครงและขนาดมาตรฐาน ไม่ใส่แผ่น INSULATION ในกรณีผนังตกแต่งของงานตกแต่งภายใน สามารถใช้โครงเคร่าผนังแบบครึ่งแผ่น หนารวม ไม่น้อยกว่า 50 มม.ได้ กับผนังของงานสถาปัตยกรรม เช่น ผนังก่ออิฐฉาบปูนและผนัง ค.ส.ล

หมายเหตุ: แบบตกแต่งภายในแสดงแค่เลขประตูและผนัง

แปลนระยะติดตั้งผนังและผิวผนัง ชั้นที่ 1

มาตราส่วน 1:200

โครงการ

ออกแบบรายละเอียดโครงการก่อสร้างและตกแต่งภายใน
อาคารสำนักงาน กสทช. แห่งใหม่
(ปรับปรุงแก้ไขแบบครั้งที่ 2)

กสทช.

เจ้าของโครงการ

สำนักงานคณะกรรมการกิจการกระจายเสียง กิจการโทรทัศน์ และกิจการโทรคมนาคมแห่งชาติ

ผู้ออกแบบ

บริษัท ศศิ ดีแอนด์เอ็ม จำกัด
SASI D&M CO., LTD.

ผู้อำนวยการโครงการ

ทวีจิตร จันทรสาขา ส.สถ.1196

ผู้จัดการโครงการ

วิญญู วานิชศิริโรจน์ ว.สถ. 602

ผู้ช่วยจัดการโครงการ

โอภาส หาญเจนลักษณ์ ภ.สถ. 3682
อินรา สุงหวล ภพก. 40543

สถาปนิก

เอนก เจริญพิริยะเวศ ว.สถ. 459
จิระศักดิ์ ผุยมูลศรี ภ.สถ. 6616
ปรียา วุ่งรุจิโหตาล ส.สถ. 1955

นักพนักงาน

ปริญญา สมบัติวัฒนกุล ส.สถ. 2453
ชาตรี ชอประเสริฐสุข ส.สน. 179

ผู้ดัดงานปนิก

ชัชนิล ชัง ส.ภส. 127
พิมพ์พรรณ พิพย์มงคล ภ.สน. 301

วิศวกรโครงสร้างและโยธา

พีสิฐ กาญจนรุจิวุฒิ สย. 5673
อาคม เตชะธัญญกุล สย. 5661

วิศวกรระบบปรับอากาศและระบายอากาศ

วรพี รนต์ละออง วก. 824
ชวิวรรณ ดิวะวงศ์ ภก. 36473

วิศวกรระบบสุขาภิบาลและดับเพลิง

อนุช อิริสิงห์ สส. 618

วิศวกรระบบไฟฟ้า

ดร.สมบัติ วนิชประภา วพก. 842
มนจิรา ทองปอน ภพก. 47756


อาคาร

C : อาคารศูนย์บริการและศูนย์ประชุม

แบบแสดง

แปลนระยะติดตั้งผนังและผิวผนัง ชั้นที่ 1

KEYPLAN

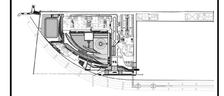

แผ่นที่

N-C-200


วัน เดือน ปี 30 กันยายน 2569

ครั้งที่	รายการแก้ไข	วันที่

หมายเหตุข้อกำหนดโครงการ


ผู้รับจ้างก่อสร้างมีแบบในพื้นที่ทำงานในการก่อสร้าง ได้ตรวจแบบก่อสร้างตลอดจนการก่อสร้างและติดตั้งแล้วเป็นที่เข้าใจโดยถ่องแท้ และทราบค่าจำกัดความต่างๆที่ใช้ร่วมในการก่อสร้างที่ต้องแก้ไขให้เป็นไปตามวัตถุประสงค์ ประโยชน์ใช้สอย ความแข็งแรงและความสวยงาม ของงานก่อสร้าง และได้เสียเวลาสำหรับการแก้ไขที่อาจเกิดขึ้นแล้ว หากปรากฏความผิดพลาด คลาดเคลื่อนของแบบและรายการก่อสร้างต้องประสานงานกัน ก่อน ผู้รับจ้างต้องดำเนินการแก้ไขตามที่วิศวกรที่ปรึกษาโครงการได้ระบุไว้ ผู้รับจ้างก่อสร้างของต้องรับผิดชอบค่าใช้จ่ายของผู้รับจ้างก่อสร้างเอง และของรายการอุปกรณ์ทุกชนิดที่ใช้

วัสดุต่างๆและอุปกรณ์ต่างๆ ได้มีแสดงไว้ในรายการประกอบแบบก่อสร้างนี้แล้ว ผู้รับจ้างก่อสร้างจะต้องจัดหาวัสดุอุปกรณ์ต่างๆ ตามที่ระบุไว้ในรายการประกอบแบบก่อสร้างนี้ (ยกเว้นสิ่งที่ระบุไว้ว่าเจ้าของจัดหาเอง) ห้ามมิให้ทำการเปลี่ยนแปลงวัสดุอุปกรณ์ต่างๆ ตามที่ระบุไว้ในรายการประกอบแบบก่อสร้างนี้ โดยไม่ได้รับอนุญาตจากวิศวกรที่ปรึกษาโครงการ ก่อนดำเนินการก่อสร้างทุกครั้ง หากมีข้อขัดแย้งหรือส่วนใดที่ยังไม่ชัดเจนรายการประกอบแบบก่อสร้างนี้ ผู้รับจ้างก่อสร้างจะต้องรีบแจ้งเพื่อสอบถามวิศวกรผู้ออกแบบ เพื่อให้ได้การแก้ไขโดยไม่ชักช้า โดยให้ถือคำวินิจฉัยของสถาปนิก วิศวกรปรึกษาโครงการ ผู้รับจ้างก่อสร้างจะต้องตรวจสอบงานก่อสร้างก็แบบก่อสร้างและรายการประกอบแบบก่อสร้างทุกชิ้นส่วน หากมีความไม่ชัดเจนในแบบ ผู้รับจ้างก่อสร้างจะต้องจัดทำแบบขยาย หรือแบบรายละเอียด SHOP DRAWING เสนอต่อผู้ควบคุมงาน เพื่อพิจารณาอนุมัติ

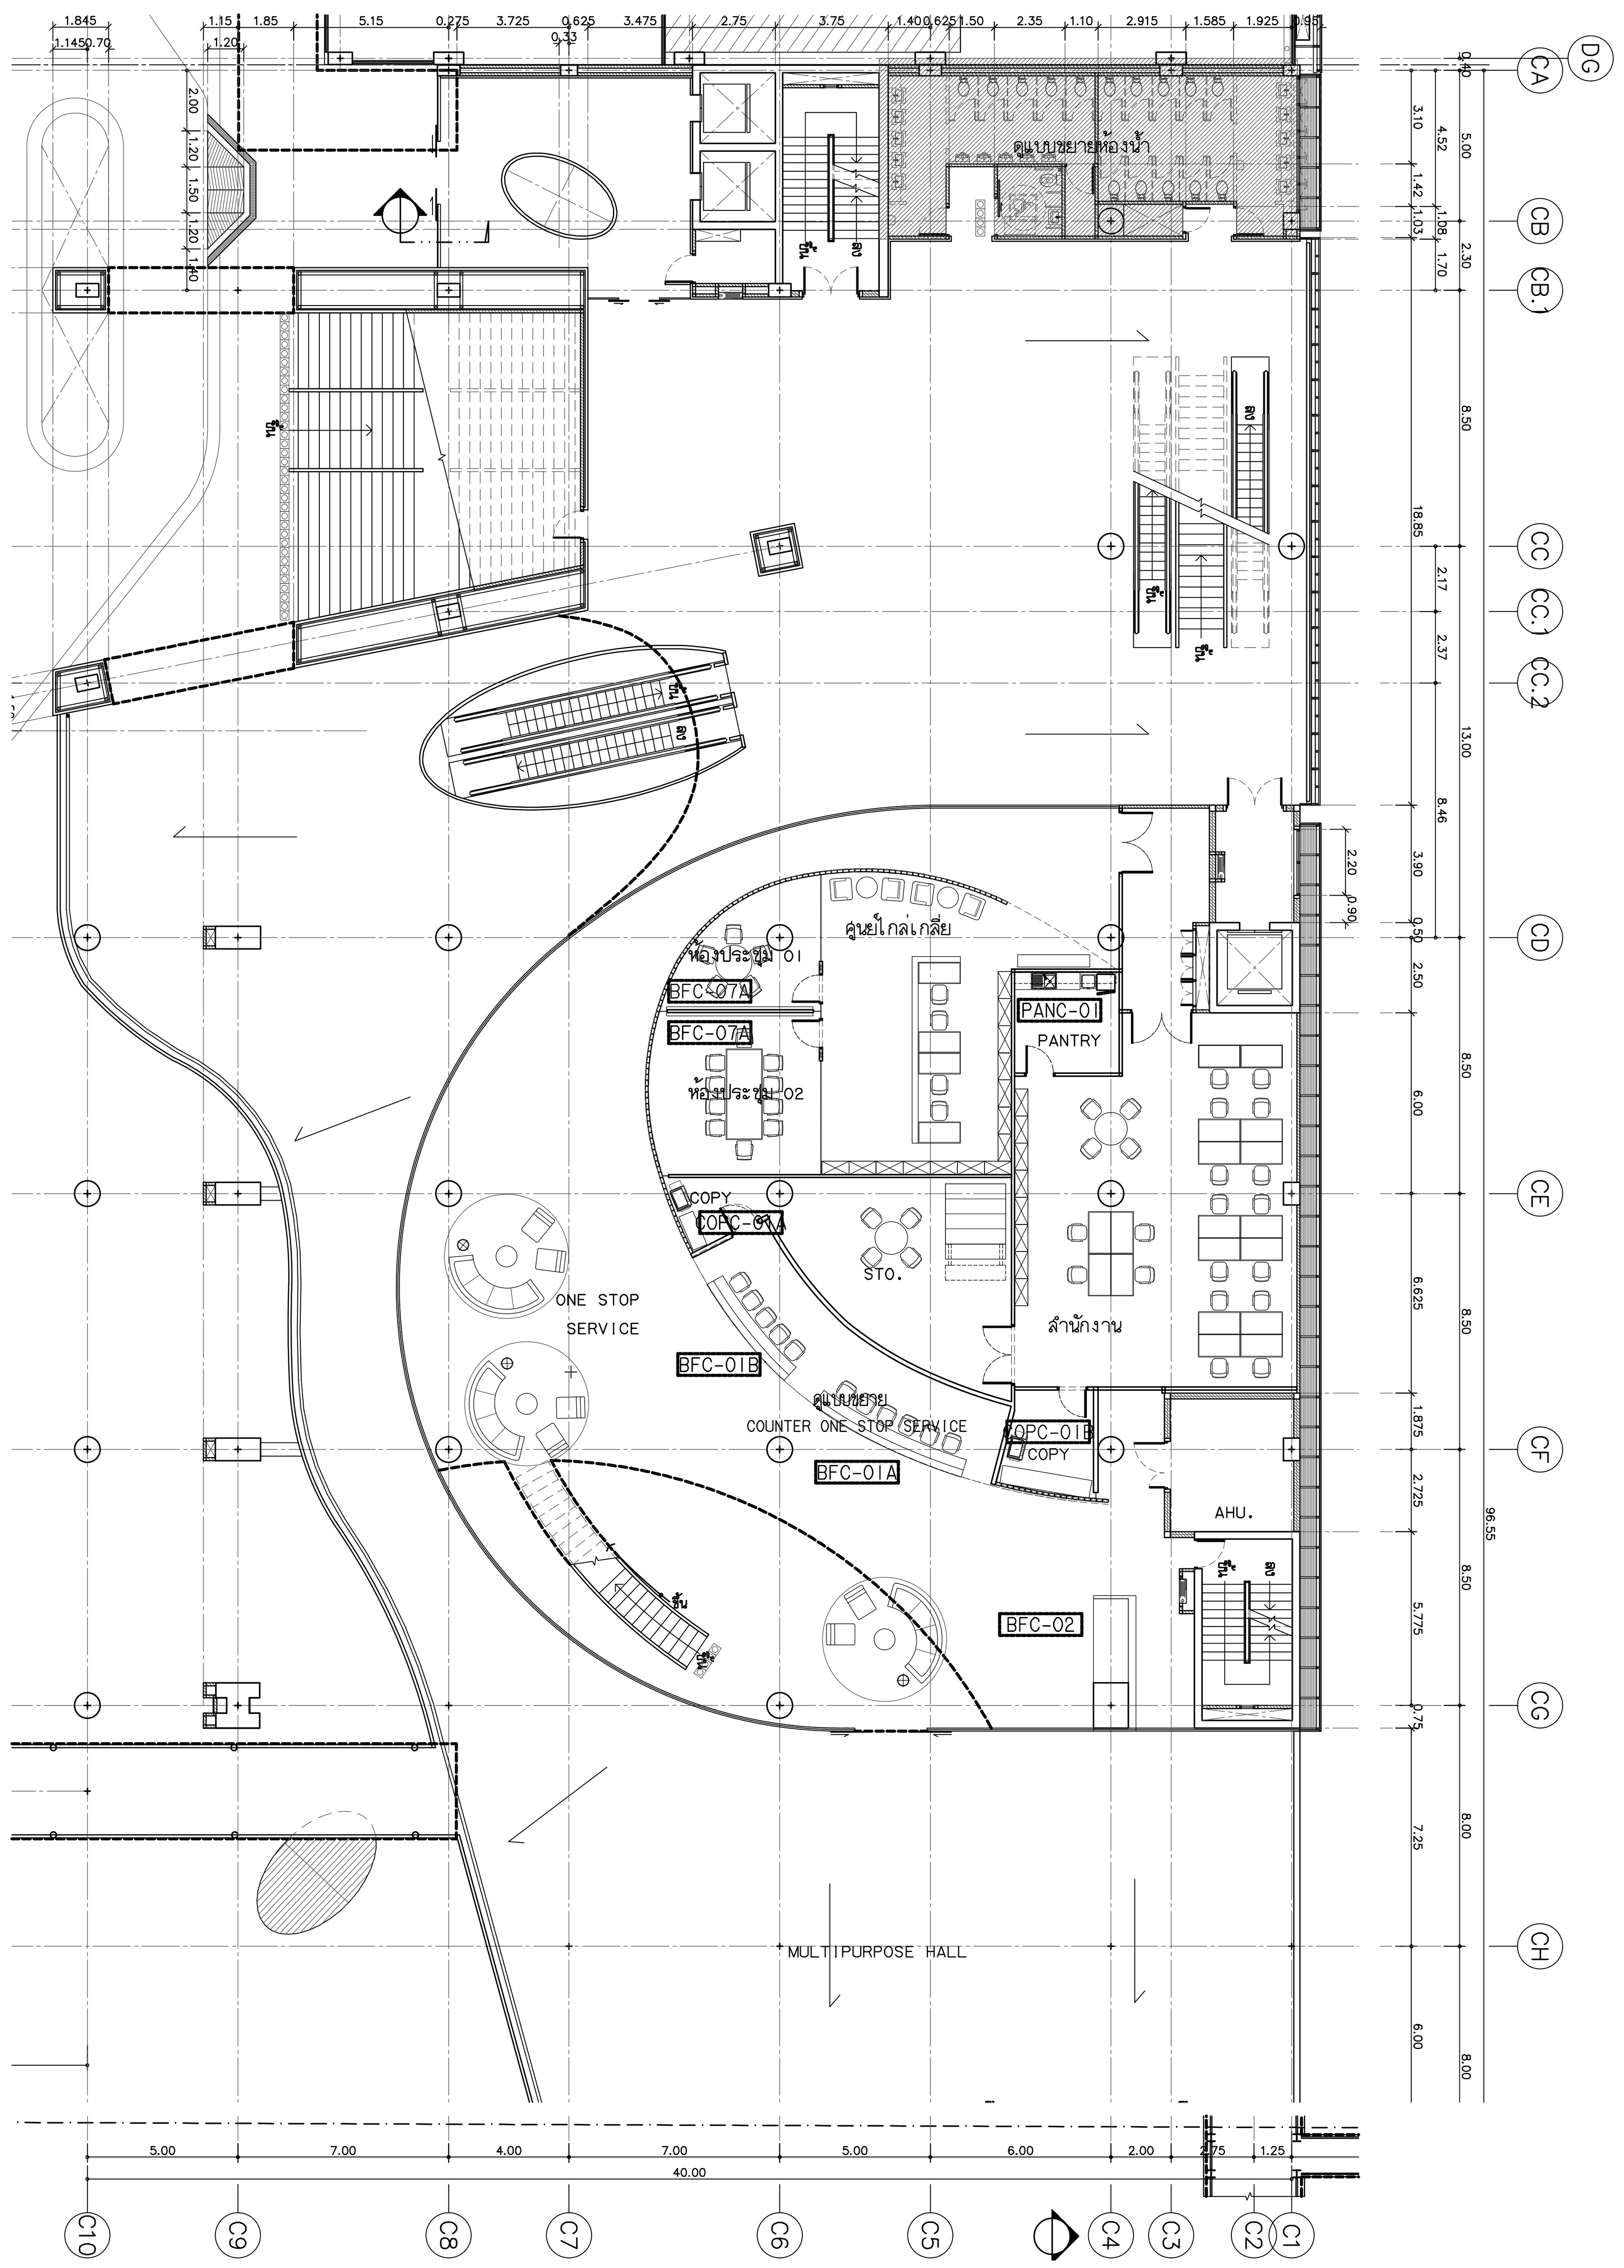

แปลนเฟอร์นิเจอร์ ชั้นที่ 2

มาตราส่วน 1:200

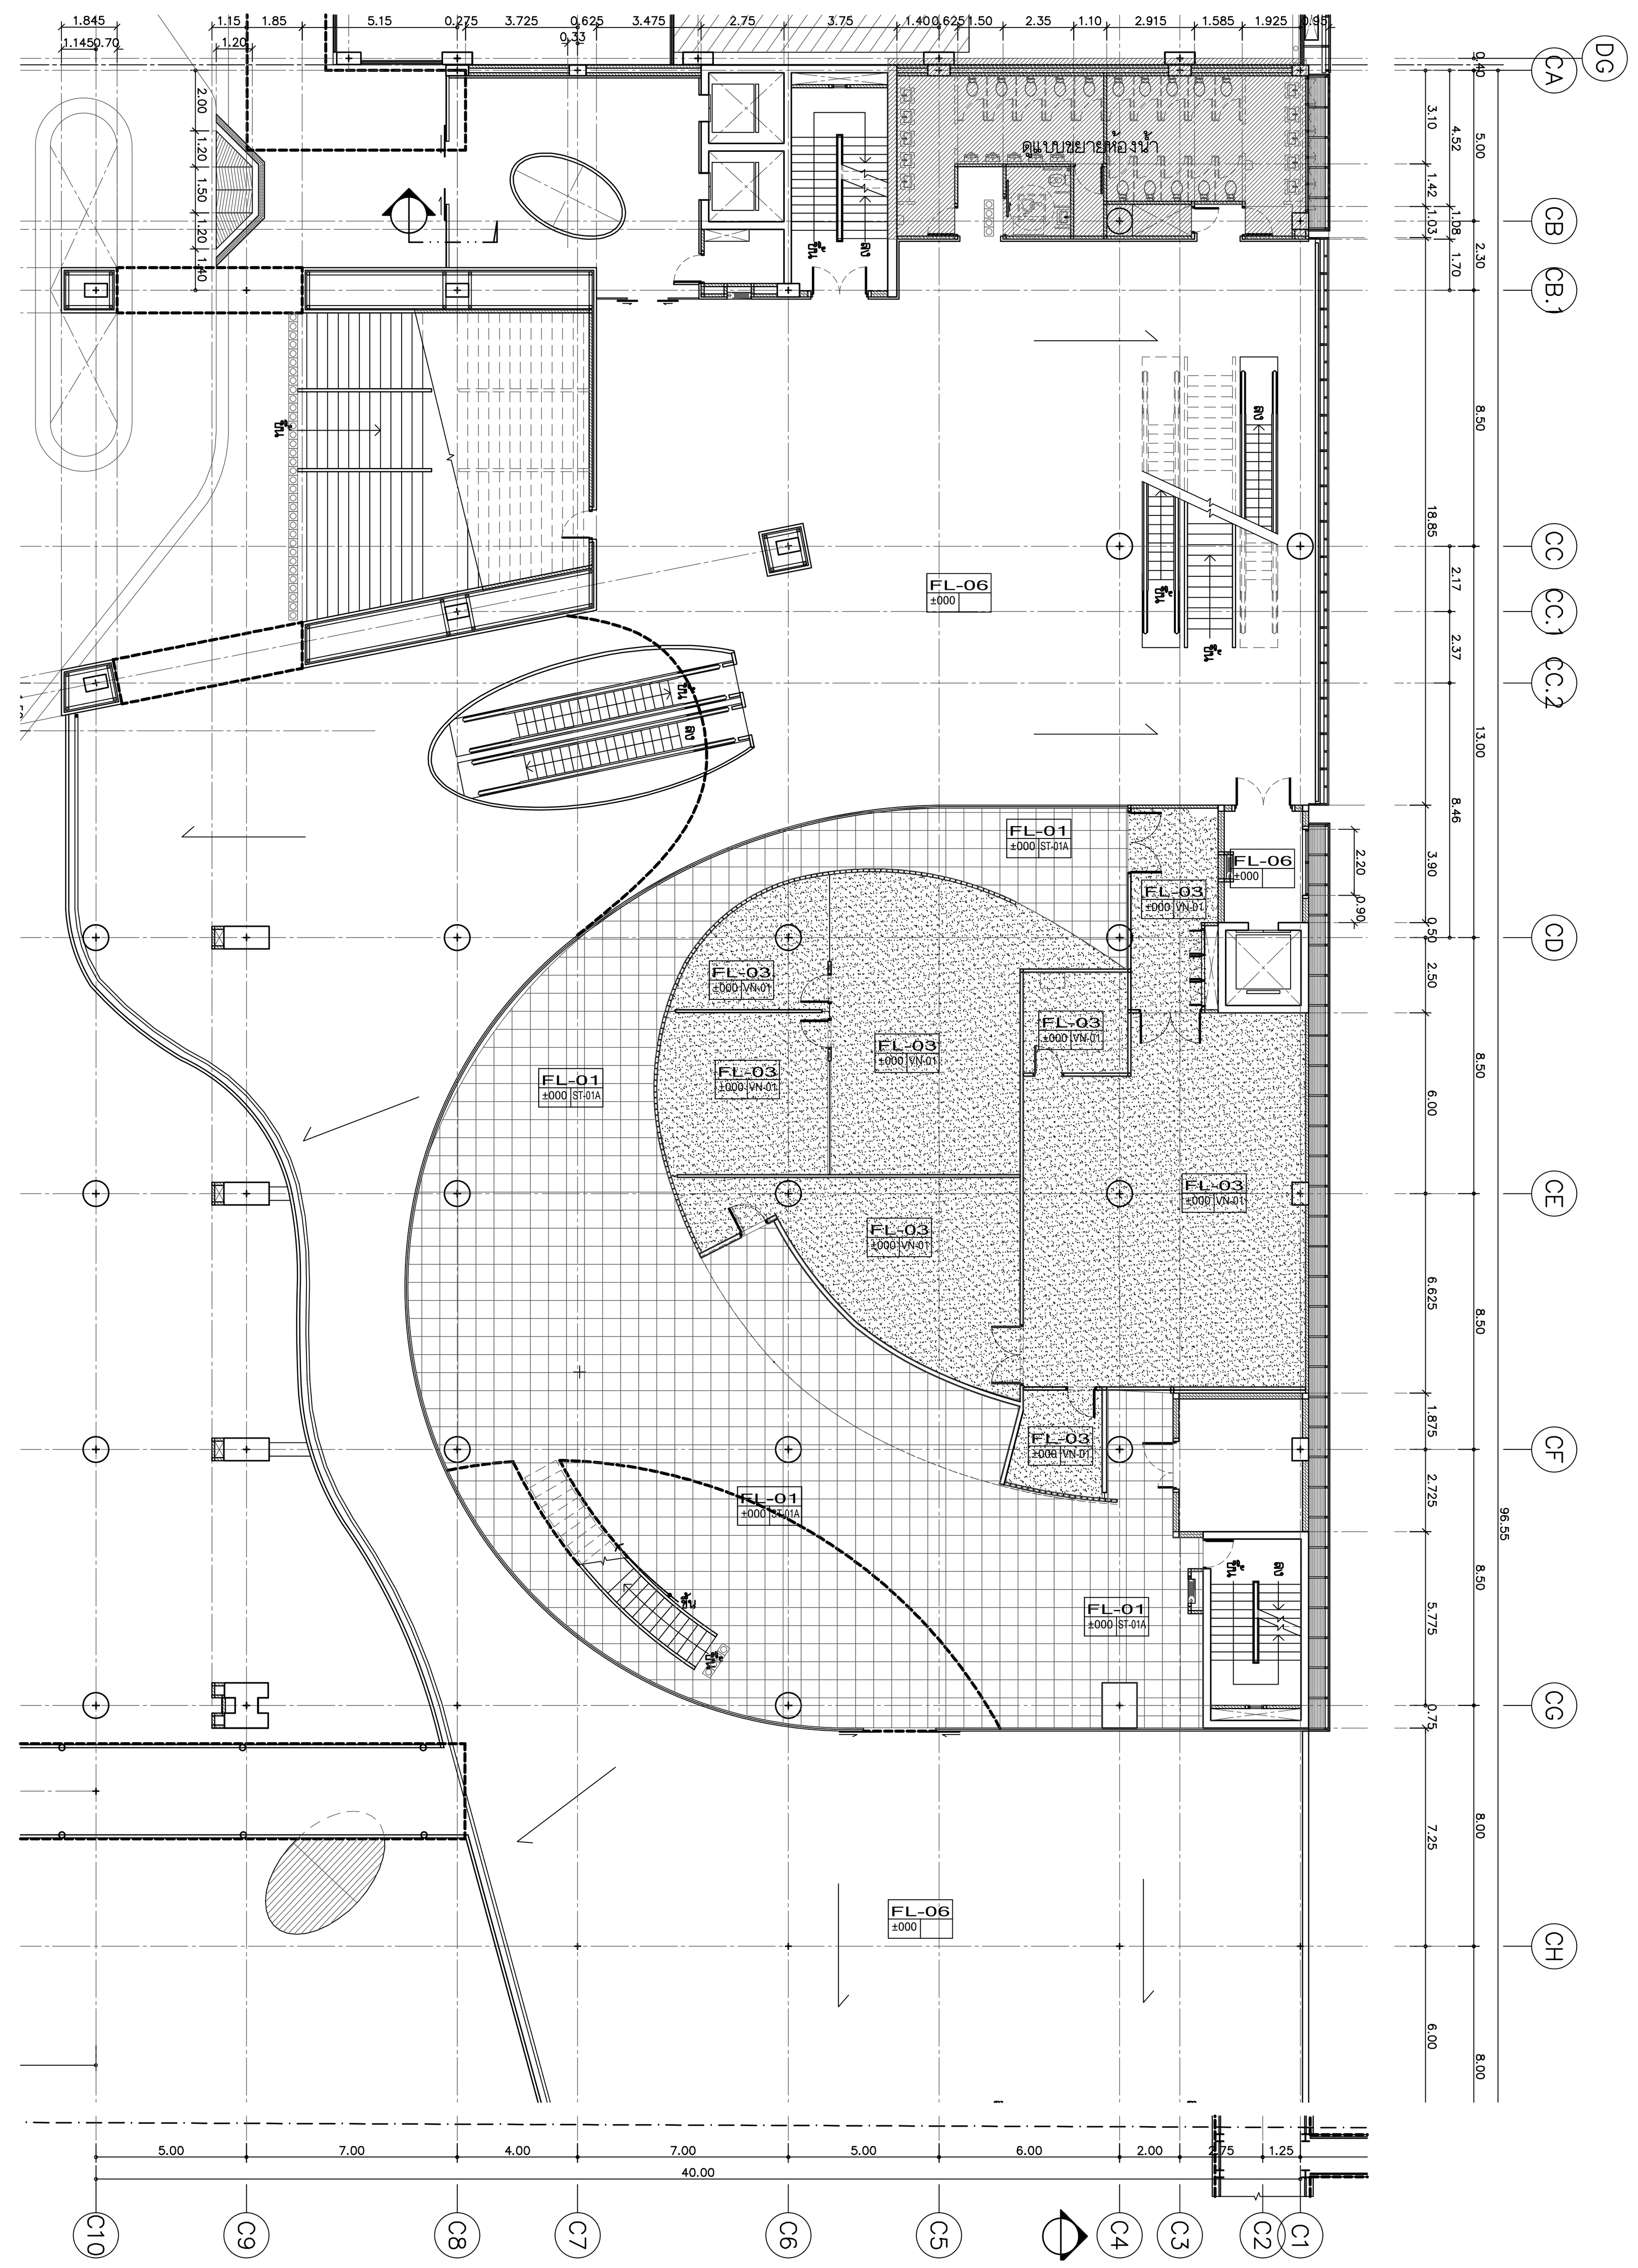

แปลนวัสดุผิวพื้น ชั้นที่ 2

มาตราส่วน

รายละเอียดวัสดุผิวพื้น

1	FL-01	พื้นปูหินแกรนิต ตามระบุ ขนาด 600x600 MM. พร้อมชุบน้ำยากันซึม ทั้ง 6 ด้าน ผิวปั่นแปรง
2	FL-02	พื้นปรับระดับด้วยน้ำยาเคมี พร้อมปูทับด้วยกระเบื้องยาง ชนิดม้วนตามระบุ (VN-02) หรือ (VN-05)
3	FL-03A	พื้นปรับระดับด้วยน้ำยาเคมี พร้อมปูทับด้วยกระเบื้องยาง ชนิดม้วนตามระบุ (VN-01) หรือ (VN-03)
3	FL-03B	พื้นปรับระดับด้วยน้ำยาเคมี พร้อมปูทับด้วยกระเบื้องยาง ชนิดแผ่นตามระบุ (VN-04)
4	FL-04	งานพื้นปูพรมแผ่นสำเร็จรูป ตามระบุ
5	FL-05A	งานพื้นปูกระเบื้อง homogeneous ตามระบุ ขนาด 600x600 MM. (สีเข้ม)
6	FL-05B	งานพื้นปูกระเบื้อง homogeneous ตามระบุ ขนาด 600x600 MM. (สีอ่อน)
7	FL-06	งานพื้นตามแบบงานสถาปัตยกรรม (ดูแบบงานสถาปัตยกรรม)
8	FL-07	พื้นขัดมัน ฝังเส้น S/STEEL กว้าง6 MM. ตามแบบ
9	FL-08	พื้นหินขัดสำเร็จรูป ขนาด 600x600x32 มม.
10	FL-09	พื้นหินอ่อนอัด ขนาด 600x600 มม.

หมายเหตุ : บริเวณรอยต่อวัสดุที่ต่างชนิดกัน ต้องฝังเส้น S/STEEL กว้าง6 MM. ตามแบบ

โครงการ

ออกแบบรายละเอียดโครงการก่อสร้าง
และตกแต่งภายใน
อาคารสำนักงาน กสทช. แห่งใหม่
(ปรับปรุงแก้ไขแบบครั้งที่ 2)

กสทช.

เจ้าของโครงการ

สำนักงานคณะกรรมการกิจการกระจายเสียง กิจการโทรทัศน์ และกิจการโทรคมนาคมแห่งชาติ

ผู้ออกแบบ

SASI

บริษัท ศศิ ดีแอนด์เอ็ม จำกัด
SASI D&M CO., LTD.

ผู้อำนวยการโครงการ
ทวีจิตร จันทรสาขา ส-สถ.1196

ผู้จัดการโครงการ
วิญญ ู วานิชศิริโรจน์ ว-สถ. 602

ผู้ช่วยจัดการโครงการ
โอภาส หาญเจนลักษณ์ ภ-สถ. 3682
อัฉรา ฮุงหวล ภฟก. 40543

สถาปนิก
เอนก เจริญพิริยะเวศ ว-สถ. 459
จิระศักดิ์ ผุยมูลตรี ภ-สถ. 6616
ปรีชา รุ่งรุจิไพศาล ส-สถ. 1955

มัณฑนากร
ปริญญา สมบัติวัฒนกุล ส-สถ. 2453
ชาตรี ชลประเสริฐสุข ส-สน. 179

ภูมิสถาปนิก
ชัชนิล ซัง ส-ภส. 127
พิมพ์พรรณ ทิพย์มงคล ภ-สน. 301

วิศวกรโครงสร้างและโยธา
พิสิฐ กาญจนรุจิวุฒิ สย. 5673
อาคม เตชะธัญญกุล สย. 5661

วิศวกรระบบปรับอากาศและระบายอากาศ
รพี รนต์ละออง วก. 824
รวิวรรณ ติวะวงศ์ ภก. 36473

วิศวกรระบบสุขาภิบาลและดับเพลิง
อนุช ธีรสิงห์ สส. 618


วิศวกรระบบไฟฟ้า
ดร.สมบัติ วนิชประภา วฟก. 842
มนจิรา ทองปอน ภฟก. 47756

อาคาร
C : อาคารศูนย์บริการและศูนย์ประชุม

แบบแสดง

แปลนเฟอร์นิเจอร์ ชั้นที่ 2
แปลนวัสดุผิวพื้น ชั้นที่ 2

KEYPLAN

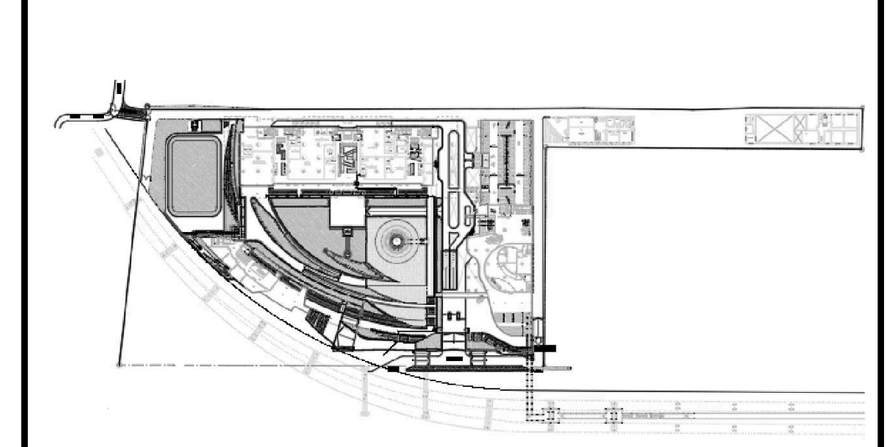

แผ่นที่ N-C-201


วัน เดือน ปี 30 กันยายน 2569

ครั้งที่	รายการแก้ไข	วันที่

หมายเหตุข้อกำหนดโครงการ


ผู้รับจ้างก่อสร้างถือเป็นผู้เชี่ยวชาญในการก่อสร้าง ได้ตรวจแบบก่อสร้างตลอดจนรายการก่อสร้างโดยละเอียดและเป็นที่เข้าใจโดยตลอดแล้ว และราคาค่าจ้างได้รวมค่าใช้จ่ายในการก่อสร้างที่ต้องแก้ไขให้เป็นไปตามวัตถุประสงค์ ประโยชน์ใช้สอย ความแข็งแรงและความสวยงาม ของงานก่อสร้าง และได้เผื่อเวลาสำหรับการแก้ไขที่อาจเกิดขึ้นแล้ว หากปรากฏความผิดพลาด คลาดเคลื่อนของแบบและรายการก่อสร้างด้วยประการใดๆ ก็ตาม ผู้รับจ้างก่อสร้างต้องทำการแก้ไขด้วยค่าใช้จ่ายของผู้รับจ้างก่อสร้างเอง และขอขยายอายุสัญญาไม่ได้

ระยะต่างๆและมาตรฐานต่างๆ ให้ถือเอาตัวเลขที่ระบุในแบบเป็นหลัก (ยกเว้นตัวเลขที่เขียนผิด พลาด) ห้ามวัดจากแบบโดยตรง ถ้ามีข้อสงสัย ให้สอบถามผู้ควบคุมงาน หรือสถาปนิก วิศวกรผู้ออกแบบ ก่อนดำเนินการก่อสร้างทุกครั้ง หากมีส่วนหนึ่งส่วนใดที่แบบและรายการประกอบแบบขัดแย้งกันหรือไม่ชัดเจน ผู้รับจ้างก่อสร้างจะต้องรีบแจ้งแก่สถาปนิก วิศวกรผู้ออกแบบ เพื่อให้จัดการแก้ไขในทันที โดยให้ถือคำวินิจฉัยของสถาปนิก วิศวกรเป็นข้อยุติ ผู้รับจ้างก่อสร้างจะต้องตรวจสอบงานก่อสร้างกับแบบก่อสร้างและรายการประกอบแบบต่างๆในทุกขั้นตอน หากมีความไม่ชัดเจนในแบบ ผู้รับจ้างก่อสร้างจะต้องจัดทำแบบขยาย หรือแบบรายละเอียด SHOP DRAWING เสนอต่อผู้ควบคุมงาน เพื่อพิจารณาอนุมัติ

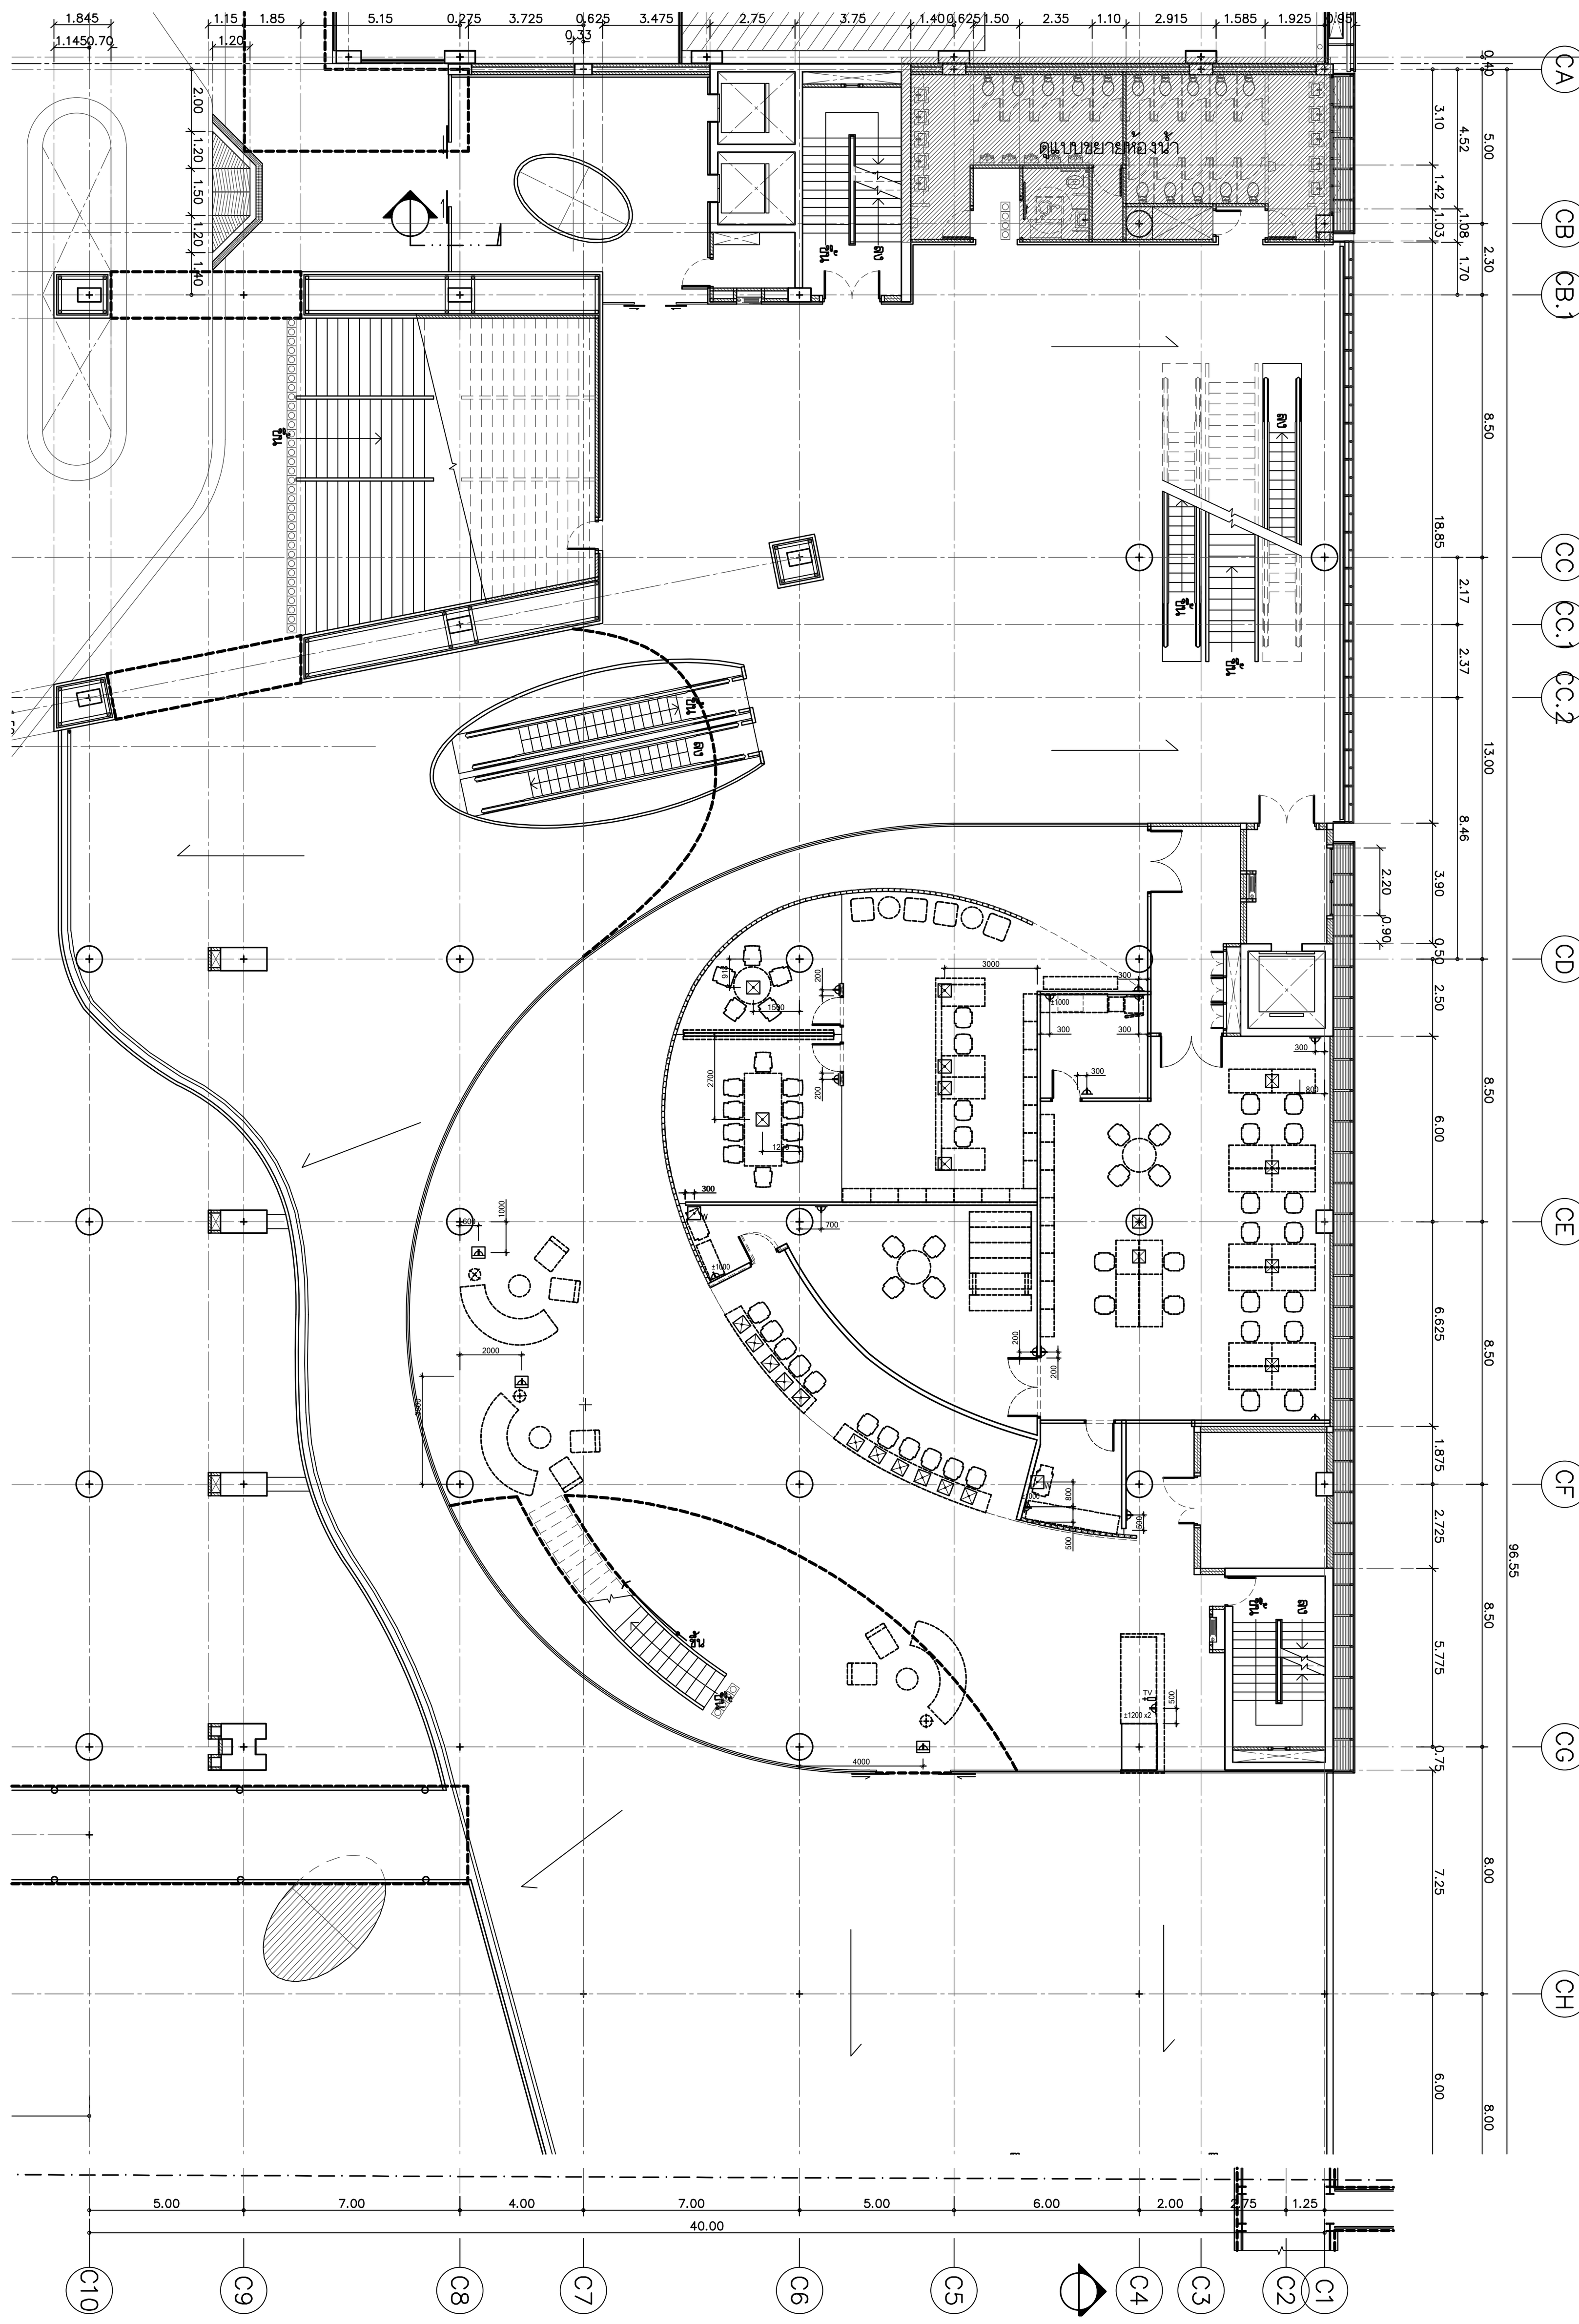

แปลนเต้ารับ ชั้นที่ 2

มาตราส่วน 1:200

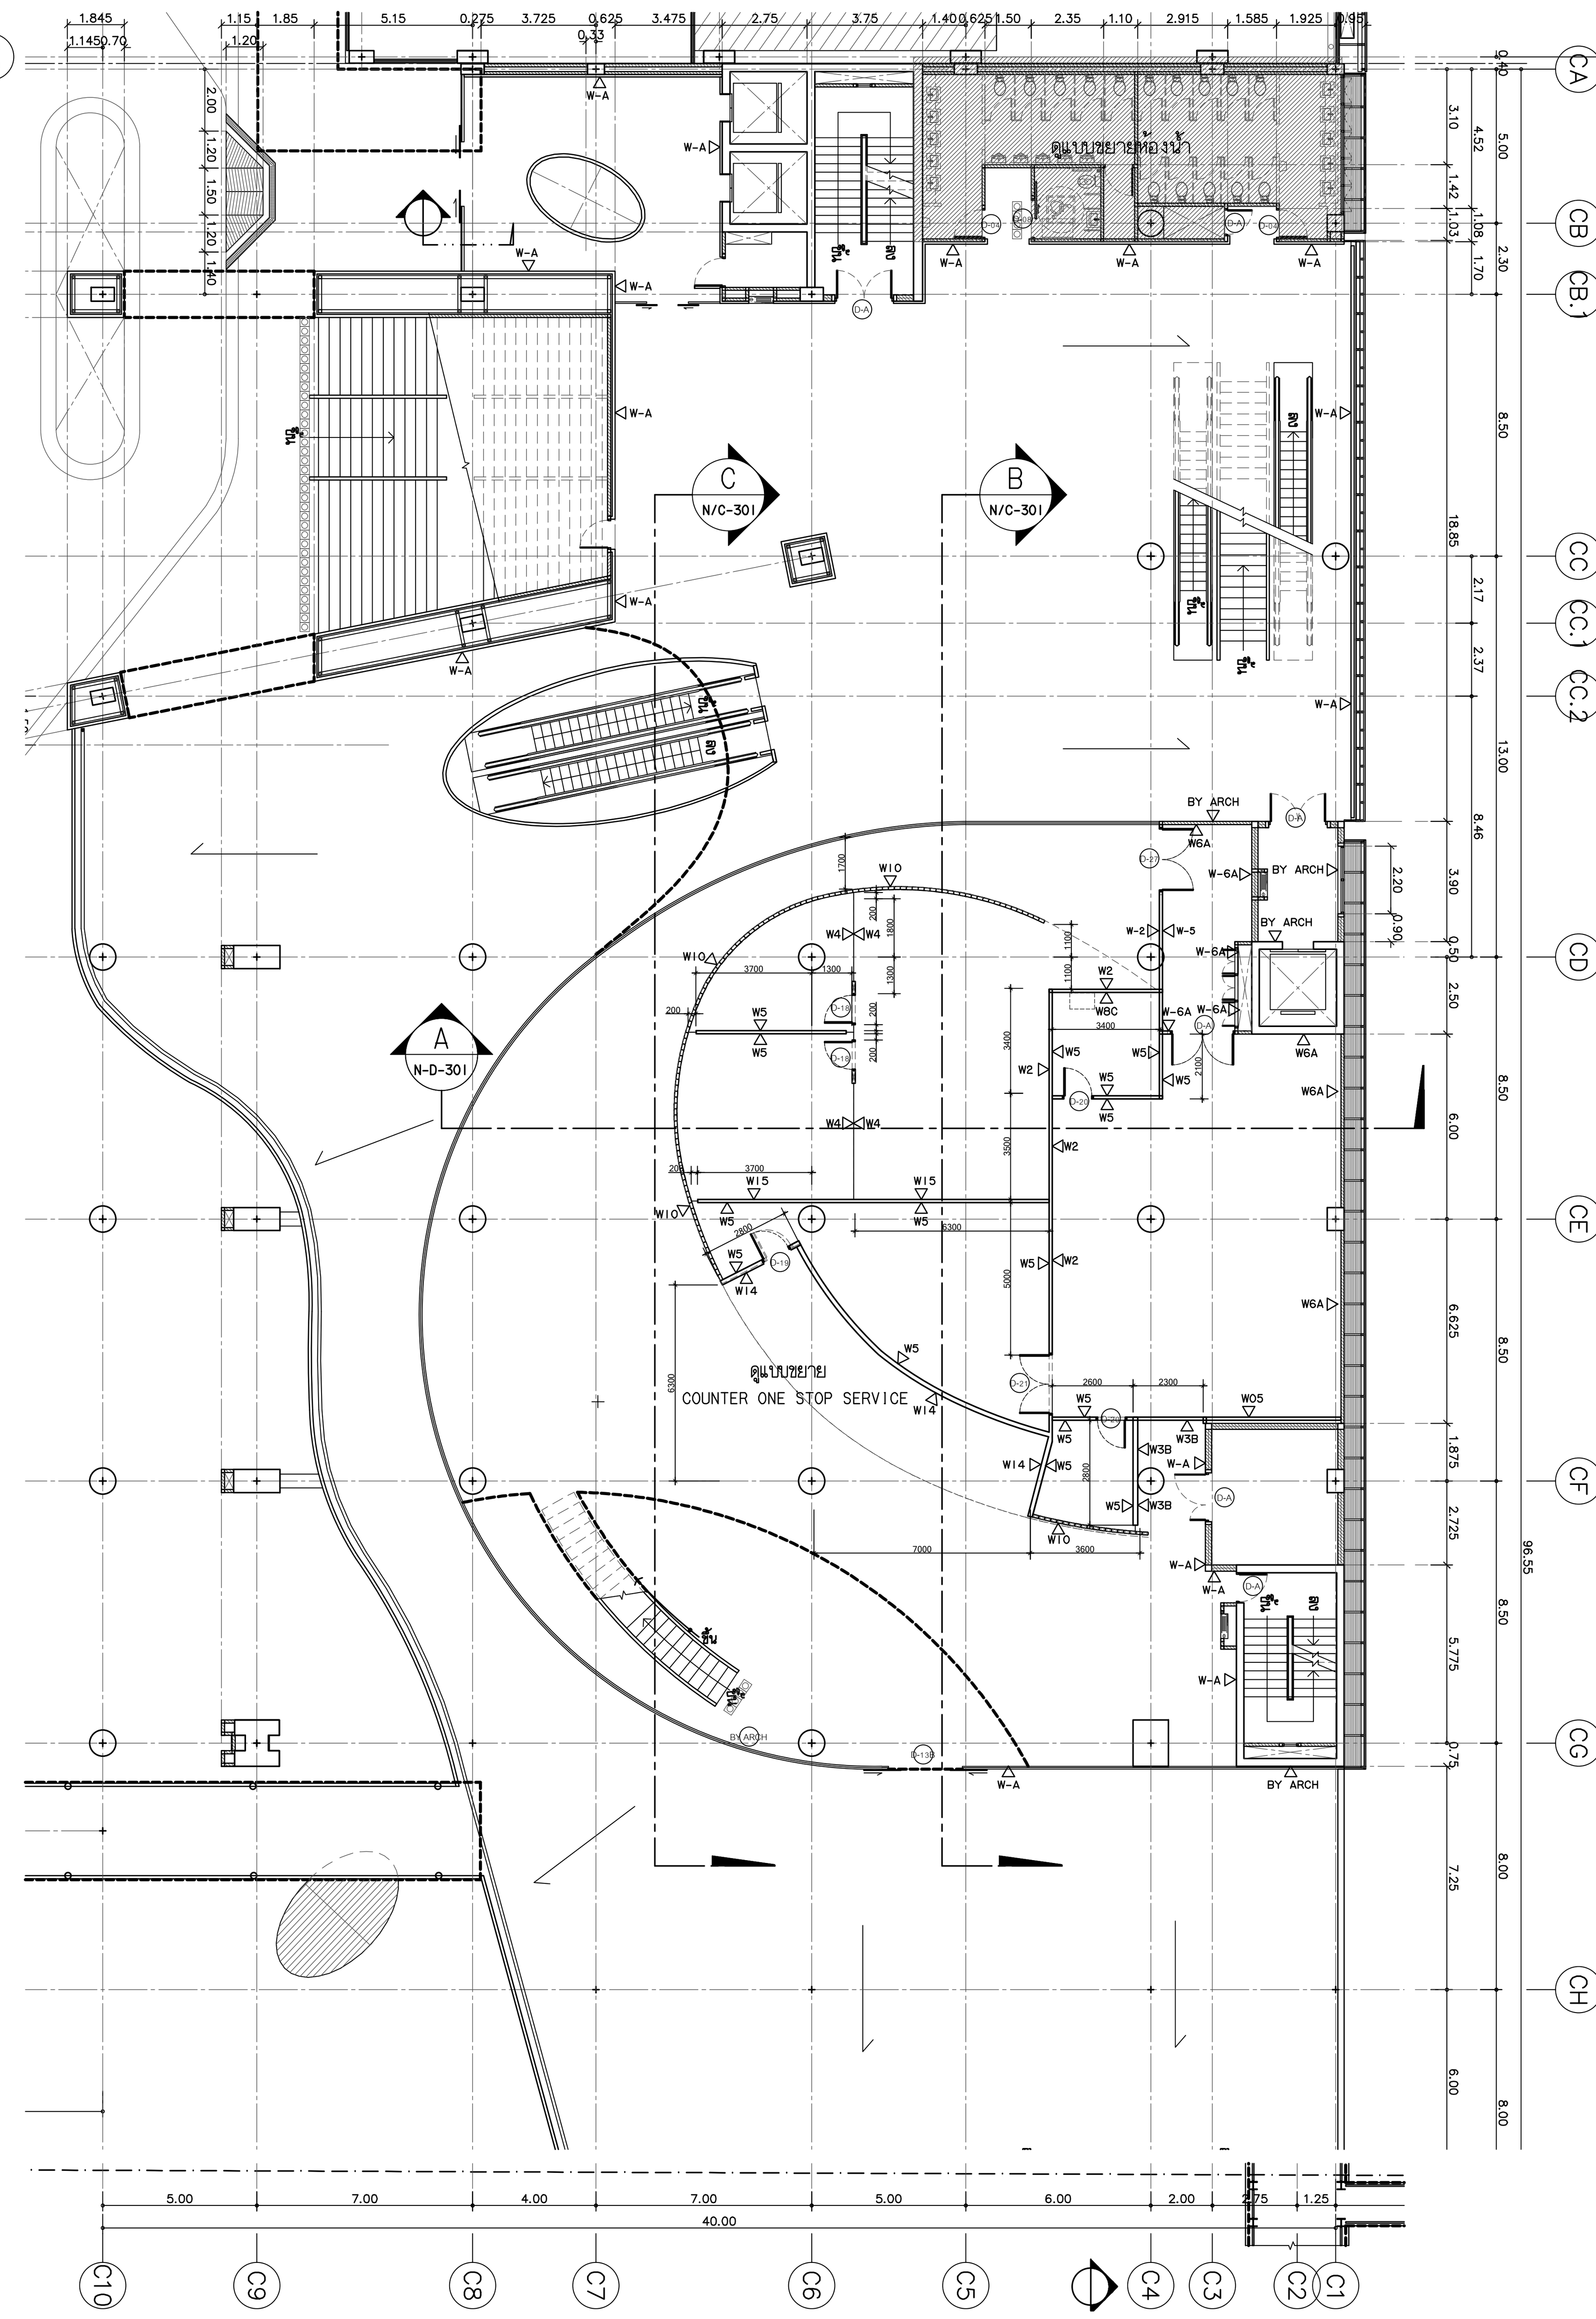

แปลนระยะติดตั้งผนังและผิวผนัง ชั้นที่ 2

มาตราส่วน 1:200

รายละเอียดงานผนัง

1.	W-01	ผนังกรุหินธรรมชาติ (ST-04) ขนาดตามระบุ ติดตั้งด้วยระบบแขวน
2.	W-02	งานผนังโครงเคร่าเหล็กชุบสังกะสี กรุด้วยแผ่น MDF. หนา10 mm. ปิดทับด้วยแผ่นพลาสติกลามิเนต ตามระบุ (PL-01) พร้อมใส่แผ่น INSULATION กันเสียงสำเร็จรูปหนา 50 mm. ตามระบุ
3.	W-02A	งานผนังโครงเคร่าเหล็กชุบสังกะสี กรุด้วยแผ่น MDF. หนา10 mm. ปิดทับด้วยแผ่นพลาสติกลามิเนต ตามระบุ (PL-02) พร้อมใส่แผ่น INSULATION กันเสียงสำเร็จรูปหนา 50 mm. ตามระบุ
3.	W-03	งานผนังโครงเคร่าเหล็กชุบสังกะสี กรุด้วยแผ่น MDF. หนา10 mm. ปิดทับด้วยแผ่นพลาสติกลามิเนต ชนิดเจาะรูตามแบบ (PL-01) พร้อมใส่แผ่น INSULATION กันเสียงสำเร็จรูปหนา 50 mm. ตามระบุ
4.	W-03A	งานผนังโครงเคร่าเหล็กชุบสังกะสี กรุด้วยแผ่น MDF. หนา10 mm. ปิดทับด้วยแผ่นพลาสติกลามิเนต ตามแบบ (PL-01)
5.	W-03B	งานผนังโครงเคร่าเหล็กชุบสังกะสี กรุด้วยแผ่น MDF. หนา10 mm. ปิดทับด้วยแผ่นพลาสติกลามิเนต ตามระบุ (PL-02)
6.	W-03C	งานผนังโครงเคร่าเหล็กชุบสังกะสี กรุด้วยแผ่น MDF. หนา10 mm. ปิดทับด้วยแผ่นพลาสติกลามิเนต ตามระบุ (PL-04) พร้อมใส่แผ่น INSULATION กันเสียงสำเร็จรูปหนา 50 mm. ตามระบุ
7.	W-04	งานผนังกระจกลามิเนตใส หนา 12 mm. ขนาดตามระบุ พร้อมกรอบ อลูมิเนียมขนาดและสีตามระบุ
8.	W-05	งานผนังโครงเคร่าเหล็กชุบสังกะสี กรุด้วยแผ่นยิปซั่มบอร์ดหนา 12 mm. ทาสีตามระบุ (P-01) ติดตั้งบัวพื้นอลูมิเนียมสำเร็จรูป ตามแบบ
9.	W-06	งานผนังก่อบล๊อคคอนกรีตเชิงตัน ตามงานสถาปัตยกรรม พร้อมติดตั้งบัวพื้นอลูมิเนียมสำเร็จรูป ตามแบบ
10.	W-06A	ผนังโดยงานสถาปัตยกรรม ทาสีตามระบุ ตอนล่างติดตั้งบัวพื้นอะลูมิเนียมสำเร็จรูป ตามระบุ งานเสากลม และ ผนังก่อหุ้มเสา ทำผิวสกิมโค้ท สีเทา
11.	W-07	ผนังภายใน กรุผิวผนังประเภทเดียวกันกับงานสถาปัตยกรรม ยึดรูปแบบของผนังที่ต่อเนื่องกัน ทำผิวผนังเดียวกัน
12.	W-08	งานกรุกระเบื้อง HOMOGENEOUS 600x600 มม.
13	W-08A	งานกรุกระเบื้อง HOMOGENEOUS 300x600 มม. ตามระบุ สูง 2400 มม. ตอนบนทาสี P-01
14	W-08B	งานกรุกระเบื้อง HOMOGENEOUS 300x600 มม. กรุกระเบื้อง HOMOGENEOUS ตามระบุ ที่ระยะความสูง 850 ถึง 1500 มม.ตอนบนทาสี P-01
15	W-08C	งานกรุกระเบื้อง HOMOGENEOUS 200x400 มม. (CT-04)
16	W-09A	ผนังก่ออิฐฉาบปูนเรียบโดยงานสถาปัตยกรรม งานโครงเหล็กรับผนังตามแบบ ทาสีตามระบุ P-02 พร้อมกรุผนังระแนงสำเร็จรูปตามระบุ (WD-01)
17	W-09B	งานผนังโครงเคร่าเหล็กชุบสังกะสี กรุด้วยแผ่น VIVA BOARD หนา 8 mm. ใส่แผ่น INSULATION กันเสียงสำเร็จรูปหนา 50 mm. ตามระบุ ชนถึงท้องพื้น พร้อมกรุผนังระแนงสำเร็จรูปตามระบุ (WD-02)
18	W-09C	งานผนังโครงเคร่าเหล็กชุบสังกะสี กรุด้วยแผ่น SAMRT BOARD หนา 8 mm. ใส่แผ่น INSULATION กันเสียงสำเร็จรูปหนา 50 mm. ตามระบุ ชนถึงท้องพื้น พร้อมกรุผนังระแนงสำเร็จรูปตามระบุ (WD-03)
19	W-10	ผนัง PROFILLIT WALL ตามระบุ ประกบหน้า-หลัง
20	W-11	ผนังกรุ CONGLOMERATE MARBLE 600X600
21	W-12	งานผนังโครงเคร่าเหล็กชุบสังกะสี กรุด้วยไม้อัดยาง หนา 10 mm.ปิดทับด้วย COATED GLASS 6 มม. (GL-01)
22	W-12A	งานผนังโครงเคร่าเหล็กชุบสังกะสี กรุด้วยไม้อัดยาง หนา 10 mm.ปิดทับด้วยกระจกเงา 6 มม.
23	W-13	งานผนังโครงเคร่าเหล็กชุบสังกะสี กรุด้วยแผ่น MDF. หนา10 mm. ภายในติดตั้งยิปซั่มกันไฟ ดูตามระบุงานสถาปัตยกรรม ปิดทับด้วยแผ่นพลาสติกลามิเนต ตามระบุ (PL-01) ยกเว้นผนังห้องประชุม ปิดทับด้วยแผ่นพลาสติกลามิเนต ชนิดเจาะรูตามแบบ (PL-01)
24	W-14	งานผนังโครงเคร่าเหล็กชุบสังกะสี กรุด้วยแผ่น HMR. หนา10 mm. (SF-01) สีเทา
25	W-15	งานผนังโครงเคร่าเหล็กชุบสังกะสี กรุด้วยแผ่น HMR. หนา10 mm. (SF-02) ลายไม้
	W-A	ผนังของงานสถาปัตยกรรม

หมายเหตุ : งานโครงเคร่าเหล็กชุบสังกะสี บนผนังงานสถาปัตยกรรม ใช้โครงและขนาดมาตราฐาน ไม่ใส่แผ่น INSULATION กันเสียง
ในกรณีผนังตกแต่งของงานตกแต่งภายใน สามารถใช้โครงเคร่าผนังแบบครึ่งแผ่น หนารวม ไม่น้อยกว่า 50 มม.ได้
กับผนังของงานสถาปัตยกรรม เช่น ผนังก่ออิฐฉาบปูนและผนัง ค.ส.ล

โครงการ

ออกแบบรายละเอียดโครงการก่อสร้าง
และตกแต่งภายใน
อาคารสำนักงาน กสทช. แห่งใหม่
(ปรับปรุงแก้ไขแบบครั้งที่ 2)

กสทช.

เจ้าของโครงการ

สำนักงานคณะกรรมการกิจการกระจายเสียง
กิจการโทรทัศน์ และกิจการโทรคมนาคมแห่งชาติ

ผู้ออกแบบ

SASI

บริษัท ศศิ ดีแอนด์เอ็ม จำกัด
SASI D&M CO., LTD.

ผู้อำนวยการโครงการ
ทวีจิตร จันทรสาขา ส-สถ.1196

ผู้จัดการโครงการ
วิญญ วานิชศิริโรจน์ ว-สถ. 602

ผู้ช่วยจัดการโครงการ
โอภาส หาญเจนลักษณ์ ภ-สถ. 3682
อัฉรา ฮุงหวล ภฟก. 40543

สถาปนิก
เอนก เจริญพิริยะเวศ ว-สถ. 459
จิระศักดิ์ ผุยมูลตรี ภ-สถ. 6616
ปรีชา รุ่งรุจิไพศาล ส-สถ. 1955

มัณฑนากร
ปริญญา สมบัติวัฒนกุล ส-สถ. 2453
ชาตรี ชลประเสริฐสุข ส-สน. 179

ภูมิสถาปนิก
ชัชนิล ซัง ส-ภส. 127
พิมพ์พรรณ ทิพย์มงคล ภ-สน. 301

วิศวกรโครงสร้างและโยธา
พิสิฐ กาญจนรุจิวุฒิ สย. 5673
อาคม เตชะธัญญกุล สย. 5661

วิศวกรระบบปรับอากาศและระบายอากาศ
รพี รนต์ละออง วก. 824
รวิวรรณ ติวะวงศ์ ภก. 36473

วิศวกรระบบสุขาภิบาลและดับเพลิง
อนุช ธีรสิงห์ สส. 618

วิศวกรระบบไฟฟ้า
ดร.สมบัติ วนิชประภา วฟก. 842
มนจิรา ทองปอน ภฟก. 47756


อาคาร

C : อาคารศูนย์บริการและศูนย์ประชุม

แบบแสดง

แปลนเต้ารับ ชั้นที่ 2
แปลนระยะติดตั้งผนังและผิวผนัง ชั้นที่ 2

KEYPLAN

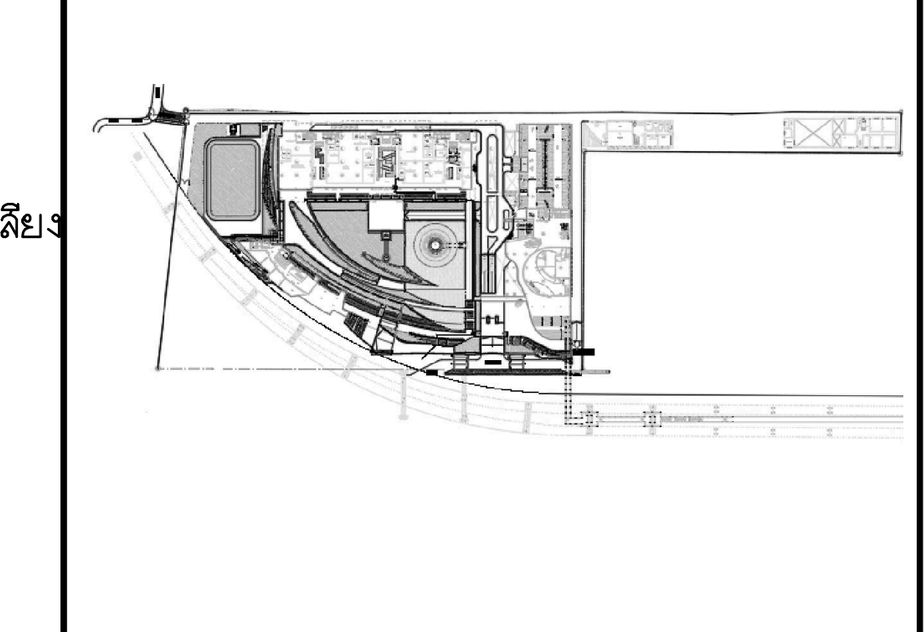

แผ่นที่ N-C-202


วัน เดือน ปี 30 กันยายน 2569

ครั้งที่	รายการแก้ไข	วันที่


หมายเหตุข้อกำหนดโครงการ

ผู้รับจ้างก่อสร้างถือเป็นผู้เชี่ยวชาญในการก่อสร้าง ได้ตรวจแบบก่อสร้างตลอดจนรายการก่อสร้างโดยละเอียดและเป็นที่เข้าใจโดยตลอดแล้ว และราคาค่าจ้างได้รวมค่าใช้จ่ายในการก่อสร้างที่ต้องแก้ไขให้เป็นไปตามวัตถุประสงค์ ประโยชน์ใช้สอย ความแข็งแรงและความสวยงาม ของงานก่อสร้าง และได้เผื่อเวลาสำหรับการแก้ไขที่อาจเกิดขึ้นแล้ว หากปรากฏความผิดพลาด คลาดเคลื่อนของแบบและรายการก่อสร้างด้วยประการใดๆ ก็ตาม ผู้รับจ้างก่อสร้างต้องทำการแก้ไขด้วยค่าใช้จ่ายของผู้รับจ้างก่อสร้างเอง และขอขยายอายุสัญญาไม่ได้

ระยะต่างๆและมาตรฐานต่างๆ ให้ถือเอาตัวเลขที่ระบุในแบบเป็นหลัก (ยกเว้นตัวเลขที่เขียนผิด พลาด) ห้ามวัดจากแบบโดยตรง ถ้ามีข้อสงสัย ให้สอบถามผู้ควบคุมงาน หรือสถาปนิก วิศวกรผู้ออกแบบ ก่อนดำเนินการก่อสร้างทุกครั้ง หากมีส่วนหนึ่งส่วนใดที่แบบและรายการประกอบแบบขัดแย้งกันหรือไม่ชัดเจน ผู้รับจ้างก่อสร้างจะต้องรีบแจ้งแก่สถาปนิก วิศวกรผู้ออกแบบ เพื่อให้จัดการแก้ไขในทันที โดยให้ถือคำวินิจฉัยของสถาปนิก วิศวกรเป็นข้อยุติ ผู้รับจ้างก่อสร้างจะต้องตรวจสอบงานก่อสร้างกับแบบก่อสร้างและรายการประกอบแบบต่างๆในทุกขั้นตอน หากมีความไม่ชัดเจนในแบบ ผู้รับจ้างก่อสร้างจะต้องจัดทำแบบขยาย หรือแบบรายละเอียด SHOP DRAWING เสนอต่อผู้ควบคุมงาน เพื่อพิจารณาอนุมัติ

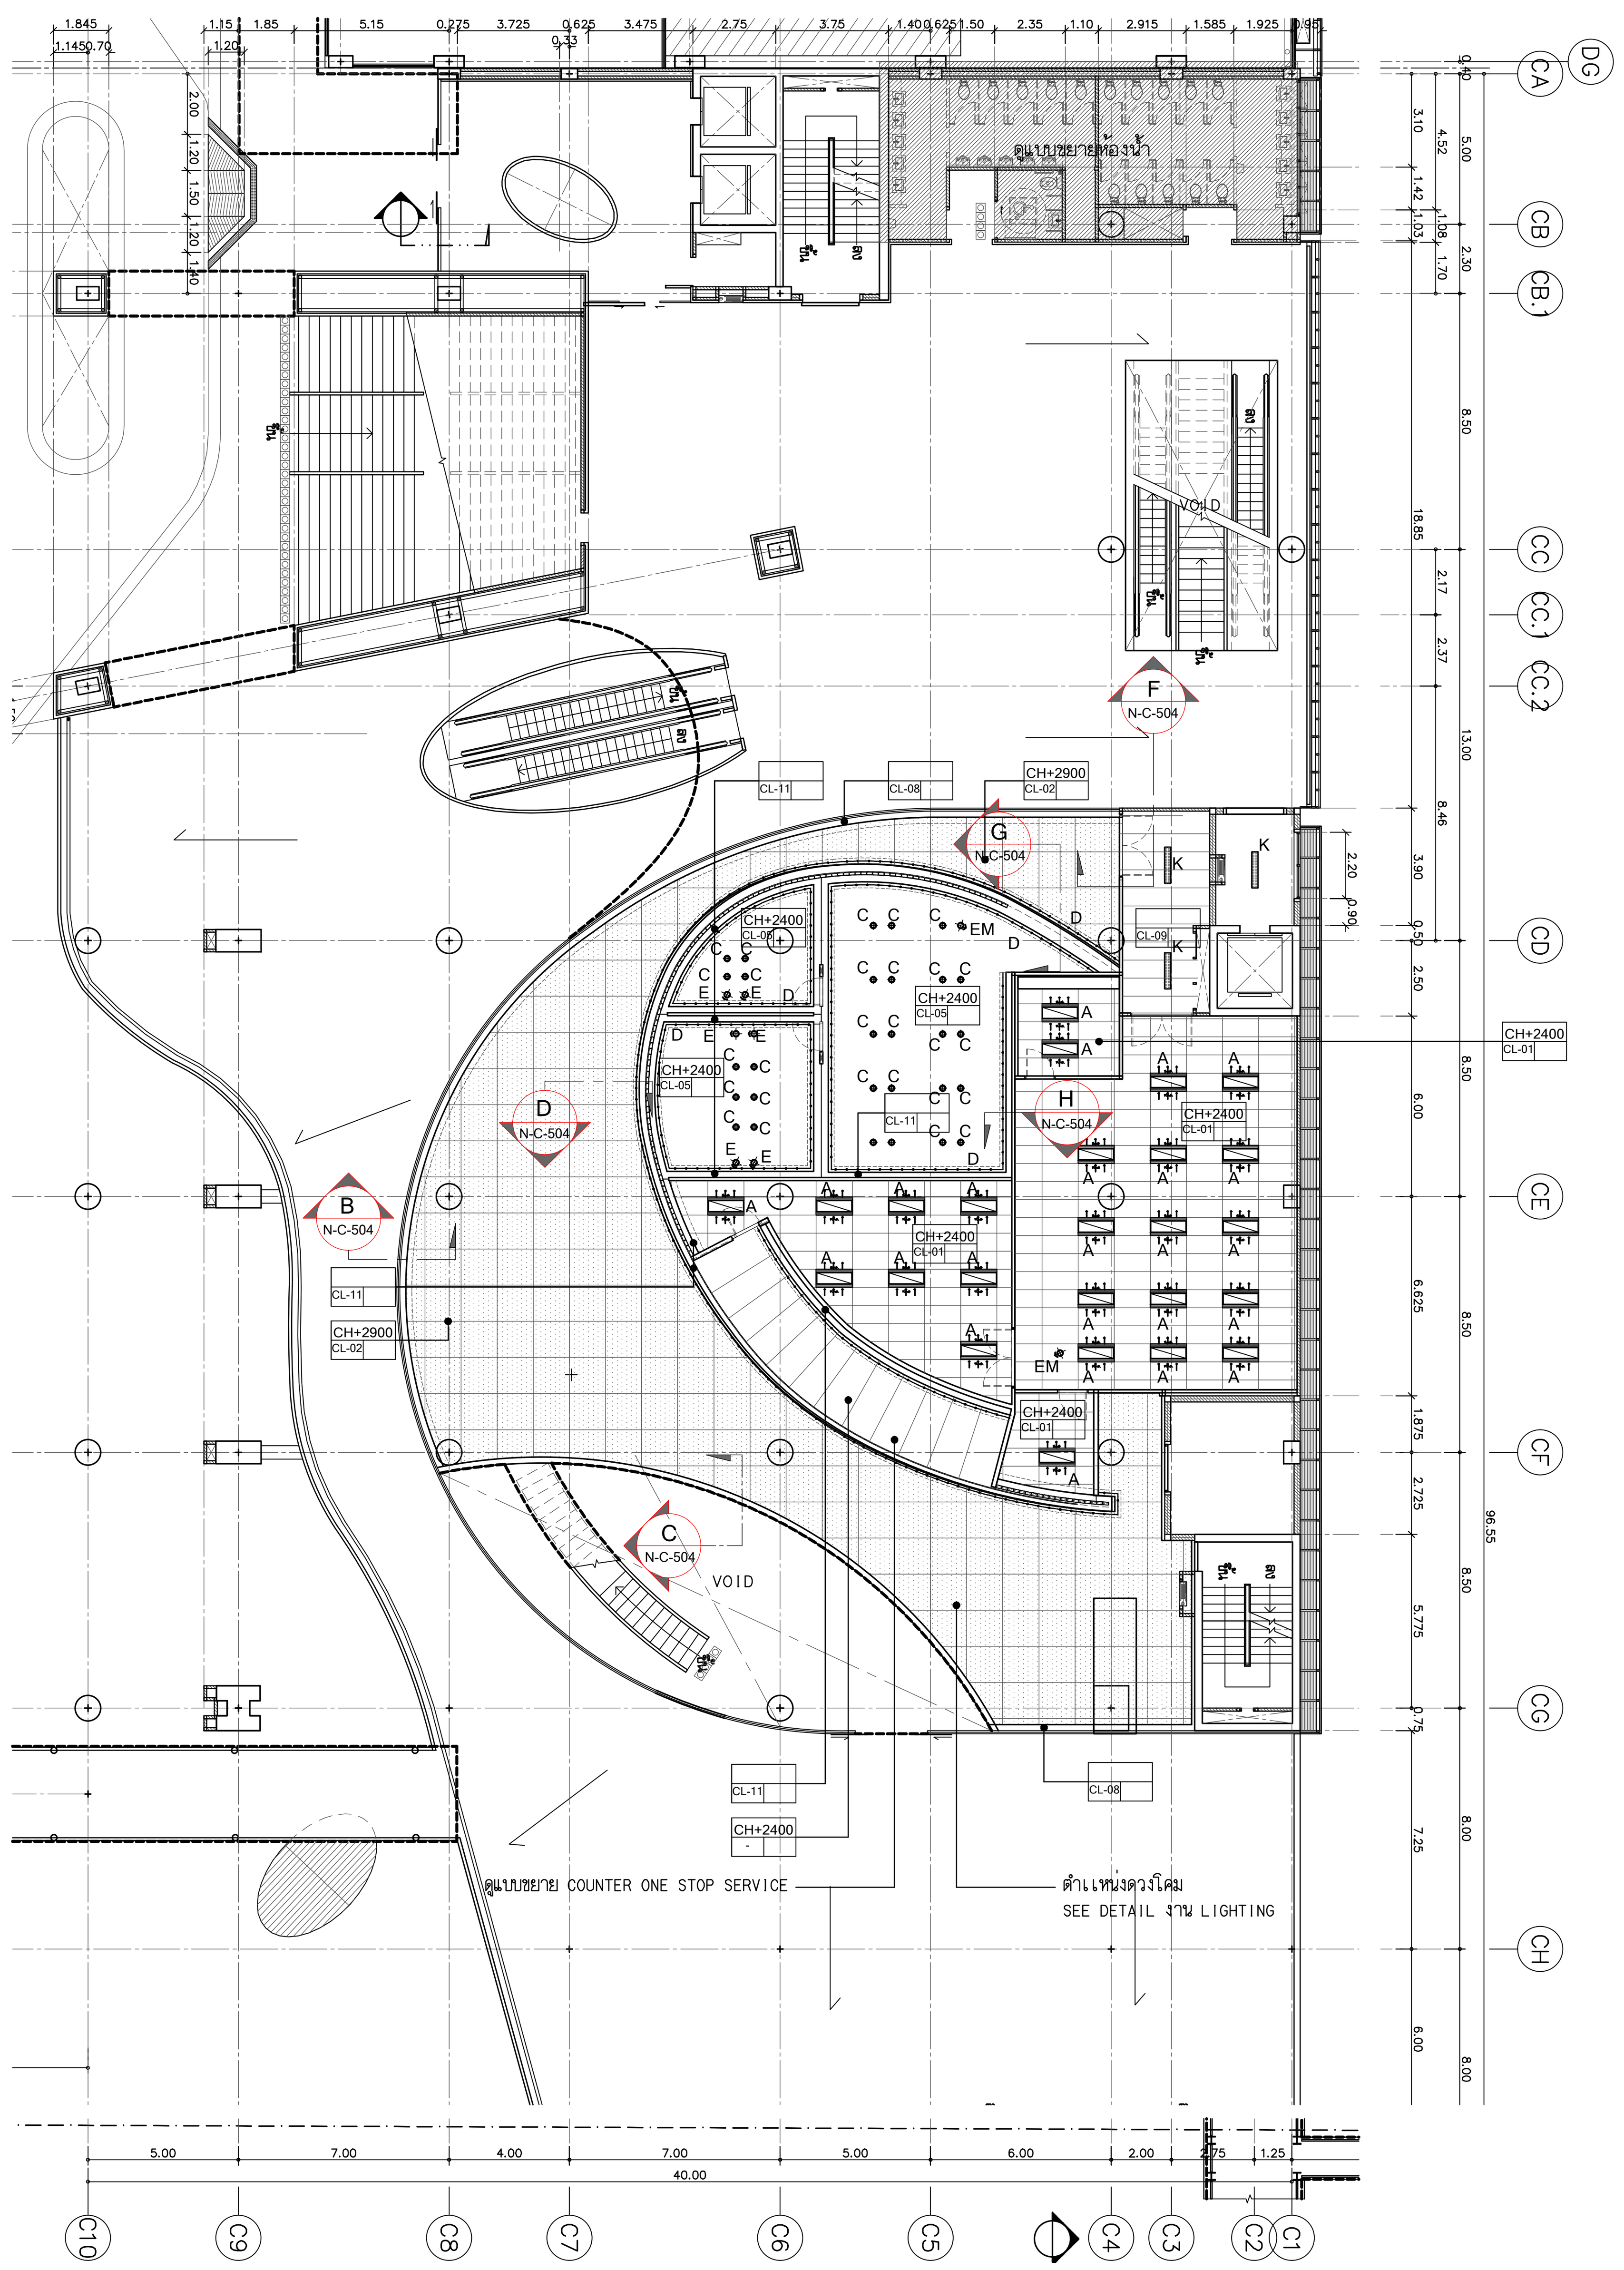

แปลนฝ้าเพดาน ชั้นที่ 2
มาตราส่วน 1:200

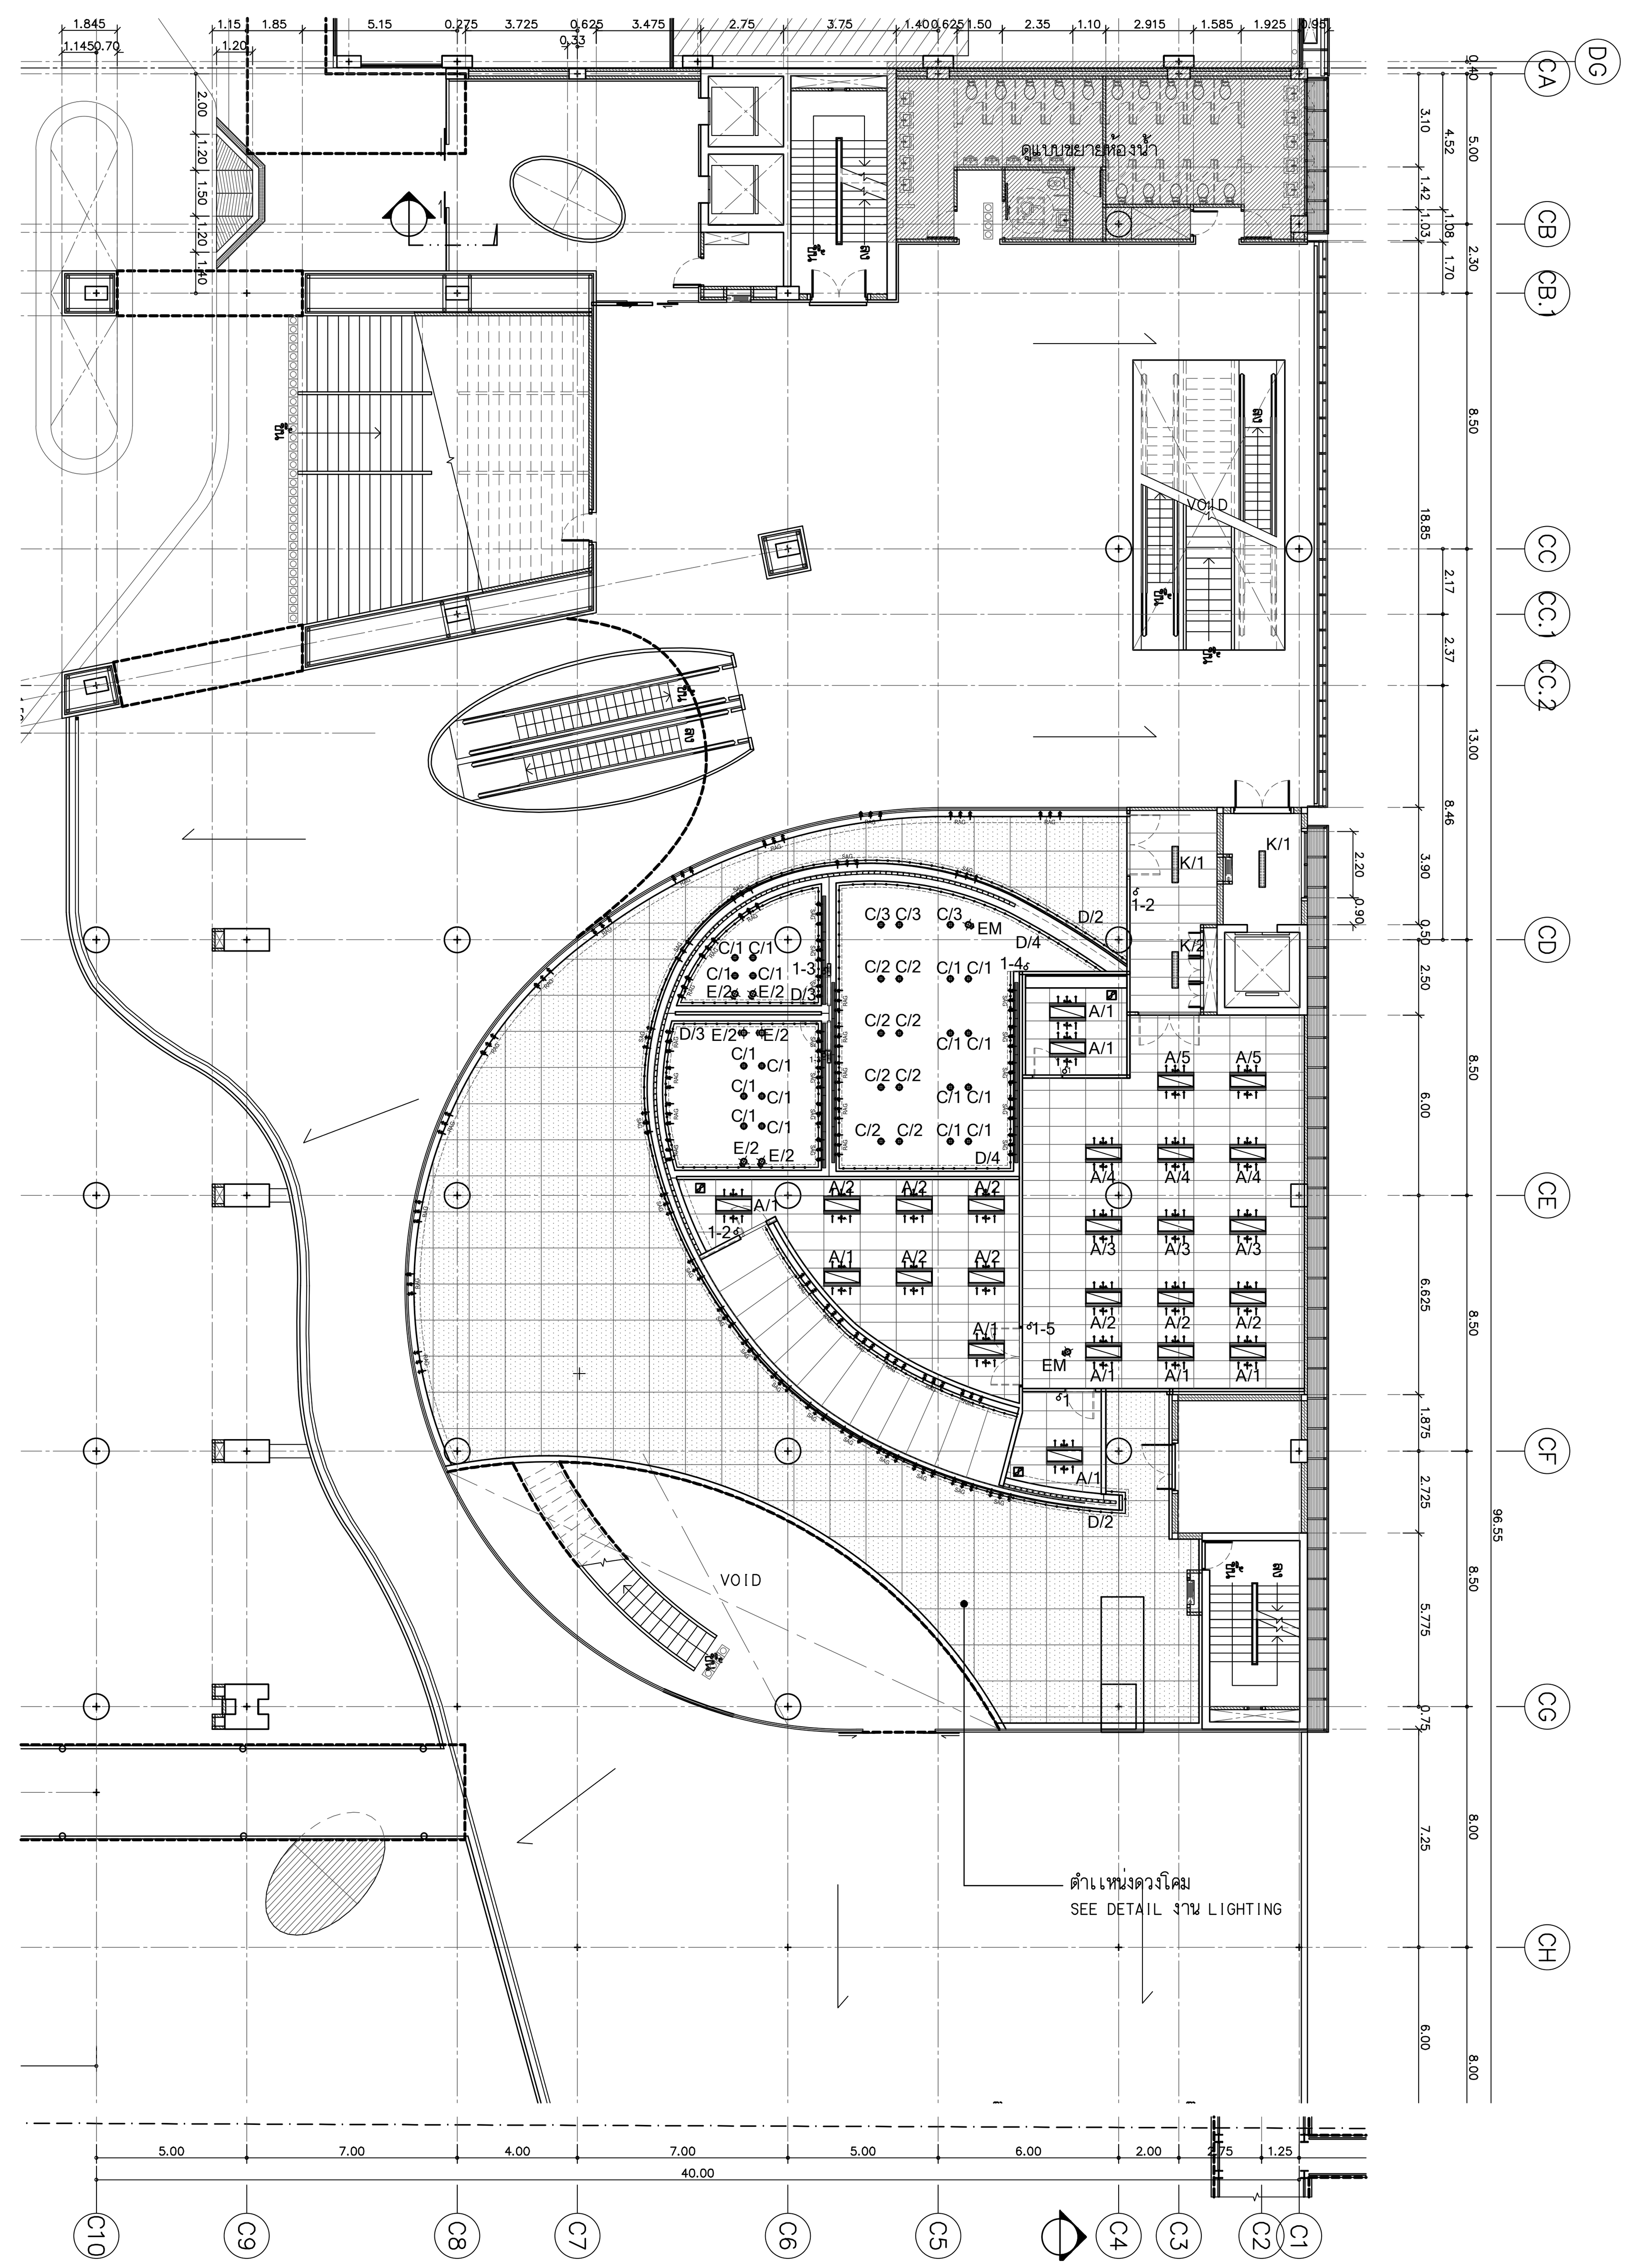

แปลนแสดงงานระบบ ชั้นที่ 2
มาตราส่วน 1:100

รายละเอียดงานฝ้าเพดาน

1.	CL-01	ฝ้าอะคูสติกระบบ T-BAR ชนิดบังใบ
2.	CL-02	ฝ้าเพดานอลูมิเนียมชนิดเจาะรู ตามระบุ ขนาด 1200x1200mm. ติดตั้งด้วยระบบ HUCK-ON
3.	CL-03	ฝ้าเพดานโครงเคร่าเหล็กชุบสังกะสี กรุแผ่นยิปซั่มบอร์ดฉาบเรียบ พร้อมทาสีตามระบุ
4.	CL-04	ฝ้าเพดานโครงเคร่าเหล็กชุบสังกะสี กรุแผ่นยิปซั่มบอร์ดชนิดกันชื้นฉาบเรียบ พร้อมทาสีตามระบุ
5.	CL-05	ฝ้าเพดานโครงเคร่าเหล็กชุบสังกะสี กรุแผ่นยิปซั่มบอร์ด กรุทับด้วยแผ่นอะคูสติกตามระบุ พร้อมทาสีตามระบุ
6.	CL-06	ฝ้าเพดาน PVC. ชนิดโปร่งแสง ระบบขึงตึงตามระบุ
7.	CL-07A	ฝ้าเพดานระแนงอลูมิเนียม ขนาดตามแบบ พร้อมทาสีท้องพื้นงานระบุ P-02
8.	CL-07B	ฝ้าเพดานระแนงอลูมิเนียม ขนาดตามแบบ พร้อมทาสีท้องพื้นงานระบุ P-02
9.	CL-08	กล่องม่าน MDF. หนา 20 mm. ขนาดตามแบบพร้อมทาสีตามระบุ
10.	CL-09	งานทาสีท้องพื้น ตามระบุ
11.	CL-10	ฝ้าเพดานชนิดแผ่นกันชื้น ชนิดที-บาร์ ตามระบุ ขนาด 600x1200 mm.
12.	CL-11	กล่องหลืบฝ้า ซ่อนไฟ MDF. BOARD หนา 20 mm. ขนาดตามแบบพร้อมทาสีตามระบุ

โครงการ

ออกแบบรายละเอียดโครงการก่อสร้าง
และตกแต่งภายใน
อาคารสำนักงาน กสทช. แห่งใหม่
(ปรับปรุงแก้ไขแบบครั้งที่ 2)

กสทช.

เจ้าของโครงการ

สำนักงานคณะกรรมการกิจการกระจายเสียง
กิจการโทรทัศน์ และกิจการโทรคมนาคมแห่งชาติ

ผู้ออกแบบ

SASI

บริษัท ศศิ ดีแอนด์เอ็ม จำกัด
SASI D&M CO., LTD.

ผู้อำนวยการโครงการ
ทวีจิตร จันทรสาขา ส-สถ.1196

ผู้จัดการโครงการ
วิญญู วานิชศิริโรจน์ ว-สถ. 602

ผู้ช่วยจัดการโครงการ
โอภาส หาญเจนลักษณ์ ภ-สถ. 3682
อัฉรา ฮุงหวล ภฟก. 40543

สถาปนิก
เอนก เจริญพิริยะเวศ ว-สถ. 459
จิระศักดิ์ ผุยมูลตรี ภ-สถ. 6616
ปรีชา รุ่งรุจิไพศาล ส-สถ. 1955

มัณฑนากร
ปริญญา สมบัติวัฒนกุล ส-สถ. 2453
ชาตรี ชลประเสริฐสุข ส-สน. 179

ภูมิสถาปนิก
ชัชนิล ซัง ส-ภส. 127
พิมพ์พรรณ ทิพย์มงคล ภ-สน. 301

วิศวกรโครงสร้างและโยธา
พิสิฐ กาญจนรุจิวุฒิ สย. 5673
อาคม เตชะธัญญกุล สย. 5661

วิศวกรระบบปรับอากาศและระบายอากาศ
รพี รนต์ละออง วก. 824
รวิวรรณ ติวะวงศ์ ภก. 36473

วิศวกรระบบสุขาภิบาลและดับเพลิง
อนุช ธีรสิงห์ สส. 618


วิศวกรระบบไฟฟ้า
ดร.สมบัติ วนิชประภา วฟก. 842
มนจิรา ทองปอน ภฟก. 47756

อาคาร
C : อาคารศูนย์บริการและศูนย์ประชุม

แบบแสดง

แปลนฝ้าเพดาน ชั้นที่ 2
แปลนแสดงงานระบบ ชั้นที่ 2

KEYPLAN

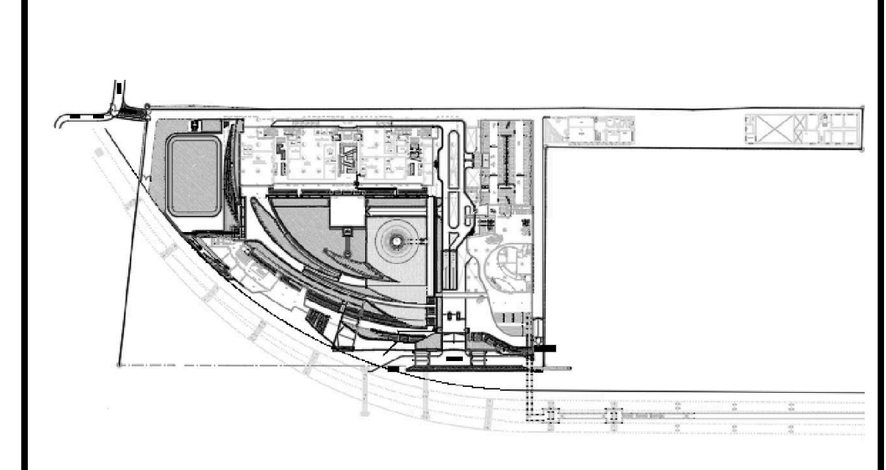

แผ่นที่
N-C-203


วัน เดือน ปี 30 กันยายน 2569

ครั้งที่	รายการแก้ไข	วันที่

หมายเหตุข้อกำหนดโครงการ


ผู้รับจ้างก่อสร้างถือเป็นผู้เชี่ยวชาญในการก่อสร้าง ได้ตรวจแบบก่อสร้างตลอดจนรายการก่อสร้างโดยละเอียดและเป็นที่เข้าใจโดยตลอดแล้ว และราคาค่าจ้างได้รวมค่าใช้จ่ายในการก่อสร้างที่ต้องแก้ไขให้เป็นไปตามวัตถุประสงค์ ประโยชน์ใช้สอย ความแข็งแรงและความสวยงาม ของงานก่อสร้าง และได้เผื่อเวลาสำหรับการแก้ไขที่อาจเกิดขึ้นแล้ว หากปรากฏความผิดพลาด คลาดเคลื่อนของแบบและรายการก่อสร้างด้วยประการใดๆ ก็ตาม ผู้รับจ้างก่อสร้างต้องทำการแก้ไขด้วยค่าใช้จ่ายของผู้รับจ้างก่อสร้างเอง และขอขยายอายุสัญญาไม่ได้

ระยะต่างๆและมาตรฐานต่างๆ ให้ถือเอาตัวเลขที่ระบุในแบบเป็นหลัก (ยกเว้นตัวเลขที่เขียนผิด พลาด) ห้ามวัดจากแบบโดยตรง ถ้ามีข้อสงสัย ให้สอบถามผู้ควบคุมงาน หรือสถาปนิก วิศวกรผู้ออกแบบ ก่อนดำเนินการก่อสร้างทุกครั้ง หากมีส่วนหนึ่งส่วนใดที่แบบและรายการประกอบแบบขัดแย้งกันหรือไม่ชัดเจน ผู้รับจ้างก่อสร้างจะต้องรีบแจ้งแก่สถาปนิก วิศวกรผู้ออกแบบ เพื่อให้จัดการแก้ไขในทันที โดยให้ถือคำวินิจฉัยของสถาปนิก วิศวกรเป็นข้อยุติ ผู้รับจ้างก่อสร้างจะต้องตรวจสอบงานก่อสร้างกับแบบก่อสร้างและรายการประกอบแบบต่างๆในทุกขั้นตอน หากมีความไม่ชัดเจนในแบบ ผู้รับจ้างก่อสร้างจะต้องจัดทำแบบขยาย หรือแบบรายละเอียด SHOP DRAWING เสนอต่อผู้ควบคุมงาน เพื่อพิจารณาอนุมัติ

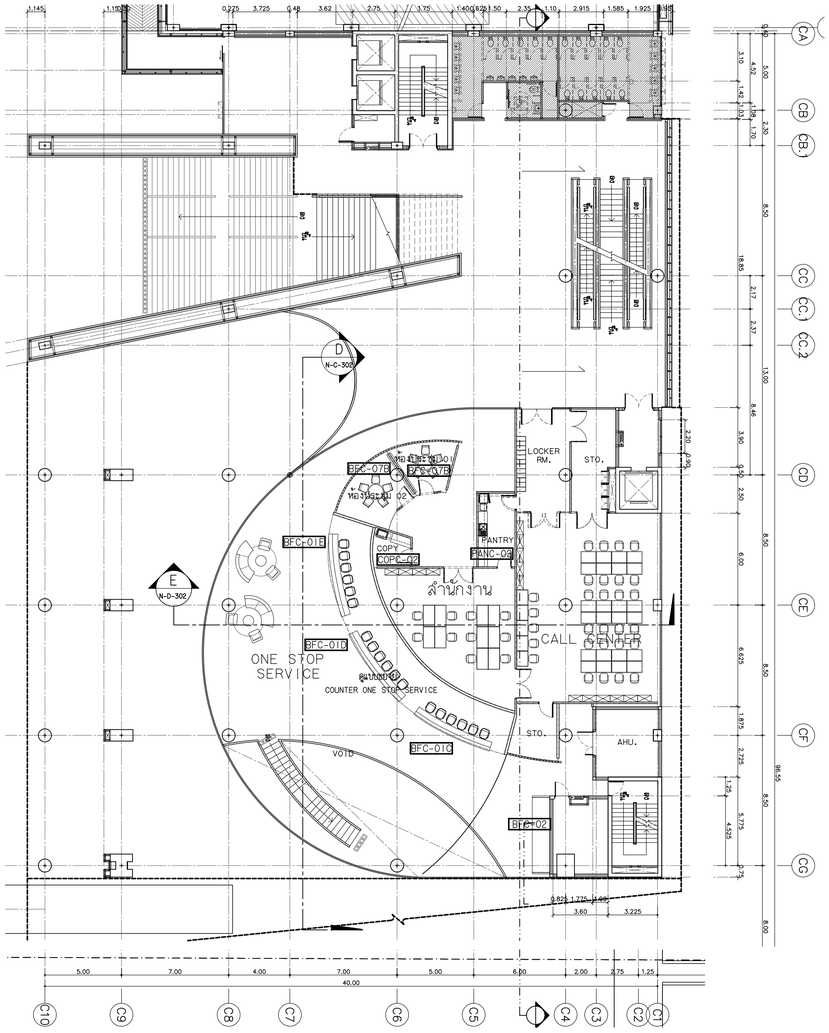

แปลนเฟอร์นิเจอร์ ชั้นที่ 3

มาตราส่วน 1:200

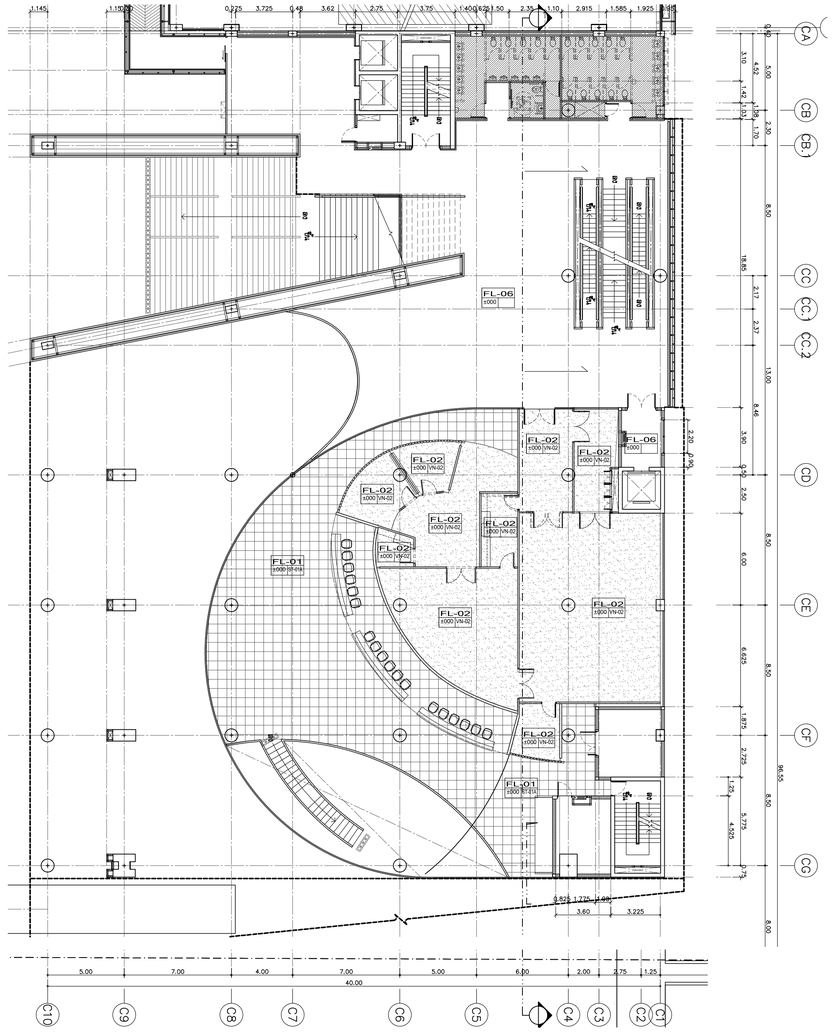

แปลนวัสดุผิวพื้น ชั้นที่ 3

มาตราส่วน 1:200

รายละเอียดวัสดุผิวพื้น

1	FL-01	พื้นปูหินแกรนิต ตามระบุ ขนาด600x600 ลังตัดตามแบบแปลน พร้อมชุบน้ำยากันซึม ทั้ง 6 ด้าน ผิวบั้นแปรง
2	FL-02	พื้นปรับระดับด้วยน้ำยาเคมี พร้อมปูทับด้วยกระเบื้องยาง ชนิดม้วนตามระบุ (VN-02) หรือ (VN-05)
3	FL-03A	พื้นปรับระดับด้วยน้ำยาเคมี พร้อมปูทับด้วยกระเบื้องยาง ชนิดม้วนตามระบุ (VN-01) หรือ (VN-03)
3	FL-03B	พื้นปรับระดับด้วยน้ำยาเคมี พร้อมปูทับด้วยกระเบื้องยาง ชนิดแผ่นตามระบุ (VN-04)
4	FL-04	งานพื้นปูพรมแผ่นสำเร็จรูป ตามระบุ
5	FL-05A	งานพื้นปูกระเบื้อง homogeneousตามระบุ ขนาด 600x600 MM. (สีเข้ม)
6	FL-05B	งานพื้นปูกระเบื้อง homogeneous ตามระบุ ขนาด 600x600 MM. (สีอ่อน)
7	FL-06	งานพื้นตามแบบงานสถาปัตยกรรม (ดูแบบงานสถาปัตยกรรม)
8	FL-07	พื้นอัดผัน ฝังเส้น S/STEEL กว้าง6 MM. ตามแบบ
9	FL-08	พื้นหินขัดสำเร็จรูป ขนาด 600x600x32 มม.
10	FL-09	พื้นหินออนอัด ขนาด 600x600 มม.

หมายเหตุ : บริเวณรอยต่อวัสดุที่ต่างชนิดกัน ต้องฝังเส้น S/STEEL กว้าง6 MM. ตามแบบ

โครงการ

ออกแบบรายละเอียดโครงการก่อสร้างและตกแต่งภายใน
อาคารสำนักงาน กสทช. แห่งใหม่
(ปรับปรุงแก้ไขแบบครั้งที่ 2)

กสทช.

เจ้าของโครงการ

สำนักงานคณะกรรมการกิจการกระจายเสียง กิจการโทรทัศน์ และกิจการโทรคมนาคมแห่งชาติ

ผู้ออกแบบ

SASI

บริษัท ศสิ ดีแอนด์เอ็น จำกัด
SASI D&N CO., LTD.

ผู้อำนวยการโครงการ			
พวิจิตร	จันทรสาขา	ส.สถ.1196	
ผู้จัดการโครงการ			
วิญญู	วานิชศิริโรจน์	ว.สถ. 602	
ผู้ช่วยจัดการโครงการ			
โอภาส	หาญเจนลักษณ์	ภ.สถ. 3682	
อัจรา	สุหมวล	ภพก. 40543	
สถาปนิก			
เอนก	เจริญพิริยะเวศ	ว.สถ. 459	
จิระศักดิ์	ยุยมุลศรี	ภ.สถ. 6616	
ปรีชา	รุ่งรุจิไพศาล	ส.สถ. 1955	
นิพนธ์นาก			
ปริญญา	สมบัติวัฒนกุล	ส.สถ. 2453	
ชาตรี	ชลประเสริฐสุข	ส.สน. 179	
ภูมิสถาปนิก			
ชัชนิล	ชิง	ส.ภส. 127	
พิมพ์พรรณ	ทิทย์มงคล	ภ.สน. 301	
วิศวกรโครงสร้างและโยธา			
พิสิฐ	กาญจนวุจิวุฒิ	สย. 5673	
อาคม	เตชะอัญญกุล	สย. 5661	
วิศวกรระบบปรับอากาศและระบายอากาศ			
รพี	รนต์ชะออง	วก. 824	
รวิวรรณ	ศิวะวงศ์	ภก. 36473	
วิศวกรระบบสุขาภิบาลและดับเพลิง			
อนุช	ธีรสิงห์	สส. 618	
วิศวกรระบบไฟฟ้า			
ดร.สมบัติ	วนิชประภา	วพก. 842	
มนจิรา	ทองปอน	ภพก. 47756	


อาคาร

C : อาคารศูนย์บริการและศูนย์ประชุม

แบบแสดง

แปลนเฟอร์นิเจอร์ ชั้นที่ 3
แปลนวัสดุผิวพื้น ชั้นที่ 3

KEYPLAN

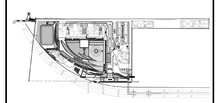

แผ่นที่

N-C-204


วัน เดือน ปี 30 กันยายน 2569

ครั้งที่	รายการแก้ไข	วันที่

หมายเหตุข้อกำหนดโครงการ


ผู้รับจ้างก่อสร้างถือเป็นผู้เชี่ยวชาญในการก่อสร้าง ได้ตรวจแบบก่อสร้างตลอดจน รายการก่อสร้างโดยละเอียดและเป็นที่เข้าใจโดยตลอดแล้ว และราคาค่าจ้างได้รวม ค่าใช้จ่ายในการก่อสร้างที่ต้องเกิดขึ้นเป็นไปตามวิสัยประสงค์ ประโยชน์ใช้สอย ความแข็งแรงและความสวยงาม ของงานก่อสร้าง และได้เดินงานสำหรับการแก้ไขที่อาจเกิดขึ้นแล้ว หากปรากฏความผิดพลาด คลาดเคลื่อนของแบบและรายการก่อสร้าง ทั้งปวงมากน้อยไม่ว่า กรณี ผู้รับจ้างก่อสร้างต้องทำการแก้ไขตัวเองทำใช้จ่ายของผู้รับจ้าง ก่อสร้างเอง และของรายการอุปกรณ์ใดได้

ของหน้างานและพรายานต่างๆ ให้ใช้และทำงานที่ระบุในแบบเป็นหลัก (ยกเว้น ตัวเลขที่เขียนผิด หลาด) ห้ามวัดจากแบบโดยตรง ถ้ามีข้อสงสัย ให้ขอบถามผู้ควบคุมงาน หรือสถาปนิก วิศวกรผู้ออกแบบ ก่อนดำเนินการก่อสร้างทุกครั้ง หากมิส่วนหนึ่ง ส่วนใดที่แบบและรายการประกอบแบบขัดแย้งกันหรือไม่ชัดเจน ผู้รับจ้างก่อสร้างจะต้อง รีบแจ้งผู้ควบคุม วิศวกรผู้ออกแบบ เพื่อให้มีการแก้ไขนั้นก่อน ไม่ดำเนินการไปก่อน ของสถาปนิก วิศวกรเป็นขั้นๆ ผู้รับจ้างก่อสร้างจะต้องตรวจสอบงานก่อสร้างกับแบบ ก่อสร้างและรายการประกอบแบบต่างๆ ในทุกขั้นตอน หากมีความไม่ชัดเจนในแบบ ผู้รับจ้างก่อสร้างจะต้องจัดทำแบบขยาย หรือแบบรายละเอียด SHOP DRAWING เสนอต่อผู้ควบคุมงาน เพื่อพิจารณาอนุมัติ

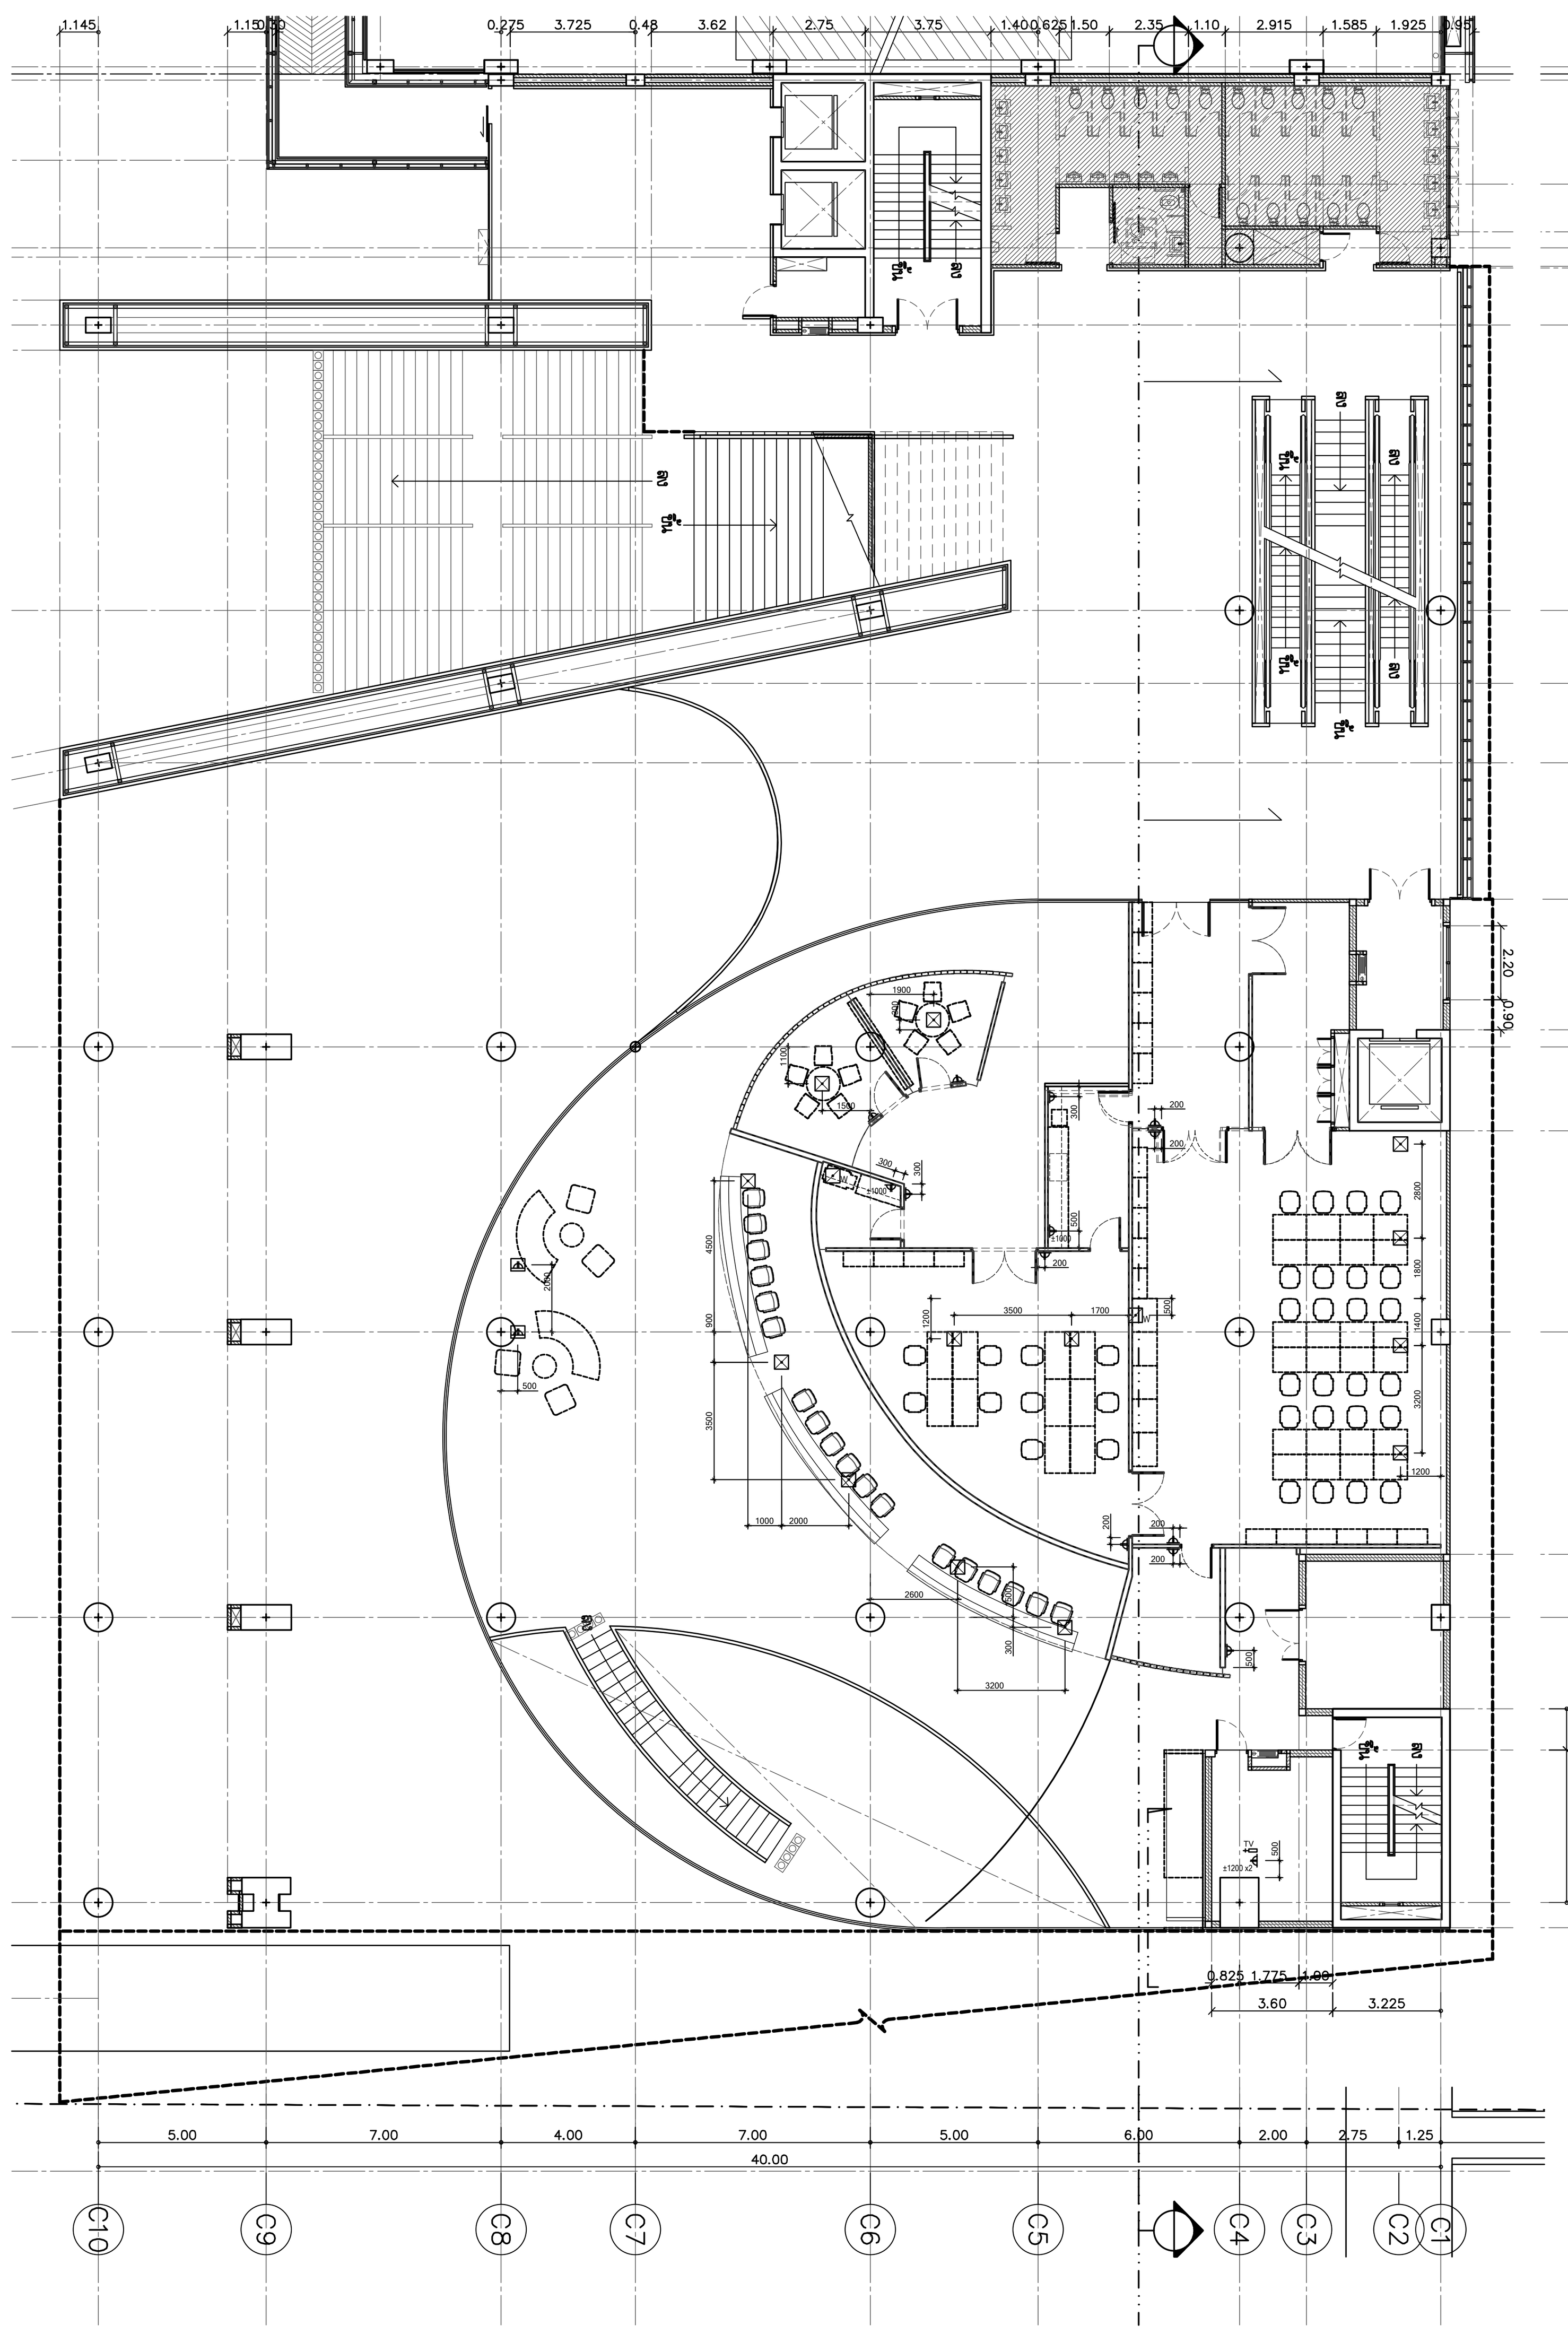

แปลนเต้ารับ ชั้นที่ 3

มาตราส่วน 1:200

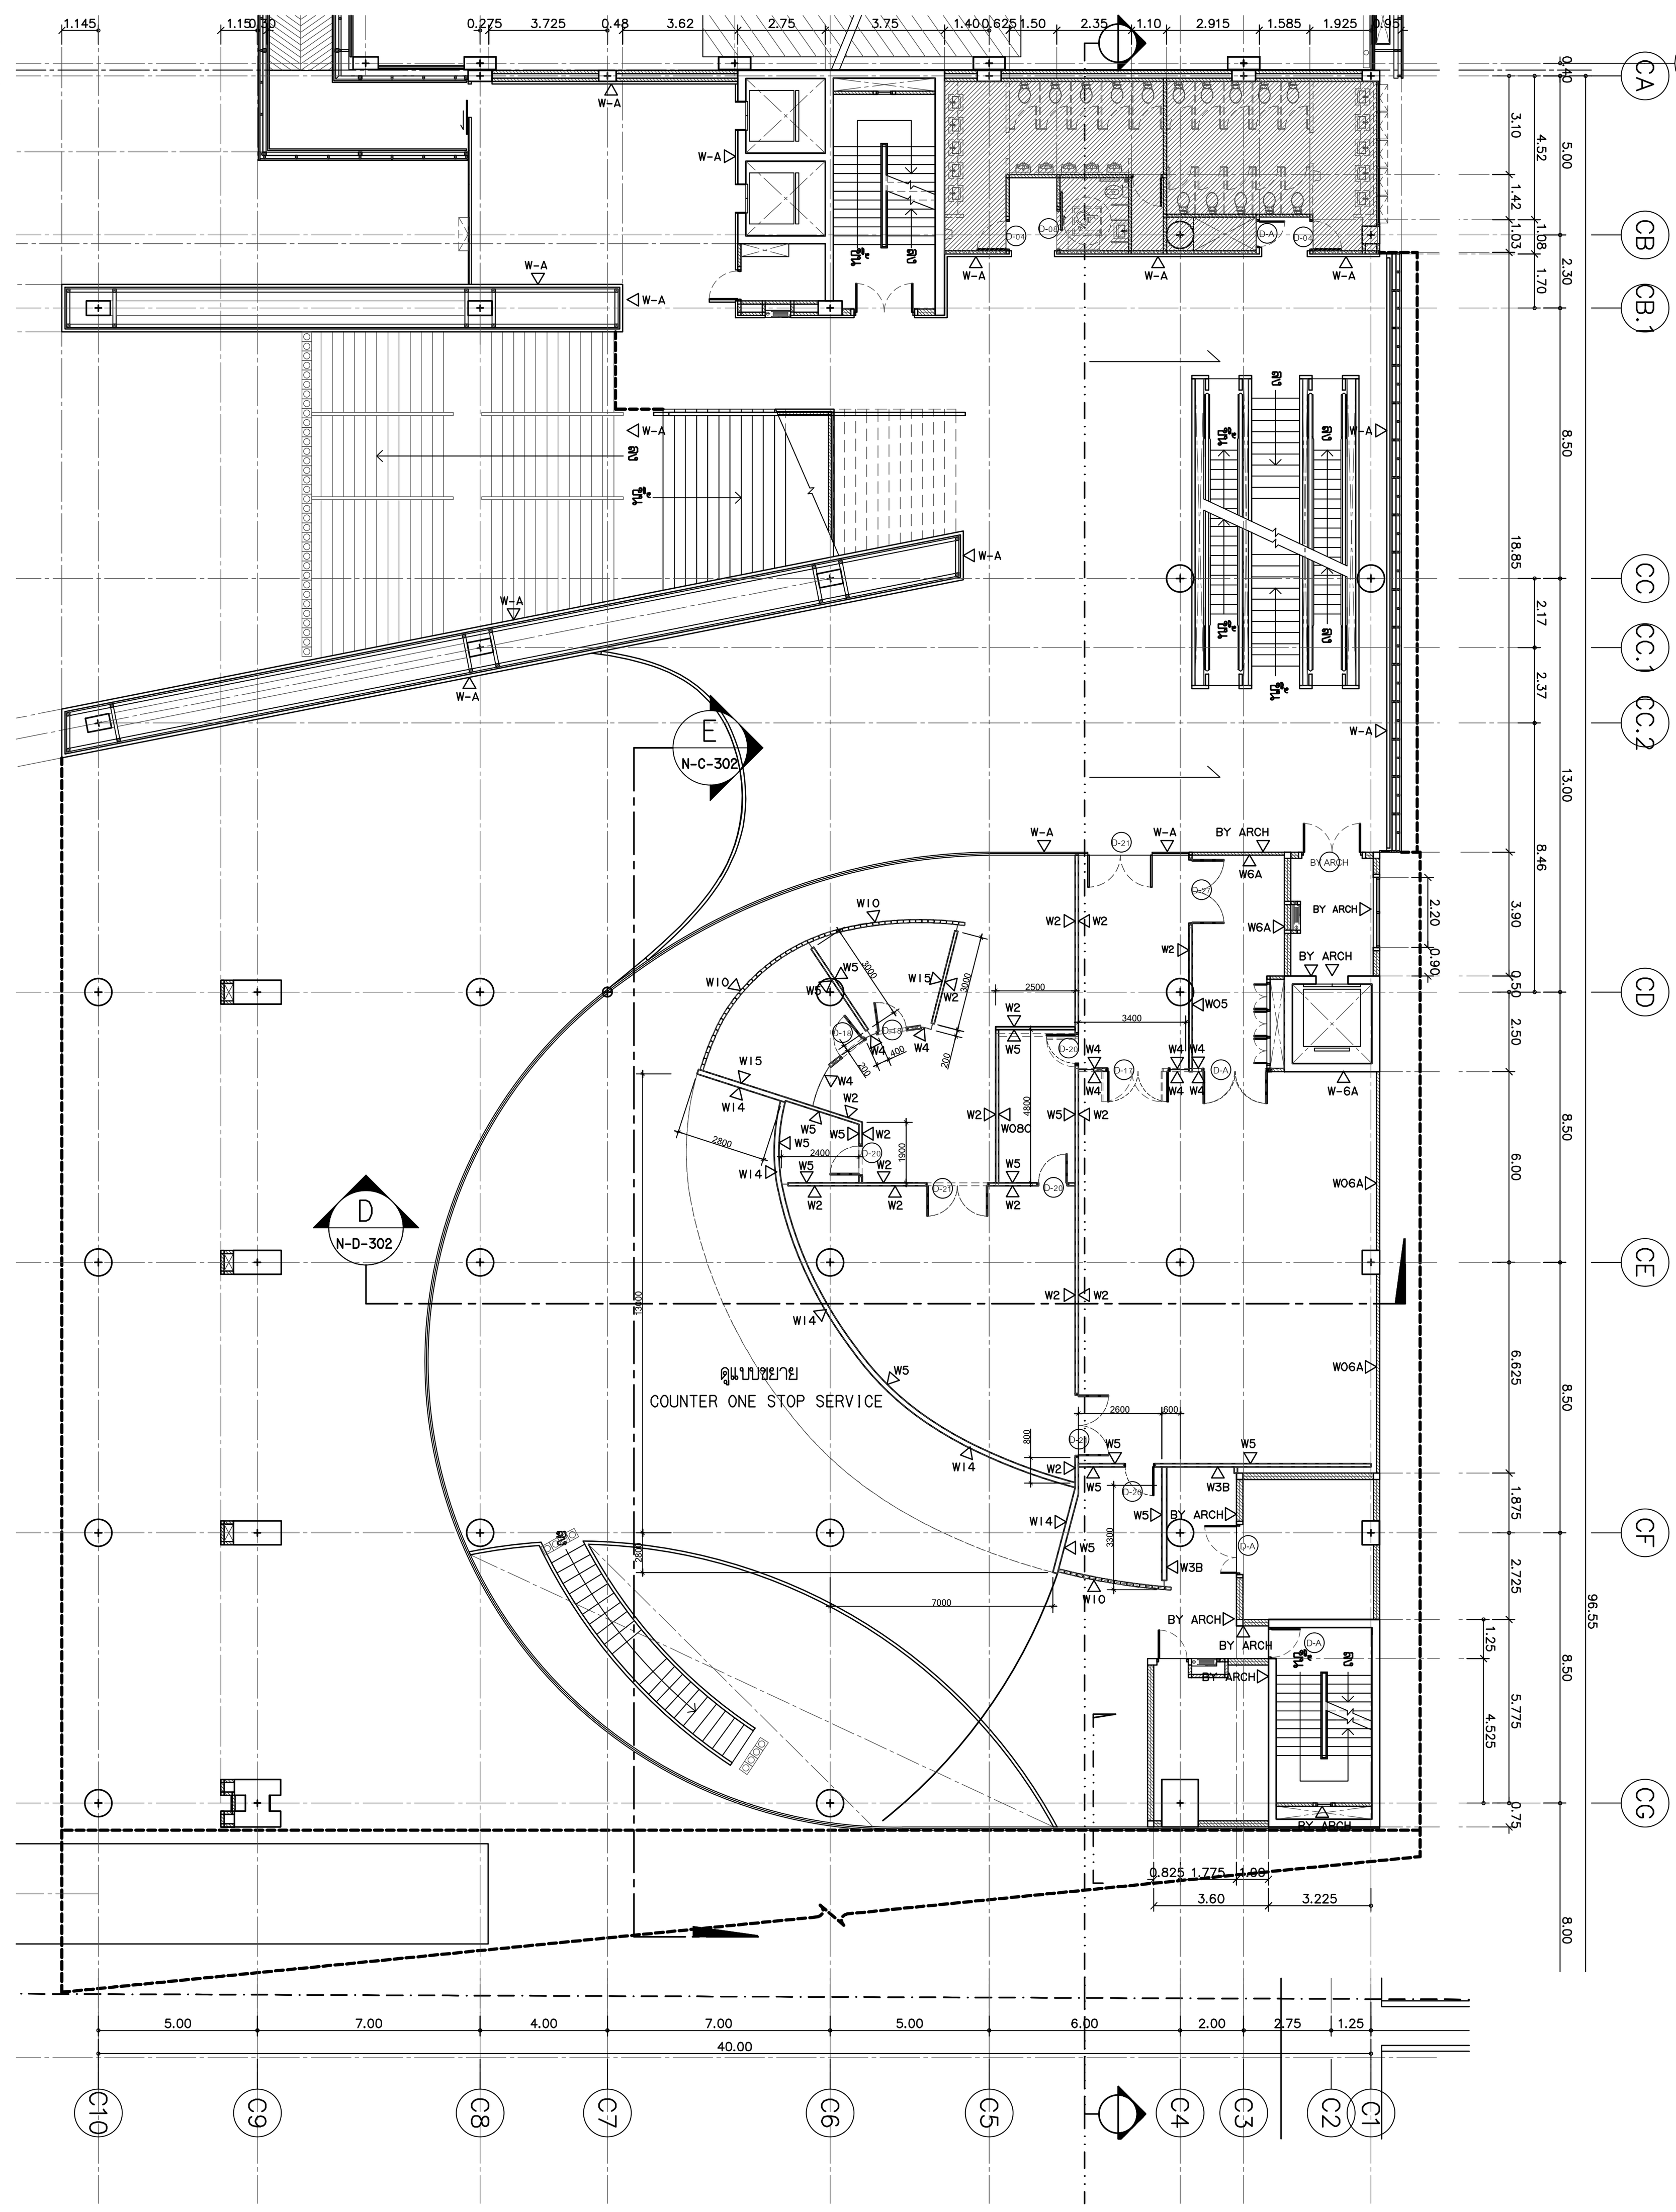

แปลนระยะติดตั้งผนังและผิวผนัง ชั้นที่ 3

มาตราส่วน 1:200

รายละเอียดงานผนัง

1.	W-01	ผนังกรุหินธรรมชาติ (ST-04) ขนาดตามระบุ ติดตั้งด้วยระบบแขวน
2.	W-02	งานผนังโครงเคร่าเหล็กชุบสังกะสี กรุด้วยแผ่น HMR. หนา 10 mm. ปิดทับด้วยแผ่นพลาสติกลามิเนต ตามระบุ (PL-01) พร้อมใส่แผ่น INSULATION กันเสียงสำเร็จรูปหนา 50 mm. ตามระบุ
3.	W-02A	งานผนังโครงเคร่าเหล็กชุบสังกะสี กรุด้วยแผ่น HMR. หนา 10 mm. ปิดทับด้วยแผ่นพลาสติกลามิเนต ตามระบุ (PL-02) พร้อมใส่แผ่น INSULATION กันเสียงสำเร็จรูปหนา 50 mm. ตามระบุ
3.	W-03	งานผนังโครงเคร่าเหล็กชุบสังกะสี กรุด้วยแผ่น HMR. หนา 10 mm. ปิดทับด้วยแผ่นพลาสติกลามิเนต ชนิดเจาะรูตามแบบ (PL-01) พร้อมใส่แผ่น INSULATION กันเสียงสำเร็จรูปหนา 50 mm. ตามระบุ
4.	W-03A	งานผนังโครงเคร่าเหล็กชุบสังกะสี กรุด้วยแผ่น HMR. หนา 10 mm. ปิดทับด้วยแผ่นพลาสติกลามิเนต ตามแบบ (PL-01)
5.	W-03B	งานผนังโครงเคร่าเหล็กชุบสังกะสี กรุด้วยแผ่น HMR. หนา 10 mm. ปิดทับด้วยแผ่นพลาสติกลามิเนต ตามระบุ (PL-02)
6.	W-03C	งานผนังโครงเคร่าเหล็กชุบสังกะสี กรุด้วยแผ่น HMR. หนา 10 mm. ปิดทับด้วยแผ่นพลาสติกลามิเนต ตามระบุ (PL-04) พร้อมใส่แผ่น INSULATION กันเสียงสำเร็จรูปหนา 50 mm. ตามระบุ
7.	W-04	งานผนังกระจกลามิเนตใส หนา 12 mm. ขนาดตามระบุ พร้อมกรอบ อลูมิเนียมขนาดและสีตามระบุ
8.	W-05	งานผนังโครงเคร่าเหล็กชุบสังกะสี กรุด้วยแผ่นยิปซั่มบอร์ดหนา 12 mm. ทาสีตามระบุ (P-01) ติดตั้งบัวพื้นอลูมิเนียมสำเร็จรูป ตามแบบ
9.	W-06	งานผนังก่อบล๊อคคอนกรีตเชิงตัน ตามงานสถาปัตยกรรม พร้อมติดตั้งบัวพื้นอลูมิเนียมสำเร็จรูป ตามแบบ
10.	W-06A	ผนังโดยงานสถาปัตยกรรม ทาสีตามระบุ ตอนล่างติดตั้งบัวพื้นอะลูมิเนียมสำเร็จรูป ตามระบุ งานเสากลม และ ผนังก่อหุ้มเสา ทำผิวสกิมโค้ท สีเทา
11.	W-07	ผนังภายใน กรุผิวผนังประเภทเดียวกันกับงานสถาปัตยกรรม ยึดรูปแบบของผนังที่ต่อเนื่องกัน ทำผิวผนังเดียวกัน
12.	W-08	งานกรุกระเบื้อง HOMOGENEOUS 600x600 มม.
13	W-08A	งานกรุกระเบื้อง HOMOGENEOUS 300x600 มม. ตามระบุ สูง 2400 มม. ตอนบนทาสี P-01
14	W-08B	งานกรุกระเบื้อง HOMOGENEOUS 300x600 มม.
15	W-08C	กรุกระเบื้อง HOMOGENEOUS ตามระบุ ที่ระยะความสูง 850 ถึง 1500 มม.ตอนบนทาสี P-01 งานกรุกระเบื้อง HOMOGENEOUS 200x400 มม. (CT-04)
16	W-09A	ผนังก่ออิฐฉาบปูนเรียบโดยงานสถาปัตยกรรม งานโครงเหล็กรับผนังตามแบบ ทาสีตามระบุ P-02 พร้อมกรุผนังระแนงสำเร็จรูปตามระบุ (WD-01)
17	W-09B	งานผนังโครงเคร่าเหล็กชุบสังกะสี กรุด้วยแผ่น VIVA BOARD หนา 8 mm. ใส่แผ่น INSULATION กันเสียงสำเร็จรูปหนา 50 mm. ตามระบุ ชนถึงท้องพื้น พร้อมกรุผนังระแนงสำเร็จรูปตามระบุ (WD-02)
18	W-09C	งานผนังโครงเคร่าเหล็กชุบสังกะสี กรุด้วยแผ่น SAMRT BOARD หนา 8 mm. ใส่แผ่น INSULATION กันเสียงสำเร็จรูปหนา 50 mm. ตามระบุ ชนถึงท้องพื้น พร้อมกรุผนังระแนงสำเร็จรูปตามระบุ (WD-03)
19	W-10	ผนัง PROFILLIT WALL ตามระบุ ประกบหน้า-หลัง
20	W-11	ผนังกรุ CONGLOMERATE MARBLE 600X600
21	W-12	งานผนังโครงเคร่าเหล็กชุบสังกะสี กรุด้วยไม้อัดยาง หนา 10 mm.ปิดทับด้วย COATED GLASS 6 มม. (GL-01)
22	W-12A	งานผนังโครงเคร่าเหล็กชุบสังกะสี กรุด้วยไม้อัดยาง หนา 10 mm.ปิดทับด้วยกระจกเงา 6 มม.
23	W-13	งานผนังโครงเคร่าเหล็กชุบสังกะสี กรุด้วยแผ่น HMR. หนา 10 mm. ภายในติดตั้งยิมซั่มกันไฟ ดูตามระบุงานสถาปัตยกรรม ปิดทับด้วยแผ่นพลาสติกลามิเนต ตามระบุ (PL-01) ยกเว้นผนังห้องประชุม ปิดทับด้วยแผ่นพลาสติกลามิเนต ชนิดเจาะรูตามแบบ (PL-01)
24	W-14	งานผนังโครงเคร่าเหล็กชุบสังกะสี กรุด้วยแผ่น HMR. หนา 10 mm. (SF-01) สีเทา
25	W-15	งานผนังโครงเคร่าเหล็กชุบสังกะสี กรุด้วยแผ่น HMR. หนา 10 mm. (SF-02) ลายไม้
	W-A	ผนังของงานสถาปัตยกรรม

หมายเหตุ : งานโครงเคร่าเหล็กชุบสังกะสี บนผนังงานสถาปัตยกรรม ใช้โครงและขนาดมาตราฐาน ไม่ใส่แผ่น INSULATION กันเสียง ในกรณีผนังตกแต่งของงานตกแต่งภายใน สามารถใช้โครงเคร่าผนังแบบครึ่งแผ่น หนารวม ไม่น้อยกว่า 50 มม.ได้ กับผนังของงานสถาปัตยกรรม เช่น ผนังก่ออิฐฉาบปูนและผนัง ค.ส.ล

โครงการ

ออกแบบรายละเอียดโครงการก่อสร้าง และตกแต่งภายใน อาคารสำนักงาน กสทช. แห่งใหม่ (ปรับปรุงแก้ไขแบบครั้งที่ 2)

เจ้าของโครงการ

สำนักงานคณะกรรมการกิจการกระจายเสียง กิจการโทรทัศน์ และกิจการโทรคมนาคมแห่งชาติ

ผู้ออกแบบ

บริษัท ศศิ ดีแอนด์เอ็ม จำกัด
SASI D&M CO., LTD.

ผู้อำนวยการโครงการ
ทวีจิตร จันทรสาขา ส-สถ.1196

ผู้จัดการโครงการ
วิญญู วานิชศิริโรจน์ ว-สถ. 602

ผู้ช่วยจัดการโครงการ
โอภาส หาญเจนลักษณ์ ภ-สถ. 3682
อัฉรา ฮุงหวล ภฟก. 40543

สถาปนิก
เอนก เจริญพิริยะเวศ ว-สถ. 459
จิระศักดิ์ ผุยมูลตรี ภ-สถ. 6616
ปรีชา รุ่งรุจิไพศาล ส-สถ. 1955

มัณฑนากร
ปริญญา สมบัติวัฒนกุล ส-สถ. 2453
ชาตรี ชลประเสริฐสุข ส-สน. 179

ภูมิสถาปนิก
ชัชนิล ซัง ส-ภส. 127
พิมพ์พรรณ ทิพย์มงคล ภ-สน. 301

วิศวกรโครงสร้างและโยธา
พิสิฐ กาญจนรุจิวุฒิ สย. 5673
อาคม เตชะธัญญกุล สย. 5661

วิศวกรระบบปรับอากาศและระบายอากาศ
รพี รนต์ละออง วก. 824
รวิวรรณ ติวะวงศ์ ภก. 36473

วิศวกรระบบสุขาภิบาลและดับเพลิง
อนุช ธีรสิงห์ สส. 618

วิศวกรระบบไฟฟ้า
ดร.สมบัติ วนิชประภา วฟก. 842
มนจิรา ทองปอน ภฟก. 47756


อาคาร

C : อาคารศูนย์บริการและศูนย์ประชุม

แบบแสดง

แปลนเต้ารับ ชั้นที่ 3
แปลนระยะติดตั้งผนังและผิวผนัง ชั้นที่ 3

KEYPLAN

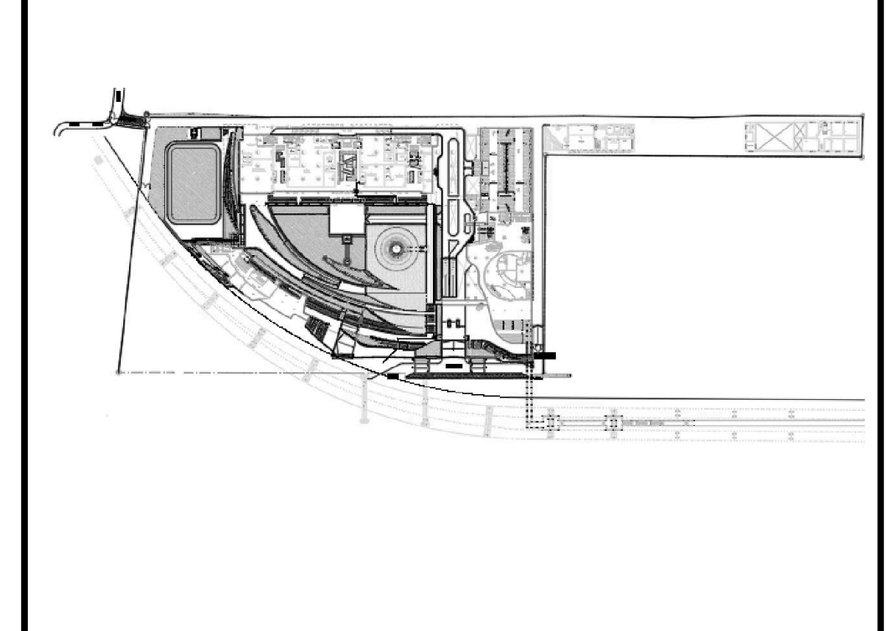

แผ่นที่ N-C-205


วัน เดือน ปี 30 กันยายน 2569

ครั้งที่	รายการแก้ไข	วันที่

หมายเหตุข้อกำหนดโครงการ

ผู้รับจ้างก่อสร้างถือเป็นผู้เชี่ยวชาญในการก่อสร้าง ได้ตรวจแบบก่อสร้างตลอดจนรายการก่อสร้างโดยละเอียดและเป็นที่เข้าใจโดยตลอดแล้ว และราคาค่าจ้างได้รวมค่าใช้จ่ายในการก่อสร้างที่ต้องแก้ไขให้เป็นไปตามวัตถุประสงค์ ประโยชน์ใช้สอย ความแข็งแรงและความสวยงาม ของงานก่อสร้าง และได้เผื่อเวลาสำหรับการแก้ไขที่อาจเกิดขึ้นแล้ว หากปรากฏความผิดพลาด คลาดเคลื่อนของแบบและรายการก่อสร้างด้วยประการใดๆ ก็ตาม ผู้รับจ้างก่อสร้างต้องทำการแก้ไขด้วยค่าใช้จ่ายของผู้รับจ้างก่อสร้างเอง และขอขยายอายุสัญญาไม่ได้


ระยะต่างๆและมาตรฐานต่างๆ ให้ถือเอาตัวเลขที่ระบุในแบบเป็นหลัก (ยกเว้นตัวเลขที่เขียนผิด พลาด) ห้ามวัดจากแบบโดยตรง ถ้ามีข้อสงสัย ให้สอบถามผู้ควบคุมงาน หรือสถาปนิก วิศวกรผู้ออกแบบ ก่อนดำเนินการก่อสร้างทุกครั้ง หากมีส่วนหนึ่งส่วนใดที่แบบและรายการประกอบแบบขัดแย้งกันหรือไม่ชัดเจน ผู้รับจ้างก่อสร้างจะต้องรีบแจ้งแก่สถาปนิก วิศวกรผู้ออกแบบ เพื่อให้จัดการแก้ไขในทันที โดยให้ถือคำวินิจฉัยของสถาปนิก วิศวกรเป็นข้อยุติ ผู้รับจ้างก่อสร้างจะต้องตรวจสอบงานก่อสร้างกับแบบก่อสร้างและรายการประกอบแบบต่างๆในทุกขั้นตอน หากมีความไม่ชัดเจนในแบบ ผู้รับจ้างก่อสร้างจะต้องจัดทำแบบขยาย หรือแบบรายละเอียด SHOP DRAWING เสนอต่อผู้ควบคุมงาน เพื่อพิจารณาอนุมัติ

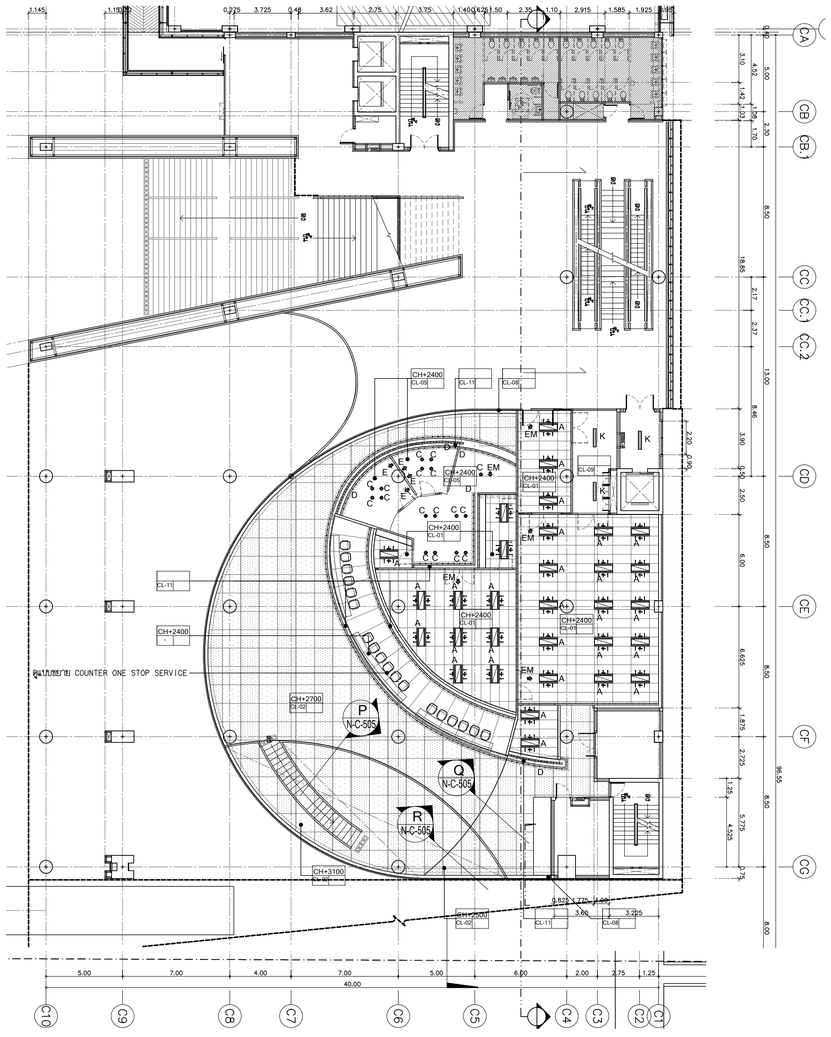

หมายเหตุ ระดับผ้าเพดาน วัดระยะจากพื้นชั้นที่ 3 - ผ้าเพดาน

แปลนผ้าเพดาน ชั้นที่ 3

มาตราส่วน 1:200

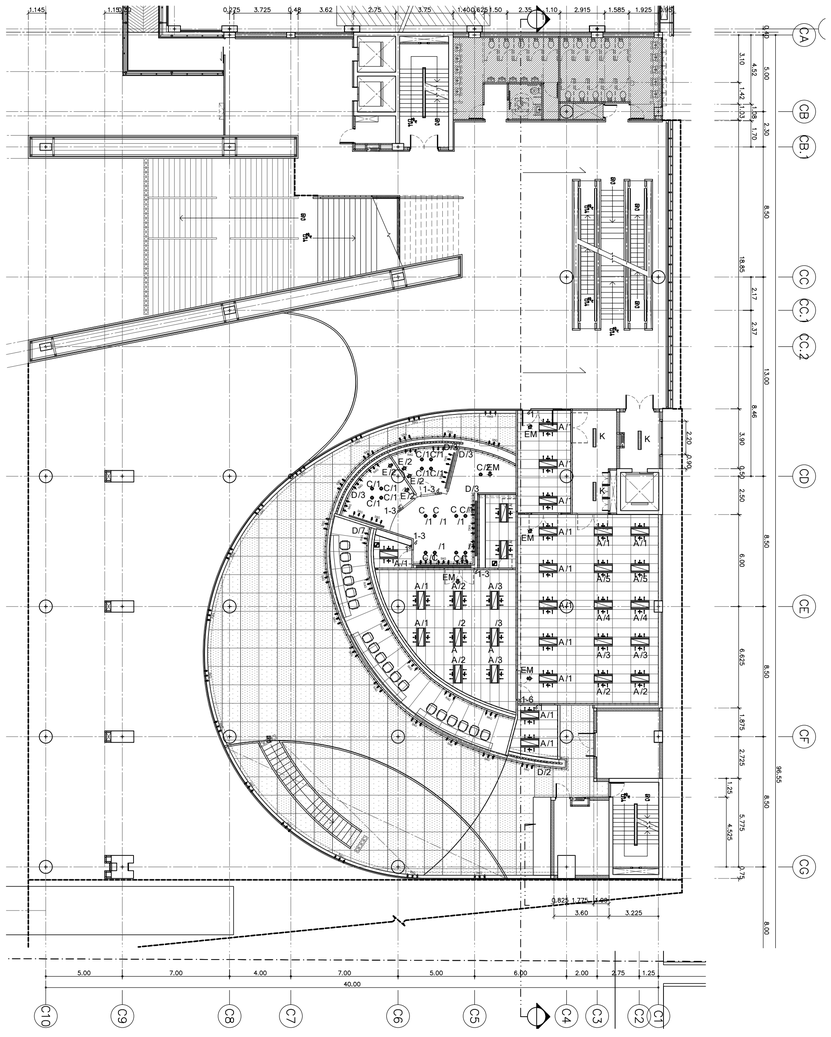

รายละเอียดงานผ้าเพดาน

1.	CL-01	ผ้าอะคูสติกระบบ T-BAR ชนิดบังใบ
2.	CL-02	ผ้าเพดานอลูมิเนียมชนิดเจาะรู ตามระบุ ขนาด 1000x1000mm. หนา 1 มม. ติดตั้งด้วยระบบ HUCK-ON
3.	CL-03	ผ้าเพดานโครงเคร่าเหล็กชุบสังกะสี กรุแผ่นยิปซั่มบอร์ดฉาบเรียบ พร้อมทาสีตามระบุ
4.	CL-04	ผ้าเพดานโครงเคร่าเหล็กชุบสังกะสี กรุแผ่นยิปซั่มบอร์ดชนิดกันชื้นฉาบเรียบ พร้อมทาสีตามระบุ
5.	CL-05	ผ้าเพดานโครงเคร่าเหล็กชุบสังกะสี กรุแผ่นยิปซั่มบอร์ด กรุทับด้วยแผ่นอะคูสติกตามระบุ พร้อมทาสีตามระบุ
6.	CL-06	ผ้าเพดาน PVC. ชนิดโปร่งแสง ระบบยึงตึงตามระบุ
7.	CL-07A	ผ้าเพดานระแนงอลูมิเนียม ขนาดตามแบบ พร้อมทาสีย้องพื้นงานระบุ P-02
8.	CL-07B	ผ้าเพดานระแนงอลูมิเนียม ขนาดตามแบบ พร้อมทาสีย้องพื้นงานระบุ P-02
9.	CL-08	กล่องม่าน MDF. หนา 20 mm. ขนาดตามแบบพร้อมทาสีตามระบุ
10.	CL-09	งานทาสีย้องพื้น ตามระบุ
11.	CL-10	ผ้าเพดานชนิดแผ่นกันชื้น ชนิดที-บาร์ ตามระบุ ขนาด 600x1200 mm.
12.	CL-11	กล่องหลีเฝ้า ซ่อนไฟ MDF. BOARD หนา 20 mm. ขนาดตามแบบพร้อมทาสีตามระบุ

แปลนแสดงงานระบบ ชั้นที่ 3

มาตราส่วน 1:100

โครงการ

ออกแบบรายละเอียดโครงการก่อสร้างและตกแต่งภายใน
อาคารสำนักงาน กสทช. แห่งใหม่
(ปรับปรุงแก้ไขแบบครั้งที่ 2)

กสทช.

เจ้าของโครงการ

สำนักงานคณะกรรมการกิจการกระจายเสียง กิจการโทรทัศน์ และกิจการโทรคมนาคมแห่งชาติ

ผู้ออกแบบ

SASI

บริษัท ศสิ ดีแอนด์เอ็น จำกัด
SASI D&M CO., LTD.

ผู้อำนวยการโครงการ
พวิจิตร จันทรสาขา ส.สถ.1196

ผู้จัดการโครงการ
วิญญู วานิชศิริโรจน์ ว.สถ. 602

ผู้ช่วยจัดการโครงการ
โอภาส หาญเจนลักษณ์ ภ.สถ. 3682
อัจรา สุหทวล ภพก. 40543

สถาปนิก
เอนก เจริญพิริยะเวศ ว.สถ. 459
จิระศักดิ์ สุยมุลศรี ภ.สถ. 6616
ปรีชา รุ่งจิโพศาล ส.สถ. 1955

นิพนธนากร
ปริญญา สมบัติวัฒนกุล ส.สถ. 2453
ชาตรี ชลประเสริฐสุข ส.สน. 179

ภูมิสถาปนิก
ชัชนิล ชัง ส.ภส. 127
พิมพ์พรรณ ทิทย์มงคล ภ.สน. 301

วิศวกรโครงสร้างและโยธา
พิสิฐ กาญจนวุจิวุฒิ สย. 5673
อาคม เตชะอัญญกุล สย. 5661

วิศวกรระบบปรับอากาศและระบายอากาศ
รพี รวดล้ะะออง วก. 824
วริวรรณ ศิวะวงศ์ ภก. 36473


วิศวกรระบบสุขาภิบาลและดับเพลิง
อนุชิ ธีสิงห์ สส. 618

วิศวกรระบบไฟฟ้า
ดร.สมบัติ วนิชประภา วพก. 842
มนจิรา ทองปอน ภพก. 47756

อาคาร
C : อาคารศูนย์บริการและศูนย์ประชุม

แบบแสดง
แปลนฝ้าเพดาน ชั้นที่ 3
แปลนแสดงงานระบบ ชั้นที่ 3

KEYPLAN

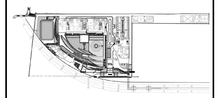

แผ่นที่
N-C-206

วัน เดือน ปี 30 กันยายน 2569

ครั้งที่	รายการแก้ไข	วันที่

หมายเหตุข้อกำหนดโครงการ

ผู้รับจ้างก่อสร้างมีหน้าที่ตรวจสอบรายละเอียดแบบก่อสร้างทุกแผ่นงาน ได้แก่ แบบสถาปัตยกรรม แบบโครงสร้าง แบบระบบวิศวกรรม ก่อนดำเนินการก่อสร้างทุกครั้ง หากมีข้อขัดแย้งหรือไม่ชัดเจน ให้ผู้รับจ้างก่อสร้างแจ้งให้ผู้ควบคุมงานทราบก่อนดำเนินการก่อสร้างทันที ห้ามมิให้ผู้รับจ้างก่อสร้างดำเนินการก่อสร้างในส่วนที่มีข้อขัดแย้งโดยเด็ดขาด

ผู้รับจ้างก่อสร้างต้องตรวจสอบขนาดและตำแหน่งของงานระบบต่างๆ ที่ต้องฝังหรือยึดกับโครงสร้างอาคาร ให้ถูกต้องตามแบบก่อนการเทคอนกรีตหรือก่อผนังทุกครั้ง หากมีการเปลี่ยนแปลงขนาดหรือตำแหน่งภายหลัง ต้องได้รับการอนุมัติจากผู้ควบคุมงานเป็นลายลักษณ์อักษรก่อนดำเนินการเท่านั้น

ผู้รับจ้างก่อสร้างต้องจัดทำแบบขยาย (Shop Drawing) สำหรับงานที่มีรายละเอียดซับซ้อน หรือมีพื้นที่จำกัด เช่น ห้องน้ำ ห้องเครื่อง ห้องไฟฟ้า ห้องสื่อสาร และจุดที่มีการตัดต่อระบบ โดยต้องได้รับความเห็นชอบจากผู้ควบคุมงานก่อนการติดตั้งจริงทุกครั้ง


ผู้รับจ้างก่อสร้างต้องประสานงานกับผู้รับจ้างงานระบบอื่นๆ อย่างใกล้ชิด เพื่อป้องกันการชนกันของท่อ รางสายไฟ และอุปกรณ์ต่างๆ ในกรณีที่เกิดการชนกัน ผู้รับจ้างก่อสร้างต้องรายงานให้ผู้ควบคุมงานทราบทันที พร้อมเสนอแนวทางแก้ไขเพื่อขอความเห็นชอบก่อนดำเนินการ


ผู้รับจ้างก่อสร้างต้องจัดเตรียมและติดตั้งป้ายเตือน สัญลักษณ์ความปลอดภัย และอุปกรณ์ป้องกันอันตรายที่จำเป็นตลอดเวลาที่มีการก่อสร้าง ตามมาตรฐานความปลอดภัยในการทำงานก่อสร้าง

ผู้รับจ้างก่อสร้างต้องรับผิดชอบในการรื้อถอนและขนย้ายวัสดุที่ไม่ใช้แล้วออกจากพื้นที่ก่อสร้างทุกวัน ห้ามทิ้งเศษวัสดุก่อสร้างในบริเวณที่ไม่ได้กำหนดไว้

ผู้รับจ้างก่อสร้างต้องจัดทำรายงานความคืบหน้าของงานก่อสร้างเป็นประจำทุกสัปดาห์ และส่งให้ผู้ควบคุมงานพิจารณาก่อนการเบิกจ่ายงวดงาน

ผู้รับจ้างก่อสร้างต้องปฏิบัติตามข้อกำหนดและเงื่อนไขอื่นๆ ที่ผู้ควบคุมงานหรือเจ้าของโครงการกำหนดขึ้นเพิ่มเติม ในระหว่างการก่อสร้าง

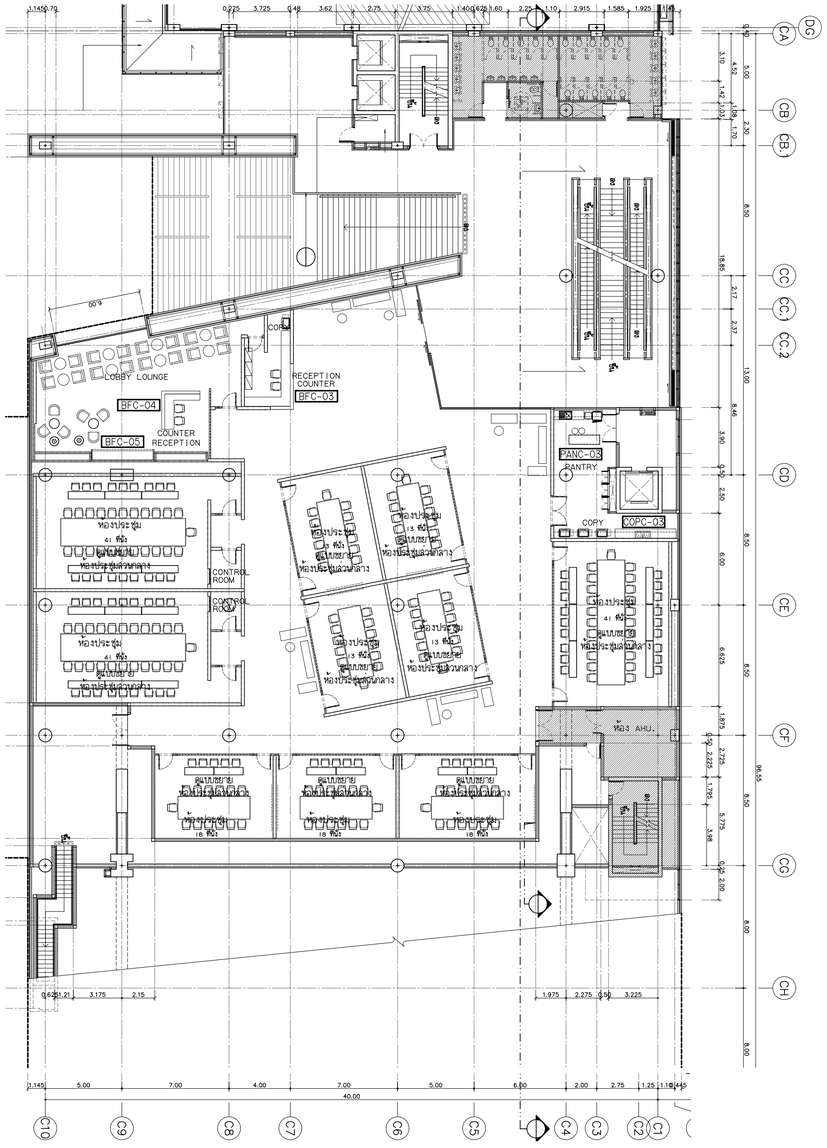

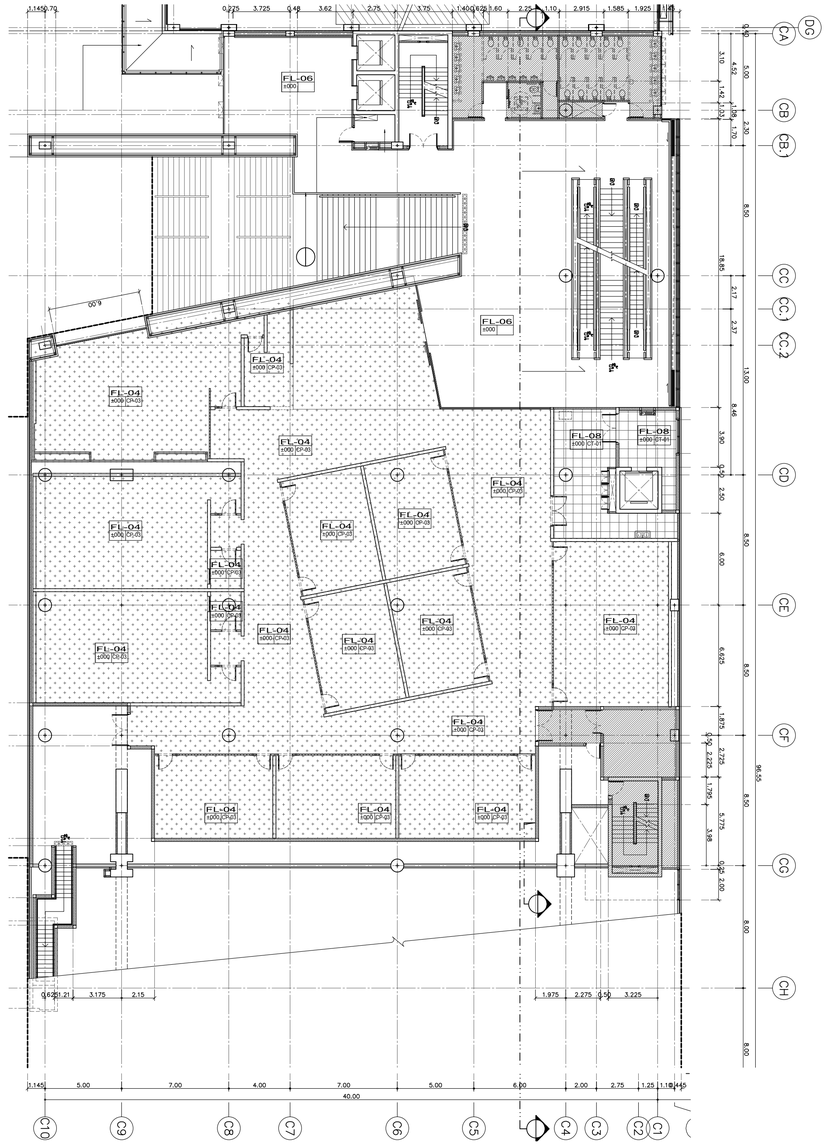

แปลนเฟอร์นิเจอร์ ชั้นที่ 4

มาตราส่วน 1:200

แปลนวัสดุผิวพื้น ชั้นที่ 4

มาตราส่วน 1:200

รายละเอียดวัสดุผิวพื้น

1	FL-01	พื้นหินแกรนิต ตามระบุ ขนาด 600x600 ลังตัดตามแบบแปลน พร้อมขัดมันน้ำยากันลื่น ทั้ง 6 ด้าน ผิวขัดมันเงา
2	FL-02	พื้นปาร์เกต์ไม้ปูแบบก้างปลา พร้อมน้ำยาเคลือบเงา ชนิดด้านตามระบุ
3	FL-03A	พื้นปาร์เกต์ไม้ปูแบบก้างปลา พร้อมน้ำยาเคลือบเงา ชนิดด้านตามระบุ
3	FL-03B	พื้นปาร์เกต์ไม้ปูแบบก้างปลา พร้อมน้ำยาเคลือบเงา ชนิดด้านตามระบุ
4	FL-04	งานพื้นปูพรมแผ่นสำเร็จรูป ตามระบุ
5	FL-05A	งานพื้นปูกระเบื้อง homogeneous ตามระบุ ขนาด 600x600 MM. (สีเทา)
6	FL-05B	งานพื้นปูกระเบื้อง homogeneous ตามระบุ ขนาด 600x600 MM. (สีอ่อน)
7	FL-06	งานพื้นตามแบบงานสถาปัตยกรรม (ดูแบบงานสถาปัตยกรรม)
8	FL-07	พื้นขัดมัน ฝังเส้น S/STEEL กว้าง6 MM. ตามแบบ
9	FL-08	พื้นหินขัดสำเร็จรูป ขนาด 600x600x32 มม.
10	FL-09	พื้นหินอ่อนอัด ขนาด 600x600 มม.

หมายเหตุ : บริเวณรอยต่อวัสดุที่ต่างชนิดกัน ต้องฝังเส้น S/STEEL กว้าง6 MM. ตามแบบ

โครงการ

ออกแบบรายละเอียดโครงการก่อสร้างและตกแต่งภายใน
อาคารสำนักงาน กสทช. แห่งใหม่
(ปรับปรุงแก้ไขแบบครั้งที่ 2)

เจ้าของโครงการ

สำนักงานคณะกรรมการกิจการกระจายเสียง กิจการโทรทัศน์ และกิจการโทรคมนาคมแห่งชาติ

ผู้ออกแบบ

บริษัท ศศิ ดีแอนด์เอ็ม จำกัด
SASI D&M CO., LTD.

ผู้อำนวยการโครงการ		
พวิจิตร	จันทรสาขา	ส.สถ.1196
ผู้จัดการโครงการ		
วิญญู	วานิชศิริโรจน์	ว.สถ. 602
ผู้ช่วยจัดการโครงการ		
โอภาส	หาญเจนลักษณ์	ภ.สถ. 3682
อัจรา	สุหงวล	ภพก. 40543
สถาปนิก		
เอนก	เจริญพิริยะเวศ	ว.สถ. 459
จิระศักดิ์	ยุยมุลศรี	ภ.สถ. 6616
ปรีชา	รุ่งรุจิไพศาล	ส.สถ. 1955
นิพนธ์นาก		
ปริญญา	สมบัติวัฒนกุล	ส.สถ. 2453
ชาตรี	ชลประเสริฐสุข	ส.สน. 179
ภูมิสถาปนิก		
ชัชนิล	ชัง	ส.ภส. 127
พิมพ์พรรณ	ทิพย์มงคล	ภ.สน. 301
วิศวกรโครงสร้างและโยธา		
พิสิฐ	กาญจนวุจิวุฒิ	สย. 5673
อาคม	เตชะอัญญกุล	สย. 5661
วิศวกรระบบปรับอากาศและระบายอากาศ		
รพี	วนดัชระยอง	วก. 824
รวิวรรณ	ศิวะวงศ์	ภก. 36473
วิศวกรระบบสุขาภิบาลและดับเพลิง		
อนุชิ	ธีรสิงห์	สส. 618
วิศวกรระบบไฟฟ้า		
ดร.สมบัติ	วนิชประภา	วพก. 842
มนจิรา	ทองปอน	ภพก. 47756

อาคาร

C : อาคารศูนย์บริการและศูนย์ประชุม

แบบแสดง

แปลนเฟอร์นิเจอร์ ชั้นที่ 4
แปลนวัสดุผิวพื้น ชั้นที่ 4

KEYPLAN



แผ่นที่

N-C-207


วัน เดือน ปี 30 กันยายน 2569

ครั้งที่	รายการแก้ไข	วันที่

หมายเหตุข้อกำหนดโครงการ


ผู้รับจ้างก่อสร้างมีหน้าที่ตรวจสอบแบบก่อสร้าง ได้ตรวจสอบแบบก่อสร้างของตนกับแบบก่อสร้างสถาปัตยกรรม ระบบโครงสร้าง ระบบไฟฟ้า ระบบสุขาภิบาล ระบบปรับอากาศ และระบบอื่นๆ ที่เกี่ยวข้องแล้ว และรายการประกอบแบบก่อสร้างนี้ ก่อนการก่อสร้างหรือติดตั้งงานใดๆ ผู้รับจ้างก่อสร้างต้องตรวจสอบขนาดและระดับต่างๆ ให้ถูกต้องตรงกันก่อน และต้องแจ้งให้ผู้ควบคุมงานทราบถึงความผิดพลาดหรือขัดแย้งกันของแบบก่อสร้างดังกล่าวก่อนการก่อสร้างหรือติดตั้งงานนั้นๆ ทุกครั้ง ผู้รับจ้างก่อสร้างต้องรับผิดชอบต่อความเสียหายต่างๆ ที่อาจเกิดขึ้นตามมา หากมีการฝ่าฝืนไม่ปฏิบัติตาม

ขนาดต่างๆ และรายการประกอบแบบก่อสร้างนี้ ให้ใช้ตัวเลขในการก่อสร้างเป็นสำคัญ ห้ามวัดจากแบบโดยตรง ถ้ามีข้อสงสัย ให้สอบถามผู้ควบคุมงาน หรือสถาปนิก วิศวกรผู้ออกแบบ ก่อนดำเนินการก่อสร้างทุกครั้ง หากมีส่วนหนึ่งส่วนใดที่แบบและรายการประกอบแบบก่อสร้างนี้ขัดกับหลักปฏิบัติของ ผู้รับจ้างก่อสร้างจะต้องรับแจ้งให้ผู้ควบคุมงาน หรือสถาปนิก วิศวกรผู้ออกแบบ เพื่อให้พิจารณาปรับปรุงก่อนดำเนินการ โดยให้ถือคำวินิจฉัยของสถาปนิก วิศวกรเป็นที่สุด ผู้รับจ้างก่อสร้างจะต้องตรวจสอบงานก่อสร้างกับแบบก่อสร้างและรายการประกอบแบบก่อสร้างในทุกขั้นตอน หากมีความไม่ชัดเจนในแบบ ผู้รับจ้างก่อสร้างจะต้องจัดทำแบบขยาย หรือแบบรายละเอียด SHOP DRAWING เสนอต่อผู้ควบคุมงาน เพื่อพิจารณาอนุมัติ

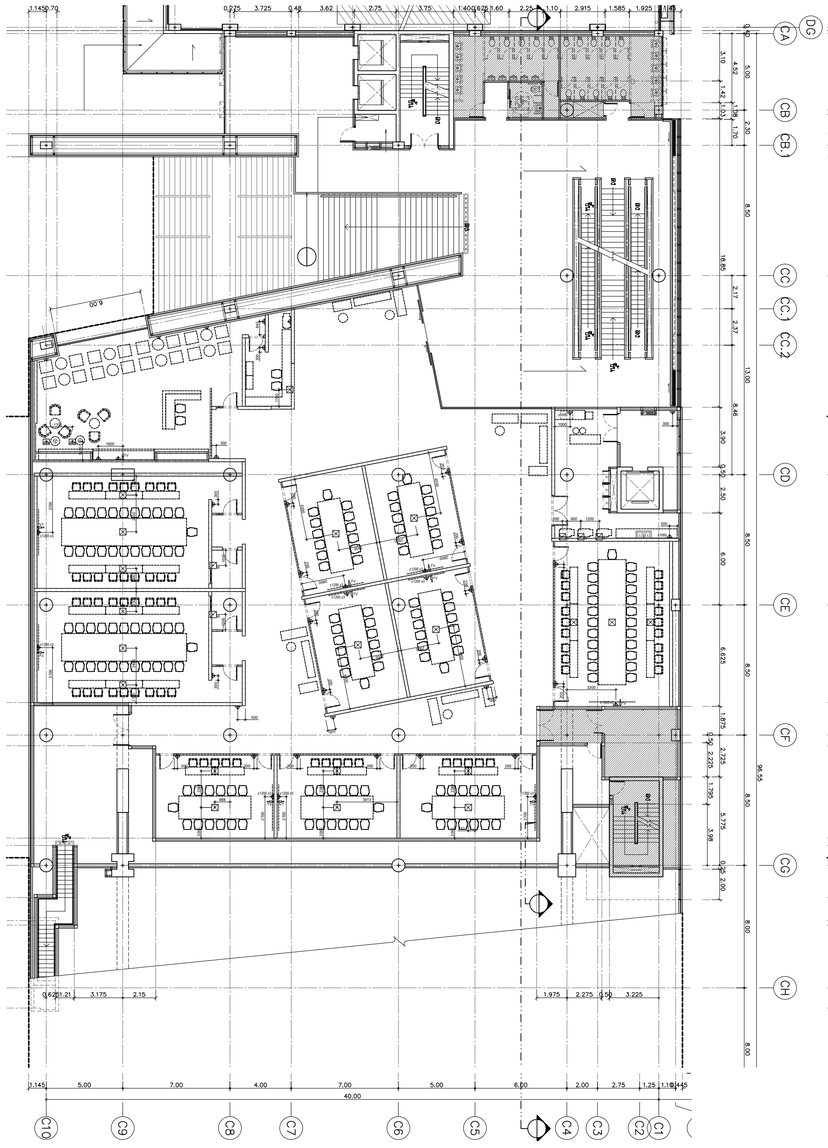

แปลนเค้ารับ ชั้นที่ 4

มาตราส่วน 1:200

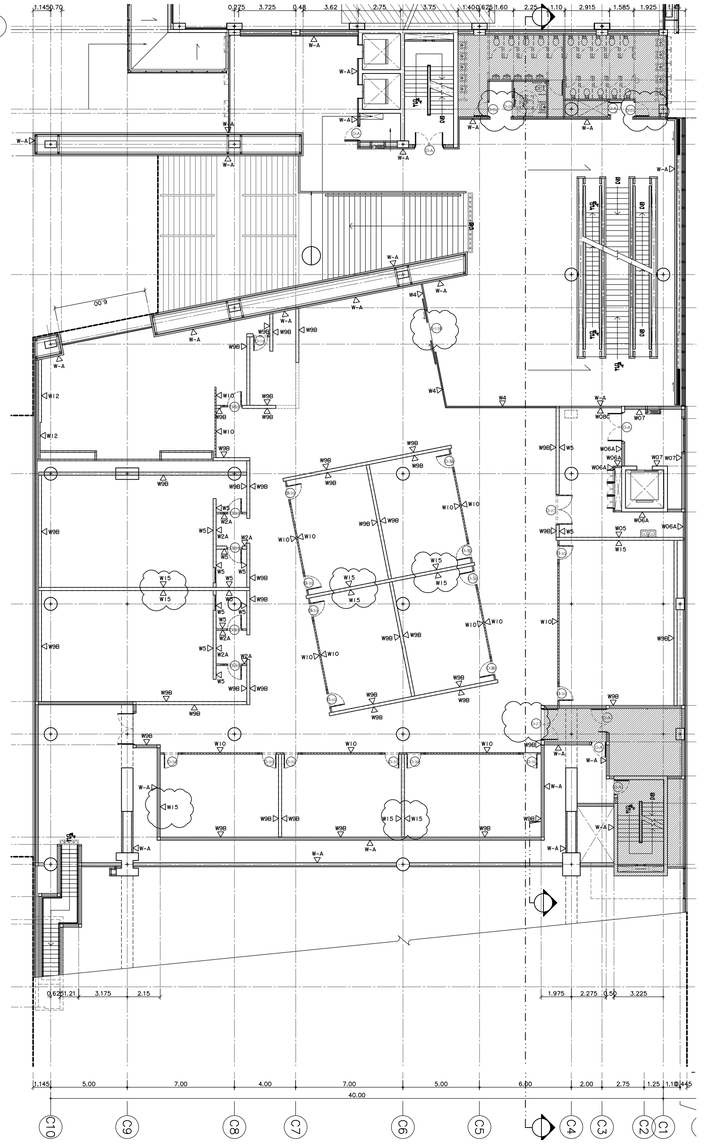

แปลนระยะติดตั้งผนังและผิวผนัง ชั้นที่ 4

มาตราส่วน 1:200

รายละเอียดงานผนัง

1	W-01	ผนังกรุหินธรรมชาติ (ST-04) ขนาดตามระบุ ติดตั้งด้วยระบบแขวน
2	W-02	งานผนังโครงเคร่าเหล็กชุบสังกะสี กรุด้วยแผ่น MDF. หนา10 mm. ปิดทับด้วยแผ่นพลาสติกลามิเนต ตามระบุ (PL-01) พร้อมใส่แผ่น INSULATION กันเสียงสำเร็จรูปหนา 50 mm. ตามระบุ
3	W-02A	งานผนังโครงเคร่าเหล็กชุบสังกะสี กรุด้วยแผ่น MDF. หนา10 mm. ปิดทับด้วยแผ่นพลาสติกลามิเนต ตามระบุ (PL-02) พร้อมใส่แผ่น INSULATION กันเสียงสำเร็จรูปหนา 50 mm. ตามระบุ
3	W-03	งานผนังโครงเคร่าเหล็กชุบสังกะสี กรุด้วยแผ่น MDF. หนา10 mm. ปิดทับด้วยแผ่นพลาสติกลามิเนต ชนิดเจาะลูกตามแบบ (PL-01) พร้อมใส่แผ่น INSULATION กันเสียงสำเร็จรูปหนา 50 mm. ตามระบุ
4	W-03A	งานผนังโครงเคร่าเหล็กชุบสังกะสี กรุด้วยแผ่น MDF. หนา10 mm. ปิดทับด้วยแผ่นพลาสติกลามิเนต ตามแบบ (PL-01)
5	W-03B	งานผนังโครงเคร่าเหล็กชุบสังกะสี กรุด้วยแผ่น MDF. หนา10 mm. ปิดทับด้วยแผ่นพลาสติกลามิเนต ตามระบุ (PL-02)
6	W-03C	งานผนังโครงเคร่าเหล็กชุบสังกะสี กรุด้วยแผ่น MDF. หนา10 mm. ปิดทับด้วยแผ่นพลาสติกลามิเนต ตามระบุ (PL-04) พร้อมใส่แผ่น INSULATION กันเสียงสำเร็จรูปหนา 50 mm. ตามระบุ
7	W-04	งานผนังกระจกลามิเนตใส หนา 12 mm. ขนาดตามระบุ พร้อมกรอบอลูมิเนียมขนาดและสีตามระบุ
8	W-05	งานผนังโครงเคร่าเหล็กชุบสังกะสี กรุด้วยแผ่นยิปซั่มบอร์ดหนา 12 mm. ทาสีตามระบุ (P-01) ติดตั้งบังพื้นอลูมิเนียมสำเร็จรูป ตามแบบ
9	W-06	งานผนังก่อบล็อคคอนกรีตเรียงดิน ตามงานสถาปัตยกรรม พร้อมติดตั้งบังพื้นอลูมิเนียมสำเร็จรูป ตามแบบ
10	W-06A	ผนังโดยงานสถาปัตยกรรม ทาสีตามระบุ ตอนล่างติดตั้งบังพื้นอะลูมิเนียมสำเร็จรูป ตามระบุ งานเลากลม และ ผนังก่ออิฐมอญเผา ทำผิวสลิปโค้ท สีเทา
11	W-07	ผนังภายใน กรุผิวผนังประเภทเดียวกันกับงานสถาปัตยกรรม ยิดรูปแบบของผนังที่ต่อเนื่องกัน ทำผิวผนังเดียวกัน
12	W-08	งานกรุกระเบื้อง HOMOGENEOUS 600x600 มม.
13	W-08A	งานกรุกระเบื้อง HOMOGENEOUS 300x600 มม. ตามระบุ สูง 2400 มม. ตอนบนทาสี P-01
14	W-08B	งานกรุกระเบื้อง HOMOGENEOUS 300x600 มม. กรุกระเบื้อง HOMOGENEOUS ตามระบุ ที่ระยะความสูง 850 ถึง 1500 มม.ตอนบนทาสี P-01
15	W-08C	งานกรุกระเบื้อง HOMOGENEOUS 200x400 มม. (CT-04)
16	W-09A	ผนังก่ออิฐฉาบปูนเรียบโดยงานสถาปัตยกรรม งานโครงเหล็กรับผนังตามแบบ ทาสีตามระบุ P-02 พร้อมกรุฉนวนระแนงลำเร็จรูปตามระบุ (WD-01)
17	W-09B	งานผนังโครงเคร่าเหล็กชุบสังกะสี กรุด้วยแผ่น VIVA BOARD หนา 8 mm. ใส่แผ่น INSULATION กันเสียงสำเร็จรูปหนา 50 mm. ตามระบุ ชนถึงท้องพื้น พร้อมกรุฉนวนระแนงลำเร็จรูปตามระบุ (WD-02)
18	W-09C	งานผนังโครงเคร่าเหล็กชุบสังกะสี กรุด้วยแผ่น SMART BOARD หนา 8 mm. ใส่แผ่น INSULATION กันเสียงสำเร็จรูปหนา 50 mm. ตามระบุ ชนถึงท้องพื้น พร้อมกรุฉนวนระแนงลำเร็จรูปตามระบุ (WD-03)
19	W-10	ผนัง PROFILLIT WALL ตามระบุ ประกบหน้า-หลัง
20	W-11	ผนังกรุ CONGLOMERATE MARBLE 600X600
21	W-12	งานผนังโครงเคร่าเหล็กชุบสังกะสี กรุด้วยไม้อัดยาง หนา 10 mm.ปิดทับด้วย COATED GLASS 6 มม. (GL-01)
22	W-12A	งานผนังโครงเคร่าเหล็กชุบสังกะสี กรุด้วยไม้อัดยาง หนา 10 mm.ปิดทับด้วยกระจกเงา 6 มม.
23	W-13	งานผนังโครงเคร่าเหล็กชุบสังกะสี กรุด้วยแผ่น MDF. หนา10 mm. ภายในติดตั้งฉนวนกันไฟ ดูตามระบุงานสถาปัตยกรรม ปิดทับด้วยแผ่นพลาสติกลามิเนต ตามระบุ (PL-01) ยกเว้นผนังห้องประชุม ปิดทับด้วยแผ่นพลาสติกลามิเนต ชนิดเจาะลูกตามแบบ (PL-01)
24	W-14	งานผนังโครงเคร่าเหล็กชุบสังกะสี กรุด้วยแผ่น HMR. หนา10 mm. (SF-01) สีเทา
25	W-15	งานผนังโครงเคร่าเหล็กชุบสังกะสี กรุด้วยแผ่น HMR. หนา10 mm. (SF-02) ลายไม้
	W-A	ผนังของงานสถาปัตยกรรม

หมายเหตุ : งานโครงเคร่าเหล็กชุบสังกะสี บนผนังงานสถาปัตยกรรม ใช้โครงและขนาดมาตรฐาน ไม่ใส่แผ่น INSULATION กันเสียง ในกรณีมีผนังตกแต่งของงานตกแต่งภายใน สามารถใช้โครงเคร่าผนังแบบครึ่งแผ่น หนารวม ไม่น้อยกว่า 50 มม.ได้ กับผนังของงานสถาปัตยกรรม เช่น ผนังกออิฐฉาบปูนและผนัง ค.ส.ล

โครงการ

ออกแบบรายละเอียดโครงการก่อสร้างและตกแต่งภายใน
อาคารสำนักงาน กสทช. แห่งใหม่
(ปรับปรุงแก้ไขแบบครั้งที่ 2)

nbtc

เจ้าของโครงการ

สำนักงานคณะกรรมการกิจการกระจายเสียง กิจการโทรทัศน์ และกิจการโทรคมนาคมแห่งชาติ

ผู้ออกแบบ

SASI

บริษัท ศสิ ดีแอนด์เอ็ม จำกัด
SASI D&M CO., LTD.

ผู้อำนวยการโครงการ		
ทวิจิตร	จันทรสาขา	ส.สถ.1196
ผู้จัดการโครงการ		
วิญญู	วานิศศิริโรจน์	ว.สถ. 602
ผู้ช่วยจัดการโครงการ		
โอภาส	หาญเจนลักษณ์	ภ.สถ. 3682
อัจรา	สุขทวล	ภ.ผก. 40543
สถาปนิก		
เอนก	เจริญพิริยะเวศ	ว.สถ. 459
จิระศักดิ์	สุธนุอดศรี	ภ.สถ. 6616
ปริชา	รุ่งจุไพศาล	ส.สถ. 1955
มัณฑนากร		
ปริญญา	สมบัติวัฒนกุล	ส.สถ. 2453
ชาตรี	ชลประเสริฐสุข	ส.สน. 179
ภูมิสถาปนิก		
ชัชนิล	ชัง	ส.ภส. 127
พิมพ์พรรณ	ทิพย์มงคล	ภ.สน. 301
วิศวกรโครงสร้างและโยธา		
พิสิฐ	กาญจนจุ้ยฉิ	สย. 5673
อาคม	เศตะธัญญกูล	สย. 5661
วิศวกรระบบปรับอากาศและระบายอากาศ		
วพี	วนค่ายออง	วก. 824
วริวรรณ	ดีวะวงศ์	ภก. 36473
วิศวกรระบบสุขาภิบาลและดับเพลิง		
อนุชิ	อิริสิงห์	สส. 618
วิศวกรระบบไฟฟ้า		
ดร.สมบัติ	วัชประภา	วพก. 842
มนจิรา	ทองปอน	ภพก. 47756

อาคาร


อาคาร C

แบบแสดง

แปลนเค้ารับ ชั้นที่ 4
แปลนระยะติดตั้งผนังและผิวผนัง ชั้นที่ 4

C : อาคารศูนย์บริการและศูนย์ประชุม
(แบบแก้ไข)

KEYPLAN

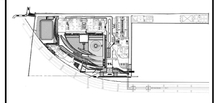

แผ่นที่

N-C-208


วัน เดือน ปี 30 กันยายน 2569

ครั้งที่	รายการแก้ไข	วันที่


หมายเหตุข้อกำหนดโครงการ

ผู้รับจ้างก่อสร้างถือเป็นผู้เชี่ยวชาญในการก่อสร้าง ได้ตรวจแบบก่อสร้างตลอดจนรายการก่อสร้างโดยละเอียดและเป็นที่เข้าใจโดยตลอดแล้ว และราคาค่าจ้างได้รวมค่าใช้จ่ายในการก่อสร้างที่ต้องแก้ไขให้เป็นไปตามวัตถุประสงค์ ประโยชน์ใช้สอย ความแข็งแรงและความสวยงาม ของงานก่อสร้าง และได้เผื่อเวลาสำหรับการแก้ไขที่อาจเกิดขึ้นแล้ว หากปรากฏงานผิดพลาด คลาดเคลื่อนของแบบและรายการก่อสร้าง ด้วยประการใดๆ ก็ตาม ผู้รับจ้างก่อสร้างต้องทำการแก้ไขด้วยค่าใช้จ่ายของผู้รับจ้างก่อสร้างเอง และจะขอรายงานผู้ดูแลโปรเจ็ค

รอยต่างๆและงานตกแต่งต่างๆ ให้ใช้และดำเนินการตามหรือใกล้เคียงกับแบบที่กำหนดไว้ในแบบก่อสร้าง (ยกเว้นวัสดุที่เขียนเป็น หลาย) หากมีความแบบไม่ชัดเจน ผู้รับจ้างก่อสร้างต้องขอคำชี้แจงและรายการประกอบแบบก่อสร้างเพิ่มเติมกับที่ปรึกษาก่อนดำเนินการ มิฉะนั้นผู้รับจ้างก่อสร้างจะต้องรื้อถอนและแก้ไขตามที่ปรึกษาเห็นสมควร ผู้รับจ้างก่อสร้างจะต้องในเรื่องแบบก่อสร้างนี้ ให้ความร่วมมือกับทางที่ปรึกษาเป็นอย่างดี ในการแก้ไขปัญหาต่างๆ ที่อาจเกิดขึ้นในขณะก่อสร้าง ผู้รับจ้างก่อสร้างจะต้องไม่ดัดแปลงแบบก่อสร้างโดยพลการ หรือเปลี่ยนแปลงวัสดุที่ระบุในแบบก่อสร้างโดยไม่ได้รับอนุญาตเป็นลายลักษณ์อักษรจากที่ปรึกษาก่อน ผู้รับจ้างก่อสร้างจะต้องตรวจสอบขนาดก่อสร้างหน้างานจริงก่อนการสั่งซื้อและการผลิตทุกครั้ง หากมีความไม่ชัดเจนในแบบก่อสร้างนี้ ผู้รับจ้างก่อสร้างจะต้องนำเสนอแบบขยาย หรือแบบรายละเอียด SHOP DRAWING เสนอต่อผู้ควบคุมงาน เพื่อพิจารณาอนุมัติ

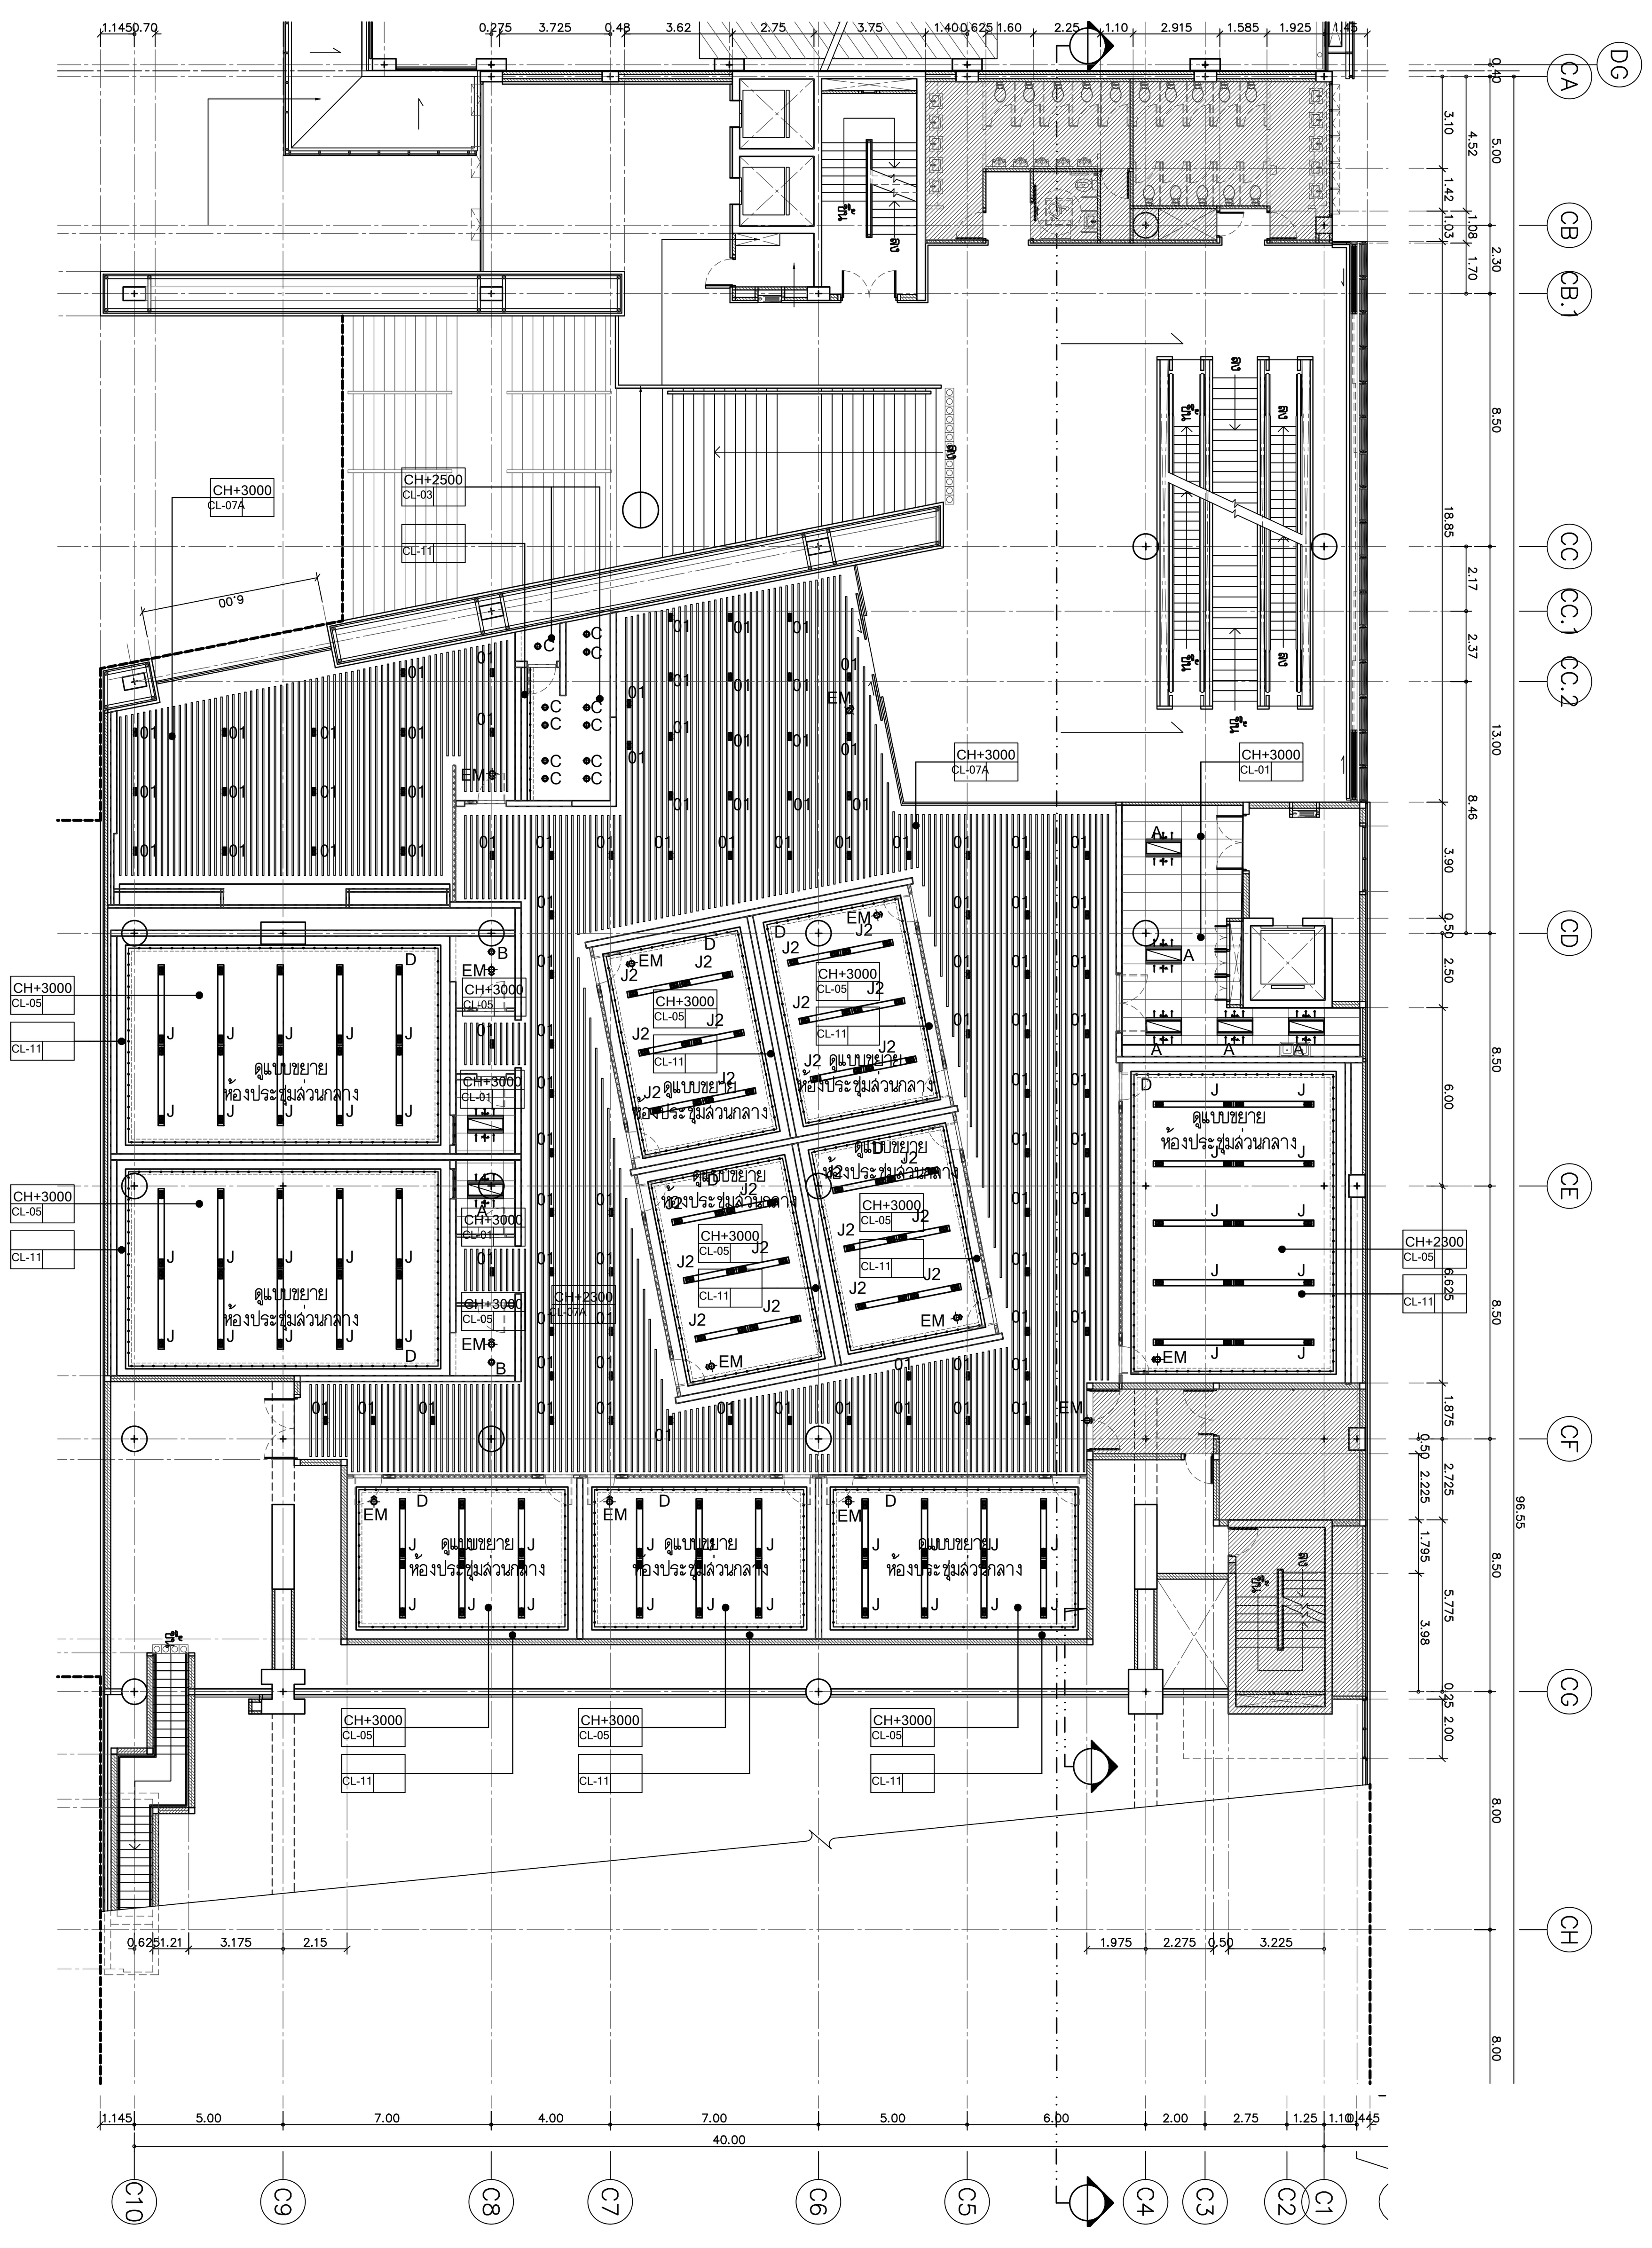

แปลนฝ้าเพดาน ชั้นที่ 4
มาตราส่วน 1:200

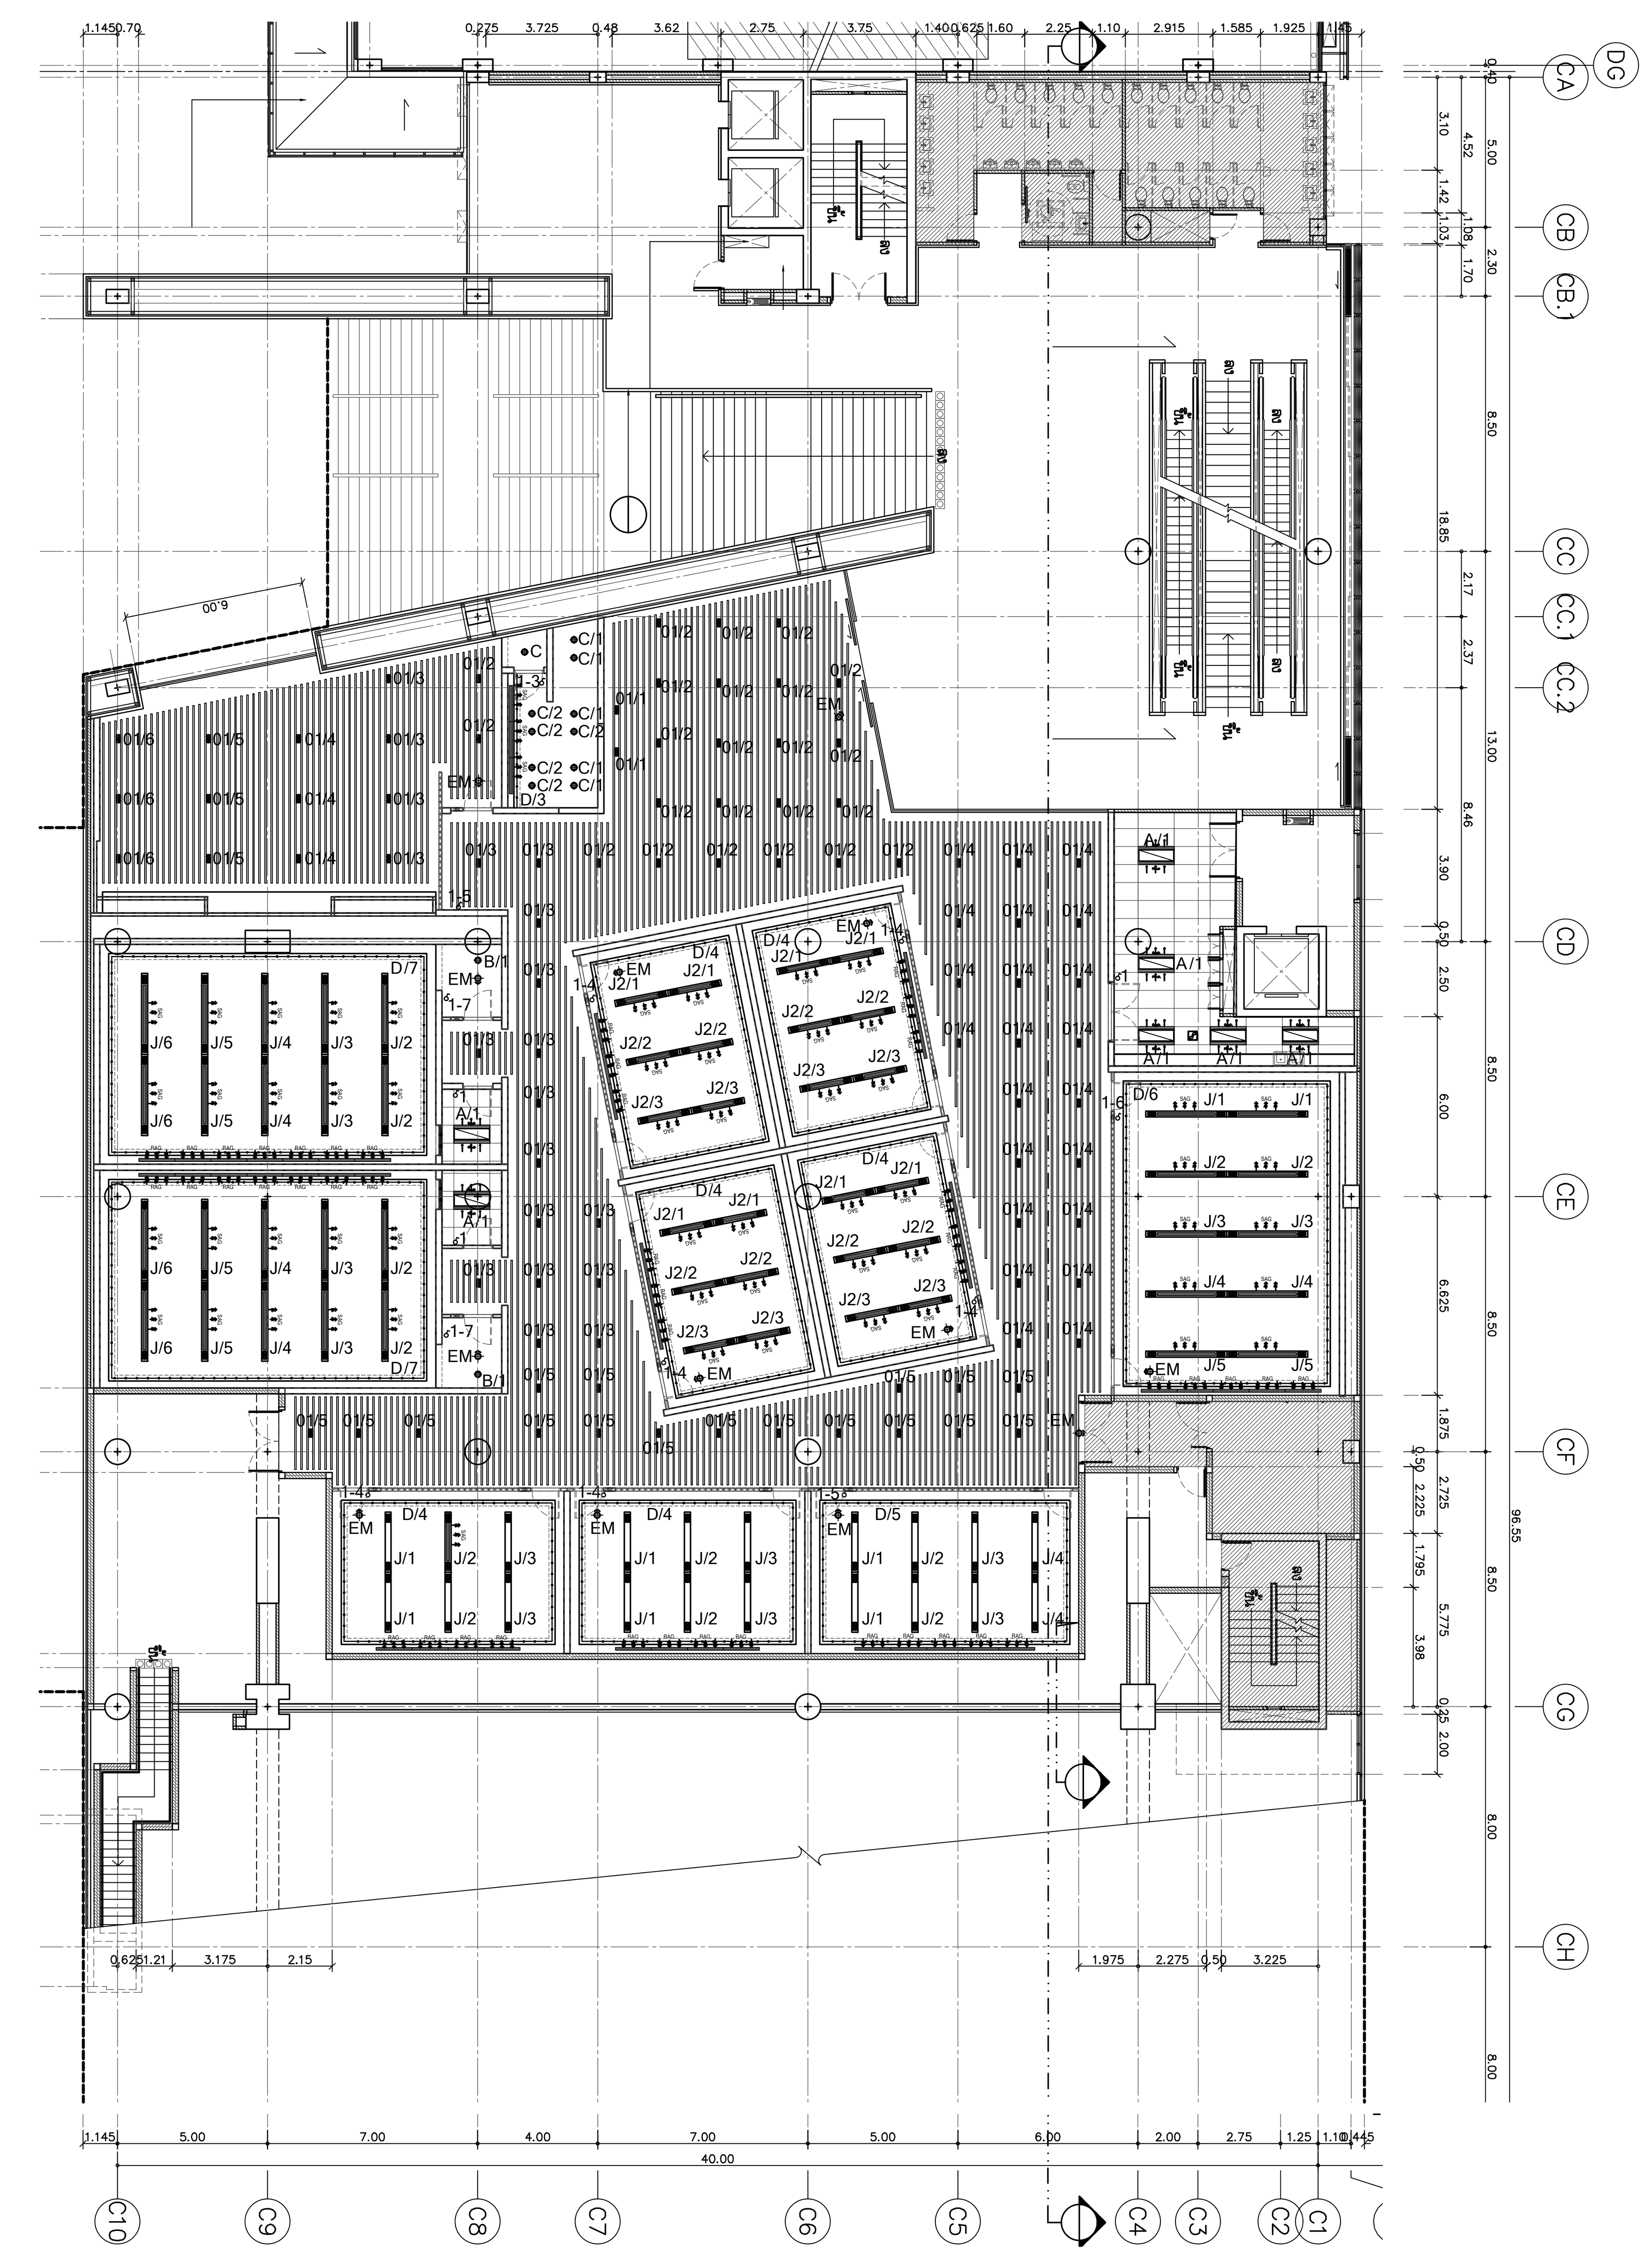

แปลนแสดงงานระบบ ชั้นที่ 4
มาตราส่วน 1:100

รายละเอียดงานฝ้าเพดาน

1. CL-01 ฝ้าอะคูสติกระบบ T-BAR ชนิดบังใบ
2. CL-02 ฝ้าเพดานอลูมิเนียมชนิดเจาะรู ตามระบุ ขนาด 1200x1200mm. ติดตั้งด้วยระบบ HUCK-ON
3. CL-03 ฝ้าเพดานโครงเคร่าเหล็กชุบสังกะสี กรุแผ่นยิปซั่มบอร์ดฉาบเรียบ พร้อมทาสีตามระบุ
4. CL-04 ฝ้าเพดานโครงเคร่าเหล็กชุบสังกะสี กรุแผ่นยิปซั่มบอร์ดชนิดกันชื้นฉาบเรียบ พร้อมทาสีตามระบุ
5. CL-05 ฝ้าเพดานโครงเคร่าเหล็กชุบสังกะสี กรุแผ่นยิปซั่มบอร์ด กรุทับด้วยแผ่นอะคูสติกตามระบุ พร้อมทาสีตามระบุ
6. CL-06 ฝ้าเพดาน PVC. ชนิดโปร่งแสง ระบบขึงตึงตามระบุ
7. CL-07A ฝ้าเพดานระแนงอลูมิเนียม ขนาดตามแบบ พร้อมทาสีท้องพื้นงานระบุ P-02
8. CL-07B ฝ้าเพดานระแนงอลูมิเนียม ขนาดตามแบบ พร้อมทาสีท้องพื้นงานระบุ P-02
9. CL-08 กล่องม่าน MDF. หนา 20 mm. ขนาดตามแบบพร้อมทาสีตามระบุ
10. CL-09 งานทาสีท้องพื้น ตามระบุ
11. CL-10 ฝ้าเพดานชนิดแผ่นกันชื้น ชนิดที-บาร์ ตามระบุ ขนาด 600x1200 mm.
12. CL-11 กล่องหลืบฝ้า ซ่อนไฟ MDF. BOARD หนา 20 mm. ขนาดตามแบบพร้อมทาสีตามระบุ

โครงการ

ออกแบบรายละเอียดโครงการก่อสร้าง และตกแต่งภายใน อาคารสำนักงาน กสทช. แห่งใหม่ (ปรับปรุงแก้ไขแบบครั้งที่ 2)

กสทช.

เจ้าของโครงการ

สำนักงานคณะกรรมการกิจการกระจายเสียง กิจการโทรทัศน์ และกิจการโทรคมนาคมแห่งชาติ

ผู้ออกแบบ

SASI

บริษัท ศศิ ดีแอนด์เอ็ม จำกัด
SASI D&M CO., LTD.

ผู้อำนวยการโครงการ
ทวีจิตร จันทรสาขา ส-สถ.1196

ผู้จัดการโครงการ
วิญญู วานิชศิริโรจน์ ว-สถ. 602

ผู้ช่วยจัดการโครงการ
โอภาส หาญเจนลักษณ์ ภ-สถ. 3682
อัฉรา ฮุงหวล ภฟก. 40543

สถาปนิก
เอนก เจริญพิริยะเวศ ว-สถ. 459
จิระศักดิ์ ผุยมูลตรี ภ-สถ. 6616
ปรีชา รุ่งรุจิไพศาล ส-สถ. 1955

มัณฑนากร
ปริญญา สมบัติวัฒนกุล ส-สถ. 2453
ชาตรี ชลประเสริฐสุข ส-สน. 179

ภูมิสถาปนิก
ชัชนิล ซัง ส-ภส. 127
พิมพ์พรรณ ทิพย์มงคล ภ-สน. 301

วิศวกรโครงสร้างและโยธา
พิสิฐ กาญจนรุจิวุฒิ สย. 5673
อาคม เตชะธัญญกุล สย. 5661

วิศวกรระบบปรับอากาศและระบายอากาศ
รพี รนต์ละออง วภ. 824
รวิวรรณ ติวะวงศ์ ภภ. 36473

วิศวกรระบบสุขาภิบาลและดับเพลิง
อนุช ธีรสิงห์ สส. 618


วิศวกรระบบไฟฟ้า
ดร.สมบัติ วนิชประภา วฟก. 842
มนจิรา ทองปอน ภฟก. 47756

อาคาร
อาคาร C

แบบแสดง
แปลนฝ้าเพดาน ชั้นที่ 4
แปลนแสดงงานระบบ ชั้นที่ 4

C : อาคารศูนย์บริการและศูนย์ประชุม
(แบบแก้ไข)

KEYPLAN

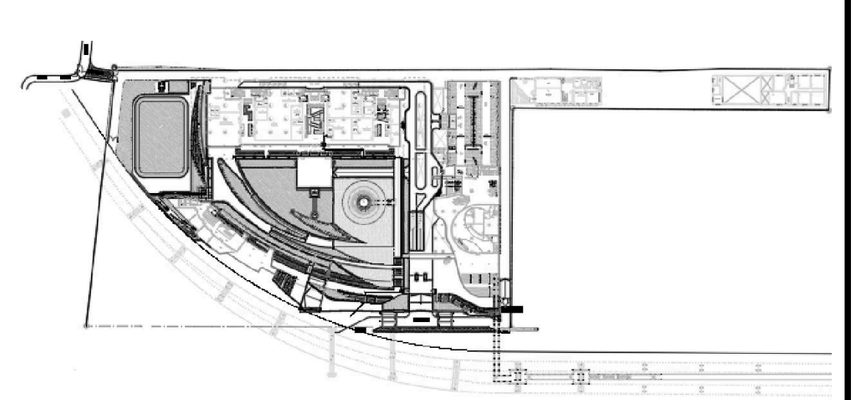

แผ่นที่ N-C-209


วัน เดือน ปี 30 กันยายน 2569

ครั้งที่	รายการแก้ไข	วันที่

หมายเหตุข้อกำหนดโครงการ


ผู้รับจ้างก่อสร้างถือเป็นผู้เชี่ยวชาญในการก่อสร้าง ได้ตรวจแบบก่อสร้างตลอดจนรายการก่อสร้างโดยละเอียดและเป็นที่เข้าใจโดยตลอดแล้ว และราคาค่าจ้างได้รวมค่าใช้จ่ายในการก่อสร้างที่ต้องแก้ไขให้เป็นไปตามวัตถุประสงค์ ประโยชน์ใช้สอย ความแข็งแรงและความสวยงาม ของงานก่อสร้าง และได้เผื่อเวลาสำหรับการแก้ไขที่อาจเกิดขึ้นแล้ว หากปรากฏความผิดพลาด คลาดเคลื่อนของแบบและรายการก่อสร้างด้วยประการใดๆ ก็ตาม ผู้รับจ้างก่อสร้างต้องทำการแก้ไขด้วยค่าใช้จ่ายของผู้รับจ้างก่อสร้างเอง และขอขยายอายุสัญญาไม่ได้

ระยะต่างๆและมาตรฐานต่างๆ ให้ถือเอาตัวเลขที่ระบุในแบบเป็นหลัก (ยกเว้นตัวเลขที่เขียนผิด พลาด) ห้ามวัดจากแบบโดยตรง ถ้ามีข้อสงสัย ให้สอบถามผู้ควบคุมงาน หรือสถาปนิก วิศวกรผู้ออกแบบ ก่อนดำเนินการก่อสร้างทุกครั้ง หากมีส่วนหนึ่งส่วนใดที่แบบและรายการประกอบแบบขัดแย้งกันหรือไม่ชัดเจน ผู้รับจ้างก่อสร้างจะต้องรีบแจ้งแก่สถาปนิก วิศวกรผู้ออกแบบ เพื่อให้จัดการแก้ไขในทันที โดยให้ถือคำวินิจฉัยของสถาปนิก วิศวกรเป็นข้อยุติ ผู้รับจ้างก่อสร้างจะต้องตรวจสอบงานก่อสร้างกับแบบก่อสร้างและรายการประกอบแบบต่างๆในทุกขั้นตอน หากมีความไม่ชัดเจนในแบบ ผู้รับจ้างก่อสร้างจะต้องจัดทำแบบขยาย หรือแบบรายละเอียด SHOP DRAWING เสนอต่อผู้ควบคุมงาน เพื่อพิจารณาอนุมัติ

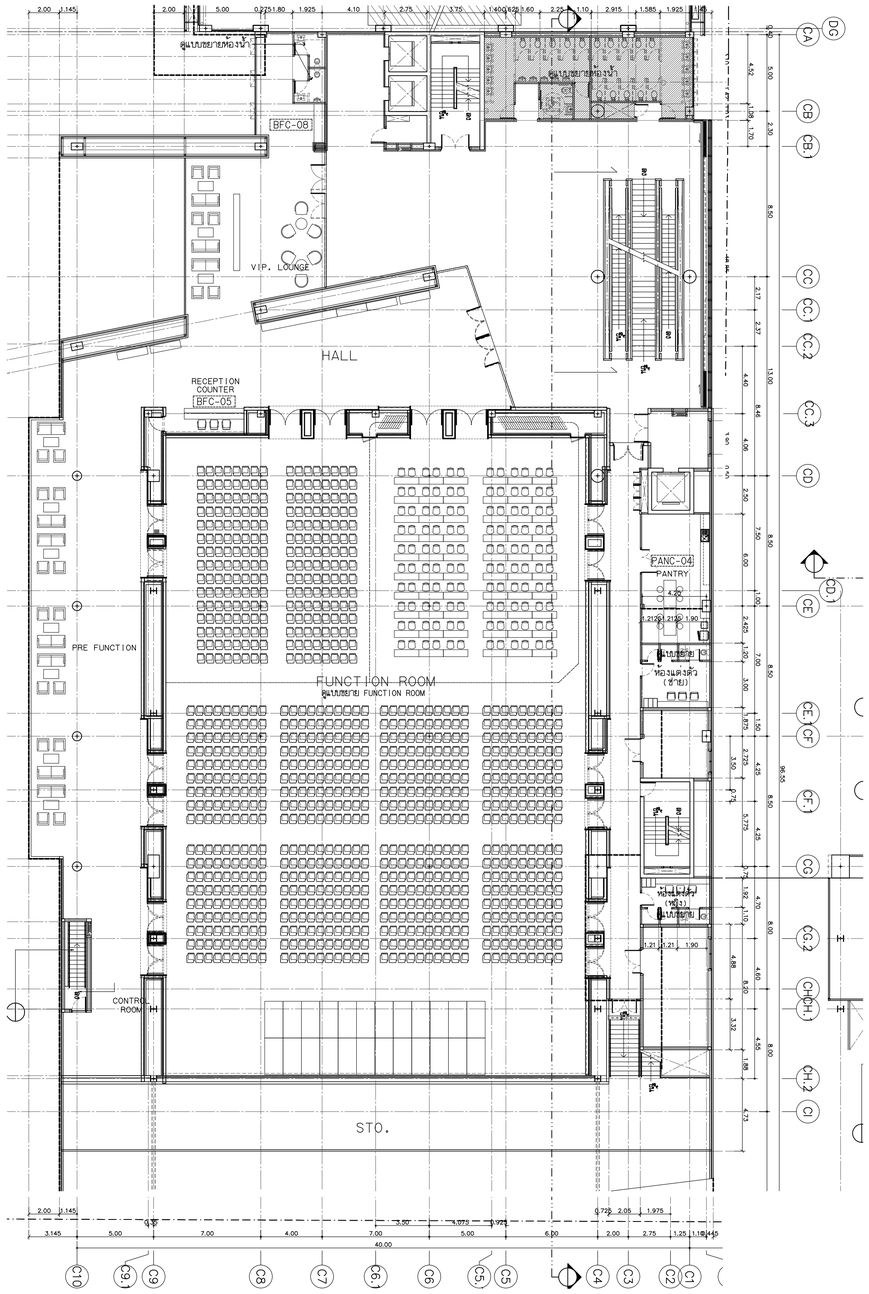

แปลนเฟอร์นิเจอร์ ชั้นที่ 5

มาตราส่วน 1:200

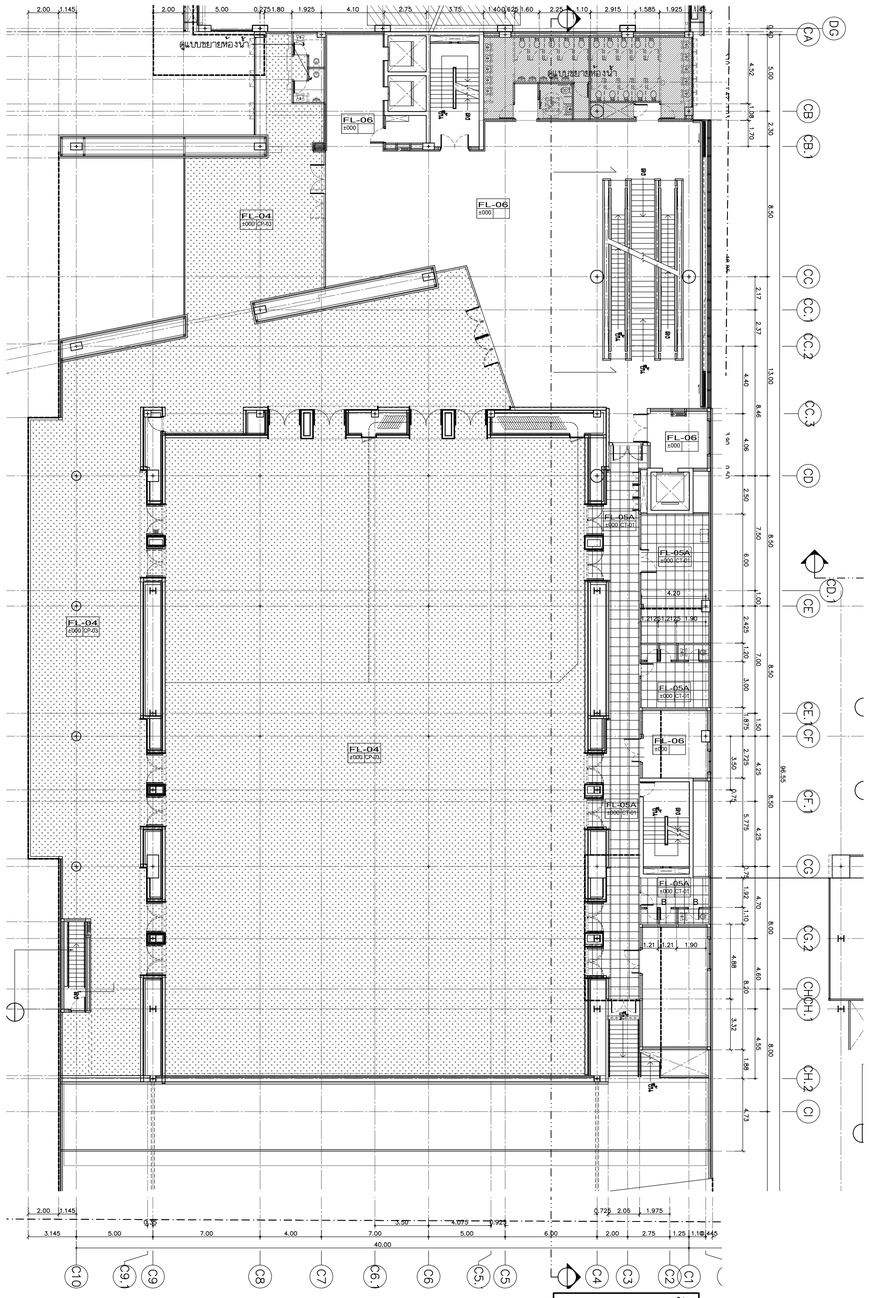

แปลนวัสดุผิวพื้น ชั้นที่ 5

มาตราส่วน 1:200

รายละเอียดวัสดุผิวพื้น

1	FL-01	พื้นปูหินแกรนิต ตามระบุ ขนาด 600x600 ลึงติดตามแบบแปลน พร้อมขุดน้ำยากันซึม ทั้ง 6 ด้าน ผิวบันแปรง
2	FL-02	พื้นปรับระดับด้วยน้ำยาเคมี พร้อมปูทับด้วยกระเบื้องยาง ชนิดม้วนตามระบุ (VN-02) หรือ (VN-05)
3	FL-03A	พื้นปรับระดับด้วยน้ำยาเคมี พร้อมปูทับด้วยกระเบื้องยาง ชนิดม้วนตามระบุ (VN-01) หรือ (VN-03)
3	FL-03B	พื้นปรับระดับด้วยน้ำยาเคมี พร้อมปูทับด้วยกระเบื้องยาง ชนิดแผ่นตามระบุ (VN-04)
4	FL-04	งานพื้นปูพรมแผ่นสำเร็จรูป ตามระบุ
5	FL-05A	งานพื้นปูกระเบื้อง homogeneous ตามระบุ ขนาด 600x600 MM. (สีเข้ม)
6	FL-05B	งานพื้นปูกระเบื้อง homogeneous ตามระบุ ขนาด 600x600 MM. (สีอ่อน)
7	FL-06	งานพื้นตามแบบงานสถาปัตยกรรม (ดูแบบงานสถาปัตยกรรม)
8	FL-07	พื้นขัดมัน ผังเส้น S/STEEL กว้าง36 MM. ตามแบบ
9	FL-08	พื้นหินอ่อนขัด ขนาด 600x600 มม.
10	FL-09	พื้นหินอ่อนขัด ขนาด 600x600 มม.

หมายเหตุ : บริเวณรอยต่อวัสดุที่ต่างชนิดกัน ต้องผังเส้น S/STEEL กว้าง36 MM. ตามแบบ

โครงการ

ออกแบบรายละเอียดโครงการก่อสร้างและตกแต่งภายใน
อาคารสำนักงาน กสทช. แห่งใหม่
(ปรับปรุงแก้ไขแบบครั้งที่ 2)

กสทช.

เจ้าของโครงการ

สำนักงานคณะกรรมการกิจการกระจายเสียง กิจการโทรทัศน์ และกิจการโทรคมนาคมแห่งชาติ

ผู้ออกแบบ

SASI

บริษัท ศสิ ดีแอนด์เอ็น จำกัด
SASI D&M CO., LTD.

ผู้อำนวยการโครงการ			
พวิจิตร	จันทรสาขา	ส.สถ.1196	
ผู้จัดการโครงการ			
วิญญู	วานิชศิริโรจน์	ว.สถ. 602	
ผู้ช่วยจัดการโครงการ			
โอภาส	หาญเจนลักษณ์	ภ.สถ. 3682	
อัจรา	สุหหวล	ภพก. 40543	
สถาปนิก			
เอนก	เจริญพิริยะเวศ	ว.สถ. 459	
จิระศักดิ์	ยุยมุลศรี	ภ.สถ. 6616	
ปรีชา	รุ่งจิโพศาล	ส.สถ. 1955	
นิพนธากร			
ปริญญา	สมบัติวัฒนกุล	ส.สถ. 2453	
ชาตรี	ชลประเสริฐสุข	ส.สน. 179	
ภูมิสถาปนิก			
ชัชนิล	ชิง	ส.ภส. 127	
พิมพ์พรรณ	ทิทย์มงคล	ภ.สน. 301	
วิศวกรโครงสร้างและโยธา			
พิสิฐ	กาญจนวุจิวุฒิ	สย. 5673	
อาคม	เตชะอัญญกุล	สย. 5661	
วิศวกรระบบปรับอากาศและระบายอากาศ			
รพี	รวดล้ะออง	วก. 824	
รวิวรรณ	ดิวะวงศ์	ภก. 36473	
วิศวกรระบบสุขาภิบาลและดับเพลิง			
อนุช	ธีรสิงห์	สส. 618	
วิศวกรระบบไฟฟ้า			
ดร.สมบัติ	วนิชประภา	วพก. 842	
มนจิรา	ทองปอน	ภพก. 47756	


อาคาร

C : อาคารศูนย์บริการและศูนย์ประชุม

แบบแสดง

แปลนเฟอร์นิเจอร์ ชั้นที่ 5
แปลนวัสดุผิวพื้น ชั้นที่ 5

KEYPLAN

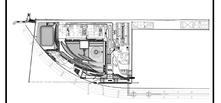

แผ่นที่

N-C-210


วัน เดือน ปี 30 กันยายน 2569

ครั้งที่	รายการแก้ไข	วันที่

หมายเหตุถึงการทดสอบโครงการ


ผู้รับจ้างก่อสร้างถือเป็นผู้เชี่ยวชาญในการก่อสร้าง ได้ตรวจแบบก่อสร้างตอนตนรายการก่อสร้างโดยละเอียดและเป็นที่เข้าใจโดยตลอดแล้ว และราคาค่าจ้างได้รวมค่าใช้จ่ายในการก่อสร้างที่ต้องแก้ไขให้เป็นไปตามวัตถุประสงค์ ประโยชน์ใช้สอย ความมั่นคงแข็งแรงและความสวยงาม ของงานก่อสร้าง และได้เสียเวลาสำหรับการแก้ไขที่งานที่ขึ้นแล้ว หากปรากฏความผิดพลาด คลาดเคลื่อนของแบบรายการก่อสร้างด้วยประการใดๆ ก็ตาม ผู้รับจ้างก่อสร้างต้องทำการแก้ไขดัดแก้ใช้จ่ายของผู้รับจ้างก่อสร้างเอง และจะขอขยายอายุสัญญาไม่ได้

ระยะต่างๆและมาตฐานต่างๆ ให้ถือและดำเนินตามที่ระบุในแบบเป็นหลัก (ยกเว้นตัวเลขที่เขียนผิด หมาย) ห้ามวัดจากแบบโดยตรง ถ้ามีข้อสงสัย ให้สอบถามผู้ควบคุมงาน หรือสถาปนิก วิศวกรผู้ออกแบบ ก่อนดำเนินการก่อสร้างทุกครั้ง หากมีส่วนหนึ่งส่วนใดที่แบบและรายการประกอบแบบขัดแย้งกันหรือไม่ชัดเจน ผู้รับจ้างก่อสร้างจะต้องรีบแจ้งสถาปนิก วิศวกรผู้ออกแบบ เพื่อให้มีการแก้ไขโดยทันที โดยให้ถือคำวินิจฉัยของสถาปนิก วิศวกรเป็นที่สุด ผู้รับจ้างก่อสร้างจะต้องตรวจสอบงานก่อสร้างกับแบบก่อสร้างและรายการประกอบแบบต่างๆในทุกขั้นตอน หากมีความไม่ชัดเจนในแบบ ผู้รับจ้างก่อสร้างจะต้องจัดทำแบบขยาย หรือแบบรายละเอียด SHOP DRAWING เสนอต่อผู้ควบคุมงาน เพื่อพิจารณาอนุมัติ

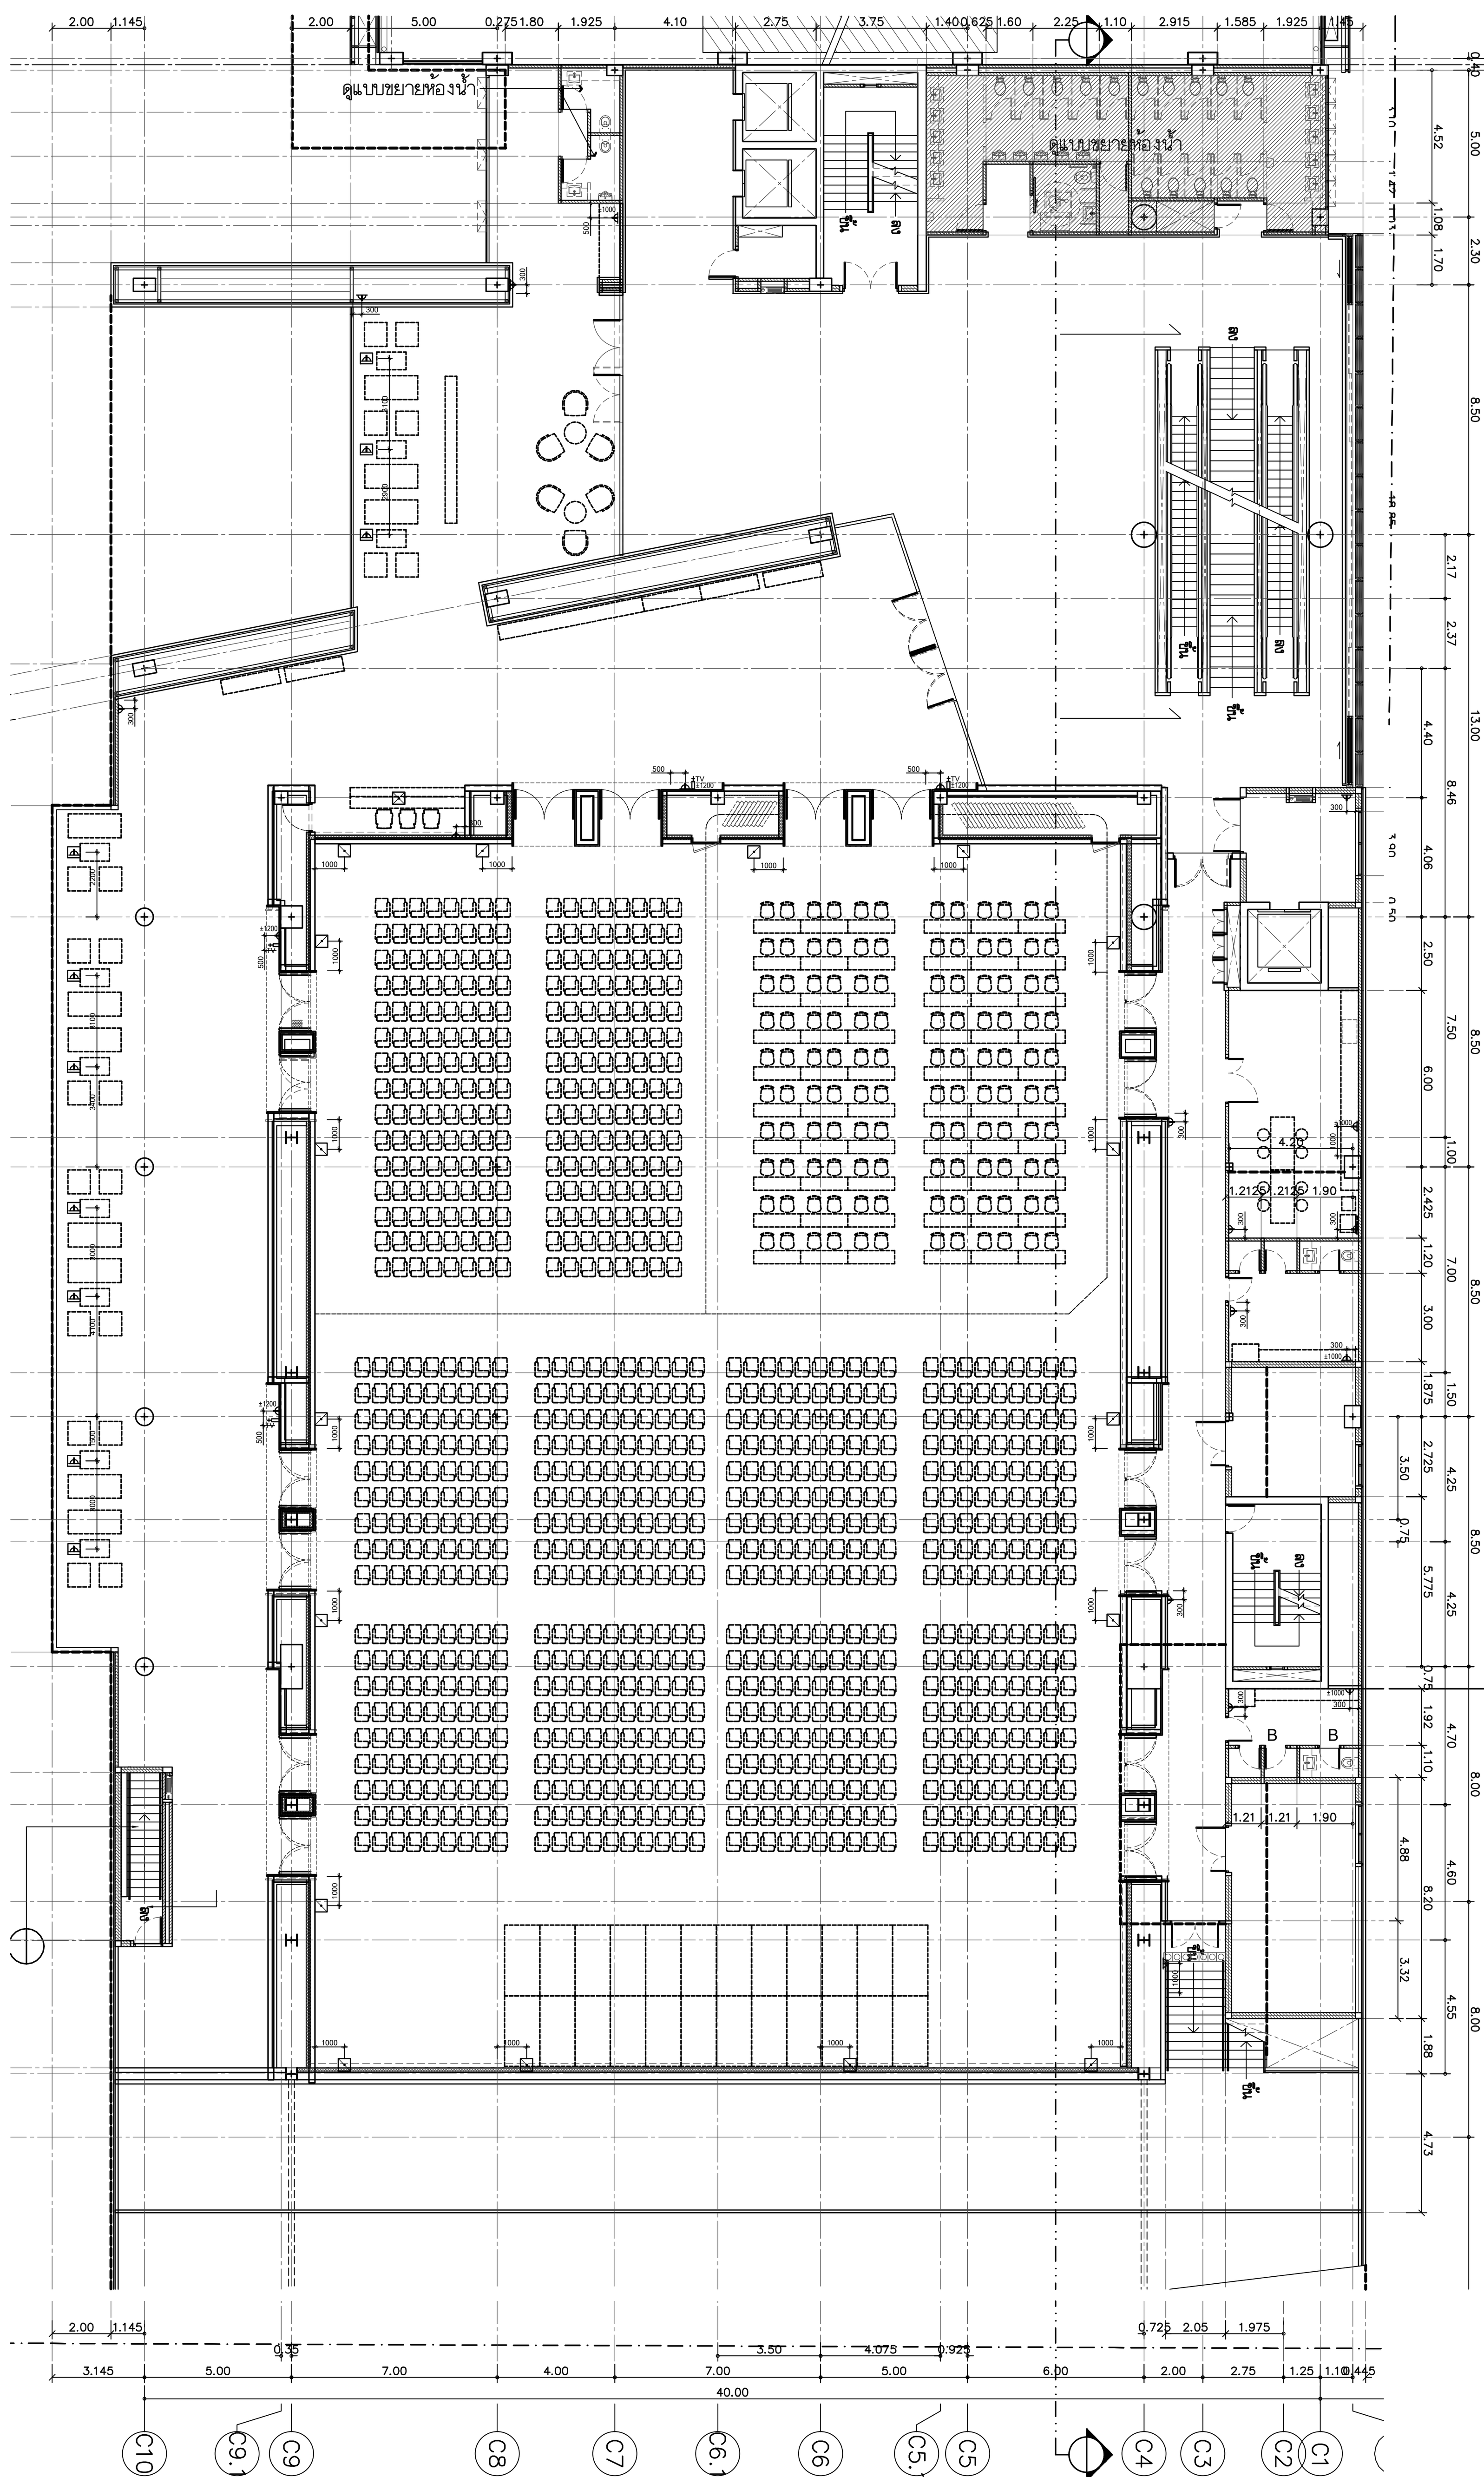

แปลนเต้ารับ ชั้นที่ 5

มาตราส่วน 1:200

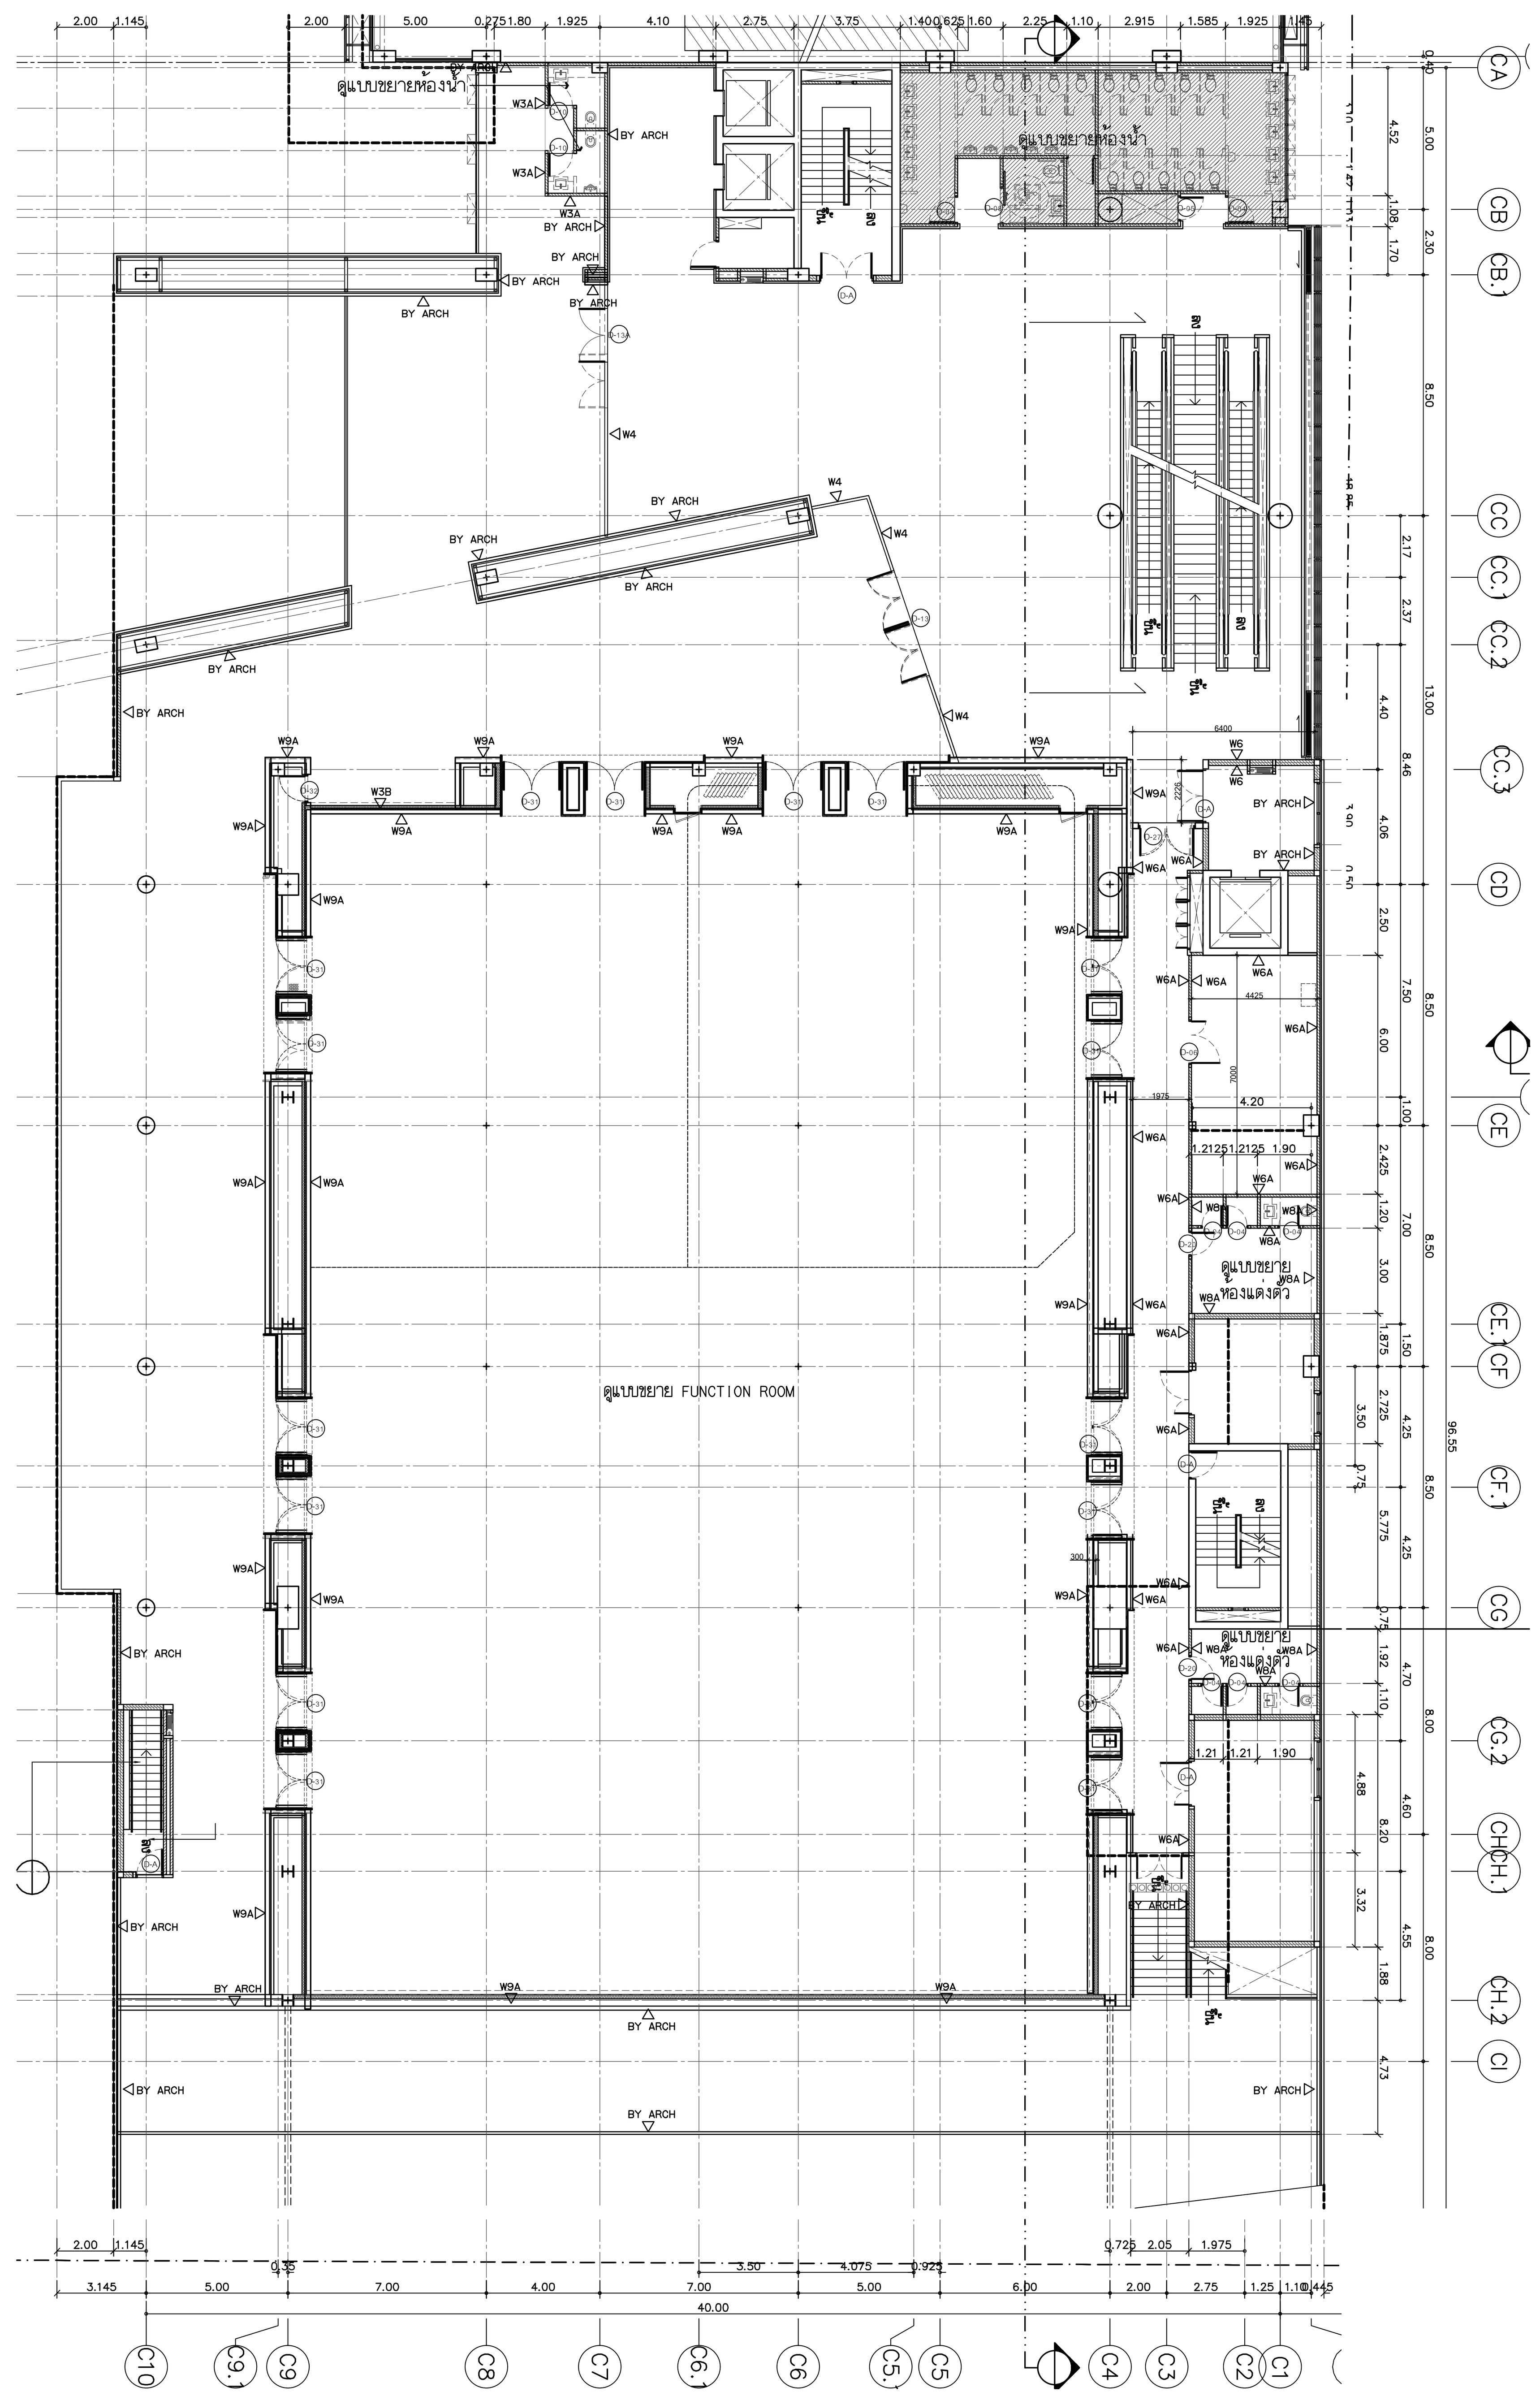

แปลนระยะติดตั้งผนังและผิวผนัง ชั้นที่ 5

มาตราส่วน 1:200

รายละเอียดงานผนัง

ลำดับ	รหัส	รายละเอียด
1.	W-01	ผนังกรุหินธรรมชาติ (ST-04) ขนาดตามระบุ ติดตั้งด้วยระบบแขวน
2.	W-02	งานผนังโครงเคร่าเหล็กชุบสังกะสี กรุด้วยแผ่น HMR. หนา10 mm. ปิดทับด้วยแผ่นพลาสติกลามิเนต ตามระบุ (PL-01) พร้อมใส่แผ่น INSULATION กันเสียงสำเร็จรูปหนา 50 mm. ตามระบุ
3.	W-02A	งานผนังโครงเคร่าเหล็กชุบสังกะสี กรุด้วยแผ่น HMR. หนา10 mm. ปิดทับด้วยแผ่นพลาสติกลามิเนต ตามระบุ (PL-02) พร้อมใส่แผ่น INSULATION กันเสียงสำเร็จรูปหนา 50 mm. ตามระบุ
3.	W-03	งานผนังโครงเคร่าเหล็กชุบสังกะสี กรุด้วยแผ่น HMR. หนา10 mm. ปิดทับด้วยแผ่นพลาสติกลามิเนต ชนิดเจาะรูตามแบบ (PL-01) พร้อมใส่แผ่น INSULATION กันเสียงสำเร็จรูปหนา 50 mm. ตามระบุ
4.	W-03A	งานผนังโครงเคร่าเหล็กชุบสังกะสี กรุด้วยแผ่น HMR. หนา10 mm. ปิดทับด้วยแผ่นพลาสติกลามิเนต ตามแบบ (PL-01)
5.	W-03B	งานผนังโครงเคร่าเหล็กชุบสังกะสี กรุด้วยแผ่น HMR. หนา10 mm. ปิดทับด้วยแผ่นพลาสติกลามิเนต ตามระบุ (PL-02)
6.	W-03C	งานผนังโครงเคร่าเหล็กชุบสังกะสี กรุด้วยแผ่น HMR. หนา10 mm. ปิดทับด้วยแผ่นพลาสติกลามิเนต ตามระบุ (PL-04) พร้อมใส่แผ่น INSULATION กันเสียงสำเร็จรูปหนา 50 mm. ตามระบุ
7.	W-04	งานผนังกระจกลามิเนตใส หนา 12 mm. ขนาดตามระบุ พร้อมกรอบอลูมิเนียมขนาดและสีตามระบุ
8.	W-05	งานผนังโครงเคร่าเหล็กชุบสังกะสี กรุด้วยแผ่นยิปซั่มบอร์ดหนา 12 mm. ทาสีตามระบุ (P-01) ติดตั้งบัวพื้นอลูมิเนียมสำเร็จรูป ตามแบบ
9.	W-06	งานผนังก่อบล๊อคคอนกรีตเชิงดัน ตามงานสถาปัตยกรรม พร้อมติดตั้งบัวพื้นอลูมิเนียมสำเร็จรูป ตามแบบ
10.	W-06A	ผนังโดยงานสถาปัตยกรรม ทาสีตามระบุ ตอนล่างติดตั้งบัวพื้นอะลูมิเนียมสำเร็จรูป ตามระบุ งานเสากลม และ ผนังก่อหุ้มเสา ทำผิวสกิมโค้ท สีเทา
11.	W-07	ผนังภายใน กรุผิวผนังประเภทเดียวกันกับงานสถาปัตยกรรม ยึดรูปแบบของผนังที่ต่อเนื่องกัน ทำผิวผนังเดียวกัน
12.	W-08	งานกรุกระเบื้อง HOMOGENEOUS 600x600 มม.
13	W-08A	งานกรุกระเบื้อง HOMOGENEOUS 300x600 มม. ตามระบุ สูง 2400 มม. ตอนบนทาสี P-01
14	W-08B	งานกรุกระเบื้อง HOMOGENEOUS 300x600 มม. กรุกระเบื้อง HOMOGENEOUS ตามระบุ ที่ระยะความสูง 850 ถึง 1500 มม.ตอนบนทาสี P-01
15	W-08C	งานกรุกระเบื้อง HOMOGENEOUS 200x400 มม. (CT-04)
16	W-09A	ผนังก่ออิฐฉาบปูนเรียบโดยงานสถาปัตยกรรม งานโครงเหล็กรับผนังตามแบบ ทาสีตามระบุ P-02 พร้อมกรุผนังระแนงสำเร็จรูปตามระบุ (WD-01)
17	W-09B	งานผนังโครงเคร่าเหล็กชุบสังกะสี กรุด้วยแผ่น VIVA BOARD หนา 8 mm. ใส่แผ่น INSULATION กันเสียงสำเร็จรูปหนา 50 mm. ตามระบุ ชนถึงท้องพื้น พร้อมกรุผนังระแนงสำเร็จรูปตามระบุ (WD-02)
18	W-09C	งานผนังโครงเคร่าเหล็กชุบสังกะสี กรุด้วยแผ่น SAMRT BOARD หนา 8 mm. ใส่แผ่น INSULATION กันเสียงสำเร็จรูปหนา 50 mm. ตามระบุ ชนถึงท้องพื้น พร้อมกรุผนังระแนงสำเร็จรูปตามระบุ (WD-03)
19	W-10	ผนัง PROFILLIT WALL ตามระบุ ประกบหน้า-หลัง
20	W-11	ผนังกรุ CONGLOMERATE MARBLE 600X600
21	W-12	งานผนังโครงเคร่าเหล็กชุบสังกะสี กรุด้วยไม้อัดยาง หนา 10 mm.ปิดทับด้วย COATED GLASS 6 มม. (GL-01)
22	W-12A	งานผนังโครงเคร่าเหล็กชุบสังกะสี กรุด้วยไม้อัดยาง หนา 10 mm.ปิดทับด้วยกระจกเงา 6 มม.
23	W-13	งานผนังโครงเคร่าเหล็กชุบสังกะสี กรุด้วยแผ่น HMR. หนา10 mm. ภายในติดตั้งยิปซั่มกันไฟ ดูตามระบุงานสถาปัตยกรรม ปิดทับด้วยแผ่นพลาสติกลามิเนต ตามระบุ (PL-01) ยกเว้นผนังห้องประชุม ปิดทับด้วยแผ่นพลาสติกลามิเนต ชนิดเจาะรูตามแบบ (PL-01)
24	W-14	งานผนังโครงเคร่าเหล็กชุบสังกะสี กรุด้วยแผ่น HMR. หนา10 mm. (SF-01) สีเทา
25	W-15	งานผนังโครงเคร่าเหล็กชุบสังกะสี กรุด้วยแผ่น HMR. หนา10 mm. (SF-02) ลายไม้
	W-A	ผนังของงานสถาปัตยกรรม

หมายเหตุ : งานโครงเคร่าเหล็กชุบสังกะสี บนผนังงานสถาปัตยกรรม ใช้โครงและขนาดมาตราฐาน ไม่ใส่แผ่น INSULATION กันเสียง ในกรณีผนังตกแต่งของงานตกแต่งภายใน สามารถใช้โครงเคร่าผนังแบบครึ่งแผ่น หนารวม ไม่น้อยกว่า 50 มม.ได้ กับผนังของงานสถาปัตยกรรม เช่น ผนังก่ออิฐฉาบปูนและผนัง ค.ส.ล

โครงการ

ออกแบบรายละเอียดโครงการก่อสร้าง
และตกแต่งภายใน
อาคารสำนักงาน กสทช. แห่งใหม่
(ปรับปรุงแก้ไขแบบครั้งที่ 2)

กสทช.

เจ้าของโครงการ

สำนักงานคณะกรรมการกิจการกระจายเสียง
กิจการโทรทัศน์ และกิจการโทรคมนาคมแห่งชาติ

ผู้ออกแบบ

SASI

บริษัท ศศิ ดีแอนด์เอ็ม จำกัด
SASI D&M CO., LTD.

ผู้อำนวยการโครงการ
ทวีจิตร จันทรสาขา ส-สถ.1196

ผู้จัดการโครงการ
วิญญู วานิชศิริโรจน์ ว-สถ. 602

ผู้ช่วยจัดการโครงการ
โอภาส หาญเจนลักษณ์ ภ-สถ. 3682
อัฉรา ฮุงหวล ภฟก. 40543

สถาปนิก
เอนก เจริญพิริยะเวศ ว-สถ. 459
จิระศักดิ์ ผยมูลตรี ภ-สถ. 6616
ปรีชา รุ่งรุจิไพศาล ส-สถ. 1955

มัณฑนากร
ปริญญา สมบัติวัฒนกุล ส-สถ. 2453
ชาตรี ชลประเสริฐสุข ส-สน. 179

ภูมิสถาปนิก
ชัชนิล ซัง ส-ภส. 127
พิมพ์พรรณ ทิพย์มงคล ภ-สน. 301

วิศวกรโครงสร้างและโยธา
พิสิฐ กาญจนรุจิวุฒิ สย. 5673
อาคม เตชะธัญญกุล สย. 5661

วิศวกรระบบปรับอากาศและระบายอากาศ
รพี รนต์ละออง วก. 824
รวิวรรณ ติวะวงศ์ ภก. 36473

วิศวกรระบบสุขาภิบาลและดับเพลิง
อนุช ธีรสิงห์ สส. 618

วิศวกรระบบไฟฟ้า
ดร.สมบัติ วนิชประภา วฟก. 842
มนจิรา ทองปอน ภฟก. 47756


อาคาร

C : อาคารศูนย์บริการและศูนย์ประชุม

แบบแสดง

แปลนระยะติดตั้งผนังและผิวผนัง ชั้นที่ 5
แปลนเต้ารับ ชั้นที่ 5

KEYPLAN

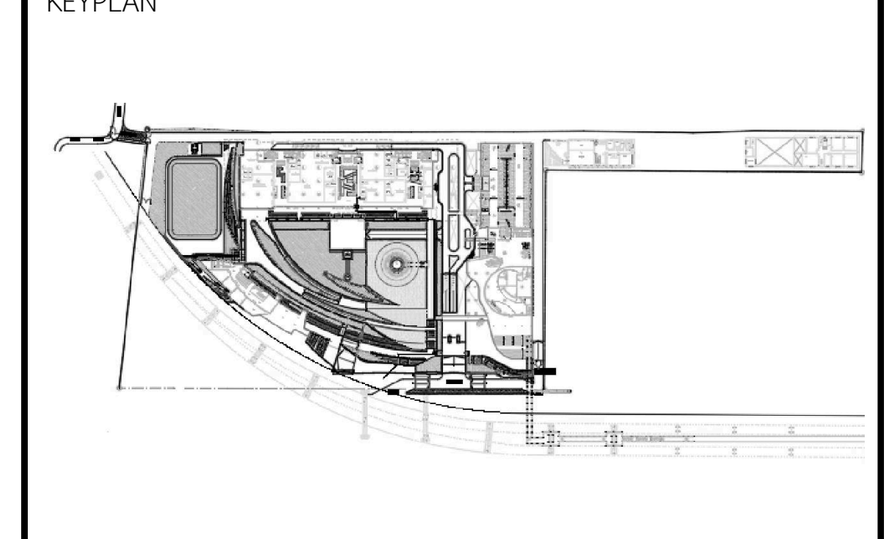

แผ่นที่ N-C-211


วัน เดือน ปี 30 กันยายน 2569


ครั้งที่	รายการแก้ไข	วันที่

หมายเหตุข้อกำหนดโครงการ

ผู้รับจ้างก่อสร้างถือเป็นผู้เชี่ยวชาญในการก่อสร้าง ได้ตรวจแบบก่อสร้างตลอดจนรายการก่อสร้างโดยละเอียดและเป็นที่เข้าใจโดยตลอดแล้ว และราคาค่าจ้างได้รวมค่าใช้จ่ายในการก่อสร้างที่ต้องแก้ไขให้เป็นไปตามวัตถุประสงค์ ประโยชน์ใช้สอย ความแข็งแรงและความสวยงาม ของงานก่อสร้าง และได้เผื่อเวลาสำหรับการแก้ไขที่อาจเกิดขึ้นแล้ว หากปรากฏความผิดพลาด คลาดเคลื่อนของแบบและรายการก่อสร้างด้วยประการใดๆ ก็ตาม ผู้รับจ้างก่อสร้างต้องทำการแก้ไขด้วยค่าใช้จ่ายของผู้รับจ้างก่อสร้างเอง และขอขยายอายุสัญญาไม่ได้

ระยะต่างๆและมาตรฐานต่างๆ ให้ถือเอาตัวเลขที่ระบุในแบบเป็นหลัก (ยกเว้นตัวเลขที่เขียนผิด พลาด) ห้ามวัดจากแบบโดยตรง ถ้ามีข้อสงสัย ให้สอบถามผู้ควบคุมงาน หรือสถาปนิก วิศวกรผู้ออกแบบ ก่อนดำเนินการก่อสร้างทุกครั้ง หากมีส่วนหนึ่งส่วนใดที่แบบและรายการประกอบแบบขัดแย้งกันหรือไม่ชัดเจน ผู้รับจ้างก่อสร้างจะต้องรีบแจ้งแก่สถาปนิก วิศวกรผู้ออกแบบ เพื่อให้จัดการแก้ไขในทันที โดยให้ถือคำวินิจฉัยของสถาปนิก วิศวกรเป็นข้อยุติ ผู้รับจ้างก่อสร้างจะต้องตรวจสอบงานก่อสร้างกับแบบก่อสร้างและรายการประกอบแบบต่างๆในทุกขั้นตอน หากมีความไม่ชัดเจนในแบบ ผู้รับจ้างก่อสร้างจะต้องจัดทำแบบขยาย หรือแบบรายละเอียด SHOP DRAWING เสนอต่อผู้ควบคุมงาน เพื่อพิจารณาอนุมัติ

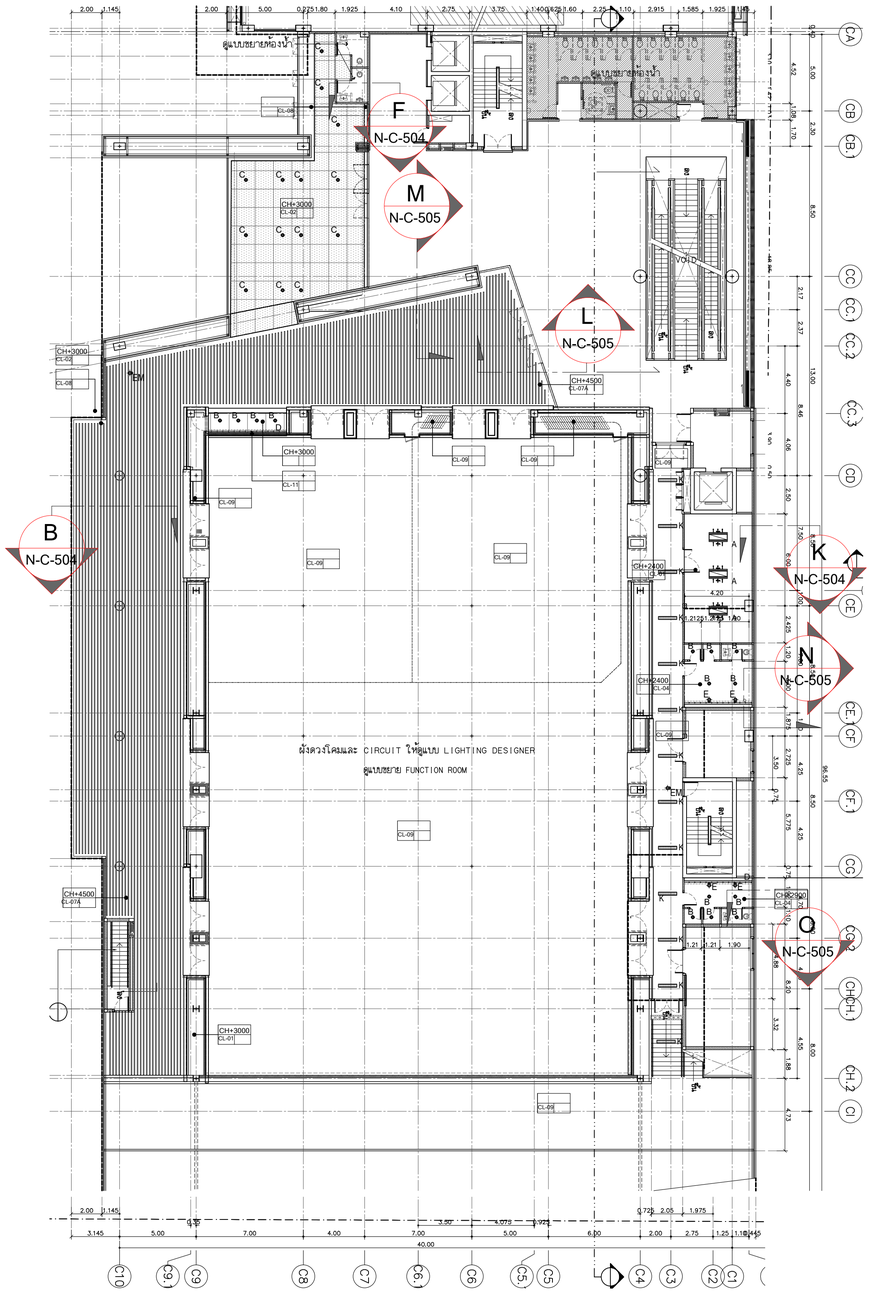

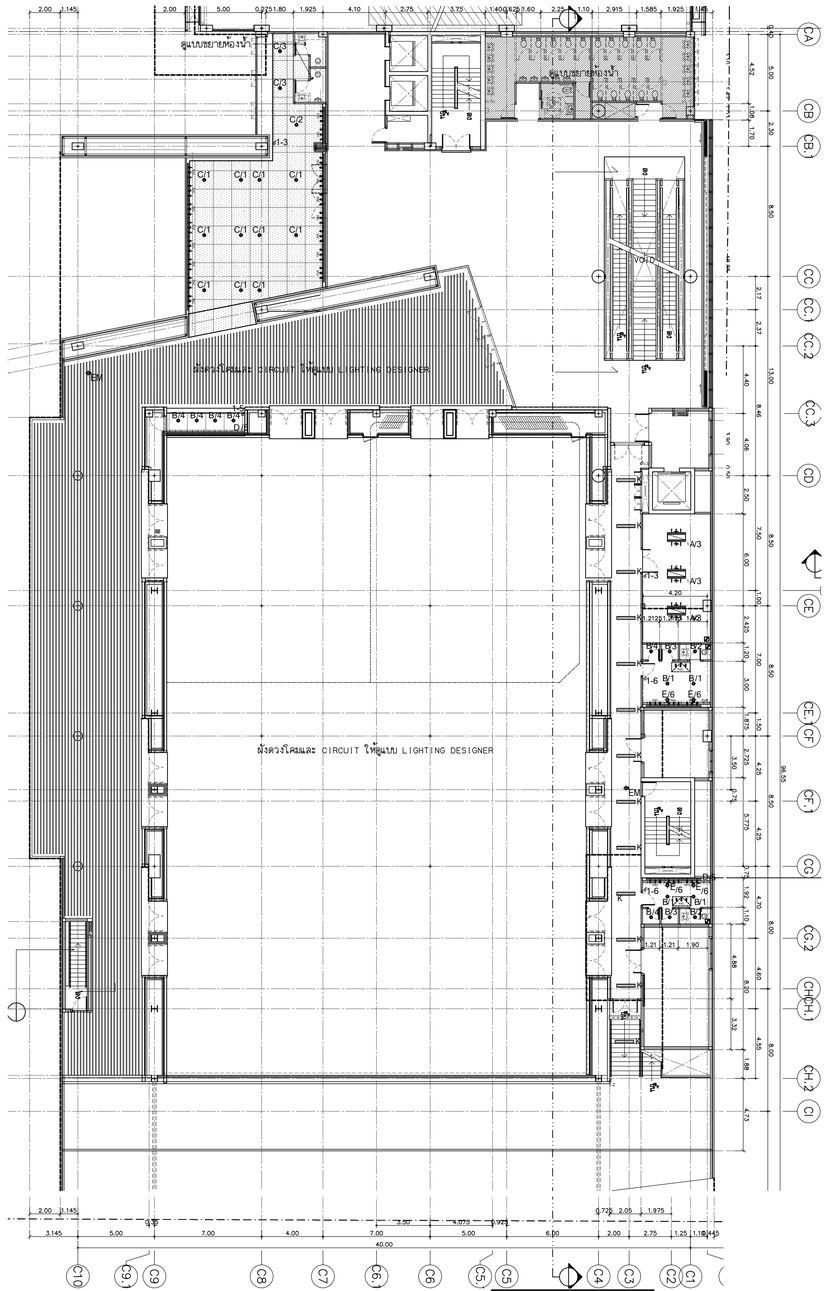

แปลนผ้าเพดาน ชั้นที่ 5

มาตราส่วน 1:200

แปลนแสดงงานระบบ ชั้นที่ 5

มาตราส่วน 1:100

รายละเอียดงานผ้าเพดาน

1.	CL-01	ผ้าอะลูมิเนียมระบบ T-BAR ชนิดบังใบ
2.	CL-02	ผ้าเพดานอลูมิเนียมชนิดเจาะรู ตามระบุ ขนาด 1000x1000mm. หนา 1 มม. ติดตั้งด้วยระบบ HUCK-ON
3.	CL-03	ผ้าเพดานโครงเคร่าเหล็กชุบสังกะสี กรุแผ่นยิปซั่มบอร์ดฉาบเรียบ พร้อมทาสีตามระบุ
4.	CL-04	ผ้าเพดานโครงเคร่าเหล็กชุบสังกะสี กรุแผ่นยิปซั่มบอร์ดชนิดกันชื้นฉาบเรียบ พร้อมทาสีตามระบุ
5.	CL-05	ผ้าเพดานโครงเคร่าเหล็กชุบสังกะสี กรุแผ่นยิปซั่มบอร์ด กรุทับด้วยแผ่นอะลูมิเนียมตามระบุ พร้อมทาสีตามระบุ
6.	CL-06	ผ้าเพดาน PVC. ชนิดโปร่งแสง ระบบซึ่งติดตามระบุ
7.	CL-07A	ผ้าเพดานระแนงอลูมิเนียม ขนาดตามแบบ พร้อมทาสีห้องพื้นงานระบุ P-02
8.	CL-07B	ผ้าเพดานระแนงอลูมิเนียม ขนาดตามแบบ พร้อมทาสีห้องพื้นงานระบุ P-02
9.	CL-08	กล่องงาน MDF. หนา 20 mm. ขนาดตามแบบพร้อมทาสีตามระบุ
10.	CL-09	งานทาสีห้องพื้น ตามระบุ
11.	CL-10	ผ้าเพดานชนิดแผ่นกันชื้น ชนิดที-บาร์ ตามระบุ ขนาด 600x1200 mm.
12.	CL-11	กล่องหลีบผ้า ช่อนไฟ MDF. BOARD หนา 20 mm. ขนาดตามแบบพร้อมทาสีตามระบุ

โครงการ

ออกแบบรายละเอียดโครงการก่อสร้างและตกแต่งภายใน อาคารสำนักงาน กสทช. แห่งใหม่ (ปรับปรุงแก้ไขแบบครั้งที่ 2)

กสทช.

เจ้าของโครงการ

สำนักงานคณะกรรมการกิจการกระจายเสียง กิจการโทรทัศน์ และกิจการโทรคมนาคมแห่งชาติ

ผู้ออกแบบ

SASI

บริษัท ศศิ ดีแอนด์เอ็น จำกัด
SASI D&M CO., LTD.

ผู้อำนวยการโครงการ			
พวิจิตร	จันทรสาขา	ส.สถ.1196	
ผู้จัดการโครงการ			
วิญญู	วานิชศิริโรจน์	ว.สถ. 602	
ผู้ช่วยจัดการโครงการ			
โอภาส	หาญเจนลักษณ์	ภ.สถ. 3682	
อัจรา	สุหมวล	ภพก. 40543	
สถาปนิก			
เอนก	เจริญพิริยะเวศ	ว.สถ. 459	
จิระศักดิ์	สุขมูลศรี	ภ.สถ. 6616	
ปรีชา	รุ่งจิโพศาล	ส.สถ. 1955	
นิพนธกร			
ปริญญา	สมบัติวัฒนกุล	ส.สถ. 2453	
ชาตรี	ชลประเสริฐสุข	ส.สน. 179	
ภูมิสถาปนิก			
ชัชนิล	ชิง	ส.ภส. 127	
พิมพ์พรรณ	ทิทย์มงคล	ภ.สน. 301	
วิศวกรโครงสร้างและโยธา			
พิสิฐ	กาญจนวุจิวุฒิ	สย. 5673	
อาคม	เตชะอัญญกุล	สย. 5661	
วิศวกรระบบปรับอากาศและระบายอากาศ			
รพี	รมย์ละออง	วก. 824	
วริวรรณ	ดิวะวงศ์	ภก. 36473	
วิศวกรระบบสุขาภิบาลและดับเพลิง			
อนุช	ธีรสิงห์	สส. 618	
วิศวกรระบบไฟฟ้า			
ดร.สมบัติ	วนิชประภา	วพก. 842	
มนจิรา	ทองปอน	ภพก. 47756	


อาคาร

C : อาคารศูนย์บริการและศูนย์ประชุม

แบบแสดง

แปลนผ้าเพดาน ชั้นที่ 5
แปลนแสดงงานระบบ ชั้นที่ 5

KEYPLAN

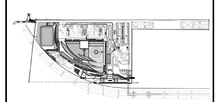

แผ่นที่ N-C-212


วัน เดือน ปี 30 กันยายน 2569

ครั้งที่	รายการแก้ไข	วันที่

หมายเหตุร่วมกันตามโครงการ


ผู้รับจ้างก่อสร้างถือเป็นผู้เชี่ยวชาญในการก่อสร้าง ได้ตรวจแบบก่อสร้างตลอดจนรายการก่อสร้างโดยละเอียดและเป็นที่เข้าใจโดยตลอดแล้ว และราคาค่าก่อสร้างจะใช้จ่ายในการก่อสร้างนี้จะไม่มีเงื่อนไขใดๆ ในภายหลังได้ทุกประเภท ประโยชน์ใช้สอย ความแข็งแรงและความสวยงาม ของงานก่อสร้าง และได้ตีระยะต่างๆ ตามที่ได้ระบุไว้ในรายการก่อสร้างแล้ว หากปรากฏความผิดพลาด คลาดเคลื่อนของแบบและรายการก่อสร้าง ด้วยประการใดๆ ก็ตาม ผู้รับจ้างก่อสร้างต้องทำการแก้ไขด้วยค่าใช้จ่ายของผู้รับจ้างก่อสร้างเอง และจะถอยอ้างอาศัยผู้อนุโลมได้

รอยต่างๆ และอาคารภายนอก ให้ใช้ยางมะตอยชนิดรีดแบบเป็นพิมพ์ (ยกเว้นห้องเครื่องชนิดเหล็ก หลาย) ห้ามวัดจากแบบโดยตรง ถ้ามีข้อสงสัย ให้สอบถามผู้ควบคุมงาน หรือสถาปนิก วิศวกรผู้ออกแบบ ก่อนดำเนินการก่อสร้างทุกครั้ง หากมีส่วนหนึ่งส่วนใดที่แบบและรายการประกอบแบบขัดแย้งกันให้ปฏิบัติตาม ผู้รับจ้างก่อสร้างจะต้องในเรื่องแก้ถามวิศวกรผู้ออกแบบ เพื่อให้วิศวกรแก้ไขในทันที โดยให้ถือคำวินิจฉัยของสถาปนิก วิศวกรเป็นที่สุด ผู้รับจ้างก่อสร้างจะต้องตรวจสอบงานก่อสร้างกับแบบก่อสร้างและรายการประกอบแบบต่างๆ ทุกขั้นตอน หากมีความไม่ชัดเจนในแบบผู้รับจ้างก่อสร้างจะต้องให้ถามสถาปนิก หรือแบบรายละเอียด SHOP DRAWING เสนอต่อผู้ควบคุมงาน เพื่อพิจารณาอนุมัติ

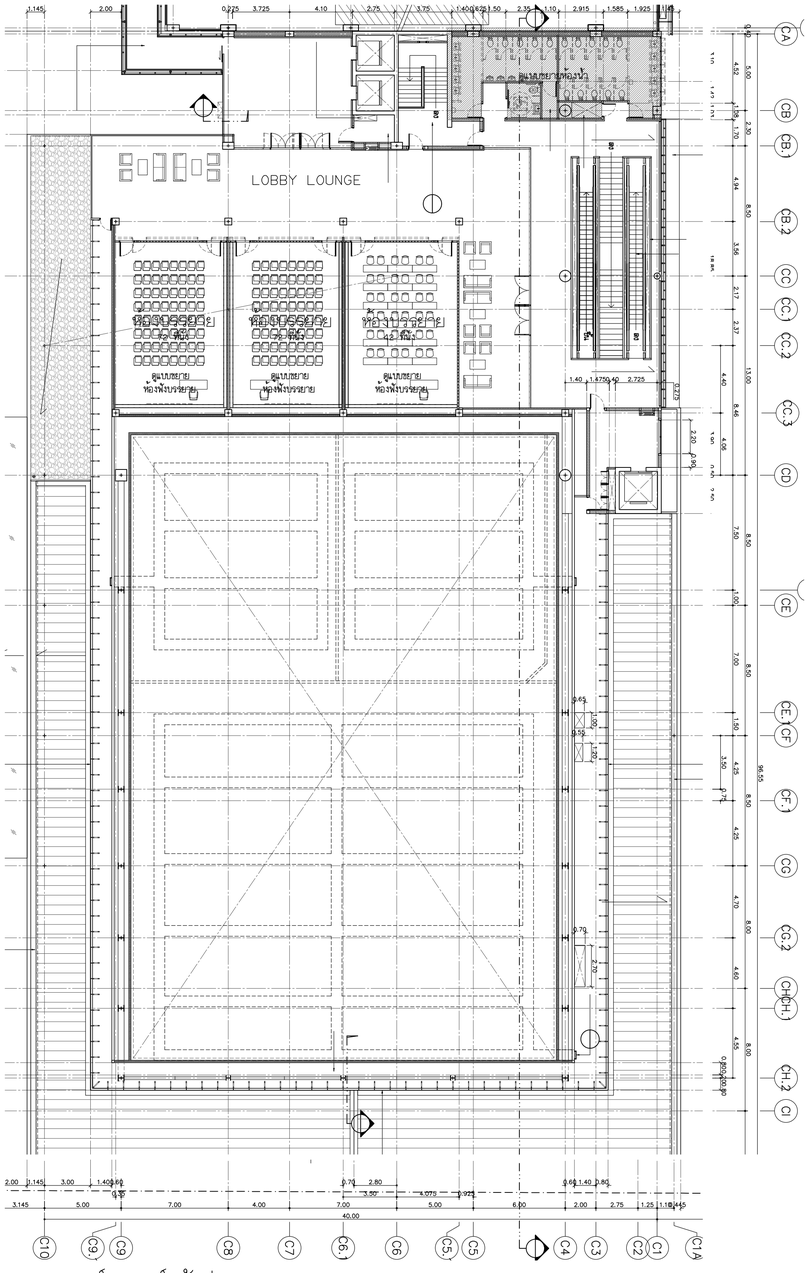

แปลนเฟอร์นิเจอร์ ชั้นที่ 6

มาตราส่วน 1:200

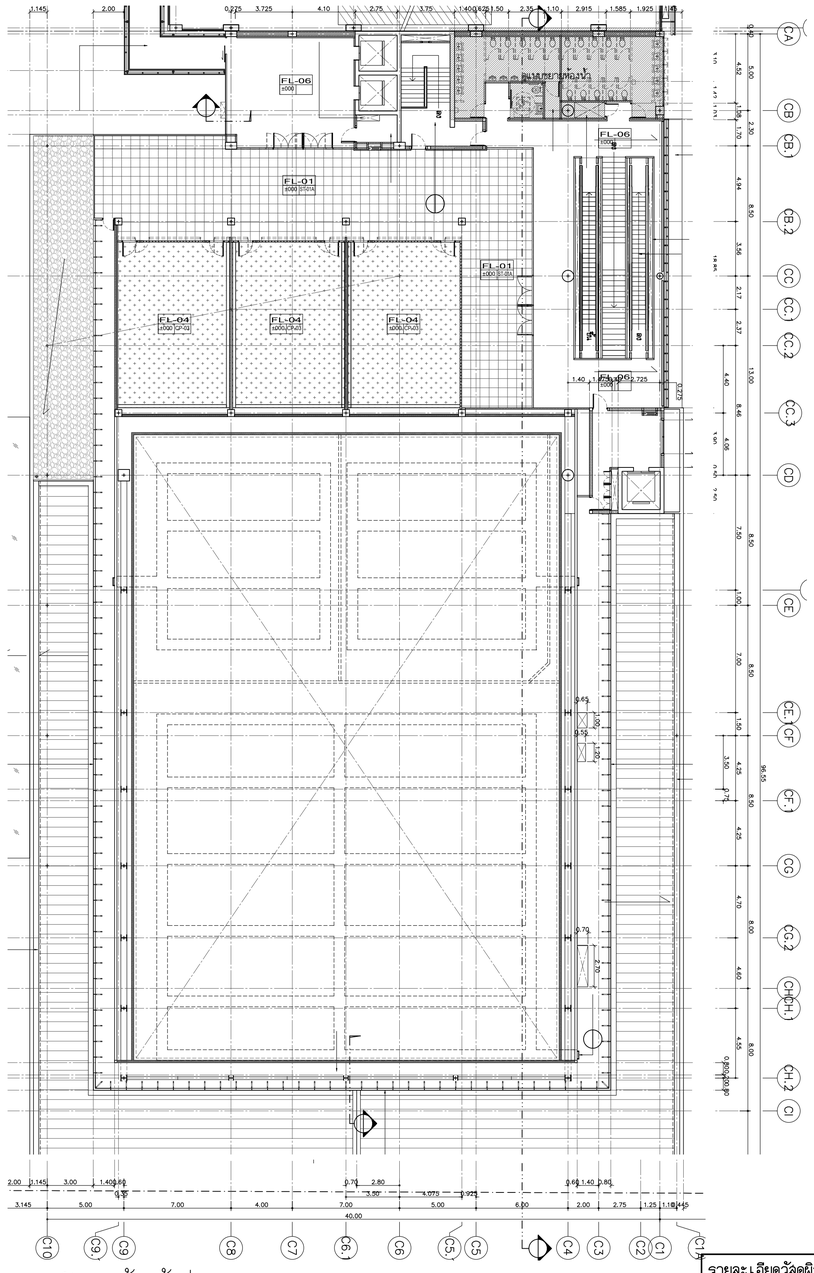

แปลนวัสดุผิวพื้น ชั้นที่ 6

มาตราส่วน 1:200

รายละเอียดวัสดุผิวพื้น

1	FL-01	พื้นหินแกรนิต ตามระบุ ขนาด 600x600 MM. พร้อมชุบน้ำยากันซึม ทั้ง 6 ด้าน ผิวบั้นปรง
2	FL-02	พื้นปรับระดับด้วยน้ำยาเคมี พร้อมปูทับด้วยกระเบื้องยาง ชนิดม้วนตามระบุ (VN-02) หรือ (VN-05)
3	FL-03A	พื้นปรับระดับด้วยน้ำยาเคมี พร้อมปูทับด้วยกระเบื้องยาง ชนิดม้วนตามระบุ (VN-01) หรือ (VN-03)
3	FL-03B	พื้นปรับระดับด้วยน้ำยาเคมี พร้อมปูทับด้วยกระเบื้องยาง ชนิดแผ่นตามระบุ (VN-04)
4	FL-04	งานพื้นปูพรมแผ่นลำเร็จรูป ตามระบุ
5	FL-05A	งานพื้นปูกระเบื้อง homogeneous ตามระบุ ขนาด 600x600 MM. (สีเข้ม)
6	FL-05B	งานพื้นปูกระเบื้อง homogeneous ตามระบุ ขนาด 600x600 MM. (สีอ่อน)
7	FL-06	งานพื้นตามแบบงานสถาปัตยกรรม (ดูแบบงานสถาปัตยกรรม)
8	FL-07	พื้นขัดมัน ฝังเส้น S/STEEL กว้าง6 MM. ตามแบบ
9	FL-08	พื้นหินขัดลำเร็จรูป ขนาด 600x600x32 มม.
10	FL-09	พื้นหินอ่อนขัด ขนาด 600x600 มม.

หมายเหตุ : บริเวณรอยต่อวัสดุที่ต่างชนิดกัน ต้องฝังเส้น S/STEEL กว้าง6 MM. ตามแบบ

โครงการ

ออกแบบรายละเอียดโครงการก่อสร้างและตกแต่งภายใน
อาคารสำนักงาน กสทช. แห่งใหม่
(ปรับปรุงแก้ไขแบบครั้งที่ 2)

เจ้าของโครงการ

สำนักงานคณะกรรมการกิจการกระจายเสียง กิจการโทรทัศน์ และกิจการโทรคมนาคมแห่งชาติ

ผู้ออกแบบ

บริษัท ศศิ ดีแอนด์เอ็น จำกัด
SASI D&M CO., LTD.

ผู้ดำเนินการโครงการ		
พวิจิตร	จันทรสาขา	ส.สถ.1196
ผู้จัดการโครงการ		
วิญญู	วานิชศิริโรจน์	ว.สถ. 602
ผู้ช่วยจัดการโครงการ		
โอภาส	หาญเจนลักษณ์	ภ.สถ. 3682
อัฉรา	สุหมวล	ภพก. 40543
สถาปนิก		
เอนก	เจริญพิริยะเวศ	ว.สถ. 459
จิระศักดิ์	ยุยมุลศรี	ภ.สถ. 6616
ปรีชา	รุ่งรุจิไพศาล	ส.สถ. 1955
นิพนธกร		
ปริญญา	สมบัติวัฒนกุล	ส.สถ. 2453
ชาตรี	ชลประเสริฐสุข	ส.สน. 179
ภูมิสถาปนิก		
ชัชนิล	ชิง	ส.ภส. 127
พิมพ์พรรณ	ทิพย์มงคล	ภ.สน. 301
วิศวกรโครงสร้างและไฮยา		
พิสิฐ	กาญจนวุจิวุฒิ	สย. 5673
อาคม	เตชะอัญญกุล	สย. 5661
วิศวกรระบบปรับอากาศและระบายอากาศ		
รพี	วนดำระยอง	วก. 824
วริวรรณ	ศิวะวงศ์	ภก. 36473
วิศวกรระบบสุขาภิบาลและดับเพลิง		
อนุชิ	ธีรสิงห์	สส. 618
วิศวกรระบบไฟฟ้า		
ดร.สมบัติ	วนิชประภา	วพก. 842
มนจิรา	ทองปอน	ภพก. 47756

อาคาร

C : อาคารศูนย์บริการและศูนย์ประชุม

แบบแสดง

แปลนเฟอร์นิเจอร์ ชั้นที่ 6
แปลนวัสดุผิวพื้น ชั้นที่ 6

KEYPLAN



แผ่นที่

N-C-213


วัน เดือน ปี 30 กันยายน 2569

ครั้งที่	รายการแก้ไข	วันที่

หมายเหตุอื่นๆของโครงการ


ผู้รับจ้างก่อสร้างถือเป็นผู้เชี่ยวชาญในการก่อสร้าง ได้ตรวจแบบก่อสร้างตลอดจน รายการก่อสร้างโดยละเอียดและเป็นที่เข้าใจโดยตลอดแล้ว และราคาที่ทำได้ความค่าใช้จ่ายในการก่อสร้างที่ต้องเกิดขึ้นไปโดยมิได้ประมาทเลินเล่อ ประโยชน์ใช้สอย ความแข็งแรงและความสวยงาม ของงานก่อสร้าง และได้เพียงพอสำหรับการแก้ไขที่อาจเกิดขึ้นแล้ว หากปรากฏความผิดพลาด คลาดเคลื่อนของแบบและรายการก่อสร้าง ตัวประกอบการใดๆ ก็ตาม ผู้รับจ้างก่อสร้างต้องทำการแก้ไขตัวคค่าใช้จ่ายของผู้รับจ้าง ก่อสร้างเอง และจะขอรายอายุคุ้มมิได้

ของค่างานและราคาสูงหรือต่ำกว่าที่ได้ประมาณไว้ก็ไม่ถือเอาตัวเลขที่ระบุในแบบเป็นหลัก (ยกเว้นตัวเลขที่เขียนเป็น พยาย) ทำนวิจารณ์แบบโดยตรง ถ้ามีข้อสงสัย ให้ขอบถามผู้ควบคุมงาน หรือสถาปนิก วิศวกรผู้ออกแบบ ก่อนดำเนินการก่อสร้างทุกครั้ง หากมีส่วนหนึ่งส่วนใดที่แบบและรายการประกอบแบบขัดแย้งกันหรือไม่ชัดเจน ผู้รับจ้างก่อสร้างต้องถือปฏิบัติตามคำวินิจฉัยของสถาปนิก วิศวกรผู้ออกแบบ เพื่อให้การก่อสร้างเป็นไปตามที่ได้ตกลงไว้ในสัญญา ผู้รับจ้างก่อสร้างจะต้องตรวจสอบงานก่อสร้างกับแบบก่อสร้างและรายการประกอบแบบทำงานทุกขั้นตอน หากมีความไม่ชัดเจนในแบบ ผู้รับจ้างก่อสร้างจะต้องจัดทำแบบขยาย หรือแบบรายละเอียด SHOP DRAWING เสนอต่อผู้ควบคุมงาน เพื่อพิจารณาอนุมัติ

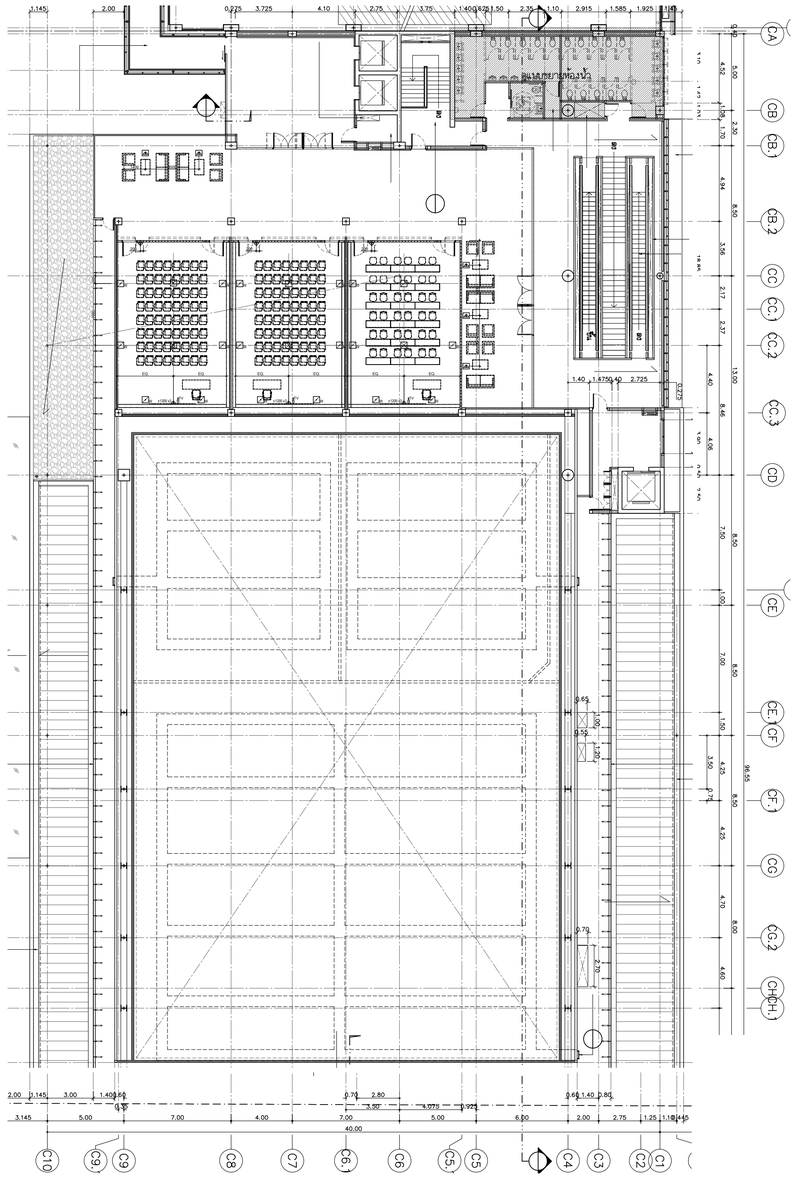

แปลนเต้ารับ ชั้นที่ 6

มาตราส่วน 1:200

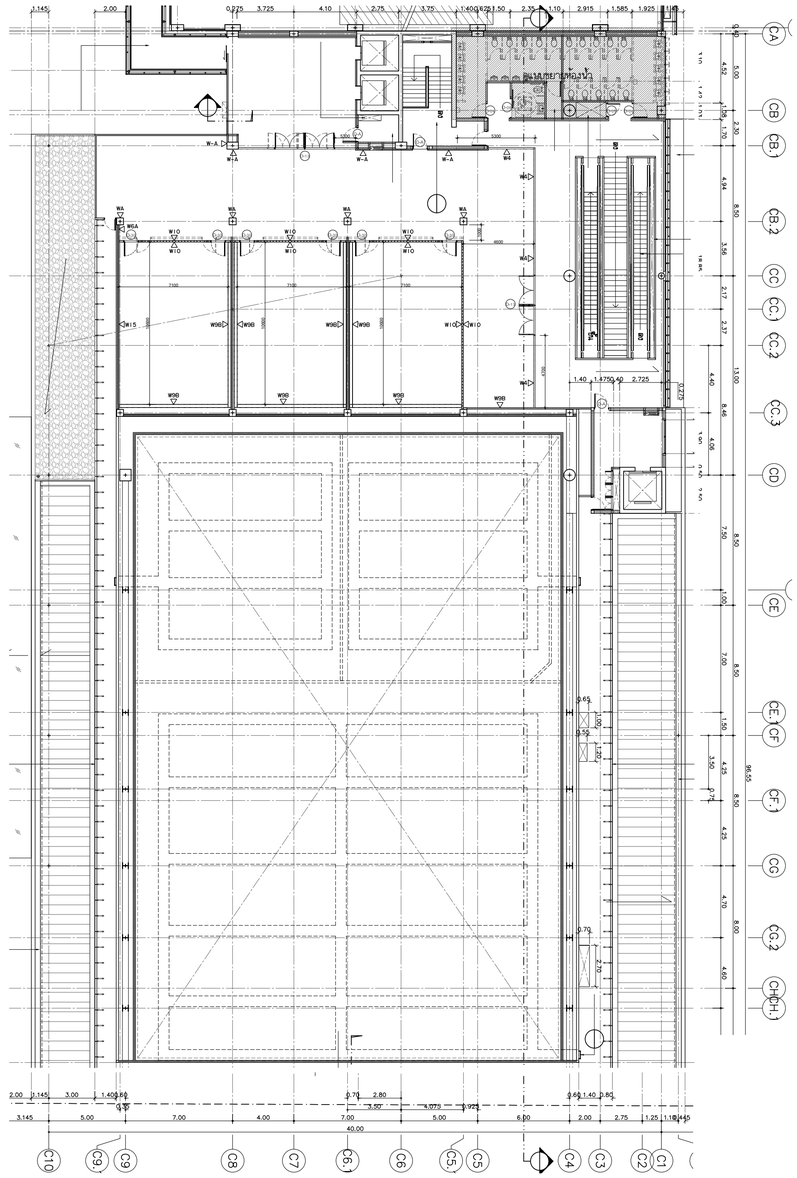

แปลนระยะติดตั้งผนังและผิวผนัง ชั้นที่ 6

มาตราส่วน 1:200

รายละเอียดงานผนัง

1.	W-01	ผนังกรุหินธรรมชาติ (ST-04) ขนาดตามระบุ ติดตั้งด้วยระบบแขวน
2.	W-02	งานผนังโครงเคร่าเหล็กชุบสังกะสี กรุด้วยแผ่น HMR. หนา10 mm. ปิดทับด้วยแผ่นพลาสติกลามิเนต ตามระบุ (PL-01) พร้อมใส่แผ่น INSULATION กันเสียงลำเร็จรูปหนา 50 mm. ตามระบุ
3.	W-02A	งานผนังโครงเคร่าเหล็กชุบสังกะสี กรุด้วยแผ่น HMR. หนา10 mm. ปิดทับด้วยแผ่นพลาสติกลามิเนต ตามระบุ (PL-02) พร้อมใส่แผ่น INSULATION กันเสียงลำเร็จรูปหนา 50 mm. ตามระบุ
3.	W-03	งานผนังโครงเคร่าเหล็กชุบสังกะสี กรุด้วยแผ่น HMR. หนา10 mm. ปิดทับด้วยแผ่นพลาสติกลามิเนต ชนิดเจาะรูตามแบบ (PL-01) พร้อมใส่แผ่น INSULATION กันเสียงลำเร็จรูปหนา 50 mm. ตามระบุ
4.	W-03A	งานผนังโครงเคร่าเหล็กชุบสังกะสี กรุด้วยแผ่น HMR. หนา10 mm. ปิดทับด้วยแผ่นพลาสติกลามิเนต ตามแบบ (PL-01)
5.	W-03B	งานผนังโครงเคร่าเหล็กชุบสังกะสี กรุด้วยแผ่น HMR. หนา10 mm. ปิดทับด้วยแผ่นพลาสติกลามิเนต ตามระบุ (PL-02)
6.	W-03C	งานผนังโครงเคร่าเหล็กชุบสังกะสี กรุด้วยแผ่น HMR. หนา10 mm. ปิดทับด้วยแผ่นพลาสติกลามิเนต ตามระบุ (PL-04) พร้อมใส่แผ่น INSULATION กันเสียงลำเร็จรูปหนา 50 mm. ตามระบุ
7.	W-04	งานผนังกระจกลามิเนตใส หนา 12 mm. ขนาดตามระบุ พร้อมกรอบอลูมิเนียมขนาดและสีตามระบุ
8.	W-05	งานผนังโครงเคร่าเหล็กชุบสังกะสี กรุด้วยแผ่นยิปซั่มบอร์ดหนา 12 mm. ทาสีตามระบุ (P-01) ติดตั้งบัวพื้นอลูมิเนียมลำเร็จรูป ตามแบบ
9.	W-06	งานผนังก่ออิฐมอญเรียงโชว์ผิวงานสถาปัตยกรรม พร้อมติดตั้งบัวพื้นอลูมิเนียมลำเร็จรูป ตามแบบ
10.	W-06A	ผนังโชว์งานสถาปัตยกรรม ทาสีตามระบุ ตอนล่างติดตั้งบัวพื้นอะลูมิเนียมลำเร็จรูป ตามระบุ งานเลากลม และ ผนังกอหุ่นเลา ทำผิวสัมผัสโค้ง สีเทา
11.	W-07	ผนังภายใน กรุผิวผนังประเภทเดียวกันกับงานสถาปัตยกรรม ยิดรูปแบบของผนังที่ต่อเนื่องกัน ทำผิวผนังเดียวกัน
12.	W-08	งานกรุกระเบื้อง HOMOGENEOUS 600x600 มม.
13.	W-08A	งานกรุกระเบื้อง HOMOGENEOUS 300x600 มม. ตามระบุ สูง 2400 มม. ตอนบนทาสี P-01
14.	W-08B	งานกรุกระเบื้อง HOMOGENEOUS 300x600 มม. กรุกระเบื้อง HOMOGENEOUS ตามระบุ ที่ระยะความสูง 850 ถึง 1500 มม.ตอนบนทาสี P-01
15.	W-08C	งานกรุกระเบื้อง HOMOGENEOUS 200x400 มม. (CT-04)
16.	W-09A	ผนังก่ออิฐฉาบปูนเรียบโชว์งานสถาปัตยกรรม งานโครงเหล็กรับผนังตามแบบ ทาสีตามระบุ P-02 พร้อมกรุผนังระแนงลำเร็จรูปตามระบุ (WD-01)
17	W-09B	งานผนังโครงเคร่าเหล็กชุบสังกะสี กรุด้วยแผ่น VIVA BOARD หนา 8 mm. ใส่แผ่น INSULATION กันเสียงลำเร็จรูปหนา 50 mm. ตามระบุ ชนถึงท้องพื้น พร้อมกรุผนังระแนงลำเร็จรูปตามระบุ (WD-02)
18	W-09C	งานผนังโครงเคร่าเหล็กชุบสังกะสี กรุด้วยแผ่น SMART BOARD หนา 8 mm. ใส่แผ่น INSULATION กันเสียงลำเร็จรูปหนา 50 mm. ตามระบุ ชนถึงท้องพื้น พร้อมกรุผนังระแนงลำเร็จรูปตามระบุ (WD-03)
19	W-10	ผนัง PROFILLIT WALL ตามระบุ ประกบหน้า-หลัง
20	W-11	ผนังกรุ CONGLOMERATE MARBLE 600X600
21	W-12	งานผนังโครงเคร่าเหล็กชุบสังกะสี กรุด้วยไม้อัดยาง หนา 10 mm.ปิดทับด้วย COATED GLASS 6 มม. (GL-01)
22	W-12A	งานผนังโครงเคร่าเหล็กชุบสังกะสี กรุด้วยไม้อัดยาง หนา 10 mm.ปิดทับด้วยกระจกเงา 6 มม.
23	W-13	งานผนังโครงเคร่าเหล็กชุบสังกะสี กรุด้วยแผ่น HMR. หนา10 mm. ภายในติดตั้งฉนวนกันไฟ ตามระบุงานผลถาปัตยกรรม ปิดทับด้วยแผ่นพลาสติกลามิเนต ตามระบุ (PL-01) ยกเว้นห้องประชุม ปิดทับด้วยแผ่นพลาสติกลามิเนต ชนิดเจาะรูตามแบบ (PL-01)
24	W-14	งานผนังโครงเคร่าเหล็กชุบสังกะสี กรุด้วยแผ่น HMR. หนา10 mm. (SF-01) สีเทา
25	W-15	งานผนังโครงเคร่าเหล็กชุบสังกะสี กรุด้วยแผ่น HMR. หนา10 mm. (SF-02) ลายไม้
	W-A	ผนังของงานสถาปัตยกรรม

หมายเหตุ : งานโครงเคร่าเหล็กชุบสังกะสี บนผนังงานสถาปัตยกรรม ใช้โครงและขนาดมาตราฐาน ไม่ใส่แผ่น INSULATION กันเสียง ในกรณีผนังตกแต่งของงานตกแต่งภายใน สามารถใช้โครงเคร่าผนังแบบครึ่งแผ่น หนารวม ไม่น้อยกว่า 50 มม.ได้ กับผนังของงานสถาปัตยกรรม เช่น ผนังก่ออิฐฉาบปูนและผนัง ค.ส.ล

โครงการ

ออกแบบรายละเอียดโครงการก่อสร้างและตกแต่งภายใน
อาคารสำนักงาน กสทช. แห่งใหม่
(ปรับปรุงแก้ไขแบบครั้งที่ 2)

กสทช.

เจ้าของโครงการ

สำนักงานคณะกรรมการกิจการกระจายเสียง กิจการโทรทัศน์ และกิจการโทรคมนาคมแห่งชาติ

ผู้ออกแบบ

SASI

บริษัท ศสิ ดีแอนด์เอ็น จำกัด
SASI D&M CO., LTD.

ผู้อำนวยการโครงการ		
พวิจิตร	จันทรสาขา	ส.สถ.1196
ผู้จัดการโครงการ		
วิญญู	วานิชศิริโรจน์	ว.สถ. 602
ผู้ช่วยจัดการโครงการ		
โอภาส	หาญเจนลักษณ์	ภ.สถ. 3682
อิรา	สุหงวล	ภพก. 40543
สถาปนิก		
เอนก	เจริญพิริยะเวศ	ว.สถ. 459
จิระศักดิ์	สุขมูลศรี	ภ.สถ. 6616
ปรีชา	รุ่งจิโพทาล	ส.สถ. 1955
นิพนธนากร		
ปริญญา	สมบัติวัฒนกุล	ส.สถ. 2453
ชาตรี	ชลประเสริฐสุข	ส.สถ. 179
ภูมิสถาปนิก		
ชัชนิล	ชัง	ส.ภส. 127
พิมพ์พรรณ	ทิพย์มงคล	ภ.สน. 301
วิศวกรโครงสร้างและไฮยา		
พิสิฐ	กาญจนวุจิวุฒิ	สย. 5673
อาคม	เตชะอัญญกุล	สย. 5661
วิศวกรระบบปรับอากาศและระบายอากาศ		
รพี	รวดล้ะออง	วก. 824
วริวรรณ	ศิวะวงศ์	ภก. 36473
วิศวกรระบบสุขาภิบาลและพลังงาน		
อนุช	ธีรสิงห์	สส. 618
วิศวกรระบบไฟฟ้า		
ดร.สมบัติ	วนิชประภา	วพก. 842
มนจิรา	ทองปอน	ภพก. 47756


อาคาร

C : อาคารศูนย์บริการและศูนย์ประชุม

แบบแสดง

แปลนเต้ารับ ชั้นที่ 6
แปลนระยะติดตั้งผนังและผิวผนัง ชั้นที่ 6

KEYPLAN

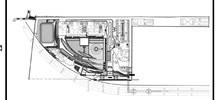

แผ่นที่

N-C-214


วัน เดือน ปี 30 กันยายน 2569

ครั้งที่	รายการแก้ไข	วันที่

หมายเหตุข้อกำหนดโครงการ


ผู้รับจ้างก่อสร้างถือเป็นผู้เชี่ยวชาญในการก่อสร้าง ได้ตรวจแบบก่อสร้างตลอดจนรายการก่อสร้างโดยละเอียดและเป็นที่เข้าใจโดยตลอดแล้ว และราคาค่าจ้างได้รวมค่าใช้จ่ายในการก่อสร้างที่ต้องเปลี่ยนใช้ให้เป็นไปตามวัตถุประสงค์ ประโยชน์ใช้สอย ความแข็งแรงและความสวยงาม ของงานก่อสร้าง และได้เสียเวลาสำหรับการแก้ไขที่อาจเกิดขึ้นแล้ว หากปรากฏความผิดพลาด คลาดเคลื่อนของแบบและรายการก่อสร้างผิดประเภทการใดๆ ก็ตาม ผู้รับจ้างก่อสร้างต้องทำการแก้ไขด้วยค่าใช้จ่ายของผู้รับจ้างก่อสร้างเอง และรายการอายุสัญญาไม่ได้

วัตถุต่างๆและอุปกรณ์ต่างๆ ให้ใช้ของสำเร็จรูปในแบบเป็นหลัก (ยกเว้นตัวเลขที่ระบุในสัด ขยาย) ห้ามวัดจากแบบโดยตรง ถ้ามีข้อสงสัย ให้สอบถามผู้ควบคุมงาน หรือสถาปนิก วิศวกรผู้ออกแบบ ก่อนดำเนินการก่อสร้างทุกครั้ง หากมิได้ปฏิบัติตามนี้ ถือว่าผู้รับจ้างก่อสร้างต้องรับผิดชอบในการกระทำของตนเองทั้งสิ้น ผู้รับจ้างก่อสร้างจะต้องใบแจ้งแก้สถาปนิก วิศวกรผู้ออกแบบ เพื่อให้พิจารณาก่อนใช้งานทันที โดยให้ใช้ตัวเป็นเกณฑ์ ของสถาปนิก วิศวกรเป็นที่ยุติ ผู้รับจ้างก่อสร้างจะต้องตรวจสอบงานก่อสร้างกับแบบก่อสร้างและรายการประกอบแบบก่อสร้างทุกชิ้นงาน หากมีความไม่ชัดเจนในแบบ ผู้รับจ้างก่อสร้างจะต้องจัดทำแบบขยาย หรือแบบรายละเอียด SHOP DRAWING เสนอต่อผู้ควบคุมงาน เพื่อพิจารณาอนุมัติ

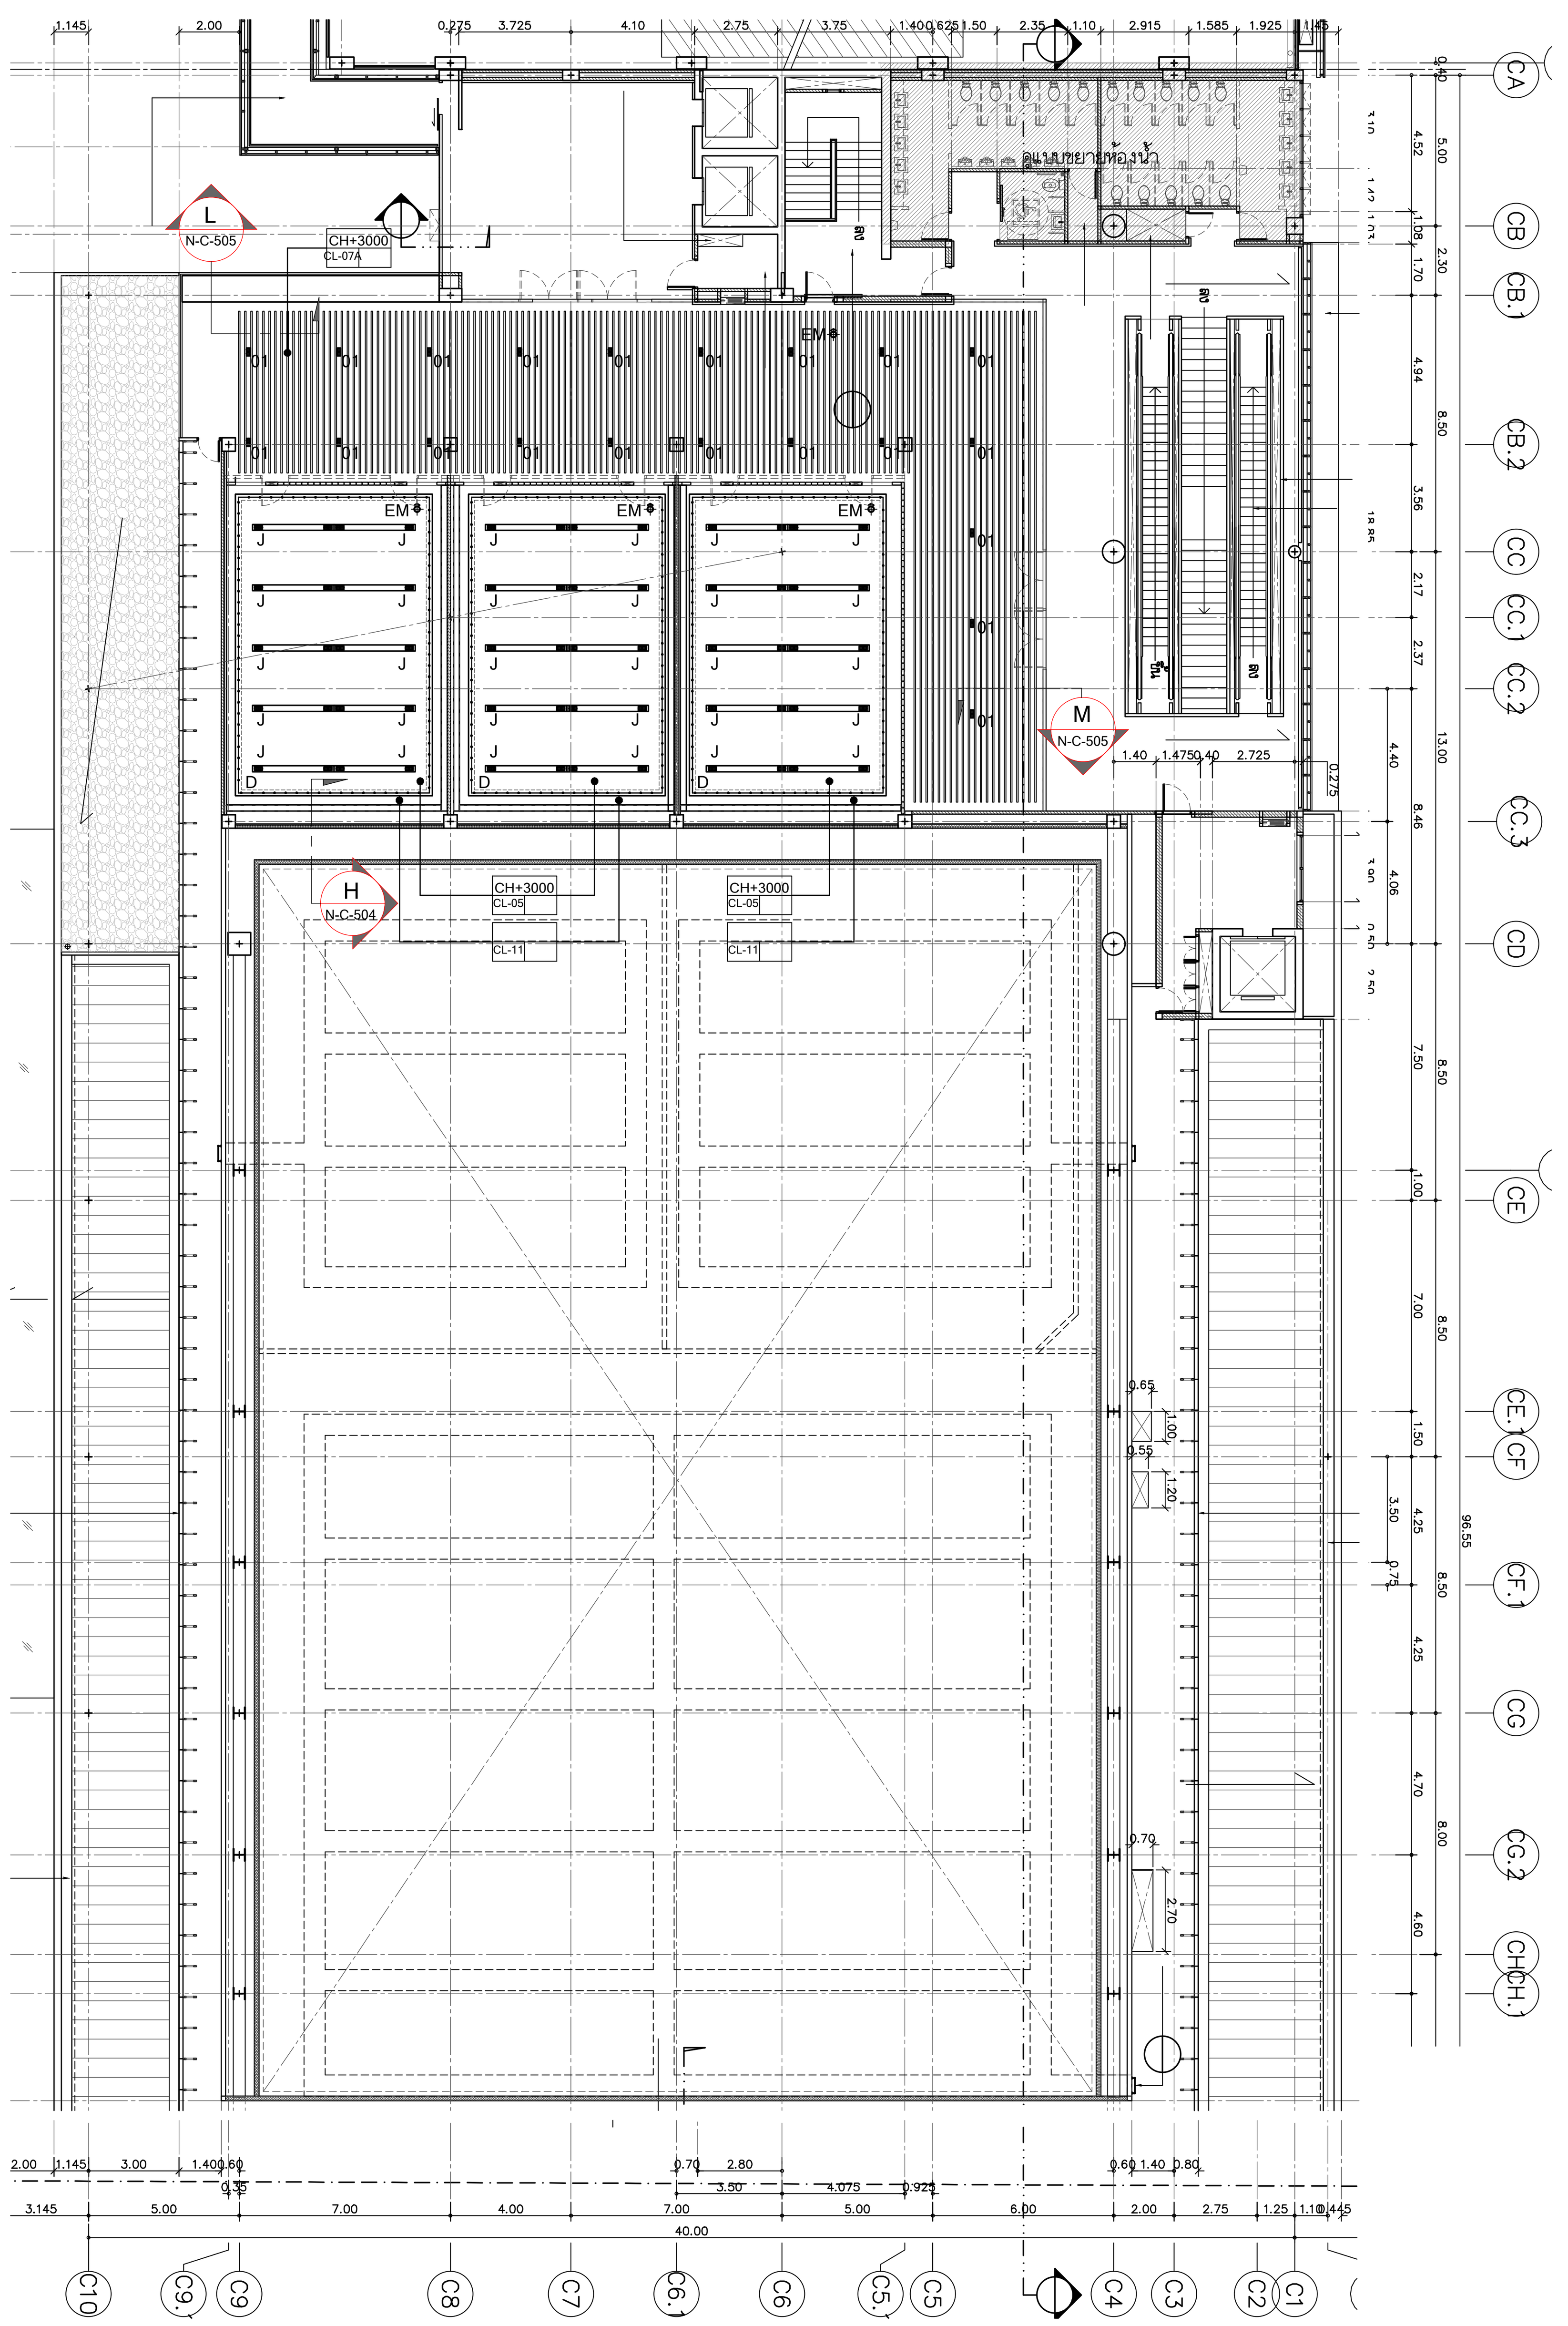

แปลนฝ้าเพดาน ชั้นที่ 6

มาตราส่วน 1:200

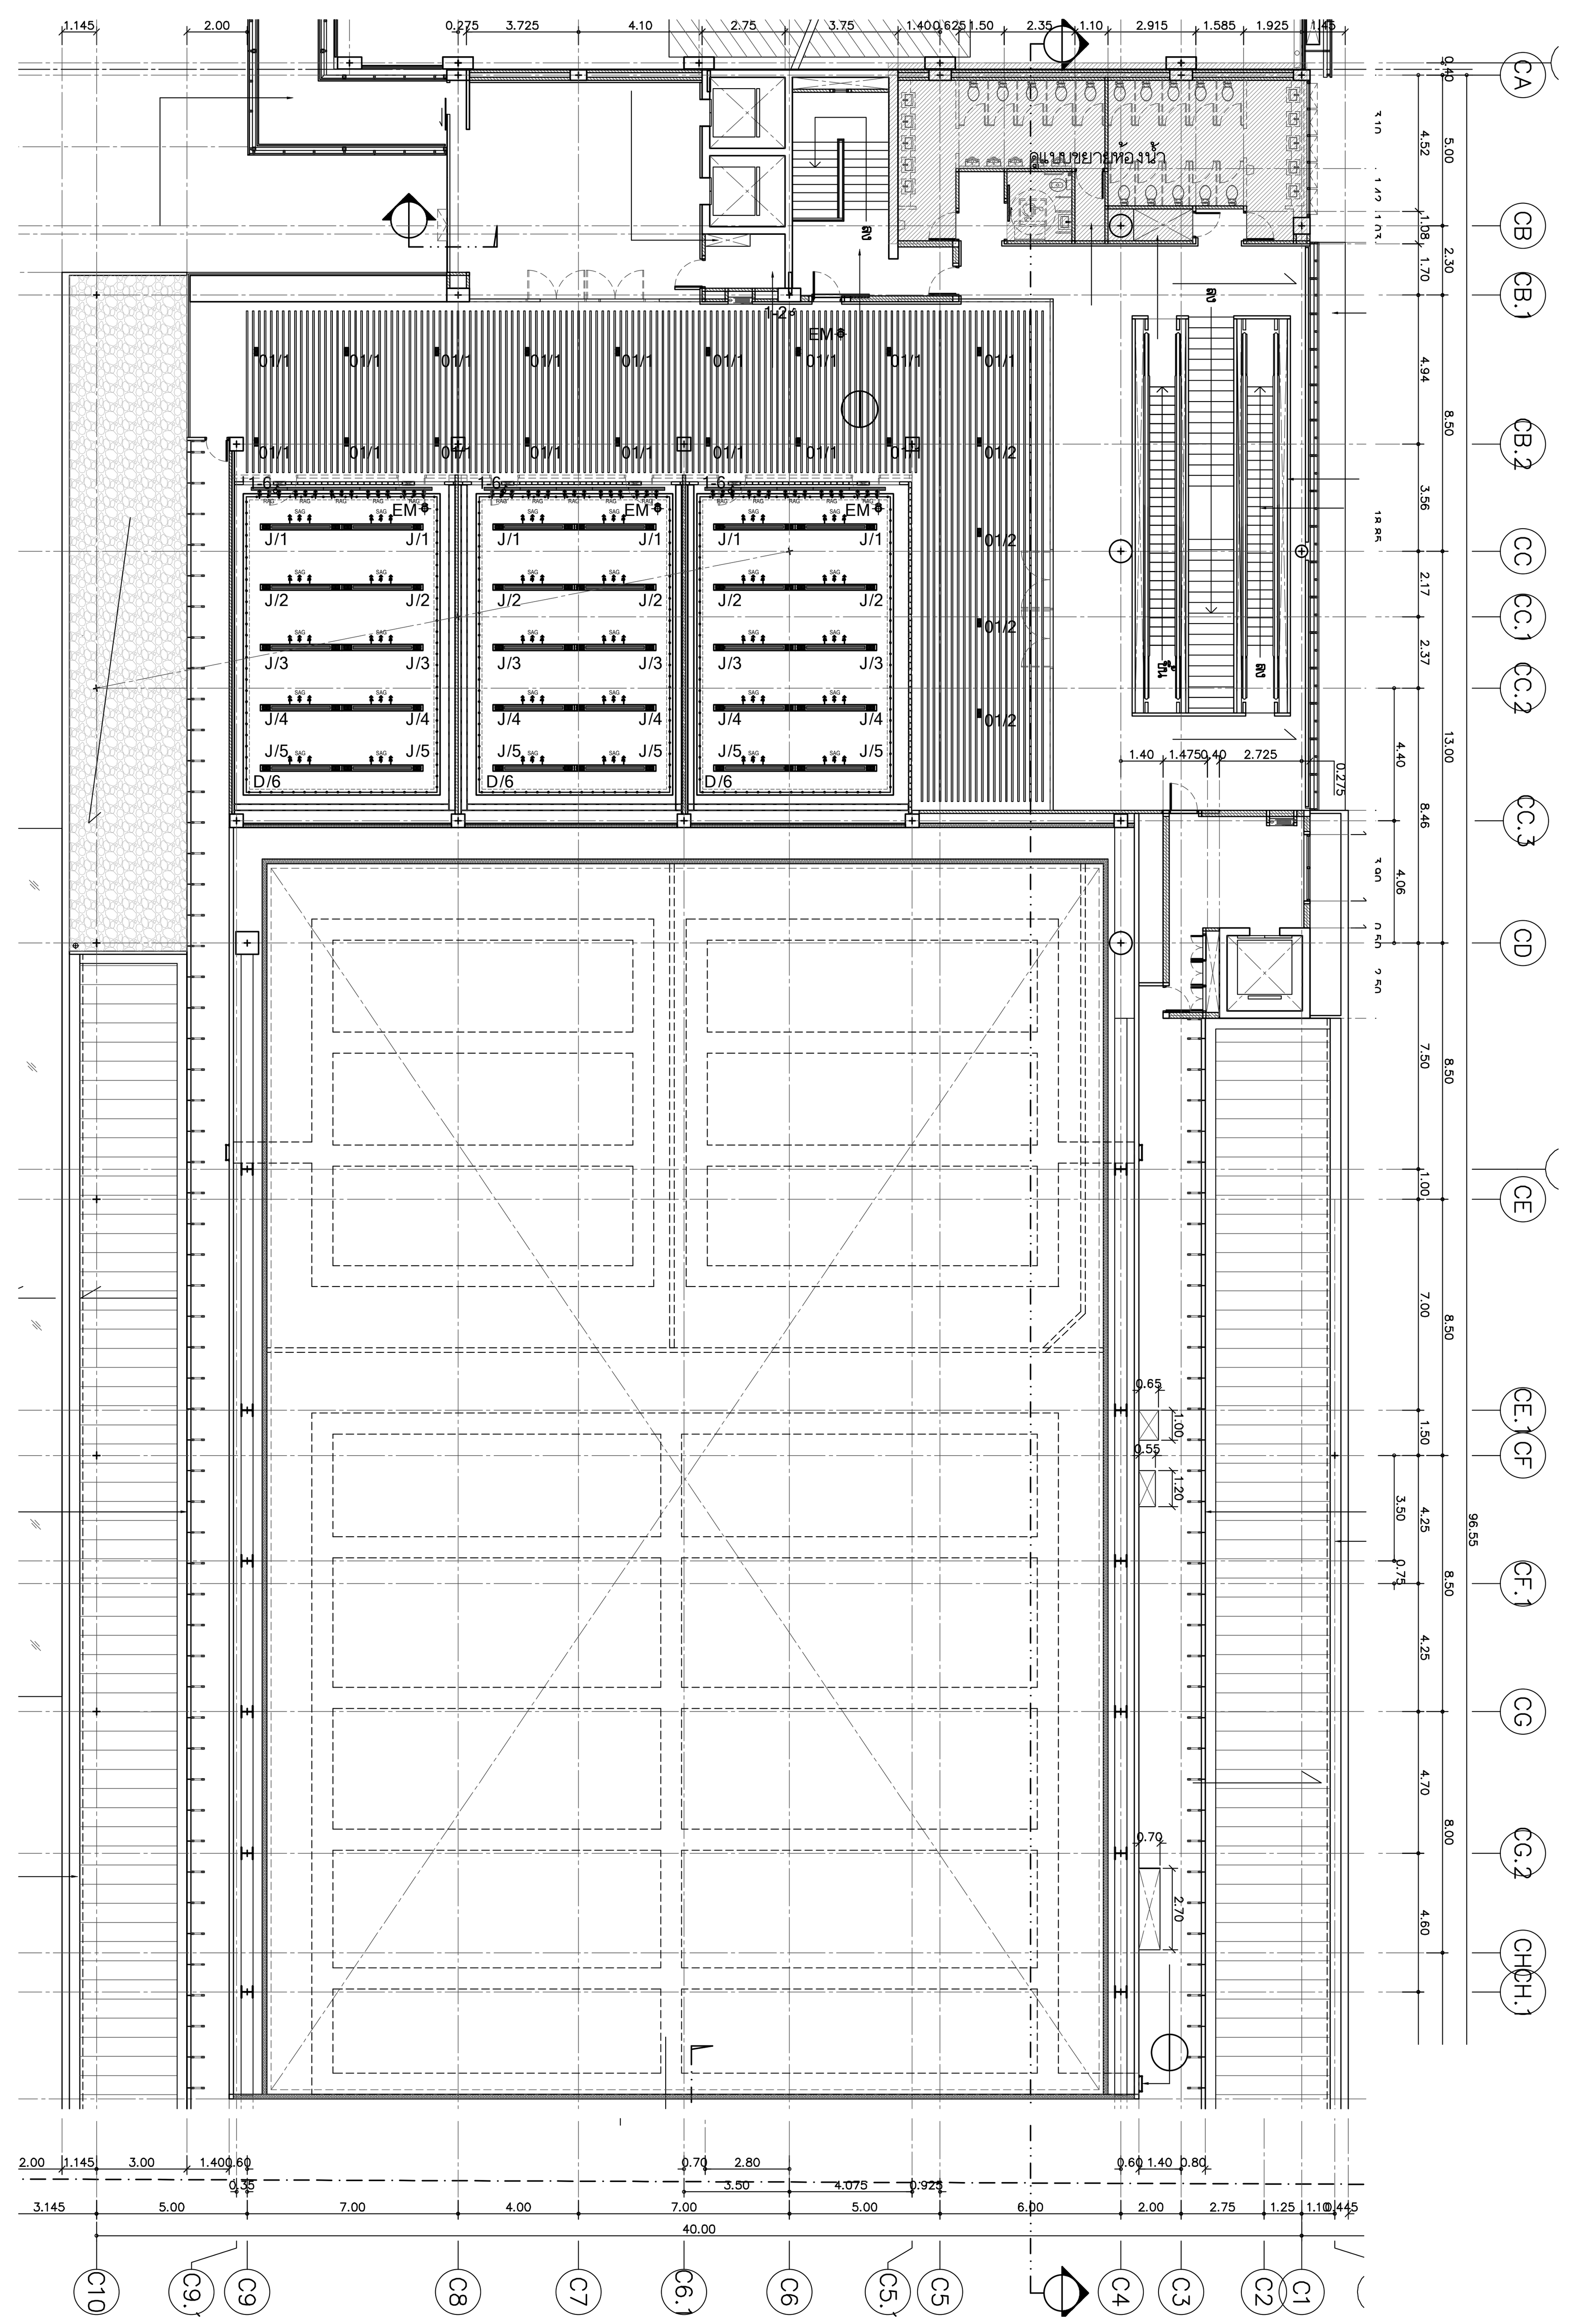

แปลนแสดงงานระบบ ชั้นที่ 6

มาตราส่วน 1:100

รายละเอียดงานฝ้าเพดาน

1. CL-01 ฝ้าอะคูสติกระบบ T-BAR ชนิดบังใบ
2. CL-02 ฝ้าเพดานอลูมิเนียมชนิดเจาะรู ตามระบุ ขนาด 1200x1200mm. ติดตั้งด้วยระบบ HUCK-ON
3. CL-03 ฝ้าเพดานโครงเคร่าเหล็กชุบสังกะสี กรุแผ่นยิปซั่มบอร์ดฉาบเรียบ พร้อมทาสีตามระบุ
4. CL-04 ฝ้าเพดานโครงเคร่าเหล็กชุบสังกะสี กรุแผ่นยิปซั่มบอร์ดชนิดกันชื้นฉาบเรียบ พร้อมทาสีตามระบุ
5. CL-05 ฝ้าเพดานโครงเคร่าเหล็กชุบสังกะสี กรุแผ่นยิปซั่มบอร์ด กรุทับด้วยแผ่นอะคูสติกตามระบุ พร้อมทาสีตามระบุ
6. CL-06 ฝ้าเพดาน PVC. ชนิดโปร่งแสง ระบบขึงตึงตามระบุ
7. CL-07A ฝ้าเพดานระแนงอลูมิเนียม ขนาดตามแบบ พร้อมทาสีตามระบุ
8. CL-07B ฝ้าเพดานระแนงอลูมิเนียม ขนาดตามแบบ พร้อมทาสีตามระบุ
9. CL-08 กล่องม่าน MDF. หนา 20 mm. ขนาดตามแบบพร้อมทาสีตามระบุ
10. CL-09 งานทาสีท้องพื้น ตามระบุ
11. CL-10 ฝ้าเพดานชนิดแผ่นกันชื้น ชนิดที-บาร์ ตามระบุ ขนาด 600x1200 mm.
12. CL-11 กล่องหลืบฝ้า ซ่อนไฟ MDF. BOARD หนา 20 mm. ขนาดตามแบบพร้อมทาสีตามระบุ

โครงการ

ออกแบบรายละเอียดโครงการก่อสร้าง และตกแต่งภายใน อาคารสำนักงาน กสทช. แห่งใหม่ (ปรับปรุงแก้ไขแบบครั้งที่ 2)

เจ้าของโครงการ

สำนักงานคณะกรรมการกิจการกระจายเสียง กิจการโทรทัศน์ และกิจการโทรคมนาคมแห่งชาติ

ผู้ออกแบบ

บริษัท ศศิ ดีแอนด์เอ็ม จำกัด
SASI D&M CO., LTD.

ผู้อำนวยการโครงการ	ทวีจิตร จันทรสาขา	ส-สถ.1196
ผู้จัดการโครงการ	วิญญู วานิชศิริโรจน์	ว-สถ. 602
ผู้ช่วยจัดการโครงการ	โอภาส หาญเจนลักษณ์	ภ-สถ. 3682
	อัฉรา ฮุงหวล	ภฟก. 40543
สถาปนิก	เอนก เจริญพิริยะเวศ	ว-สถ. 459
	จิระศักดิ์ ผุยมูลตรี	ภ-สถ. 6616
	ปรีชา รุ่งรุจิไพศาล	ส-สถ. 1955
มัณฑนากร	ปริญญา สมบัติวัฒนกุล	ส-สถ. 2453
	ชาตรี ชลประเสริฐสุข	ส-สน. 179
ภูมิสถาปนิก	ชัชนิล ซัง	ส-ภส. 127
	พิมพ์พรรณ ทิพย์มงคล	ภ-สน. 301
วิศวกรโครงสร้างและโยธา	พิสิฐ กาญจนรุจิวุฒิ	สย. 5673
	อาคม เตชะธัญญกุล	สย. 5661
วิศวกรระบบปรับอากาศและระบายอากาศ	รพี รนต์ละออง	วก. 824
	รวิวรรณ ติวะวงศ์	ภก. 36473
วิศวกรระบบสุขาภิบาลและดับเพลิง	อนุช ธีรสิงห์	สส. 618
วิศวกรระบบไฟฟ้า	ดร.สมบัติ วนิชประภา	วฟก. 842
	มนจิรา ทองปอน	ภฟก. 47756

อาคาร


C : อาคารศูนย์บริการและศูนย์ประชุม

แบบแสดง

แปลนฝ้าเพดาน ชั้นที่ 6

แปลนแสดงงานระบบ ชั้นที่ 6

KEYPLAN

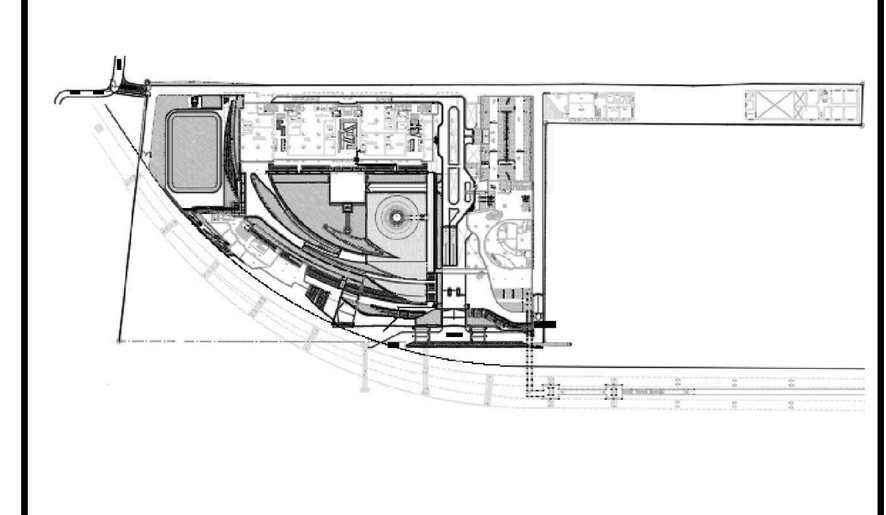

แผ่นที่ N-C-215


วัน เดือน ปี 30 กันยายน 2569

ครั้งที่	รายการแก้ไข	วันที่


หมายเหตุข้อกำหนดโครงการ

ผู้รับจ้างก่อสร้างถือเป็นผู้เชี่ยวชาญในการก่อสร้าง ได้ตรวจแบบก่อสร้างตลอดจนรายการก่อสร้างโดยละเอียดและเป็นที่เข้าใจโดยตลอดแล้ว และราคาค่าจ้างได้รวมค่าใช้จ่ายในการก่อสร้างที่ต้องแก้ไขให้เป็นไปตามวัตถุประสงค์ ประโยชน์ใช้สอย ความแข็งแรงและความสวยงาม ของงานก่อสร้าง และได้เผื่อเวลาสำหรับการแก้ไขที่อาจเกิดขึ้นแล้ว หากปรากฏความผิดพลาด คลาดเคลื่อนของแบบและรายการก่อสร้างด้วยประการใดๆ ก็ตาม ผู้รับจ้างก่อสร้างต้องทำการแก้ไขด้วยค่าใช้จ่ายของผู้รับจ้างก่อสร้างเอง และขอขยายอายุสัญญาไม่ได้


ระยะต่างๆและมาตรฐานต่างๆ ให้ถือเอาตัวเลขที่ระบุในแบบเป็นหลัก (ยกเว้นตัวเลขที่เขียนผิด พลาด) ห้ามวัดจากแบบโดยตรง ถ้ามีข้อสงสัย ให้สอบถามผู้ควบคุมงาน หรือสถาปนิก วิศวกรผู้ออกแบบ ก่อนดำเนินการก่อสร้างทุกครั้ง หากมีส่วนหนึ่งส่วนใดที่แบบและรายการประกอบแบบขัดแย้งกันหรือไม่ชัดเจน ผู้รับจ้างก่อสร้างจะต้องรีบแจ้งแก่สถาปนิก วิศวกรผู้ออกแบบ เพื่อให้จัดการแก้ไขในทันที โดยให้ถือคำวินิจฉัยของสถาปนิก วิศวกรเป็นข้อยุติ ผู้รับจ้างก่อสร้างจะต้องตรวจสอบงานก่อสร้างกับแบบก่อสร้างและรายการประกอบแบบต่างๆในทุกขั้นตอน หากมีความไม่ชัดเจนในแบบ ผู้รับจ้างก่อสร้างจะต้องจัดทำแบบขยาย หรือแบบรายละเอียด SHOP DRAWING เสนอต่อผู้ควบคุมงาน เพื่อพิจารณาอนุมัติ

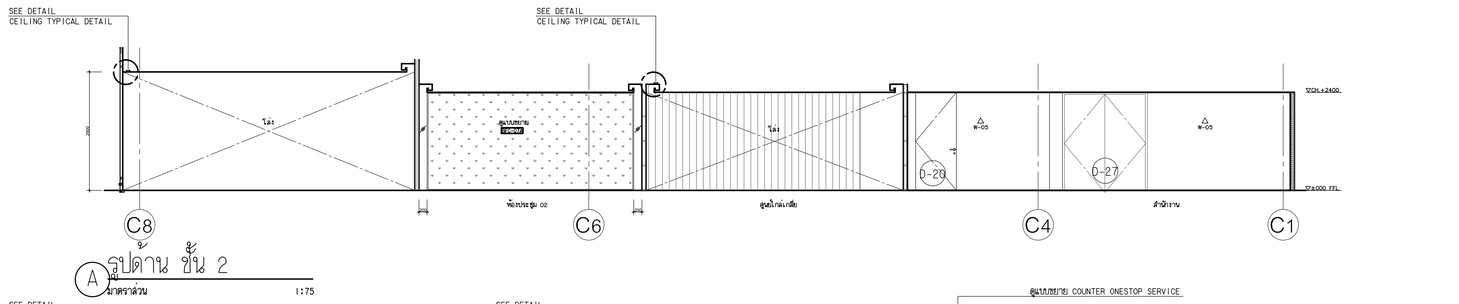


A รูปด้าน ชั้น 2
มาตราส่วน 1:75

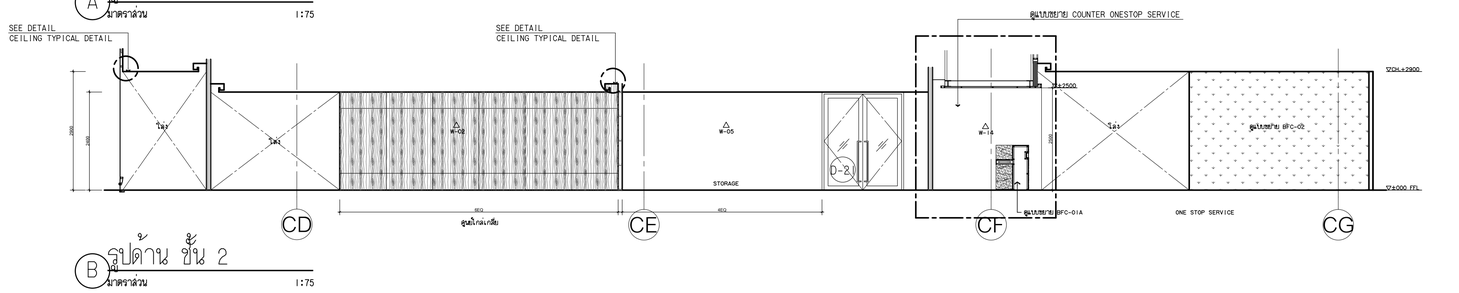


B รูปด้าน ชั้น 2
มาตราส่วน 1:75

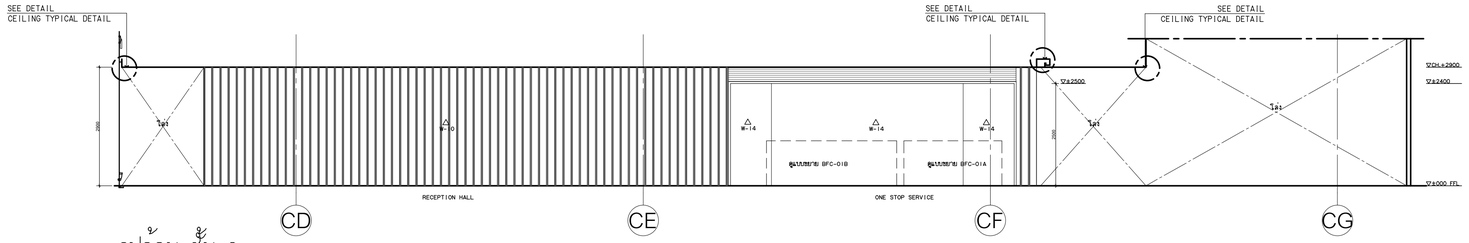

C รูปด้าน ชั้น 2
มาตราส่วน 1:75

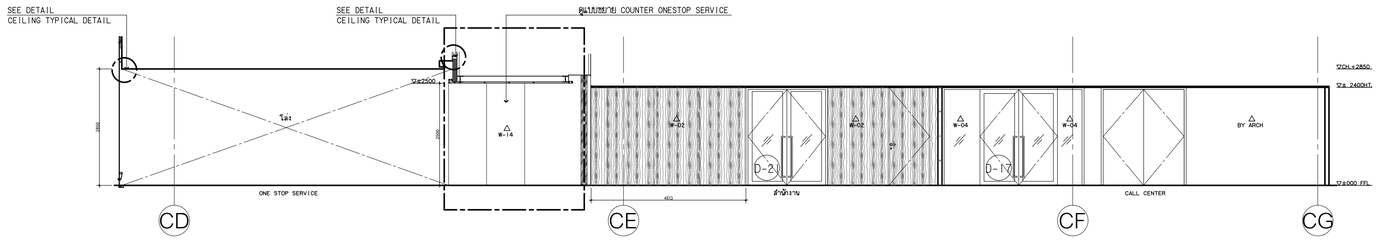

D รูปด้าน ชั้น 3
มาตราส่วน 1:75

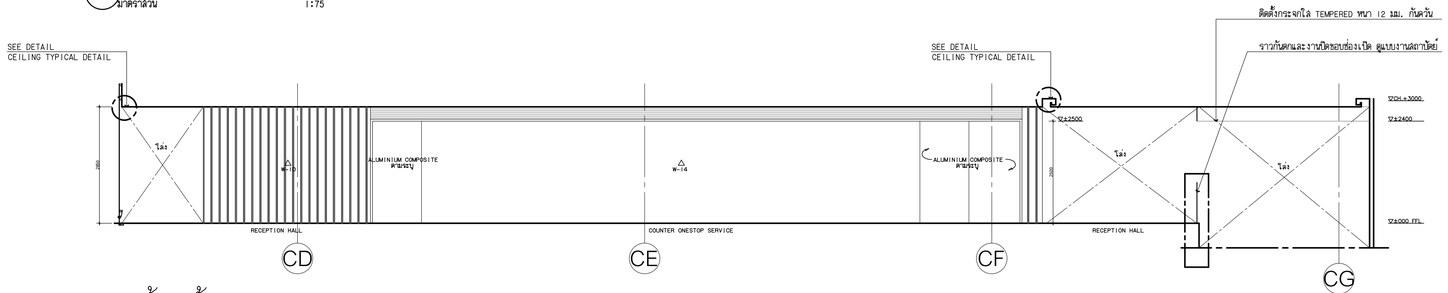

E รูปด้าน ชั้น 3
มาตราส่วน 1:75

รายละเอียดงานผนัง

1.	W-01	ผนังกรุหินธรรมชาติ (ST-04) ขนาดตามระบุ ติดตั้งด้วยระบบแขวน
2.	W-02	งานผนังโครงเคร่าเหล็กชุบสังกะสี กรุด้วยแผ่น MDF. หนา10 mm. ปิดทับด้วยแผ่นพลาสติกลามิเนต ตามระบุ (PL-01) พร้อมใส่แผ่น INSULATION กันเสียงลำเร็จรูปหนา 50 mm. ตามระบุ
3.	W-02A	งานผนังโครงเคร่าเหล็กชุบสังกะสี กรุด้วยแผ่น MDF. หนา10 mm. ปิดทับด้วยแผ่นพลาสติกลามิเนต ตามระบุ (PL-02) พร้อมใส่แผ่น INSULATION กันเสียงลำเร็จรูปหนา 50 mm. ตามระบุ
3.	W-03	งานผนังโครงเคร่าเหล็กชุบสังกะสี กรุด้วยแผ่น MDF. หนา10 mm. ปิดทับด้วยแผ่นพลาสติกลามิเนต ชนิดเจาะรูตามแบบ (PL-01) พร้อมใส่แผ่น INSULATION กันเสียงลำเร็จรูปหนา 50 mm. ตามระบุ
4.	W-03A	งานผนังโครงเคร่าเหล็กชุบสังกะสี กรุด้วยแผ่น MDF. หนา10 mm. ปิดทับด้วยแผ่นพลาสติกลามิเนต ตามแบบ (PL-01)
5.	W-03B	งานผนังโครงเคร่าเหล็กชุบสังกะสี กรุด้วยแผ่น MDF. หนา10 mm. ปิดทับด้วยแผ่นพลาสติกลามิเนต ตามระบุ (PL-02)
6.	W-03C	งานผนังโครงเคร่าเหล็กชุบสังกะสี กรุด้วยแผ่น MDF. หนา10 mm. ปิดทับด้วยแผ่นพลาสติกลามิเนต ตามระบุ (PL-04) พร้อมใส่แผ่น INSULATION กันเสียงลำเร็จรูปหนา 50 mm. ตามระบุ
7.	W-04	งานผนังกระจกลามิเนตใส หนา 12 mm. ขนาดตามระบุ พร้อมกรอบอลูมิเนียมขนาดและสีตามระบุ
8.	W-05	งานผนังโครงเคร่าเหล็กชุบสังกะสี กรุด้วยแผ่นยิปซั่มบอร์ดหนา 12 mm. ทาสีตามระบุ (P-01) ติดตั้งบัวพื้นอลูมิเนียมสำเร็จรูป ตามแบบ
9.	W-06	งานผนังก่ออิฐมอญเรียงตัน ตามงานสถาปัตยกรรม พร้อมติดตั้งบัวพื้นอลูมิเนียมสำเร็จรูป ตามแบบ
10.	W-06A	ผนังโดยงานสถาปัตยกรรม ทาสีตามระบุ คอนกรีตติดตั้งบัวพื้นอะลูมิเนียมสำเร็จรูป ตามระบุ งานฉาบปูน และ ผนังก่ออิฐมอญครึ่งแผ่น ทำผิวสกิมโค้ท สีเทา
11.	W-07	ผนังภายใน กรุผิวผนังประเภทเดียวกันกับงานสถาปัตยกรรม ยึดรูปแบบของผนังที่ต่อเนื่องกัน ทำผิวผนังเดียวกัน
12.	W-08	งานกรุกระเบื้อง HOMOGENEOUS 600x600 มม.
13.	W-08A	งานกรุกระเบื้อง HOMOGENEOUS 300x600 มม. ตามระบุ สูง 2400 มม. ตอนบนทาสี P-01
14.	W-08B	งานกรุกระเบื้อง HOMOGENEOUS 300x600 มม. กรุกระเบื้อง HOMOGENEOUS ตามระบุ ที่ระยะความสูง 850 ถึง 1500 มม.ตอนบนทาสี P-01
15.	W-08C	งานกรุกระเบื้อง HOMOGENEOUS 200x400 มม. (GT-04)
16.	W-09A	ผนังกออิฐฉาบปูนเรียบโดยงานสถาปัตยกรรม งานโครงเหล็กรับผนังตามแบบ ทาสีตามระบุ P-02 พร้อมกรุผนังระแนงสำเร็จรูปตามระบุ (WD-01)
17.	W-09B	งานผนังโครงเคร่าเหล็กชุบสังกะสี กรุด้วยแผ่น VIVA BOARD หนา 8 mm. ใส่แผ่น INSULATION กันเสียงลำเร็จรูปหนา 50 mm. ตามระบุ ขึ้นถึงท้องฝ้า พร้อมกรุผนังระแนงสำเร็จรูปตามระบุ (WD-02)
18.	W-09C	งานผนังโครงเคร่าเหล็กชุบสังกะสี กรุด้วยแผ่น SMART BOARD หนา 8 mm. ใส่แผ่น INSULATION กันเสียงลำเร็จรูปหนา 50 mm. ตามระบุ ขึ้นถึงท้องฝ้า พร้อมกรุผนังระแนงสำเร็จรูปตามระบุ (WD-03)
19.	W-10	ผนัง PROFILLIT WALL ตามระบุ ประกบหน้า-หลัง
20.	W-11	ผนังกรุ CONGLOMERATE MARBLE 600X600
21.	W-12	งานผนังโครงเคร่าเหล็กชุบสังกะสี กรุด้วยไม้อัดยาง หนา 10 mm.ปิดทับด้วย COATED GLASS 6 มม. (GL-01)
22.	W-12A	งานผนังโครงเคร่าเหล็กชุบสังกะสี กรุด้วยไม้อัดยาง หนา 10 mm.ปิดทับด้วยกระจกเงา 6 มม.
23.	W-13	งานผนังโครงเคร่าเหล็กชุบสังกะสี กรุด้วยแผ่น MDF. หนา10 mm. ภายในติดตั้งยิปซั่มกันไฟ ดูตามระบุงานสถาปัตยกรรม ปิดทับด้วยแผ่นพลาสติกลามิเนต ตามระบุ (PL-01) ยกเว้นผนังห้องประชุม ปิดทับด้วยแผ่นพลาสติกลามิเนต ชนิดเจาะรูตามแบบ (PL-01)
24.	W-14	งานผนังโครงเคร่าเหล็กชุบสังกะสี กรุด้วยแผ่น HMR. หนา10 mm. (SF-01) สีเทา
25.	W-15	งานผนังโครงเคร่าเหล็กชุบสังกะสี กรุด้วยแผ่น HMR. หนา10 mm. (SF-02) ลายไม้
	W-A	ผนังของงานสถาปัตยกรรม

หมายเหตุ : งานโครงเคร่าเหล็กชุบสังกะสี บนผนังงานสถาปัตยกรรม ใช้โครงและขนาดมาตรฐาน ไม่ใส่แผ่น INSULATION กันเสียง ในกรณีผนังตกแต่งของงานตกแต่งภายใน สามารถใช้โครงเคร่าชนิดครึ่งแผ่น หนารวม ไม่น้อยกว่า 50 มม.ได้ ทั้งผนังของงานสถาปัตยกรรม เช่น ผนังกออิฐฉาบปูนและผนัง ค.ส.ล

โครงการ

ออกแบบรายละเอียดโครงการก่อสร้างและตกแต่งภายใน อาคารสำนักงาน กสทช. แห่งใหม่ (ปรับปรุงแก้ไขแบบครั้งที่ 2)

กสทช.

เจ้าของโครงการ

สำนักงานคณะกรรมการกิจการกระจายเสียง กิจการโทรทัศน์ และกิจการโทรคมนาคมแห่งชาติ

ผู้ออกแบบ

บริษัท ศศิ อินเตอร์เอ็น จำกัด
SASI O&M CO., LTD.


ผู้อำนวยการโครงการ	ทวีวัตร จันทรสาขา	ส.สถ.1196
ผู้จัดการโครงการ	วิญญู วานิชศิริโรจน์	ว.สถ. 602
ผู้ช่วยจัดการโครงการ	โอภาส หาญจนลักษณ์	ภ.สถ. 3682
	อัมรา สุขทวล	ภพก. 40543
สถาปนิก	เอนก เจริญศิริประเวศ	ว.สถ. 459
	จิระศักดิ์ ผุสมุดรี	ภ.สถ. 6616
	ปวิชา รุ่งรุจีไพศาล	ส.สถ. 1955
นิเทศนากร	ปวิญญา สมเกิดวัฒนกุล	ส.สถ. 2453
	ชาตรี ชลประเสริฐสุข	ส.สถ. 179
ภูมิสถาปนิก	ชัชนิล ชัง	ส.ภส. 127
	พิมพ์พรรณ พิพย์มงคล	ภ.สถ. 301
วิศวกรโครงสร้างและโยธา	พิสิฐ กาญจนจิรัฐติ	สย. 5673
	อาคม เตชะธัญญกูล	สย. 5661
วิศวกรระบบปรับอากาศและระบายอากาศ	วพี รนต์ชะออง	วก. 824
	วรัวรรณ ดิวะวงศ์	ภก. 36473
วิศวกรระบบสุขาภิบาลและดับเพลิง	อนุชา ธีรสิงห์	สส. 618
วิศวกรระบบไฟฟ้า	ดร.สมเกียรติ วนิชประภา	วพก. 842
	มนจิรา ทองปอน	ภพก. 47756

อาคาร C : อาคารศูนย์บริการและศูนย์ประชุม

แบบแสดง

รูปด้าน A,B,C ชั้น 2
รูปด้าน D,E ชั้น 3

KEYPLAN

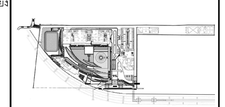

แผ่นที่ N-C-301


วัน เดือน ปี 30 กันยายน 2569


ครั้งที่	รายการแก้ไข	วันที่


หมายเหตุข้อกำหนดโครงการ


ผู้รับจ้างก่อสร้างถือเป็นผู้เชี่ยวชาญในการก่อสร้าง ได้ตรวจแบบก่อสร้างตลอดจนรายการก่อสร้างโดยละเอียดและเป็นที่เข้าใจโดยตลอดแล้ว และราคาที่ร่างได้รวมค่าใช้จ่ายในการก่อสร้างที่ต้องแก้ไขให้เป็นไปตามวัตถุประสงค์ ประโยชน์ใช้สอย ความมั่นคงแข็งแรงตามหลักวิชาการ และได้เดินสายสำหรับการแก้ไขที่อาจเกิดขึ้นแล้ว หากปรากฏความผิดพลาด คลาดเคลื่อนของแบบและรายการก่อสร้าง ด้วยประการใดๆ ก็ตาม ผู้รับจ้างก่อสร้างต้องทำการแก้ไขด้วยค่าใช้จ่ายของผู้รับจ้างก่อสร้างเอง และของรายการอาคารคู่สัญญาในวิธี

รองค่าจ่างและอาคารต่างๆ ให้เรียงตัวและห้ามรูในแนวเป็นหลัก (ยกเว้นตัวแขวนที่เรียงสลับ หลาย) ห้ามวัดจากแนวโครงสร้างมิฉะนั้น ให้สอบถามผู้ควบคุมงาน หรือสถาปนิก วิศวกรผู้ออกแบบ ก่อนดำเนินการก่อสร้างทุกครั้ง หากมีส่วนหนึ่งส่วนใดที่ขัดแย้งกับแบบรายการประกอบแบบที่ดีแล้วก็ไม่ได้ ผู้รับจ้างก่อสร้างจะต้องรับแจ้งสถาปนิก วิศวกรผู้ออกแบบ เพื่อให้พิจารณาวินิจฉัยก่อน ผู้รับจ้างก่อสร้างจะต้องตรวจสอบงานก่อสร้างในแบบก่อสร้างและรายการประกอบแบบต่างๆในทุกขั้นตอน หากมิความไม่พึงพอใจในแบบ ผู้รับจ้างก่อสร้างจะต้องจัดทำแบบขยาย หรือแบบรายละเอียด SHOP DRAWING เสนอต่อผู้ควบคุมงาน เพื่อพิจารณาอนุมัติ

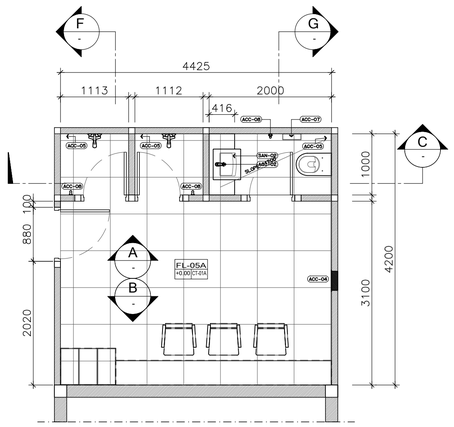

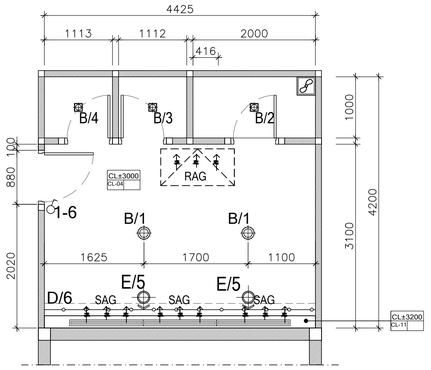


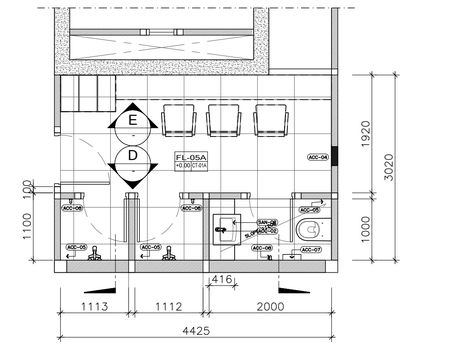

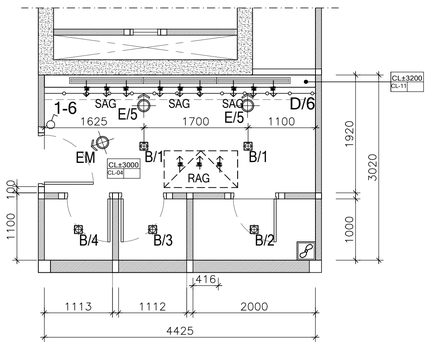


FURNITURE LAYOUT PLAN 1:50


REFLECTED CEILING & ELECTRICAL PLAN 1:50

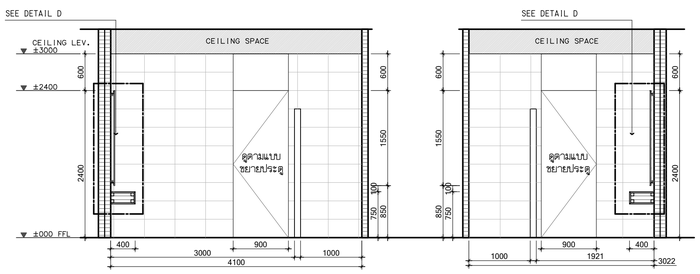


F ELEVATION 1:50

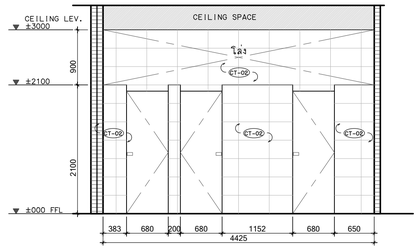


A ELEVATION 1:50

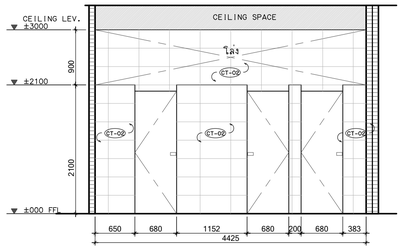


B ELEVATION 1:50

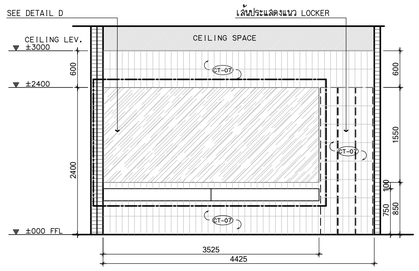

C ELEVATION 1:50

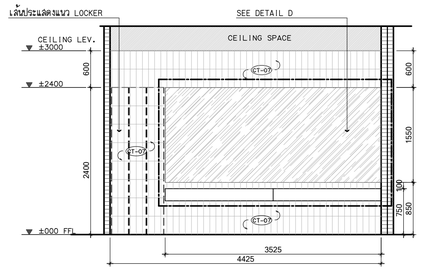


D ELEVATION 1:50

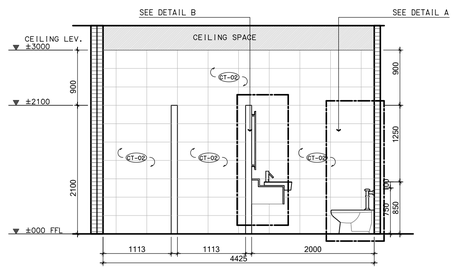

E ELEVATION 1:50

รายละเอียดงานผ้าเพดาน

1.	CL-01	ผ้าอะลูมิเนียมระบบ T-BAR ชนิดบังใบ
2.	CL-02	ผ้าเพดานอลูมิเนียมชนิดเจาะรู ตามระบุ ขนาด 1000x1000mm. หนา 1 มม. ติดตั้งด้วยระบบ HUCK-ON
3.	CL-03	ผ้าเพดานโครงเคร่าเหล็กชุบสังกะสี กรุแผ่นยิปซั่มบอร์ดฉาบเรียบ พร้อมทาสีตามระบุ
4.	CL-04	ผ้าเพดานโครงเคร่าเหล็กชุบสังกะสี กรุแผ่นยิปซั่มบอร์ดชนิดกันชื้นฉาบเรียบ พร้อมทาสีตามระบุ
5.	CL-05	ผ้าเพดานโครงเคร่าเหล็กชุบสังกะสี กรุแผ่นยิปซั่มบอร์ด กรุทับด้วยแผ่นอะลูมิเนียมตามระบุ พร้อมทาสีตามระบุ
6.	CL-06	ผ้าเพดาน PVC. ชนิดโปร่งแสง ระบบยึงตึงตามระบุ
7.	CL-07A	ผ้าเพดานระแนงอลูมิเนียม ขนาดตามแบบ พร้อมทาสีตามระบุ
8.	CL-07B	ผ้าเพดานระแนงอลูมิเนียม ขนาดตามแบบ พร้อมทาสีตามระบุ
9.	CL-08	กล่องม่าน MDF. หนา 20 mm. ขนาดตามแบบพร้อมทาสีตามระบุ
10.	CL-09	งานทาสีห้องพื้น ตามระบุ
11.	CL-10	ผ้าเพดานชนิดแผ่นกันชื้น ชนิดที-บาร์ ตามระบุ ขนาด 600x1200 mm.
12.	CL-11	กล่องหลีดไฟ้ ซ่อนไฟ MDF. BOARD หนา 20 mm. ขนาดตามแบบพร้อมทาสีตามระบุ

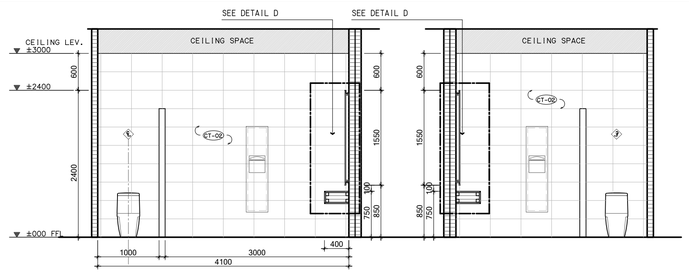

G ELEVATION 1:50

แบบขยายห้องแต่งตัว ชาย-หญิง ชั้นที่ 5

โครงการ

ออกแบบรายละเอียดโครงการก่อสร้างและตกแต่งภายใน
อาคารสำนักงาน กสทช. แห่งใหม่
(ปรับปรุงแก้ไขแบบครั้งที่ 2)

กสทช.

เจ้าของโครงการ

สำนักงานคณะกรรมการกิจการกระจายเสียง กิจการโทรทัศน์ และกิจการโทรคมนาคมแห่งชาติ

ผู้ออกแบบ

SASI

บริษัท ศศิ ดีเอสดีเอ็น จำกัด
SASI D&M CO., LTD.

ผู้อำนวยการโครงการ		
ทวิจิตร	จันทรสาขา	ส.สถ.1196
ผู้จัดการโครงการ		
วิญญู	วานิชศิริโรจน์	ว.สถ. 602
ผู้ช่วยจัดการโครงการ		
โอภาส	หาญจนลักษณ์	ภ.สถ. 3682
อัมรา	สุจทวล	ภพก. 40543
สถาปนิก		
เอนก	เจริญศิริวัธนะเวช	ว.สถ. 459
จิระศักดิ์	ผุสญลดรี	ภ.สถ. 6616
ปวิชา	รุ่งรุจีไพศาล	ส.สถ. 1955
นิเทศนาการ		
ปวิญญา	สมเกิดวัฒนกุล	ส.สถ. 2453
ชาตรี	ชลประเสริฐสุข	ส.สน. 179
ภูมิสถาปนิก		
ชัชนิล	ชัง	ส.ภส. 127
พิมพ์พรรณ	พิทย์มงคล	ภ.สน. 301
วิศวกรโครงสร้างและโยธา		
พิสิฐ	กาญจนจิรัจฉิ	สย. 5673
อาคม	เตชะธัญญกุล	สย. 5661
วิศวกรรมระบบปรับอากาศและระบายอากาศ		
รพี	รมณ์ฉะอ้อง	วก. 824
วิวัวรรณ	ศิวะวงศ์	ภก. 36473
วิศวกรรมระบบสุขาภิบาลและดับเพลิง		
อนุชา	ธีรสิงห์	สส. 618
วิศวกรรมระบบไฟฟ้า		
ดร.สมเกียติ	วนิชประภา	ภพก. 842
มนจิรา	ทองปอน	ภพก. 47756


อาคาร

C : อาคารศูนย์บริการและศูนย์ประชุม

แบบแสดง

แบบขยายห้องแต่งตัว ชาย-หญิง
ชั้นที่ 5

KEYPLAN

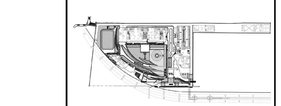

แผ่นที่

N-C-401


วัน เดือน ปี 30 กันยายน 2569

ครั้งที่	รายการแก้ไข	วันที่


หมายเหตุข้อกำหนดโครงการ

ผู้รับจ้างก่อสร้างถือเป็นผู้เชี่ยวชาญในการก่อสร้าง ได้ตรวจแบบก่อสร้างตลอดจนรายการก่อสร้างโดยละเอียดและเป็นที่เข้าใจโดยตลอดแล้ว และราคาค่าจ้างรวมค่าใช้จ่ายในการก่อสร้างที่จะแก้ไขให้ถูกต้องตามวัตถุประสงค์ ประโยชน์ใช้สอย ความแข็งแรงและความสวยงาม ของงานก่อสร้าง และได้เผื่อเวลาสำหรับการแก้ไขที่อาจเกิดขึ้นแล้ว หากปรากฏความผิดพลาด คลาดเคลื่อนของแบบและรายการก่อสร้าง ตัวประการใดๆ ก็ตาม ผู้รับจ้างก่อสร้างต้องทำการแก้ไขด้วยค่าใช้จ่ายของผู้รับจ้างก่อสร้างเอง และขยายระยะสุดข้อมูลนั้นได้


วัสดุต่างๆรูปแบบมาตรฐานต่างๆ ให้ถือเอาตัวแทรที่ระบุในแบบเป็นหลัก (เช่นวัสดุแทรที่เขียนผิด หลาย) ห้ามวัสดุจากแบบโดยตรง ถ้ามีข้อสงสัย ให้สอบถามผู้ควบคุมงาน หรือสถาปนิก วิศวกรผู้ออกแบบ ก่อนดำเนินการก่อสร้างทุกครั้ง หากมิได้ปฏิบัติดังกล่าวให้ถือเป็นการก่อสร้างที่ผิดแบบให้รื้อไปแก้ไขหรือปรับใหม่ ผู้รับจ้างก่อสร้างต้องยื่นรับผิดชอบ ผู้รับจ้างก่อสร้างจะต้องรับแจ้งผู้ควบคุมงาน วิศวกรผู้ออกแบบ เพื่อให้มีการแก้ไขในทันที โดยให้มีค่าใช้จ่ายของสถาปนิก วิศวกรเป็นข้อยุติ ผู้รับจ้างก่อสร้างจะต้องควบคุมงานก่อสร้างให้ถูกต้องตามแบบก่อสร้างและรายการประกอบแบบต่างๆในทุกขั้นตอน หากมีความไม่ชัดเจนในแบบ ผู้รับจ้างก่อสร้างจะต้องนัดหารือกับสถาปนิก หรือแบบรายละเอียด SHOP DRAWING เสนอต่อผู้ควบคุมงาน เพื่อพิจารณาอนุมัติ

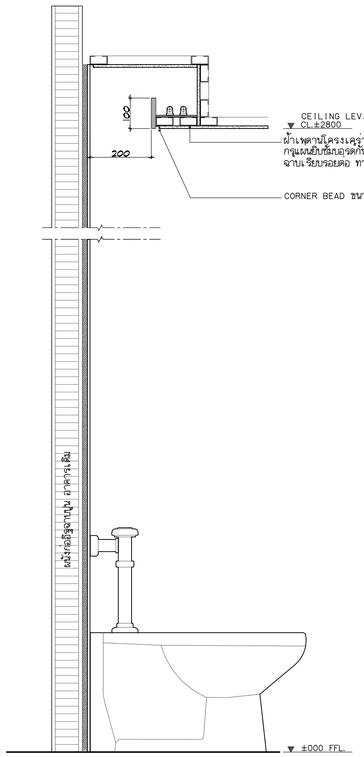


A | DETAIL | 1:10

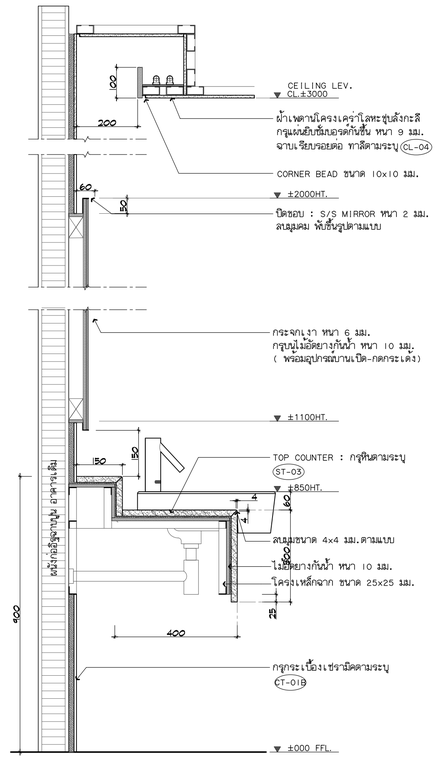

B | DETAIL | 1:10

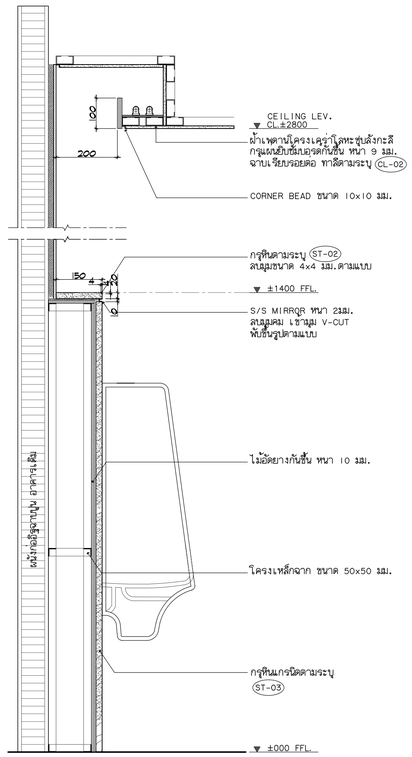

C | DETAIL | 1:10

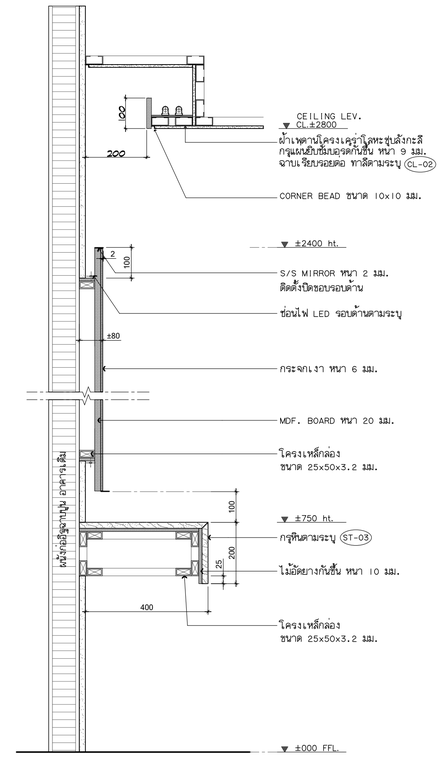

D | DETAIL | 1:10

แบบขยายห้องแต่งตัว ชาย-หญิง ชั้นที่ 5

โครงการ

ออกแบบรายละเอียดโครงการก่อสร้างและตกแต่งภายใน
อาคารสำนักงาน กสทช. แห่งใหม่
(ปรับปรุงแก้ไขแบบครั้งที่ 2)

กสทช.

เจ้าของโครงการ

สำนักงานคณะกรรมการกิจการกระจายเสียง กิจการโทรทัศน์ และกิจการโทรคมนาคมแห่งชาติ

ผู้ออกแบบ

SASI

บริษัท ศศิ ดีเอนด์เอ็น จำกัด
SASI D&N CO., LTD.

ผู้อำนวยการโครงการ
ทวิวัตร จันทรสาขา ส.สถ.1196

ผู้จัดการโครงการ
วิญญ วานิชศิริโรจน์ ว.สถ. 602

ผู้ช่วยจัดการโครงการ
โอภาส หาญจนลักษณ์ ภ.สถ. 3682
อัมรา สุขทวล ภพก. 40543

สถาปนิก
เอนก เจริญศิริยะเวศ ว.สถ. 459
จิระศักดิ์ ผุยมุงดรี ภ.สถ. 6616
ปรีชา รุ่งรุจีไพศาล ส.สถ. 1955

นิเทศนาการ
ปวิญญา สมเกิดวัฒนกุล ส.สถ. 2453
ชาตรี ชลประเสริฐสุข ส.ส.น. 179

ภูมิสถาปนิก
ชัชนิล ชัง ส.ภส. 127
พิมพ์พรรณ พิทย์มงคล ภ.ส.น. 301

วิศวกรโครงสร้างและโยธา
พิสิฐ กาญจนจิรัฐผิ สย. 5673
อาคม เดชะอัญญกุล สย. 5661

วิศวกรระบบปรับอากาศและระบายอากาศ
วพี รนต์ชะออง วก. 824
วรัวรรณ ศิวะรงค์ ภก. 36473

วิศวกรระบบสุขาภิบาลและดับเพลิง
อนุชา ธีรสิงห์ สส. 618


วิศวกรระบบไฟฟ้า
ดร.สมเกียติ วนิชประภา ภพก. 842
มนจิรา ทองปอน ภพก. 47756

อาคาร
C : อาคารอุปกรณ์บริการและอุปกรณ์ประชุม

แบบแสดง

แบบขยายห้องแต่งตัว ชาย-หญิง
ชั้นที่ 5

KEYPLAN

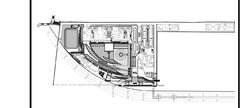

แผ่นที่
N-C-402


วัน เดือน ปี 30 กันยายน 2569

ครั้งที่	รายการแก้ไข	วันที่


หมายเหตุข้อกำหนดโครงการ

ผู้รับจ้างก่อสร้างถือเป็นผู้เชี่ยวชาญในการก่อสร้าง ได้ตรวจแบบก่อสร้างตลอดจนรายการก่อสร้างโดยละเอียดและเป็นที่เข้าใจโดยถ่องแท้แล้ว และราคาที่ทำขึ้นด้วยค่าใช้จ่ายในการก่อสร้างที่ต้องเกิดขึ้นไปตามวัตถุประสงค์ ประโยชน์ใช้สอย ความแข็งแรงและความสวยงาม ของงานก่อสร้าง และได้เผื่อเวลาสำหรับการแก้ไขที่อาจเกิดขึ้นแล้ว หากปรากฏความผิดพลาด คลาดเคลื่อนของแบบและรายการก่อสร้างด้วยประการใดๆ ก็ตาม ผู้รับจ้างก่อสร้างต้องทำการแก้ไขด้วยค่าใช้จ่ายของผู้รับจ้างก่อสร้างเอง และขอยกยอายอายุสัญญาไปได้


วัสดุต่างๆในแบบมาตรฐานต่างๆ ให้ถือเอาตัวแทรกที่ระบุในแบบเป็นหลัก (เช่นวัสดุยี่ห้อนั้นๆ หมายถึง ห้างวัสดุก่อสร้างโดยตรง มิได้ยึดถือเสมือน ให้สอบถามผู้ควบคุมงาน หรือสถาปนิก วิศวกรผู้ออกแบบ ก่อนดำเนินการก่อสร้างทุกครั้ง หากมีข้อแตกต่างส่วนใดต้องแจ้งรายการประกอบแบบที่ผิดพลาดให้ทราบก่อน ผู้รับจ้างก่อสร้างจะต้องรีบแจ้งแก่สถาปนิก วิศวกรผู้ออกแบบ เพื่อให้จัดการแก้ไขในทันที โดยให้ถือคำวินิจฉัยของสถาปนิก วิศวกรเป็นข้อยุติ ผู้รับจ้างก่อสร้างจะต้องตรวจสอบรายการก่อสร้างกับแบบก่อสร้างและรายการประกอบแบบต่างๆก่อนทุกครั้ง หากมีความไม่ชัดเจนในแบบ ผู้รับจ้างก่อสร้างจะต้องจัดทำแบบขยาย หรือแบบรายละเอียด SHOP DRAWING เสนอต่อผู้ควบคุมงาน เพื่อพิจารณาอนุมัติ

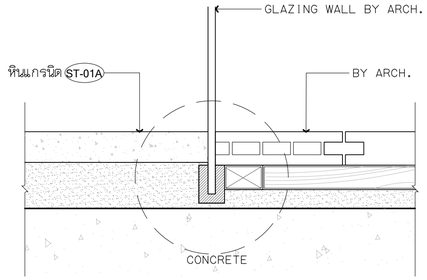


A TYPICAL DETAIL 1:2

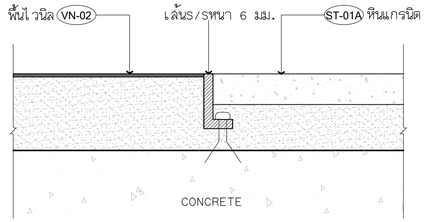


B TYPICAL DETAIL 1:2

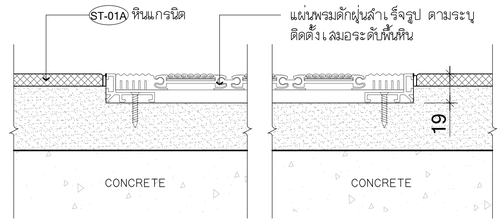


C TYPICAL DETAIL 1:2

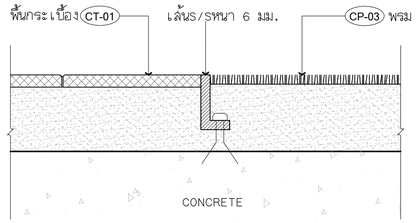


E TYPICAL DETAIL 1:2

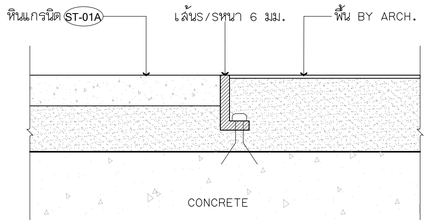


F TYPICAL DETAIL 1:2

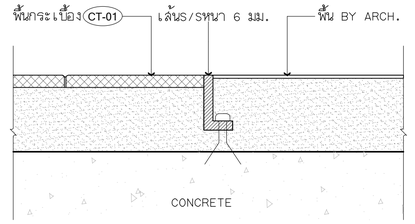

G TYPICAL DETAIL 1:2

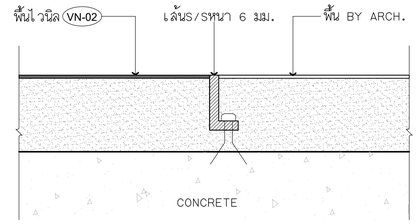

H TYPICAL DETAIL 1:2

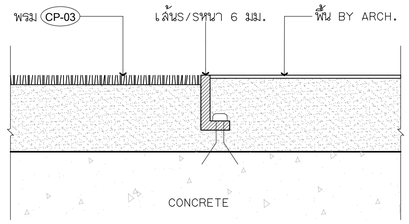

I TYPICAL DETAIL 1:2

โครงการ

ออกแบบรายละเอียดโครงการก่อสร้างและตกแต่งภายใน
อาคารสำนักงาน กสทช. แห่งใหม่
(ปรับปรุงแก้ไขแบบครั้งที่ 2)

กสทช.

เจ้าของโครงการ

สำนักงานคณะกรรมการกิจการกระจายเสียง กิจการโทรทัศน์ และกิจการโทรคมนาคมแห่งชาติ

ผู้ออกแบบ

SASI

บริษัท ศศิ ดีเอนด์เอ็น จำกัด
SASI D&N CO., LTD.

ผู้อำนวยการโครงการ
ทวิวัศร จันทรสาขา ส.สถ.1196

ผู้จัดการโครงการ
วิญญ วานิชศิริโรจน์ ว.สถ. 602

ผู้ช่วยจัดการโครงการ
โอภาส หาญจงลักษณ์ ภ.สถ. 3682
อัจรา สุงทวล ภพก. 40543

สถาปนิก
เอนก เจริญศิริยะเวศ ว.สถ. 459
จิระศักดิ์ ผุสมุดรี ภ.สถ. 6616
ปรีชา รุ่งรุจีไพศาล ส.สถ. 1955

นิเทศนากร
ปวิญญา สมเกิดวัฒนกุล ส.สถ. 2453
ชาตรี ชลประเสริฐสุข ส.สน. 179

ภูมิสถาปนิก
ชัชนิล ชัง ส.ภส. 127
พิมพ์พรรณ พิทย์มงคล ภ.สน. 301

วิศวกรโครงสร้างและโยธา
พิสิฐ กาญจนจิรัฐผิ สย. 5673
อาคม เดชะอัญญกุล สย. 5661

วิศวกรรมระบบปรับอากาศและระบายอากาศ
รพี รนต์ชะออง วก. 824
วรัวรรณ ศิวะวงศ์ ภก. 36473

วิศวกรรมระบบสุขาภิบาลและดับเพลิง
อนุช ธีรสิทธ์ สส. 618


วิศวกรระบบไฟฟ้า
ดร.สมเกิด วนิชประภา วพก. 842
มนธิรา ทองปอน ภพก. 47756

อาคาร C : อาคารสูงหรือบริการและสูงหรือประชุม

แบบแสดง

FLOOR TYPICAL DETAIL

KEYPLAN

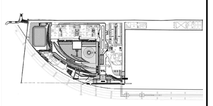

แผ่นที่ N-C-501


วัน เดือน ปี 30 กันยายน 2569

ครั้งที่	รายการแก้ไข	วันที่


หมายเหตุข้อกำหนดโครงการ

ผู้รับจ้างก่อสร้างถือเป็นผู้เชี่ยวชาญในการก่อสร้าง ได้ตรวจแบบก่อสร้างตลอดจนรายการก่อสร้างโดยละเอียดและเป็นที่เข้าใจโดยตลอดแล้ว และราคาที่ว่างได้รวมค่าใช้จ่ายในการก่อสร้างที่ต้องแก้ไขให้เป็นไปตามวัตถุประสงค์ ประโยชน์ใช้สอย ความแข็งแรงและความสวยงาม ของงานก่อสร้าง และได้เผื่อเวลาสำหรับการแก้ไขงานเรียบร้อยแล้ว หากปรากฏความผิดพลาด คลาดเคลื่อนของแบบและรายการก่อสร้าง ด้วยประการใดๆ ก็ตาม ผู้รับจ้างก่อสร้างต้องทำการแก้ไขด้วยค่าใช้จ่ายของผู้รับจ้างก่อสร้างเอง และของขยายอายุสัญญาไม่ได้


รถยนต์ทรุดและมาตรฐานต่างๆ ให้ถือเอาตัวแทรที่ระบุในแบบเป็นหลัก (ยกเว้นตัวแทนที่ใช้งานผิด หลาย) ห้ามวิศวกรและโครงสาง มีข้อโต้แย้งใดๆ ได้ตลอดการผู้ควบคุมงาน หรือสถาปนิก วิศวกรผู้ออกแบบ ก่อนดำเนินการก่อสร้างทุกครั้ง หากมีส่วนหนึ่งส่วนใดที่แบบและรายการประกอบแบบขัดแย้งกันหรือไม่ชัดเจน ผู้รับจ้างก่อสร้างจะต้องรีบแจ้งแก่สถาปนิก วิศวกรผู้ออกแบบ เพื่อให้จัดการแก้ไขโดยทันที โดยให้ถือคำวินิจฉัยของสถาปนิก วิศวกรเป็นที่สิ้นสุด ผู้รับจ้างก่อสร้างจะต้องตรวจสอบงานก่อสร้างก็ตามและก่อสร้างตามรายการประกอบแบบต่างๆในทุกขั้นตอน หากมีความไม่ชัดเจนในแบบ ผู้รับจ้างก่อสร้างจะต้องจัดทำแบบขยาย หรือแบบรายละเอียด SHOP DRAWING เสนอต่อผู้ควบคุมงาน เพื่อพิจารณาอนุมัติ

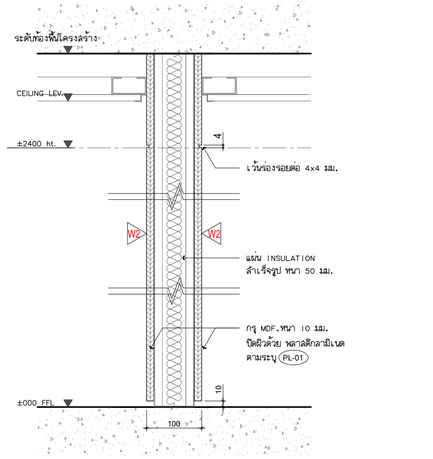


A TYPICAL DETAIL 1:5

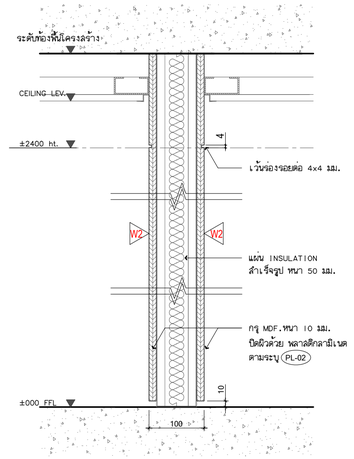


B TYPICAL DETAIL 1:5

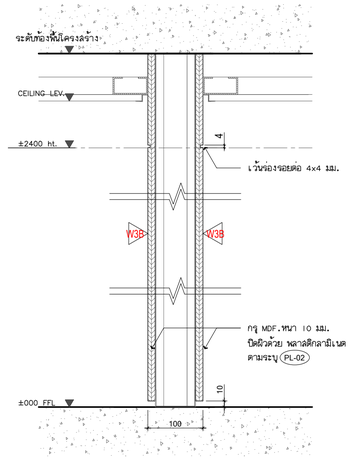


C TYPICAL DETAIL 1:5

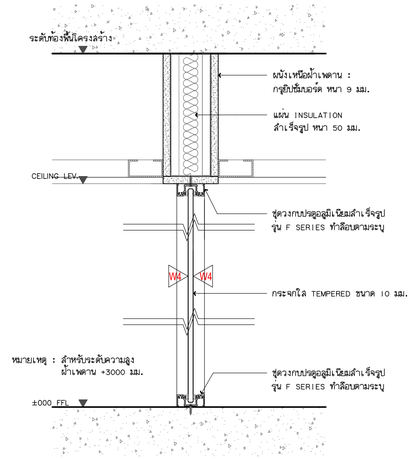


D TYPICAL DETAIL 1:5

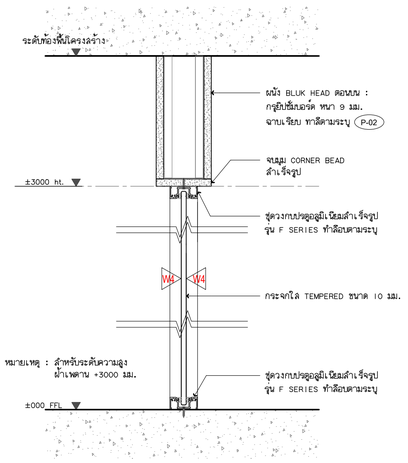


E TYPICAL DETAIL 1:5

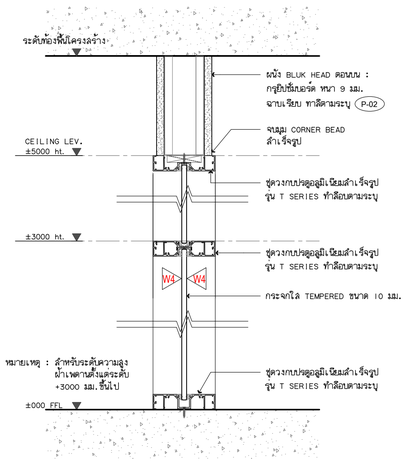


F TYPICAL DETAIL 1:5

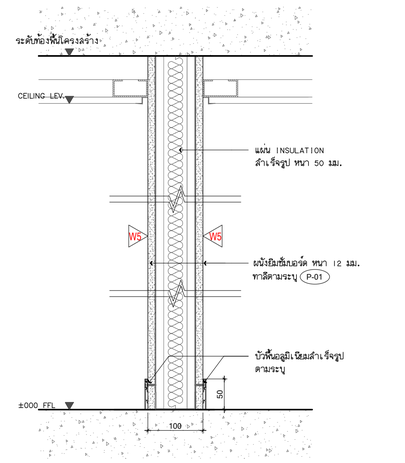

G TYPICAL DETAIL 1:5

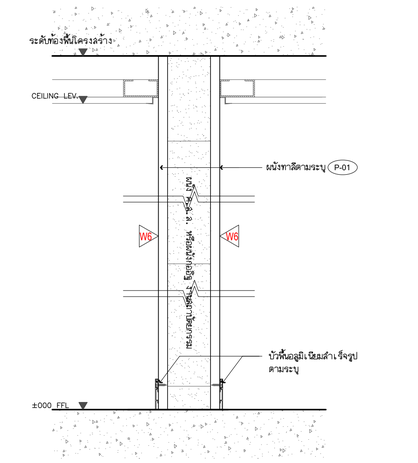


H TYPICAL DETAIL 1:5

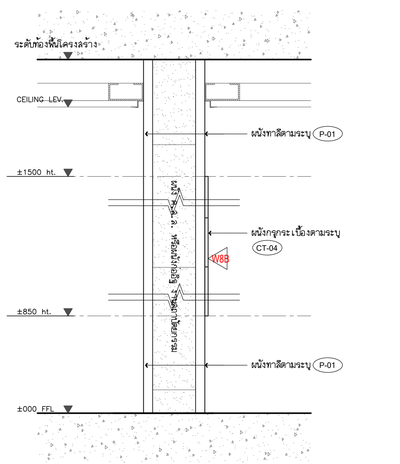


I TYPICAL DETAIL 1:5

หมายเหตุ : งานผนังเบากรุแผ่นอลูมิเนียม ค่า STC ไม่น้อยกว่า STC55

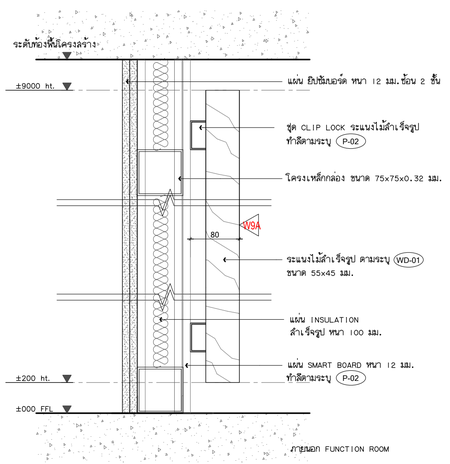

K TYPICAL DETAIL 1:5

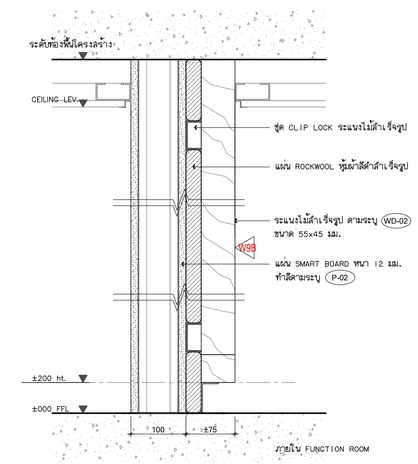

L TYPICAL DETAIL 1:5

โครงการ

ออกแบบรายละเอียดโครงการก่อสร้างและตกแต่งภายใน อาคารสำนักงาน กสทช. แห่งใหม่ (ปรับปรุงแก้ไขแบบครั้งที่ 2)

กสทช.

เจ้าของโครงการ

สำนักงานคณะกรรมการกิจการกระจายเสียง กิจการโทรทัศน์ และกิจการโทรคมนาคมแห่งชาติ

ผู้ออกแบบ

SASI

บริษัท ศศิ ดีเอ็นดี จำกัด
SASI D&N CO., LTD.

ผู้อำนวยการโครงการ		
ทวิวัศร	จันทรสาขา	ส.สถ.1196
ผู้จัดการโครงการ		
วิญญ	วานิชศิริโรจน์	ว.สถ. 602
ผู้ช่วยจัดการโครงการ		
โอภาส	หาญจนลักษณ์	ภ.สถ. 3682
อัมรา	สุจทวล	ภพก. 40543
สถาปนิก		
เอนก	เจริญศิริประเวศ	ว.สถ. 459
จิระศักดิ์	ผุยมุลตรี	ภ.สถ. 6616
ปวีรา	รุ่งรุจีโพทาล	ส.สถ. 1955
นิเทศนากร		
ปวิญญา	สมเกิดวัฒนกุล	ส.สถ. 2453
ชาตรี	ชลประเสริฐสุข	ส.สถ. 179
ภูมิสถาปนิก		
ชัชนิล	ชัง	ส.ภส. 127
พิมพ์พรรณ	พิพย์มงคล	ภ.สน. 301
วิศวกรโครงสร้างและโยธา		
พิสิฐ	กาญจนจิรจุฬิ	สย. 5673
อาคม	เศชะธัญญกุล	สย. 5661
วิศวกรรมระบบปรับอากาศและระบายอากาศ		
วพี	รนต์ชะออง	วก. 824
วิวัวรรณ	ดิวะวงศ์	ภก. 36473
วิศวกรรมระบบสุขาภิบาลและดับเพลิง		
อนุชา	ธีรสิงห์	สส. 618
วิศวกรรมระบบไฟฟ้า		
ดร.สมเกียติ	วนิชประภา	วพก. 842
มนจิรา	ทองปอน	ภพก. 47756


อาคาร

C : อาคารสำนักงานบริการและสำนักงานประชุม

แบบแสดง

WALL TYPICAL DETAIL

KEYPLAN

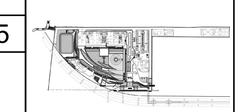

แผ่นที่

N-C-502


วัน เดือน ปี 30 กันยายน 2569

ครั้งที่	รายการแก้ไข	วันที่


หมายเหตุข้อกำหนดโครงการ

ผู้รับจ้างก่อสร้างมือเป็นผู้เชี่ยวชาญในการก่อสร้าง ได้ตรวจแบบก่อสร้างของตนรายการก่อสร้างโดยละเอียดและเป็นที่เข้าใจโดยตลอดแล้ว และราคาค่าจ้างได้รวมค่าใช้จ่ายในการก่อสร้างที่ต้องแก้ไขให้เป็นไปตามวัตถุประสงค์ ประโยชน์ใช้สอย ความแข็งแรงและความสวยงาม ของงานก่อสร้าง และได้เผื่อเวลาสำหรับการแก้ไขที่อาจเกิดขึ้นแล้ว หากปรากฏความผิดพลาด คลาดเคลื่อนของแบบและรายการก่อสร้างด้วยประการใดๆ ก็ตาม ผู้รับจ้างก่อสร้างต้องทำการแก้ไขด้วยค่าใช้จ่ายของผู้รับจ้างก่อสร้างเอง และของอยู่ยอายุสัญญาไม่ได้


รองค่าวัสดุและมาตฐานต่างๆ ให้ถือเอาตัวแทรที่ระบุในแบบเป็นหลัก (ยกเว้นตัวแทรที่เขียนผิด หลาย) ห้ามมิให้ผู้รับเหมาแก้ไขโดยพละการ ถ้ามิได้รับอนุญาตผู้ควบคุมงาน หรือสถาปนิก วิศวกรผู้ออกแบบ ก่อนดำเนินการก่อสร้างทุกครั้ง หากมิได้ระหนึ่งส่วนใดที่แบบและรายการประกอบแบบขัดแย้งกันหรือไม่ชัดเจน ผู้รับจ้างก่อสร้างจะต้องรีบแจ้งผ่านสถาปนิก วิศวกรผู้ออกแบบ เพื่อให้จัดการแก้ไขโดยทันที โดยให้ถือคำวินิจฉัยของสถาปนิก วิศวกรเป็นที่ยุติ ผู้รับจ้างก่อสร้างจะต้องตรวจสอบงานก่อสร้างในแบบก่อสร้างและรายการประกอบแบบทั้งหมดก่อนการลงมือก่อสร้างทุกครั้ง หากมิได้ปฏิบัติตามข้อนี้ ผู้รับจ้างก่อสร้างจะต้องรับผิดชอบในความเสียหายที่เกิดขึ้นแต่ผู้เดียว ผู้รับจ้างก่อสร้างจะต้องจัดทำแบบขยาย พร้อมแบบรายละเอียด SHOP DRAWING เสนอต่อผู้ควบคุมงาน เพื่อพิจารณาอนุมัติ

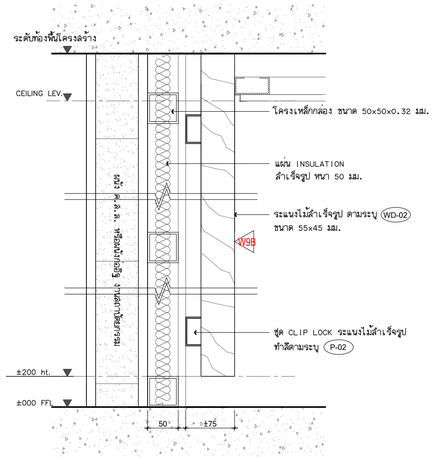


M TYPICAL DETAIL 1:5

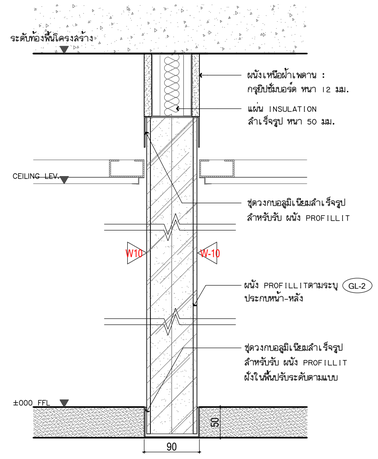

N TYPICAL DETAIL 1:5

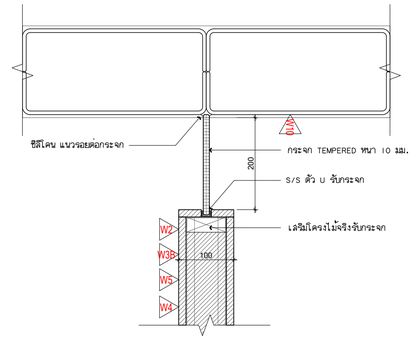

O TYPICAL DETAIL 1:5

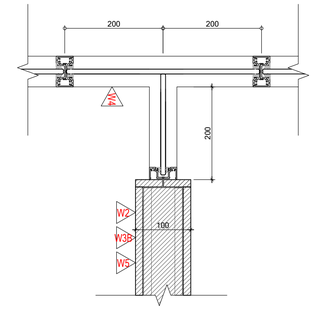

P TYPICAL DETAIL 1:5

Q TYPICAL DETAIL 1:5

หมายเหตุ : งานผนังเบากรุแผ่นอคูสติก ค่า STC ไม่น้อยกว่า STC55

โครงการ

ออกแบบรายละเอียดโครงการก่อสร้างและตกแต่งภายใน
อาคารสำนักงาน กสทช. แห่งใหม่
(ปรับปรุงแก้ไขแบบครั้งที่ 2)

กสทช.

เจ้าของโครงการ

สำนักงานคณะกรรมการกิจการกระจายเสียง กิจการโทรทัศน์ และกิจการโทรคมนาคมแห่งชาติ

ผู้ออกแบบ

SASI

บริษัท ศศิ ดีไซน์แอ็นด์ จำกัด
SASI D&A CO., LTD.

ผู้ดำเนินการโครงการ
ทวิวัตร จันทรสาขา ส.สถ.1196

ผู้จัดการโครงการ
วิญญ วานิชศิริโรจน์ ว.สถ. 602

ผู้ช่วยจัดการโครงการ
โอภาส หาญจจนลักษณ์ ภ.สถ. 3682
อัมรา สุจทวล ภพก. 40543

สถาปนิก
เอนก เจริญศิริระเวศ ว.สถ. 459
จิระศักดิ์ ผุสมุดรี ภ.สถ. 6616
ปรีชา รุ่งรุจีไพศาล ส.สถ. 1955

นิเทศนากร
ปวิญญา สมเกิดวัฒนกุล ส.สถ. 2453
ชาตรี ชลประเสริฐสุข ส.สน. 179

ภูมิสถาปนิก
ชัชนิล ชัง ส.ภส. 127
พิมพ์พรรณ พิทย์มงคล ภ.สน. 301

วิศวกรโครงสร้างและโยธา
พิสิฐ กาญจนจิรัจฉิฬิ สย. 5673
อาคม เดชะธัญญกุล สย. 5661

วิศวกรระบบปรับอากาศและระบายอากาศ
รพี รนต์ชะออง วก. 824
รวิวรรณ ดิระวงศ์ ภก. 36473

วิศวกรระบบสุขาภิบาลและดับเพลิง
อนุช ธีรสิงห์ สส. 618


วิศวกรระบบไฟฟ้า
ดร.สมเกียติ วนิชประภา วพก. 842
มนจิรา ทองปอน ภพก. 47756

อาคาร
C : อาคารสูงหรือบริการและคู่หรือประชุม

แบบแสดง

WALL TYPICAL DETAIL

KEYPLAN

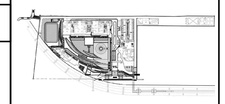

แผ่นที่
N-C-503


วัน เดือน ปี 30 กันยายน 2569

ครั้งที่	รายการแก้ไข	วันที่


หมายเหตุข้อกำหนดโครงการ

ผู้รับจ้างก่อสร้างถือเป็นผู้เชี่ยวชาญในการก่อสร้าง ได้ตรวจแบบก่อสร้างตลอดจนรายการก่อสร้างโดยละเอียดและเป็นที่เข้าใจโดยตลอดแล้ว และราคาค่าจ้างได้รวมค่าใช้จ่ายในการก่อสร้างที่ต้องแก้ไขให้เป็นไปตามวัตถุประสงค์ ประโยชน์ใช้สอย ความแข็งแรงและความสวยงาม ของงานก่อสร้าง และได้เสียเวลาทำหรือการแก้ไขที่อาจเกิดขึ้นแล้ว หากปรากฏความผิดพลาด คลาดเคลื่อนของแบบและรายการก่อสร้าง ด้วยประการใดๆ ก็ตาม ผู้รับจ้างก่อสร้างต้องทำการแก้ไขด้วยค่าใช้จ่ายของผู้รับจ้างก่อสร้างเอง และของรายอาคารผู้ดูแลไม่ได้


ของต่างๆตามแบบรายการรูปต่างๆ ให้ถือเอาตัวแบบที่ระบุในแบบเป็นหลัก (ยกเว้นตัวแบบที่เขียนผิด หลาย) ห้ามวัดจากแบบโดยตรง ถ้ามีข้อแตกต่าง ให้สอบถามผู้ควบคุมงาน หรือสถาปนิก วิศวกรผู้ออกแบบ ก่อนดำเนินการก่อสร้างทุกครั้ง หากมีส่วนหนึ่งส่วนใดหรือรายละเอียดรายการประกอบแบบที่ผิดพลาดไม่ชัดเจน ผู้รับจ้างก่อสร้างจะต้องรีบแจ้งสถาปนิก วิศวกรผู้ออกแบบ เพื่อให้พิจารณาปรับปรุงก่อนดำเนินการก่อสร้างในส่วนนั้นๆ ผู้รับจ้างก่อสร้างจะต้องตรวจสอบรายการก่อสร้างในแบบก่อสร้างและรายการประกอบแบบต่างๆในทุกขั้นตอน หากมีความไม่ชัดเจนในแบบ ผู้รับจ้างก่อสร้างจะต้องมีหน้าแบบขยาย หรือแบบขยายของอิยด SHOP DRAWING เสนอต่อผู้ควบคุมงาน เพื่อพิจารณาอนุมัติ

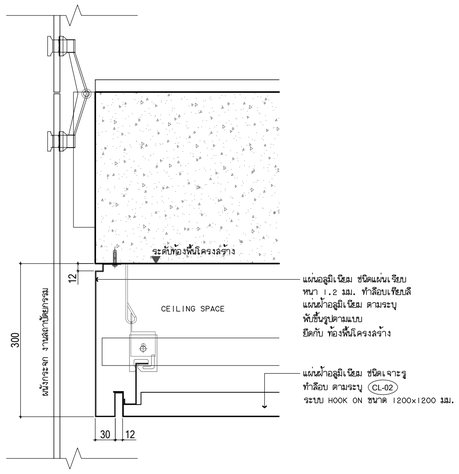


A TYPICAL DETAIL 1:5

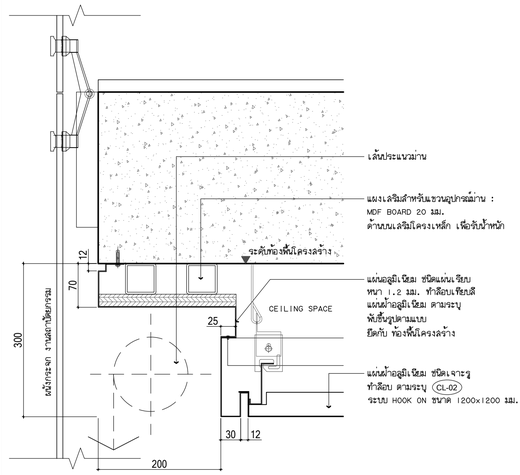

B TYPICAL DETAIL 1:5

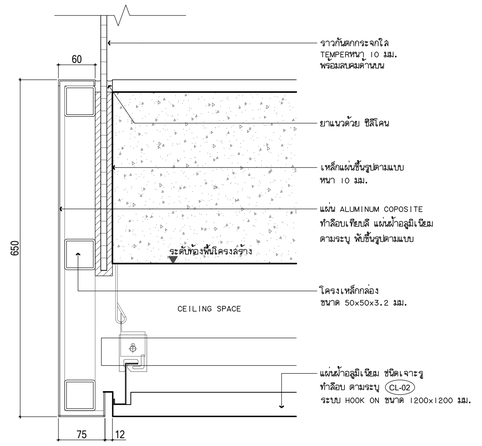

C TYPICAL DETAIL 1:5

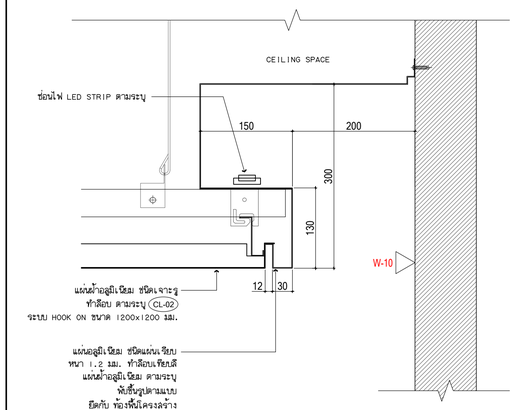


D TYPICAL DETAIL 1:5


E TYPICAL DETAIL 1:5

F TYPICAL DETAIL 1:5


G TYPICAL DETAIL 1:5

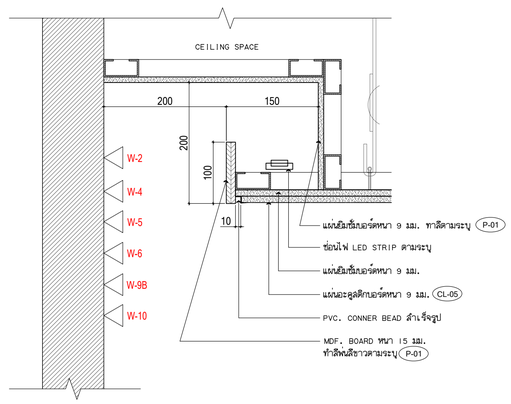


H TYPICAL DETAIL 1:5

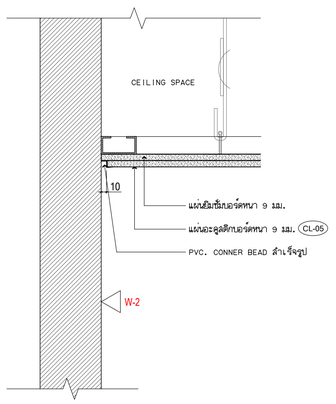

I TYPICAL DETAIL 1:5

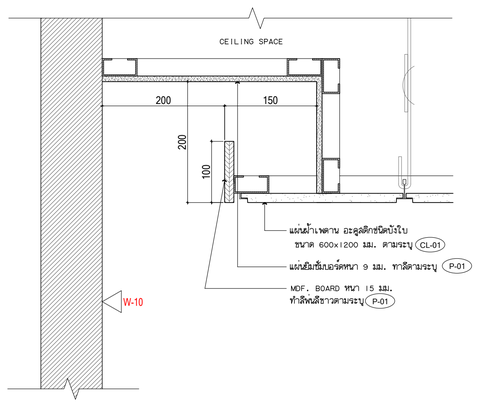

J TYPICAL DETAIL 1:5

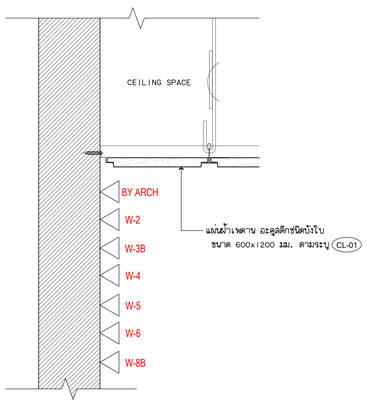

K TYPICAL DETAIL 1:5

โครงการ

ออกแบบรายละเอียดโครงการก่อสร้างและตกแต่งภายใน อาคารสำนักงาน กสทช. แห่งใหม่ (ปรับปรุงแก้ไขแบบครั้งที่ 2)

กสทช.

เจ้าของโครงการ

สำนักงานคณะกรรมการกิจการกระจายเสียง กิจการโทรทัศน์ และกิจการโทรคมนาคมแห่งชาติ

ผู้ออกแบบ

SASI

บริษัท ศศิ ดีแอนด์เอ็น จำกัด
SASI D&N CO., LTD.

ผู้ดำเนินการโครงการ		
ทวิวัตร	จันทรสาขา	ส.สถ.1196
ผู้จัดการโครงการ		
วิญญู	วานิชศิริโรจน์	ว.สถ. 602
ผู้ช่วยจัดการโครงการ		
โอภาส	หาญจนลักษณ์	ภ.สถ. 3682
อัจรา	สุจทวล	ภพก. 40543
สถาปนิก		
เอนก	เจริญศิริประเวศ	ว.สถ. 459
จิระศักดิ์	ผุยมุลตรี	ภ.สถ. 6616
ปวีรา	รุ่งรุจีโชคาล	ส.สถ. 1955
นิเทศนาการ		
ปวิญญา	สมเหมือวัฒนกุล	ส.สถ. 2453
ชาตรี	ชลประเสริฐสุข	ส.สน. 179
ภูมิสถาปนิก		
ชัชนิล	ชัง	ส.ภส. 127
พิมพ์พรรณ	พิพย์มงคล	ภ.สน. 301
วิศวกรโครงสร้างและโยธา		
พิสิฐ	กาญจนจิรัจฉิฬิ	สย. 5673
อาคม	เตชะจิญญกุล	สย. 5661
วิศวกรรมระบบปรับอากาศและระบายอากาศ		
วพี	รนต์ชะออง	วก. 824
วรัวรรณ	ดิวะวงศ์	ภก. 36473
วิศวกรรมระบบสุขาภิบาลและดับเพลิง		
อนุชา	ธีรสิงห์	สส. 618
วิศวกรรมระบบไฟฟ้า		
ดร.สมเกียติ	วนิชประภา	วพก. 842
มนจิรา	ทองปอน	ภพก. 47756


อาคาร

C : อาคารสำนักบริการและสำนักประชุม

แบบแสดง

CEILING TYPICAL DETAIL

KEYPLAN

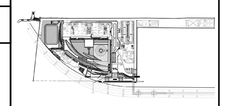

แผ่นที่

N-C-504


วัน เดือน ปี 30 กันยายน 2569

ครั้งที่	รายการแก้ไข	วันที่


หมายเหตุข้อกำหนดโครงการ

ผู้รับจ้างก่อสร้างถือเป็นผู้เชี่ยวชาญในการก่อสร้าง ได้ตรวจแบบก่อสร้างตลอดจนรายการก่อสร้างโดยละเอียดและเป็นที่เข้าใจโดยตลอดแล้ว และราคาค่าจ้างได้รวมค่าใช้จ่ายในการก่อสร้างที่ต้องแก้ไขให้เป็นไปตามวัตถุประสงค์ ประโยชน์ใช้สอย ความแข็งแรงและความสวยงาม ของงานก่อสร้าง และได้เผื่อเวลาสำหรับการแก้ไขที่อาจเกิดขึ้นแล้ว หากปรากฏความผิดพลาด คลาดเคลื่อนของแบบและรายการก่อสร้าง ด้วยประการใดๆ ก็ตาม ผู้รับจ้างก่อสร้างต้องดำเนินการแก้ไขด้วยค่าใช้จ่ายของผู้รับจ้างก่อสร้างเอง และของรายการดังกล่าวนี้ด้วย


รอยต่างๆของผนังภายในทุกห้อง ให้ฉีดอลาฟิลเลอร์ชนิดบางๆในแนวเป็นเส้นหลัก (ยกเว้นผิวเรียบเนียน พลาย) ทำมิวิศวกรแนะนำโดยตรง ถ้ามีข้อสงสัย ให้สอบถามผู้ควบคุมงาน หรือสถาปนิก วิศวกรผู้ออกแบบ ก่อนดำเนินการก่อสร้างทุกครั้ง หากมีความหนึ่งส่วนใดที่ขัดแย้งและรายการประกอบแบบที่แตกต่างกันหรือไม่ชัดเจน ผู้รับจ้างก่อสร้างจะต้องรีบแจ้งผู้ควบคุมงาน วิศวกรผู้ออกแบบ เพื่อให้พิจารณาเปลี่ยนแปลงก่อนที่จะได้ใช้ดำเนินการต่อไป ของสถาปนิก วิศวกรเป็นที่ยุติ ผู้รับจ้างก่อสร้างจะต้องตรวจสอบงานก่อสร้างก่อนแบบก่อสร้างก่อนแบบรายการประกอบแบบต่างๆในทุกที่ทั้งหมด หากมีความไม่ชัดเจนในแบบ ผู้รับจ้างก่อสร้างจะต้องจัดทำแบบขยาย หรือแบบรายละเอียด SHOP DRAWING เสนอต่อผู้ควบคุมงาน เพื่อพิจารณาอนุมัติ

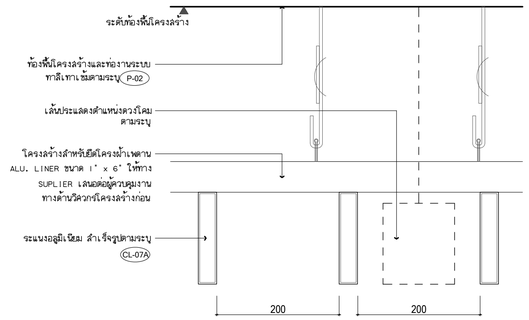


L TYPICAL DETAIL 1:5

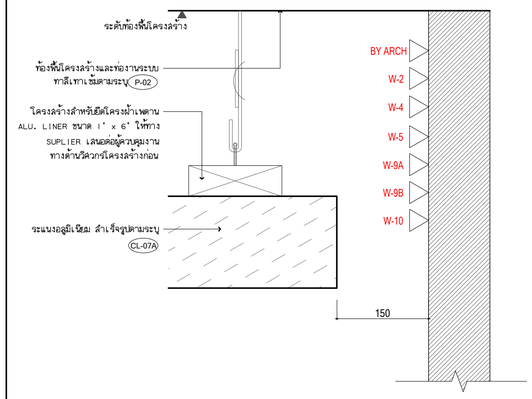


M TYPICAL DETAIL 1:5

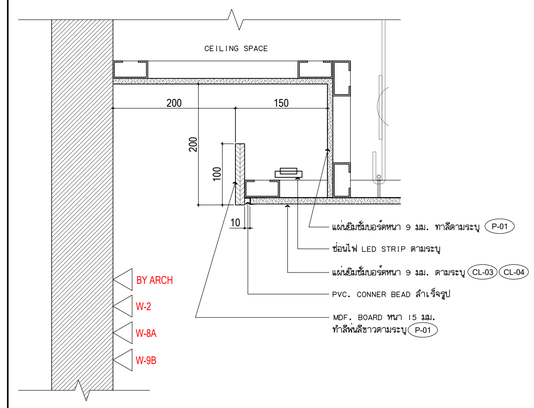


N TYPICAL DETAIL 1:5

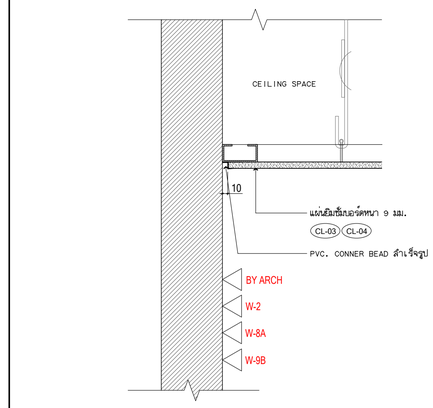


O TYPICAL DETAIL 1:5

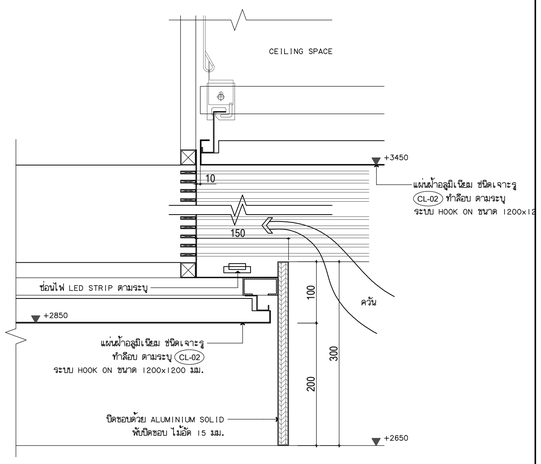

P TYPICAL DETAIL 1:5

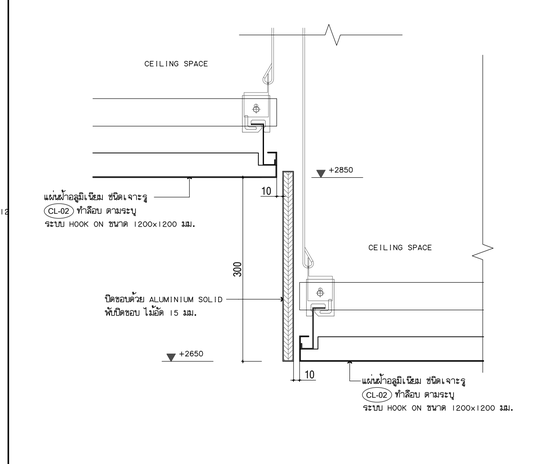

Q TYPICAL DETAIL 1:5

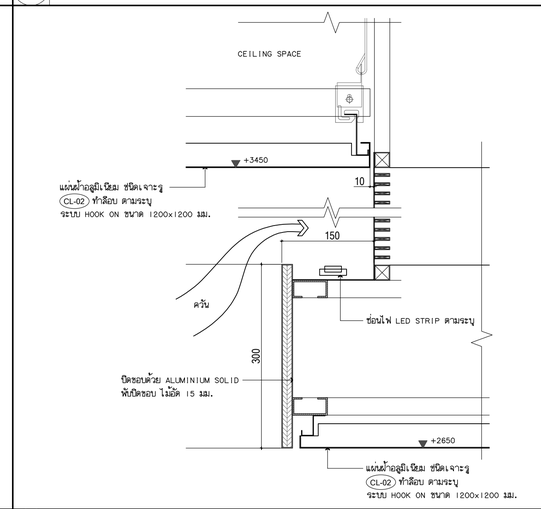

R TYPICAL DETAIL 1:5

โครงการ

ออกแบบรายละเอียดโครงการก่อสร้างและตกแต่งภายใน อาคารสำนักงาน กสทช. แห่งใหม่ (ปรับปรุงแก้ไขแบบครั้งที่ 2)

กสทช.

เจ้าของโครงการ

สำนักงานคณะกรรมการกิจการกระจายเสียง กิจการโทรทัศน์ และกิจการโทรคมนาคมแห่งชาติ

ผู้ออกแบบ

บริษัท ศศิ ดีไซน์แอ็ดเอ็น จำกัด
SASI D&M CO., LTD.


ผู้ดำเนินการโครงการ			
	ทวิวัศร	จันทรสาขา	ส.สถ.1196
ผู้จัดการโครงการ			
	วิญญ์	วานิชศิริโรจน์	ว.สถ. 602
ผู้ช่วยจัดการโครงการ			
	โยภาส	หาญจนลักษณ์	ภ.สถ. 3682
	อัจรา	สุจทวล	ภพก. 40543
สถาปนิก			
	เอนก	เจริญศิริระแวศ	ว.สถ. 459
	จิระศักดิ์	ผุสญดรี	ภ.สถ. 6616
	ปรีชา	รุ่งรุจีไพศาล	ส.สถ. 1955
นิเทศนากร			
	ปวิญญา	สมเกิดวัฒนกุล	ส.สถ. 2453
	ชาตรี	ชลประเสริฐสุข	ส.สน. 179
ภูมิสถาปนิก			
	ชัชนิล	ชัง	ส.ภส. 127
	พิมพ์พรรณ	พิพย์มงคล	ภ.สน. 301
วิศวกรโครงสร้างและโยธา			
	พิสิฐ	กาญจนจิรัฐผิ	สย. 5673
	อาคม	เตชะธัญญกูล	สย. 5661
วิศวกรระบบปรับอากาศและระบายอากาศ			
	รพี	รนต์ชะออง	วก. 824
	รวิวรรณ	ศิวะวงศ์	ภก. 36473
วิศวกรระบบสุขาภิบาลและดับเพลิง			
	อนุช	ธีรสิงห์	สส. 618
วิศวกรระบบไฟฟ้า			
	ดร.สมเกิด	วนิชประภา	ภพก. 842
	มนพิรา	ทองปอน	ภพก. 47756

อาคาร C : อาคารสูงหรือบริการและสูงหรือประชุม

แบบแสดง

CEILING TYPICAL DETAIL

KEYPLAN

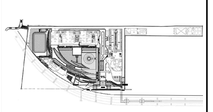

แผ่นที่ N-C-505


วัน เดือน ปี 30 กันยายน 2569

ครั้งที่	รายการแก้ไข	วันที่


หมายเหตุข้อกำหนดโครงการ

ผู้รับจ้างก่อสร้างถือเป็นผู้เชี่ยวชาญในการก่อสร้าง ได้ตรวจแบบก่อสร้างตลอดจนรายการก่อสร้างโดยละเอียดและเป็นที่เข้าใจโดยตลอดแล้ว และราคาค่าจ้างได้รวมค่าใช้จ่ายในการก่อสร้างที่ต้องแก้ไขให้เป็นไปตามวัตถุประสงค์ ประโยชน์ใช้สอย ความแข็งแรงและความสวยงาม ของงานก่อสร้าง และได้เดินสถานที่ทำงานที่ก่อสร้างเป็นที่เรียบร้อยแล้ว หากปรากฏความผิดพลาด คลาดเคลื่อนของแบบและรายการก่อสร้าง ด้วยประการใดๆ ก็ตาม ผู้รับจ้างก่อสร้างต้องทำการแก้ไขด้วยค่าใช้จ่ายของผู้รับจ้างก่อสร้างเอง และขอยอมรายอายุสัญญาไม่ได้


วัสดุต่างๆและอุปกรณ์ต่างๆ ให้ถือเอาตัวแทรที่ระบุในแบบเป็นหลัก (ยกเว้นตัวแทรที่ระบุเฉพาะ หมาย) ห้ามมิให้ทางแบ่งโดยเอา ยี่ห้อใดๆมาใช้ โดยอ้างว่าผู้ควบคุมงาน หรือสถาปนิก วิศวกรผู้ออกแบบ ก่อนดำเนินการก่อสร้างทุกครั้ง หากมีส่วนหนึ่งส่วนใดที่แบบและรายการประกอบแบบขัดแย้งกันหรือไม่ชัดเจน ผู้รับจ้างก่อสร้างจะต้องรีบแจ้งผ่านสถาปนิก วิศวกรผู้ออกแบบ เพื่อให้จัดการแก้ไขโดยทันที โดยให้ถือคำวินิจฉัยของสถาปนิก วิศวกรเป็นที่สิ้นสุด ผู้รับจ้างก่อสร้างจะต้องตรวจสอบแบบก่อสร้างกับแบบก่อสร้างและรายการประกอบแบบต่างๆในทุกขั้นตอน หากมีความไม่ชัดเจนในแบบ ผู้รับจ้างก่อสร้างจะต้องจัดทำแบบขยาย หรือแบบรายละเอียด SHOP DRAWING เสนอต่อผู้ควบคุมงาน เพื่อพิจารณาอนุมัติ

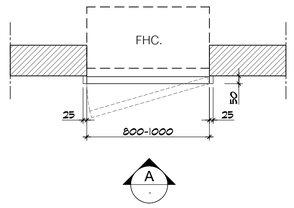


1 PLAN 1:20

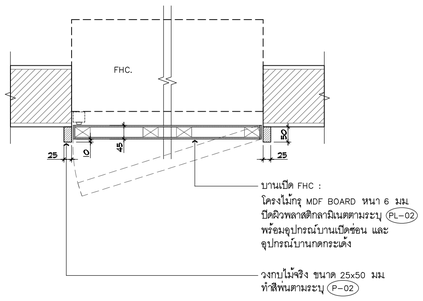

1 SECTION 1:10

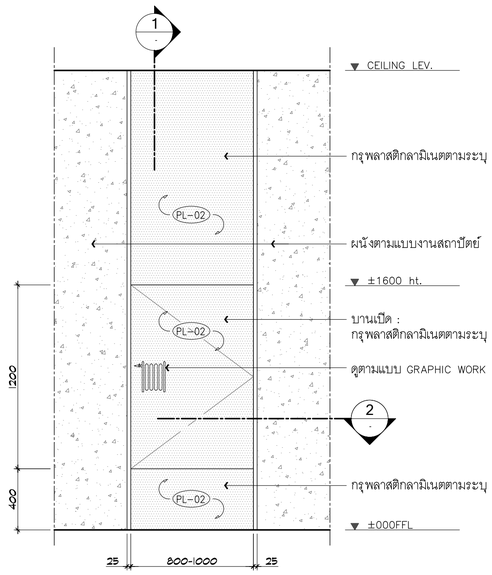

A ELEVATION 1:20

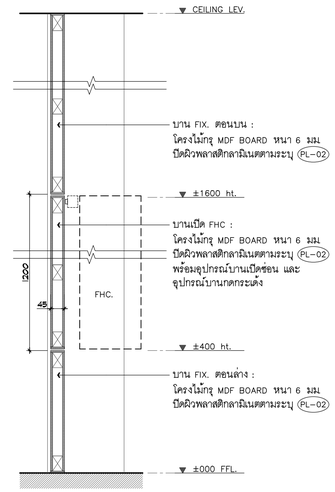

2 SECTION 1:10

FHC. DOOR DETAIL

โครงการ

ออกแบบรายละเอียดโครงการก่อสร้างและตกแต่งภายใน
อาคารสำนักงาน กสทช. แห่งใหม่
(ปรับปรุงแก้ไขแบบครั้งที่ 2)

เจ้าของโครงการ

สำนักงานคณะกรรมการกิจการกระจายเสียง กิจการโทรทัศน์ และกิจการโทรคมนาคมแห่งชาติ

ผู้ออกแบบ

บริษัท สสี ดีไซนด์เอ็ม จำกัด
SASI DAM CO., LTD.

ผู้ทำนายการโครงการ
ทวีจิตร จันทรสาขา ส.สถ.1196

ผู้จัดการโครงการ
วิญญู วานิชศิริโรจน์ ว.สถ. 602

ผู้ช่วยจัดการโครงการ
โอภาส หาญเจนลักษณ์ ภ.สถ. 3682
อัมรา สุงทวล ภพก. 40543

สถาปนิก
เอนก เจริญพิริยะเวศ ว.สถ. 459
จิระศักดิ์ ผุยมุลตรี ภ.สถ. 6616
ปรีชา รุ่งรุจีไพศาล ส.สถ. 1955

มัณฑนากร
ปริญญา สมบัติวัฒนกุล ส.สถ. 2453
ชาครี ชลประเสริฐสุข ส.สน. 179

ภูมิสถาปนิก
ชัชนิล ชัง ส.ภส. 127
พิมพ์พรรณ ทิพย์มงคล ภ.สน. 301

วิศวกรโครงสร้างและโยธา
พิสิฐ กาญจนบุจิวุฒิ สย. 5673
อาคม เลขะธัญญกุล สย. 5661

วิศวกรระบบปรับอากาศและระบายอากาศ
วุฒิ รวมศิลธร วก. 824
วิวัวรรณ ดีวะวงศ์ ภก. 36473

วิศวกรระบบสุขาภิบาลและดับเพลิง
อนุช ธิรสิงห์ สส. 618


วิศวกรระบบไฟฟ้า
ดร.สมบัติ วนิชประภา วฟก. 842
มนจิรา ทองปอน ภพก. 47756

อาคาร
C : อาคารศูนย์บริการและศูนย์ประชุม

แบบแสดง

FHC. DOOR DETAIL
SHAFT DOOR DETAIL

KEYPLAN

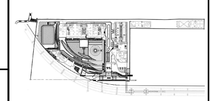

แผ่นที่
N-C-506


วัน เดือน ปี 30 กันยายน 2569

ครั้งที่	รายการแก้ไข	วันที่


หมายเหตุข้อกำหนดโครงการ

ผู้รับจ้างก่อสร้างถือเป็นผู้เชี่ยวชาญในการก่อสร้าง ได้ตรวจแบบก่อสร้างตลอดจนรายการก่อสร้างโดยละเอียดและเป็นที่เข้าใจโดยตลอดแล้ว และราคาค่าจ้างได้รวมค่าใช้จ่ายในการก่อสร้างที่ต้องเกิดขึ้นไปด้วย ในงานวิศวกรรมศาสตร์ และสถาปัตยกรรม ของงานก่อสร้าง และได้เผื่อระยะสำหรับการแก้ไขที่อาจเกิดขึ้นแล้ว หากปรากฏความผิดพลาด คลาดเคลื่อนของแบบและรายการก่อสร้าง ด้วยประการใดๆ ก็ตาม ผู้รับจ้างก่อสร้างต้องทำการแก้ไขด้วยค่าใช้จ่ายของผู้รับจ้างก่อสร้างเอง และขอยกระยะการสุดขั้นสุดในวิชาชีพ


ระยะต่างๆและมาตรฐานต่างๆ ให้ถือเอาตัวเลขที่ระบุในแบบเป็นหลัก (ยกเว้นตัวเลขที่เขียนผิด หลาย) ห้ามวัดจากแบบโดยตรง ถ้ามีข้อสงสัย ให้สอบถามผู้ควบคุมงาน หรือสถาปนิก วิศวกรผู้ออกแบบ ก่อนดำเนินการก่อสร้างทุกครั้ง หากมีส่วนหนึ่งส่วนใดที่ขาดและรายการประกอบแบบที่คณะที่ปรึกษาฯได้จัดทำ ผู้รับจ้างก่อสร้างจะต้องรีบแจ้งผู้ควบคุมงาน วิศวกรผู้ออกแบบ เพื่อให้จัดการแก้ไขโดยทันที โดยให้ถือคำวินิจฉัยของสถาปนิก วิศวกรเป็นที่ยุติ ผู้รับจ้างก่อสร้างจะต้องตรวจสอบงานก่อสร้างกับแบบก่อสร้างและรายการประกอบแบบต่างๆโดยทั่วไปด้วย หากมีความไม่สัมพันธ์กันในแบบ ผู้รับจ้างก่อสร้างจะต้องให้คำแนะนำ หรือแนะนำของเบื้องต้น SHOP DRAWING แสนอต่อผู้ควบคุมงาน เพื่อพิจารณาอนุมัติ

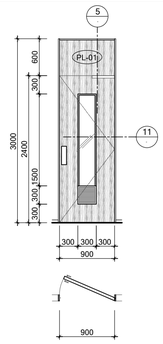


D-04	ห้องน้ำทั่วไป
วงกบ	ชุดวงกบอลูมิเนียมลำเรียวรูปตามระบุ
บานประตู	โครงไม้กรุ HMR 10 มม.ปิดทับด้วยพลาสติกลามิเนต
	ตามระบุ หนา 45 มม.ตรงกลางติดตั้งกระจกใส
	หนา 6 มม.กรอบ S/STELL,พร้อมติด FILM ผ้าตามระบุ
	และติดตั้งช่องระบายอากาศ S/STEEL ตามแบบ

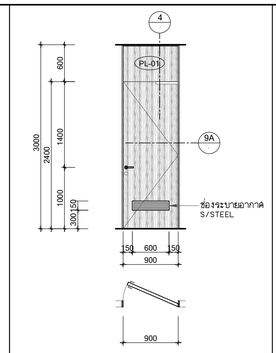


D-05	ห้องงานระบบ
วงกบ	ชุดวงกบอลูมิเนียมลำเรียวรูปตามระบุ
บานประตู	โครงไม้กรุ HMR 10 มม.
	ปิดทับด้วยพลาสติกลามิเนต ตามระบุ หนาวรม 45 มม.
	ดอนล่างติดตั้งช่องระบายอากาศ S/STEEL ตามแบบ

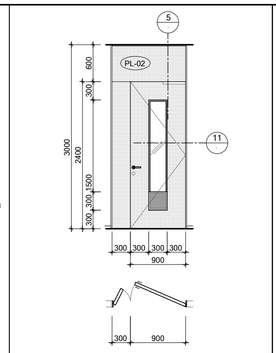


D-06	ห้อง PANTRY
วงกบ	ชุดวงกบอลูมิเนียมลำเรียวรูปตามระบุ
บานประตู	โครงไม้กรุ HMR 10 มม.ปิดทับด้วยพลาสติกลามิเนต
	ตามระบุ หนา 45 มม.ตรงกลางติดตั้งกระจกใส
	หนา 6 มม.กรอบ S/STELL,พร้อมติด FILM ผ้าตามระบุ
	และติดตั้งช่องระบายอากาศ S/STEEL ตามแบบ

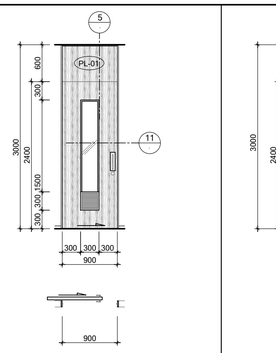


D-08	ห้องน้ำคนพิการ
วงกบ	ชุดวงกบอลูมิเนียมลำเรียวรูปตามระบุ
บานประตู	โครงไม้กรุ HMR 10 มม.ปิดทับด้วยพลาสติกลามิเนต
	ตามระบุ หนา 45 มม.ตรงกลางติดตั้งกระจกใส
	หนา 6 มม.กรอบ S/STELL,พร้อมติด FILM ผ้าตามระบุ
	และติดตั้งช่องระบายอากาศ S/STEEL ตามแบบ

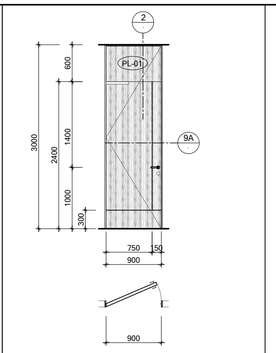


D-10	ห้องน้ำ
	ห้องรองประธานชั้น 8, ห้องประธานชั้น 9
วงกบ	ชุดวงกบอลูมิเนียมลำเรียวรูปตามระบุ
บานประตู	โครงไม้กรุ HMR 10 มม.ปิดทับด้วยพลาสติกลามิเนต
	ตามระบุ หนา 45 มม.พร้อมฝังเส้น อลูมิเนียมรางตัว U
	ตามแบบ

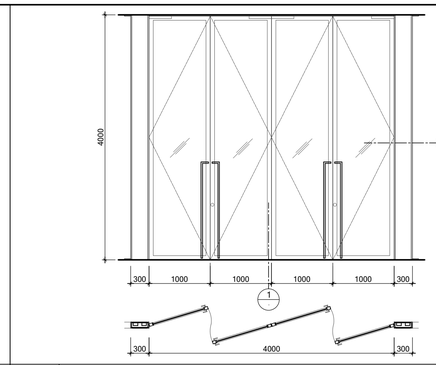


D-13	ทางเข้าหลัก
วงกบ	ชุดวงกบอลูมิเนียมลำเรียวรูปตามระบุ พร้อมกล่องอลูมิเนียม
บานประตู	ด้านข้าง สำหรับเดินลายงานระบบ ขนาดตามระบุ
	กระจกอบเซมเบอร์ หนา 10 มม.
	พร้อมกรอบอลูมิเนียมลำเรียวรูปตามระบุ หนารวม 45 มม.

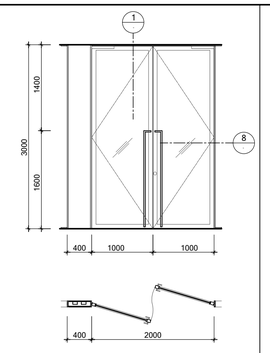


D-17	ทางเข้าสำนักงาน
วงกบ	ชุดวงกบอลูมิเนียมลำเรียวรูปตามระบุ พร้อมกล่องอลูมิเนียม
บานประตู	ด้านข้าง สำหรับเดินลายงานระบบ ขนาดตามระบุ
	กระจกอบเซมเบอร์ หนา 10 มม.
	พร้อมกรอบอลูมิเนียมลำเรียวรูปตามระบุ หนารวม 45 มม.

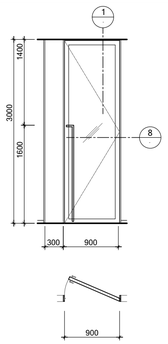


D-18	ห้องประชุมส่วนกลาง
วงกบ	ชุดวงกบอลูมิเนียมลำเรียวรูปตามระบุ พร้อมกล่องอลูมิเนียม
บานประตู	ด้านข้าง สำหรับเดินลายงานระบบ ขนาดตามระบุ
	กระจกอบเซมเบอร์ หนา 10 มม.
	พร้อมกรอบอลูมิเนียมลำเรียวรูปตามระบุ หนารวม 45 มม.

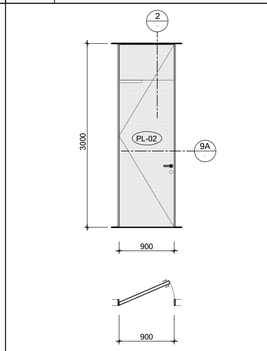


D-19	ห้องเก็บของ
วงกบ	ชุดวงกบอลูมิเนียมลำเรียวรูปตามระบุ
บานประตู	โครงไม้กรุ HMR 10 มม.
	ปิดทับด้วยพลาสติกลามิเนต ตามระบุ หนารวม 45 มม.

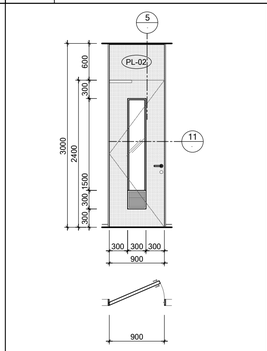


D-20	ห้อง PANTRY,COPY,ห้องแต่งตัว
วงกบ	ชุดวงกบอลูมิเนียมลำเรียวรูปตามระบุ
บานประตู	โครงไม้กรุ HMR 10 มม.ปิดทับด้วยพลาสติกลามิเนต
	ตามระบุ หนา 45 มม.ตรงกลางติดตั้งกระจกใส
	หนา 6 มม.กรอบ S/STELL,พร้อมติด FILM ผ้าตามระบุ
	และติดตั้งช่องระบายอากาศ S/STEEL ตามแบบ

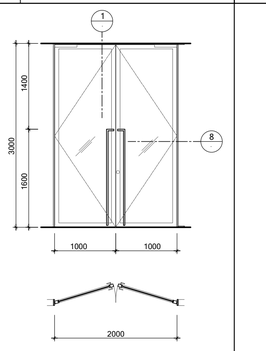


D-21	ทางเข้าสำนักงาน
วงกบ	ชุดวงกบอลูมิเนียมลำเรียวรูปตามระบุ พร้อมกล่องอลูมิเนียม
บานประตู	ด้านข้าง สำหรับเดินลายงานระบบ ขนาดตามระบุ
	กระจกอบเซมเบอร์ หนา 10 มม.
	พร้อมกรอบอลูมิเนียมลำเรียวรูปตามระบุ หนารวม 45 มม.
	และติดตั้งช่องระบายอากาศ S/STEEL ตามแบบ

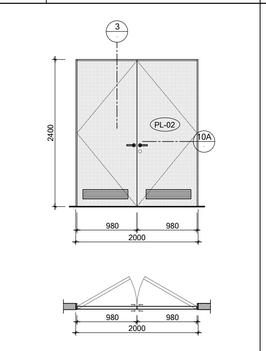


D-27	ห้องเก็บของ
วงกบ	ชุดวงกบอลูมิเนียมลำเรียวรูปตามระบุ
บานประตู	โครงไม้กรุ HMR 10 มม.ปิดทับด้วยพลาสติกลามิเนต
	ตามระบุ หนา 45 มม.
	กรอบ S/STELL,พร้อมติด FILM ผ้าตามระบุ
	และติดตั้งช่องระบายอากาศ S/STEEL ตามแบบ

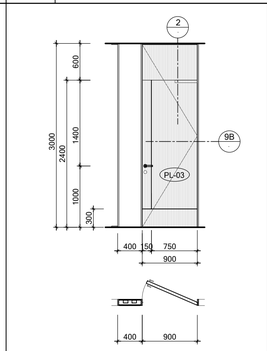

D-30	ห้องประชุมส่วนกลาง
วงกบ	ชุดวงกบอลูมิเนียมลำเรียวรูปตามระบุ
บานประตู	โครงไม้กรุ HMR 10 มม.ปิดทับด้วยพลาสติกลามิเนต
	ตามระบุ หนา 45 มม.พร้อมฝังเส้น อลูมิเนียมรางตัว U
	ตามแบบ พร้อมกล่องอลูมิเนียมด้านข้าง
	สำหรับเดินลายงานระบบ ขนาดตามระบุ

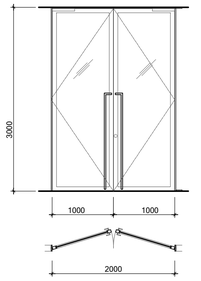

D-13A	ทางเข้าสำนักงาน
วงกบ	ชุดวงกบอลูมิเนียมลำเรียวรูปตามระบุ พร้อมกล่องอลูมิเนียม
บานประตู	ด้านข้าง สำหรับเดินลายงานระบบ ขนาดตามระบุ
	กระจกอบเซมเบอร์ หนา 10 มม.
	พร้อมกรอบอลูมิเนียมลำเรียวรูปตามระบุ หนารวม 45 มม.

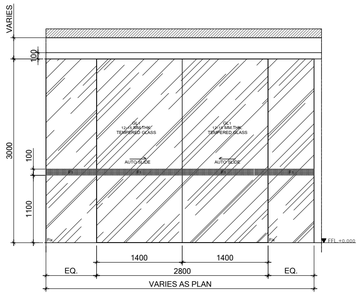

D-13B	ทางเข้า
วงกบ	ชุดวงกบอลูมิเนียมลำเรียวรูปตามระบุ พร้อมกล่องอลูมิเนียม
บานประตู	กระจกอบเซมเบอร์ หนา 12-15 มม.
	ติดฟิล์ม ตามระบุ
	พร้อมอุปกรณ์ประตูมือโหนติดรบชุด

โครงการ

ออกแบบรายละเอียดโครงการก่อสร้างและตกแต่งภายใน อาคารสำนักงาน กสทช. แห่งใหม่ (ปรับปรุงแก้ไขแบบครั้งที่ 2)

nbtc

เจ้าของโครงการ

สำนักงานคณะกรรมการกิจการกระจายเสียง กิจการโทรทัศน์ และกิจการโทรคมนาคมแห่งชาติ

ผู้ออกแบบ

SASI

บริษัท ศศิ ดีแอนด์เอ็น จำกัด
SASI D&N CO., LTD.

ผู้อำนวยการโครงการ		
พรวิจิตร	จันทรสาขา	ส.สถ.1196
ผู้จัดการโครงการ		
วิญญู	วานิชดีวิโรจน์	ว.สถ. 602
ผู้ช่วยจัดการโครงการ		
โอภาส	หาญเจนลักษณ์	ภ.สถ. 3682
อัมรา	สุจหวล	ภพท. 40543
สถาปนิก		
เอนก	เจริญพิริยะเวศ	ว.สถ. 459
จิระศักดิ์	ผุสบุลครี	ภ.สถ. 6616
ปรีชา	รุ่งจุฬิโพทาล	ส.สถ. 1955
มัณฑนากร		
ปวิญญา	สมปิติวัฒนกุล	ส.สถ. 2453
ชาครี	ชลประเสริฐสุข	ส.สน. 179
ภูมิสถาปนิก		
ชัชนิล	ชัง	ส.ภส. 127
พิมพ์พรรณ	ทิพย์มงคล	ภ.สถ. 301
วิศวกรโครงสร้างและโยธา		
พิสิฐ	กาญจนจุจิวุฒิ	สย. 5673
อาคม	เศรษฐ์ญญกุล	สย. 5661
วิศวกรระบบปรับอากาศและระบายอากาศ		
วรพี	รวมศิลธรร	วก. 824
วิวิวรรณ	ดีวงวงศ์	ภก. 36473
วิศวกรระบบสุขาภิบาลและดับเพลิง		
อนุช	ธิรสิงห์	สส. 618
วิศวกรระบบไฟฟ้า		
ดร.สมบัติ	วนิชประภา	วพ. 842
มนจิรา	ทองปอน	ภพท. 47756

อาคาร

C : อาคารศูนย์บริการและศูนย์ประชุม

แบบแสดง

แบบขยายประตู

KEYPLAN



แผ่นที่

N-C-601


วัน เดือน ปี 30 กันยายน 2569

ครั้งที่	รายการแก้ไข	วันที่


หมายเหตุข้อกำหนดโครงการ

ผู้รับจ้างก่อสร้างถือเป็นผู้เชี่ยวชาญในการก่อสร้าง ได้ตรวจแบบก่อสร้างตลอดจนรายการก่อสร้างโดยละเอียดและเป็นที่เข้าใจโดยตลอดแล้ว และจะทำการก่อสร้างตามข้อกำหนดการก่อสร้างที่ต้องแก้ไขให้เป็นไปตามวัตถุประสงค์ ประโยชน์ใช้สอย ความแข็งแรงและความสวยงาม ของงานก่อสร้าง และได้เยี่ยมชมสำหรับการแก้ไขที่อาจเกิดขึ้นแล้ว หากปรากฏความคลาดเคลื่อนของแบบและรายการก่อสร้างดังกล่าวโดยการใดๆ ก็ตาม ผู้รับจ้างก่อสร้างต้องทำการแก้ไขด้วยค่าใช้จ่ายของผู้รับจ้างก่อสร้างเอง และของรายการอยู่ที่ดุลยุวินิจ


รถยนต์ทุกคันจะจอดรถรูปต่างๆ ให้ถือเอาตัวแทนที่จะรุ่นในแบบเป็นหลัก (ถ้าเว้นด้วยหรือข้อยกเลิก หมาย) ห้ามวิศวกรแบบโดยตรง ถ้าผิดพลาดใดๆ ให้ละเอาแก่ผู้ควบคุมงาน หรือสถาปนิก วิศวกรผู้ออกแบบ ก่อนดำเนินการก่อสร้างทุกครั้ง หากมีส่วนหนึ่งส่วนใดที่แบบและรายการไว้ขาดแบบหรือเกินหรือไม่ชัดเจน ผู้รับจ้างก่อสร้างของต้องรีบแจ้งผ่านสถาปนิก วิศวกรผู้ออกแบบ เพื่อให้มีการแก้ไขโดยทันที โดยให้ถือคำวินิจฉัยของสถาปนิก วิศวกรเป็นที่สิ้นสุด ผู้รับจ้างก่อสร้างต้องตรวจสอบรายการก่อสร้างกับแบบก่อสร้างและรายการประกอบแบบต่างๆก่อนลงมือทำงานทุกขั้นตอน หากมีความไม่ชัดเจนในแบบ ผู้รับจ้างก่อสร้างของต้องจัดทำแบบขยาย หรือแบบรายละเอียด SHOP DRAWING เสนอต่อผู้ควบคุมงาน เพื่อพิจารณาอนุมัติ

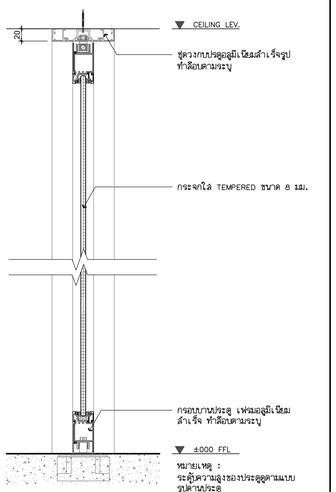


1 SECTION 1:5

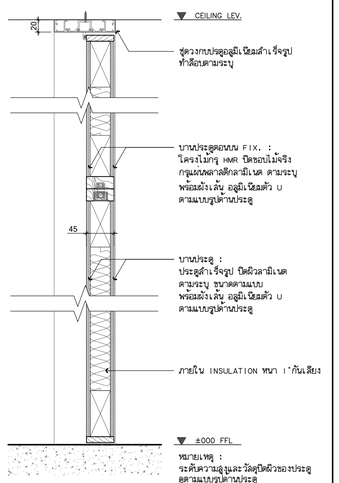


2 SECTION 1:5

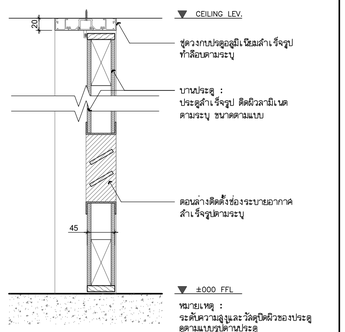


3 SECTION 1:5

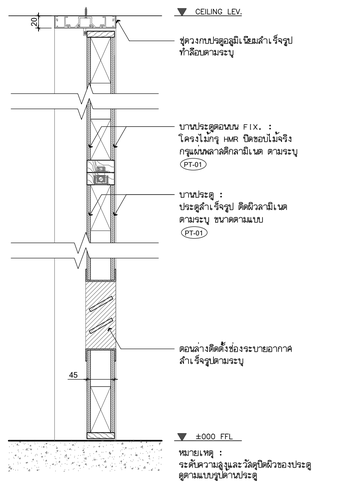


4 SECTION 1:5

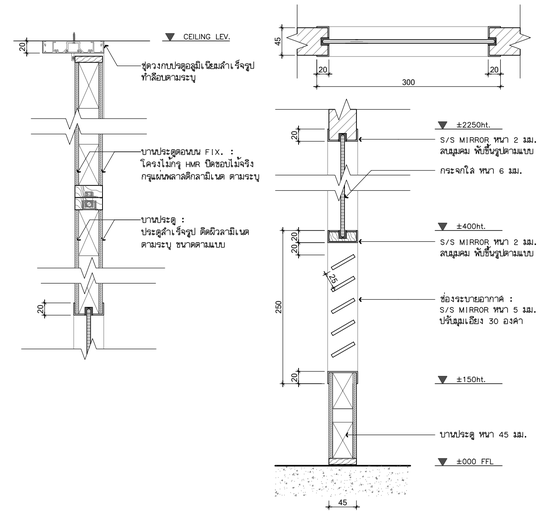


5 SECTION 1:5

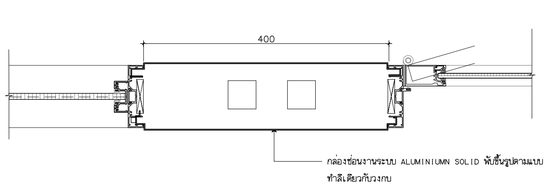


8 SECTION 1:5

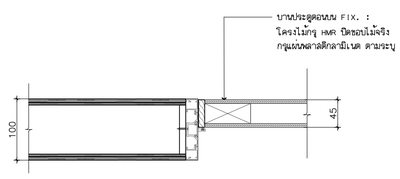


9A SECTION 1:5

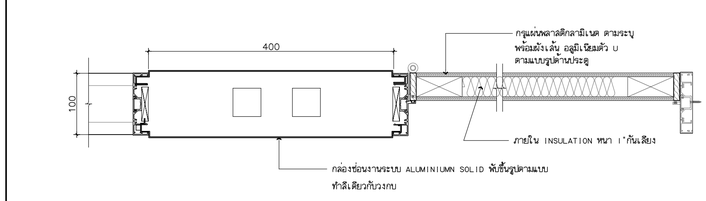

9B SECTION 1:5

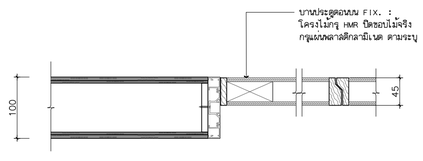

10ASECTION 1:5

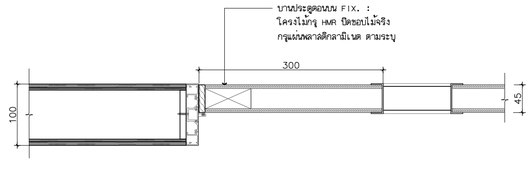

11 SECTION 1:5

โครงการ

ออกแบบรายละเอียดโครงการก่อสร้างและตกแต่งภายใน อาคารสำนักงาน กสทช. แห่งใหม่ (ปรับปรุงแก้ไขแบบครั้งที่ 2)

เจ้าของโครงการ

สำนักงานคณะกรรมการกิจการกระจายเสียง กิจการโทรทัศน์ และกิจการโทรคมนาคมแห่งชาติ

ผู้ออกแบบ

บริษัท สส สินธนสังเปย จำกัด
SASI D&M CO., LTD.

ผู้อำนวยการโครงการ	พวิจิตร จันทรสาขา	ส.สถ.1196
ผู้จัดการโครงการ	วิญญ์ญู วานิชศิริโรจน์	ว.สถ. 602
ผู้ช่วยจัดการโครงการ	โอภาส หาญเจนลักษณ์	ภ.สถ. 3682
	อัมรา สุงทวล	ภพก. 40543
สถาปนิก	เอนก เจริญศิริระยะเวศ	ว.สถ. 459
	จิระศักดิ์ ผุยมุลตรี	ภ.สถ. 6616
	ปวิชา รุ่งรุจีไพศาล	ส.สถ. 1955
มัณฑนากร	ปวิญญา สมบัติวัฒนกุล	ส.สถ. 2453
	ชาตรี ชลประเสริฐสุข	ส.สน. 179
ภูมิสถาปนิก	ชัชนิล ชัง	ส.ภส. 127
	พิมพ์พรรณ ทิพย์มงคล	ภ.สน. 301
วิศวกรโครงสร้างและโยธา	พิสิฐ กาญจนบุจิจุฉิ	สย. 5673
	อาคม เตชะธัญญกุล	สย. 5661
วิศวกรระบบปรับอากาศและระบายอากาศ	วุฒิ รวมศิลธรธร	วก. 824
	วรัญรรณ ดีวะวงศ์	ภก. 36473
วิศวกรระบบสุขาภิบาลและดับเพลิง	อนุช ธิรสิงห์	สส. 618
วิศวกรระบบไฟฟ้า	ดร.สมบัติ วนิชประภา	วพก. 842
	มนจิรา ทองปอน	ภพก. 47756


อาคาร

C : อาคารศูนย์บริการและศูนย์ประชุม

แบบแสดง

แบบขยายรอยต่อประดู

KEYPLAN

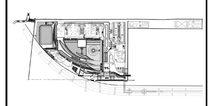

แผ่นที่

N-C-602


วัน เดือน ปี 30 กันยายน 2569

ครั้งที่	รายการแก้ไข	วันที่

หมายเหตุข้อกำหนดโครงการ

ผู้รับจ้างก่อสร้างมีหน้าที่ดูแลรักษาอุปกรณ์ก่อสร้าง ได้ความแบบก่อสร้างตลอดจนรายการก่อสร้างโดยละเอียดแล้ว และราคาค่างวดได้รวมค่าใช้จ่ายในการก่อสร้างที่ต้องแก้ไขให้เป็นไปตามวัตถุประสงค์ ประโยชน์ใช้สอย ความแข็งแรงและความสวยงาม ของงานก่อสร้าง และได้เสียเวลาสำหรับการแก้ไขดังกล่าวแล้วนั้นแล้ว หากปรากฏความผิดพลาด คลาดเคลื่อนของแบบและรายการก่อสร้างด้วยประการใดๆ ก็ตาม ผู้รับจ้างก่อสร้างต้องทำการแก้ไขด้วยค่าใช้จ่ายของผู้รับจ้างก่อสร้างเอง และของรายการอยู่ที่ดุลยภินิให้


รายละเอียดแสดงขนาดฐานต่างๆ ให้ถือเอาตัวเลขที่ระบุในแบบเป็นหลัก ถ้าแบบตัวเลขที่ขีดเส้น หลาย ห้ามวัดจากแบบโดยตรง ถ้ามีข้อสงสัย ให้ขอรายละเอียดจากผู้ควบคุมงาน หรือสถาปนิก วิศวกรผู้ออกแบบ ก่อนดำเนินการก่อสร้างทุกครั้ง หากมีส่วนหนึ่งส่วนใดที่แบบและรายการประกอบแบบขัดแย้งกันหรือมิได้ระบุ ผู้รับจ้างก่อสร้างจะต้องรีบแจ้งผู้ออกแบบ เพื่อให้มีความเข้าใจในทันที โดยให้ถือคำวินิจฉัยของสถาปนิก วิศวกรเป็นที่สุด ผู้รับจ้างก่อสร้างต้องตรวจสอบงานก่อสร้างกับแบบก่อสร้างและรายการประกอบแบบต่างๆในทุกขั้นตอน หากมีความไม่ชัดเจนในแบบ ผู้รับจ้างก่อสร้างจะต้องจัดทำแบบขยาย หรือแบบรายละเอียด SHOP DRAWING เสนอต่อผู้ควบคุมงาน เพื่อพิจารณาอนุมัติ

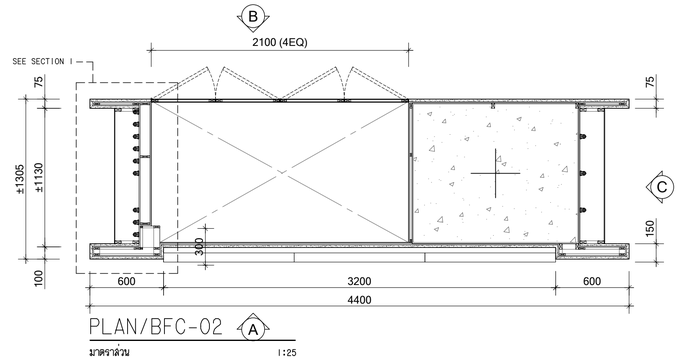

PLAN/BFC-02 (A)


มาตราส่วน 1:25

BFC-02
ผนังกรุหินแกรนิต ST-01 ขนาด 600x600 mm.และ 150x600 mm. ตามแบบ
ตอนล่างติดตั้งบัวพื้น STAINLESS STEEL สูง 20 mm.
ด้านข้างติด บานกระจกเงาสีชาดำ พร้อมซ่อนไฟภายในตามแบบ
ด้านหลังทำเป็นช่องเก็บของ บานเปิดกรุลูกล่ามสีกลามิเนตสีเทาเข้ม ใกล้เคียงหิน ST-01 พร้อมเก็บชั้นปรับระดับภายในจำนวน 6 ชั้น

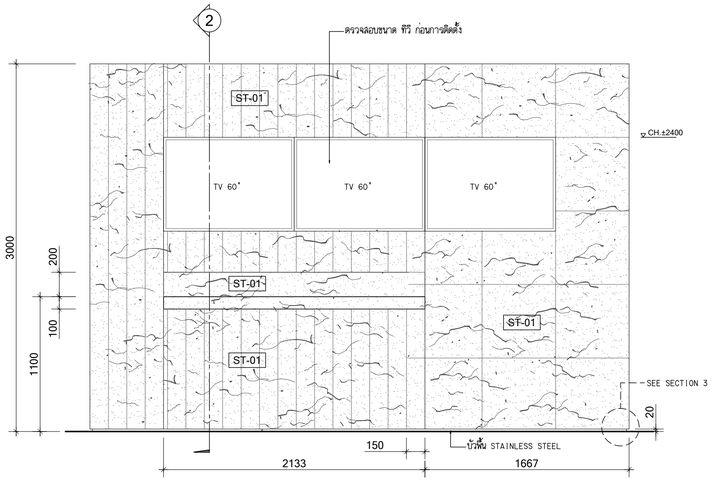


ELEVATION A

มาตราส่วน 1:25

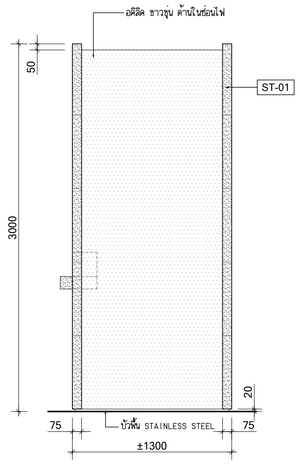


ELEVATION C

มาตราส่วน 1:25

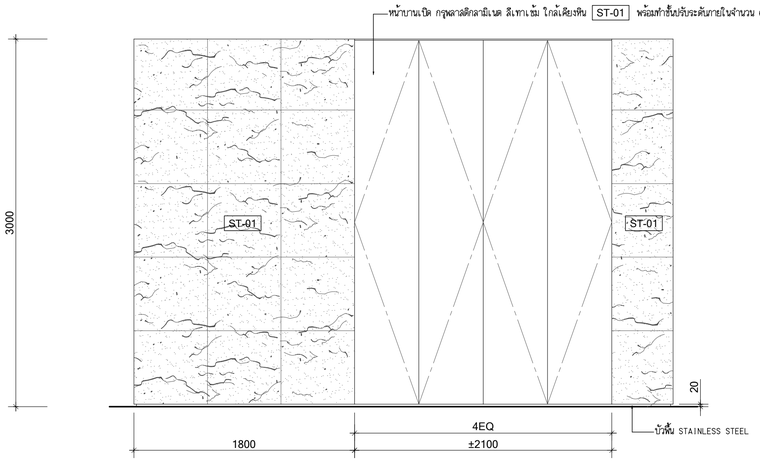


ELEVATION B

มาตราส่วน 1:25

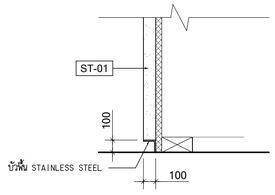


SECTION 3

มาตราส่วน 1:5

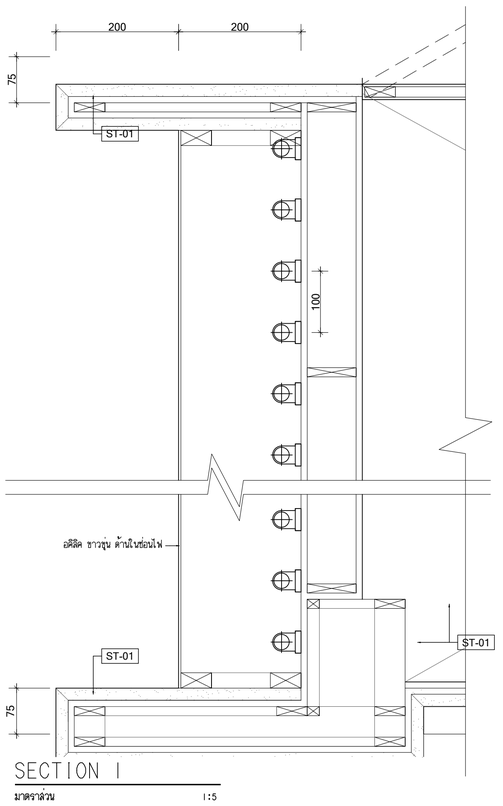

SECTION I

มาตราส่วน 1:5

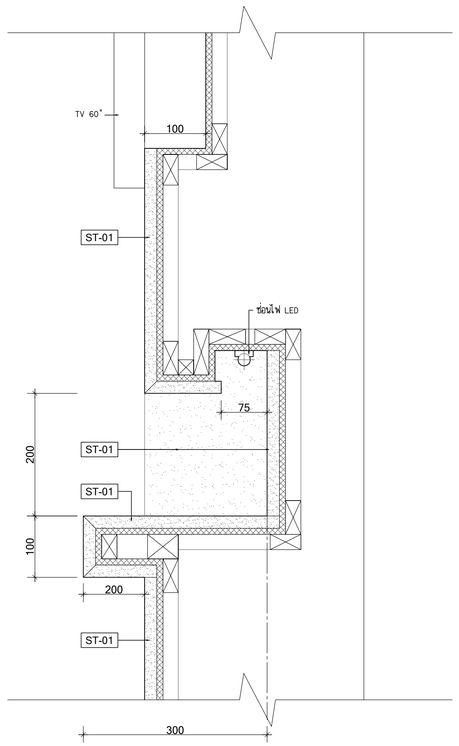

SECTION 2

มาตราส่วน 1:5

โครงการ

ออกแบบรายละเอียดโครงการก่อสร้างและตกแต่งภายใน
อาคารสำนักงาน กสทช. แห่งใหม่
(ปรับปรุงแก้ไขแบบครั้งที่ 2)

กสทช.

เจ้าของโครงการ

สำนักงานคณะกรรมการกิจการกระจายเสียง กิจการโทรทัศน์ และกิจการโทรคมนาคมแห่งชาติ

ผู้ออกแบบ

SASI

บริษัท ศศิ ดีแอนด์เอ็น จำกัด
SASI D&N CO., LTD.


ผู้อำนวยการโครงการ		
ทวิจิตร	จันทรสาขา	ส.สถ.1196
ผู้จัดการโครงการ		
วิญญ	วานิชศิริโรจน์	ว.สถ. 602
ผู้ช่วยจัดการโครงการ		
โอภาส	หาญจนลักษณ์	ภ.สถ. 3682
อัมรา	สุขทวล	ภพก. 40543
สถาปนิก		
เอนก	เจริญศิริประเวศ	ว.สถ. 459
จิระศักดิ์	ผุสญดรี	ภ.สถ. 6616
ปวิชา	รุ่งรุจีโพศาล	ส.สถ. 1955
นิเทศนากร		
ปวิญญา	สมเกิดวัฒนกุล	ส.สถ. 2453
ชาตรี	ชลประเสริฐสุข	ส.สถ. 179
ภูมิสถาปนิก		
ชัชนิล	ชัง	ส.ภส. 127
พิมพ์พรรณ	พิพย์มงคล	ภ.สถ. 301
วิศวกรโครงสร้างและโยธา		
พิสิฐ	กาญจนบุจิวุฒิ	สย. 5673
อาคม	เดชะธัญญกุล	สย. 5661
วิศวกรระบบปรับอากาศและระบายอากาศ		
รวี	รมณ์ฉะอ้อง	วก. 824
วรัวรรณ	ดิวะวงศ์	ภก. 36473
วิศวกรระบบสุขาภิบาลและดับเพลิง		
อนุชา	ธีรสิงห์	สส. 618
วิศวกรระบบไฟฟ้า		
ดร.สมเกียติ	วนิชประภา	ภพก. 842
มนชิรา	ทองปอน	ภพก. 47756

อาคาร C : อาคารสูงน้อยบริการและสูงน้อยประชุม

แบบแสดง

แบบขยาย BFC-02

KEYPLAN

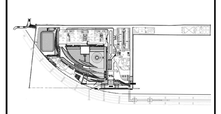

แผ่นที่

N-C-701


วัน เดือน ปี 30 กันยายน 2569

ครั้งที่	รายการแก้ไข	วันที่

หมายเหตุข้อกำหนดโครงการ

ผู้รับจ้างก่อสร้างมีเงื่อนไขผู้เชี่ยวชาญในการก่อสร้าง ได้ตรวจแบบก่อสร้างตลอดจนรายการก่อสร้างโดยละเอียดและเป็นที่เข้าใจโดยตลอดแล้ว และราคาค่าจ้างได้รวมค่าใช้จ่ายในการก่อสร้างที่ต้องแก้ไขให้เป็นไปตามวัตถุประสงค์ ประโยชน์ใช้สอย ความแข็งแรงและความสวยงาม ของงานก่อสร้าง และได้แก้ไขเอาสาทรับการแก้ไขที่อาจเกิดขึ้นแล้ว หากปรากฏความผิดพลาด คลาดเคลื่อนของแบบและรายการก่อสร้าง ด้วยประการใดๆ ก็ตาม ผู้รับจ้างก่อสร้างต้องทำการแก้ไขด้วยค่าใช้จ่ายของผู้รับจ้างก่อสร้างเอง และของขอยกเลิกสัญญาทันที

วัสดุต่างๆและอุปกรณ์ต่างๆ ให้ถือเอาตัวแทรที่ระบุในแบบเป็นหลัก (ยกเว้นตัวแทรที่เทียบเคียง หมาย) ห้ามมิให้ทำการแบบโดยตรง ถ้ามิชัดแจ้งให้สอบถามผู้ควบคุมงาน หรือสถาปนิก วิศวกรผู้ออกแบบ ก่อนดำเนินการก่อสร้างทุกครั้ง หากมิได้ปฏิบัติตามข้อกำหนดในการก่อสร้างที่ต้องแก้ไขหรือไม่ได้ทำตาม ผู้รับจ้างก่อสร้างจะต้องรื้อออกและเปลี่ยนแก้ไขหรือไม่ได้ทำตาม ผู้รับจ้างก่อสร้างจะต้องรื้อออกและเปลี่ยนแก้ไขใหม่ให้ถูกต้องตามแบบ ผู้รับจ้างก่อสร้างจะต้องรื้อออกและเปลี่ยนแก้ไขใหม่ให้ถูกต้องตามแบบ เพื่อให้การแก้ไขไม่เกิดกับที่ ไดรใดให้ถือคำวินิจฉัยของสถาปนิก วิศวกรเป็นชี้ขาด ผู้รับจ้างก่อสร้างจะต้องตรวจสอบงานก่อสร้างกันแบบก่อสร้างและรายการประกอบแบบต่างๆในทุกขั้นตอน หากมีความไม่พึงพอใจในแบบผู้รับจ้างก่อสร้างจะต้องจัดทำแบบขยาย หรือแบบรายละเอียด SHOP DRAWING เสนอต่อผู้ควบคุมงาน เพื่อพิจารณาอนุมัติ

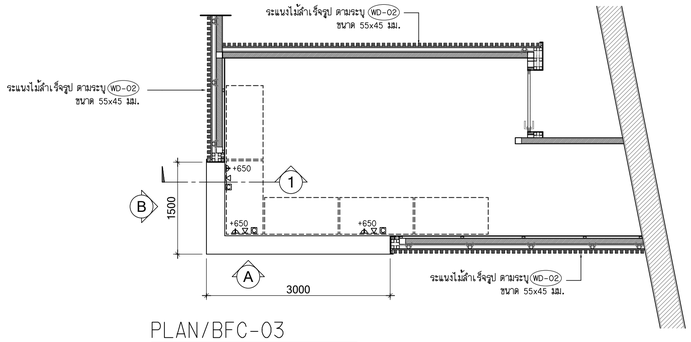


PLAN/BFC-03

มาตราส่วน 1:25

BFC-03


เคาน์เตอร์โครงเหล็กด้านหน้ากรุไม้ระแนงสำเร็จรูปตามระบุ ด้านหลังกรุผลาสติกลามิเนต PL-02 ตามระบุ

TOP และ ช่องเคาน์เตอร์ โดยรอบ หุ้มแผ่นอลูมิเนียม สีเทาเข้มตามระบุ

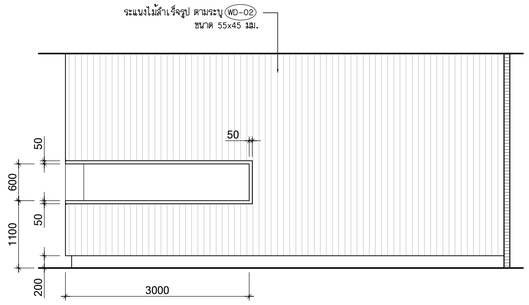


ELEVATION A

มาตราส่วน 1:25

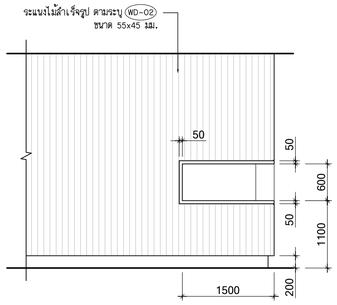


ELEVATION B

มาตราส่วน 1:25

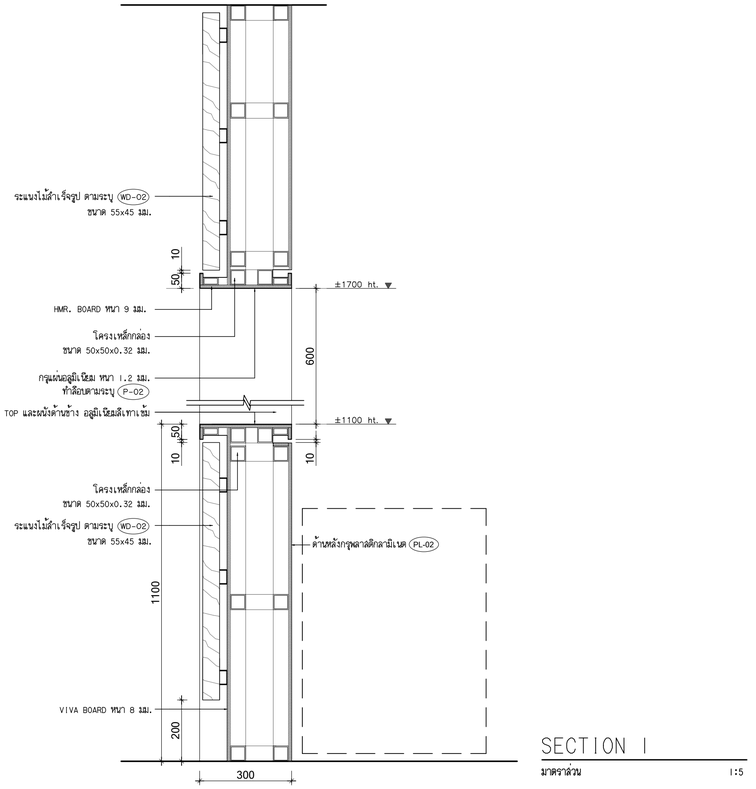

SECTION I

มาตราส่วน 1:5

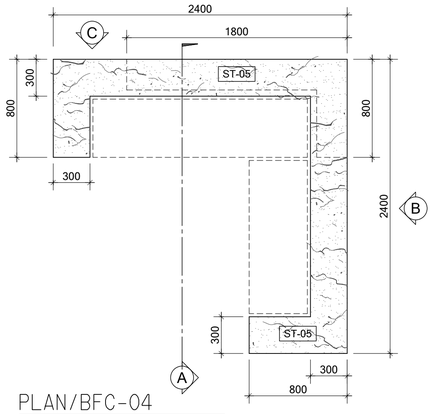


PLAN/BFC-04

มาตราส่วน 1:25

BFC-04


เคาน์เตอร์โครงเหล็ก กรุ MDF. BOARD หนา 9 mm.กรุทับด้วยหิน ST-05 ตามระบุ

ตอนล่างติดตั้งบัวพื้น STAINLESS STEEL สูง 20 mm.

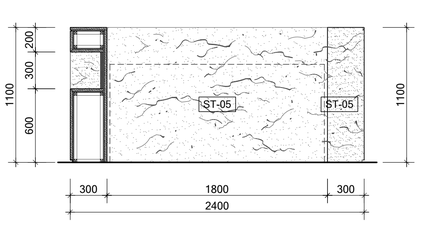


ELEVATION A

มาตราส่วน 1:25

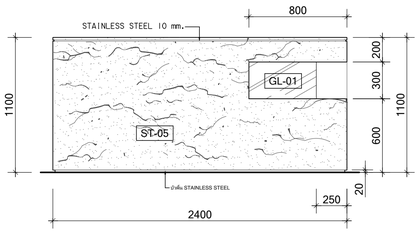


ELEVATION B

มาตราส่วน 1:25

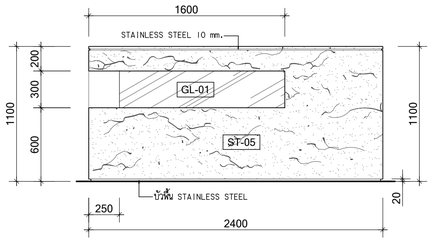

ELEVATION C

มาตราส่วน 1:25

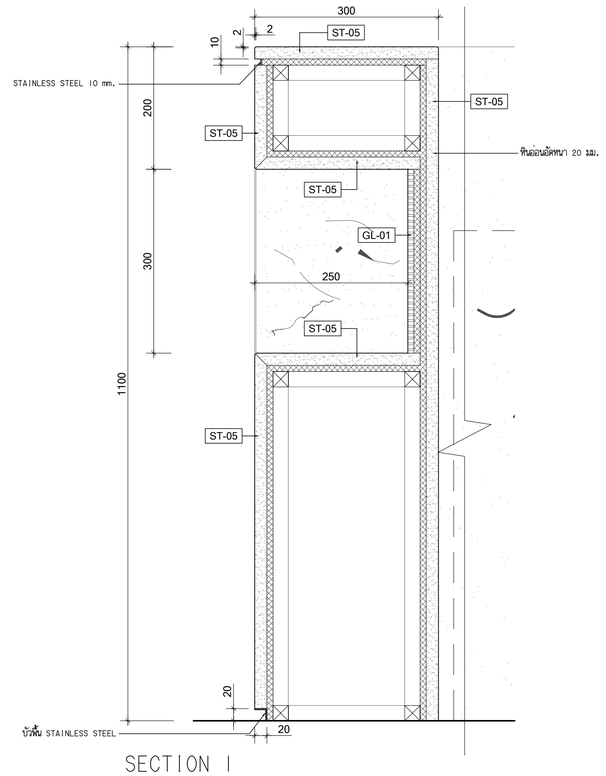

SECTION I

มาตราส่วน 1:5

โครงการ

ออกแบบรายละเอียดโครงการก่อสร้างและตกแต่งภายใน
อาคารสำนักงาน กสทช. แห่งใหม่
(ปรับปรุงแก้ไขแบบครั้งที่ 2)

กสทช.

เจ้าของโครงการ

สำนักงานคณะกรรมการกิจการกระจายเสียง กิจการโทรทัศน์ และกิจการโทรคมนาคมแห่งชาติ

ผู้ออกแบบ

SASI

บริษัท ศศิ ดีแอนด์เอ็น จำกัด
SASI D&N CO., LTD.

ผู้อำนวยการโครงการ		
ทวิจิตร	จันทรสาขา	ส.สถ.1196
ผู้จัดการโครงการ		
วิญญู	วานิชศิริโรจน์	ว.สถ. 602
ผู้ช่วยจัดการโครงการ		
โยภาส	หาญจนลักษณ์	ภ.สถ. 3682
อัจรา	สุจทวล	ภพก. 40543
สถาปนิก		
เอนก	เจริญศิริประเวศ	ว.สถ. 459
จิระศักดิ์	ผุยมุลตรี	ภ.สถ. 6616
ปรีชา	รุ่งรุจีไพศาล	ส.สถ. 1955
นิเทศนากร		
ปวิญญา	สมเกิดวัฒนกุล	ส.สถ. 2453
ชาตรี	ชลประเสริฐสุข	ส.สน. 179
ภูมิสถาปนิก		
ชัชนิล	ชัง	ส.ภส. 127
พิมพ์พรรณ	พิทย์มงคล	ภ.สน. 301
วิศวกรโครงสร้างและโยธา		
พิสิฐ	กาญจนจิรจิฌิ	สย. 5673
อาคม	เดชะอัญญกุล	สย. 5661
วิศวกรระบบปรับอากาศและระบายอากาศ		
รวี	รนต์ชะออง	วก. 824
วรัวรรณ	ดิวะวงศ์	ภก. 36473
วิศวกรระบบสุขาภิบาลและดับเพลิง		
อนุช	ธีรสิงห์	สส. 618
วิศวกรระบบไฟฟ้า		
ดร.สมเกิด	วนิชประภา	ภพก. 842
มนจิรา	ทองปอน	ภพก. 47756


อาคาร

C : อาคารผู้หย่อบริการและผู้นประชุม

แบบแสดง

แบบขยาย BFC-03,BFC-04
ชั้น 4

KEYPLAN

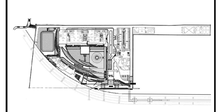

แผ่นที่

N-C-702


วัน เดือน ปี 30 กันยายน 2569

ครั้งที่	รายการแก้ไข	วันที่


หมายเหตุข้อกำหนดโครงการ

ผู้รับจ้างก่อสร้างถือเป็นผู้เชี่ยวชาญในการก่อสร้าง ได้ตรวจแบบก่อสร้างตลอดจนรายการก่อสร้างโดยละเอียดและเป็นที่เข้าใจโดยตลอดแล้ว และราคาที่ร่างได้รวมค่าใช้จ่ายในการก่อสร้างที่ต้องแก้ไขให้เป็นไปตามวัตถุประสงค์ ประโยชน์ใช้สอย ความแข็งแรงและความสวยงาม ของงานก่อสร้าง และได้เรียนทำสำหรับการแก้ไขที่อาจเกิดขึ้นแล้ว หากปรากฏความผิดพลาด คลาดเคลื่อนของแบบและรายการก่อสร้าง ตัวประกอบการใดๆ ก็ตาม ผู้รับจ้างก่อสร้างต้องทำการแก้ไขด้วยค่าใช้จ่ายของผู้รับจ้างก่อสร้างเอง และของรายอาจารย์ผู้ควบคุมงานได้

รายละเอียดแสดงขนาดรูปต่างๆ ให้ถือเอาขนาดที่ระบุในแบบเป็นหลัก (ยกเว้นตัวเลขที่ขีดเส้นคั่น หลาก) ห้ามวัดจากแบบโดยตรง ถ้ามีข้อสงสัย ให้สอบถามผู้ควบคุมงาน หรือสถาปนิก วิศวกรผู้ออกแบบ ก่อนดำเนินการก่อสร้างทุกครั้ง หากมีส่วนหนึ่งส่วนใดที่ขัดแย้งและรายการประกอบแบบที่ต้องกันหรือไม่ชัดเจน ผู้รับจ้างก่อสร้างจะต้องรีบแจ้งผู้ออกแบบ วิศวกรผู้ออกแบบ เพื่อให้ทำความเข้าใจกันก่อน ให้ลงมือปฏิบัติดำเนินการไปเองโดยพลการ ของสถาปนิก วิศวกรเป็นอันขาด ผู้รับจ้างก่อสร้างจะต้องตรวจสอบงานก่อสร้างกับแบบก่อสร้างและรายการประกอบแบบต่างๆในทุกขั้นตอน หากมีความไม่ชัดเจนในแบบ ผู้รับจ้างก่อสร้างจะต้องจัดทำแบบขยาย หรือแบบขยายของเพิ่มเติม SHOP DRAWING เสนอต่อผู้ควบคุมงาน เพื่อพิจารณาอนุมัติ

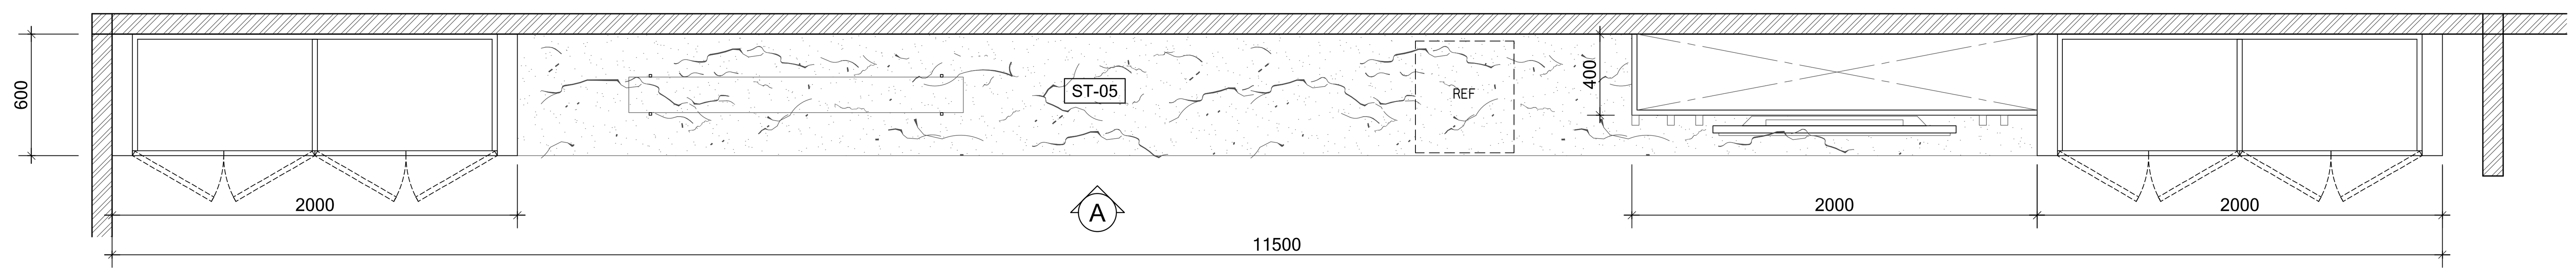


PLAN/BFC-05
มาตราส่วน 1:25

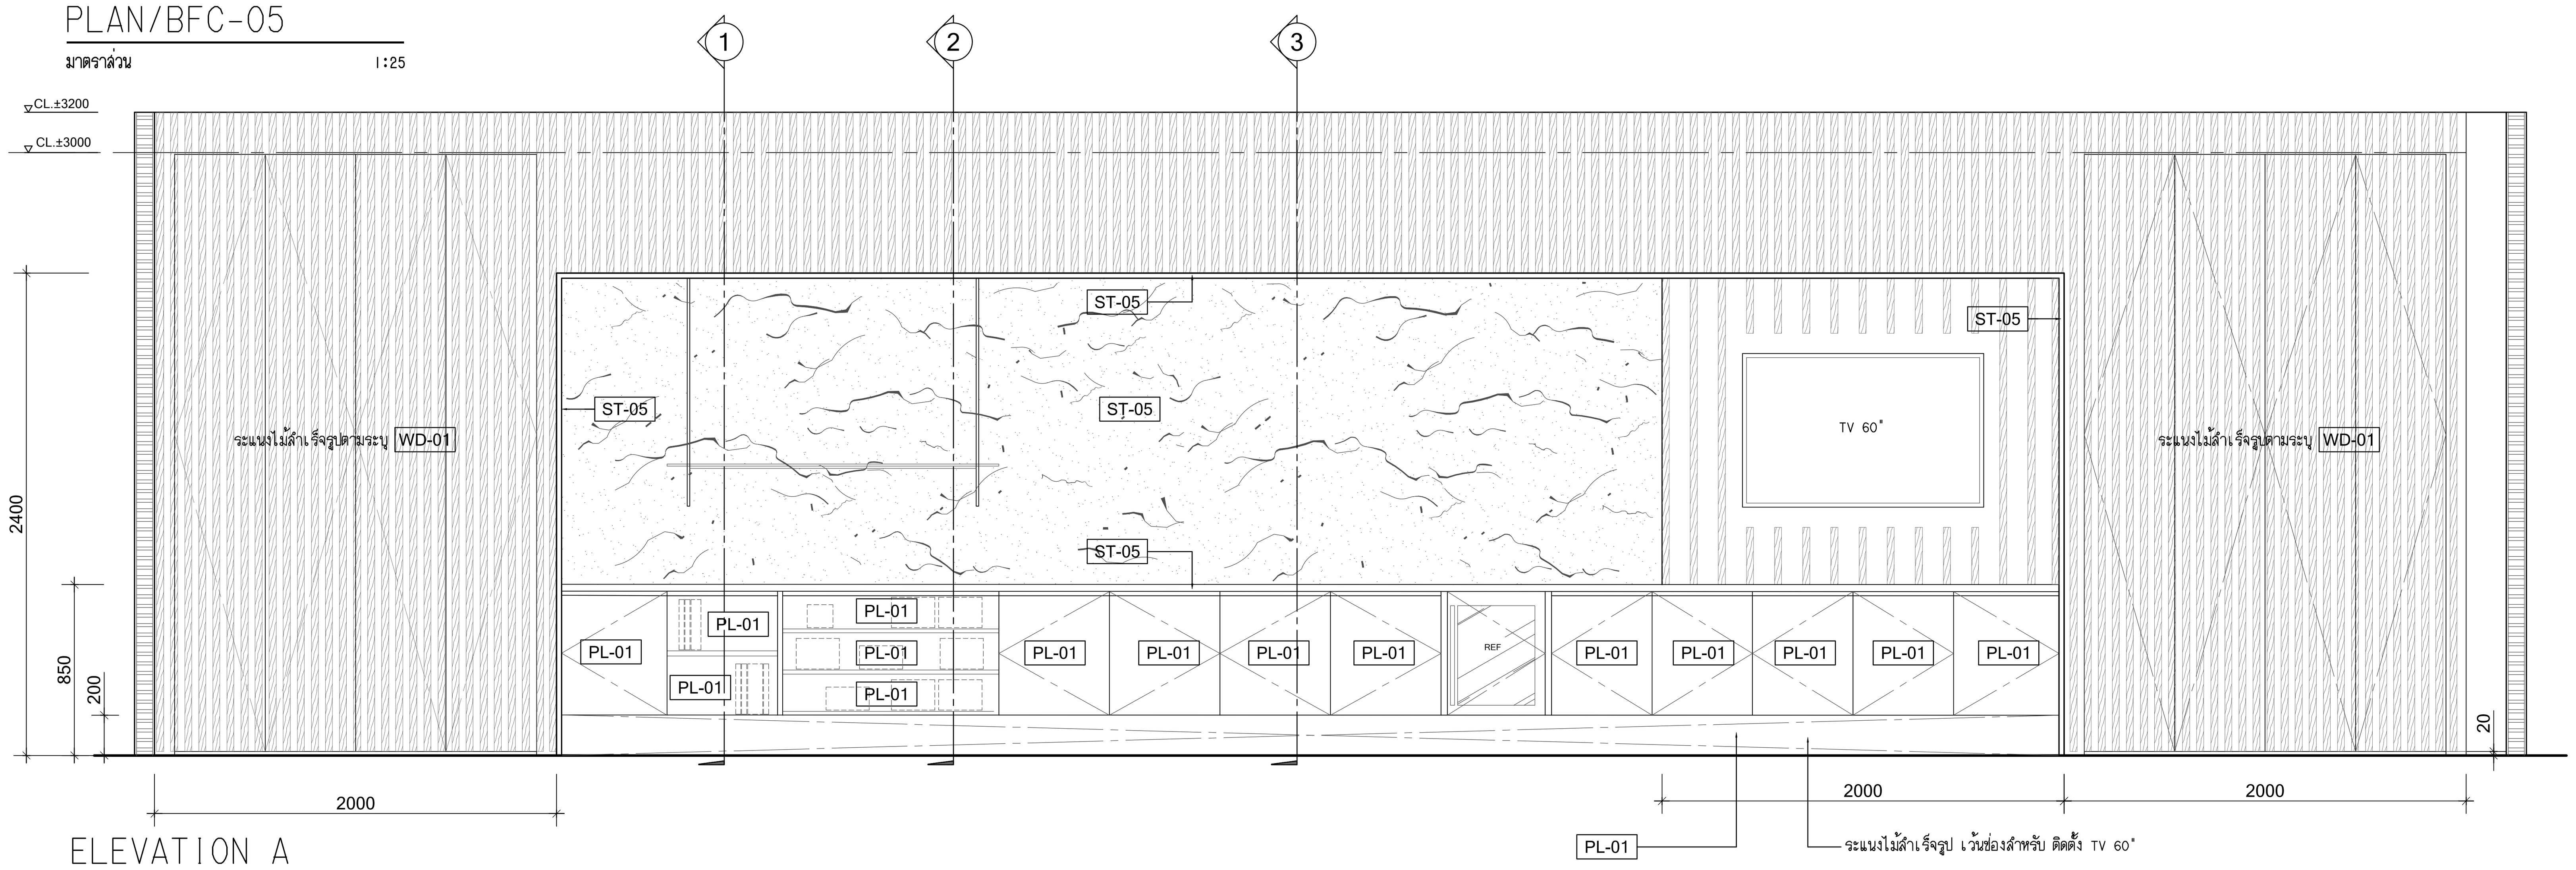


ELEVATION A
มาตราส่วน 1:25


BFC-05
TOP หิน และ ผนังกรุหิน ST-05 ตามระบุ
ตู้ภายในและหน้าบานปิดทับด้วยพลาสติกลามิเนต PL-01 ตามระบุ
ชั้นลอย STAINLESS STEEL Ø 12x12 mm. วางทับด้วยกระจกใสอบเทมเปอร์ หนา 10 mm.
แผงตกแต่งด้านข้าง ระแนงไม้สำเร็จรูป เว้นช่องสำหรับ ติดตั้ง TV 60" ตามแบบ
ตู้เก็บของบานเปิดด้านข้าง ปิดทับด้วยแผงระแนงไม้สำเร็จรูปตามแบบ
ภายในมีชั้นปรับระดับ และกรุพลาสติกลามิเนต PL-01 ตามระบุ

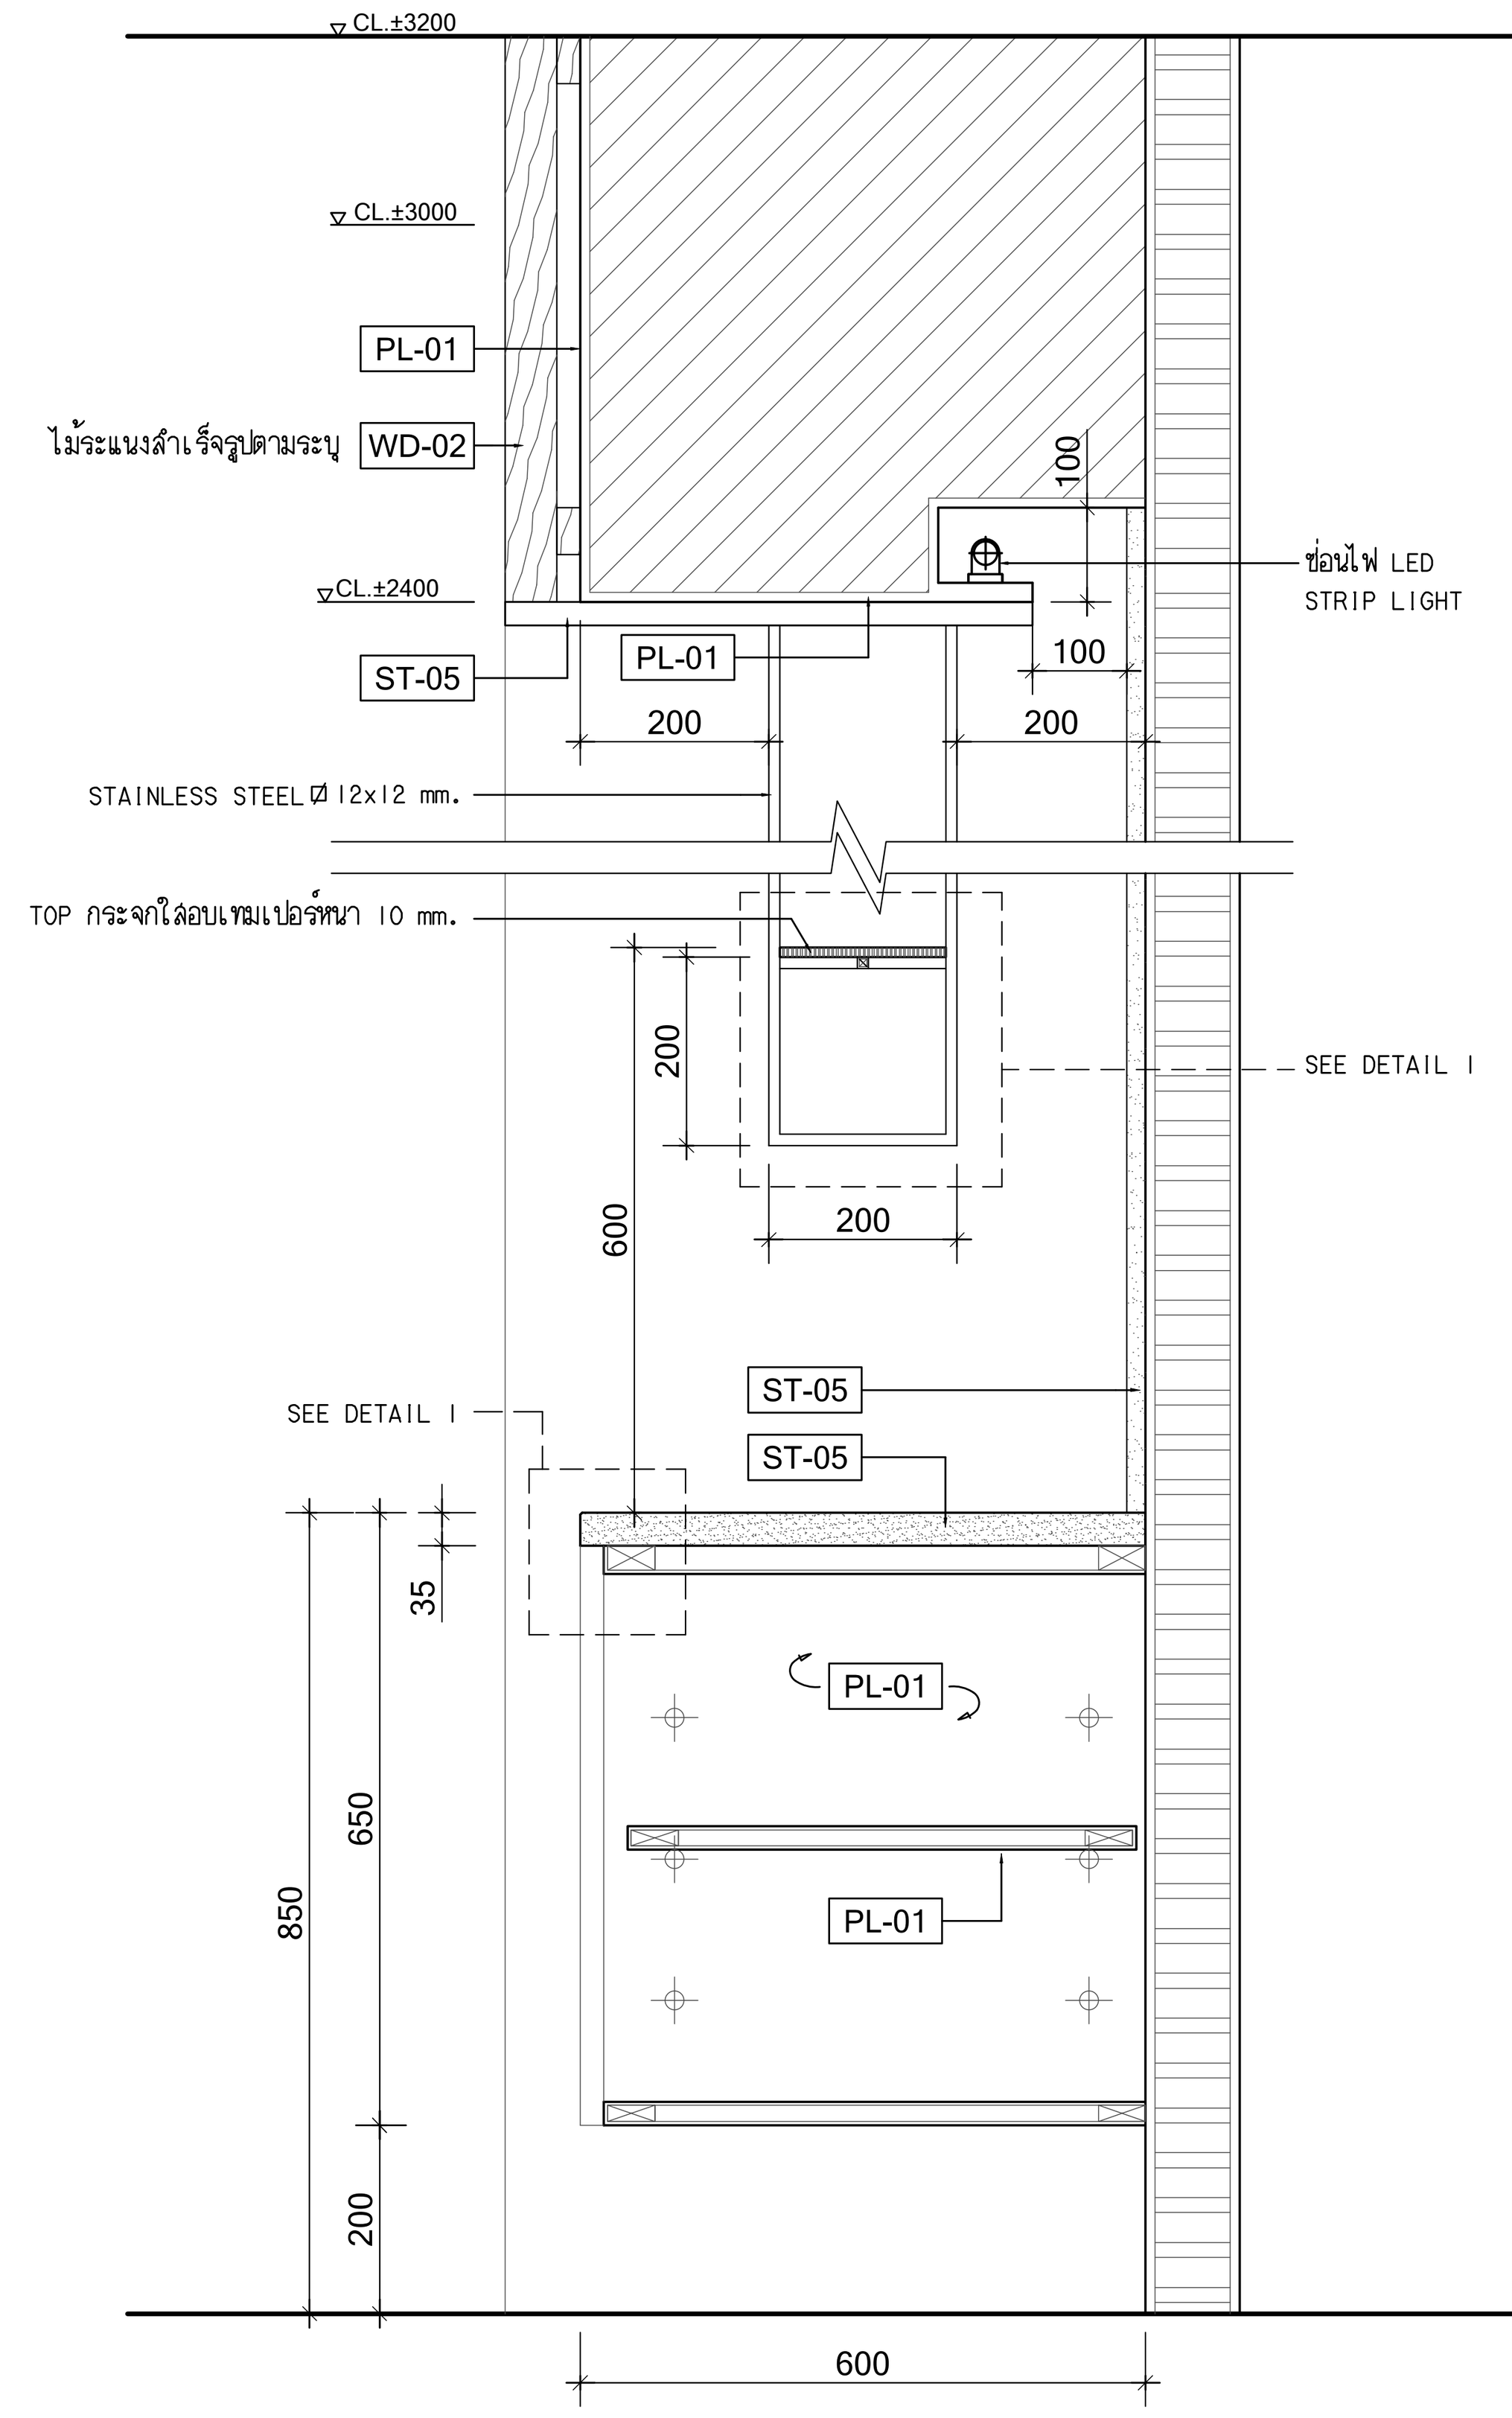


SECTION 1
มาตราส่วน 1:10

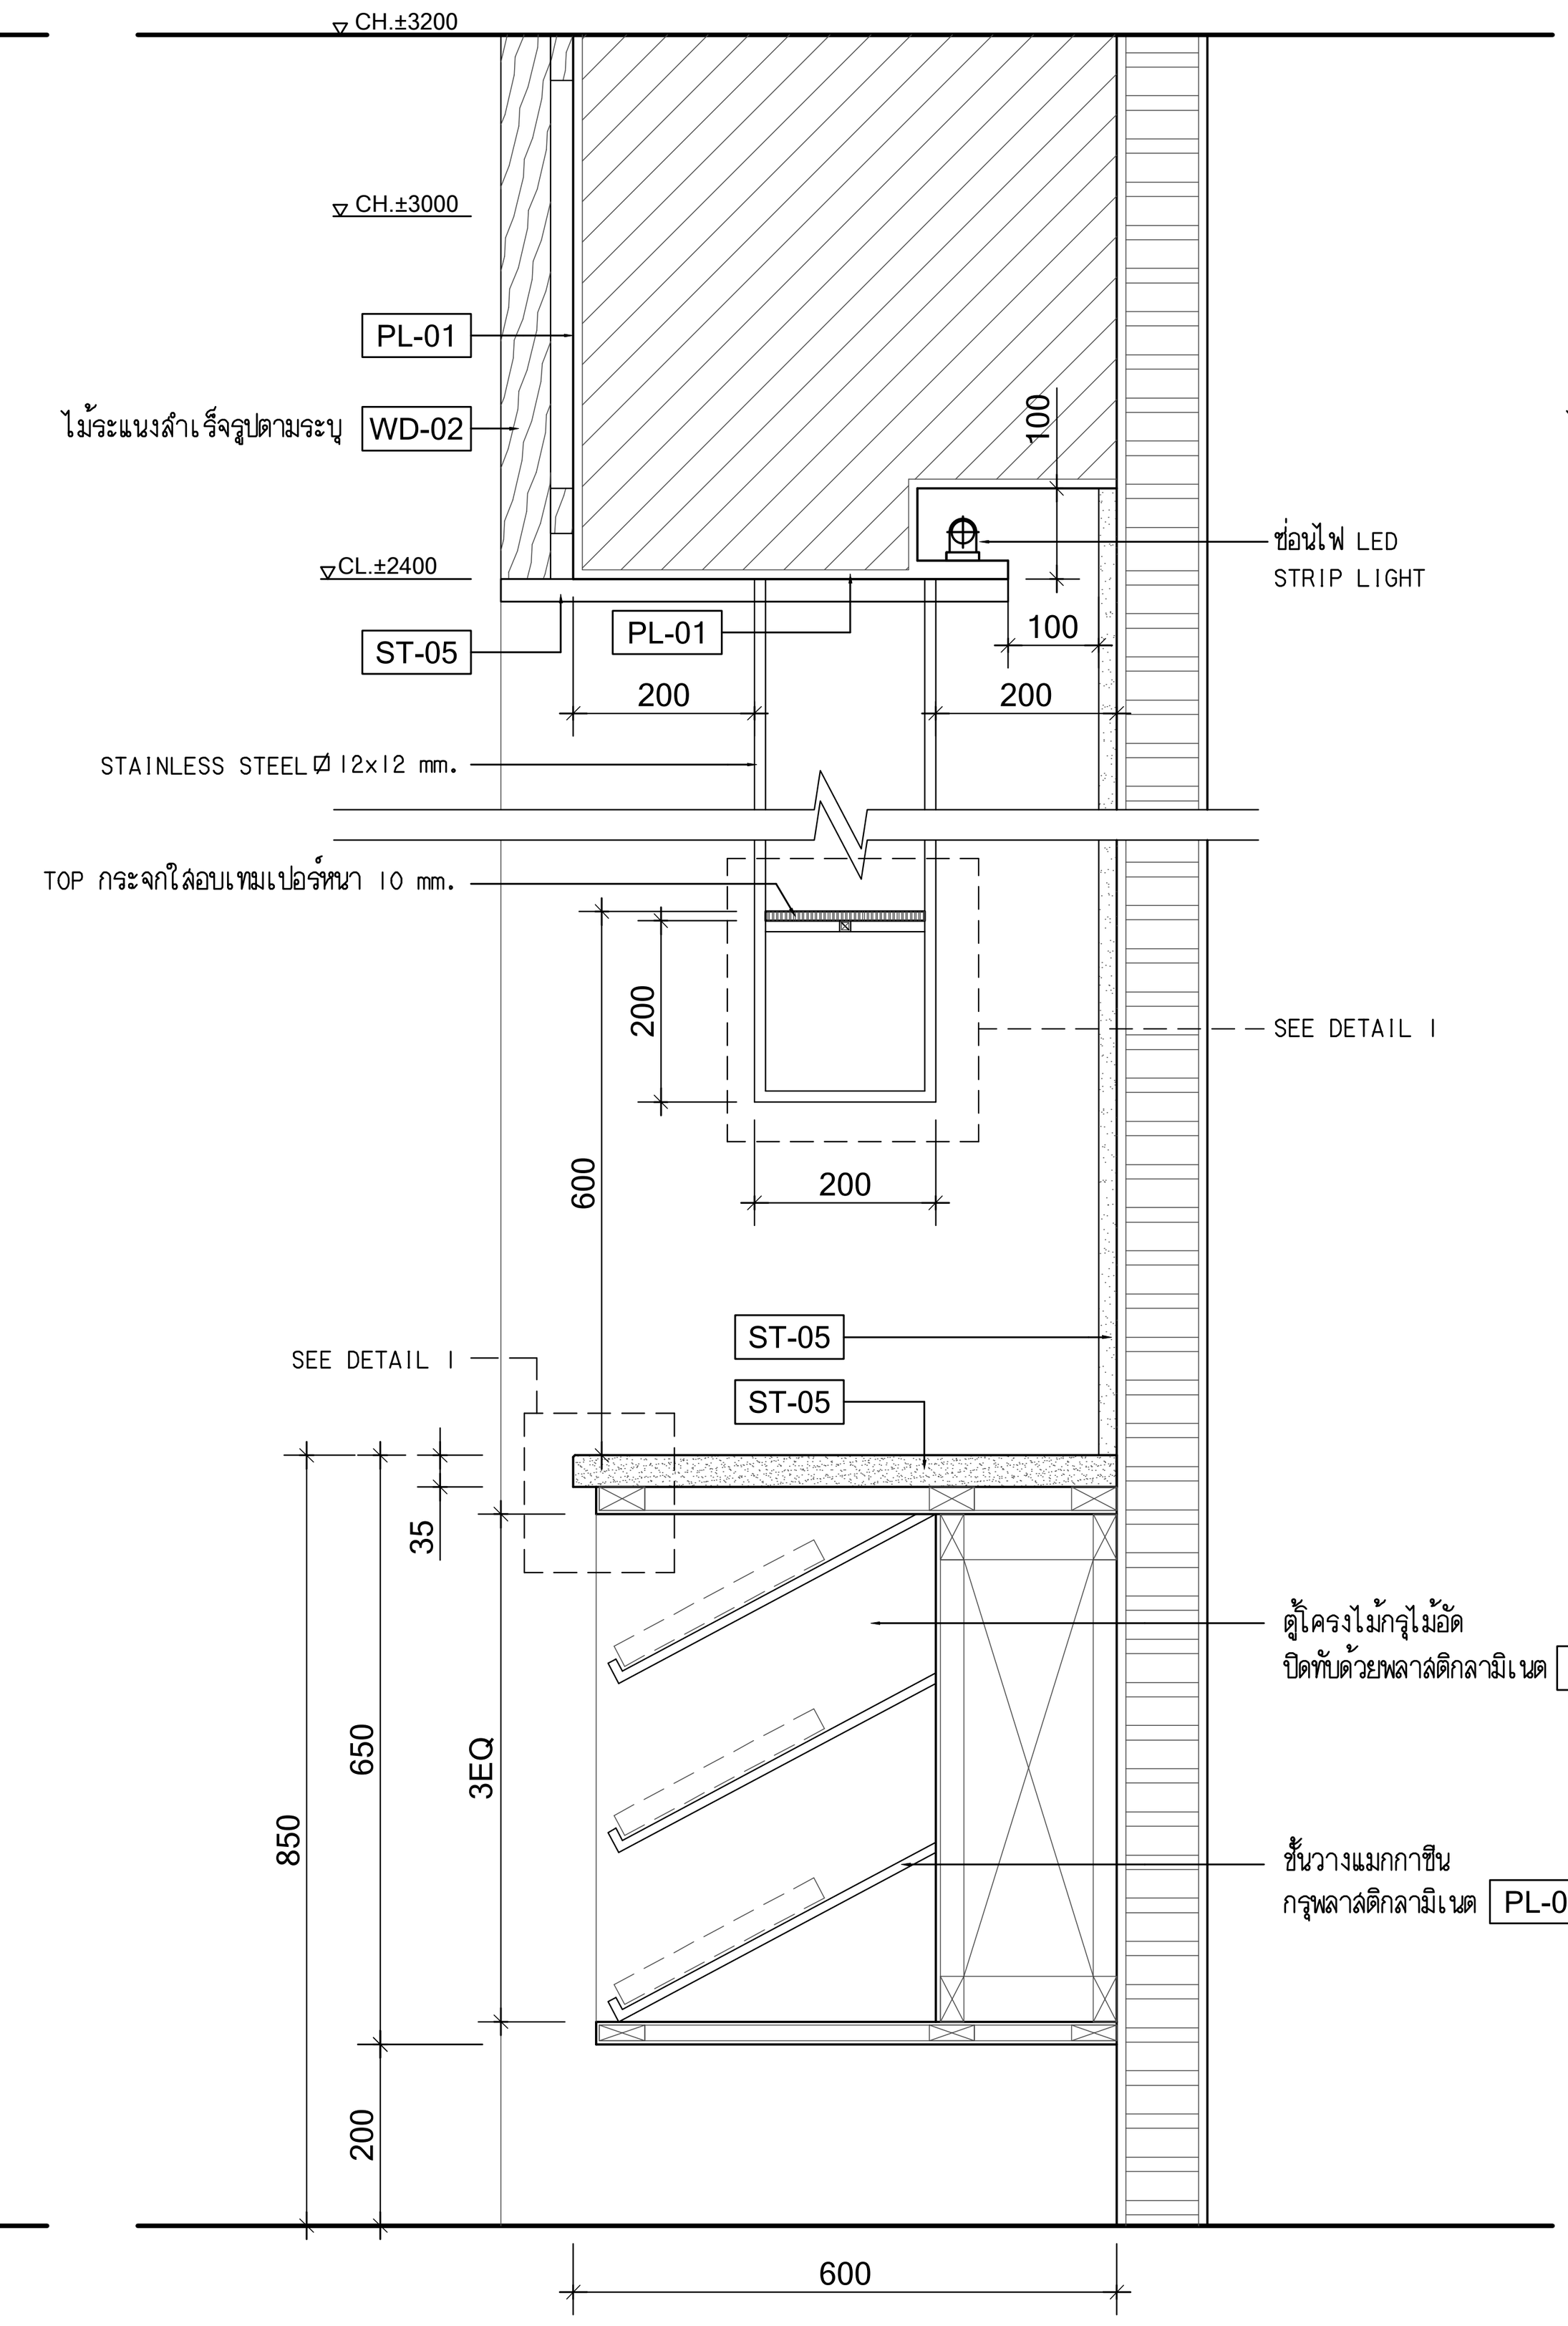


SECTION 2
มาตราส่วน 1:10

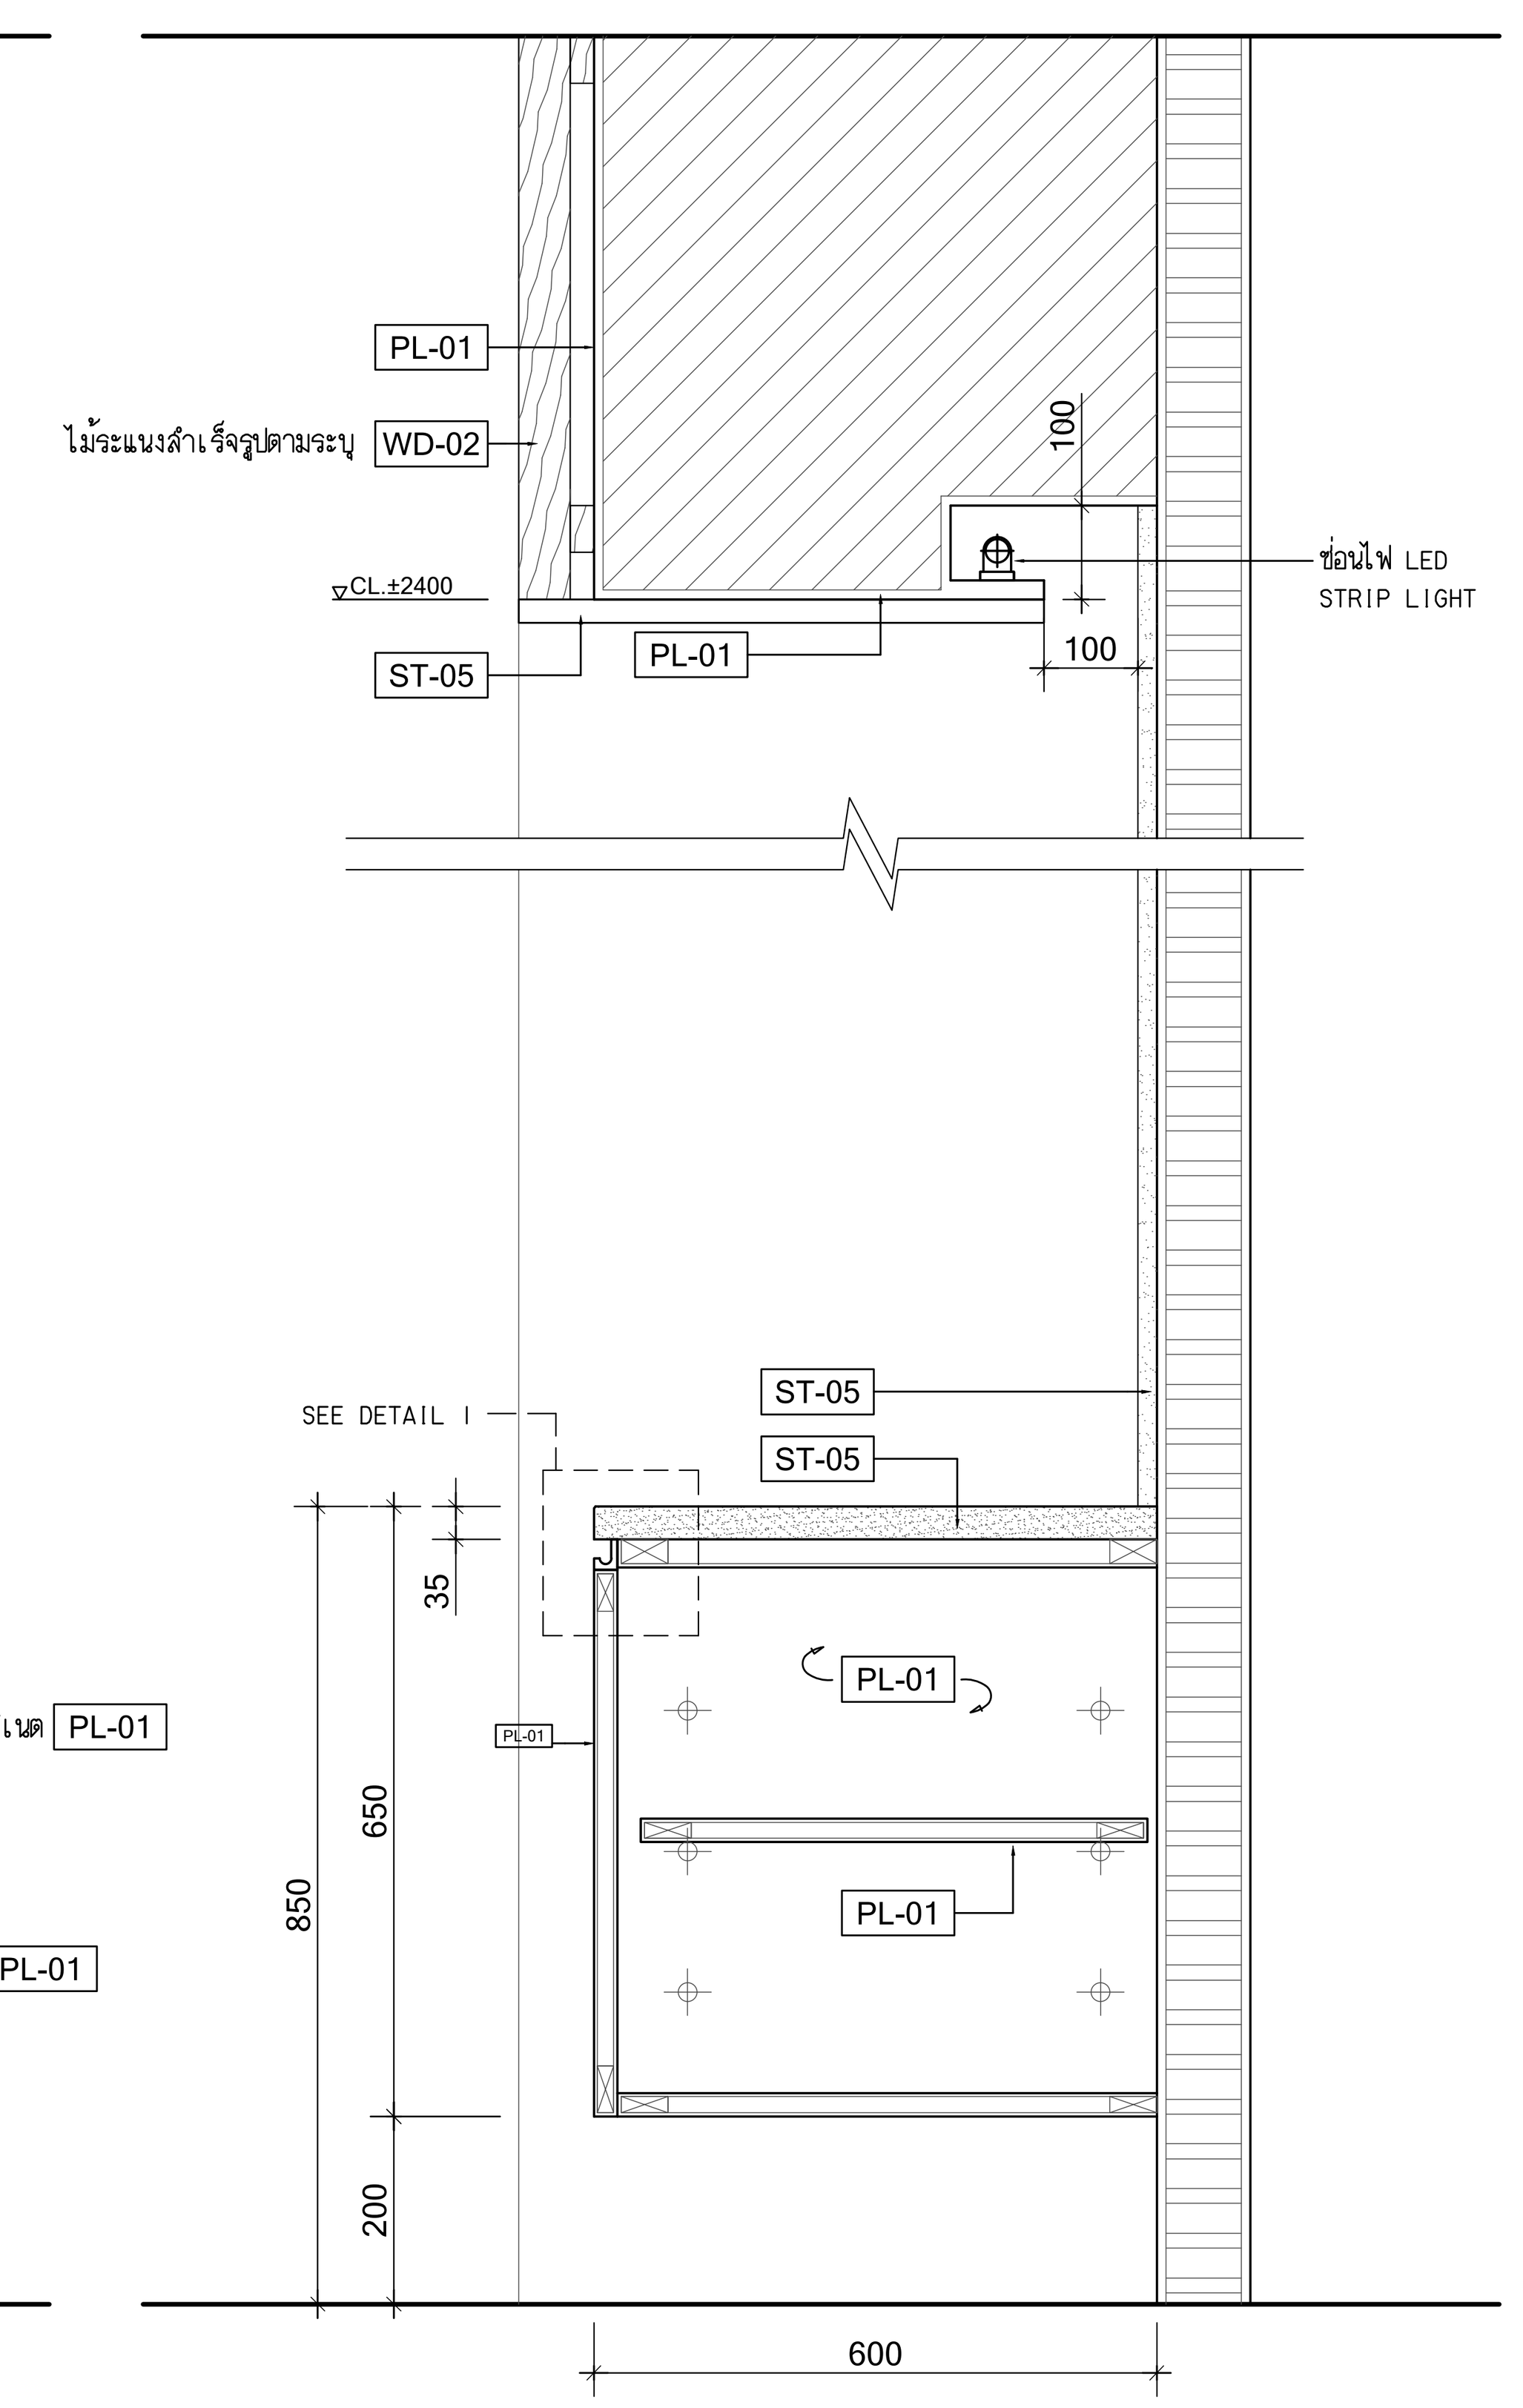

SECTION 3
มาตราส่วน 1:10

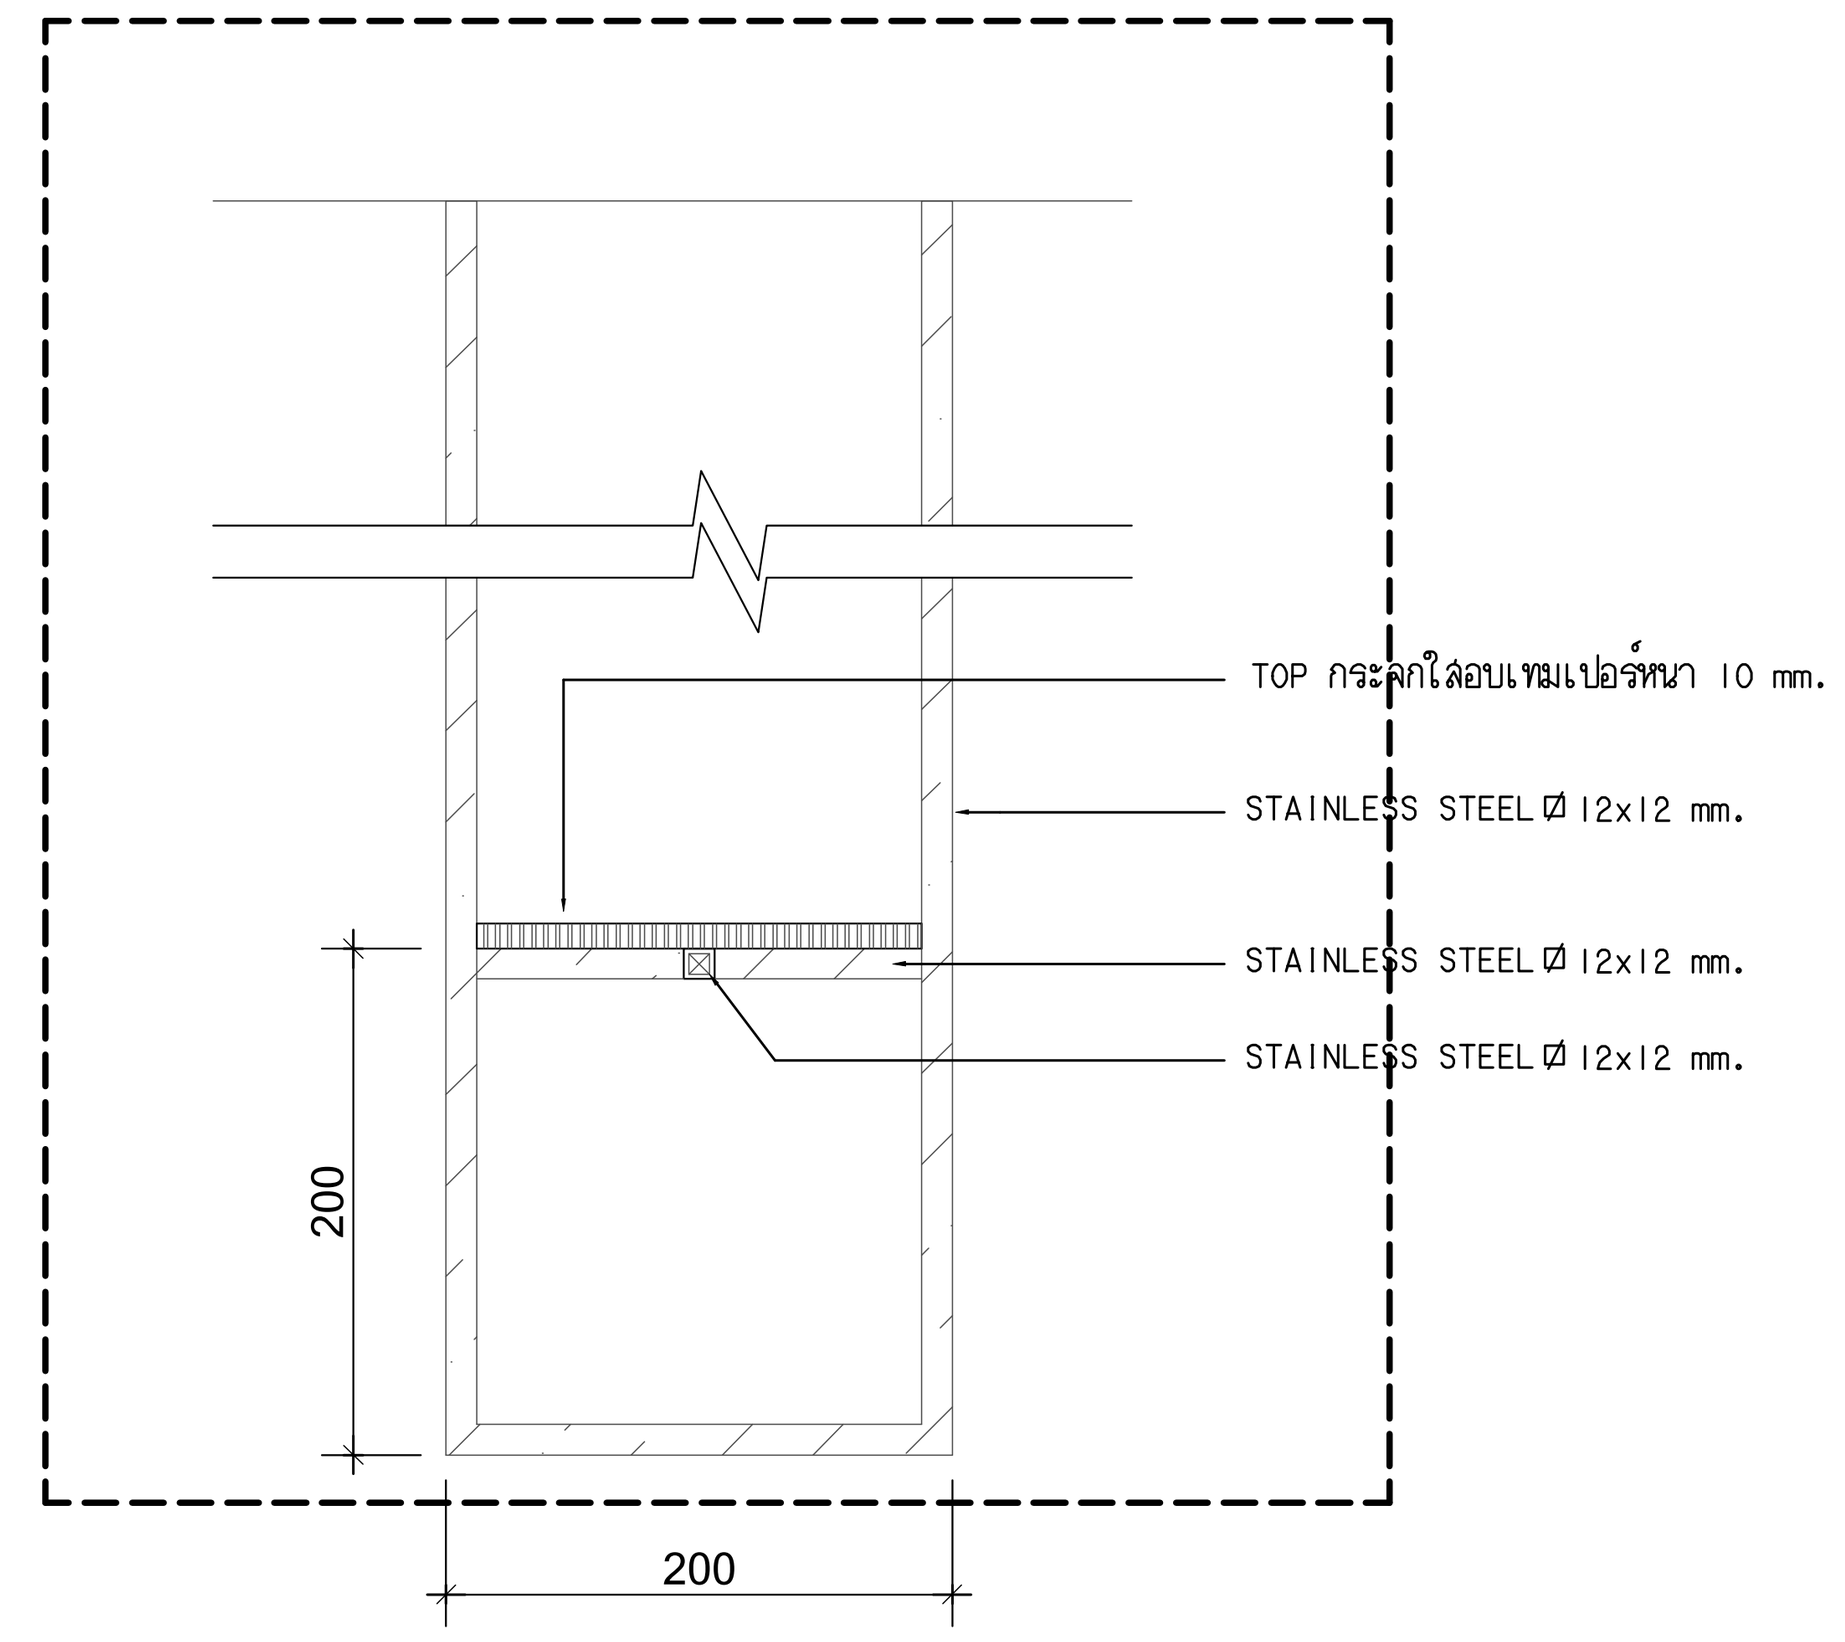

DETAIL 1
มาตราส่วน 1:5

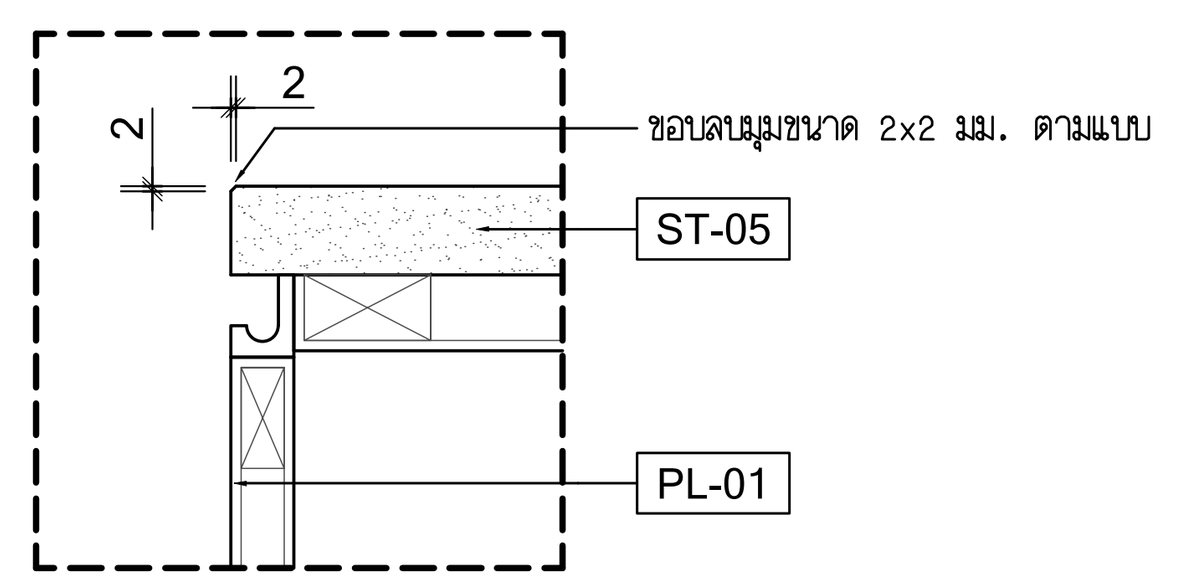

DETAIL 2
มาตราส่วน 1:5

โครงการ

ออกแบบรายละเอียดโครงการก่อสร้าง
และตกแต่งภายใน
อาคารสำนักงาน กสทช. แห่งใหม่
(ปรับปรุงแก้ไขแบบครั้งที่ 2)

กสทช.

เจ้าของโครงการ

สำนักงานคณะกรรมการกิจการกระจายเสียง กิจการโทรทัศน์ และกิจการโทรคมนาคมแห่งชาติ

ผู้ออกแบบ

SASI

บริษัท ศศิ ดีแอนด์เอ็ม จำกัด
SASI D&M CO., LTD.

ผู้อำนวยการโครงการ			
ทวีจิตร	จันทรสาขา	ส-สถ.1196	
ผู้จัดการโครงการ			
วิญญู	วานิชศิริโรจน์	ว-สถ. 602	
ผู้ช่วยจัดการโครงการ			
โอภาส	หาญเจนลักษณ์	ภ-สถ. 3682	
อัฉรา	ฮุงหวล	ภฟก. 40543	
สถาปนิก			
เอนก	เจริญพิริยะเวศ	ว-สถ. 459	
จิระศักดิ์	ผุยมูลตรี	ภ-สถ. 6616	
ปรีชา	รุ่งรุจิไพศาล	ส-สถ. 1955	
มัณฑนากร			
ปริญญา	สมบัติวัฒนกุล	ส-สถ. 2453	
ชาตรี	ชลประเสริฐสุข	ส-สน. 179	
ภูมิสถาปนิก			
ชัชนิล	ซัง	ส-ภส. 127	
พิมพ์พรรณ	ทิพย์มงคล	ภ-สน. 301	
วิศวกรโครงสร้างและโยธา			
พิสิฐ	กาญจนรุจิวุฒิ	สย. 5673	
อาคม	เตชะธัญญกุล	สย. 5661	
วิศวกรระบบปรับอากาศและระบายอากาศ			
รพี	รนต์ละออง	วก. 824	
รวิวรรณ	ติวะวงศ์	ภก. 36473	
วิศวกรระบบสุขาภิบาลและดับเพลิง			
อนุช	ธีรสิงห์	สส. 618	
วิศวกรระบบไฟฟ้า			
ดร.สมบัติ	วนิชประภา	วฟก. 842	
มนจิรา	ทองปอน	ภฟก. 47756	


อาคาร

C : อาคารศูนย์บริการและศูนย์ประชุม

แบบแสดง

แบบขยาย BFC-05

KEYPLAN

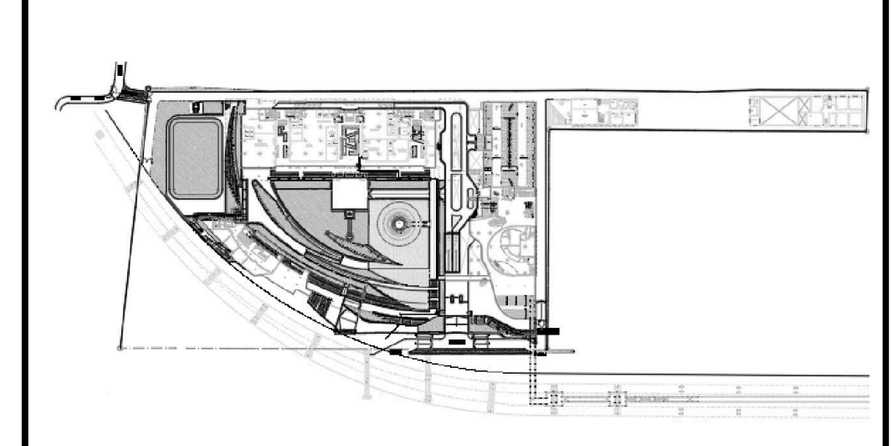

แผ่นที่ N-C-703


วัน เดือน ปี 30 กันยายน 2569

ครั้งที่	รายการแก้ไข	วันที่

หมายเหตุข้อกำหนดโครงการ

ผู้รับจ้างก่อสร้างถือเป็นผู้เชี่ยวชาญในการก่อสร้าง ได้ตรวจแบบก่อสร้างตลอดจนรายการก่อสร้างโดยละเอียดและเป็นที่เข้าใจโดยตลอดแล้ว และราคาค่าจ้างได้รวมค่าใช้จ่ายในการก่อสร้างที่ต้องแก้ไขให้เป็นไปตามวัตถุประสงค์ ประโยชน์ใช้สอย ความแข็งแรงและความสวยงาม ของงานก่อสร้าง และได้เผื่อเวลาสำหรับการแก้ไขที่อาจเกิดขึ้นแล้ว หากปรากฏความผิดพลาด คลาดเคลื่อนของแบบและรายการก่อสร้างด้วยประการใดๆ ก็ตาม ผู้รับจ้างก่อสร้างต้องทำการแก้ไขด้วยค่าใช้จ่ายของผู้รับจ้างก่อสร้างเอง และขอขยายอายุสัญญาไม่ได้

ระยะต่างๆและมาตรฐานต่างๆ ให้ถือเอาตัวเลขที่ระบุในแบบเป็นหลัก (ยกเว้นตัวเลขที่เขียนผิด พลาด) ห้ามวัดจากแบบโดยตรง ถ้ามีข้อสงสัย ให้สอบถามผู้ควบคุมงาน หรือสถาปนิก วิศวกรผู้ออกแบบ ก่อนดำเนินการก่อสร้างทุกครั้ง หากมีส่วนหนึ่งส่วนใดที่แบบและรายการประกอบแบบขัดแย้งกันหรือไม่ชัดเจน ผู้รับจ้างก่อสร้างจะต้องรีบแจ้งแก่สถาปนิก วิศวกรผู้ออกแบบ เพื่อให้จัดการแก้ไขในทันที โดยให้ถือคำวินิจฉัยของสถาปนิก วิศวกรเป็นข้อยุติ ผู้รับจ้างก่อสร้างจะต้องตรวจสอบงานก่อสร้างกับแบบก่อสร้างและรายการประกอบแบบต่างๆในทุกขั้นตอน หากมีความไม่ชัดเจนในแบบ ผู้รับจ้างก่อสร้างจะต้องจัดทำแบบขยาย หรือแบบรายละเอียด SHOP DRAWING เสนอต่อผู้ควบคุมงาน เพื่อพิจารณาอนุมัติ

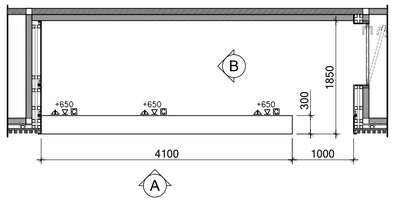


PLAN/BFC-06

มาตราส่วน 1:50

BFC-06


เคาน์เตอร์โครงเหล็กด้านหน้ากรุไม้ระแนงลำเร็จรูปตามระบุ ด้านหลังกรุผลาสติกลามิเนต PL-02 ตามระบุ

TOP และ ช่องเคาน์เตอร์ โดยรอบ หุ้มแผ่นอลูมิเหียม สีเทาเข้มตามระบุ

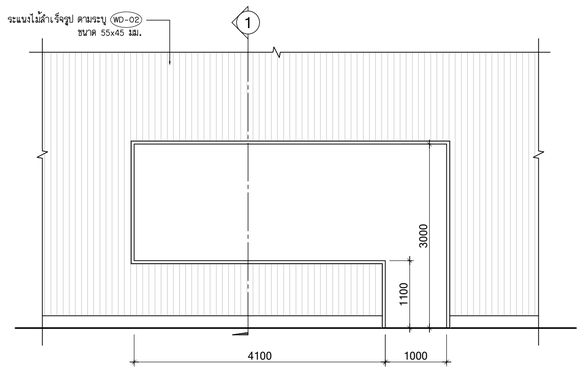


ELEVATION A

มาตราส่วน 1:50

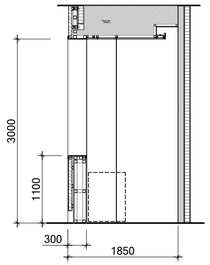

ELEVATION B

มาตราส่วน 1:50

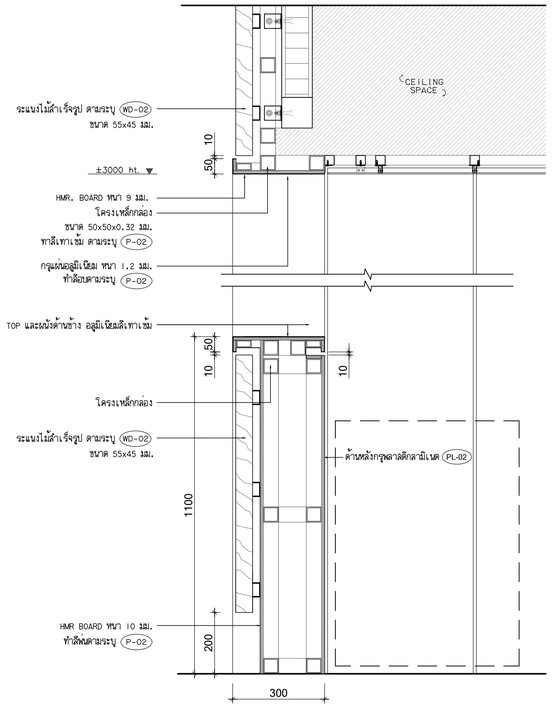

SECTION 1

มาตราส่วน 1:10

โครงการ

ออกแบบรายละเอียดโครงการก่อสร้างและตกแต่งภายใน
อาคารสำนักงาน กสทช. แห่งใหม่
(ปรับปรุงแก้ไขแบบครั้งที่ 2)

กสทช.

เจ้าของโครงการ

สำนักงานคณะกรรมการกิจการกระจายเสียง กิจการโทรทัศน์ และกิจการโทรคมนาคมแห่งชาติ

ผู้ออกแบบ

SASI

บริษัท ศศิ ดีแอนด์เอ็น จำกัด
SASI D&N CO., LTD.

ผู้อำนวยการโครงการ
ทวิวัศร จันทรสาขา ส.สถ.1196

ผู้จัดการโครงการ
วิญญ วานิชศิริโรจน์ ว.สถ. 602

ผู้ช่วยจัดการโครงการ
โยภาส หาญจนลักษณ์ ภ.สถ. 3682
อัมรา สุขทวล ภพก. 40543

สถาปนิก
เอนก เจริญศิริระเวศ ว.สถ. 459
จิระศักดิ์ ผุยมุงดรี ภ.สถ. 6616
ปรีชา รุ่งรุจีไพศาล ส.สถ. 1955

นิเทศนากร
ปวิญญา สมเกิดวัฒนกุล ส.สถ. 2453
ชาตรี ชลประเสริฐสุข ส.สน. 179

ภูมิสถาปนิก
ชัชนิล ชัง ส.ภส. 127
พิมพ์พรรณ พิทย์มงคล ภ.สน. 301

วิศวกรโครงสร้างและโยธา
พิสิฐ กาญจนจุรีวุฒิ สย. 5673
อาคม เดชะธีญญกุล สย. 5661

วิศวกรระบบปรับอากาศและระบายอากาศ
รพี รนต์ชะออง วก. 824
รวิวรรณ ศิวะวงศ์ ภก. 36473

วิศวกรระบบสุขาภิบาลและดับเพลิง
อนุช ธีรสิงห์ สส. 618


วิศวกรระบบไฟฟ้า
ดร.สมเกียติ วนิชประภา วพก. 842
มนจิรา ทองปอน ภพก. 47756

อาคาร
C : อาคารศูนย์บริการและศูนย์ประชุม

แบบแสดง

แบบขยาย BFC-06

KEYPLAN

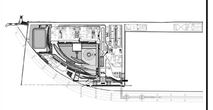

แผ่นที่

N-C-704


วัน เดือน ปี 30 กันยายน 2569

ครั้งที่	รายการแก้ไข	วันที่

หมายเหตุข้อกำหนดโครงการ


ผู้รับจ้างก่อสร้างถือเป็นผู้เชี่ยวชาญในการก่อสร้าง ได้ตรวจแบบก่อสร้างตลอดจนรายการก่อสร้างโดยละเอียดและเป็นที่เข้าใจโดยตลอดแล้ว และราคาค่าจ้างได้รวมค่าใช้จ่ายในการก่อสร้างที่ต้องแก้ไขให้เป็นไปตามวัตถุประสงค์ ประโยชน์ใช้สอย ความแข็งแรงและความสวยงาม ของงานก่อสร้าง และได้เผื่อเวลาสำหรับการแก้ไขที่อาจเกิดขึ้นแล้ว หากปรากฏความผิดพลาด คลาดเคลื่อนของแบบและรายการก่อสร้าง ด้วยประการใดๆ ก็ตาม ผู้รับจ้างก่อสร้างต้องทำการแก้ไขด้วยค่าใช้จ่ายของผู้รับจ้างก่อสร้างเอง และของรายอาชาญสัญญาใดๆ

รองค่างานของงานราชูงค่างๆ ให้ถือเอาตัวแทรซที่ระบุในแบบเป็นหลัก (ยกเว้นตัวแทรซที่ขีดเส้น หยาก) ห้ามวัดจากแบบโดยตรง ถ้ามีข้อแตกต่าง ให้สอบถามผู้ควบคุมงาน หรือสถาปนิก วิศวกรผู้ออกแบบ ก่อนดำเนินการก่อสร้างทุกครั้ง หากมีส่วนหนึ่งส่วนใดหรือรายละเอียดรายการประกอบแบบที่ตกข้อกันหรือไม่ชัดเจน ผู้รับจ้างก่อสร้างจะต้องรีบแจ้งสถาปนิก วิศวกรผู้ออกแบบ เพื่อให้พิจารณาปัญหาดังกล่าวก่อนที่จะดำเนินการ ของสถาปนิก วิศวกรเป็นที่สิ้นสุด ผู้รับจ้างก่อสร้างจะต้องตรวจสอบรายการก่อสร้างในแบบก่อสร้างและรายการประกอบแบบต่างๆในทุกชั้นตอน หากมีความไม่ชัดเจนในแบบ ผู้รับจ้างก่อสร้างจะต้องจัดทำแบบขยาย หรือแบบรายละเอียด SHOP DRAWING เสนอต่อผู้ควบคุมงาน เพื่อพิจารณาอนุมัติ

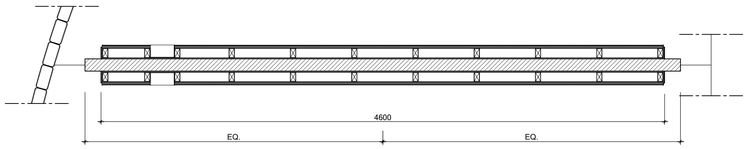


PLAN/BFC-07A

มาตราส่วน 1:25

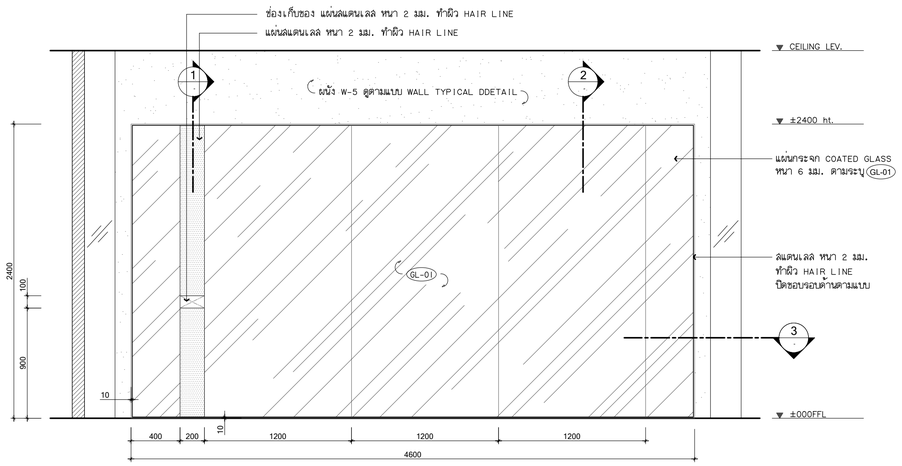


ELEVATION A

มาตราส่วน 1:25

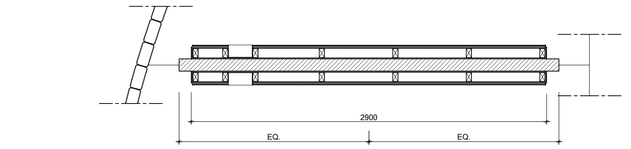


PLAN/BFC-07B

มาตราส่วน 1:25

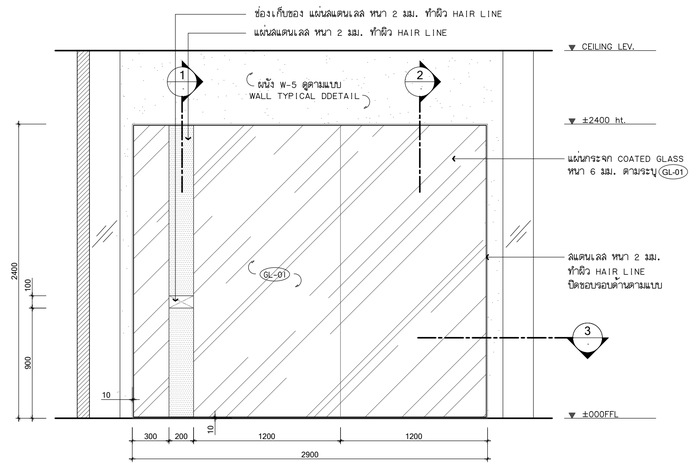


ELEVATION B

มาตราส่วน 1:25

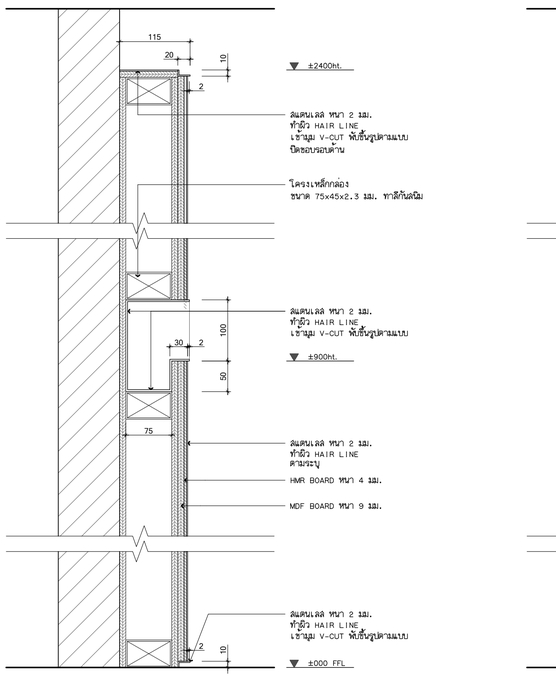


SECTION 1

มาตราส่วน 1:5

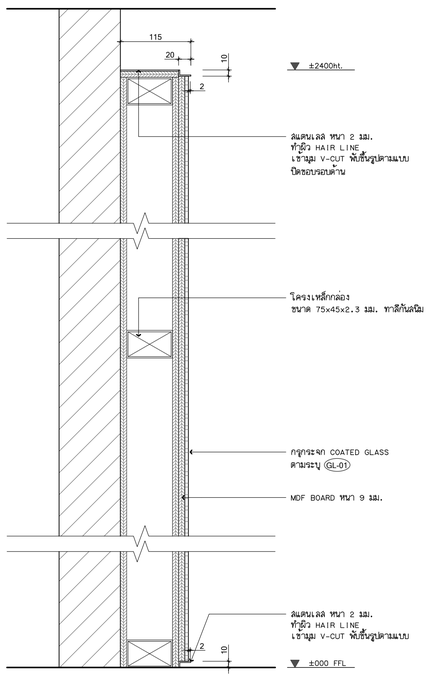

SECTION 2

มาตราส่วน 1:5

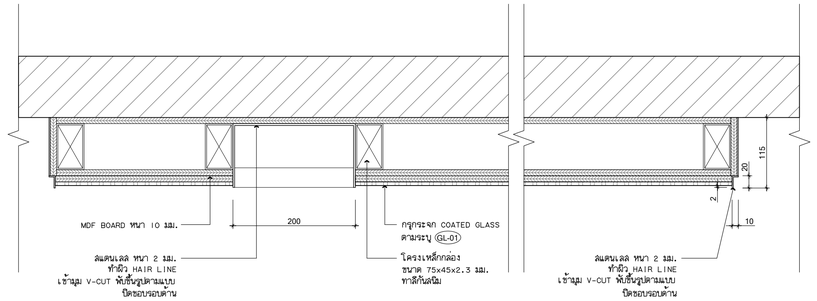

SECTION 3

มาตราส่วน 1:5

โครงการ

ออกแบบรายละเอียดโครงการก่อสร้างและตกแต่งภายใน อาคารสำนักงาน กสทช. แห่งใหม่ (ปรับปรุงแก้ไขแบบครั้งที่ 2)

กสทช.

เจ้าของโครงการ

สำนักงานคณะกรรมการกิจการกระจายเสียง กิจการโทรทัศน์ และกิจการโทรคมนาคมแห่งชาติ

ผู้ออกแบบ

SASI

บริษัท ศศิ อ๊อนด์เอ็น จำกัด
SASI O&M CO., LTD.

ผู้อำนวยการโครงการ		
ทวิวัศร	จันทรสาขา	ส.สถ.1196
ผู้จัดการโครงการ		
วิญญ	วานิชศิริโรจน์	ว.สถ. 602
ผู้ช่วยจัดการโครงการ		
โอภาส	หาญจจนลักษณ์	ภ.สถ. 3682
อัมรา	สุงทวล	ภพก. 40543
สถาปนิก		
เอนก	เจริญศิริประเวศ	ว.สถ. 459
จิระศักดิ์	ผุยมุลตรี	ภ.สถ. 6616
ปรีชา	รุ่งรุจีไพศาล	ส.สถ. 1955
นิเทศนาการ		
ปวิญญา	สมเกิดวัฒนกุล	ส.สถ. 2453
ชาตรี	ชลประเสริฐสุข	ส.สน. 179
ภูมิสถาปนิก		
ชัชนิล	ชัง	ส.ภส. 127
พิมพ์พรรณ	พิทย์มงคล	ภ.สน. 301
วิศวกรโครงสร้างและโยธา		
พิสิฐ	กาญจนจุจิจุฬิ	สย. 5673
อาคม	เดชะธัญญกุล	สย. 5661
วิศวกรระบบปรับอากาศและระบายอากาศ		
รพี	รนต์ชะออง	วก. 824
รวิวรรณ	ศิวะรวงศ์	ภก. 36473
วิศวกรระบบสุขาภิบาลและดับเพลิง		
อนุชา	ธีรสิงห์	สส. 618
วิศวกรระบบไฟฟ้า		
ดร.สมเกิด	วนิชประภา	ภพก. 842
มนจิรา	ทองปอน	ภพก. 47756


อาคาร

C : อาคารคู่หย่/บริการและคู่หย่/ประชุม

แบบแสดง

แบบขยาย BFC-07A,B

KEYPLAN

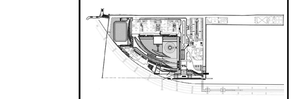

แผ่นที่

N-C-705


วัน เดือน ปี 30 กันยายน 2569

ครั้งที่	รายการแก้ไข	วันที่

หมายเหตุข้อกำหนดโครงการ

ผู้รับจ้างก่อสร้างถือเป็นผู้เชี่ยวชาญในการก่อสร้าง ได้ตรวจแบบก่อสร้างตลอดจนรายการก่อสร้างโดยละเอียดและเป็นที่เข้าใจโดยตลอดแล้ว และราคาที่ทำขึ้นด้วยค่าใช้จ่ายในการก่อสร้างที่ต้องเกิดขึ้นไปตามวัตถุประสงค์ ประโยชน์ใช้สอยความแข็งแรงและความสวยงาม ของงานก่อสร้าง และได้แก้ไขตามสำหรับการแก้ไขที่อาจเกิดขึ้นแล้ว หากปรากฏความผิดพลาด คลาดเคลื่อนของแบบและรายการก่อสร้างด้วยประการใดๆ ก็ตาม ผู้รับจ้างก่อสร้างต้องทำการแก้ไขดัดแปลงให้ใช้งานของผู้รับจ้างก่อสร้างออก และของของอาคารคู่หญิญญาไม่ได้


รองต่างๆของและมาตรฐานต่างๆ ให้ถือเอาตัวแทรกที่ระบุในแบบเป็นหลัก (ยกเว้นตัวแทรกที่ขัดแย้งกันเอง หมาย) ห้ามมิตราการแบบโดยตรง ถ้ามิชัดเจนสงสัย ให้สอบถามผู้ควบคุมงาน หรือสถาปนิก วิศวกรผู้ออกแบบ ก่อนดำเนินการก่อสร้างทุกครั้ง หากมิได้ปฏิบัติ ส่วนใดที่แบบและรายการประกอบแบบยังมิดเผยหรือไม่ชัดเจน ผู้รับจ้างก่อสร้างจะต้องรีบแจ้งผ่านสถาปนิก วิศวกรผู้ออกแบบ เพื่อให้มีการแก้ไขในทันที โดยให้มีหลักวิชาชีพของสถาปนิก วิศวกรเป็นหลักผู้รับจ้างก่อสร้างจะต้องตรวจสอบงานก่อสร้างก่อนแบบก่อสร้างและรายการประกอบแบบต่างๆในทุกขั้นตอน หากมีความไม่เหมาะสมในแบบ ผู้รับจ้างก่อสร้างจะต้องจัดทำแบบขยาย หรือแบบรายละเอียด SHOP DRAWING เสนอต่อผู้ควบคุมงาน เพื่อพิจารณาอนุมัติ

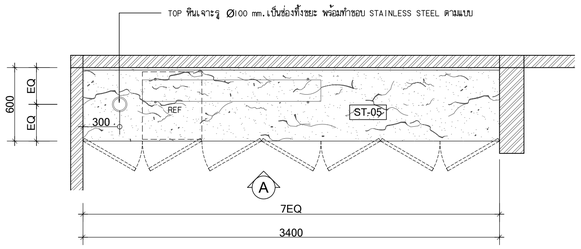

PLAN/BFC-08


มาตราส่วน 1:25

BFC-08	
TOP กรุหิน	ST-05 ตามระบุ
ผนังเหนือ TOP หิน	ST-05 ตามระบุ
ผู้กายในและหน้าบานปิดทับด้วยพลาสติกลามิเนต	PL-01 ตามระบุ

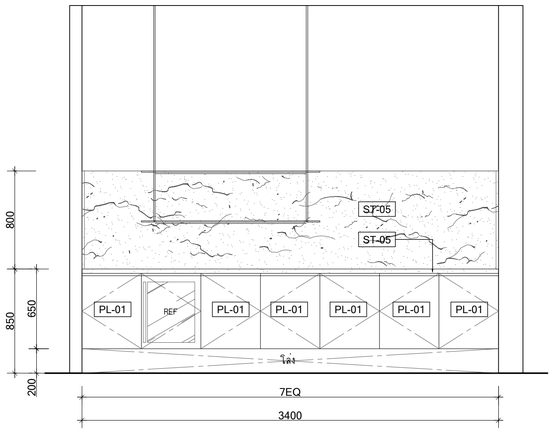


ELEVATION A

มาตราส่วน 1:25

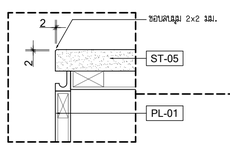

DETAIL

มาตราส่วน 1:5

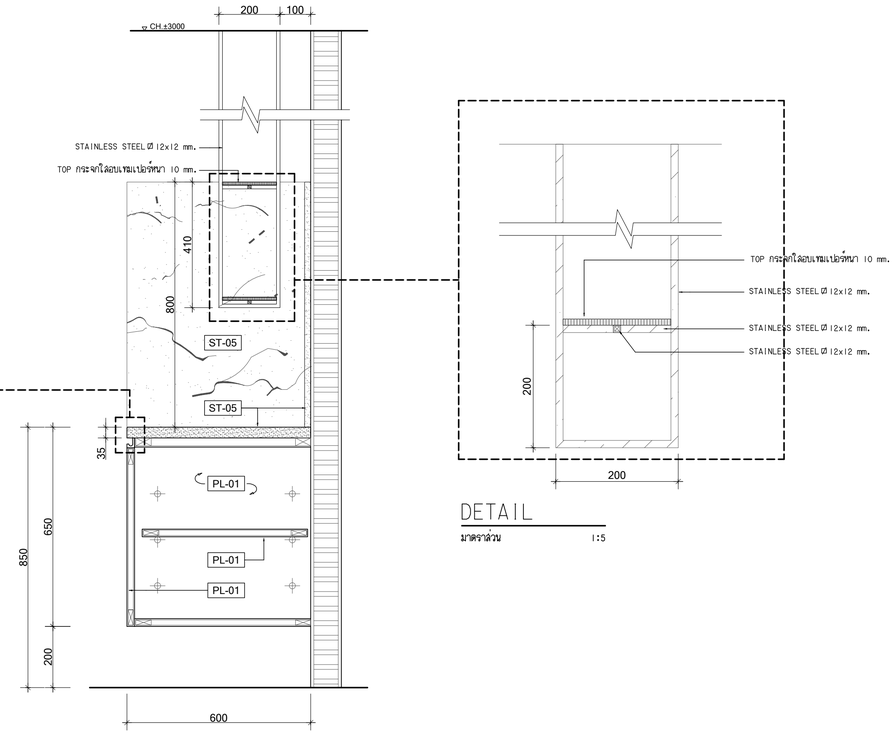

SECTION I

มาตราส่วน 1:10

DETAIL

มาตราส่วน 1:5

โครงการ

ออกแบบรายละเอียดโครงการก่อสร้างและตกแต่งภายใน
อาคารสำนักงาน กสทช. แห่งใหม่
(ปรับปรุงแก้ไขแบบครั้งที่ 2)

กสทช.

เจ้าของโครงการ

สำนักงานคณะกรรมการกิจการกระจายเสียง กิจการโทรทัศน์ และกิจการโทรคมนาคมแห่งชาติ

ผู้ออกแบบ

SASI

บริษัท ศศิ ดีแอนด์เอ็น จำกัด
SASI D&N CO., LTD.

ผู้อำนวยการโครงการ
ทวิวัศร จันทรสาขา ส.สถ.1196

ผู้จัดการโครงการ
วิญญู วานิชศิริโรจน์ ว.สถ. 602

ผู้ช่วยจัดการโครงการ
โอภาส หาญจนลักษณ์ ภ.สถ. 3682
อัมรา สุจทวล ภพก. 40543

สถาปนิก
เอนก เจริญศิริวิยะเวศ ว.สถ. 459
จิระศักดิ์ ผุยมุลตรี ภ.สถ. 6616
ปวิชา รุ่งรุจีไพศาล ส.สถ. 1955

นิเทศนาการ
ปวิญญา สมเกิดวัฒนกุล ส.สถ. 2453
ชาตรี ชลประเสริฐสุข ส.สน. 179

ภูมิสถาปนิก
ชัชนิล ชัง ส.ภส. 127
พิมพ์พรรณ พิทย์มงคล ภ.สน. 301

วิศวกรโครงสร้างและโยธา
พิสิฐ กาญจนจุจริวุฒิ สย. 5673
อาคม เดชะธัญญกุล สย. 5661

วิศวกรระบบปรับอากาศและระบายอากาศ
รพี รนต์ชะออง วก. 824
รวิวรรณ ดิวะวงศ์ ภก. 36473

วิศวกรระบบสุขาภิบาลและดับเพลิง
อนุช ธีรสิงห์ สส. 618


วิศวกรระบบไฟฟ้า
ดร.สมเกียติ วนิชประภา ภพก. 842
มนจิรา ทองปอน ภพก. 47756

อาคาร
C : อาคารผู้ให้บริการและผู้ให้ประชุม

แบบแสดง

แบบขยาย BFC-08

KEYPLAN

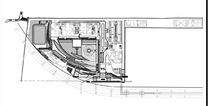

แผ่นที่

N-C-706


วัน เดือน ปี 30 กันยายน 2569

ครั้งที่	รายการแก้ไข	วันที่


หมายเหตุข้อกำหนดโครงการ

ผู้รับจ้างก่อสร้างถือเป็นผู้เชี่ยวชาญในการก่อสร้าง ได้ตรวจแบบก่อสร้างตลอดจนรายการก่อสร้างโดยละเอียดและเป็นที่เข้าใจโดยตลอดแล้ว และราคาค่าจ้างได้รวมค่าใช้จ่ายในการก่อสร้างที่ต้องเกิดขึ้นไปตามวัตถุประสงค์ ประโยชน์ใช้สอย ความแข็งแรงและความสวยงาม ของงานก่อสร้าง และได้เผื่อเวลาสำหรับการแก้ไขที่อาจเกิดขึ้นแล้ว หากปรากฏความผิดพลาด คลาดเคลื่อนของแบบและรายการก่อสร้างด้วยประการใดๆ ก็ตาม ผู้รับจ้างก่อสร้างต้องทำการแก้ไขด้วยค่าใช้จ่ายของผู้รับจ้างก่อสร้างเอง และของรายการดุลัญญานี้

รองค่าครุภณฑ์ของมาตรฐานต่างๆ ให้ถือเอาตัวแทรที่ระบุในแบบเป็นหลัก (เกณฑ์ในตัวแทรที่เขียนผิด พลาด) ห้ามมิตรากแบบโดยตรง ถ้ามีข้อสงสัย ให้สอบถามผู้ควบคุมงาน หรือสถาปนิก วิศวกรผู้ออกแบบ ก่อนดำเนินการก่อสร้างทุกครั้ง หากมีส่วนหนึ่งส่วนใดที่ไม่ชัดเจนและรายการประกอบแบบยังคลุมเครือไม่ชัดเจน ผู้รับจ้างก่อสร้างจะต้องรีบแจ้งแก่สถาปนิก วิศวกรผู้ออกแบบ เพื่อให้พิจารณาปรับใหม่ทันที ไม่ควรใช้ดำริของช่างของสถาปนิก วิศวกรเป็นข้อยุติ ผู้รับจ้างก่อสร้างจะต้องควรสอบเทานก่อสร้างกันแบบก่อสร้างและรายการประกอบแบบต่างๆในทุกขั้นตอน หากมีความไม่พึงแจ้งในแบบ ผู้รับจ้างก่อสร้างจะต้องจัดทำแบบขยาย หรือแบบรายละเอียด SHOP DRAWING เสนอต่อผู้ควบคุมงาน เพื่อพิจารณาอนุมัติ

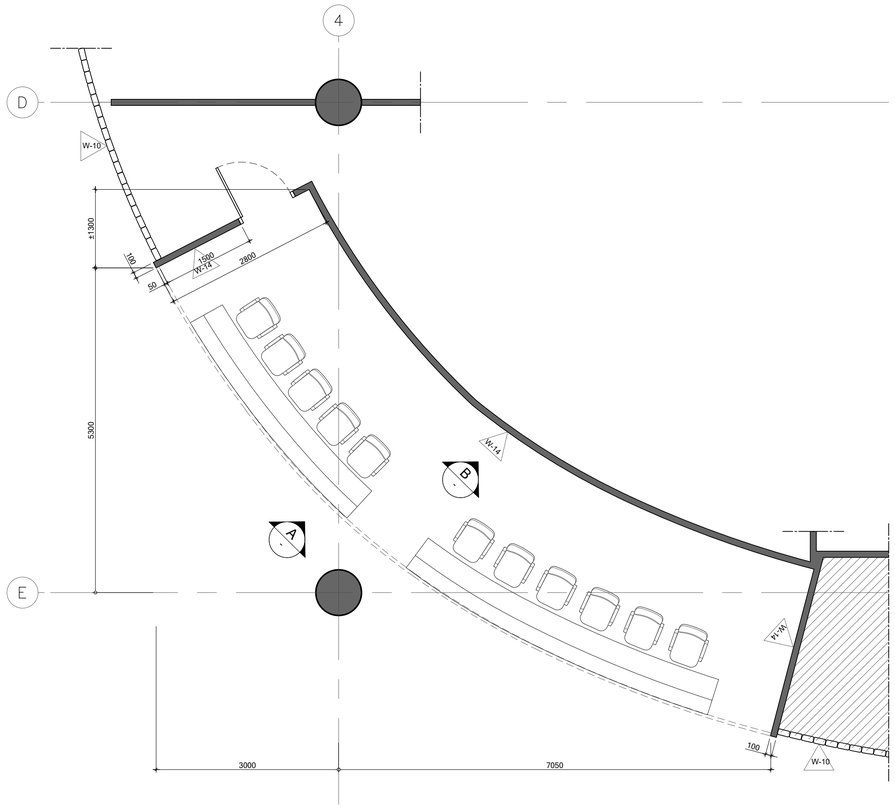


FURNITURE LAYOUT PLAN / 2nd FLOOR 1:50

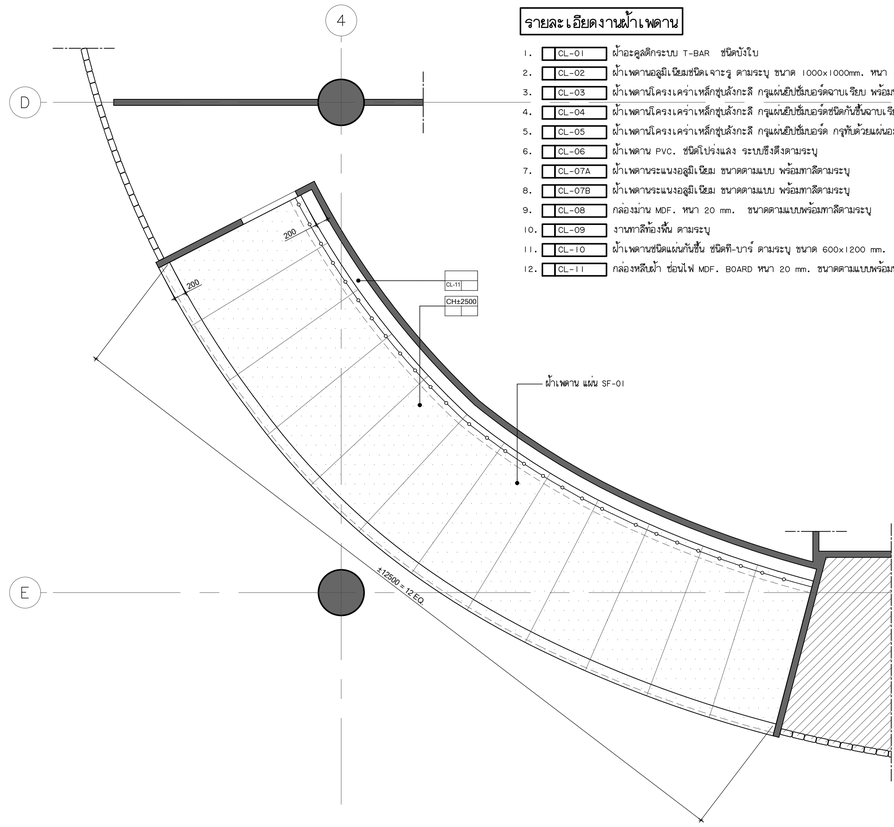


รายละเอียดงานผ้าเพดาน

1.	CL-01	ผ้าอะคูสติกระบบ T-BAR ชนิดบังใบ
2.	CL-02	ผ้าเพดานอลูมิเนียมชนิดเจาะรู ตามระบุ ขนาด 1000x1000mm. หนา 1 มม. ติดตั้งด้วยระบบ HUCK-ON
3.	CL-03	ผ้าเพดานโครงเคร่าเหล็กชุบสังกะสี กรุแผ่นยิปซั่มบอร์ดฉาบเรียบ พร้อมทาสีตามระบุ
4.	CL-04	ผ้าเพดานโครงเคร่าเหล็กชุบสังกะสี กรุแผ่นยิปซั่มบอร์ดชนิดกันชื้นฉาบเรียบ พร้อมทาสีตามระบุ
5.	CL-05	ผ้าเพดานโครงเคร่าเหล็กชุบสังกะสี กรุแผ่นยิปซั่มบอร์ด กรุทับด้วยแผ่นอะคูสติกตามระบุ พร้อมทาสีตามระบุ
6.	CL-06	ผ้าเพดาน PVC. ชนิดโปร่งแสง ระบบยึงดึงตามระบุ
7.	CL-07A	ผ้าเพดานระแนงอลูมิเนียม ขนาดตามแบบ พร้อมทาสีตามระบุ
8.	CL-07B	ผ้าเพดานระแนงอลูมิเนียม ขนาดตามแบบ พร้อมทาสีตามระบุ
9.	CL-08	กล่องม่าน MDF. หนา 20 mm. ขนาดตามแบบพร้อมทาสีตามระบุ
10.	CL-09	งานทาสีห้องพื้น ตามระบุ
11.	CL-10	ผ้าเพดานชนิดแผ่นกันชื้น ชนิดที่-บาร์ ตามระบุ ขนาด 600x1200 mm.
12.	CL-11	กล่องหลีดไฟ่ ซ่อนไฟ่ MDF. BOARD หนา 20 mm. ขนาดตามแบบพร้อมทาสีตามระบุ

REFLECTED CEILING PLAN 1:50

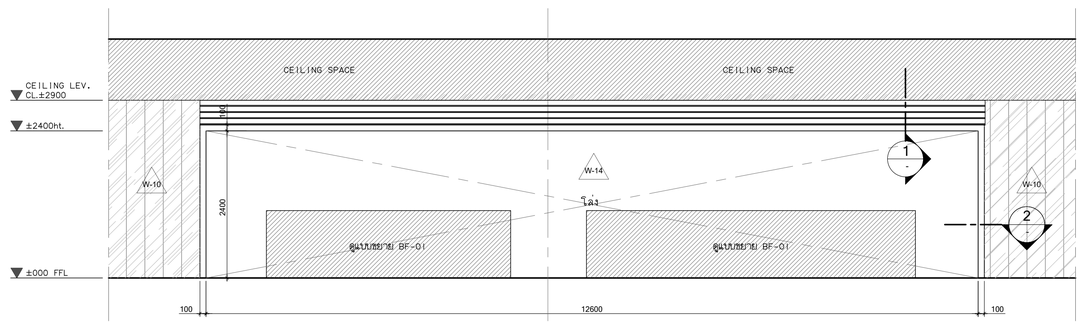

A ELEVATION 1:50

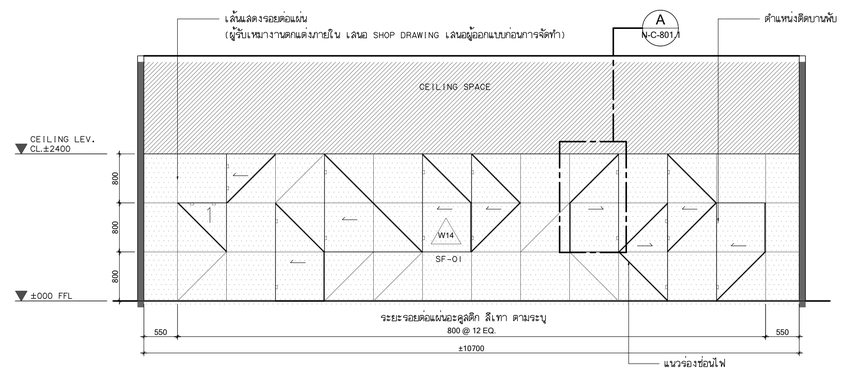

B ELEVATION 1:50

COUNTER ONESTOP SERVICE ชั้นที่ 2-3

โครงการ

ออกแบบรายละเอียดโครงการก่อสร้างและตกแต่งภายใน
อาคารสำนักงาน กสทช. แห่งใหม่
(ปรับปรุงแก้ไขแบบครั้งที่ 2)

เจ้าของโครงการ

สำนักงานคณะกรรมการกิจการกระจายเสียง กิจการโทรทัศน์ และกิจการโทรคมนาคมแห่งชาติ

ผู้ออกแบบ

บริษัท ศศิ ดีไซน์แอ็นด์ จำกัด
SASI D&A CO., LTD.

ผู้อำนวยการโครงการ		
ทวิวัศร	จันทรสาขา	ส.สถ.1196
ผู้จัดการโครงการ		
วิญญู	วานิชศิริโรจน์	ว.สถ. 602
ผู้ช่วยจัดการโครงการ		
โอภาส	หาญจรินลักษณ์	ภ.สถ. 3682
อัมรา	สุขทวล	ภพก. 40543
สถาปนิก		
เอนก	เจริญศิริยะเวศ	ว.สถ. 459
จิระศักดิ์	ผุยมุลตรี	ภ.สถ. 6616
ปรีชา	รุ่งรุจีไพศาล	ส.สถ. 1955
นิเทศนาการ		
ปวิญญา	สมเกียรติวัฒนกุล	ส.สถ. 2453
ชาตรี	ชลประเสริฐสุข	ส.สน. 179
ภูมิสถาปนิก		
ชัชนิล	ชัง	ส.ภส. 127
พิมพ์พรรณ	พิทย์มงคล	ภ.สน. 301
วิศวกรโครงสร้างและโยธา		
พิสิฐ	กาญจนบุจริวุฒิ	สย. 5673
อาคม	เศชะธิญญกุล	สย. 5661
วิศวกรระบบปรับอากาศและระบายอากาศ		
รวี	รนต์ชะออง	วก. 824
รวิวรรณ	ศิวะวงศ์	ภก. 36473
วิศวกรระบบสุขาภิบาลและดับเพลิง		
อนุช	ธีรสิงห์	สส. 618
วิศวกรระบบไฟฟ้า		
ดร.สมเกียติ	วนิชประภา	วพก. 842
มนจิรา	ทองปอน	ภพก. 47756

อาคาร

C : อาคารสำนักบริการและศูนย์ประชุม


แบบแสดง

แบบขยาย

COUNTER ONESTOP SERVICE

ชั้นที่ 2-3

KEYPLAN

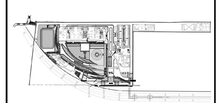

แผ่นที่

N-C-801


วัน เดือน ปี 30 กันยายน 2569

ครั้งที่	รายการแก้ไข	วันที่


หมายเหตุข้อกำหนดโครงการ

ผู้รับจ้างก่อสร้างถือเป็นผู้เชี่ยวชาญในการก่อสร้าง ได้ตรวจแบบก่อสร้างตลอดจนรายการก่อสร้างโดยละเอียดและเป็นที่เข้าใจโดยตลอดแล้ว และราคาที่ว่างได้รวมค่าใช้จ่ายในการก่อสร้างที่ต้องแก้ไขให้เป็นไปตามวัตถุประสงค์ ประโยชน์ใช้สอย ความมั่นคงแข็งแรงตามหลักวิชาการ ของงานก่อสร้าง และได้เสนอสำหรับการแก้ไขที่อาจเกิดขึ้นแล้ว หากปรากฏความผิดพลาด คลาดเคลื่อนของแบบและรายการก่อสร้างด้วยประการใดๆ ก็ตาม ผู้รับจ้างก่อสร้างต้องทำการแก้ไขด้วยค่าใช้จ่ายของผู้รับจ้างก่อสร้างเอง และของรายการอยู่ดีอยู่ในใจ

วงของค่างแสดงขนาดอยู่ตามค่างๆ ให้ถือเอาตัวเลขที่เขียนไว้เป็นสำคัญ ไม่ควรเป็นเครื่องมือวัดขนาด (ยกเว้นตัวเลขที่ขีดเส้นใต้ หลาย) ห้ามวัดจากแบบโดยตรง ถ้ามีข้อสงสัย ให้สอบถามผู้ควบคุมงาน หรือสถาปนิก วิศวกรผู้ออกแบบ ก่อนดำเนินการก่อสร้างทุกครั้ง หากมีส่วนหนึ่งส่วนใดที่ยังมองและรายการประกอบแบบยังคลุมเครือไม่ชัดเจน ผู้รับจ้างก่อสร้างจะต้องรีบแจ้งแก่สถาปนิก วิศวกรผู้ออกแบบ เพื่อให้พิจารณาก่อนดำเนินการก่อสร้างทันที ไม่ควรใช้ดุลพินิจของสถาปนิก วิศวกรเป็นที่ยุติ ผู้รับจ้างก่อสร้างจะต้องตรวจสอบงานก่อสร้างก่อนและในระหว่างก่อสร้างและรายการประกอบแบบที่แตกต่างในทุกขั้นตอน หากมีความไม่ชัดเจนในแบบ ผู้รับจ้างก่อสร้างจะต้องจัดทำแบบขยาย หรือแบบรายละเอียด SHOP DRAWING เสนอต่อผู้ควบคุมงาน เพื่อพิจารณาอนุมัติ

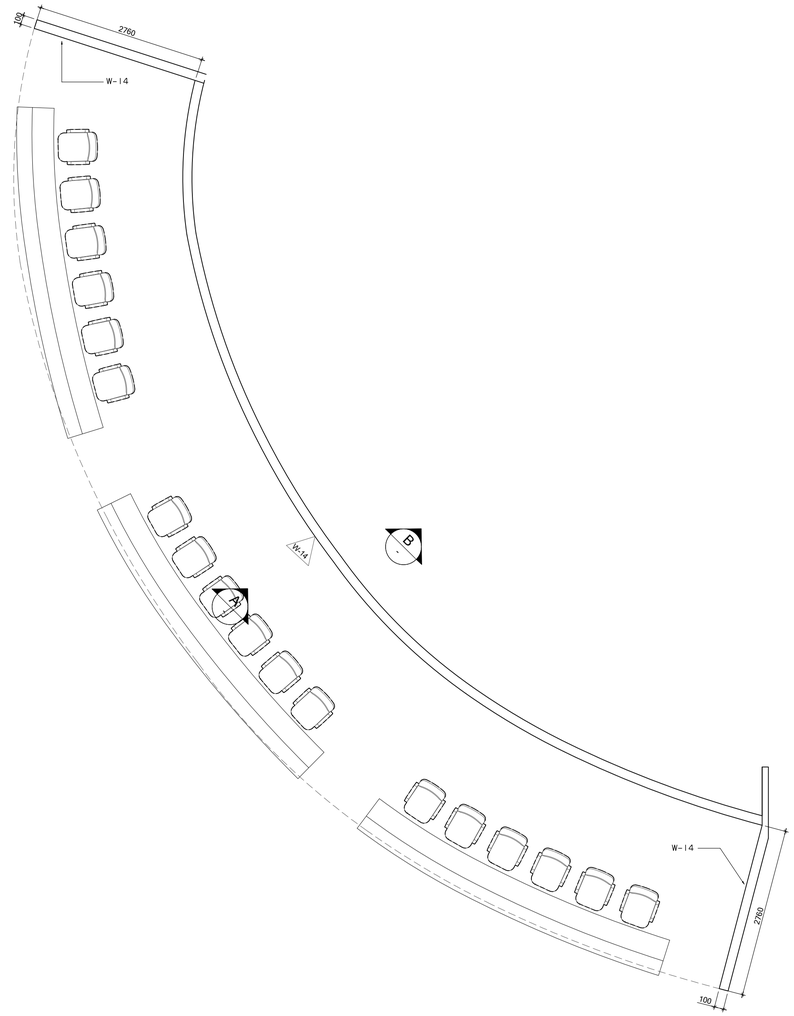


FURNITURE LAYOUT PLAN / 2nd FLOOR 1:50

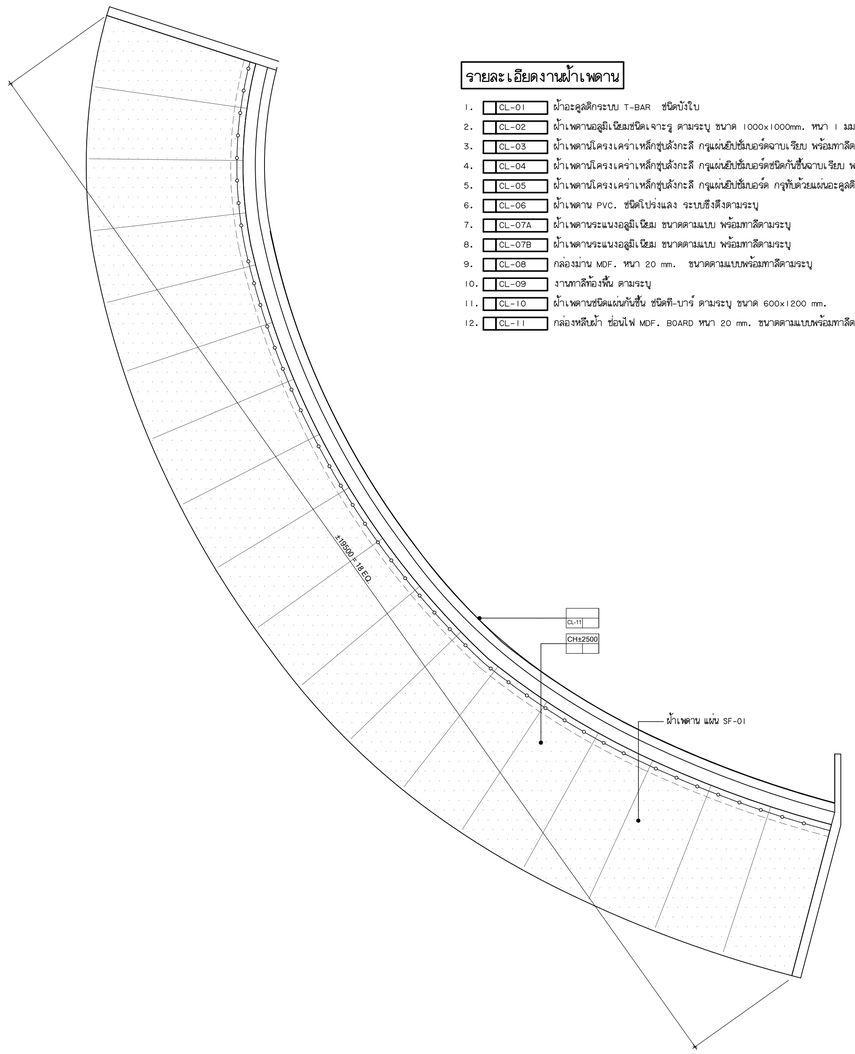


รายละเอียดงานผ้าเพดาน

1.	CL-01	ผ้าอะคูสติกระบบ T-BAR ชนิดบังใบ
2.	CL-02	ผ้าเพดานอลูมิเนียมชนิดเจาะรู ตามระบุ ขนาด 1000x1000mm. หนา 1 มม. ติดตั้งด้วยระบบ HUCK-ON
3.	CL-03	ผ้าเพดานโครงเคร่าเหล็กชุบสังกะสี กรุแผ่นยิปซั่มบอร์ดฉาบเรียบ พร้อมทาสีตามระบุ
4.	CL-04	ผ้าเพดานโครงเคร่าเหล็กชุบสังกะสี กรุแผ่นยิปซั่มบอร์ดชนิดกันชื้นฉาบเรียบ พร้อมทาสีตามระบุ
5.	CL-05	ผ้าเพดานโครงเคร่าเหล็กชุบสังกะสี กรุแผ่นยิปซั่มบอร์ด กรุทับด้วยแผ่นอะคูสติกตามระบุ พร้อมทาสีตามระบุ
6.	CL-06	ผ้าเพดาน PVC. ชนิดโปร่งแสง ระบบยึงตึงตามระบุ
7.	CL-07A	ผ้าเพดานระแนงอลูมิเนียม ขนาดตามแบบ พร้อมทาสีตามระบุ
8.	CL-07B	ผ้าเพดานระแนงอลูมิเนียม ขนาดตามแบบ พร้อมทาสีตามระบุ
9.	CL-08	กล่องม่าน MDF. หนา 20 mm. ขนาดตามแบบพร้อมทาสีตามระบุ
10.	CL-09	งานทาสีห้องพื้น ตามระบุ
11.	CL-10	ผ้าเพดานชนิดแผ่นกันชื้น ชนิดที-บาร์ ตามระบุ ขนาด 600x1200 mm.
12.	CL-11	กล่องหลีดไฟ่ ซ่อนไฟ่ MDF. BOARD หนา 20 mm. ขนาดตามแบบพร้อมทาสีตามระบุ

REFLECTED CEILING PLAN 1:50

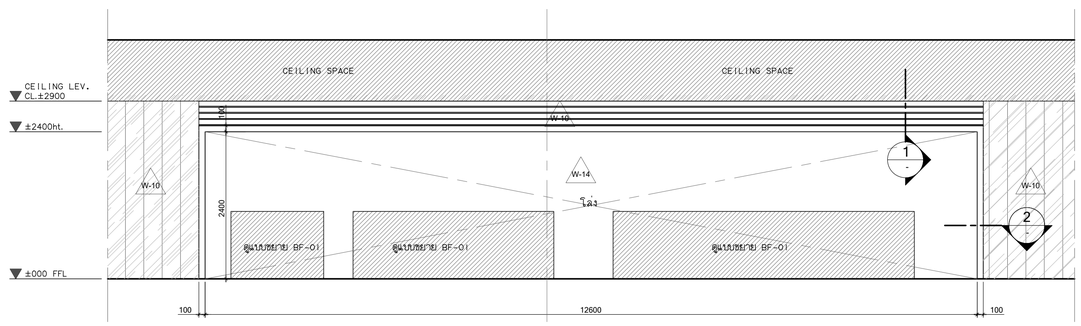

A ELEVATION 1:50

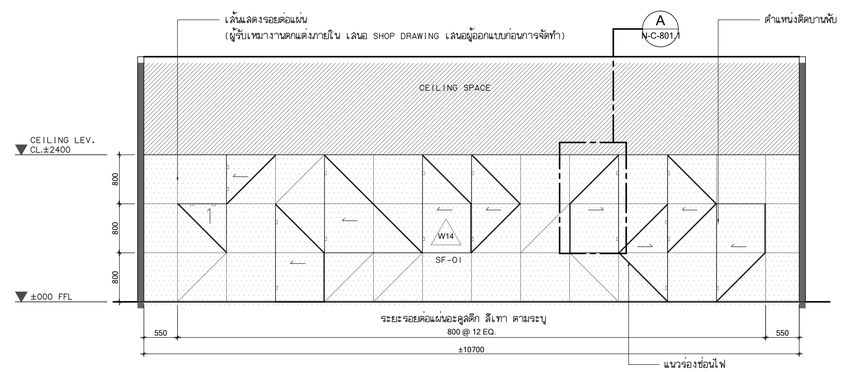

B ELEVATION 1:50

COUNTER ONESTOP SERVICE ชั้นที่ 2-3

โครงการ

ออกแบบรายละเอียดโครงการก่อสร้างและตกแต่งภายใน
อาคารสำนักงาน กสทช. แห่งใหม่
(ปรับปรุงแก้ไขแบบครั้งที่ 2)

กสทช.

เจ้าของโครงการ

สำนักงานคณะกรรมการกิจการกระจายเสียง กิจการโทรทัศน์ และกิจการโทรคมนาคมแห่งชาติ

ผู้ออกแบบ

บริษัท ศศิ สิมองค์เอ็น จำกัด
SASI O&M CO., LTD.

ผู้ดำเนินการโครงการ			
	ทวีวัตร	จันทรสาขา	ส.สถ.1196
ผู้จัดการโครงการ			
	วิญญู	วานิชศิริโรจน์	ว.สถ. 602
ผู้ช่วยจัดการโครงการ			
	โยภาส	หาญจนลักษณ์	ภ.สถ. 3682
	อัจรา	สุขทวล	ภพก. 40543
สถาปนิก			
	เอนก	เจริญศิริยะเวช	ว.สถ. 459
	จิระศักดิ์	ผุยมุลตรี	ภ.สถ. 6616
	ปรีชา	รุ่งรุจีไพศาล	ส.สถ. 1955
นิเทศนาการ			
	ปวิญญา	สมเกิดวัฒนกุล	ส.สถ. 2453
	ชาตรี	ชลประเสริฐสุข	ส.สน. 179
ภูมิสถาปนิก			
	ชัชนิล	ชัง	ส.ภส. 127
	พิมพ์พรรณ	พิทย์มงคล	ภ.สน. 301
วิศวกรโครงสร้างและโยธา			
	พิสิฐ	กาญจนจิรัจฉิฉิ	สย. 5673
	อาคม	เตชะธิญญกุล	สย. 5661
วิศวกรระบบปรับอากาศและระบายอากาศ			
	รพี	รนพ์ชะออง	วก. 824
	รวิวรรณ	ศิวะวงศ์	ภก. 36473
วิศวกรระบบสุขาภิบาลและดับเพลิง			
	อนุชา	ธีรสิงห์	สส. 618
วิศวกรระบบไฟฟ้า			
	ดร.สมเกียติ	วนิชประภา	ภพก. 842
	มนจิรา	ทองปอน	ภพก. 47756

อาคาร

C : อาคารศูนย์บริการและศูนย์ประชุม


แบบแสดง

แบบขยาย

COUNTER ONESTOP SERVICE

ชั้นที่ 2-3

KEYPLAN

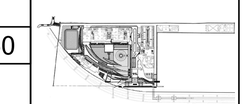

แผ่นที่ N-C-801.1


วัน เดือน ปี 30 กันยายน 2569

ครั้งที่	รายการแก้ไข	วันที่

หมายเหตุข้อกำหนดโครงการ


ผู้รับจ้างก่อสร้างถือเป็นผู้เชี่ยวชาญในการก่อสร้าง ได้ตรวจแบบก่อสร้างตลอดจนรายการก่อสร้างโดยละเอียดและเป็นที่เข้าใจโดยตลอดแล้ว และราคาค่าจ้างได้รวมค่าใช้จ่ายในการก่อสร้างที่ต้องเกิดขึ้นไปตามวัตถุประสงค์ ประโยชน์ใช้สอย ความแข็งแรงและความสวยงาม ของงานก่อสร้าง และได้เยี่ยมสถานที่ก่อสร้างที่ถาวรเรียบร้อยแล้ว หากปรากฏความผิดพลาด คลาดเคลื่อนของแบบและรายการก่อสร้าง หรือประการใดๆ ก็ตาม ผู้รับจ้างก่อสร้างต้องทำการแก้ไขด้วยค่าใช้จ่ายของผู้รับจ้างก่อสร้างเอง และจะขอรายการคูณใดๆไม่ได้

รอยต่างๆของผนังทางรูปต่างๆ ให้ฉีดยาด้วยสารยึดรอยรั่วในแบบเป็นหลัก (ยกเว้นด้วยเหตุที่ยิ่งยนิด หลาย) ห้ามวัสดุรายแบบโดยตรง ถ้ามีข้อสงสัย ให้สอบถามผู้ควบคุมงาน หรือสถาปนิก วิศวกรผู้ออกแบบ ก่อนดำเนินการก่อสร้างทุกครั้ง หากมีส่วนหนึ่งส่วนใดที่ขัดแย้งและรายการประกอบแบบที่แตกต่างกันที่ไม่ชัดเจน ผู้รับจ้างก่อสร้างจะต้องรีบแจ้งแก่สถาปนิก วิศวกรผู้ออกแบบ เพื่อให้ชี้ขาดก่อนที่จะดำเนินการใดๆ ไปทั้งสิ้น ทั้งนี้ถือคำวินิจฉัยของสถาปนิก วิศวกรเป็นที่สุด ผู้รับจ้างก่อสร้างจะต้องควบคุมงานก่อสร้างในแบบก่อสร้างและรายการประกอบแบบต่างๆในทุกขั้นตอน หากมีความไม่ชัดเจนในแบบผู้รับจ้างก่อสร้างจะต้องนำเสนอแบบขยาย หรือแบบขยายของเพิ่มเติม SHOP DRAWING เสนอต่อผู้ควบคุมงาน เพื่อพิจารณาอนุมัติ

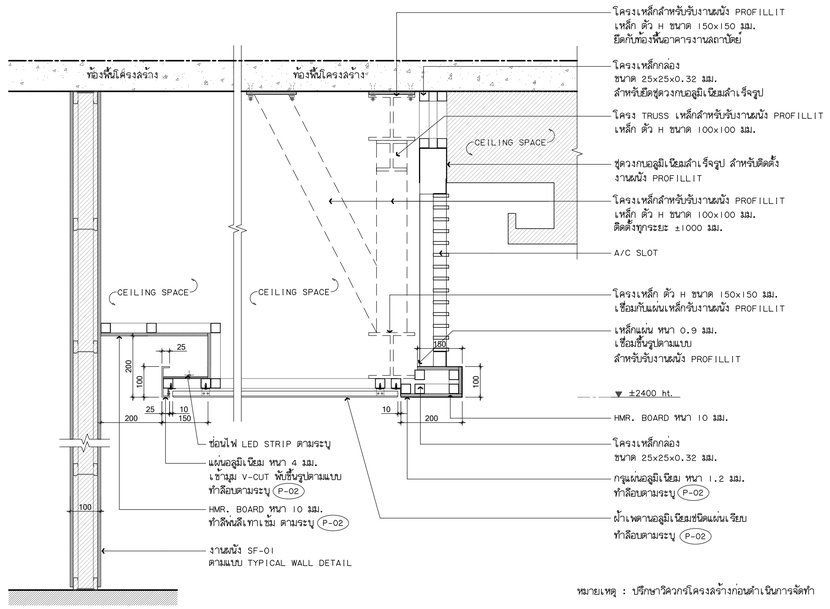


หมายเหตุ : ปรึกษาวิศวกรโครงสร้างก่อนดำเนินการจัดทำ


1 SECTION 1:10

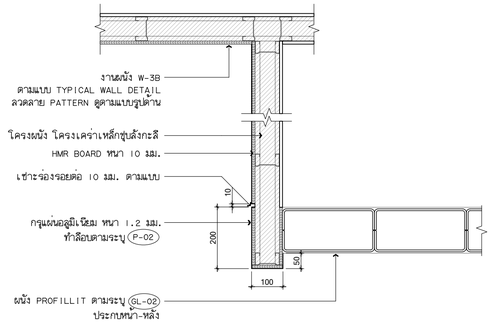

2 SECTION 1:10

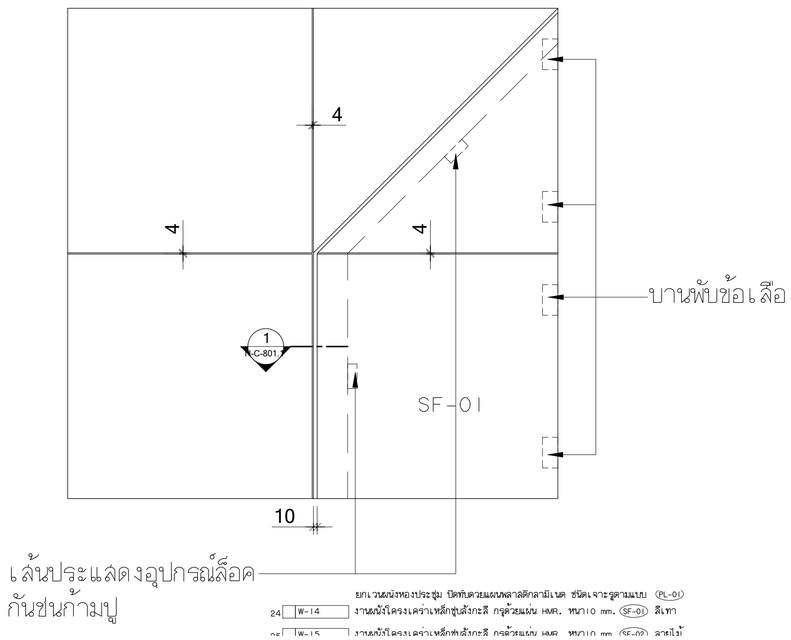

A SECTION 1:10

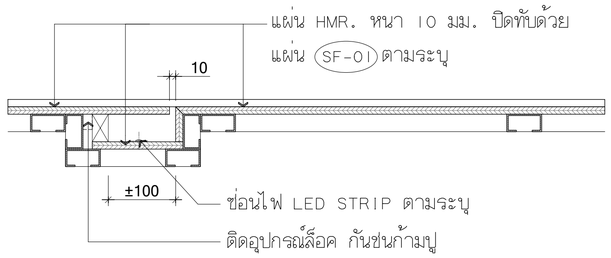

1 SECTION 1:5

โครงการ

ออกแบบรายละเอียดโครงการก่อสร้างและตกแต่งภายใน อาคารสำนักงาน กสทช. แห่งใหม่ (ปรับปรุงแก้ไขแบบครั้งที่ 2)

กสทช.

เจ้าของโครงการ

สำนักงานคณะกรรมการกิจการกระจายเสียง กิจการโทรทัศน์ และกิจการโทรคมนาคมแห่งชาติ

ผู้ออกแบบ

SASI

บริษัท ศศิ ดีเอสท์เอ็น จำกัด
SASI D&M CO., LTD.

ผู้อำนวยการโครงการ

ทวิวัศร จันทรสาขา ส.สถ.1196

ผู้จัดการโครงการ

วิญญู วานิชศิริโรจน์ ว.สถ. 602

ผู้ช่วยจัดการโครงการ

โยภาส หาญจนลักษณ์ ภ.สถ. 3682
อัมรา สุจทวล ภพก. 40543

สถาปนิก

เอนก เจริญศิริยะแวห ว.สถ. 459
จิระศักดิ์ ผุยมุลตรี ภ.สถ. 6616
ปรีชา รุ่งรุจีไพศาล ส.สถ. 1955

นิเทศนาการ

ปวิญญา สมเกิดวัฒนกุล ส.สถ. 2453
ชาตรี ชลประเสริฐสุข ส.สน. 179

ภูมิสถาปนิก

ชัชนิล ชัง ส.ภส. 127
พิมพ์พรรณ พิทย์มงคล ภ.สน. 301

วิศวกรโครงสร้างและโยธา

พิสิฐ กาญจนจิรจิฬิ สย. 5673
อาคม เดชะอัญญกุล สย. 5661

วิศวกรรมระบบปรับอากาศและระบายอากาศ

รพี รมพ์ชะออง วก. 824
วรัวรรณ ดิวะรงค์ ภก. 36473

วิศวกรรมระบบสุขาภิบาลและดับเพลิง

อนุชา ธีรสิงห์ สส. 618

วิศวกรระบบไฟฟ้า


ดร.สมเกียติ วนิชประภา ภพก. 842
มนจิรา ทองปอน ภพก. 47756

อาคาร C : อาคารผู้นำบริการและผู้นำประชุม

แบบแสดง

แบบขยาย
COUNTER ONESTOP SERVICE
ชั้นที่ 2-3

KEYPLAN

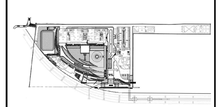

แผ่นที่

N-C-801.2


วัน เดือน ปี 30 กันยายน 2569

ครั้งที่	รายการแก้ไข	วันที่


หมายเหตุร่วมกำหนดโครงการ

ผู้รับจ้างก่อสร้างเป็นผู้มีหน้าที่ในการก่อสร้าง ได้ตรวจแบบก่อสร้างตลอดจนรายการก่อสร้างโดยละเอียดและเป็นที่เข้าใจโดยตลอดแล้ว และราคาที่ว่างไว้รวมค่าใช้จ่ายในการก่อสร้างที่ต้องแก้ไขให้เป็นไปตามวัตถุประสงค์ ประโยชน์ใช้สอย ความแข็งแรงและความสวยงาม ของงานก่อสร้าง และได้เสียเวลาสำหรับการแก้ไขที่อาจเกิดขึ้นแล้ว หากปรากฏความผิดพลาด คลาดเคลื่อนของแบบและรายการก่อสร้าง ด้วยประการใดๆ ก็ตาม ผู้รับจ้างก่อสร้างต้องทำการแก้ไขด้วยค่าใช้จ่ายของผู้รับจ้างก่อสร้างเอง และยอมรายอายุคุ้มสูญไม่ได้


วัสดุต่างๆ ของงานสถาปัตยกรรม ที่ระบุในแบบก่อสร้างนี้ ผู้รับจ้างก่อสร้างจะต้องนำตัวอย่างที่ใช้งานจริง (ยกเว้นวัสดุที่มีขนาดใหญ่ เช่น หิน กระเบื้องปูพื้น ผนัง หรือสถาปนิก วิศวกรผู้ออกแบบ ก่อนดำเนินการก่อสร้างทุกครั้ง หากมีส่วนหนึ่งส่วนใดที่แบบและรายการประกอบแบบบริษัทยังมิได้ระบุ ผู้รับจ้างก่อสร้างจะต้องปรึกษาผู้ออกแบบ เพื่อให้ได้ความถูกต้องตามหลักวิชาชีพ โดยให้ถือคำวินิจฉัยของสถาปนิก วิศวกรเป็นที่สิ้นสุด ผู้รับจ้างก่อสร้างจะต้องตรวจสอบแบบก่อสร้างในแบบก่อสร้างและรายการประกอบแบบต่างๆในทุกขั้นตอน หากมีความไม่ชัดเจนในแบบ ผู้รับจ้างก่อสร้างจะต้องจัดทำแบบขยาย หรือแบบรายละเอียด SHOP DRAWING เสนอต่อผู้ควบคุมงาน เพื่อพิจารณาอนุมัติ

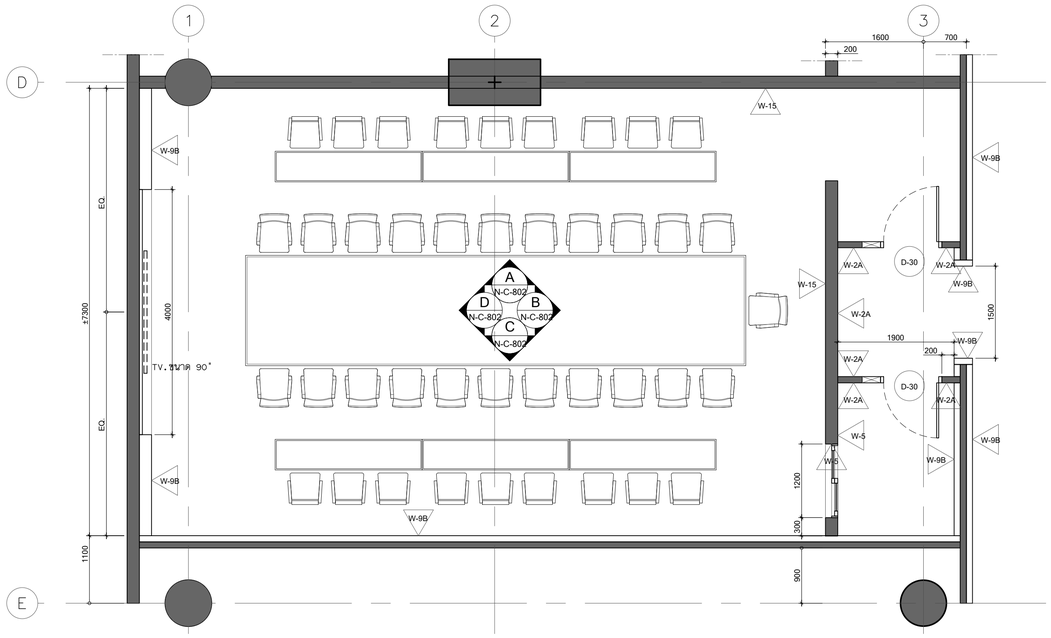


FURNITURE LAYOUT PLAN 1:50

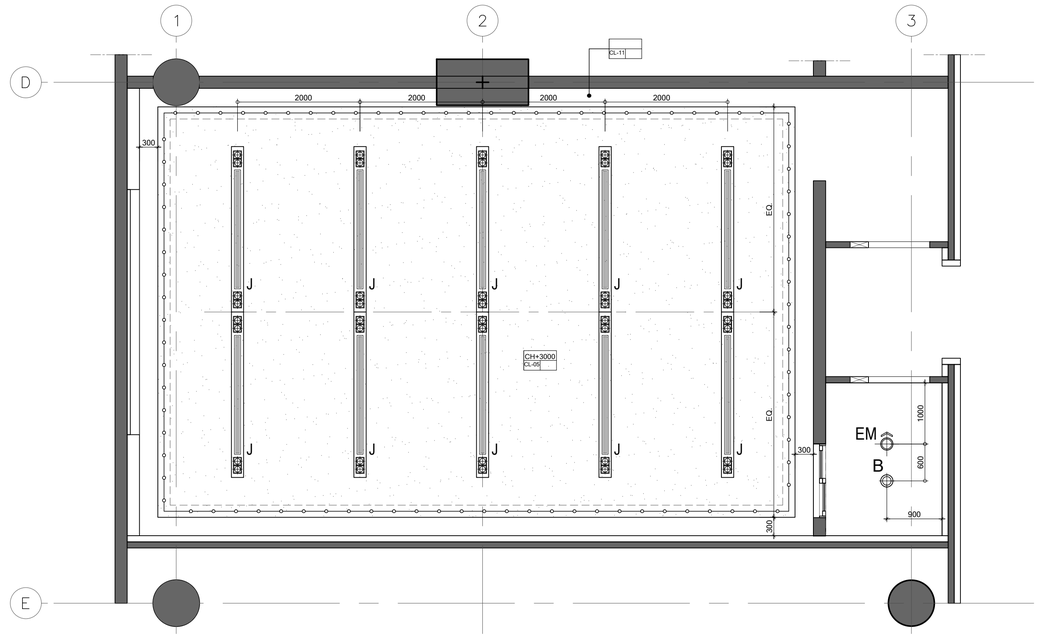


REFLECTED CEILING PLAN 1:50

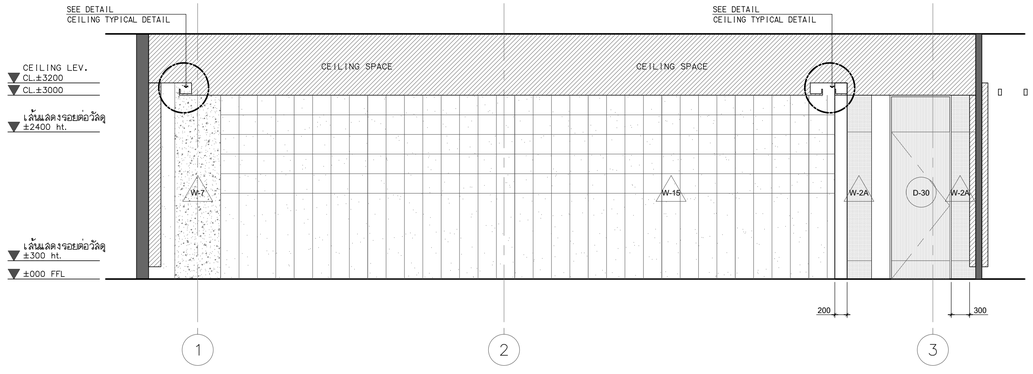


A ELEVATION 1:50

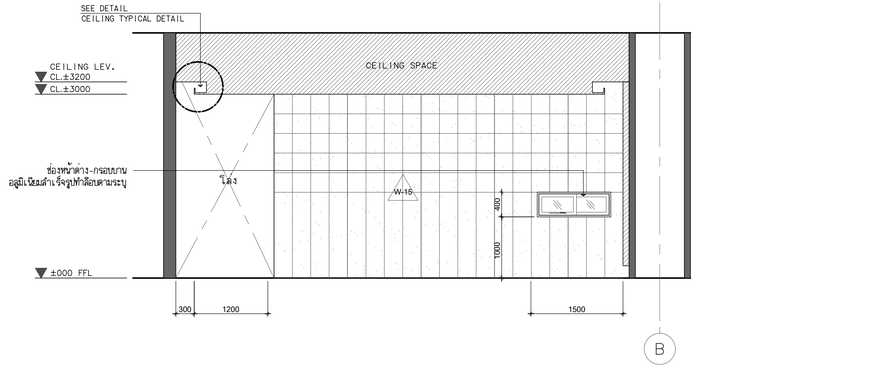

B ELEVATION 1:50

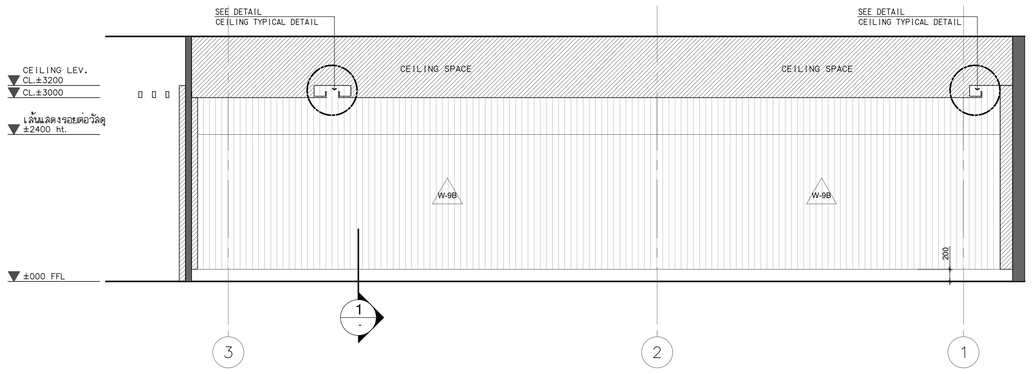

C ELEVATION 1:50

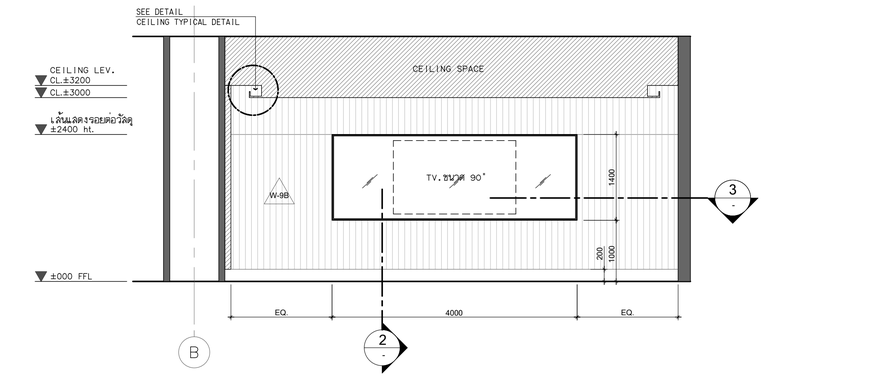

D ELEVATION 1:50

ห้องประชุมส่วนกลาง ชั้นที่ 4 TYPE A

โครงการ

ออกแบบรายละเอียดโครงการก่อสร้างและตกแต่งภายใน
อาคารสำนักงาน กสทช. แห่งใหม่
(ปรับปรุงแก้ไขแบบครั้งที่ 2)

nbtc

เจ้าของโครงการ

สำนักงานคณะกรรมการกิจการกระจายเสียง กิจการโทรทัศน์ และกิจการโทรคมนาคมแห่งชาติ

ผู้ออกแบบ

SASI

บริษัท ศศิ ดีเอนด์เอ็น จำกัด
SASI D&N CO., LTD.

ผู้ดำเนินการโครงการ
ทวิจิตร จันทรสาขา ส.สถ.1196

ผู้จัดการโครงการ
วิญญู วานิชศิริโรจน์ ว.สถ. 602

ผู้ช่วยจัดการโครงการ
โอภาส หาญจนลักษณ์ ภ.สถ. 3682
อัมรา สุจทวล ภพก. 40543

สถาปนิก
เอนก เจริญศิริยะเวช ว.สถ. 459
จิระศักดิ์ ผุสมุดรี ภ.สถ. 6616
ปรีชา รุ่งรุจีไพศาล ส.สถ. 1955

นิเทศนาการ
ปวิญญา สมเกิดวัฒนกุล ส.สถ. 2453
ชาตรี ชลประเสริฐสุข ส.สน. 179

ภูมิสถาปนิก
ชัชนิล ชัง ส.ภส. 127
พิมพ์พรรณ พิทย์มงคล ภ.สน. 301

วิศวกรโครงสร้างและโยธา
พิสิฐ กาญจนจุจิวุฒิ สย. 5673
อาคม เดชะอธิญญกุล สย. 5661

วิศวกรระบบปรับอากาศและระบายอากาศ
รพี รมพ์ชะออง วก. 824
วรัวรรณ ศิวะวงศ์ ภก. 36473


วิศวกรระบบสุขาภิบาลและดับเพลิง
อนุชิ ธีรสิงห์ สส. 618

วิศวกรระบบไฟฟ้า
ดร.สมเกิด วนิชประภา ภพก. 842
มนจิรา ทองปอน ภพก. 47756

อาคาร
C : อาคารศูนย์บริการและศูนย์ประชุม

แบบแสดง
แบบขยาย
ห้องประชุมส่วนกลาง ชั้นที่ 4 TYPE A

KEYPLAN

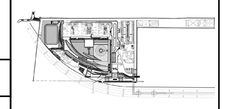

แผ่นที่
N-C-802


วัน เดือน ปี 30 กันยายน 2569

ครั้งที่	รายการแก้ไข	วันที่


หมายเหตุข้อกำหนดโครงการ

ผู้รับจ้างก่อสร้างถือเป็นผู้เชี่ยวชาญในการก่อสร้าง ได้ตรวจแบบก่อสร้างตลอดจนรายการก่อสร้างโดยละเอียดและเป็นที่เข้าใจโดยตลอดแล้ว และราคาค่าจ้างได้รวมค่าใช้จ่ายในการก่อสร้างที่ต้องแก้ไขให้เป็นไปตามวัตถุประสงค์ ประโยชน์ใช้สอย ความแข็งแรงและความสวยงาม ของงานก่อสร้าง และได้เผื่อเวลาสำหรับการแก้ไขที่อาจเกิดขึ้นแล้ว หากปรากฏว่ามีสัตยาบาล คลาดเคลื่อนของแบบและรายการก่อสร้างด้วยประการใดๆ ก็ตาม ผู้รับจ้างก่อสร้างต้องทำการแก้ไขด้วยค่าใช้จ่ายของผู้รับจ้างก่อสร้างเอง และของขอยกอายุผู้ผลิตในได้


วัสดุต่างๆในแบบรายการต่างๆ ให้ถือเอาตัวแทนที่ระบุในแบบเป็นหลัก (ยกเว้นตัวแทนที่ยืนยัน หมายเหตุ ห้ามใช้จากแบบโดยเด็ดขาด มิฉะนั้นจะต้องรื้อ ให้ถือเอาคุณภาพงาน หรือสถาปนิก วิศวกรผู้ออกแบบ ก่อนดำเนินการก่อสร้างทุกครั้ง หากมีส่วนหนึ่งส่วนใดที่ขัดแย้งและรายการประกอบแบบที่ขัดแย้งกันหรือไม่ชัดเจน ผู้รับจ้างก่อสร้างจะต้องรีบแจ้งแก่สถาปนิก วิศวกรผู้ออกแบบ เพื่อให้จัดการแก้ไขโดยทันที โดยให้ถือคำวินิจฉัยของสถาปนิก วิศวกรเป็นสิ้นสุด ผู้รับจ้างก่อสร้างจะต้องตรวจสอบงานก่อสร้างในแบบก่อสร้างและรายการประกอบแบบต่างๆในทุกขั้นตอน หากมีความไม่ชัดเจนในแบบผู้รับจ้างก่อสร้างจะต้องจัดทำแบบขยาย หรือแบบรายละเอียด SHOP DRAWING เสนอต่อผู้ควบคุมงาน เพื่อพิจารณาอนุมัติ

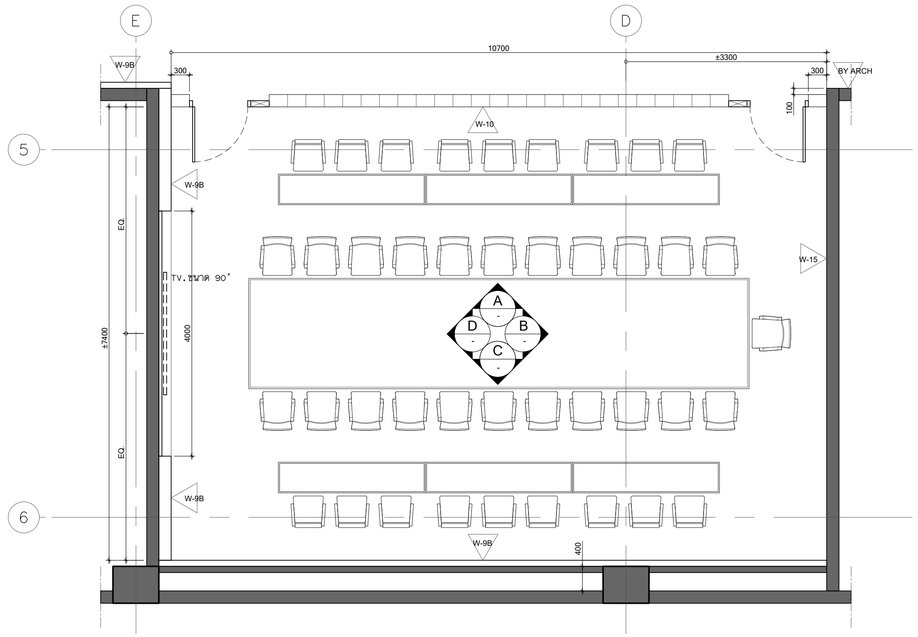


FURNITURE LAYOUT PLAN 1:50

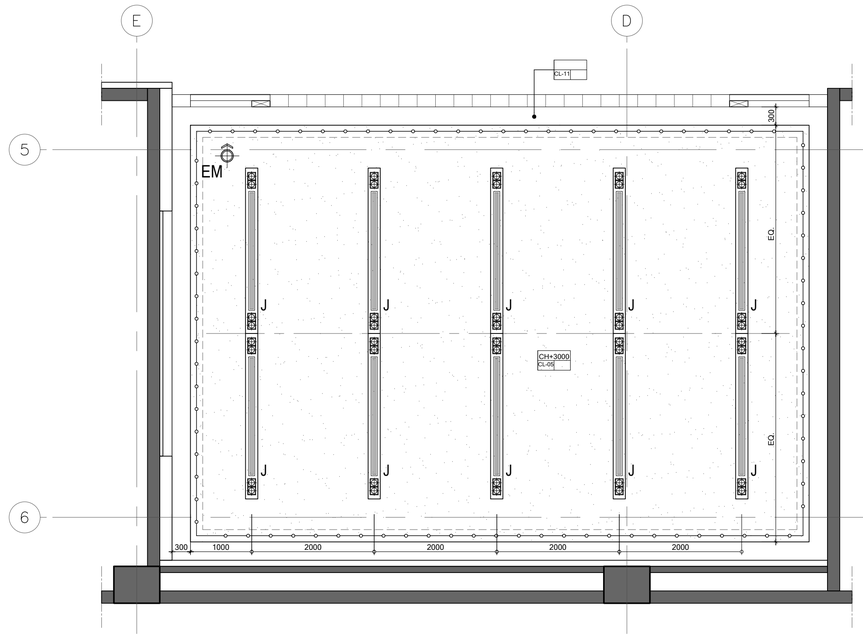


REFLECTED CEILING PLAN 1:50

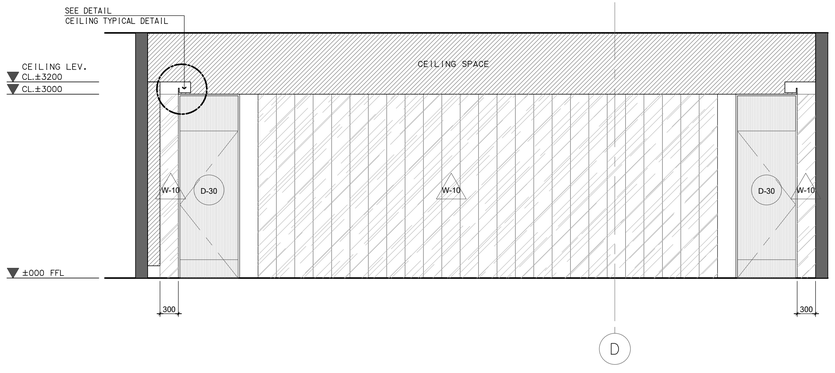


A ELEVATION 1:50

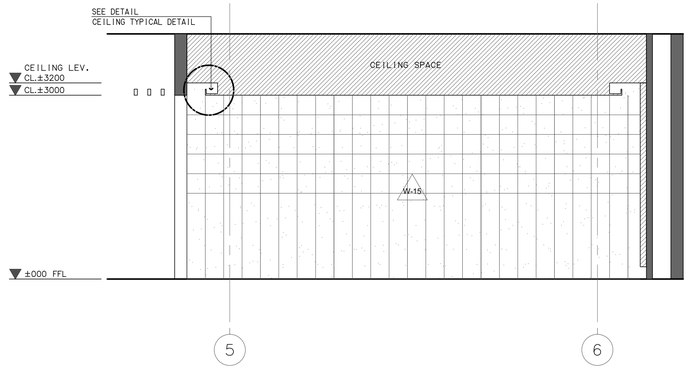

B ELEVATION 1:50

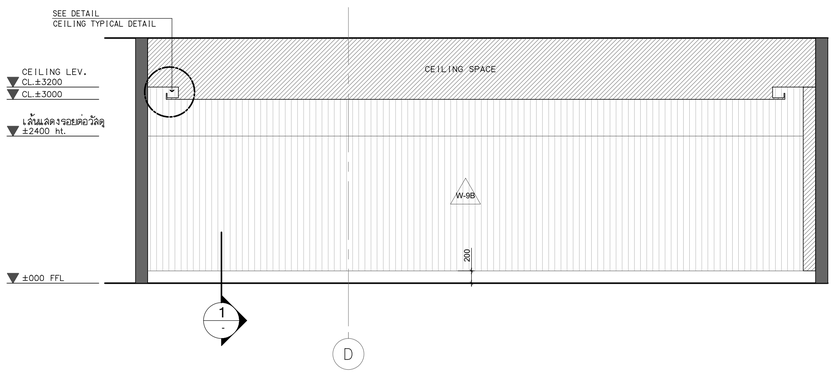

C ELEVATION 1:50

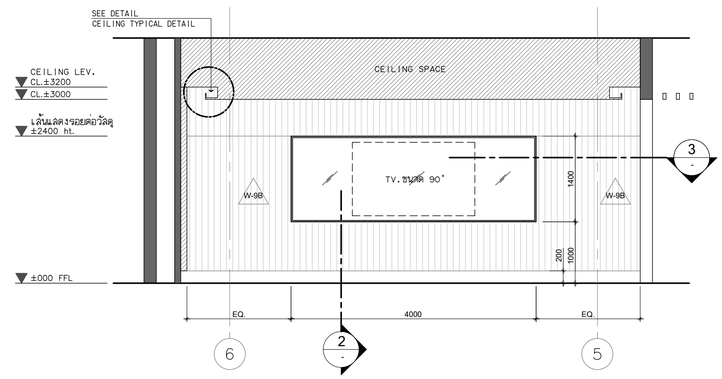

D ELEVATION 1:50

ห้องประชุมส่วนกลาง ชั้นที่ 4 TYPE B

โครงการ

ออกแบบรายละเอียดโครงการก่อสร้างและตกแต่งภายใน
อาคารสำนักงาน กสทช. แห่งใหม่
(ปรับปรุงแก้ไขแบบครั้งที่ 2)

เจ้าของโครงการ

สำนักงานคณะกรรมการกิจการกระจายเสียง กิจการโทรทัศน์ และกิจการโทรคมนาคมแห่งชาติ

ผู้ออกแบบ

บริษัท ศศิ ดีแอนด์เอ็น จำกัด
SASI D&N CO., LTD.

ผู้ดำเนินการโครงการ
ทวีวัตร จันทรสาขา ส.สถ.1196

ผู้จัดการโครงการ
วิญญู วานิชศิริโรจน์ ว.สถ. 602

ผู้ช่วยจัดการโครงการ
โอภาส หาญจนลักษณ์ ภ.สถ. 3682
อัมรา สุขทวล ภพก. 40543

สถาปนิก
เอนก เจริญศิริยะเวช ว.สถ. 459
จิระศักดิ์ ผุยมุงดรี ภ.สถ. 6616
ปรีชา รุ่งรุจีไพศาล ส.สถ. 1955

นิเทศนาการ
ปวิญญา สมเกิดวัฒนกุล ส.สถ. 2453
ชาตรี ชลประเสริฐสุข ส.สน. 179

ภูมิสถาปนิก
ชัชนิล ชัง ส.ภส. 127
พิมพ์พรรณ พิทย์มงคล ภ.สน. 301

วิศวกรโครงสร้างและโยธา
พิสิฐ กาญจนจุจริฉัฬ สย. 5673
อาคม เดชะธัญญกุล สย. 5661

วิศวกรระบบปรับอากาศและระบายอากาศ
รพี รมพ์ชะออง วก. 824
รวิวรรณ ศิวะวงศ์ ภก. 36473


วิศวกรระบบสุขาภิบาลและดับเพลิง
อนุชา ธีรสิงห์ สส. 618

วิศวกรระบบไฟฟ้า
ดร.สมเกียติ วนิชประภา ภพก. 842
มนธิรา ทองปอน ภพก. 47756

อาคาร
C : อาคารศูนย์บริการและศูนย์ประชุม

แบบแสดง
แบบขยาย
ห้องประชุมส่วนกลาง ชั้นที่ 4 TYPE B

KEYPLAN

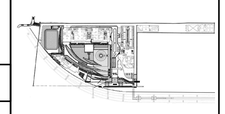

แผ่นที่
N-C-802.1


วัน เดือน ปี 30 กันยายน 2569

ครั้งที่	รายการแก้ไข	วันที่


หมายเหตุข้อกำหนดโครงการ

ผู้รับจ้างก่อสร้างถือเป็นผู้เชี่ยวชาญในการก่อสร้าง ได้ตรวจแบบก่อสร้างตลอดจนรายการก่อสร้างโดยละเอียดและเป็นที่เข้าใจโดยตลอดแล้ว และราคาค่าจ้างได้รวมค่าใช้จ่ายในการก่อสร้างที่ต้องแก้ไขให้เป็นไปตามวัตถุประสงค์ ประโยชน์ใช้สอย ความแข็งแรงและความสวยงาม ของงานก่อสร้าง และได้ตรวจสภาพที่ทำการแก้ไขที่ถูกต้องเรียบร้อยแล้ว หากปรากฏการณ์ผิดพลาด คลาดเคลื่อนของแบบรายการก่อสร้างด้วยประการใดๆ ก็ตาม ผู้รับจ้างก่อสร้างต้องทำการแก้ไขด้วยค่าใช้จ่ายของผู้รับจ้างก่อสร้างเอง และของรายการอยู่ที่ดุลยพินิจในวิธี


วัสดุต่างๆในแบบรายการก่อสร้าง ให้ใช้ยอดด้วยเครื่องรุ่นและประเภทหลัก (ยกเว้นด้วยเครื่องรุ่นเดิม หมายเหตุ ห้ามมิให้ทำการเปลี่ยนแปลง มีข้อยกเว้นได้ในกรณีผู้ควบคุมงาน หรือสถาปนิก วิศวกรผู้ออกแบบ ก่อนดำเนินการก่อสร้างทุกครั้ง หากมีส่วนหนึ่งส่วนใดที่ขัดแย้งและรายการประกอบแบบที่ต้องรับเหมาช่วงไม่ได้ระบุ ผู้รับจ้างก่อสร้างจะต้องรับแจ้งผู้ควบคุมงาน เพื่อให้ผลการแก้ไขโดยเร็วที่สุด ก่อนที่จะดำเนินการก่อสร้างในส่วนนั้นๆ ผู้รับจ้างก่อสร้างต้องจัดทำแบบขยาย พร้อมแบบรายละเอียด SHOP DRAWING เสนอต่อผู้ควบคุมงาน เพื่อพิจารณาอนุมัติ

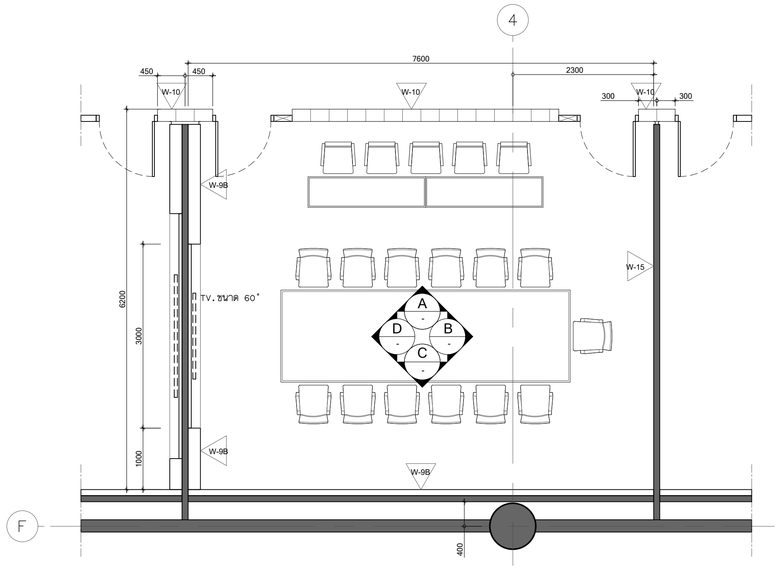


FURNITURE LAYOUT PLAN 1:50

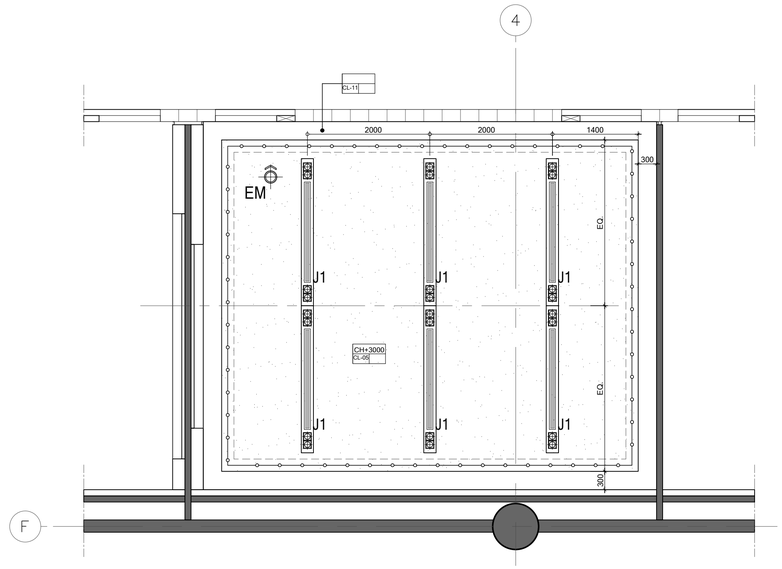


REFLECTED CEILING PLAN 1:50

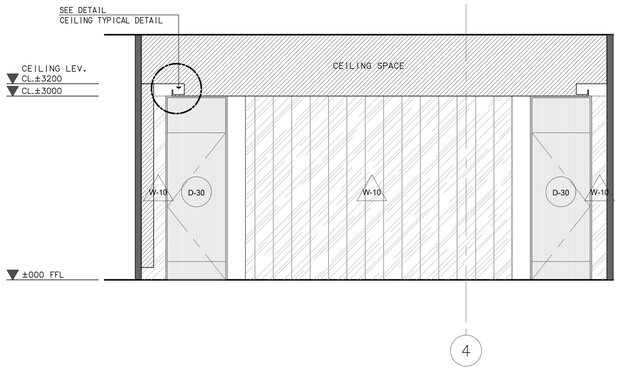


A ELEVATION 1:50

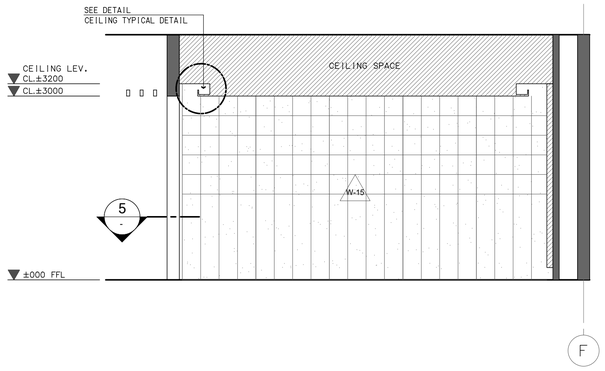

B ELEVATION 1:50

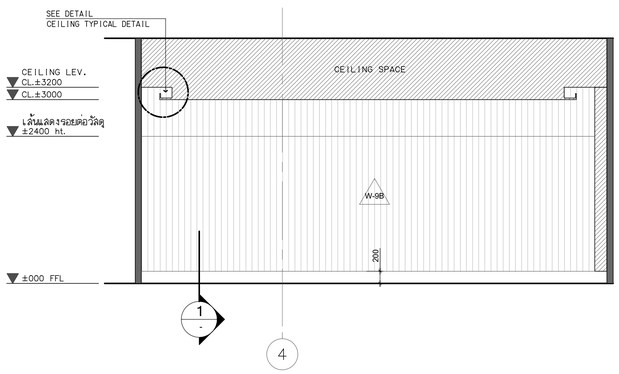

C ELEVATION 1:50

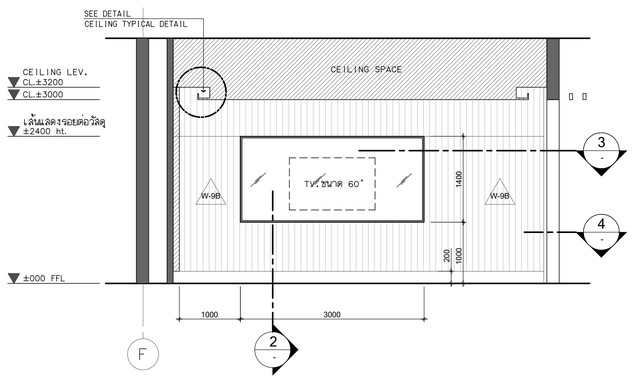

D ELEVATION 1:50

รายละเอียดงานผ้าเพดาน

1.	CL-01	ผ้าอะคูสติกระบบ T-BAR ชนิดบังใบ
2.	CL-02	ผ้าเพดานอลูมิเนียมชนิดเจาะรู ตามระบุ ขนาด 1000x1000mm. หนา 1 มม. ติดตั้งด้วยระบบ
3.	CL-03	ผ้าเพดานโครงเคร่าเหล็กชุบสังกะสี กรุแผ่นยิปซั่มบอร์ดฉาบเรียบ พร้อมทาสีตามระบุ
4.	CL-04	ผ้าเพดานโครงเคร่าเหล็กชุบสังกะสี กรุแผ่นยิปซั่มบอร์ดชนิดกันชื้นฉาบเรียบ พร้อมทาสีตามระบุ
5.	CL-05	ผ้าเพดานโครงเคร่าเหล็กชุบสังกะสี กรุทับด้วยแผ่นอะลูมิเกตามระบุ พร้อมทาสี
6.	CL-06	ผ้าเพดาน PVC. ชนิดโปร่งแสง ระบบยึงตามระบุ
7.	CL-07A	ผ้าเพดานระแนงอลูมิเนียม ขนาดตามแบบ พร้อมทาสีตามระบุ
8.	CL-07B	ผ้าเพดานระแนงอลูมิเนียม ขนาดตามแบบ พร้อมทาสีตามระบุ
9.	CL-08	กล่องม่าน MDF. หนา 20 mm. ขนาดตามแบบพร้อมทาสีตามระบุ
10.	CL-09	งานทาสีห้องพื้น ตามระบุ
11.	CL-10	ผ้าเพดานชนิดแผ่นกันชื้น ชนิดที่-บาร์ ตามระบุ ขนาด 600x1200 mm.
12.	CL-11	กล่องหลีเฟ้า ซ่อนไฟ MDF. BOARD หนา 20 mm. ขนาดตามแบบพร้อมทาสีตามระบุ

รายละเอียดงานผนัง

1.	W-01	ผนังกรุหินธรรมชาติ ST-04 ขนาดตามระบุ ติดตั้งด้วยระบบแขวน
2.	W-02	งานผนังโครงเคร่าเหล็กชุบสังกะสี กรุด้วยแผน MDF. หนา10 mm. ปิดทับด้วยแผ่นพลาสติกลามิเนต ตามระบุ PL-01 พร้อมใส่แผ่น INSULATION กันเสียงสำเร็จรูปหนา 50 mm. ตามระบุ
3.	W-02A	งานผนังโครงเคร่าเหล็กชุบสังกะสี กรุด้วยแผน MDF. หนา10 mm. ปิดทับด้วยแผ่นพลาสติกลามิเนต ตามระบุ PL-02 พร้อมใส่แผ่น INSULATION กันเสียงสำเร็จรูปหนา 50 mm. ตามระบุ
4.	W-03	งานผนังโครงเคร่าเหล็กชุบสังกะสี กรุด้วยแผน MDF. หนา10 mm. ปิดทับด้วยแผ่นพลาสติกลามิเนต ชนิดเจาะรูตามแบบ PL-01 พร้อมใส่แผ่น INSULATION กันเสียงสำเร็จรูปหนา 50 mm. ตามระบุ
5.	W-03A	งานผนังโครงเคร่าเหล็กชุบสังกะสี กรุด้วยแผน MDF. หนา10 mm. ปิดทับด้วยแผ่นพลาสติกลามิเนต ตามแบบ PL-01
6.	W-03B	งานผนังโครงเคร่าเหล็กชุบสังกะสี กรุด้วยแผน MDF. หนา10 mm. ปิดทับด้วยแผ่นพลาสติกลามิเนต ตามระบุ PL-02
7.	W-03C	งานผนังโครงเคร่าเหล็กชุบสังกะสี กรุด้วยแผน MDF. หนา10 mm. ปิดทับด้วยแผ่นพลาสติกลามิเนต ตามระบุ PL-04 พร้อมใส่แผ่น INSULATION กันเสียงสำเร็จรูปหนา 50 mm. ตามระบุ
8.	W-04	งานผนังกระจกลามิเนตใส หนา 12 mm. ขนาดตามระบุ พร้อมกรอบอลูมิเนียมขนาดและวัสดุตามระบุ
9.	W-05	งานผนังโครงเคร่าเหล็กชุบสังกะสี กรุด้วยแผ่นยิปซั่มบอร์ดหนา 12 mm. ทาวัสดุระบุ P-01 ติดตั้งบัวพื้นอลูมิเนียมสำเร็จรูป ตามแบบ
10.	W-06	งานผนังก่อเสื้อคอนกรีตเรียงดับ ตามงานสถาปัตยกรรม พร้อมติดตั้งบัวพื้นอลูมิเนียมสำเร็จรูป ตามแบบ
11.	W-06A	ผนังโดยงานสถาปัตยกรรม ทาวัสดุระบุ คอนผ่าติดตั้งบัวพื้นอะลูมิเนียมสำเร็จรูป ตามระบุ งานผ่ากลม และ ผนังก่ออิฐมอญ ทำผิวสกัดมิเนี้ยด ลิเทา
12.	W-07	ผนังภายใน กรุผิวผนังประเภทเดียวกันกับงานสถาปัตยกรรม มีความแบบของผนังที่ต่อเนื่องกัน ทำผิวผนังเดียวกัน
13.	W-08	งานกรุกระเบื้อง HOMOGENEOUS 600x600 มม.
14.	W-08A	งานกรุกระเบื้อง HOMOGENEOUS 300x600 มม. ตามระบุ สูง 2400 มม. ตอนบนทาสี P-01
15.	W-08B	งานกรุกระเบื้อง HOMOGENEOUS 300x600 มม. กรุกระเบื้อง HOMOGENEOUS ตามระบุ ที่ระยะความสูง 850 ถึง 1500 มม.ตอนบนทาสี P-01
16.	W-08C	งานกรุกระเบื้อง HOMOGENEOUS 200x400 มม. CT-04
17.	W-09A	ผนังกออิฐฉาบปูนเรียบโดยงานสถาปัตยกรรม งานโครงเหล็กกันผนังตามแบบ ทาวัสดุระบุ P-02 พร้อมกรุผนังระแนงสำเร็จรูปตามระบุ WD-01
18.	W-09B	งานผนังโครงเคร่าเหล็กชุบสังกะสี กรุด้วยแผน VIVA BOARD หนา 8 mm. ใส่แผ่น INSULATION กันเสียงสำเร็จรูปหนา 50 mm. ตามระบุ ขนถึงท้องพื้น พร้อมกรุผนังระแนงสำเร็จรูปตามระบุ WD-02
19.	W-09C	งานผนังโครงเคร่าเหล็กชุบสังกะสี กรุด้วยแผน SAMRT BOARD หนา 8 mm. ใส่แผ่น INSULATION กันเสียงสำเร็จรูปหนา 50 mm. ตามระบุ ขนถึงท้องพื้น พร้อมกรุผนังระแนงสำเร็จรูปตามระบุ WD-03
20.	W-10	ผนัง PROFILLIT WALL ตามระบุ ประกบหน้า-หลัง
21.	W-11	ผนังกรุ CONGLOMERATE MARBLE 600X600
22.	W-12	งานผนังโครงเคร่าเหล็กชุบสังกะสี กรุด้วยไม้ยิยาง หนา 10 mm.ปิดทับด้วย COATED GLASS 6 มม. GL-01
23.	W-12A	งานผนังโครงเคร่าเหล็กชุบสังกะสี กรุด้วยไม้ยิยาง หนา 10 mm.ปิดทับด้วยกระจกเงา 6 มม.
24.	W-13	งานผนังโครงเคร่าเหล็กชุบสังกะสี กรุด้วยแผน MDF. หนา10 mm. ภายในติดตั้งโป๊มปั่มน้ำไฟ ดูตามระบุงานสถาปัตยกรรม ปิดทับด้วยแผ่นพลาสติกลามิเนต ตามระบุ PL-01 ยกเว้นผนังห้องประชุม ปิดทับด้วยแผ่นพลาสติกลามิเนต ชนิดเจาะรูตามแบบ PL-01
25.	W-14	งานผนังโครงเคร่าเหล็กชุบสังกะสี กรุด้วยแผน HMR. หนา10 mm. SF-01 ลิเทา
	W-15	งานผนังโครงเคร่าเหล็กชุบสังกะสี กรุด้วยแผน HMR. หนา10 mm. SF-02 ลายไม้
	W-A	ผนังของงานสถาปัตยกรรม

หมายเหตุ : งานโครงเคร่าเหล็กชุบสังกะสี บนผนังงานสถาปัตยกรรม ใช้โครงและขนาดมาตราฐาน ไม่ใส่แผ่น INSULATION กันเสียงในกรณีมีความต้องงานตามแบบ สามารถใช้โครงเคร่าผนังแบบเกร็งแผน หนาขนาด 50 มม.ได้ ทั้งผนังของงานสถาปัตยกรรม เช่น ผนังกออิฐฉาบปูนและผนัง ค.ส.ล

โครงการ

ออกแบบรายละเอียดโครงการก่อสร้างและตกแต่งภายใน อาคารสำนักงาน กสทช. แห่งใหม่ (ปรับปรุงแก้ไขแบบครั้งที่ 2)

กสทช.

เจ้าของโครงการ

สำนักงานคณะกรรมการกิจการกระจายเสียง กิจการโทรทัศน์ และกิจการโทรคมนาคมแห่งชาติ
HUC ห้องประชุมใหญ่

ผู้ออกแบบ

บริษัท ศศิ สิงเอนด์เอ็น จำกัด
SASI O&M CO., LTD.

ผู้บำนวยการโครงการ
ทวีจิตร จันทรสาขา ส.สถ.1196

ผู้จัดการโครงการ
วิญญู วานิชศิริโรจน์ ว.สถ. 602

ผู้ช่วยจัดการโครงการ
โยภาส หาญจนลักษณ์ ภ.สถ. 3682
อัมรา สุงทวล ภพก. 40543

สถาปนิก
เอนก เจริญศิริยะเวศ ว.สถ. 459
จิระศักดิ์ ผุสมุลตรี ภ.สถ. 6616
ปวีรา รุ่งรุจีไพศาล ส.สถ. 1955

นิเทศนาการ
ปวิญญา สมเกิดวัฒนกุล ส.สถ. 2453
ชาตรี ชลประเสริฐสุข ส.สถ. 179

ภูมิสถาปนิก
ชัชนิล ชัง ส.ภส. 127
พิมพ์พรรณ พิทย์มงคล ภ.สถ. 301

วิศวกรโครงสร้างและโยธา
พิสิฐ กาญจนจุรีวุฒิ สย. 5673
อาคม เตชะอัญญกุล สย. 5661

วิศวกรรมระบบปรับอากาศและระบายอากาศ
วพี รมณ์ชนะธง วก. 824
วิวิวรรณ ดิวะวงศ์ ภก. 36473


วิศวกรรมระบบสุขาภิบาลและดับเพลิง
อนุชา ธีรสิงห์ สส. 618

วิศวกรรมระบบไฟฟ้า
ดร.สมเกียติ วนิชประภา พพก. 842
มนจิรา ทองปอน ภพก. 47756

อาคาร
C : อาคารศูนย์บริการและศูนย์ประชุม

แบบแสดง
แบบขยาย
ห้องประชุมส่วนกลาง ชั้นที่ 4 TYPE C

KEYPLAN

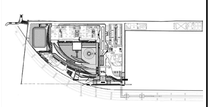

แผ่นที่
N-C-802.2

วัน เดือน ปี 30 กันยายน 2569


ครั้งที่	รายการแก้ไข	วันที่

หมายเหตุข้อกำหนดโครงการ


ผู้รับจ้างก่อสร้างถือเป็นผู้เชี่ยวชาญในการก่อสร้าง ได้ตรวจแบบก่อสร้างตลอดจนรายการก่อสร้างโดยละเอียดและเป็นที่เข้าใจโดยตลอดแล้ว และราคาที่ว่างไว้รวมค่าใช้จ่ายในการก่อสร้างที่ต้องแก้ไขให้เป็นไปตามวัตถุประสงค์ ประโยชน์ใช้สอย ความแข็งแรงและความสวยงาม ของงานก่อสร้าง และได้เสียเวลาสำหรับการแก้ไขที่อาจเกิดขึ้นแล้ว หากปรากฏความผิดพลาด คลาดเคลื่อนของแบบและรายการก่อสร้าง ด้วยประการใดๆ ก็ตาม ผู้รับจ้างก่อสร้างต้องทำการแก้ไขด้วยค่าใช้จ่ายของผู้รับจ้างก่อสร้างเอง และของทราบอายุคุ้มสุญในได้

รอยต่างๆของผนังทุกด้านให้มีแผงตัวแบบที่ทนรูปแบบเป็นหลัก (ยกเว้นตัวแบบที่ยึดเป็นผนัง คอนค.) ห้ามมีรอยแนวโค้งลอย ถ้ามีข้อสงสัย ให้สอบถามผู้ควบคุมงาน หรือสถาปนิก วิศวกรผู้ออกแบบ ก่อนดำเนินการก่อสร้างทุกครั้ง หากมีส่วนหนึ่งส่วนใดที่ไม่แน่ใจรายการประกอบแบบที่คนอื่นไม่ชัดเจน ผู้รับจ้างก่อสร้างจะต้องรีบแจ้งผ่านสถาปนิก วิศวกรผู้ออกแบบ เพื่อให้ทีความเป็นไปในทันที โดยให้ถือคำวินิจฉัยของสถาปนิก วิศวกรเป็นที่สุด ผู้รับจ้างก่อสร้างจะต้องตรวจสอบแบบก่อสร้างในแบบก่อสร้างและรายการประกอบแบบต่างๆในทุกชั้นตอน หากมีความไม่ชัดเจนในแบบผู้รับจ้างก่อสร้างจะต้องจัดทำแบบขยาย หรือแบบรายละเอียด SHOP DRAWING เสนอต่อผู้ควบคุมงาน เพื่อพิจารณาอนุมัติ


ห้องประชุมส่วนกลาง ชั้นที่ 4 TYPE C

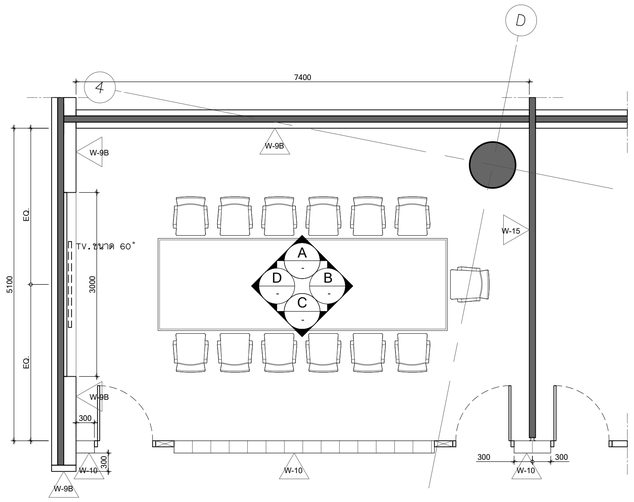


FURNITURE LAYOUT PLAN 1:50

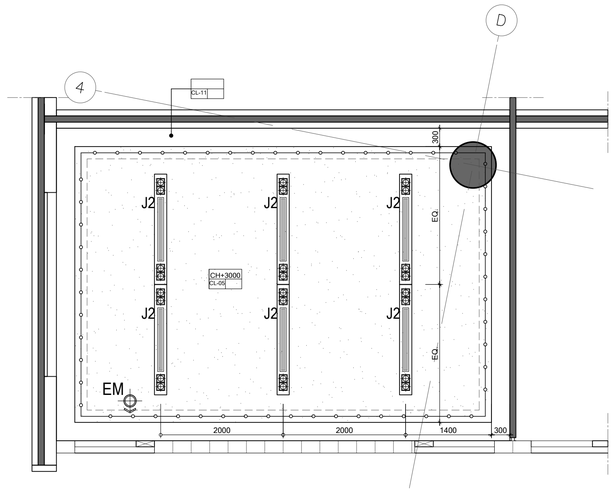


REFLECTED CEILING PLAN 1:50

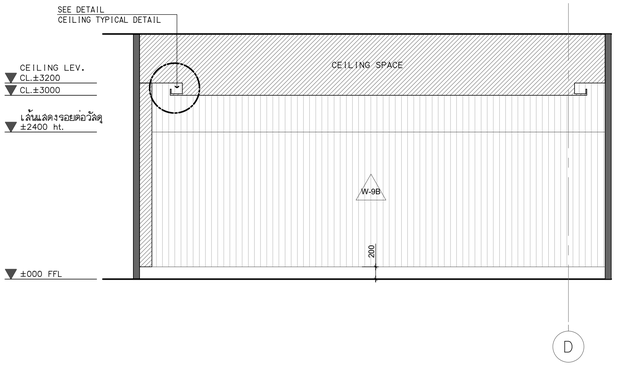


A ELEVATION 1:50

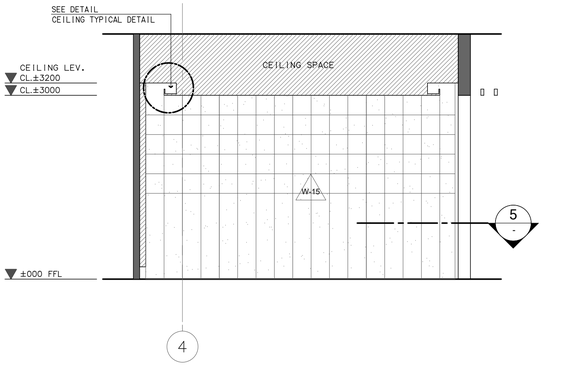

B ELEVATION 1:50

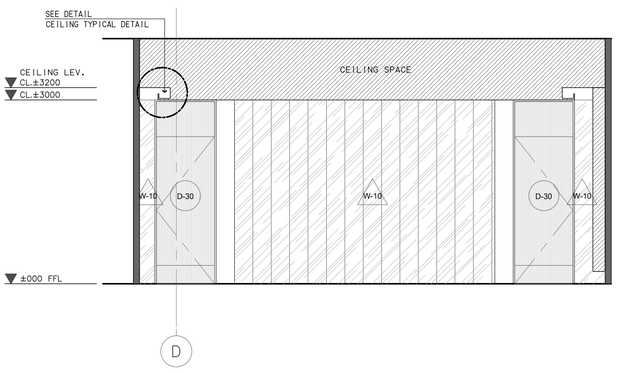

C ELEVATION 1:50

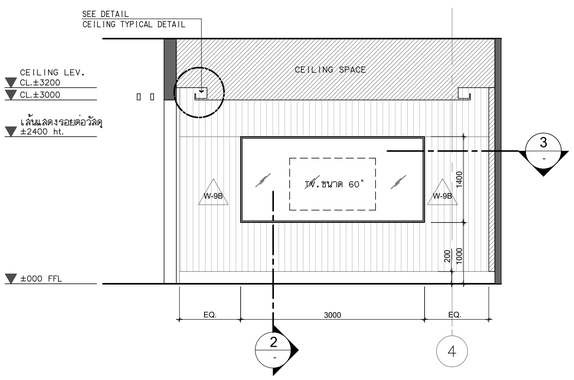

D ELEVATION 1:50

รายละเอียดงานผ้าเพดาน

1.	CL-01	ผ้าอะลูมิเนียมระบบ T-BAR ชนิดบังใบ
2.	CL-02	ผ้าเพดานอลูมิเนียมชนิดเจาะรู ตามระบุ ขนาด 1000x1000mm. หนา 1 มม. ติดตั้งด้วยระบบ HOOK-ON
3.	CL-03	ผ้าเพดานโครงเคร่าเหล็กชุบสังกะสี กรุแผ่นยิปซั่มบอร์ดชนิดกันชื้นฉาบเรียบ พร้อมทาสีตามระบุ
4.	CL-04	ผ้าเพดานโครงเคร่าเหล็กชุบสังกะสี กรุแผ่นยิปซั่มบอร์ดชนิดกันชื้นฉาบเรียบ พร้อมทาสีตามระบุ
5.	CL-05	ผ้าเพดานโครงเคร่าเหล็กชุบสังกะสี กรุแผ่นยิปซั่มบอร์ด กรุทับด้วยแผ่นอะลูมิตามระบุ พร้อมทาสีตามระ
6.	CL-06	ผ้าเพดาน PVC. ชนิดโปร่งแสง ระบบยิ่งดึงตามระบุ
7.	CL-07A	ผ้าเพดานระแนงอลูมิเนียม ขนาดตามแบบ พร้อมทาสีตามระบุ
8.	CL-07B	ผ้าเพดานระแนงอลูมิเนียม ขนาดตามแบบ พร้อมทาสีตามระบุ
9.	CL-08	กล่องม่าน MDF. หนา 20 mm. ขนาดตามแบบพร้อมทาสีตามระบุ
10.	CL-09	งานทาสีฝ้าเพดาน ตามระบุ
11.	CL-10	ผ้าเพดานชนิดแผ่นกันชื้น ชนิดที่-บาร์ ตามระบุ ขนาด 600x1200 mm.
12.	CL-11	กล่องหลีเฝ้า ช่อนไฟ MDF. BOARD หนา 20 mm. ขนาดตามแบบพร้อมทาสีตามระบุ

รายละเอียดงานผนัง

1.	W-01	ผนังกรุหินธรรมชาติ (ST-04) ขนาดตามระบุ ติดตั้งด้วยระบบแขวน
2.	W-02	งานผนังโครงเคร่าเหล็กชุบสังกะสี กรุด้วยแผ่น MDF. หนา10 mm. ปิดทับด้วยแผ่นพลาสติกลามิเนต ตามระบุ (PL-01) พร้อมใส่แผ่น INSULATION กันเสียงสำเร็จรูปหนา 50 mm. ตามระบุ
3.	W-02A	งานผนังโครงเคร่าเหล็กชุบสังกะสี กรุด้วยแผ่น MDF. หนา10 mm. ปิดทับด้วยแผ่นพลาสติกลามิเนต ตามระบุ (PL-02) พร้อมใส่แผ่น INSULATION กันเสียงสำเร็จรูปหนา 50 mm. ตามระบุ
3.	W-03	งานผนังโครงเคร่าเหล็กชุบสังกะสี กรุด้วยแผ่น MDF. หนา10 mm. ปิดทับด้วยแผ่นพลาสติกลามิเนต ชนิดเจาะรูตามแบบ (PL-01) พร้อมใส่แผ่น INSULATION กันเสียงสำเร็จรูปหนา 50 mm. ตามระบุ
4.	W-03A	งานผนังโครงเคร่าเหล็กชุบสังกะสี กรุด้วยแผ่น MDF. หนา10 mm. ปิดทับด้วยแผ่นพลาสติกลามิเนต ตามแบบ (PL-01)
5.	W-03B	งานผนังโครงเคร่าเหล็กชุบสังกะสี กรุด้วยแผ่น MDF. หนา10 mm. ปิดทับด้วยแผ่นพลาสติกลามิเนต ตามระบุ (PL-02)
6.	W-03C	งานผนังโครงเคร่าเหล็กชุบสังกะสี กรุด้วยแผ่น MDF. หนา10 mm. ปิดทับด้วยแผ่นพลาสติกลามิเนต ตามระบุ (PL-04) พร้อมใส่แผ่น INSULATION กันเสียงสำเร็จรูปหนา 50 mm. ตามระบุ
7.	W-04	งานผนังกระจกลามิเนตใส หนา 12 mm. ขนาดตามระบุ พร้อมกรอบอลูมิเนียมขนาดและสีตามระบุ
8.	W-05	งานผนังโครงเคร่าเหล็กชุบสังกะสี กรุด้วยแผ่นยิปซั่มบอร์ดหนา 12 mm. ทาสีตามระบุ P-01 ติดตั้งบัวพื้นอลูมิเนียมสำเร็จรูป ตามแบบ
9.	W-06	งานผนังก่ออิฐมอญครอบทาสีตามระบุ ตามงานสถาปัตยกรรม พร้อมติดตั้งบัวพื้นอลูมิเนียมสำเร็จรูป ตามแบบ
10.	W-06A	ผนังโดยงานสถาปัตยกรรม ทาสีตามระบุ คอนล่างติดตั้งบัวพื้นอะลูมิเนียมสำเร็จรูป ตามระบุ งานลากลม และ ผนังก่ออิฐเล่า ทำผิวสกัดโค้ง สีเทา
11.	W-07	ผนังกายใน กรุผิวผนังประเภทเดียวกันทั้งงานสถาปัตยกรรม ยึดรูปแบบของผนังที่ต่อเนื่องกัน ทำผิวผนังเดียวกัน
12.	W-08	งานกรุกระเบื้อง HOMOGENEOUS 600x600 มม.
13.	W-08A	งานกรุกระเบื้อง HOMOGENEOUS 300x600 มม. ตามระบุ สูง 2400 มม. ตอนบนทาสี P-01
14.	W-08B	งานกรุกระเบื้อง HOMOGENEOUS 300x600 มม. กรุกระเบื้อง HOMOGENEOUS ตามระบุ ที่ระยะความสูง 850 ถึง 1500 มม.ตอนบนทาสี P-01
15.	W-08C	งานกรุกระเบื้อง HOMOGENEOUS 200x400 มม. (GT-04)
16.	W-09A	ผนังก่ออิฐฉาบปูนเรียบโดยงานสถาปัตยกรรม งานโครงเหล็กรับผนังตามแบบ ทาสีตามระบุ P-02 พร้อมกรุผนังระแนงสำเร็จรูปตามระบุ (WD-01)
17.	W-09B	งานผนังโครงเคร่าเหล็กชุบสังกะสี กรุด้วยแผ่น VIVA BOARD หนา 8 mm. ใส่แผ่น INSULATION กันเสียงสำเร็จรูปหนา 50 mm. ตามระบุ ขนถึงท้องพื้น พร้อมกรุผนังระแนงสำเร็จรูปตามระบุ (WD-02)
18.	W-09C	งานผนังโครงเคร่าเหล็กชุบสังกะสี กรุด้วยแผ่น SMART BOARD หนา 8 mm. ใส่แผ่น INSULATION กันเสียงสำเร็จรูปหนา 50 mm. ตามระบุ ขนถึงท้องพื้น พร้อมกรุผนังระแนงสำเร็จรูปตามระบุ (WD-03)
19.	W-10	ผนัง PROFILLIT WALL ตามระบุ ประกบหน้า-หลัง
20.	W-11	ผนังกรุ CONGLOMERATE MARBLE 600X600
21.	W-12	งานผนังโครงเคร่าเหล็กชุบสังกะสี กรุด้วยไม้มียาง หนา 10 mm.ปิดทับด้วย COATED GLASS 6 มม. (GL-01)
22.	W-12A	งานผนังโครงเคร่าเหล็กชุบสังกะสี กรุด้วยไม้มียาง หนา 10 mm.ปิดทับด้วยกระจกเงา 6 มม.
23.	W-13	งานผนังโครงเคร่าเหล็กชุบสังกะสี กรุด้วยแผ่น MDF. หนา10 mm. ภายในติดตั้งฉนวนกันไฟ ลูดามระบุงานฝ้าเพดานสถาปัตยกรรม ปิดทับด้วยแผ่นพลาสติกลามิเนต ตามระบุ (PL-01) ยกเว้นผนังห้องประชุม ปิดทับด้วยแผ่นพลาสติกลามิเนต ชนิดเจาะรูตามแบบ (PL-01)
24.	W-14	งานผนังโครงเคร่าเหล็กชุบสังกะสี กรุด้วยแผ่น HMR. หนา10 mm. (SF-01) สีเทา
25.	W-15	งานผนังโครงเคร่าเหล็กชุบสังกะสี กรุด้วยแผ่น HMR. หนา10 mm. (SF-02) ลายไม้
	W-A	ผนังของงานสถาปัตยกรรม

หมายเหตุ : งานโครงเคร่าเหล็กชุบสังกะสี บนผนังงานสถาปัตยกรรม ใช้โครงและขนาดมาตรฐาน ไม่ใส่แผ่น INSULATION กันเสียง ในกรณีมีผนังตกแต่งของงานตกแต่งภายใน สามารถใช้โครงเคร่าผนังแบบครึ่งแผ่น หนาวม ไม่น้อยกว่า 50 มม.ได้ กับผนังของงานสถาปัตยกรรม เช่น ผนังก่ออิฐฉาบปูนและผนัง ค.ส.ล

โครงการ

ออกแบบรายละเอียดโครงการก่อสร้างและตกแต่งภายใน
อาคารสำนักงาน กสทช. แห่งใหม่
(ปรับปรุงแก้ไขแบบครั้งที่ 2)

กสทช.

เจ้าของโครงการ
สำนักงานคณะกรรมการกิจการกระจายเสียง กิจการโทรทัศน์ และกิจการโทรคมนาคมแห่งชาติ


ผู้ออกแบบ
บริษัท ศศิ ดีไซนส์เอ็ม จำกัด
SASI D&M CO., LTD.

ผู้ดำเนินการโครงการ		
ทวิจิตร	จันทรสาขา	ส.สถ.1196
ผู้จัดการโครงการ		
วิฐญา	วานิชศิริโรจน์	ว.สถ. 602
ผู้ช่วยจัดการโครงการ		
โยภาส	หาญจนลักษณ์	ภ.สถ. 3682
อัมรา	สุขทวล	ภพก. 40543
สถาปนิก		
เอนก	เจริญศิริยะเวศ	ว.สถ. 459
จิระศักดิ์	ผุสมุดรี	ภ.สถ. 6616
ปริชา	รุ่งรุจีไพศาล	ส.สถ. 1955
นิเมชนากร		
ปวิญญา	สมบัติวัฒนกุล	ส.สถ. 2453
ชาตรี	ชลประเสริฐสุข	ส.สน. 179
ภูมิสถาปนิก		
ชัชนิล	ชัง	ส.ภส. 127
พิมพ์พรรณ	พิพย์มงคล	ภ.สน. 301
วิศวกรโครงสร้างและโยธา		
พิสิฐ	กาญจนจิรุงฉิ	สย. 5673
อาคม	เดชะอัญญกุล	สย. 5661
วิศวกรระบบวิธีอากาศและระบายอากาศ		
วพี	รนต์ชะออง	วก. 824
วิวิวรรณ	ศิวะวงศ์	ภก. 36473
วิศวกรระบบสุขาภิบาลและดับเพลิง		
อนุชา	ธีรสิงห์	สส. 618
วิศวกรระบบไฟฟ้า		
ดร.สมเกียติ	วนิชประภา	ภพก. 842
มนจิรา	ทองปอน	ภพก. 47756

อาคาร
C : อาคารคู่หย่าบริการและคู่หย่าประชุม

แบบแสดง
แบบขยาย
ห้องประชุมส่วนกลาง ชั้นที่ 4 TYPE D

KEYPLAN

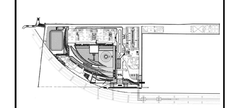

แผ่นที่
N-C-802.3

วัน เดือน ปี 30 กันยายน 2569


ครั้งที่	รายการแก้ไข	วันที่

หมายเหตุข้อกำหนดโครงการ


ผู้รับจ้างก่อสร้างถือเป็นผู้เชี่ยวชาญในการก่อสร้าง ได้ตรวจแบบก่อสร้างตลอดจนรายการก่อสร้างโดยละเอียดและเป็นที่เข้าใจโดยตลอดแล้ว และราคาค่าจ้างได้รวมค่าใช้จ่ายในการก่อสร้างที่ต้องแก้ไขให้เป็นไปตามวัตถุประสงค์ ประโยชน์ใช้สอย ความแข็งแรงและความสวยงาม ของงานก่อสร้าง และได้ยื่นราคาสำหรับการแก้ไขที่อาจเกิดขึ้นแล้ว หากปรากฏความผิดพลาด คลาดเคลื่อนของแบบและรายการก่อสร้าง ด้วยประการใดๆ ก็ตาม ผู้รับจ้างก่อสร้างต้องทำการแก้ไขด้วยค่าใช้จ่ายของผู้รับจ้างก่อสร้างเอง และจะของขยายอายุสัญญาไม่ได้

รองเท้าหุ้มส้นยางหรือรองเท้าหนังหุ้มส้นที่มีพื้นยางหนาไม่น้อยกว่า 1 ซม. ถุงมือผ้าหรือถุงมือหนังหรือถุงมือยางหนาไม่น้อยกว่า 0.5 มม. หมวกนิรภัย (ยกเว้นตัวแทนของผู้รับจ้างก่อสร้างที่ต้องมาเพื่อการตรวจงาน) แว่นตานิรภัย (ยกเว้นตัวแทนของผู้รับจ้างก่อสร้างที่ต้องมาเพื่อการตรวจงาน) ที่อุดหูลดเสียง (ยกเว้นตัวแทนของผู้รับจ้างก่อสร้างที่ต้องมาเพื่อการตรวจงาน) หน้ากากกรองอากาศ (ยกเว้นตัวแทนของผู้รับจ้างก่อสร้างที่ต้องมาเพื่อการตรวจงาน) ชุดป้องกันสารเคมี (ยกเว้นตัวแทนของผู้รับจ้างก่อสร้างที่ต้องมาเพื่อการตรวจงาน) ผู้รับจ้างก่อสร้างจะต้องจัดหาอุปกรณ์ป้องกันอันตรายส่วนบุคคลให้แก่ผู้ปฏิบัติงานในพื้นที่ก่อสร้างทุกคน ให้เป็นไปตามกฎหมายความปลอดภัยในการทำงานก่อสร้าง พ.ศ. 2554 ข้อ 5 และข้อ 6 ผู้รับจ้างก่อสร้างต้องจัดให้มีป้ายเตือนอันตรายในพื้นที่ก่อสร้างตามที่กฎหมายกำหนด ผู้รับจ้างก่อสร้างต้องจัดให้มีการฝึกอบรมความปลอดภัยในการทำงานก่อสร้างให้แก่ผู้ปฏิบัติงานก่อสร้างทุกคนก่อนเข้าปฏิบัติงานก่อสร้าง ผู้รับจ้างก่อสร้างต้องจัดให้มีการตรวจสอบความปลอดภัยในการทำงานก่อสร้างอย่างน้อยสัปดาห์ละ 1 ครั้ง ผู้รับจ้างก่อสร้างต้องจัดให้มีการตรวจสอบเครื่องจักรเครื่องมือก่อสร้างก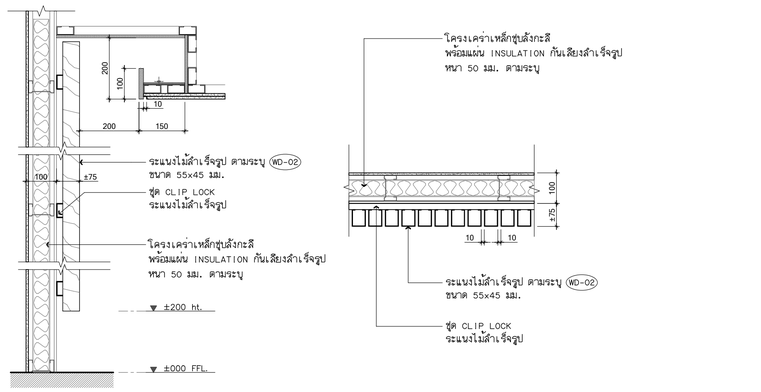


1 SECTION 1:10

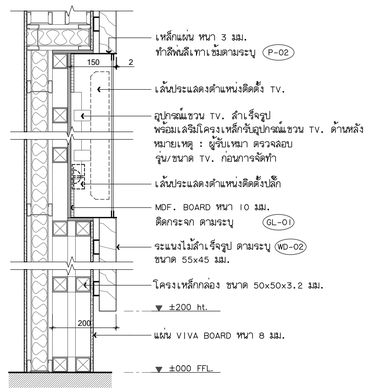


2 SECTION 1:10

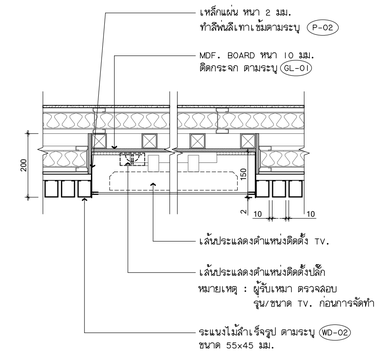

3 SECTION 1:10

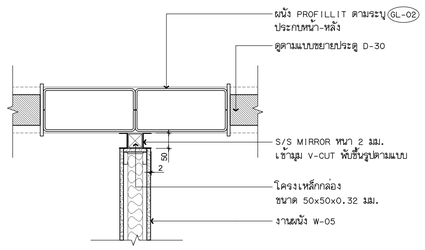

4 SECTION 1:10

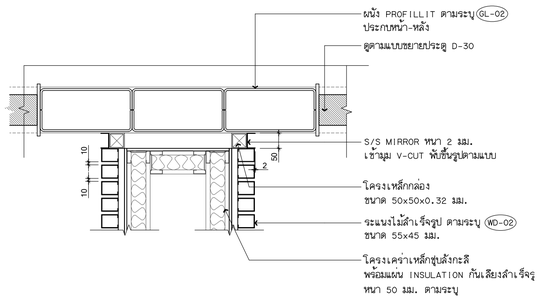

5 SECTION 1:10

ห้องประชุมส่วนกลาง ชั้นที่ 4

โครงการ

ออกแบบรายละเอียดโครงการก่อสร้างและตกแต่งภายใน อาคารสำนักงาน กสทช. แห่งใหม่ (ปรับปรุงแก้ไขแบบครั้งที่ 2)

กสทช.

เจ้าของโครงการ

สำนักงานคณะกรรมการกิจการกระจายเสียง กิจการโทรทัศน์ และกิจการโทรคมนาคมแห่งชาติ

ผู้ออกแบบ

SASI

บริษัท ศศิ ดีแอนด์เอ็น จำกัด
SASI D&N CO., LTD.

ผู้อำนวยการโครงการ
ทวิวัศร จันทรสาขา ส.สถ.1196

ผู้จัดการโครงการ
วิญญ วานิชศิริโรจน์ ว.สถ. 602

ผู้ช่วยจัดการโครงการ
โยภาส หาญเจนลักษณ์ ภ.สถ. 3682
อัมรา สุจพวล ภพก. 40543

สถาปนิก
เอนก เจริญศิริยะเวศ ว.สถ. 459
จิระศักดิ์ ผุสมุดรี ภ.สถ. 6616
ปรีชา รุ่งรุจีไพศาล ส.สถ. 1955

นิเทศนาการ
ปวิญญา สมเกิดวัฒนกุล ส.สถ. 2453
ชาตรี ชลประเสริฐสุข ส.สน. 179

ภูมิสถาปนิก
ชัชนิล ชัง ส.ภส. 127
พิมพ์พรรณ พิทย์มงคล ภ.สน. 301

วิศวกรโครงสร้างและโยธา
พิสิฐ กาญจนจุจริฉัฬ สย. 5673
อาคม เดชะธัญญกุล สย. 5661

วิศวกรระบบปรับอากาศและระบายอากาศ
รวี รวมพ์ชะออง วก. 824
รวิวรรณ ดิวะวงศ์ ภก. 36473


วิศวกรระบบสุขาภิบาลและดับเพลิง
อนุช ธีรสิงห์ สส. 618

วิศวกรระบบไฟฟ้า
ดร.สมเกียติ วนิชประภา ภพก. 842
มนจิรา ทองปอน ภพก. 47756

อาคาร
C : อาคารคู่หย่/บริการและคู่หย่/ประชุม

แบบแสดง
แบบขยาย
ห้องประชุมส่วนกลาง ชั้นที่ 4

KEYPLAN

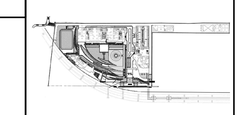

แผ่นที่
N-C-802.4


วัน เดือน ปี 30 กันยายน 2569

ครั้งที่	รายการแก้ไข	วันที่

หมายเหตุข้อกำหนดโครงการ

ผู้รับจ้างก่อสร้างถือเป็นผู้เชี่ยวชาญในการก่อสร้าง ได้ตรวจแบบก่อสร้างตลอดจนรายการก่อสร้างโดยละเอียดและเห็นพ้องโดยตลอดแล้ว และราคาค่าจ้างได้รวมค่าใช้จ่ายในการก่อสร้างที่ต้องแก้ไขให้เป็นไปตามวัตถุประสงค์ ประโยชน์ใช้สอย ความแข็งแรงและความสวยงาม ของงานก่อสร้าง และได้ตีเวลาสำหรับการแก้ไขที่อาจเกิดขึ้นแล้ว หากปรากฏความผิดพลาด คลาดเคลื่อนของแบบและรายการก่อสร้าง ตัวประกอบการใดๆ ก็ตาม ผู้รับจ้างก่อสร้างต้องทำการแก้ไขตัวเองใช้จ่ายของผู้รับจ้างก่อสร้างเอง และของขยายอายุสัญญาไม่ได้

วัสดุต่างๆและอุปกรณ์ต่างๆ ให้ถือเอาตัวแทรีจากผู้ผลิตในประเทศไทย เว้นแต่ตัวแทรีจำหน่าย หมายถึง ห้างหุ้นส่วนจำกัดและ มีนิติบุคคลขึ้นโดยกฎหมายผู้ควบคุมงาน หรือสถาปนิก วิศวกรผู้ออกแบบ ก่อนดำเนินการก่อสร้างทุกครั้ง หากมีส่วนหนึ่งส่วนใดที่แบบและรายการประกอบแบบยังขัดแย้งกันหรือไม่ชัดเจน ผู้รับจ้างก่อสร้างจะต้องรีบแจ้งแก่สถาปนิก วิศวกรผู้ออกแบบ เพื่อให้จัดการแก้ไขโดยทันที โดยให้ถือคำวินิจฉัยของสถาปนิก วิศวกรเป็นที่สิ้นสุด ผู้รับจ้างก่อสร้างจะดำเนินการก่อสร้างก็ต่อเมื่อแบบรายการประกอบแบบได้รับการแก้ไขเรียบร้อยแล้ว ผู้รับจ้างก่อสร้างจะต้องเสนอแบบก่อสร้างทั้งหมดก่อสร้างและรายการประกอบแบบต่างๆในทุกขั้นตอน หากมีความไม่ชัดเจนในแบบ ผู้รับจ้างก่อสร้างจะต้องจัดทำแบบขยาย หรือแบบรายละเอียด SHOP DRAWING เสนอต่อผู้ควบคุมงาน เพื่อพิจารณาอนุมัติ

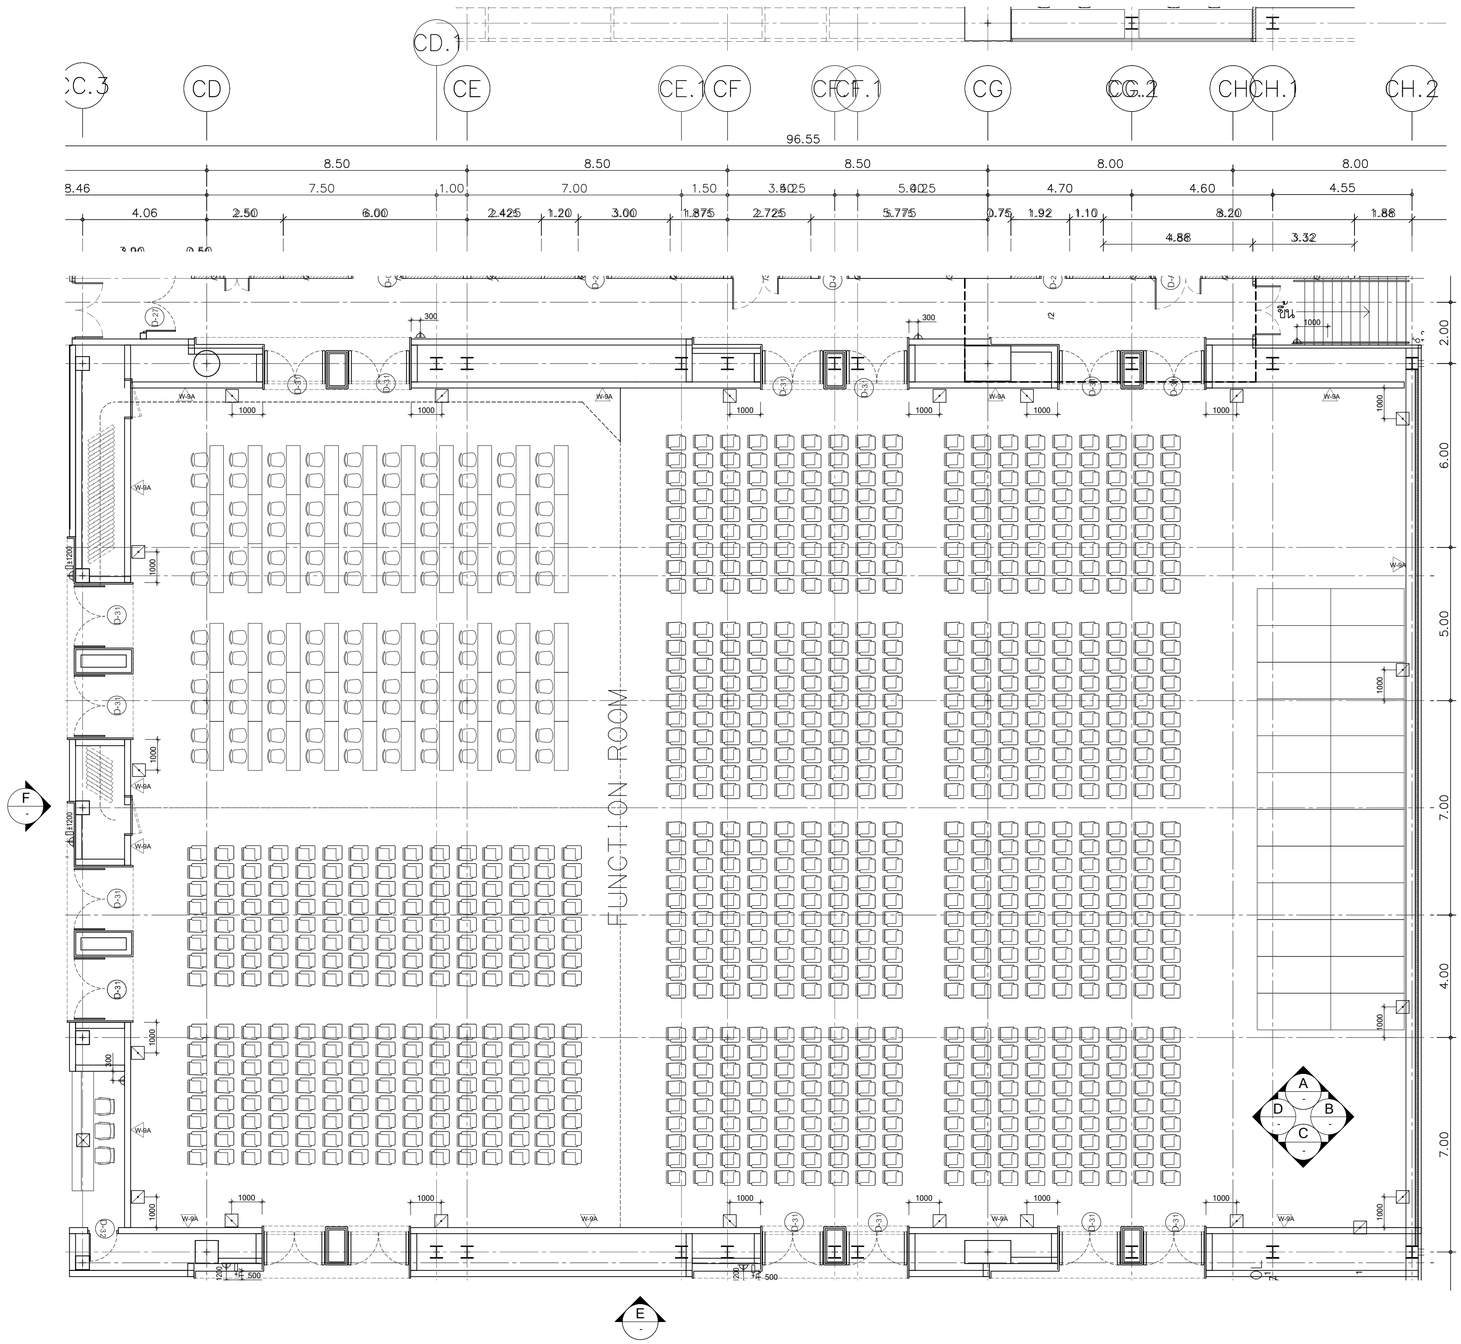

รายละเอียดงานผนัง

C3	1	W-01	ผนังกรุหินธรรมชาติ (ST-04) ขนาดตามระบุ ติดตั้งด้วยระบบแขวน
	2	W-02	งานผนังโครงเคร่าเหล็กชุบสังกะสี กรุด้วยแผ่น MDF. หนา10 mm. ปิดทับด้วยแผ่นพลาสติกลามิเนต ตามระบุ (PL-01) พร้อมใส่แผ่น INSULATION กันเสียงลำเร็จรูปหนา 50 mm. ตามระบุ
C4	3	W-02A	งานผนังโครงเคร่าเหล็กชุบสังกะสี กรุด้วยแผ่น MDF. หนา10 mm. ปิดทับด้วยแผ่นพลาสติกลามิเนต ตามระบุ (PL-02) พร้อมใส่แผ่น INSULATION กันเสียงลำเร็จรูปหนา 50 mm. ตามระบุ
	3	W-03	งานผนังโครงเคร่าเหล็กชุบสังกะสี กรุด้วยแผ่น MDF. หนา10 mm. ปิดทับด้วยแผ่นพลาสติกลามิเนต ชนิดเจาะรูตามแบบ (PL-01) พร้อมใส่แผ่น INSULATION กันเสียงลำเร็จรูปหนา 50 mm. ตามระบุ
	4	W-03A	งานผนังโครงเคร่าเหล็กชุบสังกะสี กรุด้วยแผ่น MDF. หนา10 mm. ปิดทับด้วยแผ่นพลาสติกลามิเนต ตามแบบ (PL-01)
	5	W-03B	งานผนังโครงเคร่าเหล็กชุบสังกะสี กรุด้วยแผ่น MDF. หนา10 mm. ปิดทับด้วยแผ่นพลาสติกลามิเนต ตามระบุ (PL-02)
C5	6	W-03C	งานผนังโครงเคร่าเหล็กชุบสังกะสี กรุด้วยแผ่น MDF. หนา10 mm. ปิดทับด้วยแผ่นพลาสติกลามิเนต ตามระบุ (PL-04)
C5.1			พร้อมใส่แผ่น INSULATION กันเสียงลำเร็จรูปหนา 50 mm. ตามระบุ
	7	W-04	งานผนังกระจกลามิเนทใส หนา 12 mm. ขนาดตามระบุ พร้อมกรอบอลูมิเนียมขนาดและสีตามระบุ
	8	W-05	งานผนังโครงเคร่าเหล็กชุบสังกะสี กรุด้วยแผ่นยิปซั่มบอร์ดหนา 12 mm. ทาสีตามระบุ P-01 ติดตั้งบัวพื้นอลูมิเนียมสำเร็จรูป ตามแบบ
C6	9	W-06	งานผนังก่ออิฐมอญเรียงตัน ตามงานฉลาบัยยกรรม พร้อมติดตั้งบัวพื้นอลูมิเนียมสำเร็จรูป ตามแบบ
	10	W-06A	ผนังโดยงานฉลาบัยยกรรม ทาสีตามระบุ ตอนล่างติดตั้งบัวพื้นอลูมิเนียมสำเร็จรูป ตามระบุ งานเลากลม และ ผนังก่ออิฐมอญเลา ทำผิวสกัดโค้ท สีเทา
	11	W-07	ผนังภายใน กรุผิวผนังประเภทเดียวกันกับงานฉลาบัยยกรรม ยึดรูปแบบของผนังที่ต่อเนื่องกัน ทำผิวผนังเดียวกัน
C6.1	12	W-08	งานกรุกระเบื้อง HOMOGENEOUS 600x600 มม.
	13	W-08A	งานกรุกระเบื้อง HOMOGENEOUS 300x600 มม. ตามระบุ สูง 2400 มม. ตอนบนทาสี P-01
	14	W-08B	งานกรุกระเบื้อง HOMOGENEOUS 300x600 มม.
	15	W-08C	กรุกระเบื้อง HOMOGENEOUS ตามระบุ ที่ระยะความสูง 850 ถึง 1500 มม.ตอนบนทาสี P-01 งานกรุกระเบื้อง HOMOGENEOUS 200x400 มม. (GT-04)
C7	16	W-09A	ผนังก่ออิฐฉลาบปูนเรียบโดยงานฉลาบัยยกรรม งานโครงเหล็กรับผนังตามแบบ ทาสีตามระบุ P-02 พร้อมกรุผนังระแนงลำเร็จรูปตามระบุ (WD-01)
	17	W-09B	งานผนังโครงเคร่าเหล็กชุบสังกะสี กรุด้วยแผ่น VIVA BOARD หนา 8 mm. ใส่แผ่น INSULATION กันเสียงลำเร็จรูปหนา 50 mm. ตามระบุ ขึ้นถึงท้องฝ้า พร้อมกรุผนังระแนงลำเร็จรูปตามระบุ (WD-02)
	18	W-09C	งานผนังโครงเคร่าเหล็กชุบสังกะสี กรุด้วยแผ่น SMART BOARD หนา 8 mm. ใส่แผ่น INSULATION กันเสียงลำเร็จรูปหนา 50 mm. ตามระบุ ขึ้นถึงท้องฝ้า พร้อมกรุผนังระแนงลำเร็จรูปตามระบุ (WD-03)
C8	19	W-10	ผนัง PROFILLIT WALL ตามระบุ ประกบหน้า-หลัง
	20	W-11	ผนังกรุ CONGLOMERATE MARBLE 600X600
	21	W-12	งานผนังโครงเคร่าเหล็กชุบสังกะสี กรุด้วยไม้อัดยาง หนา 10 mm.ปิดทับด้วย COATED GLASS 6 มม. (GL-01)
	22	W-12A	งานผนังโครงเคร่าเหล็กชุบสังกะสี กรุด้วยไม้อัดยาง หนา 10 mm.ปิดทับด้วยกระจกเงา 6 มม.
	23	W-13	งานผนังโครงเคร่าเหล็กชุบสังกะสี กรุด้วยแผ่น MDF. หนา10 mm. ภายในติดตั้งยิปซั่มกันไฟ ดูตามระบุงานฉลาบัยยกรรม ปิดทับด้วยแผ่นพลาสติกลามิเนต ตามระบุ (PL-01) ยกเว้นผนังห้องประชุม ปิดทับด้วยแผ่นพลาสติกลามิเนต ชนิดเจาะรูตามแบบ (PL-01)
	24	W-14	งานผนังโครงเคร่าเหล็กชุบสังกะสี กรุด้วยแผ่น HMR. หนา10 mm. (SF-01) สีเทา
C9	25	W-15	งานผนังโครงเคร่าเหล็กชุบสังกะสี กรุด้วยแผ่น HMR. หนา10 mm. (SF-02) ลายไม้
		W-A	ผนังของงานฉลาบัยยกรรม

หมายเหตุ : งานโครงเคร่าเหล็กชุบสังกะสี บนผนังงานฉลาบัยยกรรม ใช้โครงและขนาดมาตราฐาน ไม่ใส่แผ่น INSULATION กันเสียง ในกรณีผนังตกแต่งของงานตกแต่งภายใน สามารถใช้โครงเคร่าผนังแบบครึ่งแผ่น หนารวม ไม่น้อยกว่า 50 มม.ได้ กับผนังของงานฉลาบัยยกรรม เช่น ผนังก่ออิฐฉลาบปูนและผนัง ค.ส.ล

FUNCTION ROOM ชั้นที่ 5

FURNITURE LAYOUT PLAN

1:100

โครงการ

ออกแบบรายละเอียดโครงการก่อสร้างและตกแต่งภายใน
อาคารสำนักงาน กสทช. แห่งใหม่
(ปรับปรุงแก้ไขแบบครั้งที่ 2)

กสทช.

เจ้าของโครงการ

สำนักงานคณะกรรมการกิจการกระจายเสียง กิจการโทรทัศน์ และกิจการโทรคมนาคมแห่งชาติ

ผู้ออกแบบ

SASI

บริษัท ศศิ ดีเอนด์เอ็น จำกัด
SASI D&N CO., LTD.

ผู้ดำเนินการโครงการ		
ทวิวัตร	จันทรสาขา	ส.สถ.1196
ผู้จัดการโครงการ		
วิญญู	วานิชศิริโรจน์	ว.สถ. 602
ผู้ช่วยจัดการโครงการ		
โอภาส	หาญจนลักษณ์	ภ.สถ. 3682
อัมรา	สุจทวล	ภพก. 40543
สถาปนิก		
เอนก	เจริญศิริประเวศ	ว.สถ. 459
จิระศักดิ์	ผุยมุลตรี	ภ.สถ. 6616
ปรีชา	รุ่งรุจีไพศาล	ส.สถ. 1955
บัณฑนากร		
ปวิญญา	สมบัติวัฒนกุล	ส.สถ. 2453
ชาตรี	ชลประเสริฐสุข	ส.สถ. 179
ภูมิสถาปนิก		
ชัชนิล	ชัง	ส.ภส. 127
พิมพ์พรรณ	พิทย์มงคล	ภ.สน. 301
วิศวกรโครงสร้างและโยธา		
พิสิฐ	กาญจนจุจิฉัตร	สย. 5673
อาคม	เตชะธัญญกูล	สย. 5661
วิศวกรระบบปรับอากาศและระบายอากาศ		
รวี	รนต์ชะออง	วก. 824
วิวัวรรณ	ดิระวงศ์	ภก. 36473
วิศวกรระบบสุขาภิบาลและดับเพลิง		
อนุชา	ธีรสิงห์	สส. 618
วิศวกรระบบไฟฟ้า		
ดร.สมเกียติ	วนิชประภา	ภพก. 842
มนจิรา	ทองปอน	ภพก. 47756


อาคาร C : อาคารสำนักบริการและห้องประชุม

แบบแสดง

แบบขยาย

FUNCTION ROOM ชั้นที่ 5

KEYPLAN

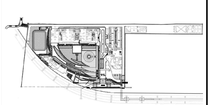

แผ่นที่ N-C-803


วัน เดือน ปี 30 กันยายน 2569

ครั้งที่	รายการแก้ไข	วันที่

หมายเหตุข้อกำหนดโครงการ

ผู้รับจ้างก่อสร้างถือเป็นผู้เชี่ยวชาญในการก่อสร้าง ได้ตรวจแบบก่อสร้างตลอดจนรายการก่อสร้างโดยละเอียดและเป็นที่เข้าใจโดยตลอดแล้ว และราคาค่าจ้างได้รวมค่าใช้จ่ายในการก่อสร้างที่ต้องแก้ไขให้เป็นไปตามวัตถุประสงค์ ประโยชน์ใช้สอย ความแข็งแรงและความสวยงาม ของงานก่อสร้าง และได้ตรวจสำหรับการแก้ไขที่อาจเกิดขึ้นแล้ว หากปรากฏความผิดพลาด คลาดเคลื่อนของแบบและรายการก่อสร้างด้วยประการใดๆ ก็ตาม ผู้รับจ้างก่อสร้างต้องทำการแก้ไขด้วยค่าใช้จ่ายของผู้รับจ้างก่อสร้างเอง และของการอายุคุ้มอยู่ในได้

วัสดุต่างๆตามแบบรายการต่างๆ ให้ถือเอาตัวแทชื่อการผู้ในแบบเป็นหลัก (ยกเว้นตัวแทชื่อรับเหมา หลาย) ห้ามวิศวกรแบบโครงการ มีอำนาจสั่ง ให้สอบถามผู้ควบคุมงาน หรือสถาปนิก วิศวกรผู้ออกแบบ ก่อนดำเนินการก่อสร้างทุกครั้ง หากมีส่วนหนึ่งส่วนใดที่ขัดแย้งแบบรายการประกอบแบบที่ต้องรับหรือไม่ชัดเจน ผู้รับจ้างก่อสร้างจะต้องแจ้งแจ้งให้สถาปนิก วิศวกรผู้ออกแบบ เพื่อให้พิจารณาก่อนที่จะดำเนินการใดๆ โดยให้ถือคำวินิจฉัยของสถาปนิก วิศวกรเป็นที่สุด ผู้รับจ้างก่อสร้างจะต้องตรวจสอบแบบงานก่อสร้างในแบบก่อสร้างและรายการประกอบแบบทั้งหมดก่อนดำเนินการ หากมีความไม่ชัดเจนในแบบ ผู้รับจ้างก่อสร้างจะต้องจัดทำแบบขยาย หรือแบบรายละเอียด SHOP DRAWING เสนอต่อผู้ควบคุมงาน เพื่อพิจารณาอนุมัติ

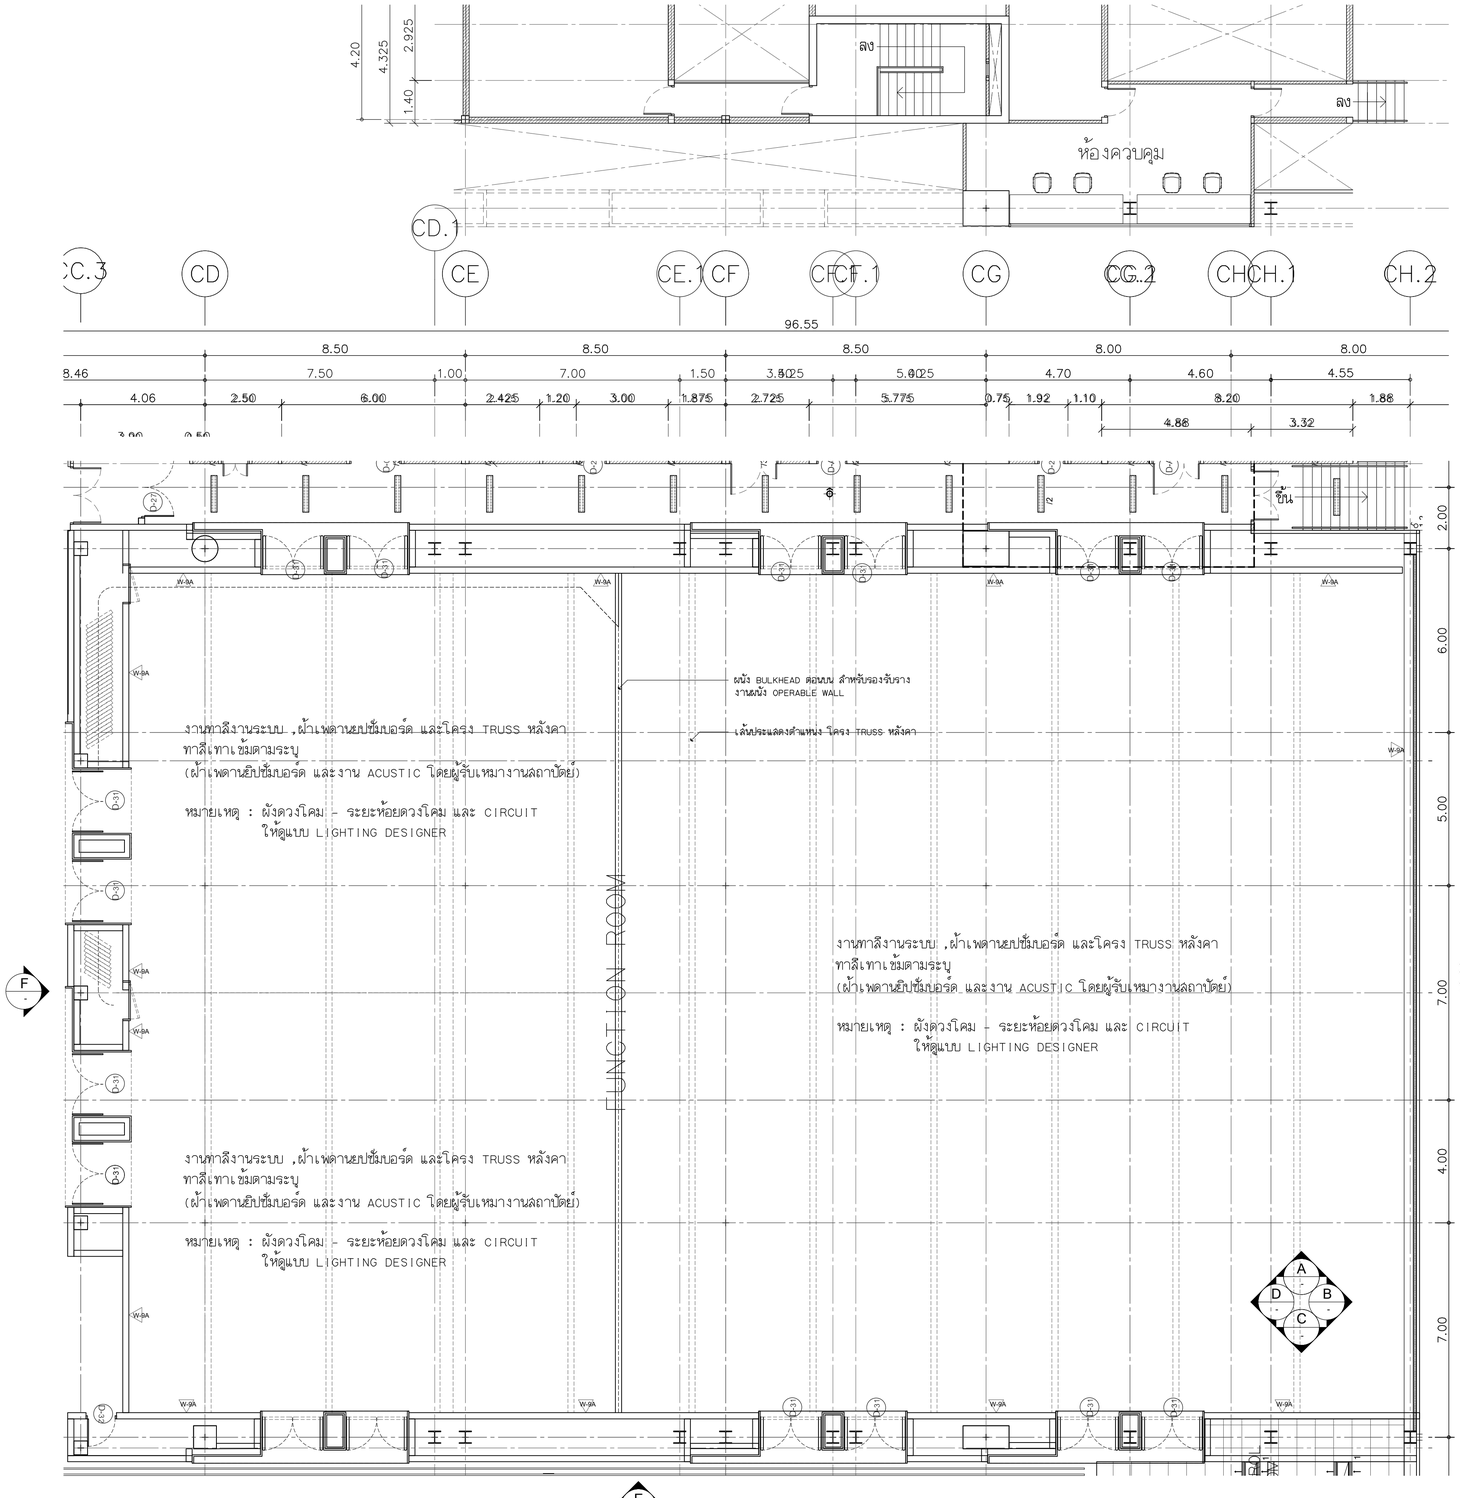

รายละเอียดงานผ้าเพดาน

1.	CL-01	ผ้าอะคูสติกระบบ T-BAR ชนิดบังใบ
2.	CL-02	ผ้าเพดานอลูมิเนียมชนิดเจาะรู ตามระบุ ขนาด 1000x1000mm. หนา 1 มม. ติดตั้งด้วยระบบ HUCK-ON
3.	CL-03	ผ้าเพดานโครงเคร่าเหล็กชุบสังกะสี กรุแผ่นยิปซั่มบอร์ดฉาบเรียบ พร้อมทาสีตามระบุ
4.	CL-04	ผ้าเพดานโครงเคร่าเหล็กชุบสังกะสี กรุแผ่นยิปซั่มบอร์ดชนิดกันชื้นฉาบเรียบ พร้อมทาสีตามระบุ
5.	CL-05	ผ้าเพดานโครงเคร่าเหล็กชุบสังกะสี กรุแผ่นยิปซั่มบอร์ด กรุทับด้วยแผ่นอะลูมิเนียมระบุ พร้อมทาสีตามระบุ
6.	CL-06	ผ้าเพดาน PVC. ชนิดโปร่งแสง ระบบยึงตึงตามระบุ
7.	CL-07A	ผ้าเพดานระแนงอลูมิเนียม ขนาดตามแบบ พร้อมทาสีตามระบุ
8.	CL-07B	ผ้าเพดานระแนงอลูมิเนียม ขนาดตามแบบ พร้อมทาสีตามระบุ
9.	CL-08	กล่องม่าน MDF. หนา 20 mm. ขนาดตามแบบพร้อมทาสีตามระบุ
10.	CL-09	งานทาสีห้องพื้น ตามระบุ
11.	CL-10	ผ้าเพดานชนิดแผ่นกันชื้น ชนิดที่-บาร์ ตามระบุ ขนาด 600x1200 mm.
12.	CL-11	กล่องหลีเผ้า ซ่อนไฟ MDF. BOARD หนา 20 mm. ขนาดตามแบบพร้อมทาสีตามระบุ

FUNCTION ROOM ชั้นที่ 5

REFLECTED CEILING PLAN 1:100

โครงการ

ออกแบบรายละเอียดโครงการก่อสร้างและตกแต่งภายใน
อาคารสำนักงาน กสทช. แห่งใหม่
(ปรับปรุงแก้ไขแบบครั้งที่ 2)

เจ้าของโครงการ

สำนักงานคณะกรรมการกิจการกระจายเสียง กิจการโทรทัศน์ และกิจการโทรคมนาคมแห่งชาติ

ผู้ออกแบบ

บริษัท ศศิ ดีไซน์แอ็นด์ จำกัด
SASI D&M CO., LTD.

ผู้อำนวยการโครงการ
ทวิวัศร จันทรสาขา ส.สถ.1196

ผู้จัดการโครงการ
วิญญู วานิชศิริโรจน์ ว.สถ. 602

ผู้ช่วยจัดการโครงการ
โยภาส หาญจนลักษณ์ ภ.สถ. 3682
อัมรา สุขทวล ภพก. 40543

สถาปนิก
เอนก เจริญศิริยะเวศ ว.สถ. 459
จิระศักดิ์ ผุสมุดรี ภ.สถ. 6616
ปรีชา รุ่งรุจีไพศาล ส.สถ. 1955

นิเทศนาการ
ปวิญญา สมหิวิวัฒนกุล ส.สถ. 2453
ชาตรี ชลประเสริฐสุข ส.สถ. 179

ภูมิสถาปนิก
ชัชนิล ชัง ส.ภส. 127
พิมพ์พรรณ ฟักข่องคล ภ.สน. 301

วิศวกรโครงสร้างและโยธา
พิสิฐ กาญจนจุจริฉัฬ สย. 5673
อาคม เตชะธัญญกูล สย. 5661

วิศวกรระบบปรับอากาศและระบายอากาศ
วพี รนต์ชะออง วก. 824
วิวัวรรณ ติยะวงศ์ ภก. 36473

วิศวกรระบบสุขาภิบาลและดับเพลิง
อนุชา ธีรสิงห์ สส. 618


วิศวกรระบบไฟฟ้า
ดร.สมบัติ วนิชประภา ภพก. 842
มนจิรา ทองปอน ภพก. 47756

อาคาร
C : อาคารศูนย์บริการและศูนย์ประชุม

แบบแสดง

แบบขยาย
FUNCTION ROOM ชั้นที่ 5

KEYPLAN

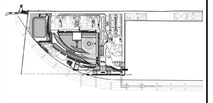

แผ่นที่
N-C-803.1


วัน เดือน ปี 30 กันยายน 2569

ครั้งที่	รายการแก้ไข	วันที่

หมายเหตุข้อกำหนดโครงการ


ผู้รับจ้างก่อสร้างถือเป็นผู้เชี่ยวชาญในการก่อสร้าง ได้ตรวจแบบก่อสร้างตลอดจนรายการก่อสร้างโดยละเอียดและเป็นที่เข้าใจโดยถ่องแท้ว และราคาค่าจ้างที่ลงค่าใช้จ่ายในการก่อสร้างที่ต้องแก้ไขให้เป็นไปตามวัตถุประสงค์ ประโยชน์ใช้สอย ความแข็งแรงและความสวยงาม ของงานก่อสร้าง และได้เผื่อเวลาสำหรับการแก้ไขที่อาจเกิดขึ้นแล้ว หากปรากฏความผิดพลาด คลาดเคลื่อดของแบบและรายการการก่อสร้างหรือรายการใดๆ ก็ตาม ผู้รับจ้างก่อสร้างต้องทำการแก้ไขทั้งหมดให้ใช้งานของผู้รับจ้างก่อสร้างของ และของของอาจารยุติธรรมในได้

รองของค่างๆและมาตรฐานต่างๆ ให้ถือเอาตัวแทรกที่ระบุในแบบเป็นหลัก (เช่นวัสดุหรือยี่ห้อสินค้า หลาย) ห้ามวิศวกรแบบโดยตรง ถ้ามิข้อแตกต่าง ให้สอบถามผู้ควบคุมงาน หรือสถาปนิก วิศวกรผู้ออกแบบ ก่อนดำเนินการก่อสร้างทุกครั้ง หากมิได้กระทำส่วนใดต้องแบบและรายการประกอบแบบที่ตนมิอาจหรือไม่ชัดเจน ผู้รับจ้างก่อสร้างจะต้องรีบแจ้งผ่านสถาปนิก วิศวกรผู้ออกแบบ เพื่อให้ชี้แจงการแก้ไขในทันที โดยให้ถือคำวินิจฉัยของสถาปนิก วิศวกรเป็นที่สุด ผู้รับจ้างก่อสร้างจะต้องตรวจสอบระยะก่อสร้างกับแบบก่อสร้างและรายการประกอบแบบก่อนปฏิบัติงาน หากมิความไม่ชัดเจนในแบบ ผู้รับจ้างก่อสร้างจะต้องจัดทำแบบขยาย หรือแบบรายละเอียด SHOP DRAWING เสนอต่อผู้ควบคุมงาน เพื่อพิจารณาอนุมัติ

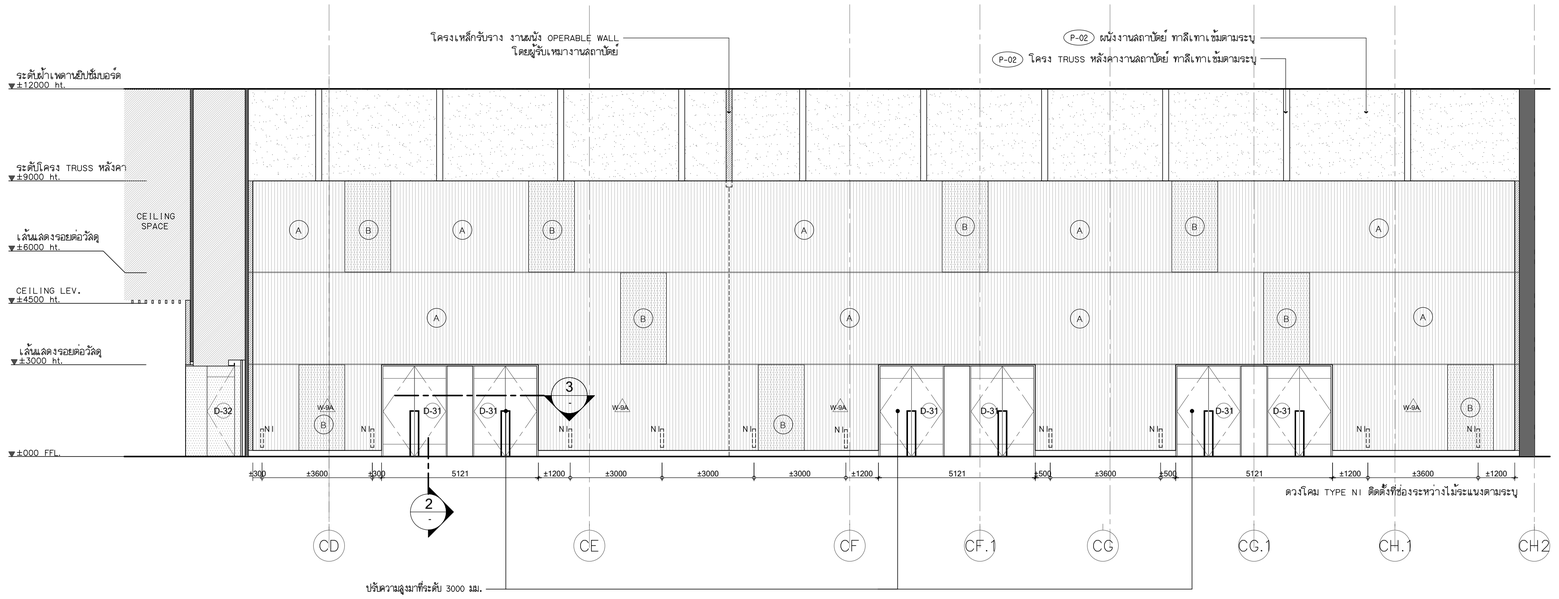

หมายเหตุ : ผ้าเพดานยิปซั่มบอร์ด และงาน ACUSTIC โดยผู้รับเหมางานฉลาบัดย์

A ELEVATION 1:100

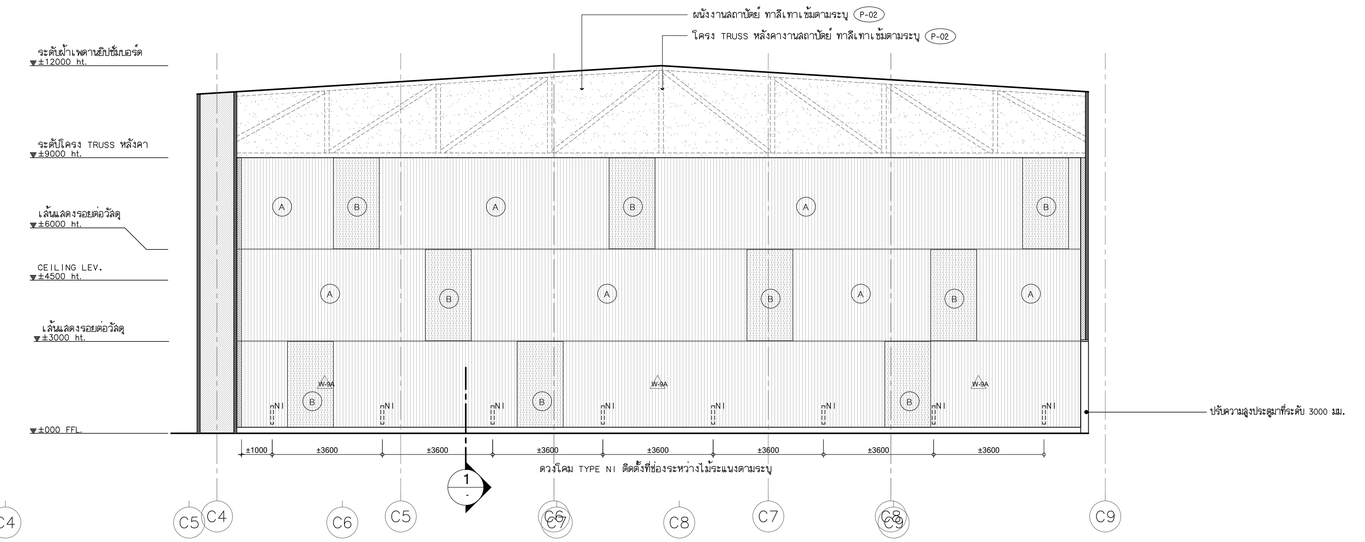

หมายเหตุ : ผ้าเพดานยิปซั่มบอร์ด และงาน ACUSTIC โดยผู้รับเหมางานฉลาบัดย์

B ELEVATION 1:100

FUNCTION ROOM ชั้นที่ 5

โครงการ

ออกแบบรายละเอียดโครงการก่อสร้างและตกแต่งภายใน
อาคารสำนักงาน กสทช. แห่งใหม่
(ปรับปรุงแก้ไขแบบครั้งที่ 2)

กสทช.

เจ้าของโครงการ

สำนักงานคณะกรรมการกิจการกระจายเสียง กิจการโทรทัศน์ และกิจการโทรคมนาคมแห่งชาติ

ผู้ออกแบบ

SASI

บริษัท ศศิ ดีเอสด์เอ็น จำกัด
SASI D&A CO., LTD.

ผู้ดำเนินการโครงการ
ทวิวัศร จันทรสาขา ส.สถ.1196

ผู้จัดการโครงการ
วิญญ วานิชศิริโรจน์ ว.สถ. 602

ผู้ช่วยจัดการโครงการ
โยภาส หาญเจนลักษณ์ ภ.สถ. 3682
อัมรา สุงทวล ภพก. 40543

สถาปนิก
เอนก เจริญศิริยะเวศ ว.สถ. 459
จิระศักดิ์ ผุยมุลตรี ภ.สถ. 6616
ปรีชา รุ่งรุจีไพศาล ส.สถ. 1955

นิเทศนาการ
ปวิญญา สมเกิดวัฒนกุล ส.สถ. 2453
ชาตรี ชลประเสริฐสุข ส.สถ. 179

ภูมิสถาปนิก
ชัชนิล ชัง ส.ภส. 127
พิมพ์พรรณ พิทย์มงคล ภ.สน. 301

วิศวกรโครงสร้างและโยธา
พิสิฐ กาญจนจุจริญผิ สย. 5673
อาคม เดชะธัญญกุล สย. 5661

วิศวกรระบบปรับอากาศและระบายอากาศ
วพี รนต์ชะออง วก. 824
รวิวรรณ ดิวะวงศ์ ภก. 36473


วิศวกรระบบสุขาภิบาลและดับเพลิง
อนุช ธีรสิงห์ สส. 618

วิศวกรระบบไฟฟ้า
ดร.สมเกิด วนิชประภา วพก. 842
มนธิรา ทองปอน ภพก. 47756

อาคาร
C : อาคารสู่หย่าบริการและสู่หย่าประชุม

แบบแสดง
แบบขยาย
FUNCTION ROOM ชั้นที่ 5

KEYPLAN

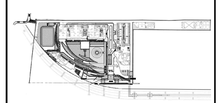

แผ่นที่
N-C-803.2


วัน เดือน ปี 30 กันยายน 2569

ครั้งที่	รายการแก้ไข	วันที่

หมายเหตุข้อกำหนดโครงการ


ผู้รับจ้างก่อสร้างถือเป็นผู้เชี่ยวชาญในการก่อสร้าง ได้ตรวจแบบก่อสร้างตลอดจนรายการก่อสร้างโดยละเอียดและเป็นที่เข้าใจโดยตลอดแล้ว และราคาที่ร่างได้รวมค่าใช้จ่ายในการก่อสร้างที่ต้องแก้ไขให้เป็นไปตามวัตถุประสงค์ ประโยชน์ใช้สอย ความแข็งแรงและความสวยงาม ของงานก่อสร้าง และได้เรียนสำหรับการแก้ไขที่อาจเกิดขึ้นแล้ว หากปรากฏความผิดพลาด คลาดเคลื่อนของแบบและรายการก่อสร้าง ด้วยประการใดๆ ก็ตาม ผู้รับจ้างก่อสร้างต้องทำการแก้ไขด้วยค่าใช้จ่ายของผู้รับจ้างก่อสร้างเอง และของรายการทุกชิ้นอย่างใดก็ตาม

รองต่างหากและมาตรฐานต่างๆ ให้ถือเอาตัวแทรกซึมหรือมุ่งในแบบเป็นหลัก (ยกเว้นตัวแทรกซึมหรือมุ่งเล็ก (หลาย) ห้ามมิให้ขายกแบบโดยตรง ถ้ามีข้อแตกต่าง ให้สอบถามผู้ควบคุมงาน หรือสถาปนิก วิศวกรผู้ออกแบบ ก่อนดำเนินการก่อสร้างทุกครั้ง หากมีส่วนหนึ่งส่วนใดที่ขัดแย้งและรายการประกอบแบบที่ต้องกันหรือไม่ชัดเจน ผู้รับจ้างก่อสร้างจะต้องรีบแจ้งสถาปนิก วิศวกรผู้ออกแบบ เพื่อให้ทำความเข้าใจในทันที โดยให้ถือคำวินิจฉัยของสถาปนิก วิศวกรเป็นที่สุด ผู้รับจ้างก่อสร้างจะต้องตรวจสอบงานก่อสร้างในแบบก่อสร้างและรายการประกอบแบบต่างๆ ในทุกชิ้นตอน หากมีความไม่ชัดเจนในแบบ ผู้รับจ้างก่อสร้างจะต้องนัดทำแบบขยาย หรือแบบรายละเอียด SHOP DRAWING เสนอต่อผู้ควบคุมงาน เพื่อพิจารณาอนุมัติ

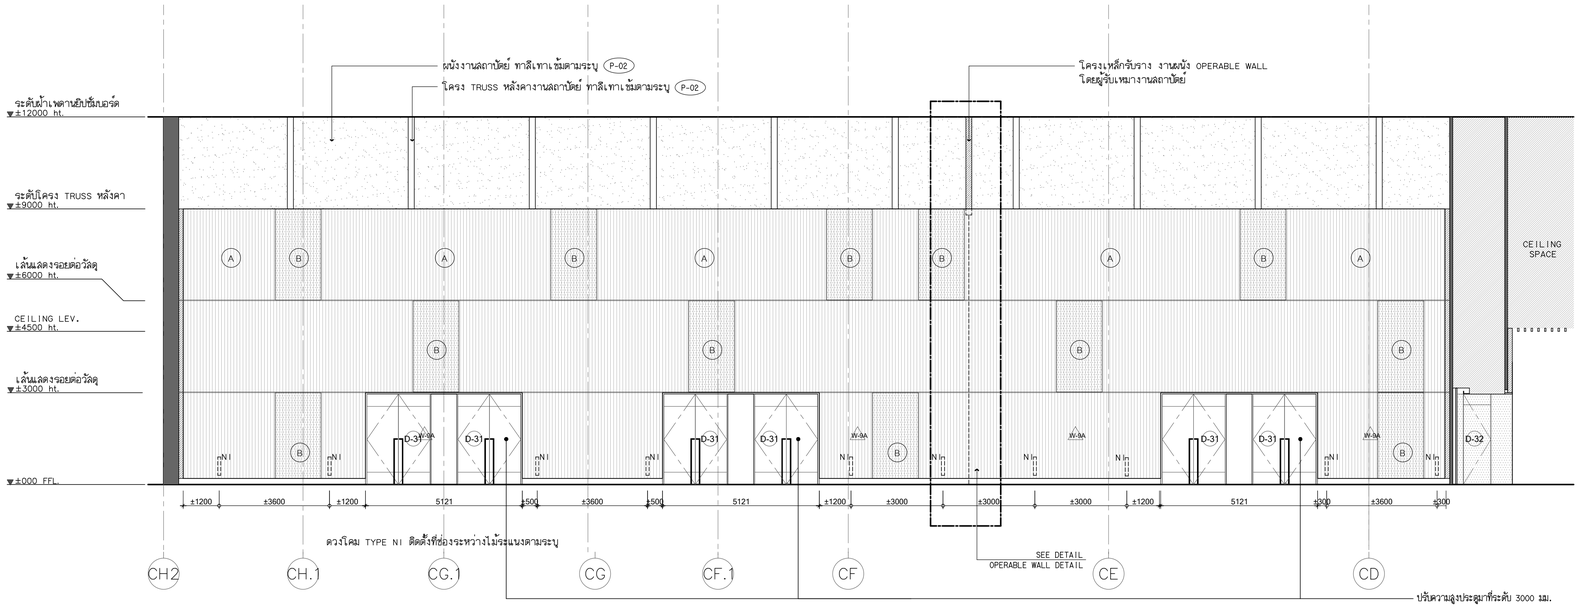

หมายเหตุ : ผ้าเพดานยิปซั่มบอร์ด และงาน ACUSTIC โดยผู้รับเหมางานฉลาบัยย์

C ELEVATION 1:100

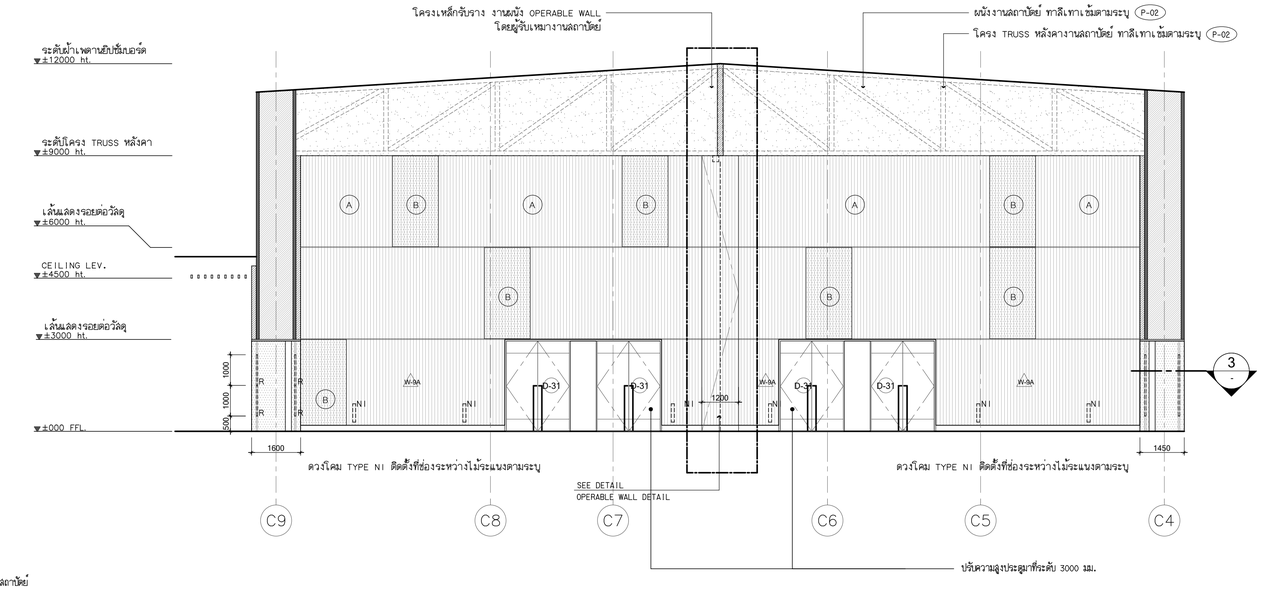

หมายเหตุ : ผ้าเพดานยิปซั่มบอร์ด และงาน ACUSTIC โดยผู้รับเหมางานฉลาบัยย์

D ELEVATION 1:100

FUNCTION ROOM ชั้นที่ 5

โครงการ

ออกแบบรายละเอียดโครงการก่อสร้างและตกแต่งภายใน
อาคารสำนักงาน กสทช. แห่งใหม่
(ปรับปรุงแก้ไขแบบครั้งที่ 2)

เจ้าของโครงการ

สำนักงานคณะกรรมการกิจการกระจายเสียง กิจการโทรทัศน์ และกิจการโทรคมนาคมแห่งชาติ

ผู้ออกแบบ

บริษัท ศศิ ดีไซน์เอ็น จำกัด
SASI D&M CO., LTD.

ผู้บริหารการโครงการ
ทวิวัศร จันทรสาขา ส.สถ.1196

ผู้จัดการโครงการ
วิญญ วานิชศิริโรจน์ ว.สถ. 602

ผู้ช่วยจัดการโครงการ
โอภาส หาญจจนลักษณ์ ภ.สถ. 3682
อัมรา สุงทวล ภพก. 40543

สถาปนิก
เอนก เจริญศิริยะเวช ว.สถ. 459
จิระศักดิ์ ผุยมุงดรี ภ.สถ. 6616
ปรีชา รุ่งรุจีโพศาล ส.สถ. 1955

นิเทศนาการ
ปวิญญา สมเกิดวัฒนกุล ส.สถ. 2453
ชาตรี ชลประเสริฐสุข ส.สถ. 179

ภูมิสถาปนิก
ชัชนิล ชัง ส.ภส. 127
พิมพ์พรรณ พิทย์มงคล ภ.สน. 301

วิศวกรโครงสร้างและโยธา
พิสิฐ กาญจนจรัจริญฬิ สย. 5673
อาคม เดชะธีญญกุล สย. 5661

วิศวกรระบบปรับอากาศและระบายอากาศ
รพี รนต์ชะออง วก. 824
วรัวรรณ ศิวะรงค์ ภก. 36473


วิศวกรระบบสุขาภิบาลและดับเพลิง
อนุช ธีรสิงห์ สส. 618

วิศวกรระบบไฟฟ้า
ดร.สมเกิด วนิชประภา ภพก. 842
มนจิรา ทองปอน ภพก. 47756

อาคาร
C : อาคารสูงน้อยบริการและคู่นย์ประชุม

แบบแสดง
แบบขยาย
FUNCTION ROOM ชั้นที่ 5

KEYPLAN

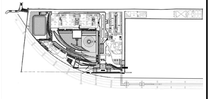

แผ่นที่
N-C-803.3


วัน เดือน ปี 30 กันยายน 2569

ครั้งที่	รายการแก้ไข	วันที่

หมายเหตุข้อกำหนดโครงการ


ผู้รับจ้างก่อสร้างมีอเป็นผู้เชี่ยวชาญในการก่อสร้าง ได้ตรวจแบบก่อสร้างตลอดจนรายการก่อสร้างโดยละเอียดและเป็นที่เข้าใจโดยตลอดแล้ว และราคาค่าจ้างรวมค่าใช้จ่ายในการก่อสร้างที่ต้องแก้ไขให้เป็นไปตามวัตถุประสงค์ ประโยชน์ใช้สอย ความแข็งแรงและความสวยงาม ของงานก่อสร้าง และได้มีเวลาสำหรับการแก้ไขที่เกิดขึ้นแล้ว หากประกฏความผิดพลาด ความคลาดเคลื่อนของแบบและรายการก่อสร้าง ด้วยวิสยการไตร่ ตาม ผู้รับจ้างก่อสร้างต้องทำการแก้ไขด้วยค่าใช้จ่ายของผู้รับจ้างก่อสร้างเอง และของรายอายุสัญญาไม่ได้

รายละเอียดและมาตรฐานต่างๆ ให้ถือเอาตัวแบบที่ระบุในแบบเป็นหลัก (ยกเว้นตัวแบบที่เขียนผิด หลาย) ห้ามวัดจากแบบโดยตรง ถ้ามีข้อสงสัย ให้สอบถามผู้ควบคุมงาน หรือสถาปนิก วิศวกรผู้เอกแบบ ก่อนดำเนินการก่อสร้างทุกครั้ง หากมีส่วนหนึ่งส่วนใดที่แบบและรายการประกอบแบบขัดแย้งกันหรือไม่ชัดเจน ผู้รับจ้างก่อสร้างจะต้องรีบแจ้งแก่สถาปนิก วิศวกรผู้เอกแบบ เพื่อให้วินิจการแก้ไขโดยทันที โดยให้ถือคำวินิจฉัยของสถาปนิก วิศวกรเป็นที่สุด ผู้รับจ้างก่อสร้างจะต้องตรวจสอบงานก่อสร้างในแบบก่อสร้างและรายการประกอบแบบทั้งหมดก่อนที่จะลงมือทำงานในส่วนนั้นๆ ผู้รับจ้างก่อสร้างจะต้องเขียนแบบ SHOP DRAWING เสนอต่อผู้ควบคุมงาน เพื่อพิจารณาอนุมัติ

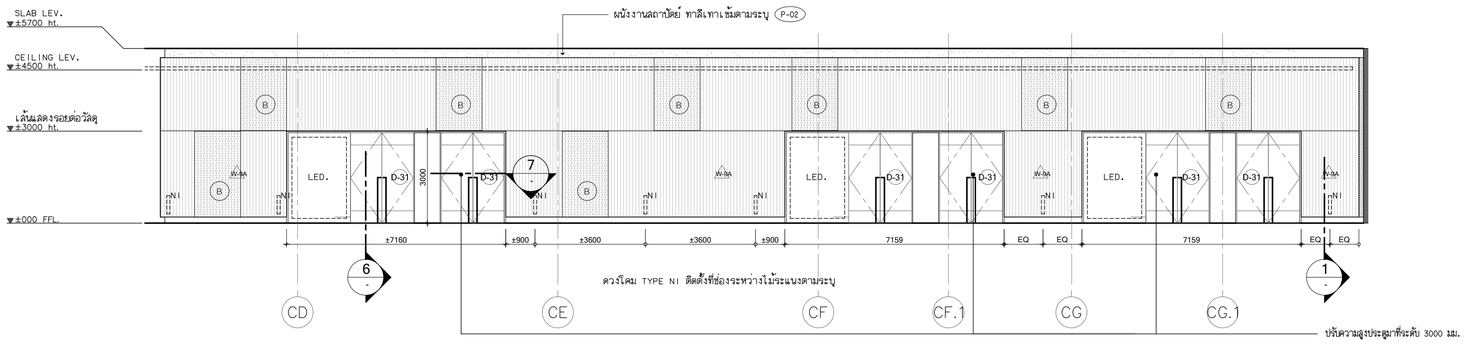

หมายเหตุ : ผ้าเพดานยิปซั่มบอร์ด และงาน ACUSTIC โดยผู้รับเหมางานลอกปัดย์

C ELEVATION 1:100

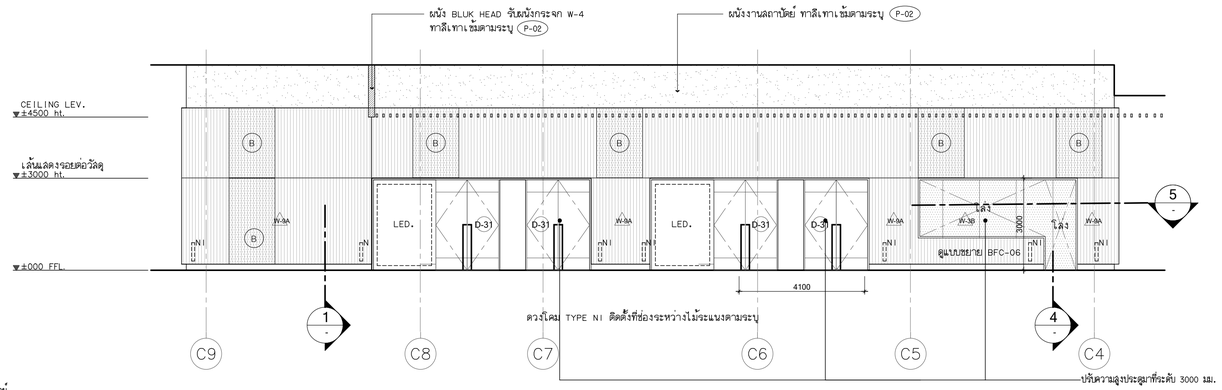

หมายเหตุ : ผ้าเพดานยิปซั่มบอร์ด และงาน ACUSTIC โดยผู้รับเหมางานลอกปัดย์

D ELEVATION 1:100

FUNCTION ROOM ชั้นที่ 5

โครงการ

ออกแบบรายละเอียดโครงการก่อสร้างและตกแต่งภายใน อาคารสำนักงาน กสทช. แห่งใหม่ (ปรับปรุงแก้ไขแบบครั้งที่ 2)

กสทช.

เจ้าของโครงการ

สำนักงานคณะกรรมการกิจการกระจายเสียง กิจการโทรทัศน์ และกิจการโทรคมนาคมแห่งชาติ

ผู้ออกแบบ

SASI

บริษัท ศศิ ดีแอนด์เอ็น จำกัด
SASI D&N CO., LTD.

ผู้ดำเนินการโครงการ
ทวิจิตร จันทรสาขา ส.สถ.1196

ผู้จัดการโครงการ
วิญญู วานิชศิริโรจน์ ว.สถ. 602

ผู้ช่วยจัดการโครงการ
โอภาส หาญจนลักษณ์ ภ.สถ. 3682
อัมรา สุขทวล ภพก. 40543

สถาปนิก
เอนก เจริญศิริประเวศ ว.สถ. 459
จิระศักดิ์ ผุยมุลตรี ภ.สถ. 6616
ปรีชา รุ่งรุจีไพศาล ส.สถ. 1955

นิเทศนาการ
ปวิญญา สมเกิดวัฒนกุล ส.สถ. 2453
ชาตรี ชลประเสริฐสุข ส.สน. 179

ภูมิสถาปนิก
ชัชนิล ชัง ส.ภส. 127
พิมพ์พรรณ พิทย์มงคล ภ.สน. 301

วิศวกรโครงสร้างและโยธา
พิสิฐ กาญจนจิรัฐผิ สย. 5673
อาคม เดชะธัญญกุล สย. 5661

วิศวกรระบบปรับอากาศและระบายอากาศ
รพี รนต์ชะออง วก. 824
วรัวรรณ ศิวะวงศ์ ภก. 36473

วิศวกรระบบสุขาภิบาลและดับเพลิง
อนุช ธีรสิงห์ สส. 618

วิศวกรระบบไฟฟ้า
ดร.สมเกิด วนิชประภา ภพก. 842
มนจิรา ทองปอน ภพก. 47756

อาคาร
C : อาคารผู้นำย์บริการและผู้นำย์ประชุม

แบบแสดง
แบบขยาย
FUNCTION ROOM ชั้นที่ 5

KEYPLAN



แผ่นที่
N-C-803.4


วัน เดือน ปี 30 กันยายน 2569

ครั้งที่	รายการแก้ไข	วันที่

หมายเหตุข้อกำหนดโครงการ


ผู้รับจ้างก่อสร้างถือเป็นผู้เชี่ยวชาญในการก่อสร้าง ได้ตรวจแบบก่อสร้างตลอดจนรายการก่อสร้างโดยละเอียดและเป็นที่เข้าใจโดยตลอดแล้ว และราคาที่ว่างได้รวมค่าใช้จ่ายในการก่อสร้างที่ต้องแก้ไขให้เป็นไปตามวัตถุประสงค์ ประโยชน์ใช้สอย ความแข็งแรงและความสวยงาม ของงานก่อสร้าง และได้เผื่อเวลาสำหรับการแก้ไขงานแก้ไขชิ้นแล้ว หากปรากฏความผิดพลาด คลาดเคลื่อนของแบบและรายการก่อสร้าง ตัวประกอบการใดๆ ก็ตาม ผู้รับจ้างก่อสร้างต้องทำการแก้ไขด้วยค่าใช้จ่ายของผู้รับจ้างก่อสร้างเอง และของขยายอายุผู้มีอำนาจได้

วรรณค่างๆและมาตรฐานต่างๆ ให้ถือเอาตัวมาตรฐานในแบบเป็นหลัก (ยกเว้นตัวมาตรฐานที่ขัดแย้ง หมายถึง ห้ามมิให้กระทำ มิได้มีข้อสงสัย ให้สอบถามผู้ควบคุมงาน หรือสถาปนิก วิศวกรผู้ออกแบบ ก่อนดำเนินการก่อสร้างทุกครั้ง หากมีส่วนหนึ่งส่วนใดที่แบบและรายการประกอบแบบยังคลุมเครือไม่ชัดเจน ผู้รับจ้างก่อสร้างจะต้องรีบแจ้งสถาปนิก วิศวกรผู้ออกแบบ เพื่อให้จัดการแก้ไขโดยทันที โดยให้ถือคำวินิจฉัยของสถาปนิก วิศวกรเป็นที่สิ้นสุด ผู้รับจ้างก่อสร้างจะต้องตรวจสอบงานก่อสร้างกับแบบก่อสร้างและรายการประกอบแบบต่างๆในทุกขั้นตอน หากมีความไม่ชัดเจนในแบบ ผู้รับจ้างก่อสร้างจะต้องจัดทำแบบขยาย หรือแบบรายละเอียด SHOP DRAWING เสนอต่อผู้ควบคุมงาน เพื่อพิจารณาอนุมัติ

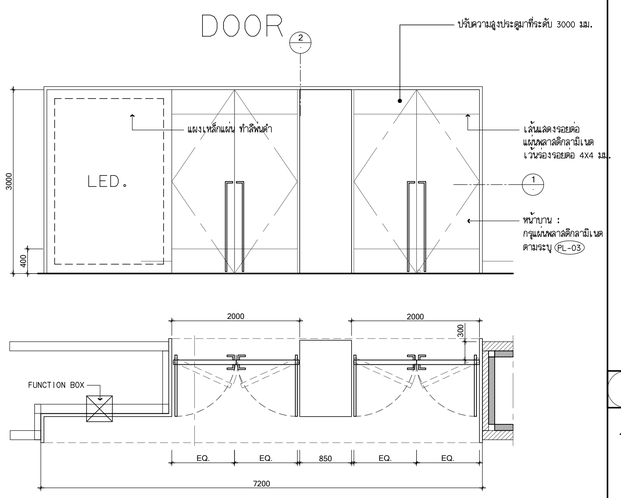


D-31 | PLAN & ELEVATION 1:50


D-32 | PLAN & ELEVATION 1:50

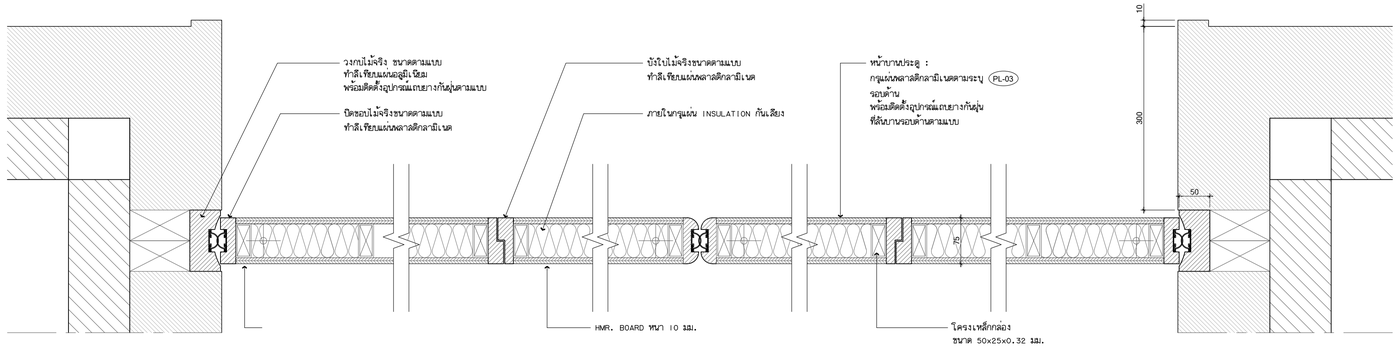


1 SECTION 1:5

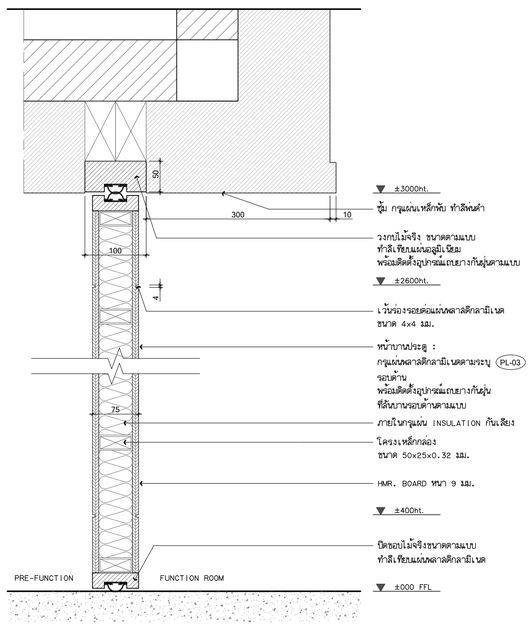

2 SECTION 1:5

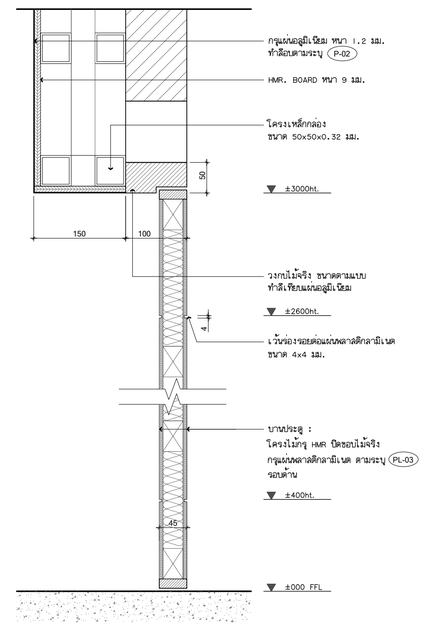

3 SECTION 1:5

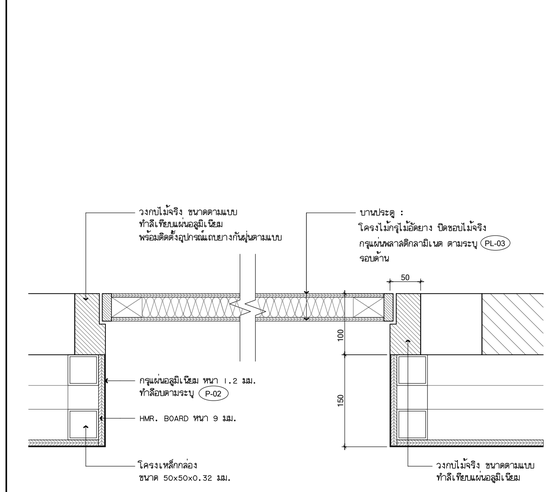

4 SECTION 1:5

FUNCTION ROOM ชั้นที่ 5

โครงการ

ออกแบบรายละเอียดโครงการก่อสร้างและตกแต่งภายใน
อาคารสำนักงาน กสทช. แห่งใหม่
(ปรับปรุงแก้ไขแบบครั้งที่ 2)

กสทช.

เจ้าของโครงการ

สำนักงานคณะกรรมการกิจการกระจายเสียง กิจการโทรทัศน์ และกิจการโทรคมนาคมแห่งชาติ

ผู้ออกแบบ

SASI

บริษัท ศศิ ดีเอ็นดี เอ็น จำกัด
SASI D&N CO., LTD.

ผู้ดำเนินการโครงการ		
ทวิจิตร	จันทรสาขา	ส.สถ.1196
ผู้จัดการโครงการ		
วิฐญญ	วานิชศิริโรจน์	ว.สถ. 602
ผู้ช่วยจัดการโครงการ		
โอภาส	หาญจนลักษณ์	ภ.สถ. 3682
อัมรา	สุขทวล	ภพก. 40543
สถาปนิก		
เอนก	เจริญศิริยะเวศ	ว.สถ. 459
จิระศักดิ์	ผุยมุลตรี	ภ.สถ. 6616
ปรีชา	รุ่งรุจีไพศาล	ส.สถ. 1955
นิเทศการ		
ปวิญญา	สมเกิดวัฒนกุล	ส.สถ. 2453
ชาตรี	ชลประเสริฐสุข	ส.สน. 179
ภูมิสถาปนิก		
ชัชนิล	ชัง	ส.ภส. 127
พิมพ์พรรณ	พิทย์มงคล	ภ.สน. 301
วิศวกรโครงสร้างและโยธา		
พิสิฐ	กาญจนจิรัฐผิ	สย. 5673
อาคม	เดชะอัญญกุล	สย. 5661
วิศวกรระบบปรับอากาศและระบายอากาศ		
วพี	รนต์ชะออง	วก. 824
วรัวรรณ	ศิวะรงค์	ภก. 36473
วิศวกรระบบสุขาภิบาลและดับเพลิง		
อนุชา	ธีรสิงห์	สส. 618
วิศวกรระบบไฟฟ้า		
ดร.สมบัติ	วนิชประภา	ภพก. 842
มนจิรา	ทองปอน	ภพก. 47756

อาคาร

C : อาคารศูนย์บริการและศูนย์ประชุม

แบบแสดง

แบบขยายประตู
FUNCTION ROOM ชั้นที่ 5

KEYPLAN



แผ่นที่

N-C-803.5


วัน เดือน ปี 30 กันยายน 2569


ครั้งที่	รายการแก้ไข	วันที่


หมายเหตุข้อกำหนดโครงการ

ผู้รับจ้างก่อสร้างถือเป็นผู้เชี่ยวชาญในการก่อสร้าง ได้ตรวจแบบก่อสร้างตลอดจนรายการก่อสร้างโดยละเอียดและเป็นที่เข้าใจโดยตลอดแล้ว และราคาค่าจ้างได้รวมค่าใช้จ่ายในการก่อสร้างที่ต้องแก้ไขให้เป็นไปตามวัตถุประสงค์ ประโยชน์ใช้สอย ความแข็งแรงและความสวยงาม ของงานก่อสร้าง และได้เยี่ยมสถานสำหรับการแก้ไขพื้นที่ถาวรในพื้นแล้ว หากปรากฏความผิดพลาด คลาดเคลื่อนของแบบและรายการก่อสร้าง ตัวประกอบการใดๆ ก็ตาม ผู้รับจ้างก่อสร้างต้องทำการแก้ไขด้วยค่าใช้จ่ายของผู้รับจ้างก่อสร้างเอง และของขอยกยายอายุสัญญาไม่ได้

วรรคค่างๆและหมายรายการค่างๆ ให้มีขนาดตัวเลขที่ชัดเจนในแบบเป็นหลัก (ยกเว้นตัวเลขที่ระบุผิด หลาย) ห้ามวัดจากแบบโดยตรง ถ้ามีข้อสงสัย ให้สอบถามผู้ควบคุมงาน หรือสถาปนิก วิศวกรผู้ออกแบบ ก่อนดำเนินการก่อสร้างทุกครั้ง หากมีส่วนหนึ่งส่วนใดที่ไม่แน่ชัดรายการประกอบแบบที่ตนเองรับผิดชอบนี้ ผู้รับจ้างก่อสร้างจะต้องรับแจ้งแก่สถาปนิก วิศวกรผู้ออกแบบ เพื่อให้พิจารณาปรับปรุงก่อนที่ โดยให้ถือคำวินิจฉัยของสถาปนิก วิศวกรเป็นที่สิ้นสุด ผู้รับจ้างก่อสร้างจะต้องตรวจสอบแบบก่อสร้างในแบบก่อสร้างและรายการประกอบแบบค่างๆในทุกชั้นตอน หากมีความไม่ชัดเจนในแบบ ผู้รับจ้างก่อสร้างจะต้องจัดทำแบบขยาย หรือแบบรายละเอียด SHOP DRAWING เสนอต่อผู้ควบคุมงาน เพื่อพิจารณาอนุมัติ

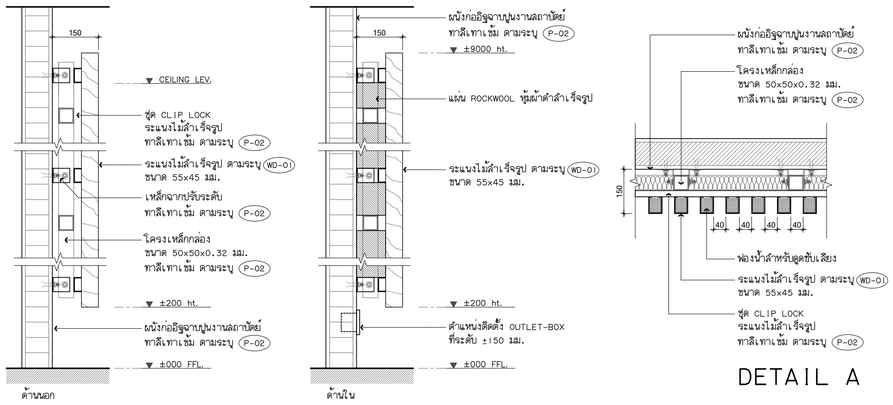

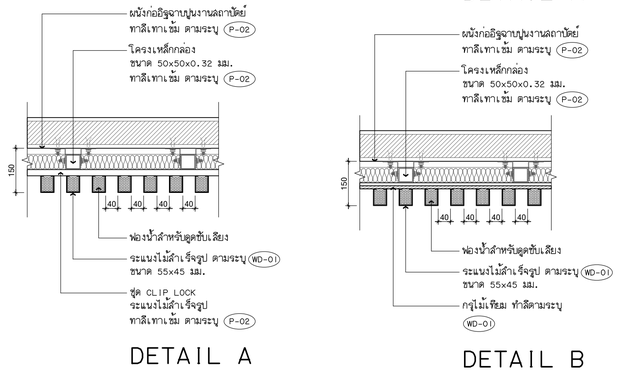

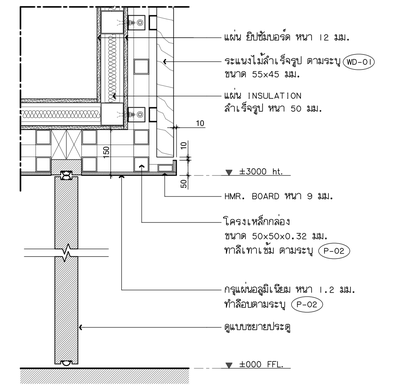

1 SECTION 1:10

2 SECTION 1:10

3 SECTION 1:10

4 SECTION 1:10

5 SECTION 1:10

6 SECTION 1:10

FUNCTION ROOM ชั้นที่ 5

โครงการ

ออกแบบรายละเอียดโครงการก่อสร้างและตกแต่งภายใน
อาคารสำนักงาน กสทช. แห่งใหม่
(ปรับปรุงแก้ไขแบบครั้งที่ 2)

เจ้าของโครงการ

สำนักงานคณะกรรมการกิจการกระจายเสียง กิจการโทรทัศน์ และกิจการโทรคมนาคมแห่งชาติ

ผู้ออกแบบ

บริษัท ศศิ ดีแอนด์เอ็น จำกัด
SASI D&N CO., LTD.

ผู้ดำเนินการโครงการ		
ทวิจิตร	จันทรสาขา	ส.สถ.1196
ผู้จัดการโครงการ		
วิญญู	วานิชศิริโรจน์	ว.สถ. 602
ผู้ช่วยจัดการโครงการ		
โอภาส	หาญจงลักษณ์	ภ.สถ. 3682
อัจรา	สุจหวล	ภพก. 40543
สถาปนิก		
เอนก	เจริญศิริยะเวศ	ว.สถ. 459
จิระศักดิ์	ผุยมุลตรี	ภ.สถ. 6616
ปรีชา	รุ่งรุจีไพศาล	ส.สถ. 1955
นิพนธกร		
ปวิญญา	สมหิติวัฒนกุล	ส.สถ. 2453
ชาตรี	ชลประเสริฐสุข	ส.สน. 179
ภูมิสถาปนิก		
ชัชนิล	ชัง	ส.ภส. 127
พิมพ์พรรณ	พิทย์มงคล	ภ.สน. 301
วิศวกรโครงสร้างและโยธา		
พิสิฐ	กาญจนจิรจิฬิ	สย. 5673
อาคม	เศชะธัญญกุล	สย. 5661
วิศวกรระบบปรับอากาศและระบายอากาศ		
วพี	วนพ่อชะออง	วก. 824
วิวัวรรณ	ศิวะวงศ์	ภก. 36473
วิศวกรระบบสุขาภิบาลและดับเพลิง		
อนุช	ธีรสิงห์	สส. 618
วิศวกรระบบไฟฟ้า		
ดร.สมบัติ	วนิชประภา	วพก. 842
มนจิรา	ทองปอน	ภพก. 47756


อาคาร

C : อาคารคู่มือบริการและคู่มือประชุม

แบบแสดง

แบบขยาย
FUNCTION ROOM ชั้นที่ 5

KEYPLAN

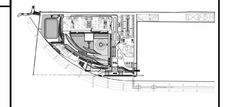

แผ่นที่ N-C-803.6


วัน เดือน ปี 30 กันยายน 2569

ครั้งที่	รายการแก้ไข	วันที่

หมายเหตุข้อกำหนดโครงการ

ผู้รับจ้างก่อสร้างถือเป็นผู้เชี่ยวชาญในการก่อสร้าง ได้ตรวจแบบก่อสร้างตลอดจนรายการก่อสร้างโดยละเอียดและเป็นที่เข้าใจโดยตลอดแล้ว และราคาค่าจ้างได้รวมค่าใช้จ่ายในการก่อสร้างที่ต้องแก้ไขให้เป็นไปตามวัตถุประสงค์ ประโยชน์ใช้สอย ความแข็งแรงและความสวยงาม ของงานก่อสร้าง และได้เผื่อเวลาสำหรับการแก้ไขที่อาจเกิดขึ้นแล้ว หากปรากฏความผิดพลาด คลาดเคลื่อนของแบบและรายการก่อสร้าง ตัวประกอบการใดๆ ก็ตาม ผู้รับจ้างก่อสร้างต้องทำการแก้ไขด้วยค่าใช้จ่ายของผู้รับจ้างก่อสร้างเอง และของรายรายอายุสัญญาไม่ได้

รายละเอียดและวัสดุงานต่างๆ ให้เป็นมาตรฐานในแบบเป็นหลัก (ยกเว้นตัวเลขที่ขัดแย้ง หมาย) ห้ามวัดจากแบบโดยตรง ถ้ามีข้อสงสัย ให้สอบถามผู้ควบคุมงาน หรือสถาปนิก วิศวกรผู้ออกแบบ ก่อนดำเนินการก่อสร้างทุกครั้ง หากมีส่วนหนึ่งส่วนใดที่แบบและรายการประกอบแบบขัดแย้งกันหรือไม่ชัดเจน ผู้รับจ้างก่อสร้างจะต้องรีบแจ้งผ่านสถาปนิก วิศวกรผู้ออกแบบ เพื่อให้ข้อความเกิดขึ้นให้ทันที โดยให้ถือคำวินิจฉัยของสถาปนิก วิศวกรเป็นที่สุด ผู้รับจ้างก่อสร้างจะดำเนินการก่อสร้างในส่วนของงานก่อสร้างนั้นๆ ต่อเมื่อได้รับคำวินิจฉัยจากสถาปนิก วิศวกรผู้ออกแบบแล้วเท่านั้น ผู้รับจ้างก่อสร้างจะต้องตรวจสอบรายการประกอบแบบก่อสร้างในทุกขั้นตอน หากมีความไม่ชัดเจนในแบบก่อสร้างจะต้องรายการประกอบแบบต่างๆในทุกขั้นตอน หากมีความไม่ชัดเจนในแบบก่อสร้างจะต้องแจ้งให้สถาปนิกทราบทุกครั้ง พร้อมเบรายละเอียด SHOP DRAWING เสนอต่อผู้ควบคุมงาน เพื่อพิจารณาอนุมัติ

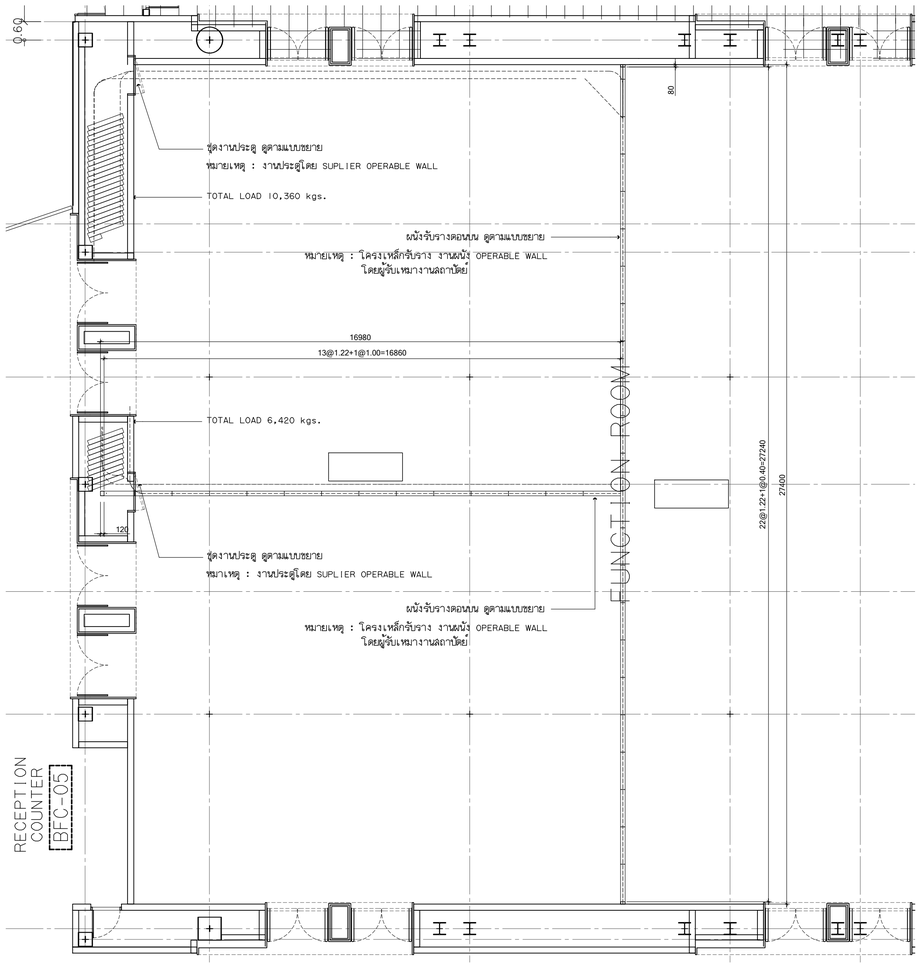


รายละเอียด ผนังเลื่อนลำเร็จรูป (OPERABLE WALL)


วัสดุประกอบผนัง	ผนัง HMR และ แผ่น DAMPING BOARD ความหนารวม 16 มม. ภายในเป็นวัสดุกันเสียงและดูดซับเสียง	รางเลื่อนเลี้ยว	ADR HEAVY DUTY CURVED TRACK ทำจากเหล็กกล้าเชื่อมเข้ารูป เป็นท่อนเดียว
ขอบผนัง	ทำจากอลูมิเนียม 6063 ความแข็ง T-5 สีธรรมชาติ ด้านข้างจะเป็นลิ้นร่องเก็บเสียง แบบ DOUBLE SILENCER SEAL ด้านบนและด้านล่างเป็นลิ้นกันเสียงแบบ ADR FLOATING SEAL เลื่อนขึ้น-ลง โดยหมุนแกนบังคับ	ระบบล้อเลื่อน	ADR HEAVY DUTY TROLLEY แบบ 4 ล้อ ใช้ลูกปืน โครงล้อทำจากเหล็กกล้าชุบแข็ง แกนแขวนเหล็กกล้าขนาด Ø 7/8 นิ้ว
รางเลื่อนตรง	ADR HEAVY DUTY TRACK ทำจากเหล็กกล้าเชื่อมเข้ารูป	ความหนา	บานผนังหนาไม่ต่ำกว่า 100 มม.

PLAN / OPERABLE WALL 1:100

FUNCTION ROOM ชั้นที่ 5

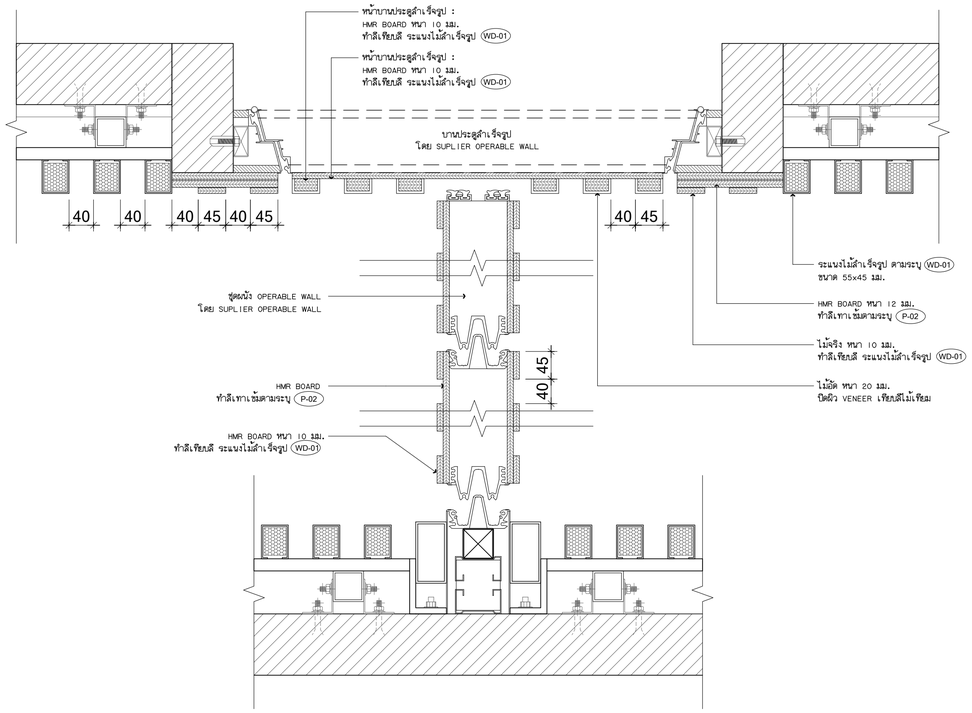

A DETAIL 1:5

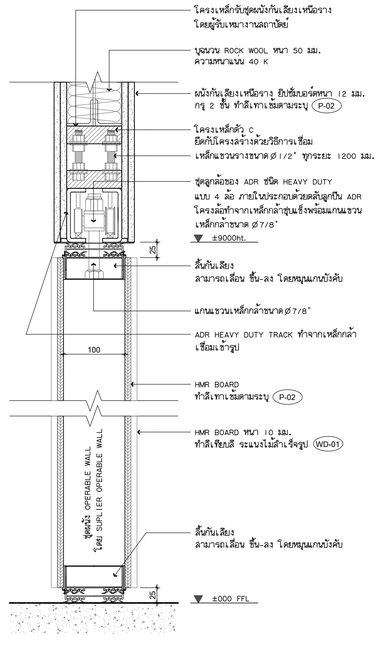

B DETAIL 1:5

โครงการ

ออกแบบรายละเอียดโครงการก่อสร้างและตกแต่งภายใน
อาคารสำนักงาน กสทช. แห่งใหม่
(ปรับปรุงแก้ไขแบบครั้งที่ 2)

เจ้าของโครงการ

สำนักงานคณะกรรมการกิจการกระจายเสียง กิจการโทรทัศน์ และกิจการโทรคมนาคมแห่งชาติ

ผู้ออกแบบ

บริษัท ศศิ ดีแอนด์เอ็ม จำกัด
SASI D&M CO., LTD.

ผู้บริหารการโครงการ
ทวิวัศร จันทรสาขา ส.สถ.1196

ผู้จัดการโครงการ
วิฐญญู วานิชศิริโรจน์ ว.สถ. 602

ผู้ช่วยจัดการโครงการ
โอภาส หาญจนลักษณ์ ภ.สถ. 3682
อัมรา สุจทวล ภพก. 40543

สถาปนิก
เอนก เจริญศิริประเวศ ว.สถ. 459
จิระศักดิ์ ผุยมุลตรี ภ.สถ. 6616
ปรีชา รุ่งรุจิโพศาล ส.สถ. 1955

นิเทศนากร
ปวิญญา สมนิติวัฒนกุล ส.สถ. 2453
ชาตรี ชลประเสริฐสุข ส.ส.น. 179

ภูมิสถาปนิก
ชัชนิล ชัง ส.ภส. 127
พิมพ์พรรณ พิทย์มงคล ภ.ส.น. 301

วิศวกรโครงสร้างและโยธา
พิสิฐ กาญจนจุริวุฒิ สย. 5673
อาคม เดชะอัญญกุล สย. 5661

วิศวกรระบบปรับอากาศและระบายอากาศ
รวี รวมพ่วยทอง วก. 824
รวิวรรณ ศิวะรวงศ์ ภก. 36473

วิศวกรระบบสุขาภิบาลและดับเพลิง
อนุชา ธีรสิงห์ สส. 618


วิศวกรระบบไฟฟ้า
ดร.สมเกียติ วนิชประภา ภพก. 842
มนจิรา ทองปอน ภพก. 47756

อาคาร
C : อาคารศูนย์บริการและศูนย์ประชุม

แบบแสดง

แบบขยาย
FUNCTION ROOM ชั้นที่ 5

KEYPLAN

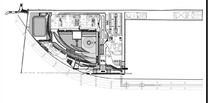

แผ่นที่

N-C-803.7


วัน เดือน ปี 30 กันยายน 2569

ครั้งที่	รายการแก้ไข	วันที่


หมายเหตุข้อกำหนดโครงการ

ผู้รับจ้างก่อสร้างถือเป็นผู้เชี่ยวชาญในการก่อสร้าง ได้ตรวจแบบก่อสร้างตลอดจนรายการก่อสร้างโดยละเอียดและเป็นที่เข้าใจโดยตลอดแล้ว และราคาค่าจ้างได้รวมค่าใช้จ่ายในการก่อสร้างที่ต้องแก้ไขให้เป็นไปตามวัตถุประสงค์ ประโยชน์ใช้สอย ความแข็งแรงและความสวยงาม ของงานก่อสร้าง และได้เผื่อเวลาสำหรับการแก้ไขที่อาจเกิดขึ้นนั้นๆ หากปรากฏความผิดพลาด คลาดเคลื่อนของแบบและรายการก่อสร้าง ด้วยประการใดๆ ก็ตาม ผู้รับจ้างก่อสร้างต้องทำการแก้ไขด้วยค่าใช้จ่ายของผู้รับจ้างก่อสร้างเอง และของถอยง่ายอยู่ดีมุมในได้


วัสดุต่างๆในแบบรายการสิ่งก่อสร้าง ให้ใช้ยอมด้วยสีขาวในแบบเป็นหลัก (ยกเว้นด้วยสีที่ระบุสี เช่น สีไม้ สีราชาแนะโลหะยาง มีการใช้ยอมสีใช้ โดยประกอบผู้ควบคุมงาน หรือสถาปนิก วิศวกรผู้ออกแบบ ก่อนดำเนินการก่อสร้างทุกครั้ง หากมีส่วนหนึ่งส่วนใดที่ยังแบบและรายการประกอบแบบที่ตนเองรับผิดชอบ ผู้รับจ้างก่อสร้างจะต้องรีบแจ้งแก่สถาปนิก วิศวกรผู้ออกแบบ เพื่อให้ทำความเข้าใจในทันที โดยให้ถือคำวินิจฉัยของสถาปนิก วิศวกรเป็นที่สิ้นสุด ผู้รับจ้างก่อสร้างจะต้องตรวจสอบงานก่อสร้างในแบบก่อสร้างและรายการประกอบแบบต่างๆในทุกขั้นตอน หากมีความไม่ชัดเจนในแบบ ผู้รับจ้างก่อสร้างจะต้องจัดทำแบบขยาย หรือแบบรายละเอียด SHOP DRAWING เสนอต่อผู้ควบคุมงาน เพื่อพิจารณาอนุมัติ

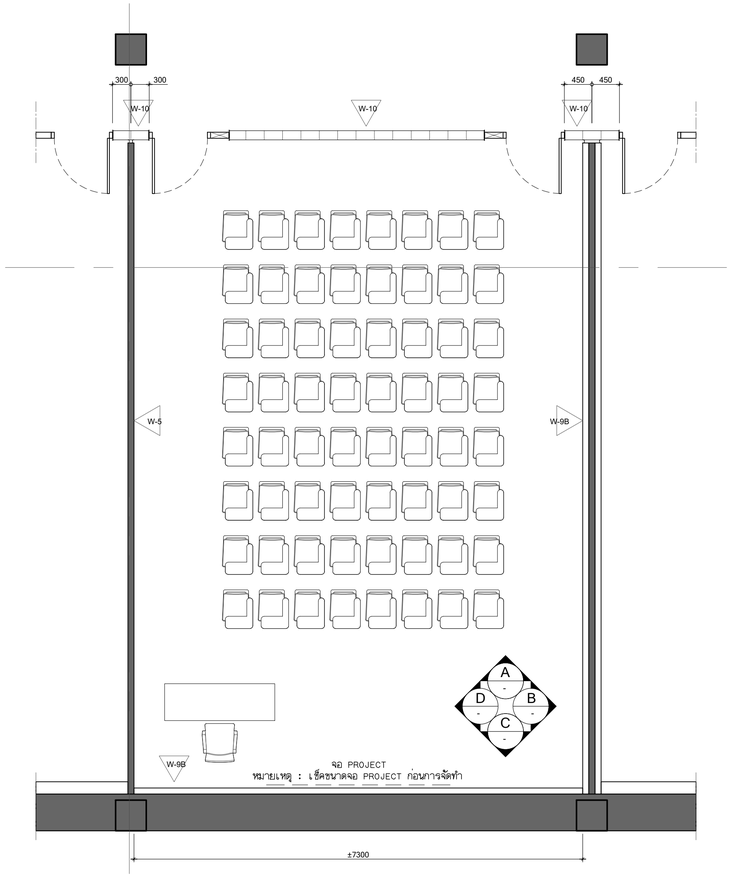


FURNITURE LAYOUT PLAN 1:50

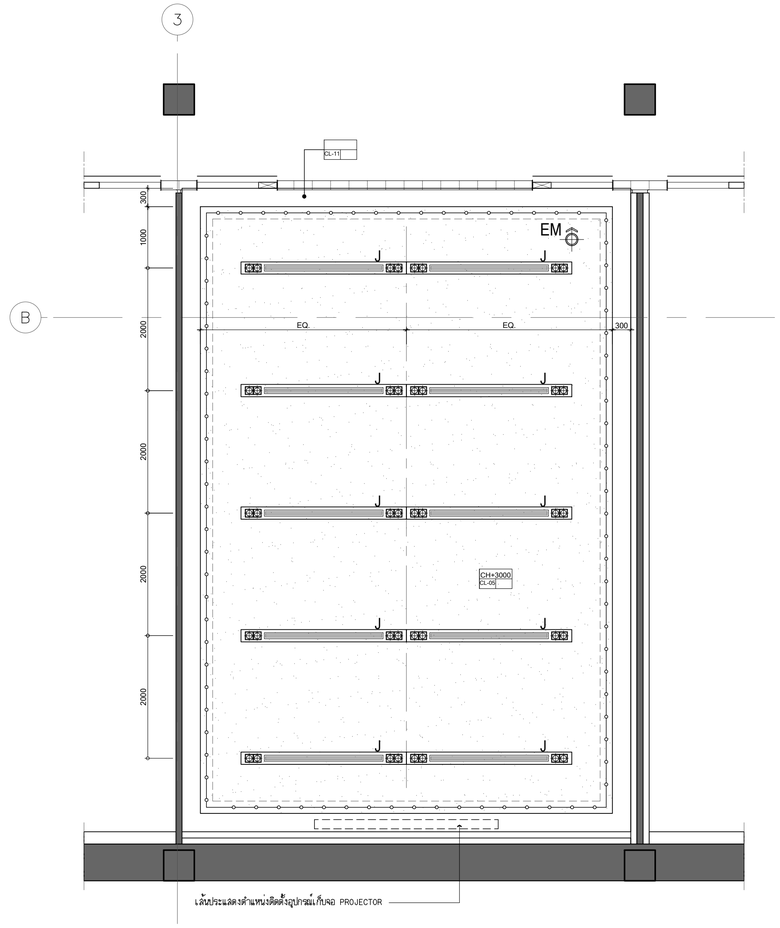

REFLECTED CEILING PLAN 1:50

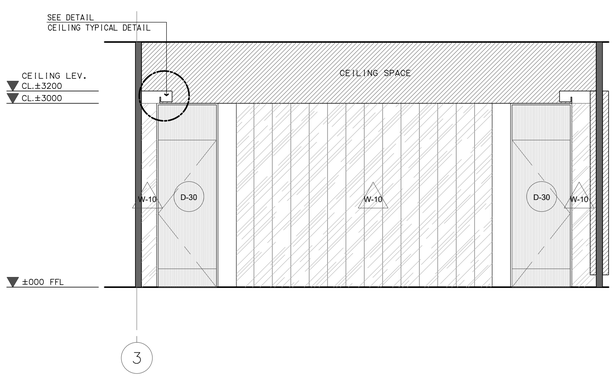

A ELEVATION 1:50

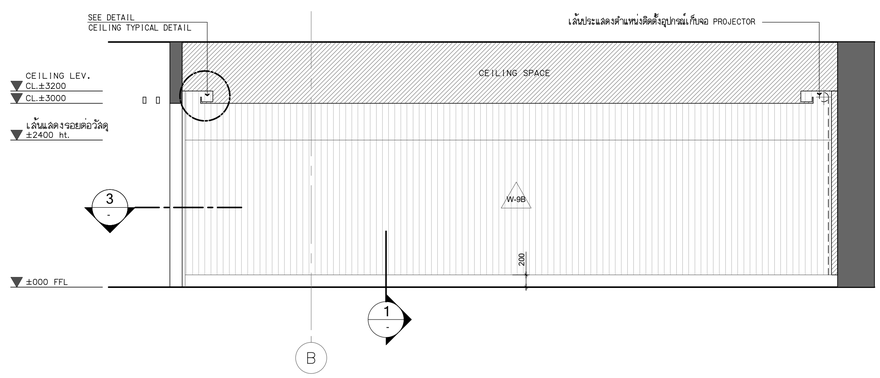

B ELEVATION 1:50

ห้องฟังบรรยาย ชั้นที่ 6

โครงการ

ออกแบบรายละเอียดโครงการก่อสร้างและตกแต่งภายใน อาคารสำนักงาน กสทช. แห่งใหม่ (ปรับปรุงแก้ไขแบบครั้งที่ 2)

กสทช.

เจ้าของโครงการ

สำนักงานคณะกรรมการกิจการกระจายเสียง กิจการโทรทัศน์ และกิจการโทรคมนาคมแห่งชาติ

ผู้ออกแบบ

บริษัท ศศิ ดีเอนด์เอ็น จำกัด
SASI D&N CO., LTD.

ผู้อำนวยการโครงการ			
ทวิวัศร	จันทรสาขา	ส.สถ.1196	
ผู้จัดการโครงการ			
วิฤฒณุ	วานิชศิริโรจน์	ว.สถ. 602	
ผู้ช่วยจัดการโครงการ			
โอภาส	หาญจนลักษณ์	ภ.สถ. 3682	
อัมรา	สุขทวล	ภพก. 40543	
สถาปนิก			
เอนก	เจริญศิริประเวศ	ว.สถ. 459	
จิระศักดิ์	ผุสมุดรี	ภ.สถ. 6616	
ปรีชา	รุ่งรุจีไพศาล	ส.สถ. 1955	
นิเทศนาการ			
ปวิญญา	สมเกิดวัฒนกุล	ส.สถ. 2453	
ชาตรี	ชลประเสริฐสุข	ส.สน. 179	
ภูมิสถาปนิก			
ชัชนิล	ชัง	ส.ภส. 127	
พิมพ์พรรณ	พิทย์มงคล	ภ.สน. 301	
วิศวกรโครงสร้างและโยธา			
พิสิฐ	กาญจนจุจริวุฒิ	สย. 5673	
อาคม	เดชะอัญญกุล	สย. 5661	
วิศวกรระบบปรับอากาศและระบายอากาศ			
วพี	รนต์ชะออง	วก. 824	
รวิวรรณ	ศิวะวงศ์	ภก. 36473	
วิศวกรระบบสุขาภิบาลและดับเพลิง			
อนุช	ธีรสิงห์	สส. 618	
วิศวกรระบบไฟฟ้า			
ดร.สมเกียติ	วนิชประภา	ภพก. 842	
มนจิรา	ทองปอน	ภพก. 47756	


อาคาร

C : อาคารสำนักบริการและสำนักประชุม

แบบแสดง

แบบขยาย
ห้องบรรยาย ชั้นที่ 6

KEYPLAN

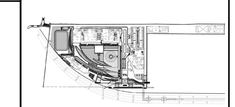

แผ่นที่

N-C-804


วัน เดือน ปี 30 กันยายน 2569

ครั้งที่	รายการแก้ไข	วันที่


หมายเหตุข้อกำหนดโครงการ

ผู้รับจ้างก่อสร้างถือเป็นผู้เชี่ยวชาญในการก่อสร้าง ได้ตรวจแบบก่อสร้างตลอดจนรายการก่อสร้างโดยละเอียดและเป็นที่เข้าใจโดยตลอดแล้ว และราคาค่าจ้างได้รวมค่าใช้จ่ายในการก่อสร้างที่ต้องแก้ไขให้เป็นไปตามวัตถุประสงค์ ประโยชน์ใช้สอย ความแข็งแรงและความสวยงาม ของงานก่อสร้าง และได้มีประสบการณ์สำหรับการแก้ไขที่อาจเกิดขึ้นนี้แล้ว หากปรากฏความผิดพลาด คลาดเคลื่อนแบบและรายการก่อสร้างด้วยประการใดๆ ก็ตาม ผู้รับจ้างก่อสร้างต้องทำการแก้ไขด้วยค่าใช้จ่ายของผู้รับจ้างก่อสร้างเอง และของรายการอยู่ที่ดุลยพินิจในให้


วัสดุต่างๆในแบบรายการคุณภาพต่างๆ ให้ถือเอาตัวแทนที่ระบุในแบบเป็นหลัก (ยกเว้นตัวแทนที่ยินยอม หมายเหตุ ห้ามใช้ราคาและโดยเลย มิว่ามีข้อแตกต่างใดๆก็ตาม ให้ถือประกอบผู้ควบคุมงาน หรือสถาปนิก วิศวกรผู้ออกแบบ ก่อนดำเนินการก่อสร้างทุกครั้ง หากมีส่วนหนึ่งส่วนใดที่ขัดแย้งและรายการประกอบแบบที่ขัดแย้งกันหรือไม่ชัดเจน ผู้รับจ้างก่อสร้างจะต้องรีบแจ้งแก่สถาปนิก วิศวกรผู้ออกแบบ เพื่อให้วินิจฉัยสั่งการแก้ไขโดยทันที โดยให้ถือคำวินิจฉัยของสถาปนิก วิศวกรเป็นที่สุด ผู้รับจ้างก่อสร้างจะต้องตรวจสอบแบบก่อสร้างในแบบก่อสร้างและรายการประกอบแบบต่างๆในทุกชิ้นตอน หากมีความไม่ชัดเจนในแบบ ผู้รับจ้างก่อสร้างจะต้องจัดทำแบบขยาย หรือแบบรายละเอียด SHOP DRAWING เสนอต่อผู้ควบคุมงาน เพื่อพิจารณาอนุมัติ

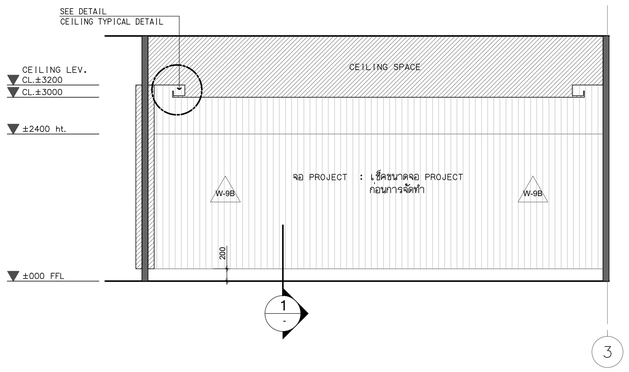


C ELEVATION 1:50

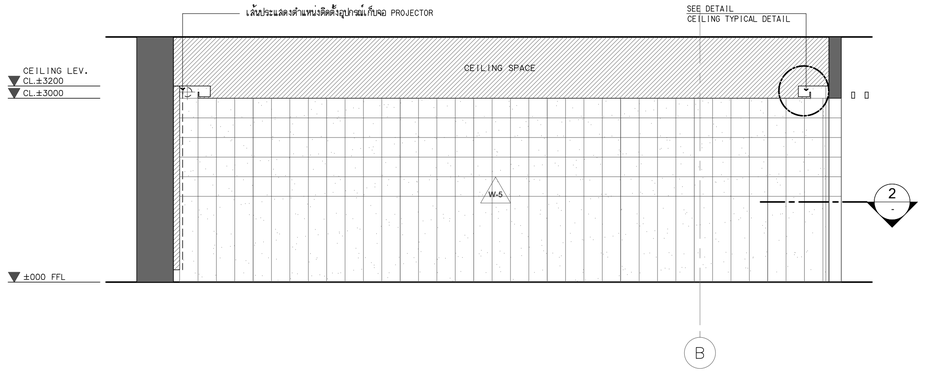


D ELEVATION 1:50

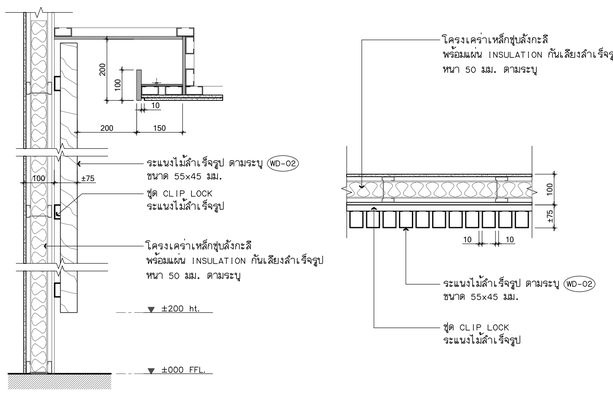

1 SECTION 1:10

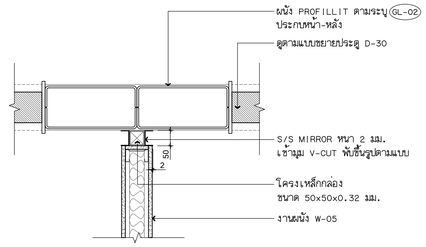

2 SECTION 1:10

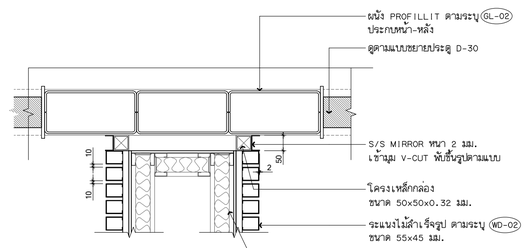

3 SECTION 1:10

ห้องฟังบรรยาย ชั้นที่ 6

โครงการ

ออกแบบรายละเอียดโครงการก่อสร้างและตกแต่งภายใน
อาคารสำนักงาน กสทช. แห่งใหม่
(ปรับปรุงแก้ไขแบบครั้งที่ 2)

กสทช.

เจ้าของโครงการ

สำนักงานคณะกรรมการกิจการกระจายเสียง กิจการโทรทัศน์ และกิจการโทรคมนาคมแห่งชาติ

ผู้ออกแบบ

SASI

บริษัท ศศิ ดีไซน์แอ็ดเดิ้ล จำกัด
SASI D&A CO., LTD.

ผู้อำนวยการโครงการ		
ทวีวัตร	จันทรสาขา	ส.สถ.1196
ผู้จัดการโครงการ		
วิญญู	วานิชศิริโรจน์	ว.สถ. 602
ผู้ช่วยจัดการโครงการ		
โยภาส	หาญจนลักษณ์	ภ.สถ. 3682
อัมรา	สูงทวล	ภพก. 40543
สถาปนิก		
เอนก	เจริญพิริยะเวช	ว.สถ. 459
จิระศักดิ์	ผุยมูลตรี	ภ.สถ. 6616
ปรีชา	รุ่งรุจีไพศาล	ส.สถ. 1955
นักเขียนการ		
ปวิญญา	สมบัติวัฒนกุล	ส.สถ. 2453
ชาตรี	ชลประเสริฐสุข	ส.สน. 179
ภูมิสถาปนิก		
ชัชนิล	ชัง	ส.ภส. 127
พิมพ์พรวณ	ทิพย์มงคล	ภ.สน. 301
วิศวกรโครงสร้างและโยธา		
พิสิฐ	กาญจนจิรัฐผิ	สย. 5673
อาคม	เศชะธัญญกุล	สย. 5661
วิศวกรระบบปรับอากาศและระบายอากาศ		
วพี	รนต์ชะออง	วก. 824
วิวัวรรณ	ดิวะวงศ์	ภก. 36473
วิศวกรระบบสุขาภิบาลและดับเพลิง		
อนุชา	ธีรสิงห์	สส. 618
วิศวกรระบบไฟฟ้า		
ดร.สมบัติ	วนิชประภา	วพก. 842
มนจิรา	ทองปอน	ภพก. 47756


อาคาร

C : อาคารศูนย์บริการและศูนย์ประชุม

แบบแสดง

แบบขยาย
ห้องบรรยาย ชั้นที่ 6

KEYPLAN

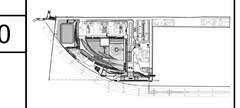

แผ่นที่

N-C-804.1

วัน เดือน ปี 30 กันยายน 2569

ครั้งที่	รายการแก้ไข	วันที่

หมายเหตุข้อกำหนดโครงการ

ผู้รับจ้างก่อสร้างถือเป็นผู้เชี่ยวชาญในการก่อสร้าง ได้ตรวจแบบก่อสร้างตลอดจนรายการก่อสร้างโดยละเอียดและเป็นที่เข้าใจโดยตลอดแล้ว และราคาค่าจ้างได้รวมค่าใช้จ่ายในการก่อสร้างที่ต้องแก้ไขให้เป็นไปตามวัตถุประสงค์ ปรมิยหมายให้ยอมความแต้งแบบตามความสวยงาม ของงานก่อสร้าง และให้ถือแบบสำหรับการแก้ไขที่งานเริ่มขึ้นแล้ว หากปรากฏความผิดพลาด หรือคลาดเคลื่อนของแบบและรายการก่อสร้างด้วยประการใดๆ ก็ตาม ผู้รับจ้างก่อสร้างต้องทำการแก้ไขดังกล่าวให้ถูกต้องโดยผู้รับจ้างก่อสร้างเอง และจะขอถายาคุณิญญาใดๆ ได้ทั้งสิ้น

รายละเอียดและมาตรฐานต่างๆ ให้ถือตามคำแนะที่ระบุในแบบเป็นหลัก (ยกเว้นตัวเลขที่เขียนผิด หยาบ) ห้ามวัดขนาดในแบบ ถ้ามีข้อสงสัย ให้สอบถามผู้ควบคุมงาน หรือสถาปนิก วิศวกรผู้ออกแบบ ก่อนดำเนินการก่อสร้างทุกครั้ง หากมิฉะนั้นหรือส่วนใดส่วนหนึ่งของรายการประกอบแบบที่ผิดพลาดไม่ชัดเจน ผู้รับจ้างก่อสร้างจะต้องรับแจ้งผู้ออกแบบ วิศวกรผู้ออกแบบ เพื่อให้ทราบก่อนที่จะเริ่มดำเนินการ โดยให้ถือคำวินิจฉัยของสถาปนิก วิศวกรเป็นที่สุด ผู้รับจ้างก่อสร้างจะต้องตรวจสอบแบบรายการก่อสร้างในแบบก่อสร้างและรายการประกอบแบบต่างๆ ทุกขั้นตอน หากมีความไม่ชัดเจนในแบบ ผู้รับจ้างก่อสร้างจะต้องจัดทำแบบขยาย หรือแบบรายละเอียด SHOP DRAWING เสนอต่อผู้ควบคุมงาน เพื่อพิจารณาอนุมัติ