โครงการก่อสร้างและตกแต่งภายในอาคารสำนักงาน กสทช.แห่งใหม่ (ปรับปรุงแก้ไขแบบครั้งที่ 2)

เจ้าของ

สำนักงานคณะกรรมการกิจการกระจายเสียง กิจการโทรทัศน์ และกิจการโทรคมนาคมแห่งชาติ



อาคาร E : อาคารแถลงข่าว

งานสถาปัตยกรรมภายใน

30 กันยายน 2569

LIST OF DRAWING

โครงการก่อสร้างและตกแต่งภายใน อาคารสำนักงาน กสทช. แห่งใหม่

ลำรับแบบ

ลำดับ	เลขที่แบบ	รายการ แบบแสนอก่อน	มาตราส่วน A1	มาตราส่วน A3
1	N-E-101	สัญลักษณ์ประกอบแบบ ลำรับแบบ		
		02หมวดงานแปลน อาคารสำนักงาน		
2	N-E-201	แปลนเฟอร์นิเจอร์ ชั้นที่ 1,2	1:200	1:400
		แปลนวัสดุผิวพื้น ชั้นที่ 1,2	1:200	1:400
3	N-E-202	แปลนเค้าโป ชั้นที่ 1,2	1:200	1:400
		แปลนระยะติดตั้งหน้าและผิวผนัง ชั้นที่ 1,2	1:200	1:400
4	N-E-203	แปลนฝ้าเพดาน ชั้นที่ 1,2	1:200	1:400
		แปลนผลงานระบบ ชั้นที่ 1,2	1:200	1:400
		03 รูปด้าน อาคารสำนักงาน		
5	N-E-301	รูปด้าน A	1:100	1:200
6	N-E-302	รูปด้าน B	1:100	1:200
		05 แบบขยาย TYPICAL อาคารสำนักงาน		
7	N-E-501	WALL TYPICAL DETAIL A-E	1:50	1:100
		FHC. DOOR DETAIL	1:50	1:100
8	N-E-502	WALL-FLOOR TYPICAL DETAIL	1:50	1:100
		CEILING TYPICAL DETAIL	1:50	1:100
9	N-E-503	STAIR DETAIL	1:50	1:100
10	N-E-505	INFORMATION COUNTER	1:10	1:20
11	N-E-601	DOOR DETAIL		


โครงการก่อสร้างและตกแต่งภายใน อาคารสำนักงาน กสทช. แห่งใหม่

ลำรับแบบ

ลำดับ	เลขที่แบบ	รายการ แบบแสนอก่อน	มาตราส่วน A1	มาตราส่วน A3

SYMBOLS LEGEND

ARCHITECTURAL GRAPHIC SYMBOLS

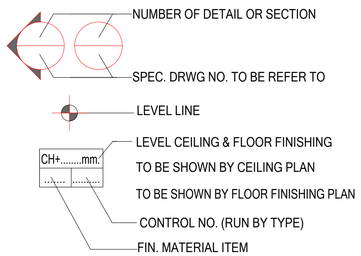

FF & E ITEM LEGEND



AC	ACCESSORIES (DUST BIN,ASH TRAY, ETC.)
BI	BUILT-IN FURNITURE
C	CASE PIECE FURNITURE (CABINET,TABLE ETC.)
S	SEATING FURNITURE
L	DECORATIVE LIGHTING FIXTURE
BD	BEDDING
CR	WALL TO WALL CARPET
R	RUG PIECE
AR	ART PIECE
SN	SIGNAGE
DR	DRAPERY
FA	FABRIC
H	DECORATIVE HARDWARE
W	WALL COVERING
WD	WOOD, VENEER
MA	MARBLE
GR	GRANITE
CT	CERAMIC TILES
BL	BLIND (VERTICAL,HORIZONTAL BLIND)
P	PAINTED
PT	PLASTIC LAMINATED
CE	CEILING
DF	DECORATIVE FITTING
VN	VINYL TILES
T	TILES (SLATE TILES ETC.)
PB	PEBBLE WASH
MT	METAL , S/STEEL
GL	GLASS

ABBREVIATION

A/C	AIR CONDITION
AFF.	ABOVE FLOOR FINISH
CM.	CENTIMETER
MM.	MILLIMETER
ELEC.	ELECTRICAL
EXTG.	EXISTING
FIN.	FINISHED
INT.	INTERIOR
M & E	MECHANICAL & ELECTRICAL
MIN.	MINIMUM
MAX.	MAXIMUM
FF & E	FURNITURE FIXTURES & EQUIPMENT
R.C.	REINFORCED CONCRETE
THK.	THICK,THICKNESS
S/S	STAINLESS STEEL
FL.	FLOOR
PLY.WD.	PLYWOOD
NIC.	NOT INCLUDES OR NOT IN CONTRACT
DET.	DETAIL
FHC.	FIRE HOSE CABINET
GYP.BD.	GYPSUM BOARD

MECHANICAL & ELECTRICAL SYMBOLS

1+1 / 1+1A	2x 54W.		
B	DOWNLIGHT PL 26w		
C	DOWNLIGHT MR16 LED. 8 w		
C1	DOWNLIGHT MR16 LED. W/ COVER GLASS		
D	LED STRIP		
EM	EMERGENCY LIGHT HALOGEN 50W.		
E	DOWNLIGHT HALOGEN 50W.x2		
F	UPLIGHT LED STRIP LIGHT 3 W.		
G	RECESS WALL BRACKET MR16/GX5.3 18W.		
G1	RECESS WALL BRACKET 18W.		
H	DOWNLIGHT MR16/50 W		
H1	DOWNLIGHT MR16/6X5.3 FOR HIGH CEILING		
I	DOWNLIGHT LED-MR16/GX5.3		
J	DOWNLIGHT MR16/6X5.3 - 7W LED.		
J1	DOWNLIGHT MR16/6X5.3 - 7W LED.	J2	DOWNLIGHT MR16/6X5.3 - 7W LED.
K	TUBE LIGHT T-5 2X28W		
L	HIGH BAYS		
M	LOW BAYS		
N	TUBE LIGHT TL5		
N1	TUBE LIGHT TL5 / G5 , 2 x 28W 60CM		
O	DOWNLIGHT PL-26W.x2	O1	DOWNLIGHT LED. 2X32 W
P	DOWN LIGHT TCD -SE/E27	Q	TLS/G5 , 2x28W Coolwhite
R	LED STRIP/W COVER	S	MR16
	ONE WAY SWITCH		
2	TWO WAY SWITCH		
M	MICRO SWITCH, AUTO SWITCH		
D	DIMMER SWITCH		
M	MASTER SWITCH		
B	DOOR BELL		
M	MOTORIZED		
	CEILING FAN		

+...H	SINGLE RECEPTACLE OUTLET W/ INDICATION HEIGHT FROM FL.FIN.
+...H	DUPLEX RECEPTACLE OUTLET W/INDICATION HEIGHT FROM FL.FIN.
REF.	REFRIGERATOR OUTLET
S	SHAVER OUTLET
HD	HAIR DRYER OUTLET
WP	WATER PROOF RECEPTACLE OUTLET
	FLOOR RECEPTACLE OUTLET
	WALL MOUNTED TELEPHONE OUTLET
	FLOOR MOUNTED TELEPHONE OUTLET
J	JUNCTION BOX
	CONTROL SWITCH BOARD
	งานระบบพื้น I ชุดประกอบด้วย เต้ารับโทรศัพท์ภายใน ,เต้าไฟฟ้า 2 ชุด ,เต้ารับระบบ NET WORK
	งานระบบพื้น I ชุดประกอบด้วย ,เต้าไฟฟ้า 2 ชุด ,เต้ารับระบบ NET WORK
W	งานระบบติดผนัง I ชุดประกอบด้วย เต้ารับโทรศัพท์ภายใน ,เต้าไฟฟ้า 2 ชุด ,เต้ารับระบบ NET WORK +650h
W	งานระบบติดผนัง I ชุดประกอบด้วย ,เต้าไฟฟ้า 2 ชุด ,เต้ารับระบบ NET WORK +650h
	SWITCH +- 1350 H. สวิทช์ทั่วไป
	OUTLET +- 300 H. ปลั๊กทั่วไป OUTLET FOR PANTRY +- 1000 H.
	ตำแหน่งกล่องเดินสายงานระบบ
P	Proximity Cardเครื่องทาบบัตร/คีย์การ์ด

AIR CONDITIONING SYSTEM


T	AIR CON.THERMOSTAT & CONTROL
SAG	SIDE THROW A/C SUPPLY GRILLE
SAG	SUPPLY A/C LINEAR SLOT DIFFUSER
RAG	RETURN AIR GRILLE
RAG	SIDE THROW RETURN AIR GRILLE
FCU	FAN COIL UNIT
	EXHAUST GRILLE
	SUPPLY A/C GRILLE (SQUARE TYPE)
S	SMOKE DETECTOR
H	HEAT DETECTOR
	SPRINKLER POINT

TV. & SOUND SYSTEM

V	SOUND CONTROL,VOLUME BUTTON
	LOUDSPEAKER
TV	T.V ANTENNA
TV	FLOOR RECEPTACLE T.V ANTENNA

ABBREVIATION

TYP.	TYPICAL
SH.	SHOWER
BLDG.	BUILDING
ALUM.	ALUMINIUM
FD.	FLOOR DRAIN
COL.	COLUMN
ARCH.	ARCHITECTURAL
RM.	ROOM
SPEC.	SPECIFICATION
HT.	HEIGHT
CONC.	CONCRETE

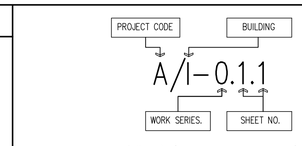

BUILDING : A– อาคารสำนักงานใหญ่ E– อาคารแถลงข่าว
B– อาคารพิพิธภัณฑ์และห้องสมุด F– อาคารโมสร
C– อาคารศูนย์บริการและศูนย์ประชุม G– อาคารคลังอลาสารและห้องปฏิบัติการ
D– อาคารที่จอดรถ H– พื้นที่จอดรถสำหรับคนภายนอก

WORK SERIES. : 01 สัญลักษณ์ประกอบแบบ / สารบัญแบบ
02 หมวดงานแปลน
03 หมวดงานรูปด้าน
04 หมวดงานห้องน้ำ
05 หมวดแบบขยาย TYPICAL
06 หมวดแบบขยายประตู
07 หมวดแบบขยายเฟอร์นิเจอร์ติดตาย
08 หมวดแบบขยายพิเศษ

MATERIAL SYMBOLS

EXISTING WALL
NEW SOLID WALL
DRY WALL
INSULATION WALL
WOOD FRAME (CONTINUOUS)
WOOD FRAME (BLOCKING ,SHIM)
PLYWOOD
MARBLE OR GRANITE
METAL
WOOD FINISHED
GYPSUM BOARD
GLASS, MIRROR

โครงการ

ออกแบบรายละเอียดโครงการก่อสร้างและตกแต่งภายใน
อาคารสำนักงาน กสทช. แห่งใหม่
(ปรับปรุงแก้ไขแบบครั้งที่ 2)

nano.

เจ้าของโครงการ

สำนักงานคณะกรรมการกิจการกระจายเสียง กิจการโทรทัศน์ และกิจการโทรคมนาคมแห่งชาติ

ผู้ออกแบบ

SASI

บริษัท ศศิ ดีแอนด์เอ็น จำกัด
SASI D&M CO., LTD.

ผู้อำนวยการโครงการ
ทวีจิตร จันทรสาขา ส.สถ.1196

ผู้จัดการโครงการ
วิญญ์ภู วานิชศิริโรจน์ ว.สถ. 602

ผู้ช่วยจัดการโครงการ
โอภาส หาญเจนลักษณ์ ภ.สถ. 3682
อัมรา สุจหวล ภพท. 40543

สถาปนิก
เอนก เจริญพิริยะเวศ ว.สถ. 459
จิระศักดิ์ ผุยมูลศรี ส.สถ. 6616
ปรีชา รุ่งรุจีไพศาล ส.สถ. 1955

มัณฑนากร
ปริญญา สมเกียรติพนกุล ส.สถ. 2453
ชาครี ชลประเสริฐสุข ส.สน. 179

ภูมิสถาปนิก
ชัชนิล ชัง ส.ภส. 127
พิมพ์พรรณ ทิพย์มงคล ส.สน. 301

วิศวกรโครงสร้างและโยธา
พิสิฐ กาญจนจุรัญฉิ สย. 5673
อาคม เตชะอัญญกุล สย. 5661

วิศวกรระบบปรับอากาศและระบายอากาศ
วรพี รวมศิลออธร วก. 824
วิวิวรรณ ดิวงวงศ์ ภก. 36473

วิศวกรระบบสุขาภิบาลและดับเพลิง
อนุช ธิรสิงห์ สส. 618

วิศวกรระบบไฟฟ้า
ดร.สมเกียติ วนิชประภา วพท. 842
มนจิรา ทองปอน ภพท. 47756


อาคาร

อาคาร E อาคารแถลงข่าว

แบบแสดง

ลำรับแบบและสัญลักษณ์ประกอบแบบ

KEYPLAN

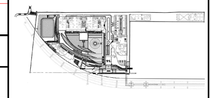

แผ่นที่


N-E-101

วัน เดือน ปี 30 กันยายน 2569

ครั้งที่	รายการแก้ไข	วันที่


หมายเหตุข้อกำหนดโครงการ

ผู้รับจ้างก่อสร้างถือเป็นผู้เชี่ยวชาญในการก่อสร้าง ได้ตรวจแบบก่อสร้างตลอดจนรายการก่อสร้างโดยละเอียดและเป็นที่เข้าใจโดยตลอดแล้ว และราคาค่าจ้างได้รวมค่าใช้จ่ายในการก่อสร้างที่ต้องแก้ไขให้เป็นไปตามวัตถุประสงค์ ประโยชน์ใช้สอย ความเรียบร้อยและความสวยงาม ของงานก่อสร้าง และได้เสนอเอกสารหรับการแก้ไขที่อาจเกิดขึ้นแล้ว หากปรากฏความผิดพลาด คลาดเคลื่อนของแบบและรายการก่อสร้าง ทั้งประการใดๆ ก็ตาม ผู้รับจ้างก่อสร้างต้องทำการแก้ไขด้วยการรื้อถอน และของรายการสู่สภาพใน ให้ถูกต้องก่อน และของรายการสู่สภาพใน ให้ถูกต้องก่อน และของรายการสู่สภาพใน ให้ถูกต้องก่อ

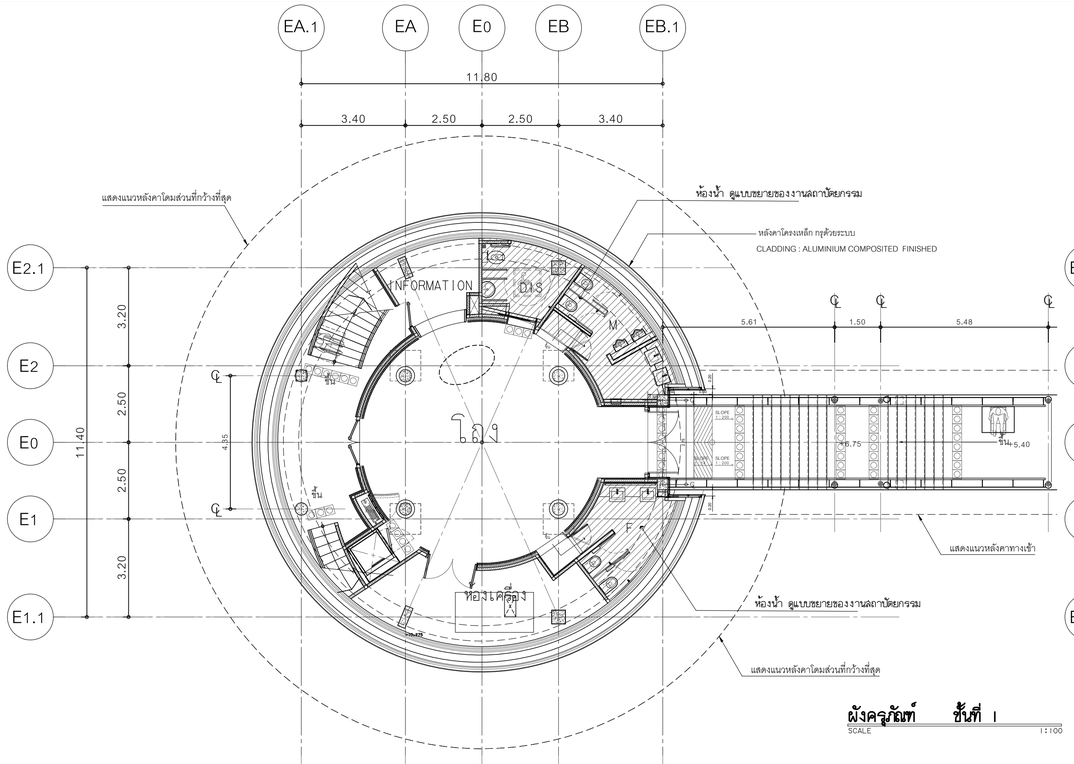

ผังครุภัณฑ์ ชั้นที่ 1

SCALE 1:100

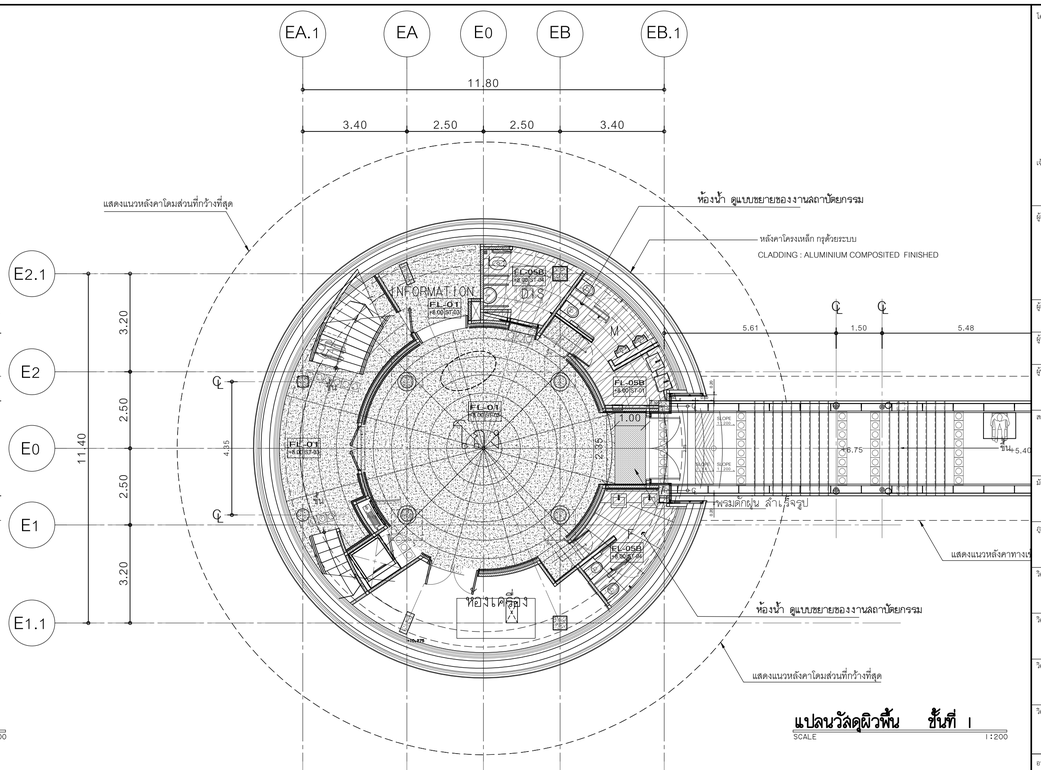


แปลนวัสดุผิวพื้น ชั้นที่ 1

SCALE 1:200

รายละเอียดวัสดุผิวพื้น


1	FL-01	พื้นปูหินแกรนิต ตามระบุ ขนาด ล้างผิดตามแบบแปลน พร้อมขุมน้ำยากันซึม ทั้ง 6 ด้าน ผิวเป็นเปรง	
2	FL-02	พื้นปิดประดับด้วยน้ำยาเคมี พร้อมปูทับด้วยกระเบื้องยาง ชนิดม้วนตามระบุ (VN-02) หรือ (VN-05)	
3	FL-03A	พื้นปิดประดับด้วยน้ำยาเคมี พร้อมปูทับด้วยกระเบื้องยาง ชนิดม้วนตามระบุ (VN-01) หรือ (VN-03)	
4	FL-03B	พื้นปิดประดับด้วยน้ำยาเคมี พร้อมปูทับด้วยกระเบื้องยาง ชนิดแผ่นตามระบุ (VN-04)	
5	FL-04	งานพื้นปูพรมแบบผ้าม้วนรูปู ตามระบุ	
6	FL-05A	งานพื้นปูกระเบื้อง เซรามิค ตามระบุ ขนาด 600x600 มม. (สีเข้ม)	
7	FL-05B	งานพื้นปูกระเบื้อง เซรามิค ตามระบุ ขนาด 600x600 มม. (สีอ่อน)	
8	FL-06	งานพื้นตามแบบงานตกแต่งสถาปัตยกรรม (ดูแบบงานตกแต่งสถาปัตยกรรม)	
9	FL-07	พื้นขัดมัน ผังเส้น S/STEEL กว้าง16 MM. ตามแบบ	
10	FL-08	พื้นหินขัดดำ เรียบ ขนาด 600x600x32 มม.	
11	FL-09	พื้นหินอ่อนโต๊ะ ขนาด 600x600 มม.	

หมายเหตุ : บริเวณรอยต่อวัสดุที่ต่างชนิดกัน ต้องมีผังเส้น S/STEEL กว้าง16 MM. ตามแบบ

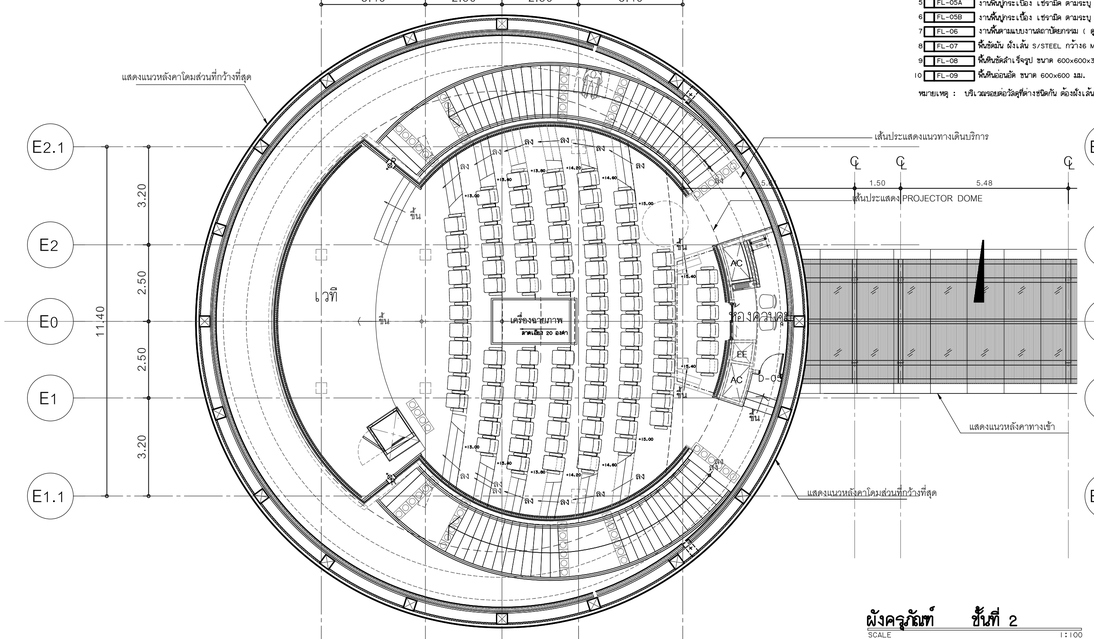

ผังครุภัณฑ์ ชั้นที่ 2

SCALE 1:100

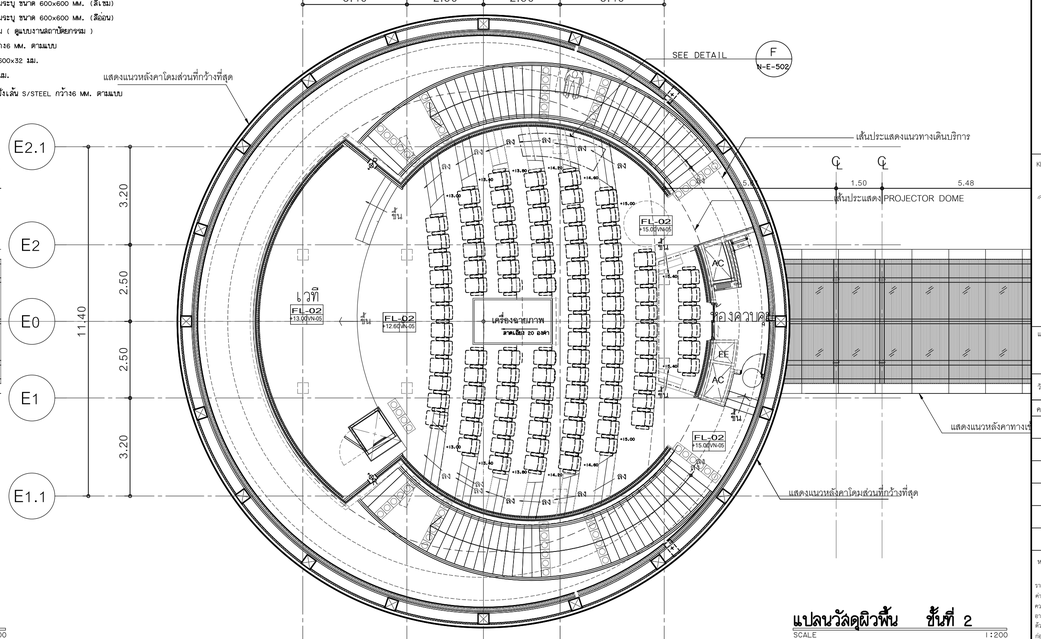

แปลนวัสดุผิวพื้น ชั้นที่ 2

SCALE 1:200

โครงการ

ออกแบบรายละเอียดโครงการก่อสร้างและตกแต่งภายใน
อาคารสำนักงาน กสทช. แห่งใหม่
(ปรับปรุงแก้ไขแบบครั้งที่ 2)

เจ้าของโครงการ

สำนักงานคณะกรรมการกิจการกระจายเสียง กิจการโทรทัศน์ และกิจการโทรคมนาคมแห่งชาติ

ผู้ออกแบบ

บริษัท ศศิ สิแอนด์เอ็ม จำกัด
SASI DAM CO., LTD.

ผู้อำนวยการโครงการ		
ทวีจิตร	จันทรสาขา	ส.สถ.1196
ผู้จัดการโครงการ		
วิญญู	วานิชศิริโรจน์	ว.สถ. 602
ผู้ช่วยจัดการโครงการ		
โอภาส	หาญเจนลักษณ์	ภ.สถ. 3682
อัมรา	สุจหวล	ภพท. 40543
สถาปนิก		
เอนก	เจริญพิริยะเวศ	ว.สถ. 459
จิระศักดิ์	ผุยมูลศรี	ภ.สถ. 6616
ปรีชา	รุ่งรุจีไพศาล	ส.สถ. 1955
มัณฑนากร		
ปริญญา	สมบัติวัฒนกุล	ส.สถ. 2453
ชาตรี	ชลประเสริฐสุข	ส.สถ. 179
ภูมิสถาปนิก		
ชัชนิล	ชัง	ส.ภส. 127
พิมพ์พรรณ	ทิพย์มงคล	ภ.สน. 301
วิศวกรโครงสร้างและโยธา		
พิสิฐ	กาญจนจุจิวุฒิ	สย. 5673
อาคม	เตชะอัญญกุล	สย. 5661
วิศวกรระบบปรับอากาศและระบายอากาศ		
วุฒิ	รวมศิลธรอร	วก. 824
วิวัฒวรรณ	ดิวะวงศ์	ภก. 36473
วิศวกรระบบสุขาภิบาลและดับเพลิง		
อนุช	ธิรสิงห์	สส. 618
วิศวกรระบบไฟฟ้า		
ดร.สมบัติ	วนิชประภา	วพก. 842
มนจิรา	ทองปอน	ภพก. 47756

อาคาร

อาคาร E อาคารแถลงข่าว

แบบแสดง

แปลนวัสดุผิวพื้น ชั้นที่ 1,2
ผังครุภัณฑ์ ชั้นที่ 1,2

KEYPLAN



แผ่นที่ N-E-201


วัน เดือน ปี 30 กันยายน 2569


ครั้งที่	รายการแก้ไข	วันที่

หมายเหตุข้อกำหนดโครงการ

ผู้รับจ้างก่อสร้างมีหน้าที่รับรายงานในการก่อสร้าง ให้ควรแบบก่อสร้างตลอดจนรายการก่อสร้างโดยละเอียดและเป็นที่เข้าใจโดยตลอดแล้ว และจะทำการใช้ส่วนในการก่อสร้างที่ยังแบบให้เป็นไปตามวัตถุประสงค์ ประโยชน์ใช้สอยความยั่งยืนและความสวยงาม ของงานก่อสร้าง และได้เสียเวลาสำหรับการแก้ไขที่อาจเกิดขึ้นแล้ว หากปรากฏความคลาดหมาย ความคลาดเคลื่อนของแบบและรายการก่อสร้างดังกล่าวมาโดย ก็ตาม ผู้รับจ้างก่อสร้างต้องทำการแก้ไขดังกล่าวนี้ด้วยตนเองโดยไม่คิดค่าใช้จ่ายของผู้รับจ้างก่อสร้างเอง และของรายรายการดูที่มุมมองในนี้

ระยะต่างๆและขนาดรูปร่างต่างๆ ให้ถือเอาตัวเลขที่ระบุไว้เป็นแบบเป็นหลัก (ยกเว้นตัวเลขที่เขียนผิด หมาย) ห้ามวัดจากแบบโดยตรง ถ้ามีข้อสงสัย ให้ตรวจสอบผู้ควบคุมงาน หรือสถาปนิก วิศวกรผู้ออกแบบ ก่อนดำเนินการก่อสร้างทุกครั้ง หากมิได้ปฏิบัติส่วนใดที่แบบและรายการประกอบแบบที่ผนังอื่นในที่หรือในพื้นของ ผู้รับจ้างก่อสร้างต้องรื้อและจัดทำขึ้นใหม่ตามรายการ วิศวกรผู้ออกแบบ เพื่อให้มีความเรียบร้อยที่ได้ โดยให้ถือว่าปัจจัยของสถาปนิก วิศวกรเป็นที่สิ้นสุด ผู้รับจ้างก่อสร้างต้องตรวจสอบงานก่อสร้างกับแบบก่อสร้างและรายการประกอบแบบต่างๆในทุกขั้นตอน หากมีความไม่ชัดเจนในแบบ ผู้รับจ้างก่อสร้างต้องแจ้งให้ผู้ควบคุมงาน หรือแบบรายละเอียด SHOP DRAWING แก่บดต่อผู้ควบคุมงาน เพื่อพิจารณาอนุมัติ

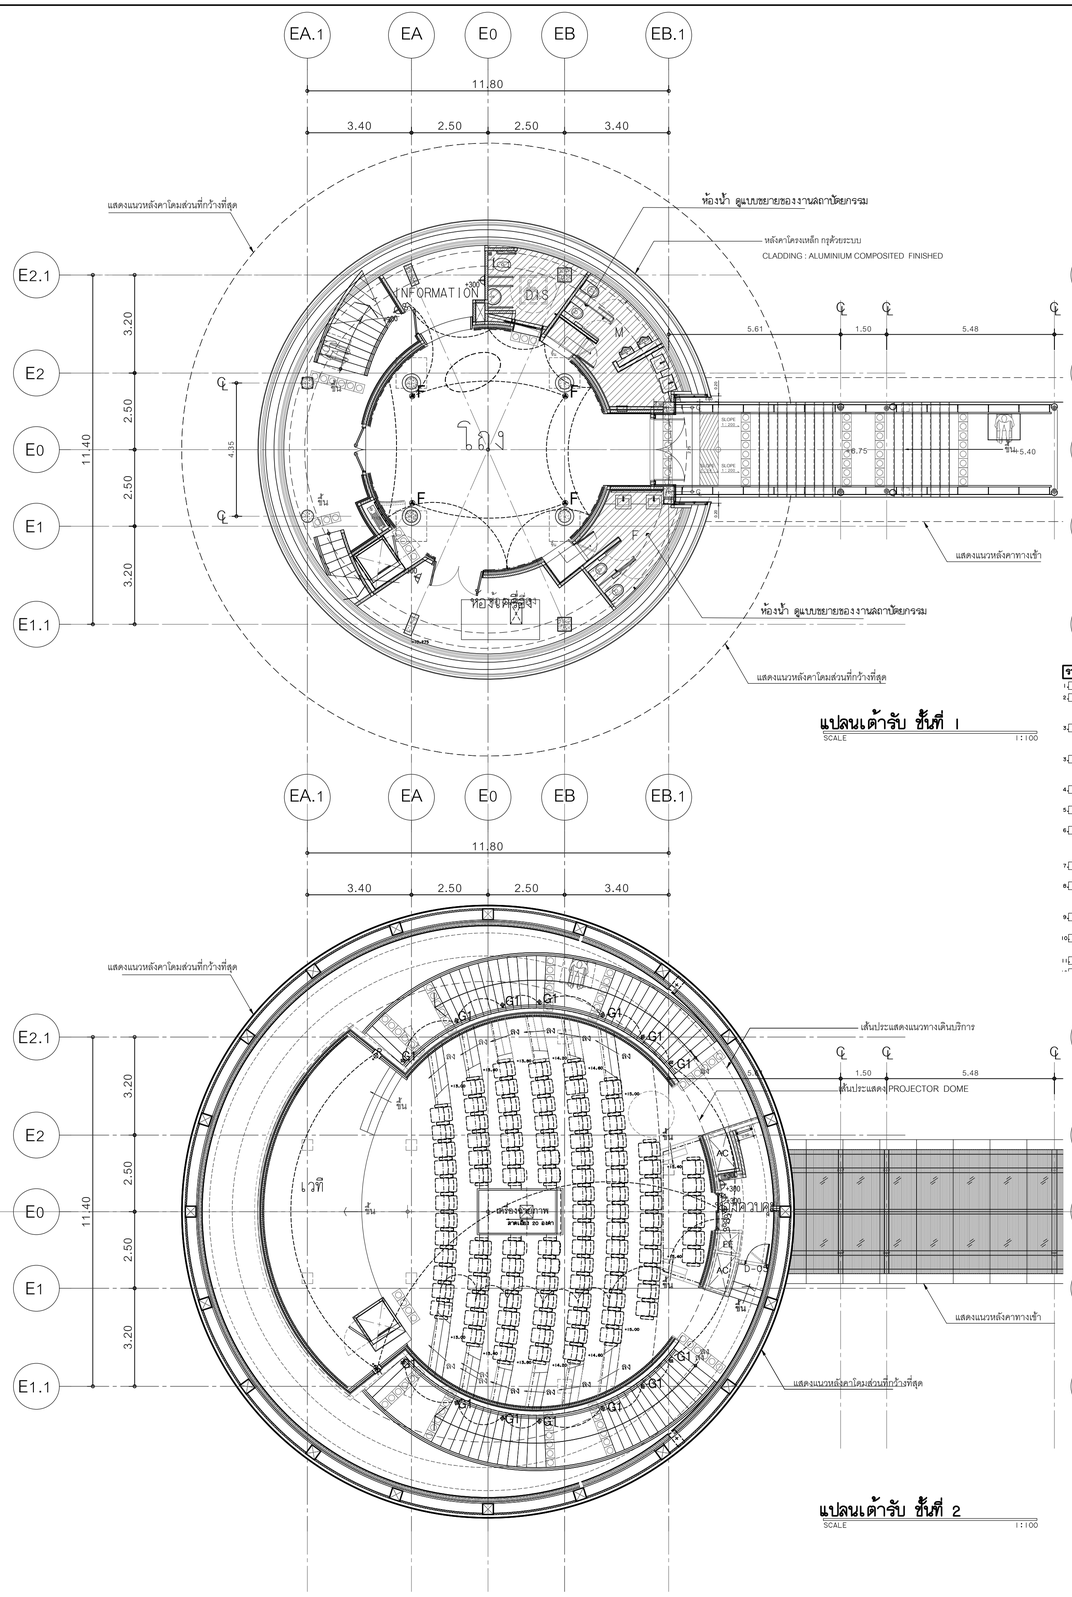

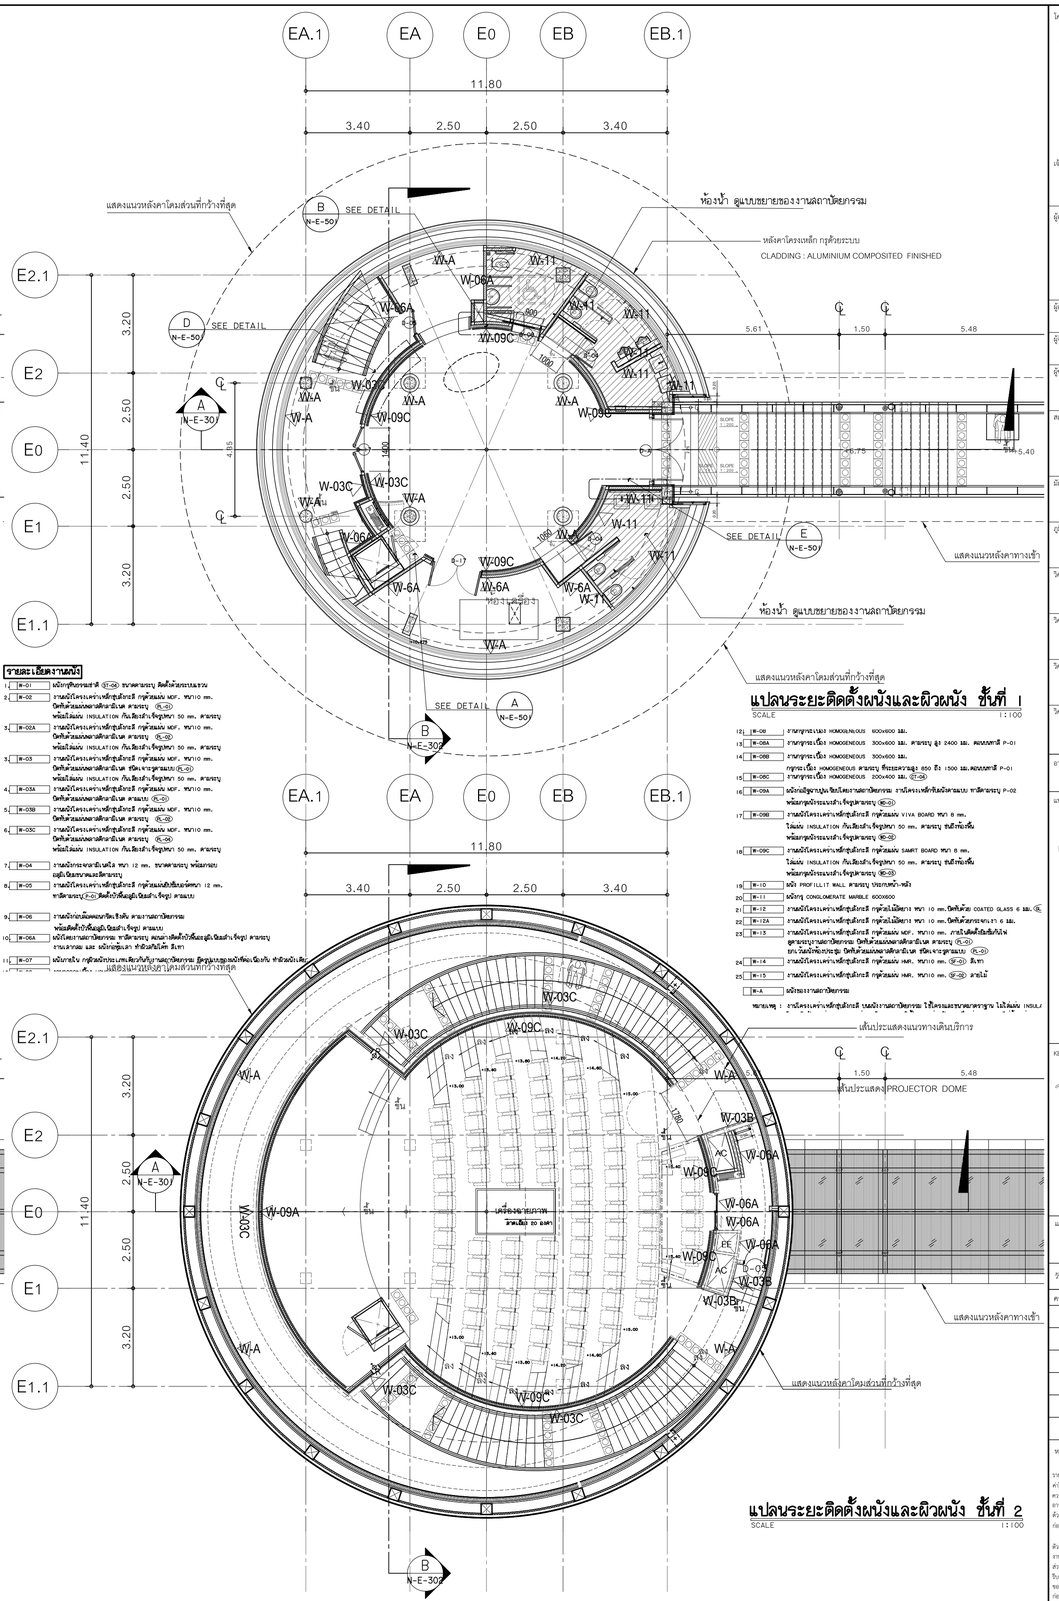

รายละเอียดงานผนัง

1	W-01	แม่บทผู้สืบทอดมรดก (ST-06) ขนาดตามระบุ สีตัดตัดตามระบบสวน
2	W-02	งานผนังโครงเคร่าเหล็กชุบสังกะสี กรุด้วยแผ่น MDF. หนา10 mm. บิดกันความชื้นตลอดแนวปิดผิวด้วยไม้ หนาตามระบุ (PL-05) พร้อมใส่แผ่น INSULATION กันเสียงสำเร็จรูปหนา 50 mm. ตามระบุ
3	W-02A	งานผนังโครงเคร่าเหล็กชุบสังกะสี กรุด้วยแผ่น MDF. หนา10 mm. บิดกันความชื้นตลอดแนวปิดผิวด้วยไม้ หนาตามระบุ (PL-05) พร้อมใส่แผ่น INSULATION กันเสียงสำเร็จรูปหนา 50 mm. ตามระบุ
4	W-03	งานผนังโครงเคร่าเหล็กชุบสังกะสี กรุด้วยแผ่น MDF. หนา10 mm. บิดกันความชื้นตลอดแนวปิดผิวด้วยไม้ หนาตามระบุ (PL-05) ยึดเคาะตามแบบ(PL-01) พร้อมใส่แผ่น INSULATION กันเสียงสำเร็จรูปหนา 50 mm. ตามระบุ
5	W-03A	งานผนังโครงเคร่าเหล็กชุบสังกะสี กรุด้วยแผ่น MDF. หนา10 mm. บิดกันความชื้นตลอดแนวปิดผิวด้วยไม้ หนาตามแบบ (PL-01)
6	W-03B	งานผนังโครงเคร่าเหล็กชุบสังกะสี กรุด้วยแผ่น MDF. หนา10 mm. บิดกันความชื้นตลอดแนวปิดผิวด้วยไม้ หนาตามระบุ (PL-05)
7	W-03C	งานผนังโครงเคร่าเหล็กชุบสังกะสี กรุด้วยแผ่น MDF. หนา10 mm. บิดกันความชื้นตลอดแนวปิดผิวด้วยไม้ หนาตามระบุ (PL-05) พร้อมใส่แผ่น INSULATION กันเสียงสำเร็จรูปหนา 50 mm. ตามระบุ
8	W-04	งานผนังกระจกนิรภัยหนา 12 mm. ขนาดตามระบุ พร้อมกรอบอลูมิเนียมขนาดและสีตามระบุ
9	W-05	งานผนังโครงเคร่าเหล็กชุบสังกะสี กรุด้วยแผ่นปูนซีเมนต์บอร์ดหนา 12 mm. ขนาดตามระบุ (P-01) ติดตั้งเว้นที่ผนูนอินเสร็จ ตามแบบ
10	W-06	งานผนังก่ออิฐมอญแดงเก็บ ขึ้นรีดิ้ง ตามงานสถาปัตยกรรม พร้อมติดตั้งเว้นที่ผนูนอินเสร็จ ตามแบบ
11	W-06A	ผนังโค้งงานสถาปัตยกรรม ขนาดตามระบุ ตกแต่งเสร็จเว้นที่ผนูนอินเสร็จ ตามระบุ งานงานหลัง และ ผนังหลุมเล่า ทำด้วยไม้ไผ่ สีเทา
12	W-07	ผนังกระจก ผนังกระจกเทมเปอร์กันรังสีงานสถาปัตยกรรม ผู้ควบคุมงานผนังที่ต่อเนื่องกัน ทำด้วยผนังเสร็จ

(ผนังสำหรับแสดงรายละเอียดงานในส่วนที่กว้างที่สุด)

แปลนระยะติดตั้งผนังและผิวผนัง ชั้นที่ 1

SCALE 1:100

12	W-08	งานกรุกระเบื้อง HOMOGENEOUS 600x600 มม.
13	W-08A	งานกรุกระเบื้อง HOMOGENEOUS 300x600 มม. ตามระบุ ลูก 2400 มม. สแนบแกรี่ P-01
14	W-08B	งานกรุกระเบื้อง HOMOGENEOUS 300x600 มม.
15	W-08C	กรุกระเบื้อง HOMOGENEOUS 200x400 มม. (ST-06)
16	W-09A	ผนังกล่องปูนฉาบ ฝังเครื่องกลและท่อต่างๆ งานโครงเหล็กฉีดผิวพ่นสีกันสนิมตามแบบ ทาสีตามระบุ P-02 พร้อมกรุช่องระบายอากาศ (W-01)
17	W-09B	งานผนังโครงเคร่าเหล็กชุบสังกะสี กรุด้วยแผ่น VIVA BOARD หนา 8 mm. ใส่แผ่น INSULATION กันเสียงสำเร็จรูปหนา 50 mm. ตามระบุ ยึดเว้นผิวภายนอก พร้อมกรุช่องระบายอากาศ (W-01) พร้อมกรุช่องระบายอากาศ (W-03)
18	W-09C	งานผนังโครงเคร่าเหล็กชุบสังกะสี กรุด้วยแผ่น SMART BOARD หนา 8 mm. ใส่แผ่น INSULATION กันเสียงสำเร็จรูปหนา 50 mm. ตามระบุ ยึดเว้นผิวภายนอก พร้อมกรุช่องระบายอากาศ (W-03)
19	W-10	ผนัง PROFILLIT WALL ตามระบุ ประกอบหน้า-หลัง
20	W-11	ผนังกรุ CONGLOMERATE MARBLE 600X600
21	W-12	งานผนังโครงเคร่าเหล็กชุบสังกะสี กรุด้วยไม้อัดหนา หนา 10 mm.บิดกันด้วย COATED GLASS 6 มม. (GL-01)
22	W-12A	งานผนังโครงเคร่าเหล็กชุบสังกะสี กรุด้วยไม้อัดหนา หนา 10 mm.บิดกันด้วยกระจกหนา 6 มม.
23	W-13	งานผนังโครงเคร่าเหล็กชุบสังกะสี กรุด้วยแผ่น MDF. หนา10 mm. ภายในติดตั้งฉนวนกันน้ำ ผู้ควบคุมงานผนังสถาปัตยกรรม บิดกันด้วยแผ่นยางสังกะสีเรียบ ตามระบุ (GL-01) ยาง วัสดุกันซึมประชุม บิดกันด้วยแผ่นยางสังกะสีเรียบ ยึดแน่นตามรูปแบบ (GL-01)
24	W-14	งานผนังโครงเคร่าเหล็กชุบสังกะสี กรุด้วยแผ่น HMR. หนา10 mm. (GF-02) สีเทา
25	W-15	งานผนังโครงเคร่าเหล็กชุบสังกะสี กรุด้วยแผ่น HMR. หนา10 mm. (GF-02) ลายไม้
	W-A	ผนังของงานสถาปัตยกรรม

หมายเหตุ : งานโครงเคร่าเหล็กชุบสังกะสี ในผนังงานสถาปัตยกรรม ใช้โครงและระยะตามมาตรฐาน ไม่ใส่แผ่น INSULA

แปลนระยะติดตั้งผนังและผิวผนัง ชั้นที่ 2

SCALE 1:100

โครงการ	ออกแบบรายละเอียดโครงการก่อสร้างและตกแต่งภายใน อาคารสำนักงาน กสทช. แห่งใหม่ (ปรับปรุงแก้ไขแบบครั้งที่ 2)
เจ้าของโครงการ	สำนักงานคณะกรรมการกิจการกระจายเสียง กิจการโทรทัศน์ และกิจการโทรคมนาคมแห่งชาติ
ผู้ออกแบบ	บริษัท ศศิ ดีแอนด์เอ็ม จำกัด SASI D&M CO., LTD.
ผู้อำนวยการโครงการ	ทวีจิตร จันทรสาขา ส.สถ.1196
ผู้จัดการโครงการ	วิญญู วานิชศิริโรจน์ ว.สถ. 602
ผู้ประสัดการโครงการ	โอภาส หาญเจนลักษณ์ ภ.สถ. 3682 อัจรา สุจพวล สพท. 40543
สถาปนิก	เอนก เจริญพิริยะเวศ ว.สถ. 459 จิระศักดิ์ ผุญบูลศรี ภ.สถ. 6616 ปรีชา รุ่งจุจิโพทาล ส.สถ. 1955
นิเทศนาการ	ปริญญา สมปติวัฒนกุล ส.สถ. 2453 ชาคริ ชลประเสริฐสุข ส.สน. 179
ภูมิสถาปนิก	ชัชนิล ชัง ส.ภส. 127 พิมพ์พรรณ ทิพย์มงคล ภ.สน. 301
วิศวกรโครงสร้างและโยธา	พิสิฐ กาญจนจุรัญฒิ สย. 5673 อาคม เลขะชัญญกุล สย. 5661
วิศวกรระบบปรับอากาศและระบายอากาศ	รพี วนดิลยธอง วก. 824 รวิวรรณ ดีวะวงศ์ สก. 36473
วิศวกรระบบสุขาภิบาลและดับเพลิง	อนุช ธิรสิงห์ สส. 618
วิศวกรระบบไฟฟ้า	ดร.สมบัติ วนิชประภา วพ. 842 มนจิรา ทองปอน สพท. 47756
อาคาร	อาคาร E อาคารแถลงข่าว
แบบแสดง	แปลนเค้ารับ ชั้นที่ 1,2 แปลนระยะติดตั้งผนังและผิวผนัง ชั้นที่ 1,2

KEYPLAN




แผ่นที่	N-E-202
วัน เดือน ปี	30 กันยายน 2569


ครั้งที่	รายการแก้ไข	วันที่

หมายเหตุข้อกำหนดโครงการ

ผู้รับจ้างก่อสร้างถือเป็นผู้เชี่ยวชาญในการก่อสร้าง ได้ตรวจแบบก่อสร้างตลอดจนรายการก่อสร้างโดยละเอียดแล้วเป็นที่เข้าใจโดยตลอดแล้ว และราคาค่าจ้างได้รวมค่าใช้จ่ายในการก่อสร้างที่ต้องเป็นไปได้เป็นไปตามวิสัยประสงค์ ประโยชน์ใช้สอย ความมั่นคงแข็งแรงและความสวยงาม ของงานก่อสร้าง และได้เสียเวลาศึกษารายการนี้ทุกข้อถ้วนถี่แล้ว หากปรากฏความผิดพลาด คลาดเคลื่อนของแบบและรายการก่อสร้าง ด้วยประการใดๆ ก็ตาม ผู้รับจ้างก่อสร้างต้องทำการแก้ไขด้วยค่าใช้จ่ายของผู้รับจ้างก่อสร้างเอง และของรายรายอยู่เสมอ ไม่ได้

รายละเอียดงานแบบ ให้เป็นงานติดตั้งตามรูปแบบรายละเอียดที่กำหนดในแบบก่อสร้าง ในกรณีงานที่เขียนผิด หลาย) ทำแบบรายแบบโดยตรง ถ้ามีข้อสงสัย ให้ขอคำอธิบายผู้ควบคุมงาน หรือสถาปนิก วิศวกรผู้ออกแบบ ก่อนดำเนินการก่อสร้างทุกครั้ง หากมิได้ปฏิบัติดังกล่าวนี้ ส่วนใดที่แก้ไขและรายการประกอบแบบที่ต้องรื้อทิ้งหรือแก้ไขใหม่ ผู้รับจ้างก่อสร้างจะต้องรื้อและแก้ไขเองตามคำสั่งโดยไม่คิดค่าแรงหรือวัสดุใดๆ ทั้งสิ้น ไม่ว่าในกรณีใดๆ ทั้งสิ้น ไม่ให้ใช้ประโยชน์ในการก่อสร้างของสถาปนิก วิศวกรเป็นอันขาด ผู้รับจ้างก่อสร้างต้องตรวจสอบงานก่อสร้างกับแบบก่อสร้างและรายการประกอบแบบทั้งหมดก่อนที่จะลงมือปฏิบัติงานในแบบ ผู้รับจ้างก่อสร้างจะต้องมีหน้างานประจำ หรือแบบรายของแบบสิเสด SHOP DRAWING เสนอต่อผู้ควบคุมงาน เพื่อพิจารณาอนุมัติ

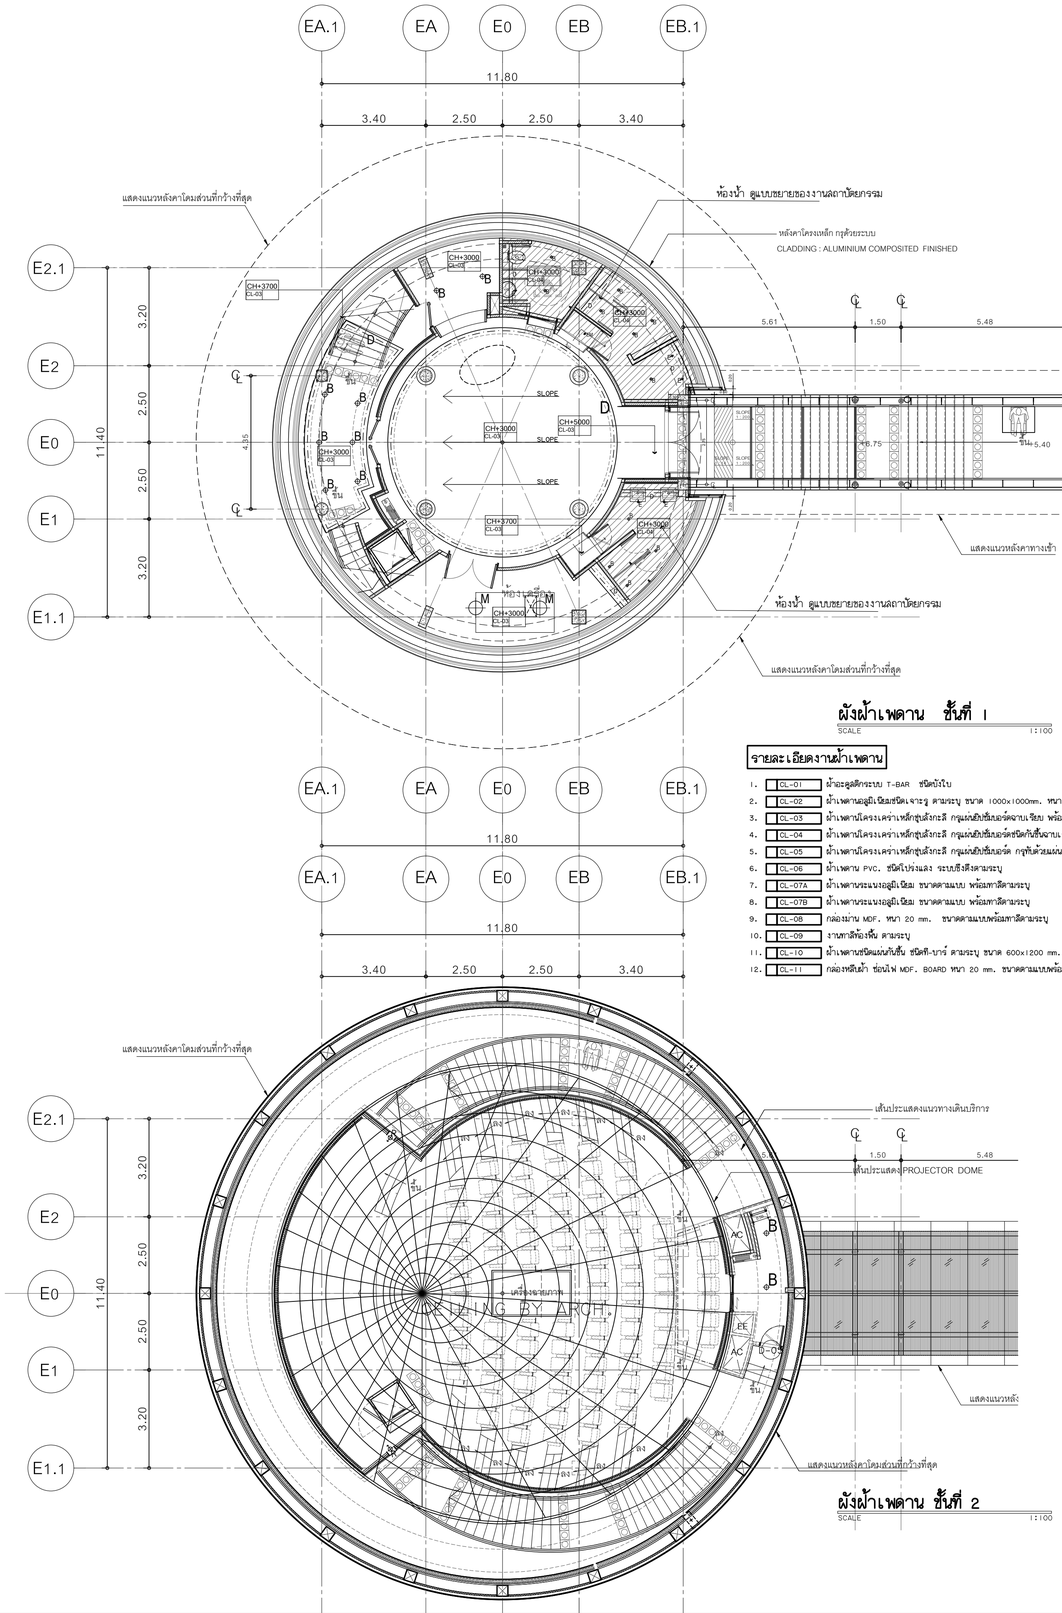

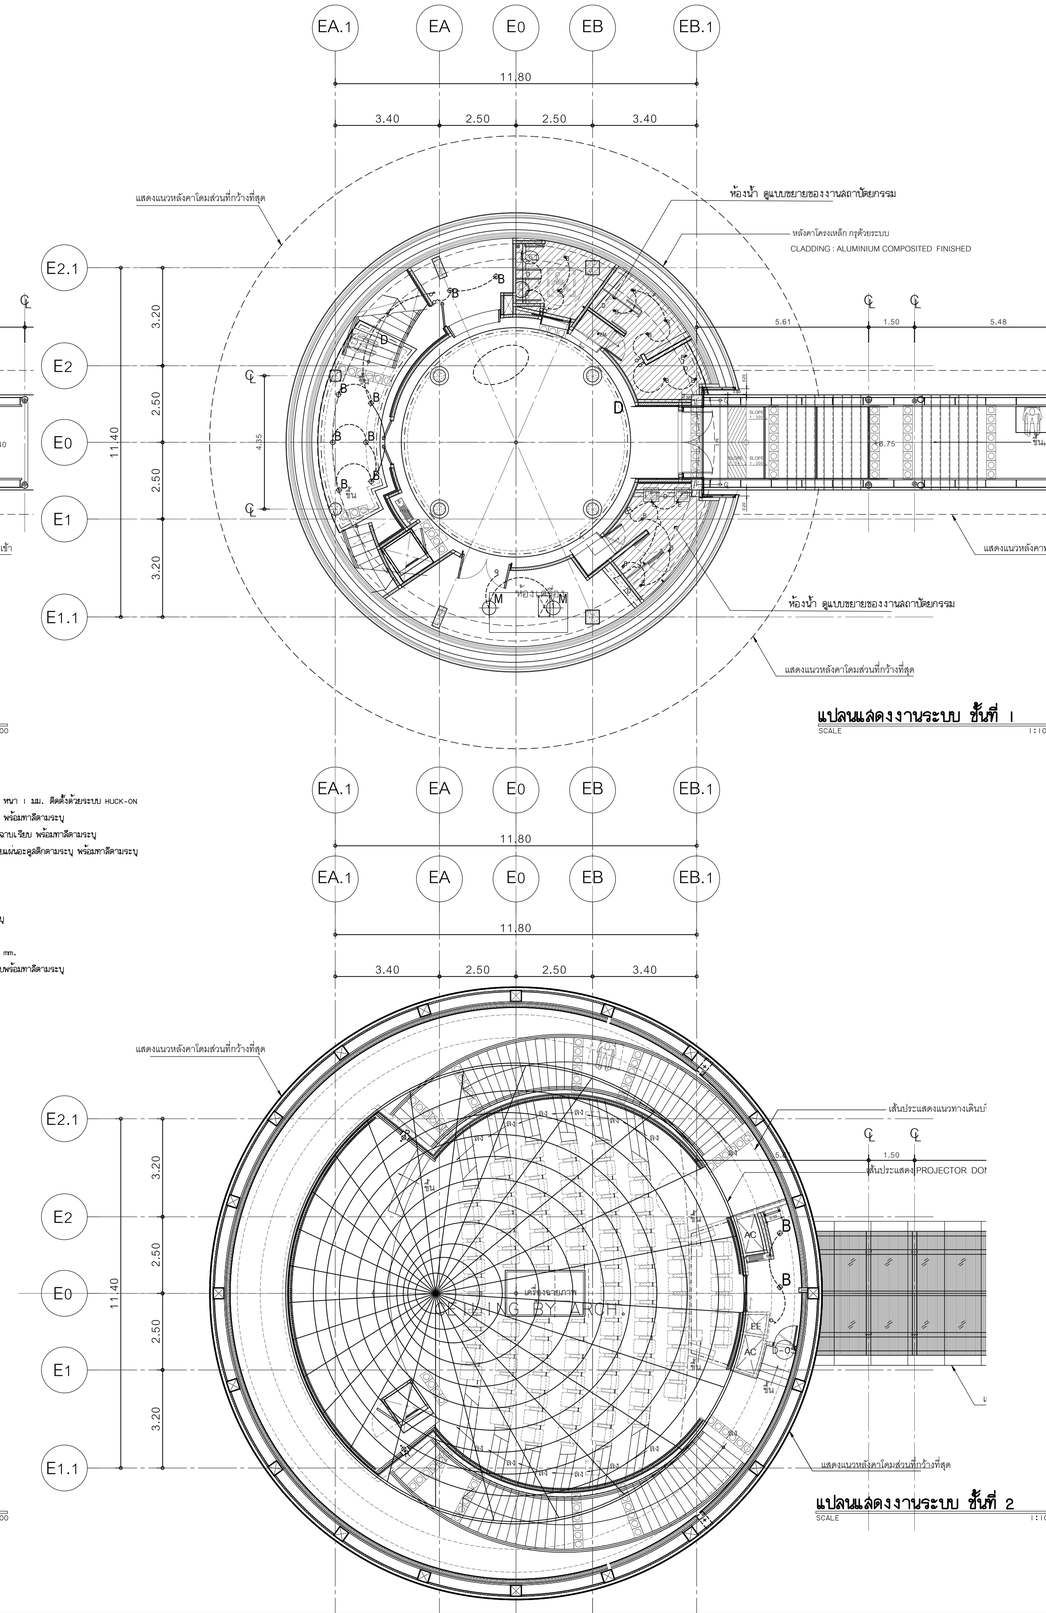

รายละเอียดงานฝ้าเพดาน

1.	CL-01	ฝ้าระบบลดสีกระบบ T-BAR ชนิดปิงโป
2.	CL-02	ฝ้าเพดานอลูมิเนียมชนิดเจาะรู ตามระบุ ขนาด 1000x1000mm. หนา 1 มม. ติดตั้งด้วยระบบ HUCK-ON
3.	CL-03	ฝ้าเพดานโครงเคร่าเหล็กชุบสังกะสี กลุ่มแผ่นยิปซั่มบอร์ดฉาบเรียบ พร้อมทาสีตามระบุ
4.	CL-04	ฝ้าเพดานโครงเคร่าเหล็กชุบสังกะสี กลุ่มแผ่นยิปซั่มบอร์ดชนิดกันชื้นฉาบเรียบ พร้อมทาสีตามระบุ
5.	CL-05	ฝ้าเพดานโครงเคร่าเหล็กชุบสังกะสี กลุ่มแผ่นยิปซั่มบอร์ด กรุทับด้วยแผ่นอลูสีตามระบุ พร้อมทาสีตามระบุ
6.	CL-06	ฝ้าเพดาน PVC. ชนิดโปร่งแสง ระบบยึงสีตามระบุ
7.	CL-07A	ฝ้าเพดานระแนงอลูมิเนียม ขนาดตามแบบ พร้อมทาสีตามระบุ
8.	CL-07B	ฝ้าเพดานระแนงอลูมิเนียม ขนาดตามแบบ พร้อมทาสีตามระบุ
9.	CL-08	กล่องมาน MDF. หนา 20 mm. ขนาดตามแบบพร้อมทาสีตามระบุ
10.	CL-09	งานทาสีห้องชื้น ตามระบุ
11.	CL-10	ฝ้าเพดานชนิดแผ่นกันชื้น ชนิดที่-บาร์ ตามระบุ ขนาด 600x1200 mm.
12.	CL-11	กล่องหลีบฝ้า ท่อน้ำไฟ MDF. BOARD หนา 20 mm. ขนาดตามแบบพร้อมทาสีตามระบุ

โครงการ

ออกแบบรายละเอียดโครงการก่อสร้างและตกแต่งภายใน
อาคารสำนักงาน กสทช. แห่งใหม่
(ปรับปรุงแก้ไขแบบครั้งที่ 2)

เจ้าของโครงการ

สำนักงานคณะกรรมการกิจการกระจายเสียง กิจการโทรทัศน์ และกิจการโทรคมนาคมแห่งชาติ

ผู้ออกแบบ

บริษัท สสี ดีไซนส์แอ็นด์ จำกัด
SASI DSAI CO., LTD.

ผู้อำนวยการโครงการ		
ทวีจิตร	จันทรสาขา	ส.สถ.1196
ผู้จัดการโครงการ		
วิญญู	วานิชดีวิโรจน์	ว.สถ. 602
ผู้ช่วยจัดการโครงการ		
โอภาส	หาญเจนลักษณ์	ภ.สถ. 3682
อัมรา	สุจหวล	ภพก. 40543
สถาปนิก		
เอนก	เจริญพิริยะเวศ	ว.สถ. 459
จิระศักดิ์	ผุชมุลครี	ภ.สถ. 6616
ปรีชา	รุ่งรุจีไพศาล	ส.สถ. 1955
มัณฑนากร		
ปริญญา	สมบัติวัฒนกุล	ส.สถ. 2453
ชาครี	ชลประเสริฐสุข	ส.สถ. 179
ภูมิสถาปนิก		
ชัชนิล	ชัง	ส.ภส. 127
พิมพ์พรรณ	ทิพย์มงคล	ภ.สถ. 301
วิศวกรโครงสร้างและโยธา		
พิสิฐ	กาญจนจุจิวุฒิ	สย. 5673
อาคม	เตชะอัญญกุล	สย. 5661
วิศวกรระบบปรับอากาศและระบายอากาศ		
วุฒิ	รนคัสธรธร	ว.ก. 824
วิวิวรรณ	ดิวะวงศ์	ภก. 36473
วิศวกรระบบสุขาภิบาลและดับเพลิง		
อนุช	ธิรสิงห์	สส. 618
วิศวกรระบบไฟฟ้า		
ดร.สมบัติ	วนิชประภา	วพก. 842
มนจิรา	ทองปอน	ภพก. 47756

อาคาร

อาคาร E อาคารแถลงข่าว

แบบแสดง

ผังฝ้าเพดาน ชั้นที่ 1,2
แปลนแสดงงานระบบ ชั้นที่ 1,2

KEYPLAN



แผ่นที่

N-E-203

วัน เดือน ปี 30 กันยายน 2569


ครั้งที่	รายการแก้ไข	วันที่

หมายเหตุข้อกำหนดโครงการ

ผู้รับจ้างก่อสร้างถือเป็นผู้เชี่ยวชาญในการก่อสร้าง ได้ตรวจแบบก่อสร้างตลอดจนรายการก่อสร้างโดยละเอียดและเป็นที่เข้าใจโดยตลอดแล้ว และราคาค่าจ้างก่อสร้างในการก่อสร้างที่ต้องเป็นไปตามวัสดุประเภท ประโยชน์ใช้สอย ความเหมาะสมและความสวยงาม ของงานก่อสร้าง และได้เสียเวลาสำหรับการแก้ไขที่อาจเกิดขึ้นแล้ว หากปรากฏความผิดพลาด คลาดเคลื่อนของแบบและรายการก่อสร้างหรือประการใดๆ ก็ตาม ผู้รับจ้างก่อสร้างต้องทำการแก้ไขด้วยการใช้ช่างของผู้รับจ้างก่อสร้างเอง และของบรรดาลูกจ้างผู้ชำนาญโดยเร็ว

รอยต่างๆของผนังหรือพื้นต่างๆ ให้ใช้ยางมะตอยหรือวัสดุอื่นแบบเป็นพลัก (ตกเว้นด้วยหรือยิปซัม พลาส) ห้ามวัสดุรายแบบโดยตรง ถ้าผิดข้องสงสัย ให้ขอถามผู้ควบคุมงาน หรือสถาปนิก วิศวกรผู้ออกแบบ ก่อนดำเนินการก่อสร้างทุกครั้ง หากมิได้ปฏิบัติส่วนใดที่ผิดแบบมิรายการประกอบแบบที่ผิดกับหรือไม่ชัดเจน ผู้รับจ้างก่อสร้างของต้องรื้อและจัดแก้ตามแบบรายการประกอบแบบ โดยไม่คิดค่าใช้จ่ายเพิ่มเติมใดๆ ทั้งสิ้น

ของสถาปนิก วิศวกรผู้ออกแบบ เพื่อให้ได้งานที่ดีที่สุดตามเจตนารมณ์ของสถาปนิก วิศวกรเป็นสำคัญ ผู้รับจ้างก่อสร้างจะต้องตรวจสอบงานก่อสร้างกับแบบก่อสร้างและรายการประกอบแบบต่างๆ ทั้งหมดก่อนมือแบบ ผู้รับจ้างก่อสร้างจะต้องจัดทำแบบขยาย หรือแบบรายละเอียด SHOP DRAWING เสนอต่อผู้ควบคุมงาน เพื่อพิจารณาอนุมัติ

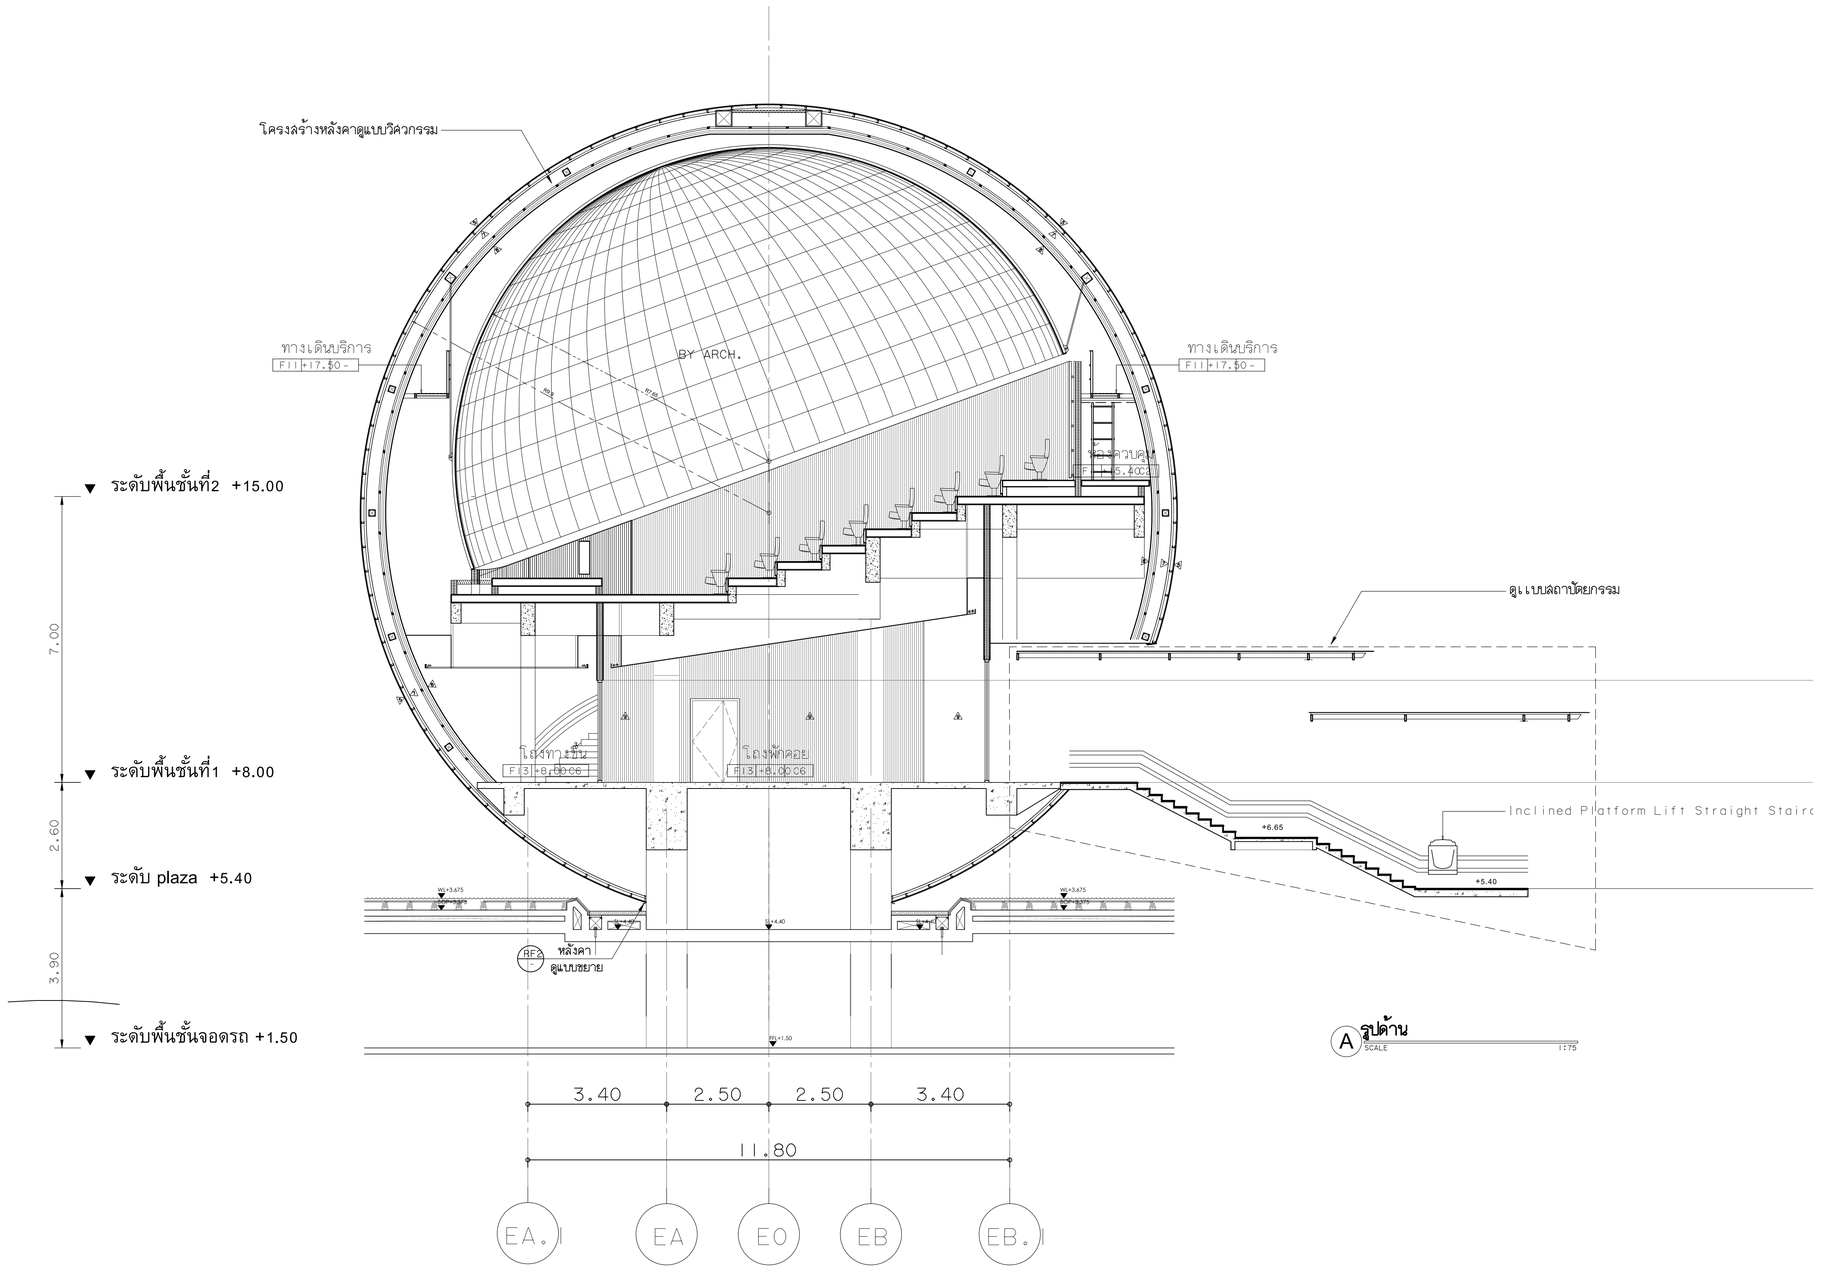

โครงการ

ออกแบบรายละเอียดโครงการก่อสร้างและตกแต่งภายใน อาคารสำนักงาน กสทช. แห่งใหม่ (ปรับปรุงแก้ไขแบบครั้งที่ 2)

กสทช.

เจ้าของโครงการ

สำนักงานคณะกรรมการกิจการกระจายเสียง กิจการโทรทัศน์ และกิจการโทรคมนาคมแห่งชาติ

ผู้ออกแบบ

SASI

บริษัท ศศิ ดีไซน์แค้มป์ จำกัด
SASI D&M CO., LTD.

ผู้อำนวยการโครงการ

ทวิวัศร จันทรสาขา ส.สถ.1196

ผู้จัดการโครงการ

วิฐฌญ วานิชศิริโรจน์ ว.สถ. 602

ผู้ช่วยจัดการโครงการ

โอภาส หาญจนลักษณ์ ภ.สถ. 3682
อัจรา สุงทวล ภพก. 40543

สถาปนิก

เอนก เจริญพิริยะเวช ว.สถ. 459
จิระศักดิ์ ผุยมุลตรี ภ.สถ. 6616
ปรีชา รุ่งรุจีโพศาล ส.สถ. 1955

นิเทศนาการ

ปริญญา สมบัติวัฒนกุล ส.สถ. 2453
ชาตรี ชลประเสริฐสุข ส.สน. 179

ภูมิสถาปนิก

ชัชนิล ชัง ส.ภส. 127
พิมพ์พรรณ พิทย์มงคล ภ.สน. 301

วิศวกรโครงสร้างและโยธา

พิสิฐ กาญจนจุจิจุฬิ สย. 5673
อาคม เตชะธัญญกูล สย. 5661

วิศวกรระบบปรับอากาศและระบายอากาศ

รพี รนต์ชะออง วก. 824
วรัวรรณ ดิวะวงศ์ ภก. 36473

วิศวกรระบบสุขาภิบาลและดับเพลิง

อนุช ธีรสิงห์ สส. 618

วิศวกรระบบไฟฟ้า

ดร.สมบัติ วนิชประภา ภพก. 842
มนธิรา ทองปอน ภพก. 47756


อาคาร

อาคาร E อาคารแถลงข่าว

แบบแสดง

รูปด้าน A

KEYPLAN

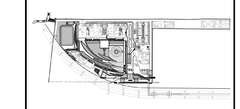

แผ่นที่

N-E-301


วัน เดือน ปี 30 กันยายน 2569

ครั้งที่	รายการแก้ไข	วันที่

หมายเหตุข้อกำหนดโครงการ

ผู้รับจ้างก่อสร้างถือเป็นผู้เชี่ยวชาญในการก่อสร้าง ได้ตรวจแบบก่อสร้างตลอดจนรายการก่อสร้างโดยละเอียดและเป็นที่เข้าใจโดยตลอดแล้ว และราคาค่าจ้างได้รวมค่าใช้จ่ายในการก่อสร้างที่ต้องเกิดขึ้นไปตามวัตถุประสงค์ ประโยชน์ใช้สอย ความแข็งแรงและความสวยงาม ของงานก่อสร้าง และได้เผื่อเวลาสำหรับการแก้ไขที่อาจเกิดขึ้นแล้ว หากปรากฏความผิดพลาด คลาดเคลื่อนของแบบและรายการก่อสร้าง ตัวอย่างการใดๆ ก็ตาม ผู้รับจ้างก่อสร้างต้องทำการแก้ไขด้วยค่าใช้จ่ายของผู้รับจ้างก่อสร้างเอง และยอมรายอายุขัยผู้รับจ้าง

วัสดุต่างๆและอุปกรณ์ต่างๆ ให้ใช้ของตัวแทนจำหน่ายในแบบเป็นหลัก (ยกเว้นตัวแทนที่ไม่ยินยอม หลาย) ห้ามมิให้ทำการแบบโดยตรง ถ้ามีข้อสงสัย ให้สอบถามผู้ควบคุมงาน หรือสถาปนิก วิศวกรผู้ออกแบบ ก่อนดำเนินการก่อสร้างทุกครั้ง หากมีความคลาดเคลื่อนกันระหว่างรายการประกอบแบบหรือแบบกับหน้างาน ผู้รับจ้างก่อสร้างจะต้องรีบแจ้งผู้ควบคุมงาน วิศวกรผู้ออกแบบ เพื่อให้มีการแก้ไขในทันที ไดโดยให้มีคำวินิจฉัยของสถาปนิก วิศวกรเป็นข้อยุติ ผู้รับจ้างก่อสร้างจะต้องควบคุมงานก่อสร้างให้เป็นแบบก่อสร้างและรายการประกอบแบบต่างๆในทุกขั้นตอน หากมีความไม่ชัดเจนในแบบ ผู้รับจ้างก่อสร้างจะต้องจัดทำแบบขยาย หรือแบบรายละเอียด SHOP DRAWING เสนอต่อผู้ควบคุมงาน เพื่อพิจารณาอนุมัติ

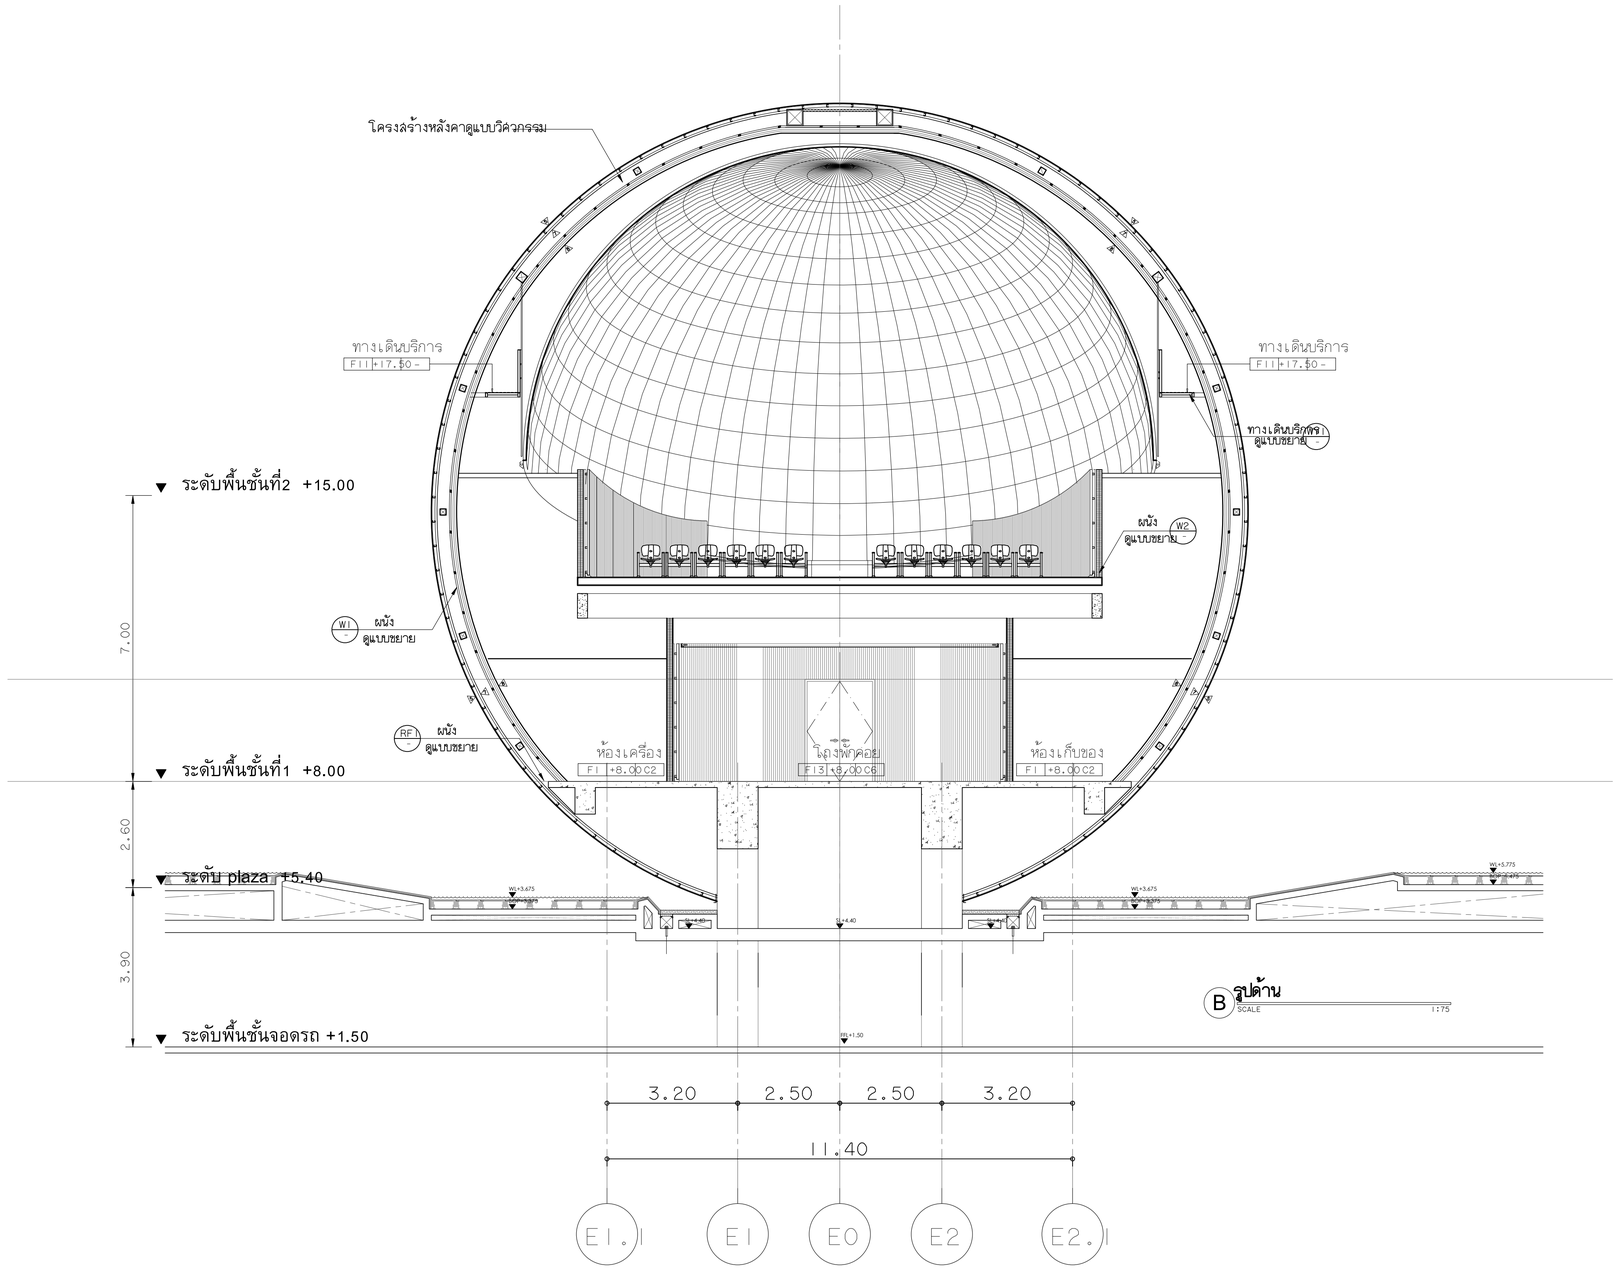

B รูปด้าน
SCALE 1:75

โครงการ

ออกแบบรายละเอียดโครงการก่อสร้างและตกแต่งภายใน อาคารสำนักงาน กสทช. แห่งใหม่ (ปรับปรุงแก้ไขแบบครั้งที่ 2)

กสทช.

เจ้าของโครงการ

สำนักงานคณะกรรมการกิจการกระจายเสียง กิจการโทรทัศน์ และกิจการโทรคมนาคมแห่งชาติ

ผู้ออกแบบ

บริษัท ศศิ ดีไซน์เต็ม จำกัด
SASI D&M CO., LTD.

ผู้อำนวยการโครงการ		
ทวิวัศร	จันทรสาขา	ส.สถ.1196
ผู้จัดการโครงการ		
วิญญ	วานิชศิริโรจน์	ว.สถ. 602
ผู้ช่วยจัดการโครงการ		
ไอภาส	หาญจจนลักษณ์	ภ.สถ. 3682
อัจรา	สุงทวล	ภพก. 40543
สถาปนิก		
เอนก	เจริญศิริยะเวศ	ว.สถ. 459
จิระศักดิ์	ผุยมุลตรี	ภ.สถ. 6616
ปรีชา	รุ่งรุจีโพศาล	ส.สถ. 1955
นิเทศนากร		
ปริญญา	สมบัติวัฒนกุล	ส.สถ. 2453
ชาตรี	ชลประเสริฐสุข	ส.สน. 179
ภูมิสถาปนิก		
ชัชนิล	ชัง	ส.ภส. 127
พิมพ์พรรณ	พิทย์มงคล	ภ.สน. 301
วิศวกรโครงสร้างและโยธา		
พิสิฐ	กาญจนจุจิจุฬิ	สย. 5673
อาคม	เศชะธิญญกุล	สย. 5661
วิศวกรระบบปรับอากาศและระบายอากาศ		
รวี	รนต์ชะออง	วก. 824
วรัวรรณ	ดิวะวงศ์	ภก. 36473
วิศวกรระบบสุขาภิบาลและดับเพลิง		
อนุช	ธีรสิงห์	สส. 618
วิศวกรระบบไฟฟ้า		
ดร.สมบัติ	วนิชประภา	วพก. 842
มนธิรา	ทองปอน	ภพก. 47756


อาคาร

อาคาร E อาคารแถลงข่าว

แบบแสดง

รูปด้าน B

KEYPLAN

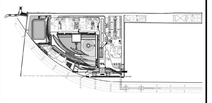

แผ่นที่

N-E-302


วัน เดือน ปี 30 กันยายน 2569


ครั้งที่	รายการแก้ไข	วันที่

หมายเหตุข้อกำหนดโครงการ


ผู้รับจ้างก่อสร้างมีอเป็นผู้ชี้ชวรายุในการก่อสร้าง ได้ตรวจแบบก่อสร้างตลอดจนรายการก่อสร้างโดยละเอียดและเป็นที่เข้าใจโดยตลอดแล้ว และราคาค่าจ้างได้รวมค่าใช้จ่ายในการก่อสร้างที่ต้องแก้ไขให้เป็นไปตามวัตถุประสงค์ ประโยชน์ใช้สอย ความแข็งแรงและความสวยงาม ของงานก่อสร้าง และได้เมื่อเวลาสำหรับการแก้ไขที่งานเสร็จขึ้นแล้ว หากปรากฏความผิดพลาด คลาดเคลื่อนของแบบและรายการก่อสร้าง ด้วยประการใดๆ ก็ตาม ผู้รับจ้างก่อสร้างต้องทำการแก้ไขดัดแปลงให้ใช้งานของผู้รับจ้างก่อสร้างของ และของของรายายุสิญญานั้นได้

ระยะต่างๆและมาตฐานต่างๆ ให้ถือเอาตัวเลขที่ระบุในแบบเป็นหลัก (ยกเว้นตัวเลขที่เขียนผิด พลาด) หากมีความไม่ชัดเจน มีข้อขัดแย้ง ให้สอบถามผู้ควบคุมงาน หรือสถาปนิก วิศวกรผู้รับผิดชอบแบบ ก่อนดำเนินการก่อสร้างทุกครั้ง หากมีการแก้ไขส่วนใดที่แบบและรายการประกอบบริษัทอื่นกำหนดหรือไม่ชัดเจน ผู้รับจ้างก่อสร้างจะต้องรีบแจ้งผ่านสถาปนิก วิศวกรผู้ออกแบบ เพื่อให้จัดการแก้ไขในพื้นที่ โดยให้มีการทำวิธีเพื่อของสถาปนิก วิศวกรเป็นที่ยอมรับ ผู้รับจ้างก่อสร้างจะต้องตรวจสอบงานก่อสร้างก่อนแบบก่อสร้างและรายการประกอบแบบทางวิชาชีพแล้ว หากมีความไม่ชัดเจนในแบบ ผู้รับจ้างก่อสร้างจะต้องจัดทำแบบขยาย หรือแบบรายละเอียด SHOP DRAWING เสนอต่อผู้ควบคุมงาน เพื่อพิจารณาอนุมัติ

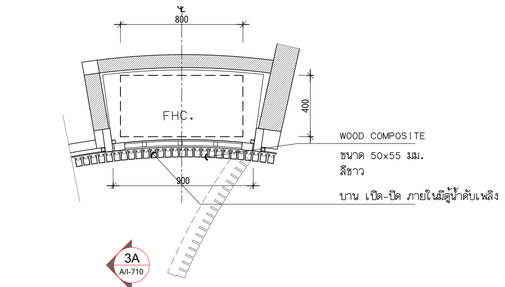


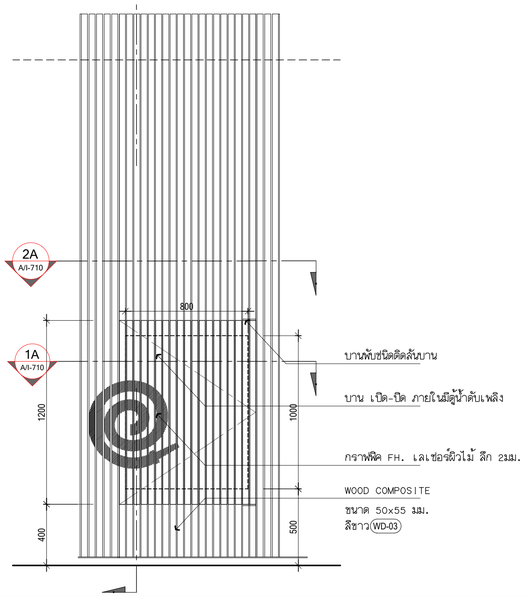


A TYPICAL FHC DETAIL 1:20

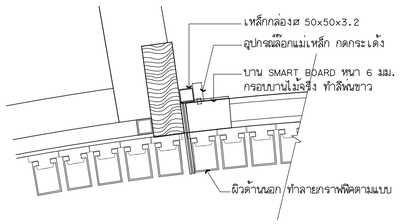

1 DETAIL 1:5

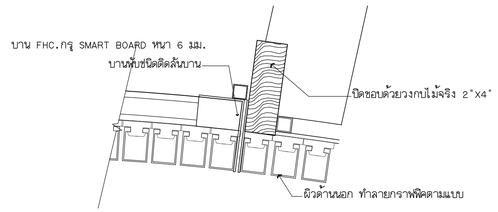


2 DETAIL 1:5

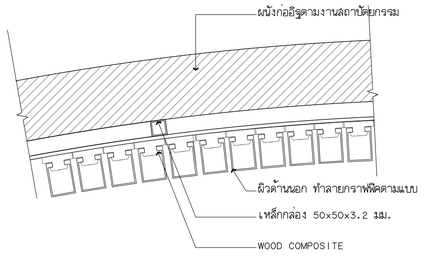


3 DETAIL 1:5


1A DETAIL 1:10

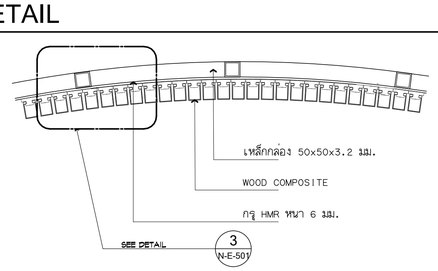


2A DETAIL 1:10

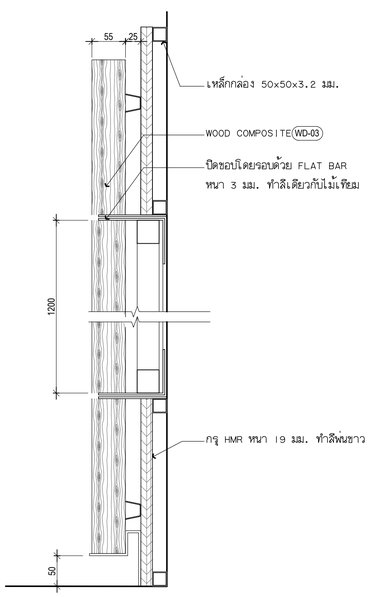


3A DETAIL 1:5

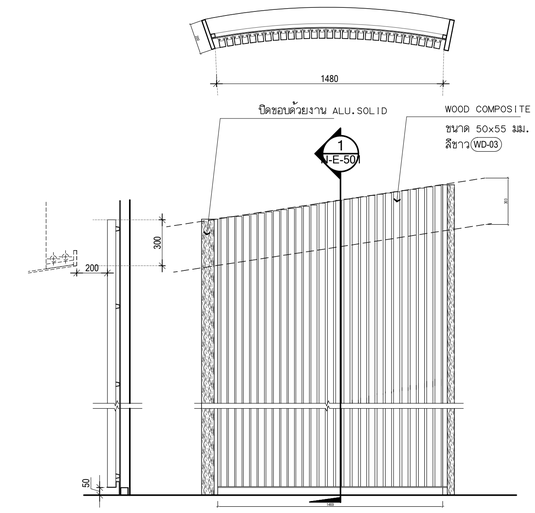


B TYPICAL WALL DETAIL 1:20

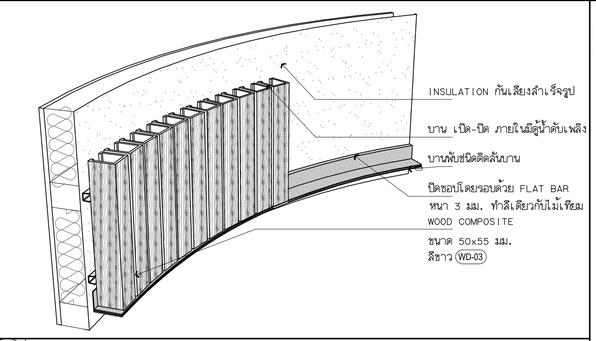


1B WALL DETAIL

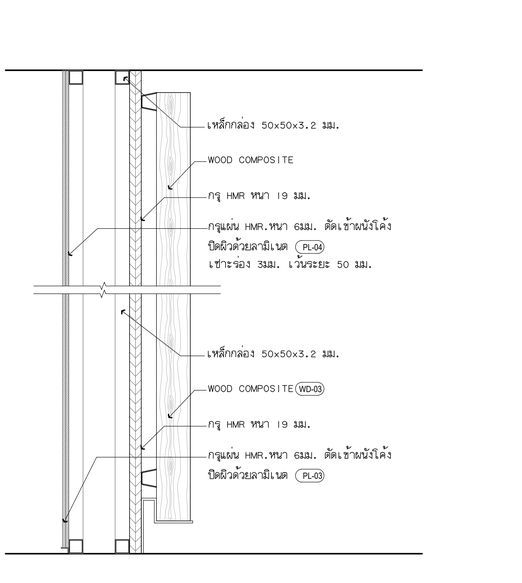


D WALL SECTION 1:5

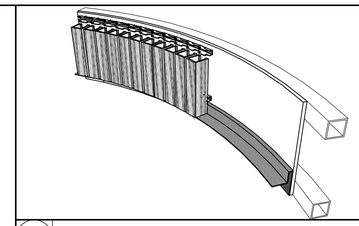

1C DETAIL

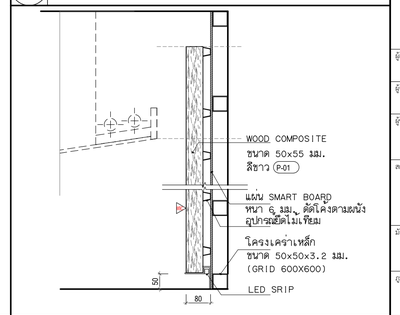

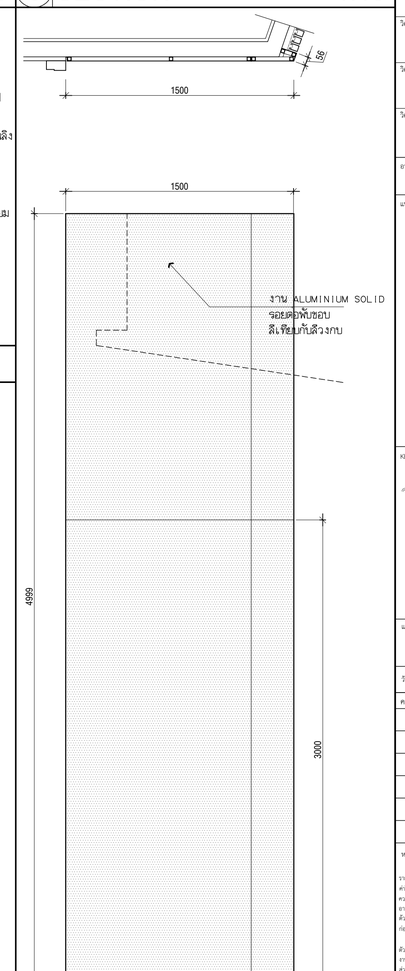

C SECTION 1:10

E WALL DETAIL 1:20

โครงการ

ออกแบบรายละเอียดโครงการก่อสร้างและตกแต่งภายใน
อาคารสำนักงาน กสทช. แห่งใหม่
(ปรับปรุงแก้ไขแบบครั้งที่ 2)

nbtc

เจ้าของโครงการ

สำนักงานคณะกรรมการกิจการกระจายเสียง กิจการโทรทัศน์ และกิจการโทรคมนาคมแห่งชาติ

ผู้ออกแบบ

SASI

บริษัท สสี ดีแอนด์เอ็ม จำกัด
SASI D&M CO., LTD.

ผู้อำนวยการโครงการ
ทวีวัตร จันทรสาขา ส.สถ.1196

ผู้จัดการโครงการ
วัฒฆนู วานิชศิริโรจน์ ว.สถ. 602

ผู้ช่วยจัดการโครงการ
โอภาส หาญเจนลักษณ์ ภ.สถ. 3682
อัจฉรา สุจหวล ภพก. 40543

สถาปนิก
เสนก เจริญพิริยะเวศ ว.สถ. 459
จิระศักดิ์ ผุยมูลศรี ภ.สถ. 6616
ปวีชา รุ่งรุจิโพศาล ส.สถ. 1955

มัณฑนากร
ปวิญญา สมบัติวัฒนกูล ส.สถ. 2453
ชาครี ชอบประเจริญสุข ส.สน. 179

ภูมิสถาปนิก
ชัชนิล ชัง ส.ภส. 127
พิมพ์พรรณ ทิพย์มงคล ภ.สน. 301

วิศวกรโครงสร้างและโยธา
พิสิฐ กาญจนจุจิฉัย สย. 5673
อาคม เตชะอัญญกูล สย. 5661

วิศวกรระบบปรับอากาศและระบายอากาศ
วพี วนดัยยอง วก. 824
วริวรรณ ดิวะวงศ์ ภก. 36473

วิศวกรระบบสุขาภิบาลและดับเพลิง
อนุช ธีรสิงห์ สส. 618

วิศวกรระบบไฟฟ้า
ดร.สมบัติ วนิชประภา วพก. 842
มนพิรา ทองปอน ภพก. 47756

อาคาร
อาคาร E อาคารแถลงข่าว

แบบแสดง
WALL TYPICAL DETAIL A-E
FHC. DOOR DETAIL

KEYPLAN



แผ่นที่
N-E-501


วัน เดือน ปี 30 กันยายน 2569

ครั้งที่	รายการแก้ไข	วันที่

หมายเหตุข้อกำหนดโครงการ


ผู้รับจ้างก่อสร้างมีหน้าที่ผู้เชี่ยวชาญในการก่อสร้าง ได้ตรวจแบบก่อสร้างของแต่ละงานการก่อสร้างโดยละเอียดและเป็นที่เข้าใจโดยถ่องแท้ และหากต้องมีความคำใช้จ่ายในการก่อสร้างที่ต้องแก้ไขให้เป็นไปตามวัตถุประสงค์ ประโยชน์ใช้สอย ความแข็งแรงและความสวยงาม ของงานก่อสร้าง และได้เสียเวลาดำเนินการแก้ไขที่ถามไปครั้งแล้ว หากประมาทคุณวิสัยพยาน ความเสียหายของแบบและรายการก่อสร้างด้วยวิธีการใดๆ ก็ตาม ผู้รับจ้างก่อสร้างต้องทำการแก้ไขด้วยค่าใช้จ่ายของผู้รับจ้างก่อสร้างเอง และของรายงานผู้ดูแลรับไปได้

รายละเอียดและรายการประกอบแบบที่ระบุไว้ในแบบเป็นเพียงการแสดงตัวอย่างที่ต้องการเท่านั้น ห้ามมิให้ผู้รับเหมาช่วงนำไปดำเนินการใดๆ ก่อนได้รับการอนุมัติจากผู้ควบคุมงาน หรือสถาปนิก วิศวกรผู้ออกแบบ ก่อนดำเนินการก่อสร้างทุกครั้ง หากมีข้อแตกต่างส่วนใดที่ขัดแย้งและรายการประกอบแบบที่ผลิตขึ้นหรือไม่ชัดเจน ผู้รับจ้างก่อสร้างจะต้องรีบแจ้งผ่านสถาปนิก วิศวกรผู้ออกแบบ เพื่อให้มีการแก้ไขโดยทันที โดยให้ถือคำวินิจฉัยของสถาปนิก วิศวกรเป็นที่สิ้นสุด ผู้รับจ้างก่อสร้างจะต้องตรวจสอบงานก่อสร้างก็เป็นแบบก่อสร้างและรายการประกอบแบบทั้งหมดก่อนงานก่อสร้างทุกขั้นตอน หากมีความไม่ชัดเจนในแบบ ผู้รับจ้างก่อสร้างจะต้องรีบทำแบบขยาย หรือแบบรายละเอียด SHOP DRAWING เสนอต่อผู้ควบคุมงาน เพื่อพิจารณาอนุมัติ

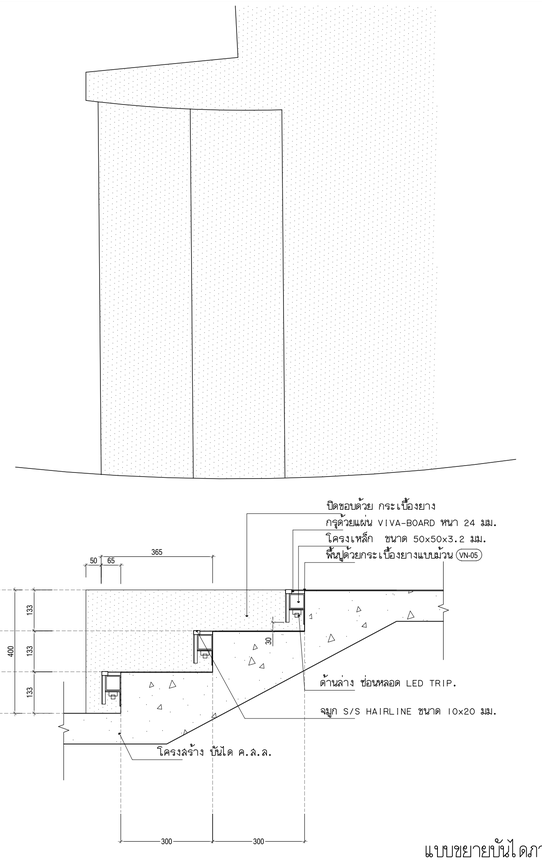


แบบขยายบันไดภายใน


F STEP DETAIL 1:10

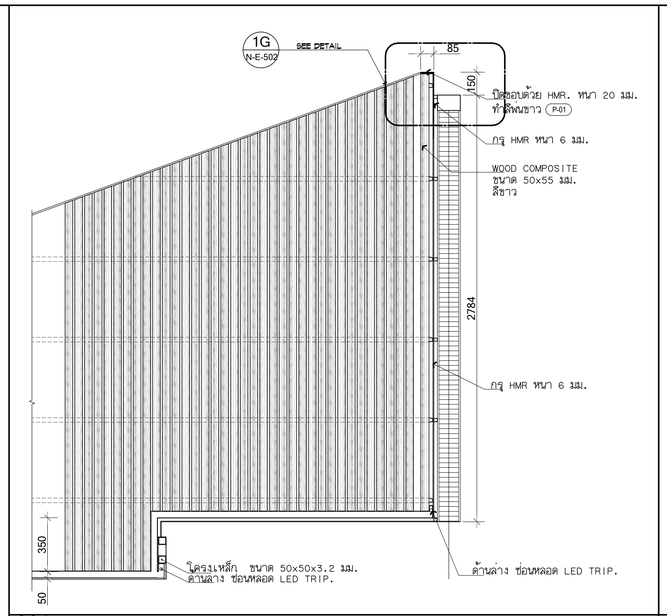


G WALL DETAIL 1:20

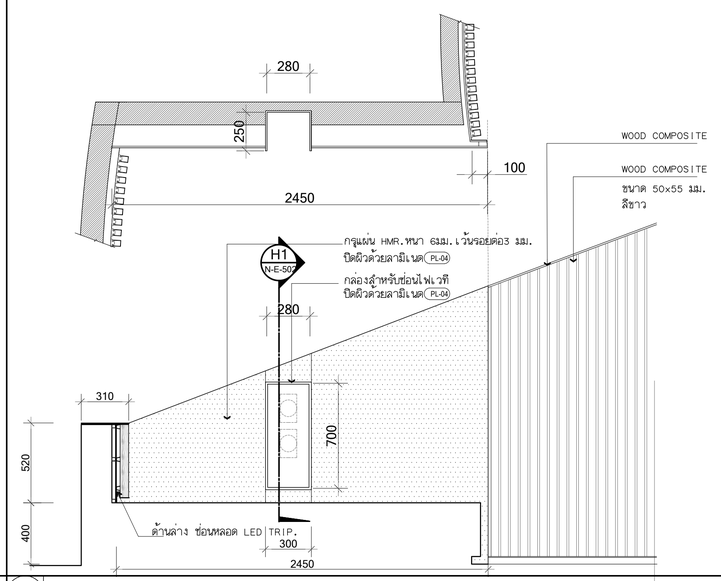


H WALL DETAIL 1:20

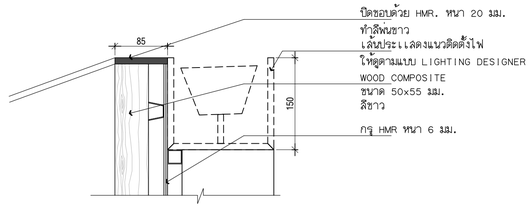


G1 WALL DETAIL 1:5

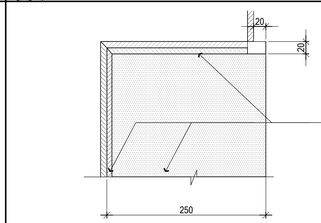

H1 WALL DETAIL 1:20

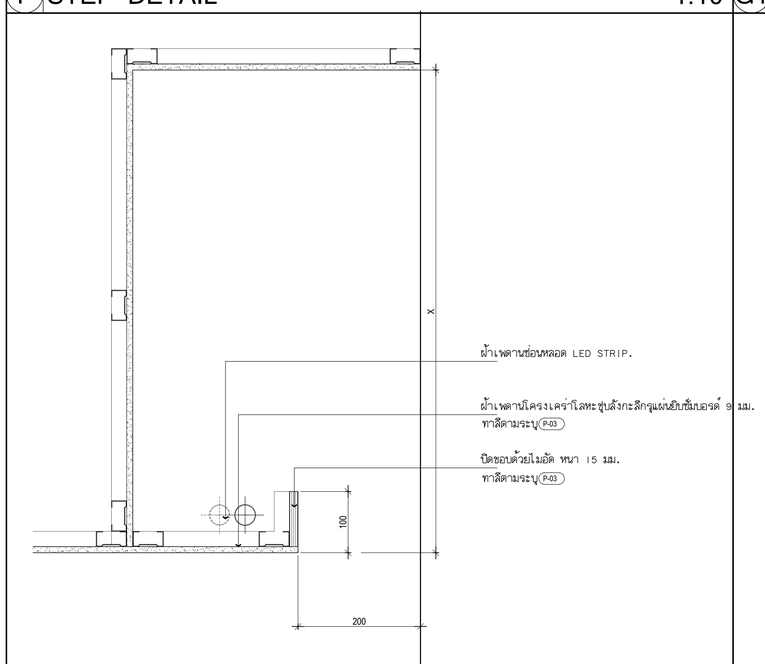



I CEILING DETAIL 1:5

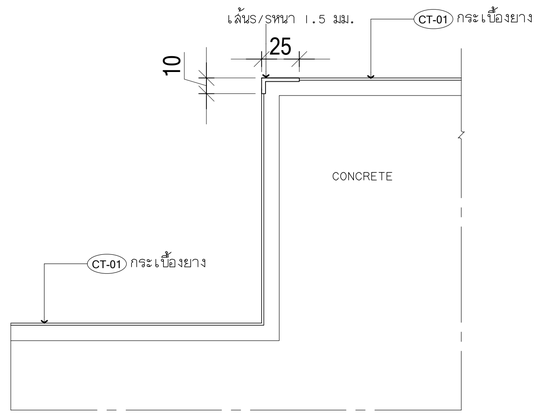

แบบขยายบันไดภายใน

I STEP DETAIL 1:2

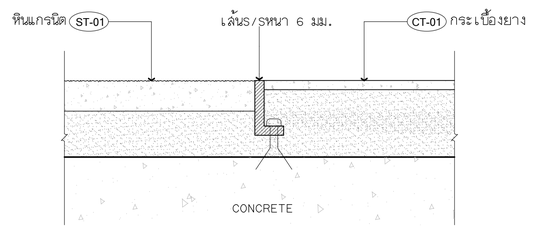

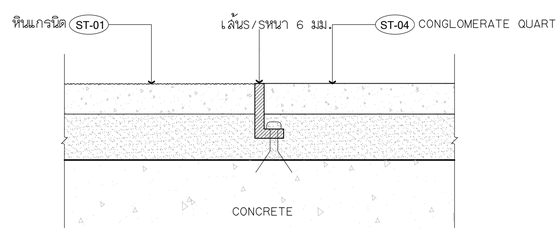

J FLOOR DETAIL 1:2

โครงการ

ออกแบบรายละเอียดโครงการก่อสร้างและตกแต่งภายใน
อาคารสำนักงาน กสทช. แห่งใหม่
(ปรับปรุงแก้ไขแบบครั้งที่ 2)

nbtc

เจ้าของโครงการ

สำนักงานคณะกรรมการกิจการกระจายเสียง กิจการโทรทัศน์ และกิจการโทรคมนาคมแห่งชาติ

ผู้ออกแบบ

SASI

บริษัท ศสิ อินเตอร์เนีย จำกัด
SASI ORM CO., LTD.

ผู้อำนวยการโครงการ

ทวีวัตร จันทรสาขา ส.สถ.1196

ผู้จัดการโครงการ

วิญญู วานิชศิริโรจน์ ว.สถ. 602

ผู้ช่วยจัดการโครงการ

โอภาส หาญเจนลักษณ์ ภ.สถ. 3682
อัจรา สุขหวล ภพท. 40543

สถาปนิก

เสนก เจริญพิริยะเวศ ว.สถ. 459
จิระศักดิ์ ผุยอุดรศรี ภ.สถ. 6616
ปรีชา รุ่งรุจิโพทาล ส.สถ. 1955

มัณฑนากร

ปริญญา สมบัติวัฒนกูล ส.สถ. 2453
ชาคริ ชอบประเสริฐสุข ส.สน. 179

อุปัตถากปนิก

ชัชนิล ชัง ส.ภส. 127
พิมพ์พรรณ ทิพย์มงคล ภ.สน. 301

วิศวกรโครงสร้างและโยธา

พิสิฐ กาญจนจุจิวุฒิ สย. 5673
อาคม เตชะอัญญกูล สย. 5661

วิศวกรระบบปรับอากาศและระบายอากาศ

วพี วนดัชยอง วก. 824
วริวรรณ ดิวะวงศ์ ภก. 36473

วิศวกรระบบสุขาภิบาลและดับเพลิง

อนุช ธีรสิงห์ สส. 618

วิศวกรระบบไฟฟ้า

ดร.สมบัติ วนิชประภา วพท. 842
มนจิรา ทองปอน ภพท. 47756


อาคาร

อาคาร E อาคารแถลงข่าว

แบบแสดง

WALL-FLOOR TYPICAL DETAIL
CEILING TYPICAL DETAIL

KEYPLAN

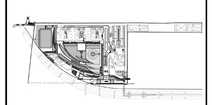

แผ่นที่

N-E-502


วัน เดือน ปี 30 กันยายน 2569

ครั้งที่	รายการแก้ไข	วันที่


หมายเหตุข้อกำหนดโครงการ

ผู้รับจ้างก่อสร้างมีเงื่อนไขผู้มีหน้าที่ในการก่อสร้าง ได้ตรวจแบบก่อสร้างตลอดจนรายการก่อสร้างโดยละเอียดแล้วเป็นที่เข้าใจโดยตลอดแล้ว และราคาที่ทำเสนอราคาได้รวมค่าใช้จ่ายในการก่อสร้างที่ต้องเกิดขึ้นไว้แล้วในราคาเสนอราคาด้วย ผู้รับจ้างก่อสร้างต้องมีความชำนาญและความสามารถ ของงานก่อสร้าง และได้เคยมาทำการก่อสร้างงานที่คล้ายกันมาแล้ว หากปรากฏว่าผลิตผลและแบบแปลนรายการก่อสร้างดังกล่าวมีความขัดแย้งกัน ผู้รับจ้างก่อสร้างต้องทำการแก้ไขด้วยการโต้แย้งก่อนการก่อสร้าง และขอขยายระยะเวลาก่อสร้างออกไปได้


ระยะเวลาของแผนงานต่างๆ ให้ถือเอาตามที่ระบุในแบบเป็นหลัก (ยกเว้นตัวเลขที่เป็นเส้น หมาย) ห้ามมิให้ทางแบบโดยตรง มีหน้าที่ต้องสลับ ให้ตรงกับผู้ควบคุมงาน หรือสถาปนิก วิศวกรผู้ออกแบบ ก่อนดำเนินการก่อสร้างทุกครั้ง หากมีส่วนหนึ่งส่วนใดที่แบบแปลนรายการประกอบแบบขัดแย้งกันหรือไม่ชัดเจน ผู้รับจ้างก่อสร้างต้องถือรับผิดชอบแจ้งให้สถาปนิก วิศวกรผู้ออกแบบ เพื่อให้วินิจฉาณก่อนที่จะได้ ไดปฏิบัติดำเนินการก่อสร้างไปตามของสถาปนิก วิศวกรเป็นที่สุด ผู้รับจ้างก่อสร้างจะต้องตรวจสอบงานก่อสร้างกับแบบก่อสร้างและรายการประกอบแบบก่อนเริ่มงานทุกขั้นตอน หากมีความไม่ชัดเจนในแบบ ผู้รับจ้างก่อสร้างจะต้องมีหน้าแบบขยาย หรือแบบรายละเอียด SHOP DRAWING เสนอต่อผู้ควบคุมงาน เพื่อพิจารณาอนุมัติ

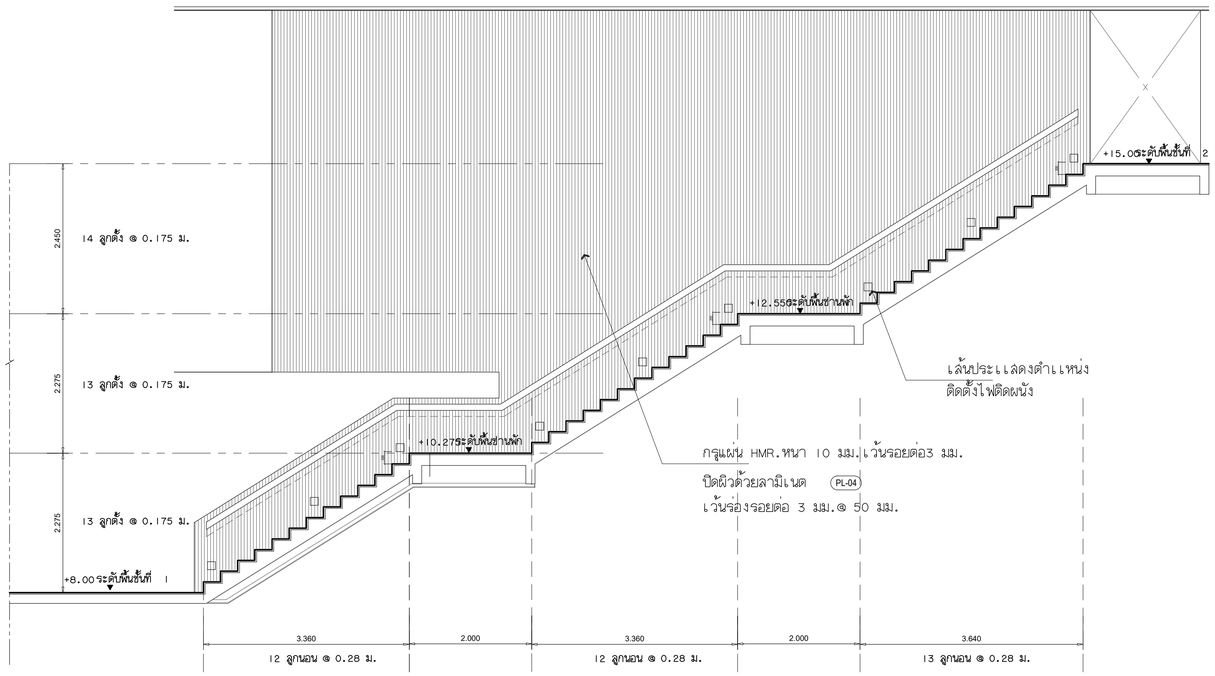


A ELEVATION 1:50

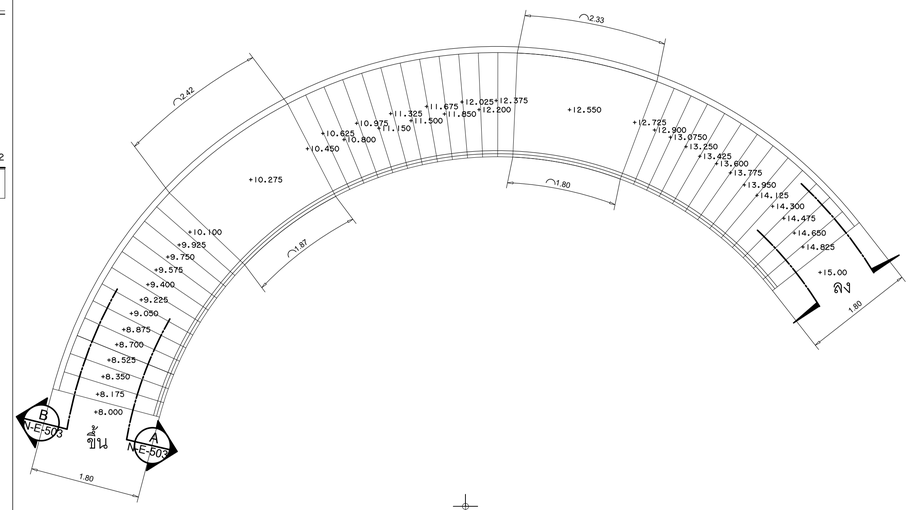


I PLAN STAIR DETAL 1:50

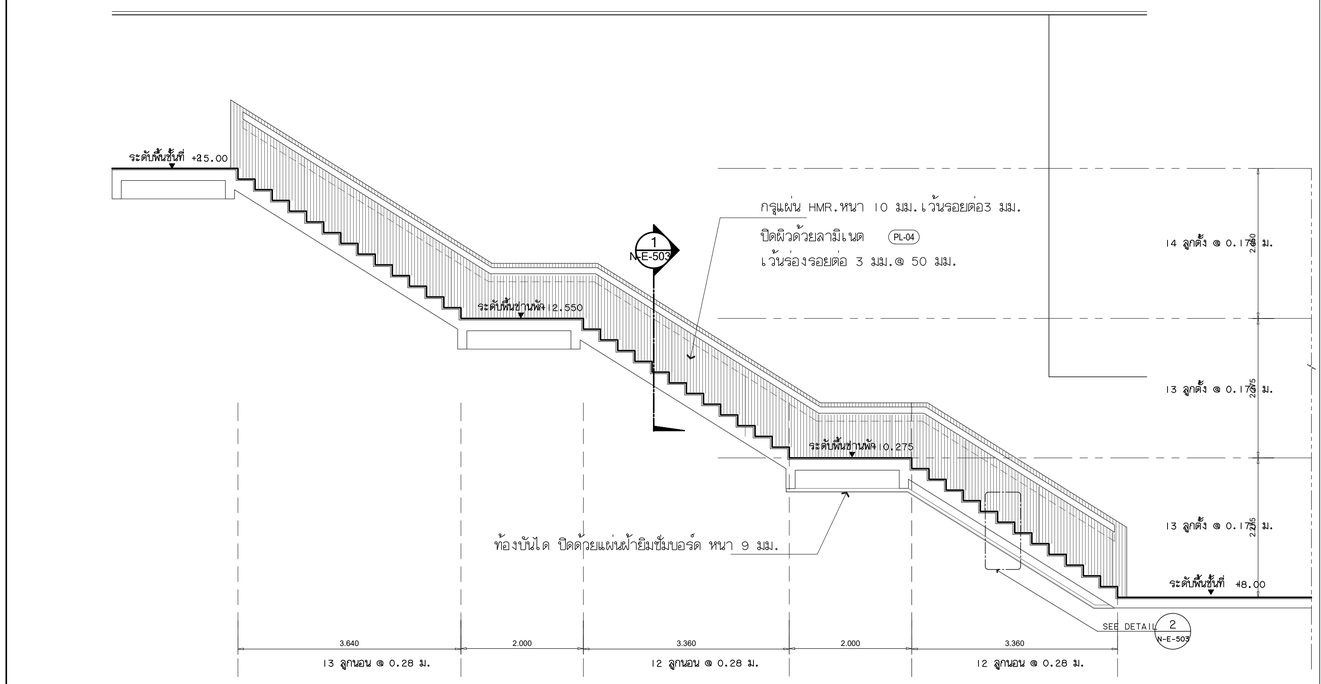

B ELEVATION 1:5

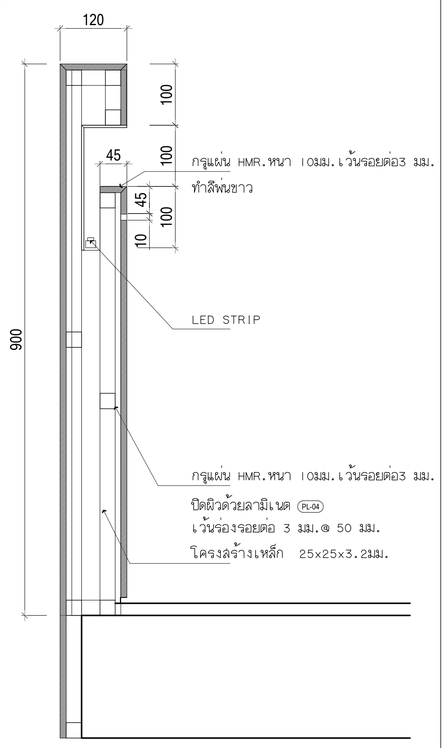

1 DETAIL 1:5

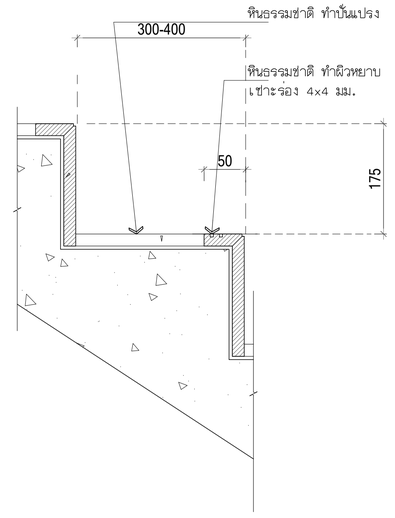

2 DETAIL 1:5

โครงการ

ออกแบบรายละเอียดโครงการก่อสร้างและตกแต่งภายใน
อาคารสำนักงาน กสทช. แห่งใหม่
(ปรับปรุงแก้ไขแบบครั้งที่ 2)

กสทช.

เจ้าของโครงการ

สำนักงานคณะกรรมการกิจการกระจายเสียง กิจการโทรทัศน์ และกิจการโทรคมนาคมแห่งชาติ

ผู้ออกแบบ

SASI

บริษัท ศสิ สัมมนต์เสีย จำกัด
SASI O&M CO., LTD.

ผู้บริหารการโครงการ
ทวิจิตร จันทรสาขา ส.สถ.1196

ผู้จัดการโครงการ
วิฐฌญ วานิชศิริโรจน์ ว.สถ. 602

ผู้ช่วยจัดการโครงการ
โอภาส หาญจจนลักษณ์ ภ.สถ. 3682
อัมรา สุขทวล ภพก. 40543

สถาปนิก
เอนก เจริญพิริยะเวศ ว.สถ. 459
จิระศักดิ์ ผุยมุลตรี ภ.สถ. 6616
ปรีชา รุ่งรุจีโพศาล ส.สถ. 1955

นิเทศการ
ปริญญา สมเกิดวัฒนกุล ส.สถ. 2453
ชาตรี ชลประเสริฐสุข ส.สถ. 179

ภูมิสถาปนิก
ชัชนิล ชัง ส.ภส. 127
พิมพ์พรรณ พิทย์มงคล ภ.สน. 301

วิศวกรโครงสร้างและโยธา
พิสิฐ กาญจนจุจริฐผิ สย. 5673
อาคม เศชะธัญญกุล สย. 5661

วิศวกรระบบปรับอากาศและระบายอากาศ
วพี รนต์ชะออง วก. 824
วิวิวรรณ ดิวะวงศ์ ภก. 36473

วิศวกรระบบสุขาภิบาลและดับเพลิง
อนุชา ธีรสิทธ์ สส. 618

วิศวกรระบบไฟฟ้า
ดร.สมเกียติ วนิชประภา วพก. 842
มนจิรา ทองปอน ภพก. 47756

อาคาร
อาคาร E อาคารแถลงข่าว

แบบแสดง
STAIR DETAL

KEYPLAN

แผ่นที่
N-E-503


วัน เดือน ปี 30 กันยายน 2569

ครั้งที่	รายการแก้ไข	วันที่


หมายเหตุข้อกำหนดโครงการ

ผู้รับจ้างก่อสร้างถือเป็นผู้เชี่ยวชาญในการก่อสร้าง ได้ตรวจแบบก่อสร้างตลอดจนรายการก่อสร้างโดยละเอียดและเป็นที่เข้าใจโดยตลอดแล้ว และราคาค่าจ้างได้รวมค่าใช้จ่ายในการก่อสร้างที่จำเป็นไว้แล้วเป็นราคาเหมารวมทั้งสิ้น ราคาไม่อาจเปลี่ยนแปลงได้ ไม่ว่ากรณีใดๆ ทั้งสิ้น ไม่ว่าจะเป็นการเพิ่มขึ้นของค่าแรงงาน ค่าวัสดุ ค่าขนส่ง ค่าภาษีอากร ค่าธรรมเนียมต่างๆ ค่าเครื่องมือเครื่องใช้ในการก่อสร้าง ค่าเสื่อมราคาของเครื่องมือเครื่องใช้ในการก่อสร้าง ค่าใช้จ่ายในการบริหารงานก่อสร้าง ค่าใช้จ่ายในการดูแลความสะอาดของงานก่อสร้าง และได้เผื่อความสำเร็จของงานก่อสร้างไว้แล้ว ตลอดจนค่าใช้จ่ายอื่นๆ ที่จำเป็นในการก่อสร้างให้แล้วเสร็จสมบูรณ์ตามสัญญาก่อสร้าง ก่อนเริ่มงานก่อสร้างผู้รับจ้างก่อสร้างต้องตรวจสอบแบบก่อสร้างทั้งหมดให้เข้าใจอย่างถ่องแท้ และต้องตรวจสอบขนาดของงานก่อสร้างทั้งหมดในสถานที่ก่อสร้างจริงก่อนการก่อสร้างทุกครั้ง หากมีข้อขัดแย้งหรือไม่ชัดเจนประการใดๆ ก็ตาม ผู้รับจ้างก่อสร้างต้องแจ้งให้ผู้ควบคุมงานทราบก่อนการก่อสร้างทุกครั้ง และขอรับคำสั่งเป็นลายลักษณ์อักษรก่อนดำเนินการก่อสร้างต่อไป


วัสดุต่างๆ ที่ระบุในแบบรายการก่อสร้างนี้ ผู้รับจ้างก่อสร้างต้องเสนอตัวอย่างวัสดุต่างๆ ให้ผู้ออกแบบพิจารณาเลือกก่อนการสั่งซื้อหรือนำเข้าสู่งานก่อสร้างทุกครั้ง ผู้รับจ้างก่อสร้างต้องจัดทำแบบขยาย หรือแบบรายละเอียด SHOP DRAWING เสนอต่อผู้ควบคุมงาน เพื่อพิจารณาอนุมัติ

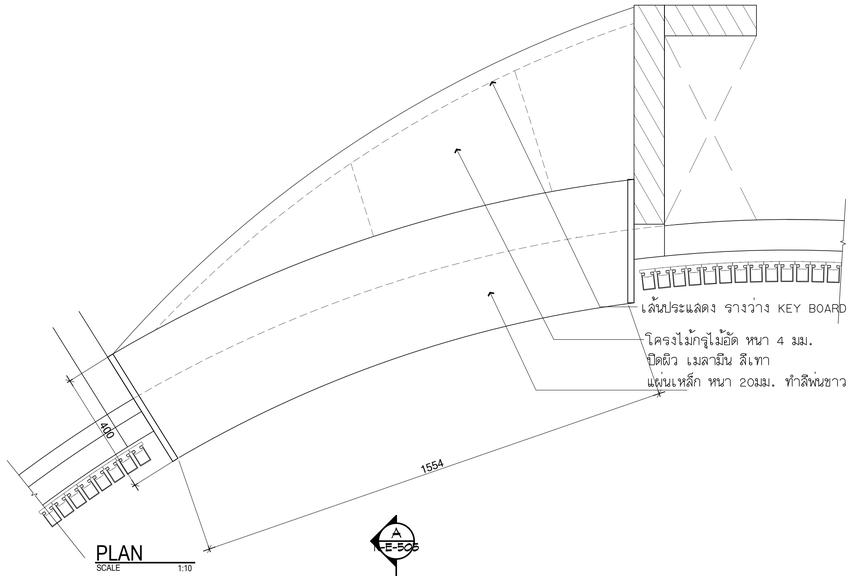

PLAN
SCALE 1:10

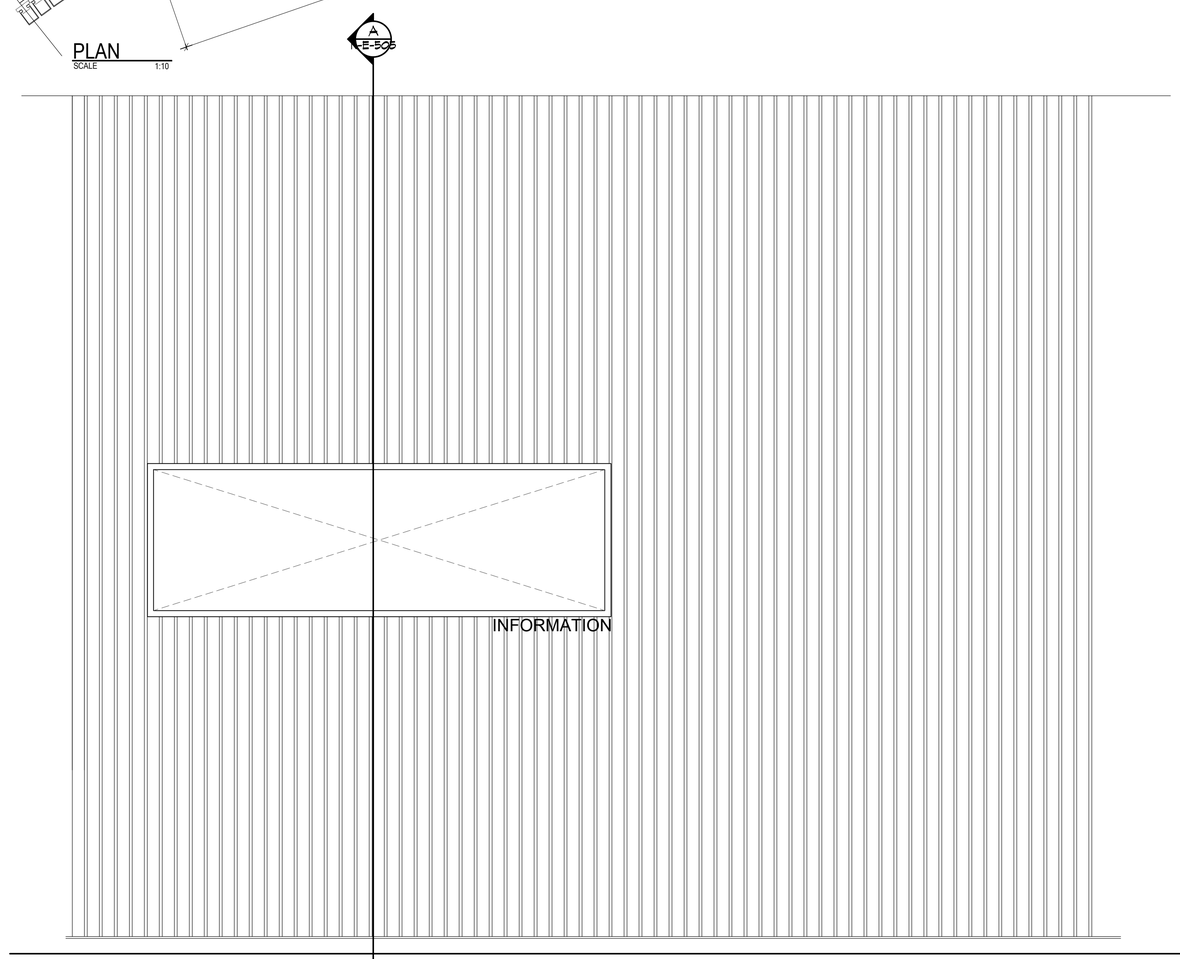

ELEVATION
SCALE 1:10
A

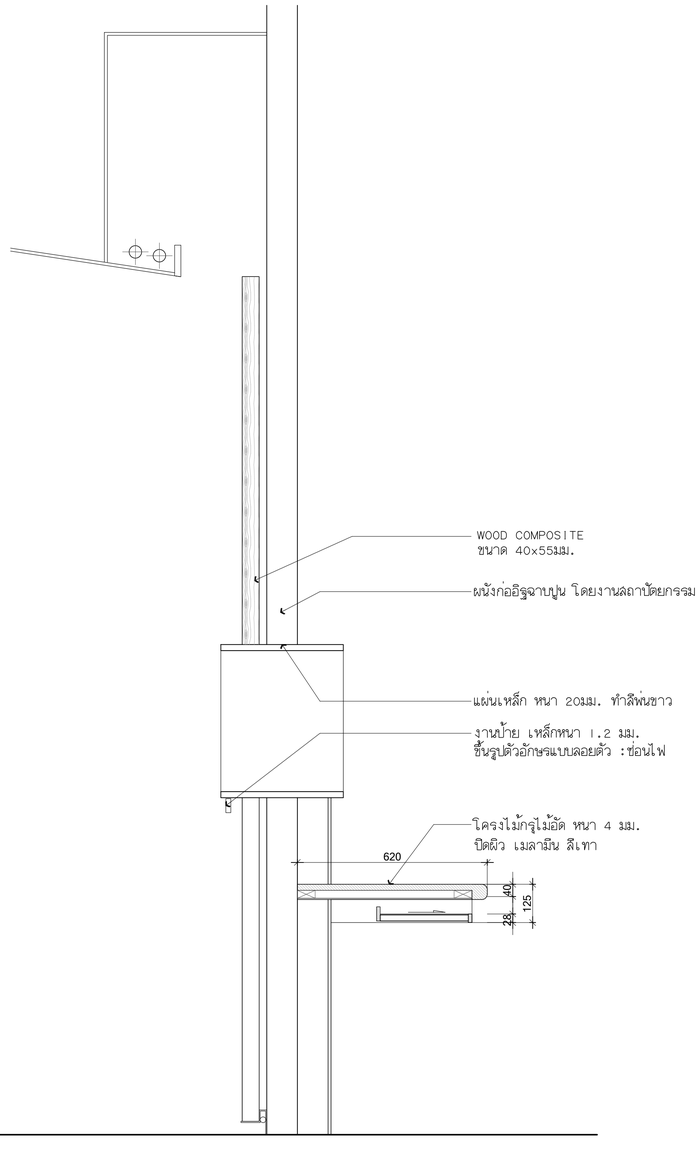

A SECTION
SCALE 1:10

โครงการ

ออกแบบรายละเอียดโครงการก่อสร้างและตกแต่งภายใน อาคารสำนักงาน กสทช. แห่งใหม่ (ปรับปรุงแก้ไขแบบครั้งที่ 2)

กสทช.

เจ้าของโครงการ

สำนักงานคณะกรรมการกิจการกระจายเสียง กิจการโทรทัศน์ และกิจการโทรคมนาคมแห่งชาติ

ผู้ออกแบบ

SASI

บริษัท ศศิ ดีไซน์แอ็ดโด้ จำกัด
SASI D&A CO., LTD.

ผู้อำนวยการโครงการ
ทวิวัศร จันทรสาขา ส.สถ.1196

ผู้จัดการโครงการ
วิฐญญู วานิชศิริโรจน์ ว.สถ. 602

ผู้ช่วยจัดการโครงการ
โยภาส หาญจจนลักษณ์ ภ.สถ. 3682
อัมรา สุงทวล ภพก. 40543

สถาปนิก
เอนก เจริญพิริยะเวศ ว.สถ. 459
จิระศักดิ์ ผุยมุลตรี ภ.สถ. 6616
ปรีชา รุ่งรุจีไพศาล ส.สถ. 1955

นิเทศนากร
ปริญญา สมเกิดวัฒนกุล ส.สถ. 2453
ชาตรี ชลประเสริฐสุข ส.สน. 179

ภูมิสถาปนิก
ชัชนิล ชัง ส.ภส. 127
พิมพ์พรรณ พิทย์มงคล ภ.สน. 301

วิศวกรโครงสร้างและโยธา
พิสิฐ กาญจนจิรัจฉิ สย. 5673
อาคม เศชะชิญญกุล สย. 5661

วิศวกรระบบปรับอากาศและระบายอากาศ
วพี รนต์ชะออง วก. 824
วรัวรรณ ดิวะวงศ์ ภก. 36473

วิศวกรระบบสุขาภิบาลและดับเพลิง
อนุช ธีรสิงห์ สส. 618

วิศวกรระบบไฟฟ้า
ดร.สมเกียติ วนิชประภา วพก. 842
มนธิรา ทองปอน วพก. 47756


อาคาร

อาคาร E อาคารแถลงข่าว

แบบแสดง

INFORMATION COUNTER DETAIL

KEYPLAN

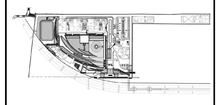

แผ่นที่

N-E-505


วัน เดือน ปี 30 กันยายน 2569

ครั้งที่	รายการแก้ไข	วันที่


หมายเหตุข้อกำหนดโครงการ

ผู้รับจ้างก่อสร้างถือเป็นผู้เชี่ยวชาญในการก่อสร้าง ได้ตรวจแบบก่อสร้างตลอดจนรายการก่อสร้างโดยละเอียดและเป็นที่เข้าใจโดยตลอดแล้ว และราคาค่าจ้างได้รวมค่าใช้จ่ายในการก่อสร้างที่ต้องแก้ไขให้เป็นไปตามวัตถุประสงค์ ประโยชน์ใช้สอย ความยั่งยืนรวมถึงความสวยงาม ของงานก่อสร้าง และได้เผื่อเวลาสำหรับการแก้ไขงานที่ทำแล้วนี้แล้ว หากปรากฏความผิดพลาด คลาดเคลื่อนของแบบและรายการก่อสร้าง ด้วยประการใดๆ ก็ตาม ผู้รับจ้างก่อสร้างต้องทำการแก้ไขด้วยค่าใช้จ่ายของผู้รับจ้างก่อสร้างเอง และของขอยรายอายุสัญญานี้ได้


วรรคสามของแบบรายการต่างๆ ให้ถือเอาตัวแทรกที่ระบุในแบบเป็นหลัก (ยกเว้นตัวแทรกที่ระบุเฉพาะ ห้ามวิศวกรและสถาปนิกของ ผู้ว่าจ้างโดยเด็ดขาด ให้ลอกงานผู้อื่นมาใช้งาน หรือลอกงานนี้ไปใช้งานที่อื่น โดยมิได้รับความยินยอมจากผู้ว่าจ้างก่อน) ก่อนดำเนินการก่อสร้างทุกครั้ง หากมีส่วนหนึ่งส่วนใดที่แบบและรายการประกอบแบบขัดแย้งกันหรือไม่ชัดเจน ผู้รับจ้างก่อสร้างจะต้องรีบแจ้งผ่านสถาปนิก วิศวกรผู้ออกแบบ เพื่อให้ข้อความแก้ไขในทันที โดยให้ถือคำวินิจฉัยของสถาปนิก วิศวกรเป็นที่สุด ผู้รับจ้างก่อสร้างจะต้องตรวจสอบงานก่อสร้างในแบบก่อสร้างและรายการประกอบแบบต่างๆในทุกขั้นตอน หากมีความไม่ชัดเจนในแบบ ผู้รับจ้างก่อสร้างจะต้องจัดทำแบบขยาย หรือแบบรายละเอียด SHOP DRAWING เสนอต่อผู้ควบคุมงาน เพื่อพิจารณาอนุมัติ

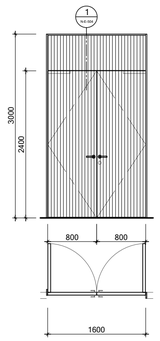


D-01	เก็บของ
วงกบ	ชุดวงกบอลูมิเนียมสำเร็จรูปตามระบุ I"x4"
บานประตู	HMR.หนา 10 มม. ปิดทับด้วยลามิเนต ลายไม้ด้านหน้า
	ด้านอื่นๆ ทำสีพ่น เรียบสีไม้
	ปิดทับด้วยกระแนง ไม้เทียม ขนาด 50X55มม.

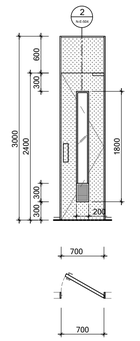


D-04	ห้องน้ำ
วงกบ	ชุดวงกบอลูมิเนียมสำเร็จรูปตามระบุ I"x4"
บานประตู	HMR.หนา 10 มม. ปิดทับด้วยกระดาษลามิเนต PL-04
	ตามระบุ หนา 45 มม.ตรงกลางติดตั้งกระจกใส
	หนา 6 มม.กรอบ S/STELL.พร้อมติด FILM ฝ้าตามระบุ

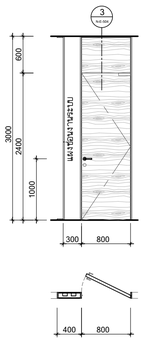


D-05	ประตูห้องCONTROLและ ห้องทำงานเจ้าหน้าที่
วงกบ	ชุดวงกบอลูมิเนียมสำเร็จรูปตามระบุ I"x4"
	พร้อมกล่องอลูมิเนียมด้านข้าง สำหรับเสียบสายงานระบบ
บานประตู	โครงไม้กรุไม้อัด HMR. 10 มม. ปิดทับด้วยพลาสติกลามิเนต
	PL-04

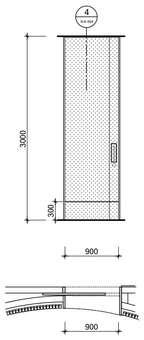


D-08	ห้องน้ำ DIS.
วงกบ	ชุดวงกบอลูมิเนียมสำเร็จรูปตามระบุ I"x4"
บานประตู	HMR 10 มม.ปิดทับด้วยพลาสติกลามิเนต PL-04
	ตามระบุ หนารวม 60 มม.พร้อมมังเล้น
	อลูมิเนียมรางตัว U ตามแบบ

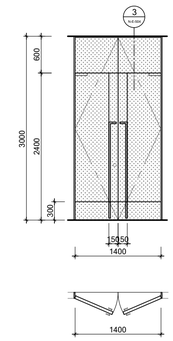


D-17	ทางเข้า โถงบันได
วงกบ	ชุดวงกบอลูมิเนียมสำเร็จรูปตามระบุ I"x4"
บานประตู	HMR 10 มม.ปิดทับด้วยพลาสติกลามิเนต PL-04
	ตามระบุ หนารวม 60 มม. พร้อมมังเล้น
	อลูมิเนียมรางตัว U ตามแบบ

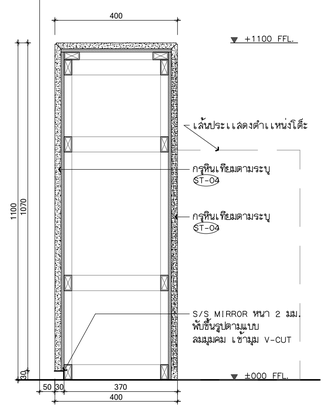


1 COUNTER DETAIL 1:10

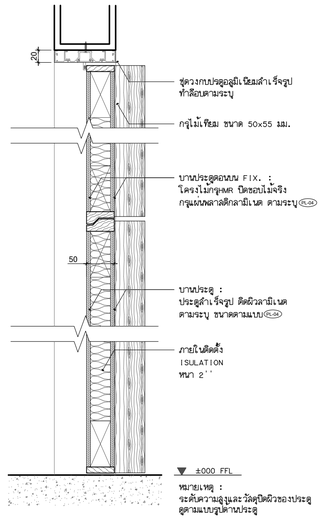


1 DETAIL 1:5

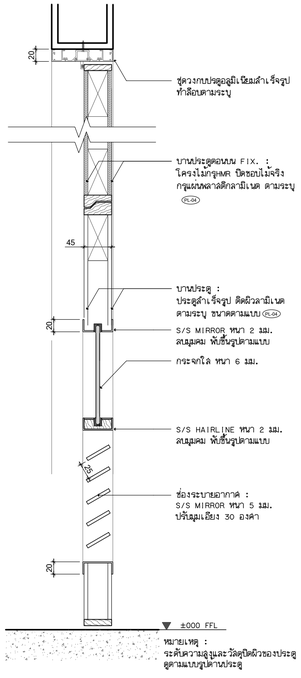

2 DETAIL 1:5

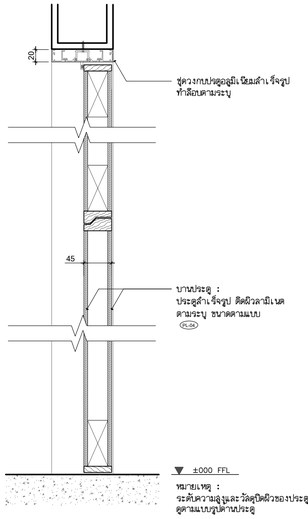

3 DETAIL 1:5

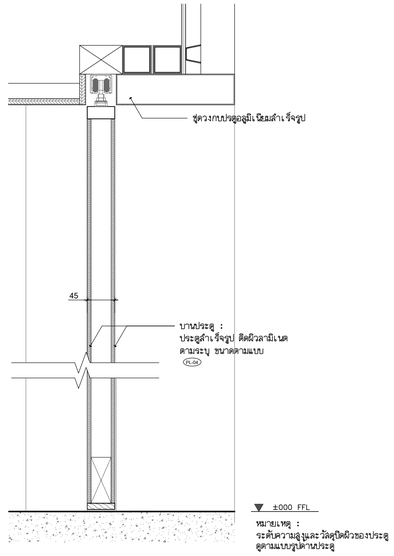

4 DETAIL 1:5

โครงการ

ออกแบบรายละเอียดโครงการก่อสร้างและตกแต่งภายใน อาคารสำนักงาน กสทช. แห่งใหม่ (ปรับปรุงแก้ไขแบบครั้งที่ 2)

กสทช.

เจ้าของโครงการ

สำนักงานคณะกรรมการกิจการกระจายเสียง กิจการโทรทัศน์ และกิจการโทรคมนาคมแห่งชาติ

ผู้ออกแบบ

SASI

บริษัท ศศิ สัมมนต์เสีย จำกัด
SASI D&M CO., LTD.

ผู้ดำเนินการโครงการ
ทวิวัศร จันทรสาขา ส.สถ.1196

ผู้จัดการโครงการ
วิฐญญู วานิชศิริโรจน์ ว.สถ. 602

ผู้ช่วยจัดการโครงการ
โยภาส หาญเจนลักษณ์ ภ.สถ. 3682
อัจรา สุจพวล ภพก. 40543

สถาปนิก
เอนก เจริญพิริยะเวช ว.สถ. 459
จิระศักดิ์ ผุยมุลตรี ภ.สถ. 6616
ปรีชา รุ่งรุจีไพศาล ส.สถ. 1955

นิเทศการ
ปริญญา สมบัติวัฒนกุล ส.สถ. 2453
ชาตรี ชลประเสริฐสุข ส.สน. 179

ภูมิสถาปนิก
ชัชนิล ชัง ส.ภส. 127
พิมพ์พรรณ พิทย์มงคล ภ.สน. 301

วิศวกรโครงสร้างและไฮยา
พิสิฐ กาญจนจิรัจฉิฉิ สย. 5673
อาคม เตชะธัญญกูล สย. 5661

วิศวกรระบบปรับอากาศและระบายอากาศ
วพี รนต์ชะออง วก. 824
วรัวรรณ ดิวะวงศ์ ภก. 36473

วิศวกรระบบสุขาภิบาลและดับเพลิง
อนุชา ธีรสิงห์ สส. 618

วิศวกรระบบไฟฟ้า
ดร.สมบัติ วนิชประภา วพก. 842
มนธิรา ทองปอน ภพก. 47756


อาคาร

อาคาร E อาคารแถลงข่าว

แบบแสดง

DOOR DETAL

KEYPLAN

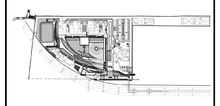

แบบที่

N-E-601

วัน เดือน ปี 30 กันยายน 2569

ครั้งที่	รายการแก้ไข	วันที่

หมายเหตุข้อกำหนดโครงการ

ผู้รับจ้างก่อสร้างถือเป็นผู้เชี่ยวชาญในการก่อสร้าง ได้ตรวจแบบก่อสร้างตลอดจนรายการก่อสร้างโดยละเอียดและเป็นที่เข้าใจโดยถ่องแท้ว และราคาค่าจ้างได้รวมค่าใช้จ่ายในการก่อสร้างที่ต้องแก้ไขให้เป็นไปตามวัตถุประสงค์ ประโยชน์ใช้สอย ความแข็งแรงและความสวยงาม ของงานก่อสร้าง และได้แก้ไขเสร็จสำหรับการแก้ไขที่อาจเกิดขึ้นแล้ว หากปรากฏความผิดพลาด คลาดเคลื่อนของแบบและรายการก่อสร้าง ตัวหนังสือกับไดๆ ก็ตาม ผู้รับจ้างก่อสร้างต้องทำการแก้ไขตัวเองให้ถูกต้องก่อนลงมือก่อสร้าง และขอขอรายการคุณญาตินี้

วัสดุต่างๆและอุปกรณ์ต่างๆ ให้ใช้ยี่ห้อตามที่ระบุในแบบเป็นหลัก (ยกเว้นตัวแบรนด์ที่ขอยกเลิก หลาย) ห้ามวิศวกรและโปรดเสนอ ยี่ห้อที่ของเสีย ให้ได้ระบายคุณภาพคุมงาน หรือสถาปนิก วิศวกรผู้ออกแบบ ก่อนดำเนินการก่อสร้างทุกครั้ง หากมีข้อสงสัยหรือส่วนใดที่แบบและรายการประกอบแบบยังคลุมเครือหรือไม่ชัดเจน ผู้รับจ้างก่อสร้างจะต้องรีบแจ้งผ่านสถาปนิก วิศวกรผู้ออกแบบ เพื่อให้ชัดการแก้ไขในพื้นที่ โดยให้ถือคำวินิจฉัยของสถาปนิก วิศวกรเป็นข้อยุติ ผู้รับจ้างก่อสร้างจะต้องตรวจสอบระยะก่อสร้างกับแบบก่อสร้างและรายการประกอบแบบสำหรับทุกชิ้นงาน หากมีความไม่ชัดเจนในแบบ ผู้รับจ้างก่อสร้างจะต้องจัดทำแบบขยาย หรือแบบรายละเอียด SHOP DRAWING เสนอต่อผู้ควบคุมงาน เพื่อพิจารณาอนุมัติ