โครงการก่อสร้างและตกแต่งภายในอาคารสำนักงาน กสทช.แห่งใหม่ (ปรับปรุงแก้ไขแบบครั้งที่ 2)

เจ้าของ

สำนักงานคณะกรรมการกิจการกระจายเสียง กิจการโทรทัศน์ และกิจการโทรคมนาคมแห่งชาติ



อาคาร C : อาคารศูนย์บริการและศูนย์ประชุม

แบบงานวิศวกรรมระบบสุขาภิบาล

30 กันยายน 2569

LIST OF DRAWING, SANITARY & FIRE PROTECTION SYSTEM SYMBOLS

DRAWING NO.	DESCRIPTION
	อาคารศูนย์บริการและศูนย์ประชุม (อาคาร C)
SW-C-G-01	สารบัญแบบ และสัญลักษณ์ ระบบสุขาภิบาล
SW-C-G-02	ไดอะแกรมระบบจ่ายน้ำประปา
SW-C-G-03	ไดอะแกรมระบบรวบรวมน้ำเสีย
SW-C-G-04	ELECTRICAL CONTROL DIAGRAM
SW-C-G-05	ตารางอุปกรณ์ EQUIPMENT SCHEDULE และ SINGLE LINE DIAGRAM
SW-C-1-01	แปลนระบบสุขาภิบาลสำหรับชั้นที่ 1
SW-C-2-01	แปลนระบบสุขาภิบาลสำหรับชั้นที่ 2
SW-C-3-01	แปลนระบบสุขาภิบาลสำหรับชั้นที่ 3
SW-C-4-01	แปลนระบบสุขาภิบาลสำหรับชั้นที่ 4
SW-C-5-01	แปลนระบบสุขาภิบาลสำหรับชั้นที่ 5
SW-C-6-01	แปลนระบบสุขาภิบาลสำหรับชั้นที่ 6
SW-C-D-01	แปลนระบบสุขาภิบาลสำหรับชั้นดาดฟ้า
SW-C-RF-01	แปลนระบบสุขาภิบาลสำหรับชั้นหลังคา
SW-C-DE-01	แบบขยายห้องน้ำ 1
SW-C-DE-02	แบบขยายห้องน้ำ 2
SW-C-DE-03	แบบขยายบ่อสูบน้ำเสีย หมายเลข 5 และ แบบขยายห้องเครื่องปั๊ม หมายเลข 3
	รวม = 16 แผ่น

ABBREVIATIONS

SYMBOL	DESCRIPTION
S	SOIL PIPE
W	WASTE PIPE
V	VENT PIPE
CW	COLD WATER PIPE
VTR	VENT THRU ROOF
RCP	REINFORCED CONCRETE PIPE
GSP	GALVANIZED STEEL PIPE
RW	RAIN WATER DRAIN PIPE
WC	WATER CLOSET
UR	URINAL
LAV	LAVATORY
SH	SHOWER
SK	SINK
BT	BATH TUB
FC	FAUCET
FD	FLOOR DRAIN
FC	FLOOR CLEANOUT
SCO	SURFACE CLEANOUT
CO	CLEANOUT
RL	RAIN LEADER PIPE
RD	ROOF DRAIN
TYP	TYPICAL
LEV	LEVEL
FLR	FLOOR
MH	MANHOLE
HB	HOSE BIBB
P	PUMP
1:200	SLOPE 1:200
F	FIRE STAND PIPE
FP	FIRE PUMP
WSP	WATER SUPPLY PUMP
DP	DRAINGE PUMP
SW	SEWAGE PUMP
JP	JOCKEY PUMP
PWA	PROVINCIAL WATER WORKS AUTHORITY
MIN	MINIMUM
MAX	MAXIMUM
CBP	CONSTANT PRESSURE BOOSTER PUMP
DE	DRINKING WATER PIPE
CWT	COLD WATER TO ROOF TANK
FOS	FUEL OIL SUPPLY PIPE
FOR	FUEL OIL RETURN PIPE
B	BOILER
CR	CONDENSATE RETURN PIPE
FOP	FUEL OIL PUMP
BV	BALL VALVE
SF	SOFT WATER PIPE
G	GAS
U/G	UNDERGROUND
A/C	ABOVE CEILING
B/F	BELOW FLOOR

PIPING,FITTING,VALVE

SYMBOL	DESCRIPTION
	SOIL PIPE LINE
W	WASTE PIPE LINE
	DRAINAGE PIPE LINE
RW	RAIN WATER DRAIN PIPE LINE
	VENT PIPE LINE
	COLD WATER PIPE LINE
	FLOW IN DIRECTION OF ARROW
	ELBOW LOOKING UP
	ELBOW LOOKING DOWN
	TEE LOOKING UP
	TEE LOOKING DOWN
	CONNECTION TOP
	CONNECTION BOTTOM
	ELBOW 90°
F	FIRE STAND PIPE
CO	CLEANOUT
	ELBOW 45°
	LATERAL
	TEE
	FLOOR DRAIN
P	FLOOR DRAIN WITH P-TRAP
	FLOOR CEANOUT
	FLOOR CLEANOUT
	CLEANOUT OR PLUG
	CAP ON END OF PIPE
	AIR CHAMBER
	VENT THRU ROOF
	VENT THU ROOF
	GATE VALVE
	CHECK VALVE
M	WATER METER
	FLEXIBLE CONNECTOR
	PRESSURE GAUGE
	STRAINER BLOW OFF
	ROOF DRAIN
	WATER FLOW METER
	AUTOMATIC AIR VENT WITH VALVE
	BUTTERFLY VALVE

ELECRTICAL EQUIPMENT

SYMBOL	DESCRIPTION
	MOLDED-CASE OR MINIATURE CIRCUIT BREAKER WITH THERMAL
	AND MAGNETICTRIP MECHANISM
	FUSE
	INDICATING LAMP
	ALARM DEVICE
	THERMAL OVER LOAD OR OVER CURRENT RELAY
	HOLDING COIL OR COIL FOR RELAY OR CONTACTOR
	HOLDING COIL OR COIL FOR RELAY OR AUXILIARY RELAY
	CURRENT TRANSFORMER
A	AMMETER
V	VOLTMETER
AS	AMMETER SELECTOR
VS	VOLTMETER SELECTOR
	TO GROUND
D.O.L	DIRECT-ON-LINE-MOTOR STARTER
A-O-M	AUTO OFF MANUAL SELECTOR SWITCH
SMCC	SANITARY MOTOR CONTROL CENTER
Y-△	WYE-DELTA MOTOR STARTER
	NO CONTACT FOR CONTACTOR (HIGH CURRENT CONTACT)
	NC CONTACT FOR CONTACTOR (HIGH CURRENT CONTACT)
	NO CONTACT FOR RELAY OR AUXILIAR NO CONTACT
	NC CONTACT FOR RELAY OR AUXILIAR NC CONTACT
	CHANGE OVER CONTACT FOR RELAY OR AUXILIARY CHANGE OVER CONTACT
OR	NO CONTACT,NC CONTACT WHICH DELAYED WHEN DE-ENERGIZED
OR	NO CONTACT,NC CONTACT WHICH DELAYED WHEN ENERGIZED
	NO CONTACT PUSH BUTTON
	NC CONTACT PUSH BUTTON
	CONTACT SELECTOR SWITCH 3-POSITION
	IND+INC CONTACT,LIMIT SWITCH
P	IND+INC,PRESSURE SWITCH
	NC-CONTACT,THERMAL OVER LOAD RELAY
	NO-CONTACT,THERMAL OVER LOAD RELAY
	SELECTOR SWITCH 2-POSITION(ON-OFF)OR DISCONNECTION SWITCH
	WIRE JUMPED AT TERMINAL BLOCK
	WIRING FOR REMOTE CONTROL OR REMOTE ANNUNCIATOR
	WHEN REMOTE ANNUNCIATOR INSTALLED,THE WIRING IS NOT REQUIRED AND THEN REFERING THE REMOTE ANNUNCIATOR WIRING DIAGRAM
A	AUTOMATIC
M	MANUAL
S	SOLENOID VALVE
M	MOTORIZING VALVE,TWO DIRECTION
	FIRE PUPM OR JOCKEY PUPM CONTROLLER

FIRE PROTECTION SYSTEM.

SYMBOL	DESCRIPTION
	GATE VALVE
	OS & GATE VALVE
	ANGLE VALVE
	CHECK VALVE
	BUTTERFLY VALVE
	PRESSURE REDUCING VALVE
S	SOLENOID VALVE
HCV	HYDRAULIC CONTROL VALVE
PRV	PRESSURE REGULATING VALVE
	PRESSURE RELIEF VALVE
S	CIRCULATION RELIEF VALVE
	SIGHT FLOW INDICATOR
	EQUIPMENT DRAIN
	DRY CHEMICAL PORTABLE EXTINGUISHER
	Co_2 PORTABLE EXTINGUISHER

SYMBOL	DESCRIPTION
	OPEN WASTE CONE
	CLOSED WASTE CONE
	FOOT VALVE
	AIR VENT WITH VALVE
	POST INDICATOR VALVE
	GLOBE VALVE
FHC(SM)	FIRE HOSE CABINET (SURFACE MOUNTED)
FHC(FM)	FIRE HOSE CABINET (FLUSH MOUNTED)
	ALARM CHECK VALVE
	SPRINKLER HEAD (FLUSH MOUNTED ,PENDENT WITH CEILING PLATE)
	SPRINKLER HEAD (UP-RIGHT)
	SPRINKLER HEAD (PENDENT)
	SPRINKLER HEAD (SIDEWALL)

โครงการ

ออกแบบรายละเอียดโครงการก่อสร้างและตกแต่งภายใน
อาคารสำนักงาน กสทช. แห่งใหม่
(ปรับปรุงแก้ไขแบบครั้งที่ 2)

กสทช.

เจ้าของโครงการ

สำนักงานคณะกรรมการกิจการกระจายเสียง กิจการโทรทัศน์ และกิจการโทรคมนาคมแห่งชาติ

ผู้ออกแบบ

SASI

บริษัท ศสิ สัมมนต์เย็น จำกัด
SASI D&M CO., LTD.

ผู้อำนวยการโครงการ		
	ทวีวัตร จันทรสาขา	ส.สถ.1196
ผู้จัดการโครงการ		
	วิญญู วานิชศิริโรจน์	ว.สถ. 602
ผู้ช่วยจัดการโครงการ		
	โอภาส หาญเจนลักษณ์	ภ.สถ. 3682
	อัมรา อุ่นหวล	ภพก. 40543
สถาปนิก		
	เอนก เจริญพิริยะเวศ	ว.สถ. 459
	จิระศักดิ์ ผุยมุลตรี	ภ.สถ. 6616
	ปรีชา รุ่งรุจิโพศาล	ส.สถ. 1955
มัณฑนากร		
	ปริญญา สมบัติวัฒนกุล	ส.สถ. 2453
	ชาตรี ชอประเสริฐสุข	ส.สน. 179
ภูมิสถาปนิก		
	ชัชนิล ชัง	ส.ภส. 127
	พิมพ์พรรณ ทิพย์มงคล	ภ.สน. 301
วิศวกรโครงสร้างและโยธา		
	พิสิฐ กาญจนรุจิรุฒิ	สย. 5673
	อาคม เตชะธัญญกุล	สย. 5661
วิศวกรระบบปรับอากาศและระบายอากาศ		
	วพี รนต่ะอยู่อง	วก. 824
	ววิวรรณ ดิวะวงศ์	ภก. 36473
วิศวกรระบบสุขาภิบาลและดับเพลิง		
	อนุช ธีรสิงห์	สส. 618
วิศวกรระบบไฟฟ้า		
	ดร.สมบัติ วนิชประภา	วพก. 842
	มนจิรา ทองปอน	ภพก. 47756


อาคาร

อาคาร C : อาคารศูนย์บริการและศูนย์ประชุม

แบบแสดง

สารบัญแบบ และสัญลักษณ์
ระบบสุขาภิบาล

KEYPLAN

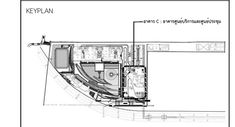

แผ่นที่

SW-C-G-01


วัน เดือน ปี 30 กันยายน 2569

ครั้งที่	รายการแก้ไข	วันที่

หมายเหตุข้อกำหนดโครงการ

ผู้รับจ้างก่อสร้างถือเป็นผู้เชี่ยวชาญในการก่อสร้าง โดยวางแบบก่อสร้างตลอดจนรายการก่อสร้างโดยละเอียดและเป็นที่เข้าใจโดยตลอดแล้ว และราคาค่าจ้างรวมค่าใช้จ่ายในการก่อสร้างที่ต้องแก้ไขให้เป็นไปตามวัตถุประสงค์ ประโยชน์ใช้สอย ความมั่นคงแข็งแรงและความสวยงาม ของงานก่อสร้าง และให้เป็นเวลาสำหรับการแก้ไขที่อาจเกิดขึ้นแล้ว หากปรากฏความผิดพลาด คลาดเคลื่อนของแบบและรายการก่อสร้างด้วยประการใดๆ ก็ตาม ผู้รับจ้างก่อสร้างตลอดค่าการแก้ไขตลอดใช้ระยะของผู้รับจ้างก่อสร้างเอง และของรายการปฏิบัติงานในวิชาชีพ

ระหว่างการดำเนินงานก่อสร้าง ให้ติดตามตั้งอยู่ในแบบเป็นหลัก (ยกเว้นตัวเลขที่ชี้ชัดเป็นอย่างอื่น หลาย) หากมีความแตกเปลี่ยนสับ ให้สอบถามผู้ควบคุมงาน หรือสถาปนิก วิศวกรผู้ออกแบบ ก่อนดำเนินการก่อสร้างทุกครั้ง หากมีส่วนหนึ่งส่วนใดที่ยังแสดงรายการประกอบแบบที่ต้องกันหรือไม่ชัดเจน ผู้รับจ้างก่อสร้างจะต้องรีบแจ้งผลสถาปนิก วิศวกรผู้ออกแบบ เพื่อให้ความเห็นในทันที ไม่ดำเนินต่อไปจนกว่าจะได้ของสถาปนิก วิศวกรเป็นที่ยอมรับ ผู้รับจ้างก่อสร้างจะต้องตรวจสอบงานก่อสร้างในแบบก่อสร้างและรายการประกอบแบบต่างๆในทุกชั้นตอน หากมีความไม่ชัดเจนในแบบ ผู้รับจ้างก่อสร้างจะต้องจัดทำแบบขยาย หรือแบบรายละเอียด SHOP DRAWING เสนอผู้ควบคุมงาน เพื่อพิจารณาอนุมัติ

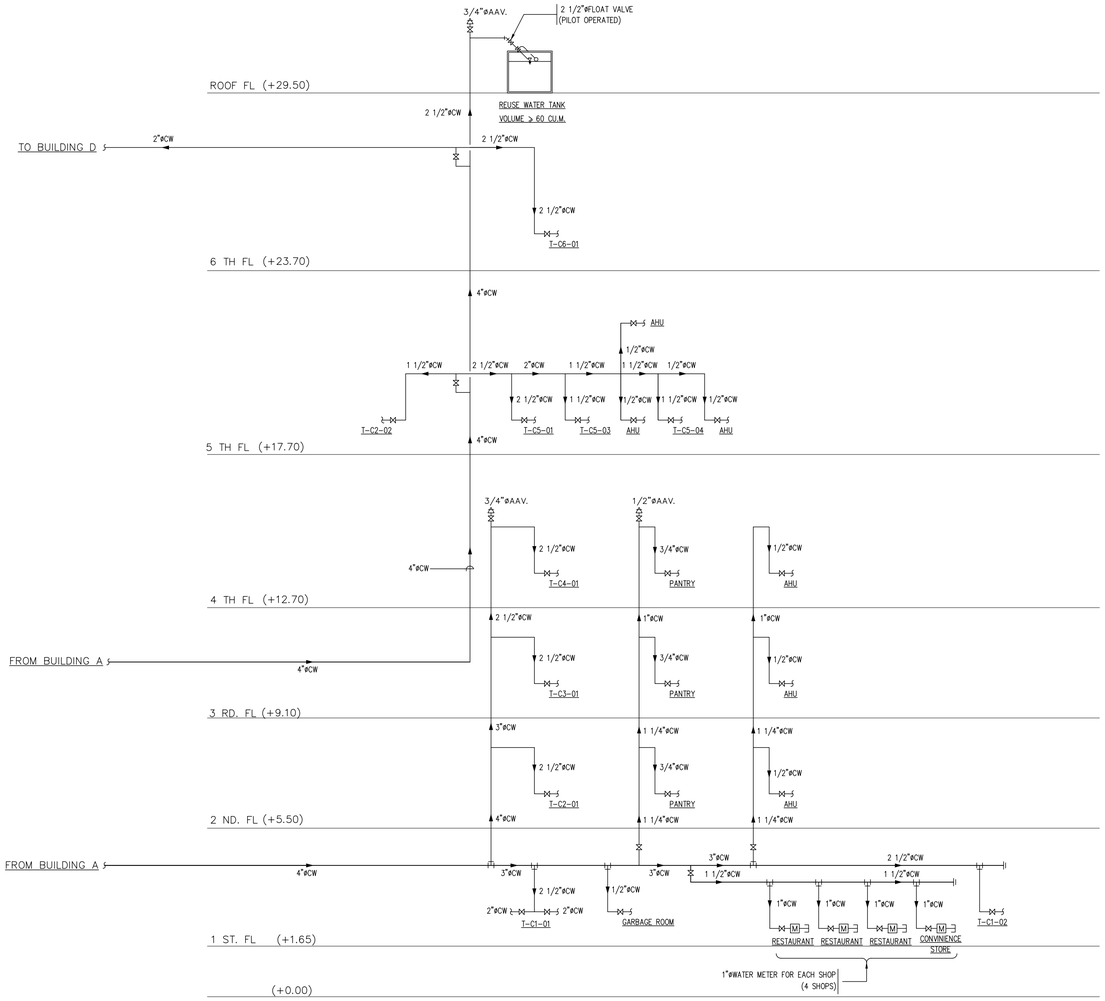

BUILDING C

NOTE :

BUILDING A = อาคารสำนักงานใหญ่
BUILDING B = อาคารพิพิธภัณฑ์และห้องสมุด
BUILDING C = อาคารศูนย์บริการและศูนย์ประชุม
BUILDING D = อาคารจอดรถ
BUILDING E = อาคารสถานีวิทยุโทรทัศน์
BUILDING F = อาคารสโมสร
BUILDING G = อาคารคลังเอกสารและห้องปฏิบัติการ
BUILDING H = อาคารจอดรถบุคคลภายนอก

ไดอะแกรมระบบจ่ายน้ำประปา

โครงการ

ออกแบบรายละเอียดโครงการก่อสร้างและตกแต่งภายใน
อาคารสำนักงาน กสทช. แห่งใหม่
(ปรับปรุงแก้ไขแบบครั้งที่ 2)

เจ้าของโครงการ

สำนักงานคณะกรรมการกิจการกระจายเสียง กิจการโทรทัศน์ และกิจการโทรคมนาคมแห่งชาติ

ผู้ออกแบบ

บริษัท ศศิ ดีมอนด์เอ็น จำกัด
SASI D&M CO., LTD.

ผู้อำนวยการโครงการ		
ทวีจิตร	จันทรสาขา	ส.สถ.1196
ผู้จัดการโครงการ		
วิญญู	วานิชศิริโรจน์	ว.สถ. 602
ผู้ช่วยจัดการโครงการ		
โอภาส	หาญเจนลักษณ์	ภ.สถ. 3682
อัมรา	อุ่นหวล	ภพก. 40543
สถาปนิก		
เอนก	เจริญพิริยะเวศ	ว.สถ. 459
จิระศักดิ์	ผุยมุลตรี	ภ.สถ. 6616
ปรียา	รุ่งรุจิโพศาล	ส.สถ. 1955
นิเทศนากร		
ปริญญา	สมบัติวัฒนกุล	ส.สถ. 2453
ชาตรี	ชอประเสริฐสุข	ส.สน. 179
ภูมิสถาปนิก		
ชัชนิล	ชัง	ส.ภส. 127
พิมพ์พรรณ	ทิพย์มงคล	ภ.สน. 301
วิศวกรโครงสร้างและโยธา		
พิสิฐ	กาญจนรุจิรัฬิ	สย. 5673
อาคม	เตชะธัญญกุล	สย. 5661
วิศวกรระบบปรับอากาศและระบายอากาศ		
วพี	รนต่ะอุอง	วก. 824
วริวรรณ	ดิวะวงศ์	ภก. 36473
วิศวกรระบบสุขาภิบาลและดับเพลิง		
อนุช	ธีรสิงห์	สส. 618
วิศวกรระบบไฟฟ้า		
ดร.สมบัติ	วนิชประภา	วพก. 842
มนจิรา	ทองปอน	ภพก. 47756


อาคาร

อาคาร C : อาคารศูนย์บริการและศูนย์ประชุม

แบบแสดง

ไดอะแกรมระบบจ่ายน้ำประปา

KEYPLAN

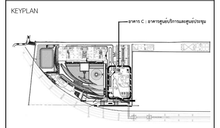

แบบที่

SW-C-G-02

วัน เดือน ปี 30 กันยายน 2569

ครั้งที่	รายการแก้ไข	วันที่

หมายเหตุข้อกำหนดโครงการ

ผู้รับจ้างก่อสร้างมีความรับผิดชอบในการก่อสร้าง โครงสร้างและการก่อสร้างต่อเติมและเป็นผู้จัดทำแบบรายการก่อสร้างโดยละเอียดและเป็นผู้จัดทำโครงสร้างต่อเติมและแบบขยายรายละเอียดต่างๆ และราคาค่าก่อสร้างรวมค่าใช้จ่ายในการก่อสร้างต่อเติมแก้ไขให้เป็นไปตามวัตถุประสงค์ ประโยชน์ใช้สอย ความมั่นคงแข็งแรงและความสวยงาม ของงานก่อสร้าง และได้รับอนุญาตจากเจ้าของโครงการแล้วก่อนเริ่มงานก่อสร้างต่อเติมแล้ว หากปรากฏความผิดพลาด คลาดเคลื่อนของแบบและรายการก่อสร้างดังกล่าวข้างต้น ทางวิศวกรผู้ควบคุมงานมีสิทธิ์ที่จะสั่งให้ผู้รับจ้างก่อสร้างทำการแก้ไขตามความเห็นของวิศวกรผู้ควบคุมงานได้ทันที โดยผู้รับจ้างก่อสร้างจะคิดค่าแก้ไขเพิ่มจากเจ้าของโครงการมิได้ และผู้รับจ้างก่อสร้างจะต้องรับผิดชอบต่อความเสียหายที่เกิดขึ้นจากการแก้ไขดังกล่าวด้วย


ในกรณีที่ผู้รับจ้างก่อสร้างมีความประสงค์จะขอเปลี่ยนแปลงวัสดุหรือวิธีการก่อสร้างจากที่ได้ระบุไว้ในแบบรายการก่อสร้างนี้ ผู้รับจ้างก่อสร้างจะต้องได้รับความเห็นชอบเป็นลายลักษณ์อักษรจากวิศวกรผู้ควบคุมงานก่อนดำเนินการก่อสร้างเสมอ

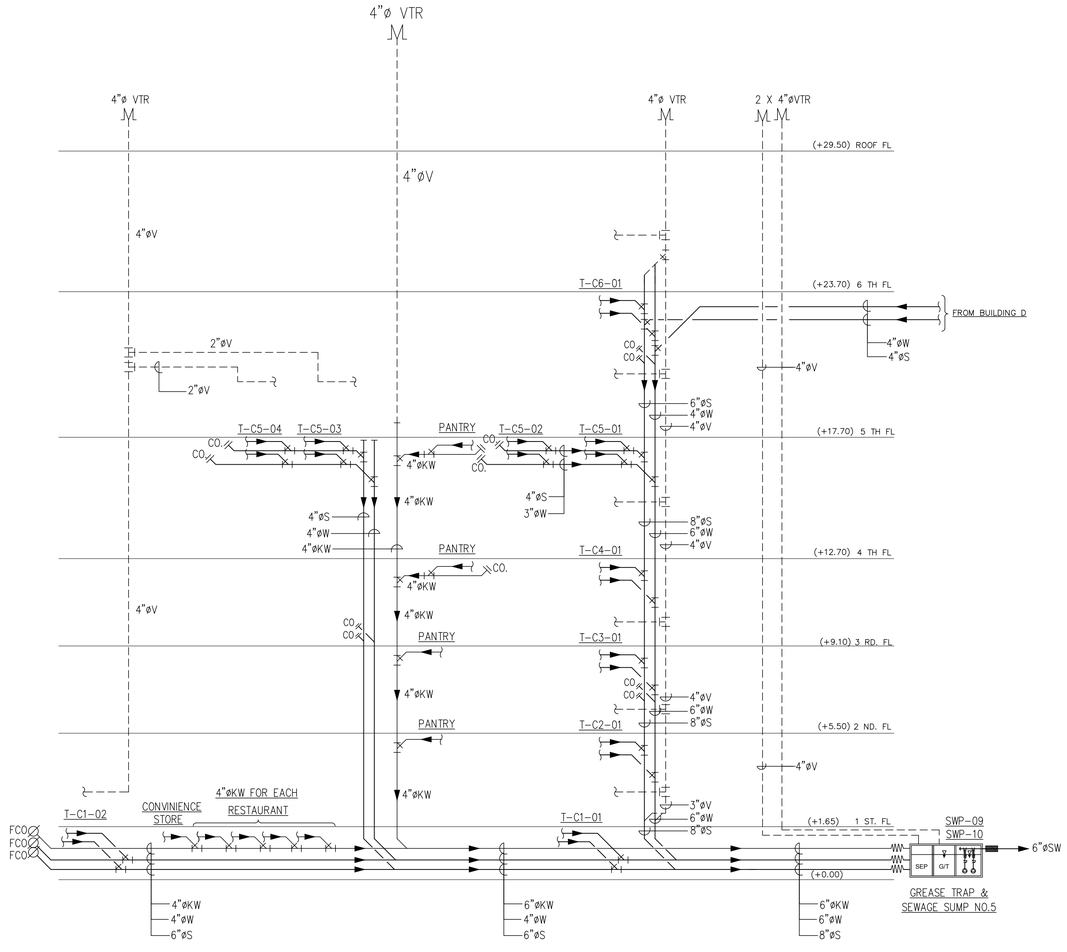

ไดอะแกรมระบบรวบรวมน้ำเสีย

โครงการ

ออกแบบรายละเอียดโครงการก่อสร้างและตกแต่งภายใน
อาคารสำนักงาน กสทช. แห่งใหม่
(ปรับปรุงแก้ไขแบบครั้งที่ 2)

เจ้าของโครงการ

สำนักงานคณะกรรมการกิจการกระจายเสียง กิจการโทรทัศน์ และกิจการโทรคมนาคมแห่งชาติ

ผู้ออกแบบ

บริษัท ศศิ สิมะเดชเรือ จำกัด
SASI DAM CO., LTD.

ผู้อำนวยการโครงการ
ทวีจิตร จันทรสาขา ส.ส.ถ.1196

ผู้จัดการโครงการ
วิญญู วานิชศิริโรจน์ ว.ส.ถ. 602

ผู้ชวยจัดการโครงการ
โอภาส หาญเจนลักษณ์ ภ.ส.ถ. 3682
อัมรา อุ่นหวล ภพก. 40543

สถาปนิก
เอนก เจริญพิริยะเวศ ว.ส.ถ. 459
จิระศักดิ์ ผุยมุลตรี ภ.ส.ถ. 6616
ปรีชา รุ่งรุจิโพศาล ส.ส.ถ. 1955

นิเพนกร
ปริญญา สมบัติวัฒนกุล ส.ส.ถ. 2453
ชาตรี ชอประเสริฐสุข ส.ส.ถ. 179

ภูมิสถาปนิก
ชัชนิล ชัง ส.ภส. 127
พิมพ์พรรณ ทิพย์มงคล ภ.ส.ถ. 301

วิศวกรโครงสร้างและฐานราก
พิสิฐ กาญจนรุจิวุฒิ สย. 5673
อาคม เตชะธัญญกุล สย. 5661

วิศวกรระบบปรับอากาศและระบายอากาศ
วพี รนต่ะอุอง วก. 824
ววิวรรณ ดิวะวงศ์ ภก. 36473


วิศวกรระบบสุขาภิบาลและดับเพลิง
อนุช ธีรสิงห์ สส. 618

วิศวกรระบบไฟฟ้า
ดร.สมบัติ วนิชประภา วพก. 842
มนจิรา ทองปอน ภพก. 47756

อาคาร
อาคาร C : อาคารศูนย์บริการและศูนย์ประชุม

แบบแสดง
ไดอะแกรมระบบรวบรวมน้ำเสีย

KEYPLAN

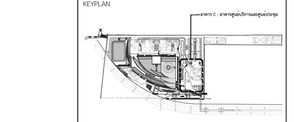

แบบที่
SW-C-G-03

วัน เดือน ปี 30 กันยายน 2569


ครั้งที่	รายการแก้ไข	วันที่

หมายเหตุข้อกำหนดโครงการ

ผู้รับจ้างก่อสร้างถือเป็นผู้เชี่ยวชาญในการก่อสร้าง โครงงานระบบก่อสร้างตลอดจนรายการก่อสร้างได้ตลอดและถือเป็นที่เข้าใจโดยตลอดแล้ว และราคาค่าจ้างรวมค่าใช้จ่ายในการก่อสร้างที่ต้องแก้ไขให้เป็นไปตามวัตถุประสงค์ ประโยชน์ใช้สอย ความแข็งแรงและความสวยงาม ของงานก่อสร้าง และได้ผ่านการตรวจสภาพหน้างานจริงที่ตั้งแล้ว หากปรากฏความผิดพลาด คลาดเคลื่อนของแบบและรายการก่อสร้างด้วยประการใดๆ ก็ตาม ผู้รับจ้างก่อสร้างตลอดค่าการแก้ไขตลอดใช้จ่ายของผู้รับจ้างก่อสร้างเอง และของบรรดาอายุสัญญาใดๆ

วงจรอากาศและมาตรฐานต่างๆ ให้ถือเอาตัวแทศที่วงจรในแบบเป็นหลัก (ยกเว้นตัวแทศที่ติดเส้น หยาบ) หากมีความจำเป็นต้องแก้ไข ให้สอบถามผู้ควบคุมงาน หรือสถาปนิก วิศวกรผู้ออกแบบ ก่อนดำเนินการก่อสร้างทุกครั้ง หากมีความเห็นส่วนใดที่ขัดแย้งในแบบรายการประกอบแบบที่ตนเองรับผิดชอบ ผู้รับจ้างก่อสร้างจะต้องรีบแจ้งแก่สถาปนิก วิศวกรผู้ออกแบบ เพื่อให้ทำความเข้าใจในทันที โดยให้ถือคำวินิจฉัยของสถาปนิก วิศวกรเป็นยุติ ผู้รับจ้างก่อสร้างจะต้องตรวจสอบงานก่อสร้างในแบบก่อสร้างและรายการประกอบแบบทางๆในทุกขั้นตอน หากมีความไม่ชัดเจนในแบบ ผู้รับจ้างก่อสร้างต้องส่งคำถามแบบขยาย หรือแบบรายละเอียด SHOP DRAWING แก่บดดลผู้ควบคุมงาน เพื่อพิจารณาอนุมัติ

WATER SUPPLY PUMP SYSTEM AND CONTROL DIAGRAM (CONTRLO DIAGRAM TYPE I)

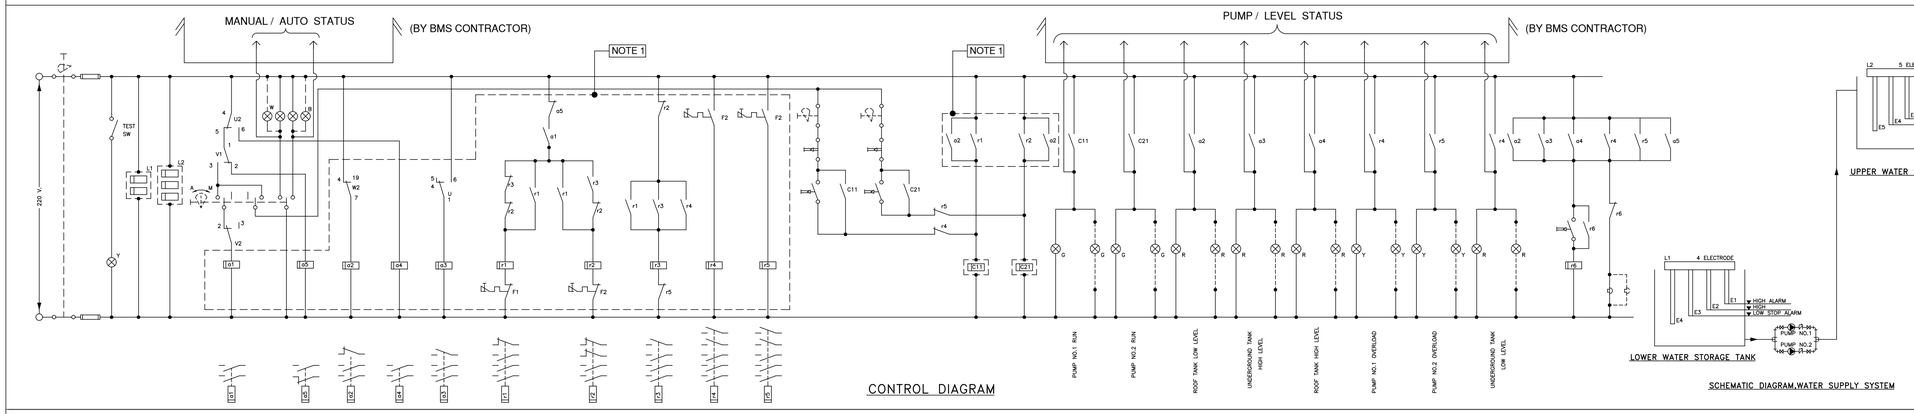


CONTROL DIAGRAM


SCHEMATIC DIAGRAM,WATER SUPPLY SYSTEM

WASTE WATER TRANSFER PUMP, SEWAGE PUMP, SUMP PUMP SYSTEM AND CONTROL DIAGRAM (CONTROL DIAGRAM TYPE II)

NOTE :


1. PLC CONTROLLER CAN BE USED INSTEAD OF HARD WIRE RELAY CONTROL (SEE "PLC" CONTROL DIAGRAM)

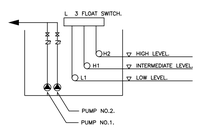

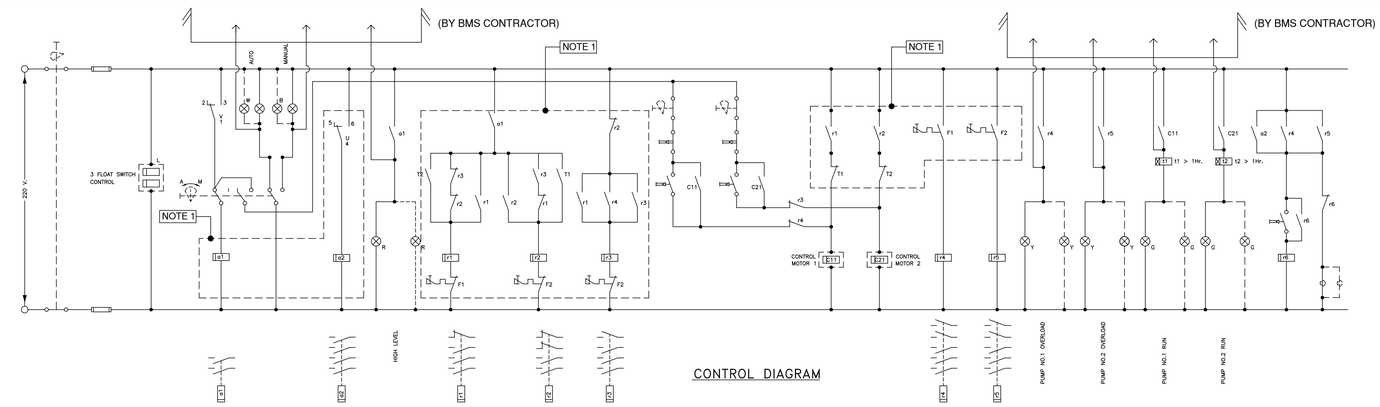


CONTROL DIAGRAM

PLC. CONTROL DIAGRAM

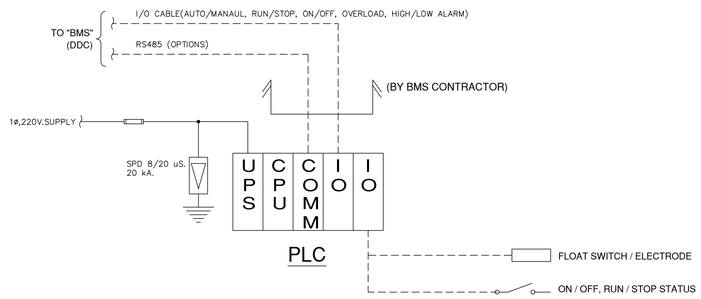


BASIC CIRCUIT DIAGRAM FOR FLOATLESS SWITCH

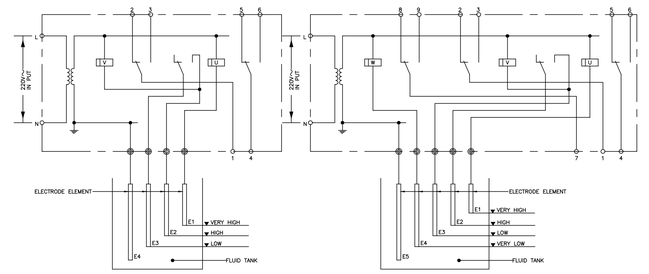

4–ELECTRODE

5–ELECTRODE

BASIC CIRCUIT DIAGRAM FOR FLOAT SWITCH (FLOAT SWITCH IN FREE POSITION)

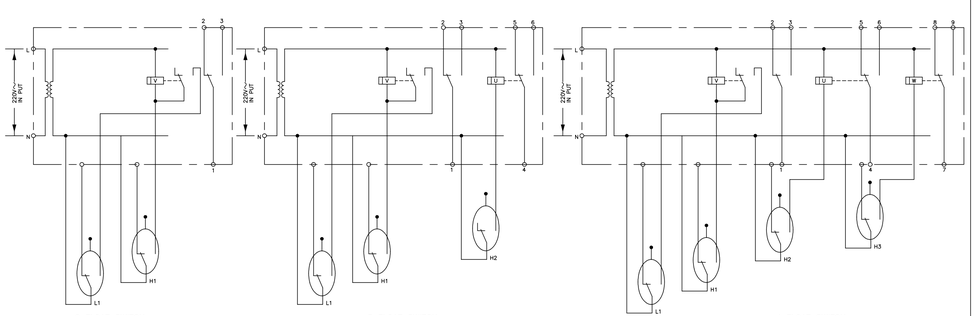


2 FLOAT SWITCH


3 FLOAT SWITCH

4 FLOAT SWITCH

BASIC MOTOR STARTER DIAGRAM ('x' FOR MOTOR NUMBER 'x')

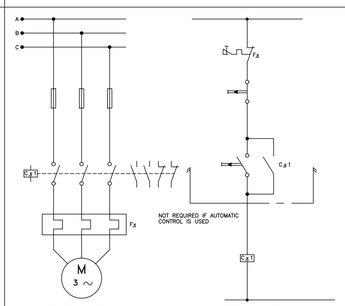

DIRECT–ON–LINE STARTER (D.O.L)

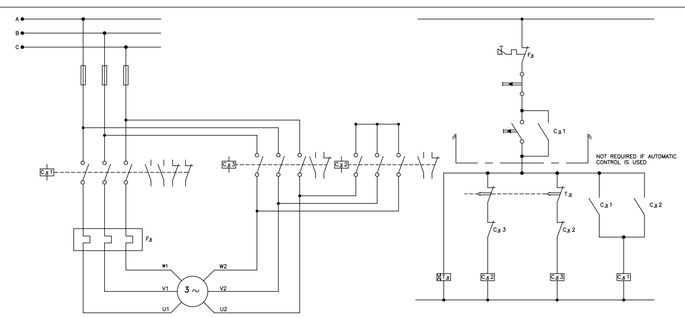

STAR–DELTA STARTER (Y– △)

โครงการ

ออกแบบรายละเอียดโครงการก่อสร้างและตกแต่งภายใน
อาคารสำนักงาน กสทช. แห่งใหม่
(ปรับปรุงแก้ไขแบบครั้งที่ 2)

เจ้าของโครงการ

สำนักงานคณะกรรมการกิจการกระจายเสียง กิจการโทรทัศน์ และกิจการโทรคมนาคมแห่งชาติ

ผู้ออกแบบ

บริษัท ศศิ อินเตอร์เอ็น จำกัด
SASI D&M CO., LTD.

ผู้อำนวยการโครงการ

ทวีจิตร จันทรสาขา ส.-สถ.1196

ผู้จัดการโครงการ

วิญญู วานิชศิริโรจน์ ว.-สถ. 602

ผู้ช่วยจัดการโครงการ

โอภาส หาญเจนสักษณ์ ภ.-สถ. 3682
อัมรา อุ่นหวล ภพก. 40543

สถาปนิก

เอนก เจริญพิริยะเวศ ว.-สถ. 459
จิระศักดิ์ ผุยมุลตรี ภ.-สถ. 6616
ปรีชา รุ่งรุจิโพศาล ส.-สถ. 1955

นิเทศนาการ

ปริญญา สมบัติวัฒนกุล ส.-สถ. 2453
ชาตรี ชอประเสริฐสุข ส.-สน. 179

อุปัสถาปนิก

ชัชนิล ชัง ส.-ภส. 127
พิมพ์พรรณ ทิพย์มงคล ภ.-สน. 301

วิศวกรโครงสร้างและไฮยา

พิสิฐ กาญจนรุจิรุฒิ สย. 5673
อาคม เตชะธัญญกุล สย. 5661

วิศวกรระบบปรับอากาศและระบบอากาศ

วพี รนต่ะออง วก. 824
ววิรรณ ดิวะวงศ์ ภก. 36473

วิศวกรระบบสุขาภิบาลและดับเพลิง

อนุช ธีรสิงห์ สส. 618

วิศวกรระบบไฟฟ้า

ดร.สมบัติ วนิชประภา วพก. 842
มนจิรา ทองปอน ภพก. 47756


อาคาร

อาคาร C : อาคารศูนย์บริการและศูนย์ประชุม

แบบแสดง

ELECTRICAL CONTROL DIAGRAM

KEYPLAN

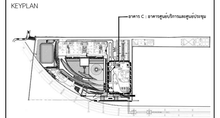

แบบที่

SW-C-G-04

วัน เดือน ปี 30 กันยายน 2569

ครั้งที่	รายการแก้ไข	วันที่

หมายเหตุข้อกำหนดโครงการ

ผู้รับจ้างก่อสร้างมีหน้าที่ในการตรวจสอบแบบก่อสร้างและรายการก่อสร้างโดยละเอียดและเป็นที่เข้าใจโดยถ่องแท้ ก่อนการดำเนินการก่อสร้าง หากมีข้อขัดแย้งหรือข้อผิดพลาดในแบบก่อสร้างหรือรายการก่อสร้างผู้รับจ้างจะต้องแจ้งให้ผู้ว่าจ้างทราบทันที ก่อนที่จะมีการดำเนินการใดๆ ทั้งสิ้น ผู้รับจ้างจะต้องรับผิดชอบในความเสียหายที่เกิดขึ้นทั้งหมด ในกรณีที่ผู้รับจ้างมิได้ปฏิบัติตามข้อกำหนดนี้ ผู้ว่าจ้างมีสิทธิ์ที่จะไม่รับผิดชอบในความเสียหายใดๆ ที่เกิดขึ้นทั้งสิ้น

ผู้รับจ้างจะต้องทำการตรวจสอบขนาดต่างๆ ในหน้างานก่อนการสั่งซื้อและการผลิตอุปกรณ์ต่างๆ ตามแบบก่อสร้างและรายการก่อสร้าง ผู้รับจ้างจะต้องรับผิดชอบในความถูกต้องของขนาดต่างๆ ทั้งหมด ผู้รับจ้างจะต้องรับผิดชอบในการประสานงานกับผู้ที่เกี่ยวข้องทั้งหมด ในการก่อสร้างและติดตั้งระบบต่างๆ ในโครงการนี้ ผู้รับจ้างจะต้องรับผิดชอบในการจัดทำแบบขยายรายละเอียดการติดตั้งอุปกรณ์ต่างๆ ในระบบต่างๆ ทั้งหมดในโครงการนี้ ก่อนการดำเนินการก่อสร้างจริง

ผู้รับจ้างจะต้องรับผิดชอบในการจัดทำแบบขยายรายละเอียดการติดตั้งอุปกรณ์ต่างๆ ในระบบต่างๆ ทั้งหมดในโครงการนี้ ก่อนการดำเนินการก่อสร้างจริง

EQUIPMENT SCHEDULE.

ITEM	SYMBOL	DESCRIPTION	SYSTEM COMPONENT AND SPECIFICATION	EACH CAPACITY	APPROXIMATE ELECTRICAL DATA					CONTROL FUNCTION AND CONTROL DEVICES	REMOTE ALARM/MONITORING (BMS)	REMARK	LOCATION
					KW.	RPM.	V.	ø.	Hz.				
1.	SW-09 SW-10	SEWAGE PUMP	SUBMERSIBLE SEWAGE PUMP NON-CLOG(CUTTER) TYPE,CLASS F INSULATED MOTOR WITH GUIDE RAIL FLOAT SWITCHES AND CONTROLS	Q = 260 GPM. H = 40 FT.	7.5	1,450	380	3	50	FLOAT SWITCHES IN SUMP – LOW LEVEL STOP – INTERMEDIATE LEVEL START – HIGH LEVEL ALARM – IF ONE PUMP CANNOT HANDLE THE INFLOW THE ALTERNATOR WILL START THE OTHER PUMP AUTOMATICALLY – HIGH LEVEL ALARM.	– HIGH LEVEL ALARM – PUMP OVERLOAD ALARM (2 SETS) – PUMP RUN LAMP (2 SETS)	SMCC-SE-05E	GROUND FLOOR (BUILDING C)
2.	IW-BP-01	IRRIGATION (REUSE) BOOSTER PUMP SET	PACKAGED CONSTANT PRESSURE BOOSTER PUMP, DUPLEX VERTICAL MULTI-STAGES PUMPS WITH DIAPHRAGM TYPE PRESSURE TANK (300 LITRES), CONTROL DEVICES & CONTROL PANEL (VARIABLE FREQUENCY DRIVE FOR EACH PUMP)	Q = 100, 100 GPM. H = 155 FT. SYSTEM PRESSURE	4.0 ,4.0	2,900	380	3	50	– AUTOMATIC OPERATED (ALTERNATED BY TIMER) – FLOATLESS SWITCHES IN ELEVATED REUSE WATER TANK WITH LOW LEVEL CUT-OFF AND HIGH LEVEL ALARM.	– HIGH LEVEL ALARM – LOW LEVEL ALARM – PUMP TROUBLE ALARM.(2 SETS.) – PUMP RUN LAMP (2 SETS)	SMCC-C-01	PUMP ROOM ,ROOF FLOOR (BUILDING C)

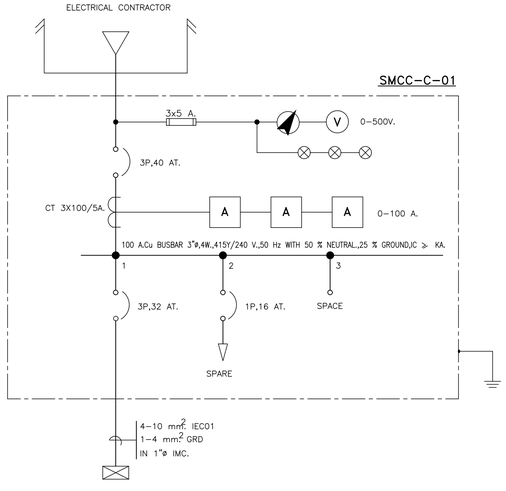

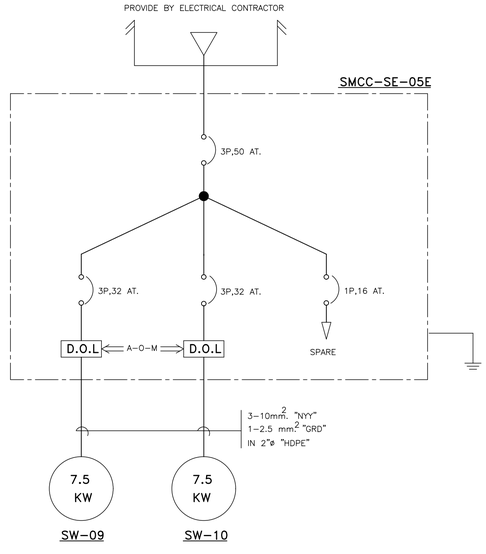

SINGLE LINE DIAGRAM

โครงการ

ออกแบบรายละเอียดโครงการก่อสร้างและตกแต่งภายใน
อาคารสำนักงาน กสทช. แห่งใหม่
(ปรับปรุงแก้ไขแบบครั้งที่ 2)

กสทช.

เจ้าของโครงการ

สำนักงานคณะกรรมการกิจการกระจายเสียง กิจการโทรทัศน์ และกิจการโทรคมนาคมแห่งชาติ

ผู้ออกแบบ

บริษัท ศศิ ดีแอนด์เอ็ม จำกัด
SASI D&M CO., LTD.

ผู้อำนวยการโครงการ		
	ทวีวัตร จันทรสาขา	ส.สถ.1196
ผู้จัดการโครงการ		
	วิญญู วานิชศิริโรจน์	ว.สถ. 602
ผู้ช่วยจัดการโครงการ		
	โอภาส หาญเจนลักษณ์	ภ.สถ. 3682
	อัมรา อุ่นหวล	ภพก. 40543
สถาปนิก		
	เอนก เจริญพิริยะเวศ	ว.สถ. 459
	จิระศักดิ์ ผุยมุสดรี	ภ.สถ. 6616
	ปรีชา รุ่งรุจิโพศาล	ส.สถ. 1955
นิเทศนาการ		
	ปริญญา สมบัติวัฒนกุล	ส.สถ. 2453
	ชาตรี ชอประเสริฐสุข	ส.สน. 179
ภูมิสถาปนิก		
	ชัชนิล ชัง	ส.ภส. 127
	พิมพ์พรรณ ทิพย์มงคล	ภ.สน. 301
วิศวกรโครงสร้างและโยธา		
	พิสิฐ กาญจนรุจิวุฒิ	สย. 5673
	อาคม เตชะธัญญกุล	สย. 5661
วิศวกรระบบปรับอากาศและระบายอากาศ		
	วพี รนต์ตะอยู่อง	วก. 824
	ววิวรรณ ดิวะวงศ์	ภก. 36473
วิศวกรระบบสุขาภิบาลและดับเพลิง		
	อนุช ธีรสิงห์	สส. 618
วิศวกรระบบไฟฟ้า		
	ดร.สมบัติ วนิชประภา	วพก. 842
	มนจิรา ทองปลอน	ภพก. 47756


อาคาร

อาคาร C : อาคารศูนย์บริการและศูนย์ประชุม

แบบแสดง

ตารางอุปกรณ์ EQUIPMENT SCHEDULE และ SINGLE LINE DIAGRAM

KEYPLAN

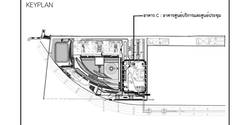

แผ่นที่

SW-C-G-05


วัน เดือน ปี 30 กันยายน 2569

ครั้งที่	รายการแก้ไข	วันที่

หมายเหตุข้อกำหนดโครงการ

ผู้รับจ้างก่อสร้างถือเป็นผู้เชี่ยวชาญในการก่อสร้าง โดยวางแบบก่อสร้างตลอดจนรายการก่อสร้างโดยละเอียดและเป็นที่เข้าใจโดยตลอดแล้ว และราคาค่าจ้างรวมค่าใช้จ่ายในการก่อสร้างเพื่อจะแก้ไขให้เป็นไปตามวัตถุประสงค์ ประโยชน์ใช้สอย ความแข็งแรงและความสวยงาม ของงานก่อสร้าง และได้เยี่ยมสำรวจสถานที่ก่อสร้างเป็นที่เรียบร้อยแล้ว หากปรากฏความผิดพลาด คลาดเคลื่อนของแบบและรายการก่อสร้าง หรือประการใดๆ ก็ตาม ผู้รับจ้างก่อสร้างต้องทำการแก้ไขโดยค่าใช้จ่ายของผู้รับจ้างก่อสร้างเอง และของรายอาชาญสัญญาใดๆ

วรรณลายงานและมาตรฐานต่างๆ ให้ถือเอาตัวแทรชีวะรุ่นแบบเป็นหลัก (ยกเว้นตัวแทรชีวะที่ระบุเป็น หมายเหตุ ท่านวิศวกรและวิศวกรจะมีอำนาจสั่ง ให้ตรวจสอบความสมบูรณ์ของงาน หรือสอบทานบัก วิศวกรผู้ออกแบบ กรณีดำเนินการก่อสร้างชุดหรือ หากมีความขัดแย้งส่วนใดที่แบบและรายการประกอบแบบขัดแย้งกันหรือไม่ชัดเจน ผู้รับจ้างก่อสร้างจะต้องรีบแจ้งผ่านบัก วิศวกรผู้ออกแบบ เพื่อให้วิศวกรผ่านไปโดยทันที โดยให้ถือคำวินิจฉัยของบัก วิศวกรเป็นหลักสำคัญ ผู้รับจ้างก่อสร้างจะต้องตรวจสอบงานก่อสร้างในแบบก่อสร้างและรายการประกอบแบบตามขั้นตอนต่างๆ หากมีความไม่ชัดเจนในแบบ ผู้รับจ้างก่อสร้างจะต้องจัดทำแบบขยาย พร้อมแบบรายละเอียด SHOP DRAWING เสนอต่อผู้ควบคุมงาน เพื่อพิจารณาอนุมัติ

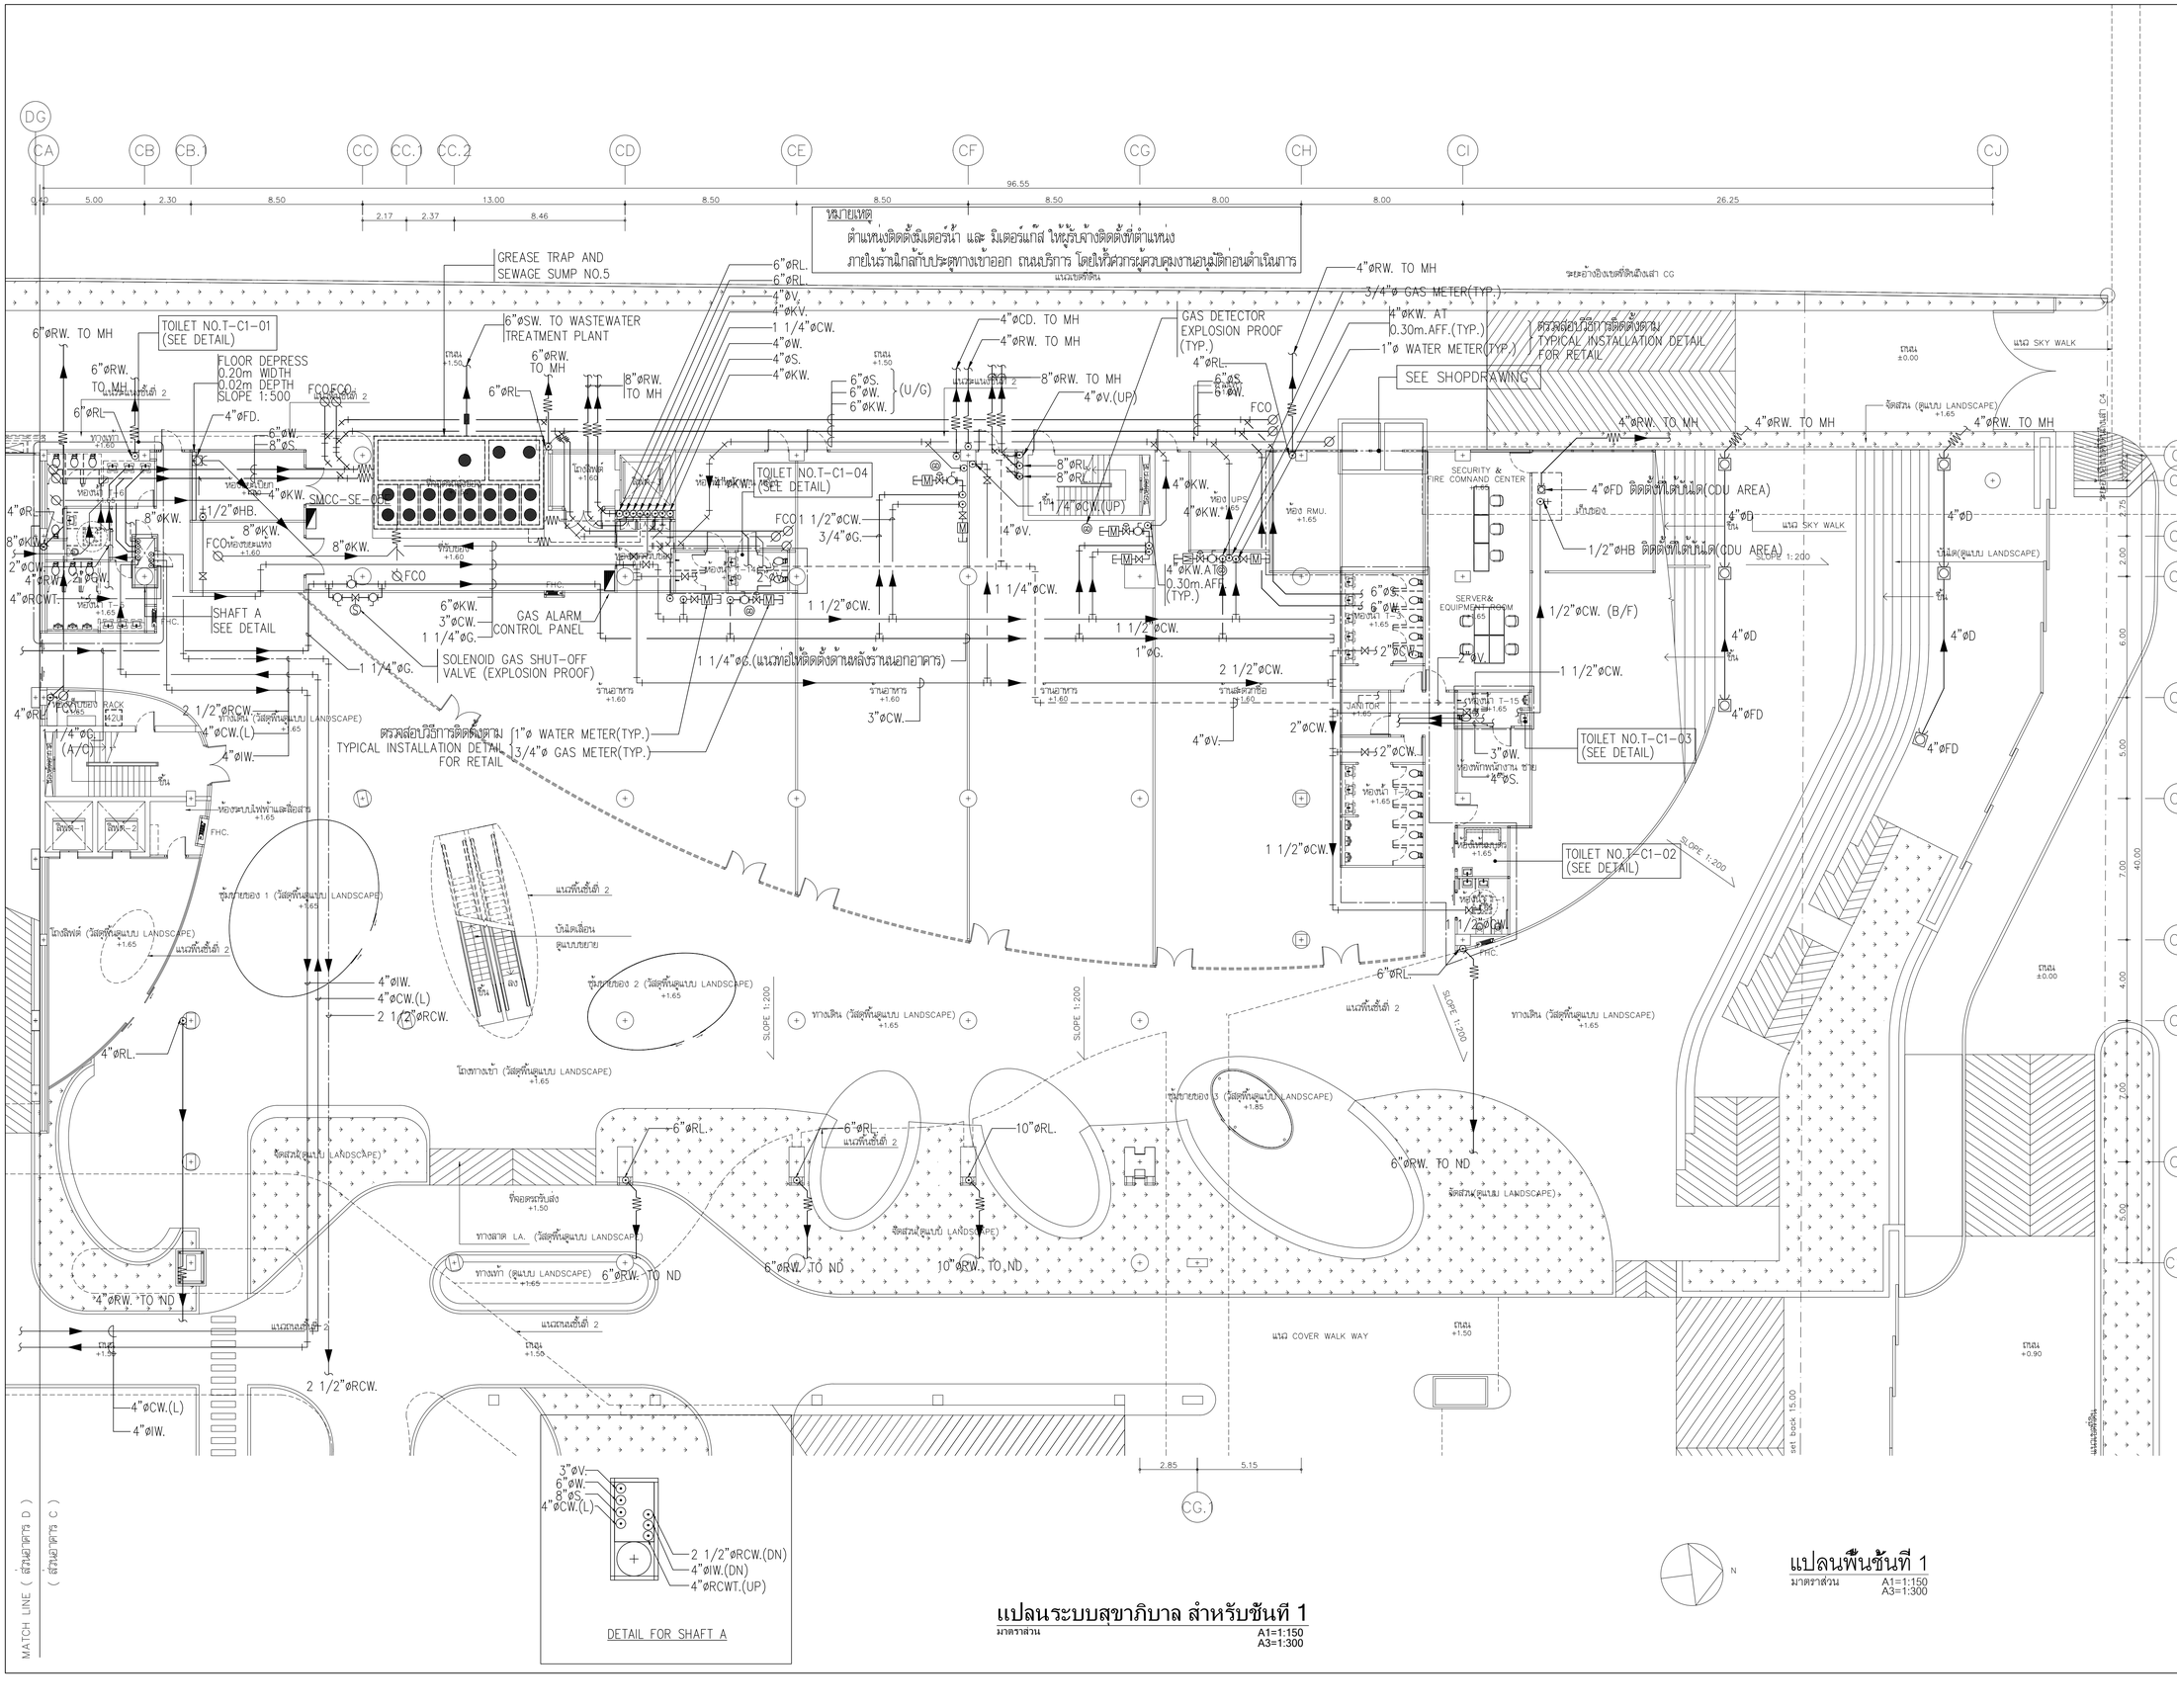

โครงการ

ออกแบบรายละเอียดโครงการก่อสร้างและตกแต่งภายใน อาคารสำนักงาน กสทช. แห่งใหม่ (ปรับปรุงแก้ไขแบบครั้งที่ 2)

เจ้าของโครงการ

สำนักงานคณะกรรมการกิจการกระจายเสียง กิจการโทรทัศน์ และกิจการโทรคมนาคมแห่งชาติ

ผู้ออกแบบ

บริษัท ศศิ สิมะเดช์เย็น จำกัด
SASI D&M CO., LTD.

ผู้อำนวยการโครงการ		
ทวีจิตร	จันทรสาขา	ส.สถ.1196
ผู้จัดการโครงการ		
วิญญู	วานิชศิริโรจน์	ว.สถ. 602
ผู้ช่วยจัดการโครงการ		
โอภาส	หาญเจนลักษณ์	ภ.สถ. 3682
อัมรา	อุ่นหวล	ภพก. 40543
สถาปนิก		
เอนก	เจริญพิริยะเวศ	ว.สถ. 459
จิระศักดิ์	ผุยมุลตรี	ภ.สถ. 6616
ปรีชา	รุ่งรุจิโพศาล	ส.สถ. 1955
นิเทศนาการ		
ปริญญา	สมบัติวัฒนกุล	ส.สถ. 2453
ชาตรี	ชอประเสริฐสุข	ส.สถ. 179
ภูมิสถาปนิก		
ชัชนิล	ชัง	ส.ภส. 127
พิมพ์พรรณ	ทิพย์มงคล	ภ.สถ. 301
วิศวกรโครงสร้างและโยธา		
พิสิฐ	กาญจนรุจิรุฬิ	สย. 5673
อาคม	เศชะธัญกุล	สย. 5661
วิศวกรระบบปรับอากาศและระบายอากาศ		
วพี	รนต่ะอยอง	วก. 824
วริวรรณ	ดิวะวงศ์	ภก. 36473
วิศวกรระบบสุขาภิบาลและดับเพลิง		
อนุช	ธีรสิงห์	สส. 618
วิศวกรระบบไฟฟ้า		
ดร.สมบัติ	ณิชประภา	วพก. 842
มนจิรา	ทองปอน	ภพก. 47756


อาคาร

อาคาร C : อาคารศูนย์บริการและศูนย์ประชุม

แบบแสดง

แปลนระบบสุขาภิบาล สำหรับชั้นที่ 1

KEYPLAN

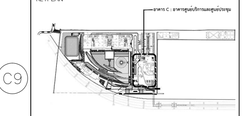

แผ่นที่

SW-C-1-01

วัน เดือน ปี 30 กันยายน 2569

ครั้งที่	รายการแก้ไข	วันที่

หมายเหตุข้อกำหนดโครงการ

ผู้รับจ้างก่อสร้างมีหน้าที่ตรวจสอบแบบก่อสร้างและแบบขยายรายการก่อสร้างโดยละเอียดและเป็นที่เข้าใจโดยตลอดแล้ว และรายงานข้อขัดแย้งหรือข้อแก้ไขการออกแบบให้ผู้ว่าจ้างทราบก่อนดำเนินการ ในกรณีที่ผู้รับจ้างมิได้ปฏิบัติตามข้อนี้ ความเสี่ยงและความเสียหายใดๆ ของงานก่อสร้าง และได้แก้ไขงานให้ถูกต้องเป็นที่เรียบร้อยแล้ว หากปรากฏความผิดพลาด คลาดเคลื่อนของแบบและรายการก่อสร้าง ผู้รับจ้างจะต้องแจ้งให้ผู้ว่าจ้างทราบและดำเนินการแก้ไขด้วยความรีบด่วน ทั้งนี้ ผู้รับจ้างจะต้องรับผิดชอบค่าใช้จ่ายในการแก้ไขงานดังกล่าวด้วย และจะขอยกเว้นมิได้


วัสดุตกแต่งและงานสุขาภิบาลทุกชนิด ให้เป็นผลิตภัณฑ์ที่ผลิตในประเทศไทย (ยกเว้นผลิตภัณฑ์ที่ไม่สามารถผลิตได้ในประเทศไทย) ทางบริษัทฯ ขอสงวนสิทธิ์ในการพิจารณาอนุมัติก่อนดำเนินการ

ผู้รับจ้างก่อสร้างมีหน้าที่ตรวจสอบแบบก่อสร้างโดยละเอียดและเป็นที่เข้าใจโดยตลอดแล้ว และรายงานข้อขัดแย้งหรือข้อแก้ไขการออกแบบให้ผู้ว่าจ้างทราบก่อนดำเนินการ ในกรณีที่ผู้รับจ้างมิได้ปฏิบัติตามข้อนี้ ความเสี่ยงและความเสียหายใดๆ ของงานก่อสร้าง และได้แก้ไขงานให้ถูกต้องเป็นที่เรียบร้อยแล้ว หากปรากฏความผิดพลาด คลาดเคลื่อนของแบบและรายการก่อสร้าง ผู้รับจ้างจะต้องแจ้งให้ผู้ว่าจ้างทราบและดำเนินการแก้ไขด้วยความรีบด่วน ทั้งนี้ ผู้รับจ้างจะต้องรับผิดชอบค่าใช้จ่ายในการแก้ไขงานดังกล่าวด้วย และจะขอยกเว้นมิได้

วัสดุตกแต่งและงานสุขาภิบาลทุกชนิด ให้เป็นผลิตภัณฑ์ที่ผลิตในประเทศไทย (ยกเว้นผลิตภัณฑ์ที่ไม่สามารถผลิตได้ในประเทศไทย) ทางบริษัทฯ ขอสงวนสิทธิ์ในการพิจารณาอนุมัติก่อนดำเนินการ

ผู้รับจ้างก่อสร้างมีหน้าที่ตรวจสอบแบบก่อสร้างโดยละเอียดและเป็นที่เข้าใจโดยตลอดแล้ว และรายงานข้อขัดแย้งหรือข้อแก้ไขการออกแบบให้ผู้ว่าจ้างทราบก่อนดำเนินการ ในกรณีที่ผู้รับจ้างมิได้ปฏิบัติตามข้อนี้ ความเสี่ยงและความเสียหายใดๆ ของงานก่อสร้าง และได้แก้ไขงานให้ถูกต้องเป็นที่เรียบร้อยแล้ว หากปรากฏความผิดพลาด คลาดเคลื่อนของแบบและรายการก่อสร้าง ผู้รับจ้างจะต้องแจ้งให้ผู้ว่าจ้างทราบและดำเนินการแก้ไขด้วยความรีบด่วน ทั้งนี้ ผู้รับจ้างจะต้องรับผิดชอบค่าใช้จ่ายในการแก้ไขงานดังกล่าวด้วย และจะขอยกเว้นมิได้

ผู้รับจ้างก่อสร้างต้องจัดทำแบบขยาย หรือแบบรายละเอียด SHOP DRAWING เสนอต่อผู้ควบคุมงาน เพื่อพิจารณาอนุมัติ

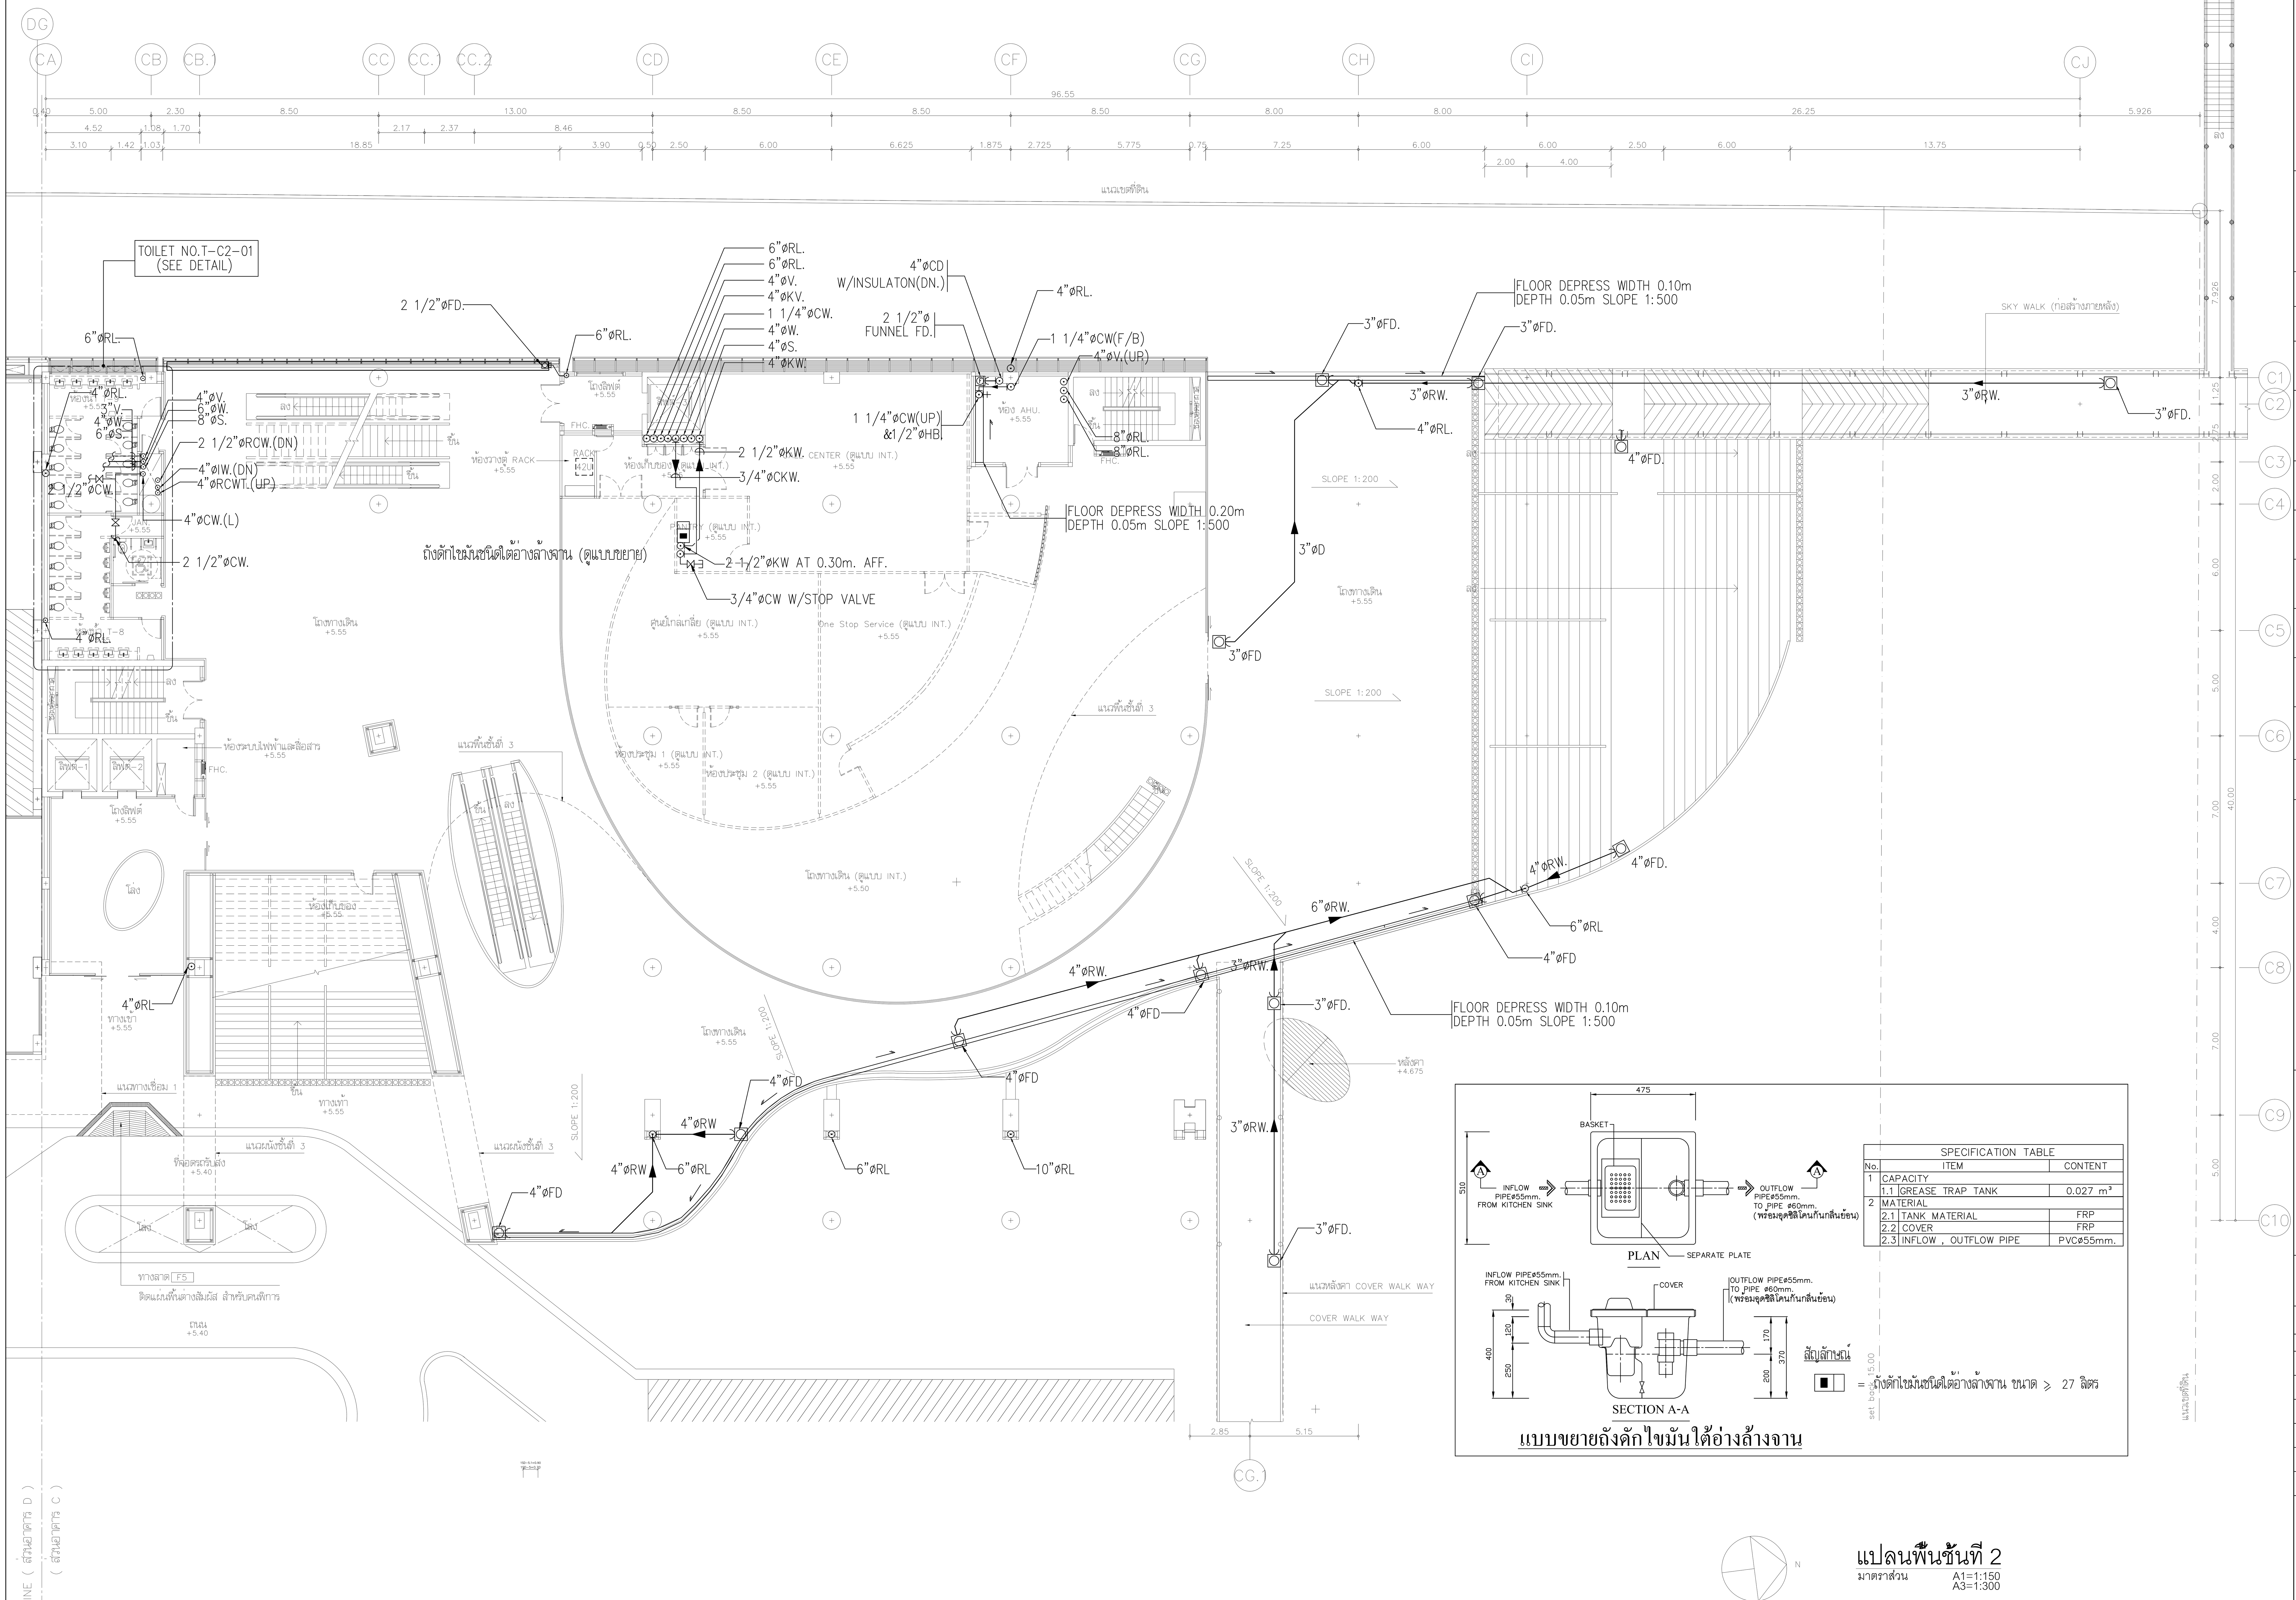

SPECIFICATION TABLE		
No.	ITEM	CONTENT
1	CAPACITY	
	1.1 GREASE TRAP TANK	0.027 m^3
2	MATERIAL	
	2.1 TANK MATERIAL	FRP
	2.2 COVER	FRP
	2.3 INFLOW , OUTFLOW PIPE	PVCø55mm.

แปลนระบบสุขาภิบาล สำหรับชั้นที่ 2

มาตราส่วน A1=1:150 A3=1:300

MATCH LINE (ส่วนอาคาร D) (ส่วนอาคาร C)

โครงการ

ออกแบบรายละเอียดโครงการก่อสร้าง และตกแต่งภายใน อาคารสำนักงาน กสทช. แห่งใหม่ (ปรับปรุงแก้ไขแบบครั้งที่ 2)

กสทช.

เจ้าของโครงการ

สำนักงานคณะกรรมการกิจการกระจายเสียง กิจการโทรทัศน์ และกิจการโทรคมนาคมแห่งชาติ

ผู้ออกแบบ

SASI

บริษัท ศศิ ดีแอนด์เอ็ม จำกัด
SASI D&M CO., LTD.

ตำแหน่ง	ชื่อ	ใบอนุญาต
ผู้อำนวยการโครงการ	ทวีจิตร จันทรสาขา	ส-สถ.1196
ผู้จัดการโครงการ	วิญญู วานิชศิริโรจน์	ว-สถ. 602
ผู้ช่วยจัดการโครงการ	โอภาส หาญเจนลักษณ์	ภ-สถ. 3682
	อัฉรา ฮุงหวล	ภฟก. 40543
สถาปนิก	เอนก เจริญพิริยะเวศ	ว-สถ. 459
	จิระศักดิ์ ผยุมลูตรี	ภ-สถ. 6616
	ปรีชา รุ่งรุจิไพศาล	ส-สถ. 1955
มัณฑนากร	ปริญญา สมบัติวัฒนกุล	ส-สถ. 2453
	ชาตรี ชลประเสริฐสุข	ส-สน. 179
ภูมิสถาปนิก	ชัชนิล ซัง	ส-ภส. 127
	พิมพ์พรรณ ทิพย์มงคล	ภ-สน. 301
วิศวกรโครงสร้างและโยธา	พิสิฐ กาญจนรุจิวุฒิ	สย. 5673
	อาคม เตชะธัญญกุล	สย. 5661
วิศวกรระบบปรับอากาศและระบายอากาศ	รพี รนต์ละออง	วก. 824
	รวิวรรณ ติวะวงศ์	ภก. 36473
วิศวกรระบบสุขาภิบาลและดับเพลิง	อนุช ธีรสิงห์	สส. 618
วิศวกรระบบไฟฟ้า	ดร.สมบัติ วนิชประภา	วฟก. 842
	มนจิรา ทองปอน	ภฟก. 47756

อาคาร

อาคาร C : อาคารศูนย์บริการและศูนย์ประชุม

แบบแสดง

แปลนระบบสุขาภิบาล สำหรับชั้นที่ 2

KEYPLAN

อาคาร C : อาคารศูนย์บริการและศูนย์ประชุม

แผ่นที่

SW-C-2-01


วัน เดือน ปี 30 กันยายน 2569


ครั้งที่	รายการแก้ไข	วันที่

หมายเหตุข้อกำหนดโครงการ

ผู้รับจ้างก่อสร้างถือเป็นผู้เชี่ยวชาญในการก่อสร้าง ได้ตรวจแบบก่อสร้างตลอดจนรายการก่อสร้างโดยละเอียดและเป็นที่เข้าใจโดยตลอดแล้ว และราคาค่าจ้างได้รวมค่าใช้จ่ายในการก่อสร้างที่ต้องแก้ไขให้เป็นไปตามวัตถุประสงค์ ประโยชน์ใช้สอย ความแข็งแรงและความสวยงาม ของงานก่อสร้าง และได้เผื่อเวลาสำหรับการแก้ไขที่อาจเกิดขึ้นแล้ว หากปรากฏความผิดพลาด คลาดเคลื่อนของแบบและรายการก่อสร้างด้วยประการใดๆ ก็ตาม ผู้รับจ้างก่อสร้างต้องทำการแก้ไขด้วยค่าใช้จ่ายของผู้รับจ้างก่อสร้างเอง และขอขยายอายุสัญญาไม่ได้

ระยะต่างๆและมาตรฐานต่างๆ ให้ถือเอาตัวเลขที่ระบุในแบบเป็นหลัก (ยกเว้นตัวเลขที่เขียนผิด พลาด) ห้ามวัดจากแบบโดยตรง ถ้ามีข้อสงสัย ให้สอบถามผู้ควบคุมงาน หรือสถาปนิก วิศวกรผู้ออกแบบ ก่อนดำเนินการก่อสร้างทุกครั้ง หากมีส่วนหนึ่งส่วนใดที่แบบและรายการประกอบแบบขัดแย้งกันหรือไม่ชัดเจน ผู้รับจ้างก่อสร้างจะต้องรีบแจ้งแก่สถาปนิก วิศวกรผู้ออกแบบ เพื่อให้จัดการแก้ไขในทันที โดยให้ถือคำวินิจฉัยของสถาปนิก วิศวกรเป็นข้อยุติ ผู้รับจ้างก่อสร้างจะต้องตรวจสอบงานก่อสร้างกับแบบก่อสร้างและรายการประกอบแบบต่างๆในทุกขั้นตอน หากมีความไม่ชัดเจนในแบบ ผู้รับจ้างก่อสร้างจะต้องจัดทำแบบขยาย หรือแบบรายละเอียด SHOP DRAWING เสนอต่อผู้ควบคุมงาน เพื่อพิจารณาอนุมัติ

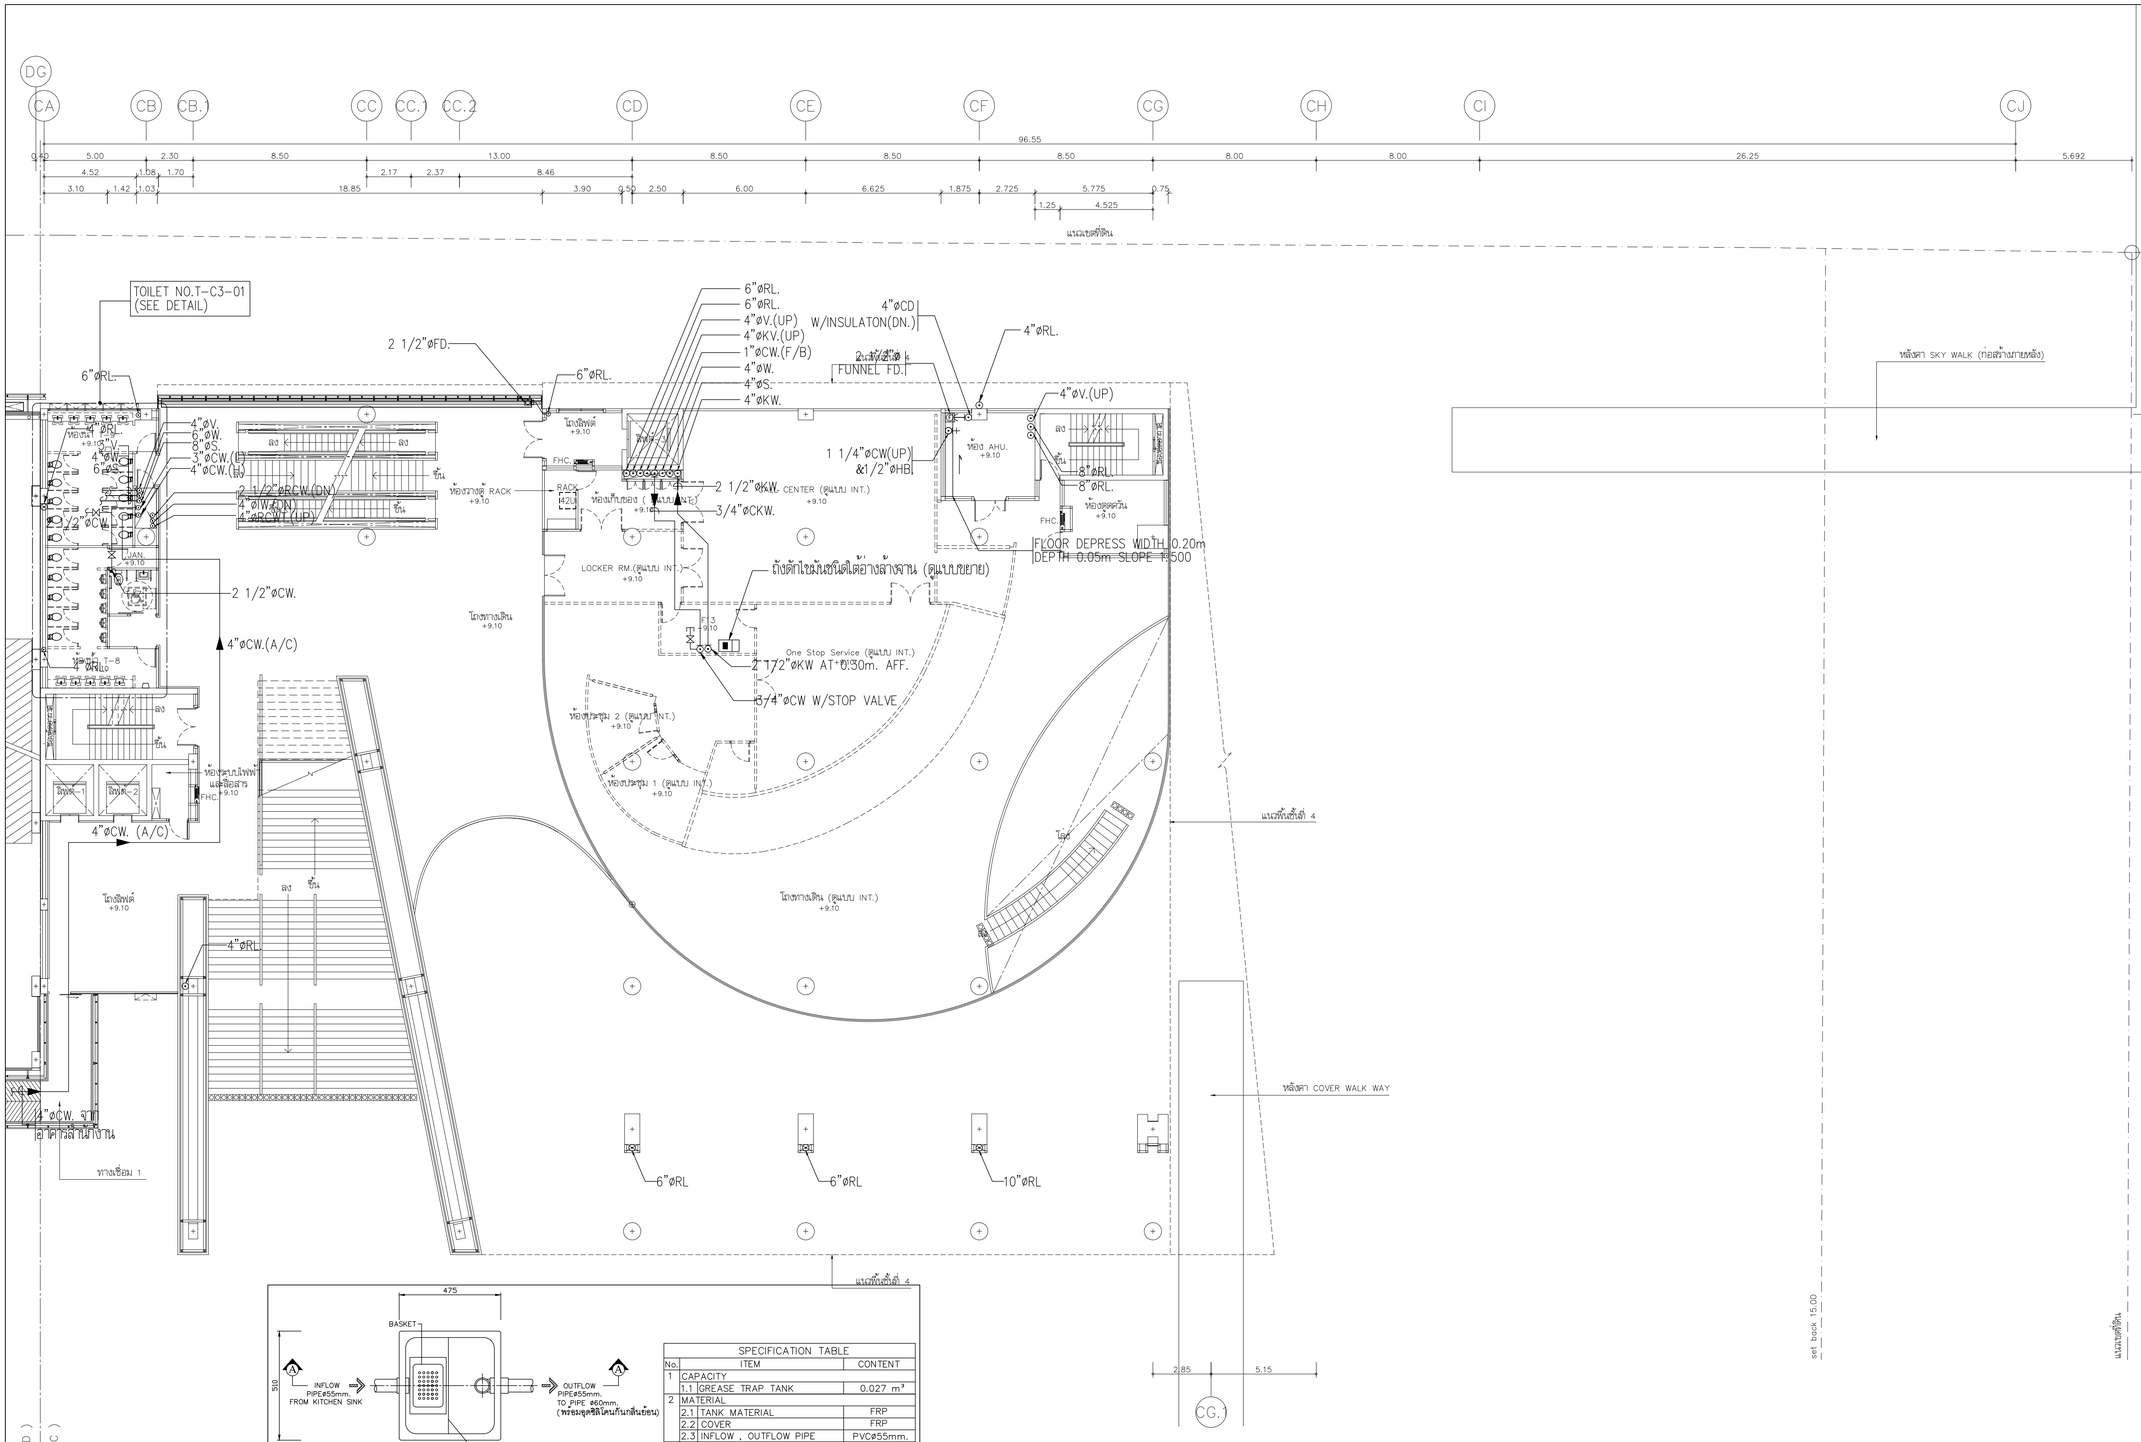

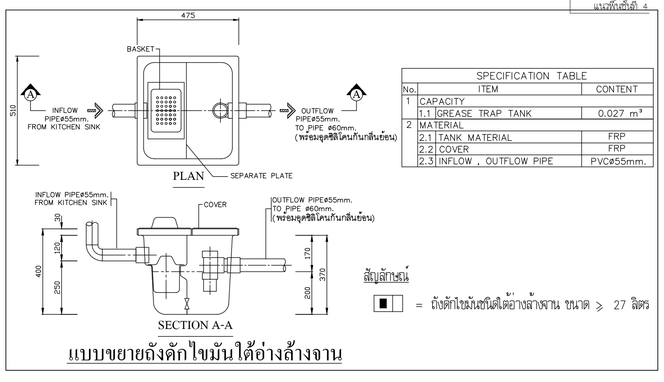

SPECIFICATION TABLE			
No.	ITEM		CONTENT
1	CAPACITY		
	1.1	GREASE TRAP TANK	0.027 m³
2	MATERIAL		
	2.1	TANK MATERIAL	FRP
	2.2	COVER	FRP
	2.3	INFLOW , OUTFLOW PIPE	PVCø55mm.

สัญลักษณ์

= ถังดักไขมันชนิดใต้อ่างล้างจาน ขนาด ≥ 27 ลิตร

แบบขยายถังดักไขมันใต้อ่างล้างจาน

แปลนระบบสุขาภิบาล สำหรับชั้นที่ 3

มาตราส่วน A1=1:150 A3=1:300

MATCH LINE (ดูแปลนชั้นที่ D) (ดูแปลนชั้นที่ C)

โครงการ

ออกแบบรายละเอียดโครงการก่อสร้างและตกแต่งภายใน
อาคารสำนักงาน กสทช. แห่งใหม่
(ปรับปรุงแก้ไขแบบครั้งที่ 2)

เจ้าของโครงการ

สำนักงานคณะกรรมการกิจการกระจายเสียง กิจการโทรทัศน์ และกิจการโทรคมนาคมแห่งชาติ

ผู้ออกแบบ

บริษัท ศศิ สิมะนะเส็ง จำกัด
SASI DAM CO., LTD.

ผู้อำนวยการโครงการ
ทวีจิตร จันทรสาขา ส.สถ.1196

ผู้จัดการโครงการ
วิญญู วานิชศิริโรจน์ ว.สถ. 602

ผู้ช่วยจัดการโครงการ
โอภาส หาญเจนลักษณ์ ภ.สถ. 3682
ธีมิรา อุ่นหวล ภพก. 40543

สถาปนิก
เอนก เจริญพิริยะเวศ ว.สถ. 459
จิระศักดิ์ ผุยมุลตรี ภ.สถ. 6616
ปรีชา รุ่งรุจิโพศาล ส.สถ. 1955

นิเทศนาการ
ปริญญา สมบัติวัฒนกุล ส.สถ. 2453
ชาตรี ชอประเสริฐสุข ส.สน. 179

ภูมิสถาปนิก
ชัชนิล ชัง ส.ภส. 127
พิมพ์พรรณ ทิพย์มงคล ภ.สน. 301

วิศวกรโครงสร้างและไฮยา
พิสิฐ กาญจนรุจิรุฬิ สย. 5673
อาคม เตชะธัญญกุล สย. 5661

วิศวกรระบบปรับอากาศและระบายอากาศ
วพี รนต่ะอยุอง วก. 824
ววิวรรณ ดิวะวงศ์ ภก. 36473


วิศวกรระบบสุขาภิบาลและดับเพลิง
อนุช ธีรสิงห์ สส. 618

วิศวกรระบบไฟฟ้า
ดร.สมบัติ วนิชประภา วพก. 842
มนจิรา ทองปอน ภพก. 47756

อาคาร
อาคาร C : อาคารศูนย์บริการและศูนย์ประชุม

แบบแสดง
แปลนระบบสุขาภิบาล สำหรับชั้นที่ 3

KEYPLAN

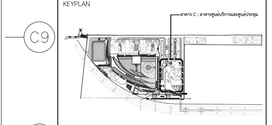

แบบที่
SW-C-3-01

วัน เดือน ปี 30 กันยายน 2569

ครั้งที่	รายการแก้ไข	วันที่

หมายเหตุข้อกำหนดโครงการ


ผู้รับจ้างก่อสร้างถือเป็นผู้เชี่ยวชาญในการก่อสร้าง โดยรวมแบบก่อสร้างตลอดจนรายการก่อสร้างโดยละเอียดและเป็นที่เข้าใจโดยตลอดแล้ว และราคาค่าจ้างรวมค่าใช้จ่ายในการก่อสร้างที่ต้องแก้ไขให้เป็นไปตามวัตถุประสงค์ ประโยชน์ใช้สอย ความมั่นคงแข็งแรงตามหลักวิศวกรรม ของงานก่อสร้าง และให้เป็นไปตามข้อกำหนดในการใช้อาคารเป็นที่พื้นแล้ว หากประกฏความผิดพลาด คลาดเคลื่อนของแบบและรายการก่อสร้าง ตลอดประการใดๆ ก็ตาม ผู้รับจ้างก่อสร้างตลอดทำการแก้ไขตลอดใช้งานของผู้รับจ้างก่อสร้างเอง และของการอาคารผู้ถือบุญในใด้


วัสดุตามแบบแสดงรายการต่างๆ ให้ถือเอาตัวอย่างที่ผ่านรับแบบเป็นหลัก (ยกเว้นตัวอย่างที่ชำรุดเสีย หลายๆ ท่านวิศวกรแบบโดยตรง ถ้ามิชัดเจนให้ ให้สอบถามผู้ควบคุมงาน หรือสถาปนิก วิศวกรผู้ออกแบบ ก่อนดำเนินการก่อสร้างทุกครั้ง หากมิสอบหนึ่งส่วนใดที่ยังมองรายการประกอบแบบที่ตอกรับหรือไม่ชัดเจน ผู้รับจ้างก่อสร้างจะต้องรีบแจ้งผ่านสถาปนิก วิศวกรผู้ออกแบบ เพื่อให้พิจารณาให้ไปยังที่ได้ โดยให้ถือคำวินิจฉัยของสถาปนิก วิศวกรเป็นข้อยุติ ผู้รับจ้างก่อสร้างจะต้องตรวจสอบงานก่อสร้างในแบบก่อสร้างและรายการประกอบแบบต่างๆในทุกขั้นตอน หากมีความไม่ชัดเจนในแบบ ผู้รับจ้างก่อสร้างจะต้องจัดทำแบบขยาย หรือแบบรายละเอียด SHOP DRAWING เสนอต่อผู้ควบคุมงาน เพื่อพิจารณาอนุมัติ

N

แปลนพื้นชั้นที่ 3

มาตราส่วน A1=1:150 A3=1:300

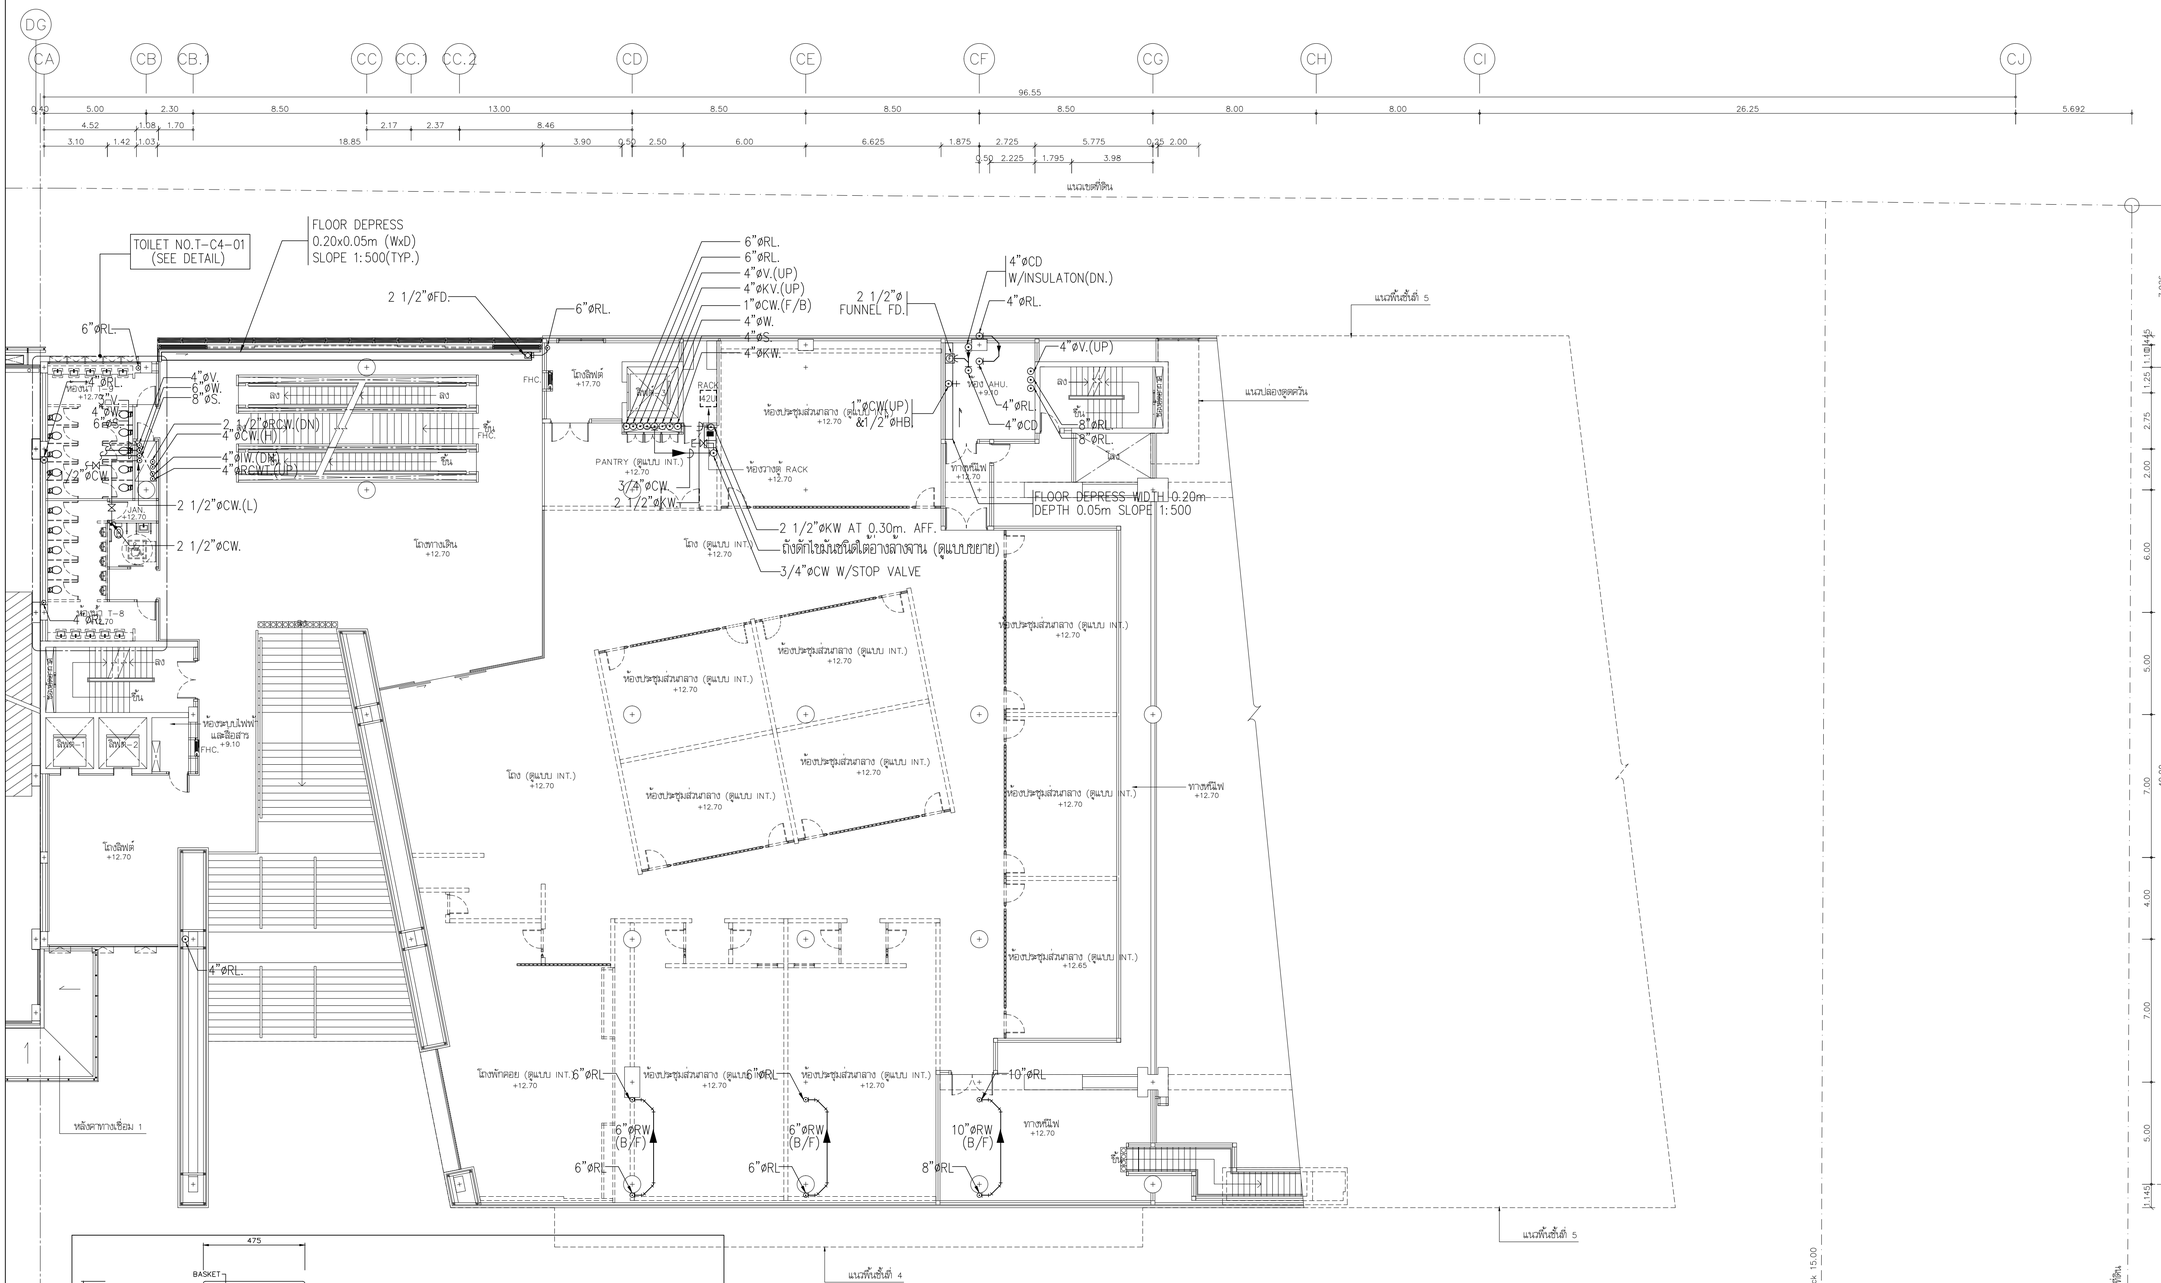

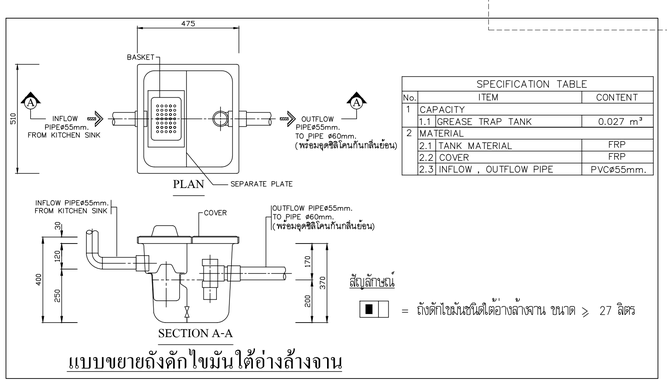

SPECIFICATION TABLE		
No.	ITEM	CONTENT
1	CAPACITY	
	1.1 GREASE TRAP TANK	0.027 m³
2	MATERIAL	
	2.1 TANK MATERIAL	FRP
	2.2 COVER	FRP
	2.3 INFLOW , OUTFLOW PIPE	PVC⌀55mm.

สัญลักษณ์

= ถังดักไขมันชนิดใต้อ่างล้างจาน ขนาด ≥ 27 ลิตร

แบบขยายถังดักไขมันใต้อ่างล้างจาน

แปลนระบบสุขาภิบาล สำหรับชั้นที่ 4

มาตราส่วน A1=1:150 A3=1:300



แปลนพื้นชั้นที่ 4

มาตราส่วน A1=1:150 A3=1:300

โครงการ

ออกแบบรายละเอียดโครงการก่อสร้างและตกแต่งภายใน
อาคารสำนักงาน กสทช. แห่งใหม่
(ปรับปรุงแก้ไขแบบครั้งที่ 2)

เจ้าของโครงการ

สำนักงานคณะกรรมการกิจการกระจายเสียง กิจการโทรทัศน์ และกิจการโทรคมนาคมแห่งชาติ

ผู้ออกแบบ

บริษัท ศศิ ดีมอนด์เอ็น จำกัด
SASI DIAM CO., LTD.

ผู้บริหารโครงการ		
	ทวีวัตร จันทรสาขา	ส.สถ.1196
ผู้จัดการโครงการ		
	วิญญู วานิชศิริโรจน์	ว.สถ. 602
ผู้ช่วยจัดการโครงการ		
	โอภาส หาญเจนลักษณ์	ภ.สถ. 3682
	ธีรวรา อุ่นหวล	ภพก. 40543
สถาปนิก		
	เอนก เจริญฟิริยะเวศ	ว.สถ. 459
	จิระศักดิ์ ผุยมุลตรี	ภ.สถ. 6616
	ปรีชา รุ่งรุจิโพศาล	ส.สถ. 1955
มัณฑนากร		
	ปริญญา สมบัติวัฒนกุล	ส.สถ. 2453
	ชาตรี ชอประเสริฐสุข	ส.สน. 179
ภูมิสถาปนิก		
	ชัชนิล ชัง	ส.ภส. 127
	พิมพ์พรรณ ทิพย์มงคล	ภ.สน. 301
วิศวกรโครงสร้างและโยธา		
	พิสิฐ กาญจนรุจิรุฬิ	สย. 5673
	อาคม เตชะธัญญกุล	สย. 5661
วิศวกรระบบปรับอากาศและระบายอากาศ		
	วพี รมต่ะอยู่อง	วก. 824
	ววิวรรณ คิ้วววงศ์	ภก. 36473
วิศวกรระบบสุขาภิบาลและดับเพลิง		
	อนุช ธีรสิงห์	สส. 618
วิศวกรระบบไฟฟ้า		
	ดร.สมบัติ ณิชประภา	วพก. 842
	มนจิรา ทองปอน	ภพก. 47756


อาคาร

อาคาร C : อาคารศูนย์บริการและศูนย์ประชุม

แบบแสดง

แปลนระบบสุขาภิบาล สำหรับชั้นที่ 4

KEYPLAN

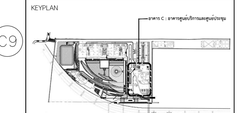

แบบที่

SW-C-4-01

วัน เดือน ปี 30 กันยายน 2569


ครั้งที่	รายการแก้ไข	วันที่

หมายเหตุข้อกำหนดโครงการ

ผู้รับจ้างก่อสร้างถือเป็นผู้เชี่ยวชาญในการก่อสร้าง ได้ตรวจแบบก่อสร้างตลอดจนรายการก่อสร้างโดยละเอียดและเป็นที่เข้าใจโดยตลอดแล้ว และราคาค่าจ้างรวมค่าใช้จ่ายในการก่อสร้างที่จะเกิดขึ้นในโครงการนี้ทุกประเภท รวมโครงไม้ทุกชนิด ความแข็งแรงและความสวยงาม ของงานก่อสร้าง และได้เยี่ยงช่างฝีมือในการใช้งานเครื่องมือแล้ว หากปรากฏความผิดพลาด คลาดเคลื่อนของแบบและรายการก่อสร้าง หรือประการใดๆ ก็ตาม ผู้รับจ้างก่อสร้างตกลงที่จะแก้ไขด้วยค่าใช้จ่ายของผู้รับจ้างก่อสร้างเอง และจะขอรายการคู่มือผู้ผลิตไว้

วัสดุตกแต่งและมาตรฐานต่างๆ ให้ถือเอาตัวอย่างที่ทางผู้รับเหมาเป็นหลัก (ยกเว้นตัวแทนที่ชี้ขาดเด็ด หลาก) หากมีความจำเป็นต้องสั่ง ให้สอบถามผู้ควบคุมงาน หรือสถาปนิก วิศวกรผู้ออกแบบ ก่อนดำเนินการก่อสร้างทุกครั้ง หากมีความหนึ่งสงสัยให้เป็นและรายการประกอบแบบนี้เท่านั้นที่ถือเป็นหลัก ผู้รับจ้างก่อสร้างต้องจัดรับผิดชอบผู้ควบคุมงาน วิศวกรผู้ออกแบบ เพื่อให้มีการแก้ไขในทันที โดยให้ถือค่าใช้จ่ายของสถาปนิก วิศวกรเป็นของผู้ ผู้รับจ่ายก่อสร้างจะต้องตรวจสอบแบบก่อสร้างในแบบก่อสร้างและรายการประกอบแบบทางในทุกที่แห่งและ หากมีความไม่พึงเข้าในแบบ ผู้รับจ่ายก่อสร้างจะต้องจัดทำแบบขยาย หรือแบบรายละเอียด SHOP DRAWING เสนอต่อผู้ควบคุมงาน เพื่อพิจารณาอนุมัติ

ลิขสิทธิ์ของบริษัท ศศิ ดีมอนด์เอ็น จำกัด ห้ามมิให้ผู้ใดนำไปใช้ ทำซ้ำ ดัดแปลง ก่อนได้รับอนุญาตเป็นลายลักษณ์อักษร

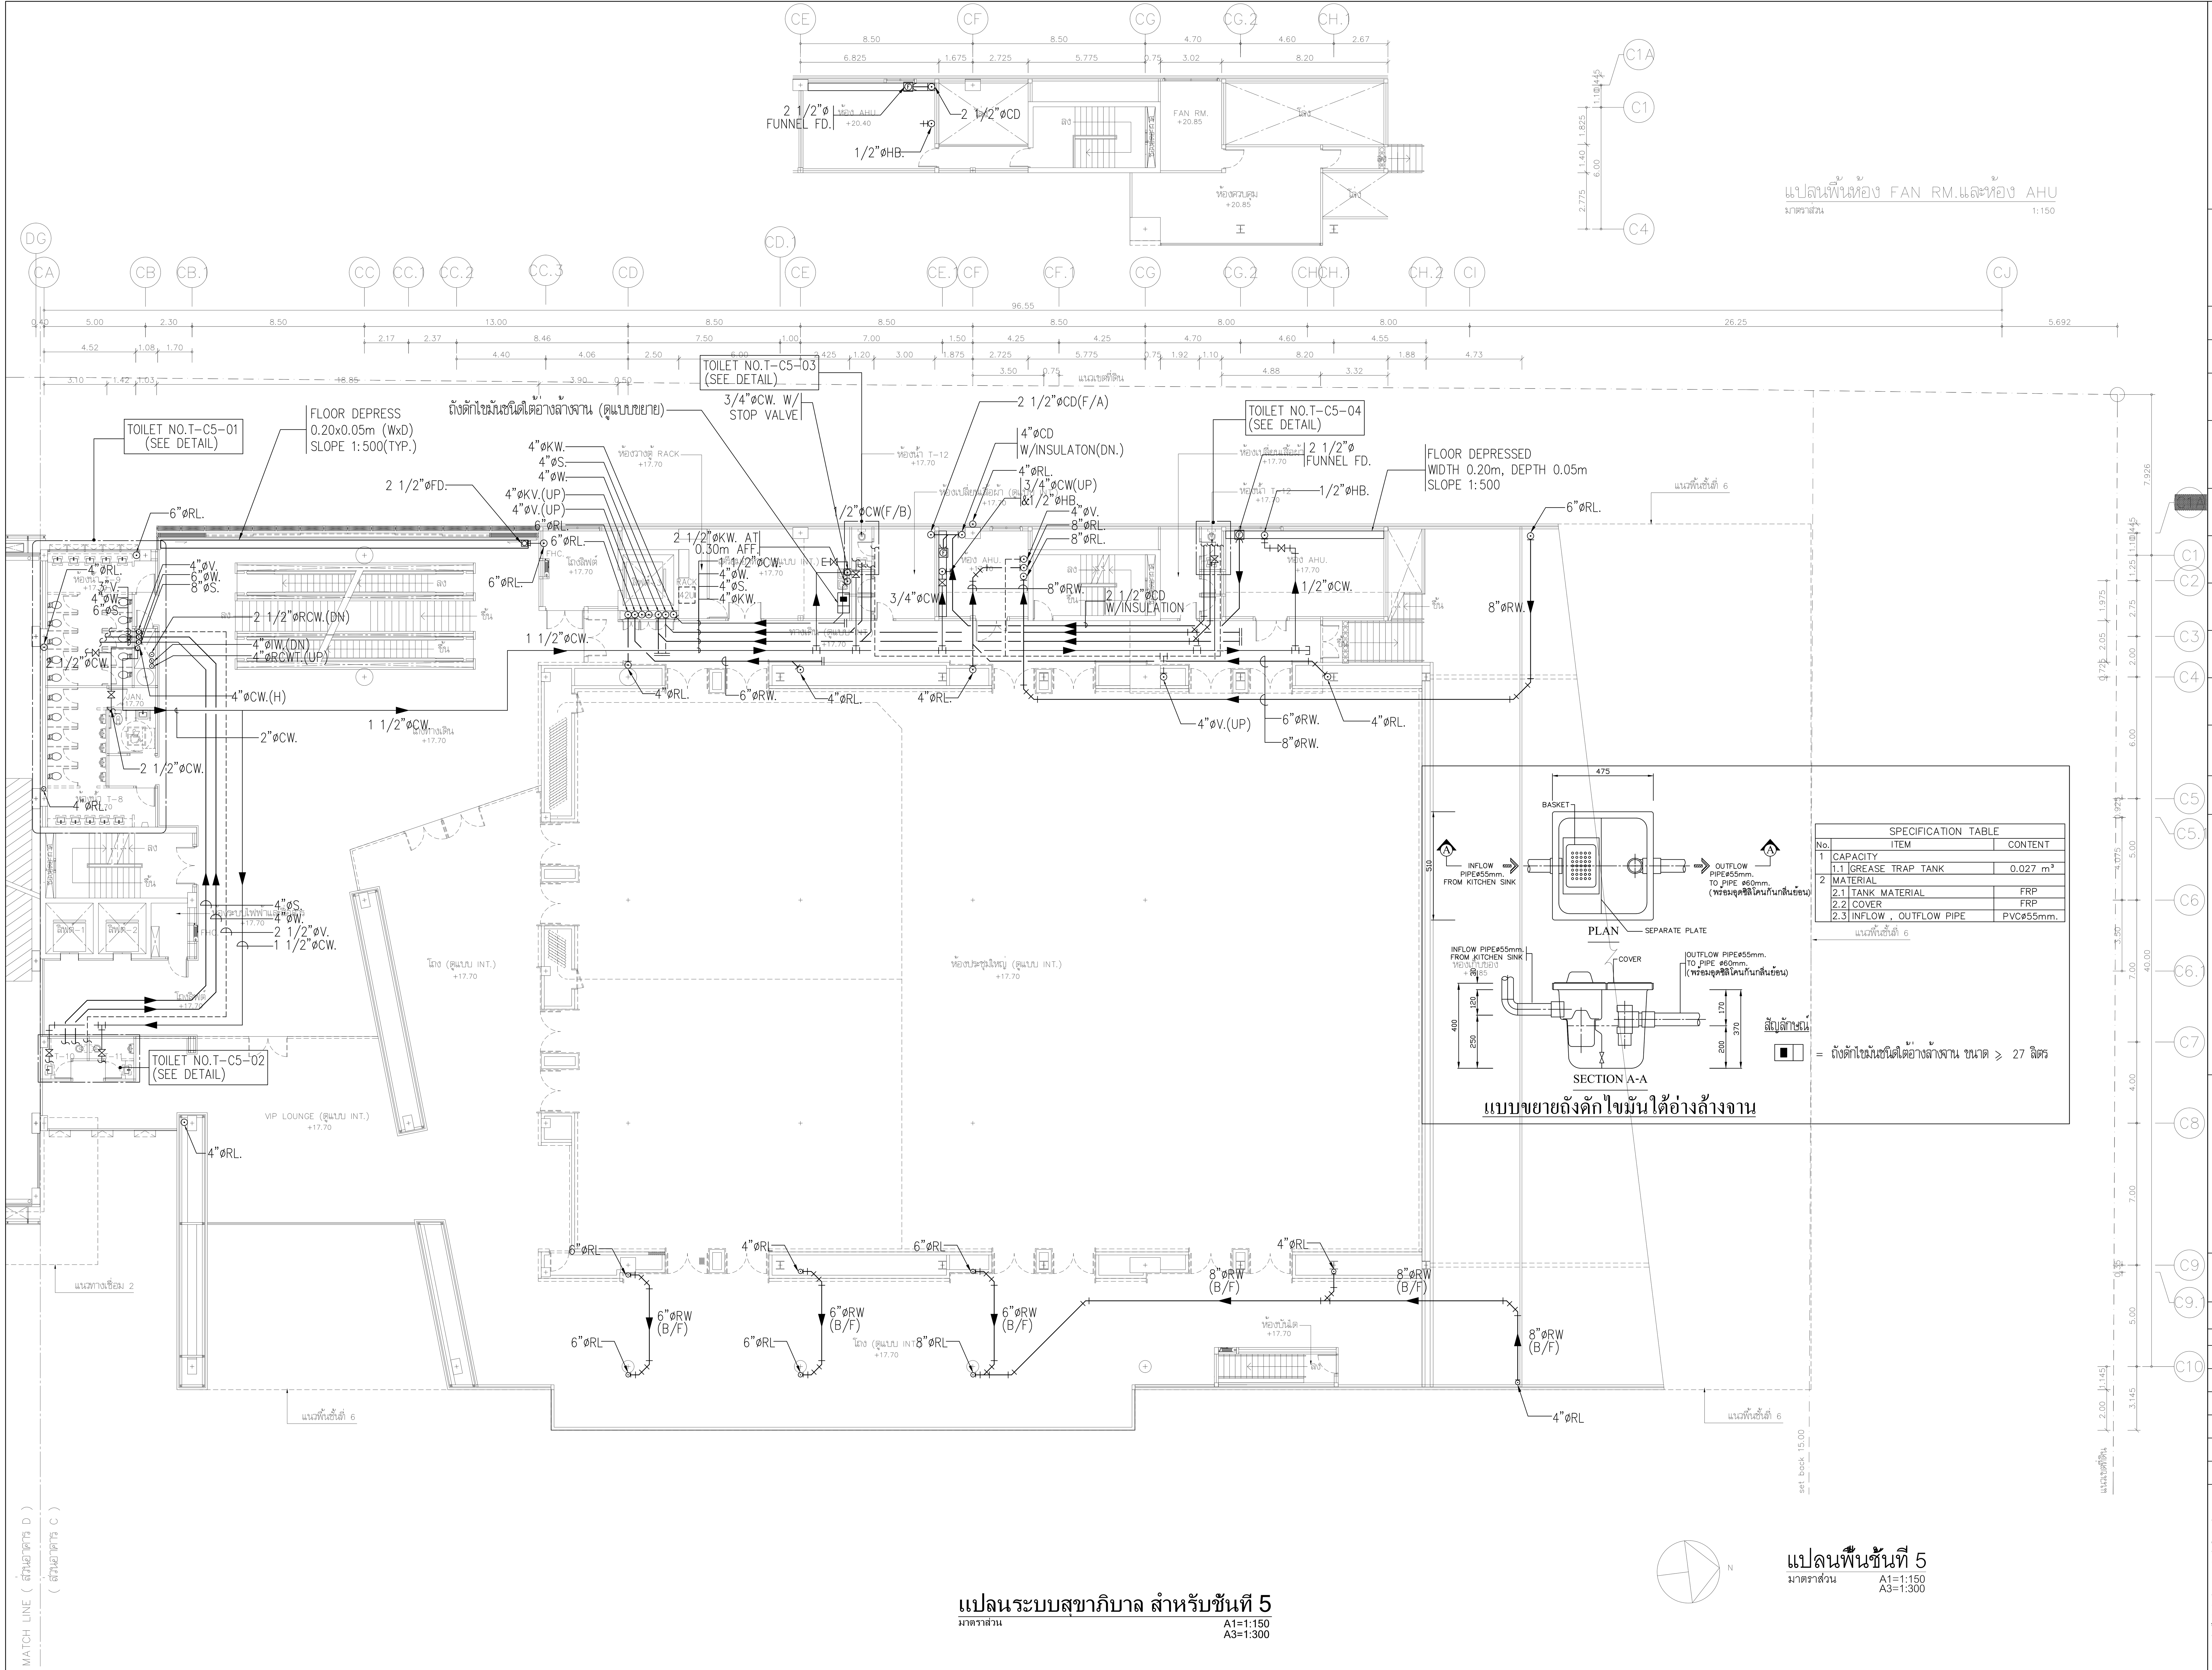

SPECIFICATION TABLE

No.	ITEM	CONTENT
1	CAPACITY	
1.1	GREASE TRAP TANK	0.027 m^3
2	MATERIAL	
2.1	TANK MATERIAL	FRP
2.2	COVER	FRP
2.3	INFLOW , OUTFLOW PIPE	PVCø55mm.

แปลนระบบสุขาภิบาล สำหรับชั้นที่ 5

มาตราส่วน A1=1:150 A3=1:300

โครงการ

ออกแบบรายละเอียดโครงการก่อสร้าง และตกแต่งภายใน อาคารสำนักงาน กสทช. แห่งใหม่ (ปรับปรุงแก้ไขแบบครั้งที่ 2)

กสทช.

เจ้าของโครงการ

สำนักงานคณะกรรมการกิจการกระจายเสียง กิจการโทรทัศน์ และกิจการโทรคมนาคมแห่งชาติ

ผู้ออกแบบ

SASI

บริษัท ศศิ ดีแอนด์เอ็ม จำกัด
SASI D&M CO., LTD.

ผู้อำนวยการโครงการ		
ทวีจิตร จันทรสาขา	ส-สถ.1196	
ผู้จัดการโครงการ		
วิญญู วานิชศิริโรจน์	ว-สถ. 602	
ผู้ช่วยจัดการโครงการ		
โอภาส หาญเจนลักษณ์	ภ-สถ. 3682	
อัฉรา ฮุงหวล	ภฟก. 40543	
สถาปนิก		
เอนก เจริญพิริยะเวศ	ว-สถ. 459	
จิระศักดิ์ ผุยมูลตรี	ภ-สถ. 6616	
ปรีชา รุ่งรุจิไพศาล	ส-สถ. 1955	
มัณฑนากร		
ปริญญา สมบัติวัฒนกุล	ส-สถ. 2453	
ชาตรี ชลประเสริฐสุข	ส-สน. 179	
ภูมิสถาปนิก		
ชัชนิล ซัง	ส-ภส. 127	
พิมพ์พรรณ ทิพย์มงคล	ภ-สน. 301	
วิศวกรโครงสร้างและโยธา		
พิสิฐ กาญจนรุจิวุฒิ	สย. 5673	
อาคม เตชะธัญญกุล	สย. 5661	
วิศวกรระบบปรับอากาศและระบายอากาศ		
รพี รนต์ละออง	วก. 824	
รวิวรรณ ติวะวงศ์	ภก. 36473	
วิศวกรระบบสุขาภิบาลและดับเพลิง		
อนุช ธีรสิงห์	สส. 618	
วิศวกรระบบไฟฟ้า		
ดร.สมบัติ วนิชประภา	วฟก. 842	
มนจิรา ทองปอน	ภฟก. 47756	


อาคาร

อาคาร C : อาคารศูนย์บริการและศูนย์ประชุม

แบบแสดง

แปลนระบบสุขาภิบาล สำหรับชั้นที่ 5

KEYPLAN

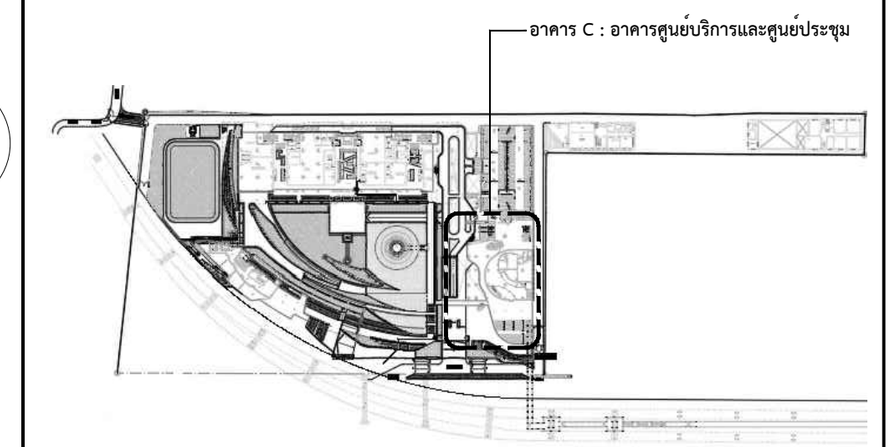

แผ่นที่

SW-C-5-01


วัน เดือน ปี 30 กันยายน 2569

ครั้งที่	รายการแก้ไข	วันที่

หมายเหตุข้อกำหนดโครงการ

ผู้รับจ้างก่อสร้างถือเป็นผู้เชี่ยวชาญในการก่อสร้าง ได้ตรวจแบบก่อสร้างตลอดจนรายการก่อสร้างโดยละเอียดและเป็นที่เข้าใจโดยตลอดแล้ว และราคาค่าจ้างได้รวมค่าใช้จ่ายในการก่อสร้างที่ต้องแก้ไขให้เป็นไปตามวัตถุประสงค์ ประโยชน์ใช้สอย ความแข็งแรงและความสวยงาม ของงานก่อสร้าง และได้เผื่อเวลาสำหรับการแก้ไขที่อาจเกิดขึ้นแล้ว หากปรากฏความผิดพลาด คลาดเคลื่อนของแบบและรายการก่อสร้างด้วยประการใดๆ ก็ตาม ผู้รับจ้างก่อสร้างต้องทำการแก้ไขด้วยค่าใช้จ่ายของผู้รับจ้างก่อสร้างเอง และขอขยายอายุสัญญาไม่ได้

ระยะต่างๆและมาตรฐานต่างๆ ให้ถือเอาตัวเลขที่ระบุในแบบเป็นหลัก (ยกเว้นตัวเลขที่เขียนผิด พลาด) ห้ามวัดจากแบบโดยตรง ถ้ามีข้อสงสัย ให้สอบถามผู้ควบคุมงาน หรือสถาปนิก วิศวกรผู้ออกแบบ ก่อนดำเนินการก่อสร้างทุกครั้ง หากมีส่วนหนึ่งส่วนใดที่แบบและรายการประกอบแบบขัดแย้งกันหรือไม่ชัดเจน ผู้รับจ้างก่อสร้างจะต้องรีบแจ้งแก่สถาปนิก วิศวกรผู้ออกแบบ เพื่อให้จัดการแก้ไขในทันที โดยให้ถือคำวินิจฉัยของสถาปนิก วิศวกรเป็นข้อยุติ ผู้รับจ้างก่อสร้างจะต้องตรวจสอบงานก่อสร้างกับแบบก่อสร้างและรายการประกอบแบบต่างๆในทุกขั้นตอน หากมีความไม่ชัดเจนในแบบ ผู้รับจ้างก่อสร้างจะต้องจัดทำแบบขยาย หรือแบบรายละเอียด SHOP DRAWING เสนอต่อผู้ควบคุมงาน เพื่อพิจารณาอนุมัติ

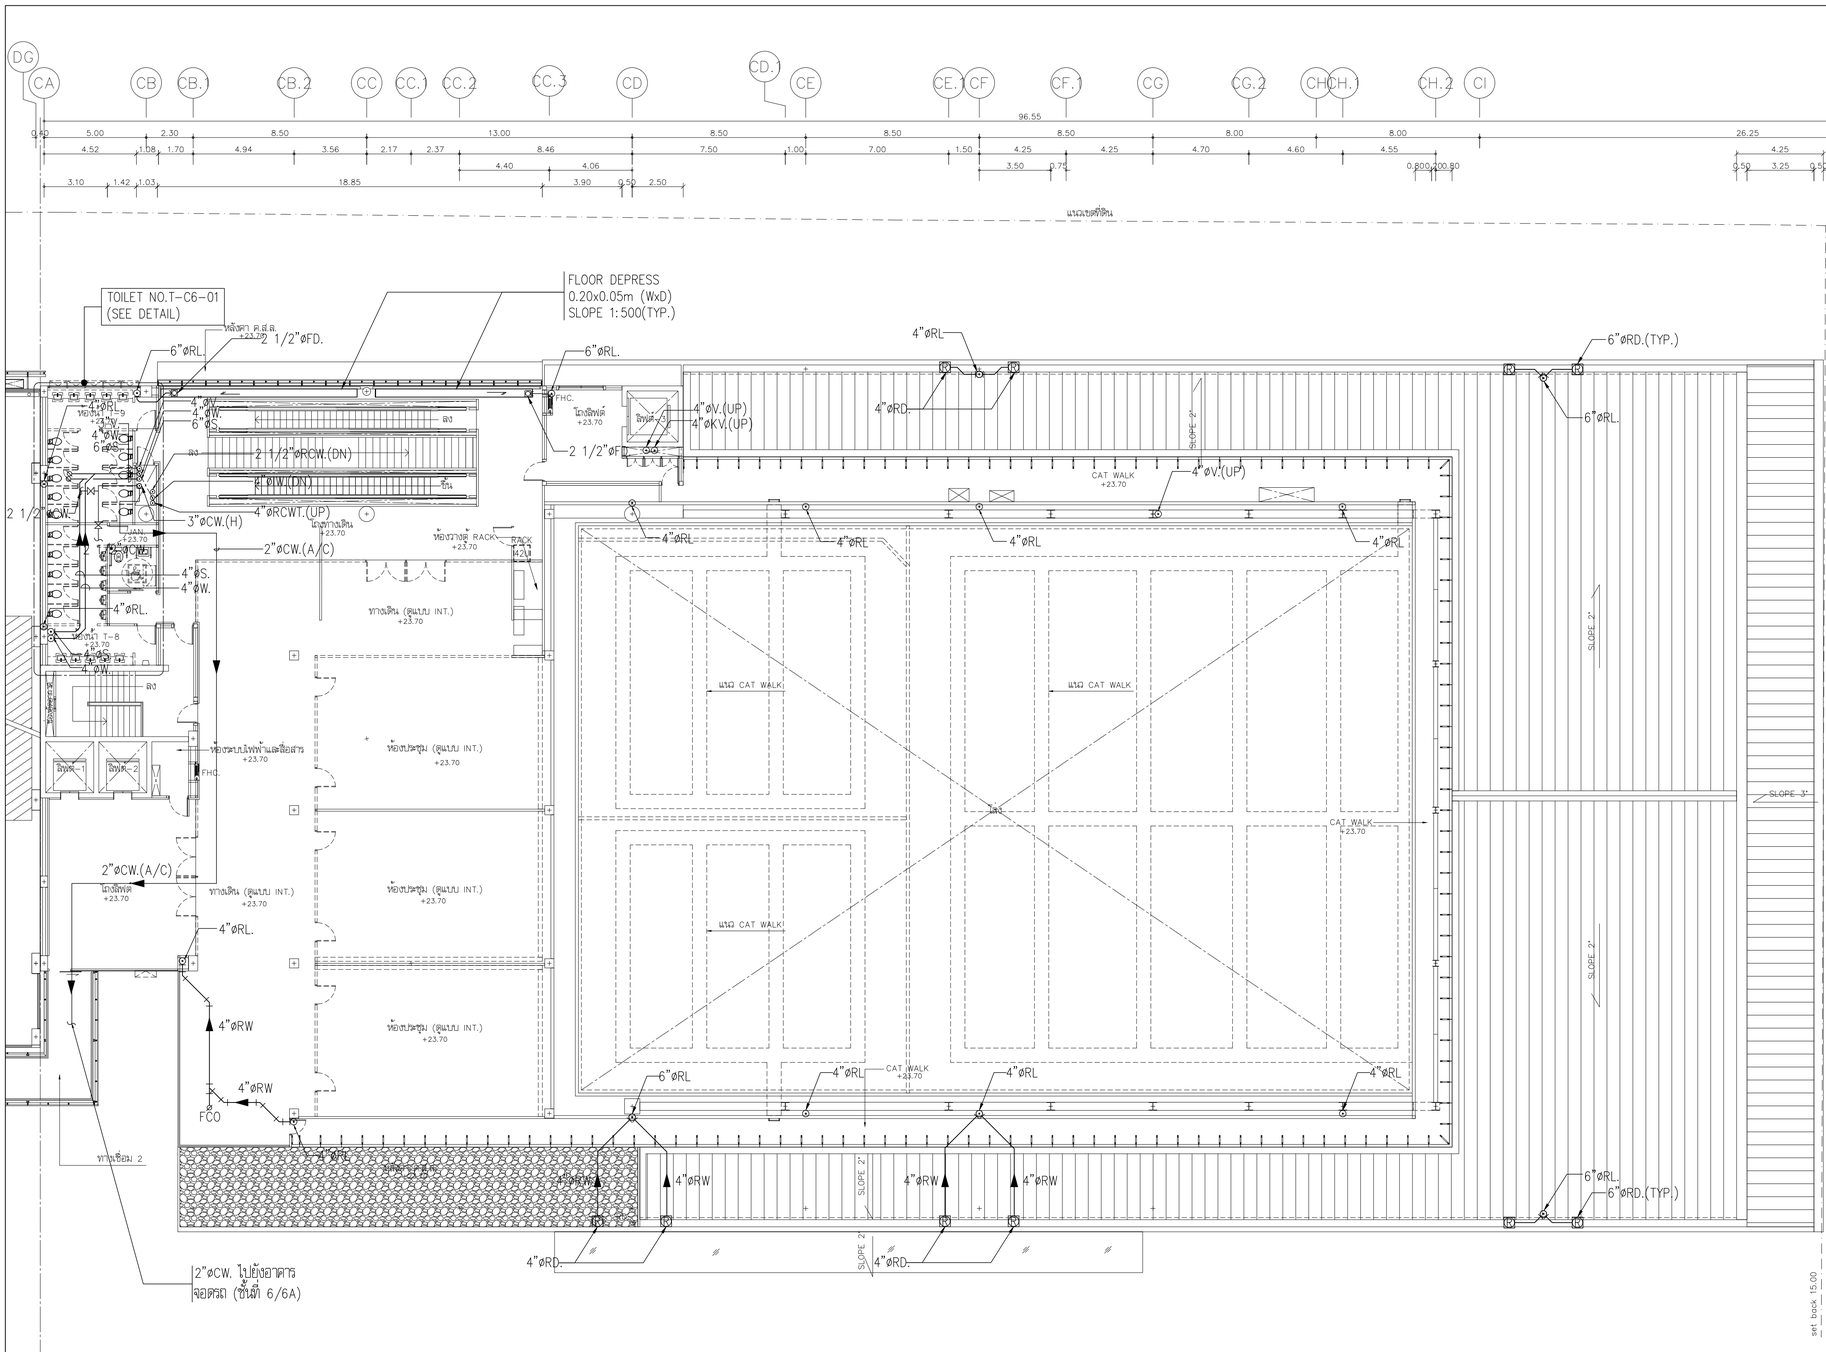

แปลนระบบสุขาภิบาล สำหรับชั้นที่ 6

มาตราส่วน A1=1:150 A3=1:300



แปลนพื้นชั้นที่ 6

มาตราส่วน A1=1:150 A3=1:300

โครงการ

ออกแบบรายละเอียดโครงการก่อสร้างและตกแต่งภายใน อาคารสำนักงาน กสทช. แห่งใหม่ (ปรับปรุงแก้ไขแบบครั้งที่ 2)

nbtc

เจ้าของโครงการ

สำนักงานคณะกรรมการกิจการกระจายเสียง กิจการโทรทัศน์ และกิจการโทรคมนาคมแห่งชาติ

ผู้ออกแบบ

บริษัท ศศิ สิมะเดชเรือง จำกัด
SASI DAM CO., LTD.


ผู้อำนวยการโครงการ			
	ทวีจิตร	จันทรสาขา	ส.สถ.1196
ผู้จัดการโครงการ			
	วิญญู	วานิชศิริโรจน์	ว.สถ. 602
ผู้ช่วยจัดการโครงการ			
	โอภาส	หาญเจนลักษณ์	ภ.สถ. 3682
	ธีมิรา	อุ่นหวล	ภพก. 40543
สถาปนิก			
	เอนก	เจริญพิริยะเวศ	ว.สถ. 459
	จิระศักดิ์	ผุยมุลตรี	ภ.สถ. 6616
	ปรีชา	รุ่งรุจิโพศาล	ส.สถ. 1955
มัณฑนากร			
	ปริญญา	สมบัติวัฒนกุล	ส.สถ. 2453
	ชาตรี	ชอประเสริฐสุข	ส.สถ. 179
ภูมิสถาปนิก			
	ชัชนิล	ชัง	ส.ภส. 127
	พิมพ์พรรณ	ทิพย์มงคล	ภ.สน. 301
วิศวกรโครงสร้างและโยธา			
	พิสิฐ	กาญจนรุจิรัฬ	สย. 5673
	อาคม	เตชะธัญญกุล	สย. 5661
วิศวกรระบบปรับอากาศและระบายอากาศ			
	วพี	รนต์ตะอ่อง	วก. 824
	วริวรรณ	ดิวะวงศ์	ภก. 36473
วิศวกรระบบสุขาภิบาลและดับเพลิง			
	อนุช	ธีรสิงห์	สส. 618
วิศวกรระบบไฟฟ้า			
	ดร.สมบัติ	วนิชประภา	วพก. 842
	มนจิรา	ทองปอน	ภพก. 47756
อาคาร			

อาคาร C : อาคารศูนย์บริการและศูนย์ประชุม

แบบแสดง

แปลนระบบสุขาภิบาล สำหรับชั้นที่ 6

KEYPLAN

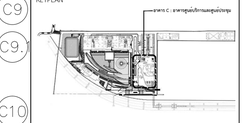

แผ่นที่

SW-C-6-01

วัน เดือน ปี 30 กันยายน 2569

ครั้งที่	รายการแก้ไข	วันที่


หมายเหตุข้อกำหนดโครงการ

ผู้รับจ้างก่อสร้างถือเป็นผู้เชี่ยวชาญในการก่อสร้าง ได้ตรวจแบบก่อสร้างตลอดจนรายการก่อสร้างโดยละเอียดและเป็นที่เข้าใจโดยตลอดแล้ว และราคาค่าก่อสร้างรวมค่าใช้จ่ายในการก่อสร้างที่ต้องแก้ไขให้เป็นไปตามวัตถุประสงค์ ประโยชน์ใช้สอย ความแข็งแรงและความสวยงาม ของงานก่อสร้าง และได้แน่ใจว่าสาธารณูปโภคต่างๆ ภายในบริเวณก่อสร้างมีเพียงพอสำหรับการใช้งานตามที่ได้ออกแบบไว้แล้ว หากปรากฏความผิดพลาด คลาดเคลื่อนของแบบและรายการก่อสร้าง ควรปรึกษาก่อนโดย ทันที ผู้รับจ้างก่อสร้างต้องทำการแก้ไขด้วยวิธีการที่ถูกต้องตามวิชาชีพของผู้รับจ้างก่อสร้าง และของบริษัทฯ ก่อนดำเนินการ

วัสดุต่างๆ ที่ระบุในแบบรายการก่อสร้างนี้ ผู้รับจ้างก่อสร้างจะต้องเสนอตัวอย่างวัสดุต่างๆ ให้ผู้ออกแบบพิจารณาเห็นชอบก่อนนำไปใช้งานจริง ในกรณีที่ผู้รับจ้างก่อสร้างมิได้เสนอตัวอย่างวัสดุต่างๆ ให้ผู้ออกแบบพิจารณาเห็นชอบก่อน ผู้รับจ้างก่อสร้างจะต้องรื้อถอนและนำวัสดุนั้นออกจากบริเวณก่อสร้างทันที

ผู้รับจ้างก่อสร้างจะต้องรับผิดชอบในการป้องกันอุบัติเหตุต่างๆ ที่อาจเกิดขึ้นในบริเวณก่อสร้าง ตลอดจนการป้องกันความเสียหายที่อาจเกิดขึ้นกับทรัพย์สินของบุคคลภายนอก ที่อยู่ในบริเวณใกล้เคียงกับงานก่อสร้างนี้ ด้วยค่าใช้จ่ายของผู้รับจ้างก่อสร้างเอง

ผู้รับจ้างก่อสร้างจะต้องจัดทำแบบขยาย พร้อมแบบรายละเอียด SHOP DRAWING เสนอต่อผู้ควบคุมงาน เพื่อพิจารณาอนุมัติ

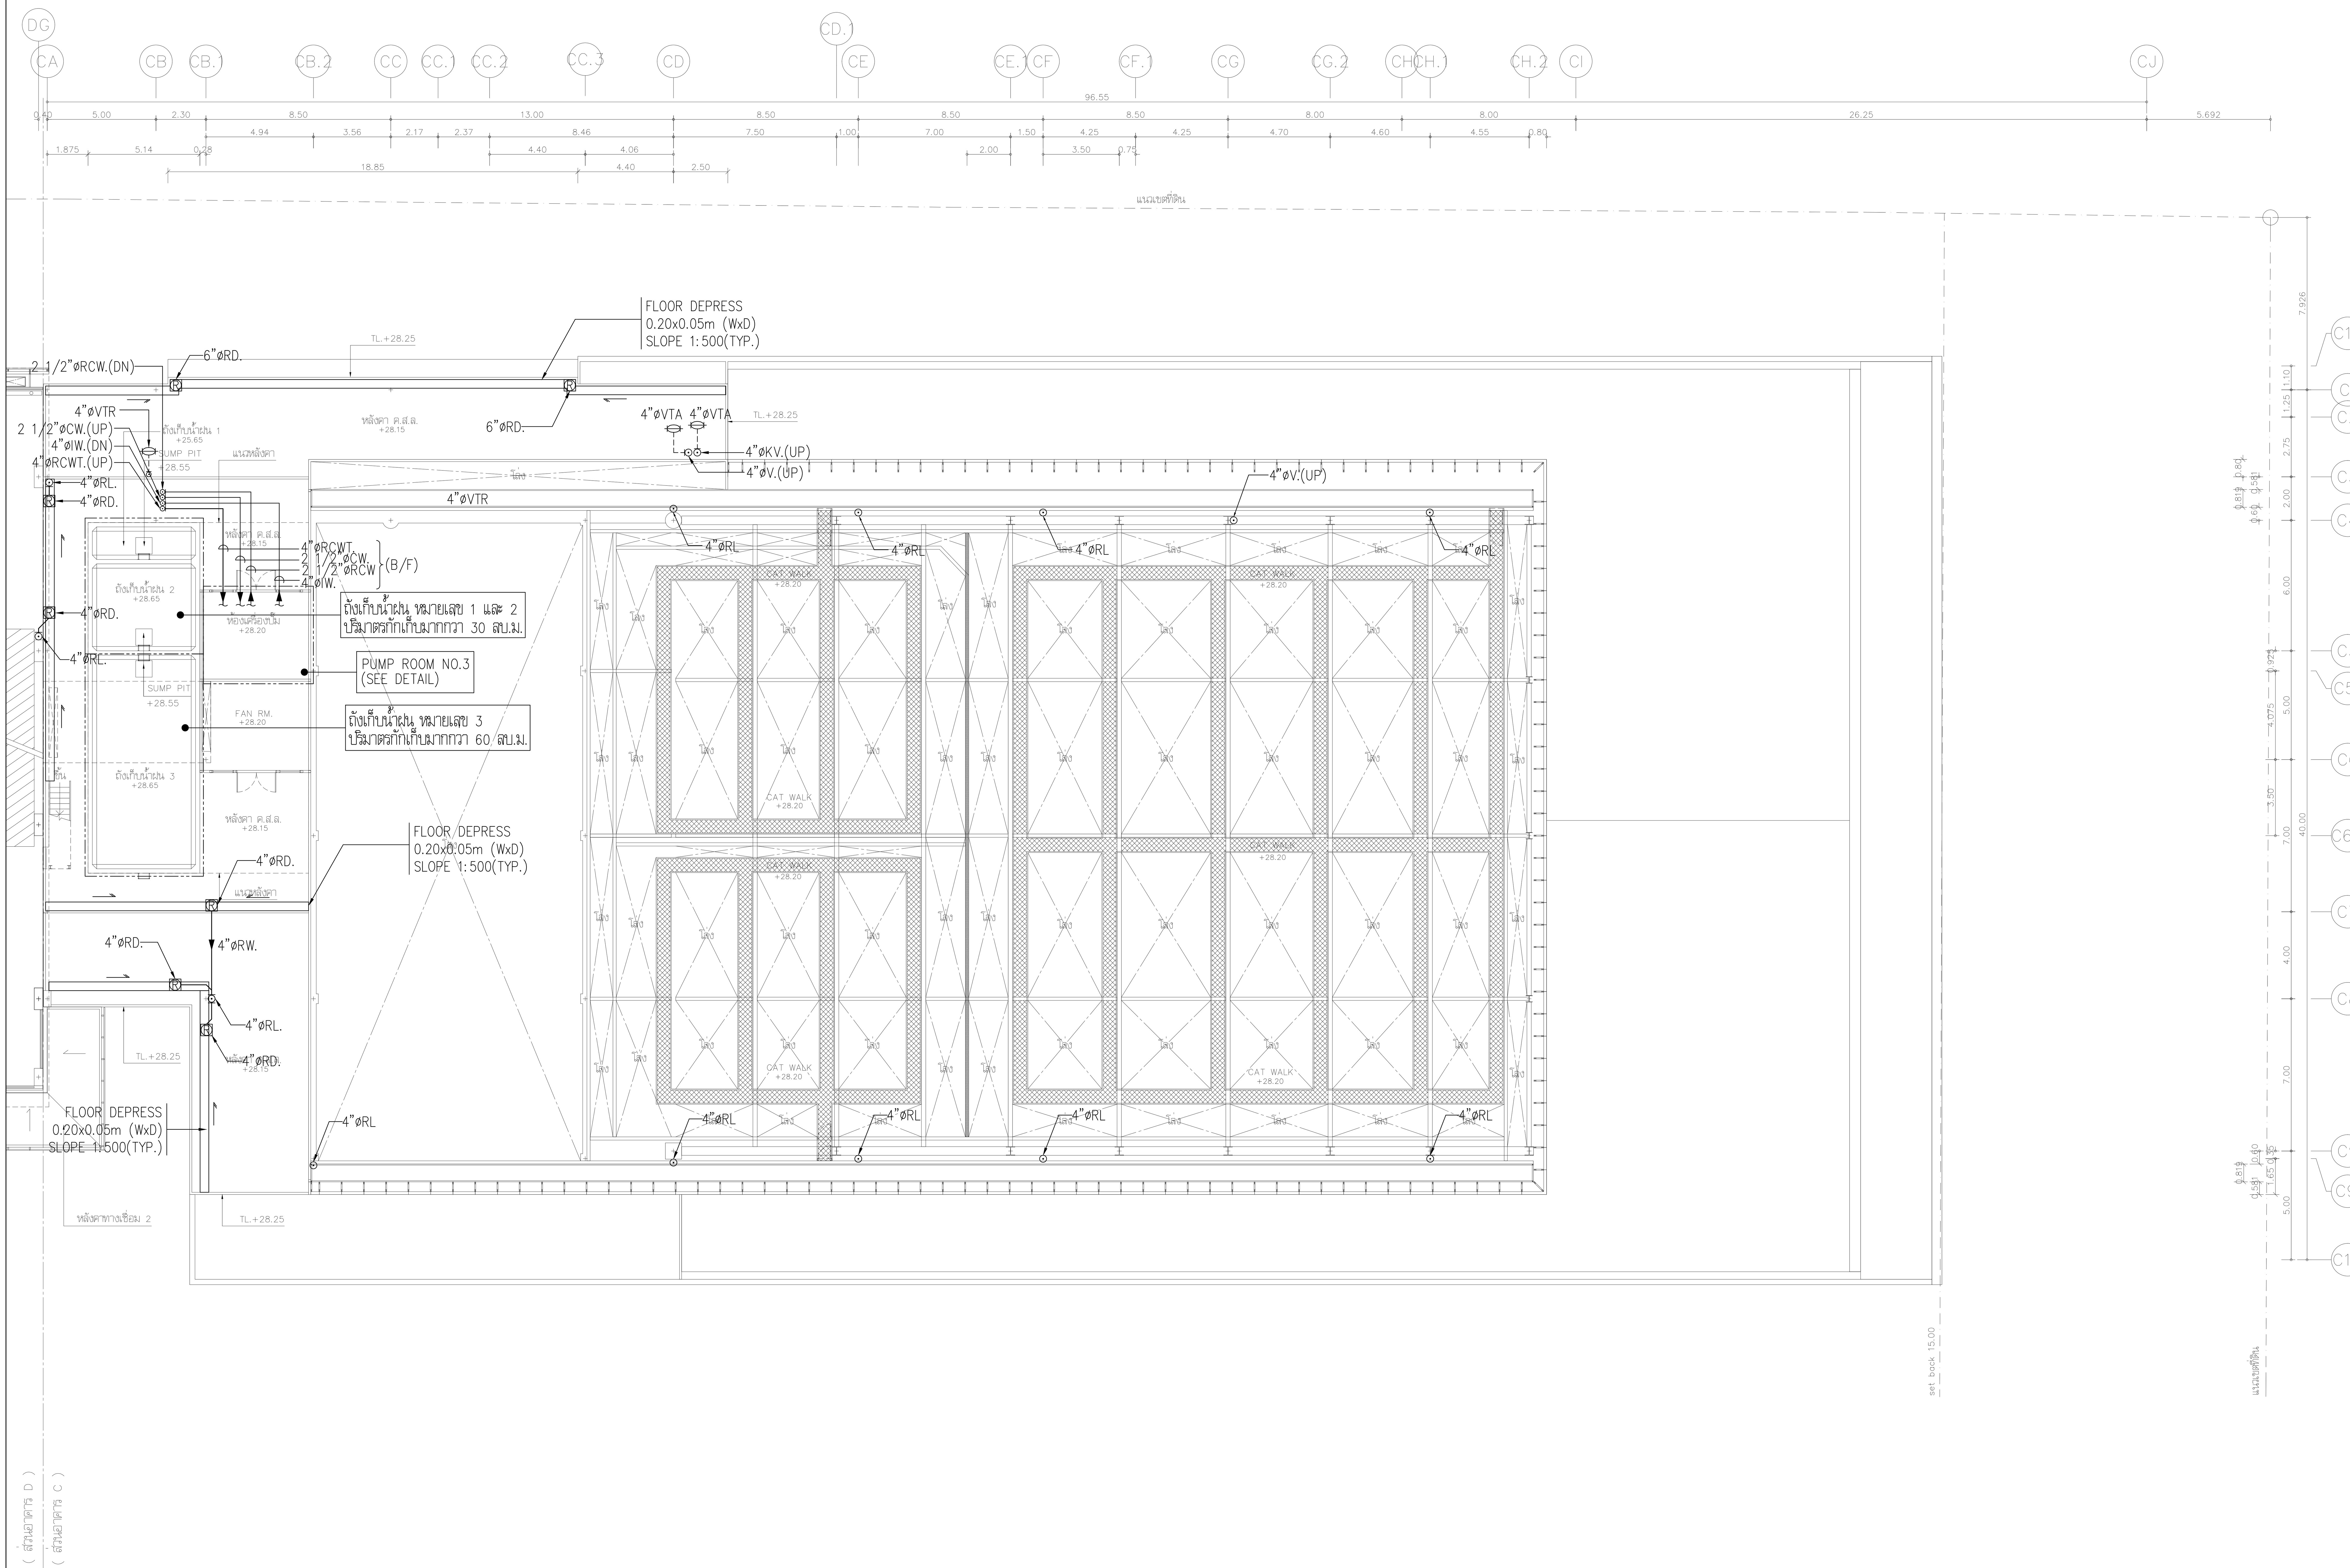

แปลนระบบสุขาภิบาล สำหรับชั้นดาดฟ้า

มาตราส่วน A1=1:150 A3=1:300

แปลนพื้นชั้นดาดฟ้า

มาตราส่วน A1=1:150 A3=1:300

โครงการ

ออกแบบรายละเอียดโครงการก่อสร้าง
และตกแต่งภายใน
อาคารสำนักงาน กสทช. แห่งใหม่
(ปรับปรุงแก้ไขแบบครั้งที่ 2)

กสทช.

เจ้าของโครงการ

สำนักงานคณะกรรมการกิจการกระจายเสียง
กิจการโทรทัศน์ และกิจการโทรคมนาคมแห่งชาติ

ผู้ออกแบบ

บริษัท ศศิ ดีแอนด์เอ็ม จำกัด
SASI D&M CO., LTD.

ผู้อำนวยการโครงการ
ทวีจิตร จันทรสาขา ส-สถ.1196

ผู้จัดการโครงการ
วิญญู วานิชศิริโรจน์ ว-สถ. 602

ผู้ช่วยจัดการโครงการ
โอภาส หาญเจนลักษณ์ ภ-สถ. 3682
อัฉรา ฮุงหวล ภฟก. 40543

สถาปนิก
เอนก เจริญพิริยะเวศ ว-สถ. 459
จิระศักดิ์ ผุยมูลตรี ภ-สถ. 6616
ปรีชา รุ่งรุจิไพศาล ส-สถ. 1955

มัณฑนากร
ปริญญา สมบัติวัฒนกุล ส-สถ. 2453
ชาตรี ชลประเสริฐสุข ส-สน. 179

ภูมิสถาปนิก
ชัชนิล ซัง ส-ภส. 127
พิมพ์พรรณ ทิพย์มงคล ภ-สน. 301

วิศวกรโครงสร้างและโยธา
พิสิฐ กาญจนรุจิวุฒิ สย. 5673
อาคม เตชะธัญญกุล สย. 5661

วิศวกรระบบปรับอากาศและระบายอากาศ
รพี รนต์ละออง วก. 824
รวิวรรณ ติวะวงศ์ ภก. 36473


วิศวกรระบบสุขาภิบาลและดับเพลิง
อนุช ธีรสิงห์ สส. 618

วิศวกรระบบไฟฟ้า
ดร.สมบัติ วนิชประภา วฟก. 842
มนจิรา ทองปอน ภฟก. 47756

อาคาร
อาคาร C : อาคารศูนย์บริการและศูนย์ประชุม

แบบแสดง
แปลนระบบสุขาภิบาล สำหรับชั้นดาดฟ้า

KEYPLAN

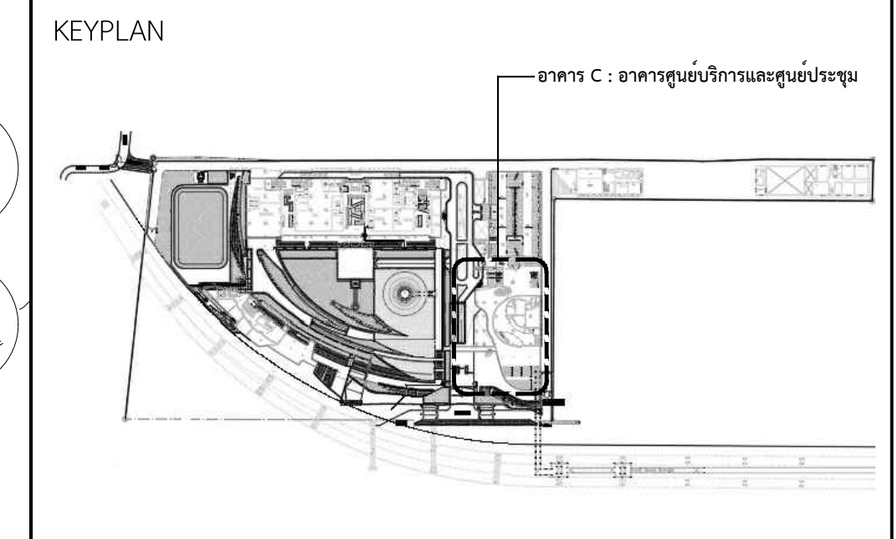

แผ่นที่
SW-C-D-01


วัน เดือน ปี 30 กันยายน 2569

ครั้งที่	รายการแก้ไข	วันที่

หมายเหตุข้อกำหนดโครงการ

ผู้รับจ้างก่อสร้างถือเป็นผู้เชี่ยวชาญในการก่อสร้าง ได้ตรวจแบบก่อสร้างตลอดจนรายการก่อสร้างโดยละเอียดและเป็นที่เข้าใจโดยตลอดแล้ว และราคาค่าจ้างได้รวมค่าใช้จ่ายในการก่อสร้างที่ต้องแก้ไขให้เป็นไปตามวัตถุประสงค์ ประโยชน์ใช้สอย ความแข็งแรงและความสวยงาม ของงานก่อสร้าง และได้เผื่อเวลาสำหรับการแก้ไขที่อาจเกิดขึ้นแล้ว หากปรากฏความผิดพลาด คลาดเคลื่อนของแบบและรายการก่อสร้างด้วยประการใดๆ ก็ตาม ผู้รับจ้างก่อสร้างต้องทำการแก้ไขด้วยค่าใช้จ่ายของผู้รับจ้างก่อสร้างเอง และขอขยายอายุสัญญาไม่ได้

ระยะต่างๆและมาตรฐานต่างๆ ให้ถือเอาตัวเลขที่ระบุในแบบเป็นหลัก (ยกเว้นตัวเลขที่เขียนผิด พลาด) ห้ามวัดจากแบบโดยตรง ถ้ามีข้อสงสัย ให้สอบถามผู้ควบคุมงาน หรือสถาปนิก วิศวกรผู้ออกแบบ ก่อนดำเนินการก่อสร้างทุกครั้ง หากมีส่วนหนึ่งส่วนใดที่แบบและรายการประกอบแบบขัดแย้งกันหรือไม่ชัดเจน ผู้รับจ้างก่อสร้างจะต้องรีบแจ้งแก่สถาปนิก วิศวกรผู้ออกแบบ เพื่อให้จัดการแก้ไขในทันที โดยให้ถือคำวินิจฉัยของสถาปนิก วิศวกรเป็นข้อยุติ ผู้รับจ้างก่อสร้างจะต้องตรวจสอบงานก่อสร้างกับแบบก่อสร้างและรายการประกอบแบบต่างๆในทุกขั้นตอน หากมีความไม่ชัดเจนในแบบ ผู้รับจ้างก่อสร้างจะต้องจัดทำแบบขยาย หรือแบบรายละเอียด SHOP DRAWING เสนอต่อผู้ควบคุมงาน เพื่อพิจารณาอนุมัติ

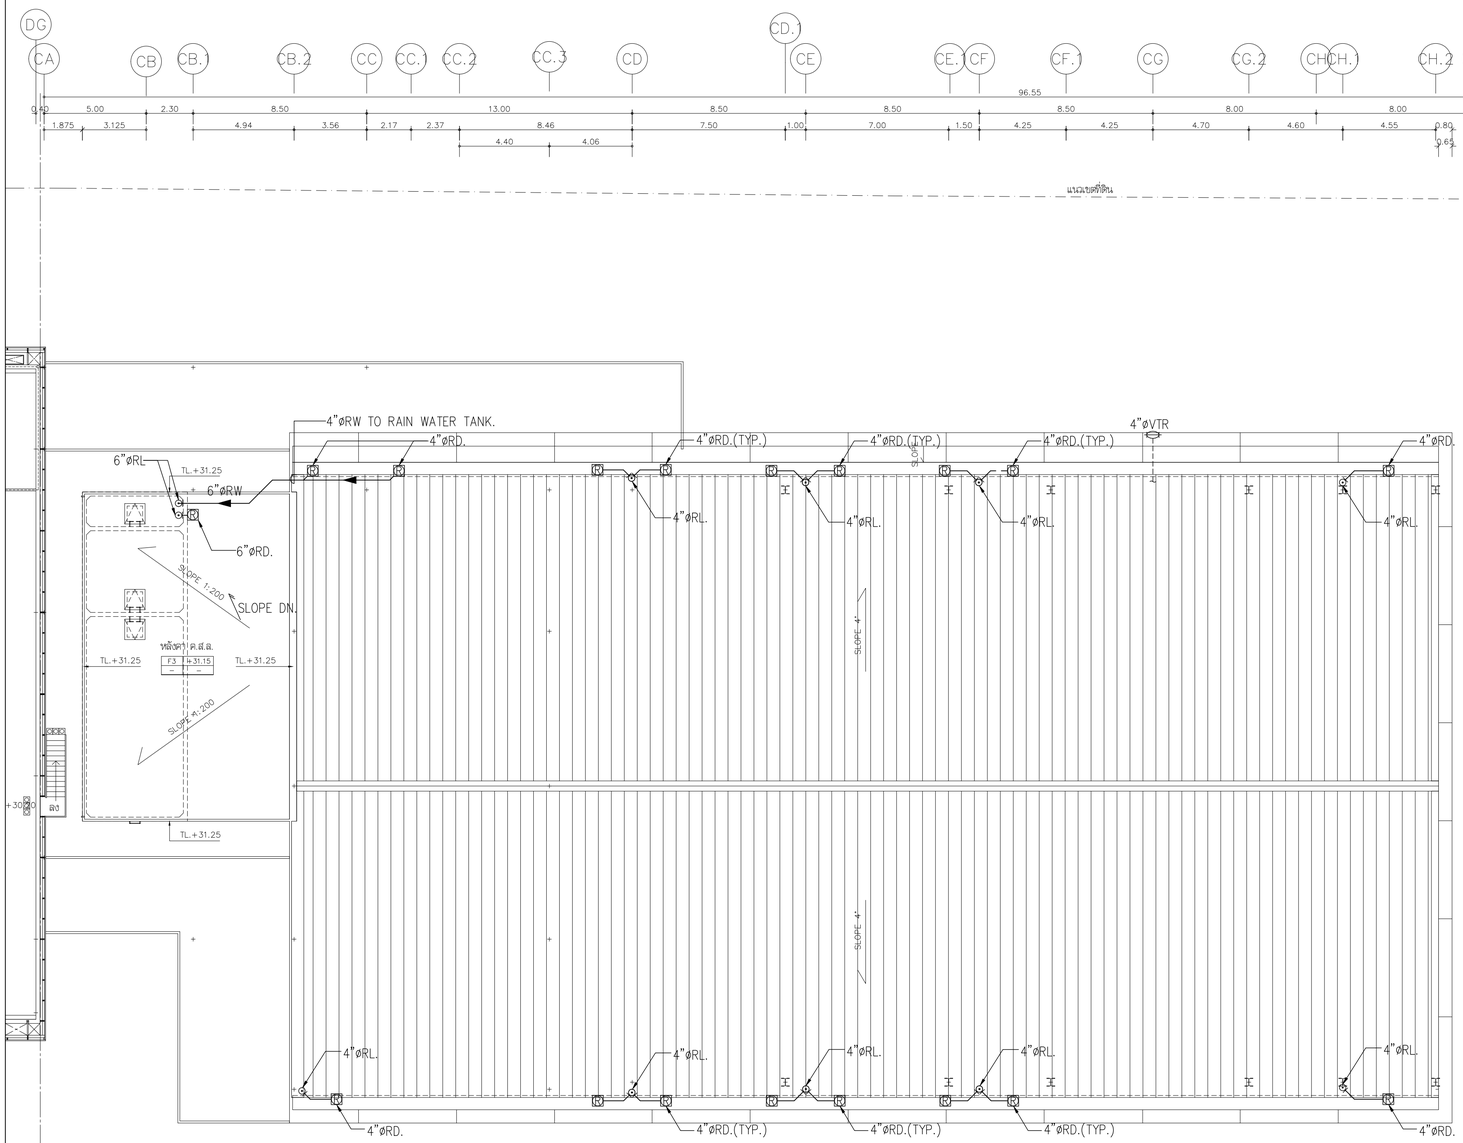

แปลนระบบสุขาภิบาล สำหรับชั้นหลังคา

มาตราส่วน A1=1:150 A3=1:300



แปลนพื้นชั้นหลังคา

มาตราส่วน A1=1:150 A3=1:300

โครงการ

ออกแบบรายละเอียดโครงการก่อสร้างและตกแต่งภายใน
อาคารสำนักงาน กสทช. แห่งใหม่ (ปรับปรุงแก้ไขแบบครั้งที่ 2)

nbtc

เจ้าของโครงการ

สำนักงานคณะกรรมการกิจการกระจายเสียง กิจการโทรทัศน์ และกิจการโทรคมนาคมแห่งชาติ

ผู้ออกแบบ

บริษัท ศศิ ดีแอนด์เอ็ม จำกัด
SASI D&M CO., LTD.

ผู้อำนวยการโครงการ
ทวีจิตร จันทรสาขา ส.สถ.1196

ผู้จัดการโครงการ
วิญญู วานิชศิริโรจน์ ว.สถ. 602

ผู้ชำนาญการโครงการ
โอภาส หาญเจนลักษณ์ ภ.สถ. 3682
อัมรา อุ่นหวล ภพก. 40543

สถาปนิก
เอนก เจริญพิริยะเวศ ว.สถ. 459
จิระศักดิ์ ผุยมุลตรี ภ.สถ. 6616
ปรีชา รุ่งรุจิโพศาล ส.สถ. 1955

มัณฑนากร
ปริญญา สมบัติวัฒนกุล ส.สถ. 2453
ชาตรี ชอประเสริฐสุข ส.สน. 179

ภูมิสถาปนิก
ชัชนิล ชัง ส.ภส. 127
พิมพ์พรรณ ทิพย์มงคล ภ.สน. 301

วิศวกรโครงสร้างและไฮยา
พิสิฐ กาญจนรุจิรัฬ สย. 5673
อาคม เตชะธัญญกุล สย. 5661

วิศวกรระบบปรับอากาศและระบายอากาศ
วพี รนต์ตะอุอง วก. 824
ววิวรรณ ดิวะวงศ์ ภก. 36473


วิศวกรระบบสุขาภิบาลและดับเพลิง
อนุช ธีรสิงห์ สส. 618

วิศวกรระบบไฟฟ้า
ดร.สมบัติ วนิชประภา วพก. 842
มนจิรา ทองปอน ภพก. 47756

อาคาร
อาคาร C : อาคารศูนย์บริการและศูนย์ประชุม

แบบแสดง
แปลนระบบสุขาภิบาล สำหรับชั้นหลังคา

KEYPLAN

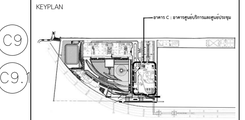

แผ่นที่
SW-C-RF-01


วัน เดือน ปี 30 กันยายน 2569


ครั้งที่	รายการแก้ไข	วันที่


หมายเหตุร่วมกำหนดโครงการ


ผู้รับจ้างก่อสร้างถือเป็นผู้เชี่ยวชาญในการก่อสร้าง ได้ตรวจแบบก่อสร้างตลอดจนรายการก่อสร้างโดยละเอียดและเป็นที่เข้าใจโดยตลอดแล้ว และราคาค่าจ้างรวมค่าใช้จ่ายในการก่อสร้างที่ต้องแก้ไขให้เป็นไปตามวัตถุประสงค์ ประโยชน์ใช้สอย ความมั่นคงแข็งแรงและความสวยงาม ของงานก่อสร้าง และได้เมื่อเวลาทำการรับการงานใช้งานแล้วเสร็จสิ้นแล้ว หากปรากฏความผิดพลาด คลาดเคลื่อนของแบบและรายการก่อสร้าง ด้วยประการใดๆ ก็ตาม ผู้รับจ้างก่อสร้างตลอดจำการแก้ไขตามคำสั่งของผู้รับจ้างก่อสร้างโดย และของของผู้ผลิตนั้นได้

ระหว่างงานของงานฐานคาร ให้ติดอยู่ด้วยสูงขึ้นรูปในแบบเป็นหลัก (ยกเว้นตัวแทรกที่เขียนผิด หลาย) ท่านวิศวกรแบบโดยตรง อำนัยข้อสงสัย ให้สอบถามผู้ควบคุมงาน หรือสถาปนิก วิศวกรผู้ออกแบบ ก่อนดำเนินการก่อสร้างทุกครั้ง หากมีส่วนหนึ่งส่วนใดที่ยังแสดงรายการประกอบแบบที่ต้องกับหรือไม่ชัดเจน ผู้รับจ้างก่อสร้างจะต้องรับแจ้งและสอบถาม เพื่อให้ความเห็นชอบ ผู้รับจ้างก่อสร้างจะต้องดำเนินการก่อสร้างใดๆ ในส่วนนั้นๆ ก่อนได้รับความเห็นชอบจากผู้ควบคุมงาน หรือสถาปนิก วิศวกรเป็นที่ยอมรับ ผู้รับจ้างก่อสร้างจะต้องตรวจสอบงานก่อสร้างในแบบก่อสร้างและรายการประกอบแบบทั้งหมดก่อนในทุกขั้นตอน หากมีความไม่ชัดเจนในแบบ ผู้รับจ้างก่อสร้างจะต้องจัดทำแบบขยาย หรือแบบรายละเอียด SHOP DRAWING เสนอผู้ควบคุมงาน เพื่อพิจารณาอนุมัติ

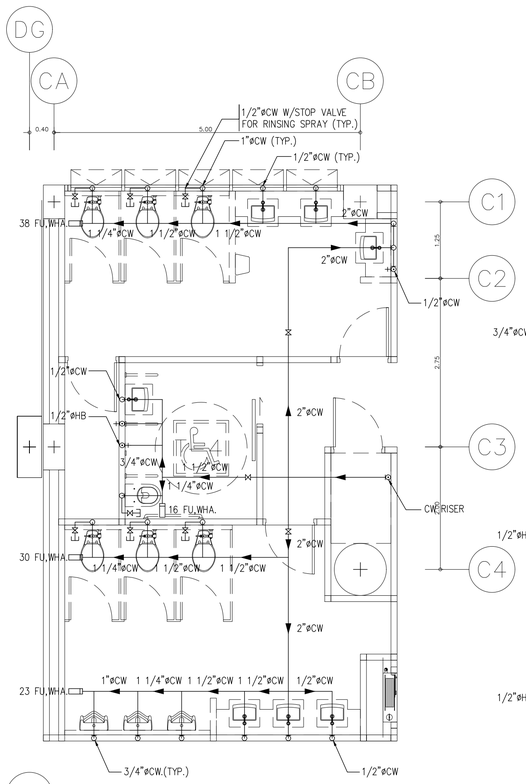

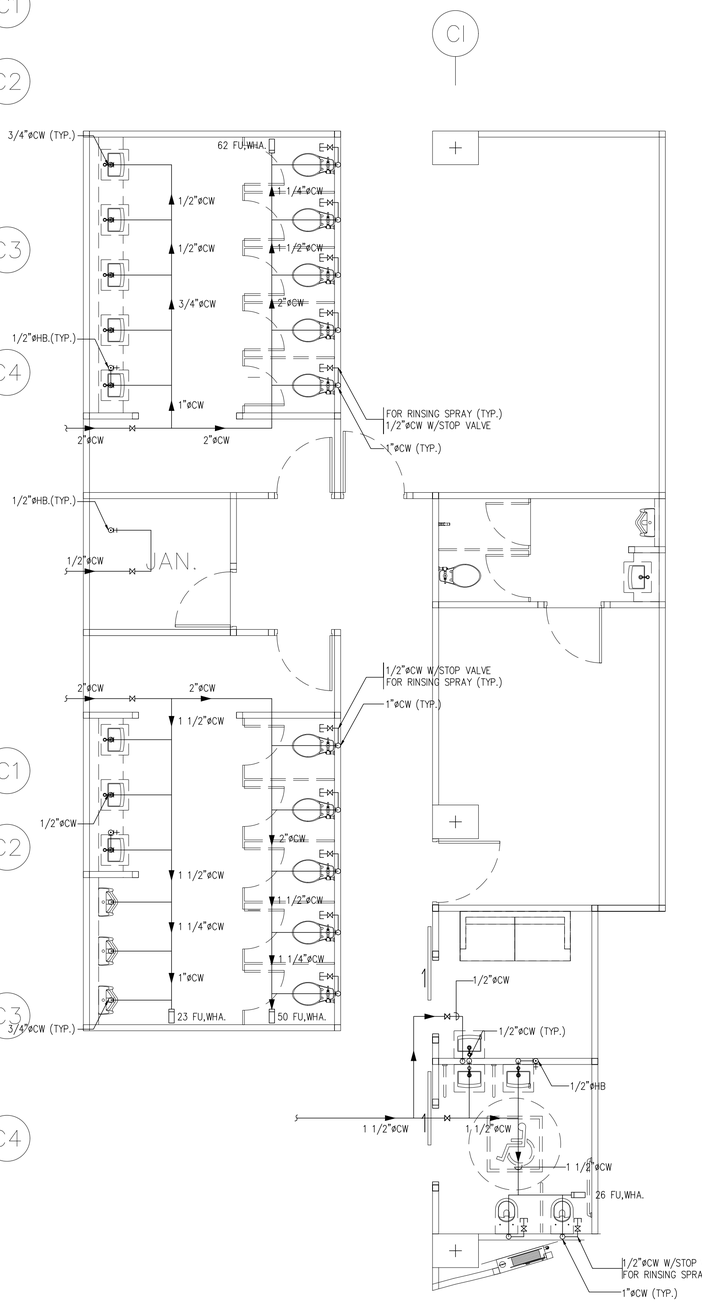

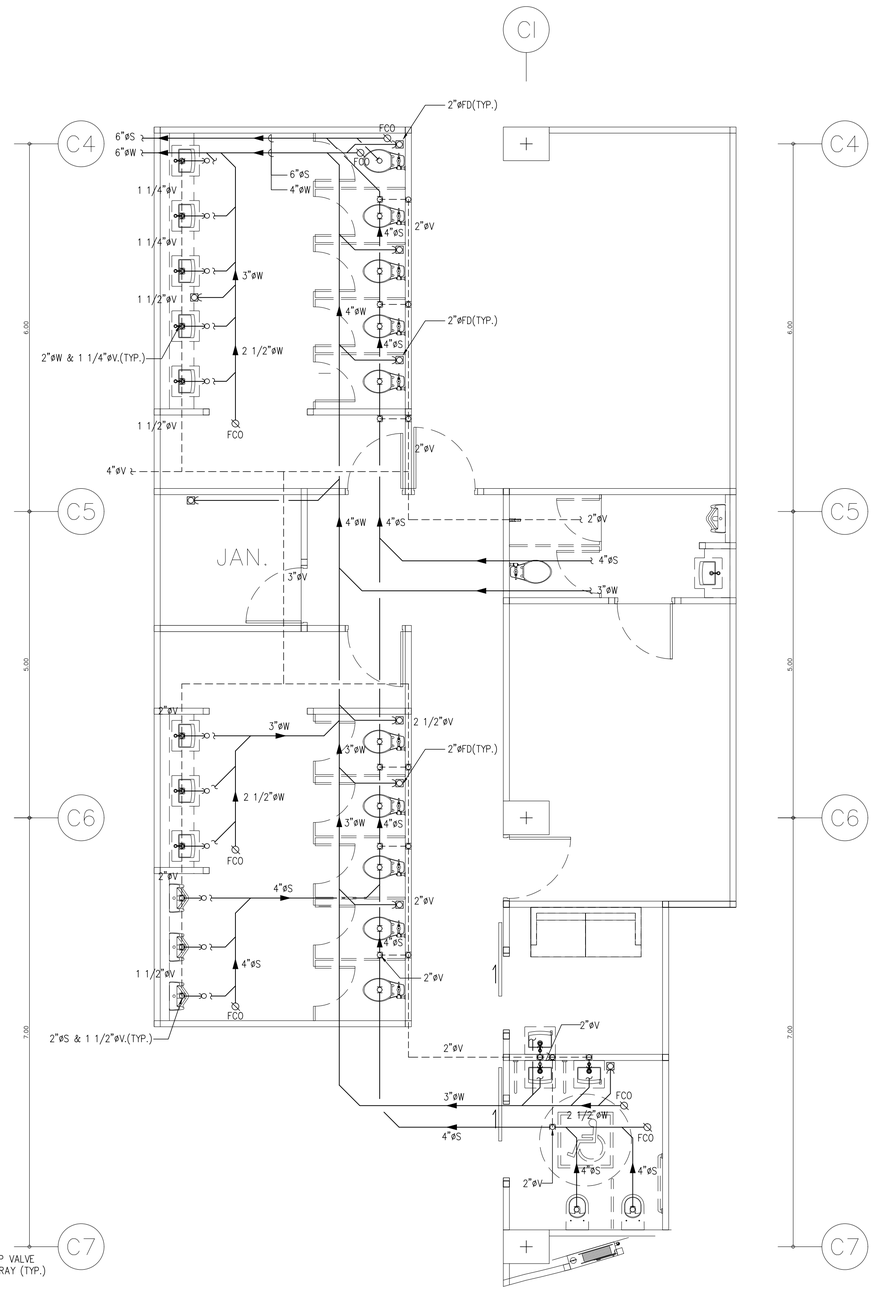

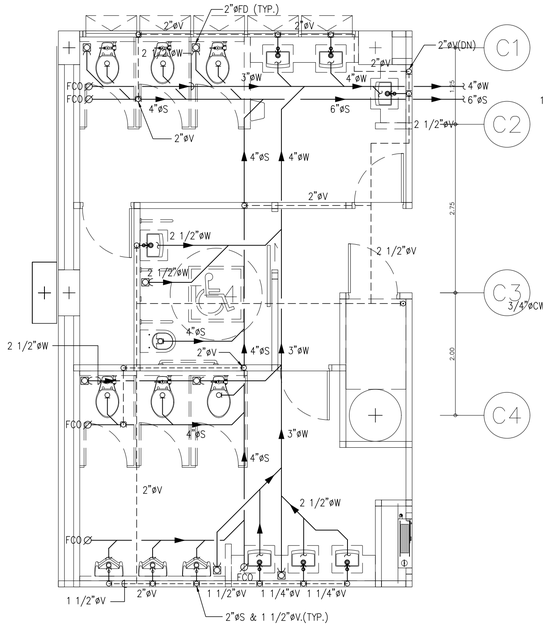

แบบขยายห้องน้ำ T-C1-01

SCALE A1=1 : 50 A3=1 : 100

แบบขยายห้องน้ำ T-C1-02

SCALE A1=1 : 50 A3=1 : 100

โครงการ

ออกแบบรายละเอียดโครงการก่อสร้างและตกแต่งภายใน อาคารสำนักงาน กสทช. แห่งใหม่ (ปรับปรุงแก้ไขแบบครั้งที่ 2)

เจ้าของโครงการ

สำนักงานคณะกรรมการกิจการกระจายเสียง กิจการโทรทัศน์ และกิจการโทรคมนาคมแห่งชาติ

ผู้ออกแบบ

บริษัท ศศิ สิมะเดช์เย็น จำกัด
SASI DAM CO., LTD.

ผู้อำนวยการโครงการ		
ทวีวัตร	จันทรสาขา	ส.สถ.1196
ผู้จัดการโครงการ		
วิญญู	วานิชศิริโรจน์	ว.สถ. 602
ผู้ช่วยจัดการโครงการ		
โอภาส	หาญเจนลักษณ์	ภ.สถ. 3682
อัมรา	อุ่นหวล	ภพท. 40543
สถาปนิก		
เอนก	เจริญพิริยะเวศ	ว.สถ. 459
จิระศักดิ์	ผุยมุลตรี	ภ.สถ. 6616
ปรีชา	รุ่งรุจิโพศาล	ส.สถ. 1955
นิเทศนากร		
ปริญญา	สมบัติวัฒนกุล	ส.สถ. 2453
ชาตรี	ชปประเสริฐสุข	ส.สน. 179
ภูมิสถาปนิก		
ชัชนิล	ชัง	ส.ภส. 127
พิมพ์พรรณ	ทิพย์มงคล	ภ.สน. 301
วิศวกรโครงสร้างและโยธา		
พิสิฐ	กาญจนรุจิรัฬ	สย. 5673
อาคม	เตชะธัญญกุล	สย. 5661
วิศวกรระบบปรับอากาศและระบายอากาศ		
วพี	รนต์ตะอ๋อง	วก. 824
ววิวรรณ	ดิวะวงศ์	ภก. 36473
วิศวกรระบบสุขาภิบาลและดับเพลิง		
อนุช	ธีรสิงห์	สส. 618
วิศวกรระบบไฟฟ้า		
ดร.สมบัติ	วนิชประภา	วพท. 842
มนจิรา	ทองปอน	ภพท. 47756


อาคาร

อาคาร C : อาคารศูนย์บริการและศูนย์ประชุม

แบบแสดง

แบบขยายห้องน้ำ 1

KEYPLAN

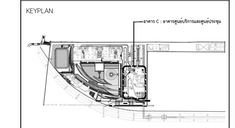

แผ่นที่

SW-C-DE-01


วัน เดือน ปี 30 กันยายน 2569


ครั้งที่	รายการแก้ไข	วันที่

หมายเหตุของการทบทวนโครงการ


ผู้รับจ้างก่อสร้างถือเป็นผู้เชี่ยวชาญในการก่อสร้าง ได้ตรวจแบบก่อสร้างตลอดจนรายการก่อสร้างโดยละเอียดและเป็นที่เข้าใจโดยตลอดแล้ว และราคาค่าจ้างรวมค่าใช้จ่ายในการก่อสร้างที่ต้องแก้ไขให้เป็นไปตามวัตถุประสงค์ ประโยชน์ใช้สอย ความแข็งแรงและความสวยงาม ของงานก่อสร้าง และได้เสียเวลาสำหรับการแก้ไขที่อาจเกิดขึ้นแล้ว หากปรากฏความผิดพลาด คลาดเคลื่อนของแบบและรายการก่อสร้าง ควรประการใดๆ ก็ตาม ผู้รับจ้างก่อสร้างตลอดค่าการแก้ไขตลอดใช้ระยะของผู้รับจ้างก่อสร้างเอง และของของราชภัณฑ์ในโครงการ

วัสดุตามรายละเอียดรายการ ให้ถือเอาตัวอย่างที่ผ่านในแบบเป็นหลัก (ยกเว้นตัวอย่างที่ชำรุดเสียหาย) ทางวิศวกรและสถาปนิกของ อ นิยิ่งสงสัย ให้สอบถามผู้ควบคุมงาน หรือสถาปนิก วิศวกรผู้ออกแบบ ก่อนดำเนินการก่อสร้างทุกครั้ง หากมีส่วนหนึ่งส่วนใดที่ไม่ชัดเจนและรายการประกอบแบบที่ต่อกันหรือไม่ชัดเจน ผู้รับจ้างก่อสร้างจะต้องรับแจ้งและสถาปนิก วิศวกรผู้ออกแบบ เพื่อให้ความเห็นในทันที ไม่ต่อไปนี้ดำเนินการใดๆ ก็ไม่ได้ ของสถาปนิก วิศวกรเป็นของผู้ ผู้รับจ้างก่อสร้างจะต้องตรวจสอบรายการก่อสร้างในแบบก่อสร้างและรายการประกอบแบบต่างๆในทุกชั้นตอน หากมีความไม่ชัดเจนในแบบ ผู้รับจ้างก่อสร้างจะต้องมีหน้าแบบขยาย หรือแบบขยายต่อเติม SHOP DRAWING เสนอสถาปนิกเพื่อพิจารณาอนุมัติ

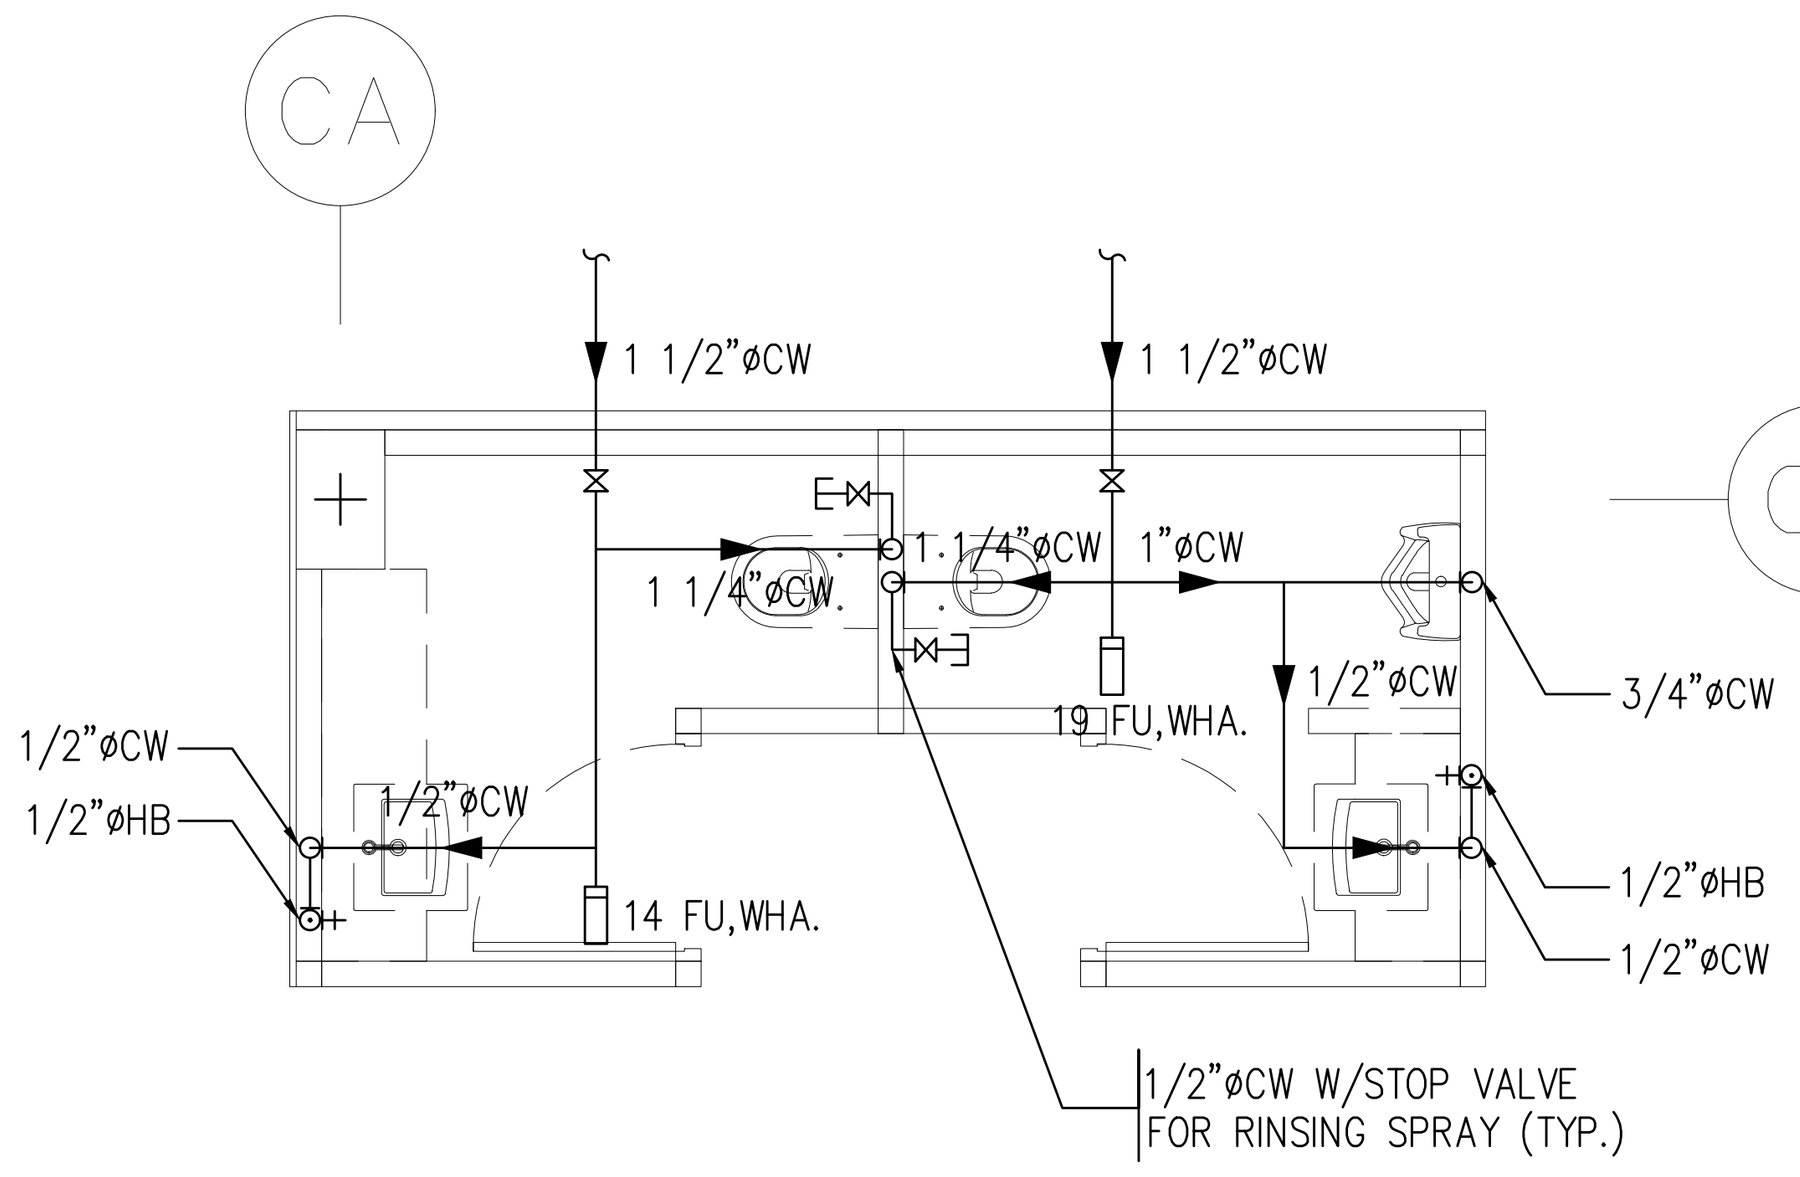


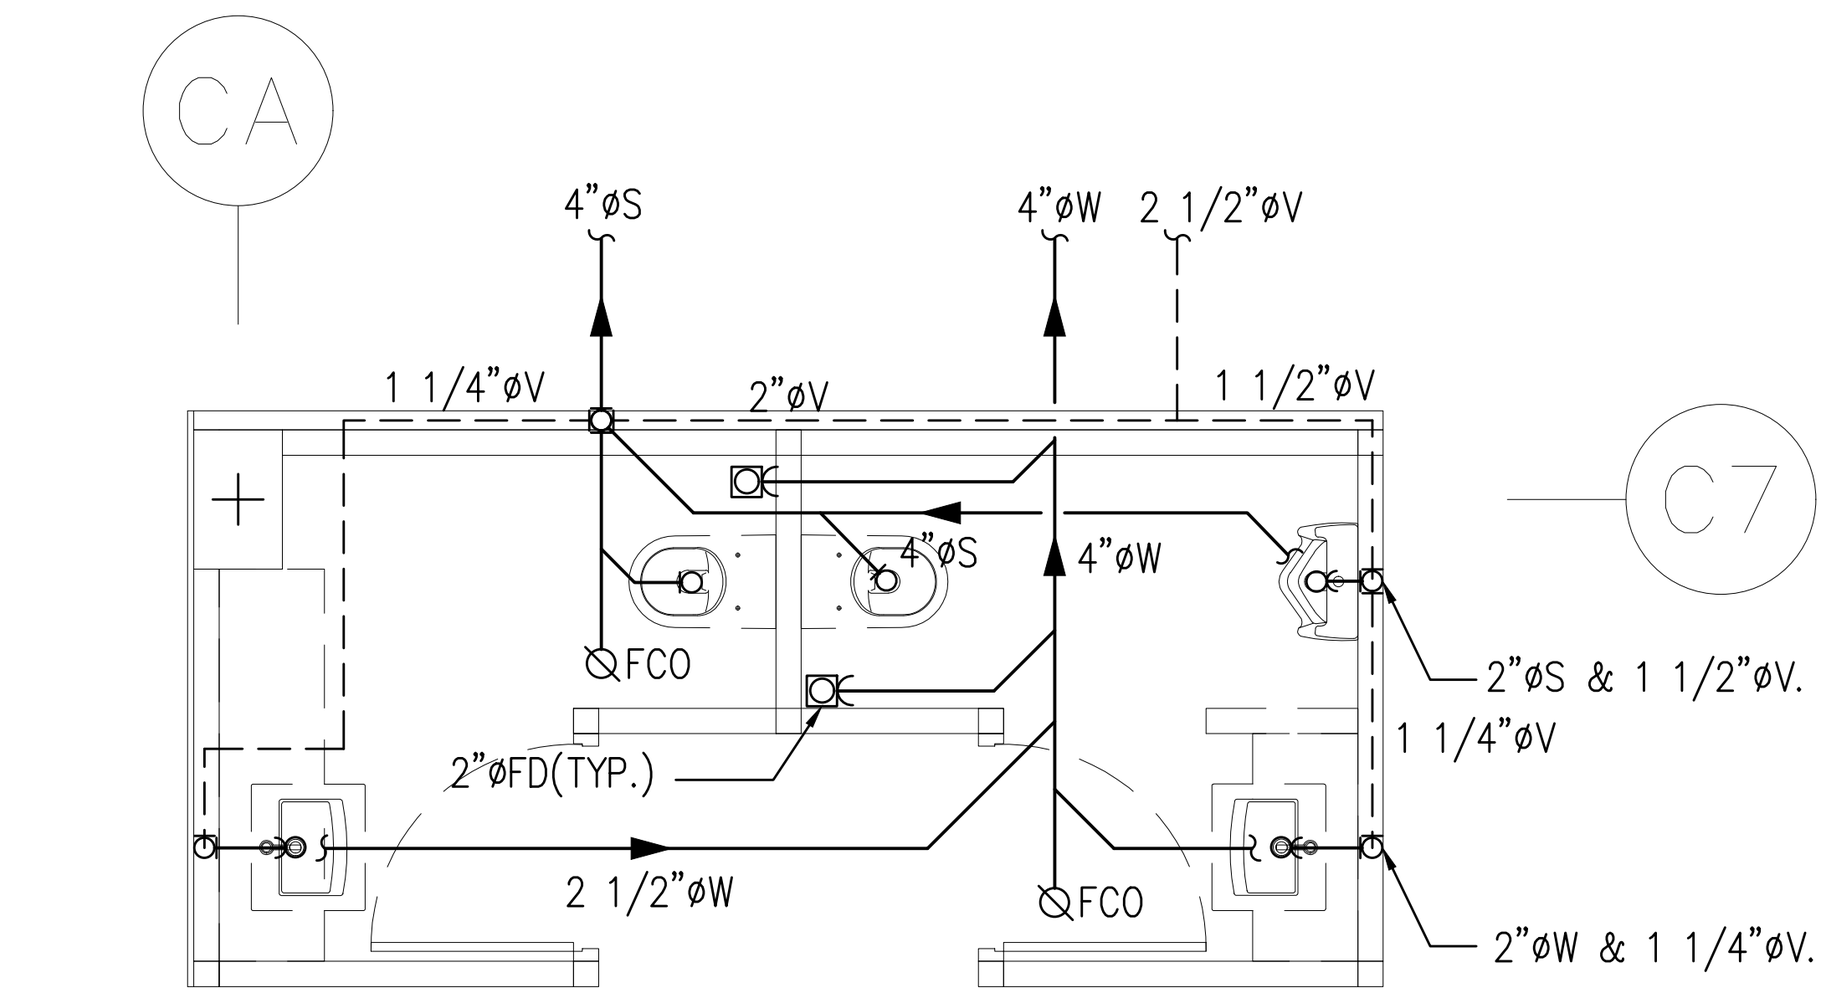


แบบขยายห้องน้ำ T-C5-02
SCALE A1=1 : 50
A3=1 : 100

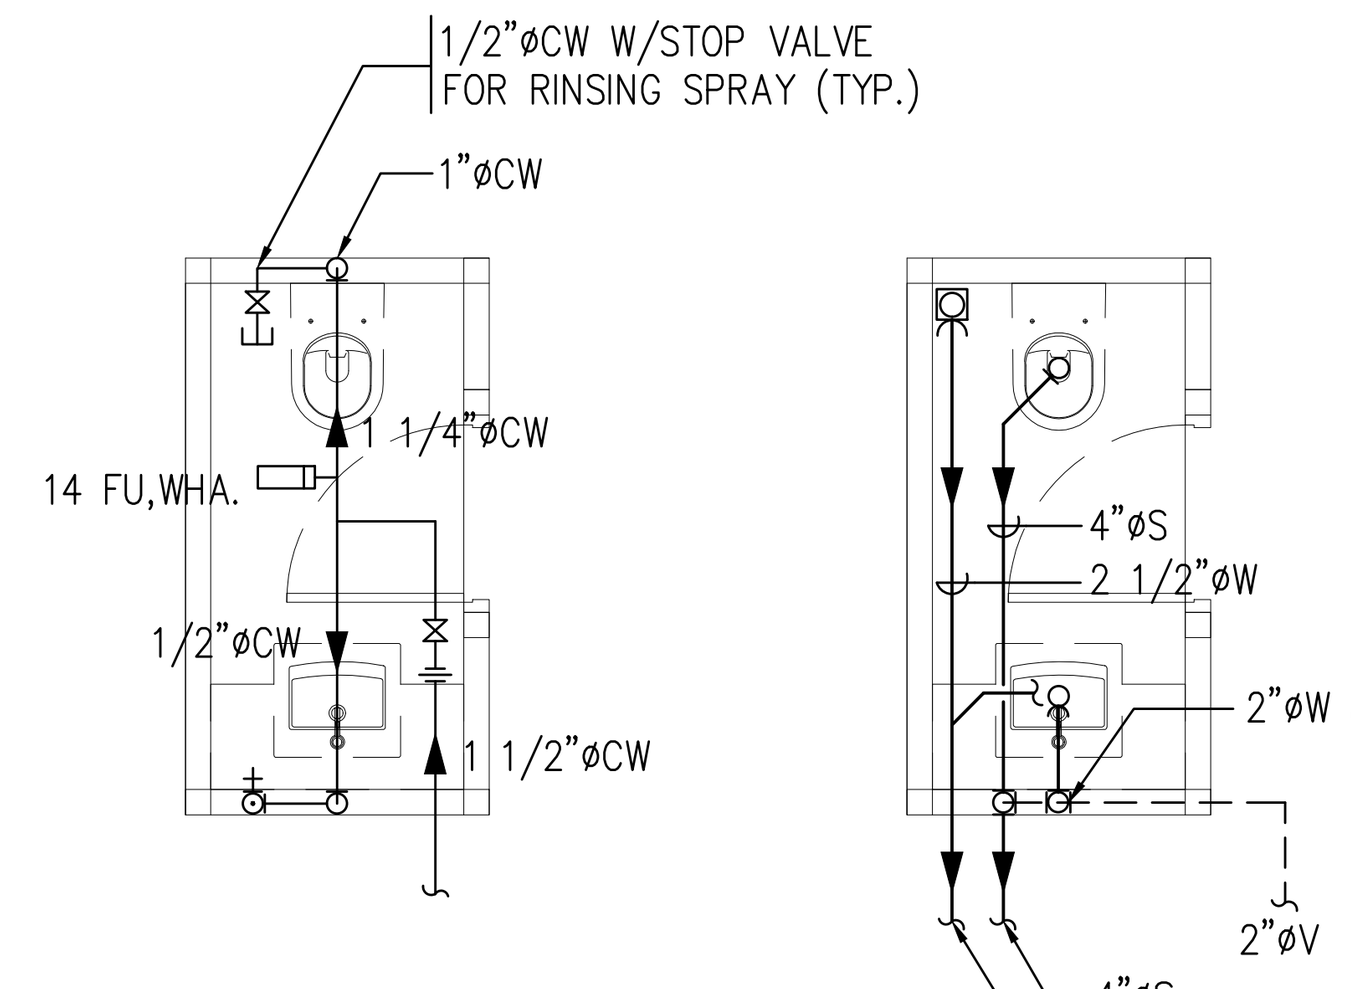


แบบขยายห้องน้ำ T-C5-03
SCALE A1=1 : 50
A3=1 : 100

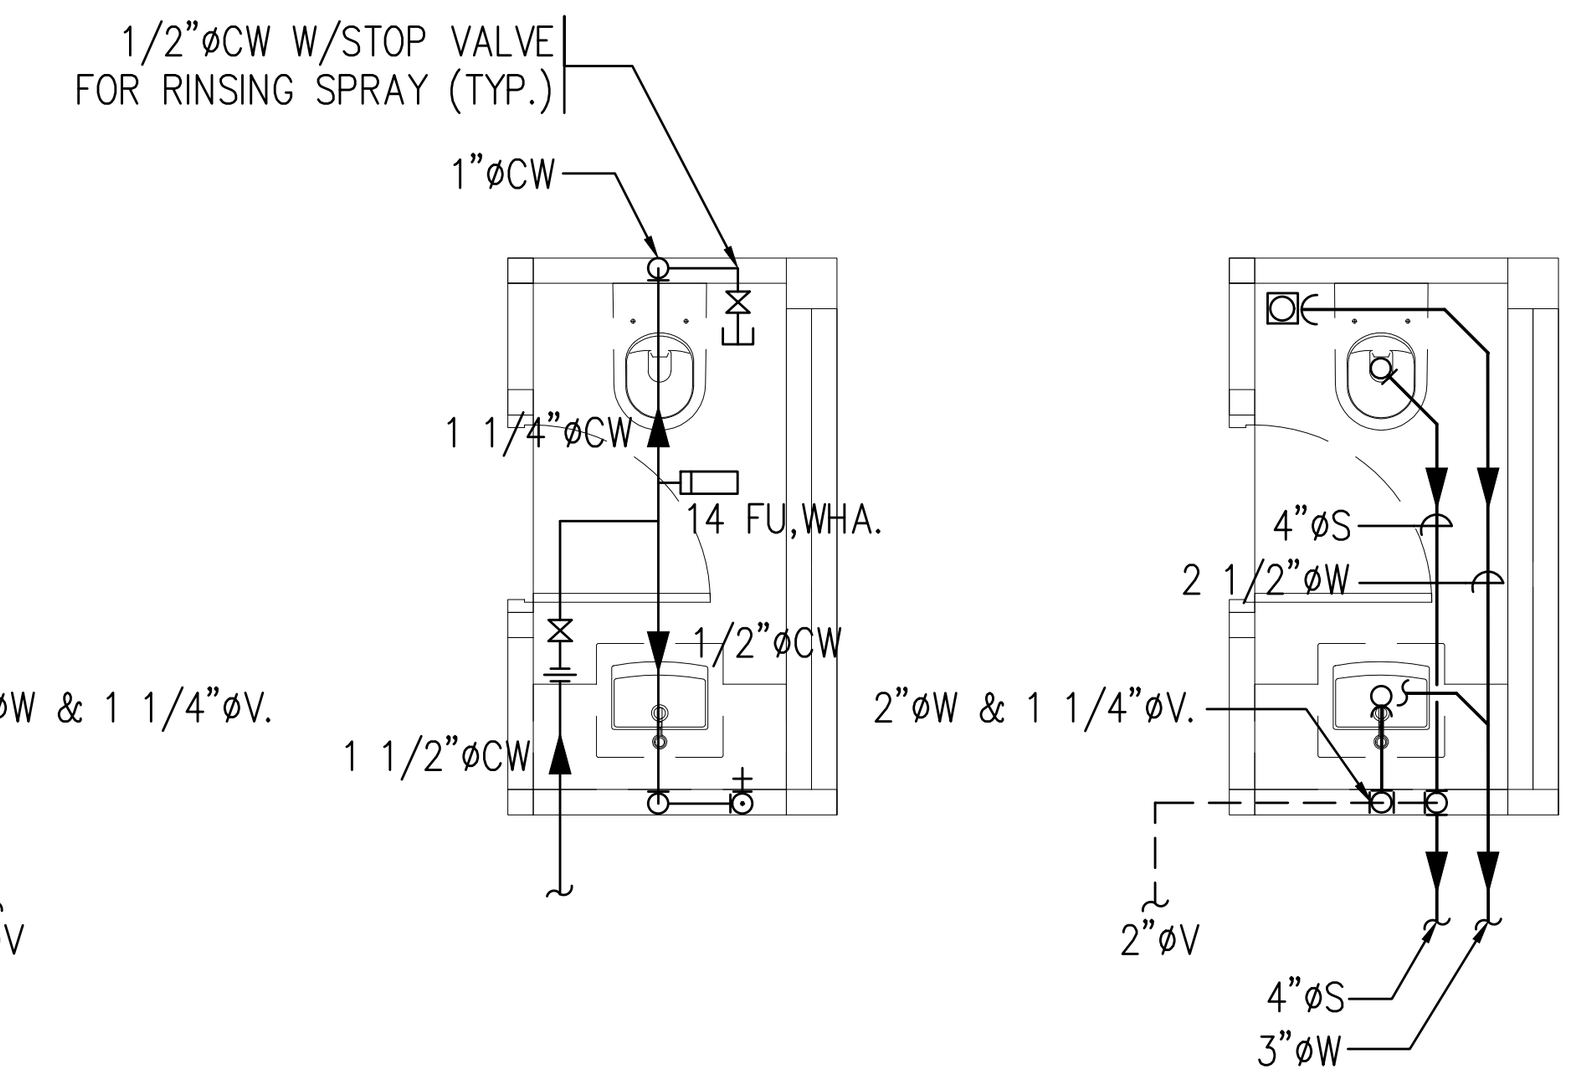


แบบขยายห้องน้ำ T-C5-04
SCALE A1=1 : 50
A3=1 : 100

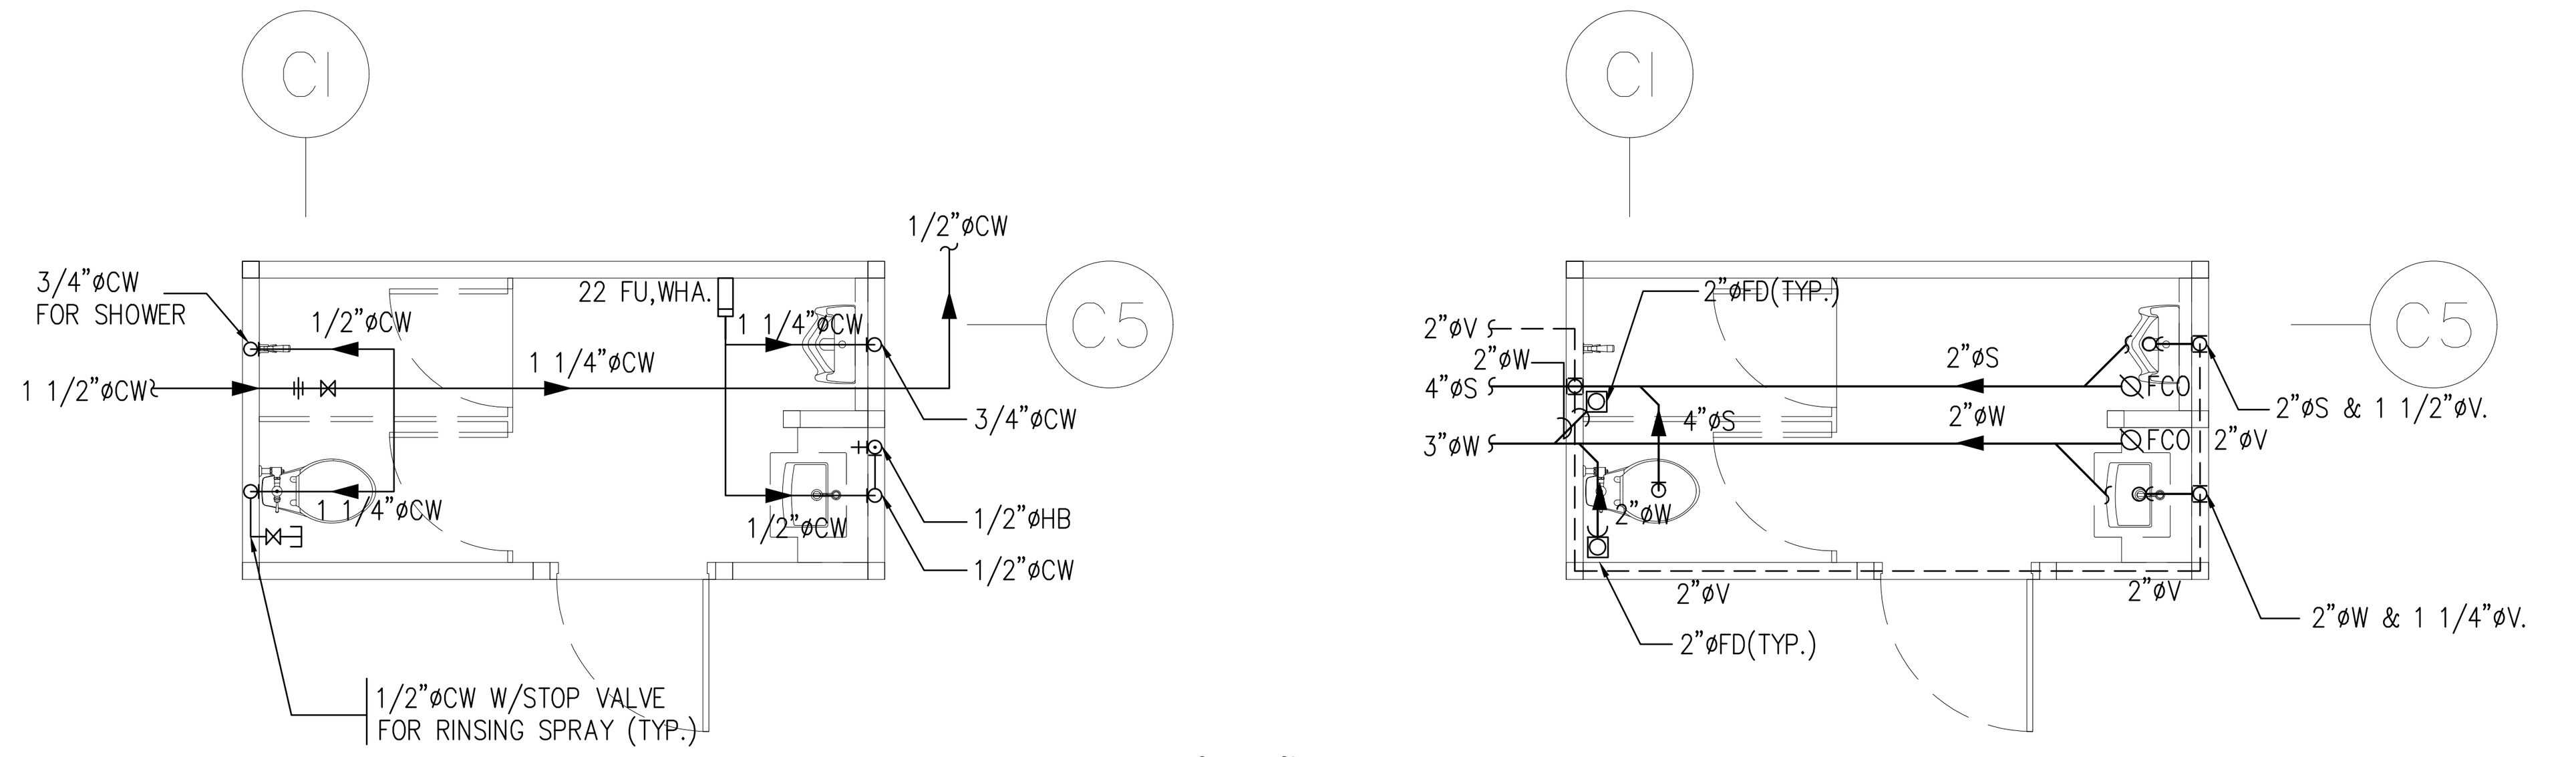

แบบขยายห้องน้ำ T-C1-03
SCALE A1=1 : 50
A3=1 : 100

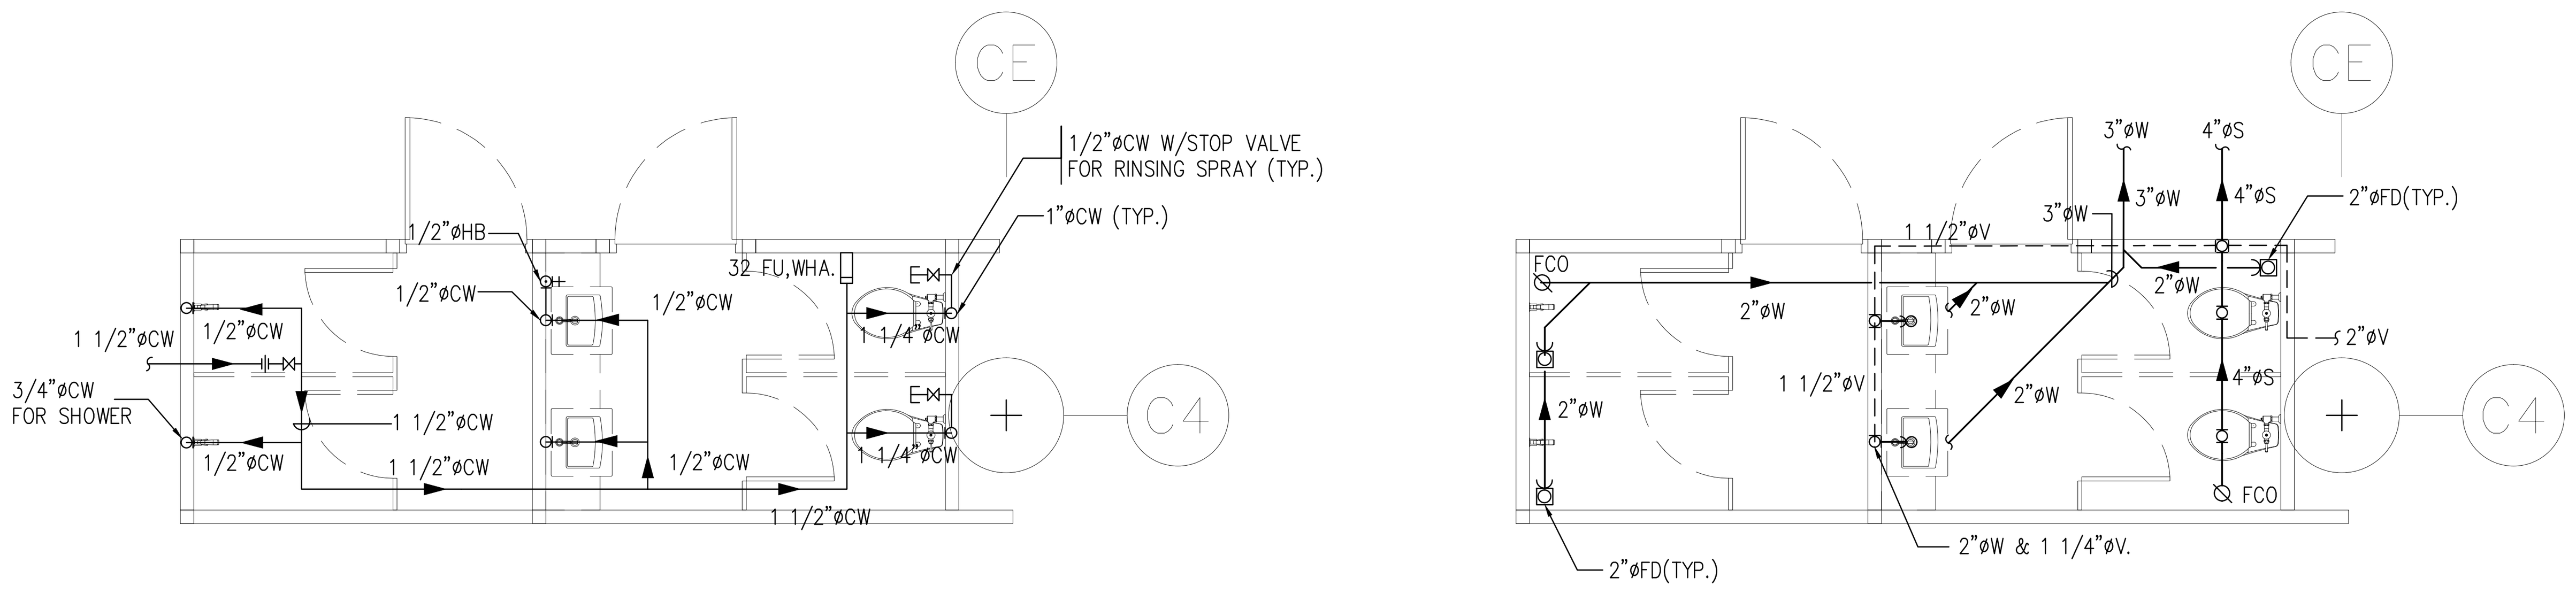

แบบขยายห้องน้ำ T-C1-04
SCALE A1=1 : 50
A3=1 : 100

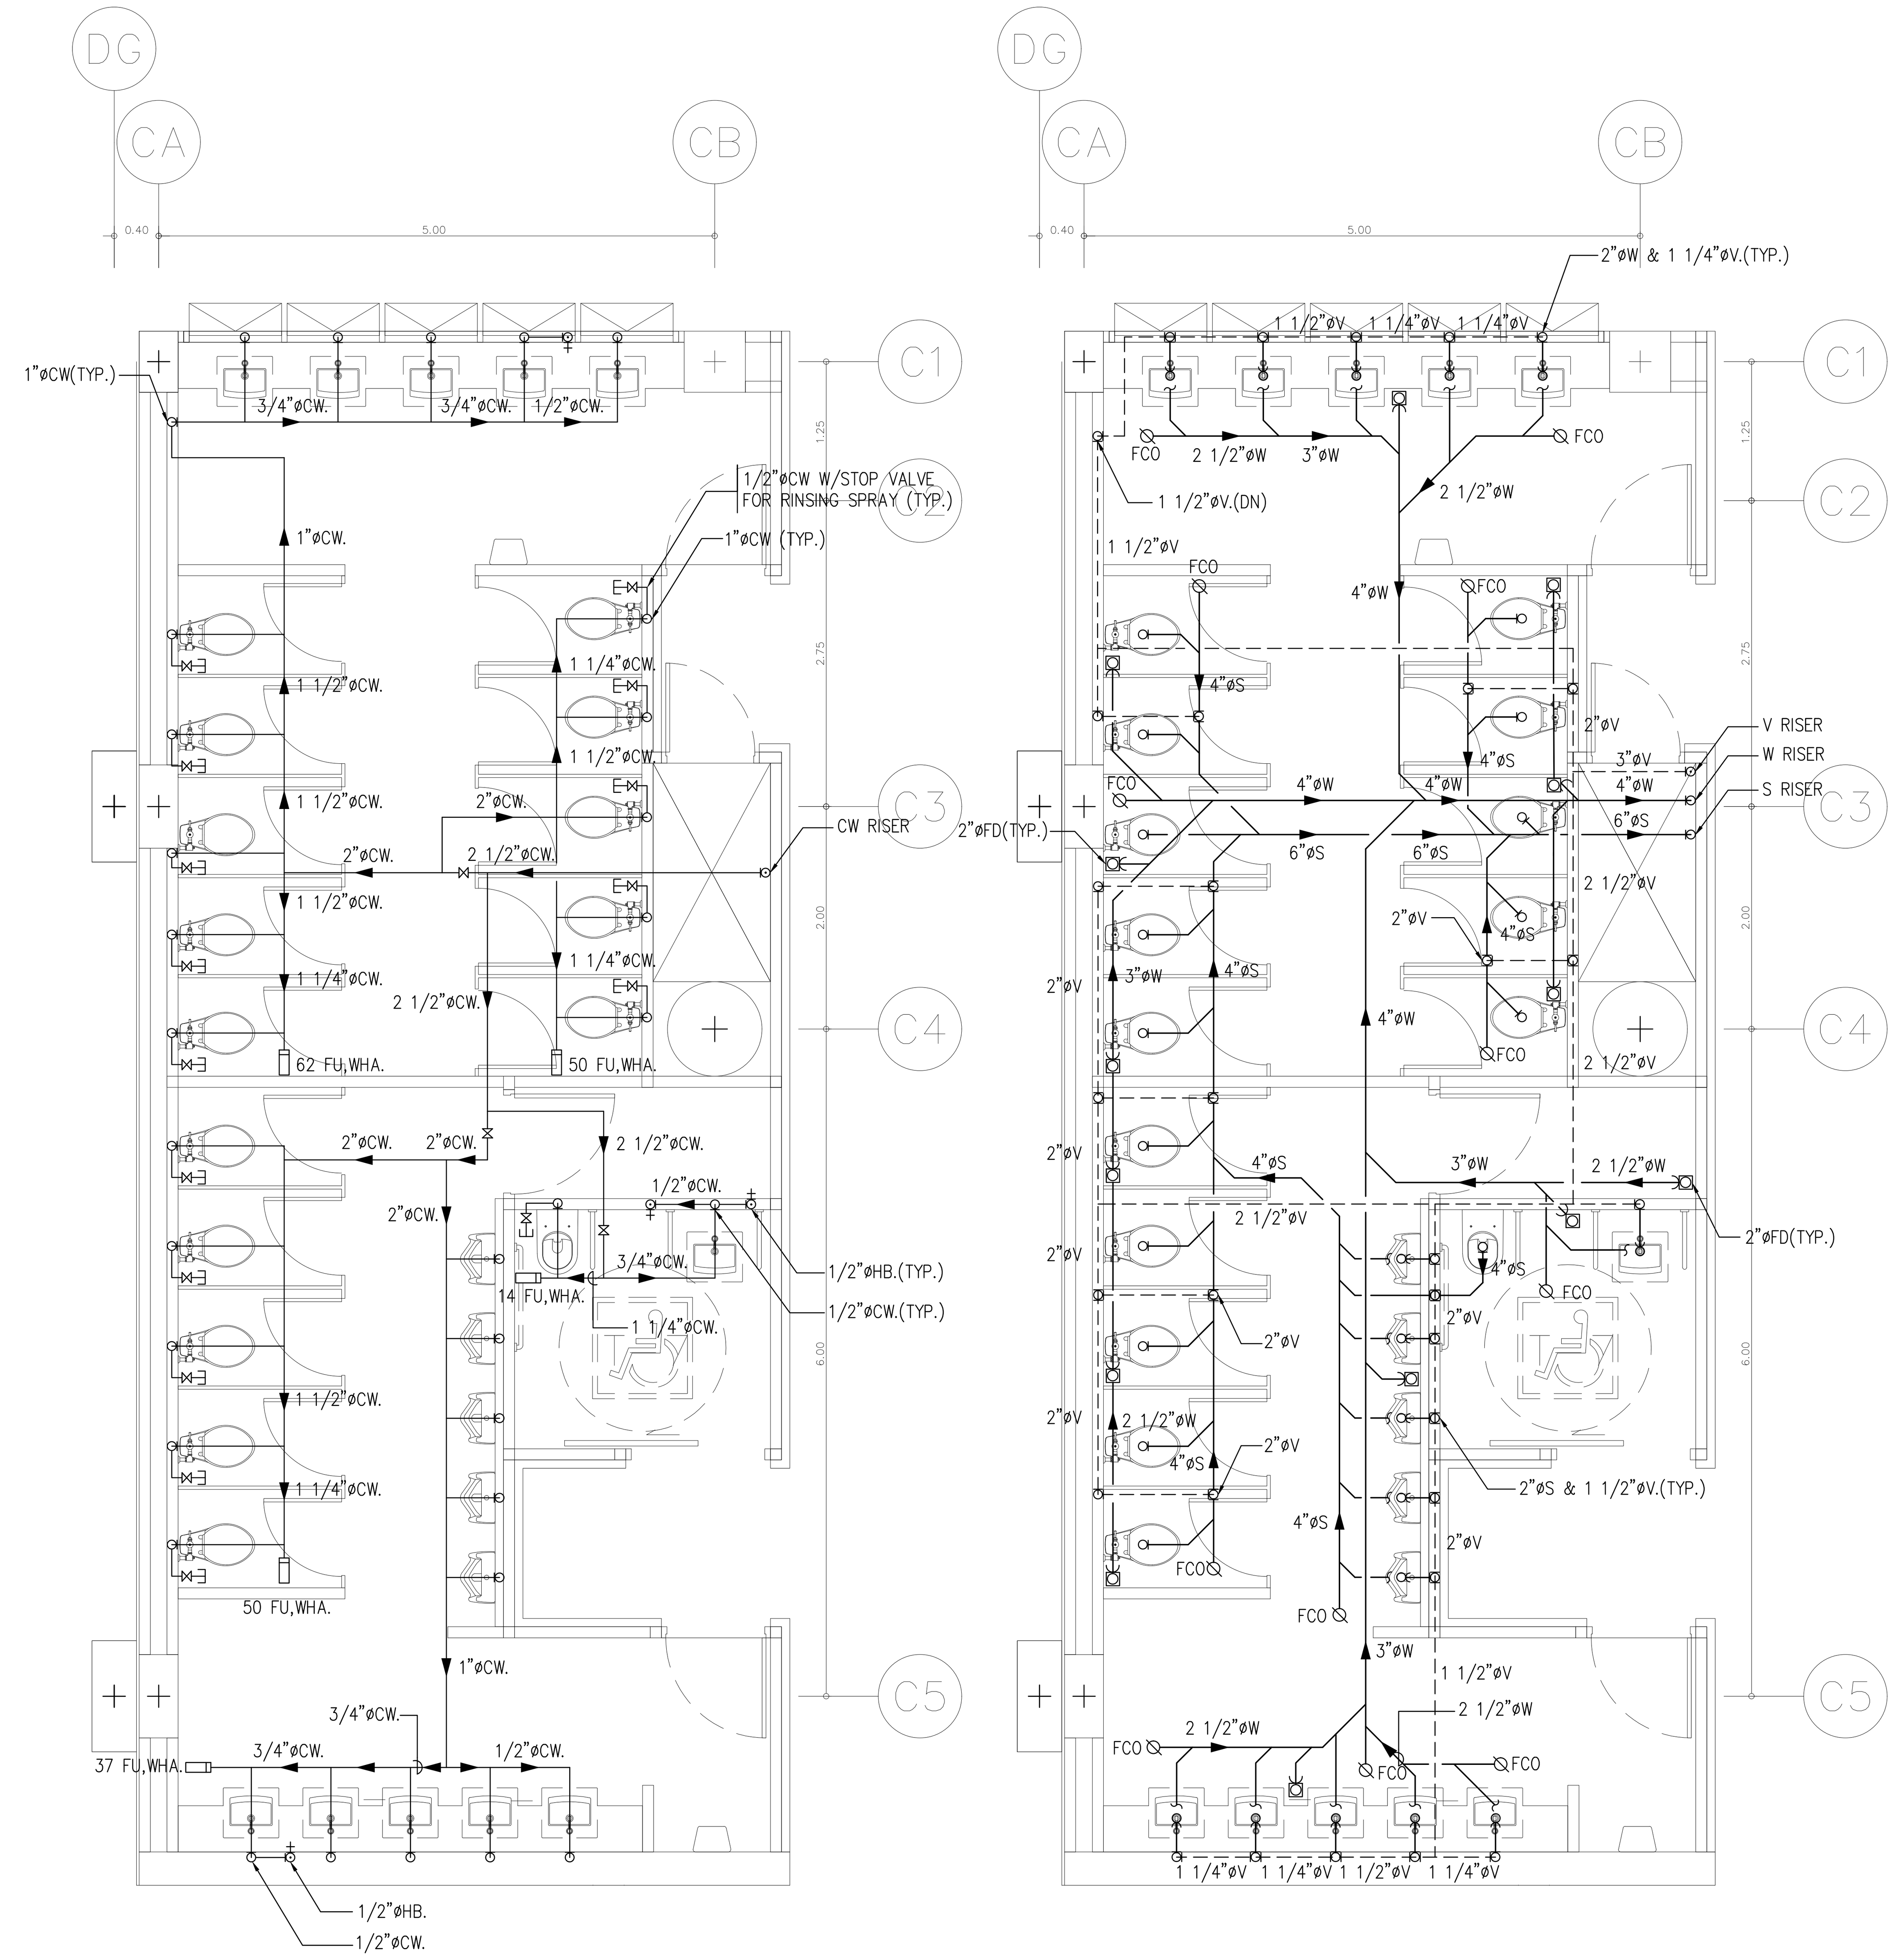

แบบขยายห้องน้ำ T-C2,C3,C4,C5,C6-01
SCALE A1=1 : 50
A3=1 : 100

โครงการ

ออกแบบรายละเอียดโครงการก่อสร้าง
และตกแต่งภายใน
อาคารสำนักงาน กสทช. แห่งใหม่
(ปรับปรุงแก้ไขแบบครั้งที่ 2)

กสทช.

เจ้าของโครงการ

สำนักงานคณะกรรมการกิจการกระจายเสียง
กิจการโทรทัศน์ และกิจการโทรคมนาคมแห่งชาติ

ผู้ออกแบบ

SASI

บริษัท ศศิ ดีแอนด์เอ็ม จำกัด
SASI D&M CO., LTD.

ผู้อำนวยการโครงการ
ทวีจิตร จันทรสาขา ส-สถ.1196

ผู้จัดการโครงการ
วิญญู วานิชศิริโรจน์ ว-สถ. 602

ผู้ช่วยจัดการโครงการ
โอภาส หาญเจนลักษณ์ ภ-สถ. 3682
อัฉรา ฮุงหวล ภฟก. 40543

สถาปนิก
เอนก เจริญพิริยะเวศ ว-สถ. 459
จิระศักดิ์ ผุยมูลตรี ภ-สถ. 6616
ปรีชา รุ่งรุจิไพศาล ส-สถ. 1955

มัณฑนากร
ปริญญา สมบัติวัฒนกุล ส-สถ. 2453
ชาตรี ชลประเสริฐสุข ส-สน. 179

ภูมิสถาปนิก
ชัชนิล ซัง ส-ภส. 127
พิมพ์พรรณ ทิพย์มงคล ภ-สน. 301

วิศวกรโครงสร้างและโยธา
พิสิฐ กาญจนรุจิวุฒิ สย. 5673
อาคม เตชะธัญญกุล สย. 5661

วิศวกรระบบปรับอากาศและระบายอากาศ
รพี รนต์ละออง วก. 824
รวิวรรณ ติวะวงศ์ ภก. 36473


วิศวกรระบบสุขาภิบาลและดับเพลิง
อนุช ธีรสิงห์ สส. 618

วิศวกรระบบไฟฟ้า
ดร.สมบัติ วนิชประภา วฟก. 842
มนจิรา ทองปอน ภฟก. 47756

อาคาร
อาคาร C : อาคารศูนย์บริการและศูนย์ประชุม

แบบแสดง
แบบขยายห้องน้ำ 2

KEYPLAN

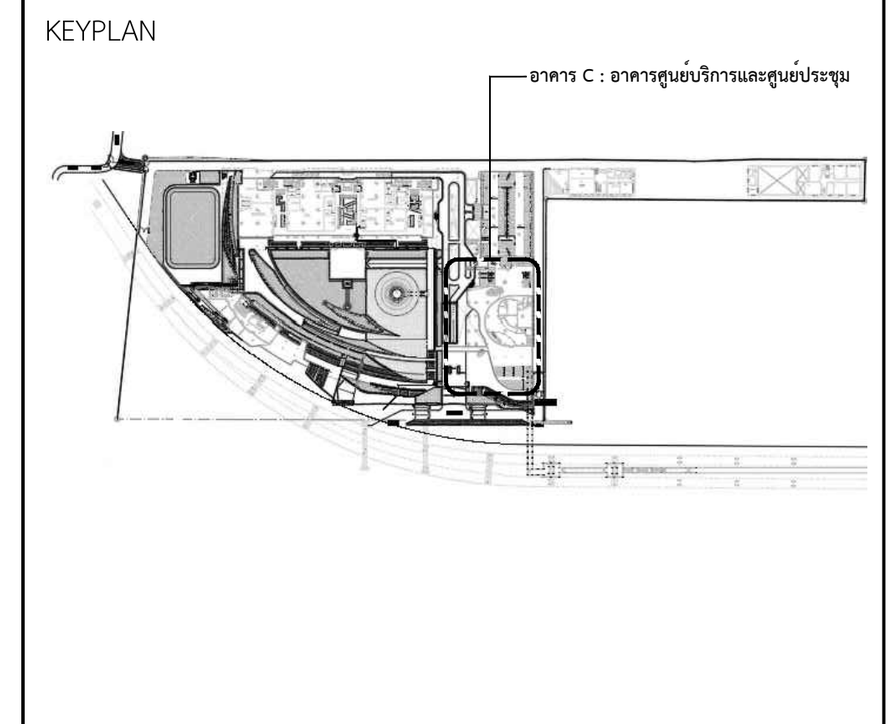

แผ่นที่
SW-C-DE-02


วัน เดือน ปี 30 กันยายน 2569

ครั้งที่	รายการแก้ไข	วันที่


หมายเหตุข้อกำหนดโครงการ

ผู้รับจ้างก่อสร้างถือเป็นผู้เชี่ยวชาญในการก่อสร้าง ได้ตรวจแบบก่อสร้างตลอดจนรายการก่อสร้างโดยละเอียดและเป็นที่เข้าใจโดยตลอดแล้ว และราคาค่าจ้างได้รวมค่าใช้จ่ายในการก่อสร้างที่ต้องแก้ไขให้เป็นไปตามวัตถุประสงค์ ประโยชน์ใช้สอย ความแข็งแรงและความสวยงาม ของงานก่อสร้าง และได้เผื่อเวลาสำหรับการแก้ไขที่อาจเกิดขึ้นแล้ว หากปรากฏความผิดพลาด คลาดเคลื่อนของแบบและรายการก่อสร้างด้วยประการใดๆ ก็ตาม ผู้รับจ้างก่อสร้างต้องทำการแก้ไขด้วยค่าใช้จ่ายของผู้รับจ้างก่อสร้างเอง และขอขยายอายุสัญญาไม่ได้


ระยะต่างๆและมาตรฐานต่างๆ ให้ถือเอาตัวเลขที่ระบุในแบบเป็นหลัก (ยกเว้นตัวเลขที่เขียนผิด พลาด) ห้ามวัดจากแบบโดยตรง ถ้ามีข้อสงสัย ให้สอบถามผู้ควบคุมงาน หรือสถาปนิก วิศวกรผู้ออกแบบ ก่อนดำเนินการก่อสร้างทุกครั้ง หากมีส่วนหนึ่งส่วนใดที่แบบและรายการประกอบแบบขัดแย้งกันหรือไม่ชัดเจน ผู้รับจ้างก่อสร้างจะต้องรีบแจ้งแก่สถาปนิก วิศวกรผู้ออกแบบ เพื่อให้จัดการแก้ไขในทันที โดยให้ถือคำวินิจฉัยของสถาปนิก วิศวกรเป็นข้อยุติ ผู้รับจ้างก่อสร้างจะต้องตรวจสอบงานก่อสร้างกับแบบก่อสร้างและรายการประกอบแบบต่างๆในทุกขั้นตอน หากมีความไม่ชัดเจนในแบบ ผู้รับจ้างก่อสร้างจะต้องจัดทำแบบขยาย หรือแบบรายละเอียด SHOP DRAWING เสนอต่อผู้ควบคุมงาน เพื่อพิจารณาอนุมัติ

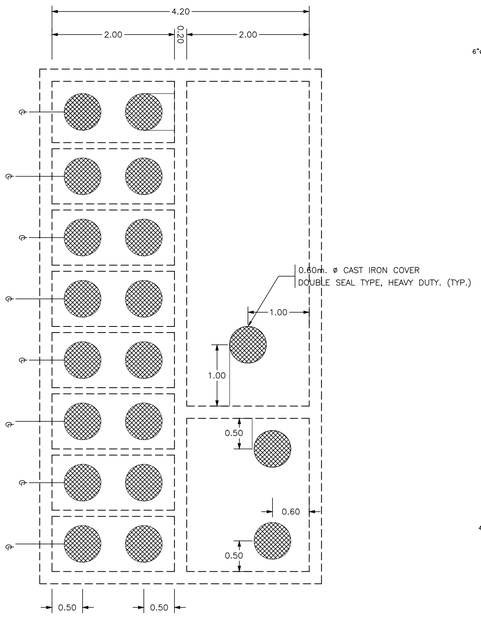


COVER PLAN
SCALE A1=1:50 A3=1:100

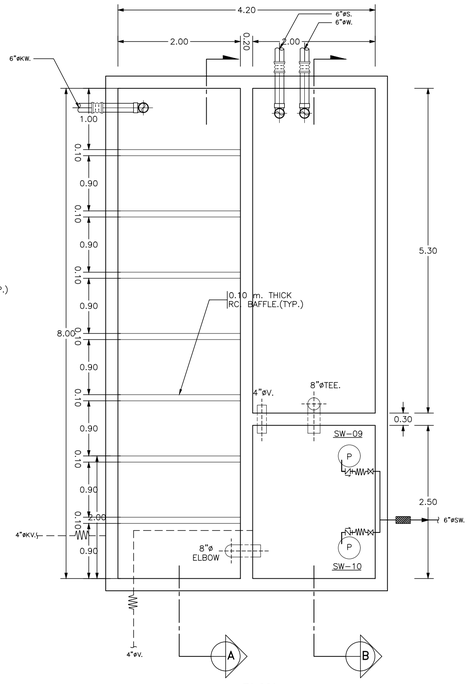

PLAN.
SCALE A1=1:50 A3=1:100

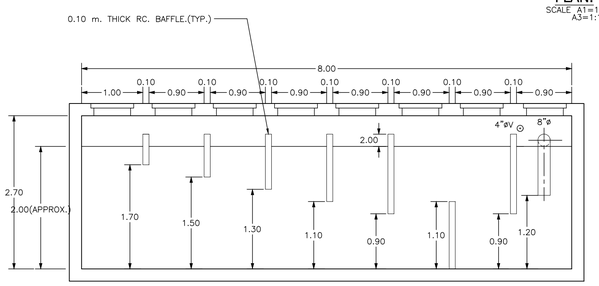


SECTION A.
SCALE A1=1:50 A3=1:100

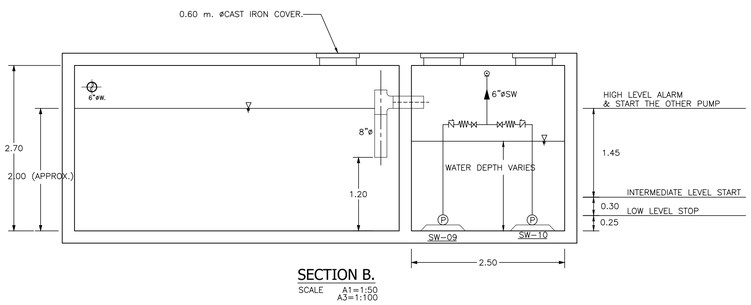

SECTION B.
SCALE A1=1:50 A3=1:100

GREASE TRAP & SEWAGE SUMP No.5
SCALE A1=1 : 50 A3=1 : 100

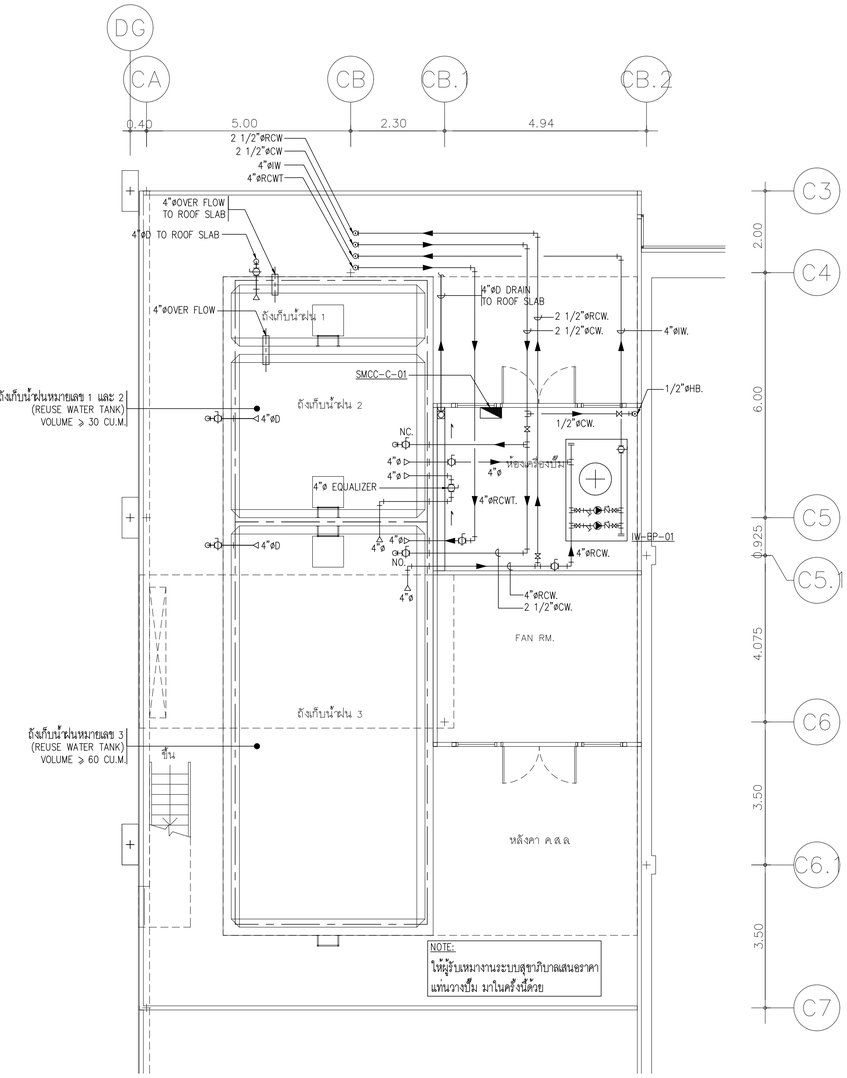

PUMP ROOM NO.3
SCALE A1=1 : 75 A3=1 : 150

โครงการ

ออกแบบรายละเอียดโครงการก่อสร้างและตกแต่งภายใน อาคารสำนักงาน กสทช. แห่งใหม่ (ปรับปรุงแก้ไขแบบครั้งที่ 2)

เจ้าของโครงการ

สำนักงานคณะกรรมการกิจการกระจายเสียง กิจการโทรทัศน์ และกิจการโทรคมนาคมแห่งชาติ

ผู้ออกแบบ

บริษัท ศศิ สิมะนันท์เย็น จำกัด
SASI D&M CO., LTD.

ผู้อำนวยการโครงการ		
	ทวีวัตร จันทรสาขา	ส.สถ.1196
ผู้จัดการโครงการ		
	วิญญู วานิชศิริโรจน์	ว.สถ. 602
ผู้ช่วยจัดการโครงการ		
	โอภาส หาญเจนลักษณ์	ภ.สถ. 3682
	อัมรา อุ่นหวล	ภพก. 40543
สถาปนิก		
	เอนก เจริญพิริยะเวศ	ว.สถ. 459
	จิระศักดิ์ ผุยมุลตรี	ภ.สถ. 6616
	ปรีชา รุ่งรุจิโพศาล	ส.สถ. 1955
มัณฑนากร		
	ปริญญา สมบัติวัฒนกุล	ส.สถ. 2453
	ชาตรี ชอประเสริฐสุข	ส.สน. 179
ภูมิสถาปนิก		
	ชัชนิล ชัง	ส.ภส. 127
	พิมพ์พรรณ ทิพย์มงคล	ภ.สน. 301
วิศวกรโครงสร้างและโยธา		
	พิสิฐ กาญจนรุจิรัฬ	สย. 5673
	อาคม เตชะอธิญญากุล	สย. 5661
วิศวกรระบบปรับอากาศและระบายอากาศ		
	วพี รนต่ะอยู่อง	วก. 824
	ววิวรรณ ดิวะวงศ์	ภก. 36473
วิศวกรระบบสุขาภิบาลและดับเพลิง		
	อนุช ธีรสิงห์	สส. 618
วิศวกรระบบไฟฟ้า		
	ดร.สมบัติ วนิชประภา	วพก. 842
	มนจิรา ทองปอน	ภพก. 47756


อาคาร

อาคาร C : อาคารศูนย์บริการและศูนย์ประชุม

แบบแสดง

แบบขยายบ่อสูบน้ำเสีย หมายเลข 5 และ แบบขยายห้องเครื่องปั๊ม หมายเลข 3

KEYPLAN

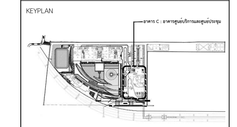

แผ่นที่

SW-C-DE-03

วัน เดือน ปี 30 กันยายน 2569

ครั้งที่	รายการแก้ไข	วันที่

หมายเหตุข้อกำหนดโครงการ

ผู้รับจ้างก่อสร้างถือเป็นผู้เชี่ยวชาญในการก่อสร้าง ได้ตรวจแบบก่อสร้างตลอดจนรายการก่อสร้างโดยละเอียดและเป็นที่เข้าใจโดยตลอดแล้ว และราคาค่าจ้างรวมค่าใช้จ่ายในการก่อสร้างที่ต้องแก้ไขให้เป็นไปตามวัตถุประสงค์ ประโยชน์ใช้สอย ความแข็งแรงและความสวยงาม ของงานก่อสร้าง และได้เผื่อเวลาสำหรับการแก้ไขที่อาจเกิดขึ้นแล้ว หากปรากฏความผิดพลาด คลาดเคลื่อนของแบบและรายการก่อสร้าง ด้วยประการใดๆ ก็ตาม ผู้รับจ้างก่อสร้างตลอดค่าการแก้ไขตลอดใช้ระยะของผู้รับจ้างก่อสร้างเอง และของอายาตุสัญญาใดใด

วรรคทางและอายาตุงานทาง ให้ถือเอาตัวอย่างที่ระบุในแบบเป็นหลัก (ยกเว้นตัวแทรที่เขียนผิด หลาด) หากมีความแบบโดยตรง อำนิยิ่งสงสัย ให้สอบถามผู้ควบคุมงาน หรือสถาปนิก วิศวกรผู้ออกแบบ ก่อนดำเนินการก่อสร้างทุกครั้ง หากมีสิ่งบกพร่องส่วนใดที่ยังแสดงรายการประกอบแบบที่ต้องกันหรือไม่ชัดเจน ผู้รับจ้างก่อสร้างจะต้องรีบแจ้งผ่านสถาปนิก วิศวกรผู้ออกแบบ เพื่อให้ความเห็นก่อนที่จะดำเนินการ ไม่เช่นนั้นหากมีข้อผิดพลาดเกิดขึ้นของสถาปนิก วิศวกรเป็นของผู้ ผู้รับจ้างก่อสร้างจะต้องตรวจสอบงานก่อสร้างในแบบก่อสร้างและรายการประกอบแบบตลอดทุกขั้นตอน หากมีความไม่ชัดเจนในแบบผู้รับจ้างก่อสร้างจะต้องจัดทำแบบขยาย หรือแบบรายละเอียด SHOP DRAWING เสนอสถาปนิกเพื่อพิจารณาอนุมัติ