โครงการก่อสร้างและตกแต่งภายในอาคารสำนักงาน กสทช.แห่งใหม่ (ปรับปรุงแก้ไขแบบครั้งที่ 2)

เจ้าของ

สำนักงานคณะกรรมการกิจการกระจายเสียง กิจการโทรทัศน์ และกิจการโทรคมนาคมแห่งชาติ



อาคาร B : อาคารพิพิธภัณฑ์และห้องสมุด

งานสถาปัตยกรรมภายใน


30 กันยายน 2569

LIST OF DRAWING

ลำดับ	เลขที่แบบ	รายการ แบบแสดงผัง	มาตราส่วน A1	มาตราส่วน A3
		โครงการก่อสร้างและตกแต่งภายใน อาคารสำนักงาน กสทช. แห่งใหม่		
		ลำดับสุดแบบ		
1	N-B-101	ลำดับสุดและสัญลักษณ์ประกอบแบบ		
		02 หมวดงานแปลน		
		อาคารพิพิธภัณฑ์และห้องสมุด		
2	N-B-200-1	แปลนระยะติดตั้งฝ้าเพดานและผิวผนัง ชั้นที่ 1	1:200	1:400
3	N-B-200-2	แปลนระยะติดตั้งฝ้าเพดานและผิวผนัง ชั้นที่ 2	1:200	1:400
4	N-B-201	แปลนเฟอร์นิเจอร์ ชั้นที่ 3	1:200	1:400
		แปลนวัสดุผิวพื้น ชั้นที่ 3	1:200	1:400
5	N-B-202	แปลนเค้าโรับ ชั้นที่ 3	1:200	1:400
		แปลนระยะติดตั้งฝ้าเพดานและผิวผนัง ชั้นที่ 3	1:200	1:400
6	N-B-203	แปลนผ้าเพดาน ชั้นที่ 3	1:200	1:400
7	N-B-204	แปลนระยะติดตั้งฝ้าเพดานและผิวผนัง ชั้นที่ 4	1:200	1:400
		03 หมวดงานรูปด้าน		
		อาคารพิพิธภัณฑ์และห้องสมุด		
8	N-B-301	รูปด้าน A B C D	1:200	1:400
		รูปด้าน B		
		04 หมวดงานห้องน้ำ		
		SEE ARCHITECT DWG.		
		05 หมวดแบบขยาย TYPICAL		
		อาคารพิพิธภัณฑ์และห้องสมุด		
9	N-B-501	FLOOR TYPICAL DETAIL	1:200	1:400
10	N-B-502	WALL TYPICAL DETAIL	1:200	1:400
11	N-B-503	CEILING TYPICAL DETAIL	1:200	1:400
12	N-B-504	FHC. DOOR DETAIL	1:200	1:400
		แบบขยายบานเปิด-ปิด ช่องท่อ		
		06 หมวดแบบขยายประตู		
		อาคารพิพิธภัณฑ์และห้องสมุด		
13	N-B-601	แบบขยายประตู	1:200	1:400
14	N-B-602	แบบรูปตัดประตู	1:200	1:400
		07 หมวดแบบขยายเฟอร์นิเจอร์ติดตาย		
		อาคารพิพิธภัณฑ์และห้องสมุด		
15	N-B-701	แบบขยาย BFL-01	1:25	1:100
16	N-B-702	แบบขยาย BFL-02,03	1:25	1:100
17	N-B-703	แบบขยาย BFL-04 WHITEBOARD	1:25	1:100

SYMBOLS LEGEND

ARCHITECTURAL GRAPHIC SYMBOLS

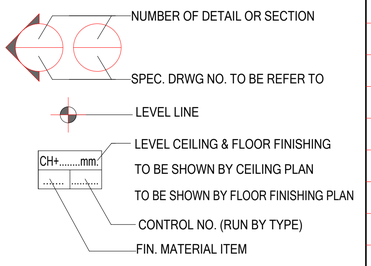

FF & E ITEM LEGEND



AC	ACCESSORIES (DUST BIN,ASH TRAY, ETC.)
BI	BUILT-IN FURNITURE
C	CASE PIECE FURNITURE (CABINET,TABLE ETC.)
S	SEATING FURNITURE
L	DECORATIVE LIGHTING FIXTURE
BD	BEDDING
CR	WALL TO WALL CARPET
R	RUG PIECE
AR	ART PIECE
SN	SIGNAGE
DR	DRAPERY
FA	FABRIC
H	DECORATIVE HARDWARE
W	WALL COVERING
WD	WOOD, VENEER
MA	MARBLE
GR	GRANITE
CT	CERAMIC TILES
BL	BLIND (VERTICAL,HORIZONTAL BLIND)
P	PAINTED
PT	PLASTIC LAMINATED
CE	CEILING
DF	DECORATIVE FITTING
VN	VINYL TILES
T	TILES (SLATE TILES ETC.)
PB	PEBBLE WASH
MT	METAL , S/STEEL
GL	GLASS

ABBREVIATION

A/C	AIR CONDITION
AFF.	ABOVE FLOOR FINISH
CM.	CENTIMETER
MM.	MILLIMETER
ELEC.	ELECTRICAL
EXTG.	EXISTING
FIN.	FINISHED
INT.	INTERIOR
M & E	MECHANICAL & ELECTRICAL
MIN.	MINIMUM
MAX.	MAXIMUM
FF & E	FURNITURE FIXTURES & EQUIPMENT
R.C.	REINFORCED CONCRETE
THK.	THICK,THICKNESS
S/S	STAINLESS STEEL
FL.	FLOOR
PLY.WD.	PLYWOOD
NIC.	NOT INCLUDES OR NOT IN CONTRACT
DET.	DETAIL
FHC.	FIRE HOSE CABINET
GYP.BD.	GYPSUM BOARD

MECHANICAL & ELECTRICAL SYMBOLS

LIGHTING & ELECTRICAL

I+1A	2x 54W.		
B	DOWNLIGHT PL 26w		
C	DOWNLIGHT MR16 LED. 8 w		
C1	DOWNLIGHT MR16 LED. W/ COVER GLASS		
D	LED STRIP		
EM	EMERGENCY LIGHT HALOGEN 50W.		
E	DOWNLIGHT HALOGEN 50W.x2		
F	UPLIGHT LED STRIP LIGHT 3 W.		
G	RECESS WALL BRACKET MR16/GX5.3 18W.		
G1	RECESS WALL BRACKET 18W.		
H	DOWNLIGHT MR16/50 W		
H1	DOWNLIGHT MR16/6X5.3 FOR HIGH CEILING		
I	DOWNLIGHT LED-MR16/GX5.3		
J	DOWNLIGHT MR16/6X5.3 - 7W LED.		
J1	DOWNLIGHT MR16/6X5.3 - 7W LED.	J2	DOWNLIGHT MR16/6X5.3 - 7W LED.
K	TUBE LIGHT T-5 2X28W		
L	HIGH BAYS		
M	LOW BAYS		
N	TUBE LIGHT TL5		
N1	TUBE LIGHT TL5 / G5 , 2 x 28W 60CM		
O	DOWNLIGHT PL-26W.x2	O1	DOWNLIGHT LED. 2X32 W
P	DOWN LIGHT TCD -SE/E27	Q	TLS/G5 , 2x28W Coolwhite
R	LED STRIP/W COVER	S	MR16
	ONE WAY SWITCH		
2	TWO WAY SWITCH		
M	MICRO SWITCH, AUTO SWITCH		
D	DIMMER SWITCH		
M	MASTER SWITCH		
B	DOOR BELL		
M	MOTORIZED		
	CEILING FAN		

POWER SUPPLY

+...H	SINGLE RECEPTACLE OUTLET W/ INDICATION HEIGHT FROM FL.FIN.
+...H	DUPLEX RECEPTACLE OUTLET W/INDICATION HEIGHT FROM FL.FIN.
REF.	REFRIGERATOR OUTLET
S	SHAVER OUTLET
HD	HAIR DRYER OUTLET
WP	WATER PROOF RECEPTACLE OUTLET
	FLOOR RECEPTACLE OUTLET
	WALL MOUNTED TELEPHONE OUTLET
	FLOOR MOUNTED TELEPHONE OUTLET
J	JUNCTION BOX
	CONTROL SWITCH BOARD
	งานระบบฝ้าเพดาน ! ชุดประกอบด้วย เต้ารับโทรศัพท์ภายใน ,เต้าไฟฟ้า 2 ชุด ,เต้ารับระบบ NET WORK
	งานระบบฝังพื้น ! ชุดประกอบด้วย ,เต้าไฟฟ้า 2 ชุด ,เต้ารับระบบ NET WORK
W	งานระบบติดผนัง ! ชุดประกอบด้วย เต้ารับโทรศัพท์ภายใน ,เต้าไฟฟ้า 2 ชุด ,เต้ารับระบบ NET WORK+650h
W	งานระบบติดผนัง ! ชุดประกอบด้วย ,เต้าไฟฟ้า 2 ชุด ,เต้ารับระบบ NET WORK +650h
	SWITCH +- 1350 H. สวิทช์ทั่วไป
	OUTLET +- 300 H. ปลั๊กทั่วไป OUTLET FOR PANTRY +- 1000 H.
	ตำแหน่งกล่องเดินสายงานระบบ
P	Proximity Cordเครื่องทาบบัตร/คีย์การ์ด

AIR CONDITIONING SYSTEM


T	AIR CON.THERMOSTAT & CONTROL
SAG	SIDE THROW A/C SUPPLY GRILLE
SAG	SUPPLY A/C LINEAR SLOT DIFFUSER
RAG	RETURN AIR GRILLE
RAG	SIDE THROW RETURN AIR GRILLE
FCU	FAN COIL UNIT
	EXHAUST GRILLE
	SUPPLY A/C GRILLE (SQUARE TYPE)
S	SMOKE DETECTOR
H	HEAT DETECTOR
	SPRINKLER POINT

TV. & SOUND SYSTEM

V	SOUND CONTROL,VOLUME BUTTON
	LOUDSPEAKER
TV	T.V ANTENNA
TV	FLOOR RECEPTACLE T.V ANTENNA

ABBREVIATION

TYP.	TYPICAL
SH.	SHOWER
BLDG.	BUILDING
ALUM.	ALUMINIUM
FD.	FLOOR DRAIN
COL.	COLUMN
ARCH.	ARCHITECTURAL
RM.	ROOM
SPEC.	SPECIFICATION
HT.	HEIGHT
CONC.	CONCRETE

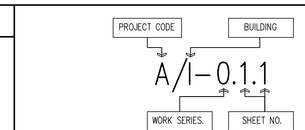

BUILDING : A- อาคารสำนักงานใหญ่ E- อาคารแถลงข่าว
B- อาคารพิพิธภัณฑ์และห้องสมุด F- อาคารโมสร
C- อาคารศูนย์บริการและศูนย์ประชุม G- อาคารคลังเอกสารและห้องปฏิบัติการ
D- อาคารที่จอดรถ H- พื้นที่จอดรถสำหรับคนภายนอก

WORK SERIES. : 01 สัญลักษณ์ประกอบแบบ / สารบัญแบบ
02 หมวดงานแปลน
03 หมวดงานรูปด้าน
04 หมวดงานห้องน้ำ
05 หมวดแบบขยาย TYPICAL
06 หมวดแบบขยายประตู
07 หมวดแบบขยายเฟอร์นิเจอร์ติดตาย
08 หมวดแบบขยายพิเศษ

MATERIAL SYMBOLS

	EXISTING WALL
	NEW SOLID WALL
	DRY WALL
	INSULATION WALL
	WOOD FRAME (CONTINUOUS)
	WOOD FRAME (BLOCKING ,SHIM)
	PLYWOOD
	MARBLE OR GRANITE
	METAL
	WOOD FINISHED
	GYPSUM BOARD
	GLASS, MIRROR

โครงการ

ออกแบบรายละเอียดโครงการก่อสร้างและตกแต่งภายใน
อาคารสำนักงาน กสทช. แห่งใหม่
(ปรับปรุงแก้ไขแบบครั้งที่ 2)

กสทช.

เจ้าของโครงการ

สำนักงานคณะกรรมการกิจการกระจายเสียง กิจการโทรทัศน์ และกิจการโทรคมนาคมแห่งชาติ

ผู้ออกแบบ

SASI
บริษัท ศศิ สิริแอนด์เอ็ม จำกัด
SASI O&M CO., LTD.

ผู้อำนวยการโครงการ
ทวีวัตร จันทรสาขา ส.สถ.1196

ผู้จัดการโครงการ
วิญญู วานิชศิริโรจน์ ว.สถ. 602

ผู้ช่วยจัดการโครงการ
โอภาส หาญจจนลักษณ์ ภ.สถ. 3682
อัจรา สุขทวล ภพก. 40543

สถาปนิก
เอนก เจริญพิริยะเวช ว.สถ. 459
จิระศักดิ์ ผุยมุลตรี ภ.สถ. 6616
ปรีชา รุ่งรุจีโรหาล ส.สถ. 1955

นิเทศการ
ปริญญา สมหิตวัฒนกุล ส.สถ. 2453
ชาตรี ชลประเสริฐสุข ส.สถ. 179

ภูมิสถาปนิก
ชัชนิล ชัง ส.ภส. 127
พิมพ์พรรณ พิทย์มงคล ส.สถ. 301

วิศวกรโครงสร้างและโยธา
พิสิฐ กาญจนจุจริฬสิ ส.ว. 5673
อาคม เศชะธัญญกุล ส.ว. 5661

วิศวกรระบบปรับอากาศและระบายอากาศ
วพี รนพ์ชะออง ว.ก. 824
วรัวรรณ ดิวะวงศ์ ภก. 36473


วิศวกรระบบสุขาภิบาลและดับเพลิง
อนุช ธีรสิทธ์ ส.ส. 618

วิศวกรระบบไฟฟ้า
ดร.สมบัติ วนิชประภา ภพก. 842
มนธิรา ทองปอน ภพก. 47756

อาคาร
อาคาร B อาคารพิพิธภัณฑ์และห้องสมุด

แบบแสดง
ลำรับสุดแบบและสัญลักษณ์ประกอบแบบ

KEYPLAN

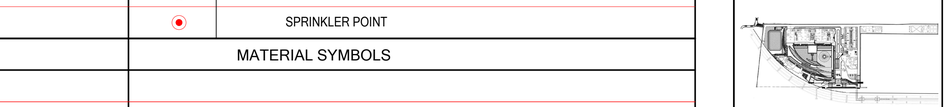


แผ่นที่
N-B-101

วัน เดือน ปี 30 กันยายน 2569

ครั้งที่	รายการแก้ไข	วันที่

หมายเหตุข้อกำหนดโครงการ

ผู้รับจ้างก่อสร้างถือเป็นผู้มีชำนาญในการก่อสร้าง ได้ตรวจแบบก่อสร้างตลอดจนรายการก่อสร้างได้ตลอดและยังเห็นข้อบกพร่องแล้ว และราคาค่าจ้างได้รวมค่าใช้จ่ายในการก่อสร้างที่ต้องแก้ไขให้เป็นไปตามวัตถุประสงค์ ประโยชน์ใช้สอย ความมั่นคงแข็งแรงตามหลักวิศวกรรม ของงานก่อสร้าง และได้ตรวจสอบสถานที่ก่อสร้างจากพื้นที่จริงแล้ว หากปรากฏความผิดพลาด คลาดเคลื่อนของแบบรายการก่อสร้างดังกล่าวมาในครั้งนี้ ผู้รับจ้างก่อสร้างต้องทำการแก้ไขให้ถูกต้องโดยไม่คิดค่าใช้จ่ายของผู้รับจ้างก่อสร้างเอง และของรายการสุขภัณฑ์ใดๆ ให้ถือเอาตัวแสดงที่ระบุในแบบเป็นหลัก (ยกเว้นตัวแสดงที่เป็นเส้น หยาบ) ทำแบ่งรายแบบโดยเอา มีหมายเลขกำกับไว้ด้วยเอาผู้ควบคุมงาน หรือสถาปนิก วิศวกรผู้ออกแบบ ก่อนดำเนินการก่อสร้างทุกครั้ง หากมีส่วนหนึ่งส่วนใดที่ไม่แน่ชัดรายการประกอบแบบที่เห็นถึงกันหรือไม่ชัดเจน ผู้รับจ้างก่อสร้างจะต้องรีบแจ้งผู้ควบคุมงาน วิศวกรผู้ออกแบบ เพื่อให้พิจารณาวินิจฉัยสั่งการให้ถูกต้องก่อนดำเนินการ ในการแก้ไขดังกล่าวนี้ ผู้รับจ้างก่อสร้างจะต้องรับผิดชอบในค่าใช้จ่ายทั้งสิ้น โดยไม่มีสิทธิ์เรียกร้องใดๆ จากผู้ว่าจ้างและรายการประกอบแบบที่ผู้รับจ้างก่อสร้างจัดทำแบบขยาย หรือแบบรายละเอียด SHOP DRAWING เสนอต่อผู้ควบคุมงาน เพื่อพิจารณาอนุมัติ

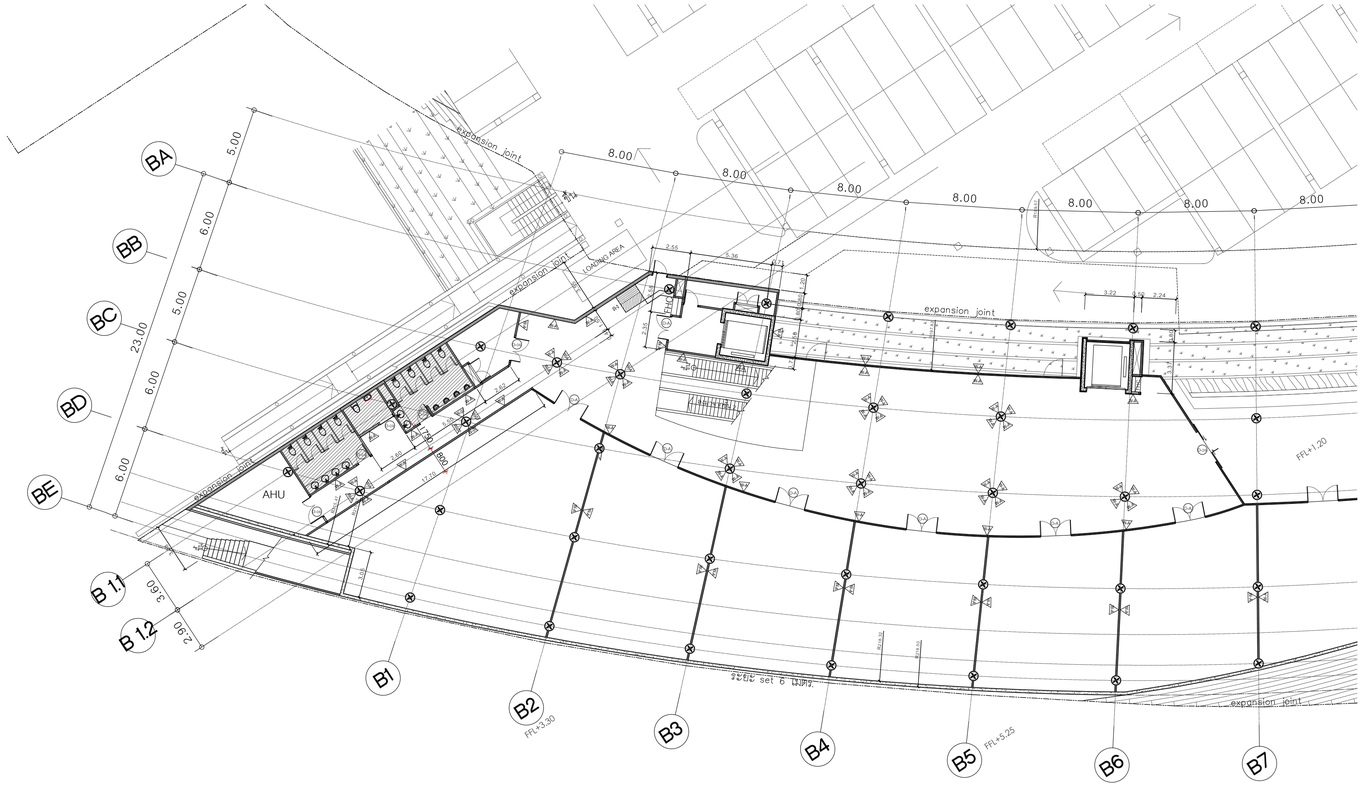

รายละเอียดงานผนัง

1.	W-01	ผนังกรุหินธรรมชาติ (ST-04) ขนาดตามระบุ ติดตั้งด้วยระบบแขวน
2.	W-02	งานผนังโครงเคร่าเหล็กชุบสังกะสี กรุด้วยแผ่น MDF. หนา10 mm. ปิดทับด้วยแผ่นพลาสติกลามิเนต ตามระบุ (PL-01) พร้อมใส่แผ่น INSULATION กันเสียงสำเร็จรูปหนา 50 mm. ตามระบุ
3.	W-02A	งานผนังโครงเคร่าเหล็กชุบสังกะสี กรุด้วยแผ่น MDF. หนา10 mm. ปิดทับด้วยแผ่นพลาสติกลามิเนต ตามระบุ (PL-02) พร้อมใส่แผ่น INSULATION กันเสียงสำเร็จรูปหนา 50 mm. ตามระบุ
3.	W-03	งานผนังโครงเคร่าเหล็กชุบสังกะสี กรุด้วยแผ่น MDF. หนา10 mm. ปิดทับด้วยแผ่นพลาสติกลามิเนต ชนิดเจาะรูตามแบบ (PL-01) พร้อมใส่แผ่น INSULATION กันเสียงสำเร็จรูปหนา 50 mm. ตามระบุ
4.	W-03A	งานผนังโครงเคร่าเหล็กชุบสังกะสี กรุด้วยแผ่น MDF. หนา10 mm. ปิดทับด้วยแผ่นพลาสติกลามิเนต ตามแบบ (PL-01)
5.	W-03B	งานผนังโครงเคร่าเหล็กชุบสังกะสี กรุด้วยแผ่น MDF. หนา10 mm. ปิดทับด้วยแผ่นพลาสติกลามิเนต ตามระบุ (PL-02)
6.	W-03C	งานผนังโครงเคร่าเหล็กชุบสังกะสี กรุด้วยแผ่น MDF. หนา10 mm. ปิดทับด้วยแผ่นพลาสติกลามิเนต ตามระบุ (PL-04) พร้อมใส่แผ่น INSULATION กันเสียงสำเร็จรูปหนา 50 mm. ตามระบุ
7.	W-04	งานผนังกระจกลามิเนตใส หนา 12 mm. ขนาดตามระบุ พร้อมกรอบอลูมิเนียมขนาดและสีตามระบุ
8.	W-05	งานผนังโครงเคร่าเหล็กชุบสังกะสี กรุด้วยแผ่นยิปซั่มบอร์ดหนา 12 mm. ทาสีตามระบุ (P-01) ติดตั้งบัวพื้นอลูมิเนียมสำเร็จรูป ตามแบบ
9.	W-06	งานผนังก่ออิฐคอนกรีตเซิงตัน ตามงานสถาปัตยกรรม พร้อมติดตั้งบัวพื้นอลูมิเนียมสำเร็จรูป ตามแบบ
10.	W-06A	ผนังโดยงานสถาปัตยกรรม ทาสีตามระบุ ตอนล่างติดตั้งบัวพื้นอะลูมิเนียมสำเร็จรูป ตามระบุ งานเลากลม และ ผนังก่ออิฐมอญ ทำผิวสลิมิโค้ท สีเทา
11.	W-07	ผนังภายใน กรุผิวผนังประเภทเดียวกันกับงานสถาปัตยกรรม ยึดรูปแบบของผนังที่ต่อเนื่องกัน ทำผิวผนังเดียวกัน
12.	W-08	งานกรุกระเบื้อง HOMOGENEOUS 600x600 มม.
13.	W-08A	งานกรุกระเบื้อง HOMOGENEOUS 300x600 มม. ตามระบุ สูง 2400 มม. ตอนบนทาสี P-01
14.	W-08B	งานกรุกระเบื้อง HOMOGENEOUS 300x600 มม. กรุกระเบื้อง HOMOGENEOUS ตามระบุ ที่ระยะความสูง 850 ถึง 1500 มม.ตอนบนทาสี P-01
15.	W-08C	งานกรุกระเบื้อง HOMOGENEOUS 200x400 มม. (CT-04)
16.	W-09A	ผนังก่ออิฐฉาบปูนเรียบโดยงานสถาปัตยกรรม งานโครงเหล็กรับผนังตามแบบ ทาสีตามระบุ P-02 พร้อมกรุผนังระแนงสำเร็จรูปตามระบุ (WD-01)
17.	W-09B	งานผนังโครงเคร่าเหล็กชุบสังกะสี กรุด้วยแผ่น VIVA BOARD หนา 8 mm. ใส่แผ่น INSULATION กันเสียงสำเร็จรูปหนา 50 mm. ตามระบุ ชนถึงท้องพื้น พร้อมกรุผนังระแนงสำเร็จรูปตามระบุ (WD-02)
18.	W-09C	งานผนังโครงเคร่าเหล็กชุบสังกะสี กรุด้วยแผ่น SAMRT BOARD หนา 8 mm. ใส่แผ่น INSULATION กันเสียงสำเร็จรูปหนา 50 mm. ตามระบุ ชนถึงท้องพื้น พร้อมกรุผนังระแนงสำเร็จรูปตามระบุ (WD-03)
19.	W-10	ผนัง PROFILLIT WALL ตามระบุ ประกบหน้า-หลัง
20.	W-11	ผนังกรุ CONGLOMERATE MARBLE 600X600
21.	W-12	งานผนังโครงเคร่าเหล็กชุบสังกะสี กรุด้วยไม้อัดยาง หนา 10 mm.ปิดทับด้วย COATED GLASS 6 มม. (GL-01)
22.	W-12A	งานผนังโครงเคร่าเหล็กชุบสังกะสี กรุด้วยไม้อัดยาง หนา 10 mm.ปิดทับด้วยกระจกเงา 6 มม.
23.	W-13	งานผนังโครงเคร่าเหล็กชุบสังกะสี กรุด้วยแผ่น MDF. หนา10 mm. ภายในติดตั้งฉนวนใยแก้วกันไฟ ตามระบุงานสถาปัตยกรรม ปิดทับด้วยแผ่นพลาสติกลามิเนต ตามระบุ (PL-01) ยกเว้นผนังห้องประชุม ปิดทับด้วยแผ่นพลาสติกลามิเนต ชนิดเจาะรูตามแบบ (PL-01)
24.	W-14	งานผนังโครงเคร่าเหล็กชุบสังกะสี กรุด้วยแผ่น HMR. หนา10 mm. (SF-01) สีเทา
25.	W-15	งานผนังโครงเคร่าเหล็กชุบสังกะสี กรุด้วยแผ่น HMR. หนา10 mm. (SF-02) ลายไม้
	W-A	ผนังของงานสถาปัตยกรรม

หมายเหตุ : งานโครงเคร่าเหล็กชุบสังกะสี บนผนังงานสถาปัตยกรรม ใช้โครงและขนาดมาตรฐาน ไม่ใส่แผ่น INSULATION กันเสียง ในกรณีผนังตกแต่งของงานตกแต่งภายใน สามารถใช้โครงเคร่าผนังแบบครึ่งแผ่น หนารวม ไม่น้อยกว่า 50 มม.ได้ กับผนังของงานสถาปัตยกรรม เช่น ผนังก่ออิฐฉาบปูนและผนัง ค.ส.ล

หมายเหตุ: แบบตกแต่งภายในแสดงแค่เลขประตูและผนัง

แปลนระยะติดตั้งผนังและผิวผนัง ชั้นที่ 1

มาตราส่วน 1:200

โครงการ

ออกแบบรายละเอียดโครงการก่อสร้างและตกแต่งภายใน
อาคารสำนักงาน กสทช. แห่งใหม่
(ปรับปรุงแก้ไขแบบครั้งที่ 2)

เจ้าของโครงการ

สำนักงานคณะกรรมการกิจการกระจายเสียง กิจการโทรทัศน์ และกิจการโทรคมนาคมแห่งชาติ

ผู้ออกแบบ

บริษัท ศศิ ดีแอนด์เอ็ม จำกัด
SASI D&M CO., LTD.

ผู้อำนวยการโครงการ		
พวิจิตร	จันทรสาขา	ส.สถ.1196
ผู้จัดการโครงการ		
วิญญู	วานิชศิริโรจน์	ว.สถ. 602
ผู้ช่วยจัดการโครงการ		
โอภาส	หาญเจนลักษณ์	ภ.สถ. 3682
อัมรา	สุจทวล	ภพท. 40543
สถาปนิก		
เอนก	เจริญพิทิระเวศ	ว.สถ. 459
จิระศักดิ์	ผุยมุลตรี	ภ.สถ. 6616
ปรีชา	รุ่งรุจิไพศาล	ส.สถ. 1955
มัณฑนากร		
ปริญญา	สมบัติวัฒนกุล	ส.สถ. 2453
ชาตรี	ชลประเสริฐสุข	ส.สน. 179
ภูมิสถาปนิก		
ชัชนิล	ชัง	ส.ภส. 127
พิมพ์พรรณ	ทิพย์มงคล	ภ.สถ. 301
วิศวกรโครงสร้างและโยธา		
พิสิฐ	กาญจนจุจิวุฒิ	สย. 5673
อาคม	เศรษฐ์ปัญญกุล	สย. 5661
วิศวกรระบบปรับอากาศและระบายอากาศ		
วุฒิ	รวมศิลธอร	ว.ก. 824
วิวัวรรณ	ดีวะวงศ์	ภก. 36473
วิศวกรระบบสุขาภิบาลและดับเพลิง		
อนุช	ธิรสิงห์	สส. 618
วิศวกรระบบไฟฟ้า		
ดร.สมบัติ	วนิชประภา	ว.พ. 842
มนจิรา	ทองปอน	ภพท. 47756


อาคาร

อาคาร B อาคารพิพิธภัณฑ์และห้องสมุด

แบบแสดง

แปลนระยะติดตั้งผนังและผิวผนัง ชั้นที่ 1

KEYPLAN

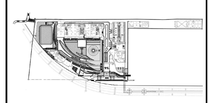

แผ่นที่

N-B-200-1


วัน เดือน ปี 30 กันยายน 2569

ครั้งที่	รายการแก้ไข	วันที่

หมายเหตุข้อกำหนดโครงการ

ผู้รับจ้างก่อสร้างถือเป็นผู้เชี่ยวชาญในการก่อสร้าง ได้ตรวจแบบก่อสร้างตลอดจนรายการก่อสร้างโดยละเอียดและเป็นที่เข้าใจโดยตลอดแล้ว และราคาค่าจ้างได้รวมค่าใช้จ่ายในการก่อสร้างที่ต้องแก้ไขให้เป็นไปตามวัตถุประสงค์, ประโยชน์ใช้สอย ความมั่นคงแข็งแรงตามสถาปนิก และได้เผื่อเวลาสำหรับการแก้ไขที่อาจเกิดขึ้นแล้ว หากปรากฏความผิดพลาด คลาดเคลื่อนของแบบและรายการก่อสร้างดังกล่าวข้างต้น ผู้รับจ้างก่อสร้างต้องทำการแก้ไขด้วยการเงินค่าของผู้รับจ้างก่อสร้างเอง และของถอยง่ายขึ้นมาใช้

ระยะต่างๆและรายการต่างๆ ให้ถือเอาตัวแทพิจารณาในแบบเป็นหลัก (ยกเว้นตัวแทพิมพ์ผิดเพี้ยนผิด พลาด) ห้ามวัดจากแบบโดยตรง ถ้ามีข้อแตกสีกัน ให้สอบถามผู้ควบคุมงาน หรือสถาปนิก วิศวกรผู้ออกแบบ ก่อนดำเนินการก่อสร้างทุกครั้ง หากมิฉะนั้นส่วนใดที่ไม่ถูกต้องและรายการประกอบแบบที่ผู้รับจ้างก่อสร้างมิได้ทักท้วงไว้ ผู้รับจ้างก่อสร้างจะต้องรื้อและแก้ไขใหม่ตามที่วิศวกรผู้ออกแบบ เห็นให้ถือการแก้ไขในครั้งนี้ โดยให้ถือว่าได้รับมือของสถาปนิก วิศวกรเป็นที่สุด ผู้รับจ้างก่อสร้างจะต้องตรวจสอบงานก่อสร้างกับแบบก่อสร้างและรายการประกอบแบบต่างๆโดยทั่วทั้งหมด หากมีความไม่ชัดเจนในแบบ ผู้รับจ้างก่อสร้างจะต้องมีหน้าแบบสอบถาม หรือแบบรายละเอียด SHOP DRAWING เสนอต่อผู้ควบคุมงาน เพื่อพิจารณาอนุมัติ

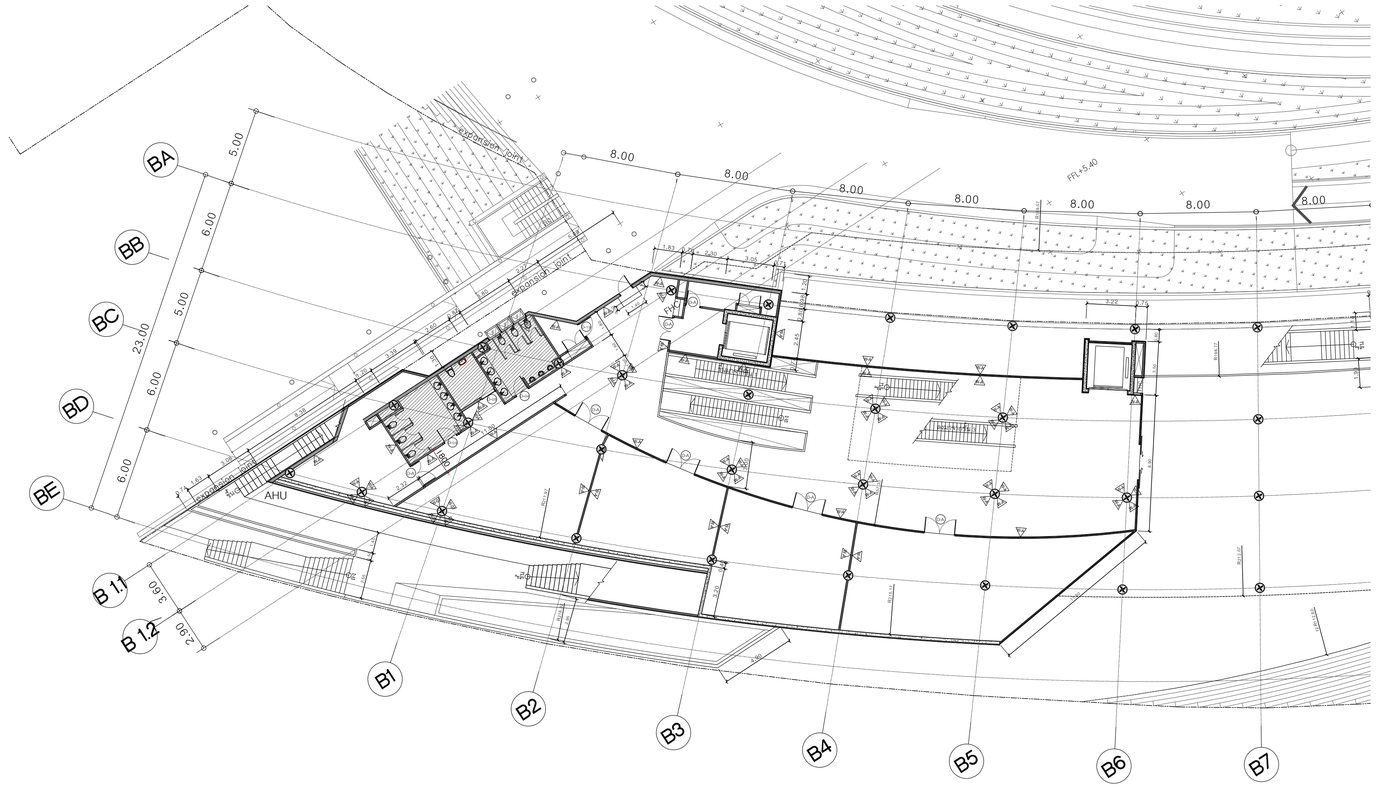

รายละเอียดงานผนัง

1.	W-01	ผนังกรุหินธรรมชาติ (ST-04) ขนาดตามระบุ ติดตั้งด้วยระบบแขวน
2.	W-02	งานผนังโครงเคร่าเหล็กชุบสังกะสี กรุด้วยแผน MDF. หนา10 mm. ปิดทับด้วยแผ่นพลาสติกลามิเนต ตามระบุ (PL-01) พร้อมใส่แผ่น INSULATION กันเสียงสำเร็จรูปหนา 50 mm. ตามระบุ
3.	W-02A	งานผนังโครงเคร่าเหล็กชุบสังกะสี กรุด้วยแผน MDF. หนา10 mm. ปิดทับด้วยแผ่นพลาสติกลามิเนต ตามระบุ (PL-02) พร้อมใส่แผ่น INSULATION กันเสียงสำเร็จรูปหนา 50 mm. ตามระบุ
3.	W-03	งานผนังโครงเคร่าเหล็กชุบสังกะสี กรุด้วยแผน MDF. หนา10 mm. ปิดทับด้วยแผ่นพลาสติกลามิเนต ชนิดเจาะรูตามแบบ (PL-01) พร้อมใส่แผ่น INSULATION กันเสียงสำเร็จรูปหนา 50 mm. ตามระบุ
4.	W-03A	งานผนังโครงเคร่าเหล็กชุบสังกะสี กรุด้วยแผน MDF. หนา10 mm. ปิดทับด้วยแผ่นพลาสติกลามิเนต ตามแบบ (PL-01)
5.	W-03B	งานผนังโครงเคร่าเหล็กชุบสังกะสี กรุด้วยแผน MDF. หนา10 mm. ปิดทับด้วยแผ่นพลาสติกลามิเนต ตามระบุ (PL-02)
6.	W-03C	งานผนังโครงเคร่าเหล็กชุบสังกะสี กรุด้วยแผน MDF. หนา10 mm. ปิดทับด้วยแผ่นพลาสติกลามิเนต ตามระบุ (PL-04) พร้อมใส่แผ่น INSULATION กันเสียงสำเร็จรูปหนา 50 mm. ตามระบุ
7.	W-04	งานผนังกระจกลามิเนตใส หนา 12 mm. ขนาดตามระบุ พร้อมกรอบอลูมิเนียมขนาดและสีตามระบุ
8.	W-05	งานผนังโครงเคร่าเหล็กชุบสังกะสี กรุด้วยแผ่นยิปซั่มบอร์ดหนา 12 mm. ทาสีตามระบุ (P-01) ติดตั้งบัวพื้นอลูมิเนียมสำเร็จรูป ตามแบบ
9.	W-06	งานผนังก่ออิฐมอญครึ่งแผ่นก่อชิดคอนกรีตเรียบ ตามงานสถาปัตยกรรม พร้อมติดตั้งบัวพื้นอลูมิเนียมสำเร็จรูป ตามแบบ
10.	W-06A	ผนังโดยงานสถาปัตยกรรม ทาสีตามระบุ ตอนล่างติดตั้งบัวพื้นอลูมิเนียมสำเร็จรูป ตามระบุ งานเสากลม และ ผนังก่ออิฐมอญหุ้มเสา ทำผิวสลัมโค้ท สีเทา
11.	W-07	ผนังภายใน กรุผิวผนังประเภทเดียวกันกับงานสถาปัตยกรรม ยึดรูปแบบของผนังที่ต่อเนื่องกัน ทำผิวผนังเดียวกัน
12.	W-08	งานกรุกระเบื้อง HOMOGENEOUS 600x600 มม.
13.	W-08A	งานกรุกระเบื้อง HOMOGENEOUS 300x600 มม. ตามระบุ สูง 2400 มม. ตอนบนทาสี P-01
14.	W-08B	งานกรุกระเบื้อง HOMOGENEOUS 300x600 มม. กรุกระเบื้อง HOMOGENEOUS ตามระบุ ที่ระยะความสูง 850 ถึง 1500 มม.ตอนบนทาสี P-01
15.	W-08C	งานกรุกระเบื้อง HOMOGENEOUS 200x400 มม. (CT-04)
16.	W-09A	ผนังก่ออิฐฉาบปูนเรียบโดยงานสถาปัตยกรรม งานโครงเหล็กรับผนังตามแบบ ทาสีตามระบุ P-02 พร้อมกรุผนังระแนงสำเร็จรูปตามระบุ (WD-01)
17.	W-09B	งานผนังโครงเคร่าเหล็กชุบสังกะสี กรุด้วยแผน VIVA BOARD หนา 8 mm. ใส่แผ่น INSULATION กันเสียงสำเร็จรูปหนา 50 mm. ตามระบุ ช่นถึงท้องพื้น พร้อมกรุผนังระแนงสำเร็จรูปตามระบุ (WD-02)
18.	W-09C	งานผนังโครงเคร่าเหล็กชุบสังกะสี กรุด้วยแผน SAMRT BOARD หนา 8 mm. ใส่แผ่น INSULATION กันเสียงสำเร็จรูปหนา 50 mm. ตามระบุ ช่นถึงท้องพื้น พร้อมกรุผนังระแนงสำเร็จรูปตามระบุ (WD-03)
19.	W-10	ผนัง PROFILLIT WALL ตามระบุ ประกบหน้า-หลัง
20.	W-11	ผนังกรุ CONGLOMERATE MARBLE 600X600
21.	W-12	งานผนังโครงเคร่าเหล็กชุบสังกะสี กรุด้วยไม้อัดยาง หนา 10 mm.ปิดทับด้วย COATED GLASS 6 มม. (GL-01)
22.	W-12A	งานผนังโครงเคร่าเหล็กชุบสังกะสี กรุด้วยไม้อัดยาง หนา 10 mm.ปิดทับด้วยกระจกเงา 6 มม.
23.	W-13	งานผนังโครงเคร่าเหล็กชุบสังกะสี กรุด้วยแผน MDF. หนา10 mm. ภายในติดตั้งฉนวนใยแก้วกันไฟ ตามระบุงานสถาปัตยกรรม ปิดทับด้วยแผ่นพลาสติกลามิเนต ตามระบุ (PL-01) ยกเว้นผนังห้องประชุม ปิดทับด้วยแผ่นพลาสติกลามิเนต ชนิดเจาะรูตามแบบ (PL-01)
24.	W-14	งานผนังโครงเคร่าเหล็กชุบสังกะสี กรุด้วยแผน HMR. หนา10 mm. (SF-01) สีเทา
25.	W-15	งานผนังโครงเคร่าเหล็กชุบสังกะสี กรุด้วยแผน HMR. หนา10 mm. (SF-02) ลายไม้
	W-A	ผนังของงานสถาปัตยกรรม

หมายเหตุ : งานโครงเคร่าเหล็กชุบสังกะสี บนผนังงานสถาปัตยกรรม ใช้โครงและขนาดมาตรฐาน ไม่ใส่แผ่น INSULATION กันเสียง ในกรณีผนังตกแต่งของงานตกแต่งภายใน สามารถใช้โครงเคร่าผนังแบบครึ่งแผ่น หนารวม ไม่น้อยกว่า 50 มม.ได้ กับผนังของงานสถาปัตยกรรม เช่น ผนังก่ออิฐฉาบปูนและผนัง ค.ส.ล

หมายเหตุ: แบบตกแต่งภายในแสดงแค่เลขประตูและผนัง

แปลนระยะติดตั้งผนังและผิวผนัง ชั้นที่ 2

มาตราส่วน 1:200

โครงการ

ออกแบบรายละเอียดโครงการก่อสร้างและตกแต่งภายใน
อาคารสำนักงาน กสทช. แห่งใหม่
(ปรับปรุงแก้ไขแบบครั้งที่ 2)

เจ้าของโครงการ

สำนักงานคณะกรรมการกิจการกระจายเสียง กิจการโทรทัศน์ และกิจการโทรคมนาคมแห่งชาติ

ผู้ออกแบบ

บริษัท ศศิ ดีไซนส์แอ็นด์ จำกัด
SASI D&M CO., LTD.

ผู้อำนวยการโครงการ		
ทวีจิตร	จันทรสาขา	ส.สถ.1196
ผู้จัดการโครงการ		
วิญญู	วานิชศิริโรจน์	ว.สถ. 602
ผู้ช่วยจัดการโครงการ		
โอภาส	หาญเจนลักษณ์	ภ.สถ. 3682
อัมรา	สุจหวล	ภพท. 40543
สถาปนิก		
เอนก	เจริญพิริยะเวศ	ว.สถ. 459
จิระศักดิ์	ผุยอุดรศรี	ภ.สถ. 6616
ปริชา	รุ่งรุจิไพศาล	ส.สถ. 1955
มัณฑนากร		
ปริญญา	สมบัติวัฒนกุล	ส.สถ. 2453
ชาครี	ชลประเสริฐสุข	ส.สน. 179
ภูมิสถาปนิก		
ชัชนิล	ชัง	ส.ภส. 127
พิมพ์พรรณ	ทิพย์มงคล	ภ.สน. 301
วิศวกรโครงสร้างและโยธา		
พิสิฐ	กาญจนบุจิวุฒิ	สย. 5673
อาคม	เศรษฐ์ญญกุล	สย. 5661
วิศวกรบริหารงานก่อสร้างและงานระบบอาคาร		
วุฒิ	รนศิลธเรศ	วก. 824
วิวิวรรณ	ดิวะวงศ์	ภก. 36473
วิศวกรระบบสุขาภิบาลและดับเพลิง		
อนุชา	ธิรสิงห์	สพ. 618
วิศวกรระบบไฟฟ้า		
ดร.สมบัติ	วนิชประภา	วพท. 842
มนจิรา	ทองปอน	ภพท. 47756


อาคาร

อาคาร B อาคารพิพิธภัณฑ์และห้องสมุด

แบบแสดง

แปลนระยะติดตั้งผนังและผิวผนัง ชั้นที่ 2

KEYPLAN

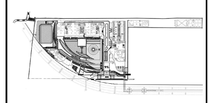

แผ่นที่

N-B-200-2


วัน เดือน ปี 30 กันยายน 2569

ครั้งที่	รายการแก้ไข	วันที่

หมายเหตุข้อกำหนดโครงการ


ผู้รับจ้างก่อสร้างถือเป็นผู้เชี่ยวชาญในการก่อสร้าง ได้ตรวจแบบก่อสร้างตลอดจนรายการก่อสร้างโดยละเอียดและเป็นที่เข้าใจโดยตลอดแล้ว และราคาจ้างได้รวมค่าใช้จ่ายในการก่อสร้างที่ต้องเกิดขึ้นให้เป็นไปตามวัตถุประสงค์ ประโยชน์ใช้สอย ความมั่นคงแข็งแรงตามหลักวิชาการ ของงานก่อสร้าง และได้เสียเวลาสำหรับการแก้ไขที่อาจเกิดขึ้นแล้ว หากปรากฏความผิดพลาด คลาดเคลื่อนของแบบและรายการก่อสร้างดังกล่าวมาโดยทันที ผู้รับจ้างก่อสร้างต้องทำการแก้ไขด้วยค่าใช้จ่ายของผู้รับจ้างก่อสร้างเอง และของรายการทุกชนิดไป

รถยนต์ทุกแผงหลายรูปทางต่างๆ ให้ใช้เอกสารต้นฉบับที่ระบุในแบบเป็นหลัก (ยกเว้นต้นฉบับที่มีข้อผิดพลาด หลายๆ ที่ผู้รับจ้างก่อสร้างต้องแจ้งให้ผู้ออกแบบ ผู้ควบคุมงาน หรือสถาปนิก วิศวกรผู้ออกแบบ ก่อนดำเนินการก่อสร้างทุกครั้ง หากมีส่วนหนึ่งส่วนใดที่ขัดแย้งและรายการประกอบแบบที่แตกต่างกันก็ให้ใช้ข้อความ ผู้รับจ้างก่อสร้างจะต้องรับผิดชอบในเรื่องนี้ด้วยเช่นกัน วิศวกรผู้ออกแบบ เพื่อให้มีความเข้าใจในเรื่องนี้ โดยให้ใช้ข้อกำหนดข้อนี้ของสถาปนิก วิศวกรเป็นข้อยุติ ผู้รับจ้างก่อสร้างจะต้องตรวจสอบงานก่อสร้างกับแบบก่อสร้างและรายการประกอบแบบต่างๆ ของทุกชิ้นงาน หากมีความไม่ชัดเจนในแบบ ผู้รับจ้างก่อสร้างจะต้องจัดทำแบบขยาย หรือแบบรายละเอียด SHOP DRAWING เสนอต่อผู้ควบคุมงาน เพื่อพิจารณาอนุมัติ

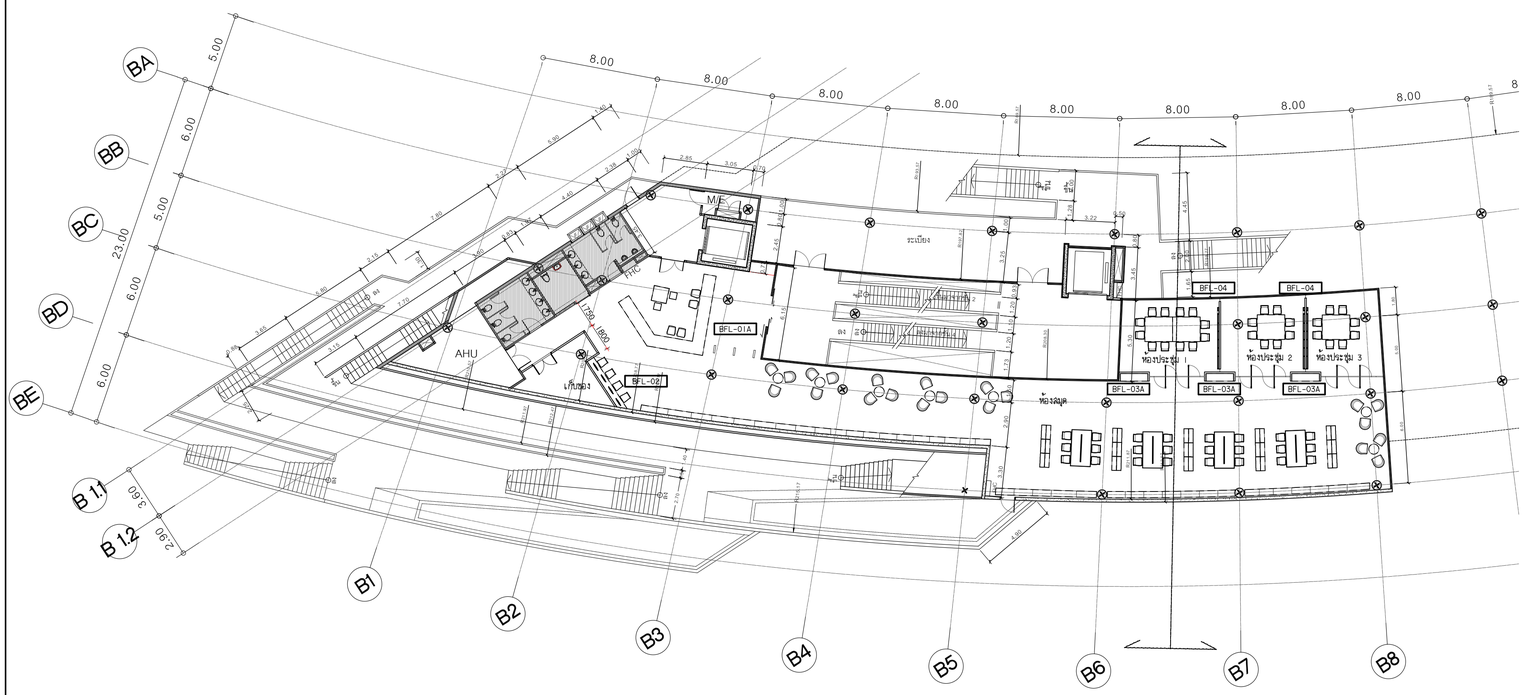

แปลนเฟอร์นิเจอร์ ชั้นที่ 3

มาตราส่วน 1:200

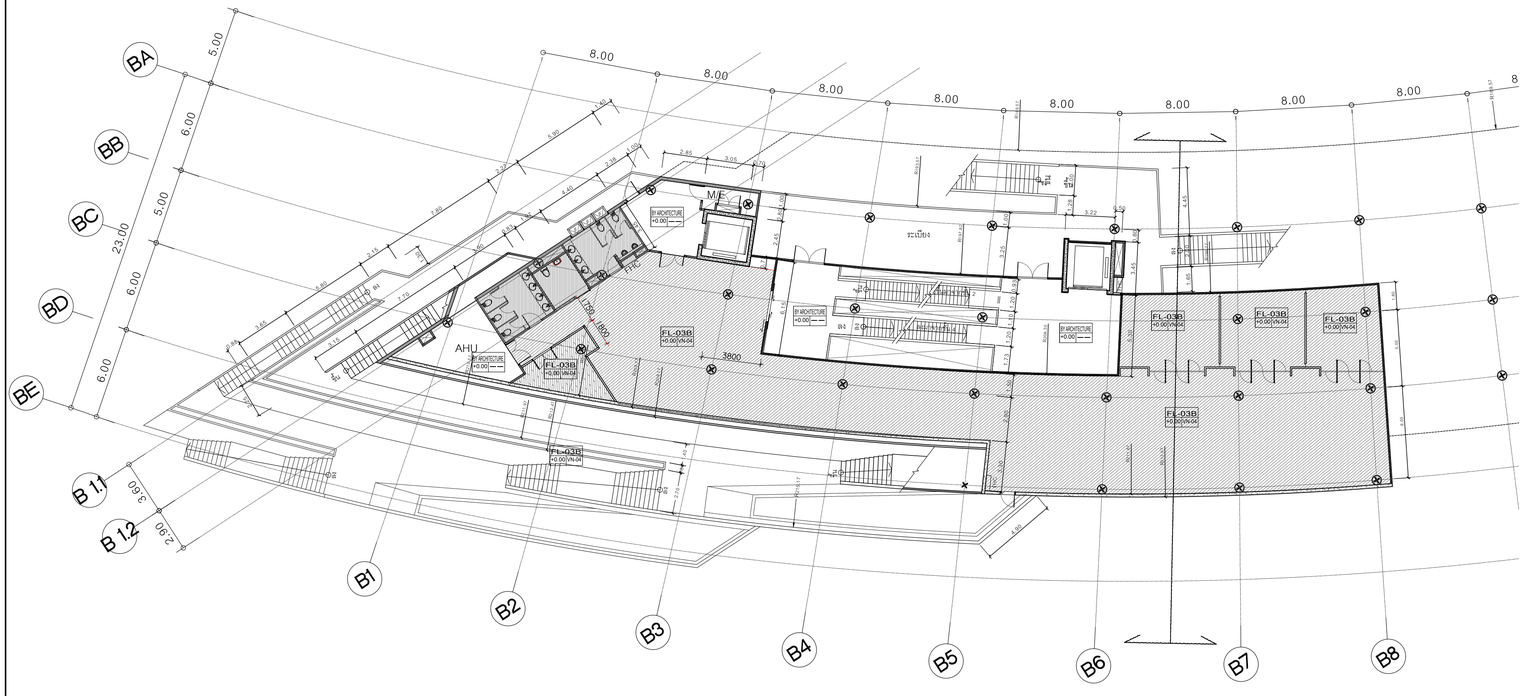

รายละเอียดวัสดุผิวพื้น

1	FL-01	พื้นปูหินแกรนิต ตามระบุ ขนาด ลังตัดตามแบบแปลน พร้อมขูดน้ำยากันซึม ทั้ง 6 ด้าน ผิวบัดเปรง
2	FL-02	พื้นปรับระดับด้วยน้ำยาเคมี พร้อมปูทับด้วยกระเบื้องยาง ชนิดม้วนตามระบุ (VN-02) หรือ (VN-05)
3	FL-03A	พื้นปรับระดับด้วยน้ำยาเคมี พร้อมปูทับด้วยกระเบื้องยาง ชนิดม้วนตามระบุ (VN-01) หรือ (VN-03)
3	FL-03B	พื้นปรับระดับด้วยน้ำยาเคมี พร้อมปูทับด้วยกระเบื้องยาง ชนิดแผ่นตามระบุ (VN-04)
4	FL-04	งานพื้นปูพรมแผ่นสำเร็จรูป ตามระบุ
5	FL-05A	งานพื้นปูกระเบื้อง เซรามิค ตามระบุ ขนาด 600x600 MM. (สีเข้ม)
6	FL-05B	งานพื้นปูกระเบื้อง เซรามิค ตามระบุ ขนาด 600x600 MM. (สีอ่อน)
7	FL-06	งานพื้นตามแบบงานสถาปัตยกรรม (ดูแบบงานสถาปัตยกรรม)
8	FL-07	พื้นยัดฝัน ฝังเส้น S/STEEL กว้าง6 MM. ตามแบบ
9	FL-08	พื้นหินออนยัด ขนาด 600x600x32 มม.
10	FL-09	พื้นหินออนยัด ขนาด 600x600 มม.

หมายเหตุ : บริเวณรอยต่อวัสดุที่ต่างชนิดกัน ต้องฝังเส้น S/STEEL กว้าง6 MM. ตามแบบ

แปลนวัสดุผิวพื้น ชั้นที่ 3

มาตราส่วน 1:200

โครงการ

ออกแบบรายละเอียดโครงการก่อสร้างและตกแต่งภายใน
อาคารสำนักงาน กสทช. แห่งใหม่
(ปรับปรุงแก้ไขแบบครั้งที่ 2)

เจ้าของโครงการ

สำนักงานคณะกรรมการกิจการกระจายเสียง กิจการโทรทัศน์ และกิจการโทรคมนาคมแห่งชาติ

ผู้ออกแบบ

บริษัท ศศิ ดีแอนด์เอ็ม จำกัด
SASI D&M CO., LTD.

ผู้อำนวยการโครงการ		
ทวีจิตร	จันทรสาขา	ส.สถ.1196
ผู้จัดการโครงการ		
วิญญู	วานิชศิริโรจน์	ว.สถ. 602
ผู้ช่วยจัดการโครงการ		
โอภาส	หาญเจนลักษณ์	ภ.สถ. 3682
อัมรา	สุจหวล	ภพก. 40543
สถาปนิก		
เอนก	เจริญพิริยะเวศ	ว.สถ. 459
จิระศักดิ์	ผุขอุดรศรี	ภ.สถ. 6616
ปริชา	รุ่งรุจีไพศาล	ส.สถ. 1955
มัณฑนากร		
ปริญญา	สมบัติวัฒนกุล	ส.ศ.ถ. 2453
ชาครี	ชลประเสริฐสุข	ส.ศ.น. 179
ภูมิสถาปนิก		
ชัชนิล	ชัง	ส.ภส. 127
พิมพ์พรรณ	ทิพย์มงคล	ภ.สน. 301
วิศวกรโครงสร้างและโยธา		
พิสิฐ	กาญจนบุจิวุฒิ	สย. 5673
อาคม	เตชะจิญดุกุล	สย. 5661
วิศวกรระบบปรับอากาศและระบายอากาศ		
วุฒิ	รวมศิลธอร	วก. 824
วิวัวรรณ	ดิวะหวงศ์	ภก. 36473
วิศวกรระบบสุขาภิบาลและพลังงาน		
อนุช	ธิรสิงห์	สส. 618
วิศวกรระบบไฟฟ้า		
ดร.สมบัติ	วนิชประภา	วพก. 842
มนจิรา	ทองปอน	ภพก. 47756

อาคาร

อาคาร B อาคารพิพิธภัณฑ์และห้องสมุด

แบบแสดง

แปลนเฟอร์นิเจอร์ ชั้นที่ 3
แปลนวัสดุผิวพื้น ชั้นที่ 3

KEYPLAN



แผ่นที่

N-B-201


วัน เดือน ปี 30 กันยายน 2569

ครั้งที่	รายการแก้ไข	วันที่

หมายเหตุข้อกำหนดโครงการ

ผู้รับจ้างก่อสร้างถือเป็นผู้เชี่ยวชาญในการก่อสร้าง ได้ตรวจแบบก่อสร้างตลอดจนรายการก่อสร้างโดยละเอียดและเป็นที่เข้าใจโดยตลอดแล้ว และราคาที่ทำได้รวมค่าใช้จ่ายในการก่อสร้างที่ต้องเป็นไปตามวัสดุประเภท ประโยชน์ใช้สอย ความแข็งแรงและความสวยงาม ของงานก่อสร้าง และได้เสียเวลาสำหรับการแก้ไขที่อาจเกิดขึ้นแล้ว หากปรากฏรูปรวมมีหลาก หลายแตกต่างของแบบแสดงรายการก่อสร้างสัดส่วนการใช้งาน ผู้รับจ้างก่อสร้างต้องทำการแก้ไขตัวอย่างให้ถูกต้องก่อสร้างก่อน และขอขอรายอนุมัติจากผู้ออกแบบก่อน

รอยต่างๆของผนังหรือฝ้าเพดานที่ต่างวัสดุ ให้ใช้อลูมาตัวแบบที่ขายในแบบเป็นหลัก (ยกเว้นตัวแบบที่เขียนมีหลาย) ห้ามมิตามรายแบบโดยตรง ถ้าผิดพลาดให้ตรวจสอบกับผู้ควบคุมงาน หรือสถาปนิก วิศวกรผู้ออกแบบ ก่อนดำเนินการก่อสร้างทุกครั้ง หากมิได้ปฏิบัติส่วนใดที่แบบแสดงรายการประกอบแบบที่ผิดเอ็กซ์ทีนหรือไม่ชัดเจน ผู้รับจ้างก่อสร้างของต้องรีบแจ้งผู้ออกแบบ วิศวกรผู้ออกแบบ เพื่อให้มีการแก้ไขในทันที โดยให้ถือคำวินิจฉัยของสถาปนิก วิศวกรเป็นที่ยุติ ผู้รับจ้างก่อสร้างของต้องตรวจสอบงานก่อสร้างกับแบบก่อสร้างและรายการประกอบแบบก่อสร้างในทุกขั้นตอน หากมีความไม่ชัดเจนในแบบ ผู้รับจ้างก่อสร้างของต้องจัดทำแบบขยาย หรือแบบรายละเอียด SHOP DRAWING เสนอต่อผู้ควบคุมงาน เพื่อพิจารณาอนุมัติ

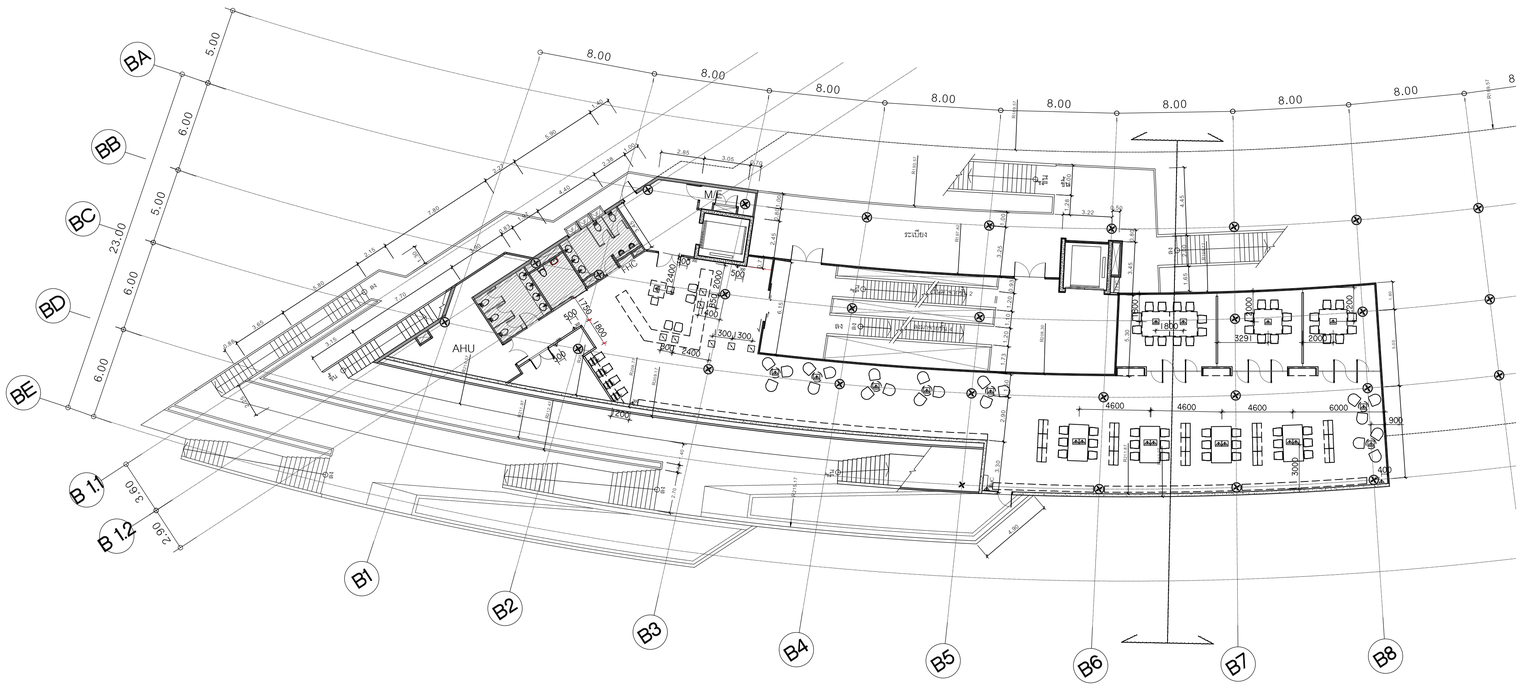


แปลนต้ารับ ชั้นที่ 3

มาตราส่วน 1:200

รายละเอียดงานผนัง

1.	W-01	ผนังกรุหินธรรมชาติ (ST-04) ขนาดตามระบุ ติดตั้งด้วยระบบแขวน
2.	W-02	งานผนังโครงเคร่าเหล็กชุบสังกะสี กรุด้วยแผ่น MDF. หนา10 mm. ปิดทับด้วยแผ่นพลาสติกลามิเนต ตามระบุ (PL-01) พร้อมใส่แผ่น INSULATION กันเสียงสำเร็จรูปหนา 50 mm. ตามระบุ
3.	W-02A	งานผนังโครงเคร่าเหล็กชุบสังกะสี กรุด้วยแผ่น MDF. หนา10 mm. ปิดทับด้วยแผ่นพลาสติกลามิเนต ตามระบุ (PL-02) พร้อมใส่แผ่น INSULATION กันเสียงสำเร็จรูปหนา 50 mm. ตามระบุ
3.	W-03	งานผนังโครงเคร่าเหล็กชุบสังกะสี กรุด้วยแผ่น MDF. หนา10 mm. ปิดทับด้วยแผ่นพลาสติกลามิเนต ชนิดเจาะรูตามแบบ (PL-01) พร้อมใส่แผ่น INSULATION กันเสียงสำเร็จรูปหนา 50 mm. ตามระบุ
4.	W-03A	งานผนังโครงเคร่าเหล็กชุบสังกะสี กรุด้วยแผ่น MDF. หนา10 mm. ปิดทับด้วยแผ่นพลาสติกลามิเนต ตามแบบ (PL-01)
5.	W-03B	งานผนังโครงเคร่าเหล็กชุบสังกะสี กรุด้วยแผ่น MDF. หนา10 mm. ปิดทับด้วยแผ่นพลาสติกลามิเนต ตามระบุ (PL-02)
6.	W-03C	งานผนังโครงเคร่าเหล็กชุบสังกะสี กรุด้วยแผ่น MDF. หนา10 mm. ปิดทับด้วยแผ่นพลาสติกลามิเนต ตามระบุ (PL-04) พร้อมใส่แผ่น INSULATION กันเสียงสำเร็จรูปหนา 50 mm. ตามระบุ
7.	W-04	งานผนังกระจกลามิเนตใส หนา 12 mm. ขนาดตามระบุ พร้อมกรอบอลูมิเนียมขนาดและสีตามระบุ
8.	W-05	งานผนังโครงเคร่าเหล็กชุบสังกะสี กรุด้วยแผ่นยิปซั่มบอร์ดหนา 12 mm. ทาสีตามระบุ (P-01) ติดตั้งบัวพื้นอลูมิเนียมสำเร็จรูป ตามแบบ
9.	W-06	งานผนังก่อเพื่อคอนกรีตเซิร์ตลับ ตามงานสถาปัตยกรรม พร้อมติดตั้งบัวพื้นอลูมิเนียมสำเร็จรูป ตามแบบ
10.	W-06A	ผนังโดยงานสถาปัตยกรรม ทาสีตามระบุ ตอนล่างติดตั้งบัวพื้นอะลูมิเนียมสำเร็จรูป ตามระบุ งานเลากลม และ ผนังกออิฐมอญเลา ทำผิวสลิมโค้ก สีเทา
11.	W-07	ผนังภายใน กรุผิวผนังประเภทเดียวกันกับงานสถาปัตยกรรม ยึดรูปแบบของผนังที่ต่อเนื่องกัน ทำผิวผนังเดียวกัน
12.	W-08	งานกรุกระเบื้อง HOMOGENEOUS 600x600 มม.
13.	W-08A	งานกรุกระเบื้อง HOMOGENEOUS 300x600 มม. ตามระบุ สูง 2400 มม. ตอนบนทาสี P-01
14.	W-08B	งานกรุกระเบื้อง HOMOGENEOUS 300x600 มม. กรุกระเบื้อง HOMOGENEOUS ตามระบุ ที่ระยะความสูง 850 ถึง 1500 มม.ตอนบนทาสี P-01
15.	W-08C	งานกรุกระเบื้อง HOMOGENEOUS 200x400 มม. (CT-04)
16.	W-09A	ผนังกออิฐจุนาปูนเรียบโดยงานสถาปัตยกรรม งานโครงเหล็กรับผนังตามแบบ ทาสีตามระบุ P-02 พร้อมกรุผนังระแนงลำเร็จรูปตามระบุ (WD-01)
17.	W-09B	งานผนังโครงเคร่าเหล็กชุบสังกะสี กรุด้วยแผ่น VIVA BOARD หนา 8 mm. ใส่แผ่น INSULATION กันเสียงลำเร็จรูปหนา 50 mm. ตามระบุ ชนถึงท้องพื้น พร้อมกรุผนังระแนงลำเร็จรูปตามระบุ (WD-02)
18.	W-09C	งานผนังโครงเคร่าเหล็กชุบสังกะสี กรุด้วยแผ่น SMART BOARD หนา 8 mm. ใส่แผ่น INSULATION กันเสียงลำเร็จรูปหนา 50 mm. ตามระบุ ชนถึงท้องพื้น พร้อมกรุผนังระแนงลำเร็จรูปตามระบุ (WD-03)
19.	W-10	ผนัง PROFILLIT WALL ตามระบุ ประกบหน้า-หลัง
20.	W-11	ผนังกรุ CONGLOMERATE MARBLE 600X600
21.	W-12	งานผนังโครงเคร่าเหล็กชุบสังกะสี กรุด้วยไม้ยิยาง หนา 10 mm.ปิดทับด้วย COATED GLASS 6 มม. (GL-01)
22.	W-12A	งานผนังโครงเคร่าเหล็กชุบสังกะสี กรุด้วยไม้ยิยาง หนา 10 mm.ปิดทับด้วยกระจกเงา 6 มม.
23.	W-13	งานผนังโครงเคร่าเหล็กชุบสังกะสี กรุด้วยแผ่น MDF. หนา10 mm. ภายในติดตั้งยิปซั่มกันไฟ ดูตามระบุงานสถาปัตยกรรม ปิดทับด้วยแผ่นพลาสติกลามิเนต ชนิดเจาะรูตามแบบ (PL-01) ยกเว้นผนังห้องประชุม ปิดทับด้วยแผ่นพลาสติกลามิเนต ชนิดเจาะรูตามแบบ (PL-01)
24.	W-14	งานผนังโครงเคร่าเหล็กชุบสังกะสี กรุด้วยแผ่น HMR. หนา10 mm. (SF-01) สีเทา
25.	W-15	งานผนังโครงเคร่าเหล็กชุบสังกะสี กรุด้วยแผ่น HMR. หนา10 mm. (SF-02) ลายไม้
	W-A	ผนังของงานสถาปัตยกรรม

หมายเหตุ : งานโครงเคร่าเหล็กชุบสังกะสี บนผนังงานสถาปัตยกรรม ใช้โครงและขนาดมาตรฐาน ไม่ใส่แผ่น INSULATION กันเสียง ในกรณีผนังตกแต่งของงานตกแต่งภายใน สามารถใช้โครงเคราผนังแบบครึ่งแผ่น หนาจรวม ไม่น้อยกว่า 50 มม.ได้ ก็ยังมีของงานสถาปัตยกรรม เช่น ผนังกออิฐจุนาปูนและผนัง ค.ส.ล

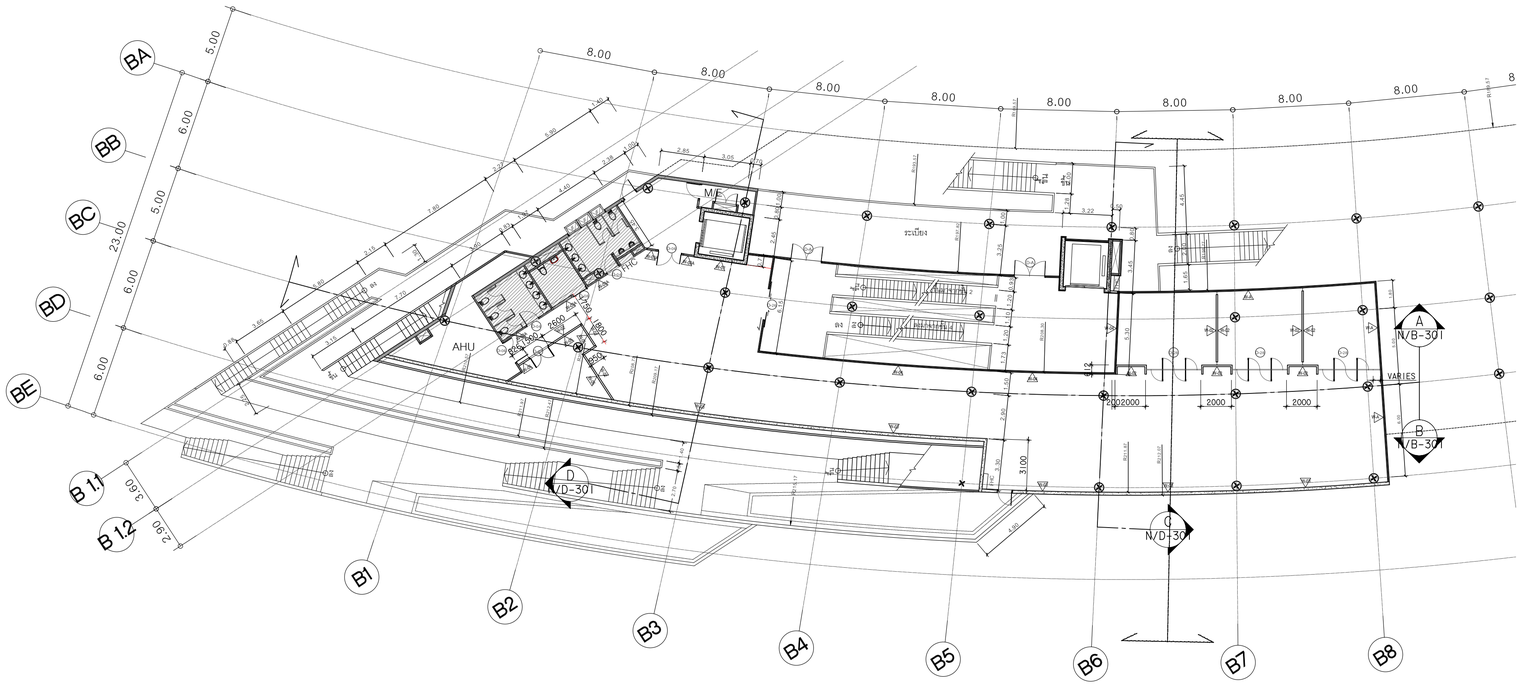

แปลนระยะติดตั้งผนังและผิวผนัง ชั้นที่ 3

มาตราส่วน 1:200

โครงการ

ออกแบบรายละเอียดโครงการก่อสร้างและตกแต่งภายใน
อาคารสำนักงาน กสทช. แห่งใหม่
(ปรับปรุงแก้ไขแบบครั้งที่ 2)

เจ้าของโครงการ

สำนักงานคณะกรรมการกิจการกระจายเสียง กิจการโทรทัศน์ และกิจการโทรคมนาคมแห่งชาติ

ผู้ออกแบบ

บริษัท สสี ดีแอนด์เอ็ม จำกัด
SASI D&M CO., LTD.

ผู้อำนวยการโครงการ		
ทวีจิตร	จันทรสาขา	ส.สถ.1196
ผู้จัดการโครงการ		
วิญญู	วานิชศิริโรจน์	ว.สถ. 602
ผู้ช่วยจัดการโครงการ		
โอภาส	หาญเจนลักษณ์	ภ.สถ. 3682
อัมรา	สุงหวล	ภพท. 40543
สถาปนิก		
เอนก	เจริญพิริยะเวศ	ว.สถ. 459
จิระศักดิ์	ผุยมุลตรี	ภ.สถ. 6616
ปรีชา	รุ่งรุจีไพศาล	ส.สถ. 1955
มัณฑนากร		
ปริญญา	สมบัติวัฒนกุล	ส.สถ. 2453
ชาตรี	ชลประเสริฐสุข	ส.สน. 179
ภูมิสถาปนิก		
ชัชนิล	ชัง	ส.ภส. 127
พิมพ์พรรณ	ทิพย์มงคล	ภ.สน. 301
วิศวกรโครงสร้างและโยธา		
พิสิฐ	กาญจนบุจิวุฒิ	สย. 5673
อาคม	เตชะอัญญกุล	สย. 5661
วิศวกรระบบปรับอากาศและระบายอากาศ		
วุฒิ	รวมศิลธอร	วก. 824
วิวัวรรณ	ดีวะวงศ์	ภก. 36473
วิศวกรระบบสุขาภิบาลและดับเพลิง		
อนุช	ธิรสิงห์	สส. 618
วิศวกรระบบไฟฟ้า		
ดร.สมบัติ	วนิชประภา	วพก. 842
มนจิรา	ทองปอน	ภพก. 47756

อาคาร

อาคาร B อาคารพิพิธภัณฑ์และห้องสมุด

แบบแสดง

แปลนต้ารับ ชั้นที่ 3
แปลนระยะติดตั้งผนังและผิวผนัง ชั้นที่ 3

KEYPLAN



แผ่นที่

N-B-202

วัน เดือน ปี 30 กันยายน 2569

ครั้งที่	รายการแก้ไข	วันที่


หมายเหตุผู้ออกแบบโครงการ

ผู้รับจ้างต้องตรวจสอบวัสดุที่จะซื้อจากผู้ผลิตการก่อสร้าง ให้ครบและถูกต้องตามมาตรฐาน ไม่ใส่แผ่น INSULATION กันเสียงตามที่ระบุในแบบ หากผู้รับจ้างมีแนวคิดและเงื่อนไขที่ดีกว่าในการก่อสร้าง ได้ครบถ้วนตามมาตรฐานการก่อสร้างที่ต้องการ ต้องได้รับการอนุมัติจากผู้ว่าจ้างก่อน และต้องไม่ทำให้เกิดการเปลี่ยนแปลงในเรื่องของราคาค่าก่อสร้าง ความแข็งแรงและความสวยงาม ของงานก่อสร้าง และได้เสนอเอกสารหรือภาพวาดที่ชัดเจนเพื่อขออนุมัติจากผู้ว่าจ้างก่อนดำเนินการ ทุกครั้ง มิฉะนั้นผู้ว่าจ้างมีสิทธิ์ไม่อนุมัติการเบิกจ่ายเงินในเรื่องนั้นๆ ทั้งหมด

ผู้รับจ้างต้องตรวจสอบสภาพหน้างานก่อนการก่อสร้างทุกครั้ง หากมีส่วนใดที่ไม่สามารถดำเนินการก่อสร้างได้ตามแบบที่ออกไปแล้วนั้น ผู้รับจ้างต้องแจ้งให้ผู้ว่าจ้างทราบทันที ก่อนดำเนินการก่อสร้างต่อไป

ผู้รับจ้างต้องตรวจสอบขนาดและระดับต่างๆ ของงานสถาปัตยกรรม งานระบบต่างๆ ให้ถูกต้องตรงกันก่อนการก่อสร้าง หากมีข้อขัดแย้งกันในแบบ ผู้รับจ้างต้องแจ้งให้ผู้ว่าจ้างทราบก่อนดำเนินการก่อสร้างทุกครั้ง

ผู้รับจ้างต้องจัดทำแบบขยายรายละเอียดการก่อสร้างและแบบ SHOP DRAWING ทั้งหมดให้ผู้ว่าจ้างตรวจสอบและอนุมัติก่อนดำเนินการก่อสร้างทุกครั้ง

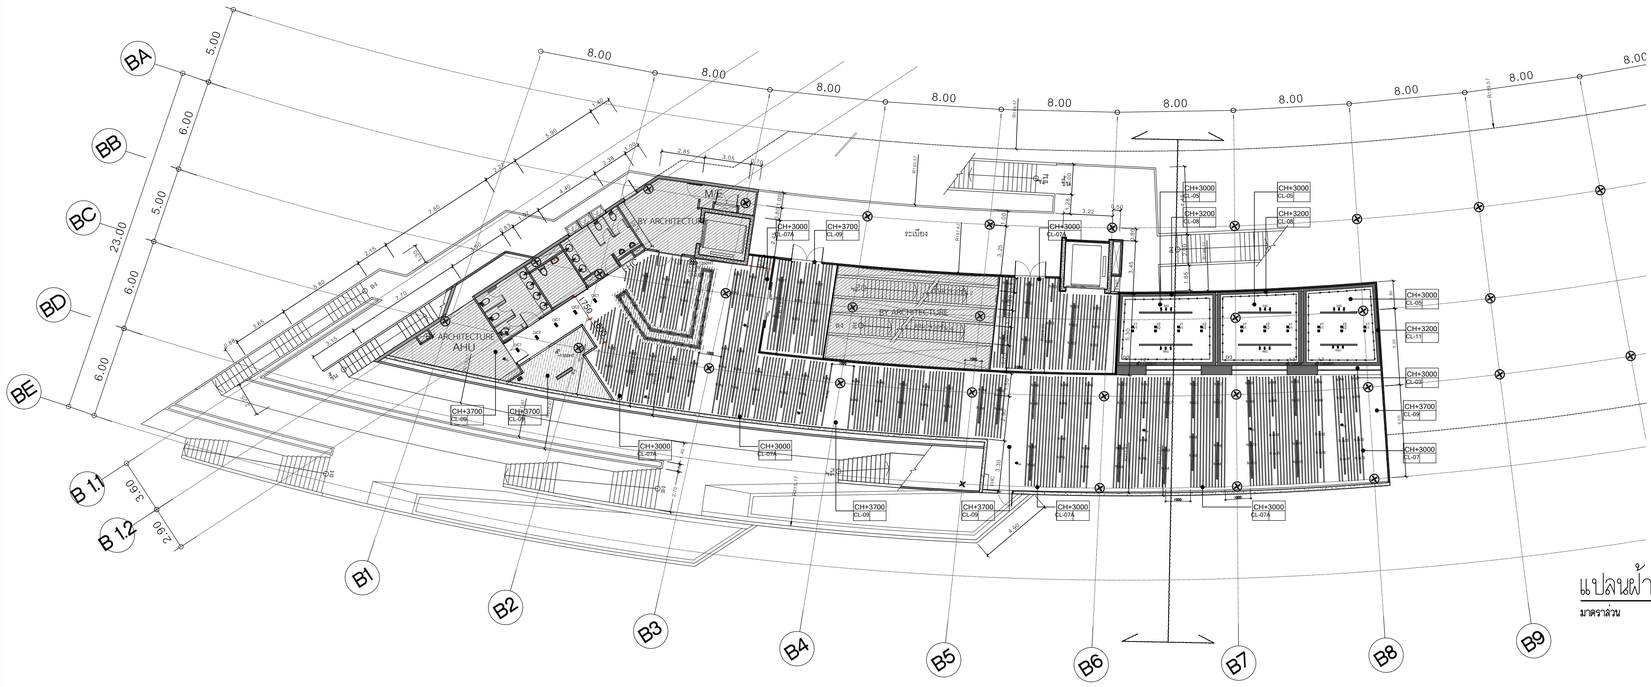

แปลนฝ้าเพดาน ชั้นที่ 3

มาตราส่วน 1:200

รายละเอียดงานฝ้าเพดาน

1. CL-01 ฝ้าอะคูสติกระบบ T-BAR ชนิดบังใบ
2. CL-02 ฝ้าเพดานอลูมิเนียมชนิดเจาะรู ตามระบุ ขนาด 1000x1000mm. หนา 1 มม. ติดตั้งด้วยระบบ HUCK-ON
3. CL-03 ฝ้าเพดานโครงเคร่าเหล็กชุบสังกะสี กรุแผ่นยิปซั่มบอร์ดฉาบเรียบ พร้อมทาสีตามระบุ
4. CL-04 ฝ้าเพดานโครงเคร่าเหล็กชุบสังกะสี กรุแผ่นยิปซั่มบอร์ดชนิดกันชื้นฉาบเรียบ พร้อมทาสีตามระบุ
5. CL-05 ฝ้าเพดานโครงเคร่าเหล็กชุบสังกะสี กรุแผ่นยิปซั่มบอร์ด กรุทับด้วยแผ่นอะคูสติกตามระบุ พร้อมทาสีตามระบุ
6. CL-06 ฝ้าเพดาน PVC. ชนิดโปร่งแสง ระบบยึงดึงตามระบุ
7. CL-07A ฝ้าเพดานระแนงอลูมิเนียม ขนาดตามแบบ พร้อมทาสีตามระบุ
8. CL-07B ฝ้าเพดานระแนงอลูมิเนียม ขนาดตามแบบ พร้อมทาสีตามระบุ
9. CL-08 กล่องม่าน MDF. หนา 20 mm. ขนาดตามแบบพร้อมทาสีตามระบุ
10. CL-09 งานทาสีห้องพื้น ตามระบุ
11. CL-10 ฝ้าเพดานชนิดแผ่นกันชื้น ชนิดที่-บาร์ ตามระบุ ขนาด 600x1200 mm.
12. CL-11 กล่องหลีบฝ้า ซ่อนไฟ MDF. BOARD หนา 20 mm. ขนาดตามแบบพร้อมทาสีตามระบุ

โครงการ

ออกแบบรายละเอียดโครงการก่อสร้างและตกแต่งภายใน
อาคารสำนักงาน กสทช. แห่งใหม่
(ปรับปรุงแก้ไขแบบครั้งที่ 2)

เจ้าของโครงการ

สำนักงานคณะกรรมการกิจการกระจายเสียง กิจการโทรทัศน์ และกิจการโทรคมนาคมแห่งชาติ

ผู้ออกแบบ

บริษัท ศศิ ดีไซนส์แอ็นด์ จำกัด
SASI DSAI CO., LTD.

ผู้ดำเนินการโครงการ
ทวีจิตร จันทรสาขา ส.สถ.1196

ผู้จัดการโครงการ
วิญญู วานิชดีวิโรจน์ ว.สถ. 602

ผู้ช่วยจัดการโครงการ
โอภาส หาญแจ่มลักษณ์ ภ.สถ. 3682
อัมรา สุจหวล ภพท. 40543

สถาปนิก
เอนก เจริญพิริยะเวศ ว.สถ. 459
จิระศักดิ์ ผุยมุลตรี ภ.สถ. 6616
ปรีชา รุ่งรุจีไพศาล ส.สถ. 1955

มัณฑนากร
ปริญญา สมบัติวัฒนกุล ส.สถ. 2453
ชาตรี ชลประเสริฐสุข ส.สน. 179

ภูมิสถาปนิก
ชัชนิล ชัง ส.ภส. 127
พิมพ์พรรณ ทิพย์มงคล ภ.สถ. 301

วิศวกรโครงสร้างและโยธา
พิสิฐ กาญจนจุจิวุฒิ สย. 5673
อาคม เตชะจิญญกุล สย. 5661

วิศวกรระบบปรับอากาศและระบายอากาศ
วุฒิ รวมศิลธรอร ว.ก. 824
วิวัวรรณ ดีวะวงศ์ ภก. 36473


วิศวกรระบบสุขาภิบาลและดับเพลิง
อนุช ธิรสิงห์ สส. 618

วิศวกรระบบไฟฟ้า
ดร.สมบัติ วนิชประภา วพท. 842
มนจิรา ทองปอน ภพท. 47756

อาคาร
อาคาร B อาคารพิพิธภัณฑ์และห้องสมุด

แบบแสดง
แปลนฝ้าเพดาน ชั้นที่ 3

KEYPLAN

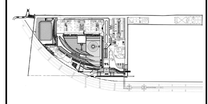

แผ่นที่
N-B-203


วัน เดือน ปี 30 กันยายน 2569

ครั้งที่	รายการแก้ไข	วันที่

หมายเหตุข้อกำหนดโครงการ

ผู้รับจ้างก่อสร้างเป็นผู้มีประสบการณ์ในการก่อสร้าง ได้ตรวจแบบก่อสร้างตลอดจนรายการก่อสร้างโดยละเอียดและเป็นที่เข้าใจโดยตลอดแล้ว และราคาค่าจ้างรวมค่าใช้จ่ายในการก่อสร้างที่ต้องแก้ไขให้เป็นไปตามวัสดุประสงค์ ประโยชน์ใช้สอย ความแข็งแรงและความสวยงาม ของงานก่อสร้าง และได้เผื่อเวลาสำหรับการแก้ไขที่อาจเกิดขึ้นแล้ว หากปรากฏความผิดพลาด คลาดเคลื่อนของแบบและรายการก่อสร้าง ด้วยประการใดๆ ก็ตาม ผู้รับจ้างก่อสร้างต้องทำการแก้ไขด้วยค่าใช้จ่ายของผู้รับจ้างก่อสร้างเอง และขอขยายอายุสัญญาไม่ได้

รายละเอียดงานก่อสร้างต่างๆ ให้ถือเอาตัวแทนที่ระบุในแบบเป็นหลัก กรณีวัสดุหรือสินค้าใดๆ หากวิศวกรและโครงการ มีข้อขัดแย้ง ให้ตระเอาผู้ควบคุมงาน หรือสถาปนิก วิศวกรผู้ออกแบบ ก่อนดำเนินการก่อสร้างทุกครั้ง หากมีส่วนหนึ่งส่วนใดที่ขัดแย้งกับแบบรายการประกอบแบบที่แสดงไว้กับหรือไม่ชัดเจน ผู้รับจ้างก่อสร้างจะต้องรีบแจ้งสถาปนิก วิศวกรผู้ออกแบบ เพื่อให้วิศวกรแก้ไขเป็นที่เข้าใจโดยให้ถือคำวินิจฉัยของสถาปนิก วิศวกรเป็นข้อยุติ ผู้รับจ้างก่อสร้างจะต้องตรวจสอบงานก่อสร้างกับแบบก่อสร้างและรายการประกอบแบบต่างๆทุกชุดทั้งหมด หากมีความไม่ชัดเจนในแบบ ผู้รับจ้างก่อสร้างจะต้องชี้แจ้งสถาปนิกก่อนการ หรือแบบรายละเอียด SHOP DRAWING เสนอต่อผู้ควบคุมงาน เพื่อพิจารณาอนุมัติ

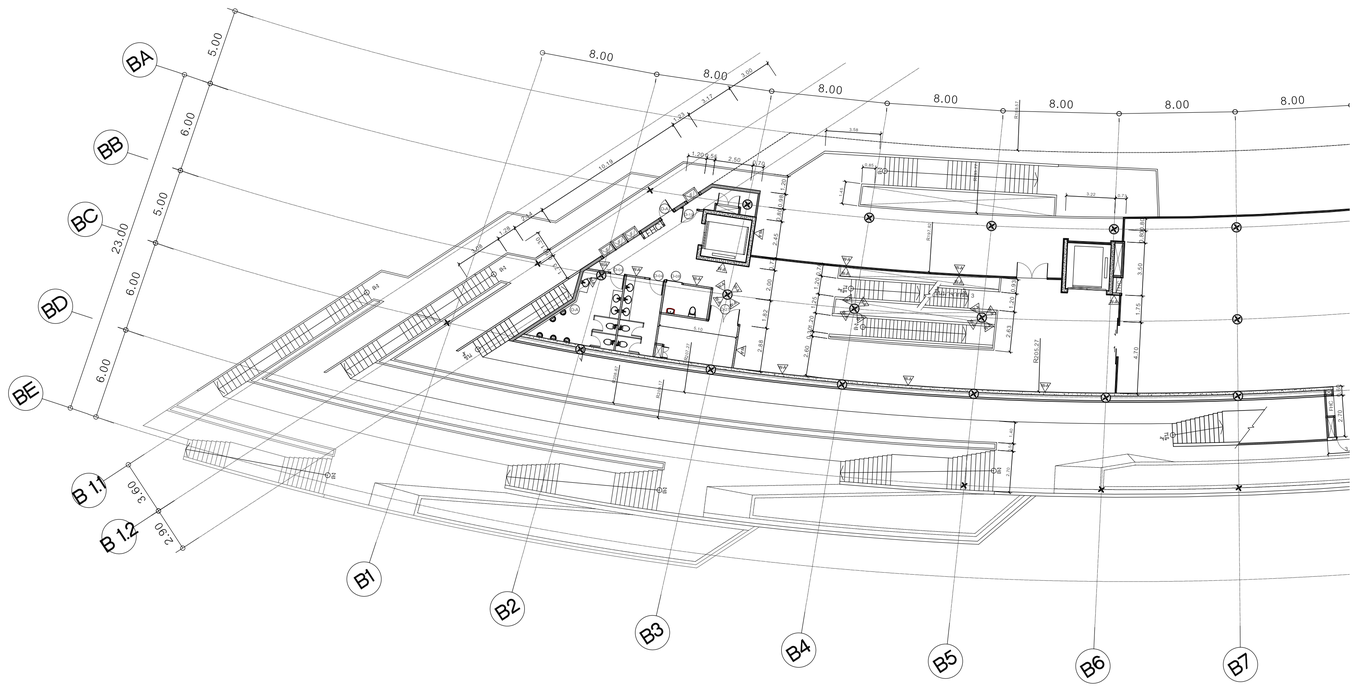

รายละเอียดงานผนัง

1.	W-01	ผนังกรุหินธรรมชาติ (ST-04) ขนาดตามระบุ ติดตั้งด้วยระบบแขวน
2.	W-02	งานผนังโครงเคร่าเหล็กชุบสังกะสี กรุด้วยแผ่น MDF. หนา10 mm. ปิดทับด้วยแผ่นพลาสติกลามิเนต ตามระบุ (PL-01) พร้อมใส่แผ่น INSULATION กันเสียงสำเร็จรูปหนา 50 mm. ตามระบุ
3.	W-02A	งานผนังโครงเคร่าเหล็กชุบสังกะสี กรุด้วยแผ่น MDF. หนา10 mm. ปิดทับด้วยแผ่นพลาสติกลามิเนต ตามระบุ (PL-02) พร้อมใส่แผ่น INSULATION กันเสียงสำเร็จรูปหนา 50 mm. ตามระบุ
3.	W-03	งานผนังโครงเคร่าเหล็กชุบสังกะสี กรุด้วยแผ่น MDF. หนา10 mm. ปิดทับด้วยแผ่นพลาสติกลามิเนต ชนิดเจาะรูตามแบบ (PL-01) พร้อมใส่แผ่น INSULATION กันเสียงสำเร็จรูปหนา 50 mm. ตามระบุ
4.	W-03A	งานผนังโครงเคร่าเหล็กชุบสังกะสี กรุด้วยแผ่น MDF. หนา10 mm. ปิดทับด้วยแผ่นพลาสติกลามิเนต ตามแบบ (PL-01)
5.	W-03B	งานผนังโครงเคร่าเหล็กชุบสังกะสี กรุด้วยแผ่น MDF. หนา10 mm. ปิดทับด้วยแผ่นพลาสติกลามิเนต ตามระบุ (PL-02)
6.	W-03C	งานผนังโครงเคร่าเหล็กชุบสังกะสี กรุด้วยแผ่น MDF. หนา10 mm. ปิดทับด้วยแผ่นพลาสติกลามิเนต ตามระบุ (PL-04) พร้อมใส่แผ่น INSULATION กันเสียงสำเร็จรูปหนา 50 mm. ตามระบุ
7.	W-04	งานผนังกระจกลามิเนตใส หนา 12 mm. ขนาดตามระบุ พร้อมกรอบอลูมิเนียมขนาดและสีตามระบุ
8.	W-05	งานผนังโครงเคร่าเหล็กชุบสังกะสี กรุด้วยแผ่นยิปซั่มบอร์ดหนา 12 mm. ทาสีตามระบุ (P-01) ติดตั้งบัวพื้นอลูมิเนียมสำเร็จรูป ตามแบบ
9.	W-06	งานผนังก่ออิฐมอญขัดแต่งผิวเรียบ ตามงานสถาปัตยกรรม พร้อมติดตั้งบัวพื้นอลูมิเนียมสำเร็จรูป ตามแบบ
10.	W-06A	ผนังโดยงานสถาปัตยกรรม ทาสีตามระบุ ตอนล่างติดตั้งบัวพื้นอลูมิเนียมสำเร็จรูป ตามระบุ งานเลากลม และ ผนังก่ออิฐมอญหุ้มเสา ทำผิวสลัมโค้ท สีเทา
11.	W-07	ผนังภายใน กรุผิวผนังประเภทเดียวกันกับงานสถาปัตยกรรม ยึดรูปแบบของผนังที่ต่อเนื่องกัน ทำผิวผนังเดียวกัน
12.	W-08	งานกรุกระเบื้อง HOMOGENEOUS 600x600 มม.
13.	W-08A	งานกรุกระเบื้อง HOMOGENEOUS 300x600 มม. ตามระบุ สูง 2400 มม. ตอนบนทาสี P-01
14.	W-08B	งานกรุกระเบื้อง HOMOGENEOUS 300x600 มม. กรุกระเบื้อง HOMOGENEOUS ตามระบุ ที่ระยะความสูง 850 ถึง 1500 มม.ตอนบนทาสี P-01
15.	W-08C	งานกรุกระเบื้อง HOMOGENEOUS 200x400 มม. (CT-04)
16.	W-09A	ผนังก่ออิฐฉาบปูนเรียบโดยงานสถาปัตยกรรม งานโครงเหล็กรับผนังตามแบบ ทาสีตามระบุ P-02 พร้อมกรุผนังระแนงสำเร็จรูปตามระบุ (WD-01)
17.	W-09B	งานผนังโครงเคร่าเหล็กชุบสังกะสี กรุด้วยแผ่น VIVA BOARD หนา 8 mm. ใส่แผ่น INSULATION กันเสียงสำเร็จรูปหนา 50 mm. ตามระบุ ช่นถึงท้องพื้น พร้อมกรุผนังระแนงสำเร็จรูปตามระบุ (WD-02)
18.	W-09C	งานผนังโครงเคร่าเหล็กชุบสังกะสี กรุด้วยแผ่น SAMRT BOARD หนา 8 mm. ใส่แผ่น INSULATION กันเสียงสำเร็จรูปหนา 50 mm. ตามระบุ ช่นถึงท้องพื้น พร้อมกรุผนังระแนงสำเร็จรูปตามระบุ (WD-03)
19.	W-10	ผนัง PROFIILLIT WALL ตามระบุ ประกบหน้า-หลัง
20.	W-11	ผนังกรุ CONGLOMERATE MARBLE 600X600
21.	W-12	งานผนังโครงเคร่าเหล็กชุบสังกะสี กรุด้วยไม้อัดยาง หนา 10 mm.ปิดทับด้วย COATED GLASS 6 มม. (GL-01)
22.	W-12A	งานผนังโครงเคร่าเหล็กชุบสังกะสี กรุด้วยไม้อัดยาง หนา 10 mm.ปิดทับด้วยกระจกเงา 6 มม.
23.	W-13	งานผนังโครงเคร่าเหล็กชุบสังกะสี กรุด้วยแผ่น MDF. หนา10 mm. ภายในติดตั้งฉนวนกันไฟ ดูตามระบุงานสถาปัตยกรรม ปิดทับด้วยแผ่นพลาสติกลามิเนต ตามระบุ (PL-01) ยกเว้นผนังห้องประชุม ปิดทับด้วยแผ่นพลาสติกลามิเนต ชนิดเจาะรูตามแบบ (PL-01)
24.	W-14	งานผนังโครงเคร่าเหล็กชุบสังกะสี กรุด้วยแผ่น HMR. หนา10 mm. (SF-01) สีเทา
25.	W-15	งานผนังโครงเคร่าเหล็กชุบสังกะสี กรุด้วยแผ่น HMR. หนา10 mm. (SF-02) ลายไม้
	W-A	ผนังของงานสถาปัตยกรรม

หมายเหตุ : งานโครงเคร่าเหล็กชุบสังกะสี บนผนังงานสถาปัตยกรรม ใช้โครงและขนาดมาตรฐาน ไม่ได้แผ่น INSULATION กันเสียง ในการฉีดผนังตกแต่งของงานตกแต่งภายใน สามารถใช้โครงเคร่าผนังแบบครึ่งแผ่น หนารวม ไม่น้อยกว่า 50 มม.ได้ กับผนังของงานสถาปัตยกรรม เช่น ผนังก่ออิฐฉาบปูนและผนัง ค.ส.ล

หมายเหตุ: แบบตกแต่งภายในแสดงแค่เลขประตูและผนัง

แปลนระยะติดตั้งผนังและผิวผนัง ชั้นที่ 4

มาตราส่วน 1:200

โครงการ

ออกแบบรายละเอียดโครงการก่อสร้างและตกแต่งภายใน
อาคารสำนักงาน กสทช. แห่งใหม่
(ปรับปรุงแก้ไขแบบครั้งที่ 2)

เจ้าของโครงการ

สำนักงานคณะกรรมการกิจการกระจายเสียง กิจการโทรทัศน์ และกิจการโทรคมนาคมแห่งชาติ

ผู้ออกแบบ

บริษัท ศศิ คีนอนด์เอีย จำกัด
SASI DAM CO., LTD.

ผู้อำนวยการโครงการ		
ทวีวัตร	จันทรสาขา	ส.สถ.1196
ผู้จัดการโครงการ		
วิญญู	วานิชศิริโรจน์	ว.สถ. 602
ผู้ช่วยจัดการโครงการ		
โอภาส	หาญเจนลักษณ์	ภ.สถ. 3682
อัมรา	สุจทวล	ภพท. 40543
สถาปนิก		
เอนก	เจริญศิริประเวศ	ว.สถ. 459
จิระศักดิ์	ผุยมุลศรี	ภ.สถ. 6616
ปริชา	รุ่งรุจิไพศาล	ส.สถ. 1955
มัณฑนากร		
ปริญญา	สมบัติวัฒนกุล	ส.สถ. 2453
ชาคริ	ชลประเสริฐสุข	ส.สน. 179
ภูมิสถาปนิก		
ชัชนิล	ชัง	ส.ภส. 127
พิมพ์พรรณ	ทิพย์มงคล	ภ.สถ. 301
วิศวกรโครงสร้างและโยธา		
พิสิฐ	กาญจนจุจิวุฒิ	สย. 5673
อาคม	เศรษฐ์ปัญญากุล	สย. 5661
วิศวกรระบบปรับอากาศและระบายอากาศ		
วุฒิ	รวมศิลธอง	วก. 824
วิวัวรรณ	ดีวะวงศ์	ภก. 36473
วิศวกรระบบสุขาภิบาลและดับเพลิง		
อนุช	ธิรสิงห์	สส. 618
วิศวกรระบบไฟฟ้า		
ดร.สมบัติ	วนิชประภา	วพท. 842
มนจิรา	ทองปอน	ภพท. 47756


อาคาร

อาคาร B อาคารพิพิธภัณฑ์และห้องสมุด

แบบแสดง

แปลนระยะติดตั้งผนังและผิวผนัง ชั้นที่ 4

KEYPLAN

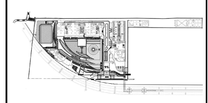

แผ่นที่

N-B-204


วัน เดือน ปี 30 กันยายน 2569

ครั้งที่	รายการแก้ไข	วันที่


หมายเหตุข้อกำหนดโครงการ

ผู้รับจ้างก่อสร้างถือเป็นผู้เชี่ยวชาญในการก่อสร้าง ได้ตรวจแบบก่อสร้างตลอดจนรายการก่อสร้างโดยละเอียดและเป็นที่เข้าใจโดยตลอดแล้ว และราคาค่าจ้างได้รวมค่าใช้จ่ายในการก่อสร้างที่ต้องเกิดขึ้นไม่ว่าในงานวัสดุประเภทใดๆ ประโยชน์ใช้สอย ความมั่นคงแข็งแรงตามมาตรฐาน ของงานก่อสร้าง และได้เผื่อเวลาสำหรับการแก้ไขที่อาจเกิดขึ้นแล้ว หากปรากฏความผิดพลาด คลาดเคลื่อนของแบบและรายการก่อสร้างดังกล่าวมาโดยทันที ผู้รับจ้างก่อสร้างต้องทำการแก้ไขด้วยค่าใช้จ่ายของผู้รับจ้างก่อสร้างเอง และของรายการทุกชนิดไป


รอยต่างๆของผนังหรือพื้นระหว่างวัสดุที่ต่างชนิดกัน ให้ใช้ยาสีเมนท์ขัดรูในแนวเป็นหลัก (ยกเว้นผิวเนื้อขัดมัน พลาส) ห้ามฉาบกลบรอยต่อโดยเด็ดขาด ถ้ามีข้องสงสัย ให้สอบถามผู้ควบคุมงาน หรือสถาปนิก วิศวกรผู้ออกแบบ ก่อนดำเนินการก่อสร้างทุกครั้ง หากมีส่วนหนึ่งส่วนใดที่ขัดแย้งและรายการประกอบแบบที่แตกต่างกันหรือไม่ชัดเจน ผู้รับจ้างก่อสร้างจะต้องรีบแจ้งถามสถาปนิก วิศวกรผู้ออกแบบ เพื่อให้มีความเห็นโดยทันที โดยให้ถือคำบัณฑิตของสถาปนิก วิศวกรเป็นชี้ขาด ผู้รับจ้างก่อสร้างจะต้องตรวจสอบงานก่อสร้างกับแบบก่อสร้างและรายการประกอบแบบต่างๆอยู่เสมอ หากมีความไม่ชัดเจนในแบบ ผู้รับจ้างก่อสร้างจะต้องจัดทำแบบขยาย หรือแบบรายละเอียด SHOP DRAWING เสนอต่อผู้ควบคุมงาน เพื่อพิจารณาอนุมัติ

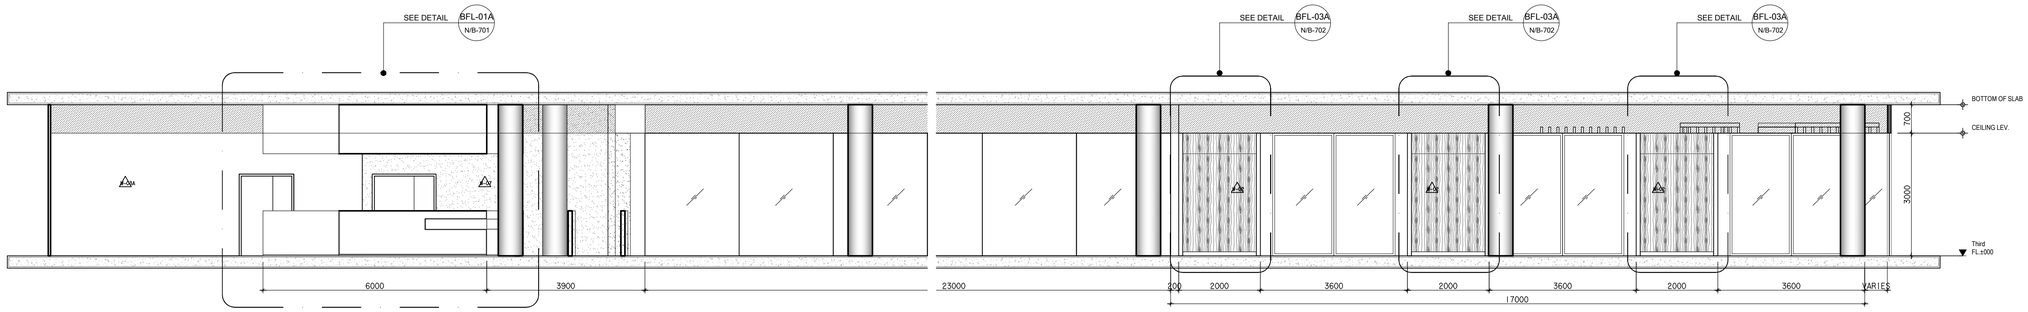


A รูปด้าน
SCALE 1:75

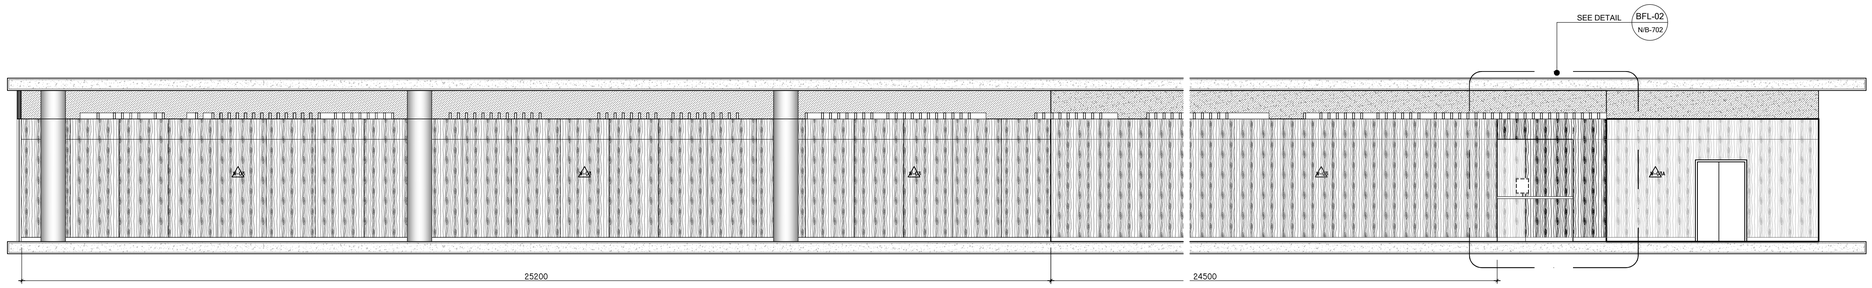

B รูปด้าน
SCALE 1:75

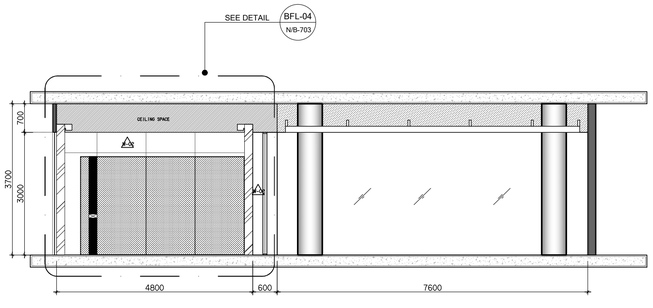

C รูปด้าน
SCALE 1:75

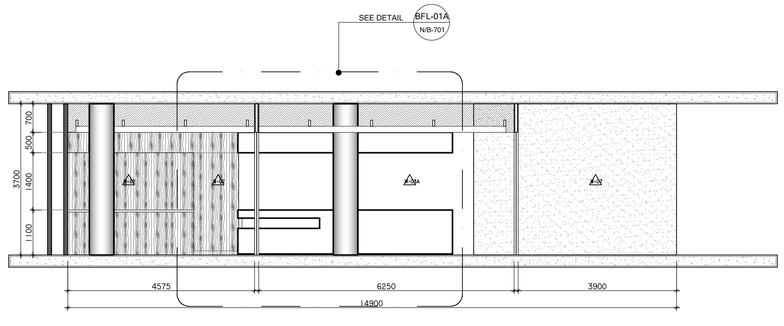

D รูปด้าน
SCALE 1:75

รายละเอียดงานผนัง

1.	W-01	ผนังกรุหินธรรมชาติ (ST-06) ขนาดตามระบุ ติดตั้งด้วยระบบแขวน
2.	W-02	งานผนังโครงเคร่าเหล็กชุบกัลวาไนซ์ กรุด้วยแผ่น MDF. หนา10 mm. บิดทับด้วยแผ่นยิปซั่มบอร์ดชนิดทนไฟ (FL-01) พร้อมใส่แผ่น INSULATION กันเสียงสำเร็จรูปหนา 50 mm. ตามระบุ
3.	W-02A	งานผนังโครงเคร่าเหล็กชุบกัลวาไนซ์ กรุด้วยแผ่น MDF. หนา10 mm. บิดทับด้วยแผ่นยิปซั่มบอร์ดชนิดทนไฟ (FL-02) พร้อมใส่แผ่น INSULATION กันเสียงสำเร็จรูปหนา 50 mm. ตามระบุ
3.	W-03	งานผนังโครงเคร่าเหล็กชุบกัลวาไนซ์ กรุด้วยแผ่น MDF. หนา10 mm. บิดทับด้วยแผ่นยิปซั่มบอร์ดชนิดเจาะลูกแบน(FL-01) พร้อมใส่แผ่น INSULATION กันเสียงสำเร็จรูปหนา 50 mm. ตามระบุ
4.	W-03A	งานผนังโครงเคร่าเหล็กชุบกัลวาไนซ์ กรุด้วยแผ่น MDF. หนา10 mm. บิดทับด้วยแผ่นยิปซั่มบอร์ดชนิดทนไฟ ตามแบบ (FL-01)
5.	W-03B	งานผนังโครงเคร่าเหล็กชุบกัลวาไนซ์ กรุด้วยแผ่น MDF. หนา10 mm. บิดทับด้วยแผ่นยิปซั่มบอร์ดชนิดทนไฟ ตามระบุ (FL-02)
6.	W-03C	งานผนังโครงเคร่าเหล็กชุบกัลวาไนซ์ กรุด้วยแผ่น MDF. หนา10 mm. บิดทับด้วยแผ่นยิปซั่มบอร์ดชนิดทนไฟ ตามระบุ (FL-04) พร้อมใส่แผ่น INSULATION กันเสียงสำเร็จรูปหนา 50 mm. ตามระบุ
7.	W-04	งานผนังกระจกลามิเนทใส หนา 12 mm. ขนาดตามระบุ พร้อมกากบอลูมิเนียมขนาดและสีตามระบุ
8.	W-05	งานผนังโครงเคร่าเหล็กชุบกัลวาไนซ์ กรุด้วยแผ่นยิปซั่มบอร์ดหนา 12 mm. ทาสีตามระบุ (P-01) ติดตั้งบัวพื้นอลูมิเนียมสำเร็จรูป ตามแบบ
9.	W-06	งานผนังก่ออิฐมอญคอนกรีตเรียงลับ ตามงานสถาปัตยกรรม พร้อมติดตั้งบัวพื้นอลูมิเนียมสำเร็จรูป ตามแบบ
10.	W-06A	ผนังโค้งงานสถาปัตยกรรม ทาสีตามระบุ คอนดาสติดตั้งบัวพื้นอะลูมิเนียมสำเร็จรูป ตามระบุ งานลวดลม และ ผนังก่ออิฐเปลา ทำผิวสัมผัสโค้ง สีเทา
11.	W-07	ผนังภายใน กรุด้วยผนังประเภทเดียวกันกับงานสถาปัตยกรรม มีครูลบของผนังที่ต่อเนื่องกัน ทำผิวผนังเดียวกัน
12.	W-08	งานกุระจเงื่อง HOMOGENEOUS 600x600 มม.
13.	W-08A	งานกุระจเงื่อง HOMOGENEOUS 300x600 มม. ตามระบุ สูง 2400 มม. ตอนบนทาสี P-01
14.	W-08B	งานกุระจเงื่อง HOMOGENEOUS 300x600 มม. กรุกระจเงื่อง HOMOGENEOUS ตามระบุ ที่ระยะความสูง 850 มีถึง 1500 มม.ตอนบนทาสี P-01
15.	W-08C	งานกุระจเงื่อง HOMOGENEOUS 200x400 มม. (ST-04)
16.	W-09A	ผนังกออิฐมาตรฐานเรียบโดยงานสถาปัตยกรรม งานโครงเหล็กรับผนังตามแบบ ทาสีตามระบุ P-02 พร้อมกรุดนัระนนล้ำ ซึ่งรูปตามระบุ (MD-01)
17.	W-09B	งานผนังโครงเคร่าเหล็กชุบกัลวาไนซ์ กรุด้วยแผ่น VIVA BOARD หนา 8 mm. ใส่แผ่น INSULATION กันเสียงสำเร็จรูปหนา 50 mm. ตามระบุ ยึดถึงพื้นจริง พร้อมกรุดนัระนนล้ำ ซึ่งรูปตามระบุ (MD-02)
18.	W-09C	งานผนังโครงเคร่าเหล็กชุบกัลวาไนซ์ กรุด้วยแผ่น SMART BOARD หนา 8 mm. ใส่แผ่น INSULATION กันเสียงสำเร็จรูปหนา 50 mm. ตามระบุ ยึดถึงพื้นจริง พร้อมกรุดนัระนนล้ำ ซึ่งรูปตามระบุ (MD-03)
19.	W-10	ผนัง PROFILLIT WALL ตามระบุ ประกบหน้า-หลัง
20.	W-11	ผนังกรุ CONGLOMERATE MARBLE 600x600
21.	W-12	งานผนังโครงเคร่าเหล็กชุบกัลวาไนซ์ กรุด้วยไม้มิติยาง หนา 10 mm.บิดทับด้วย COATED GLASS 6 มม. (GL-01)
22.	W-12A	งานผนังโครงเคร่าเหล็กชุบกัลวาไนซ์ กรุด้วยไม้มิติยาง หนา 10 mm.บิดทับด้วยกระจก1 ชา 6 มม.
23.	W-13	งานผนังโครงเคร่าเหล็กชุบกัลวาไนซ์ กรุด้วยแผ่น MDF. หนา10 mm. ภายในติดตั้งมิเนียมกันไฟ ลูกแบบรูปงานสถาปัตยกรรม บิดทับด้วยแผ่นยิปซั่มบอร์ดชนิดทนไฟ ตามระบุ (FL-01) รูกระในผนังที่ระบุรูป บิดทับด้วยแผ่นยิปซั่มบอร์ดชนิดเจาะลูกแบบ (FL-01)
24.	W-14	งานผนังโครงเคร่าเหล็กชุบกัลวาไนซ์ กรุด้วยแผ่น HAR. หนา10 mm. (SF-01) สีเทา
25.	W-15	งานผนังโครงเคร่าเหล็กชุบกัลวาไนซ์ กรุด้วยแผ่น HAR. หนา10 mm. (SF-02) ลายไม้
	W-A	ผนังของงานสถาปัตยกรรม

หมายเหตุ : งานโครงเคร่าเหล็กชุบกัลวาไนซ์ งานผนังงานสถาปัตยกรรม ใช้โครงและขนาดมาตรฐาน ไม่ใส่แผ่น INSULATION กันเสียง ในกรณีมีบันไดแคร่ของงานตามแคงภายใน สามารถใช้โครงเคร่าผนังแบบเครื่องแบน หนาขนาด ไม่น้อยกว่า 50 มม.ได้ ทั้งผนังของงานสถาปัตยกรรม เช่น ผนังก่ออิฐมาตรฐานฉาบและผนัง ค.ส.ล

โครงการ

ออกแบบรายละเอียดโครงการก่อสร้างและตกแต่งภายใน อาคารสำนักงาน กสทช. แห่งใหม่ (ปรับปรุงแก้ไขแบบครั้งที่ 2)

เจ้าของโครงการ

สำนักงานคณะกรรมการกิจการกระจายเสียง กิจการโทรทัศน์ และกิจการโทรคมนาคมแห่งชาติ

ผู้ออกแบบ

บริษัท ศศิ ดีแอนด์เอ็น จำกัด
SASI DAM CO., LTD.

ผู้อำนวยการโครงการ
ทวีจิตร จันทรสาขา ส.สถ.1196

ผู้จัดการโครงการ
วิญญู วานิชดีวิโรจน์ ว.สถ. 602

ผู้ช่วยจัดการโครงการ
โอภาส หาญเจนลักษณ์ ภ.สถ. 3682
อัมรา สุจหวล ภพท. 40543

สถาปนิก
เอนก เจริญพิริยะเวศ ว.สถ. 459
จิระศักดิ์ ผุรมูลศรี ภ.สถ. 6616
ปรีชา รุ่งรุจีไพศาล ส.สถ. 1955

มัณฑนากร
ปริญญา สมเกียรติพันกุล ส.สถ. 2453
ชาครี ชลประเสริฐสุข ส.สน. 179

ภูมิสถาปนิก
ชัชนิล ชัง ส.ภส. 127
พิมพ์พรรณ ทิพย์มงคล ภ.สน. 301

วิศวกรโครงสร้างและโยธา
พิสิฐ กาญจนจุจิวุฒิ สย. 5673
อาคม เตชะจิญญกุล สย. 5661

วิศวกรระบบปรับอากาศและระบายอากาศ
วุฒิ รวมศิลธรรม วก. 824
วิวัฒน์ ดีวะวงศ์ ภก. 36473


วิศวกรระบบสุขาภิบาลและดับเพลิง
อนุช ธีรสิงห์ สส. 618

วิศวกรระบบไฟฟ้า
ดร.สมเกียติ วนิชประภา วพท. 842
มนจิรา ทองปอน ภพท. 47756

อาคาร
อาคาร B อาคารพิพิธภัณฑ์และห้องสมุด

แบบแสดง
รูปด้าน A B C D

KEYPLAN

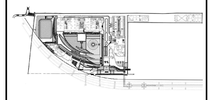


แผ่นที่
N-B-301

วัน เดือน ปี 30 กันยายน 2569


ครั้งที่	รายการแก้ไข	วันที่

หมายเหตุข้อกำหนดโครงการ


ผู้รับจ้างก่อสร้างมีหน้าที่ตรวจสอบแบบก่อสร้างและรายการประกอบแบบก่อสร้างทั้งหมดก่อนการก่อสร้าง ได้ตรวจสอบและแก้ไขให้ถูกต้องตามหลักวิชาชีพ และหากทำงานไปแล้วพบข้อผิดพลาดหรือไม่ถูกต้องตามหลักวิชาชีพ ผู้รับจ้างต้องแก้ไขให้ถูกต้องโดยทันที โดยไม่คิดค่าใช้จ่ายใดๆ ทั้งสิ้น และต้องรับผิดชอบต่อความเสียหายที่เกิดขึ้นจากการก่อสร้างที่ไม่ถูกต้องตามหลักวิชาชีพ ผู้รับจ้างก่อสร้างต้องตรวจสอบรายการประกอบแบบก่อสร้างทั้งหมดก่อนการก่อสร้าง ตรวจสอบขนาดและระดับต่างๆ ให้ถูกต้องตามแบบก่อสร้างก่อนการก่อสร้าง หากมีความขัดแย้งกันระหว่างแบบสถาปัตยกรรมกับแบบวิศวกรรม ให้ถือแบบสถาปัตยกรรมเป็นหลัก ในกรณีที่ไม่แน่ใจหรือมีข้อสงสัยในการก่อสร้างส่วนใดส่วนหนึ่ง ผู้รับจ้างก่อสร้างต้องสอบถามและขอคำชี้แจงจากผู้ออกแบบก่อนการก่อสร้างทุกครั้ง ห้ามมิให้ผู้รับจ้างก่อสร้างดัดแปลงแก้ไขแบบก่อสร้างโดยพลการ ผู้รับจ้างก่อสร้างต้องตรวจสอบขนาดและระดับต่างๆ ของงานก่อสร้างและงานติดตั้งต่างๆ ของงานระบบต่างๆ ให้ถูกต้องตามแบบก่อสร้างก่อนการก่อสร้าง

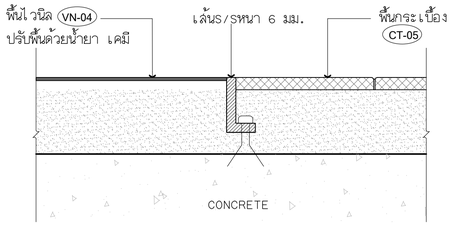

1 TYPICAL DETAIL 1:2

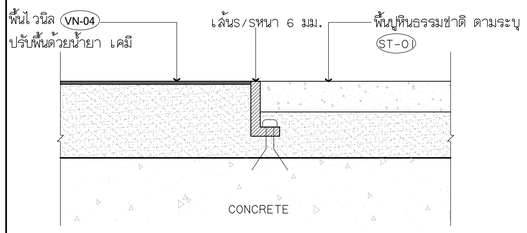

2 TYPICAL DETAIL 1:2

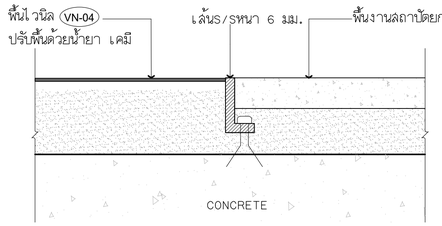

3 TYPICAL DETAIL 1:2

FLOOR TYPICAL DETAIL

โครงการ

ออกแบบรายละเอียดโครงการก่อสร้างและตกแต่งภายใน
อาคารสำนักงาน กสทช. แห่งใหม่
(ปรับปรุงแก้ไขแบบครั้งที่ 2)

กสทช.

เจ้าของโครงการ

สำนักงานคณะกรรมการกิจการกระจายเสียง กิจการโทรทัศน์ และกิจการโทรคมนาคมแห่งชาติ

ผู้ออกแบบ

บริษัท ศศิ ดีแอนด์เอ็ม จำกัด
SASI D&M CO., LTD.

ผู้บริหารการโครงการ
ทวิวัศร จันทรสาขา ส.สถ.1196

ผู้จัดการโครงการ
วิฤฒญ วานิชศิริโรจน์ ว.สถ. 602

ผู้ช่วยจัดการโครงการ
ไอภาส หาญเจนลักษณ์ ภ.สถ. 3682
อัจรา สุขทวล ภพก. 40543

สถาปนิก
เอนก เจริญพิริยะเวช ว.สถ. 459
จิระศักดิ์ ผุยมุลตรี ภ.สถ. 6616
ปรีชา รุ่งรุจีโพศาล ส.สถ. 1955

นิเทศนาการ
ปริญญา สมบัติวัฒนกุล ส.สถ. 2453
ชาตรี ชลประเสริฐสุข ส.สน. 179

ภูมิสถาปนิก
ชัชนิล ชัง ส.ภส. 127
พิมพ์พรรณ พิทย์มงคล ภ.สน. 301

วิศวกรโครงสร้างและโยธา
พิสิฐ กาญจนจิรัฐฌิ สย. 5673
อาคม เศชะชีญกุล สย. 5661

วิศวกรระบบปรับอากาศและระบายอากาศ
รพี รนต์ชะออง วก. 824
วรัวรรณ ดิวะวงศ์ ภก. 36473


วิศวกรระบบสุขาภิบาลและดับเพลิง
อนุช ธีรสิงห์ สส. 618

วิศวกรระบบไฟฟ้า
ดร.สมบัติ วนิชประภา ภพก. 842
มนธิรา ทองปอน ภพก. 47756

อาคาร
อาคาร B อาคารพิพิธภัณฑ์และห้องสมุด

แบบแสดง
FLOOR TYPICAL DETAIL

KEYPLAN

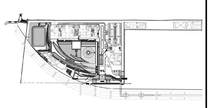

แผ่นที่
N-B-501

วัน เดือน ปี 30 กันยายน 2569

ครั้งที่	รายการแก้ไข	วันที่


หมายเหตุข้อกำหนดโครงการ

ผู้รับจ้างก่อสร้างถือเป็นผู้เชี่ยวชาญในการก่อสร้าง ได้ตรวจแบบก่อสร้างตลอดจนรายการก่อสร้างโดยละเอียดและเป็นที่เข้าใจโดยตลอดแล้ว และราคาค่าจ้างได้รวมค่าใช้จ่ายในการก่อสร้างที่ต้องแก้ไขให้เป็นไปตามวัตถุประสงค์ ประโยชน์ใช้สอย ความแข็งแรงและความสวยงาม ของงานก่อสร้าง และได้เผื่อเวลาสำหรับการแก้ไขที่อาจเกิดขึ้นแล้ว หากปรากฏความผิดพลาด คลาดเคลื่อนของแบบและรายการก่อสร้าง ด้วยประการใดๆ ก็ตาม ผู้รับจ้างก่อสร้างต้องทำการแก้ไขด้วยค่าใช้จ่ายของผู้รับจ้างก่อสร้างเอง และของของอาจารย์ที่ปรึกษาด้วย

วัสดุต่างๆตามแบบรายการรูปต่างๆ ให้ถือเอาตัวอย่างที่ผ่านเป็นแบบเป็นหลัก (ยกเว้นตัวอย่างที่ชำรุดเสีย หมายไว้ ห้ามวัสดุรายแบบโดยตรง ถ้ามิได้ระบุสเปค ให้สอบถามผู้ควบคุมงาน หรือสถาปนิก วิศวกรผู้ออกแบบ ก่อนดำเนินการก่อสร้างทุกครั้ง หากมีส่วนหนึ่งส่วนใดที่ละเอียดแบบรายการประกอบแบบขัดแย้งกันหรือไม่ชัดเจน ผู้รับจ้างก่อสร้างจะต้องรีบแจ้งผู้ควบคุมงาน วิศวกรผู้ออกแบบ เพื่อให้ได้ความกระจ่างก่อนดำเนินการ ไม่ควรใช้ดุลพินิจของตนเป็นอิสระ ผู้รับจ้างก่อสร้างจะต้องตรวจสอบงานก่อสร้างในแบบก่อสร้างและรายการประกอบแบบต่างๆในทุกขั้นตอน หากมีความไม่ชัดเจนในแบบ ผู้รับจ้างก่อสร้างจะต้องมีหน้าแบบขยาย หรือแบบขยายเพิ่ม SHOP DRAWING เสนอต่อผู้ควบคุมงาน เพื่อพิจารณาอนุมัติ


FLOOR TYPICAL DETAIL

W-03A

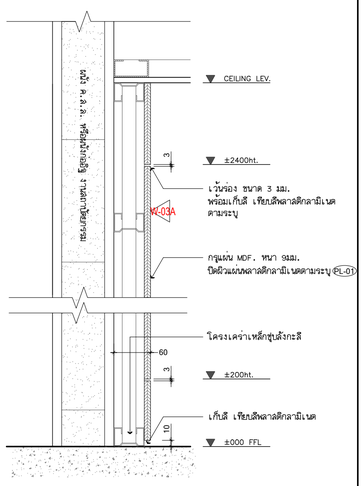


1 TYPICAL DETAIL 1:5

W-02

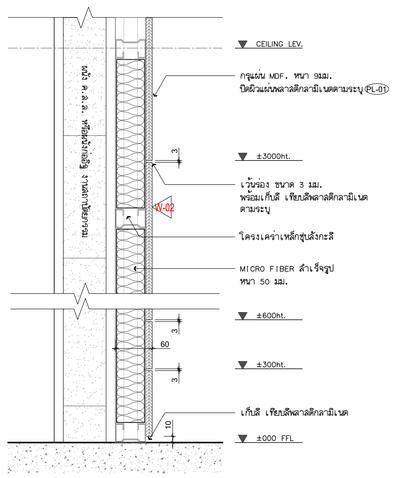


2 TYPICAL DETAIL 1:5

W-02

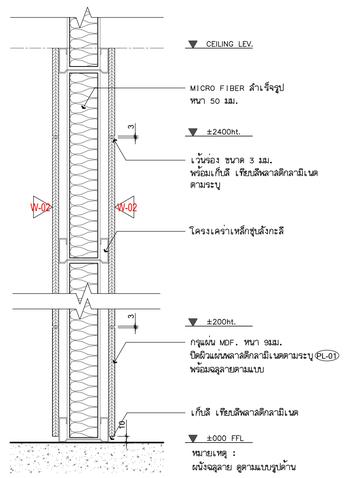


3 TYPICAL DETAIL 1:5

W-04

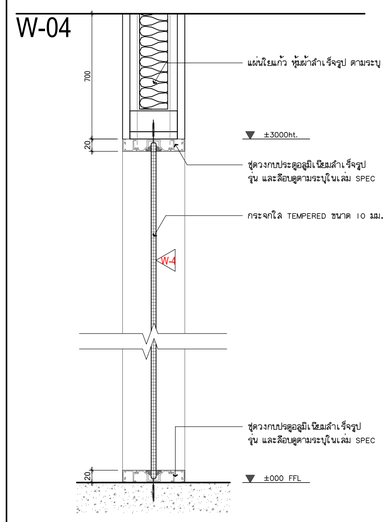


4 TYPICAL DETAIL 1:5

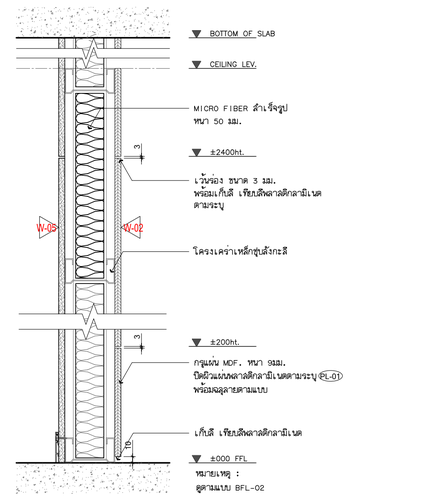


5 TYPICAL DETAIL 1:5

W-06A

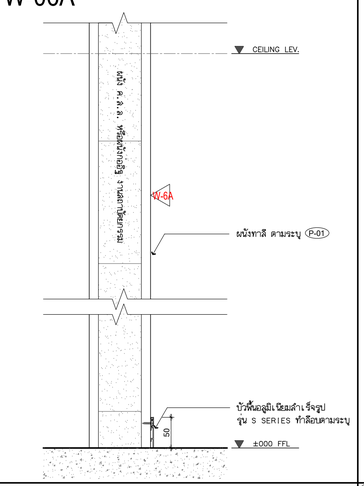


6 TYPICAL DETAIL 1:5

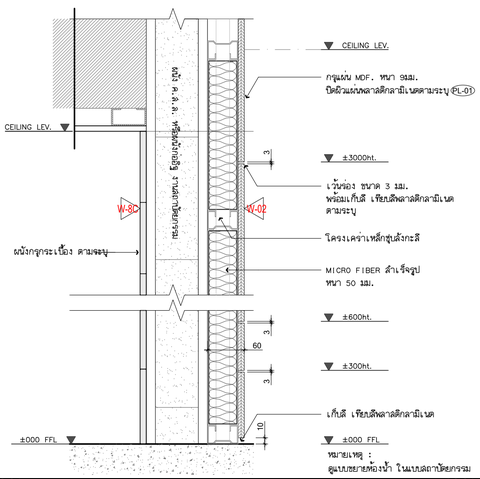


7 TYPICAL DETAIL 1:5

W-08B

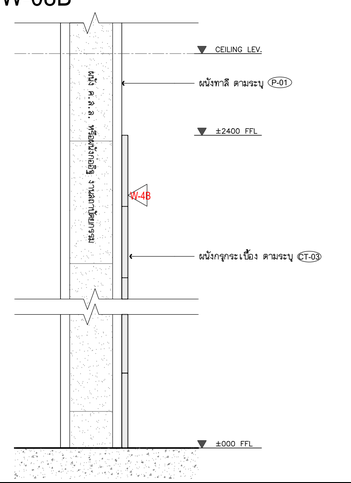


8 TYPICAL DETAIL 1:5


W-08C

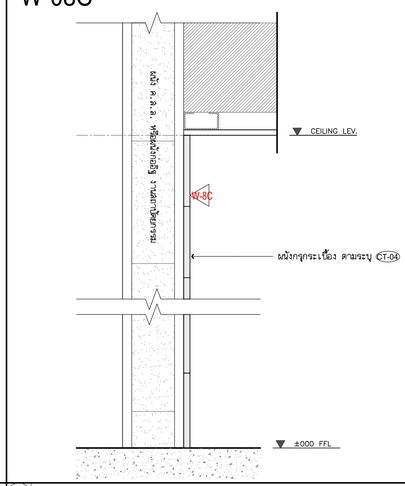


9 TYPICAL DETAIL 1:5

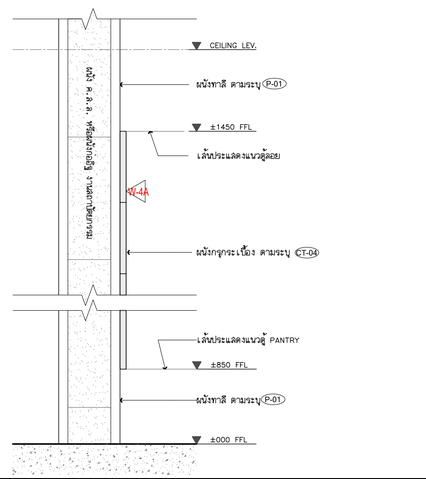


10 TYPICAL DETAIL 1:5

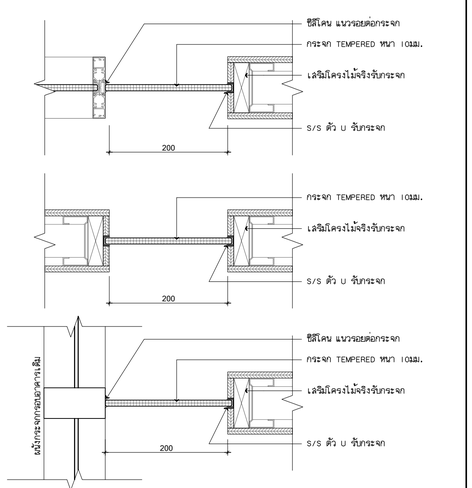

11 TYPICAL DETAIL 1:5

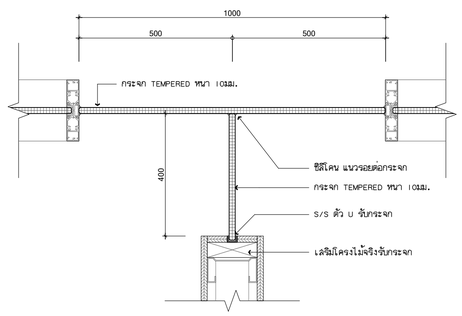

12 TYPICAL DETAIL 1:5

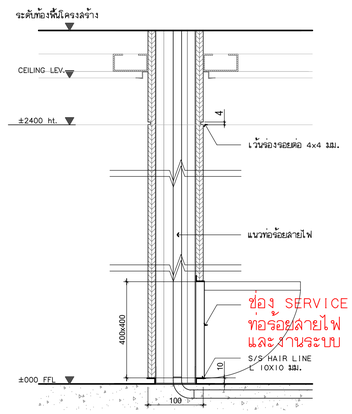

13 TYPICAL DETAIL 1:5

หมายเหตุ : งานผนังเบากรุแผ่นอลูสลิก ค่า STC ไม่น้อยกว่า STC55

WALL TYPICAL DETAIL

โครงการ

ออกแบบรายละเอียดโครงการก่อสร้างและตกแต่งภายใน
อาคารสำนักงาน กสทช. แห่งใหม่
(ปรับปรุงแก้ไขแบบครั้งที่ 2)

nbtc

เจ้าของโครงการ

สำนักงานคณะกรรมการกิจการกระจายเสียง กิจการโทรทัศน์ และกิจการโทรคมนาคมแห่งชาติ

ผู้ออกแบบ

SASI

บริษัท ศศิ สิมะเดชโยธิน จำกัด
SASI D&M CO., LTD.

ผู้อำนวยการโครงการ
ทวิวัศร จันทรสาขา ส.สถ.1196

ผู้จัดการโครงการ
วิฐญญู วานิชศิริโรจน์ ว.สถ. 602

ผู้ช่วยจัดการโครงการ
โยภาส หาญจรินลักษณ์ ภ.สถ. 3682
อัจรา สุจหวล ภพก. 40543

สถาปนิก
เอนก เจริญพิริยะเวช ว.สถ. 459
จิระศักดิ์ ผุยมุลตรี ภ.สถ. 6616
ปวีร รุ่งรุจีไพศาล ส.สถ. 1955

นิเทศนาการ
ปวิญญา สมบัติวัฒนกุล ส.สถ. 2453
ชาตรี ชลประเสริฐสุข ส.สน. 179

ภูมิสถาปนิก
ชัชนิล ชัง ส.ภส. 127
พิมพ์พรรณ พิทย์มงคล ภ.สน. 301

วิศวกรโครงสร้างและโยธา
พีสิฐ กาญจนจิรัฐพิ สย. 5673
อาคม เศชะธัญญกุล สย. 5661

วิศวกรระบบปรับอากาศและระบายอากาศ
วพี รนต์ชะออง วก. 824
วิวิวรรณ ดิวะวงศ์ ภก. 36473

วิศวกรระบบสุขาภิบาลและดับเพลิง
อนุชา ธีรสิงห์ สส. 618

วิศวกรระบบไฟฟ้า
ดร.สมบัติ วนิชประภา วพก. 842
มนธิรา ทองปอน วพก. 47756


อาคาร

อาคาร B อาคารพิพิธภัณฑ์และห้องสมุด

แบบแสดง

WALL TYPICAL DETAIL

KEYPLAN

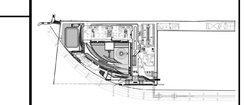

แผ่นที่

N-B-502


วัน เดือน ปี 30 กันยายน 2569

ครั้งที่	รายการแก้ไข	วันที่


หมายเหตุข้อกำหนดโครงการ

ผู้รับจ้างก่อสร้างเป็นผู้เชี่ยวชาญในการก่อสร้าง ได้ตรวจแบบก่อสร้างตลอดจนรายการก่อสร้างโดยละเอียดและเป็นที่เข้าใจโดยตลอดแล้ว และราคาค่าจ้างได้รวมค่าใช้จ่ายในการก่อสร้างที่ต้องแก้ไขให้เป็นไปตามวัตถุประสงค์ ประโยชน์ใช้สอย ความแข็งแรงและความสวยงาม ของงานก่อสร้าง และได้ผ่านการสำรวจ ณ บริเวณสถานที่ก่อสร้างเป็นที่เรียบร้อยแล้ว หากปรากฏความผิดพลาด คลาดเคลื่อนของแบบและรายการก่อสร้าง ตัวประกอบใดๆ ก็ตาม ผู้รับจ้างก่อสร้างต้องทำการแก้ไขด้วยค่าใช้จ่ายของผู้รับจ้างก่อสร้างเอง และขอขยายอายุสัญญาในได้


วัสดุต่างๆและมาตฐานต่างๆ ให้ถือเอาตามที่ระบุในแบบเป็นหลัก (ยกเว้นตัวแทนที่ยินยอม หมาย) ห้ามวิศวกรและโครงสร้าง มีข้อยังสงสัย ให้สอบถามผู้ควบคุมงาน หรือสถาปนิก วิศวกรผู้ออกแบบ ก่อนดำเนินการก่อสร้างทุกครั้ง หากมีส่วนหนึ่งส่วนใดที่แบบและรายการประกอบบริษัทเอ็กกินหรือไม่ชัดเจน ผู้รับจ้างก่อสร้างจะต้องรีบแจ้งผ่านสถาปนิก วิศวกรผู้ออกแบบ เพื่อให้วิศกรแก้ไขโดยทันที โดยให้ถือคำวินิจฉัยของสถาปนิก วิศวกรเป็นสิ้นสุด ผู้รับจ้างก่อสร้างจะต้องตรวจสอบแบบก่อสร้างในแบบก่อสร้างและรายการประกอบแบบต่างๆในทุกชิ้นตอน หากมีความไม่ชัดเจนในแบบ ผู้รับจ้างก่อสร้างจะต้องจัดทำแบบขยาย หรือแบบรายละเอียด SHOP DRAWING เสนอต่อผู้ควบคุมงาน เพื่อพิจารณาอนุมัติ

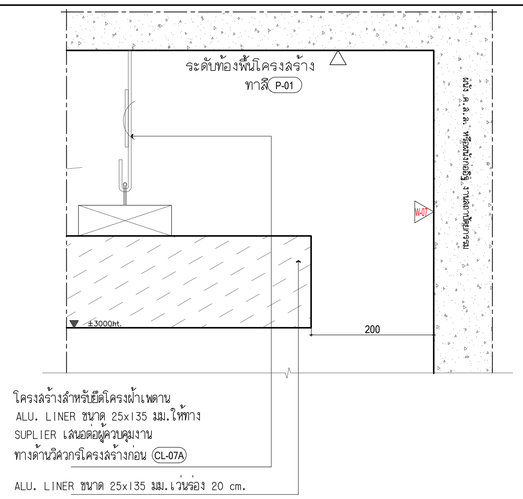


1 TYPICAL DETAIL 1:5

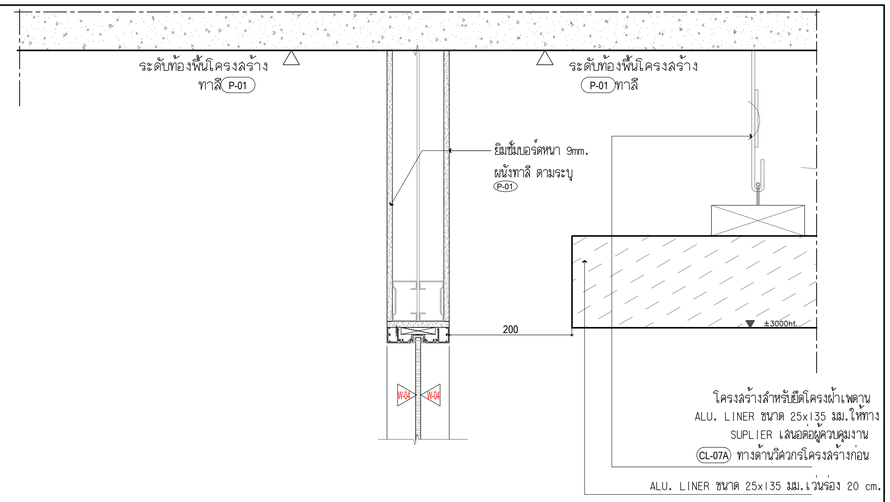


2 TYPICAL DETAIL 1:5

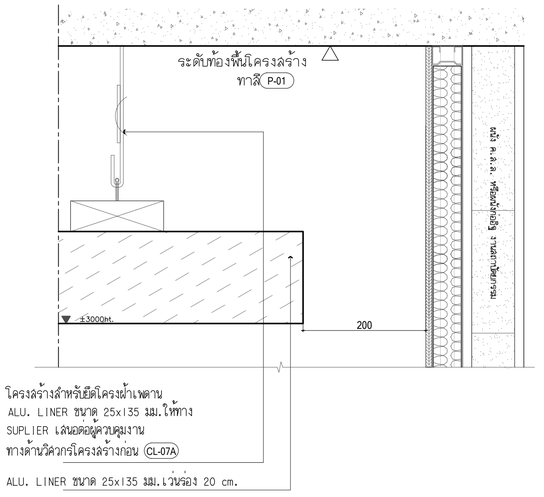


3 TYPICAL DETAIL 1:5

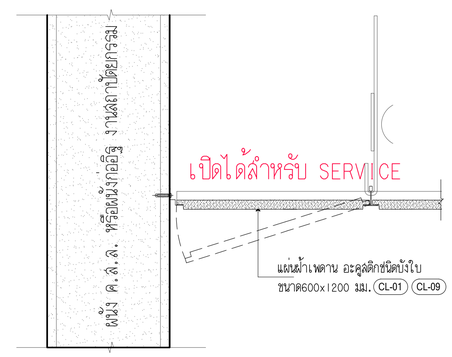


4 TYPICAL DETAIL 1:5

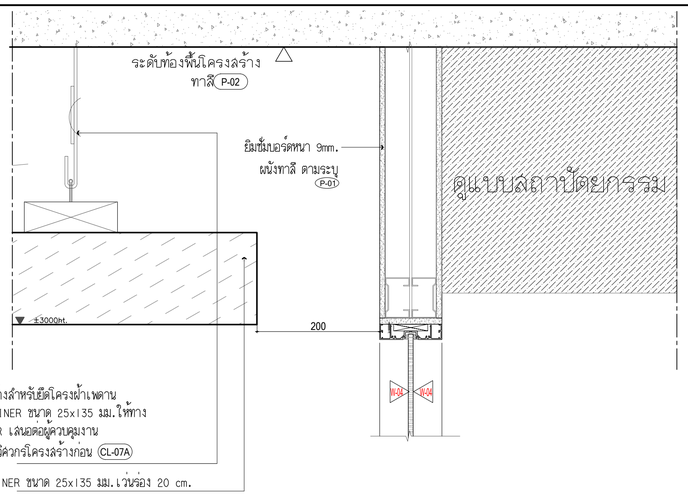


5 TYPICAL DETAIL 1:5

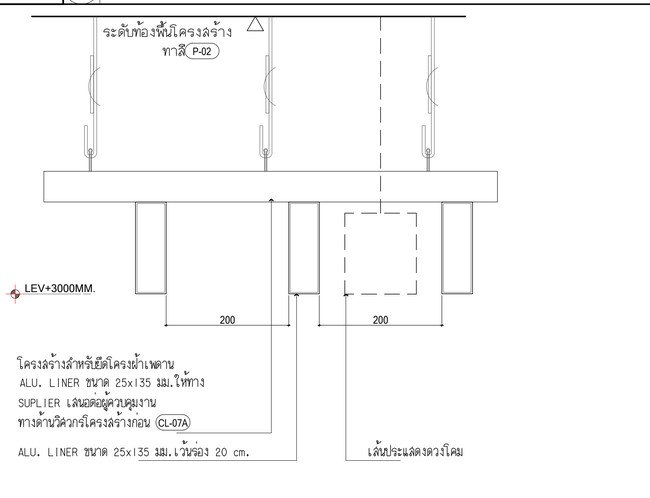


6 TYPICAL DETAIL 1:5

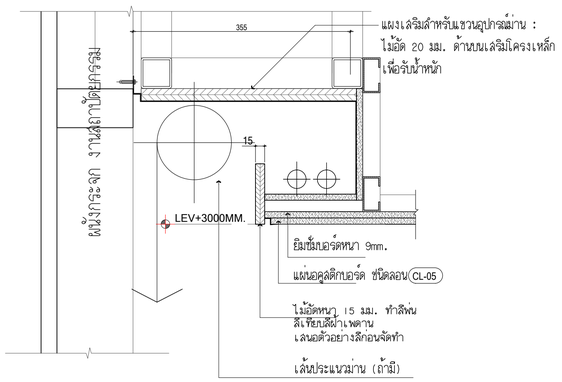

7 TYPICAL DETAIL 1:5

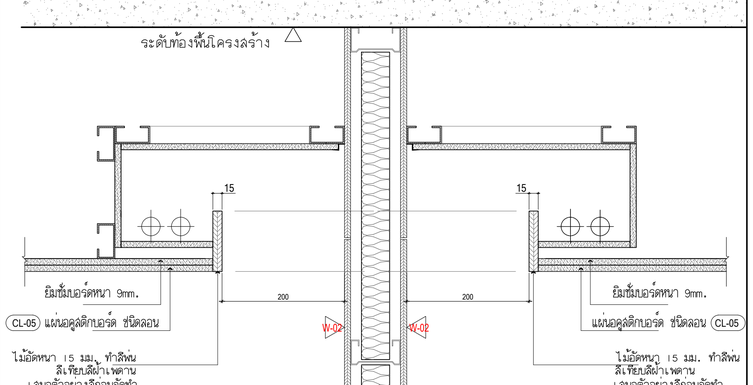

8 TYPICAL DETAIL 1:5

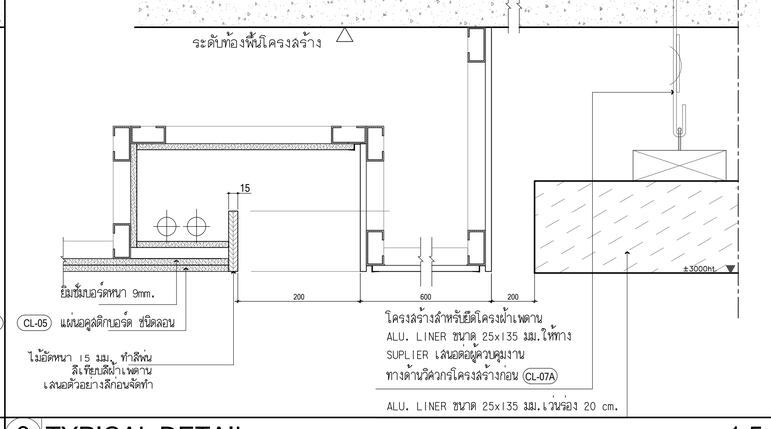

9 TYPICAL DETAIL 1:5

FLOOR TYPICAL DETAIL

โครงการ

ออกแบบรายละเอียดโครงการก่อสร้างและตกแต่งภายใน
อาคารสำนักงาน กสทช. แห่งใหม่
(ปรับปรุงแก้ไขแบบครั้งที่ 2)

เจ้าของโครงการ

สำนักงานคณะกรรมการกิจการกระจายเสียง กิจการโทรทัศน์ และกิจการโทรคมนาคมแห่งชาติ

ผู้ออกแบบ

บริษัท ศศิ อินเตอร์เนี่ยน จำกัด
SASI O&M CO., LTD.

ผู้อำนวยการโครงการ
ทวิวัศร จันทรสาขา ส.สถ.1196

ผู้จัดการโครงการ
วิญญู วานิชศิริโรจน์ ว.สถ. 602

ผู้ช่วยจัดการโครงการ
ไอภาส หาญจรินลักษณ์ ภ.สถ. 3682
อัจรา สุขทวล ภพก. 40543

สถาปนิก
เอนก เจริญพิริยะเวช ว.สถ. 459
จิระศักดิ์ ผุยมูลศรี ภ.สถ. 6616
ปรีชา รุ่งรุจีโพศาล ส.สถ. 1955

นิเทศการ
ปริญญา สมบัติวัฒนกุล ส.สถ. 2453
ชาตรี ชลประเสริฐสุข ส.สน. 179

ภูมิสถาปนิก
ชัชนิล ชัง ส.ภส. 127
พิมพ์พรรณ ทิพย์มงคล ภ.สน. 301

วิศวกรโครงสร้างและโยธา
พิสิฐ กาญจนจิรัฐพิ สย. 5673
อาคม เศชะธัญญกุล สย. 5661

วิศวกรระบบปรับอากาศและระบายอากาศ
วพี รนต์ชะออง วก. 824
วรัวรรณ ดิวะวงศ์ ภก. 36473


วิศวกรระบบสุขาภิบาลและดับเพลิง
อนุชา ธีรสิงห์ สส. 618

วิศวกรระบบไฟฟ้า
ดร.สมบัติ วนิชประภา วพก. 842
มนธิรา ทองปอน ภพก. 47756

อาคาร
อาคาร B อาคารพิพิธภัณฑ์และห้องสมุด

แบบแสดง
CEILING TYPICAL DETAIL

KEYPLAN

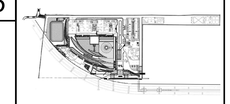

แผ่นที่
N-B-503


วัน เดือน ปี 30 กันยายน 2569

ครั้งที่	รายการแก้ไข	วันที่


หมายเหตุข้อกำหนดโครงการ

ผู้รับจ้างก่อสร้างมีหน้าที่ตรวจสอบรายละเอียดการก่อสร้าง ได้แก่ ระนาบก่อสร้างผลต่างระดับการก่อสร้างโดยละเอียดและเป็นที่เข้าใจโดยผลต่างแล้ว และรายการข้อกำหนดต่างๆ ก่อนการก่อสร้างที่ต้องแก้ไขให้เป็นไปตามวัตถุประสงค์ ประโยชน์ใช้สอย ความสวยงามและความปลอดภัย ของงานก่อสร้าง และได้ผ่านการอนุมัติจากผู้ว่าจ้างเรียบร้อยแล้ว หากประกฏความผิดพลาด คลาดเคลื่อนของแบบและรายการก่อสร้างดังกล่าวการโต้แย้ง ก็ตาม ผู้รับจ้างก่อสร้างต้องทำการแก้ไขดังกล่าวใช้จ่ายของผู้รับจ้างก่อสร้างเอง และของของรายการปฏิบัติงานใดๆ


รายละเอียดและรายการต่างๆ ให้ถือเอาตัวแทรกที่ระบุในแบบเป็นหลัก (ยกเว้นตัวแทรกที่ขัดแย้งกัน หมายเหตุ ที่ระบุไว้ในใบสั่งงานนี้) หากมีความแตกต่างหรือขัดแย้งกันระหว่างรายการในแบบก่อสร้างกับรายการในแบบสถาปัตยกรรม วิศวกรผู้ออกแบบ วิศวกรผู้ออกแบบ ก่อนดำเนินการก่อสร้างทุกครั้ง หรือมีส่วนหนึ่งส่วนใดที่ยกเว้นและรายการประกอบแบบที่ตกอับกันหรือไม่ชัดเจน ผู้รับจ้างก่อสร้างจะต้องรีบแจ้งผู้ออกแบบ วิศวกรผู้ออกแบบ เพื่อให้ดำเนินการแก้ไขให้ถูกต้องก่อนดำเนินการก่อสร้างในส่วนของสถาปนิก วิศวกรเป็นที่ขอยุติ ผู้รับจ้างก่อสร้างจะต้องตรวจสอบรายการก่อสร้างกับแบบก่อสร้างและรายการประกอบแบบต่างๆในทุกขั้นตอน หากมีความไม่ชัดเจนในแบบ ผู้รับจ้างก่อสร้างจะต้องยื่นขอรับแบบขยาย หรือแบบรายละเอียด SHOP DRAWING เสนอต่อผู้ควบคุมงาน เพื่อพิจารณาอนุมัติ

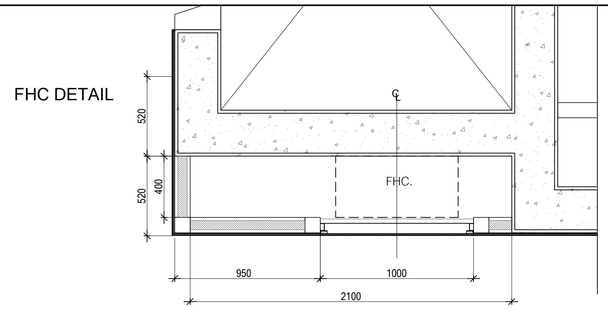


1 PLAN FHC. DOOR 1:20

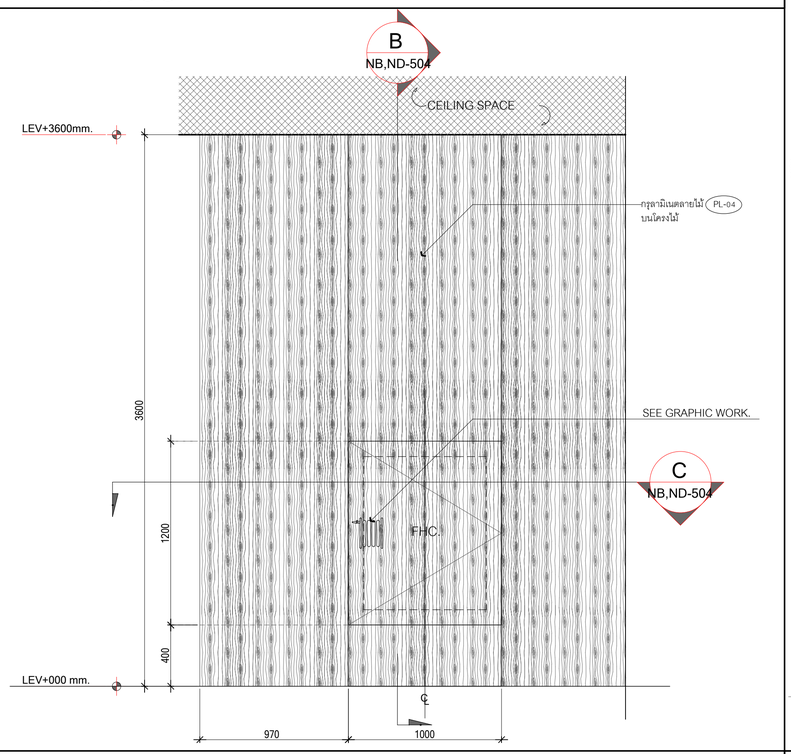


A ELEVATION 1:20

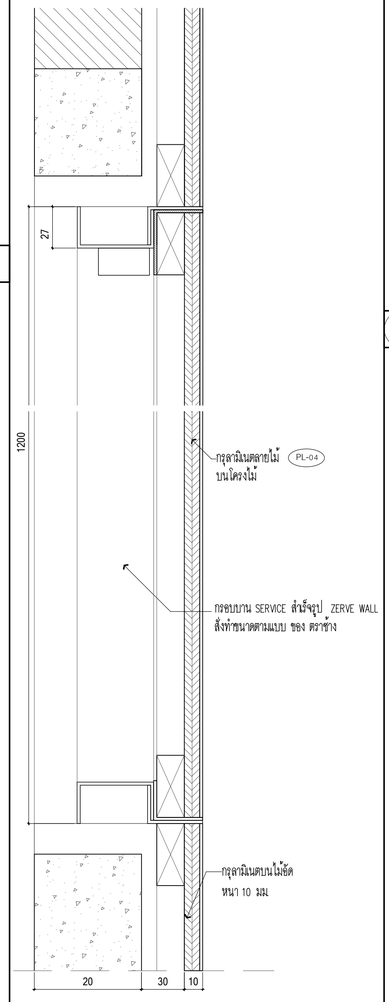


B SECTION 1:2

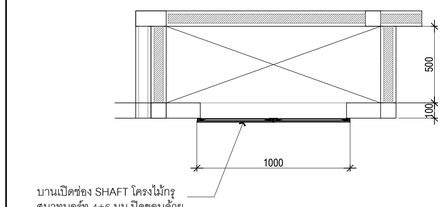


1 PLAN แบบขยายบานเปิด-ปิด ช่องท่อ 1:20

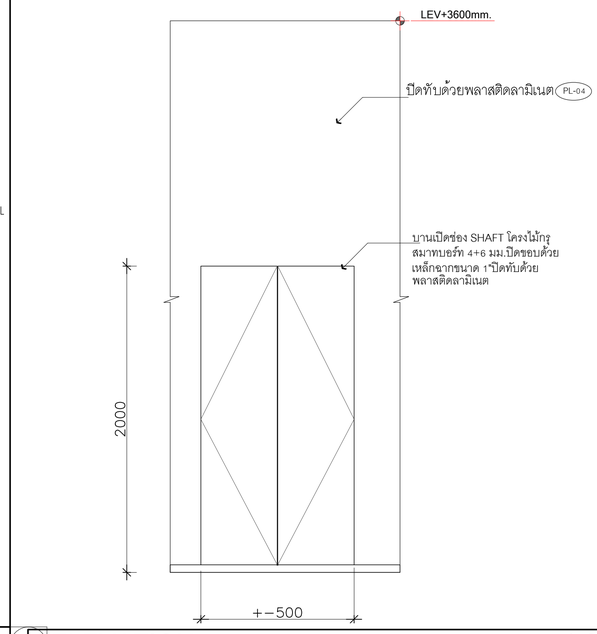


A ELEVATION 1:20

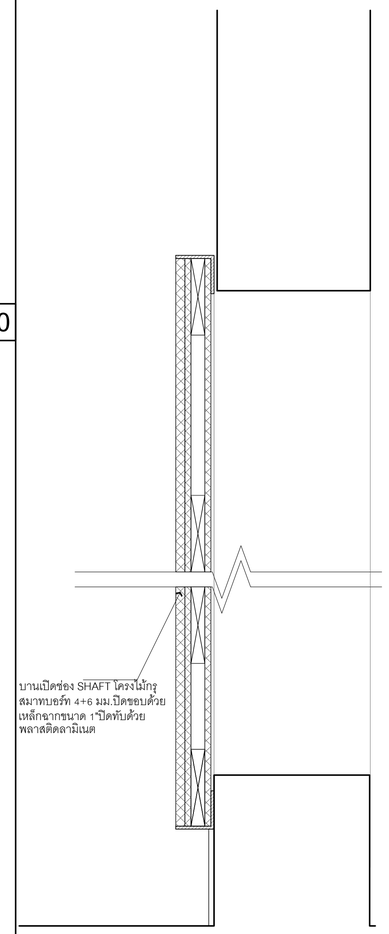

B SECTION 1:2

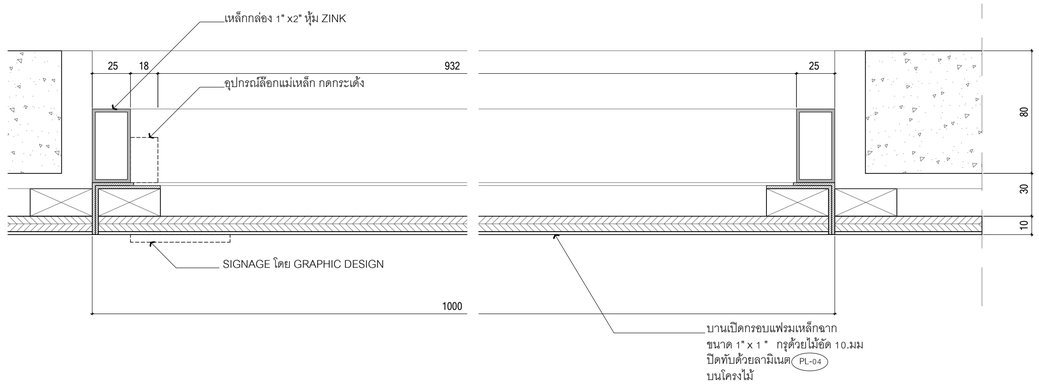

C SECTION 1:2

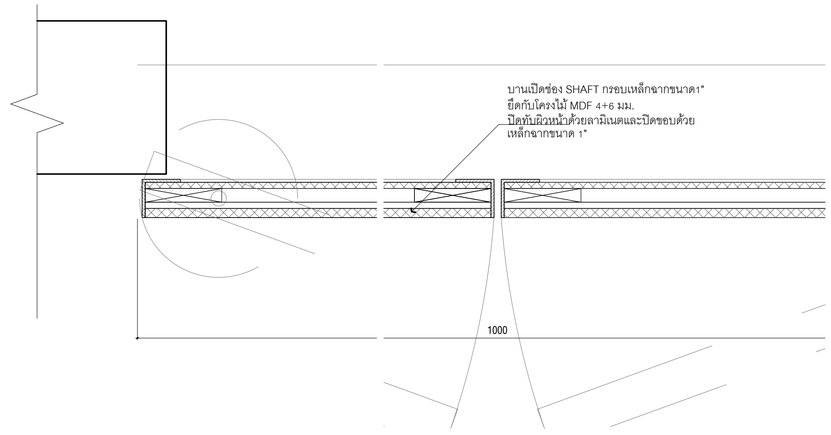

C SECTION 1:2

โครงการ

ออกแบบรายละเอียดโครงการก่อสร้างและตกแต่งภายใน
อาคารสำนักงาน กสทช. แห่งใหม่
(ปรับปรุงแก้ไขแบบครั้งที่ 2)

กสทช.

เจ้าของโครงการ

สำนักงานคณะกรรมการกิจการกระจายเสียง กิจการโทรทัศน์ และกิจการโทรคมนาคมแห่งชาติ

ผู้ออกแบบ

SASI

บริษัท ศศิ ดีแอนด์เอ็ม จำกัด
SASI D&M CO., LTD.

ผู้ดำเนินการโครงการ		
ทวิวัศร	จันทรสาขา	ส.สถ.1196
ผู้จัดการโครงการ		
วิญญ์	วานิชศิริโรจน์	ว.สถ. 602
ผู้ช่วยจัดการโครงการ		
โอภาส	หาญจงลักษณ์	ภ.สถ. 3682
อัมรา	สุงทวล	ภพก. 40543
สถาปนิก		
เอนก	เจริญพิริยะเวช	ว.สถ. 459
จิระศักดิ์	ผุยมุลตรี	ภ.สถ. 6616
ปรีชา	รุ่งรุจีไพศาล	ส.สถ. 1955
นิเทศนาการ		
ปริญญา	สมบัติวัฒนกุล	ส.สถ. 2453
ชาตรี	ชลประเสริฐสุข	ส.สน. 179
ภูมิสถาปนิก		
ชัชนิล	ชัง	ส.ภส. 127
พิมพ์พรรณ	พิทย์มงคล	ภ.สน. 301
วิศวกรโครงสร้างและโยธา		
พิสิฐ	กาญจนจิรุงฒิ	สย. 5673
อาคม	เดชะอัญญกุล	สย. 5661
วิศวกรระบบปรับอากาศและระบายอากาศ		
รพี	รนต์ชะออง	วก. 824
วรัวรรณ	ดิวะวงศ์	ภก. 36473
วิศวกรระบบสุขาภิบาลและดับเพลิง		
อนุช	ธีรสิงห์	สส. 618
วิศวกรระบบไฟฟ้า		
ดร.สมเกียติ	วนิชประภา	ภพก. 842
มนจิรา	ทองปอน	ภพก. 47756


อาคาร

อาคาร B อาคารพิพิธภัณฑ์และห้องสมุด

แบบแสดง

FHC. DOOR DETAIL
แบบขยายบานเปิด- ปิด ช่องท่อ

KEYPLAN

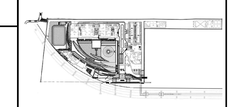

แผ่นที่

N-B-504


วัน เดือน ปี 30 กันยายน 2569

ครั้งที่	รายการแก้ไข	วันที่


หมายเหตุข้อกำหนดโครงการ


ผู้รับจ้างก่อสร้างถือเป็นผู้เชี่ยวชาญในการก่อสร้าง ได้ตรวจแบบก่อสร้างตลอดจนรายการก่อสร้างโดยละเอียดและเป็นที่เข้าใจโดยตลอดแล้ว และราคาที่ยื่นได้รวมค่าใช้จ่ายในการก่อสร้างที่ต้องเกิดขึ้นในวิชาชีพวิศวกรรมศาสตร์ ประโยชน์ใช้สอย ความแข็งแรงและความสวยงาม ของงานก่อสร้าง และได้แก้ไขงานสำหรับการแก้ไขที่อาจเกิดขึ้นแล้ว หากปรากฏความผิดพลาด คลาดเคลื่อนของแบบและรายการก่อสร้าง ตัวอย่างการโต้แย้ง ก็ตาม ผู้รับจ้างก่อสร้างต้องทำการแก้ไขด้วยค่าใช้จ่ายของผู้รับจ้างก่อสร้างเอง และจะขอขยายเวลาสู่ภัยมิได้


รองค่าวัสดุและมาตรฐานต่างๆ ให้ถือเอาตัวแทรกที่ระบุในแบบเป็นหลัก (เช่นวัสดุแทรกที่ยี่ห้อนนิด หยาบ) ทำแวัสดุจากแบบไม่ตรงตาม ถ้ามีข้อแตกต่าง ให้สอบถามผู้ควบคุมงาน หรือสถาปนิก วิศวกรผู้ออกแบบ ก่อนดำเนินการก่อสร้างทุกครั้ง หากมิได้ทำเช่นนั้น ส่วนใดที่มีปัญหาและการกระทบกระเทือนถึงกันหรือไม่ที่ตรงกัน ผู้รับจ้างก่อสร้างจะต้องรับแจ้งแก่สถาปนิก วิศวกรผู้ออกแบบ เพื่อให้พิจารณาปัญหาและให้ทันที โดยให้ถือคำวินิจฉัยของสถาปนิก วิศวกรเป็นที่ยุติ ผู้รับจ้างก่อสร้างจะต้องตรวจสอบแก่ก่อสร้างก่อนแบบก่อสร้างและรายการประกอบแบบต่างๆในทุกขั้นตอน หากมีความไม่พึงพอใจในแบบ ผู้รับจ้างก่อสร้างจะต้องจัดทำแบบขยาย หรือแบบรายละเอียด SHOP DRAWING เสนอต่อผู้ควบคุมงาน เพื่อพิจารณาอนุมัติ

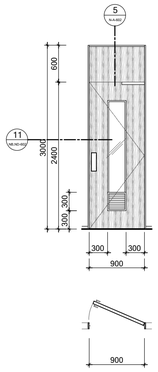



D-04	ห้องน้ำทั่วไป,PANTRY,COPY	D-06	SERVICE LIFT	D-08	ห้องน้ำคนพิการ	D-015	SERVICE LIFT	D-19	ห้องเก็บของ	D-27	ห้องเก็บของ
										วงกบ	ชุดวงกบอลูมิเนียมสำเร็จรูปตามระบุ พร้อมกล่องอลูมิเนียม
วงกบ	ชุดวงกบอลูมิเนียมสำเร็จรูปตามระบุ	วงกบ	ชุดวงกบอลูมิเนียมสำเร็จรูปตามระบุ	วงกบ	ชุดวงกบอลูมิเนียมสำเร็จรูปตามระบุ	วงกบ	ชุดวงกบอลูมิเนียมสำเร็จรูปตามระบุ	วงกบ	ชุดวงกบอลูมิเนียมสำเร็จรูปตามระบุ		ด้านข้าง สำหรับเคลือบงานระบบ ตามระบุ
บานประตู	โครงไม้กรุMDR 10 มม.,ปิดทับด้วยพลาสติกลามิเนต	บานประตู	โครงไม้กรุMDR 10 มม.,ปิดทับด้วยพลาสติกลามิเนต	บานประตู	โครงไม้กรุMDR 10 มม.,ปิดทับด้วยพลาสติกลามิเนต	บานประตู	โครงไม้กรุMDR 10 มม.	บานประตู	โครงไม้กรุMDR 10 มม.	บานประตู	โครงไม้กรุMDR 10 มม.
	ตามระบุ หนา 45 มม.,ตรงกลางติดตั้งกระจกใส		ตามระบุ หนา 45 มม.,ตรงกลางติดตั้งกระจกใส		ตามระบุ หนา 45 มม.,ตรงกลางติดตั้งกระจกใส		ปิดทับด้วยพลาสติกลามิเนต ตามระบุ หนารวม 45 มม.		ปิดทับด้วยพลาสติกลามิเนต ตามระบุ หนารวม 45 มม.		ปิดทับด้วยพลาสติกลามิเนตหนารวม 45 มม.
	หนา 6 มม.กรอบ S/STELL,พร้อมติด FILM ผ้าตามระบุ		หนา 6 มม.กรอบ S/STELL,พร้อมติด FILM ผ้าตามระบุ		หนา 6 มม.กรอบ S/STELL,พร้อมติด FILM ผ้าตามระบุ		ตอนล่างติดตั้งช่องระบายอากาศ S/STEEL ตามแบบ				พร้อมฝังเก็นอลูมิเนียมรางตัว U ตามแบบ
	และติดตั้งช่องระบายอากาศ S/STEEL ตามแบบ		และติดตั้งช่องระบายอากาศ S/STEEL ตามแบบ		และติดตั้งช่องระบายอากาศ S/STEEL ตามแบบ						ตอนล่างติดตั้งช่องระบายอากาศ S/STEEL ตามแบบ

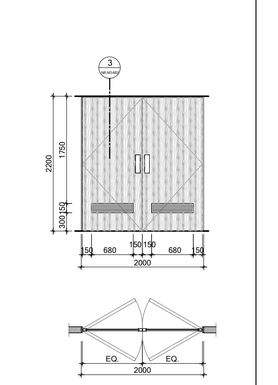


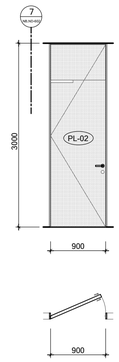

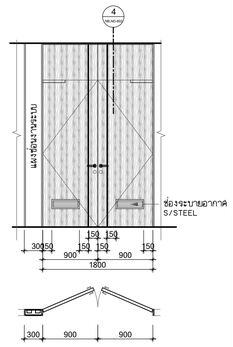

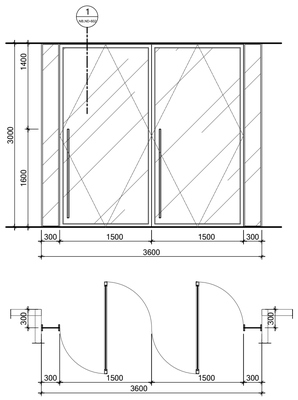

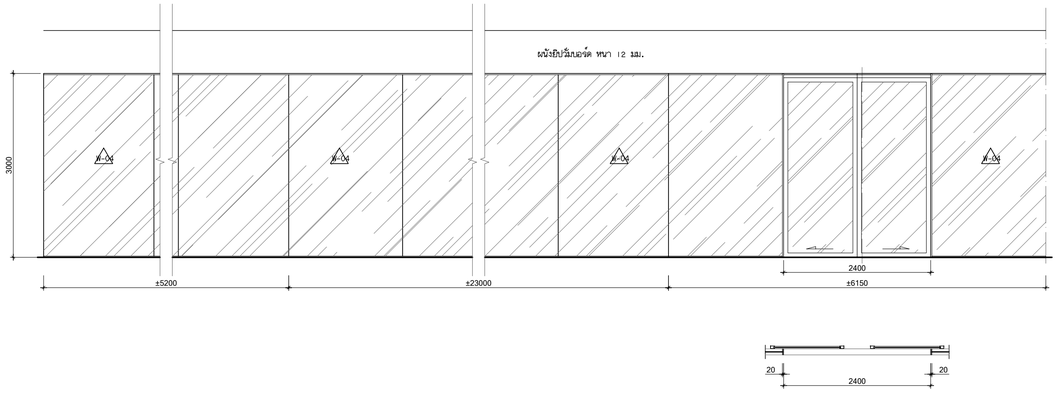

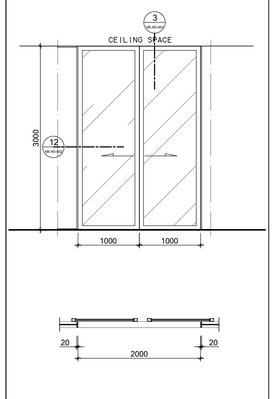

D-26	ทางเข้าห้องสมุด	D-26	ทางเข้าห้องสมุด
วงกบ	ชุดวงกบอลูมิเนียมสำเร็จรูปตามระบุ	วงกบ	ชุดวงกบอลูมิเนียมสำเร็จรูปตามระบุ
บานประตู	กระจกอบเทมเปอร์ หนา 8 มม.	บานประตู	กระจกอบเทมเปอร์ หนา 8 มม.
	พร้อมกรอบอลูมิเนียมสำเร็จรูปตามระบุ หนารวม 45 มม.		พร้อมกรอบอลูมิเนียมสำเร็จรูปตามระบุ หนารวม 45 มม.
	ติดตั้งอุปกรณ์บานเลื่อนอัตโนมัติ		ติดตั้งอุปกรณ์บานเลื่อนอัตโนมัติ

โครงการ

ออกแบบรายละเอียดโครงการก่อสร้างและตกแต่งภายใน อาคารสำนักงาน กสทช. แห่งใหม่ (ปรับปรุงแก้ไขแบบครั้งที่ 2)

เจ้าของโครงการ

สำนักงานคณะกรรมการกิจการกระจายเสียง กิจการโทรทัศน์ และกิจการโทรคมนาคมแห่งชาติ

ผู้ออกแบบ

บริษัท ศศิ อินเตอร์เอ็น จำกัด
SASI O&M CO., LTD.

ผู้อำนวยการโครงการ	ทวิวัศร จันทรสาขา	ส.สถ.1196
ผู้จัดการโครงการ	วิญญู วานิชศิริโรจน์	ว.สถ. 602
ผู้ช่วยจัดการโครงการ	โอภาส หาญจนลักษณ์	ภ.สถ. 3682
	อัจรา สุจทวล	ภพก. 40543
สถาปนิก	เอนก เจริญพิริยะเวช	ว.สถ. 459
	จิระศักดิ์ ผุยมุลตรี	ภ.สถ. 6616
	ปวิชา รุ่งรุจิโรหาส	ส.สถ. 1955
นิเทศนาการ	ปวิญญา สมบัติวัฒนกุล	ส.สถ. 2453
	ชาตรี ชลประเสริฐสุข	ส.สถ. 179
ภูมิสถาปนิก	ชัชนิล ชัง	ส.ภส. 127
	พิมพ์พรรณ พิทย์มงคล	ภ.สน. 301
วิศวกรโครงสร้างและโยธา	พิสิฐ กาญจนจิรัฐผิ	สย. 5673
	อาคม เศชะชัญญกุล	สย. 5661
วิศวกรระบบปรับอากาศและระบายอากาศ	วพี รนต์ชะอง	วก. 824
	วรัวรรณ ดิวะวงศ์	ภก. 36473
วิศวกรระบบสุขาภิบาลและดับเพลิง	อนุช ธีรสิงห์	สส. 618
วิศวกรระบบไฟฟ้า	ดร.สมบัติ วนิชประภา	ภพก. 842
	มนธิรา ทองปอน	ภพก. 47756


อาคาร

อาคาร B อาคารพิพิธภัณฑ์และห้องสมุด

แบบแสดง

แบบขยายประตู

KEYPLAN

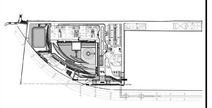

แผ่นที่

N-B-601


วัน เดือน ปี 30 กันยายน 2569

ครั้งที่	รายการแก้ไข	วันที่


หมายเหตุข้อกำหนดโครงการ

ผู้รับจ้างก่อสร้างมีฐานะเป็นผู้เชี่ยวชาญในการก่อสร้าง ได้ตรวจแบบก่อสร้างของตนเองรายการก่อสร้างโดยละเอียดและเป็นที่เข้าใจโดยตลอดแล้ว และรายคำจำกัดความคำใช้จ่ายในการก่อสร้างที่ต้องเป็นไปตามวัตถุประสงค์ ประโยชน์ใช้สอยความแข็งแรงและความสวยงาม ของงานก่อสร้าง และได้มีการสำหรับการแก้ไขที่ถูกต้องแล้ว หากประสูตรความผิดพลาด คลาดเคลื่อนของแบบและรายการก่อสร้างด้วยประการใดๆ ก็ตาม ผู้รับจ้างก่อสร้างต้องทำการแก้ไขด้วยค่าใช้จ่ายของผู้รับจ้างก่อสร้างเอง และขอขยายอายุสัญญาได้


วัสดุต่างๆและผลงานสูงๆต่างๆ ให้ถือเอาตัวแทรที่ระบุในแบบเป็นหลัก (ยกเว้นตัวแทรที่เทียบเคียง หมาย) ทำแบ่งงานแบบโดยตรง มีนิยิจต่างอื่น ให้สอบถามผู้ควบคุมงาน หรือสถาปนิก วิศวกรผู้ออกแบบ ก่อนดำเนินการก่อสร้างทุกครั้ง หากมิได้ระหนี่ส่วนใดที่แบบแนะนรายการประกอบแบบหรือต้องกันหรือไม่ชัดเจน ผู้รับจ้างก่อสร้างจะต้องรีบแจ้งผ่านสถาปนิก วิศวกรผู้ออกแบบ เพื่อให้ได้ความเป็นไปในทันที โดยให้ถือคำวินิจฉัยของสถาปนิก วิศวกรเป็นที่ยุติ ผู้รับจ้างก่อสร้างจะต้องตรวจสอบงานก่อสร้างในแบบก่อสร้างและรายการประกอบแบบต่างๆในทุกขั้นตอน หากมิความไม่ชัดเจนในแบบ ผู้รับจ้างก่อสร้างจะต้องจัดทำแบบขยาย หรือแบบรายละเอียด SHOP DRAWING เสนอต่อผู้ควบคุมงาน เพื่อพิจารณาอนุมัติ

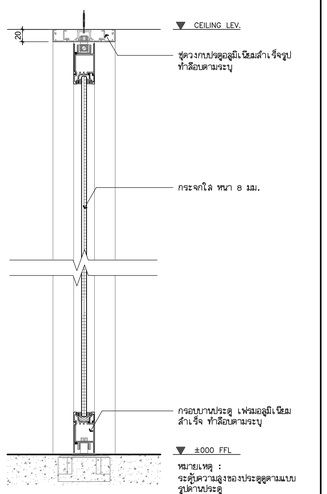


1 SECTION 1:5

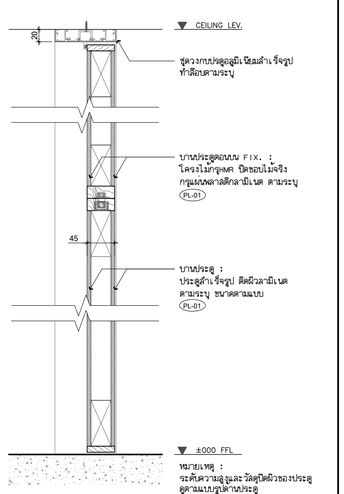


2 SECTION 1:5

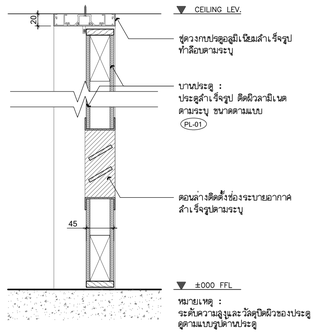


3 SECTION 1:5

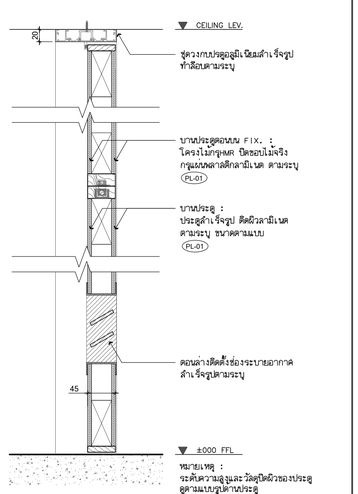


4 SECTION 1:5

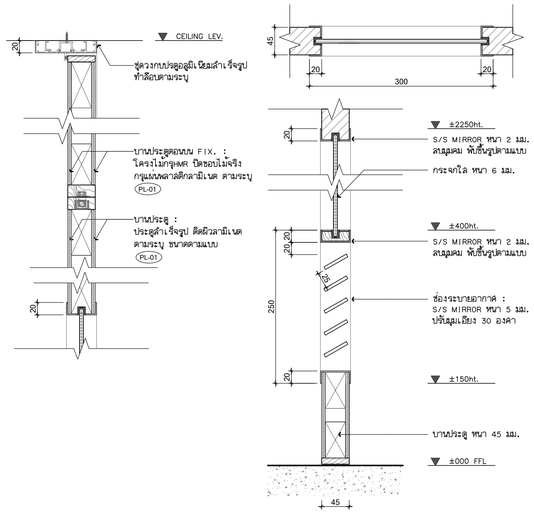


5 SECTION 1:5

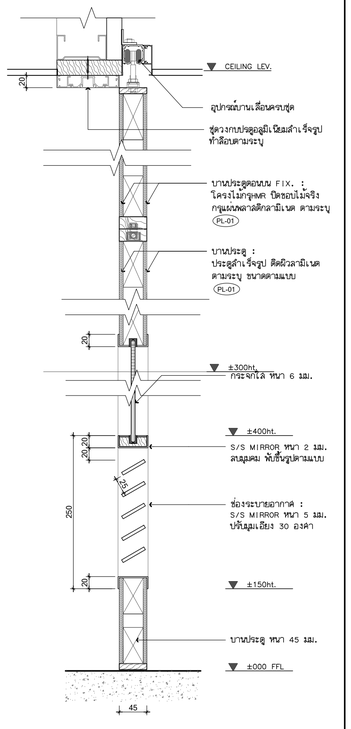


6 SECTION 1:5

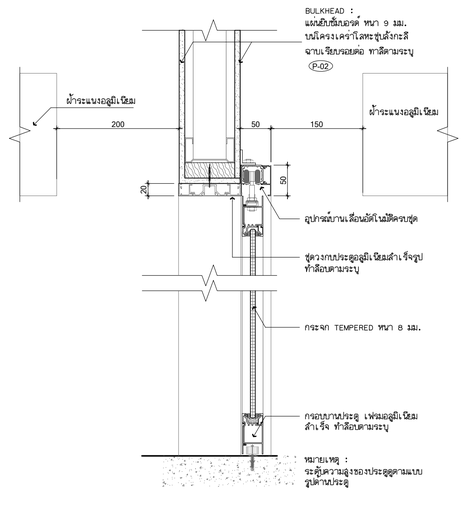


7 SECTION 1:5

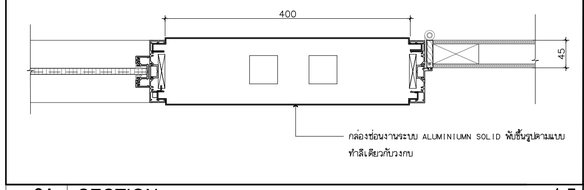


8A SECTION 1:5

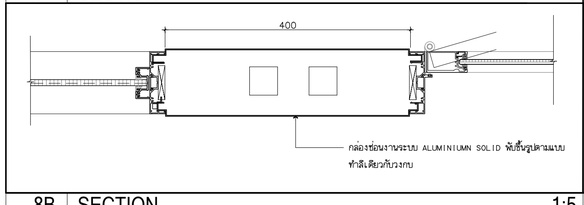


8B SECTION 1:5

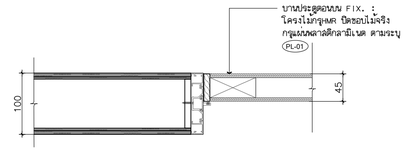


9 SECTION 1:5

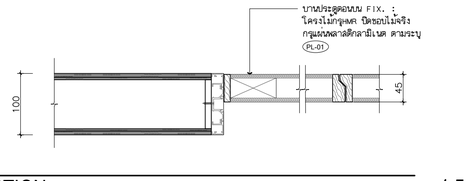


10A SECTION 1:5

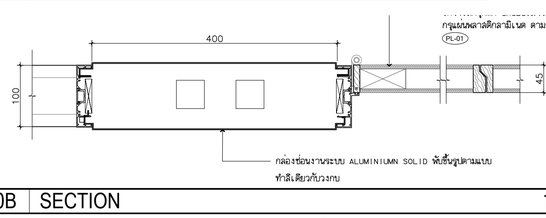

10B SECTION 1:5

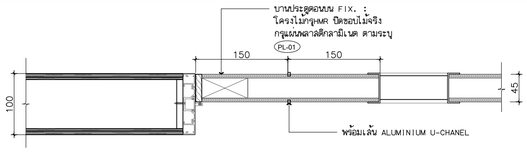

11 SECTION 1:5

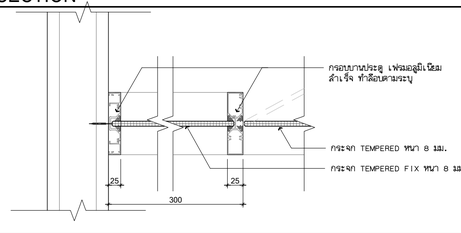

12 SECTION 1:5

โครงการ

ออกแบบรายละเอียดโครงการก่อสร้างและตกแต่งภายใน อาคารสำนักงาน กสทช. แห่งใหม่ (ปรับปรุงแก้ไขแบบครั้งที่ 2)

nbtc

เจ้าของโครงการ

สำนักงานคณะกรรมการกิจการกระจายเสียง กิจการโทรทัศน์ และกิจการโทรคมนาคมแห่งชาติ

ผู้ออกแบบ

SASI

บริษัท ศศิ อินเตอร์เส็ป จำกัด
SASI D&M CO., LTD.

ผู้อำนวยการโครงการ		
ทวีจิตร	จันทรสาขา	ส.สถ.1196
ผู้จัดการโครงการ		
วิฐญญู	วานิชศิริโรจน์	ว.สถ. 602
ผู้ช่วยจัดการโครงการ		
โอภาส	หาญเจนลักษณ์	ภ.สถ. 3682
อัจรา	สุจทวล	ภพก. 40543
สถาปนิก		
เอนก	เจริญพิริยะเวช	ว.สถ. 459
จิระศักดิ์	ผุยมุลตรี	ภ.สถ. 6616
ปรีชา	รุ่งรุจีไพศาล	ส.สถ. 1955
นักออกแบบ		
ปวิญญา	สมบัติวัฒนกุล	ส.สถ. 2453
ชาตรี	ชลประเสริฐสุข	ส.สถ. 179
ภูมิสถาปนิก		
ชัชนิล	ชัง	ส.ภส. 127
พิมพ์พรรณ	พิทย์มงคล	ภ.สน. 301
วิศวกรโครงสร้างและโยธา		
พิสิฐ	กาญจนจิรัฐผลิ	สย. 5673
อาคม	เตชะจิญญกุล	สย. 5661
วิศวกรระบบปรับอากาศและระบายอากาศ		
วพี	รนต์ชะออง	วก. 824
รวิวรรณ	ดิวะวงศ์	ภก. 36473
วิศวกรระบบสุขาภิบาลและดับเพลิง		
อนุชา	ธีรสิงห์	สส. 618
วิศวกรระบบไฟฟ้า		
ดร.สมบัติ	วนิชประภา	วพก. 842
มนธิรา	ทองปอน	ภพก. 47756


อาคาร

อาคาร B อาคารพิพิธภัณฑ์และห้องสมุด

แบบแสดง

แบบขยายรูปตัดประตู

KEYPLAN

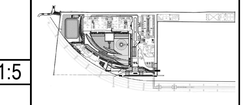

แผ่นที่

N-B-602


วัน เดือน ปี 30 กันยายน 2569

ครั้งที่	รายการแก้ไข	วันที่

หมายเหตุข้อกำหนดโครงการ


ผู้รับจ้างก่อสร้างถือเป็นผู้เชี่ยวชาญในการก่อสร้าง ได้ตรวจแบบก่อสร้างตลอดจนรายการก่อสร้างโดยละเอียดและเป็นที่เข้าใจโดยตลอดแล้ว และราคาค่าจ้างได้รวมค่าใช้จ่ายในการก่อสร้างที่ต้องแก้ไขให้เป็นไปตามวัตถุประสงค์ ประโยชน์ใช้สอย ความแข็งแรงและความสวยงาม ของงานก่อสร้าง และได้เมื่อเวลาสำหรับการแก้ไขที่อาจเกิดขึ้นแล้ว หากปรากฏความผิดพลาด คลาดเคลื่อนของแบบและรายการก่อสร้าง ด้วยประการใดๆ ก็ตาม ผู้รับจ้างก่อสร้างต้องทำการแก้ไขด้วยค่าใช้จ่ายของผู้รับจ้างก่อสร้างเอง และของรายการอาจารย์ที่ปรึกษาโดยไม่มีข้อแม้

วงกบต่างๆและงานมาตฐานต่างๆ ให้ถือเอาตัวแทรกที่ระบุในแบบเป็นหลัก (ยกเว้นตัวแทรกที่ระบุผิดพลาด) ห้ามมิให้ทางผู้รับจ้างช่วงเสนอ ให้ส่งบอกอนุมัติควบคุมงาน หรือสถาปนิก วิศวกรผู้ออกแบบ ก่อนดำเนินการก่อสร้างทุกครั้ง หากมิได้ทำเช่นนี้ ส่วนใดที่แบบและรายการประกอบแบบยังคลุมเครือไม่ชัดเจน ผู้รับจ้างก่อสร้างจะต้องรีบแจ้งแก่สถาปนิก วิศวกรผู้ออกแบบ เพื่อให้จัดการแก้ไขโดยทันที โดยให้มีหลักฐานของสถาปนิก วิศวกรเป็นลายลักษณ์อักษร ผู้รับจ้างก่อสร้างจะต้องตรวจสอบระยะก่อสร้างในแบบก่อสร้างและรายการประกอบแบบให้ถูกต้องตรงกันก่อนที่จะลงมือก่อสร้างทุกครั้ง หากมิความไม่ชัดเจนในแบบ ผู้รับจ้างก่อสร้างจะต้องจัดทำแบบขยาย หรือแบบรายละเอียด SHOP DRAWING เสนอต่อผู้ควบคุมงาน เพื่อพิจารณาอนุมัติ

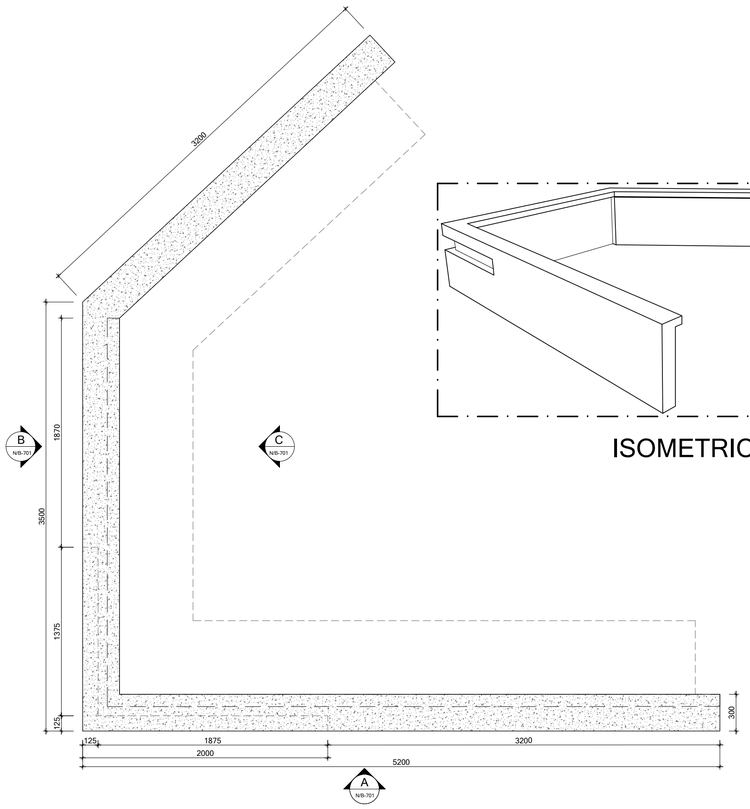


ISOMETRIC


PLAN BFL-01A COUNTER RECEPTION 1:25

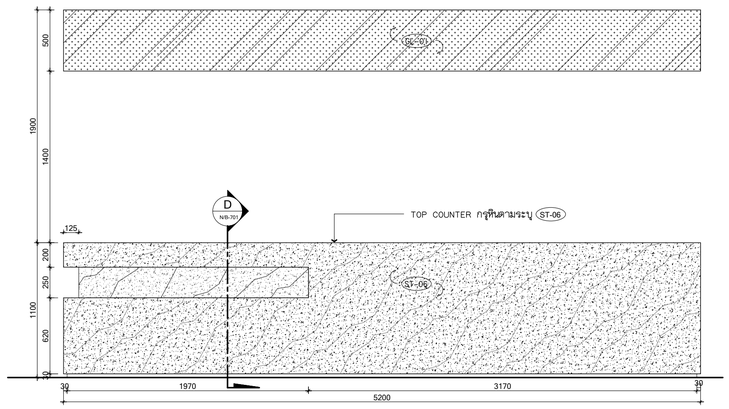


A ELEVATION 1:25

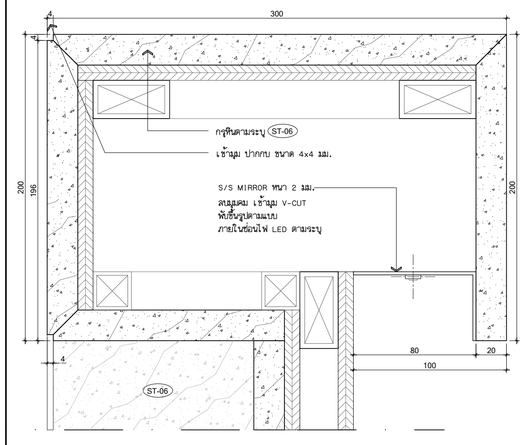


1 DETAIL 1:2

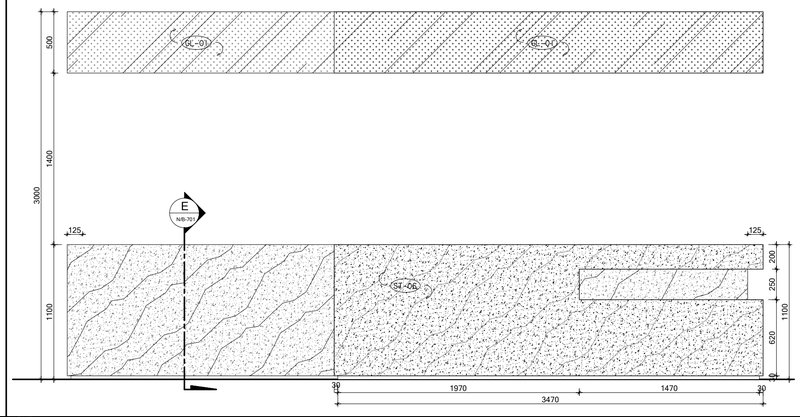


B ELEVATION 1:25

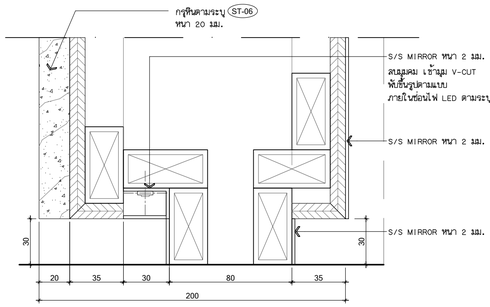


2 DETAIL 1:2

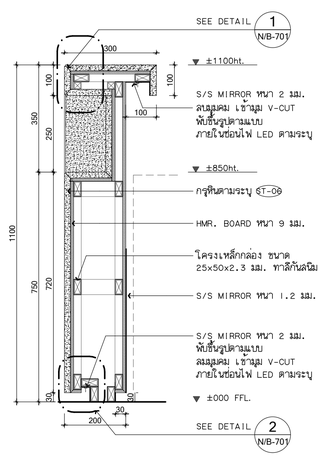


D SECTION 1:10

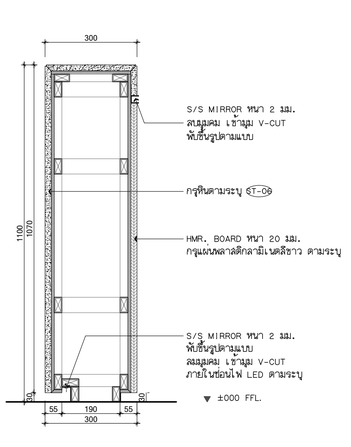

E SECTION 1:10

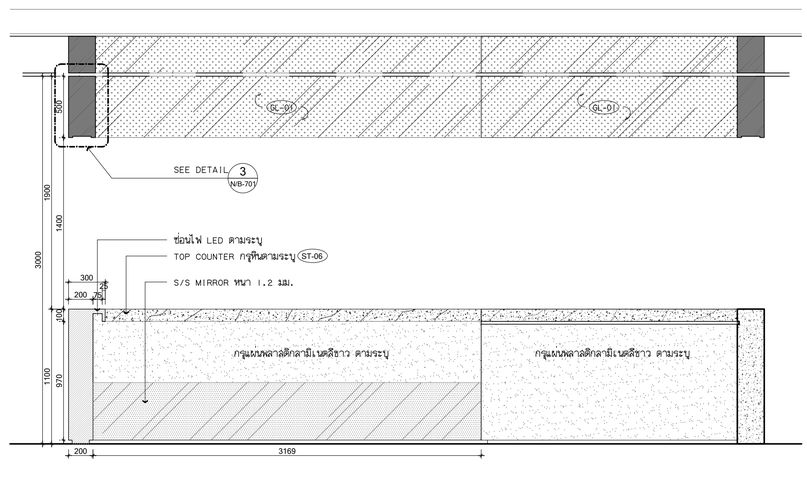

C SECTION 1:25

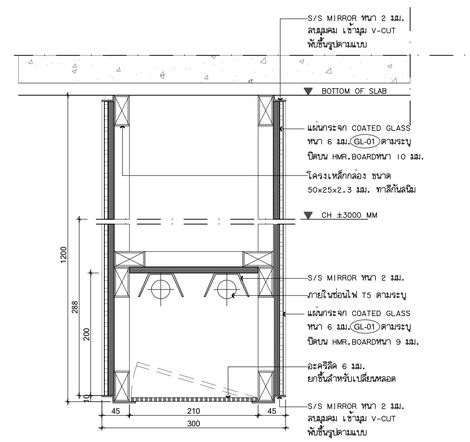

3 DETAIL 1:5

โครงการ

ออกแบบรายละเอียดโครงการก่อสร้างและตกแต่งภายใน อาคารสำนักงาน กสทช. แห่งใหม่ (ปรับปรุงแก้ไขแบบครั้งที่ 2)

กสทช.

เจ้าของโครงการ

สำนักงานคณะกรรมการกิจการกระจายเสียง กิจการโทรทัศน์ และกิจการโทรคมนาคมแห่งชาติ

ผู้ออกแบบ

SASI

บริษัท ศศิ อินเตอร์เอ็น จำกัด
SASI O&M CO., LTD.

ผู้อำนวยการโครงการ
ทวิวัศร จันทรสาขา ส.สถ.1196

ผู้จัดการโครงการ
วิฤฒฌ วานิชศิริโรจน์ ว.สถ. 602

ผู้ช่วยจัดการโครงการ
ไอภาส หาญเจนลักษณ์ ภ.สถ. 3682
อัจรา สุขทวล ภพก. 40543

สถาปนิก
เอนก เจริญพิริยะเวศ ว.สถ. 459
จิระศักดิ์ ผุยมุลตรี ภ.สถ. 6616
ปวิชา รุ่งรุจีไพศาล ส.สถ. 1955

นิเทศนาการ
ปวิญญา สมบัติวัฒนกุล ส.สถ. 2453
ชาตรี ชลประเสริฐสุข ส.สน. 179

ภูมิสถาปนิก
ชัชนิล ชัง ส.ภส. 127
พิมพ์พรรณ ทิพย์มงคล ภ.สน. 301

วิศวกรโครงสร้างและไฮยา
พิสิฐ กาญจนจิรัฐผิ สย. 5673
อาคม เศชะธัญญกุล สย. 5661

วิศวกรระบบปรับอากาศและระบายอากาศ
วพี รนต์ชะออง วก. 824
วิวิวรรณ ดิวะวงศ์ ภก. 36473

วิศวกรระบบสุขาภิบาลและดับเพลิง
อนุช ธีรสิงห์ สส. 618

วิศวกรระบบไฟฟ้า
ดร.สมบัติ วนิชประภา วพก. 842
มนธิรา ทองปอน ภพก. 47756

อาคาร


อาคาร B อาคารพิพิธภัณฑ์และห้องสมุด

แบบแสดง

BFL-01 COUNTER RECEPTION

DETAIL

KEYPLAN

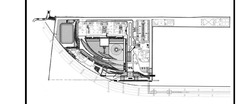

แผ่นที่

N-B-701


วัน เดือน ปี 30 กันยายน 2569

ครั้งที่	รายการแก้ไข	วันที่


หมายเหตุข้อกำหนดโครงการ

ผู้รับจ้างก่อสร้างถือเป็นผู้เชี่ยวชาญในการก่อสร้าง ได้ตรวจแบบก่อสร้างตลอดจนรายการก่อสร้างโดยละเอียดและเป็นที่เข้าใจโดยตลอดแล้ว และราคาค่าจ้างได้รวมค่าใช้จ่ายในการก่อสร้างที่ต้องแก้ไขให้เป็นไปตามวัตถุประสงค์ ประโยชน์ใช้สอย ความมั่นคงแข็งแรงและความสวยงาม ของงานก่อสร้าง และได้เสียเวลาสำหรับการแก้ไขที่งานนี้พื้นแล้ว หากปรากฏความผิดพลาด คลาดเคลื่อนของแบบรายการก่อสร้างดังกล่าวมาโดยๆ ก็ตาม ผู้รับจ้างก่อสร้างต้องทำการแก้ไขด้วยค่าใช้จ่ายของผู้รับจ้างก่อสร้างเอง และของรายการคุณภาพวัสดุ ในได้


รายละเอียดและราคาสูงกว่าค่าจ้าง ให้ถือเอาตัวแทนที่ระบุในแบบเป็นหลัก (ยกเว้นตัวแทนที่ระบุเป็นคล้าย หรือเท่า) ห้ามวิศวกรและสถาปนิก มีสิทธิ์ยอมรับ ให้ใช้ยกเว้นผู้ควบคุมงาน หรือสถาปนิก วิศวกรผู้ออกแบบ ก่อนดำเนินการก่อสร้างทุกครั้ง หากมีส่วนหนึ่งส่วนใดที่ไม่ชัดเจนของรายการประกอบแบบที่ตนเองรับผิดชอบนั้น ผู้รับจ้างก่อสร้างจะต้องรีบแจ้งต่อผู้ควบคุมงาน วิศวกรผู้ออกแบบ เพื่อให้ทำการแก้ไขโดยทันที โดยให้ถือคำวินิจฉัยของสถาปนิก วิศวกรเป็นที่สิ้นสุด ผู้รับจ้างก่อสร้างจะต้องตรวจสอบแบบก่อสร้างในแบบก่อสร้างและรายการประกอบแบบต่างๆในทุกชิ้นงาน หากมีความไม่ชัดเจนในแบบ ผู้รับจ้างก่อสร้างจะต้องจัดทำแบบขยาย หรือแบบรายละเอียด SHOP DRAWING เสนอต่อผู้ควบคุมงาน เพื่อพิจารณาอนุมัติ

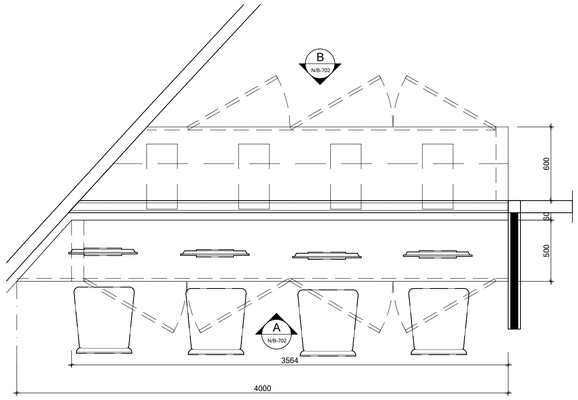


PLAN BFL-02 1:25

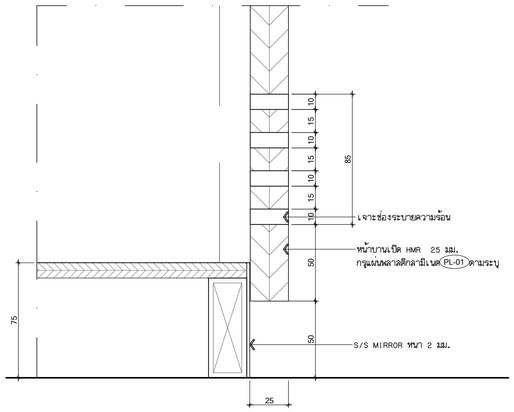

1 DETAIL 1:2

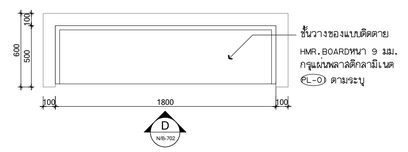


PLAN BFL-03A 1:25

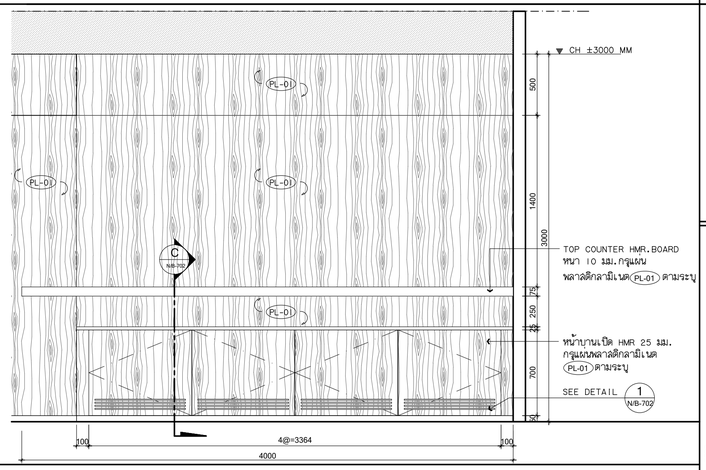


A ELEVATION 1:25


B ELEVATION 1:25

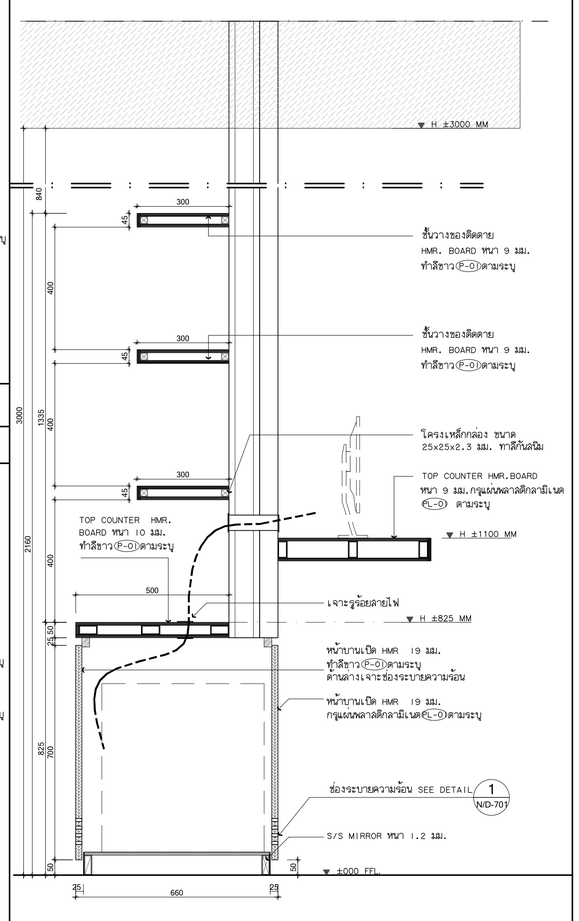

C SECTION 1:10

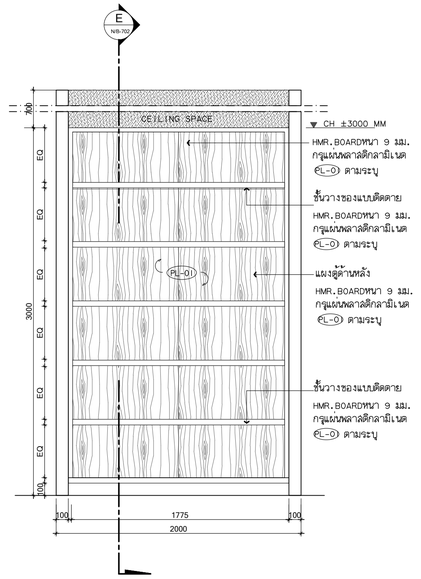

D ELEVATION 1:25

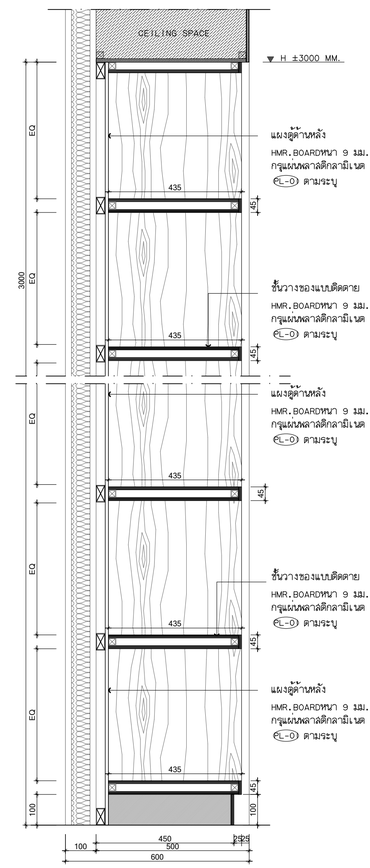

E SECTION 1:10

โครงการ

ออกแบบรายละเอียดโครงการก่อสร้างและตกแต่งภายใน
อาคารสำนักงาน กสทช. แห่งใหม่
(ปรับปรุงแก้ไขแบบครั้งที่ 2)

กสทช.

เจ้าของโครงการ

สำนักงานคณะกรรมการกิจการกระจายเสียง กิจการโทรทัศน์ และกิจการโทรคมนาคมแห่งชาติ

ผู้ออกแบบ

SASI

บริษัท ศศิ ดีไซน์คอนซัลติ้ง จำกัด
SASI D&M CO., LTD.

ผู้อำนวยการโครงการ
ทวิวัศร จันทรสาขา ส.สถ.1196

ผู้จัดการโครงการ
วิญญฐ วานิชศิริโรจน์ ว.สถ. 602

ผู้ช่วยจัดการโครงการ
ไอภาส หาญจรนักษพ์ ภ.สถ. 3682
อัมรา สุจทวล ภพก. 40543

สถาปนิก
เอนก เจริญพิริยะเวศ ว.สถ. 459
จิระศักดิ์ ผุยมุลตรี ภ.สถ. 6616
ปวิชา รุ่งรุจีไพศาล ส.สถ. 1955

นิเทศนาการ
ปวิญญา สมบัติวัฒนกุล ส.สถ. 2453
ชาตรี ชลประเสริฐสุข ส.สน. 179

อุปัสถาปนิก
ชัชนิล ชัง ส.ภส. 127
พิมพ์พรรณ พิทย์มงคล ภ.สน. 301

วิศวกรโครงสร้างและโยธา
พิสิฐ กาญจนจิรัฐฌิ สย. 5673
อาคม เศชะธัญญกุล สย. 5661

วิศวกรระบบปรับอากาศและระบายอากาศ
วพี รนต์ชะออง วก. 824
วิวิวรรณ ดิวะวงศ์ ภก. 36473


วิศวกรระบบสุขาภิบาลและดับเพลิง
อนุช ธีรสิงห์ สส. 618

วิศวกรระบบไฟฟ้า
ดร.สมบัติ วนิชประภา ภพก. 842
มนธิรา ทองปอน ภพก. 47756

อาคาร
อาคาร B อาคารพิพิธภัณฑ์และห้องสมุด

แบบแสดง
BFL-02 COMPUTER STATION
BFL-03 CABINET
DETAIL

KEYPLAN

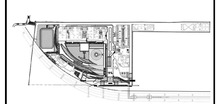

แผ่นที่
N-B-702


วัน เดือน ปี 30 กันยายน 2569

ครั้งที่	รายการแก้ไข	วันที่


หมายเหตุข้อกำหนดโครงการ

ผู้รับจ้างก่อสร้างถือเป็นผู้เชี่ยวชาญในการก่อสร้าง ได้ตรวจแบบก่อสร้างตลอดจนรายการก่อสร้างโดยละเอียดและเป็นที่เข้าใจโดยตลอดแล้ว และรายค่าจ้างมีความครบถ้วนในการก่อสร้างที่ต้องการใช้เป็นไปตามวัตถุประสงค์ รวมไปถึงมีข้อผิดพลาด ความขัดแย้งและความสวยงาม ของงานก่อสร้าง และได้แก้ไขเรียบร้อยก่อนการเริ่มงานก่อสร้างแล้ว หากปรากฏความผิดพลาด คลาดเคลื่อนของแบบและรายการก่อสร้าง ด้วยประการใดๆ ก็ตาม ผู้รับจ้างก่อสร้างต้องทำการแก้ไขด้วยค่าใช้จ่ายของผู้รับจ้างก่อสร้างเอง และยอมรับรายการคู่สัญญานั้นด้


วัสดุต่างๆและอาคารอุปกรณ์ต่างๆ ให้ใช้ยอดวัสดุที่ระบุในแบบเป็นหลัก (ยกเว้นวัสดุที่ชี้ชัดเป็นอย่างอื่น หลาย) ห้ามมิให้ทำแบบโดยตรง ถ้ามีข้อผิดพลาด ให้ติดต่อผู้ควบคุมงาน หรือสถาปนิก วิศวกรผู้ออกแบบ ก่อนดำเนินการก่อสร้างทุกครั้ง หากมิได้ปฏิบัติตาม ส่วนใดที่เป็นงานก่อสร้างที่ต้องแก้ไขให้เป็นไปตามวัตถุประสงค์ ผู้รับจ้างก่อสร้างต้องรื้อและแก้ไขเพิ่มเติมโดยไม่คิดค่าใช้จ่ายใดๆ ทั้งสิ้น ผู้รับจ้างก่อสร้างต้องจัดทำแบบขยาย หรือแบบรายละเอียด SHOP DRAWING เสนอต่อผู้ควบคุมงาน เพื่อพิจารณาอนุมัติ

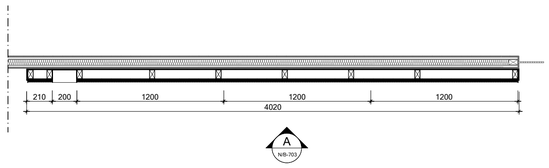


PLAN BFL-04 1:25

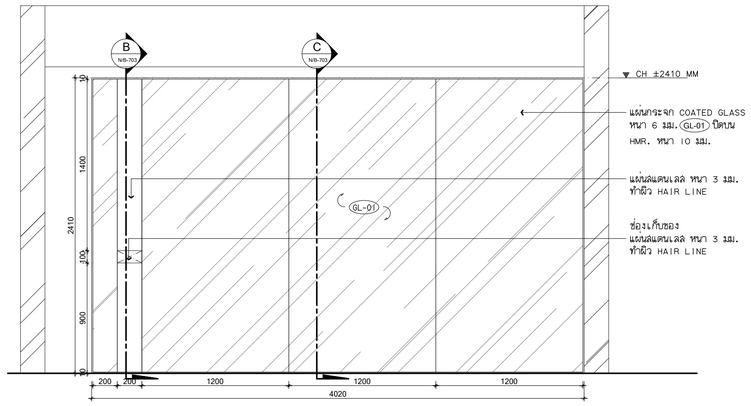


A ELEVATION 1:25

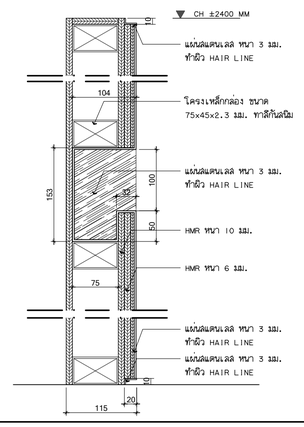


1 DETAIL 1:5

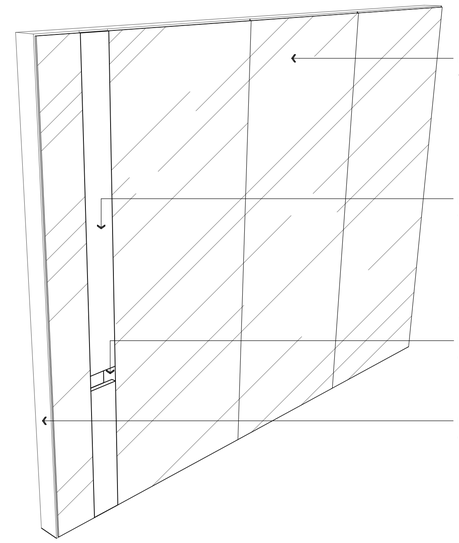

ISOMETRIC 1:2

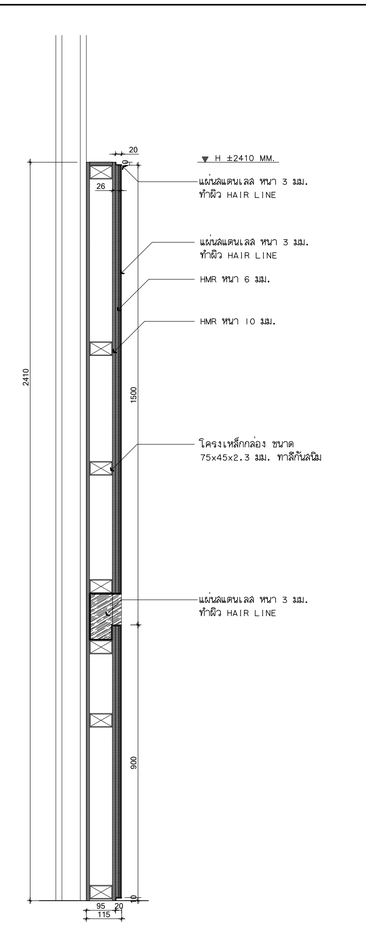

B SECTION 1:10

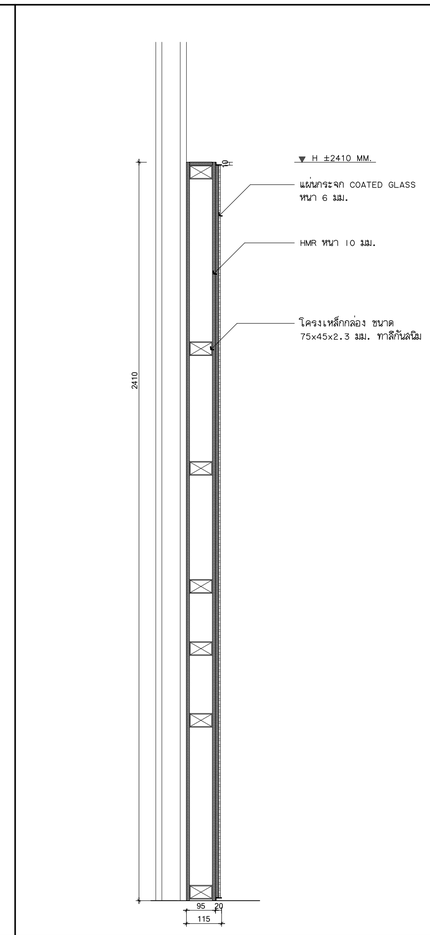

C SECTION 1:10

โครงการ

ออกแบบรายละเอียดโครงการก่อสร้างและตกแต่งภายใน
อาคารสำนักงาน กสทช. แห่งใหม่
(ปรับปรุงแก้ไขแบบครั้งที่ 2)

กสทช.

เจ้าของโครงการ

สำนักงานคณะกรรมการกิจการกระจายเสียง กิจการโทรทัศน์ และกิจการโทรคมนาคมแห่งชาติ

ผู้ออกแบบ

SASI

บริษัท ศศิ สัมมนต์เสีย จำกัด
SASI O&M CO., LTD.

ผู้อำนวยการโครงการ
ทวิวัศร จันทรสาขา ส.สถ.1196

ผู้จัดการโครงการ
วิฐฌญ วานิชศิริโรจน์ ว.สถ. 602

ผู้ช่วยจัดการโครงการ
ไอภาส หาญจนลักษณ์ ภ.สถ. 3682
อัจรา สุงทวล ภพก. 40543

สถาปนิก
เอนก เจริญพิริยะเวศ ว.สถ. 459
จิระศักดิ์ ผุยมุลตรี ภ.สถ. 6616
ปรีชา รุ่งรุจีไพศาล ส.สถ. 1955

นิเทศนาการ
ปริญญา สมบัติวัฒนกุล ส.สถ. 2453
ชาตรี ชลประเสริฐสุข ส.สน. 179

ภูมิสถาปนิก
ชัชนิล ชัง ส.ภส. 127
พิมพ์พรรณ พิทย์มงคล ภ.สน. 301

วิศวกรโครงสร้างและไฮยา
พิสิฐ กาญจนจุจริฉัฬ สย. 5673
อาคม เศชะธิญญกุล สย. 5661

วิศวกรระบบปรับอากาศและระบายอากาศ
วพี รนต์ชะออง วก. 824
วรัวรรณ ดิวะวงศ์ ภก. 36473


วิศวกรระบบสุขาภิบาลและดับเพลิง
อนุช ธีรสิงห์ สส. 618

วิศวกรระบบไฟฟ้า
ดร.สมบัติ วนิชประภา ภพก. 842
มนธิรา ทองปอน ภพก. 47756

อาคาร
อาคาร B อาคารพิพิธภัณฑ์และห้องสมุด

แบบแสดง
BFL-04 WHITEBOARD

KEYPLAN

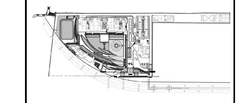

แผ่นที่
N-B-703

วัน เดือน ปี 30 กันยายน 2569

ครั้งที่	รายการแก้ไข	วันที่

หมายเหตุข้อกำหนดโครงการ

ผู้รับจ้างก่อสร้างถือเป็นผู้เชี่ยวชาญในการก่อสร้าง ได้ตรวจแบบก่อสร้างตลอดจนรายการก่อสร้างโดยละเอียดและเป็นที่เข้าใจโดยตลอดแล้ว และราคาค่าจ้างได้รวมค่าใช้จ่ายในการก่อสร้างที่ต้องเกิดขึ้นไปโดยวิศวกรโยธา ช่างโครงไม้ช่างผสมความเหมาะสมและความสวยงาม ของงานก่อสร้าง และได้เผื่อเวลาสำหรับการแก้ไขที่อาจเกิดขึ้นแล้ว หากปรากฏความผิดพลาด คลาดเคลื่อนของแบบและรายการก่อสร้างด้วยประการใดๆ ก็ตาม ผู้รับจ้างก่อสร้างต้องทำการแก้ไขด้วยค่าใช้จ่ายของผู้รับจ้างก่อสร้างเอง และยอมรายอาญาผู้ละเว้น

วัสดุต่างๆและอุปกรณ์ต่างๆ ให้ใช้ของตัวแทนจำหน่ายในแบบเป็นหลัก (ยกเว้นตัวแทนจำหน่ายนอก พอกพา) ห้ามมิให้ทำการแปรเปลี่ยนเสีย ให้สอบถามผู้ควบคุมงาน หรือสถาปนิก วิศวกรผู้ออกแบบ ก่อนดำเนินการก่อสร้างทุกครั้ง หากมีความแตกต่างกันในส่วนใดที่ไม่ชัดเจนและรายการประกอบแบบยังมิได้ระบุ ผู้รับจ้างก่อสร้างจะต้องรีบแจ้งผู้ควบคุมงาน วิศวกรผู้ออกแบบ เพื่อให้พิจารณาปรับปรุงก่อนที่จะได้ลงมือทำงานนั้นๆ ไปโดยไม่ได้รับคำวินิจฉัยของสถาปนิก วิศวกรเป็นที่ขาดผู้ รับจ้างก่อสร้างจะต้องควบคุมงานก่อสร้างในแบบก่อสร้างและรายการประกอบแบบต่างๆในทุกขั้นตอน หากมีความไม่ชัดเจนในแบบ ผู้รับจ้างก่อสร้างจะต้องจัดทำแบบขยาย หรือแบบรายละเอียด SHOP DRAWING เสนอต่อผู้ควบคุมงาน เพื่อพิจารณาอนุมัติ