โครงการก่อสร้างและตกแต่งภายในอาคารสำนักงาน กสทช.แห่งใหม่ (ปรับปรุงแก้ไขแบบครั้งที่ 2)

เจ้าของ

สำนักงานคณะกรรมการกิจการกระจายเสียง กิจการโทรทัศน์ และกิจการโทรคมนาคมแห่งชาติ



อาคาร F : อาคารสโมสร

งานสถาปัตยกรรมภายใน

30 กันยายน 2569

LIST OF DRAWING

โครงการก่อสร้างและตกแต่งภายใน อาคารสำนักงาน กสทช. แห่งใหม่

สารบัญแบบ

ลำดับ	เลขที่แบบ	รายการ แบบแต่งภายใน	มาตราส่วน A1	มาตราส่วน A3
1	N-F-101	สัญลักษณ์ประกอบแบบ สารบัญแบบ		
		02 หมวดงานแปลน อาคารสำนักงาน		
2	N-F-201	แปลนเฟอร์นิเจอร์ ชั้นที่ 2-4	1:200	1:400
3	N-F-202	แปลนวัสดุผิวพื้น ชั้นที่ 2-4	1:200	1:400
4	N-F-203	แปลนเค้าร้บ ชั้นที่ 2-4	1:200	1:400
5	N-F-204	แปลนระยะติดตั้งผนังและผิวผนัง ชั้นที่ 2-4	1:200	1:400
6	N-F-205	แปลนตำแหน่งดวงโคมและแสงงานระบบ ชั้นที่ 2-4	1:200	1:400
		03 หมวดงานรูปด้าน อาคารสำนักงาน		
7	N-F-301	รูปด้าน A , B , C	1:75	1:150
		04 หมวดแบบขยายห้องน้ำ อาคารสำนักงาน		
		(อยู่ในหมวดงานสถาปัตยกรรม)		
		05 หมวดแบบขยาย TYPICAL อาคารสำนักงาน		
8	N-F-501	FLOOR TYPICAL DETAIL	1:5	1:10
9	N-F-502	WALL TYPICAL DETAIL	1:5	1:10
10	N-F-503	CEILING TYPICAL DETAIL	1:5	1:10
11	N-F-504	FHC. DOOR DETAIL	1:20	1:40
12	N-F-505	SHAFT DOOR DETAIL	1:20	1:40
13	N-F-506	SHAFT DOOR DETAIL	1:20	1:40
		06 หมวดแบบขยายประตู อาคารสำนักงาน		
14	N-F-601	แบบขยายประตู	1:50	1:100
15	N-F-602	แบบขยายรอยต่อประตู	1:5	1:10
		07 หมวดแบบขยายเฟอร์นิเจอร์ติดตาย		
		อาคารสำนักงาน		
16	N-F-701	แบบขยาย เฟอร์นิเจอร์ติดตาย	1:25	1:50
		BFH-01,BFH-02A,BFH-02B		


โครงการก่อสร้างและตกแต่งภายใน อาคารสำนักงาน กสทช. แห่งใหม่

สารบัญแบบ

ลำดับ	เลขที่แบบ	รายการ แบบแต่งภายใน	มาตราส่วน A1	มาตราส่วน A3

SYMBOLS LEGEND

ARCHITECTURAL GRAPHIC SYMBOLS

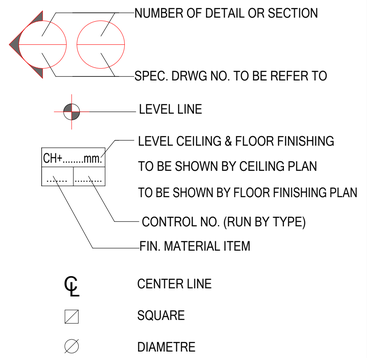

FF & E ITEM LEGEND



AC	ACCESSORIES (DUST BIN,ASH TRAY, ETC.)
BI	BUILT-IN FURNITURE
C	CASE PIECE FURNITURE (CABINET,TABLE ETC.)
S	SEATING FURNITURE
L	DECORATIVE LIGHTING FIXTURE
BD	BEDDING
CR	WALL TO WALL CARPET
R	RUG PIECE
AR	ART PIECE
SN	SIGNAGE
DR	DRAPERY
FA	FABRIC
H	DECORATIVE HARDWARE
W	WALL COVERING
WD	WOOD, VENEER
MA	MARBLE
GR	GRANITE
CT	CERAMIC TILES
BL	BLIND (VERTICAL,HORIZONTAL BLIND)
P	PAINTED
PT	PLASTIC LAMINATED
CE	CEILING
DF	DECORATIVE FITTING
VN	VINYL TILES
T	TILES (SLATE TILES ETC.)
PB	PEBBLE WASH
MT	METAL , S/STEEL
GL	GLASS

ABBREVIATION

A/C	AIR CONDITION
AFF.	ABOVE FLOOR FINISH
CM.	CENTIMETER
MM.	MILLIMETER
ELEC.	ELECTRICAL
EXTG.	EXISTING
FIN.	FINISHED
INT.	INTERIOR
M & E	MECHANICAL & ELECTRICAL
MIN.	MINIMUM
MAX.	MAXIMUM
FF & E	FURNITURE FIXTURES & EQUIPMENT
R.C.	REINFORCED CONCRETE
THK.	THICK,THICKNESS
S/S	STAINLESS STEEL
FL.	FLOOR
PLY.WD.	PLYWOOD
NIC.	NOT INCLUDES OR NOT IN CONTRACT
DET.	DETAIL
FHC.	FIRE HOSE CABINET
GYP.BD.	GYPSUM BOARD


1+1A	2x 54W.			+...H	SINGLE RECEPTACLE OUTLET W/ INDICATION HEIGHT FROM FL.FIN.
B	DOWNLIGHT PL 26w			+...H	DUPLEX RECEPTACLE OUTLET W/INDICATION HEIGHT FROM FL.FIN.
C	DOWNLIGHT MR16 LED. 8 w			REF.	REFRIGERATOR OUTLET
C1	DOWNLIGHT MR16 LED. W/ COVER GLASS			S	SHAVER OUTLET
D	LED STRIP			HD	HAIR DRYER OUTLET
EM	EMERGENCY LIGHT HALOGEN 50W.			WP	WATER PROOF RECEPTACLE OUTLET
E	DOWNLIGHT HALOGEN 50W.x2				FLOOR RECEPTACLE OUTLET
F	UPLIGHT LED STRIP LIGHT 3 W.				WALL MOUNTED TELEPHONE OUTLET
G	RECESS WALL BRACKET MR16/GX5.3 18W.				FLOOR MOUNTED TELEPHONE OUTLET
G1	RECESS WALL BRACKET 18W.			J	JUNCTION BOX
H	DOWNLIGHT MR16/50 W				CONTROL SWITCH BOARD
H1	DOWNLIGHT MR16/6X5.3 FOR HIGH CEILING				งานระบบผังพื้น : ชุดประกอบด้วย เต้ารับโทรศัพท์ภายใน ,เต้าไฟฟ้า 2 ชุด ,เต้ารับระบบ NET WORK
I	DOWNLIGHT LED-MR16/GX5.3				งานระบบผังพื้น : ชุดประกอบด้วย ,เต้าไฟฟ้า 2 ชุด ,เต้ารับระบบ NET WORK
J	DOWNLIGHT MR16/6X5.3 - 7W LED.			W	งานระบบติดผนัง : ชุดประกอบด้วย เต้ารับโทรศัพท์ภายใน ,เต้าไฟฟ้า 2 ชุด ,เต้ารับระบบ NET WORK+650h
J1	DOWNLIGHT MR16/6X5.3 - 7W LED.	J2	DOWNLIGHT MR16/6X5.3 - 7W LED.	W	งานระบบติดผนัง : ชุดประกอบด้วย ,เต้าไฟฟ้า 2 ชุด ,เต้ารับระบบ NET WORK +650h
K	TUBE LIGHT T-5 2X28W				SWITCH +- 1350 H. สวิทช์ทั่วไป
L	HIGH BAYS				OUTLET +- 300 H. ปลั๊กทั่วไป OUTLET FOR PANTRY +- 1000 H.
M	LOW BAYS				ตำแหน่งกล่องเดินลายงานระบบ
N	TUBE LIGHT TL5			P	Proximity Cardเครื่องทาบบัตร/คีย์การ์ด
N1	TUBE LIGHT TL5 / G5 , 2 x 28W 60CM				**AIR CONDITIONING SYSTEM**
O	DOWNLIGHT PL-26W.x2	O1	DOWNLIGHT LED. 2X32 W	T	AIR CON.THERMOSTAT & CONTROL
P	DOWN LIGHT TCD -SE/E27	Q	TLS/G5 , 2x28W Coolwhite	SAG	SIDE THROW A/C SUPPLY GRILLE
R	LED STRIP/W COVER	S	MR16	SAG	SUPPLY A/C LINEAR SLOT DIFFUSER
	ONE WAY SWITCH			RAG	RETURN AIR GRILLE
2	TWO WAY SWITCH			RAG	SIDE THROW RETURN AIR GRILLE
M	MICRO SWITCH, AUTO SWITCH			FCU	FAN COIL UNIT
D	DIMMER SWITCH				EXHAUST GRILLE
M	MASTER SWITCH				SUPPLY A/C GRILLE (SQUARE TYPE)
B	DOOR BELL			S	SMOKE DETECTOR
M	MOTORIZED			H	HEAT DETECTOR
	CEILING FAN				SPRINKLER POINT

TV. & SOUND SYSTEM

V	SOUND CONTROL,VOLUME BUTTON
	LOUDSPEAKER
TV	T.V ANTENNA
TV	FLOOR RECEPTACLE T.V ANTENNA

ABBREVIATION

TYP.	TYPICAL
SH.	SHOWER
BLDG.	BUILDING
ALUM.	ALUMINIUM
FD.	FLOOR DRAIN
COL.	COLUMN
ARCH.	ARCHITECTURAL
RM.	ROOM
SPEC.	SPECIFICATION
HT.	HEIGHT
CONC.	CONCRETE

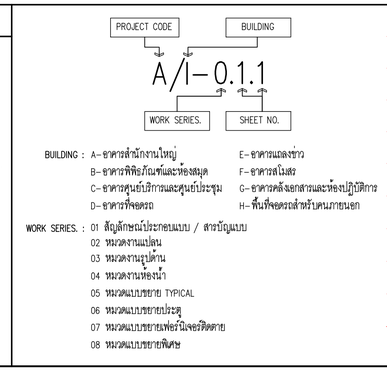

MATERIAL SYMBOLS

	EXISTING WALL
	NEW SOLID WALL
	DRY WALL
	INSULATION WALL
	WOOD FRAME (CONTINUOUS)
	WOOD FRAME (BLOCKING ,SHIM)
	PLYWOOD
	MARBLE OR GRANITE
	METAL
	WOOD FINISHED
	GYPSUM BOARD
	GLASS, MIRROR

โครงการ

ออกแบบรายละเอียดโครงการก่อสร้างและตกแต่งภายใน
อาคารสำนักงาน กสทช. แห่งใหม่
(ปรับปรุงแก้ไขแบบครั้งที่ 2)

กสทช.

เจ้าของโครงการ

สำนักงานคณะกรรมการกิจการกระจายเสียง กิจการโทรทัศน์ และกิจการโทรคมนาคมแห่งชาติ

ผู้ออกแบบ

SASI

บริษัท ศศิ สิริแอนด์เอ็ม จำกัด
SASI S&M CO., LTD.

ผู้อำนวยการโครงการ	ทวิวัศร จันทรสาขา	ส.สถ.1196
ผู้จัดการโครงการ	วิฐญญู วานิชศิริโรจน์	ว.สถ. 602
ผู้ช่วยจัดการโครงการ	โอภาส หาญจจนลักษณ์	ภ.สถ. 3682
	อัมรา สุจทวล	ภพก. 40543
สถาปนิก	เอนก เจริญศิริยะเวศ	ว.สถ. 459
	จิระศักดิ์ ผุยมุลตรี	ภ.สถ. 6616
	ปรีชา รุ่งรุจีไพศาล	ส.สถ. 1955
นิเทศการ	ปริญญา สมบัติวัฒนกุล	ส.สถ. 2453
	ชาตรี ชลประเสริฐสุข	ส.สถ. 179
ภูมิสถาปนิก	ชัชนิล ชัง	ส.ภส. 127
	พิมพ์พรรณ พิทย์มงคล	ภ.สถ. 301
วิศวกรโครงสร้างและโยธา	พิสิฐ กาญจนจุจิวุฒิ	สย. 5673
	อาคม เดชะอัญญกุล	สย. 5661
วิศวกรระบบปรับอากาศและระบายอากาศ	วพี รมณ์ฉะออง	วก. 824
	วิวัวรรณ ดิวะวงศ์	ภก. 36473
วิศวกรระบบสุขาภิบาลและดับเพลิง	อนุชา ธีรสิงห์	สส. 618
วิศวกรระบบไฟฟ้า	ดร.สมบัติ วนิชประภา	ภพก. 842
	มนธิรา ทองปอน	ภพก. 47756


อาคาร

อาคาร F อาคารสโมสร

แบบแสดง

สารบัญแบบและสัญลักษณ์ประกอบแบบ

KEYPLAN

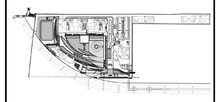

แผ่นที่

N-F-101


วัน เดือน ปี 30 กันยายน 2569

ครั้งที่	รายการแก้ไข	วันที่

หมายเหตุข้อกำหนดโครงการ


ผู้รับจ้างก่อสร้างถือเป็นผู้เชี่ยวชาญในการก่อสร้าง ได้ตรวจแบบก่อสร้างตลอดจนรายการก่อสร้างโดยละเอียดและเป็นที่เข้าใจโดยตลอดแล้ว และราคาค่าจ้างได้รวมค่าใช้จ่ายในการก่อสร้างที่ต้องแก้ไขให้เป็นไปตามวัตถุประสงค์ ปริมาณที่ใช้ย่อความยืดและหดตามสภาพ ของงานก่อสร้าง และได้เผื่อเวลาสำหรับการแก้ไขที่อาจเกิดขึ้นแล้ว หากปรากฏความผิดพลาด คลาดเคลื่อนของแบบและรายการก่อสร้าง ด้วยประการใดๆ ก็ตาม ผู้รับจ้างก่อสร้างต้องทำการแก้ไขด้วยค่าใช้จ่ายของผู้รับจ้างก่อสร้างเอง และของรายการอาคารผู้ควบคุมโดยทันที

วัสดุต่างๆตามแบบรายการกำหนดไว้ให้ถือเอาตัวอย่างที่ระบุไว้ในแบบเป็นหลัก (ยกเว้นตัวอย่างที่ชำรุดเสียหาย หลายๆ ที่ในวัสดุนั้นๆ) ทั้งนี้ควรทำแบบโดยตรง ถ้ามีข้อสงสัย ให้สอบถามผู้ควบคุมงาน หรือสถาปนิก วิศวกรผู้ออกแบบ ก่อนดำเนินการก่อสร้างทุกครั้ง หากมีส่วนหนึ่งส่วนใดที่ขัดแย้งบนแบบรายการประกอบแบบที่ต่อเนื่องกันหรือไม่ชัดเจน ผู้รับจ้างก่อสร้างจะต้องรายงานให้แจ้งผู้ควบคุมงาน หรือวิศวกรผู้ออกแบบ เพื่อให้วิศวกรเป็นวินิจฉัยก่อนดำเนินการก่อสร้างทุกครั้ง มิฉะนั้นผู้รับจ้างก่อสร้างจะต้องรับผิดชอบต่อความเสียหายที่เกิดขึ้นทั้งสิ้น โดยให้ถือคำวินิจฉัยของสถาปนิก วิศวกรเป็นที่สุด ผู้รับจ้างก่อสร้างจะต้องตรวจสอบรายการก่อสร้างกับแบบก่อสร้างและรายการประกอบแบบต่างๆในทุกขั้นตอน หากมีความไม่ชัดเจนในแบบ ผู้รับจ้างก่อสร้างจะต้องจัดทำแบบขยาย หรือแบบรายละเอียด SHOP DRAWING เสนอต่อผู้ควบคุมงาน เพื่อพิจารณาอนุมัติ

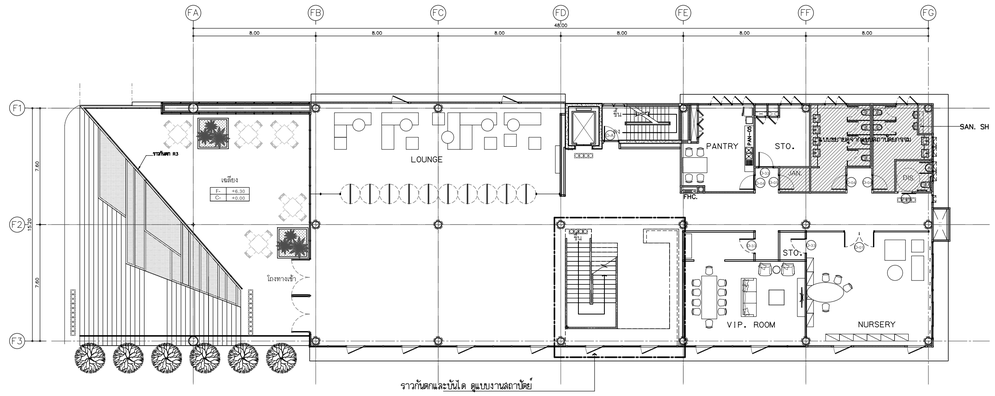


แปลนเฟอร์นิเจอร์ ชั้นที่ 2

มาตราส่วน 1:200

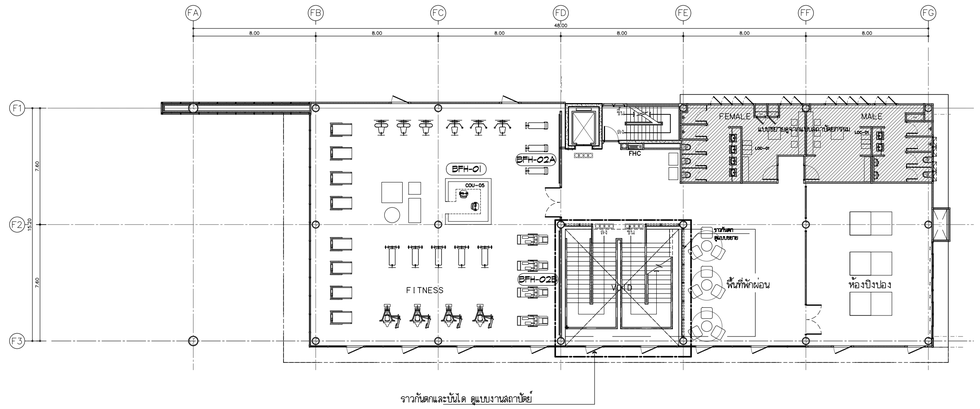

แปลนเฟอร์นิเจอร์ ชั้นที่ 3

มาตราส่วน 1:200

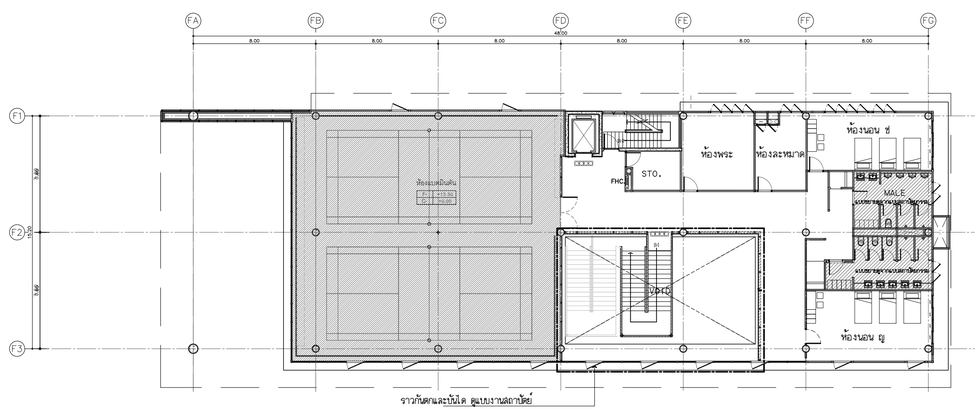

แปลนเฟอร์นิเจอร์ ชั้นที่ 4

มาตราส่วน 1:200

โครงการ

ออกแบบรายละเอียดโครงการก่อสร้างและตกแต่งภายใน
อาคารสำนักงาน กสทช. แห่งใหม่
(ปรับปรุงแก้ไขแบบครั้งที่ 2)

เจ้าของโครงการ

สำนักงานคณะกรรมการกิจการกระจายเสียง กิจการโทรทัศน์ และกิจการโทรคมนาคมแห่งชาติ

ผู้ออกแบบ

บริษัท ศศิ อีแอนด์เอ็น จำกัด
SASI E&M CO., LTD.

ผู้อำนวยการโครงการ

พวิจิตร จันทรสาขา ส.สถ.1196

ผู้จัดการโครงการ

วิญญู วานิชศิริโรจน์ ว.สถ. 602

ผู้ช่วยจัดการโครงการ

โอภาส หาญเจนลักษณ์ ภ.สถ. 3682
อัอรา สุหมวล ภพก. 40543

สถาปนิก

เอนก เจริญพิริยะเวศ ว.สถ. 459
จิระศักดิ์ ผุยมูลศรี ภ.สถ. 6616
ปริชา รุ่งจุไพศาล ส.สถ. 1955

มัณฑนากร

ปริญญา สมบัติวัฒนกุล ส.สถ. 2453
ชาตรี ชลประเสริฐสุข ส.สน. 179

ภูมิลักษณ์

ชัชนิล ชัง ส.ภส. 127
พิมพ์พรรณ ทิพย์มงคล ภ.สน. 301

วิศวกรโครงสร้างและไฮยา

พิสิฐ กาญจนรุจิวุฒิ สย. 5673
อาคม เตชะอัญญากูล สย. 5661

วิศวกรระบบปรับอากาศและระบายอากาศ

วพี รนค้อะออง วก. 824
วริวรรณ ดีวะวงศ์ ภก. 36473

วิศวกรระบบสุขาภิบาลและดับเพลิง

อนุช ธีสิงห์ สส. 618

วิศวกรระบบไฟฟ้า

ดร.สมบัติ วนิชประภา วพก. 842
มนจิรา ทองปอน ภพก. 47756


อาคาร

อาคาร F อาคารสโมสร

แบบแสดง

แปลนเฟอร์นิเจอร์ ชั้นที่ 2,3,4

KEYPLAN

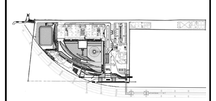

แผ่นที่

N-F-201


วัน เดือน ปี 30 กันยายน 2569

ครั้งที่	รายการแก้ไข	วันที่

หมายเหตุข้อกำหนดโครงการ


ผู้รับจ้างก่อสร้างถือเป็นผู้เชี่ยวชาญในการก่อสร้าง ได้ตรวจแบบก่อสร้างตลอดจนรายการก่อสร้างโดยละเอียดและเป็นที่เข้าใจโดยถ่องแท้แล้ว และราคาค่าจ้างได้รวมค่าใช้จ่ายในการก่อสร้างที่จะแก้ไขให้เป็นไปตามวัตถุประสงค์ ภายในหนึ่งปีของความเชื่อมั่นและความสวยงาม ของงานก่อสร้าง และได้เผื่อเวลาสำหรับการแก้ไขที่อาจเกิดขึ้นแล้ว หากปรากฏความผิดพลาด คลาดเคลื่อนของแบบและรายการก่อสร้าง ด้วยประการใดๆ ก็ตาม ผู้รับจ้างก่อสร้างต้องทำการแก้ไขด้วยค่าใช้จ่ายของผู้รับจ้างก่อสร้างเอง และจะขอคิดราคาเพิ่มมิได้

ระยะต่างๆและมาตราส่วนต่างๆ ได้มีแจ้งไว้แล้วในแบบนั้น ห้ามมิให้ใช้วัดแบบโดยเด็ดขาด (ยกเว้นด้วยเหตุที่เขียนผิด เขียนพลาด) ห้ามวัดจากแบบโดยตรง ถ้ามีข้อสงสัย ให้สอบถามผู้ควบคุมงาน หรือสถาปนิก วิศวกรผู้ออกแบบ ก่อนดำเนินการก่อสร้างทุกครั้ง หากมิได้ปฏิบัติตามนี้ ความผิดพลาดและรายการประกอบแบบที่ผิดไปจากที่ถูกต้อง ผู้รับจ้างก่อสร้างจะต้องรื้อและแก้ไขเองโดยค่าใช้จ่ายของตนเอง สถาปนิก วิศวกรผู้ออกแบบ เพียงให้มีหน้าที่ออกแบบเท่านั้น โดยไม่มีข้อผูกมัดใดๆ ในการดูแลการก่อสร้างของผู้รับจ้างก่อสร้าง หรือของช่างฝีมือ ของสถาปนิก วิศวกรเป็นข้อยุติ ผู้รับจ้างก่อสร้างจะต้องตรวจสอบงานก่อสร้างก็ตามแบบก่อสร้างและรายการประกอบแบบต่างๆในทุกขั้นตอน หากมีความไม่ชัดเจนในแบบ ผู้รับจ้างก่อสร้างจะต้องจัดทำแบบขยาย หรือแบบรายละเอียด SHOP DRAWING เสนอต่อผู้ควบคุมงาน เพื่อพิจารณาอนุมัติ

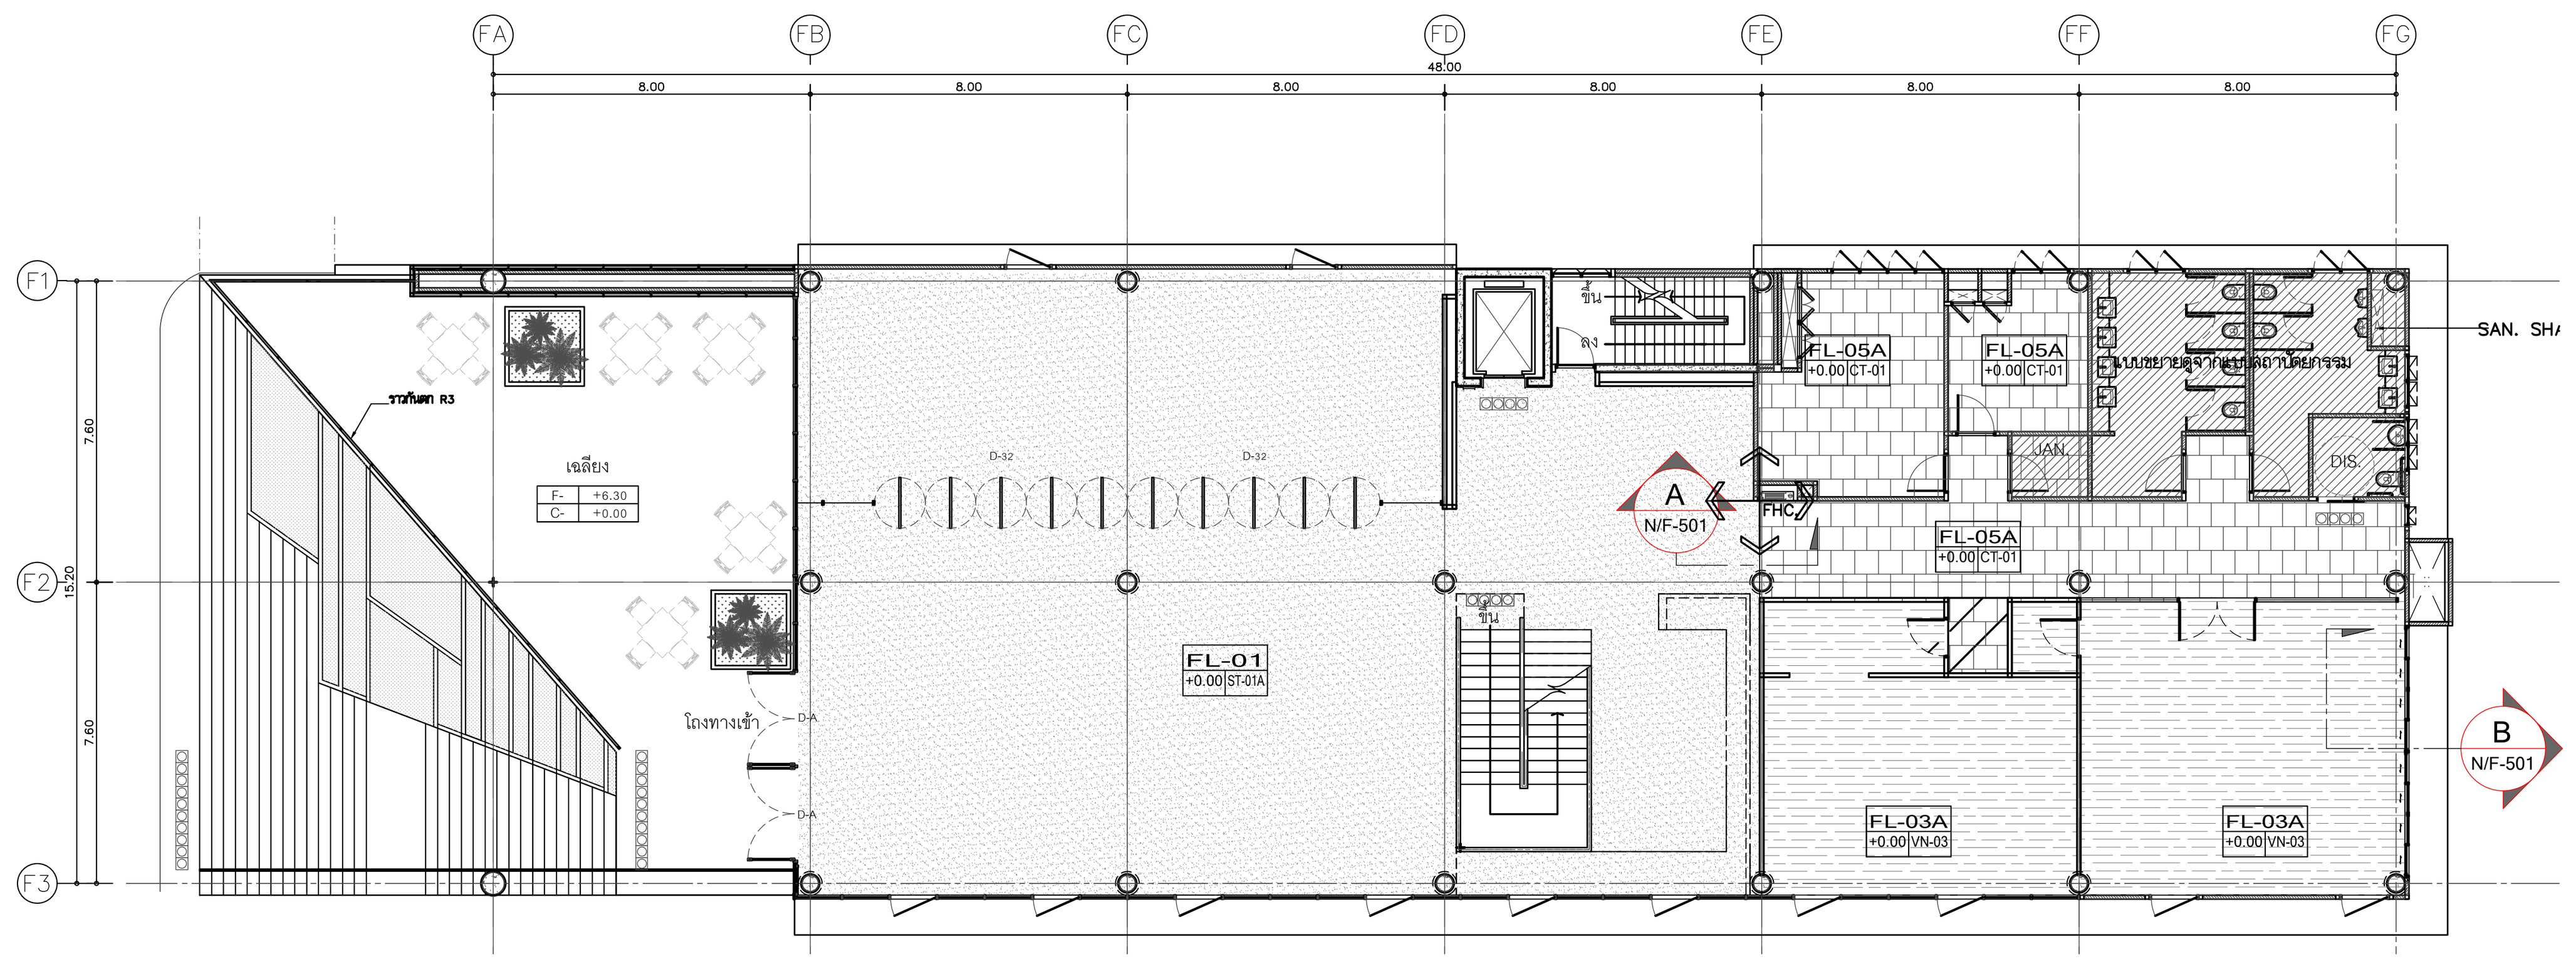


แปลนวัสดุผิวพื้น ชั้นที่ 2

มาตราส่วน 1:200

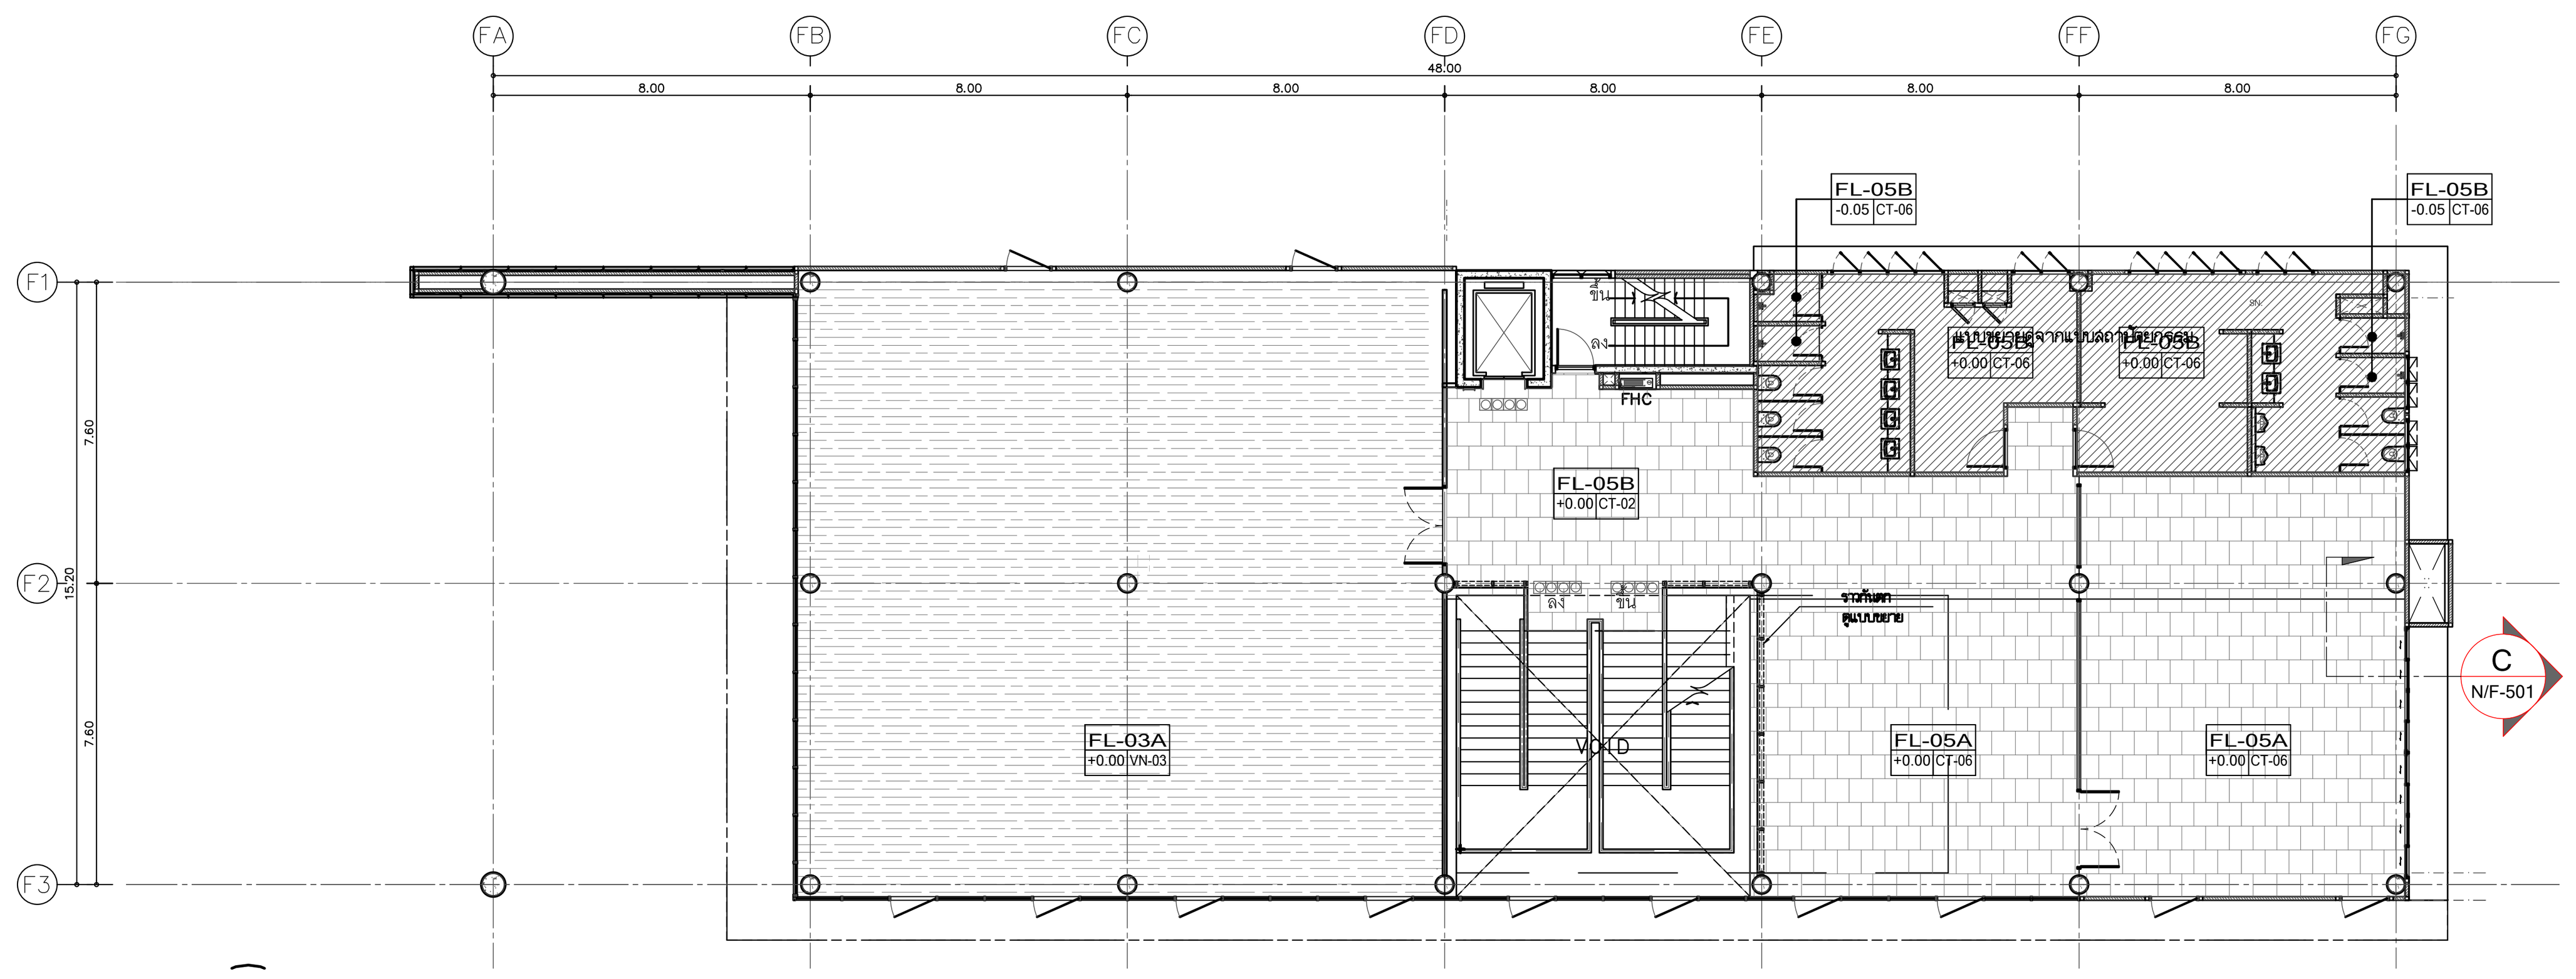

แปลนวัสดุผิวพื้น ชั้นที่ 3

มาตราส่วน 1:200

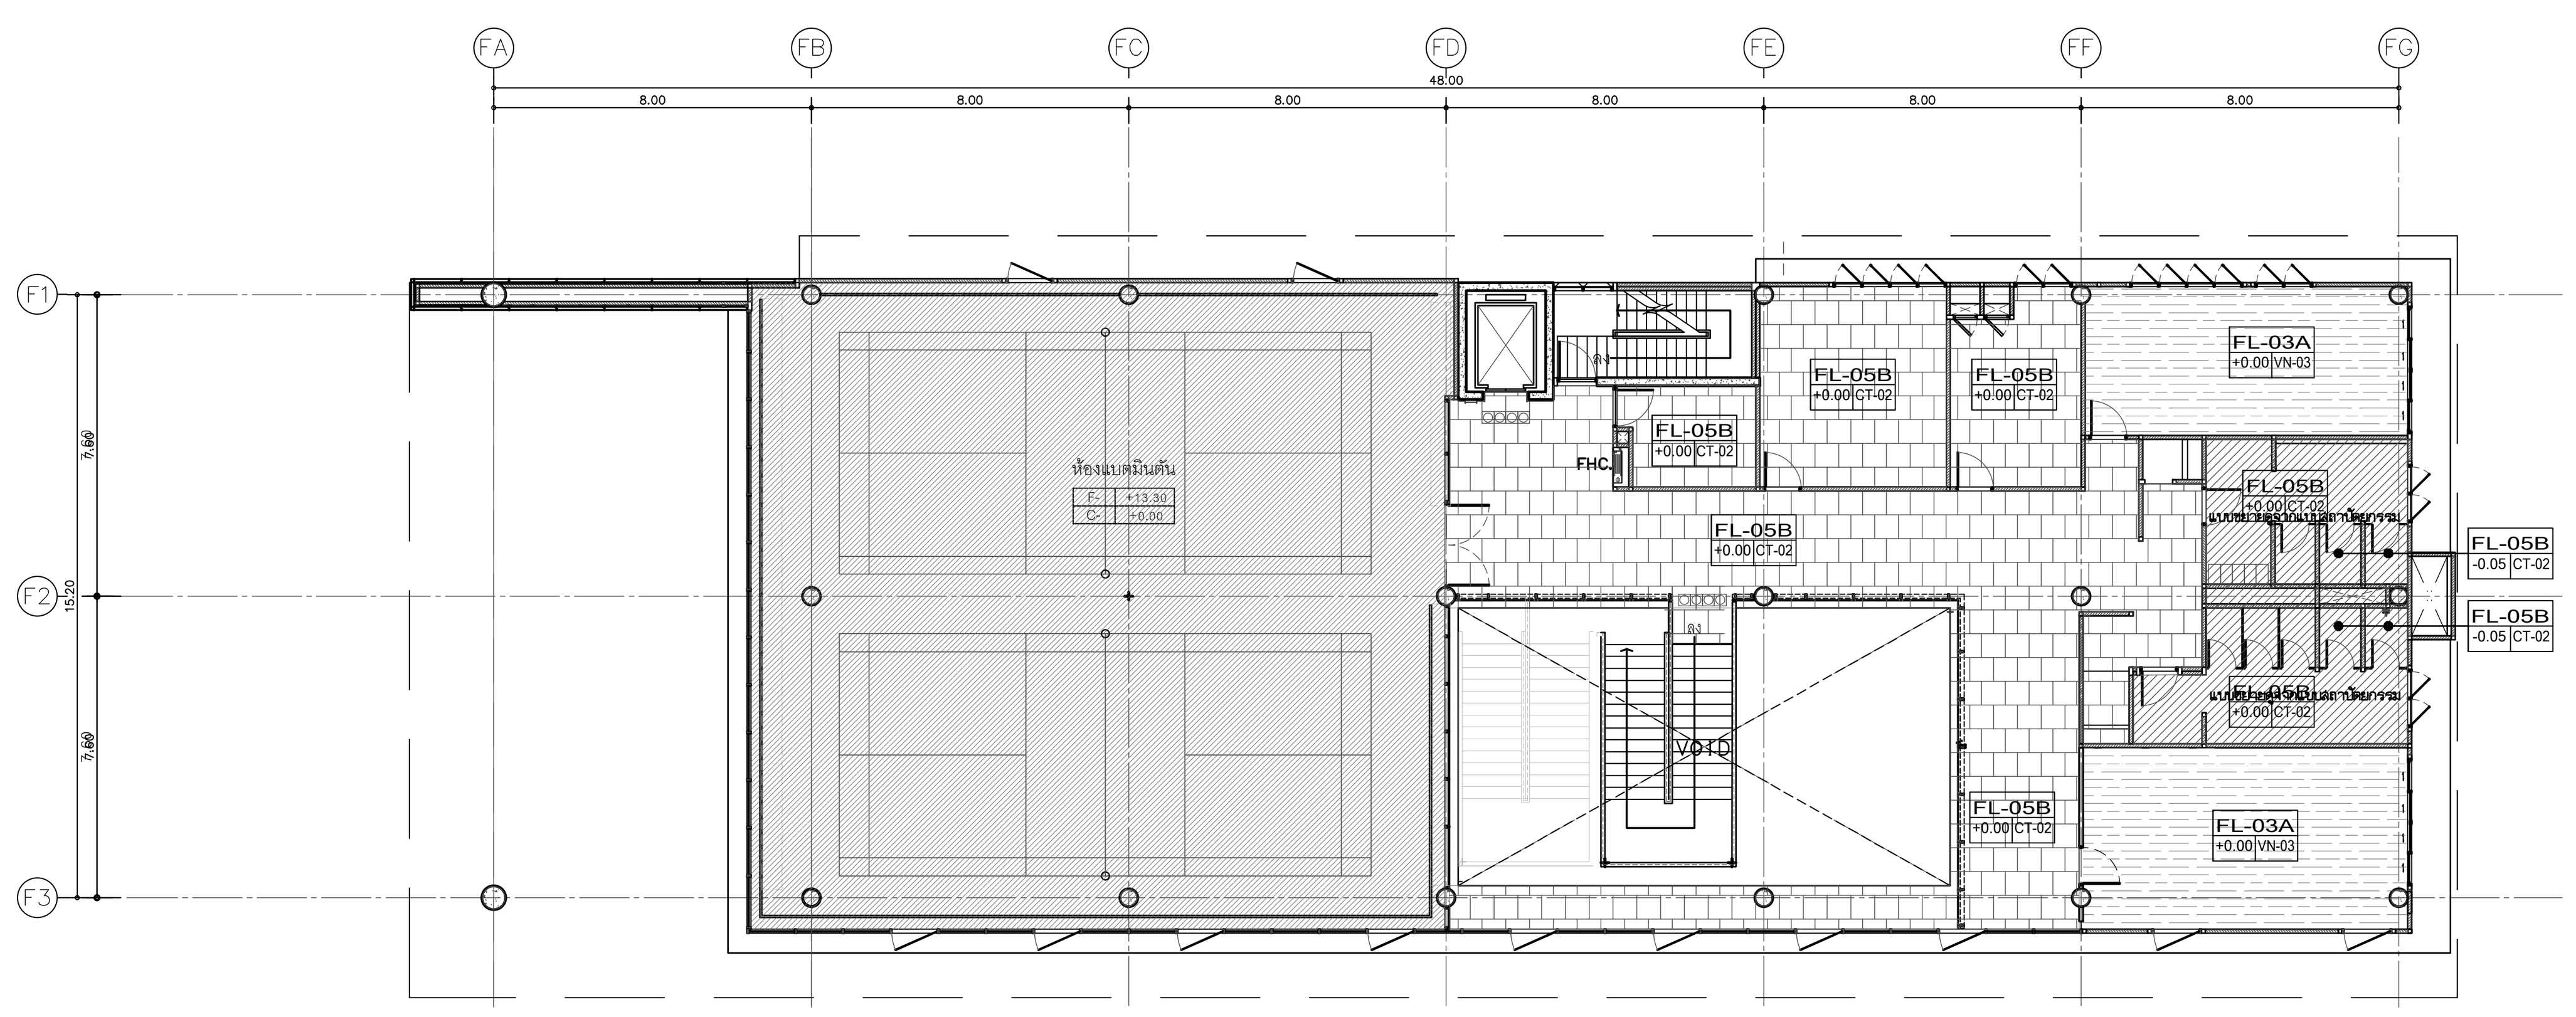

แปลนวัสดุผิวพื้น ชั้นที่ 4

มาตราส่วน 1:200

รายละเอียดวัสดุผิวพื้น

1	FL-01	พื้นปูหินแกรนิต ตามระบุ ขนาด 300x600 MM. พร้อมชุบน้ำยากันซึม ทั้ง 6 ด้าน ผิวปั่นแปรง
2	FL-02	พื้นปรับระดับด้วยน้ำยาเคมี พร้อมปูทับด้วยกระเบื้องยาง ชนิดม้วนตามระบุ (VN-02) หรือ (VN-05)
3	FL-03A	พื้นปรับระดับด้วยน้ำยาเคมี พร้อมปูทับด้วยกระเบื้องยาง ชนิดม้วนตามระบุ (VN-01) หรือ (VN-03)
3	FL-03B	พื้นปรับระดับด้วยน้ำยาเคมี พร้อมปูทับด้วยกระเบื้องยาง ชนิดแผ่นตามระบุ (VN-04)
4	FL-04	งานพื้นปูพรมแผ่นสำเร็จรูป ตามระบุ
5	FL-05A	งานพื้นปูกระเบื้อง เซรามิค ตามระบุ ขนาด 600x600 MM. (สีเข้ม)
6	FL-05B	งานพื้นปูกระเบื้อง เซรามิค ตามระบุ ขนาด 600x600 MM. (สีอ่อน)
7	FL-06	งานพื้นตามแบบงานสถาปัตยกรรม (ดูแบบงานสถาปัตยกรรม)
8	FL-07	พื้นขัดมัน ฝังเส้น S/STEEL กว้าง6 MM. ตามแบบ
9	FL-08	พื้นหินขัดสำเร็จรูป ขนาด 600x600x32 มม.
10	FL-09	พื้นหินอ่อนอัด ขนาด 600x600 มม.

หมายเหตุ : บริเวณรอยต่อวัสดุที่ต่างชนิดกัน ต้องฝังเส้น S/STEEL กว้าง6 MM. ตามแบบ

โครงการ

ออกแบบรายละเอียดโครงการก่อสร้าง
และตกแต่งภายใน
อาคารสำนักงาน กสทช. แห่งใหม่
(ปรับปรุงแก้ไขแบบครั้งที่ 2)

กสทช.

เจ้าของโครงการ

สำนักงานคณะกรรมการกิจการกระจายเสียง
กิจการโทรทัศน์ และกิจการโทรคมนาคมแห่งชาติ

ผู้ออกแบบ

บริษัท ศศิ ดีแอนด์เอ็ม จำกัด
SASI D&M CO., LTD.

ผู้อำนวยการโครงการ
ทวีจิตร จันทรสาขา ส-สถ.1196

ผู้จัดการโครงการ
วิญญู วานิชศิริโรจน์ ว-สถ. 602

ผู้ช่วยจัดการโครงการ
โอภาส หาญเจนลักษณ์ ภ-สถ. 3682
อัฉรา ฮุงหวล ภฟก. 40543

สถาปนิก
เอนก เจริญพิริยะเวศ ว-สถ. 459
จิระศักดิ์ ผุยมูลตรี ภ-สถ. 6616
ปรีชา รุ่งรุจิไพศาล ส-สถ. 1955

มัณฑนากร
ปริญญา สมบัติวัฒนกุล ส-สถ. 2453
ชาตรี ชลประเสริฐสุข ส-สน. 179

ภูมิสถาปนิก
ชัชนิล ซัง ส-ภส. 127
พิมพ์พรรณ ทิพย์มงคล ภ-สน. 301

วิศวกรโครงสร้างและโยธา
พิสิฐ กาญจนรุจิวุฒิ สย. 5673
อาคม เตชะธัญญกุล สย. 5661

วิศวกรระบบปรับอากาศและระบายอากาศ
รพี รนต์ละออง วก. 824
รวิวรรณ ติวะวงศ์ ภก. 36473


วิศวกรระบบสุขาภิบาลและดับเพลิง
อนุช ธีรสิงห์ สส. 618

วิศวกรระบบไฟฟ้า
ดร.สมบัติ วนิชประภา วฟก. 842
มนจิรา ทองปอน ภฟก. 47756

อาคาร
อาคาร F อาคารสโมสร

แบบแสดง
แปลนวัสดุผิวพื้น ชั้นที่ 2,3,4

KEYPLAN

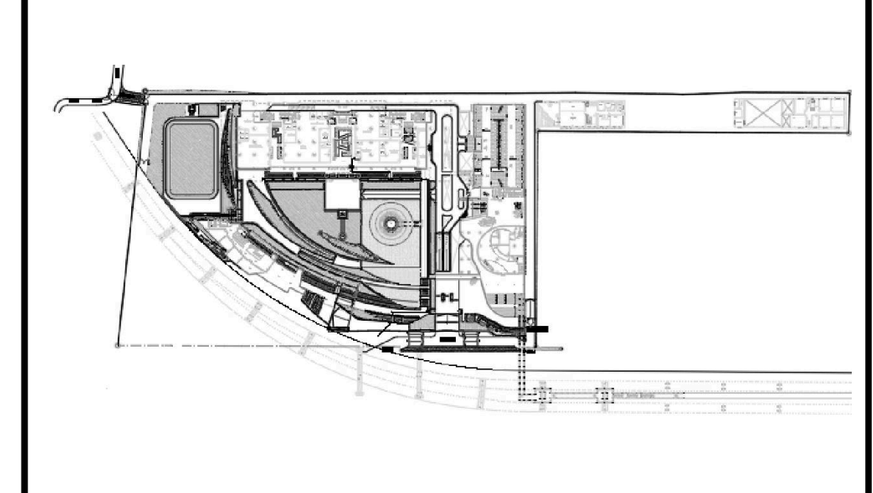

แผ่นที่
N-F-202


วัน เดือน ปี 30 กันยายน 2569

ครั้งที่	รายการแก้ไข	วันที่

หมายเหตุข้อกำหนดโครงการ


ผู้รับจ้างก่อสร้างถือเป็นผู้เชี่ยวชาญในการก่อสร้าง ได้ตรวจแบบก่อสร้างตลอดจนรายการก่อสร้างโดยละเอียดและเป็นที่เข้าใจโดยตลอดแล้ว และราคาค่าจ้างได้รวมค่าใช้จ่ายในการก่อสร้างที่ต้องแก้ไขให้เป็นไปตามวัตถุประสงค์ ประโยชน์ใช้สอย ความแข็งแรงและความสวยงาม ของงานก่อสร้าง และได้เผื่อเวลาสำหรับการแก้ไขที่อาจเกิดขึ้นแล้ว หากปรากฏความผิดพลาด คลาดเคลื่อนของแบบและรายการก่อสร้างด้วยประการใดๆ ก็ตาม ผู้รับจ้างก่อสร้างต้องทำการแก้ไขด้วยค่าใช้จ่ายของผู้รับจ้างก่อสร้างเอง และขอขยายอายุสัญญาไม่ได้

ระยะต่างๆและมาตรฐานต่างๆ ให้ถือเอาตัวเลขที่ระบุในแบบเป็นหลัก (ยกเว้นตัวเลขที่เขียนผิด พลาด) ห้ามวัดจากแบบโดยตรง ถ้ามีข้อสงสัย ให้สอบถามผู้ควบคุมงาน หรือสถาปนิก วิศวกรผู้ออกแบบ ก่อนดำเนินการก่อสร้างทุกครั้ง หากมีส่วนหนึ่งส่วนใดที่แบบและรายการประกอบแบบขัดแย้งกันหรือไม่ชัดเจน ผู้รับจ้างก่อสร้างจะต้องรีบแจ้งแก่สถาปนิก วิศวกรผู้ออกแบบ เพื่อให้จัดการแก้ไขในทันที โดยให้ถือคำวินิจฉัยของสถาปนิก วิศวกรเป็นข้อยุติ ผู้รับจ้างก่อสร้างจะต้องตรวจสอบงานก่อสร้างกับแบบก่อสร้างและรายการประกอบแบบต่างๆในทุกขั้นตอน หากมีความไม่ชัดเจนในแบบ ผู้รับจ้างก่อสร้างจะต้องจัดทำแบบขยาย หรือแบบรายละเอียด SHOP DRAWING เสนอต่อผู้ควบคุมงาน เพื่อพิจารณาอนุมัติ

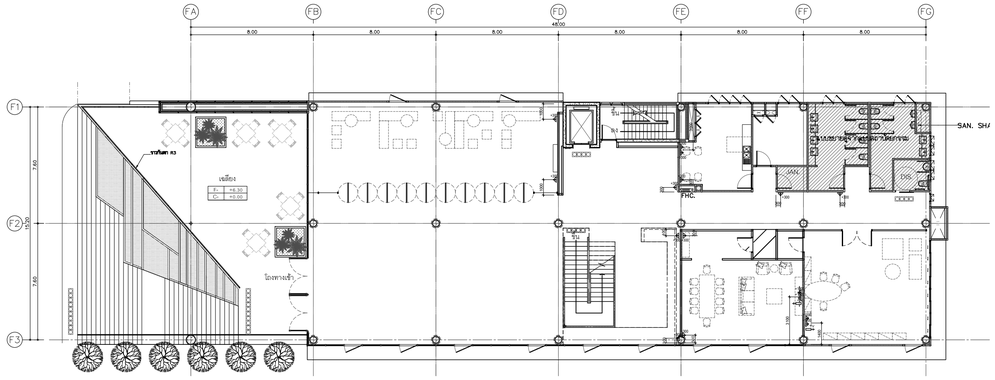


แปลนเต้ารับ ชั้นที่ 2

มาตราส่วน 1:200

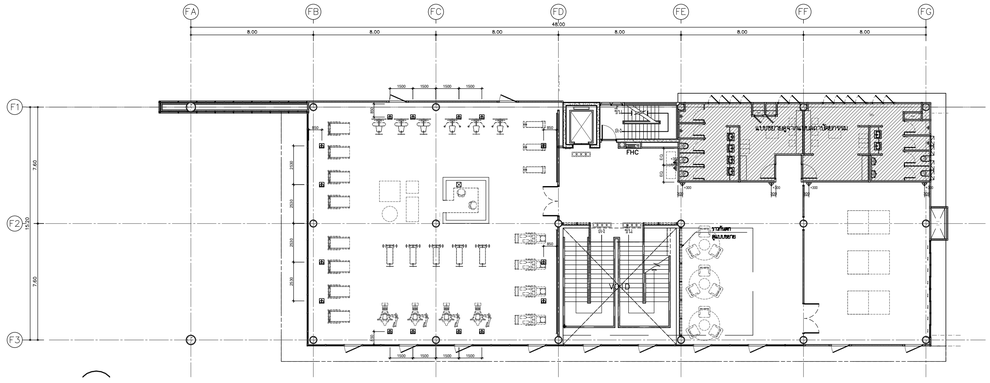

แปลนเต้ารับ ชั้นที่ 3

มาตราส่วน 1:200

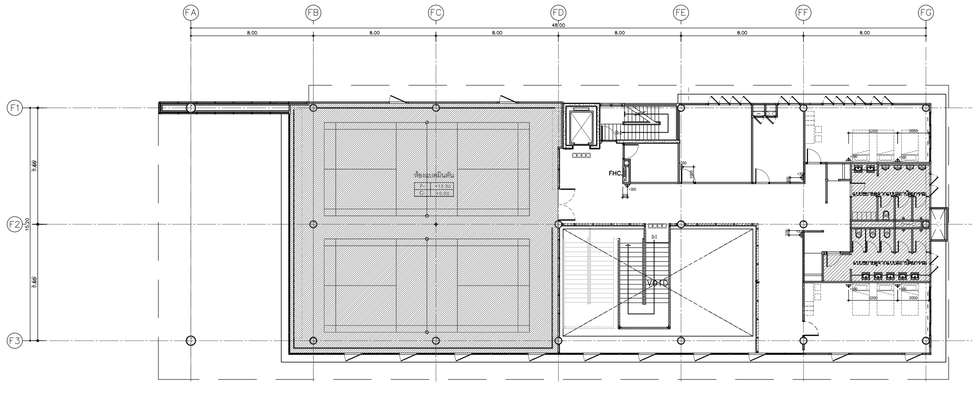

แปลนเต้ารับ ชั้นที่ 4

มาตราส่วน 1:200

โครงการ

ออกแบบรายละเอียดโครงการก่อสร้างและตกแต่งภายใน
อาคารสำนักงาน กสทช. แห่งใหม่
(ปรับปรุงแก้ไขแบบครั้งที่ 2)

กสทช.

เจ้าของโครงการ

สำนักงานคณะกรรมการกิจการกระจายเสียง กิจการโทรทัศน์ และกิจการโทรคมนาคมแห่งชาติ

ผู้ออกแบบ

บริษัท สสี อีแอนด์เอ็น จำกัด
SASI E&N CO., LTD.

ผู้อำนวยการโครงการ		
ทวีจิตร	จันทรสาขา	ส.สถ.1196
ผู้จัดการโครงการ		
วิญญู	วานิชศิริโรจน์	ว.สถ. 602
ผู้ช่วยจัดการโครงการ		
โอภาส	หาญเจนลักษณ์	ภ.สถ. 3682
อัอรา	สุขหวล	ภพก. 40543
สถาปนิก		
เอนก	เจริญพิริยะเวศ	ว.สถ. 459
จิระศักดิ์	ผุยมูลศรี	ภ.สถ. 6616
ปริชา	รุ่งจุไพศาล	ส.สถ. 1955
มัณฑนากร		
ปริญญา	สมบัติวัฒนกุล	ส.สถ. 2453
ชาตรี	ชลประเสริฐสุข	ส.สน. 179
ภูมิสถาปนิก		
ชัชนิล	ชัง	ส.ภส. 127
พิมพ์พรรณ	ทิพย์มงคล	ภ.สน. 301
วิศวกรโครงสร้างและไฮยา		
พิสิฐ	กาญจนรุจิวุฒิ	สย. 5673
อาคม	เตชะอัญญากูล	สย. 5661
วิศวกรระบบปรับอากาศและระบายอากาศ		
วพี	รนต์อะออง	วก. 824
วริวรรณ	ดิวะวงศ์	ภก. 36473
วิศวกรระบบสุขาภิบาลและดับเพลิง		
อนุช	ธีสิงห์	สส. 618
วิศวกรระบบไฟฟ้า		
ดร.สมบัติ	วนิชประภา	วพก. 842
มนจิรา	ทองปอน	ภพก. 47756

อาคาร

อาคาร F อาคารสโมสร

แบบแสดง

แปลนเต้ารับ ชั้นที่ 2,3,4

KEYPLAN



แผ่นที่

N-F-203


วัน เดือน ปี 30 กันยายน 2569

ครั้งที่	รายการแก้ไข	วันที่

หมายเหตุข้อกำหนดโครงการ


ผู้รับจ้างก่อสร้างเชี่ยวชาญผู้เชี่ยวชาญในการก่อสร้าง ได้ตรวจแบบก่อสร้างตลอดจนรายการก่อสร้างโครงสร้างและสิ่งที่จะใช้ในโครงสร้างแล้ว และรายหาข้างได้ว่าแค่ใช้จำนวนการก่อสร้างที่ต้องแก้ไขให้เป็นไปตามวิศวกรรมศาสตร์ ประโยชน์ที่ได้ของความแข็งแรงและความสวยงาม ของงานก่อสร้าง และได้เสียเวลาสำหรับการแก้ไขที่อาจเกิดขึ้นแล้ว หากประจายสูตรวิเคราะห์ตามหลักของและรายการก่อสร้างที่ตรวจสอบการใดๆ ก็ตาม ผู้รับจ้างก่อสร้างต้องทำการแก้ไขด้วยค่าใช้จ่ายของผู้รับจ้างก่อสร้างเอง และขอขยายอายุสัญญาในได้

ในระดำเนินและมาตรฐานต่างๆ ได้มีแสดงไว้แบบเป็นหลัก (ยกเว้นส่วนที่ระบุเป็นอย่างอื่น) ห้ามใช้งานแบบโดยตรง ถ้ามิได้ลงสยิง ให้ตรวจสอบผู้ควบคุมงาน หรือสถาบัน วิศวกรผู้ออกแบบ ก่อนดำเนินการก่อสร้างทุกครั้ง หากมีส่วนหนึ่งส่วนใดที่แบบและรายการประกอบแบบขัดแย้งกันหรือไม่ชัดเจน ผู้รับจ้างก่อสร้างจะต้องรีบแจ้งผ่านสถาบัน วิศวกรผู้ออกแบบ เพื่อให้มีการแก้ไขโดยทันที โดยให้ถือคำวินิจฉัยของสถาบัน วิศวกรเป็นที่สุด ผู้รับจ้างก่อสร้างจะต้องตรวจสอบงานก่อสร้างกับแบบก่อสร้างและรายการประกอบแบบต่างๆ ในทุกขั้นตอน หากมีความไม่ชัดเจนในแบบผู้รับจ้างก่อสร้างจะต้องจัดทำแบบขยาย หรือแบบรายละเอียด SHOP DRAWING เสนอต่อผู้ควบคุมงาน เพื่อพิจารณาอนุมัติ

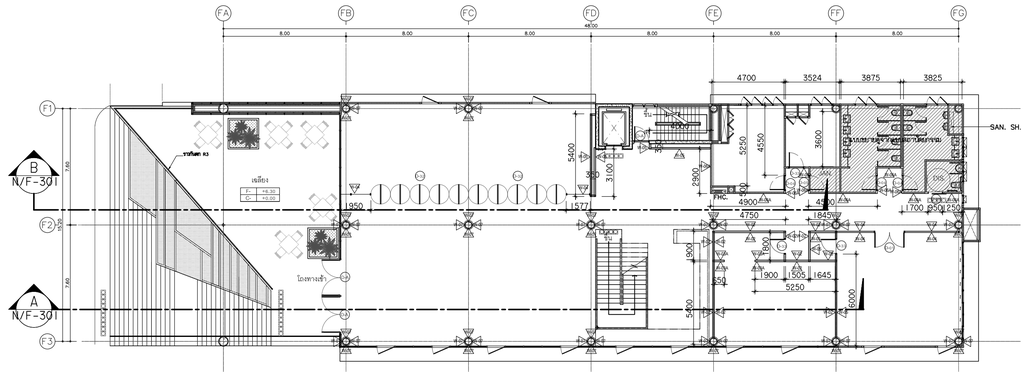


แปลนระยะติดตั้งและผิวผนัง ชั้นที่ 2

มาตราส่วน 1:200

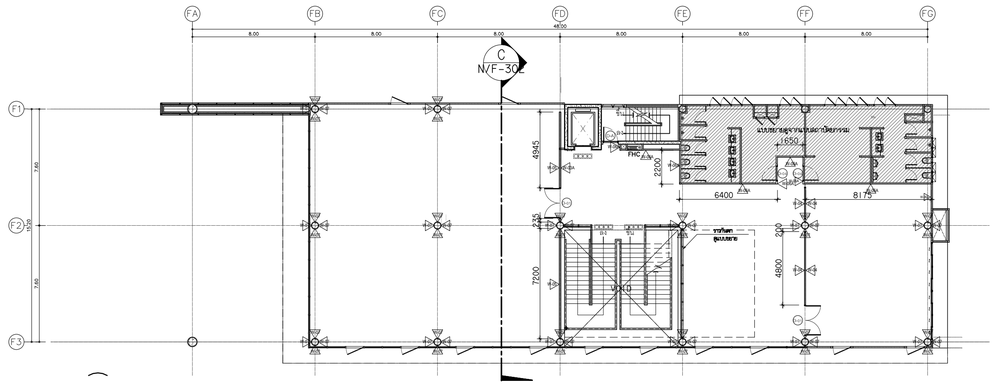

แปลนระยะติดตั้งและผิวผนัง ชั้นที่ 3

มาตราส่วน 1:200

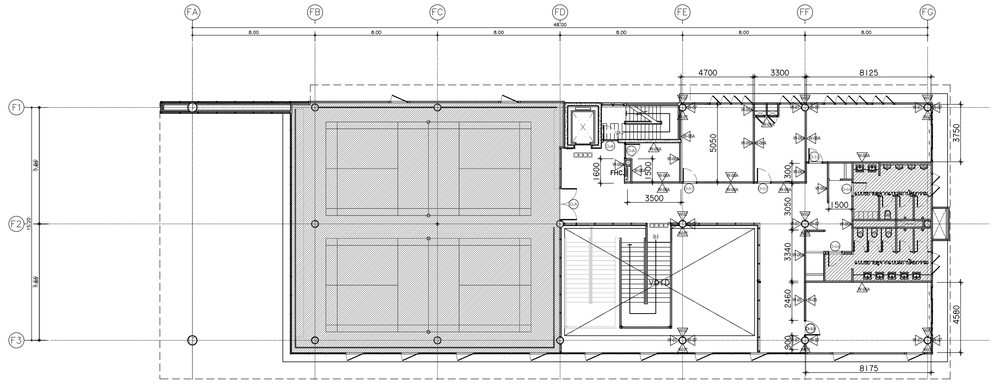

แปลนระยะติดตั้งและผิวผนัง ชั้นที่ 4

มาตราส่วน 1:200

รายละเอียดงานผนัง

1.	W-01	ผนังกรุหินธรรมชาติ (ST-04) ขนาดตามระบุ ติดตั้งด้วยระบบแขวน
2.	W-02	งานผนังโครงเคร่าเหล็กชุบสังกะสี กรุด้วยแผ่น MDF. หนา10 mm. ปิดทับด้วยแผ่นพลาสติกลามิเนต ตามระบุ (PL-01) พร้อมใส่แผ่น INSULATION กันเสียงสำเร็จรูปหนา 50 mm. ตามระบุ
3.	W-02A	งานผนังโครงเคร่าเหล็กชุบสังกะสี กรุด้วยแผ่น MDF. หนา10 mm. ปิดทับด้วยแผ่นพลาสติกลามิเนต ตามระบุ (PL-02) พร้อมใส่แผ่น INSULATION กันเสียงสำเร็จรูปหนา 50 mm. ตามระบุ
3.	W-03	งานผนังโครงเคร่าเหล็กชุบสังกะสี กรุด้วยแผ่น MDF. หนา10 mm. ปิดทับด้วยแผ่นพลาสติกลามิเนต ชนิดเจาะดูดลายแบบ (PL-01) พร้อมใส่แผ่น INSULATION กันเสียงสำเร็จรูปหนา 50 mm. ตามระบุ
4.	W-03A	งานผนังโครงเคร่าเหล็กชุบสังกะสี กรุด้วยแผ่น MDF. หนา10 mm. ปิดทับด้วยแผ่นพลาสติกลามิเนต ตามแบบ (PL-01)
5.	W-03B	งานผนังโครงเคร่าเหล็กชุบสังกะสี กรุด้วยแผ่น MDF. หนา10 mm. ปิดทับด้วยแผ่นพลาสติกลามิเนต ตามระบุ (PL-02)
6.	W-03C	งานผนังโครงเคร่าเหล็กชุบสังกะสี กรุด้วยแผ่น MDF. หนา10 mm. ปิดทับด้วยแผ่นพลาสติกลามิเนต ตามระบุ (PL-04) พร้อมใส่แผ่น INSULATION กันเสียงสำเร็จรูปหนา 50 mm. ตามระบุ
7.	W-04	งานผนังกระจกลามิเนตใส หนา 12 mm. ขนาดตามระบุ พร้อมกรอบอลูมิเนียมขนาดและสีตามระบุ
8.	W-05	งานผนังโครงเคร่าเหล็กชุบสังกะสี กรุด้วยแผ่นยิปซั่มบอร์ดหนา 12 mm. ทาสีตามระบุ P-01 ติดตั้งบัวพื้นอลูมิเนียมสำเร็จรูป ตามแบบ
9.	W-06	งานผนังก่ออิฐมอญครอบทรัดเชิงผัง ตามงานสถาปัตยกรรม พร้อมติดตั้งบัวพื้นอลูมิเนียมสำเร็จรูป ตามแบบ
10.	W-06A	ผนังโดยงานสถาปัตยกรรม ทาสีตามระบุ ตอนล่างติดตั้งบัวพื้นอะลูมิเนียมสำเร็จรูป ตามระบุ งานเลากลม และ ผนังก่อหุ้มเสา ทำผิวสัมผัสโค้ก สีเทา
11.	W-07	ผนังภายใน กรุผิวผนังประเภทเดียวกันกับงานสถาปัตยกรรม ยึดรูปแบบของผนังที่ต่อเนื่องกัน ทำผิวผนังเดียวกัน
12.	W-08	งานกรุกระเบื้อง HOMOGENEOUS 600x600 มม.
13.	W-08A	งานกรุกระเบื้อง HOMOGENEOUS 300x600 มม. ตามระบุ สูง 2400 มม. ตอนบนทาสี P-01
14.	W-08B	งานกรุกระเบื้อง HOMOGENEOUS 300x600 มม. กรุกระเบื้อง HOMOGENEOUS ตามระบุ ที่ระยะความสูง 850 ถึง 1500 มม.ตอนบนทาสี P-01
15.	W-08C	งานกรุกระเบื้อง HOMOGENEOUS 200x400 มม. (ST-04)
16.	W-09A	ผนังก่ออิฐฉาบปูนเรียบโดยงานสถาปัตยกรรม งานโครงเหล็กรับผนังตามแบบ ทาสีตามระบุ P-02 พร้อมกรุดนังระแนงลำเร็จรูปตามระบุ (WD-01)
17.	W-09B	งานผนังโครงเคร่าเหล็กชุบสังกะสี กรุด้วยแผ่น VIVA BOARD หนา 8 mm. ใส่แผ่น INSULATION กันเสียงสำเร็จรูปหนา 50 mm. ตามระบุ ชนผิงห้องพื้น พร้อมกรุดนังระแนงลำเร็จรูปตามระบุ (WD-02)
18.	W-09C	งานผนังโครงเคร่าเหล็กชุบสังกะสี กรุด้วยแผ่น SAMRT BOARD หนา 8 mm. ใส่แผ่น INSULATION กันเสียงสำเร็จรูปหนา 50 mm. ตามระบุ ชนผิงห้องพื้น พร้อมกรุดนังระแนงลำเร็จรูปตามระบุ (WD-03)
19.	W-10	ผนัง PROFILLIT WALL ตามระบุ ประกบหน้า-หลัง
20.	W-11	ผนังกรุ CONGLOMERATE MARBLE 600X600
21.	W-12	งานผนังโครงเคร่าเหล็กชุบสังกะสี กรุด้วยไม้ยิยาง หนา 10 mm.ปิดทับด้วย COATED GLASS 6 มม. (GL-01)
22.	W-12A	งานผนังโครงเคร่าเหล็กชุบสังกะสี กรุด้วยไม้ยิยาง หนา 10 mm.ปิดทับด้วยกระจกเงา 6 มม.
23.	W-13	งานผนังโครงเคร่าเหล็กชุบสังกะสี กรุด้วยแผ่น MDF. หนา10 mm. ภายในติดตั้งฉนวนยิ่มกันไฟ ดูดมระบูงานสถาปัตยกรรม ปิดทับด้วยแผ่นพลาสติกลามิเนต ตามระบุ (PL-01) ยกเว้นผนังห้องประชุม ปิดทับด้วยแผ่นกลาสติกลามิเนต ชนิดเจาะดูดลายแบบ (PL-01)
24.	W-14	งานผนังโครงเคร่าเหล็กชุบสังกะสี กรุด้วยแผ่น HMR. หนา10 mm. (SF-01) สีเทา
25.	W-15	งานผนังโครงเคร่าเหล็กชุบสังกะสี กรุด้วยแผ่น HMR. หนา10 mm. (SF-02) ลายไม้
	W-A	ผนังของงานสถาปัตยกรรม

หมายเหตุ : งานโครงเคร่าเหล็กชุบสังกะสี บนผนังงานสถาปัตยกรรม ใช้โครงและขนาดมาตรฐาน ไม่ใส่แผ่น INSULATION กันเสียง ในกรณีมีผนังคดแดงของงานคนแดงภายใน สามารถใช้โครงเคร่าผนังแบบครึ่งแผ่น หนารวม ไม่น้อยกว่า 50 มม.ได้ ที่ผนังของงานสถาปัตยกรรม เช่น ผนังก่ออิฐฉาบปูนและผนัง ค.ล.ล

โครงการ

ออกแบบรายละเอียดโครงการก่อสร้างและตกแต่งภายใน
อาคารสำนักงาน กสทช. แห่งใหม่
(ปรับปรุงแก้ไขแบบครั้งที่ 2)

กสทช.

เจ้าของโครงการ

สำนักงานคณะกรรมการกิจการกระจายเสียง กิจการโทรทัศน์ และกิจการโทรคมนาคมแห่งชาติ

ผู้ออกแบบ

บริษัท ศศิ อีแอนด์เอ็น จำกัด
SASI E&M CO., LTD.

ผู้อำนวยการโครงการ		
ทวีจิตร	จันทรสาขา	ส.สถ.1196
ผู้จัดการโครงการ		
วิญญู	วานิชศิริโรจน์	ว.สถ. 602
ผู้ช่วยจัดการโครงการ		
โอภาส	หาญเจนลักษณ์	ภ.สถ. 3682
อัจรา	สุขหวล	ภฟก. 40543
สถาปนิก		
เอนก	เจริญพิริยะเวศ	ว.สถ. 459
จิระศักดิ์	ผุยุญเดช	ภ.สถ. 6616
ปริชา	รุ่งจุไพทาล	ส.สถ. 1955
มัณฑนากร		
ปริญญา	สมบัติวัฒนกุล	ส.สถ. 2453
ชาตรี	ชลประเสริฐสุข	ส.สน. 179
ภูมิสถาปนิก		
ชัชนิล	ชัง	ส.ภส. 127
พิมพ์พรรณ	ทิพย์มงคล	ภ.สน. 301
วิศวกรโครงสร้างและไฮยา		
พิสิฐ	กาญจนรุจิวุฒิ	สย. 5673
อาคม	เตชะอัญญกุล	สย. 5661
วิศวกรระบบปรับอากาศและระบายอากาศ		
วพี	รนต์อะออง	วก. 824
วิวิวรรณ	ดิวะวงศ์	ภก. 36473
วิศวกรระบบสุขาภิบาลและดับเพลิง		
อนุช	ธีรสิงห์	สส. 618
วิศวกรระบบไฟฟ้า		
ดร.สมบัติ	วนิชประภา	วฟก. 842
มนจิรา	ทองปอน	ภฟก. 47756

อาคาร

อาคาร F อาคารสโมสร

แบบแสดง

แปลนติดตั้งผนังและผิวผนัง ชั้นที่ 2,3,4

KEYPLAN




แผ่นที่	N-F-204
วัน เดือน ปี	30 กันยายน 2569

ครั้งที่	รายการแก้ไข	วันที่

หมายเหตุข้อกำหนดโครงการ


ผู้รับจ้างก่อสร้างถือเป็นผู้เชี่ยวชาญในการก่อสร้าง ได้ตรวจแบบก่อสร้างตลอดจนรายการก่อสร้างโดยละเอียดและเป็นที่เข้าใจโดยถ่องแท้ และรวดหน้าจำได้ว่าแค่ใช้จำนินการก่อสร้างที่ต้องแก้ไขให้เป็นไปตามวัตถุประสงค์ ประโยชน์ใช้สอย ความแข็งแรงและความสวยงาม ของงานก่อสร้าง และได้เสียเวลาสำหรับการแก้ไขที่อาจเกิดขึ้นแล้ว หากปรากฏว่าผู้ควบคุมงานสังเกตเห็นและรายการก่อสร้างดังกล่าวมิได้ปฏิบัติตามข้อกำหนดในครั้งนี้ ผู้รับจ้างก่อสร้างต้องทำการแก้ไขตามที่วิศวกรที่ปรึกษา ผู้รับจ้างก่อสร้างต้องรื้อถอนและทำการก่อสร้างใหม่ตามรายการก่อสร้างโดยค่าใช้จ่ายของผู้รับจ้างก่อสร้างเอง และของรายการดูดีอยู่ในนี้

ของตกค้างและรายการต่างๆ ให้ถือเอาตัวแทนที่ระบุในแบบรับไหหลัก (ยกเว้นส่วนที่ระบุเป็นอย่าง) ผู้รับจ้างก่อสร้างต้องรับผิดชอบในการแก้ไขงานที่ผิดพลาดต่างๆ ที่เกิดขึ้นในขณะดำเนินการก่อสร้างทุกครั้ง หากมีส่วนหนึ่งส่วนใดที่แบบและรายการประกอบแบบพัฒนาขึ้นในขณะที่ผู้รับจ้างก่อสร้างจะต้องรับแจ้งแก้ไขงานดูดีและแบบ เพื่อให้มีความถูกต้องสมบูรณ์ โดยให้ถือคำวินิจฉัยของสถาปนิก โครงการเป็นเด็ดขาด ผู้รับจ้างก่อสร้างจะต้องตรวจสอบงานก่อสร้างกับแบบก่อสร้างและรายการประกอบแบบต่างๆในทุกขั้นตอน หากมีความไม่ชัดเจนในแบบผู้รับจ้างก่อสร้างจะต้องจัดทำแบบขยาย หรือแบบรายละเอียด SHOP DRAWING เสนอต่อผู้ควบคุมงาน เพื่อพิจารณาอนุมัติ

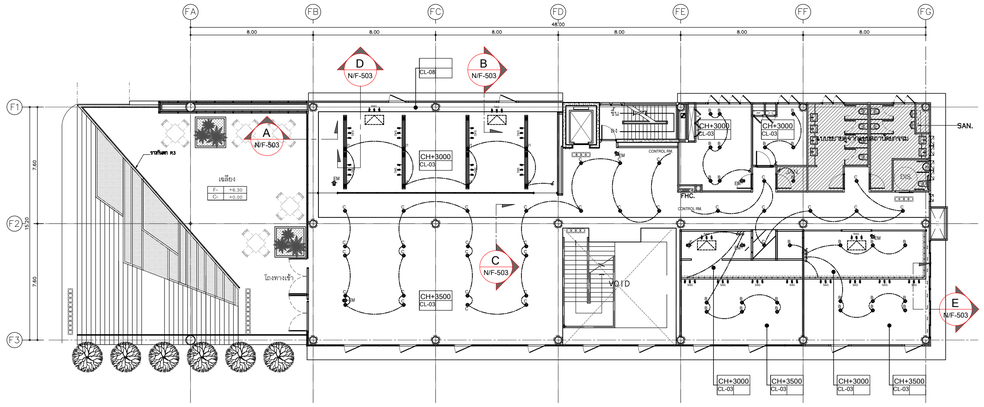


แปลนฝ้าเพดาน ชั้นที่ 2

มาตราส่วน 1:200

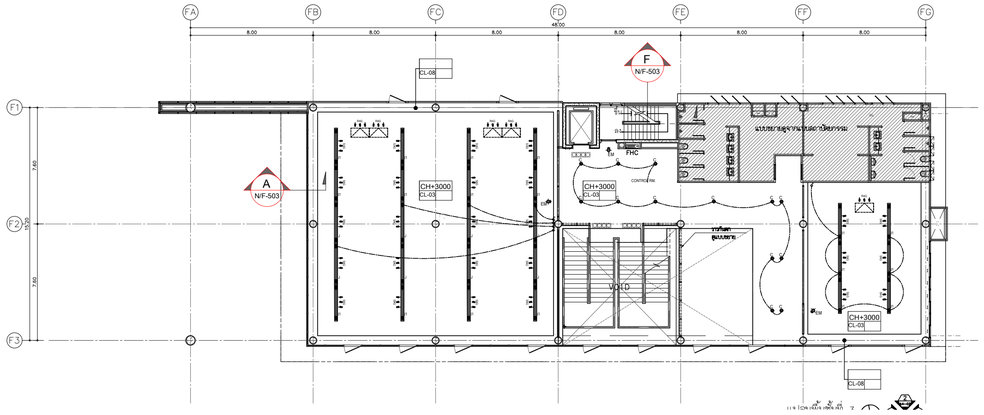

แปลนฝ้าเพดาน ชั้นที่ 3

มาตราส่วน 1:200

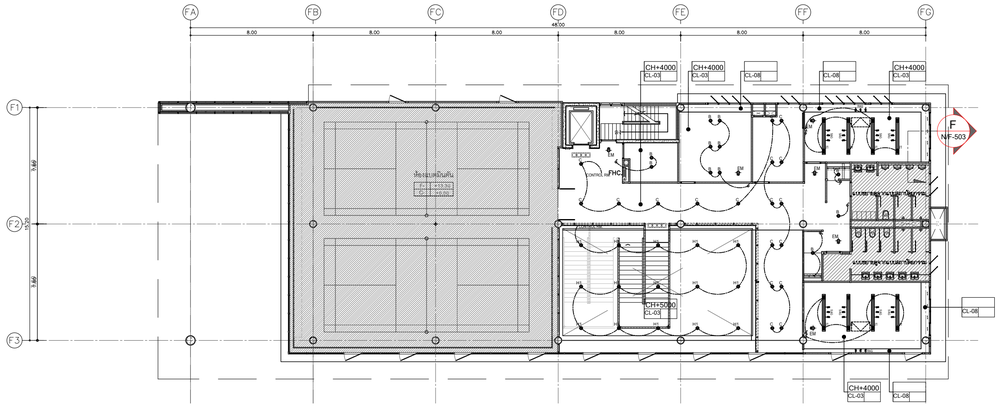

แปลนฝ้าเพดาน ชั้นที่ 4

มาตราส่วน 1:200

รายละเอียดงานฝ้าเพดาน

1.	CL-01	ฝ้าอะลูมิเนียมระบบ T-BAR ชนิดบังใบ
2.	CL-02	ฝ้าเพดานอลูมิเนียมชนิดเจาะรู ตามระบุ ขนาด 1200x1200mm. ติดตั้งด้วยระบบ HUCK-ON
3.	CL-03	ฝ้าเพดานโครงเคร่าเหล็กชุบสังกะสี กรุแผ่นยิปซั่มบอร์ดฉาบเรียบ พร้อมทาสีตามระบุ
4.	CL-04	ฝ้าเพดานโครงเคร่าเหล็กชุบสังกะสี กรุแผ่นยิปซั่มบอร์ดชนิดกันชื้นฉาบเรียบ พร้อมทาสีตามระบุ
5.	CL-05	ฝ้าเพดานโครงเคร่าเหล็กชุบสังกะสี กรุแผ่นยิปซั่มบอร์ด กรุทับด้วยแผ่นอะลูมิเนียมตามระบุ พร้อมทาสีตามระบุ
6.	CL-06	ฝ้าเพดาน PVC. ชนิดโปร่งแสง ระบบยึงสีงตามระบุ
7.	CL-07A	ฝ้าเพดานระแนงอลูมิเนียม ขนาดตามแบบ พร้อมทาสีตามระบุ
8.	CL-07B	ฝ้าเพดานระแนงอลูมิเนียม ขนาดตามแบบ พร้อมทาสีตามระบุ
9.	CL-08	กล่องม่าน MDF. หนา 20 mm. ขนาดตามแบบพร้อมทาสีตามระบุ
10.	CL-09	งานทาสีห้องพื้น ตามระบุ
11.	CL-10	ฝ้าเพดานชนิดแผ่นกันชื้น ชนิดที-บาร์ ตามระบุ ขนาด 600x1200 mm.
12.	CL-11	กล่องหลีบฝ้า ซ่อนไฟ MDF. BOARD หนา 20 mm. ขนาดตามแบบพร้อมทาสีตามระบุ

โครงการ

ออกแบบรายละเอียดโครงการก่อสร้างและตกแต่งภายใน
อาคารสำนักงาน กสทช. แห่งใหม่
(ปรับปรุงแก้ไขแบบครั้งที่ 2)

เจ้าของโครงการ

สำนักงานคณะกรรมการกิจการกระจายเสียง กิจการโทรทัศน์ และกิจการโทรคมนาคมแห่งชาติ

ผู้ออกแบบ

บริษัท ศศิ ดีแอนด์เอ็น จำกัด
SASI D&N CO., LTD.

ผู้อำนวยการโครงการ		
ทวีจิตร	จันทรสาขา	ส.สถ.1196
ผู้จัดการโครงการ		
วิญญู	วานิชศิริโรจน์	ว.สถ. 602
ผู้ช่วยจัดการโครงการ		
โอภาส	หาญเจนลักษณ์	ภ.สถ. 3682
อัอรา	สุขหวล	ภพก. 40543
สถาปนิก		
เอนก	เจริญพิริยะเวศ	ว.สถ. 459
จิระศักดิ์	ผุยมูลศรี	ภ.สถ. 6616
ปริชา	รุ่งจิโพทาล	ส.สถ. 1955
มัณฑนากร		
ปริญญา	สมบัติวัฒนกุล	ส.สถ. 2453
ชาคริ	ชลประเสริฐสุข	ส.สน. 179
ภูมิสถาปนิก		
ชัชนิล	ชัง	ส.ภส. 127
พิมพ์พรรณ	ทิพย์มงคล	ภ.สน. 301
วิศวกรโครงสร้างและไฮยา		
พิสิฐ	กาญจนรุจิวุฒิ	สย. 5673
อาคม	เตชะอัญญกุล	สย. 5661
วิศวกรระบบปรับอากาศและระบายอากาศ		
วพี	รนต์อะออง	วก. 824
วริวรรณ	ดิวะวงศ์	ภก. 36473
วิศวกรระบบสุขาภิบาลและดับเพลิง		
อนุช	ธีรสิงห์	สส. 618
วิศวกรระบบไฟฟ้า		
ดร.สมบัติ	วนิชประภา	วพก. 842
มนจิรา	ทองปอน	ภพก. 47756

อาคาร

อาคาร F อาคารสโมสร

แบบแสดง

แปลนฝ้าเพดาน ชั้นที่ 2,3,4

KEYPLAN



แผ่นที่

N-F-205


วัน เดือน ปี 30 กันยายน 2569

ครั้งที่	รายการแก้ไข	วันที่


หมายเหตุข้อกำหนดโครงการ

ผู้รับจ้างก่อสร้างเรื่องเป็นผู้เชี่ยวชาญในการก่อสร้าง ได้ตรวจแบบก่อสร้างตลอดจนรายการก่อสร้างโดยละเอียดและเป็นที่เข้าใจโดยตลอดแล้ว และราคาค่าจ้างได้รวมค่าใช้จ่ายในการก่อสร้างที่ต้องเกิดขึ้นไปจนวันรับมอบงานโดยสมบูรณ์ ประโยชน์ใช้สอย ความมั่นคงแข็งแรงและความสวยงาม ของงานก่อสร้าง และได้ยื่นแบบสำหรับการแก้ไขที่อาจเกิดขึ้นแล้ว หากประกฏความผิดพลาด คลาดเคลื่อนของแบบและรายการก่อสร้างด้วยประการใดๆ ก็ตาม ผู้รับจ้างก่อสร้างต้องทำการแก้ไขด้วยค่าใช้จ่ายของผู้รับจ้างก่อสร้างเอง และขยายระยะการสิ้นสุดงานไม่ได้


ระยะดำเนินและรายการงานต่างๆ ได้ยึดแบบก่อสร้างรูปแบบปริมาณดิ (ถ้ามีในสัญญาที่เขียนผิด หลาย) ห้ามวิศวกรแบบโดยตรง ถ้ามีข้อสงสัย ให้สอบถามผู้ควบคุมงาน หรือสถาปนิก วิศวกรผู้ออกแบบ ก่อนดำเนินการก่อสร้างทุกครั้ง หากมิได้ปฏิบัติส่วนใดฝ่ายแบบรายการประกอบแบบที่ผิดนี้ทันทีโดยมิต้องแจ้งให้ทราบล่วงหน้า ผู้รับจ้างก่อสร้างต้องรื้อแก้ไขตามที่วิศวกรผู้ออกแบบ หรือสถาปนิก วิศวกรเป็นที่พอใจ ผู้รับจ้างก่อสร้างจะต้องตรวจสอบงานก่อสร้างกับแบบก่อสร้างและรายการประกอบแบบต่างๆก่อนทุกขั้นตอน หากมีความไม่ชัดเจนในแบบผู้รับจ้างก่อสร้างจะต้องจัดทำแบบขยาย หรือแบบขยายของเฉพาะ SHOP DRAWING เสนอต่อผู้ควบคุมงาน เพื่อพิจารณาอนุมัติ

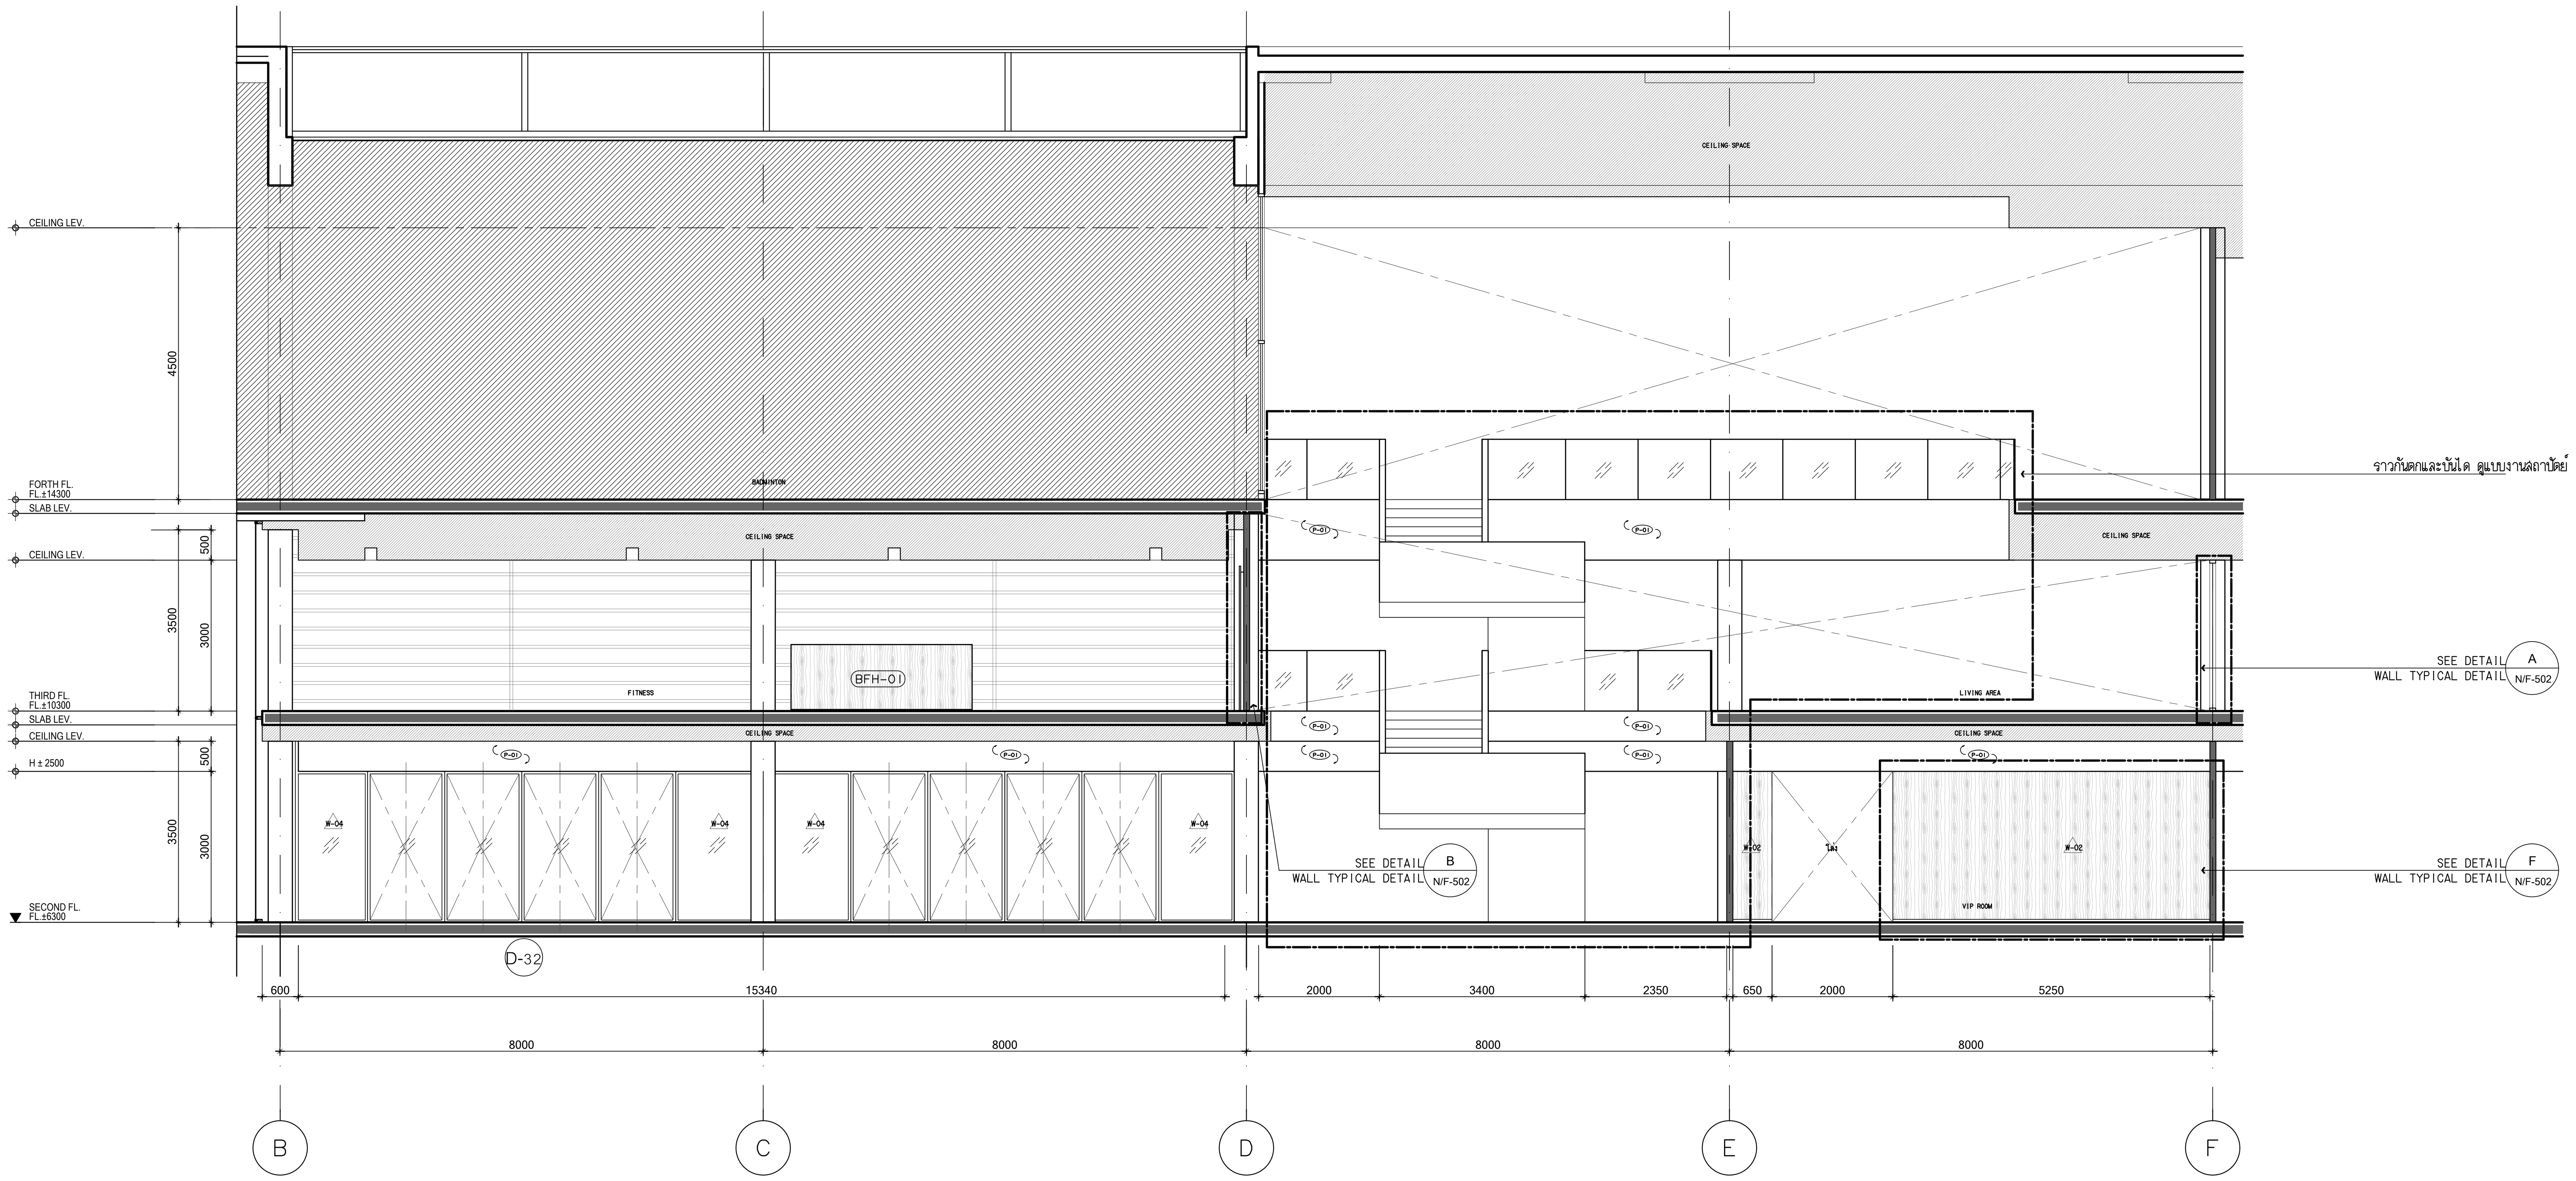

A รูปด้าน
SCALE 1:75

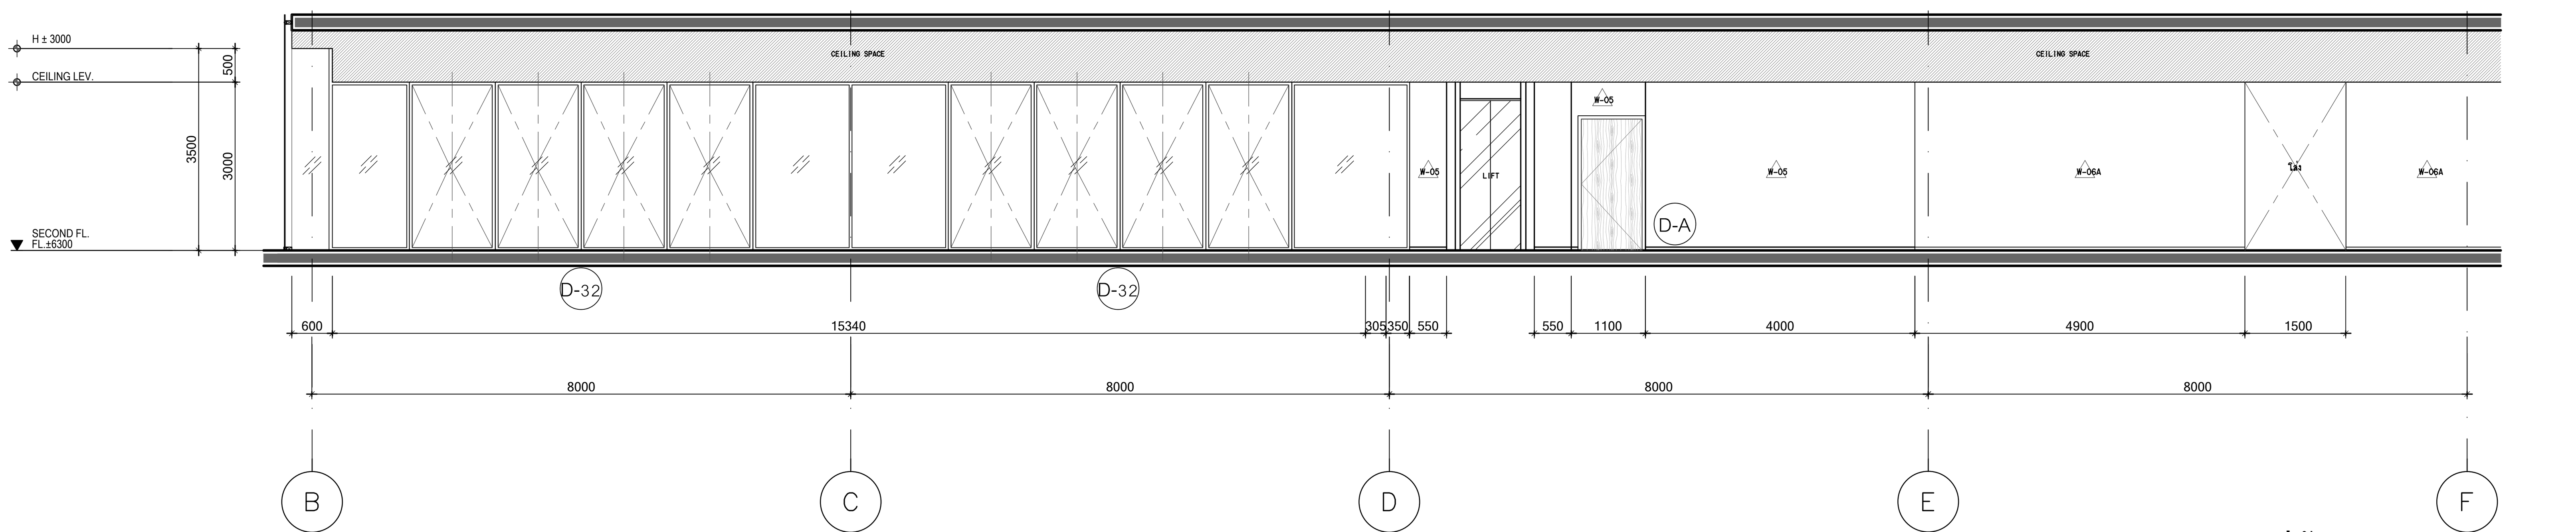

B รูปด้าน
SCALE 1:75

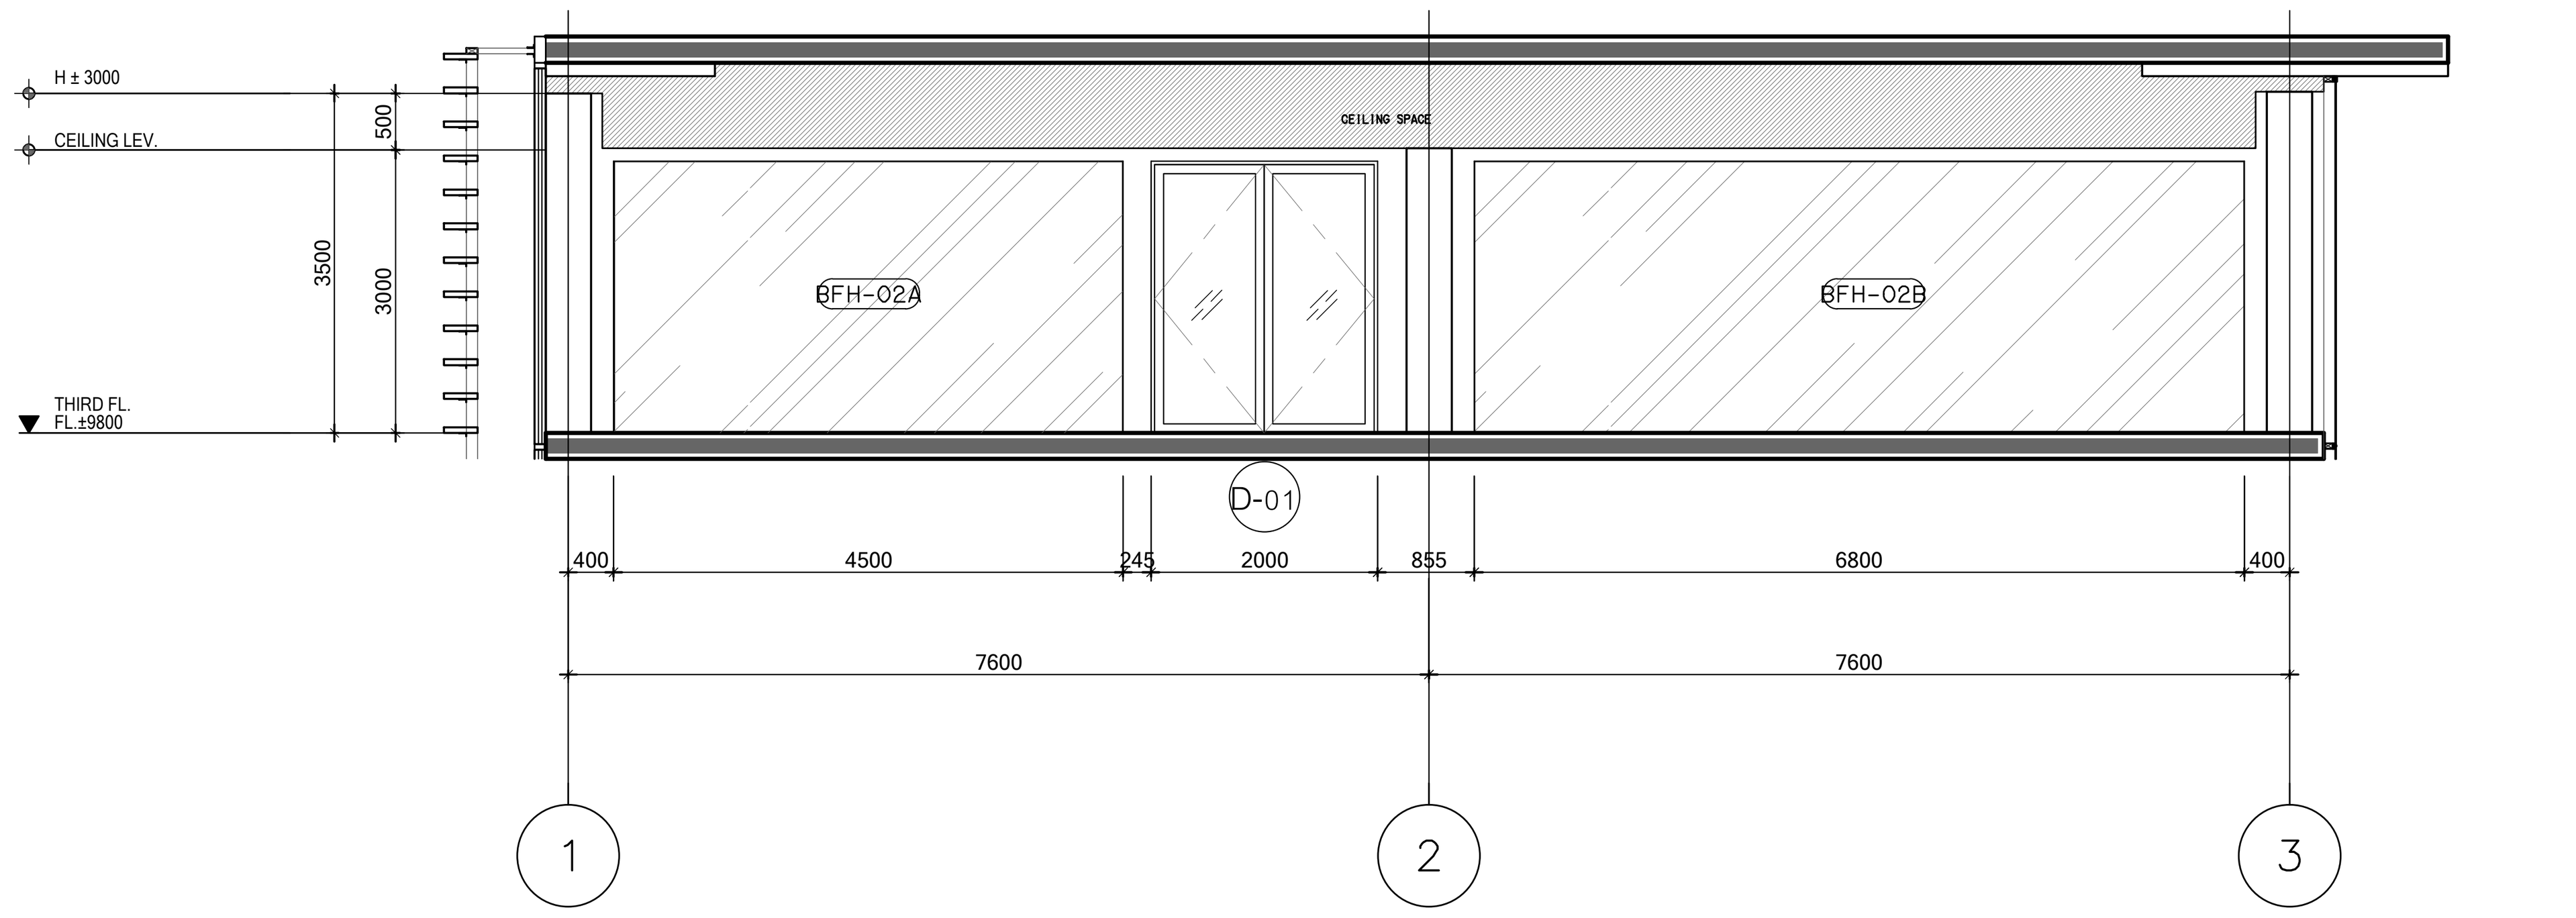

C รูปด้าน
SCALE 1:75

โครงการ

ออกแบบรายละเอียดโครงการก่อสร้าง
และตกแต่งภายใน
อาคารสำนักงาน กสทช. แห่งใหม่
(ปรับปรุงแก้ไขแบบครั้งที่ 2)

กสทช.

เจ้าของโครงการ

สำนักงานคณะกรรมการกิจการกระจายเสียง
กิจการโทรทัศน์ และกิจการโทรคมนาคมแห่งชาติ

ผู้ออกแบบ

SASI

บริษัท ศศิ ดีแอนด์เอ็ม จำกัด
SASI D&M CO., LTD.

ผู้อำนวยการโครงการ
ทวีจิตร จันทรสาขา ส-สถ.1196

ผู้จัดการโครงการ
วิญญู วานิชศิริโรจน์ ว-สถ. 602

ผู้ช่วยจัดการโครงการ
โอภาส หาญเจนลักษณ์ ภ-สถ. 3682
อัฉรา ฮุงหวล ภฟก. 40543

สถาปนิก
เอนก เจริญพิริยะเวศ ว-สถ. 459
จิระศักดิ์ ผุยมูลตรี ภ-สถ. 6616
ปรีชา รุ่งรุจิไพศาล ส-สถ. 1955

มัณฑนากร
ปริญญา สมบัติวัฒนกุล ส-สถ. 2453
ชาตรี ชลประเสริฐสุข ส-สน. 179

ภูมิสถาปนิก
ชัชนิล ซัง ส-ภส. 127
พิมพ์พรรณ ทิพย์มงคล ภ-สน. 301

วิศวกรโครงสร้างและโยธา
พิสิฐ กาญจนรุจิวุฒิ สย. 5673
อาคม เตชะธัญญกุล สย. 5661

วิศวกรระบบปรับอากาศและระบายอากาศ
รพี รนต์ละออง วก. 824
รวิวรรณ ติวะวงศ์ ภก. 36473


วิศวกรระบบสุขาภิบาลและดับเพลิง
อนุช ธีรสิงห์ สส. 618

วิศวกรระบบไฟฟ้า
ดร.สมบัติ วนิชประภา วฟก. 842
มนจิรา ทองปอน ภฟก. 47756

อาคาร
อาคาร F อาคารสโมสร

แบบแสดง
รูปด้าน A,B,C

KEYPLAN

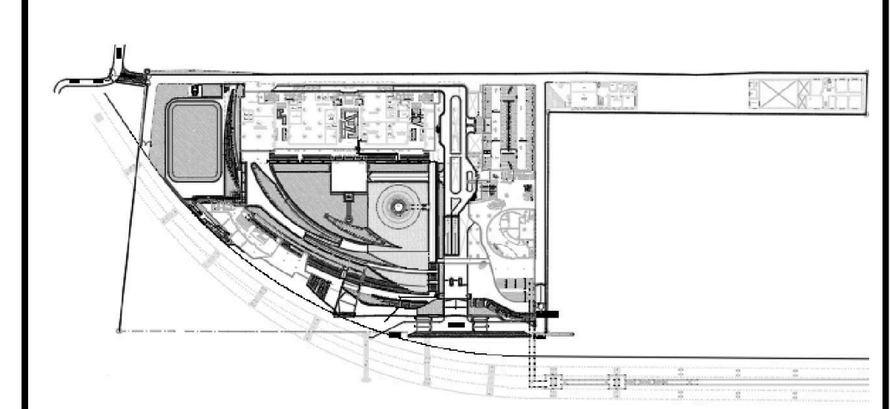

แผ่นที่ N-F-301


วัน เดือน ปี 30 กันยายน 2569

ครั้งที่	รายการแก้ไข	วันที่


หมายเหตุข้อกำหนดโครงการ

ผู้รับจ้างก่อสร้างถือเป็นผู้เชี่ยวชาญในการก่อสร้าง ได้ตรวจแบบก่อสร้างตลอดจนรายการก่อสร้างโดยละเอียดและเป็นที่เข้าใจโดยตลอดแล้ว และราคาค่าจ้างได้รวมค่าใช้จ่ายในการก่อสร้างที่ต้องแก้ไขให้เป็นไปตามวัตถุประสงค์ ประโยชน์ใช้สอย ความแข็งแรงและความสวยงาม ของงานก่อสร้าง และได้เผื่อเวลาสำหรับการแก้ไขที่อาจเกิดขึ้นแล้ว หากปรากฏความผิดพลาด คลาดเคลื่อนของแบบและรายการก่อสร้างด้วยประการใดๆ ก็ตาม ผู้รับจ้างก่อสร้างต้องทำการแก้ไขด้วยค่าใช้จ่ายของผู้รับจ้างก่อสร้างเอง และขอขยายอายุสัญญาไม่ได้


ระยะต่างๆและมาตรฐานต่างๆ ให้ถือเอาตัวเลขที่ระบุในแบบเป็นหลัก (ยกเว้นตัวเลขที่เขียนผิด พลาด) ห้ามวัดจากแบบโดยตรง ถ้ามีข้อสงสัย ให้สอบถามผู้ควบคุมงาน หรือสถาปนิก วิศวกรผู้ออกแบบ ก่อนดำเนินการก่อสร้างทุกครั้ง หากมีส่วนหนึ่งส่วนใดที่แบบและรายการประกอบแบบขัดแย้งกันหรือไม่ชัดเจน ผู้รับจ้างก่อสร้างจะต้องรีบแจ้งแก่สถาปนิก วิศวกรผู้ออกแบบ เพื่อให้จัดการแก้ไขในทันที โดยให้ถือคำวินิจฉัยของสถาปนิก วิศวกรเป็นข้อยุติ ผู้รับจ้างก่อสร้างจะต้องตรวจสอบงานก่อสร้างกับแบบก่อสร้างและรายการประกอบแบบต่างๆในทุกขั้นตอน หากมีความไม่ชัดเจนในแบบ ผู้รับจ้างก่อสร้างจะต้องจัดทำแบบขยาย หรือแบบรายละเอียด SHOP DRAWING เสนอต่อผู้ควบคุมงาน เพื่อพิจารณาอนุมัติ

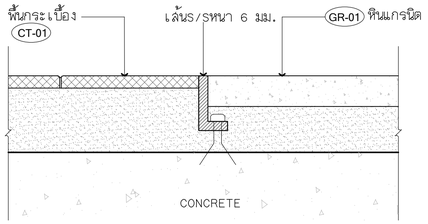


A TYPICAL DETAIL 1:2

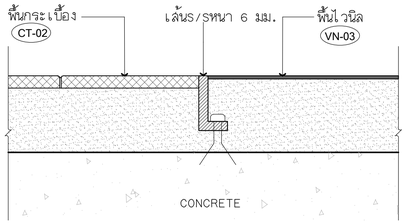

B TYPICAL DETAIL 1:2

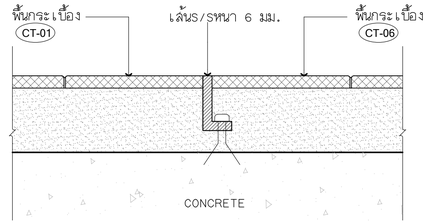

C TYPICAL DETAIL 1:2

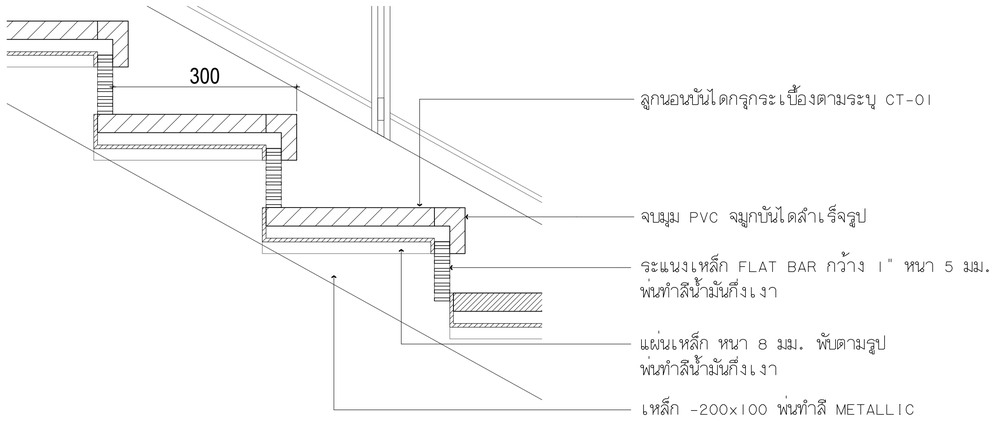

D STAIR DETAIL 1:5

FLOOR TYPICAL DETAIL

โครงการ

ออกแบบรายละเอียดโครงการก่อสร้างและตกแต่งภายใน
อาคารสำนักงาน กสทช. แห่งใหม่
(ปรับปรุงแก้ไขแบบครั้งที่ 2)

เจ้าของโครงการ

สำนักงานคณะกรรมการกิจการกระจายเสียง กิจการโทรทัศน์ และกิจการโทรคมนาคมแห่งชาติ

ผู้ออกแบบ

บริษัท ศศิ อินเตอร์เอ็ม จำกัด
SASI O&M CO., LTD.

ผู้อำนวยการโครงการ
ทวิวัศร จันทรสาขา ส.สถ.1196

ผู้จัดการโครงการ
วิฐญญู วานิชศิริโรจน์ ว.สถ. 602

ผู้ช่วยจัดการโครงการ
โอภาส หาญจนลักษณ์ ภ.สถ. 3682
อัมรา สุขทวล ภพก. 40543

สถาปนิก
เอนก เจริญพิริยะเวศ ว.สถ. 459
จิระศักดิ์ ผุยมุงดรี ภ.สถ. 6616
ปรีชา รุ่งรุจีโพศาล ส.สถ. 1955

นิเทศนาการ
ปริญญา สมบัติวัฒนกุล ส.สถ. 2453
ชาตรี ชลประเสริฐสุข ส.สน. 179

ภูมิสถาปนิก
ชัชนิล ชัง ส.ภส. 127
พิมพ์พรรณ พิทย์มงคล ภ.สน. 301

วิศวกรโครงสร้างและโยธา
พิสิฐ กาญจนจุจิฉัย สย. 5673
อาคม เศชะธัญญกุล สย. 5661

วิศวกรระบบปรับอากาศและระบายอากาศ
รพี รนต์ชะออง วก. 824
วรัวรรณ ดิวะวงศ์ ภก. 36473

วิศวกรระบบสุขาภิบาลและดับเพลิง
อนุช ธีรสิงห์ สส. 618

วิศวกรระบบไฟฟ้า
ดร.สมบัติ วนิชประภา ภพก. 842
มนธิรา ทองปอน ภพก. 47756


อาคาร

อาคาร F อาคารสโมสร

แบบแสดง

FLOOR TYPICAL DETAIL

KEYPLAN

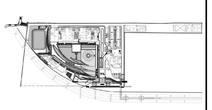

แบบที่

N-F-501


วัน เดือน ปี 30 กันยายน 2569

ครั้งที่	รายการแก้ไข	วันที่


หมายเหตุข้อกำหนดโครงการ

ผู้รับจ้างก่อสร้างถือเป็นผู้เชี่ยวชาญในการก่อสร้าง ได้ตรวจแบบก่อสร้างตลอดจนรายการก่อสร้างโดยละเอียดและเป็นที่เข้าใจโดยตลอดแล้ว และราคาค่าจ้างได้รวมค่าใช้จ่ายในการก่อสร้างที่ต้องแก้ไขให้เป็นไปตามวัตถุประสงค์ ประโยชน์ใช้สอย ความแข็งแรงและความสวยงาม ของงานก่อสร้าง และได้เข้าและทำความเกี่ยวกับงานเรียบร้อยแล้ว หากปรากฏความผิดพลาด คลาดเคลื่อนของแบบและรายการก่อสร้าง ด้วยประการใดๆ ก็ตาม ผู้รับจ้างก่อสร้างต้องทำการแก้ไขด้วยค่าใช้จ่ายของผู้รับจ้างก่อสร้างเอง และของรายการอาคารที่ปฏิบัติงานได้


วรรคต่างตามของมาตฐานต่างๆ ให้ถือเอาตัวแบบที่หนาหรือแรงเป็นหลัก (ยกเว้นตัวแบบที่เขียนผิด หลาหน) ท้ามวิศวกรแบบโดยตรง อำนิยิ่งสงสัย ให้สอบถามผู้ควบคุมงาน หรือสถาปนิก วิศวกรผู้ออกแบบ ก่อนดำเนินการก่อสร้างทุกครั้ง หากมีส่วนหนึ่งส่วนใดที่ไม่ระบุและรายการประกอบแบบที่ตนยังกังวลใจให้พ้นจน ผู้รับจ้างก่อสร้างจะต้องรีบแจ้งผ่านสถาปนิก วิศวกรผู้ออกแบบ เพื่อให้ได้ความเข้าใจในสิ่งนั้นก่อนที่จะดำเนินการ ของสถาปนิก วิศวกรเป็นขั้นสุดที่ ผู้รับจ้างก่อสร้างจะต้องตรวจสอบงานก่อสร้างในแบบก่อสร้างและรายการประกอบแบบต่างๆในทุกขั้นตอน หากมีความไม่ชัดเจนในแบบ ผู้รับจ้างก่อสร้างจะต้องจัดทำแบบขยาย หรือแบบรายของเรียด SHOP DRAWING เสนอต่อผู้ควบคุมงาน เพื่อพิจารณาอนุมัติ

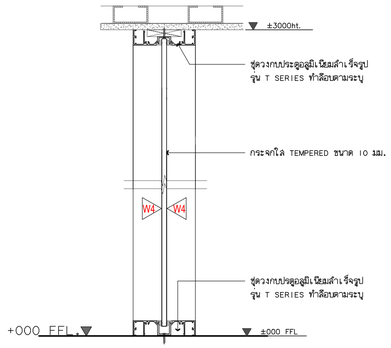


A TYPICAL DETAIL 1:5

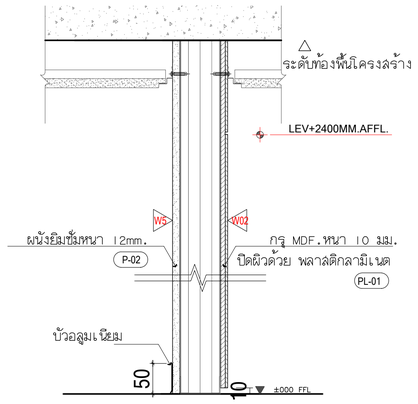


B TYPICAL DETAIL 1:5

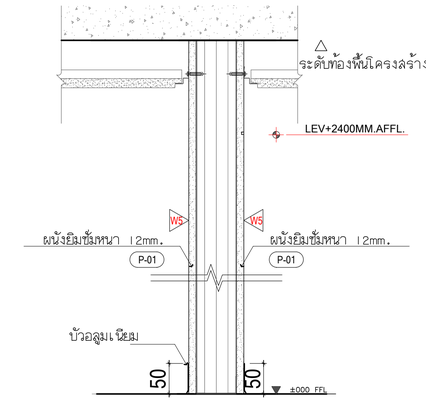


C TYPICAL DETAIL 1:5

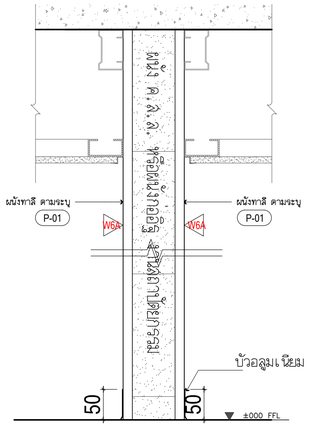


D TYPICAL DETAIL 1:5

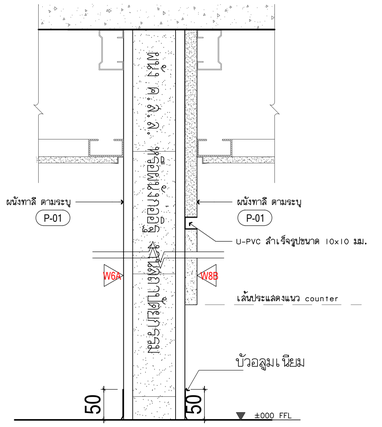


E TYPICAL DETAIL 1:5

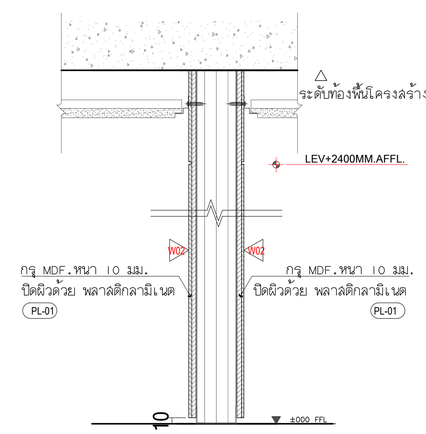

F TYPICAL DETAIL 1:5

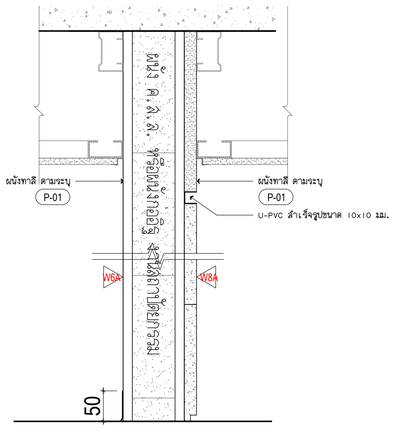

G TYPICAL DETAIL 1:5

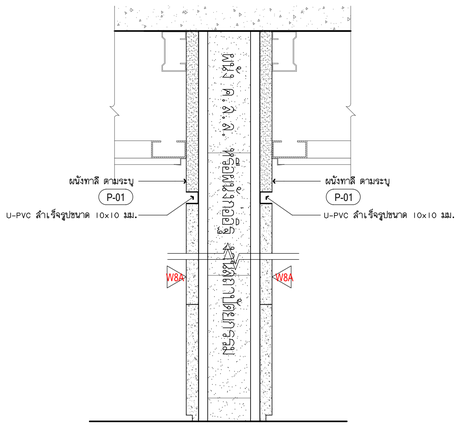

H TYPICAL DETAIL 1:5

หมายเหตุ : งานผนังเบากรุแผ่นอคูสติก ค่า STC ไม่น้อยกว่า STC55

WALL TYPICAL DETAIL

โครงการ

ออกแบบรายละเอียดโครงการก่อสร้างและตกแต่งภายใน
อาคารสำนักงาน กสทช. แห่งใหม่
(ปรับปรุงแก้ไขแบบครั้งที่ 2)

เจ้าของโครงการ

สำนักงานคณะกรรมการกิจการกระจายเสียง กิจการโทรทัศน์ และกิจการโทรคมนาคมแห่งชาติ

ผู้ออกแบบ

บริษัท ศศิ อินเตอร์เอ็น จำกัด
SASI O&M CO., LTD.

ผู้อำนวยการโครงการ
ทวิจิตร จันทรสาขา ส.สถ.1196

ผู้จัดการโครงการ
วิญญู วานิชศิริโรจน์ ว.สถ. 602

ผู้ช่วยจัดการโครงการ
โยภาส หาญจรินลักษณ์ ภ.สถ. 3682
อัจรา สุขทวล ภพก. 40543

สถาปนิก
เอนก เจริญพิริยะเวศ ว.สถ. 459
จิระศักดิ์ ผุยมุลตรี ภ.สถ. 6616
ปรีชา รุ่งรุจีโพศาล ส.สถ. 1955

นิเทศการ
ปริญญา สมบัติวัฒนกุล ส.สถ. 2453
ชาตรี ชลประเสริฐสุข ส.สน. 179

ภูมิสถาปนิก
ชัชนิล ชัง ส.ภส. 127
พิมพ์พรรณ พิทย์มงคล ภ.สน. 301

วิศวกรโครงสร้างและโยธา
พิสิฐ กาญจนจิรัฐผิ ส.ย. 5673
อาคม เตชะธัญญกูล ส.ย. 5661

วิศวกรระบบปรับอากาศและระบายอากาศ
วพี รนพ์ชะออง ว.ก. 824
วรัวรรณ ดิวะวงศ์ ภก. 36473

วิศวกรระบบสุขาภิบาลและดับเพลิง
อนุช ธีรสิงห์ ส.ส. 618

วิศวกรระบบไฟฟ้า
ดร.สมเกียติ วนิชประภา วพก. 842
มนจิรา ทองปอน ภพก. 47756


อาคาร

อาคาร F อาคารสโมสร

แบบแสดง

WALL TYPICAL DETAIL

KEYPLAN

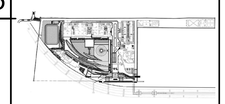

แผ่นที่

N-F-502


วัน เดือน ปี 30 กันยายน 2569

ครั้งที่	รายการแก้ไข	วันที่


หมายเหตุข้อกำหนดโครงการ

ผู้รับจ้างก่อสร้างถือเป็นผู้เชี่ยวชาญในการก่อสร้าง ได้ตรวจแบบก่อสร้างตลอดจนรายการก่อสร้างโดยละเอียดและเป็นที่เข้าใจโดยตลอดแล้ว และราคาค่าจ้างได้รวมค่าใช้จ่ายในการก่อสร้างที่จำเป็นไว้ในใบเสนอราคาแล้ว รวมโครงใช้ที่ของความแข็งแรงและความสวยงาม ของงานก่อสร้าง และได้ตรวจสภาพหน้างานที่ก่อสร้างแล้ว หากปรากฏความผิดพลาด คลาดเคลื่อนของแบบและรายการก่อสร้างด้วยประการใดๆ ก็ตาม ผู้รับจ้างก่อสร้างต้องทำการแก้ไขดัดแปลงให้ใช้งานของผู้รับจ้างก่อสร้างของ และยอมรับรายการผู้ผลิตนั้นได้


รองเท้าหุ้มส้นยางหรือรองเท้าหุ้มส้นหนังที่ทนน้ำมันและไม่ลื่น (ยกเว้นตัวแทนที่ใช้ยอมรับ หลาย) ห้ามวิศวกรแบบโดยตรง ถ้าผิดข้อตกลง ให้ส่งบอกผู้ควบคุมงาน หรือสถาปนิก วิศวกรผู้ออกแบบ ก่อนดำเนินการก่อสร้างทุกครั้ง หากมีความหนึ่งส่วนใดที่แบบและรายการประกอบแบบยังคลุมเครือไม่ชัดเจน ผู้รับจ้างก่อสร้างจะต้องรีบแจ้งผู้ควบคุมงาน หรือสถาปนิก วิศวกรผู้ออกแบบ เพื่อให้มีความเข้าใจในสิ่งที่ โดยให้มีหลักฐานเป็นลายลักษณ์ วิศวกรเป็นหลัก ผู้รับจ้างก่อสร้างจะต้องควรสอบถามก่อสร้างก่อนแบบก่อสร้างและรายการประกอบแบบต่างๆในทุกขั้นตอน หากมีความไม่ชัดเจนในแบบ ผู้รับจ้างก่อสร้างจะต้องจัดทำแบบขยาย หรือแบบรายละเอียด SHOP DRAWING เสนอต่อผู้ควบคุมงาน เพื่อพิจารณาอนุมัติ

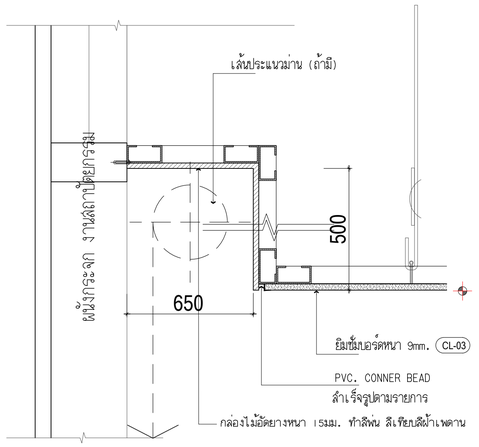


A TYPICAL DETAIL 1:5

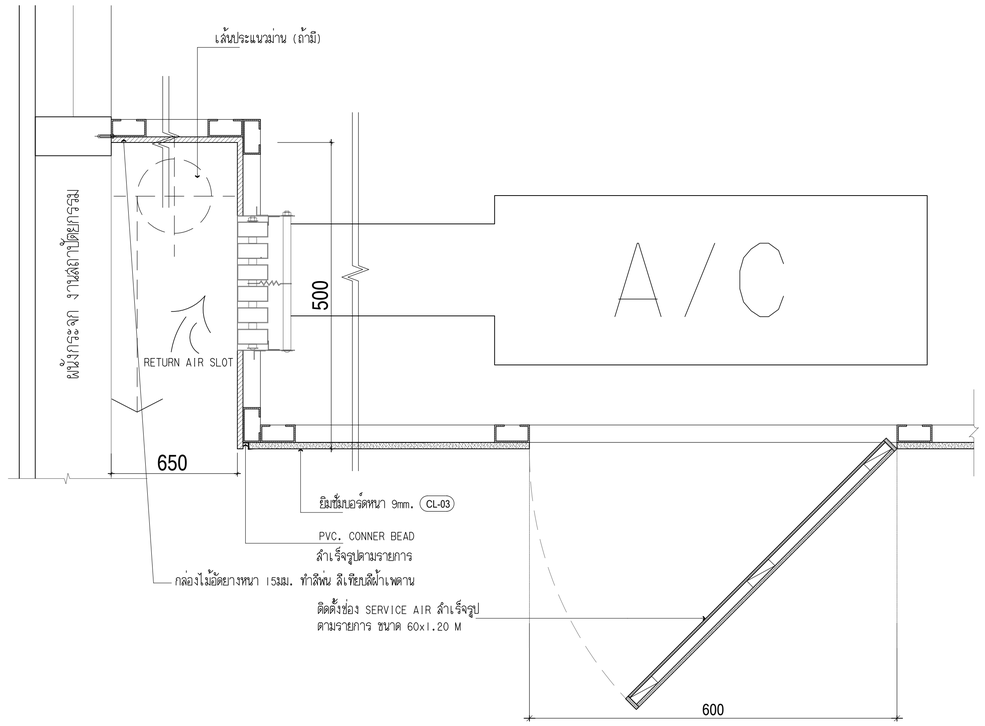


B TYPICAL DETAIL 1:5

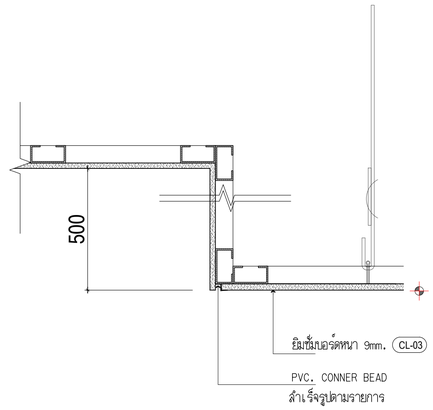


C TYPICAL DETAIL 1:5

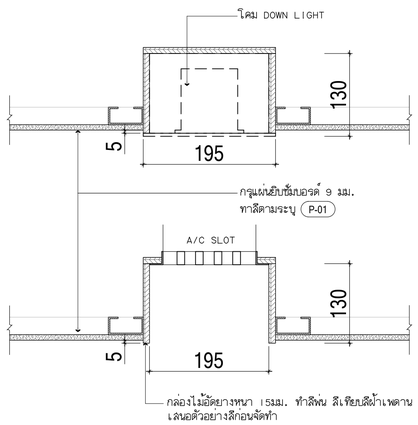

D TYPICAL DETAIL 1:5

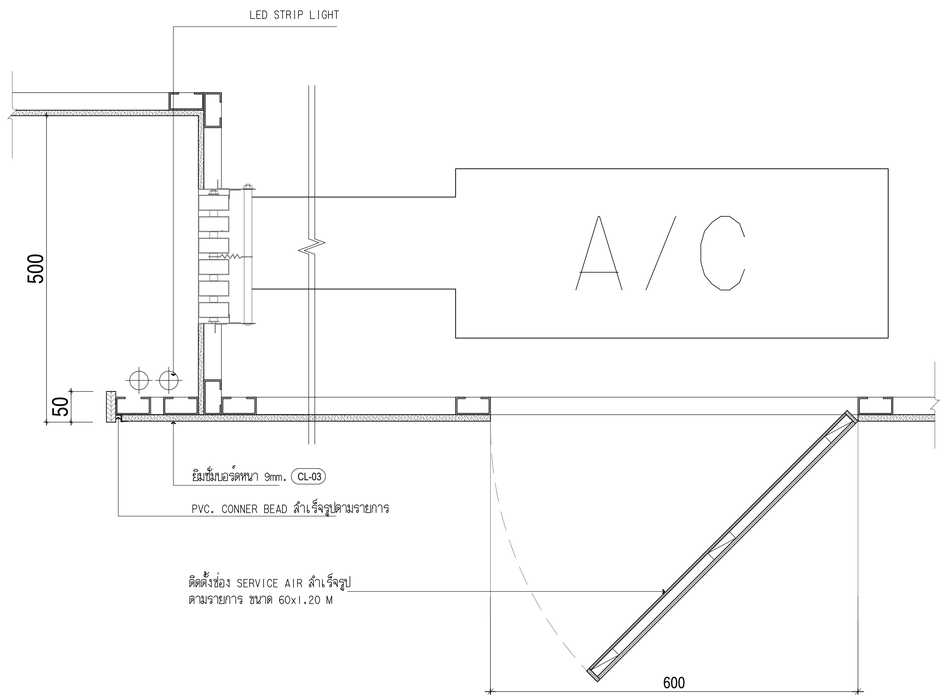

E TYPICAL DETAIL 1:5

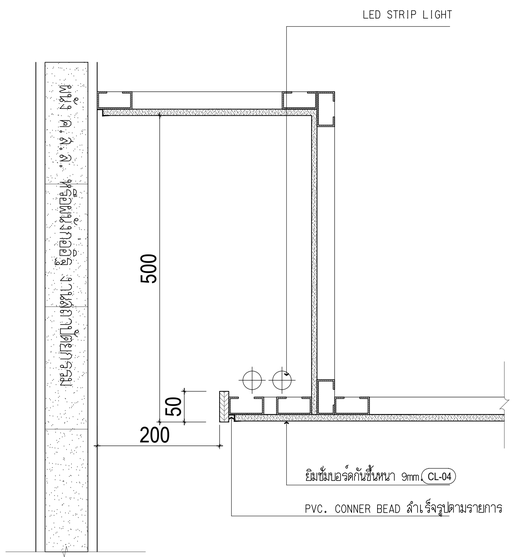

F TYPICAL DETAIL 1:5

CEILING TYPICAL DETAIL

โครงการ

ออกแบบรายละเอียดโครงการก่อสร้างและตกแต่งภายใน
อาคารสำนักงาน กสทช. แห่งใหม่
(ปรับปรุงแก้ไขแบบครั้งที่ 2)

กสทช.

เจ้าของโครงการ

สำนักงานคณะกรรมการกิจการกระจายเสียง กิจการโทรทัศน์ และกิจการโทรคมนาคมแห่งชาติ

ผู้ออกแบบ

SASI

บริษัท ศศิ ดีเอนด์เอ็น จำกัด
SASI D&N CO., LTD.

ผู้อำนวยการโครงการ
ทวิวัศร จันทรสาขา ส.สถ.1196

ผู้จัดการโครงการ
วิฐฌญ วานิชศิริโรจน์ ว.สถ. 602

ผู้ช่วยจัดการโครงการ
โอภาส หาญเจนลักษณ์ ภ.สถ. 3682
อัมรา สุงทวล ภพก. 40543

สถาปนิก
เอนก เจริญพิริยะเวช ว.สถ. 459
จิระศักดิ์ ผุยมุลตรี ภ.สถ. 6616
ปรีชา รุ่งรุจีไพศาล ส.สถ. 1955

นิเทศนาการ
ปริญญา สมบัติวัฒนกุล ส.สถ. 2453
ชาตรี ชลประเสริฐสุข ส.สถ. 179

ภูมิสถาปนิก
ชัชนิล ชัง ส.ภส. 127
พิมพ์พรรณ พิทย์มงคล ภ.สน. 301

วิศวกรโครงสร้างและโยธา
พิสิฐ กาญจนจิรัจฉิ สย. 5673
อาคม เศชะธัญญกุล สย. 5661

วิศวกรระบบปรับอากาศและระบายอากาศ
วพี รนพ์ชะออง วก. 824
วรัวรรณ ดิวะวงศ์ ภก. 36473


วิศวกรระบบสุขาภิบาลและดับเพลิง
อนุช ธีรสิงห์ ส.ส. 618

วิศวกรระบบไฟฟ้า
ดร.สมบัติ วนิชประภา ภพก. 842
มนธิรา ทองปอน ภพก. 47756

อาคาร
อาคาร F อาคารสโมสร

แบบแสดง
CEILING TYPICAL DETAIL

KEYPLAN

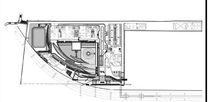

แผ่นที่
N-F-503

วัน เดือน ปี 30 กันยายน 2569


ครั้งที่	รายการแก้ไข	วันที่

หมายเหตุข้อกำหนดโครงการ


ผู้รับจ้างก่อสร้างถือเป็นผู้เชี่ยวชาญในการก่อสร้าง ได้ตรวจแบบก่อสร้างตลอดจนรายการก่อสร้างโดยละเอียดและเป็นที่เข้าใจโดยตลอดแล้ว และรายหาคำรับรองว่าสิ่งที่ระบุในการก่อสร้างที่ต้องเป็นไปตามวัตถุประสงค์ ประโยชน์ใช้สอย ความแข็งแรงและความสวยงาม ของงานก่อสร้าง และได้เมื่อเวลาสำหรับการแก้ไขที่อาจเกิดขึ้นแล้ว หากปรากฏความผิดพลาด คลาดเคลื่อนของแบบและรายการก่อสร้าง ตัวอย่างการใดๆ ก็ตาม ผู้รับจ้างก่อสร้างต้องทำการแก้ไขตั้งแต่ที่ใช้งานของผู้รับจ้างก่อสร้างเอง และขอยกเว้นความรับผิดชอบใดๆ ทั้งสิ้น

วัสดุต่างๆและอุปกรณ์ต่างๆ ให้ใช้ยี่ออห้อหรือชื่อรุ่นแบบเป็นหลัก (ยกเว้นตัวแทรพิชิ้ยบนผิด หลาย) ห้ามวิศวกรแบบโดยตรง ถ้ามีข้อแตกต่าง ให้สอบถามผู้ควบคุมงาน หรือสถาบัน วิศวกรผู้ออกแบบ ก่อนดำเนินการก่อสร้างทุกครั้ง หากมีความคลาดเคลื่อนตามวิศวกรรมระบบหรือแก้ไขหรือไม่ที่ชอบ ผู้รับจ้างก่อสร้างจะต้องรับแจ้งผู้ควบคุมงานนี้ วิศวกรผู้ออกแบบ เพื่อให้ทีการแก้ไขในทันที ไดยให้ถือคำวินิจฉัยของสถาบัน วิศวกรเป็นข้อยุติ ผู้รับจ้างก่อสร้างจะต้องควรสอบถามก่อสร้างในแบบก่อสร้างและรายการประกอบแบบต่างๆในทุกขั้นตอน หากมีความไม่ชัดเจนในแบบ ผู้รับจ้างก่อสร้างจะต้องจัดทำแบบขยาย หรือแบบรายละเอียด SHOP DRAWING เสนอต่อผู้ควบคุมงาน เพื่อพิจารณาอนุมัติ


FHC DETAIL

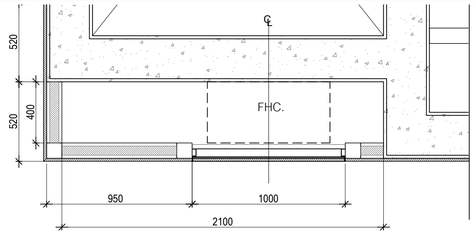


1 PLAN FHC. DOOR DETAIL

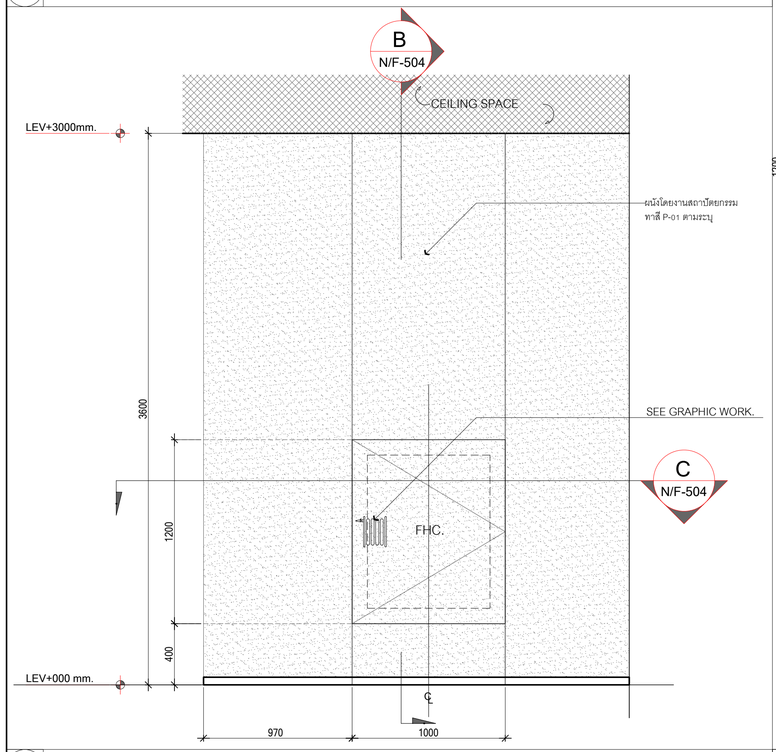


A ELEVATION 1:20

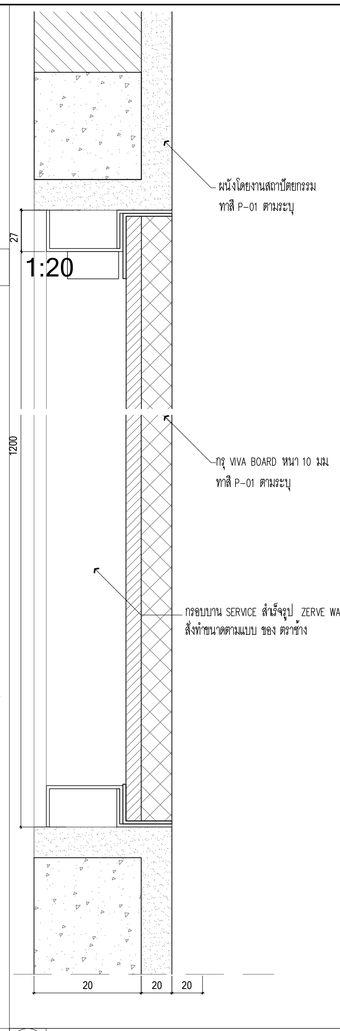


B SECTION 1:2

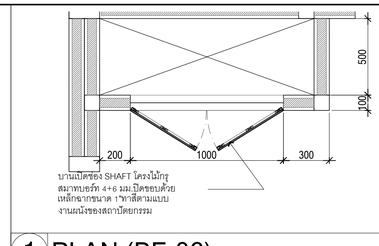


1 PLAN (BF-06) 1:20

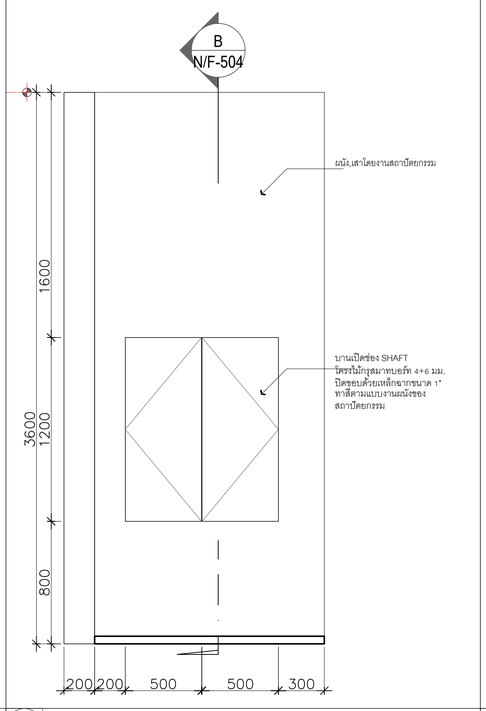


A ELEVATION 1:20

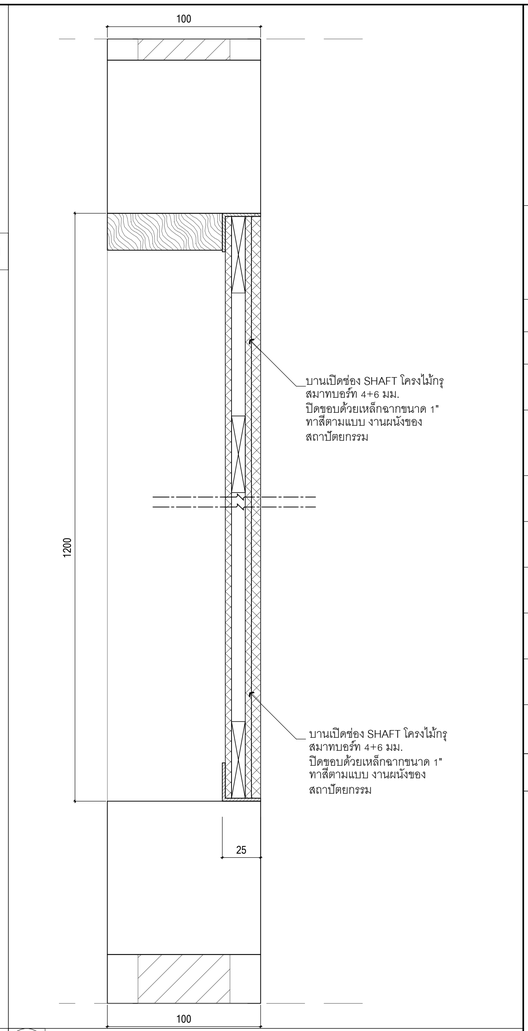

B SECTION 1:20

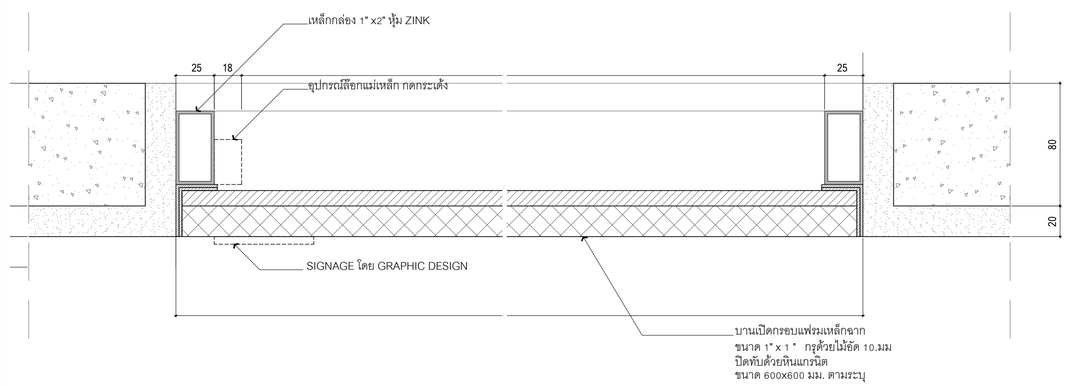

C SECTION 1:2

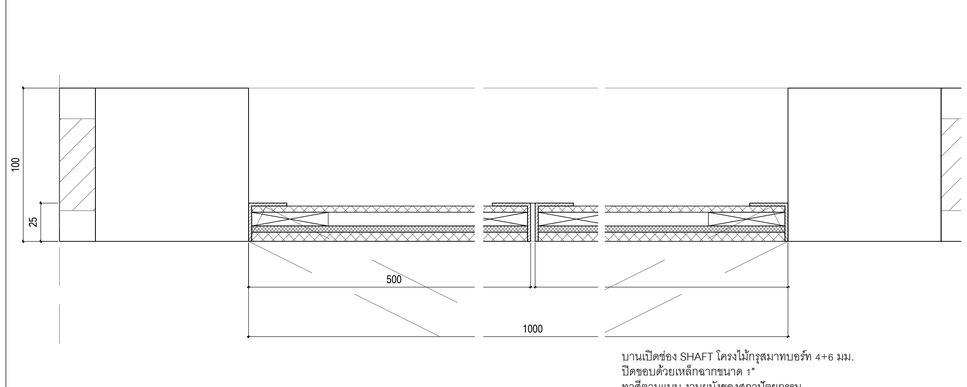

C SECTION 1:2

โครงการ

ออกแบบรายละเอียดโครงการก่อสร้างและตกแต่งภายใน
อาคารสำนักงาน กสทช. แห่งใหม่
(ปรับปรุงแก้ไขแบบครั้งที่ 2)

เจ้าของโครงการ

สำนักงานคณะกรรมการกิจการกระจายเสียง กิจการโทรทัศน์ และกิจการโทรคมนาคมแห่งชาติ

ผู้ออกแบบ

บริษัท ศศิ ดีไซนส์แห่งเอีย จำกัด
SASI DSAI CO., LTD.

ผู้ดำเนินการโครงการ		
ทวีวัตร	จันทรสาขา	ส.สถ.1196
ผู้จัดการโครงการ		
วิญญู	วานิชศิริโรจน์	ว.สถ. 602
ผู้ช่วยจัดการโครงการ		
โอภาส	หาญเจนลักษณ์	ภ.สถ. 3682
อัมรา	สุจหวล	ภพก. 40543
สถาปนิก		
เอนก	เจริญพิริยะนเรศ	ว.สถ. 459
จิระศักดิ์	ผุขอุดรศรี	ภ.สถ. 6616
ปรีชา	รุ่งรุจีไพศาล	ส.สถ. 1955
มัณฑนากร		
ปริญญา	สมบัติวัฒนกุล	ส.สถ. 2453
ชาคริ	ชลประเสริฐสุข	ส.สน. 179
ภูมิสถาปนิก		
ชัชนิล	ชัง	ส.ภส. 127
พิมพ์พรรณ	ทิพย์มงคล	ภ.สน. 301
วิศวกรโครงสร้างและโยธา		
พิสิฐ	กาญจนจุจิวุฒิ	สย. 5673
อาคม	เตชะรัชญกุล	สย. 5661
วิศวกรระบบปรับอากาศและระบายอากาศ		
วุฒิ	วนดัสยอร	วก. 824
วิวัวรรณ	ดิวะวงศ์	กก. 36473
วิศวกรระบบสุขาภิบาลและดับเพลิง		
อนุช	ธิรสิงห์	สส. 618
วิศวกรระบบไฟฟ้า		
ดร.สมบัติ	วนิชประภา	วพก. 842
มนพิรา	ทองปอน	ภพก. 47756

อาคาร

อาคาร F อาคารสโมสร

แบบแสดง

FHC. DOOR DETAIL

KEYPLAN



แผ่นที่

N-F-504


วัน เดือน ปี 30 กันยายน 2569

ครั้งที่	รายการแก้ไข	วันที่

หมายเหตุข้อกำหนดโครงการ


ผู้รับจ้างก่อสร้างถือเป็นผู้เชี่ยวชาญในการก่อสร้าง ได้ตรวจแบบก่อสร้างตลอดจนรายการก่อสร้างโดยละเอียดและเป็นที่เข้าใจโดยถ่องแท้แล้ว และรวมทำข้างได้ความคิดเห็นในการก่อสร้างที่ต้องแก้ไขให้เป็นไปตามวิธีปฏิบัติงานวิศวกรรมที่ดี ของความถึงแนวและความสวยงาม ของงานก่อสร้าง และได้เยี่ยมชมสำหรับการแก้ไขที่อาจเกิดขึ้นแล้ว หากปรากฏความผิดพลาด คลาดเคลื่อนของแบบและรายการก่อสร้างด้วยประการใดๆ ก็ตาม ผู้รับจ้างก่อสร้างต้องทำการแก้ไขด้วยค่าใช้จ่ายของผู้รับจ้างก่อสร้างเอง และยอมรับรายการผู้เสนอไม่ได้

รายละเอียดงานและหมายเหตุงานต่างๆ ให้ใช้ตามตัวแทนที่ระบุในแบบเป็นหลัก กรณีมีข้อขัดแย้งหรือสงสัย ให้ปรึกษาสถาปนิกผู้ควบคุมงาน หรือสถาปนิก วิศวกรผู้ออกแบบ ก่อนดำเนินการก่อสร้างทุกครั้ง หากมีส่วนหนึ่งส่วนใดที่ขัดแย้งกับรายการประกอบแบบที่ผิดไปจากวิสัยวิศวะ ผู้รับจ้างก่อสร้างต้องยึดถือรายละเอียดและความสวยงามของสถาปนิกเป็นใหญ่ วิศวกรผู้ออกแบบ เพื่อให้มีการแก้ไขในทันที โดยให้ถือว่าปัจเนื้อของสถาปนิก วิศวกรเป็นที่สุด ผู้รับจ้างก่อสร้างจะต้องตรวจสอบงานก่อสร้างกับแบบก่อสร้างและรายการประกอบแบบต่างๆก่อนขุดขึ้นงาน หากมีความไม่ชัดเจนในแบบ ผู้รับจ้างก่อสร้างจะต้องจัดทำแบบขยาย หรือแบบรายละเอียด SHOP DRAWING แสดงต่อผู้ควบคุมงาน เพื่อพิจารณาอนุมัติ

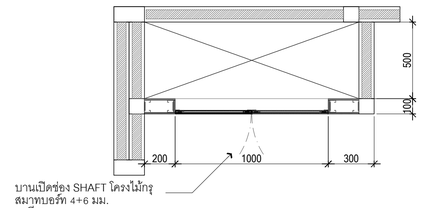


บานเปิดช่อง SHAFT โครงไม้กรุ
สมาทบอร์ท 4+6 มม.
ทาสี P-01 ตามระบุ
ปิดขอบด้วยเหล็กฉากขนาด 1"

1 PLAN SHAFT DOOR DETAIL

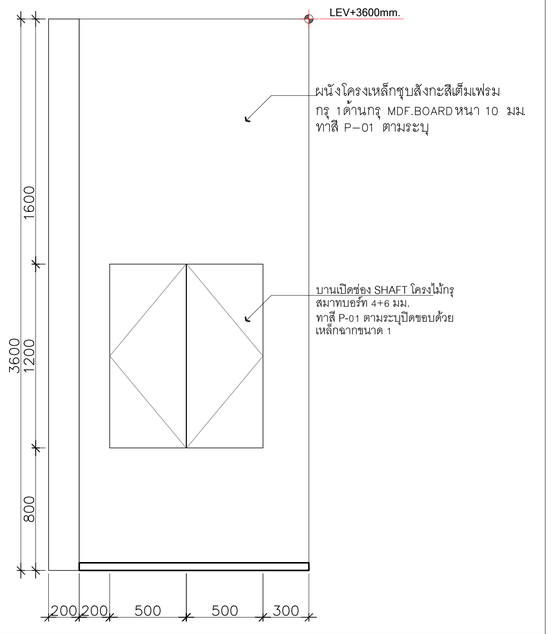


2 ELEVATION 1:20

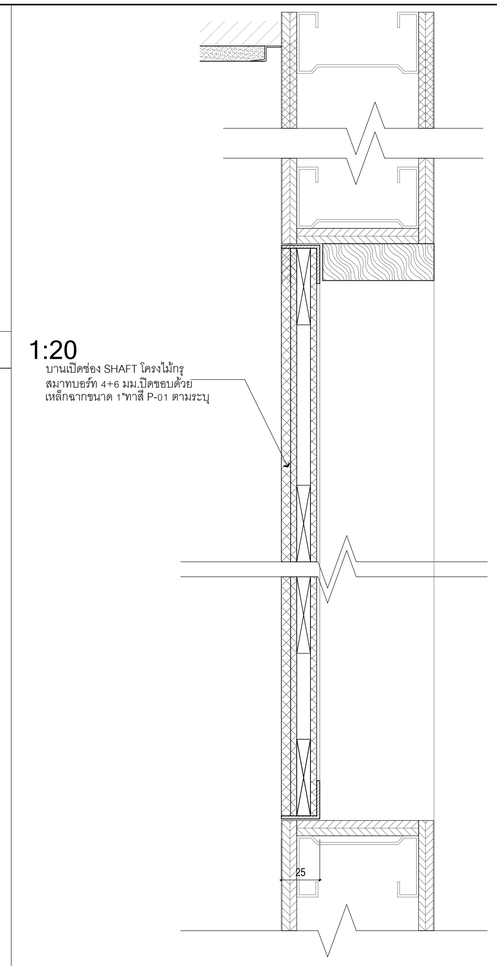


1:20


B SECTION 1:2

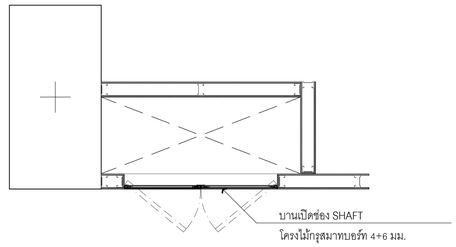


1 PLAN SHAFT DOOR DETAIL 1:20

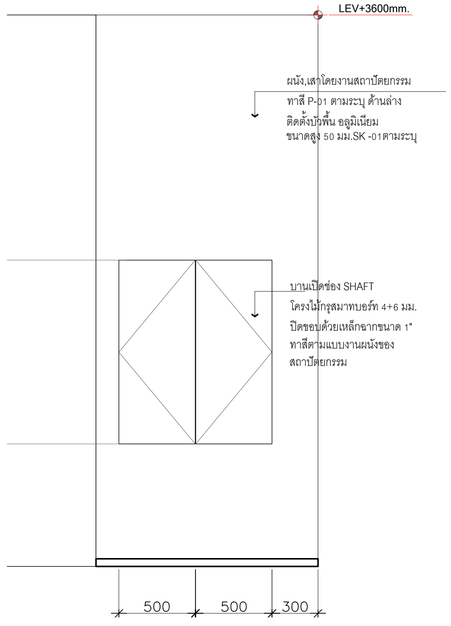


1 PLAN 1:20

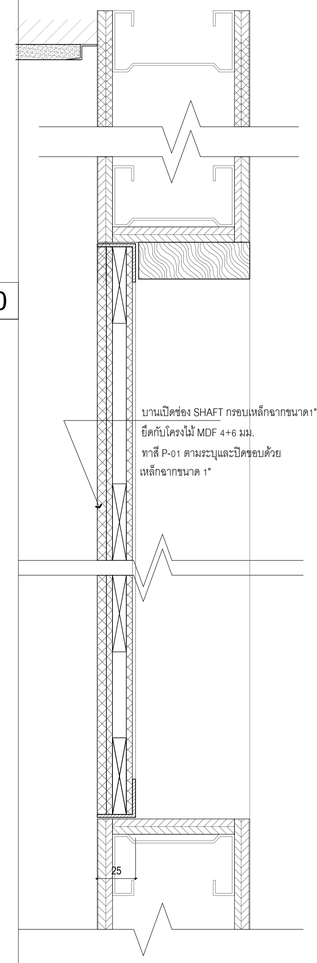

B SECTION 1:2

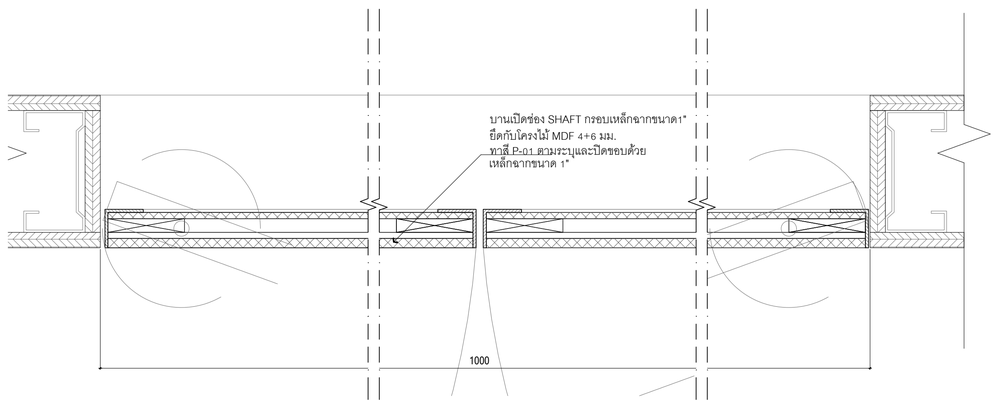

1 PLAN 1:2

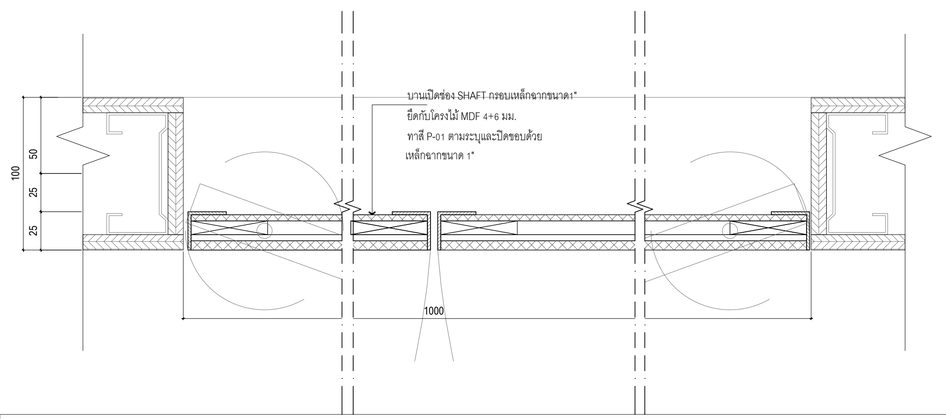

1 PLAN 1:2

โครงการ

ออกแบบรายละเอียดโครงการก่อสร้างและตกแต่งภายใน อาคารสำนักงาน กสทช. แห่งใหม่ (ปรับปรุงแก้ไขแบบครั้งที่ 2)

เจ้าของโครงการ

สำนักงานคณะกรรมการกิจการกระจายเสียง กิจการโทรทัศน์ และกิจการโทรคมนาคมแห่งชาติ

ผู้ออกแบบ

บริษัท ศศิ ดีแอนด์เอ็ม จำกัด
SASI D&M CO., LTD.

ผู้อำนวยการโครงการ		
ทวีจิตร	จันทรสาขา	ส.สถ.1196
ผู้จัดการโครงการ		
วิญญ	วานิชดีวิโรจน์	ว.สถ. 602
ผู้ช่วยจัดการโครงการ		
โอภาส	หาญเจนลักษณ์	ภ.สถ. 3682
อัมรา	สุจหวล	ภพก. 40543
สถาปนิก		
เอนก	เจริญพิริยะนเรศ	ว.สถ. 459
จิระศักดิ์	ผุขมูลศรี	ภ.สถ. 6616
ปรีชา	รุ่งรุจีไพศาล	ส.สถ. 1955
มัณฑนากร		
ปริญญา	สมบัติวัฒนกูล	ส.สถ. 2453
ชาครี	ชลประเสริฐสุข	ส.สถ. 179
ภูมิสถาปนิก		
ชัชนิล	ชัง	ส.ภส. 127
พิมพ์พรรณ	ทิพย์มงคล	ภ.สน. 301
วิศวกรโครงสร้างและโยธา		
พิสิฐ	กาญจนจุจริฉัย	สย. 5673
อาคม	เตชะรัชญกูล	สย. 5661
วิศวกรระบบปรับอากาศและระบายอากาศ		
วุฒิ	วนศัลยะธร	วก. 824
วริวรรณ	ดิวะวงศ์	ภก. 36473
วิศวกรระบบสุขาภิบาลและดับเพลิง		
อนุช	ธิรสิงห์	สส. 618
วิศวกรระบบไฟฟ้า		
ดร.สมบัติ	วชิชประภา	วพก. 842
มนจิรา	ทองปอน	ภพก. 47756

อาคาร

อาคาร F อาคารสโมสร

แบบแสดง

SHAFT DOOR DETAIL

KEYPLAN



แผ่นที่

N-F-505


วัน เดือน ปี 30 กันยายน 2569

ครั้งที่	รายการแก้ไข	วันที่


หมายเหตุข้อกำหนดโครงการ

ผู้รับจ้างก่อสร้างถือเป็นผู้เชี่ยวชาญในการก่อสร้าง ได้ตรวจแบบก่อสร้างตลอดจนรายการก่อสร้างโดยละเอียดและเป็นที่เข้าใจโดยตลอดแล้ว และราคาค่าจ้างได้รวมค่าใช้จ่ายในการก่อสร้างที่ต้องแก้ไขให้เป็นไปตามวัตถุประสงค์ ประโยชน์ใช้สอย ความแข็งแรงและความสวยงาม ของงานก่อสร้าง และได้เดินเวลาส่งมอบงานก่อสร้างภายในที่ความกำหนดไว้แล้ว หากปรากฏบุความผิดพลาด คลาดเคลื่อนของแบบและรายการก่อสร้าง ด้วยประการใดๆ ก็ตาม ผู้รับจ้างก่อสร้างต้องทำการแก้ไขด้วยค่าใช้จ่ายของผู้รับจ้างก่อสร้างเอง และขอขยายอายุสัญญาไม่ได้


รายละเอียดรูปตัดรูปสเก็ตใช้เป็นเอกสารอ้างอิงเท่านั้น ขนาดจริงตัวเลขที่เขียนผิด หลาหน่ายกันตามแบบไม่ตรง ถ้ามีข้อสงสัย ให้สอบถามผู้ควบคุมงาน หรือสถาปนิก วิศวกรผู้ออกแบบ ก่อนดำเนินการก่อสร้างทุกครั้ง หากมีส่วนหนึ่งส่วนใดที่แบบแสดงรายการประกอบแบบขัดแย้งกันหรือไม่ชัดเจน ผู้รับจ้างก่อสร้างจะต้องรีบแจ้งผู้ออกแบบ วิศวกรผู้ออกแบบ เพื่อให้พิจารณาวินิจฉัยก่อนดำเนินการก่อสร้างทุกครั้ง ทั้งนี้ ผู้รับจ้างก่อสร้างจะต้องรับผิดชอบต่อความเสียหายที่เกิดขึ้นจากการขัดแย้งของรายการก่อสร้างดังกล่าวข้างต้นด้วย ผู้รับจ้างก่อสร้างต้องตรวจสอบงานก่อสร้างก่อนแบบก่อสร้างและรายการประกอบแบบทั้งหมดกับหน้างานจริงทั้งหมด หากมีความไม่ชัดเจนในแบบผู้รับจ้างก่อสร้างต้องยื่นคำถามกับสถาปนิก หรือแบบรายละเอียด SHOP DRAWING เสนอต่อผู้ควบคุมงาน เพื่อพิจารณาอนุมัติ

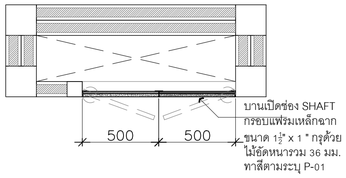


1 PLAN SHAFT DOOR DETAIL 1:20

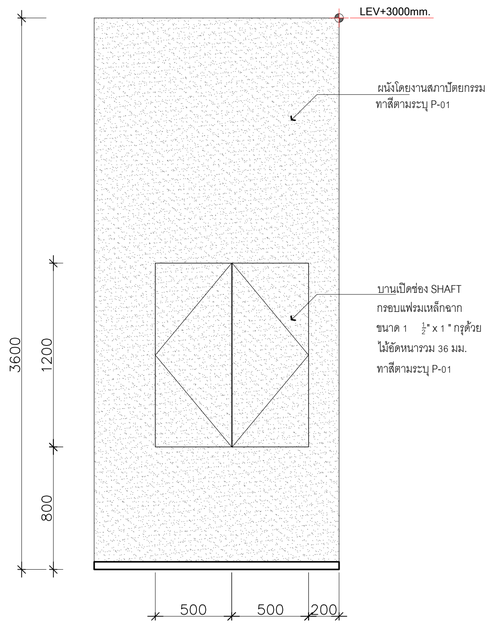

1 PLAN 1:20

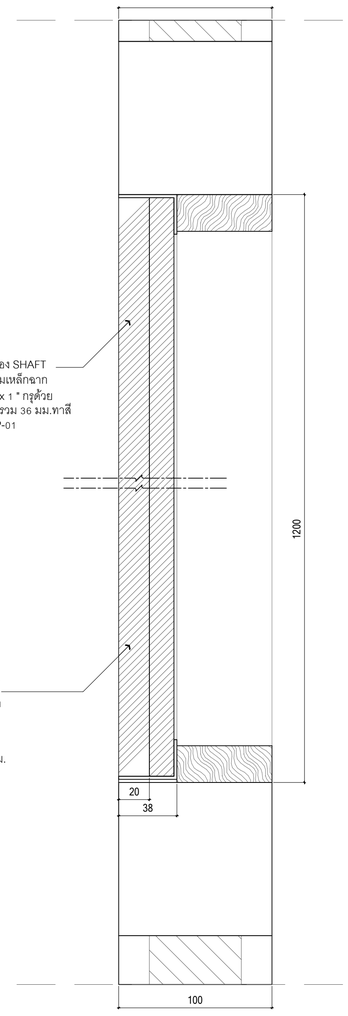

B SECTION 1:2

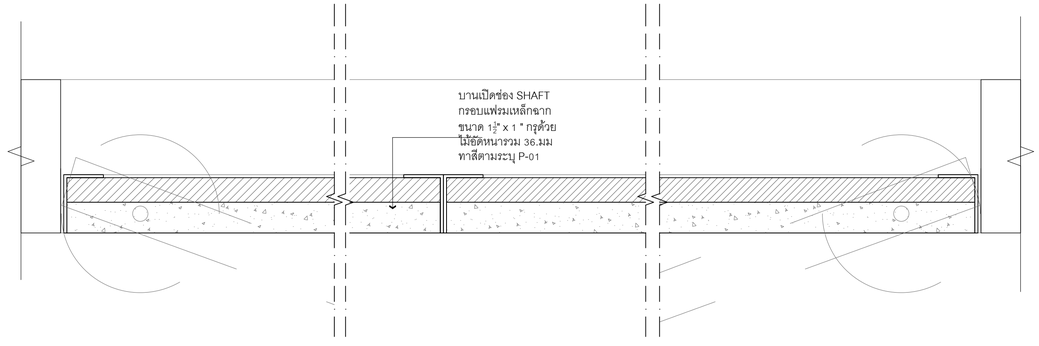

B SECTION 1:2

โครงการ

ออกแบบรายละเอียดโครงการก่อสร้างและตกแต่งภายใน
อาคารสำนักงาน กสทช. แห่งใหม่
(ปรับปรุงแก้ไขแบบครั้งที่ 2)

nbtc

เจ้าของโครงการ

สำนักงานคณะกรรมการกิจการกระจายเสียง กิจการโทรทัศน์ และกิจการโทรคมนาคมแห่งชาติ

ผู้ออกแบบ

SASI

บริษัท ศศิ ดีไซนคันเสิ่ล จำกัด
SASI D&M CO., LTD.

ผู้อำนวยการโครงการ

ทวีวัตร จันทรสาขา ส.สถ.1196

ผู้จัดการโครงการ

วิญญ วานิชศิริโรจน์ ว.สถ. 602

ผู้ช่วยจัดการโครงการ

ไอภาส หาญเจริญลักษณ์ ภ.สถ. 3682
อัธรา สุจหวล ภพก. 40543

สถาปนิก

เอนก เจริญพิริยะเวศ ว.สถ. 459
จิระศักดิ์ ผุยมูลศรี ภ.สถ. 6616
ปรีชา รุ่งรุจีไพศาล ส.สถ. 1955

มัณฑนากร

ปริญญา สมเกียรติพันกุล ส.สถ. 2453
ชาครี ชลประเสริฐสุข ส.สน. 179

ภูมิสถาปนิก

ชัชนิล ชัง ส.ภส. 127
พิมพ์พรรณ ทิพย์มงคล ภ.สน. 301

วิศวกรโครงสร้างและโยธา

พิสิฐ กาญจนจุจิวุฒิ สย. 5673
อาคม เตชะรัญญกุล สย. 5661

วิศวกรระบบปรับอากาศและระบายอากาศ

วุฒิ รวมศิลยอง วก. 824
วิวัวรรณ ดิวะวงศ์ ภก. 36473

วิศวกรระบบสุขาภิบาลและดับเพลิง

อนุช ธิรสิงห์ สส. 618

วิศวกรระบบไฟฟ้า

ดร.สมบัติ วนิชประภา วฟก. 842
มนจิรา ทองปอน ภฟก. 47756

อาคาร

อาคาร F อาคารสโมสร

แบบแสดง

SHAFT DOOR DETAIL

KEYPLAN



แผ่นที่

N-F-506


วัน เดือน ปี 30 กันยายน 2569

ครั้งที่	รายการแก้ไข	วันที่


หมายเหตุข้อกำหนดโครงการ

ผู้รับจ้างก่อสร้างมีเงื่อนไขผู้เชี่ยวชาญในการก่อสร้าง ได้ตรวจแบบก่อสร้างตลอดจนรายการก่อสร้างโดยละเอียดและเป็นที่เข้าใจโดยตลอดแล้ว และราคาค่าจ้างได้รวมค่าใช้จ่ายในการก่อสร้างที่ต้องเกิดขึ้นไว้ในใบเสนอราคาแล้ว ประโยชน์ใช้สอย ความแข็งแรงและความสวยงาม ของงานก่อสร้าง และได้เตรียมการสำหรับการแก้ไขที่อาจเกิดขึ้นแล้ว หากปรากฏความผิดพลาด คลาดเคลื่อนของแบบและรายการก่อสร้างด้วยประการใดๆ ก็ตาม ผู้รับจ้างก่อสร้างต้องทำการแก้ไขด้วยค่าใช้จ่ายของผู้รับจ้างก่อสร้างเอง และขอยกยอายกฎีกาขึ้นอนุโลมได้


ระยะต่างๆและขนาดวัสดุต่างๆ ให้ใช้ตามตัวเลขที่ระบุในแบบเป็นหลัก ถ้ามีระบุตัวเลขที่เขียนผิด พลาด ทำผิดจากแบบไปคนละ ถ้ามิได้ตกลงกัน ให้ตอบถามผู้ควบคุมงาน หรือสถาปนิก วิศวกรผู้ออกแบบ ก่อนดำเนินการก่อสร้างทุกครั้ง หากมีส่วนหนึ่งส่วนใดที่ละเลยมิตรวจการประกอบแบบที่ผิดเก็บกันหรือไม่ชัดเจน ผู้รับจ้างก่อสร้างจะต้องรีบแจ้งผ่านสถาปนิก วิศวกรผู้ออกแบบ เพื่อให้พิจารณาก่อนที่ได้ดำเนินการไปแล้ว ของสถาปนิก วิศวกรเป็นที่สุด ผู้รับจ้างก่อสร้างจะต้องตรวจสอบงานก่อสร้างกับแบบก่อสร้างและรายการประกอบแบบต่างๆก่อนทุกขั้นตอน หากมีความไม่ชัดเจนในแบบ ผู้รับจ้างก่อสร้างจะต้องนัดทำแบบขยาย หรือแบบรายละเอียด SHOP DRAWING เสนอต่อผู้ควบคุมงาน เพื่อพิจารณาอนุมัติ

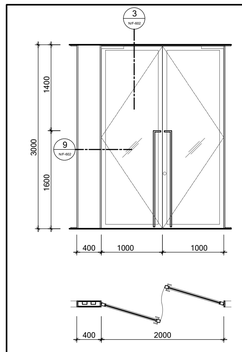


D-01	ประตูทางเข้าFITNESS,ห้องปิงปอง
วงกบ	ชุดวงกบอลูมิเนียมสำเร็จรูปตามระบุ พร้อมกล่องอลูมิเนีย
	ด้านข้าง สำหรับเดินสายงานระบบ ขนาดตามระบุ
บานประตู	กระจกอบเทมเปอร์ หนา 6 มม.
	พร้อมกรอบอลูมิเนียมสำเร็จรูปตามระบุ หนารวม 45 มม.

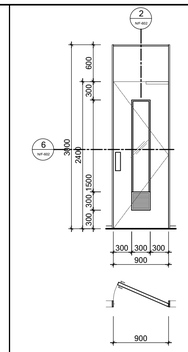


D-04	ห้องLOCKER,PANTRY
วงกบ	ชุดวงกบอลูมิเนียมสำเร็จรูปตามระบุ
บานประตู	โครงไม้กรุไม้อัดยาง 10 มม.ปิดทับด้วยพลาสติกลามิเนต
	ตามระบุ หนา 45 มม.ตรงกลางติดตั้งกระจกใส
	ปิดทับด้วยพลาสติกลามิเนต ตามระบุ หนารวม 45 มม.
	หนา 6 มม.กรอบ S/STELL,พร้อมติด FILM ผ้าตามระบุ
	และติดตั้งช่องระบายอากาศ S/STEEL ตามแบบ

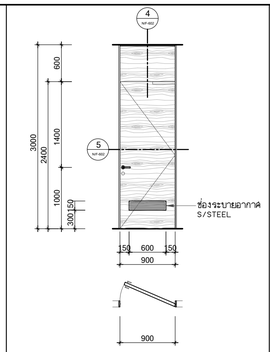


D-05	ห้องJAN
วงกบ	ชุดวงกบอลูมิเนียมสำเร็จรูปตามระบุ
บานประตู	โครงไม้กรุไม้อัดยาง 10 มม.ปิดทับด้วยพลาสติกลามิเนต
	ปิดทับด้วยพลาสติกลามิเนต ตามระบุ หนารวม 45 มม.
	ตอนล่างติดตั้งช่องระบายอากาศ S/STEEL ตามแบบ

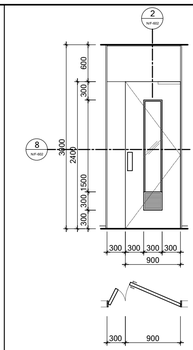


D-06	STO. ชั้น 1
วงกบ	ชุดวงกบอลูมิเนียมสำเร็จรูปตามระบุ
บานประตู	โครงไม้กรุไม้อัดยาง 10 มม.ปิดทับด้วยพลาสติกลามิเนต
	ตามระบุ หนา 45 มม.ตรงกลางติดตั้งกระจกใส
	หนา 6 มม.กรอบ S/STELL,พร้อมติด FILM ผ้าตามระบุ
	และติดตั้งช่องระบายอากาศ S/STEEL ตามแบบ

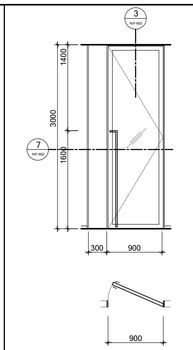


D-07	ห้องพระ
วงกบ	ชุดวงกบอลูมิเนียมสำเร็จรูปตามระบุ พร้อมกล่องอลูมิเนีย
	ด้านข้าง สำหรับเดินสายงานระบบ ขนาดตามระบุ
บานประตู	กระจกอบเทมเปอร์ หนา 6 มม.
	พร้อมกรอบอลูมิเนียมสำเร็จรูปตามระบุ หนารวม 45 มม.

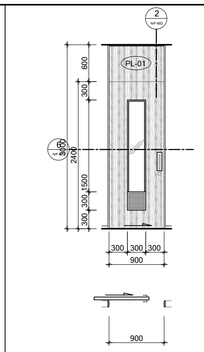

D-08	ห้องน้ำคนพิการ
วงกบ	ชุดวงกบอลูมิเนียมสำเร็จรูปตามระบุ
บานประตู	โครงไม้กรุไม้อัดยาง 10 มม.ปิดทับด้วยพลาสติกลามิเนต
	ตามระบุ หนา 45 มม.ตรงกลางติดตั้งกระจกใส
	หนา 6 มม.กรอบ S/STELL,พร้อมติด FILM ผ้าตามระบุ
	และติดตั้งช่องระบายอากาศ S/STEEL ตามแบบ

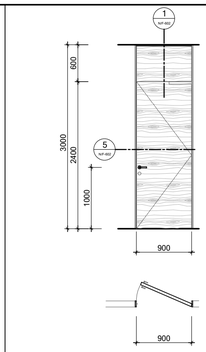

D-33	ห้อง VIP,ห้อง STO.(KIDS ROOM),ห้องนอนชาย
	ห้องนอนหญิง
วงกบ	ชุดวงกบอลูมิเนียมสำเร็จรูปตามระบุ
	พร้อมกล่องอลูมิเนียมด้านข้าง สำหรับเดินสายงานระบบ
บานประตู	โครงไม้กรุไม้อัดยาง 10 มม.ปิดทับด้วยพลาสติกลามิเนต
	ตามระบุ พร้อมเส้น ALUMINIUM U-CHANEL ตามระบุ

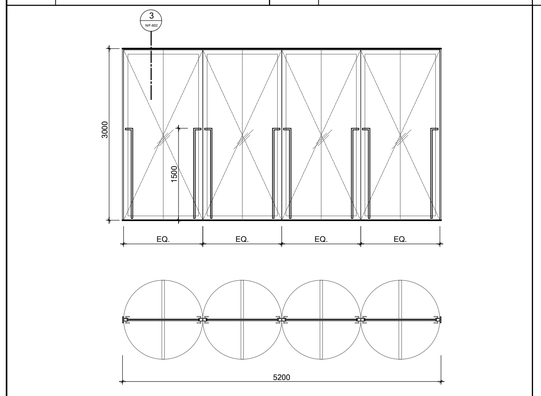

D-32	ประตูทางเข้า LOUNGE
วงกบ	ชุดวงกบอลูมิเนียมสำเร็จรูปตามระบุ
บานประตู	กระจกอบเทมเปอร์ หนา 6 มม.
	พร้อมกรอบอลูมิเนียมสำเร็จรูปตามระบุ หนารวม 45 มม.

โครงการ

ออกแบบรายละเอียดโครงการก่อสร้างและตกแต่งภายใน อาคารสำนักงาน กสทช. แห่งใหม่ (ปรับปรุงแก้ไขแบบครั้งที่ 2)

เจ้าของโครงการ

สำนักงานคณะกรรมการกิจการกระจายเสียง กิจการโทรทัศน์ และกิจการโทรคมนาคมแห่งชาติ

ผู้ออกแบบ

บริษัท ศศิ ดีเวลลอปเม้นท์ จำกัด
SASI DEVELOPMENT CO., LTD.

ผู้อำนวยการโครงการ
ทวีจิตร จันทรสาขา ส.สถ.1196

ผู้จัดการโครงการ
วิญญู วานิชศิริโรจน์ ว.สถ. 602

ผู้ช่วยจัดการโครงการ
โอภาส หาญเจนลักษณ์ ภ.สถ. 3682
อัมรา สุงทวล ภพท. 40543

สถาปนิก
เอนก เจริญศิริระเวศ ว.สถ. 459
จิระศักดิ์ ผุยมุลตรี ภ.สถ. 6616
ปรีชา รุ่งรุจีไพศาล ส.สถ. 1955

มัณฑนากร
ปริญญา สมกิติวัฒนกุล ส.สถ. 2453
ชาครี ชลประเสริฐสุข ส.สถ. 179

ภูมิสถาปนิก
ชัชนิล ชัง ส.ภส. 127
พิมพ์พรรณ ทิพย์มงคล ภ.สถ. 301

วิศวกรโครงสร้างและโยธา
พิสิฐ กาญจนจุจิวุฒิ สย. 5673
อาคม เลขะธัญญกุล สย. 5661

วิศวกรระบบปรับอากาศและระบายอากาศ
วุฒิ รวมศิลธรรธ วก. 824
วิวัฒน์วรรณ ดีวงวงศ์ ภก. 36473

วิศวกรระบบสุขาภิบาลและดับเพลิง
อนุช ธิรสิงห์ สส. 618

วิศวกรระบบไฟฟ้า
ดร.สมบัติ วนิชประภา วพท. 842
มนจิรา ทองปอน ภพท. 47756


อาคาร

อาคาร F อาคารสโมสร

แบบแสดง

แบบขยายประตู

KEYPLAN

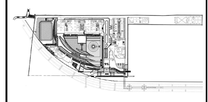

แผ่นที่

N-F-601


วัน เดือน ปี 30 กันยายน 2569

ครั้งที่	รายการแก้ไข	วันที่


หมายเหตุข้อกำหนดโครงการ

ผู้รับจ้างก่อสร้างมีหน้าที่ดูแลการก่อสร้าง ให้ควรแบบก่อสร้างตลอดจนรายการก่อสร้างให้ตลอดเสียตลอดเป็นที่เข้าใจโดยตลอดแล้ว และราคาค่าจ้างมิควรคำนึงถึงในการก่อสร้างที่ยังไม่เป็นไปตามวัสดุประสงค์ ประโยชน์ใช้สอย ความแข็งแรงและความสวยงาม ของงานก่อสร้าง และให้เสียเวลาสำหรับการแก้ไขที่งานในที่แล้ว หากปรากฏความผิดพลาด คลาดเคลื่อนของแบบและรายการก่อสร้างด้วยประการใดๆ ก็ตาม ผู้รับจ้างก่อสร้างต้องทำการแก้ไขด้วยค่าใช้จ่ายของผู้รับจ้างก่อสร้างเอง และขอขยายอายุสัญญาไม่ได้


รายละเอียดขนาดฐานต่างๆ ให้ถือเอาตัวเลขที่ระบุในแบบเป็นหลัก (ยกเว้นตัวเลขที่ขีดเส้นใต้ หมายถึง ห้ามวัดจากแบบโดยตรง ถ้ามีข้อสงสัย ให้ขอยกเลิกการดำเนินการก่อสร้างทุกครั้ง หากมีส่วนหนึ่งส่วนใดที่แบบและรายการประกอบแบบที่คนถึกันหรือไม่ชัดเจน ผู้รับจ้างก่อสร้างจะต้องรีบแจ้งผู้ออกแบบ เพื่อให้มีการแก้ไขโดยทันที โดยให้ถือคำวินิจฉัยของสถาปนิก โครงการเป็นที่สุด ผู้รับจ้างก่อสร้างต้องตรวจสอบงานก่อสร้างกับแบบก่อสร้างและรายการประกอบแบบต่างๆโดยทั่วไปตลอด หากมีความไม่ชัดเจนในแบบ ผู้รับจ้างก่อสร้างต้องจัดทำแบบขยาย หรือแบบรายละเอียด SHOP DRAWING เสนอต่อผู้ควบคุมงาน เพื่อพิจารณาอนุมัติ

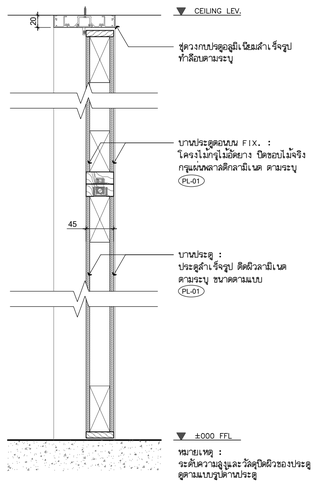


1 SECTION 1:5

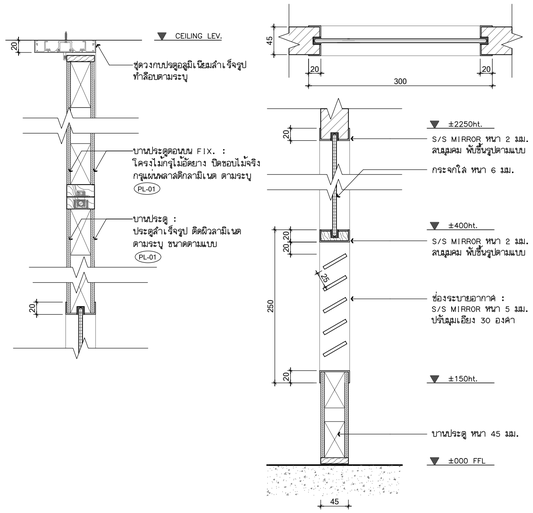


2 SECTION 1:5

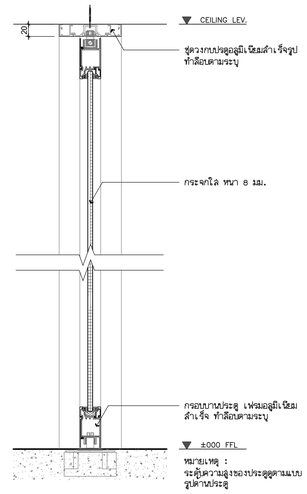


3 SECTION 1:5

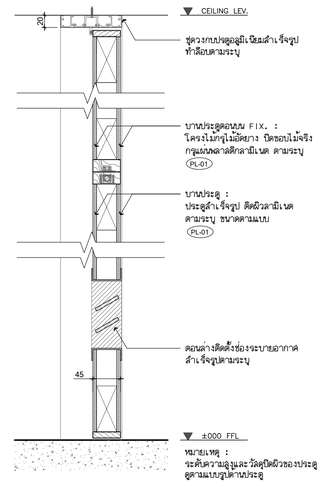


4 SECTION 1:5

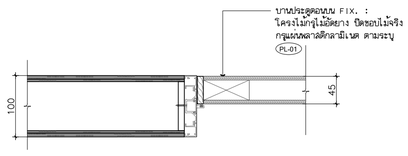


5 SECTION 1:5

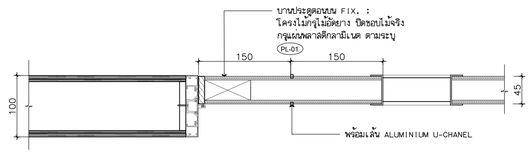


6 SECTION 1:5

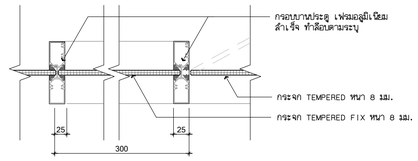

7 SECTION 1:5

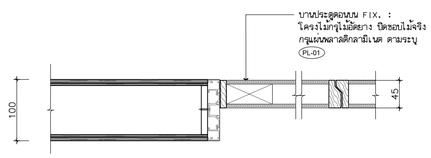

8 SECTION 1:5

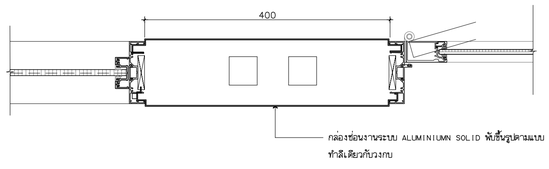

9 SECTION 1:5

โครงการ

ออกแบบรายละเอียดโครงการก่อสร้าง
และตกแต่งภายใน
อาคารสำนักงาน กสทช. แห่งใหม่
(ปรับปรุงแก้ไขแบบครั้งที่ 2)

nbtc

เจ้าของโครงการ

สำนักงานคณะกรรมการกิจการกระจายเสียง
กิจการโทรทัศน์ และกิจการโทรคมนาคมแห่งชาติ

ผู้ออกแบบ

SASI

บริษัท ศศิ ดีแอนด์เอ็น จำกัด
SASI D&N CO., LTD.

ผู้อำนวยการโครงการ
พวิจิตร จันทรสาขา ส.สถ.1196

ผู้จัดการโครงการ
วิญญู วานิชศิริโรจน์ ว.สถ. 602

ผู้ช่วยจัดการโครงการ
โอภาส หาญเจนลักษณ์ ภ.สถ. 3682
อัมรา สุงหวล ภพท. 40543

สถาปนิก
เอนก เจริญศิริระยะเวศ ว.สถ. 459
จิระศักดิ์ ผุยมุลตรี ภ.สถ. 6616
ปรีชา รุ่งรุจีไพศาล ส.สถ. 1955

มัณฑนากร
ปริญญา สมบัติวัฒนกุล ส.สถ. 2453
ชาครี ชลประเสริฐสุข ส.สถ. 179

ภูมิสถาปนิก
ชัชนิล ชัง ส.ภส. 127
พิมพ์พรรณ ทิพย์มงคล ภ.สถ. 301

วิศวกรโครงสร้างและโยธา
พิสิฐ กาญจนจุจิวุฒิ สย. 5673
อาคม เลขะธัญญกุล สย. 5661

วิศวกรระบบปรับอากาศและระบายอากาศ
วรพี รวมศิลธรร วก. 824
วริวรรณ ดีวะวงศ์ ภก. 36473

วิศวกรระบบสุขาภิบาลและดับเพลิง
อนุช ธิรสิงห์ สส. 618

วิศวกรระบบไฟฟ้า
ดร.สมบัติ วนิชประภา วพก. 842
มนจิรา ทองปอน ภพท. 47756


อาคาร

อาคาร F อาคารสโมสร

แบบแสดง

แบบขยายรอยต่อประตู

KEYPLAN

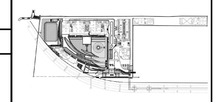

แผ่นที่

N-F-602


วัน เดือน ปี 30 กันยายน 2569

ครั้งที่	รายการแก้ไข	วันที่


หมายเหตุข้อกำหนดโครงการ

ผู้รับจ้างก่อสร้างถือเป็นผู้เชี่ยวชาญในการก่อสร้าง ได้ตรวจแบบก่อสร้างตลอดจนรายการก่อสร้างโดยละเอียดและเป็นที่เข้าใจโดยตลอดแล้ว และราคาที่ทำได้รวมค่าใช้จ่ายในการก่อสร้างที่ต้องแก้ไขให้เป็นไปตามวัตถุประสงค์, ประโยชน์ใช้สอย ความถึงแบบและความสวยงาม ของงานก่อสร้าง และได้เผื่อเวลาสำหรับการแก้ไขที่อาจเกิดขึ้นแล้ว หากปรากฏความผิดพลาด คลาดเคลื่อนของแบบและรายการก่อสร้างดังกล่าวนี้ครั้ง ก็ตาม ผู้รับจ้างก่อสร้างต้องทำการแก้ไขด้วยค่าใช้จ่ายของผู้รับจ้างก่อสร้างเอง และของรายการถูกต้องดีงามนั้นได้


วงกลม่างๆและผลงานฐานต่างๆ ให้ใช้เฉลาด้วยเทคนิคระดับในแบบเป็นหลัก (ถ้าเว้นด้วยหรือเขียนผิด หลาย) ห้ามวัดจากแบบโดยตรง ถ้ามีข้อสงสัย ให้สอบถามผู้ควบคุมงาน หรือสถาปนิก วิศวกรผู้ออกแบบ ก่อนดำเนินการก่อสร้างทุกครั้ง หากมิได้ปฏิบัติส่วนใดที่แบบและรายการประกอบแบบที่คลาดเคลื่อนกันหรือไม่ชัดเจน ผู้รับจ้างก่อสร้างของต้องรีบแจ้งผ่านสถาปนิก วิศวกรผู้ออกแบบ เพื่อให้มีการแก้ไขในทันที โดยให้ถือคำวินิจฉัยของสถาปนิก วิศวกรเป็นที่สุด ผู้รับจ้างก่อสร้างของต้องตรวจสอบงานก่อสร้างกับแบบก่อสร้างและรายการประกอบแบบต่างๆในทุกขั้นตอน หากมีความไม่ชัดเจนในแบบ ผู้รับจ้างก่อสร้างของต้องจัดทำแบบขยาย หรือแบบรายละเอียด SHOP DRAWING เสนอต่อผู้ควบคุมงาน เพื่อพิจารณาอนุมัติ

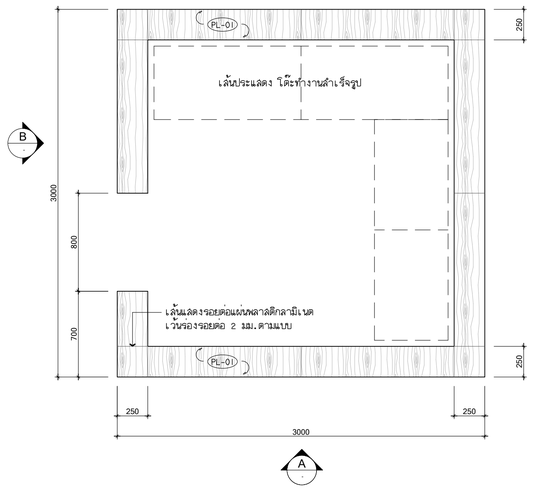


PLAN 1:25

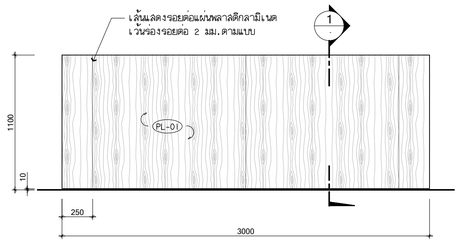

A ELEVATION 1:25

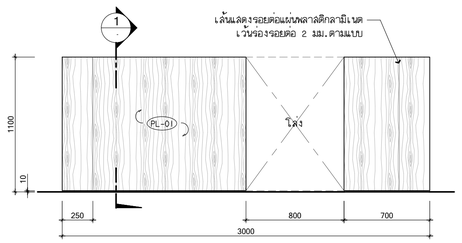


B ELEVATION 1:25

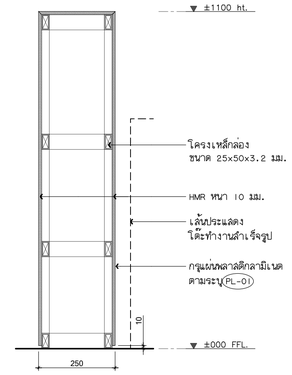


1 SECTION 1:10


BFH-01

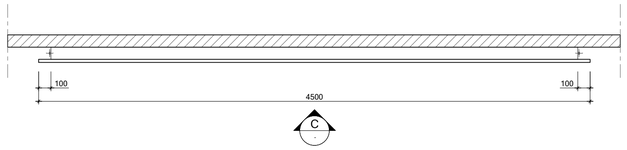


BFH-02A / PLAN 1:25

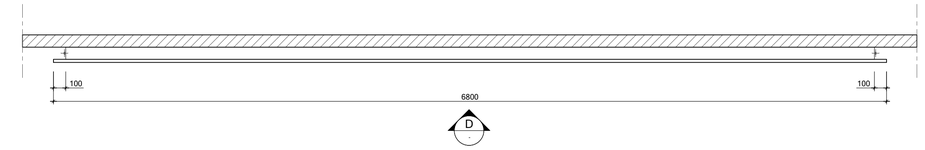


BFH-02B / PLAN 1:25

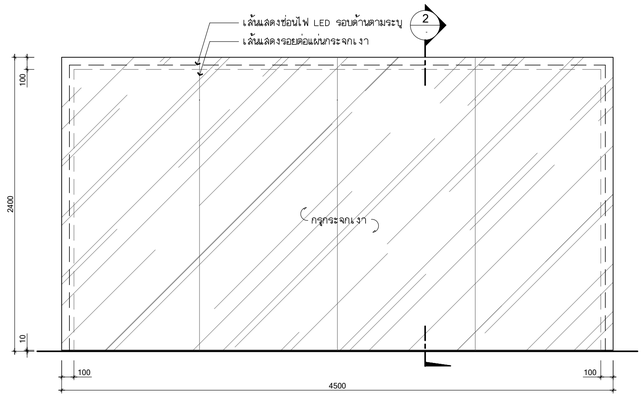

C ELEVATION 1:25

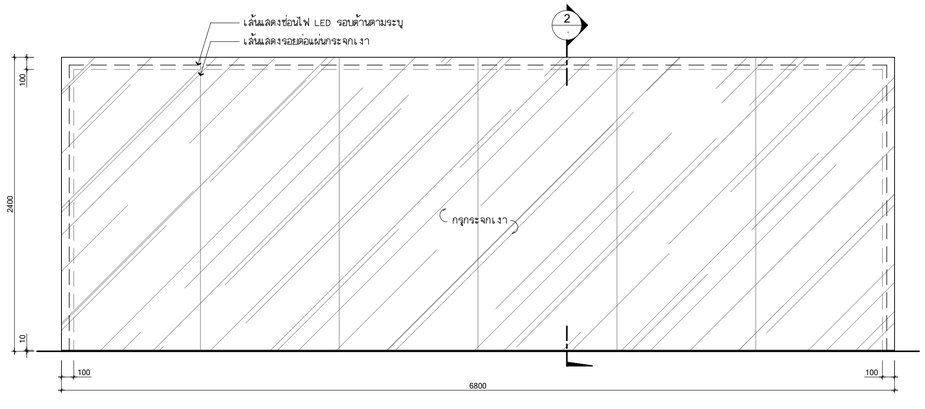

D ELEVATION 1:25

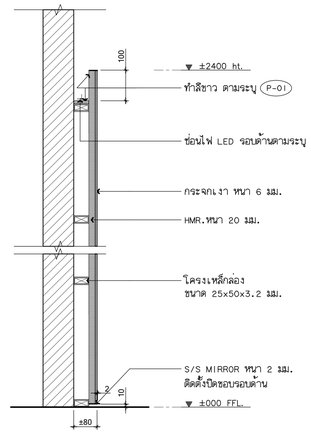

2 SECTION 1:10

BFH-02A , BFH-02B

โครงการ

ออกแบบรายละเอียดโครงการก่อสร้างและตกแต่งภายใน
อาคารสำนักงาน กสทช. แห่งใหม่
(ปรับปรุงแก้ไขแบบครั้งที่ 2)

เจ้าของโครงการ

สำนักงานคณะกรรมการกิจการกระจายเสียง กิจการโทรทัศน์ และกิจการโทรคมนาคมแห่งชาติ

ผู้ออกแบบ

บริษัท คสิ ดีแมนด์เอ็น จำกัด
SASI D&M CO., LTD.

ผู้อำนวยการโครงการ
ทวีจิตร จันทรสาขา ส.สถ.1196

ผู้จัดการโครงการ
วิญญู วานิชศิริโรจน์ ว.สถ. 602

ผู้ช่วยจัดการโครงการ
โอภาส หาญเจนลักษณ์ ภ.สถ. 3682
อัจรา สุขหวล ภพก. 40543

สถาปนิก
เอนก เจริญพิริยะเวศ ว.สถ. 459
จิระศักดิ์ ยุตุมุลศรี ภ.สถ. 6616
ปริชา รุ่งจิโพทาล ส.สถ. 1955

มัณฑนากร
ปริญญา สมนิติวัฒนกุล ส.สถ. 2453
ชาคริ ชลประเสริฐสุข ส.สน. 179

ภูมิสถาปนิก
ชัชนิล ชัง ส.ภส. 127
พิมพ์พรรณ ทิพย์มงคล ภ.สน. 301

วิศวกรโครงสร้างและไฮยา
พิสิฐ กาญจนจิรุฒิ สย. 5673
อาคม เตชะอัญญากูล สย. 5661

วิศวกรระบบปรับอากาศและระบายอากาศ
วพี รนต์อะออง วก. 824
วริวรรณ ดีวะวงศ์ ภก. 36473


วิศวกรระบบสุขาภิบาลและดับเพลิง
อนุช ธีสิงห์ สส. 618

วิศวกรระบบไฟฟ้า
ดร.สมบัติ วนิชประภา วพก. 842
มนจิรา ทองปอน ภพก. 47756

อาคาร
อาคาร F อาคารสโมสร

แบบแสดง
แบบขยาย เฟอร์นิเจอร์ติดตาย
BFH-01,BFH-02A,BFH-02B

KEYPLAN

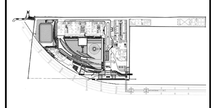

แผ่นที่
N-F-701

วัน เดือน ปี 30 กันยายน 2569

ครั้งที่	รายการแก้ไข	วันที่

หมายเหตุข้อกำหนดโครงการ

ผู้รับจ้างก่อสร้างถือเป็นผู้เชี่ยวชาญในการก่อสร้าง ได้ตรวจแบบก่อสร้างตลอดจนรายการก่อสร้างโดยละเอียดและเป็นที่เข้าใจโดยตลอดแล้ว และราคาค่าจ้างที่ระบุค่าใช้จ่ายในการก่อสร้างที่ต้องแก้ไขให้เป็นไปตามวัตถุประสงค์ ประโยชน์ใช้สอย ความแข็งแรงและความสวยงาม ของงานก่อสร้าง และได้เสียเวลาสำหรับการแก้ไขที่งานโดยตรงแล้ว หากปรากฏความผิดพลาด คลาดเคลื่อนของแบบและรายการก่อสร้าง ด้วยประการใดๆ ก็ตาม ผู้รับจ้างก่อสร้างต้องทำการแก้ไขด้วยค่าใช้จ่ายของผู้รับจ้างก่อสร้างเอง และขอยกยอกลกฎีญญาในใส่

ขอยต่างๆและขนาดรายการต่างๆ ให้ถือเอาตัวเลขที่ระบุในแบบเป็นหลัก (ยกเว้นตัวเลขที่เขียนผิด พลาด) ห้ามวัดงานแบบโดยตรง ถ้าใช้ช่างสลัก ให้ขอบรายละเอียดวัดงานหรือขอบรายการ ก่อนดำเนินการก่อสร้างทุกครั้ง หากมีข้อขัดแย้งส่วนใดที่ในแบบและรายการประกอบแบบขัดแย้งกันหรือไม่ชัดเจน ผู้รับจ้างก่อสร้างจะต้องไม่แอ็ดเดนดำเนิน วิศวกรผู้ออกแบบ เพื่อให้วิศวกรแบบได้แก้ไขรายละเอียดนั้นก่อน โดยให้ถือคำวินิจฉัยของวิศวกรเป็นที่สุด ผู้รับจ้างก่อสร้างจะต้องตรวจสอบงานก่อสร้างกับแบบก่อสร้างและรายการประกอบแบบต่างๆในทุกขั้นตอน หากมีความไม่ชัดเจนในแบบ ผู้รับจ้างก่อสร้างจะต้องจัดทำแบบขยาย หรือแบบรายละเอียด SHOP DRAWING เสนอต่อผู้ควบคุมงาน เพื่อพิจารณาอนุมัติ