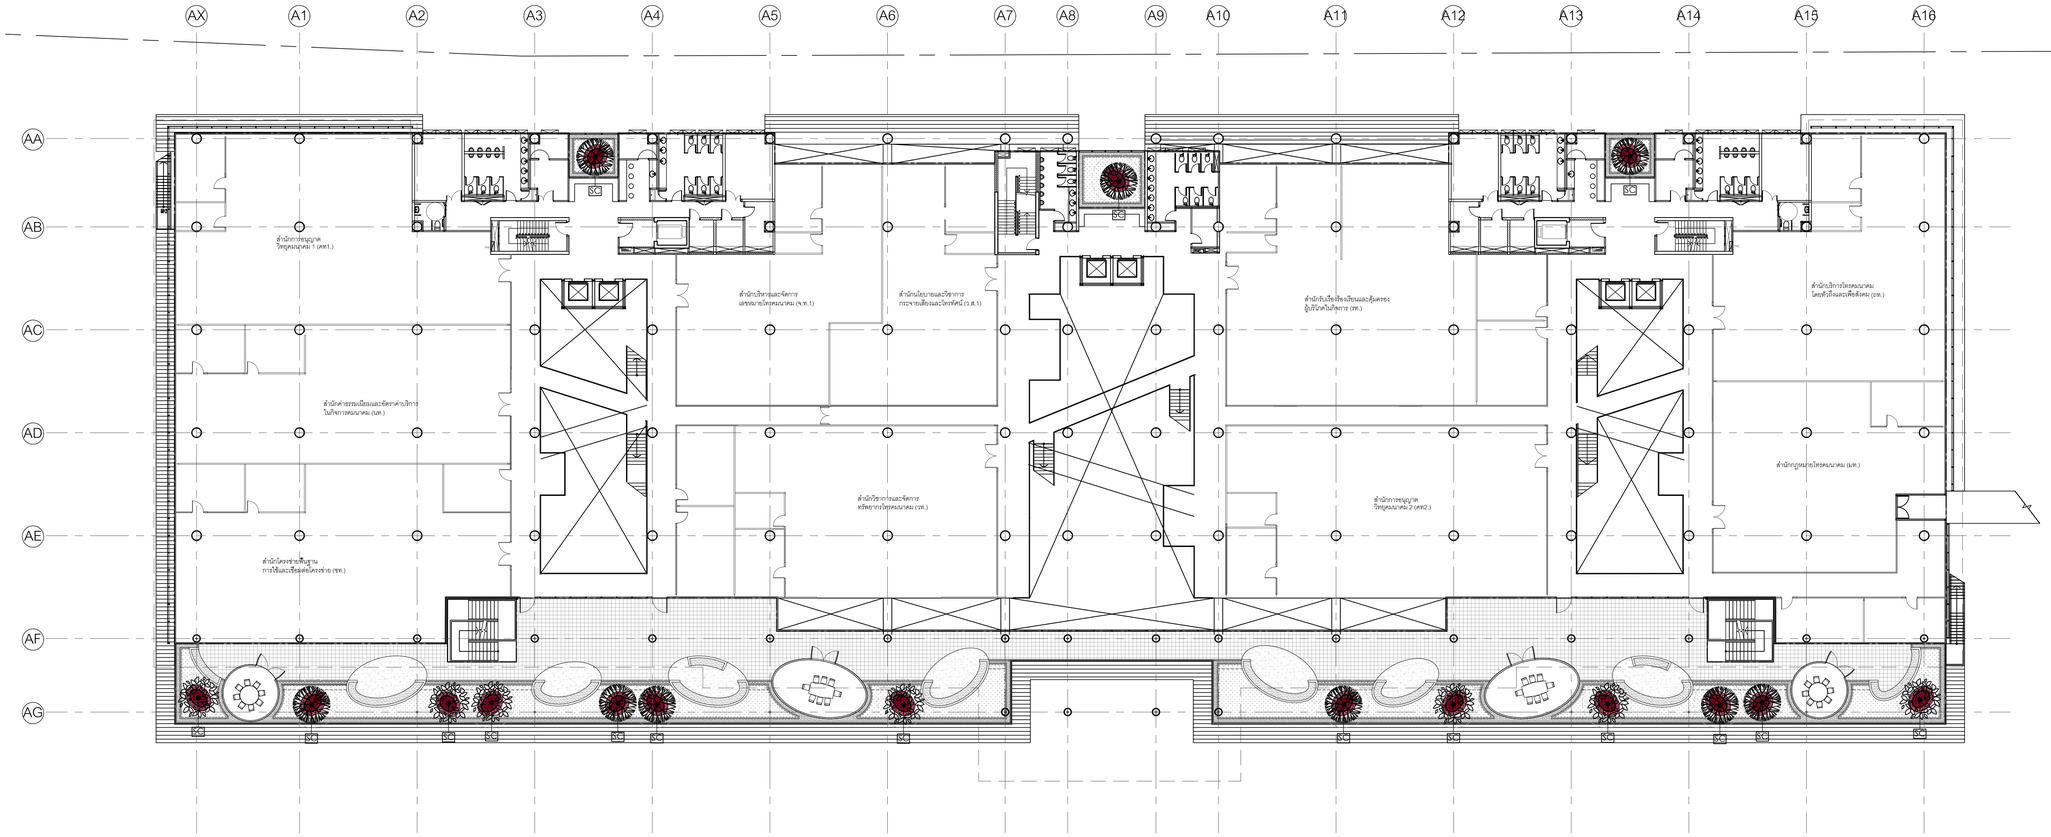


ไม้ยืนต้น

คำอธิบายไม้ยืนต้น		ปริมาณ
	Saraca indica L. อโศกน้ำ 2.50 m. OHT with 0.15 m. trunk diameter	9
	Calophyllum inophyllum L. กระฟ้า 2.50 m. OHT with 0.10 m. trunk diameter	7

หมายเหตุ : ดูคำอธิบายไม้ยืนต้นในแบบหมายเลข 0051

สัญลักษณ์

- ตำแหน่งต้นไม้ที่เสนอ

คำยันไม้ยืนต้น

คำอธิบายการค้ำยันไม้ยืนต้น		อ้างอิงหมายเลข
SC	Staking Type C : Wires Stake	5101

1 ผังไม้ยืนต้น : ชั้น3 อาคารสำนักงาน
1803-O มาตราส่วน 1:250

0 5 10 15 20 25ม.

มาตราส่วน 1:250

โครงการ

ออกแบบรายละเอียดโครงการก่อสร้างและตกแต่งภายใน อาคารสำนักงาน กสทช. แห่งใหม่ (ปรับปรุงแก้ไขแบบครั้งที่ 2)

กสทช.

เจ้าของโครงการ

สำนักงานคณะกรรมการกิจการกระจายเสียง กิจการโทรทัศน์ และกิจการโทรคมนาคมแห่งชาติ

ผู้ออกแบบ

SASI

บริษัท ศศิ ดีเอนด์เอ็น จำกัด
SASI D&N CO., LTD.

ผู้อำนวยการโครงการ		
ทวิจิตร	จันทรสาขา	ส.สถ.1196
ผู้จัดการโครงการ		
วิญญู	วานิชศิริโรจน์	ว.สถ. 602
ผู้ช่วยจัดการโครงการ		
โอภาส	หาญจนลักษณ์	ภ.สถ. 3682
อัมรา	สุงทวล	ภพก. 40543
สถาปนิก		
เอนก	เจริญพิริยะเวช	ว.สถ. 459
จิระศักดิ์	ผุยมูลศรี	ภ.สถ. 6616
ปรีชา	รุ่งรุจีไพศาล	ส.สถ. 1955
มัณฑนากร		
ปริญญา	สมบัติวัฒนกุล	ส.สถ. 2453
ชาตรี	ชอประเสริฐสุข	ส.สถ. 179
ภูมิสถาปนิก		
ชัชนิล	ชัง	ส.ภส. 127
พิมพ์พรรณ	พิทย์มงคล	ภ.สน. 301
วิศวกรโครงสร้างและโยธา		
พิสิฐ	กาญจนจุรีจุฬิ	สย. 5673
อาคม	เศรษฐีปัญญกุล	สย. 5661
วิศวกรระบบปรับอากาศและระบายอากาศ		
วพี	รนต่อยอุอง	วก. 824
วริวรรณ	ดิวะวงศ์	ภก. 36473
วิศวกรระบบสุขาภิบาลและดับเพลิง		
อนุช	ธีรสิงห์	สส. 618
วิศวกรระบบไฟฟ้า		
ดร.สมบัติ	วนิชประภา	วพก. 842
มนธิรา	ทองปอน	ภพก. 47756


อาคาร

อาคารสำนักงาน

แบบแสดง

ผังไม้ยืนต้น : ชั้น 3 อาคารสำนักงาน

KEYPLAN

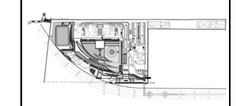

แผ่นที่

1803-O


วัน เดือน ปี 30 กันยายน 2569

ครั้งที่	รายการแก้ไข	วันที่

หมายเหตุข้อกำหนดโครงการ

ผู้รับจ้างก่อสร้างต้องเป็นผู้เชี่ยวชาญในการก่อสร้าง โครงระแนงก่อสร้างตลอดจนรายการก่อสร้างได้ตลอดเวลาตลอดจนเป็นที่เข้าใจโดยตลอดแล้ว และราคาค่าจ้างรวมค่าใช้จ่ายในการก่อสร้างที่ต้องแก้ไขใหม่ในปัจจุบันวัสดุประเภท ปรมโทรมใช้ตลอดความยั่งยืนและความสวยงาม ของงานก่อสร้าง และให้เป็นมาตรฐานสำหรับการแก้ไขที่อาจเกิดขึ้นแล้ว หากปรากฏความผิดพลาด คลาดเคลื่อนของแบบและรายการก่อสร้างควรประการใดๆ ก็ตาม ผู้รับจ้างก่อสร้างต้องทำการแก้ไขตามที่ใช้งานของผู้รับจ้างก่อสร้างเอง และของรายการคู่สัญญาใน ได้

รองลงจากแบบมาตรฐานต่างๆ ให้ถือเอาตัวแบบที่ระบุในแบบเป็นหลัก (ยกเว้นตัวแบบที่เขียนผิด พลาด) ท่านวิศวกรแบบโดยตรง อาเมียงตลอด ให้ตรวจสอบคุมควบคุมงาน หรือสถาปนิก วิศวกรผู้ออกแบบ ก่อนดำเนินการก่อสร้างทุกครั้ง หากมีสิ่งหนึ่งสิ่งใดไม่เป็นแบบรายการประกอบแบบที่ตลอดในหรือไม่ชัดเจน ผู้รับจ้างก่อสร้างจะต้องรีบแจ้งและสถาปนิก วิศวกรผู้ออกแบบ เพื่อให้พิจารณาให้ไม่เกิดที่ ไดๆให้ถือคำวินิจฉัยของสถาปนิก วิศวกรเป็นที่สุด ผู้รับจ้างก่อสร้างต้องตรวจสอบงานก่อสร้างกับแบบก่อสร้างและรายการประกอบแบบทางๆในทุกขั้นตอน หากมีความไม่ชัดเจนในแบบ ผู้รับจ้างก่อสร้างต้องยื่นคำถามเป็นรายการ หรือแบบรายของเขียน SHOP DRAWING เสนอต่อผู้ควบคุมงาน เพื่อพิจารณาอนุมัติ

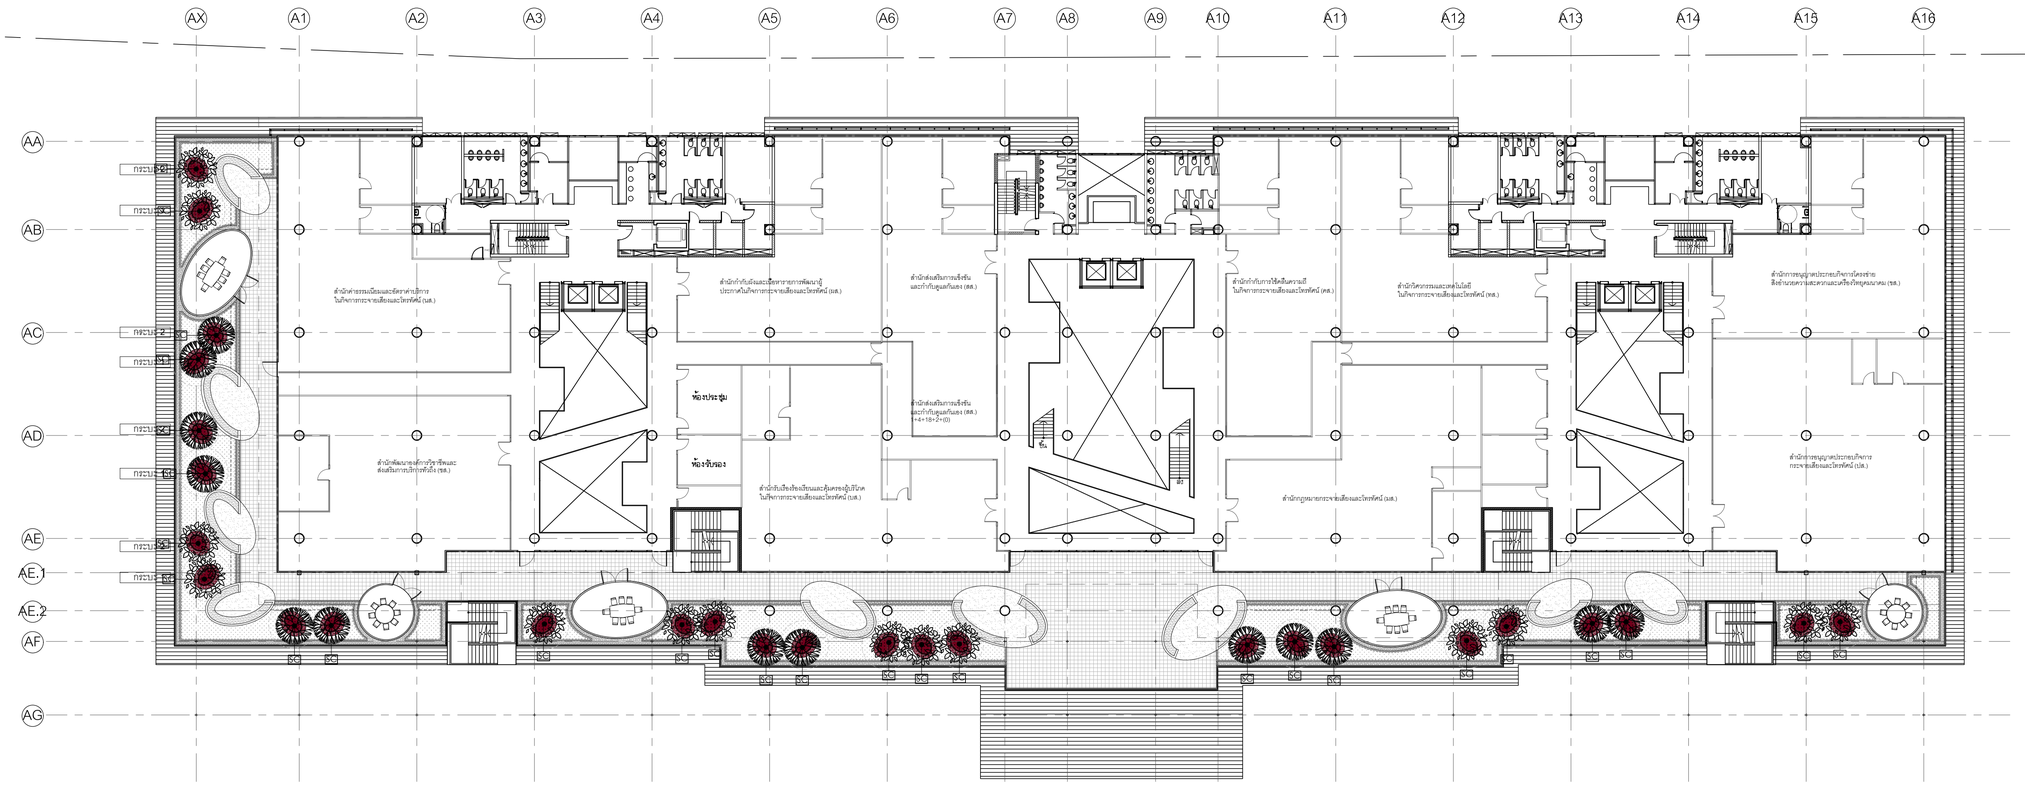

ไม้ยืนต้น

คำอธิบายไม้ยืนต้น		ปริมาณ
	Saraca indica L. อโศกน้ำ 2.50 m. OHT with 0.15 m. trunk diameter	13
	Calophyllum inophyllum L. กระทิง 2.50 m. OHT with 0.10 m. trunk diameter	10

หมายเหตุ : ดูคำอธิบายไม้ยืนต้นในแบบหมายเลข 0051

สัญลักษณ์

- ตำแหน่งต้นไม้ที่เสนอ

คำย้ำไม้ยืนต้น

คำอธิบายการคำย้ำไม้ยืนต้น		อ้างอิงหมายเลข
SC	Staking Type C : Wires Stake	5101

1 1804-O ผังไม้ยืนต้น : ชั้น4 อาคารสำนักงาน

มาตราส่วน 1:250

0 5 10 15 20 25ม.

มาตราส่วน 1:250

โครงการ

ออกแบบรายละเอียดโครงการก่อสร้างและตกแต่งภายใน อาคารสำนักงาน กสทช. แห่งใหม่ (ปรับปรุงแก้ไขแบบครั้งที่ 2)

กสทช.

เจ้าของโครงการ

สำนักงานคณะกรรมการกิจการกระจายเสียง กิจการโทรทัศน์ และกิจการโทรคมนาคมแห่งชาติ

ผู้ออกแบบ

SASI

บริษัท ศศิ ดีเอนด์เอ็น จำกัด
SASI D&N CO., LTD.

ผู้ดำเนินการโครงการ		
ทวิจิตร	จันทรสาขา	ส.สถ.1196
ผู้จัดการโครงการ		
วิญญู	วานิชศิริโรจน์	ว.สถ. 602
ผู้ช่วยจัดการโครงการ		
โอภาส	หาญจนลักษณ์	ภ.สถ. 3682
อัมรา	สุงทวล	ภพก. 40543
สถาปนิก		
เอนก	เจริญพิริยะเวช	ว.สถ. 459
จิระศักดิ์	ผุยมูลศรี	ภ.สถ. 6616
ปรีชา	รุ่งรุจีไพศาล	ส.สถ. 1955
มัณฑนากร		
ปริญญา	สมบัติวัฒนกุล	ส.สถ. 2453
ชาตรี	ชอประเสริฐสุข	ส.สถ. 179
อุปัสถาปนิก		
ชัชนิล	ชัง	ส.ภส. 127
พิมพ์พรรณ	พิทย์มงคล	ภ.สถ. 301
วิศวกรโครงสร้างและโยธา		
พิสิฐ	กาญจนจุจริฬิ	สย. 5673
อาคม	เศชะธิญญกุล	สย. 5661
วิศวกรระบบปรับอากาศและระบายอากาศ		
วพี	รนค่ะชะออง	วก. 824
วริวรรณ	ศิวะวงศ์	ภก. 36473
วิศวกรระบบสุขาภิบาลและดับเพลิง		
อนุชา	ธีรสิงห์	สส. 618
วิศวกรระบบไฟฟ้า		
ดร.สมบัติ	วนิชประภา	วพก. 842
มนธิรา	ทองปอน	ภพก. 47756

อาคาร

อาคารสำนักงาน

แบบแสดง

ผังไม้ยืนต้น : ชั้น 4 อาคารสำนักงาน

KEYPLAN



แบบที่

1804-O


วัน เดือน ปี 30 กันยายน 2569

ครั้งที่	รายการแก้ไข	วันที่

หมายเหตุอย่ากำหนดโครงการ

ผู้รับจ้างก่อสร้างถือเป็นผู้เชี่ยวชาญในการก่อสร้าง ได้ตรวจแบบก่อสร้างตลอดจนรายการก่อสร้างโดยละเอียดและเป็นที่เข้าใจโดยตลอดแล้ว และราคาค่าก่อสร้างรวมค่าใช้จ่ายในการก่อสร้างทั้งหมดไว้ในเป็นประเภทวัสดุประเภท ประโยชน์ใช้สอย ความแข็งแรงและความสวยงาม ของงานก่อสร้าง และได้มีความสำคัญในการแก้ไขที่อาจเกิดขึ้นแล้ว หากปรากฏความผิดพลาด คลาดเคลื่อนของแบบและรายการก่อสร้าง ต่อประการใดๆ ก็ตาม ผู้รับจ้างก่อสร้างต้องทำการแก้ไขตามคำชี้ขาดของผู้ควบคุมงาน ก่อสร้างเอง และของรายการดังกล่าวนี้ด้วย

รองผลงานและมาตรฐานต่างๆ ให้ถือเอาตัวแทรชื่อรุ่นและเป็นหลัก (ยกเว้นตัวแทรที่ระบุเฉพาะ) ท่านวิศวกรและสถาปนิกโดยตรง อาจมีของเสีย ให้สอบถามผู้ควบคุมงาน หรือสถาปนิก วิศวกรผู้ออกแบบ ก่อนดำเนินการก่อสร้างทุกครั้ง หากมีความคลาดเคลื่อนส่วนใดที่แบบและรายการประกอบแบบยังคลุมเครือไม่ชัดเจน ผู้รับจ้างก่อสร้างต้องแจ้งและสอบถามวิศวกรผู้ออกแบบ เพื่อให้มีการแก้ไขในทันที ไม่ควรใช้ดำริของช่างหรือผู้ควบคุมงานของสถาปนิก วิศวกรเป็นของผู้ ผู้รับจ้างก่อสร้างจะต้องตรวจสอบงานก่อสร้างกับแบบก่อสร้างและรายการประกอบแบบต่างๆ ในทุกขั้นตอน หากมีความไม่ชัดเจนในแบบ ผู้รับจ้างก่อสร้างต้องส่งให้ทำแบบขยาย หรือแบบขยายรายละเอียด SHOP DRAWING เสนอต่อผู้ควบคุมงาน เพื่อพิจารณาอนุมัติ

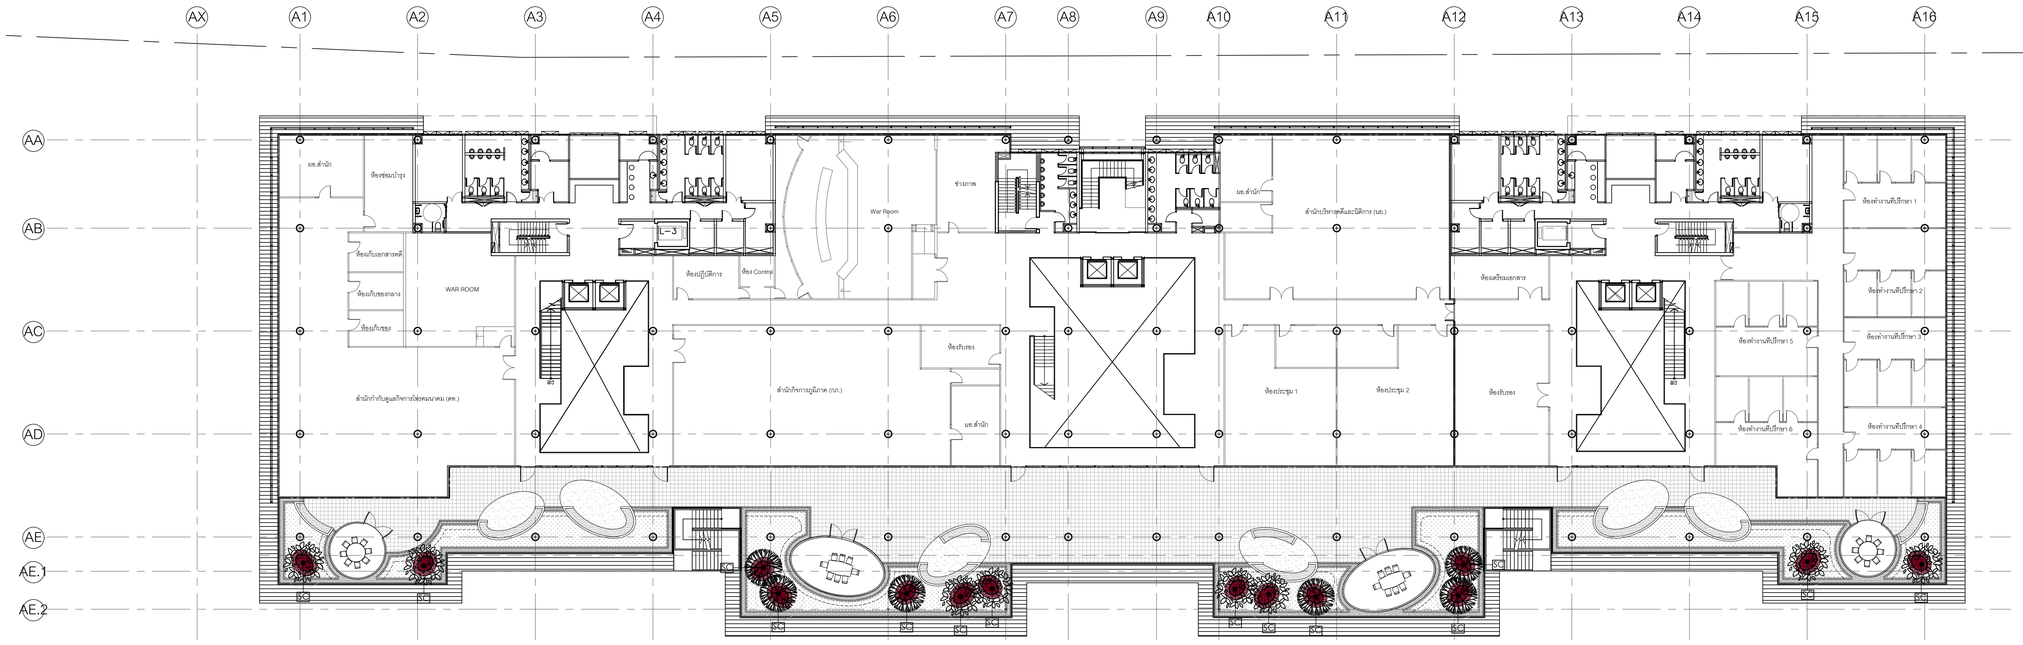

ไม้ยืนต้น

ค่าอธิบายไม้ยืนต้น		ปริมาณ
	Saraca indica L. อโศกน้ำ 2.50 m. OHT with 0.15 m. trunk diameter	6
	Calophyllum inophyllum L. กระพี้จ 2.50 m. OHT with 0.10 m. trunk diameter	8

หมายเหตุ : ดูค่าอธิบายไม้ยืนต้นในแบบหมายเลข 0051

สัญลักษณ์
- ตำแหน่งต้นไม้ที่เสนอ

ค่ายันไม้ยืนต้น

ค่าอธิบายการค่ายันไม้ยืนต้น		อ้างอิงหมายเลข
SC	Staking Type C : Wires Stake	5101

1 ผังไม้ยืนต้น : ชั้น5 อาคารสำนักงาน
1805-O
มาตราส่วน 1:250

0 5 10 15 20 25ม.

มาตราส่วน 1:250

โครงการ

ออกแบบรายละเอียดโครงการก่อสร้างและตกแต่งภายใน
อาคารสำนักงาน กสทช. แห่งใหม่
(ปรับปรุงแก้ไขแบบครั้งที่ 2)

กสทช.

เจ้าของโครงการ

สำนักงานคณะกรรมการกิจการกระจายเสียง กิจการโทรทัศน์ และกิจการโทรคมนาคมแห่งชาติ

ผู้ออกแบบ

บริษัท ศศิ ดีเอนด์เอ็น จำกัด
SASI D&N CO., LTD.

ผู้ดำเนินการโครงการ		
ทวิจิตร	จันทรสาขา	ส.สถ.1196
ผู้จัดการโครงการ		
วิญญู	วานิชศิริโรจน์	ว.สถ. 602
ผู้ช่วยจัดการโครงการ		
โอภาส	หาญจนลักษณ์	ภ.สถ. 3682
อัมรา	สุงทวล	ภพก. 40543
สถาปนิก		
เอนก	เจริญพิริยะเวศ	ว.สถ. 459
จิระศักดิ์	ผุยมูลตรี	ภ.สถ. 6616
ปรีชา	รุ่งรุจีไพศาล	ส.สถ. 1955
นิเทศนากร		
ปริญญา	สมบัติวัฒนกุล	ส.สถ. 2453
ชาตรี	ชอประเสริฐสุข	ส.สน. 179
ภูมิสถาปนิก		
ชัชนิล	ชัง	ส.ภส. 127
พิมพ์พรรณ	พิทย์มงคล	ภ.สน. 301
วิศวกรโครงสร้างและโยธา		
พิสิฐ	กาญจนจุจิวุฒิ	สย. 5673
อาคม	เศรษฐีญญูกุล	สย. 5661
วิศวกรระบบปรับอากาศและระบายอากาศ		
วพี	รนค่ชะออง	วก. 824
วิวัวรรณ	ดิวะวงศ์	ภก. 36473
วิศวกรระบบสุขาภิบาลและดับเพลิง		
อนุช	ธีรสิงห์	สส. 618
วิศวกรระบบไฟฟ้า		
ดร.สมบัติ	วนิชประภา	วพก. 842
มนจิรา	ทองปอน	ภพก. 47756


อาคาร

อาคารสำนักงาน

แบบแสดง

ผังไม้ยืนต้น : ชั้น 5 อาคารสำนักงาน

KEYPLAN

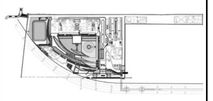

แผ่นที่

1805-O


วัน เดือน ปี 30 กันยายน 2569

ครั้งที่	รายการแก้ไข	วันที่

หมายเหตุข้อกำหนดโครงการ

ผู้รับจ้างก่อสร้างถือเป็นผู้เชี่ยวชาญในการก่อสร้าง โครงระแบบก่อสร้างออกแบบรายการก่อสร้างโดยละเอียดแล้วเป็นที่เข้าใจโดยตลอดแล้ว และราคาค่าจ้างรวมค่าใช้จ่ายในการก่อสร้างที่ต้องแก้ไขให้เป็นไปตามวัตถุประสงค์ ประโยชน์ใช้สอย ความมั่นคงแข็งแรงและความสวยงาม ของงานก่อสร้าง และได้มีประสบการณ์ทำที่การแก้ไขงานที่ผ่านมาแล้ว หากปรากฏความผิดพลาด คลาดเคลื่อนของแบบและรายการก่อสร้างด้วยประการใดๆ ก็ตาม ผู้รับจ้างก่อสร้างต้องทำการแก้ไขด้วยค่าใช้จ่ายของผู้รับจ้างก่อสร้างเอง และขอขยายอายุสัญญาได้

รถยนต์ทุกแบบรถขนของทุกชนิดๆ ให้เรียงลำดับหยุดรับและปล่อยเป็นหลัก (ยกเว้นตัวแทนที่ติดต่อเฉพาะ) ห้ามจอดรถและวิ่งตลอด ถ้าฝ่าฝืนยอดสั่ง ให้ออกนอกบริเวณงาน หรือสถานที่ ศิลปากรผู้ออกแบบ กรณีดำเนินการก่อสร้างทุกครั้ง หากมีสภาพหนึ่งสภาพใดที่แบบและรายการประกอบแบบยังมิได้แก้ไขให้เป็นที่พอใจ ผู้รับจ้างก่อสร้างจะต้องรับแจ้งแก้ไขจากสถาปนิก วิศวกรผู้ออกแบบ เพื่อให้ได้งานเป็นไปตามที่ได้ โดยให้ถือคำวินิจฉัยของสถาปนิก วิศวกรเป็นสิทธิ์ ผู้รับจ้างก่อสร้างจะต้องตรวจสอบงานก่อสร้างกับแบบก่อสร้างและรายการประกอบแบบหลายๆ ในทุกขั้นตอน หากมีความไม่ชัดเจนในแบบ ผู้รับจ้างก่อสร้างจะต้องนัดทำแบบขยาย หรือแบบรายละเอียด SHOP DRAWING เสนอต่อผู้ควบคุมงาน เพื่อพิจารณาอนุมัติ

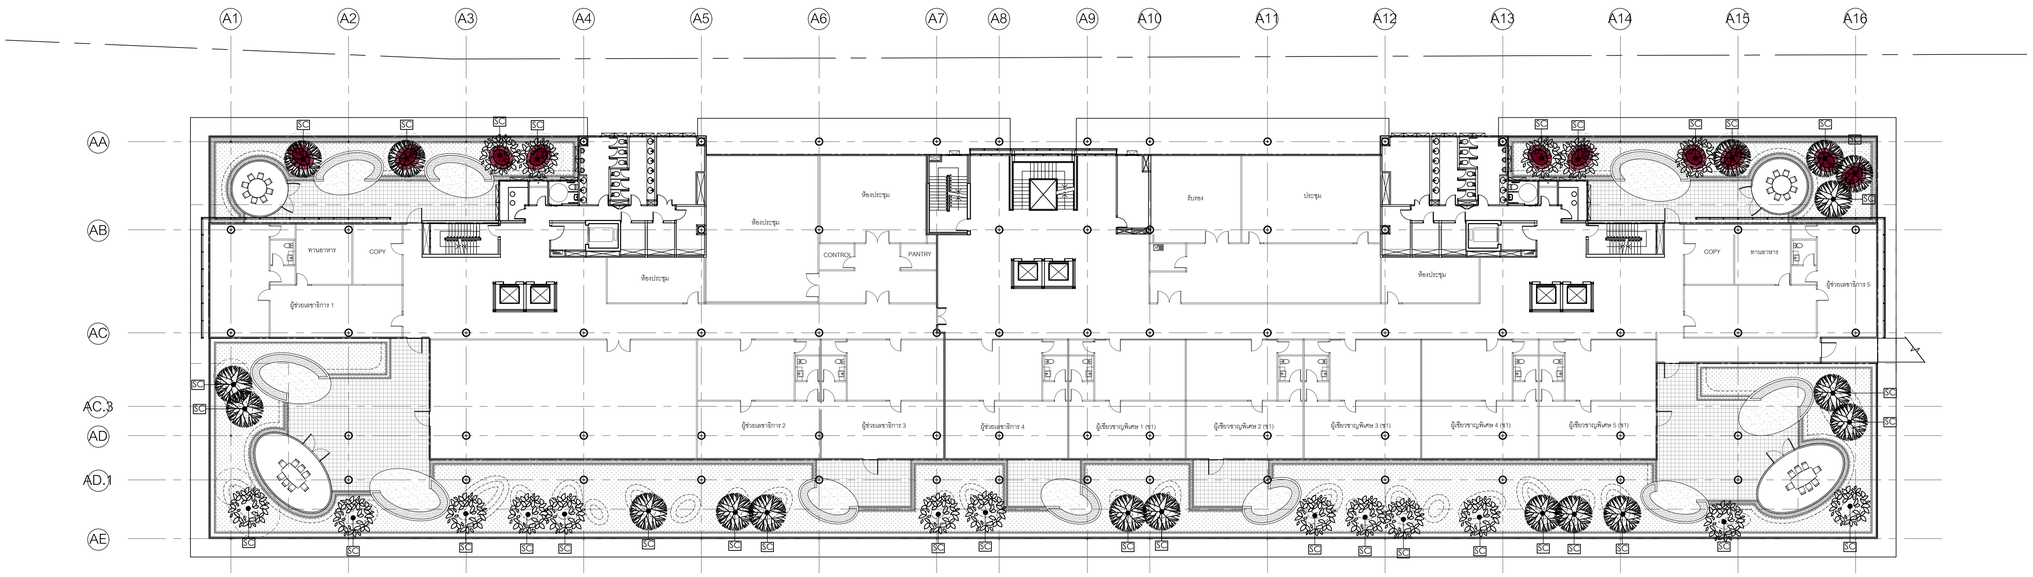

ไม้ยืนต้น

คำอธิบายไม้ยืนต้น		ปริมาณ
	Saraca indica L. อโศกน้ำ 2.50 m. OHT with 0.15 m. trunk diameter	18
	Calophyllum inophyllum L. กระทิง 2.50 m. OHT with 0.10 m. trunk diameter	16

หมายเหตุ : ดูคำอธิบายไม้ยืนต้นในแบบหมายเลข 0051

สัญลักษณ์

- ตำแหน่งต้นไม้ที่เสนอ

คำขันไม้ยืนต้น

คำอธิบายการคำขันไม้ยืนต้น		อ้างอิงหมายเลข
SC	Staking Type C : Wires Stake	5101

1 ผังไม้ยืนต้น : ชั้น6 อาคารสำนักงาน
1806-O
มาตราส่วน 1:250

0 5 10 15 20 25ม.
มาตราส่วน 1:250

โครงการ

ออกแบบรายละเอียดโครงการก่อสร้างและตกแต่งภายใน
อาคารสำนักงาน กสทช. แห่งใหม่
(ปรับปรุงแก้ไขแบบครั้งที่ 2)

กสทช.

เจ้าของโครงการ

สำนักงานคณะกรรมการกิจการกระจายเสียง กิจการโทรทัศน์ และกิจการโทรคมนาคมแห่งชาติ

ผู้ออกแบบ

บริษัท ศศิ อินเตอร์เอ็น จำกัด
SASI O&M CO., LTD.

ผู้อำนวยการโครงการ		
ทวีวัตร	จันทรสาขา	ส.สถ.1196
ผู้จัดการโครงการ		
วิญญู	วานิชศิริโรจน์	ว.สถ. 602
ผู้ช่วยจัดการโครงการ		
โอภาส	หาญจนลักษณ์	ภ.สถ. 3682
อัจรา	สุงทวล	ภพก. 40543
สถาปนิก		
เอนก	เจริญพิริยะเวท	ว.สถ. 459
จิระศักดิ์	ผุยมูลศรี	ภ.สถ. 6616
ปรีชา	รุ่งรุจีไพศาล	ส.สถ. 1955
มัณฑนากร		
ปริญญา	สมบัติวัฒนกุล	ส.สถ. 2453
ชาตรี	ชอประเสริฐสุข	ส.สถ. 179
อุปัสถาปนิก		
ชัชนิล	ชัง	ส.ภส. 127
พิมพ์พรรณ	พิทย์มงคล	ภ.สถ. 301
วิศวกรโครงสร้างและโยธา		
พิสิฐ	กาญจนจุรีวุฒิ	สย. 5673
อาคม	เศชะอิญญกุล	สย. 5661
วิศวกรระบบปรับอากาศและระบายอากาศ		
วพี	รนค่ชะออง	วก. 824
วิวัวรรณ	ดิวะวงศ์	ภก. 36473
วิศวกรระบบสุขาภิบาลและดับเพลิง		
อนุชา	ธีรสิงห์	สส. 618
วิศวกรระบบไฟฟ้า		
ดร.สมบัติ	วนิชประภา	วพก. 842
มนธิรา	ทองปอน	ภพก. 47756


อาคาร

อาคารสำนักงาน

แบบแสดง

ผังไม้ยืนต้น : ชั้น 6 อาคารสำนักงาน

KEYPLAN

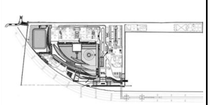

แบบที่

1806-O


วัน เดือน ปี 30 กันยายน 2569

ครั้งที่	รายการแก้ไข	วันที่

หมายเหตุข้อกำหนดโครงการ

ผู้รับจ้างก่อสร้างถือเป็นผู้เชี่ยวชาญในการก่อสร้าง โครงระแนงก่อสร้างหลอดแขวน รายการก่อสร้างโคมแขวนโคมฝังเพดานเป็นที่เข้าใจโดยหลอดแล้ว และราคาต่างได้รวมค่าใช้จ่ายในการก่อสร้างที่จะแก้ไขให้เป็นไปตามวัตถุประสงค์ ปรมโรงเป็นที่ถอดความต้องและความสวยงาม ของงานก่อสร้าง และได้เผื่อเวลาสำหรับการแก้ไขที่อาจเกิดขึ้นแล้ว หากปรากฏความผิดพลาด คลาดเคลื่อนของแบบและรายการก่อสร้างควรปรึกษาก่อน ก่อน ผู้รับจ้างก่อสร้างต้องทำการแก้ไขตามที่ได้รับจากของผู้รับจ้างก่อสร้างเอง และขอขอรายการผู้ผลิตมาใช้ได้

ระยะต่างและมาตรฐานต่างๆ ได้อ้างอิงตามข้อบังคับในแบบเป็นหลัก (ยกเว้นตัวแปรที่เขียนผิด พลาด) ทำงานวิศวกรแบบโดยตรง อาเมียงสยิง ให้สอบถามผู้ควบคุมงาน หรือสถาปนิก วิศวกรผู้ออกแบบ ก่อนดำเนินการก่อสร้างทุกครั้ง หากมีสิ่งใดหนึ่งส่วนใดที่ไม่เหมาะสมรายการประกอบแบบที่ต้องกับที่ไม่ใช่ที่ขนาน ผู้รับจ้างก่อสร้างต้องรีบแจ้งผู้ควบคุมงาน หรือสถาปนิก วิศวกรเป็นที่ทราบ ผู้รับจ้างก่อสร้างต้องต้องตรวจสอบงานก่อสร้างในแบบก่อสร้างและรายการประกอบแบบต่างๆในทุกขั้นตอน หากมีความไม่ชัดเจนในแบบ ผู้รับจ้างก่อสร้างต้องต้องจัดทำแบบขยาย หรือแบบขยายละเอียด SHOP DRAWING เสนอต่อผู้ควบคุมงาน เพื่อพิจารณาอนุมัติ

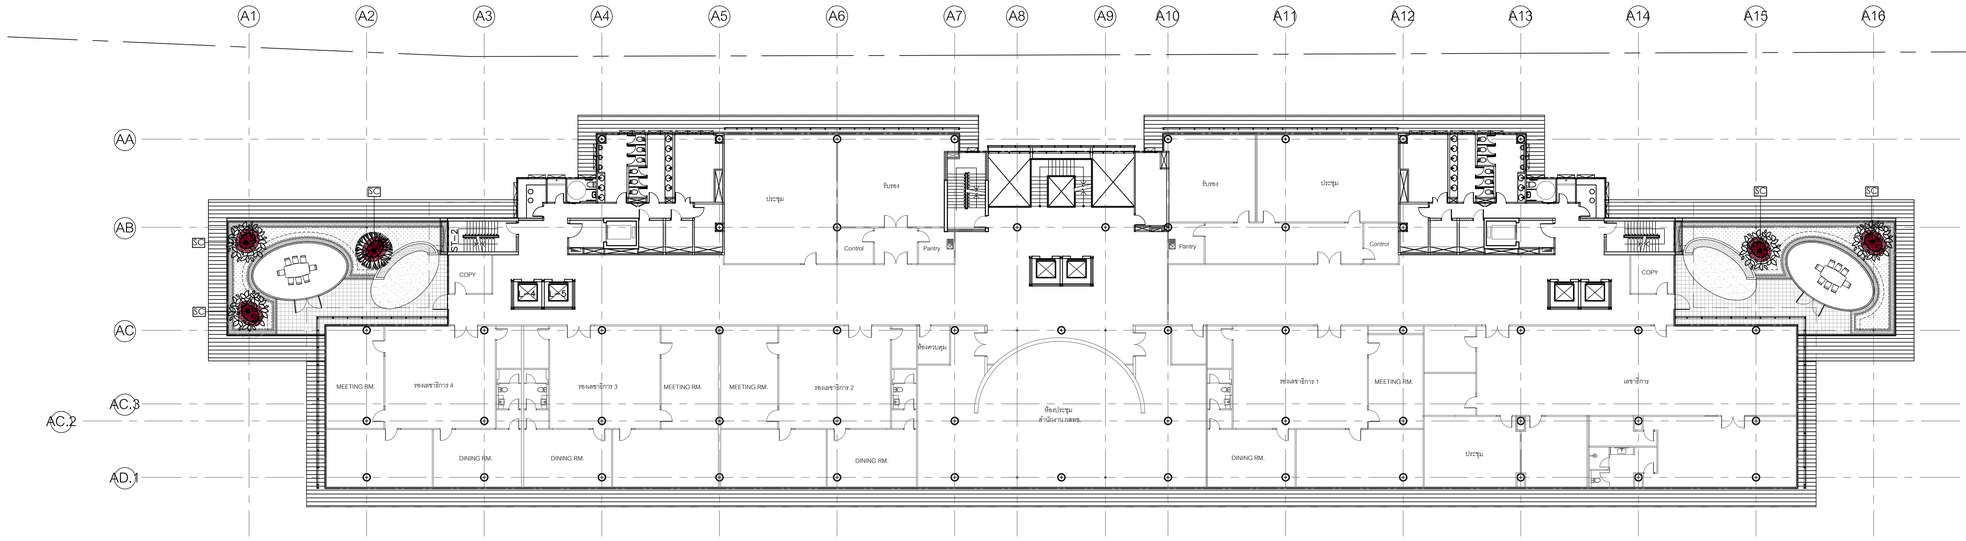

ไม้ยืนต้น

คำอธิบายไม้ยืนต้น		ปริมาณ
	Saraca indica L. อโศกน้ำ 2.50 m. OHT with 0.15 m. trunk diameter	1
	Calophyllum inophyllum L. กระทิง 2.50 m. OHT with 0.10 m. trunk diameter	4

หมายเหตุ : ดูคำอธิบายไม้ยืนต้นในแบบหมายเลข 0051

สัญลักษณ์
- ตำแหน่งต้นไม้ที่เสนอ

คำอธิบายการค้ำยันไม้ยืนต้น

คำอธิบายการค้ำยันไม้ยืนต้น		อ้างอิงหมายเลข
SC	Staking Type C : Wires Stake	5101

1 / 1807-O ผังไม้ยืนต้น : ชั้น7 อาคารสำนักงาน

มาตราส่วน 1:250

0 5 10 15 20 25ม.

มาตราส่วน 1:250

โครงการ

ออกแบบรายละเอียดโครงการก่อสร้างและตกแต่งภายใน อาคารสำนักงาน กสทช. แห่งใหม่ (ปรับปรุงแก้ไขแบบครั้งที่ 2)

กสทช.

เจ้าของโครงการ

สำนักงานคณะกรรมการกิจการกระจายเสียง กิจการโทรทัศน์ และกิจการโทรคมนาคมแห่งชาติ

ผู้ออกแบบ

SASI

บริษัท ศศิ ดีเอนด์เอ็น จำกัด
SASI D&N CO., LTD.

ผู้ดำเนินการโครงการ		
ทวิจิตร	จันทรสาขา	ส.สถ.1196

ผู้จัดการโครงการ		
วิญญู	วานิชศิริโรจน์	ว.สถ. 602

ผู้ช่วยจัดการโครงการ		
โอภาส	หาญจนลักษณ์	ภ.สถ. 3682
อัจรา	สุงทวล	ภพก. 40543

สถาปนิก		
เอนก	เจริญพิริยะเวศ	ว.สถ. 459
จิระศักดิ์	ผุยมูลตรี	ภ.สถ. 6616
ปรีชา	รุ่งรุจีโพศาล	ส.สถ. 1955

มัณฑนากร		
ปริญญา	สมบัติวัฒนกุล	ส.สถ. 2453
ชาตรี	ชอประเสริฐสุข	ส.สน. 179

ภูมิสถาปนิก		
ชัชนิล	ชัง	ส.ภส. 127
พิมพ์พรรณ	พิทยมงคล	ภ.สน. 301

วิศวกรโครงสร้างและโยธา		
พิสิฐ	กาญจนจุจิฬิ	สย. 5673
อาคม	เศรษฐีมูลกุล	สย. 5661

วิศวกรระบบปรับอากาศและระบายอากาศ		
วพี	รนค่ะยอง	วก. 824
วิวัรรณ	ศิวะวงศ์	ภก. 36473

วิศวกรระบบสุขาภิบาลและดับเพลิง		
อนุช	ธีรสิงห์	สส. 618

วิศวกรระบบไฟฟ้า		
ดร.สมบัติ	วนิชประภา	วพก. 842
มนจิรา	ทองปอน	ภพก. 47756

อาคาร

อาคารสำนักงาน

แบบแสดง

ผังไม้ยืนต้น : ชั้น 7 อาคารสำนักงาน

KEYPLAN



แผ่นที่

1807-O


วัน เดือน ปี 30 กันยายน 2569

ครั้งที่	รายการแก้ไข	วันที่

หมายเหตุข้อกำหนดโครงการ

ผู้รับจ้างก่อสร้างมีหน้าที่ในการก่อสร้าง ให้ตรวจแบบก่อสร้างตลอดจนรายการก่อสร้างโดยละเอียดและเป็นที่เข้าใจโดยตลอดแล้ว และรายงานให้ควบคุมงานทราบในการก่อสร้างเพื่อแก้ไขให้เป็นไปตามวัตถุประสงค์ ประโยชน์ใช้สอย ความแข็งแรงและความสวยงาม ของงานก่อสร้าง และโดยเฉพาะอย่างยิ่งการแก้ไขงานก่อสร้างนั้นแล้ว หากปรากฏความผิดพลาด คลาดเคลื่อนของแบบและรายการก่อสร้าง ควรประการใดๆ ก็ตาม ผู้รับจ้างก่อสร้างต้องทำการแก้ไขหรือทดไว้ซึ่งของผู้รับจ้างก่อสร้างเอง และของรายอื่นๆ ผู้ใดมิได้

รถยนต์ทรุดและรายการรายการประกอบแบบที่ติดต่อกันที่ใช้ในที่ต่างๆ ผู้รับจ้างก่อสร้างต้องจัดรับแจ้งแก่สถาปนิก วิศวกรผู้ออกแบบ เพื่อให้ได้ความแก้ไขในที่นั้นที่ โดยให้ถือคำวินิจฉัยของสถาปนิก วิศวกรเป็นของผู้ ผู้รับจ้างก่อสร้างต้องต่อรองควบคุมงานก่อสร้างในแบบก่อสร้างและรายการประกอบแบบต่างๆในทุกขั้นตอน หากมีความไม่ชัดเจนในแบบ ผู้รับจ้างก่อสร้างต้องส่งคำถามบรายการ หรือแบบรายละเอียด SHOP DRAWING เสนอต่อผู้ควบคุมงาน เพื่อพิจารณาอนุมัติ

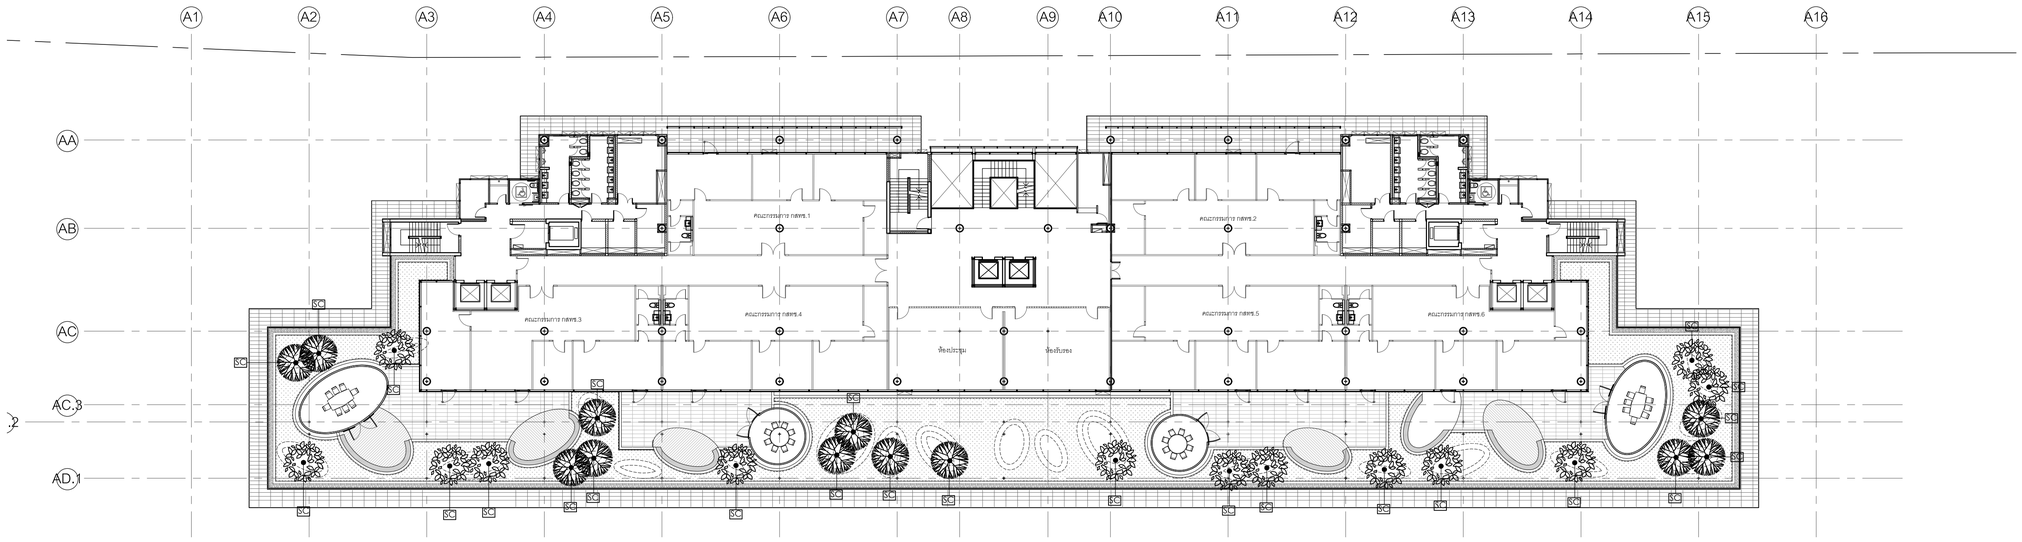

ไม้ยืนต้น

คำอธิบายไม้ยืนต้น		ปริมาณ
	Saraca indica L. อโศกน้ำ 2.50 m. OHT with 0.15 m. trunk diameter	12
	Calophyllum inophyllum L. กระทิง 2.50 m. OHT with 0.10 m. trunk diameter	13

หมายเหตุ : ดูคำอธิบายไม้ยืนต้นในแบบหมายเลข 0051

สัญลักษณ์

- ตำแหน่งต้นไม้ที่เสนอ

คำชักไม้ยืนต้น

คำอธิบายการค้ำชักไม้ยืนต้น		อ้างอิงหมายเลข
SC	Staking Type C : Wires Stake	5101

1 / 1808-O ผังไม้ยืนต้น : ชั้น8 อาคารสำนักงาน

มาตราส่วน 1:250

0 5 10 15 20 25ม.

มาตราส่วน 1:250

โครงการ

ออกแบบรายละเอียดโครงการก่อสร้างและตกแต่งภายใน
อาคารสำนักงาน กสทช. แห่งใหม่
(ปรับปรุงแก้ไขแบบครั้งที่ 2)

กสทช.

เจ้าของโครงการ

สำนักงานคณะกรรมการกิจการกระจายเสียง กิจการโทรทัศน์ และกิจการโทรคมนาคมแห่งชาติ

ผู้ออกแบบ

บริษัท ศศิ ดีเอนด์เอ็ม จำกัด
SASI D&M CO., LTD.

ผู้อำนวยการโครงการ		
ทวีวัตร	จันทรสาขา	ส.สถ.1196

ผู้จัดการโครงการ		
วิญญู	วานิชศิริโรจน์	ว.สถ. 602

ผู้ช่วยจัดการโครงการ		
โอภาส	หาญจนลักษณ์	ภ.สถ. 3682
อัจรา	สุงทวล	ภพก. 40543

สถาปนิก		
เอนก	เจริญพิริยะเวศ	ว.สถ. 459
จิระศักดิ์	ผุยมูลตรี	ภ.สถ. 6616
ปรีชา	รุ่งรุจีไพศาล	ส.สถ. 1955

นิเทศนากร		
ปริญญา	สมบัติวัฒนกุล	ส.สถ. 2453
ชาตรี	ชอประเสริฐสุข	ส.สน. 179

อุปัสถาปนิก		
ชัชนิล	ชัง	ส.ภส. 127
พิมพ์พรรณ	ทิพย์มงคล	ภ.สน. 301

วิศวกรโครงสร้างและโยธา		
พิสิฐ	กาญจนจุจิฉัย	สย. 5673
อาคม	เศตะธีญูกุล	สย. 5661

วิศวกรระบบปรับอากาศและระบายอากาศ		
วพี	รนค่ะยอง	วก. 824
วิวัวรรณ	ดิวะวงศ์	ภก. 36473

วิศวกรระบบสุขาภิบาลและดับเพลิง		
อนุช	ธีรสิงห์	สส. 618

วิศวกรระบบไฟฟ้า		
ดร.สมบัติ	วนิชประภา	วพก. 842
มนจิรา	ทองปอน	ภพก. 47756


อาคาร

อาคารสำนักงาน

แบบแสดง

ผังไม้ยืนต้น : ชั้น 8 อาคารสำนักงาน

KEYPLAN

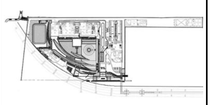

แบบที่

1808-O


วัน เดือน ปี 30 กันยายน 2569

ครั้งที่	รายการแก้ไข	วันที่

หมายเหตุข้อกำหนดโครงการ

ผู้รับจ้างก่อสร้างมีหน้าที่ผู้ชี้ชาญในการก่อสร้าง โครงระแบบก่อสร้างคอลัมน์ รายการก่อสร้างได้คอลัมน์คอลัมน์และเป็นที่เข้าใจโดยคอลัมน์แล้ว และราคาค่าจ้างได้รวมค่าใช้จ่ายในการก่อสร้างที่ต้องแก้ไขให้เป็นไปตามวัตถุประสงค์ ประโยชน์ใช้สอย ความแข็งแรงและความสวยงาม ของงานก่อสร้าง และได้เปิดเผยสาสำหรับการแก้ไขที่งานที่พื้นแล้ว หากปรากฏความผิดพลาด หรือคลาดเคลื่อนของแบบและรายการก่อสร้าง ด้วยประการใดๆ ก็ตาม ผู้รับจ้างก่อสร้างต้องทำการแก้ไขด้วยค่าใช้จ่ายของผู้รับจ้างก่อสร้างเอง และของขอยกอายุสัญญาไปให้

รอยต่างๆและรายรูปต่างๆ ให้ถือเอาด้วยเครื่องรูปแบบเป็นหลัก (ยกเว้นด้วยเครื่องรูปแบบ หมาย) ท่านวิศวกรและโครงสร้างมีอำนาจสั่ง ให้ตรวจสอบคุณภาพงาน หรือสถานที่ก่อสร้างอยู่ตลอดเวลา ก่อนดำเนินการก่อสร้างทุกครั้ง หากมีส่วนหนึ่งส่วนใดที่ผิดแบบและรายการประกอบแบบที่คลาดเคลื่อนไปที่ต้องแก้ไข ผู้รับจ้างก่อสร้างต้องรีบแจ้งผ่านสถาปนิก วิศวกรผู้ออกแบบ เพื่อให้พิจารณาแก้ไขโดยทันที โดยให้ถือคำวินิจฉัยของสถาปนิก วิศวกรเป็นข้อยุติ ผู้รับจ้างก่อสร้างจะต่อเหตุความผิดพลาดการก่อสร้างเกินแบบก่อสร้างและรายการประกอบแบบต่างๆในทุกขั้นตอน หากมีความไม่ชัดเจนในแบบ ผู้รับจ้างก่อสร้างต้องต่อเพิ่มคำแบบขยาย หรือแบบขยายละเอียด SHOP DRAWING เสนอต่อผู้ควบคุมงาน เพื่อพิจารณาอนุมัติ

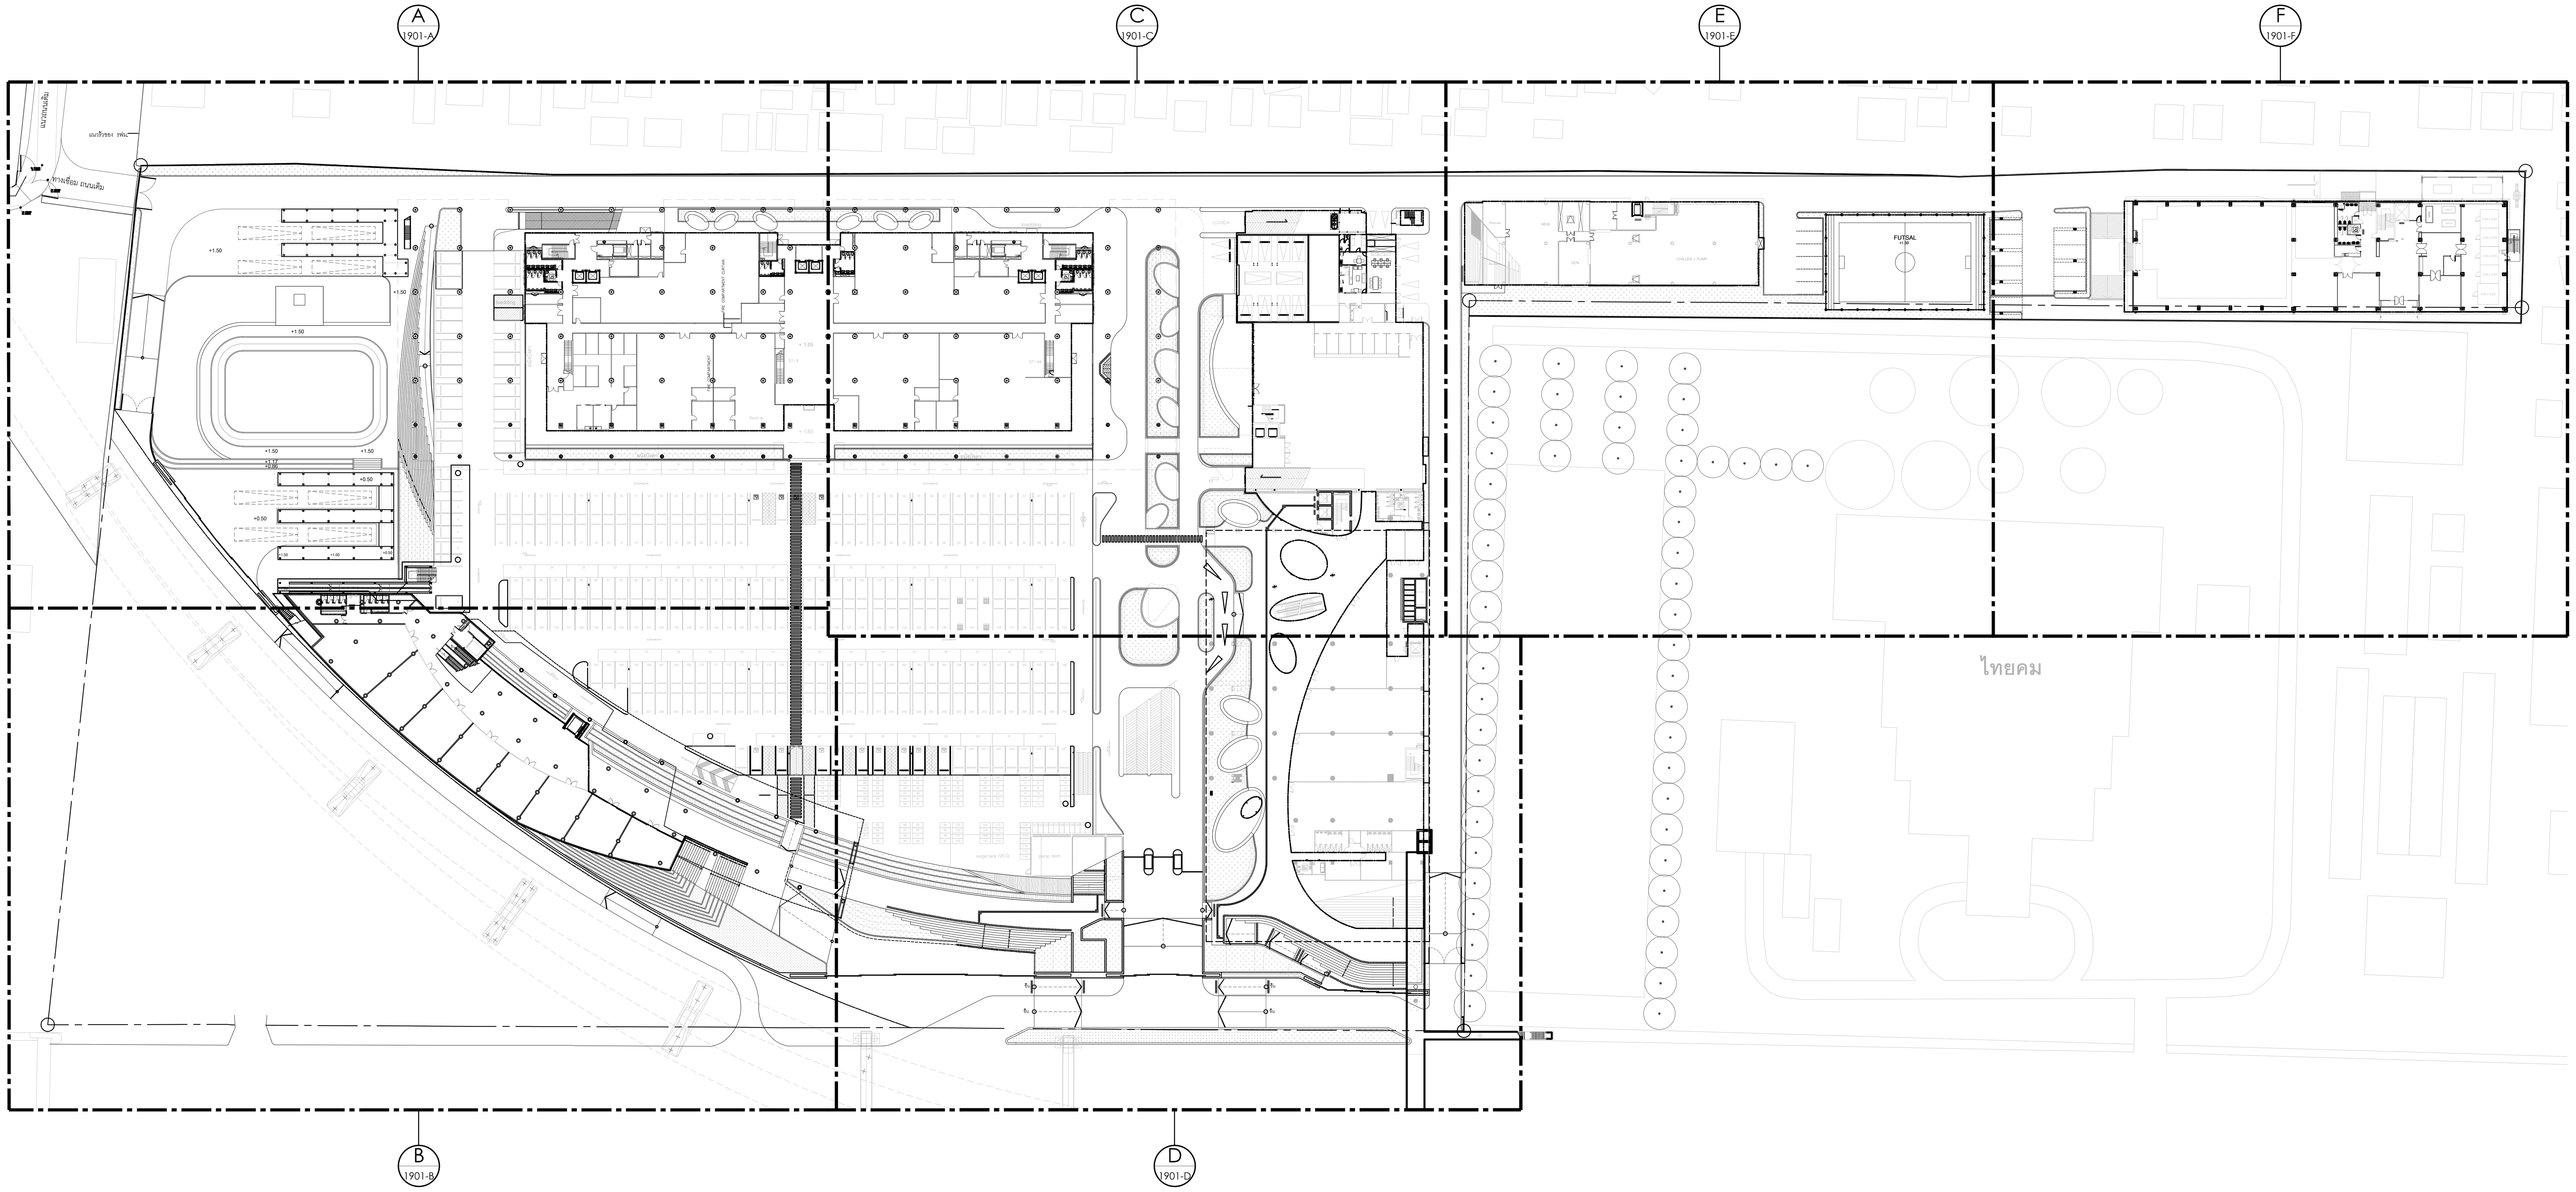

1
1901
ผังแบ่งส่วน : ไม้พุ่ม ชั้น 1
มาตราส่วน 1:750

0 15 30 45 60 75ม.
มาตราส่วน 1:750

โครงการ

ออกแบบรายละเอียดโครงการก่อสร้าง และตกแต่งภายใน อาคารสำนักงาน กสทช. แห่งใหม่ (ปรับปรุงแก้ไขแบบครั้งที่ 2)

กสทช.

เจ้าของโครงการ

สำนักงานคณะกรรมการกิจการกระจายเสียง
กิจการโทรทัศน์ และกิจการโทรคมนาคมแห่งชาติ

ผู้ออกแบบ

SASI
บริษัท ศศิ ดีแอนด์เอ็ม จำกัด
SASI D&M CO., LTD.

ผู้อำนวยการโครงการ
ทวีจิตร จันทรสาขา ส-สถ.1196

ผู้จัดการโครงการ
วิญญู วานิชศิริโรจน์ ว-สถ. 602

ผู้ช่วยจัดการโครงการ
โอภาส หาญเจนลักษณ์ ภ-สถ. 3682
อัฉรา ฮุงหวล ภฟก. 40543

สถาปนิก
เอนก เจริญพิริยะเวศ ว-สถ. 459
จิระศักดิ์ ผุยมูลตรี ภ-สถ. 6616
ปรีชา รุ่งรุจิไพศาล ส-สถ. 1955

มัณฑนากร
ปริญญา สมบัติวัฒนกุล ส-สถ. 2453
ชาตรี ชลประเสริฐสุข ส-สน. 179

ภูมิสถาปนิก
ชัชนิล ซัง ส-ภส. 127
พิมพ์พรรณ ทิพย์มงคล ภ-สน. 301

วิศวกรโครงสร้างและโยธา
พิสิฐ กาญจนรุจิวุฒิ สย. 5673
อาคม เตชะธัญญกุล สย. 5661

วิศวกรระบบปรับอากาศและระบายอากาศ
รพี รนต์ละออง วก. 824
รวิวรรณ ติวะวงศ์ ภก. 36473

วิศวกรระบบสุขาภิบาลและดับเพลิง
อนุช ธีรสิงห์ สส. 618

วิศวกรระบบไฟฟ้า
ดร.สมบัติ วนิชประภา วฟก. 842
มนจิรา ทองปอน ภฟก. 47756


อาคาร

ผังบริเวณ

แบบแสดง

ผังแบ่งส่วน : ไม้พุ่ม ชั้น 1

KEYPLAN

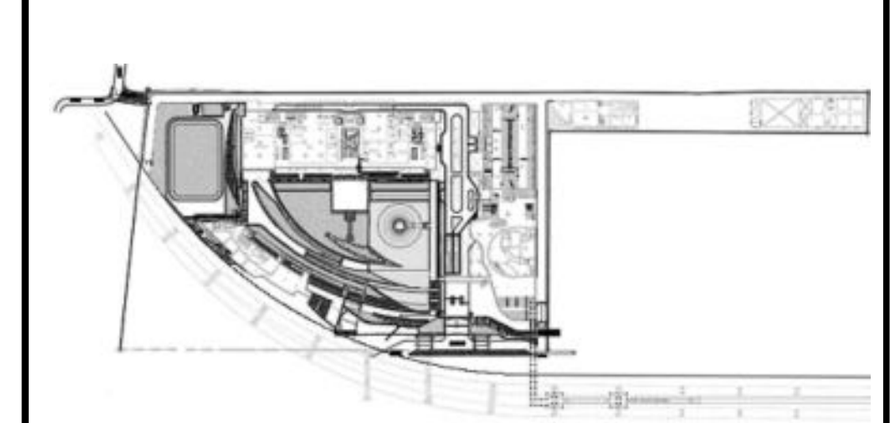

แผ่นที่

1901


วัน เดือน ปี 30 กันยายน 2569

ครั้งที่	รายการแก้ไข	วันที่

หมายเหตุข้อกำหนดโครงการ

ผู้รับจ้างก่อสร้างถือเป็นผู้เชี่ยวชาญในการก่อสร้าง ได้ตรวจแบบก่อสร้างตลอดจนรายการก่อสร้างโดยละเอียดและเป็นที่เข้าใจโดยตลอดแล้ว และราคาค่าจ้างได้รวมค่าใช้จ่ายในการก่อสร้างที่ต้องแก้ไขให้เป็นไปตามวัตถุประสงค์ ประโยชน์ใช้สอย ความแข็งแรงและความสวยงาม ของงานก่อสร้าง และได้เผื่อเวลาสำหรับการแก้ไขที่อาจเกิดขึ้นแล้ว หากปรากฏความผิดพลาด คลาดเคลื่อนของแบบและรายการก่อสร้างด้วยประการใดๆ ก็ตาม ผู้รับจ้างก่อสร้างต้องทำการแก้ไขด้วยค่าใช้จ่ายของผู้รับจ้างก่อสร้างเอง และขอขยายอายุสัญญาไม่ได้

ระยะต่างๆและมาตรฐานต่างๆ ให้ถือเอาตัวเลขที่ระบุในแบบเป็นหลัก (ยกเว้นตัวเลขที่เขียนผิด พลาด) ห้ามวัดจากแบบโดยตรง ถ้ามีข้อสงสัย ให้สอบถามผู้ควบคุมงาน หรือสถาปนิก วิศวกรผู้ออกแบบ ก่อนดำเนินการก่อสร้างทุกครั้ง หากมีส่วนหนึ่งส่วนใดที่แบบและรายการประกอบแบบขัดแย้งกันหรือไม่ชัดเจน ผู้รับจ้างก่อสร้างจะต้องรีบแจ้งแก่สถาปนิก วิศวกรผู้ออกแบบ เพื่อให้จัดการแก้ไขในทันที โดยให้ถือคำวินิจฉัยของสถาปนิก วิศวกรเป็นข้อยุติ ผู้รับจ้างก่อสร้างจะต้องตรวจสอบงานก่อสร้างกับแบบก่อสร้างและรายการประกอบแบบต่างๆในทุกขั้นตอน หากมีความไม่ชัดเจนในแบบ ผู้รับจ้างก่อสร้างจะต้องจัดทำแบบขยาย หรือแบบรายละเอียด SHOP DRAWING เสนอต่อผู้ควบคุมงาน เพื่อพิจารณาอนุมัติ

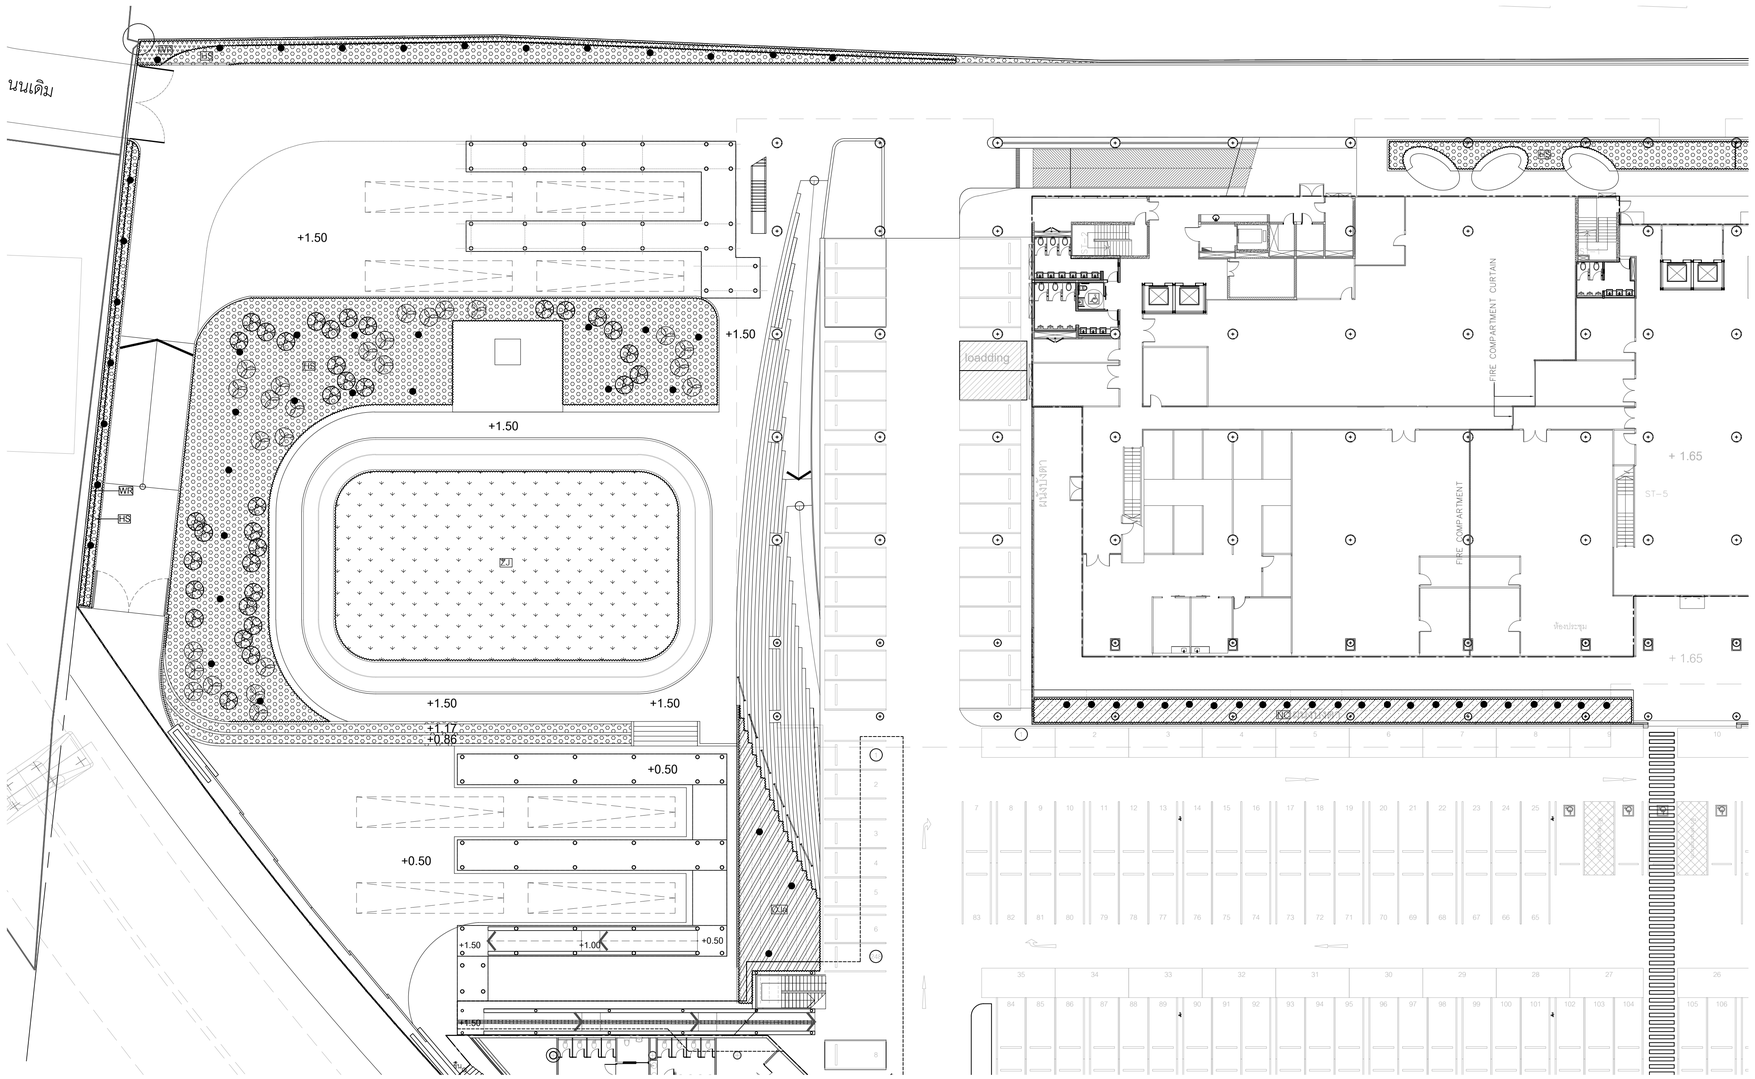

ค่าอธิบายไม้พุ่ม		พื้นที่ (ตร.ม.)	ปริมาณ (ต้น)
WR	Wrightia religiosa Benth. โมก 2.00 m. OTH., @0.40 m.	67.17	470
HS	Hymenocallis sp. พลับพลึงหนู 0.30 m. OTH., @0.35 m.	583.24	5,832
NC	Nephrolepis Cordifolia (L.) Presl เฟิร์นไมละขาม 0.30 m. OTH., @0.30 m.	104.33	1,356
OJ	Ophiopogon japonicus (L.f.) Ker-Gawl หนวดปลาดุกยาว 0.15 m. OTH., @0.15 m.	95.35	4,577
FB	Ficus sp. โพธิ์ราพลี 2.50 m. OTH., @0.45 m.	21.14	106
ZJ	Zoysia japonica Steud. หญ้าญี่ปุ่น	1,334.65	-
	Bauhinia acuminata L. การเวก 1.50 m. OTH.	-	42
	Bauhinia tomentosa L. เสี้ยวดำ 1.50 m. OTH.	-	30

หมายเหตุ : ดูค่าอธิบายไม้พุ่มในแบบหมายเลข 0061-0062

สัญลักษณ์
- ตำแหน่งต้นไม้ที่เสนอ

ผังไม้พุ่มและไม้คลุมดิน : ชั้น1 ZONE A

1 / 1901-A

มาตราส่วน 1:250

0 5 10 15 20 25ม.

มาตราส่วน 1:250

โครงการ

ออกแบบรายละเอียดโครงการก่อสร้างและตกแต่งภายใน อาคารสำนักงาน กสทช. แห่งใหม่ (ปรับปรุงแก้ไขแบบครั้งที่ 2)

กสทช.

เจ้าของโครงการ

สำนักงานคณะกรรมการกิจการกระจายเสียง กิจการโทรทัศน์ และกิจการโทรคมนาคมแห่งชาติ

ผู้ออกแบบ

บริษัท ศศิ ดีเอนด์เอ็น จำกัด
SASI D&N CO., LTD.

ผู้อำนวยการโครงการ		
ทวีจิตร	จันทรสาขา	ส.สถ.1196

ผู้จัดการโครงการ		
วิฑูญ	วานิชศิริโรจน์	ว.สถ. 602

ผู้ช่วยจัดการโครงการ		
โอภาส	หาญจนลักษณ์	ภ.สถ. 3682
อัมรา	สุงทวล	ภพก. 40543

สถาปนิก		
เอนก	เจริญพิริยะเวช	ว.สถ. 459
จิระศักดิ์	ผุยมูลศรี	ภ.สถ. 6616
ปรีชา	รุ่งรุจีไพศาล	ส.สถ. 1955

นิเทศนากร		
ปริญญา	สมบัติวัฒนกุล	ส.สถ. 2453
ชาคริ	ชอประเสริฐสุข	ส.สถ. 179

อุปัสถาปนิก		
ชัชนิล	ชัง	ส.ภส. 127
พิมพ์พรรณ	พิทย์มงคล	ภ.สถ. 301

วิศวกรโครงสร้างและโยธา		
พิสิฐ	กาญจนจุจิฉัย	สย. 5673
อาคม	เศชะอิญญกุล	สย. 5661

วิศวกรระบบปรับอากาศและระบายอากาศ		
วพี	รนค่ะยอง	วก. 824
วิวรรณ	ดิวะวงศ์	ภก. 36473

วิศวกรระบบสุขาภิบาลและดับเพลิง		
อนุช	ธีรสิงห์	สส. 618

วิศวกรระบบไฟฟ้า		
ดร.สมบัติ	วนิชประภา	วพก. 842
มนธิรา	ทองปอน	ภพก. 47756

อาคาร

ผังบริเวณ

แบบแสดง

ผังไม้พุ่มและไม้คลุมดิน : ชั้น 1 ZONE A

KEYPLAN



แผ่นที่

1901-A


วัน เดือน ปี 30 กันยายน 2569

ครั้งที่	รายการแก้ไข	วันที่

หมายเหตุข้อกำหนดโครงการ

ผู้รับจ้างก่อสร้างถือเป็นผู้เชี่ยวชาญในการก่อสร้าง โครงแบบก่อสร้างคอลัมน์ รายการก่อสร้างได้คอลัมน์ตัดและเป็นพื้นที่ได้คอลัมน์แล้ว และราคาค่าก่อสร้างจะต้องใช้จากในการก่อสร้างที่ต้องแก้ไขให้เป็นไปตามวัตถุประสงค์ ประโยชน์ใช้สอย ความแข็งแรงและความสวยงาม ของงานก่อสร้าง และให้เป็นไปตามข้อกำหนดการใช้อาคารที่ได้รับแล้ว หากประกฎความผิดพลาด คลาดเคลื่อนของแบบและรายการก่อสร้าง ควรประการใดๆ ก็ตาม ผู้รับจ้างก่อสร้างต้องรายงานให้ทางสถาปนิกทราบอย่างรีบด่วน ก่อนดำเนินการแก้ไขต่อไป

รอยต่อคานและพนังคานรอยต่อโครงสร้างให้ต่อตามจุดที่เหมาะสมในแบบเป็นหลัก (ยกเว้นตามเขตที่ยินยอมให้ หลาย) หากวิศวกรแบบโครงสร้างมีข้อสงสัย ให้สอบถามผู้ควบคุมงาน หรือสถาปนิก วิศวกรผู้ออกแบบ ก่อนดำเนินการก่อสร้างทุกครั้ง หากมีสิ่งบกพร่องส่วนใดที่ไม่เหมาะสมจากการปรากฏในแบบที่ต่อกันหรือไม่ที่ชัดเจน ผู้รับจ้างก่อสร้างจะต้องรีบแจ้งผ่านสถาปนิก วิศวกรผู้ออกแบบ เพื่อให้พิจารณาให้ไม่เกิดปัญหาในภายหลัง โดยให้ถือคำวินิจฉัยของสถาปนิก วิศวกรเป็นข้อยุติ ผู้รับจ้างจะต้องตรวจสอบงานก่อสร้างกับแบบก่อสร้างและรายการประกอบแบบทางๆในทุกขั้นตอน หากมีความไม่ชัดเจนในแบบ ผู้รับจ้างจะต้องสร้างงานต่อเมื่อคำแนะนำจาก หรือแบบขยายของรับรอง SHOP DRAWING เสนอต่อผู้ควบคุมงาน เพื่อพิจารณาอนุมัติ

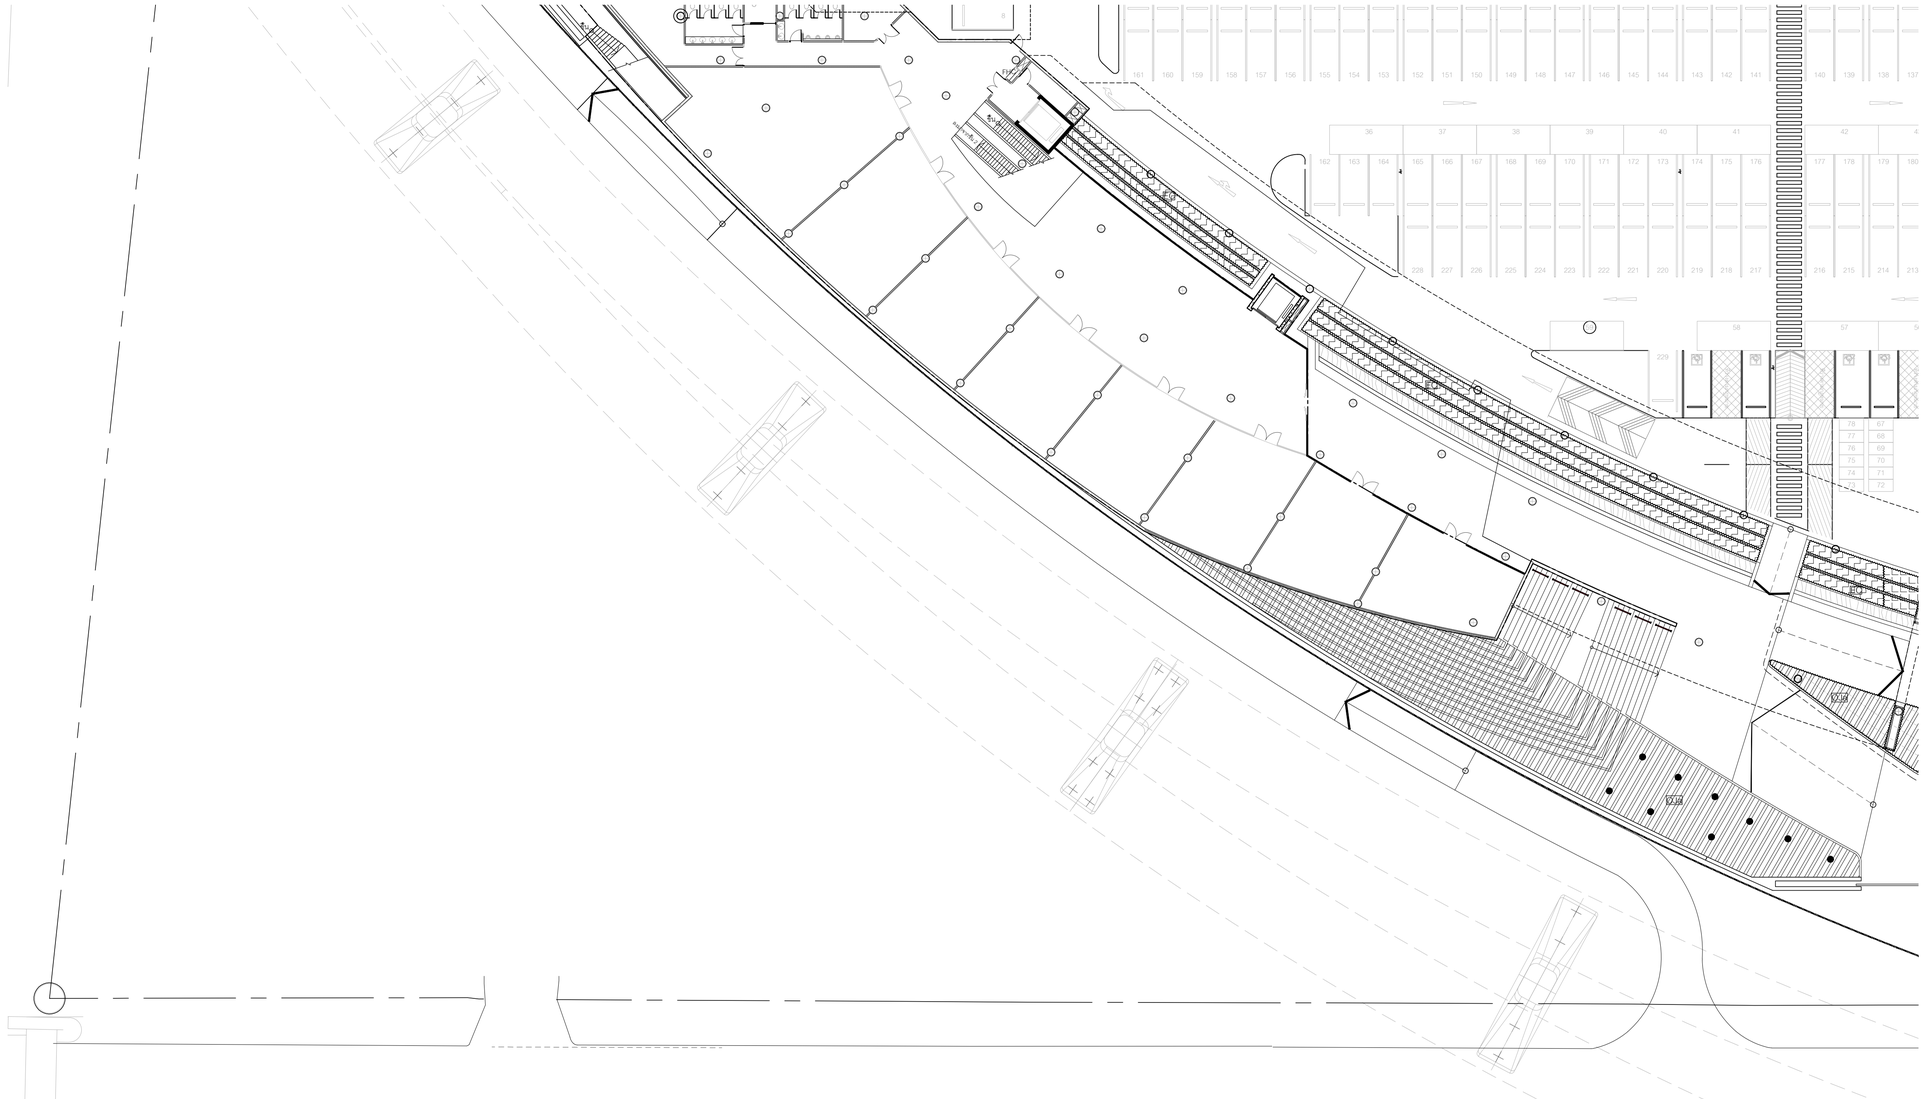

คำอธิบายไม้พุ่ม		พื้นที่ (ตร.ม.)	ปริมาณ (ต้น)
WRR	Wrightia religiosa Benth. โมก 2.00 m. OTH., @0.40 m.	29.85	210
HYM	Hymenocallis sp. พลับพลึงหนู 0.30 m. OTH., @0.35 m.	474.39	4,744
EXC	Excoecaria cochinchinensis ชินกะโต 0.30 m. OTH., @0.35 m.	179.65	1,796
OPH	Ophiopogon japonicus (L.f.) Ker-Gawl หนวดปลาดุก 0.15 m. OTH., @0.15 m.	1,094.81	52,550
PMA	Podocapus macrophyllus (Thunb.) D.Don cv.Maki สนใบพายดัดแต่ง 1.00 m. OTH., @0.45 m.	82.80	414
	Bauhinia acuminata L. การเวก 1.50 m. OTH.	-	22
	Bauhinia tomentosa L. โยทะกา 1.50 m. OTH.	-	15

หมายเหตุ : ดูคำอธิบายไม้พุ่มในแบบหมายเลข 0061-0062

สัญลักษณ์

- ตำแหน่งต้นไม้ที่เสนอ

1 1901-B ผังไม้พุ่มและไม้คลุมดิน : ชั้น1 ZONE B

มาตราส่วน 1:250

0 5 10 15 20 25ม.

มาตราส่วน 1:250

โครงการ

ออกแบบรายละเอียดโครงการก่อสร้างและตกแต่งภายใน อาคารสำนักงาน กสทช. แห่งใหม่ (ปรับปรุงแก้ไขแบบครั้งที่ 2)

กสทช.

เจ้าของโครงการ

สำนักงานคณะกรรมการกิจการกระจายเสียง กิจการโทรทัศน์ และกิจการโทรคมนาคมแห่งชาติ

ผู้ออกแบบ

บริษัท ศศิ ดีแอนด์เอ็ม จำกัด
SASI D&M CO., LTD.

ผู้อำนวยการโครงการ		
ทวีวัศร	จันทรสาขา	ส.สถ.1196
ผู้จัดการโครงการ		
วิญญู	วานิชศิริโรจน์	ว.สถ. 602
ผู้ช่วยจัดการโครงการ		
โยภาส	หาญจนลักษณ์	ภ.สถ. 3682
อัมรา	สุงทวล	ภพก. 40543
สถาปนิก		
เอนก	เจริญพิริยะเวศ	ว.สถ. 459
จิระศักดิ์	ผุยมูลศรี	ภ.สถ. 6616
ปวีชา	รุ่งรุจีไพศาล	ส.สถ. 1955
นิเทศนากร		
ปวิญญา	สมบัติวัฒนกุล	ส.สถ. 2453
ชาตรี	ชอประเสริฐสุข	ส.สน. 179
ภูมิสถาปนิก		
ชัชนิล	ชัง	ส.ภส. 127
พิมพ์พรรณ	ทิพย์มงคล	ภ.สน. 301
วิศวกรโครงสร้างและโยธา		
พิสิฐ	กาญจนจุจิจุฬิ	สย. 5673
อาคม	เศรษฐีมูลกุล	สย. 5661
วิศวกรระบบปรับอากาศและระบายอากาศ		
รวี	รนค่ะยอง	วก. 824
วรีวรรณ	ดิวะวงศ์	ภก. 36473
วิศวกรระบบสุขาภิบาลและดับเพลิง		
อนุช	ธีรสิงห์	สส. 618
วิศวกรระบบไฟฟ้า		
ดร.สมบัติ	วนิชประภา	วพก. 842
มนจิรา	ทองปอน	ภพก. 47756

อาคาร

ผังบริเวณ

แบบแสดง

ผังไม้พุ่มและไม้คลุมดิน : ชั้น 1 ZONE B

KEYPLAN



แบบที่

1901-B


วัน เดือน ปี 30 กันยายน 2569

ครั้งที่	รายการแก้ไข	วันที่

หมายเหตุก่อก่อสร้างการ

ผู้รับจ้างก่อสร้างถือเป็นผู้เชี่ยวชาญในการก่อสร้าง โดยรวมแบบก่อสร้างตลอดจนรายการก่อสร้างโดยละเอียดและเป็นที่เข้าใจโดยตลอดแล้ว และราคาค่าก่อสร้างรวมค่าใช้จ่ายในการก่อสร้างที่จะเกิดขึ้นในระหว่างปฏิบัติงานด้วย ประโยชน์ของความยืดหยุ่นของความสวยงาม ของงานก่อสร้าง และได้เผื่อเวลาสำหรับการแก้ไขที่อาจเกิดขึ้นแล้ว หากปรากฏความผิดพลาด คลาดเคลื่อนของแบบและรายการก่อสร้างด้วยประการใดๆ ก็ตาม ผู้รับจ้างก่อสร้างต้องทำการแก้ไขตามที่ได้รับจากผู้รับจ้างก่อสร้างและ และของรายการปฏิบัติงานใหม่

รอยต่างๆของงานวางรูปต่างๆ ให้เรียบสำเสมอที่ระนาบเป็นหลัก (ยกเว้นดีเลยที่มีรอยนัด หลาย) ท่านวิศวกรแบบโดยตรง อาจมีของเสีย ให้สอบรายมูลความคุมงาน หรือสถาบัน วิศวกรผู้ออกแบบ ก่อนดำเนินการก่อสร้างทุกครั้ง หากมีสงหนึ่งสงใดที่ไม่เข้าใจและรายการประกอบแบบนี้และก็ในที่ปฏิบัติของ ผู้รับจ้างก่อสร้างจะต้องรับแจ้งแก่สถาบัน วิศวกรผู้ออกแบบ เพื่อให้ได้ความเห็นในที่นั้นที่ ให้ถือให้ดำเนินตามที่ได้ของสถาบัน วิศวกรเป็นข้อยุติ ผู้รับจ้างก่อสร้างจะต้องตรวจสอบงานก่อสร้างกับแบบก่อสร้างและรายการประกอบแบบตางๆในทุกขั้นตอน หากมีความไม่ชัดเจนในแบบ ผู้รับจ้างก่อสร้างต้องส่งให้ทำแบบทุกชุด หรือแบบขยายละเอียด SHOP DRAWING เสนอคณะกรรมการมูลความคุมงาน เพื่อพิจารณาอนุมัติ

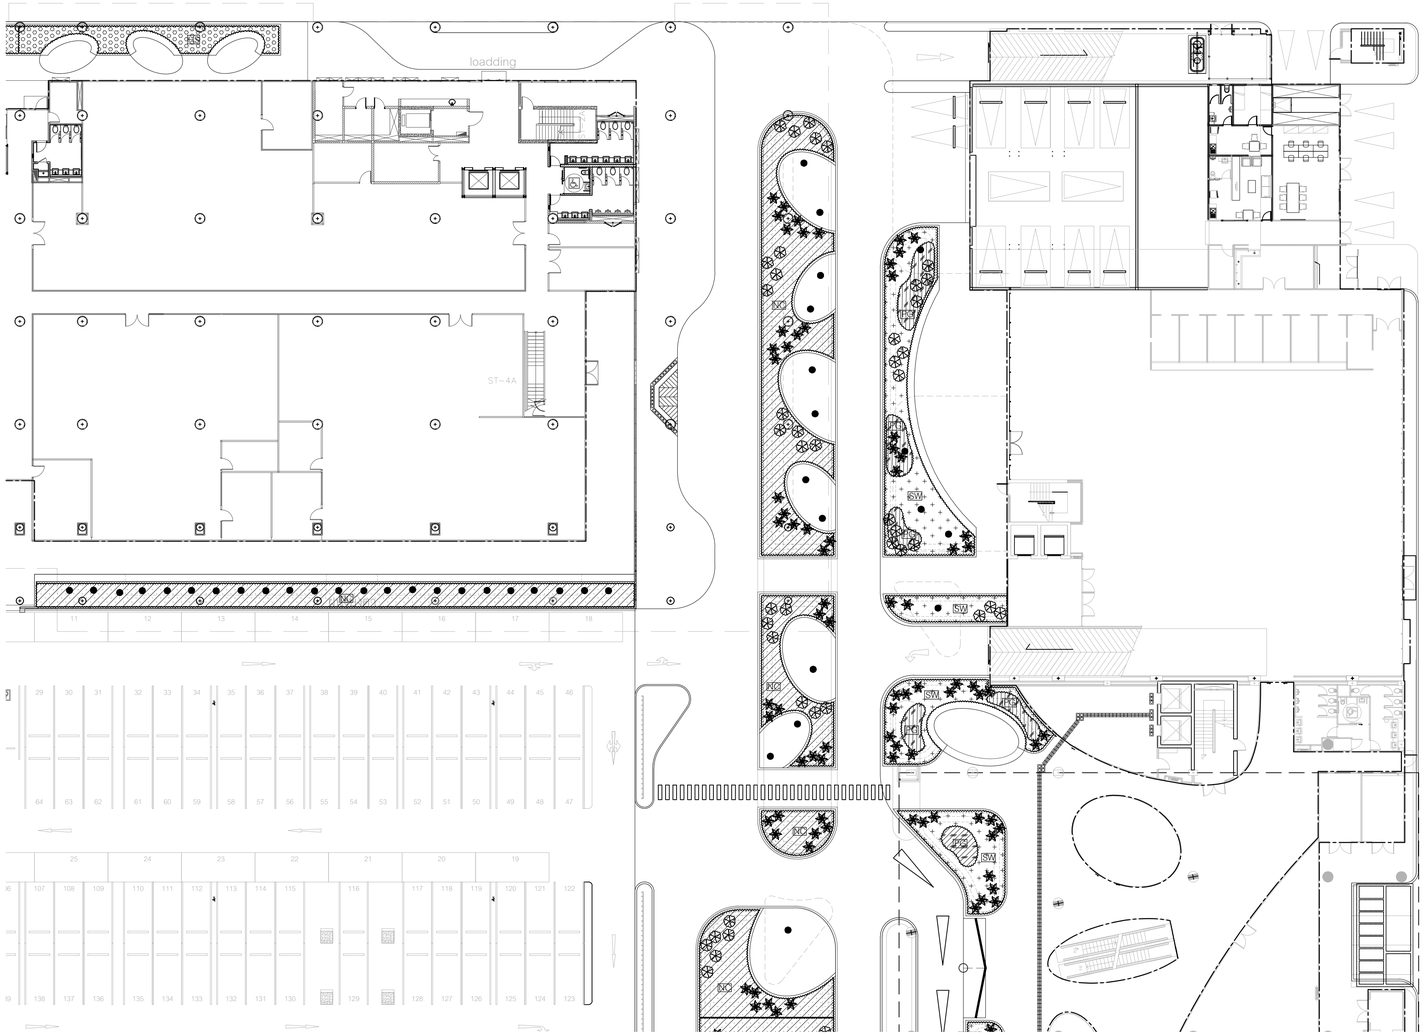

คำอธิบายไม้พุ่ม		พื้นที่ (ตร.ม.)	ปริมาณ (ต้น)
	Alocasia macrorrhiza (L.) G.Don บอนกระดาด 1.20 m. OTH.	-	43
	Asplenium nidus L. เฟิร์นข้าหลวงหลังลาย 0.60 m. OTH.	-	85
RS	Hymenocallis sp. พลับพลึงหนู 0.30 m. OTH., @0.35 m.	106.15	1,062
SW	Selaginella wallchii. เฟิร์นกนกนารี 0.15 m. OTH., @0.25 m.	160.71	2,893
NG	Nephrolepis cordifolia (L.) Presl เฟิร์นใบมะขาม 0.30 m. OTH., @0.30 m.	341.83	4,444
RG-S	Phymatosorus grossus (Langsdorff & Fischer) เฟิร์นตาวาย 0.30 m. OTH., @0.30 m.	45.15	587

หมายเหตุ : ดูคำอธิบายไม้พุ่มในแบบหมายเลข 0061-0062

สัญลักษณ์
- ตำแหน่งต้นไม้ที่เสนอ

1 1901-C ผังไม้พุ่มและไม้คลุมดิน : ชั้น1 ZONE C
มาตราส่วน 1:250

0 5 10 15 20 25ม.
มาตราส่วน 1:250

โครงการ

ออกแบบรายละเอียดโครงการก่อสร้างและตกแต่งภายใน อาคารสำนักงาน กสทช. แห่งใหม่ (ปรับปรุงแก้ไขแบบครั้งที่ 2)

กสทช.

เจ้าของโครงการ

สำนักงานคณะกรรมการกิจการกระจายเสียง กิจการโทรทัศน์ และกิจการโทรคมนาคมแห่งชาติ

ผู้ออกแบบ

บริษัท ศศิ ดีเอสท์เอ็ม จำกัด
SASI D&M CO., LTD.

ผู้อำนวยการโครงการ		
ทวิจิตร	จันทรสาขา	ส.สถ.1196
ผู้จัดการโครงการ		
วิญญู	วานิชศิริโรจน์	ว.สถ. 602
ผู้ช่วยจัดการโครงการ		
โอภาส	หาญจนลักษณ์	ภ.สถ. 3682
อัมรา	สุงทวล	ภพก. 40543
สถาปนิก		
เอนก	เจริญพิริยะเวศ	ว.สถ. 459
จิระศักดิ์	ผุยมูลศรี	ภ.สถ. 6616
ปรีชา	รุ่งรุจีโพศาล	ส.สถ. 1955
มัณฑนากร		
ปริญญา	สมบัติวัฒนกุล	ส.สถ. 2453
ชาตรี	ชอประเสริฐสุข	ส.สถ. 179
อุปัสถาปนิก		
ชัชนิล	ชัง	ส.ภส. 127
พิมพ์พรรณ	ทิพย์มงคล	ภ.สถ. 301
วิศวกรโครงสร้างและโยธา		
พิสิฐ	กาญจนจุจิจุฬิ	สย. 5673
อาคม	เศชะอิญญกุล	สย. 5661
วิศวกรระบบปรับอากาศและระบายอากาศ		
วพี	รนค่ะยอดอง	วก. 824
วริวรรณ	ดิวะวงศ์	ภก. 36473
วิศวกรระบบสุขาภิบาลและดับเพลิง		
อนุช	ธีรสิงห์	สส. 618
วิศวกรระบบไฟฟ้า		
ดร.สมบัติ	วนิชประภา	วพก. 842
มนธิรา	ทองปอน	ภพก. 47756


อาคาร

ผังบริเวณ

แบบแสดง

ผังไม้พุ่มและไม้คลุมดิน : ชั้น 1 ZONE C

KEYPLAN

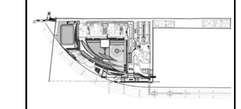

แผ่นที่

1901-C

วัน เดือน ปี 30 กันยายน 2569

ครั้งที่	รายการแก้ไข	วันที่

หมายเหตุข้อกำหนดโครงการ

ผู้รับจ้างก่อสร้างมีความรับผิดชอบในการก่อสร้าง ได้ตรวจแบบก่อสร้างตลอดจนรายการก่อสร้างโดยละเอียดและเป็นที่เข้าใจโดยตลอดแล้ว และราคาค่าก่อสร้างรวมค่าใช้จ่ายในการก่อสร้างชั่วคราวเรียบร้อยแล้ว ประโยชน์ในของความเจ็บแรงและความสวยงาม ของงานก่อสร้าง และได้เปรียบสำหรับการแก้ไขที่อาจเกิดขึ้นแล้ว หากปรากฏความผิดพลาด คลาดเคลื่อนของแบบและรายการก่อสร้างด้วยประการใดๆ ก็ตาม ผู้รับจ้างก่อสร้างต้องทำการแก้ไขด้วยค่าใช้จ่ายของผู้รับจ้างก่อสร้างเอง และยอมรับการปฏิบัติงานได้


รอยตะเข็บและมาตรฐานต่างๆ ให้ถือเอาตัวแทรกซึมในแบบเป็นหลัก (ยกเว้นตัวแทรกซึมผิดพลาด หลาย) ท่านวิศวกรแบบโดยตรง อาจมีข้อแย้งเสีย ให้สอบถามผู้แทนบริษัทฯ หรือสถาปนิก วิศวกรผู้ออกแบบ ก่อนดำเนินการก่อสร้างทุกครั้ง หากมิได้ปฏิบัติตามให้ถือเป็นแนวทางการปรับแก้ไขเป็นที่สิ้นสุด ผู้รับจ้างก่อสร้างจะต้องรับผิดชอบในความเสียหายที่เกิดขึ้นจากการไม่ปฏิบัติตามข้อกำหนดนี้ ให้ถือว่าการตัดสินของสถาปนิก วิศวกรเป็นที่สุด ผู้รับจ้างก่อสร้างจะต้องตรวจสอบงานก่อสร้างกับแบบก่อสร้างและรายการประกอบแบบทางวิญญาที่แตกต่าง หากมีความไม่ชัดเจนในแบบ ผู้รับจ้างก่อสร้างต้องส่งให้สถาปนิกทราบ พร้อมแบบของตัวอย่าง SHOP DRAWING เสนอต่อผู้ควบคุมงาน เพื่อพิจารณาอนุมัติ

คำชี้แจงรายไม้พุ่ม		พื้นที่ (ตร.ม.)	ปริมาณ (ต้น)
	Areca vestiaria หมากทอง 2.50 m. OTH.	-	10
	Alocasia macrorrhiza (L.) G.Don บอนกระด้าด 1.20 m. OTH.	-	6
	Asplenium nidus L. เฟิร์นข้าหลวงหลังลาย 0.60 m. OTH.	-	37
WR	Wrightia religiosa Benth. โมก 2.00 m. OTH., @0.40 m.	22.14	155
HS	Hymenocallis sp. พลับพลึงหนู 0.30 m. OTH., @0.35 m.	109.71	1,097
SW	Selaginella wallichii. เฟิร์นกนกนารี 0.15 m. OTH., @0.25 m.	214.30	3,857
NC	Nephrolepis cordifolia (L.) Presl เฟิร์นโบสะขาม 0.30 m. OTH., @0.30 m.	57.78	751
EC	Excoecaria cochinchinensis ลิ้นกระบือ 0.30 m. OTH., @0.35 m.	82.88	829
OJ	Ophiopogon japonicus (L.f.) Ker-Gawl หนวดปลาดุก 0.15 m. OTH., @0.15 m.	337.20	16,186
PM	Podocapus macrophyllus (Thunb.) D.Don cv.Maki สนใบพายตัดแต่ง 1.00 m. OTH., @0.45 m.	128.86	645
PG	Phymatosorus grossus (Langsdorff & Fischer) เฟิร์นสาวาย 0.30 m. OTH., @0.30 m.	56.54	735

หมายเหตุ : คุณสมบัติรายไม้พุ่มในแบบหมายเลข 0061-0062

สัญลักษณ์

● ตำแหน่งต้นไม้ที่เสนอ

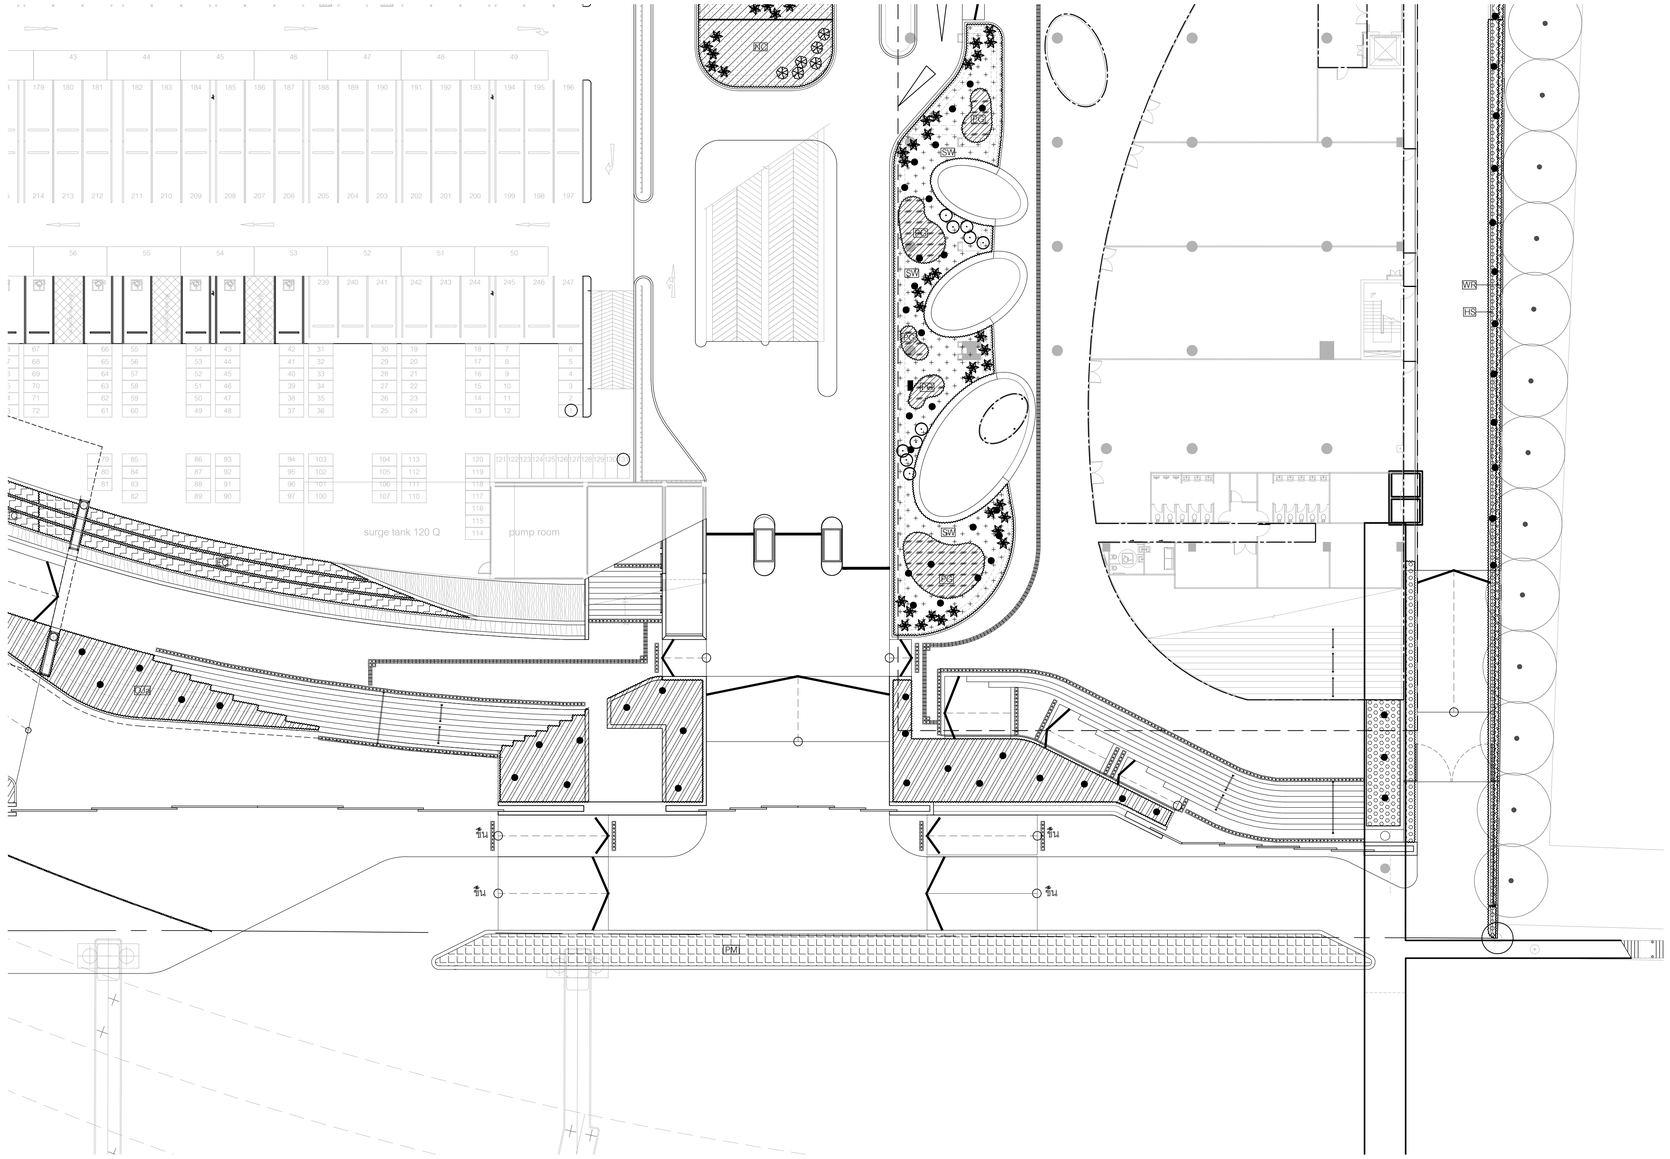

1 1901-D ผังไม้พุ่มและไม้คลุมดิน : ชั้น1 ZONE D

มาตราส่วน 1:250

0 5 10 15 20 25ม.

มาตราส่วน 1:250

โครงการ

ออกแบบรายละเอียดโครงการก่อสร้างและตกแต่งภายใน
อาคารสำนักงาน กสทช. แห่งใหม่
(ปรับปรุงแก้ไขแบบครั้งที่ 2)

กสทช.

เจ้าของโครงการ

สำนักงานคณะกรรมการกิจการกระจายเสียง กิจการโทรทัศน์ และกิจการโทรคมนาคมแห่งชาติ

ผู้ออกแบบ

บริษัท ศศิ ดีเอดเคเอ็น จำกัด
SASI D&M CO., LTD.

ผู้อำนวยการโครงการ		
ทวิวัศร	จันทรสาขา	ส.สถ.1196
ผู้จัดการโครงการ		
วิญญู	วานิชศิริโรจน์	ว.สถ. 602
ผู้ช่วยจัดการโครงการ		
โอภาส	หาญจนลักษณ์	ภ.สถ. 3682
อัจรา	สุงทวล	ภพก. 40543
สถาปนิก		
เอนก	เจริญพิริยะเวช	ว.สถ. 459
จิระศักดิ์	ผุยมูลศรี	ภ.สถ. 6616
ปวีชา	รุ่งรุจีไพศาล	ส.สถ. 1955
มัณฑนากร		
ปวิญญา	สมบัติวัฒนกุล	ส.สถ. 2453
ชาตรี	ชอประเสริฐสุข	ส.สถ. 179
อุปัสถาปนิก		
ชัชนิล	ชัง	ส.ภส. 127
พิมพ์พรรณ	พิทย์มงคล	ภ.สน. 301
วิศวกรโครงสร้างและโยธา		
พิสิฐ	กาญจนจุจิวุฒิ	สย. 5673
อาคม	เศตะธีญูกูล	สย. 5661
วิศวกรระบบปรับอากาศและระบายอากาศ		
วพี	รนค่ะชะออง	วก. 824
วรีวรรณ	ดิวะวงศ์	ภก. 36473
วิศวกรระบบสุขาภิบาลและดับเพลิง		
อนุชา	ธีรสิงห์	สส. 618
วิศวกรระบบไฟฟ้า		
ดร.สมบัติ	วนิชประภา	วพก. 842
มนธิรา	ทองปอน	ภพก. 47756

อาคาร

ผังบริเวณ

แบบแสดง

ผังไม้พุ่มและไม้คลุมดิน : ชั้น 1 ZONE D

KEYPLAN



แบบที่


1901-D

วัน เดือน ปี 30 กันยายน 2569

ครั้งที่	รายการแก้ไข	วันที่

หมายเหตุข้อกำหนดโครงการ

ผู้รับจ้างก่อสร้างมีหน้าที่ตรวจสอบงานก่อสร้างกับแบบก่อสร้างและรายการประกอบแบบตลอดเวลาในทุกขั้นตอน หากมีความไม่พึงพอใจในแบบผู้รับจ้างต้องสร้างของตัวอย่างงานก่อสร้าง หรือแบบขยายละเอียด SHOP DRAWING เสนอคณะกรรมการตรวจรับงานก่อสร้างเพื่อพิจารณาอนุมัติ

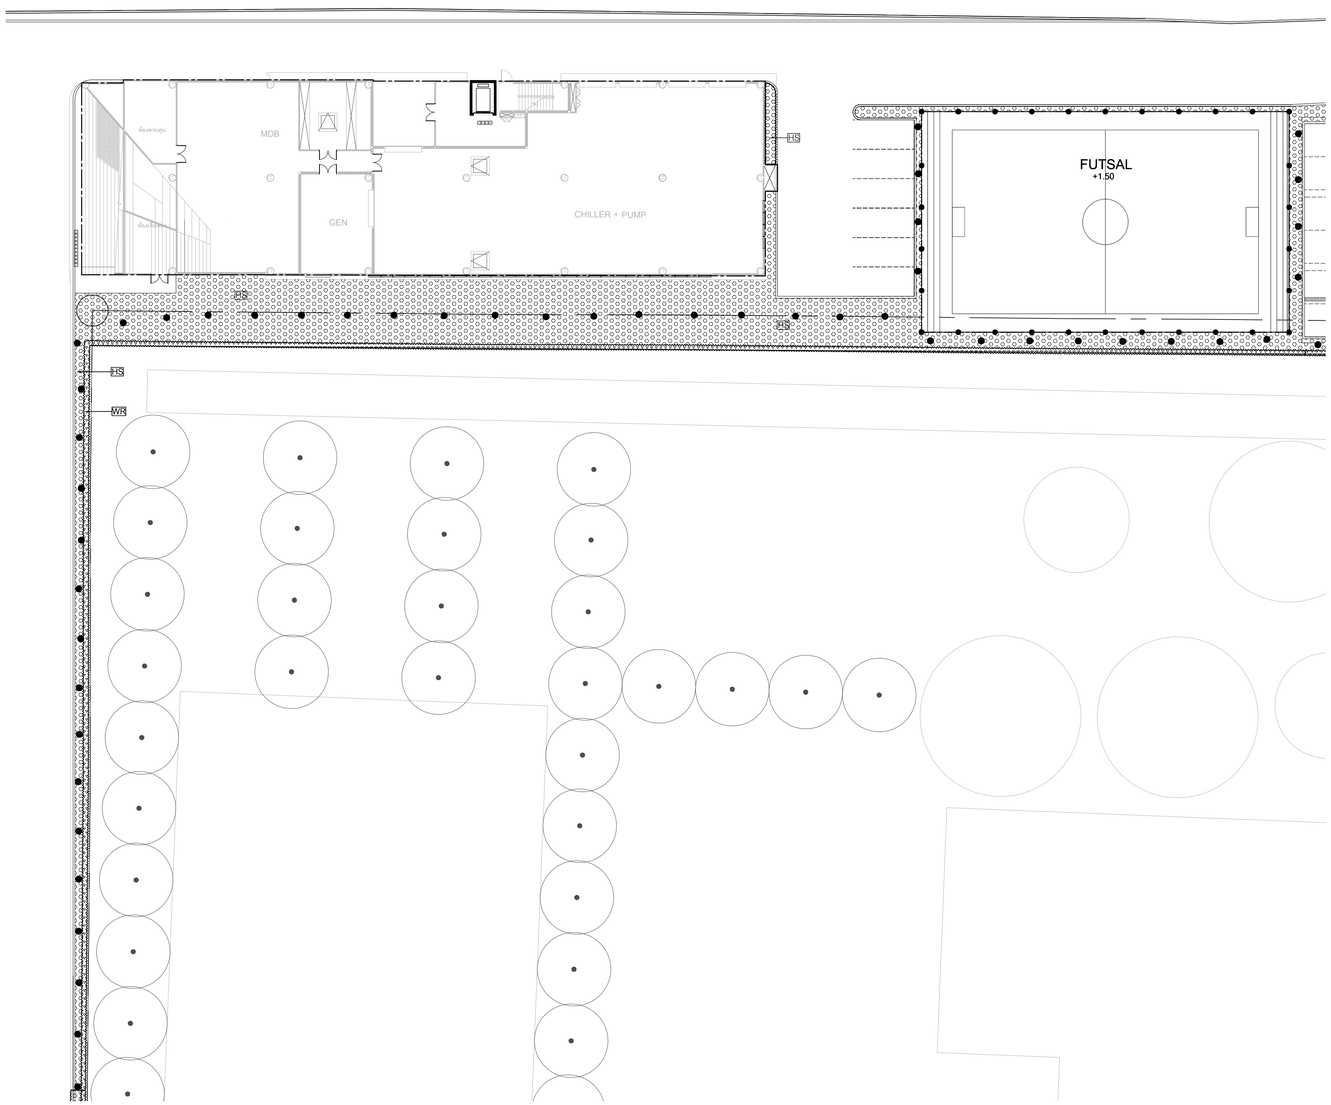

คำอธิบายไม้พุ่ม		พื้นที่ (ตร.ม.)	ปริมาณ (ต้น)
WW	Wrightia religiosa Benth. โมก 2.00 m. OTH., @0.40 m.	65.01	455
HH	Hymenocallis sp. พลับพลึงหนู 0.30 m. OTH., @0.35 m.	393.38	3,934

หมายเหตุ : คุคำอธิบายไม้พุ่มในแบบหมายเลข 0061-0062

สัญลักษณ์
- ตำแหน่งต้นไม้ที่เสนอ

1 / 1901-E ผังไม้พุ่มและไม้คลุมดิน : ชั้น1 ZONE E

มาตราส่วน 1:250

0 5 10 15 20 25ม.

มาตราส่วน 1:250

โครงการ

ออกแบบรายละเอียดโครงการก่อสร้างและตกแต่งภายใน อาคารสำนักงาน กสทช. แห่งใหม่ (ปรับปรุงแก้ไขแบบครั้งที่ 2)

กสทช.

เจ้าของโครงการ

สำนักงานคณะกรรมการกิจการกระจายเสียง กิจการโทรทัศน์ และกิจการโทรคมนาคมแห่งชาติ

ผู้ออกแบบ

SASI

บริษัท ศสิ ดีแอนด์เอ็น จำกัด
SASI D&N CO., LTD.

ผู้อำนวยการโครงการ		
ทวิจิตร	จันทรสาขา	ส.สถ.1196
ผู้จัดการโครงการ		
วิญญู	วานิชศิริโรจน์	ว.สถ. 602
ผู้ช่วยจัดการโครงการ		
โยภาส	หาญจนลักษณ์	ภ.สถ. 3682
อัมรา	สุงทวล	ภพก. 40543
สถาปนิก		
เอนก	เจริญพิริยะเวศ	ว.สถ. 459
จิระศักดิ์	ผุยมูลตรี	ภ.สถ. 6616
ปรีชา	รุ่งรุจีโพหาล	ส.สถ. 1955
นิเทศนากร		
ปริญญา	สมบัติวัฒนกุล	ส.สถ. 2453
ชาตรี	ชอประเสริฐสุข	ส.สถ. 179
ภูมิสถาปนิก		
ชัชนิล	ชัง	ส.ภส. 127
พิมพ์พรรณ	พิทย์มงคล	ภ.สน. 301
วิศวกรโครงสร้างและโยธา		
พิสิฐ	กาญจนจุจิจุฬิ	สย. 5673
อาคม	เศรษฐีปัญญกุล	สย. 5661
วิศวกรระบบปรับอากาศและระบายอากาศ		
วพี	รนค่ะยอง	วก. 824
วริวรรณ	ศิวะวงศ์	ภก. 36473
วิศวกรระบบสุขาภิบาลและดับเพลิง		
อนุช	ธีรสิงห์	สส. 618
วิศวกรระบบไฟฟ้า		
ดร.สมบัติ	วนิชประภา	วพก. 842
มนจิรา	ทองปอน	ภพก. 47756

อาคาร

ผังบริเวณ

แบบแสดง

ผังไม้พุ่มและไม้คลุมดิน : ชั้น 1 ZONE E

KEYPLAN



แผ่นที่

1901-E


วัน เดือน ปี 30 กันยายน 2569

ครั้งที่	รายการแก้ไข	วันที่

หมายเหตุก่อการแต่โครงการ

ผู้รับจ้างก่อสร้างต้องเป็นผู้เชี่ยวชาญในการก่อสร้าง ได้ตรวจแบบก่อสร้างตลอดจนรายการก่อสร้างโดยละเอียดและเป็นที่เข้าใจโดยตลอดแล้ว และราคาต่างที่ตรวจพบในการก่อสร้างที่ต่างไปในเงื่อนไขของวิศวกรผู้ออกแบบ ประโยชน์ในทางความมั่นคงแข็งแรงและความสวยงาม ของงานก่อสร้าง และได้มีความเข้าใจในที่อาจเกิดขึ้นแล้ว หากปรากฏความผิดพลาด คลาดเคลื่อนของแบบและรายการก่อสร้างควรปรึกษาก่อน ก่อน ผู้รับจ้างก่อสร้างต้องทำการแก้ไขตามที่วิศวกรผู้ควบคุมงานก่อสร้างและ และของของการผู้ดูแลให้

รอยต่างกรุงและรายการต่างๆ ให้ถือเอาตัวแทรชั้นปูในแบบเป็นหลัก (ยกเว้นตัวแทรที่เขียนผิด หลาย) ท่านวิศวกรแบบโดยตรง อาจมีข้อสงสัย ให้สอบถามผู้ควบคุมงาน หรือสถาปนิก วิศวกรผู้ออกแบบ ก่อนดำเนินการก่อสร้างทุกครั้ง หากมีสิ่งหนึ่งส่วนใดที่แบบและรายการประกอบแบบขัดแย้งกันหรือไม่ชัดเจน ผู้รับจ้างก่อสร้างต้องแจ้งแจ้งผ่านสถาปนิก วิศวกรผู้ออกแบบ เพื่อให้ทำความเข้าใจกันก่อน ไม่ใช่ดำเนินการไปก่อนแล้ว ของสถาปนิก วิศวกรเป็นที่สิ้นสุด ผู้รับจ้างก่อสร้างต้องตรวจสอบงานก่อสร้างในแบบก่อสร้างและรายการประกอบแบบทางคู่ในทุกขั้นตอน หากมีความไม่ชัดเจนในแบบ ผู้รับจ้างก่อสร้างต้องส่งให้ทำแบบขยาย หรือแบบขยายเพิ่มเติม SHOP DRAWING แสนตอผู้ควบคุมงาน เพื่อพิจารณาอนุมัติ

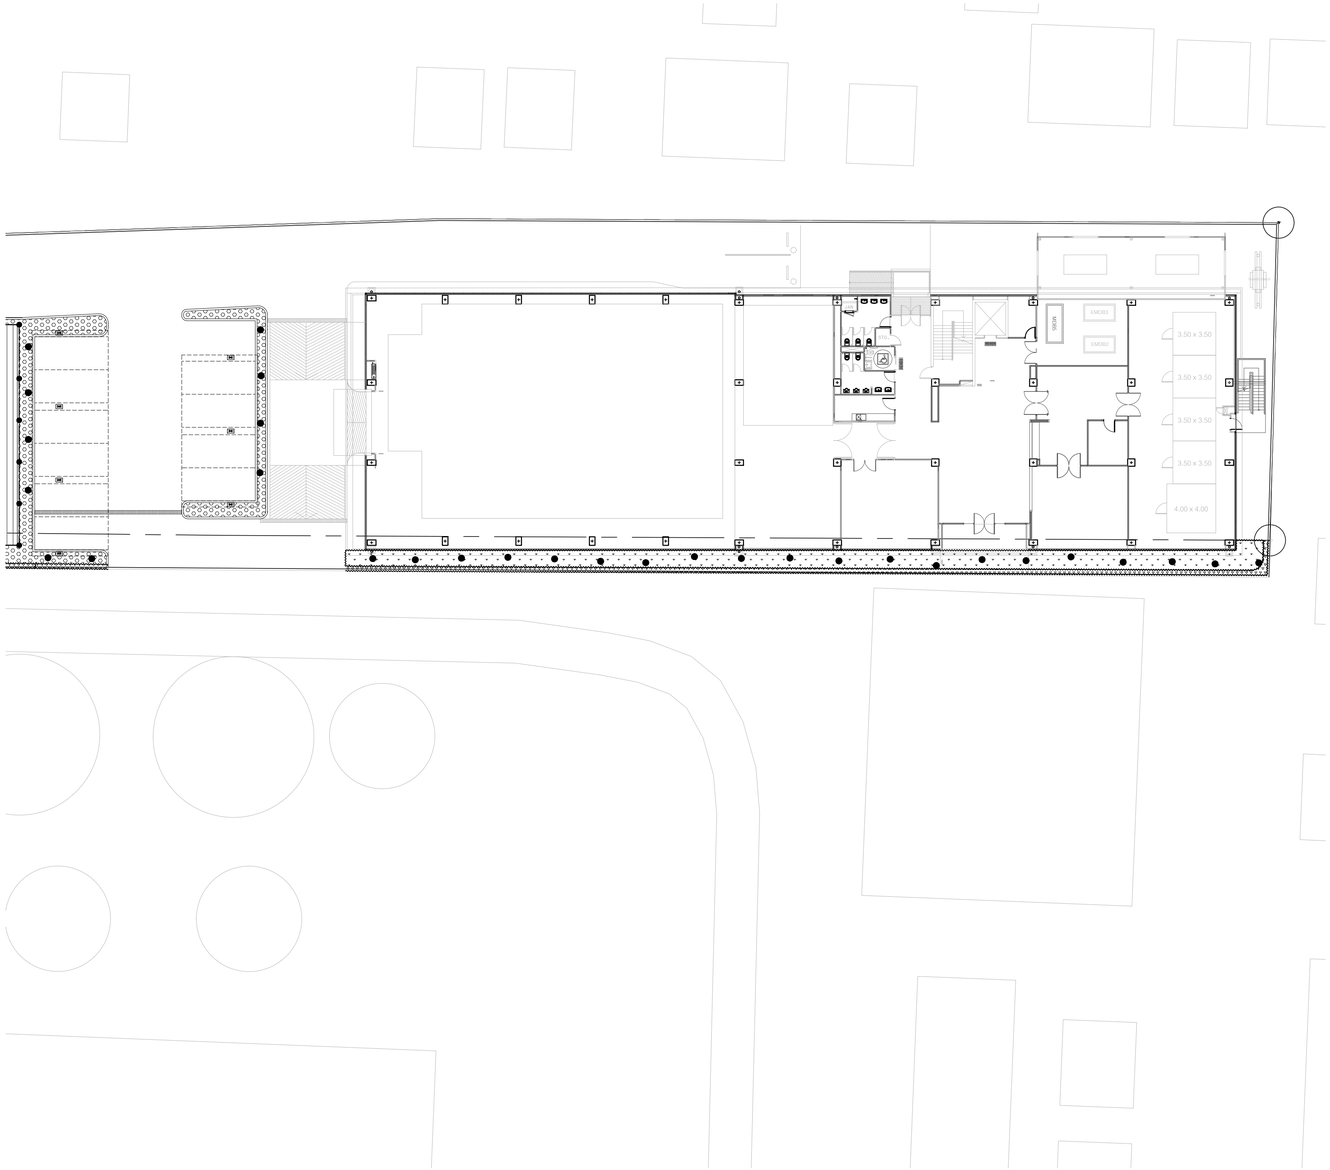

ค่าธรรมเนียมไม้พุ่ม		พื้นที่ (ตร.ม.)	ปริมาณ (ต้น)
	Wrightia religiosa Benth. โมก 2.00 m. OTH., @0.45 m.	75.89	380
	Hymenocallis sp. พลับพลึงหนู 0.30 m. OTH., @0.35 m.	46.09	461

หมายเหตุ : ดูค่าธรรมเนียมไม้พุ่มในแบบหมายเลข 0061-0062

สัญลักษณ์
- ตำแหน่งต้นไม้ที่เสนอ

1 1901-F ผังไม้พุ่มและไม้คลุมดิน : ชั้น1 ZONE F
มาตราส่วน 1:250

0 5 10 15 20 25ม.
มาตราส่วน 1:250

โครงการ

ออกแบบรายละเอียดโครงการก่อสร้างและตกแต่งภายใน อาคารสำนักงาน กสทช. แห่งใหม่ (ปรับปรุงแก้ไขแบบครั้งที่ 2)

กสทช.

เจ้าของโครงการ

สำนักงานคณะกรรมการกิจการกระจายเสียง กิจการโทรทัศน์ และกิจการโทรคมนาคมแห่งชาติ

ผู้ออกแบบ

บริษัท ศศิ ดีเอสดี้เอ็น จำกัด
SASI D&M CO., LTD.

ผู้อำนวยการโครงการ		
ทวิจิตร	จันทรสาขา	ส.สถ.1196
ผู้จัดการโครงการ		
วิญญู	วานิชศิริโรจน์	ว.สถ. 602
ผู้ช่วยจัดการโครงการ		
โอภาส	หาญจนลักษณ์	ภ.สถ. 3682
อัมรา	สุงทวล	ภพก. 40543
สถาปนิก		
เอนก	เจริญพิริยะเวศ	ว.สถ. 459
จิระศักดิ์	ผุยมูลศรี	ภ.สถ. 6616
ปรีชา	รุ่งรุจีโพหาล	ส.สถ. 1955
นิเทศนากร		
ปริญญา	สมบัติวัฒนกุล	ส.สถ. 2453
ชาตรี	ชอประเสริฐสุข	ส.สน. 179
ภูมิสถาปนิก		
ชัชนิล	ชัง	ส.ภส. 127
พิมพ์พรรณ	พิทย์มงคล	ภ.สน. 301
วิศวกรโครงสร้างและโยธา		
พิสิฐ	กาญจนจุรีวุฒิ	สย. 5673
อาคม	เศรษฐีมูลกุล	สย. 5661
วิศวกรระบบปรับอากาศและระบายอากาศ		
วพี	รนค่ะยอง	วก. 824
วริวรรณ	ศิวะวงศ์	ภก. 36473
วิศวกรระบบสุขาภิบาลและดับเพลิง		
อนุช	ธีรสิงห์	สส. 618
วิศวกรระบบไฟฟ้า		
ดร.สมบัติ	วนิชประภา	วพก. 842
มนจิรา	ทองปอน	ภพก. 47756

อาคาร

ผังบริเวณ

แบบแสดง

ผังไม้พุ่มและไม้คลุมดิน : ชั้น 1 ZONE F

KEYPLAN



แผ่นที่

1901-F


วัน เดือน ปี 30 กันยายน 2569

ครั้งที่	รายการแก้ไข	วันที่

หมายเหตุข้อกำหนดโครงการ

ผู้รับจ้างก่อสร้างถือเป็นผู้เชี่ยวชาญในการก่อสร้าง โดยตรวจแบบก่อสร้างตลอดจนรายการก่อสร้างโดยละเอียดและเป็นที่เข้าใจโดยตลอดแล้ว และราคาค่าจ้างรวมค่าใช้จ่ายในการก่อสร้างที่ต้องแก้ไขเป็นไปตามวัตถุประสงค์ ประโยชน์ใช้สอย ความมั่นคงแข็งแรงตามหลักวิชาการ ของการก่อสร้าง และได้เสียเวลาสำหรับการแก้ไขที่อาจเกิดขึ้นแล้ว หากปรากฏความผิดพลาด คลาดเคลื่อนของแบบและรายการก่อสร้างด้วยประการใดๆ ก็ตาม ผู้รับจ้างก่อสร้างต้องทำการแก้ไขตามคำชี้ขาดของผู้ว่าจ้างก่อสร้าง และของยอมรายการดังกล่าวให้

ระยะต่างๆและมาตรฐานต่างๆ ให้ถือเอาตัวแทรกซึมอยู่ในแบบเป็นหลัก (ยกเว้นตัวแทรกซึมที่ระบุมิติ ขนาด) ห้ามวัดจากแบบโดยตรง อาจมีข้อผิดพลาดคลาดเคลื่อนสูง ให้ตรวจสอบมาตรฐานงาน หรือสถาปนิก วิศวกรผู้ออกแบบ ก่อนดำเนินการก่อสร้างทุกครั้ง หากมีส่วนหนึ่งส่วนใดที่ขัดแย้งกันเองระหว่างรายการประกอบแบบที่แตกต่างกันหรือไม่ชัดเจน ผู้รับจ้างก่อสร้างจะต้องแจ้งและสอบถามสถาปนิก วิศวกรผู้ออกแบบ เพื่อให้ได้ความเห็นโดยเด็ดขาดก่อนที่จะดำเนินการก่อสร้างในส่วนของสถาปนิก วิศวกรเป็นที่สุด ผู้รับจ้างก่อสร้างจะต้องตรวจสอบงานก่อสร้างกับแบบก่อสร้างและรายการประกอบแบบตลอดในทุกขั้นตอน หากมีความไม่ชัดเจนในแบบ ผู้รับจ้างก่อสร้างต้องแจ้งให้สถาปนิก หรือแบบบริษัทออกแบบก่อนเริ่ม SHOP DRAWING และตลอดจนงานของงาน เพื่อพิจารณาอนุมัติ

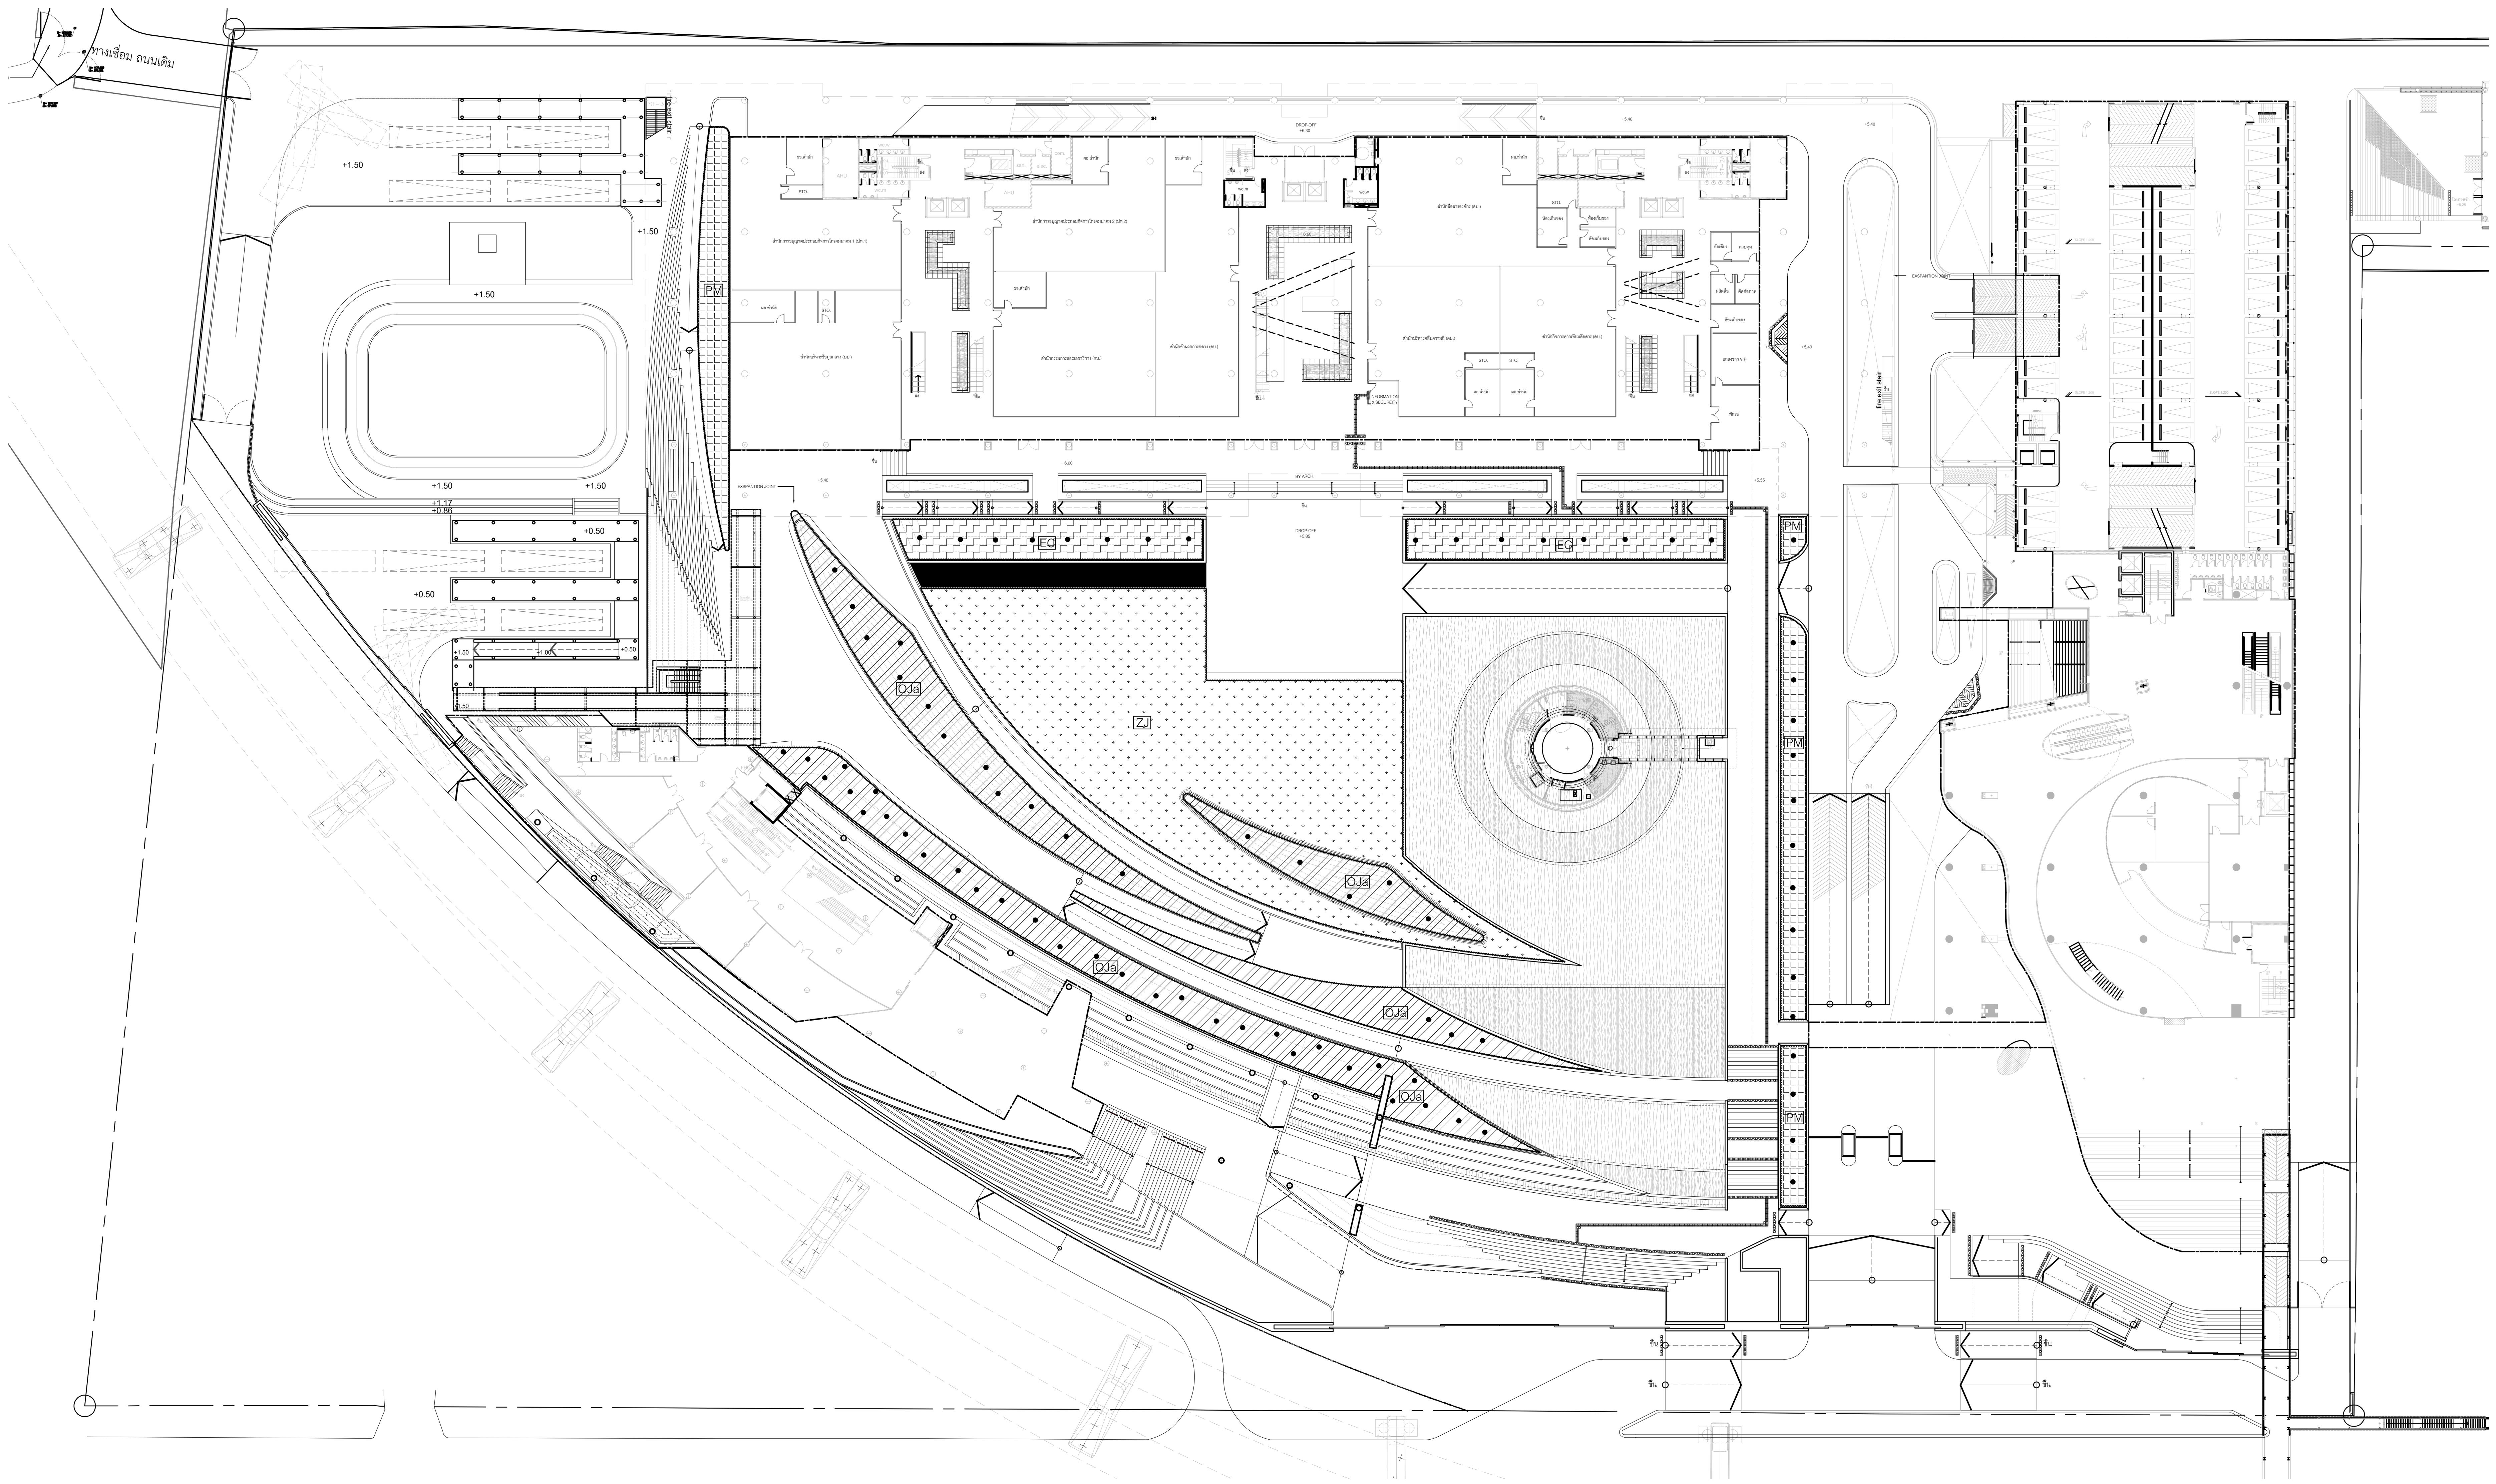

คำอธิบายไม้พุ่ม		พื้นที่ (ตร.ม.)	ปริมาณ (ต้น)
EC	Excoecaria cochinchinensis ลิ้นกระบือ 0.30 m. OTH., @0.35 m.	353.75	3,538
PM	Podocapus macrophyllus (Thunb.) D.Don cv.Maki สนใบพายตัดแต่ง 1.00 m. OTH., @0.45 m.	356.80	1,784
OJa	Ophiopogon japonicus (L.f.) Ker-Gawl หนวดปลาดุกยาว 0.15 m. OTH., @0.15 m.	1,149.61	55,182
ZJ	Zoysia japonica Steud. หญ้าญี่ปุ่น	1,382.35	-

หมายเหตุ : ดูคำอธิบายไม้พุ่มในแบบหมายเลข 0061-0062

สัญลักษณ์

- ตำแหน่งต้นไม้ที่เสนอ

ผังไม้พุ่มและไม้คลุมดิน : ชั้น2

1
1902

มาตราส่วน 1:500

0 10 20 30 40 50ม.

มาตราส่วน 1:500

โครงการ

ออกแบบรายละเอียดโครงการก่อสร้าง และตกแต่งภายใน อาคารสำนักงาน กสทช. แห่งใหม่ (ปรับปรุงแก้ไขแบบครั้งที่ 2)

กสทช.

เจ้าของโครงการ

สำนักงานคณะกรรมการกิจการกระจายเสียง กิจการโทรทัศน์ และกิจการโทรคมนาคมแห่งชาติ

ผู้ออกแบบ

บริษัท ศศิ ดีแอนด์เอ็ม จำกัด
SASI D&M CO., LTD.

ผู้อำนวยการโครงการ
ทวีจิตร จันทรสาขา ส-สถ.1196

ผู้จัดการโครงการ
วิญญู วานิชศิริโรจน์ ว-สถ. 602

ผู้ช่วยจัดการโครงการ
โอภาส หาญเจนลักษณ์ ภ-สถ. 3682
อัฉรา ฮุงหวล ภฟก. 40543

สถาปนิก
เอนก เจริญพิริยะเวศ ว-สถ. 459
จิระศักดิ์ ผุยมูลตรี ภ-สถ. 6616
ปรีชา รุ่งรุจิไพศาล ส-สถ. 1955

มัณฑนากร
ปริญญา สมบัติวัฒนกุล ส-สถ. 2453
ชาตรี ชลประเสริฐสุข ส-สน. 179

ภูมิสถาปนิก
ชัชนิล ซัง ส-ภส. 127
พิมพ์พรรณ ทิพย์มงคล ภ-สน. 301

วิศวกรโครงสร้างและโยธา
พิสิฐ กาญจนรุจิวุฒิ สย. 5673
อาคม เตชะธัญญกุล สย. 5661

วิศวกรระบบปรับอากาศและระบายอากาศ
รพี รนต์ละออง วก. 824
รวิวรรณ ติวะวงศ์ ภก. 36473

วิศวกรระบบสุขาภิบาลและดับเพลิง
อนุช ธีรสิงห์ สส. 618

วิศวกรระบบไฟฟ้า
ดร.สมบัติ วนิชประภา วฟก. 842
มนจิรา ทองปอน ภฟก. 47756


อาคาร

ผังบริเวณ

แบบแสดง

ผังไม้พุ่มและไม้คลุมดิน : ชั้น 2

KEYPLAN

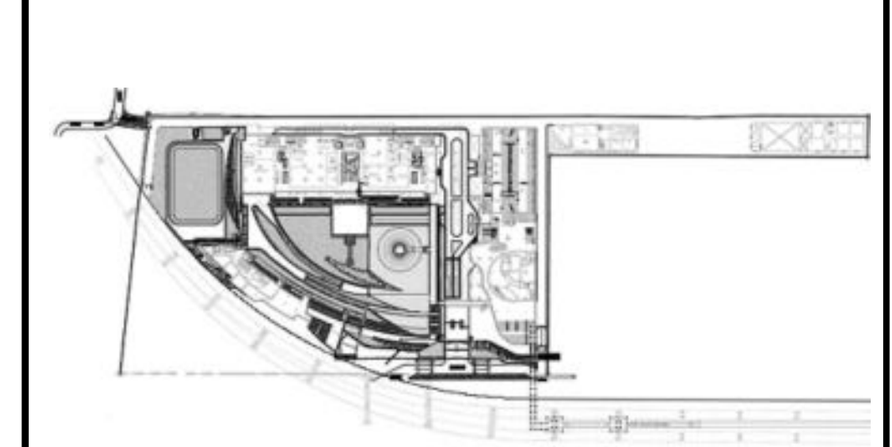

แผ่นที่

1902


วัน เดือน ปี 30 กันยายน 2569

ครั้งที่	รายการแก้ไข	วันที่

หมายเหตุข้อกำหนดโครงการ

ผู้รับจ้างก่อสร้างถือเป็นผู้เชี่ยวชาญในการก่อสร้าง ได้ตรวจแบบก่อสร้างตลอดจนรายการก่อสร้างโดยละเอียดและเป็นที่เข้าใจโดยตลอดแล้ว และราคาค่าจ้างได้รวมค่าใช้จ่ายในการก่อสร้างที่ต้องแก้ไขให้เป็นไปตามวัตถุประสงค์ ประโยชน์ใช้สอย ความแข็งแรงและความสวยงาม ของงานก่อสร้าง และได้เผื่อเวลาสำหรับการแก้ไขที่อาจเกิดขึ้นแล้ว หากปรากฏความผิดพลาด คลาดเคลื่อนของแบบและรายการก่อสร้างด้วยประการใดๆ ก็ตาม ผู้รับจ้างก่อสร้างต้องทำการแก้ไขด้วยค่าใช้จ่ายของผู้รับจ้างก่อสร้างเอง และขอขยายอายุสัญญาไม่ได้

ระยะต่างๆและมาตรฐานต่างๆ ให้ถือเอาตัวเลขที่ระบุในแบบเป็นหลัก (ยกเว้นตัวเลขที่เขียนผิด พลาด) ห้ามวัดจากแบบโดยตรง ถ้ามีข้อสงสัย ให้สอบถามผู้ควบคุมงาน หรือสถาปนิก วิศวกรผู้ออกแบบ ก่อนดำเนินการก่อสร้างทุกครั้ง หากมีส่วนหนึ่งส่วนใดที่แบบและรายการประกอบแบบขัดแย้งกันหรือไม่ชัดเจน ผู้รับจ้างก่อสร้างจะต้องรีบแจ้งแก่สถาปนิก วิศวกรผู้ออกแบบ เพื่อให้จัดการแก้ไขในทันที โดยให้ถือคำวินิจฉัยของสถาปนิก วิศวกรเป็นข้อยุติ ผู้รับจ้างก่อสร้างจะต้องตรวจสอบงานก่อสร้างกับแบบก่อสร้างและรายการประกอบแบบต่างๆในทุกขั้นตอน หากมีความไม่ชัดเจนในแบบ ผู้รับจ้างก่อสร้างจะต้องจัดทำแบบขยาย หรือแบบรายละเอียด SHOP DRAWING เสนอต่อผู้ควบคุมงาน เพื่อพิจารณาอนุมัติ

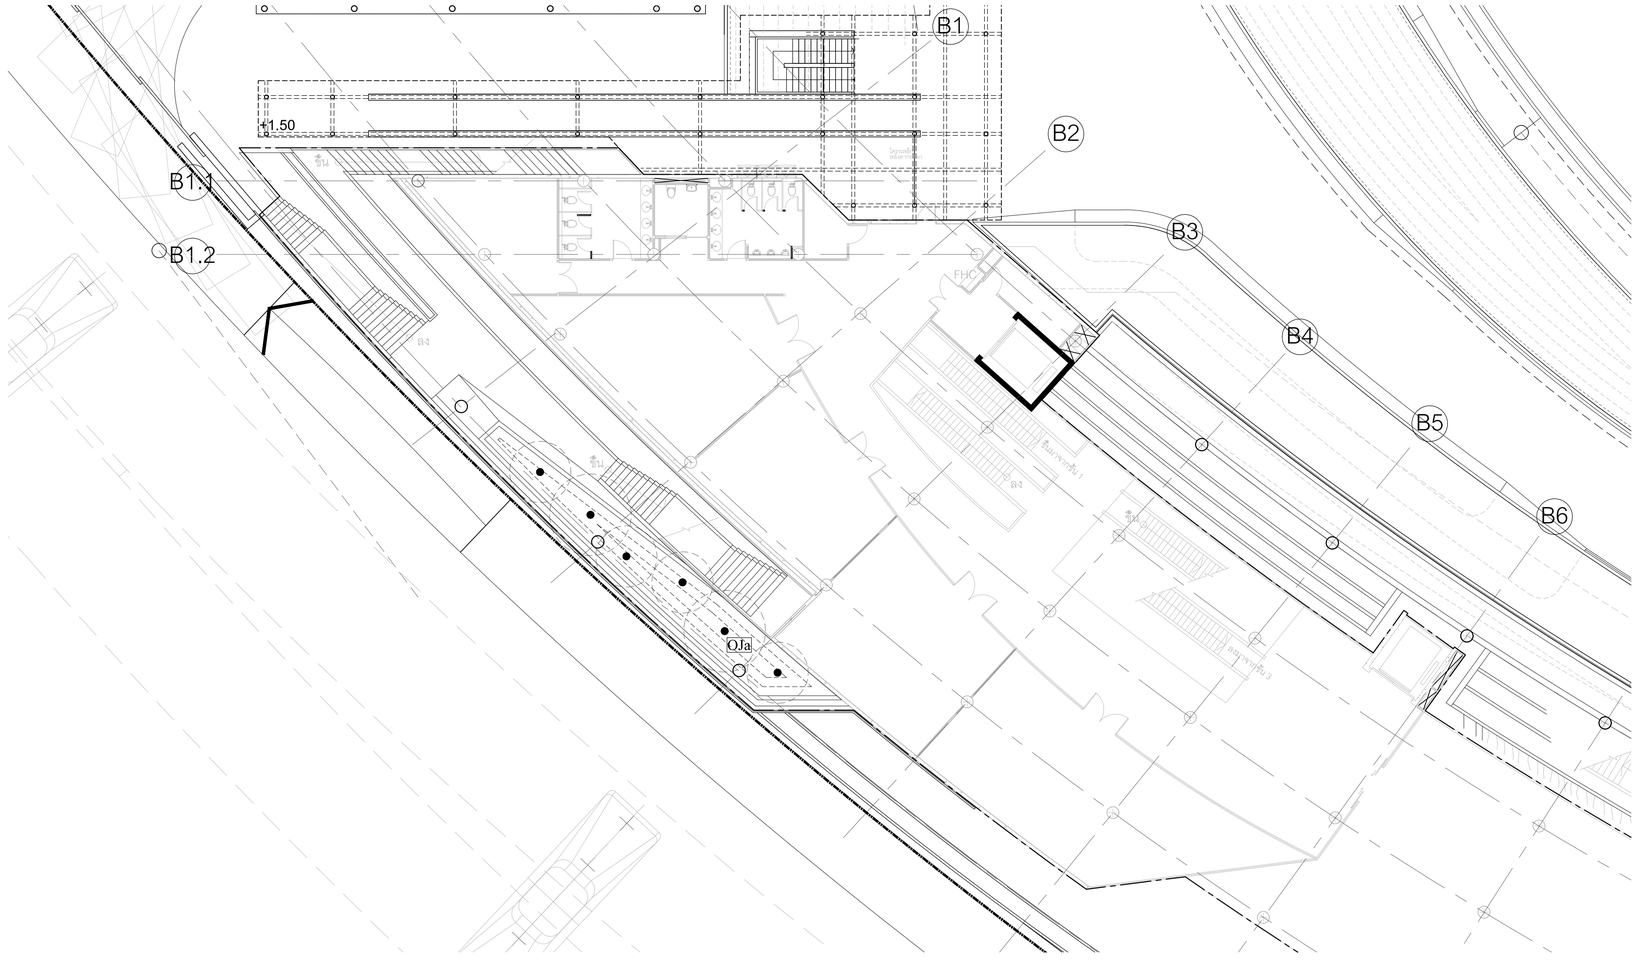

คำอธิบายไม้พุ่ม		พื้นที่ ตร.ม.	ปริมาณ (ต้น)
PM	Phyllanthus myrtifolius Moon หลิวไม้ 0.15 m. OTH., @0.25 m.	22.75	470
OJa	Ophiopogon japonicus (L.f.) Ker-Gawl. หนวดปลาดุกยาว 0.15 m. OTH., @0.15 m.	24.26	1,165
PL	Pentalinon luteum พันทรังกระจ่างฟ้า 1.00 m. OTH., @0.40 m.	3.02	21

หมายเหตุ : คุคำอธิบายไม้พุ่มในแบบหมายเลข 0061-0062

สัญลักษณ์

● ตำแหน่งต้นไม้ที่เสนอ

1 1902-M

ผังไม้พุ่มและไม้คลุมดิน : ชั้น2 อาคารพิพิธภัณฑ์

มาตราส่วน 1:150

0 3 6 9 12 15ม.

มาตราส่วน 1:150

โครงการ

ออกแบบรายละเอียดโครงการก่อสร้างและตกแต่งภายใน อาคารสำนักงาน กสทช. แห่งใหม่ (ปรับปรุงแก้ไขแบบครั้งที่ 2)

กสทช.

เจ้าของโครงการ

สำนักงานคณะกรรมการกิจการกระจายเสียง กิจการโทรทัศน์ และกิจการโทรคมนาคมแห่งชาติ

ผู้ออกแบบ

บริษัท ศศิ ดีเอนด์เอ็ม จำกัด
SASI D&M CO., LTD.

ผู้อำนวยการโครงการ

ทวิจิตร จันทรสาขา ส.สถ.1196

ผู้จัดการโครงการ

วิญญู วานิชศิริโรจน์ ว.สถ. 602

ผู้ช่วยจัดการโครงการ

โอภาส หาญจนลักษณ์ ภ.สถ. 3682
อัมรา สุงทวล ภพก. 40543

สถาปนิก

เอนก เจริญพิริยะเวช ว.สถ. 459
จิระศักดิ์ ผุยมูลศรี ภ.สถ. 6616
ปรีชา รุ่งรุจีไพศาล ส.สถ. 1955

นิเทศนากร

ปริญญา สมบัติวัฒนกุล ส.สถ. 2453
ชาตรี ชอประเสริฐสุข ส.สถ. 179

ภูมิสถาปนิก

ชัชนิล ชัง ส.ภส. 127
พันพรรณ ทิพย์มงคล ภ.สน. 301

วิศวกรโครงสร้างและโยธา

พิสิฐ กาญจนจุจิวุฒิ สย. 5673
อาคม เศรษฐีญาญกุล สย. 5661

วิศวกรระบบปรับอากาศและระบายอากาศ

วพี รนค่ะยอดอง วก. 824
วริวรรณ ดิวะวงศ์ ภก. 36473

วิศวกรระบบสุขาภิบาลและดับเพลิง

อนุชิ ธีรสิงห์ สส. 618

วิศวกรระบบไฟฟ้า

ดร.สมบัติ วนิชประภา วพก. 842
มนจิรา ทองปอน ภพก. 47756


อาคาร

อาคารพิพิธภัณฑ์

แบบแสดง

ผังไม้พุ่มและไม้คลุมดิน : ชั้น 2
อาคารพิพิธภัณฑ์

KEYPLAN

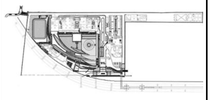

แผ่นที่

1902-M


วัน เดือน ปี 30 กันยายน 2569

ครั้งที่	รายการแก้ไข	วันที่

หมายเหตุข้อกำหนดโครงการ

ผู้รับจ้างก่อสร้างถือเป็นผู้เชี่ยวชาญในการก่อสร้าง โครงงานแบกก่อสร้างตลอดจนรายการการก่อสร้างได้ตลอดเวลาเป็นที่เข้าใจโดยตลอดแล้ว และราคาต่างได้รวมค่าใช้จ่ายในการก่อสร้างที่ต้องแก้ไขให้เป็นไปตามวัตถุประสงค์ ประโยชน์ใช้สอย ความแข็งแรงและความสวยงาม ของงานก่อสร้าง และได้แจ้งสถาสำหรับการแก้ไขที่งานได้แล้ว หากปรากฏความผิดพลาด คลาดเคลื่อนของแบบและรายการรายละเอียดต่างๆ ด้วยประการใดๆ ก็ตาม ผู้รับจ้างก่อสร้างต้องทำการแก้ไขด้วยค่าใช้จ่ายของผู้รับจ้างก่อสร้างเอง และของรายอายุสัญญาได้

รอยตะเข็บและพารามิเตอร์ต่างๆ ให้ถือเอาตำแหน่งที่แสดงในแบบเป็นหลัก (ยกเว้นตำแหน่งที่ระบุเพิ่มเติม หมายเหตุ ท่านวิศวกรและโครงสร้างมีอำนาจสั่ง ให้ตรวจสอบความสมบูรณ์งาน หรือสถาปนิก วิศวกรผู้ออกแบบ ก่อนดำเนินการก่อสร้างทุกครั้ง หากมีความพลั้งส่วนใดพื้นบนแบบรายการประกอบแบบขัดแย้งกันหรือไม่ชัดเจน ผู้รับจ้างก่อสร้างต้องแจ้งแจ้งและสถาปนิก วิศวกรผู้ออกแบบ เพื่อให้มีความเห็นในทันที ไม่ดำเนินการไปโดยมิได้รับอนุญาตจากผู้ออกแบบ วิศวกรในขณะผู้ ผู้รับจ้างก่อสร้างต้องตรวจสอบงานก่อสร้างกับแบบก่อสร้างและรายการประกอบแบบหลายในทุกขั้นตอน หากมีความไม่ชัดเจนในแบบ ผู้รับจ้างก่อสร้างต้องแจ้งให้สถาปนิกทราบ หรือแบบรายละเอียด SHOP DRAWING เสนอต่อผู้ควบคุมงาน เพื่อพิจารณาอนุมัติ

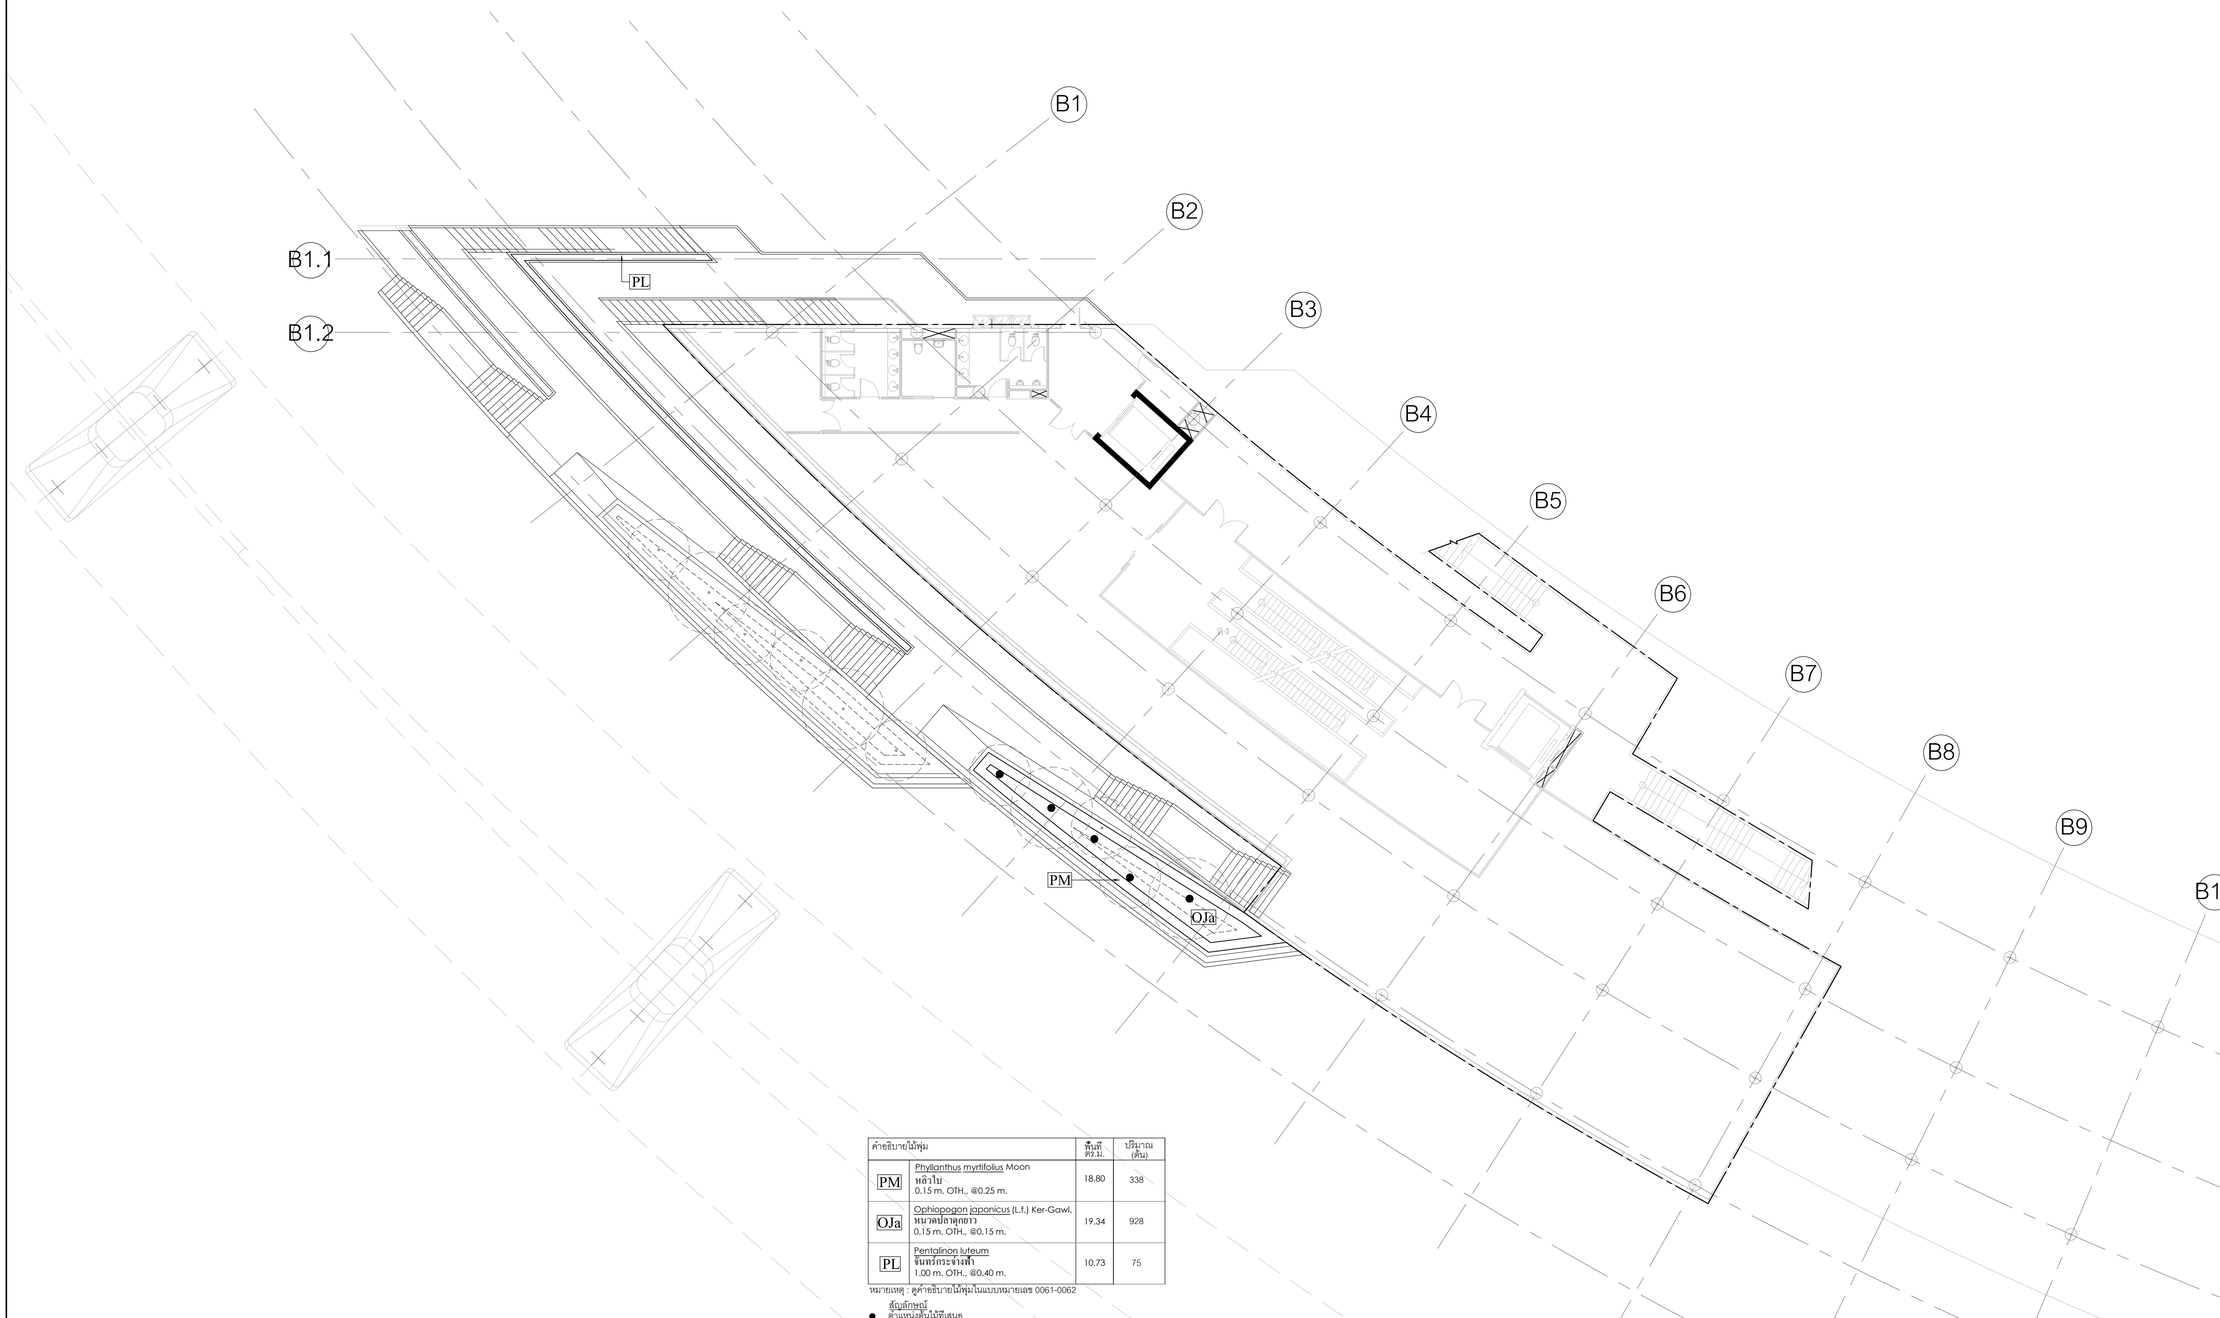

คำอธิบายไม้พุ่ม		พื้นที่ (ตร.ม.)	ปริมาณ (ต้น)
PM	Phyllanthus myrtifolius Moon หลิวใบ 0.15 m. OTH., @0.25 m.	18.80	338
OJa	Ophiopogon japonicus (L.f.) Ker-Gawl. หมวดปลาดุกยาว 0.15 m. OTH., @0.15 m.	19.34	928
PL	Pentalinon luteum จันทร์กระซ่างฟ้า 1.00 m. OTH., @0.40 m.	10.73	75

หมายเหตุ : ดูคำอธิบายไม้พุ่มในแบบหมายเลข 0061-0062

สัญลักษณ์
● ตำแหน่งต้นไม้ที่เสนอ

1 ผังไม้พุ่มและไม้คลุมดิน : ชั้น3 อาคารพิพิธภัณฑ์
1903-M
มาตราส่วน 1:150

0 3 6 9 12 15ม.

มาตราส่วน 1:150

โครงการ

ออกแบบรายละเอียดโครงการก่อสร้างและตกแต่งภายใน
อาคารสำนักงาน กสทช. แห่งใหม่
(ปรับปรุงแก้ไขแบบครั้งที่ 2)

กสทช.

เจ้าของโครงการ

สำนักงานคณะกรรมการกิจการกระจายเสียง กิจการโทรทัศน์ และกิจการโทรคมนาคมแห่งชาติ

ผู้ออกแบบ

บริษัท ศศิ ดีเอนด์เอ็น จำกัด
SASI D&N CO., LTD.

ผู้อำนวยการโครงการ
ทวิจิตร จันทรสาขา ส.สถ.1196

ผู้จัดการโครงการ
วิญญู วานิชศิริโรจน์ ว.สถ. 602

ผู้ชำนาญการโครงการ
โอภาส หาญจนลักษณ์ ภ.สถ. 3682
อัมรา สุงทวล ภพก. 40543

สถาปนิก
เอนก เจริญพิริยะเวศ ว.สถ. 459
จิระศักดิ์ ผุยมูลศรี ภ.สถ. 6616
ปรีชา รุ่งรุจีไพศาล ส.สถ. 1955

นิเทศนากร
ปริญญา สมบัติวัฒนกุล ส.สถ. 2453
ชาตรี ชอประเสริฐสุข ส.สถ. 179

ภูมิสถาปนิก
ชัชนิล ชัง ส.ภส. 127
พิมพ์พรรณ ฟักชมผล ภ.สน. 301

วิศวกรโครงสร้างและโยธา
พิสิฐ กาญจนจุจิวุฒิ สย. 5673
อาคม เศชะอิญญกุล สย. 5661

วิศวกรระบบปรับอากาศและระบายอากาศ
วพี รนค่ะยอง วก. 824
วิวัวรรณ คิวะวงศ์ ภก. 36473


วิศวกรระบบสุขาภิบาลและดับเพลิง
อนุช ธีรสิงห์ สส. 618

วิศวกรระบบไฟฟ้า
ดร.สมบัติ วนิชประภา วพก. 842
มนจิรา ทองปอน ภพก. 47756

อาคาร
อาคารพิพิธภัณฑ์

แบบแสดง
ผังไม้พุ่มและไม้คลุมดิน : ชั้น 3
อาคารพิพิธภัณฑ์

KEYPLAN

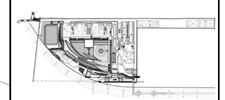

แบบที่
1903-M


วัน เดือน ปี 30 กันยายน 2569

ครั้งที่	รายการแก้ไข	วันที่

หมายเหตุข้อกำหนดโครงการ

ผู้รับจ้างก่อสร้างถือเป็นผู้เชี่ยวชาญในการก่อสร้าง โครงระแนงเกาะสร้างพลอดพน รายการก่อสร้างโดยละเอียดและเป็นที่เข้าใจโดยพลอดแน่ว และราคาค่าก่อสร้างมาใช้ประกอบในการก่อสร้างที่ระแนงในโครงปริญญาพลอด ประโยชน์ในโครงพลอด ความยั่งยืนระแนงความสวยงาม ของงานก่อสร้าง และได้เรียงลำดับสำหรับการแก้ไขที่อาจเกิดขึ้นแล้ว หากประกฎความผิดพลาด คลาดเคลื่อนของแบบและรายการก่อสร้าง ต่างประการใดๆ ก็ตาม ผู้รับจ้างก่อสร้างต้องทำการแก้ไขด้วยค่าใช้จ่ายของผู้รับจ้างก่อสร้างเอง และของรายการคู่สัญญาใดๆ

รถยนต์ระหูและรายรูปงานต่างๆ ให้ถือเอาตัวแทรซึ่งระบุในแบบเป็นหลัก (ยกเว้นตัวแทรที่เขียนผิด พลาด) ท่านวิศวกรแบบโดยตรง อาจมีข้อแย้งเสีย ให้ตอบรายละเอียดคุณควบคุมงาน หรือสถาปนิก วิศวกรผู้ออกแบบ ก่อนดำเนินการก่อสร้างทุกครั้ง หากมีสงสัยหรือความไม่ชัดเจนในการก่อสร้างที่ระแนงในโครงปริญญาพลอด ระบบโครงสร้างและการประกอบก่อสร้างที่ระแนงในโครงปริญญาพลอด ผู้รับจ้างก่อสร้างต้องแจ้งให้สถาปนิก วิศวกรผู้ออกแบบ เพื่อให้ตัดสินใจในสิ่งที่ ให้ถือให้ดำเนินการ ของสถาปนิก วิศวกรเป็นข้อยุติ ผู้รับจ้างก่อสร้างจะต้องตรวจสอบงานก่อสร้างกับแบบก่อสร้างและรายการประกอบแบบต่างๆในทุกขั้นตอน หากมีความไม่ชัดเจนในแบบ ผู้รับจ้างก่อสร้างต้องส่งให้สถาปนิกทราบทันที หรือแบบรายละเอียด SHOP DRAWING เสนอคณะควบคุมงาน เพื่อพิจารณาอนุมัติ

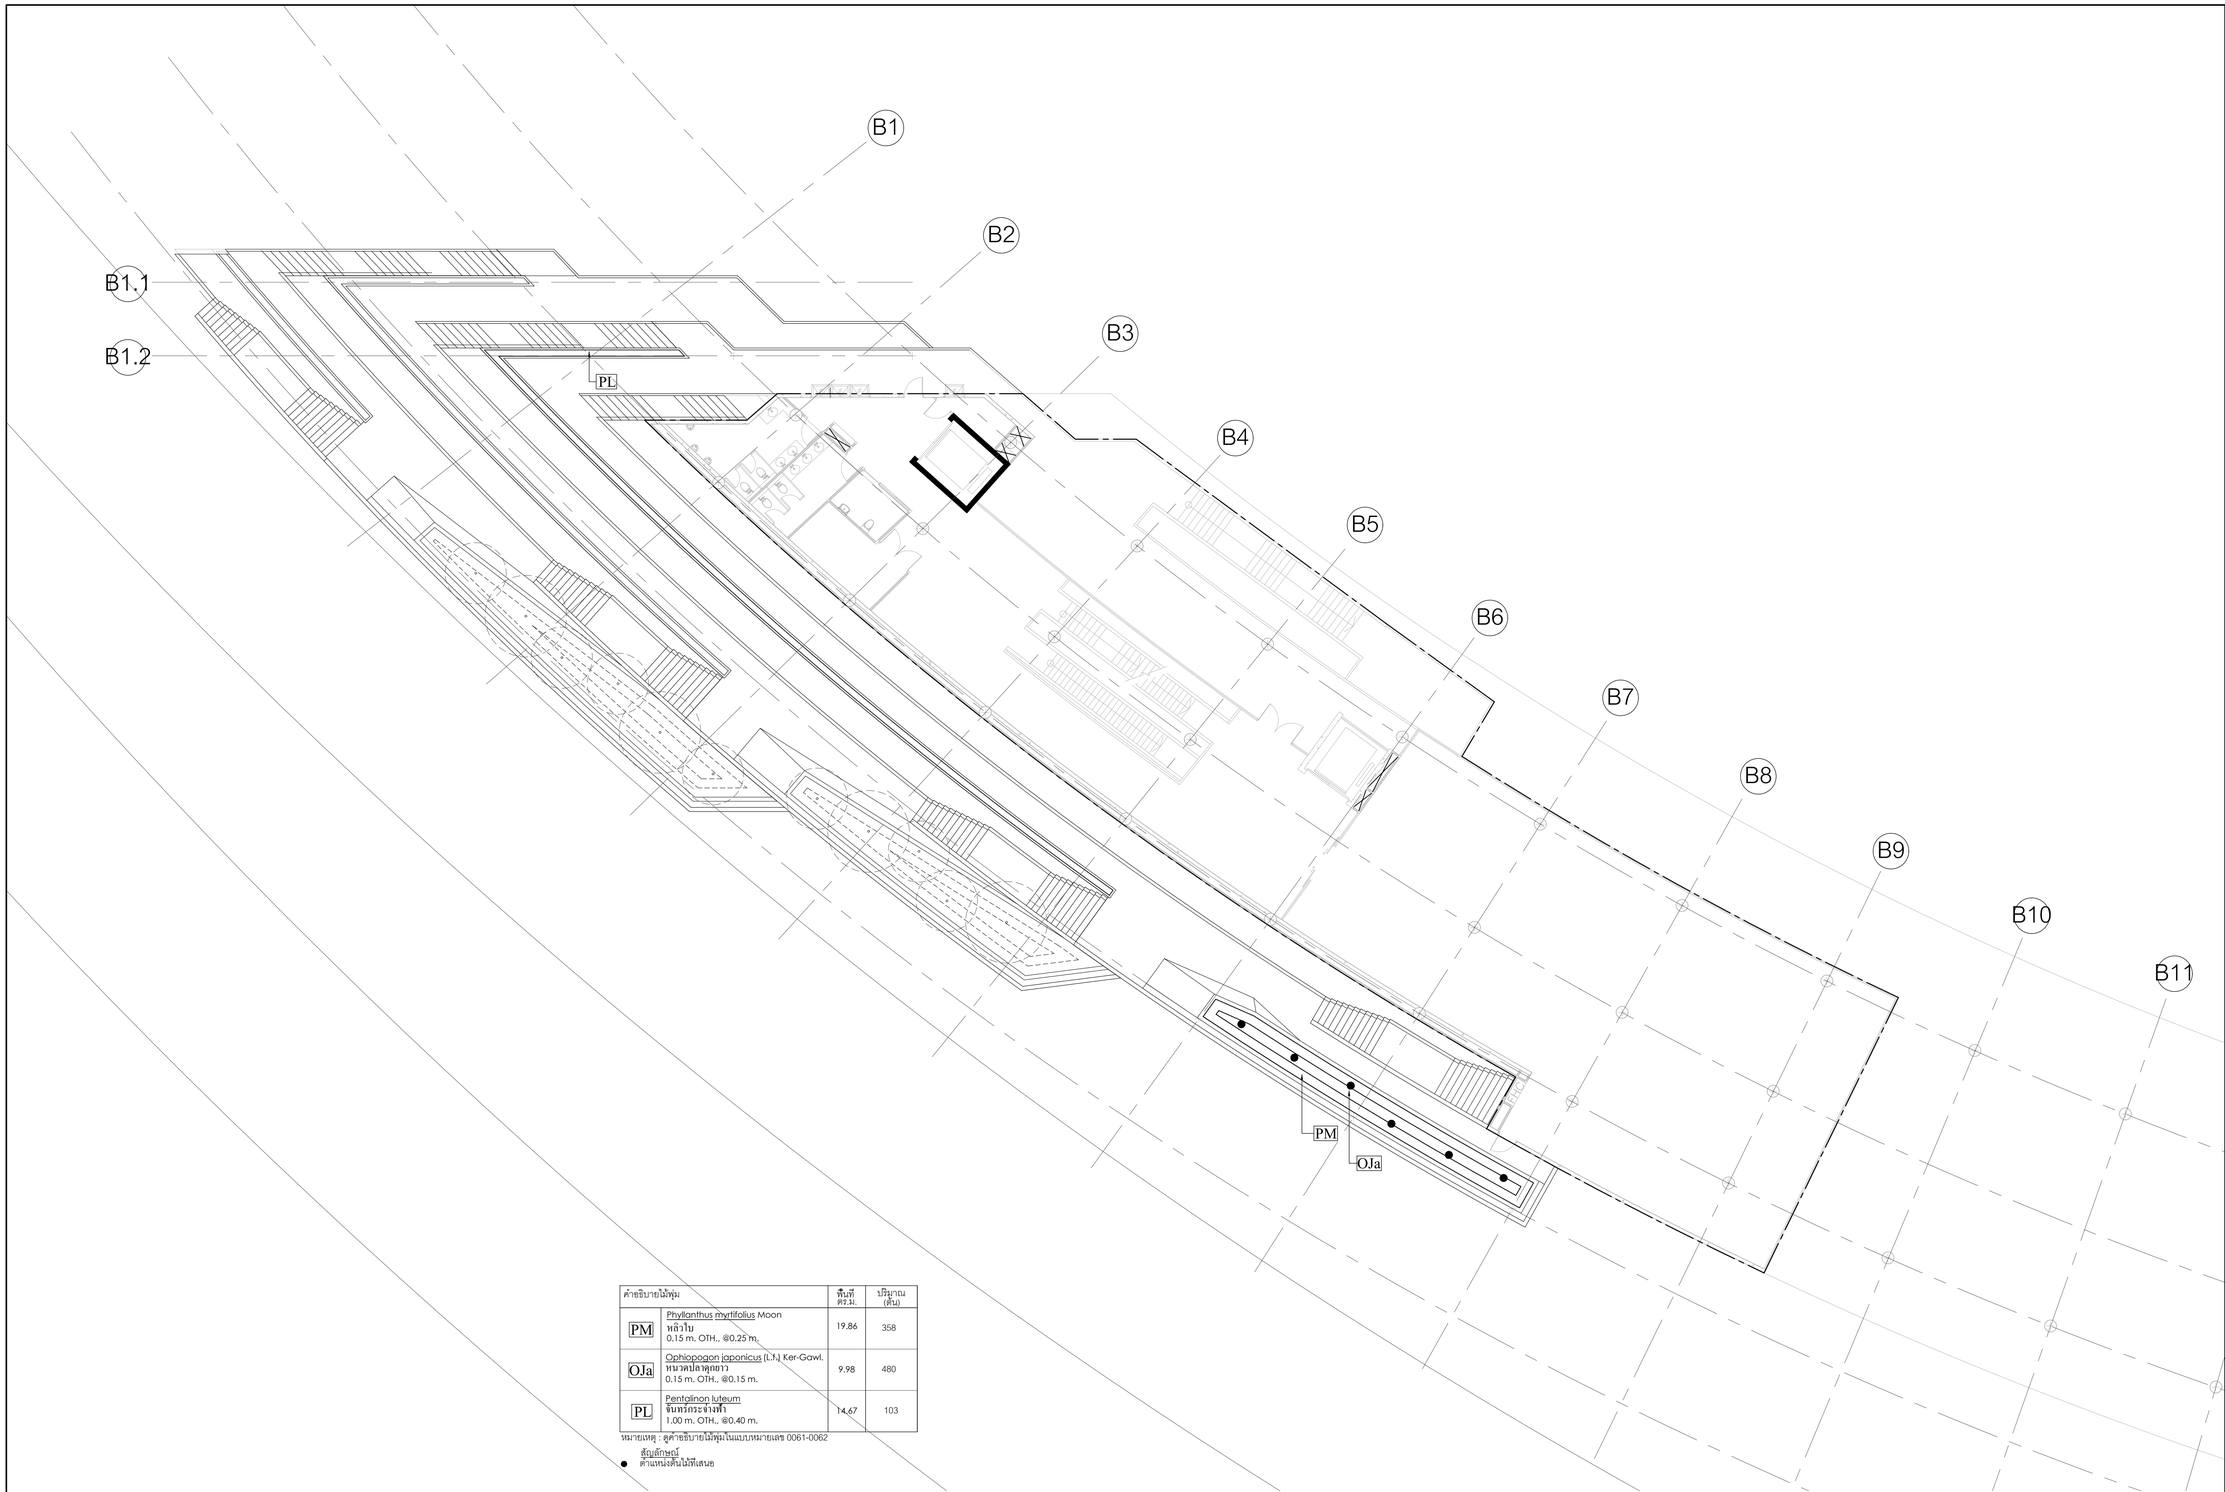

คำอธิบายไม้พุ่ม		พื้นที่ ตร.ม.	ปริมาณ (ต้น)
PM	Phyllanthus myrtifolius Moon หลิวใบ 0.15 m. OTH., @0.25 m.	19.86	358
OJa	Ophiopogon japonicus (L.f.) Ker-Gawl. หมวดปลุกยาว 0.15 m. OTH., @0.15 m.	9.98	480
PL	Pentglinon luteum จันทร์กระจ่างฟ้า 1.00 m. OTH., @0.40 m.	14.67	103

หมายเหตุ : ดูคำอธิบายไม้พุ่มในแบบหมายเลข 0061-0062

สัญลักษณ์
● ตำแหน่งต้นไม้ที่เสนอ

1 1904-M ผังไม้พุ่มและไม้คลุมดิน : ชั้น4 อาคารพิพิธภัณฑ์

มาตราส่วน 1:150

0 3 6 9 12 15ม.

มาตราส่วน 1:150

โครงการ

ออกแบบรายละเอียดโครงการก่อสร้างและตกแต่งภายใน
อาคารสำนักงาน กสทช. แห่งใหม่
(ปรับปรุงแก้ไขแบบครั้งที่ 2)

กสทช.

เจ้าของโครงการ

สำนักงานคณะกรรมการกิจการกระจายเสียง กิจการโทรทัศน์ และกิจการโทรคมนาคมแห่งชาติ

ผู้ออกแบบ

บริษัท ศศิ ดีแอนด์เอ็ม จำกัด
SASI D&M CO., LTD.

ผู้อำนวยการโครงการ		
ทวิจิตร	จันทรสาขา	ส.สถ.1196
ผู้จัดการโครงการ		
วิญญู	วานิชศิริโรจน์	ว.สถ. 602
ผู้ช่วยจัดการโครงการ		
โอภาส	หาญจนลักษณ์	ภ.สถ. 3682
อัจรา	สุงทวล	ภพท. 40543
สถาปนิก		
เอนก	เจริญพิริยะเวท	ว.สถ. 459
จิระศักดิ์	ผุยมูลตรี	ภ.สถ. 6616
ปรีชา	รุ่งรุจีโพศาล	ส.สถ. 1955
มัณฑนากร		
ปริญญา	สมบัติวัฒนกุล	ส.สถ. 2453
ชาตรี	ชอประเสริฐสุข	ส.สน. 179
ภูมิสถาปนิก		
ชัชนิล	ชัง	ส.ภส. 127
พิมพ์พรรณ	พิทยมงคล	ภ.สน. 301
วิศวกรโครงสร้างและโยธา		
พิสิฐ	กาญจนจุจิวุฒิ	สย. 5673
อาคม	เศชะอิญญกุล	สย. 5661
วิศวกรระบบปรับอากาศและระบายอากาศ		
วพี	รนค่ะยอง	วก. 824
วรัวรรณ	ดิวะวงศ์	ภก. 36473
วิศวกรระบบสุขาภิบาลและดับเพลิง		
อนุช	ธีรสิงห์	สส. 618
วิศวกรระบบไฟฟ้า		
ดร.สมบัติ	วนิชประภา	วพก. 842
มนจิรา	ทองปอน	ภพก. 47756


อาคาร

อาคารพิพิธภัณฑ์

แบบแสดง

ผังไม้พุ่มและไม้คลุมดิน : ชั้น 4
อาคารพิพิธภัณฑ์

KEYPLAN

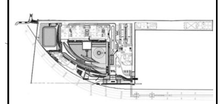

แผ่นที่

1904-M


วัน เดือน ปี 30 กันยายน 2569

ครั้งที่	รายการแก้ไข	วันที่

หมายเหตุอื่นๆที่เกี่ยวข้องกับโครงการ

ผู้รับจ้างก่อสร้างต้องเป็นผู้เชี่ยวชาญในการก่อสร้าง โดยรวมแบบก่อสร้างตลอดจนรายการก่อสร้างโดยละเอียดและเป็นที่เข้าใจตลอดแล้ว และราคาค่าก่อสร้างรวมค่าใช้จ่ายในการก่อสร้างเพื่อแก้ไขในเป็นความรับผิดชอบของผู้รับจ้างก่อสร้าง ประโยชน์ใช้สอย ความแข็งแรงและความสวยงาม ของงานก่อสร้าง และได้เมื่อเวลาสำหรับการแก้ไขที่อาจเกิดขึ้นแล้ว หากปรากฏความผิดพลาด คลาดเคลื่อนของแบบและรายการก่อสร้าง ต้องปรึกษาก่อน ก่อน ผู้รับจ้างก่อสร้างต้องทำการแก้ไขด้วยค่าใช้จ่ายของผู้รับจ้างก่อสร้างเอง และของรายการดังกล่าวในโดย

รอยต่างๆและรายการต่างๆ ให้ยึดถือตามตัวอย่างที่ผ่านในแบบเป็นหลัก (ยกเว้นตัวแทนที่เป็นเหมือน หลาย) ท่านวิศวกรและโครงการ อาจมีข้อเสนอ ให้สอบถามผู้ควบคุมงาน หรือสถาปนิก วิศวกรผู้ออกแบบ ก่อนดำเนินการก่อสร้างทุกครั้ง หากมีความผิดพลาดในเรื่องการและรายการประกอบแบบหรือแก้ไขที่เป็นเหตุ ผู้รับจ้างก่อสร้างต้องแจ้งและสถาปนิก วิศวกรเป็นลายผู้ ผู้รับจ้างก่อสร้างจะต้องตรวจสอบงานก่อสร้างก็ในแบบก่อสร้างและรายการประกอบแบบต่างๆในทุกขั้นตอน หากมีความไม่ชัดเจนในแบบ ผู้รับจ้างก่อสร้างต้องส่งให้สถาปนิกก่อน ที่ก่อนแบบรายละเอียด SHOP DRAWING เสนอต่อผู้ควบคุมงาน เพื่อพิจารณาอนุมัติ

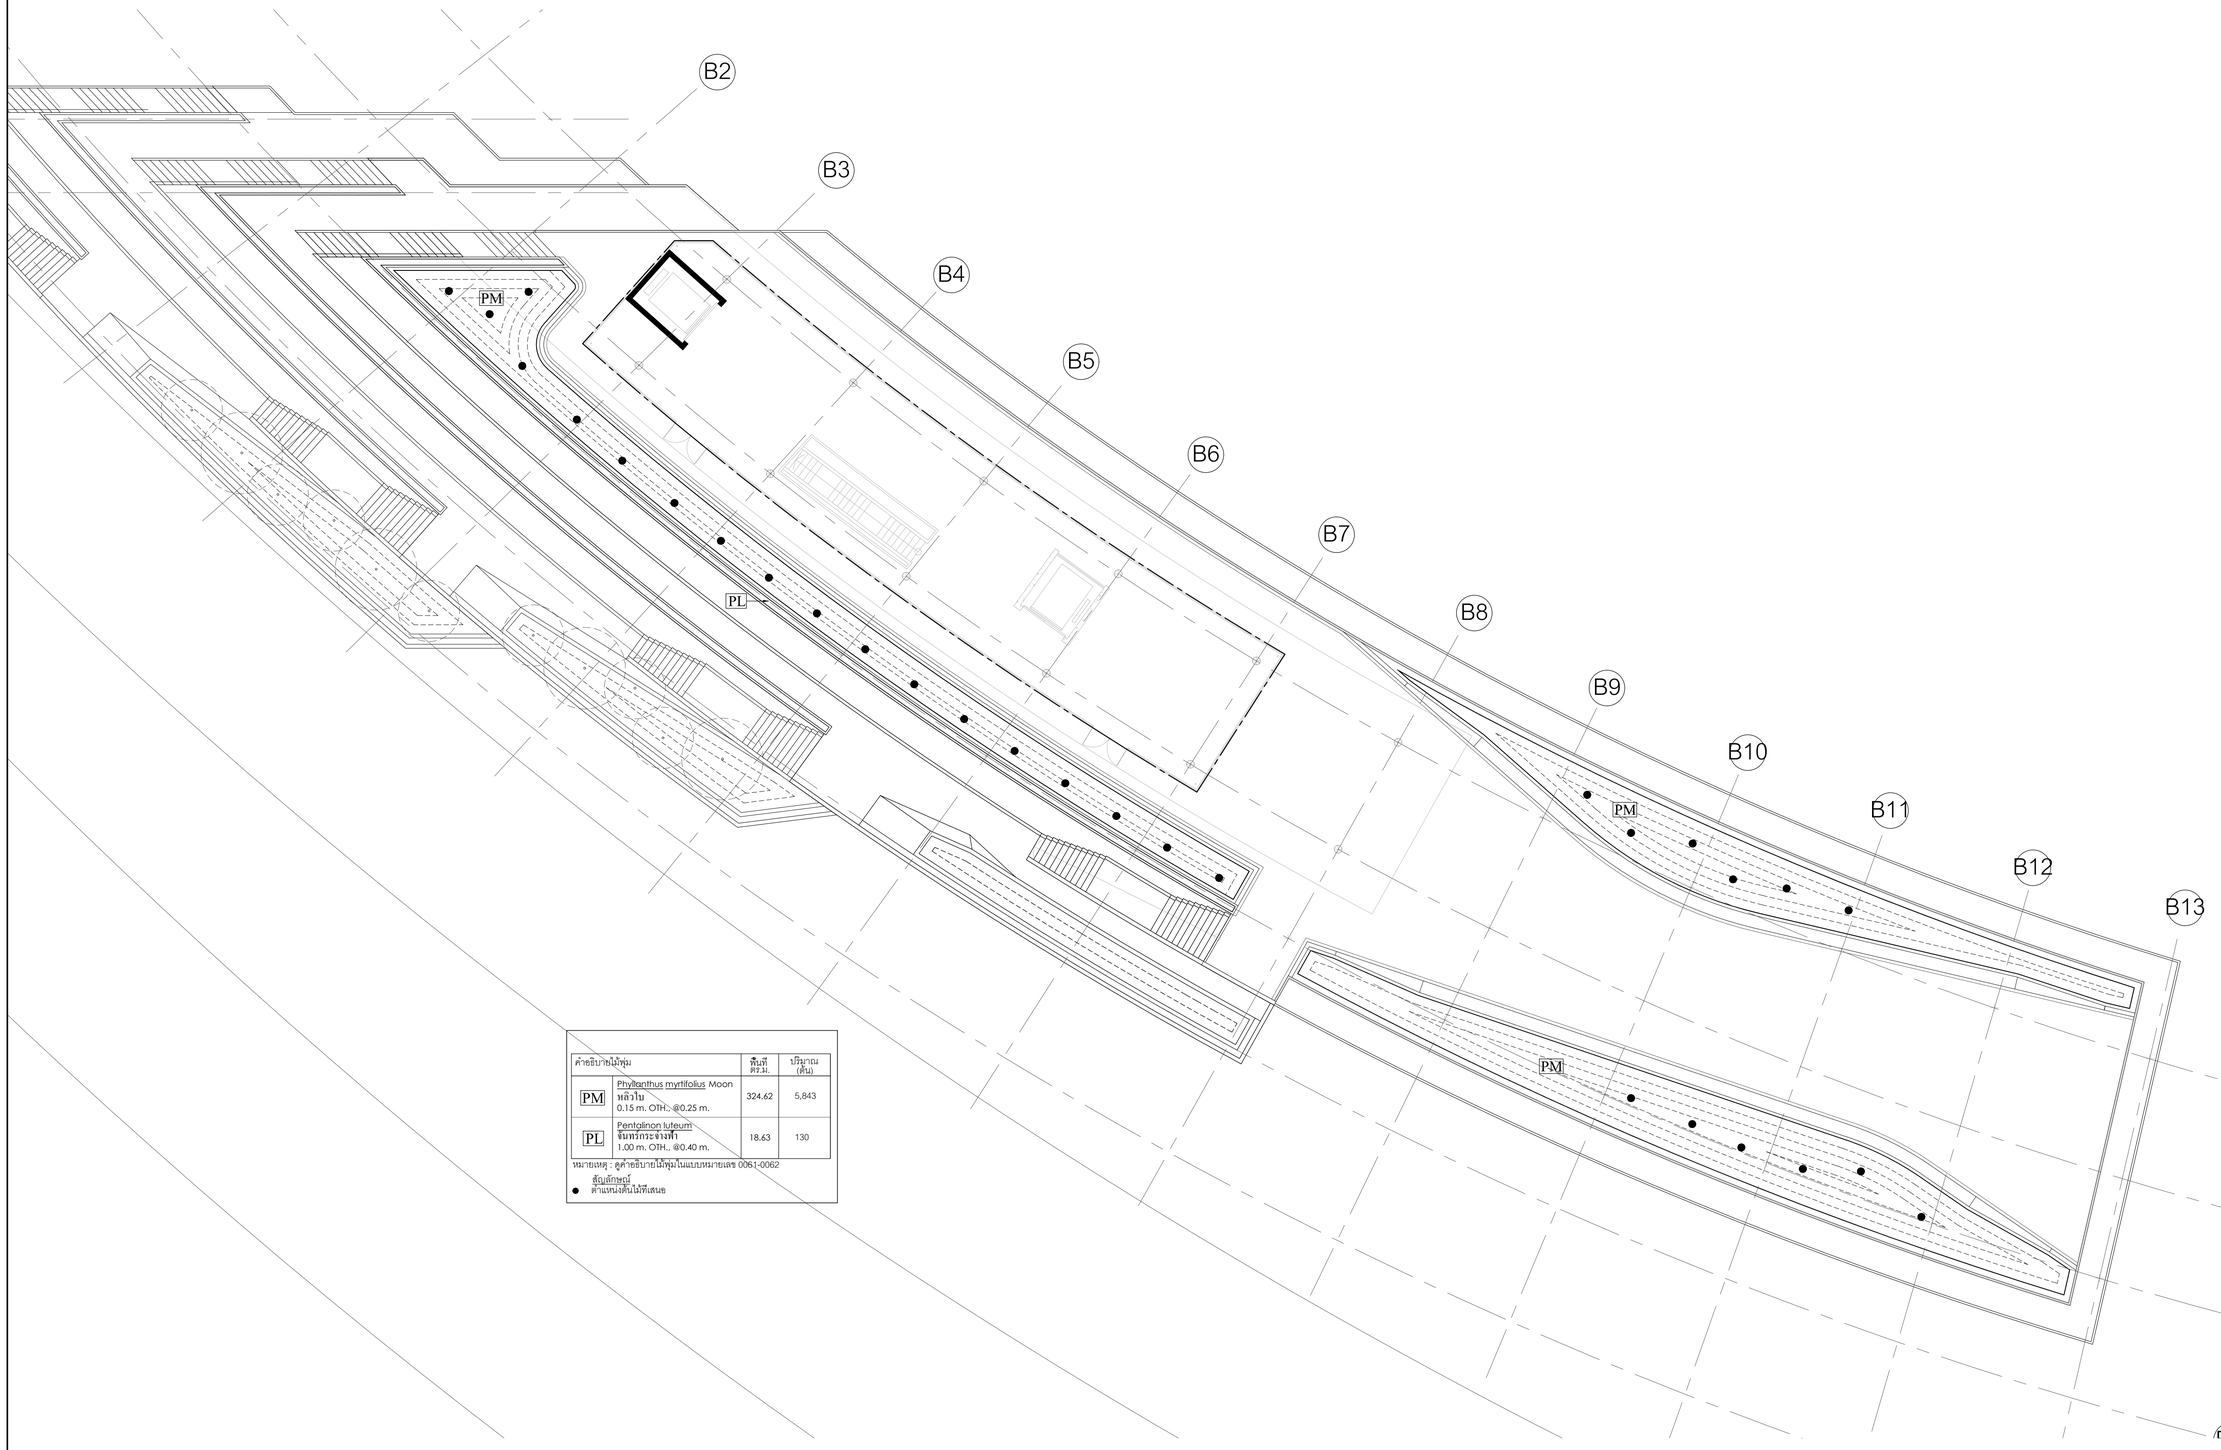

คำอธิบายไม้พุ่ม		พื้นที่ ตร.ม.	ปริมาณ (ต้น)
PM	Phyllanthus myrtifolius Moon หลิวใบ 0.15 m. OTH., @0.25 m.	324.62	5,843
PL	Pentglinon luteum จันทร์กระจ่างฟ้า 1.00 m. OTH., @0.40 m.	18.63	130

หมายเหตุ : ดูคำอธิบายไม้พุ่มในแบบหมายเลข 0061-0062

สัญลักษณ์
● ตำแหน่งต้นไม้ที่เสนอ

1 1905-M ผังไม้พุ่มและไม้คลุมดิน : ชั้น5 อาคารพิพิธภัณฑ์

มาตราส่วน 1:150

0 3 6 9 12 15ม.

มาตราส่วน 1:150

โครงการ

ออกแบบรายละเอียดโครงการก่อสร้างและตกแต่งภายใน
อาคารสำนักงาน กสทช. แห่งใหม่
(ปรับปรุงแก้ไขแบบครั้งที่ 2)

กสทช.

เจ้าของโครงการ

สำนักงานคณะกรรมการกิจการกระจายเสียง กิจการโทรทัศน์ และกิจการโทรคมนาคมแห่งชาติ

ผู้ออกแบบ

SASI

บริษัท ศศิ ดีเอแคล่เอ็น จำกัด
SASI D&M CO., LTD.

ผู้อำนวยการโครงการ
ทวิวัตร จันทรสาขา ส.สถ.1196

ผู้จัดการโครงการ
วิญญู วานิชศิริโรจน์ ว.สถ. 602

ผู้ช่วยจัดการโครงการ
โอภาส หาญจนลักษณ์ ภ.สถ. 3682
อัจรา สุงทวล ภพก. 40543

สถาปนิก
เอนก เจริญพิริยะเวช ว.สถ. 459
จิระศักดิ์ ผุยมูลศรี ภ.สถ. 6616
ปรียา รุ่งรุจีไพศาล ส.สถ. 1955

นิเทศนากร
ปริญญา สมบัติวัฒนกุล ส.สถ. 2453
ชาตรี ชอประเสริฐสุข ส.สน. 179

ภูมิสถาปนิก
ชัชนิล ชัง ส.ภส. 127
พิมพ์พรรณ ทิพย์มงคล ภ.สน. 301

วิศวกรโครงสร้างและโยธา
พิสิฐ กาญจนจุจิฬิ สย. 5673
อาคม เศชะอิญญกุล สย. 5661

วิศวกรระบบปรับอากาศและระบายอากาศ
วพี รนค่ะยอง วก. 824
วิวัวรรณ ดิวะวงศ์ ภก. 36473


วิศวกรระบบสุขาภิบาลและดับเพลิง
อนุช ธีรสิงห์ สส. 618

วิศวกรระบบไฟฟ้า
ดร.สมบัติ วนิชประภา วพก. 842
มนจิรา ทองปอน ภพก. 47756

อาคาร
อาคารพิพิธภัณฑ์

แบบแสดง
ผังไม้พุ่มและไม้คลุมดิน : ชั้น 5
อาคารพิพิธภัณฑ์

KEYPLAN

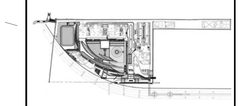

แผ่นที่
1905-M

วัน เดือน ปี 30 กันยายน 2569

ครั้งที่	รายการแก้ไข	วันที่

หมายเหตุข้อกำหนดโครงการ

ผู้รับจ้างก่อสร้างมีหน้าที่ดูแลรักษาต้นไม้ภายในบริเวณโครงการ ให้สมบูรณ์แข็งแรงอยู่เสมอ ตลอดระยะเวลาการก่อสร้าง และจนกว่าจะส่งมอบงานให้แก่เจ้าของโครงการ หากต้นไม้ยืนต้นเกิดการเสียหาย ยืนต้นตาย หรือมีสภาพไม่สมบูรณ์ ผู้รับจ้างจะต้องดำเนินการปลูกทดแทนใหม่ โดยมีขนาดและคุณภาพเทียบเท่าหรือดีกว่าของเดิม ภายในระยะเวลาที่เจ้าของโครงการกำหนด โดยไม่คิดค่าใช้จ่ายเพิ่มเติมใด ๆ ทั้งสิ้น

ผู้รับจ้างต้องจัดให้มีการดูแลรักษาต้นไม้อย่างสม่ำเสมอ ตามหลักวิชาการเกษตร ได้แก่ การให้น้ำ การใส่ปุ๋ย การกำจัดวัชพืช การป้องกันและกำจัดศัตรูพืชและโรคพืช รวมถึงการตัดแต่งกิ่งเพื่อรักษารูปทรงที่เหมาะสม ตลอดจนการดูแลรักษาอื่น ๆ ที่จำเป็นต่อการเจริญเติบโตของต้นไม้ เพื่อให้ต้นไม้มีความแข็งแรง สมบูรณ์ และสวยงามตามธรรมชาติ


ในกรณีที่ต้นไม้ยืนต้นเกิดการเสียหาย ยืนต้นตาย หรือมีสภาพไม่สมบูรณ์ ไม่ว่าจะเกิดจากสาเหตุใดก็ตาม ผู้รับจ้างต้องดำเนินการปลูกทดแทนใหม่ โดยมีขนาดและคุณภาพเทียบเท่าหรือดีกว่าของเดิม ภายในระยะเวลาที่เจ้าของโครงการกำหนด โดยไม่คิดค่าใช้จ่ายเพิ่มเติมใด ๆ ทั้งสิ้น

ผู้รับจ้างต้องจัดทำแผนการดูแลรักษาต้นไม้ และส่งให้เจ้าของโครงการพิจารณาเห็นชอบก่อนเริ่มงานก่อสร้าง

ระยะห่างคู่มอระหว่างไม้ยืนต้นขนาดใหญ่ ให้ถือเอาต้นมอร์ตีนอ (รวมวัน ต้นมอร์ตีนอินเดีย พลาหง) หากมีความจำเป็นต้องย้ายต้นไม้ยืนต้นขนาดใหญ่ ผู้รับจ้างต้องจัดทำแผนการดำเนินการย้ายต้นไม้ยืนต้นขนาดใหญ่ ให้ชัดเจน ก่อนดำเนินการย้ายต้นไม้ยืนต้นขนาดใหญ่ ผู้รับจ้างต้องได้รับความเห็นชอบจากเจ้าของโครงการก่อน

ผู้รับจ้างต้องจัดทำแผนการดูแลรักษาต้นไม้ยืนต้นขนาดใหญ่ ให้ชัดเจน ก่อนดำเนินการย้ายต้นไม้ยืนต้นขนาดใหญ่ ผู้รับจ้างต้องได้รับความเห็นชอบจากเจ้าของโครงการก่อน

ผู้รับจ้างต้องจัดทำแผนการดูแลรักษาต้นไม้ และส่งให้เจ้าของโครงการพิจารณาเห็นชอบก่อนเริ่มงานก่อสร้าง

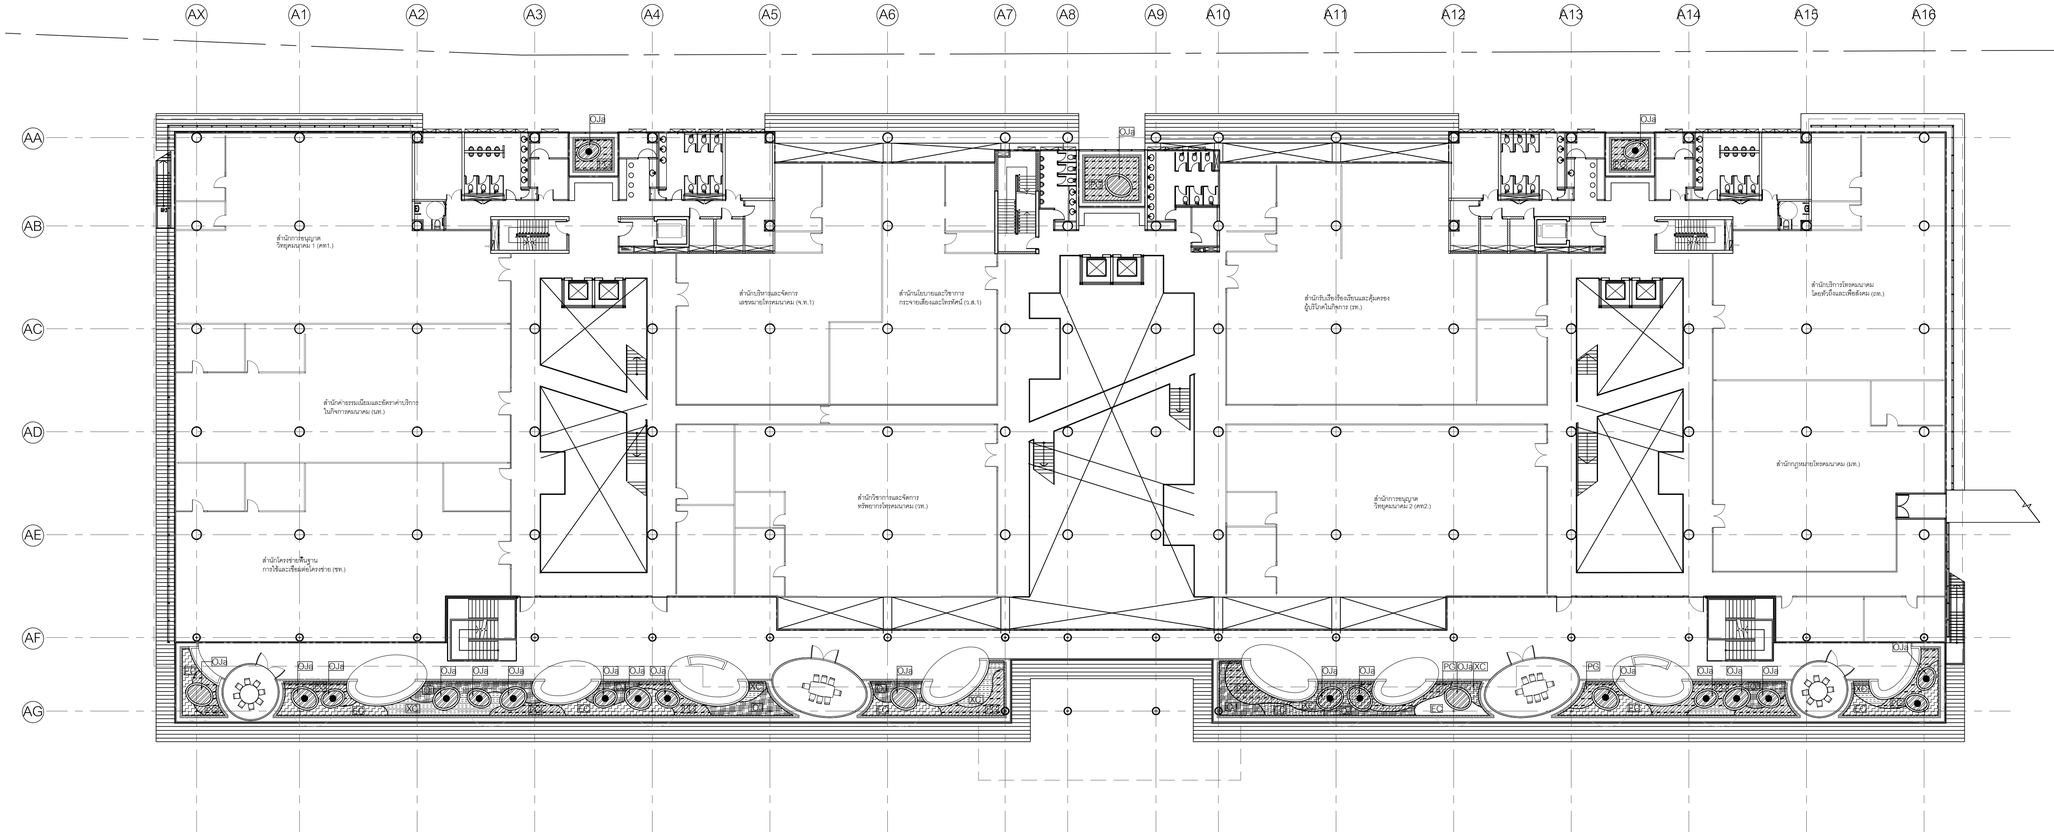

คำอธิบายไม้พุ่ม		พื้นที่ ตร.ม.	ปริมาณ (ต้น)
XC1	Phymatosorus grossus (Langsdorff & Fischer) Brownlie เฟิร์นสาวรัช 0.50 m. OTH., @0.30 m.	86.50	1,125
XC2	Ophiopogon japonicus (Kunth) Lodd. หุ้มกระต่ายเขียว 0.25 m. OTH., @0.25 m.	40.30	725
XC3	Xyphidium caeruleum Aubl. ฟ้ามุ่ยฮี 0.30 m. OTH., @0.25 m.	30.47	548
XC4	Excoecaria cochinchinensis ลิ้นกระบือ 0.30 m. OTH., @0.35 m.	53.13	531
OJ3	Ophiopogon japonicus (L.f.) Ker-Gawl. หมวดปลาลูกยาว 0.15 m. OTH., @0.15 m.	48.73	2,340

หมายเหตุ : ดูคำอธิบายไม้พุ่มในแบบหมายเลข 0061-0062

สัญลักษณ์
- ตำแหน่งต้นไม้ที่เสนอ

1 1903-O ผังไม้พุ่มและไม้คลุมดิน : ชั้น3 อาคารสำนักงาน

มาตราส่วน 1:250

0 5 10 15 20 25ม.

มาตราส่วน 1:250

โครงการ

ออกแบบรายละเอียดโครงการก่อสร้างและตกแต่งภายใน อาคารสำนักงาน กสทช. แห่งใหม่ (ปรับปรุงแก้ไขแบบครั้งที่ 2)

กสทช.

เจ้าของโครงการ

สำนักงานคณะกรรมการกิจการกระจายเสียง กิจการโทรทัศน์ และกิจการโทรคมนาคมแห่งชาติ

ผู้ออกแบบ

บริษัท ศศิ ดีเอนด์เอ็น จำกัด
SASI D&N CO., LTD.

ผู้อำนวยการโครงการ		
ทวิจิตร	จันทรสาขา	ส.สถ.1196
ผู้จัดการโครงการ		
วิญญู	วานิชศิริโรจน์	ว.สถ. 602
ผู้ช่วยจัดการโครงการ		
โยภาส	หาญจนลักษณ์	ภ.สถ. 3682
อัจรา	สุงทวล	ภพก. 40543
สถาปนิก		
เอนก	เจริญพิริยะเวช	ว.สถ. 459
จิระศักดิ์	ผุยมูลศรี	ภ.สถ. 6616
ปรียา	รุ่งรุจีไพศาล	ส.สถ. 1955
มัณฑนากร		
ปริญญา	สมบัติวัฒนกุล	ส.สถ. 2453
ชาตรี	ชอประเสริฐสุข	ส.สถ. 179
ภูมิสถาปนิก		
ชัชนิล	ชัง	ส.ภส. 127
พิมพ์พรรณ	พิทย์มงคล	ภ.สน. 301
วิศวกรโครงสร้างและโยธา		
พิสิฐ	กาญจนจุจริฉัฬ	สย. 5673
อาคม	เศรษฐีปัญญกุล	สย. 5661
วิศวกรระบบปรับอากาศและระบายอากาศ		
วพี	รนต่อยอุอง	วก. 824
วริวรรณ	ดิวะวงศ์	ภก. 36473
วิศวกรระบบสุขาภิบาลและดับเพลิง		
อนุช	ธีรสิงห์	สส. 618
วิศวกรระบบไฟฟ้า		
ดร.สมบัติ	วนิชประภา	วพก. 842
มนธิรา	ทองปอน	ภพก. 47756


อาคาร

อาคารสำนักงาน

แบบแสดง

ผังไม้พุ่มและไม้คลุมดิน : ชั้น 3 อาคารสำนักงาน

KEYPLAN

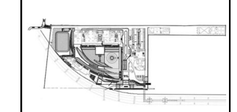

แผ่นที่

1903-O


วัน เดือน ปี 30 กันยายน 2569

ครั้งที่	รายการแก้ไข	วันที่

หมายเหตุข้อกำหนดโครงการ

ผู้รับจ้างก่อสร้างต้องปฏิบัติงานอยู่ในการก่อสร้าง โดยวรรณแบบก่อสร้างตลอดจนรายการก่อสร้างโดยละเอียดและเป็นที่เข้าใจโดยตลอดแล้ว และราคาค่าจ้างรวมค่าใช้จ่ายในการก่อสร้างที่ต้องแก้ไขโดยในปัจจุบันวัสดุประเภท ประโยชน์ใช้สอย ความแข็งแรงและความสวยงาม ของงานก่อสร้าง และให้เป็นมาตำหรับการแก้ไขที่อาจเกิดขึ้นแล้ว หากประกฏความผิดพลาด คลาดเคลื่อนของแบบและรายการก่อสร้าง ควรปรึกการให้ทราบ ก็ตาม ผู้รับจ้างก่อสร้างต้องทำการแก้ไขตามใช้ขายของผู้รับจ้างก่อสร้างเอง และของรายการดังกล่าวให้

รองลงมาจากแบบมาตรฐานต่างๆ ให้ถือเอาตัวแบบที่ระบุในแบบเป็นหลัก (ยกเว้นตัวแบบที่เขียนผิด พลาด) ท่านวิศวกรแบบโดยตรง อาจมีข้อแตกต่าง ให้ตรวจสอบกับผู้ควบคุมงาน หรือสถาปนิก วิศวกรผู้ออกแบบ ก่อนดำเนินการก่อสร้างทุกครั้ง หากมีสิ่งใดหนึ่งสงสัยให้แบบแสดงรายการประกอบแบบที่แยกกันหรือไม่ชัดเจน ผู้รับจ้างก่อสร้างต้องแจ้งเป็นลายลักษณ์อักษรถึงสถาปนิก วิศวกรผู้ออกแบบ เพื่อให้ทราบก่อนใช้งานก่อสร้างในส่วนของสถาปนิก วิศวกรเป็นที่ยอมรู้ ผู้รับจ้างก่อสร้างต้องตรวจสอบงานก่อสร้างกับแบบก่อสร้างและรายการประกอบแบบต่างๆในทุกขั้นตอน หากมีความไม่ชัดเจนในแบบ ผู้รับจ้างก่อสร้างต้องยื่นหนังสือทำแบบขยาย หรือแบบรายละเอียด SHOP DRAWING แสนอต่อผู้ควบคุมงาน เพื่อพิจารณาอนุมัติ

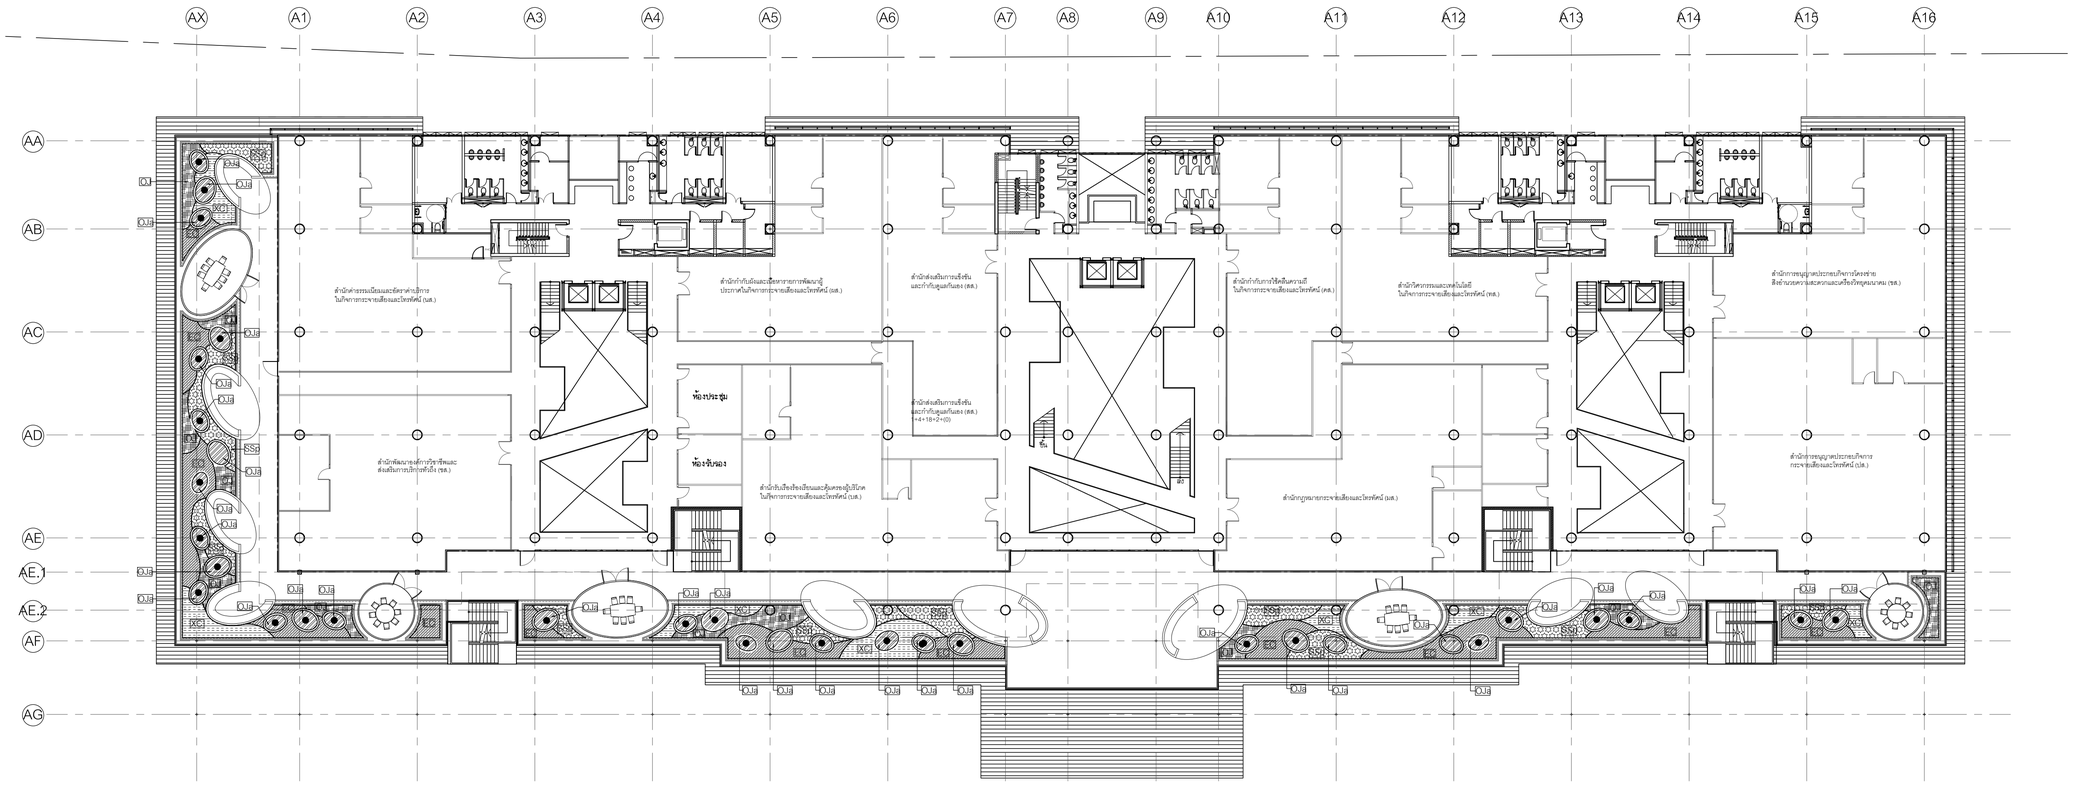

ค่าอธิบายไม้พุ่ม		พื้นที่ ตร.ม.	ปริมาณ (ต้น)
SSB	Spathiphyllum sp. เดหลีใบมัน 0.30 m. OTH., @0.30 m.	87.36	1,136
OJF	Ophiopogon japonicus (Kunth) Ludd. จุ๋มกระด้ายเขียว 0.25 m. OTH., @0.25 m.	58.28	1,050
XC3	Xyphidium caeruleum Aubl. พัดนางรี 0.30 m. OTH., @0.25 m.	61.24	1,102
EC2	Excoecaria cochinchinensis ลิ้นกระบือ 0.30 m. OTH., @0.35 m.	111.30	1,113
OJF	Ophiopogon japonicus (L.f.) Ker-Gawl. หนวดปลาดุกยาว 0.15 m. OTH., @0.15 m.	69.77	3,350

หมายเหตุ : ดูค่าอธิบายไม้พุ่มในแบบหมายเลข 0061-0062

สัญลักษณ์
- ตำแหน่งต้นไม้ที่เสนอ

1 (1904-O) ผังไม้พุ่มและไม้คลุมดิน : ชั้น4 อาคารสำนักงาน

มาตราส่วน 1:250

0 5 10 15 20 25ม.

มาตราส่วน 1:250

โครงการ

ออกแบบรายละเอียดโครงการก่อสร้างและตกแต่งภายใน อาคารสำนักงาน กสทช. แห่งใหม่ (ปรับปรุงแก้ไขแบบครั้งที่ 2)

กสทช.

เจ้าของโครงการ

สำนักงานคณะกรรมการกิจการกระจายเสียง กิจการโทรทัศน์ และกิจการโทรคมนาคมแห่งชาติ

ผู้ออกแบบ

บริษัท ศศิ ดีแอนด์เอ็ม จำกัด
SASI D&M CO., LTD.

ผู้อำนวยการโครงการ
ทวีวิศว จันทรสาขา ส.สถ.1196

ผู้จัดการโครงการ
วิญญู วานิชศิริโรจน์ ว.สถ. 602

ผู้ช่วยจัดการโครงการ
โอภาส หาญเจนลักษณ์ ภ.สถ. 3682
อัจรา สุจหวล ภพก. 40543

สถาปนิก
เอนก เจริญพิริยะเวศ ว.สถ. 459
จิระศักดิ์ ผุยมุลตรี ภ.สถ. 6616
ปวิชา รุ่งรุจิโพหาล ส.สถ. 1955

นิเทศการ
ปริญญา สมบัติวัฒนกุล ส.สถ. 2453
ชาตรี ชอประเสริฐสุข ส.สน. 179

ภูมิสถาปนิก
ชัชนิล ชัง ส.ภส. 127
พิมพ์พรรณ ฟักข่วงคล ภ.สน. 301

วิศวกรโครงสร้างและโยธา
พิสิฐ กาญจนจุรีวุฒิ สย. 5673
อาคม เศตะธีญญกุล สย. 5661

วิศวกรระบบปรับอากาศและระบายอากาศ
รพี รนดล่ะออง วก. 824
รวิวรรณ ศิวะวงศ์ ภก. 36473

วิศวกรระบบสุขาภิบาลและดับเพลิง
อนุชา ชีวสิทธ์ สส. 618

วิศวกรระบบไฟฟ้า
ดร.สมบัติ วนิชประภา วพก. 842
มนจิรา ทองปอน ภพก. 47756

อาคาร

อาคารสำนักงาน

แบบแสดง

ผังไม้พุ่มและไม้คลุมดิน : ชั้น 4 อาคารสำนักงาน

KEYPLAN



แบบที่

1904-O


วัน เดือน ปี 30 กันยายน 2569

ครั้งที่	รายการแก้ไข	วันที่

หมายเหตุอย่างทั่วไปของโครงการ

ผู้รับจ้างก่อสร้างเป็นผู้เชี่ยวชาญในการก่อสร้าง โครงงานแบบก่อสร้างต่อตอนจากการก่อสร้างโดยละเอียดและเป็นที่เข้าใจโดยตลอดแล้ว และราคาค่าจ้างโดยรวมที่ระบุในการก่อสร้างนี้ต้องเป็นไปตามวัตถุประสงค์ ประโยชน์ของความสวยงาม ของงานก่อสร้าง และได้เสียเวลาสำหรับการแก้ไขที่อาจเกิดขึ้นและ หากประกฎความผิดพลาด คลาดเคลื่อนของแบบและรายการก่อสร้างด้วยประการใดๆ ก็ตาม ผู้รับจ้างก่อสร้างต่อต้าการแก้ไขโดยเร็วโดยรายของผู้รับจ้างก่อสร้างเอง และรายรายการทุกสิ่งทุกอันนี้

วัสดุต่างๆและงานวัสดุต่างๆ ให้ถือเอาตัวอย่างที่ส่งรุ่นแบบเป็นหลัก (ยกเว้นตัวอย่างที่ชำรุดเสีย หลาย) ท่านวิศวกรแบบโครงสร้าง อำนีย์ยอสัย ให้สอบถามและควบคุมงาน หรือสถาปนิก วิศวกรผู้ออกแบบ กรณีคำนินการก่อสร้างทุกครั้ง หากมีข้อสงสัยในส่วนใดที่ไม่แน่ใจจากรายการประกอบแบบที่แสดงในนี้ผู้รับจ้าง ผู้รับจ้างก่อสร้างจะต้องแจ้งให้ท่านวิศวกรผู้ออกแบบ เพื่อให้ดำเนินการแก้ไขให้เป็นที่เรียบร้อยก่อนดำเนินการ ให้ความเป็นของผู้ รับจ้างก่อสร้างต้องตรวจสอบงานก่อสร้างทุกขั้นตอน หากมีความไม่ชัดเจนในแบบ ผู้รับจ้างก่อสร้างต้องส่งให้ท่านสถาปนิก หรือแบบรายละเอียด SHOP DRAWING เสนอต่อผู้ควบคุมงาน เพื่อพิจารณาอนุมัติ

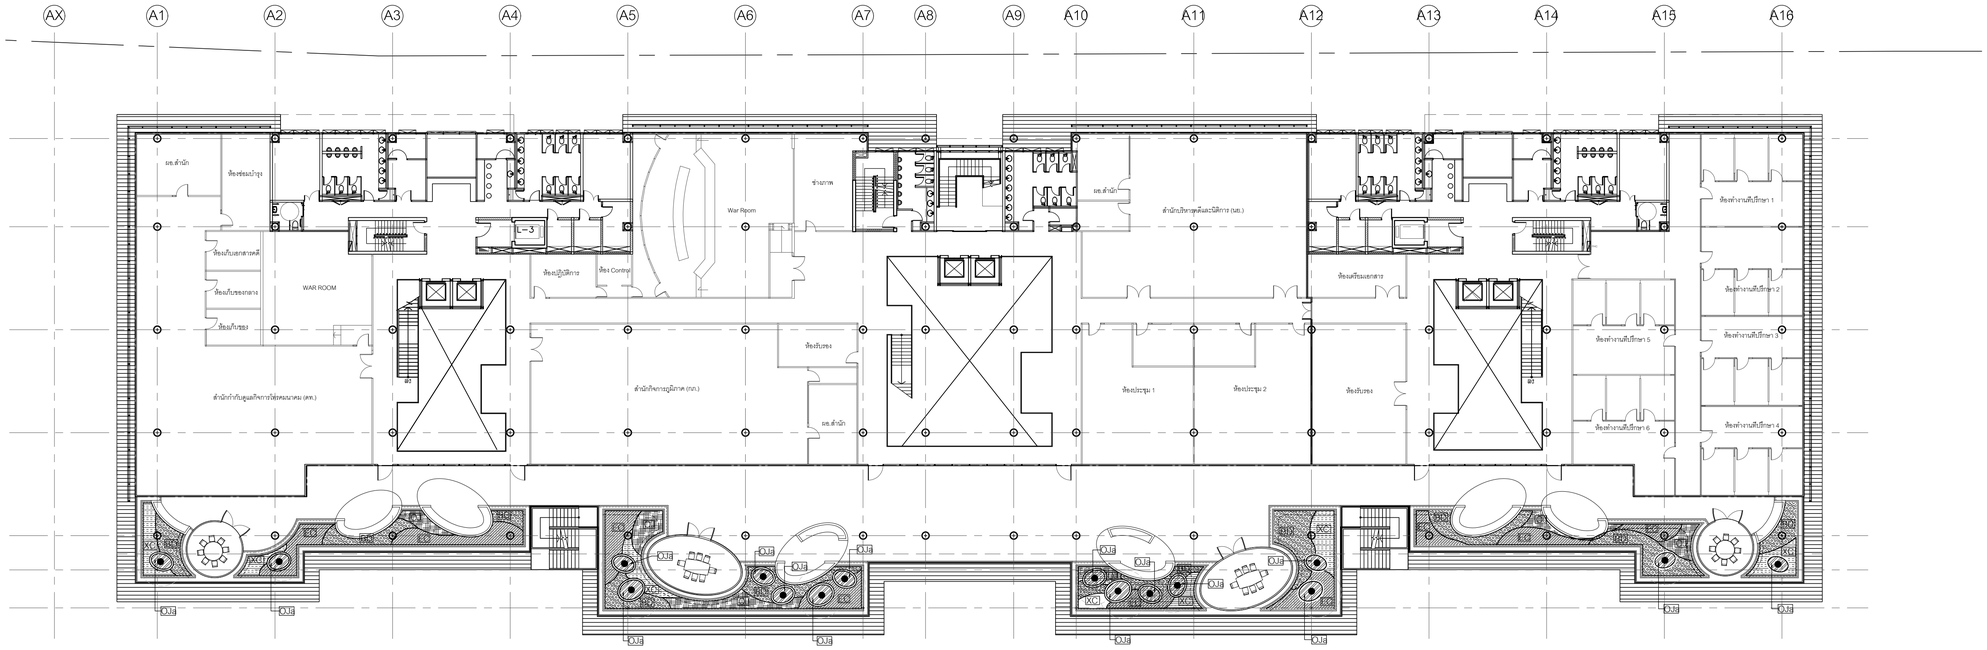

คำอธิบายไม้พุ่ม		พื้นที่ ตร.ม.	ปริมาณ (ต้น)
BG1	Bryophyllum daigremontiana เศรษฐีพันล้าน 0.30 m. OTH., @0.25 m.	88.85	1,600
OJ.8	Ophiopogon japonicus (Kunth) Lodd. จุ๊กกระด้ายยาว 0.25 m. OTH., @0.25 m.	39.38	710
XC1	Xyphidium caeruleum Aubl. พืดนางรี 0.30 m. OTH., @0.25 m.	38.12	686
EC1	Excoecaria cochinchinensis ลิ้นกระบือ 0.30 m. OTH., @0.35 m.	75.17	752
OJ.15	Ophiopogon japonicus (L.f.) Ker-Gawl. หนวดปลาดุกยาว 0.15 m. OTH., @0.15 m.	31.51	1,513

หมายเหตุ : ดูคำอธิบายไม้พุ่มในแบบหมายเลข 0061-0062

สัญลักษณ์
- ตำแหน่งต้นไม้ที่เสนอ

1 1905-O ผังไม้พุ่มและไม้คลุมดิน : ชั้น5 อาคารสำนักงาน

มาตราส่วน 1:250

0 5 10 15 20 25ม.

มาตราส่วน 1:250

โครงการ

ออกแบบรายละเอียดโครงการก่อสร้างและตกแต่งภายใน
อาคารสำนักงาน กสทช. แห่งใหม่
(ปรับปรุงแก้ไขแบบครั้งที่ 2)

กสทช.

เจ้าของโครงการ

สำนักงานคณะกรรมการกิจการกระจายเสียง กิจการโทรทัศน์ และกิจการโทรคมนาคมแห่งชาติ

ผู้ออกแบบ

บริษัท ศศิ ดีเอนด์เอ็น จำกัด
SASI D&N CO., LTD.

ผู้ดำเนินการโครงการ		
ทวิจิตร	จันทรสาขา	ส.สถ.1196
ผู้จัดการโครงการ		
วิญญู	วานิชศิริโรจน์	ว.สถ. 602
ผู้ช่วยจัดการโครงการ		
โยภาส	หาญจนลักษณ์	ภ.สถ. 3682
อัมรา	สุงทวล	ภพก. 40543
สถาปนิก		
เอนก	เจริญพิริยะเวช	ว.สถ. 459
จิระศักดิ์	ผุยมูลตรี	ภ.สถ. 6616
ปรีชา	รุ่งรุจีไพศาล	ส.สถ. 1955
มัณฑนากร		
ปริญญา	สมบัติวัฒนกุล	ส.สถ. 2453
ชาตรี	ชอประเสริฐสุข	ส.สถ. 179
ภูมิสถาปนิก		
ชัชนิล	ชัง	ส.ภส. 127
พิมพ์พรรณ	พิทย์มงคล	ภ.สน. 301
วิศวกรโครงสร้างและโยธา		
พิสิฐ	กาญจนจุรีวุฒิ	สย. 5673
อาคม	เศตะธีญูกุล	สย. 5661
วิศวกรระบบปรับอากาศและระบายอากาศ		
วพี	รนค่ชะออง	วก. 824
วิวัวรรณ	ดิวะวงศ์	ภก. 36473
วิศวกรระบบสุขาภิบาลและดับเพลิง		
อนุชา	ธีรสิงห์	สส. 618
วิศวกรระบบไฟฟ้า		
ดร.สมบัติ	วนิชประภา	วพก. 842
มนจิรา	ทองปอน	ภพก. 47756

อาคาร

อาคารสำนักงาน

แบบแสดง

ผังไม้พุ่มและไม้คลุมดิน : ชั้น 5 อาคารสำนักงาน

KEYPLAN



แผ่นที่

1905-O


วัน เดือน ปี 30 กันยายน 2569

ครั้งที่	รายการแก้ไข	วันที่

หมายเหตุข้อกำหนดโครงการ

ผู้รับจ้างก่อสร้างมีหน้าที่ผู้เชี่ยวชาญในการก่อสร้าง โดยรวมแบบก่อสร้างตลอดจนรายการก่อสร้างโดยละเอียดและเป็นที่เข้าใจโดยตลอดแล้ว และราคาค่าจ้างรวมค่าใช้จ่ายในการตรวจสอบที่ต้องแก้ไขในเรื่องวัสดุประเภท- ประโยชน์ใช้สอย ความแข็งแรงและความสวยงาม ของงานก่อสร้าง และได้มีมาตราสำหรับการแก้ไขที่อาจเกิดขึ้นแล้ว หากประการดูความผิดพลาด คลาดเคลื่อนของแบบและรายการก่อสร้างด้วยประการใดๆ ก็ตาม ผู้รับจ้างก่อสร้างต้องทำการแก้ไขด้วยค่าใช้จ่ายของผู้รับจ้างก่อสร้างเอง และของของรายชิ้นงานใดๆ

รองหางานและมาตรฐานต่างๆ ให้ถือเอาตัวแทรชั้นในแบบเป็นหลัก (เช่นวัสดุแทรชชิ้นนั้น ขนาด) ห้ามวัดจากแบบโดยตรง อาจมีข้อผิดพลาดได้ ไม่สอบถามผู้ควบคุมงาน หรือสถาปนิก วิศวกรผู้ออกแบบ ก่อนดำเนินการก่อสร้างทุกครั้ง หากมีส่วนหนึ่งส่วนใดที่ไม่เหมาะสมรายการประกอบแบบที่คลาดเคลื่อนไปจากมาตรฐานวิศวกรรม ผู้รับจ้างก่อสร้างต้องแจ้งเพื่อให้ความเห็นในทันที โดยให้ถือคำวินิจฉัยของสถาปนิก วิศวกรเป็นข้อยุติ ผู้รับจ้างก่อสร้างต้องต่อรองรวมสอบงานก่อสร้างกับแบบก่อสร้างและรายการประกอบแบบตลอดทุกขั้นตอน หากมีความไม่ชัดเจนในแบบ ผู้รับจ้างก่อสร้างต้องส่งให้ผู้แบบทราบ หรือแบบขยายของเพิ่มเติม SHOP DRAWING แสนตอดูควบคุมงาน เพื่อพิจารณาอนุมัติ

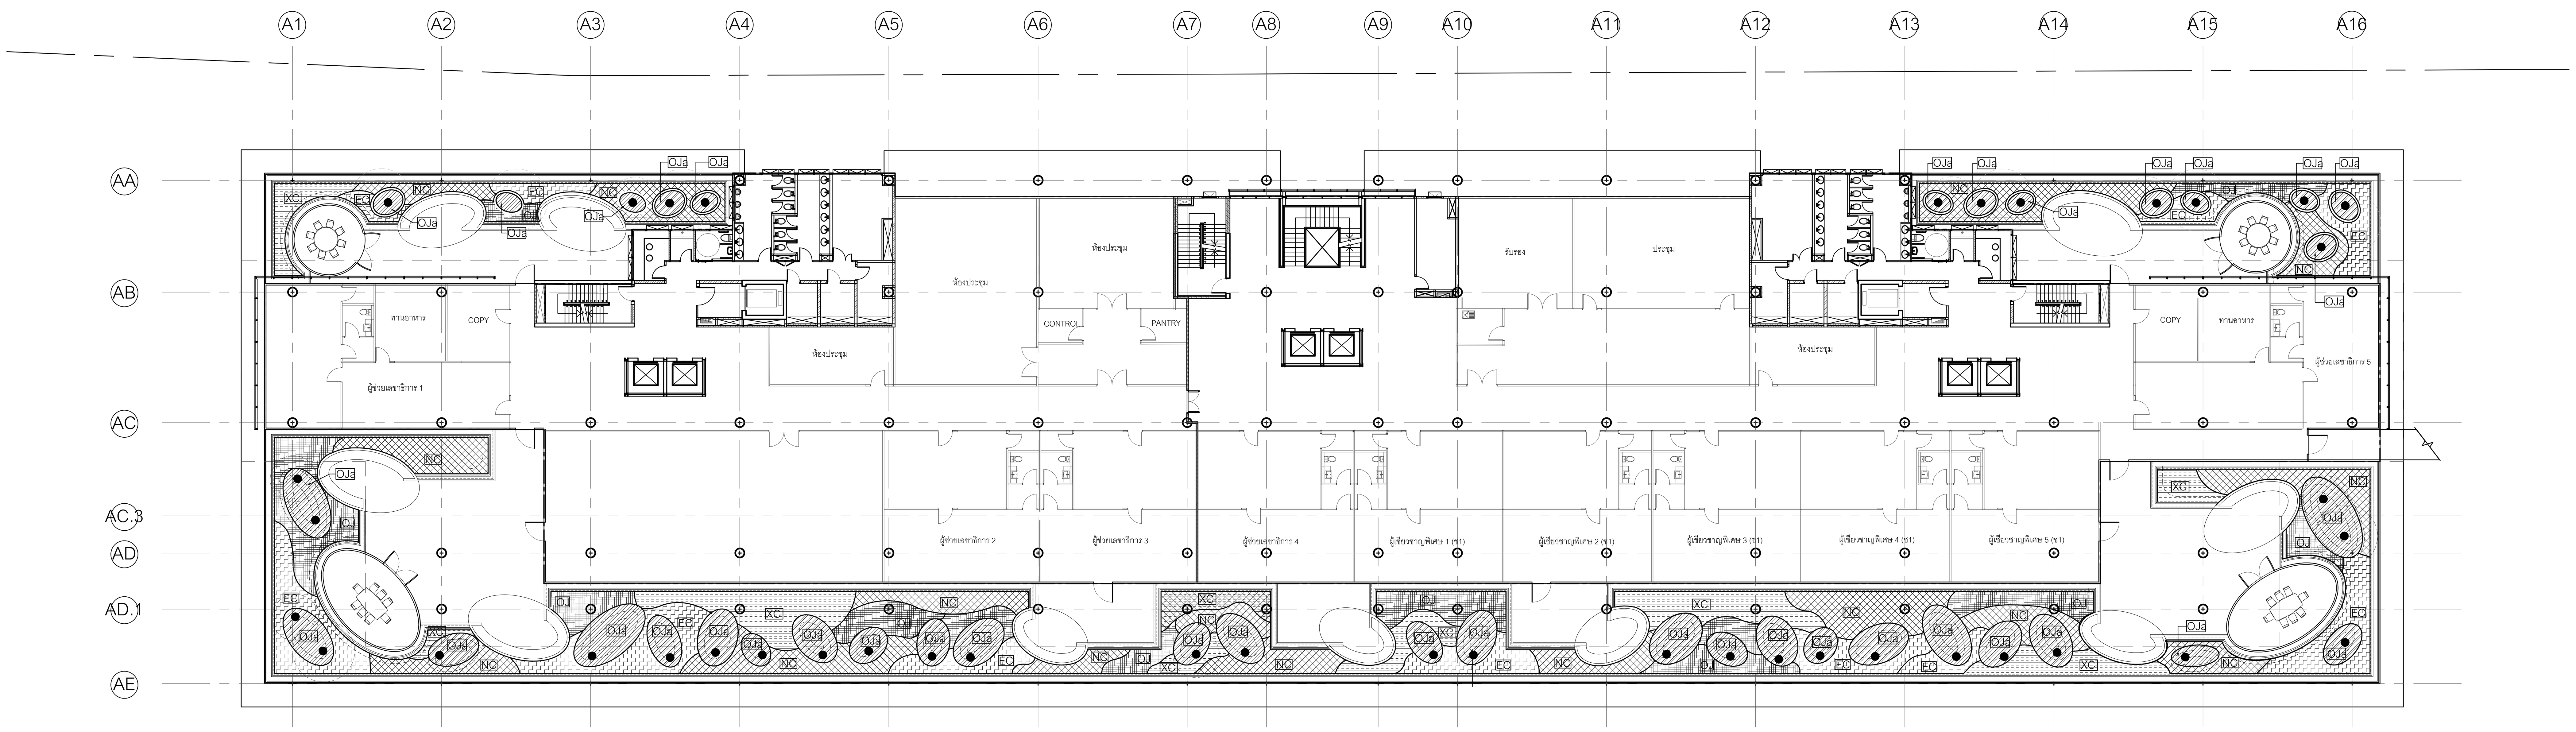

คำอธิบายไม้พุ่ม		พื้นที่ ตร.ม.	ปริมาณ (ต้น)
NC	Nephrolepis cordifolia เฟิร์นใบมะขาม 0.40 m. OTH., @0.30 m.	177.41	2,306
OJ	Ophiopogon japonicus (Kunth) Lodd. ซุ้มกระต่ายเขียว 0.25 m. OTH., @0.25 m.	113.41	2,040
XC	Xyphidium caeruleum Aubl. พัดนางชี 0.30 m. OTH., @0.25 m.	101.63	1,830
EC	Excoecaria cochinchinensis ลิ้นกระบือ 0.30 m. OTH., @0.35 m.	119.88	1,200
OJa	Ophiopogon japonicus (L.f.) Ker-Gawl. หนวดปลาดุกยาว 0.15 m. OTH., @0.15 m.	236.79	11,366

หมายเหตุ : ดูคำอธิบายไม้พุ่มในแบบหมายเลข 0061-0062

สัญลักษณ์

● ตำแหน่งต้นไม้ที่เสนอ

ผังไม้พุ่มและไม้คลุมดิน : ชั้น6 อาคารสำนักงาน

1 / 1906-O

มาตราส่วน 1:250

0 5 10 15 20 25ม.

มาตราส่วน 1:250

โครงการ

ออกแบบรายละเอียดโครงการก่อสร้างและตกแต่งภายใน อาคารสำนักงาน กสทช. แห่งใหม่ (ปรับปรุงแก้ไขแบบครั้งที่ 2)

กสทช.

เจ้าของโครงการ

สำนักงานคณะกรรมการกิจการกระจายเสียง กิจการโทรทัศน์ และกิจการโทรคมนาคมแห่งชาติ

ผู้ออกแบบ

SASI

บริษัท ศศิ ดีแอนด์เอ็ม จำกัด
SASI D&M CO., LTD.

ผู้อำนวยการโครงการ

ทวีจิตร จันทรสาขา ส-สถ.1196

ผู้จัดการโครงการ

วิญญู วานิชศิริโรจน์ ว-สถ. 602

ผู้ช่วยจัดการโครงการ

โอภาส หาญเจนลักษณ์ ภ-สถ. 3682
อัฉรา ฮุงหวล ภฟก. 40543

สถาปนิก

เอนก เจริญพิริยะเวศ ว-สถ. 459
จิระศักดิ์ ผุยมูลตรี ภ-สถ. 6616
ปรีชา รุ่งรุจิไพศาล ส-สถ. 1955

มัณฑนากร

ปริญญา สมบัติวัฒนกุล ส-สถ. 2453
ชาตรี ชลประเสริฐสุข ส-สน. 179

ภูมิสถาปนิก

ชัชนิล ซัง ส-ภส. 127
พิมพ์พรรณ ทิพย์มงคล ภ-สน. 301

วิศวกรโครงสร้างและโยธา

พิสิฐ กาญจนรุจิวุฒิ สย. 5673
อาคม เตชะธัญญกุล สย. 5661

วิศวกรระบบปรับอากาศและระบายอากาศ

รพี รนต์ละออง วภ. 824
รวิวรรณ ติวะวงศ์ ภภ. 36473

วิศวกรระบบสุขาภิบาลและดับเพลิง

อนุช ธีรสิงห์ สส. 618

วิศวกรระบบไฟฟ้า

ดร.สมบัติ วนิชประภา วฟก. 842
มนจิรา ทองปอน ภฟก. 47756


อาคาร

อาคารสำนักงาน

แบบแสดง

ผังไม้พุ่มและไม้คลุมดิน : ชั้น 6 อาคารสำนักงาน

KEYPLAN

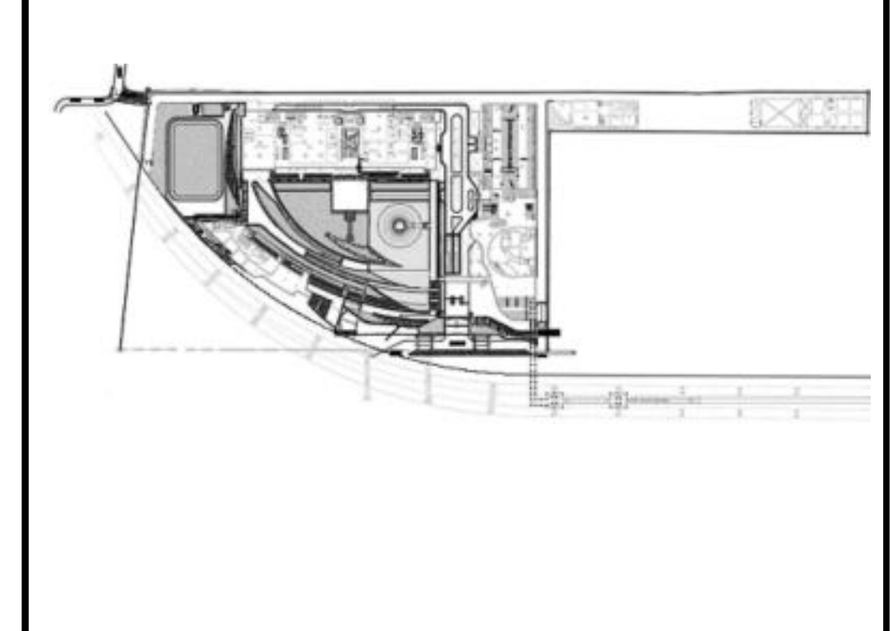

แผ่นที่

1906-O


วัน เดือน ปี 30 กันยายน 2569

ครั้งที่	รายการแก้ไข	วันที่

หมายเหตุข้อกำหนดโครงการ

ผู้รับจ้างก่อสร้างถือเป็นผู้เชี่ยวชาญในการก่อสร้าง ได้ตรวจแบบก่อสร้างตลอดจนรายการก่อสร้างโดยละเอียดและเป็นที่เข้าใจโดยตลอดแล้ว และราคาค่าจ้างได้รวมค่าใช้จ่ายในการก่อสร้างที่ต้องแก้ไขให้เป็นไปตามวัตถุประสงค์ ประโยชน์ใช้สอย ความแข็งแรงและความสวยงาม ของงานก่อสร้าง และได้เผื่อเวลาสำหรับการแก้ไขที่อาจเกิดขึ้นแล้ว หากปรากฏความผิดพลาด คลาดเคลื่อนของแบบและรายการก่อสร้างด้วยประการใดๆ ก็ตาม ผู้รับจ้างก่อสร้างต้องทำการแก้ไขด้วยค่าใช้จ่ายของผู้รับจ้างก่อสร้างเอง และขอขยายอายุสัญญาไม่ได้

ระยะต่างๆและมาตรฐานต่างๆ ให้ถือเอาตัวเลขที่ระบุในแบบเป็นหลัก (ยกเว้นตัวเลขที่เขียนผิด พลาด) ห้ามวัดจากแบบโดยตรง ถ้ามีข้อสงสัย ให้สอบถามผู้ควบคุมงาน หรือสถาปนิก วิศวกรผู้ออกแบบ ก่อนดำเนินการก่อสร้างทุกครั้ง หากมีส่วนหนึ่งส่วนใดที่แบบและรายการประกอบแบบขัดแย้งกันหรือไม่ชัดเจน ผู้รับจ้างก่อสร้างจะต้องรีบแจ้งแก่สถาปนิก วิศวกรผู้ออกแบบ เพื่อให้จัดการแก้ไขในทันที โดยให้ถือคำวินิจฉัยของสถาปนิก วิศวกรเป็นข้อยุติ ผู้รับจ้างก่อสร้างจะต้องตรวจสอบงานก่อสร้างกับแบบก่อสร้างและรายการประกอบแบบต่างๆในทุกขั้นตอน หากมีความไม่ชัดเจนในแบบ ผู้รับจ้างก่อสร้างจะต้องจัดทำแบบขยาย หรือแบบรายละเอียด SHOP DRAWING เสนอต่อผู้ควบคุมงาน เพื่อพิจารณาอนุมัติ

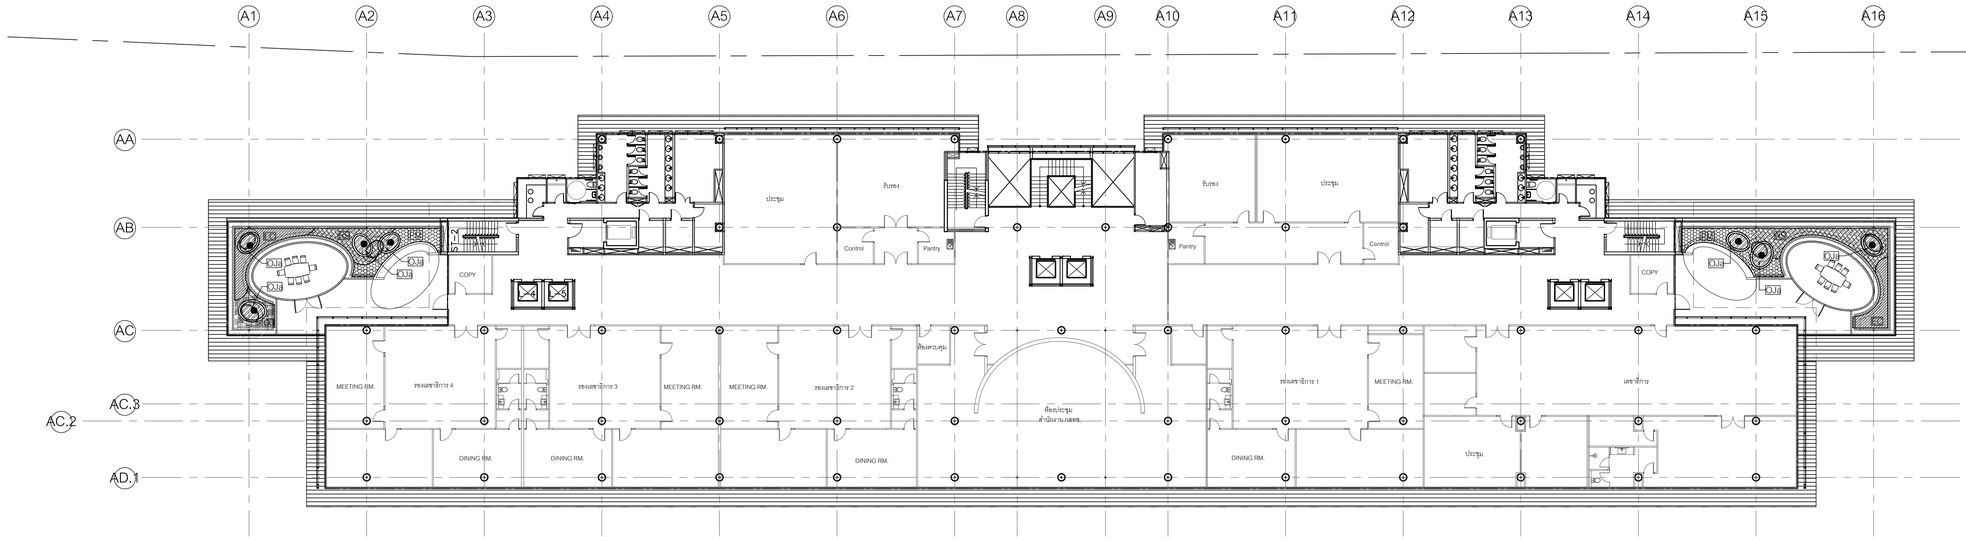

คำอธิบายไม้พุ่ม		พื้นที่ ตร.ม.	ปริมาณ (ต้น)
RS	Ruellia squarrosa(Fenzl.) Cufod ล้อยติงเทศ 0.40 m. OTH., @0.30 m.	23.65	308
OJ	Ophiopogon japonicus (Kunth) Lodd. จุ๋มกระด้ายเขียว 0.25 m. OTH., @0.25 m.	5.21	94
PM	Phyllanthus myrtifolius Moon หลิวใบ 0.15 m. OTH., @0.25 m.	19.96	360
EC	Excoecaria cochinchinensis ลิ้นกระบือ 0.30 m. OTH., @0.35 m.	18.20	182
OJ	Ophiopogon japonicus (L.f.) Ker-Gawl. หนวดปลาดุกยาว 0.15 m. OTH., @0.15 m.	13.99	672

หมายเหตุ : ดูคำอธิบายไม้พุ่มในแบบหมายเลข 0061-0062

สัญลักษณ์

- ตำแหน่งต้นไม้ที่เสนอ

1 / 1907-O ผังไม้พุ่มและไม้คลุมดิน : ชั้น7 อาคารสำนักงาน

มาตราส่วน 1:250

0 5 10 15 20 25ม.

มาตราส่วน 1:250

โครงการ

ออกแบบรายละเอียดโครงการก่อสร้างและตกแต่งภายใน อาคารสำนักงาน กสทช. แห่งใหม่ (ปรับปรุงแก้ไขแบบครั้งที่ 2)

กสทช.

เจ้าของโครงการ

สำนักงานคณะกรรมการกิจการกระจายเสียง กิจการโทรทัศน์ และกิจการโทรคมนาคมแห่งชาติ

ผู้ออกแบบ

บริษัท ศศิ ดีเอสท์เอ็ม จำกัด
SASI D&M CO., LTD.

ผู้ดำเนินการโครงการ		
ทวิจิตร	จันทรสาขา	ส.สถ.1196
ผู้จัดการโครงการ		
วิญญู	วานิชศิริโรจน์	ว.สถ. 602
ผู้ช่วยจัดการโครงการ		
โอภาส	หาญจนลักษณ์	ภ.สถ. 3682
อัจรา	สุงทวล	ภพก. 40543
สถาปนิก		
เอนก	เจริญพิริยะเวศ	ว.สถ. 459
จิระศักดิ์	ผุยมูลตรี	ภ.สถ. 6616
ปรีชา	รุ่งรุจีไพศาล	ส.สถ. 1955
มัณฑนากร		
ปริญญา	สมบัติวัฒนกุล	ส.สถ. 2453
ชาตรี	ชอประเสริฐสุข	ส.สน. 179
ภูมิสถาปนิก		
ชัชนิล	ชัง	ส.ภส. 127
พิมพ์พรรณ	พิทยมงคล	ภ.สน. 301
วิศวกรโครงสร้างและโยธา		
พิสิฐ	กาญจนจิรัฐพิ	สย. 5673
อาคม	เศรษฐีบุญกุล	สย. 5661
วิศวกรระบบปรับอากาศและระบายอากาศ		
วพี	รนค่ะยอุอง	วก. 824
วริวรรณ	ศิวะวงศ์	ภก. 36473
วิศวกรระบบสุขาภิบาลและดับเพลิง		
อนุช	ธีรสิงห์	สส. 618
วิศวกรระบบไฟฟ้า		
ดร.สมบัติ	วนิชประภา	วพก. 842
มนจิรา	ทองปอน	ภพก. 47756

อาคาร

อาคารสำนักงาน

แบบแสดง

ผังไม้พุ่มและไม้คลุมดิน : ชั้น 7 อาคารสำนักงาน

KEYPLAN



แผ่นที่

1907-O


วัน เดือน ปี 30 กันยายน 2569

ครั้งที่	รายการแก้ไข	วันที่

หมายเหตุข้อกำหนดโครงการ

ผู้รับจ้างก่อสร้างมีหน้าที่ในการก่อสร้าง ให้ตรงแบบก่อสร้างตลอดจนรายการก่อสร้างนี้ตลอดเวลาจนกว่างานก่อสร้าง และได้ส่งมอบงานแล้ว และราคาค่าจ้างตามค่าจ้างงานในการก่อสร้างที่ตนเองได้ยื่นเป็นใบประมาณวัสดุประกอบ ประเภทนี้ให้หมายความถึงแรงและความสวยงาม ของงานก่อสร้าง และได้แก้ไขงานสำหรับการแก้ไขที่งานเสร็จแล้ว หากปรากฏความผิดพลาด คลาดเคลื่อนของแบบและรายการก่อสร้าง ควรปรึกษาวิศวะ ก็ตาม ผู้รับจ้างก่อสร้างต้องทำการแก้ไขด้วยค่าใช้จ่ายของผู้รับจ้างก่อสร้างเอง และขอขยายอายุสัญญาไม่ได้

รถยนต์ขนคนและวัสดุงานต่างๆ ให้ถือเอาตัวแทรซีเมนต์ในแบบเป็นหลัก (ยกเว้นตัวแทรซีเมนต์ที่ระบุผิด หลายหน) หากวิศวกรและโยธาตรวจสอบแล้ว ให้ส่งงานดูแลความสมบูรณ์งาน หรือสถาปนิก วิศวกรผู้ออกแบบ กรณีดำเนินการก่อสร้างจุดหนึ่ง หากมีส่วนหนึ่งส่วนใดที่แบบและรายการไว้ขาดแบบรับคัดแย้งกันหรือไม่ชัดเจน ผู้รับจ้างก่อสร้างจะต้องรีบแจ้งแก่สถาปนิก วิศวกรผู้ออกแบบ เพื่อให้วิศวกรแก้ไขในทันที โดยให้ถือคำวินิจฉัยของสถาปนิก วิศวกรเป็นของผู้ ผู้รับจ้างก่อสร้างจะต้องตรวจสอบงานก่อสร้างกับแบบก่อสร้างและรายการประกอบแบบตามรูปรูปที่ตลอด หากมีความไม่ชัดเจนในแบบ ผู้รับจ้างก่อสร้างจะต้องจัดทำแบบขยาย หรือแบบรายละเอียด SHOP DRAWING เสนอต่อผู้ควบคุมงาน เพื่อพิจารณาอนุมัติ

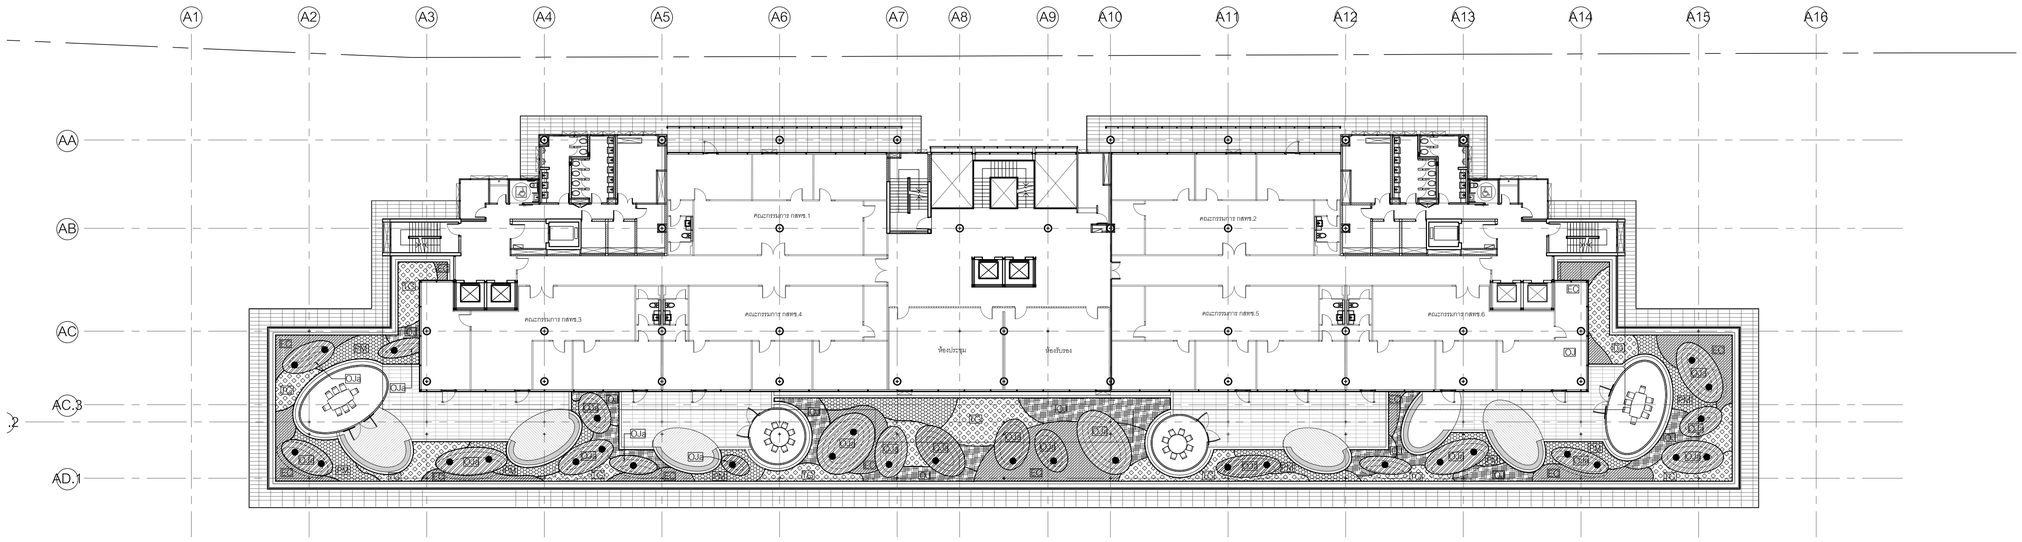

คำอธิบายไม้พุ่ม		พื้นที่ ตร.ม.	ปริมาณ (ต้น)
TG	Thryallis glauca (Cav.) Ktze พวงทองต้น 0.40 m. OTH., @0.35 m.	150.43	1,504
OJ	Ophiopogon japonicus (Kunth) Lodd. ซุ่มกระด้ายเขียว 0.25 m. OTH., @0.25 m.	97.74	1,760
PM	Phyllanthus myrtifolius Moon หลิวใบ 0.15 m. OTH., @0.25 m.	79.31	1,428
EC	Excoecaria cochinchinensis ลิ้นกระบือ 0.30 m. OTH., @0.35 m.	123.09	1,230
OJ	Ophiopogon japonicus (L.f.) Ker-Gawl. หนวดปลาดุกยาว 0.15 m. OTH., @0.15 m.	220.29	10,574

หมายเหตุ : ดูคำอธิบายไม้พุ่มในแบบหมายเลข 0061-0062

สัญลักษณ์

- ตำแหน่งต้นไม้ที่เสนอ

1 ผังไม้พุ่มและไม้คลุมดิน : ชั้น8 อาคารสำนักงาน
1908-O
มาตราส่วน 1:250

0 5 10 15 20 25ม.

มาตราส่วน 1:250

โครงการ

ออกแบบรายละเอียดโครงการก่อสร้างและตกแต่งภายใน อาคารสำนักงาน กสทช. แห่งใหม่ (ปรับปรุงแก้ไขแบบครั้งที่ 2)

กสทช.

เจ้าของโครงการ

สำนักงานคณะกรรมการกิจการกระจายเสียง กิจการโทรทัศน์ และกิจการโทรคมนาคมแห่งชาติ

ผู้ออกแบบ

บริษัท ศศิ ดีเอนด์เอ็ม จำกัด
SASI D&M CO., LTD.

ผู้ดำเนินการโครงการ			
ทวิจิตร	จันทรสาขา	ส.สถ.1196	
ผู้จัดการโครงการ			
วิญญู	วานิชศิริโรจน์	ว.สถ. 602	
ผู้ช่วยจัดการโครงการ			
โยภาส	หาญจนลักษณ์	ภ.สถ. 3682	
อัจรา	สุงทวล	ภพก. 40543	
สถาปนิก			
เอนก	เจริญพิริยะเวศ	ว.สถ. 459	
จิระศักดิ์	ผุยมูลศรี	ภ.สถ. 6616	
ปรีชา	รุ่งรุจีไพศาล	ส.สถ. 1955	
นิเทศนากร			
ปริญญา	สมบัติวัฒนกุล	ส.สถ. 2453	
ชาตรี	ชอประเสริฐสุข	ส.สน. 179	
ภูมิสถาปนิก			
ชัชนิล	ชัง	ส.ภส. 127	
พิมพ์พรรณ	พิทยมงคล	ภ.สน. 301	
วิศวกรโครงสร้างและโยธา			
พิสิฐ	กาญจนจุจิฉัย	สย. 5673	
อาคม	เศชะอิญญกุล	สย. 5661	
วิศวกรระบบปรับอากาศและระบายอากาศ			
วพี	รนค่ะชะออง	วก. 824	
วิวิวรรณ	ดิวะวงศ์	ภก. 36473	
วิศวกรระบบสุขาภิบาลและดับเพลิง			
อนุช	ธีรสิงห์	สส. 618	
วิศวกรระบบไฟฟ้า			
ดร.สมบัติ	วนิชประภา	วพก. 842	
มนจิรา	ทองปอน	ภพก. 47756	


อาคาร

อาคารสำนักงาน

แบบแสดง

ผังไม้พุ่มและไม้คลุมดิน : ชั้น 8 อาคารสำนักงาน

KEYPLAN

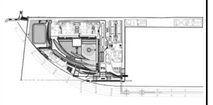

แผ่นที่

1908-O


วัน เดือน ปี 30 กันยายน 2569

ครั้งที่	รายการแก้ไข	วันที่

หมายเหตุข้อกำหนดโครงการ

ผู้รับจ้างก่อสร้างมีเงื่อนไขผู้เชี่ยวชาญในการก่อสร้าง โครงระแนงก่อสร้างคอยตรวจรายการก่อสร้างได้คอยเสียคนและเป็นที่เข้าใจโดยคอยตรวจแล้ว และราคาต่างใดรวมค่าใช้จ่ายในการก่อสร้างที่ต้องแก้ไขให้เป็นไปตามวัตถุประสงค์ ประโยชน์ใช้สอย ความแข็งแรงและความสวยงาม ของงานก่อสร้าง และได้เปิดเผยสาสำหรับการแก้ไขที่อาจเกิดขึ้นแล้ว หากปรากฏความผิดพลาด หรือคลาดเคลื่อนของแบบและรายการก่อสร้างด้วยประการใดๆ ก็ตาม ผู้รับจ้างก่อสร้างต้องทำการแก้ไขด้วยค่าใช้จ่ายของผู้รับจ้างก่อสร้างเอง และของขอยกอายุสัญญาไม่ได้

รอยต่างๆและของพาหุรัฐต่างๆ ให้เรียบร้อยด้วยเครื่องมือที่เหมาะสมและเป็นหลัก (ยกเว้นด้วยเครื่องมือเฉพาะ) ทำงานวิศวกรและโครงสร้างมีข้อยกเว้น ไม่ยอมรายละเอียดรายของงาน หรือยอมรับก็ วิศวกรผู้ออกแบบ ก่อนดำเนินการก่อสร้างทุกครั้ง หากมีข้อบกพร่องส่วนใดที่ยังแบบและรายการประกอบแบบยังคลุมอยู่ในขั้นที่ยังไม่ชัดเจน ผู้รับจ้างก่อสร้างต้องส่งรับแจ้งแก่สถาปนิก วิศวกรผู้ออกแบบ เพื่อให้มีความเข้าใจในทันที ไม่ต้องให้เกิดปัญหาในข้อของสถาปนิก วิศวกรในข้อผู้ผู้ ผู้รับจ้างก่อสร้างต้องตรวจสอบงานการสร้างกับแบบก่อสร้างและรายการประกอบแบบหลายในทุกขั้นตอน หากมีความไม่ชัดเจนในแบบ ผู้รับจ้างก่อสร้างต้องส่งให้สถาปนิกทราบก่อน หรือแบบรายละเอียด SHOP DRAWING เสนอต่อผู้ควบคุมงาน เพื่อพิจารณาอนุมัติ

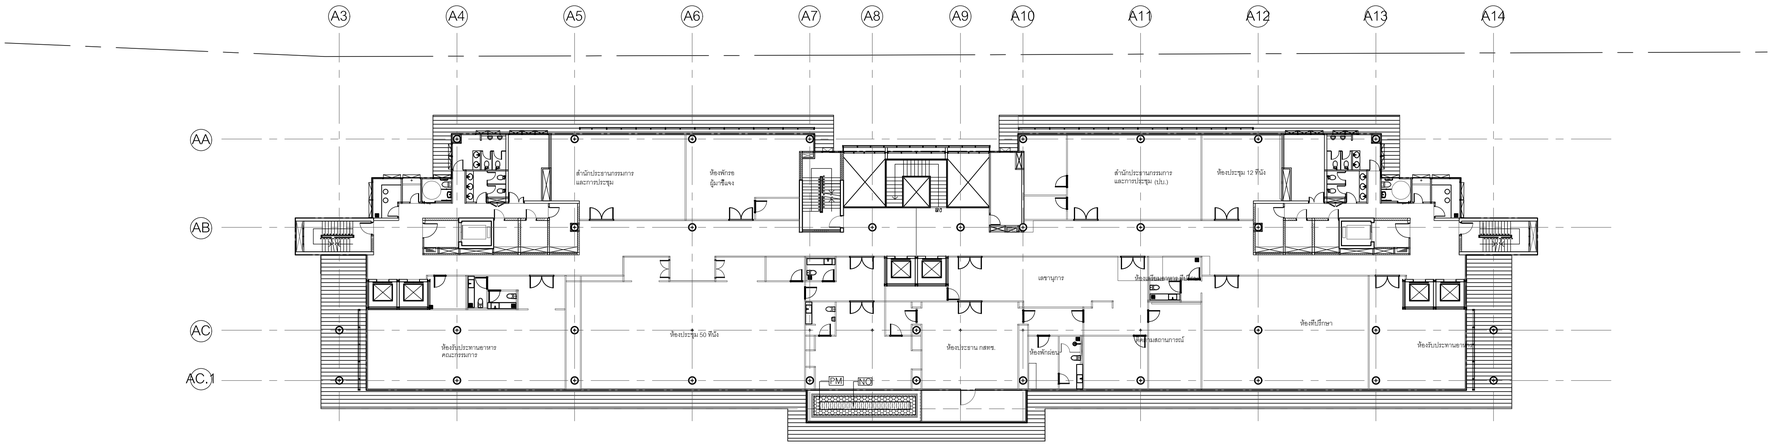

คำอธิบายไม้พุ่ม		พื้นที่ ตร.ม.	ปริมาณ (ต้น)
PHY	Phyllanthus myrtifolius Moon หลิวใบ 0.15 m. OTH., @0.25 m.	8.47	153
NO	Nerium oleander 'Petite Pink' ยี่โถแคระ 0.40 m. OTH., @0.30 m.	4.82	63

หมายเหตุ : ดูคำอธิบายไม้พุ่มในแบบหมายเลข 0061-0062

สัญลักษณ์
- ตำแหน่งต้นไม้ที่เสนอ

1 ผังไม้พุ่มและไม้คลุมดิน : ชั้น9 อาคารสำนักงาน
1909-O

มาตราส่วน 1:250

0 5 10 15 20 25ม.

มาตราส่วน 1:250

โครงการ

ออกแบบรายละเอียดโครงการก่อสร้างและตกแต่งภายใน อาคารสำนักงาน กสทช. แห่งใหม่ (ปรับปรุงแก้ไขแบบครั้งที่ 2)

กสทช.

เจ้าของโครงการ

สำนักงานคณะกรรมการกิจการกระจายเสียง กิจการโทรทัศน์ และกิจการโทรคมนาคมแห่งชาติ

ผู้ออกแบบ

บริษัท ศศิ ดีเอนด์เอ็ม จำกัด
SASI D&M CO., LTD.

ผู้อำนวยการโครงการ		
ทวิจิตร	จันทรสาขา	ส.สถ.1196
ผู้จัดการโครงการ		
วิญญู	วานิชศิริโรจน์	ว.สถ. 602
ผู้ช่วยจัดการโครงการ		
โอภาส	หาญจนลักษณ์	ภ.สถ. 3682
อัมรา	สุงทวล	ภพก. 40543
สถาปนิก		
เอนก	เจริญพิริยะเวศ	ว.สถ. 459
จิระศักดิ์	ผุยมูลศรี	ภ.สถ. 6616
ปรียา	รุ่งรุจีไพศาล	ส.สถ. 1955
นิเทศนากร		
ปริญญา	สมบัติวัฒนกุล	ส.สถ. 2453
ชาตรี	ชอประเสริฐสุข	ส.สน. 179
ภูมิสถาปนิก		
ชัชนิล	ชัง	ส.ภส. 127
พิมพ์พรรณ	พิทย์มงคล	ภ.สน. 301
วิศวกรโครงสร้างและโยธา		
พิสิฐ	กาญจนจุจิวุฒิ	สย. 5673
อาคม	เศชะอิญญกุล	สย. 5661
วิศวกรระบบปรับอากาศและระบายอากาศ		
วพี	รนค่ะยอง	วก. 824
วริวรรณ	ศิวะวงศ์	ภก. 36473
วิศวกรระบบสุขาภิบาลและดับเพลิง		
อนุช	ธีรสิงห์	สส. 618
วิศวกรระบบไฟฟ้า		
ดร.สมบัติ	วนิชประภา	วพก. 842
มนจิรา	ทองปอน	ภพก. 47756


อาคาร

อาคารสำนักงาน

แบบแสดง

ผังไม้พุ่มและไม้คลุมดิน : ชั้น 9 อาคารสำนักงาน

KEYPLAN

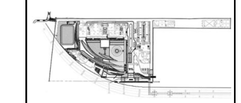

แผ่นที่

1909-O


วัน เดือน ปี 30 กันยายน 2569

ครั้งที่	รายการแก้ไข	วันที่

หมายเหตุข้อกำหนดโครงการ

ผู้รับจ้างก่อสร้างมีหน้าที่ในการก่อสร้าง ได้ตรวจแบบก่อสร้างตลอดจนรายการก่อสร้างโดยละเอียดและเป็นที่เข้าใจโดยตลอดแล้ว และรายงานให้ทราบถึงความคาดไม่ถึงจากในการก่อสร้างที่ผิดแผกไปจากสัญญาประกอบ ประโยชน์ใช้สอย ความแข็งแรงและความสวยงาม ของงานก่อสร้าง และโดยเฉพาะอย่างยิ่งเวลาสำหรับการแก้ไขอาจเกิดขึ้นแล้ว หากปรากฏความผิดพลาด คลาดเคลื่อนของแบบและรายการก่อสร้างควรประการใดๆ ก็ตาม ผู้รับจ้างก่อสร้างต้องทำการแก้ไขด้วยค่าใช้จ่ายของผู้รับจ้างก่อสร้างเอง และขอขยายอายุสัญญาได้

รอยต่างๆของวัสดุและงานต่างๆ ให้ถือเอาตัวแทรชีพ(ไม่แบ่งเป็นหลัก) (ยกเว้นตัวแทรชีพิเศษเฉพาะ) ทางวิศวกรและโยธาจะเป็นผู้ชี้ขาด ถ้ามีข้อสงสัย ให้สอบถามผู้ควบคุมงาน หรือสถาปนิก วิศวกรผู้ออกแบบ ก่อนดำเนินการก่อสร้างทุกครั้ง หากมีการแหหนีส่วนใดที่แบบและรายการไว้ระบุแบบขัดแย้งกันหรือไม่ชัดเจน ผู้รับจ้างก่อสร้างจะต้องรีบแจ้งแก่สถาปนิก วิศวกรผู้ออกแบบ เพื่อให้มีการแก้ไขในทันที โดยให้ยึดคำวินิจฉัยของสถาปนิก วิศวกรเป็นของผู้ ผู้รับจ้างก่อสร้างจะต้องตรวจสอบงานก่อสร้างกับแบบก่อสร้างและรายการประกอบแบบทางวิชาชีพทั้งหมด หากมีความไม่ชัดเจนในแบบ ผู้รับจ้างก่อสร้างจะต้องจัดทำแบบขยาย หรือแบบรายละเอียด SHOP DRAWING เสนอต่อผู้ควบคุมงาน เพื่อพิจารณาอนุมัติ

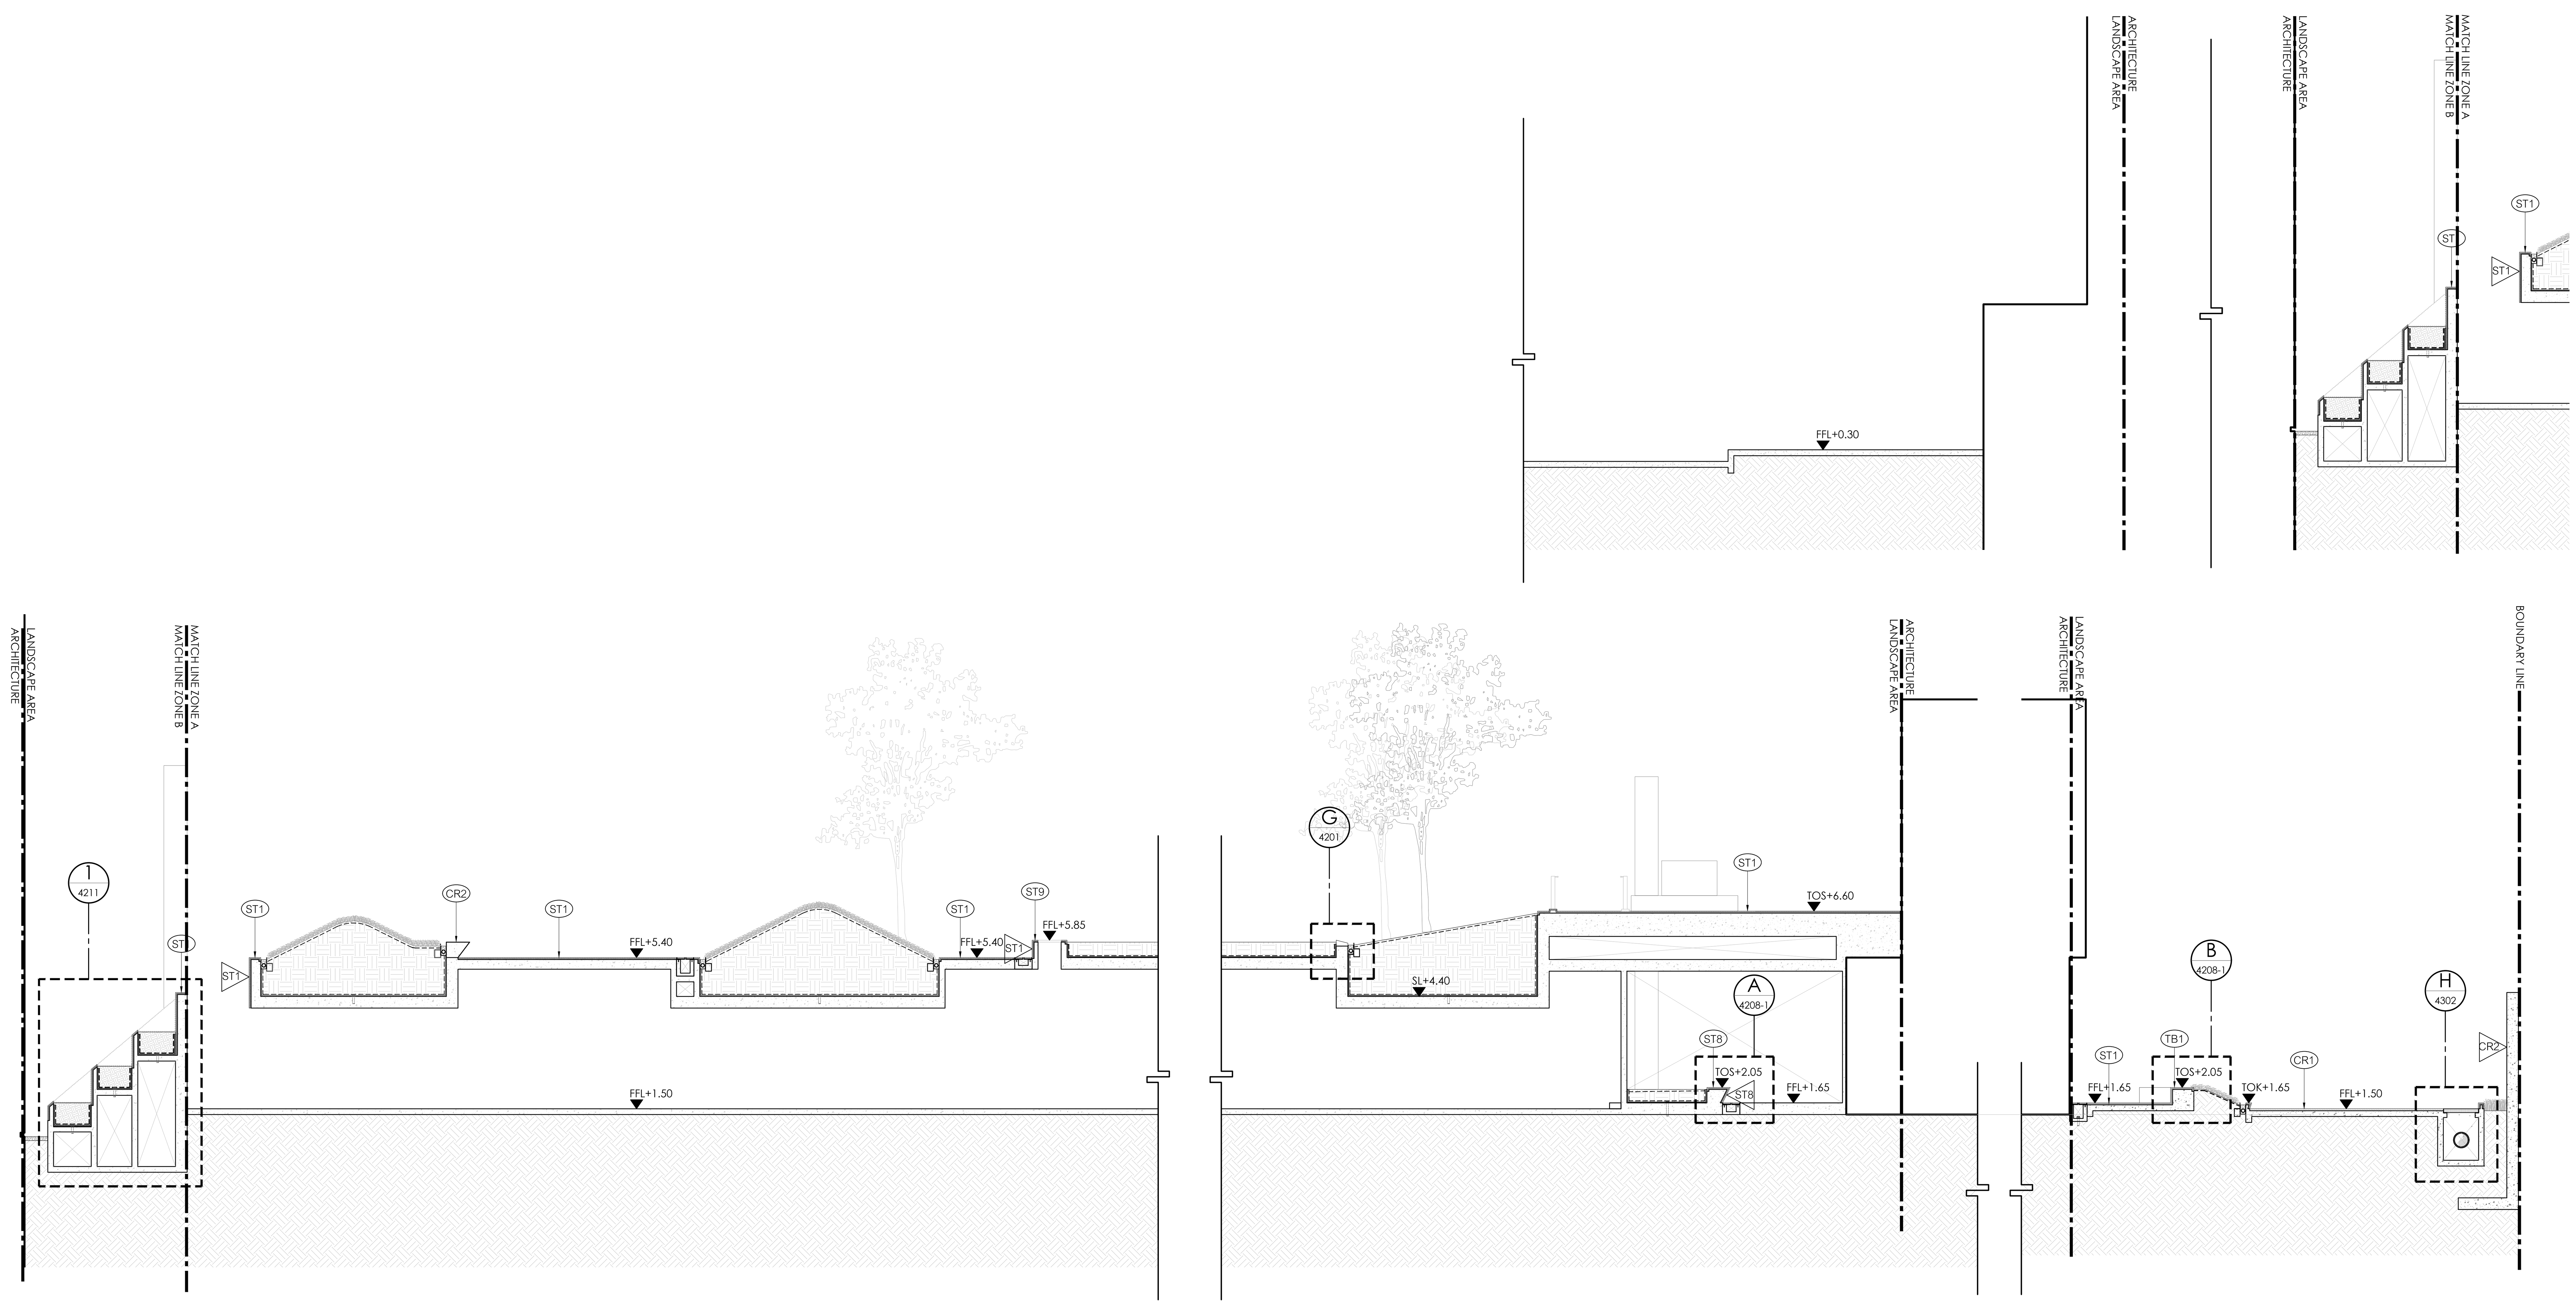

A
1101
รูปตัด A
1:100

0 2.5 5 7.5 10ม.
มาตราส่วน 1:100

โครงการ

ออกแบบรายละเอียดโครงการก่อสร้าง
และตกแต่งภายใน
อาคารสำนักงาน กสทช. แห่งใหม่
(ปรับปรุงแก้ไขแบบครั้งที่ 2)

กสทช.

เจ้าของโครงการ

สำนักงานคณะกรรมการกิจการกระจายเสียง
กิจการโทรทัศน์ และกิจการโทรคมนาคมแห่งชาติ

ผู้ออกแบบ

SASI
บริษัท ศศิ ดีแอนด์เอ็ม จำกัด
SASI D&M CO., LTD.

ผู้อำนวยการโครงการ
ทวีจิตร จันทรสาขา ส-สถ.1196

ผู้จัดการโครงการ
วิญญู วานิชศิริโรจน์ ว-สถ. 602

ผู้ช่วยจัดการโครงการ
โอภาส หาญเจนลักษณ์ ภ-สถ. 3682
อัฉรา ฮุงหวล ภฟก. 40543

สถาปนิก
เอนก เจริญพิริยะเวศ ว-สถ. 459
จิระศักดิ์ ผุยมูลตรี ภ-สถ. 6616
ปรีชา รุ่งรุจิไพศาล ส-สถ. 1955

มัณฑนากร
ปริญญา สมบัติวัฒนกุล ส-สถ. 2453
ชาตรี ชลประเสริฐสุข ส-สน. 179

ภูมิสถาปนิก
ชัชนิล ซัง ส-ภส. 127
พิมพ์พรรณ ทิพย์มงคล ภ-สน. 301

วิศวกรโครงสร้างและโยธา
พิสิฐ กาญจนรุจิวุฒิ สย. 5673
อาคม เตชะธัญญกุล สย. 5661

วิศวกรระบบปรับอากาศและระบายอากาศ
รพี รนต์ละออง วก. 824
รวิวรรณ ติวะวงศ์ ภก. 36473


วิศวกรระบบสุขาภิบาลและดับเพลิง
อนุช ธีรสิงห์ สส. 618

วิศวกรระบบไฟฟ้า
ดร.สมบัติ วนิชประภา วฟก. 842
มนจิรา ทองปอน ภฟก. 47756

อาคาร
-

แบบแสดง
รูปตัด A

KEYPLAN

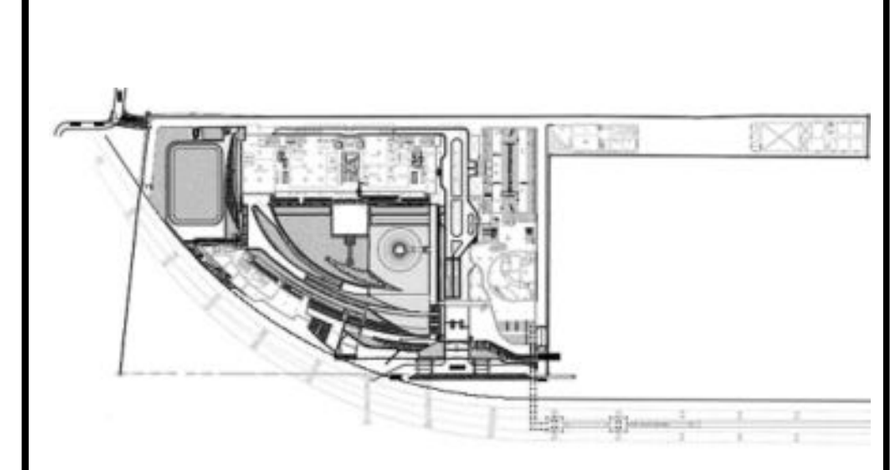

แผ่นที่
2001


วัน เดือน ปี 30 กันยายน 2569

ครั้งที่	รายการแก้ไข	วันที่

หมายเหตุข้อกำหนดโครงการ

ผู้รับจ้างก่อสร้างถือเป็นผู้เชี่ยวชาญในการก่อสร้าง ได้ตรวจแบบก่อสร้างตลอดจนรายการก่อสร้างโดยละเอียดและเป็นที่เข้าใจโดยตลอดแล้ว และราคาค่าจ้างได้รวมค่าใช้จ่ายในการก่อสร้างที่ต้องแก้ไขให้เป็นไปตามวัตถุประสงค์ ประโยชน์ใช้สอย ความแข็งแรงและความสวยงาม ของงานก่อสร้าง และได้เผื่อเวลาสำหรับการแก้ไขที่อาจเกิดขึ้นแล้ว หากปรากฏความผิดพลาด คลาดเคลื่อนของแบบและรายการก่อสร้างด้วยประการใดๆ ก็ตาม ผู้รับจ้างก่อสร้างต้องทำการแก้ไขด้วยค่าใช้จ่ายของผู้รับจ้างก่อสร้างเอง และขอขยายอายุสัญญาไม่ได้

ระยะต่างๆและมาตรฐานต่างๆ ให้ถือเอาตัวเลขที่ระบุในแบบเป็นหลัก (ยกเว้นตัวเลขที่เขียนผิด พลาด) ห้ามวัดจากแบบโดยตรง ถ้ามีข้อสงสัย ให้สอบถามผู้ควบคุมงาน หรือสถาปนิก วิศวกรผู้ออกแบบ ก่อนดำเนินการก่อสร้างทุกครั้ง หากมีส่วนหนึ่งส่วนใดที่แบบและรายการประกอบแบบขัดแย้งกันหรือไม่ชัดเจน ผู้รับจ้างก่อสร้างจะต้องรีบแจ้งแก่สถาปนิก วิศวกรผู้ออกแบบ เพื่อให้จัดการแก้ไขในทันที โดยให้ถือคำวินิจฉัยของสถาปนิก วิศวกรเป็นข้อยุติ ผู้รับจ้างก่อสร้างจะต้องตรวจสอบงานก่อสร้างกับแบบก่อสร้างและรายการประกอบแบบต่างๆในทุกขั้นตอน หากมีความไม่ชัดเจนในแบบ ผู้รับจ้างก่อสร้างจะต้องจัดทำแบบขยาย หรือแบบรายละเอียด SHOP DRAWING เสนอต่อผู้ควบคุมงาน เพื่อพิจารณาอนุมัติ

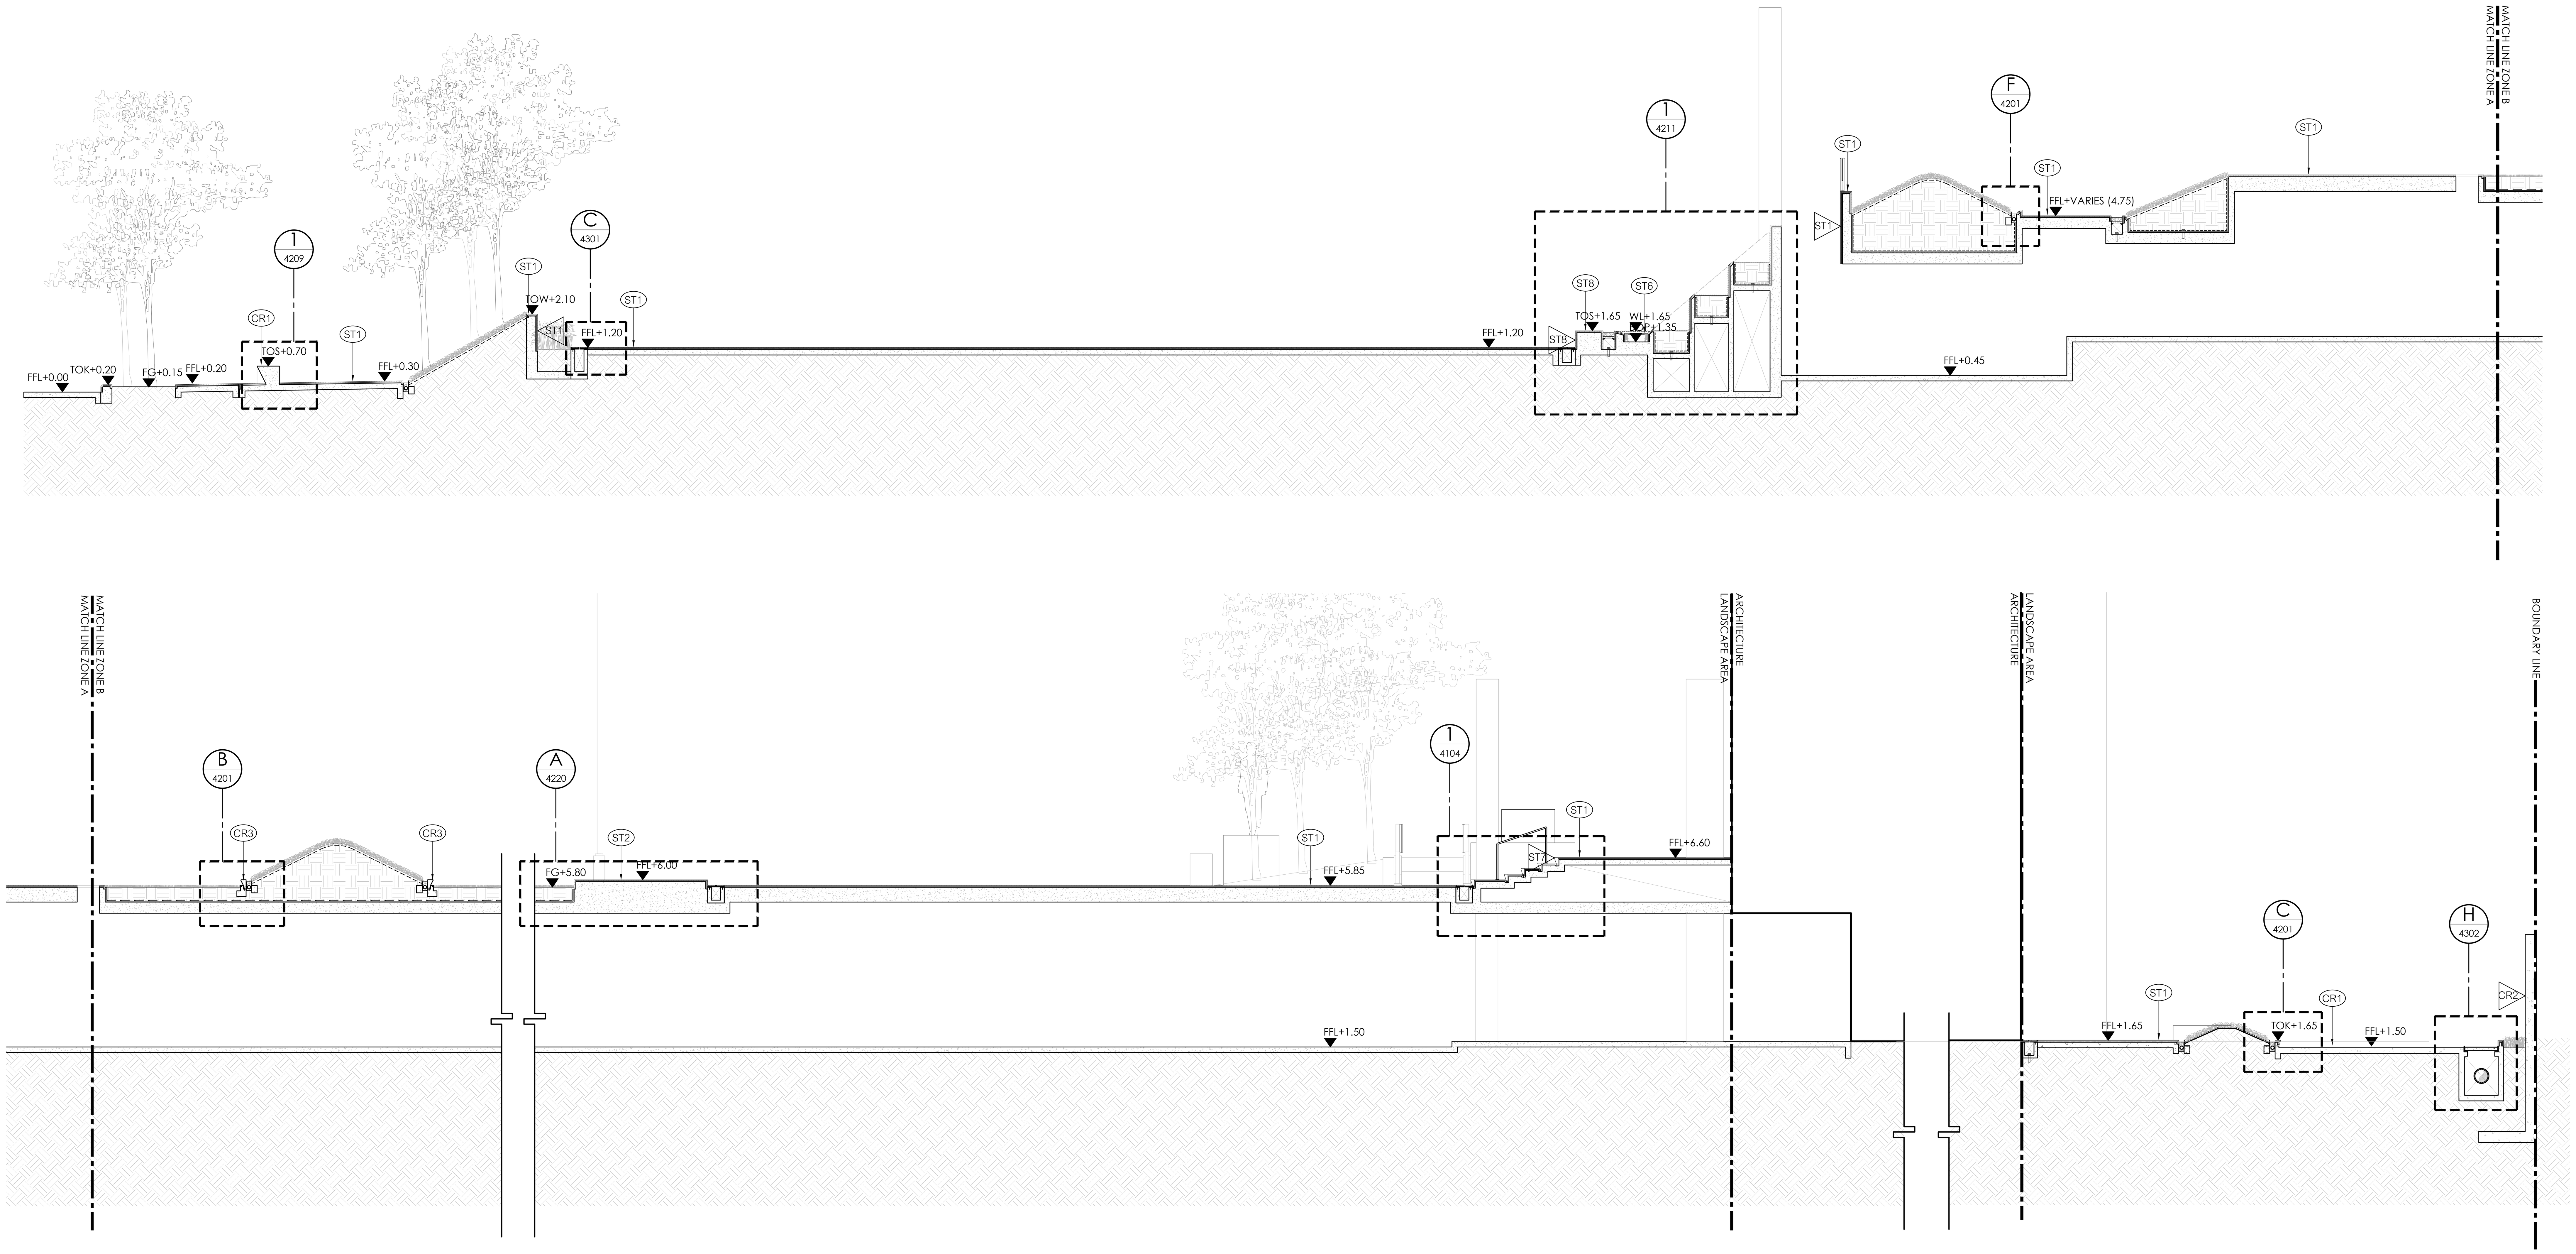

B
1101
รูปตัด B
1:100

0 2.5 5 7.5 10ม.

มาตราส่วน 1:100

โครงการ

ออกแบบรายละเอียดโครงการก่อสร้าง และตกแต่งภายใน อาคารสำนักงาน กสทช. แห่งใหม่ (ปรับปรุงแก้ไขแบบครั้งที่ 2)

กสทช.

เจ้าของโครงการ

สำนักงานคณะกรรมการกิจการกระจายเสียง กิจการโทรทัศน์ และกิจการโทรคมนาคมแห่งชาติ

ผู้ออกแบบ

SASI

บริษัท ศศิ ดีแอนด์เอ็ม จำกัด
SASI D&M CO., LTD.

ผู้อำนวยการโครงการ
ทวีจิตร จันทรสาขา ส-สถ.1196

ผู้จัดการโครงการ
วิญญู วานิชศิริโรจน์ ว-สถ. 602

ผู้ช่วยจัดการโครงการ
โอภาส หาญเจนลักษณ์ ภ-สถ. 3682
อัฉรา ฮุงหวล ภฟก. 40543

สถาปนิก
เอนก เจริญพิริยะเวศ ว-สถ. 459
จิระศักดิ์ ผุยมูลตรี ภ-สถ. 6616
ปรีชา รุ่งรุจิไพศาล ส-สถ. 1955

มัณฑนากร
ปริญญา สมบัติวัฒนกุล ส-สถ. 2453
ชาตรี ชลประเสริฐสุข ส-สน. 179

ภูมิสถาปนิก
ชัชนิล ซัง ส-ภส. 127
พิมพ์พรรณ ทิพย์มงคล ภ-สน. 301

วิศวกรโครงสร้างและโยธา
พิสิฐ กาญจนรุจิวุฒิ สย. 5673
อาคม เตชะธัญญกุล สย. 5661

วิศวกรระบบปรับอากาศและระบายอากาศ
รพี รนต์ละออง วก. 824
รวิวรรณ ติวะวงศ์ ภก. 36473

วิศวกรระบบสุขาภิบาลและดับเพลิง
อนุช ธีรสิงห์ สส. 618

วิศวกรระบบไฟฟ้า
ดร.สมบัติ วนิชประภา วฟก. 842
มนจิรา ทองปอน ภฟก. 47756

อาคาร
-

แบบแสดง

รูปตัด B

KEYPLAN

แผ่นที่
2002


วัน เดือน ปี 30 กันยายน 2569

ครั้งที่	รายการแก้ไข	วันที่

หมายเหตุข้อกำหนดโครงการ

ผู้รับจ้างก่อสร้างถือเป็นผู้เชี่ยวชาญในการก่อสร้าง ได้ตรวจแบบก่อสร้างตลอดจนรายการก่อสร้างโดยละเอียดและเป็นที่เข้าใจโดยตลอดแล้ว และราคาค่าจ้างได้รวมค่าใช้จ่ายในการก่อสร้างที่ต้องแก้ไขให้เป็นไปตามวัตถุประสงค์ ประโยชน์ใช้สอย ความแข็งแรงและความสวยงาม ของงานก่อสร้าง และได้เผื่อเวลาสำหรับการแก้ไขที่อาจเกิดขึ้นแล้ว หากปรากฏความผิดพลาด คลาดเคลื่อนของแบบและรายการก่อสร้างด้วยประการใดๆ ก็ตาม ผู้รับจ้างก่อสร้างต้องทำการแก้ไขด้วยค่าใช้จ่ายของผู้รับจ้างก่อสร้างเอง และขอขยายอายุสัญญาไม่ได้

ระยะต่างๆและมาตรฐานต่างๆ ให้ถือเอาตัวเลขที่ระบุในแบบเป็นหลัก (ยกเว้นตัวเลขที่เขียนผิด พลาด) ห้ามวัดจากแบบโดยตรง ถ้ามีข้อสงสัย ให้สอบถามผู้ควบคุมงาน หรือสถาปนิก วิศวกรผู้ออกแบบ ก่อนดำเนินการก่อสร้างทุกครั้ง หากมีส่วนหนึ่งส่วนใดที่แบบและรายการประกอบแบบขัดแย้งกันหรือไม่ชัดเจน ผู้รับจ้างก่อสร้างจะต้องรีบแจ้งแก่สถาปนิก วิศวกรผู้ออกแบบ เพื่อให้จัดการแก้ไขในทันที โดยให้ถือคำวินิจฉัยของสถาปนิก วิศวกรเป็นข้อยุติ ผู้รับจ้างก่อสร้างจะต้องตรวจสอบงานก่อสร้างกับแบบก่อสร้างและรายการประกอบแบบต่างๆในทุกขั้นตอน หากมีความไม่ชัดเจนในแบบ ผู้รับจ้างก่อสร้างจะต้องจัดทำแบบขยาย หรือแบบรายละเอียด SHOP DRAWING เสนอต่อผู้ควบคุมงาน เพื่อพิจารณาอนุมัติ

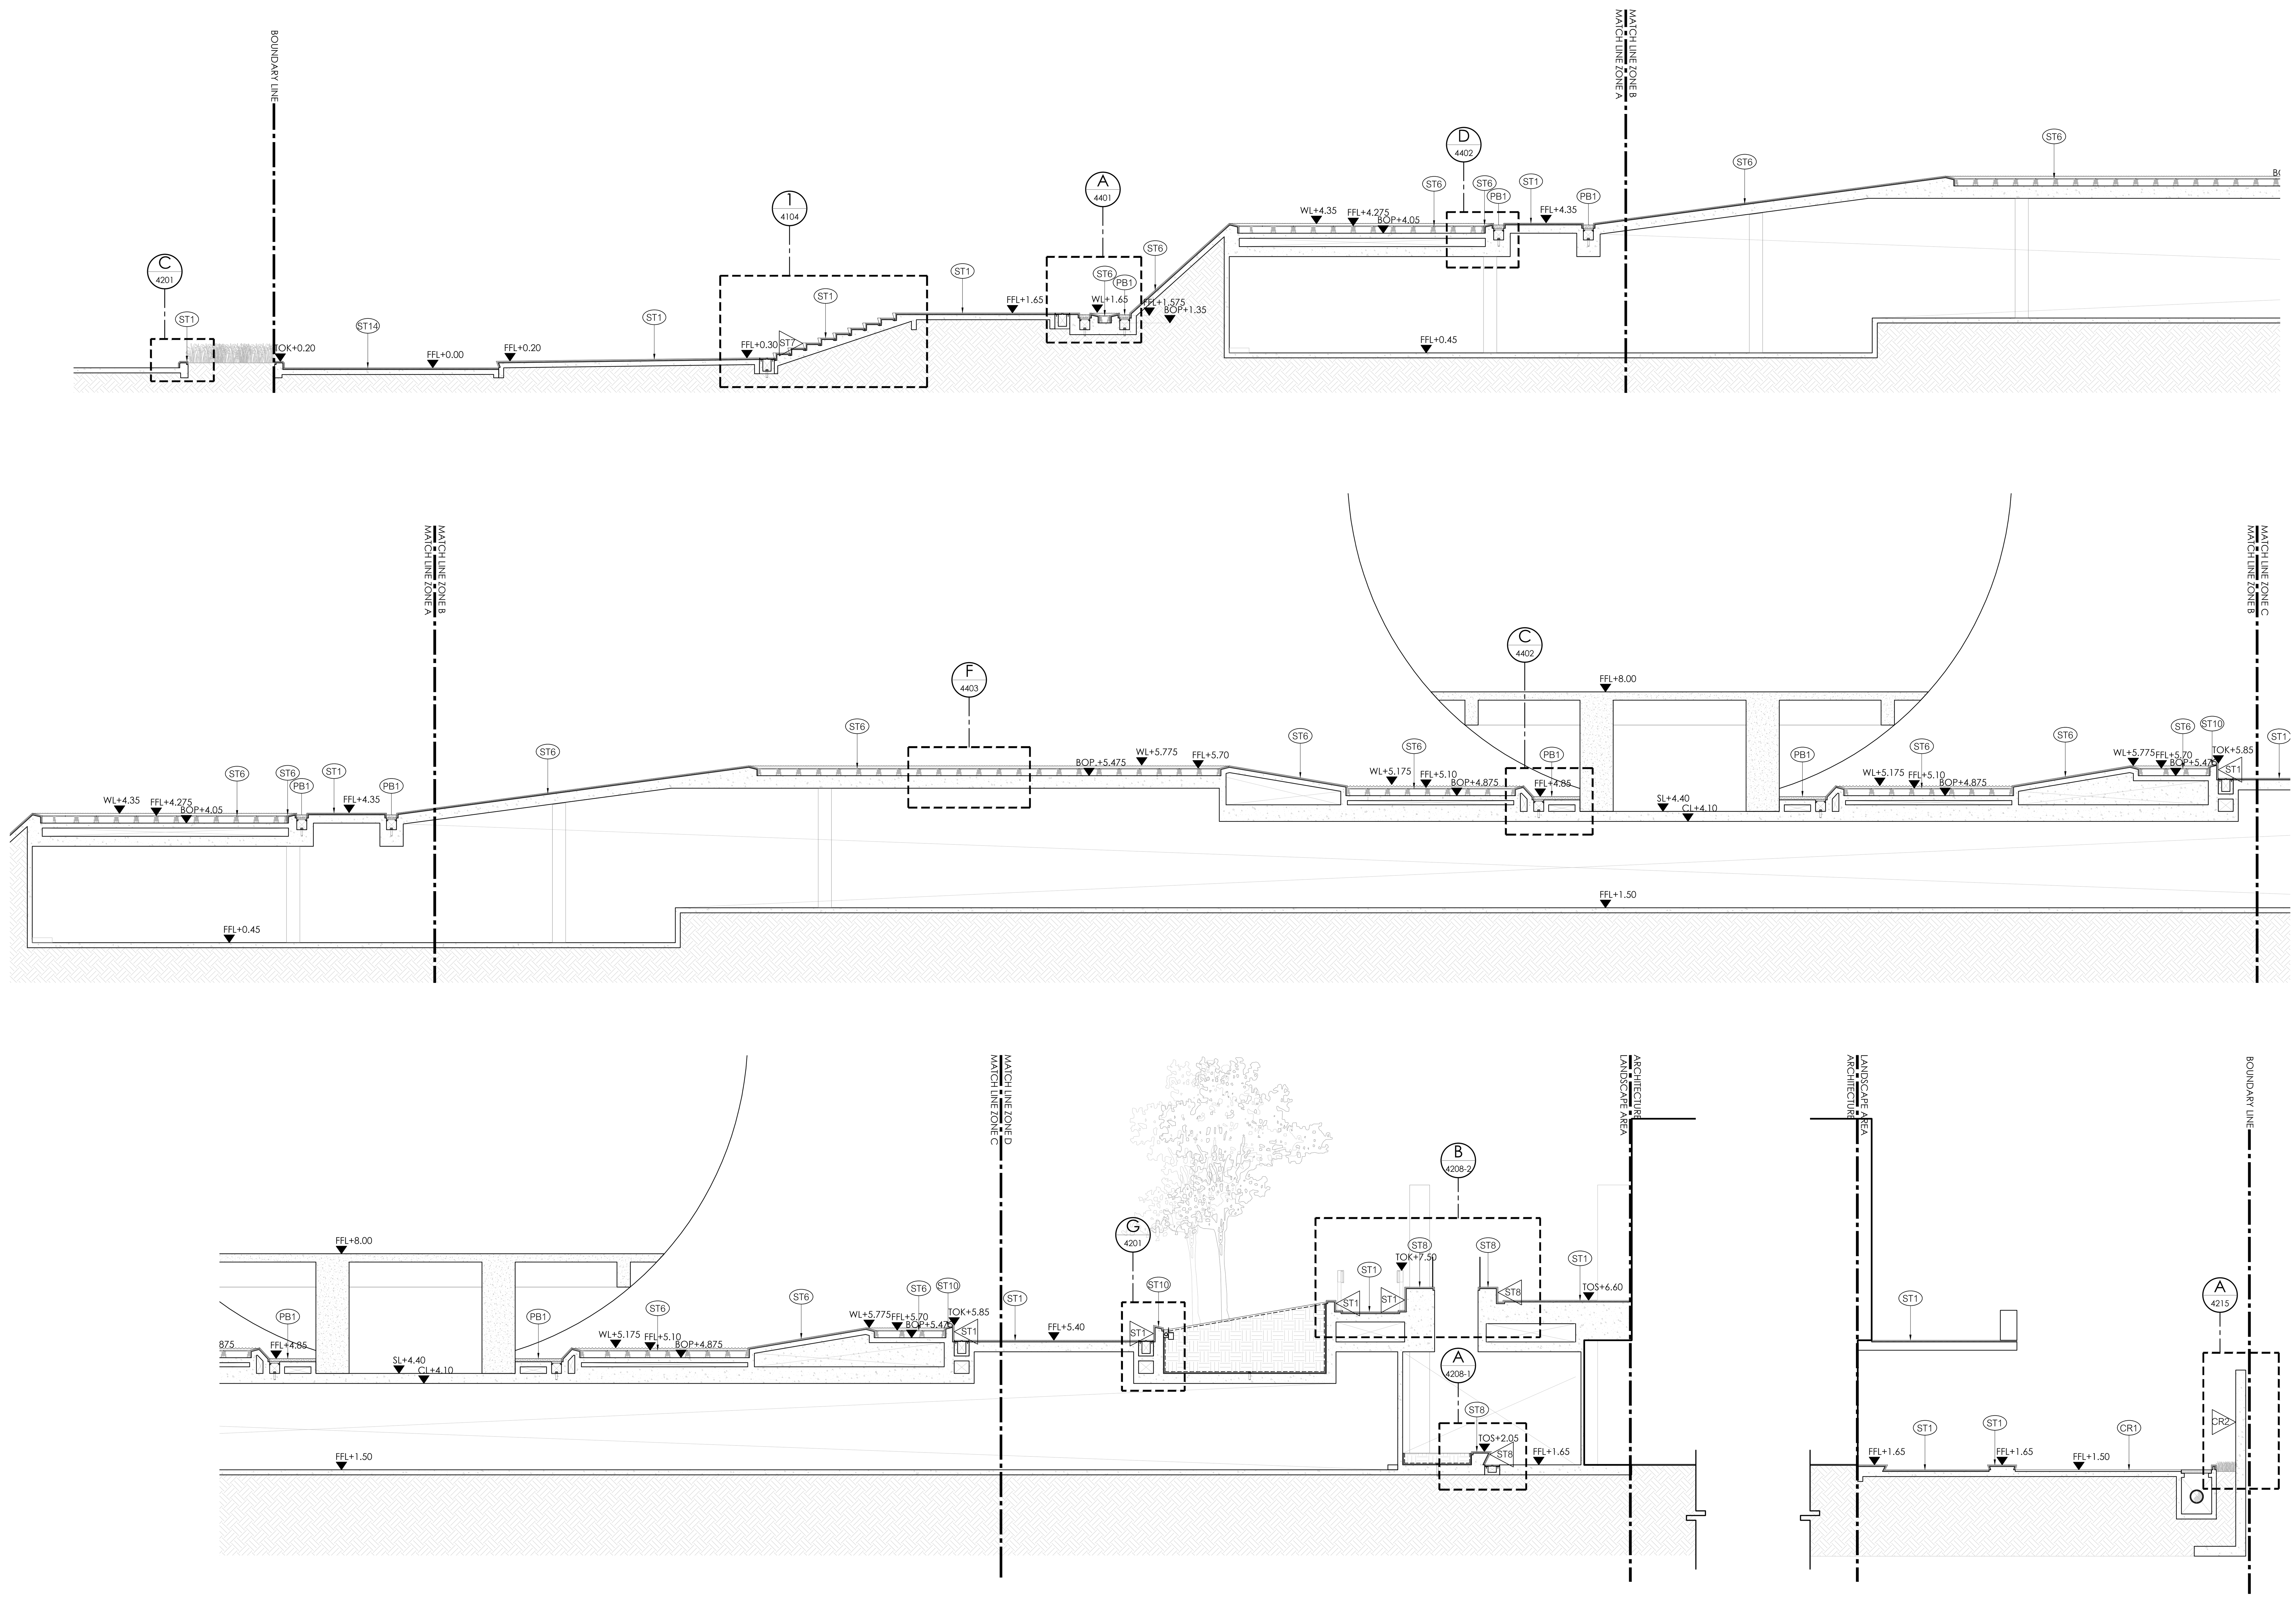

0 2.5 5 7.5 10ม.

มาตราส่วน 1:100

C 1101 รูปตัด C 1:100

โครงการ

ออกแบบรายละเอียดโครงการก่อสร้าง และตกแต่งภายใน อาคารสำนักงาน กสทช. แห่งใหม่ (ปรับปรุงแก้ไขแบบครั้งที่ 2)

กสทช.

เจ้าของโครงการ

สำนักงานคณะกรรมการกิจการกระจายเสียง กิจการโทรทัศน์ และกิจการโทรคมนาคมแห่งชาติ

ผู้ออกแบบ

S Λ S I

บริษัท ศศิ ดีแอนด์เอ็ม จำกัด
SASI D&M CO., LTD.

ผู้อำนวยการโครงการ		
ทวีจิตร จันทรสาขา	ส-สถ.1196	
ผู้จัดการโครงการ		
วิญญู วานิชศิริโรจน์	ว-สถ. 602	
ผู้ช่วยจัดการโครงการ		
โอภาส หาญเจนลักษณ์	ภ-สถ. 3682	
อัฉรา สุงหวล	ภฟก. 40543	
สถาปนิก		
เอนก เจริญพิริยะเวศ	ว-สถ. 459	
จิระศักดิ์ ผุยมูลตรี	ภ-สถ. 6616	
ปรีชา รุ่งรุจิไพศาล	ส-สถ. 1955	
มัณฑนากร		
ปริญญา สมบัติวัฒนกุล	ส-สถ. 2453	
ชาตรี ชลประเสริฐสุข	ส-สน. 179	
ภูมิสถาปนิก		
ชัชนิล ชัง	ส-ภส. 127	
พิมพ์พรรณ ทิพย์มงคล	ภ-สน. 301	
วิศวกรโครงสร้างและโยธา		
พิสิฐ กาญจนรุจิวุฒิ	สย. 5673	
อาคม เตชะธัญญกุล	สย. 5661	
วิศวกรระบบปรับอากาศและระบายอากาศ		
รพี รนต์ละออง	วก. 824	
รวิวรรณ ติวะวงศ์	ภก. 36473	
วิศวกรระบบสุขาภิบาลและดับเพลิง		
อนุช ธีรสิงห์	สส. 618	
วิศวกรระบบไฟฟ้า		
ดร.สมบัติ วนิชประภา	วฟก. 842	
มนจิรา ทองปอน	ภฟก. 47756	

อาคาร

-

แบบแสดง

รูปตัด C

KEYPLAN

แผ่นที่

2003


วัน เดือน ปี 30 กันยายน 2569

ครั้งที่	รายการแก้ไข	วันที่

หมายเหตุข้อกำหนดโครงการ

ผู้รับจ้างก่อสร้างถือเป็นผู้เชี่ยวชาญในการก่อสร้าง ได้ตรวจแบบก่อสร้างตลอดจนรายการก่อสร้างโดยละเอียดและเป็นที่เข้าใจโดยตลอดแล้ว และราคาค่าจ้างได้รวมค่าใช้จ่ายในการก่อสร้างที่ต้องแก้ไขให้เป็นไปตามวัตถุประสงค์ ประโยชน์ใช้สอย ความแข็งแรงและความสวยงาม ของงานก่อสร้าง และได้เผื่อเวลาสำหรับการแก้ไขที่อาจเกิดขึ้นแล้ว หากปรากฏความผิดพลาด คลาดเคลื่อนของแบบและรายการก่อสร้างด้วยประการใดๆ ก็ตาม ผู้รับจ้างก่อสร้างต้องทำการแก้ไขด้วยค่าใช้จ่ายของผู้รับจ้างก่อสร้างเอง และขอขยายอายุสัญญาไม่ได้

ระยะต่างๆและมาตรฐานต่างๆ ให้ถือเอาตัวเลขที่ระบุในแบบเป็นหลัก (ยกเว้นตัวเลขที่เขียนผิด พลาด) ห้ามวัดจากแบบโดยตรง ถ้ามีข้อสงสัย ให้สอบถามผู้ควบคุมงาน หรือสถาปนิก วิศวกรผู้ออกแบบ ก่อนดำเนินการก่อสร้างทุกครั้ง หากมีส่วนหนึ่งส่วนใดที่แบบและรายการประกอบแบบขัดแย้งกันหรือไม่ชัดเจน ผู้รับจ้างก่อสร้างจะต้องรีบแจ้งแก่สถาปนิก วิศวกรผู้ออกแบบ เพื่อให้จัดการแก้ไขในทันที โดยให้ถือคำวินิจฉัยของสถาปนิก วิศวกรเป็นข้อยุติ ผู้รับจ้างก่อสร้างจะต้องตรวจสอบงานก่อสร้างกับแบบก่อสร้างและรายการประกอบแบบต่างๆในทุกขั้นตอน หากมีความไม่ชัดเจนในแบบ ผู้รับจ้างก่อสร้างจะต้องจัดทำแบบขยาย หรือแบบรายละเอียด SHOP DRAWING เสนอต่อผู้ควบคุมงาน เพื่อพิจารณาอนุมัติ

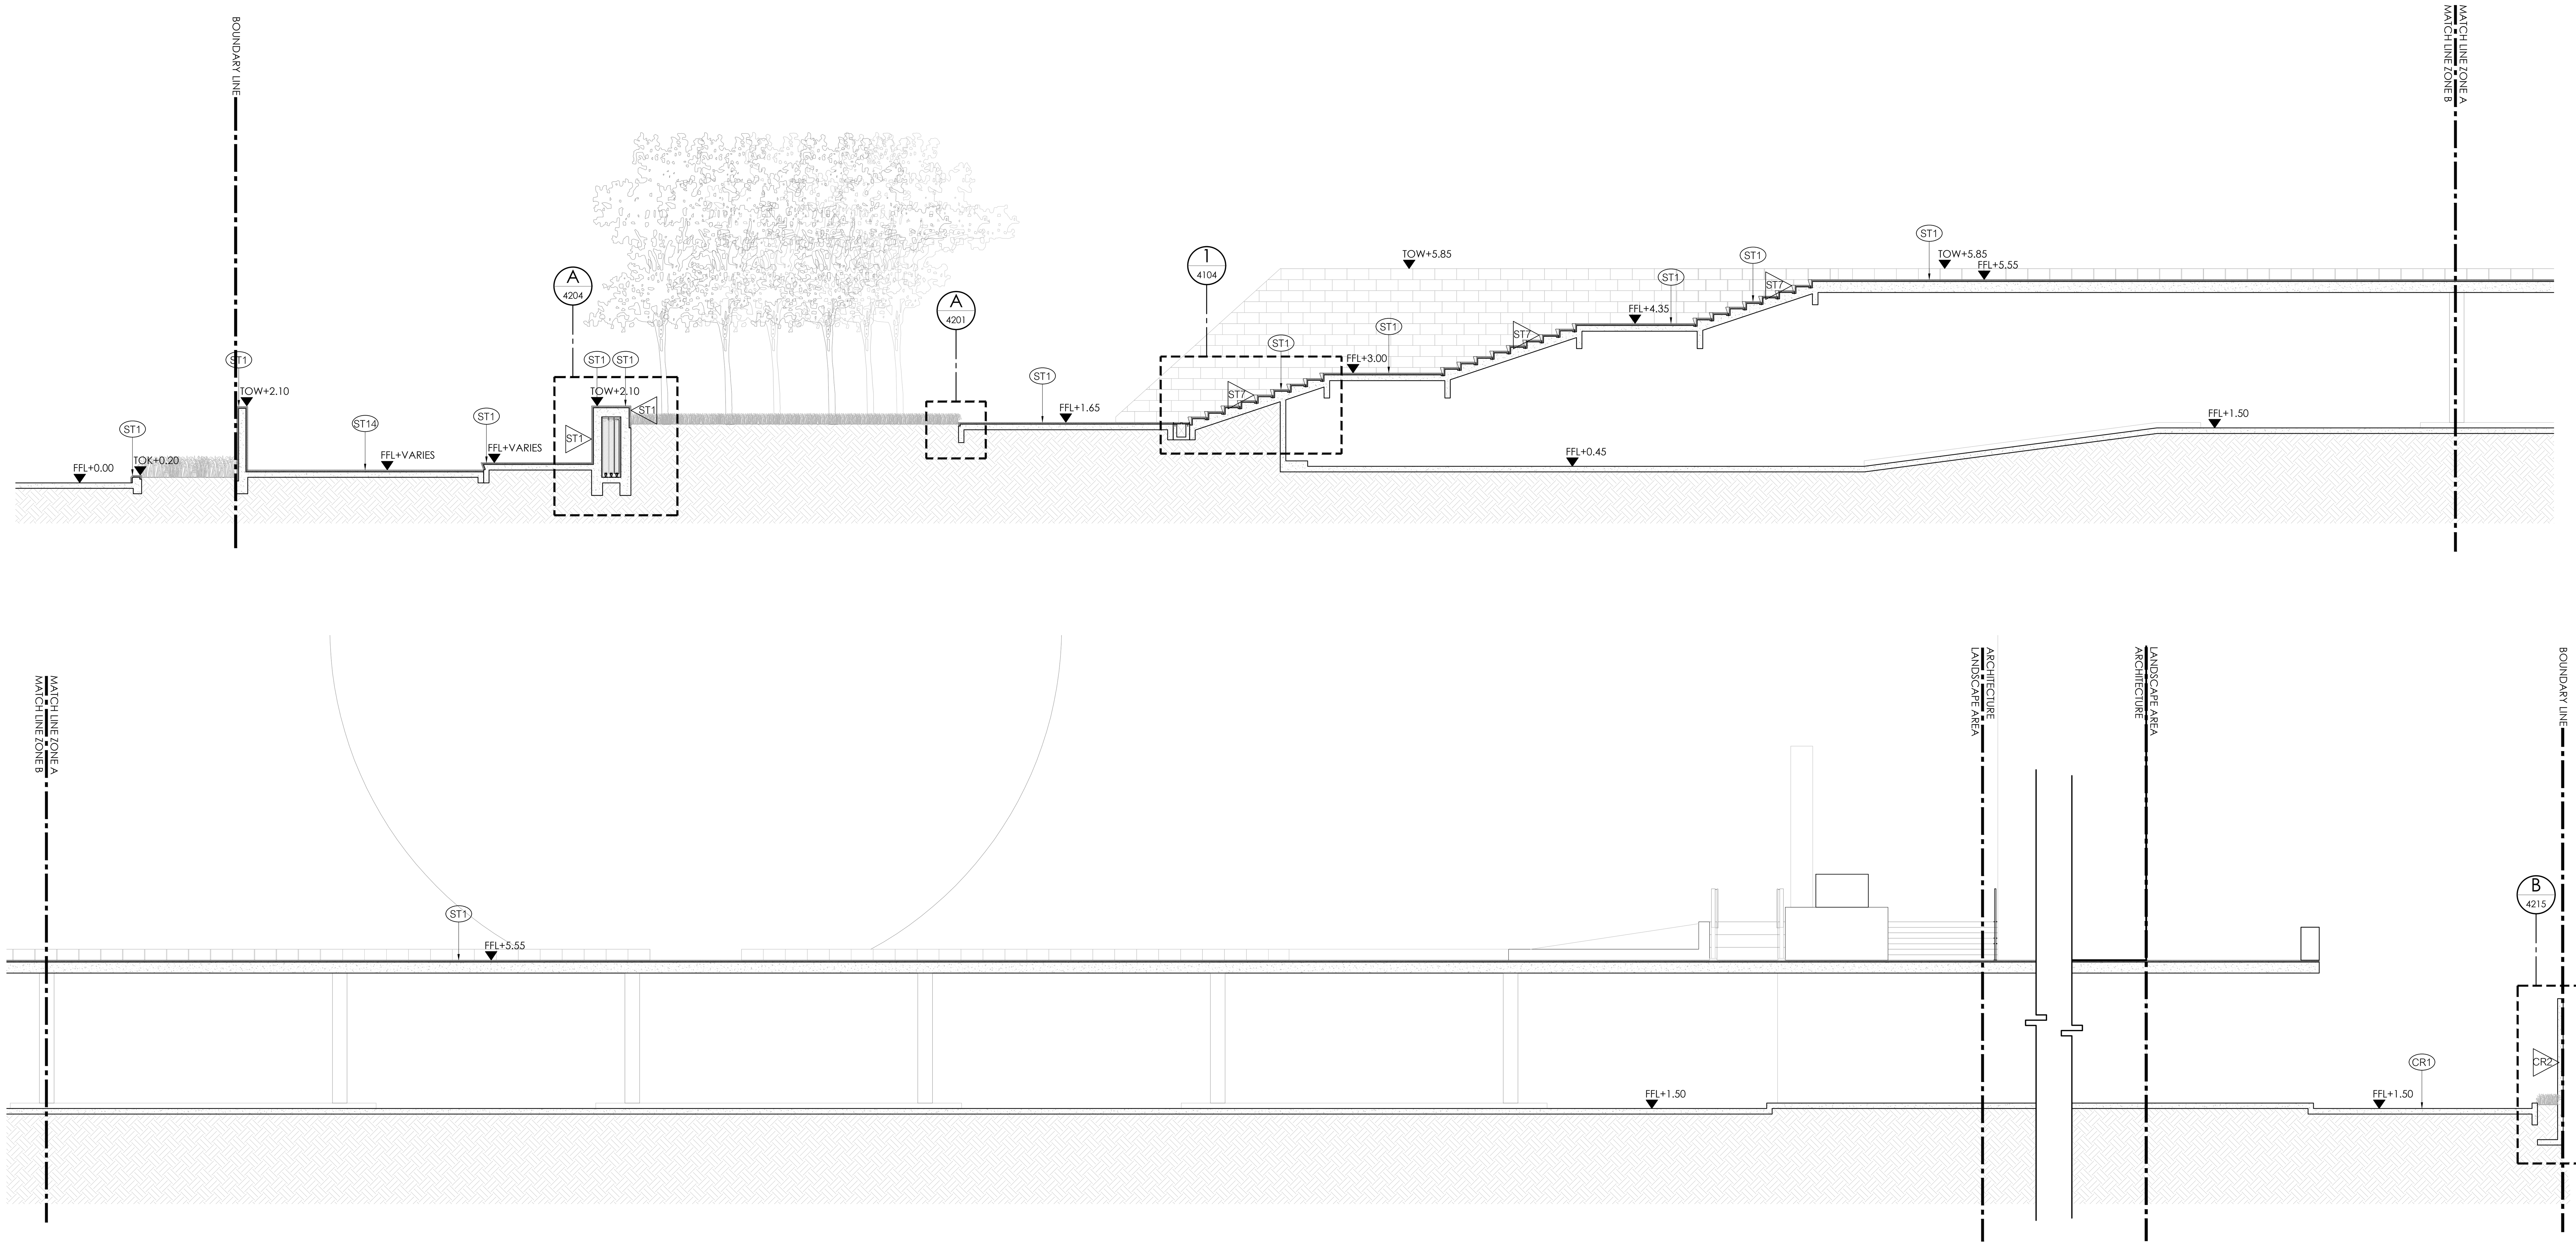

D
1101
รูปตัด D
1:100

0 2.5 5 7.5 10ม.
มาตราส่วน 1:100

โครงการ

ออกแบบรายละเอียดโครงการก่อสร้าง
และตกแต่งภายใน
อาคารสำนักงาน กสทช. แห่งใหม่
(ปรับปรุงแก้ไขแบบครั้งที่ 2)

กสทช.

เจ้าของโครงการ

สำนักงานคณะกรรมการกิจการกระจายเสียง
กิจการโทรทัศน์ และกิจการโทรคมนาคมแห่งชาติ

ผู้ออกแบบ

SASI

บริษัท ศศิ ดีแอนด์เอ็ม จำกัด
SASI D&M CO., LTD.

ผู้อำนวยการโครงการ
ทวีจิตร จันทรสาขา ส-สถ.1196

ผู้จัดการโครงการ
วิญญู วานิชศิริโรจน์ ว-สถ. 602

ผู้ช่วยจัดการโครงการ
โอภาส หาญเจนลักษณ์ ภ-สถ. 3682
อัฉรา ฮุงหวล ภฟก. 40543

สถาปนิก
เอนก เจริญพิริยะเวศ ว-สถ. 459
จิระศักดิ์ ผุยมูลตรี ภ-สถ. 6616
ปรีชา รุ่งรุจิไพศาล ส-สถ. 1955

มัณฑนากร
ปริญญา สมบัติวัฒนกุล ส-สถ. 2453
ชาตรี ชลประเสริฐสุข ส-สน. 179

ภูมิสถาปนิก
ชัชนิล ซัง ส-ภส. 127
พิมพ์พรรณ ทิพย์มงคล ภ-สน. 301

วิศวกรโครงสร้างและโยธา
พิสิฐ กาญจนรุจิวุฒิ สย. 5673
อาคม เตชะธัญญกุล สย. 5661

วิศวกรระบบปรับอากาศและระบายอากาศ
รพี รนต์ละออง วก. 824
รวีวรรณ ติวะวงศ์ ภก. 36473


วิศวกรระบบสุขาภิบาลและดับเพลิง
อนุช ธีรสิงห์ สส. 618

วิศวกรระบบไฟฟ้า
ดร.สมบัติ วนิชประภา วฟก. 842
มนจิรา ทองปอน ภฟก. 47756

อาคาร
ผังบริเวณ

แบบแสดง
รูปตัด D

KEYPLAN

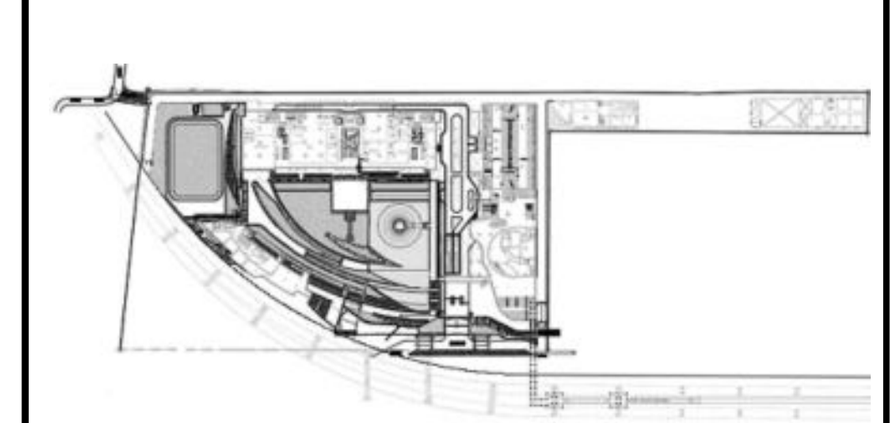

แผ่นที่
2004


วัน เดือน ปี 30 กันยายน 2569

ครั้งที่	รายการแก้ไข	วันที่

หมายเหตุข้อกำหนดโครงการ

ผู้รับจ้างก่อสร้างถือเป็นผู้เชี่ยวชาญในการก่อสร้าง ได้ตรวจแบบก่อสร้างตลอดจนรายการก่อสร้างโดยละเอียดและเป็นที่เข้าใจโดยตลอดแล้ว และราคาค่าจ้างได้รวมค่าใช้จ่ายในการก่อสร้างที่ต้องแก้ไขให้เป็นไปตามวัตถุประสงค์ ประโยชน์ใช้สอย ความแข็งแรงและความสวยงาม ของงานก่อสร้าง และได้เผื่อเวลาสำหรับการแก้ไขที่อาจเกิดขึ้นแล้ว หากปรากฏความผิดพลาด คลาดเคลื่อนของแบบและรายการก่อสร้างด้วยประการใดๆ ก็ตาม ผู้รับจ้างก่อสร้างต้องทำการแก้ไขด้วยค่าใช้จ่ายของผู้รับจ้างก่อสร้างเอง และขอขยายอายุสัญญาไม่ได้

ระยะต่างๆและมาตรฐานต่างๆ ให้ถือเอาตัวเลขที่ระบุในแบบเป็นหลัก (ยกเว้นตัวเลขที่เขียนผิด พลาด) ห้ามวัดจากแบบโดยตรง ถ้ามีข้อสงสัย ให้สอบถามผู้ควบคุมงาน หรือสถาปนิก วิศวกรผู้ออกแบบ ก่อนดำเนินการก่อสร้างทุกครั้ง หากมีส่วนหนึ่งส่วนใดที่แบบและรายการประกอบแบบขัดแย้งกันหรือไม่ชัดเจน ผู้รับจ้างก่อสร้างจะต้องรีบแจ้งแก่สถาปนิก วิศวกรผู้ออกแบบ เพื่อให้จัดการแก้ไขในทันที โดยให้ถือคำวินิจฉัยของสถาปนิก วิศวกรเป็นข้อยุติ ผู้รับจ้างก่อสร้างจะต้องตรวจสอบงานก่อสร้างกับแบบก่อสร้างและรายการประกอบแบบต่างๆในทุกขั้นตอน หากมีความไม่ชัดเจนในแบบ ผู้รับจ้างก่อสร้างจะต้องจัดทำแบบขยาย หรือแบบรายละเอียด SHOP DRAWING เสนอต่อผู้ควบคุมงาน เพื่อพิจารณาอนุมัติ

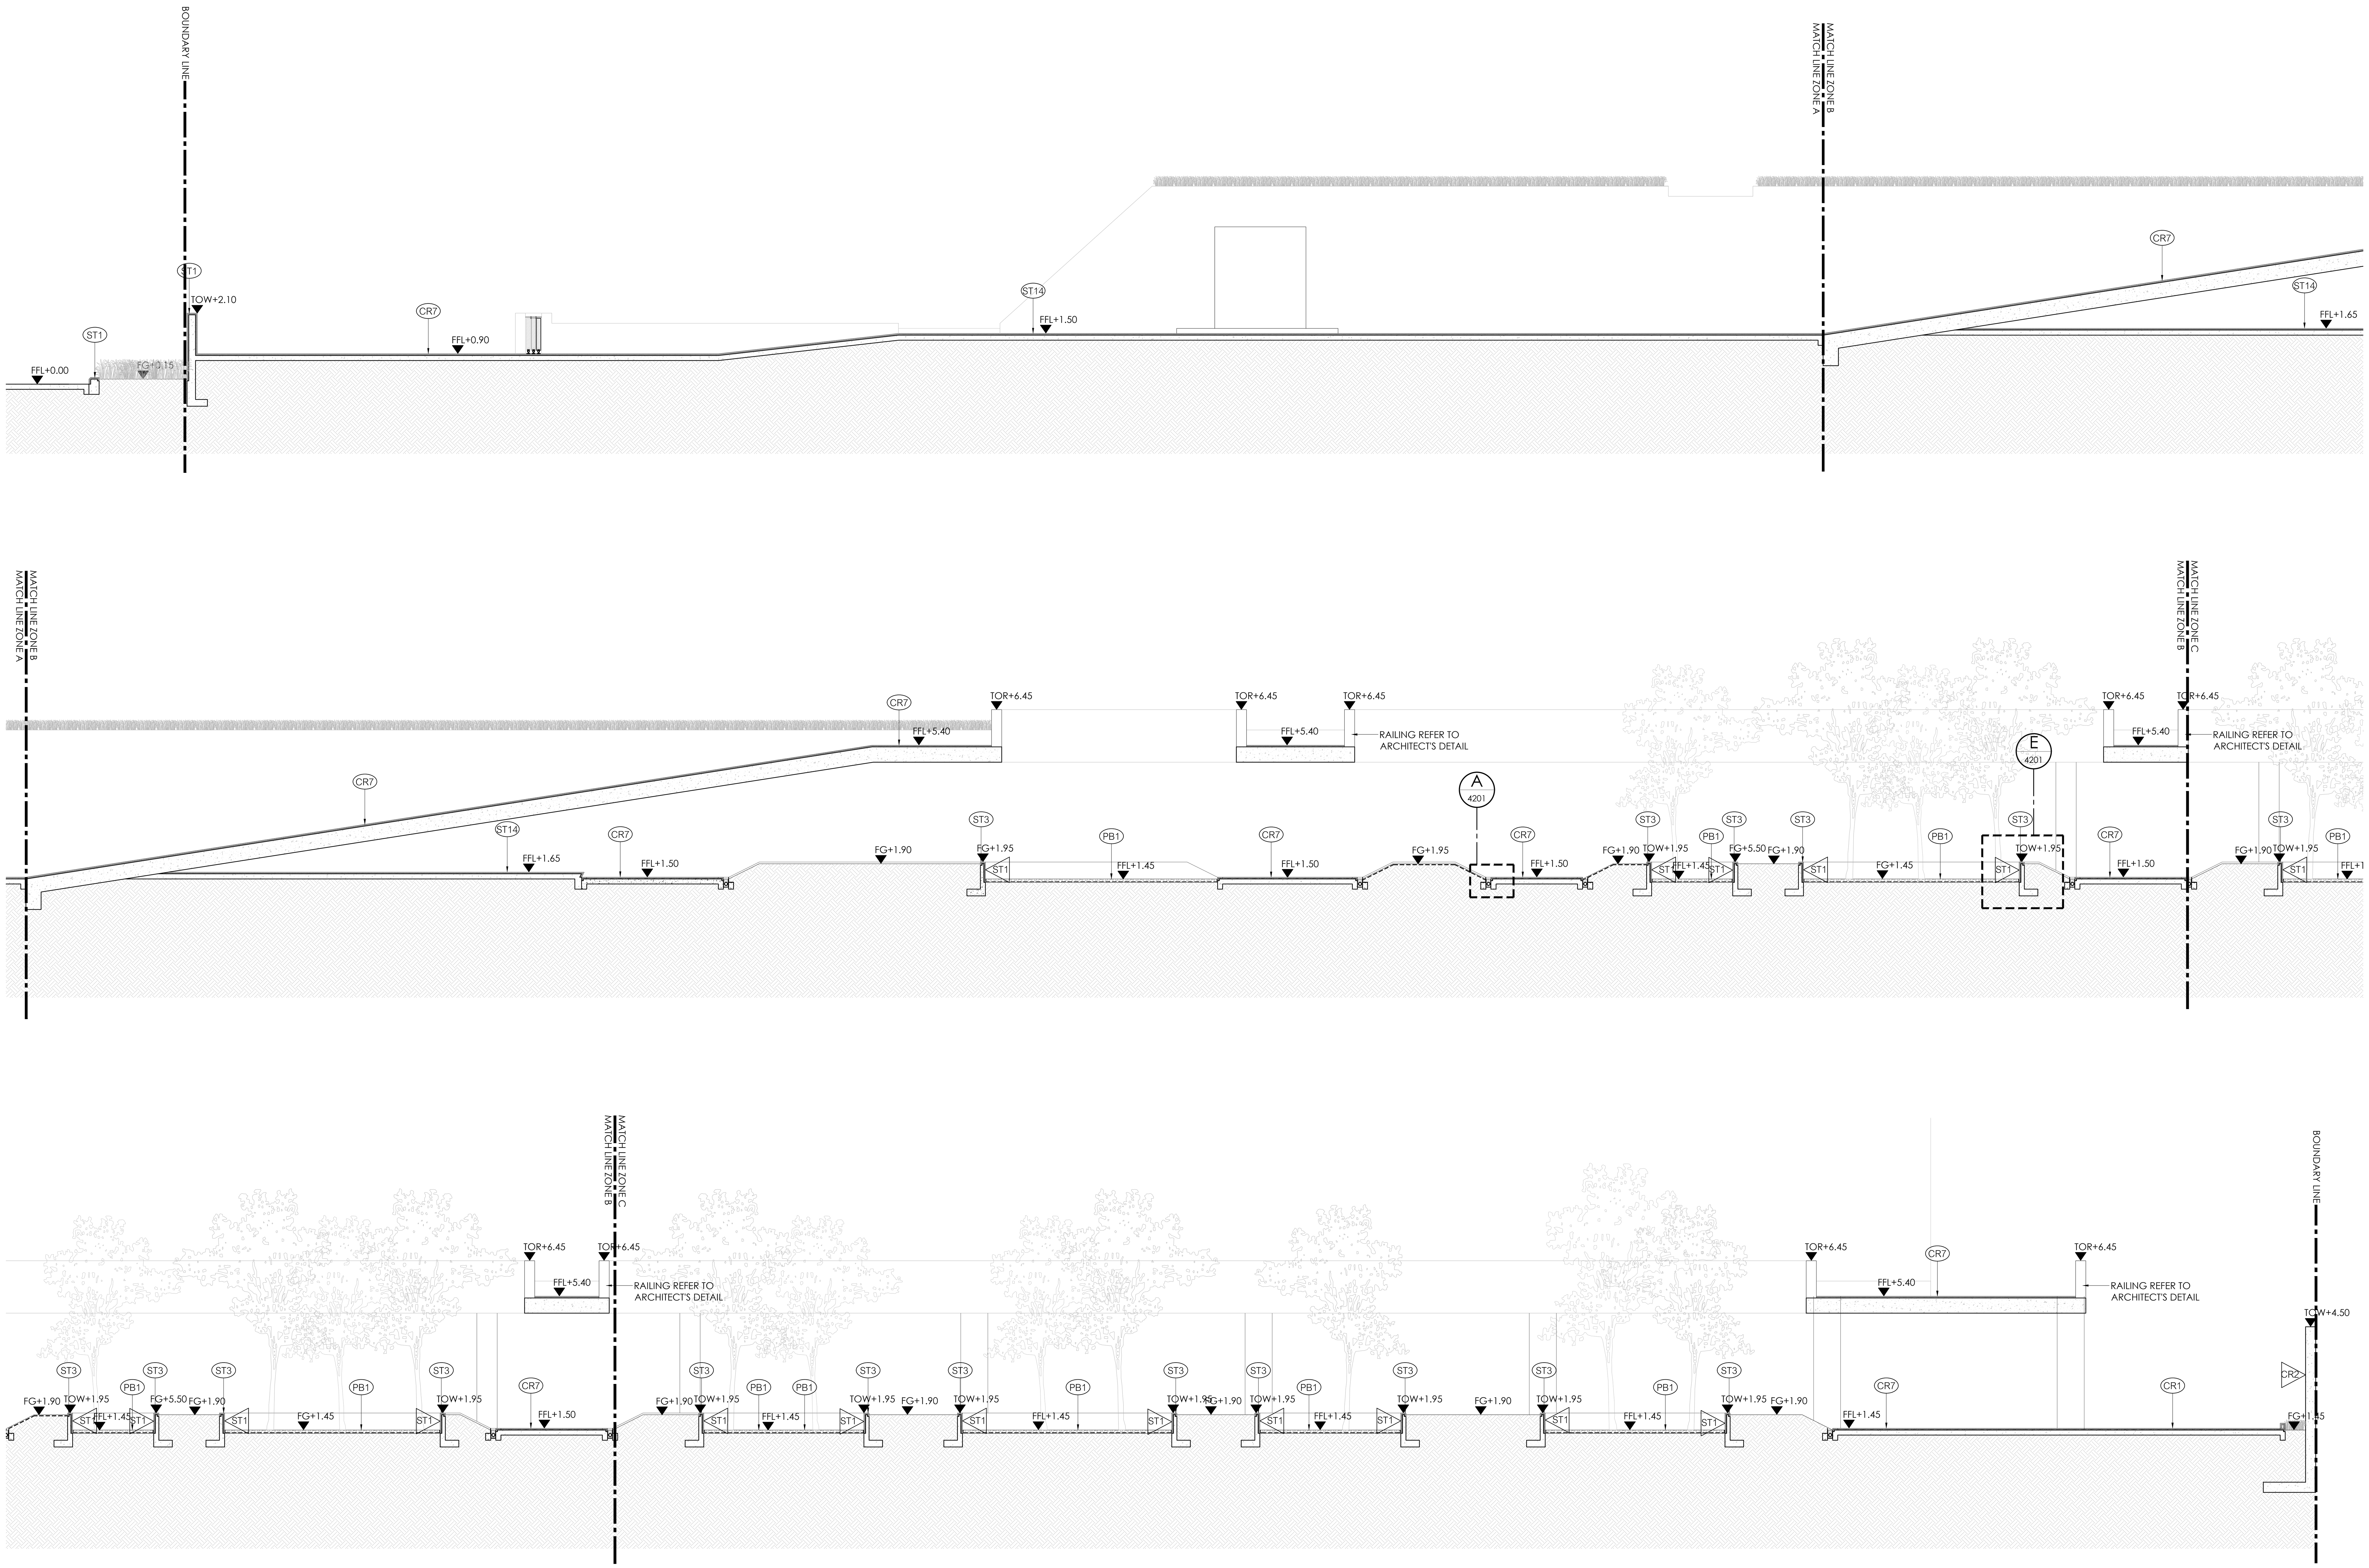

E 1101 รูปตัด E
1:100

0 2.5 5 7.5 10ม.

มาตราส่วน 1:100

โครงการ

ออกแบบรายละเอียดโครงการก่อสร้าง
และตกแต่งภายใน
อาคารสำนักงาน กสทช. แห่งใหม่
(ปรับปรุงแก้ไขแบบครั้งที่ 2)

กสทช.

เจ้าของโครงการ

สำนักงานคณะกรรมการกิจการกระจายเสียง
กิจการโทรทัศน์ และกิจการโทรคมนาคมแห่งชาติ

ผู้ออกแบบ

SASI

บริษัท ศศิ ดีแอนด์เอ็ม จำกัด
SASI D&M CO., LTD.

ผู้อำนวยการโครงการ
ทวีจิตร จันทรสาขา ส-สถ.1196

ผู้จัดการโครงการ
วิญญู วานิชศิริโรจน์ ว-สถ. 602

ผู้ช่วยจัดการโครงการ
โอภาส หาญเจนลักษณ์ ภ-สถ. 3682
อัฉรา ฮุงหวล ภฟก. 40543

สถาปนิก
เอนก เจริญพิริยะเวศ ว-สถ. 459
จิระศักดิ์ ผุยมูลตรี ภ-สถ. 6616
ปรีชา รุ่งรุจิไพศาล ส-สถ. 1955

มัณฑนากร
ปริญญา สมบัติวัฒนกุล ส-สถ. 2453
ชาตรี ชลประเสริฐสุข ส-สน. 179

ภูมิสถาปนิก
ชัชนิล ซัง ส-ภส. 127
พิมพ์พรรณ ทิพย์มงคล ภ-สน. 301

วิศวกรโครงสร้างและโยธา
พิสิฐ กาญจนรุจิวุฒิ สย. 5673
อาคม เตชะธัญญกุล สย. 5661

วิศวกรระบบปรับอากาศและระบายอากาศ
รพี รนต์ละออง วก. 824
รวิวรรณ ติวะวงศ์ ภก. 36473

วิศวกรระบบสุขาภิบาลและดับเพลิง
อนุช ธีรสิงห์ สส. 618

วิศวกรระบบไฟฟ้า
ดร.สมบัติ วนิชประภา วฟก. 842
มนจิรา ทองปอน ภฟก. 47756


อาคาร

-

แบบแสดง

รูปตัด E

KEYPLAN

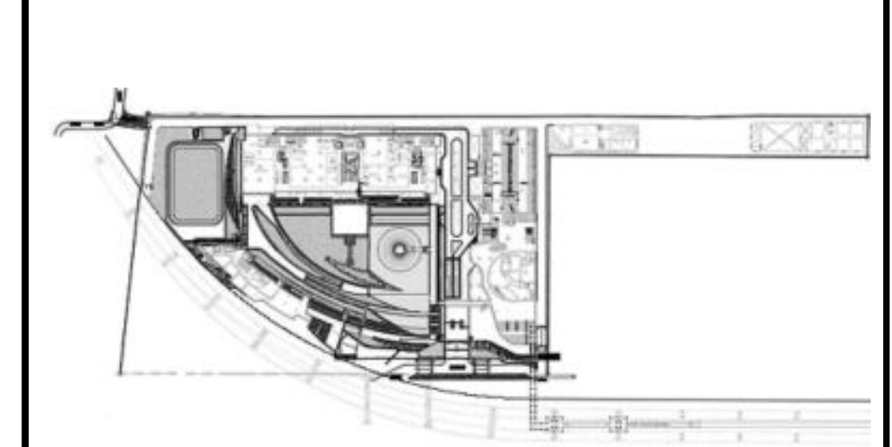

แผ่นที่

2005


วัน เดือน ปี 30 กันยายน 2569

ครั้งที่	รายการแก้ไข	วันที่

หมายเหตุข้อกำหนดโครงการ

ผู้รับจ้างก่อสร้างถือเป็นผู้เชี่ยวชาญในการก่อสร้าง ได้ตรวจแบบก่อสร้างตลอดจนรายการก่อสร้างโดยละเอียดและเป็นที่เข้าใจโดยตลอดแล้ว และราคาค่าจ้างได้รวมค่าใช้จ่ายในการก่อสร้างที่ต้องแก้ไขให้เป็นไปตามวัตถุประสงค์ ประโยชน์ใช้สอย ความแข็งแรงและความสวยงาม ของงานก่อสร้าง และได้เผื่อเวลาสำหรับการแก้ไขที่อาจเกิดขึ้นแล้ว หากปรากฏความผิดพลาด คลาดเคลื่อนของแบบและรายการก่อสร้างด้วยประการใดๆ ก็ตาม ผู้รับจ้างก่อสร้างต้องทำการแก้ไขด้วยค่าใช้จ่ายของผู้รับจ้างก่อสร้างเอง และขอขยายอายุสัญญาไม่ได้

ระยะต่างๆและมาตรฐานต่างๆ ให้ถือเอาตัวเลขที่ระบุในแบบเป็นหลัก (ยกเว้นตัวเลขที่เขียนผิด พลาด) ห้ามวัดจากแบบโดยตรง ถ้ามีข้อสงสัย ให้สอบถามผู้ควบคุมงาน หรือสถาปนิก วิศวกรผู้ออกแบบ ก่อนดำเนินการก่อสร้างทุกครั้ง หากมีส่วนหนึ่งส่วนใดที่แบบและรายการประกอบแบบขัดแย้งกันหรือไม่ชัดเจน ผู้รับจ้างก่อสร้างจะต้องรีบแจ้งแก่สถาปนิก วิศวกรผู้ออกแบบ เพื่อให้จัดการแก้ไขในทันที โดยให้ถือคำวินิจฉัยของสถาปนิก วิศวกรเป็นข้อยุติ ผู้รับจ้างก่อสร้างจะต้องตรวจสอบงานก่อสร้างกับแบบก่อสร้างและรายการประกอบแบบต่างๆในทุกขั้นตอน หากมีความไม่ชัดเจนในแบบ ผู้รับจ้างก่อสร้างจะต้องจัดทำแบบขยาย หรือแบบรายละเอียด SHOP DRAWING เสนอต่อผู้ควบคุมงาน เพื่อพิจารณาอนุมัติ

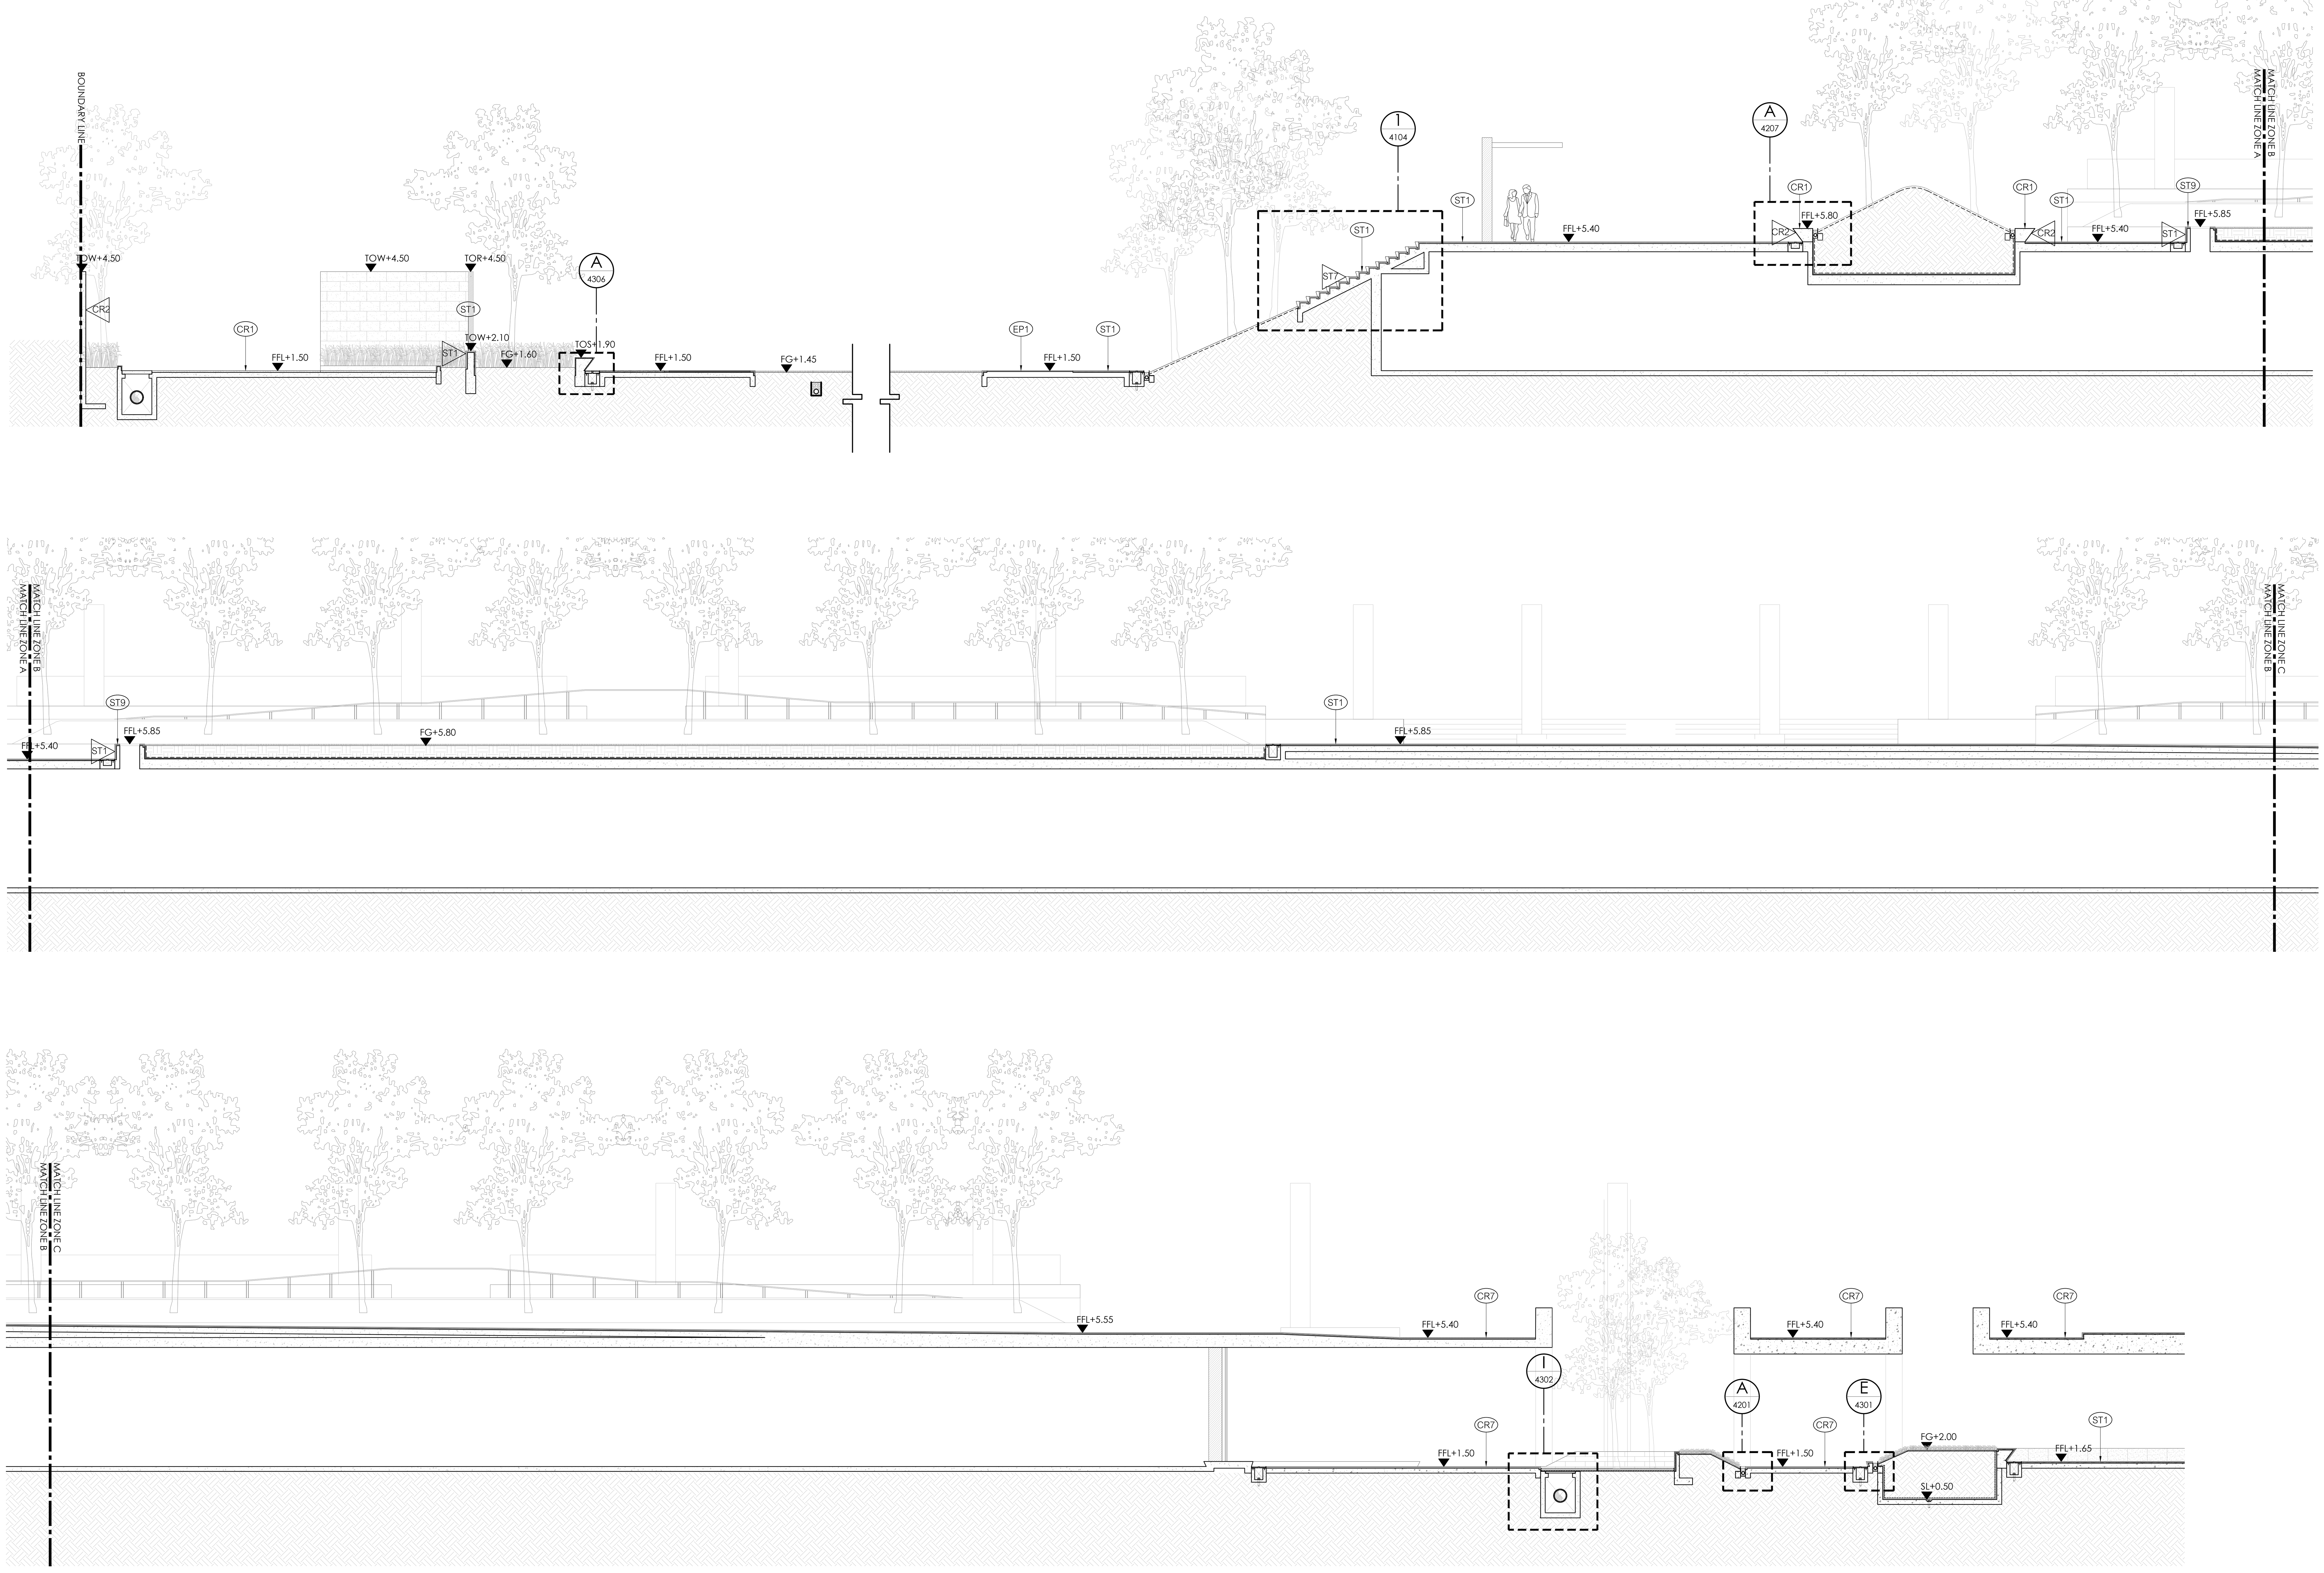

F
1101
รูปตัด F
1:100

0 2.5 5 7.5 10ม.

มาตราส่วน 1:100

โครงการ

ออกแบบรายละเอียดโครงการก่อสร้าง และตกแต่งภายใน อาคารสำนักงาน กสทช. แห่งใหม่ (ปรับปรุงแก้ไขแบบครั้งที่ 2)

กสทช.

เจ้าของโครงการ

สำนักงานคณะกรรมการกิจการกระจายเสียง กิจการโทรทัศน์ และกิจการโทรคมนาคมแห่งชาติ

ผู้ออกแบบ

S Λ S I

บริษัท ศศิ ดีแอนด์เอ็ม จำกัด
SASI D&M CO., LTD.

ผู้อำนวยการโครงการ
ทวีจิตร จันทรสาขา ส-สถ.1196

ผู้จัดการโครงการ
วิญญู วานิชศิริโรจน์ ว-สถ. 602

ผู้ช่วยจัดการโครงการ
โอภาส หาญเจนลักษณ์ ภ-สถ. 3682
อัฉรา ฮุงหวล ภฟก. 40543

สถาปนิก
เอนก เจริญพิริยะเวศ ว-สถ. 459
จิระศักดิ์ ผุยมูลตรี ภ-สถ. 6616
ปรีชา รุ่งรุจิไพศาล ส-สถ. 1955

มัณฑนากร
ปริญญา สมบัติวัฒนกุล ส-สถ. 2453
ชาตรี ชลประเสริฐสุข ส-สน. 179

ภูมิสถาปนิก
ชัชนิล ซัง ส-ภส. 127
พิมพ์พรรณ ทิพย์มงคล ภ-สน. 301

วิศวกรโครงสร้างและโยธา
พิสิฐ กาญจนรุจิวุฒิ สย. 5673
อาคม เตชะธัญญกูล สย. 5661

วิศวกรระบบปรับอากาศและระบายอากาศ
รพี รนต์ละออง วก. 824
รวิวรรณ ติวะวงศ์ ภก. 36473

วิศวกรระบบสุขาภิบาลและดับเพลิง
อนุช ธีรสิงห์ สส. 618


วิศวกรระบบไฟฟ้า
ดร.สมบัติ วนิชประภา วฟก. 842
มนจิรา ทองปอน ภฟก. 47756

อาคาร
-

แบบแสดง

รูปตัด F

KEYPLAN

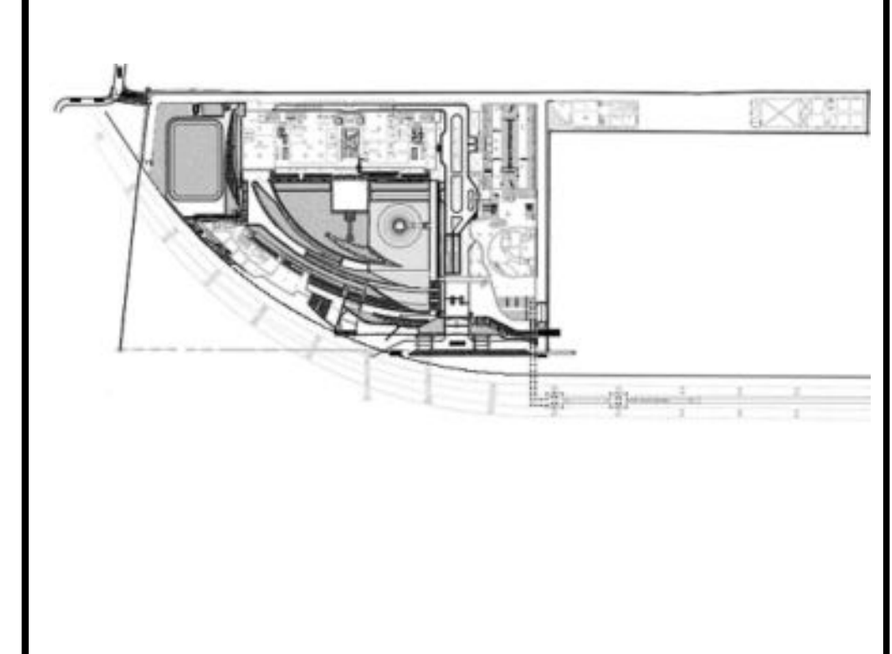

แผ่นที่

2006


วัน เดือน ปี 30 กันยายน 2569

ครั้งที่	รายการแก้ไข	วันที่

หมายเหตุข้อกำหนดโครงการ

ผู้รับจ้างก่อสร้างถือเป็นผู้เชี่ยวชาญในการก่อสร้าง ได้ตรวจแบบก่อสร้างตลอดจนรายการก่อสร้างโดยละเอียดและเป็นที่เข้าใจโดยตลอดแล้ว และราคาค่าจ้างได้รวมค่าใช้จ่ายในการก่อสร้างที่ต้องแก้ไขให้เป็นไปตามวัตถุประสงค์ ประโยชน์ใช้สอย ความแข็งแรงและความสวยงาม ของงานก่อสร้าง และได้เผื่อเวลาสำหรับการแก้ไขที่อาจเกิดขึ้นแล้ว หากปรากฏความผิดพลาด คลาดเคลื่อนของแบบและรายการก่อสร้างด้วยประการใดๆ ก็ตาม ผู้รับจ้างก่อสร้างต้องทำการแก้ไขด้วยค่าใช้จ่ายของผู้รับจ้างก่อสร้างเอง และขอขยายอายุสัญญาไม่ได้

ระยะต่างๆและมาตรฐานต่างๆ ให้ถือเอาตัวเลขที่ระบุในแบบเป็นหลัก (ยกเว้นตัวเลขที่เขียนผิด พลาด) ห้ามวัดจากแบบโดยตรง ถ้ามีข้อสงสัย ให้สอบถามผู้ควบคุมงาน หรือสถาปนิก วิศวกรผู้ออกแบบ ก่อนดำเนินการก่อสร้างทุกครั้ง หากมีส่วนหนึ่งส่วนใดที่แบบและรายการประกอบแบบขัดแย้งกันหรือไม่ชัดเจน ผู้รับจ้างก่อสร้างจะต้องรีบแจ้งแก่สถาปนิก วิศวกรผู้ออกแบบ เพื่อให้จัดการแก้ไขในทันที โดยให้ถือคำวินิจฉัยของสถาปนิก วิศวกรเป็นข้อยุติ ผู้รับจ้างก่อสร้างจะต้องตรวจสอบงานก่อสร้างกับแบบก่อสร้างและรายการประกอบแบบต่างๆในทุกขั้นตอน หากมีความไม่ชัดเจนในแบบ ผู้รับจ้างก่อสร้างจะต้องจัดทำแบบขยาย หรือแบบรายละเอียด SHOP DRAWING เสนอต่อผู้ควบคุมงาน เพื่อพิจารณาอนุมัติ

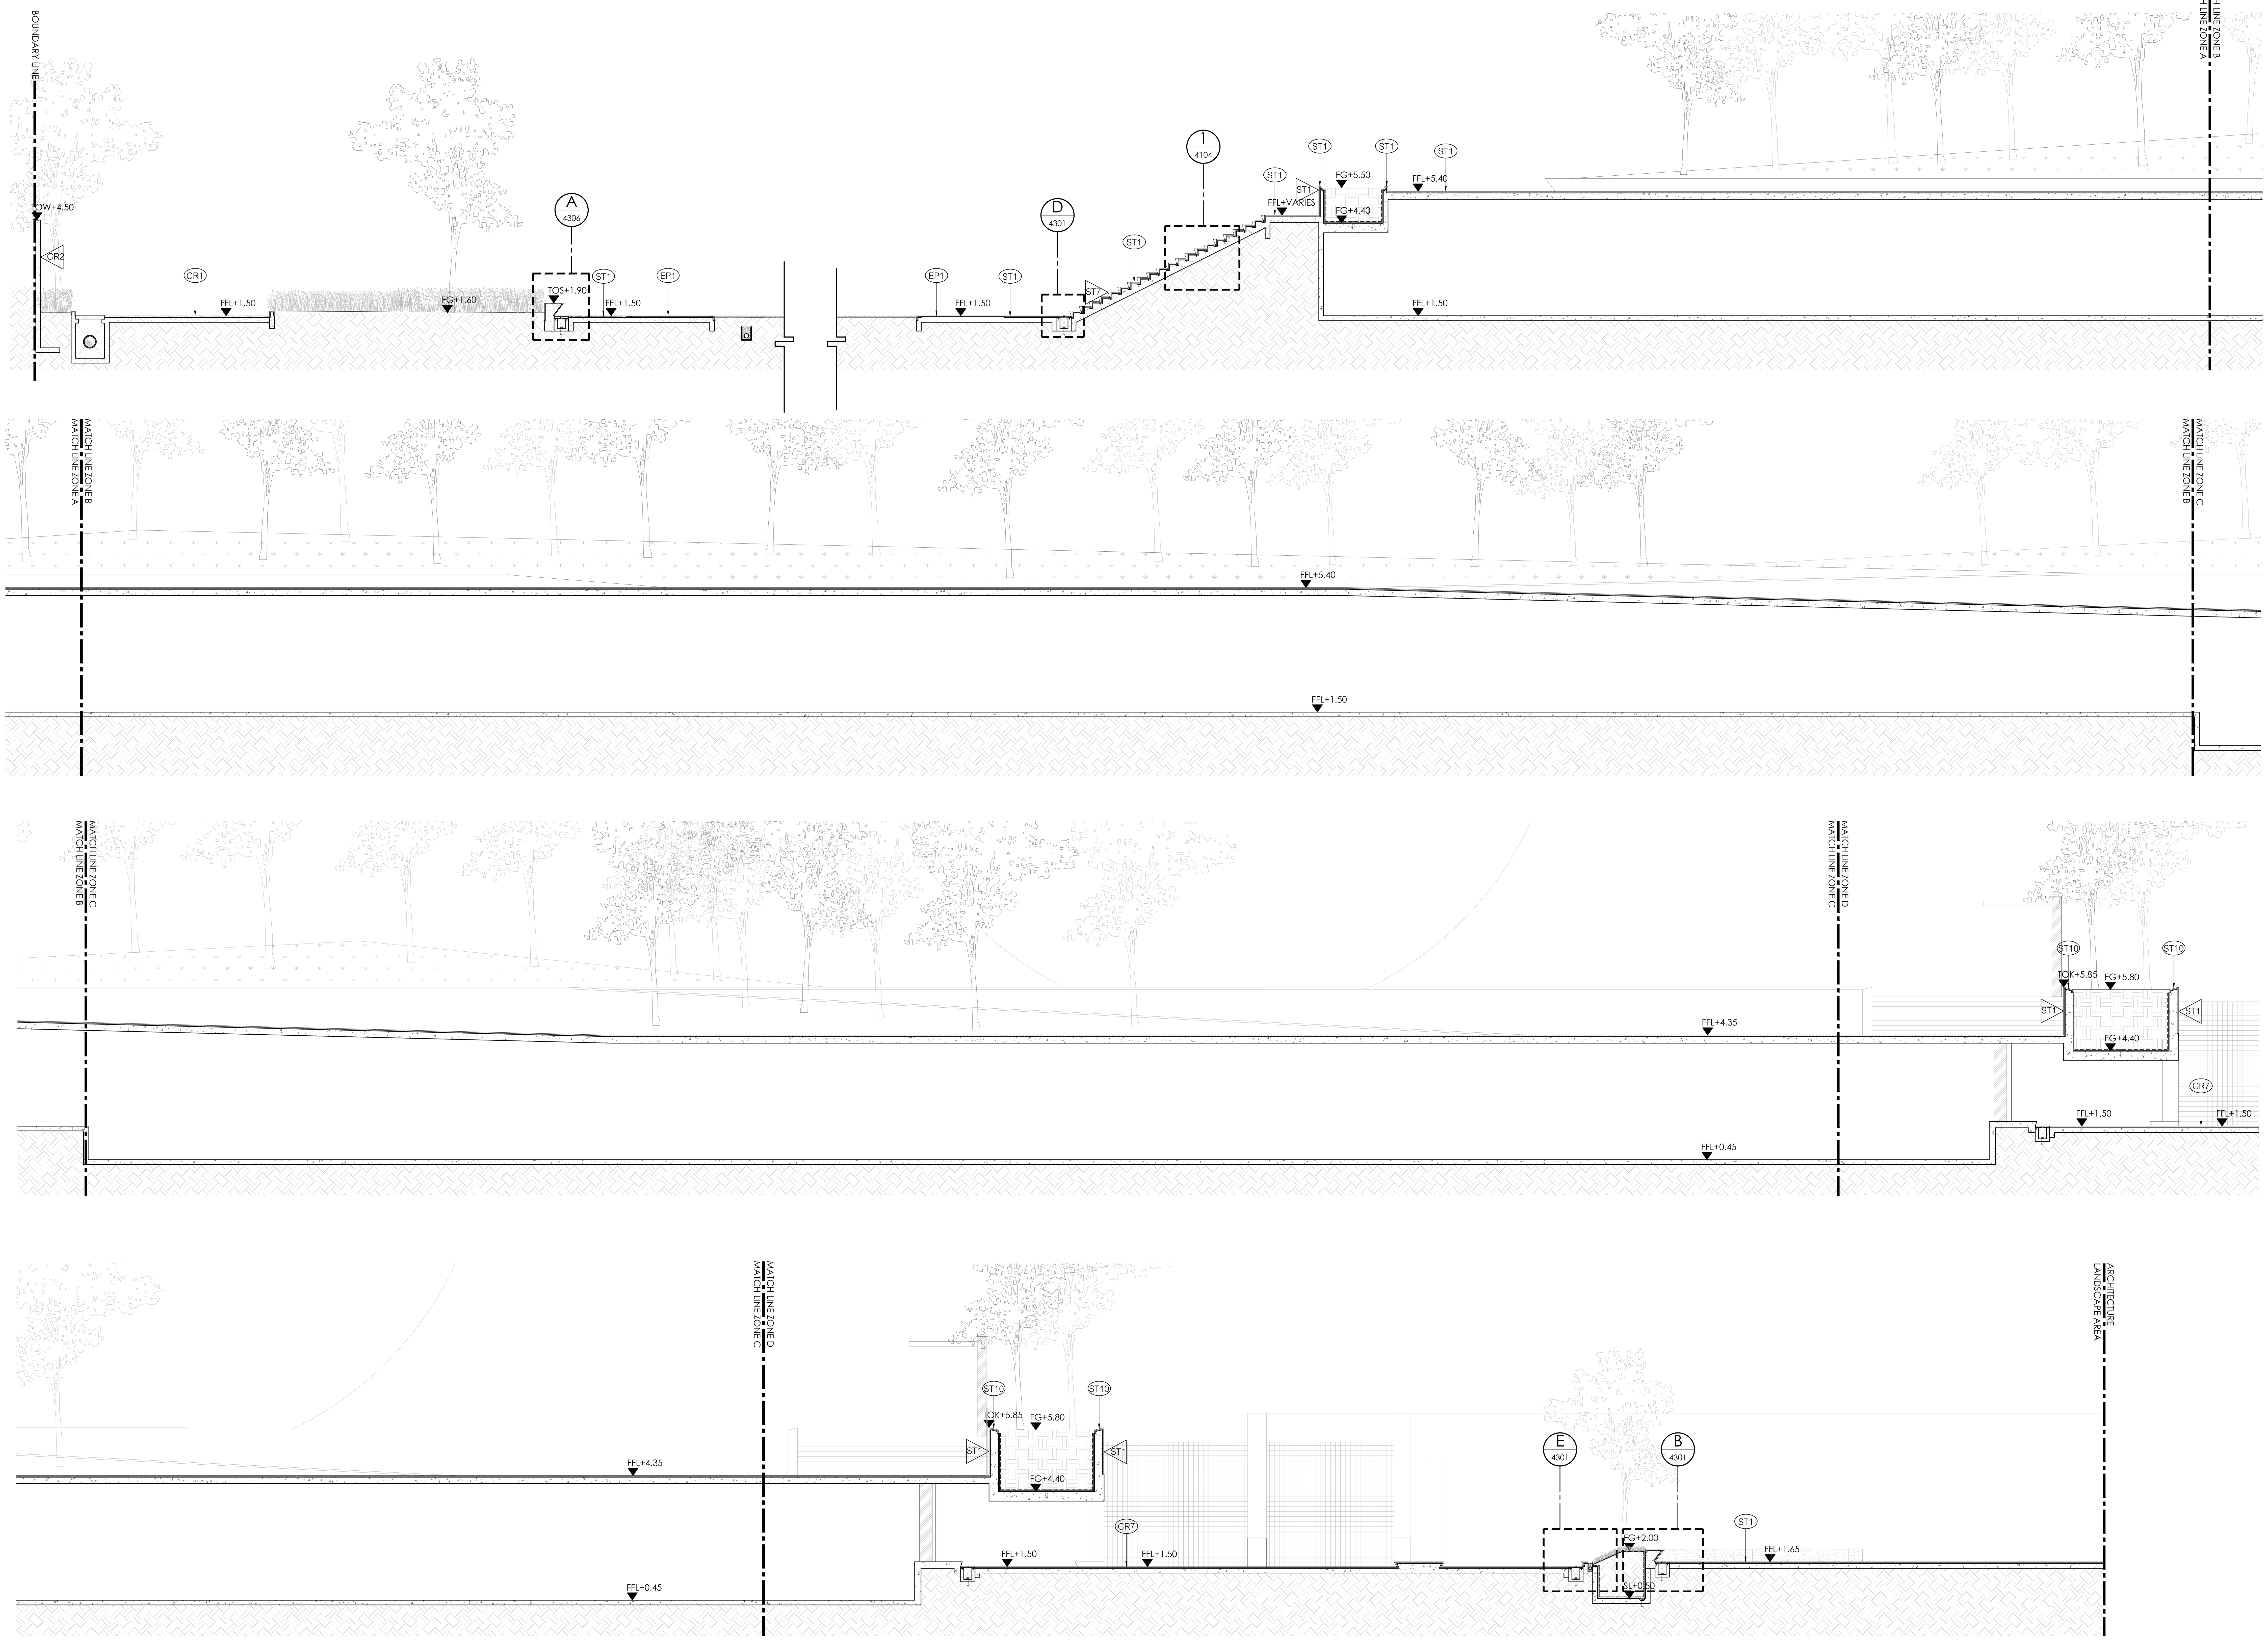

0 2.5 5 7.5 10ม.

มาตราส่วน 1:100

G
1101

รูปตัด G
1:100

โครงการ

ออกแบบรายละเอียดโครงการก่อสร้าง
และตกแต่งภายใน
อาคารสำนักงาน กสทช. แห่งใหม่
(ปรับปรุงแก้ไขแบบครั้งที่ 2)

กสทช.

เจ้าของโครงการ

สำนักงานคณะกรรมการกิจการกระจายเสียง
กิจการโทรทัศน์ และกิจการโทรคมนาคมแห่งชาติ

ผู้ออกแบบ

SASI

บริษัท ศศิ ดีแอนด์เอ็ม จำกัด
SASI D&M CO., LTD.

ผู้อำนวยการโครงการ
ทวีจิตร จันทรสาขา ส-สถ.1196

ผู้จัดการโครงการ
วิญญู วานิชศิริโรจน์ ว-สถ. 602

ผู้ช่วยจัดการโครงการ
โอภาส หาญเจนลักษณ์ ภ-สถ. 3682
อัฉรา ฮุงหวล ภฟก. 40543

สถาปนิก
เอนก เจริญพิริยะเวศ ว-สถ. 459
จิระศักดิ์ ผุยมูลตรี ภ-สถ. 6616
ปรีชา รุ่งรุจิไพศาล ส-สถ. 1955

มัณฑนากร
ปริญญา สมบัติวัฒนกุล ส-สถ. 2453
ชาตรี ชลประเสริฐสุข ส-สน. 179

ภูมิสถาปนิก
ชัชนิล ซัง ส-ภส. 127
พิมพ์พรรณ ทิพย์มงคล ภ-สน. 301

วิศวกรโครงสร้างและโยธา
พิสิฐ กาญจนรุจิวุฒิ สย. 5673
อาคม เตชะธัญญกุล สย. 5661

วิศวกรระบบปรับอากาศและระบายอากาศ
รพี รนต์ละออง วก. 824
รวิวรรณ ติวะวงศ์ ภก. 36473

วิศวกรระบบสุขาภิบาลและดับเพลิง
อนุช ธีรสิงห์ สส. 618


วิศวกรระบบไฟฟ้า
ดร.สมบัติ วนิชประภา วฟก. 842
มนจิรา ทองปอน ภฟก. 47756

อาคาร
-

แบบแสดง

รูปตัด G

KEYPLAN

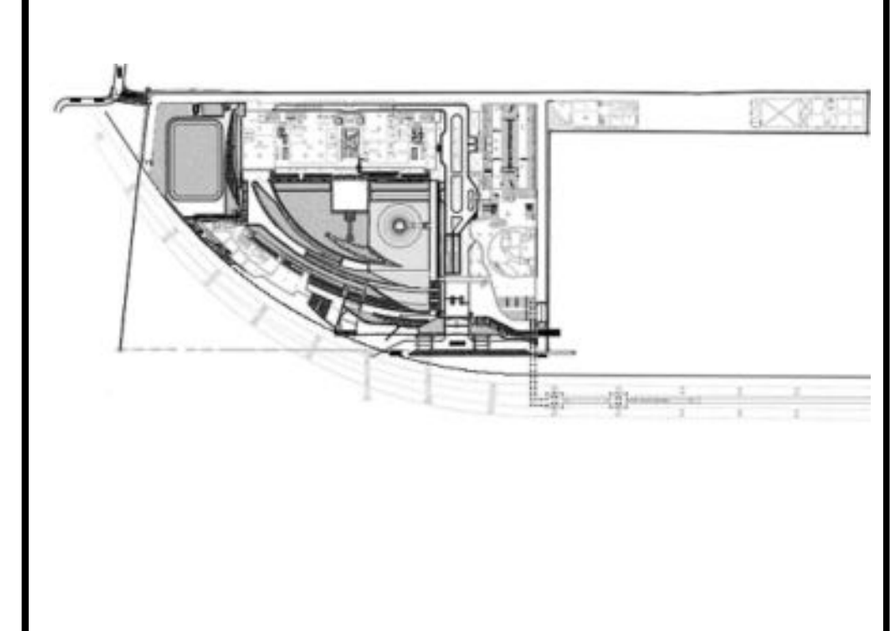

แผ่นที่
2007


วัน เดือน ปี 30 กันยายน 2569

ครั้งที่	รายการแก้ไข	วันที่

หมายเหตุข้อกำหนดโครงการ

ผู้รับจ้างก่อสร้างถือเป็นผู้เชี่ยวชาญในการก่อสร้าง ได้ตรวจแบบก่อสร้างตลอดจนรายการก่อสร้างโดยละเอียดและเป็นที่เข้าใจโดยตลอดแล้ว และราคาค่าจ้างได้รวมค่าใช้จ่ายในการก่อสร้างที่ต้องแก้ไขให้เป็นไปตามวัตถุประสงค์ ประโยชน์ใช้สอย ความแข็งแรงและความสวยงาม ของงานก่อสร้าง และได้เผื่อเวลาสำหรับการแก้ไขที่อาจเกิดขึ้นแล้ว หากปรากฏความผิดพลาด คลาดเคลื่อนของแบบและรายการก่อสร้างด้วยประการใดๆ ก็ตาม ผู้รับจ้างก่อสร้างต้องทำการแก้ไขด้วยค่าใช้จ่ายของผู้รับจ้างก่อสร้างเอง และขอขยายอายุสัญญาไม่ได้


ระยะต่างๆและมาตรฐานต่างๆ ให้ถือเอาตัวเลขที่ระบุในแบบเป็นหลัก (ยกเว้นตัวเลขที่เขียนผิด พลาด) ห้ามวัดจากแบบโดยตรง ถ้ามีข้อสงสัย ให้สอบถามผู้ควบคุมงาน หรือสถาปนิก วิศวกรผู้ออกแบบ ก่อนดำเนินการก่อสร้างทุกครั้ง หากมีส่วนหนึ่งส่วนใดที่แบบและรายการประกอบแบบขัดแย้งกันหรือไม่ชัดเจน ผู้รับจ้างก่อสร้างจะต้องรีบแจ้งแก่สถาปนิก วิศวกรผู้ออกแบบ เพื่อให้จัดการแก้ไขในทันที โดยให้ถือคำวินิจฉัยของสถาปนิก วิศวกรเป็นข้อยุติ ผู้รับจ้างก่อสร้างจะต้องตรวจสอบงานก่อสร้างกับแบบก่อสร้างและรายการประกอบแบบต่างๆในทุกขั้นตอน หากมีความไม่ชัดเจนในแบบ ผู้รับจ้างก่อสร้างจะต้องจัดทำแบบขยาย หรือแบบรายละเอียด SHOP DRAWING เสนอต่อผู้ควบคุมงาน เพื่อพิจารณาอนุมัติ

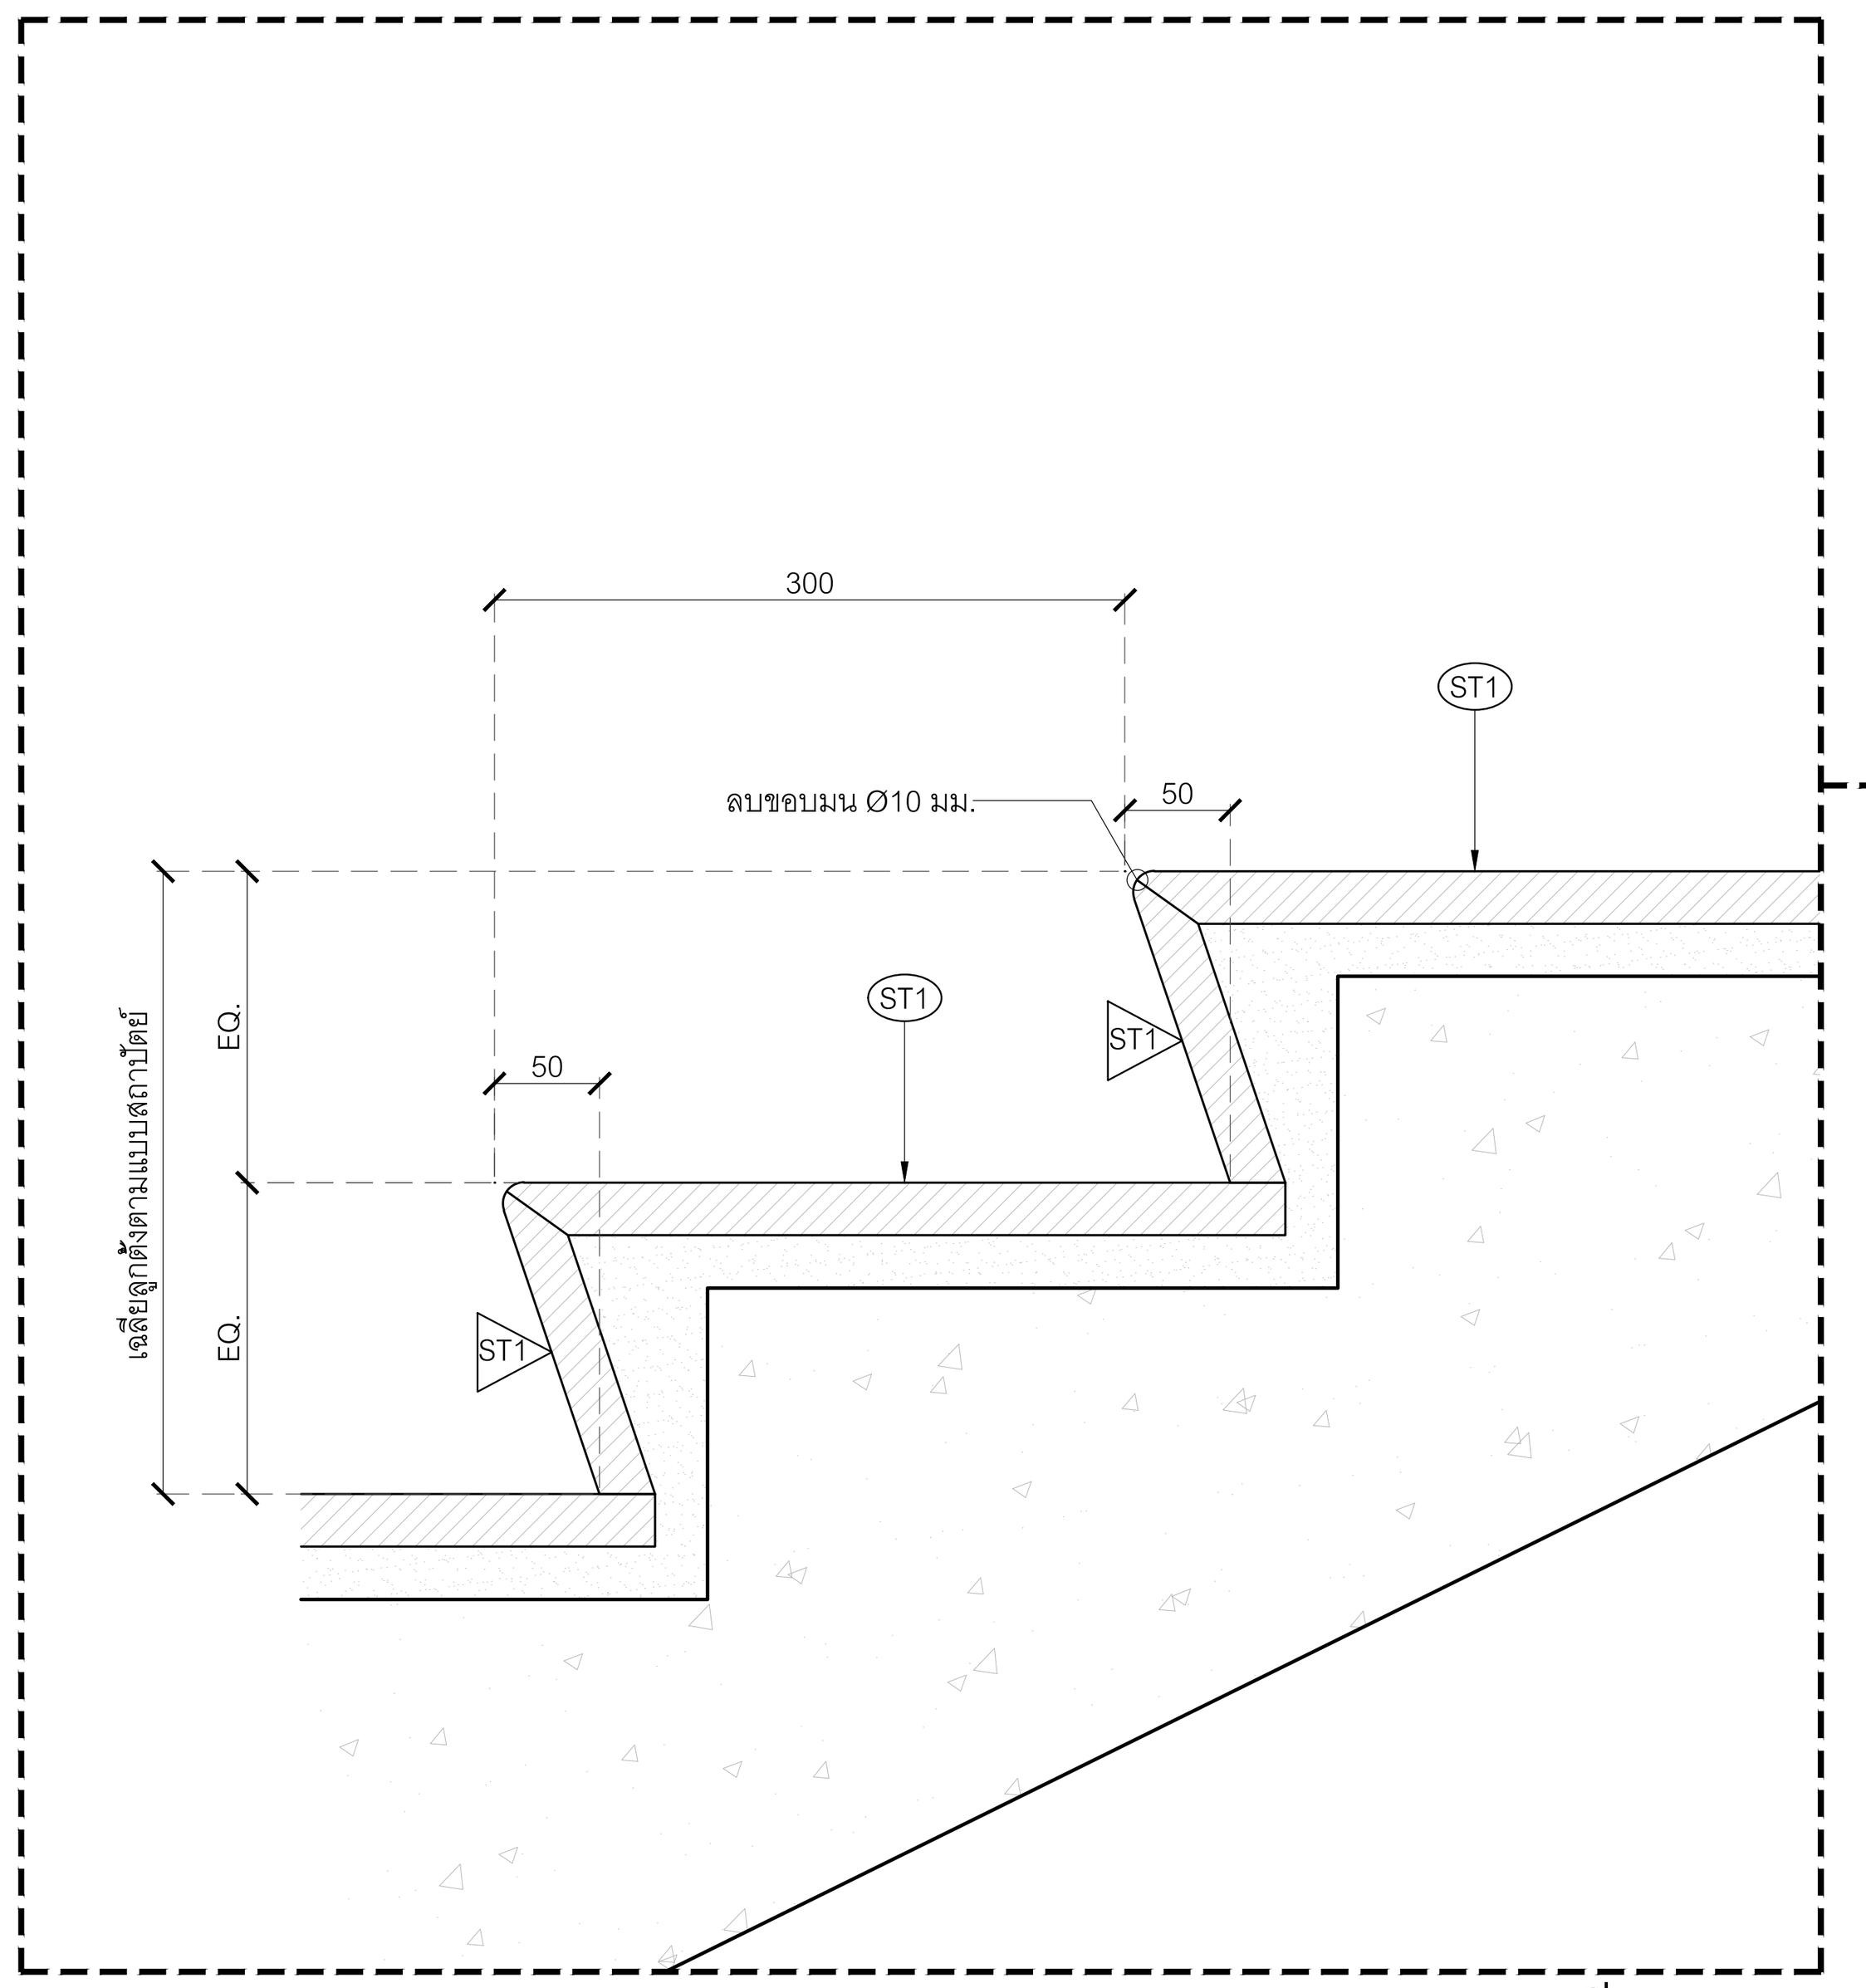

1 แบบรายละเอียด 1:5

0 0.1 0.2 0.3 0.4 0.5ม.


มาตราส่วน 1:5

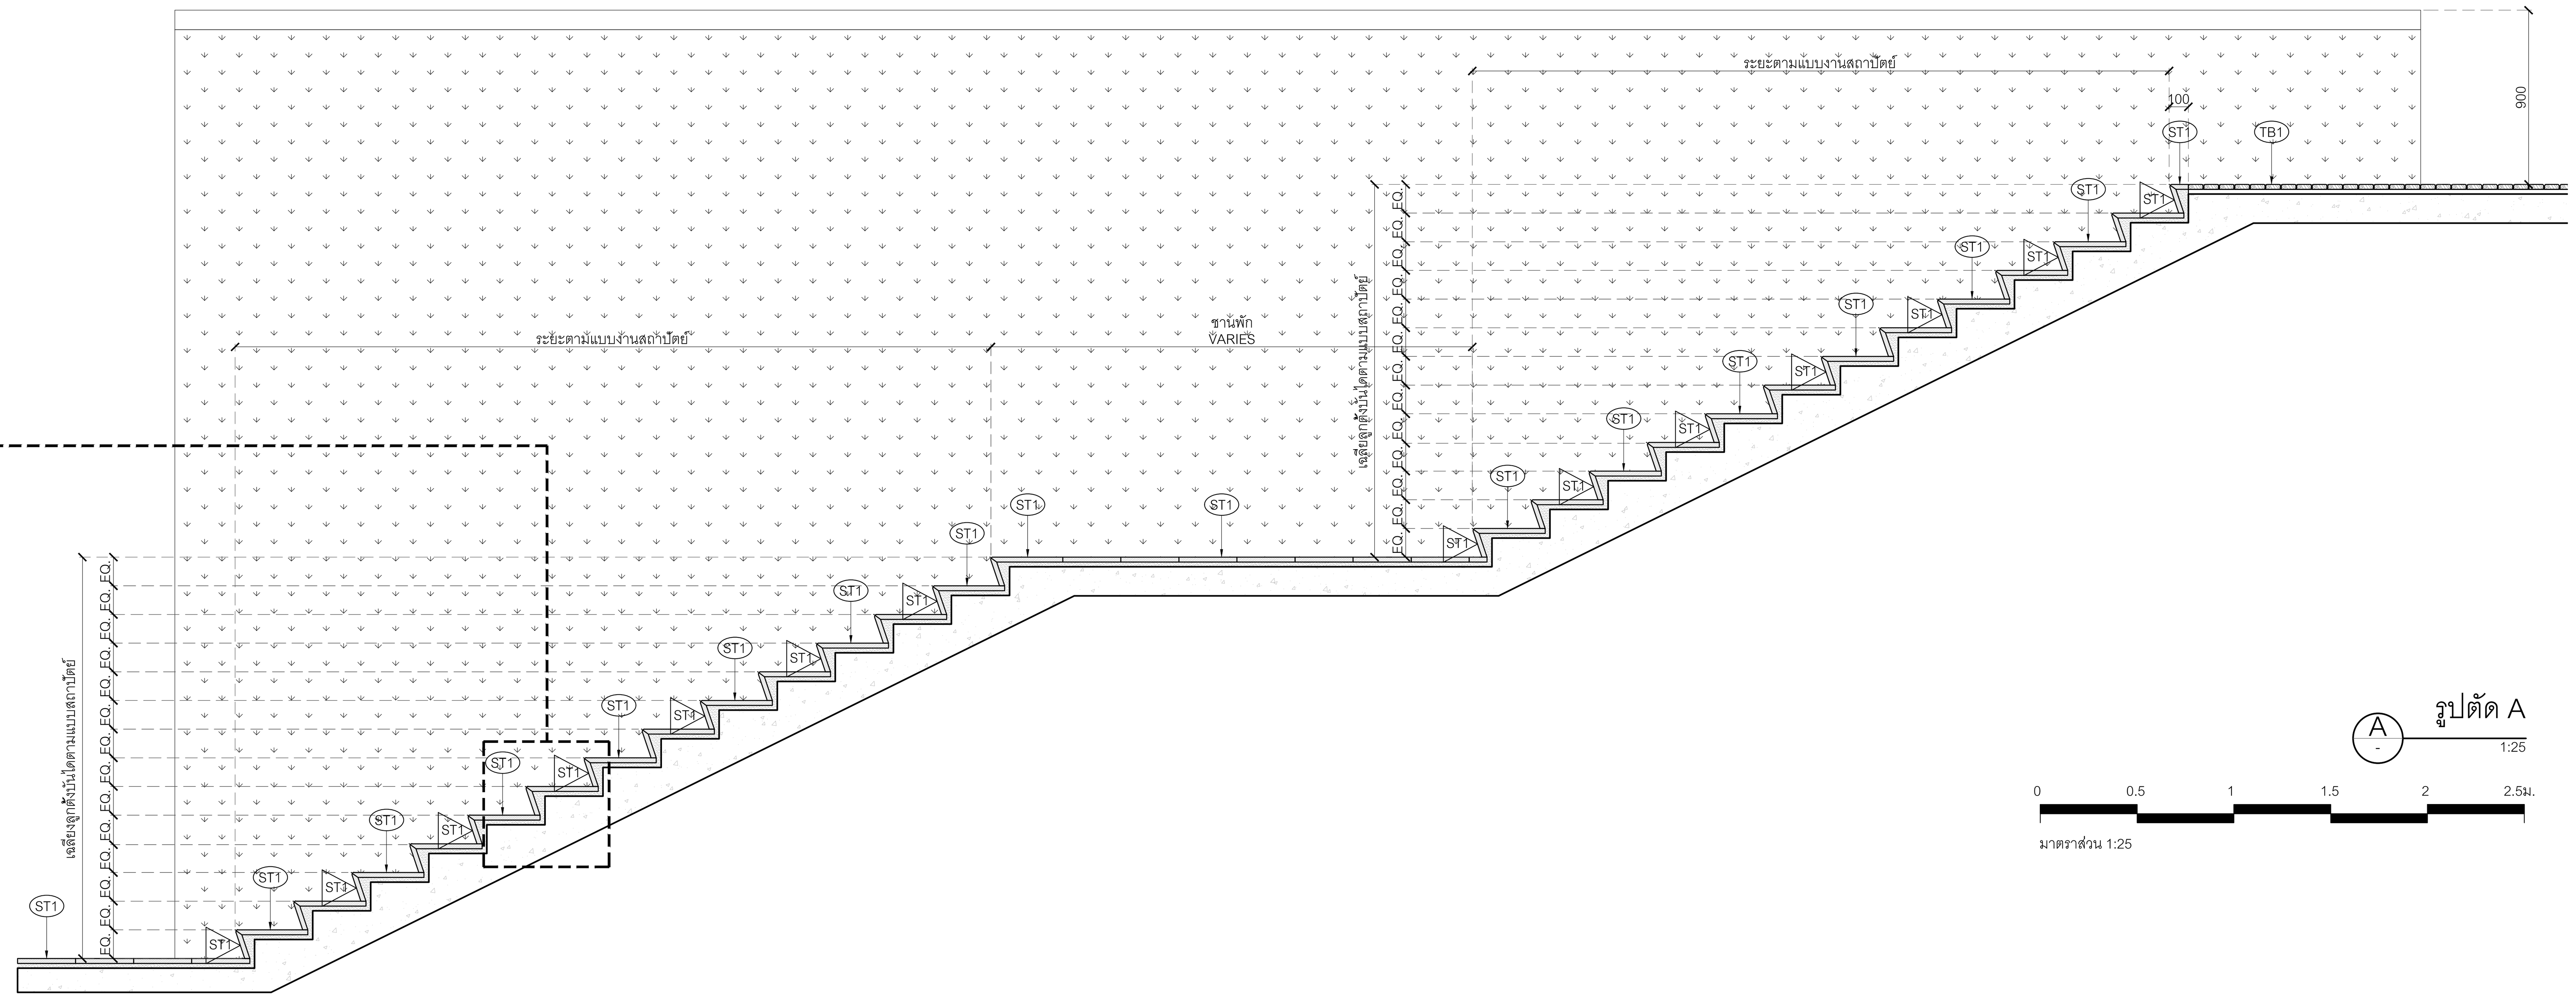

รูปตัด A
A 1:25

0 0.5 1 1.5 2 2.5ม.


มาตราส่วน 1:25

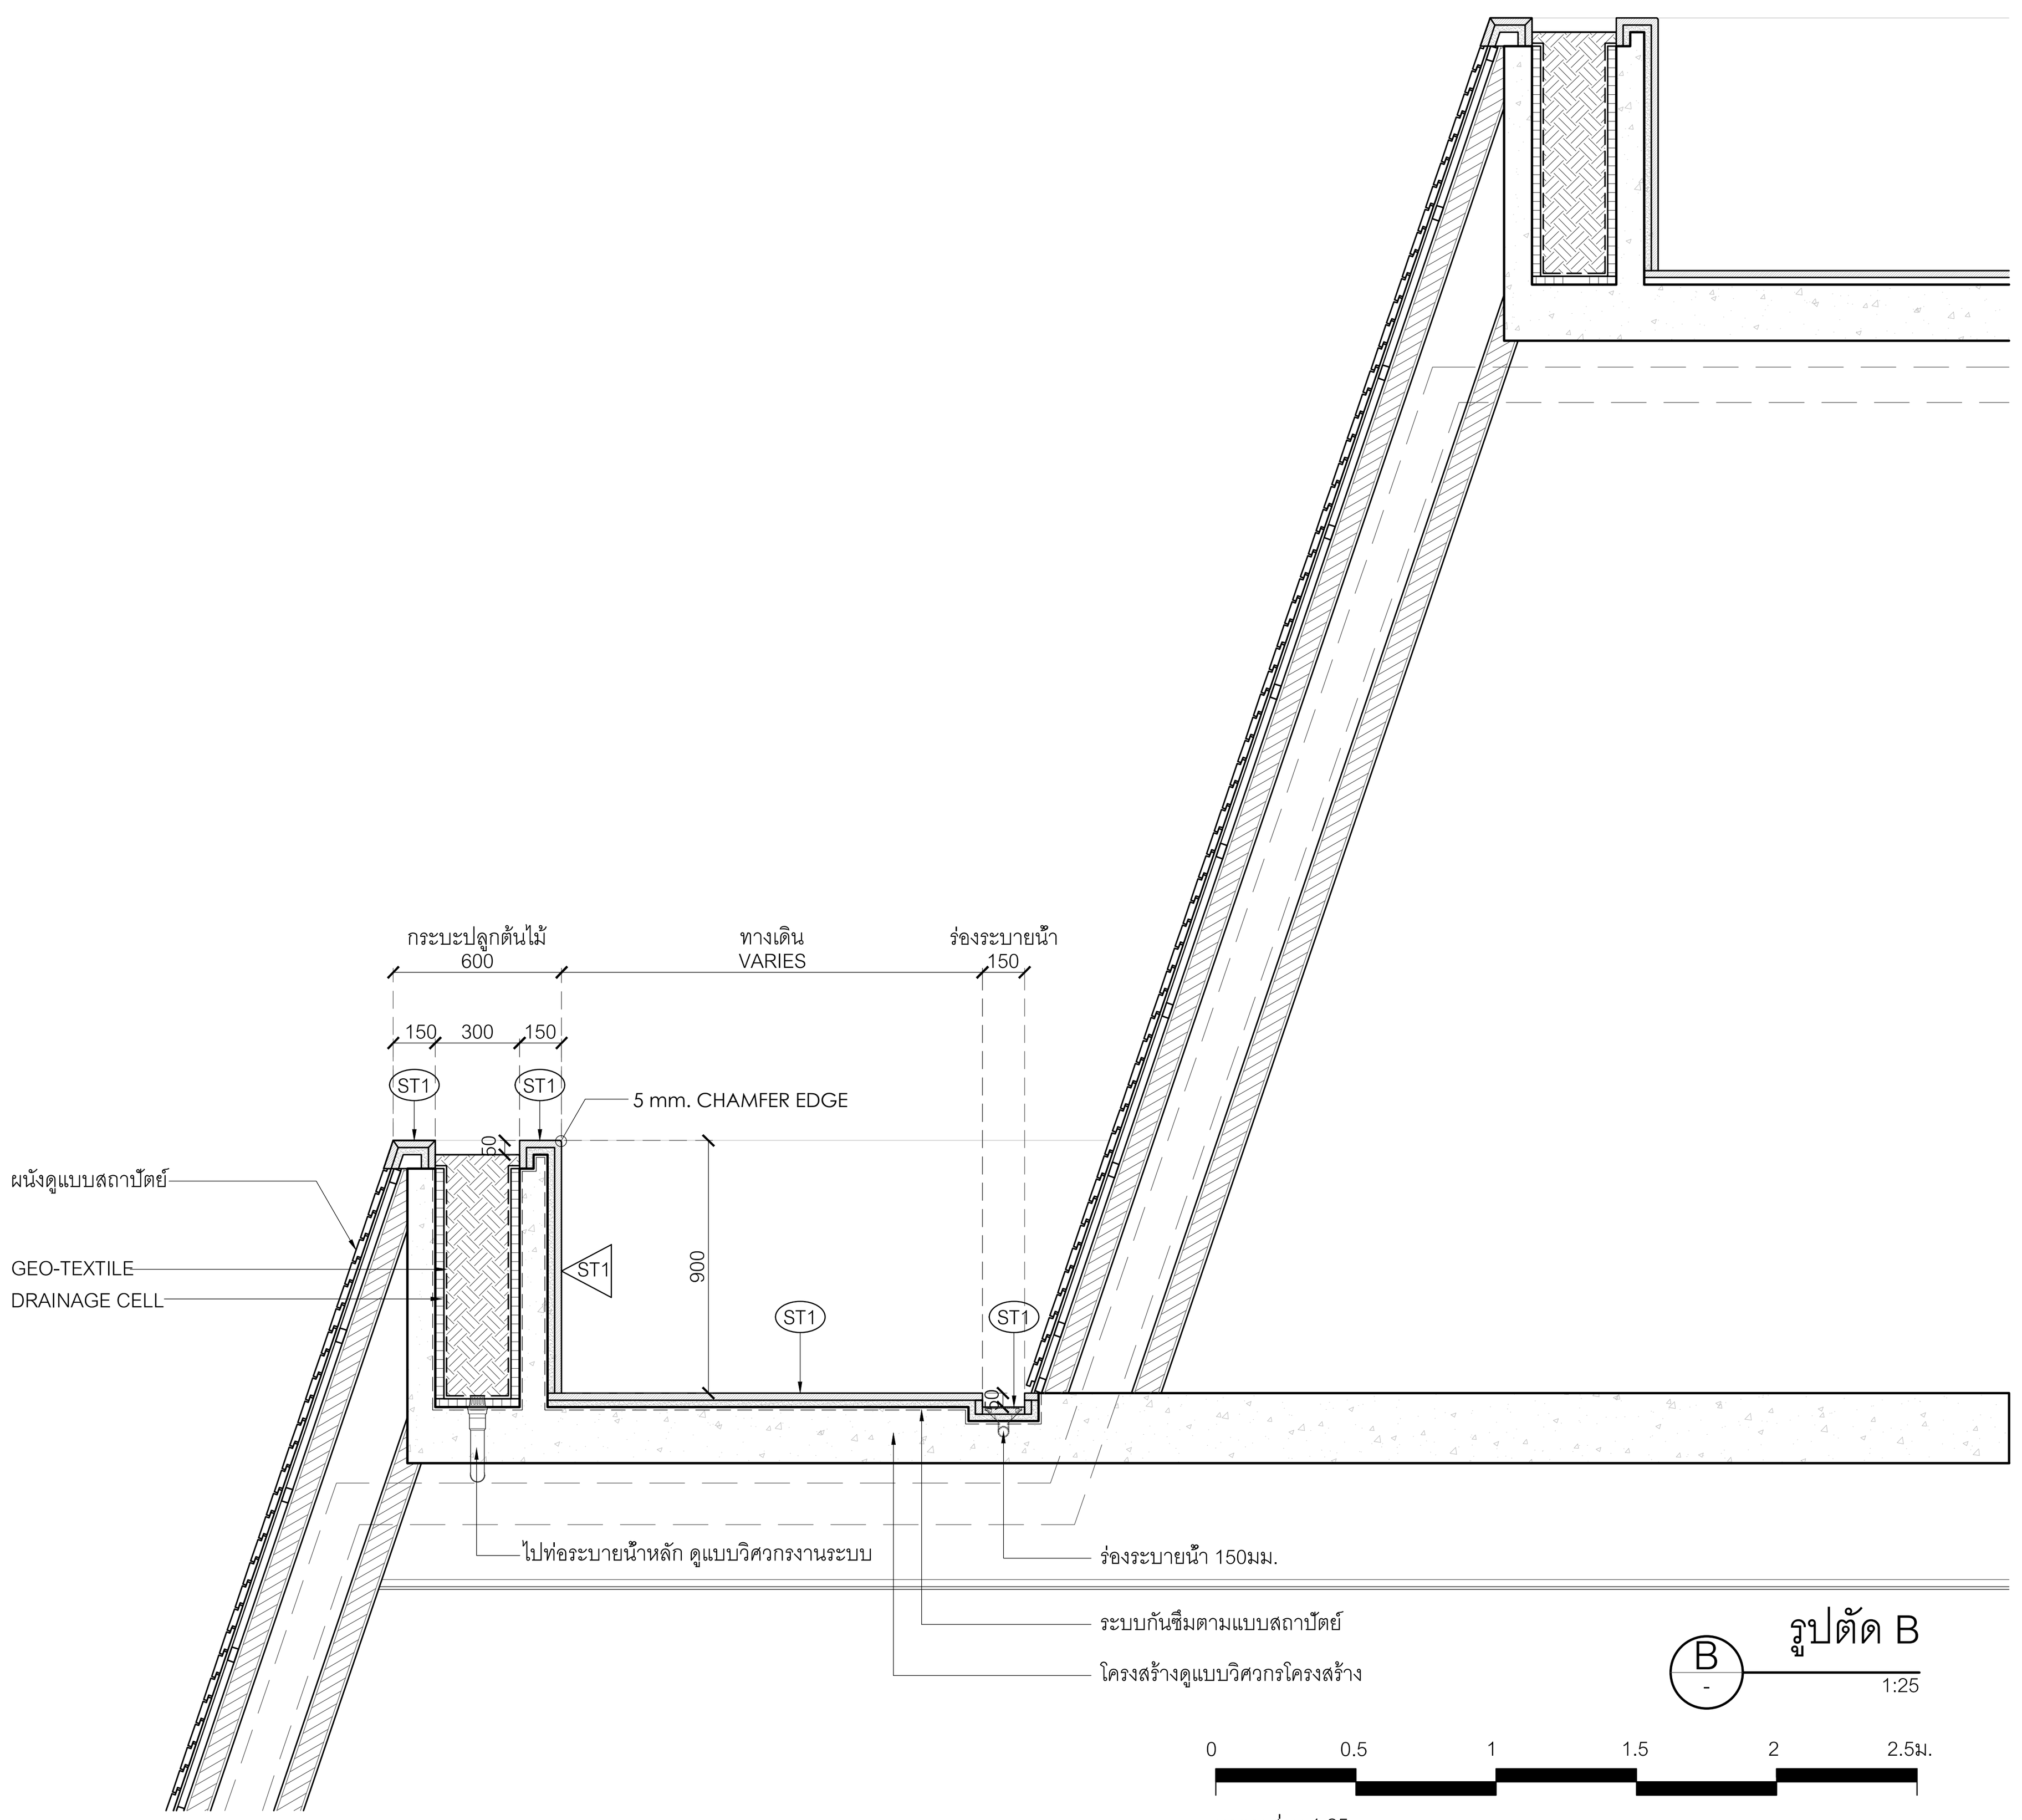

รูปตัด B
B 1:25

0 0.5 1 1.5 2 2.5ม.

มาตราส่วน 1:25

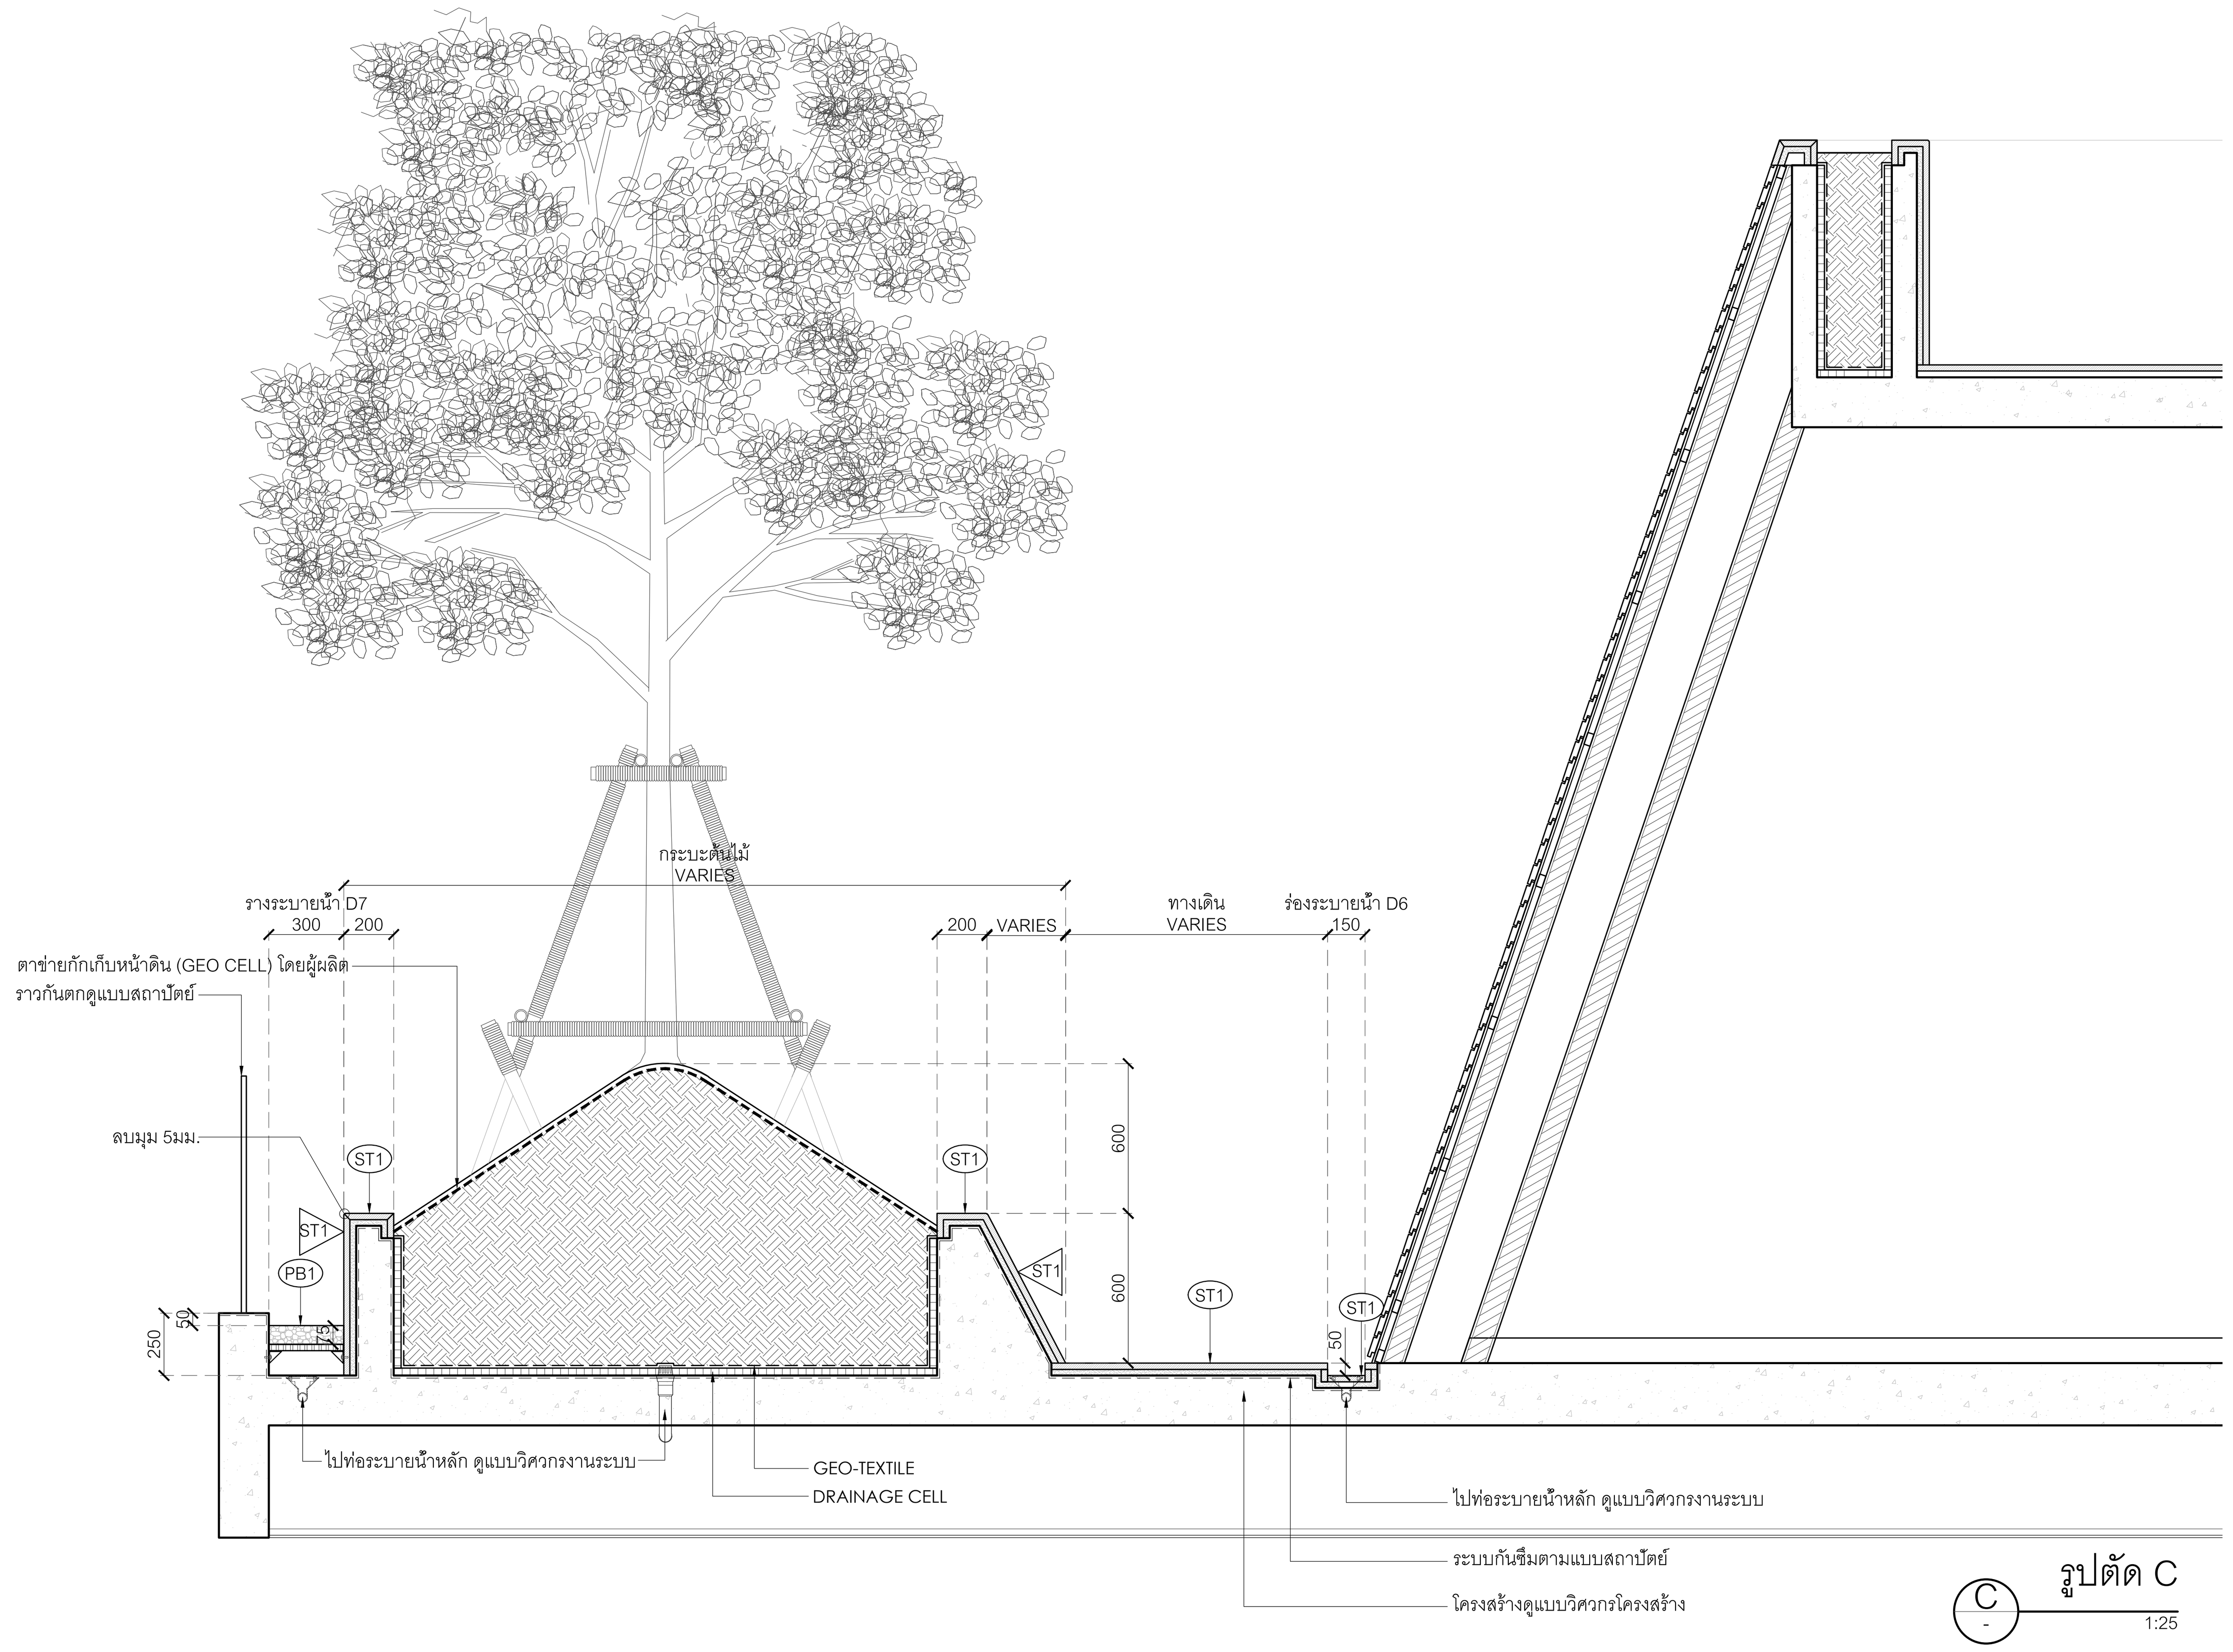

รูปตัด C
C 1:25

0 0.5 1 1.5 2 2.5ม.

มาตราส่วน 1:25

โครงการ

ออกแบบรายละเอียดโครงการก่อสร้าง
และตกแต่งภายใน
อาคารสำนักงาน กสทช. แห่งใหม่
(ปรับปรุงแก้ไขแบบครั้งที่ 2)

กสทช.

เจ้าของโครงการ

สำนักงานคณะกรรมการกิจการกระจายเสียง
กิจการโทรทัศน์ และกิจการโทรคมนาคมแห่งชาติ

ผู้ออกแบบ

SASI

บริษัท ศศิ ดีแอนด์เอ็ม จำกัด
SASI D&M CO., LTD.

ผู้อำนวยการโครงการ
ทวีจิตร จันทรสาขา ส-สถ.1196

ผู้จัดการโครงการ
วิญญู วานิชศิริโรจน์ ว-สถ. 602

ผู้ช่วยจัดการโครงการ
โอภาส หาญเจนลักษณ์ ภ-สถ. 3682
อัฉรา ฮุงหวล ภฟก. 40543

สถาปนิก
เอนก เจริญพิริยะเวศ ว-สถ. 459
จิระศักดิ์ ผุยมูลตรี ภ-สถ. 6616
ปรีชา รุ่งรุจิไพศาล ส-สถ. 1955

มัณฑนากร
ปริญญา สมบัติวัฒนกุล ส-สถ. 2453
ชาตรี ชลประเสริฐสุข ส-สน. 179

ภูมิสถาปนิก
ชัชนิล ชัง ส-ภส. 127
พิมพ์พรรณ ทิพย์มงคล ภ-สน. 301

วิศวกรโครงสร้างและโยธา
พิสิฐ กาญจนรุจิวุฒิ สย. 5673
อาคม เตชะธัญญกุล สย. 5661

วิศวกรระบบปรับอากาศและระบายอากาศ
รพี รนต์ละออง วก. 824
รวิวรรณ ติวะวงศ์ ภก. 36473

วิศวกรระบบสุขาภิบาลและดับเพลิง
อนุช ธีรสิงห์ สส. 618

วิศวกรระบบไฟฟ้า
ดร.สมบัติ วนิชประภา วฟก. 842
มนจิรา ทองปอน ภฟก. 47756


อาคาร

อาคารพิพิธภัณฑ์

แบบแสดง

รูปตัด A,B,C : อาคารพิพิธภัณฑ์

KEYPLAN

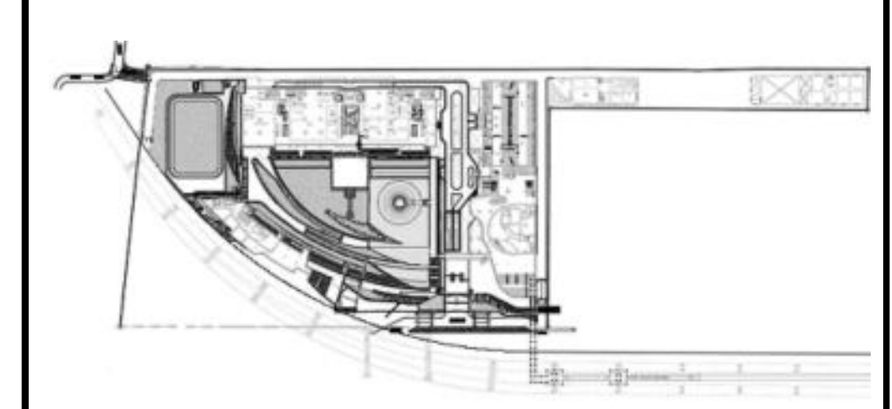

แผ่นที่

2001-M


วัน เดือน ปี 30 กันยายน 2569

ครั้งที่	รายการแก้ไข	วันที่

หมายเหตุข้อกำหนดโครงการ

ผู้รับจ้างก่อสร้างถือเป็นผู้เชี่ยวชาญในการก่อสร้าง ได้ตรวจแบบก่อสร้างตลอดจนรายการก่อสร้างโดยละเอียดและเป็นที่เข้าใจโดยตลอดแล้ว และราคาค่าจ้างได้รวมค่าใช้จ่ายในการก่อสร้างที่ต้องแก้ไขให้เป็นไปตามวัตถุประสงค์ ประโยชน์ใช้สอย ความแข็งแรงและความสวยงาม ของงานก่อสร้าง และได้เผื่อเวลาสำหรับการแก้ไขที่อาจเกิดขึ้นแล้ว หากปรากฎความผิดพลาด คลาดเคลื่อนของแบบและรายการก่อสร้างด้วยประการใดๆ ก็ตาม ผู้รับจ้างก่อสร้างต้องทำการแก้ไขด้วยค่าใช้จ่ายของผู้รับจ้างก่อสร้างเอง และขอขยายอายุสัญญาไม่ได้

ระยะต่างๆและมาตรฐานต่างๆ ให้ถือเอาตัวเลขที่ระบุในแบบเป็นหลัก (ยกเว้นตัวเลขที่เขียนผิด พลาด) ห้ามวัดจากแบบโดยตรง ถ้ามีข้อสงสัย ให้สอบถามผู้ควบคุมงาน หรือสถาปนิก วิศวกรผู้ออกแบบ ก่อนดำเนินการก่อสร้างทุกครั้ง หากมีส่วนหนึ่งส่วนใดที่แบบและรายการประกอบแบบขัดแย้งกันหรือไม่ชัดเจน ผู้รับจ้างก่อสร้างจะต้องรีบแจ้งแก่สถาปนิก วิศวกรผู้ออกแบบ เพื่อให้จัดการแก้ไขในทันที โดยให้ถือคำวินิจฉัยของสถาปนิก วิศวกรเป็นข้อยุติ ผู้รับจ้างก่อสร้างจะต้องตรวจสอบงานก่อสร้างกับแบบก่อสร้างและรายการประกอบแบบต่างๆในทุกขั้นตอน หากมีความไม่ชัดเจนในแบบ ผู้รับจ้างก่อสร้างจะต้องจัดทำแบบขยาย หรือแบบรายละเอียด SHOP DRAWING เสนอต่อผู้ควบคุมงาน เพื่อพิจารณาอนุมัติ

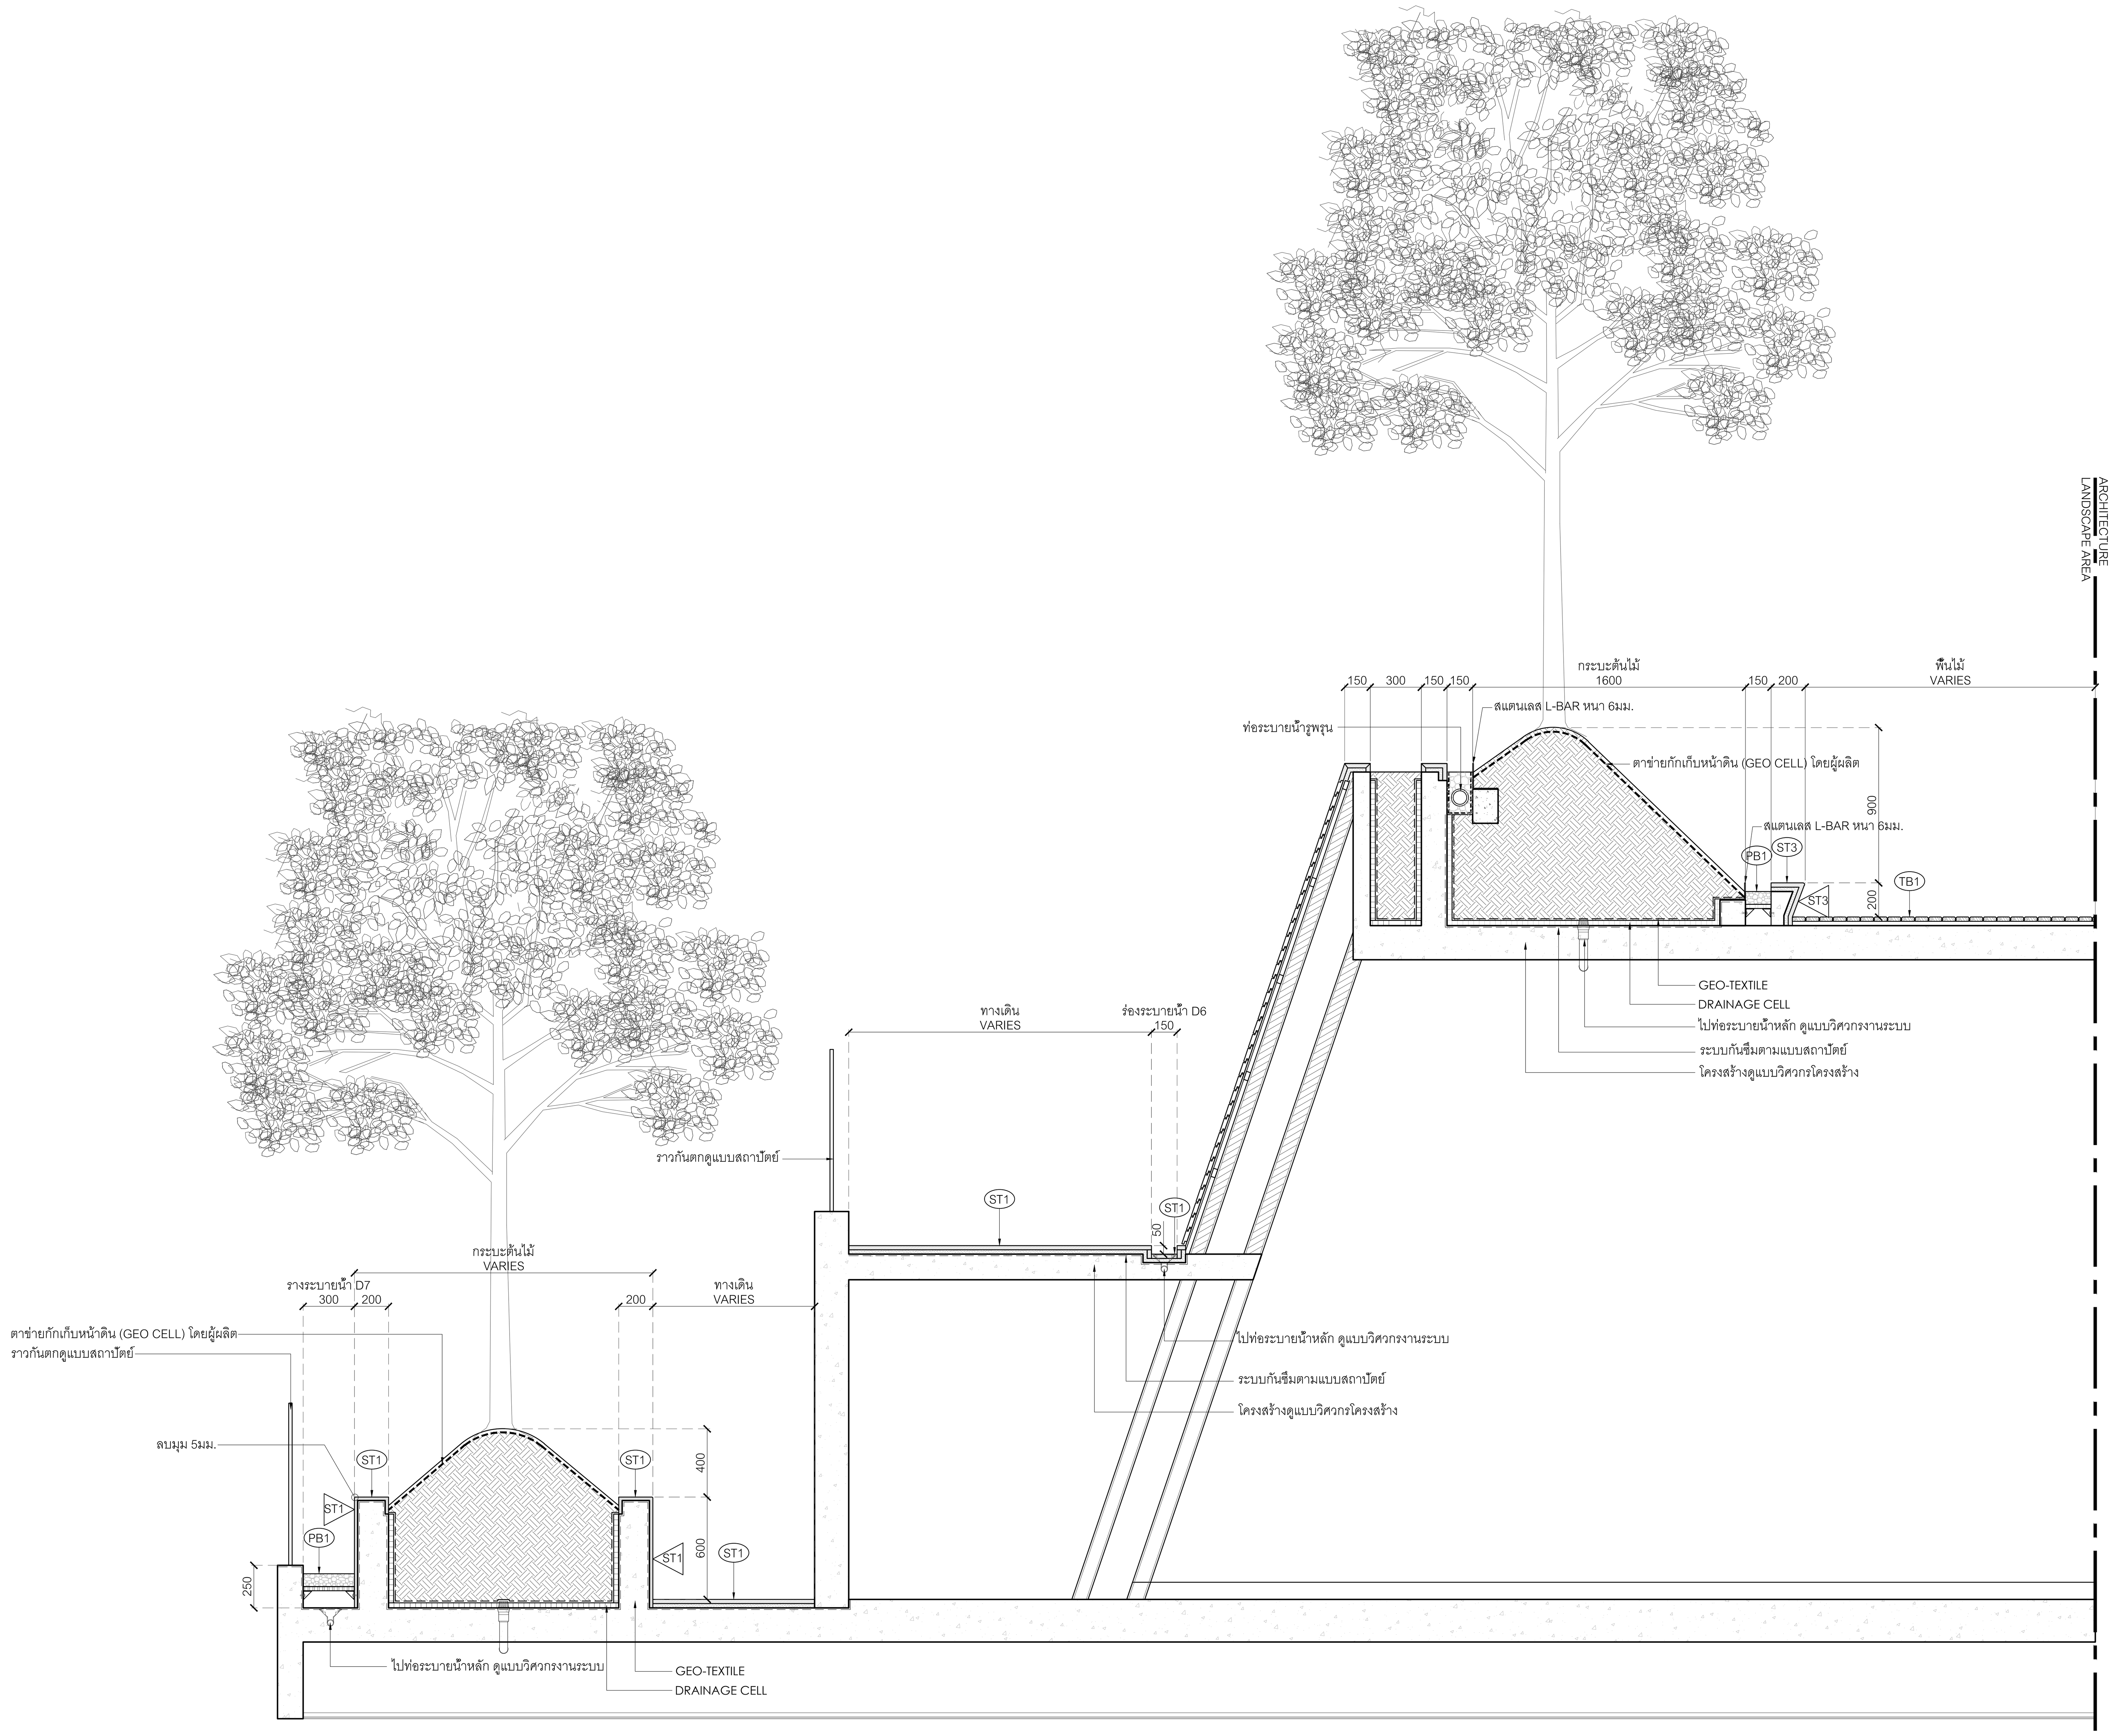

รูปตัด D
D
1:25

0 0.5 1 1.5 2 2.5ม.

มาตราส่วน 1:25

โครงการ

ออกแบบรายละเอียดโครงการก่อสร้าง และตกแต่งภายใน อาคารสำนักงาน กสทช. แห่งใหม่ (ปรับปรุงแก้ไขแบบครั้งที่ 2)

กสทช.

เจ้าของโครงการ

สำนักงานคณะกรรมการกิจการกระจายเสียง กิจการโทรทัศน์ และกิจการโทรคมนาคมแห่งชาติ

ผู้ออกแบบ

SASI

บริษัท ศศิ ดีแอนด์เอ็ม จำกัด
SASI D&M CO., LTD.

ผู้อำนวยการโครงการ
ทวีจิตร จันทรสาขา ส-สถ.1196

ผู้จัดการโครงการ
วิญญู วานิชศิริโรจน์ ว-สถ. 602

ผู้ช่วยจัดการโครงการ
โอภาส หาญเจนลักษณ์ ภ-สถ. 3682
อัฉรา ฮุงหวล ภฟก. 40543

สถาปนิก
เอนก เจริญพิริยะเวศ ว-สถ. 459
จิระศักดิ์ ผุยมูลตรี ภ-สถ. 6616
ปรีชา รุ่งรุจิไพศาล ส-สถ. 1955

มัณฑนากร
ปริญญา สมบัติวัฒนกุล ส-สถ. 2453
ชาตรี ชลประเสริฐสุข ส-สน. 179

ภูมิสถาปนิก
ชัชนิล ซัง ส-ภส. 127
พิมพ์พรรณ ทิพย์มงคล ภ-สน. 301

วิศวกรโครงสร้างและโยธา
พิสิฐ กาญจนรุจิวุฒิ สย. 5673
อาคม เตชะธัญญกุล สย. 5661

วิศวกรระบบปรับอากาศและระบายอากาศ
รพี รนต์ละออง วก. 824
รวิวรรณ ติวะวงศ์ ภก. 36473

วิศวกรระบบสุขาภิบาลและดับเพลิง
อนุช ธีรสิงห์ สส. 618

วิศวกรระบบไฟฟ้า
ดร.สมบัติ วนิชประภา วฟก. 842
มนจิรา ทองปอน ภฟก. 47756


อาคาร

อาคารพิพิธภัณฑ์

แบบแสดง

รูปตัด D : อาคารพิพิธภัณฑ์

KEYPLAN

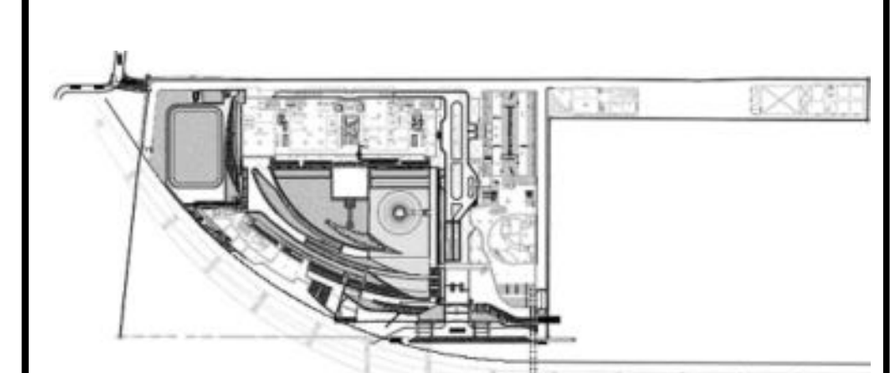

แผ่นที่

2002-M


วัน เดือน ปี 30 กันยายน 2569

ครั้งที่	รายการแก้ไข	วันที่

หมายเหตุข้อกำหนดโครงการ

ผู้รับจ้างก่อสร้างถือเป็นผู้เชี่ยวชาญในการก่อสร้าง ได้ตรวจแบบก่อสร้างตลอดจนรายการก่อสร้างโดยละเอียดและเป็นที่เข้าใจโดยตลอดแล้ว และราคาค่าจ้างได้รวมค่าใช้จ่ายในการก่อสร้างที่ต้องแก้ไขให้เป็นไปตามวัตถุประสงค์ ประโยชน์ใช้สอย ความแข็งแรงและความสวยงาม ของงานก่อสร้าง และได้เผื่อเวลาสำหรับการแก้ไขที่อาจเกิดขึ้นแล้ว หากปรากฏความผิดพลาด คลาดเคลื่อนของแบบและรายการก่อสร้างด้วยประการใดๆ ก็ตาม ผู้รับจ้างก่อสร้างต้องทำการแก้ไขด้วยค่าใช้จ่ายของผู้รับจ้างก่อสร้างเอง และขอขยายอายุสัญญาไม่ได้

ระยะต่างๆและมาตรฐานต่างๆ ให้ถือเอาตัวเลขที่ระบุในแบบเป็นหลัก (ยกเว้นตัวเลขที่เขียนผิด พลาด) ห้ามวัดจากแบบโดยตรง ถ้ามีข้อสงสัย ให้สอบถามผู้ควบคุมงาน หรือสถาปนิก วิศวกรผู้ออกแบบ ก่อนดำเนินการก่อสร้างทุกครั้ง หากมีส่วนหนึ่งส่วนใดที่แบบและรายการประกอบแบบขัดแย้งกันหรือไม่ชัดเจน ผู้รับจ้างก่อสร้างจะต้องรีบแจ้งแก่สถาปนิก วิศวกรผู้ออกแบบ เพื่อให้จัดการแก้ไขในทันที โดยให้ถือคำวินิจฉัยของสถาปนิก วิศวกรเป็นข้อยุติ ผู้รับจ้างก่อสร้างจะต้องตรวจสอบงานก่อสร้างกับแบบก่อสร้างและรายการประกอบแบบต่างๆในทุกขั้นตอน หากมีความไม่ชัดเจนในแบบ ผู้รับจ้างก่อสร้างจะต้องจัดทำแบบขยาย หรือแบบรายละเอียด SHOP DRAWING เสนอต่อผู้ควบคุมงาน เพื่อพิจารณาอนุมัติ

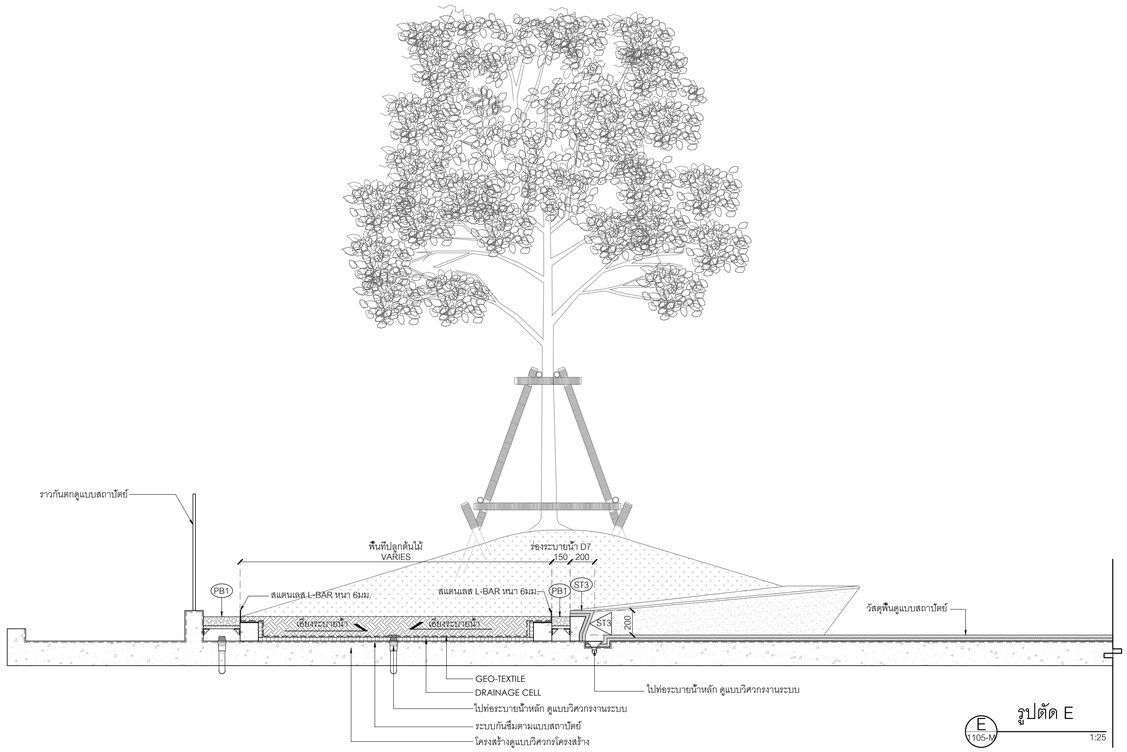

โครงการ

ออกแบบรายละเอียดโครงการก่อสร้างและตกแต่งภายใน อาคารสำนักงาน กสทช. แห่งใหม่ (ปรับปรุงแก้ไขแบบครั้งที่ 2)

กสทช.

เจ้าของโครงการ

สำนักงานคณะกรรมการกิจการกระจายเสียง กิจการโทรทัศน์ และกิจการโทรคมนาคมแห่งชาติ

ผู้ออกแบบ

บริษัท ศศิ ดีแอนด์เอ็ม จำกัด
SASI D&M CO., LTD.

ผู้อำนวยการโครงการ

ทวีวัตร จันทรสาขา ส.สถ.1196

ผู้จัดการโครงการ

วิญญู วานิชศิริโรจน์ ว.สถ. 602

ผู้ช่วยจัดการโครงการ

โอภาส หาญจนลักษณ์ ภ.สถ. 3682
อัจรา สุงทวล ภพก. 40543

สถาปนิก

เอนก เจริญพิริยะเวศ ว.สถ. 459
จิระศักดิ์ ผุยมูลตรี ภ.สถ. 6616
ปรีชา รุ่งรุจีโพศาล ส.สถ. 1955

มัณฑนากร

ปริญญา สมบัติวัฒนกุล ส.สถ. 2453
ชาตรี ชอประเสริฐสุข ส.สถ. 179

ภูมิสถาปนิก

ชัชนิล ชัง ส.ภส. 127
พิมพ์พรรณ ทิพย์มงคล ภ.สน. 301

วิศวกรโครงสร้างและโยธา

พิสิฐ กาญจนจุรีจุฬิ สย. 5673
อาคม เศระธิญญกุล สย. 5661

วิศวกรระบบปรับอากาศและระบายอากาศ

วพี รนค่ะยอดอง วก. 824
วริวรรณ ดิวะวงศ์ ภก. 36473

วิศวกรระบบสุขาภิบาลและดับเพลิง

อนุช ธีรสิงห์ สส. 618

วิศวกรระบบไฟฟ้า

ดร.สมบัติ วนิชประภา วพก. 842
มนจิรา ทองปอน ภพก. 47756


อาคาร

อาคารพิพิธภัณฑ์

แบบแสดง

รูปตัด E,F : อาคารพิพิธภัณฑ์

KEYPLAN

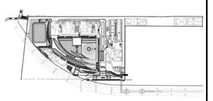

แผ่นที่

2003-M


วัน เดือน ปี 30 กันยายน 2569

ครั้งที่	รายการแก้ไข	วันที่

หมายเหตุข้อกำหนดโครงการ

ผู้รับจ้างจะต้องเดินเป็นผู้เชี่ยวชาญในการก่อสร้าง โดยตรวจแบบก่อสร้างพร้อมตรวจรายการก่อสร้างโดยละเอียดแล้วเป็นที่เข้าใจโดยตลอดแล้ว และราคาค่าจ้างรวมค่าใช้จ่ายในการก่อสร้างเพื่อจะแก้ไขให้เป็นไปตามวัตถุประสงค์ ประโยชน์ใช้สอย ความแข็งแรงและความสวยงาม ของงานก่อสร้าง และได้ผ่านการทำงานในใช้งานแล้ว หากปรากฏความผิดพลาด คลาดเคลื่อนของแบบและรายการก่อสร้าง ความบกพร่องใดๆ ก็ตาม ผู้รับจ้างต้องทำแก้ไขด้วยค่าใช้จ่ายของผู้รับจ้างก่อสร้างเอง และขอยกอายุสัญญาไปให้


รอยต่างๆและงานพื้นฐานต่างๆ ให้ถือเอาตัวแบบที่ระบุในแบบเป็นหลัก (ยกเว้นตัวแบบที่เขียนผิด หลาย) ท่านวิศวกรและโครงการ อาจมีข้อแตกต่าง ให้ขอบอานุสัญญาหรือสถาบัน วิศวกรผู้ออกแบบ กรณีดำเนินการก่อสร้างจุดหนึ่ง หากมีรายหนึ่งส่วนใดพื้นแบบและรายการประกอบแบบยังคลุมไม่ชัดเจน ผู้รับจ้างก่อสร้างจะต้องรับแจ้งแก่สถาบัน วิศวกรผู้ออกแบบ เพื่อให้มีความเข้าใจในที่นี้ โดยให้มีหลักวิชาชีพของสถาบัน วิศวกรเป็นของผู้ ผู้รับจ้างก่อสร้างจะต้องตรวจสอบงานก่อสร้างก็ในแบบก่อสร้างและรายการประกอบแบบทางวิศวกรที่แสดง หากมีความไม่ชัดเจนในแบบ ผู้รับจ้างก่อสร้างจะต้องนัดทำแบบขยาย หรือแบบรายละเอียด SHOP DRAWING เสนอต่อผู้ควบคุมงาน เพื่อพิจารณาอนุมัติ

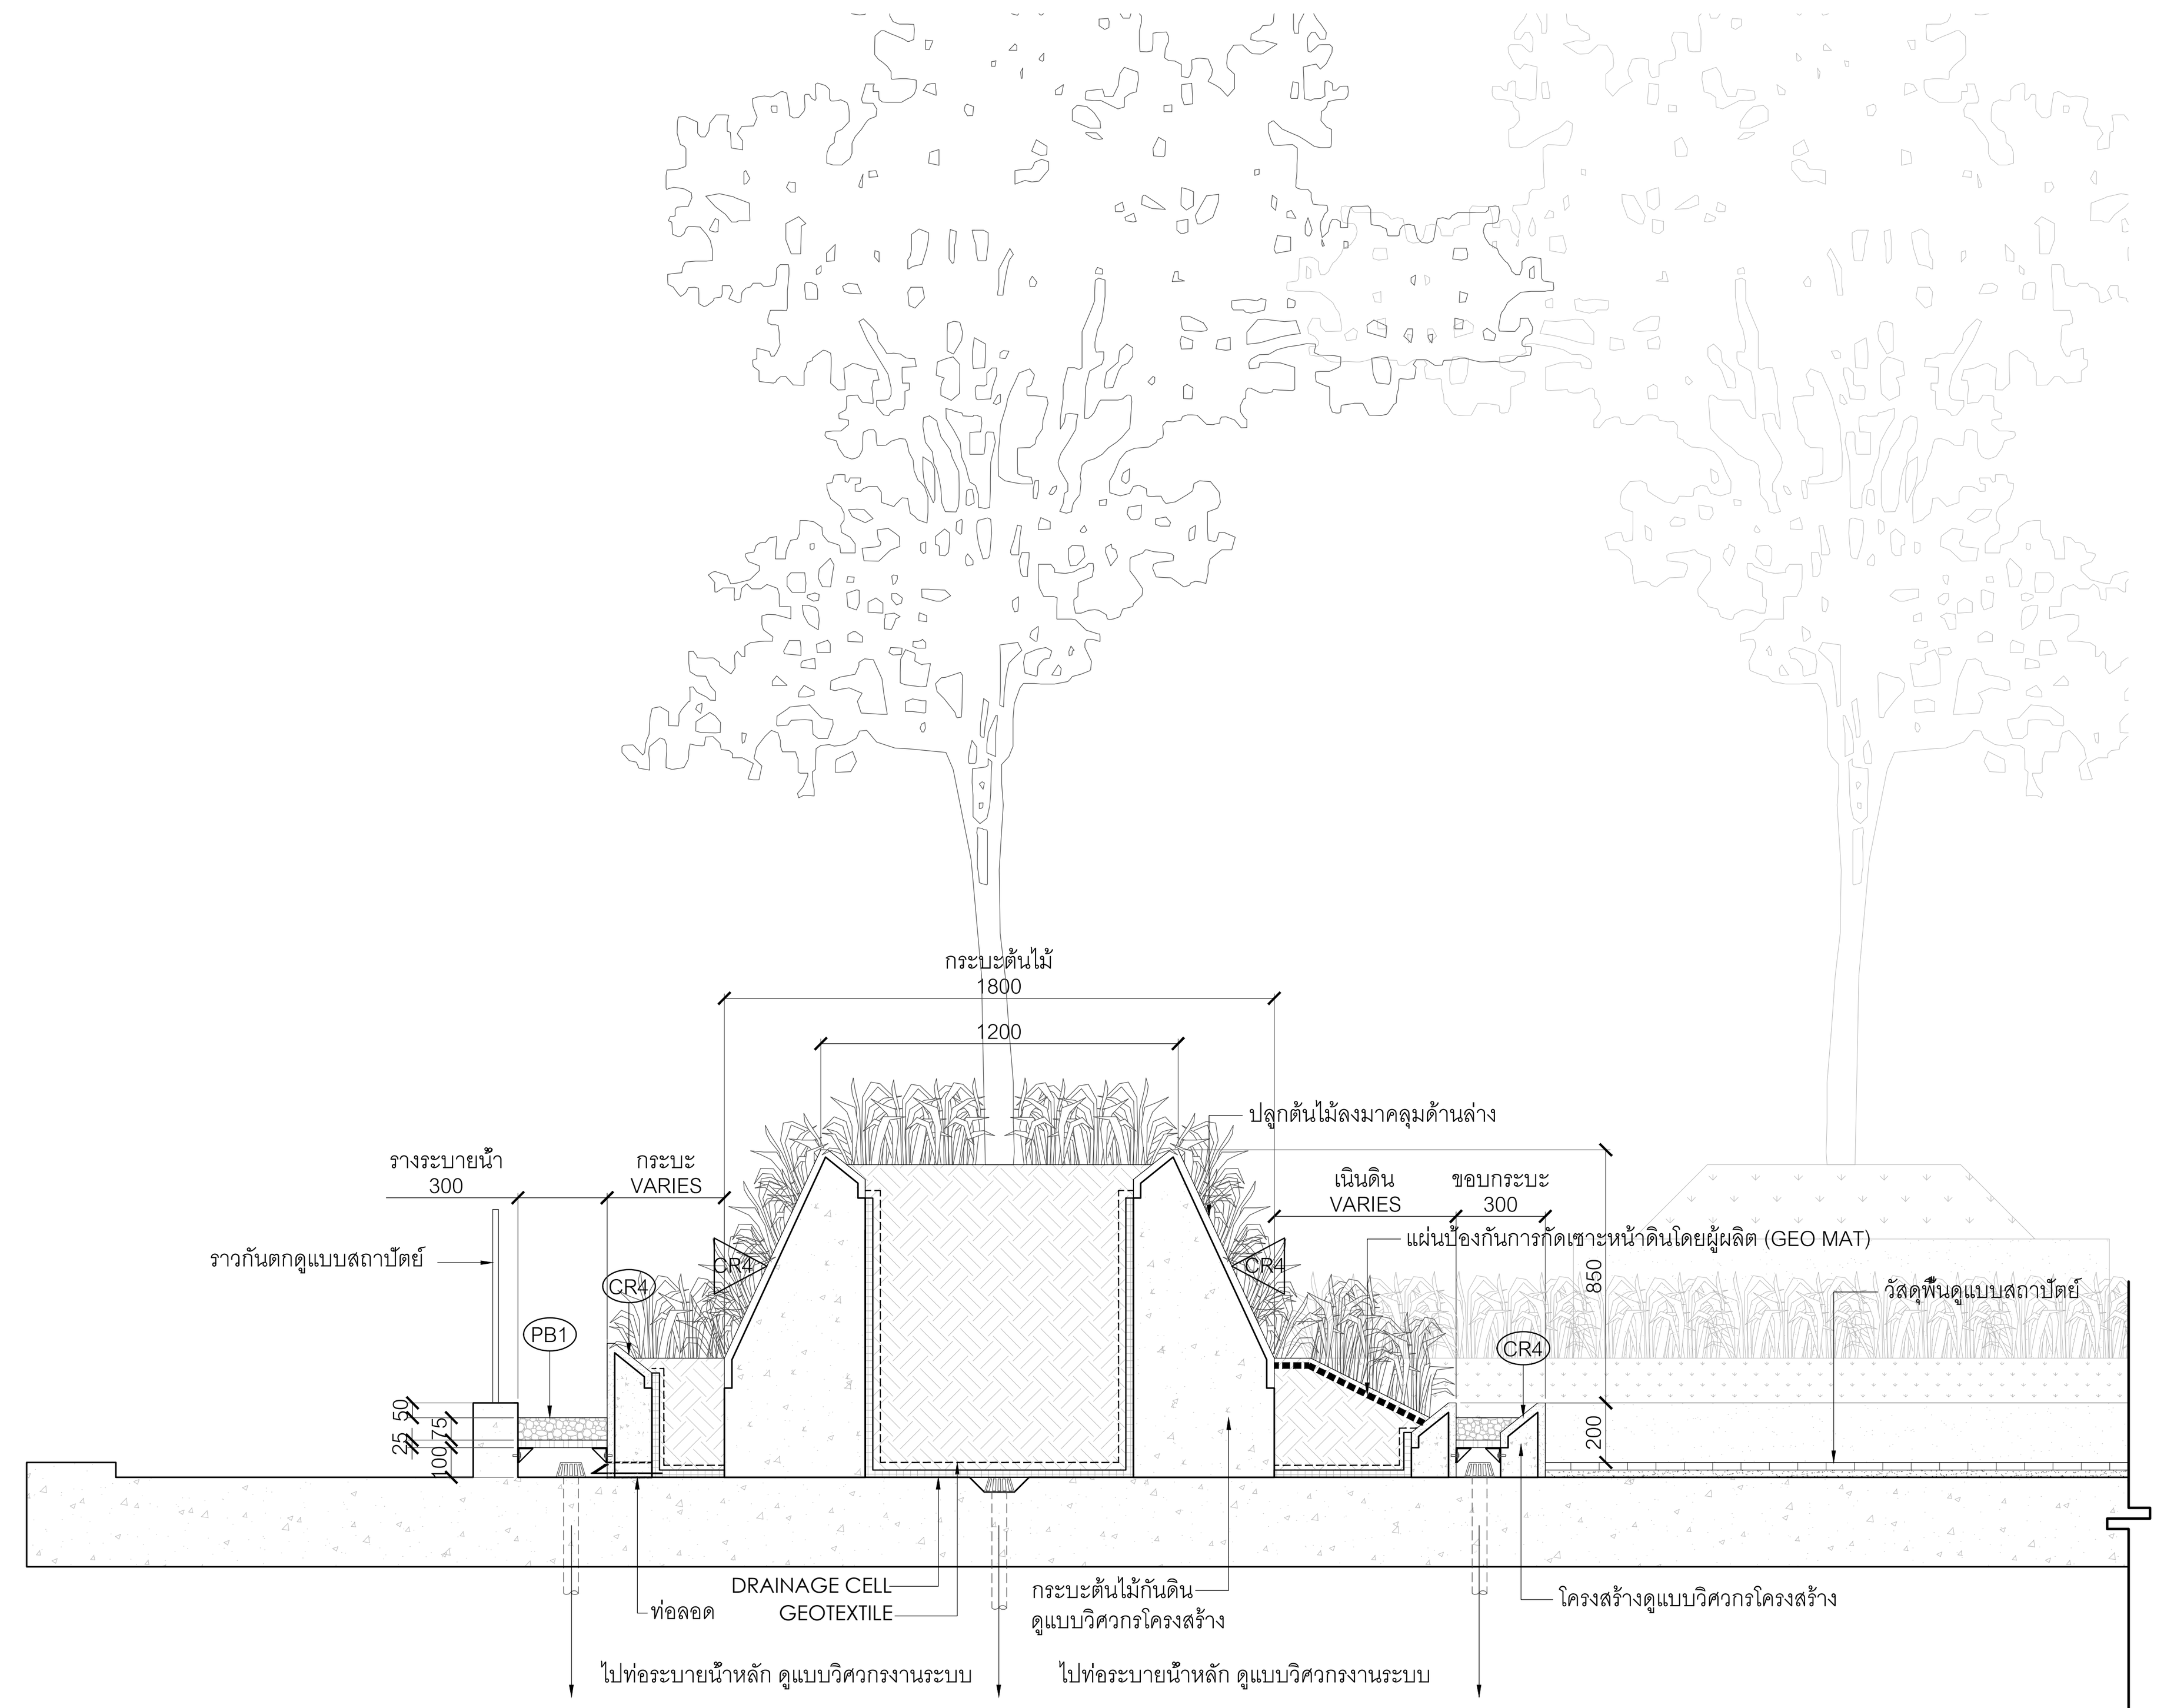

A 1103-O รูปตัด A 1:25

0 0.5 1 1.5 2 2.5ม.


มาตราส่วน 1:25

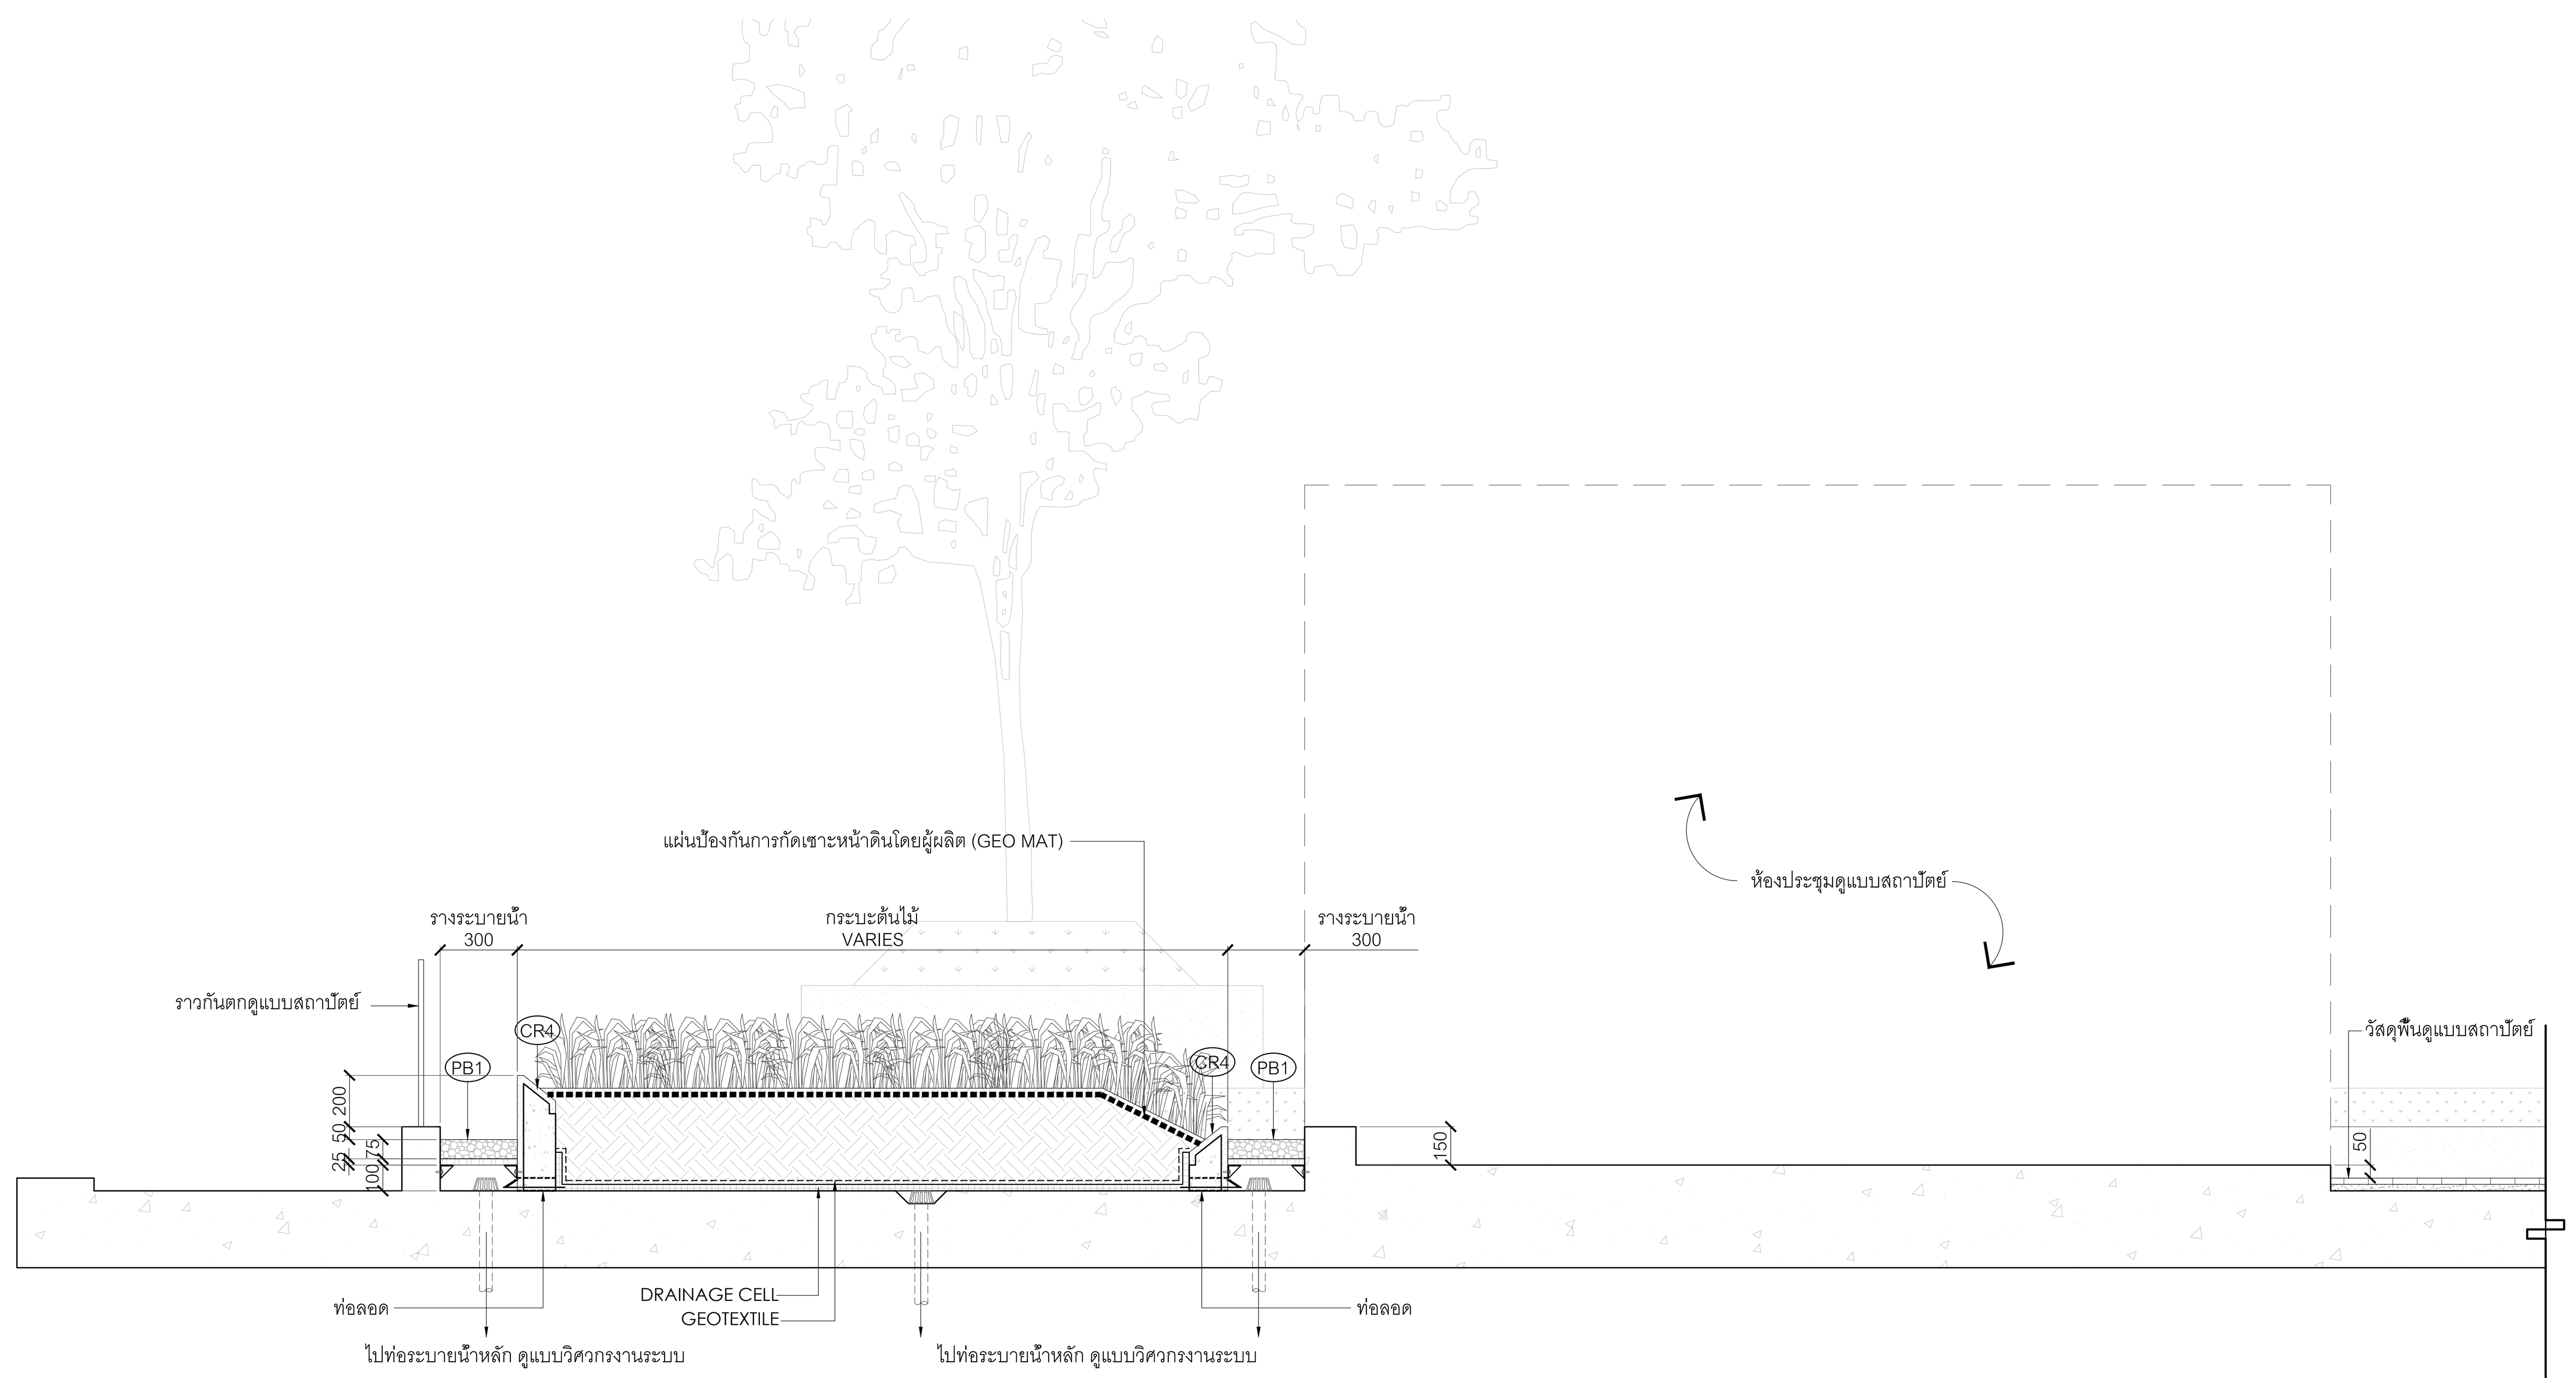

D 1103-O รูปตัด D 1:25

0 0.5 1 1.5 2 2.5ม.


มาตราส่วน 1:25

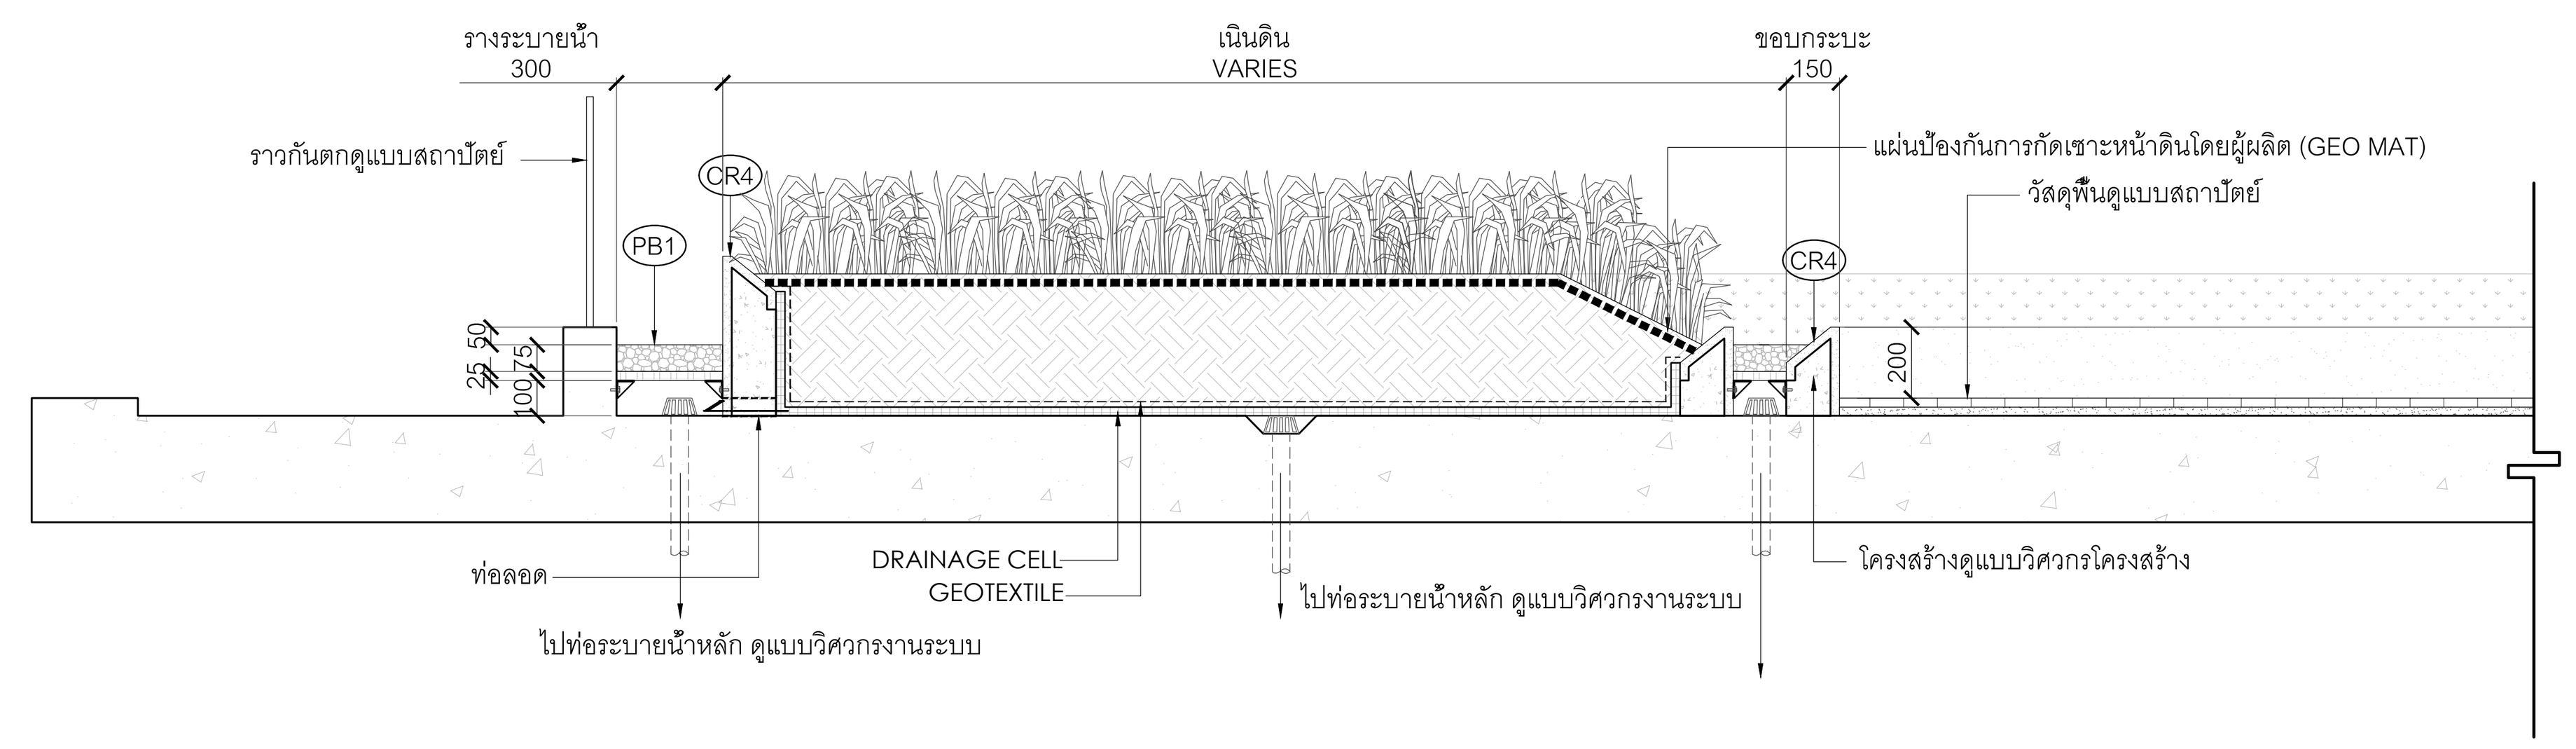

B 1103-O รูปตัด B 1:25

0 0.5 1 1.5 2 2.5ม.


มาตราส่วน 1:25

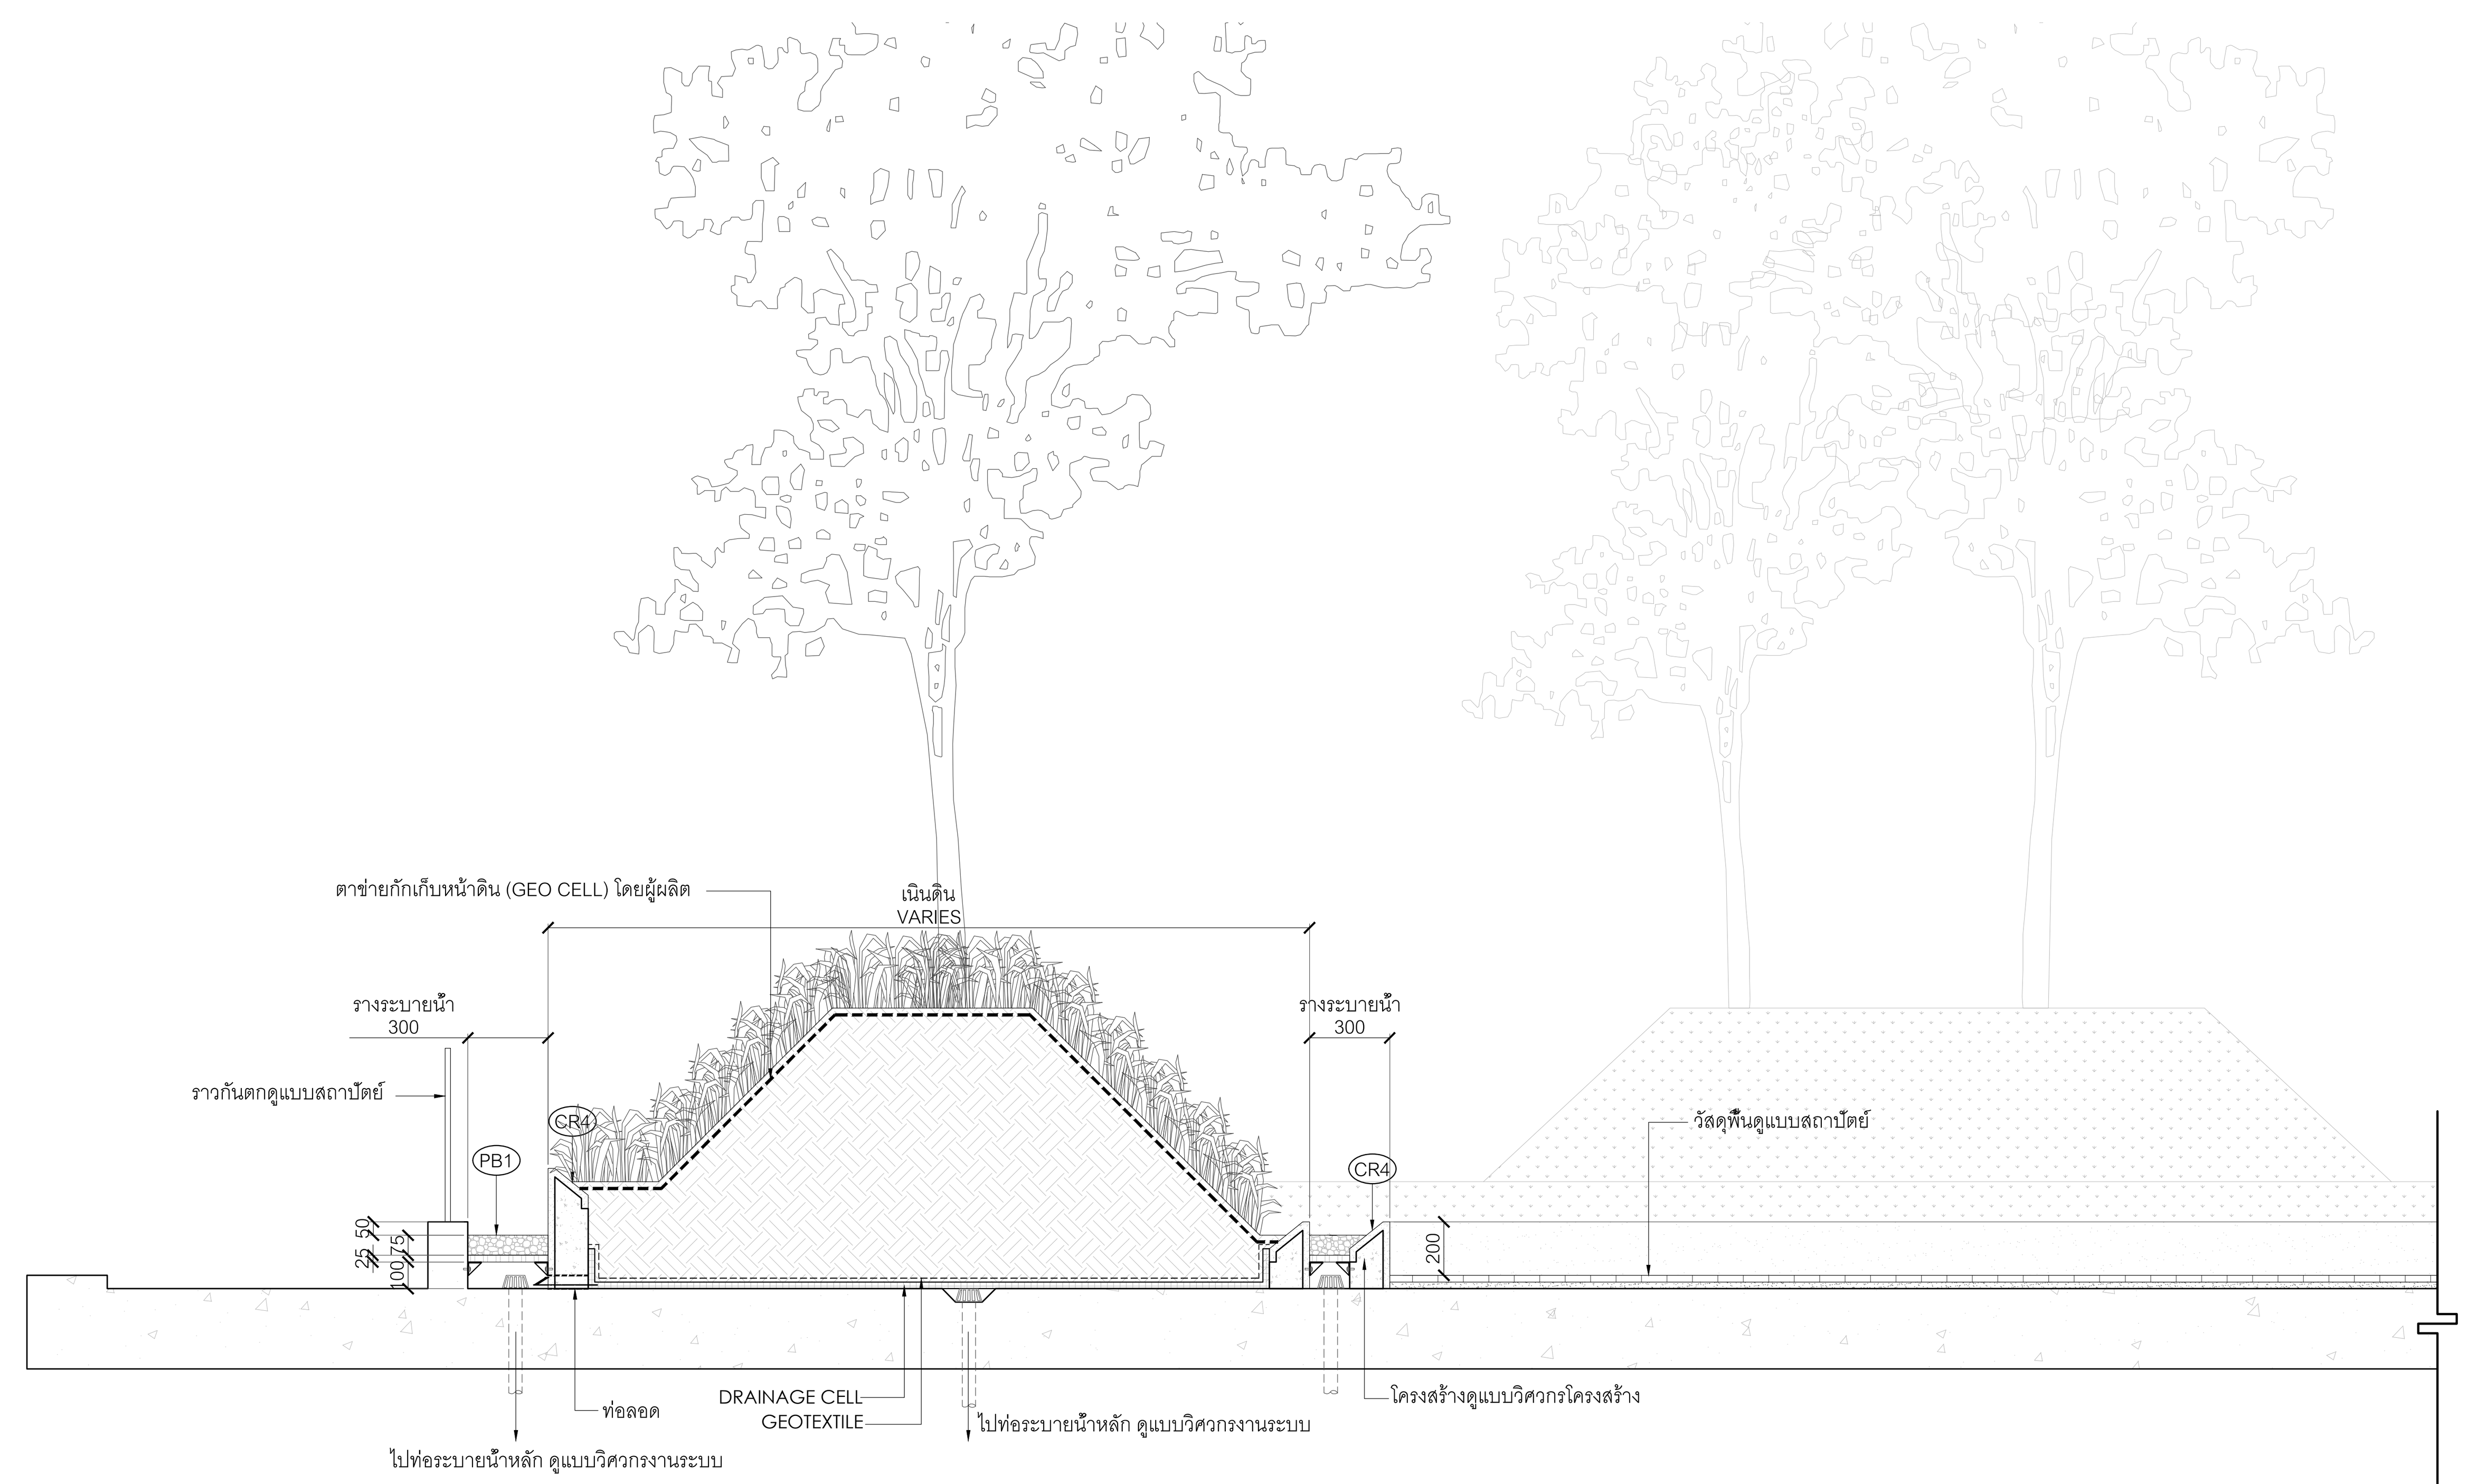

E 1106-O รูปตัด E 1:25

0 0.5 1 1.5 2 2.5ม.

มาตราส่วน 1:25

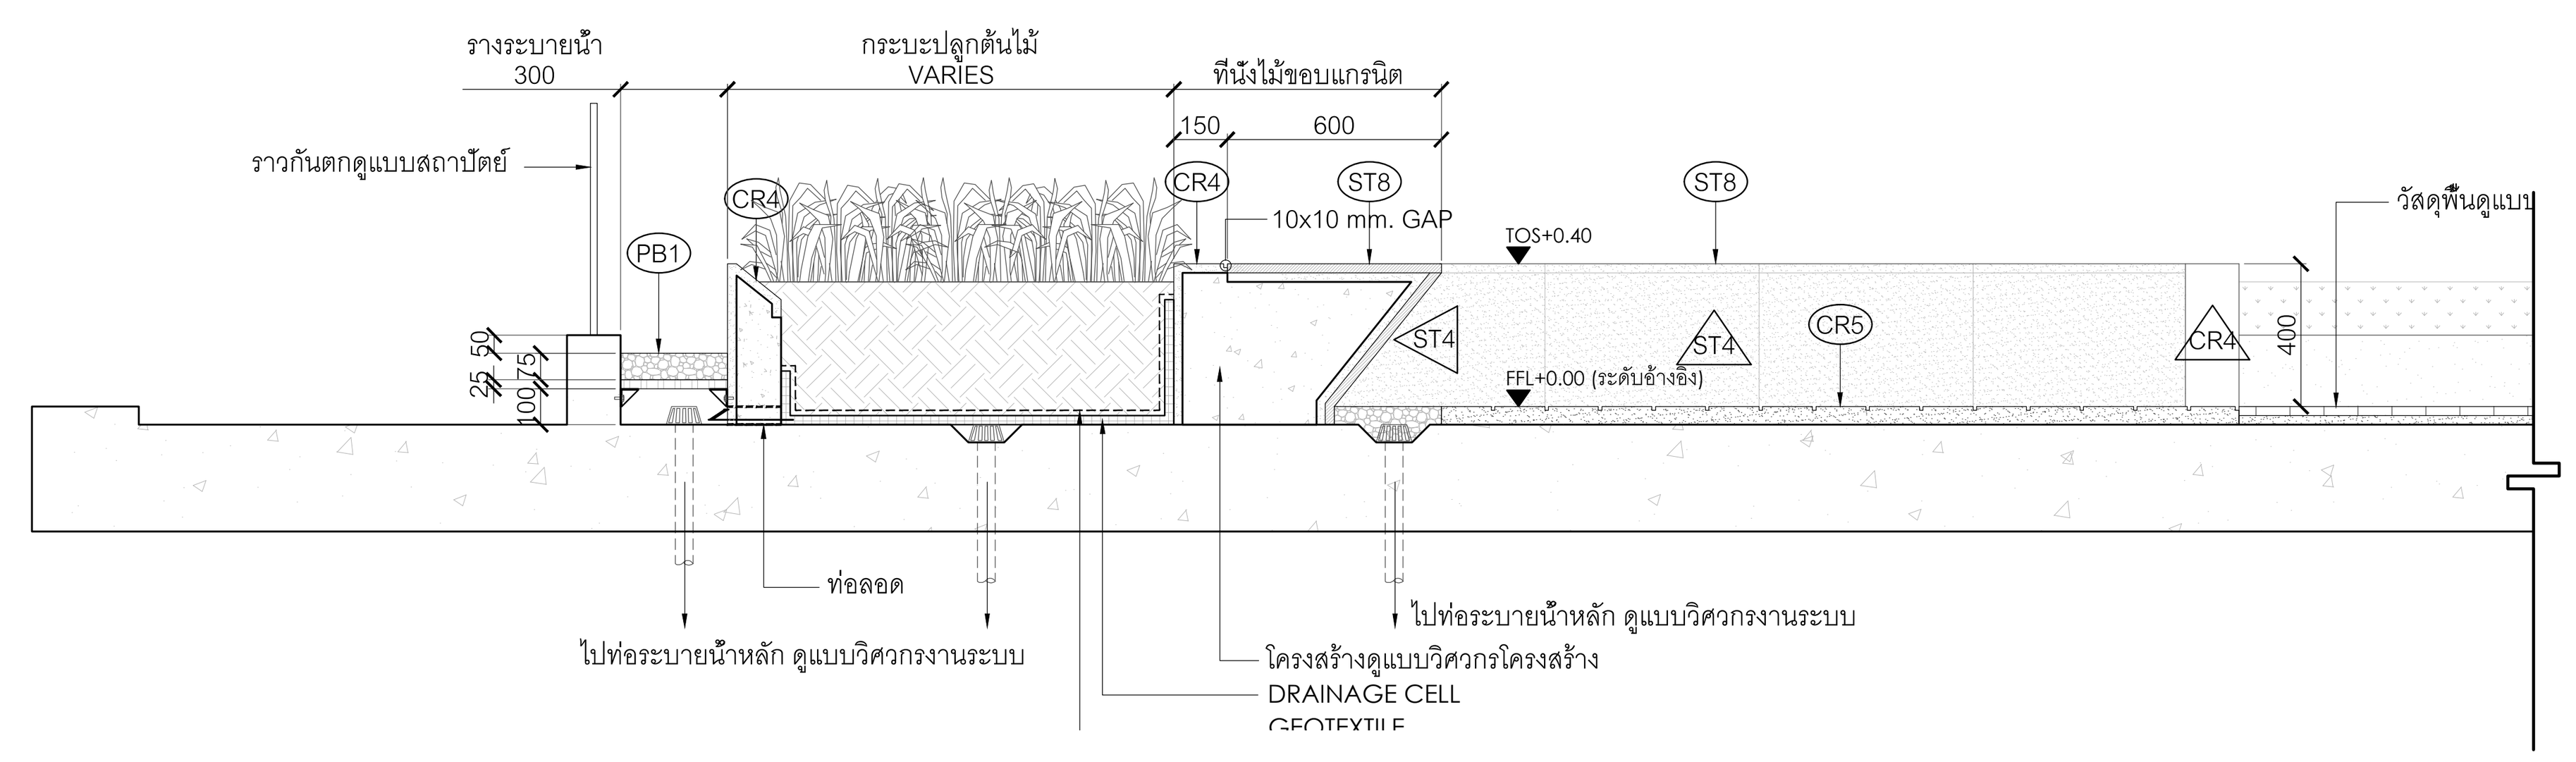

C 1103-O รูปตัด C 1:25

0 0.5 1 1.5 2 2.5ม.

มาตราส่วน 1:25

โครงการ

ออกแบบรายละเอียดโครงการก่อสร้าง และตกแต่งภายใน อาคารสำนักงาน กสทช. แห่งใหม่ (ปรับปรุงแก้ไขแบบครั้งที่ 2)

กสทช.

เจ้าของโครงการ

สำนักงานคณะกรรมการกิจการกระจายเสียง กิจการโทรทัศน์ และกิจการโทรคมนาคมแห่งชาติ

ผู้ออกแบบ

S Λ S I

บริษัท ศศิ ดีแอนด์เอ็ม จำกัด
SASI D&M CO., LTD.

ผู้อำนวยการโครงการ
ทวีจิตร จันทรสาขา ส-สถ.1196

ผู้จัดการโครงการ
วิญญู วานิชศิริโรจน์ ว-สถ. 602

ผู้ช่วยจัดการโครงการ
โอภาส หาญเจนลักษณ์ ภ-สถ. 3682
อัฉรา ฮุงหวล ภฟก. 40543

สถาปนิก
เอนก เจริญพิริยะเวศ ว-สถ. 459
จิระศักดิ์ ผุยมูลตรี ภ-สถ. 6616
ปรีชา รุ่งรุจิไพศาล ส-สถ. 1955

มัณฑนากร
ปริญญา สมบัติวัฒนกุล ส-สถ. 2453
ชาตรี ชลประเสริฐสุข ส-สน. 179

ภูมิสถาปนิก
ชัชนิล ซัง ส-ภส. 127
พิมพ์พรรณ ทิพย์มงคล ภ-สน. 301

วิศวกรโครงสร้างและโยธา
พิสิฐ กาญจนรุจิวุฒิ สย. 5673
อาคม เตชะธัญญกุล สย. 5661

วิศวกรระบบปรับอากาศและระบายอากาศ
รพี รนต์ละออง วก. 824
รวิวรรณ ติวะวงศ์ ภก. 36473


วิศวกรระบบสุขาภิบาลและดับเพลิง
อนุช ธีรสิงห์ สส. 618

วิศวกรระบบไฟฟ้า
ดร.สมบัติ วนิชประภา วฟก. 842
มนจิรา ทองปอน ภฟก. 47756

อาคาร
อาคารสำนักงาน

แบบแสดง
รูปตัด A-E : อาคารสำนักงาน

KEYPLAN

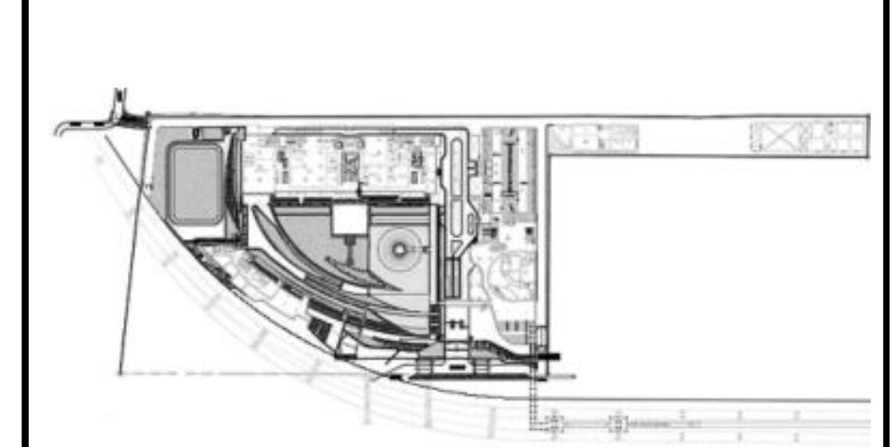

แผ่นที่
2001-O


วัน เดือน ปี 30 กันยายน 2569

ครั้งที่	รายการแก้ไข	วันที่

หมายเหตุข้อกำหนดโครงการ

ผู้รับจ้างก่อสร้างถือเป็นผู้เชี่ยวชาญในการก่อสร้าง ได้ตรวจแบบก่อสร้างตลอดจนรายการก่อสร้างโดยละเอียดและเป็นที่เข้าใจโดยตลอดแล้ว และราคาค่าจ้างได้รวมค่าใช้จ่ายในการก่อสร้างที่ต้องแก้ไขให้เป็นไปตามวัตถุประสงค์ ประโยชน์ใช้สอย ความแข็งแรงและความสวยงาม ของงานก่อสร้าง และได้เผื่อเวลาสำหรับการแก้ไขที่อาจเกิดขึ้นแล้ว หากปรากฏความผิดพลาด คลาดเคลื่อนของแบบและรายการก่อสร้างด้วยประการใดๆ ก็ตาม ผู้รับจ้างก่อสร้างต้องทำการแก้ไขด้วยค่าใช้จ่ายของผู้รับจ้างก่อสร้างเอง และขอขยายอายุสัญญาไม่ได้

ระยะต่างๆและมาตรฐานต่างๆ ให้ถือเอาตัวเลขที่ระบุในแบบเป็นหลัก (ยกเว้นตัวเลขที่เขียนผิด พลาด) ห้ามวัดจากแบบโดยตรง ถ้ามีข้อสงสัย ให้สอบถามผู้ควบคุมงาน หรือสถาปนิก วิศวกรผู้ออกแบบ ก่อนดำเนินการก่อสร้างทุกครั้ง หากมีส่วนหนึ่งส่วนใดที่แบบและรายการประกอบแบบขัดแย้งกันหรือไม่ชัดเจน ผู้รับจ้างก่อสร้างจะต้องรีบแจ้งแก่สถาปนิก วิศวกรผู้ออกแบบ เพื่อให้จัดการแก้ไขในทันที โดยให้ถือคำวินิจฉัยของสถาปนิก วิศวกรเป็นข้อยุติ ผู้รับจ้างก่อสร้างจะต้องตรวจสอบงานก่อสร้างกับแบบก่อสร้างและรายการประกอบแบบต่างๆในทุกขั้นตอน หากมีความไม่ชัดเจนในแบบ ผู้รับจ้างก่อสร้างจะต้องจัดทำแบบขยาย หรือแบบรายละเอียด SHOP DRAWING เสนอต่อผู้ควบคุมงาน เพื่อพิจารณาอนุมัติ

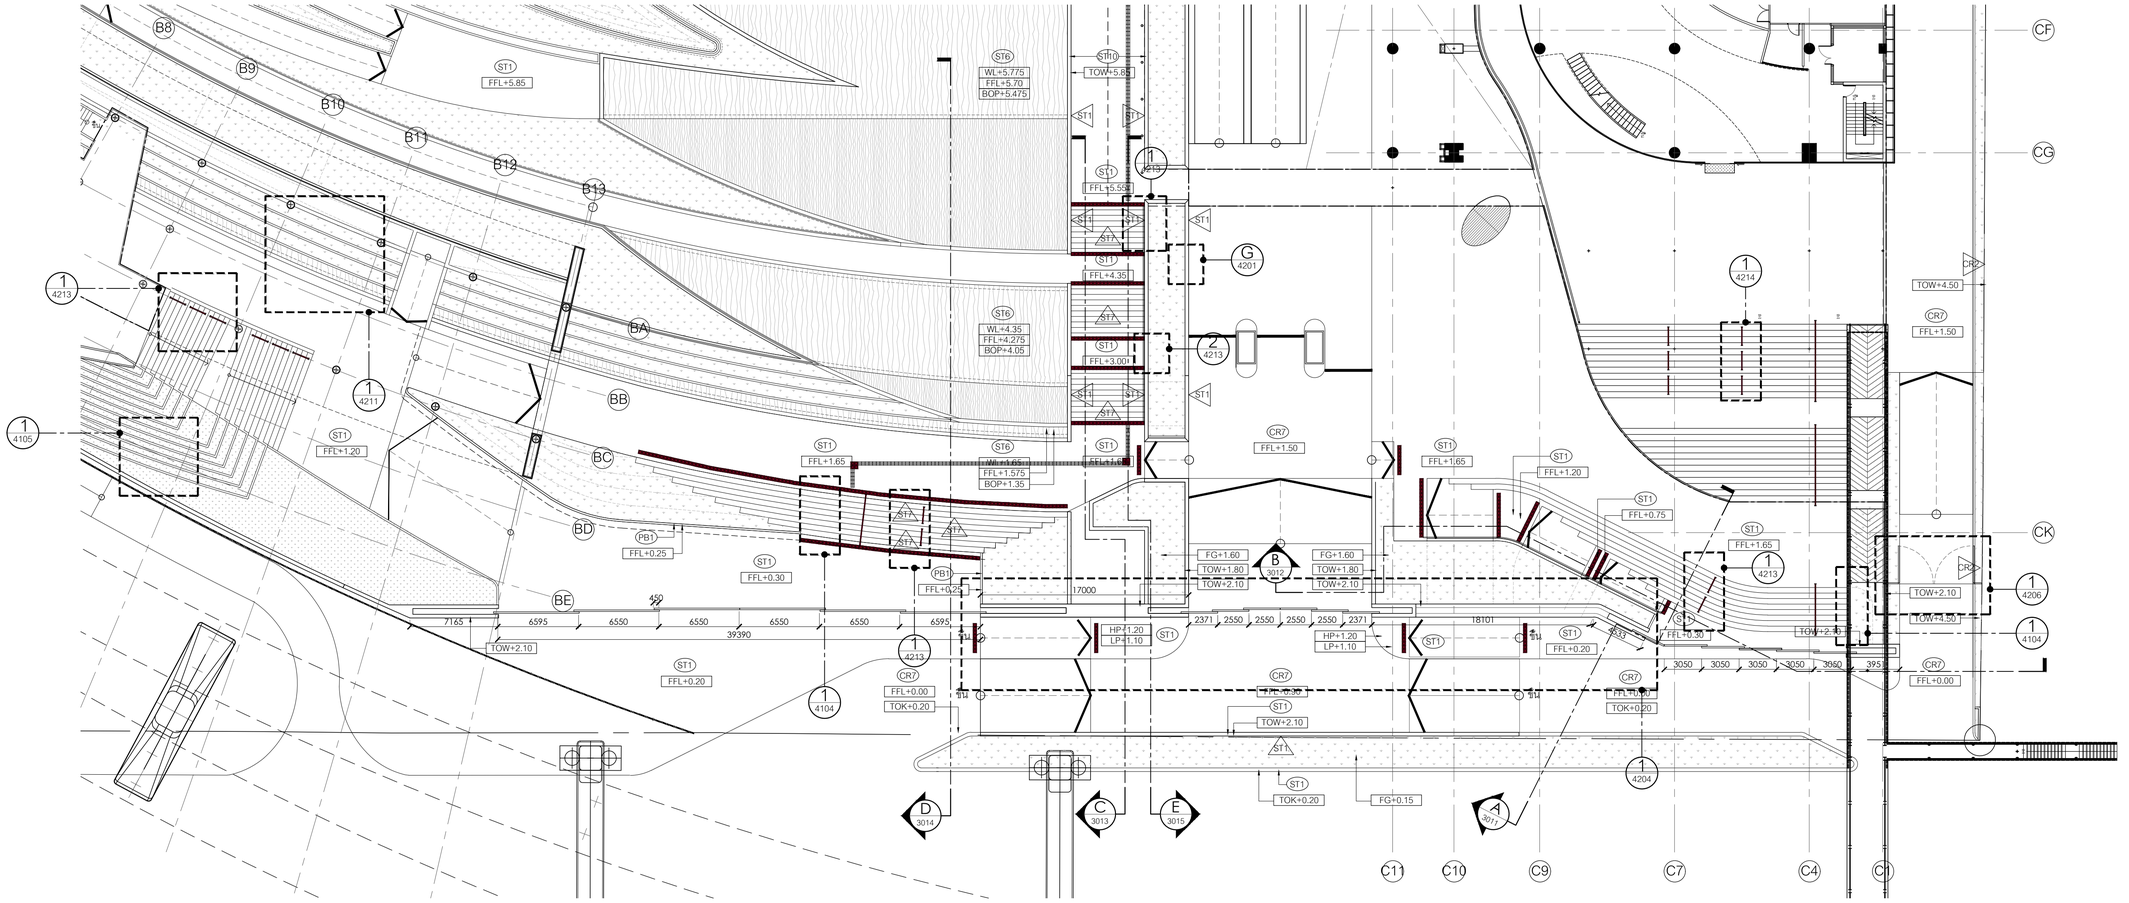

1 3010 แบบรายละเอียด 1 : MAIN PLAZA

มาตราส่วน 1:250

0 5 10 15 20 25ม.

มาตราส่วน 1:250

โครงการ

ออกแบบรายละเอียดโครงการก่อสร้างและตกแต่งภายใน อาคารสำนักงาน กสทช. แห่งใหม่ (ปรับปรุงแก้ไขแบบครั้งที่ 2)

กสทช.

เจ้าของโครงการ

สำนักงานคณะกรรมการกิจการกระจายเสียง กิจการโทรทัศน์ และกิจการโทรคมนาคมแห่งชาติ

ผู้ออกแบบ

บริษัท ศศิ ดีเอดส์เอ็น จำกัด
SASI DEAS CO., LTD.

ผู้อำนวยการโครงการ

ทวีวัตร จันทรสาขา ส.สถ.1196

ผู้จัดการโครงการ

วิญญู วานิชศิริโรจน์ ว.สถ. 602

ผู้ช่วยจัดการโครงการ

โยภาส หาญจงนักเพ่น ภ.สถ. 3682
อ้อรา สุงทวล ภพก. 40543

สถาปนิก

เอนก เจริญพิริยะเวช ว.สถ. 459
จิระศักดิ์ ผุญญดศรี ภ.สถ. 6616
ปรีชา รุ่งรุจีไพศาล ส.สถ. 1955

มัณฑนากร

ปริญญา สมบัติวัฒนกุล ส.สถ. 2453
ชาตรี ชอประเสริฐสุข ส.สน. 179

ภูมิสถาปนิก

ชัชนิล ชัง ส.ภส. 127
พิมพ์พรรณ ฟักข่มนคล ภ.สน. 301

วิศวกรโครงสร้างและโยธา

พิสิฐ กาญจนจุจิฬิ สย. 5673
อาคม เศชะอิญญกุล สย. 5661

วิศวกรระบบปรับอากาศและระบายอากาศ

วพี รนคล่ะออง วก. 824
วรัวรรณ ดิวะวงศ์ ภก. 36473

วิศวกรระบบสุขาภิบาลและดับเพลิง

อนุช ธีรสิงห์ สส. 618

วิศวกรระบบไฟฟ้า

ดร.สมบัติ วนิชประภา วพก. 842
มนจิรา ทองปอน ภพก. 47756


อาคาร

MAIN PLAZA

แบบแสดง

แบบรายละเอียด 1 : ผังบริเวณ

KEYPLAN

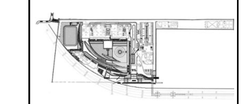

แผ่นที่

3010


วัน เดือน ปี 30 กันยายน 2569

ครั้งที่	รายการแก้ไข	วันที่

หมายเหตุข้อกำหนดโครงการ

ผู้รับจ้างก่อสร้างต้องเป็นผู้เชี่ยวชาญในการก่อสร้าง ได้ตรวจแบบก่อสร้างตลอดจนรายการก่อสร้างโดยละเอียดและเป็นที่เข้าใจโดยตลอดแล้ว และราคาจากนี้รวมค่าใช้จ่ายในการก่อสร้างที่จะแก้ไขให้เป็นไปตามวัตถุประสงค์ ประโยชน์ใช้สอย ความมั่นคงแข็งแรงและความสวยงาม ของงานก่อสร้าง และได้เผื่อเวลาสำหรับการแก้ไขอำนวยสิ้นแล้ว หากปรากฏความผิดพลาด คลาดเคลื่อนของแบบและรายการก่อสร้าง ต้องรีบการทันที ก็ดาม ผู้รับจ้างก่อสร้างต้องทำการแก้ไขด้วยค่าใช้จ่ายของผู้รับจ้างก่อสร้างเอง และขอขยายอายุสัญญาไม่ได้

รถยนต์ขนถ่ายและนำสัญญาต่างๆ ให้ถือเอาตัวแทรซีทรอนในแบบเป็นหลัก (ยกเว้นตัวแทรซีที่ระบุยี่ห้อ หมายเหตุ) หากวัสดุการแบบใดผลิต อาจมีข้อแตกต่าง อาจมีข้อแตกต่างกันบ้างในการก่อสร้างขยายหรือ ทางบริษัทจะนำมาพิจารณาแบบ กรณีดำเนินการก่อสร้างขยายหรือ ทางบริษัทจะนำมาพิจารณาแบบ ส่วนใหญ่ในแบบขยายรายการวัสดุแบบรับผิดชอบในขั้นตอน ผู้รับจ้างก่อสร้างต้องส่งรับแจ้งแก่สถาปนิก วิศวกรผู้ออกแบบ เพื่อให้วิศวกรแก้ไขในขั้นตอนที่ ไดยให้ยึดคำวินิจฉัยของสถาปนิก วิศวกรเป็นของผู้ ผู้รับจ้างก่อสร้างจะต้องตรวจสอบงานก่อสร้างกับแบบก่อสร้างและรายการวัสดุก่อสร้างในขั้นตอนที่ต้องทำ ทางบริษัทจะไม่พิจารณาในแบบ ผู้รับจ้างก่อสร้างจะต้องจัดทำแบบขยาย หรือแบบรายละเอียด SHOP DRAWING เสนอต่อผู้ควบคุมงาน เพื่อพิจารณาอนุมัติ

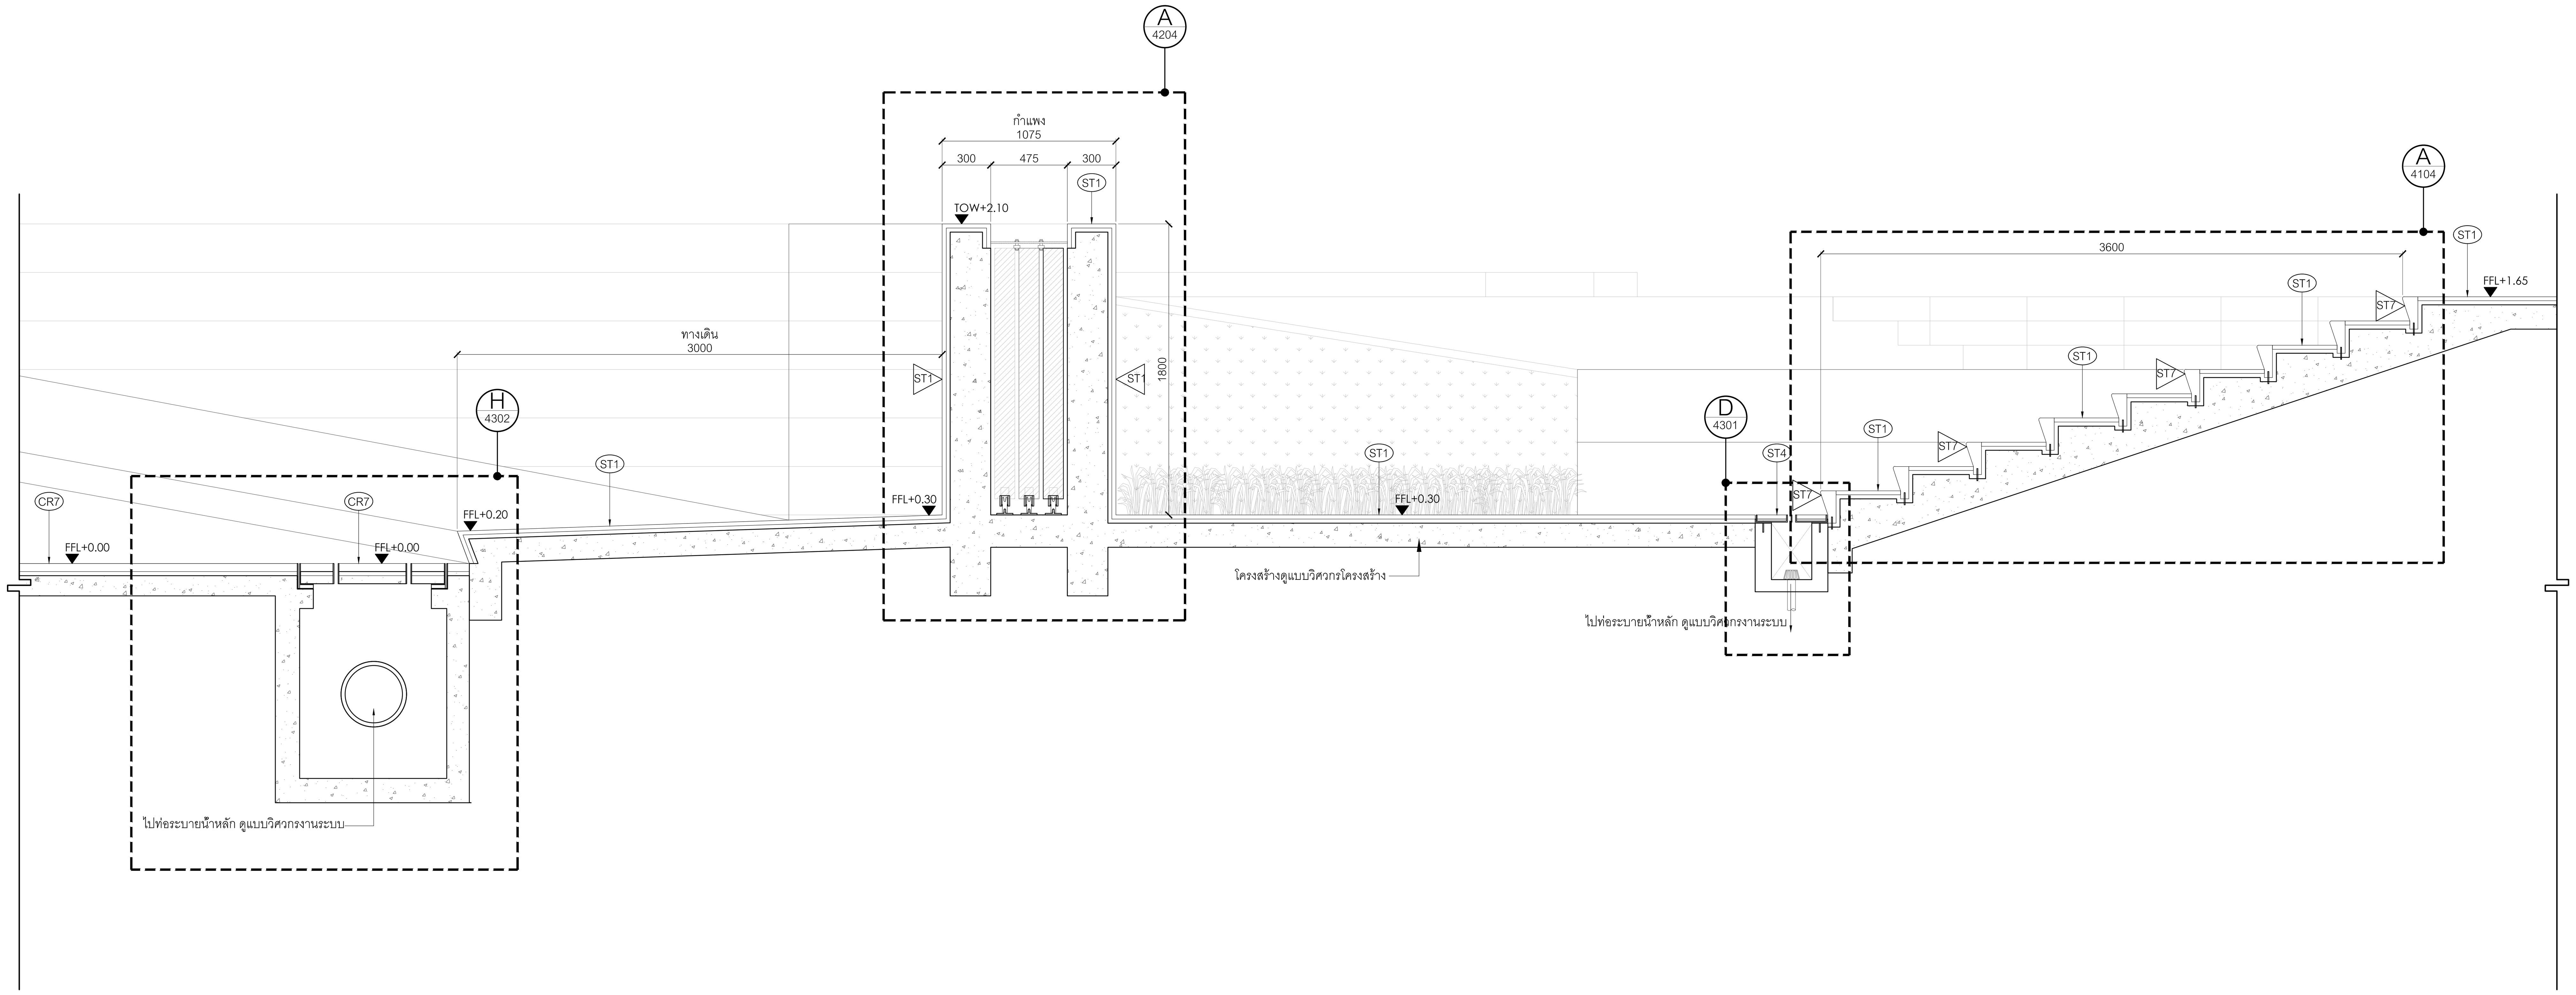

A
3010
รูปตัด A
มาตราส่วน 1:25

0 0.5 1 1.5 2 2.5ม.
มาตราส่วน 1:25

โครงการ

ออกแบบรายละเอียดโครงการก่อสร้าง
และตกแต่งภายใน
อาคารสำนักงาน กสทช. แห่งใหม่
(ปรับปรุงแก้ไขแบบครั้งที่ 2)

กสทช.

เจ้าของโครงการ

สำนักงานคณะกรรมการกิจการกระจายเสียง
กิจการโทรทัศน์ และกิจการโทรคมนาคมแห่งชาติ

ผู้ออกแบบ

SĀSI
บริษัท ศศิ ดีแอนด์เอ็ม จำกัด
SASI D&M CO., LTD.

ผู้อำนวยการโครงการ
ทวีจิตร จันทรสาขา ส-สถ.1196

ผู้จัดการโครงการ
วิญญู วานิชศิริโรจน์ ว-สถ. 602

ผู้ช่วยจัดการโครงการ
โอภาส หาญเจนลักษณ์ ภ-สถ. 3682
อัฉรา ฮุงหวล ภฟก. 40543

สถาปนิก
เอนก เจริญพิริยะเวศ ว-สถ. 459
จิระศักดิ์ ผุยมูลตรี ภ-สถ. 6616
ปรีชา รุ่งรุจิไพศาล ส-สถ. 1955

มัณฑนากร
ปริญญา สมบัติวัฒนกุล ส-สถ. 2453
ชาตรี ชลประเสริฐสุข ส-สน. 179

ภูมิสถาปนิก
ชัชนิล ซัง ส-ภส. 127
พิมพ์พรรณ ทิพย์มงคล ภ-สน. 301

วิศวกรโครงสร้างและโยธา
พิสิฐ กาญจนรุจิวุฒิ สย. 5673
อาคม เตชะธัญญกูล สย. 5661

วิศวกรระบบปรับอากาศและระบายอากาศ
รพี รนต์ละออง วก. 824
รวิวรรณ ติวะวงศ์ ภก. 36473


วิศวกรระบบสุขาภิบาลและดับเพลิง
อนุช ธีรสิงห์ สส. 618

วิศวกรระบบไฟฟ้า
ดร.สมบัติ วนิชประภา วฟก. 842
มนจิรา ทองปอน ภฟก. 47756

อาคาร
MAIN PLAZA

แบบแสดง
แบบรายละเอียด 1 : รูปตัด A

KEYPLAN

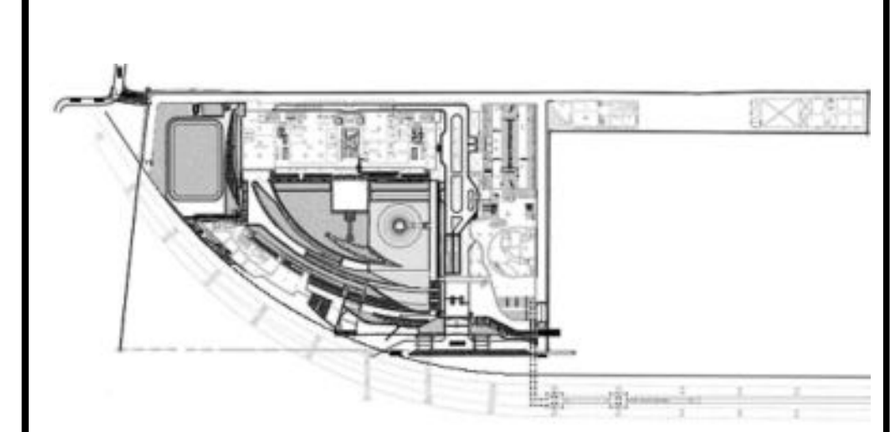

แผ่นที่
3011


วัน เดือน ปี 30 กันยายน 2569

ครั้งที่	รายการแก้ไข	วันที่

หมายเหตุข้อกำหนดโครงการ

ผู้รับจ้างก่อสร้างถือเป็นผู้เชี่ยวชาญในการก่อสร้าง ได้ตรวจแบบก่อสร้างตลอดจนรายการก่อสร้างโดยละเอียดและเป็นที่เข้าใจโดยตลอดแล้ว และราคาค่าจ้างได้รวมค่าใช้จ่ายในการก่อสร้างที่ต้องแก้ไขให้เป็นไปตามวัตถุประสงค์ ประโยชน์ใช้สอย ความแข็งแรงและความสวยงาม ของงานก่อสร้าง และได้เผื่อเวลาสำหรับการแก้ไขที่อาจเกิดขึ้นแล้ว หากปรากฏความผิดพลาด คลาดเคลื่อนของแบบและรายการก่อสร้างด้วยประการใดๆ ก็ตาม ผู้รับจ้างก่อสร้างต้องทำการแก้ไขด้วยค่าใช้จ่ายของผู้รับจ้างก่อสร้างเอง และขอขยายอายุสัญญาไม่ได้

ระยะต่างๆและมาตรฐานต่างๆ ให้ถือเอาตัวเลขที่ระบุในแบบเป็นหลัก (ยกเว้นตัวเลขที่เขียนผิด พลาด) ห้ามวัดจากแบบโดยตรง ถ้ามีข้อสงสัย ให้สอบถามผู้ควบคุมงาน หรือสถาปนิก วิศวกรผู้ออกแบบ ก่อนดำเนินการก่อสร้างทุกครั้ง หากมีส่วนหนึ่งส่วนใดที่แบบและรายการประกอบแบบขัดแย้งกันหรือไม่ชัดเจน ผู้รับจ้างก่อสร้างจะต้องรีบแจ้งแก่สถาปนิก วิศวกรผู้ออกแบบ เพื่อให้จัดการแก้ไขในทันที โดยให้ถือคำวินิจฉัยของสถาปนิก วิศวกรเป็นข้อยุติ ผู้รับจ้างก่อสร้างจะต้องตรวจสอบงานก่อสร้างกับแบบก่อสร้างและรายการประกอบแบบต่างๆในทุกขั้นตอน หากมีความไม่ชัดเจนในแบบ ผู้รับจ้างก่อสร้างจะต้องจัดทำแบบขยาย หรือแบบรายละเอียด SHOP DRAWING เสนอต่อผู้ควบคุมงาน เพื่อพิจารณาอนุมัติ

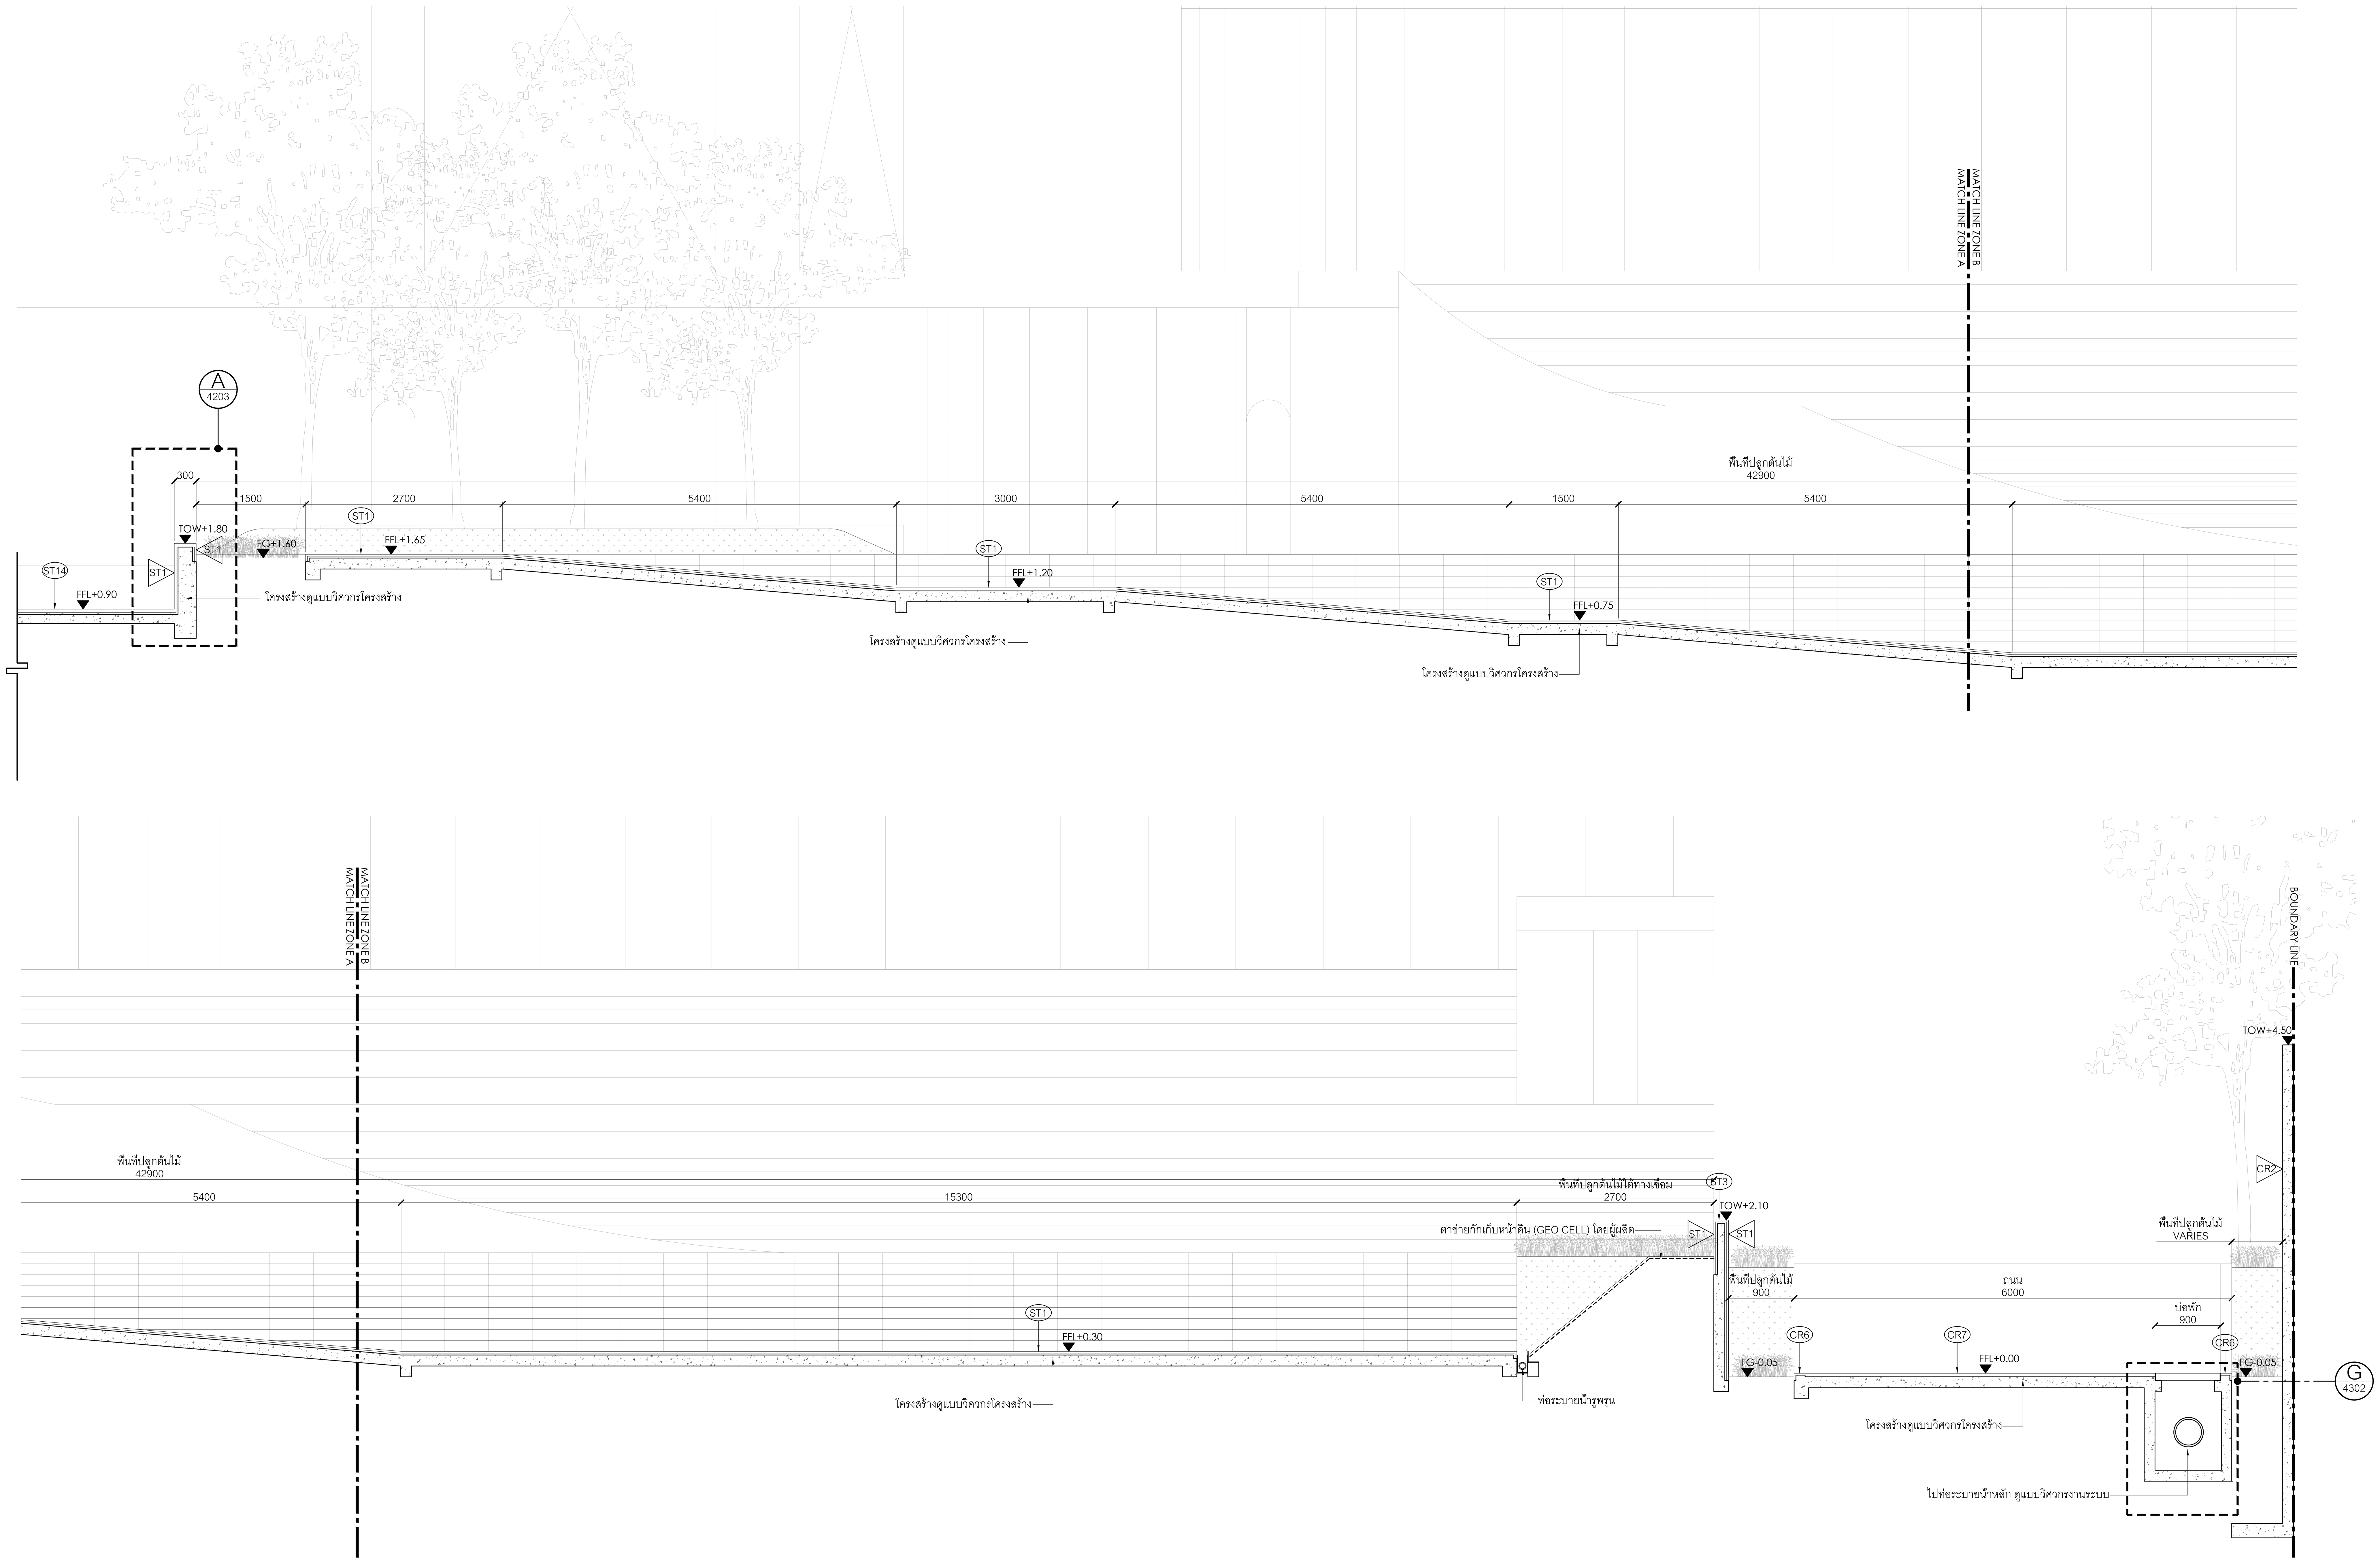

B 3010 **รูปตัด B**
มาตราส่วน1:50

0 1 2 3 4 5ม.
มาตราส่วน 1:50

โครงการ
ออกแบบรายละเอียดโครงการก่อสร้าง
และตกแต่งภายใน
อาคารสำนักงาน กสทช. แห่งใหม่
(ปรับปรุงแก้ไขแบบครั้งที่ 2)

กสทช.

เจ้าของโครงการ
สำนักงานคณะกรรมการกิจการกระจายเสียง
กิจการโทรทัศน์ และกิจการโทรคมนาคมแห่งชาติ

ผู้ออกแบบ
SASI
บริษัท ศศิ ดีแอนด์เอ็ม จำกัด
SASI D&M CO., LTD.

ผู้อำนวยการโครงการ		
ทวีจิตร จันทรสาขา	ส-สถ.1196	
ผู้จัดการโครงการ		
วิญญู วานิชศิริโรจน์	ว-สถ. 602	
ผู้ช่วยจัดการโครงการ		
โอภาส หาญเจนลักษณ์	ภ-สถ. 3682	
อัฉรา ฮุงหวล	ภฟก. 40543	
สถาปนิก		
เอนก เจริญพิริยะเวศ	ว-สถ. 459	
จิระศักดิ์ ผยมูลตรี	ภ-สถ. 6616	
ปรีชา รุ่งรุจิไพศาล	ส-สถ. 1955	
มัณฑนากร		
ปริญญา สมบัติวัฒนกุล	ส-สถ. 2453	
ชาตรี ชลประเสริฐสุข	ส-สน. 179	
ภูมิสถาปนิก		
ชัชนิล ซัง	ส-ภส. 127	
พิมพ์พรรณ ทิพย์มงคล	ภ-สน. 301	
วิศวกรโครงสร้างและโยธา		
พิสิฐ กาญจนรุจิวุฒิ	สย. 5673	
อาคม เตชะธัญญกุล	สย. 5661	
วิศวกรระบบปรับอากาศและระบายอากาศ		
รพี รนต์ละออง	วก. 824	
รวิวรรณ ติวะวงศ์	ภก. 36473	
วิศวกรระบบสุขาภิบาลและดับเพลิง		
อนุช ธีรสิงห์	สส. 618	
วิศวกรระบบไฟฟ้า		
ดร.สมบัติ วนิชประภา	วฟก. 842	
มนจิรา ทองปอน	ภฟก. 47756	

อาคาร
MAIN PLAZA

แบบแสดง
แบบรายละเอียด 1 : รูปตัด B

KEYPLAN

แผ่นที่
3012


วัน เดือน ปี 30 กันยายน 2569


ครั้งที่	รายการแก้ไข	วันที่

หมายเหตุข้อกำหนดโครงการ

ผู้รับจ้างก่อสร้างถือเป็นผู้เชี่ยวชาญในการก่อสร้าง ได้ตรวจแบบก่อสร้างตลอดจนรายการก่อสร้างโดยละเอียดและเป็นที่เข้าใจโดยตลอดแล้ว และราคาค่าจ้างได้รวมค่าใช้จ่ายในการก่อสร้างที่ต้องแก้ไขให้เป็นไปตามวัตถุประสงค์ ประโยชน์ใช้สอย ความแข็งแรงและความสวยงาม ของงานก่อสร้าง และได้เผื่อเวลาสำหรับการแก้ไขที่อาจเกิดขึ้นแล้ว หากปรากฏความผิดพลาด คลาดเคลื่อนของแบบและรายการก่อสร้างด้วยประการใดๆ ก็ตาม ผู้รับจ้างก่อสร้างต้องทำการแก้ไขด้วยค่าใช้จ่ายของผู้รับจ้างก่อสร้างเอง และขอขยายอายุสัญญาไม่ได้

ระยะต่างๆและมาตรฐานต่างๆ ให้ถือเอาตัวเลขที่ระบุในแบบเป็นหลัก (ยกเว้นตัวเลขที่เขียนผิด พลาด) ห้ามวัดจากแบบโดยตรง ถ้ามีข้อสงสัย ให้สอบถามผู้ควบคุมงาน หรือสถาปนิก วิศวกรผู้ออกแบบ ก่อนดำเนินการก่อสร้างทุกครั้ง หากมีส่วนหนึ่งส่วนใดที่แบบและรายการประกอบแบบขัดแย้งกันหรือไม่ชัดเจน ผู้รับจ้างก่อสร้างจะต้องรีบแจ้งแก่สถาปนิก วิศวกรผู้ออกแบบ เพื่อให้จัดการแก้ไขในทันที โดยให้ถือคำวินิจฉัยของสถาปนิก วิศวกรเป็นข้อยุติ ผู้รับจ้างก่อสร้างจะต้องตรวจสอบงานก่อสร้างกับแบบก่อสร้างและรายการประกอบแบบต่างๆในทุกขั้นตอน หากมีความไม่ชัดเจนในแบบ ผู้รับจ้างก่อสร้างจะต้องจัดทำแบบขยาย หรือแบบรายละเอียด SHOP DRAWING เสนอต่อผู้ควบคุมงาน เพื่อพิจารณาอนุมัติ

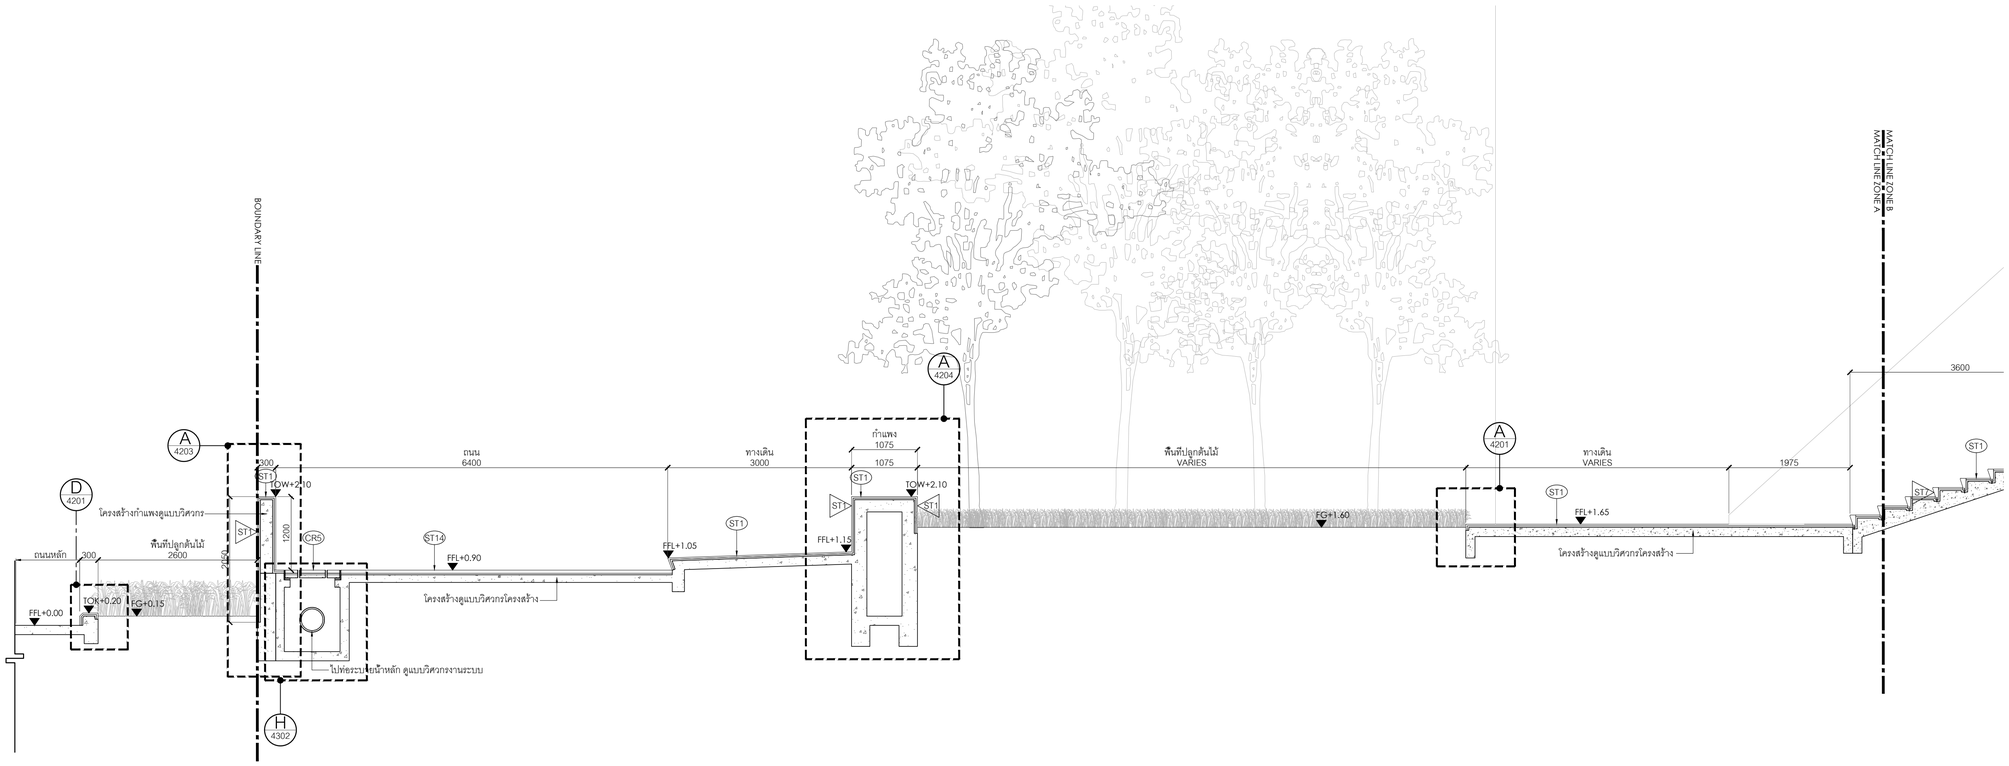

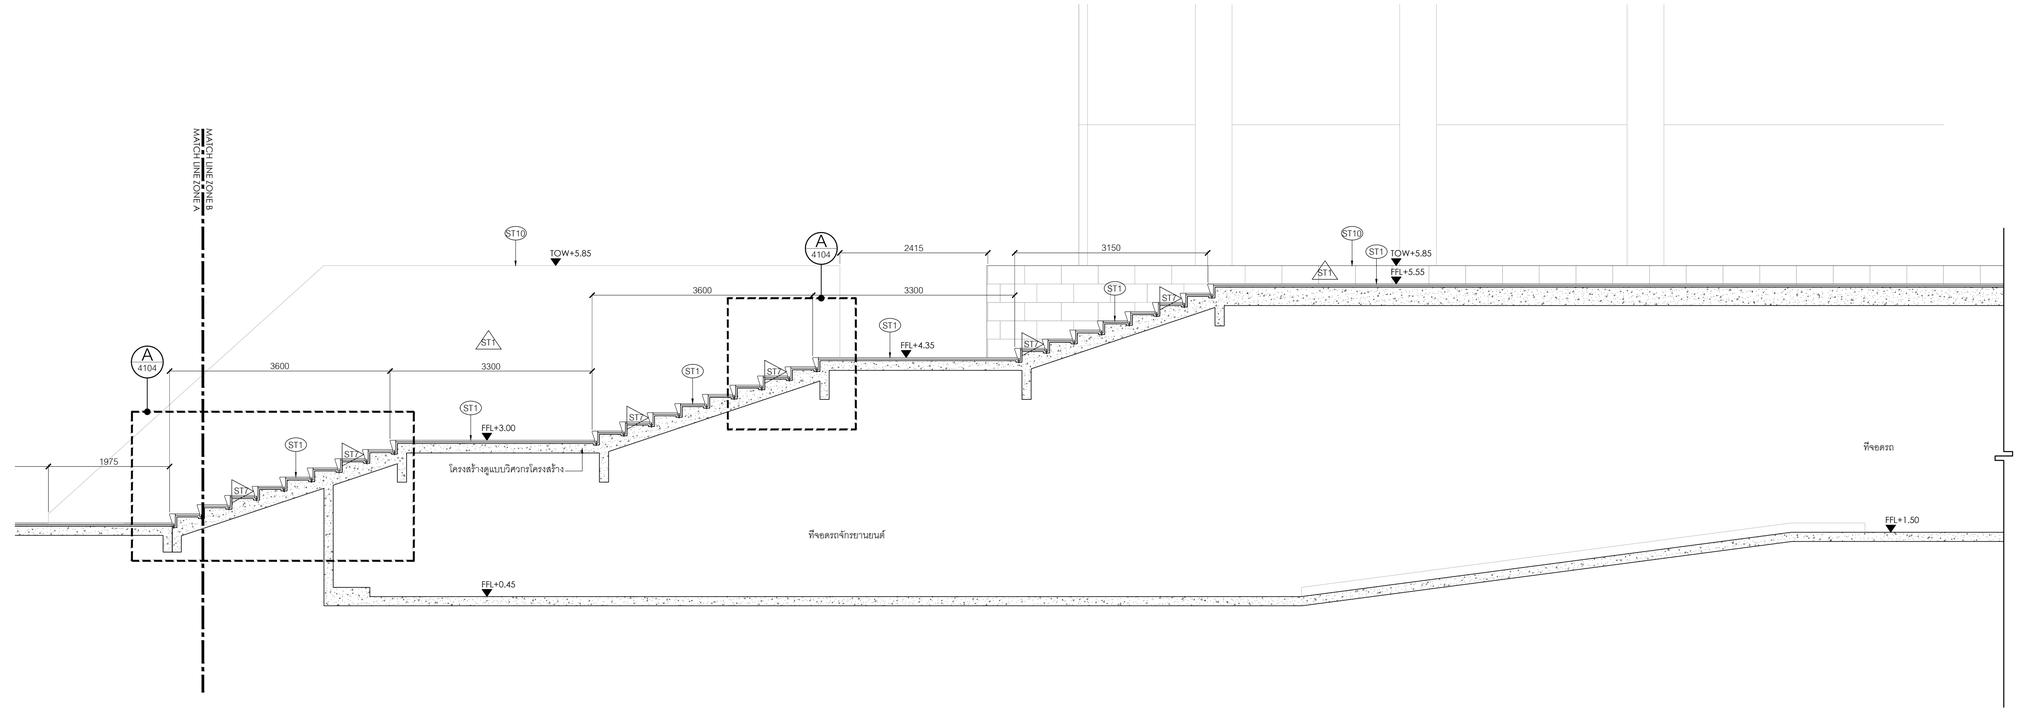

C 3010 รูปตัด C

มาตราส่วน 1:50

0 1 2 3 4 5ม.

มาตราส่วน 1:50

โครงการ

ออกแบบรายละเอียดโครงการก่อสร้างและตกแต่งภายใน อาคารสำนักงาน กสทช. แห่งใหม่ (ปรับปรุงแก้ไขแบบครั้งที่ 2)

กสทช.

เจ้าของโครงการ

สำนักงานคณะกรรมการกิจการกระจายเสียง กิจการโทรทัศน์ และกิจการโทรคมนาคมแห่งชาติ

ผู้ออกแบบ

SASI

บริษัท ศศิ ดีแอนด์เอ็ม จำกัด
SASI D&M CO., LTD.

ผู้อำนวยการโครงการ		
ทวีวัตร	จันทรสาขา	ส.สถ.1196
ผู้จัดการโครงการ		
วิญญู	วานิชศิริโรจน์	ว.สถ. 602
ผู้ช่วยจัดการโครงการ		
โอภาส	หาญจนลักษณ์	ภ.สถ. 3682
อัมรา	สุงทวล	ภพก. 40543
สถาปนิก		
เอนก	เจริญพิริยะเวช	ว.สถ. 459
จิระศักดิ์	ผุยมูลตรี	ภ.สถ. 6616
ปรีชา	รุ่งรุจีไพศาล	ส.สถ. 1955
มัณฑนากร		
ปริญญา	สมบัติวัฒนกุล	ส.สถ. 2453
ชาตรี	ชอประเสริฐสุข	ส.สถ. 179
อุปัสถาปนิก		
ชัชนิล	ชัง	ส.ภส. 127
พิมพ์พรรณ	พิทยมงคล	ภ.สถ. 301
วิศวกรโครงสร้างและโยธา		
พิสิฐ	กาญจนจุจิจุฬิ	สย. 5673
อาคม	เศรษฐีบุญกุล	สย. 5661
วิศวกรระบบปรับอากาศและระบายอากาศ		
วพี	รนค่ะยอดอง	วก. 824
วริวรรณ	ดิวะวงศ์	ภก. 36473
วิศวกรระบบสุขาภิบาลและดับเพลิง		
อนุชา	ธีรสิงห์	สส. 618
วิศวกรระบบไฟฟ้า		
ดร.สมบัติ	วนิชประภา	วพก. 842
มนธิรา	ทองปอน	ภพก. 47756

อาคาร

MAIN PLAZA

แบบแสดง

แบบรายละเอียด 1 : รูปตัด C

KEYPLAN



แผ่นที่

3013


วัน เดือน ปี 30 กันยายน 2569

ครั้งที่	รายการแก้ไข	วันที่

หมายเหตุข้อกำหนดโครงการ

ผู้รับจ้างก่อสร้างถือเป็นผู้เชี่ยวชาญในการก่อสร้าง โดยรวมแบบก่อสร้างตลอดจนรายการก่อสร้างตลอดจนข้อตกลงอื่นใดที่ทำไว้ก่อนตลอดแล้ว และราคาต่างๆที่รวมค่าใช้จ่ายในการก่อสร้างที่ต้องแก้ไขเป็นไปตามวัตถุประสงค์ ประโยชน์ใช้สอย ความมั่นคงแข็งแรงตามหลักวิชาการก่อสร้าง และได้เสียเวลาสำหรับการแก้ไขที่อาจเกิดขึ้นแล้ว หากปรากฏความผิดพลาด คลาดเคลื่อนของแบบแสดงรายการก่อสร้างด้วยประการใดๆ ก็ตาม ผู้รับจ้างก่อสร้างต้องทำการแก้ไขตามที่ได้รับจากของผู้รับจ้างก่อสร้างก่อน และของรายการดังกล่าวนี้ให้ถือเสมือนหนึ่งเป็นส่วนหนึ่งของสัญญาด้วย

ระยะต่างๆและมาตรฐานต่างๆ ให้ถือเอาตัวเลขที่ระบุในแบบเป็นหลัก (ยกเว้นตัวเลขที่เขียนผิด หลาย) ห้ามวัดจากแบบโดยตรง อาจมีขยายส่วน ให้สอบถามผู้ควบคุมงาน หรือสถาปนิก วิศวกรผู้ออกแบบ ก่อนดำเนินการก่อสร้างทุกครั้ง หากมีส่วนหนึ่งส่วนใดที่แบบแสดงรายการประกอบแบบขัดแย้งกันหรือไม่ชัดเจน ผู้รับจ้างก่อสร้างจะต้องรีบแจ้งและสถาปนิก วิศวกรผู้ออกแบบ เพื่อให้วินิจฉัยก่อนเริ่มงานนั้นๆ โดยให้ถือคำวินิจฉัยของสถาปนิก วิศวกรเป็นที่สุด ผู้รับจ้างก่อสร้างจะต้องตรวจสอบงานก่อสร้างในแบบก่อสร้างและรายการประกอบแบบต่างๆในทุกขั้นตอน หากมีความไม่ชัดเจนในแบบ ผู้รับจ้างก่อสร้างต้องยื่นคำแนะนำ หรือแบบขยายของเดิม SHOP DRAWING แก่นสถาปนิกหรือวิศวกรผู้ออกแบบ เพื่อพิจารณาอนุมัติ

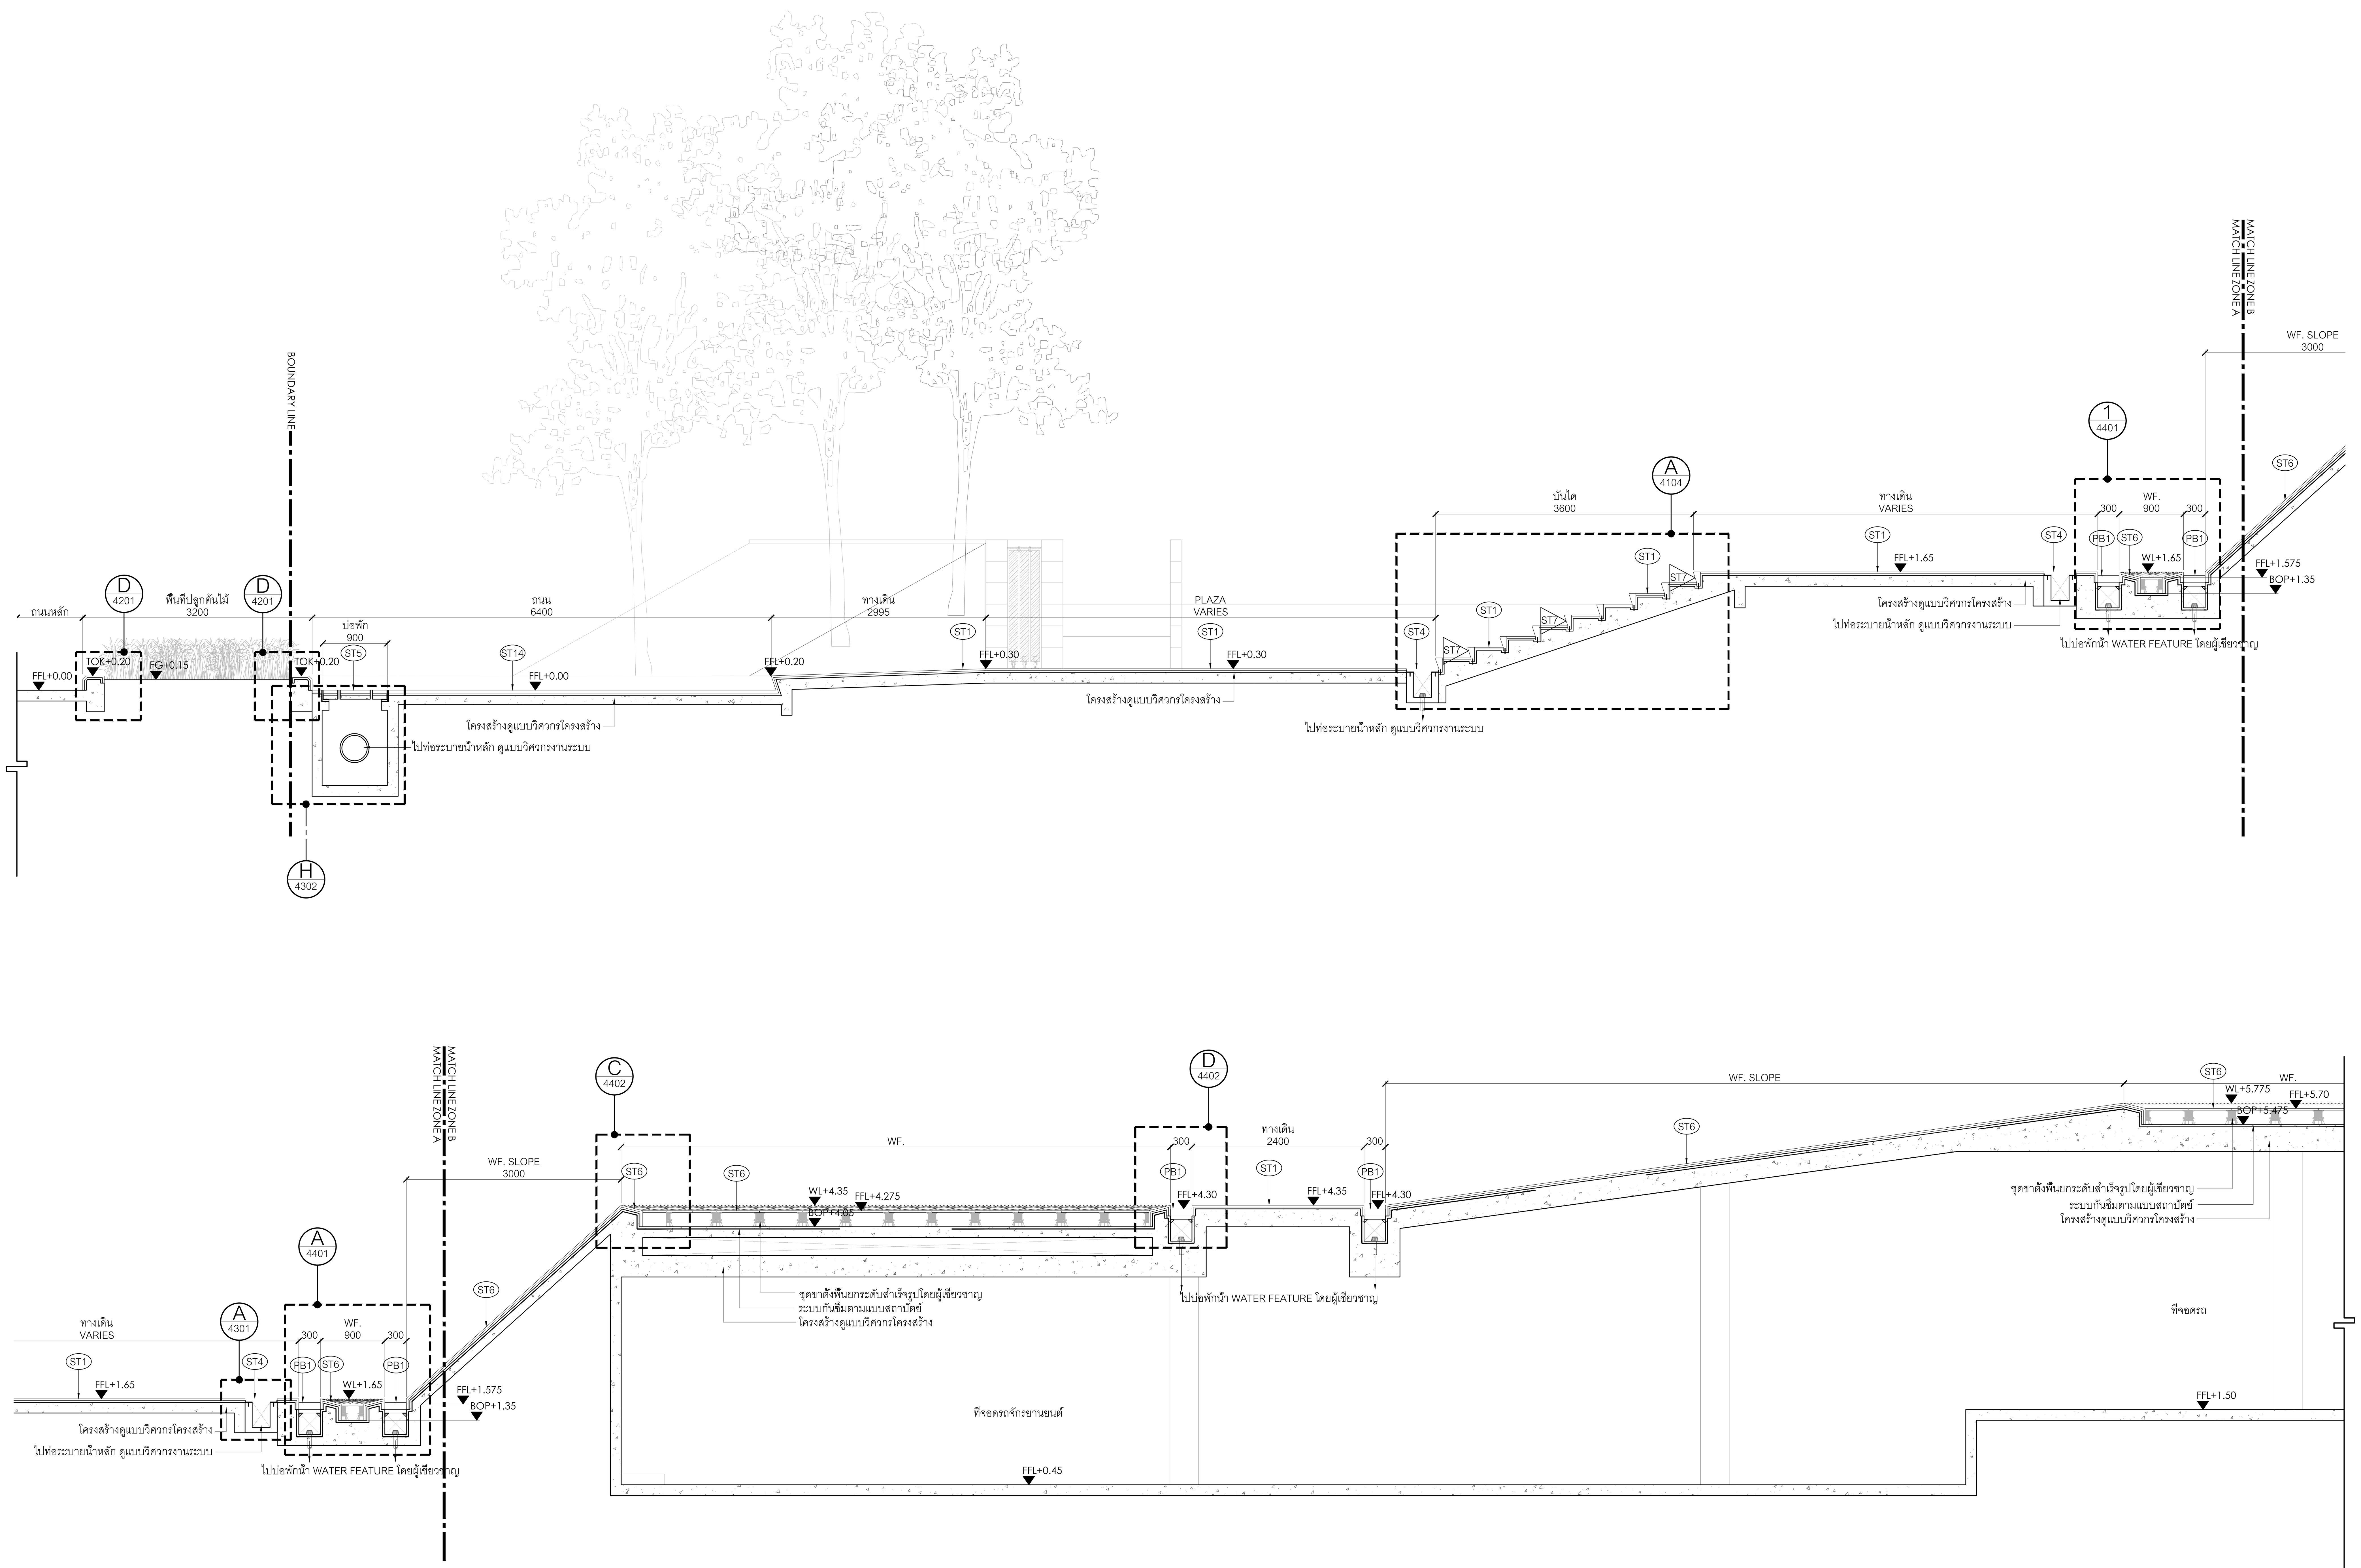

D
3010
รูปตัด D
มาตราส่วน 1:50

0 1 2 3 4 5ม.
มาตราส่วน 1:50

โครงการ

ออกแบบรายละเอียดโครงการก่อสร้าง
และตกแต่งภายใน
อาคารสำนักงาน กสทช. แห่งใหม่
(ปรับปรุงแก้ไขแบบครั้งที่ 2)

กสทช.

เจ้าของโครงการ

สำนักงานคณะกรรมการกิจการกระจายเสียง
กิจการโทรทัศน์ และกิจการโทรคมนาคมแห่งชาติ

ผู้ออกแบบ

S Λ S I
บริษัท ศศิ ดีแอนด์เอ็ม จำกัด
SASI D&M CO., LTD.

ผู้อำนวยการโครงการ
ทวีจิตร จันทรสาขา ส-สถ.1196

ผู้จัดการโครงการ
วิญญู วานิชศิริโรจน์ ว-สถ. 602

ผู้ช่วยจัดการโครงการ
โอภาส หาญเจนลักษณ์ ภ-สถ. 3682
อัฉรา ฮุงหวล ภฟก. 40543

สถาปนิก
เอนก เจริญพิริยะเวศ ว-สถ. 459
จิระศักดิ์ ผุยมูลตรี ภ-สถ. 6616
ปรีชา รุ่งรุจิไพศาล ส-สถ. 1955

มัณฑนากร
ปริญญา สมบัติวัฒนกุล ส-สถ. 2453
ชาตรี ชลประเสริฐสุข ส-สน. 179

ภูมิสถาปนิก
ชัชนิล ซัง ส-ภส. 127
พิมพ์พรรณ ทิพย์มงคล ภ-สน. 301

วิศวกรโครงสร้างและโยธา
พิสิฐ กาญจนรุจิวุฒิ สย. 5673
อาคม เตชะธัญญกุล สย. 5661

วิศวกรระบบปรับอากาศและระบายอากาศ
รพี รนต์ละออง วก. 824
รวิวรรณ ติวะวงศ์ ภก. 36473

วิศวกรระบบสุขาภิบาลและดับเพลิง
อนุช ธีรสิงห์ สส. 618

วิศวกรระบบไฟฟ้า
ดร.สมบัติ วนิชประภา วฟก. 842
มนจิรา ทองปอน ภฟก. 47756

อาคาร
MAIN PLAZA

แบบแสดง
แบบรายละเอียด 1 : รูปตัด D

KEYPLAN

แผ่นที่
3014


วัน เดือน ปี 30 กันยายน 2569


ครั้งที่	รายการแก้ไข	วันที่

หมายเหตุข้อกำหนดโครงการ

ผู้รับจ้างก่อสร้างถือเป็นผู้เชี่ยวชาญในการก่อสร้าง ได้ตรวจแบบก่อสร้างตลอดจนรายการก่อสร้างโดยละเอียดและเป็นที่เข้าใจโดยตลอดแล้ว และราคาค่าจ้างได้รวมค่าใช้จ่ายในการก่อสร้างที่ต้องแก้ไขให้เป็นไปตามวัตถุประสงค์ ประโยชน์ใช้สอย ความแข็งแรงและความสวยงาม ของงานก่อสร้าง และได้เผื่อเวลาสำหรับการแก้ไขที่อาจเกิดขึ้นแล้ว หากปรากฏความผิดพลาด คลาดเคลื่อนของแบบและรายการก่อสร้างด้วยประการใดๆ ก็ตาม ผู้รับจ้างก่อสร้างต้องทำการแก้ไขด้วยค่าใช้จ่ายของผู้รับจ้างก่อสร้างเอง และขอขยายอายุสัญญาไม่ได้

ระยะต่างๆและมาตรฐานต่างๆ ให้ถือเอาตัวเลขที่ระบุในแบบเป็นหลัก (ยกเว้นตัวเลขที่เขียนผิด พลาด) ห้ามวัดจากแบบโดยตรง ถ้ามีข้อสงสัย ให้สอบถามผู้ควบคุมงาน หรือสถาปนิก วิศวกรผู้ออกแบบ ก่อนดำเนินการก่อสร้างทุกครั้ง หากมีส่วนหนึ่งส่วนใดที่แบบและรายการประกอบแบบขัดแย้งกันหรือไม่ชัดเจน ผู้รับจ้างก่อสร้างจะต้องรีบแจ้งแก่สถาปนิก วิศวกรผู้ออกแบบ เพื่อให้จัดการแก้ไขในทันที โดยให้ถือคำวินิจฉัยของสถาปนิก วิศวกรเป็นข้อยุติ ผู้รับจ้างก่อสร้างจะต้องตรวจสอบงานก่อสร้างกับแบบก่อสร้างและรายการประกอบแบบต่างๆในทุกขั้นตอน หากมีความไม่ชัดเจนในแบบ ผู้รับจ้างก่อสร้างจะต้องจัดทำแบบขยาย หรือแบบรายละเอียด SHOP DRAWING เสนอต่อผู้ควบคุมงาน เพื่อพิจารณาอนุมัติ

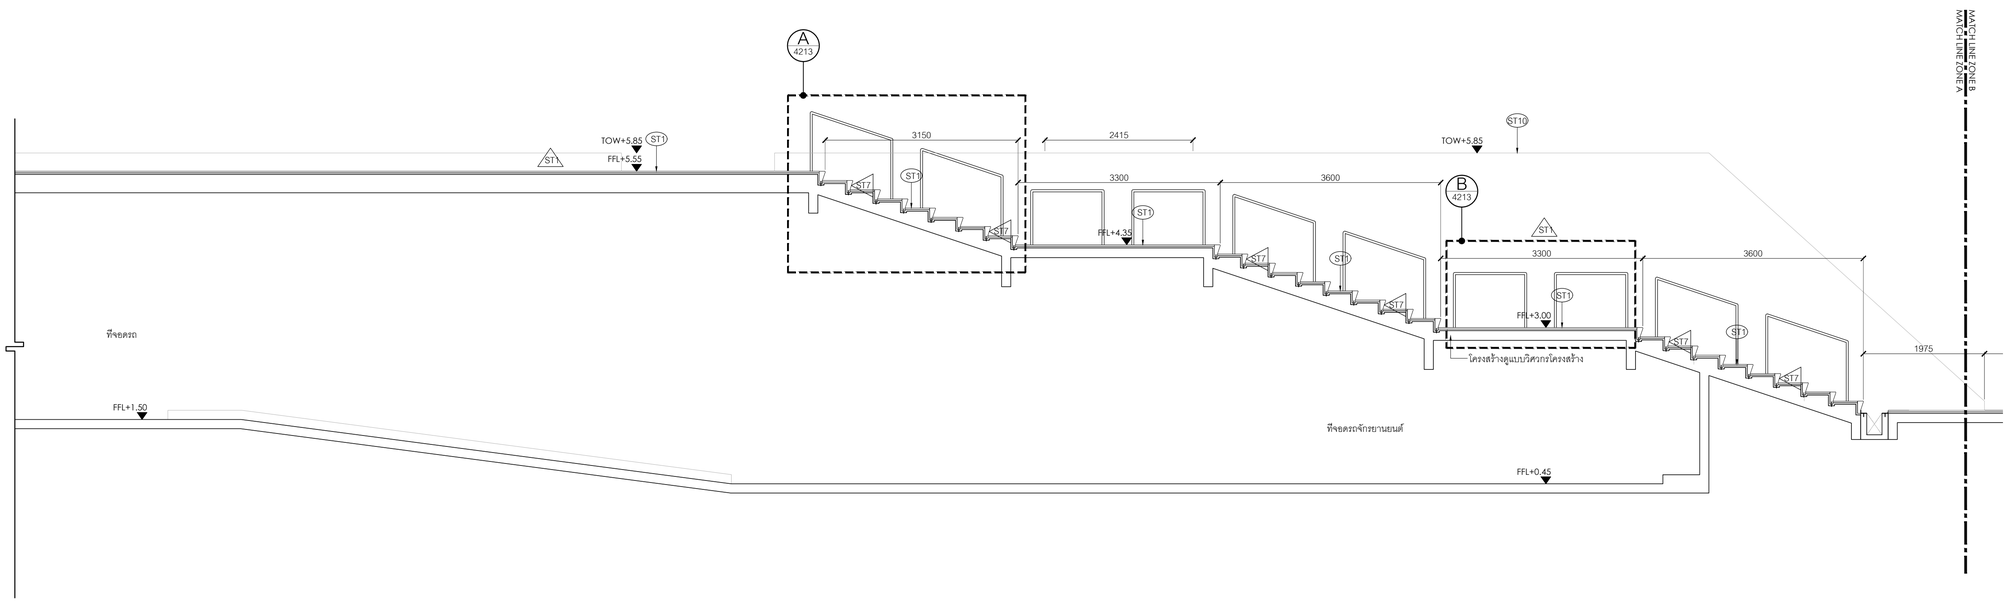

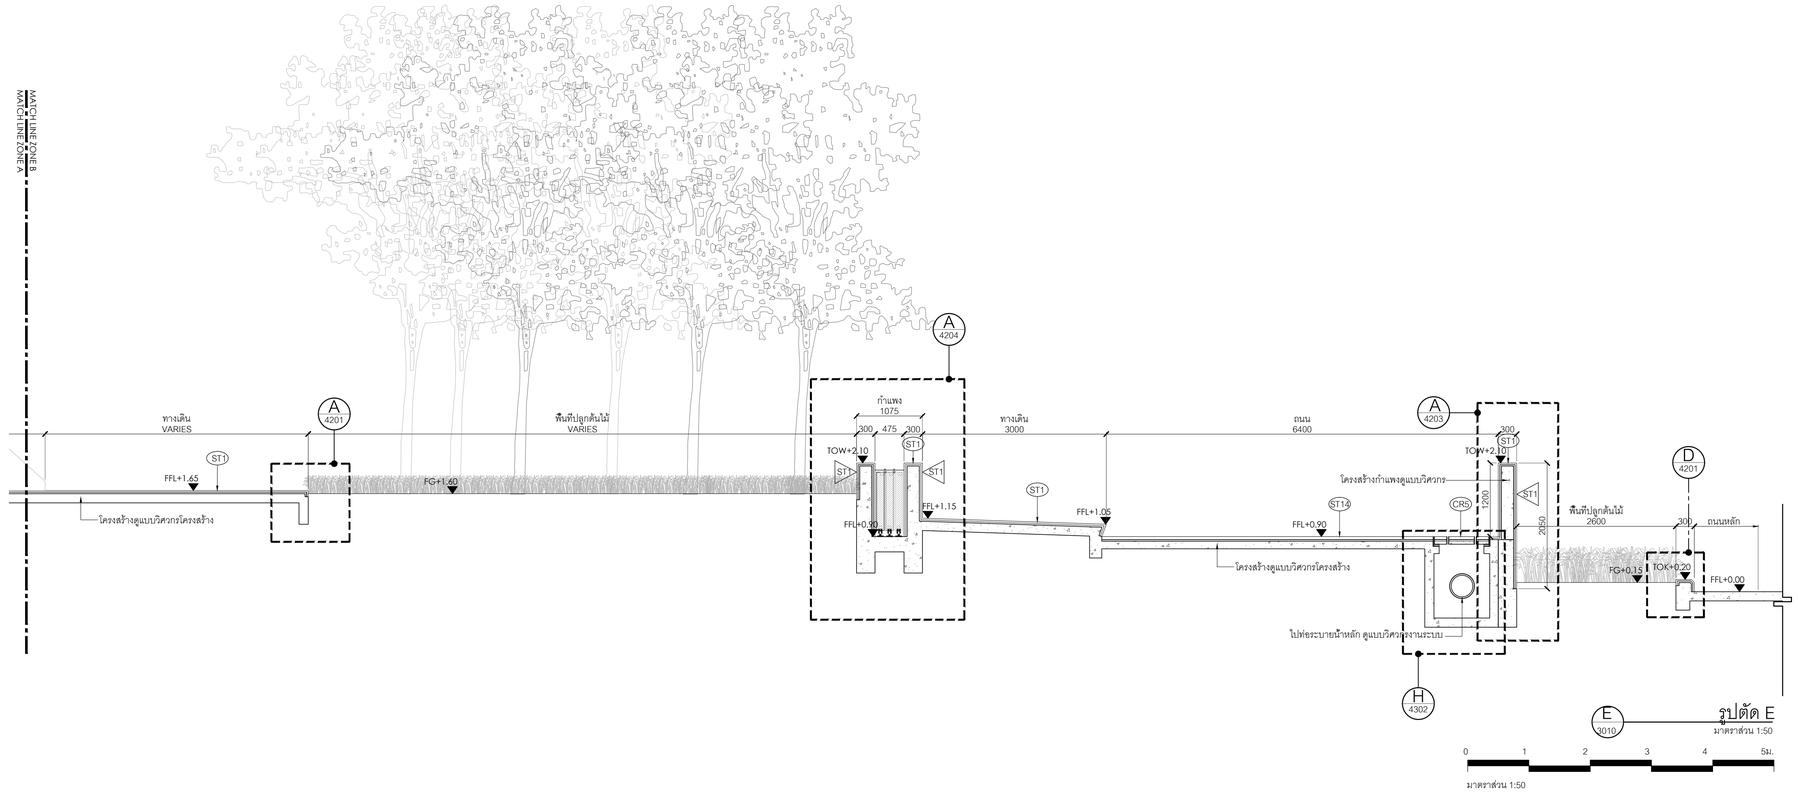

โครงการ

ออกแบบรายละเอียดโครงการก่อสร้างและตกแต่งภายใน อาคารสำนักงาน กสทช. แห่งใหม่ (ปรับปรุงแก้ไขแบบครั้งที่ 2)

เจ้าของโครงการ

สำนักงานคณะกรรมการกิจการกระจายเสียง กิจการโทรทัศน์ และกิจการโทรคมนาคมแห่งชาติ

ผู้ออกแบบ

บริษัท ศศิ ดีแอนด์เอ็ม จำกัด
SASI D&M CO., LTD.

ผู้อำนวยการโครงการ		
ทวีวัตร	จันทรสาขา	ส.สถ.1196
ผู้จัดการโครงการ		
วิญญู	วานิชศิริโรจน์	ว.สถ. 602
ผู้ช่วยจัดการโครงการ		
โอภาส	หาญจนลักษณ์	ภ.สถ. 3682
อัมรา	สุงทวล	ภพก. 40543
สถาปนิก		
เอนก	เจริญพิริยะเวศ	ว.สถ. 459
จิระศักดิ์	ผุยมูลศรี	ภ.สถ. 6616
ปรีชา	รุ่งรุจีไพศาล	ส.สถ. 1955
นิเทศนากร		
ปริญญา	สมบัติวัฒนกุล	ส.สถ. 2453
ชาตรี	ชอประเสริฐสุข	ส.สน. 179
ภูมิสถาปนิก		
ชัชนิล	ชัง	ส.ภส. 127
พิมพ์พรรณ	ทิพย์มงคล	ภ.สน. 301
วิศวกรโครงสร้างและโยธา		
พิสิฐ	กาญจนจุจิวุฒิ	สย. 5673
อาคม	เศรษฐีปัญญกุล	สย. 5661
วิศวกรระบบปรับอากาศและระบายอากาศ		
วพี	รนค่ะยอง	วก. 824
วริวรรณ	ดิวะวงศ์	ภก. 36473
วิศวกรระบบสุขาภิบาลและดับเพลิง		
อนุช	ธีรสิงห์	สส. 618
วิศวกรระบบไฟฟ้า		
ดร.สมบัติ	วนิชประภา	วพก. 842
มนจิรา	ทองปอน	ภพก. 47756


อาคาร

MAIN PLAZA

แบบแสดง

แบบรายละเอียด 1 : รูปตัด E

KEYPLAN

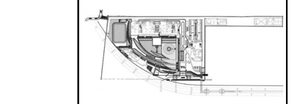

แผ่นที่

3015


วัน เดือน ปี 30 กันยายน 2569

ครั้งที่	รายการแก้ไข	วันที่

หมายเหตุก่อกำหนดโครงการ

ผู้รับจ้างก่อสร้างมีเงื่อนไขผู้เชี่ยวชาญในการก่อสร้าง โดยตรวจแบบก่อสร้างตลอดจนรายการก่อสร้างตลอดเวลาเป็นที่เข้าใจโดยตลอดแล้ว และราคาค่าจ้างรวมค่าใช้จ่ายในการก่อสร้างที่ต้องแก้ไขเป็นไปตามวัตถุประสงค์ ประโยชน์ใช้สอย ความมั่นคงแข็งแรงตามหลักวิชาการ ของการก่อสร้าง และได้มีการทำสัญญาก่อสร้างกันไว้ที่อาจเกิดขึ้นแล้ว หากประกฏความผิดพลาด คลาดเคลื่อนของแบบและรายการการก่อสร้างด้วยประการใดๆ ก็ตาม ผู้รับจ้างก่อสร้างต้องทำการแก้ไขตามที่ได้รับจากของผู้รับจ้างก่อสร้างเอง และของของรายงานผู้ควบคุมงานได้

รายละเอียดและมาตรฐานต่างๆ ให้ถือเอาตัวแบบซึ่งจะปรากฏในแบบเป็นหลัก (ยกเว้นตัวเลขที่เขียนผิด พลาด) ห้ามวัดจากแบบโดยตรง อาจมีขยายส่วน ให้สอบถามผู้ควบคุมงาน หรือสถาปนิก วิศวกรผู้ออกแบบ ก่อนดำเนินการก่อสร้างทุกครั้ง หากมีสิ่งใดพบขัดแย้งส่วนใดที่แบบแสดงรายการประกอบแบบที่แตกต่างกันหรือไม่ชัดเจน ผู้รับจ้างก่อสร้างจะต้องรีบแจ้งและสถาปนิก วิศวกรผู้ออกแบบ เพื่อให้ทราบก่อนใช้งานนั้นๆ โดยให้ถือคำวินิจฉัยของสถาปนิก วิศวกรเป็นข้อยุติ ผู้รับจ้างก่อสร้างต้องต่อรองรวมถึงค่าเสียหายใดๆ ที่เกิดขึ้นจากการไม่ปฏิบัติตามข้อนี้ ผู้รับจ้างก่อสร้างจะต้องตรวจสอบระหว่างก่อสร้างกับแบบก่อสร้างและรายการประกอบแบบต่างๆ ในทุกขั้นตอน หากมีความไม่ชัดเจนในแบบ ผู้รับจ้างก่อสร้างต้องส่งคำถามก่อนล่วงหน้า พร้อมแบบขยายละเอียด SHOP DRAWING เสนอต่อผู้ควบคุมงาน เพื่อพิจารณาอนุมัติ

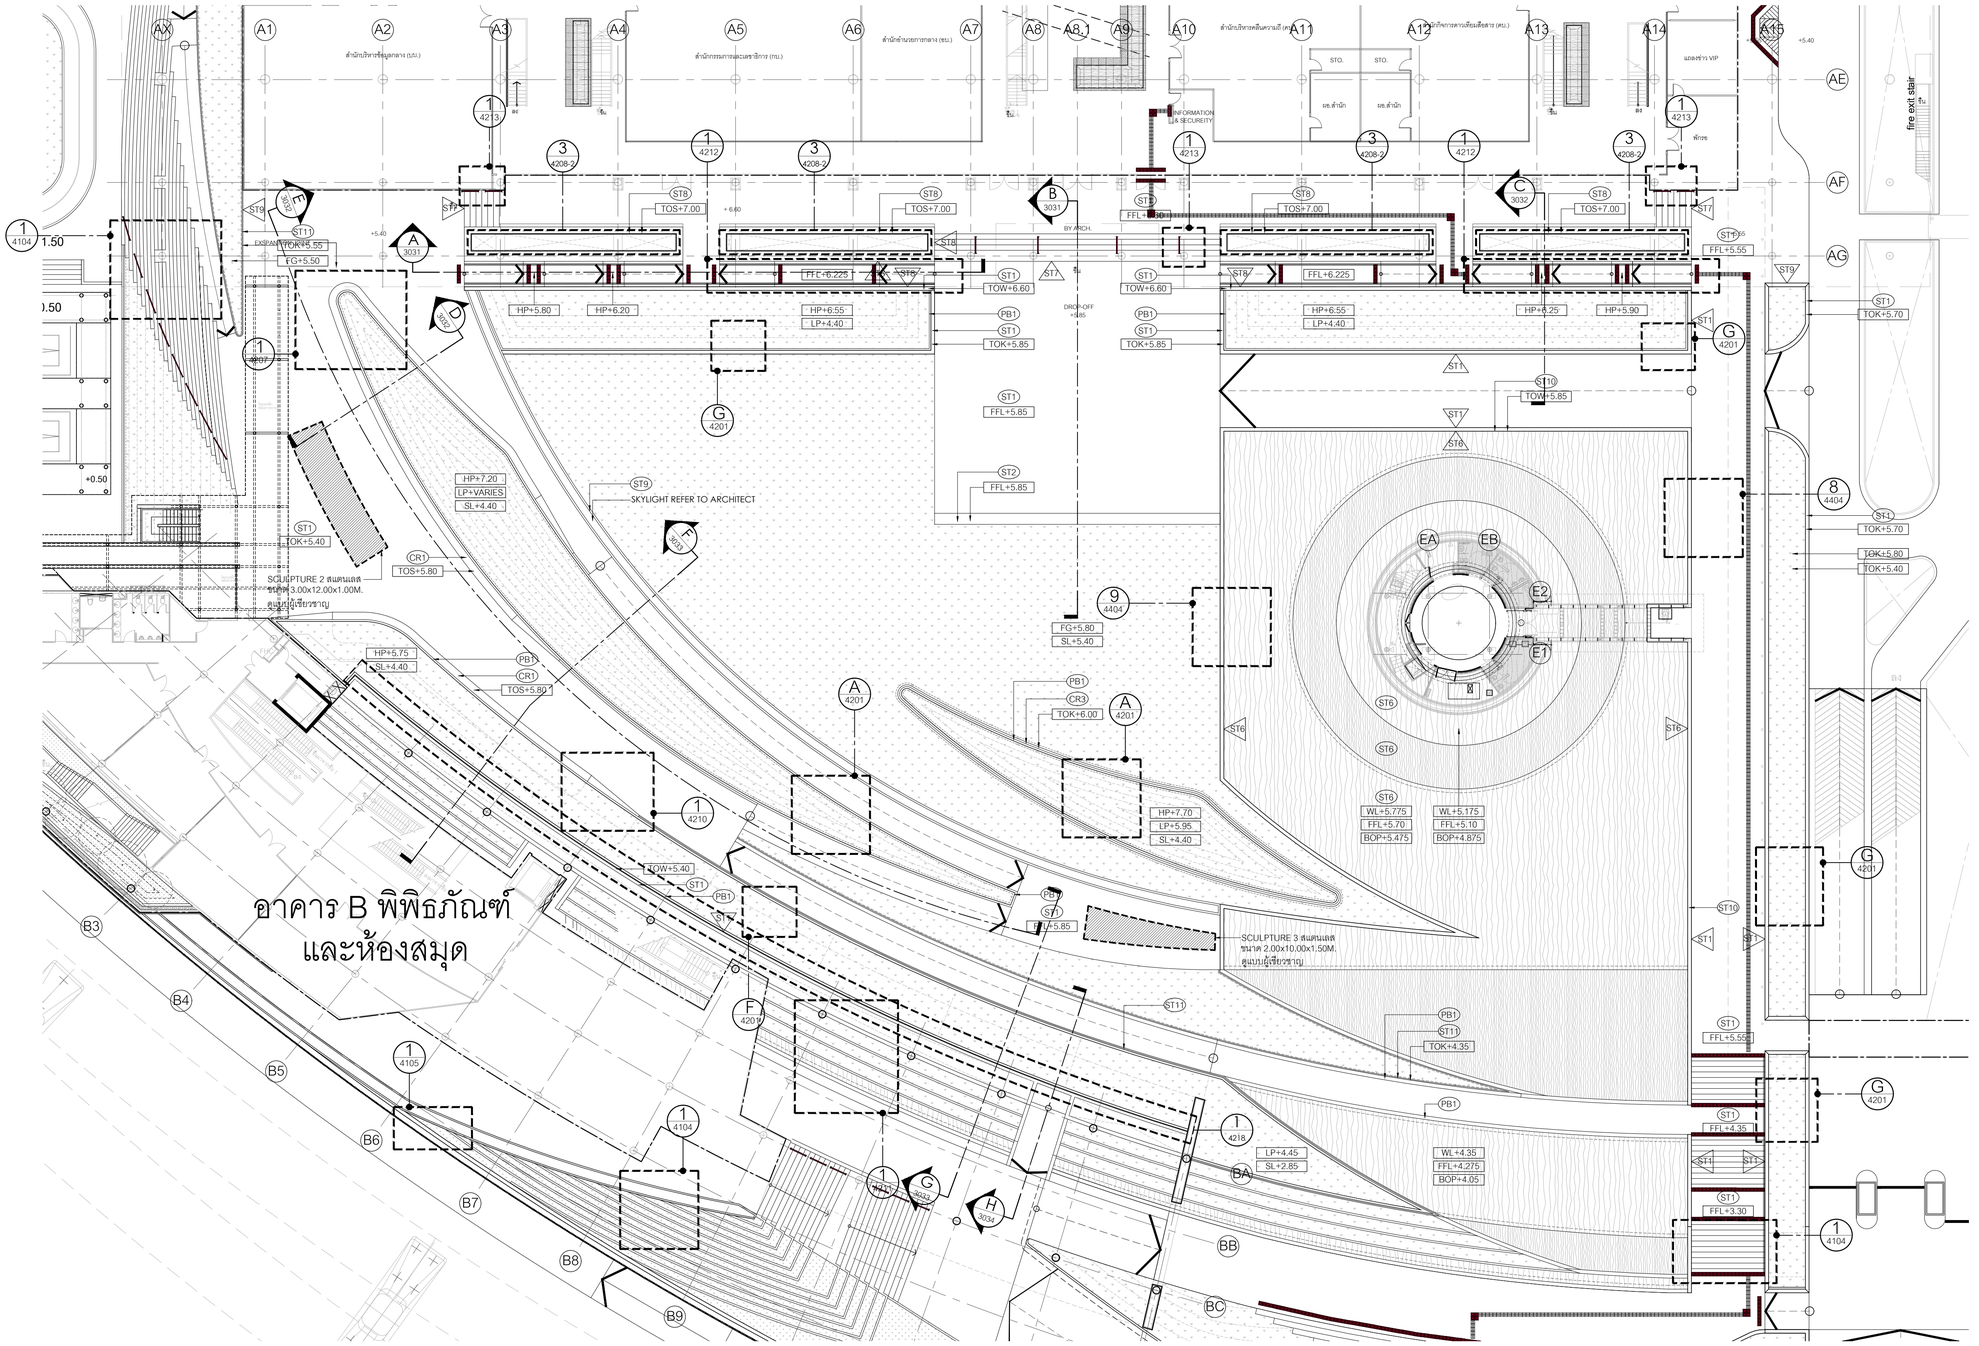

3 แบบรายละเอียด 3 : CORPORATE LAWN

มาตราส่วน 1:250

0 5 10 15 20 25ม.

มาตราส่วน 1:250

โครงการ

ออกแบบรายละเอียดโครงการก่อสร้างและตกแต่งภายใน อาคารสำนักงาน กสทช. แห่งใหม่ (ปรับปรุงแก้ไขแบบครั้งที่ 2)

กสทช.

เจ้าของโครงการ

สำนักงานคณะกรรมการกิจการกระจายเสียง กิจการโทรทัศน์ และกิจการโทรคมนาคมแห่งชาติ

ผู้ออกแบบ

SASI

บริษัท ศศิ ดีแอนด์เอ็ม จำกัด
SASI D&M CO., LTD.

ผู้อำนวยการโครงการ			
	ทวีพร จันทรสาขา	ส.สถ.1196	
ผู้จัดการโครงการ			
	วิฑูญ วานิชศิริโรจน์	ว.สถ. 602	
ผู้ช่วยจัดการโครงการ			
	โอภาส หาญจนลักษณ์	ภ.สถ. 3682	
	อัมรา สุงทวล	ภพท. 40543	
สถาปนิก			
	เอนก เจริญพิริยะเวช	ว.สถ. 459	
	จิระศักดิ์ ผุยมูลศรี	ภ.สถ. 6616	
	ปรีชา รุ่งรุจีไพศาล	ส.สถ. 1955	
มัณฑนากร			
	ปริญญา สมนิติวัฒนกุล	ส.สถ. 2453	
	ชาตรี ชอประเสริฐสุข	ส.สถ. 179	
ภูมิสถาปนิก			
	ชัชนิล ชัง	ส.ภส. 127	
	พิมพ์พรรณ ทิพย์มงคล	ภ.สน. 301	
วิศวกรโครงสร้างและโยธา			
	พิสิฐ กาญจนจุจริฉัย	สย. 5673	
	อาคม เศรษฐีญาญกุล	สย. 5661	
วิศวกรระบบปรับอากาศและระบายอากาศ			
	วพี รนค่ชะออง	วก. 824	
	วิวัรรณ ดิวะวงศ์	ภก. 36473	
วิศวกรระบบสุขาภิบาลและดับเพลิง			
	อนุช ธีรสิงห์	สส. 618	
วิศวกรระบบไฟฟ้า			
	ดร.สมบัติ วนิชประภา	วพก. 842	
	มนจิรา ทองปอน	ภพก. 47756	

อาคาร

CORPORATE LAWN

แบบแสดง

แบบรายละเอียด 3 : ผังบริเวณ

KEYPLAN



แผ่นที่

3030


วัน เดือน ปี 30 กันยายน 2569

ครั้งที่	รายการแก้ไข	วันที่

หมายเหตุข้อกำหนดโครงการ

ผู้รับจ้างก่อสร้างมีหน้าที่ในผู้เชี่ยวชาญในการก่อสร้าง โครงระแนงกลอดลอดผนังรายการก่อสร้างโดยละเอียดและเป็นที่เข้าใจโดยตลอดแล้ว และราคาต่างได้รวมค่าใช้จ่ายในการก่อสร้างที่ต้องแก้ไขให้เป็นไปตามวัตถุประสงค์ ประโยชน์ใช้สอยความแข็งแรงและความสวยงาม ของงานก่อสร้าง และได้ผ่านการสำหรับการแก้ไขที่อาจเกิดขึ้นแล้ว หากปรากฏความผิดพลาด คลาดเคลื่อนของแบบและรายการก่อสร้างควรประการใดๆ ก็ตาม ผู้รับจ้างก่อสร้างต้องทำการแก้ไขด้วยวิธีการของผู้รับจ้างก่อสร้างเอง และของของถอยผู้ญญาใดได้

ระยะทางขนาดรายการใดๆ ให้ถือเอาตัวเลขที่ระบุในแบบเป็นหลัก (ยกเว้นตัวเลขที่เขียนผิด หลาย) หากมีความคลาดเคลื่อน ให้ประสานผู้ควบคุมงาน หรือสถาปนิก วิศวกรผู้ออกแบบ ก่อนดำเนินการก่อสร้างทุกครั้ง หากมีส่วนหนึ่งส่วนใดที่แบบและรายการประกอบแบบยังมีคลุมอีกในที่ใช้งาน ผู้รับจ้างก่อสร้างต้องรับแจ้งแก่สถาปนิก วิศวกรผู้ออกแบบ เพื่อให้ทำความเข้าใจในทันที ไม่ต้องให้ทำไปนั้นต้องสถาปนิก วิศวกรเป็นผู้สั่ง ผู้รับจ้างก่อสร้างต้องตรวจสอบงานก่อสร้างก็ในแบบก่อสร้างและรายการประกอบแบบต่างๆในทุกชั้นตอน หากมีความไม่ชัดเจนในแบบ ผู้รับจ้างก่อสร้างต้องแจ้งให้สำแบบทราบ หรือแบบรายละเอียด SHOP DRAWING เสนอต่อผู้ควบคุมงาน เพื่อพิจารณาอนุมัติ

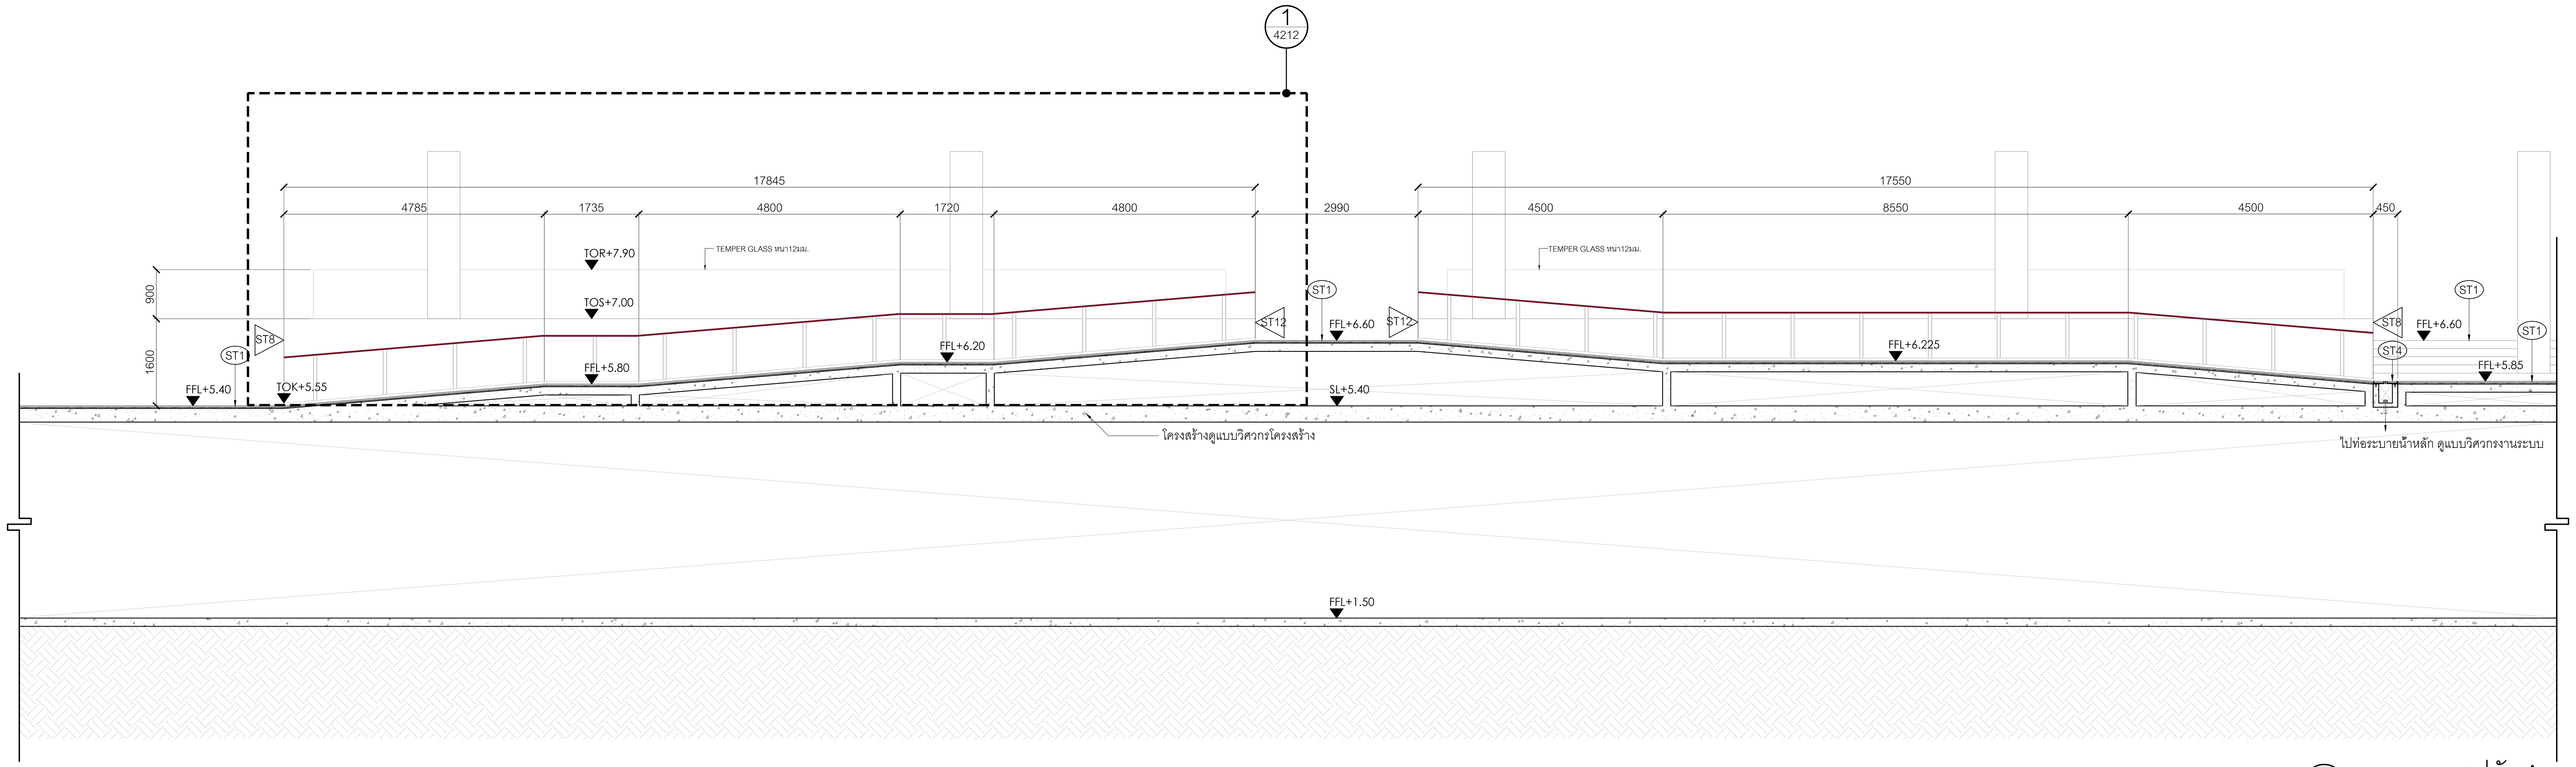


A
3031

รูปตัด A

มาตราส่วน 1:75

0 1.5 3 4.5 6 7.5ม.

มาตราส่วน 1:75

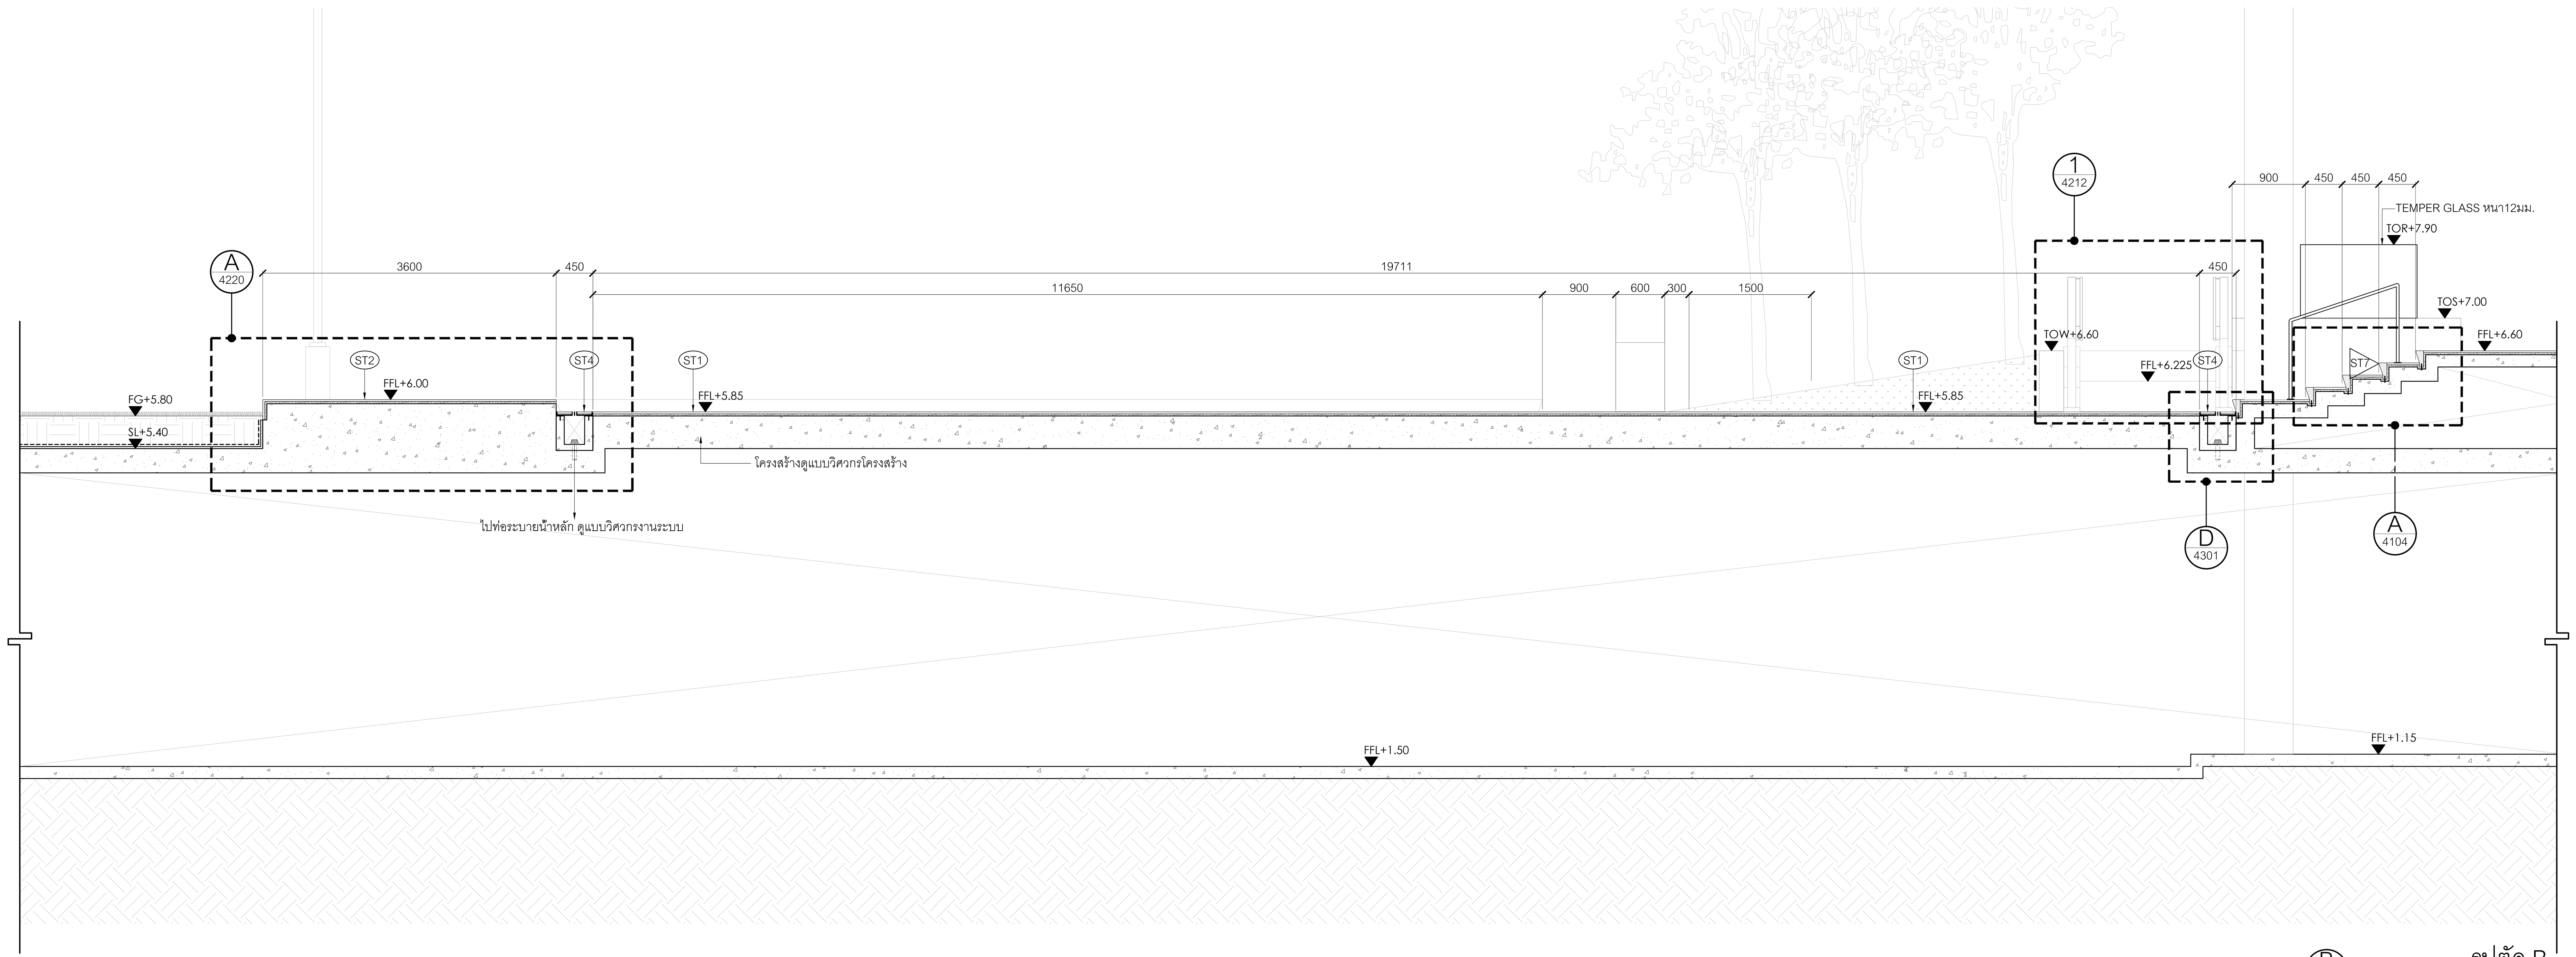

B
3031

รูปตัด B

มาตราส่วน 1:50

0 1 2 3 4 5ม.

มาตราส่วน 1:50

โครงการ

ออกแบบรายละเอียดโครงการก่อสร้าง
และตกแต่งภายใน
อาคารสำนักงาน กสทช. แห่งใหม่
(ปรับปรุงแก้ไขแบบครั้งที่ 2)

กสทช.

เจ้าของโครงการ

สำนักงานคณะกรรมการกิจการกระจายเสียง
กิจการโทรทัศน์ และกิจการโทรคมนาคมแห่งชาติ

ผู้ออกแบบ

บริษัท ศศิ ดีแอนด์เอ็ม จำกัด
SASI D&M CO., LTD.

ผู้อำนวยการโครงการ
ทวีจิตร จันทรสาขา ส-สถ.1196

ผู้จัดการโครงการ
วิญญู วานิชศิริโรจน์ ว-สถ. 602

ผู้ช่วยจัดการโครงการ
โอภาส หาญเจนลักษณ์ ภ-สถ. 3682
อัฉรา ฮุงหวล ภฟก. 40543

สถาปนิก
เอนก เจริญพิริยะเวศ ว-สถ. 459
จิระศักดิ์ ผุยมูลตรี ภ-สถ. 6616
ปรีชา รุ่งรุจิไพศาล ส-สถ. 1955

มัณฑนากร
ปริญญา สมบัติวัฒนกุล ส-สถ. 2453
ชาตรี ชลประเสริฐสุข ส-สน. 179

ภูมิสถาปนิก
ชัชนิล ซัง ส-ภส. 127
พิมพ์พรรณ ทิพย์มงคล ภ-สน. 301

วิศวกรโครงสร้างและโยธา
พิสิฐ กาญจนรุจิวุฒิ สย. 5673
อาคม เตชะธัญญกุล สย. 5661

วิศวกรระบบปรับอากาศและระบายอากาศ
รพี รนต์ละออง วภ. 824
รวิวรรณ ติวะวงศ์ ภภ. 36473


วิศวกรระบบสุขาภิบาลและดับเพลิง
อนุช ธีรสิงห์ สส. 618

วิศวกรระบบไฟฟ้า
ดร.สมบัติ วนิชประภา วฟก. 842
มนจิรา ทองปอน ภฟก. 47756

อาคาร
CORPORATE LAWN

แบบแสดง
แบบรายละเอียด 3 : รูปตัด A,B

KEYPLAN

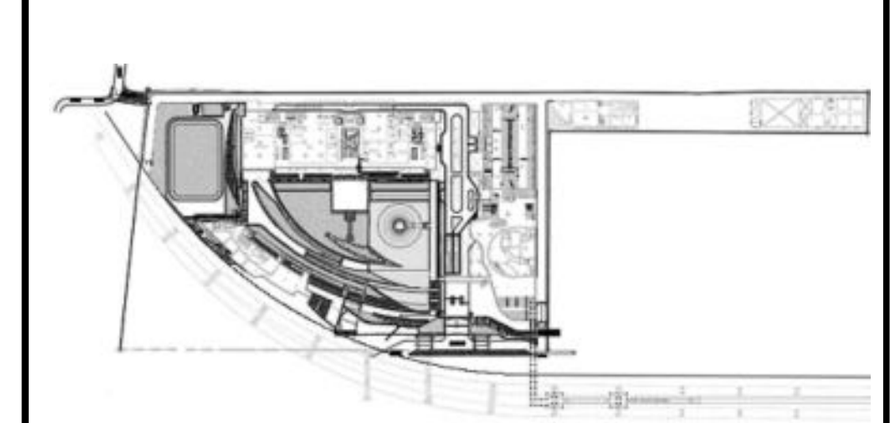

แผ่นที่
3031


วัน เดือน ปี 30 กันยายน 2569

ครั้งที่	รายการแก้ไข	วันที่

หมายเหตุข้อกำหนดโครงการ


ผู้รับจ้างก่อสร้างถือเป็นผู้เชี่ยวชาญในการก่อสร้าง ได้ตรวจแบบก่อสร้างตลอดจนรายการก่อสร้างโดยละเอียดและเป็นที่เข้าใจโดยตลอดแล้ว และราคาค่าจ้างได้รวมค่าใช้จ่ายในการก่อสร้างที่ต้องแก้ไขให้เป็นไปตามวัตถุประสงค์ ประโยชน์ใช้สอย ความแข็งแรงและความสวยงาม ของงานก่อสร้าง และได้เผื่อเวลาสำหรับการแก้ไขที่อาจเกิดขึ้นแล้ว หากปรากฏความผิดพลาด คลาดเคลื่อนของแบบและรายการก่อสร้างด้วยประการใดๆ ก็ตาม ผู้รับจ้างก่อสร้างต้องทำการแก้ไขด้วยค่าใช้จ่ายของผู้รับจ้างก่อสร้างเอง และขอขยายอายุสัญญาไม่ได้

ระยะต่างๆและมาตรฐานต่างๆ ให้ถือเอาตัวเลขที่ระบุในแบบเป็นหลัก (ยกเว้นตัวเลขที่เขียนผิด พลาด) ห้ามวัดจากแบบโดยตรง ถ้ามีข้อสงสัย ให้สอบถามผู้ควบคุมงาน หรือสถาปนิก วิศวกรผู้ออกแบบ ก่อนดำเนินการก่อสร้างทุกครั้ง หากมีส่วนหนึ่งส่วนใดที่แบบและรายการประกอบแบบขัดแย้งกันหรือไม่ชัดเจน ผู้รับจ้างก่อสร้างจะต้องรีบแจ้งแก่สถาปนิก วิศวกรผู้ออกแบบ เพื่อให้จัดการแก้ไขในทันที โดยให้ถือคำวินิจฉัยของสถาปนิก วิศวกรเป็นข้อยุติ ผู้รับจ้างก่อสร้างจะต้องตรวจสอบงานก่อสร้างกับแบบก่อสร้างและรายการประกอบแบบต่างๆในทุกขั้นตอน หากมีความไม่ชัดเจนในแบบ ผู้รับจ้างก่อสร้างจะต้องจัดทำแบบขยาย หรือแบบรายละเอียด SHOP DRAWING เสนอต่อผู้ควบคุมงาน เพื่อพิจารณาอนุมัติ

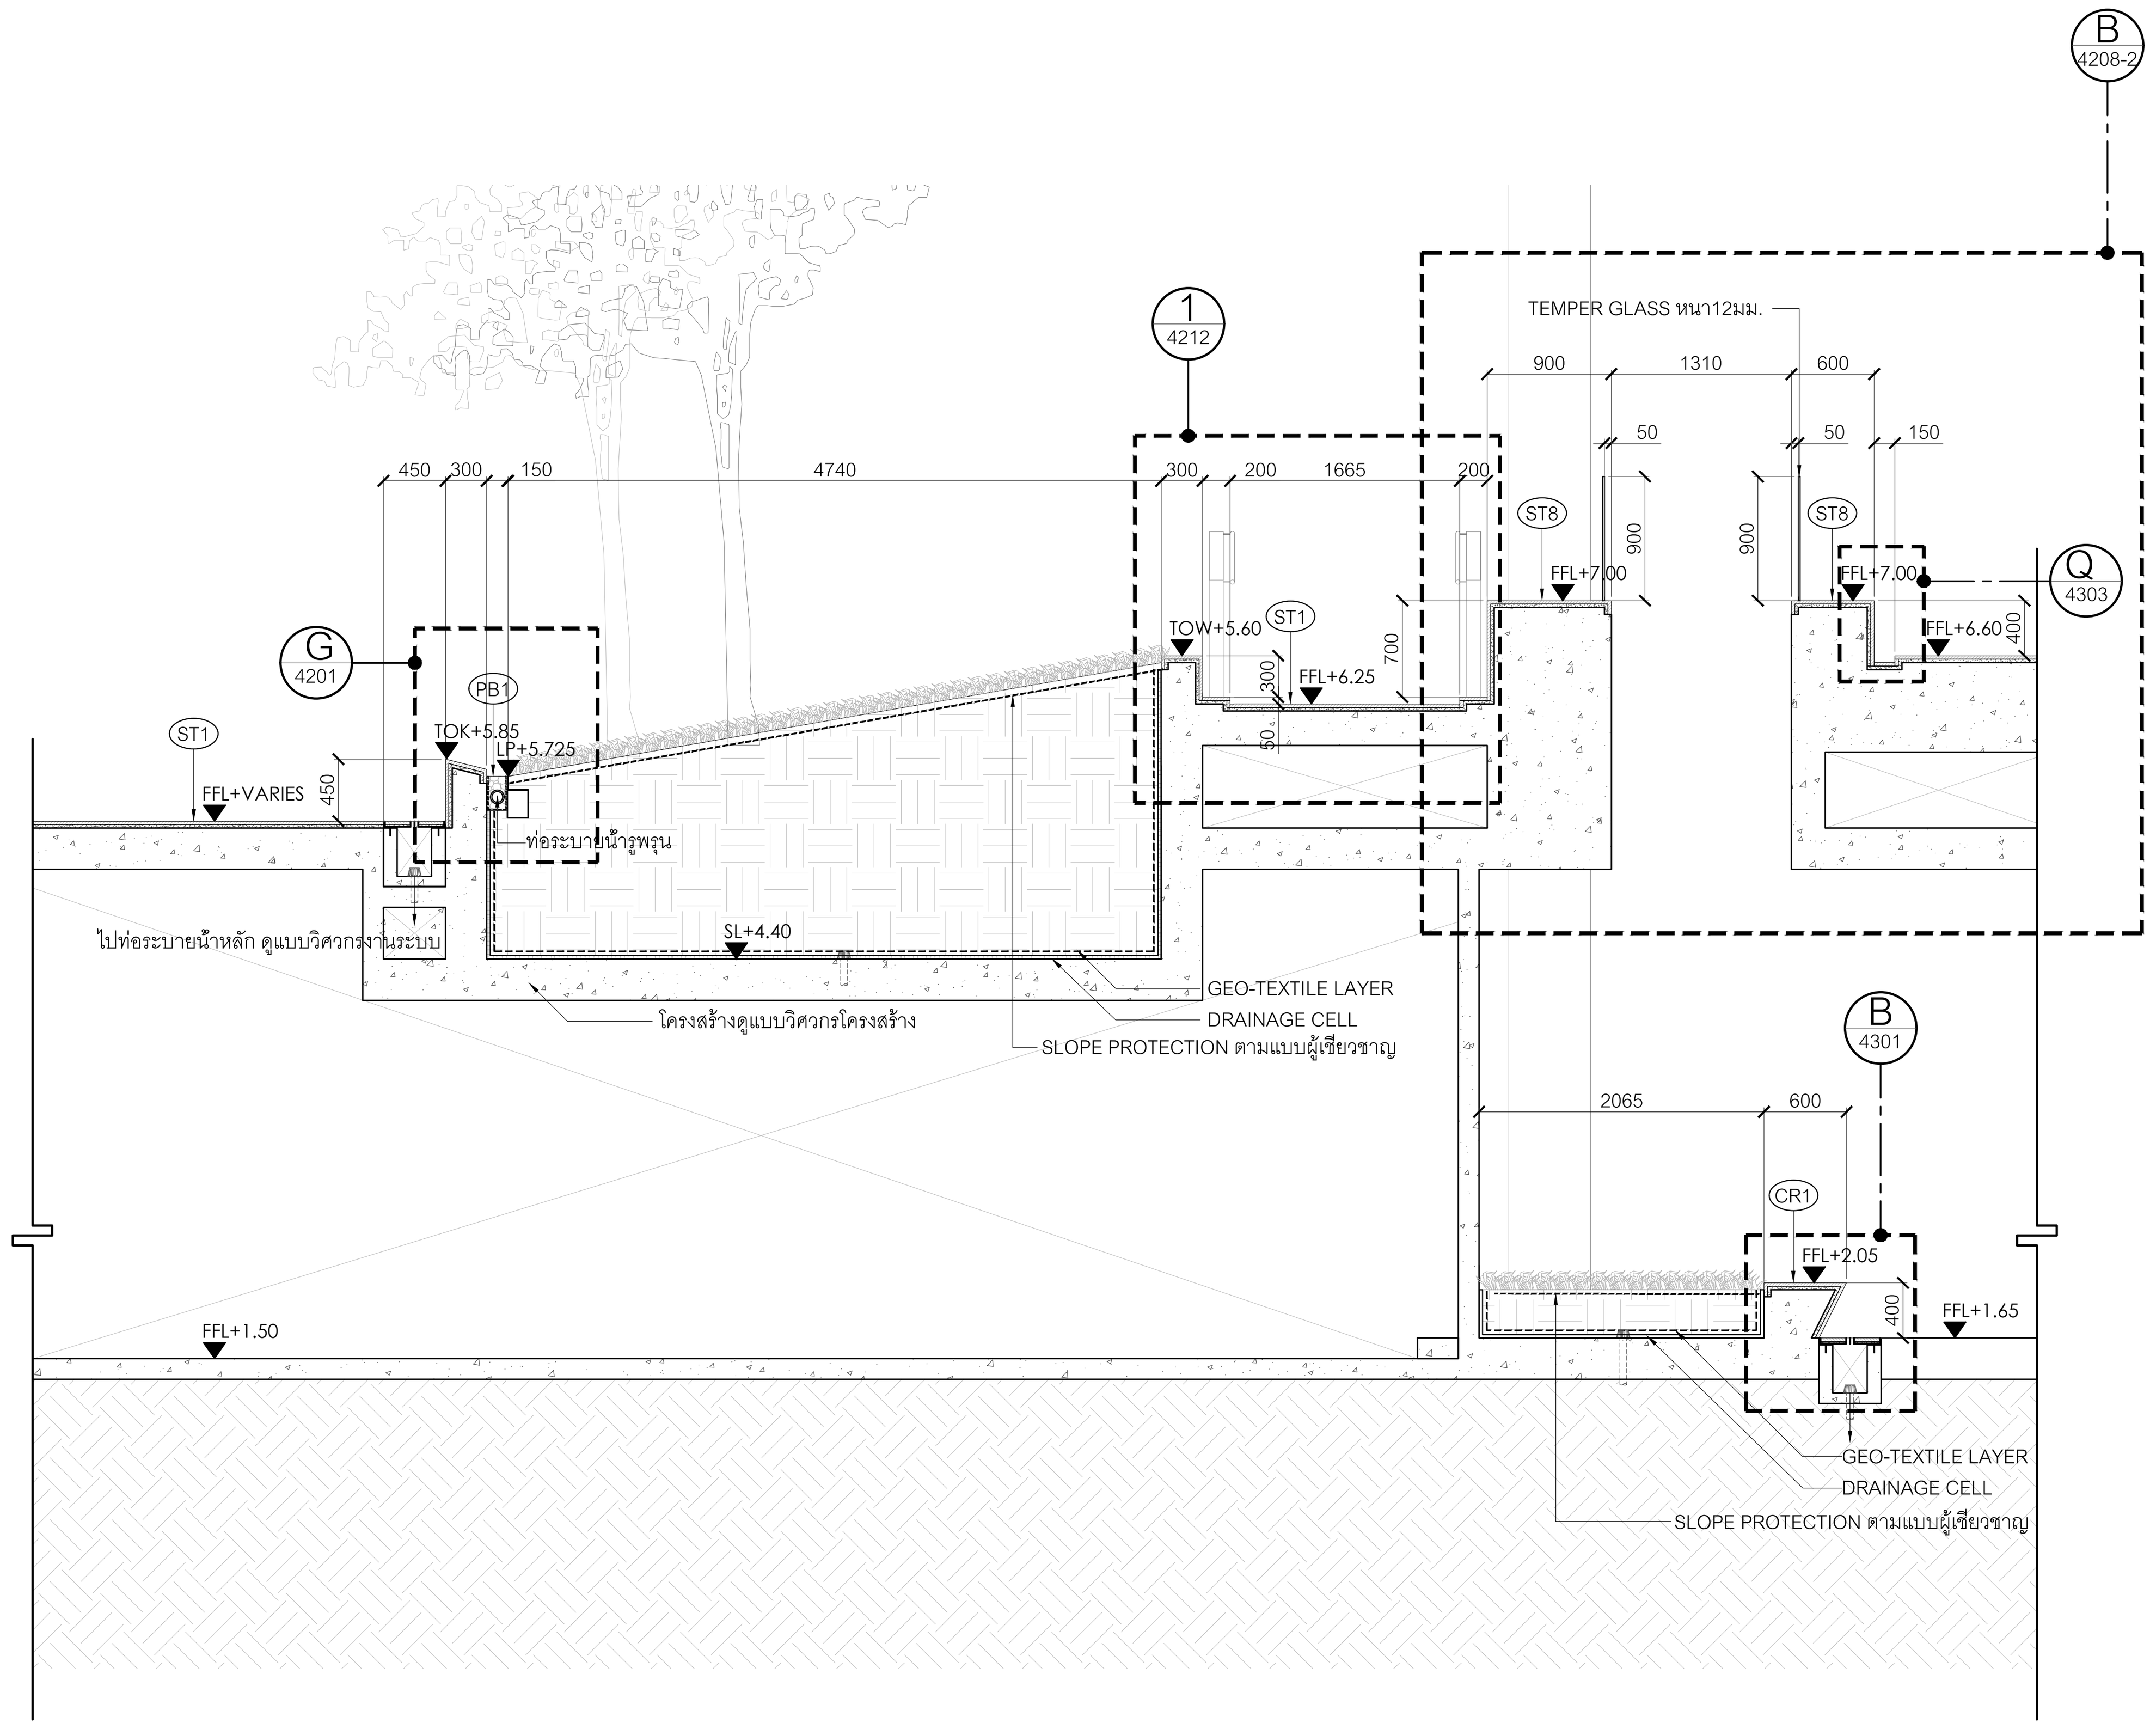


C 3031 รูปตัด C
มาตราส่วน 1:50

0 1 2 3 4 5ม.
มาตราส่วน 1:50

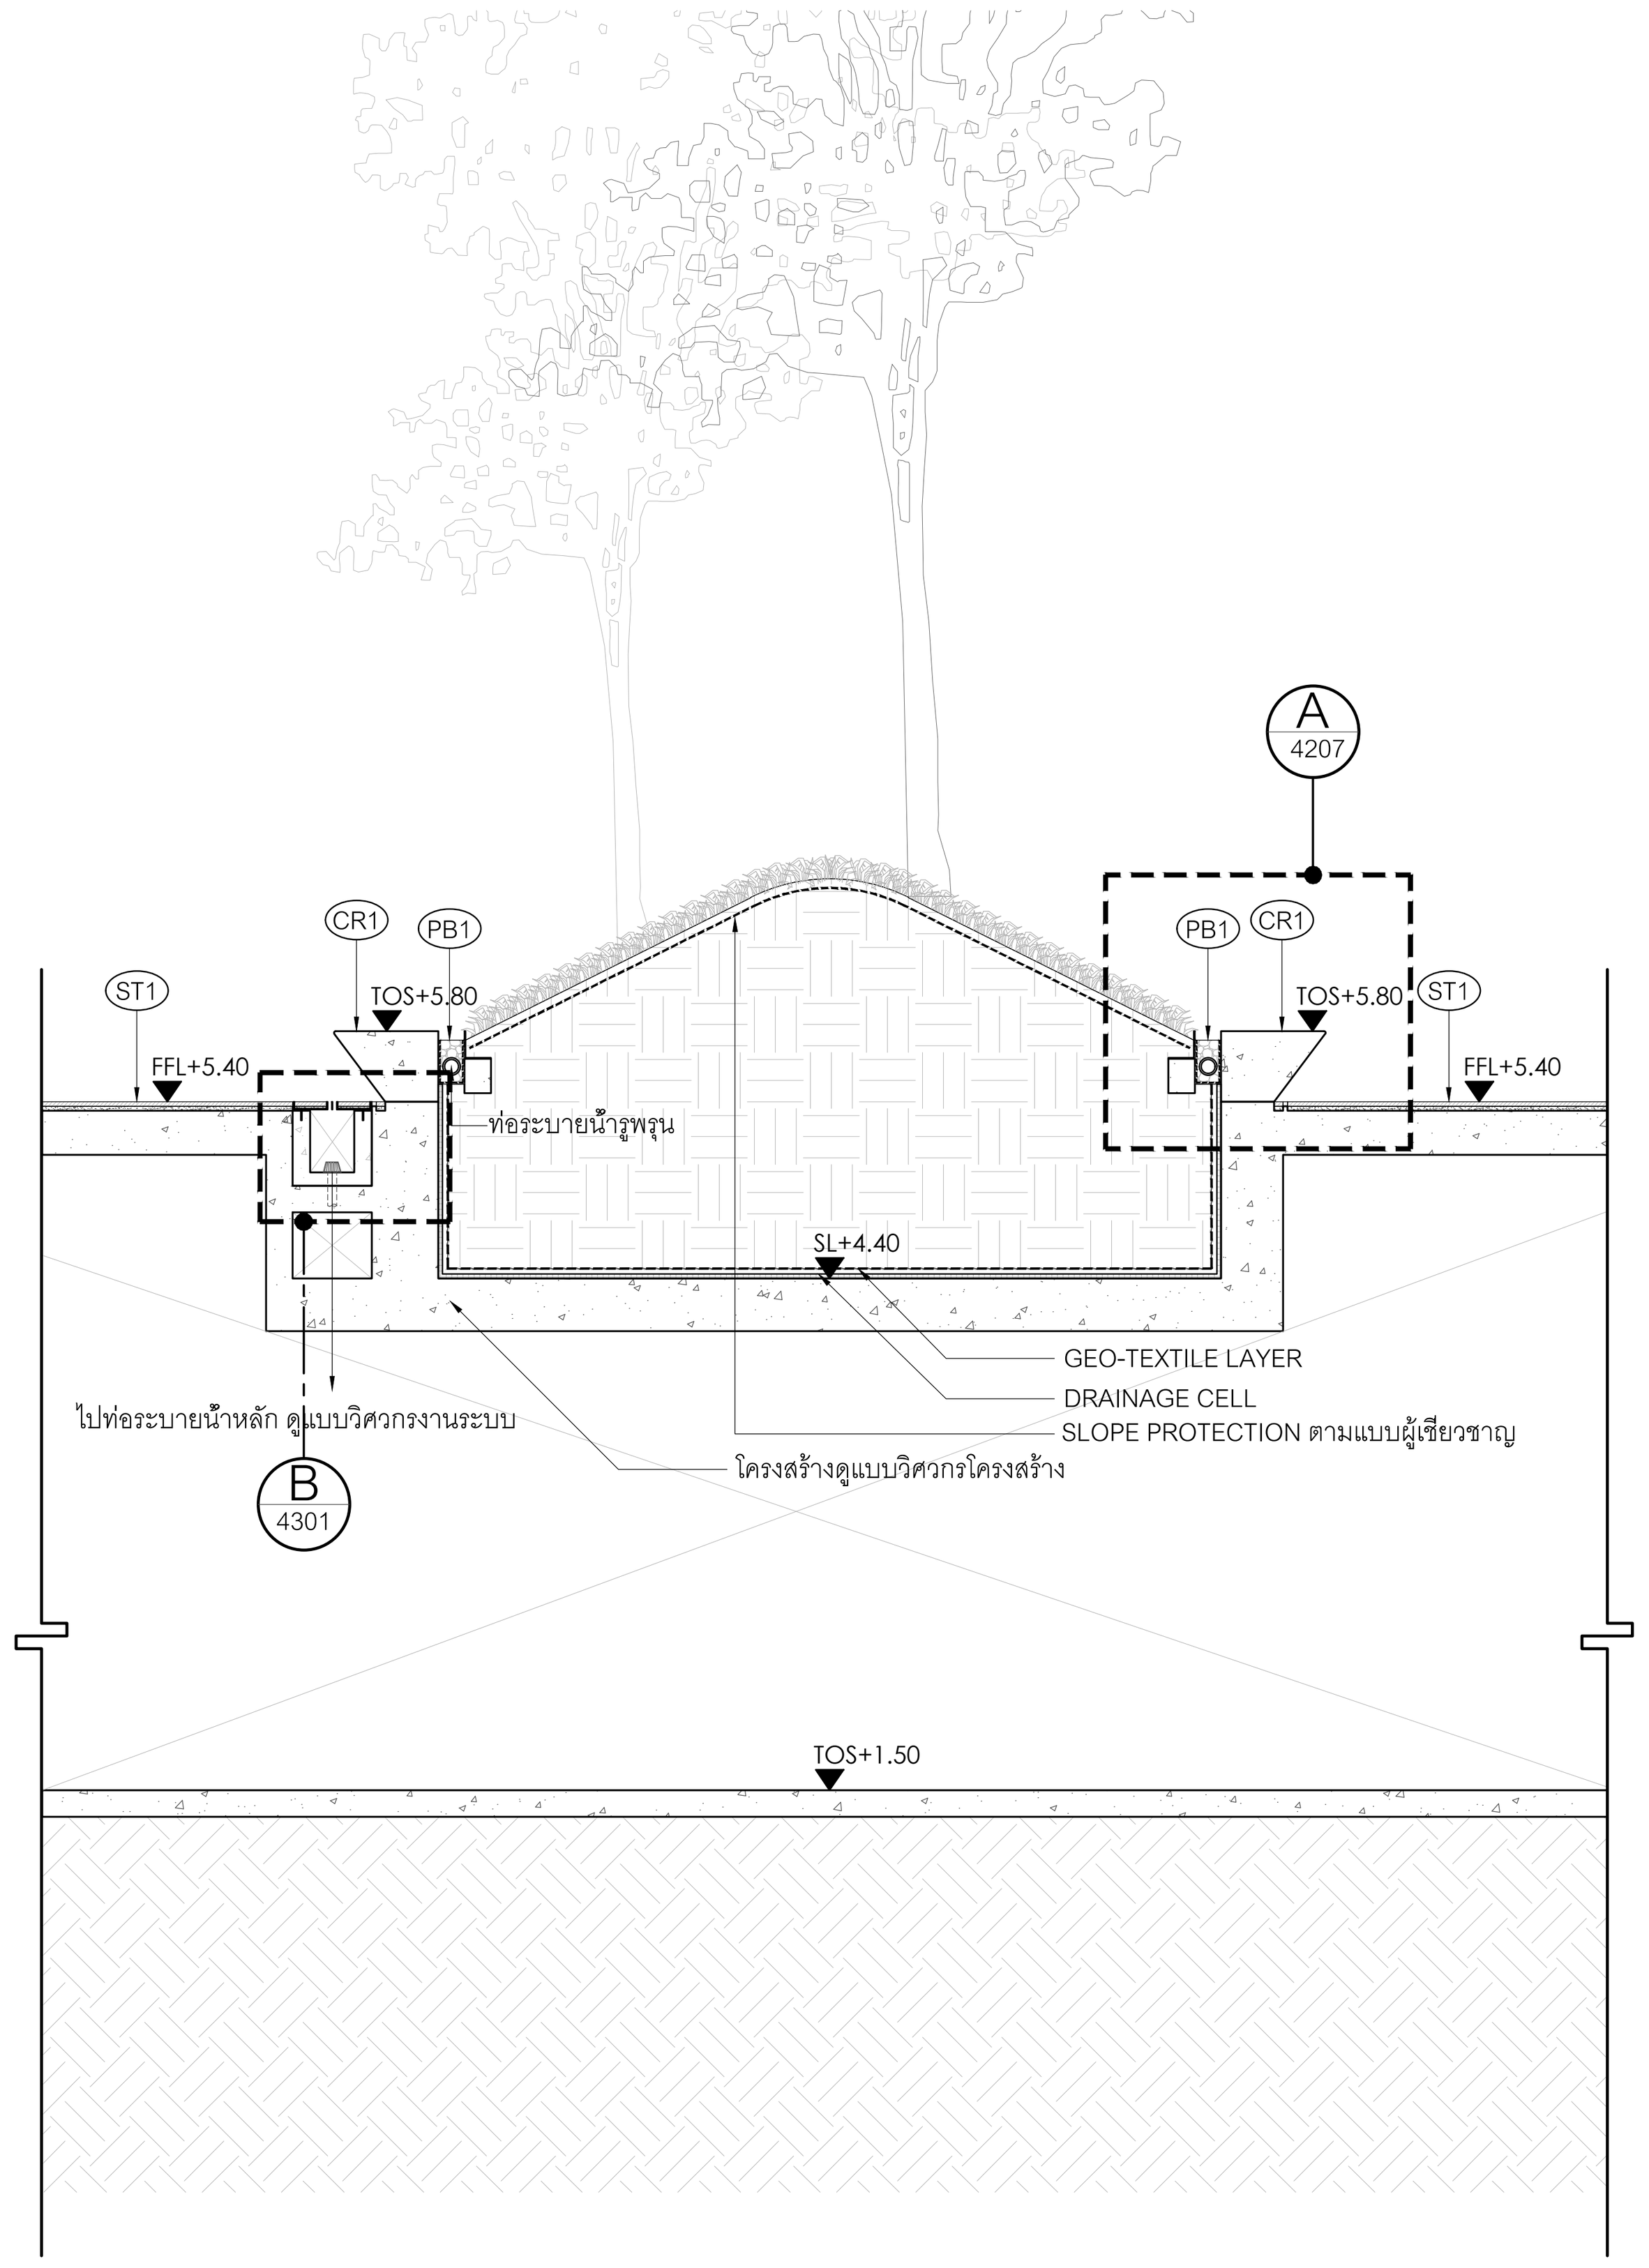

D 3031 รูปตัด D
มาตราส่วน 1:50

0 1 2 3 4 5ม.
มาตราส่วน 1:50

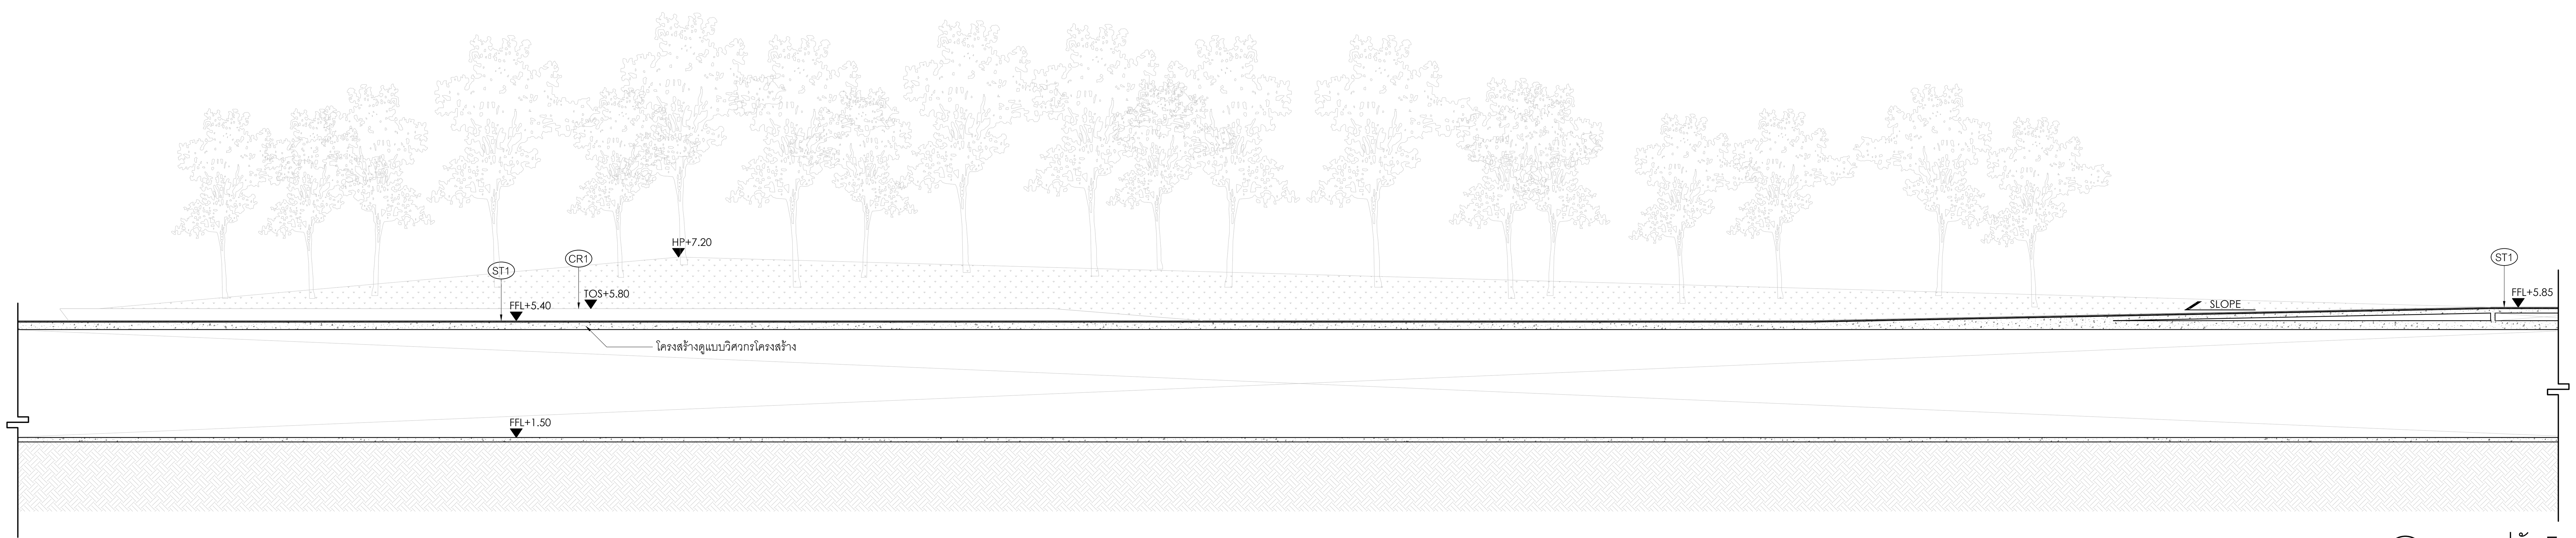

E 3031 รูปตัด E
มาตราส่วน 1:125

0 2.5 5 7.5 10 12.5ม.
มาตราส่วน 1:125

โครงการ

ออกแบบรายละเอียดโครงการก่อสร้าง
และตกแต่งภายใน
อาคารสำนักงาน กสทช. แห่งใหม่
(ปรับปรุงแก้ไขแบบครั้งที่ 2)

กสทช.

เจ้าของโครงการ
สำนักงานคณะกรรมการกิจการกระจายเสียง
กิจการโทรทัศน์ และกิจการโทรคมนาคมแห่งชาติ

ผู้ออกแบบ
SĀSI
บริษัท ศศิ ดีแอนด์เอ็ม จำกัด
SASI D&M CO., LTD.

ผู้อำนวยการโครงการ
ทวีจิตร จันทรสาขา ส-สถ.1196

ผู้จัดการโครงการ
วิญญู วานิชศิริโรจน์ ว-สถ. 602

ผู้ช่วยจัดการโครงการ
โอภาส หาญเจนลักษณ์ ภ-สถ. 3682
อัฉรา ฮุงหวล ภฟก. 40543

สถาปนิก
เอนก เจริญพิริยะเวศ ว-สถ. 459
จิระศักดิ์ ผยุมูลตรี ภ-สถ. 6616
ปรีชา รุ่งรุจิไพศาล ส-สถ. 1955

มัณฑนากร
ปริญญา สมบัติวัฒนกุล ส-สถ. 2453
ชาตรี ชลประเสริฐสุข ส-สน. 179

ภูมิสถาปนิก
ชัชนิล ซัง ส-ภส. 127
พิมพ์พรรณ ทิพย์มงคล ภ-สน. 301

วิศวกรโครงสร้างและโยธา
พิสิฐ กาญจนรุจิวุฒิ สย. 5673
อาคม เตชะธัญญกุล สย. 5661

วิศวกรระบบปรับอากาศและระบายอากาศ
รพี รนต์ละออง วก. 824
รวิวรรณ ติวะวงศ์ ภก. 36473


วิศวกรระบบสุขาภิบาลและดับเพลิง
อนุช ธีรสิงห์ สส. 618

วิศวกรระบบไฟฟ้า
ดร.สมบัติ วนิชประภา วฟก. 842
มนจิรา ทองปอน ภฟก. 47756

อาคาร
CORPORATE LAWN

แบบแสดง
แบบรายละเอียด 3 : รูปตัด C ,D ,E

KEYPLAN

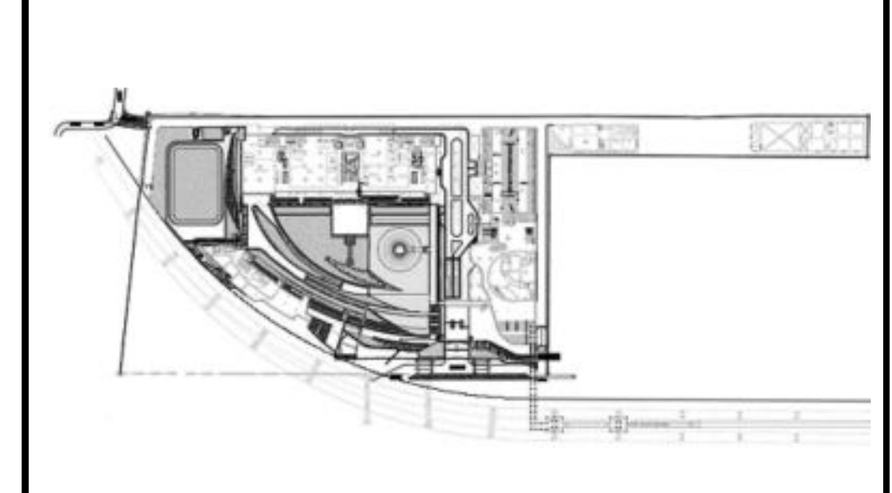

แผ่นที่
3032


วัน เดือน ปี 30 กันยายน 2569

ครั้งที่	รายการแก้ไข	วันที่

หมายเหตุข้อกำหนดโครงการ


ผู้รับจ้างก่อสร้างถือเป็นผู้เชี่ยวชาญในการก่อสร้าง ได้ตรวจแบบก่อสร้างตลอดจนรายการก่อสร้างโดยละเอียดและเป็นที่เข้าใจโดยตลอดแล้ว และราคาค่าจ้างได้รวมค่าใช้จ่ายในการก่อสร้างที่ต้องแก้ไขให้เป็นไปตามวัตถุประสงค์ ประโยชน์ใช้สอย ความแข็งแรงและความสวยงาม ของงานก่อสร้าง และได้เผื่อเวลาสำหรับการแก้ไขที่อาจเกิดขึ้นแล้ว หากปรากฏความผิดพลาด คลาดเคลื่อนของแบบและรายการก่อสร้างด้วยประการใดๆ ก็ตาม ผู้รับจ้างก่อสร้างต้องทำการแก้ไขด้วยค่าใช้จ่ายของผู้รับจ้างก่อสร้างเอง และขอขยายอายุสัญญาไม่ได้

ระยะต่างๆและมาตรฐานต่างๆ ให้ถือเอาตัวเลขที่ระบุในแบบเป็นหลัก (ยกเว้นตัวเลขที่เขียนผิด พลาด) ห้ามวัดจากแบบโดยตรง ถ้ามีข้อสงสัย ให้สอบถามผู้ควบคุมงาน หรือสถาปนิก วิศวกรผู้ออกแบบ ก่อนดำเนินการก่อสร้างทุกครั้ง หากมีส่วนหนึ่งส่วนใดที่แบบและรายการประกอบแบบขัดแย้งกันหรือไม่ชัดเจน ผู้รับจ้างก่อสร้างจะต้องรีบแจ้งแก่สถาปนิก วิศวกรผู้ออกแบบ เพื่อให้จัดการแก้ไขในทันที โดยให้ถือคำวินิจฉัยของสถาปนิก วิศวกรเป็นข้อยุติ ผู้รับจ้างก่อสร้างจะต้องตรวจสอบงานก่อสร้างกับแบบก่อสร้างและรายการประกอบแบบต่างๆในทุกขั้นตอน หากมีความไม่ชัดเจนในแบบ ผู้รับจ้างก่อสร้างจะต้องจัดทำแบบขยาย หรือแบบรายละเอียด SHOP DRAWING เสนอต่อผู้ควบคุมงาน เพื่อพิจารณาอนุมัติ

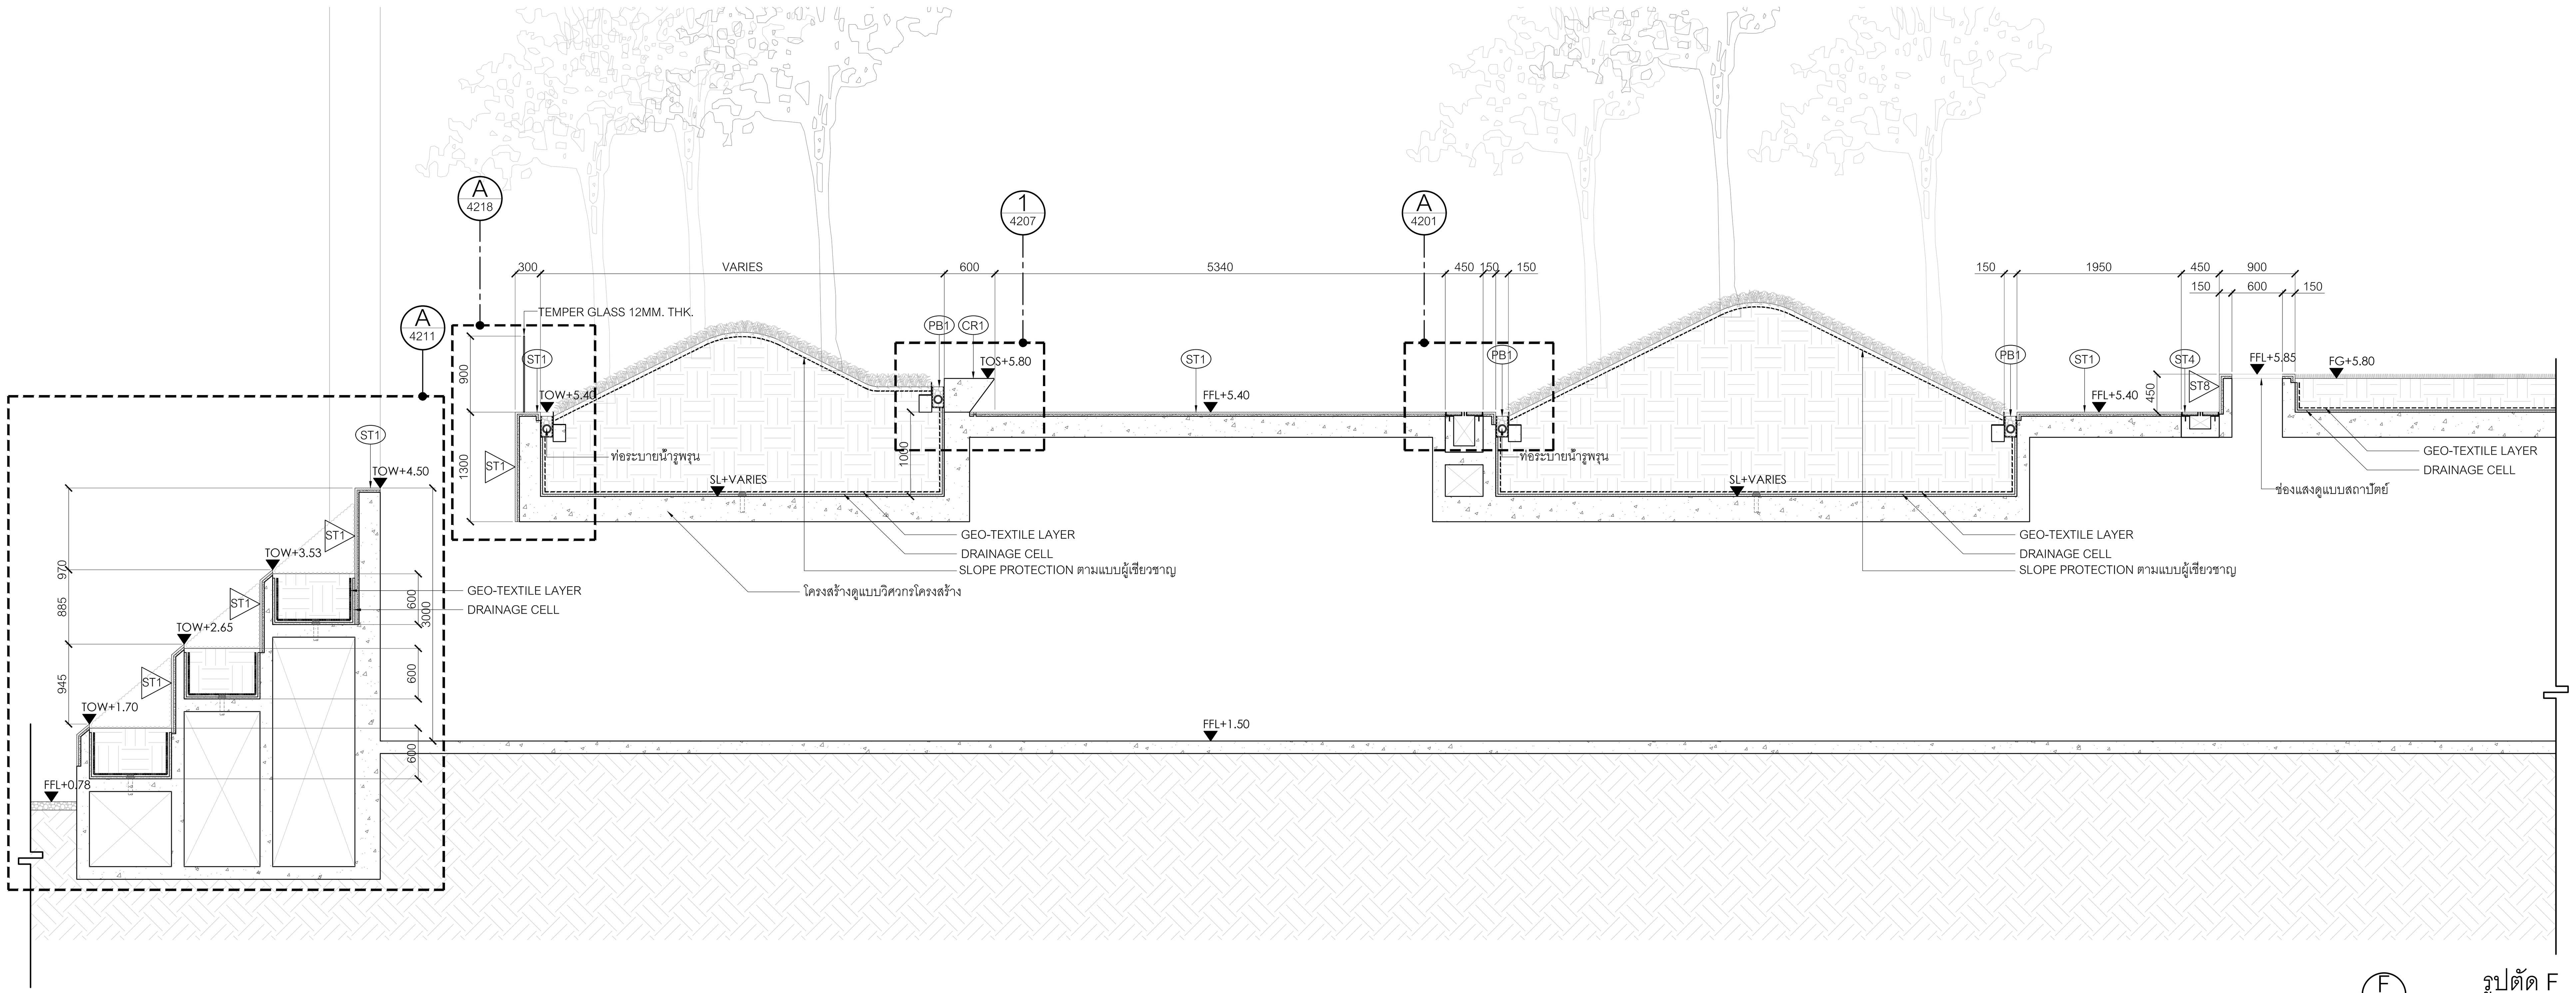

F 3031 รูปตัด F
มาตราส่วน 1:50

0 1 2 3 4 5ม.
มาตราส่วน 1:50

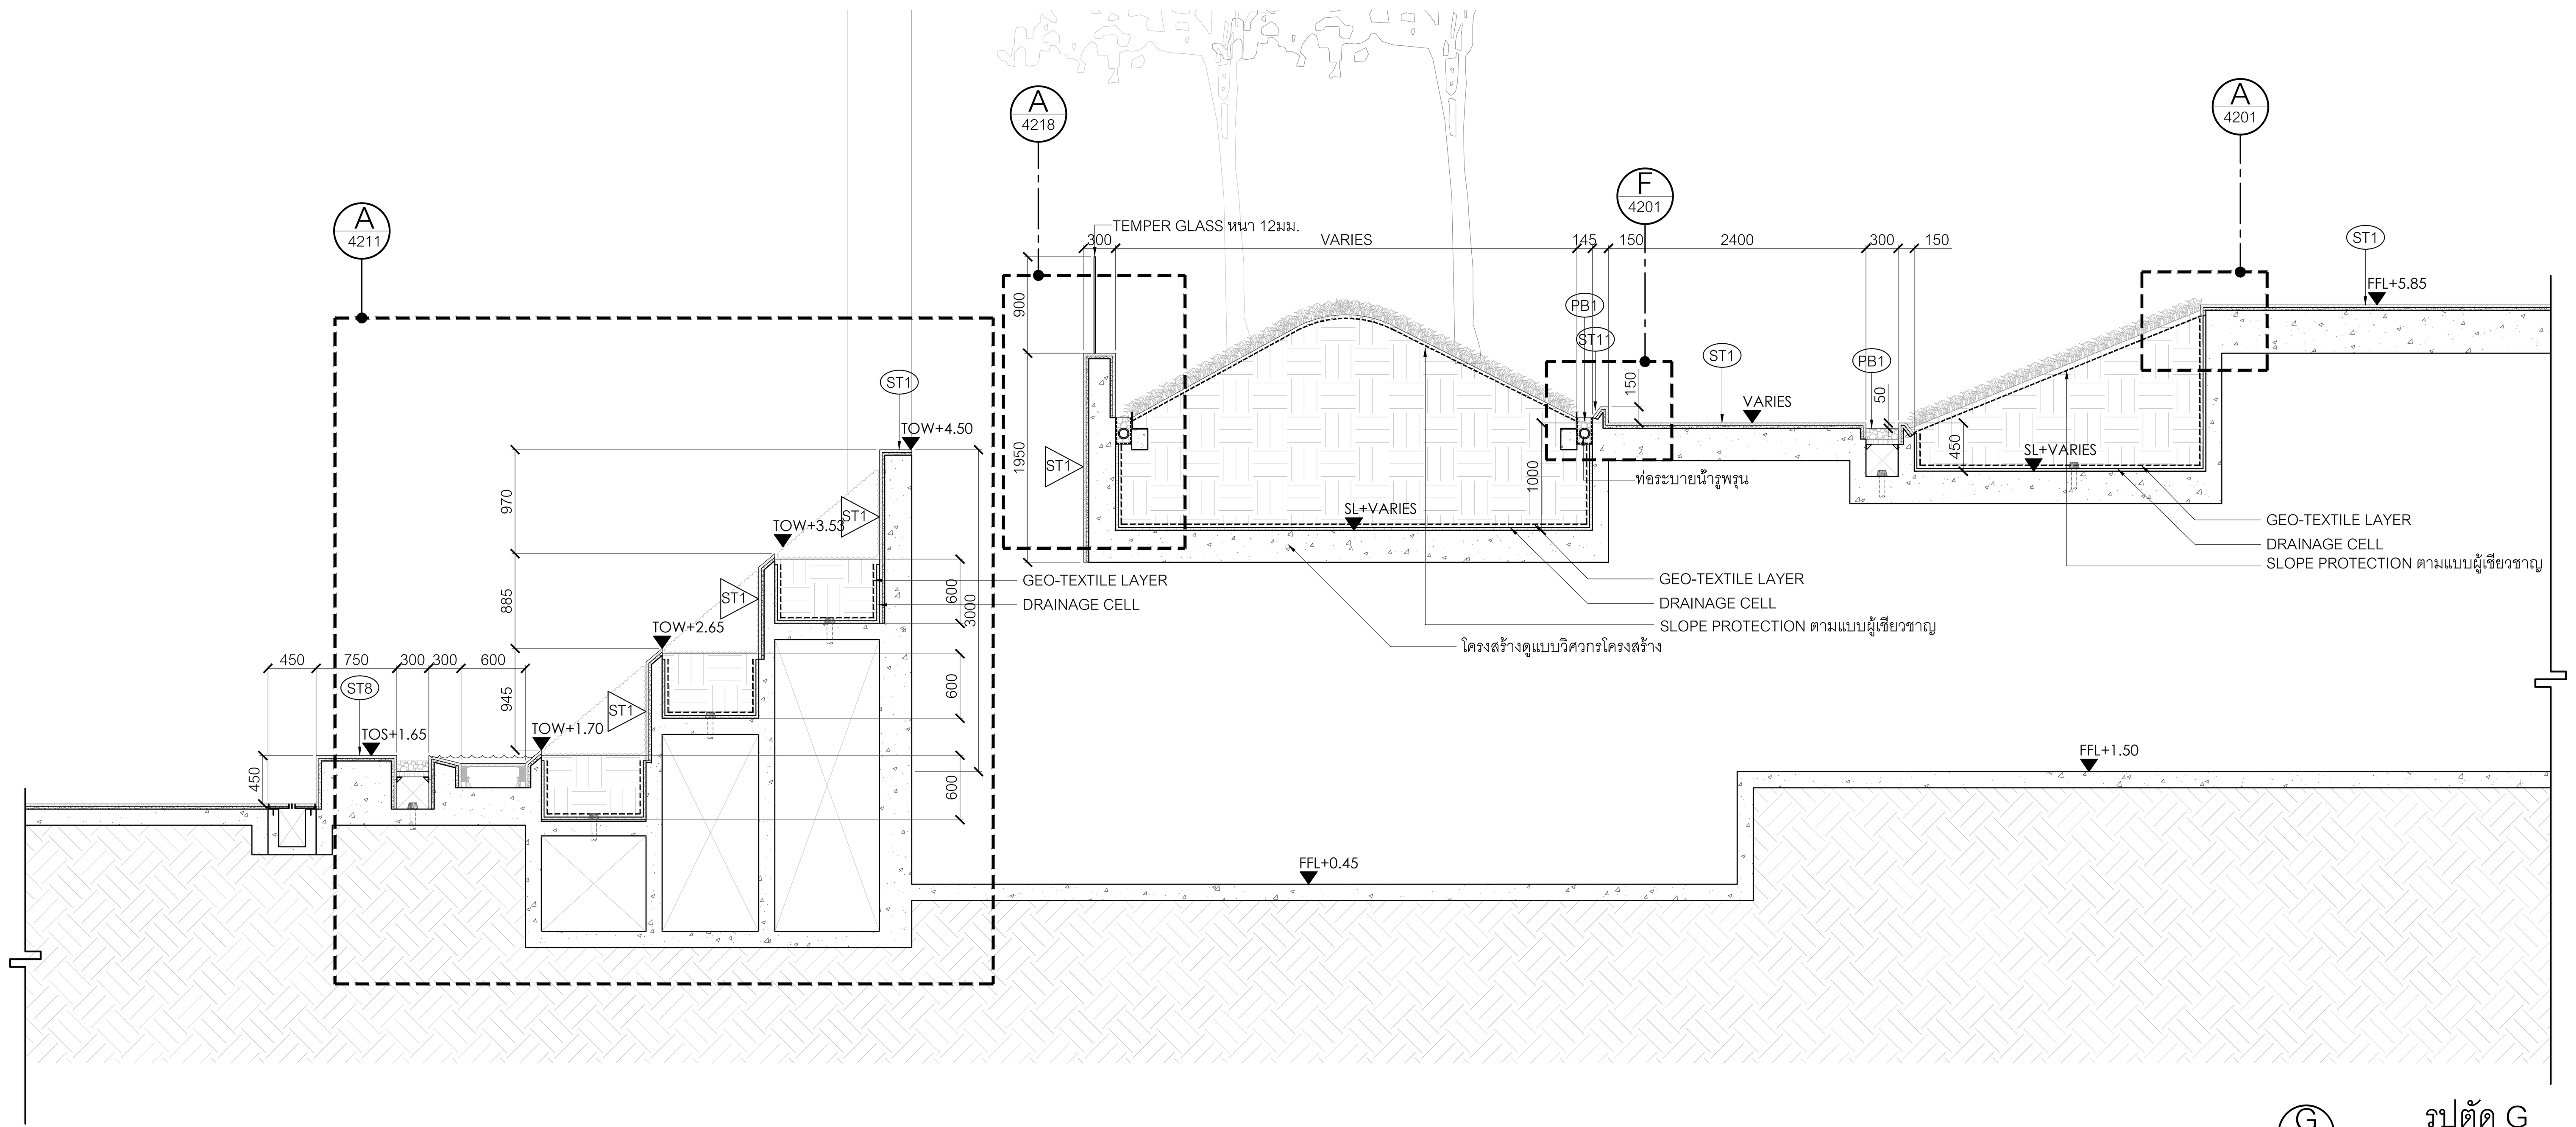

G 3031 รูปตัด G
มาตราส่วน 1:50

0 1 2 3 4 5ม.
มาตราส่วน 1:50

โครงการ

ออกแบบรายละเอียดโครงการก่อสร้าง
และตกแต่งภายใน
อาคารสำนักงาน กสทช. แห่งใหม่
(ปรับปรุงแก้ไขแบบครั้งที่ 2)

กสทช.

เจ้าของโครงการ

สำนักงานคณะกรรมการกิจการกระจายเสียง
กิจการโทรทัศน์ และกิจการโทรคมนาคมแห่งชาติ

ผู้ออกแบบ

SASI
บริษัท ศศิ ดีแอนด์เอ็ม จำกัด
SASI D&M CO., LTD.

ผู้อำนวยการโครงการ
ทวีจิตร จันทรสาขา ส-สถ.1196

ผู้จัดการโครงการ
วิญญ วานิชศิริโรจน์ ว-สถ. 602

ผู้ช่วยจัดการโครงการ
โอภาส หาญเจนลักษณ์ ภ-สถ. 3682
อัฉรา ฮุงหวล ภฟก. 40543

สถาปนิก
เอนก เจริญพิริยะเวศ ว-สถ. 459
จิระศักดิ์ ผุยมูลตรี ภ-สถ. 6616
ปรีชา รุ่งรุจิไพศาล ส-สถ. 1955

มัณฑนากร
ปริญญา สมบัติวัฒนกุล ส-สถ. 2453
ชาตรี ชลประเสริฐสุข ส-สน. 179

ภูมิสถาปนิก
ชัชนิล ชัง ส-ภส. 127
พิมพ์พรรณ ทิพย์มงคล ภ-สน. 301

วิศวกรโครงสร้างและโยธา
พิสิฐ กาญจนรุจิวุฒิ สย. 5673
อาคม เตชะธัญญกุล สย. 5661

วิศวกรระบบปรับอากาศและระบายอากาศ
รพี รนต์ละออง วก. 824
รวิวรรณ ติวะวงศ์ ภก. 36473


วิศวกรระบบสุขาภิบาลและดับเพลิง
อนุช ธีรสิงห์ สส. 618

วิศวกรระบบไฟฟ้า
ดร.สมบัติ วนิชประภา วฟก. 842
มนจิรา ทองปอน ภฟก. 47756

อาคาร
CORPORATE LAWN

แบบแสดง
แบบรายละเอียด 3 : รูปตัด F ,G

KEYPLAN

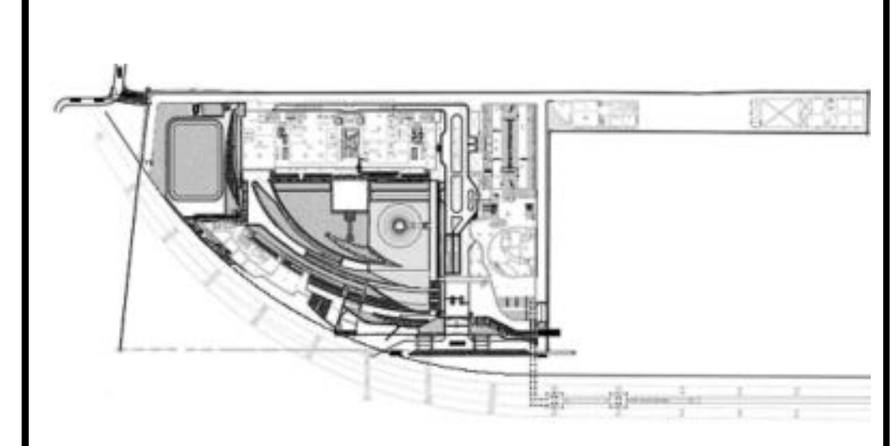

แผ่นที่
3033


วัน เดือน ปี 30 กันยายน 2569

ครั้งที่	รายการแก้ไข	วันที่

หมายเหตุข้อกำหนดโครงการ

ผู้รับจ้างก่อสร้างถือเป็นผู้เชี่ยวชาญในการก่อสร้าง ได้ตรวจแบบก่อสร้างตลอดจนรายการก่อสร้างโดยละเอียดและเป็นที่เข้าใจโดยตลอดแล้ว และราคาค่าจ้างได้รวมค่าใช้จ่ายในการก่อสร้างที่ต้องแก้ไขให้เป็นไปตามวัตถุประสงค์ ประโยชน์ใช้สอย ความแข็งแรงและความสวยงาม ของงานก่อสร้าง และได้เผื่อเวลาสำหรับการแก้ไขที่อาจเกิดขึ้นแล้ว หากปรากฏความผิดพลาด คลาดเคลื่อนของแบบและรายการก่อสร้างด้วยประการใดๆ ก็ตาม ผู้รับจ้างก่อสร้างต้องทำการแก้ไขด้วยค่าใช้จ่ายของผู้รับจ้างก่อสร้างเอง และขอขยายอายุสัญญาไม่ได้

ระยะต่างๆและมาตรฐานต่างๆ ให้ถือเอาตัวเลขที่ระบุในแบบเป็นหลัก (ยกเว้นตัวเลขที่เขียนผิด พลาด) ห้ามวัดจากแบบโดยตรง ถ้ามีข้อสงสัย ให้สอบถามผู้ควบคุมงาน หรือสถาปนิก วิศวกรผู้ออกแบบ ก่อนดำเนินการก่อสร้างทุกครั้ง หากมีส่วนหนึ่งส่วนใดที่แบบและรายการประกอบแบบขัดแย้งกันหรือไม่ชัดเจน ผู้รับจ้างก่อสร้างจะต้องรีบแจ้งแก่สถาปนิก วิศวกรผู้ออกแบบ เพื่อให้จัดการแก้ไขในทันที โดยให้ถือคำวินิจฉัยของสถาปนิก วิศวกรเป็นข้อยุติ ผู้รับจ้างก่อสร้างจะต้องตรวจสอบงานก่อสร้างกับแบบก่อสร้างและรายการประกอบแบบต่างๆในทุกขั้นตอน หากมีความไม่ชัดเจนในแบบ ผู้รับจ้างก่อสร้างจะต้องจัดทำแบบขยาย หรือแบบรายละเอียด SHOP DRAWING เสนอต่อผู้ควบคุมงาน เพื่อพิจารณาอนุมัติ

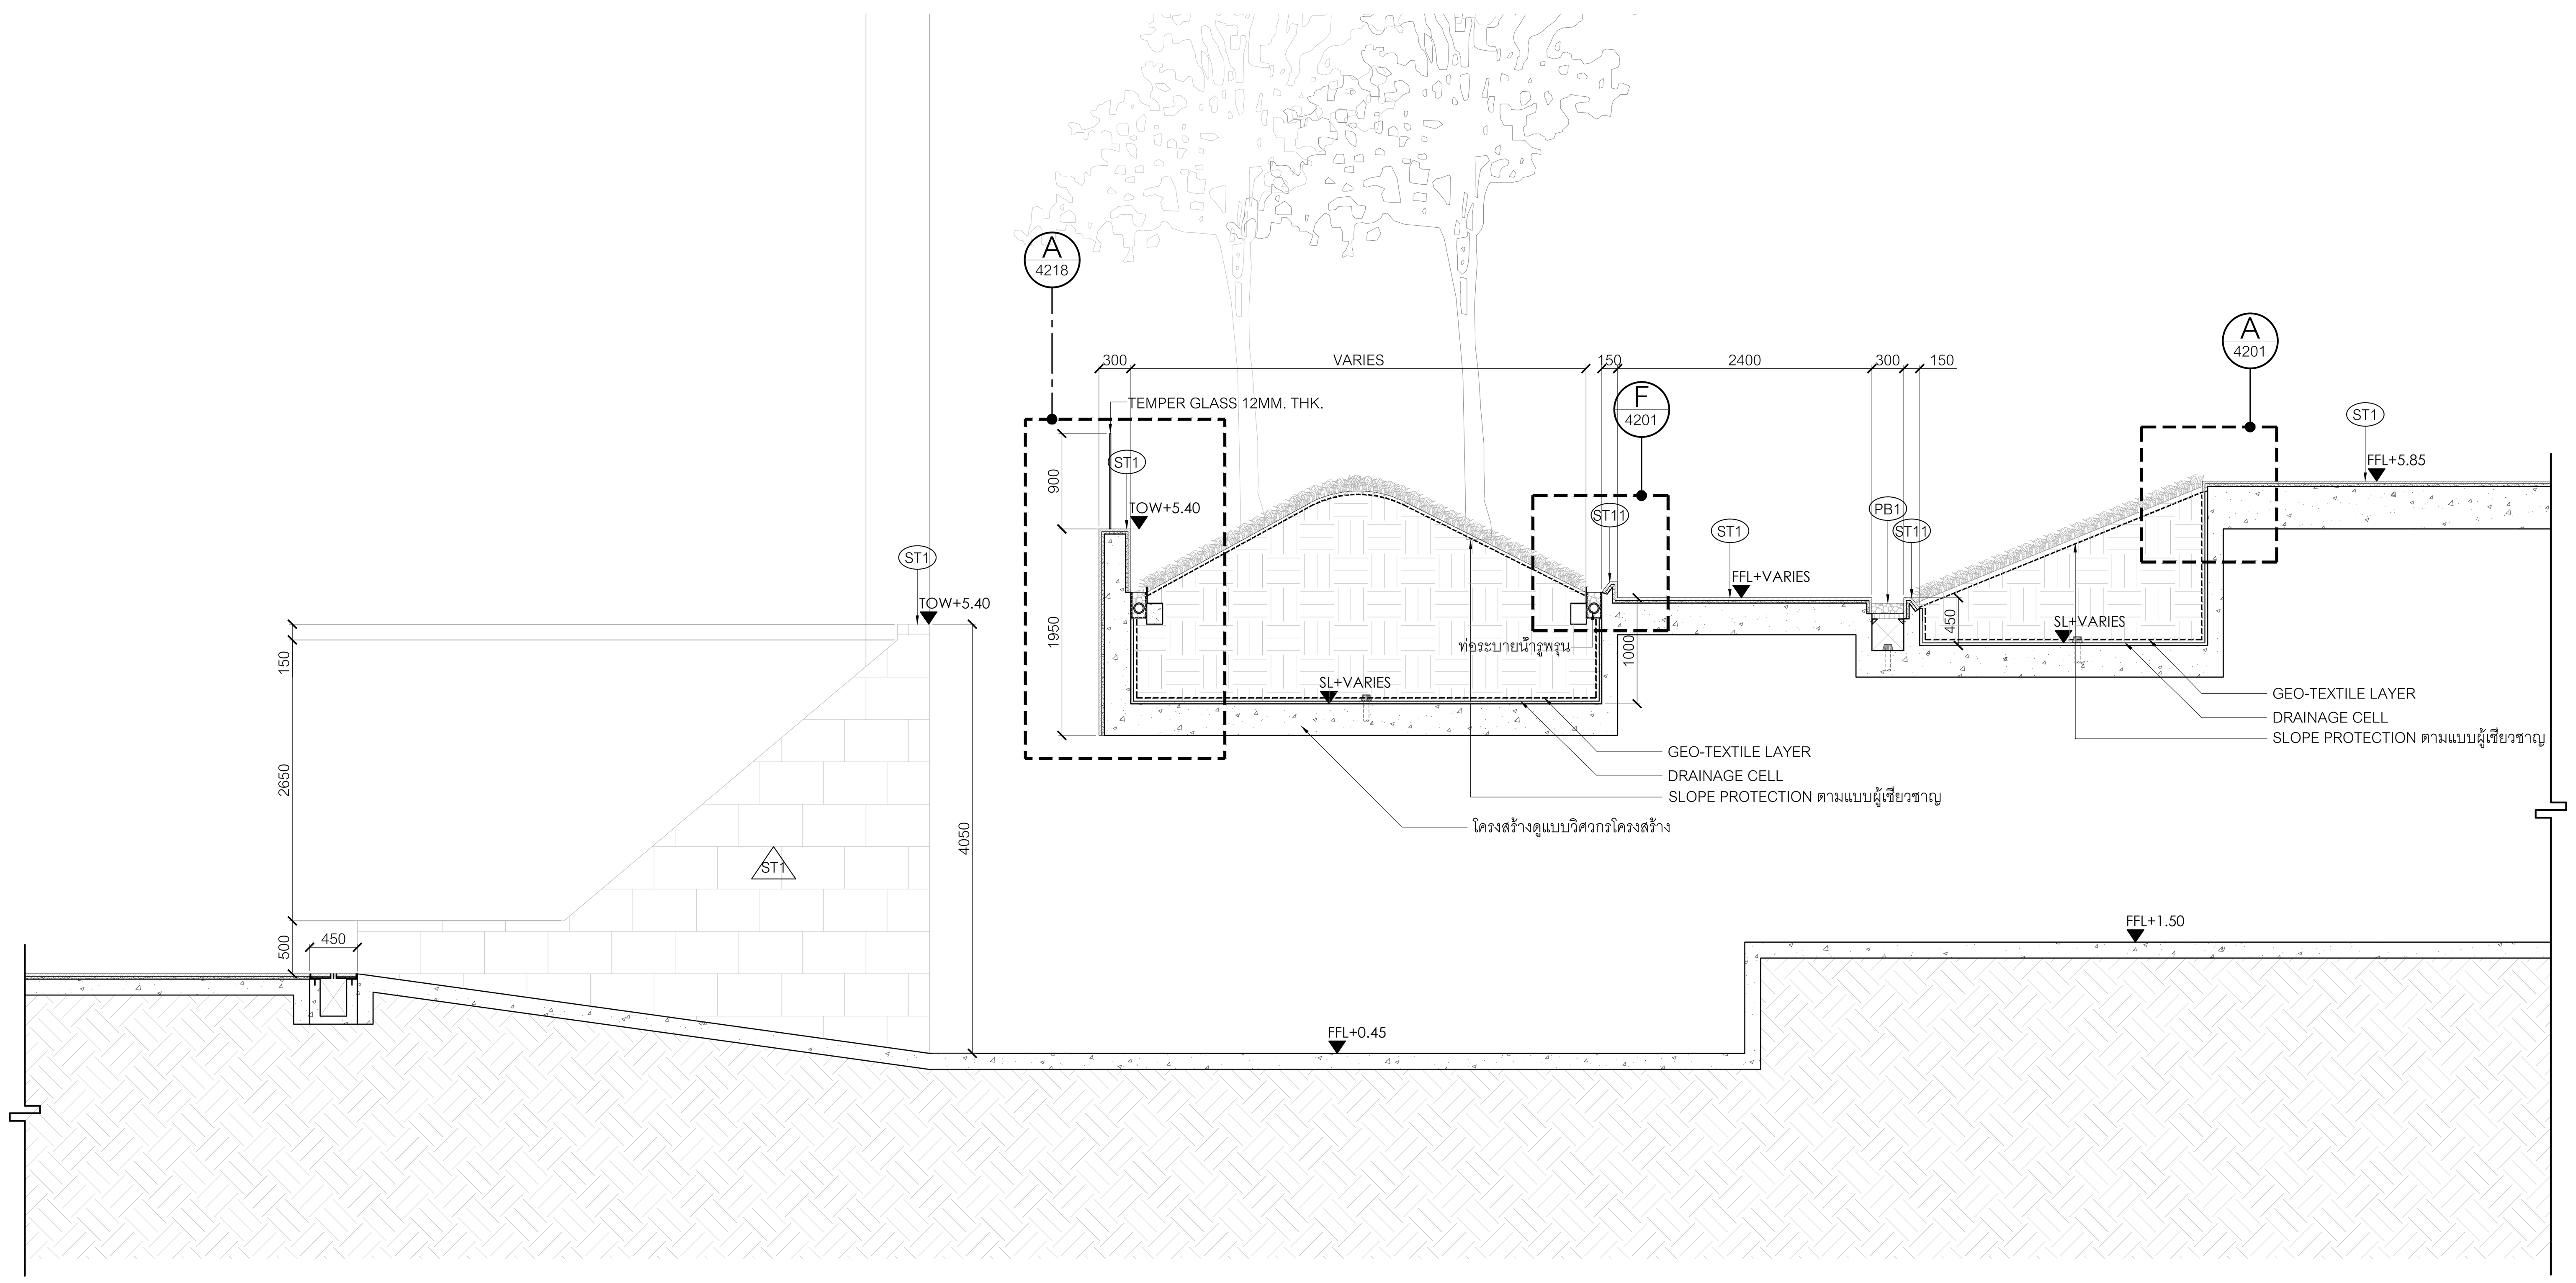

H
3031

รูปตัด H

มาตราส่วน 1:50

0 1 2 3 4 5ม.

มาตราส่วน 1:50

โครงการ

ออกแบบรายละเอียดโครงการก่อสร้าง และตกแตงภายใน อาคารสำนักงาน กสทช. แห่งใหม่ (ปรับปรุงแก้ไขแบบครั้งที่ 2)

กสทช.

เจ้าของโครงการ

สำนักงานคณะกรรมการกิจการกระจายเสียง กิจการโทรทัศน์ และกิจการโทรคมนาคมแห่งชาติ

ผู้ออกแบบ

SASI

บริษัท ศศิ ดีแอนด์เอ็ม จำกัด
SASI D&M CO., LTD.

ผู้อำนวยการโครงการ

ทวีจิตร จันทรสาขา ส-สถ.1196

ผู้จัดการโครงการ

วิญญู วานิชศิริโรจน์ ว-สถ. 602

ผู้ช่วยจัดการโครงการ

โอภาส หาญเจนลักษณ์ ภ-สถ. 3682
อัฉรา ฮุงหวล ภฟก. 40543

สถาปนิก

เอนก เจริญพิริยะเวศ ว-สถ. 459
จิระศักดิ์ ผุยมูลตรี ภ-สถ. 6616
ปรีชา รุ่งรุจิไพศาล ส-สถ. 1955

มัณฑนากร

ปริญญา สมบัติวัฒนกุล ส-สถ. 2453
ชาตรี ชลประเสริฐสุข ส-สน. 179

ภูมิสถาปนิก

ชัชนิล ซัง ส-ภส. 127
พิมพ์พรรณ ทิพย์มงคล ภ-สน. 301

วิศวกรโครงสร้างและโยธา

พิสิฐ กาญจนรุจิวุฒิ สย. 5673
อาคม เตชะธัญญกุล สย. 5661

วิศวกรระบบปรับอากาศและระบายอากาศ

รพี รนต์ละออง วภ. 824
รวิวรรณ ติวะวงศ์ ภก. 36473

วิศวกรระบบสุขาภิบาลและดับเพลิง

อนุช ธีรสิงห์ สส. 618

วิศวกรระบบไฟฟ้า

ดร.สมบัติ วนิชประภา วฟก. 842
มนจิรา ทองปอน ภฟก. 47756


อาคาร

CORPORATE LAWN

แบบแสดง

แบบรายละเอียด 3 : รูปตัด H

KEYPLAN

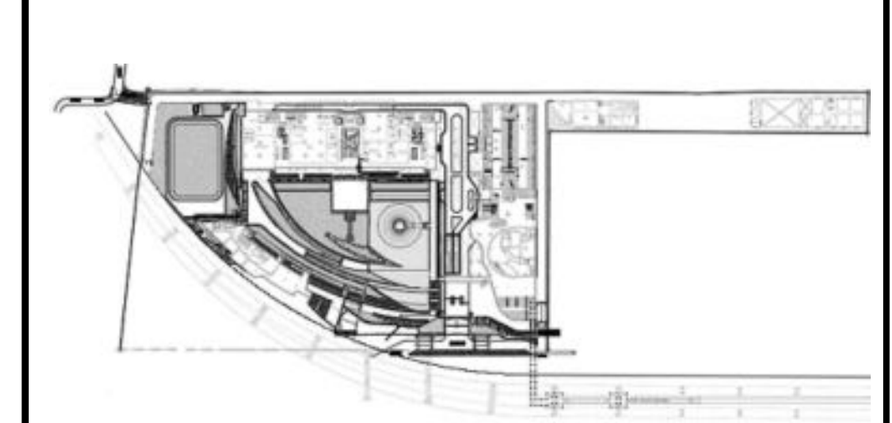

แผ่นที่

3034


วัน เดือน ปี 30 กันยายน 2569

ครั้งที่	รายการแก้ไข	วันที่

หมายเหตุข้อกำหนดโครงการ

ผู้รับจ้างก่อสร้างถือเป็นผู้เชี่ยวชาญในการก่อสร้าง ได้ตรวจแบบก่อสร้างตลอดจนรายการก่อสร้างโดยละเอียดและเป็นที่เข้าใจโดยตลอดแล้ว และราคาค่าจ้างได้รวมค่าใช้จ่ายในการก่อสร้างที่ต้องแก้ไขให้เป็นไปตามวัตถุประสงค์ ประโยชน์ใช้สอย ความแข็งแรงและความสวยงาม ของงานก่อสร้าง และได้เผื่อเวลาสำหรับการแก้ไขที่อาจเกิดขึ้นแล้ว หากปรากฏความผิดพลาด คลาดเคลื่อนของแบบและรายการก่อสร้างด้วยประการใดๆ ก็ตาม ผู้รับจ้างก่อสร้างต้องทำการแก้ไขด้วยค่าใช้จ่ายของผู้รับจ้างก่อสร้างเอง และขอขยายอายุสัญญาไม่ได้

ระยะต่างๆและมาตรฐานต่างๆ ให้ถือเอาตัวเลขที่ระบุในแบบเป็นหลัก (ยกเว้นตัวเลขที่เขียนผิด พลาด) ห้ามวัดจากแบบโดยตรง ถ้ามีข้อสงสัย ให้สอบถามผู้ควบคุมงาน หรือสถาปนิก วิศวกรผู้ออกแบบ ก่อนดำเนินการก่อสร้างทุกครั้ง หากมีส่วนหนึ่งส่วนใดที่แบบและรายการประกอบแบบขัดแย้งกันหรือไม่ชัดเจน ผู้รับจ้างก่อสร้างจะต้องรีบแจ้งแก่สถาปนิก วิศวกรผู้ออกแบบ เพื่อให้จัดการแก้ไขในทันที โดยให้ถือคำวินิจฉัยของสถาปนิก วิศวกรเป็นข้อยุติ ผู้รับจ้างก่อสร้างจะต้องตรวจสอบงานก่อสร้างกับแบบก่อสร้างและรายการประกอบแบบต่างๆในทุกขั้นตอน หากมีความไม่ชัดเจนในแบบ ผู้รับจ้างก่อสร้างจะต้องจัดทำแบบขยาย หรือแบบรายละเอียด SHOP DRAWING เสนอต่อผู้ควบคุมงาน เพื่อพิจารณาอนุมัติ

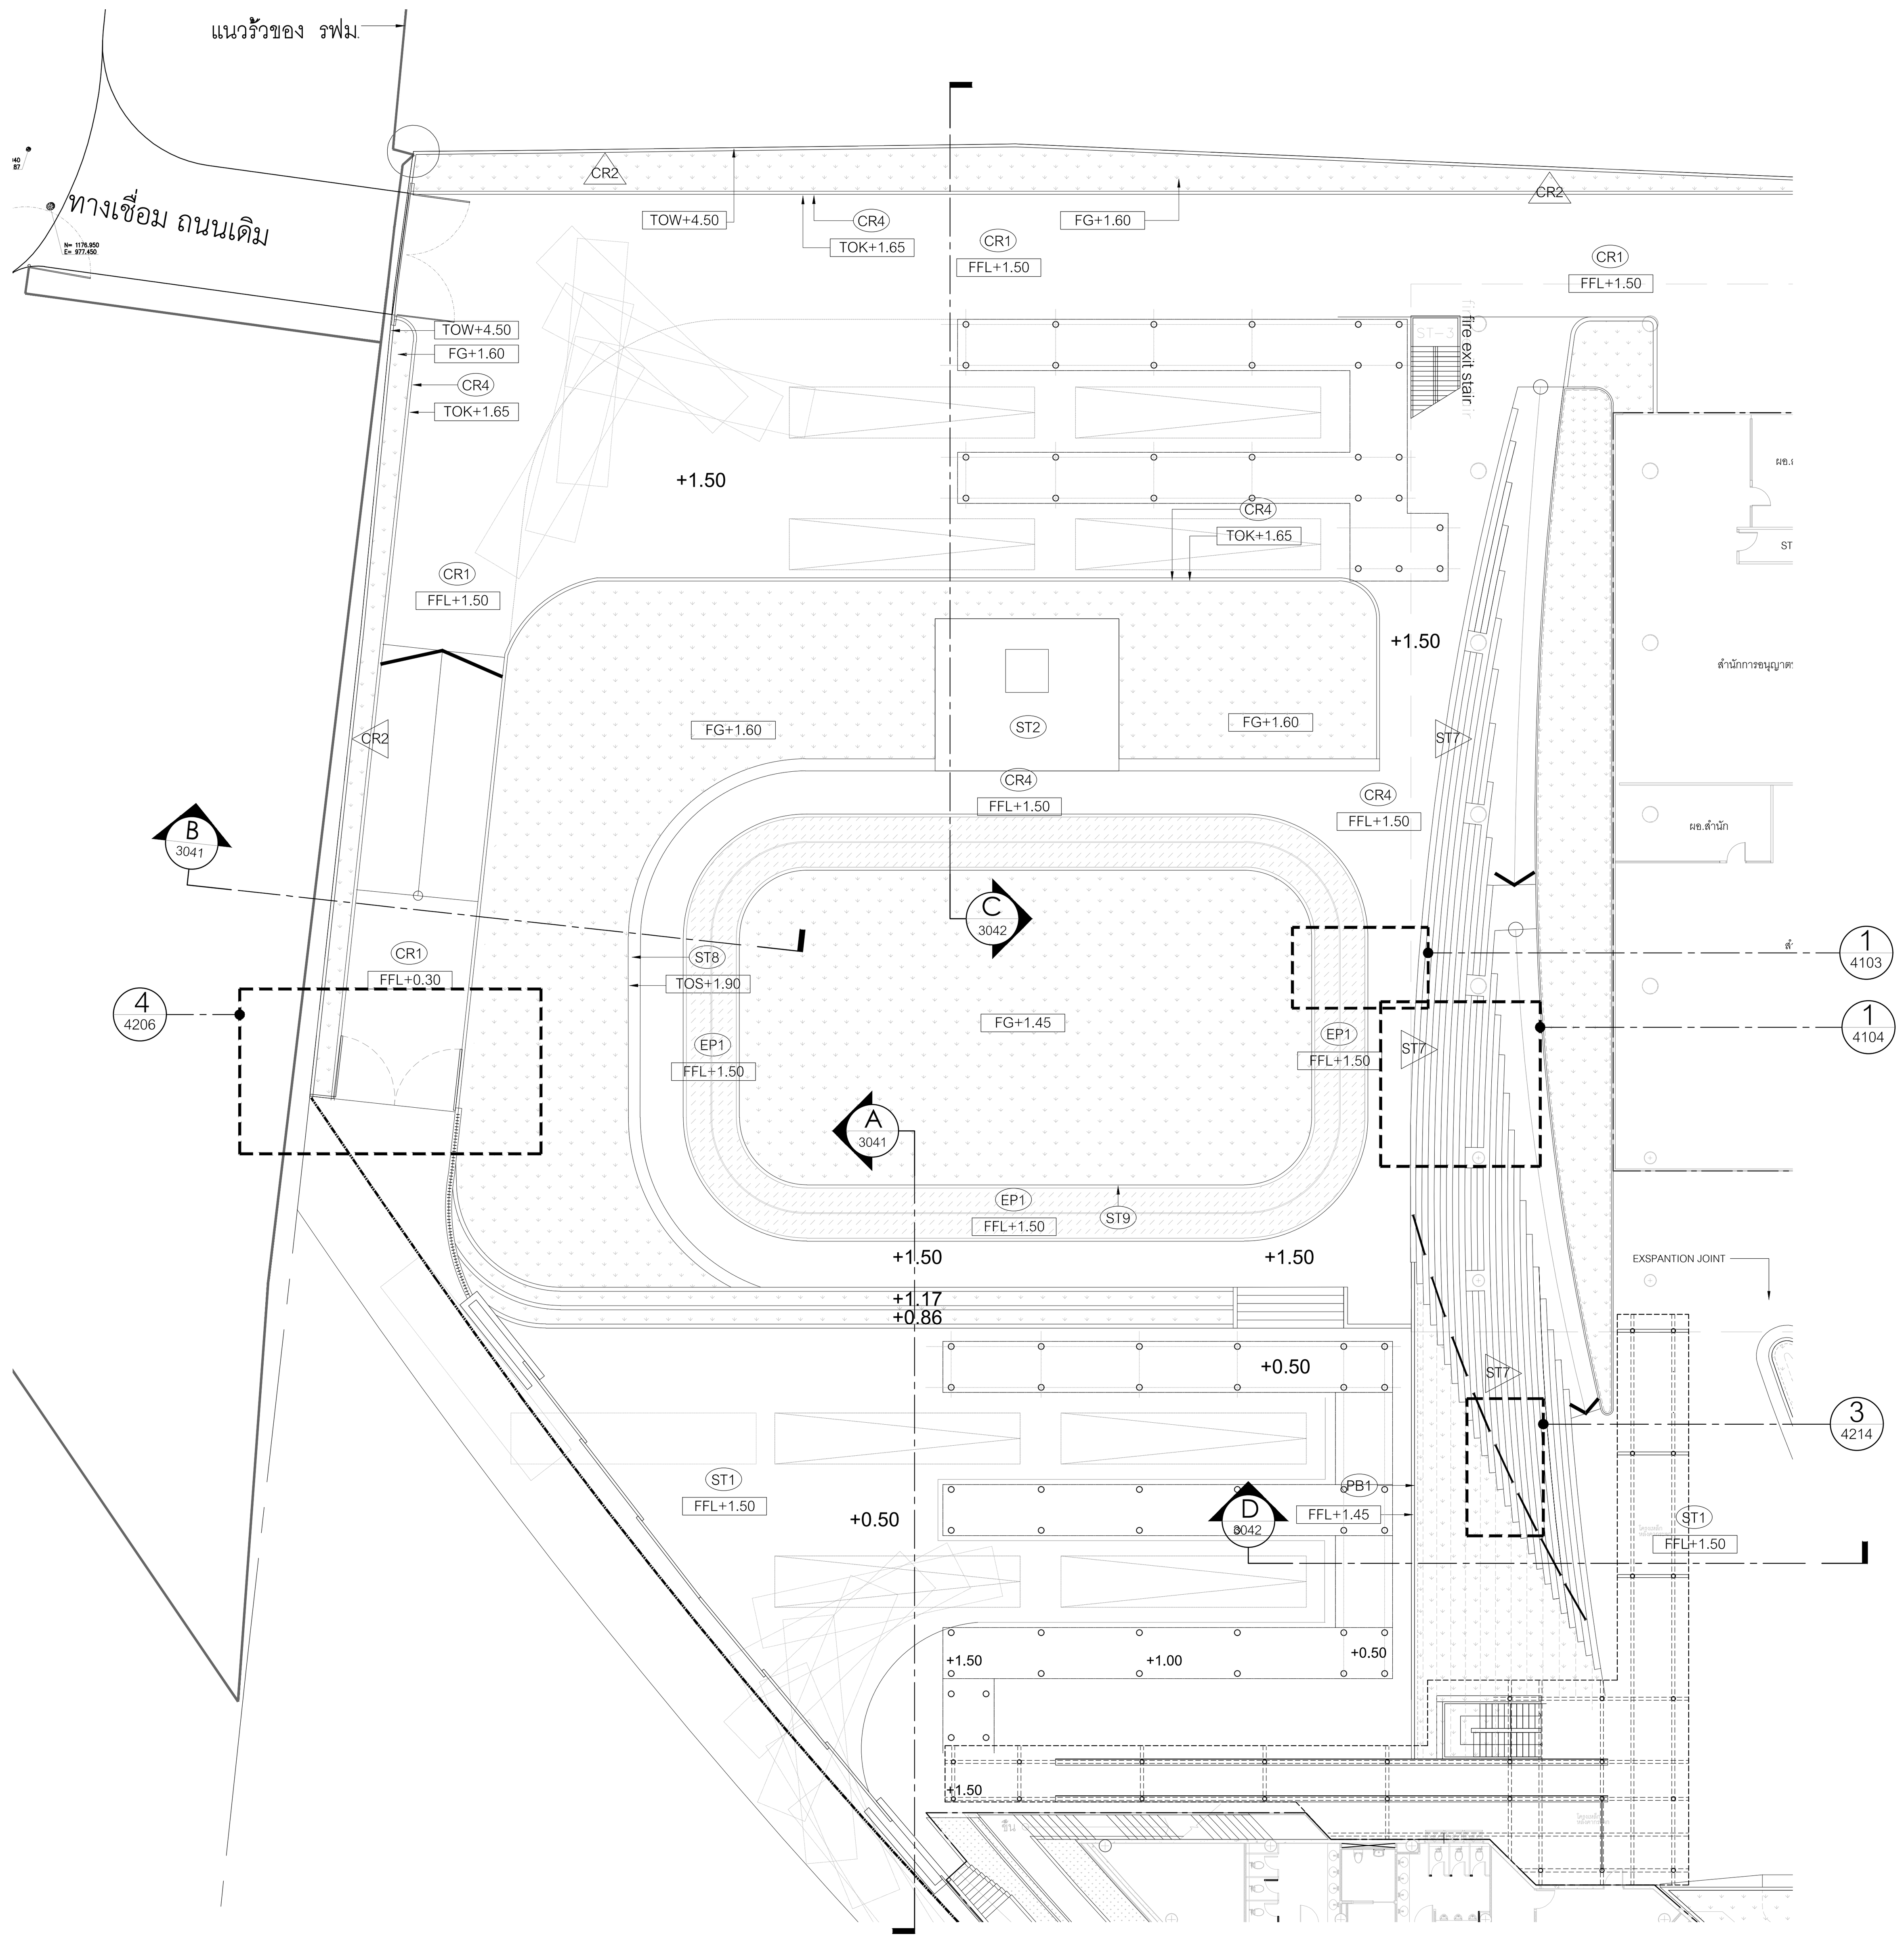

1 (3040) แบบรายละเอียด 4 : SPORT FIELD

มาตราส่วน 1:250

0 5 10 15 20 25ม.

มาตราส่วน 1:250

โครงการ

ออกแบบรายละเอียดโครงการก่อสร้างและตกแต่งภายใน อาคารสำนักงาน กสทช. แห่งใหม่ (ปรับปรุงแก้ไขแบบครั้งที่ 2)

กสทช.

เจ้าของโครงการ

สำนักงานคณะกรรมการกิจการกระจายเสียง กิจการโทรทัศน์ และกิจการโทรคมนาคมแห่งชาติ

ผู้ออกแบบ

SASI

บริษัท ศศิ ดีแอนด์เอ็ม จำกัด
SASI D&M CO., LTD.

ผู้อำนวยการโครงการ
ทวีจิตร จันทรสาขา ส-สถ.1196

ผู้จัดการโครงการ
วิญญู วานิชศิริโรจน์ ว-สถ. 602

ผู้ช่วยจัดการโครงการ
โอภาส หาญเจนลักษณ์ ภ-สถ. 3682
อัฉรา ฮุงหวล ภฟก. 40543

สถาปนิก
เอนก เจริญพิริยะเวศ ว-สถ. 459
จิระศักดิ์ ผุยมูลตรี ภ-สถ. 6616
ปรีชา รุ่งรุจิไพศาล ส-สถ. 1955

มัณฑนากร
ปริญญา สมบัติวัฒนกุล ส-สถ. 2453
ชาตรี ชลประเสริฐสุข ส-สน. 179

ภูมิสถาปนิก
ชัชนิล ซัง ส-ภส. 127
พิมพ์พรรณ ทิพย์มงคล ภ-สน. 301

วิศวกรโครงสร้างและโยธา
พิสิฐ กาญจนรุจิวุฒิ สย. 5673
อาคม เตชะธัญญกุล สย. 5661

วิศวกรระบบปรับอากาศและระบายอากาศ
รพี รนต์ละออง วภ. 824
รวิวรรณ ติวะวงศ์ ภภ. 36473

วิศวกรระบบสุขาภิบาลและดับเพลิง
อนุช ธีรสิงห์ สส. 618

วิศวกรระบบไฟฟ้า
ดร.สมบัติ วนิชประภา วฟก. 842
มนจิรา ทองปอน ภฟก. 47756


อาคาร

SPORT FIELD

แบบแสดง

แบบรายละเอียด 4 : ผังบริเวณ

KEYPLAN

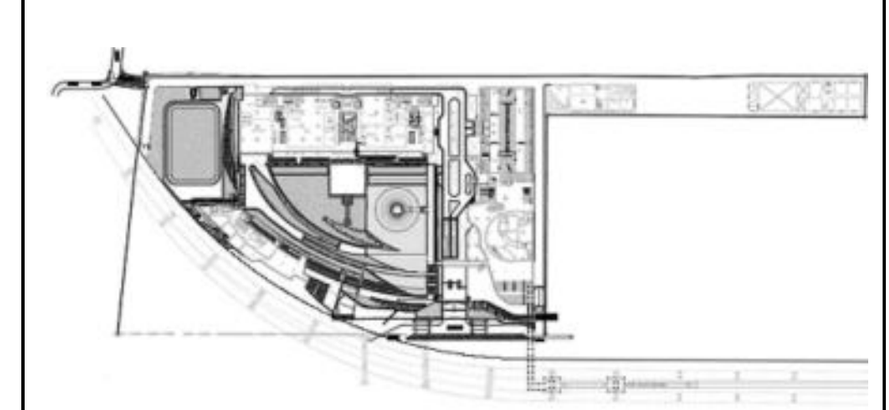

แผ่นที่

3040


วัน เดือน ปี 30 กันยายน 2569


ครั้งที่	รายการแก้ไข	วันที่

หมายเหตุข้อกำหนดโครงการ

ผู้รับจ้างก่อสร้างถือเป็นผู้เชี่ยวชาญในการก่อสร้าง ได้ตรวจแบบก่อสร้างตลอดจนรายการก่อสร้างโดยละเอียดและเป็นที่เข้าใจโดยตลอดแล้ว และราคาค่าจ้างได้รวมค่าใช้จ่ายในการก่อสร้างที่ต้องแก้ไขให้เป็นไปตามวัตถุประสงค์ ประโยชน์ใช้สอย ความแข็งแรงและความสวยงาม ของงานก่อสร้าง และได้เผื่อเวลาสำหรับการแก้ไขที่อาจเกิดขึ้นแล้ว หากปรากฏความผิดพลาด คลาดเคลื่อนของแบบและรายการก่อสร้างด้วยประการใดๆ ก็ตาม ผู้รับจ้างก่อสร้างต้องทำการแก้ไขด้วยค่าใช้จ่ายของผู้รับจ้างก่อสร้างเอง และขอขยายอายุสัญญาไม่ได้

ระยะต่างๆและมาตรฐานต่างๆ ให้ถือเอาตัวเลขที่ระบุในแบบเป็นหลัก (ยกเว้นตัวเลขที่เขียนผิด พลาด) ห้ามวัดจากแบบโดยตรง ถ้ามีข้อสงสัย ให้สอบถามผู้ควบคุมงาน หรือสถาปนิก วิศวกรผู้ออกแบบ ก่อนดำเนินการก่อสร้างทุกครั้ง หากมีส่วนหนึ่งส่วนใดที่แบบและรายการประกอบแบบขัดแย้งกันหรือไม่ชัดเจน ผู้รับจ้างก่อสร้างจะต้องรีบแจ้งแก่สถาปนิก วิศวกรผู้ออกแบบ เพื่อให้จัดการแก้ไขในทันที โดยให้ถือคำวินิจฉัยของสถาปนิก วิศวกรเป็นข้อยุติ ผู้รับจ้างก่อสร้างจะต้องตรวจสอบงานก่อสร้างกับแบบก่อสร้างและรายการประกอบแบบต่างๆในทุกขั้นตอน หากมีความไม่ชัดเจนในแบบ ผู้รับจ้างก่อสร้างจะต้องจัดทำแบบขยาย หรือแบบรายละเอียด SHOP DRAWING เสนอต่อผู้ควบคุมงาน เพื่อพิจารณาอนุมัติ

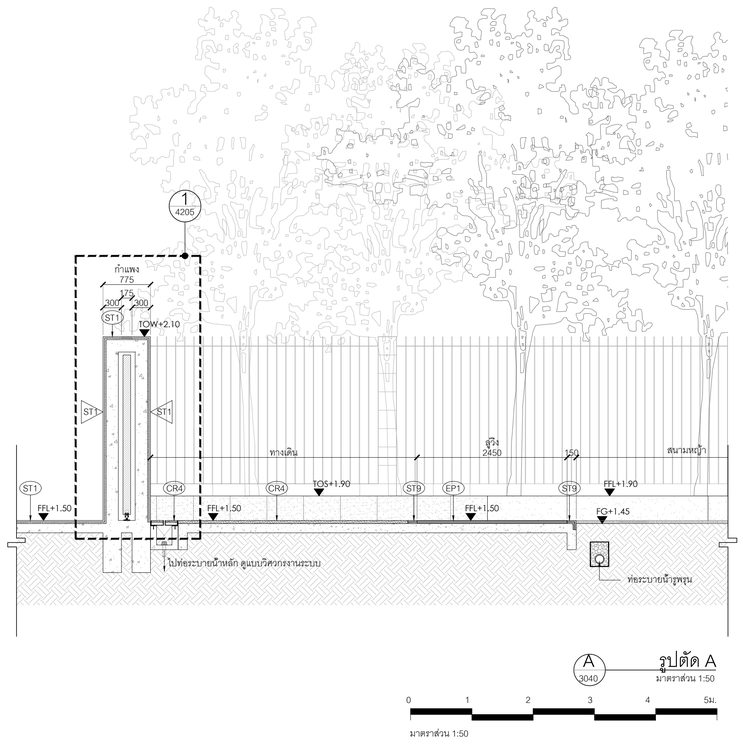

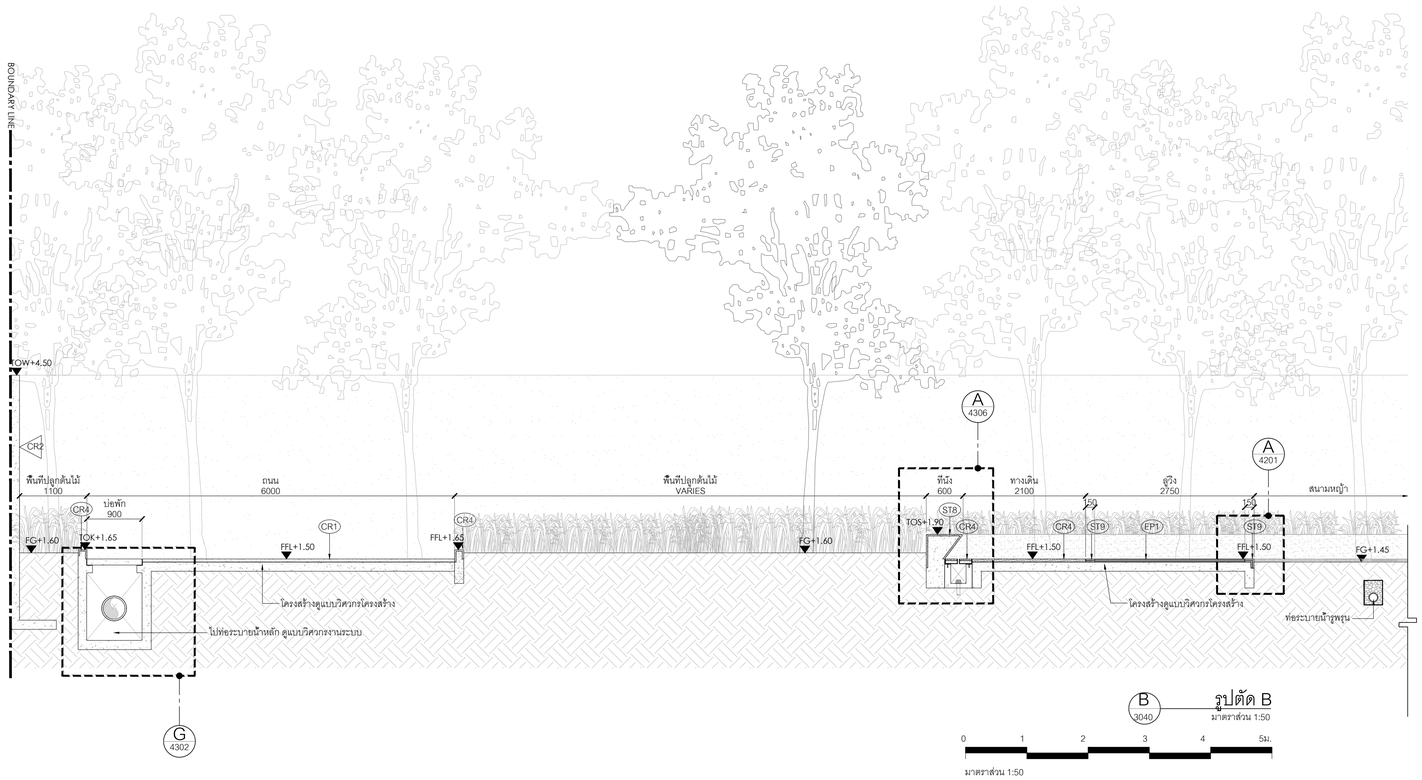

โครงการ

ออกแบบรายละเอียดโครงการก่อสร้างและตกแต่งภายใน อาคารสำนักงาน กสทช. แห่งใหม่ (ปรับปรุงแก้ไขแบบครั้งที่ 2)

กสทช.

เจ้าของโครงการ

สำนักงานคณะกรรมการกิจการกระจายเสียง กิจการโทรทัศน์ และกิจการโทรคมนาคมแห่งชาติ

ผู้ออกแบบ

บริษัท ศศิ ดีเอแอนด์เอ็ม จำกัด
SASI D&M CO., LTD.

ผู้อำนวยการโครงการ

ทวีวัตร จันทรสาขา ส.ส.ย.1196

ผู้จัดการโครงการ

วิฑูญ วานิชศิริโรจน์ ว.สย. 602

ผู้ช่วยจัดการโครงการ

ไอภาส หาญเจนลักษณ์ ภ.ส.ย. 3682
อัมรา สุขทวล ภพก. 40543

สถาปนิก

เอนก เจริญพิริยะเวศ ว.สย. 459
จิระศักดิ์ ผุยมุงตรี ภ.ส.ย. 6616
ปรีชา รุจรุจีไพศาล ส.ส.ย. 1955

นิเทศนากร

ปวิญญา สมเกิดวัฒนกุล ส.ส.ย. 2453
ชาตรี ชลประเสริฐสุข ส.ส.ย. 179

ภูมิสถาปนิก

ชัชนิล ชัง ส.ภส. 127
พิมพ์พรรณ ทิพย์มงคล ภ.ส.ย. 301

วิศวกรโครงสร้างและโยธา

พิสิฐ กาญจนจุจิฉัฬ สย. 5673
อาคม เศชะธิญญกุล สย. 5661

วิศวกรระบบปรับอากาศและระบายอากาศ

รวี รวงต่ายอดอุง วก. 824
รวิวรรณ ดิวะวงศ์ ภก. 36473

วิศวกรระบบสุขาภิบาลและดับเพลิง

อนุช ธีรสิงห์ สส. 618

วิศวกรระบบไฟฟ้า

ดร.สมบัติ วนิชประภา ภพก. 842
มนธิรา ทองปอน ภพก. 47756

อาคาร

SPORT FIELD

แบบแสดง

แบบรายละเอียด 4 : รูปตัด A,B

KEYPLAN



แผ่นที่

3041


วัน เดือน ปี 30 กันยายน 2569


ครั้งที่	รายการแก้ไข	วันที่

หมายเหตุข้อกำหนดโครงการ

ผู้รับจ้างก่อสร้างถือเป็นผู้เชี่ยวชาญในการก่อสร้าง ได้ตรวจแบบก่อสร้างตลอดจนรายการก่อสร้างโดยละเอียดและเป็นที่เข้าใจโดยตลอดแล้ว และราคาค่าก่อสร้างครบถ้วนในการก่อสร้างที่จะนำมาใช้ในเป็นไปตามวัตถุประสงค์ ประโยชน์ใช้สอย ความแข็งแรงและความสวยงาม ของงานก่อสร้าง และได้มีประสบการณ์ในการงานใช้ที่ถูกต้องสิ้นแล้ว หากปรากฏความผิดพลาด คลาดเคลื่อนของแบบและรายการก่อสร้าง ด้วยประการใดๆ ก็ตาม ผู้รับจ้างก่อสร้างตลอดทำการแก้ไขด้วยค่าใช้จ่ายของผู้รับจ้างก่อสร้างเอง และขอขยายระยะสุดท้ายนั้นได้

วัสดุตกแต่งชนิดพื้นผิวภายนอก ให้ใช้ยอดตัวแทนจำหน่ายในแบบเป็นหลัก (กรณีวัสดุที่ยังมิได้ระบุยี่ห้อ หลาย) ทางผู้ควบคุมงานได้ตรวจ อนุมัติและสั่งให้ส่งตัวอย่างวัสดุควบคุมงาน หรือสถาบัน วิศวกรผู้ออกแบบ ก่อนดำเนินการก่อสร้างทุกครั้ง หากมีความจำเป็นต้องเปลี่ยนแปลงวัสดุในการก่อสร้างที่ต่างจากแบบที่ผ่านการรับรองแล้วนั้น ผู้รับจ้างต้องทำการแจ้งต่อผู้รับจ้างและสถาบัน วิศวกรผู้ออกแบบ เพื่อให้พิจารณาในโอนที่ได้ โดยให้ใช้ค่าวัสดุนั้นของสถาบัน วิศวกรเป็นของผู้ รับจ้างก่อสร้างของต้องตรวจสอบงานก่อสร้างในแบบก่อสร้างและรายการประกอบแบบทางในทุกขั้นตอน หากมีความไม่พึงพอใจในแบบ ผู้รับจ้างจุดสร้างของต่างที่ทำในงานทาย หรือแบบรายของเดียด SHOP DRAWING เสนอต่อผู้ควบคุมงาน เพื่อพิจารณาอนุมัติ

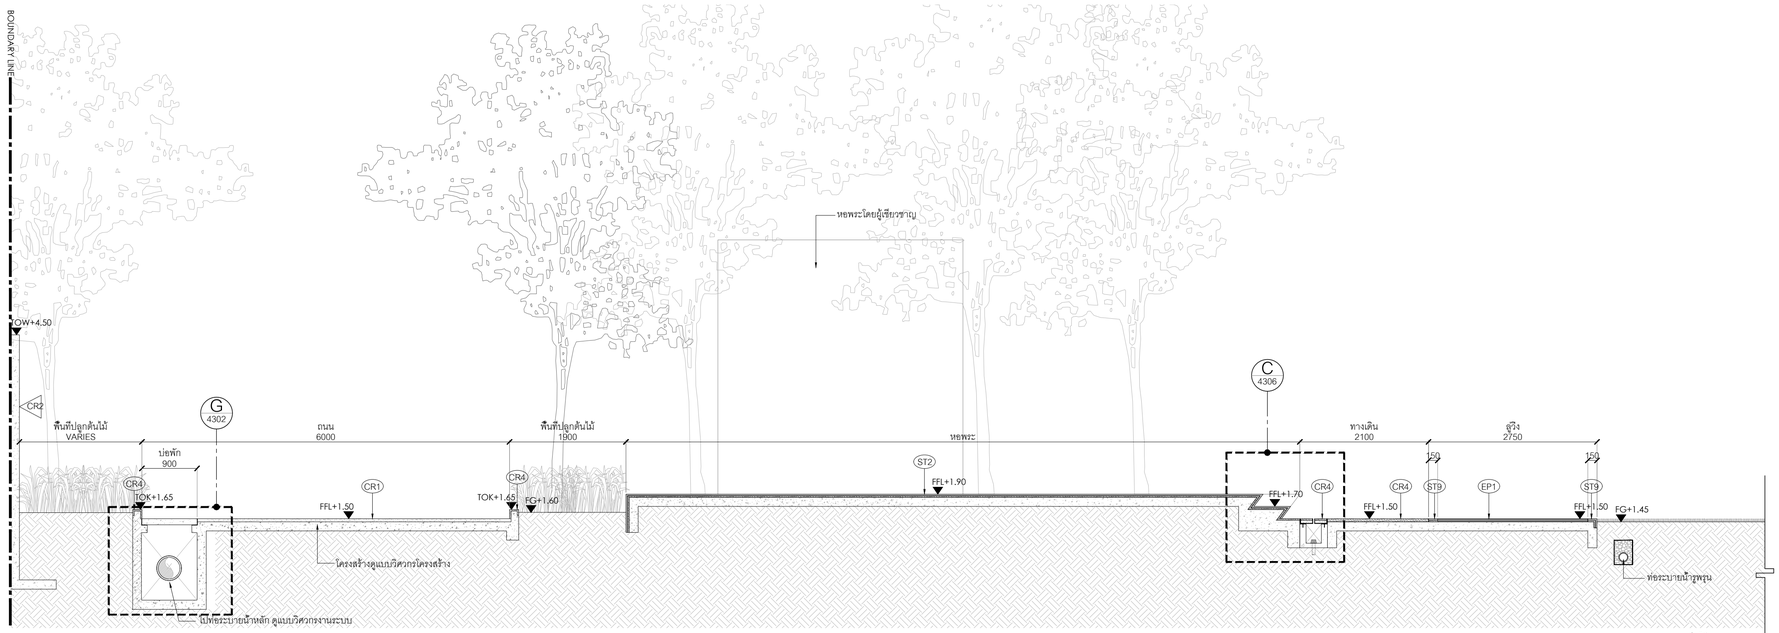

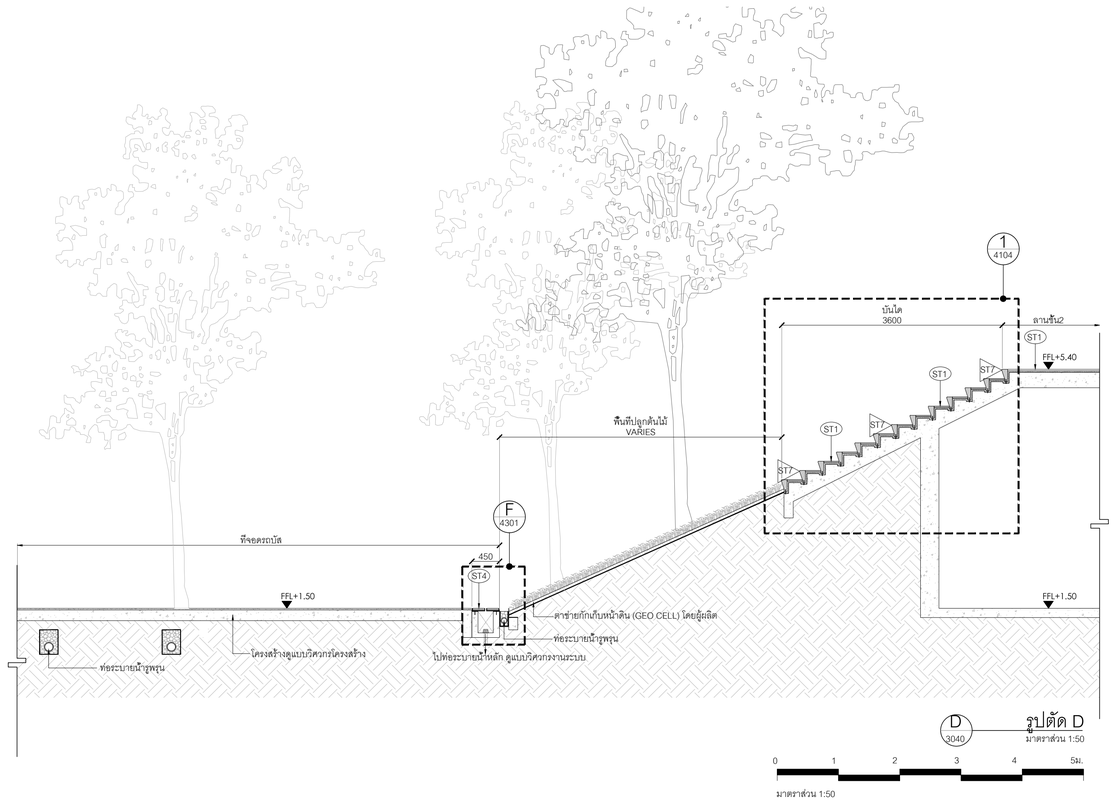

โครงการ

ออกแบบรายละเอียดโครงการก่อสร้างและตกแต่งภายใน อาคารสำนักงาน กสทช. แห่งใหม่ (ปรับปรุงแก้ไขแบบครั้งที่ 2)

กสทช.

เจ้าของโครงการ

สำนักงานคณะกรรมการกิจการกระจายเสียง กิจการโทรทัศน์ และกิจการโทรคมนาคมแห่งชาติ

ผู้ออกแบบ

บริษัท ศศิ สิมะนันท์เอีย จำกัด
SASI D&M CO., LTD.

ผู้อำนวยการโครงการ

ทวีวัตร จันทรสาขา ส.ส.ย.1196

ผู้จัดการโครงการ

วิญญู วานิชศิริโรจน์ ว.ส.ย. 602

ผู้ช่วยจัดการโครงการ

ไอภาส หาญเจนลักษณ์ ภ.ส.ย. 3682
อัมรา สุขทวล ภพก. 40543

สถาปนิก

เอนก เจริญศิริยะเวช ว.ส.ย. 459
จิระศักดิ์ ผุยมุงตรี ภ.ส.ย. 6616
ปรีชา รุจรุจีโพศาล ส.ส.ย. 1955

นิเทศนาการ

ปวิญญา สมเกิดวัฒนกุล ส.ส.ย. 2453
ชาตรี ชลประเสริฐสุข ส.ส.ย. 179

ภูมิสถาปนิก

ชัชนิล ชัง ส.ภส. 127
พิมพ์พรรณ ทิพย์มงคล ภ.ส.ย. 301

วิศวกรโครงสร้างและฐานราก

พิสิฐ กาญจนจุจิฉัตร สย. 5673
อาคม เตชะธัญญกูล สย. 5661

วิศวกรระบบปรับอากาศและระบายอากาศ

วพี รนต่อยอดอง วก. 824
รวิวรรณ ดิวะวงศ์ ภก. 36473

วิศวกรระบบสุขาภิบาลและดับเพลิง

อนุชา ธีรสิงห์ สส. 618

วิศวกรระบบไฟฟ้า

ดร.สมบัติ วนิชประภา ภพก. 842
มนธิรา ทองปอน ภพก. 47756


อาคาร

SPORT FIELD

แบบแสดง

แบบรายละเอียด 4 : รูปตัด C,D

KEYPLAN

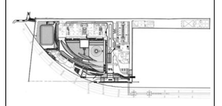

แผ่นที่

3042


วัน เดือน ปี 30 กันยายน 2569

ครั้งที่	รายการแก้ไข	วันที่

หมายเหตุข้อกำหนดโครงการ

ผู้รับจ้างก่อสร้างถือเป็นผู้เชี่ยวชาญในการก่อสร้าง โดยตรวจแบบก่อสร้างตลอดจนรายการก่อสร้างโดยละเอียดและเป็นที่เข้าใจโดยตลอดแล้ว และราคาค่าจ้างมีความครบถ้วนในการก่อสร้างที่ตามแบบใช้งานได้จริงในวัตถุประสงค์ ประโยชน์ใช้สอย ความแข็งแรงและความสวยงาม ของงานก่อสร้าง และโดยมีอายุสำหรับการผลิตที่ยาวเกินขึ้นแล้ว หากประสูตรความผิดพลาด คลาดเคลื่อนของแบบและรายการก่อสร้างด้วยประการใดๆ ก็ตาม ผู้รับจ้างก่อสร้างต้องทำการแก้ไขด้วยค่าใช้จ่ายของผู้รับจ้างก่อสร้างเอง และขอขยายระยะสู่ขึ้นอยู่ในใบสั่ง

วัสดุตามรายละเอียดวัสดุที่ระบุในใบสั่งเป็นหลัก (ยกเว้นตัวแสดงที่เขียนผิด พลาด) ทำแบบวัดงานแบบโดยตรง ถ้ามีข้อสงสัย ให้สอบถามผู้ควบคุมงาน หรือสถาปนิก วิศวกรผู้ออกแบบ ก่อนดำเนินการก่อสร้างทุกครั้ง หากมีความหนึ่งส่วนใดที่ไม่ชัดเจนและรายการประกอบแบบที่แสดงในที่ต่างๆ ผู้รับจ้างก่อสร้างจะต้องรีบแจ้งผ่านสถาปนิก วิศวกรผู้ออกแบบ เพื่อให้มีการแก้ไขในทันที โดยให้ถือคำวินิจฉัยของสถาปนิก วิศวกรเป็นของผู้ ผู้รับจ้างก่อสร้างจะต่อตรวจสอบงานก่อสร้างในแบบก่อสร้างและรายการประกอบแบบทางในทุกขั้นตอน หากมีความไม่ชัดเจนในแบบ ผู้รับจ้างจุดสร้างจะต่อเขียนแบบขยาย หรือแบบรายละเอียด SHOP DRAWING เสนอต่อผู้ควบคุมงาน เพื่อพิจารณาอนุมัติ

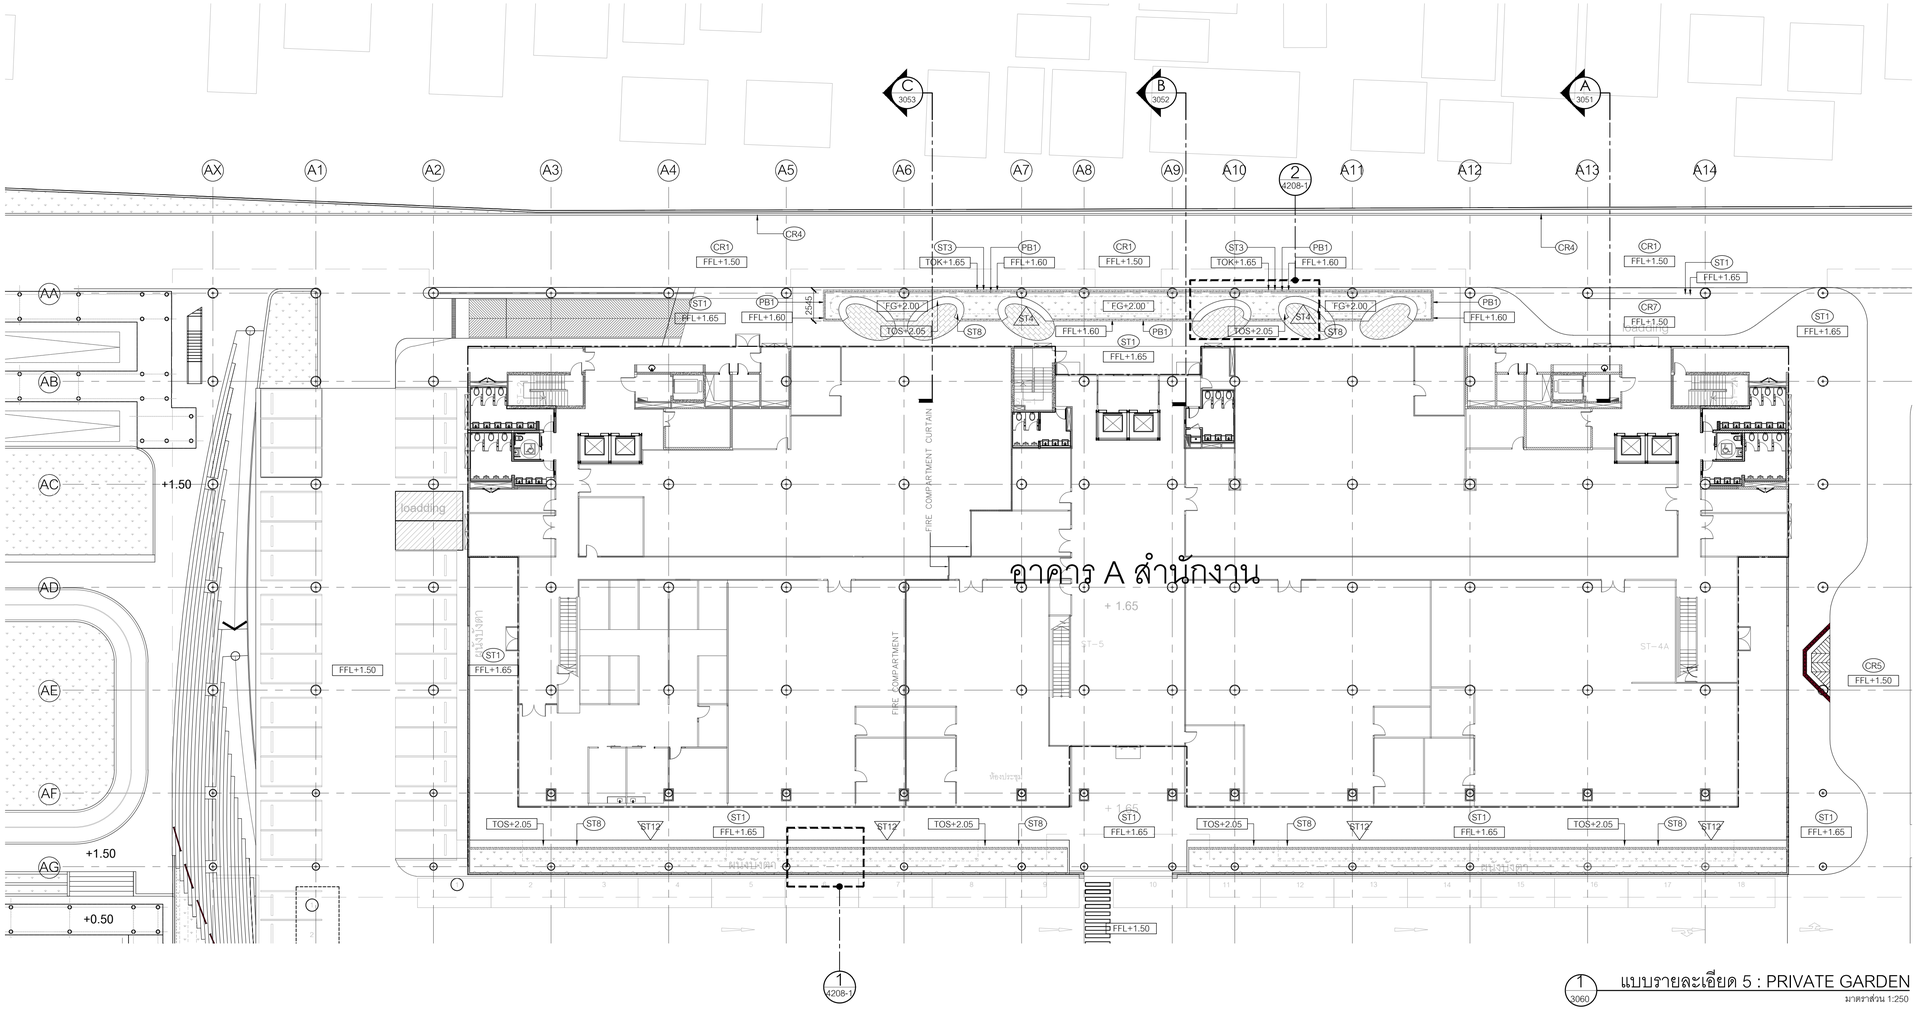

โครงการ

ออกแบบรายละเอียดโครงการก่อสร้างและตกแต่งภายใน อาคารสำนักงาน กสทช. แห่งใหม่ (ปรับปรุงแก้ไขแบบครั้งที่ 2)

กสทช.

เจ้าของโครงการ

สำนักงานคณะกรรมการกิจการกระจายเสียง กิจการโทรทัศน์ และกิจการโทรคมนาคมแห่งชาติ

ผู้ออกแบบ

บริษัท ศศิ ดีเอนด์เอ็ม จำกัด
SASI D&M CO., LTD.

ผู้อำนวยการโครงการ		
ทวีวัตร	จันทรสาขา	ส.สถ.1196
ผู้จัดการโครงการ		
วิญญู	วานิชศิริโรจน์	ว.สถ. 602
ผู้ช่วยจัดการโครงการ		
โอภาส	หาญจนลักษณ์	ภ.สถ. 3682
อัมรา	สุงทวล	ภพก. 40543
สถาปนิก		
เอนก	เจริญพิริยะเวศ	ว.สถ. 459
จิระศักดิ์	ผุยมูลศรี	ภ.สถ. 6616
ปรีชา	รุ่งรุจีไพศาล	ส.สถ. 1955
นิเทศนากร		
ปริญญา	สมนิติวัฒนกุล	ส.สถ. 2453
ชาตรี	ชอประเสริฐสุข	ส.สถ. 179
อุปัสถาปนิก		
ชัชนิล	ชัง	ส.ภส. 127
พิมพ์พรรณ	พิทยมงคล	ภ.สถ. 301
วิศวกรโครงสร้างและโยธา		
พิสิฐ	กาญจนจุจิฬิ	สย. 5673
อาคม	เศรษฐีญญกุล	สย. 5661
วิศวกรระบบปรับอากาศและระบายอากาศ		
วพี	รนค่อยออง	วก. 824
วิวัวรรณ	ดิวะวงศ์	ภก. 36473
วิศวกรระบบสุขาภิบาลและดับเพลิง		
อนุช	ธีรสิงห์	สส. 618
วิศวกรระบบไฟฟ้า		
ดร.สมบัติ	วนิชประภา	วพก. 842
มนจิรา	ทองปอน	ภพก. 47756


อาคาร

อาคารสำนักงาน

แบบแสดง

แบบรายละเอียด 5 : ผังบริเวณ

KEYPLAN

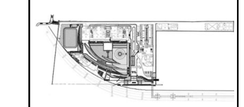

แผ่นที่

3050


วัน เดือน ปี 30 กันยายน 2569

ครั้งที่	รายการแก้ไข	วันที่

หมายเหตุข้อกำหนดโครงการ

ผู้รับจ้างก่อสร้างมีหน้าที่ผู้เชี่ยวชาญในการก่อสร้าง โดยรวมแบบก่อสร้างตลอดจนรายการก่อสร้างโดยละเอียดและเป็นที่เข้าใจโดยตลอดแล้ว และราคาค่าจ้างรวมค่าใช้จ่ายในการก่อสร้างที่จะแก้ไขเป็นไปตามวัตถุประสงค์ ประโยชน์ของความยั่งยืนและความสวยงาม ของงานก่อสร้าง และได้เยี่ยมสำหรับการแก้ไขที่อาจเกิดขึ้นแล้ว หากประกฏความผิดพลาด คลาดเคลื่อนของแบบและรายการก่อสร้างค่าธรรมเนียมการวัดผ่าน ผู้รับจ้างก่อสร้างต้องทำการแก้ไขด้วยค่าใช้จ่ายของผู้รับจ้างก่อสร้างเอง และของรายการผู้ผลิตในไม้

รถยกต่างๆและอาคารรูปทางต่างๆ ให้เป็นอาคารแขวนที่ระบุในแบบเป็นหลัก (รวมวัสดุและที่เชื่อมต่อ ทดสอบ) ท่านวิศวกรแบบโดยตรง อาเป็นช่องเสียบ ให้สอบถามผู้ควบคุมงาน หรือสถาปนิก วิศวกรผู้ออกแบบ ก่อนดำเนินการก่อสร้างทุกครั้ง หากมีส่วนหนึ่งส่วนใดที่แบบและรายการประกอบแบบยังไม่ชัดเจน ผู้รับจ้างก่อสร้างต้องแจ้งเพื่อขอคำชี้แจงและรายการประกอบแบบจากสถาปนิก วิศวกรผู้ออกแบบ เพื่อให้ได้รายละเอียดที่ถูกต้องก่อนดำเนินการก่อสร้าง ผู้รับจ้างก่อสร้างต้องตรวจสอบขนาดก่อสร้างจริงของสถานที่ วิศวกรเป็นของผู้ ผู้รับจ้างก่อสร้างต้องตรวจสอบขนาดก่อสร้างกับแบบก่อสร้างและรายการประกอบแบบทางวิญญาณ์ในทุกขั้นตอน หากมีความไม่ชัดเจนในแบบผู้รับจ้างก่อสร้างต้องแจ้งให้ทันทีก่อนลงมือ หรือแบบรายละเอียด SHOP DRAWING เสนอต่อผู้ควบคุมงาน เพื่อพิจารณาอนุมัติ

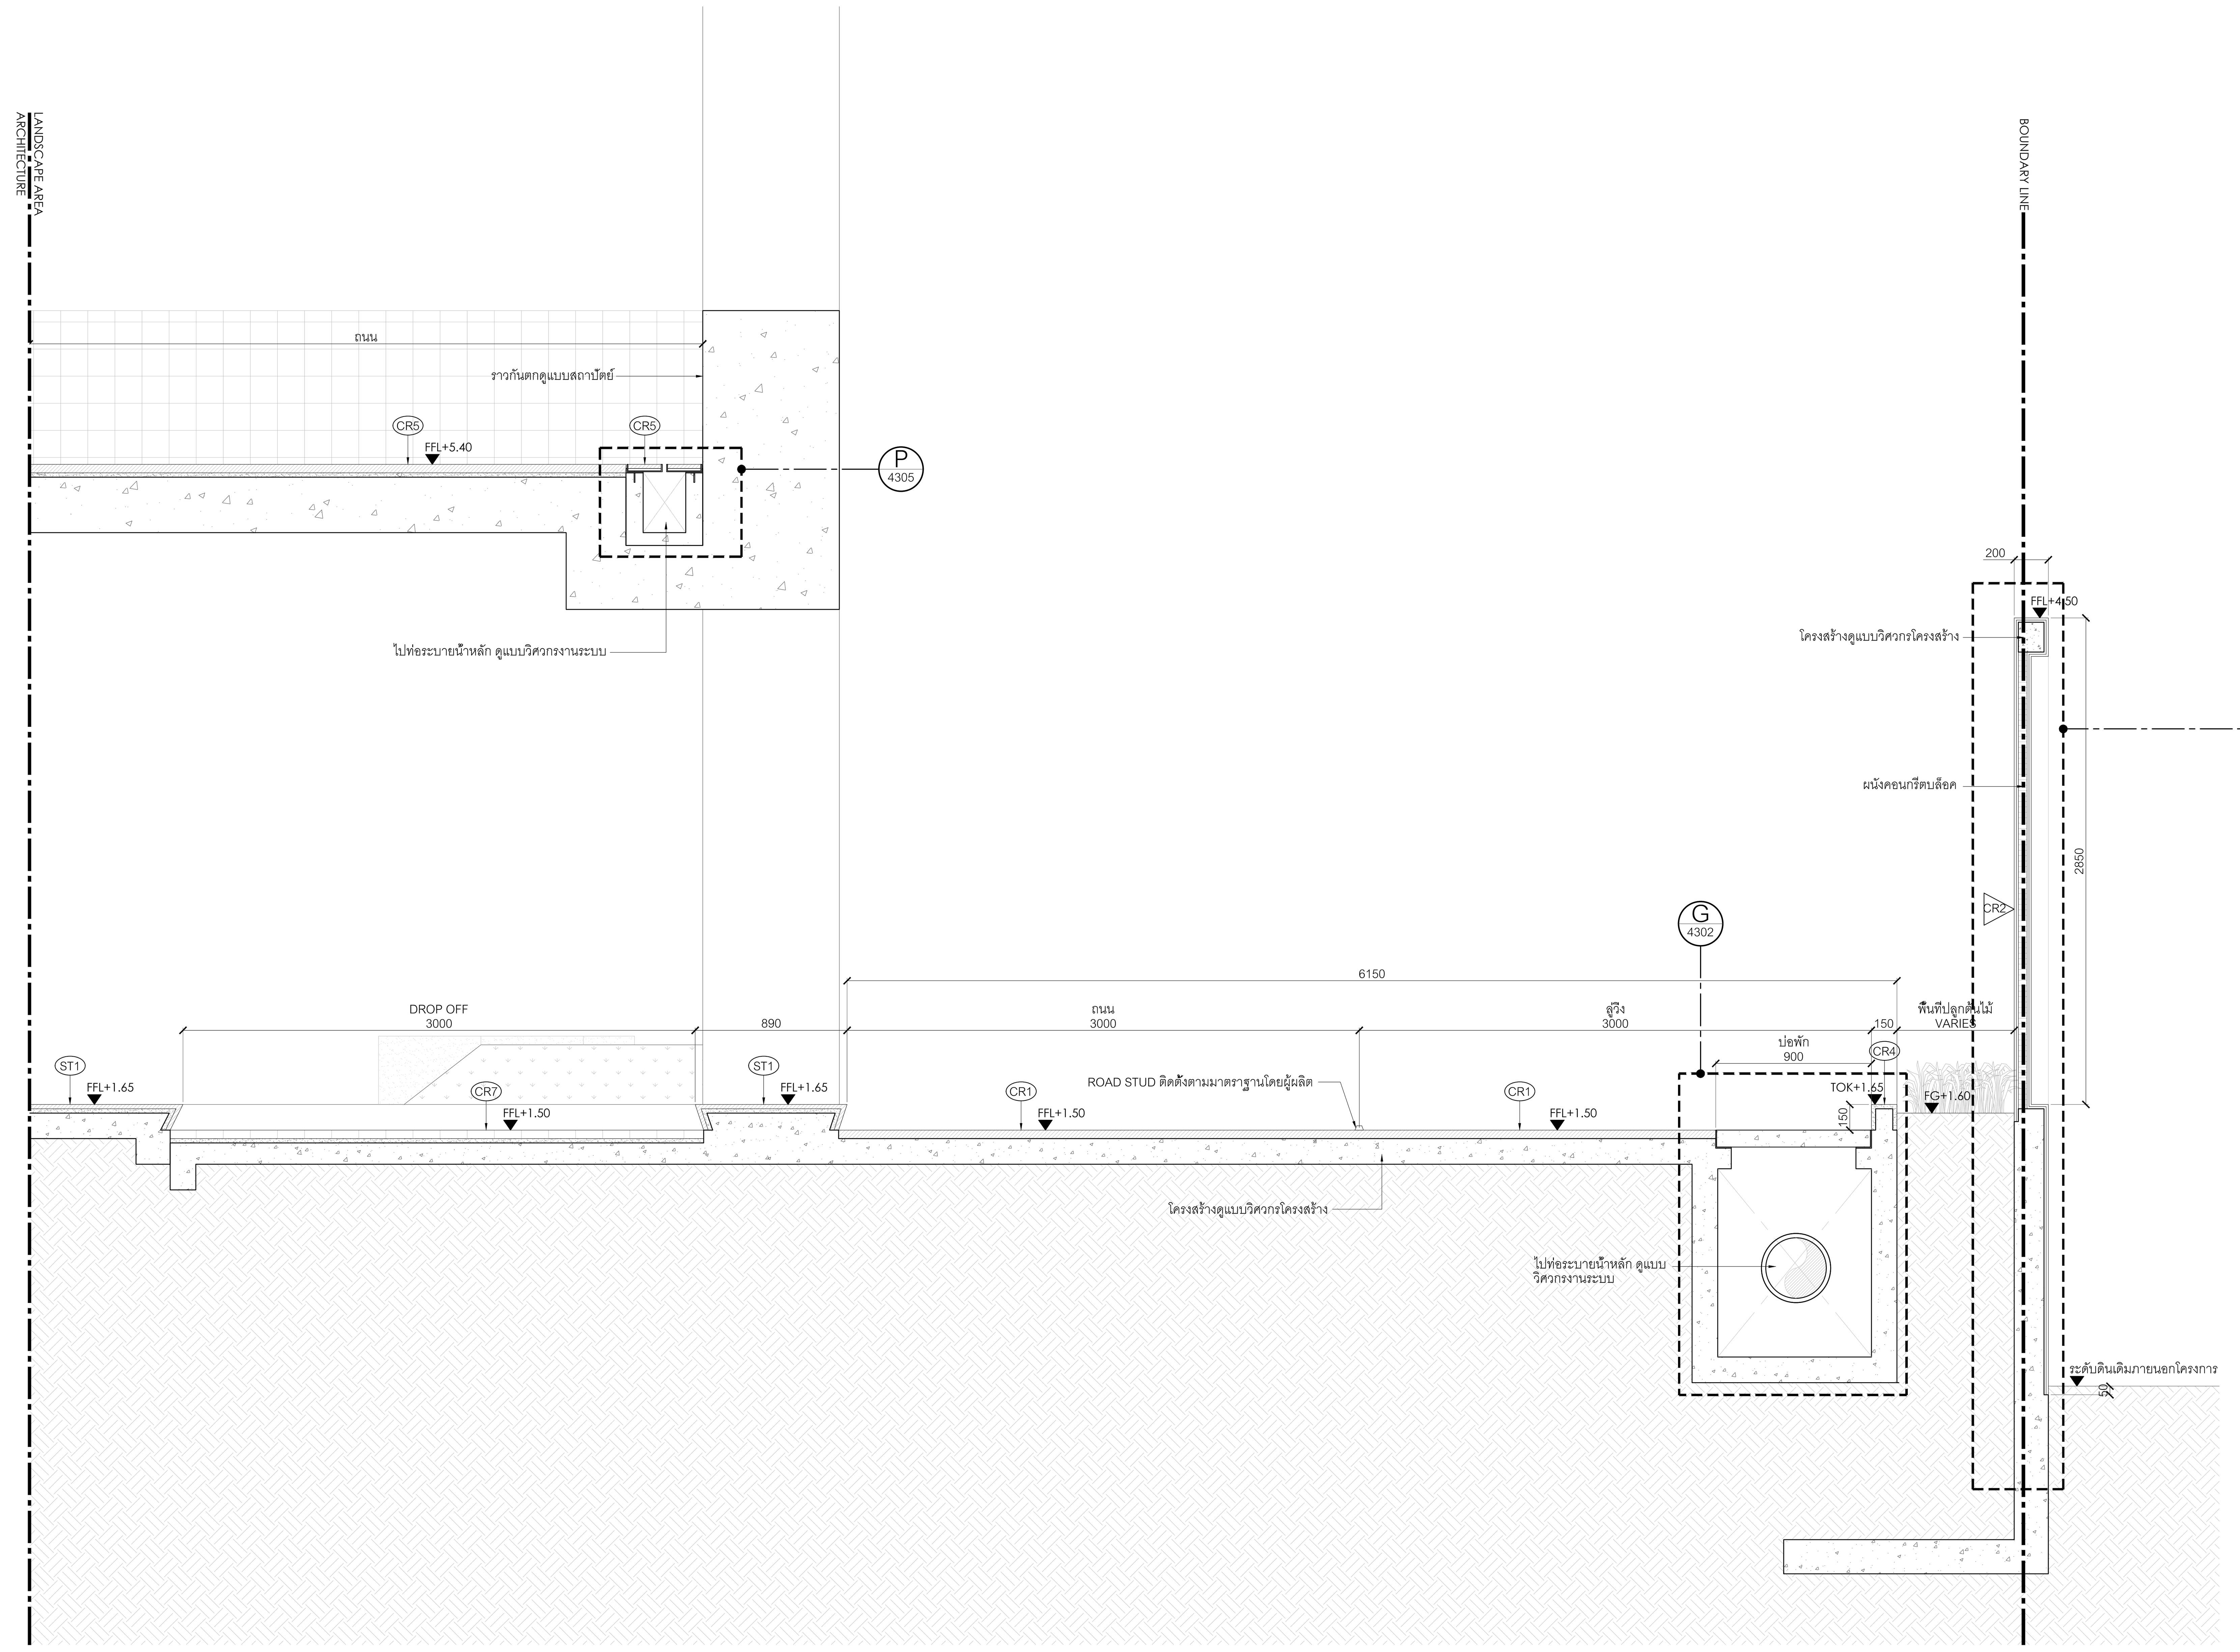

A
3050
รูปตัด A
มาตราส่วน 1:25

0 0.5 1 1.5 2 2.5ม.

มาตราส่วน 1:25

โครงการ

ออกแบบรายละเอียดโครงการก่อสร้าง
และตกแต่งภายใน
อาคารสำนักงาน กสทช. แห่งใหม่
(ปรับปรุงแก้ไขแบบครั้งที่ 2)

กสทช.

เจ้าของโครงการ

สำนักงานคณะกรรมการกิจการกระจายเสียง
กิจการโทรทัศน์ และกิจการโทรคมนาคมแห่งชาติ

ผู้ออกแบบ

SASI

บริษัท ศศิ ดีแอนด์เอ็ม จำกัด
SASI D&M CO., LTD.

ผู้อำนวยการโครงการ
ทวีจิตร จันทรสาขา ส-สถ.1196

ผู้จัดการโครงการ
วิญญู วานิชศิริโรจน์ ว-สถ. 602

ผู้ช่วยจัดการโครงการ
โอภาส หาญเจนลักษณ์ ภ-สถ. 3682
อัฉรา ฮุงหวล ภฟก. 40543

สถาปนิก
เอนก เจริญพิริยะเวศ ว-สถ. 459
จิระศักดิ์ ผยมูลตรี ภ-สถ. 6616
ปรีชา รุ่งรุจิไพศาล ส-สถ. 1955

มัณฑนากร
ปริญญา สมบัติวัฒนกุล ส-สถ. 2453
ชาตรี ชลประเสริฐสุข ส-สน. 179

ภูมิสถาปนิก
ชัชนิล ซัง ส-ภส. 127
พิมพ์พรรณ ทิพย์มงคล ภ-สน. 301

วิศวกรโครงสร้างและโยธา
พิสิฐ กาญจนรุจิวุฒิ สย. 5673
อาคม เตชะธัญญกุล สย. 5661

วิศวกรระบบปรับอากาศและระบายอากาศ
รพี รนต์ละออง วก. 824
รวิวรรณ ติวะวงศ์ ภก. 36473


วิศวกรระบบสุขาภิบาลและดับเพลิง
อนุช ธีรสิงห์ สส. 618

วิศวกรระบบไฟฟ้า
ดร.สมบัติ วนิชประภา วฟก. 842
มนจิรา ทองปอน ภฟก. 47756

อาคาร
อาคารสำนักงาน

แบบแสดง
แบบรายละเอียด 5 : รูปตัด A

KEYPLAN

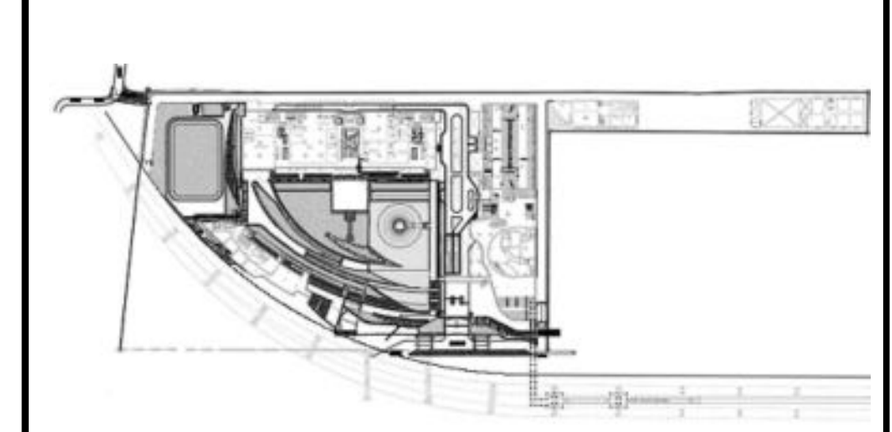

แผ่นที่
3051


วัน เดือน ปี 30 กันยายน 2569

ครั้งที่	รายการแก้ไข	วันที่

หมายเหตุข้อกำหนดโครงการ

ผู้รับจ้างก่อสร้างถือเป็นผู้เชี่ยวชาญในการก่อสร้าง ได้ตรวจแบบก่อสร้างตลอดจนรายการก่อสร้างโดยละเอียดและเป็นที่เข้าใจโดยตลอดแล้ว และราคาค่าจ้างได้รวมค่าใช้จ่ายในการก่อสร้างที่ต้องแก้ไขให้เป็นไปตามวัตถุประสงค์ ประโยชน์ใช้สอย ความแข็งแรงและความสวยงาม ของงานก่อสร้าง และได้เผื่อเวลาสำหรับการแก้ไขที่อาจเกิดขึ้นแล้ว หากปรากฏความผิดพลาด คลาดเคลื่อนของแบบและรายการก่อสร้างด้วยประการใดๆ ก็ตาม ผู้รับจ้างก่อสร้างต้องทำการแก้ไขด้วยค่าใช้จ่ายของผู้รับจ้างก่อสร้างเอง และขอขยายอายุสัญญาไม่ได้

ระยะต่างๆและมาตรฐานต่างๆ ให้ถือเอาตัวเลขที่ระบุในแบบเป็นหลัก (ยกเว้นตัวเลขที่เขียนผิด พลาด) ห้ามวัดจากแบบโดยตรง ถ้ามีข้อสงสัย ให้สอบถามผู้ควบคุมงาน หรือสถาปนิก วิศวกรผู้ออกแบบ ก่อนดำเนินการก่อสร้างทุกครั้ง หากมีส่วนหนึ่งส่วนใดที่แบบและรายการประกอบแบบขัดแย้งกันหรือไม่ชัดเจน ผู้รับจ้างก่อสร้างจะต้องรีบแจ้งแก่สถาปนิก วิศวกรผู้ออกแบบ เพื่อให้จัดการแก้ไขในทันที โดยให้ถือคำวินิจฉัยของสถาปนิก วิศวกรเป็นข้อยุติ ผู้รับจ้างก่อสร้างจะต้องตรวจสอบงานก่อสร้างกับแบบก่อสร้างและรายการประกอบแบบต่างๆในทุกขั้นตอน หากมีความไม่ชัดเจนในแบบ ผู้รับจ้างก่อสร้างจะต้องจัดทำแบบขยาย หรือแบบรายละเอียด SHOP DRAWING เสนอต่อผู้ควบคุมงาน เพื่อพิจารณาอนุมัติ

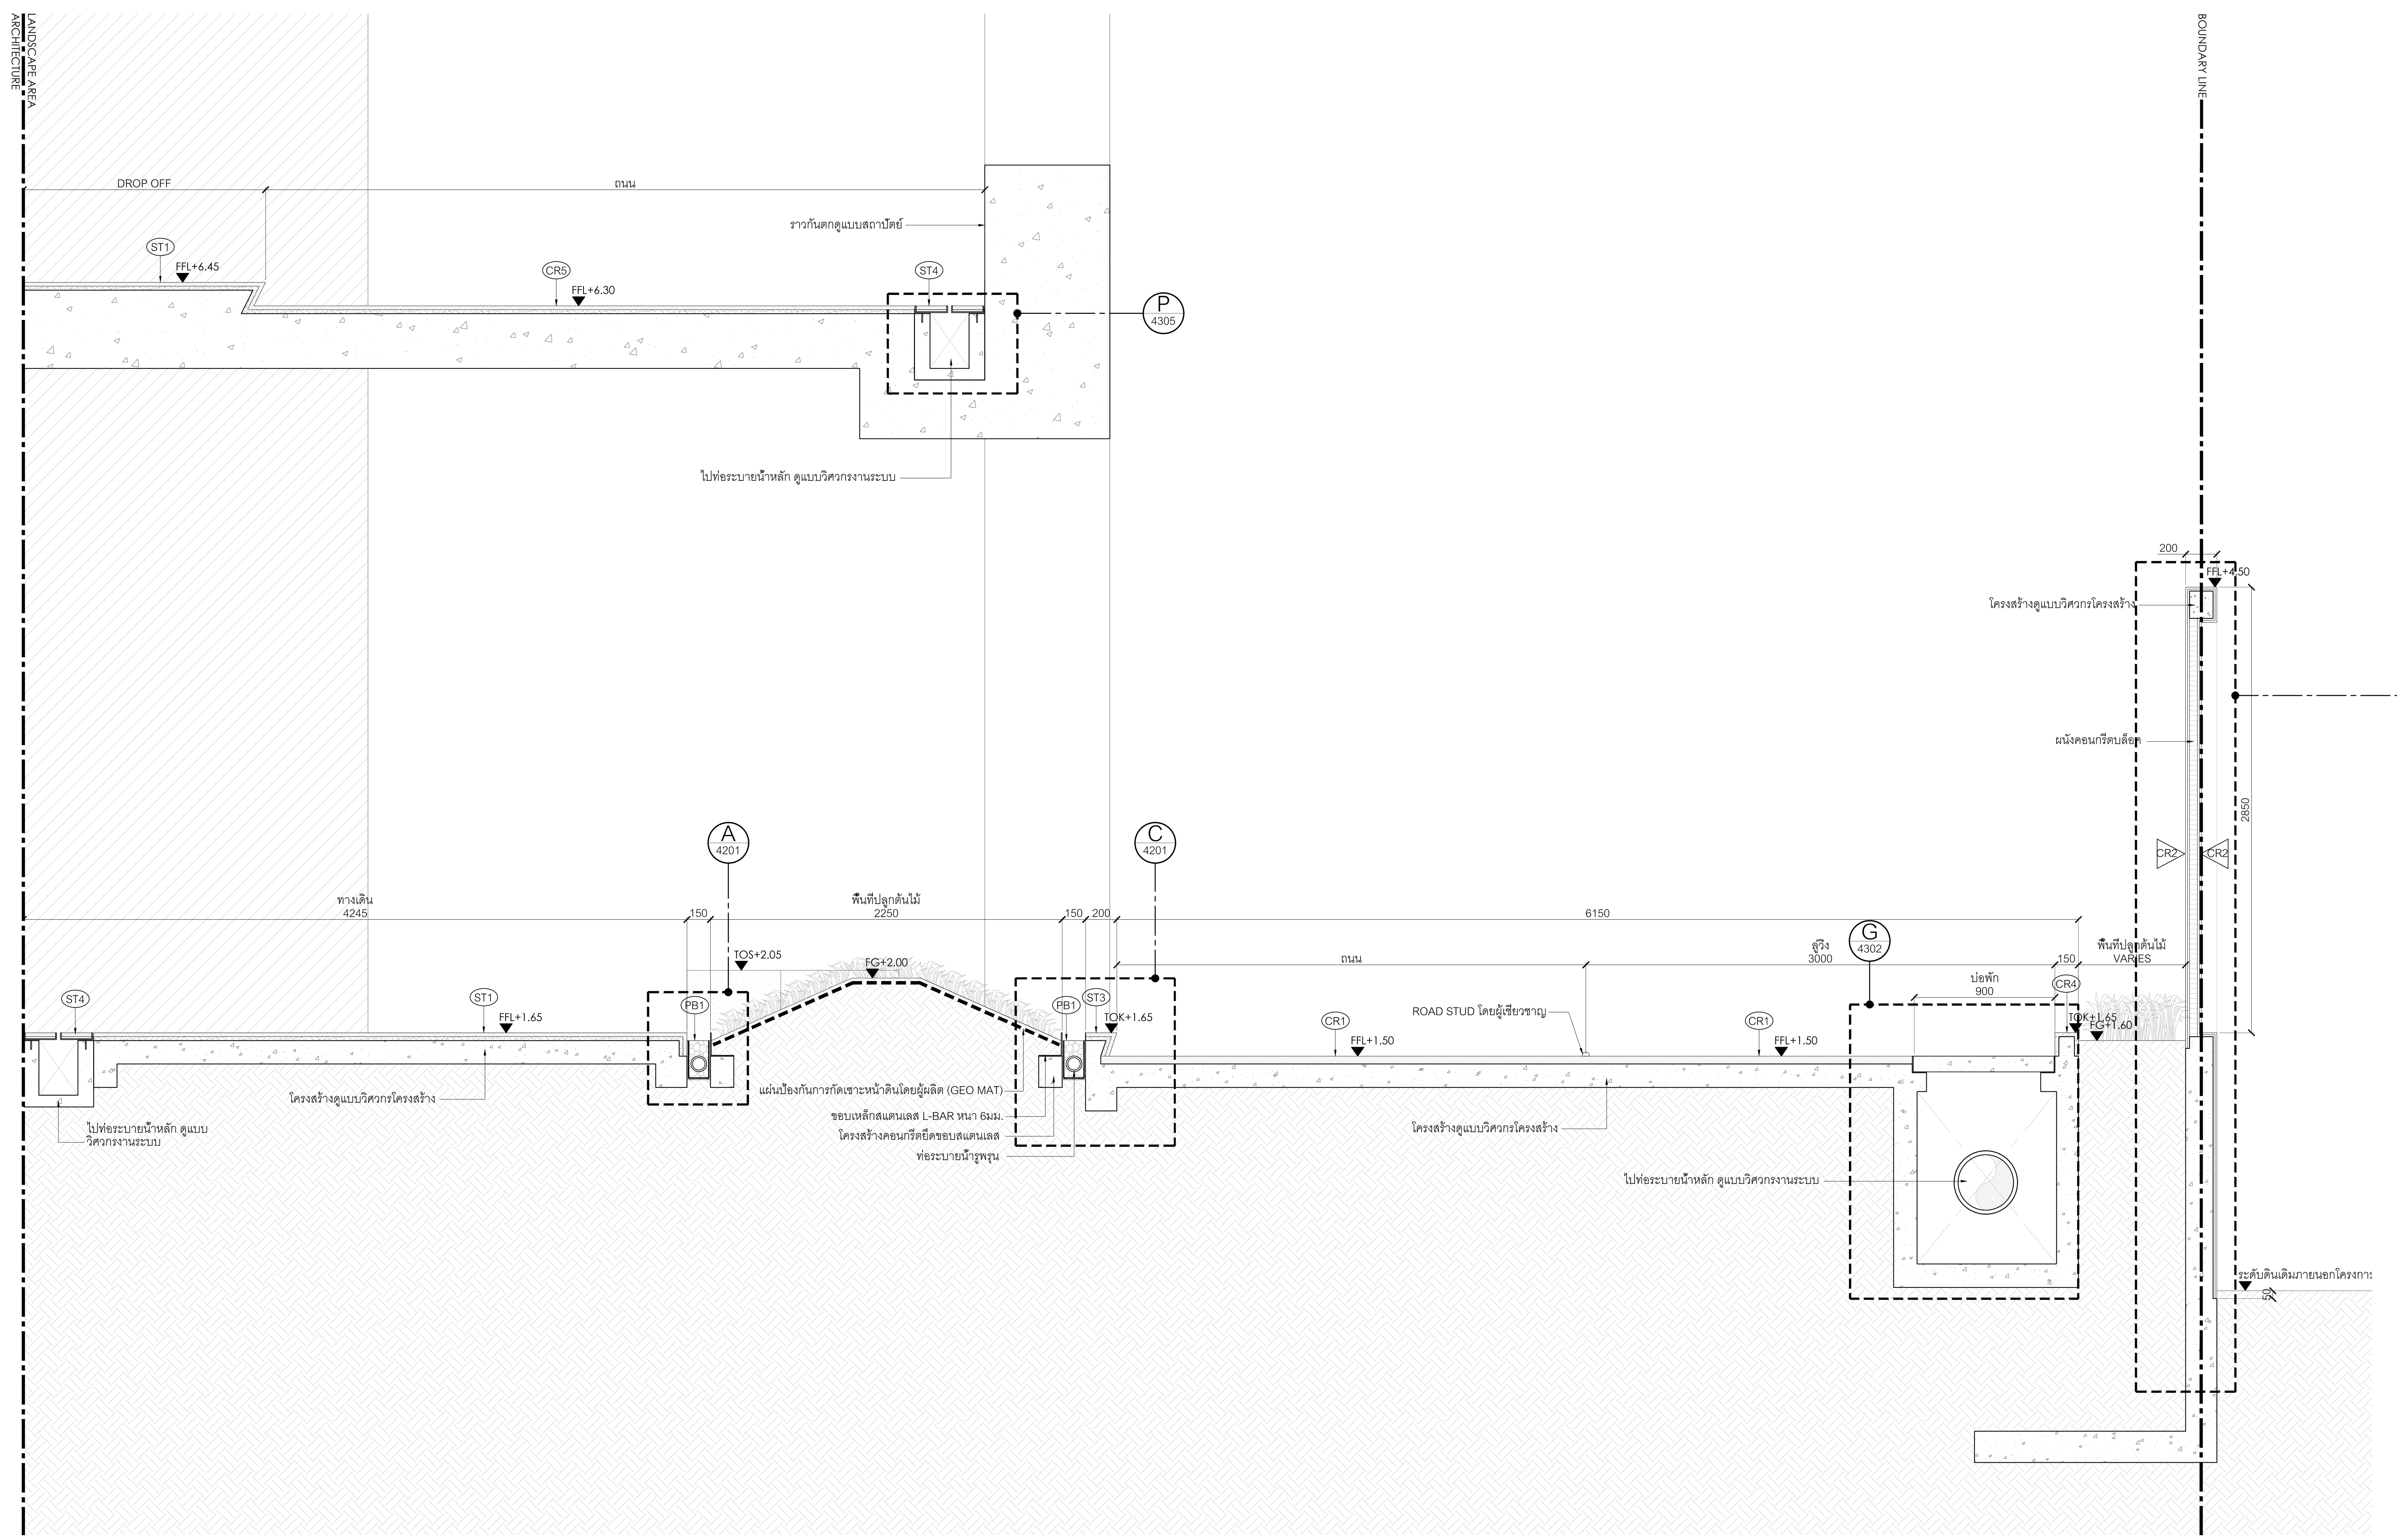

B 3050 **รูปตัด B**
มาตราส่วน 1:25

0 0.5 1 1.5 2 2.5ม.
มาตราส่วน 1:25

โครงการ

ออกแบบรายละเอียดโครงการก่อสร้าง
และตกแต่งภายใน
อาคารสำนักงาน กสทช. แห่งใหม่
(ปรับปรุงแก้ไขแบบครั้งที่ 2)

กสทช.

เจ้าของโครงการ

สำนักงานคณะกรรมการกิจการกระจายเสียง
กิจการโทรทัศน์ และกิจการโทรคมนาคมแห่งชาติ

ผู้ออกแบบ

SASI
บริษัท ศศิ ดีแอนด์เอ็ม จำกัด
SASI D&M CO., LTD.

ผู้อำนวยการโครงการ
ทวีจิตร จันทรสาขา ส-สถ.1196

ผู้จัดการโครงการ
วิญญู วานิชศิริโรจน์ ว-สถ. 602

ผู้ช่วยจัดการโครงการ
โอภาส หาญเจนลักษณ์ ภ-สถ. 3682
อัฉรา ฮุงหวล ภฟก. 40543

สถาปนิก
เอนก เจริญพิริยะเวศ ว-สถ. 459
จิระศักดิ์ ผุยมูลตรี ภ-สถ. 6616
ปรีชา รุ่งรุจิไพศาล ส-สถ. 1955

มัณฑนากร
ปริญญา สมบัติวัฒนกุล ส-สถ. 2453
ชาตรี ชลประเสริฐสุข ส-สน. 179

ภูมิสถาปนิก
ชัชนิล ซัง ส-ภส. 127
พิมพ์พรรณ ทิพย์มงคล ภ-สน. 301

วิศวกรโครงสร้างและโยธา
พิสิฐ กาญจนรุจิวุฒิ สย. 5673
อาคม เตชะธัญญกุล สย. 5661

วิศวกรระบบปรับอากาศและระบายอากาศ
รพี รนต์ละออง วก. 824
รวิวรรณ ติวะวงศ์ ภก. 36473


วิศวกรระบบสุขาภิบาลและดับเพลิง
อนุช ธีรสิงห์ สส. 618

วิศวกรระบบไฟฟ้า
ดร.สมบัติ วนิชประภา วฟก. 842
มนจิรา ทองปอน ภฟก. 47756

อาคาร
อาคารสำนักงาน

แบบแสดง
แบบรายละเอียด 5 : รูปตัด B

KEYPLAN

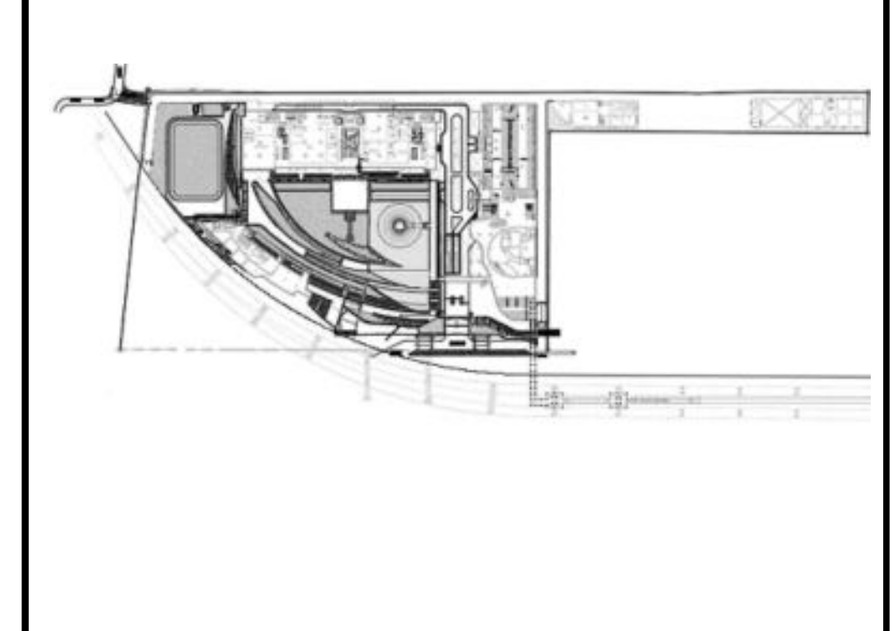

แผ่นที่
3052


วัน เดือน ปี 30 กันยายน 2569

ครั้งที่	รายการแก้ไข	วันที่

หมายเหตุข้อกำหนดโครงการ

ผู้รับจ้างก่อสร้างถือเป็นผู้เชี่ยวชาญในการก่อสร้าง ได้ตรวจแบบก่อสร้างตลอดจนรายการก่อสร้างโดยละเอียดและเป็นที่เข้าใจโดยตลอดแล้ว และราคาค่าจ้างได้รวมค่าใช้จ่ายในการก่อสร้างที่ต้องแก้ไขให้เป็นไปตามวัตถุประสงค์ ประโยชน์ใช้สอย ความแข็งแรงและความสวยงาม ของงานก่อสร้าง และได้เผื่อเวลาสำหรับการแก้ไขที่อาจเกิดขึ้นแล้ว หากปรากฏความผิดพลาด คลาดเคลื่อนของแบบและรายการก่อสร้างด้วยประการใดๆ ก็ตาม ผู้รับจ้างก่อสร้างต้องทำการแก้ไขด้วยค่าใช้จ่ายของผู้รับจ้างก่อสร้างเอง และขอขยายอายุสัญญาไม่ได้

ระยะต่างๆและมาตรฐานต่างๆ ให้ถือเอาตัวเลขที่ระบุในแบบเป็นหลัก (ยกเว้นตัวเลขที่เขียนผิด พลาด) ห้ามวัดจากแบบโดยตรง ถ้ามีข้อสงสัย ให้สอบถามผู้ควบคุมงาน หรือสถาปนิก วิศวกรผู้ออกแบบ ก่อนดำเนินการก่อสร้างทุกครั้ง หากมีส่วนหนึ่งส่วนใดที่แบบและรายการประกอบแบบขัดแย้งกันหรือไม่ชัดเจน ผู้รับจ้างก่อสร้างจะต้องรีบแจ้งแก่สถาปนิก วิศวกรผู้ออกแบบ เพื่อให้จัดการแก้ไขในทันที โดยให้ถือคำวินิจฉัยของสถาปนิก วิศวกรเป็นข้อยุติ ผู้รับจ้างก่อสร้างจะต้องตรวจสอบงานก่อสร้างกับแบบก่อสร้างและรายการประกอบแบบต่างๆในทุกขั้นตอน หากมีความไม่ชัดเจนในแบบ ผู้รับจ้างก่อสร้างจะต้องจัดทำแบบขยาย หรือแบบรายละเอียด SHOP DRAWING เสนอต่อผู้ควบคุมงาน เพื่อพิจารณาอนุมัติ

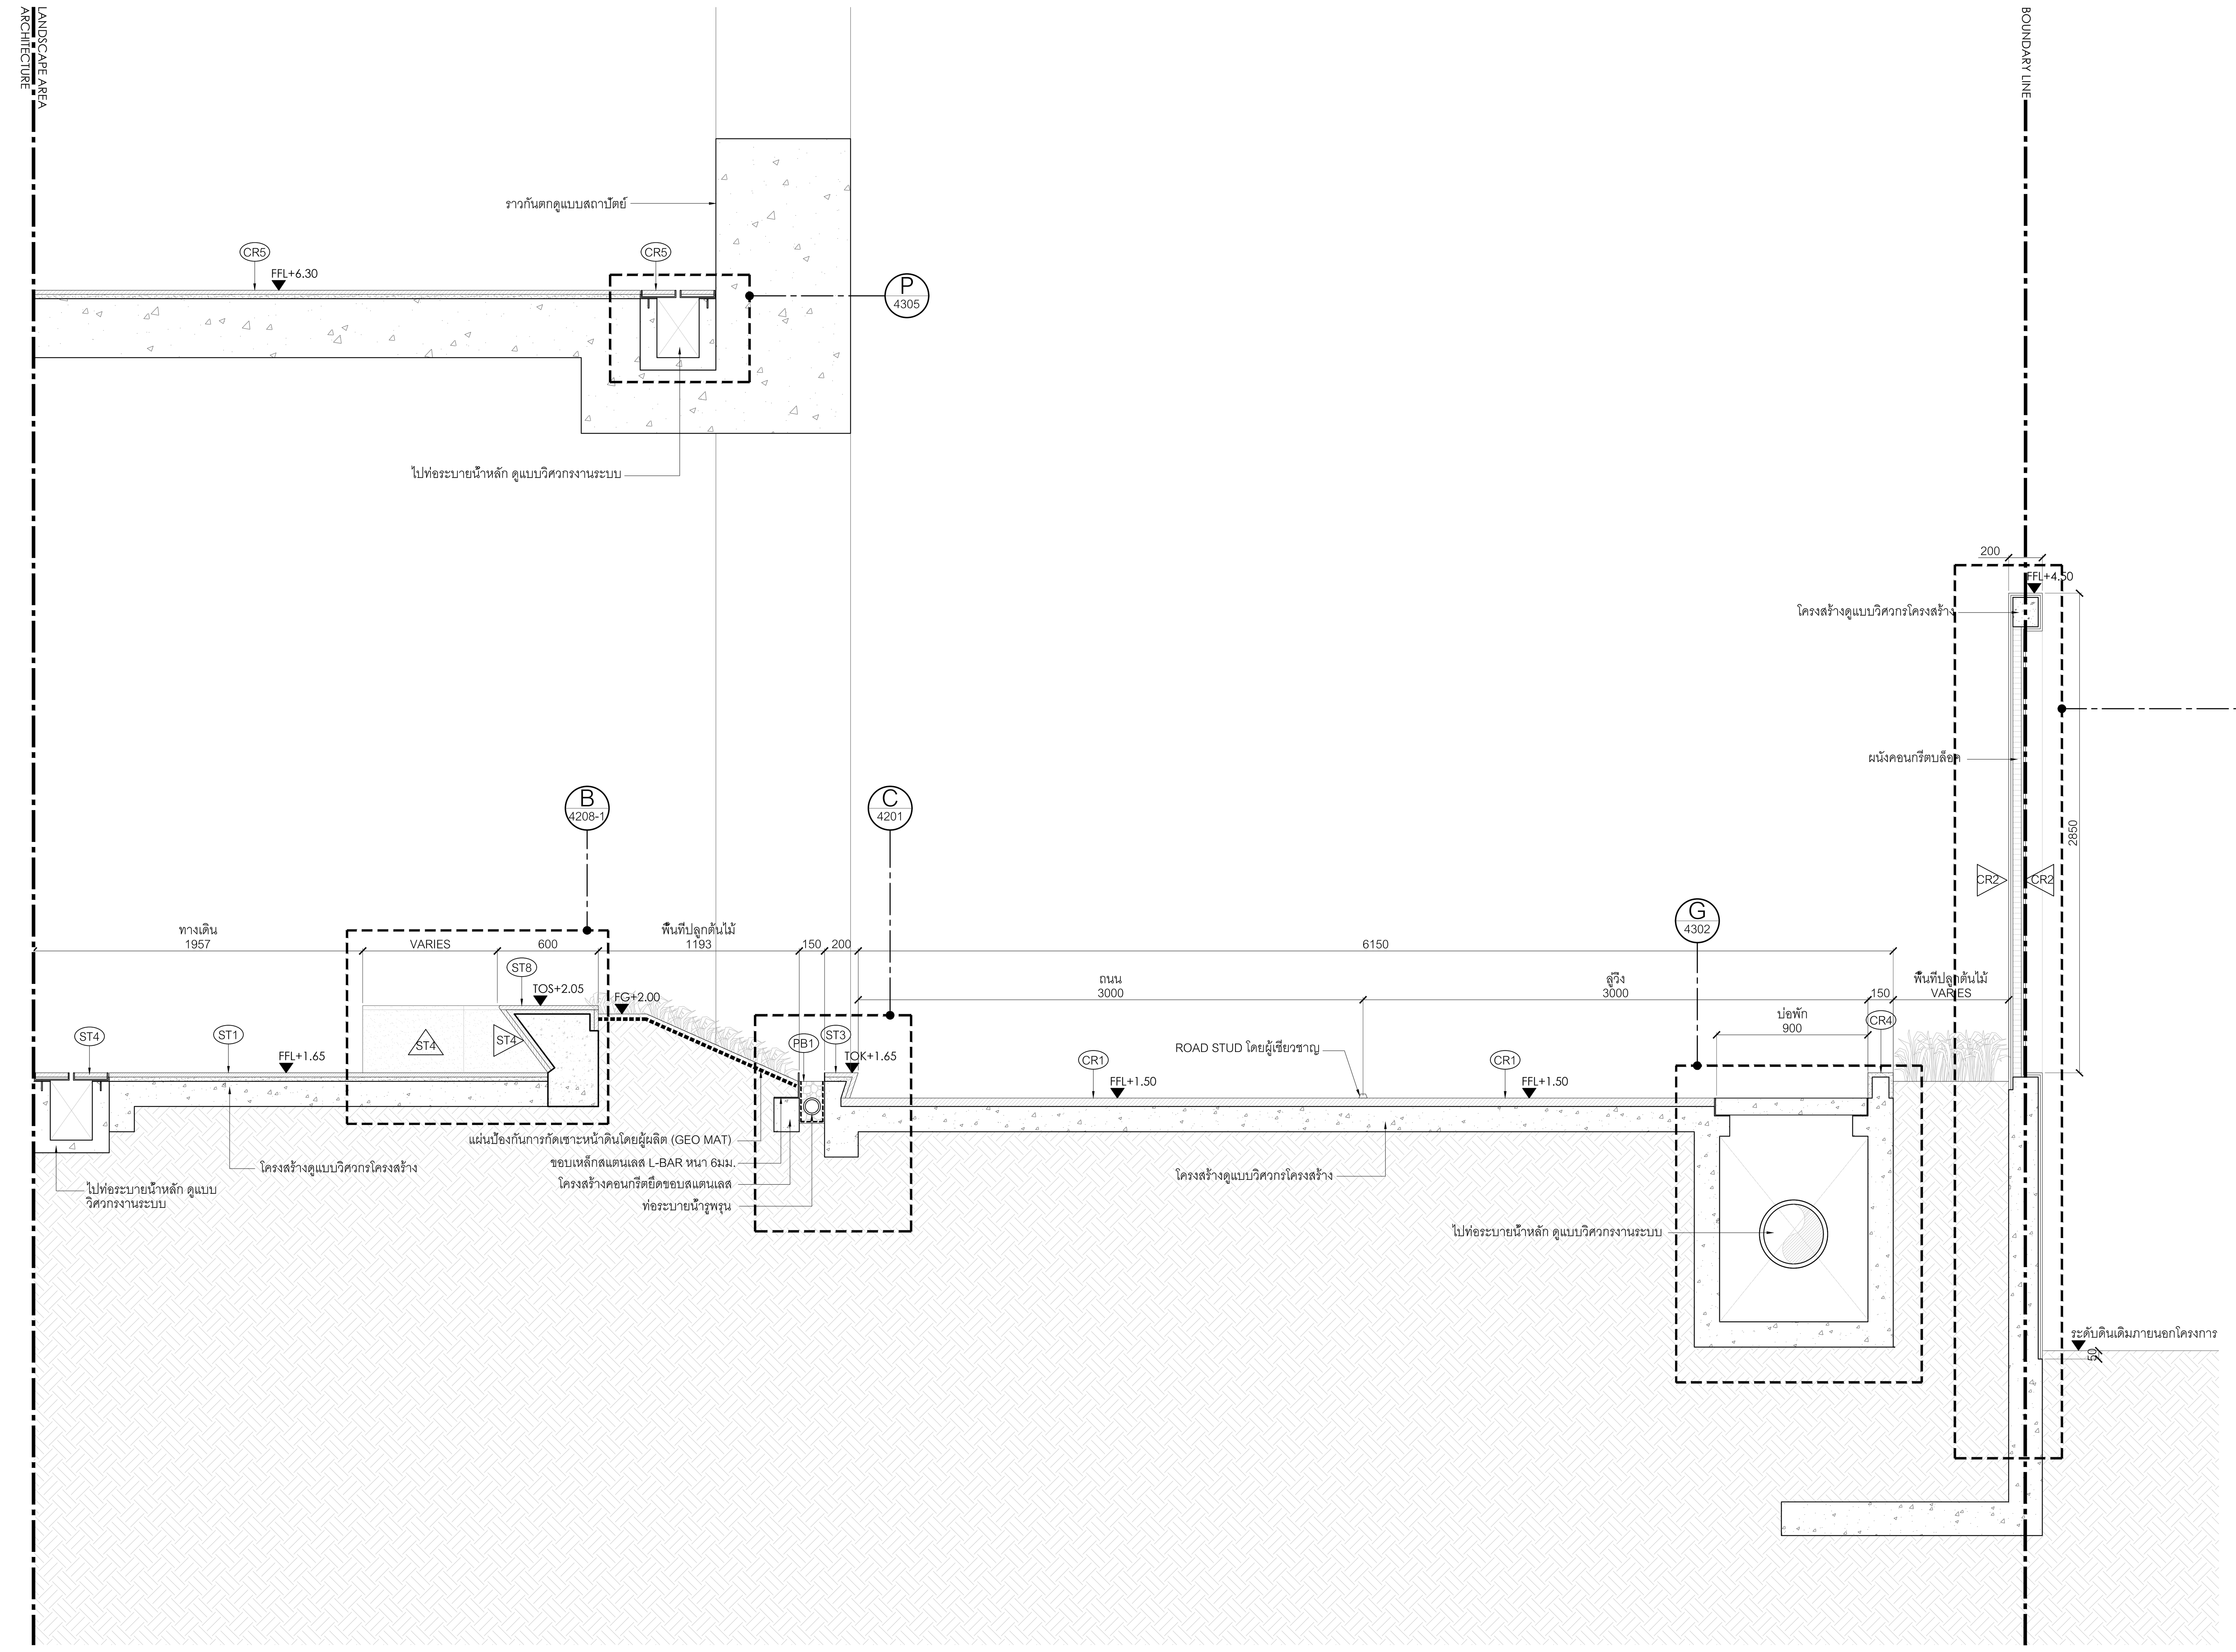

C 3050 **รูปตัด C**
มาตราส่วน 1:25

0 0.5 1 1.5 2 2.5ม.
มาตราส่วน 1:25

โครงการ

ออกแบบรายละเอียดโครงการก่อสร้าง และตกแต่งภายใน อาคารสำนักงาน กสทช. แห่งใหม่ (ปรับปรุงแก้ไขแบบครั้งที่ 2)

กสทช.

เจ้าของโครงการ

สำนักงานคณะกรรมการกิจการกระจายเสียง กิจการโทรทัศน์ และกิจการโทรคมนาคมแห่งชาติ

ผู้ออกแบบ

S Λ S I
บริษัท ศศิ ดีแอนด์เอ็ม จำกัด
SASI D&M CO., LTD.

ผู้อำนวยการโครงการ
ทวีจิตร จันทรสาขา ส-สถ.1196

ผู้จัดการโครงการ
วิญญู วานิชศิริโรจน์ ว-สถ. 602

ผู้ช่วยจัดการโครงการ
โอภาส หาญเจนลักษณ์ ภ-สถ. 3682
อัฉรา ฮุงหวล ภฟก. 40543

สถาปนิก
เอนก เจริญพิริยะเวศ ว-สถ. 459
จิระศักดิ์ ผุยมูลตรี ภ-สถ. 6616
ปรีชา รุ่งรุจิไพศาล ส-สถ. 1955

มัณฑนากร
ปริญญา สมบัติวัฒนกุล ส-สถ. 2453
ชาตรี ชลประเสริฐสุข ส-สน. 179

ภูมิสถาปนิก
ชัชนิล ชัง ส-ภส. 127
พิมพ์พรรณ ทิพย์มงคล ภ-สน. 301

วิศวกรโครงสร้างและโยธา
พิสิฐ กาญจนรุจิวุฒิ สย. 5673
อาคม เตชะธัญญกุล สย. 5661

วิศวกรระบบปรับอากาศและระบายอากาศ
รพี รนต์ละออง วภ. 824
รวิวรรณ ติวะวงศ์ ภภ. 36473


วิศวกรระบบสุขาภิบาลและดับเพลิง
อนุช ธีรสิงห์ สส. 618

วิศวกรระบบไฟฟ้า
ดร.สมบัติ วนิชประภา วฟก. 842
มนจิรา ทองปอน ภฟก. 47756

อาคาร
อาคารสำนักงาน

แบบแสดง
แบบรายละเอียด 5 : รูปตัด C

KEYPLAN

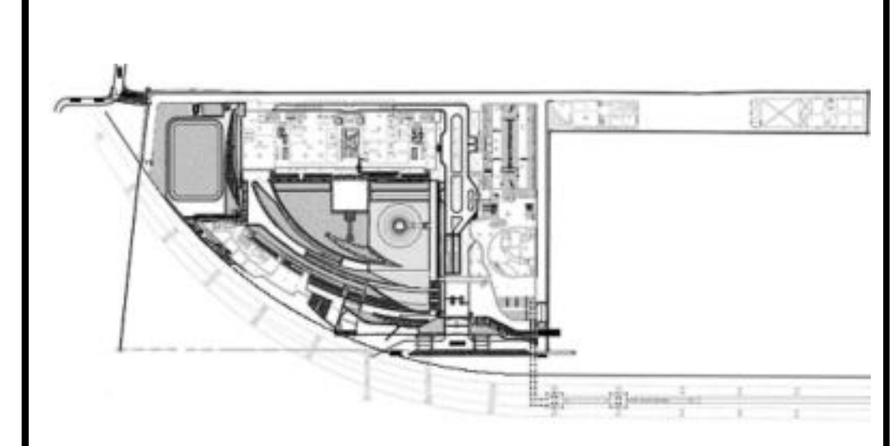

แผ่นที่
3053


วัน เดือน ปี 30 กันยายน 2569

ครั้งที่	รายการแก้ไข	วันที่

หมายเหตุข้อกำหนดโครงการ

ผู้รับจ้างก่อสร้างถือเป็นผู้เชี่ยวชาญในการก่อสร้าง ได้ตรวจแบบก่อสร้างตลอดจนรายการก่อสร้างโดยละเอียดและเป็นที่เข้าใจโดยตลอดแล้ว และราคาค่าจ้างได้รวมค่าใช้จ่ายในการก่อสร้างที่ต้องแก้ไขให้เป็นไปตามวัตถุประสงค์ ประโยชน์ใช้สอย ความแข็งแรงและความสวยงาม ของงานก่อสร้าง และได้เผื่อเวลาสำหรับการแก้ไขที่อาจเกิดขึ้นแล้ว หากปรากฏความผิดพลาด คลาดเคลื่อนของแบบและรายการก่อสร้างด้วยประการใดๆ ก็ตาม ผู้รับจ้างก่อสร้างต้องทำการแก้ไขด้วยค่าใช้จ่ายของผู้รับจ้างก่อสร้างเอง และขอขยายอายุสัญญาไม่ได้

ระยะต่างๆและมาตรฐานต่างๆ ให้ถือเอาตัวเลขที่ระบุในแบบเป็นหลัก (ยกเว้นตัวเลขที่เขียนผิด พลาด) ห้ามวัดจากแบบโดยตรง ถ้ามีข้อสงสัย ให้สอบถามผู้ควบคุมงาน หรือสถาปนิก วิศวกรผู้ออกแบบ ก่อนดำเนินการก่อสร้างทุกครั้ง หากมีส่วนหนึ่งส่วนใดที่แบบและรายการประกอบแบบขัดแย้งกันหรือไม่ชัดเจน ผู้รับจ้างก่อสร้างจะต้องรีบแจ้งแก่สถาปนิก วิศวกรผู้ออกแบบ เพื่อให้จัดการแก้ไขในทันที โดยให้ถือคำวินิจฉัยของสถาปนิก วิศวกรเป็นข้อยุติ ผู้รับจ้างก่อสร้างจะต้องตรวจสอบงานก่อสร้างกับแบบก่อสร้างและรายการประกอบแบบต่างๆในทุกขั้นตอน หากมีความไม่ชัดเจนในแบบ ผู้รับจ้างก่อสร้างจะต้องจัดทำแบบขยาย หรือแบบรายละเอียด SHOP DRAWING เสนอต่อผู้ควบคุมงาน เพื่อพิจารณาอนุมัติ

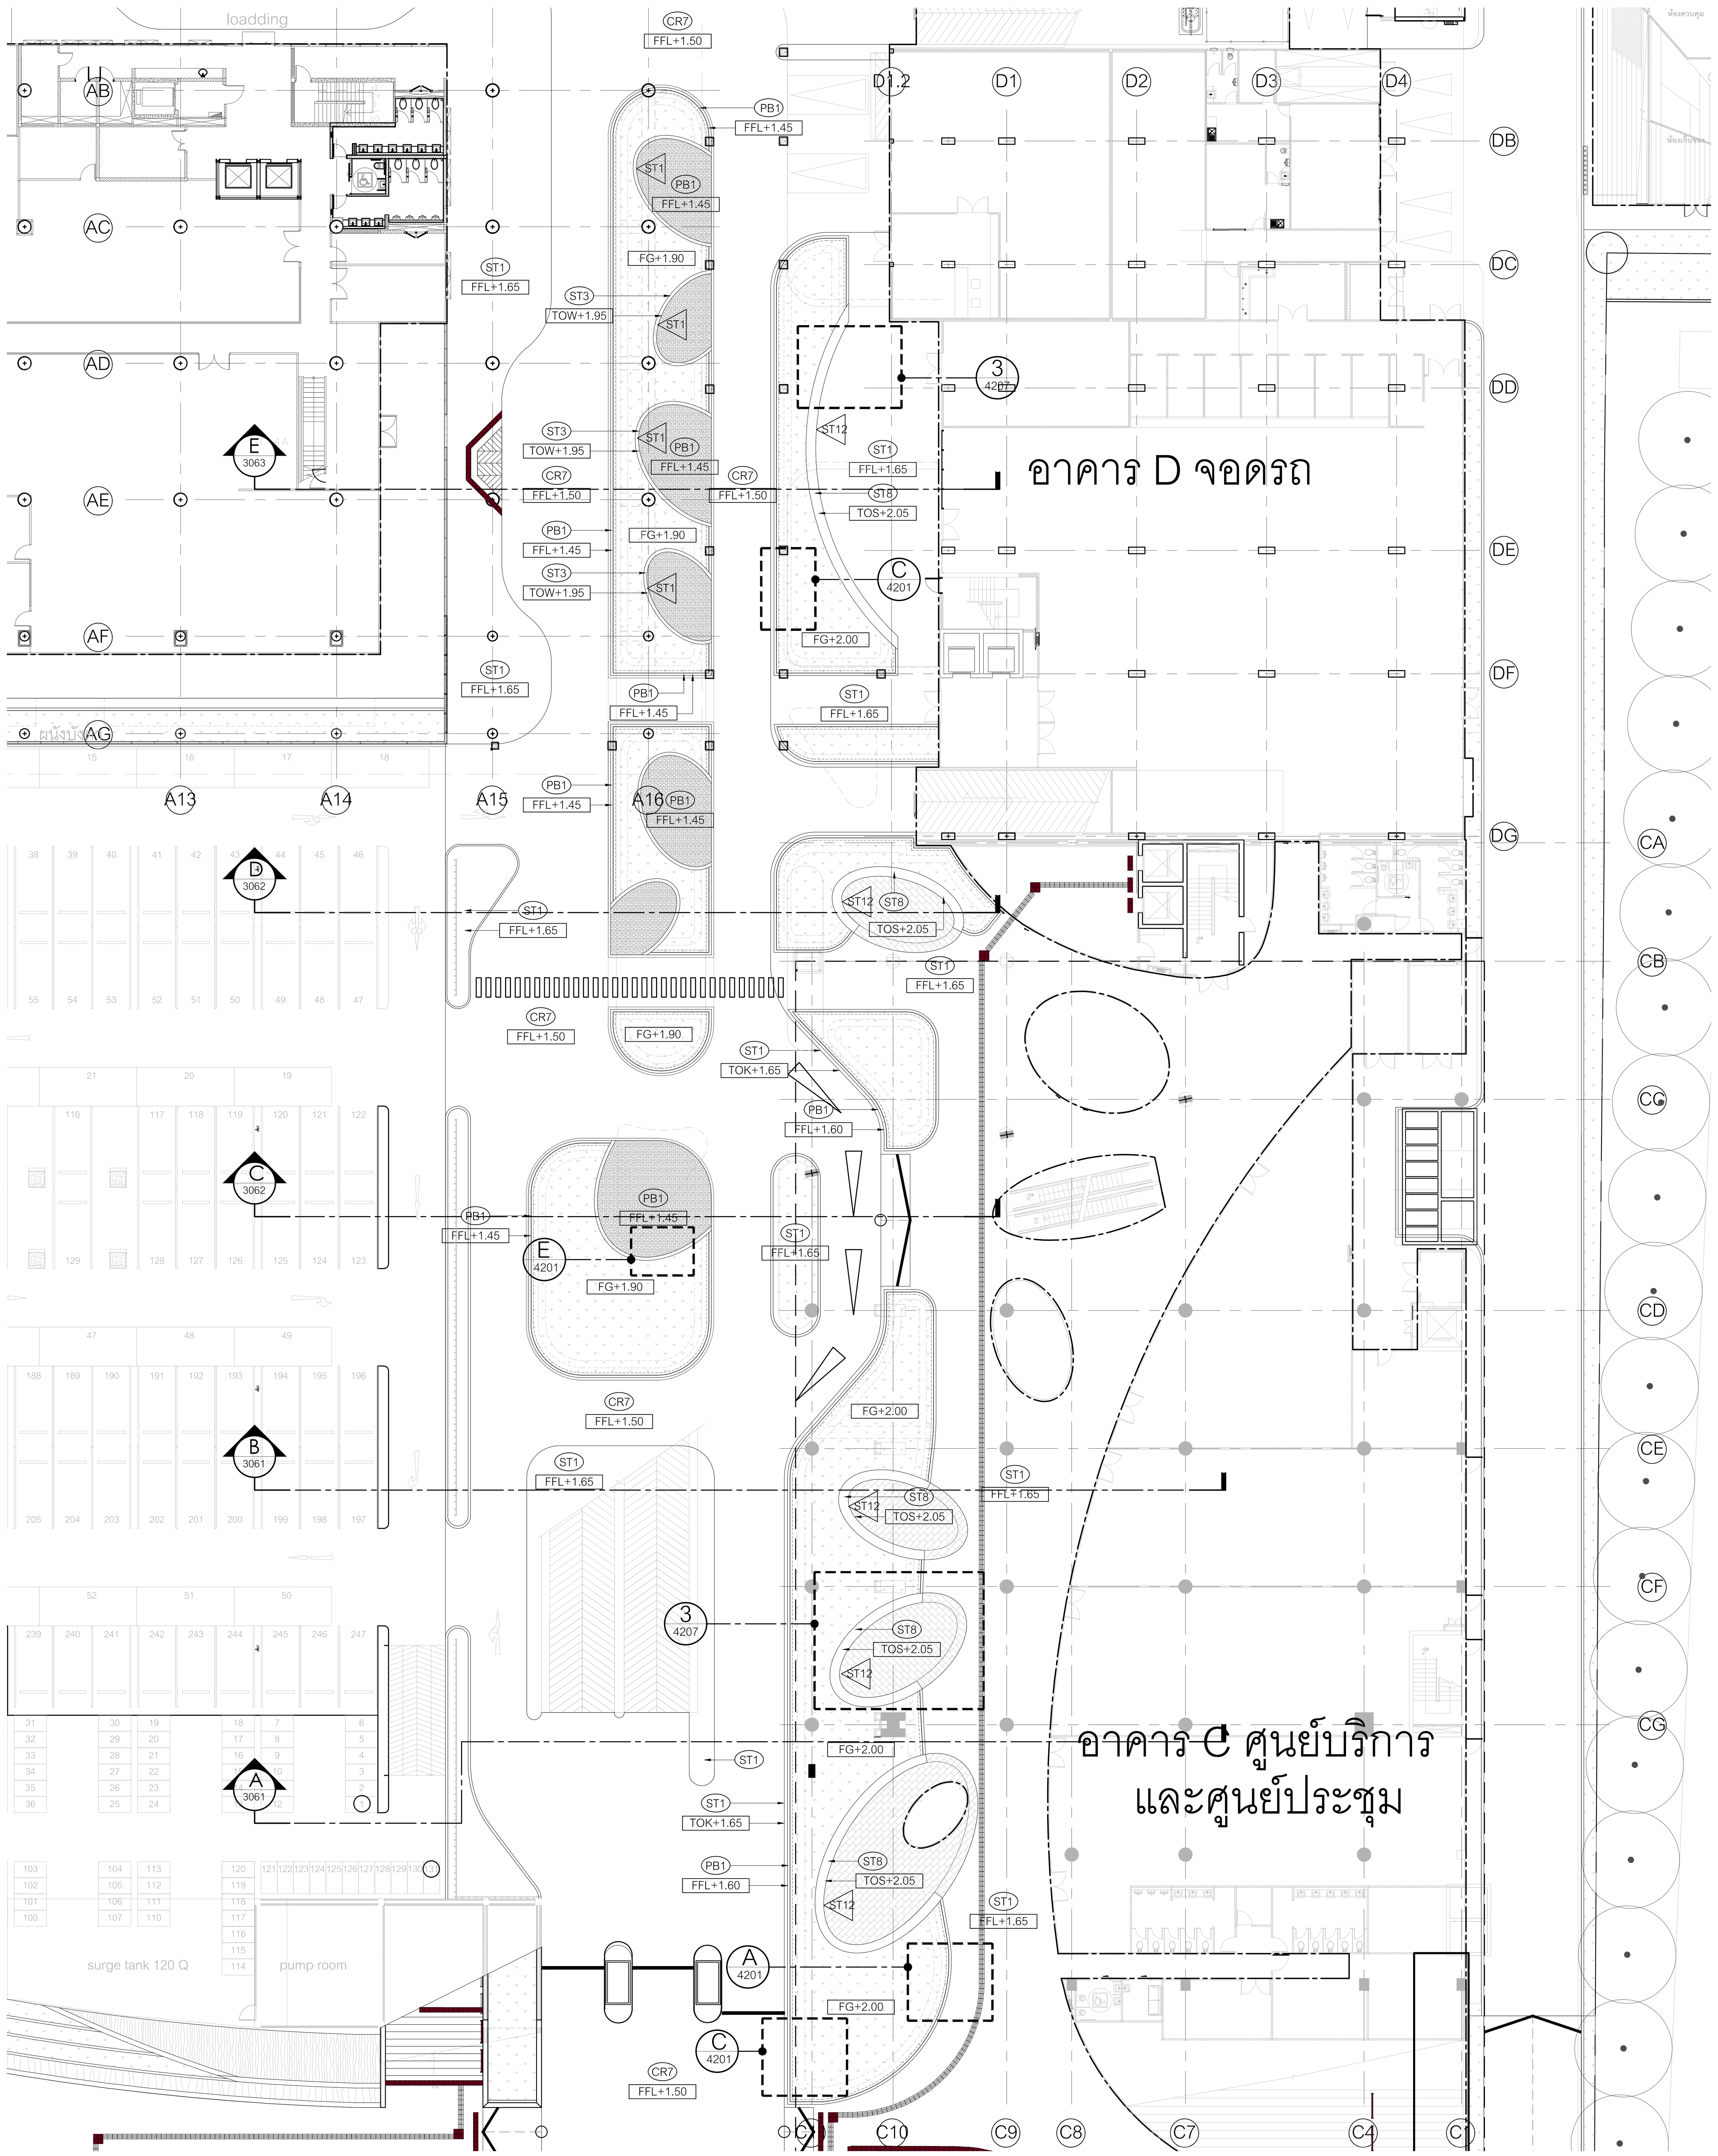

0 5 10 15 20 25ม.

มาตราส่วน 1:250

1 / 3060 แบบรายละเอียด 6 : CONVENTION PLAZA

มาตราส่วน 1:250

โครงการ

ออกแบบรายละเอียดโครงการก่อสร้าง และตกแตงภายใน อาคารสำนักงาน กสทช. แห่งใหม่ (ปรับปรุงแก้ไขแบบครั้งที่ 2)

กสทช.

เจ้าของโครงการ

สำนักงานคณะกรรมการกิจการกระจายเสียง กิจการโทรทัศน์ และกิจการโทรคมนาคมแห่งชาติ

ผู้ออกแบบ

SASI

บริษัท ศศิ ดีแอนด์เอ็ม จำกัด
SASI D&M CO., LTD.

ผู้อำนวยการโครงการ
ทวีจิตร จันทรสาขา ส-สถ.1196

ผู้จัดการโครงการ
วิญญู วานิชศิริโรจน์ ว-สถ. 602

ผู้ช่วยจัดการโครงการ
โอภาส หาญเจนลักษณ์ ภ-สถ. 3682
อัฉรา ฮุงหวล ภฟก. 40543

สถาปนิก
เอนก เจริญพิริยะเวศ ว-สถ. 459
จิระศักดิ์ ผุยมูลตรี ภ-สถ. 6616
ปรีชา รุ่งรุจิไพศาล ส-สถ. 1955

มัณฑนากร
ปริญญา สมบัติวัฒนกุล ส-สถ. 2453
ชาตรี ชลประเสริฐสุข ส-สน. 179

ภูมิสถาปนิก
ชัชนิล ซัง ส-ภส. 127
พิมพ์พรรณ ทิพย์มงคล ภ-สน. 301

วิศวกรโครงสร้างและโยธา
พิสิฐ กาญจนรุจิวุฒิ สย. 5673
อาคม เตชะธัญญกุล สย. 5661

วิศวกรระบบปรับอากาศและระบายอากาศ
รพี รนต์ละออง วภ. 824
รวิวรรณ ติวะวงศ์ ภภ. 36473

วิศวกรระบบสุขาภิบาลและดับเพลิง
อนุช ธีรสิงห์ สส. 618

วิศวกรระบบไฟฟ้า
ดร.สมบัติ วนิชประภา วฟก. 842
มนจิรา ทองปอน ภฟก. 47756


อาคาร

CONVENTION PLAZA

แบบแสดง

แบบรายละเอียด 6 : ผังบริเวณ

KEYPLAN

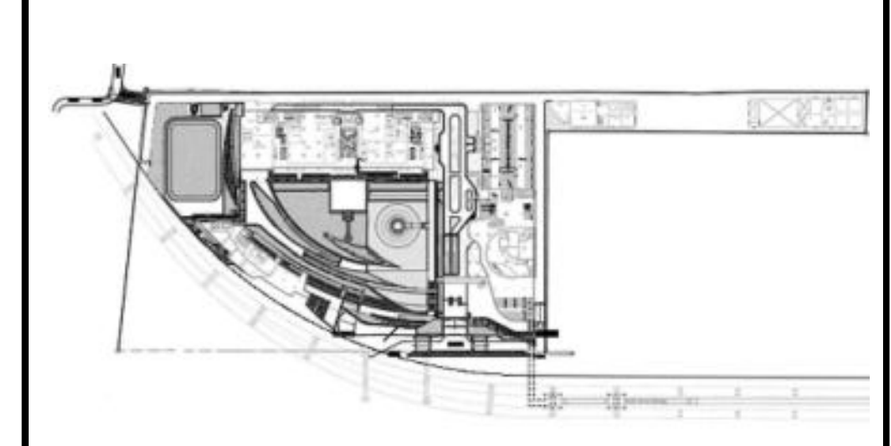

แผ่นที่

3060


วัน เดือน ปี 30 กันยายน 2569

ครั้งที่	รายการแก้ไข	วันที่

หมายเหตุข้อกำหนดโครงการ

ผู้รับจ้างก่อสร้างถือเป็นผู้เชี่ยวชาญในการก่อสร้าง ได้ตรวจแบบก่อสร้างตลอดจนรายการก่อสร้างโดยละเอียดและเป็นที่เข้าใจโดยตลอดแล้ว และราคาค่าจ้างได้รวมค่าใช้จ่ายในการก่อสร้างที่ต้องแก้ไขให้เป็นไปตามวัตถุประสงค์ ประโยชน์ใช้สอย ความแข็งแรงและความสวยงาม ของงานก่อสร้าง และได้เผื่อเวลาสำหรับการแก้ไขที่อาจเกิดขึ้นแล้ว หากปรากฏความผิดพลาด คลาดเคลื่อนของแบบและรายการก่อสร้างด้วยประการใดๆ ก็ตาม ผู้รับจ้างก่อสร้างต้องทำการแก้ไขด้วยค่าใช้จ่ายของผู้รับจ้างก่อสร้างเอง และขอขยายอายุสัญญาไม่ได้


ระยะต่างๆและมาตรฐานต่างๆ ให้ถือเอาตัวเลขที่ระบุในแบบเป็นหลัก (ยกเว้นตัวเลขที่เขียนผิด พลาด) ห้ามวัดจากแบบโดยตรง ถ้ามีข้อสงสัย ให้สอบถามผู้ควบคุมงาน หรือสถาปนิก วิศวกรผู้ออกแบบ ก่อนดำเนินการก่อสร้างทุกครั้ง หากมีส่วนหนึ่งส่วนใดที่แบบและรายการประกอบแบบขัดแย้งกันหรือไม่ชัดเจน ผู้รับจ้างก่อสร้างจะต้องรีบแจ้งแก่สถาปนิก วิศวกรผู้ออกแบบ เพื่อให้จัดการแก้ไขในทันที โดยให้ถือคำวินิจฉัยของสถาปนิก วิศวกรเป็นข้อยุติ ผู้รับจ้างก่อสร้างจะต้องตรวจสอบงานก่อสร้างกับแบบก่อสร้างและรายการประกอบแบบต่างๆในทุกขั้นตอน หากมีความไม่ชัดเจนในแบบ ผู้รับจ้างก่อสร้างจะต้องจัดทำแบบขยาย หรือแบบรายละเอียด SHOP DRAWING เสนอต่อผู้ควบคุมงาน เพื่อพิจารณาอนุมัติ

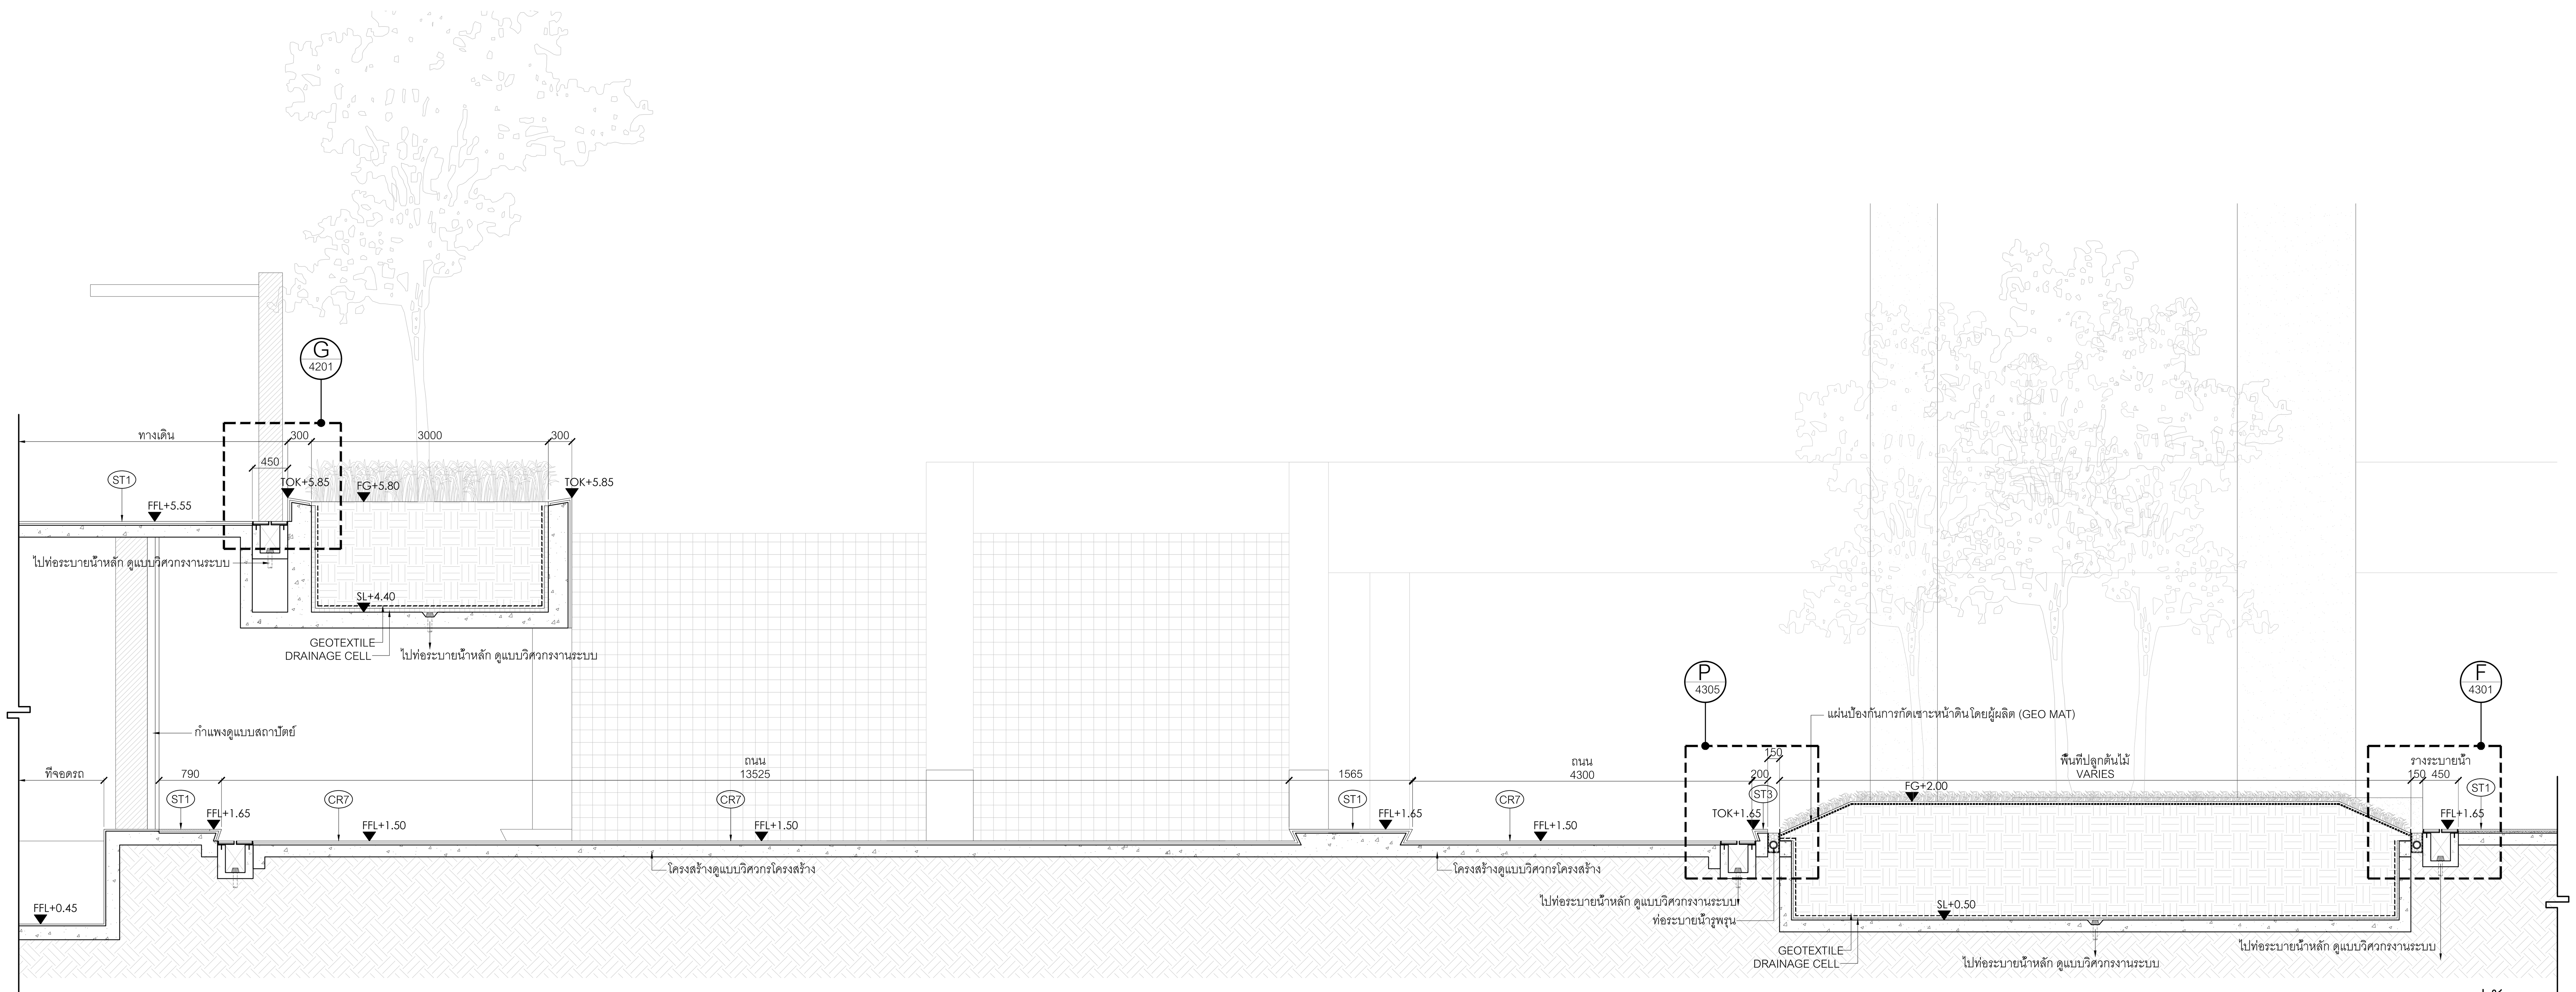

A
3060
รูปตัด A
มาตราส่วน 1:50

0 1 2 3 4 5ม.

มาตราส่วน 1:50

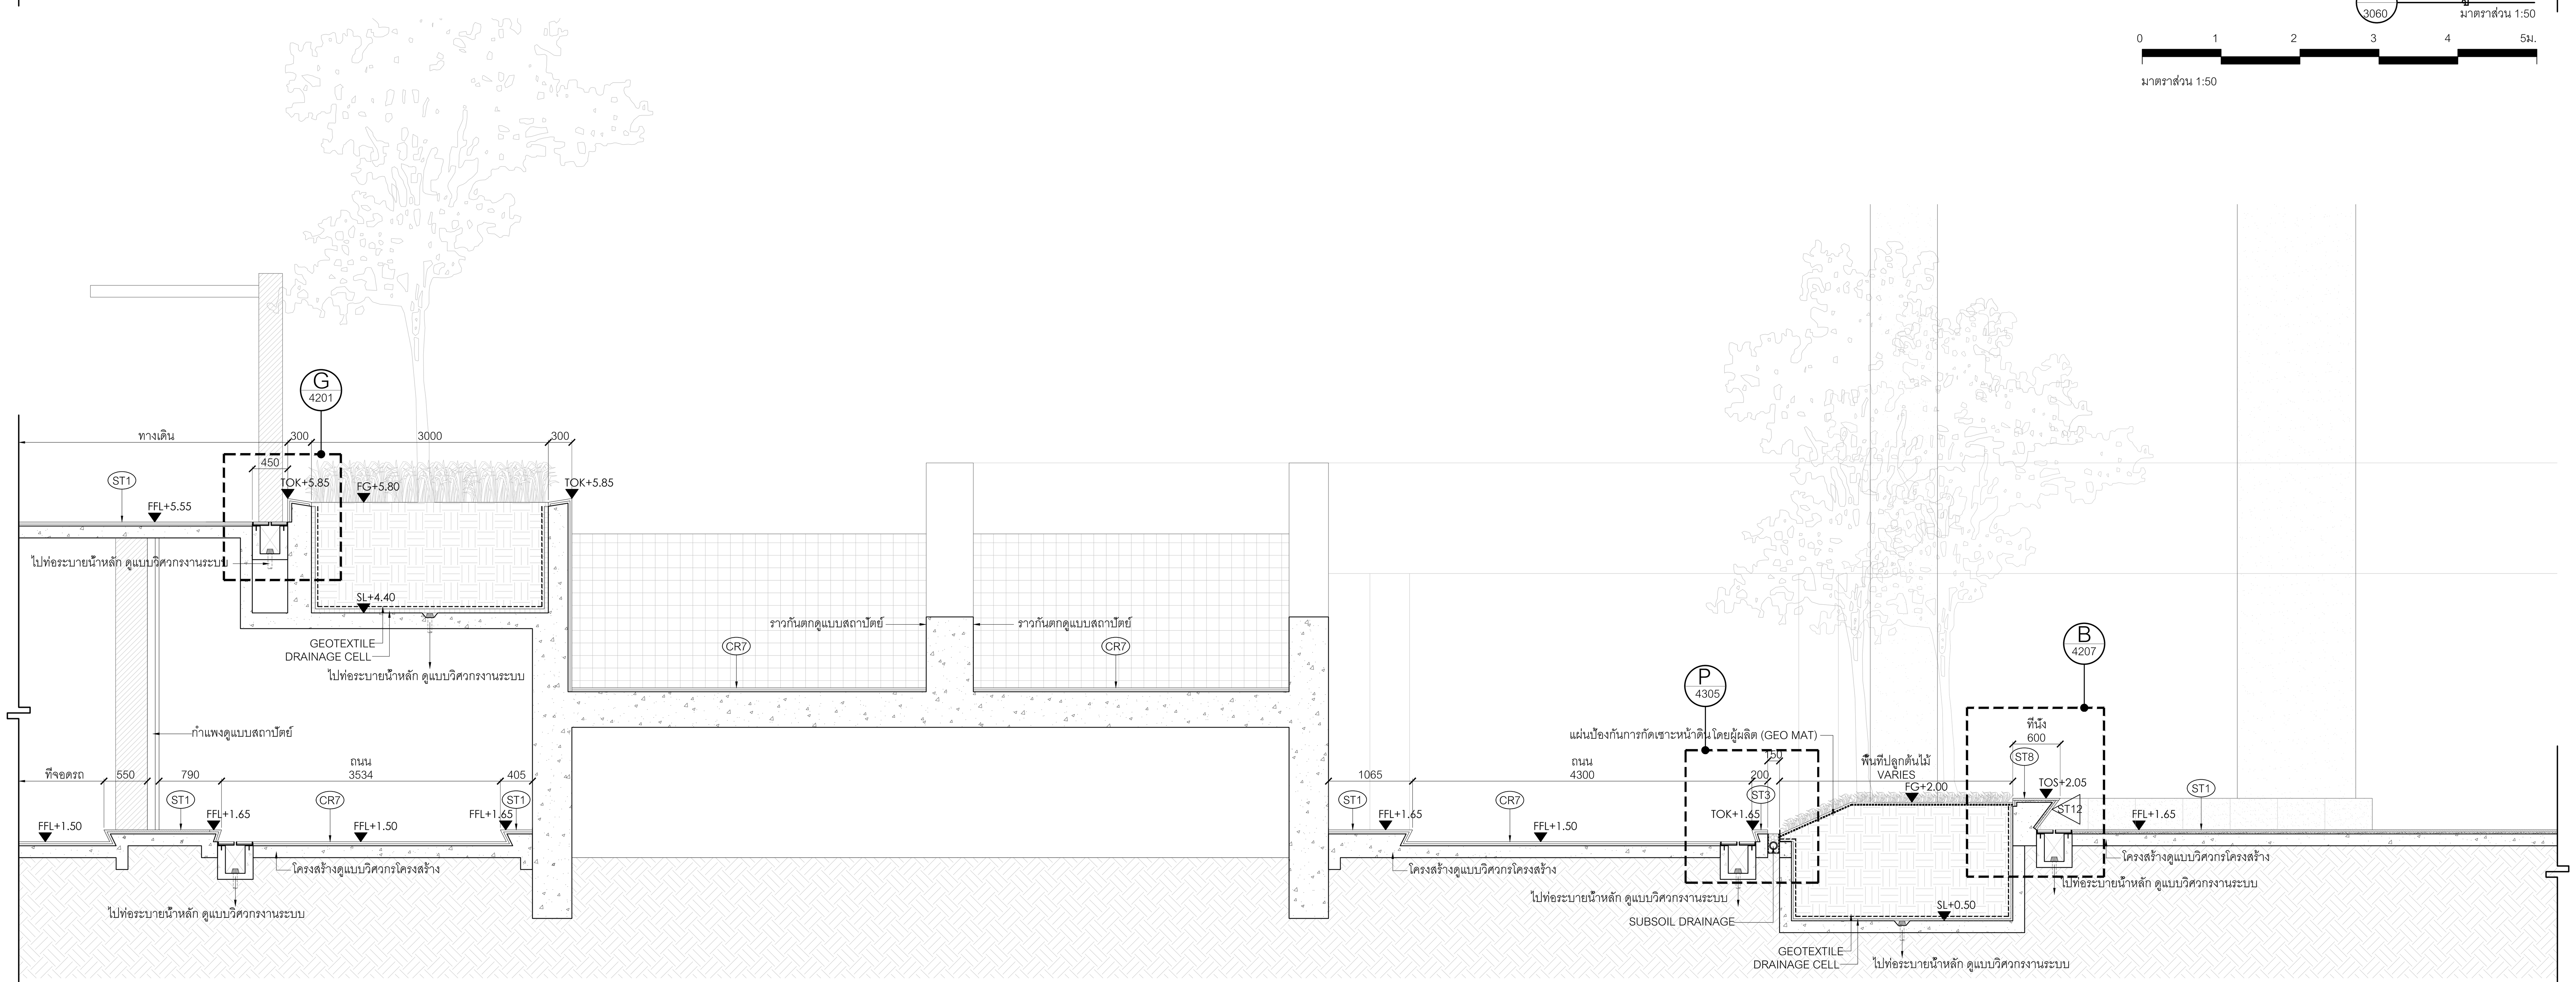

B
3060
รูปตัด B
มาตราส่วน 1:50

0 1 2 3 4 5ม.

มาตราส่วน 1:50

โครงการ

ออกแบบรายละเอียดโครงการก่อสร้าง และตกแต่งภายใน อาคารสำนักงาน กสทช. แห่งใหม่ (ปรับปรุงแก้ไขแบบครั้งที่ 2)

กสทช.

เจ้าของโครงการ

สำนักงานคณะกรรมการกิจการกระจายเสียง กิจการโทรทัศน์ และกิจการโทรคมนาคมแห่งชาติ

ผู้ออกแบบ

บริษัท ศศิ ดีแอนด์เอ็ม จำกัด
SASI D&M CO., LTD.

ผู้อำนวยการโครงการ
ทวีจิตร จันทรสาขา ส-สถ.1196

ผู้จัดการโครงการ
วิญญู วานิชศิริโรจน์ ว-สถ. 602

ผู้ช่วยจัดการโครงการ
โอภาส หาญเจนลักษณ์ ภ-สถ. 3682
อัฉรา ฮุงหวล ภฟก. 40543

สถาปนิก
เอนก เจริญพิริยะเวศ ว-สถ. 459
จิระศักดิ์ ผุยมูลตรี ภ-สถ. 6616
ปรีชา รุ่งรุจิไพศาล ส-สถ. 1955

มัณฑนากร
ปริญญา สมบัติวัฒนกุล ส-สถ. 2453
ชาตรี ชลประเสริฐสุข ส-สน. 179

ภูมิสถาปนิก
ชัชนิล ซัง ส-ภส. 127
พิมพ์พรรณ ทิพย์มงคล ภ-สน. 301

วิศวกรโครงสร้างและโยธา
พิสิฐ กาญจนรุจิวุฒิ สย. 5673
อาคม เตชะธัญญกุล สย. 5661

วิศวกรระบบปรับอากาศและระบายอากาศ
รพี รนต์ละออง วก. 824
รวิวรรณ ติวะวงศ์ ภก. 36473

วิศวกรระบบสุขาภิบาลและดับเพลิง
อนุช ธีรสิงห์ สส. 618

วิศวกรระบบไฟฟ้า
ดร.สมบัติ วนิชประภา วฟก. 842
มนจิรา ทองปอน ภฟก. 47756


อาคาร

CONVENTION PLAZA

แบบแสดง

แบบรายละเอียด 6 : รูปตัด A,B

KEYPLAN

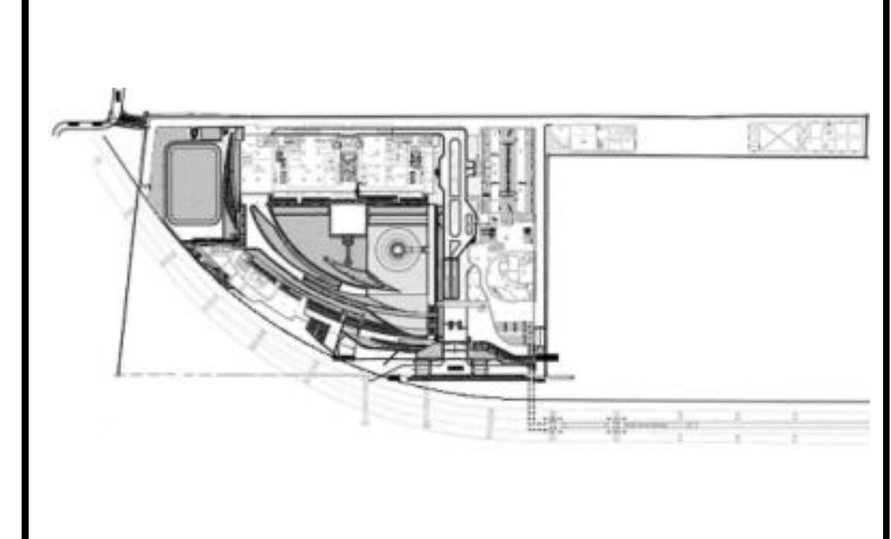

แผ่นที่

3061


วัน เดือน ปี 30 กันยายน 2569


ครั้งที่	รายการแก้ไข	วันที่

หมายเหตุข้อกำหนดโครงการ

ผู้รับจ้างก่อสร้างถือเป็นผู้เชี่ยวชาญในการก่อสร้าง ได้ตรวจแบบก่อสร้างตลอดจนรายการก่อสร้างโดยละเอียดและเป็นที่เข้าใจโดยตลอดแล้ว และราคาค่าจ้างได้รวมค่าใช้จ่ายในการก่อสร้างที่ต้องแก้ไขให้เป็นไปตามวัตถุประสงค์ ประโยชน์ใช้สอย ความแข็งแรงและความสวยงาม ของงานก่อสร้าง และได้เผื่อเวลาสำหรับการแก้ไขที่อาจเกิดขึ้นแล้ว หากปรากฏความผิดพลาด คลาดเคลื่อนของแบบและรายการก่อสร้างด้วยประการใดๆ ก็ตาม ผู้รับจ้างก่อสร้างต้องทำการแก้ไขด้วยค่าใช้จ่ายของผู้รับจ้างก่อสร้างเอง และขอขยายอายุสัญญาไม่ได้

ระยะต่างๆและมาตรฐานต่างๆ ให้ถือเอาตัวเลขที่ระบุในแบบเป็นหลัก (ยกเว้นตัวเลขที่เขียนผิด พลาด) ห้ามวัดจากแบบโดยตรง ถ้ามีข้อสงสัย ให้สอบถามผู้ควบคุมงาน หรือสถาปนิก วิศวกรผู้ออกแบบ ก่อนดำเนินการก่อสร้างทุกครั้ง หากมีส่วนหนึ่งส่วนใดที่แบบและรายการประกอบแบบขัดแย้งกันหรือไม่ชัดเจน ผู้รับจ้างก่อสร้างจะต้องรีบแจ้งแก่สถาปนิก วิศวกรผู้ออกแบบ เพื่อให้จัดการแก้ไขในทันที โดยให้ถือคำวินิจฉัยของสถาปนิก วิศวกรเป็นข้อยุติ ผู้รับจ้างก่อสร้างจะต้องตรวจสอบงานก่อสร้างกับแบบก่อสร้างและรายการประกอบแบบต่างๆในทุกขั้นตอน หากมีความไม่ชัดเจนในแบบ ผู้รับจ้างก่อสร้างจะต้องจัดทำแบบขยาย หรือแบบรายละเอียด SHOP DRAWING เสนอต่อผู้ควบคุมงาน เพื่อพิจารณาอนุมัติ

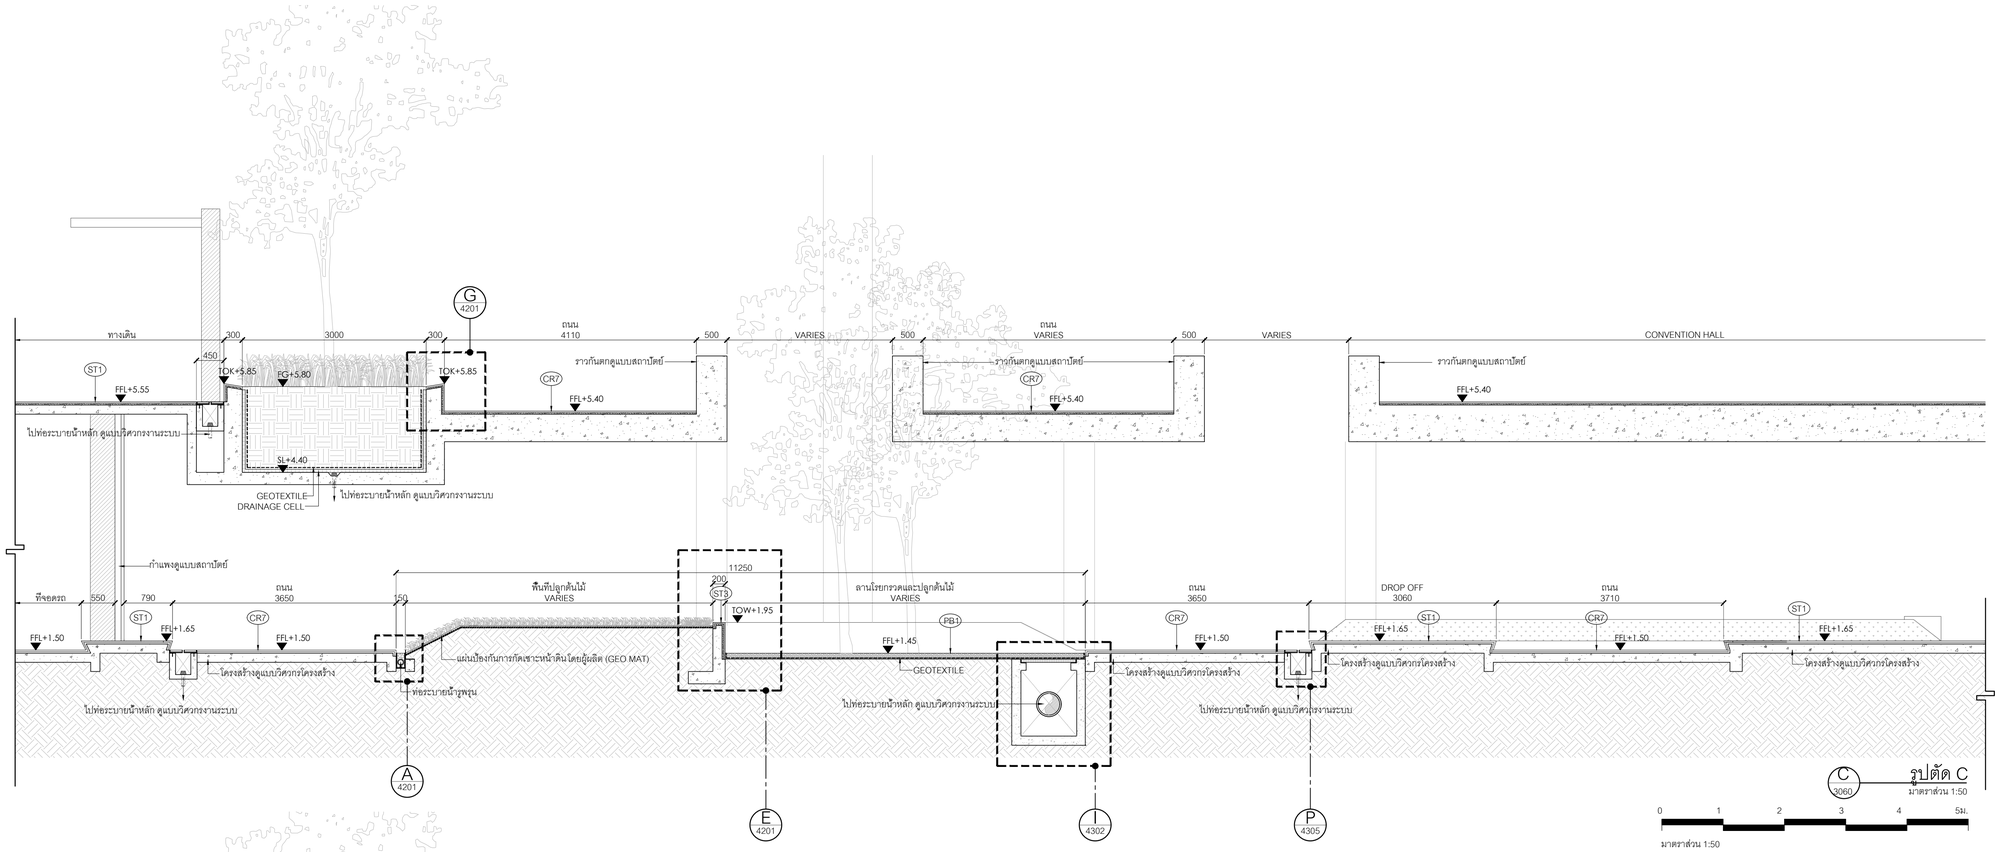

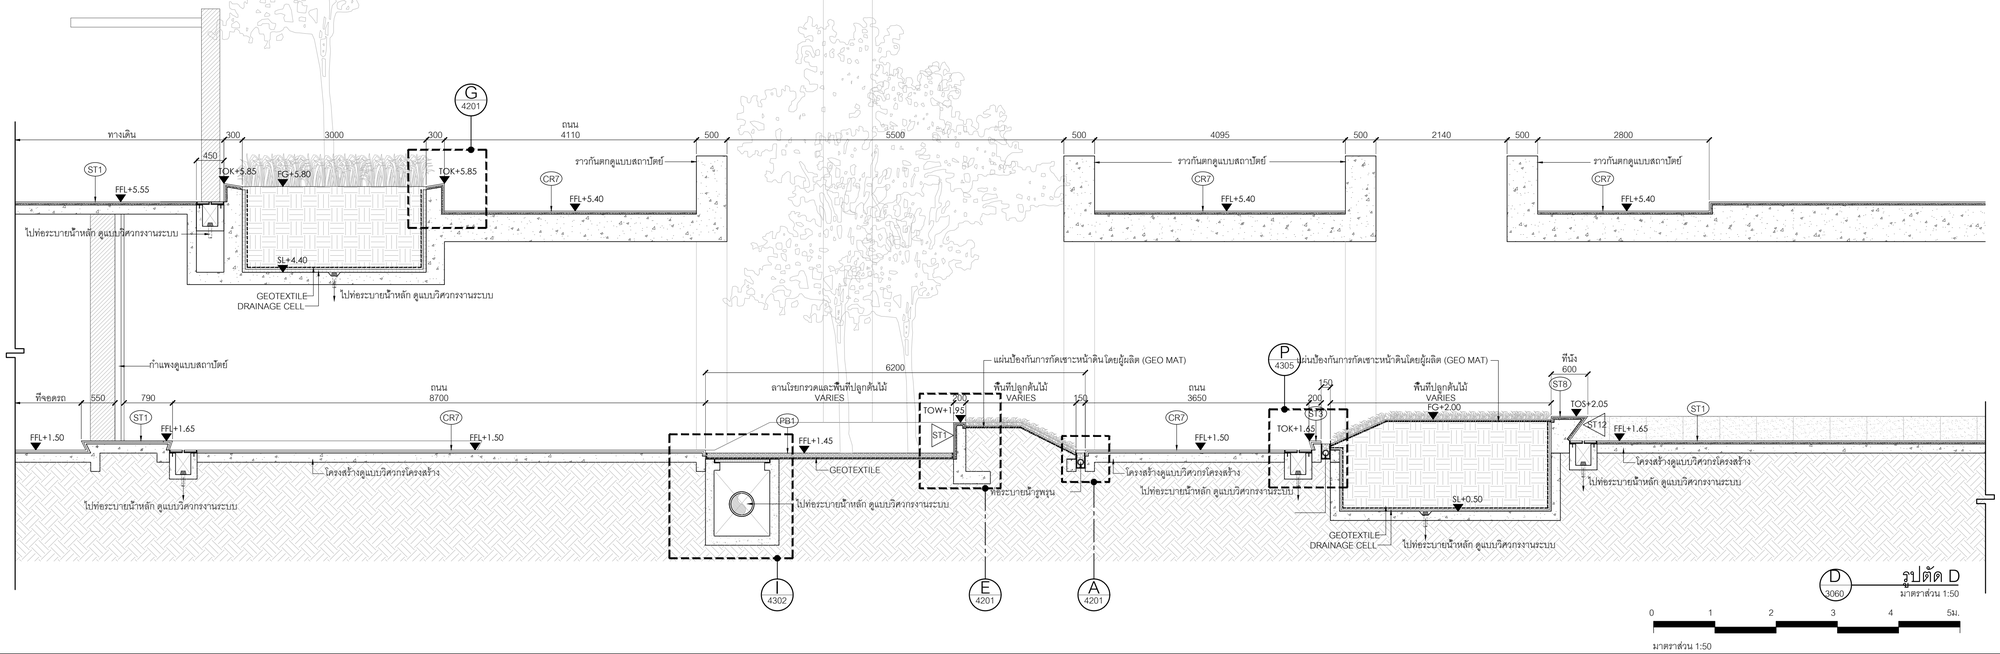

โครงการ

ออกแบบรายละเอียดโครงการก่อสร้างและตกแต่งภายใน อาคารสำนักงาน กสทช. แห่งใหม่ (ปรับปรุงแก้ไขแบบครั้งที่ 2)

กสทช.

เจ้าของโครงการ

สำนักงานคณะกรรมการกิจการกระจายเสียง กิจการโทรทัศน์ และกิจการโทรคมนาคมแห่งชาติ

ผู้ออกแบบ

SASI

บริษัท ศศิ ดีแอนด์เอ็น จำกัด
SASI D&M CO., LTD.

ผู้อำนวยการโครงการ		
ทวีวัตร	จันทรสาขา	ส.สถ.1196
ผู้จัดการโครงการ		
วิญญู	วานิชศิริโรจน์	ว.สถ. 602
ผู้ช่วยจัดการโครงการ		
โยภาส	หาญจนลักษณ์	ภ.สถ. 3682
อัมรา	สุงหวล	ภพก. 40543
สถาปนิก		
เอนก	เจริญพิริยะเวช	ว.สถ. 459
จิระศักดิ์	ผุยมูลศรี	ภ.สถ. 6616
ปวีชา	รุ่งรุจีโพศาล	ส.สถ. 1955
มัณฑนากร		
ปวิญญา	สมบัติวัฒนกูล	ส.สถ. 2453
ชาคริ	ชอประเสริฐสุข	ส.สน. 179
ภูมิสถาปนิก		
ชัชนิล	ชัง	ส.ภส. 127
พิมพ์พรรณ	พิทยมงคล	ภ.สน. 301
วิศวกรโครงสร้างและโยธา		
พิสิฐ	กาญจนจุรีวุฒิ	สย. 5673
อาคม	เศรษฐีบุญกูล	สย. 5661
วิศวกรระบบปรับอากาศและระบายอากาศ		
วพี	รมค่อยออง	วก. 824
วิวิวรรณ	ศิวะวงศ์	ภก. 36473
วิศวกรระบบสุขาภิบาลและดับเพลิง		
อนุชา	ธีรสิงห์	สส. 618
วิศวกรระบบไฟฟ้า		
ดร.สมบัติ	วนิชประภา	วพก. 842
มนจิรา	ทองปอน	ภพก. 47756


อาคาร

CONVENTION PLAZA

แบบแสดง

แบบรายละเอียด 6 : รูปตัด C,D

KEYPLAN

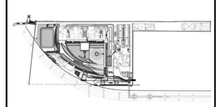

แผ่นที่

3062


วัน เดือน ปี 30 กันยายน 2569

ครั้งที่	รายการแก้ไข	วันที่

หมายเหตุก่อท่านดโครงการ

ผู้รับจ้างก่อสร้างมีเงื่อนไขผูกพันในการก่อสร้าง ได้ตรวจแบบก่อสร้างตลอดจนรายการก่อสร้างโดยละเอียดและเป็นที่เข้าใจโดยตลอดแล้ว และราคาต่างได้รวมค่าใช้จ่ายในการก่อสร้างที่จะแก้ไขในเป็นความวิศวกรรมศาสตร์ ประโยชน์ของความมั่นคงและความสวยงาม ของงานก่อสร้าง และได้มีอายาสำหรับการแก้ไขที่อาจเกิดขึ้นแล้ว หากประกฏความผิดพลาด คลาดเคลื่อนของแบบและรายการก่อสร้างควรประการใดๆ ก็ตาม ผู้รับจ้างก่อสร้างต้องทำการแก้ไขด้วยค่าใช้จ่ายของผู้รับจ้างก่อสร้างเอง และของของรายงานนี้ด้วย

รถยนต์ทางและรถบรรทุกหนัก ๆ ที่ต้องเข้าล้วนหรือนำไปผ่านบริเวณหลัก (รถน้ำดับเพลิงที่เรียกผิด หลาก) ทางวิศวกรแบบโดยตรง อาณัติย์ยองสัย ไม่สอบถามผู้ควบคุมงาน หรือสถาปนิก วิศวกรผู้ออกแบบ ก่อนดำเนินการก่อสร้างทุกครั้ง หากมีสิ่งบกพร่องส่วนใดที่เกินแบบรายการประกอบแบบที่คลาดเคลื่อนไปจากที่ระบุไว้ในข้อนี้ ผู้รับจ้างก่อสร้างจะต้องรับแจ้งและสถาปนิก วิศวกรเป็นที่ยอมรู้ ผู้รับจ้างก่อสร้างต้องตรวจสอบงานก่อสร้างในงานก่อสร้างและรายการประกอบแบบที่คลาดเคลื่อนไปจากที่ระบุข้อนี้ด้วย หากมีความไม่ชัดเจนในแบบ ผู้รับจ้างก่อสร้างต้องส่งให้สำนักงานทราบ หรือแบบรายละเอียด SHOP DRAWING แสนตลอดจนควบคุมงาน เพื่อพิจารณาอนุมัติ

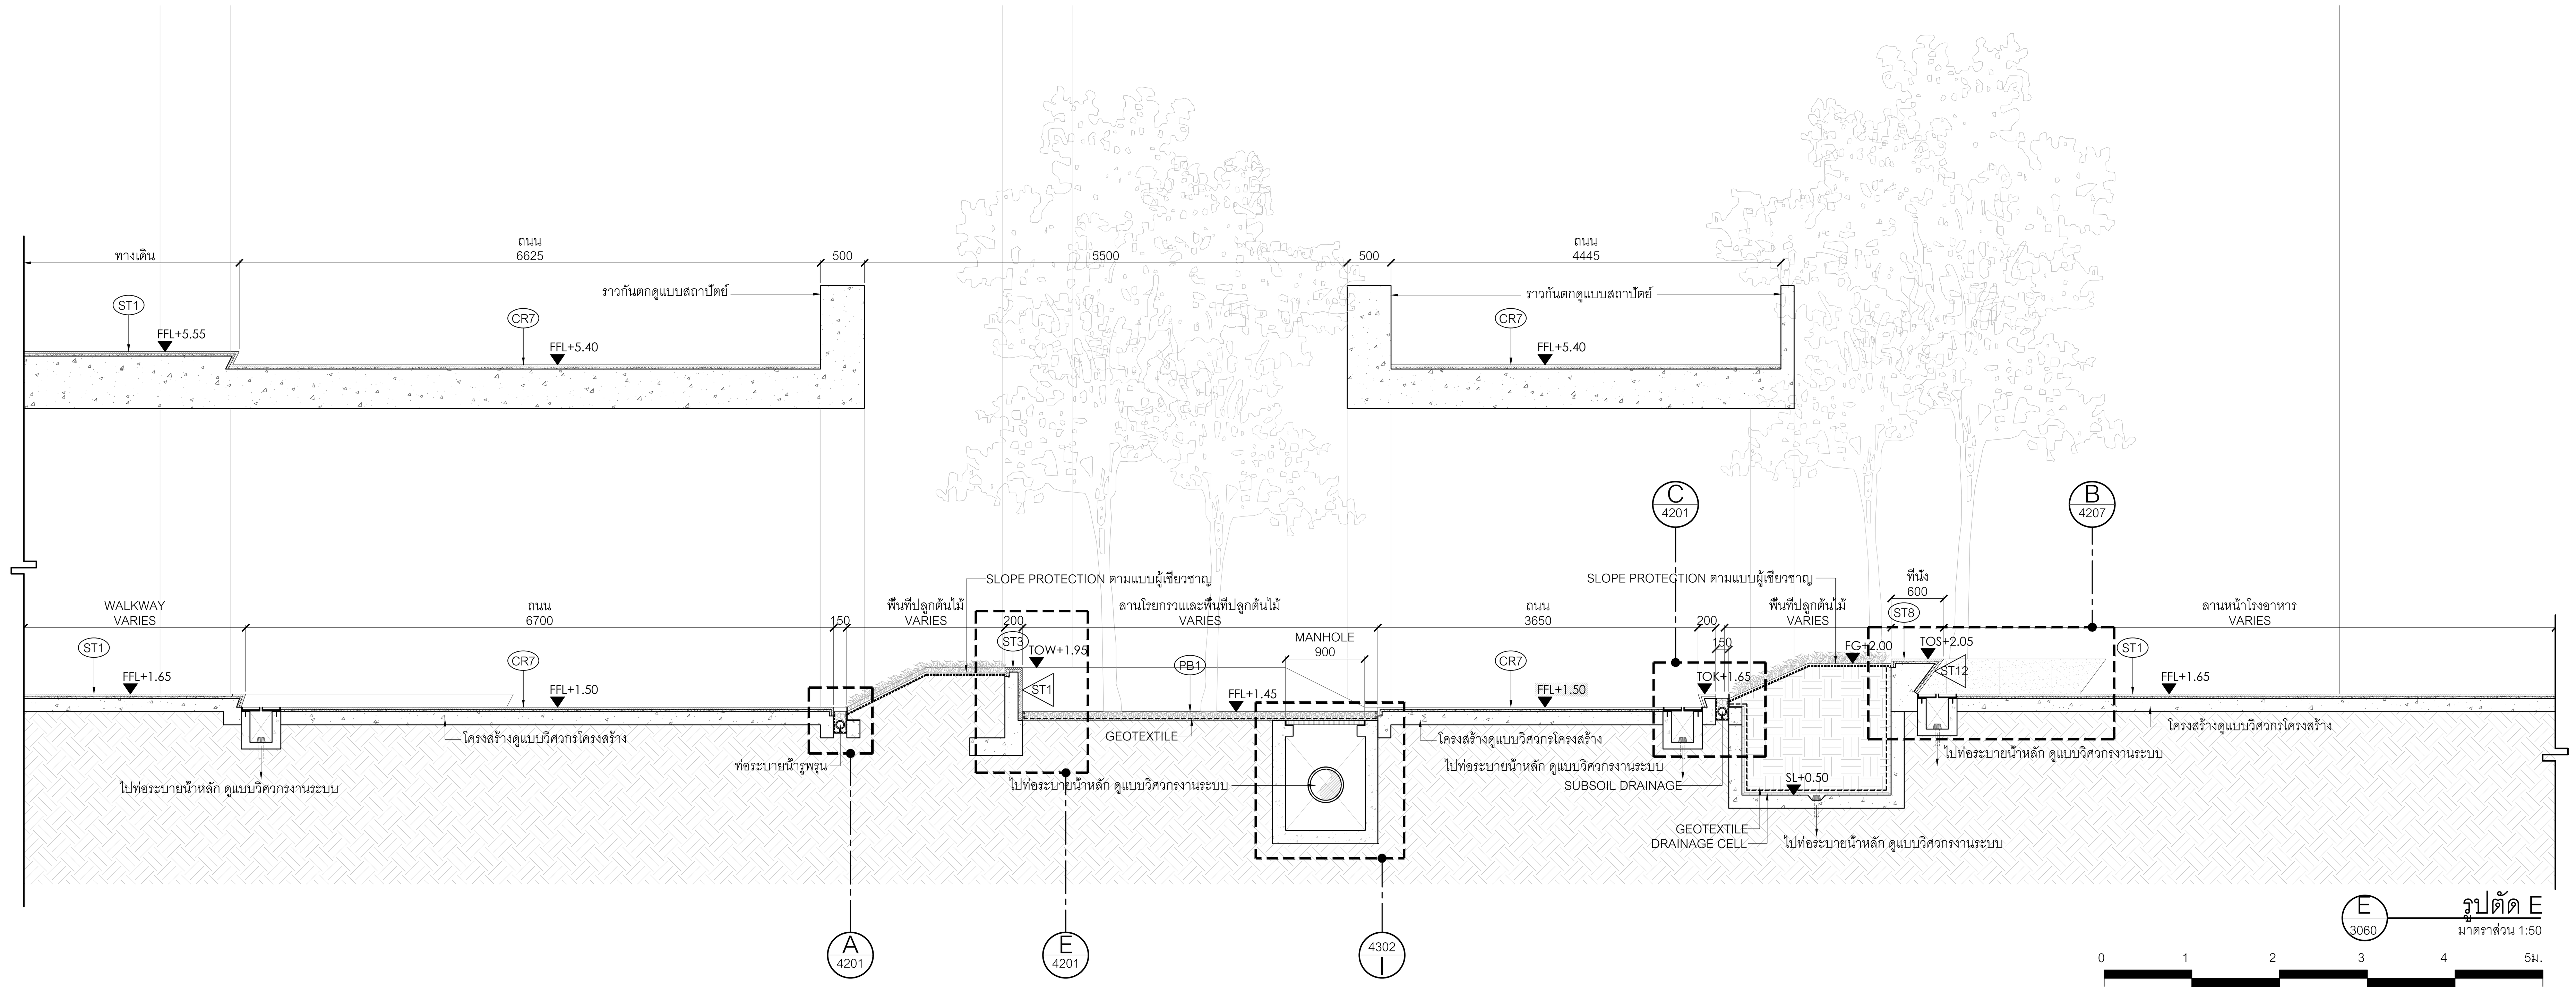

E
3060

รูปตัด E

มาตราส่วน 1:50

0 1 2 3 4 5ม.

มาตราส่วน 1:50

โครงการ

ออกแบบรายละเอียดโครงการก่อสร้าง และตกแต่งภายใน อาคารสำนักงาน กสทช. แห่งใหม่ (ปรับปรุงแก้ไขแบบครั้งที่ 2)

กสทช.

เจ้าของโครงการ

สำนักงานคณะกรรมการกิจการกระจายเสียง กิจการโทรทัศน์ และกิจการโทรคมนาคมแห่งชาติ

ผู้ออกแบบ

S Λ S I

บริษัท ศศิ ดีแอนด์เอ็ม จำกัด
SASI D&M CO., LTD.

ผู้อำนวยการโครงการ
ทวีจิตร จันทรสาขา ส-สถ.1196

ผู้จัดการโครงการ
วิญญู วานิชศิริโรจน์ ว-สถ. 602

ผู้ช่วยจัดการโครงการ
โอภาส หาญเจนลักษณ์ ภ-สถ. 3682
อัฉรา สุงหวล ภฟก. 40543

สถาปนิก
เอนก เจริญพิริยะเวศ ว-สถ. 459
จิระศักดิ์ ผุยมูลตรี ภ-สถ. 6616
ปรีชา รุ่งรุจิไพศาล ส-สถ. 1955

มัณฑนากร
ปริญญา สมบัติวัฒนกุล ส-สถ. 2453
ชาตรี ชลประเสริฐสุข ส-สน. 179

ภูมิสถาปนิก
ชัชนิล ซัง ส-ภส. 127
พิมพ์พรรณ ทิพย์มงคล ภ-สน. 301

วิศวกรโครงสร้างและโยธา
พิสิฐ กาญจนรุจิวุฒิ สย. 5673
อาคม เตชะธัญญกุล สย. 5661

วิศวกรระบบปรับอากาศและระบายอากาศ
รพี รนต์ละออง วภ. 824
รวิวรรณ ติวะวงศ์ ภภ. 36473


วิศวกรระบบสุขาภิบาลและดับเพลิง
อนุช ธีรสิงห์ สส. 618

วิศวกรระบบไฟฟ้า
ดร.สมบัติ วนิชประภา วฟก. 842
มนจิรา ทองปอน ภฟก. 47756

อาคาร
CONVENTION PLAZA

แบบแสดง
แบบรายละเอียด 6 : รูปตัด E

KEYPLAN

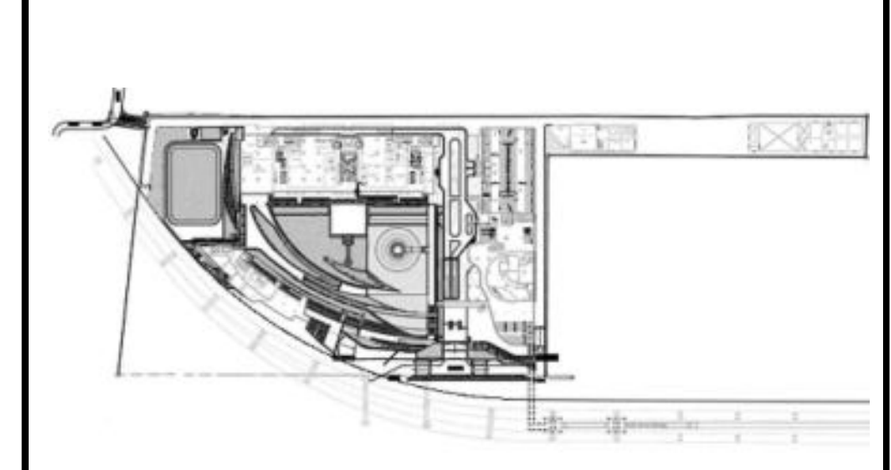

แผ่นที่
3063


วัน เดือน ปี 30 กันยายน 2569

ครั้งที่	รายการแก้ไข	วันที่

หมายเหตุข้อกำหนดโครงการ

ผู้รับจ้างก่อสร้างถือเป็นผู้เชี่ยวชาญในการก่อสร้าง ได้ตรวจแบบก่อสร้างตลอดจนรายการก่อสร้างโดยละเอียดและเป็นที่เข้าใจโดยตลอดแล้ว และราคาค่าจ้างได้รวมค่าใช้จ่ายในการก่อสร้างที่ต้องแก้ไขให้เป็นไปตามวัตถุประสงค์ ประโยชน์ใช้สอย ความแข็งแรงและความสวยงาม ของงานก่อสร้าง และได้เผื่อเวลาสำหรับการแก้ไขที่อาจเกิดขึ้นแล้ว หากปรากฏความผิดพลาด คลาดเคลื่อนของแบบและรายการก่อสร้างด้วยประการใดๆ ก็ตาม ผู้รับจ้างก่อสร้างต้องทำการแก้ไขด้วยค่าใช้จ่ายของผู้รับจ้างก่อสร้างเอง และขอขยายอายุสัญญาไม่ได้

ระยะต่างๆและมาตรฐานต่างๆ ให้ถือเอาตัวเลขที่ระบุในแบบเป็นหลัก (ยกเว้นตัวเลขที่เขียนผิด พลาด) ห้ามวัดจากแบบโดยตรง ถ้ามีข้อสงสัย ให้สอบถามผู้ควบคุมงาน หรือสถาปนิก วิศวกรผู้ออกแบบ ก่อนดำเนินการก่อสร้างทุกครั้ง หากมีส่วนหนึ่งส่วนใดที่แบบและรายการประกอบแบบขัดแย้งกันหรือไม่ชัดเจน ผู้รับจ้างก่อสร้างจะต้องรีบแจ้งแก่สถาปนิก วิศวกรผู้ออกแบบ เพื่อให้จัดการแก้ไขในทันที โดยให้ถือคำวินิจฉัยของสถาปนิก วิศวกรเป็นข้อยุติ ผู้รับจ้างก่อสร้างจะต้องตรวจสอบงานก่อสร้างกับแบบก่อสร้างและรายการประกอบแบบต่างๆในทุกขั้นตอน หากมีความไม่ชัดเจนในแบบ ผู้รับจ้างก่อสร้างจะต้องจัดทำแบบขยาย หรือแบบรายละเอียด SHOP DRAWING เสนอต่อผู้ควบคุมงาน เพื่อพิจารณาอนุมัติ

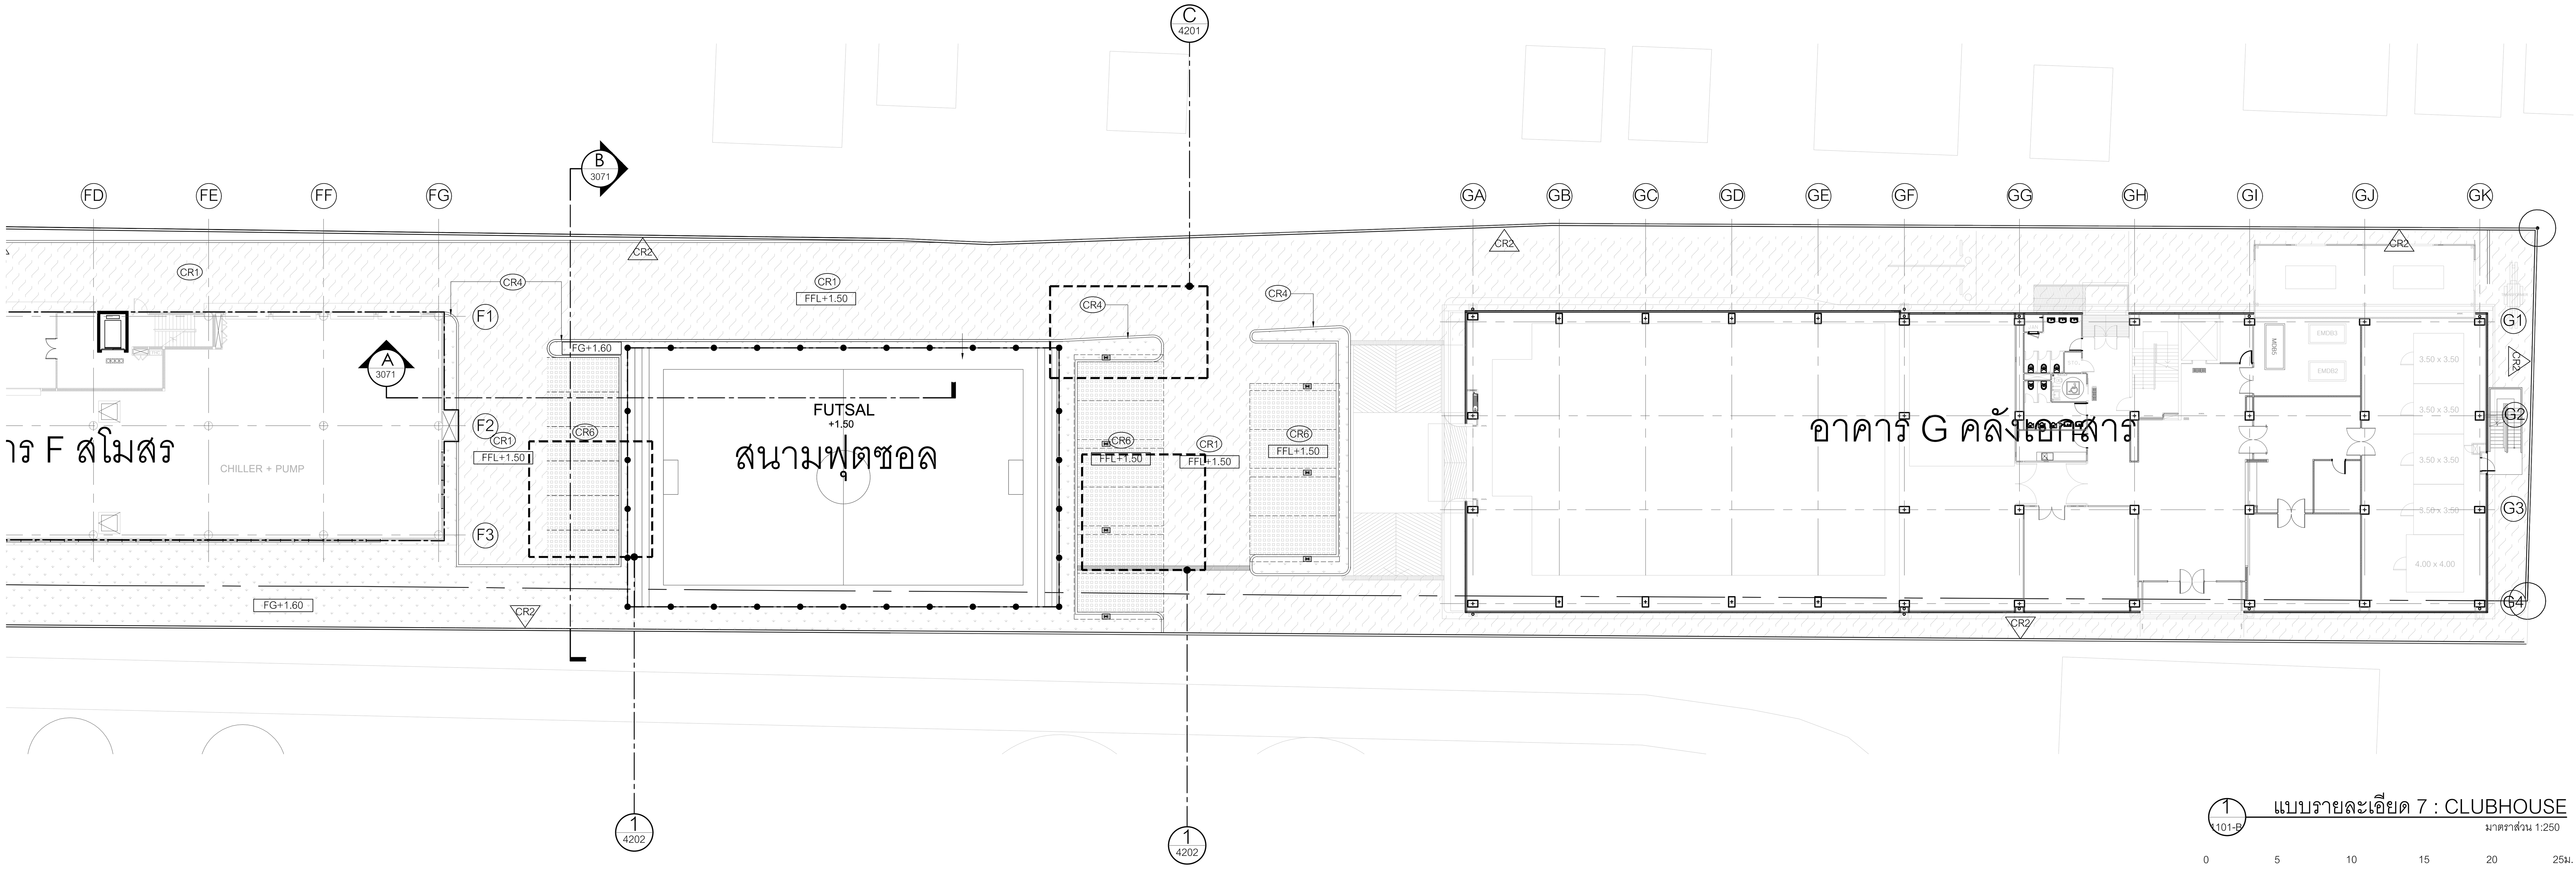

1 แบบรายละเอียด 7 : CLUBHOUSE
101-B
มาตราส่วน 1:250

0 5 10 15 20 25ม.

มาตราส่วน 1:250

โครงการ

ออกแบบรายละเอียดโครงการก่อสร้าง และตกแต่งภายใน อาคารสำนักงาน กสทช. แห่งใหม่ (ปรับปรุงแก้ไขแบบครั้งที่ 2)

กสทช.

เจ้าของโครงการ

สำนักงานคณะกรรมการกิจการกระจายเสียง กิจการโทรทัศน์ และกิจการโทรคมนาคมแห่งชาติ

ผู้ออกแบบ

SASI

บริษัท ศศิ ดีแอนด์เอ็ม จำกัด
SASI D&M CO., LTD.

ผู้อำนวยการโครงการ
ทวีจิตร จันทรสาขา ส-สถ.1196

ผู้จัดการโครงการ
วิญญู วานิชศิริโรจน์ ว-สถ. 602

ผู้ช่วยจัดการโครงการ
โอภาส หาญเจนลักษณ์ ภ-สถ. 3682
อัฉรา ฮุงหวล ภฟก. 40543

สถาปนิก
เอนก เจริญพิริยะเวศ ว-สถ. 459
จิระศักดิ์ ผุยมูลตรี ภ-สถ. 6616
ปรีชา รุ่งรุจิไพศาล ส-สถ. 1955

มัณฑนากร
ปริญญา สมบัติวัฒนกุล ส-สถ. 2453
ชาตรี ชลประเสริฐสุข ส-สน. 179

ภูมิสถาปนิก
ชัชนิล ซัง ส-ภส. 127
พิมพ์พรรณ ทิพย์มงคล ภ-สน. 301

วิศวกรโครงสร้างและโยธา
พิสิฐ กาญจนรุจิวุฒิ สย. 5673
อาคม เตชะธัญญกุล สย. 5661

วิศวกรระบบปรับอากาศและระบายอากาศ
รพี รนต์ละออง วก. 824
รวิวรรณ ติวะวงศ์ ภก. 36473

วิศวกรระบบสุขาภิบาลและดับเพลิง
อนุช ธีรสิงห์ สส. 618

วิศวกรระบบไฟฟ้า
ดร.สมบัติ วนิชประภา วฟก. 842
มนจิรา ทองปอน ภฟก. 47756


อาคาร

อาคารสโมสร และคลังเอกสาร

แบบแสดง

แบบรายละเอียด 7 : ผังบริเวณ

KEYPLAN

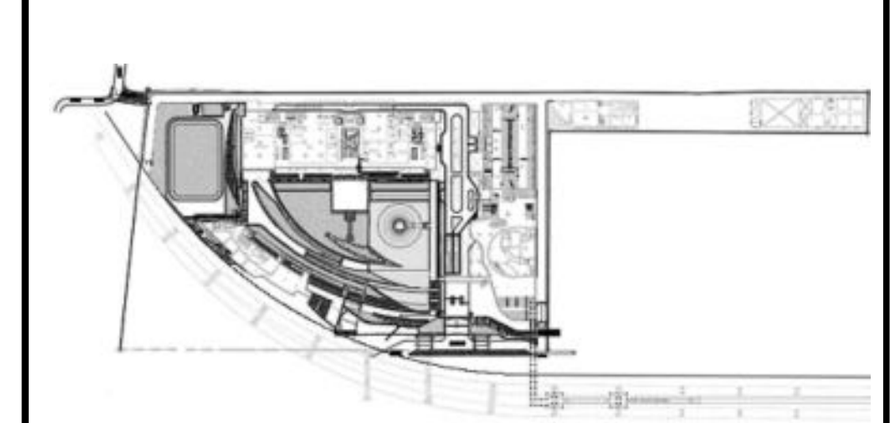

แผ่นที่

3070


วัน เดือน ปี 30 กันยายน 2569


ครั้งที่	รายการแก้ไข	วันที่

หมายเหตุข้อกำหนดโครงการ

ผู้รับจ้างก่อสร้างถือเป็นผู้เชี่ยวชาญในการก่อสร้าง ได้ตรวจแบบก่อสร้างตลอดจนรายการก่อสร้างโดยละเอียดและเป็นที่เข้าใจโดยตลอดแล้ว และราคาค่าจ้างได้รวมค่าใช้จ่ายในการก่อสร้างที่ต้องแก้ไขให้เป็นไปตามวัตถุประสงค์ ประโยชน์ใช้สอย ความแข็งแรงและความสวยงาม ของงานก่อสร้าง และได้เผื่อเวลาสำหรับการแก้ไขที่อาจเกิดขึ้นแล้ว หากปรากฏความผิดพลาด คลาดเคลื่อนของแบบและรายการก่อสร้างด้วยประการใดๆ ก็ตาม ผู้รับจ้างก่อสร้างต้องทำการแก้ไขด้วยค่าใช้จ่ายของผู้รับจ้างก่อสร้างเอง และขอขยายอายุสัญญาไม่ได้

ระยะต่างๆและมาตรฐานต่างๆ ให้ถือเอาตัวเลขที่ระบุในแบบเป็นหลัก (ยกเว้นตัวเลขที่เขียนผิด พลาด) ห้ามวัดจากแบบโดยตรง ถ้ามีข้อสงสัย ให้สอบถามผู้ควบคุมงาน หรือสถาปนิก วิศวกรผู้ออกแบบ ก่อนดำเนินการก่อสร้างทุกครั้ง หากมีส่วนหนึ่งส่วนใดที่แบบและรายการประกอบแบบขัดแย้งกันหรือไม่ชัดเจน ผู้รับจ้างก่อสร้างจะต้องรีบแจ้งแก่สถาปนิก วิศวกรผู้ออกแบบ เพื่อให้จัดการแก้ไขในทันที โดยให้ถือคำวินิจฉัยของสถาปนิก วิศวกรเป็นข้อยุติ ผู้รับจ้างก่อสร้างจะต้องตรวจสอบงานก่อสร้างกับแบบก่อสร้างและรายการประกอบแบบต่างๆในทุกขั้นตอน หากมีความไม่ชัดเจนในแบบ ผู้รับจ้างก่อสร้างจะต้องจัดทำแบบขยาย หรือแบบรายละเอียด SHOP DRAWING เสนอต่อผู้ควบคุมงาน เพื่อพิจารณาอนุมัติ

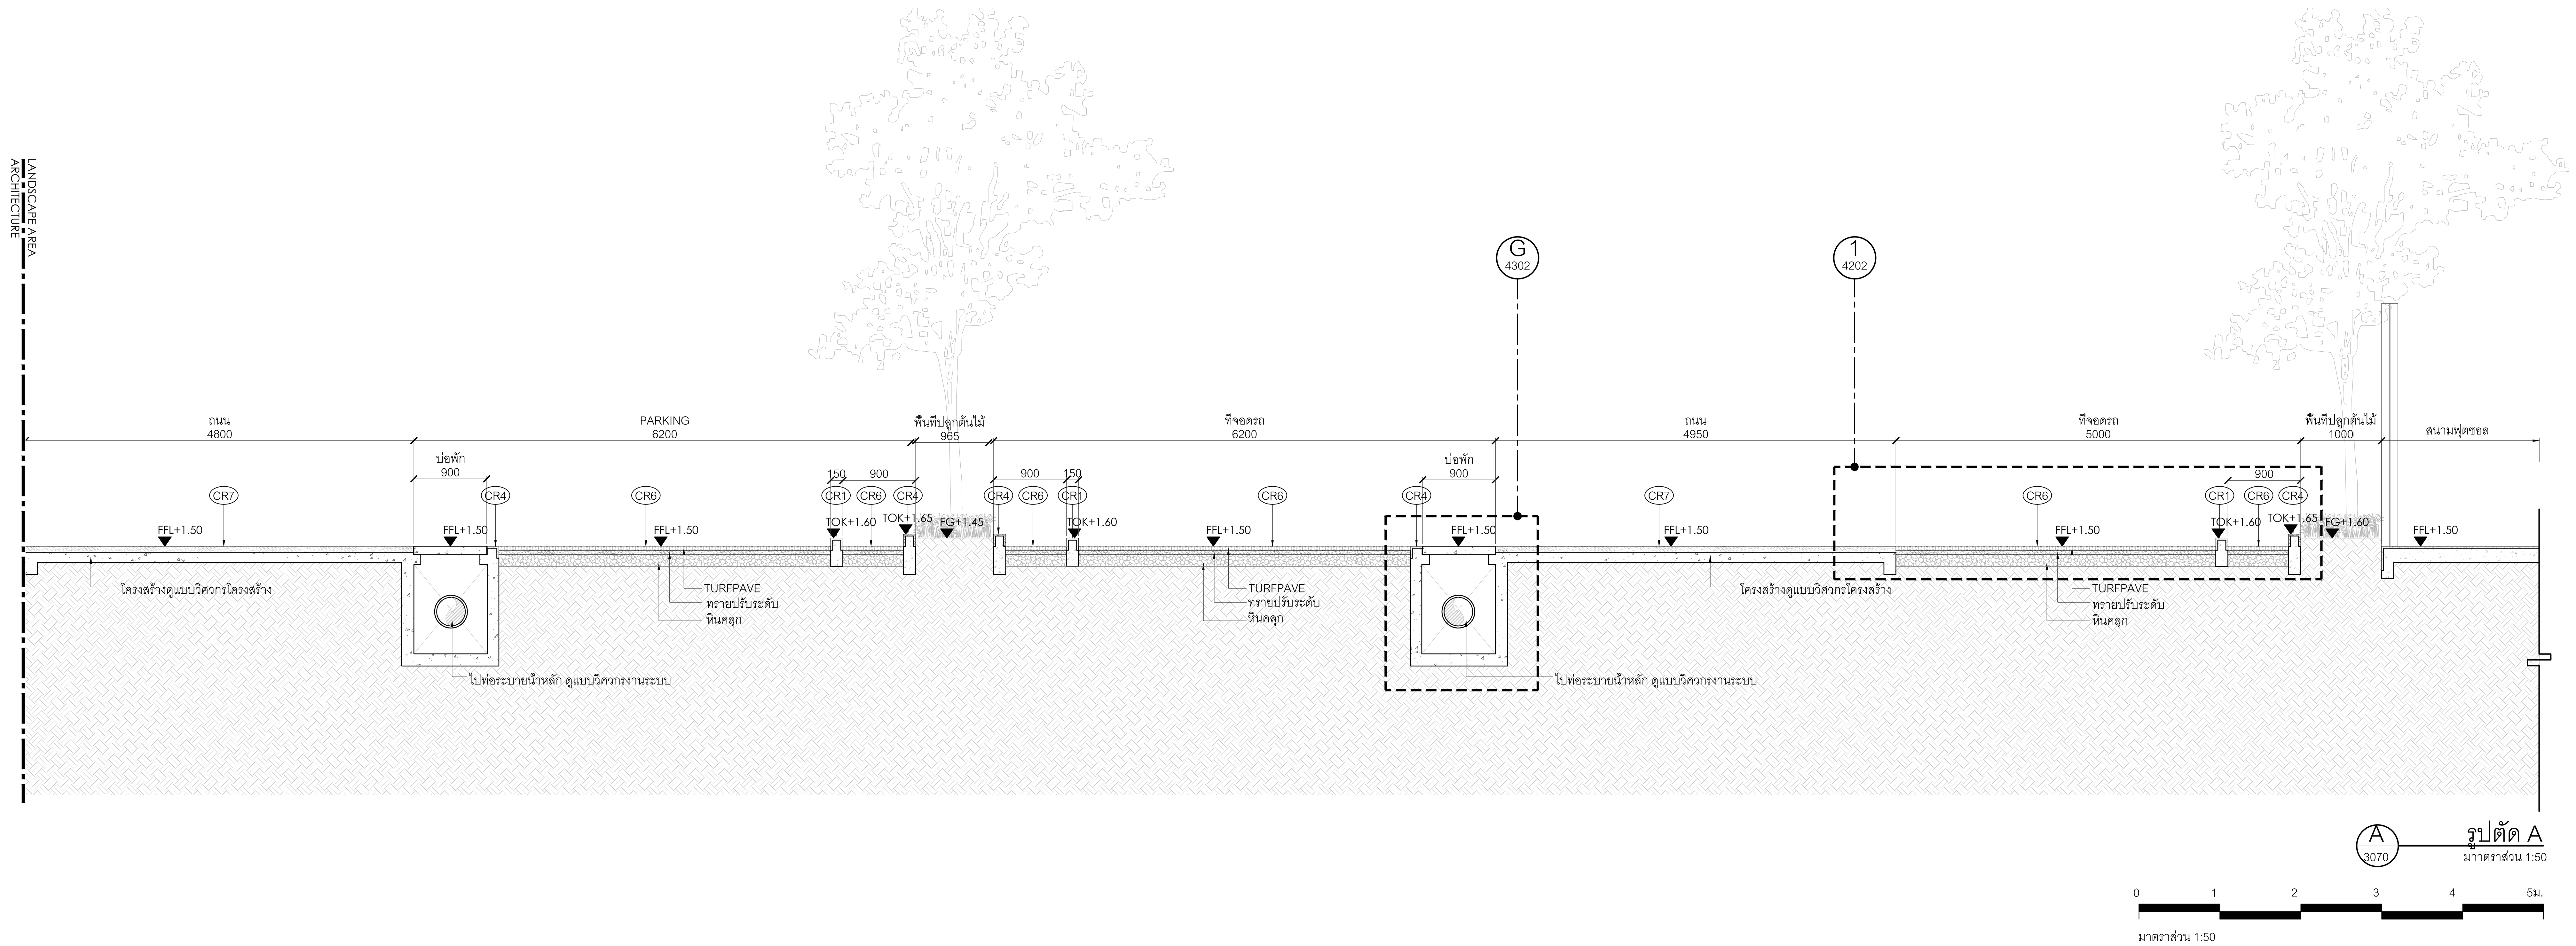

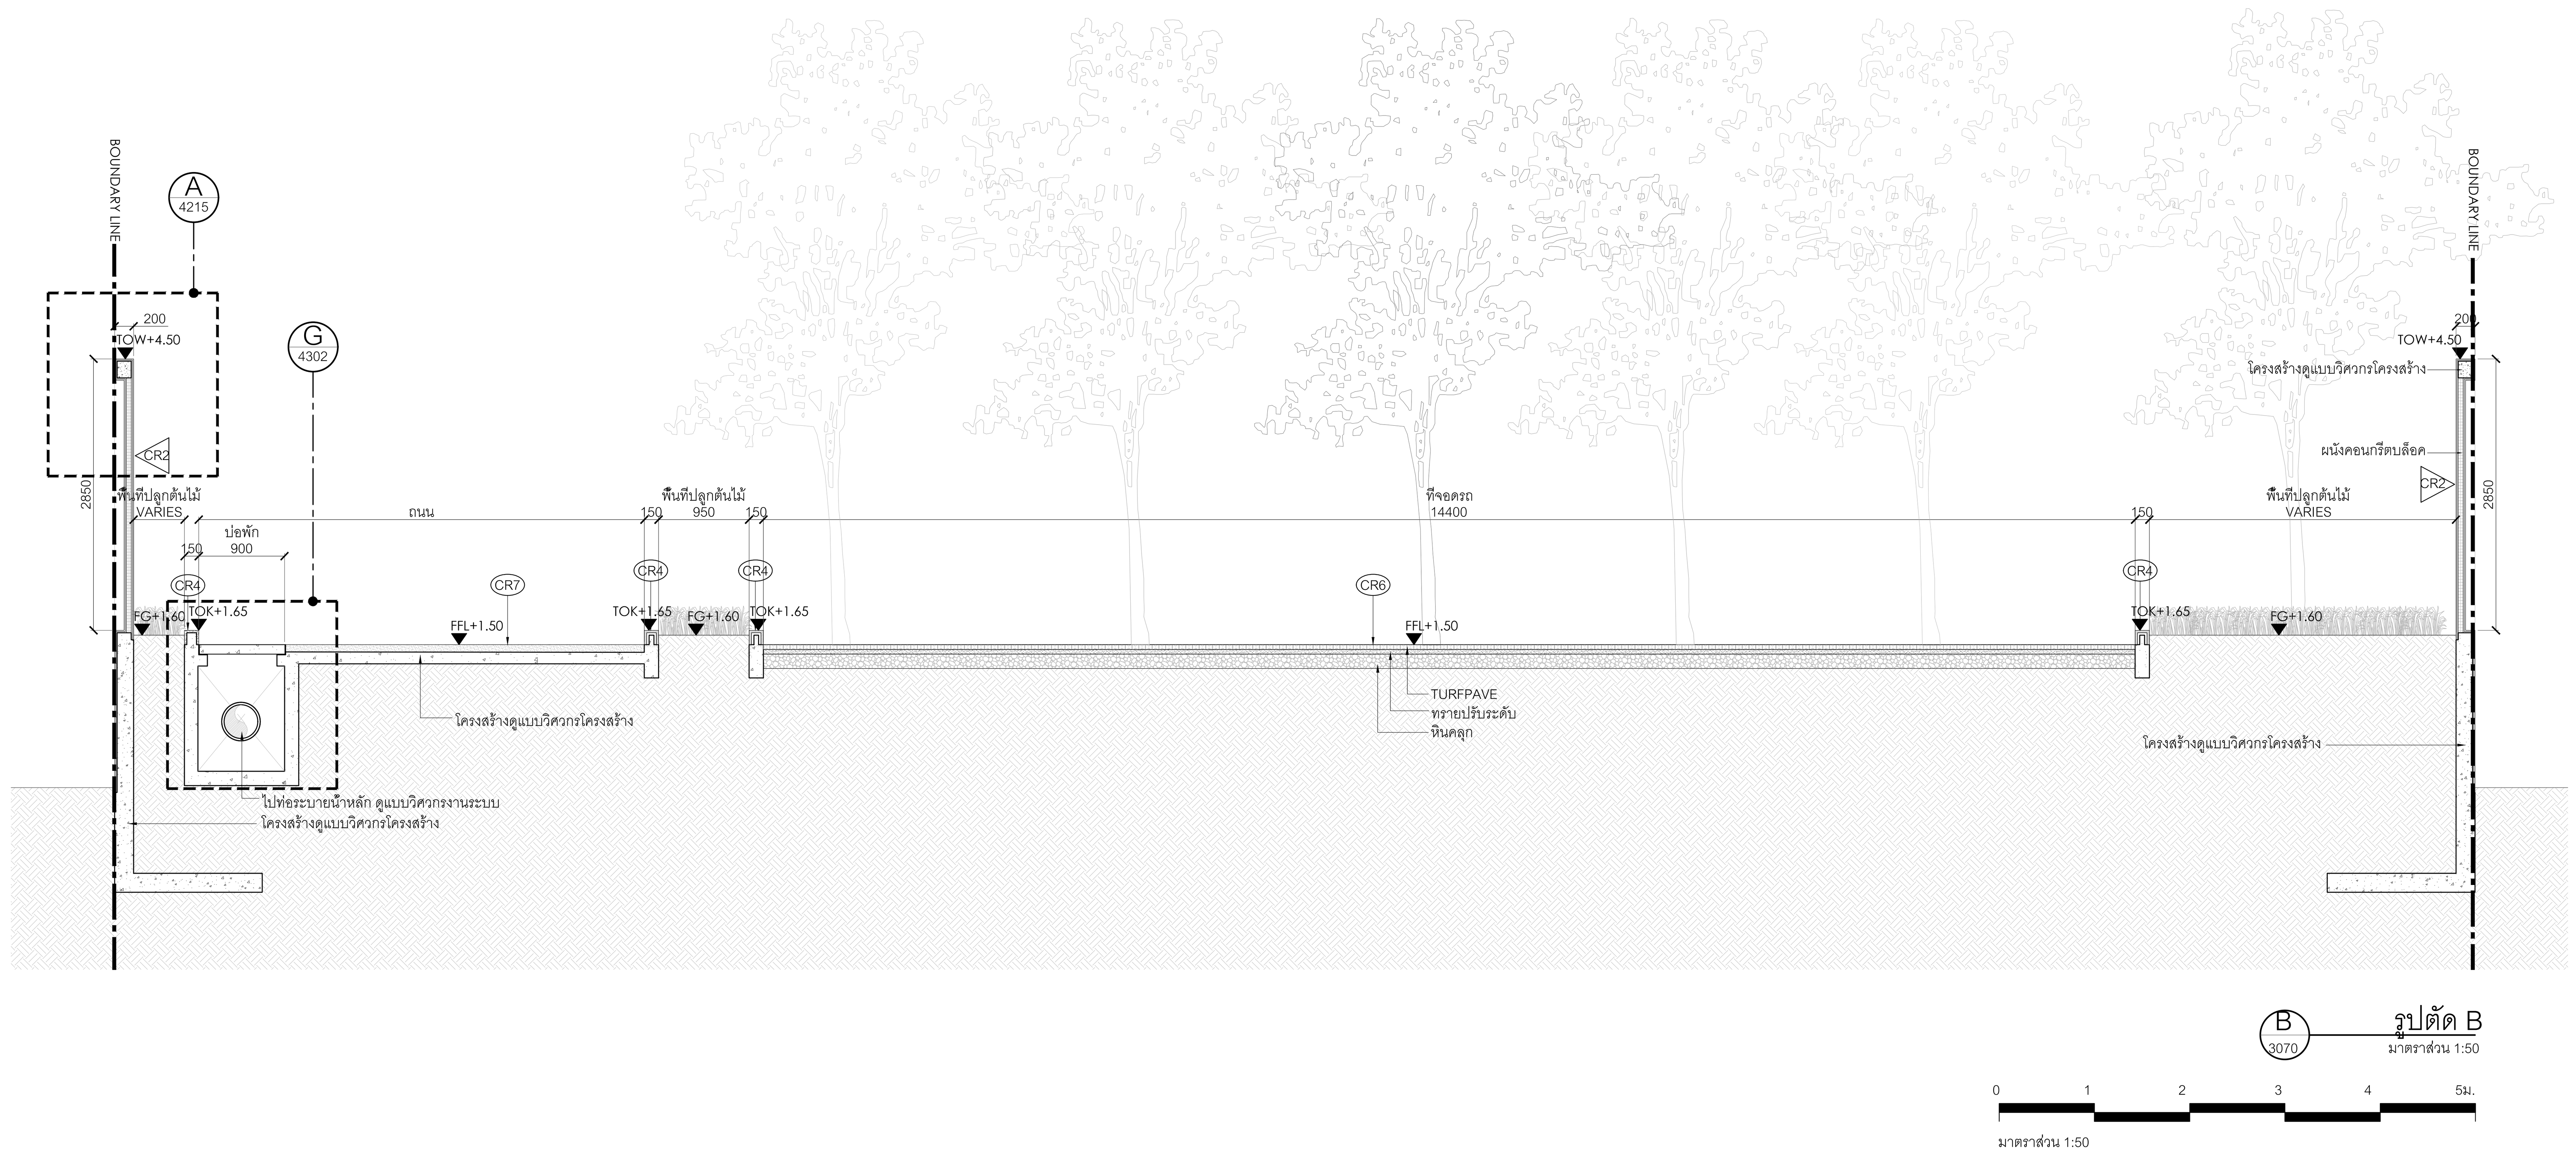

โครงการ

ออกแบบรายละเอียดโครงการก่อสร้าง และตกแต่งภายใน อาคารสำนักงาน กสทช. แห่งใหม่ (ปรับปรุงแก้ไขแบบครั้งที่ 2)

กสทช.

เจ้าของโครงการ

สำนักงานคณะกรรมการกิจการกระจายเสียง กิจการโทรทัศน์ และกิจการโทรคมนาคมแห่งชาติ

ผู้ออกแบบ

SASI

บริษัท ศศิ ดีแอนด์เอ็ม จำกัด
SASI D&M CO., LTD.

ผู้อำนวยการโครงการ
ทวีจิตร จันทรสาขา ส-สถ.1196

ผู้จัดการโครงการ
วิญญู วานิชศิริโรจน์ ว-สถ. 602

ผู้ช่วยจัดการโครงการ
โอภาส หาญเจนลักษณ์ ภ-สถ. 3682
อัฉรา ฮุงหวล ภฟก. 40543

สถาปนิก
เอนก เจริญพิริยะเวศ ว-สถ. 459
จิระศักดิ์ ผุยมูลตรี ภ-สถ. 6616
ปรีชา รุ่งรุจิไพศาล ส-สถ. 1955

มัณฑนากร
ปริญญา สมบัติวัฒนกุล ส-สถ. 2453
ชาตรี ชลประเสริฐสุข ส-สน. 179

ภูมิสถาปนิก
ชัชนิล ซัง ส-ภส. 127
พิมพ์พรรณ ทิพย์มงคล ภ-สน. 301

วิศวกรโครงสร้างและโยธา
พิสิฐ กาญจนรุจิวุฒิ สย. 5673
อาคม เตชะธัญญกุล สย. 5661

วิศวกรระบบปรับอากาศและระบายอากาศ
รพี รนต์ละออง วก. 824
รวิวรรณ ติวะวงศ์ ภก. 36473

วิศวกรระบบสุขาภิบาลและดับเพลิง
อนุช ธีรสิงห์ สส. 618

วิศวกรระบบไฟฟ้า
ดร.สมบัติ วนิชประภา วฟก. 842
มนจิรา ทองปอน ภฟก. 47756

อาคาร

อาคารสโมสร และคลังเอกสาร

แบบแสดง

แบบรายละเอียด 7 : รูปตัด A ,B

KEYPLAN

แผ่นที่

3071


วัน เดือน ปี 30 กันยายน 2569

ครั้งที่	รายการแก้ไข	วันที่

หมายเหตุข้อกำหนดโครงการ

ผู้รับจ้างก่อสร้างถือเป็นผู้เชี่ยวชาญในการก่อสร้าง ได้ตรวจแบบก่อสร้างตลอดจนรายการก่อสร้างโดยละเอียดและเป็นที่เข้าใจโดยตลอดแล้ว และราคาค่าจ้างได้รวมค่าใช้จ่ายในการก่อสร้างที่ต้องแก้ไขให้เป็นไปตามวัตถุประสงค์ ประโยชน์ใช้สอย ความแข็งแรงและความสวยงาม ของงานก่อสร้าง และได้เผื่อเวลาสำหรับการแก้ไขที่อาจเกิดขึ้นแล้ว หากปรากฏความผิดพลาด คลาดเคลื่อนของแบบและรายการก่อสร้างด้วยประการใดๆ ก็ตาม ผู้รับจ้างก่อสร้างต้องทำการแก้ไขด้วยค่าใช้จ่ายของผู้รับจ้างก่อสร้างเอง และขอขยายอายุสัญญาไม่ได้

ระยะต่างๆและมาตรฐานต่างๆ ให้ถือเอาตัวเลขที่ระบุในแบบเป็นหลัก (ยกเว้นตัวเลขที่เขียนผิด พลาด) ห้ามวัดจากแบบโดยตรง ถ้ามีข้อสงสัย ให้สอบถามผู้ควบคุมงาน หรือสถาปนิก วิศวกรผู้ออกแบบ ก่อนดำเนินการก่อสร้างทุกครั้ง หากมีส่วนหนึ่งส่วนใดที่แบบและรายการประกอบแบบขัดแย้งกันหรือไม่ชัดเจน ผู้รับจ้างก่อสร้างจะต้องรีบแจ้งแก่สถาปนิก วิศวกรผู้ออกแบบ เพื่อให้จัดการแก้ไขในทันที โดยให้ถือคำวินิจฉัยของสถาปนิก วิศวกรเป็นข้อยุติ ผู้รับจ้างก่อสร้างจะต้องตรวจสอบงานก่อสร้างกับแบบก่อสร้างและรายการประกอบแบบต่างๆในทุกขั้นตอน หากมีความไม่ชัดเจนในแบบ ผู้รับจ้างก่อสร้างจะต้องจัดทำแบบขยาย หรือแบบรายละเอียด SHOP DRAWING เสนอต่อผู้ควบคุมงาน เพื่อพิจารณาอนุมัติ

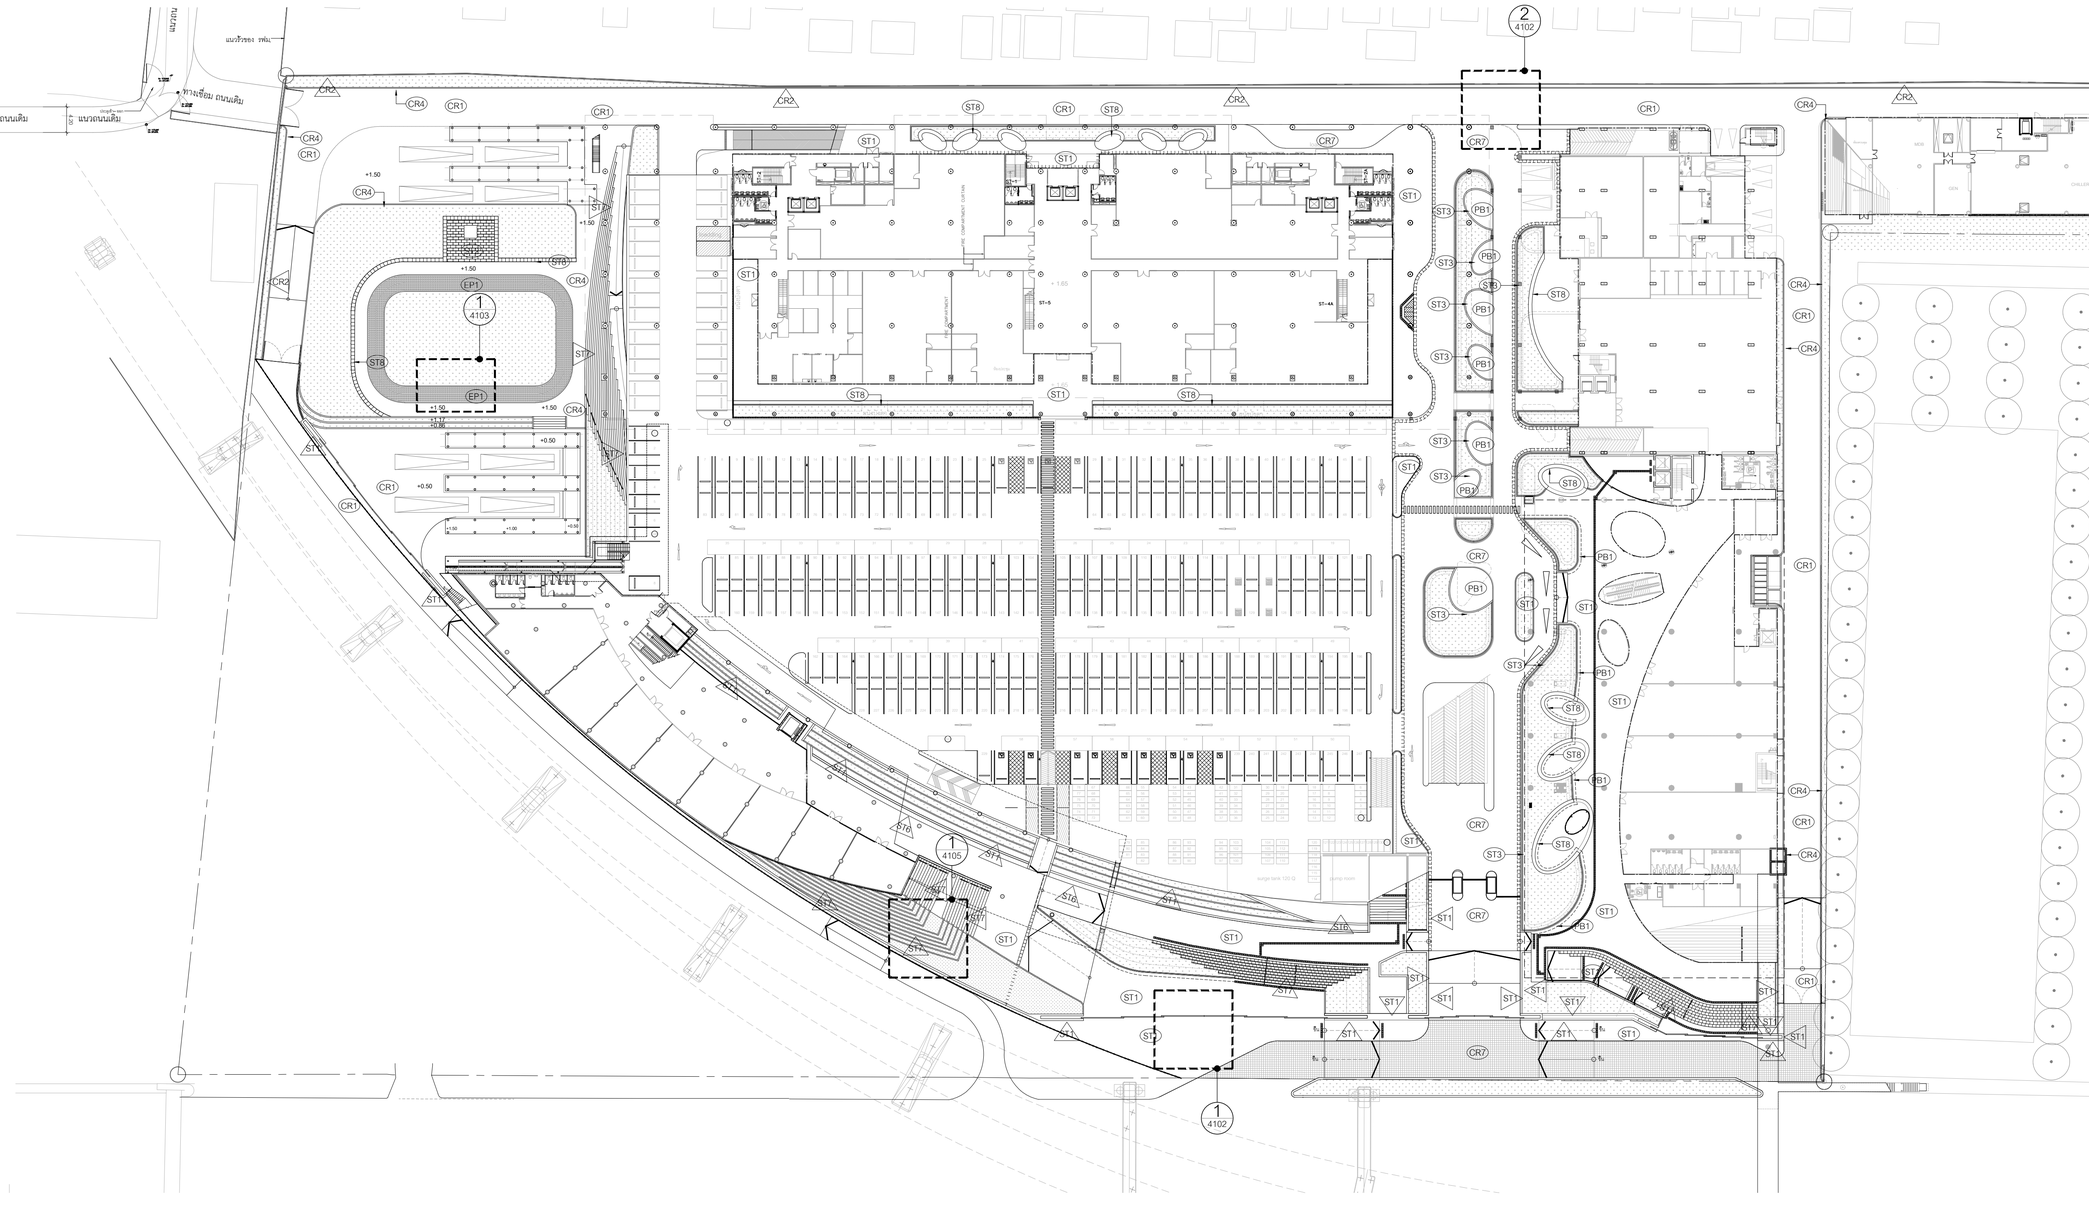

ผังวัสดุพื้นชั้น 1

1 / - มาตราส่วน 1:500

0 10 20 30 40 50ม.

มาตราส่วน 1:500

โครงการ

ออกแบบรายละเอียดโครงการก่อสร้างและตกแต่งภายใน อาคารสำนักงาน กสทช. แห่งใหม่ (ปรับปรุงแก้ไขแบบครั้งที่ 2)

กสทช.

เจ้าของโครงการ

สำนักงานคณะกรรมการกิจการกระจายเสียง กิจการโทรทัศน์ และกิจการโทรคมนาคมแห่งชาติ

ผู้ออกแบบ

SASI

บริษัท ศศิ ดีไซนด์เอ็ม จำกัด
SASI D&M CO., LTD.

ผู้ทำนายการโครงการ			
ทวีจิตร	จันทรสาขา	ส.สถ.1196	
ผู้จัดการโครงการ			
วิญญู	วานิชศิริโรจน์	ว.สถ. 602	
ผู้ช่วยจัดการโครงการ			
โอภาส	หาญเจรนลักษณ์	ภ.สถ. 3682	
อัจรา	สุจหวล	ภพก. 40543	
สถาปนิก			
เอนก	เจริญศิริประเวศ	ว.สถ. 459	
จิระศักดิ์	ผุยมุลตรี	ภ.สถ. 6616	
ปรีชา	รุ่งรุจีไพศาล	ส.สถ. 1955	
มัณฑนากร			
ปริญญา	สมบัติวัฒนกุล	ส.สถ. 2453	
ชาตรี	ชลประเสริฐสุข	ส.สน. 179	
ภูมิสถาปนิก			
ชัชนิล	ชัง	ส.ภส. 127	
พิมพ์พรรณ	ทิพย์มงคล	ภ.สน. 301	
วิศวกรโครงสร้างและโยธา			
พีสิฐ	กาญจนจุจิวุฒิ	สย. 5673	
อาคม	เตชะอัญญกุล	สย. 5661	
วิศวกรระบบปรับอากาศและระบายอากาศ			
รพี	รนต์ชะอง	วก. 824	
รวิวรรณ	ดิวะวงศ์	ภก. 36473	
วิศวกรระบบสุขาภิบาลและดับเพลิง			
อนุช	ธีรสิงห์	สส. 618	
วิศวกรระบบไฟฟ้า			
ดร.สมบัติ	วนิชประภา	วพก. 842	
มนจิรา	ทองปอน	ภพก. 47756	

อาคาร

ผังบริเวณ

แบบแสดง

ผังวัสดุพื้นชั้น 1

KEYPLAN



แบบที่

4101-1


วัน เดือน ปี 30 กันยายน 2569

ครั้งที่	รายการแก้ไข	วันที่

หมายเหตุข้อกำหนดโครงการ

ผู้รับจ้างก่อสร้างถือเป็นผู้เชี่ยวชาญในการก่อสร้าง โครงระบบก่อสร้างตลอดจนรายการก่อสร้างได้ตลอดเวลาและเป็นที่เข้าใจโดยตลอดแล้ว และราคาค่าจ้างโครงการนี้ย่อมในการก่อสร้างที่ต่อเนื่องไปจนเป็นปกติ ประโยชน์ของความมั่นคงและความสวยงาม ของงานก่อสร้าง และได้เผื่อเวลาสำหรับการแก้ไขด้านวิศวกรรมแล้ว หากประสูตรและสัดส่วน ตลาดหลักฐานของแบบและรายการก่อสร้างตัวประกาศโครงการ ก็ตาม ผู้รับจ้างก่อสร้างตลอดทำการแก้ไขตัวตลาดใช้ขายของผู้รับจ้างก่อสร้างและ และของขายอายุที่ดูมูลนิธิได้

รายละเอียดและมาตรฐานต่างๆ ให้ถือเอาตัวแสดงชิ้นงานรูปแบบเป็นหลัก (ยกเว้นตัวแสดงชิ้นงานเล็ก หมาย) หากมีความแปรโดยตรง เกณฑ์ของสถาปนิกควบคุมงาน หรือสถาปนิก วิศวกรผู้ออกแบบ ก่อนดำเนินการก่อสร้างทุกครั้ง หากมีความหนึ่งส่วนใดที่ขัดแย้งและรายการประกอบแบบที่ตอกันหรือไม่ชัดเจน ผู้รับจ้างก่อสร้างจะต้องแจ้งเป็นลายลักษณ์อักษรถึงสถาปนิก วิศวกรผู้ออกแบบ เพื่อให้พิจารณาก่อนดำเนินการ โดยให้ถือคำวินิจฉัยของสถาปนิก วิศวกรเป็นหลักสำคัญ ผู้รับจ้างก่อสร้างของต้องตรวจสอบงานก่อสร้างในแบบก่อสร้างและรายการประกอบแบบตรงกันทุกชิ้นตอน หากมีความไม่ชัดเจนในแบบ ผู้รับจ้างก่อสร้างของต้องจัดทำแบบขยาย หรือแบบรายละเอียด SHOP DRAWING เสนอตอสถาปนิกก่อนงาน เพื่อพิจารณาอนุมัติ

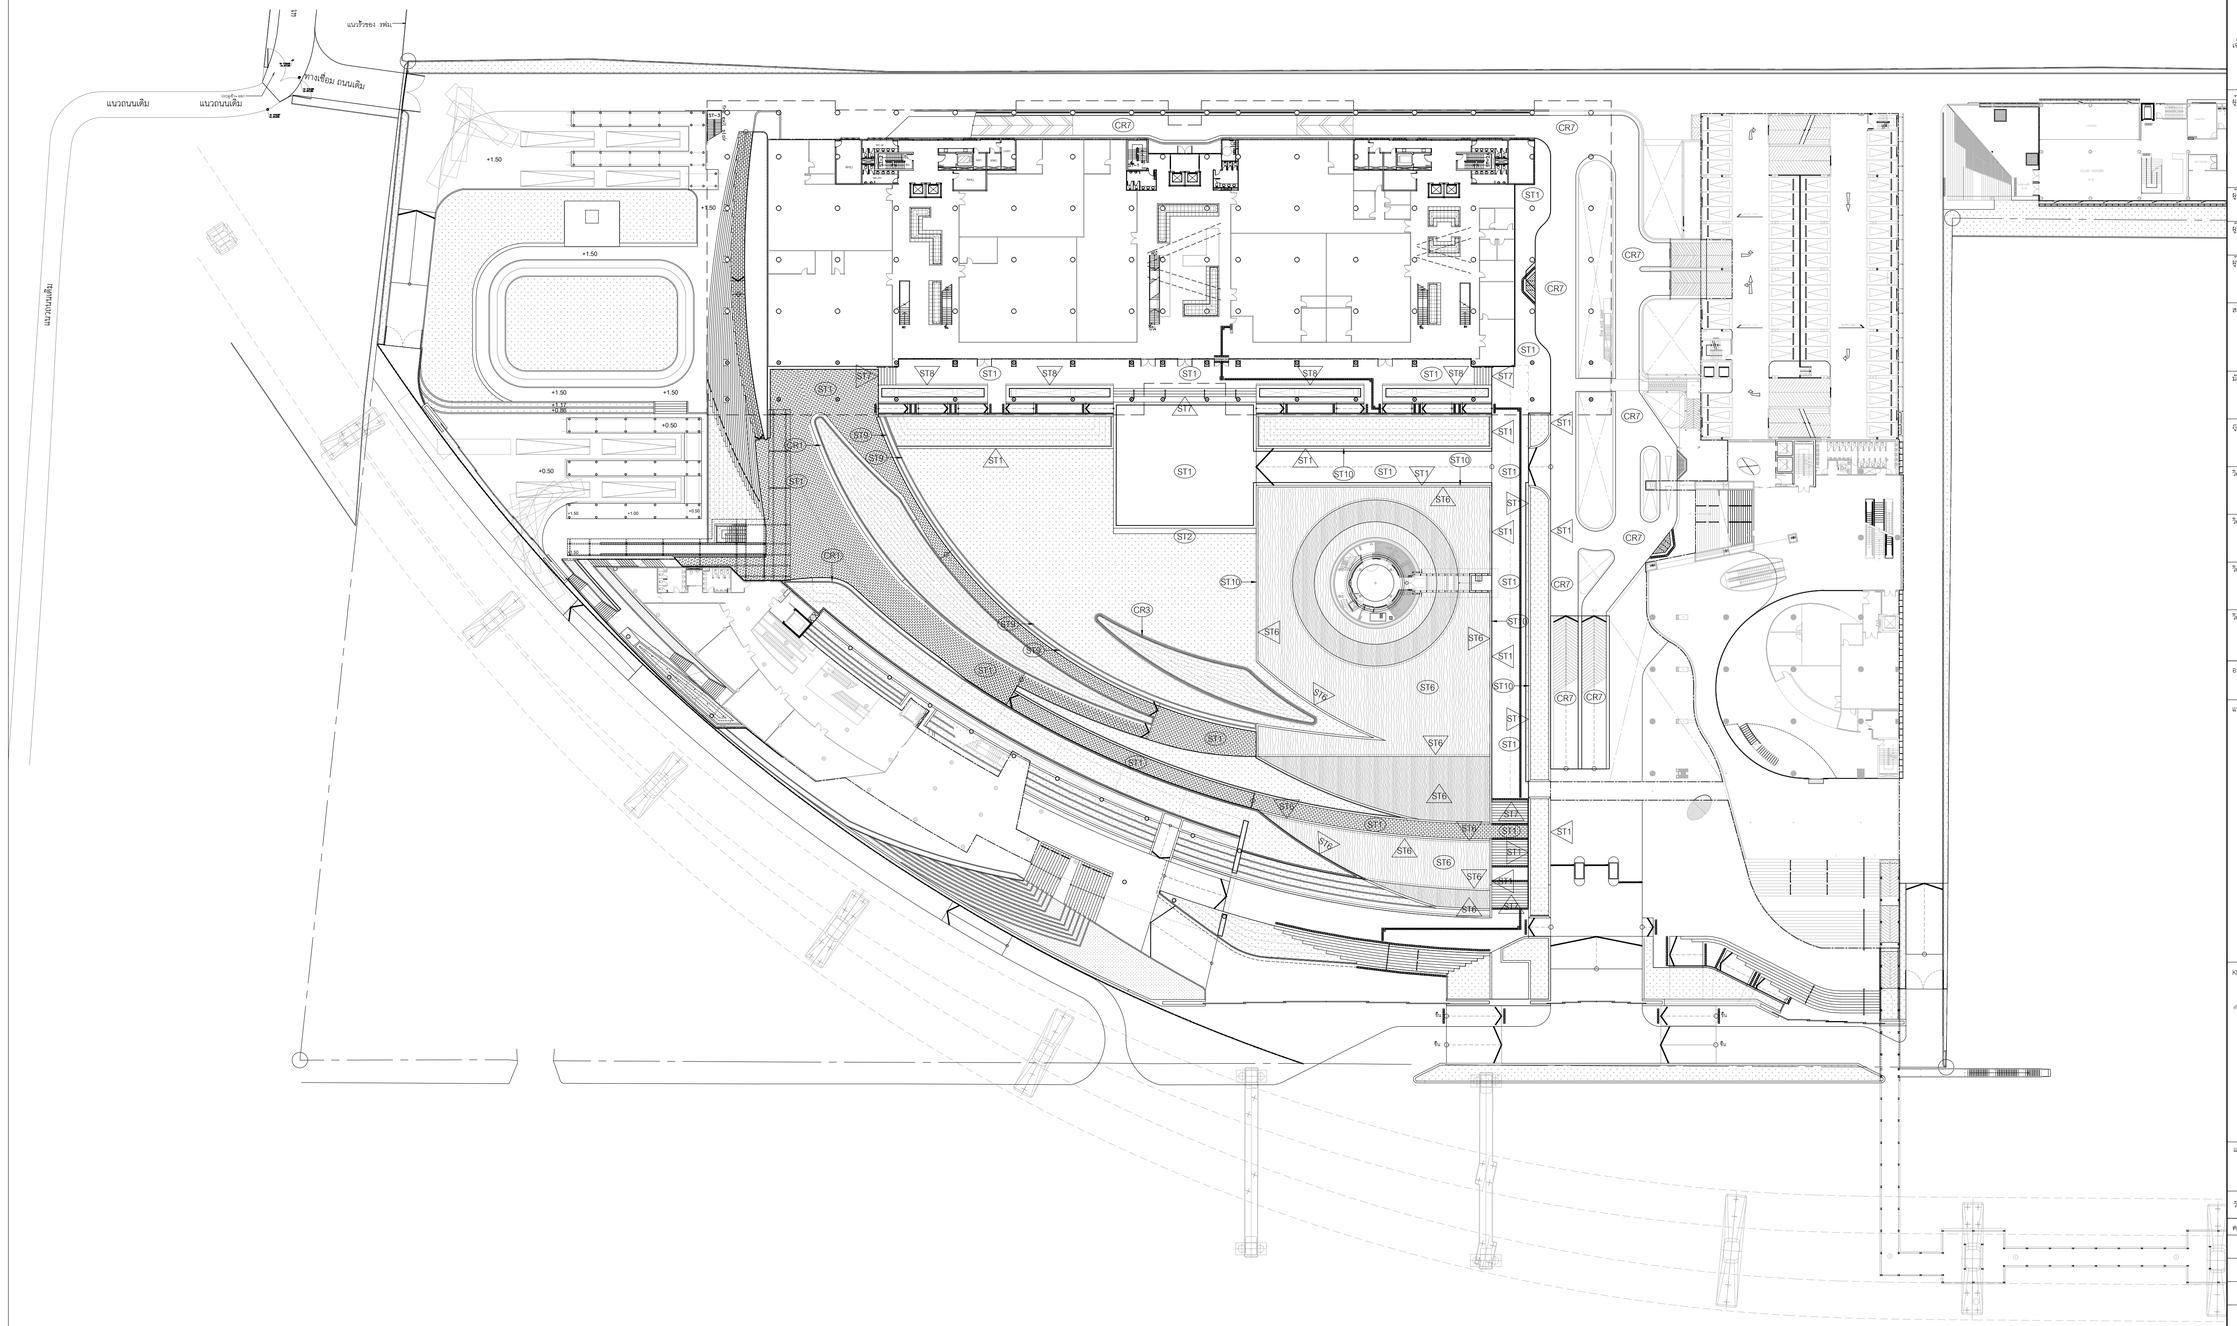

ผังวัสดุพื้นชั้น2

1 / - มาตราส่วน 1:500

0 10 20 30 40 50ม.

มาตราส่วน 1:500

โครงการ

ออกแบบรายละเอียดโครงการก่อสร้างและตกแต่งภายใน อาคารสำนักงาน กสทช. แห่งใหม่ (ปรับปรุงแก้ไขแบบครั้งที่ 2)

กสทช.

เจ้าของโครงการ

สำนักงานคณะกรรมการกิจการกระจายเสียง กิจการโทรทัศน์ และกิจการโทรคมนาคมแห่งชาติ

ผู้ออกแบบ

SASI

บริษัท ศศิ ดีไซนคอนซัล จำกัด
SASI DSAI CO., LTD.

ผู้ทำนายการโครงการ		
ทวีจิตร	จันทรสาขา	ส.สถ.1196
ผู้จัดการโครงการ		
วิญญู	วานิชศิริโรจน์	ว.สถ. 602
ผู้ช่วยผู้จัดการโครงการ		
โอภาส	หาญเจรจลักษณ์	ภ.สถ. 3682
อัจรา	สุขหวล	ภพก. 40543
สถาปนิก		
เอนก	เจริญพิริยะเวท	ว.สถ. 459
จิระศักดิ์	ผุยมุลตรี	ภ.สถ. 6616
ปวีชา	รุ่งรุจิไพศาล	ส.สถ. 1955
มัณฑนากร		
ปริญญา	สมบัติวัฒนกุล	ส.สถ. 2453
ชาตรี	ชลประเสริฐสุข	ส.สน. 179
ภูมิสถาปนิก		
ชัชนิล	ชัง	ส.ภส. 127
พิมพ์พรรณ	ทิพย์มงคล	ภ.สน. 301
วิศวกรโครงสร้างและโยธา		
พีสิฐ	กาญจนจุจิวุฒิ	สย. 5673
อาคม	เตชะอัญญกุล	สย. 5661
วิศวกรระบบปรับอากาศและระบายอากาศ		
รวี	รวมศิลป์ธอง	วก. 824
รวิวรรณ	ดิวะวงศ์	ภก. 36473
วิศวกรระบบสุขาภิบาลและดับเพลิง		
อนุช	ธีรสิงห์	สส. 618
วิศวกรระบบไฟฟ้า		
ดร.สมบัติ	วนิชประภา	ภพก. 842
มนจิรา	ทองปอน	ภพก. 47756


อาคาร

ผังบริเวณ

แบบแสดง

ผังวัสดุพื้นชั้น 2

KEYPLAN

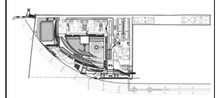

แผ่นที่

4101-2


วัน เดือน ปี 30 กันยายน 2569


ครั้งที่	รายการแก้ไข	วันที่

หมายเหตุข้อกำหนดโครงการ

ผู้รับจ้างก่อสร้างมีข้อเป็นผู้เชี่ยวชาญในการก่อสร้าง โดยรวมแบบก่อสร้างหลอดคอนกรีตรายการก่อสร้างโดยละเอียดและเป็นที่เข้าใจโดยหลอดแล้ว และราคาค่าจ้างโดยรวมค่าใช้จ่ายในการก่อสร้างที่จะแก้ไขให้เป็นไปตามวัตถุประสงค์ ประโยชน์ใช้สอย ความแข็งแรงและความสวยงาม ของงานก่อสร้าง และให้เป็นไปตามข้อกำหนดในการใช้งานเสียหายก่อนแล้ว หากประกฎหรือพบภาพ คลาดเคลื่อนของแบบงานรายการก่อสร้างควรประกาศให้ทราบ ผู้รับจ้างก่อสร้างต้องทำการแก้ไขตามคำชี้แจงของผู้รับจ้างก่อสร้างและ และของของผู้ออกแบบได้

รอยต่างๆและผนังพื้นรอยต่างๆ ให้ยึดอย่างมั่นคงที่รอยรับในแบบเป็นหลัก (ยกเว้นมีแสดงที่เขียนมิด หลาย) ท่านวิศวกรแบบโดยตรง อำนิยัดของเสีย ให้สอบถามผู้ควบคุมงาน หรือสอบถาม วิศวกรผู้ออกแบบ กรณีดำเนินการก่อสร้างทุกครั้ง หากมีความหนึ่งส่วนใดที่ยังและรายการประกอบแบบที่ยังไม่ชัดเจน ผู้รับจ้างก่อสร้างต้องรับแจ้งและสอบถาม วิศวกรผู้ออกแบบ เพื่อให้ความเข้าใจในทันที ไม่ควรใช้ดำเนินการใดๆ ก่อนที่ของสอบถาม วิศวกรเป็นที่ชอบ ผู้รับจ้างก่อสร้างจะต้องตรวจสอบงานก่อสร้างในแบบก่อสร้างและรายการประกอบแบบหากเป็นทุกขั้นตอน หากมีความไม่ชัดเจนในแบบ ผู้รับจ้างก่อสร้างต้องส่งรายละเอียด หรือแบบขยายเพิ่มเติม SHOP DRAWING แสนอต่อผู้ควบคุมงาน เพื่อพิจารณาอนุมัติ

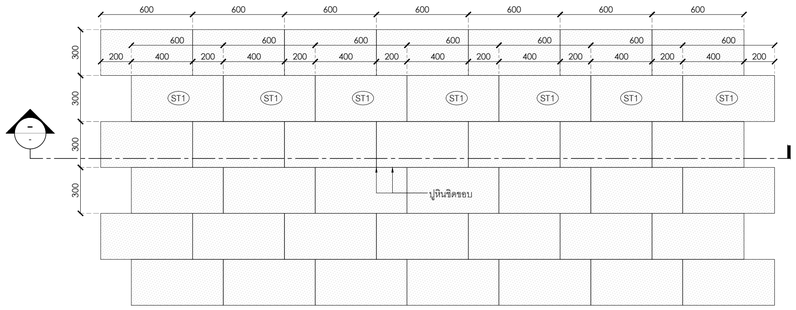

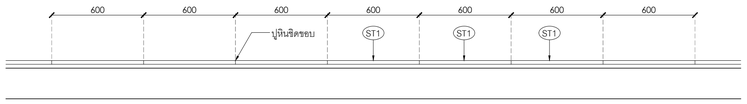



1 แบบขยายการเรียงหิน (ST1)

มาตราส่วน 1:20

0 0.5 1 1.5 2ม.

มาตราส่วน 1:20

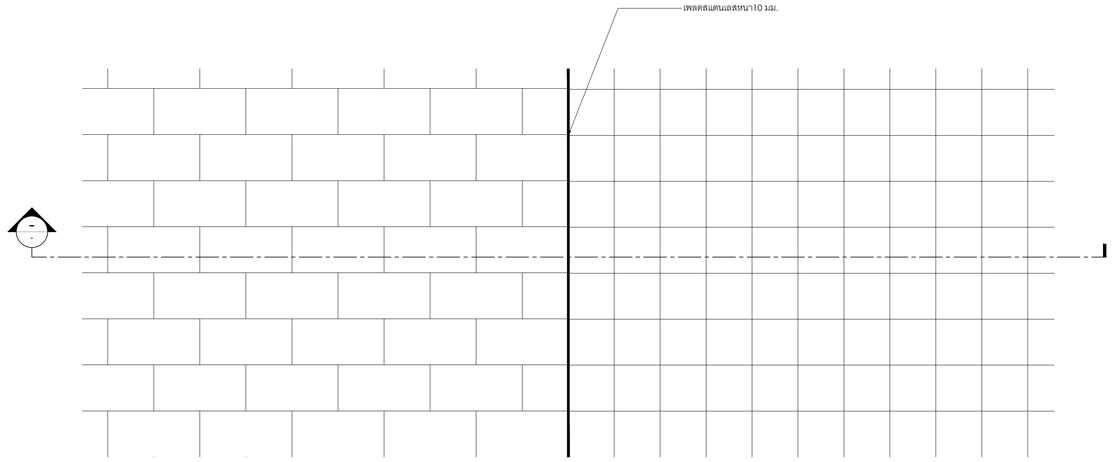

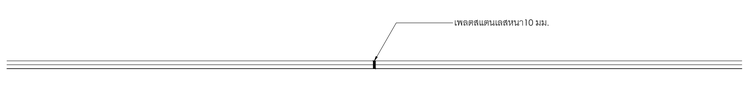

2 แบบขยายรอยต่อของวัสดุต่างกัน

มาตราส่วน 1:20

0 0.5 1 1.5 2ม.

มาตราส่วน 1:20

โครงการ

ออกแบบรายละเอียดโครงการก่อสร้างและตกแต่งภายใน อาคารสำนักงาน กสทช. แห่งใหม่ (ปรับปรุงแก้ไขแบบครั้งที่ 2)

กสทช.

เจ้าของโครงการ

สำนักงานคณะกรรมการกิจการกระจายเสียง กิจการโทรทัศน์ และกิจการโทรคมนาคมแห่งชาติ

ผู้ออกแบบ

SASI

บริษัท ศศิ ดีแอนด์เอ็ม จำกัด
SASI D&M CO., LTD.

ผู้จำนวยการโครงการ			
ทวีวัตร	จันทรสาขา	ส.สถ.1196	
ผู้จัดการโครงการ			
วิญญู	วานิชศิริโรจน์	ว.สถ. 602	
ผู้ช่วยผู้จัดการโครงการ			
โอภาส	หาญเจริญลักษณ์	ภ.สถ. 3682	
อัจรา	สุขหวล	ภพก. 40543	
สถาปนิก			
เอนก	เจริญพิริยะเวช	ว.สถ. 459	
จิระศักดิ์	ผุยบุลศรี	ภ.สถ. 6616	
ปรีชา	รุ่งรุจิไพศาล	ส.สถ. 1955	
นักผนการ			
ปริญญา	สมบัติวัฒนกุล	ส.สถ. 2453	
ชาตรี	ชลประเสริฐสุข	ส.สน. 179	
ภูมิสถาปนิก			
ชัชนิล	ชัง	ส.ภส. 127	
พิมพ์พรรณ	ทิพย์มงคล	ภ.สน. 301	
วิศวกรโครงสร้างและโยธา			
พีสิฐ	กาญจนจุจิวุฒิ	สย. 5673	
อาคม	เดชะอัญญกุล	สย. 5661	
วิศวกรระบบปรับอากาศและระบายอากาศ			
รพี	รนต์ธะยอง	วก. 824	
รวิวรรณ	ดิวะวงศ์	ภก. 36473	
วิศวกรระบบสุขาภิบาลและดับเพลิง			
อนุช	ธีรสิงห์	สส. 618	
วิศวกรระบบไฟฟ้า			
ดร.สมบัติ	วนิชประภา	วพก. 842	
มนจิรา	ทองปอน	ภพก. 47756	

อาคาร

-

แบบแสดง

แบบขยายวัสดุพื้น

KEYPLAN



แบบที่

4102


วัน เดือน ปี 30 กันยายน 2569

ครั้งที่	รายการแก้ไข	วันที่

หมายเหตุข้อกำหนดโครงการ

ผู้รับจ้างก่อสร้างถือเป็นผู้เชี่ยวชาญในการก่อสร้าง โดยตรวจแบบก่อสร้างตลอดจนรายการก่อสร้างโดยละเอียดและเป็นที่เข้าใจโดยตลอดแล้ว และราคาค่าจ้างรวมค่าใช้จ่ายในการก่อสร้างที่จำเป็นในโครงการนี้ทุกประเภท ประโยชน์ใช้สอย ความแข็งแรงและความสวยงาม ของงานก่อสร้าง และให้เสียเวลาทำหรือการแก้ไขที่ถาวรสิ้นสุดแล้ว หากปรากฏความผิดพลาด คลาดเคลื่อนของแบบและรายการก่อสร้าง ตลอดประการใดๆ ก็ตาม ผู้รับจ้างก่อสร้างตลอดทำการแก้ไขตามที่ผู้ว่าจ้างก่อสร้างและ และของของอาคารผู้ดูแลนั้นได้


รองตางๆและรายการคุณภาพวัสดุที่ออกสำหรับงานนี้ ถือเอาสินค้าและที่ระบุในแบบเป็นหลัก (ยกเว้นสินค้าที่ระบุยี่ห้อ หมาย) ท่านวิศวกรแบบโดยตรง อาจมีข้อยกเว้น ให้สอบถามผู้ควบคุมงาน หรือสอบถามบริษัท วิศวกรผู้ออกแบบ ก่อนดำเนินการก่อสร้างทุกครั้ง หากมีความหมายใดที่ไม่ชัดเจนและรายการประกอบแบบที่ตกหล่นกันหรือไม่ชัดเจน ผู้รับจ้างก่อสร้างจะต้องรับแจ้งและสอบถาม เพื่อให้ทราบรายละเอียดก่อนดำเนินการ ในกรณีงานที่ไม่ชัดเจนในแบบ ของสอบถามบริษัท วิศวกรเป็นของผู้ รับจ้างก่อสร้างจะต้องตรวจสอบงานก่อสร้างกับแบบก่อสร้างและรายการประกอบแบบทางปัญหาทั้งหมด หากมีความไม่ชัดเจนในแบบ ผู้รับจ้างก่อสร้างต้องยื่นหนังสือขอคำแนะนาก หรือแบบรายละเอียด SHOP DRAWING เสนอต่อผู้ควบคุมงาน เพื่อพิจารณาอนุมัติ

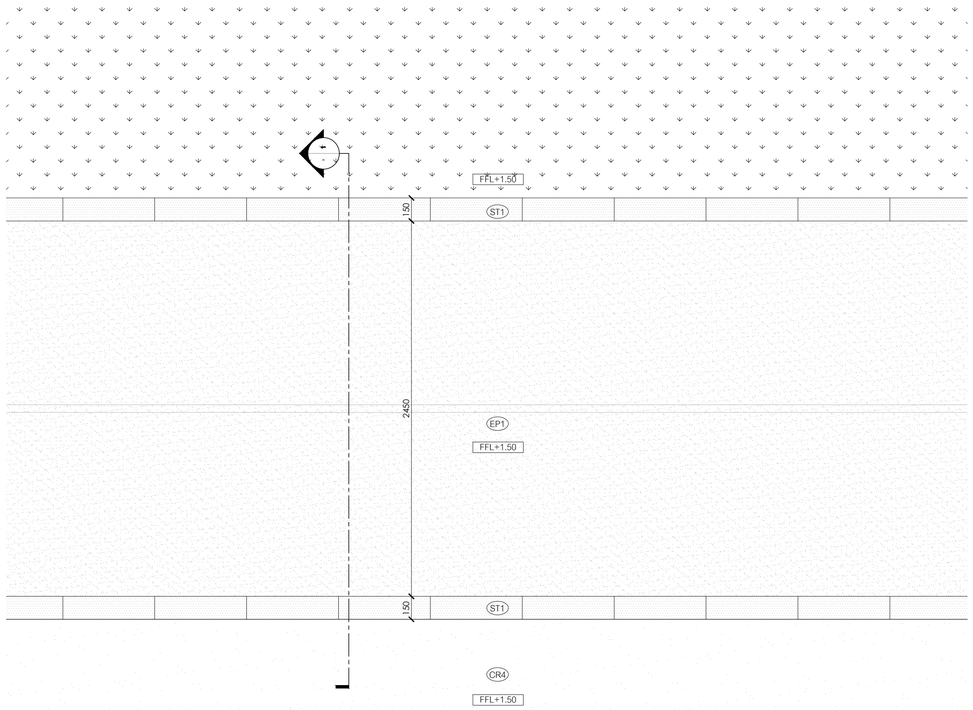

1 แบบขยายลูวิ่ง
มาตราส่วน 1:20

0 0.5 1 1.5 2ม.

มาตราส่วน 1:20

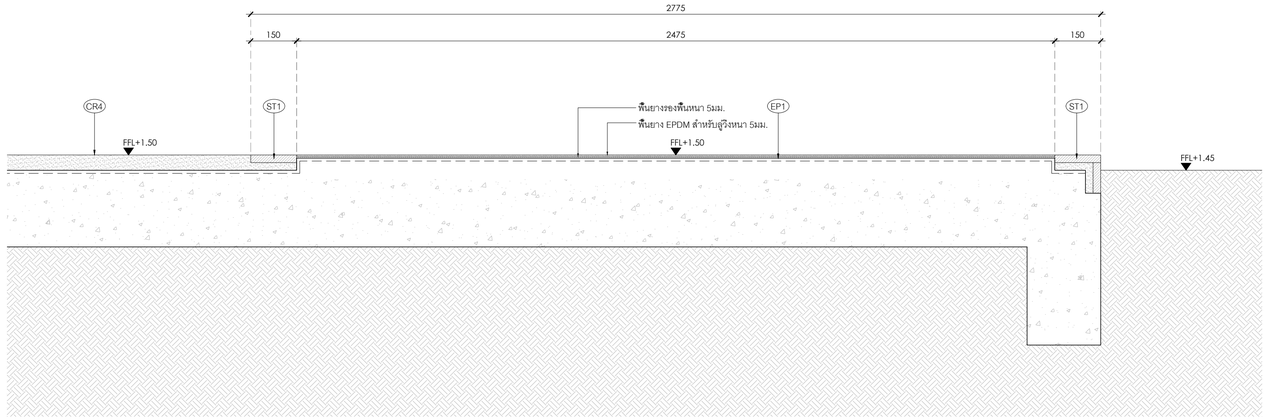

- รูปตัด
มาตราส่วน 1:10

0 0.25 0.5 0.75 1ม.

มาตราส่วน 1:10

โครงการ

ออกแบบรายละเอียดโครงการก่อสร้างและตกแต่งภายใน อาคารสำนักงาน กสทช. แห่งใหม่ (ปรับปรุงแก้ไขแบบครั้งที่ 2)

กสทช.

เจ้าของโครงการ

สำนักงานคณะกรรมการกิจการกระจายเสียง กิจการโทรทัศน์ และกิจการโทรคมนาคมแห่งชาติ

ผู้ออกแบบ

SASI


บริษัท ศศิ ดีแอนด์เอ็ม จำกัด
SASI D&M CO., LTD.

ผู้ทำนายการโครงการ			
ทวีวัตร	จันทรสาขา	ส.สถ.1196	
ผู้จัดการโครงการ			
วิญญู	วานิชศิริโรจน์	ว.สถ. 602	
ผู้ช่วยผู้จัดการโครงการ			
โอภาส	หาญเจนลักษณ์	ภ.สถ. 3682	
อัจรา	สุจหวล	ภพก. 40543	
สถาปนิก			
เอนก	เจริญพิริยะเวท	ว.สถ. 459	
จิระศักดิ์	ผุยบุลตรี	ภ.สถ. 6616	
ปรีชา	รุ่งรุจิไพศาล	ส.สถ. 1955	
นิเมิพนากร			
ปริญญา	สมบัติวิมลกุล	ส.สถ. 2453	
ชาตรี	ชลประเสริฐสุข	ส.สน. 179	
ภูมิสถาปนิก			
ชัชนิล	ชัง	ส.ภส. 127	
พิมพ์พรรณ	ทิพย์มงคล	ภ.สน. 301	
วิศวกรโครงสร้างและไฮยา			
พีสิฐ	กาญจนจุจิวุฒิ	สย. 5673	
อาคม	เดชะอัญญุกูล	สย. 5661	
วิศวกรระบบปรับอากาศและระบายอากาศ			
รพี	รนต์ชะฮอง	วก. 824	
รวิวรรณ	ดิวะวงศ์	ภก. 36473	
วิศวกรระบบสุขาภิบาลและดับเพลิง			
อนุช	ธีรสิงห์	สส. 618	
วิศวกรระบบไฟฟ้า			
ดร.สมบัติ	วนิชประภา	วพก. 842	
มนจิรา	ทองปอน	ภพก. 47756	
อาคาร		-	

แบบแสดง

แบบขยายลูวิ่ง

KEYPLAN

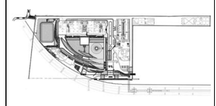

แผ่นที่

4103


วัน เดือน ปี 30 กันยายน 2569

ครั้งที่	รายการแก้ไข	วันที่

หมายเหตุข้อกำหนดโครงการ

ผู้รับจ้างก่อสร้างถือเป็นผู้เชี่ยวชาญในการก่อสร้าง โครงรองเบาก่อสร้างคอลคน รายการก่อสร้างโดยละเอียดและเป็นที่เข้าใจโดยคอลคนแล้ว และราคาค่าจ้างวัสดุ ค่าใช้จ่ายในการก่อสร้างที่ต้องแก้ไขให้เป็นไปตามวัตถุประสงค์ ประโยชน์ใช้สอย ความมั่นคงแข็งแรงตามหลักวิชาการ ของงานก่อสร้าง และให้ถือเอาสำหรับการแก้ไขที่อาจเกิดขึ้นแล้ว หากปรากฏความผิดพลาด คลาดเคลื่อนของแบบและรายการก่อสร้าง ตัวประกอบการใดๆ ก็ตาม ผู้รับจ้างก่อสร้างคอลทำการแก้ไขตัวคอลใช้งานของผู้รับจ้างก่อสร้างเอง และของรายการคุณภูมิอุปโลโม้


รายละเอียดและขนาดรูปภาพ ไฟล์ในภาพ้ำลอยที่ปรากฏในแบบเป็นพลัก (ยกเว้น ตัวเลขที่ระบุเป็น พลาด) ท่านวิศวกรและโดยตรง อำนิจช่องเสีย ให้ลงประมาณคุณงาน หรือสถาปนิก วิศวกรผู้ออกแบบ ก่อนดำเนินการก่อสร้างทุกครั้ง หากมีความพลั่ง ส่วนให้ดินประและรายการประกอบแบบที่คอลกันหรือไม่ชัดเจน ผู้รับจ้างก่อสร้างจะต้อง ปรึกษาและสอบถาม วิศวกรผู้ออกแบบ เพื่อให้ได้ความเห็นในสิ่งที่ ไม่ชัดเจนก่อนดำเนินการ ของสอบถาม วิศวกรเป็นของผู้ ผู้รับจ้างก่อสร้างจะต้องตรวจสอบงานก่อสร้างกับแบบก่อสร้างและรายการประกอบแบบตรงในทุกขั้นตอน หากมีความไม่ชัดเจนในแบบ ผู้รับจ้างก่อสร้างคอลจัดทำแบบขยาย หรือแบบรายของเดิต SHOP DRAWING เสนอคอลตรวจสอบงาน เพื่อพิจารณาอนุมัติ

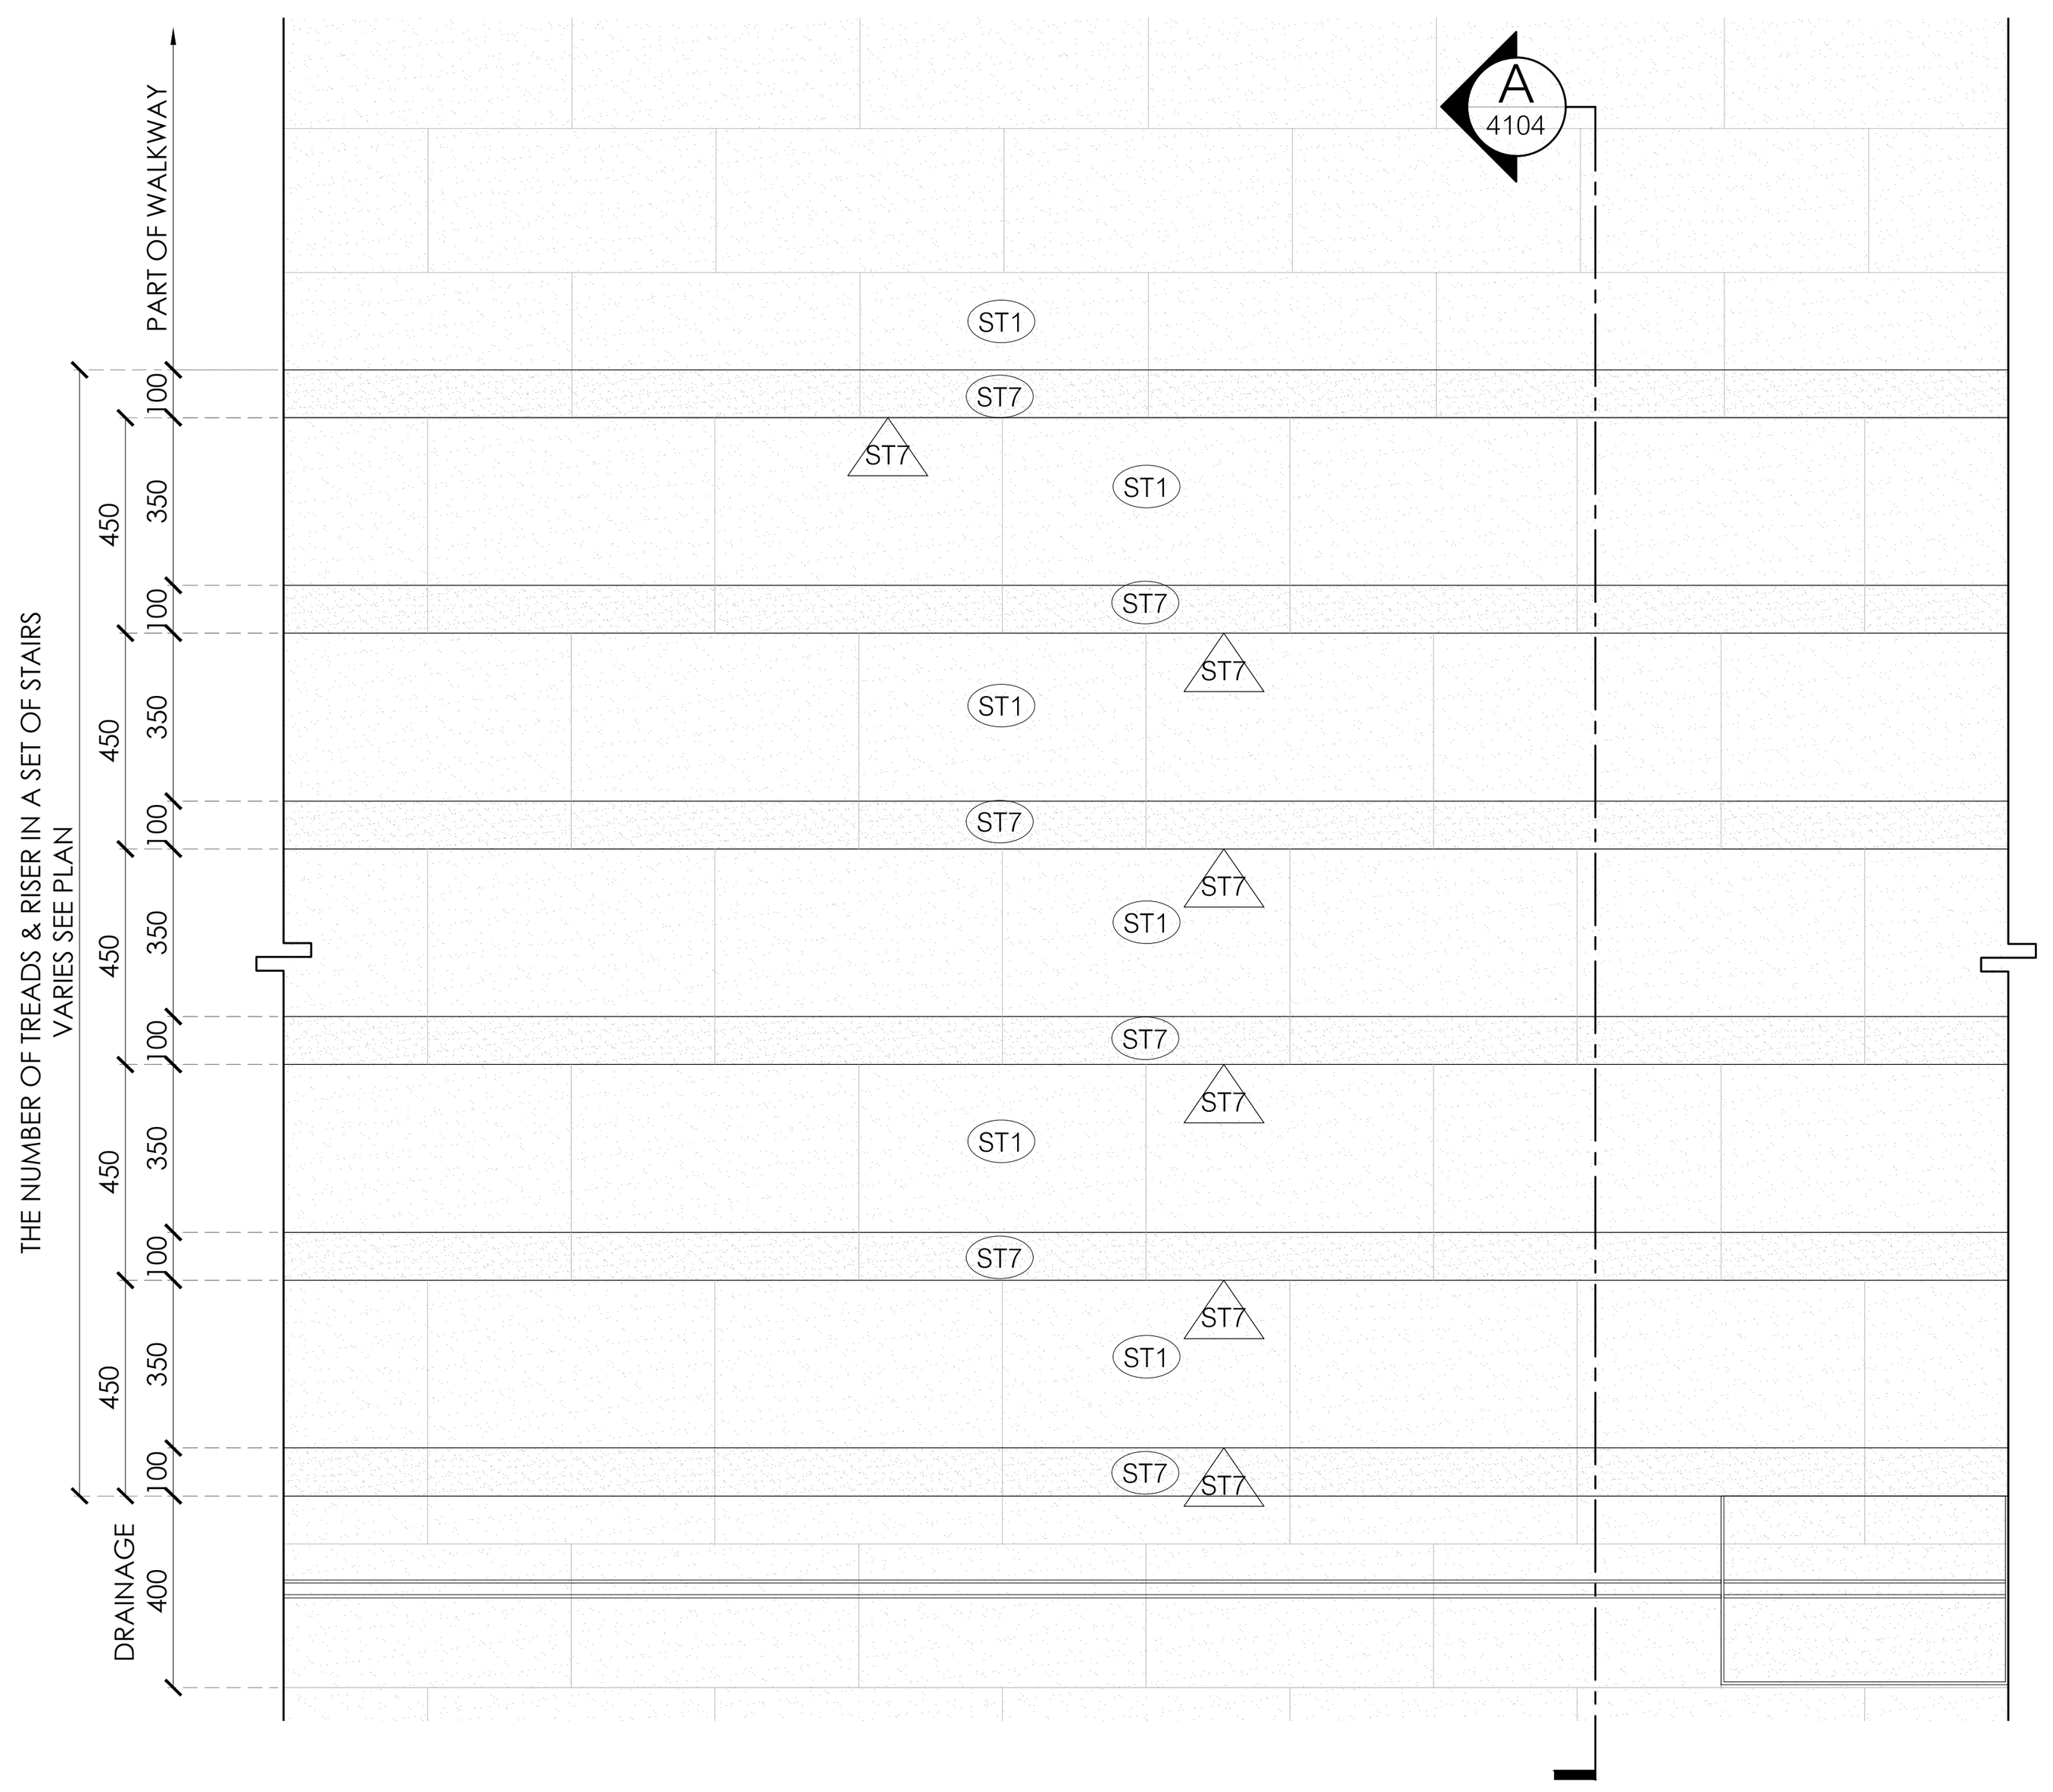

แบบขยายบันได 450มม.

1
4101
มาตราส่วน 1:20


0 0.5 1 1.5 2ม.
มาตราส่วน 1:20

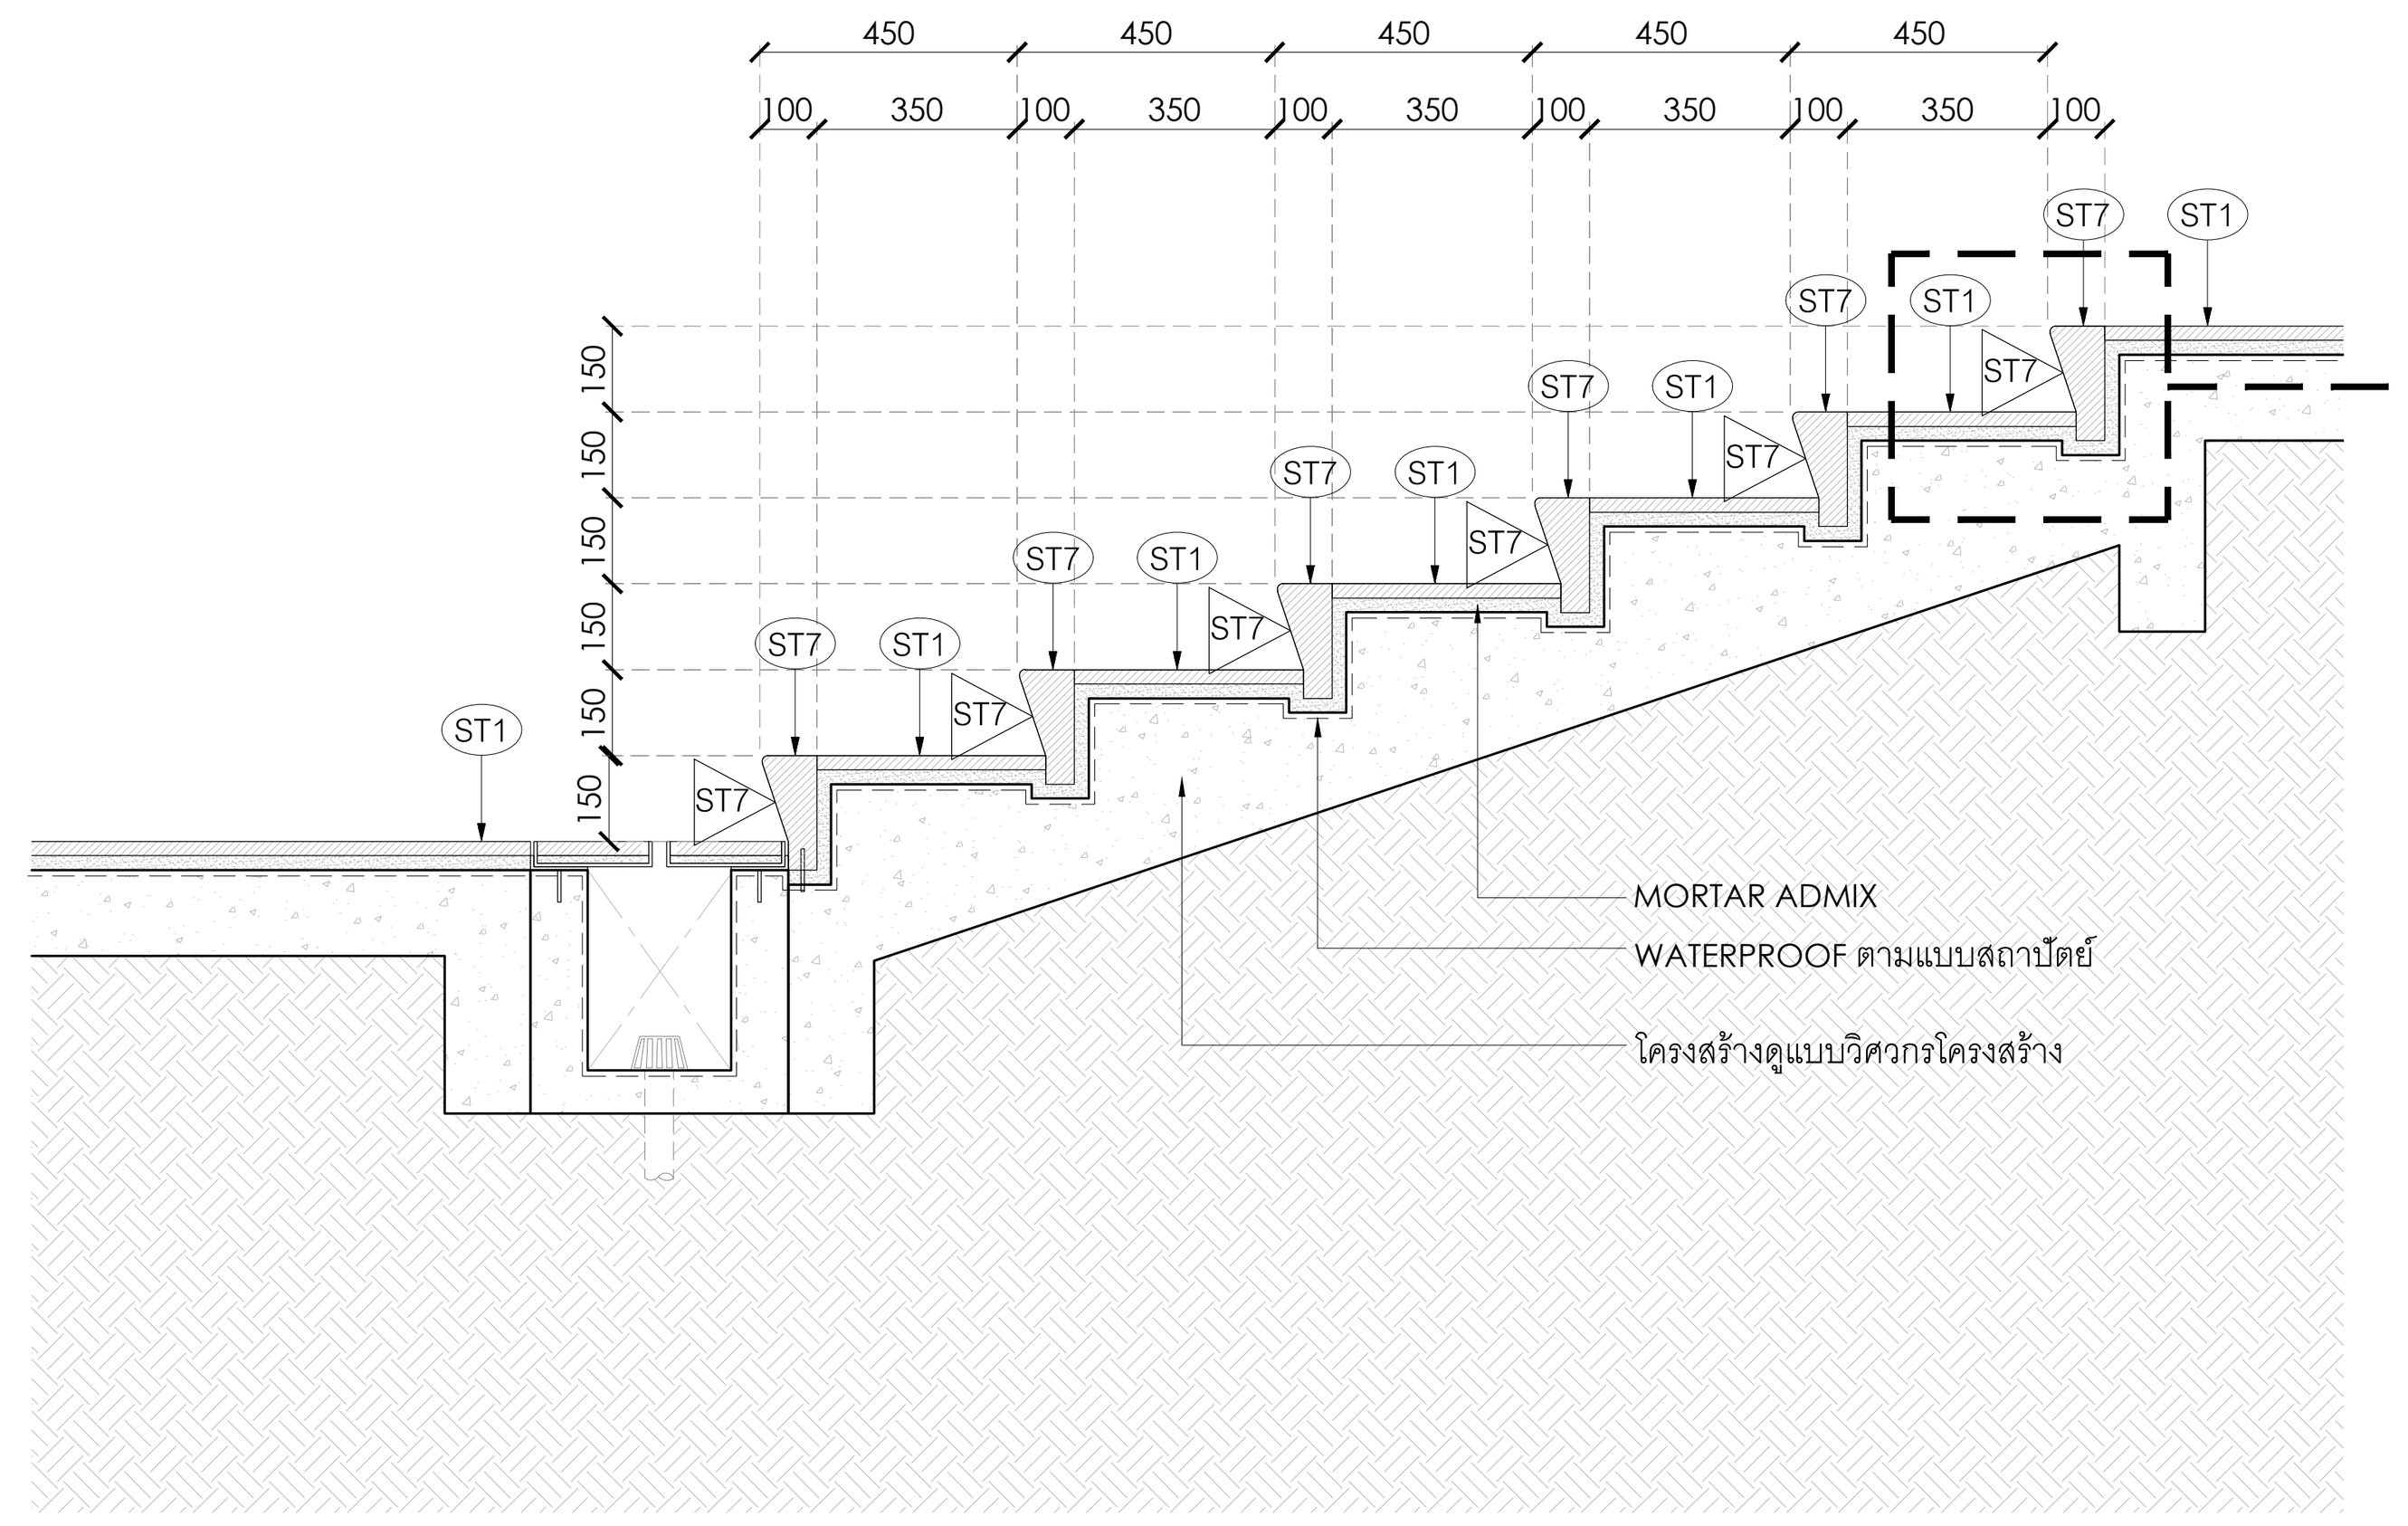


รูปตัด

A
4104
มาตราส่วน 1:20

0 0.5 1 1.5 2ม.
มาตราส่วน 1:20

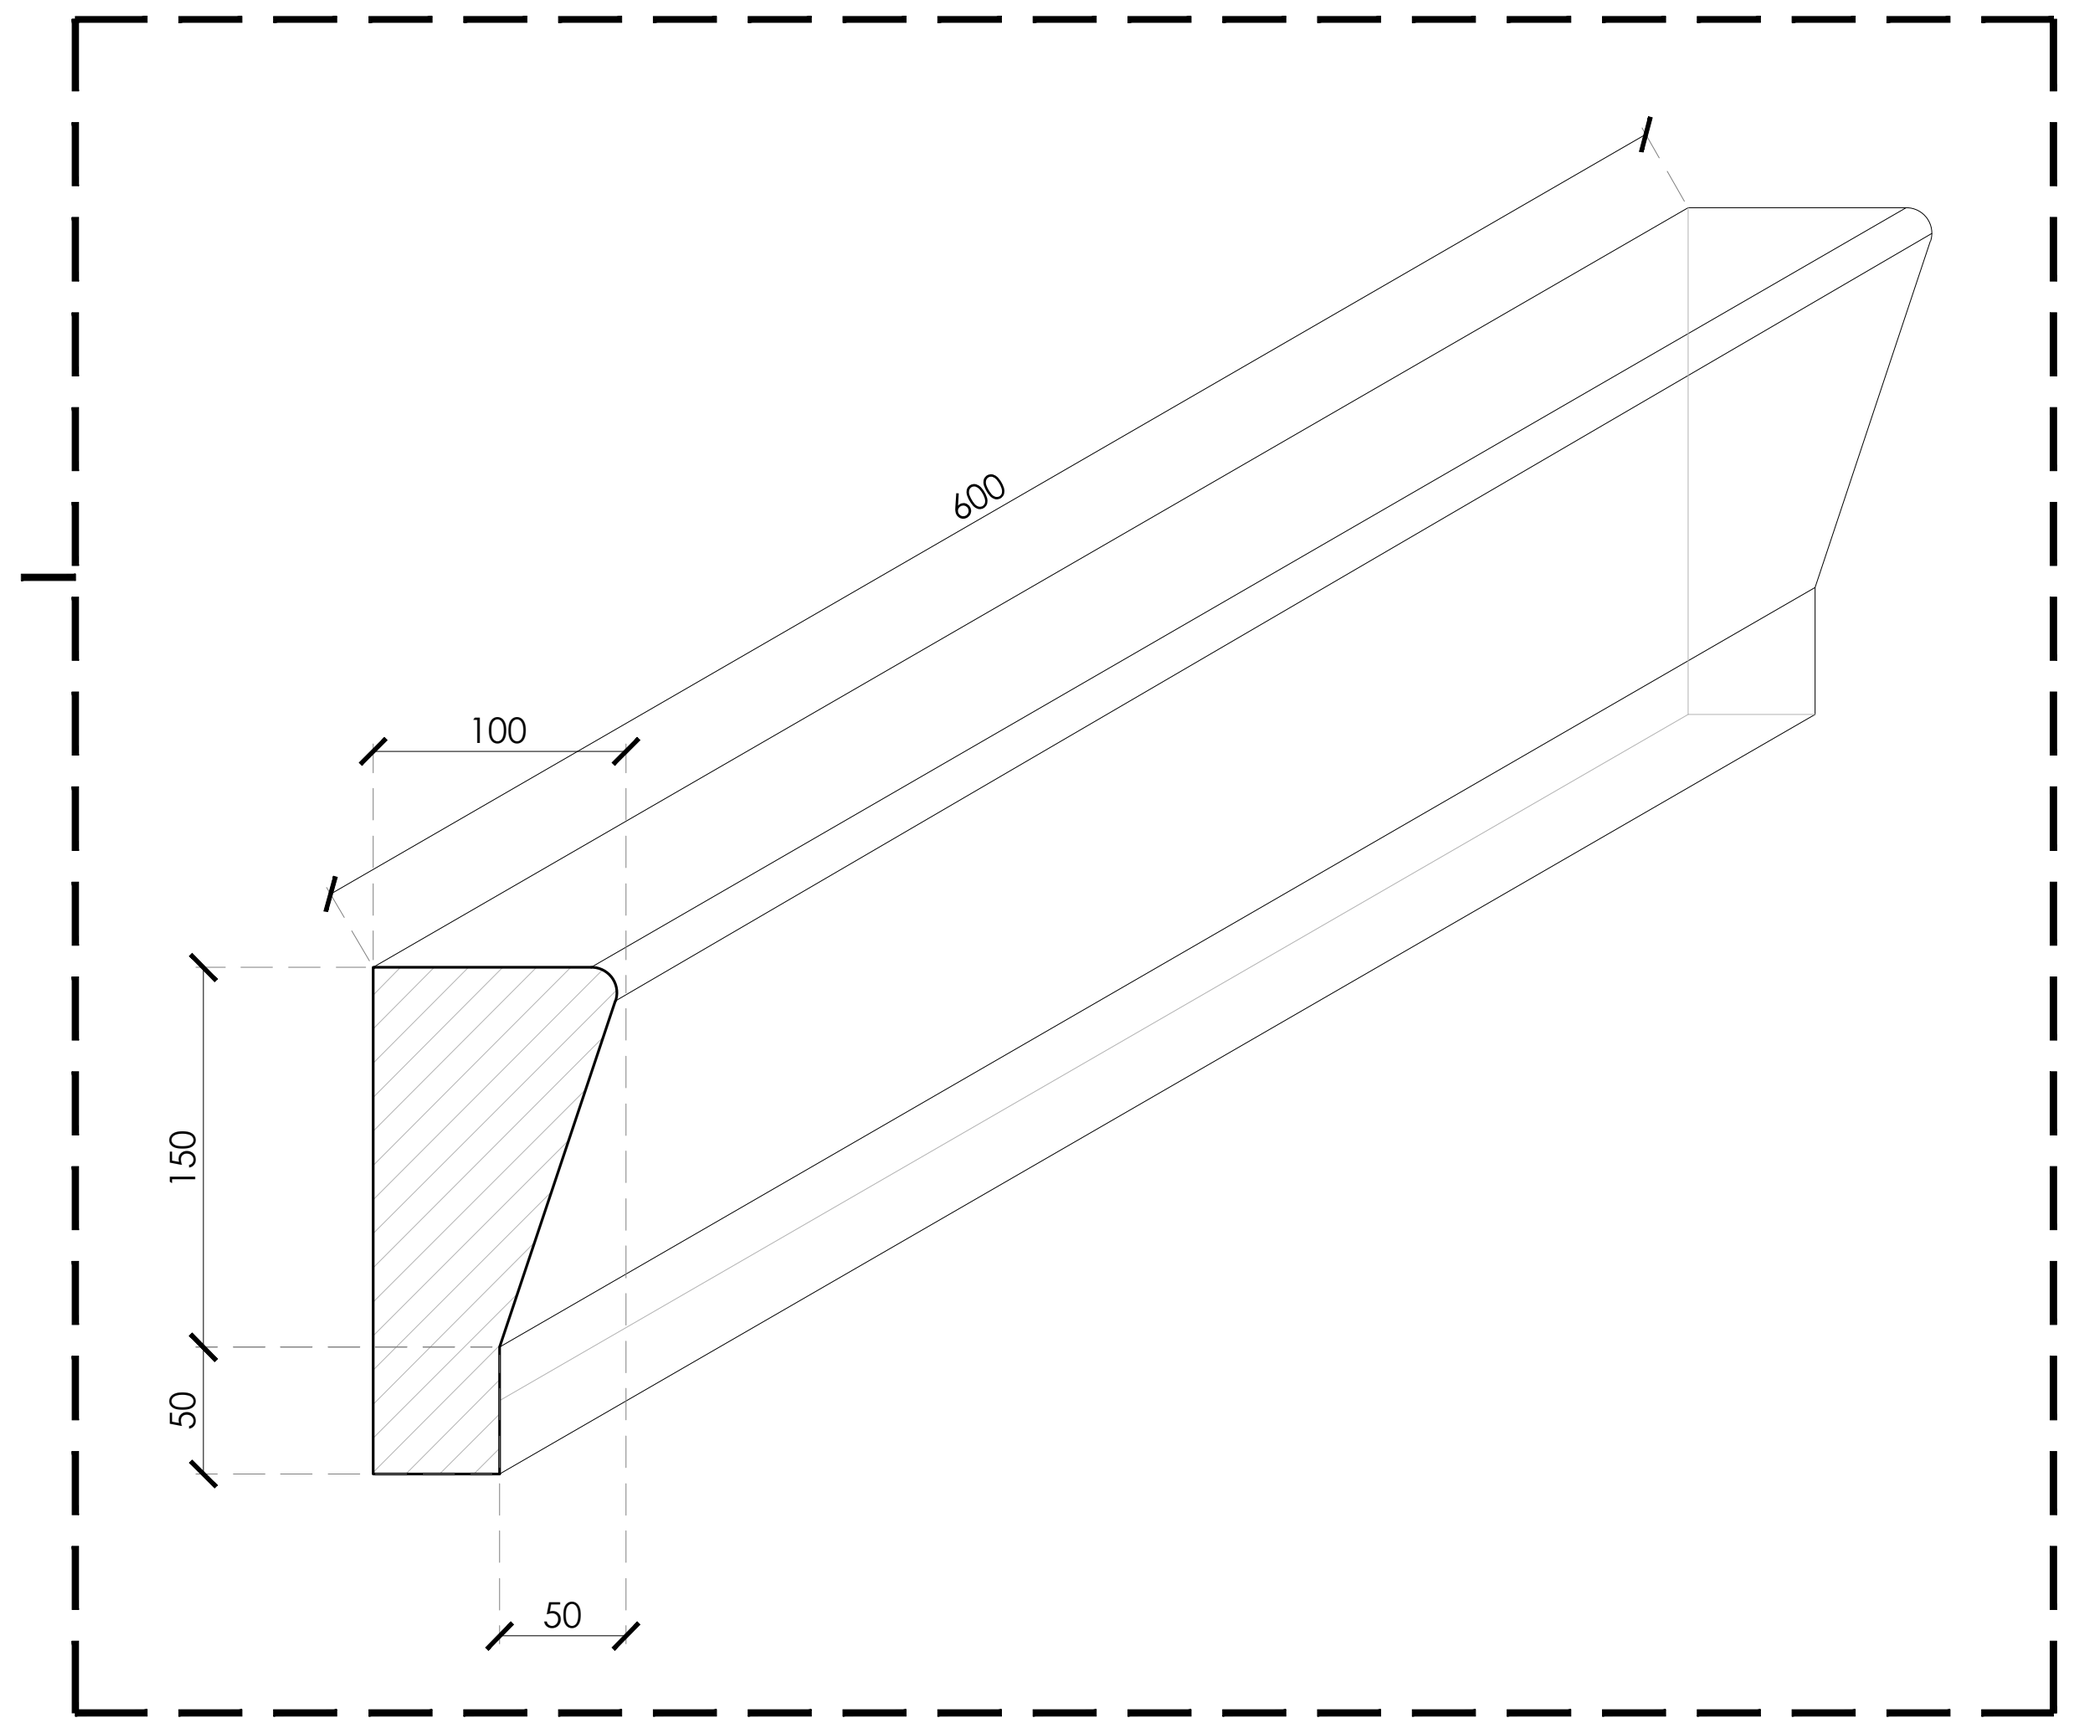


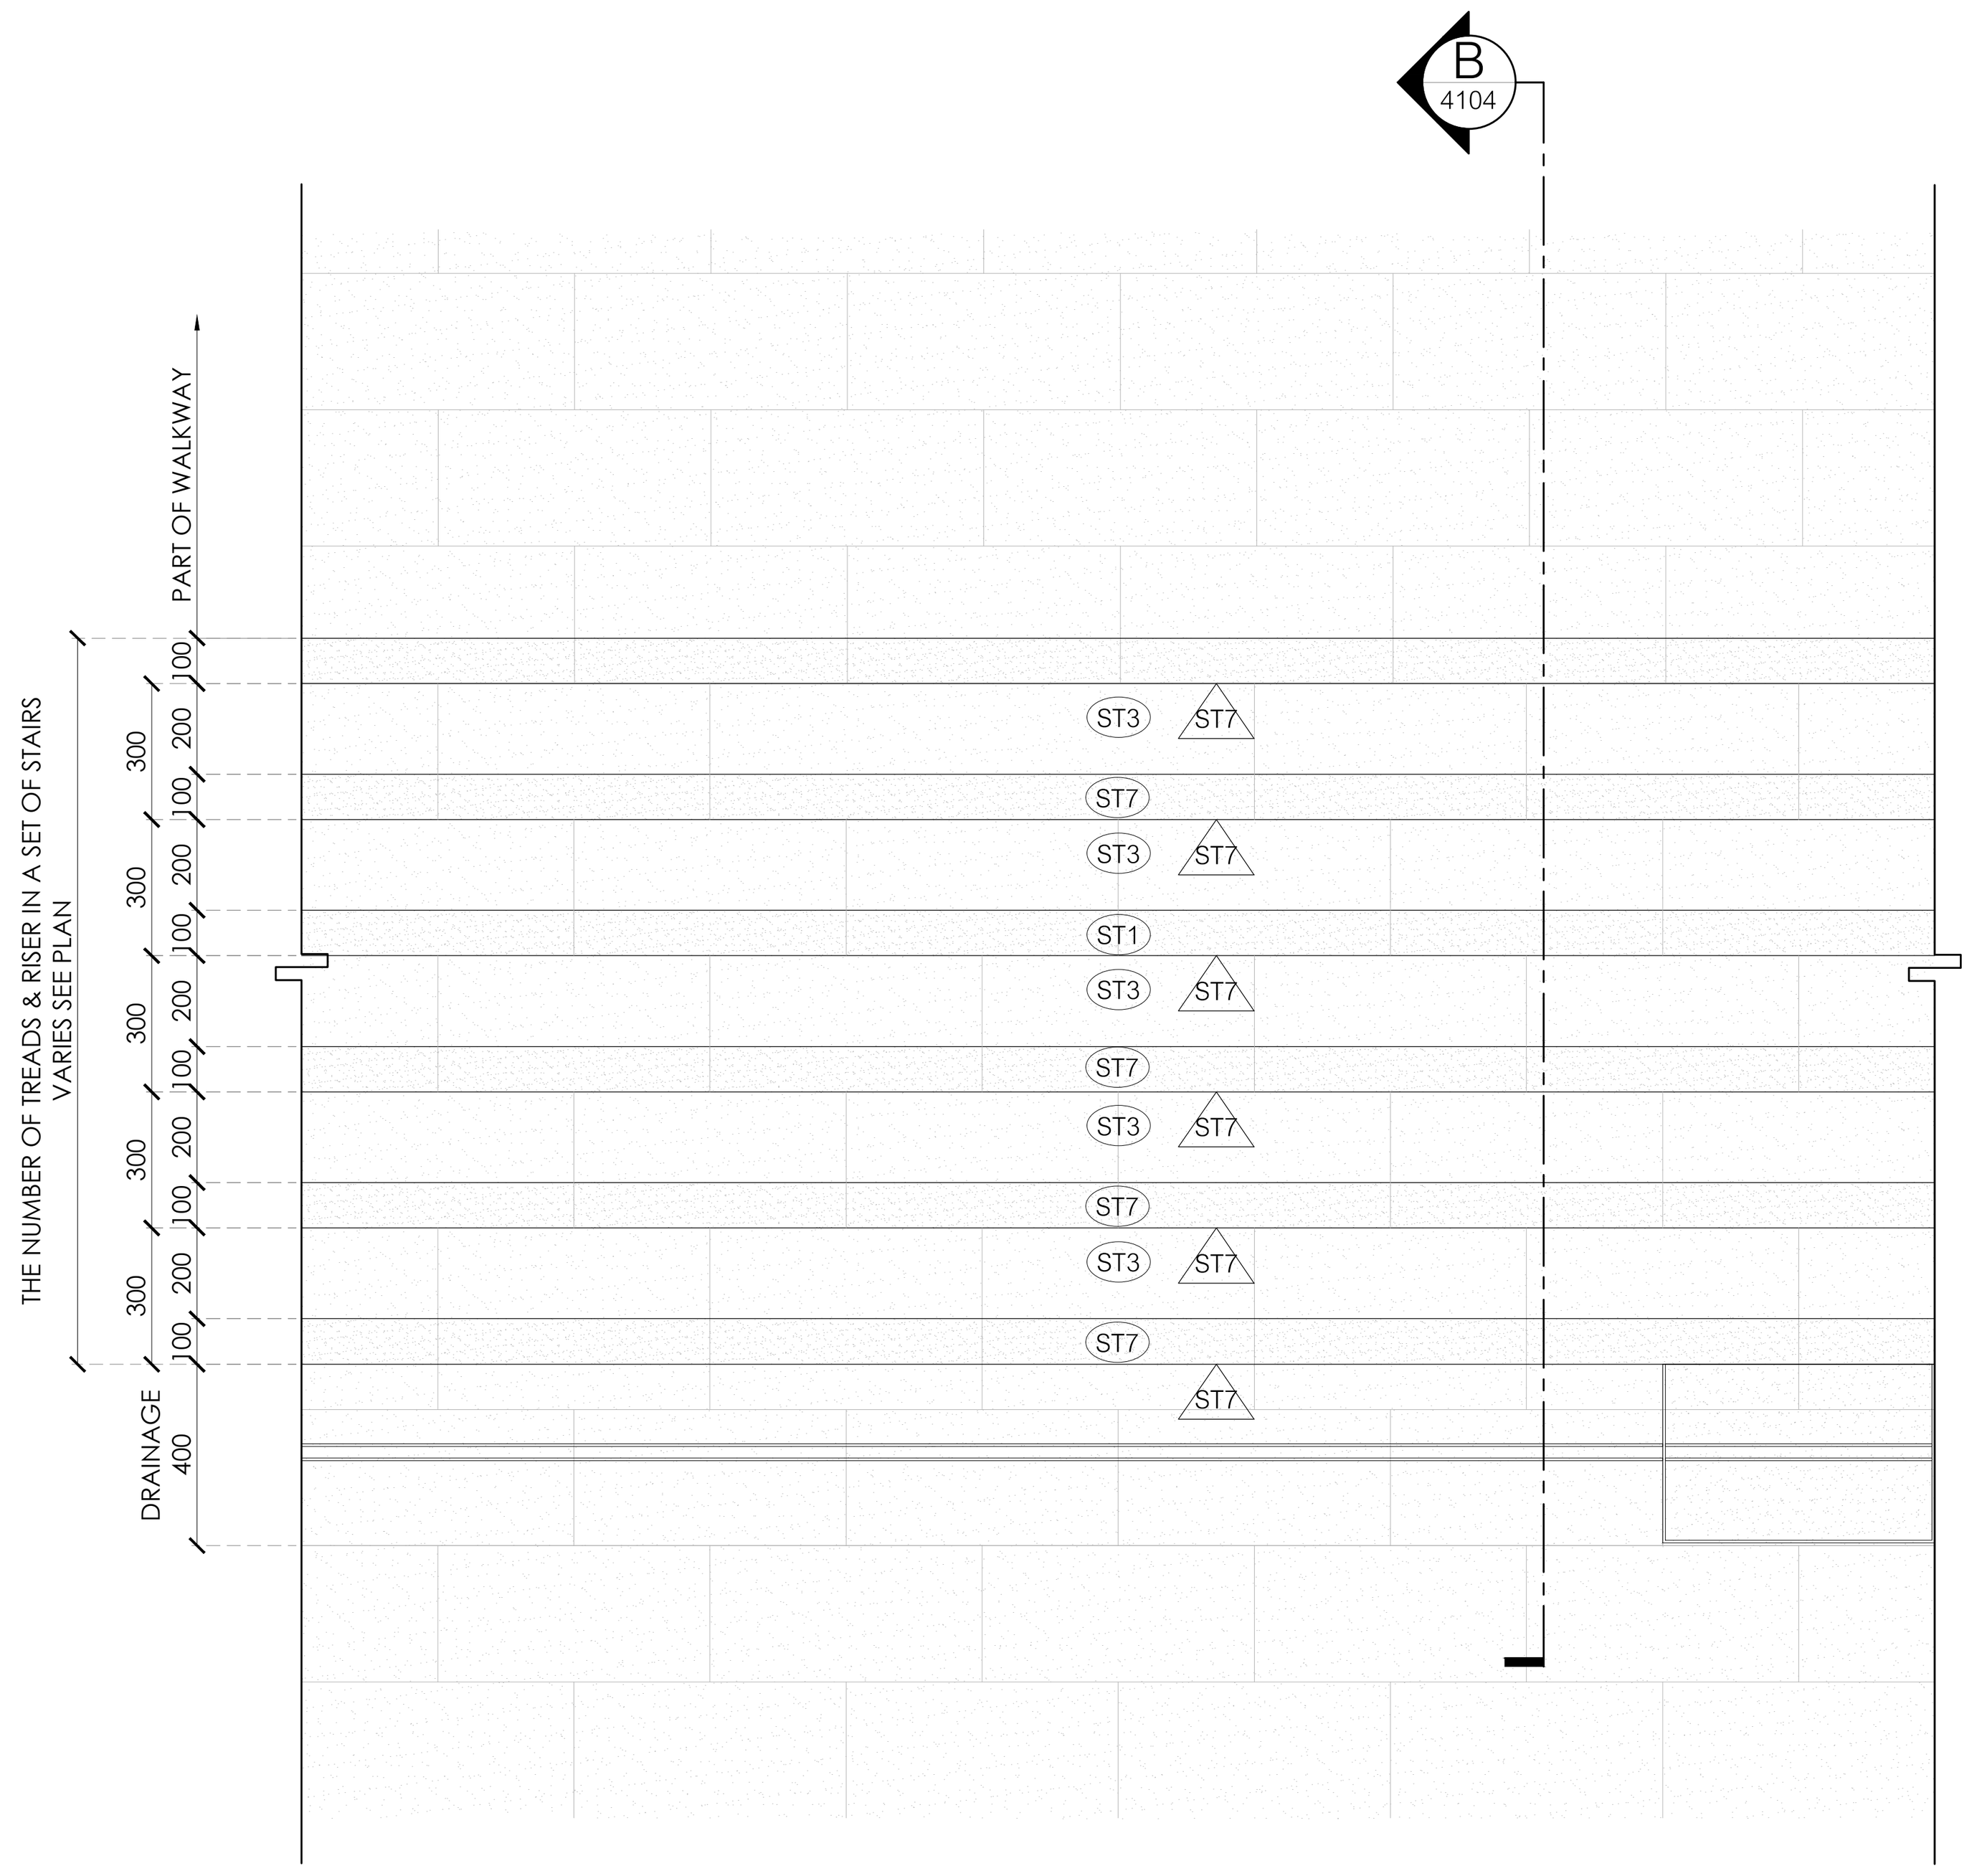

แบบขยายบันได 300มม.

2
4101
มาตราส่วน 1:20

0 0.5 1 1.5 2ม.
มาตราส่วน 1:20

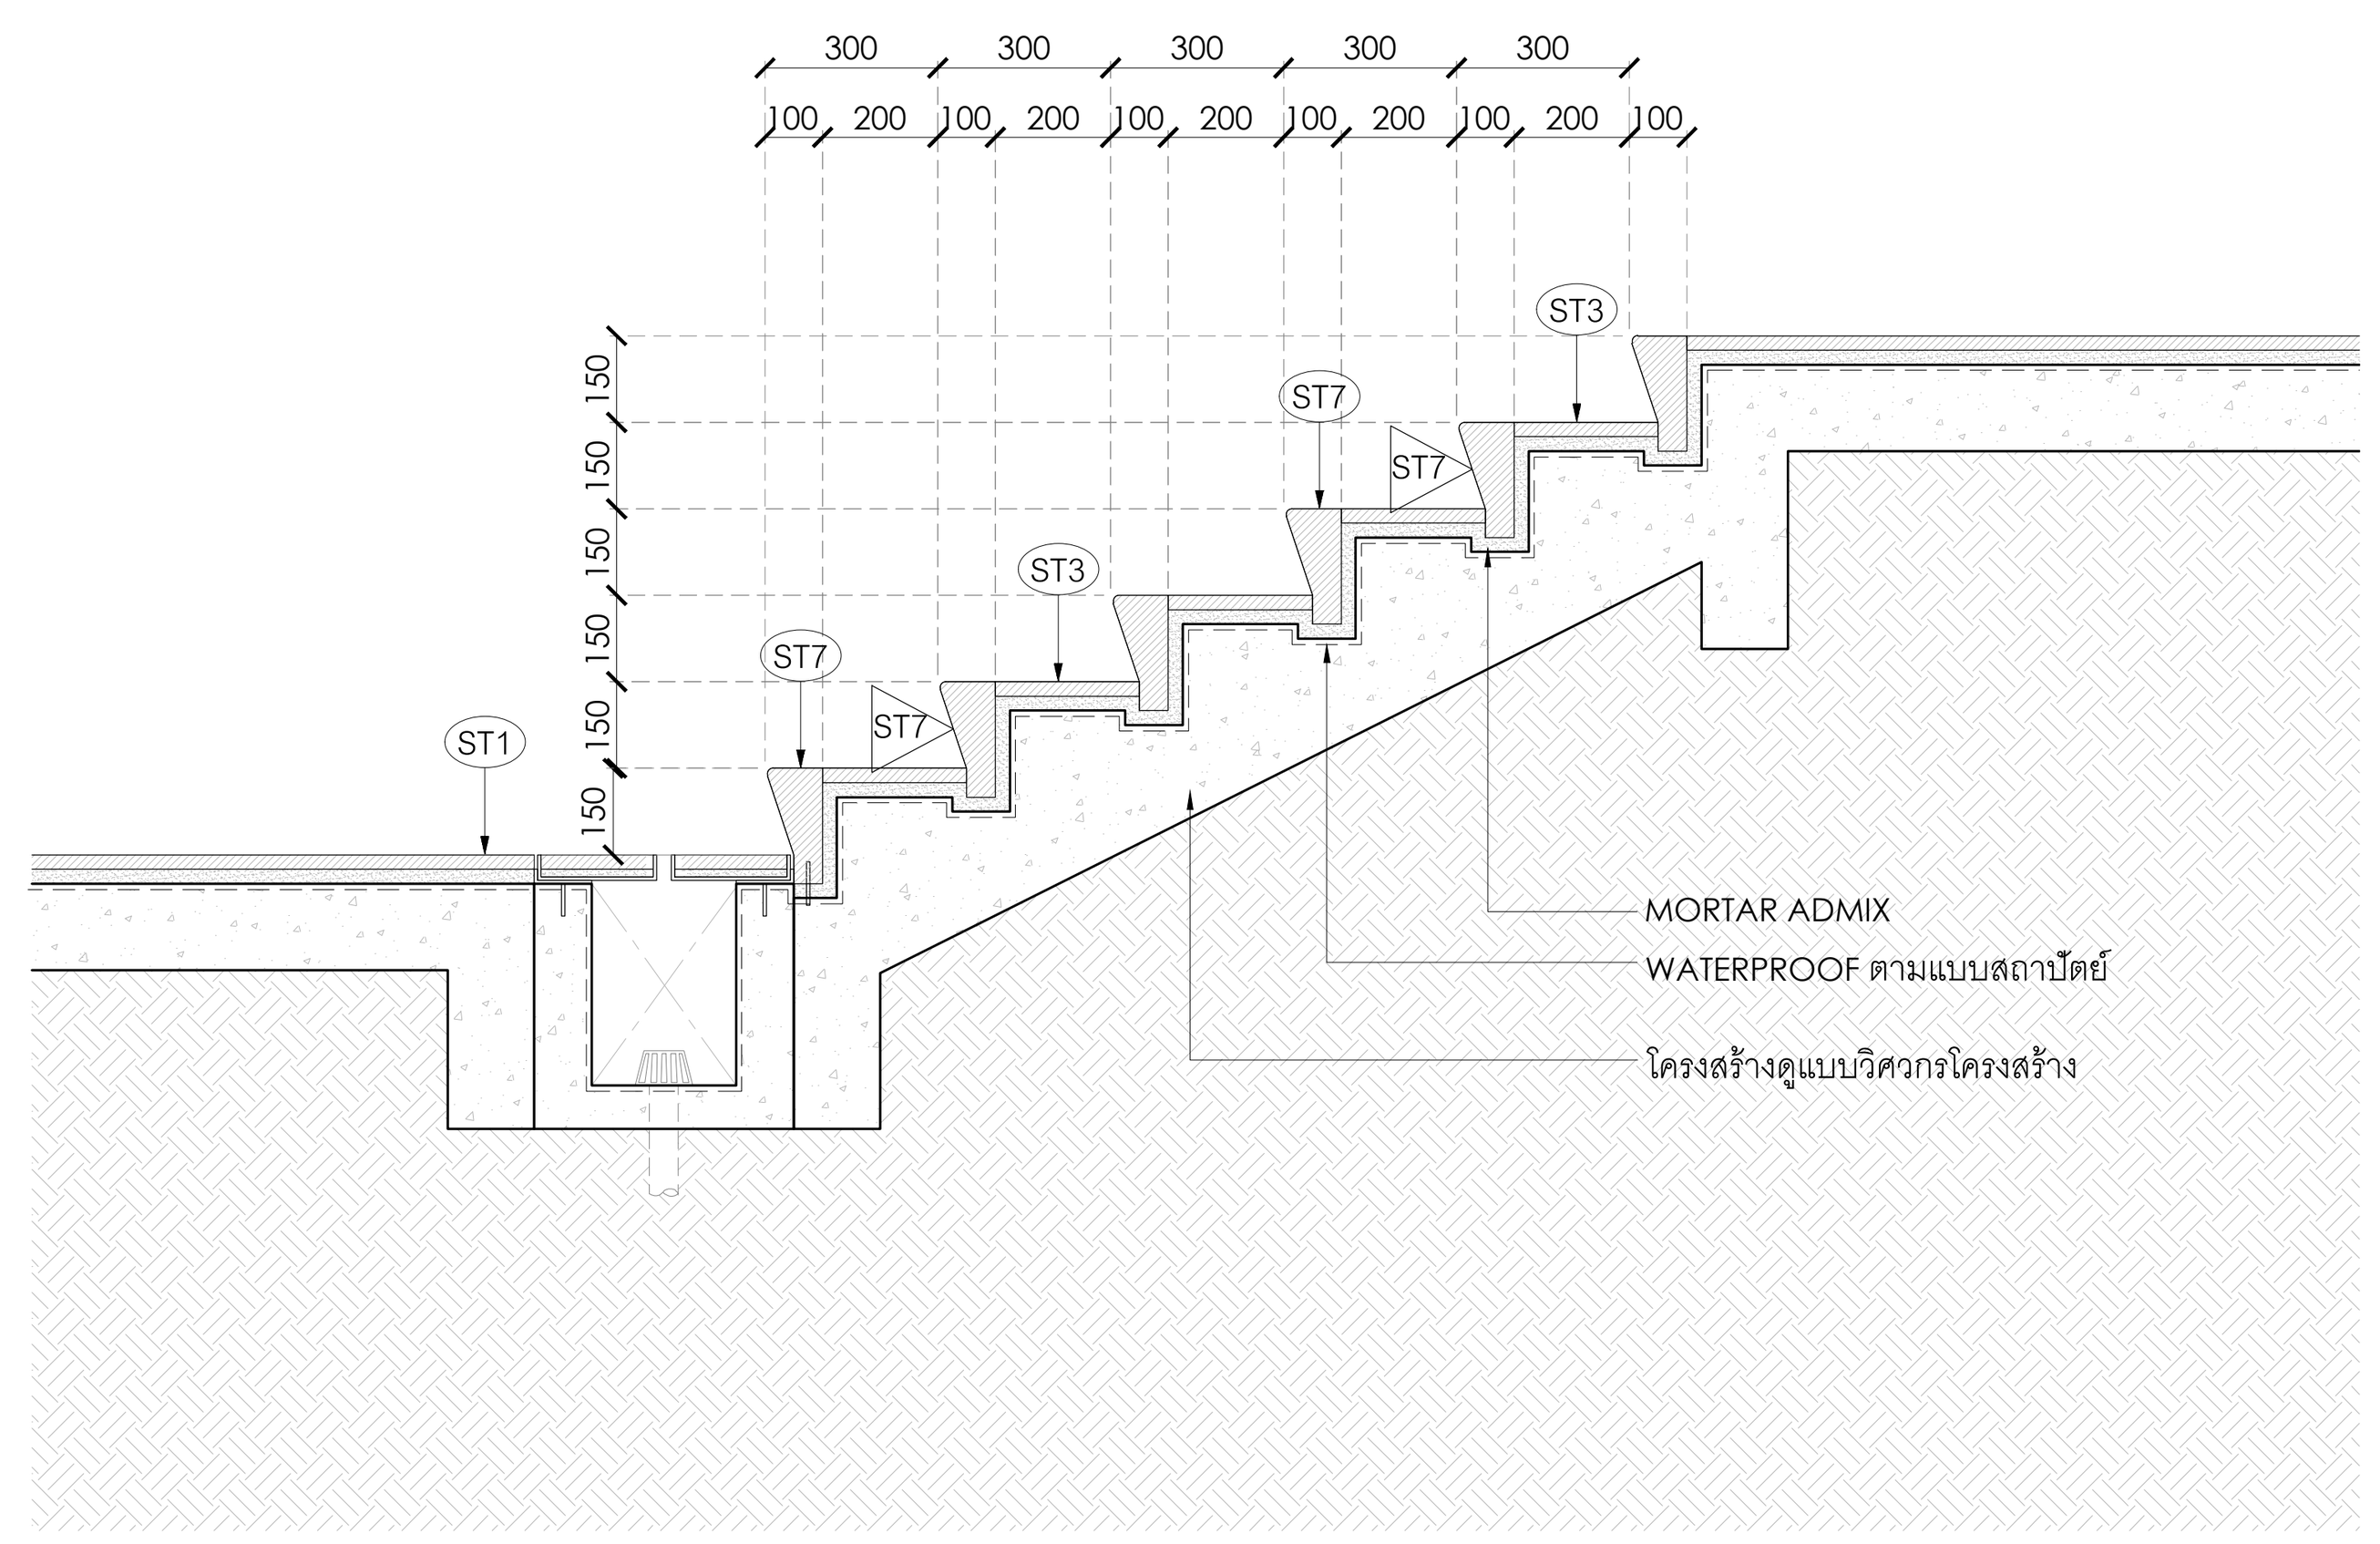

รูปตัด

A
4104
มาตราส่วน 1:20

0 0.5 1 1.5 2ม.
มาตราส่วน 1:20

โครงการ

ออกแบบรายละเอียดโครงการก่อสร้าง และตกแต่งภายใน อาคารสำนักงาน กสทช. แห่งใหม่ (ปรับปรุงแก้ไขแบบครั้งที่ 2)

กสทช.

เจ้าของโครงการ

สำนักงานคณะกรรมการกิจการกระจายเสียง กิจการโทรทัศน์ และกิจการโทรคมนาคมแห่งชาติ

ผู้ออกแบบ

S Λ S I

บริษัท ศศิ ดีแอนด์เอ็ม จำกัด
SASI D&M CO., LTD.

ผู้อำนวยการโครงการ
ทวีจิตร จันทรสาขา ส-สถ.1196

ผู้จัดการโครงการ
วิญญู วานิชศิริโรจน์ ว-สถ. 602

ผู้ช่วยจัดการโครงการ
โอภาส หาญเจนลักษณ์ ภ-สถ. 3682
อัฉรา ฮุงหวล ภฟก. 40543

สถาปนิก
เอนก เจริญพิริยะเวศ ว-สถ. 459
จิระศักดิ์ ผุยมูลตรี ภ-สถ. 6616
ปรีชา รุ่งรุจิไพศาล ส-สถ. 1955

มัณฑนากร
ปริญญา สมบัติวัฒนกุล ส-สถ. 2453
ชาตรี ชลประเสริฐสุข ส-สน. 179

ภูมิสถาปนิก
ชัชนิล ซัง ส-ภส. 127
พิมพ์พรรณ ทิพย์มงคล ภ-สน. 301

วิศวกรโครงสร้างและโยธา
พิสิฐ กาญจนรุจิวุฒิ สย. 5673
อาคม เตชะธัญญกุล สย. 5661

วิศวกรระบบปรับอากาศและระบายอากาศ
รพี รนต์ละออง วก. 824
รวิวรรณ ติวะวงศ์ ภก. 36473

วิศวกรระบบสุขาภิบาลและดับเพลิง
อนุช ธีรสิงห์ สส. 618


วิศวกรระบบไฟฟ้า
ดร.สมบัติ วนิชประภา วฟก. 842
มนจิรา ทองปอน ภฟก. 47756

อาคาร
-

แบบแสดง

แบบขยายบันได 300 มม. ,450 มม.

KEYPLAN

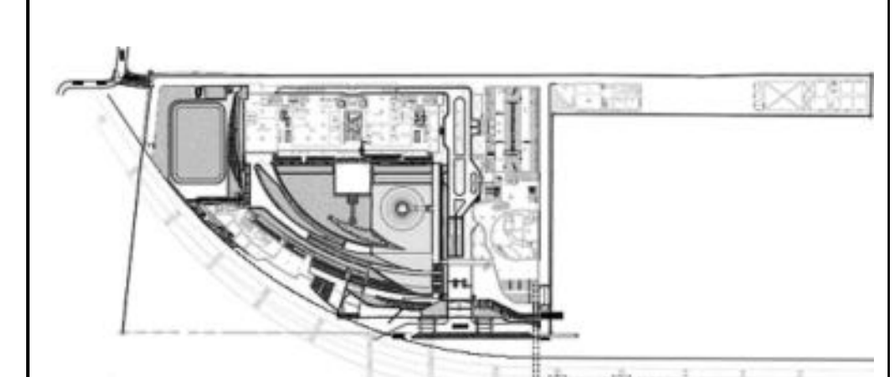

แผ่นที่
4104


วัน เดือน ปี 30 กันยายน 2569

ครั้งที่	รายการแก้ไข	วันที่

หมายเหตุข้อกำหนดโครงการ

ผู้รับจ้างก่อสร้างถือเป็นผู้เชี่ยวชาญในการก่อสร้าง ได้ตรวจแบบก่อสร้างตลอดจนรายการก่อสร้างโดยละเอียดและเป็นที่เข้าใจโดยตลอดแล้ว และราคาค่าจ้างได้รวมค่าใช้จ่ายในการก่อสร้างที่ต้องแก้ไขให้เป็นไปตามวัตถุประสงค์ ประโยชน์ใช้สอย ความแข็งแรงและความสวยงาม ของงานก่อสร้าง และได้เผื่อเวลาสำหรับการแก้ไขที่อาจเกิดขึ้นแล้ว หากปรากฏความผิดพลาด คลาดเคลื่อนของแบบและรายการก่อสร้างด้วยประการใดๆ ก็ตาม ผู้รับจ้างก่อสร้างต้องทำการแก้ไขด้วยค่าใช้จ่ายของผู้รับจ้างก่อสร้างเอง และขอขยายอายุสัญญาไม่ได้

ระยะต่างๆและมาตรฐานต่างๆ ให้ถือเอาตัวเลขที่ระบุในแบบเป็นหลัก (ยกเว้นตัวเลขที่เขียนผิด พลาด) ห้ามวัดจากแบบโดยตรง ถ้ามีข้อสงสัย ให้สอบถามผู้ควบคุมงาน หรือสถาปนิก วิศวกรผู้ออกแบบ ก่อนดำเนินการก่อสร้างทุกครั้ง หากมีส่วนหนึ่งส่วนใดที่แบบและรายการประกอบแบบขัดแย้งกันหรือไม่ชัดเจน ผู้รับจ้างก่อสร้างจะต้องรีบแจ้งแก่สถาปนิก วิศวกรผู้ออกแบบ เพื่อให้จัดการแก้ไขในทันที โดยให้ถือคำวินิจฉัยของสถาปนิก วิศวกรเป็นข้อยุติ ผู้รับจ้างก่อสร้างจะต้องตรวจสอบงานก่อสร้างกับแบบก่อสร้างและรายการประกอบแบบต่างๆในทุกขั้นตอน หากมีความไม่ชัดเจนในแบบ ผู้รับจ้างก่อสร้างจะต้องจัดทำแบบขยาย หรือแบบรายละเอียด SHOP DRAWING เสนอต่อผู้ควบคุมงาน เพื่อพิจารณาอนุมัติ

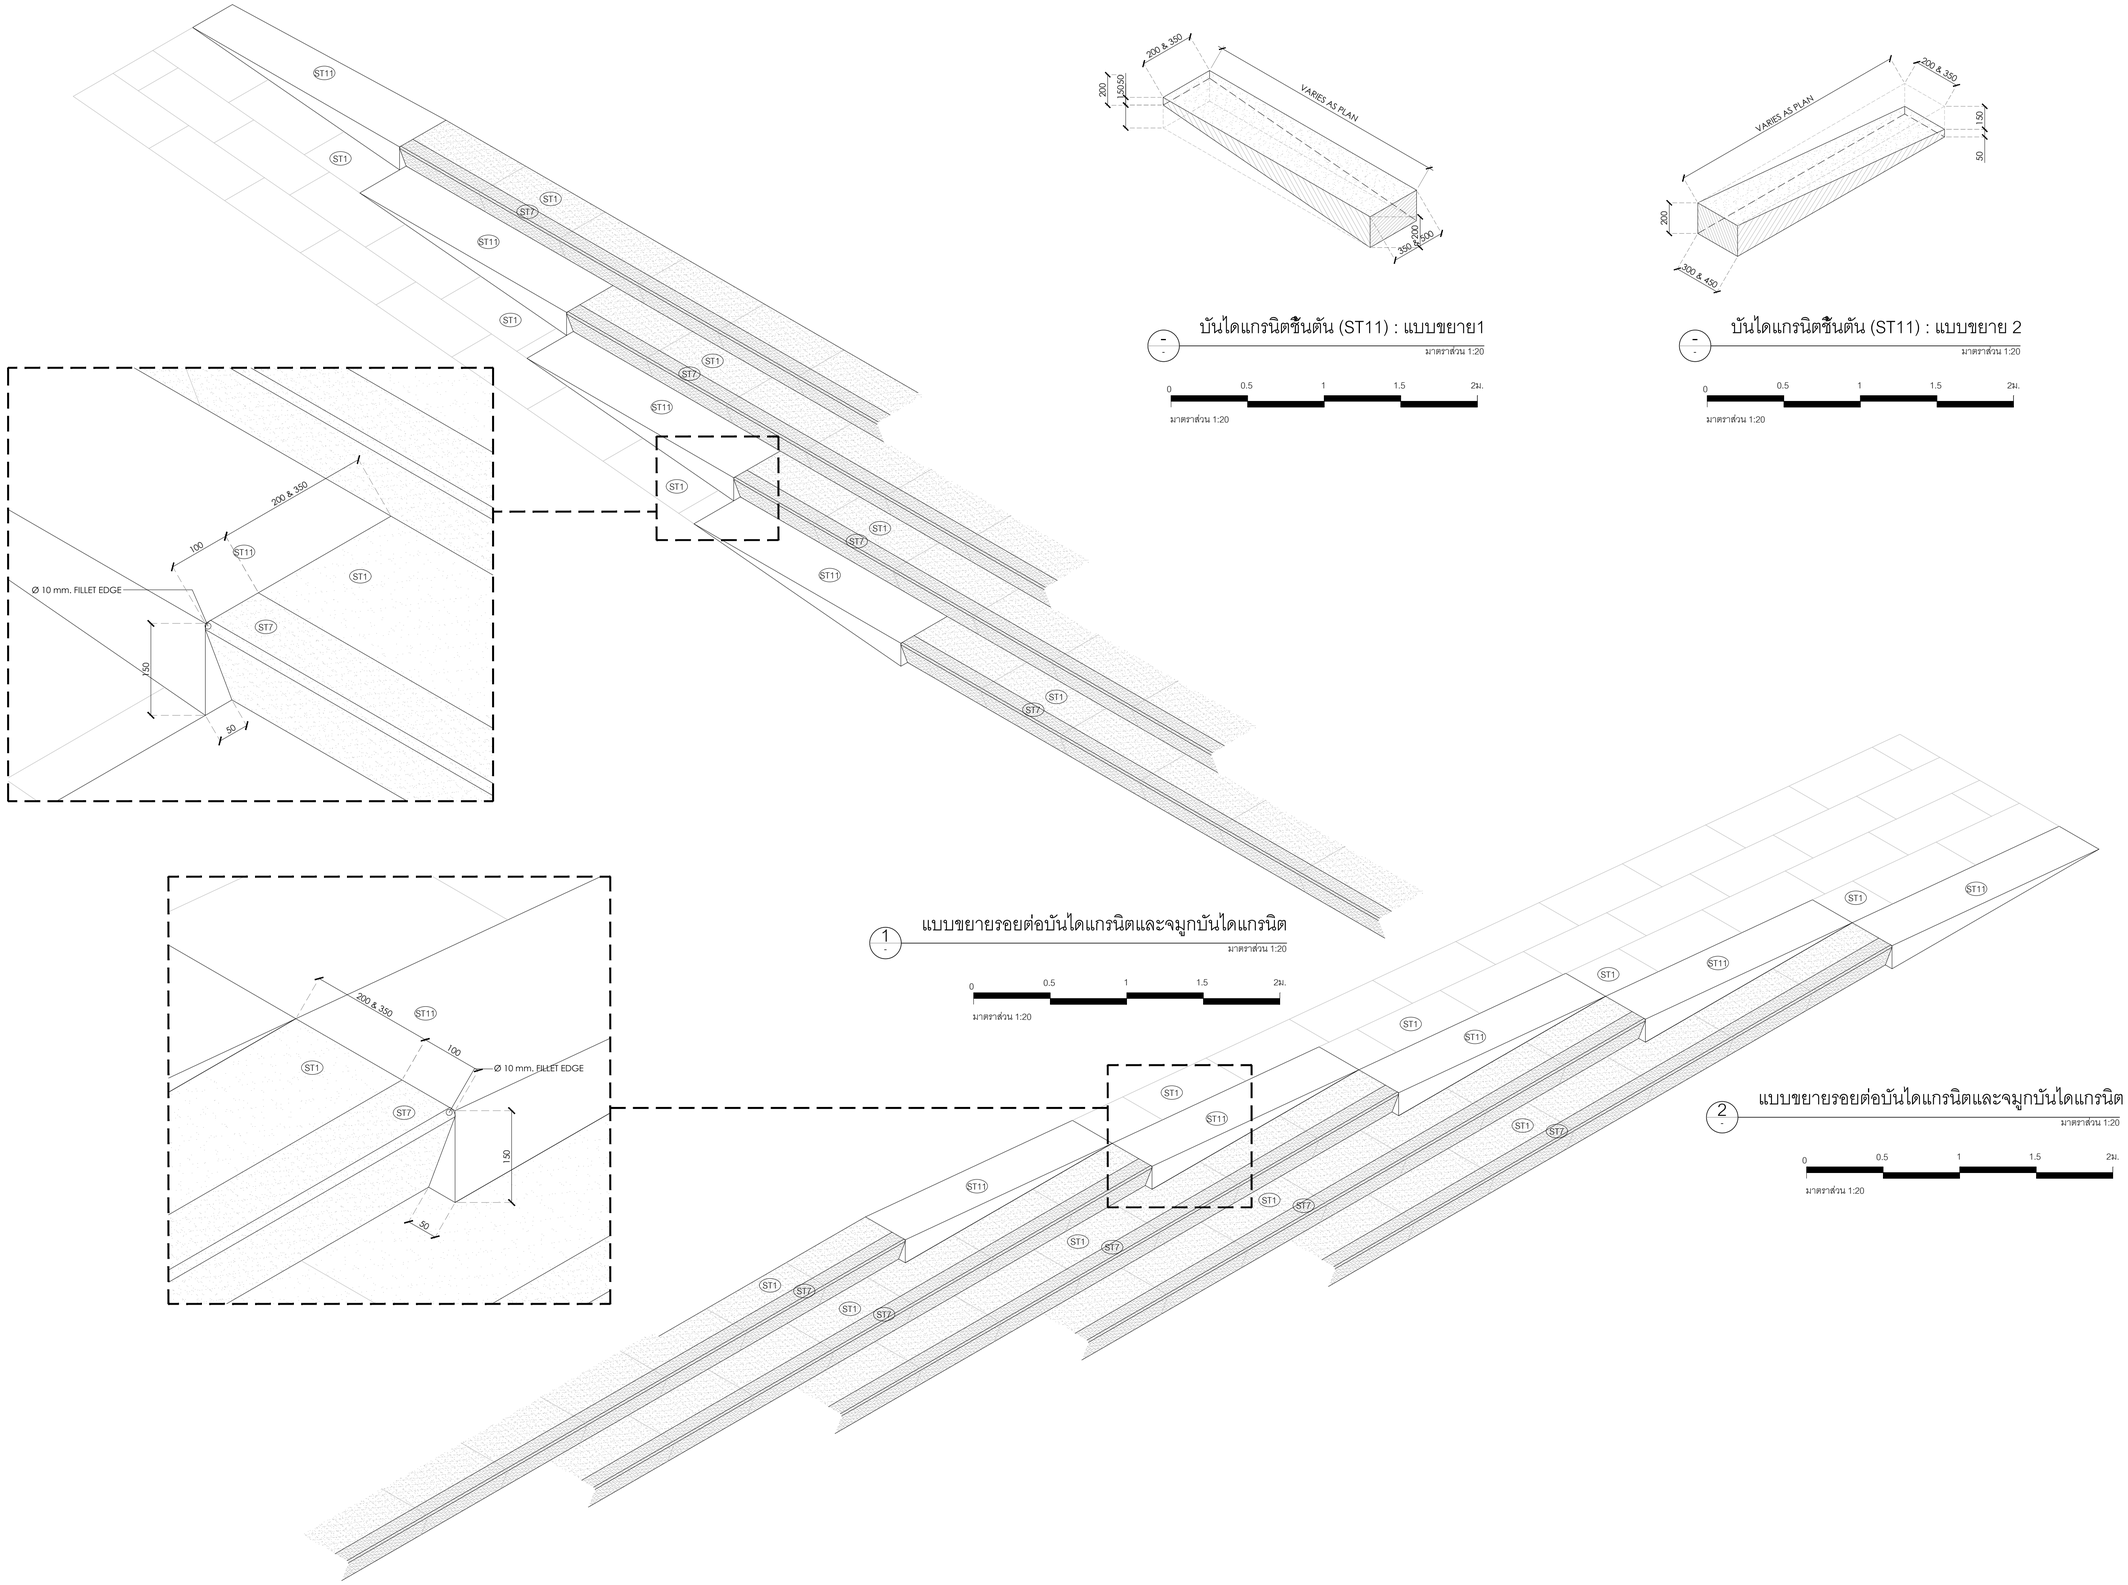

บันไดแกรนิตชั้นต้น (ST11) : แบบขยาย1

มาตราส่วน 1:20

0 0.5 1 1.5 2ม.

มาตราส่วน 1:20

บันไดแกรนิตชั้นต้น (ST11) : แบบขยาย 2

มาตราส่วน 1:20

0 0.5 1 1.5 2ม.

มาตราส่วน 1:20

1 แบบขยายรอยต่อบันไดแกรนิตและจมูกบันไดแกรนิต

มาตราส่วน 1:20

0 0.5 1 1.5 2ม.

มาตราส่วน 1:20

2 แบบขยายรอยต่อบันไดแกรนิตและจมูกบันไดแกรนิต

มาตราส่วน 1:20

0 0.5 1 1.5 2ม.

มาตราส่วน 1:20

โครงการ

ออกแบบรายละเอียดโครงการก่อสร้างและตกแต่งภายใน
อาคารสำนักงาน กสทช. แห่งใหม่
(ปรับปรุงแก้ไขแบบครั้งที่ 2)

กสทช.

เจ้าของโครงการ

สำนักงานคณะกรรมการกิจการกระจายเสียง กิจการโทรทัศน์ และกิจการโทรคมนาคมแห่งชาติ

ผู้ออกแบบ

บริษัท ศศิ ดีมอนด์เอ็น จำกัด
SASI D&M CO., LTD.

ผู้ดำเนินการโครงการ		
ทวีวัตร	จันทรสาขา	ส.สถ.1196
ผู้จัดการโครงการ		
วิญญู	วานิชศิริโรจน์	ว.สถ. 602
ผู้ช่วยจัดการโครงการ		
โอภาส	หาญเจนลักษณ์	ภ.สถ. 3682
อัจรา	สุจหวล	ภพก. 40543
สถาปนิก		
เอนก	เจริญศิริยะเวช	ว.สถ. 459
จิระศักดิ์	ผุยมุลตรี	ภ.สถ. 6616
ปรีชา	รุ่งรุจิไพศาล	ส.สถ. 1955
มัณฑนากร		
ปริญญา	สมบัติวัฒนกุล	ส.สถ. 2453
ชาตรี	ชลประเสริฐสุข	ส.สน. 179
ภูมิสถาปนิก		
ชัชนิล	ชัง	ส.ภส. 127
พิมพ์พรรณ	พิพย์มงคล	ภ.สน. 301
วิศวกรโครงสร้างและโยธา		
พีสิฐ	กาญจนจุจิวุฒิ	สย. 5673
อาคม	เดชะอัญญกุล	สย. 5661
วิศวกรระบบปรับอากาศและระบายอากาศ		
รพี	รนค้อยออง	วก. 824
รวิวรรณ	ดิวะวงศ์	ภก. 36473
วิศวกรระบบสุขาภิบาลและดับเพลิง		
อนุช	ธีรสิงห์	สส. 618
วิศวกรระบบไฟฟ้า		
ดร.สมบัติ	วนิชประภา	วพก. 842
มนจิรา	ทองปอน	ภพก. 47756
อาคาร		
		-

แบบแสดง

แบบขยายรอยต่อบันได

KEYPLAN



แบบที่

4105


วัน เดือน ปี 30 กันยายน 2569

ครั้งที่	รายการแก้ไข	วันที่

หมายเหตุของโครงการ

ผู้รับจ้างก่อสร้างถือเป็นผู้เชี่ยวชาญในการก่อสร้าง โดยรวมแบบก่อสร้างตลอดจนรายการก่อสร้างโดยละเอียดและเป็นที่เข้าใจโดยตลอดแล้ว และราคาค่าจ้างโดยรวมค่าใช้จ่ายในการก่อสร้างที่ต้องแก้ไขให้เป็นไปตามวัตถุประสงค์ ประโยชน์ใช้สอย ความแข็งแรงและความสวยงาม ของงานก่อสร้าง และให้เสียเวลาสำหรับการแก้ไขที่ถูกต้องที่ขึ้นแล้ว หากปรากฏความผิดพลาด คลาดเคลื่อนของแบบและรายการก่อสร้าง ตัวประกอบการใดๆ ก็ตาม ผู้รับจ้างก่อสร้างตลอดทำการแก้ไขตามคำใช้สอยของผู้รับจ้างก่อสร้าง และของรายการทุกรัฐญาไม่ได้

รายละเอียดและมาตฐานต่างๆ ให้ถือตามที่ระบุในแบบเป็นหลัก (ยกเว้นมีแสดงที่เป็นอื่น หมาย) หากมีความแบบไม่ตรงกัน ให้ถือประโยชน์ของผู้ออกแบบ หรือสถาบัน วิศวกรผู้ออกแบบ กลบคำนินการก่อสร้างทุกครั้ง หากมีความหนึ่งส่วนใดที่ขัดแย้งและรายการประกอบแบบที่ตลอดกันหรือไม่ชัดเจน ผู้รับจ้างก่อสร้างตลอดจนช่างผู้ชำนาญงานของสถาบัน วิศวกรผู้ออกแบบ เพื่อให้ผิดการแก้ไขโดยถือปฏิบัติ โดยให้ถือคำวินิจฉัยของสถาบัน วิศวกรเป็นระดับสูง ผู้รับจ้างก่อสร้างตลอดตรวจสอบงานก่อสร้างก็แบบก่อสร้างและรายการประกอบแบบทางในทุกขั้นตอน หากมีความไม่ชัดเจนในแบบ ผู้รับจ้างก่อสร้างตลอดจัดทำแบบขยาย หรือแบบรายละเอียด SHOP DRAWING เสนอตอผู้ควบคุมงาน เพื่อพิจารณาอนุมัติ

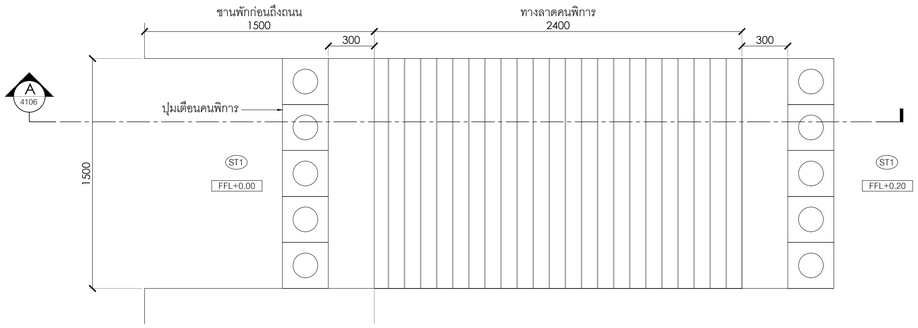


1 4101 แบบขยายทางลาดคนพิการหน้าโครงการ

มาตราส่วน 1:20

0 0.5 1 1.5 2ม.


มาตราส่วน 1:20

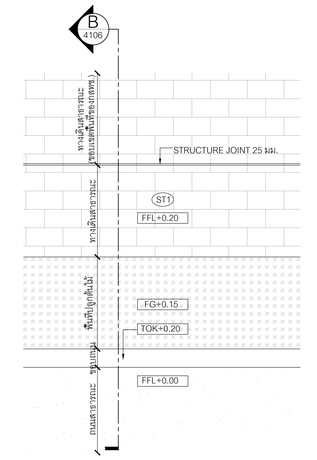



2 4101 ผังขยายทางเดินสาธารณะ

มาตราส่วน 1:50

0 1 2 3 4 5ม.

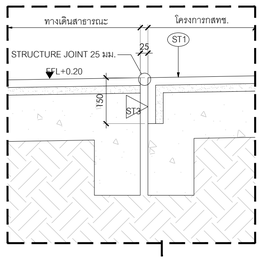

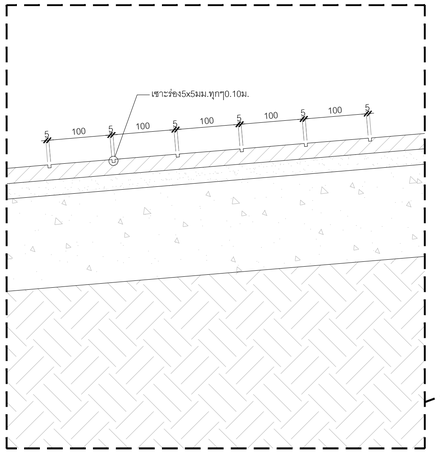

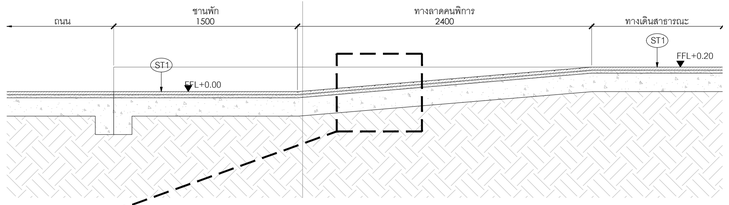


A 4106 รูปตัดทางลาดคนพิการ

มาตราส่วน 1:25

0 0.5 1 1.5 2 2.5ม.

มาตราส่วน 1:25

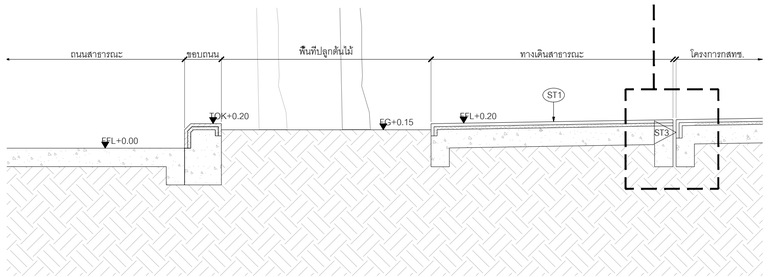

B 4106 รูปตัดทางเดินสาธารณะ

มาตราส่วน 1:25

0 0.5 1 1.5 2 2.5ม.

มาตราส่วน 1:25

โครงการ

ออกแบบรายละเอียดโครงการก่อสร้างและตกแต่งภายใน อาคารสำนักงาน กสทช. แห่งใหม่ (ปรับปรุงแก้ไขแบบครั้งที่ 2)

เจ้าของโครงการ

สำนักงานคณะกรรมการกิจการกระจายเสียง กิจการโทรทัศน์ และกิจการโทรคมนาคมแห่งชาติ

ผู้ออกแบบ

บริษัท ศศิ ดีแอนด์เอ็ม จำกัด
SASI D&M CO., LTD.

ผู้อำนวยการโครงการ			
ทวีจิตร	จันทรสาขา	ส.สถ.1196	
ผู้จัดการโครงการ			
วิญญู	วานิชศิริโรจน์	ว.สถ. 602	
ผู้ช่วยจัดการโครงการ			
โอภาส	หาญจนลักษณ์	ภ.สถ. 3682	
อัมรา	สุงทวล	ภพก. 40543	
สถาปนิก			
เอนก	เจริญพิริยะเวช	ว.สถ. 459	
จิระศักดิ์	ผุยมูลตรี	ภ.สถ. 6616	
ปรีชา	รุ่งรุจีไพศาล	ส.สถ. 1955	
นิเทศนากร			
ปริญญา	สมบัติวัฒนกุล	ส.สถ. 2453	
ชาตรี	ชอประเสริฐสุข	ส.สน. 179	
ภูมิสถาปนิก			
ชัชนิล	ชัง	ส.ภส. 127	
พิมพ์พรรณ	ทิพย์มงคล	ภ.สน. 301	
วิศวกรโครงสร้างและโยธา			
พิสิฐ	กาญจนจุจิวุฒิ	สย. 5673	
อาคม	เคชะอิญญกุล	สย. 5661	
วิศวกรระบบปรับอากาศและระบายอากาศ			
วพี	รนต่อออง	วก. 824	
วิวัธรรม	ดิวะวงศ์	ภก. 36473	
วิศวกรระบบสุขาภิบาลและดับเพลิง			
อนุช	ธีรสิงห์	สส. 618	
วิศวกรระบบไฟฟ้า			
ดร.สมบัติ	วนิชประภา	วพก. 842	
มนจิรา	ทองปอน	ภพก. 47756	
อาคาร		-	

แบบแสดง

แบบขยายทางลาดคนพิการ และถนนสาธารณะ

KEYPLAN



แผ่นที่

4106


วัน เดือน ปี 30 กันยายน 2569

ครั้งที่	รายการแก้ไข	วันที่

หมายเหตุข้อกำหนดโครงการ

ผู้รับจ้างก่อสร้างถือเป็นผู้เชี่ยวชาญในการก่อสร้าง โดยรวมแบบก่อสร้างตลอดจนรายการก่อสร้างได้ตลอดเวลาที่ตรวจสอบแล้ว และราคาค่าจ้างรวมค่าใช้จ่ายในการก่อสร้างที่ต้องแก้ไขให้เป็นไปตามวัตถุประสงค์ ประโยชน์ใช้สอย ความมั่นคงแข็งแรงตามหลักวิศวกรรม ของงานก่อสร้าง และให้เป็นไปตามข้อกำหนดสำหรับการแก้ไขที่อาจเกิดขึ้นแล้ว หากปรากฏความผิดพลาด คลาดเคลื่อนของแบบและรายการก่อสร้างด้วยประการใดๆ ก็ตาม ผู้รับจ้างก่อสร้างตกลงทำการแก้ไขตามที่วิศวกรที่ปรึกษาของผู้รับจ้างก่อสร้างกำหนด และของถือว่างานดังกล่าวนี้อยู่ในขอบข่ายงานที่ผู้รับจ้างจะต้องรับผิดชอบในการก่อสร้างทั้งสิ้น

ระยะต่างๆและมาตรฐานต่างๆ ให้ถือเอาตัวเมตรซึ่งระบุในแบบเป็นหลัก (ยกเว้นตัวเลขที่เขียนผิด หลาย) ห้ามวัดจากแบบโดยตรง อาจมีขยายส่วน ให้ตรวจสอบกับหน้างานอีกครั้งก่อนดำเนินการ หรือสอบถามผู้ควบคุมงาน หรือสถาปนิก วิศวกรผู้ออกแบบ ก่อนดำเนินการก่อสร้างทุกครั้ง หากมีส่วนหนึ่งส่วนใดที่ยังไม่ชัดเจนหรือการปรากฏแบบที่ต่อกันหรือไม่ชัดเจน ผู้รับจ้างก่อสร้างจะต้องรีบแจ้งและสอบถาม วิศวกรผู้ออกแบบ เพื่อให้ได้ความเป็นไปในทันที โดยให้ถือคำวินิจฉัยของสถาปนิก วิศวกรเป็นข้อยุติ ผู้รับจ้างก่อสร้างจะต้องตรวจสอบงานก่อสร้างกับแบบก่อสร้างและรายการประกอบแบบตลอดในทุกขั้นตอน หากมีความไม่ชัดเจนในแบบ ผู้รับจ้างก่อสร้างจะต้องยื่นคำแนะนำ หรือแบบขยายของเดิม SHOP DRAWING เสนอต่อผู้ควบคุมงาน เพื่อพิจารณาอนุมัติ

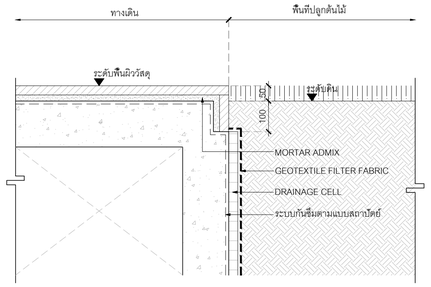


A แบบขยายกระบะ "A" : ต่อกับพื้นทางเดิน

มาตราส่วน 1:10

0 0.25 0.5 0.75 1ม.

มาตราส่วน 1:10

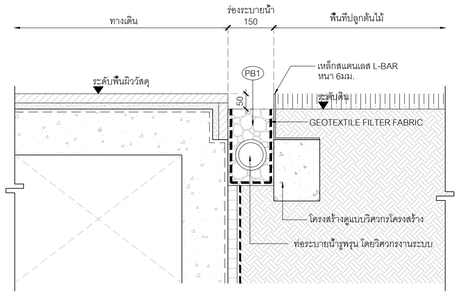


A แบบขยายกระบะ "A" : ต่อกับพื้นที่ปลูกต้นไม้

มาตราส่วน 1:10

0 0.25 0.5 0.75 1ม.

มาตราส่วน 1:10

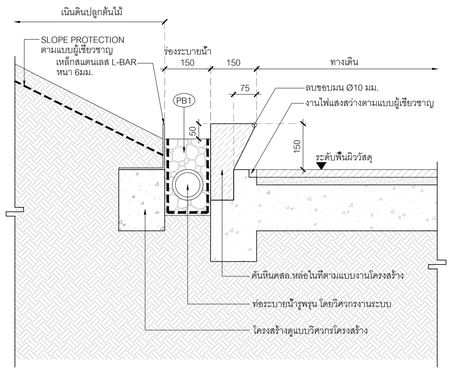


B แบบขยายกระบะ "B" : ต่อกับพื้นทางเดิน

มาตราส่วน 1:10

0 0.25 0.5 0.75 1ม.

มาตราส่วน 1:10

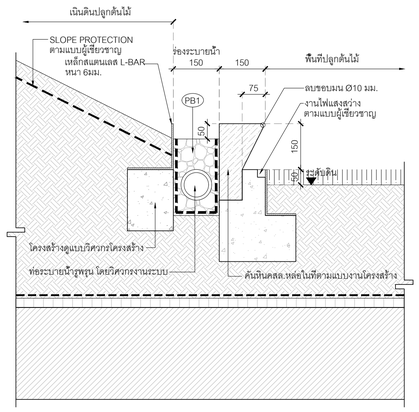


B แบบขยายกระบะ "B" : ต่อกับพื้นที่ปลูกต้นไม้

มาตราส่วน 1:10

0 0.25 0.5 0.75 1ม.

มาตราส่วน 1:10

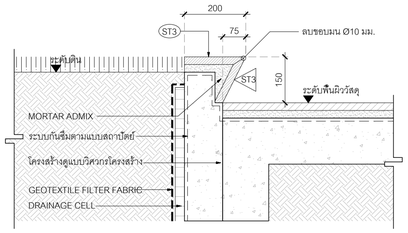


C แบบขยายกระบะ "C" : ต่อกับพื้นทางเดิน

มาตราส่วน 1:10

0 0.25 0.5 0.75 1ม.

มาตราส่วน 1:10

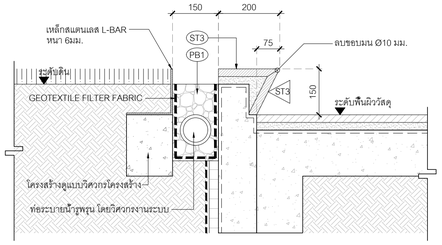


C แบบขยายกระบะ "C" : ต่อกับร่องระบายน้ำ

มาตราส่วน 1:10

0 0.25 0.5 0.75 1ม.

มาตราส่วน 1:10

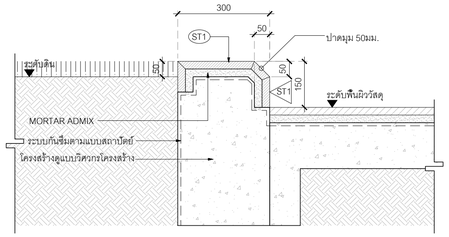


D แบบขยายกระบะ "D"

มาตราส่วน 1:10

0 0.25 0.5 0.75 1ม.

มาตราส่วน 1:10

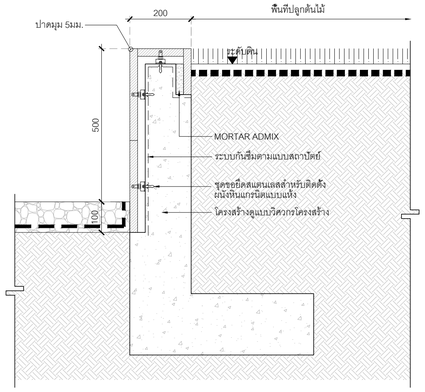


E แบบขยายกระบะ "F"

มาตราส่วน 1:10

0 0.25 0.5 0.75 1ม.

มาตราส่วน 1:10

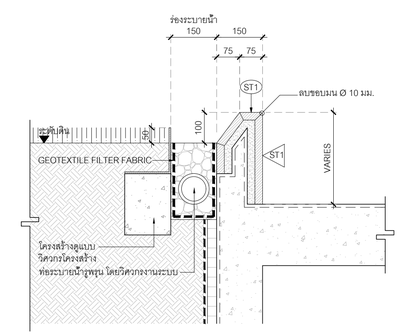


F แบบขยายกระบะ "F" : ต่อกับร่องระบายน้ำ

มาตราส่วน 1:10

0 0.25 0.5 0.75 1ม.

มาตราส่วน 1:10

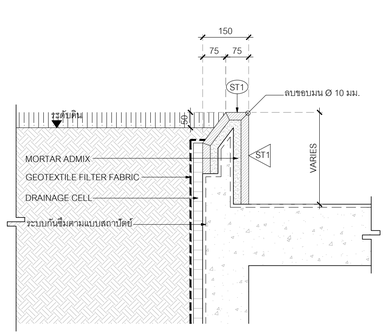


F แบบขยายกระบะ "F"

มาตราส่วน 1:10

0 0.25 0.5 0.75 1ม.

มาตราส่วน 1:10

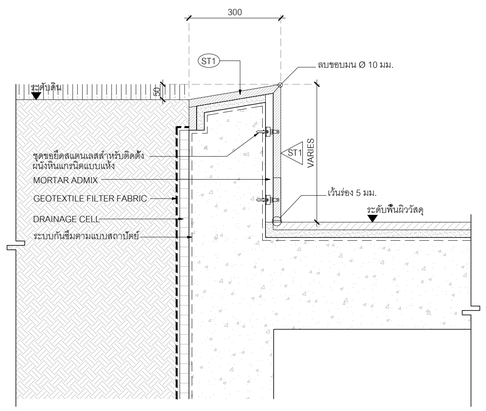


G แบบขยายกระบะ "G"

มาตราส่วน 1:10

0 0.25 0.5 0.75 1ม.

มาตราส่วน 1:10

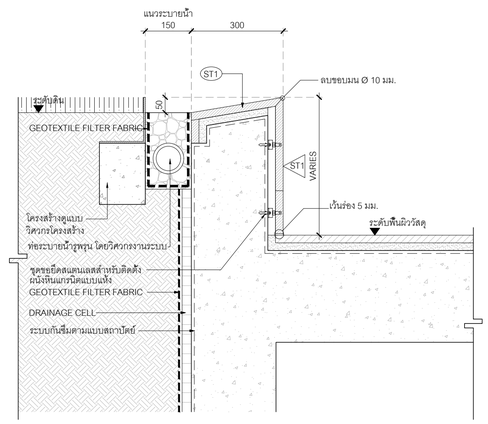

G แบบขยายกระบะ "G" : ต่อกับร่องระบายน้ำ

มาตราส่วน 1:10

0 0.25 0.5 0.75 1ม.

มาตราส่วน 1:10

โครงการ

ออกแบบรายละเอียดโครงการก่อสร้างและตกแต่งภายใน อาคารสำนักงาน กสทช. แห่งใหม่ (ปรับปรุงแก้ไขแบบครั้งที่ 2)

กสทช.

เจ้าของโครงการ

สำนักงานคณะกรรมการกิจการกระจายเสียง กิจการโทรทัศน์ และกิจการโทรคมนาคมแห่งชาติ

ผู้ออกแบบ

บริษัท ศศิ ดีแอนด์เอ็น จำกัด
SASI D&N CO., LTD.

ผู้อำนวยการโครงการ		
ทวีวัตร	จันทรสาขา	ส.สถ.1196
ผู้จัดการโครงการ		
วิญญู	วานิชศิริโรจน์	ว.สถ. 602
ผู้ช่วยจัดการโครงการ		
โอภาส	หาญจนลักษณ์	ภ.สถ. 3682
อัมรา	สุงทวล	ภพก. 40543
สถาปนิก		
เอนก	เจริญพิริยะเวช	ว.สถ. 459
จิระศักดิ์	ผุยมูลตรี	ภ.สถ. 6616
ปรีชา	รุ่งรุจีไพศาล	ส.สถ. 1955
นิเทศนากร		
ปริญญา	สมบัติวัฒนกุล	ส.สถ. 2453
ชาตรี	ชอประเสริฐสุข	ส.สน. 179
ภูมิสถาปนิก		
ชัชนิล	ชัง	ส.ภส. 127
พิมพ์พรรณ	พิทยมงคล	ภ.สน. 301
วิศวกรโครงสร้างและโยธา		
พิสิฐ	กาญจนาจริวุฒิ	สย. 5673
อาคม	เศรษฐีมูลกุล	สย. 5661
วิศวกรระบบปรับอากาศและระบายอากาศ		
วพี	รนค่ะยอง	วก. 824
วริวรรณ	ดิวะวงศ์	ภก. 36473
วิศวกรระบบสุขาภิบาลและดับเพลิง		
อนุช	ธีรสิงห์	สส. 618
วิศวกรระบบไฟฟ้า		
ดร.สมบัติ	วนิชประภา	วพก. 842
มนธิรา	ทองปอน	ภพก. 47756
อาคาร		
	-	

แบบแสดง

แบบขยายกระบะต้นไม้

KEYPLAN



แผ่นที่

4201

วัน เดือน ปี 30 กันยายน 2569

ครั้งที่	รายการแก้ไข	วันที่


หมายเหตุข้อกำหนดโครงการ

ผู้รับจ้างก่อสร้างต้องเป็นผู้เชี่ยวชาญในการก่อสร้าง โครงระแนงก่อสร้างตลอดจนรายการก่อสร้างได้ตลอดเวลาเป็นที่เข้าใจโดยตลอดแล้ว และราคาค่าจ้างรวมค่าใช้จ่ายในการก่อสร้างเพื่อจะแก้ไขให้เป็นไปตามวัตถุประสงค์ ประโยชน์ใช้สอย ความแข็งแรงและความสวยงาม ของงานก่อสร้าง และให้เรียบร้อยสำหรับการอยู่ใช้อาศัยได้ทันทีแล้ว หากประกฏความผิดพลาด คลาดเคลื่อนของงานและรายการก่อสร้างด้วยประการใดๆ ก็ตาม ผู้รับจ้างก่อสร้างต้องทำการแก้ไขด้วยค่าใช้จ่ายของผู้รับจ้างก่อสร้างเอง และของรายการคู่สัญญาในใด้

รองพื้นด้วยทรายหยาบ หนาประมาณ 10 ซม. ทั้งนี้ขอให้ผู้รับเหมาตรวจสอบกับวิศวกรผู้ออกแบบก่อนดำเนินการก่อสร้างทุกครั้ง หากมีสิ่งกีดขวางหรือสภาพพื้นที่ไม่เหมาะสม ให้แจ้งวิศวกรผู้ออกแบบทราบก่อนดำเนินการ

ในกรณีที่มีการขุดลอกบริเวณที่ก่อสร้างลึกเกินกว่าที่ออกแบบ ผู้รับจ้างก่อสร้างจะต้องรับผิดชอบค่าใช้จ่ายในการขุดลอกและเทคอนกรีตเพิ่มเติมเอง ผู้รับจ้างก่อสร้างจะต้องรับผิดชอบต่อความเสียหายที่เกิดขึ้นกับโครงสร้างอาคารและโครงสร้างใกล้เคียง ในระหว่างการก่อสร้าง เพื่อให้ทราบถึงวิธีการในการติดตั้งที่ ได้ถูกต้องตามที่ผู้ออกแบบได้ระบุไว้ ผู้รับจ้างจะต้องทำการติดตั้งตัวอย่างให้ผู้ออกแบบได้ตรวจสอบก่อนการติดตั้งจริง

ผู้รับจ้างก่อสร้างต้องเป็นผู้เชี่ยวชาญในการก่อสร้าง โครงระแนงก่อสร้างตลอดจนรายการก่อสร้างได้ตลอดเวลาเป็นที่เข้าใจโดยตลอดแล้ว และราคาค่าจ้างรวมค่าใช้จ่ายในการก่อสร้างเพื่อจะแก้ไขให้เป็นไปตามวัตถุประสงค์ ประโยชน์ใช้สอย ความแข็งแรงและความสวยงาม ของงานก่อสร้าง และให้เรียบร้อยสำหรับการอยู่ใช้อาศัยได้ทันทีแล้ว หากประกฏความผิดพลาด คลาดเคลื่อนของงานและรายการก่อสร้างด้วยประการใดๆ ก็ตาม ผู้รับจ้างก่อสร้างต้องทำการแก้ไขด้วยค่าใช้จ่ายของผู้รับจ้างก่อสร้างเอง และของรายการคู่สัญญาในใด้

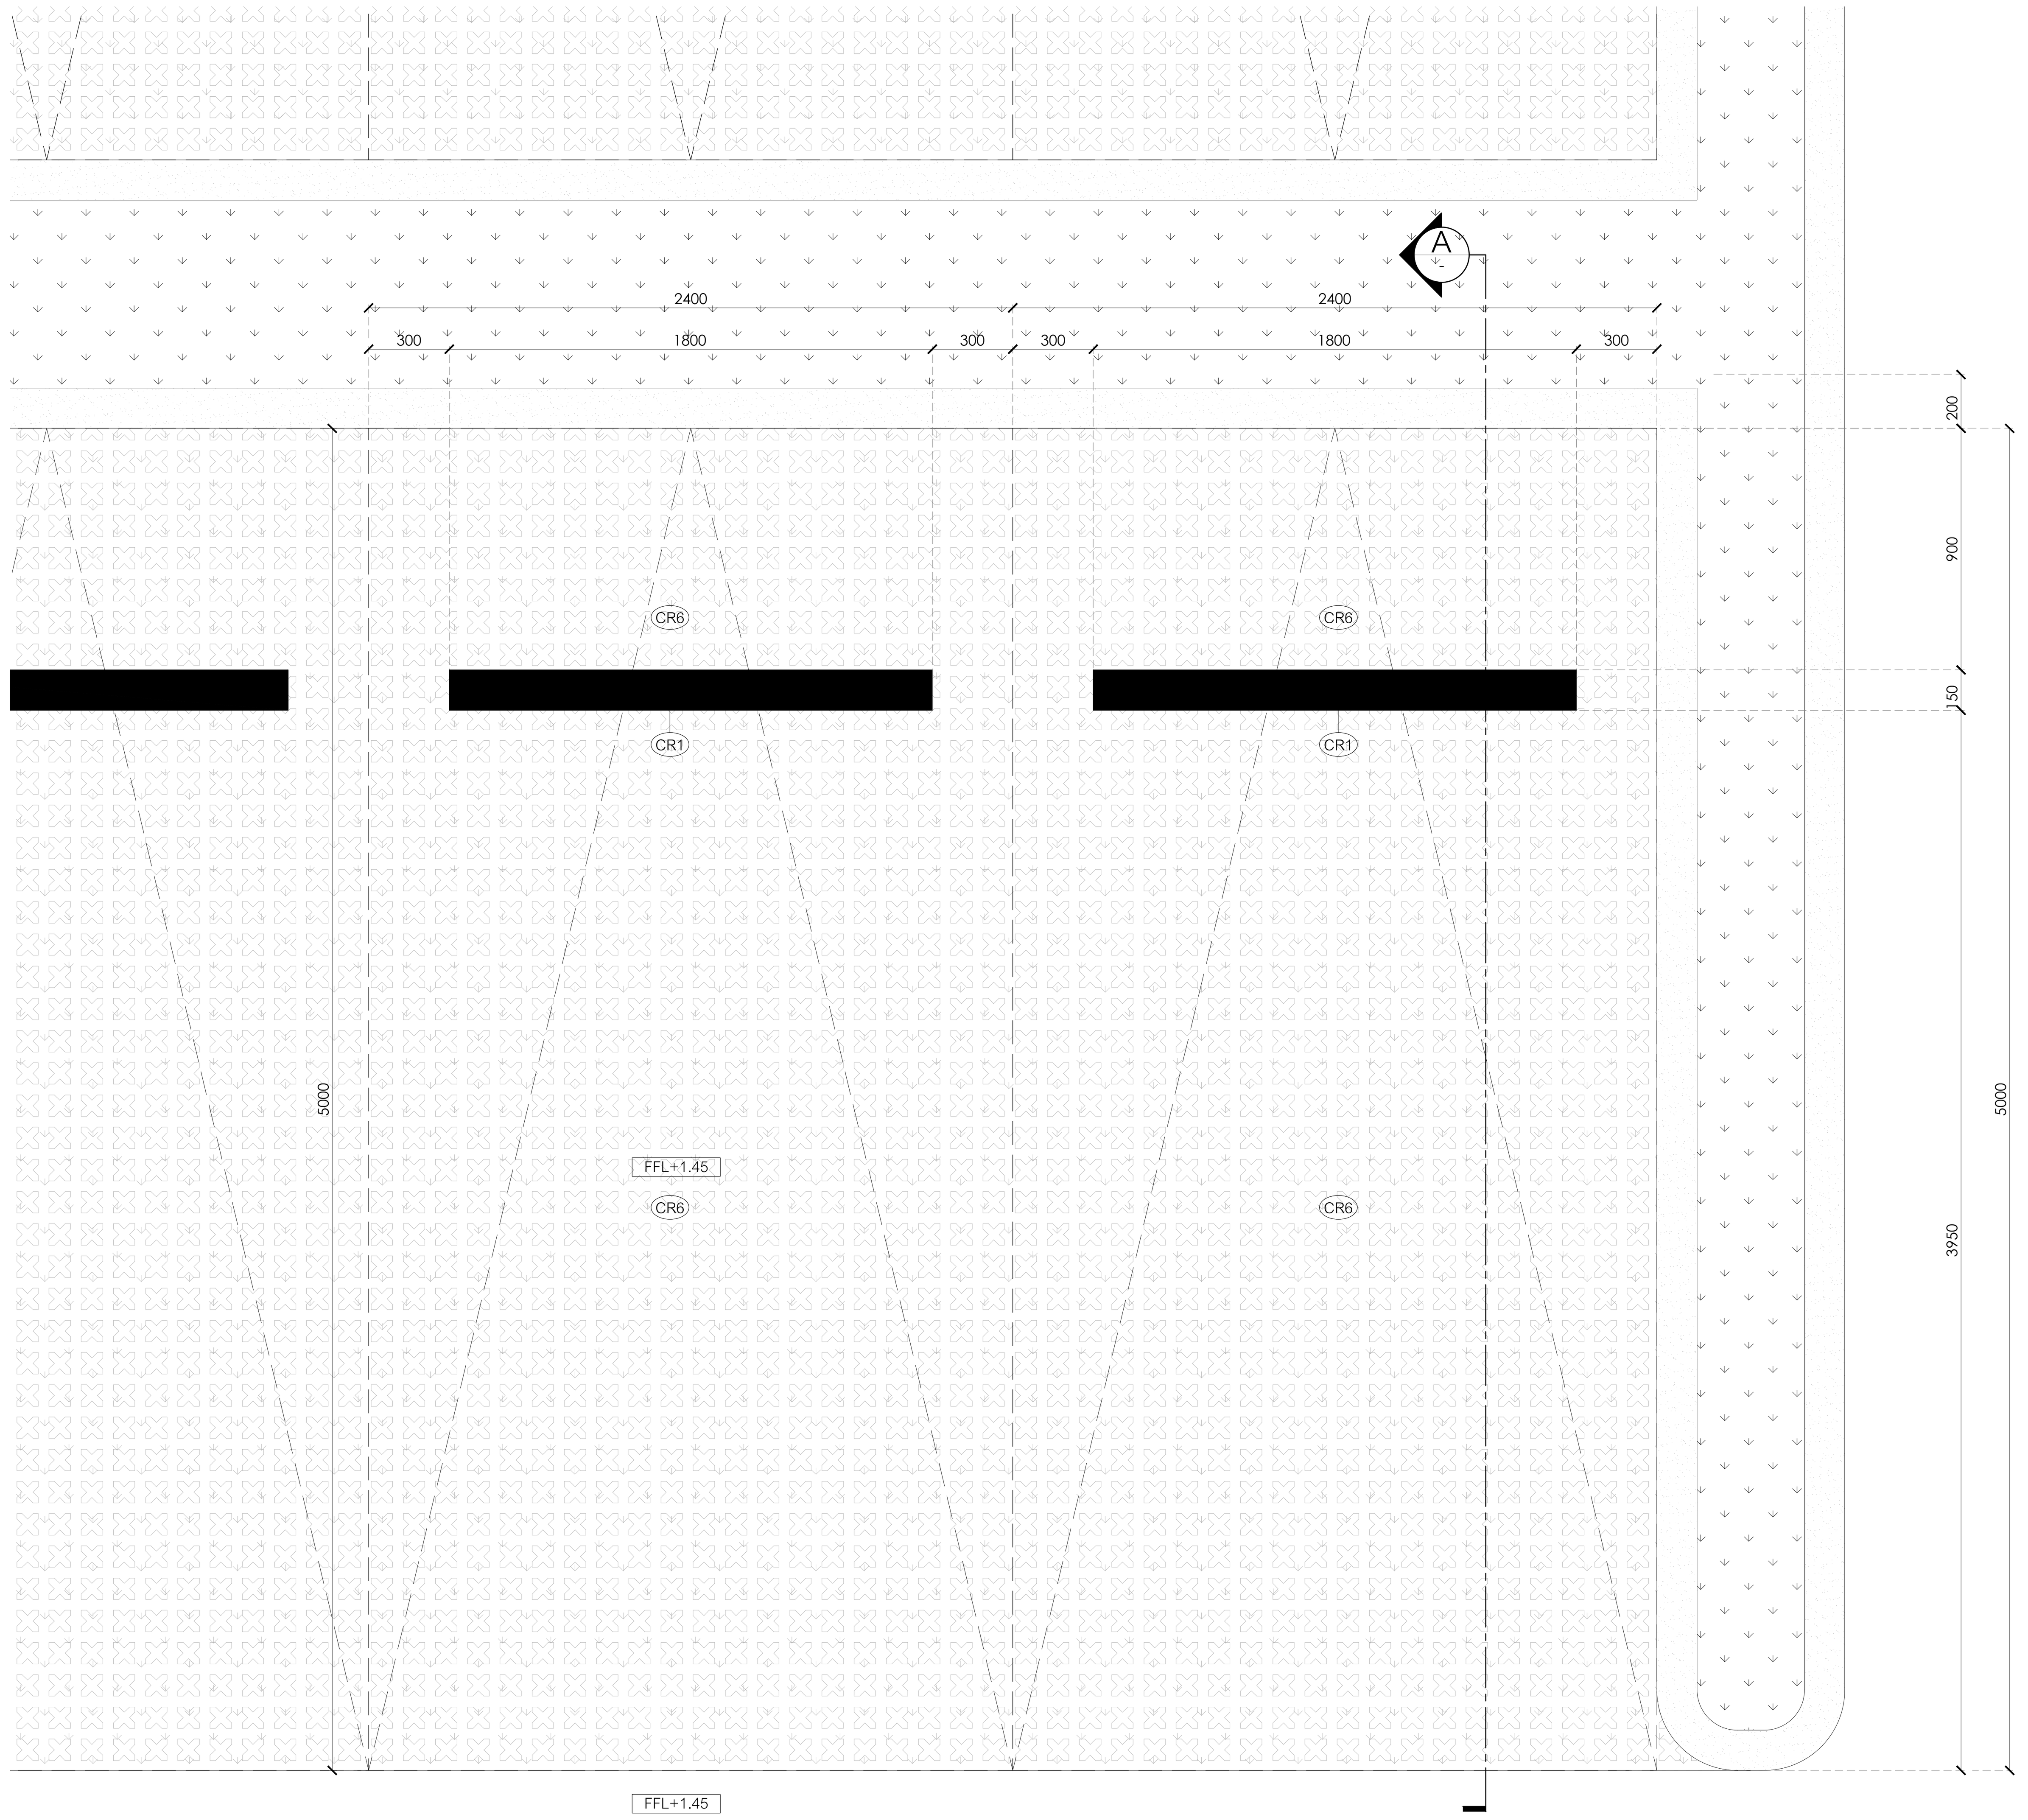



แบบขยายที่ห้ามล้อรถยนต์

มาตราส่วน 1:20

0 0.5 1 1.5 2ม.

มาตราส่วน 1:20

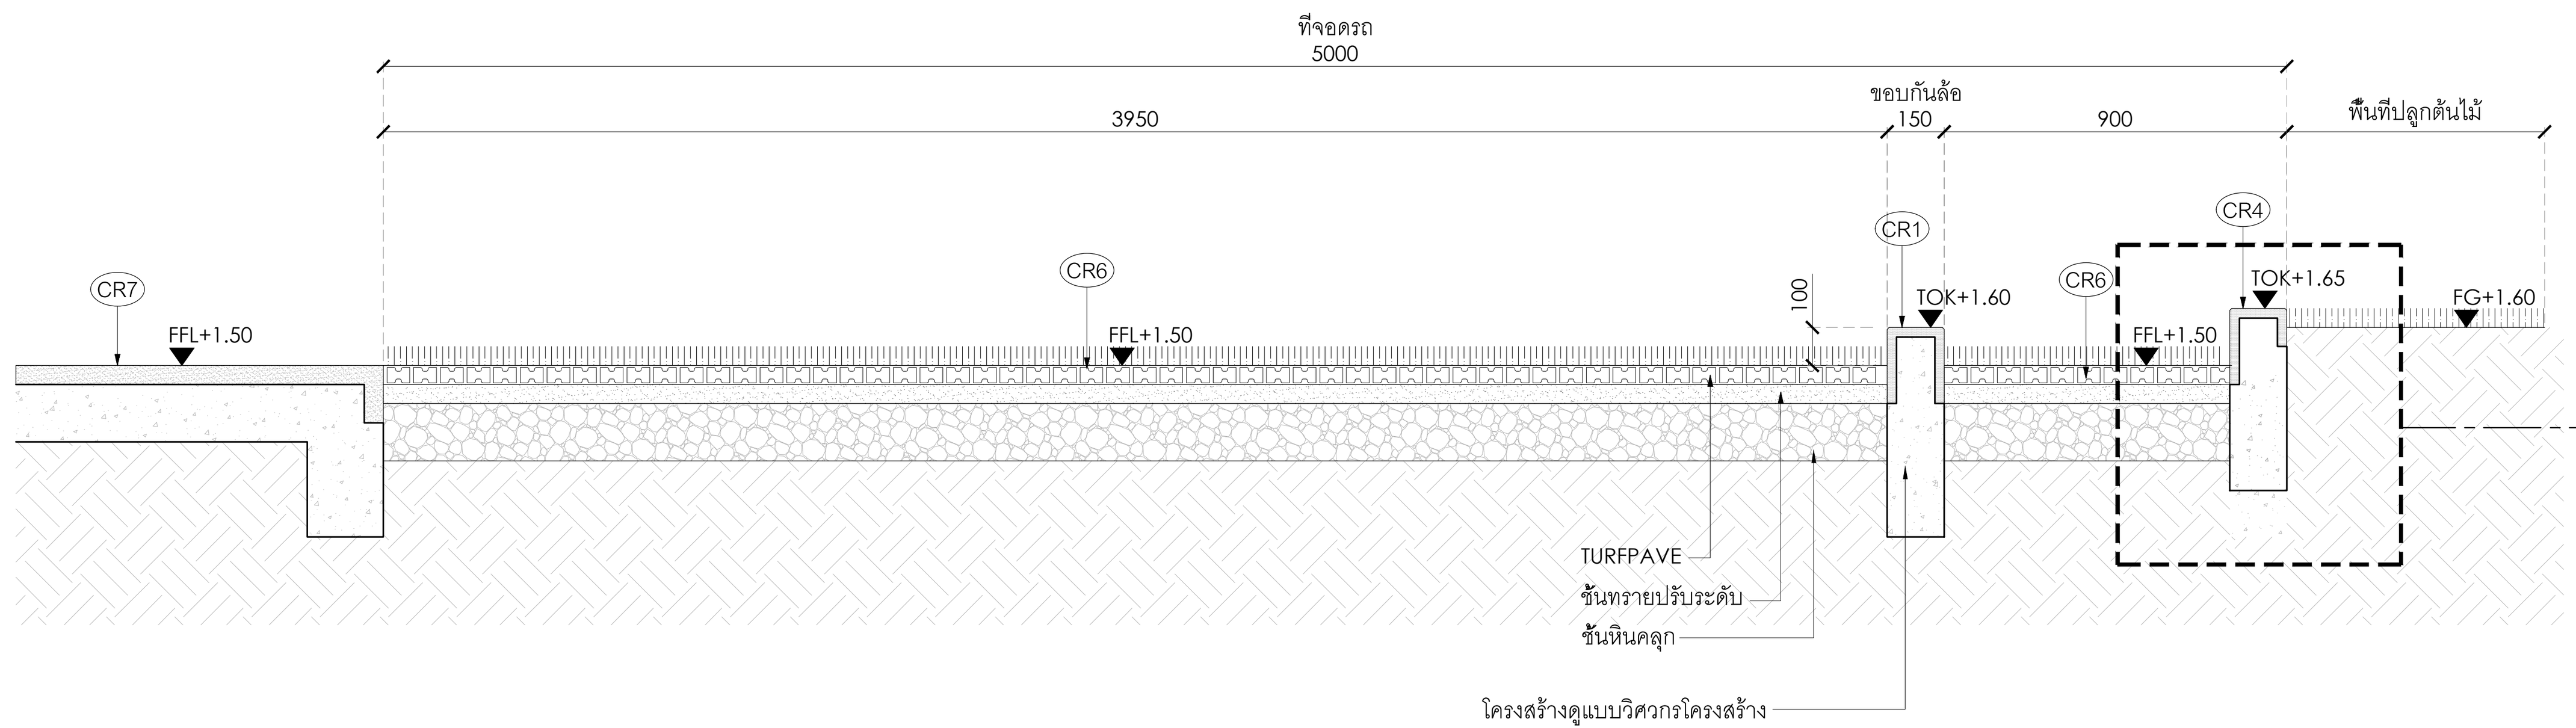

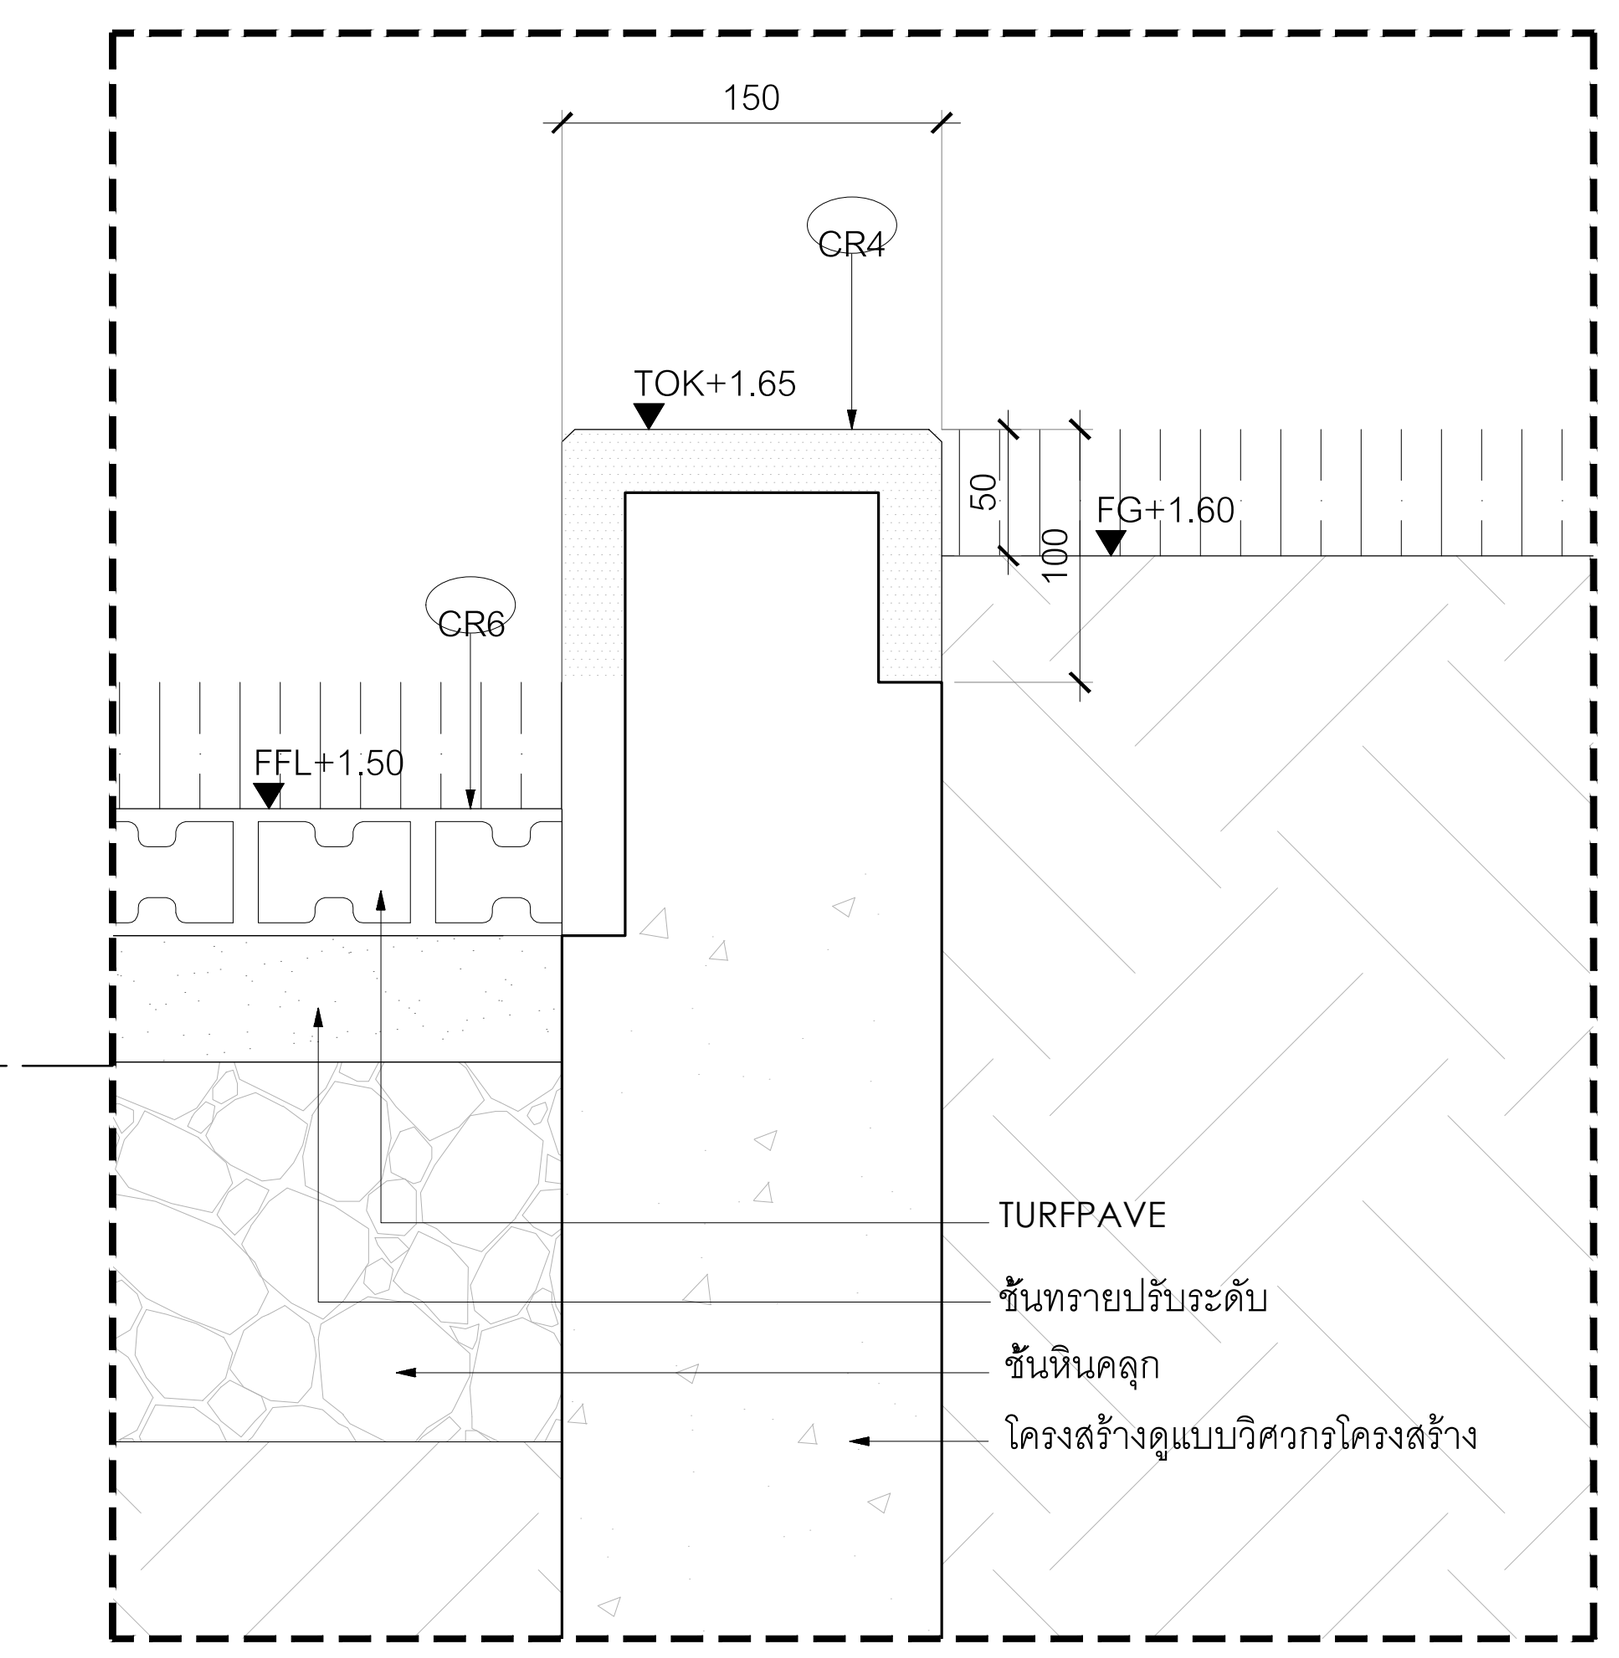

รูปตัดขยายที่ห้ามล้อรถยนต์

A

มาตราส่วน 1:20

0 0.5 1 1.5 2ม.

มาตราส่วน 1:20

โครงการ

ออกแบบรายละเอียดโครงการก่อสร้าง และตกแต่งภายใน อาคารสำนักงาน กสทช. แห่งใหม่ (ปรับปรุงแก้ไขแบบครั้งที่ 2)

กสทช.

เจ้าของโครงการ

สำนักงานคณะกรรมการกิจการกระจายเสียง กิจการโทรทัศน์ และกิจการโทรคมนาคมแห่งชาติ

ผู้ออกแบบ

SASI

บริษัท ศศิ ดีแอนด์เอ็ม จำกัด
SASI D&M CO., LTD.

ผู้อำนวยการโครงการ
ทวีจิตร จันทรสาขา ส-สถ.1196

ผู้จัดการโครงการ
วิญญู วานิชศิริโรจน์ ว-สถ. 602

ผู้ช่วยจัดการโครงการ
โอภาส หาญเจนลักษณ์ ภ-สถ. 3682
อัฉรา ฮุงหวล ภฟก. 40543

สถาปนิก
เอนก เจริญพิริยะเวศ ว-สถ. 459
จิระศักดิ์ ผุยมูลตรี ภ-สถ. 6616
ปรีชา รุ่งรุจิไพศาล ส-สถ. 1955

มัณฑนากร
ปริญญา สมบัติวัฒนกุล ส-สถ. 2453
ชาตรี ชลประเสริฐสุข ส-สน. 179

ภูมิสถาปนิก
ชัชนิล ซัง ส-ภส. 127
พิมพ์พรรณ ทิพย์มงคล ภ-สน. 301

วิศวกรโครงสร้างและโยธา
พิสิฐ กาญจนรุจิวุฒิ สย. 5673
อาคม เตชะธัญญกุล สย. 5661

วิศวกรระบบปรับอากาศและระบายอากาศ
รพี รนต์ละออง วก. 824
รวิวรรณ ติวะวงศ์ ภก. 36473

วิศวกรระบบสุขาภิบาลและดับเพลิง
อนุช ธีรสิงห์ สส. 618


วิศวกรระบบไฟฟ้า
ดร.สมบัติ วนิชประภา วฟก. 842
มนจิรา ทองปอน ภฟก. 47756

อาคาร
-

แบบแสดง

แบบขยายที่ห้ามล้อรถยนต์

KEYPLAN

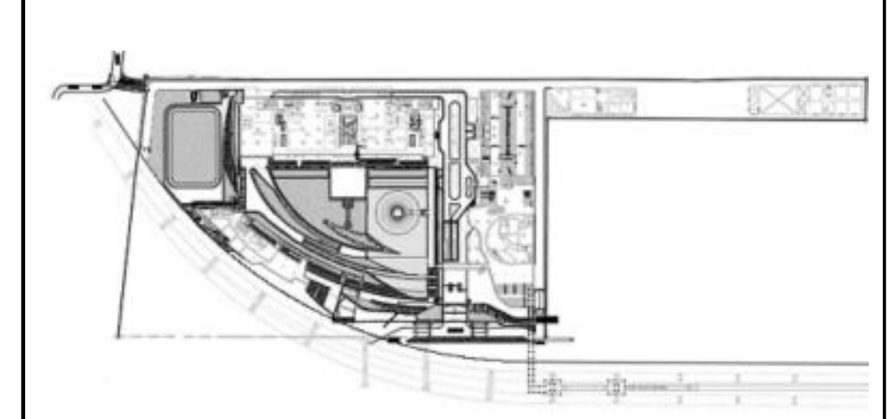

แผ่นที่
4202

วัน เดือน ปี 30 กันยายน 2569


ครั้งที่	รายการแก้ไข	วันที่

หมายเหตุข้อกำหนดโครงการ

ผู้รับจ้างก่อสร้างถือเป็นผู้เชี่ยวชาญในการก่อสร้าง ได้ตรวจแบบก่อสร้างตลอดจนรายการก่อสร้างโดยละเอียดและเป็นที่เข้าใจโดยตลอดแล้ว และราคาค่าจ้างได้รวมค่าใช้จ่ายในการก่อสร้างที่ต้องแก้ไขให้เป็นไปตามวัตถุประสงค์ ประโยชน์ใช้สอย ความแข็งแรงและความสวยงาม ของงานก่อสร้าง และได้เผื่อเวลาสำหรับการแก้ไขที่อาจเกิดขึ้นแล้ว หากปรากฏความผิดพลาด คลาดเคลื่อนของแบบและรายการก่อสร้างด้วยประการใดๆ ก็ตาม ผู้รับจ้างก่อสร้างต้องทำการแก้ไขด้วยค่าใช้จ่ายของผู้รับจ้างก่อสร้างเอง และขอขยายอายุสัญญาไม่ได้


ระยะต่างๆและมาตรฐานต่างๆ ให้ถือเอาตัวเลขที่ระบุในแบบเป็นหลัก (ยกเว้นตัวเลขที่เขียนผิด พลาด) ห้ามวัดจากแบบโดยตรง ถ้ามีข้อสงสัย ให้สอบถามผู้ควบคุมงาน หรือสถาปนิก วิศวกรผู้ออกแบบ ก่อนดำเนินการก่อสร้างทุกครั้ง หากมีส่วนหนึ่งส่วนใดที่แบบและรายการประกอบแบบขัดแย้งกันหรือไม่ชัดเจน ผู้รับจ้างก่อสร้างจะต้องรีบแจ้งแก่สถาปนิก วิศวกรผู้ออกแบบ เพื่อให้จัดการแก้ไขในทันที โดยให้ถือคำวินิจฉัยของสถาปนิก วิศวกรเป็นข้อยุติ ผู้รับจ้างก่อสร้างจะต้องตรวจสอบงานก่อสร้างกับแบบก่อสร้างและรายการประกอบแบบต่างๆในทุกขั้นตอน หากมีความไม่ชัดเจนในแบบ ผู้รับจ้างก่อสร้างจะต้องจัดทำแบบขยาย หรือแบบรายละเอียด SHOP DRAWING เสนอต่อผู้ควบคุมงาน เพื่อพิจารณาอนุมัติ

4202

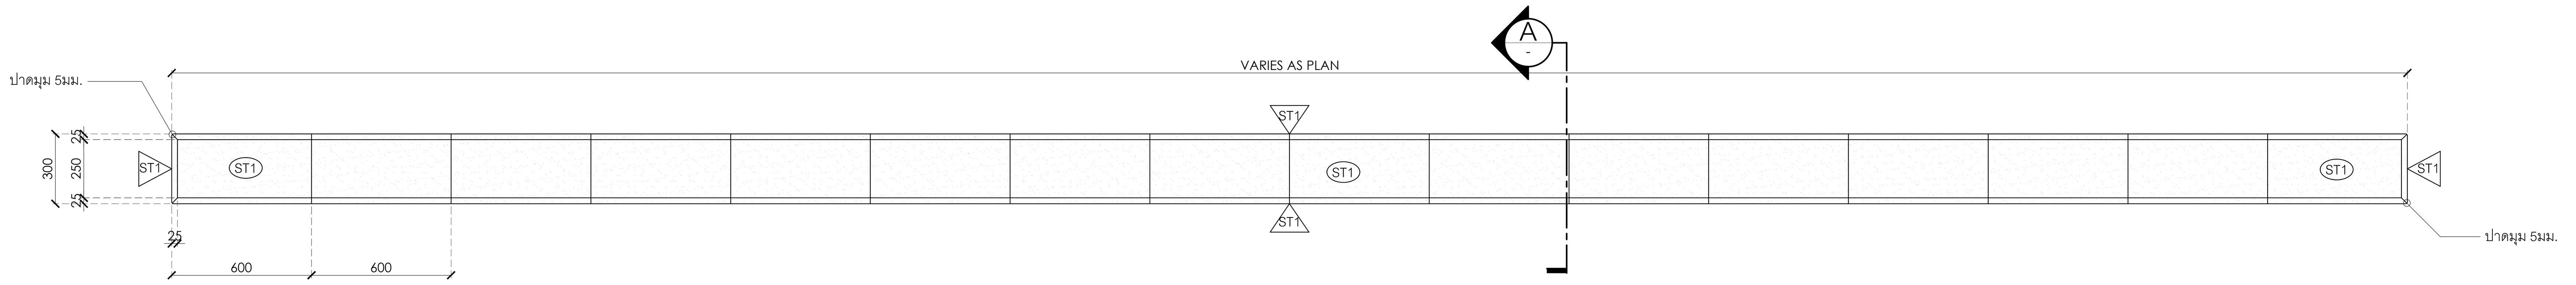


1 แบบขยายกำแพง 300มม.
1:20

มาตราส่วน 1:20

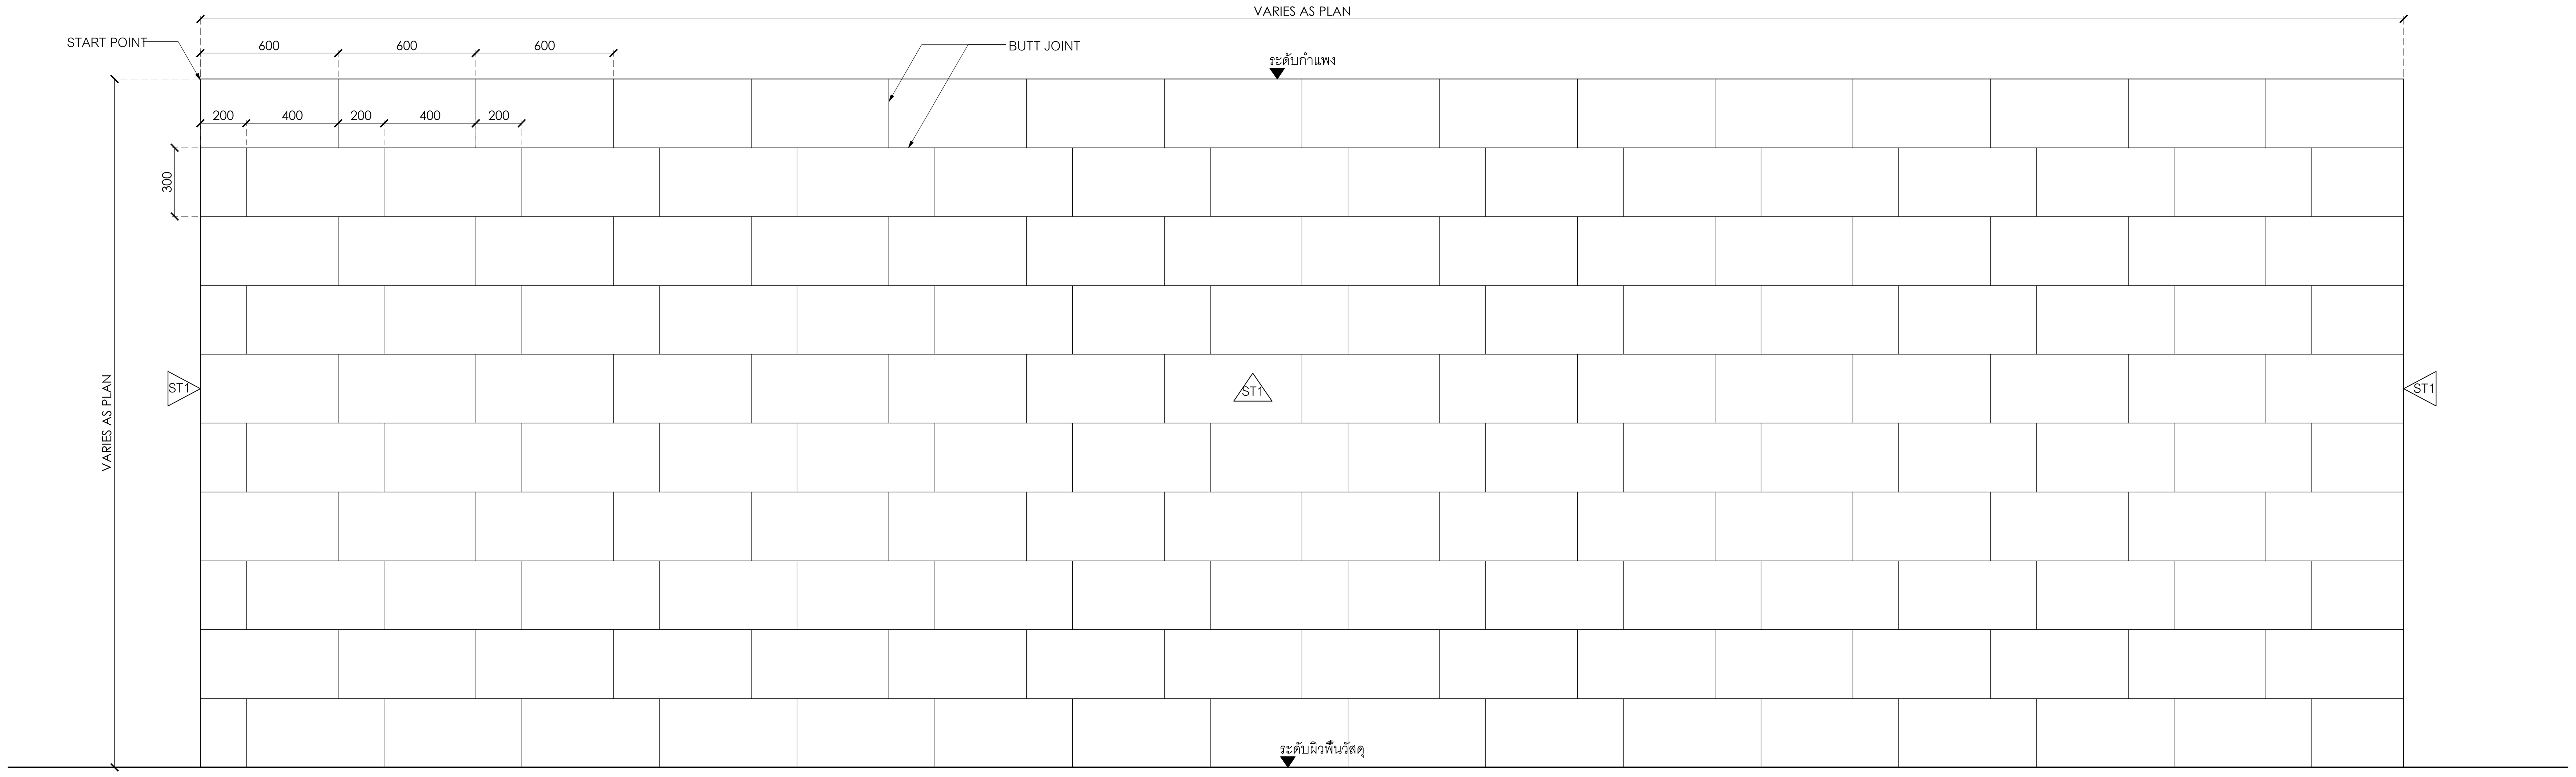

2 รูปด้าน
มาตราส่วน 1:20

มาตราส่วน 1:20

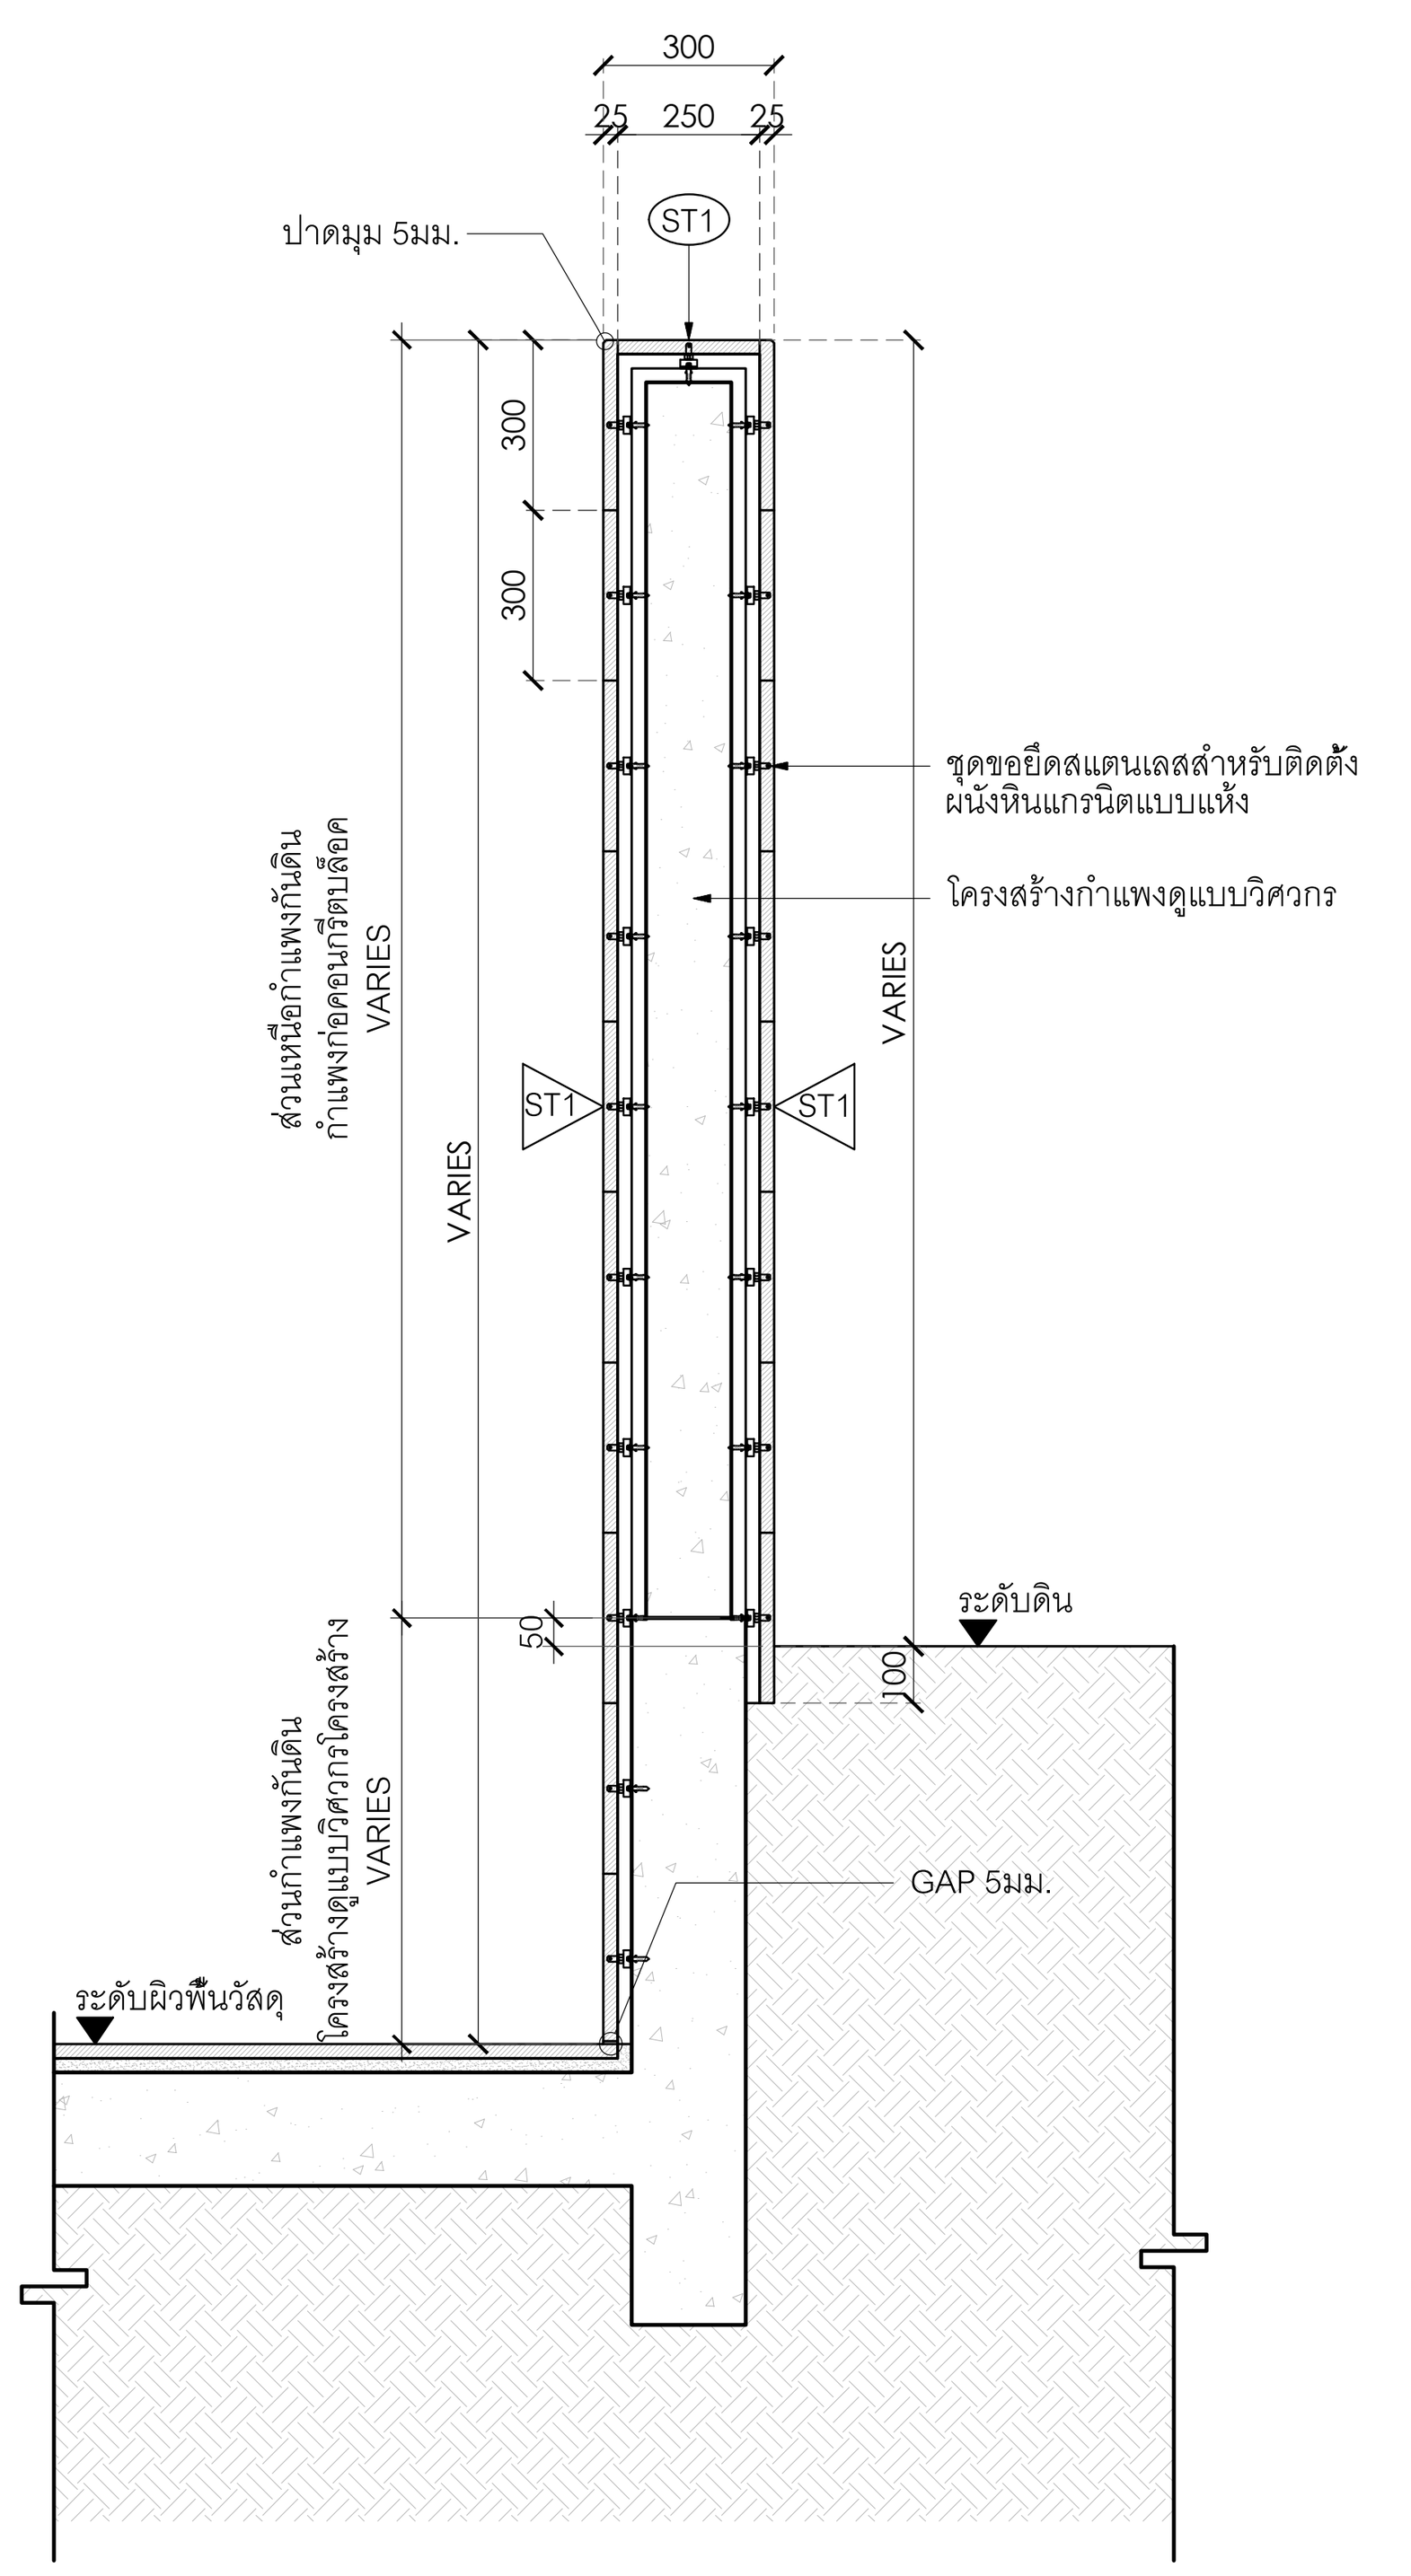

A รูปตัด
มาตราส่วน 1:20

มาตราส่วน 1:20

โครงการ

ออกแบบรายละเอียดโครงการก่อสร้าง
และตกแต่งภายใน
อาคารสำนักงาน กสทช. แห่งใหม่
(ปรับปรุงแก้ไขแบบครั้งที่ 2)

กสทช.

เจ้าของโครงการ

สำนักงานคณะกรรมการกิจการกระจายเสียง
กิจการโทรทัศน์ และกิจการโทรคมนาคมแห่งชาติ

ผู้ออกแบบ

SASI

บริษัท ศศิ ดีแอนด์เอ็ม จำกัด
SASI D&M CO., LTD.

ผู้อำนวยการโครงการ
ทวีจิตร จันทรสาขา ส-สถ.1196

ผู้จัดการโครงการ
วิญญู วานิชศิริโรจน์ ว-สถ. 602

ผู้ช่วยจัดการโครงการ
โอภาส หาญเจนลักษณ์ ภ-สถ. 3682
อัฉรา ฮุงหวล ภฟก. 40543

สถาปนิก
เอนก เจริญพิริยะเวศ ว-สถ. 459
จิระศักดิ์ ผุยมูลตรี ภ-สถ. 6616
ปรีชา รุ่งรุจิไพศาล ส-สถ. 1955

มัณฑนากร
ปริญญา สมบัติวัฒนกุล ส-สถ. 2453
ชาตรี ชลประเสริฐสุข ส-สน. 179

ภูมิสถาปนิก
ชัชนิล ซัง ส-ภส. 127
พิมพ์พรรณ ทิพย์มงคล ภ-สน. 301

วิศวกรโครงสร้างและโยธา
พิสิฐ กาญจนรุจิวุฒิ สย. 5673
อาคม เตชะธัญญกุล สย. 5661

วิศวกรระบบปรับอากาศและระบายอากาศ
รพี รนต์ละออง วก. 824
รวิวรรณ ติวะวงศ์ ภก. 36473

วิศวกรระบบสุขาภิบาลและดับเพลิง
อนุช ธีรสิงห์ สส. 618


วิศวกรระบบไฟฟ้า
ดร.สมบัติ วนิชประภา วฟก. 842
มนจิรา ทองปอน ภฟก. 47756

อาคาร
-

แบบแสดง

แบบขยายกำแพงกว้าง 300 มม.

KEYPLAN

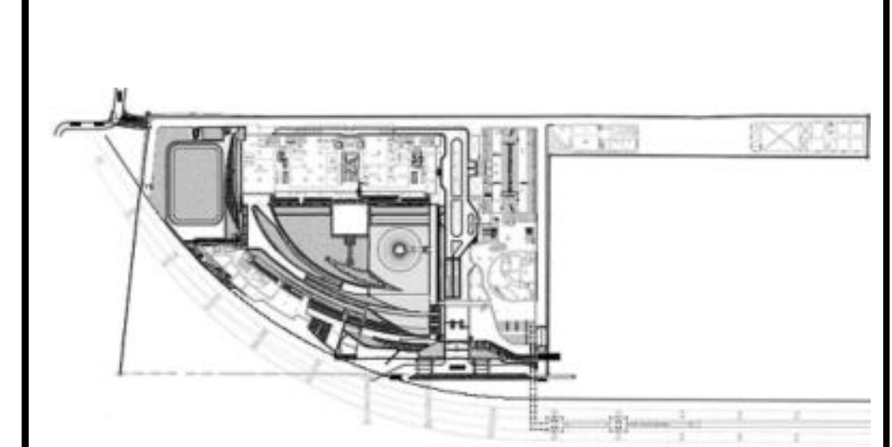

แผ่นที่
4203


วัน เดือน ปี 30 กันยายน 2569

ครั้งที่	รายการแก้ไข	วันที่

หมายเหตุข้อกำหนดโครงการ

ผู้รับจ้างก่อสร้างถือเป็นผู้เชี่ยวชาญในการก่อสร้าง ได้ตรวจแบบก่อสร้างตลอดจนรายการก่อสร้างโดยละเอียดและเป็นที่เข้าใจโดยตลอดแล้ว และราคาค่าจ้างได้รวมค่าใช้จ่ายในการก่อสร้างที่ต้องแก้ไขให้เป็นไปตามวัตถุประสงค์ ประโยชน์ใช้สอย ความแข็งแรงและความสวยงาม ของงานก่อสร้าง และได้เผื่อเวลาสำหรับการแก้ไขที่อาจเกิดขึ้นแล้ว หากปรากฏความผิดพลาด คลาดเคลื่อนของแบบและรายการก่อสร้างด้วยประการใดๆ ก็ตาม ผู้รับจ้างก่อสร้างต้องทำการแก้ไขด้วยค่าใช้จ่ายของผู้รับจ้างก่อสร้างเอง และขอขยายอายุสัญญาไม่ได้


ระยะต่างๆและมาตรฐานต่างๆ ให้ถือเอาตัวเลขที่ระบุในแบบเป็นหลัก (ยกเว้นตัวเลขที่เขียนผิด พลาด) ห้ามวัดจากแบบโดยตรง ถ้ามีข้อสงสัย ให้สอบถามผู้ควบคุมงาน หรือสถาปนิก วิศวกรผู้ออกแบบ ก่อนดำเนินการก่อสร้างทุกครั้ง หากมีส่วนหนึ่งส่วนใดที่แบบและรายการประกอบแบบขัดแย้งกันหรือไม่ชัดเจน ผู้รับจ้างก่อสร้างจะต้องรีบแจ้งแก่สถาปนิก วิศวกรผู้ออกแบบ เพื่อให้จัดการแก้ไขในทันที โดยให้ถือคำวินิจฉัยของสถาปนิก วิศวกรเป็นข้อยุติ ผู้รับจ้างก่อสร้างจะต้องตรวจสอบงานก่อสร้างกับแบบก่อสร้างและรายการประกอบแบบต่างๆในทุกขั้นตอน หากมีความไม่ชัดเจนในแบบ ผู้รับจ้างก่อสร้างจะต้องจัดทำแบบขยาย หรือแบบรายละเอียด SHOP DRAWING เสนอต่อผู้ควบคุมงาน เพื่อพิจารณาอนุมัติ

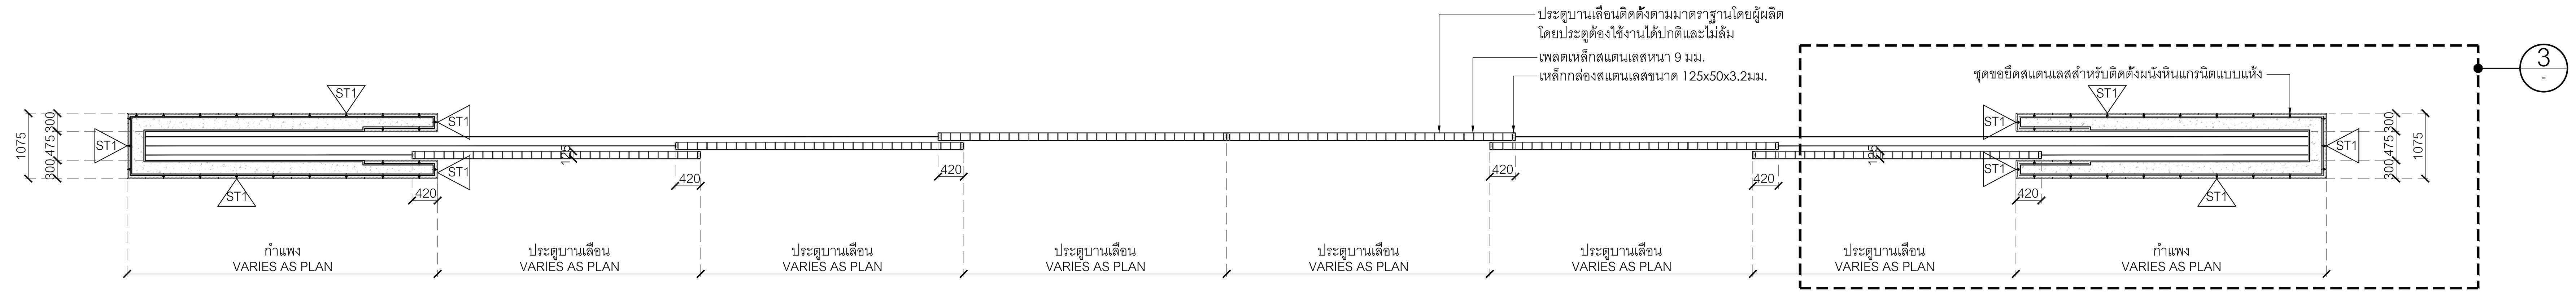

2


1 ประตูบานเลื่อน TYPE "A"
1:75

0 1.5 3 4.5 6 7.5ม.
มาตราส่วน 1:75

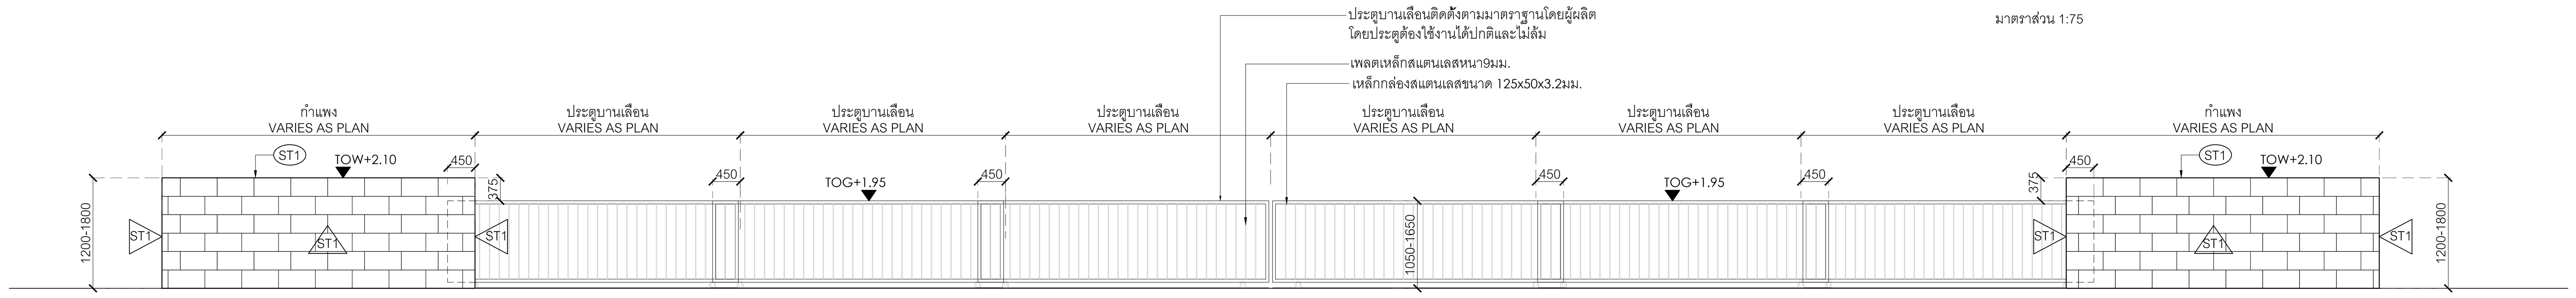

2 รูปด้าน
มาตราส่วน 1:75


0 1.5 3 4.5 6 7.5ม.
มาตราส่วน 1:75

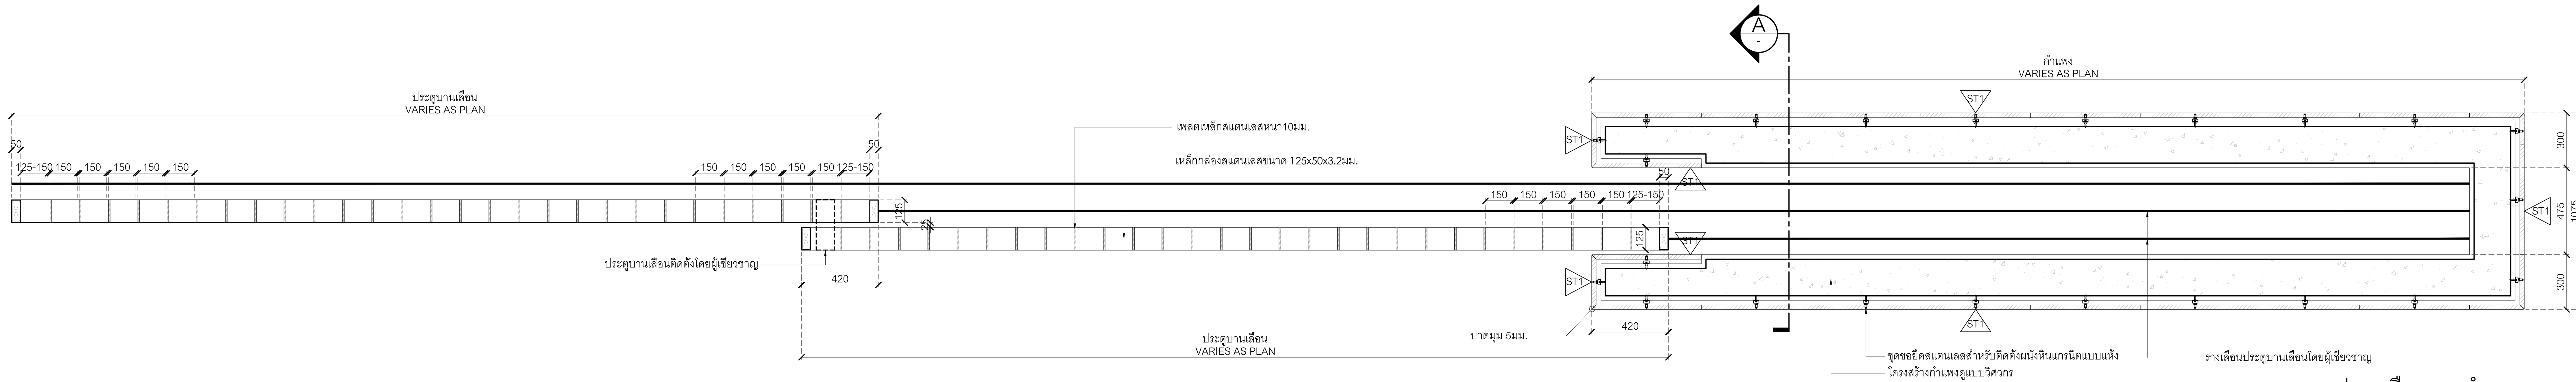

3 แบบขยายประตูเลือนและกำแพง
มาตราส่วน 1:20


0 0.5 1 1.5 2ม.
มาตราส่วน 1:20

4

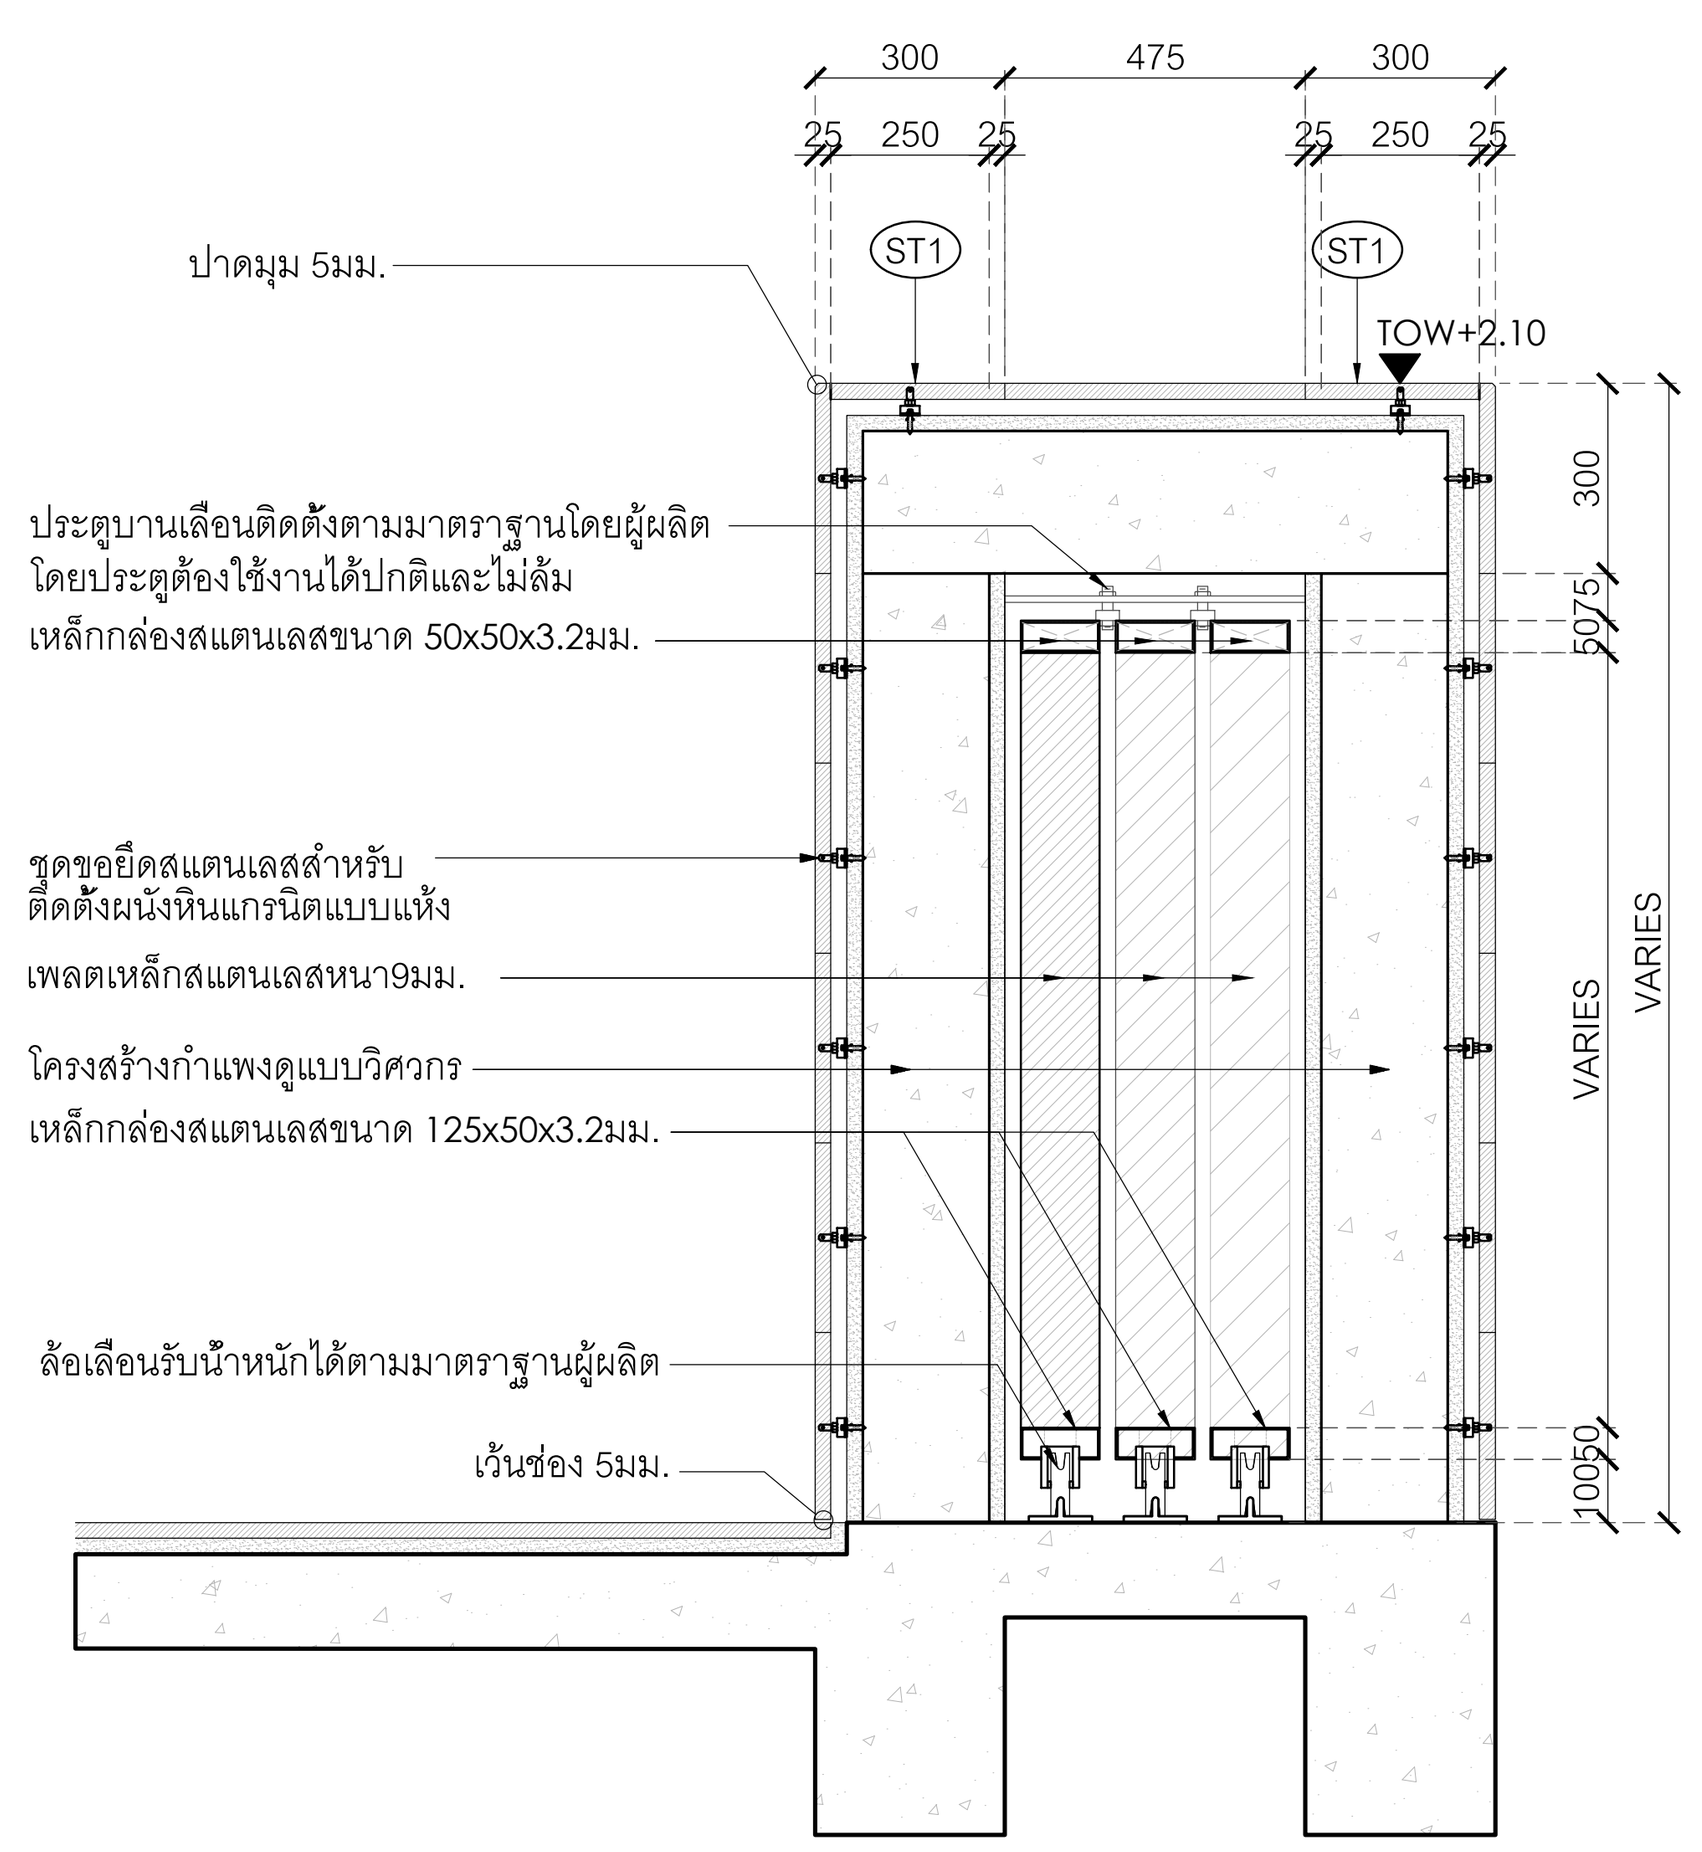

A รูปตัด A
1:20

0 0.5 1 1.5 2ม.
มาตราส่วน 1:20

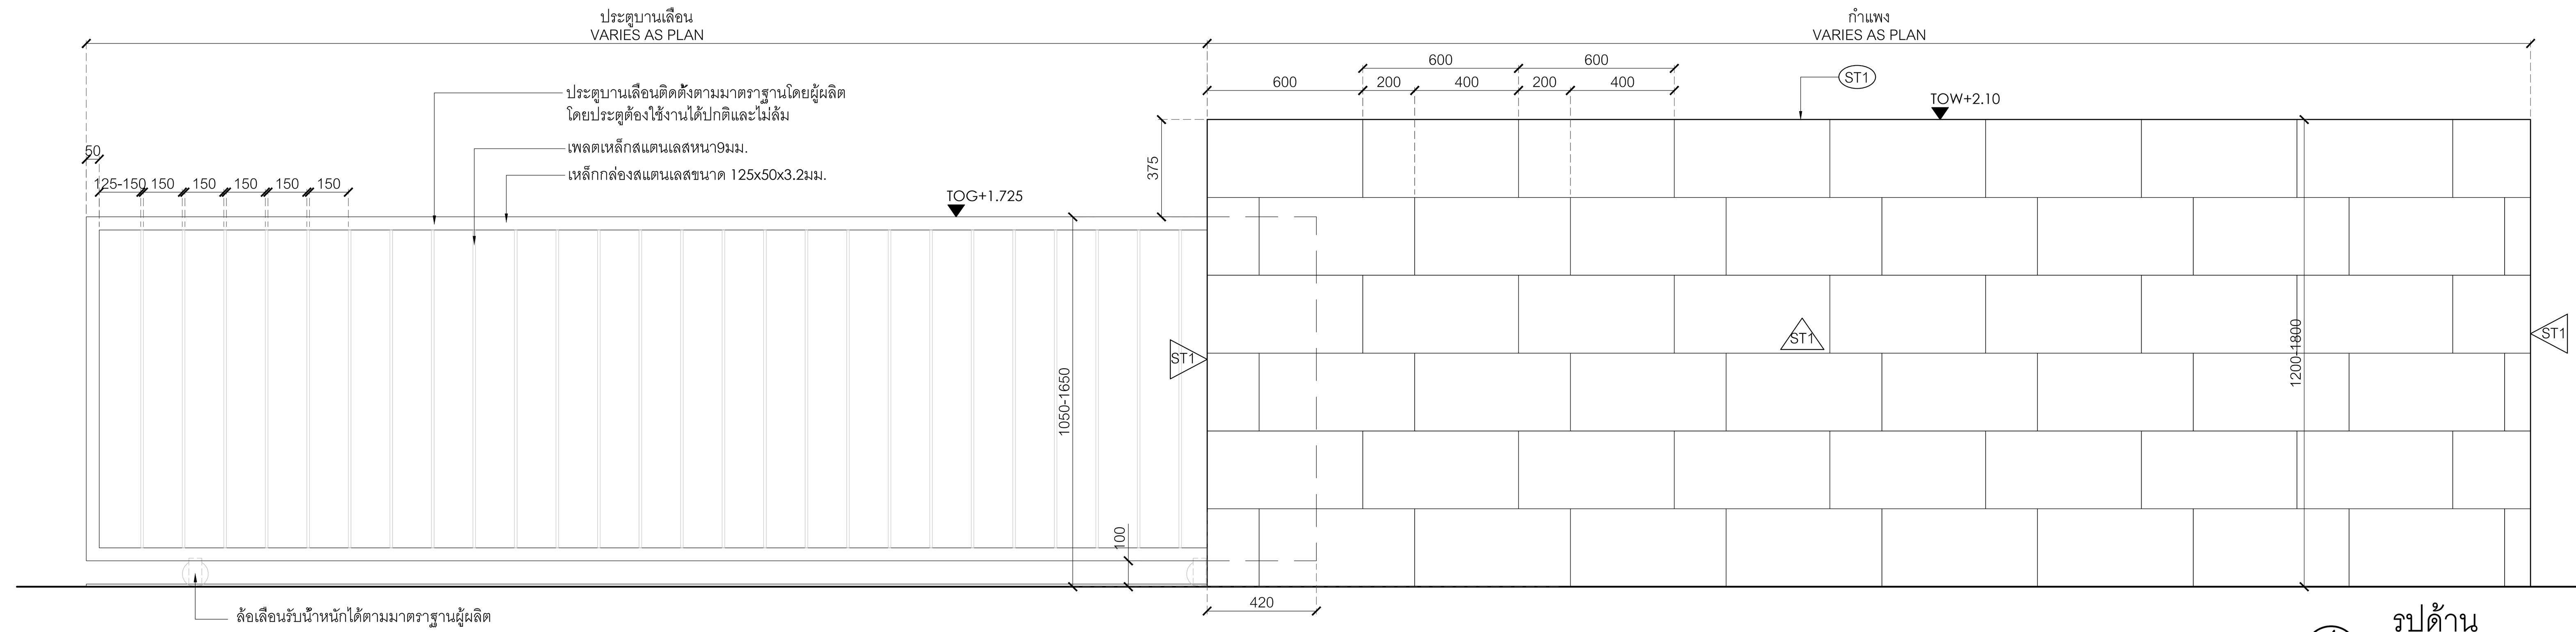

4 รูปด้าน
มาตราส่วน 1:20

0 0.5 1 1.5 2ม.
มาตราส่วน 1:20

โครงการ

ออกแบบรายละเอียดโครงการก่อสร้าง
และตกแต่งภายใน
อาคารสำนักงาน กสทช. แห่งใหม่
(ปรับปรุงแก้ไขแบบครั้งที่ 2)

กสทช.

เจ้าของโครงการ

สำนักงานคณะกรรมการกิจการกระจายเสียง
กิจการโทรทัศน์ และกิจการโทรคมนาคมแห่งชาติ

ผู้ออกแบบ

SASI

บริษัท ศศิ ดีแอนด์เอ็ม จำกัด
SASI D&M CO., LTD.

ผู้อำนวยการโครงการ
ทวีจิตร จันทรสาขา ส-สถ.1196

ผู้จัดการโครงการ
วิญญู วานิชศิริโรจน์ ว-สถ. 602

ผู้ช่วยจัดการโครงการ
โอภาส หาญเจนลักษณ์ ภ-สถ. 3682
อัฉรา ฮุงหวล ภฟก. 40543

สถาปนิก
เอนก เจริญพิริยะเวศ ว-สถ. 459
จิระศักดิ์ ผุยมูลตรี ภ-สถ. 6616
ปรีชา รุ่งรุจิไพศาล ส-สถ. 1955

มัณฑนากร
ปริญญา สมบัติวัฒนกุล ส-สถ. 2453
ชาตรี ชลประเสริฐสุข ส-สน. 179

ภูมิสถาปนิก
ชัชนิล ซัง ส-ภส. 127
พิมพ์พรรณ ทิพย์มงคล ภ-สน. 301

วิศวกรโครงสร้างและโยธา
พิสิฐ กาญจนรุจิวุฒิ สย. 5673
อาคม เตชะธัญญกุล สย. 5661

วิศวกรระบบปรับอากาศและระบายอากาศ
รพี รนต์ละออง วภ. 824
รวิวรรณ ติวะวงศ์ ภภ. 36473

วิศวกรระบบสุขาภิบาลและดับเพลิง
อนุช ธีรสิงห์ สส. 618


วิศวกรระบบไฟฟ้า
ดร.สมบัติ วนิชประภา วฟก. 842
มนจิรา ทองปอน ภฟก. 47756

อาคาร
-

แบบแสดง

แบบขยายประตูบานเลื่อน
TYPE "A"

KEYPLAN

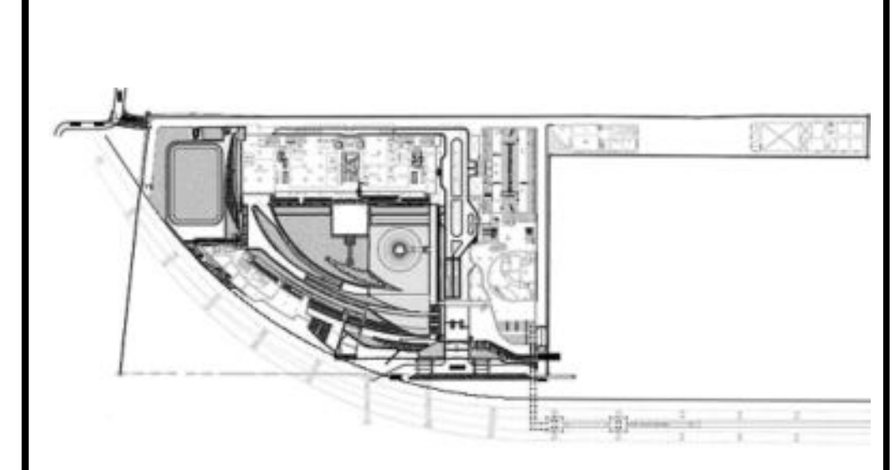

แผ่นที่
4204


วัน เดือน ปี 30 กันยายน 2569

ครั้งที่	รายการแก้ไข	วันที่

หมายเหตุข้อกำหนดโครงการ

ผู้รับจ้างก่อสร้างถือเป็นผู้เชี่ยวชาญในการก่อสร้าง ได้ตรวจแบบก่อสร้างตลอดจนรายการก่อสร้างโดยละเอียดและเป็นที่เข้าใจโดยตลอดแล้ว และราคาค่าจ้างได้รวมค่าใช้จ่ายในการก่อสร้างที่ต้องแก้ไขให้เป็นไปตามวัตถุประสงค์ ประโยชน์ใช้สอย ความแข็งแรงและความสวยงาม ของงานก่อสร้าง และได้เผื่อเวลาสำหรับการแก้ไขที่อาจเกิดขึ้นแล้ว หากปรากฏความผิดพลาด คลาดเคลื่อนของแบบและรายการก่อสร้างด้วยประการใดๆ ก็ตาม ผู้รับจ้างก่อสร้างต้องทำการแก้ไขด้วยค่าใช้จ่ายของผู้รับจ้างก่อสร้างเอง และขอขยายอายุสัญญาไม่ได้

ระยะต่างๆและมาตรฐานต่างๆ ให้ถือเอาตัวเลขที่ระบุในแบบเป็นหลัก (ยกเว้นตัวเลขที่เขียนผิด พลาด) ห้ามวัดจากแบบโดยตรง ถ้ามีข้อสงสัย ให้สอบถามผู้ควบคุมงาน หรือสถาปนิก วิศวกรผู้ออกแบบ ก่อนดำเนินการก่อสร้างทุกครั้ง หากมีส่วนหนึ่งส่วนใดที่แบบและรายการประกอบแบบขัดแย้งกันหรือไม่ชัดเจน ผู้รับจ้างก่อสร้างจะต้องรีบแจ้งแก่สถาปนิก วิศวกรผู้ออกแบบ เพื่อให้จัดการแก้ไขในทันที โดยให้ถือคำวินิจฉัยของสถาปนิก วิศวกรเป็นข้อยุติ ผู้รับจ้างก่อสร้างจะต้องตรวจสอบงานก่อสร้างกับแบบก่อสร้างและรายการประกอบแบบต่างๆในทุกขั้นตอน หากมีความไม่ชัดเจนในแบบผู้รับจ้างก่อสร้างจะต้องจัดทำแบบขยาย หรือแบบรายละเอียด SHOP DRAWING เสนอต่อผู้ควบคุมงาน เพื่อพิจารณาอนุมัติ

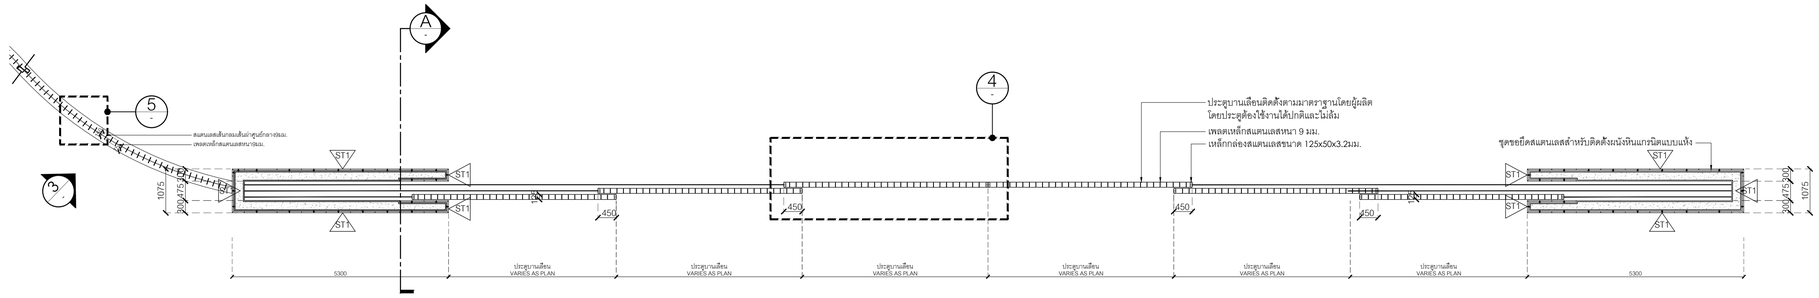


ประตูบานเลื่อน TYPE "B"

มาตราส่วน 1:75

1

0 1 2 3 4 5ม.

มาตราส่วน 1:50

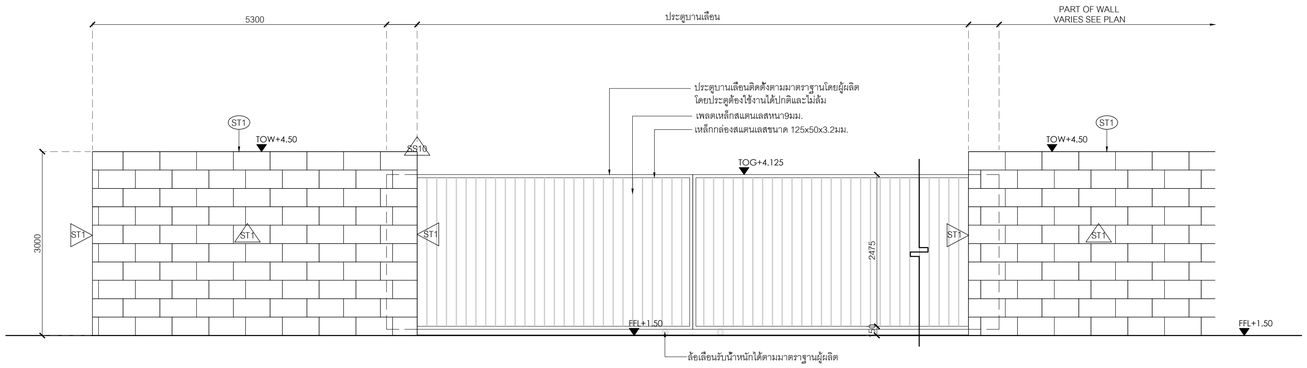


รูปด้าน

มาตราส่วน 1:50

2

0 1 2 3 4 5ม.

มาตราส่วน 1:50

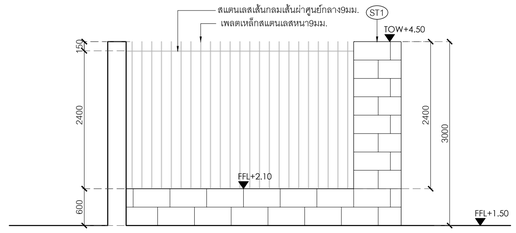


รูปด้าน

มาตราส่วน 1:50

3

0 1 2 3 4 5ม.

มาตราส่วน 1:50

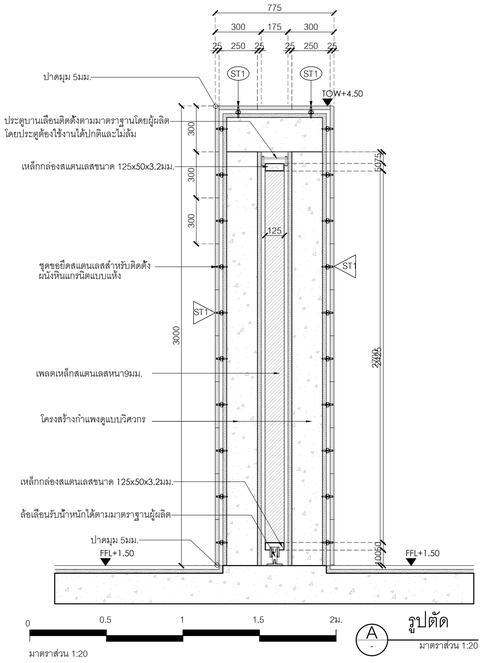


รูปตัด

มาตราส่วน 1:20

A

0 0.5 1 1.5 2ม.

มาตราส่วน 1:20

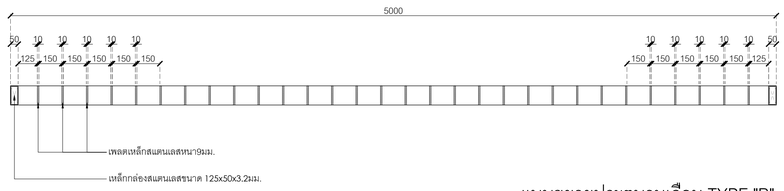


แบบขยายประตูบานเลื่อน TYPE "B"

มาตราส่วน 1:20

4

0 0.5 1 1.5 2ม.

มาตราส่วน 1:20

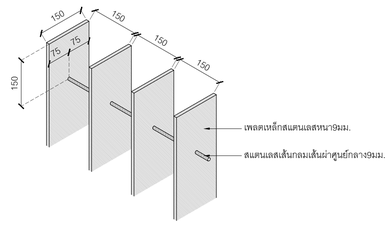

แบบขยายร้วเพลตเหล็กสเตนเลส

มาตราส่วน 1:10

5

0 0.25 0.5 0.75 1ม.

มาตราส่วน 1:10

โครงการ

ออกแบบรายละเอียดโครงการก่อสร้างและตกแต่งภายใน อาคารสำนักงาน กสทช. แห่งใหม่ (ปรับปรุงแก้ไขแบบครั้งที่ 2)

เจ้าของโครงการ

สำนักงานคณะกรรมการกิจการกระจายเสียง กิจการโทรทัศน์ และกิจการโทรคมนาคมแห่งชาติ

ผู้ออกแบบ

บริษัท ศศิ สิ่งแวดล้อม จำกัด
SASI O&M CO., LTD.

ผู้อำนวยการโครงการ		
ทวีพร	จันทรสาขา	ส.สถ.1196
ผู้จัดการโครงการ		
วิญญู	วานิชศิริโรจน์	ว.สถ. 602
ผู้ช่วยจัดการโครงการ		
โอภาส	หาญจนลักษณ์	ภ.สถ. 3682
อัจรา	สุงทวล	ภพก. 40543
สถาปนิก		
เอนก	เจริญพิริยะเวช	ว.สถ. 459
จิระศักดิ์	ผุยมูลตรี	ภ.สถ. 6616
ปรีชา	รุ่งรุจีไพศาล	ส.สถ. 1955
นิเทศนากร		
ปริญญา	สมบัติวัฒนกุล	ส.สถ. 2453
ชาตรี	ชอประเสริฐสุข	ส.สน. 179
อุปัสถาปนิก		
ชัชนิล	ชัง	ส.ภส. 127
พิมพ์พรรณ	พิทยมงคล	ภ.สน. 301
วิศวกรโครงสร้างและโยธา		
พิสิฐ	กาญจนจุรีจุฬิ	สย. 5673
อาคม	เศชะอิญญกุล	สย. 5661
วิศวกรระบบปรับอากาศและระบายอากาศ		
วพี	รนค่ชะออง	วก. 824
วริวรรณ	ศิวะวงศ์	ภก. 36473
วิศวกรระบบสุขาภิบาลและดับเพลิง		
อนุช	ธีรสิงห์	สส. 618
วิศวกรระบบไฟฟ้า		
ดร.สมบัติ	วนิชประภา	วพก. 842
มนจิรา	ทองปอน	ภพก. 47756
อาคาร		
	-	

แบบแสดง

แบบขยายประตูบานเลื่อน
TYPE "B"

KEYPLAN



แผ่นที่

4205

วัน เดือน ปี 30 กันยายน 2569

ครั้งที่	รายการแก้ไข	วันที่

หมายเหตุข้อกำหนดโครงการ

ผู้รับจ้างก่อสร้างมีหน้าที่ในการตรวจสอบรายละเอียดแบบก่อสร้างและรายการประกอบแบบก่อสร้างทั้งหมดก่อนการปฏิบัติงานจริง หากพบข้อขัดแย้งหรือความคลาดเคลื่อนในการก่อสร้างที่อาจส่งผลต่อคุณภาพ ความปลอดภัย หรือความสวยงามของงาน ผู้รับจ้างต้องแจ้งให้ผู้ว่าจ้างทราบเป็นลายลักษณ์อักษรก่อนดำเนินการแก้ไขทุกครั้ง ผู้รับจ้างต้องตรวจสอบขนาดจริงของพื้นที่หน้างานและระดับอ้างอิงต่างๆ ก่อนการสั่งผลิตและติดตั้งประตูบานเลื่อนทุกชุด เพื่อให้มั่นใจว่าประตูมีขนาดพอดีกับช่องเปิด ไม่เกิดปัญหาการติดขัดหรือช่องว่างที่ไม่ได้มาตรฐานเมื่อใช้งานจริง


ผู้รับจ้างต้องจัดทำแบบขยายรายละเอียดการก่อสร้างและติดตั้งประตูบานเลื่อนแต่ละชุด (Shop Drawing) ซึ่งต้องแสดงรายละเอียดของโครงสร้างรองรับ ระบบราง ล้อเลื่อน ชุดรอยยึดสแตนเลส และจุดเชื่อมต่อกับผนังหรือพื้นอาคาร ให้ผู้ว่าจ้างหรือที่ปรึกษาโครงการพิจารณาและให้ความเห็นชอบก่อนเริ่มการผลิตและติดตั้งจริงทุกครั้ง

ผู้รับจ้างต้องจัดหาวัสดุและอุปกรณ์ที่มีคุณภาพดี ได้มาตรฐานอุตสาหกรรม (เช่น มอก.) และเหมาะสมกับสภาพแวดล้อมการใช้งานของอาคาร โดยเฉพาะวัสดุที่สัมผัสกับความชื้นหรือน้ำ ต้องมีคุณสมบัติทนต่อการกัดกร่อนได้ดี เช่น สแตนเลสเกรดที่เหมาะสม ระบบรางและล้อเลื่อนต้องมีความแข็งแรงเพียงพอที่จะรองรับน้ำหนักของประตูได้อย่างปลอดภัย และสามารถเคลื่อนที่ได้อย่างราบรื่น ไม่ติดขัด

ผู้รับจ้างต้องดำเนินการติดตั้งประตูบานเลื่อนตามแบบและรายละเอียดที่ได้รับการอนุมัติ โดยต้องมีการปรับระดับและแนวราบของรางให้ถูกต้องก่อนการยึดติดตายอย่างถาวร ต้องมีการทดสอบการเลื่อนประตูทั้งบานอย่างน้อย 3 รอบ ก่อนส่งมอบงาน เพื่อให้มั่นใจว่าการทำงานเป็นไปอย่างราบรื่น ไม่มีเสียงผิดปกติ และไม่มีการสั่นสะเทือนที่มากเกินไป


ผู้รับจ้างต้องจัดทำคู่มือการใช้งานและการบำรุงรักษาประตูบานเลื่อน (Operation & Maintenance Manual) ส่งมอบให้แก่ผู้ว่าจ้างก่อนการส่งมอบงานงวดสุดท้าย คู่มือต้องประกอบด้วยข้อแนะนำในการทำความสะอาด การหล่อลื่นราง ล้อ และจุดต่างๆ ที่ต้องบำรุงรักษาเป็นประจำ รวมถึงรายการอะไหล่ที่แนะนำให้สำรองไว้

ผู้รับจ้างต้องรับประกันคุณภาพงานติดตั้งและวัสดุอุปกรณ์ที่ใช้ในงานนี้ เป็นระยะเวลาไม่น้อยกว่า 1 ปี นับจากวันที่ส่งมอบงานงวดสุดท้ายและได้รับการตรวจรับเรียบร้อยแล้ว หากเกิดความเสียหายหรือการชำรุดบกพร่องใดๆ ที่เกิดจากการติดตั้งหรือวัสดุที่ไม่ได้มาตรฐาน ผู้รับจ้างต้องดำเนินการแก้ไขหรือเปลี่ยนใหม่โดยไม่คิดค่าใช้จ่ายใดๆ ทั้งสิ้น ภายในระยะเวลาที่ผู้ว่าจ้างกำหนด

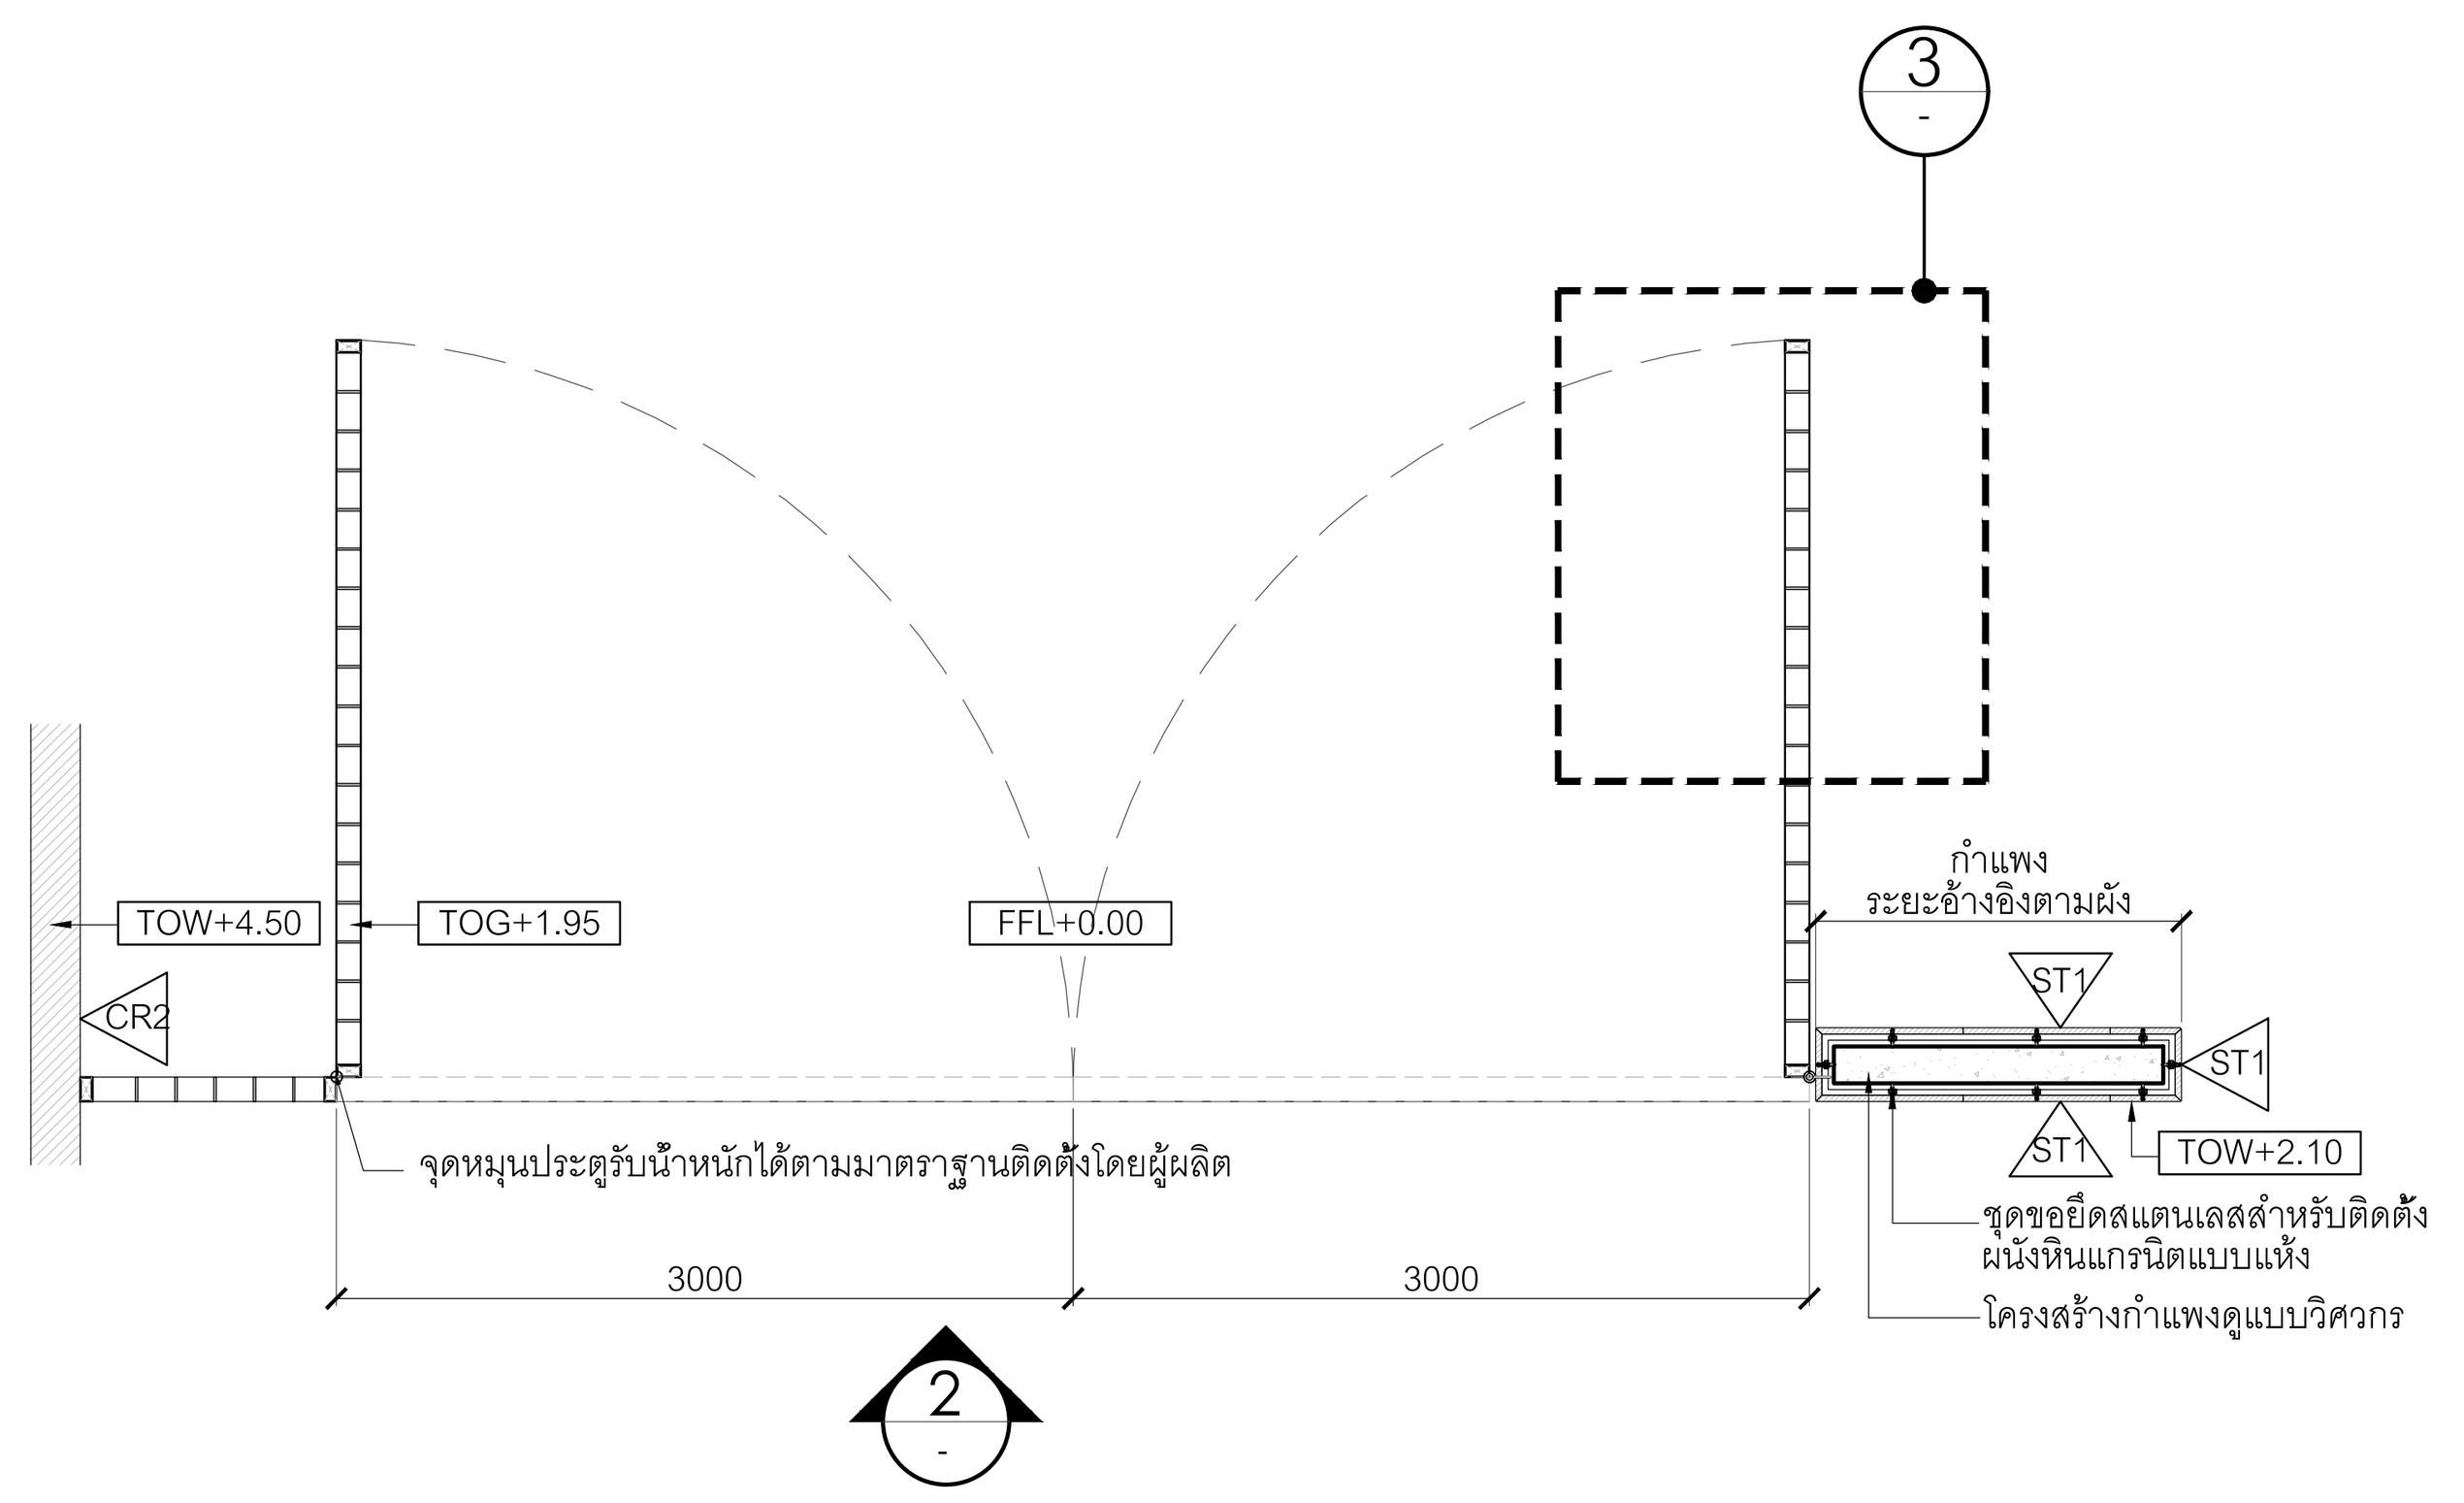


1 แบบขยายประตูบานเปิด (ประตูทางเข้า-ออกรถยนต์)

มาตราส่วน 1:50

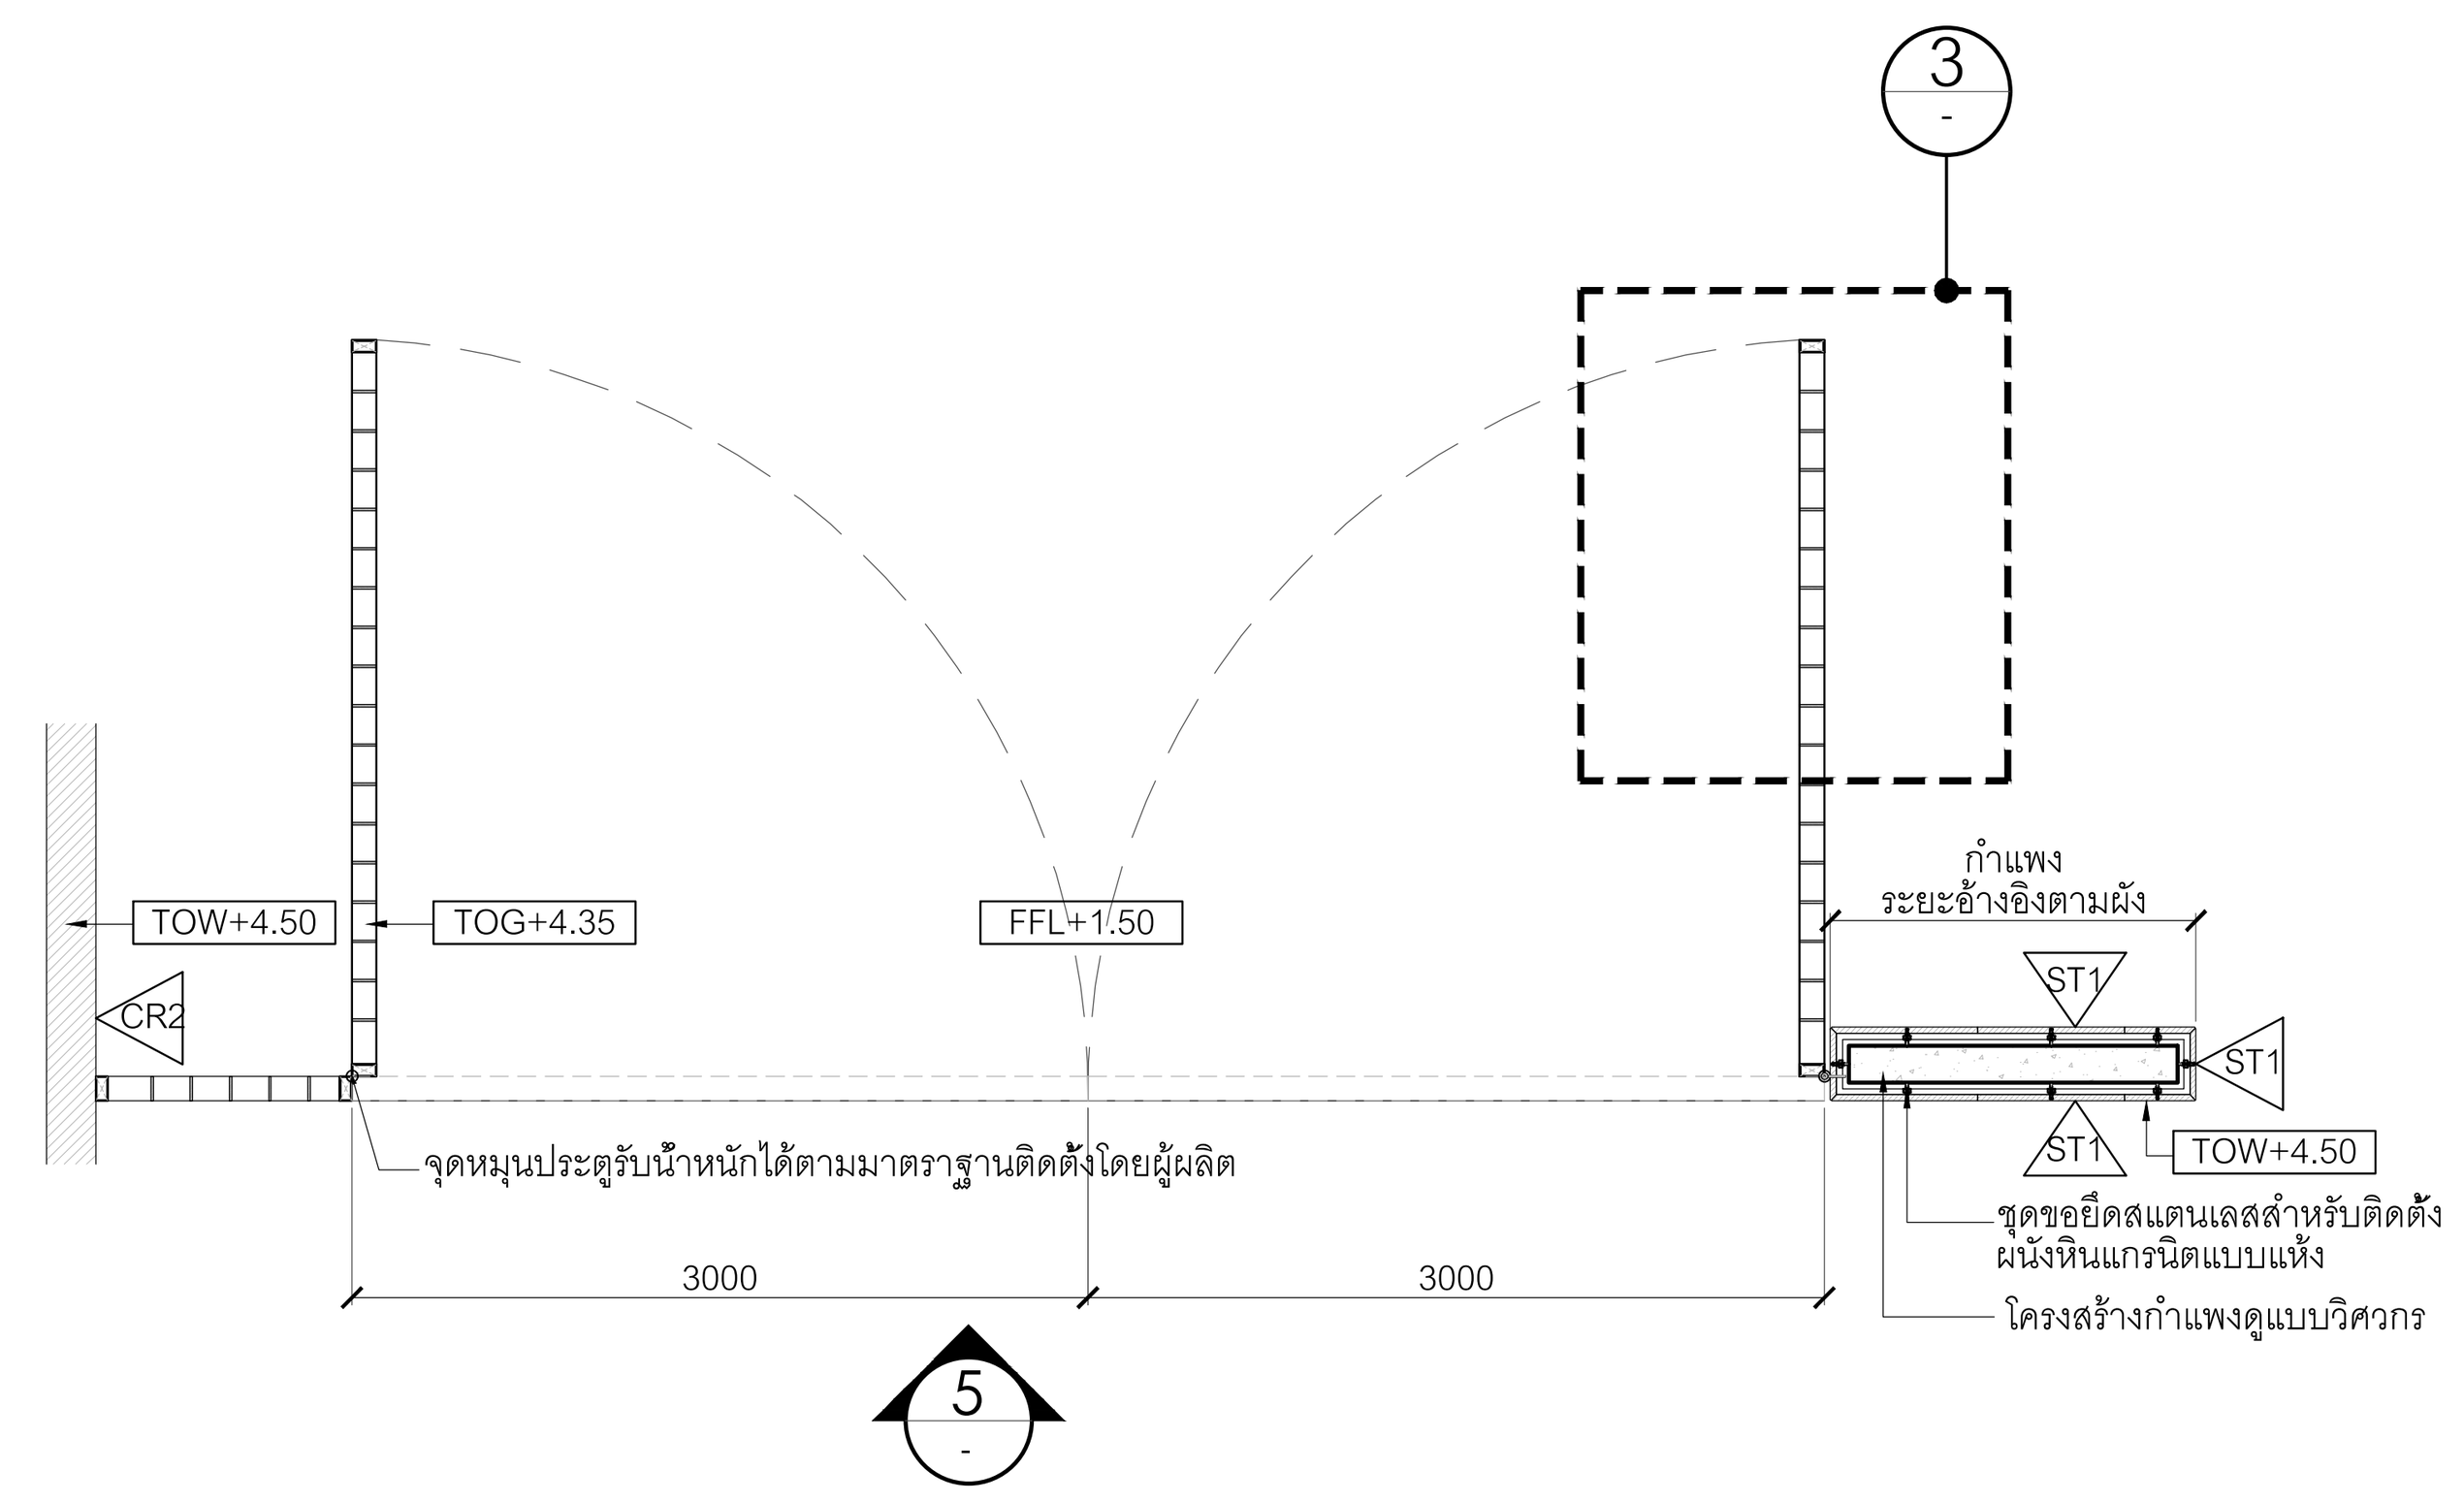


4 แบบขยายประตูบานเปิด (ประตูทางเข้า-ออกรถยนต์) - ส่วนสนามกีฬา

มาตราส่วน 1:50

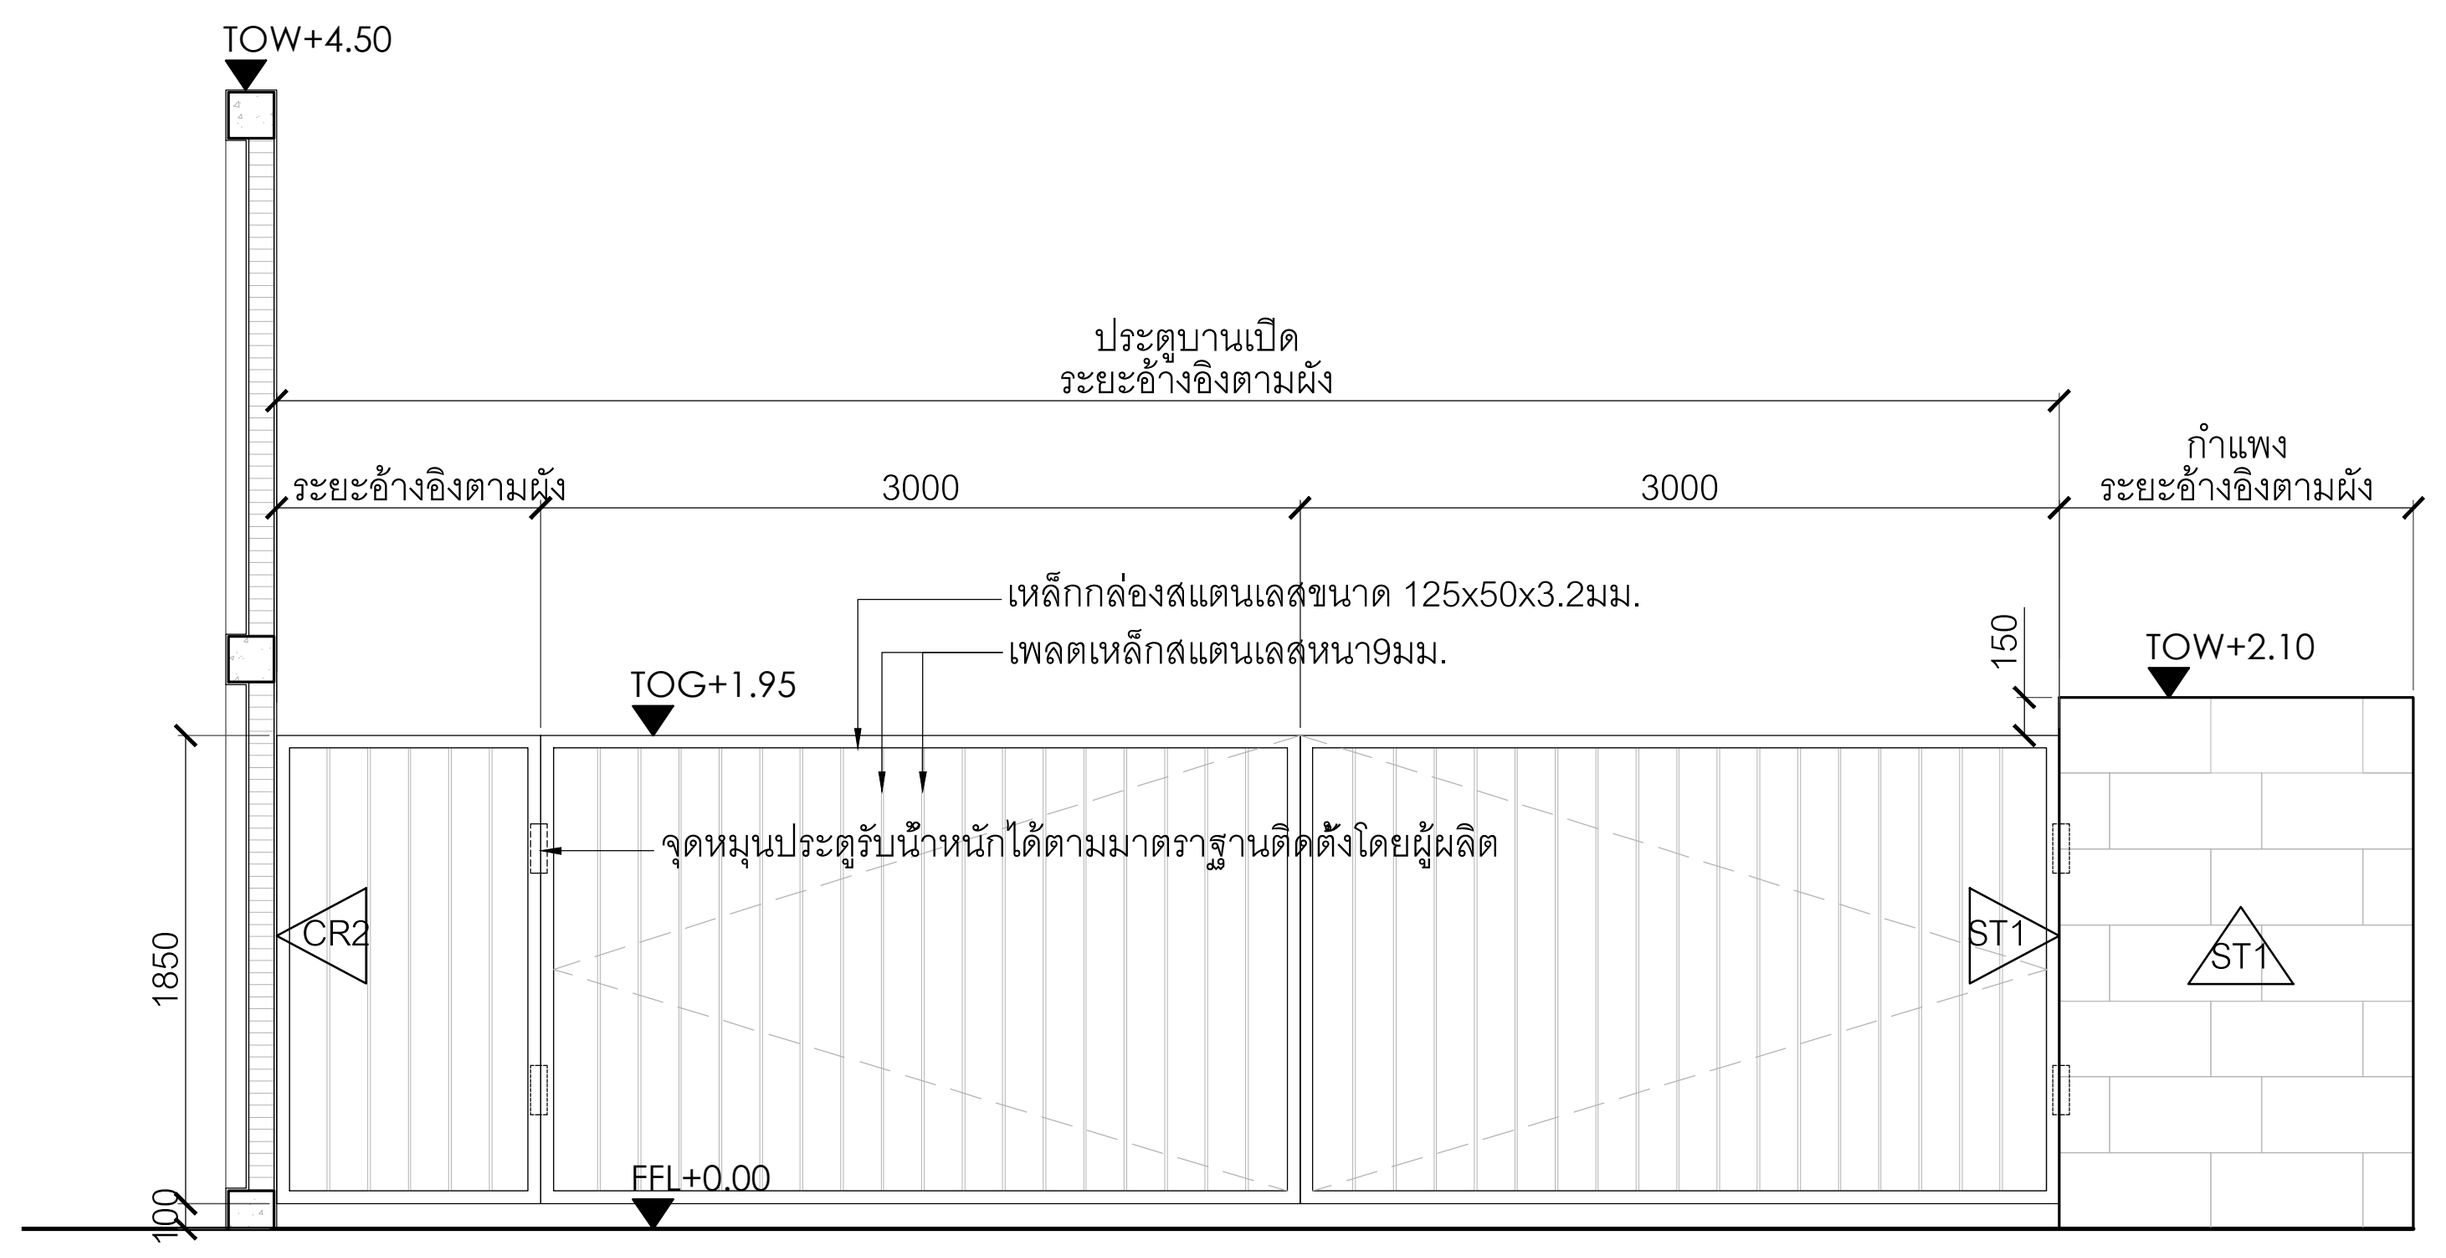


2 รูปด้าน

มาตราส่วน 1:50

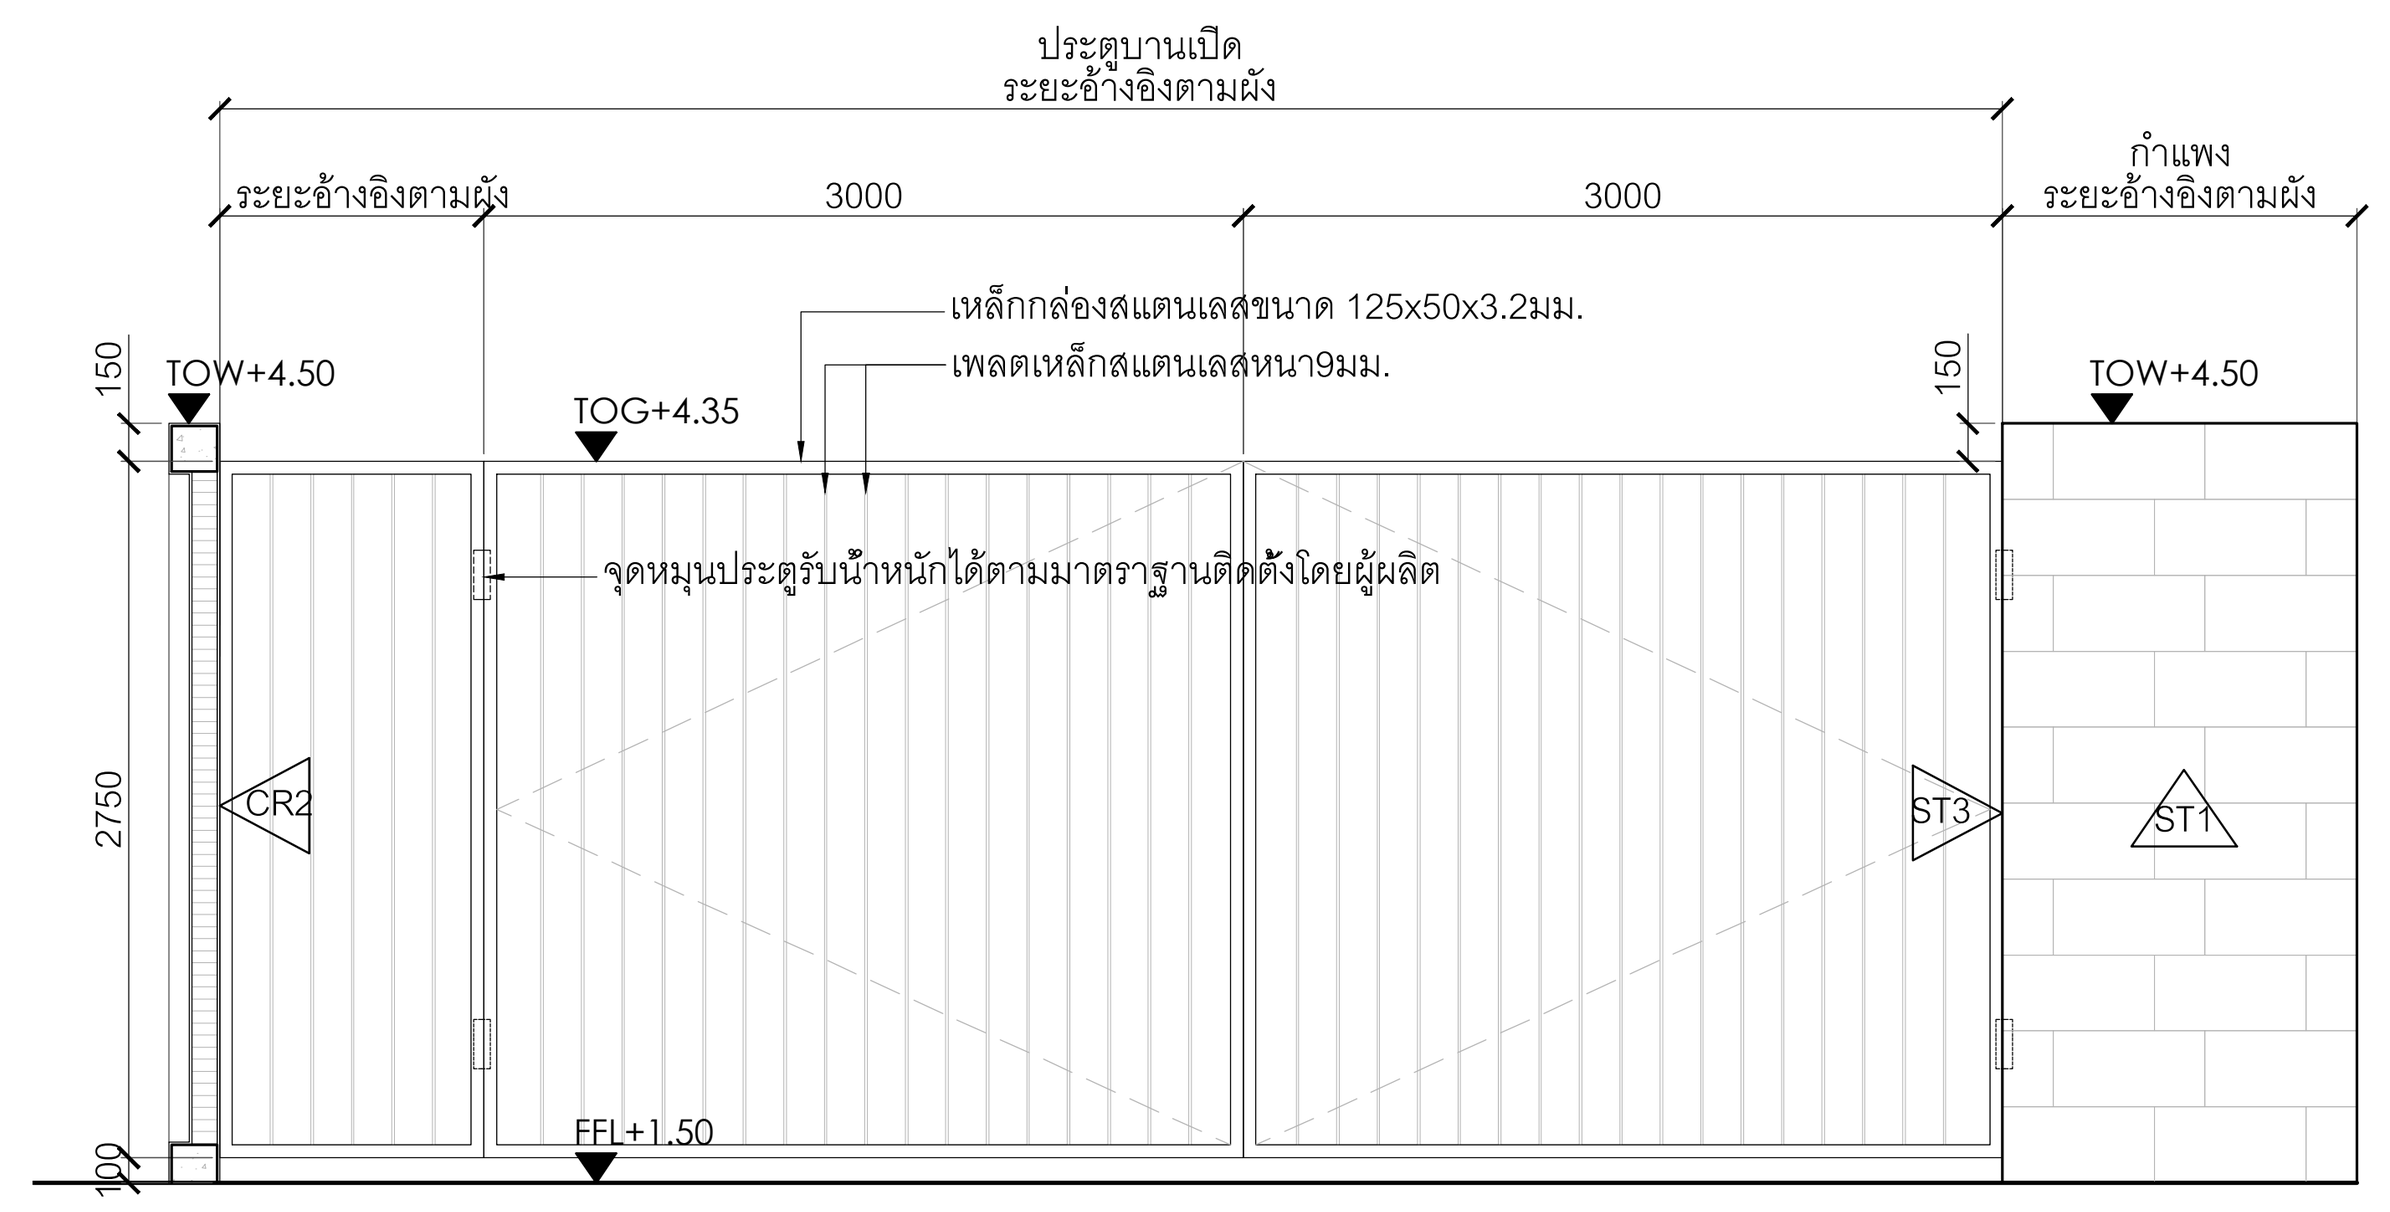

5 รูปด้าน

มาตราส่วน 1:50

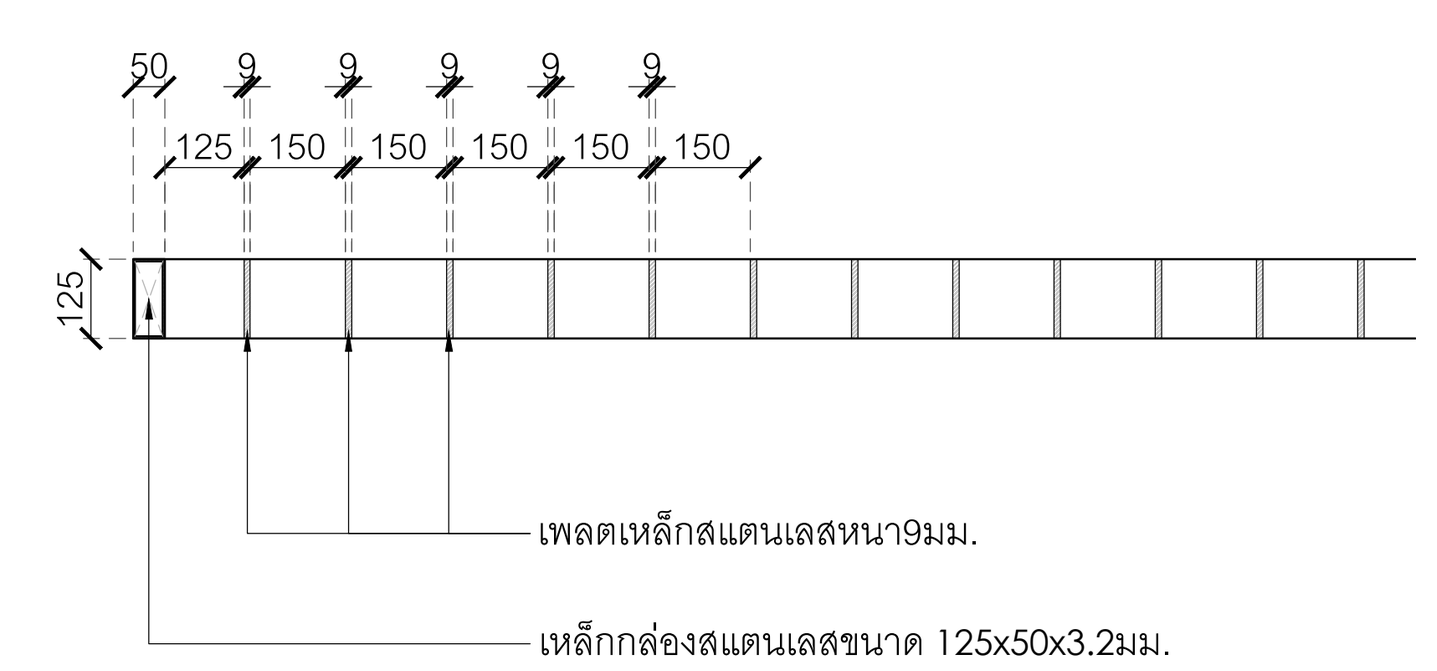

3 แบบขยายประตูบานเลื่อน

มาตราส่วน 1:20

โครงการ

ออกแบบรายละเอียดโครงการก่อสร้าง และตกแต่งภายใน อาคารสำนักงาน กสทช. แห่งใหม่ (ปรับปรุงแก้ไขแบบครั้งที่ 2)

เจ้าของโครงการ

สำนักงานคณะกรรมการกิจการกระจายเสียง กิจการโทรทัศน์ และกิจการโทรคมนาคมแห่งชาติ

ผู้ออกแบบ

บริษัท ศศิ ดีแอนด์เอ็ม จำกัด
SASI D&M CO., LTD.

ผู้อำนวยการโครงการ
ทวีจิตร จันทรสาขา ส-สถ.1196

ผู้จัดการโครงการ
วิญญู วานิชศิริโรจน์ ว-สถ. 602

ผู้ช่วยจัดการโครงการ
โอภาส หาญเจนลักษณ์ ภ-สถ. 3682
อัฉรา ฮุงหวล ภฟก. 40543

สถาปนิก
เอนก เจริญพิริยะเวศ ว-สถ. 459
จิระศักดิ์ ผุยมูลตรี ภ-สถ. 6616
ปรีชา รุ่งรุจิไพศาล ส-สถ. 1955

มัณฑนากร
ปริญญา สมบัติวัฒนกุล ส-สถ. 2453
ชาตรี ชลประเสริฐสุข ส-สน. 179

ภูมิสถาปนิก
ชัชนิล ซัง ส-ภส. 127
พิมพ์พรรณ ทิพย์มงคล ภ-สน. 301

วิศวกรโครงสร้างและโยธา
พิสิฐ กาญจนรุจิวุฒิ สย. 5673
อาคม เตชะธัญญูกุล สย. 5661

วิศวกรระบบปรับอากาศและระบายอากาศ
รพี รนต์ละออง วก. 824
รวิวรรณ ติวะวงศ์ ภก. 36473

วิศวกรระบบสุขาภิบาลและดับเพลิง
อนุช ธีรสิงห์ สส. 618

วิศวกรระบบไฟฟ้า
ดร.สมบัติ วนิชประภา วฟก. 842
มนจิรา ทองปอน ภฟก. 47756


อาคาร

-

แบบแสดง

**แบบขยายประตูบานเปิด
ประตูทางเข้า-ออกรถยนต์**

KEYPLAN

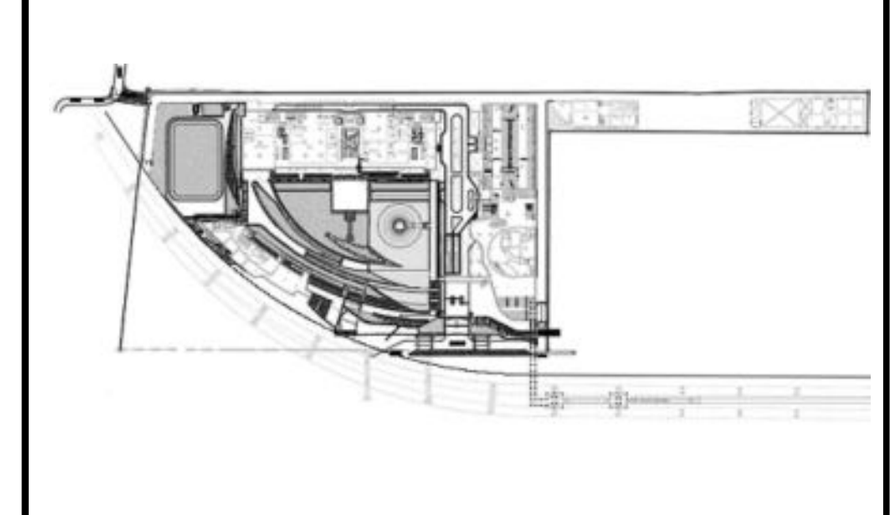

แผ่นที่

4206


วัน เดือน ปี 30 กันยายน 2569

ครั้งที่	รายการแก้ไข	วันที่

หมายเหตุข้อกำหนดโครงการ

ผู้รับจ้างก่อสร้างถือเป็นผู้เชี่ยวชาญในการก่อสร้าง ได้ตรวจแบบก่อสร้างตลอดจนรายการก่อสร้างโดยละเอียดและเป็นที่เข้าใจโดยตลอดแล้ว และราคาค่าจ้างได้รวมค่าใช้จ่ายในการก่อสร้างที่ต้องแก้ไขให้เป็นไปตามวัตถุประสงค์ ประโยชน์ใช้สอย ความแข็งแรงและความสวยงาม ของงานก่อสร้าง และได้เผื่อเวลาสำหรับการแก้ไขที่อาจเกิดขึ้นแล้ว หากปรากฏความผิดพลาด คลาดเคลื่อนของแบบและรายการก่อสร้างด้วยประการใดๆ ก็ตาม ผู้รับจ้างก่อสร้างต้องทำการแก้ไขด้วยค่าใช้จ่ายของผู้รับจ้างก่อสร้างเอง และขอขยายอายุสัญญาไม่ได้


ระยะต่างๆและมาตรฐานต่างๆ ให้ถือเอาตัวเลขที่ระบุในแบบเป็นหลัก (ยกเว้นตัวเลขที่เขียนผิด พลาด) ห้ามวัดจากแบบโดยตรง ถ้ามีข้อสงสัย ให้สอบถามผู้ควบคุมงาน หรือสถาปนิก วิศวกรผู้ออกแบบ ก่อนดำเนินการก่อสร้างทุกครั้ง หากมีส่วนหนึ่งส่วนใดที่แบบและรายการประกอบแบบขัดแย้งกันหรือไม่ชัดเจน ผู้รับจ้างก่อสร้างจะต้องรีบแจ้งแก่สถาปนิก วิศวกรผู้ออกแบบ เพื่อให้จัดการแก้ไขในทันที โดยให้ถือคำวินิจฉัยของสถาปนิก วิศวกรเป็นข้อยุติ ผู้รับจ้างก่อสร้างจะต้องตรวจสอบงานก่อสร้างกับแบบก่อสร้างและรายการประกอบแบบต่างๆในทุกขั้นตอน หากมีความไม่ชัดเจนในแบบ ผู้รับจ้างก่อสร้างจะต้องจัดทำแบบขยาย หรือแบบรายละเอียด SHOP DRAWING เสนอต่อผู้ควบคุมงาน เพื่อพิจารณาอนุมัติ

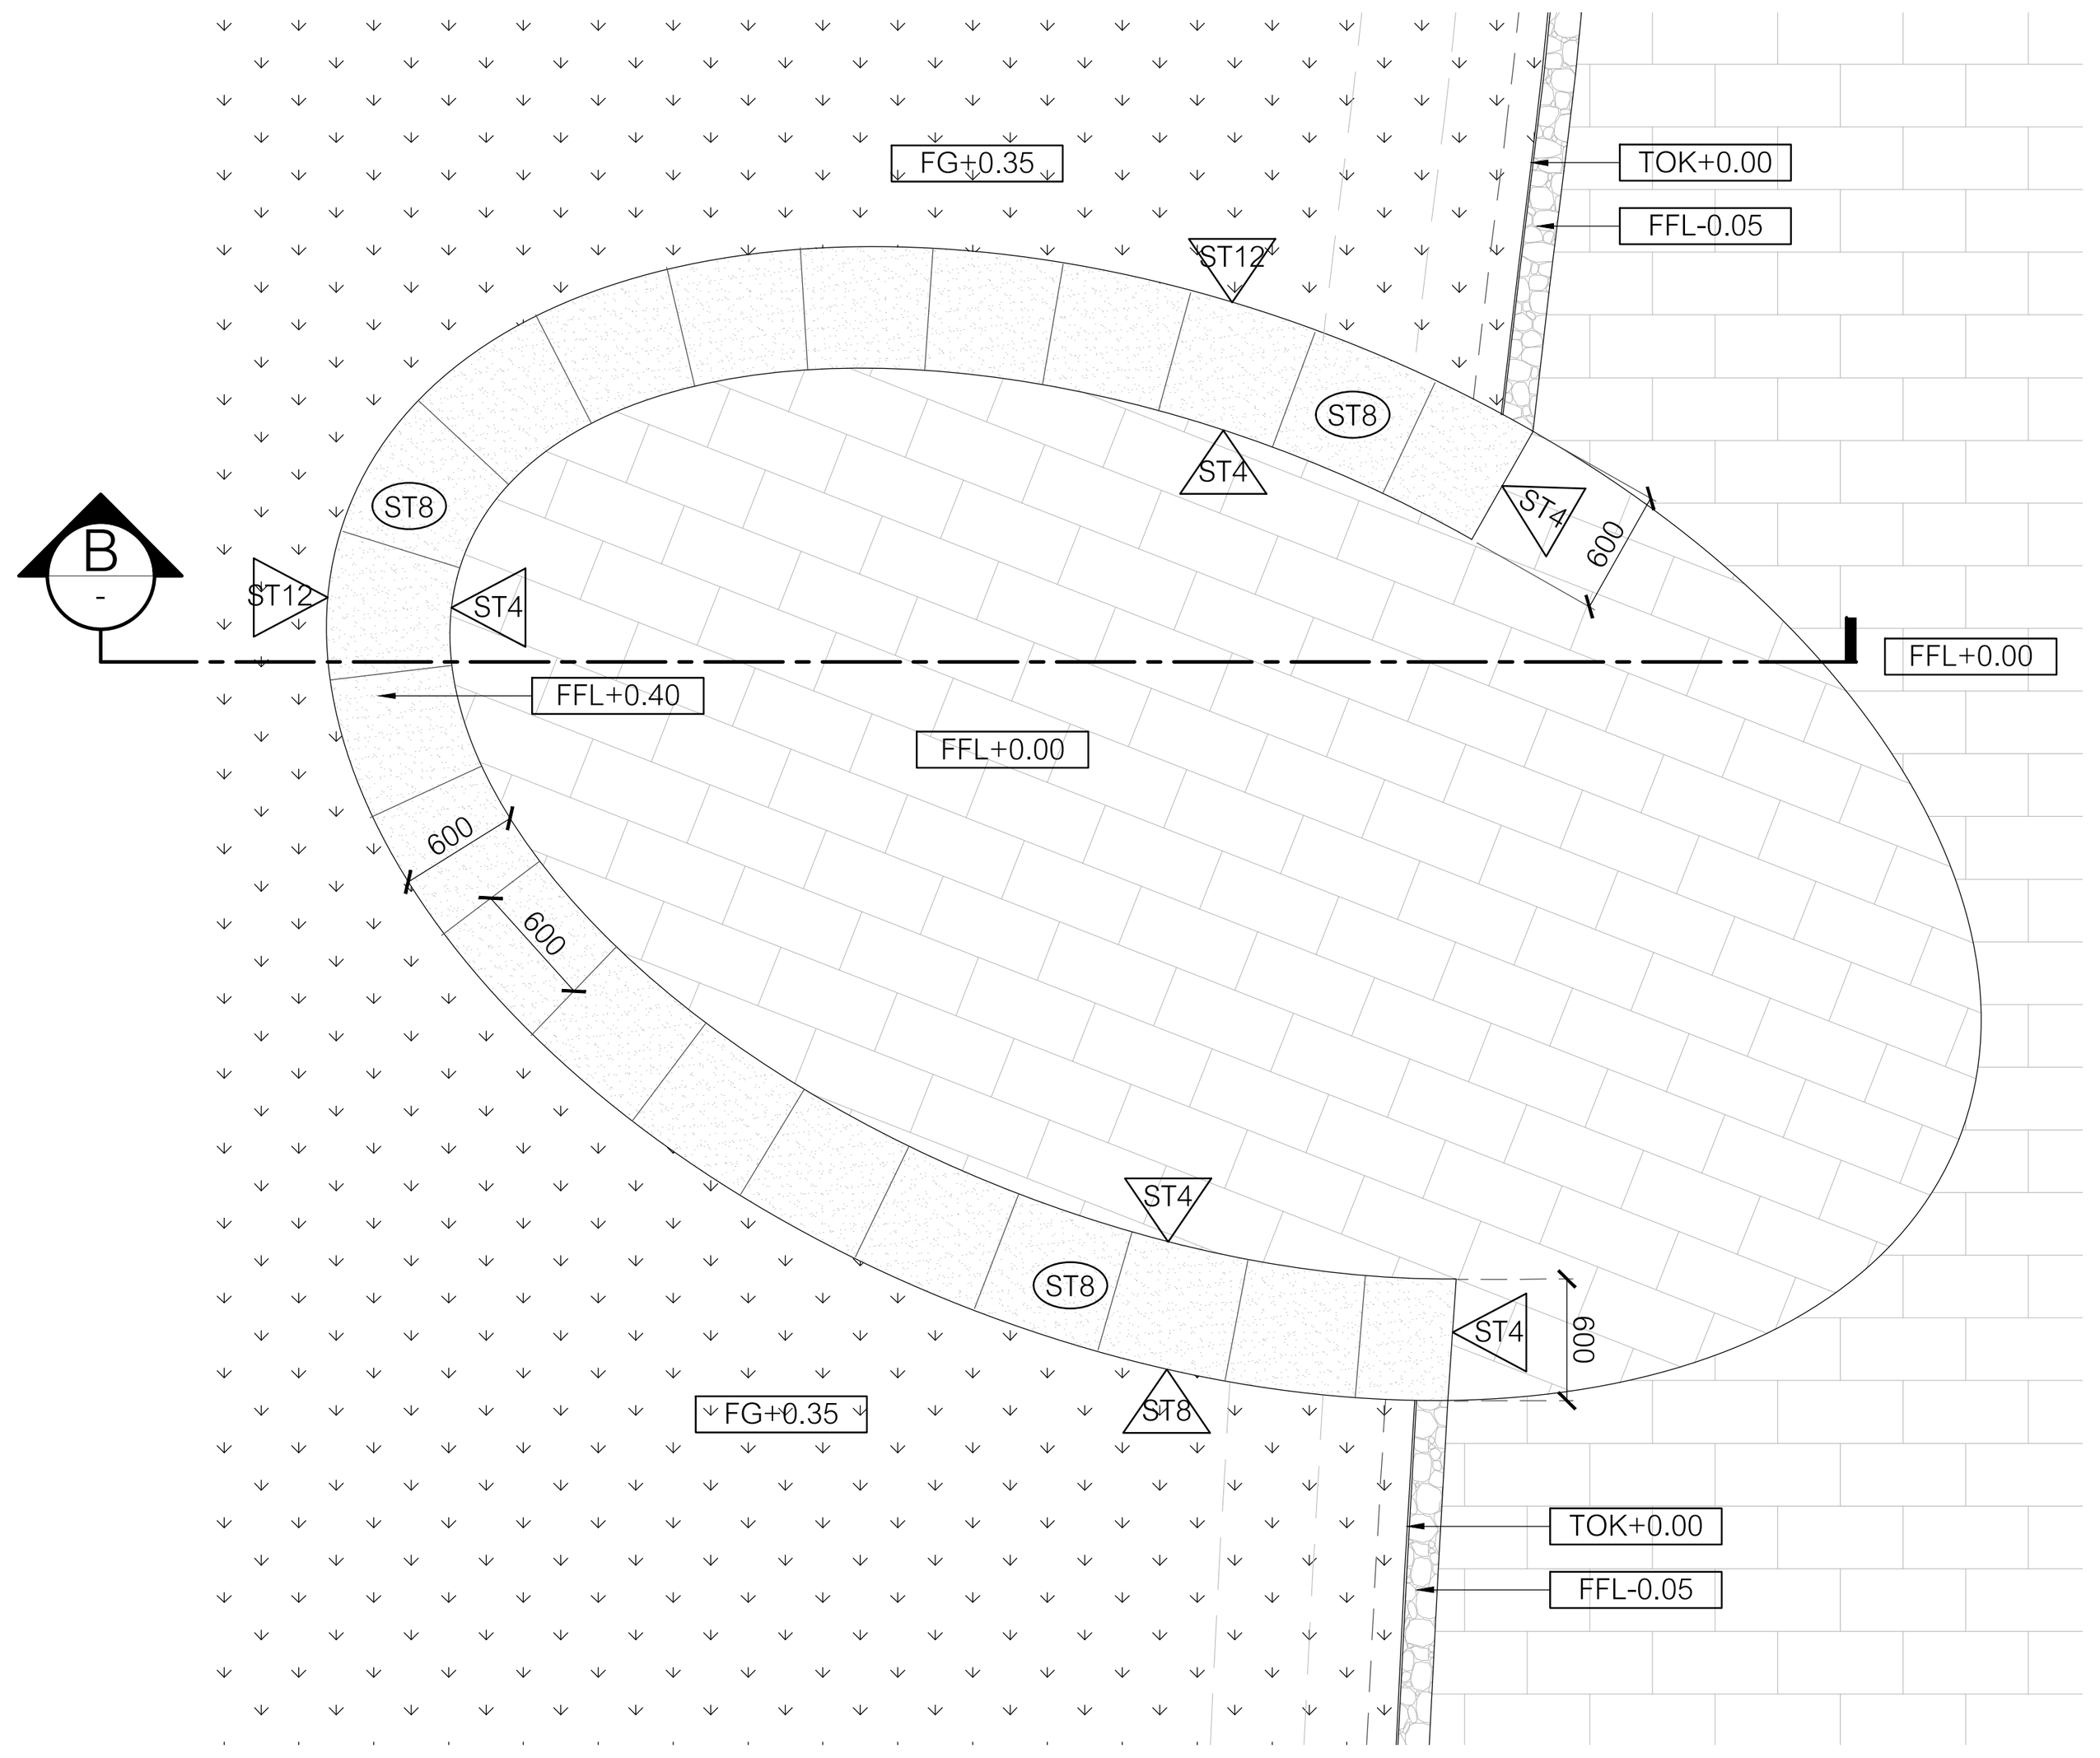

3
-
แบบขยายที่นั่ง TYPE "B" : PLAN
มาตราส่วน 1:50

0 1 2 3 4 5ม.

มาตราส่วน 1:50

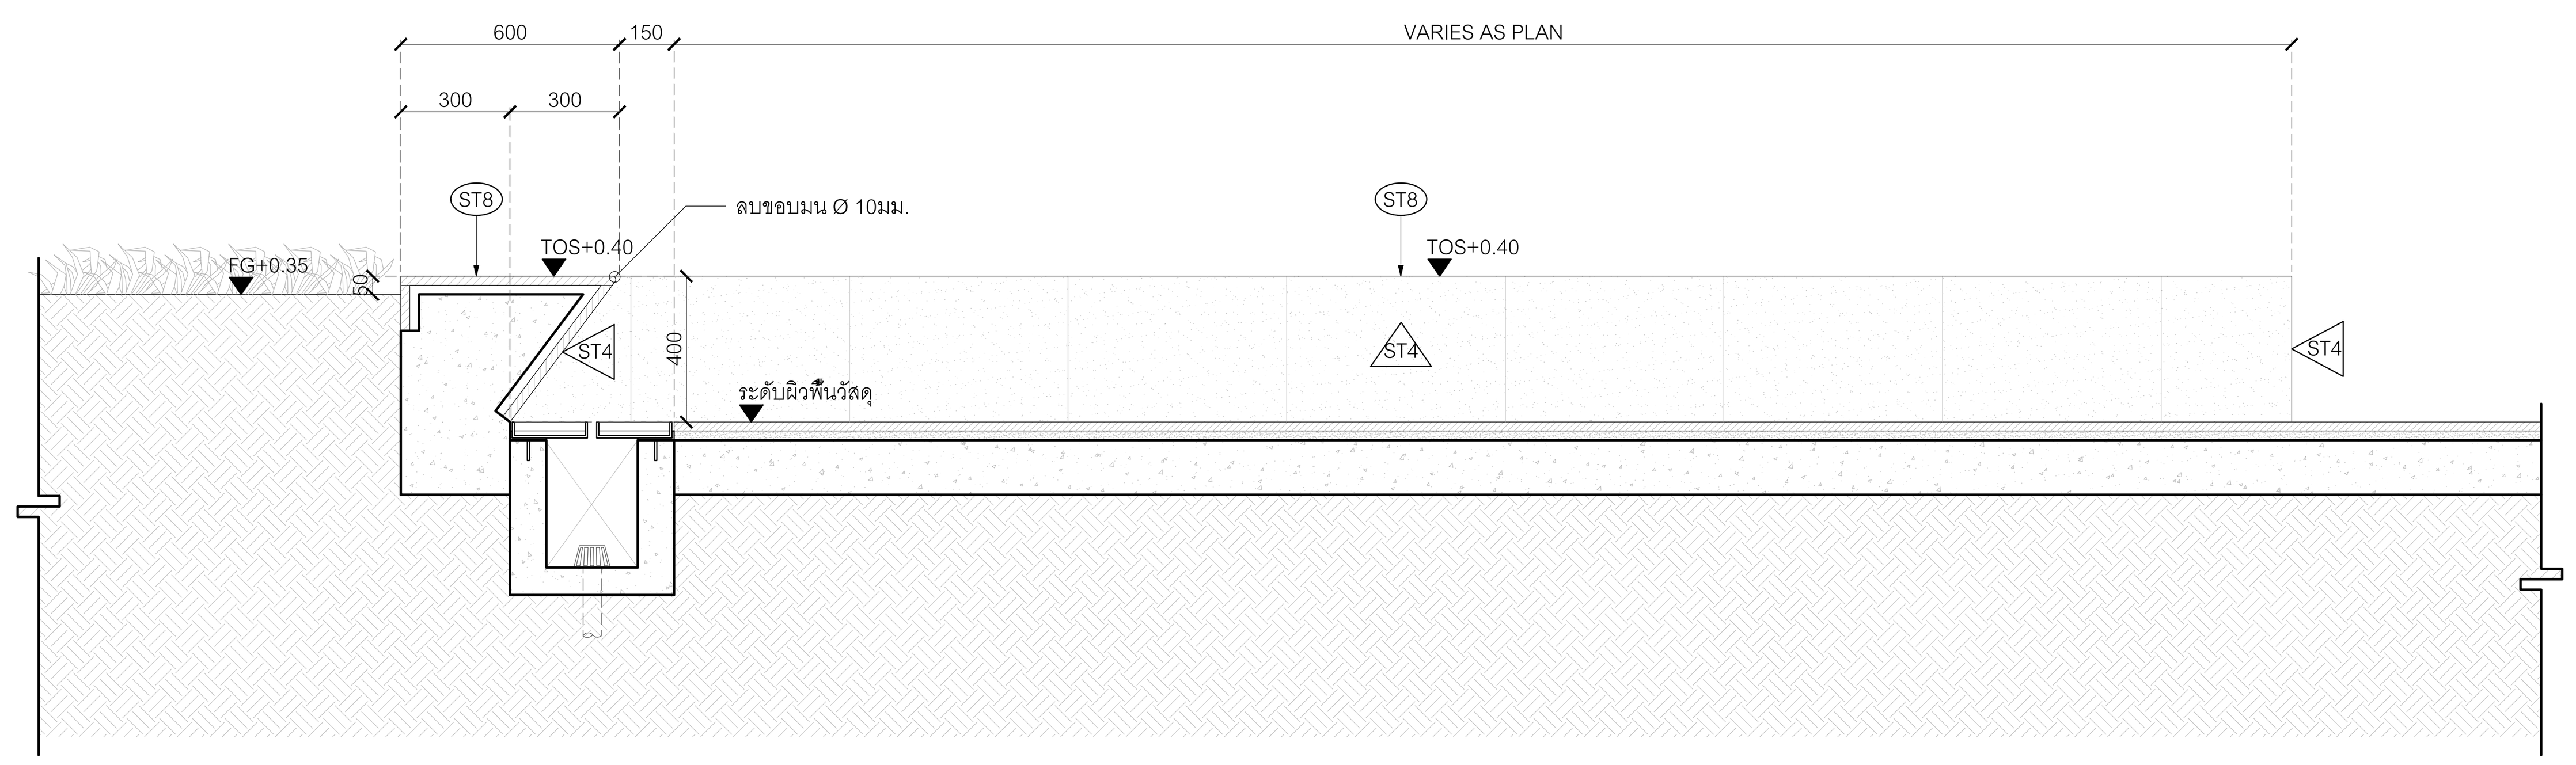

B
-
รูปตัด B
มาตราส่วน 1:20

0 0.5 1 1.5 2ม.

มาตราส่วน 1:20

โครงการ

ออกแบบรายละเอียดโครงการก่อสร้าง
และตกแต่งภายใน
อาคารสำนักงาน กสทช. แห่งใหม่
(ปรับปรุงแก้ไขแบบครั้งที่ 2)

กสทช.

เจ้าของโครงการ

สำนักงานคณะกรรมการกิจการกระจายเสียง
กิจการโทรทัศน์ และกิจการโทรคมนาคมแห่งชาติ

ผู้ออกแบบ

S Λ S I

บริษัท ศศิ ดีแอนด์เอ็ม จำกัด
SASI D&M CO., LTD.

ผู้อำนวยการโครงการ
ทวีจิตร จันทรสาขา ส-สถ.1196

ผู้จัดการโครงการ
วิญญู วานิชศิริโรจน์ ว-สถ. 602

ผู้ช่วยจัดการโครงการ
โอภาส หาญเจนลักษณ์ ภ-สถ. 3682
อัฉรา ฮุงหวล ภฟก. 40543

สถาปนิก
เอนก เจริญพิริยะเวศ ว-สถ. 459
จิระศักดิ์ ผุยมูลตรี ภ-สถ. 6616
ปรีชา รุ่งรุจิไพศาล ส-สถ. 1955

มัณฑนากร
ปริญญา สมบัติวัฒนกุล ส-สถ. 2453
ชาตรี ชลประเสริฐสุข ส-สน. 179

ภูมิสถาปนิก
ชัชนิล ซัง ส-ภส. 127
พิมพ์พรรณ ทิพย์มงคล ภ-สน. 301

วิศวกรโครงสร้างและโยธา
พิสิฐ กาญจนรุจิวุฒิ สย. 5673
อาคม เตชะธัญญกุล สย. 5661

วิศวกรระบบปรับอากาศและระบายอากาศ
รพี รนต์ละออง วก. 824
รวิวรรณ ติวะวงศ์ ภก. 36473

วิศวกรระบบสุขาภิบาลและดับเพลิง
อนุช ธีรสิงห์ สส. 618


วิศวกรระบบไฟฟ้า
ดร.สมบัติ วนิชประภา วฟก. 842
มนจิรา ทองปอน ภฟก. 47756

อาคาร
-

แบบแสดง

แบบขยายที่นั่ง TYPE "B"

KEYPLAN

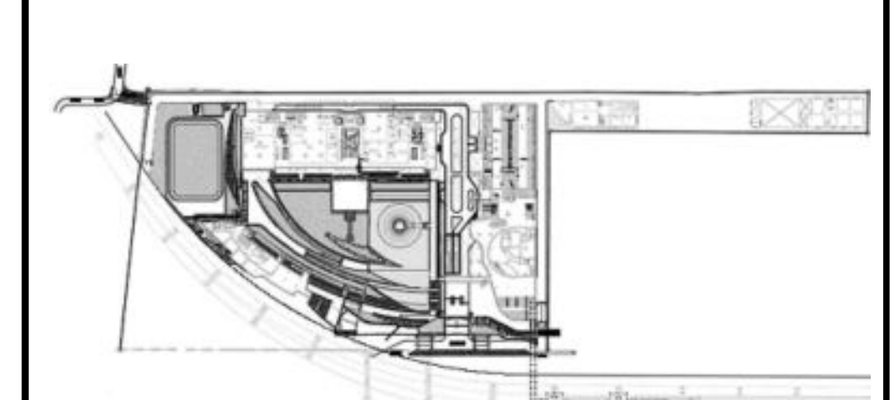

แผ่นที่
4207


วัน เดือน ปี 30 กันยายน 2569

ครั้งที่	รายการแก้ไข	วันที่

หมายเหตุข้อกำหนดโครงการ


ผู้รับจ้างก่อสร้างถือเป็นผู้เชี่ยวชาญในการก่อสร้าง ได้ตรวจแบบก่อสร้างตลอดจนรายการก่อสร้างโดยละเอียดและเป็นที่เข้าใจโดยตลอดแล้ว และราคาค่าจ้างได้รวมค่าใช้จ่ายในการก่อสร้างที่ต้องแก้ไขให้เป็นไปตามวัตถุประสงค์ ประโยชน์ใช้สอย ความแข็งแรงและความสวยงาม ของงานก่อสร้าง และได้เผื่อเวลาสำหรับการแก้ไขที่อาจเกิดขึ้นแล้ว หากปรากฏความผิดพลาด คลาดเคลื่อนของแบบและรายการก่อสร้างด้วยประการใดๆ ก็ตาม ผู้รับจ้างก่อสร้างต้องทำการแก้ไขด้วยค่าใช้จ่ายของผู้รับจ้างก่อสร้างเอง และขอขยายอายุสัญญาไม่ได้

ระยะต่างๆและมาตรฐานต่างๆ ให้ถือเอาตัวเลขที่ระบุในแบบเป็นหลัก (ยกเว้นตัวเลขที่เขียนผิด พลาด) ห้ามวัดจากแบบโดยตรง ถ้ามีข้อสงสัย ให้สอบถามผู้ควบคุมงาน หรือสถาปนิก วิศวกรผู้ออกแบบ ก่อนดำเนินการก่อสร้างทุกครั้ง หากมีส่วนหนึ่งส่วนใดที่แบบและรายการประกอบแบบขัดแย้งกันหรือไม่ชัดเจน ผู้รับจ้างก่อสร้างจะต้องรีบแจ้งแก่สถาปนิก วิศวกรผู้ออกแบบ เพื่อให้จัดการแก้ไขในทันที โดยให้ถือคำวินิจฉัยของสถาปนิก วิศวกรเป็นข้อยุติ ผู้รับจ้างก่อสร้างจะต้องตรวจสอบงานก่อสร้างกับแบบก่อสร้างและรายการประกอบแบบต่างๆในทุกขั้นตอน หากมีความไม่ชัดเจนในแบบ ผู้รับจ้างก่อสร้างจะต้องจัดทำแบบขยาย หรือแบบรายละเอียด SHOP DRAWING เสนอต่อผู้ควบคุมงาน เพื่อพิจารณาอนุมัติ

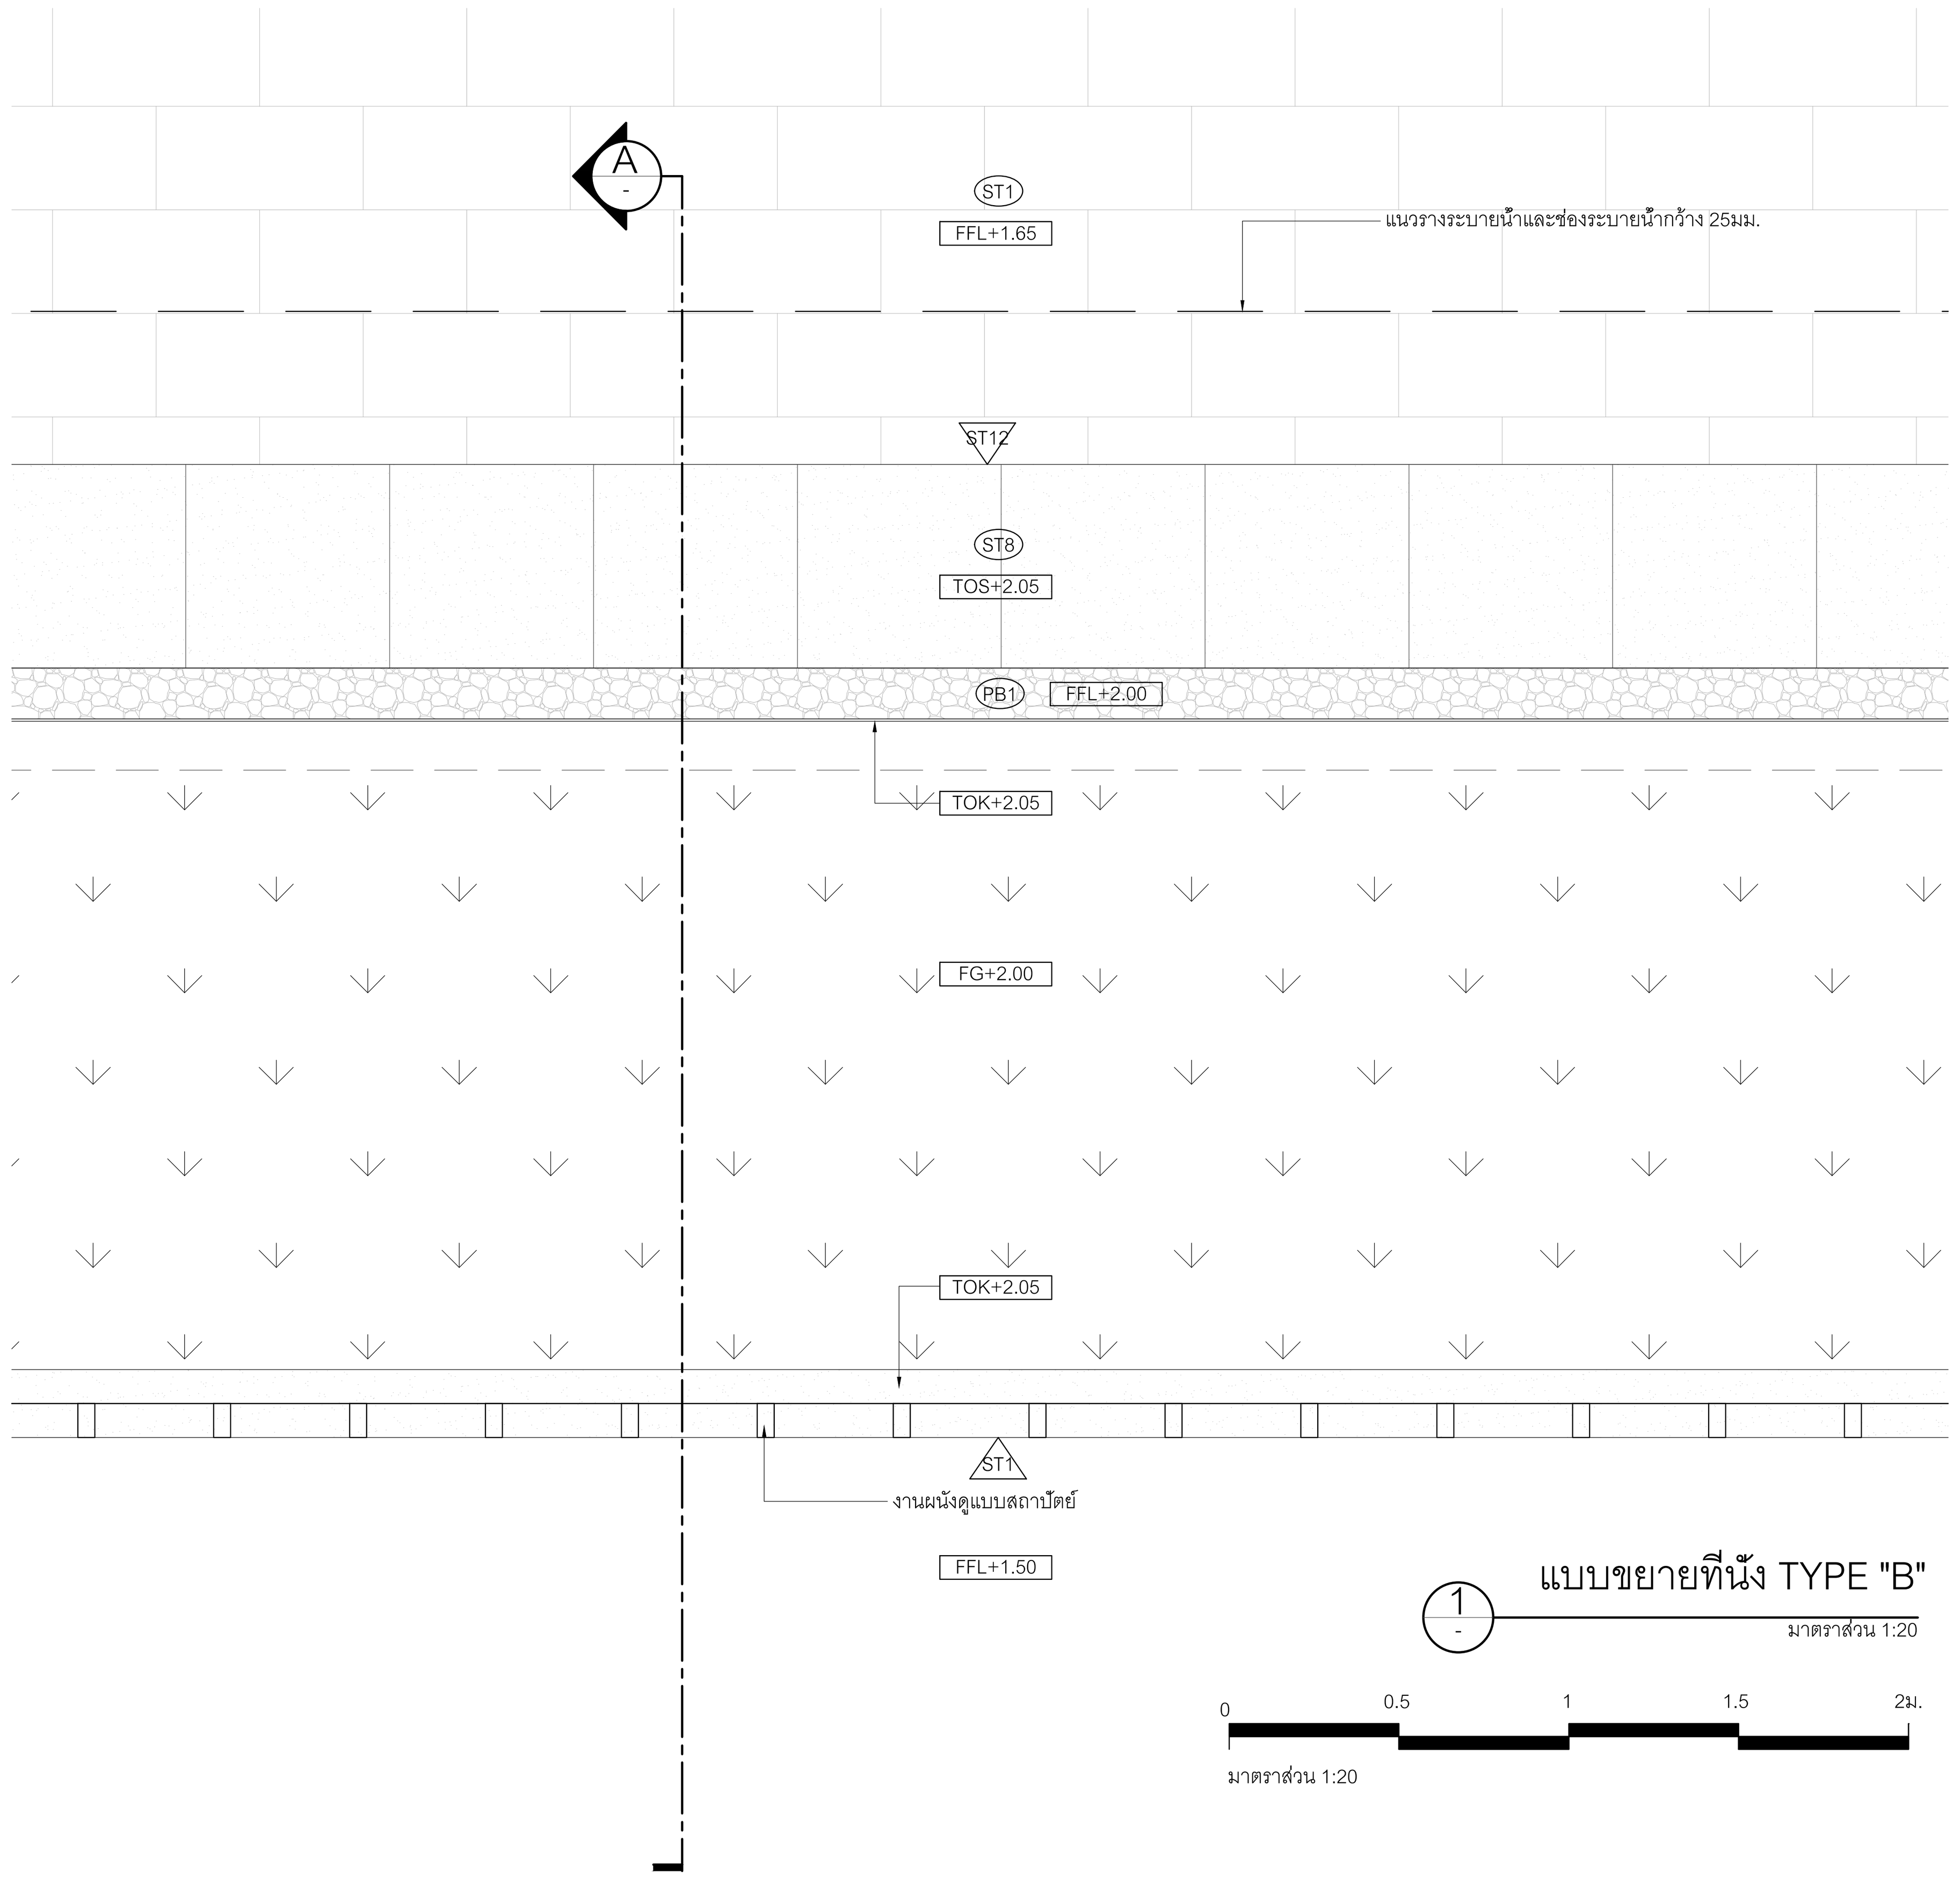


1 แบบขยายที่นั่ง TYPE "B"

มาตราส่วน 1:20

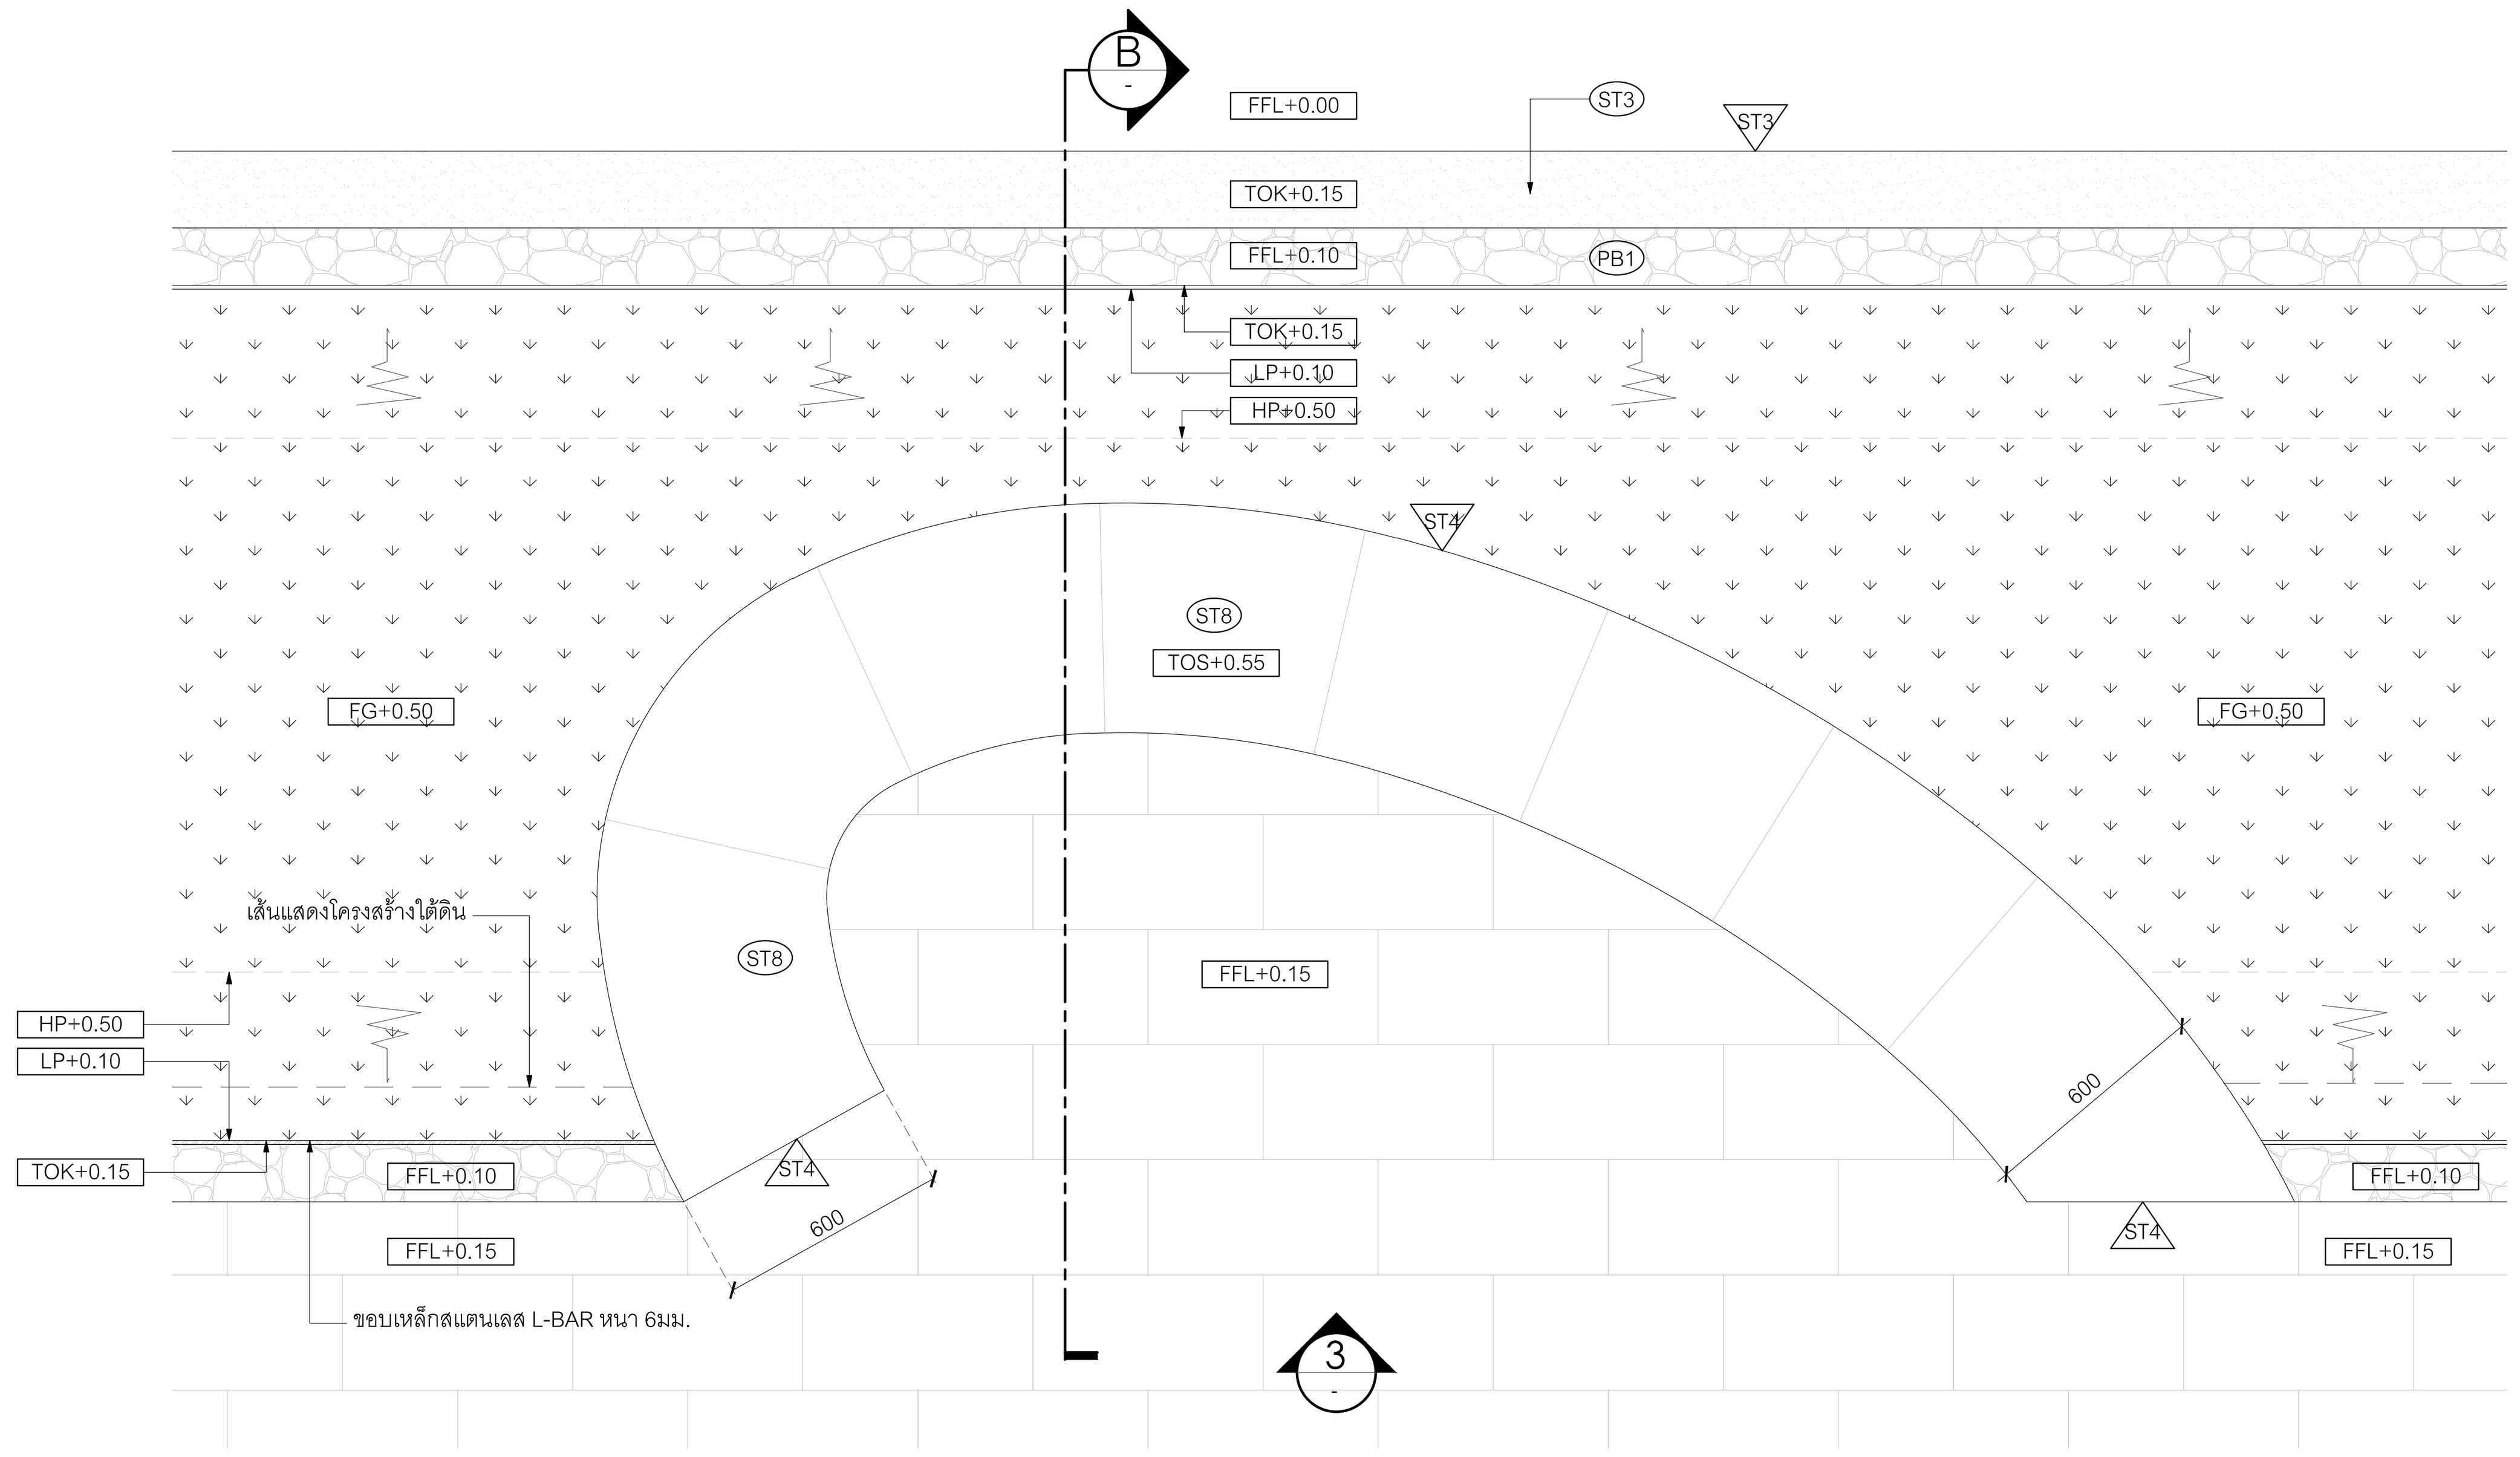


2 แบบขยายที่นั่ง TYPE "C"

มาตราส่วน 1:20

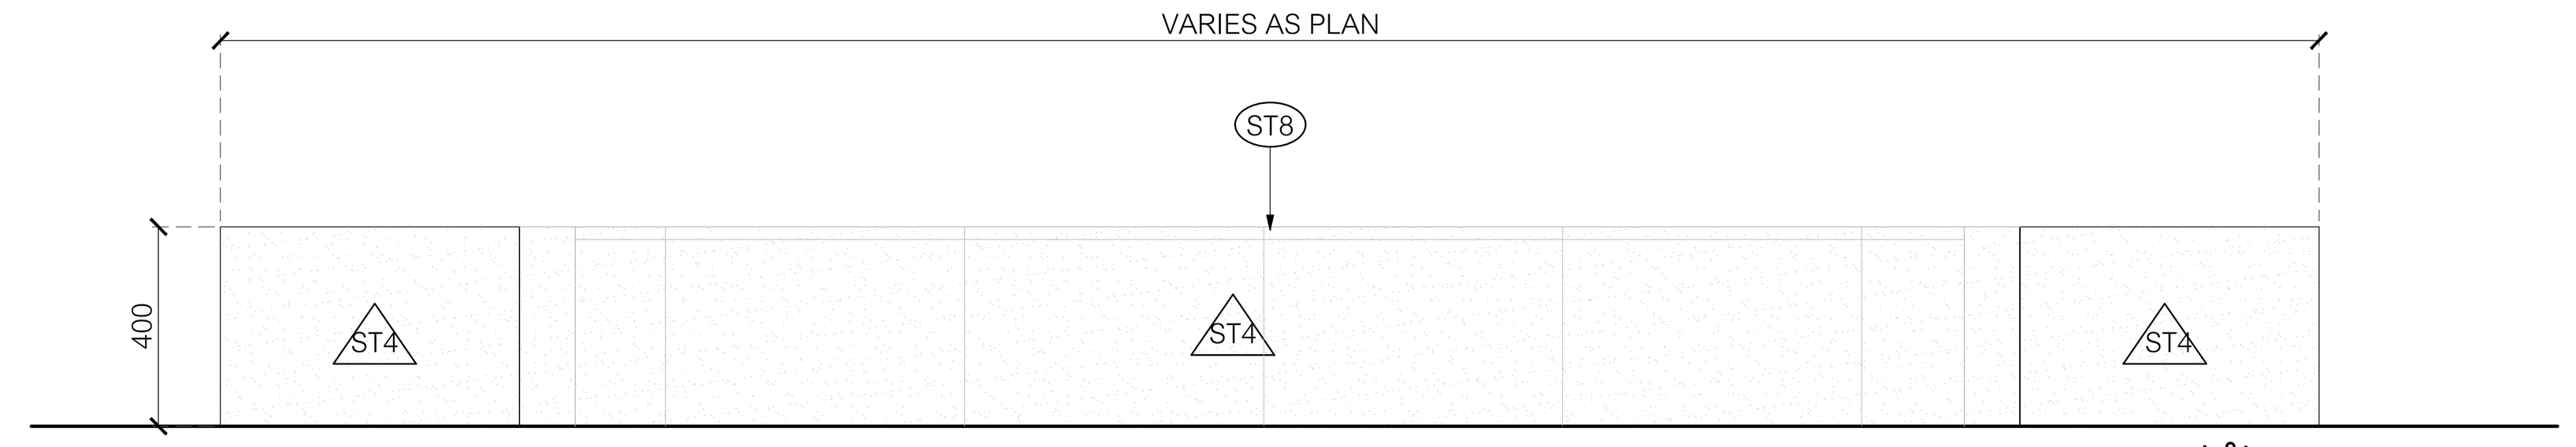


3 รูปด้าน

มาตราส่วน 1:20

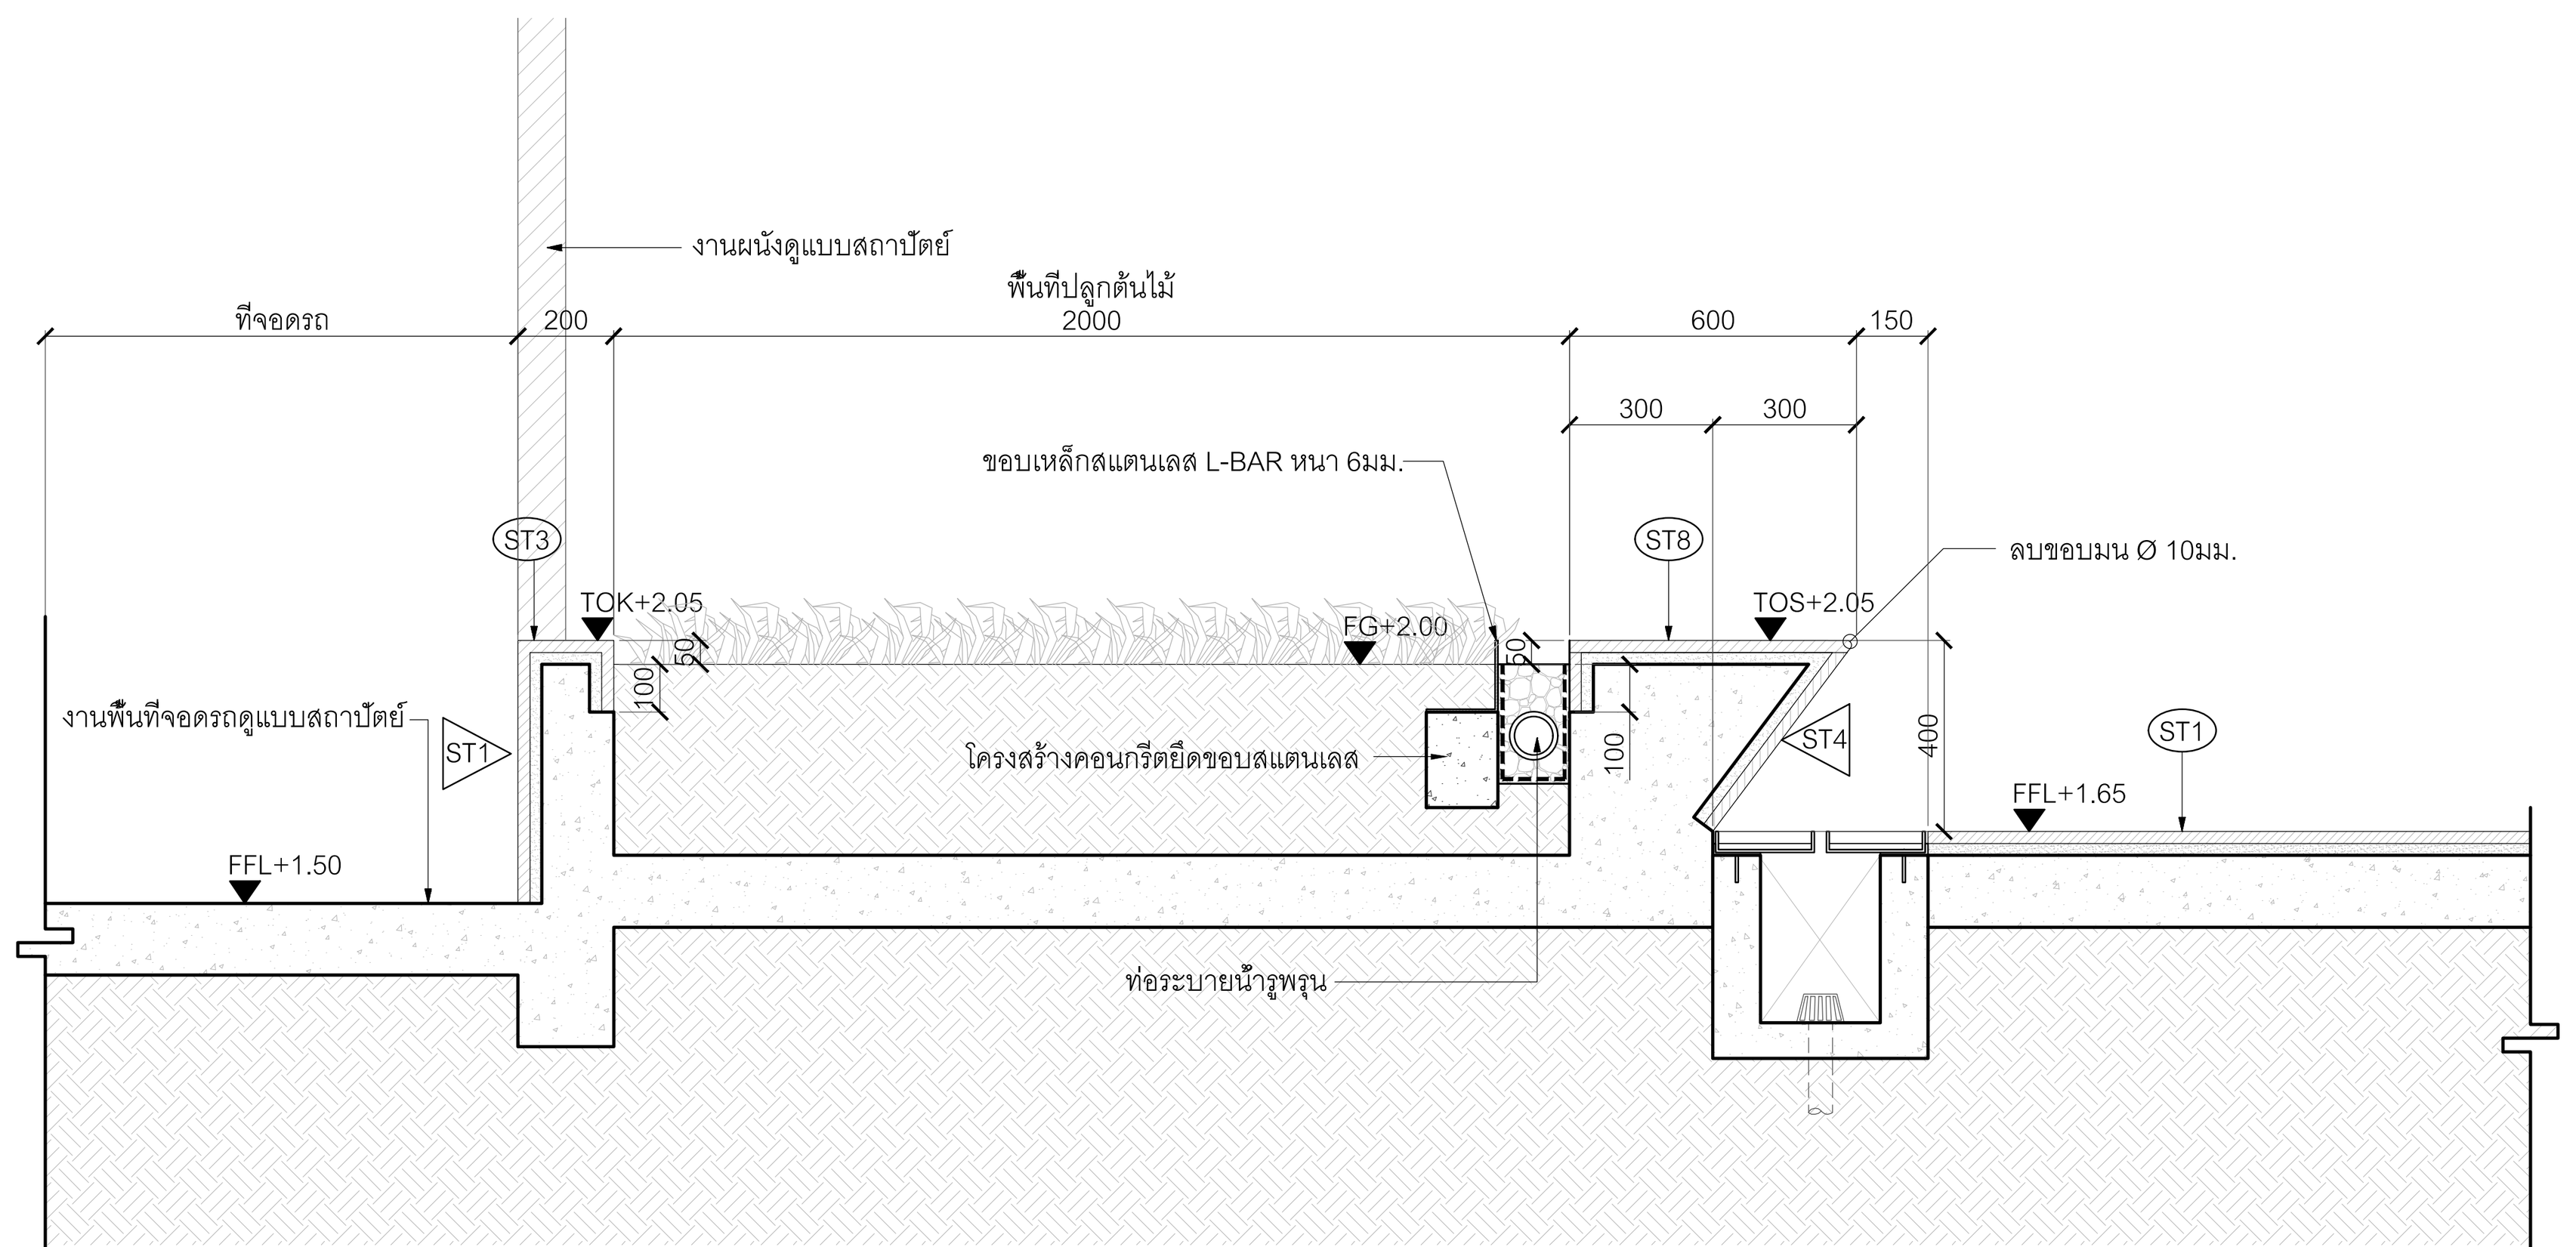

A รูปตัด A

มาตราส่วน 1:20

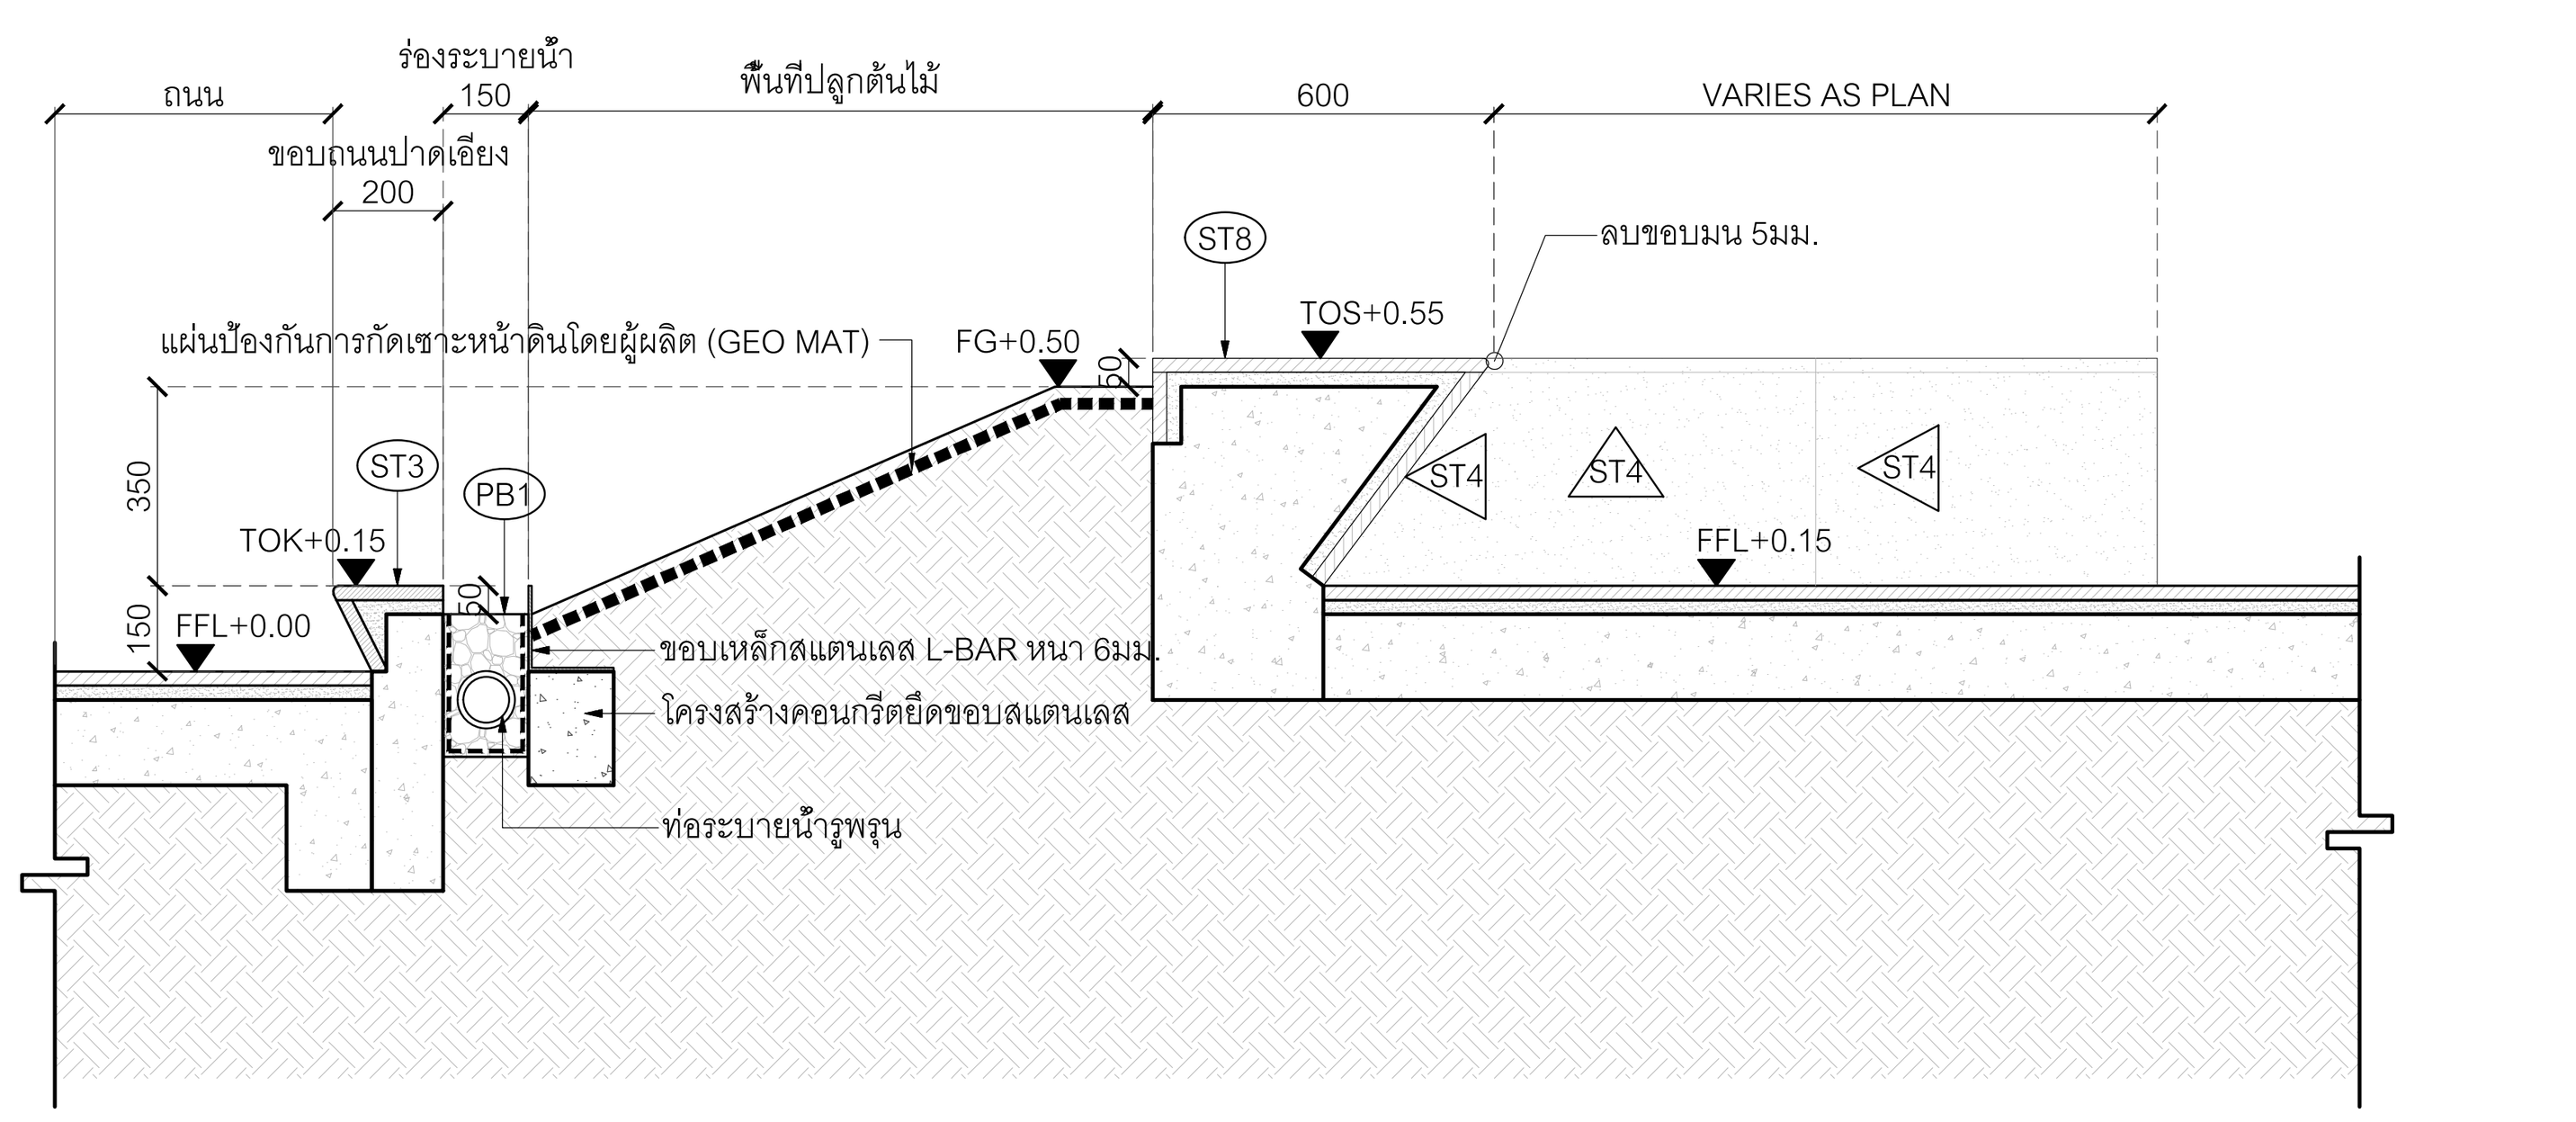

B รูปตัด B

มาตราส่วน 1:20

โครงการ

ออกแบบรายละเอียดโครงการก่อสร้าง และตกแต่งภายใน อาคารสำนักงาน กสทช. แห่งใหม่ (ปรับปรุงแก้ไขแบบครั้งที่ 2)

กสทช.

เจ้าของโครงการ

สำนักงานคณะกรรมการกิจการกระจายเสียง กิจการโทรทัศน์ และกิจการโทรคมนาคมแห่งชาติ

ผู้ออกแบบ

SASI

บริษัท ศศิ ดีแอนด์เอ็ม จำกัด
SASI D&M CO., LTD.

ผู้อำนวยการโครงการ
ทวีจิตร จันทรสาขา ส-สถ.1196

ผู้จัดการโครงการ
วิญญู วานิชศิริโรจน์ ว-สถ. 602

ผู้ช่วยจัดการโครงการ
โอภาส หาญเจนลักษณ์ ภ-สถ. 3682
อัฉรา ฮุงหวล ภฟก. 40543

สถาปนิก
เอนก เจริญพิริยะเวศ ว-สถ. 459
จิระศักดิ์ ผุยมูลตรี ภ-สถ. 6616
ปรีชา รุ่งรุจิไพศาล ส-สถ. 1955

มัณฑนากร
ปริญญา สมบัติวัฒนกุล ส-สถ. 2453
ชาตรี ชลประเสริฐสุข ส-สน. 179

ภูมิสถาปนิก
ชัชนิล ซัง ส-ภส. 127
พิมพ์พรรณ ทิพย์มงคล ภ-สน. 301

วิศวกรโครงสร้างและโยธา
พิสิฐ กาญจนรุจิวุฒิ สย. 5673
อาคม เตชะธัญญกุล สย. 5661

วิศวกรระบบปรับอากาศและระบายอากาศ
รพี รนต์ละออง วภ. 824
รวิวรรณ ติวะวงศ์ ภภ. 36473

วิศวกรระบบสุขาภิบาลและดับเพลิง
อนุช ธีรสิงห์ สส. 618

วิศวกรระบบไฟฟ้า
ดร.สมบัติ วนิชประภา วฟก. 842
มนจิรา ทองปอน ภฟก. 47756


อาคาร

-

แบบแสดง

แบบขยายที่นั่ง TYPE "B" , "C"

KEYPLAN

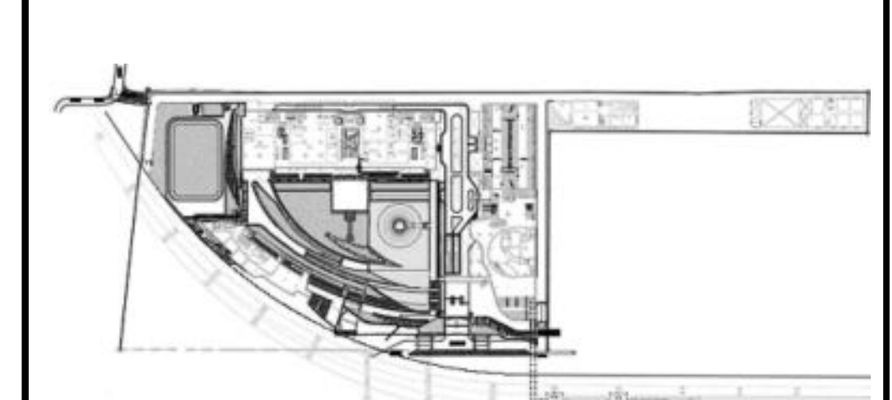

แผ่นที่

4208-1

วัน เดือน ปี 30 กันยายน 2569


ครั้งที่	รายการแก้ไข	วันที่

หมายเหตุข้อกำหนดโครงการ

ผู้รับจ้างก่อสร้างถือเป็นผู้เชี่ยวชาญในการก่อสร้าง ได้ตรวจแบบก่อสร้างตลอดจนรายการก่อสร้างโดยละเอียดและเป็นที่เข้าใจโดยตลอดแล้ว และราคาค่าจ้างได้รวมค่าใช้จ่ายในการก่อสร้างที่ต้องแก้ไขให้เป็นไปตามวัตถุประสงค์ ประโยชน์ใช้สอย ความแข็งแรงและความสวยงาม ของงานก่อสร้าง และได้เผื่อเวลาสำหรับการแก้ไขที่อาจเกิดขึ้นแล้ว หากปรากฏความผิดพลาด คลาดเคลื่อนของแบบและรายการก่อสร้างด้วยประการใดๆ ก็ตาม ผู้รับจ้างก่อสร้างต้องทำการแก้ไขด้วยค่าใช้จ่ายของผู้รับจ้างก่อสร้างเอง และขอขยายอายุสัญญาไม่ได้


ระยะต่างๆและมาตรฐานต่างๆ ให้ถือเอาตัวเลขที่ระบุในแบบเป็นหลัก (ยกเว้นตัวเลขที่เขียนผิด พลาด) ห้ามวัดจากแบบโดยตรง ถ้ามีข้อสงสัย ให้สอบถามผู้ควบคุมงาน หรือสถาปนิก วิศวกรผู้ออกแบบ ก่อนดำเนินการก่อสร้างทุกครั้ง หากมีส่วนหนึ่งส่วนใดที่แบบและรายการประกอบแบบขัดแย้งกันหรือไม่ชัดเจน ผู้รับจ้างก่อสร้างจะต้องรีบแจ้งแก่สถาปนิก วิศวกรผู้ออกแบบ เพื่อให้จัดการแก้ไขในทันที โดยให้ถือคำวินิจฉัยของสถาปนิก วิศวกรเป็นข้อยุติ ผู้รับจ้างก่อสร้างจะต้องตรวจสอบงานก่อสร้างกับแบบก่อสร้างและรายการประกอบแบบต่างๆในทุกขั้นตอน หากมีความไม่ชัดเจนในแบบ ผู้รับจ้างก่อสร้างจะต้องจัดทำแบบขยาย หรือแบบรายละเอียด SHOP DRAWING เสนอต่อผู้ควบคุมงาน เพื่อพิจารณาอนุมัติ

*ระดับอ้างอิง = +0.00

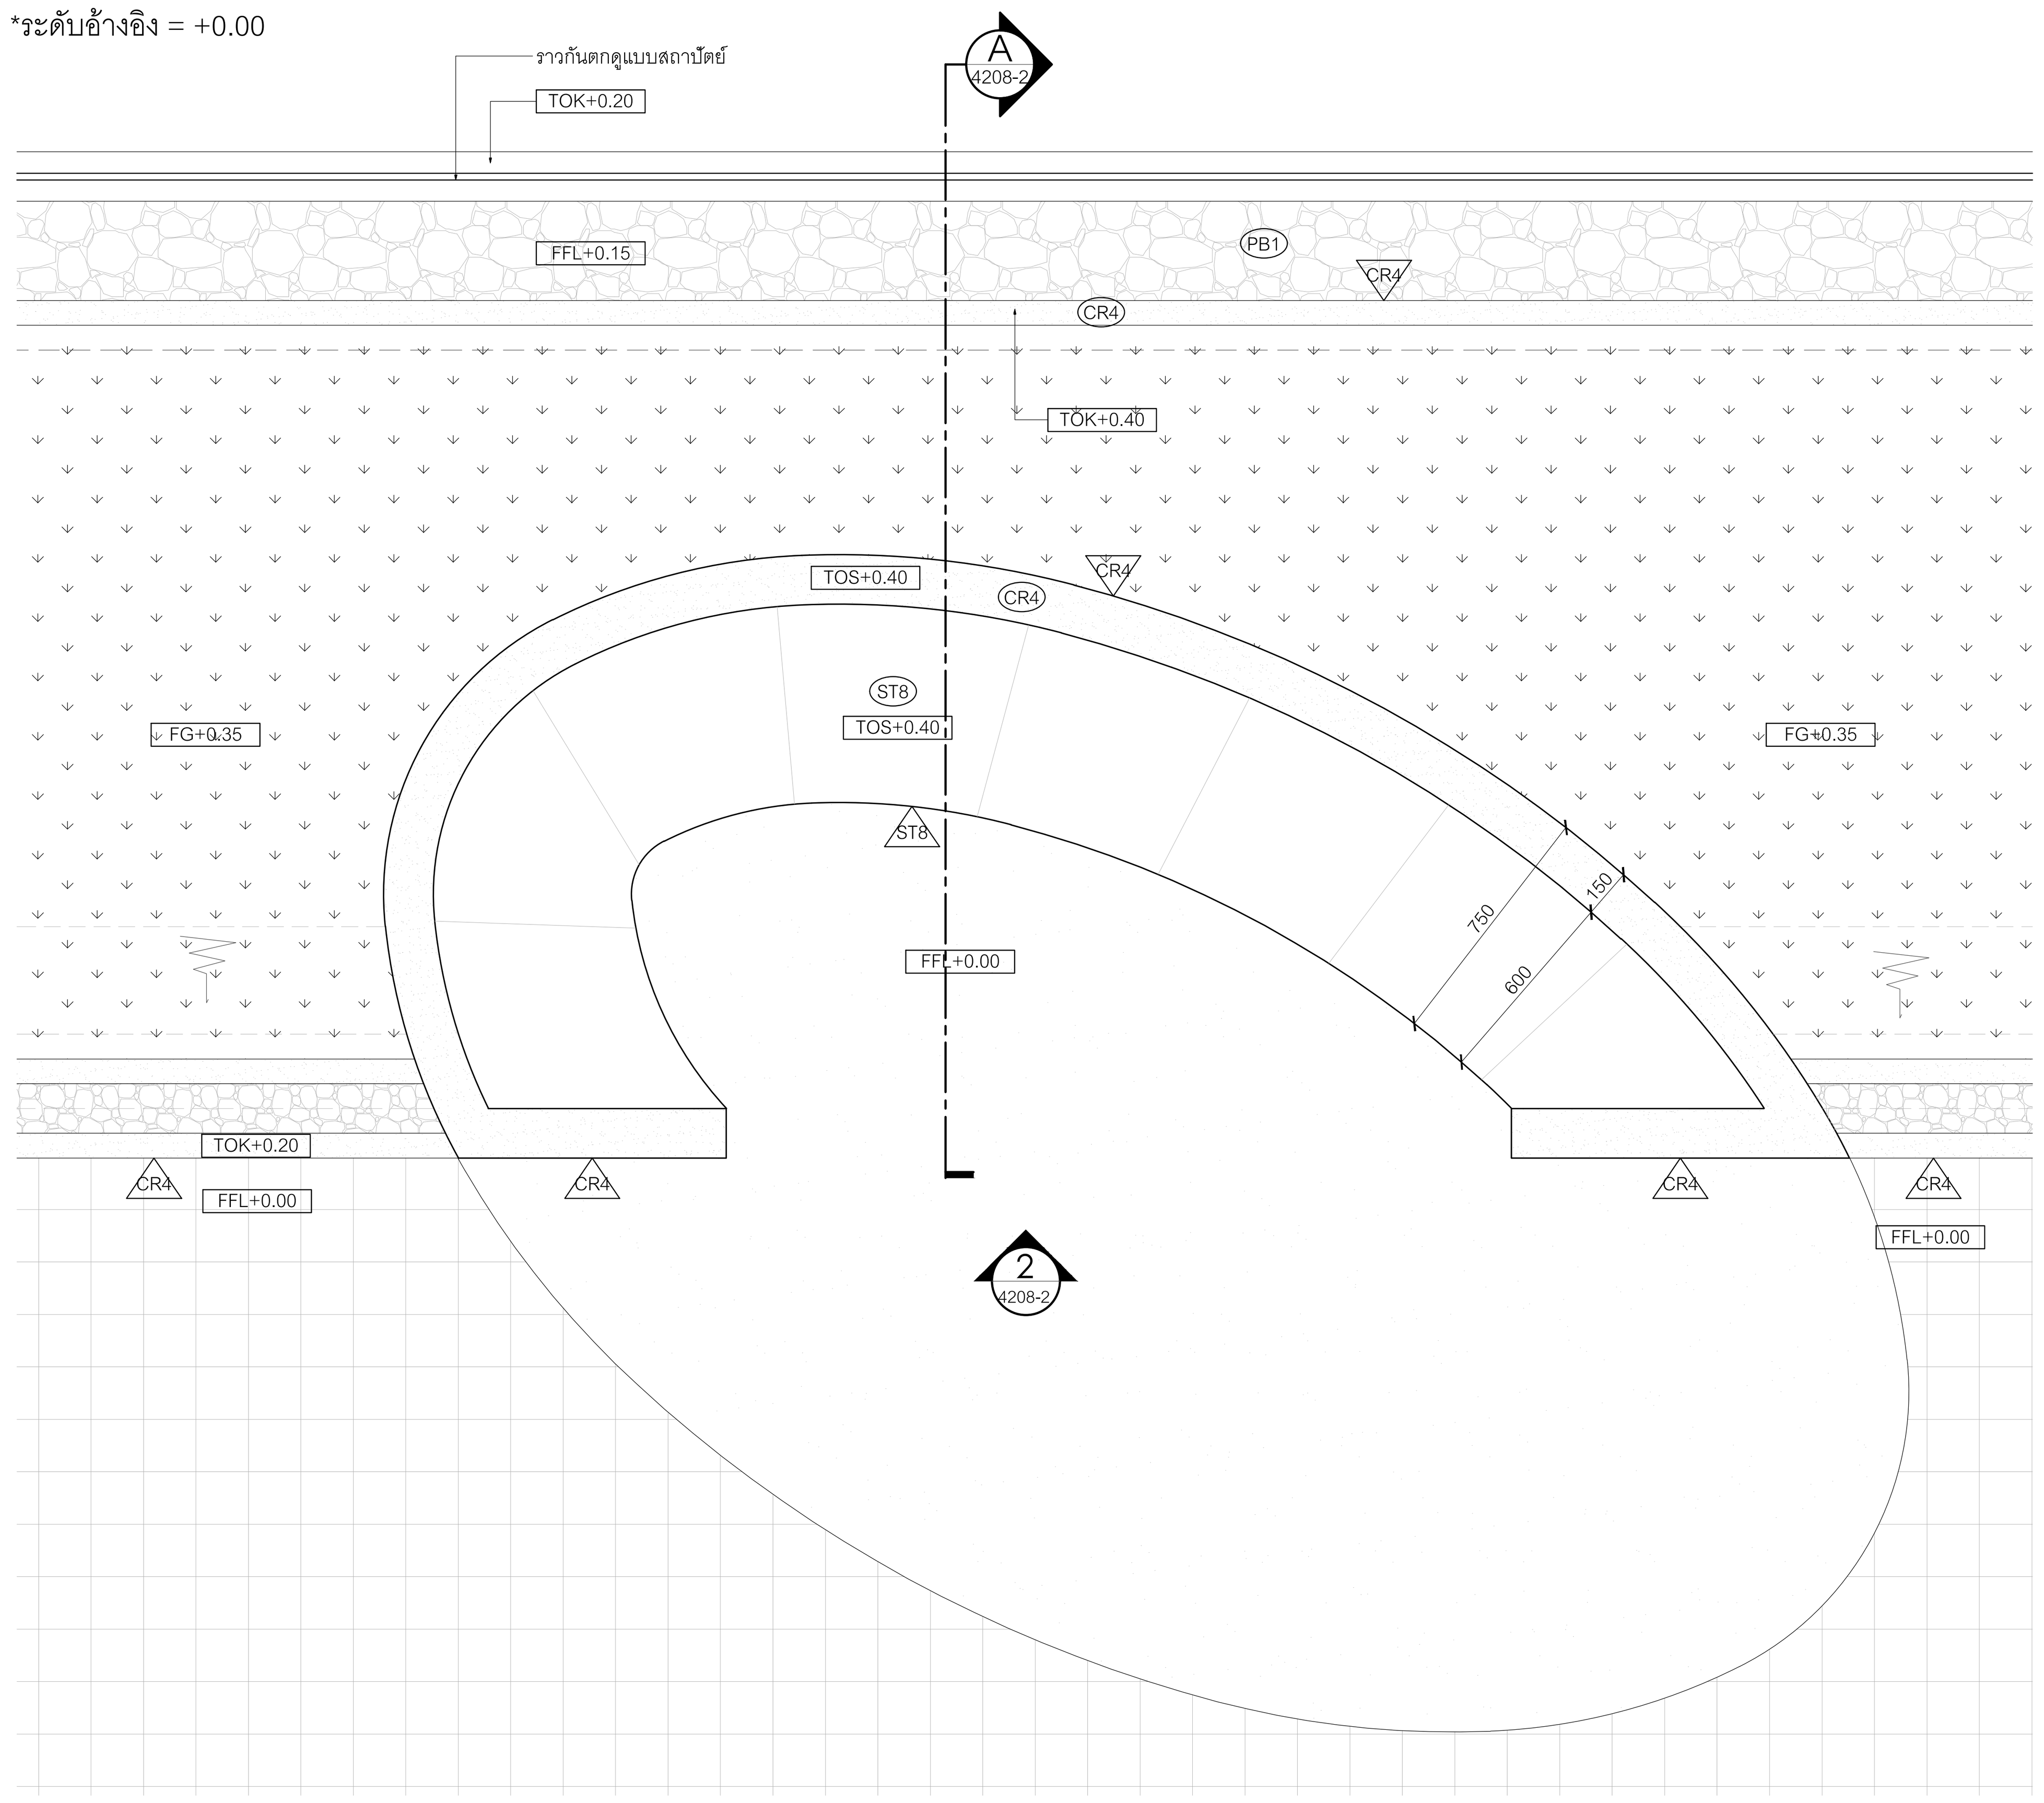


1 แบบขยายที่นั่ง TYPE "C"
มาตราส่วน 1:20

0 0.5 1 1.5 2ม.
มาตราส่วน 1:20

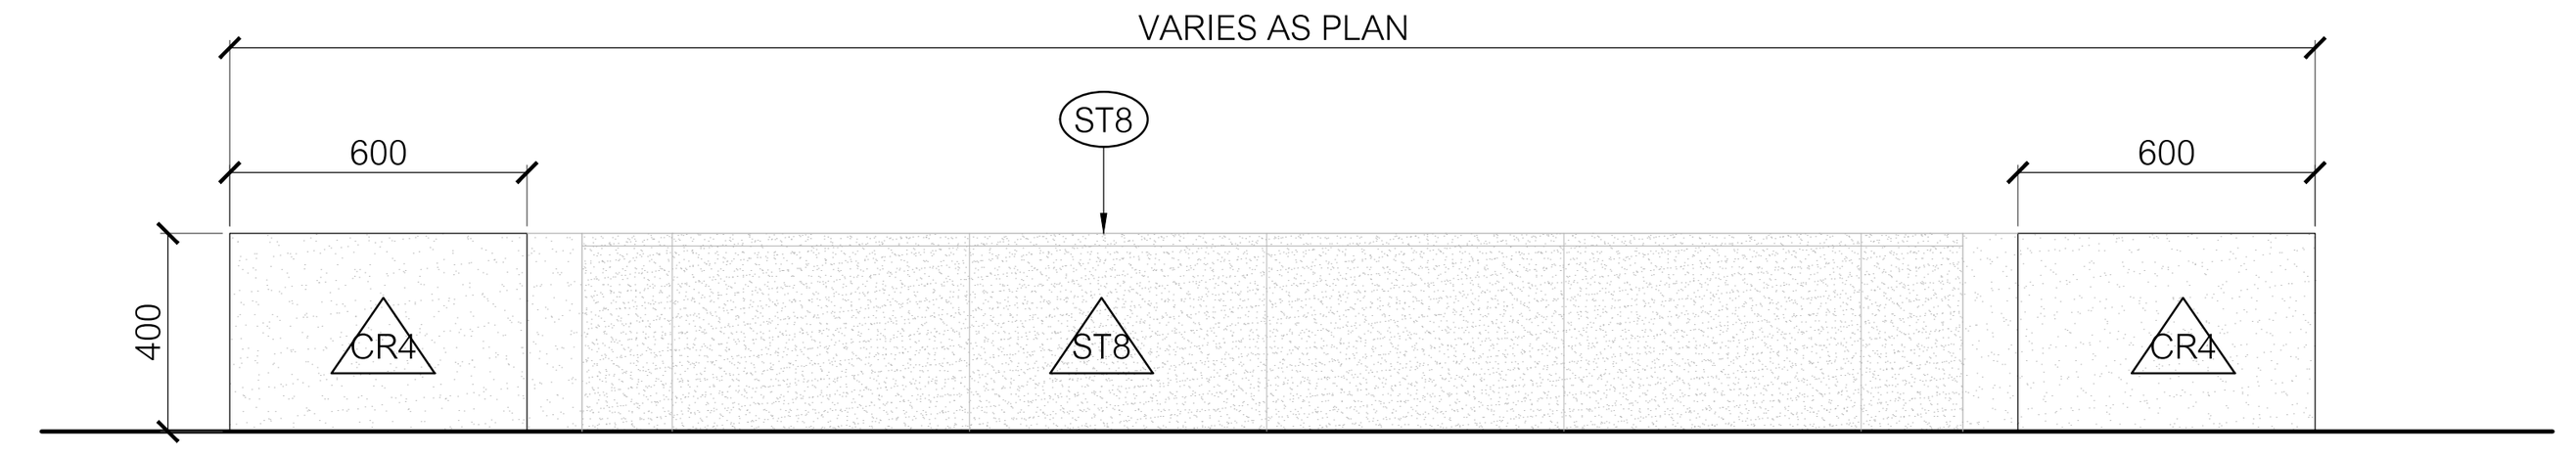


2 4208-2 รูปด้าน
มาตราส่วน 1:25

0 0.5 1 1.5 2 2.5ม.
มาตราส่วน 1:25

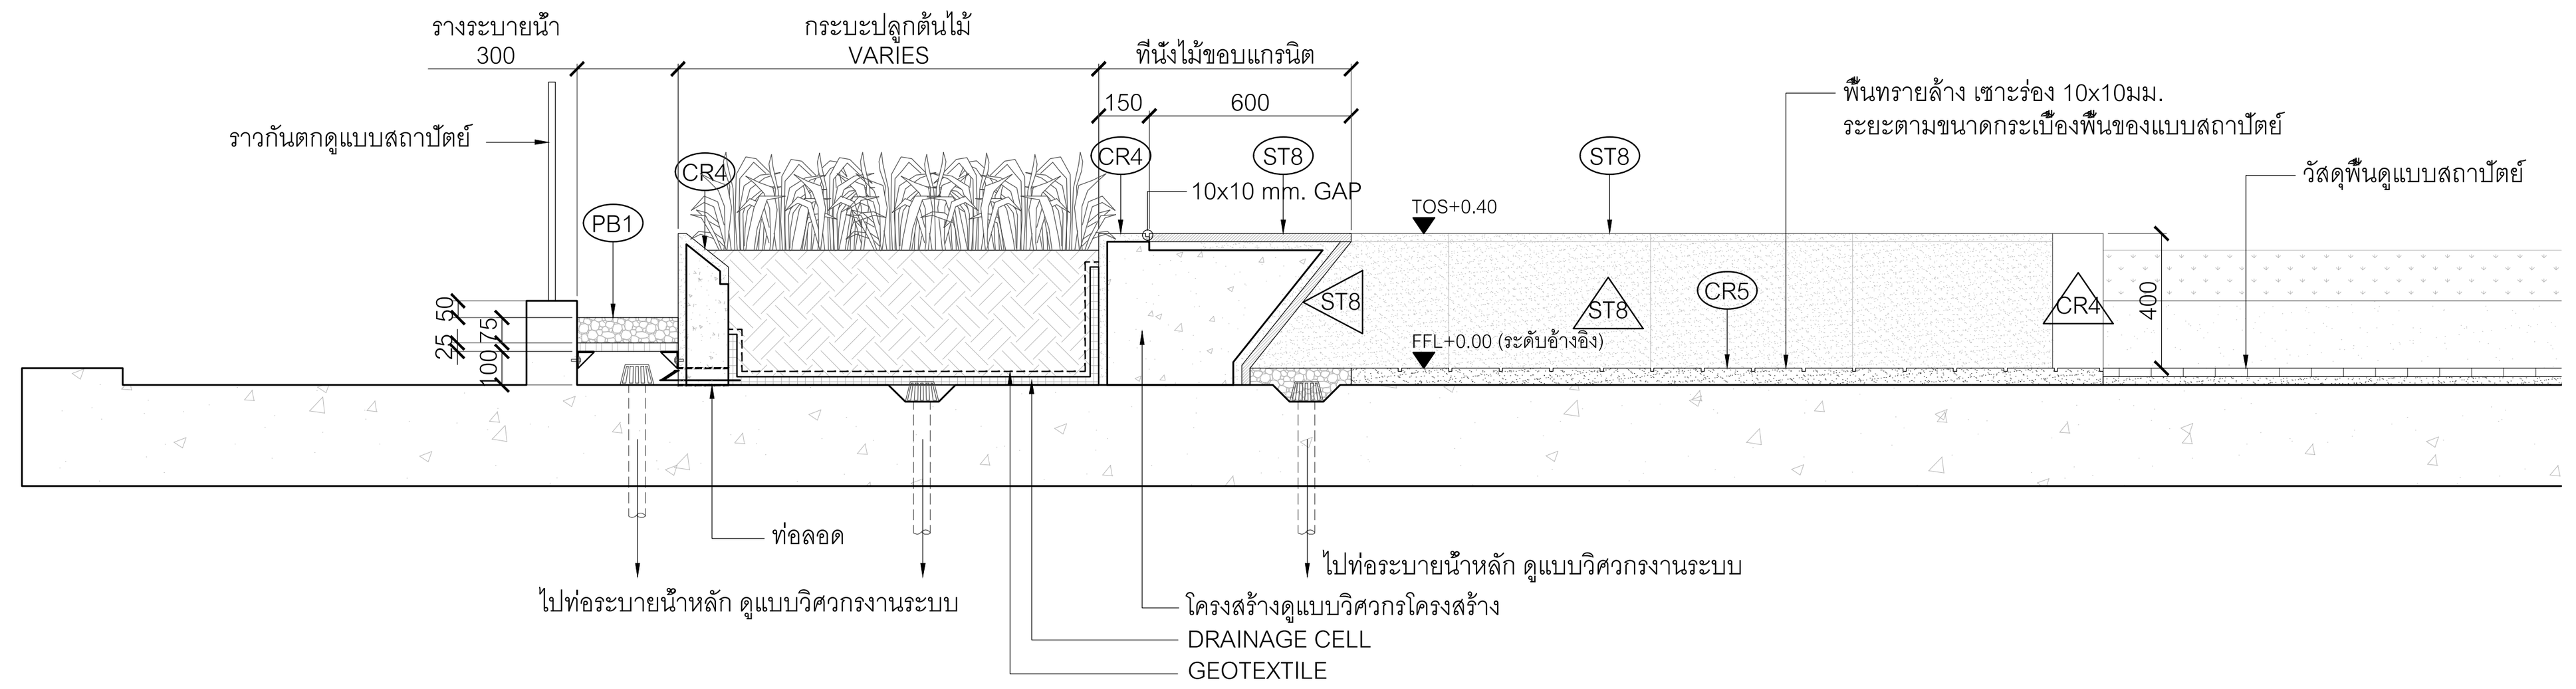


A 4208-2 รูปตัด A
มาตราส่วน 1:25

0 0.5 1 1.5 2 2.5ม.
มาตราส่วน 1:25

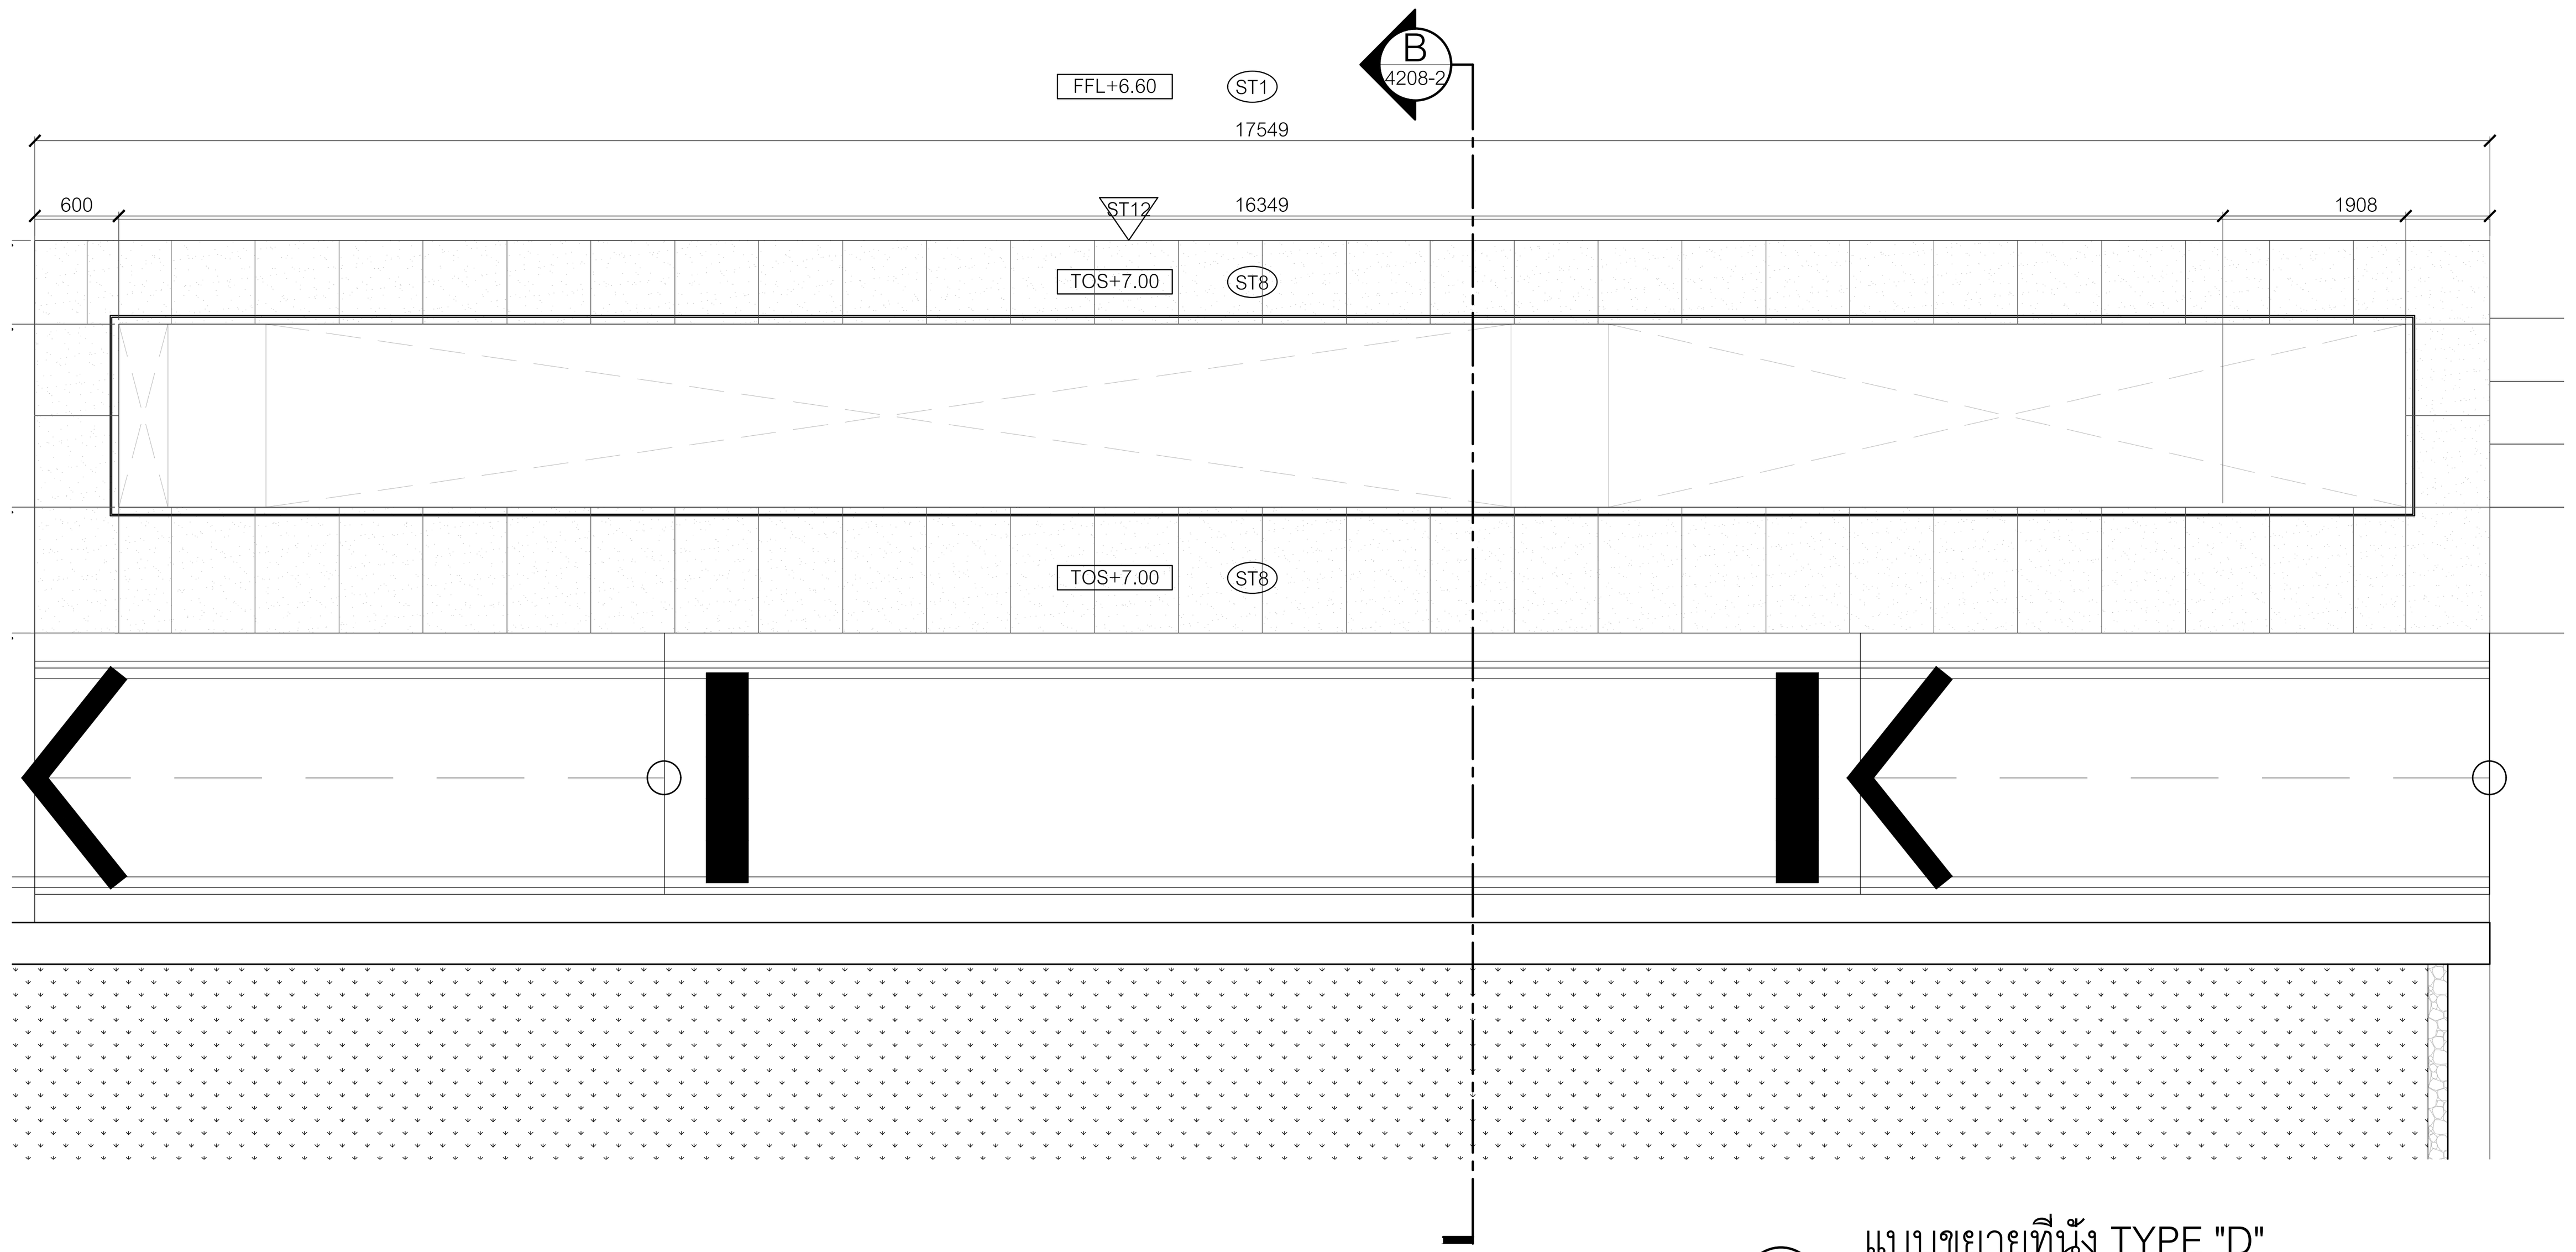

3 แบบขยายที่นั่ง TYPE "D"
มาตราส่วน 1:50

0 1 2 3 4 5ม.
มาตราส่วน 1:50

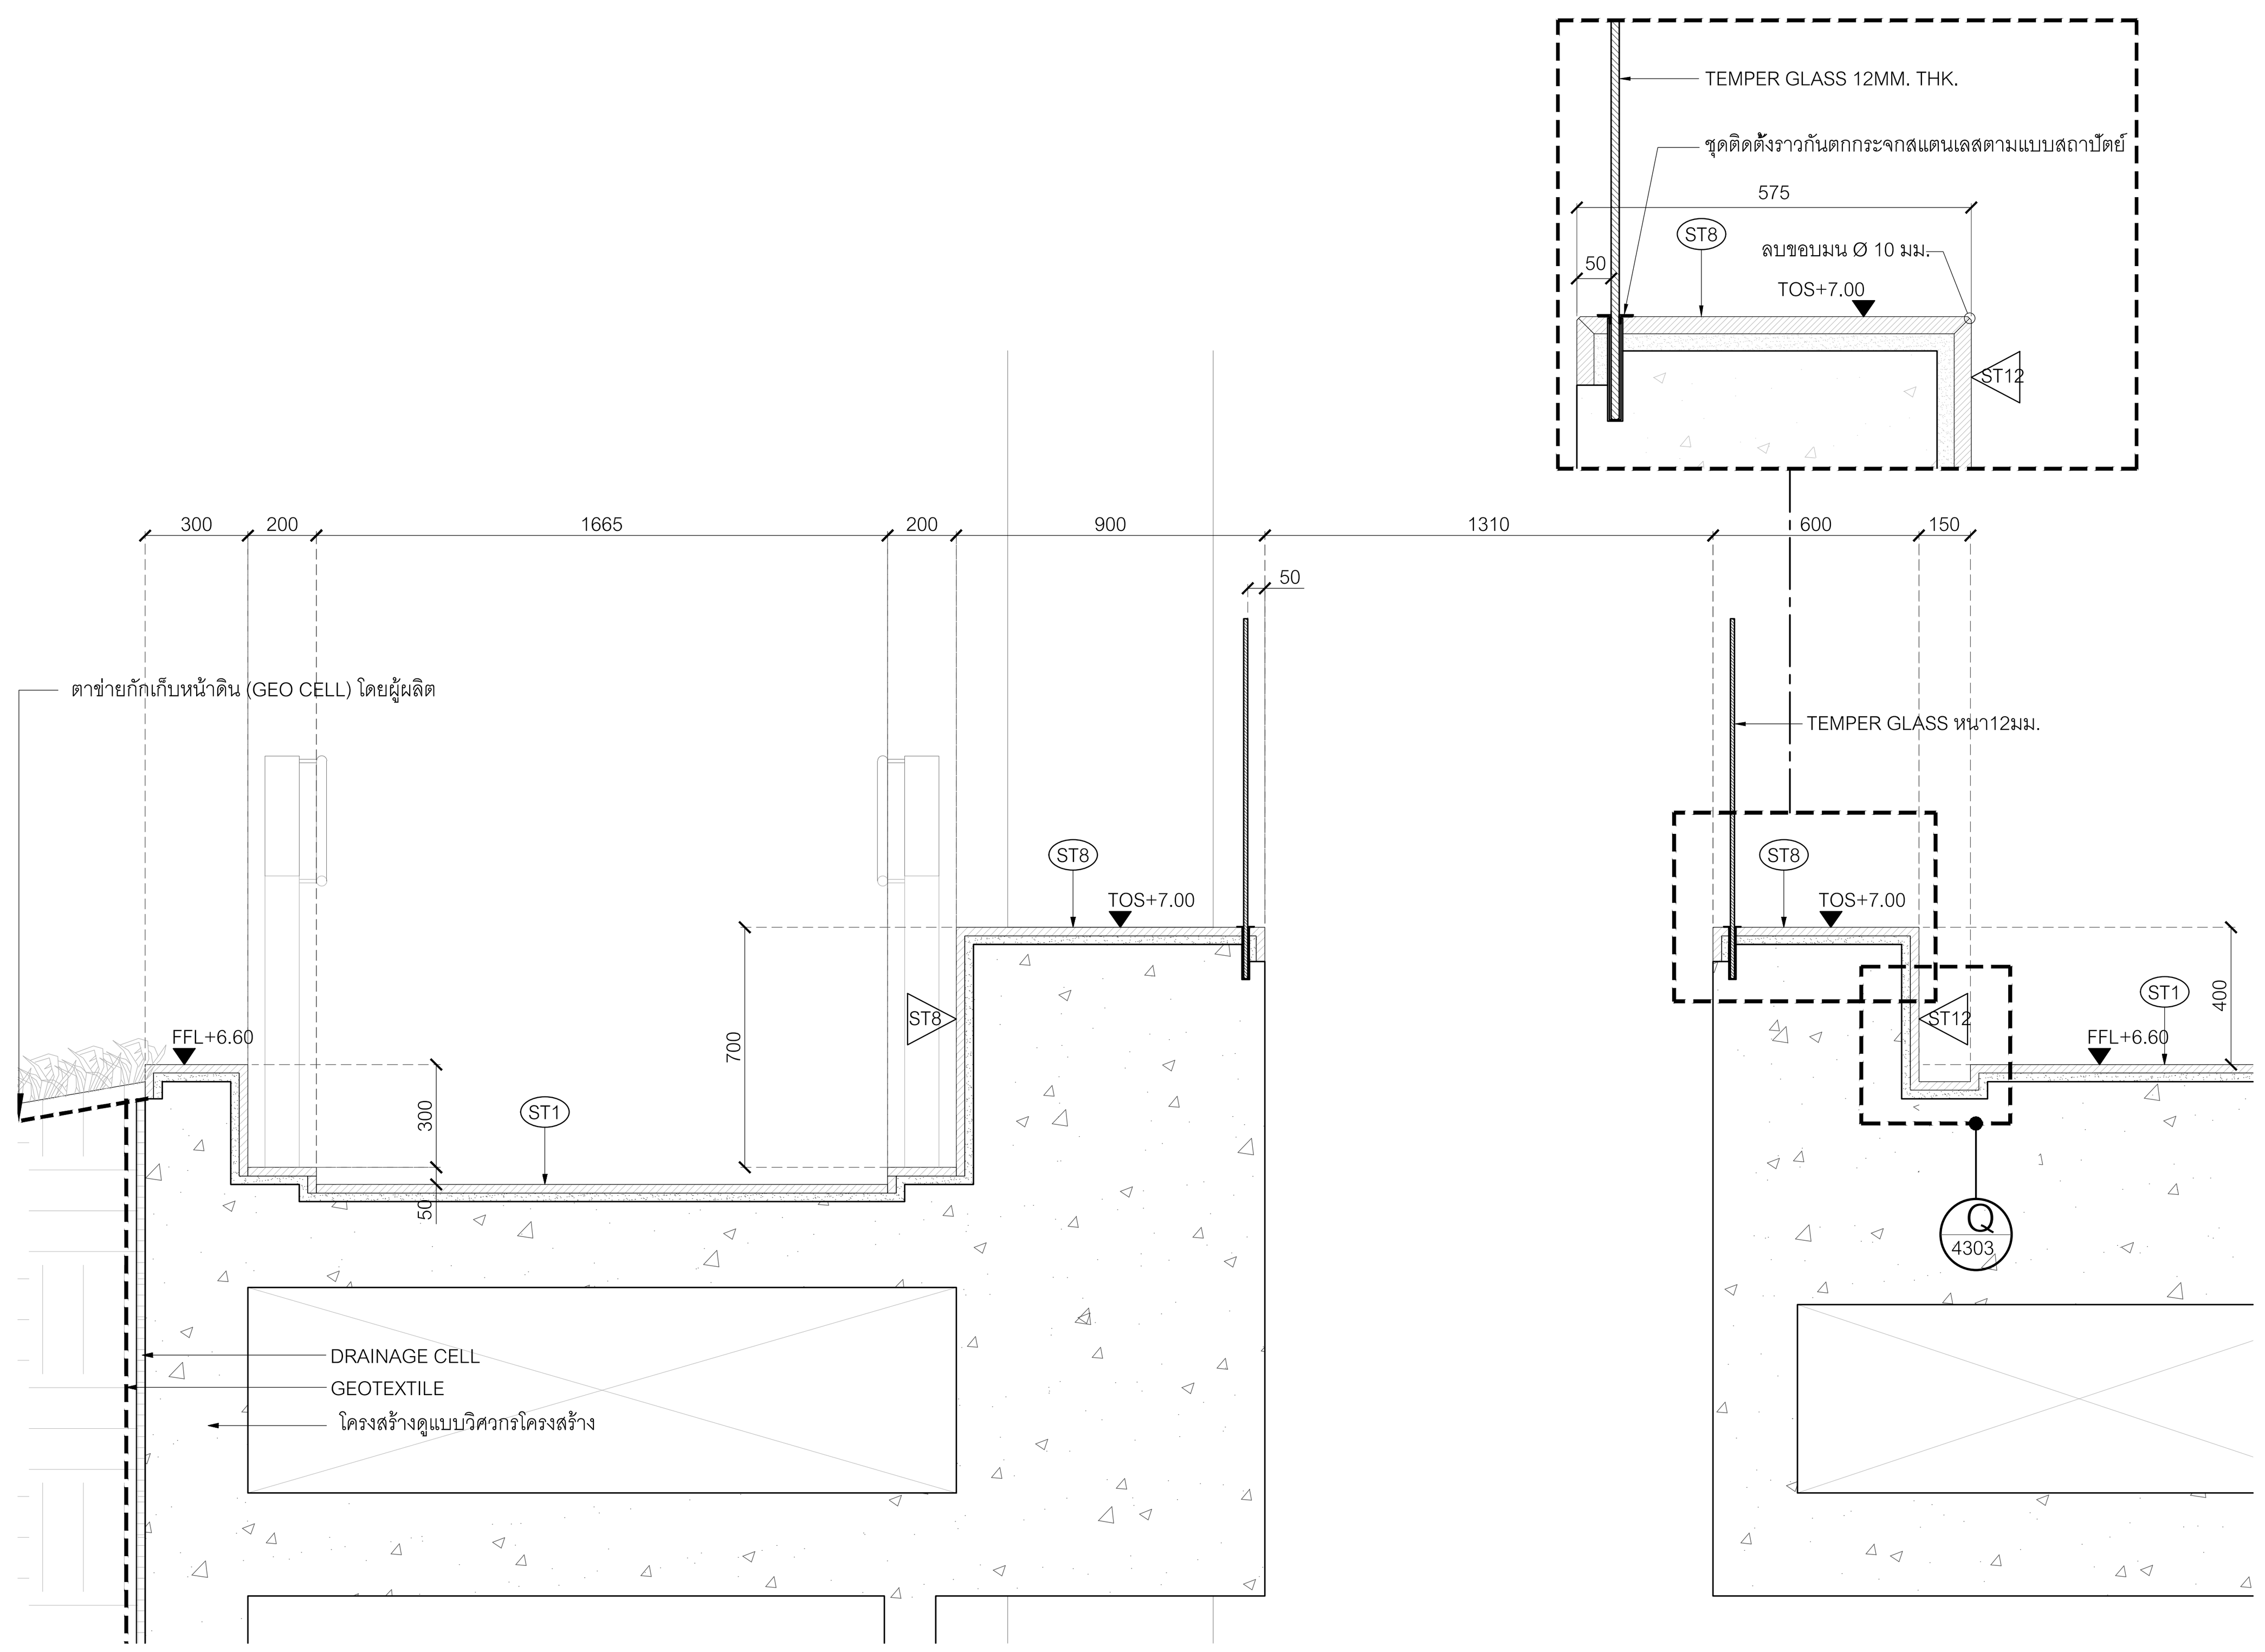

B 4208-2 รูปตัด B
มาตราส่วน 1:20

0 0.5 1 1.5 2ม.
มาตราส่วน 1:20

โครงการ
ออกแบบรายละเอียดโครงการก่อสร้าง และตกแต่งภายใน อาคารสำนักงาน กสทช. แห่งใหม่ (ปรับปรุงแก้ไขแบบครั้งที่ 2)

กสทช.

เจ้าของโครงการ
สำนักงานคณะกรรมการกิจการกระจายเสียง กิจการโทรทัศน์ และกิจการโทรคมนาคมแห่งชาติ

ผู้ออกแบบ
SĀSI
บริษัท ศศิ ดีแอนด์เอ็ม จำกัด
SASI D&M CO., LTD.

ผู้อำนวยการโครงการ
ทวีจิตร จันทรสาขา ส-สถ.1196

ผู้จัดการโครงการ
วิญญู วานิชศิริโรจน์ ว-สถ. 602

ผู้ช่วยจัดการโครงการ
โอภาส หาญเจนลักษณ์ ภ-สถ. 3682
อัฉรา ฮุงหวล ภฟก. 40543

สถาปนิก
เอนก เจริญพิริยะเวศ ว-สถ. 459
จิระศักดิ์ ผยมูลตรี ภ-สถ. 6616
ปรีชา รุ่งรุจิไพศาล ส-สถ. 1955

มัณฑนากร
ปริญญา สมบัติวัฒนกุล ส-สถ. 2453
ชาตรี ชลประเสริฐสุข ส-สน. 179

ภูมิสถาปนิก
ชัชนิล ซัง ส-ภส. 127
พิมพ์พรรณ ทิพย์มงคล ภ-สน. 301

วิศวกรโครงสร้างและโยธา
พิสิฐ กาญจนรุจิวุฒิ สย. 5673
อาคม เตชะธัญญกุล สย. 5661

วิศวกรระบบปรับอากาศและระบายอากาศ
รพี รนต์ละออง วก. 824
รวิวรรณ ติวะวงศ์ ภก. 36473


วิศวกรระบบสุขาภิบาลและดับเพลิง
อนุช ธีรสิงห์ สส. 618

วิศวกรระบบไฟฟ้า
ดร.สมบัติ วนิชประภา วฟก. 842
มนจิรา ทองปอน ภฟก. 47756

อาคาร
อาคารสำนักงาน

แบบแสดง
แบบขยายที่นั่ง TYPE "C" , "D"

KEYPLAN

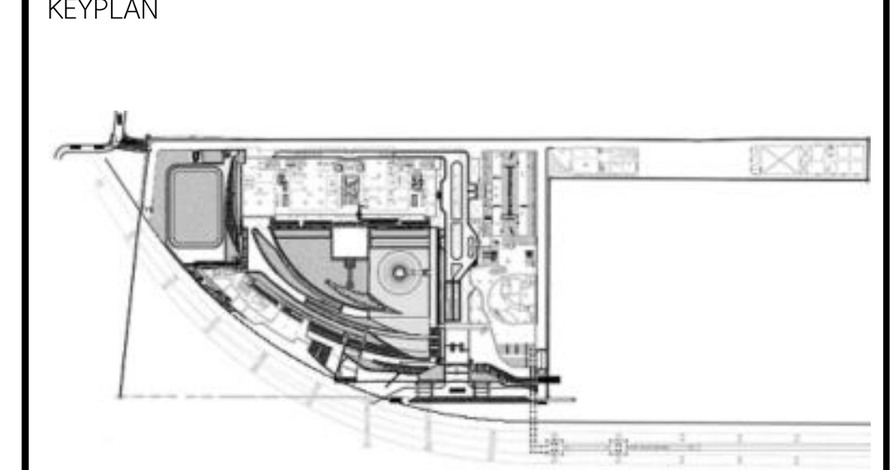

แผ่นที่
4208-2

วัน เดือน ปี 30 กันยายน 2569


ครั้งที่	รายการแก้ไข	วันที่

หมายเหตุข้อกำหนดโครงการ

ผู้รับจ้างก่อสร้างถือเป็นผู้เชี่ยวชาญในการก่อสร้าง ได้ตรวจแบบก่อสร้างตลอดจนรายการก่อสร้างโดยละเอียดและเป็นที่เข้าใจโดยตลอดแล้ว และราคาค่าจ้างได้รวมค่าใช้จ่ายในการก่อสร้างที่ต้องแก้ไขให้เป็นไปตามวัตถุประสงค์ ประโยชน์ใช้สอย ความแข็งแรงและความสวยงาม ของงานก่อสร้าง และได้เผื่อเวลาสำหรับการแก้ไขที่อาจเกิดขึ้นแล้ว หากปรากฏความผิดพลาด คลาดเคลื่อนของแบบและรายการก่อสร้างด้วยประการใดๆ ก็ตาม ผู้รับจ้างก่อสร้างต้องทำการแก้ไขด้วยค่าใช้จ่ายของผู้รับจ้างก่อสร้างเอง และขอขยายอายุสัญญาไม่ได้

ระยะต่างๆและมาตรฐานต่างๆ ให้ถือเอาตัวเลขที่ระบุในแบบเป็นหลัก (ยกเว้นตัวเลขที่เขียนผิด พลาด) ห้ามวัดจากแบบโดยตรง ถ้ามีข้อสงสัย ให้สอบถามผู้ควบคุมงาน หรือสถาปนิก วิศวกรผู้ออกแบบ ก่อนดำเนินการก่อสร้างทุกครั้ง หากมีส่วนหนึ่งส่วนใดที่แบบและรายการประกอบแบบขัดแย้งกันหรือไม่ชัดเจน ผู้รับจ้างก่อสร้างจะต้องรีบแจ้งแก่สถาปนิก วิศวกรผู้ออกแบบ เพื่อให้จัดการแก้ไขในทันที โดยให้ถือคำวินิจฉัยของสถาปนิก วิศวกรเป็นข้อยุติ ผู้รับจ้างก่อสร้างจะต้องตรวจสอบงานก่อสร้างกับแบบก่อสร้างและรายการประกอบแบบต่างๆในทุกขั้นตอน หากมีความไม่ชัดเจนในแบบ ผู้รับจ้างก่อสร้างจะต้องจัดทำแบบขยาย หรือแบบรายละเอียด SHOP DRAWING เสนอต่อผู้ควบคุมงาน เพื่อพิจารณาอนุมัติ

*ระดับอ้างอิง = +0.00

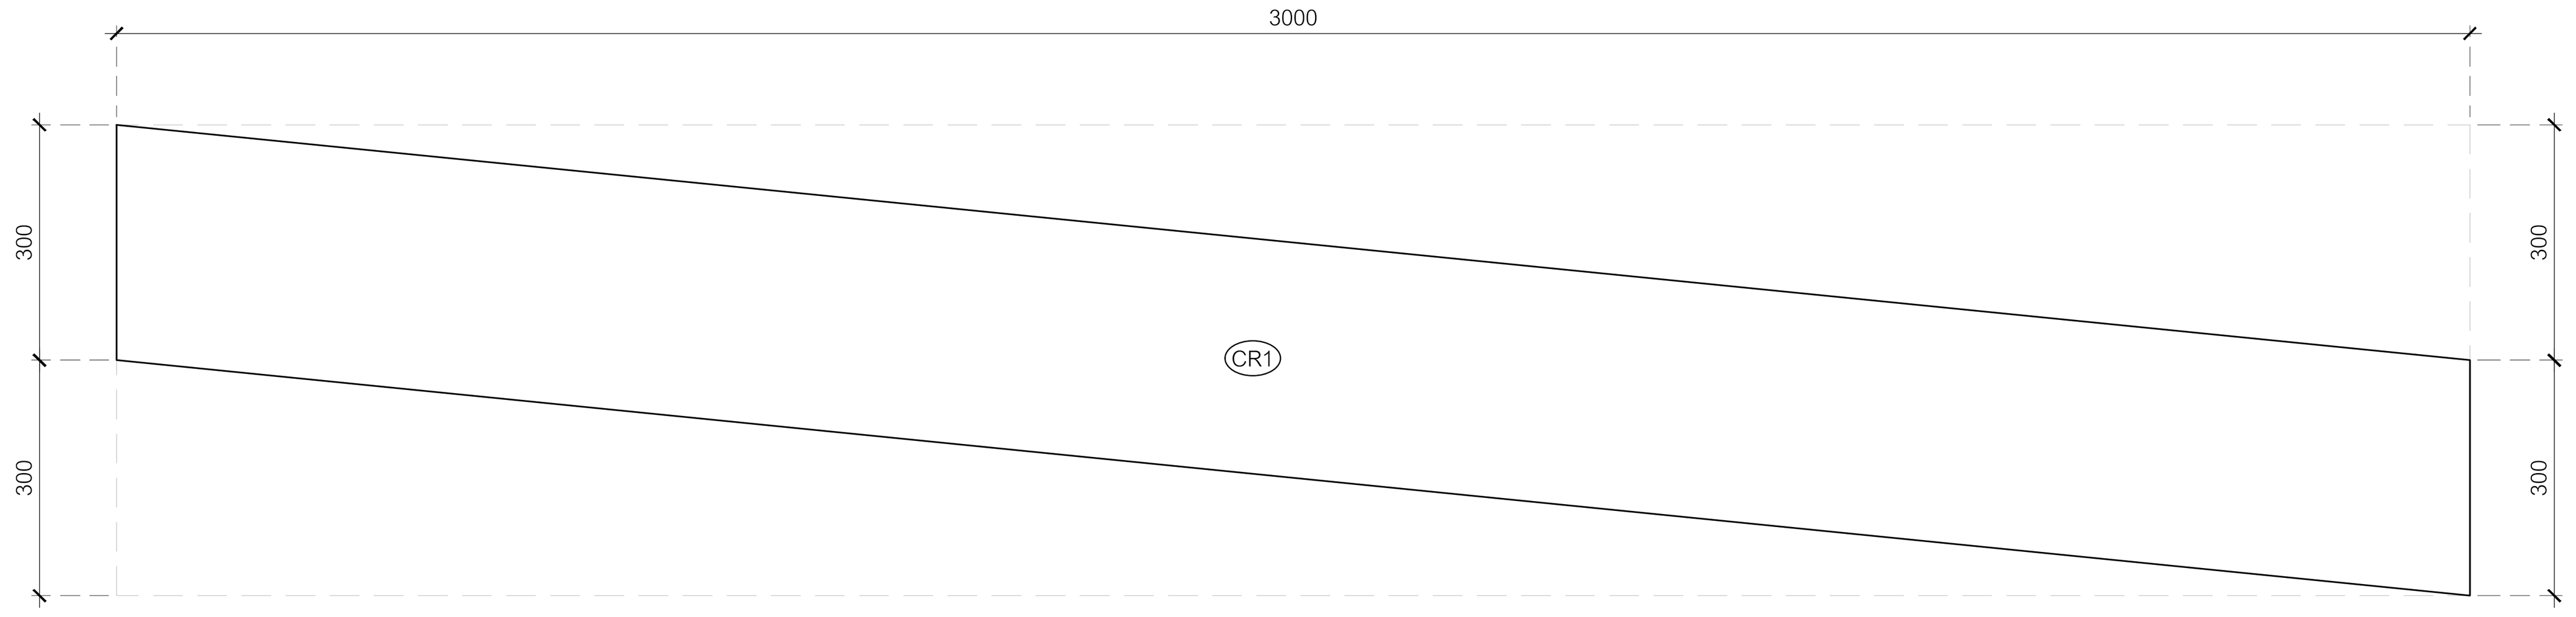


แบบขยายที่นั่ง TYPE "E" : BOTTOM PLAN

1 -

มาตราส่วน 1:10

0 0.25 0.5 0.75 1ม.

มาตราส่วน 1:10

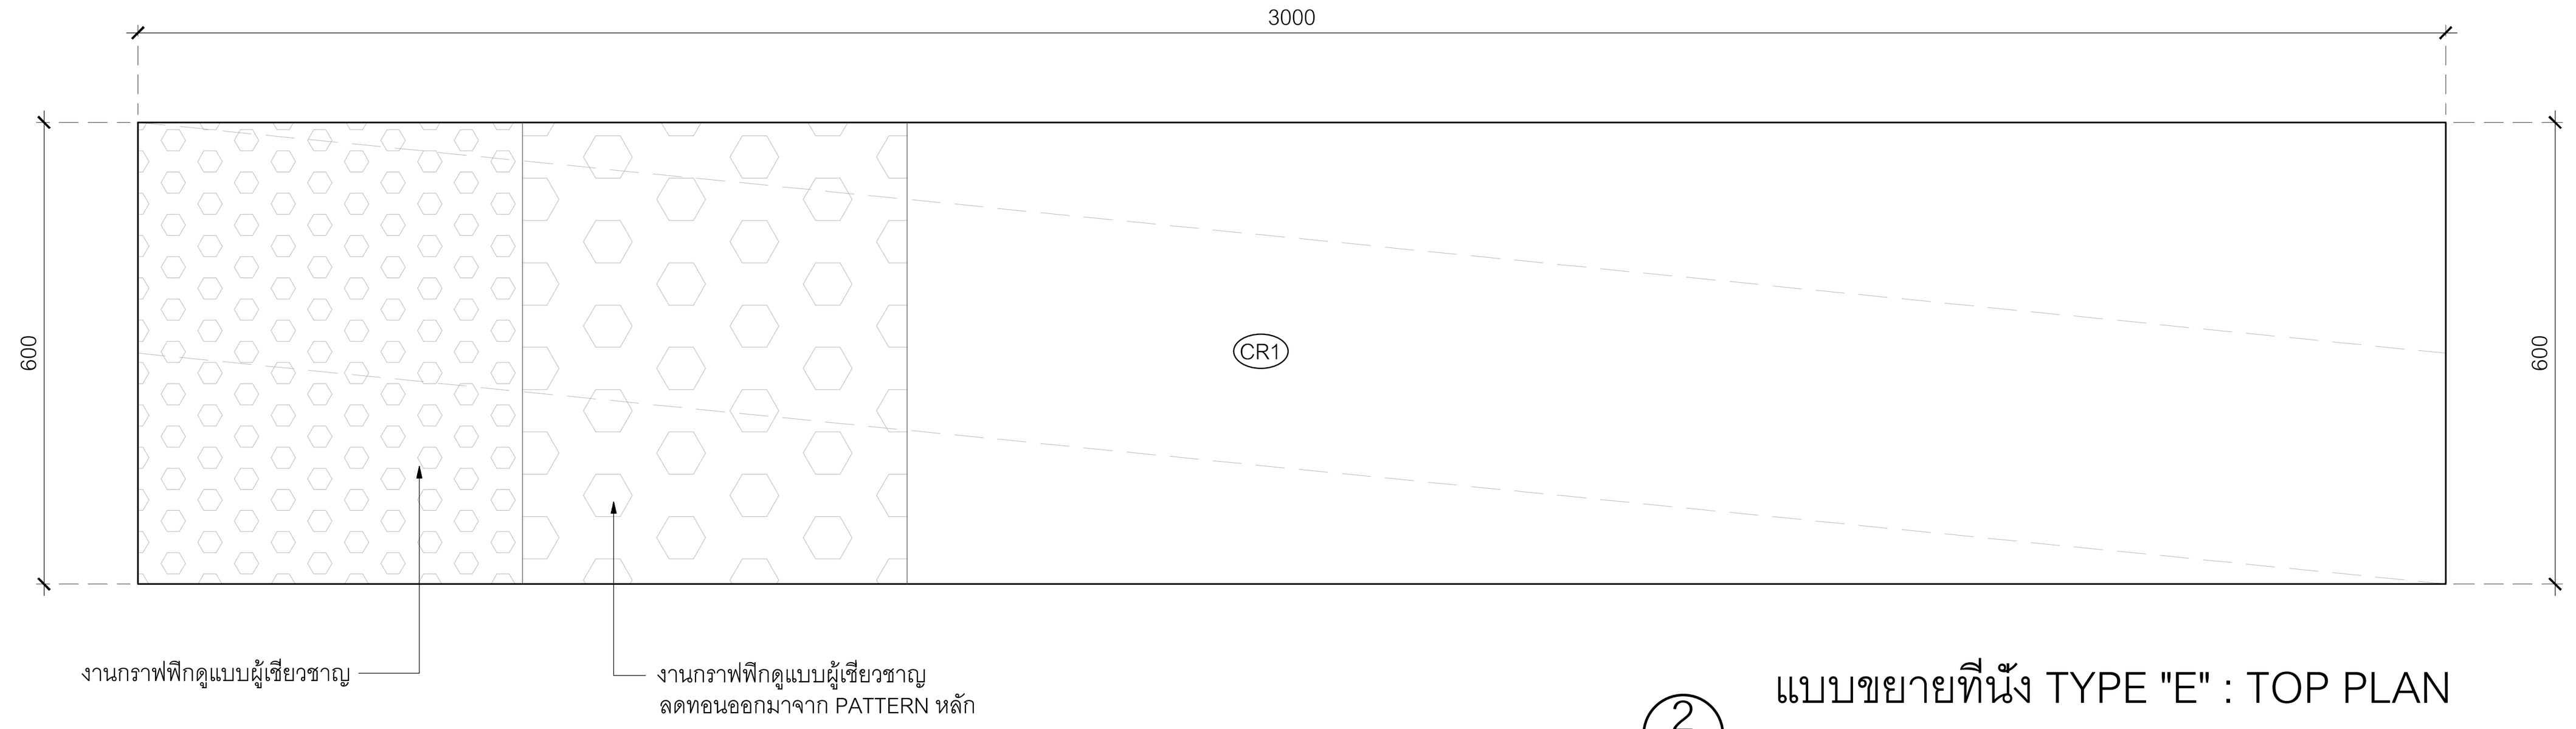


แบบขยายที่นั่ง TYPE "E" : TOP PLAN

2 -

มาตราส่วน 1:10

0 0.25 0.5 0.75 1ม.

มาตราส่วน 1:10

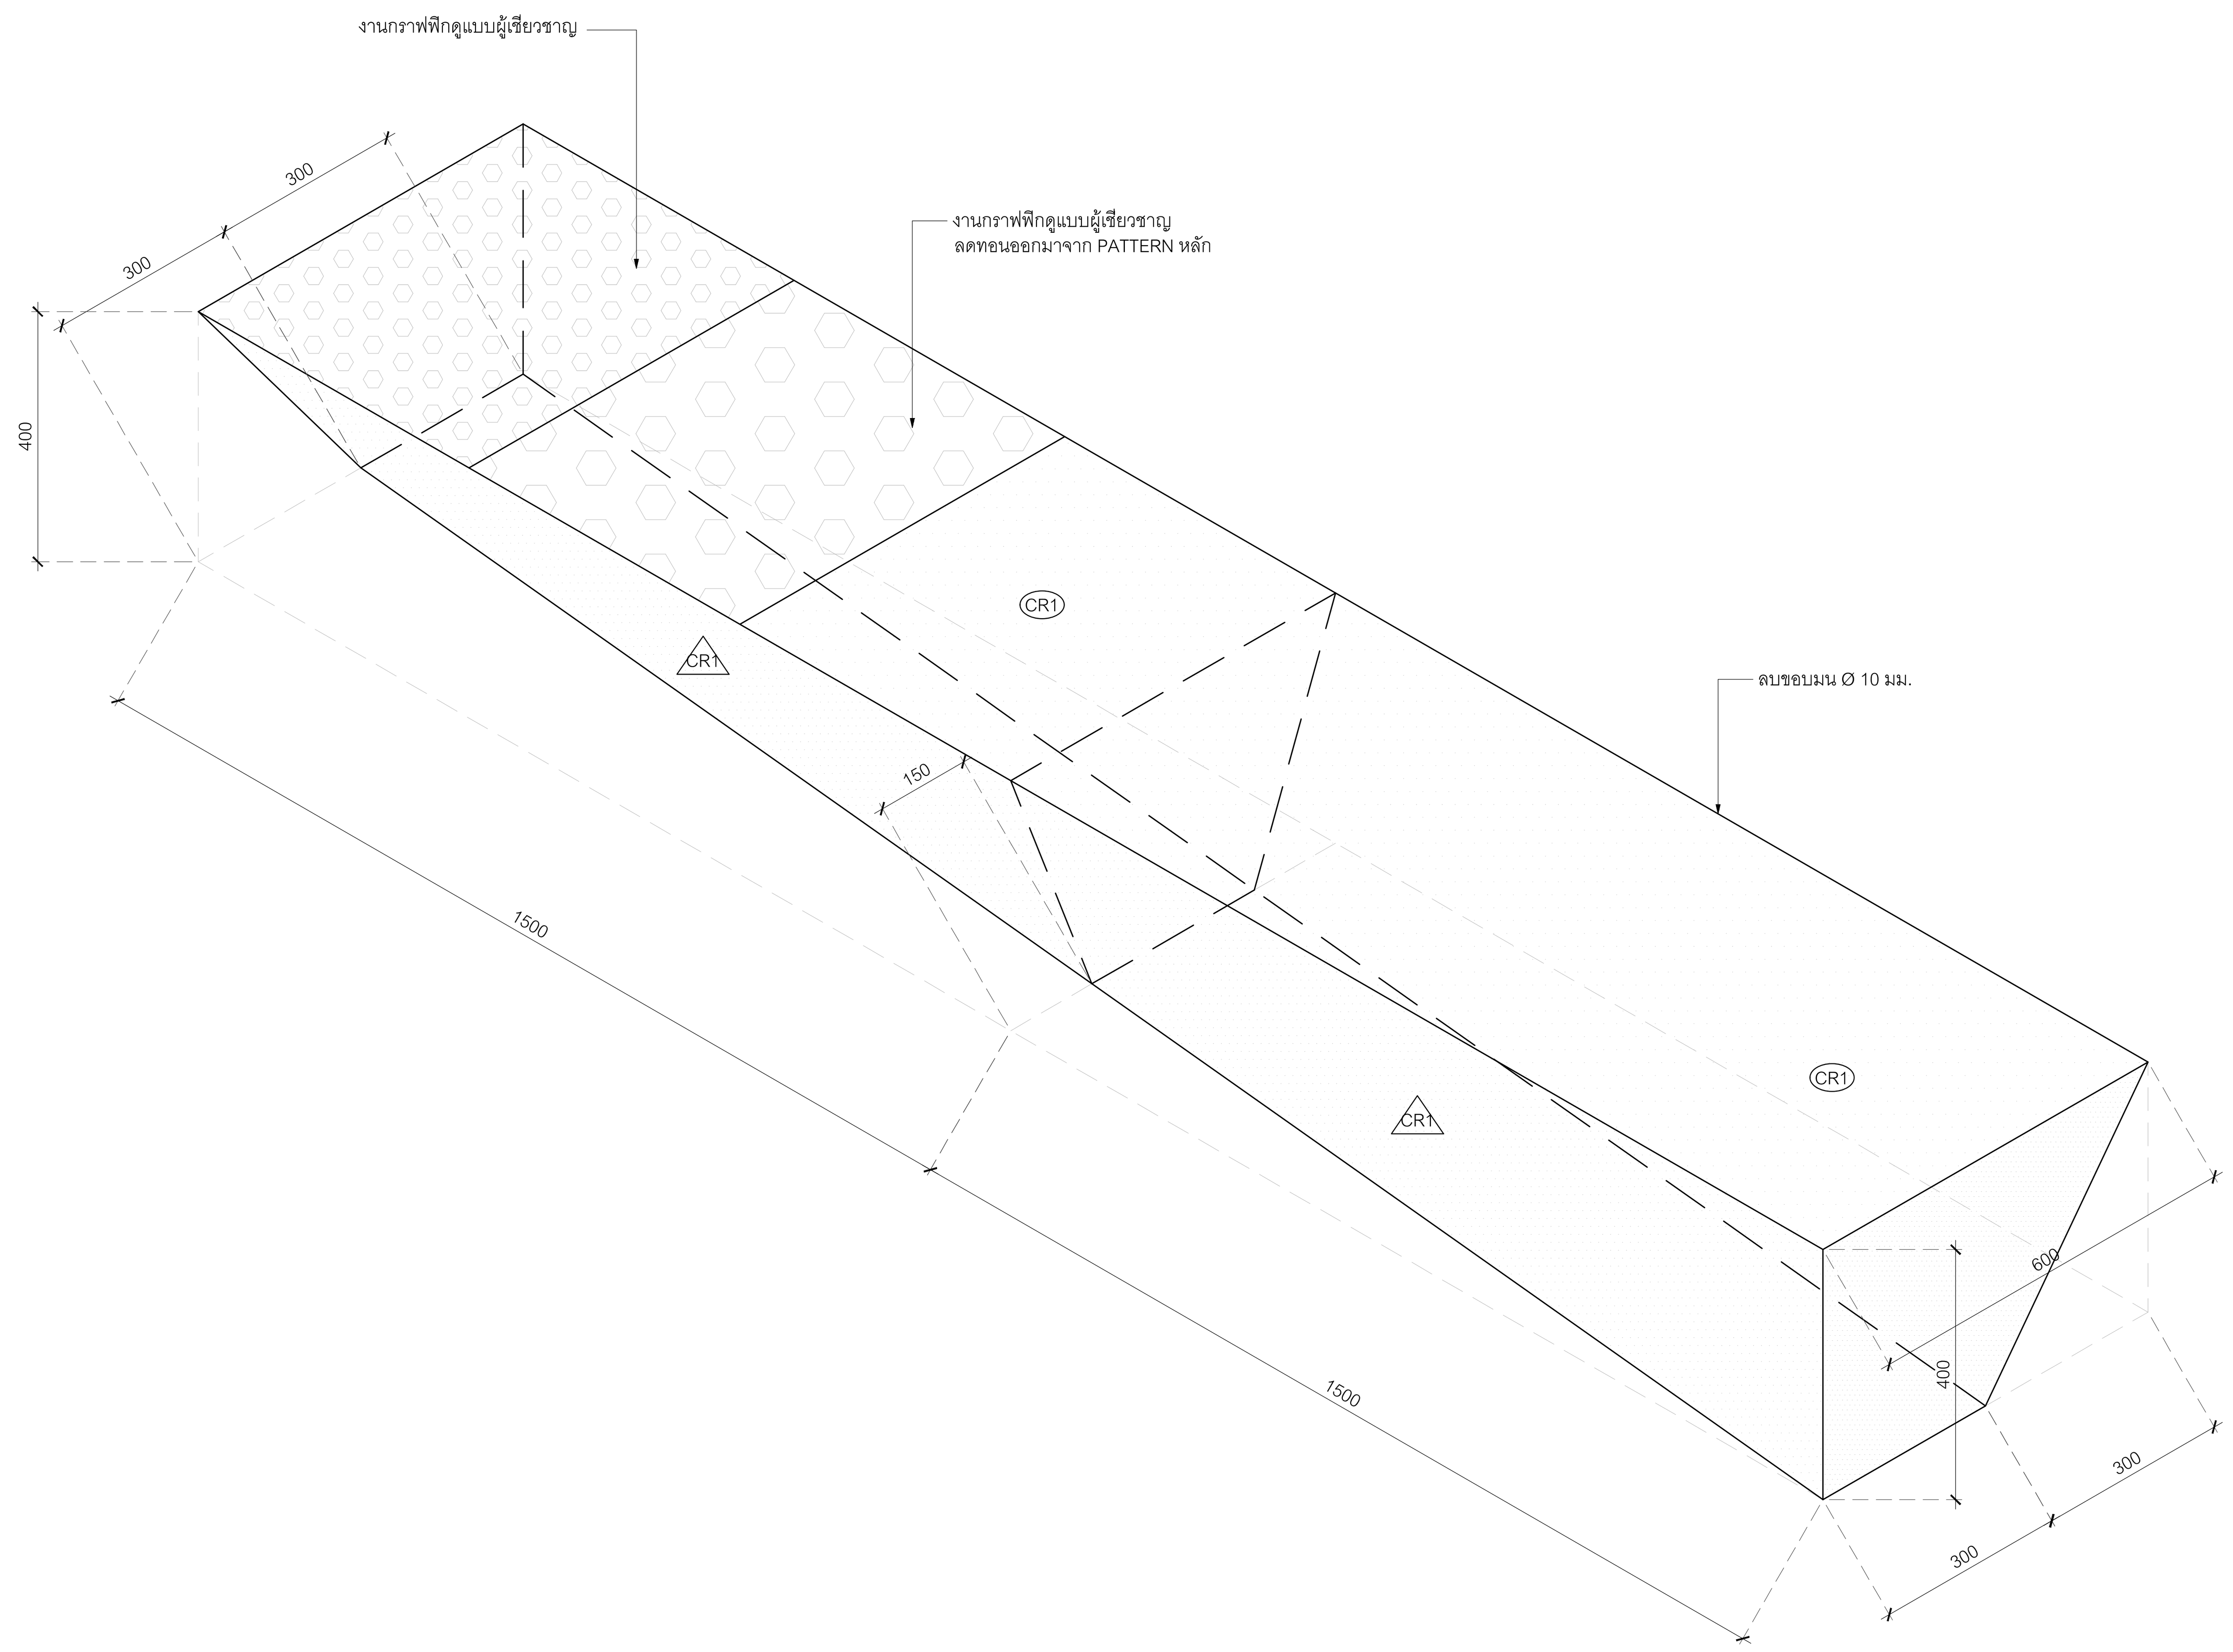

แบบขยายที่นั่ง TYPE "E" : ISOMATIC

3 -

มาตราส่วน 1:10

0 0.25 0.5 0.75 1ม.

มาตราส่วน 1:10

โครงการ

ออกแบบรายละเอียดโครงการก่อสร้าง
และตกแต่งภายใน
อาคารสำนักงาน กสทช. แห่งใหม่
(ปรับปรุงแก้ไขแบบครั้งที่ 2)

กสทช.

เจ้าของโครงการ

สำนักงานคณะกรรมการกิจการกระจายเสียง
กิจการโทรทัศน์ และกิจการโทรคมนาคมแห่งชาติ

ผู้ออกแบบ

S Λ S I

บริษัท ศศิ ดีแอนด์เอ็ม จำกัด
SASI D&M CO., LTD.

ผู้อำนวยการโครงการ
ทวีจิตร จันทรสาขา ส-สถ.1196

ผู้จัดการโครงการ
วิญญู วานิชศิริโรจน์ ว-สถ. 602

ผู้ช่วยจัดการโครงการ
โอภาส หาญเจนลักษณ์ ภ-สถ. 3682
อัฉรา ฮุงหวล ภฟก. 40543

สถาปนิก
เอนก เจริญพิริยะเวศ ว-สถ. 459
จิระศักดิ์ ผุยมูลตรี ภ-สถ. 6616
ปรีชา รุ่งรุจิไพศาล ส-สถ. 1955

มัณฑนากร
ปริญญา สมบัติวัฒนกุล ส-สถ. 2453
ชาตรี ชลประเสริฐสุข ส-สน. 179

ภูมิสถาปนิก
ชัชนิล ซัง ส-ภส. 127
พิมพ์พรรณ ทิพย์มงคล ภ-สน. 301

วิศวกรโครงสร้างและโยธา
พิสิฐ กาญจนรุจิวุฒิ สย. 5673
อาคม เตชะธัญญกุล สย. 5661

วิศวกรระบบปรับอากาศและระบายอากาศ
รพี รนต์ละออง วก. 824
รวิวรรณ ติวะวงศ์ ภก. 36473

วิศวกรระบบสุขาภิบาลและดับเพลิง
อนุช ธีรสิงห์ สส. 618


วิศวกรระบบไฟฟ้า
ดร.สมบัติ วนิชประภา วฟก. 842
มนจิรา ทองปอน ภฟก. 47756

อาคาร
-

แบบแสดง

แบบขยายที่นั่ง TYPE "E"

KEYPLAN

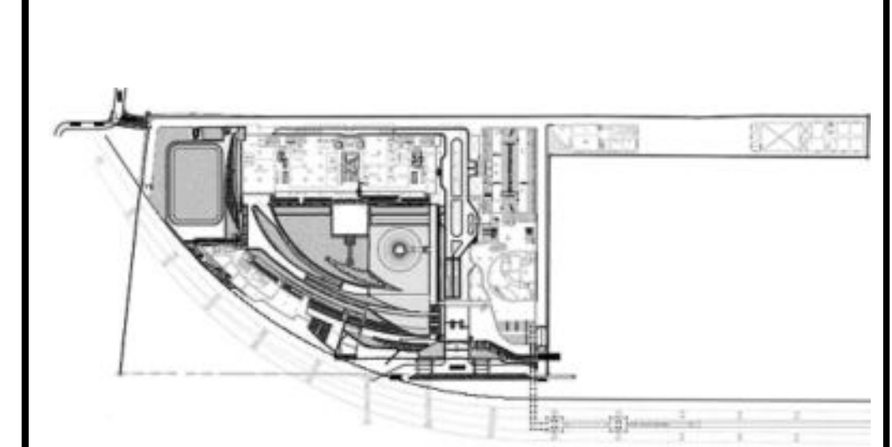

แผ่นที่

4209


วัน เดือน ปี 30 กันยายน 2569

ครั้งที่	รายการแก้ไข	วันที่

หมายเหตุข้อกำหนดโครงการ

ผู้รับจ้างก่อสร้างถือเป็นผู้เชี่ยวชาญในการก่อสร้าง ได้ตรวจแบบก่อสร้างตลอดจนรายการก่อสร้างโดยละเอียดและเป็นที่เข้าใจโดยตลอดแล้ว และราคาค่าจ้างได้รวมค่าใช้จ่ายในการก่อสร้างที่ต้องแก้ไขให้เป็นไปตามวัตถุประสงค์ ประโยชน์ใช้สอย ความแข็งแรงและความสวยงาม ของงานก่อสร้าง และได้เผื่อเวลาสำหรับการแก้ไขที่อาจเกิดขึ้นแล้ว หากปรากฏความผิดพลาด คลาดเคลื่อนของแบบและรายการก่อสร้างด้วยประการใดๆ ก็ตาม ผู้รับจ้างก่อสร้างต้องทำการแก้ไขด้วยค่าใช้จ่ายของผู้รับจ้างก่อสร้างเอง และขอขยายอายุสัญญาไม่ได้

ระยะต่างๆและมาตรฐานต่างๆ ให้ถือเอาตัวเลขที่ระบุในแบบเป็นหลัก (ยกเว้นตัวเลขที่เขียนผิด พลาด) ห้ามวัดจากแบบโดยตรง ถ้ามีข้อสงสัย ให้สอบถามผู้ควบคุมงาน หรือสถาปนิก วิศวกรผู้ออกแบบ ก่อนดำเนินการก่อสร้างทุกครั้ง หากมีส่วนหนึ่งส่วนใดที่แบบและรายการประกอบแบบขัดแย้งกันหรือไม่ชัดเจน ผู้รับจ้างก่อสร้างจะต้องรีบแจ้งแก่สถาปนิก วิศวกรผู้ออกแบบ เพื่อให้จัดการแก้ไขในทันที โดยให้ถือคำวินิจฉัยของสถาปนิก วิศวกรเป็นข้อยุติ ผู้รับจ้างก่อสร้างจะต้องตรวจสอบงานก่อสร้างกับแบบก่อสร้างและรายการประกอบแบบต่างๆในทุกขั้นตอน หากมีความไม่ชัดเจนในแบบ ผู้รับจ้างก่อสร้างจะต้องจัดทำแบบขยาย หรือแบบรายละเอียด SHOP DRAWING เสนอต่อผู้ควบคุมงาน เพื่อพิจารณาอนุมัติ

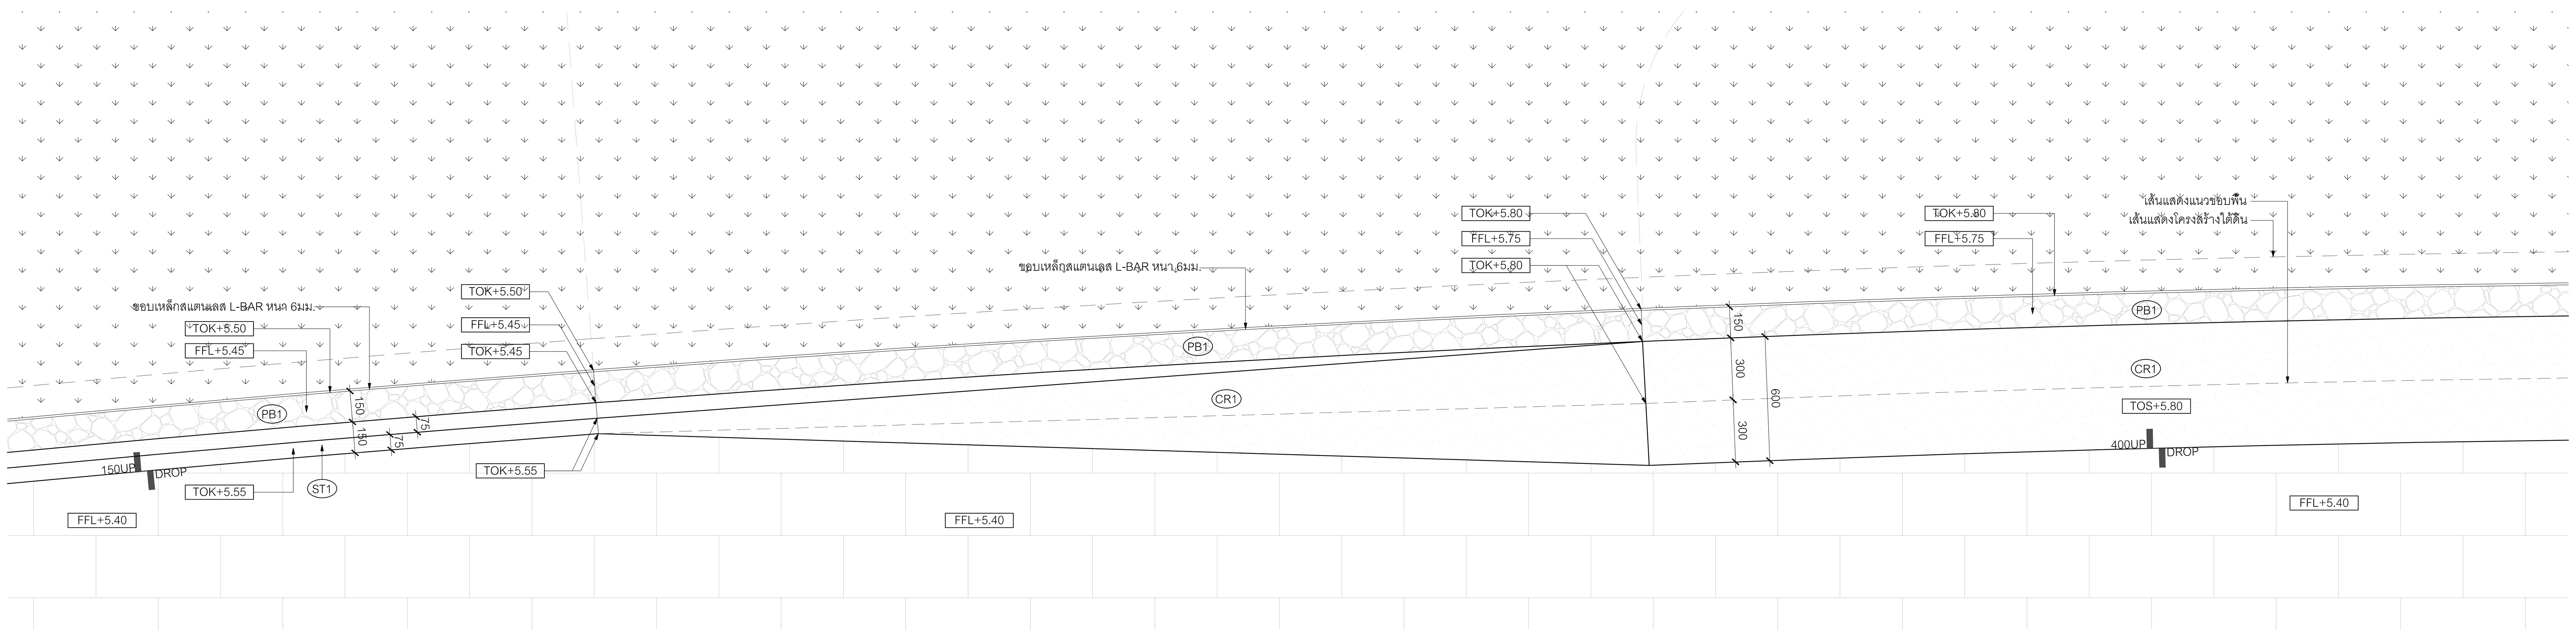


1 แบบขยายรอยต่อที่นั่ง TYPE "A"และกระบะต้นไม้ TYPE "F"

มาตราส่วน 1:10

0 0.25 0.5 0.75 1ม.

มาตราส่วน 1:10

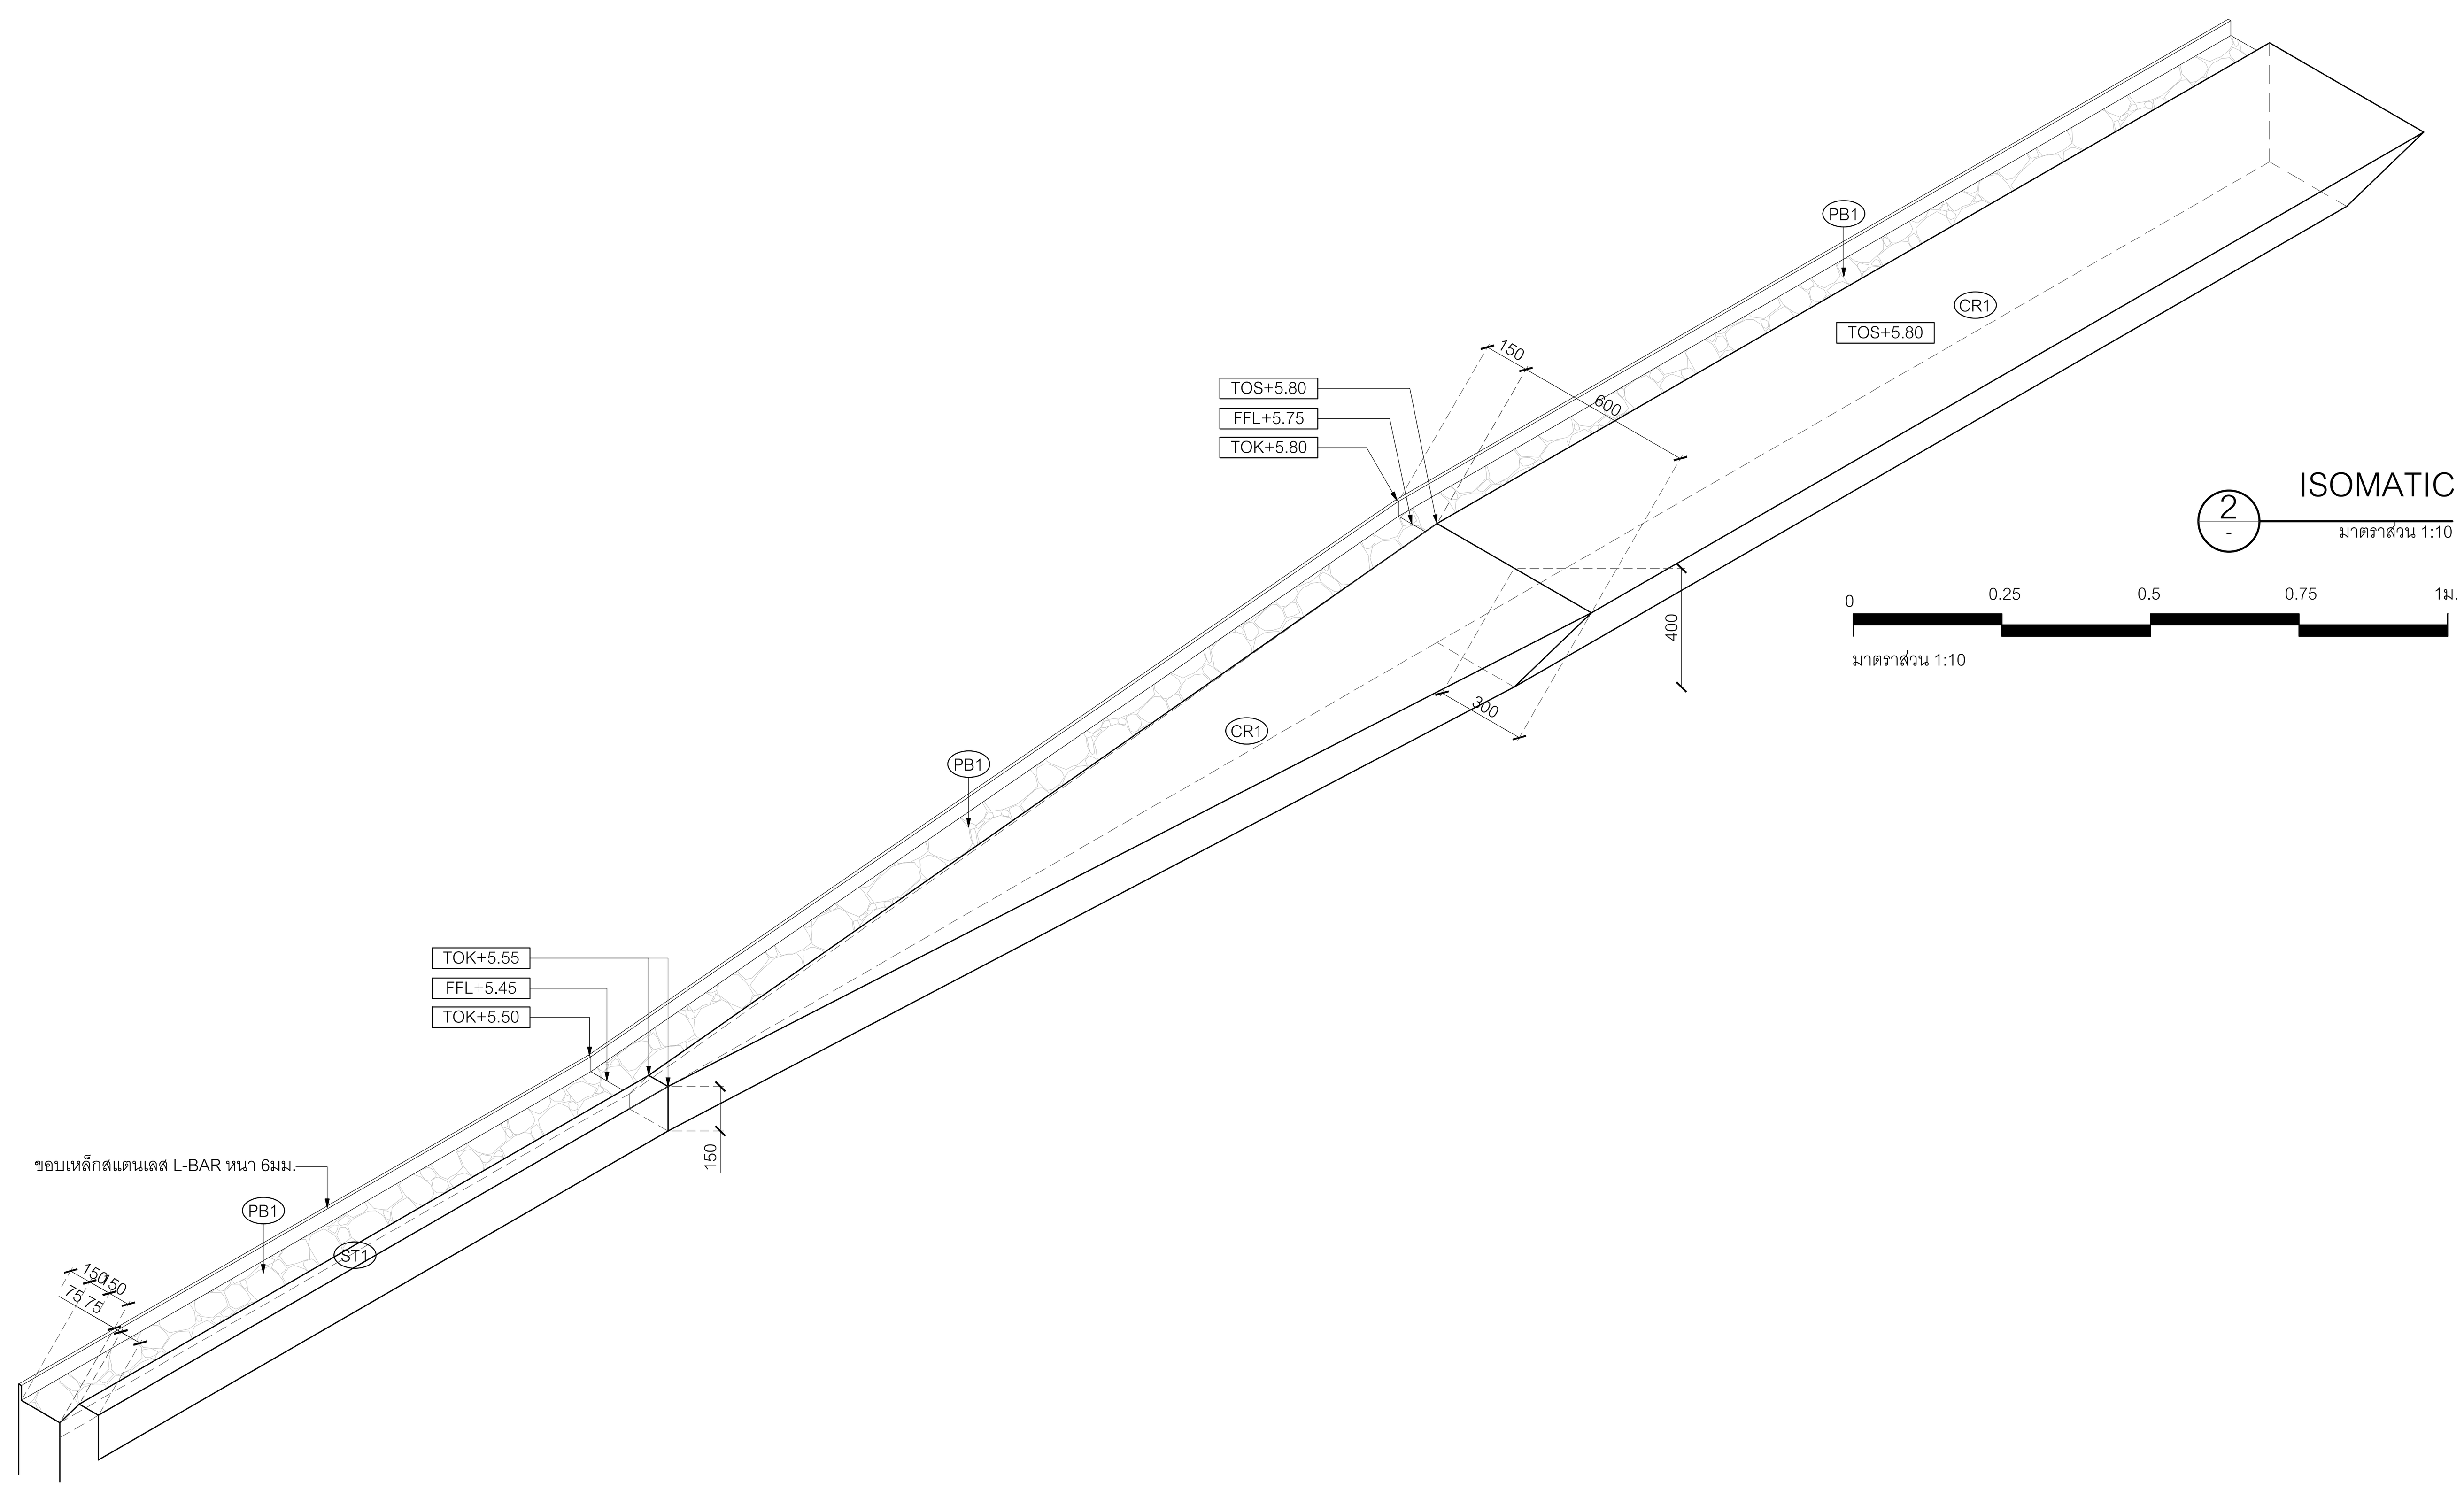

2 ISOMATIC

มาตราส่วน 1:10

0 0.25 0.5 0.75 1ม.

มาตราส่วน 1:10

โครงการ

ออกแบบรายละเอียดโครงการก่อสร้าง
และตกแต่งภายใน
อาคารสำนักงาน กสทช. แห่งใหม่
(ปรับปรุงแก้ไขแบบครั้งที่ 2)

กสทช.

เจ้าของโครงการ

สำนักงานคณะกรรมการกิจการกระจายเสียง
กิจการโทรทัศน์ และกิจการโทรคมนาคมแห่งชาติ

ผู้ออกแบบ

SASI

บริษัท ศศิ ดีแอนด์เอ็ม จำกัด
SASI D&M CO., LTD.

ผู้อำนวยการโครงการ
ทวีจิตร จันทรสาขา ส-สถ.1196

ผู้จัดการโครงการ
วิญญู วานิชศิริโรจน์ ว-สถ. 602

ผู้ช่วยจัดการโครงการ
โอภาส หาญเจนลักษณ์ ภ-สถ. 3682
อัฉรา ฮุงหวล ภฟก. 40543

สถาปนิก
เอนก เจริญพิริยะเวศ ว-สถ. 459
จิระศักดิ์ ผุยมูลตรี ภ-สถ. 6616
ปรีชา รุ่งรุจิไพศาล ส-สถ. 1955

มัณฑนากร
ปริญญา สมบัติวัฒนกุล ส-สถ. 2453
ชาตรี ชลประเสริฐสุข ส-สน. 179

ภูมิสถาปนิก
ชัชนิล ซัง ส-ภส. 127
พิมพ์พรรณ ทิพย์มงคล ภ-สน. 301

วิศวกรโครงสร้างและโยธา
พิสิฐ กาญจนรุจิวุฒิ สย. 5673
อาคม เตชะธัญญกุล สย. 5661

วิศวกรระบบปรับอากาศและระบายอากาศ
รพี รนต์ละออง วก. 824
รวิวรรณ ติวะวงศ์ ภก. 36473

วิศวกรระบบสุขาภิบาลและดับเพลิง
อนุช ธีรสิงห์ สส. 618


วิศวกรระบบไฟฟ้า
ดร.สมบัติ วนิชประภา วฟก. 842
มนจิรา ทองปอน ภฟก. 47756

อาคาร
-

แบบแสดง

แบบขยายรอยต่อที่นั่ง TYPE "A"
และกระบะต้นไม้ TYPE "F"

KEYPLAN

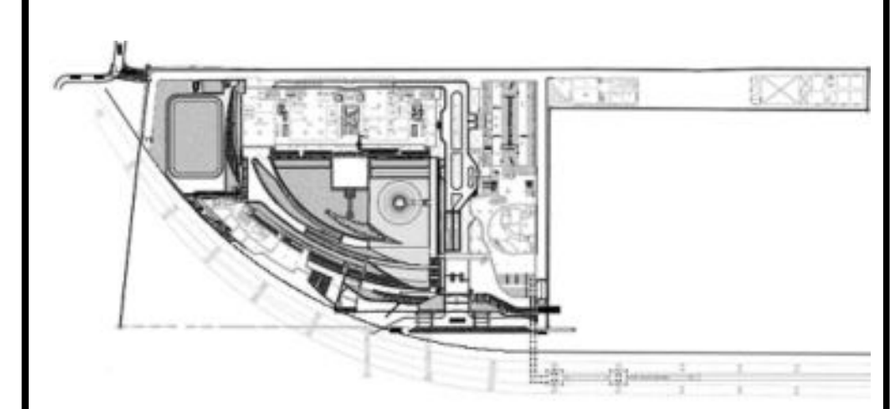

แผ่นที่
4210


วัน เดือน ปี 30 กันยายน 2569

ครั้งที่	รายการแก้ไข	วันที่

หมายเหตุข้อกำหนดโครงการ

ผู้รับจ้างก่อสร้างถือเป็นผู้เชี่ยวชาญในการก่อสร้าง ได้ตรวจแบบก่อสร้างตลอดจนรายการก่อสร้างโดยละเอียดและเป็นที่เข้าใจโดยตลอดแล้ว และราคาค่าจ้างได้รวมค่าใช้จ่ายในการก่อสร้างที่ต้องแก้ไขให้เป็นไปตามวัตถุประสงค์ ประโยชน์ใช้สอย ความแข็งแรงและความสวยงาม ของงานก่อสร้าง และได้เผื่อเวลาสำหรับการแก้ไขที่อาจเกิดขึ้นแล้ว หากปรากฏความผิดพลาด คลาดเคลื่อนของแบบและรายการก่อสร้างด้วยประการใดๆ ก็ตาม ผู้รับจ้างก่อสร้างต้องทำการแก้ไขด้วยค่าใช้จ่ายของผู้รับจ้างก่อสร้างเอง และขอขยายอายุสัญญาไม่ได้

ระยะต่างๆและมาตรฐานต่างๆ ให้ถือเอาตัวเลขที่ระบุในแบบเป็นหลัก (ยกเว้นตัวเลขที่เขียนผิด พลาด) ห้ามวัดจากแบบโดยตรง ถ้ามีข้อสงสัย ให้สอบถามผู้ควบคุมงาน หรือสถาปนิก วิศวกรผู้ออกแบบ ก่อนดำเนินการก่อสร้างทุกครั้ง หากมีส่วนหนึ่งส่วนใดที่แบบและรายการประกอบแบบขัดแย้งกันหรือไม่ชัดเจน ผู้รับจ้างก่อสร้างจะต้องรีบแจ้งแก่สถาปนิก วิศวกรผู้ออกแบบ เพื่อให้จัดการแก้ไขในทันที โดยให้ถือคำวินิจฉัยของสถาปนิก วิศวกรเป็นข้อยุติ ผู้รับจ้างก่อสร้างจะต้องตรวจสอบงานก่อสร้างกับแบบก่อสร้างและรายการประกอบแบบต่างๆในทุกขั้นตอน หากมีความไม่ชัดเจนในแบบ ผู้รับจ้างก่อสร้างจะต้องจัดทำแบบขยาย หรือแบบรายละเอียด SHOP DRAWING เสนอต่อผู้ควบคุมงาน เพื่อพิจารณาอนุมัติ

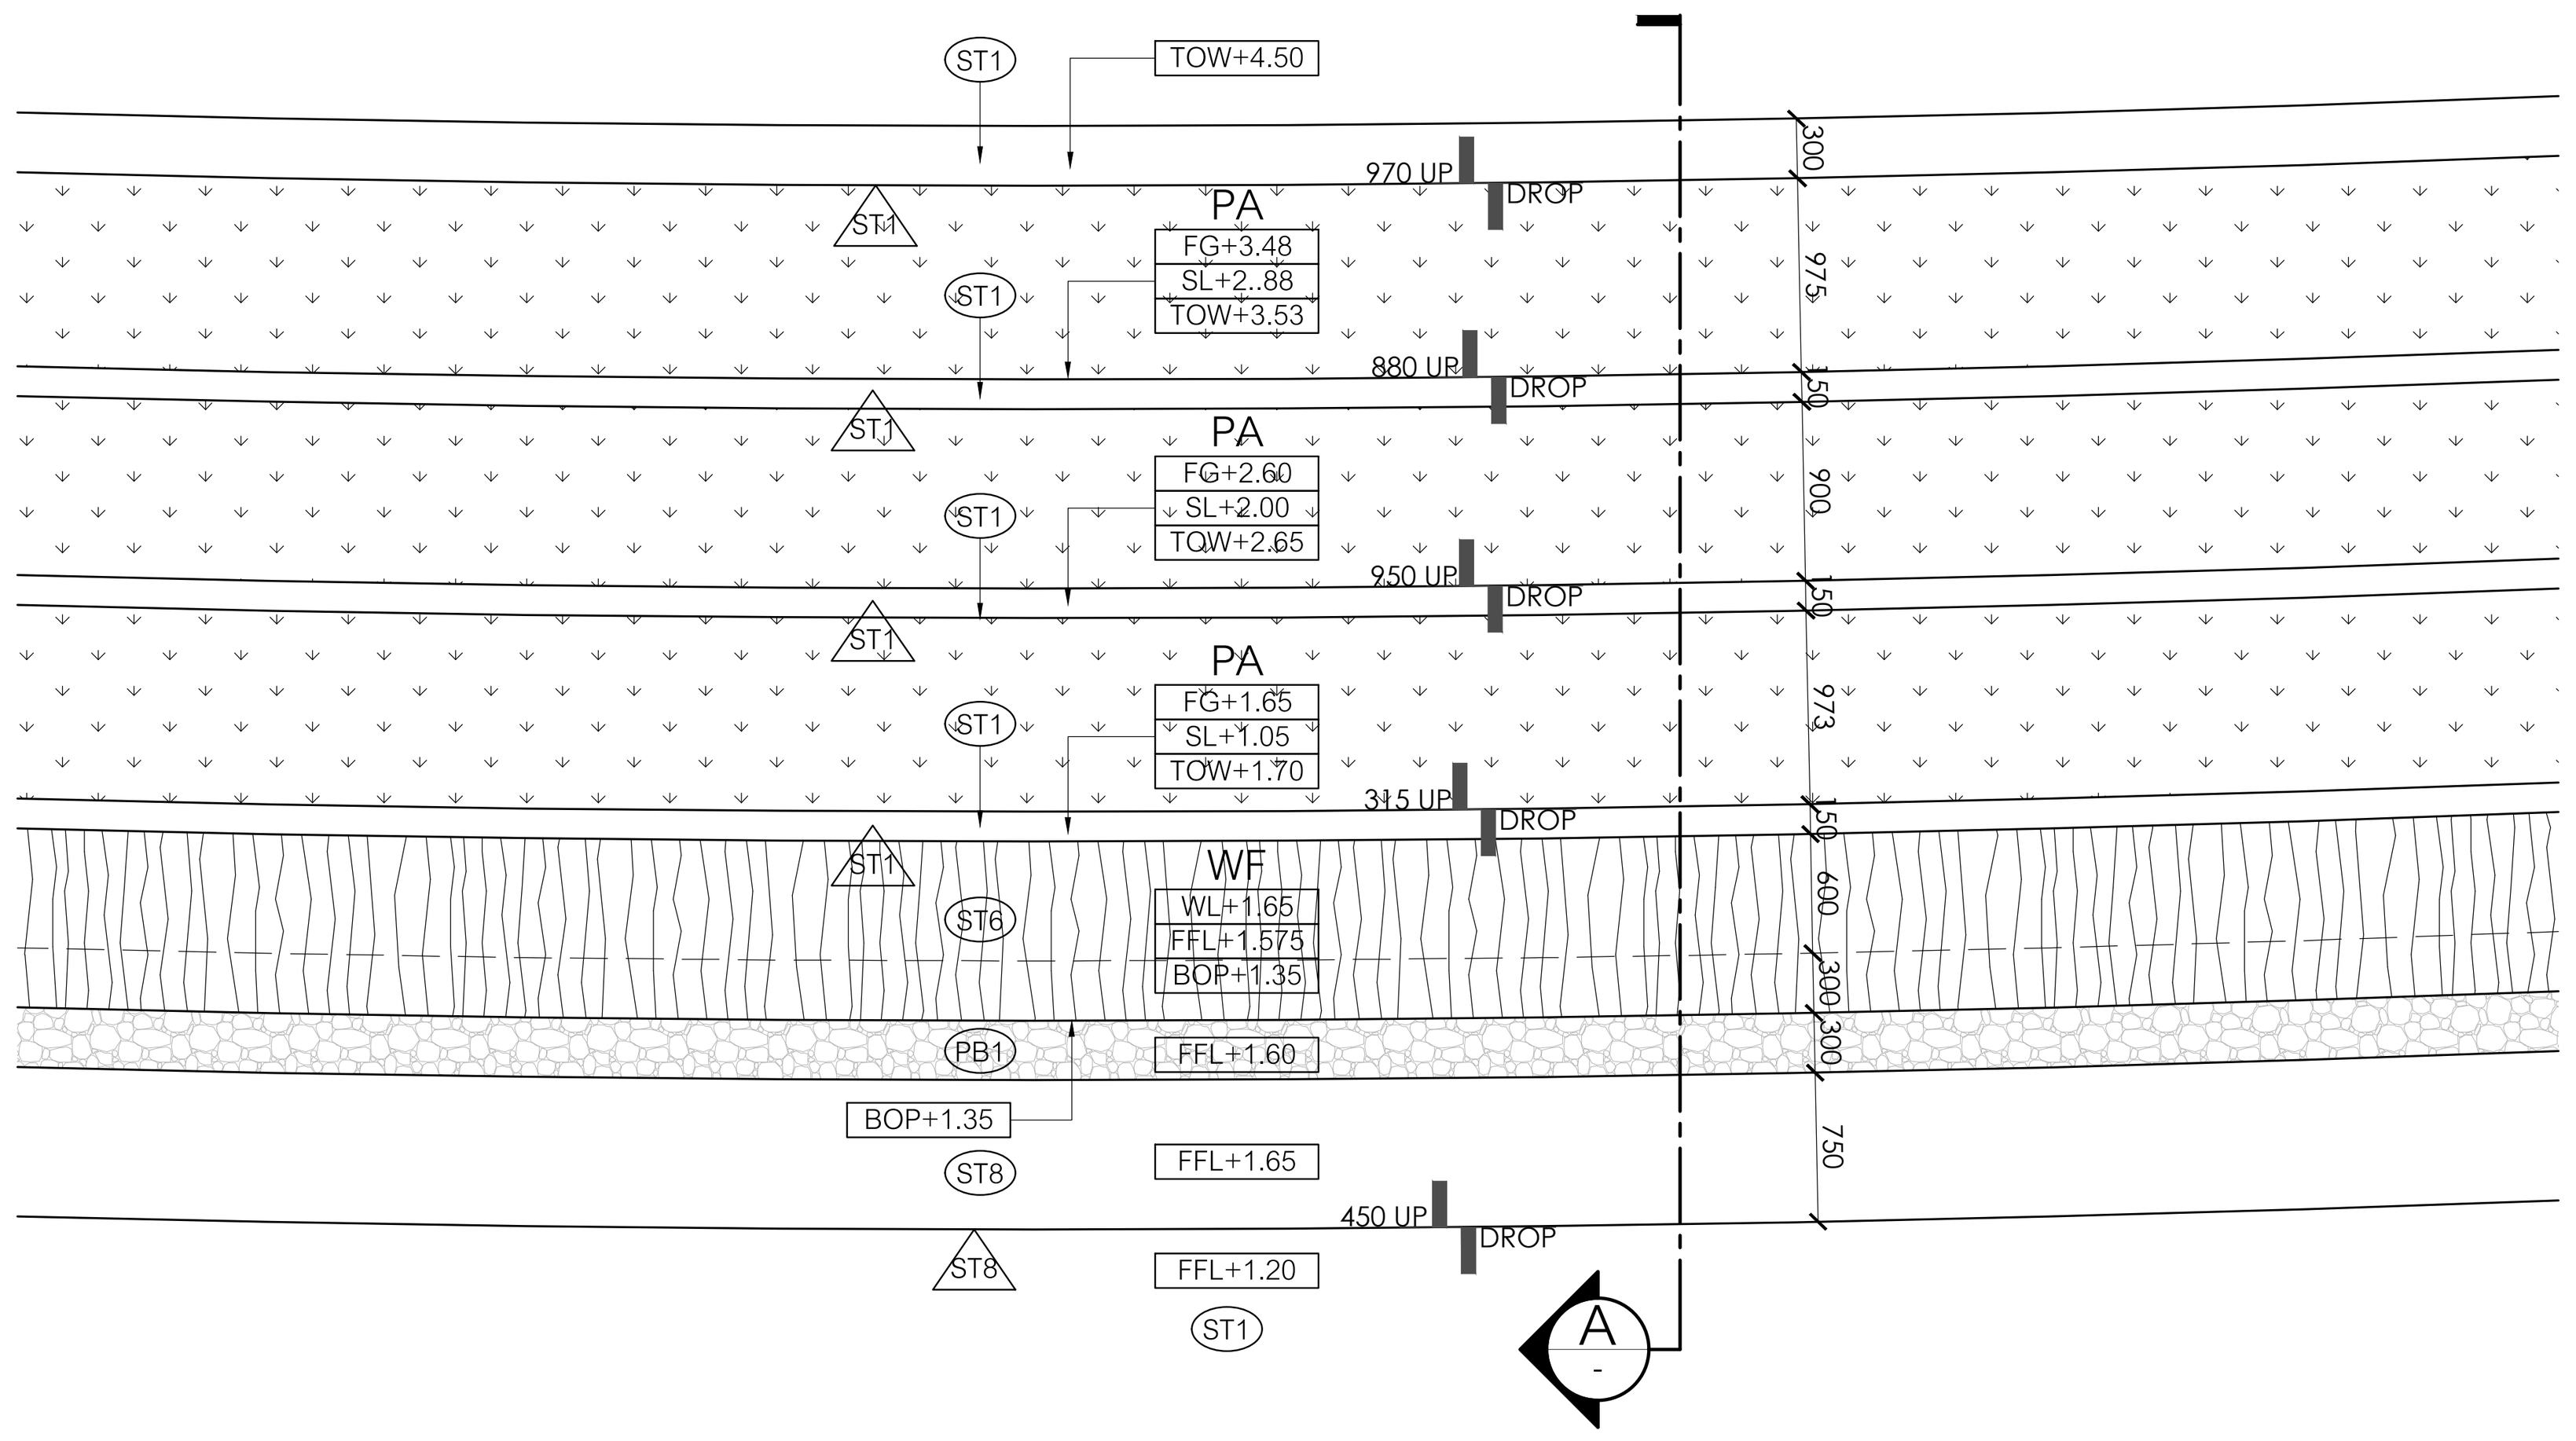


1 แบบขยายกระบะปลูกต้นไม้แบบขั้นบันได

มาตราส่วน 1:50

0 1 2 3 4 5ม.

มาตราส่วน 1:50

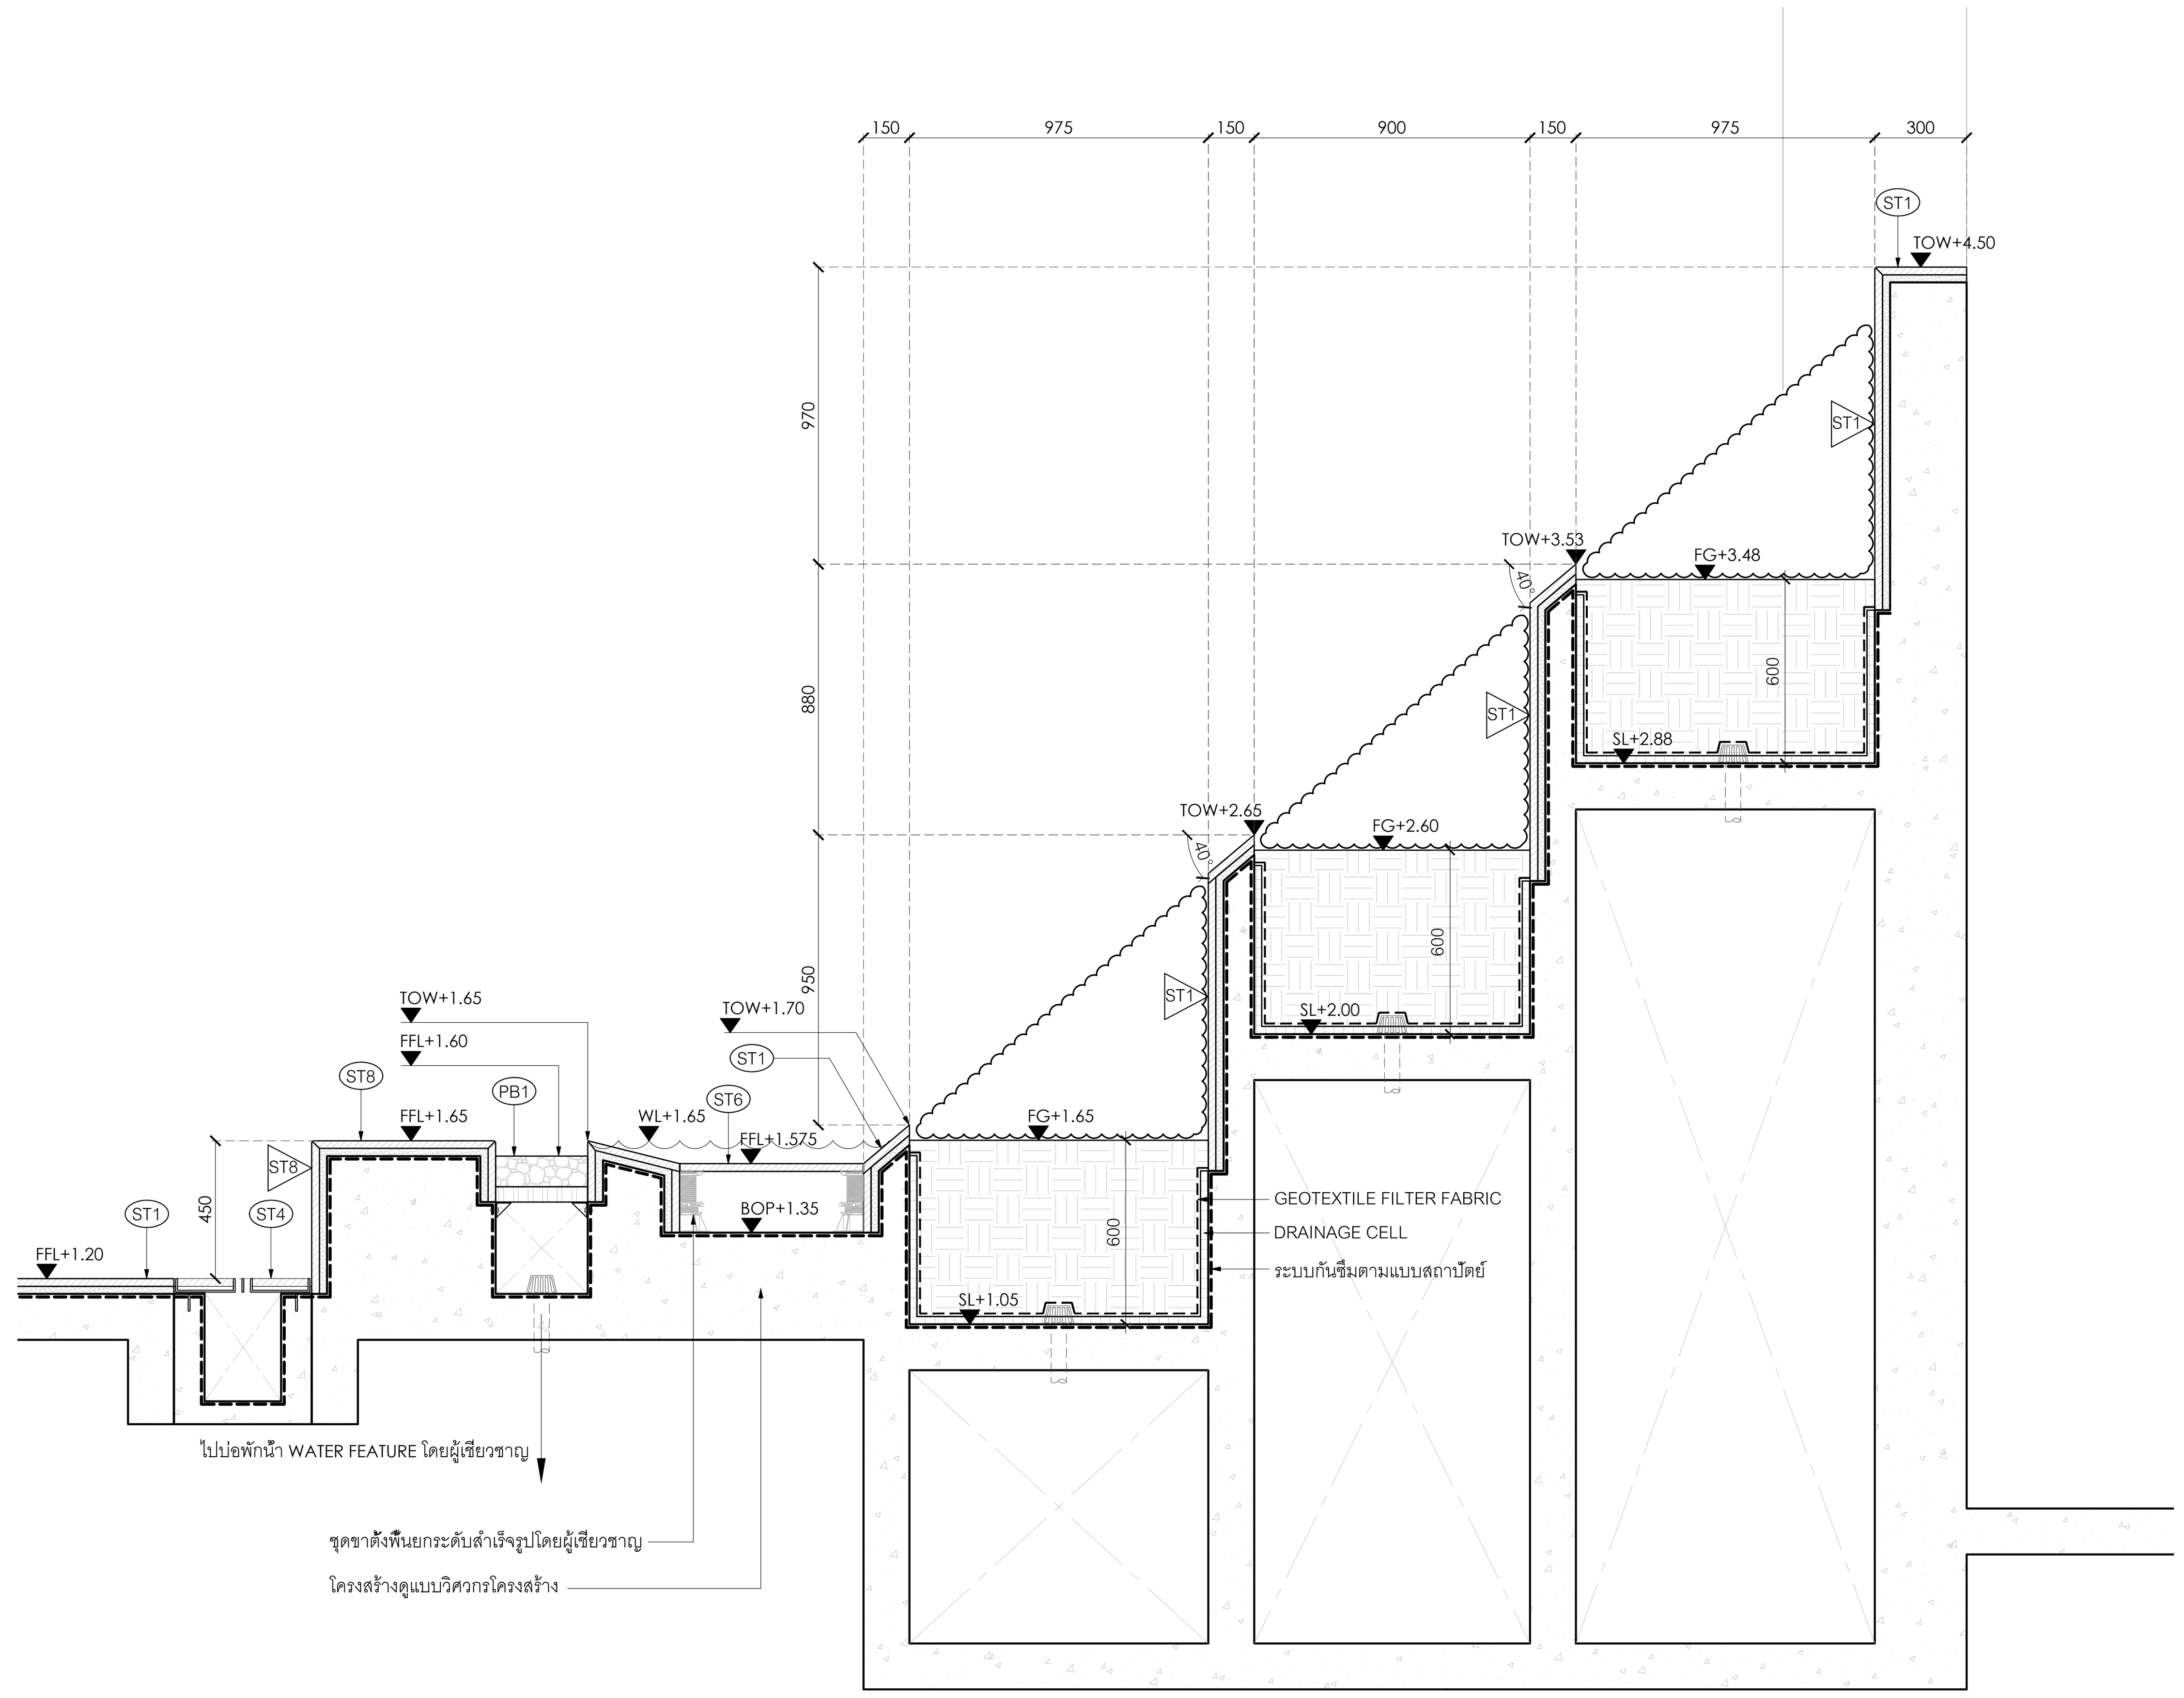

0 0.5 1 1.5 2ม.

มาตราส่วน 1:20

A รูปตัด

มาตราส่วน 1:20

โครงการ

ออกแบบรายละเอียดโครงการก่อสร้าง
และตกแต่งภายใน
อาคารสำนักงาน กสทช. แห่งใหม่
(ปรับปรุงแก้ไขแบบครั้งที่ 2)

กสทช.

เจ้าของโครงการ

สำนักงานคณะกรรมการกิจการกระจายเสียง
กิจการโทรทัศน์ และกิจการโทรคมนาคมแห่งชาติ

ผู้ออกแบบ

SASI

บริษัท ศศิ ดีแอนด์เอ็ม จำกัด
SASI D&M CO., LTD.

ผู้อำนวยการโครงการ
ทวีจิตร จันทรสาขา ส-สถ.1196

ผู้จัดการโครงการ
วิญญู วานิชศิริโรจน์ ว-สถ. 602

ผู้ช่วยจัดการโครงการ
โอภาส หาญเจนลักษณ์ ภ-สถ. 3682
อัฉรา ฮุงหวล ภฟก. 40543

สถาปนิก
เอนก เจริญพิริยะเวศ ว-สถ. 459
จิระศักดิ์ ผุยมูลตรี ภ-สถ. 6616
ปรีชา รุ่งรุจิไพศาล ส-สถ. 1955

มัณฑนากร
ปริญญา สมบัติวัฒนกุล ส-สถ. 2453
ชาตรี ชลประเสริฐสุข ส-สน. 179

ภูมิสถาปนิก
ชัชนิล ซัง ส-ภส. 127
พิมพ์พรรณ ทิพย์มงคล ภ-สน. 301

วิศวกรโครงสร้างและโยธา
พิสิฐ กาญจนรุจิวุฒิ สย. 5673
อาคม เตชะธัญญกุล สย. 5661

วิศวกรระบบปรับอากาศและระบายอากาศ
รพี รนต์ละออง วก. 824
รวิวรรณ ติวะวงศ์ ภก. 36473

วิศวกรระบบสุขาภิบาลและดับเพลิง
อนุช ธีรสิงห์ สส. 618

วิศวกรระบบไฟฟ้า
ดร.สมบัติ วนิชประภา วฟก. 842
มนจิรา ทองปอน ภฟก. 47756


อาคาร

-

แบบแสดง

แบบขยายกระบะต้นไม้แบบขั้นบันได

KEYPLAN

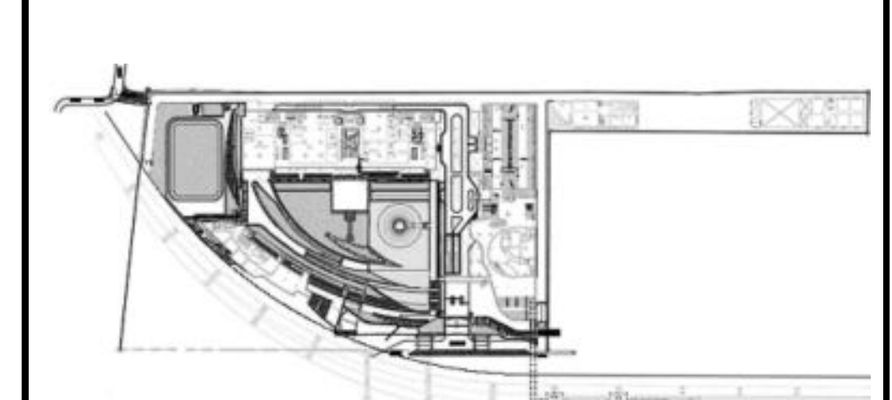

แผ่นที่

4211


วัน เดือน ปี


ครั้งที่	รายการแก้ไข	วันที่


หมายเหตุข้อกำหนดโครงการ

ผู้รับจ้างก่อสร้างถือเป็นผู้เชี่ยวชาญในการก่อสร้าง ได้ตรวจแบบก่อสร้างตลอดจนรายการก่อสร้างโดยละเอียดและเป็นที่เข้าใจโดยตลอดแล้ว และราคาค่าจ้างได้รวมค่าใช้จ่ายในการก่อสร้างที่ต้องแก้ไขให้เป็นไปตามวัตถุประสงค์ ประโยชน์ใช้สอย ความแข็งแรงและความสวยงาม ของงานก่อสร้าง และได้เผื่อเวลาสำหรับการแก้ไขที่อาจเกิดขึ้นแล้ว หากปรากฏความผิดพลาด คลาดเคลื่อนของแบบและรายการก่อสร้างด้วยประการใดๆ ก็ตาม ผู้รับจ้างก่อสร้างต้องทำการแก้ไขด้วยค่าใช้จ่ายของผู้รับจ้างก่อสร้างเอง และขอขยายอายุสัญญาไม่ได้

ระยะต่างๆและมาตรฐานต่างๆ ให้ถือเอาตัวเลขที่ระบุในแบบเป็นหลัก (ยกเว้นตัวเลขที่เขียนผิด พลาด) ห้ามวัดจากแบบโดยตรง ถ้ามีข้อสงสัย ให้สอบถามผู้ควบคุมงาน หรือสถาปนิก วิศวกรผู้ออกแบบ ก่อนดำเนินการก่อสร้างทุกครั้ง หากมีส่วนหนึ่งส่วนใดที่แบบและรายการประกอบแบบขัดแย้งกันหรือไม่ชัดเจน ผู้รับจ้างก่อสร้างจะต้องรีบแจ้งแก่สถาปนิก วิศวกรผู้ออกแบบ เพื่อให้จัดการแก้ไขในทันที โดยให้ถือคำวินิจฉัยของสถาปนิก วิศวกรเป็นข้อยุติ ผู้รับจ้างก่อสร้างจะต้องตรวจสอบงานก่อสร้างกับแบบก่อสร้างและรายการประกอบแบบต่างๆในทุกขั้นตอน หากมีความไม่ชัดเจนในแบบ ผู้รับจ้างก่อสร้างจะต้องจัดทำแบบขยาย หรือแบบรายละเอียด SHOP DRAWING เสนอต่อผู้ควบคุมงาน เพื่อพิจารณาอนุมัติ

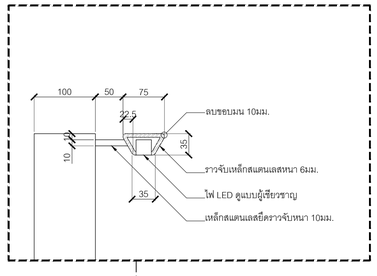

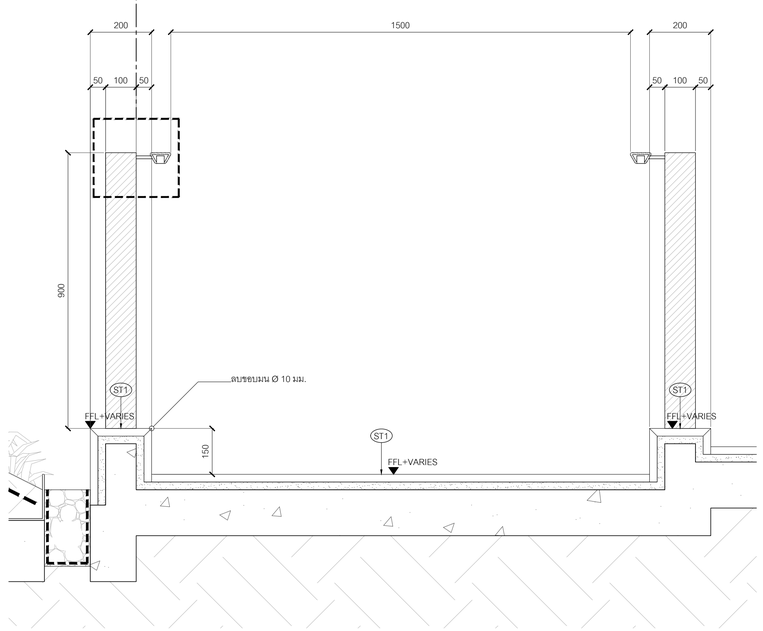

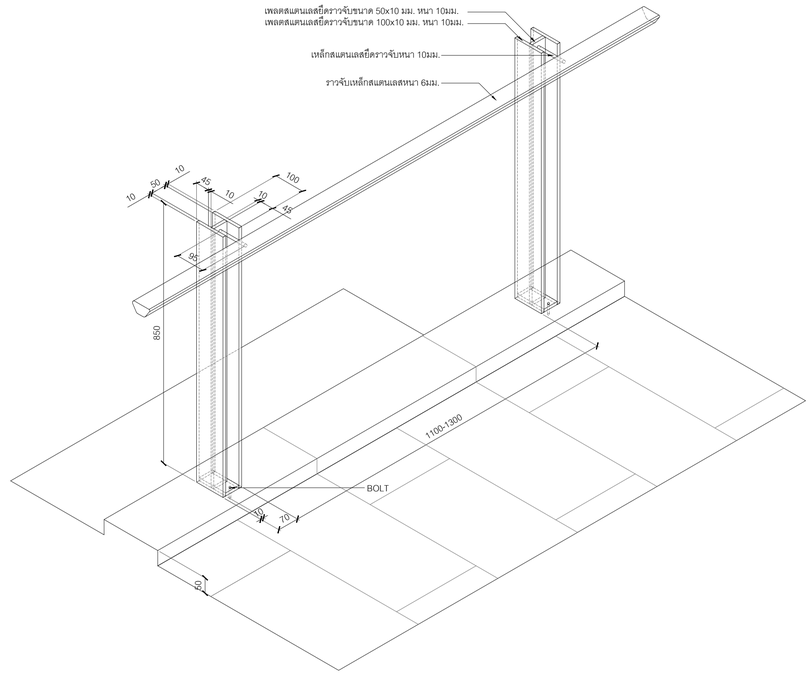

1 4212 แบบขยายรางจับ TYPE "A"

มาตราส่วน 1:10

0 0.25 0.5 0.75 1ม.


มาตราส่วน 1:10

2 4212 ISOMETRIC

มาตราส่วน 1:10

0 0.25 0.5 0.75 1ม.

มาตราส่วน 1:10

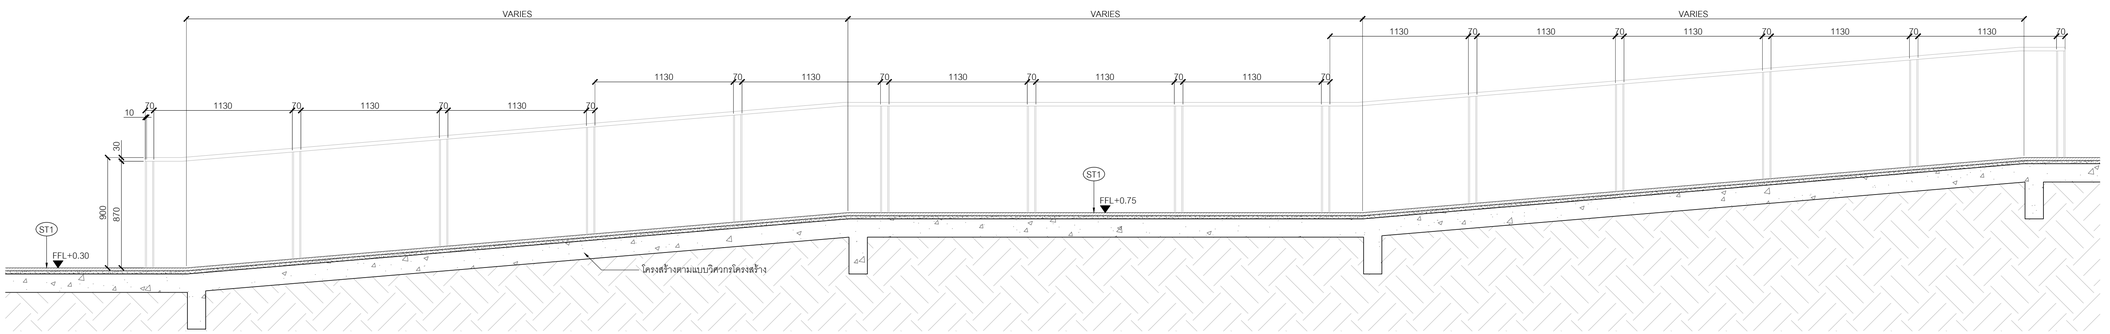

0 0.5 1 1.5 2 2.5ม.

มาตราส่วน 1:25

โครงการ

ออกแบบรายละเอียดโครงการก่อสร้างและตกแต่งภายใน อาคารสำนักงาน กสทช. แห่งใหม่ (ปรับปรุงแก้ไขแบบครั้งที่ 2)

กสทช.

เจ้าของโครงการ

สำนักงานคณะกรรมการกิจการกระจายเสียง กิจการโทรทัศน์ และกิจการโทรคมนาคมแห่งชาติ

ผู้ออกแบบ

บริษัท ศศิ ดีเอนด์เอ็น จำกัด
SASI D&N CO., LTD.

ผู้อำนวยการโครงการ

ทวีวัตร จันทรสาขา ส.สถ.1196

ผู้จัดการโครงการ

วิญญู วานิชศิริโรจน์ ว.สถ. 602

ผู้ช่วยจัดการโครงการ

โอภาส หาญจนลักษณ์ ภ.สถ. 3682
อัมรา สุงทวล ภพก. 40543

สถาปนิก

เอนก เจริญพิริยะเวช ว.สถ. 459
จิระศักดิ์ ผุยมูลศรี ภ.สถ. 6616
ปรีชา รุ่งรุจีไพศาล ส.สถ. 1955

นิเทศนากร

ปริญญา สมบัติวัฒนกุล ส.สถ. 2453
ชาตรี ชอประเสริฐสุข ส.สน. 179

ภูมิสถาปนิก

ชัชนิล ชัง ส.ภส. 127
พิมพ์พรรณ ทิพย์มงคล ภ.สน. 301

วิศวกรโครงสร้างและโยธา

พิสิฐ กาญจนจิรัจฉิ สย. 5673
อาคม เศชะอิญญกุล สย. 5661

วิศวกรระบบปรับอากาศและระบายอากาศ

วพี รนค่ะยอง ว.ก. 824
วริวรรณ คิวะวงศ์ ภก. 36473

วิศวกรระบบสุขาภิบาลและดับเพลิง

อนุช ธีรสิงห์ สส. 618

วิศวกรระบบไฟฟ้า

ดร.สมบัติ วนิชประภา ภพก. 842
มนจิรา ทองปอน ภพก. 47756


อาคาร

-

แบบแสดง

แบบขยายรางจับ TYPE "A"

KEYPLAN

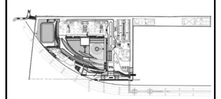

แผ่นที่

4212


วัน เดือน ปี 30 กันยายน 2569

ครั้งที่	รายการแก้ไข	วันที่

หมายเหตุข้อกำหนดโครงการ

ผู้รับจ้างจะต้องเดินเป็นผู้เชี่ยวชาญในการก่อสร้าง โดยตรวจแบบก่อสร้างของตนเองรายการก่อสร้างโดยละเอียดและเป็นที่เข้าใจโดยตลอดแล้ว และราคาต่างๆได้รวมค่าใช้จ่ายในการก่อสร้างเพื่อจะแก้ไขให้เป็นไปตามวัตถุประสงค์ ประโยชน์ใช้สอยความแข็งแรงและความสวยงาม ของงานก่อสร้าง และได้ผ่านการสำหรับการแก้ไขที่อาจเกิดขึ้นแล้ว หากปรากฏความผิดพลาด คลาดเคลื่อนของแบบและรายการก่อสร้างควรประกาศโดย ก่อน ผู้รับจ้างก่อสร้างต้องทำการแก้ไขด้วยค่าใช้จ่ายของผู้รับจ้างก่อสร้างเอง และขอขยายอายุสัญญาได้

วัสดุต่างๆและมาตรฐานต่างๆ ให้ถือเอาตัวแทรที่ระบุในแบบเป็นหลัก (ยกเว้น ตัวแทรที่เทียบเคียง หลาย) ท่านวิศวกรและสถาปนิกของ กสทช.มีอำนาจสั่ง ให้ตรวจสอบคุณภาพงาน หรือสถานที่ วิศวกรผู้ออกแบบ กรณีดำเนินการก่อสร้างทุกครั้ง ทางนิติบุคคลหรือส่วนใดพื้นบนและรายการวัสดุตกแบบหรือคนอื่นใดที่ไม่ได้ระบุ ผู้รับจ้างก่อสร้างต้องรับแจ้งแก่สถาปนิก วิศวกรผู้ออกแบบ เพื่อให้ได้การแก้ไขในทันที โดยให้ยึดคำวินิจฉัยของสถาปนิก วิศวกรเป็นของผู้ ผู้รับจ้างก่อสร้างจะต้องตรวจสอบงานก่อสร้างกับแบบก่อสร้างและรายการวัสดุตกแบบงานก่อสร้างในทุกขั้นตอน หากมีความไม่ชัดเจนในแบบ ผู้รับจ้างก่อสร้างจะต้องจัดทำแบบขยาย หรือแบบรายละเอียด SHOP DRAWING เสนอต่อผู้ควบคุมงาน เพื่อพิจารณาอนุมัติ

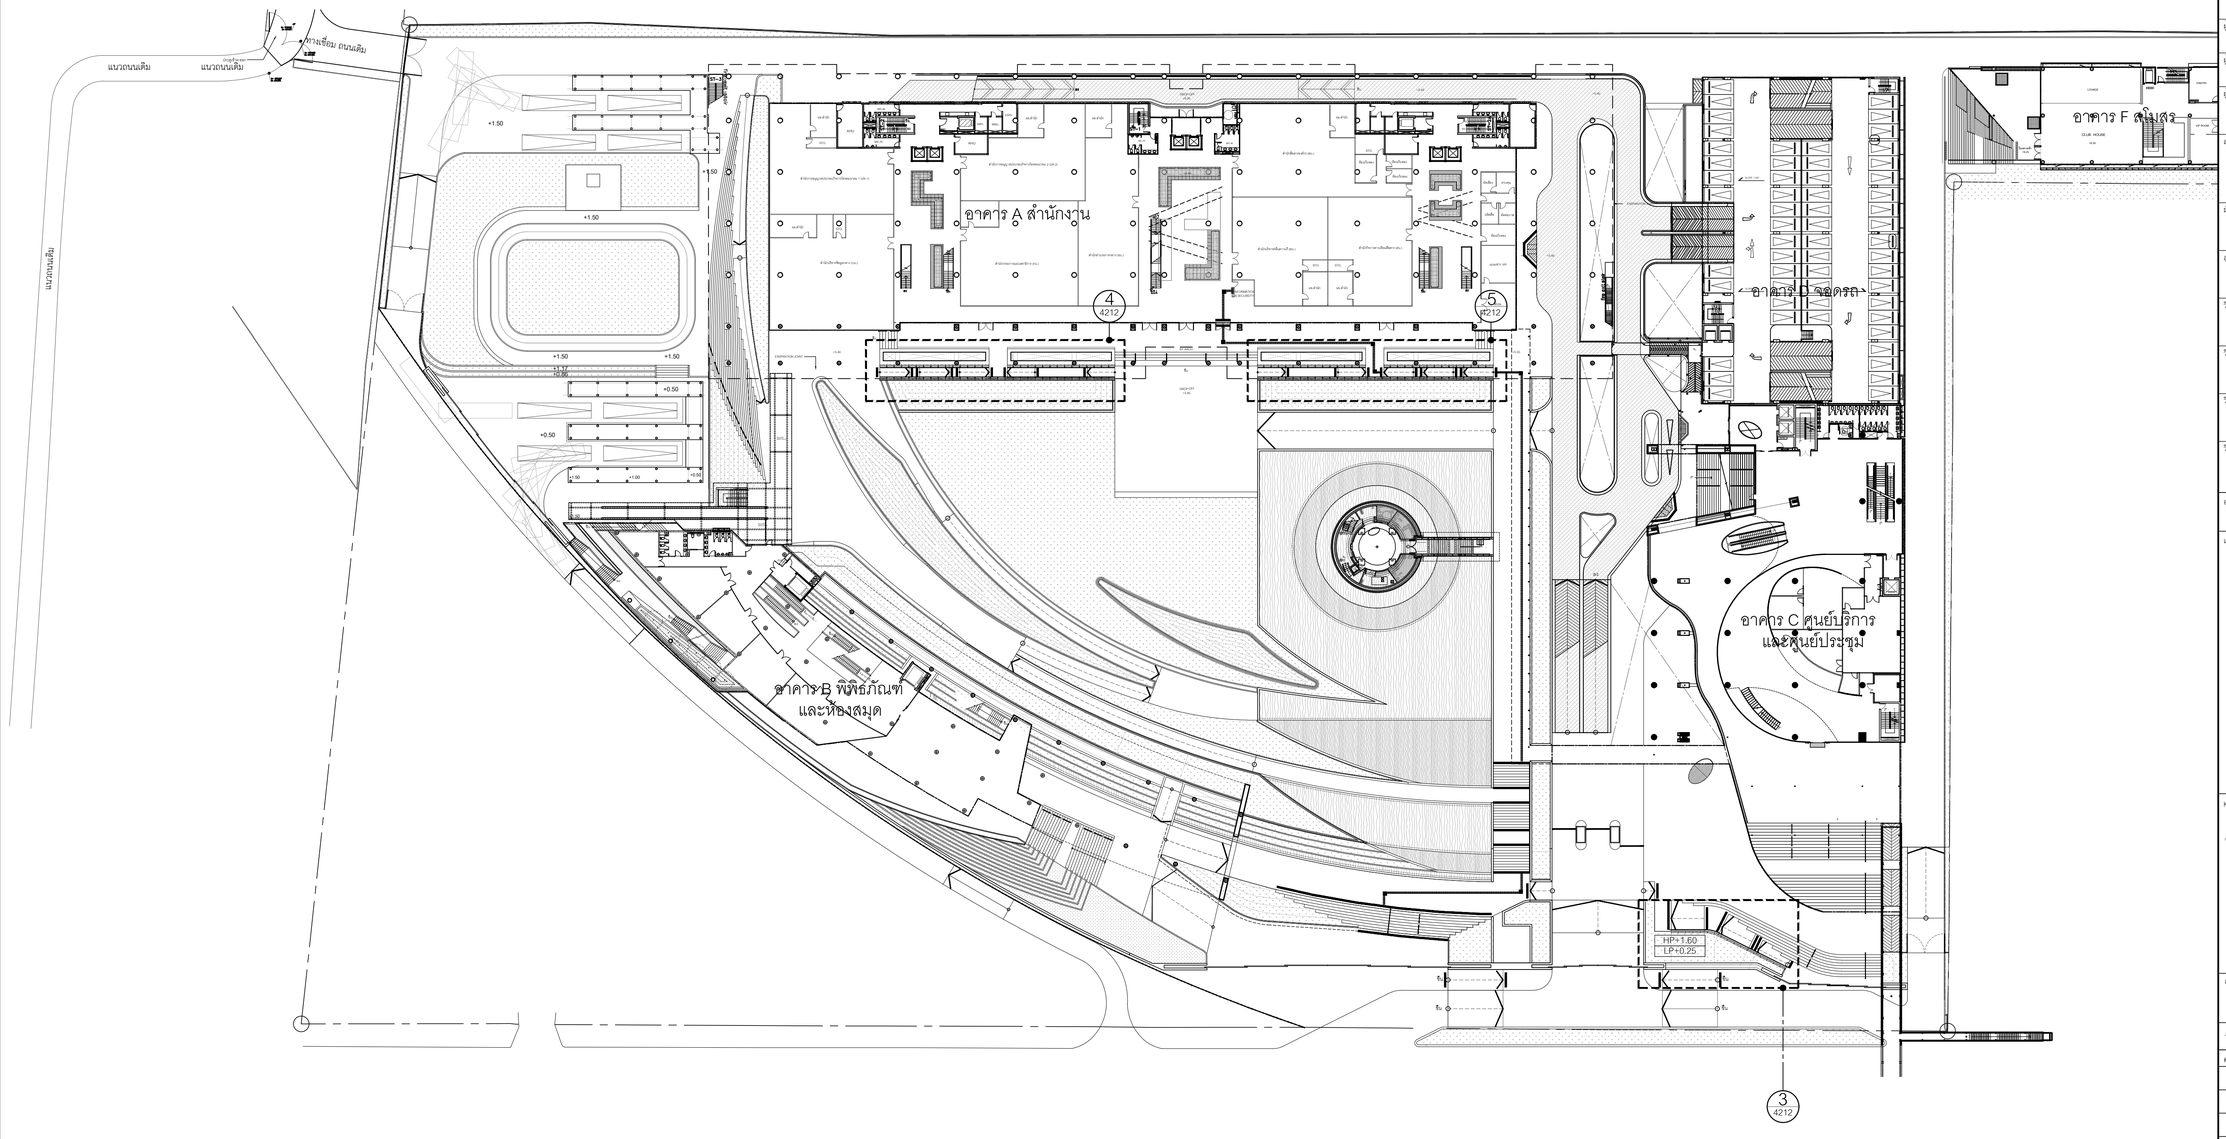

โครงการ

ออกแบบรายละเอียดโครงการก่อสร้างและตกแต่งภายใน อาคารสำนักงาน กสทช. แห่งใหม่ (ปรับปรุงแก้ไขแบบครั้งที่ 2)

กสทช.

เจ้าของโครงการ

สำนักงานคณะกรรมการกิจการกระจายเสียง กิจการโทรทัศน์ และกิจการโทรคมนาคมแห่งชาติ

ผู้ออกแบบ

SASI

บริษัท ศศิ ดีเอนด์เอ็น จำกัด
SASI D&N CO., LTD.

ผู้อำนวยการโครงการ		
ทวิวัตร	จันทรสาขา	ส.สถ.1196
ผู้จัดการโครงการ		
วิญญู	วานิชศิริโรจน์	ว.สถ. 602
ผู้ช่วยจัดการโครงการ		
โอภาส	หาญจนลักษณ์	ภ.สถ. 3682
อัมรา	สุงทวล	ภพท. 40543
สถาปนิก		
เอนก	เจริญพิริยะเวช	ว.สถ. 459
จิระศักดิ์	ผุยมูลศรี	ภ.สถ. 6616
ปรีชา	รุ่งอุไรพาล	ส.สถ. 1955
มัณฑนากร		
ปริญญา	สมบัติวัฒนกุล	ส.สถ. 2453
ชาตรี	ชอประเสริฐสุข	ส.สถ. 179
ภูมิสถาปนิก		
ชัชนิล	ชัง	ส.ภส. 127
พิมพ์พรรณ	พิทย์มงคล	ภ.สถ. 301
วิศวกรโครงสร้างและโยธา		
พิสิฐ	กาญจนจุจิฬิ	สย. 5673
อาคม	เศรษฐีญญกุล	สย. 5661
วิศวกรระบบปรับอากาศและระบายอากาศ		
วพี	รนค่ะยะอุอง	วก. 824
วริวรรณ	ดิวะวงศ์	ภก. 36473
วิศวกรระบบสุขาภิบาลและดับเพลิง		
อนุช	ธีรสิงห์	สส. 618
วิศวกรระบบไฟฟ้า		
ดร.สมบัติ	วนิชประภา	วพก. 842
มนจิรา	ทองปอน	ภพก. 47756


อาคาร

-

แบบแสดง

ผังแสดงตำแหน่งรางจับ TYPE "A"

KEYPLAN

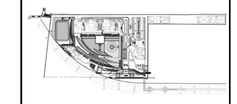

แผ่นที่

4212-1


วัน เดือน ปี 30 กันยายน 2569

ครั้งที่	รายการแก้ไข	วันที่

หมายเหตุข้อกำหนดโครงการ

ผู้รับจ้างก่อสร้างถือเป็นผู้เชี่ยวชาญในการก่อสร้าง โดยรวมแบบก่อสร้างตลอดจนรายการก่อสร้างได้ตลอดเวลาเป็นที่เข้าใจโดยตลอดแล้ว และราคาค่าจ้างรวมค่าใช้จ่ายในการก่อสร้างเพื่อแผ่นใยไฟเป็นไปตามวัตถุประสงค์ ประโยชน์โดยความเชื่อมแผลความสวยงาม ของงานก่อสร้าง และได้เมื่อเวลาสำหรับการใช้งานที่ดีแล้ว หากประกฤตความผิดพลาด คลาดเคลื่อนของแบบและรายการก่อสร้างด้วยประการใดๆ ก็ตาม ผู้รับจ้างก่อสร้างต้องทำการแก้ไขด้วยค่าใช้จ่ายของผู้รับจ้างก่อสร้างเอง และขอขอยกอายุสัญญาไปได้

รถยกต่างๆและเครื่องมือต่างๆ ให้เป็นอำนวยชีวิตรุ่นแบบเป็นหลัก (ยกเว้นด้วยเครื่องมือเล็ก ขนาด) ทำนวิศวกรแบบโครงการ อำนัยของสัย ให้สอบถามผู้ควบคุมงาน หรือสถาบัน วิศวกรผู้ออกแบบ กรณีดำเนินการก่อสร้างชุดหรือ หากมีข้อสงสัยส่วนใดที่แบบและรายการประกอบแบบขัดแย้งกันหรือไม่ชัดเจน ผู้รับจ้างก่อสร้างต้องรีบแจ้งผ่านสถาบัน วิศวกรผู้ออกแบบ เพื่อให้วิศวกรแก้ไขในทันที โดยให้ถือคำวินิจฉัยของสถาบัน วิศวกรเป็นขอยุติ ผู้รับจ้างก่อสร้างต้องตรวจสอบงานก่อสร้างเรียบร้อยก่อสร้างและรายการประกอบแบบทั้งหมดเอง หากมีความไม่พึงพอใจแบบ ผู้รับจ้างก่อสร้างต้องส่งให้ทำแบบขยาย หรือแบบรายละเอียด SHOP DRAWING เสนอต่อผู้ควบคุมงาน เพื่อพิจารณาอนุมัติ

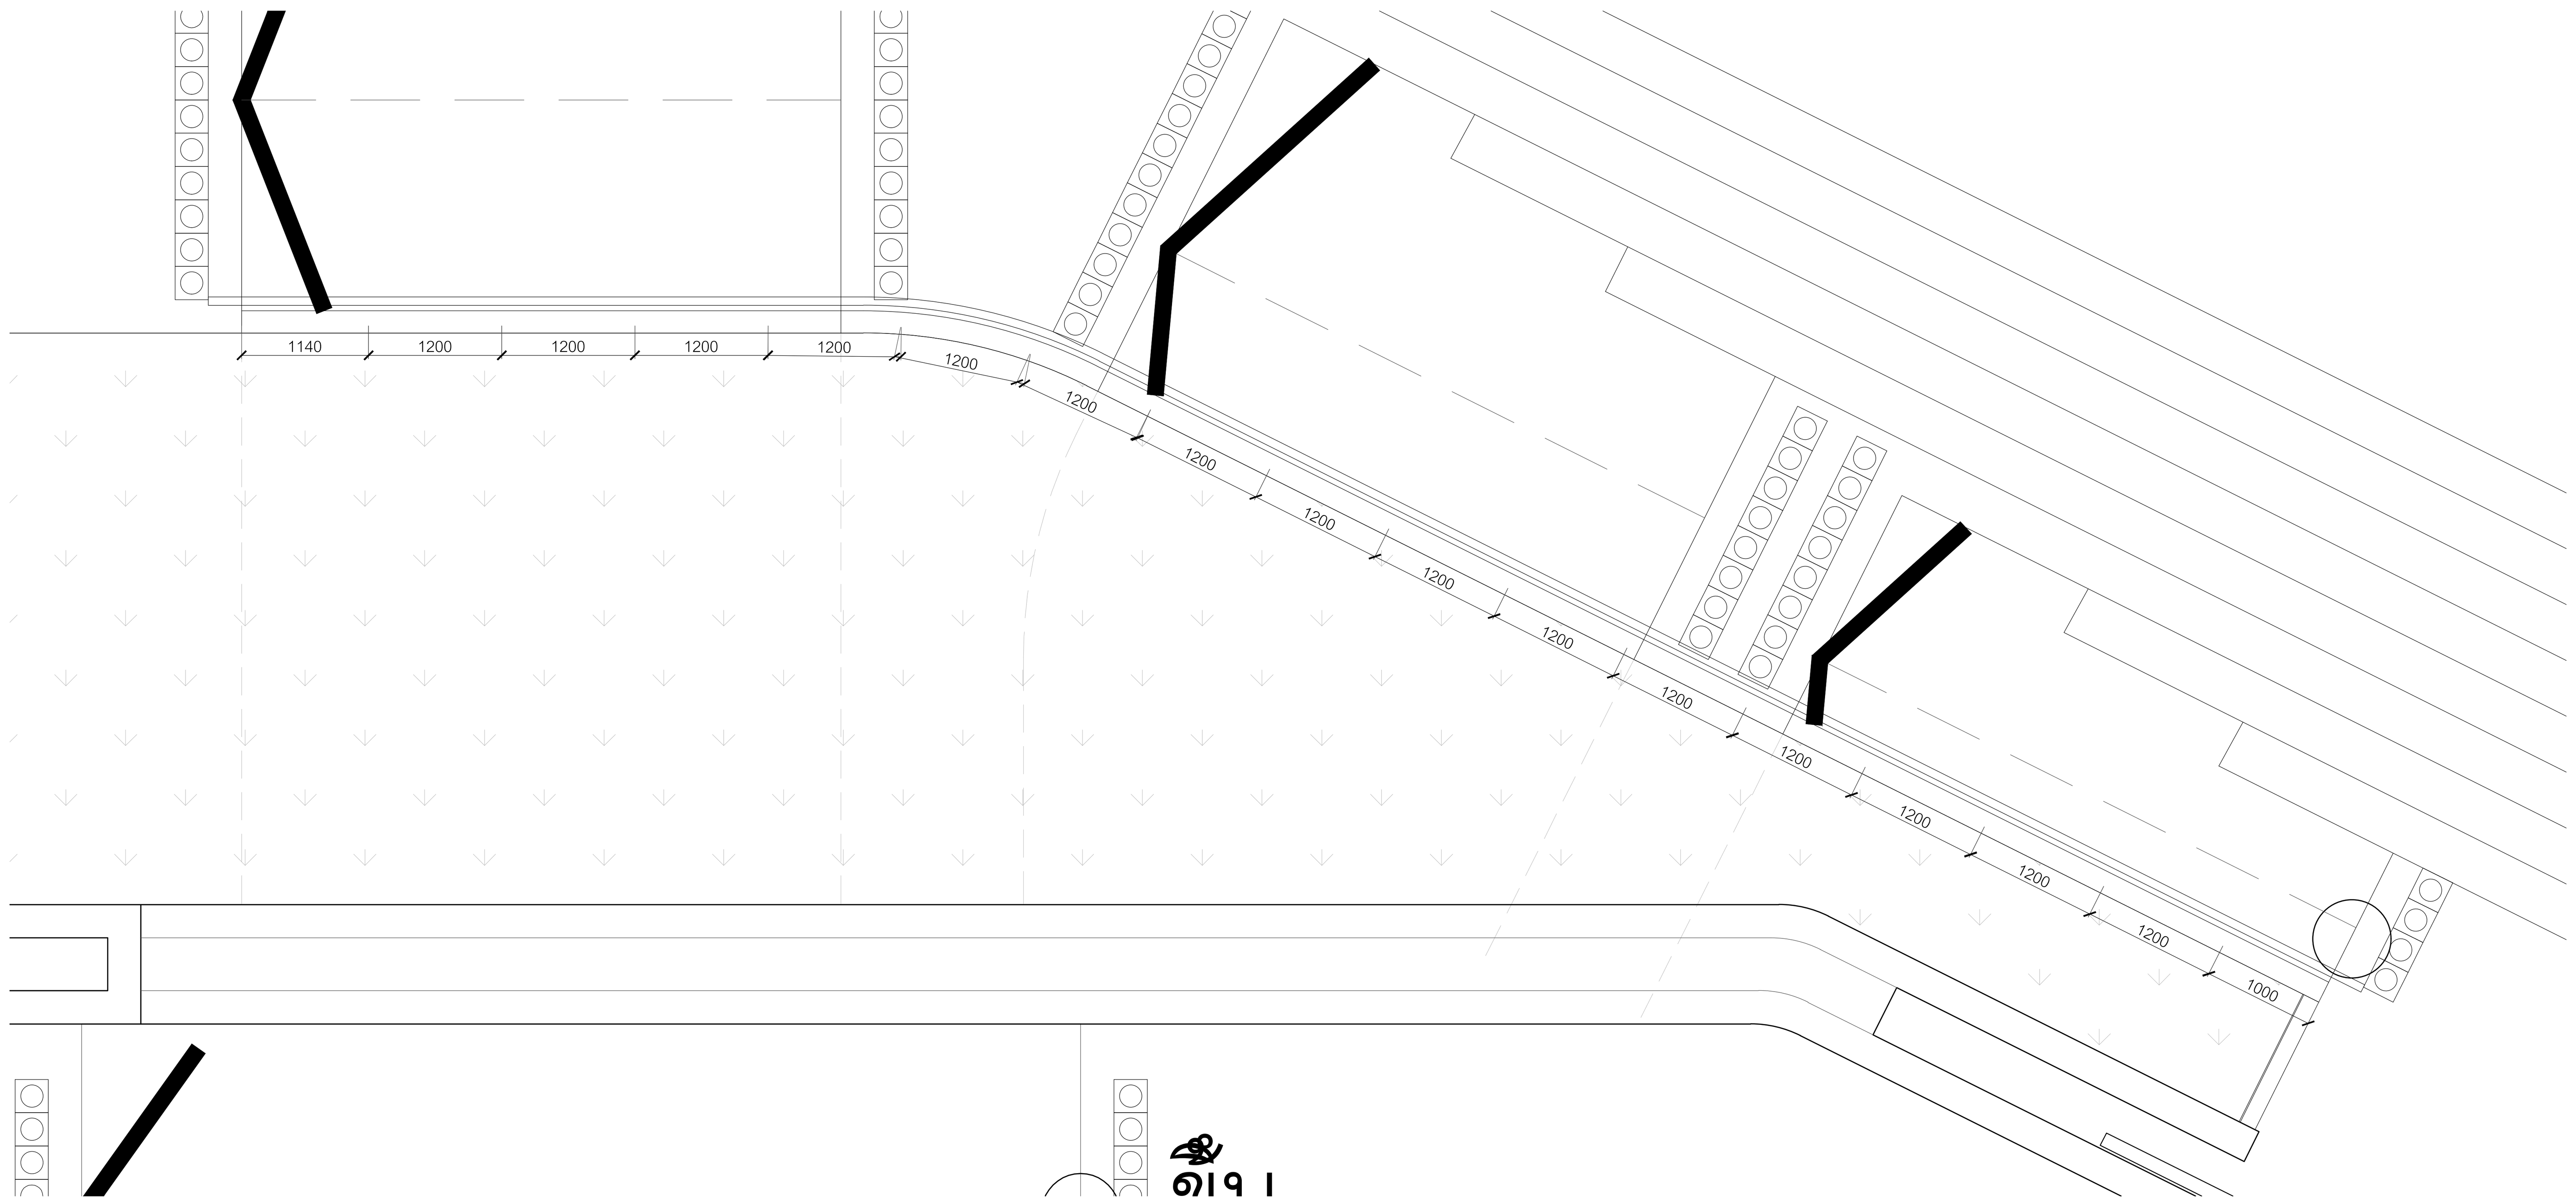

3 แบบขยายราวจับ TYPE "A"
4212-ADD-1
มาตราส่วน 1:50

0 1 2 3 4 5ม.
มาตราส่วน 1:50

โครงการ

ออกแบบรายละเอียดโครงการก่อสร้าง
และตกแต่งภายใน
อาคารสำนักงาน กสทช. แห่งใหม่
(ปรับปรุงแก้ไขแบบครั้งที่ 2)

กสทช.

เจ้าของโครงการ

สำนักงานคณะกรรมการกิจการกระจายเสียง
กิจการโทรทัศน์ และกิจการโทรคมนาคมแห่งชาติ

ผู้ออกแบบ

SASI

บริษัท ศศิ ดีแอนด์เอ็ม จำกัด
SASI D&M CO., LTD.

ผู้อำนวยการโครงการ
ทวีจิตร จันทรสาขา ส-สถ.1196

ผู้จัดการโครงการ
วิญญู วานิชศิริโรจน์ ว-สถ. 602

ผู้ช่วยจัดการโครงการ
โอภาส หาญเจนลักษณ์ ภ-สถ. 3682
อัฉรา ฮุงหวล ภฟก. 40543

สถาปนิก
เอนก เจริญพิริยะเวศ ว-สถ. 459
จิระศักดิ์ ผุยมูลตรี ภ-สถ. 6616
ปรีชา รุ่งรุจิไพศาล ส-สถ. 1955

มัณฑนากร
ปริญญา สมบัติวัฒนกุล ส-สถ. 2453
ชาตรี ชลประเสริฐสุข ส-สน. 179

ภูมิสถาปนิก
ชัชนิล ซัง ส-ภส. 127
พิมพ์พรรณ ทิพย์มงคล ภ-สน. 301

วิศวกรโครงสร้างและโยธา
พิสิฐ กาญจนรุจิวุฒิ สย. 5673
อาคม เตชะธัญญกุล สย. 5661

วิศวกรระบบปรับอากาศและระบายอากาศ
รพี รนต์ละออง วก. 824
รวิวรรณ ติวะวงศ์ ภก. 36473

วิศวกรระบบสุขาภิบาลและดับเพลิง
อนุช ธีรสิงห์ สส. 618


วิศวกรระบบไฟฟ้า
ดร.สมบัติ วนิชประภา วฟก. 842
มนจิรา ทองปอน ภฟก. 47756

อาคาร
-

แบบแสดง

แบบขยายราวจับ TYPE "A"

KEYPLAN

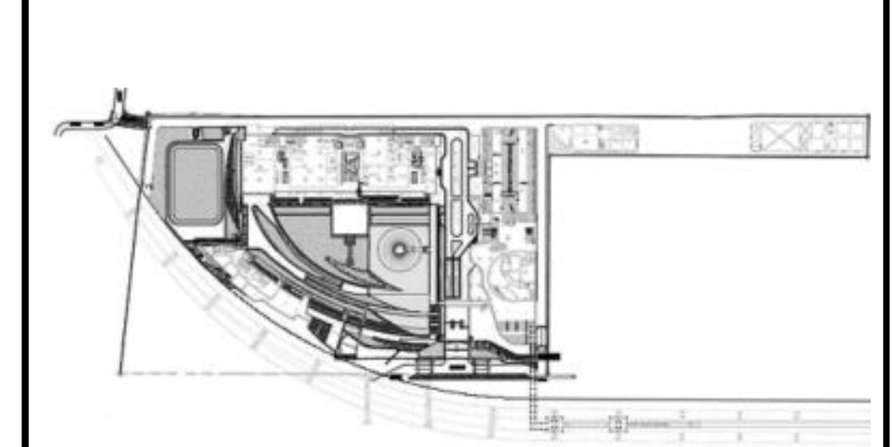

แผ่นที่
4212-2


วัน เดือน ปี 30 กันยายน 2569

ครั้งที่	รายการแก้ไข	วันที่

หมายเหตุข้อกำหนดโครงการ

ผู้รับจ้างก่อสร้างถือเป็นผู้เชี่ยวชาญในการก่อสร้าง ได้ตรวจแบบก่อสร้างตลอดจนรายการก่อสร้างโดยละเอียดและเป็นที่เข้าใจโดยตลอดแล้ว และราคาค่าจ้างได้รวมค่าใช้จ่ายในการก่อสร้างที่ต้องแก้ไขให้เป็นไปตามวัตถุประสงค์ ประโยชน์ใช้สอย ความแข็งแรงและความสวยงาม ของงานก่อสร้าง และได้เผื่อเวลาสำหรับการแก้ไขที่อาจเกิดขึ้นแล้ว หากปรากฏความผิดพลาด คลาดเคลื่อนของแบบและรายการก่อสร้างด้วยประการใดๆ ก็ตาม ผู้รับจ้างก่อสร้างต้องทำการแก้ไขด้วยค่าใช้จ่ายของผู้รับจ้างก่อสร้างเอง และขอขยายอายุสัญญาไม่ได้

ระยะต่างๆและมาตรฐานต่างๆ ให้ถือเอาตัวเลขที่ระบุในแบบเป็นหลัก (ยกเว้นตัวเลขที่เขียนผิด พลาด) ห้ามวัดจากแบบโดยตรง ถ้ามีข้อสงสัย ให้สอบถามผู้ควบคุมงาน หรือสถาปนิก วิศวกรผู้ออกแบบ ก่อนดำเนินการก่อสร้างทุกครั้ง หากมีส่วนหนึ่งส่วนใดที่แบบและรายการประกอบแบบขัดแย้งกันหรือไม่ชัดเจน ผู้รับจ้างก่อสร้างจะต้องรีบแจ้งแก่สถาปนิก วิศวกรผู้ออกแบบ เพื่อให้จัดการแก้ไขในทันที โดยให้ถือคำวินิจฉัยของสถาปนิก วิศวกรเป็นข้อยุติ ผู้รับจ้างก่อสร้างจะต้องตรวจสอบงานก่อสร้างกับแบบก่อสร้างและรายการประกอบแบบต่างๆในทุกขั้นตอน หากมีความไม่ชัดเจนในแบบ ผู้รับจ้างก่อสร้างจะต้องจัดทำแบบขยาย หรือแบบรายละเอียด SHOP DRAWING เสนอต่อผู้ควบคุมงาน เพื่อพิจารณาอนุมัติ

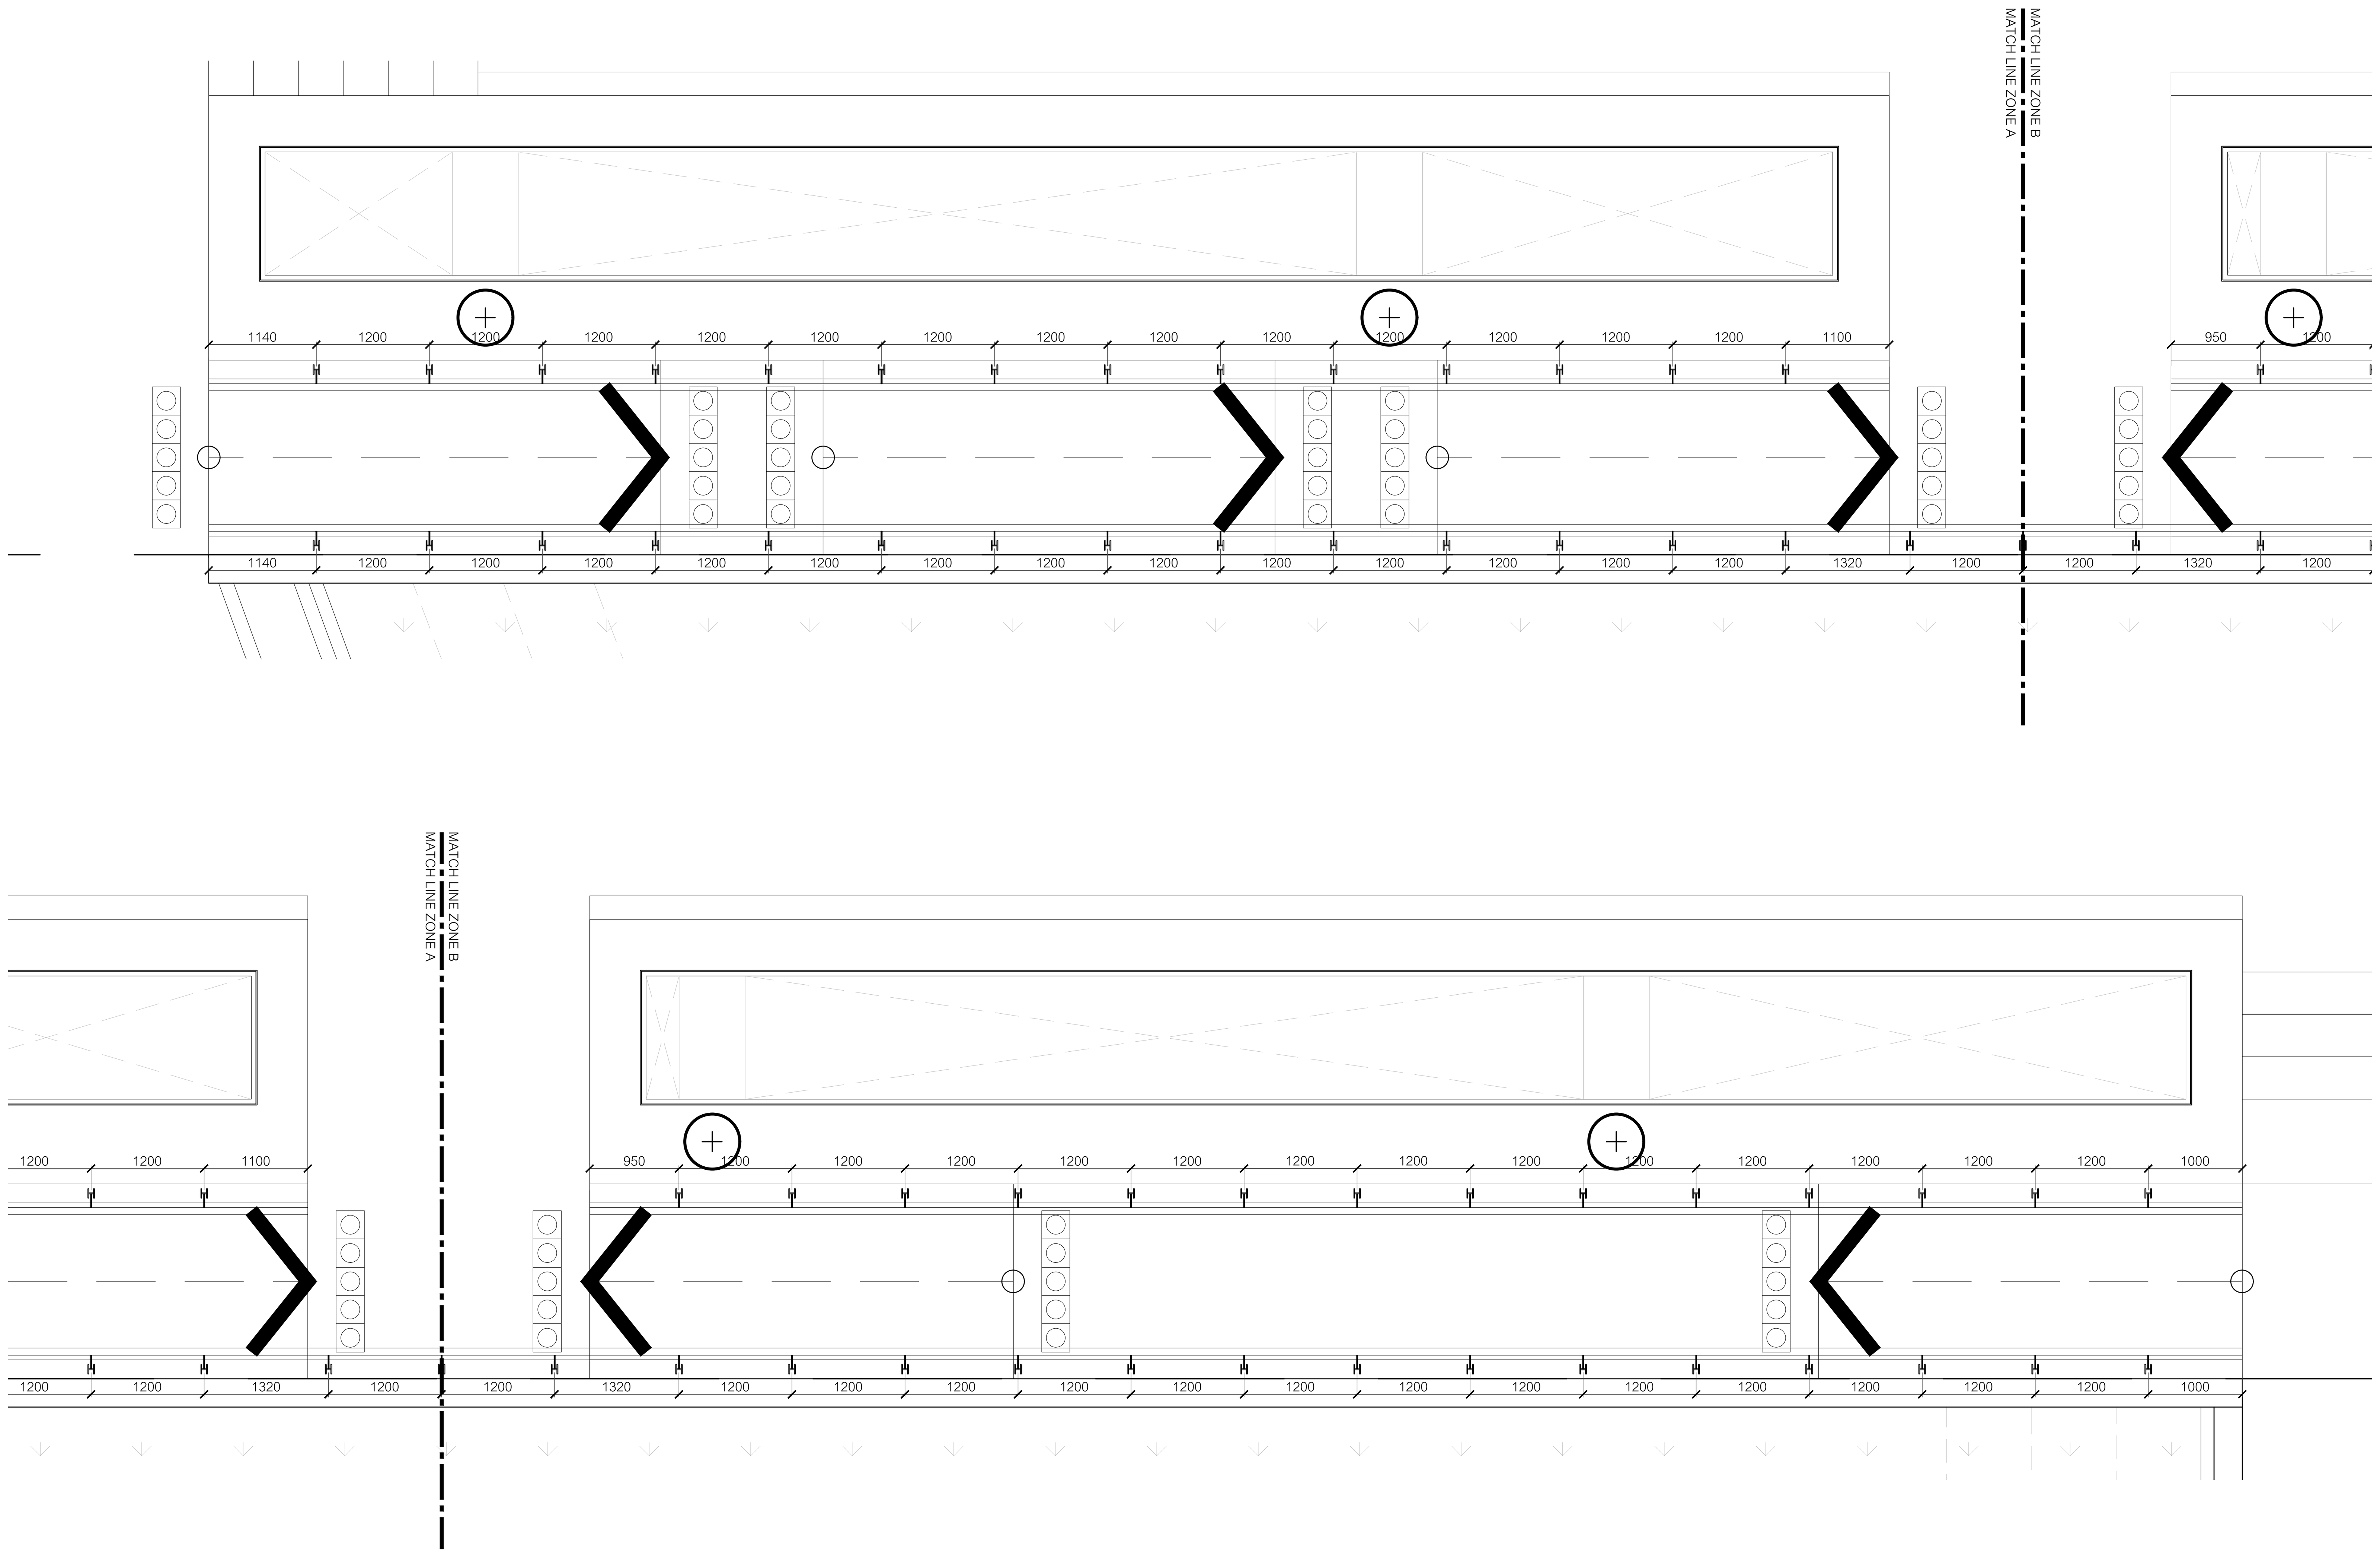

4
4212
แบบขยายราวจับ TYPE "A"
มาตราส่วน 1:50

0 1 2 3 4 5ม.
มาตราส่วน 1:50

โครงการ

ออกแบบรายละเอียดโครงการก่อสร้าง
และตกแต่งภายใน
อาคารสำนักงาน กสทช. แห่งใหม่
(ปรับปรุงแก้ไขแบบครั้งที่ 2)

กสทช.

เจ้าของโครงการ

สำนักงานคณะกรรมการกิจการกระจายเสียง
กิจการโทรทัศน์ และกิจการโทรคมนาคมแห่งชาติ

ผู้ออกแบบ

SASI
บริษัท ศศิ ดีแอนด์เอ็ม จำกัด
SASI D&M CO., LTD.

ผู้อำนวยการโครงการ
ทวีจิตร จันทรสาขา ส-สถ.1196

ผู้จัดการโครงการ
วิญญู วานิชศิริโรจน์ ว-สถ. 602

ผู้ช่วยจัดการโครงการ
โอภาส หาญเจนลักษณ์ ภ-สถ. 3682
อัฉรา ฮุงหวล ภฟก. 40543

สถาปนิก
เอนก เจริญพิริยะเวศ ว-สถ. 459
จิระศักดิ์ ผุยมูลตรี ภ-สถ. 6616
ปรีชา รุ่งรุจิไพศาล ส-สถ. 1955

มัณฑนากร
ปริญญา สมบัติวัฒนกุล ส-สถ. 2453
ชาตรี ชลประเสริฐสุข ส-สน. 179

ภูมิสถาปนิก
ชัชนิล ซัง ส-ภส. 127
พิมพ์พรรณ ทิพย์มงคล ภ-สน. 301

วิศวกรโครงสร้างและโยธา
พิสิฐ กาญจนรุจิวุฒิ สย. 5673
อาคม เตชะธัญญูกุล สย. 5661

วิศวกรระบบปรับอากาศและระบายอากาศ
รพี รนต์ละออง วก. 824
รวิวรรณ ติวะวงศ์ ภก. 36473

วิศวกรระบบสุขาภิบาลและดับเพลิง
อนุช ธีรสิงห์ สส. 618


วิศวกรระบบไฟฟ้า
ดร.สมบัติ วนิชประภา วฟก. 842
มนจิรา ทองปอน ภฟก. 47756

อาคาร
-

แบบแสดง

แบบขยายราวจับ TYPE "A"

KEYPLAN

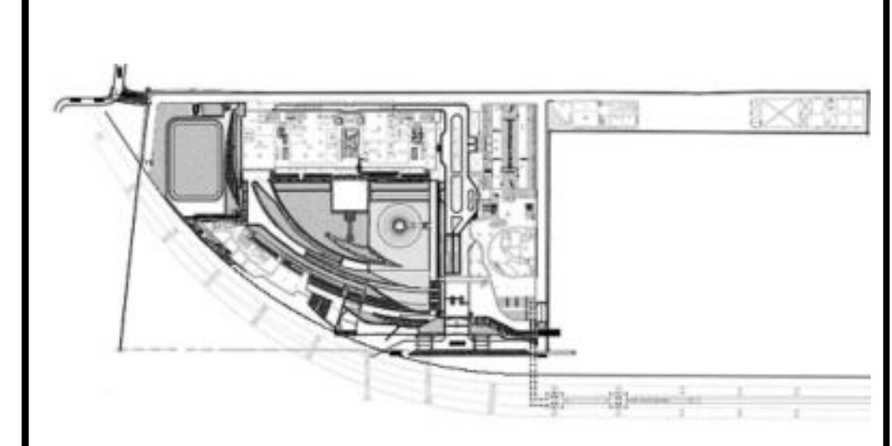

แผ่นที่
4212-3


วัน เดือน ปี 30 กันยายน 2569

ครั้งที่	รายการแก้ไข	วันที่

หมายเหตุข้อกำหนดโครงการ

ผู้รับจ้างก่อสร้างถือเป็นผู้เชี่ยวชาญในการก่อสร้าง ได้ตรวจแบบก่อสร้างตลอดจนรายการก่อสร้างโดยละเอียดและเป็นที่เข้าใจโดยตลอดแล้ว และราคาค่าจ้างได้รวมค่าใช้จ่ายในการก่อสร้างที่ต้องแก้ไขให้เป็นไปตามวัตถุประสงค์ ประโยชน์ใช้สอย ความแข็งแรงและความสวยงาม ของงานก่อสร้าง และได้เผื่อเวลาสำหรับการแก้ไขที่อาจเกิดขึ้นแล้ว หากปรากฏความผิดพลาด คลาดเคลื่อนของแบบและรายการก่อสร้างด้วยประการใดๆ ก็ตาม ผู้รับจ้างก่อสร้างต้องทำการแก้ไขด้วยค่าใช้จ่ายของผู้รับจ้างก่อสร้างเอง และขอขยายอายุสัญญาไม่ได้

ระยะต่างๆและมาตรฐานต่างๆ ให้ถือเอาตัวเลขที่ระบุในแบบเป็นหลัก (ยกเว้นตัวเลขที่เขียนผิด พลาด) ห้ามวัดจากแบบโดยตรง ถ้ามีข้อสงสัย ให้สอบถามผู้ควบคุมงาน หรือสถาปนิก วิศวกรผู้ออกแบบ ก่อนดำเนินการก่อสร้างทุกครั้ง หากมีส่วนหนึ่งส่วนใดที่แบบและรายการประกอบแบบขัดแย้งกันหรือไม่ชัดเจน ผู้รับจ้างก่อสร้างจะต้องรีบแจ้งแก่สถาปนิก วิศวกรผู้ออกแบบ เพื่อให้จัดการแก้ไขในทันที โดยให้ถือคำวินิจฉัยของสถาปนิก วิศวกรเป็นข้อยุติ ผู้รับจ้างก่อสร้างจะต้องตรวจสอบงานก่อสร้างกับแบบก่อสร้างและรายการประกอบแบบต่างๆในทุกขั้นตอน หากมีความไม่ชัดเจนในแบบ ผู้รับจ้างก่อสร้างจะต้องจัดทำแบบขยาย หรือแบบรายละเอียด SHOP DRAWING เสนอต่อผู้ควบคุมงาน เพื่อพิจารณาอนุมัติ

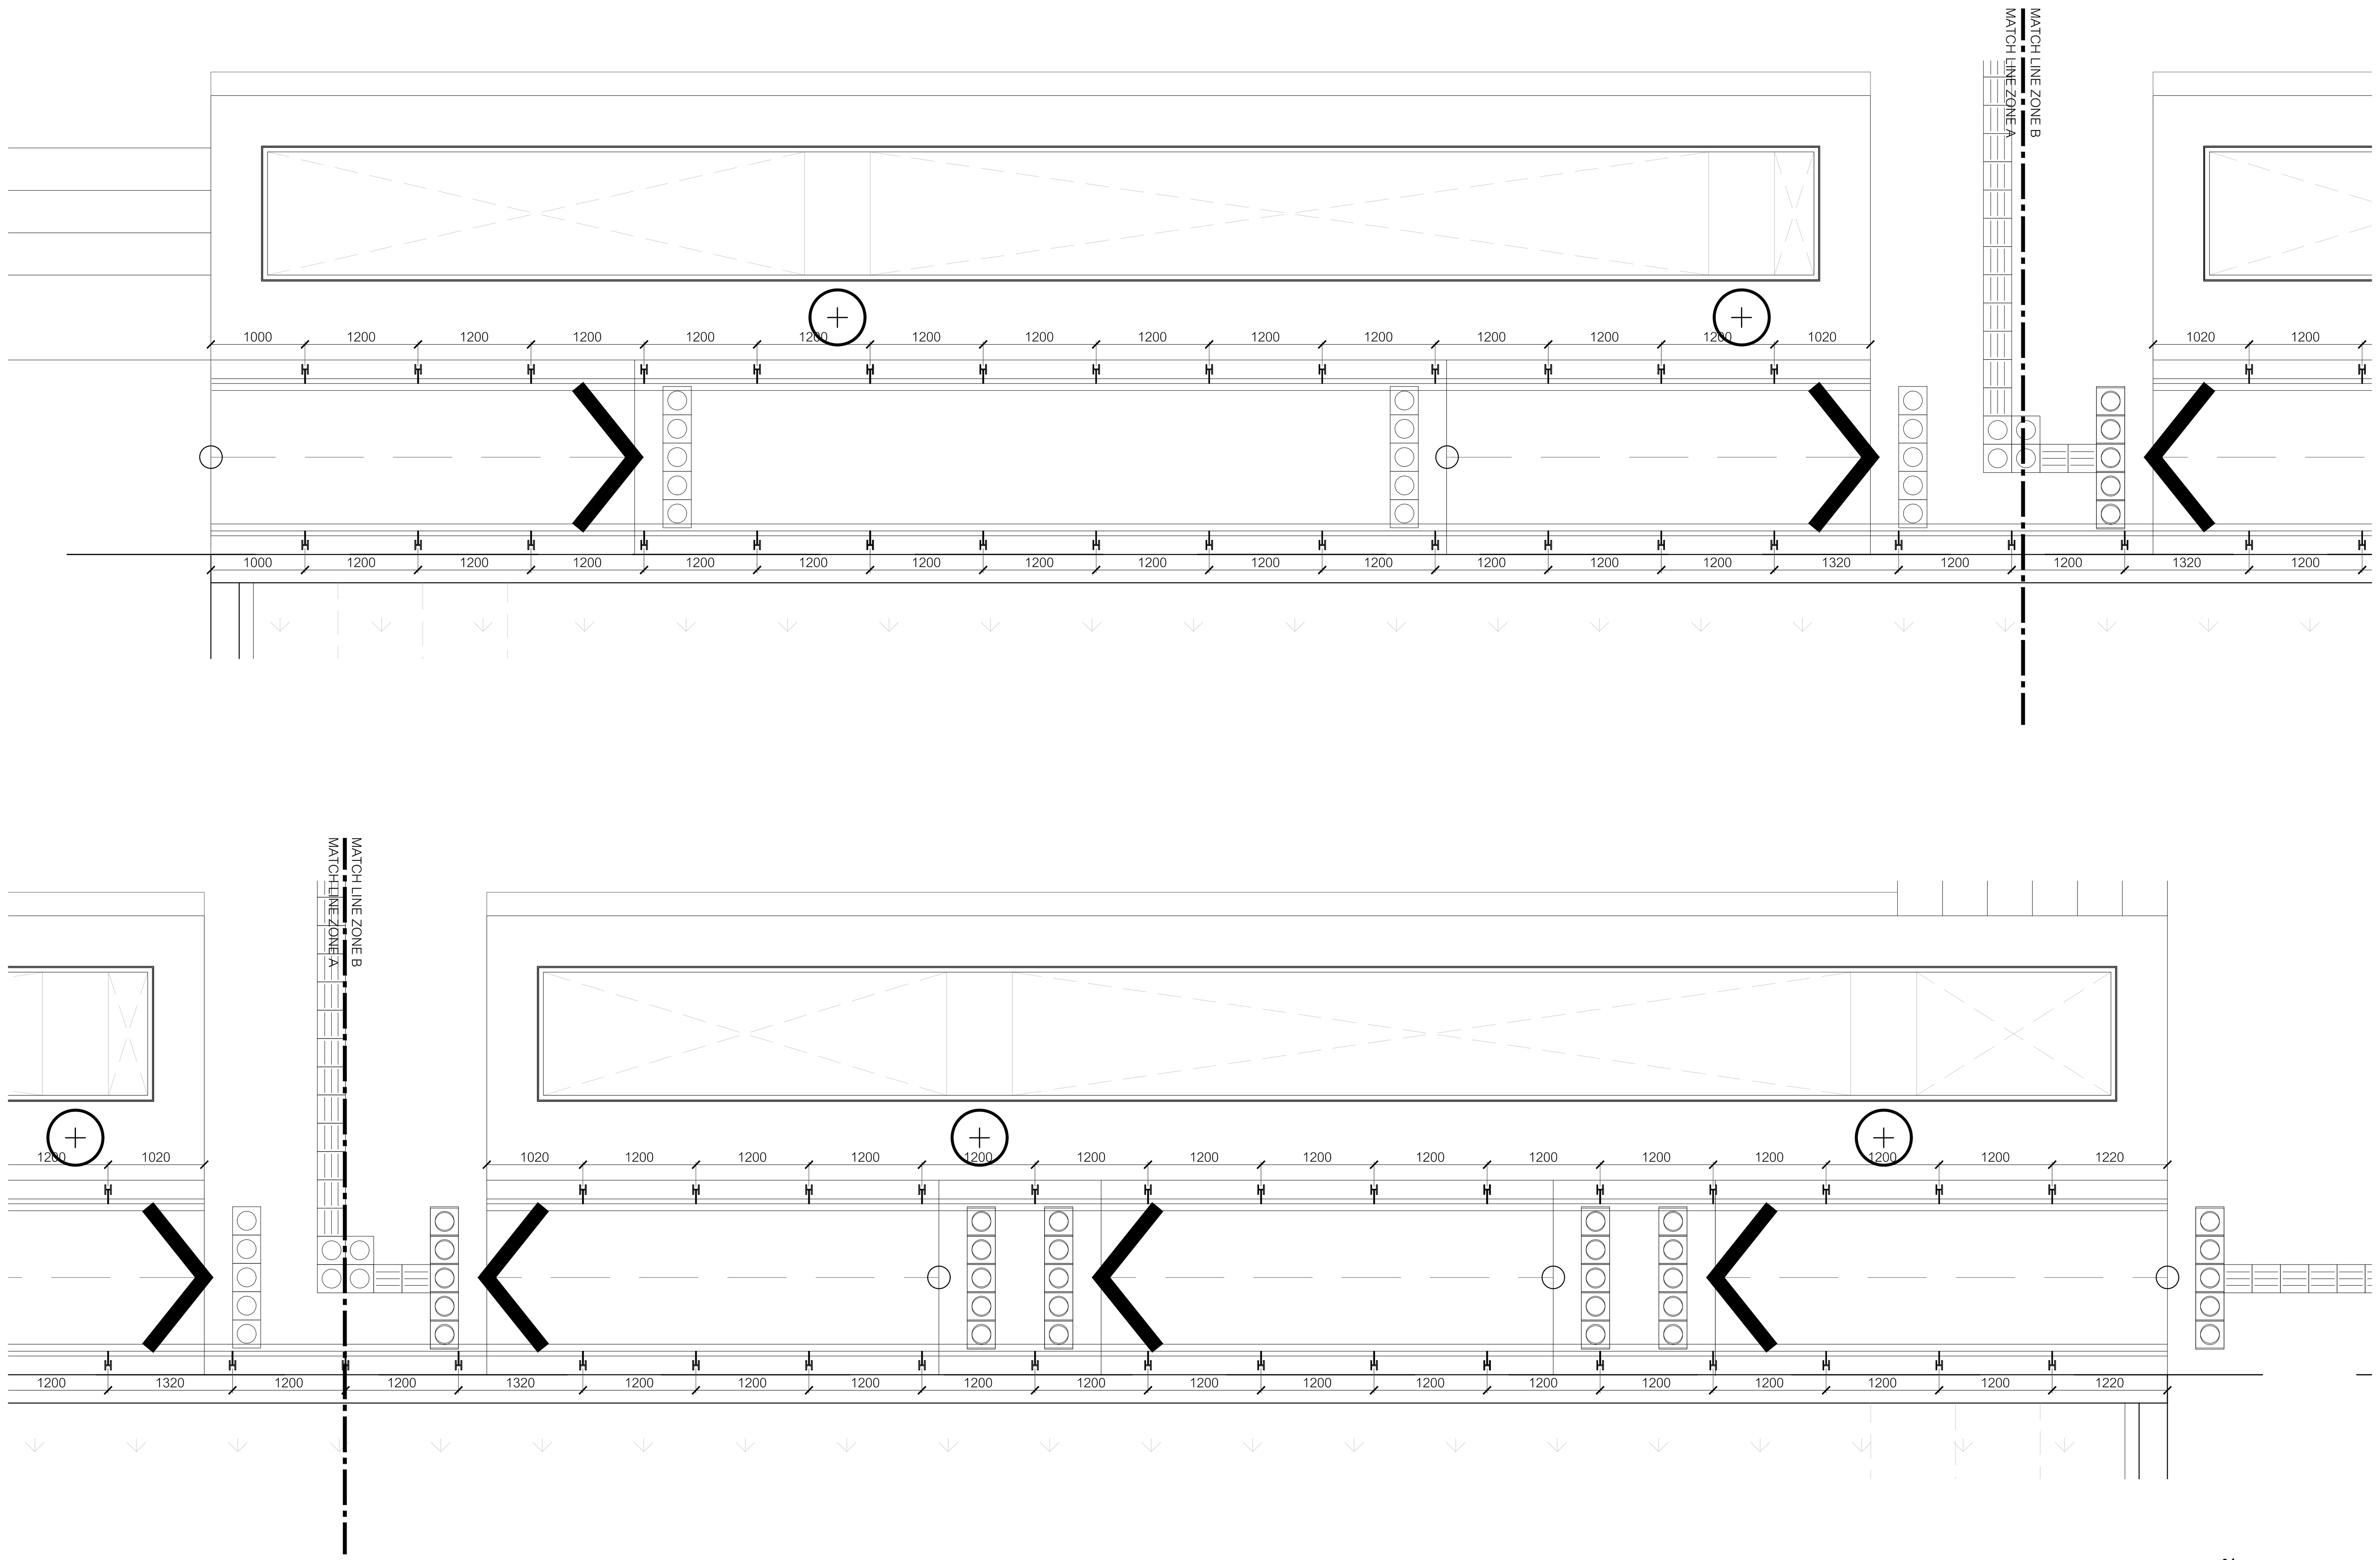

5
4212-ADD-1

แบบขยายราวจับ TYPE "A"

มาตราส่วน 1:50

0 1 2 3 4 5ม.

มาตราส่วน 1:50

โครงการ

ออกแบบรายละเอียดโครงการก่อสร้าง
และตกแต่งภายใน
อาคารสำนักงาน กสทช. แห่งใหม่
(ปรับปรุงแก้ไขแบบครั้งที่ 2)

กสทช.

เจ้าของโครงการ

สำนักงานคณะกรรมการกิจการกระจายเสียง
กิจการโทรทัศน์ และกิจการโทรคมนาคมแห่งชาติ

ผู้ออกแบบ

SASI

บริษัท ศศิ ดีแอนด์เอ็ม จำกัด
SASI D&M CO., LTD.

ผู้อำนวยการโครงการ
ทวีจิตร จันทรสาขา ส-สถ.1196

ผู้จัดการโครงการ
วิญญู วานิชศิริโรจน์ ว-สถ. 602

ผู้ช่วยจัดการโครงการ
โอภาส หาญเจนลักษณ์ ภ-สถ. 3682
อัฉรา ฮุงหวล ภฟก. 40543

สถาปนิก
เอนก เจริญพิริยะเวศ ว-สถ. 459
จิระศักดิ์ ผุยมูลตรี ภ-สถ. 6616
ปรีชา รุ่งรุจิไพศาล ส-สถ. 1955

มัณฑนากร
ปริญญา สมบัติวัฒนกุล ส-สถ. 2453
ชาตรี ชลประเสริฐสุข ส-สน. 179

ภูมิสถาปนิก
ชัชนิล ซัง ส-ภส. 127
พิมพ์พรรณ ทิพย์มงคล ภ-สน. 301

วิศวกรโครงสร้างและโยธา
พิสิฐ กาญจนรุจิวุฒิ สย. 5673
อาคม เตชะธัญญกุล สย. 5661

วิศวกรระบบปรับอากาศและระบายอากาศ
รพี รนต์ละออง วก. 824
รวิวรรณ ติวะวงศ์ ภก. 36473


วิศวกรระบบสุขาภิบาลและดับเพลิง
อนุช ธีรสิงห์ สส. 618

วิศวกรระบบไฟฟ้า
ดร.สมบัติ วนิชประภา วฟก. 842
มนจิรา ทองปอน ภฟก. 47756

อาคาร
-

แบบแสดง
แบบขยายราวจับ TYPE "A"

KEYPLAN

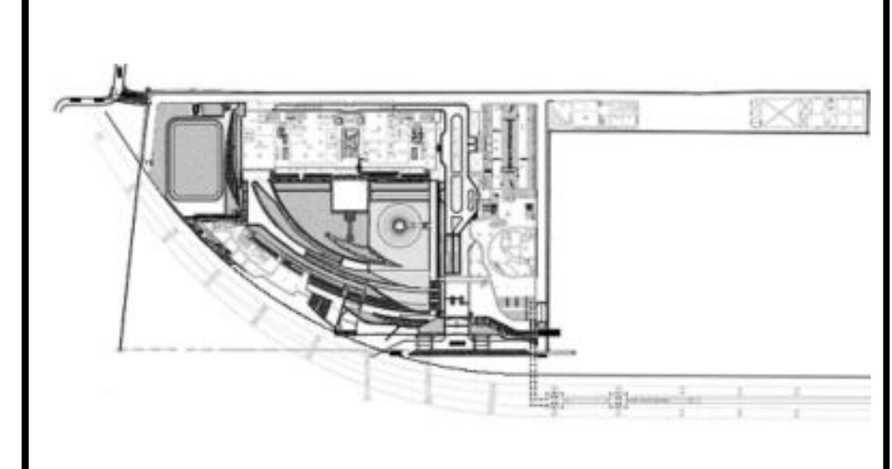

แผ่นที่
4212-4


วัน เดือน ปี 30 กันยายน 2569

ครั้งที่	รายการแก้ไข	วันที่

หมายเหตุข้อกำหนดโครงการ


ผู้รับจ้างก่อสร้างถือเป็นผู้เชี่ยวชาญในการก่อสร้าง ได้ตรวจแบบก่อสร้างตลอดจนรายการก่อสร้างโดยละเอียดและเป็นที่เข้าใจโดยตลอดแล้ว และราคาค่าจ้างได้รวมค่าใช้จ่ายในการก่อสร้างที่ต้องแก้ไขให้เป็นไปตามวัตถุประสงค์ ประโยชน์ใช้สอย ความแข็งแรงและความสวยงาม ของงานก่อสร้าง และได้เผื่อเวลาสำหรับการแก้ไขที่อาจเกิดขึ้นแล้ว หากปรากฏความผิดพลาด คลาดเคลื่อนของแบบและรายการก่อสร้างด้วยประการใดๆ ก็ตาม ผู้รับจ้างก่อสร้างต้องทำการแก้ไขด้วยค่าใช้จ่ายของผู้รับจ้างก่อสร้างเอง และขอขยายอายุสัญญาไม่ได้

ระยะต่างๆและมาตรฐานต่างๆ ให้ถือเอาตัวเลขที่ระบุในแบบเป็นหลัก (ยกเว้นตัวเลขที่เขียนผิด พลาด) ห้ามวัดจากแบบโดยตรง ถ้ามีข้อสงสัย ให้สอบถามผู้ควบคุมงาน หรือสถาปนิก วิศวกรผู้ออกแบบ ก่อนดำเนินการก่อสร้างทุกครั้ง หากมีส่วนหนึ่งส่วนใดที่แบบและรายการประกอบแบบขัดแย้งกันหรือไม่ชัดเจน ผู้รับจ้างก่อสร้างจะต้องรีบแจ้งแก่สถาปนิก วิศวกรผู้ออกแบบ เพื่อให้จัดการแก้ไขในทันที โดยให้ถือคำวินิจฉัยของสถาปนิก วิศวกรเป็นข้อยุติ ผู้รับจ้างก่อสร้างจะต้องตรวจสอบงานก่อสร้างกับแบบก่อสร้างและรายการประกอบแบบต่างๆในทุกขั้นตอน หากมีความไม่ชัดเจนในแบบ ผู้รับจ้างก่อสร้างจะต้องจัดทำแบบขยาย หรือแบบรายละเอียด SHOP DRAWING เสนอต่อผู้ควบคุมงาน เพื่อพิจารณาอนุมัติ

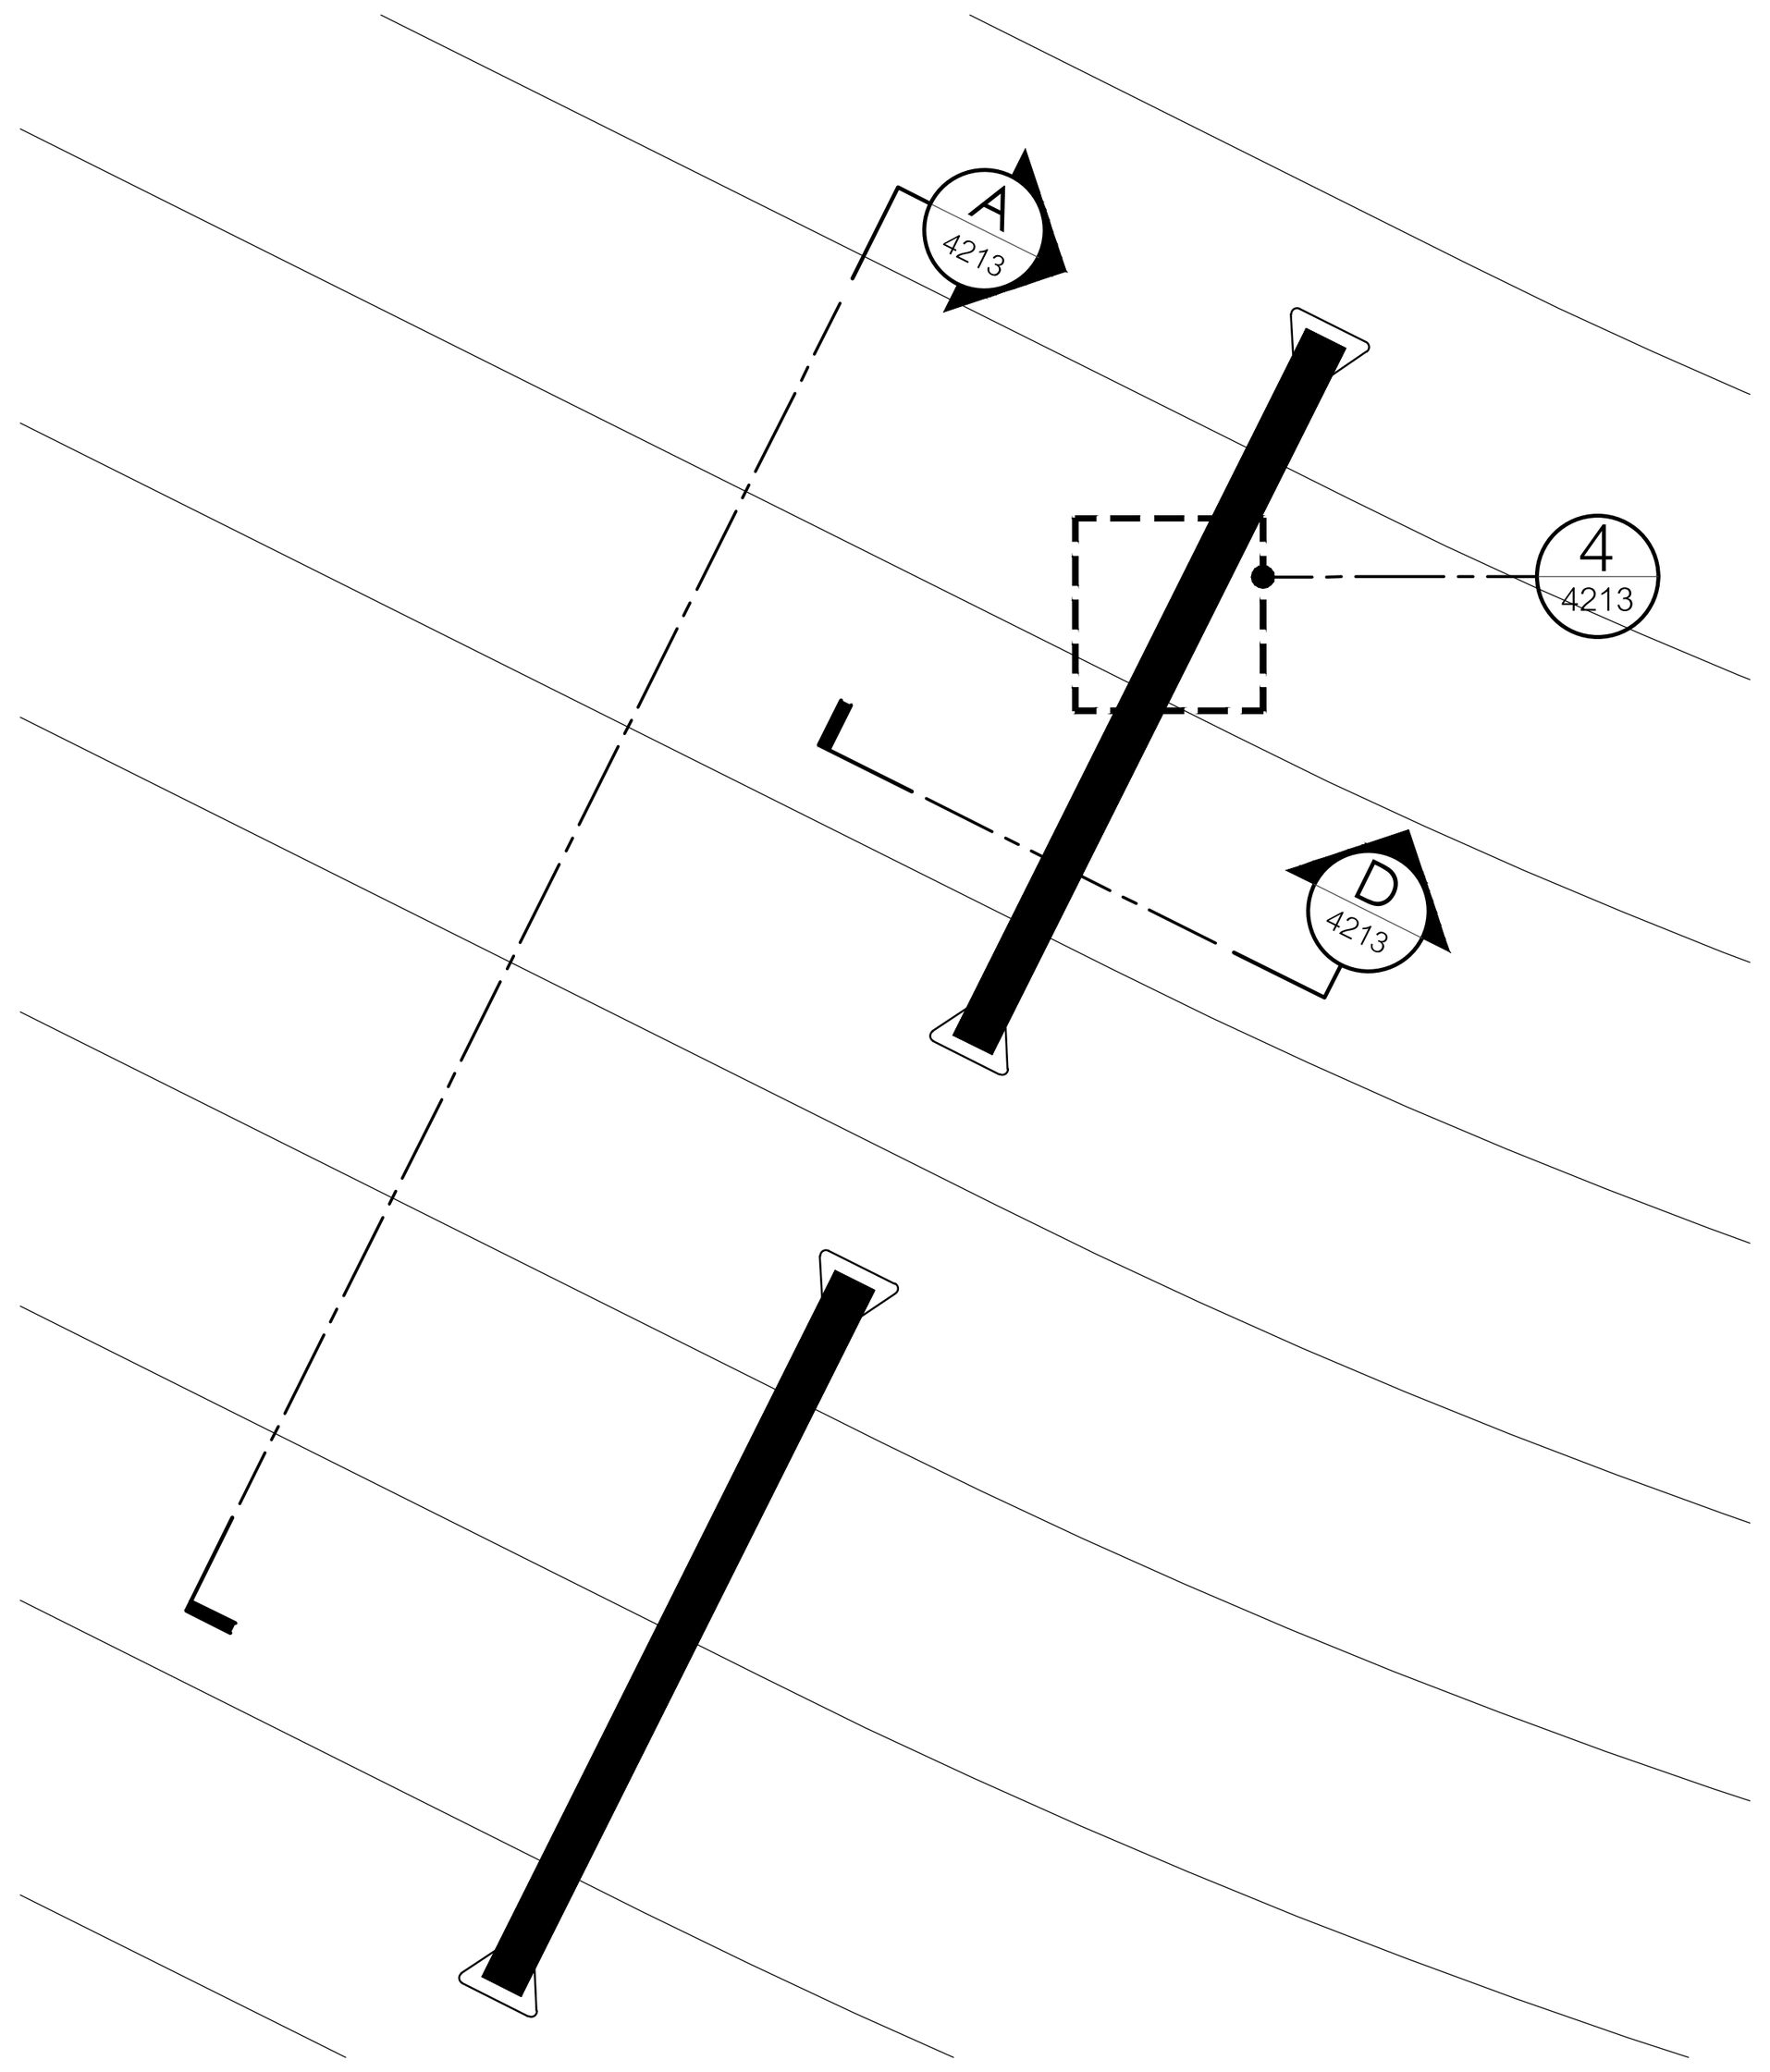


1 / 4213 แบบขยายราวจับ TYPE "B"
มาตราส่วน 1:20

0 0.5 1 1.5 2ม.
มาตราส่วน 1:20

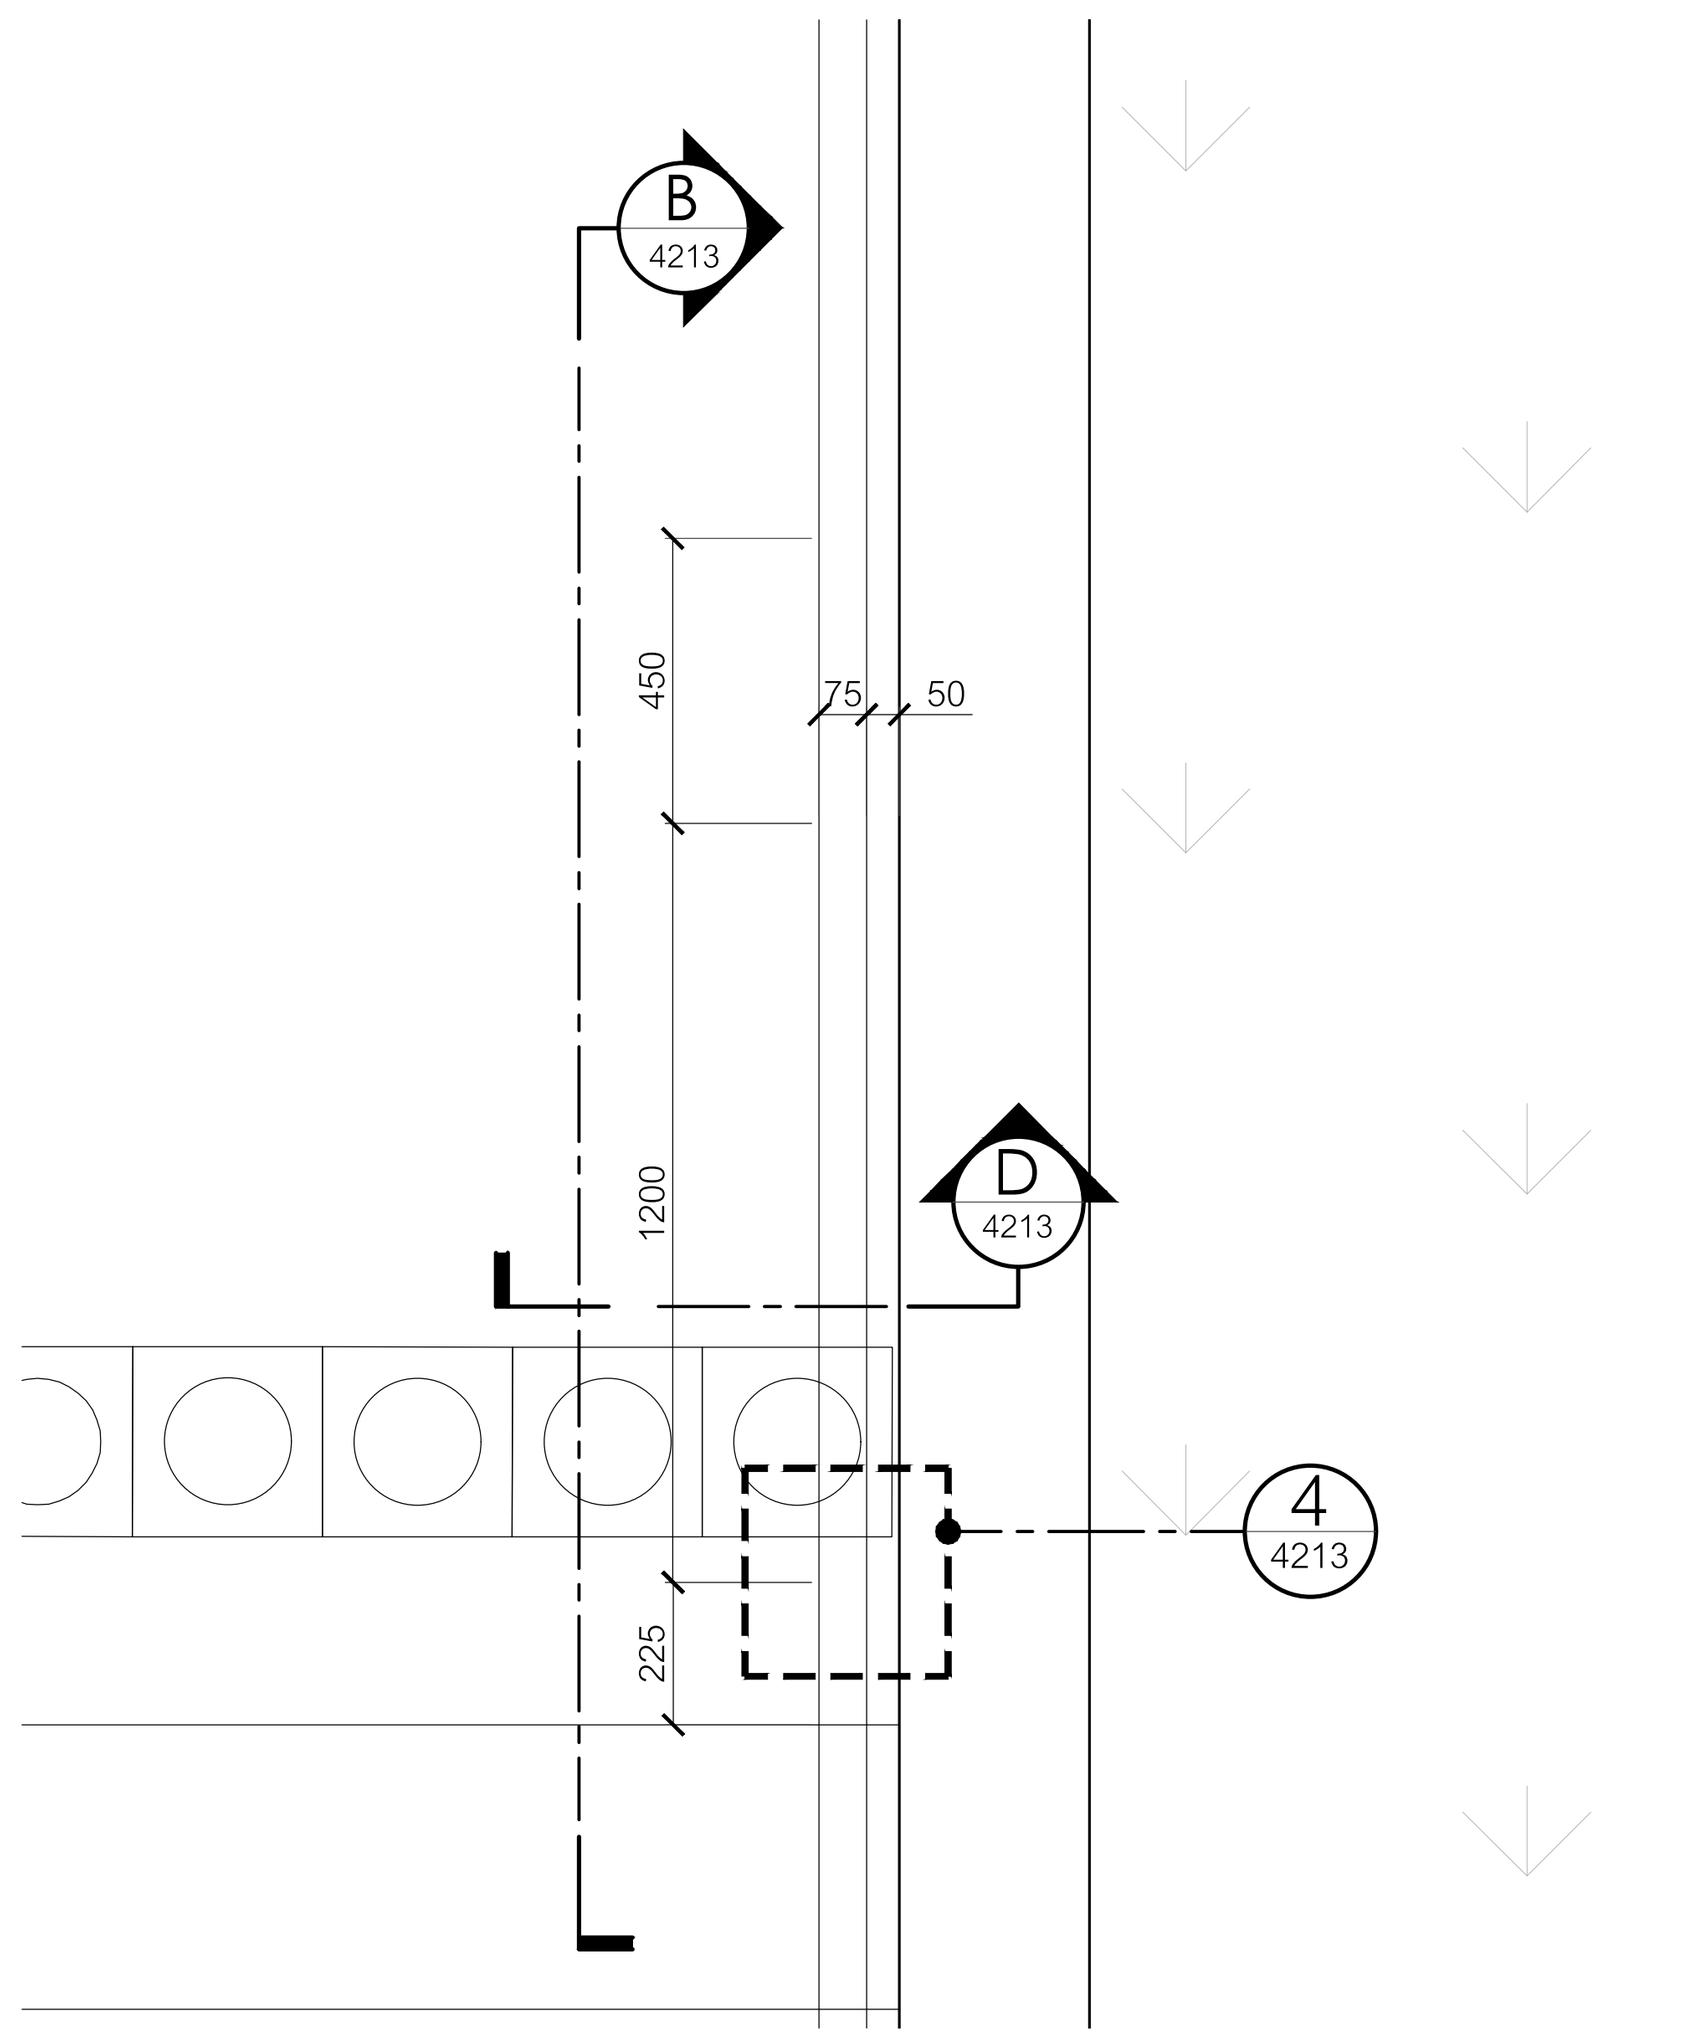


2 / 4213 แบบขยายราวจับ TYPE "C"
มาตราส่วน 1:20

0 0.5 1 1.5 2ม.
มาตราส่วน 1:20

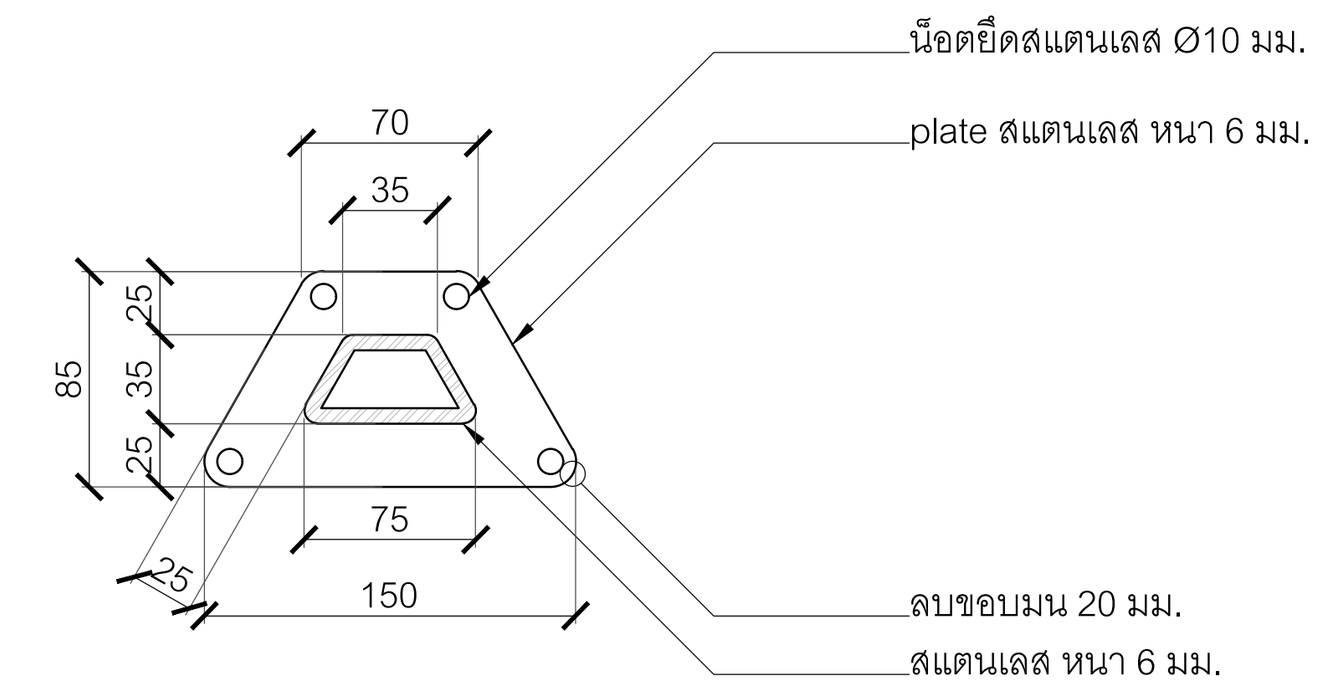


4 / 4213 แบบขยายราวจับ
มาตราส่วน 1:5

0 0.1 0.2 0.3 0.4 0.5ม.
มาตราส่วน 1:5

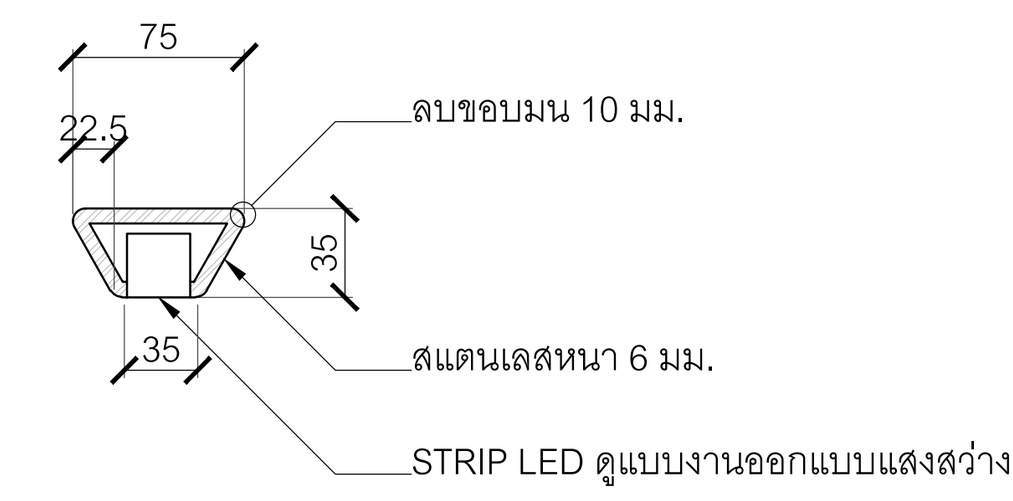


D / 4213 รูปตัด D
มาตราส่วน 1:5

0 0.1 0.2 0.3 0.4 0.5ม.
มาตราส่วน 1:5

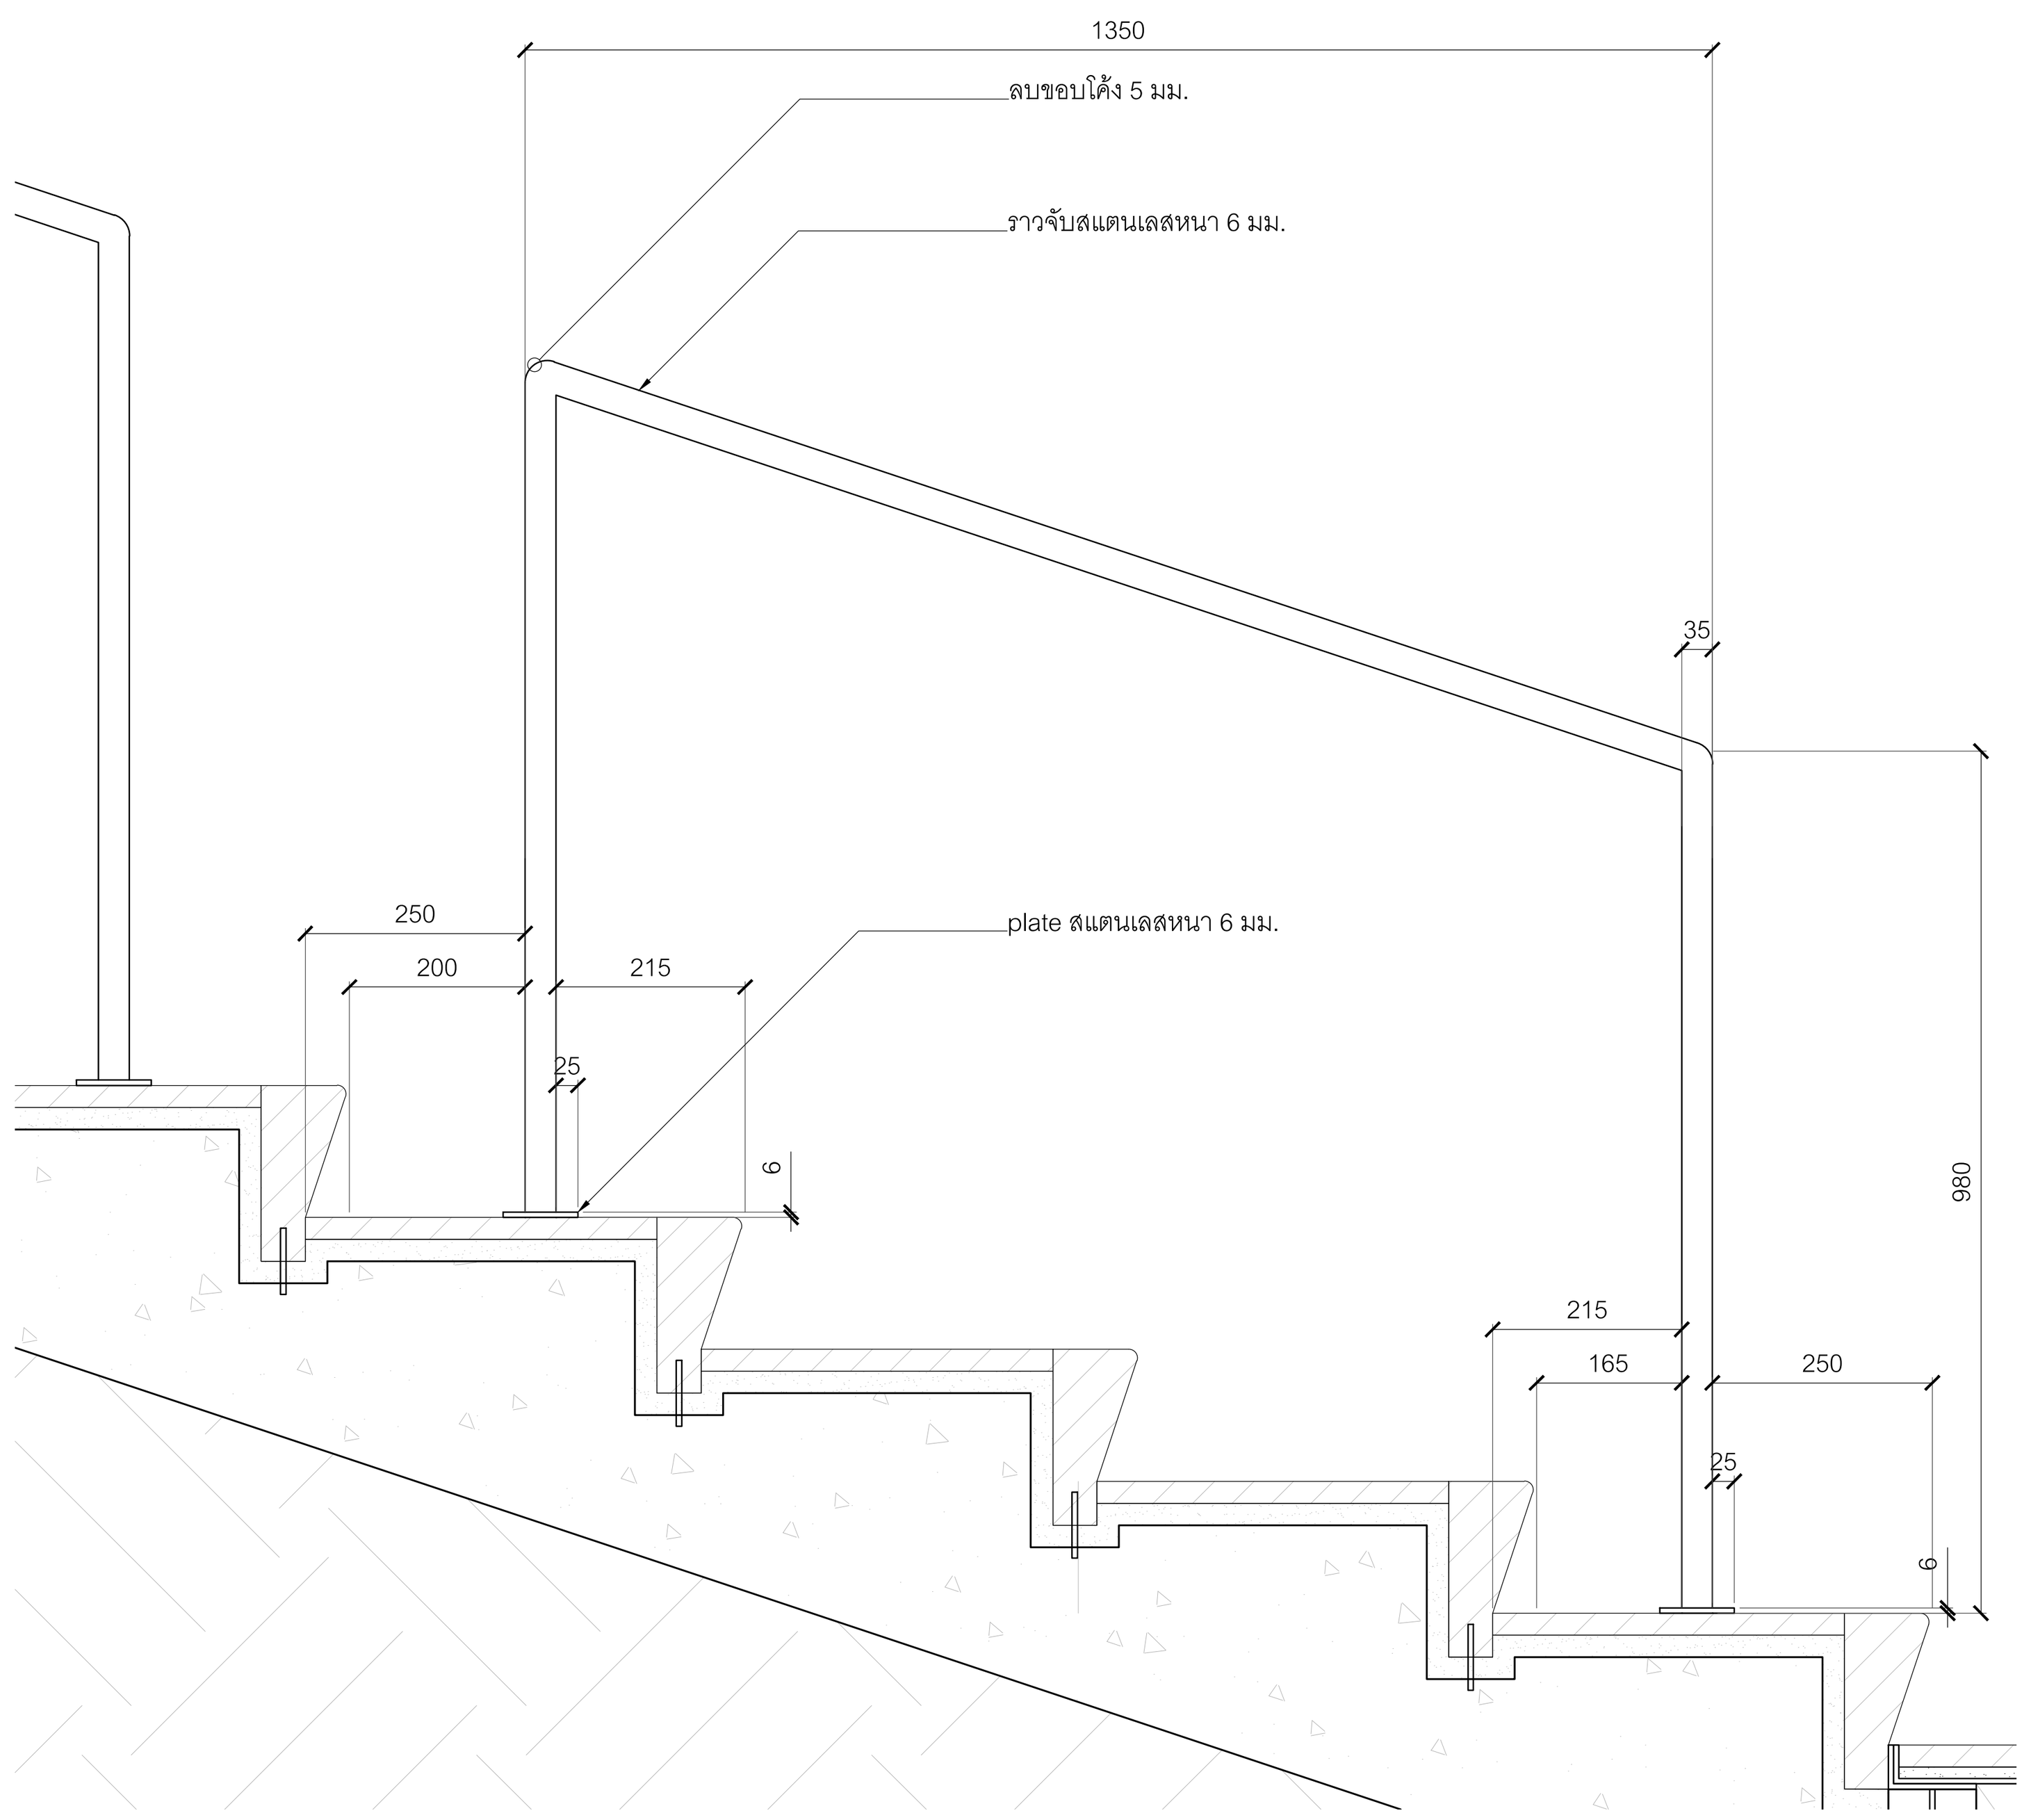

A / 4213 รูปตัด A : แบบขยายราวจับ TYPE "B"
มาตราส่วน 1:10

0 0.25 0.5 0.75 1ม.
มาตราส่วน 1:10

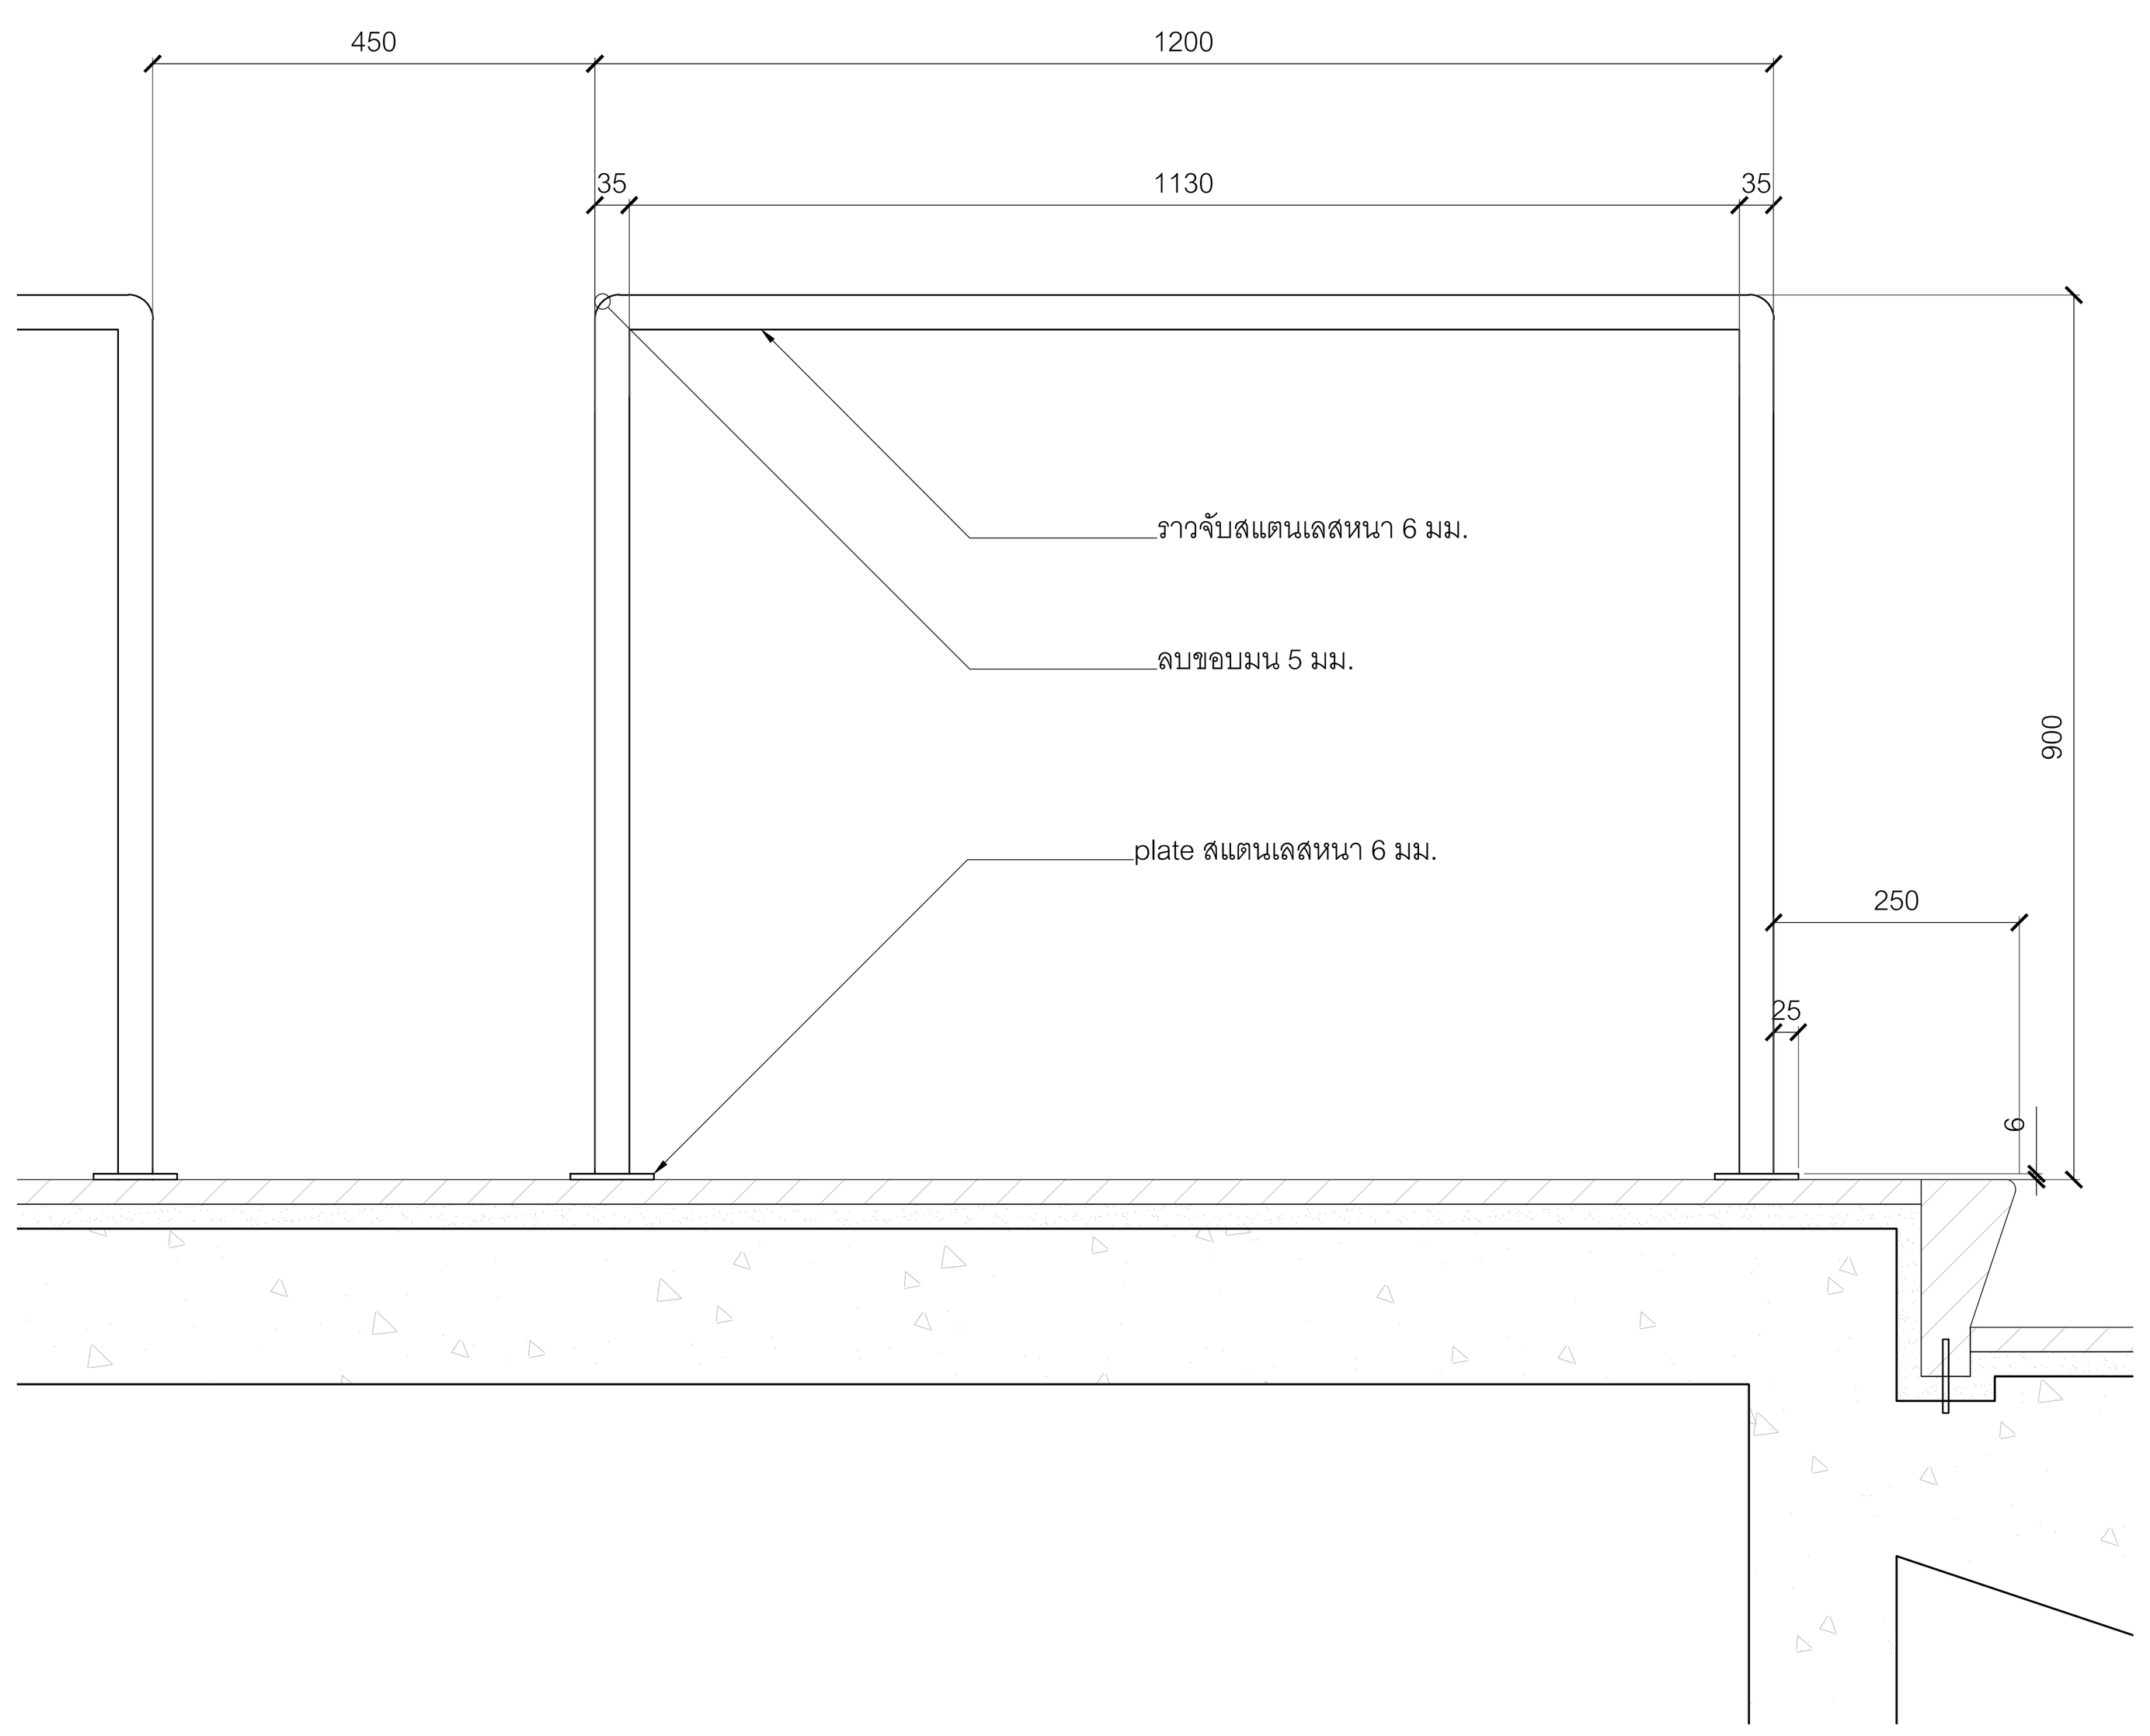

B / 4213 รูปตัด B : แบบขยายราวจับ TYPE "C"
มาตราส่วน 1:10

0 0.25 0.5 0.75 1ม.
มาตราส่วน 1:10

โครงการ

ออกแบบรายละเอียดโครงการก่อสร้าง
และตกแต่งภายใน
อาคารสำนักงาน กสทช. แห่งใหม่
(ปรับปรุงแก้ไขแบบครั้งที่ 2)

กสทช.

เจ้าของโครงการ

สำนักงานคณะกรรมการกิจการกระจายเสียง
กิจการโทรทัศน์ และกิจการโทรคมนาคมแห่งชาติ

ผู้ออกแบบ

S Λ S I
บริษัท ศศิ ดีแอนด์เอ็ม จำกัด
SASI D&M CO., LTD.

ผู้อำนวยการโครงการ
ทวีจิตร จันทรสาขา ส-สถ.1196

ผู้จัดการโครงการ
วิญญู วานิชศิริโรจน์ ว-สถ. 602

ผู้ช่วยจัดการโครงการ
โอภาส หาญเจนลักษณ์ ภ-สถ. 3682
อัฉรา ฮุงหวล ภฟก. 40543

สถาปนิก
เอนก เจริญพิริยะเวศ ว-สถ. 459
จิระศักดิ์ ผุยมูลตรี ภ-สถ. 6616
ปรีชา รุ่งรุจิไพศาล ส-สถ. 1955

มัณฑนากร
ปริญญา สมบัติวัฒนกุล ส-สถ. 2453
ชาตรี ชลประเสริฐสุข ส-สน. 179

ภูมิสถาปนิก
ชัชนิล ซัง ส-ภส. 127
พิมพ์พรรณ ทิพย์มงคล ภ-สน. 301

วิศวกรโครงสร้างและโยธา
พิสิฐ กาญจนรุจิวุฒิ สย. 5673
อาคม เตชะธัญญกุล สย. 5661

วิศวกรระบบปรับอากาศและระบายอากาศ
รพี รนต์ละออง วก. 824
รวิวรรณ ติวะวงศ์ ภก. 36473

วิศวกรระบบสุขาภิบาลและดับเพลิง
อนุช ธีรสิงห์ สส. 618


วิศวกรระบบไฟฟ้า
ดร.สมบัติ วนิชประภา วฟก. 842
มนจิรา ทองปอน ภฟก. 47756

อาคาร
-

แบบแสดง

แบบขยายราวจับ TYPE B,C

KEYPLAN

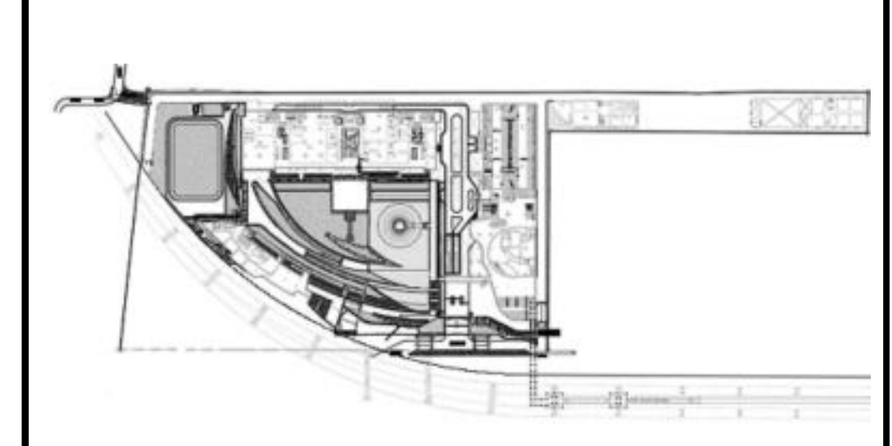

แผ่นที่
4213


วัน เดือน ปี 30 กันยายน 2569

ครั้งที่	รายการแก้ไข	วันที่

หมายเหตุข้อกำหนดโครงการ

ผู้รับจ้างก่อสร้างถือเป็นผู้เชี่ยวชาญในการก่อสร้าง ได้ตรวจแบบก่อสร้างตลอดจนรายการก่อสร้างโดยละเอียดและเป็นที่เข้าใจโดยตลอดแล้ว และราคาค่าจ้างได้รวมค่าใช้จ่ายในการก่อสร้างที่ต้องแก้ไขให้เป็นไปตามวัตถุประสงค์ ประโยชน์ใช้สอย ความแข็งแรงและความสวยงาม ของงานก่อสร้าง และได้เผื่อเวลาสำหรับการแก้ไขที่อาจเกิดขึ้นแล้ว หากปรากฏความผิดพลาด คลาดเคลื่อนของแบบและรายการก่อสร้างด้วยประการใดๆ ก็ตาม ผู้รับจ้างก่อสร้างต้องทำการแก้ไขด้วยค่าใช้จ่ายของผู้รับจ้างก่อสร้างเอง และขอขยายอายุสัญญาไม่ได้

ระยะต่างๆและมาตรฐานต่างๆ ให้ถือเอาตัวเลขที่ระบุในแบบเป็นหลัก (ยกเว้นตัวเลขที่เขียนผิด พลาด) ห้ามวัดจากแบบโดยตรง ถ้ามีข้อสงสัย ให้สอบถามผู้ควบคุมงาน หรือสถาปนิก วิศวกรผู้ออกแบบ ก่อนดำเนินการก่อสร้างทุกครั้ง หากมีส่วนหนึ่งส่วนใดที่แบบและรายการประกอบแบบขัดแย้งกันหรือไม่ชัดเจน ผู้รับจ้างก่อสร้างจะต้องรีบแจ้งแก่สถาปนิก วิศวกรผู้ออกแบบ เพื่อให้จัดการแก้ไขในทันที โดยให้ถือคำวินิจฉัยของสถาปนิก วิศวกรเป็นข้อยุติ ผู้รับจ้างก่อสร้างจะต้องตรวจสอบงานก่อสร้างกับแบบก่อสร้างและรายการประกอบแบบต่างๆในทุกขั้นตอน หากมีความไม่ชัดเจนในแบบ ผู้รับจ้างก่อสร้างจะต้องจัดทำแบบขยาย หรือแบบรายละเอียด SHOP DRAWING เสนอต่อผู้ควบคุมงาน เพื่อพิจารณาอนุมัติ

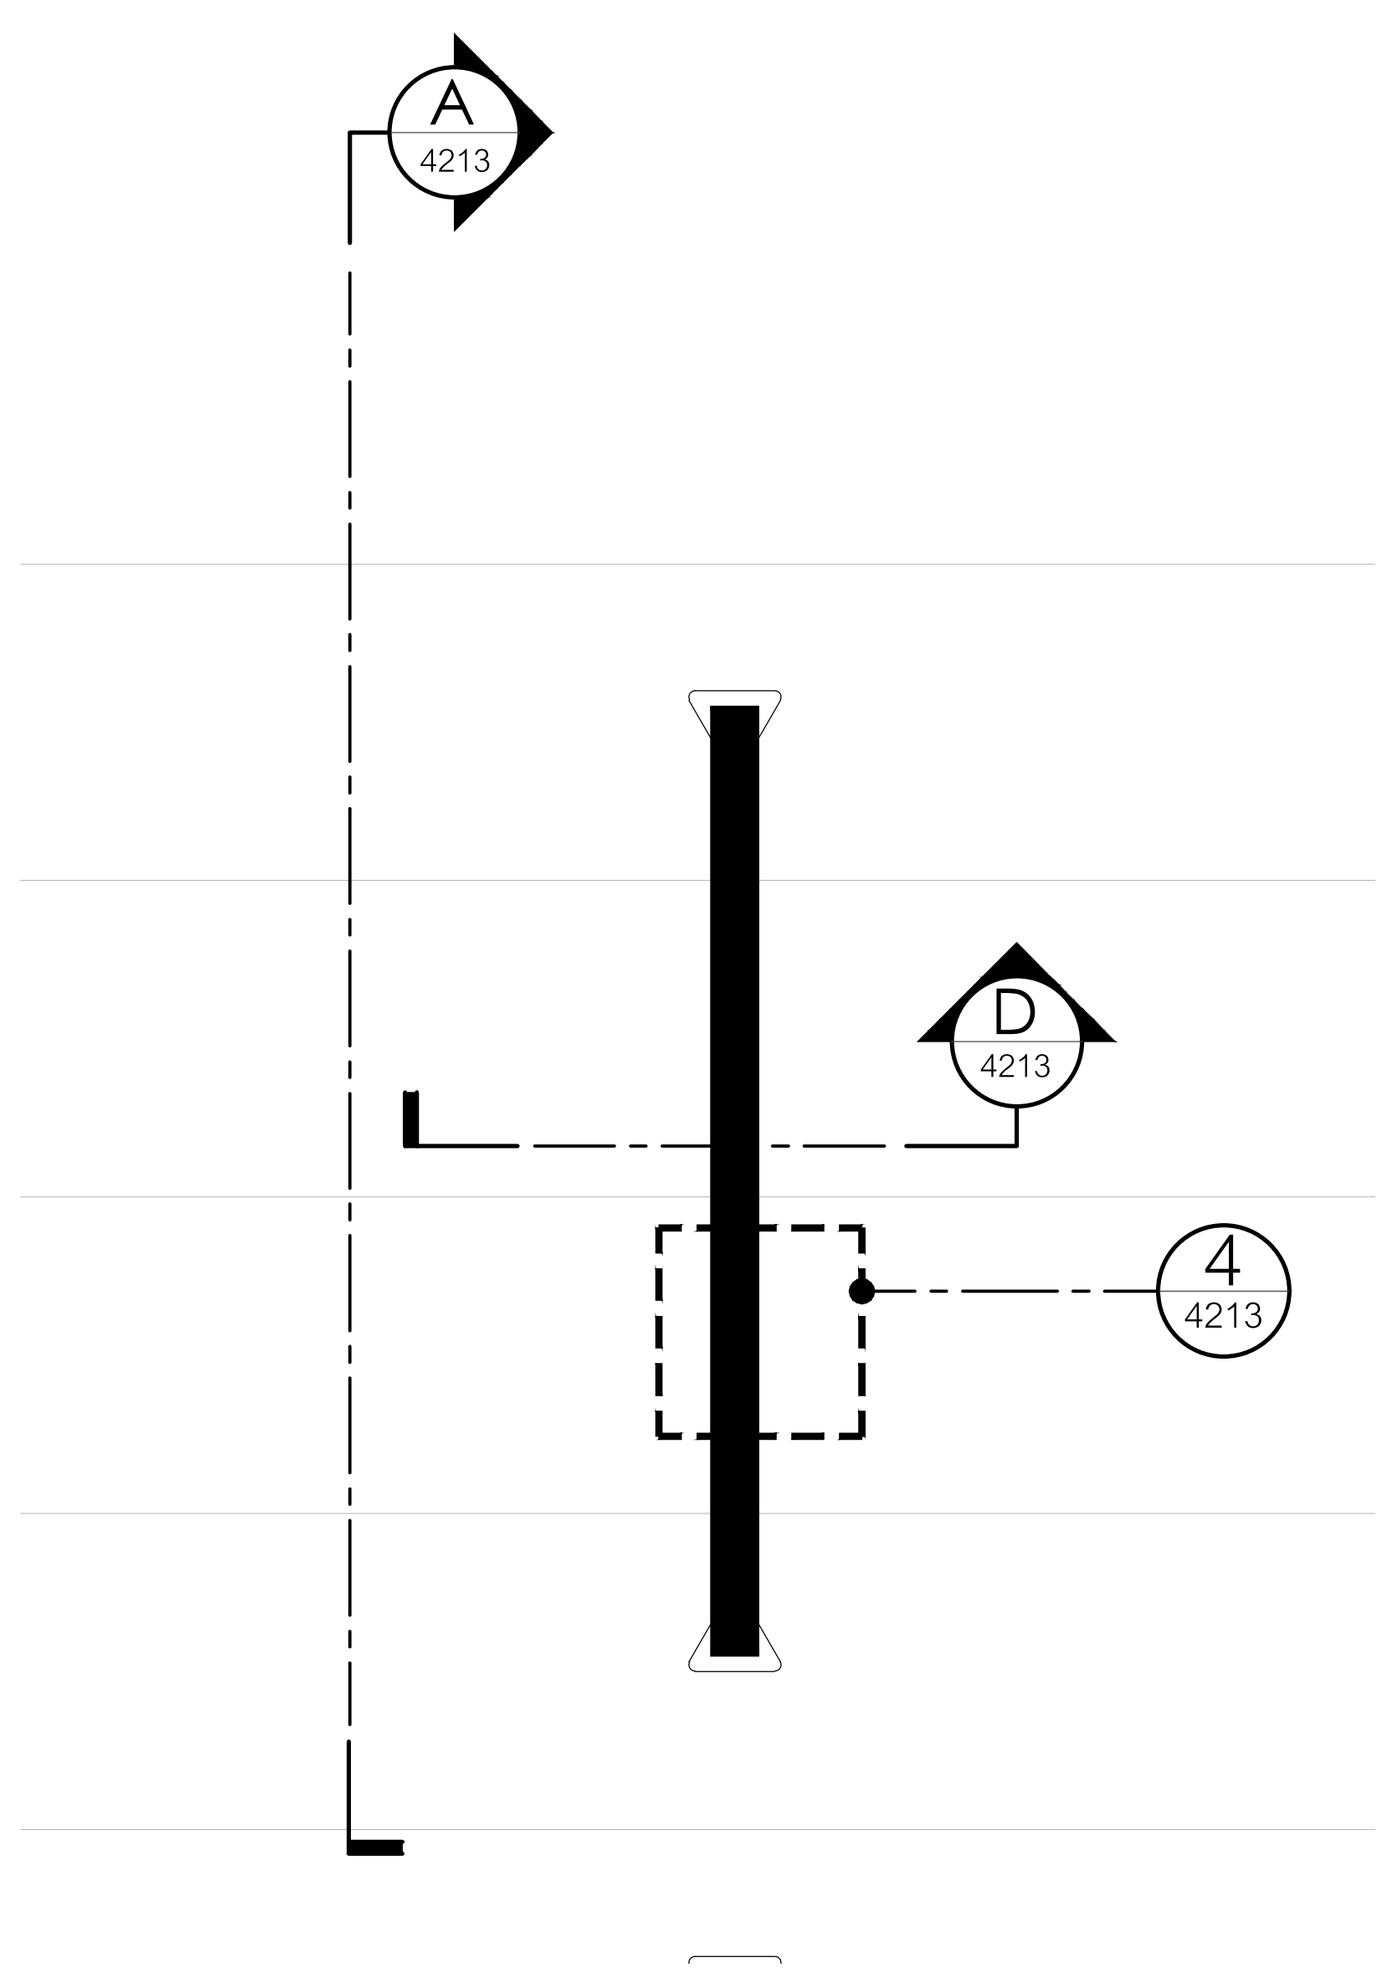


1 4213 แบบขยายราวจับ TYPE "E"

มาตราส่วน 1:20

0 0.5 1 1.5 2ม.

มาตราส่วน 1:20

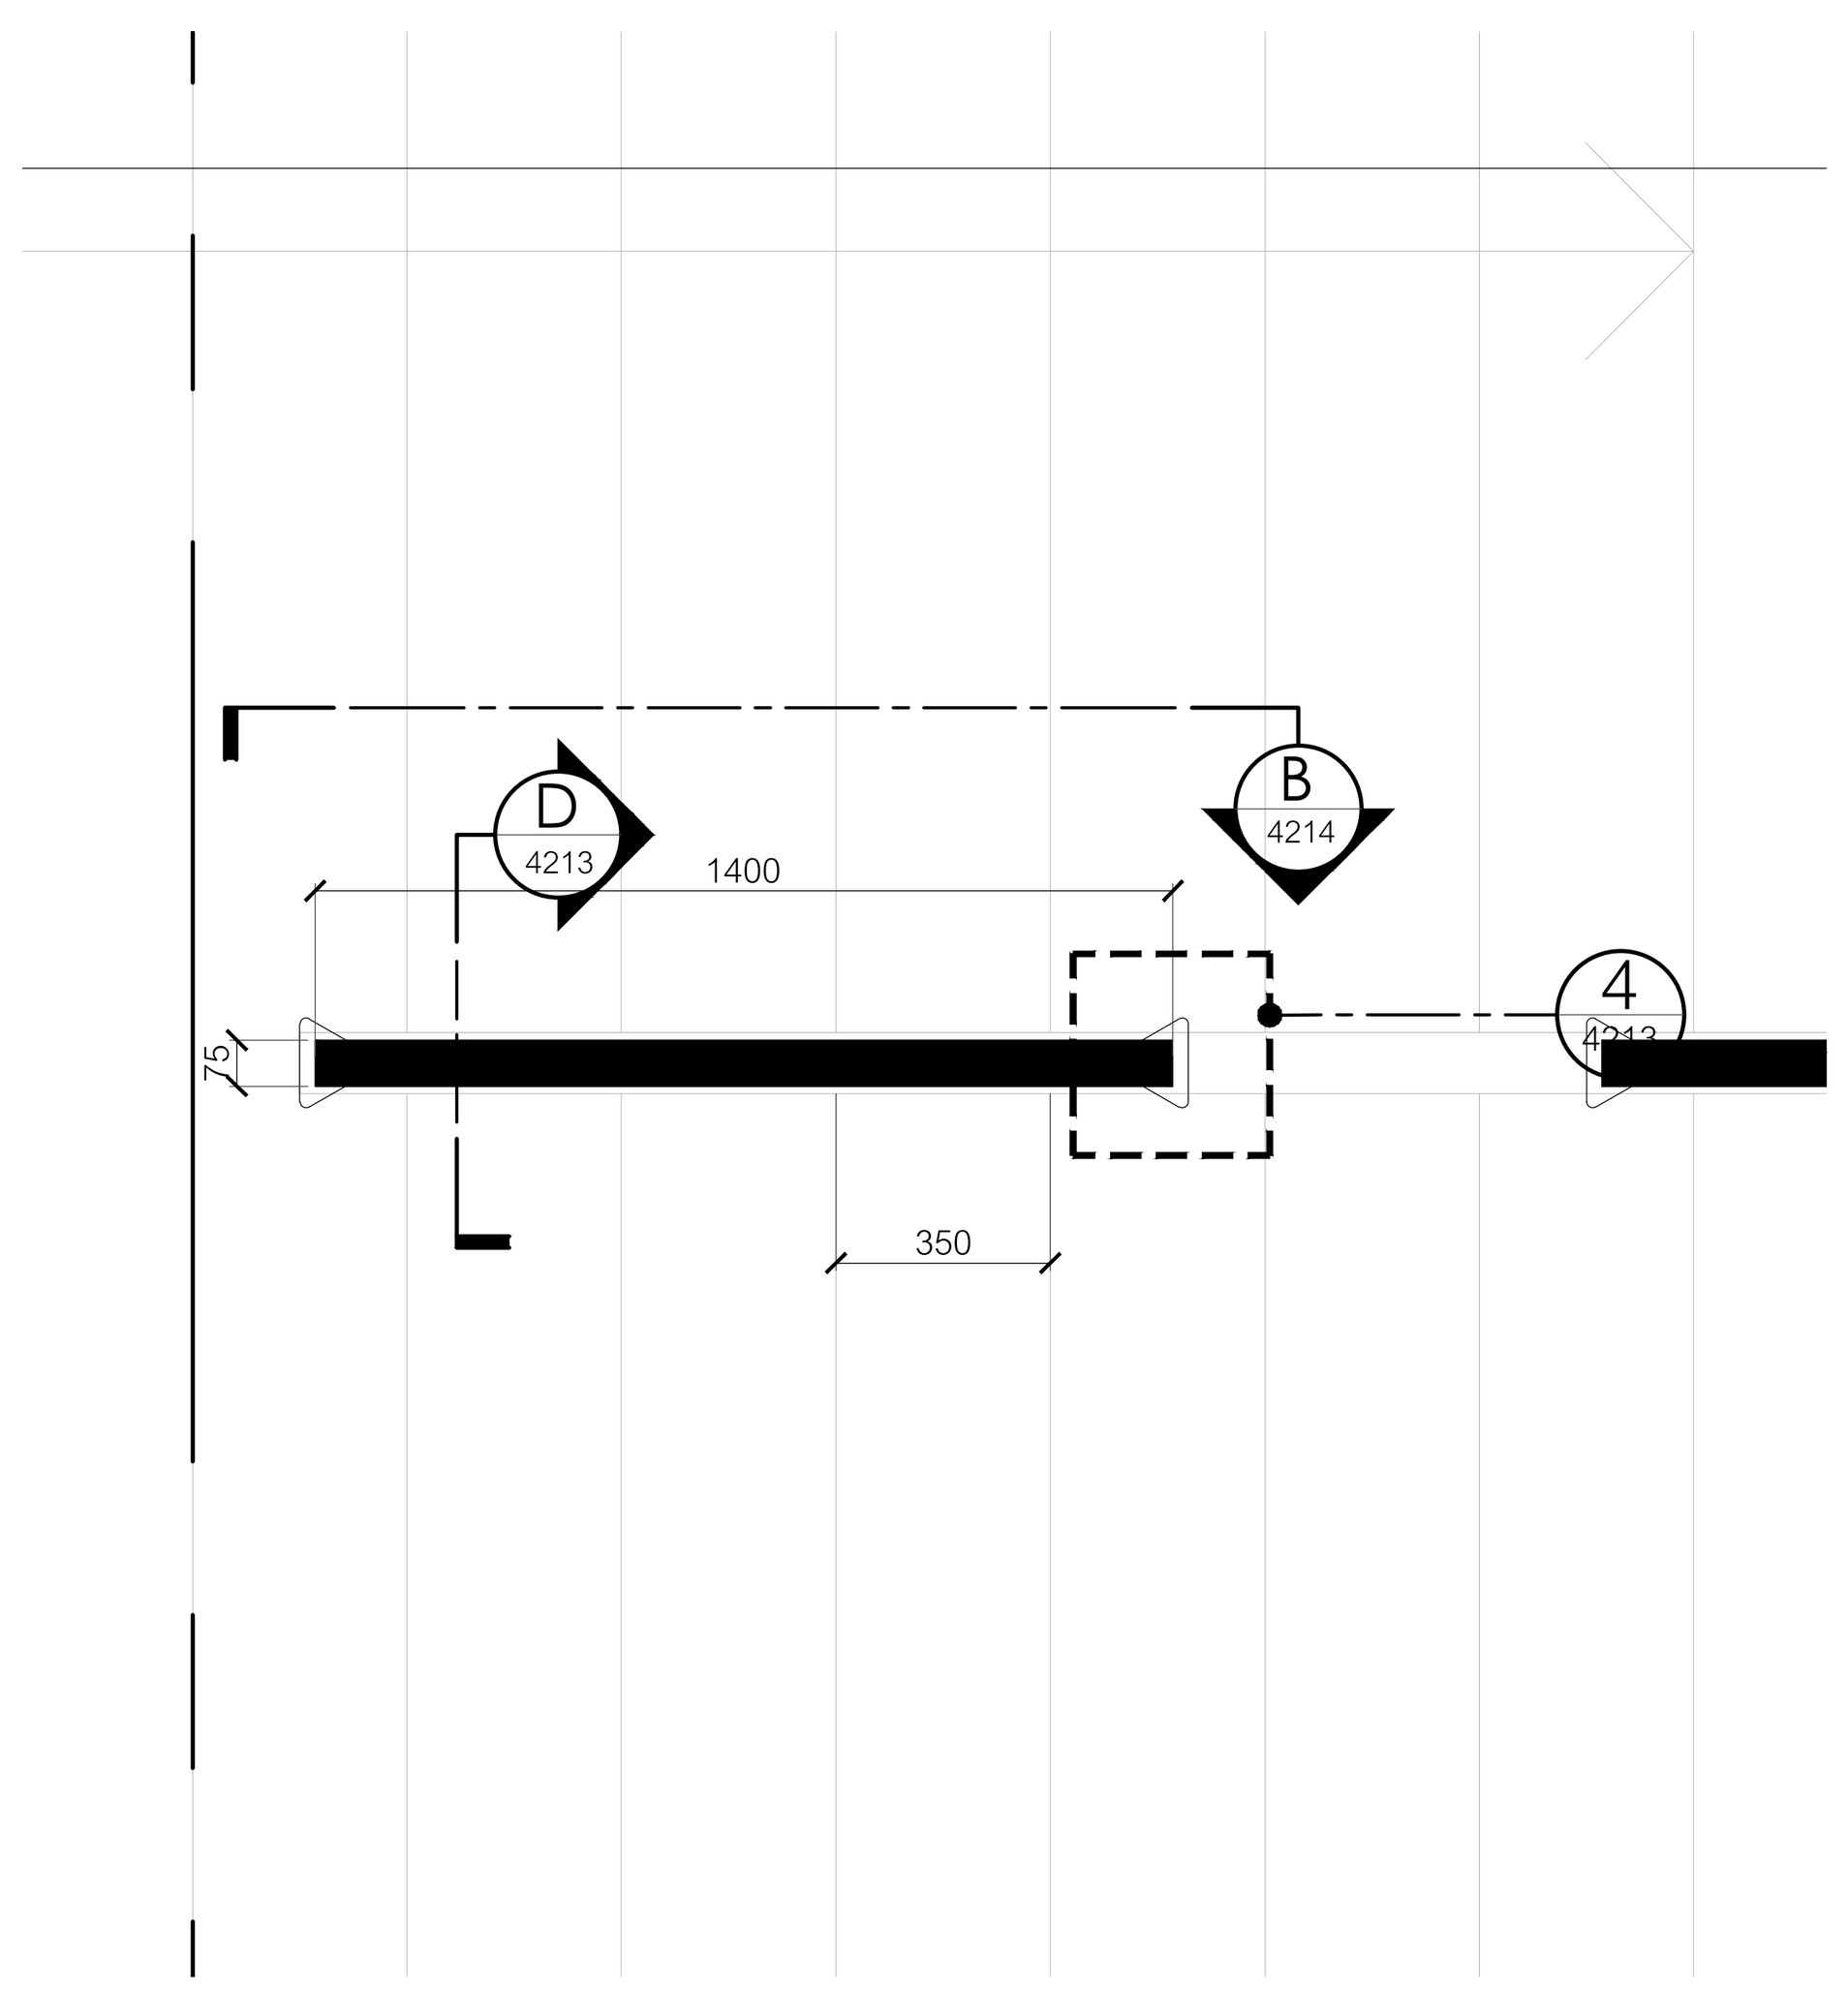


2 4213 แบบขยายราวจับ TYPE "F"

มาตราส่วน 1:20

0 0.5 1 1.5 2ม.

มาตราส่วน 1:20

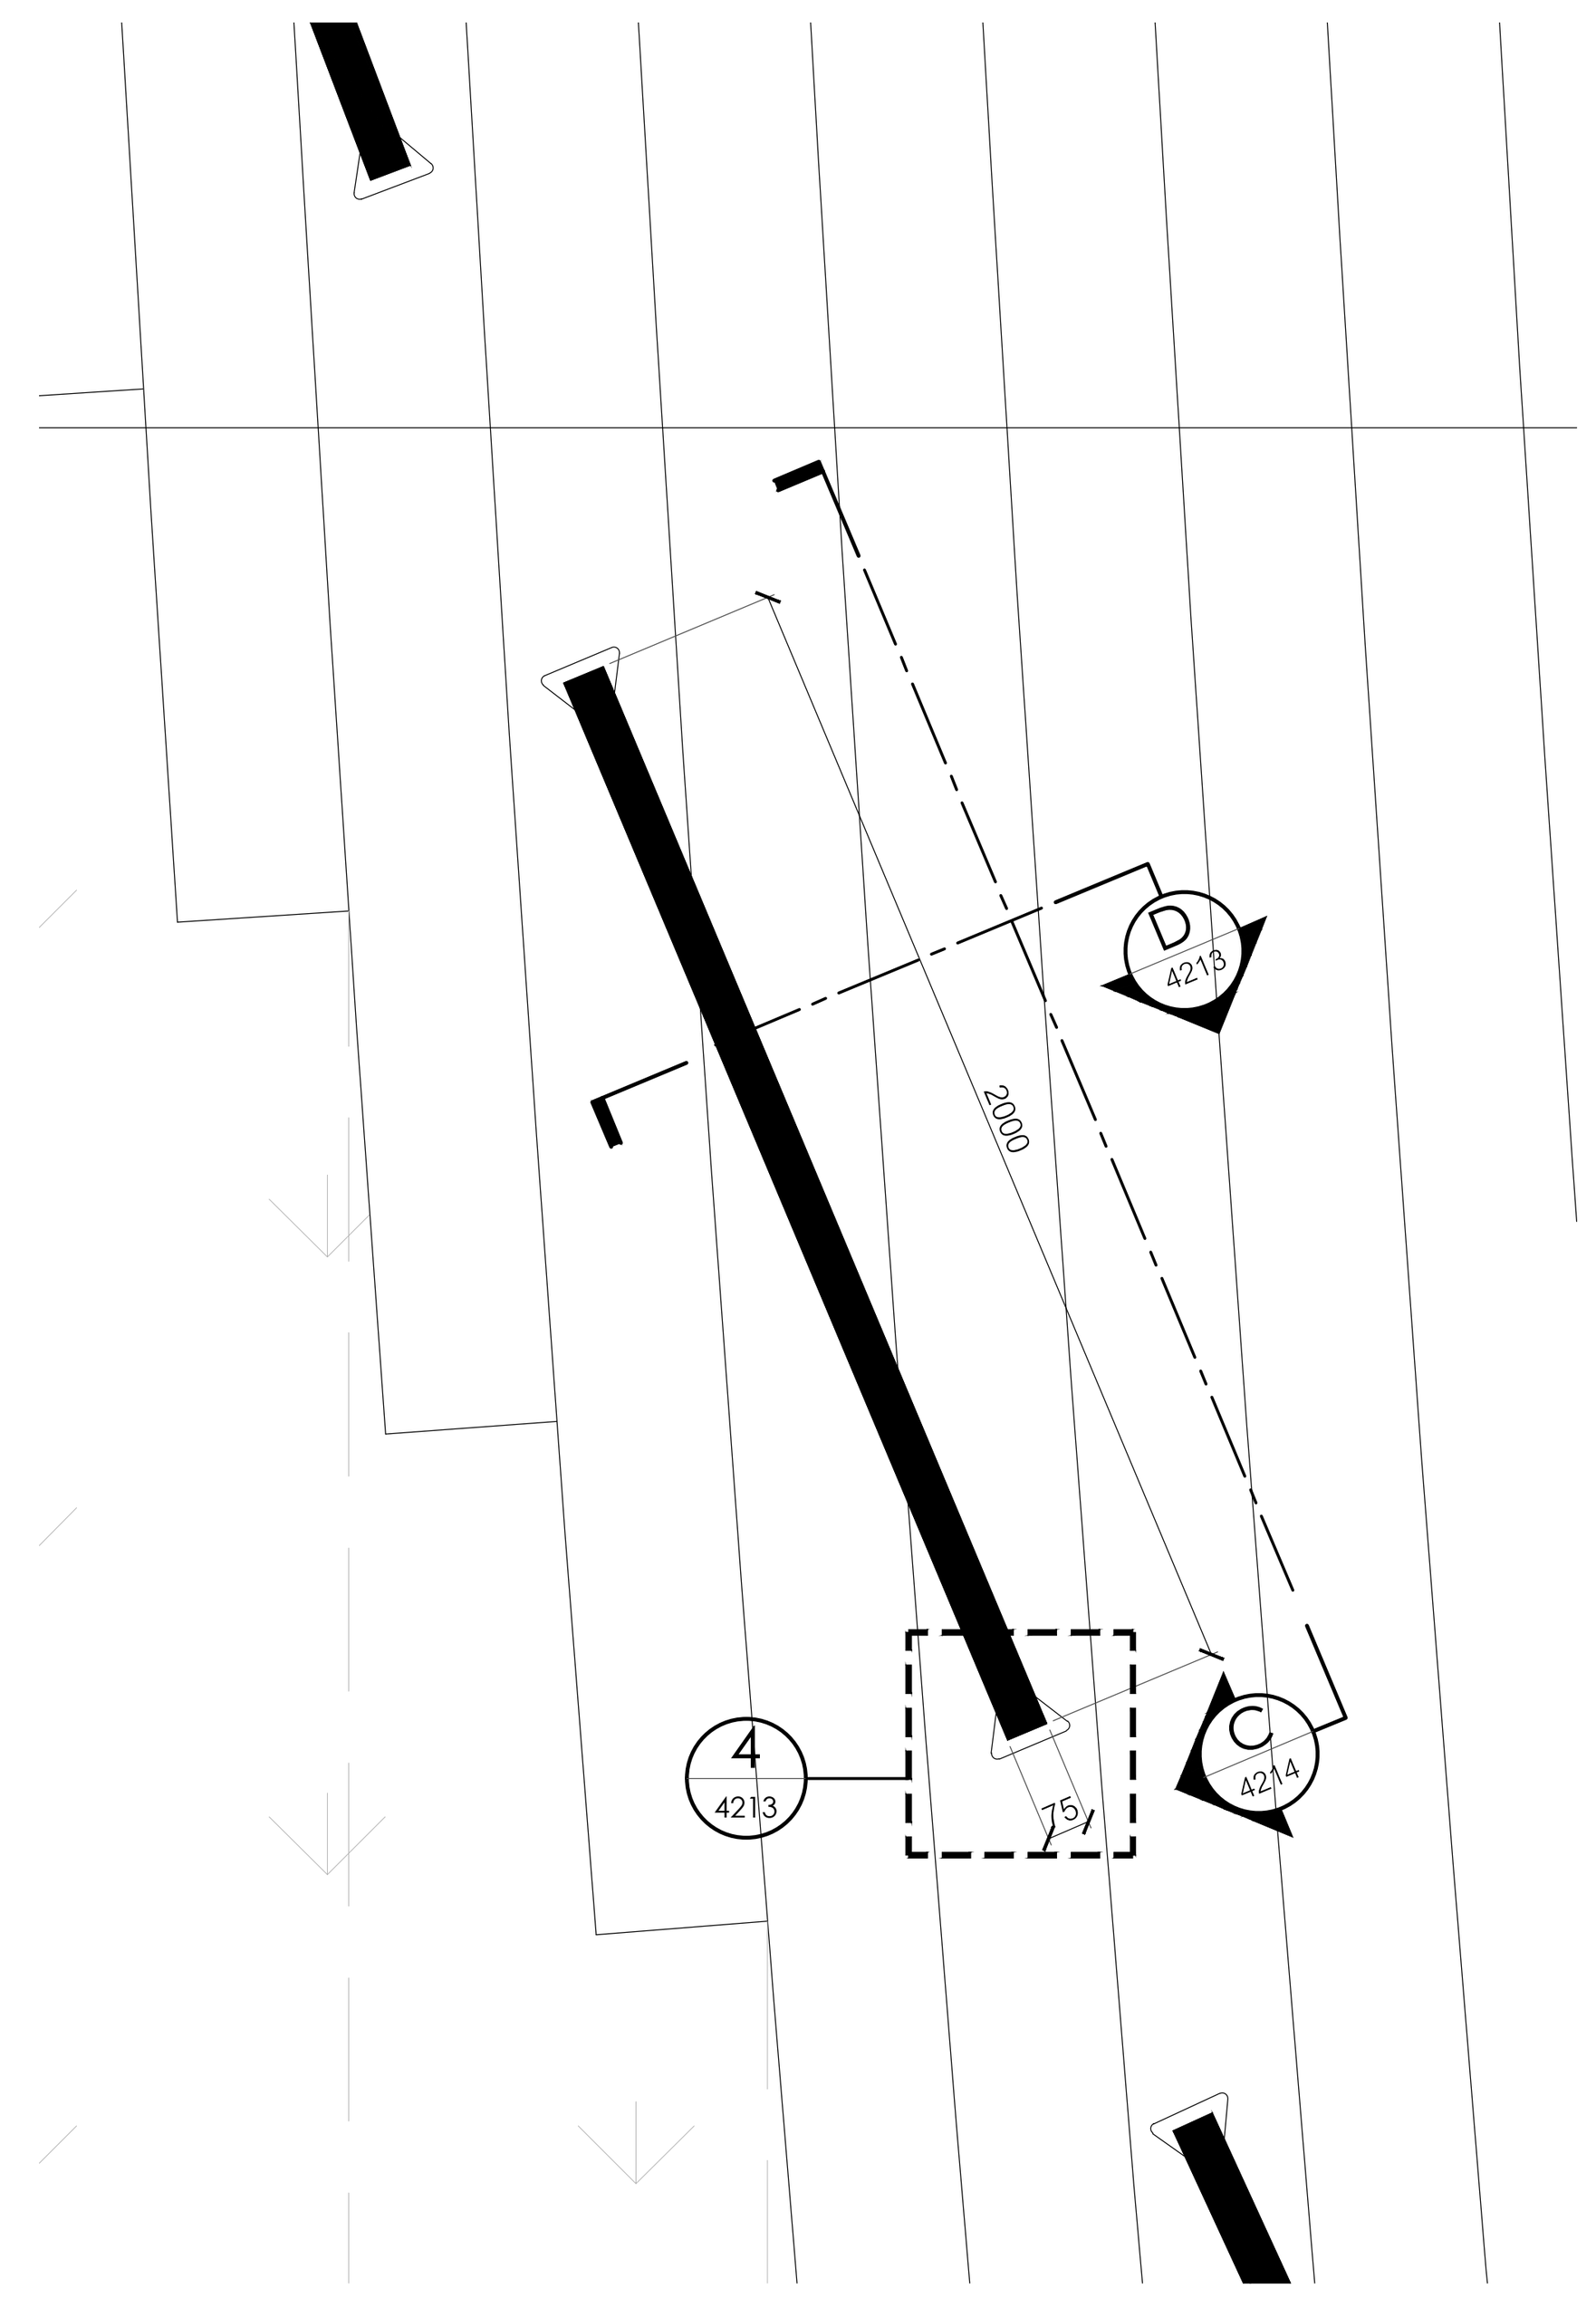


3 4213 แบบขยายราวจับ TYPE "G"

มาตราส่วน 1:20

0 0.5 1 1.5 2ม.

มาตราส่วน 1:20

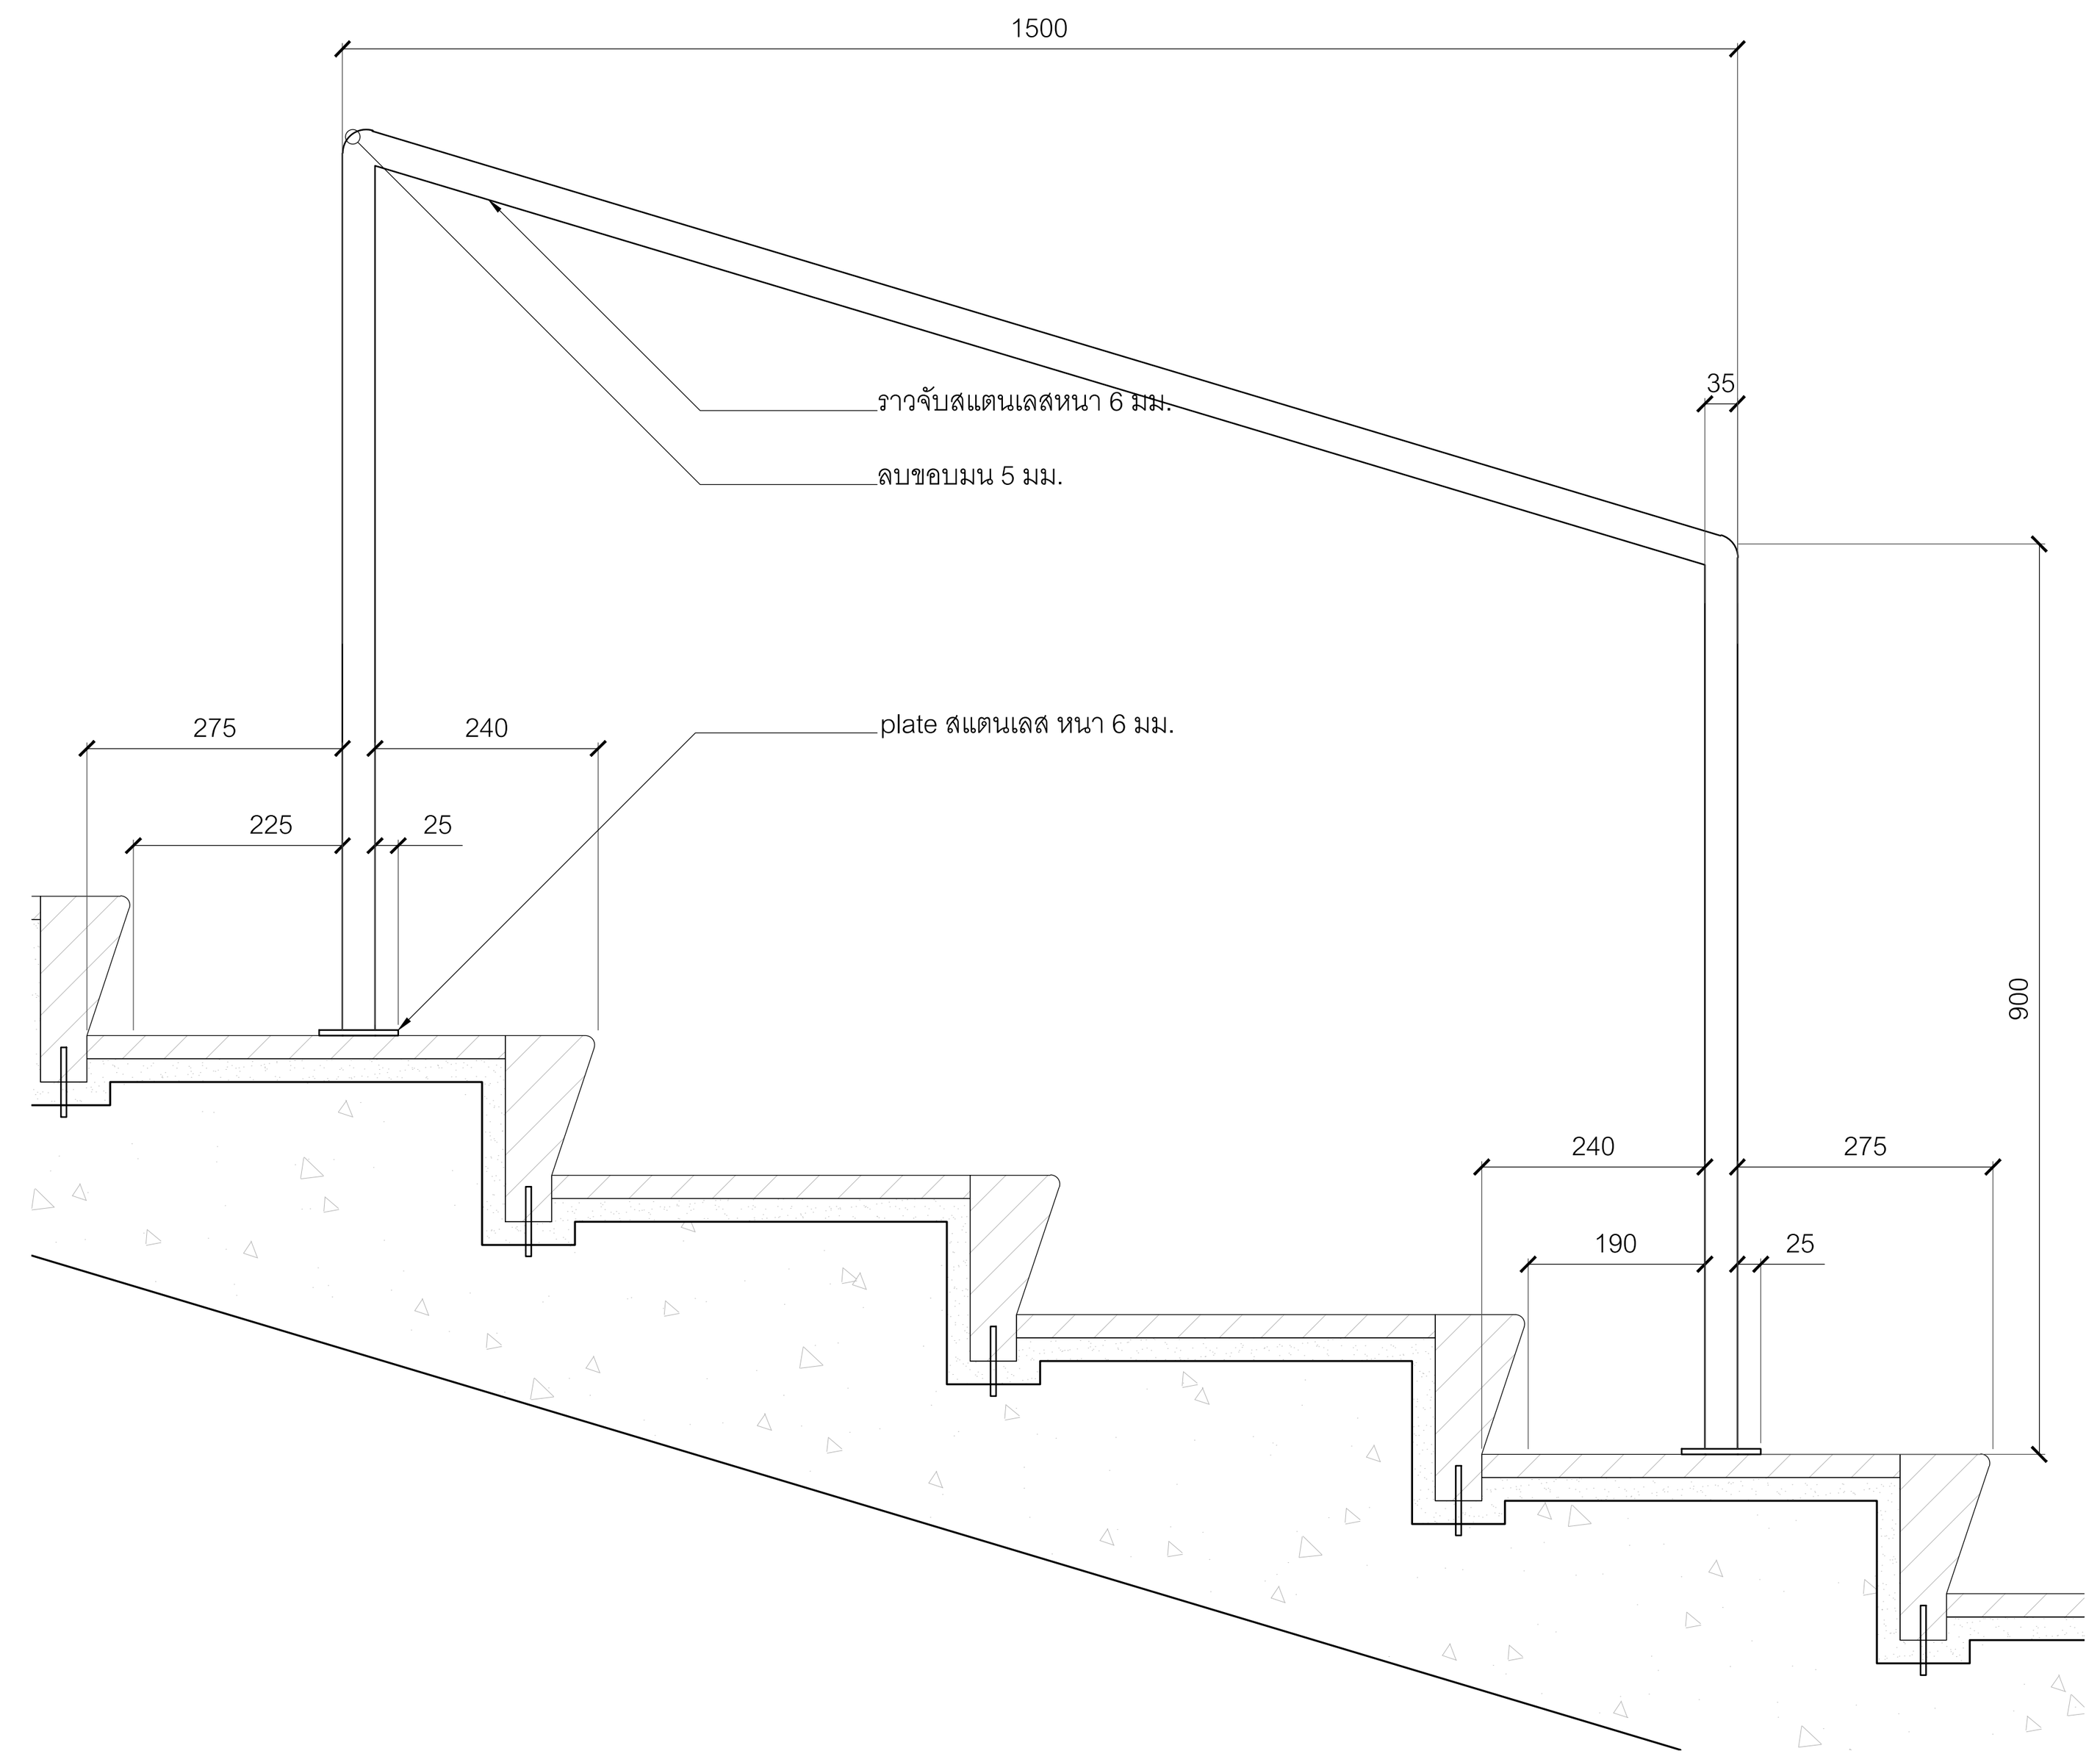


A 4214 รูปตัด A : แบบขยายราวจับ TYPE "E"

มาตราส่วน 1:10

0 0.25 0.5 0.75 1ม.

มาตราส่วน 1:10

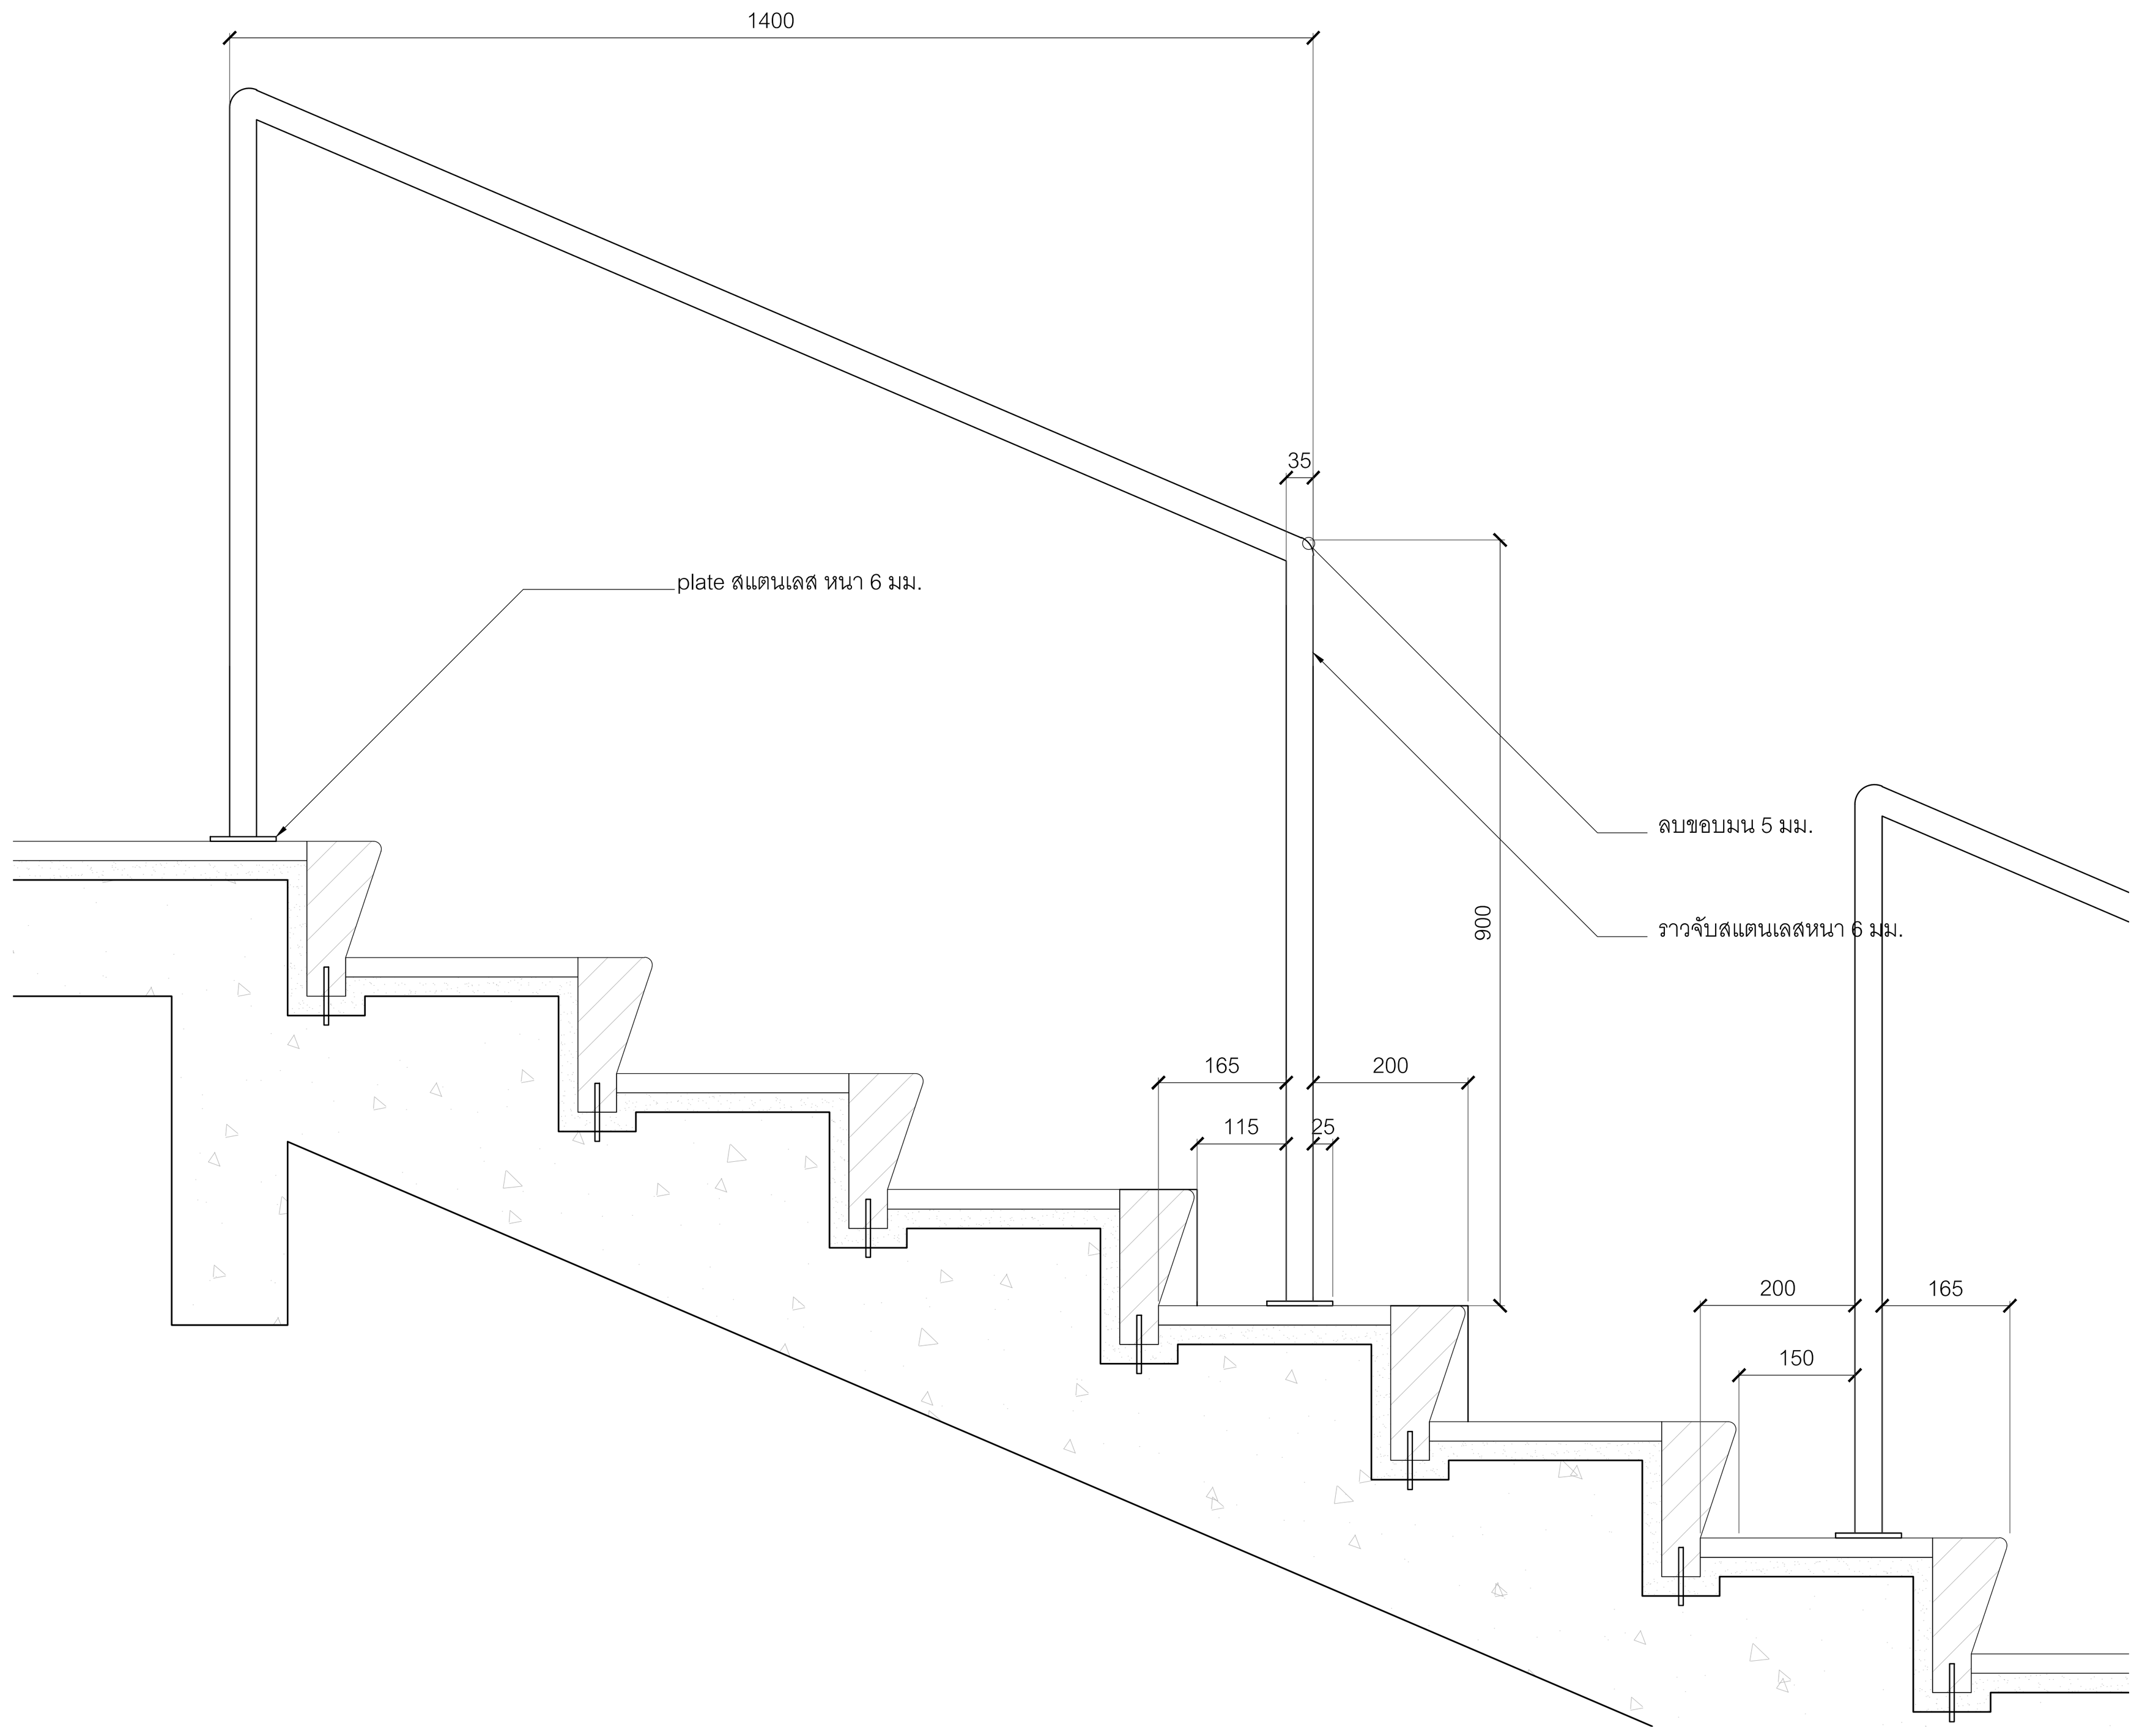


B 4214 รูปตัด B : แบบขยายราวจับ TYPE "F"

มาตราส่วน 1:10

0 0.25 0.5 0.75 1ม.

มาตราส่วน 1:10

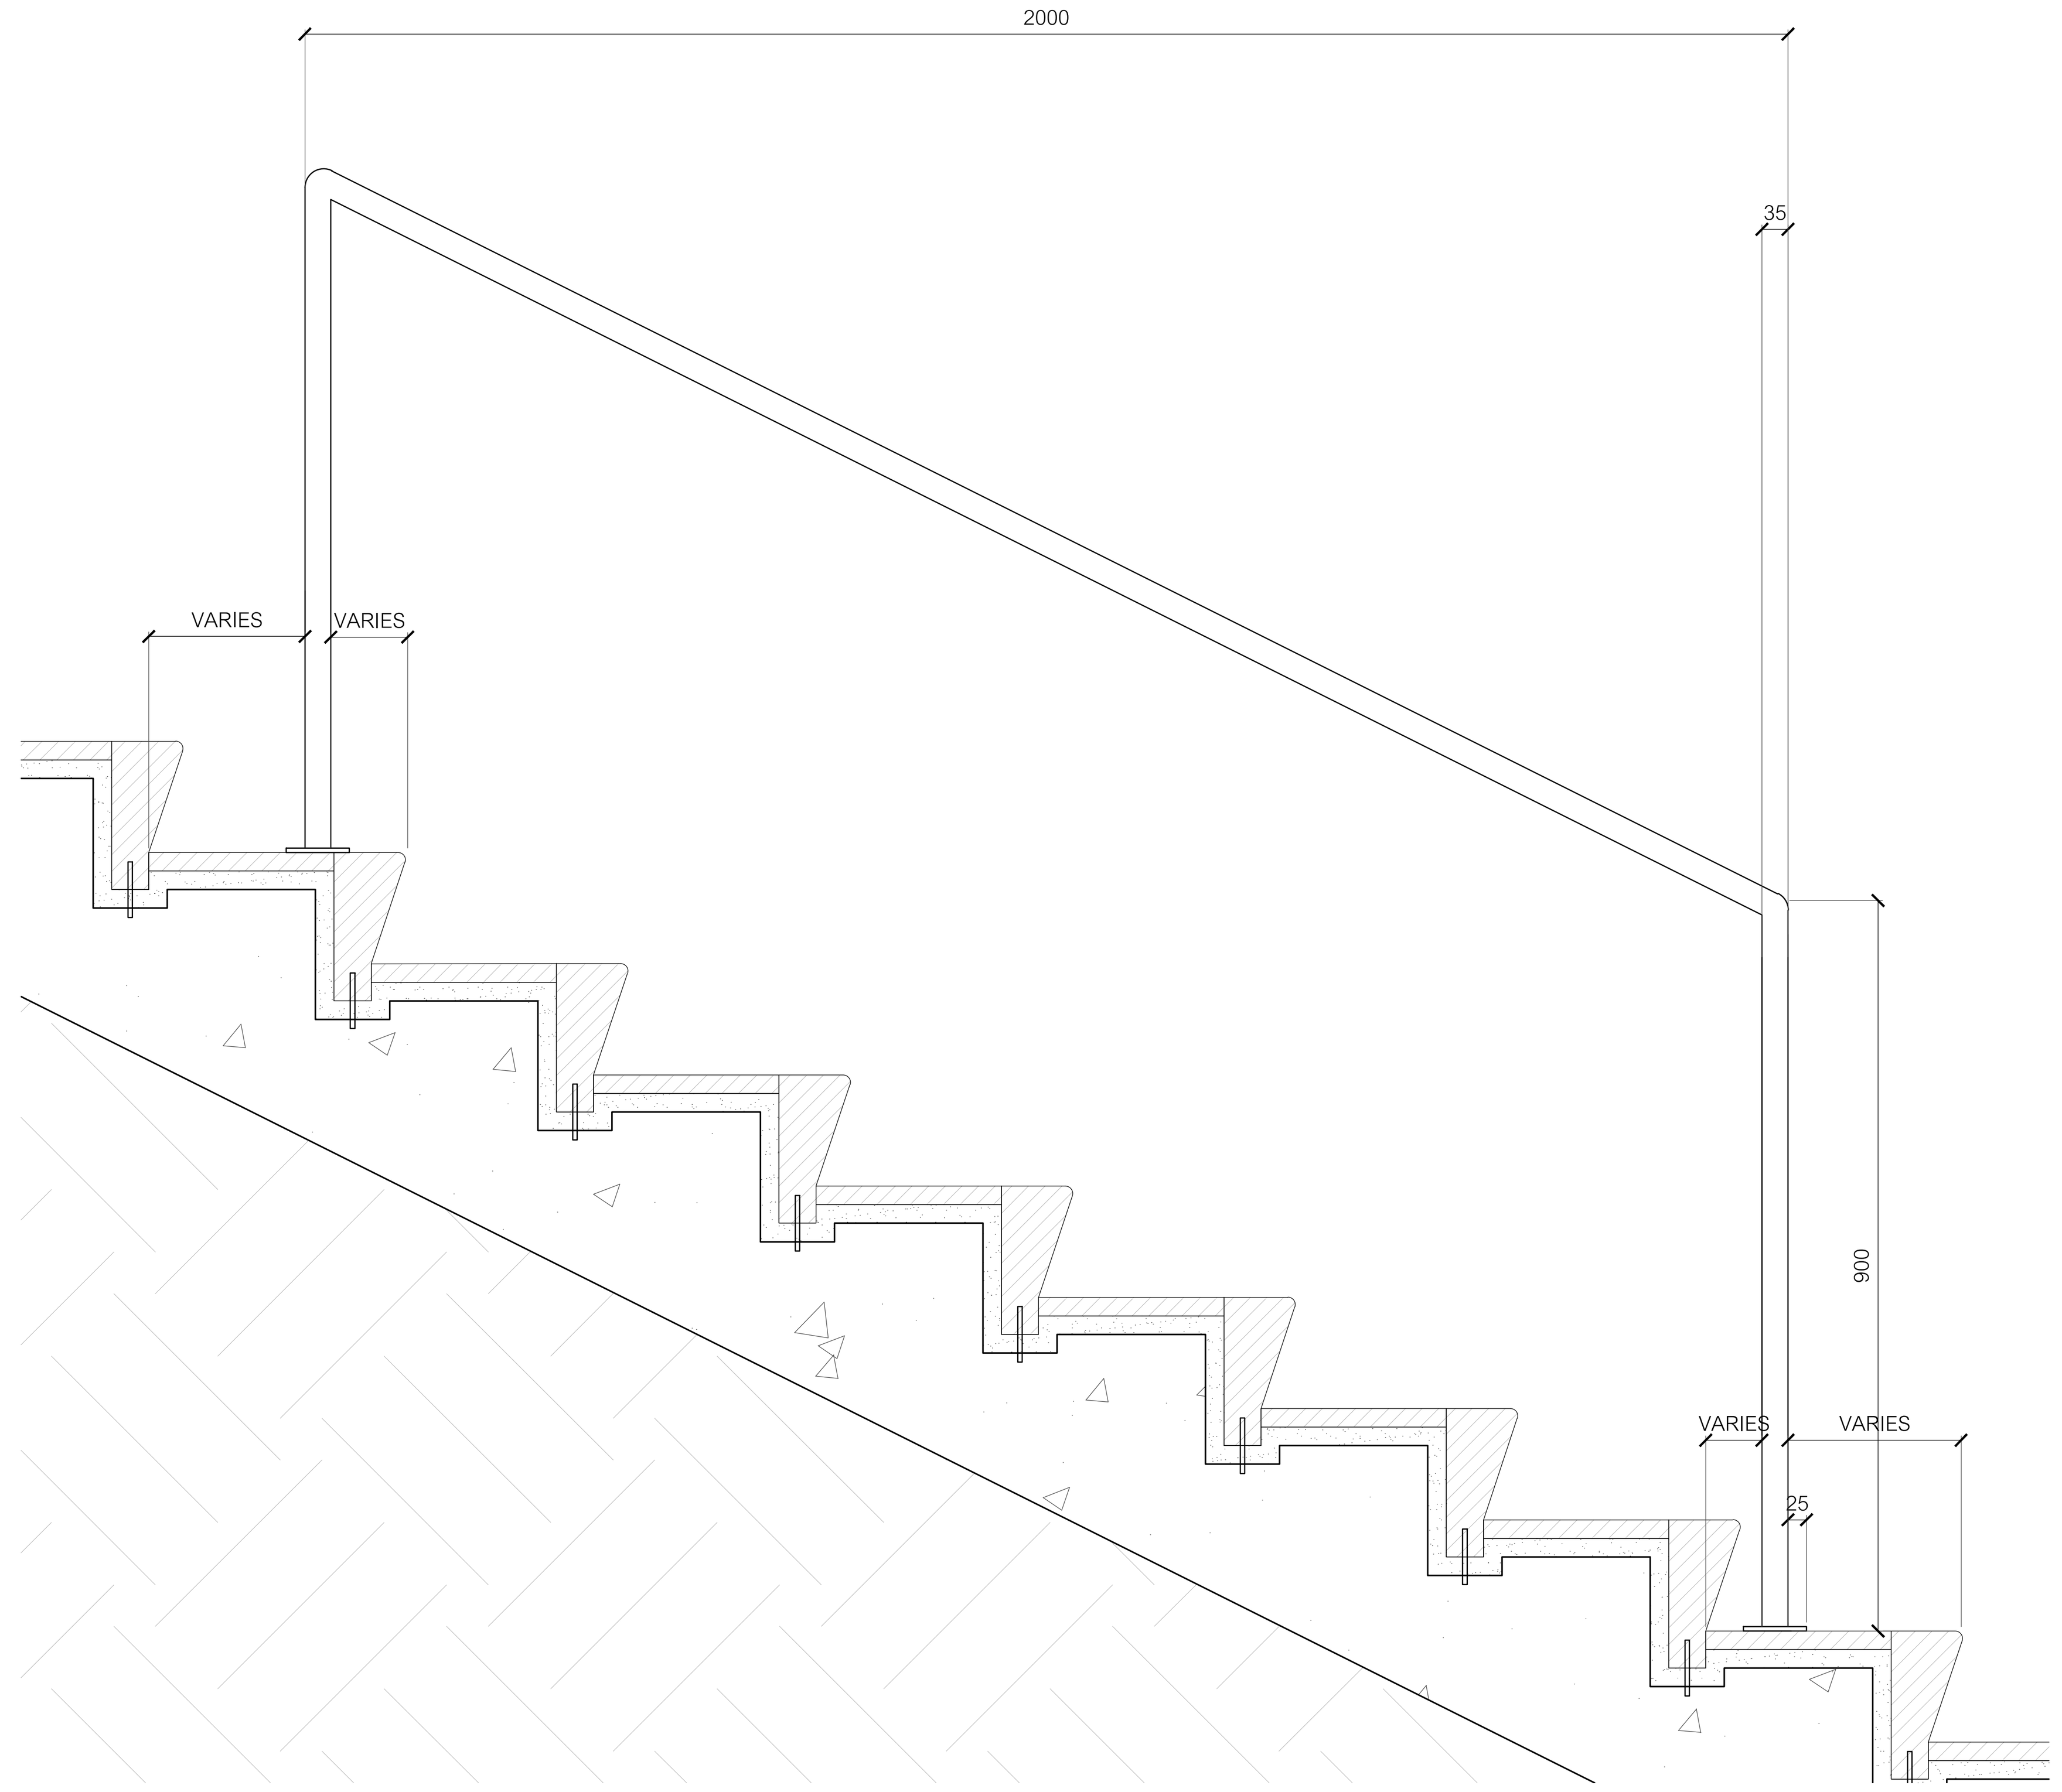

C 4214 รูปตัด C : แบบขยายราวจับ TYPE "G"

มาตราส่วน 1:10

0 0.25 0.5 0.75 1ม.

มาตราส่วน 1:10

โครงการ

ออกแบบรายละเอียดโครงการก่อสร้าง
และตกแต่งภายใน
อาคารสำนักงาน กสทช. แห่งใหม่
(ปรับปรุงแก้ไขแบบครั้งที่ 2)

กสทช.

เจ้าของโครงการ

สำนักงานคณะกรรมการกิจการกระจายเสียง
กิจการโทรทัศน์ และกิจการโทรคมนาคมแห่งชาติ

ผู้ออกแบบ

SĀSI

บริษัท ศศิ ดีแอนด์เอ็ม จำกัด
SASI D&M CO., LTD.

ผู้อำนวยการโครงการ
ทวีจิตร จันทรสาขา ส-สถ.1196

ผู้จัดการโครงการ
วิญญู วานิชศิริโรจน์ ว-สถ. 602

ผู้ช่วยจัดการโครงการ
โอภาส หาญเจนลักษณ์ ภ-สถ. 3682
อัฉรา ฮุงหวล ภฟก. 40543

สถาปนิก
เอนก เจริญพิริยะเวศ ว-สถ. 459
จิระศักดิ์ ผุยมูลตรี ภ-สถ. 6616
ปรีชา รุ่งรุจิไพศาล ส-สถ. 1955

มัณฑนากร
ปริญญา สมบัติวัฒนกุล ส-สถ. 2453
ชาตรี ชลประเสริฐสุข ส-สน. 179

ภูมิสถาปนิก
ชัชนิล ซัง ส-ภส. 127
พิมพ์พรรณ ทิพย์มงคล ภ-สน. 301

วิศวกรโครงสร้างและโยธา
พิสิฐ กาญจนรุจิวุฒิ สย. 5673
อาคม เตชะธัญญกูล สย. 5661

วิศวกรระบบปรับอากาศและระบายอากาศ
รพี รนต์ละออง วก. 824
รวิวรรณ ติวะวงศ์ ภก. 36473

วิศวกรระบบสุขาภิบาลและดับเพลิง
อนุช ธีรสิงห์ สส. 618


วิศวกรระบบไฟฟ้า
ดร.สมบัติ วนิชประภา วฟก. 842
มนจิรา ทองปอน ภฟก. 47756

อาคาร
-

แบบแสดง

แบบขยายราวจับ TYPE E,F,G

KEYPLAN

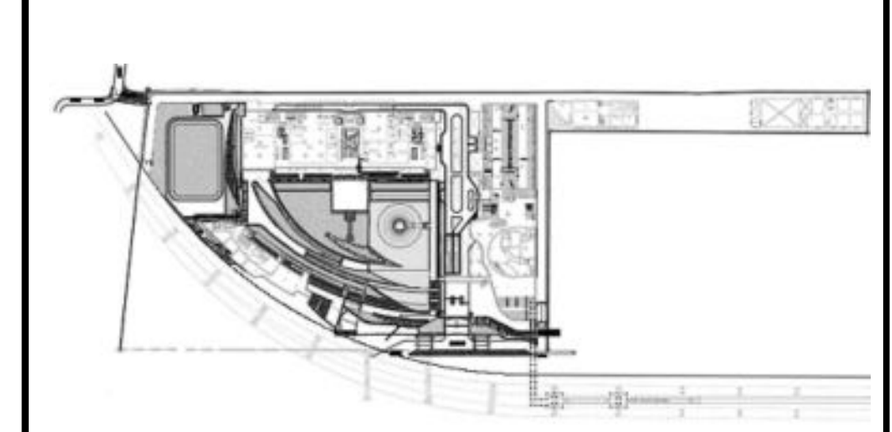

แผ่นที่
4214


วัน เดือน ปี 30 กันยายน 2569

ครั้งที่	รายการแก้ไข	วันที่

หมายเหตุข้อกำหนดโครงการ


ผู้รับจ้างก่อสร้างถือเป็นผู้เชี่ยวชาญในการก่อสร้าง ได้ตรวจแบบก่อสร้างตลอดจนรายการก่อสร้างโดยละเอียดและเป็นที่เข้าใจโดยตลอดแล้ว และราคาค่าจ้างได้รวมค่าใช้จ่ายในการก่อสร้างที่ต้องแก้ไขให้เป็นไปตามวัตถุประสงค์ ประโยชน์ใช้สอย ความแข็งแรงและความสวยงาม ของงานก่อสร้าง และได้เผื่อเวลาสำหรับการแก้ไขที่อาจเกิดขึ้นแล้ว หากปรากฏความผิดพลาด คลาดเคลื่อนของแบบและรายการก่อสร้างด้วยประการใดๆ ก็ตาม ผู้รับจ้างก่อสร้างต้องทำการแก้ไขด้วยค่าใช้จ่ายของผู้รับจ้างก่อสร้างเอง และขอขยายอายุสัญญาไม่ได้

ระยะต่างๆและมาตรฐานต่างๆ ให้ถือเอาตัวเลขที่ระบุในแบบเป็นหลัก (ยกเว้นตัวเลขที่เขียนผิด พลาด) ห้ามวัดจากแบบโดยตรง ถ้ามีข้อสงสัย ให้สอบถามผู้ควบคุมงาน หรือสถาปนิก วิศวกรผู้ออกแบบ ก่อนดำเนินการก่อสร้างทุกครั้ง หากมีส่วนหนึ่งส่วนใดที่แบบและรายการประกอบแบบขัดแย้งกันหรือไม่ชัดเจน ผู้รับจ้างก่อสร้างจะต้องรีบแจ้งแก่สถาปนิก วิศวกรผู้ออกแบบ เพื่อให้จัดการแก้ไขในทันที โดยให้ถือคำวินิจฉัยของสถาปนิก วิศวกรเป็นข้อยุติ ผู้รับจ้างก่อสร้างจะต้องตรวจสอบงานก่อสร้างกับแบบก่อสร้างและรายการประกอบแบบต่างๆในทุกขั้นตอน หากมีความไม่ชัดเจนในแบบ ผู้รับจ้างก่อสร้างจะต้องจัดทำแบบขยาย หรือแบบรายละเอียด SHOP DRAWING เสนอต่อผู้ควบคุมงาน เพื่อพิจารณาอนุมัติ

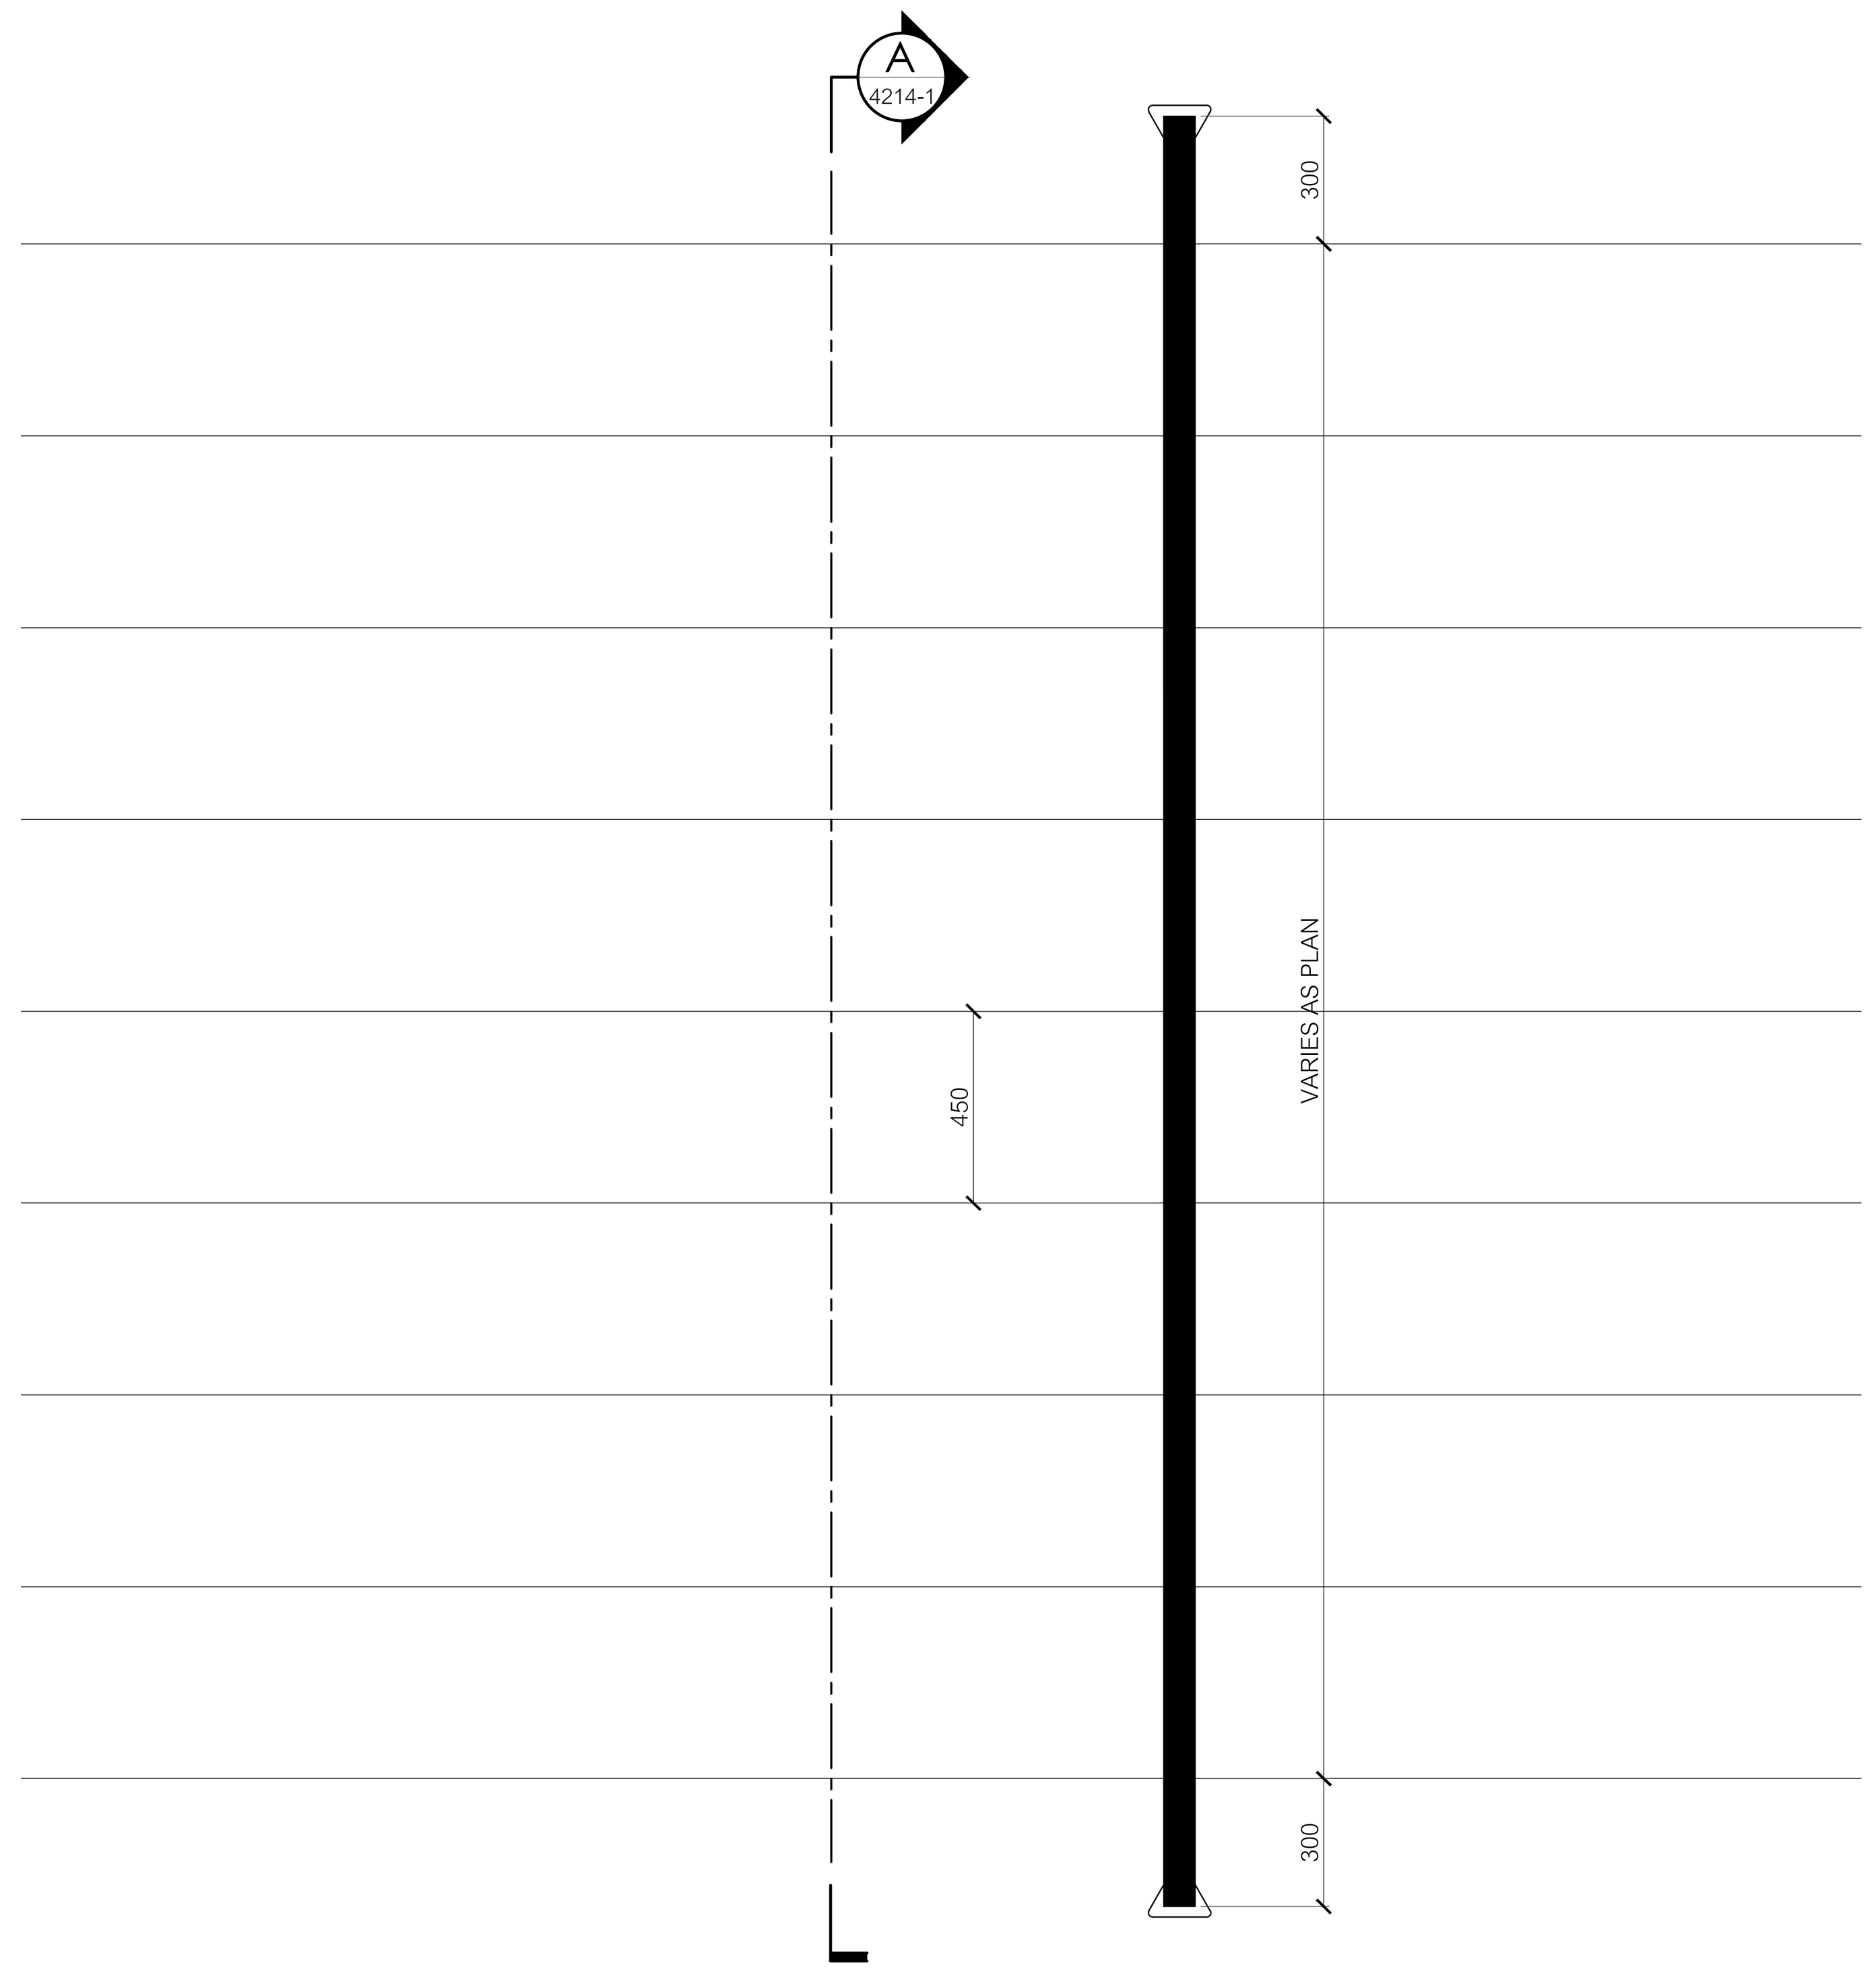

1
4214-1
แบบขยายราวจับ TYPE "H"
มาตราส่วน 1:20

0 0.5 1 1.5 2ม.
มาตราส่วน 1:20

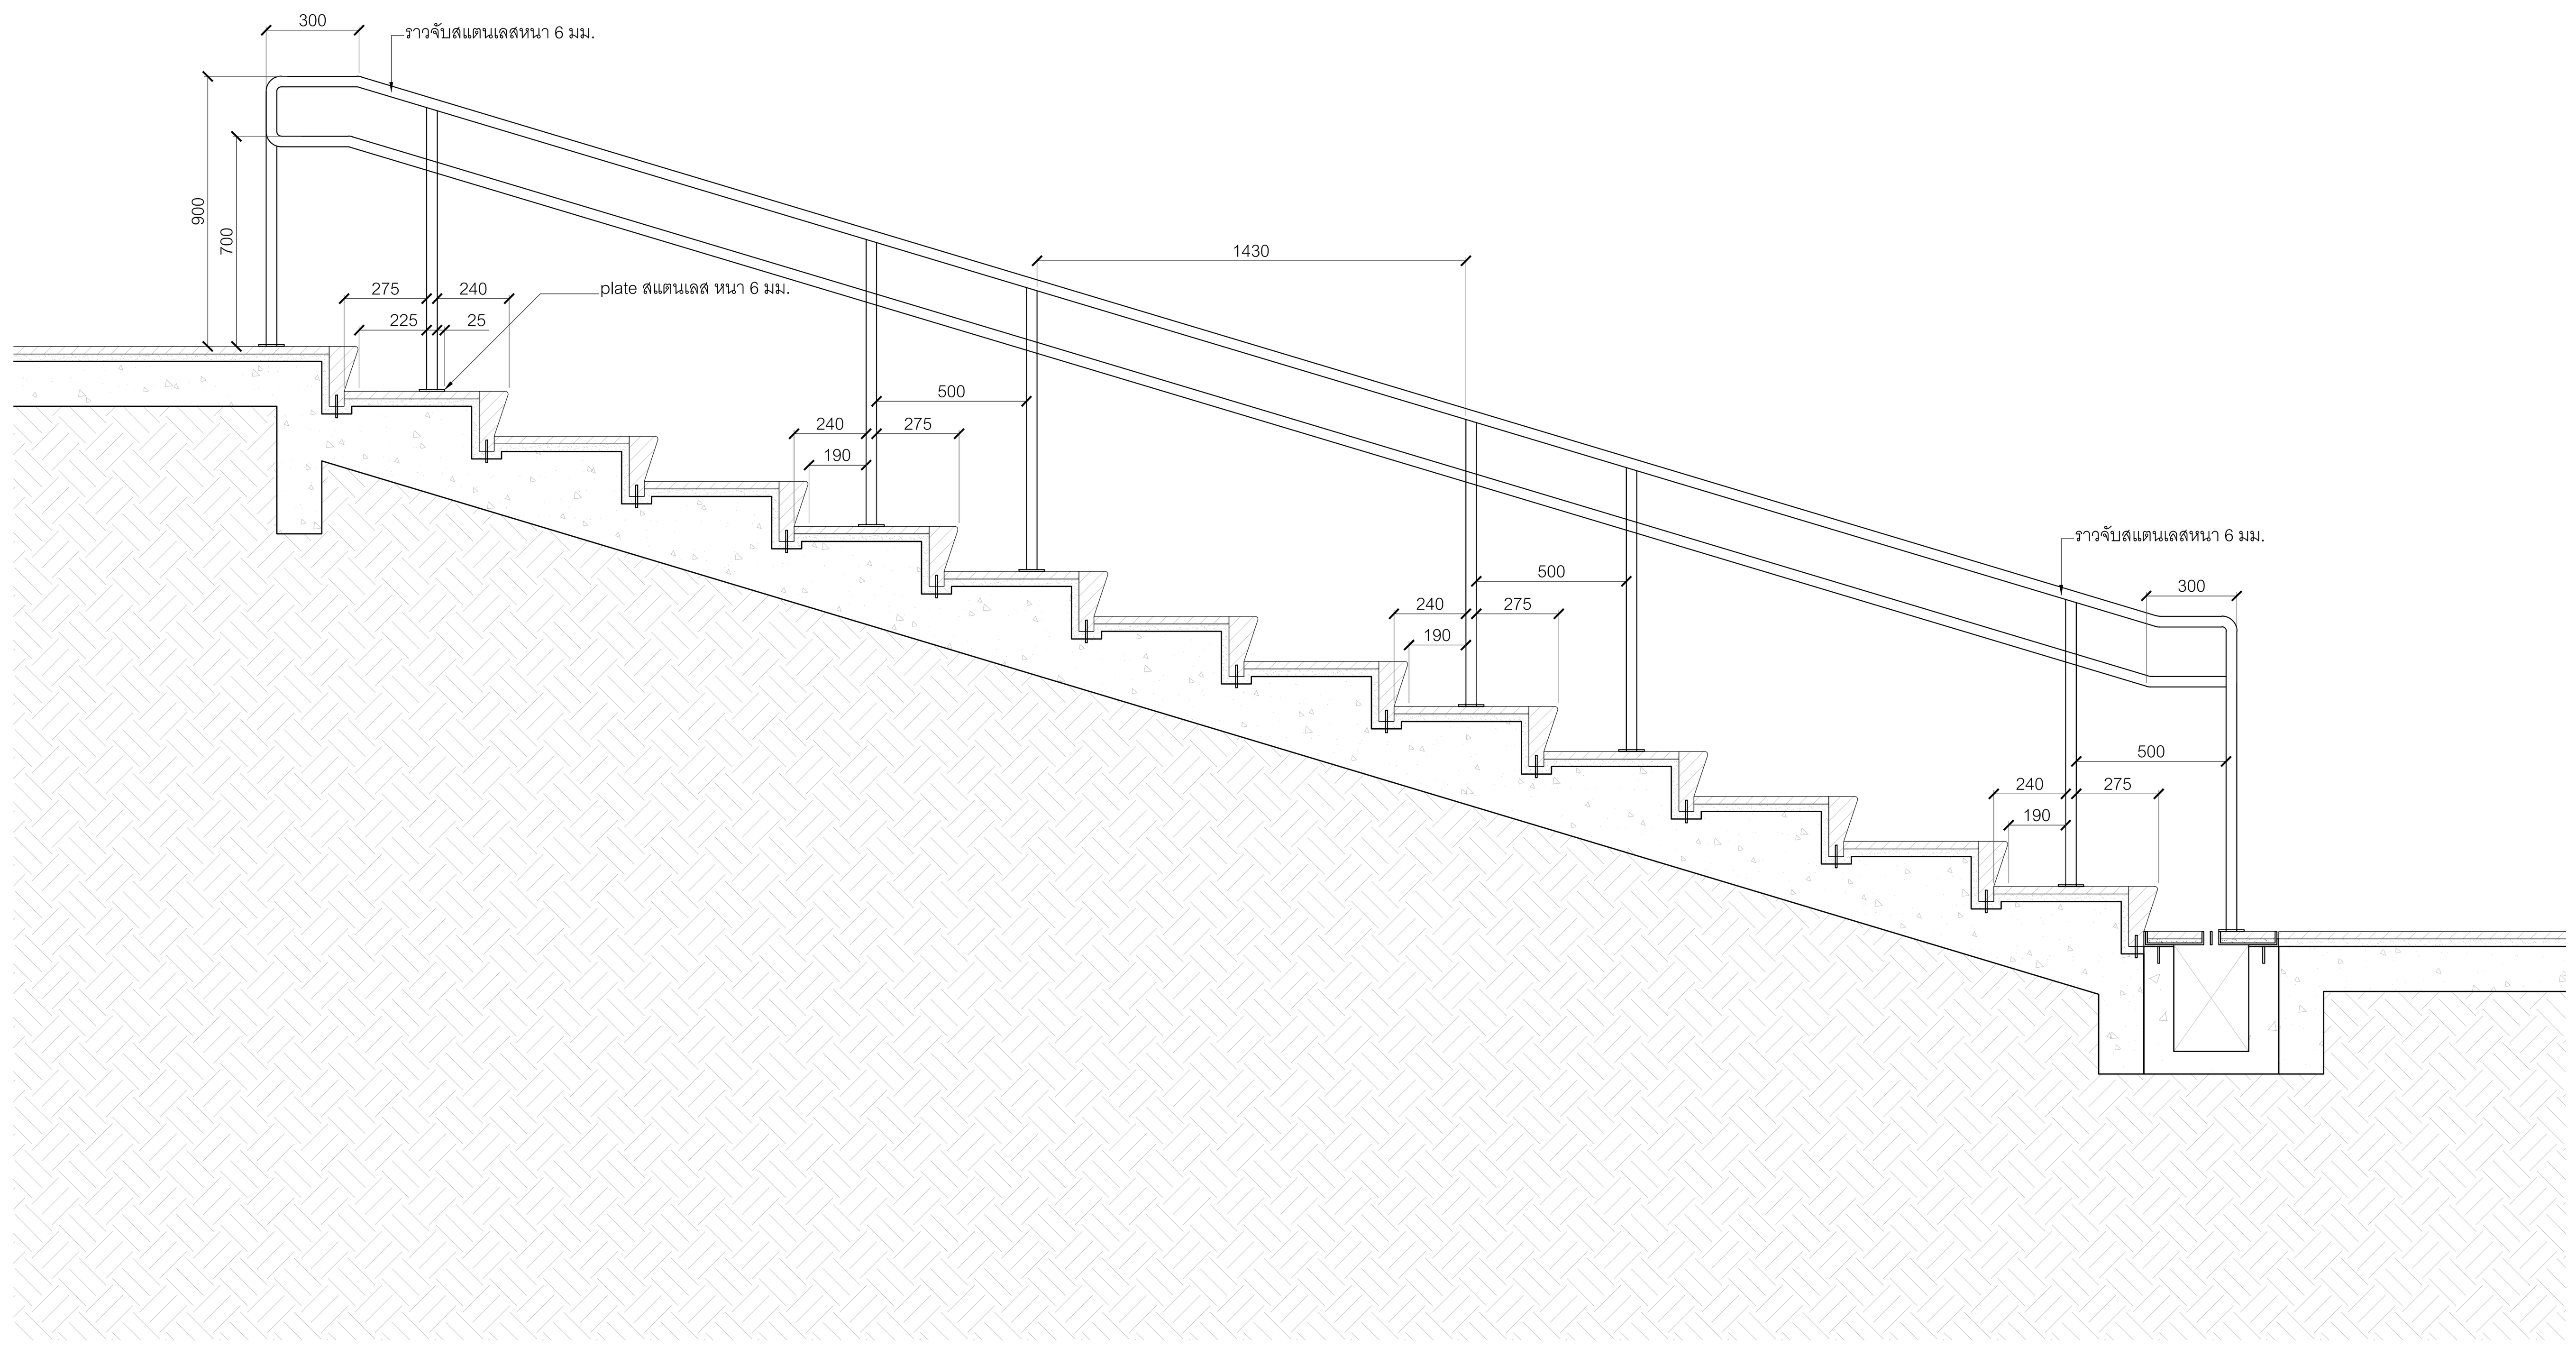

A
4214-1
รูปตัด A : แบบขยายราวจับ TYPE "H"
มาตราส่วน 1:20

0 0.5 1 1.5 2ม.
มาตราส่วน 1:20

โครงการ

ออกแบบรายละเอียดโครงการก่อสร้าง
และตกแต่งภายใน
อาคารสำนักงาน กสทช. แห่งใหม่
(ปรับปรุงแก้ไขแบบครั้งที่ 2)

กสทช.

เจ้าของโครงการ

สำนักงานคณะกรรมการกิจการกระจายเสียง
กิจการโทรทัศน์ และกิจการโทรคมนาคมแห่งชาติ

ผู้ออกแบบ

S Λ S I

บริษัท ศศิ ดีแอนด์เอ็ม จำกัด
SASI D&M CO., LTD.

ผู้อำนวยการโครงการ
ทวีจิตร จันทรสาขา ส-สถ.1196

ผู้จัดการโครงการ
วิญญู วานิชศิริโรจน์ ว-สถ. 602

ผู้ช่วยจัดการโครงการ
โอภาส หาญเจนลักษณ์ ภ-สถ. 3682
อัฉรา ฮุงหวล ภฟก. 40543

สถาปนิก
เอนก เจริญพิริยะเวศ ว-สถ. 459
จิระศักดิ์ ผุยมูลตรี ภ-สถ. 6616
ปรีชา รุ่งรุจิไพศาล ส-สถ. 1955

มัณฑนากร
ปริญญา สมบัติวัฒนกุล ส-สถ. 2453
ชาตรี ชลประเสริฐสุข ส-สน. 179

ภูมิสถาปนิก
ชัชนิล ซัง ส-ภส. 127
พิมพ์พรรณ ทิพย์มงคล ภ-สน. 301

วิศวกรโครงสร้างและโยธา
พิสิฐ กาญจนรุจิวุฒิ สย. 5673
อาคม เตชะธัญญกุล สย. 5661

วิศวกรระบบปรับอากาศและระบายอากาศ
รพี รนต์ละออง วภ. 824
รวิวรรณ ติวะวงศ์ ภภ. 36473

วิศวกรระบบสุขาภิบาลและดับเพลิง
อนุช ธีรสิงห์ สส. 618


วิศวกรระบบไฟฟ้า
ดร.สมบัติ วนิชประภา วฟก. 842
มนจิรา ทองปอน ภฟก. 47756

อาคาร
-

แบบแสดง

แบบขยายราวจับ TYPE H

KEYPLAN

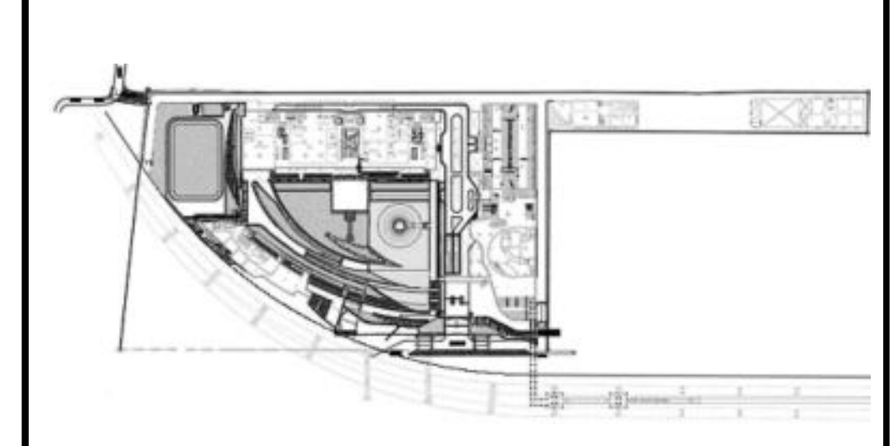

แผ่นที่
4214-1


วัน เดือน ปี 30 กันยายน 2569


ครั้งที่	รายการแก้ไข	วันที่

หมายเหตุข้อกำหนดโครงการ

ผู้รับจ้างก่อสร้างถือเป็นผู้เชี่ยวชาญในการก่อสร้าง ได้ตรวจแบบก่อสร้างตลอดจนรายการก่อสร้างโดยละเอียดและเป็นที่เข้าใจโดยตลอดแล้ว และราคาค่าจ้างได้รวมค่าใช้จ่ายในการก่อสร้างที่ต้องแก้ไขให้เป็นไปตามวัตถุประสงค์ ประโยชน์ใช้สอย ความแข็งแรงและความสวยงาม ของงานก่อสร้าง และได้เผื่อเวลาสำหรับการแก้ไขที่อาจเกิดขึ้นแล้ว หากปรากฏความผิดพลาด คลาดเคลื่อนของแบบและรายการก่อสร้างด้วยประการใดๆ ก็ตาม ผู้รับจ้างก่อสร้างต้องทำการแก้ไขด้วยค่าใช้จ่ายของผู้รับจ้างก่อสร้างเอง และขอขยายอายุสัญญาไม่ได้

ระยะต่างๆและมาตรฐานต่างๆ ให้ถือเอาตัวเลขที่ระบุในแบบเป็นหลัก (ยกเว้นตัวเลขที่เขียนผิด พลาด) ห้ามวัดจากแบบโดยตรง ถ้ามีข้อสงสัย ให้สอบถามผู้ควบคุมงาน หรือสถาปนิก วิศวกรผู้ออกแบบ ก่อนดำเนินการก่อสร้างทุกครั้ง หากมีส่วนหนึ่งส่วนใดที่แบบและรายการประกอบแบบขัดแย้งกันหรือไม่ชัดเจน ผู้รับจ้างก่อสร้างจะต้องรีบแจ้งแก่สถาปนิก วิศวกรผู้ออกแบบ เพื่อให้จัดการแก้ไขในทันที โดยให้ถือคำวินิจฉัยของสถาปนิก วิศวกรเป็นข้อยุติ ผู้รับจ้างก่อสร้างจะต้องตรวจสอบงานก่อสร้างกับแบบก่อสร้างและรายการประกอบแบบต่างๆในทุกขั้นตอน หากมีความไม่ชัดเจนในแบบ ผู้รับจ้างก่อสร้างจะต้องจัดทำแบบขยาย หรือแบบรายละเอียด SHOP DRAWING เสนอต่อผู้ควบคุมงาน เพื่อพิจารณาอนุมัติ

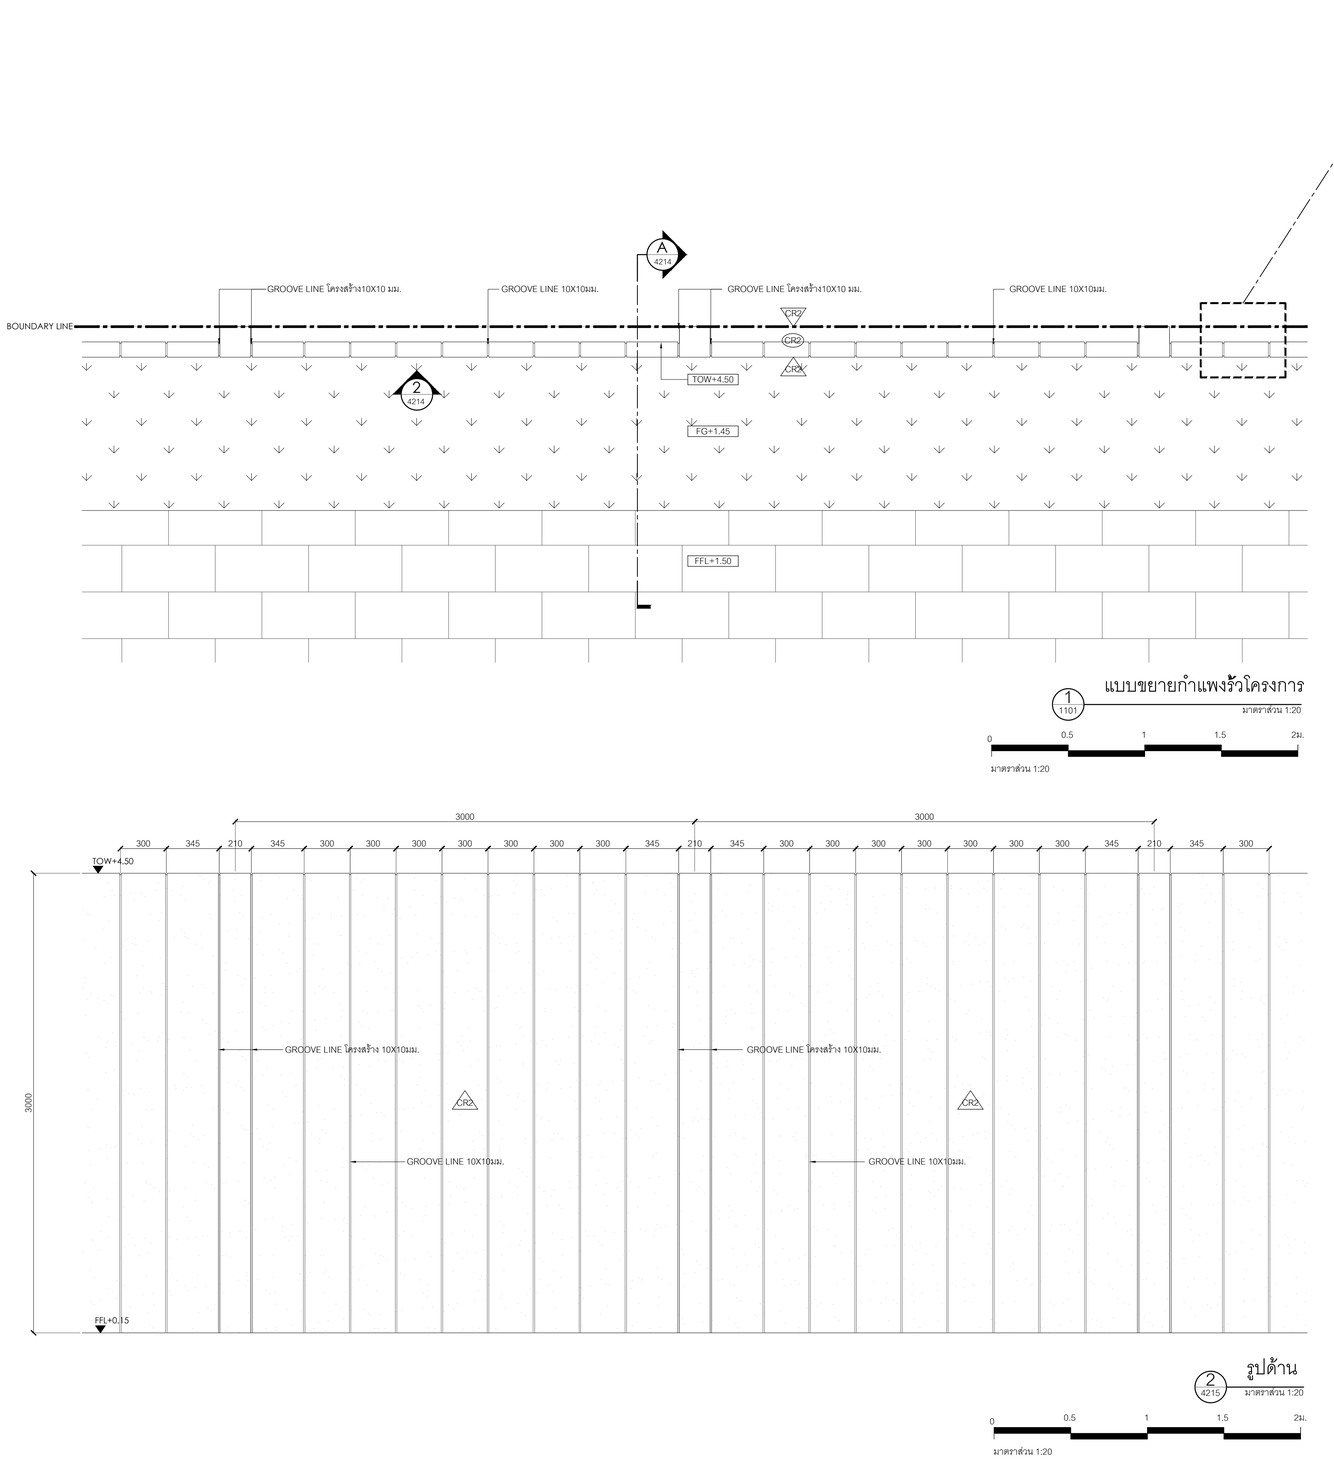

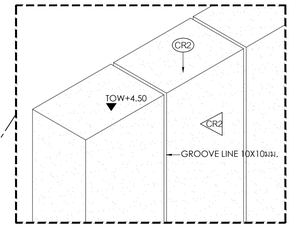


1 1101 แบบขยายกำแพงรั้วโครงการ
มาตราส่วน 1:20

0 0.5 1 1.5 2ม.
มาตราส่วน 1:20

2 4215 รูปด้าน
มาตราส่วน 1:20

0 0.5 1 1.5 2ม.
มาตราส่วน 1:20

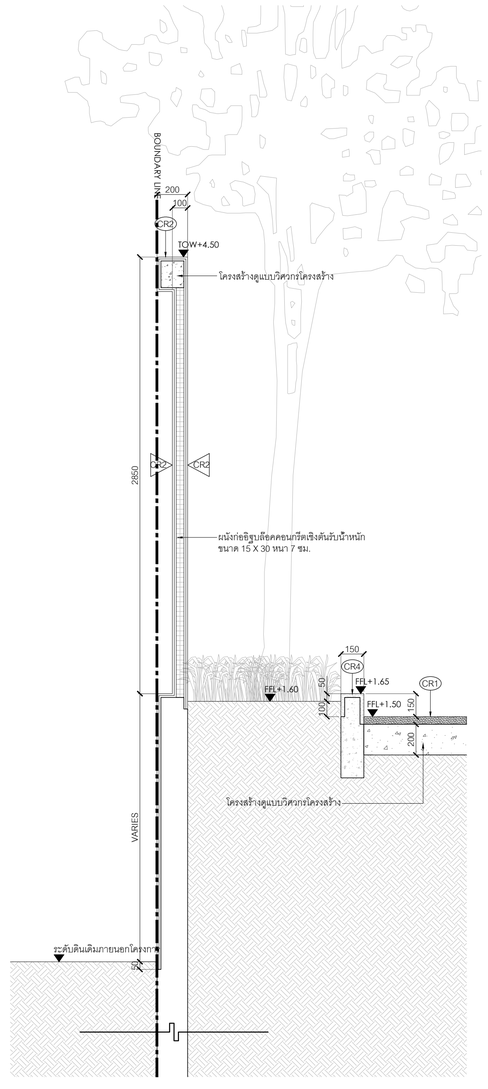

A 4215 รูปตัด A
มาตราส่วน 1:20

0 0.5 1 1.5 2ม.
มาตราส่วน 1:20

โครงการ

ออกแบบรายละเอียดโครงการก่อสร้างและตกแต่งภายใน อาคารสำนักงาน กสทช. แห่งใหม่ (ปรับปรุงแก้ไขแบบครั้งที่ 2)

กสทช.

เจ้าของโครงการ

สำนักงานคณะกรรมการกิจการกระจายเสียง กิจการโทรทัศน์ และกิจการโทรคมนาคมแห่งชาติ

ผู้ออกแบบ

SASI


บริษัท ศศิ ดีเอนด์เอ็น จำกัด
SASI D&N CO., LTD.

ผู้อำนวยการโครงการ		
ทวีจิตร	จันทรสาขา	ส.สถ.1196
ผู้จัดการโครงการ		
วิญญู	วานิชศิริโรจน์	ว.สถ. 602
ผู้ช่วยจัดการโครงการ		
โยภาส	หาญจนลักษณ์	ภ.สถ. 3682
อัมรา	สุงทวล	ภพก. 40543
สถาปนิก		
เอนก	เจริญพิริยะเวช	ว.สถ. 459
จิระศักดิ์	ผุยมูลศรี	ภ.สถ. 6616
ปรีชา	รุ่งรุจีไพศาล	ส.สถ. 1955
มัณฑนากร		
ปริญญา	สมบัติวัฒนกุล	ส.สถ. 2453
ชาตรี	ชอประเสริฐสุข	ส.สถ. 179
ภูมิสถาปนิก		
ชัชนิล	ชัง	ส.ภส. 127
พิมพ์พรรณ	พิทย์มงคล	ภ.สน. 301
วิศวกรโครงสร้างและโยธา		
พิสิฐ	กาญจนจุจิวุฒิ	สย. 5673
อาคม	เศตะธีญกุล	สย. 5661
วิศวกรระบบปรับอากาศและระบายอากาศ		
วพี	รนค่ะยอง	วก. 824
วิวิวรรณ	ดิวะวงศ์	ภก. 36473
วิศวกรระบบสุขาภิบาลและดับเพลิง		
อนุช	ธีรสิงห์	สส. 618
วิศวกรระบบไฟฟ้า		
ดร.สมบัติ	วนิชประภา	วพก. 842
มนจิรา	ทองปอน	ภพก. 47756
อาคาร		
	-	

แบบแสดง

แบบขยายกำแพงรั้วโครงการ

KEYPLAN

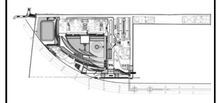

แผ่นที่

4215


วัน เดือน ปี

ครั้งที่	รายการแก้ไข	วันที่

หมายเหตุข้อกำหนดโครงการ

ผู้รับจ้างก่อสร้างถือเป็นผู้เชี่ยวชาญในการก่อสร้าง โครงระแนงก่อสร้างคอดแขน รายการก่อสร้างได้คอดแขนอัดคลองเป็นที่เข้าใจโดยคอดแล้ว และราคาต่างกันรวม ค่าใช้จ่ายในการก่อสร้างที่ต้องแก้ไขให้เป็นไปตามวัตถุประสงค์ ประโยชน์ใช้สอย ความแข็งแรงและความสวยงาม ของงานก่อสร้าง และได้ผ่านการตรวจสำหรับงานไปใช้งานที่จริงแล้ว หากปรากฏความผิดพลาด หรือคลาดเคลื่อนของแบบและรายการของการก่อสร้าง ด้วยประการใดๆ ก็ตาม ผู้รับจ้างก่อสร้างต้องทำการแก้ไขด้วยค่าใช้จ่ายของผู้รับจ้างก่อสร้างเอง และของขอยกอายุสัญญาใน

รอยต่างๆและระหว่างรูปต่างๆ ให้ถือเอาด้วยเครื่องรูปและแบบในหลัก (ยกเว้นด้วยเครื่องดับเพลิง หลาย) ทำงานวิศวกรและโครงสร้าง อาคิปัจจุบันสิ่ง ไม่ประมาณสุดท้ายงาน หรือสถาปนิก วิศวกรผู้ออกแบบ ก่อนดำเนินการก่อสร้างทุกครั้ง หากมีส่วนหนึ่งส่วนใดที่แบบและรายการประกอบแบบที่คลอดกันหรือไม่ชัดเจน ผู้รับจ้างก่อสร้างจะต้องรีบแจ้งแก่สถาปนิก วิศวกรผู้ออกแบบ เพื่อให้ชี้ความแก้ไขในทันที โดยให้ถือคำวินิจฉัยของสถาปนิก วิศวกรเป็นข้อยุติ ผู้รับจ้างก่อสร้างจะต่อตรวจสอบงานก่อสร้างในแบบก่อสร้างและตรวจการประกอบแบบต่างๆในทุกขั้นตอน หากมีความไม่ชัดเจนในแบบ ผู้รับจ้างก่อสร้างจะต้องนำเสนอแบบขยาย หรือแบบขยายของเดิม SHOP DRAWING เสนอต่อผู้ควบคุมงาน เพื่อพิจารณาอนุมัติ

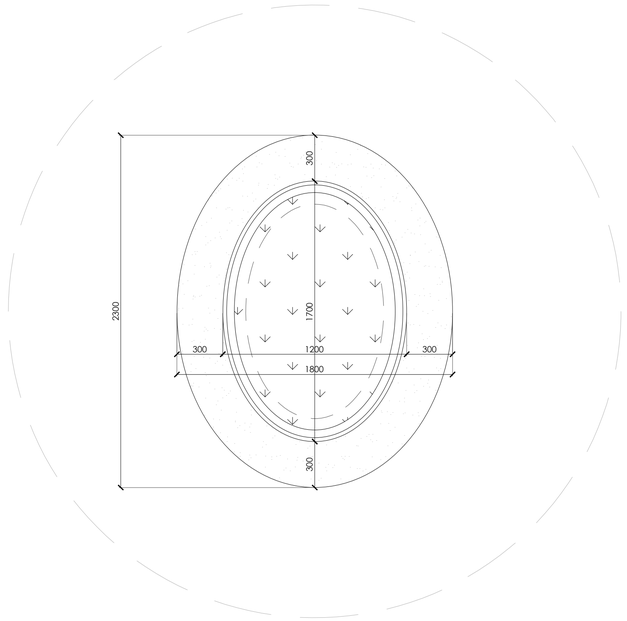


ผังขยายกระบะปลูกต้นไม้ แบบที่1

2 / 4216 — มาตราส่วน 1:20

0 0.5 1 1.5 2ม.

มาตราส่วน 1:20

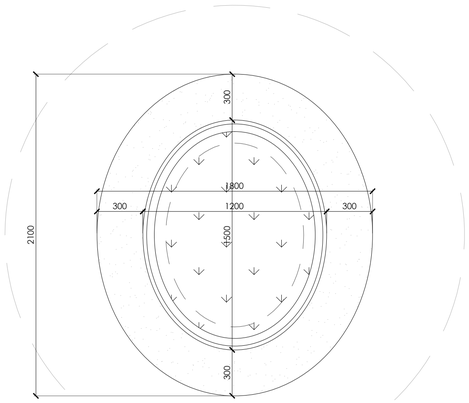



ผังขยายกระบะปลูกต้นไม้ แบบที่2

2 / 4216 — มาตราส่วน 1:20

0 0.5 1 1.5 2ม.

มาตราส่วน 1:20

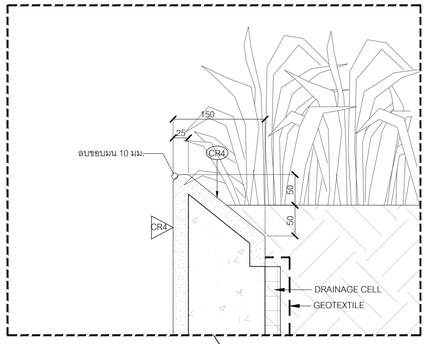

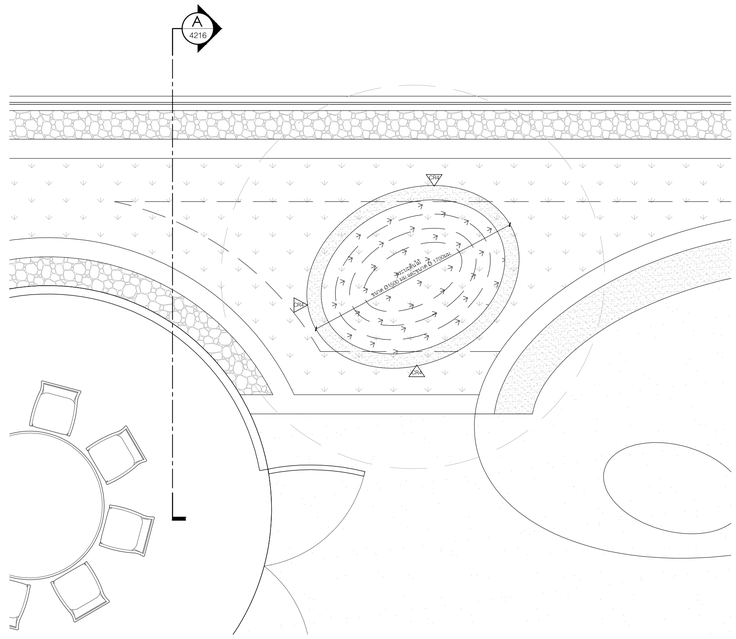


แบบขยายกระบะต้นไม้อาคารสำนักงาน

1 / 1101 — มาตราส่วน 1:20

0 0.5 1 1.5 2ม.

มาตราส่วน 1:20

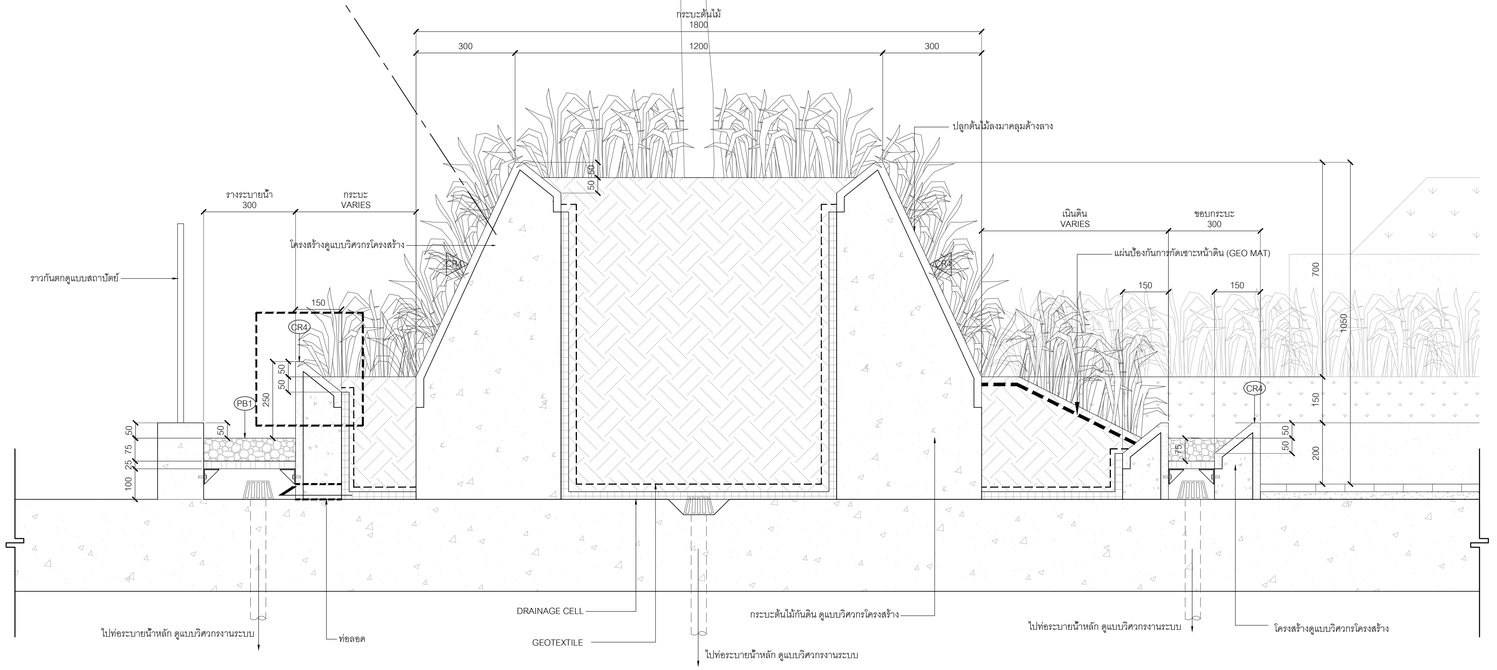

0 0.25 0.5 0.75 1ม.

มาตราส่วน 1:10

รูปตัด A

A / 4216 — มาตราส่วน 1:10

โครงการ

ออกแบบรายละเอียดโครงการก่อสร้างและตกแต่งภายใน อาคารสำนักงาน กสทช. แห่งใหม่ (ปรับปรุงแก้ไขแบบครั้งที่ 2)

nbtc

เจ้าของโครงการ

สำนักงานคณะกรรมการกิจการกระจายเสียง กิจการโทรทัศน์ และกิจการโทรคมนาคมแห่งชาติ

ผู้ออกแบบ

บริษัท ศศิ อินเตอร์เนี่ยน จำกัด
SASI O&M CO., LTD.

ผู้อำนวยการโครงการ		
ทวิจิตร	จันทรสาขา	ส.สถ.1196
ผู้จัดการโครงการ		
วิญญู	วานิชศิริโรจน์	ว.สถ. 602
ผู้ช่วยจัดการโครงการ		
โอภาส	หาญจนลักษณ์	ภ.สถ. 3682
อัมรา	สุงทวล	ภพก. 40543
สถาปนิก		
เอนก	เจริญพิริยะเวช	ว.สถ. 459
จิระศักดิ์	ผุยมูลศรี	ภ.สถ. 6616
ปรีชา	รุ่งรุจีไพศาล	ส.สถ. 1955
มัณฑนากร		
ปริญญา	สมบัติวัฒนกุล	ส.สถ. 2453
ชาคริ	ชอประเสริฐสุข	ส.สน. 179
ภูมิสถาปนิก		
ชัชนิล	ชัง	ส.ภส. 127
พิมพ์พรรณ	พิทย์มงคล	ภ.สน. 301
วิศวกรโครงสร้างและโยธา		
พิสิฐ	กาญจนจุจิฬิ	สย. 5673
อาคม	เศชะอิญญกุล	สย. 5661
วิศวกรระบบปรับอากาศและระบายอากาศ		
วพี	รนค่ชะออง	วก. 824
วิวิวรรณ	ดิวะวงศ์	ภก. 36473
วิศวกรระบบสุขาภิบาลและดับเพลิง		
อนุช	ธีรสิงห์	สส. 618
วิศวกรระบบไฟฟ้า		
ดร.สมบัติ	วนิชประภา	วพก. 842
มนจิรา	ทองปอน	ภพก. 47756

อาคาร

อาคารสำนักงาน

แบบแสดง

แบบขยายกระบะต้นไม้ อาคารสำนักงาน

KEYPLAN



แผ่นที่

4216


วัน เดือน ปี — 30 กันยายน 2569

ครั้งที่	รายการแก้ไข	วันที่

หมายเหตุข้อกำหนดโครงการ

ผู้รับจ้างจะต้องยื่นเงินผู้เชี่ยวชาญในการก่อสร้าง ได้ตรวจสอบแบบก่อสร้างตลอดจนรายการก่อสร้างตลอดจนข้อผลและปัญหาใดๆได้ตลอดเวลา และรายงานให้วิศวกรที่ปรึกษาในการก่อสร้างเพื่อจะแก้ไขให้เป็นไปตามวัตถุประสงค์ ประโยชน์ใช้สอย ความแข็งแรงและความสวยงาม ของงานก่อสร้าง และได้มีระยาสำหรับการแก้ไขที่อาจเกิดขึ้นแล้ว หากปรากฏความผิดพลาด คลาดเคลื่อนของแบบและรายการก่อสร้าง ควรปรึกษากับวิศ กับ ผู้รับจ้างต้องส่งผลทำการแก้ไขตามคำสั่งของผู้รับจ้างก่อสร้างเอง และของรายอายุสัญญาไม่ได้


รอยตะเข็บของวัสดุ ให้เรียงตัวแนวที่ชัดเจนในแนวเป็นหลัก (ยกเว้นตัวแนวที่เรียงเลื่อน หลาย) ทำมวิศวกรแนะให้ตลอด ถ้าเป็นรอยเสีย ให้ตรงกับมุมตุ่มหรือมุมฉาก หรือตรงกับ วิศวกรผู้อยู่ตามแนว กรณีดำเนินการก่อสร้างทุกครั้ง ทางนี้ตรงหนึ่งส่วนใดพื้นแบบรายการประกอบแบบที่ตลอดในพื้นใบพื้นจน ผู้รับจ้างก่อสร้างตลอดจนรับแจ้งแก่สถาปนิก วิศวกรผู้อยู่ตามแบบ เพื่อให้ได้การแก้ไขในที่นี้ โดยให้ยึดคำปรึกษาของสถาปนิก วิศวกรเป็นของผู้ ผู้รับจ้างก่อสร้างของตลอดรวมตลอดงานก่อสร้างกับแบบก่อสร้างและรายการประกอบแบบทางวิศวกรที่ตลอด ทางนี้ควรเป็นที่ตลอดเป็นแบบ ผู้รับจ้างก่อสร้างตลอดจนนี้ตลำแบบขยาย หรือแบบรายละเอียด SHOP DRAWING เสนอตลอดจุดควบคุมงาน เพื่อพิจารณาอนุมัติ

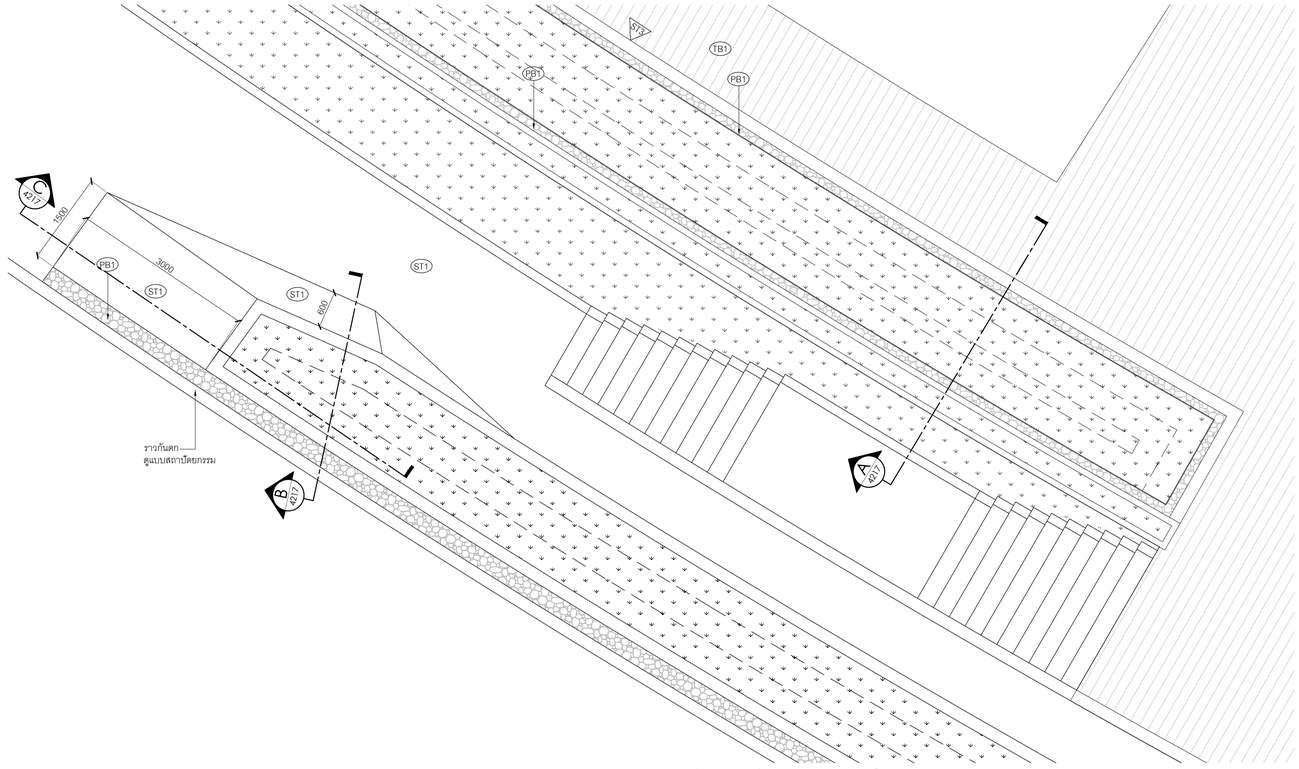

0 1 2 3 4 5ม.

มาตราส่วน 1:50

1 105-M TYPICAL MUSEUM PLANTER DETAIL : PLAN 1:50

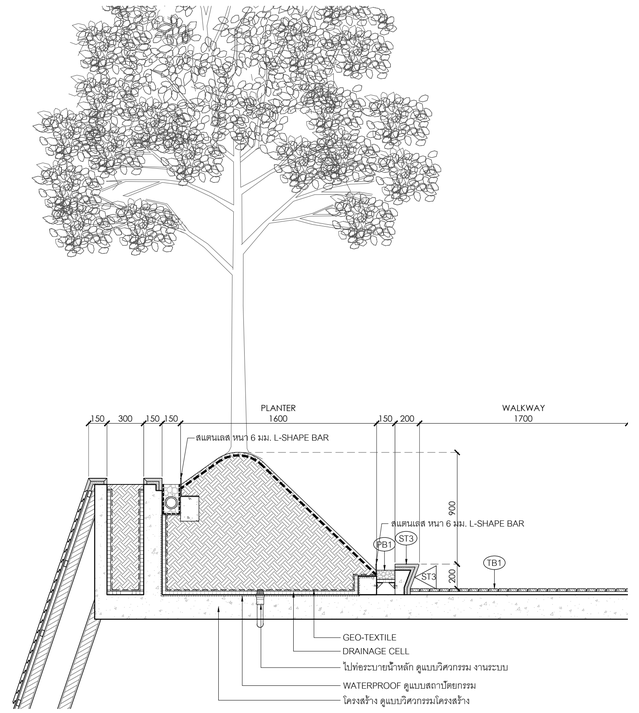

A 4217 TYPICAL MUSEUM PLANTER DETAIL : SECTION A 1:25

0 0.5 1 1.5 2 2.5ม.


มาตราส่วน 1:25



0 0.5 1 1.5 2 2.5ม.

มาตราส่วน 1:25

B 4217 TYPICAL MUSEUM PLANTER DETAIL : SECTION B 1:25

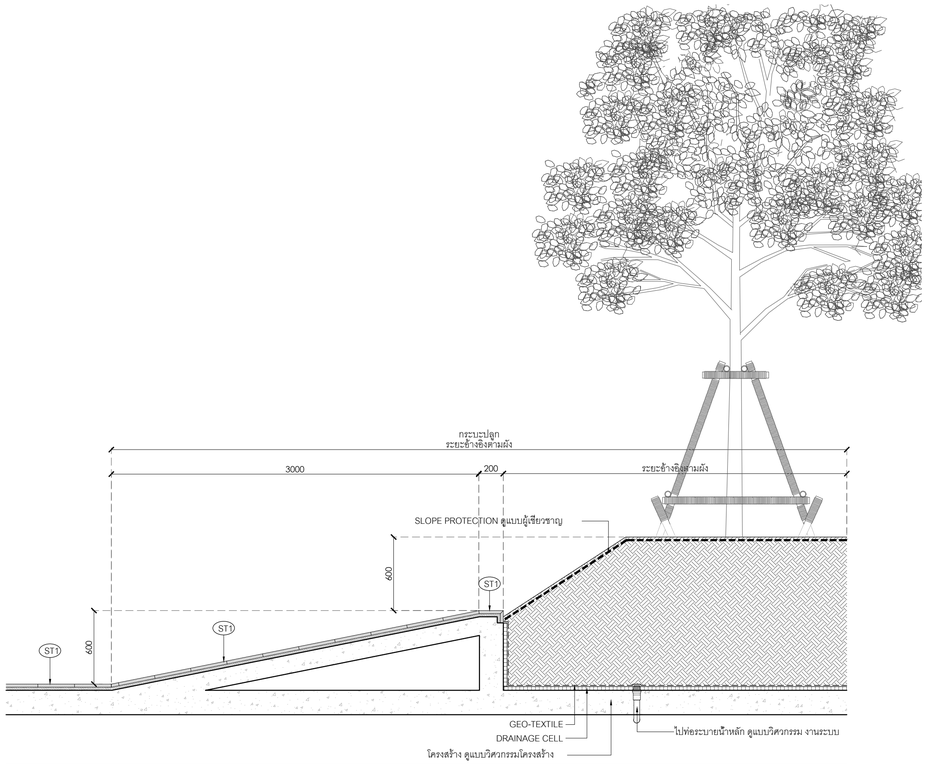

0 0.5 1 1.5 2 2.5ม.

มาตราส่วน 1:25

C 4217 TYPICAL MUSEUM PLANTER DETAIL : SECTION C 1:25

โครงการ

ออกแบบรายละเอียดโครงการก่อสร้างและตกแต่งภายใน อาคารสำนักงาน กสทช. แห่งใหม่ (ปรับปรุงแก้ไขแบบครั้งที่ 2)

กสทช.

เจ้าของโครงการ

สำนักงานคณะกรรมการกิจการกระจายเสียง กิจการโทรทัศน์ และกิจการโทรคมนาคมแห่งชาติ

ผู้ออกแบบ

SASI

บริษัท ศศิ ดีแอนด์เอ็น จำกัด
SASI D&N CO., LTD.

ผู้อำนวยการโครงการ		
ทวีวัตร	จันทรสาขา	ส.สถ.1196
ผู้จัดการโครงการ		
วิญญู	วานิชศิริโรจน์	ว.สถ. 602
ผู้ช่วยจัดการโครงการ		
โยภาส	หาญจนลักษณ์	ภ.สถ. 3682
อัมรา	สุงทวล	ภพก. 40543
สถาปนิก		
เอนก	เจริญพิริยะเวศ	ว.สถ. 459
จิระศักดิ์	ผุยมูลศรี	ภ.สถ. 6616
ปวีชา	รุ่งรุจีไพศาล	ส.สถ. 1955
นักบริหารการ		
ปวิญญา	สมบัติวัฒนกุล	ส.สถ. 2453
ชาคริ	ชอประเสริฐสุข	ส.สน. 179
ภูมิสถาปนิก		
ชัชนิล	ชัง	ส.ภส. 127
พิมพ์พรรณ	พิทย์มงคล	ภ.สน. 301
วิศวกรโครงสร้างและโยธา		
พิสิฐ	ภาณุจนจุจิวุฒิ	สย. 5673
อาคม	เศรษฐีภูมูกุล	สย. 5661
วิศวกรระบบปรับอากาศและระบายอากาศ		
วพี	รนต่ะออง	วก. 824
วรัวรรณ	คิวะวงศ์	ภก. 36473
วิศวกรระบบสุขาภิบาลและดับเพลิง		
อนุช	ธีรสิงห์	สส. 618
วิศวกรระบบไฟฟ้า		
ดร.สมบัติ	วนิชประภา	ภพก. 842
มนจิรา	ทองปอน	ภพก. 47756

อาคาร

อาคารพิพิธภัณฑ์

แบบแสดง

แบบขยายกระบะต้นไม้
อาคารพิพิธภัณฑ์

KEYPLAN



แผ่นที่

4217


วัน เดือน ปี 30 กันยายน 2569

ครั้งที่	รายการแก้ไข	วันที่

หมายเหตุร่วมกันของโครงการ

ผู้รับจ้างก่อสร้างถือเป็นผู้เชี่ยวชาญในการก่อสร้าง โดยรวมแบบก่อสร้างตลอดจนรายการก่อสร้างโดยละเอียดและเป็นที่เข้าใจโดยตลอดแล้ว และราคาค่าจ้างรวมค่าใช้จ่ายในการก่อสร้างที่ต้องแก้ไขเป็นโปรแกรมวัตถุประสงค์ ประโยชน์ใช้สอย ความมั่นคงแข็งแรงความสวยงาม ของงานก่อสร้าง และได้เผื่อเวลาสำหรับการแก้ไขที่อาจเกิดขึ้นแล้ว หากปรากฏความผิดพลาด คลาดเคลื่อนของแบบและรายการก่อสร้างด้วยประการใดๆ ก็ตาม ผู้รับจ้างก่อสร้างต้องทำการแก้ไขตามที่ใช้งานของผู้รับจ้างก่อสร้างและ และของของอาคารผู้ดูแลรักษาได้

รองพื้นงานและงานวัสดุงานต่างๆ ให้ถือเอาตัวอย่างที่ผ่านรับแบบเป็นหลัก (ยกเว้นตัวอย่างที่ยังชำรุดเสีย หลาย) ทำนวัตกรรมแบบโครงสร้าง อาคิมิยองสัย ให้สอบถามผู้ควบคุมงาน หรือสถาปนิก วิศวกรผู้ออกแบบ ก่อนดำเนินการก่อสร้างทุกครั้ง หากมีข้อบกพร่องส่วนใดเห็นว่าแบบรายการประกอบแบบที่คลองกันหรือไม่ชัดเจน ผู้รับจ้างก่อสร้างจะต้องแจ้งให้สถาปนิกและวิศวกรทราบก่อนดำเนินการก่อสร้างในส่วนนั้นๆ ทุกครั้ง ของสถาปนิก วิศวกรเป็นที่สิ้นสุด ผู้รับจ้างก่อสร้างต้องตรวจสอบงานก่อสร้างในแบบก่อสร้างและรายการประกอบแบบต่างๆในทุกขั้นตอน หากมีความไม่ชัดเจนในแบบผู้รับจ้างก่อสร้างต้องส่งคำถามแบบรายการ หรือแบบรายละเอียด SHOP DRAWING เสนอต่อผู้ควบคุมงาน เพื่อพิจารณาอนุมัติ

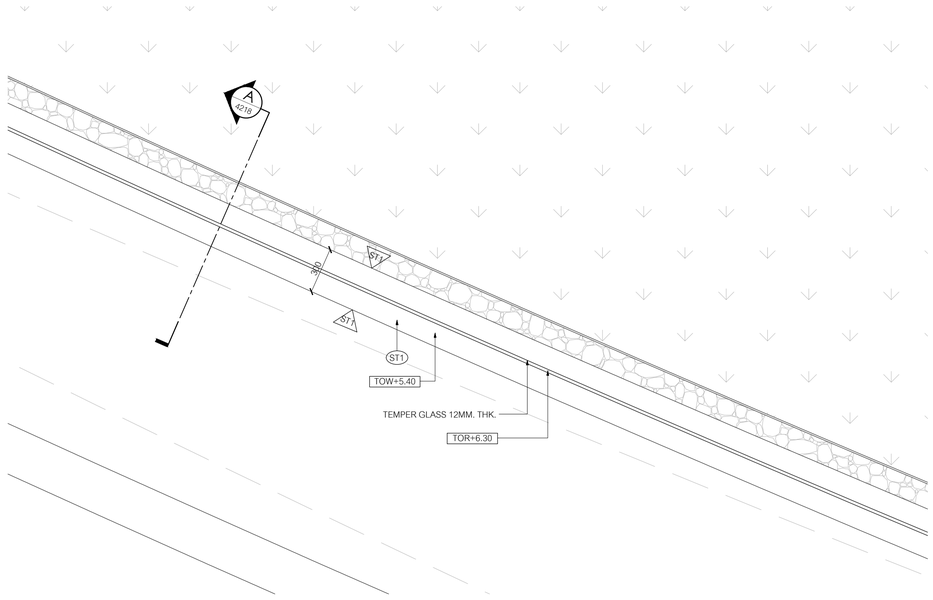


1 4218 แบบขยายราวกันตกกระจก

มาตราส่วน 1:20

0 0.5 1 1.5 2ม.

มาตราส่วน 1:20

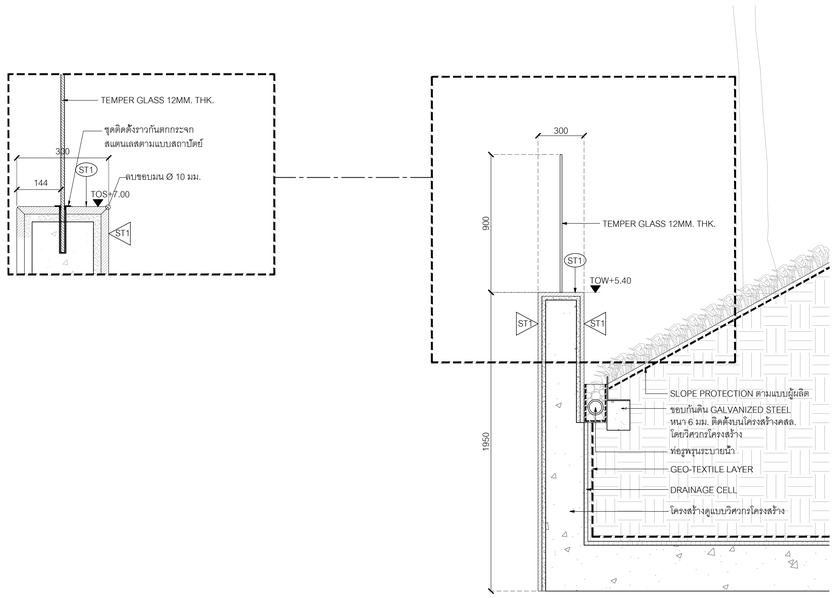

A 4218 รูปตัด A

มาตราส่วน 1:20

0 0.5 1 1.5 2ม.

มาตราส่วน 1:20

โครงการ

ออกแบบรายละเอียดโครงการก่อสร้างและตกแต่งภายใน อาคารสำนักงาน กสทช. แห่งใหม่ (ปรับปรุงแก้ไขแบบครั้งที่ 2)

เจ้าของโครงการ

สำนักงานคณะกรรมการกิจการกระจายเสียง กิจการโทรทัศน์ และกิจการโทรคมนาคมแห่งชาติ

ผู้ออกแบบ


บริษัท ศศิ ดีแอนด์เอ็ม จำกัด
SASI D&M CO., LTD.

ผู้ดำเนินการโครงการ			
ทวิจิตร	จันทรสาขา	ส.สถ.1196	
ผู้จัดการโครงการ			
วิญญู	วานิชศิริโรจน์	ว.สถ. 602	
ผู้ช่วยจัดการโครงการ			
โอภาส	หาญจนลักษณ์	ภ.สถ. 3682	
อัจรา	สุงทวล	ภพก. 40543	
สถาปนิก			
เอนก	เจริญพิริยะเวศ	ว.สถ. 459	
จิระศักดิ์	ผุยมูลตรี	ภ.สถ. 6616	
ปรีชา	รุ่งรุจีไพศาล	ส.สถ. 1955	
นิเทศนากร			
ปริญญา	สมบัติวัฒนกุล	ส.สถ. 2453	
ชาตรี	ชอประเสริฐสุข	ส.สน. 179	
ภูมิสถาปนิก			
ชัชนิล	ชัง	ส.ภส. 127	
พิมพ์พรรณ	ทิพย์มงคล	ภ.สน. 301	
วิศวกรโครงสร้างและโยธา			
พิสิฐ	กาญจนจุจิจุฬิ	สย. 5673	
อาคม	เศชะอิญญกุล	สย. 5661	
วิศวกรระบบปรับอากาศและระบายอากาศ			
วพี	รนค่ะยอง	วก. 824	
วริวรรณ	ดิวะวงศ์	ภก. 36473	
วิศวกรระบบสุขาภิบาลและดับเพลิง			
อนุช	ธีรสิงห์	สส. 618	
วิศวกรระบบไฟฟ้า			
ดร.สมบัติ	วนิชประภา	วพก. 842	
มนจิรา	ทองปอน	ภพก. 47756	
อาคาร		-	

แบบแสดง

แบบขยายราวกันตกกระจก

KEYPLAN

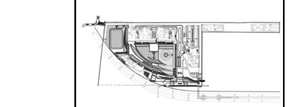

แผ่นที่

4218


วัน เดือน ปี 30 กันยายน 2569


ครั้งที่	รายการแก้ไข	วันที่

หมายเหตุอื่นๆที่ผนดโครงการ

ผู้รับจ้างก่อสร้างมีเป็นผู้เชี่ยวชาญในการก่อสร้าง โดยรวมแบบก่อสร้างตลอดจนรายการก่อสร้างตลอดเวลาที่ก่อสร้างและตกแต่งภายใน และราคาค่าจ้างโดยทำวิธีการเริ่มการก่อสร้างที่ต้องแก้ไขให้เป็นไปตามวัตถุประสงค์ ประโยชน์ใช้สอย ความแข็งแรงและความสวยงาม ของงานก่อสร้าง และได้เมื่อเวลาสำหรับการแก้ไขที่อาจเกิดขึ้นแล้ว หากประกฏุความผิดพลาด คลาดเคลื่อนของแบบและรายการก่อสร้างด้วยประการใดๆ ก็ตาม ผู้รับจ้างก่อสร้างต้องทำการแก้ไขตวดให้ใช้งานของผู้รับจ้างก่อสร้างเอง และขยายระยะสู่ผู้อยู่ในได้


รอยต่างๆของระหฐานต่างๆ ให้ยึดอาดันตรงที่ระบุในแบบเป็นหลัก (เช่นวันดันและพื้นปีกนกัด พลาย) ท่านวิศวกรแบบโดยตรง อาจิประสงค์ ให้สอบถามดูความคุมงาน หรือสถาบัน วิศวกรผู้ออกแบบ ก่อนดำเนินการก่อสร้างทุกครั้ง หากมีส่วนหนึ่งส่วนใดที่ไม่ชัดเจนและรายการประกอบแบบที่แสดงกันที่ปรึกษาวิศวกรรม ผู้รับจ้างก่อสร้างจะต้องรีบแจ้งแก่สถาบัน วิศวกรผู้ออกแบบ เพื่อให้วิศวกรแก้ไขในทันที โดยให้ถือคำวินิจฉัยของสถาบัน วิศวกรเป็นของผู้ ผู้รับจ้างก่อสร้างจะต่อดองตรวจสอบงานก่อสร้างกับแบบก่อสร้างและรายการประกอบแบบทางวิญญาชั้นตน หากมีความไม่ชัดเจนในแบบ ผู้รับจ้างก่อสร้างจะต่อเพิ่มคำแนะนาย หรือแบบขยายเพิ่มเติม SHOP DRAWING เสนอต่อผู้ควบคุมงาน เพื่อพิจารณาอนุมัติ

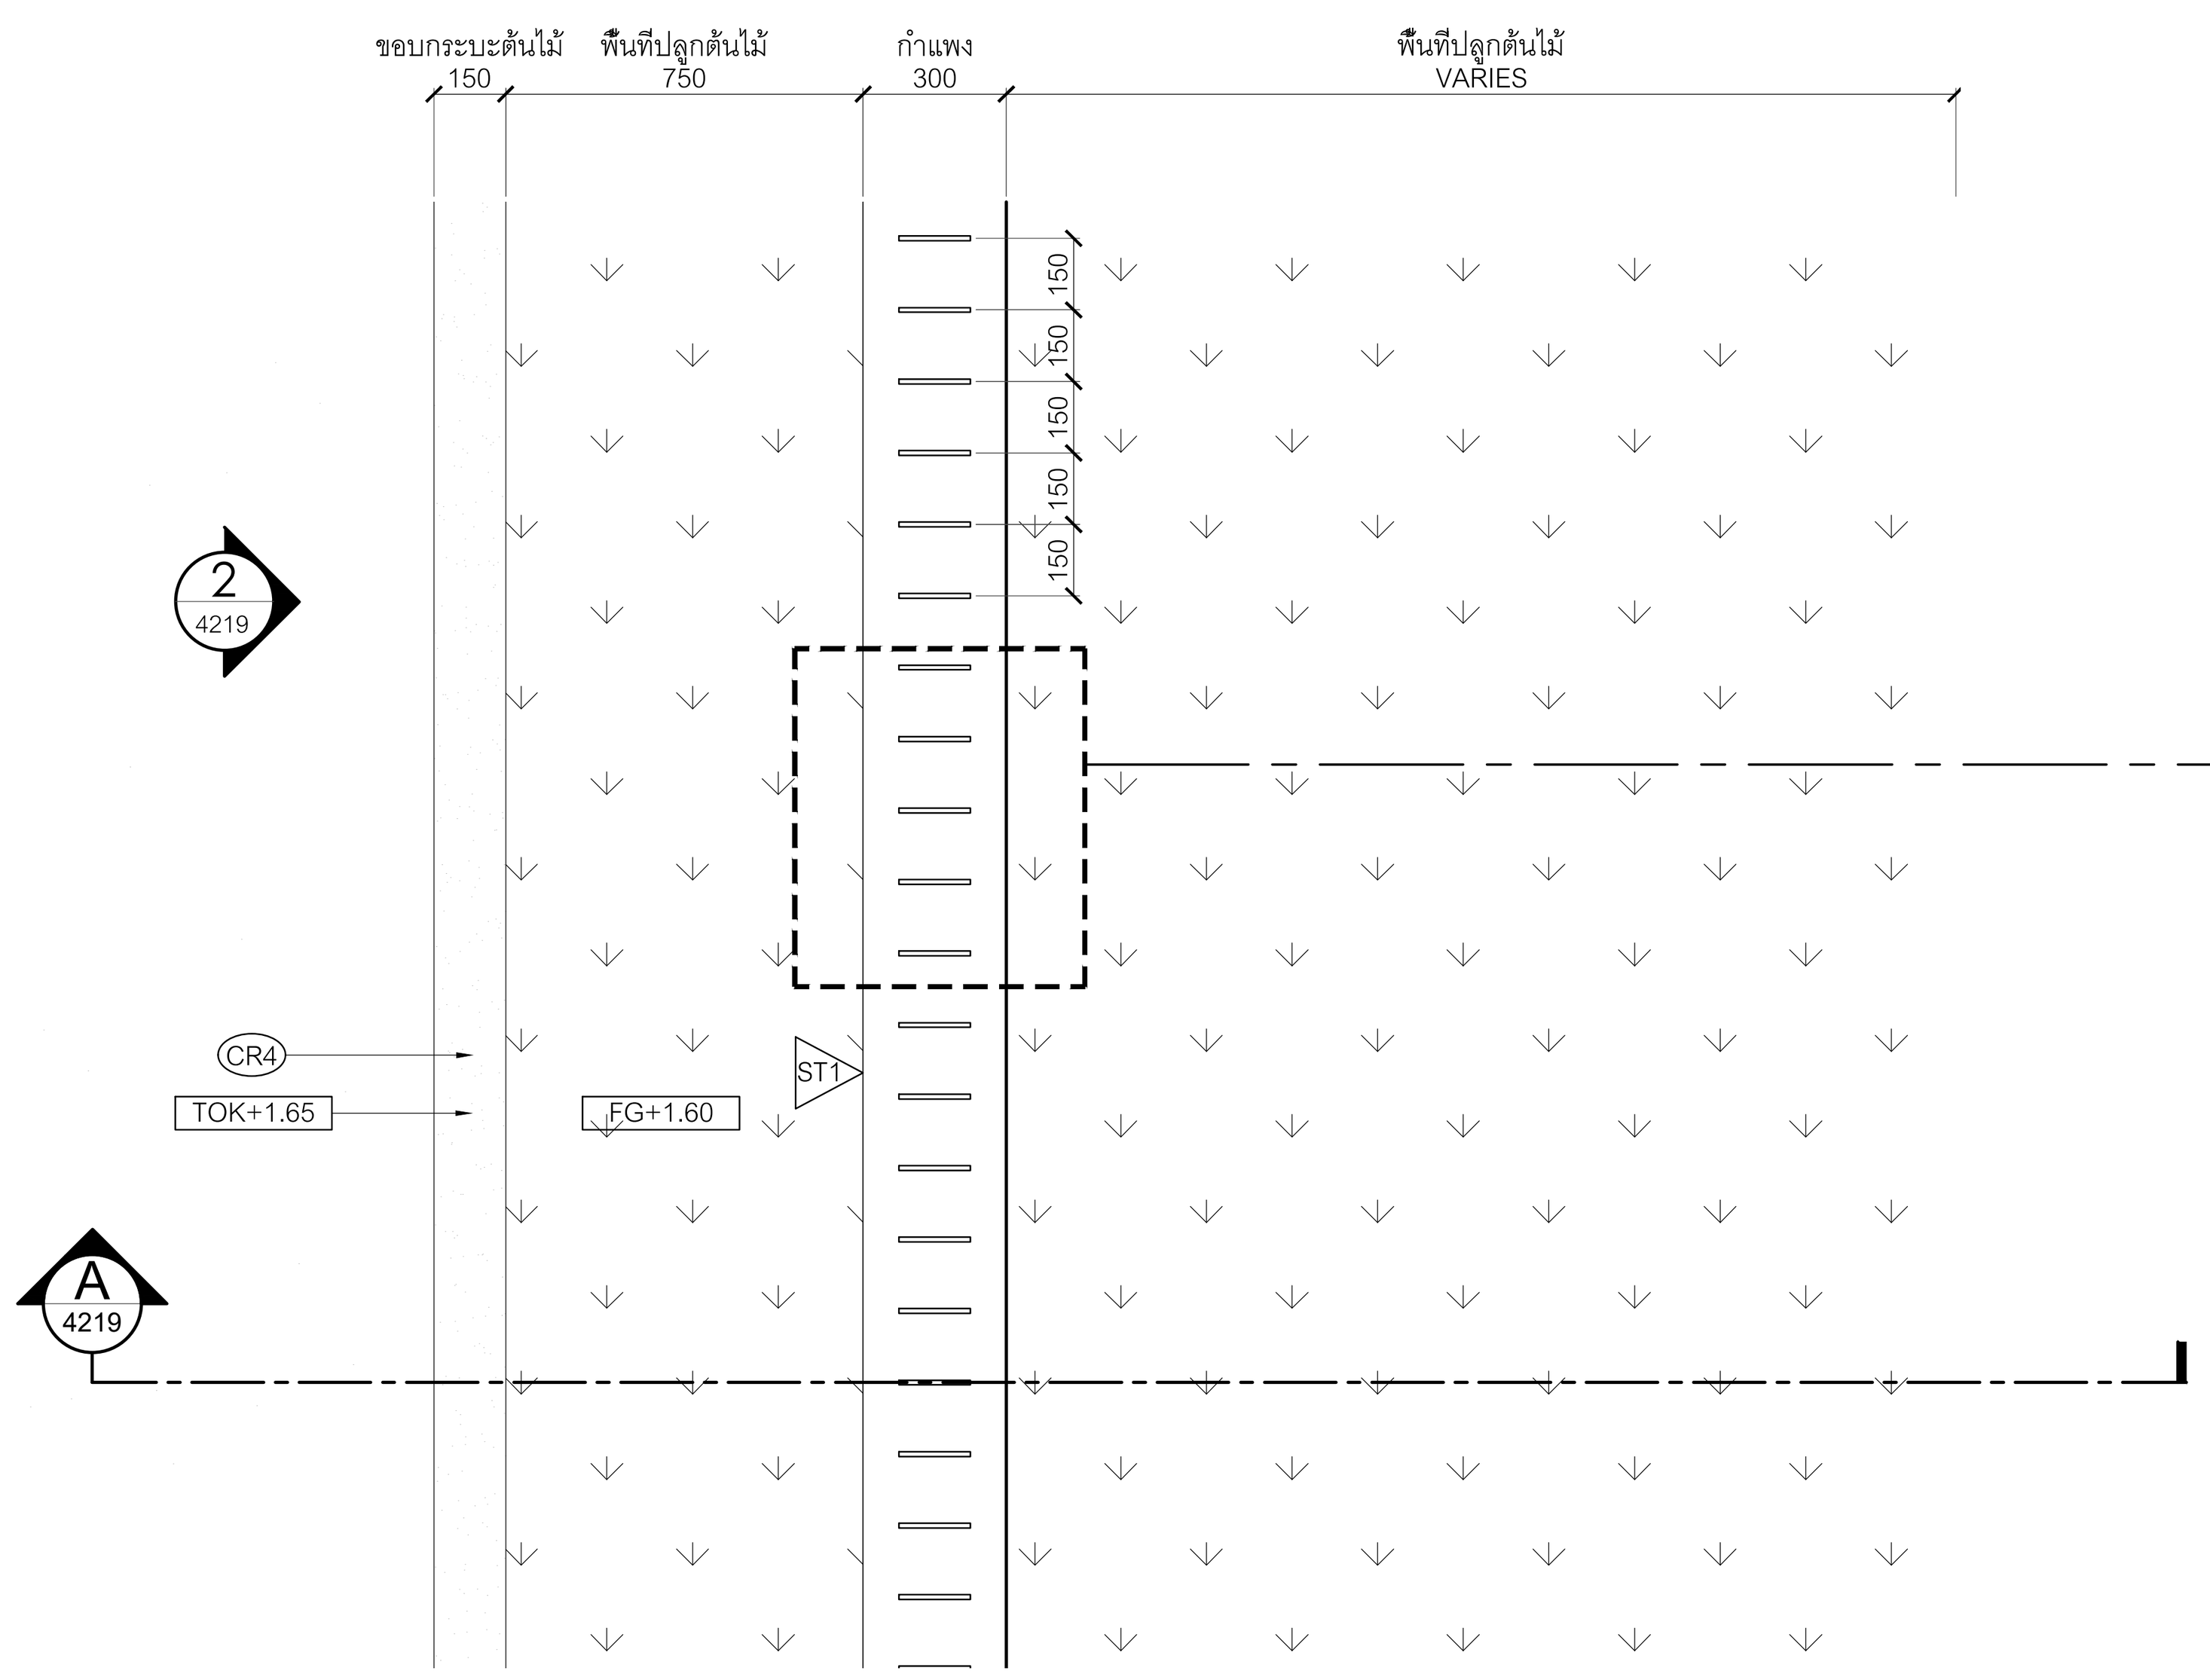

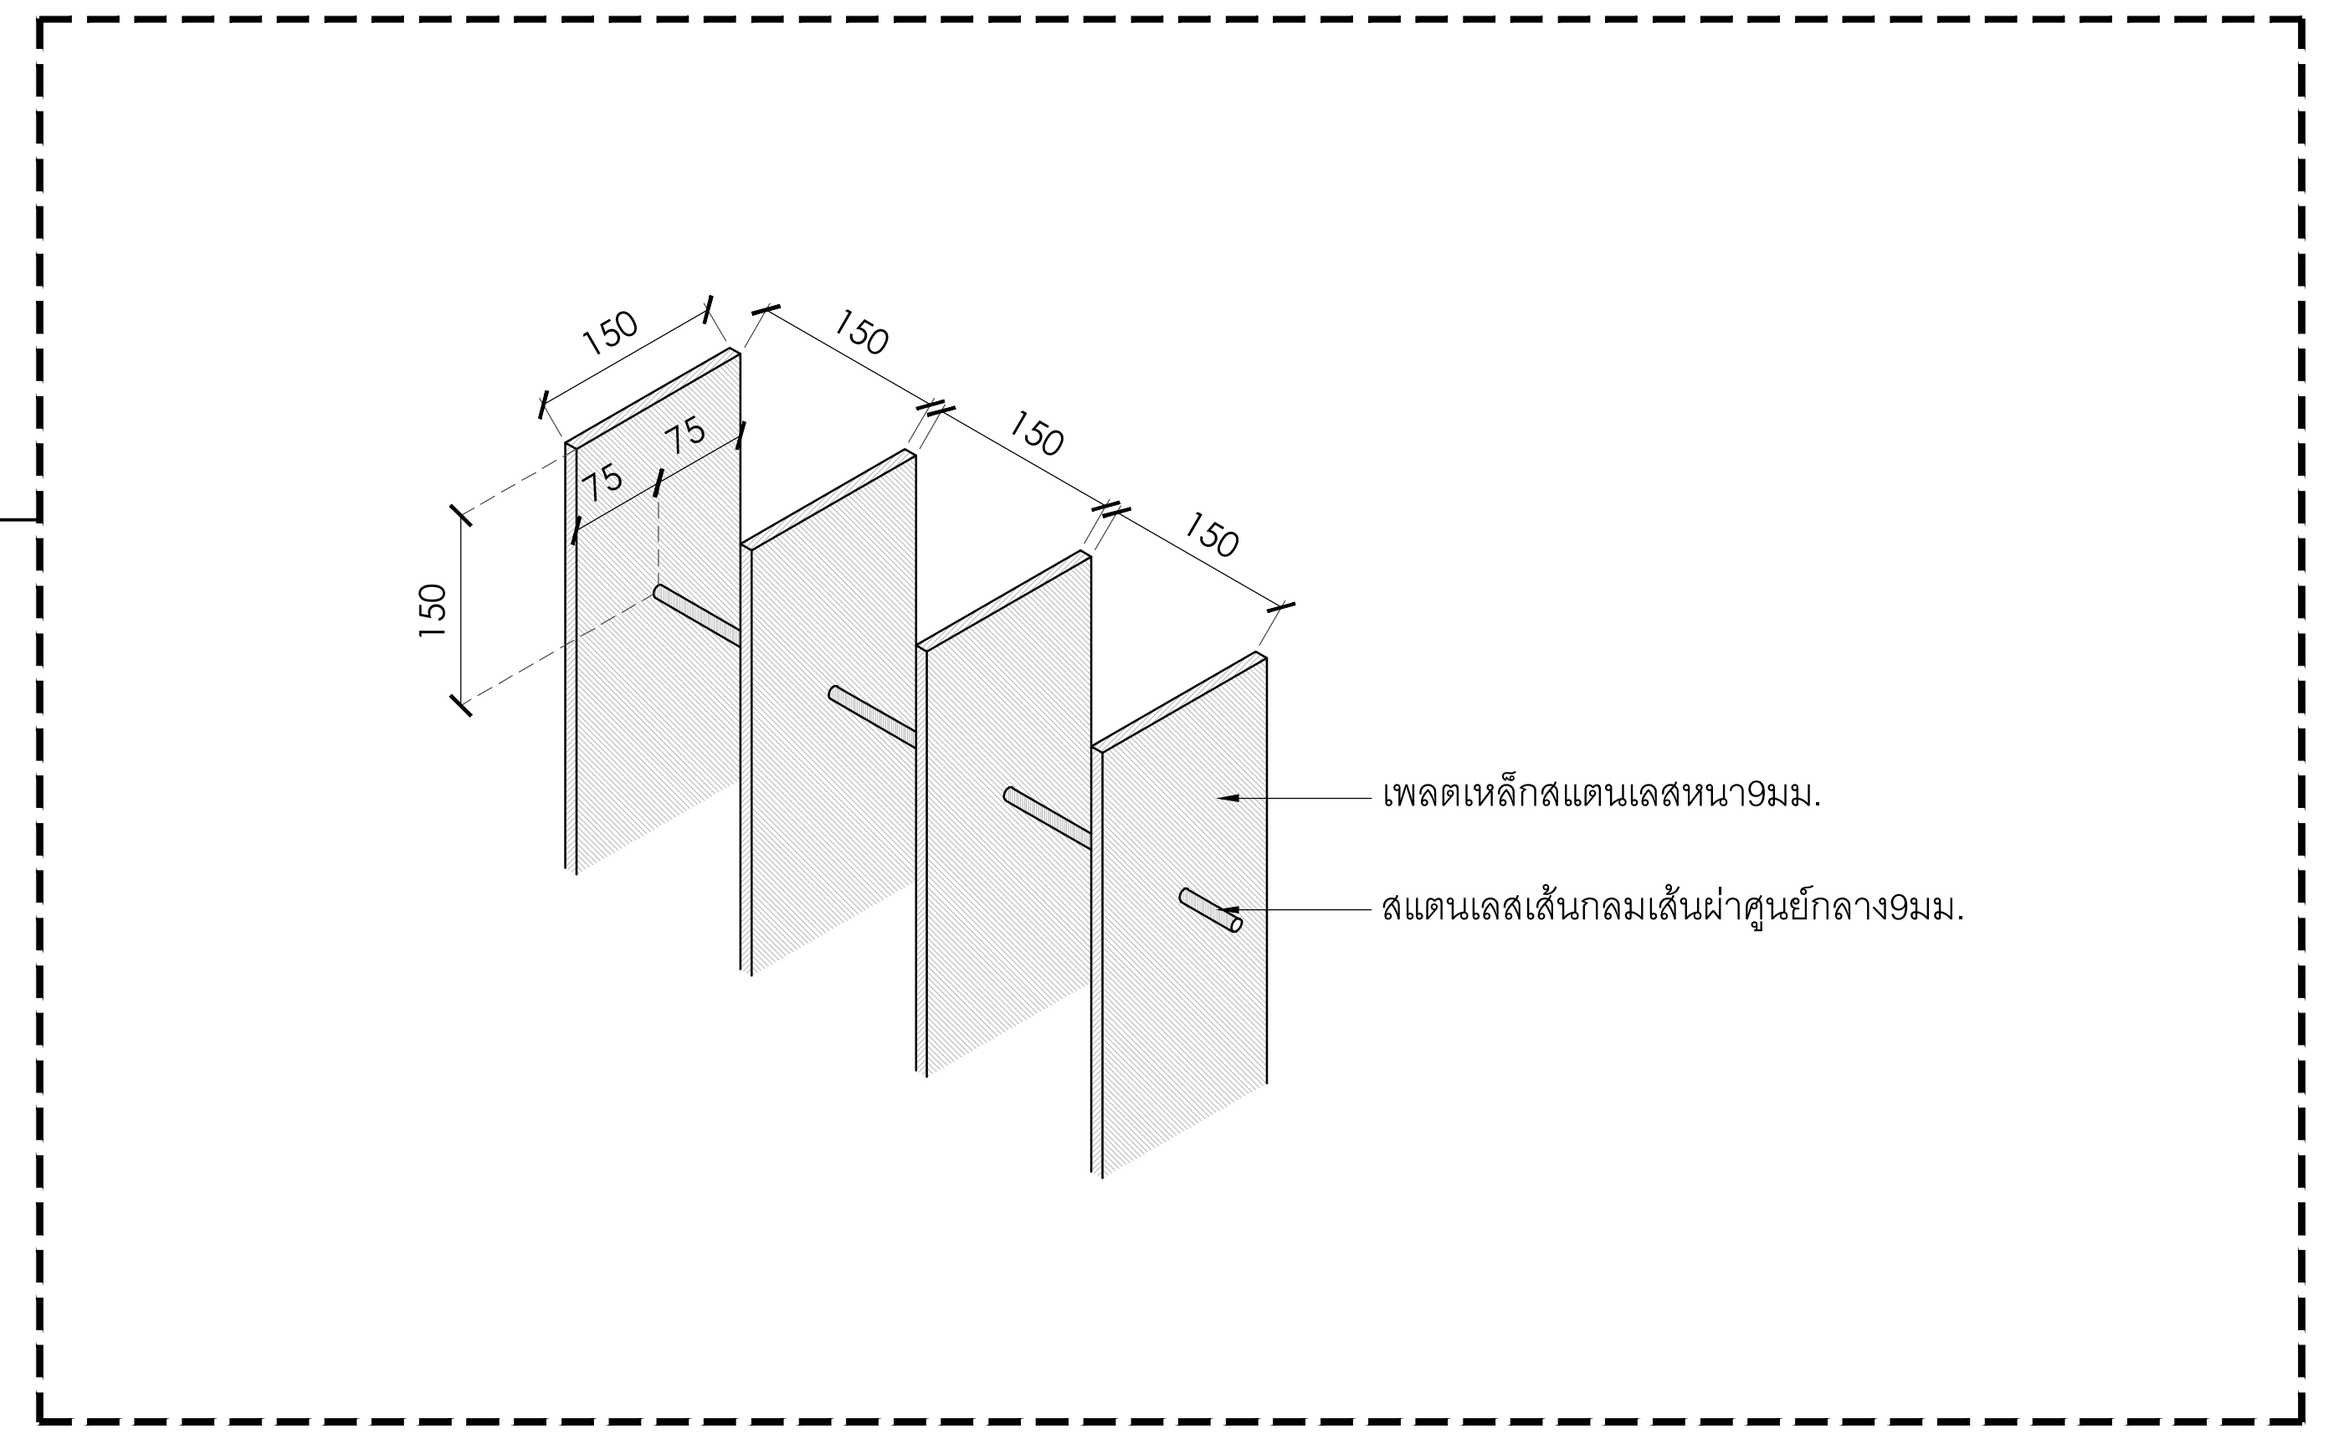


1 1101 แบบขยายรั้วส่วนสนามกีฬา
มาตราส่วน 1:20

0 0.5 1 1.5 2ม.
มาตราส่วน 1:20

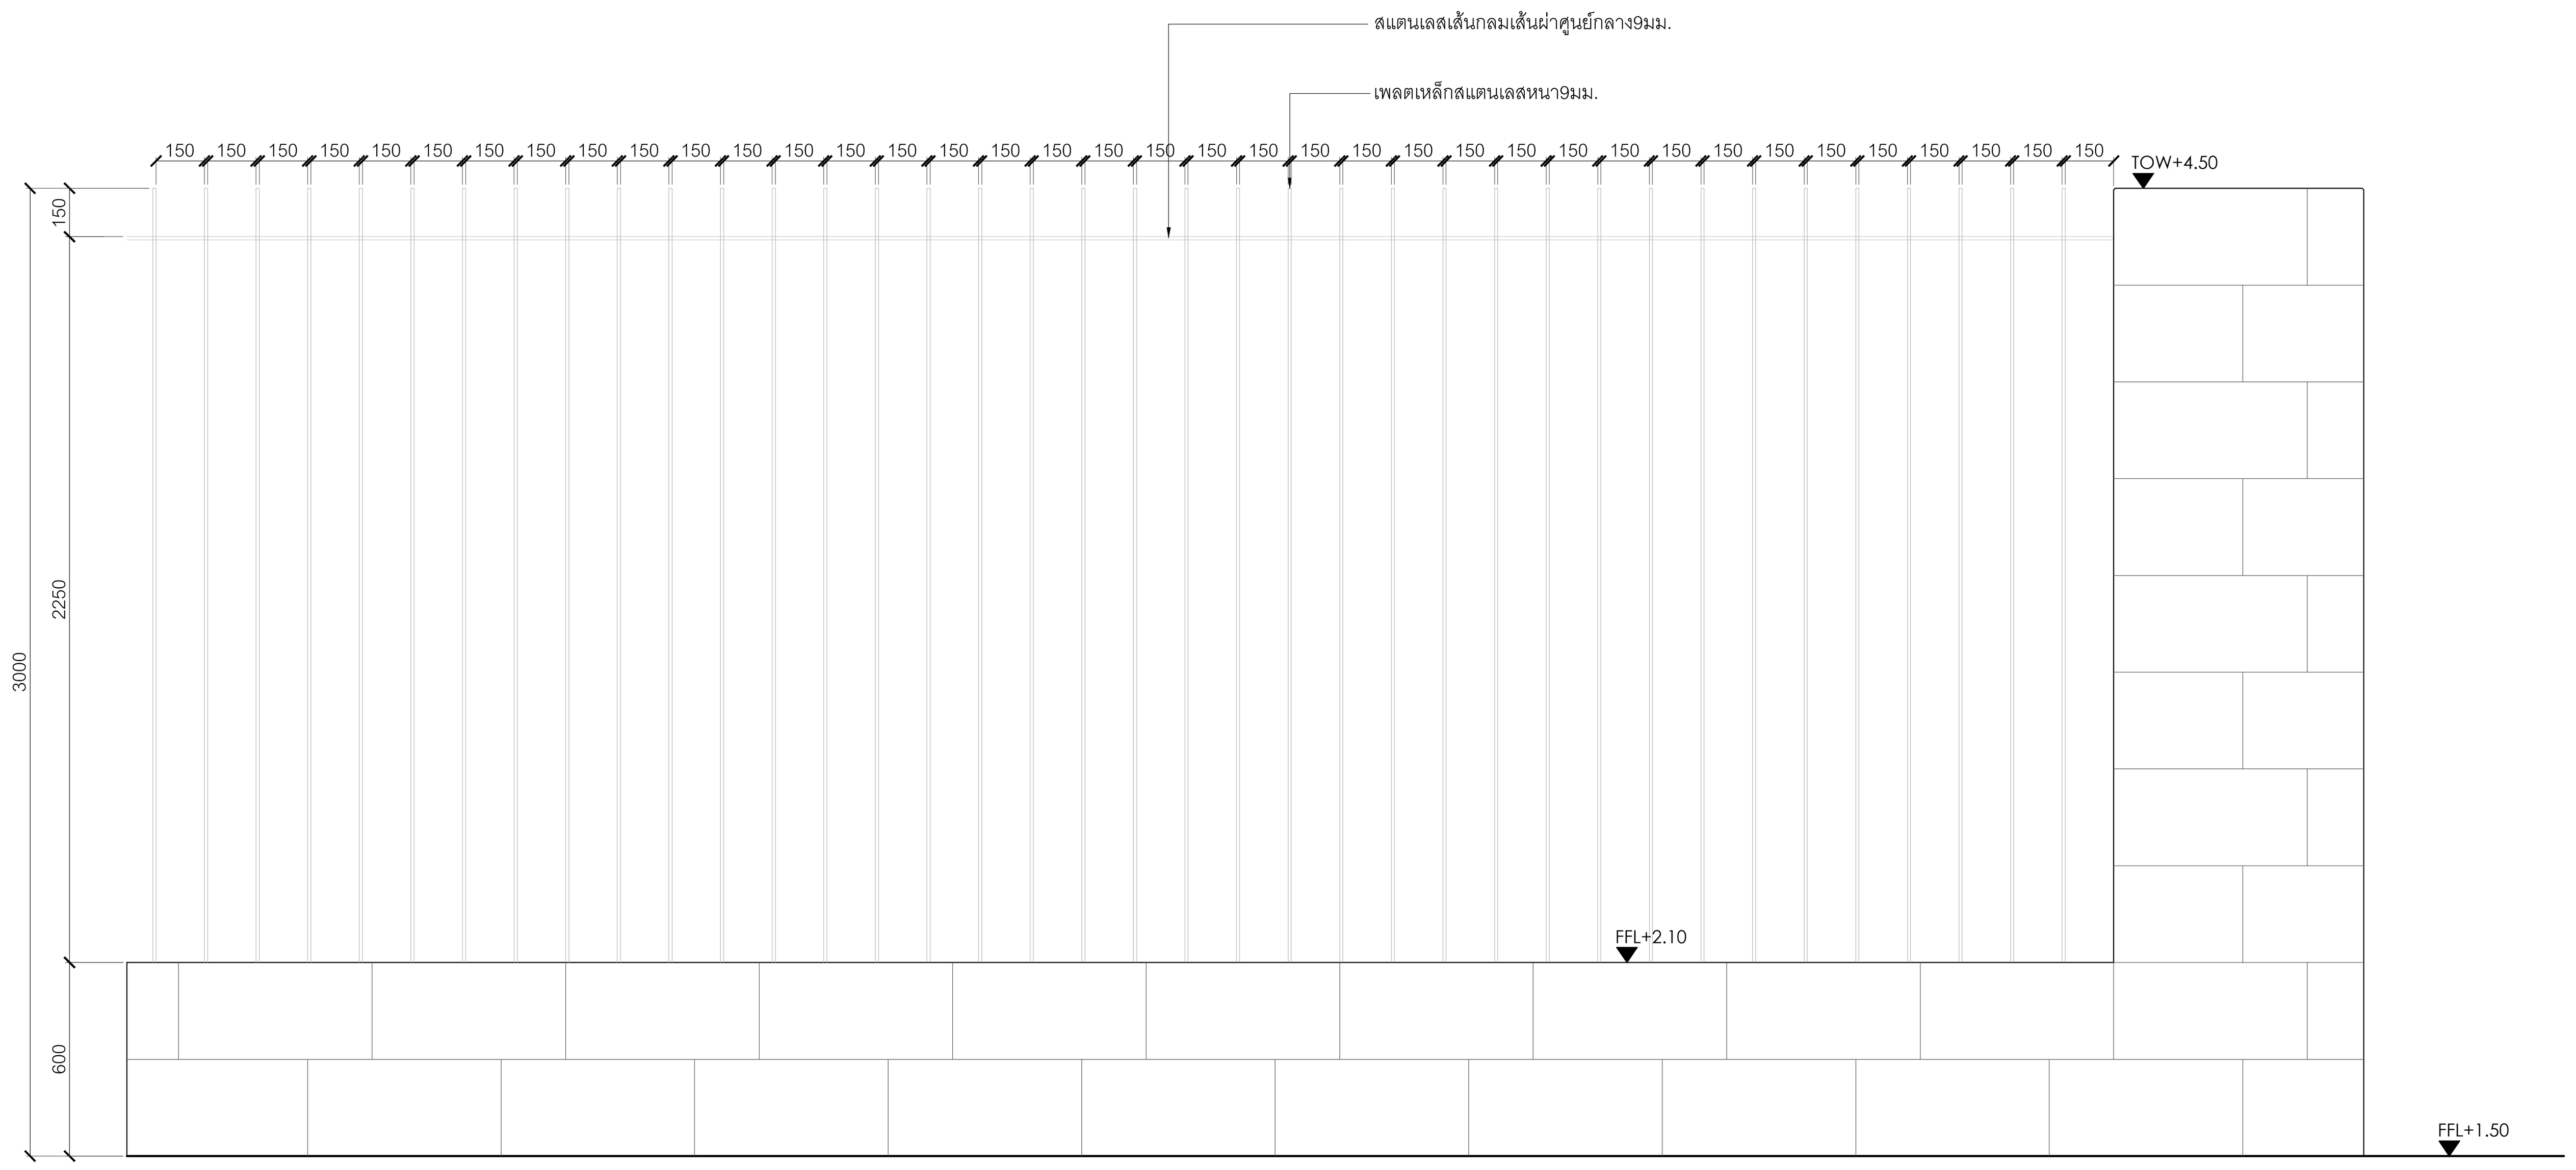

2 4215 รูปด้าน
มาตราส่วน 1:20

0 0.5 1 1.5 2ม.
มาตราส่วน 1:20

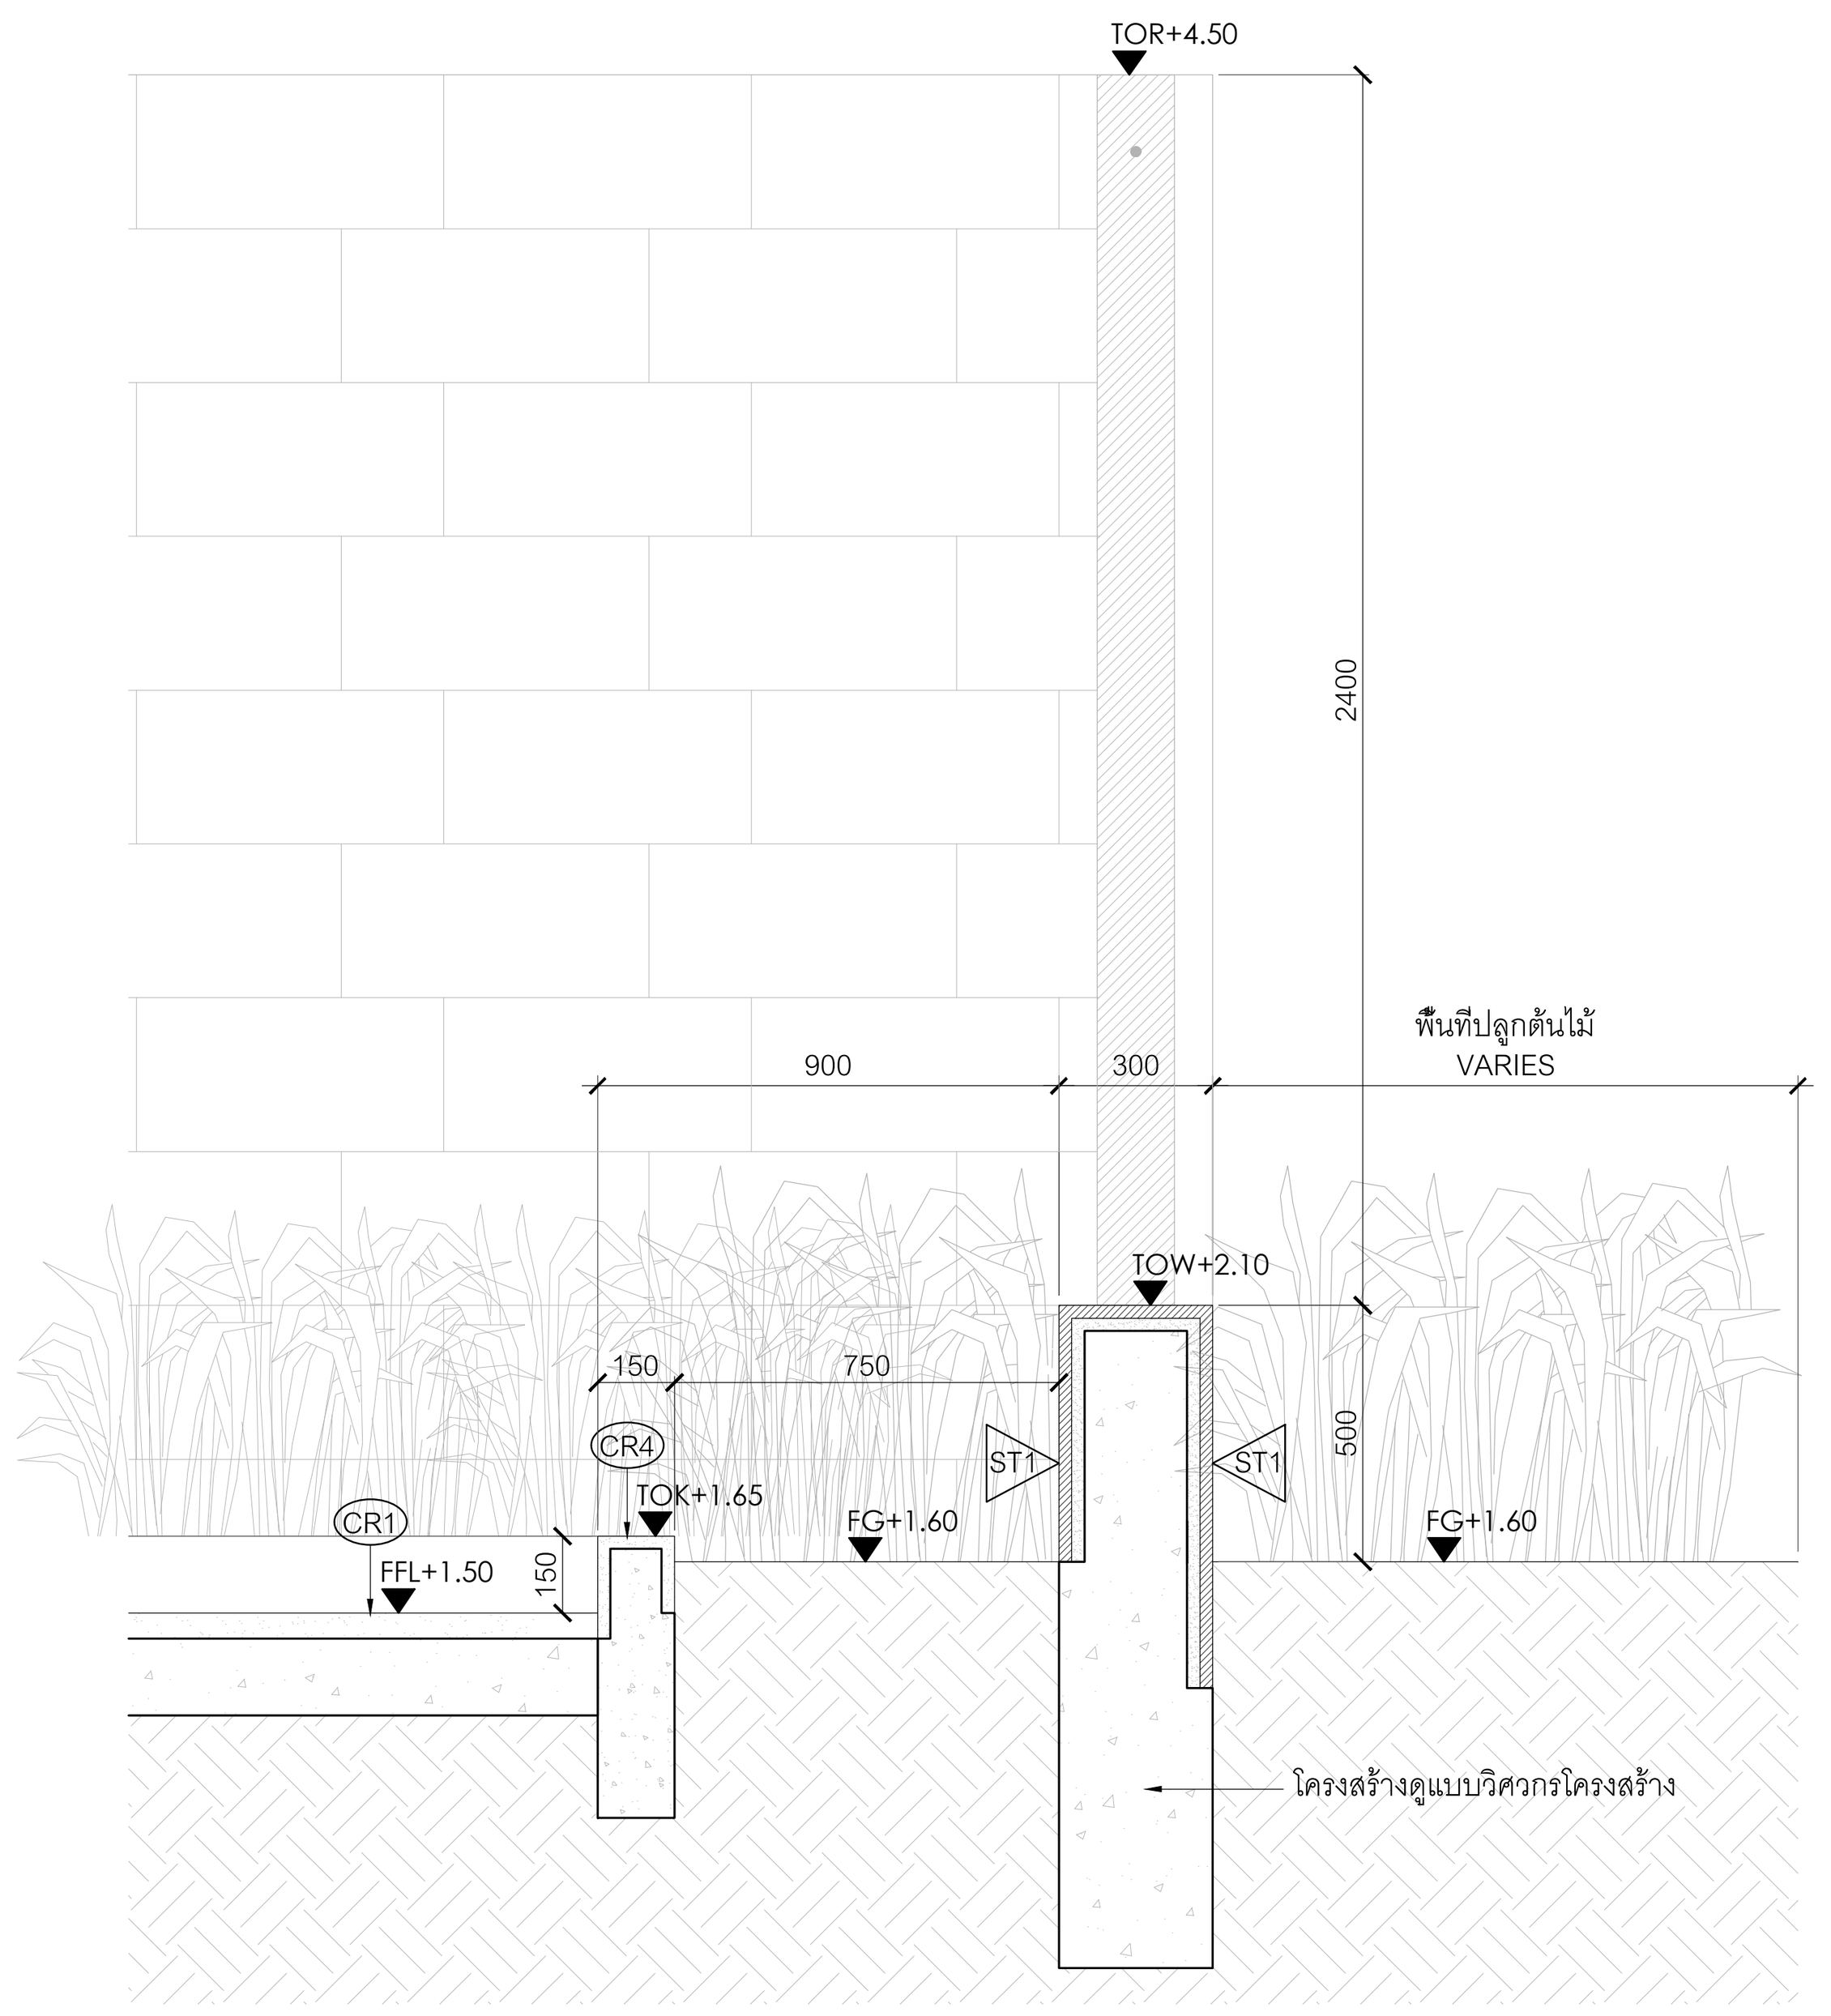

A 4215 รูปตัด A
มาตราส่วน 1:20

0 0.5 1 1.5 2ม.
มาตราส่วน 1:20

โครงการ

ออกแบบรายละเอียดโครงการก่อสร้าง
และตกแต่งภายใน
อาคารสำนักงาน กสทช. แห่งใหม่
(ปรับปรุงแก้ไขแบบครั้งที่ 2)

กสทช.

เจ้าของโครงการ

สำนักงานคณะกรรมการกิจการกระจายเสียง
กิจการโทรทัศน์ และกิจการโทรคมนาคมแห่งชาติ

ผู้ออกแบบ

SĀSI
บริษัท ศศิ ดีแอนด์เอ็ม จำกัด
SASI D&M CO., LTD.

ผู้อำนวยการโครงการ		
ทวีจิตร จันทรสาขา	ส-สถ.1196	
ผู้จัดการโครงการ		
วิญญู วานิชศิริโรจน์	ว-สถ. 602	
ผู้ช่วยจัดการโครงการ		
โอภาส หาญเจนลักษณ์	ภ-สถ. 3682	
อัฉรา ฮุงหวล	ภฟก. 40543	
สถาปนิก		
เอนก เจริญพิริยะเวศ	ว-สถ. 459	
จิระศักดิ์ ผุยมูลตรี	ภ-สถ. 6616	
ปรีชา รุ่งรุจิไพศาล	ส-สถ. 1955	
มัณฑนากร		
ปริญญา สมบัติวัฒนกุล	ส-สถ. 2453	
ชาตรี ชลประเสริฐสุข	ส-สน. 179	
ภูมิสถาปนิก		
ชัชนิล ซัง	ส-ภส. 127	
พิมพ์พรรณ ทิพย์มงคล	ภ-สน. 301	
วิศวกรโครงสร้างและโยธา		
พิสิฐ กาญจนรุจิวุฒิ	สย. 5673	
อาคม เตชะธัญญกุล	สย. 5661	
วิศวกรระบบปรับอากาศและระบายอากาศ		
รพี รนต์ละออง	วก. 824	
รวิวรรณ ติวะวงศ์	ภก. 36473	
วิศวกรระบบสุขาภิบาลและดับเพลิง		
อนุช ธีรสิงห์	สส. 618	
วิศวกรระบบไฟฟ้า		
ดร.สมบัติ วนิชประภา	วฟก. 842	
มนจิรา ทองปอน	ภฟก. 47756	


อาคาร

-

แบบแสดง

แบบขยายรั้วส่วนสนามกีฬา

KEYPLAN

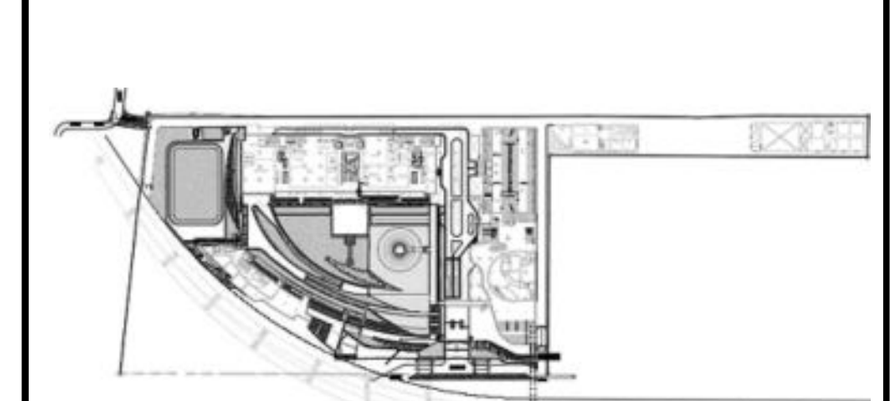

แผ่นที่

4219


วัน เดือน ปี

ครั้งที่	รายการแก้ไข	วันที่

หมายเหตุข้อกำหนดโครงการ

ผู้รับจ้างก่อสร้างถือเป็นผู้เชี่ยวชาญในการก่อสร้าง ได้ตรวจแบบก่อสร้างตลอดจนรายการก่อสร้างโดยละเอียดและเป็นที่เข้าใจโดยตลอดแล้ว และราคาค่าจ้างได้รวมค่าใช้จ่ายในการก่อสร้างที่ต้องแก้ไขให้เป็นไปตามวัตถุประสงค์ ประโยชน์ใช้สอย ความแข็งแรงและความสวยงาม ของงานก่อสร้าง และได้เผื่อเวลาสำหรับการแก้ไขที่อาจเกิดขึ้นแล้ว หากปรากฏความผิดพลาด คลาดเคลื่อนของแบบและรายการก่อสร้างด้วยประการใดๆ ก็ตาม ผู้รับจ้างก่อสร้างต้องทำการแก้ไขด้วยค่าใช้จ่ายของผู้รับจ้างก่อสร้างเอง และขอขยายอายุสัญญาไม่ได้

ระยะต่างๆและมาตรฐานต่างๆ ให้ถือเอาตัวเลขที่ระบุในแบบเป็นหลัก (ยกเว้นตัวเลขที่เขียนผิด พลาด) ห้ามวัดจากแบบโดยตรง ถ้ามีข้อสงสัย ให้สอบถามผู้ควบคุมงาน หรือสถาปนิก วิศวกรผู้ออกแบบ ก่อนดำเนินการก่อสร้างทุกครั้ง หากมีส่วนหนึ่งส่วนใดที่แบบและรายการประกอบแบบขัดแย้งกันหรือไม่ชัดเจน ผู้รับจ้างก่อสร้างจะต้องรีบแจ้งแก่สถาปนิก วิศวกรผู้ออกแบบ เพื่อให้จัดการแก้ไขในทันที โดยให้ถือคำวินิจฉัยของสถาปนิก วิศวกรเป็นข้อยุติ ผู้รับจ้างก่อสร้างจะต้องตรวจสอบงานก่อสร้างกับแบบก่อสร้างและรายการประกอบแบบต่างๆในทุกขั้นตอน หากมีความไม่ชัดเจนในแบบ ผู้รับจ้างก่อสร้างจะต้องจัดทำแบบขยาย หรือแบบรายละเอียด SHOP DRAWING เสนอต่อผู้ควบคุมงาน เพื่อพิจารณาอนุมัติ

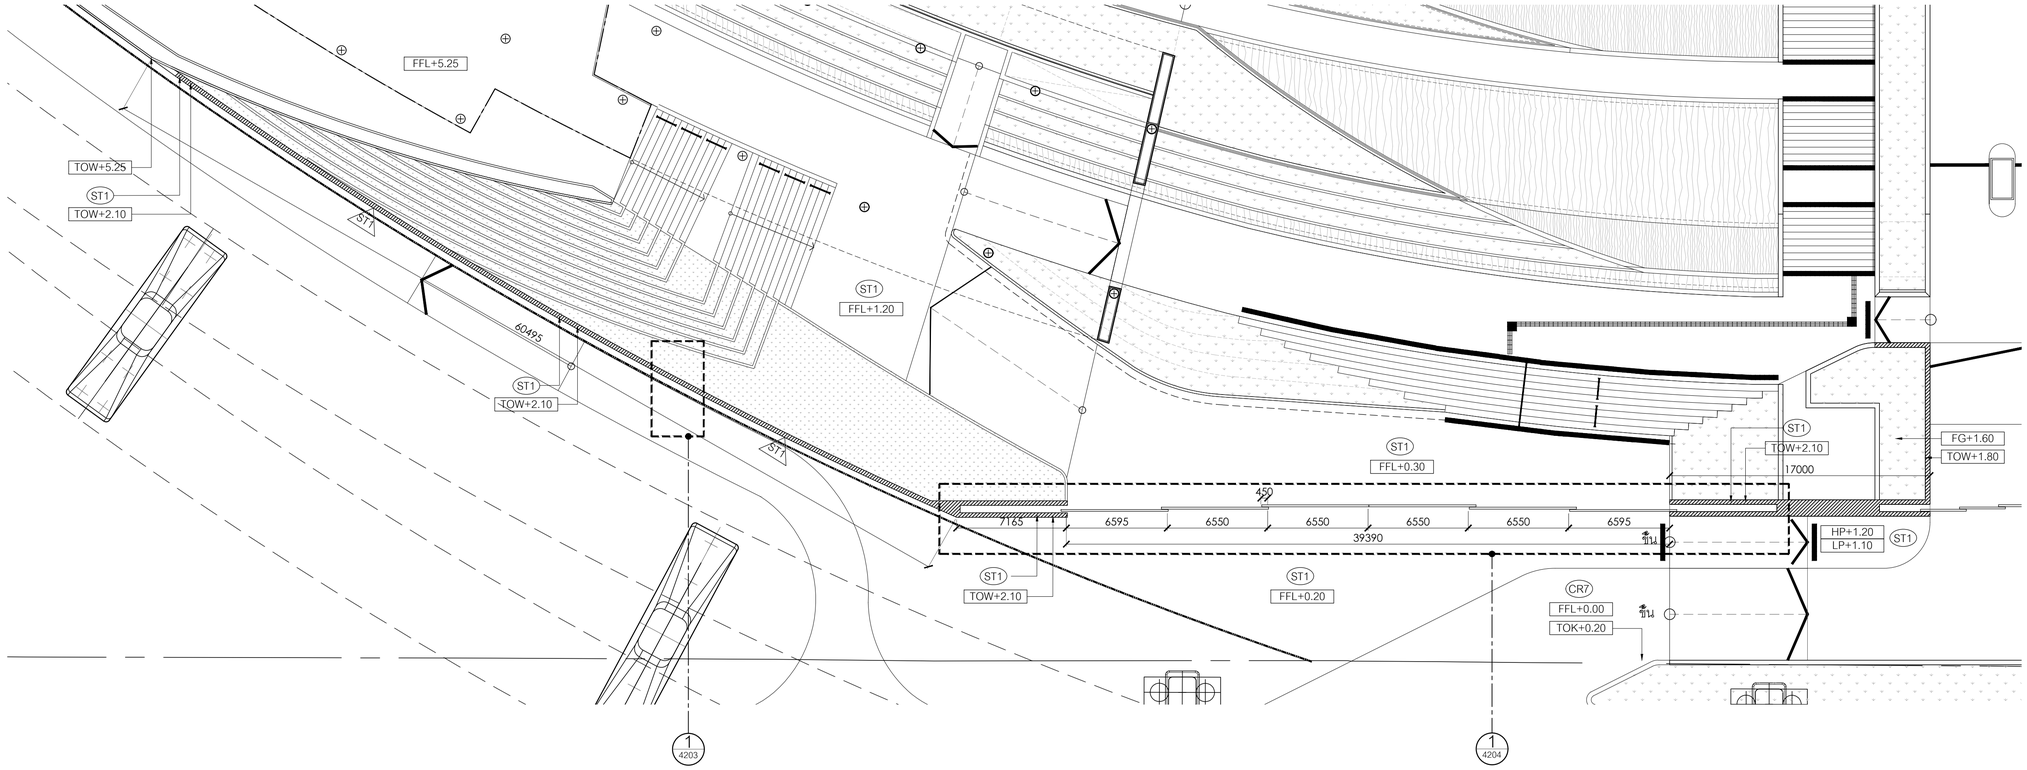

1 4201 แบบขยายรั้วทางเข้าด้านหน้าอาคารพิพิธภัณฑ์

มาตราส่วน 1:200

0 5 10 15 20 25ม.

มาตราส่วน 1:250

โครงการ

ออกแบบรายละเอียดโครงการก่อสร้างและตกแต่งภายใน
อาคารสำนักงาน กสทช. แห่งใหม่
(ปรับปรุงแก้ไขแบบครั้งที่ 2)

กสทช.

เจ้าของโครงการ

สำนักงานคณะกรรมการกิจการกระจายเสียง กิจการโทรทัศน์ และกิจการโทรคมนาคมแห่งชาติ

ผู้ออกแบบ


บริษัท ศศิ สิ่งแวดล้อม จำกัด
SASI O&M CO., LTD.

ผู้อำนวยการโครงการ		
ทวีวัตร	จันทรสาขา	ส.สถ.1196
ผู้จัดการโครงการ		
วิฤญู	วานิชศิริโรจน์	ว.สถ. 602
ผู้ช่วยจัดการโครงการ		
โอภาส	หาญจนลักษณ์	ภ.สถ. 3682
อัจรา	สุงทวล	ภพก. 40543
สถาปนิก		
เอนก	เจริญพิริยะเวศ	ว.สถ. 459
จิระศักดิ์	ผุยมูลศรี	ภ.สถ. 6616
ปรีชา	รุ่งรุจีไพศาล	ส.สถ. 1955
มัณฑนากร		
ปริญญา	สมบัติวัฒนกุล	ส.สถ. 2453
ชาตรี	ชอประเสริฐสุข	ส.สถ. 179
ภูมิสถาปนิก		
ชัชนิล	ชัง	ส.ภส. 127
พิมพ์พรรณ	พิทย์มงคล	ภ.สน. 301
วิศวกรโครงสร้างและโยธา		
พิสิฐ	กาญจนจุจิวุฒิ	สย. 5673
อาคม	เศตะธัญญกุล	สย. 5661
วิศวกรระบบปรับอากาศและระบายอากาศ		
วพี	รนค่ะชะอุอง	วก. 824
วริวรรณ	ดิวะวงศ์	ภก. 36473
วิศวกรระบบสุขาภิบาลและดับเพลิง		
อนุชิ	ธีรสิงห์	สส. 618
วิศวกรระบบไฟฟ้า		
ดร.สมบัติ	วนิชประภา	วพก. 842
มนจิรา	ทองปอน	ภพก. 47756
อาคาร		
	-	

แบบแสดง

แบบขยายรั้วทางเข้าด้านหน้า
อาคารพิพิธภัณฑ์

KEYPLAN

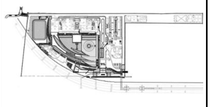

แผ่นที่

4220


วัน เดือน ปี 30 กันยายน 2569

ครั้งที่	รายการแก้ไข	วันที่

หมายเหตุข้อกำหนดโครงการ

ผู้รับจ้างต้องพิจารณาเงื่อนไขผู้เชี่ยวชาญในการก่อสร้าง โครงสนแบบก่อสร้างของตนเอง รายการก่อสร้างและรูปแบบรายละเอียดแล้วเป็นที่เข้าใจโดยของตนเอง และราคาค่าจ้างรวมค่าใช้จ่ายในการก่อสร้างเพื่อแผนไว้ในเป็นไปตามวัตถุประสงค์ ประโยชน์ใช้สอย ความแข็งแรงและความสวยงาม ของงานก่อสร้าง และได้มีระยาสำหรับการแก้ไขที่อาจเกิดขึ้นแล้ว หากปรากฏความผิดพลาด คลาดเคลื่อนของแบบและรายการก่อสร้าง ควรปรึกษาก่อน ก็ดำ ผู้รับจ้างก่อสร้างต้องทำการแก้ไขด้วยก่อนใช้ของผู้รับจ้างก่อสร้างเอง และของรายอายุสัญญาไม่ได้

วัสดุต่างๆและอุปกรณ์ทุกชนิดๆ ให้ถือเอาตัวแทรที่ระบุในแบบเป็นหลัก (ยกเว้นตัวแทรที่ระบุเป็น หลาย) ท่านวิศวกรแบบโดยตรง อาจมีข้อแย้งใดๆ ให้ยอมรับผู้ควบคุมงาน หรือสถาปนิก วิศวกรผู้อนุญาตแบบ กรณีดำเนินการก่อสร้างจุดหรือ ทางมีอาจมหรือส่วนใดที่แบบและรายการวัสดุอุปกรณ์แบบที่ตกต่างกันหรือไม่ชัดเจน ผู้รับจ้างก่อสร้างต้องรีบแจ้งผ่านสถาปนิก วิศวกรผู้อนุญาตแบบ เพื่อให้ชัดการแก้ไขในทันที โดยให้ถือคำวินิจฉัยของสถาปนิก วิศวกรเป็นของผู้ ผู้รับจ้างก่อสร้างต้องต่อรองรวมถึงแบบงานก่อสร้างกับแบบก่อสร้างและรายการวัสดุอุปกรณ์แบบหากมีความไม่ชัดเจนในแบบ ผู้รับจ้างก่อสร้างต้องจัดทำแบบขยาย หรือแบบรายละเอียด SHOP DRAWING เสนอต่อผู้ควบคุมงาน เพื่อพิจารณาอนุมัติ

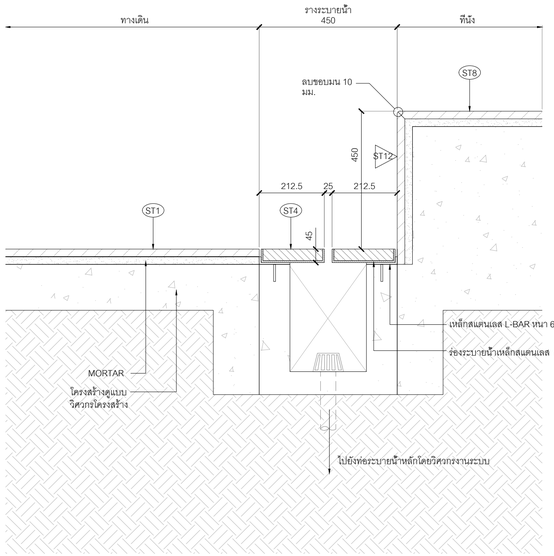


A แบบขยาย รางระบายน้ำ A : ที่นั่ง1

มาตราส่วน 1:10

0 0.25 0.5 0.75 1ม.

มาตราส่วน 1:10

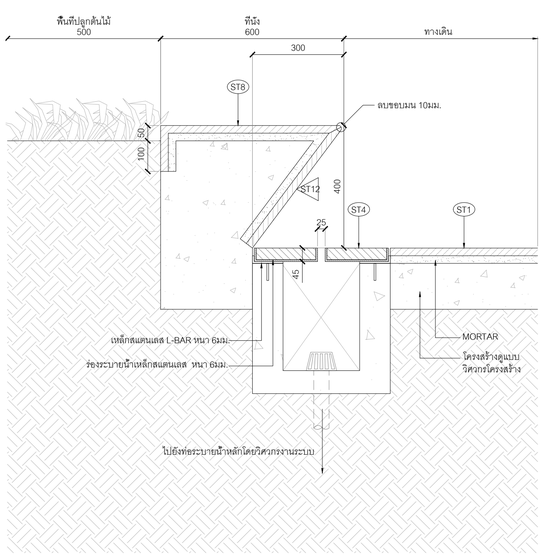


B แบบขยายรางระบายน้ำ A : ที่นั่ง2

มาตราส่วน 1:10

0 0.25 0.5 0.75 1ม.

มาตราส่วน 1:10

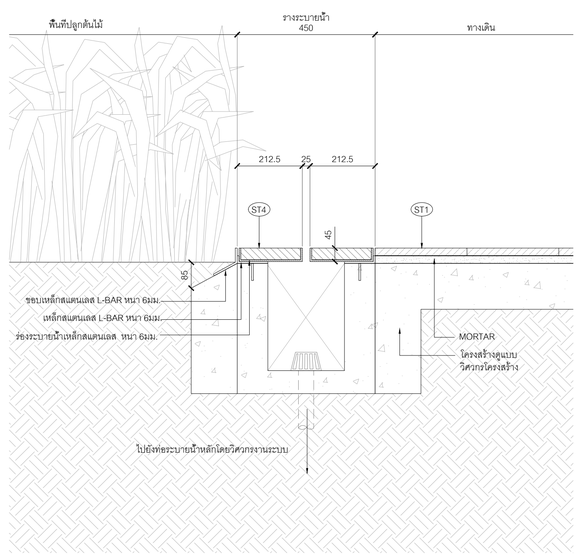


C แบบขยายรางระบายน้ำ A : พื้นที่ปลูกต้นไม้

มาตราส่วน 1:10

0 0.25 0.5 0.75 1ม.

มาตราส่วน 1:10

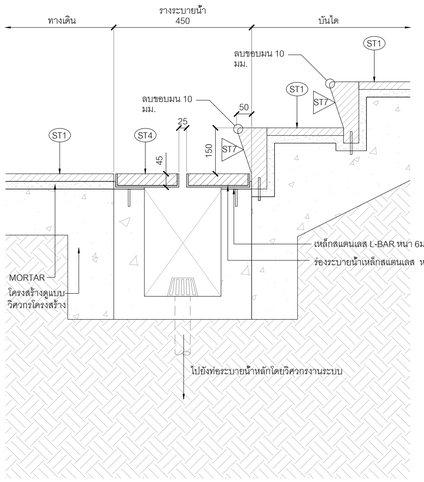


D แบบขยายรางระบายน้ำ A : บันได

มาตราส่วน 1:10

0 0.25 0.5 0.75 1ม.

มาตราส่วน 1:10

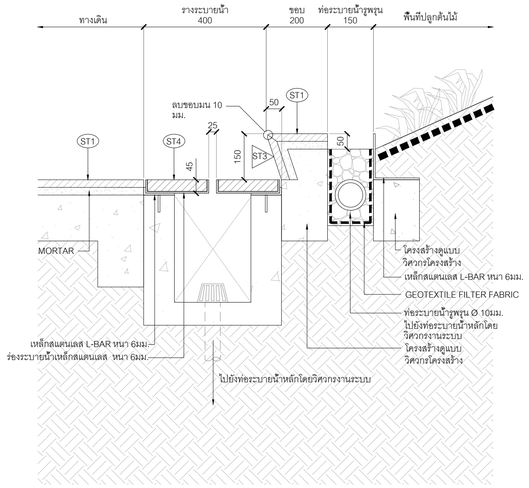


E แบบขยายรางระบายน้ำ A : ขอบ

มาตราส่วน 1:10

0 0.25 0.5 0.75 1ม.

มาตราส่วน 1:10

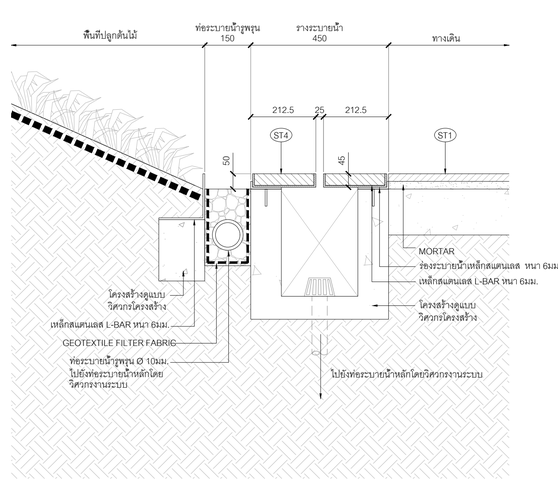

F แบบขยายรางระบายน้ำ A : ท่อระบายน้ำรูพรุน

มาตราส่วน 1:10

0 0.25 0.5 0.75 1ม.

มาตราส่วน 1:10

โครงการ

ออกแบบรายละเอียดโครงการก่อสร้างและตกแต่งภายใน อาคารสำนักงาน กสทช. แห่งใหม่ (ปรับปรุงแก้ไขแบบครั้งที่ 2)

กสทช.

เจ้าของโครงการ

สำนักงานคณะกรรมการกิจการกระจายเสียง กิจการโทรทัศน์ และกิจการโทรคมนาคมแห่งชาติ

ผู้ออกแบบ

SASI


บริษัท ศศิ ดีเฉลยดีเอ็น จำกัด
SASI D&M CO., LTD.

ผู้ทำนายการโครงการ			
ทวีวัตร	จันทรสาขา	ส.สถ.1196	
ผู้จัดการโครงการ			
วิญญู	วานิชศิริโรจน์	ว.สถ. 602	
ผู้ช่วยจัดการโครงการ			
โอภาส	หาญเจนลักษณ์	ภ.สถ. 3682	
อัจรา	สุจหวล	ภพก. 40543	
สถาปนิก			
เอนก	เจริญศิริประเวศ	ว.สถ. 459	
จิระศักดิ์	ผุยมุลตรี	ภ.สถ. 6616	
ปรีชา	รุ่งรุจิไพศาล	ส.สถ. 1955	
มัณฑนากร			
ปริญญา	สมบัติวัฒนกุล	ส.สถ. 2453	
ชาตรี	ชลประเสริฐสุข	ส.สน. 179	
ภูมิสถาปนิก			
ชัชนิล	ชัง	ส.ภส. 127	
พิมพ์พรรณ	พิพย์มงคล	ภ.สน. 301	
วิศวกรโครงสร้างและโยธา			
พีสิฐ	กาญจนจุจิวุฒิ	สย. 5673	
อาคม	เตชะอัญญกุล	สย. 5661	
วิศวกรระบบปรับอากาศและระบายอากาศ			
รพี	รนต์ธะยอง	วก. 824	
รวิวรรณ	ดิวะวงศ์	ภก. 36473	
วิศวกรระบบสุขาภิบาลและดับเพลิง			
อนุช	ธีรสิงห์	สส. 618	
วิศวกรระบบไฟฟ้า			
ดร.สมบัติ	วนิชประภา	ภพก. 842	
มนจิรา	ทองปอน	ภพก. 47756	
อาคาร			
	-		

แบบแสดง

แบบขยายรางระบายน้ำ

KEYPLAN

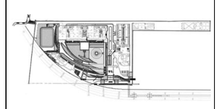

แผ่นที่

4301


วัน เดือน ปี 30 กันยายน 2569

ครั้งที่	รายการแก้ไข	วันที่

หมายเหตุข้อกำหนดโครงการ

ผู้รับจ้างก่อสร้างมีหน้าที่ต้องเป็นผู้ชี้ชวนในการก่อสร้าง โครงระบบก่อสร้างต่อตอน รายการก่อสร้างโดยละเอียดและเป็นที่เข้าใจโดยตลอดแล้ว และราคาค่าจ้างรวม ค่าใช้จ่ายในการก่อสร้างที่ต้องแก้ไขให้เป็นไปตามวัตถุประสงค์ ประโยชน์ใช้สอย ความมั่นคงแข็งแรงและความสวยงาม ของงานก่อสร้าง และให้เป็นเงื่อนไขสำหรับการแก้ไขที่อาจเกิดขึ้นแล้ว หากประสบความผิดพลาด คลาดเคลื่อนของแบบแปลนรายการก่อสร้าง ตัวอย่างการใดๆ ก็ตาม ผู้รับจ้างก่อสร้างต่อต้องทำการแก้ไขด้วยประของผู้รับจ้างก่อสร้างเอง และของรายการดูดีอยู่ในไม่ได้

รายละเอียดและรายการต่างๆ ไม่ได้แสดงไว้ในแบบก่อสร้างรูปแบบเป็นหลัก (รวมถึงตัวแทนที่เป็นเนื้อ หมาย) ท่านวิศวกรแบบโดยตรง อาจมีข้องเสีย ให้สอบถามผู้ควบคุมงาน หรือสอบปนิก วิศวกรผู้ออกแบบ ก่อนดำเนินการก่อสร้างทุกครั้ง หากมีความหนึ่งส่วนใดที่ขัดแย้งและรายการประกอบแบบที่ต่อกันหรือไม่ชัดเจน ผู้รับจ้างก่อสร้างต่อตองในแนวทางปฏิบัติ วิศวกรผู้ออกแบบ เพื่อให้ได้ความเป็นไปในทิศทางเดียวกันและได้ผลลัพธ์ที่ดีที่สุด ของสถาปนิก วิศวกรเป็นชอบสุด ผู้รับจ้างก่อสร้างต่อต้องตรวจสอบงานก่อสร้างกับแบบก่อสร้างและรายการประกอบแบบต่างๆ ในทุกขั้นตอน หากมีความไม่ชัดเจนในแบบ ผู้รับจ้างก่อสร้างต่อตองจัดทำแบบขยาย หรือแบบรายของเปิด SHOP DRAWING เสนอต่อผู้ควบคุมงาน เพื่อพิจารณาอนุมัติ

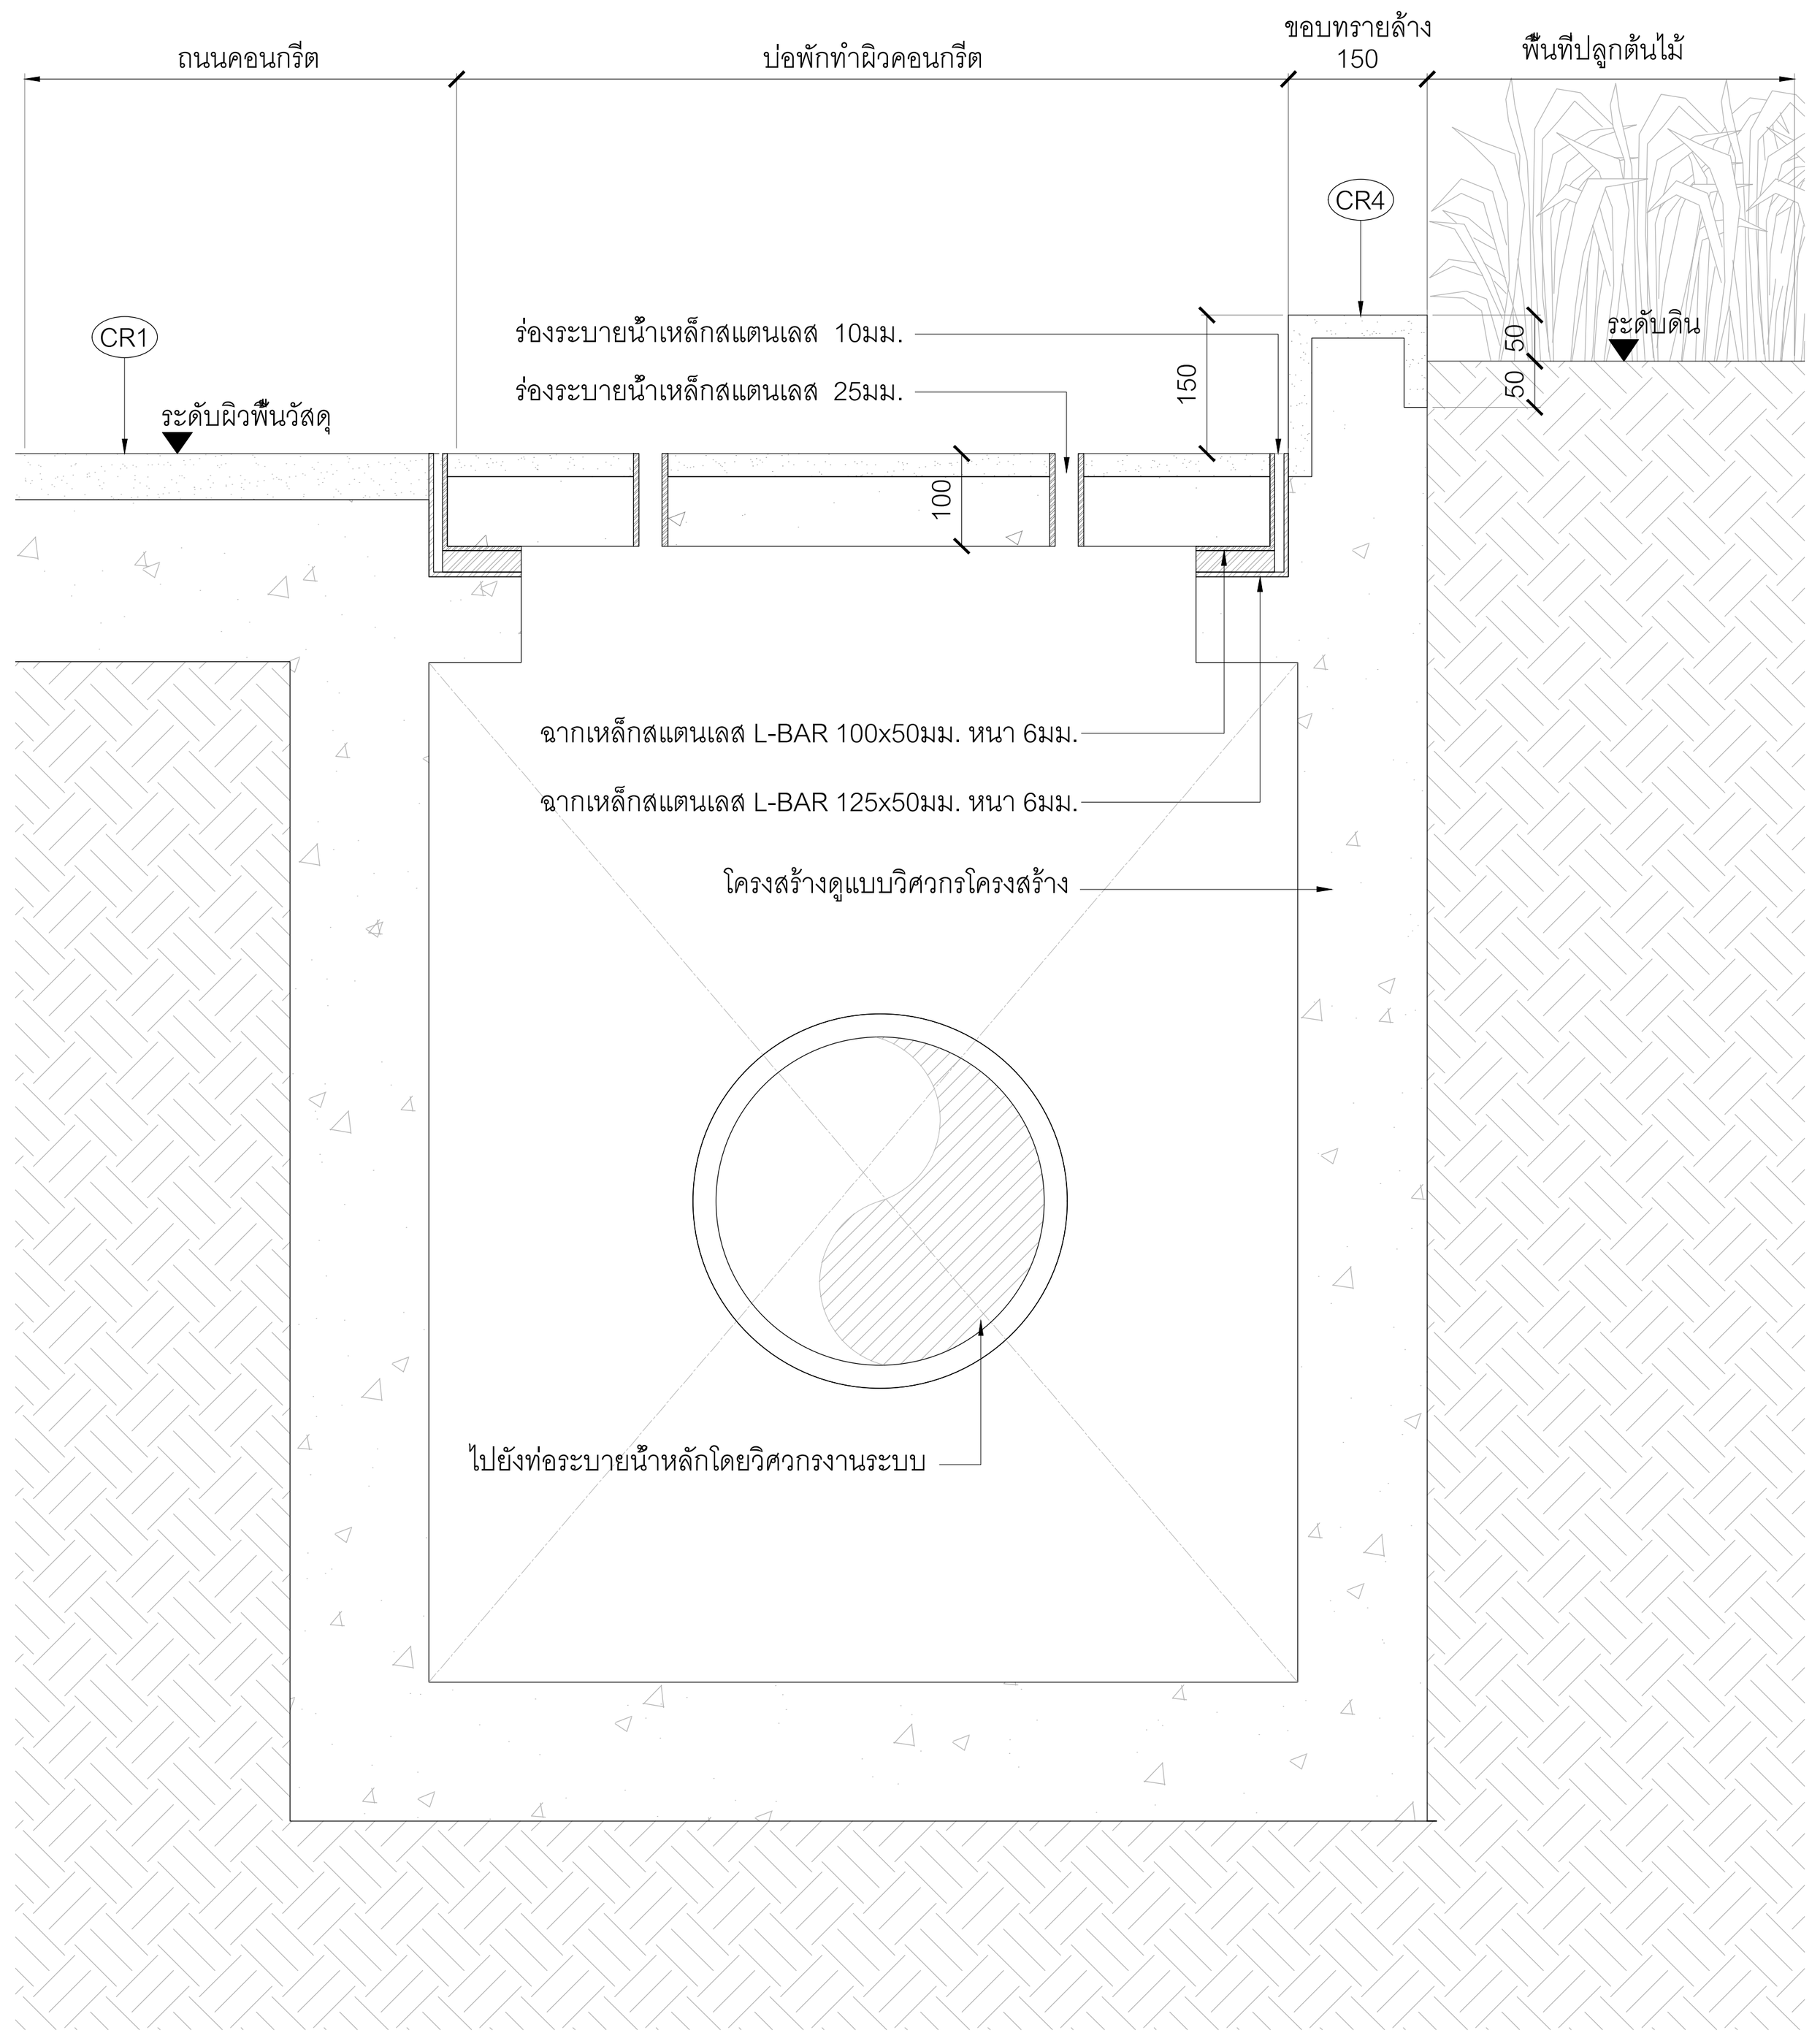


G

แบบขยายบ่อพัก MH1 : ฝาคอนกรีตและร่องระบายน้ำ

มาตราส่วน 1:10

0 0.25 0.5 0.75 1ม.

มาตราส่วน 1:10

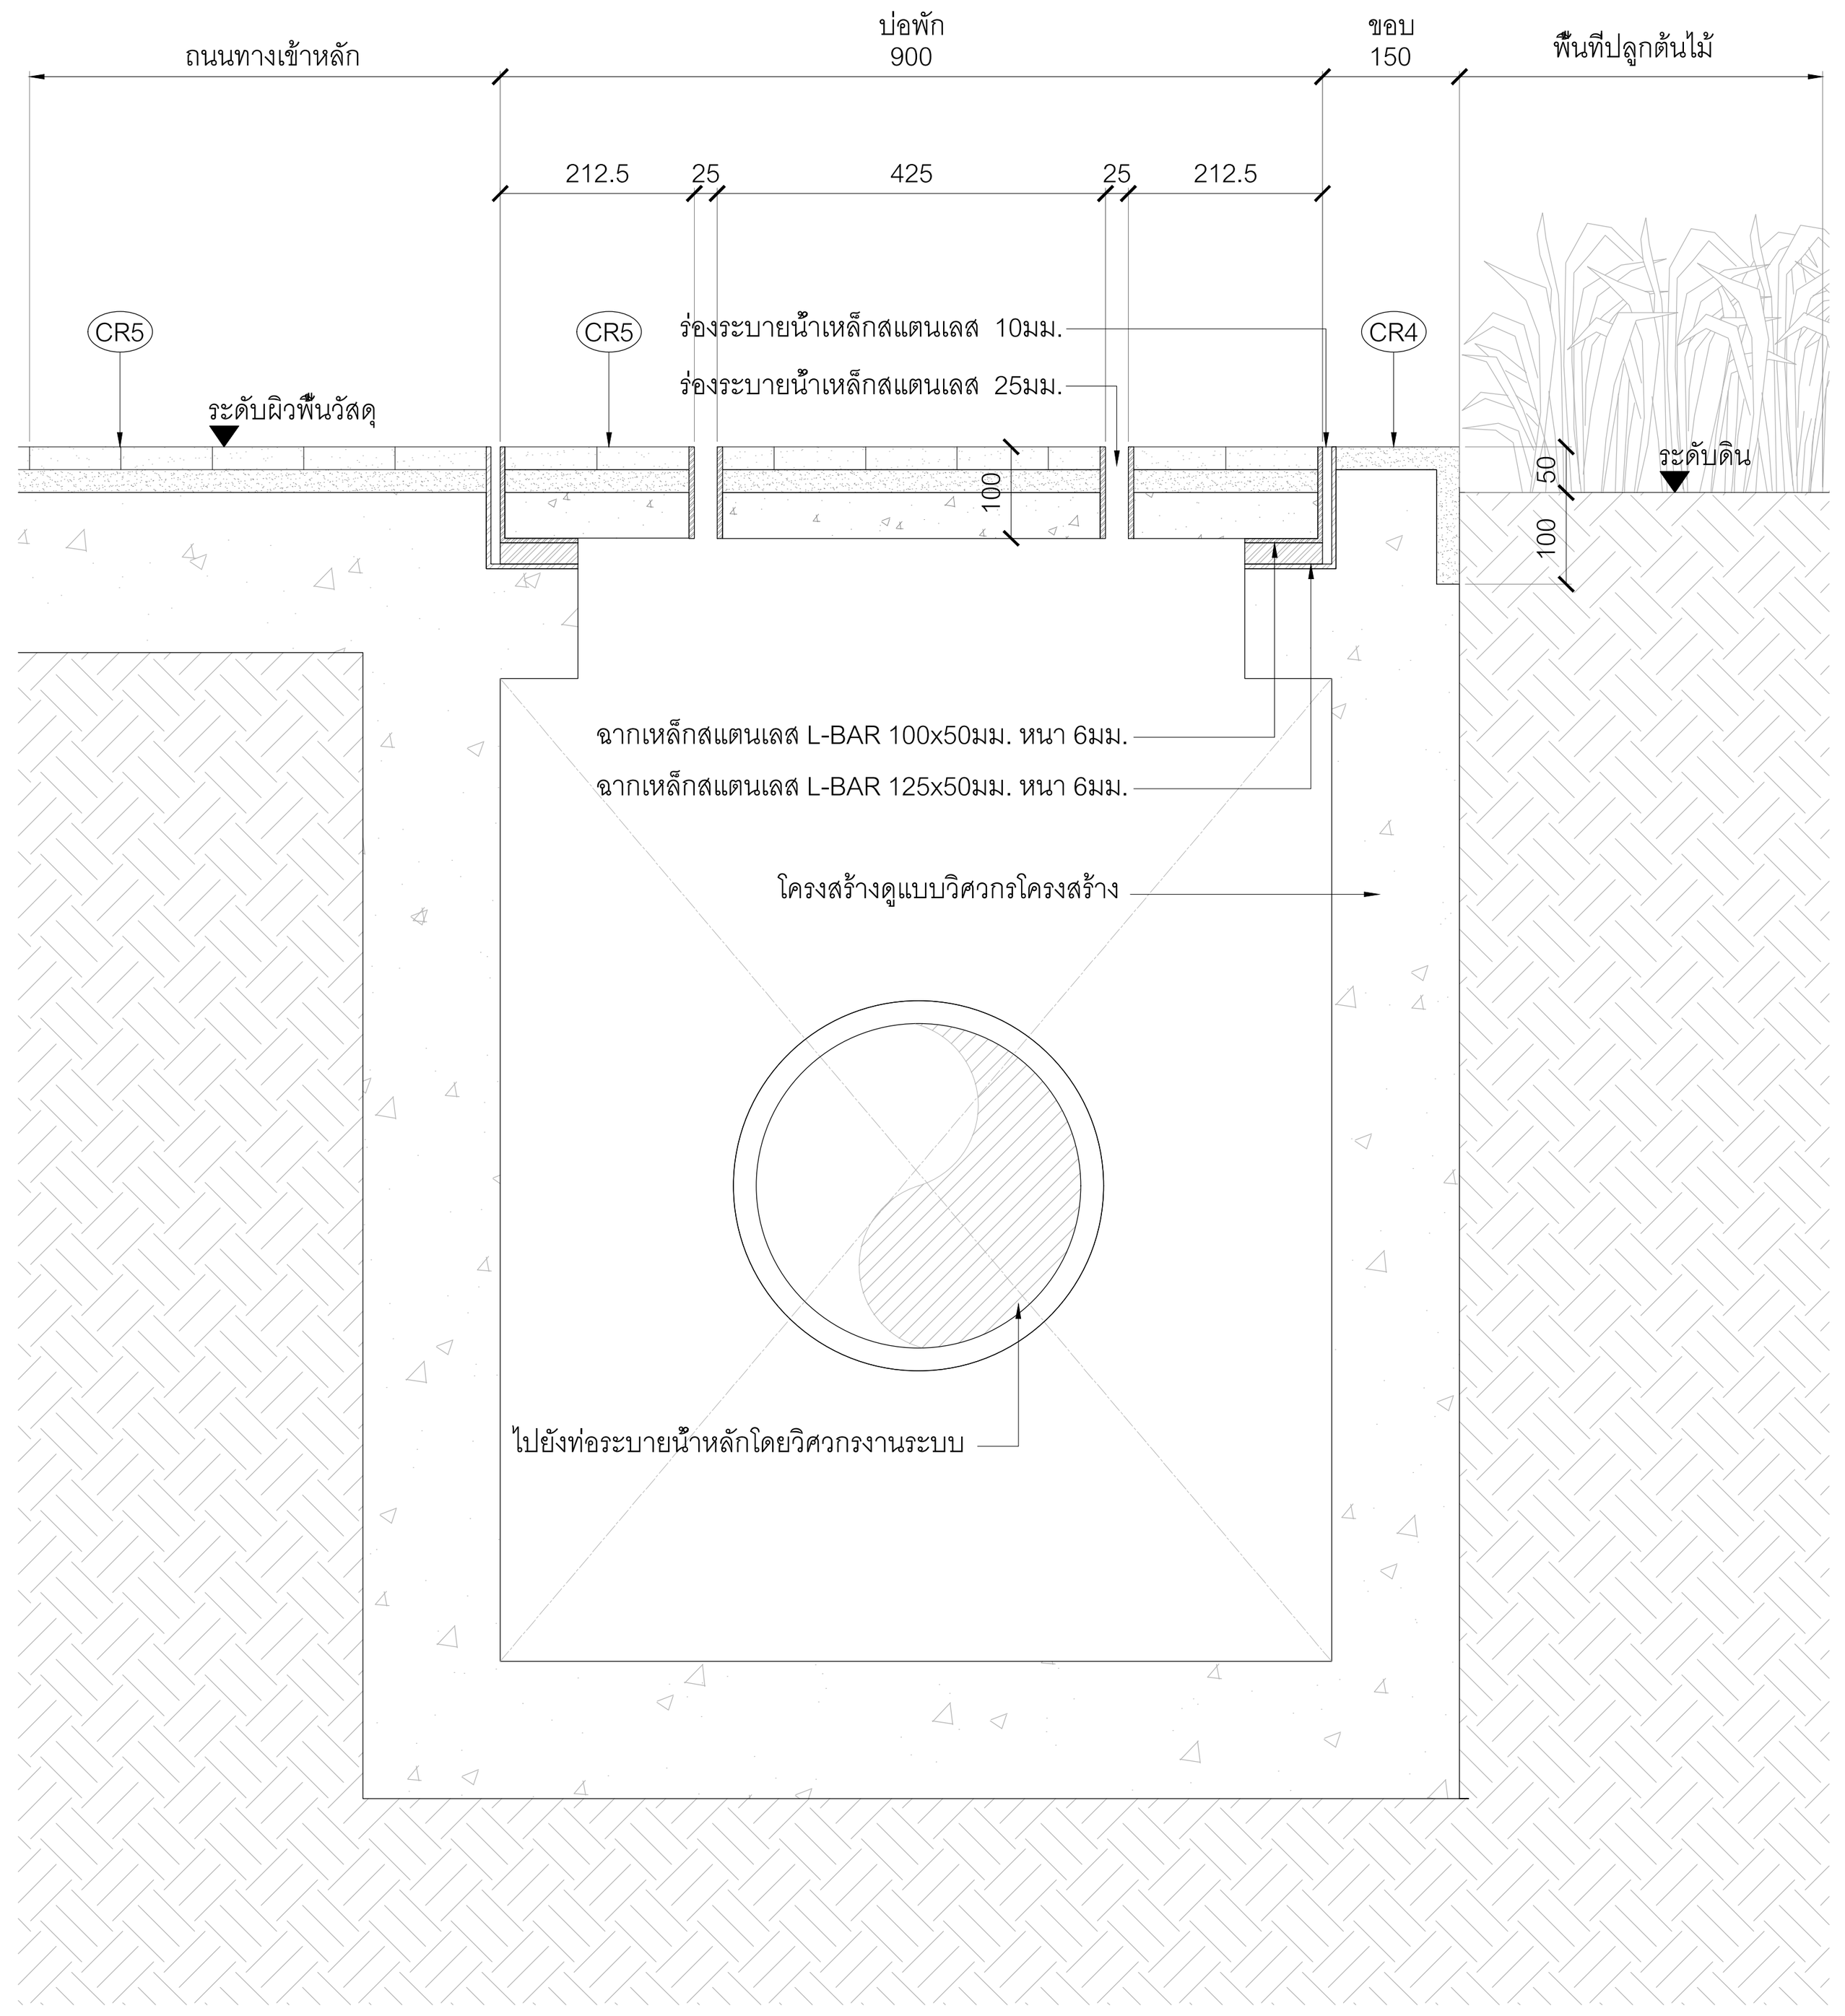


H

แบบขยายบ่อพัก MH2 : CPAC และร่องระบายน้ำ

มาตราส่วน 1:10

0 0.25 0.5 0.75 1ม.

มาตราส่วน 1:10

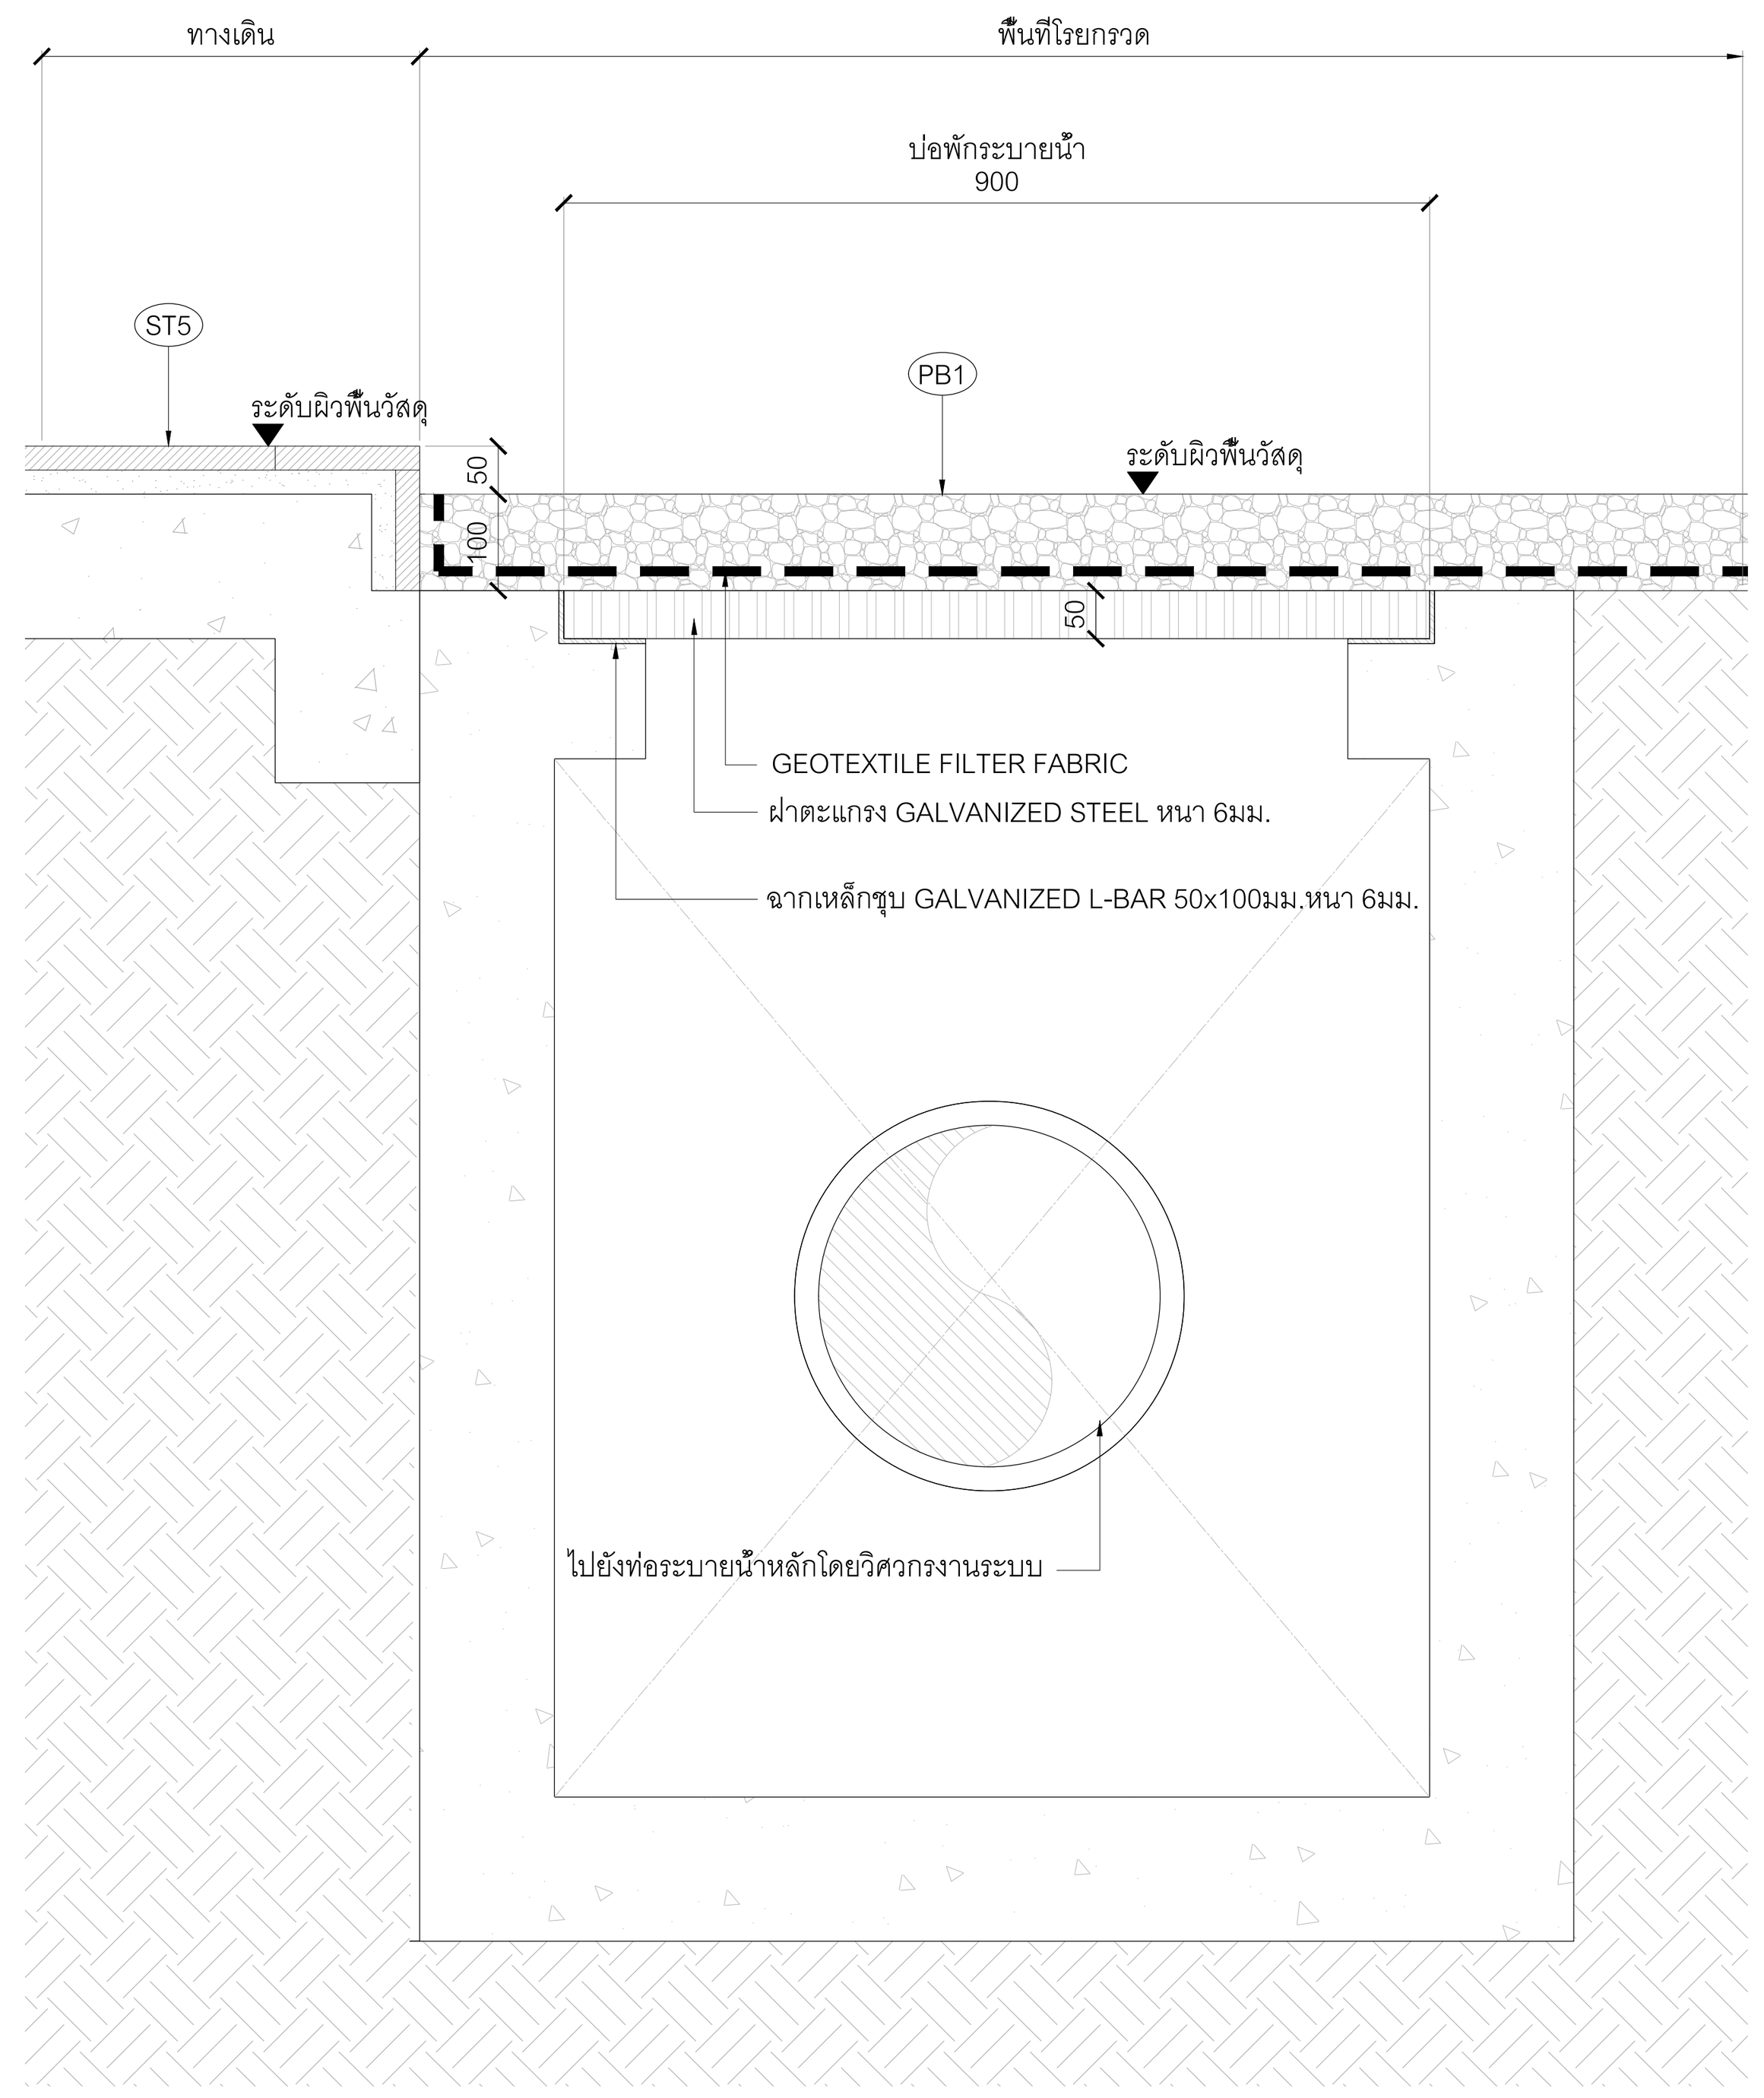


I

แบบขยายบ่อพัก MH3 : ตะแกรงโรยทับเศษหินแกรนิตคัวลบมุม

มาตราส่วน 1:10

0 0.25 0.5 0.75 1ม.

มาตราส่วน 1:10

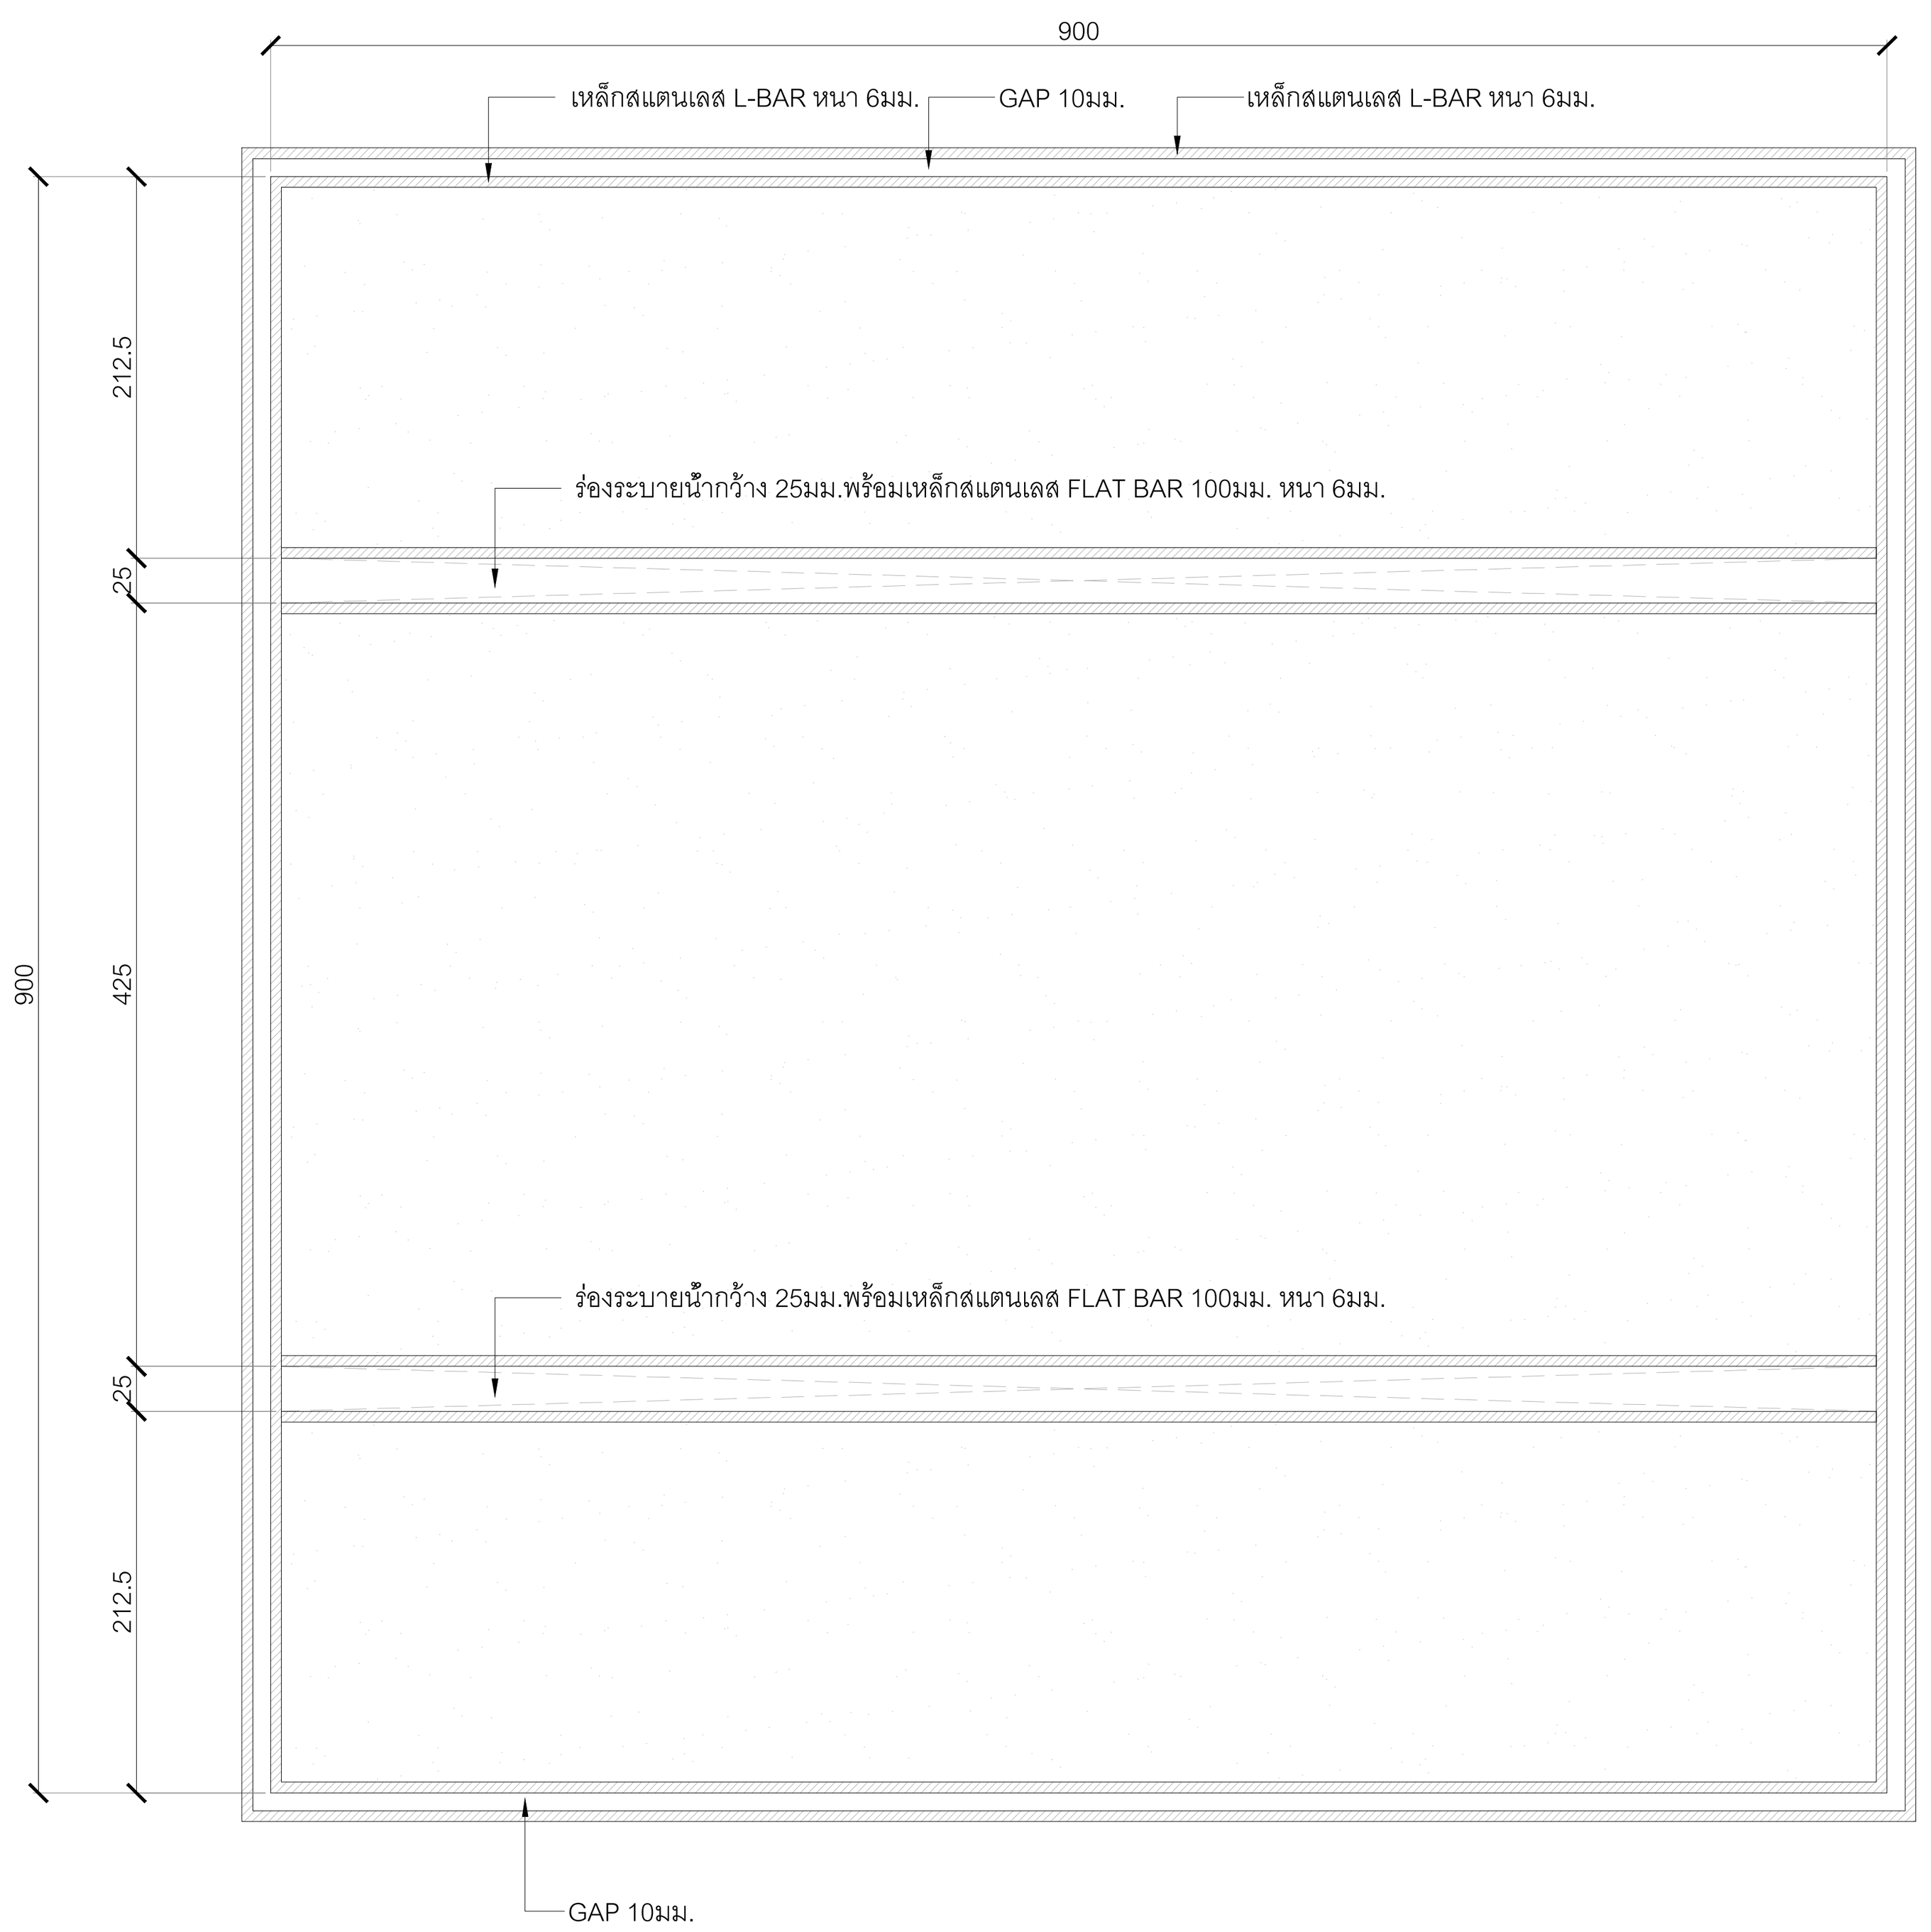


1
4302

แบบขยายฝาบ่อพัก MH1

มาตราส่วน 1:5

0 0.1 0.2 0.3 0.4 0.5ม.

มาตราส่วน 1:5

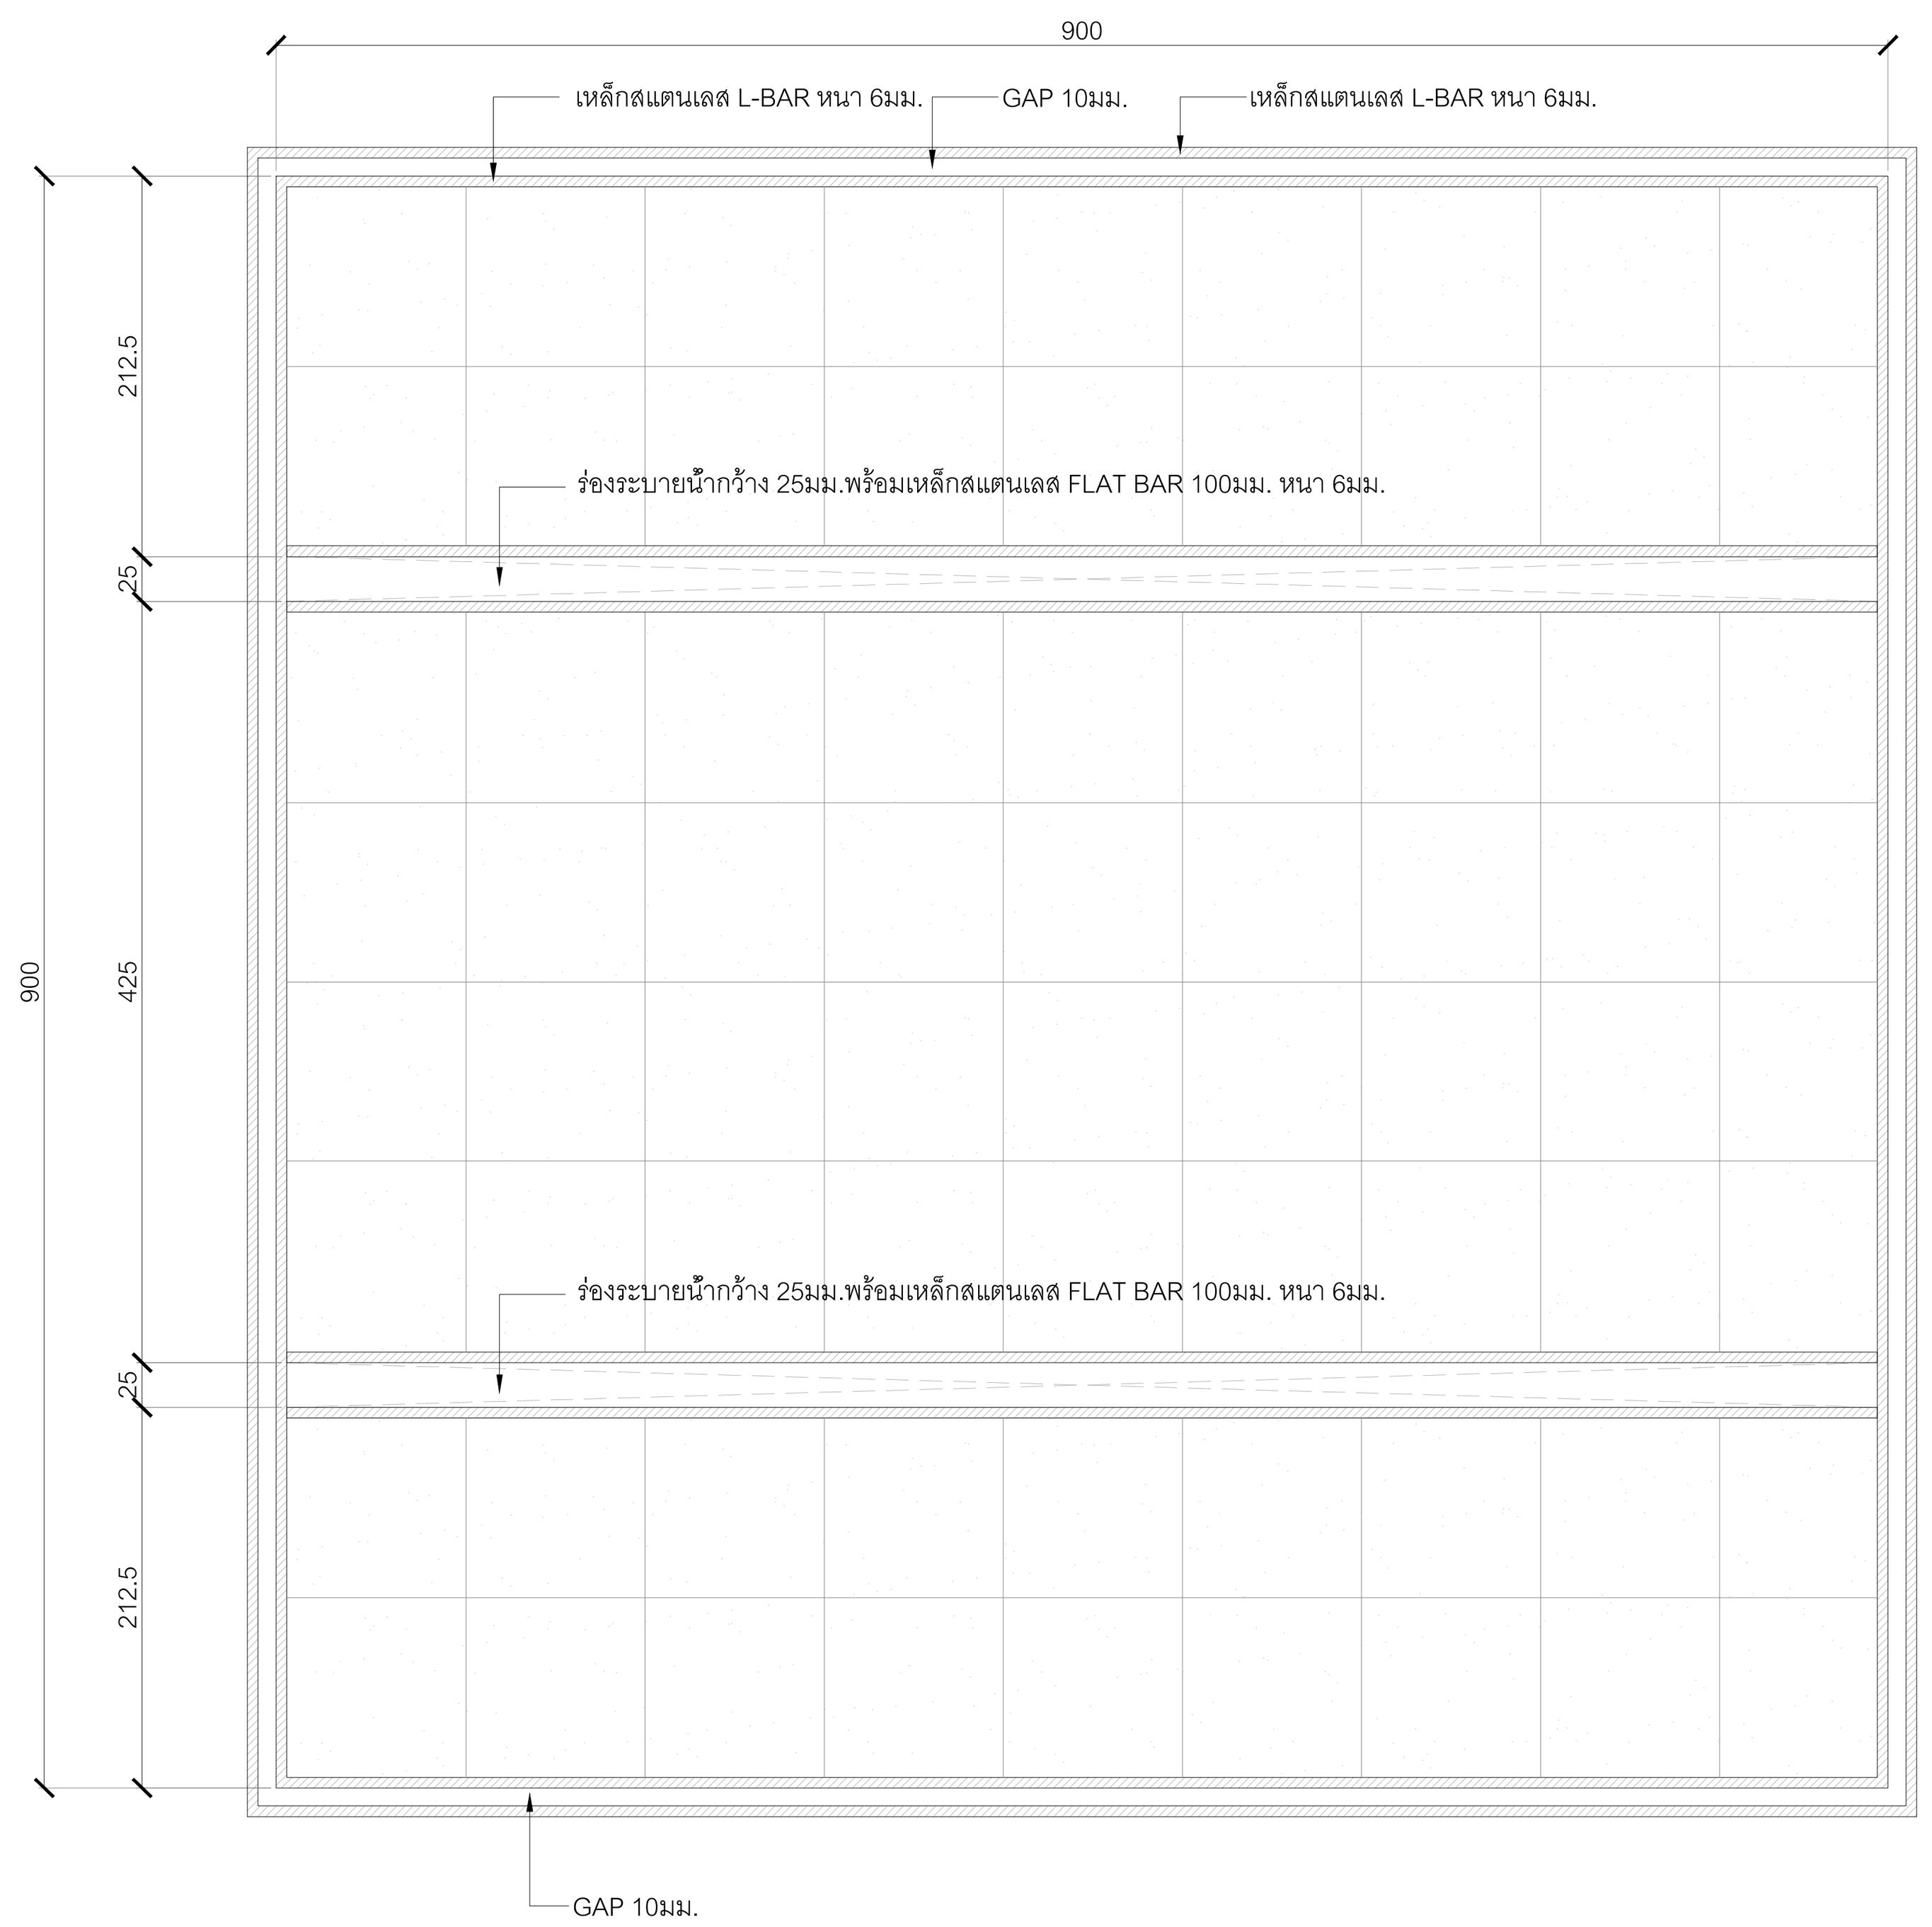


2
4302

แบบขยายฝาบ่อพัก MH2

มาตราส่วน 1:5

0 0.1 0.2 0.3 0.4 0.5ม.

มาตราส่วน 1:5

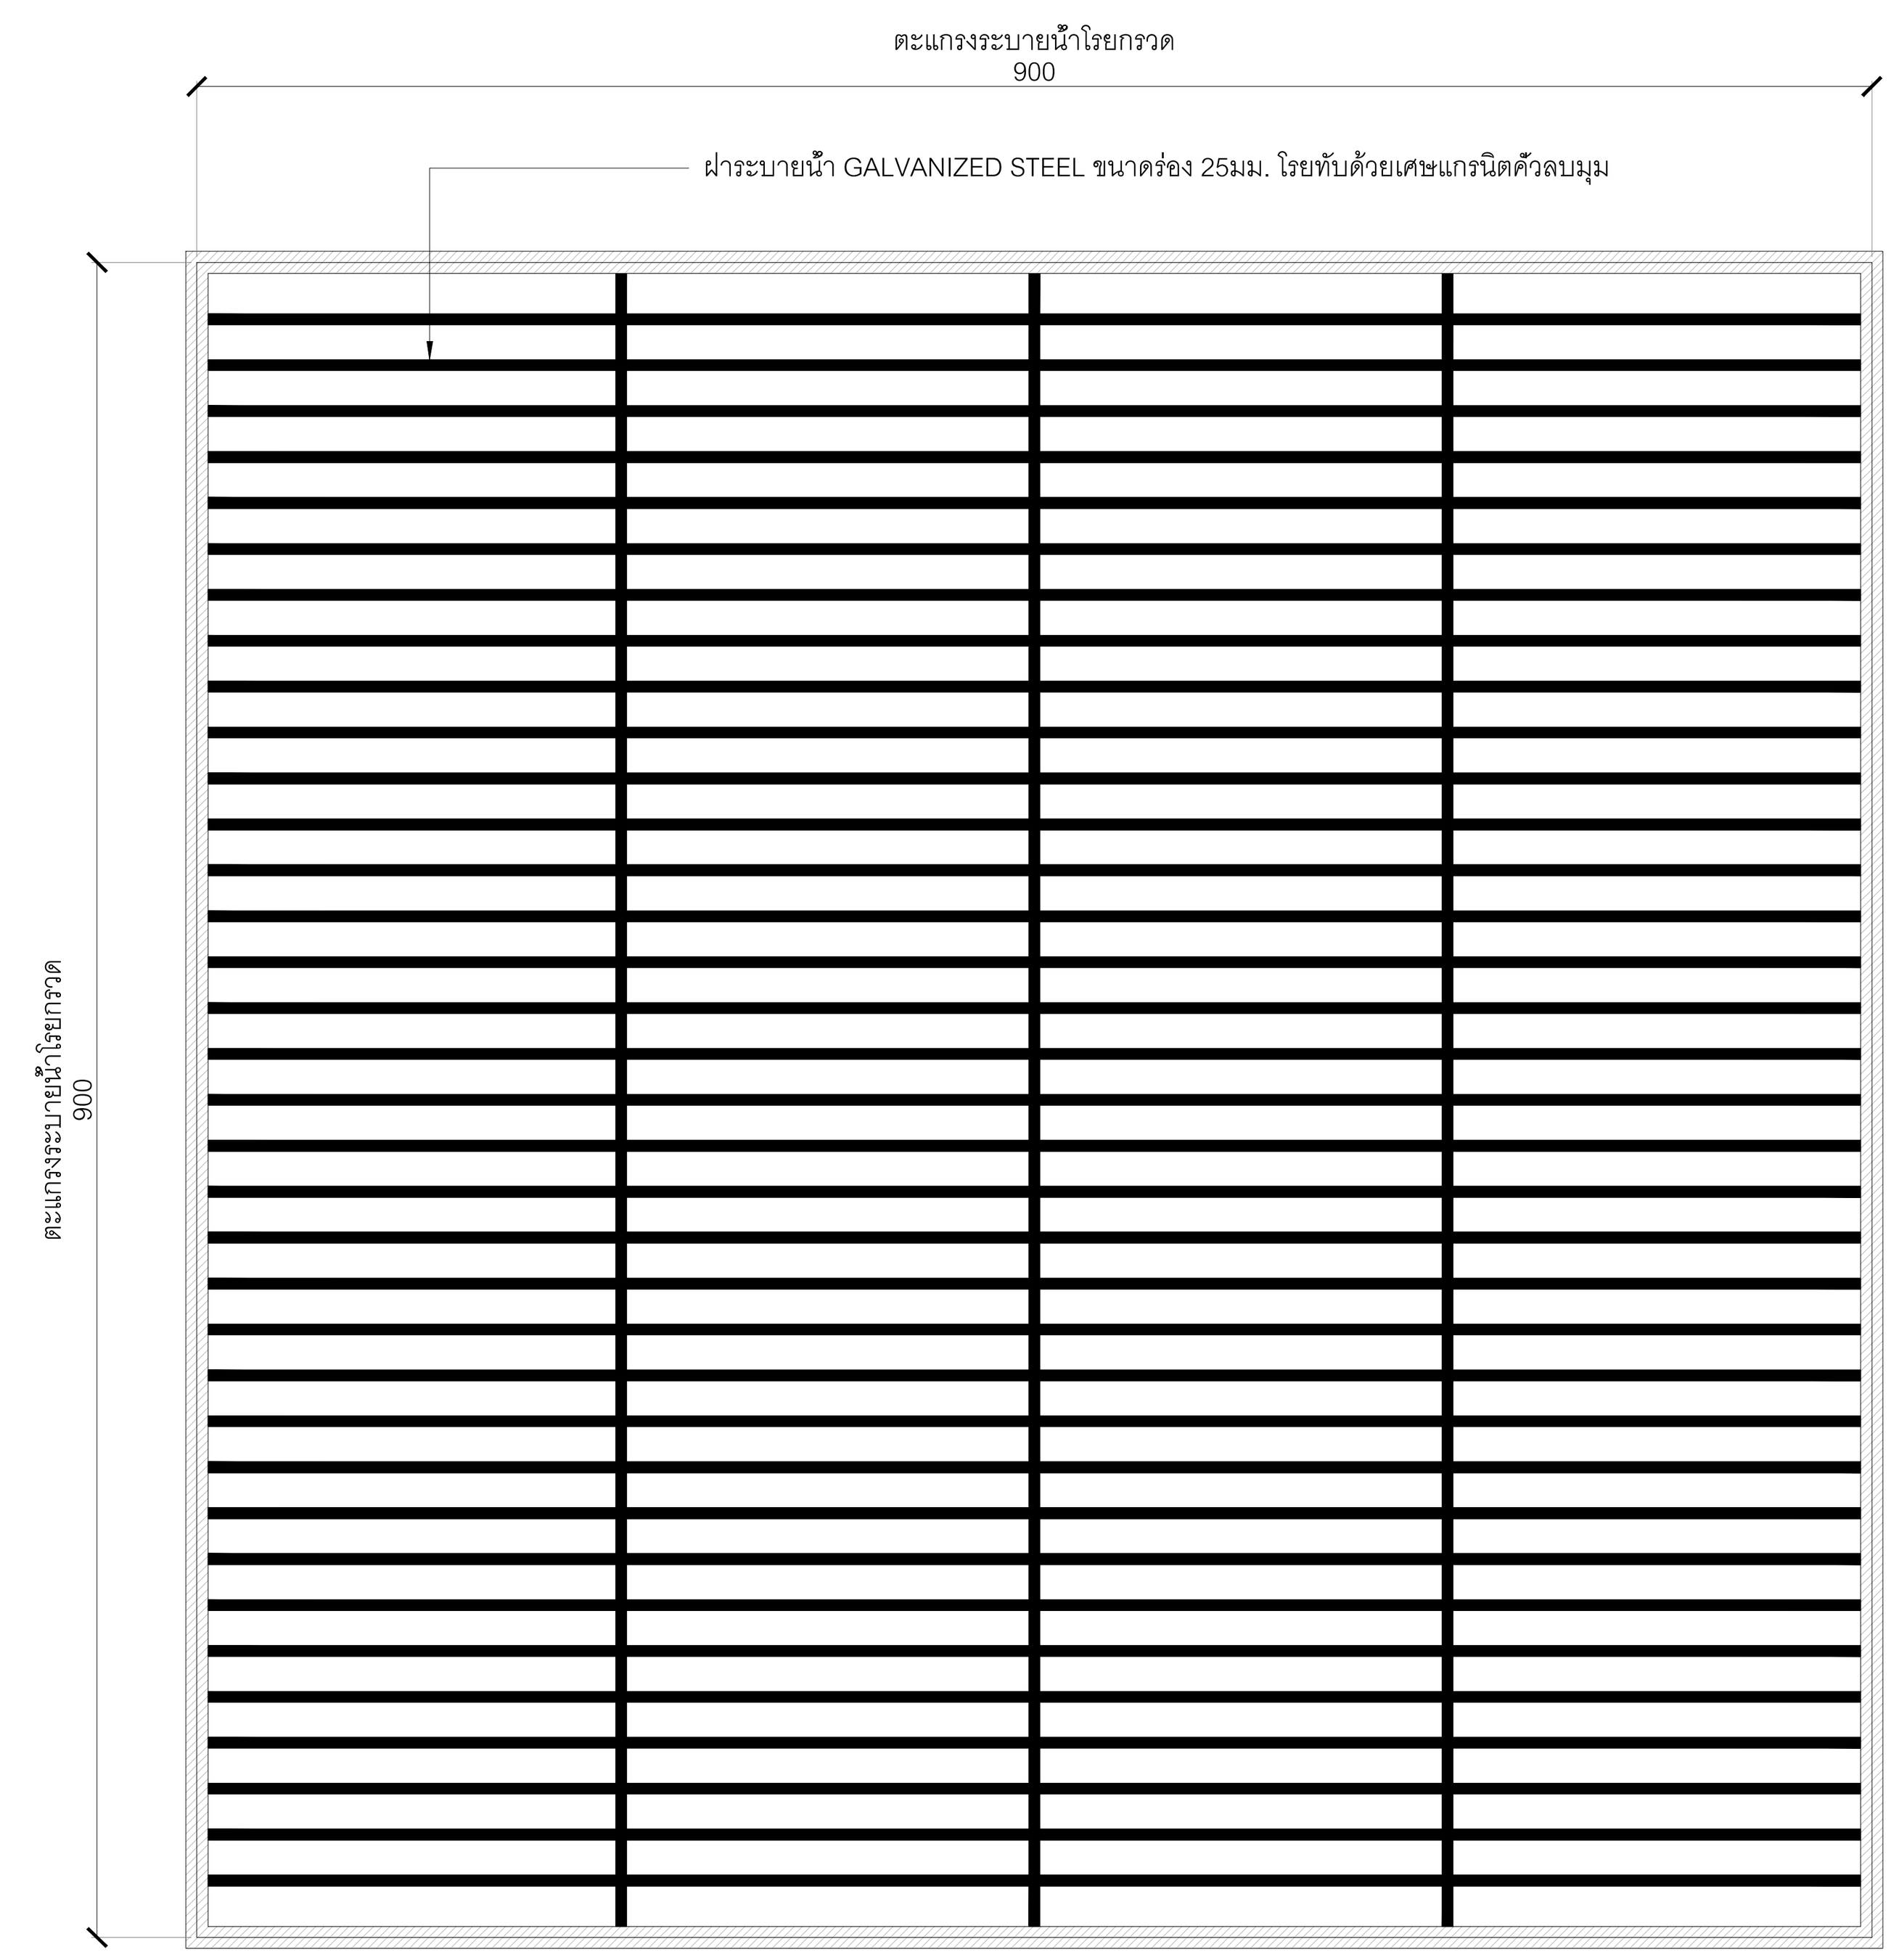

3
4302

แบบขยายฝาบ่อพัก MH3

มาตราส่วน 1:5

0 0.1 0.2 0.3 0.4 0.5ม.

มาตราส่วน 1:5

โครงการ

ออกแบบรายละเอียดโครงการก่อสร้าง และตกแต่งภายใน อาคารสำนักงาน กสทช. แห่งใหม่ (ปรับปรุงแก้ไขแบบครั้งที่ 2)

กสทช.

เจ้าของโครงการ

สำนักงานคณะกรรมการกิจการกระจายเสียง กิจการโทรทัศน์ และกิจการโทรคมนาคมแห่งชาติ

ผู้ออกแบบ

บริษัท ศศิ ดีแอนด์เอ็ม จำกัด
SASI D&M CO., LTD.

ผู้อำนวยการโครงการ
ทวีจิตร จันทรสาขา ส-สถ.1196

ผู้จัดการโครงการ
วิญญู วานิชศิริโรจน์ ว-สถ. 602

ผู้ช่วยจัดการโครงการ
โอภาส หาญเจนลักษณ์ ภ-สถ. 3682
อัฉรา ฮุงหวล ภฟก. 40543

สถาปนิก
เอนก เจริญพิริยะเวศ ว-สถ. 459
จิระศักดิ์ ผุยมูลตรี ภ-สถ. 6616
ปรีชา รุ่งรุจิไพศาล ส-สถ. 1955

มัณฑนากร
ปริญญา สมบัติวัฒนกุล ส-สถ. 2453
ชาตรี ชลประเสริฐสุข ส-สน. 179

ภูมิสถาปนิก
ชัชนิล ซัง ส-ภส. 127
พิมพ์พรรณ ทิพย์มงคล ภ-สน. 301

วิศวกรโครงสร้างและโยธา
พิสิฐ กาญจนรุจิวุฒิ สย. 5673
อาคม เตชะธัญญกุล สย. 5661

วิศวกรระบบปรับอากาศและระบายอากาศ
รพี รนต์ละออง วก. 824
รวิวรรณ ติวะวงศ์ ภก. 36473


วิศวกรระบบสุขาภิบาลและดับเพลิง
อนุช ธีรสิงห์ สส. 618

วิศวกรระบบไฟฟ้า
ดร.สมบัติ วนิชประภา วฟก. 842
มนจิรา ทองปอน ภฟก. 47756

อาคาร
-

แบบแสดง
แบบขยายบ่อพัก

KEYPLAN

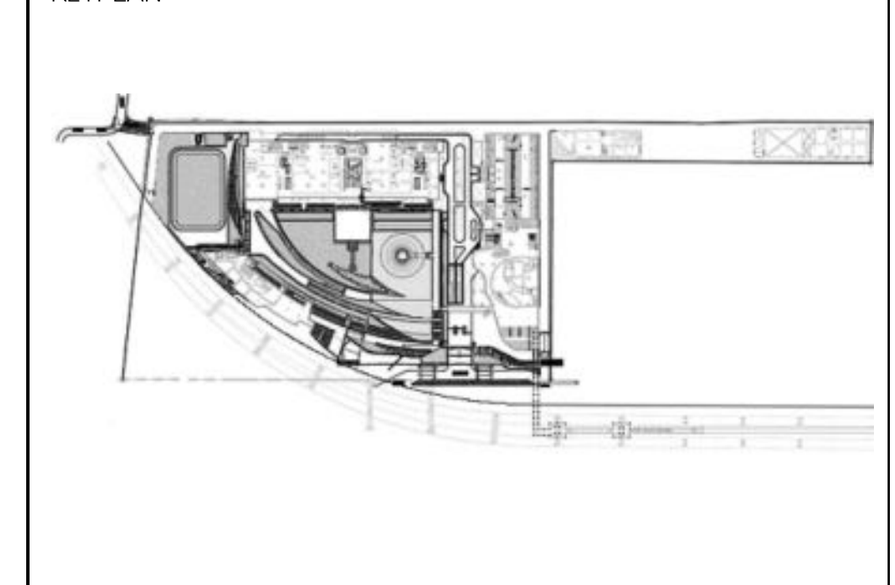

แผ่นที่
4302


วัน เดือน ปี 30 กันยายน 2569

ครั้งที่	รายการแก้ไข	วันที่

หมายเหตุข้อกำหนดโครงการ

ผู้รับจ้างก่อสร้างถือเป็นผู้เชี่ยวชาญในการก่อสร้าง ได้ตรวจแบบก่อสร้างตลอดจนรายการก่อสร้างโดยละเอียดและเป็นที่เข้าใจโดยตลอดแล้ว และราคาค่าจ้างได้รวมค่าใช้จ่ายในการก่อสร้างที่ต้องแก้ไขให้เป็นไปตามวัตถุประสงค์ ประโยชน์ใช้สอย ความแข็งแรงและความสวยงาม ของงานก่อสร้าง และได้เผื่อเวลาสำหรับการแก้ไขที่อาจเกิดขึ้นแล้ว หากปรากฏความผิดพลาด คลาดเคลื่อนของแบบและรายการก่อสร้างด้วยประการใดๆ ก็ตาม ผู้รับจ้างก่อสร้างต้องทำการแก้ไขด้วยค่าใช้จ่ายของผู้รับจ้างก่อสร้างเอง และขอขยายอายุสัญญาไม่ได้

ระยะต่างๆและมาตรฐานต่างๆ ให้ถือเอาตัวเลขที่ระบุในแบบเป็นหลัก (ยกเว้นตัวเลขที่เขียนผิด พลาด) ห้ามวัดจากแบบโดยตรง ถ้ามีข้อสงสัย ให้สอบถามผู้ควบคุมงาน หรือสถาปนิก วิศวกรผู้ออกแบบ ก่อนดำเนินการก่อสร้างทุกครั้ง หากมีส่วนหนึ่งส่วนใดที่แบบและรายการประกอบแบบขัดแย้งกันหรือไม่ชัดเจน ผู้รับจ้างก่อสร้างจะต้องรีบแจ้งแก่สถาปนิก วิศวกรผู้ออกแบบ เพื่อให้จัดการแก้ไขในทันที โดยให้ถือคำวินิจฉัยของสถาปนิก วิศวกรเป็นข้อยุติ ผู้รับจ้างก่อสร้างจะต้องตรวจสอบงานก่อสร้างกับแบบก่อสร้างและรายการประกอบแบบต่างๆในทุกขั้นตอน หากมีความไม่ชัดเจนในแบบ ผู้รับจ้างก่อสร้างจะต้องจัดทำแบบขยาย หรือแบบรายละเอียด SHOP DRAWING เสนอต่อผู้ควบคุมงาน เพื่อพิจารณาอนุมัติ

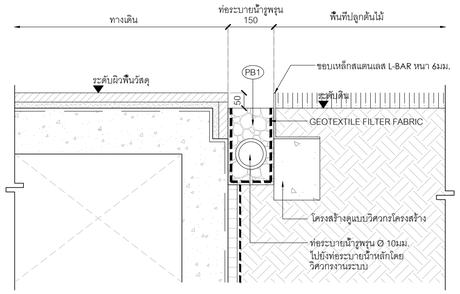


J - แบบขยายท่อระบายน้ำรูพรุน (D4) A : พื้นทางเดิน

มาตราส่วน 1:10

0 0.25 0.5 0.75 1ม.

มาตราส่วน 1:10

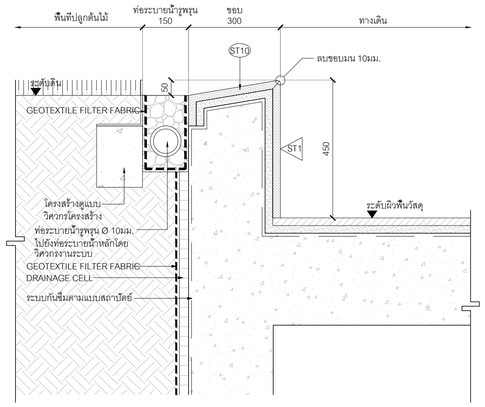


K - แบบขยายท่อระบายน้ำรูพรุน (D4) A : กำแพง

มาตราส่วน 1:10

0 0.25 0.5 0.75 1ม.

มาตราส่วน 1:10

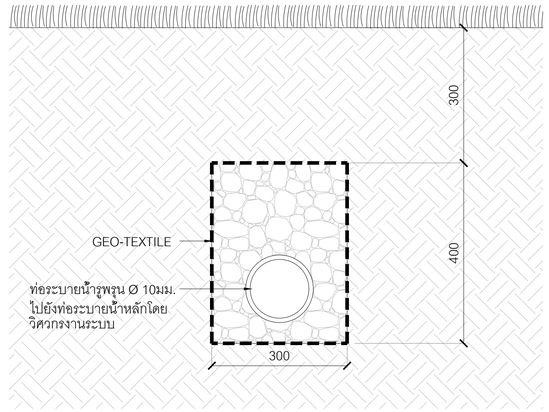


L - แบบขยายท่อระบายน้ำรูพรุน (D4) B : ใต้ดิน

มาตราส่วน 1:10

0 0.25 0.5 0.75 1ม.

มาตราส่วน 1:10

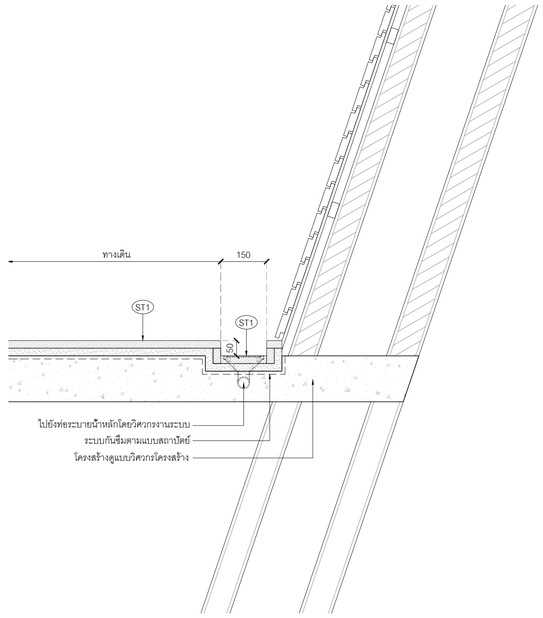


M - แบบขยายร่องระบายน้ำ D6 : อาคารพิพิธภัณฑ์

มาตราส่วน 1:10

0 0.25 0.5 0.75 1ม.

มาตราส่วน 1:10

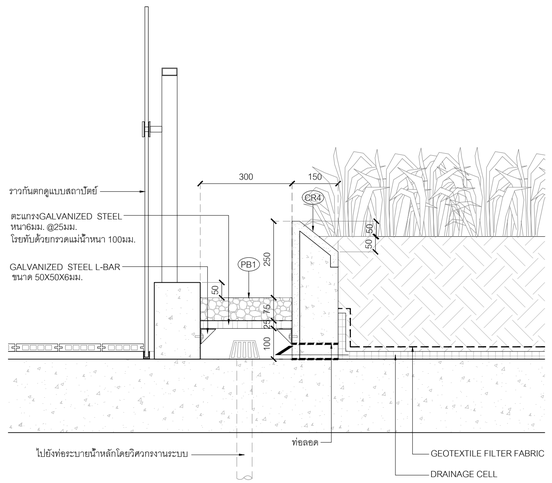


N - แบบขยายรางระบายน้ำ D7 : อาคารสำนักงาน

มาตราส่วน 1:10

0 0.25 0.5 0.75 1ม.

มาตราส่วน 1:10

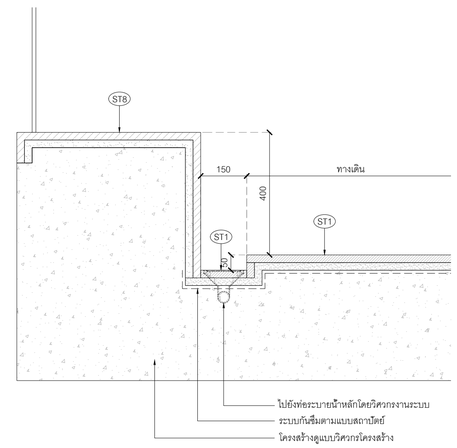

Q - แบบขยายท่อระบายน้ำรูพรุน (D6) : อาคารสำนักงาน

มาตราส่วน 1:10

0 0.25 0.5 0.75 1ม.

มาตราส่วน 1:10

โครงการ

ออกแบบรายละเอียดโครงการก่อสร้างและตกแต่งภายใน
อาคารสำนักงาน กสทช. แห่งใหม่
(ปรับปรุงแก้ไขแบบครั้งที่ 2)

เจ้าของโครงการ

สำนักงานคณะกรรมการกิจการกระจายเสียง กิจการโทรทัศน์ และกิจการโทรคมนาคมแห่งชาติ

ผู้ออกแบบ

บริษัท ศศิ ดีแอนด์เอ็น จำกัด
SASI D&N CO., LTD.

ผู้ทำนายการโครงการ		
ทวีจิตร	จันทรสาขา	ส.สถ.1196
ผู้จัดการโครงการ		
วิญญู	วานิชศิริโรจน์	ว.สถ. 602
ผู้ช่วยผู้จัดการโครงการ		
โอภาส	หาญเจนลักษณ์	ภ.สถ. 3682
อัจรา	สุจหวล	ภพก. 40543
สถาปนิก		
เอนก	เจริญฑิรัยยะเวช	ว.สถ. 459
จิระศักดิ์	ผุยมุลตรี	ภ.สถ. 6616
ปรีชา	รุ่งรุจิไพศาล	ส.สถ. 1955
มัณฑนากร		
ปริญญา	สมบัติวัฒนกุล	ส.สถ. 2453
ชาตรี	ชลประเสริฐสุข	ส.สน. 179
ภูมิสถาปนิก		
ชัชนิล	ชัง	ส.ภส. 127
พิมพ์พรรณ	ทิพย์มงคล	ภ.สน. 301
วิศวกรโครงสร้างและโยธา		
พีสิฐ	กาญจนจุจิวุฒิ	สย. 5673
อาคม	เศชะอัญญกุล	สย. 5661
วิศวกรระบบปรับอากาศและระบายอากาศ		
รพี	รนต์ธะยอง	วก. 824
รวิวรรณ	ดิวะวงศ์	ภก. 36473
วิศวกรระบบสุขาภิบาลและดับเพลิง		
อนุช	ธีรสิงห์	สส. 618
วิศวกรระบบไฟฟ้า		
ดร.สมบัติ	วนิชประภา	วพก. 842
มนจิรา	ทองปอน	ภพก. 47756
อาคาร		
	-	

แบบแสดง

แบบขยายท่อระบายน้ำรูพรุน D4,D6,D7

KEYPLAN



แผ่นที่

4303


วัน เดือน ปี 30 กันยายน 2569

ครั้งที่	รายการแก้ไข	วันที่

หมายเหตุข้อกำหนดโครงการ

ผู้รับจ้างก่อสร้างมีหน้าที่รับชอบในการก่อสร้าง โครงสร้างและก่อสร้างตลอดจนรายการก่อสร้างได้ถูกต้องสมบูรณ์ตามแบบก่อสร้างที่ได้รับการอนุมัติแล้ว ก่อนการก่อสร้างผู้รับจ้างต้องตรวจสอบแบบก่อสร้างและรายการก่อสร้างกับสภาพหน้างานจริงก่อนการก่อสร้างทุกครั้ง หากมีข้อขัดแย้งกันหรือไม่ชัดเจนประการใดๆ ก็ตาม ผู้รับจ้างต้องแจ้งให้สถาปนิกทราบก่อนดำเนินการก่อสร้างทุกครั้ง และต้องได้รับการแก้ไขให้ถูกต้องก่อนการก่อสร้างจะดำเนินการต่อไปได้

ขนาดต่างๆของแบบมาตรฐานต่างๆ ให้ใช้ขนาดตัวเลขที่ระบุในแบบเป็นหลัก (ยกเว้นตัวเลขที่เขียนผิด หมาย) ห้ามวัดจากแบบโดยตรง อนึ่งช่องเสียบ ไฟต่อเอาแต่ดูความคุมงาน หรือสถาปนิก วิศวกรผู้ออกแบบ ก่อนดำเนินการก่อสร้างทุกครั้ง หากมีส่วนหนึ่งส่วนใดที่ขัดแย้งและรายการประกอบแบบที่ตนรับผิดชอบ ผู้รับจ้างต้องสร้างตลอดจนรายการก่อสร้างและต้องตรวจสอบงานก่อสร้างกับแบบก่อสร้างและรายการประกอบแบบต่างๆในทุกขั้นตอน หากมีความไม่ชัดเจนในแบบ ผู้รับจ้างต้องสร้างตลอดจนวิศวกรโยธาในแบบรายละเอียด SHOP DRAWING เสนอตอผู้ควบคุมงาน เพื่อพิจารณาอนุมัติ

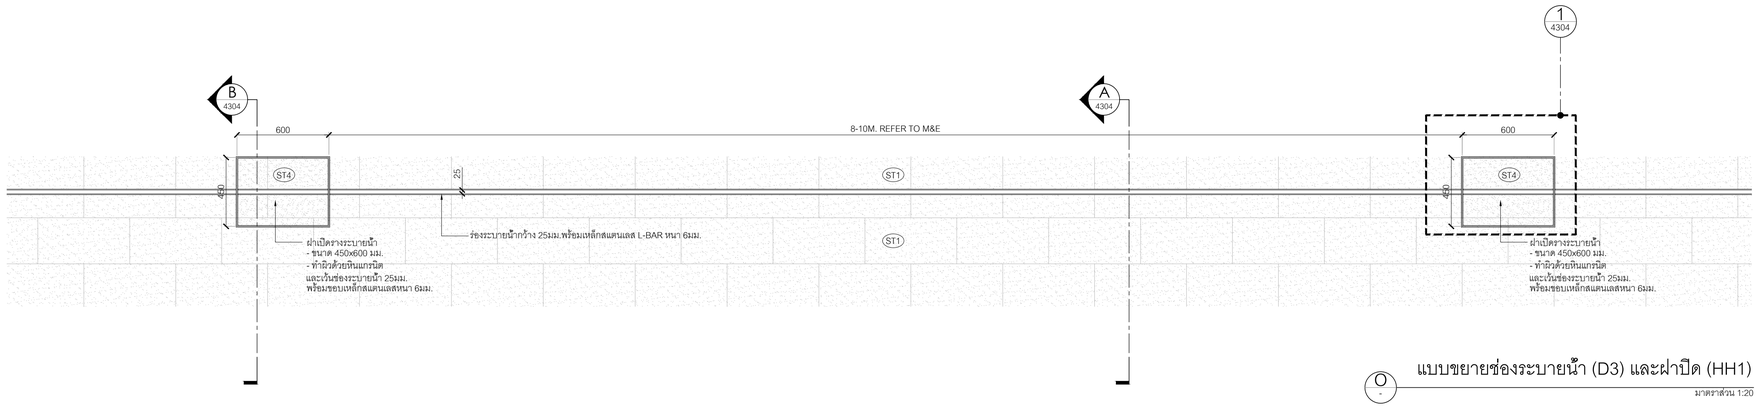


O - แบบขยายช่องระบายน้ำ (D3) และฝาปิด (HH1)

มาตราส่วน 1:20

0 0.5 1 1.5 2ม.

มาตราส่วน 1:20

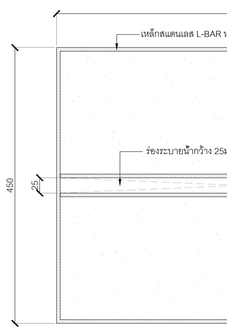


1 4304 แบบขยายฝาช่องระบายน้ำ : HH1

มาตราส่วน 1:5

0 0.1 0.2 0.3 0.4 0.5ม.

มาตราส่วน 1:5

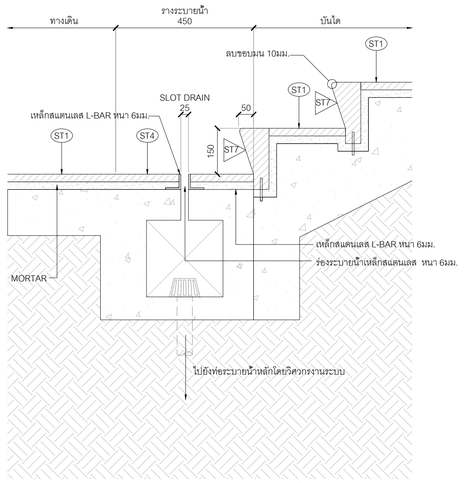


A 4304 แบบขยายช่องระบายน้ำ D3 : รูปตัด A

มาตราส่วน 1:10

0 0.25 0.5 0.75 1ม.

มาตราส่วน 1:10

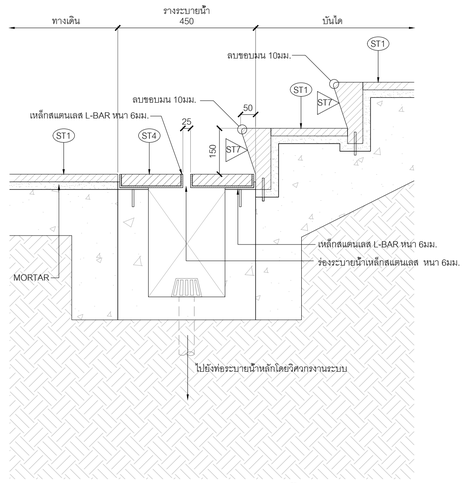

B 4304 แบบขยายฝาช่องระบายน้ำ HH1 : รูปตัด B

มาตราส่วน 1:10

0 0.25 0.5 0.75 1ม.

มาตราส่วน 1:10

โครงการ

ออกแบบรายละเอียดโครงการก่อสร้างและตกแต่งภายใน
อาคารสำนักงาน กสทช. แห่งใหม่
(ปรับปรุงแก้ไขแบบครั้งที่ 2)

เจ้าของโครงการ

สำนักงานคณะกรรมการกิจการกระจายเสียง กิจการโทรทัศน์ และกิจการโทรคมนาคมแห่งชาติ

ผู้ออกแบบ

บริษัท ศศิ ดีแอนด์เอ็น จำกัด
SASI D&N CO., LTD.

ผู้จำนวยการโครงการ		
ทวีวัตร	จันทรสาขา	ส.สถ.1196
ผู้จัดการโครงการ		
วิญญู	วานิชศิริโรจน์	ว.สถ. 602
ผู้ชระบัติการโครงการ		
โอภาส	หาญเจนลักษณ์	ภ.สถ. 3682
อัจรา	สุจหวล	ภพก. 40543
สถาปนิก		
เอนก	เจริญศิริยะเวศ	ว.สถ. 459
จิระศักดิ์	ผุยมุลตรี	ภ.สถ. 6616
ปรีชา	รุ่งรุจิโพศาล	ส.สถ. 1955
มัณฑนากร		
ปริญญา	สมบัติวัฒนกุล	ส.สถ. 2453
ชาตรี	ชลประเสริฐสุข	ส.สน. 179
ภูมิสถาปนิก		
ชัชนิล	ชัง	ส.ภส. 127
พิมพ์พรรณ	ทิพย์มงคล	ภ.สน. 301
วิศวกรโครงสร้างและโยธา		
พีสิฐ	กาญจนจุจิวุฒิ	สย. 5673
อาคม	เดชะอัญญกุล	สย. 5661
วิศวกรระบบปรับอากาศและระบายอากาศ		
รวี	รวมศิลธอง	วก. 824
รวิวรรณ	ดิวะวงศ์	ภก. 36473
วิศวกรระบบสุขาภิบาลและดับเพลิง		
อนุช	ธีรสิงห์	สส. 618
วิศวกรระบบไฟฟ้า		
ดร.สมบัติ	วนิชประภา	วพก. 842
มนจิรา	ทองปอน	ภพก. 47756
อาคาร		-

แบบแสดง

แบบขยายช่องระบายน้ำและฝาปิด
D3 ,HH1

KEYPLAN



แผ่นที่

4304


วัน เดือน ปี 30 กันยายน 2569

ครั้งที่	รายการแก้ไข	วันที่

หมายเหตุข้อกำหนดโครงการ

ผู้รับจ้างก่อสร้างถือเป็นผู้เชี่ยวชาญในการก่อสร้าง โครงรอบแบบก่อสร้างต่อลงตามรายการก่อสร้างโดยละเอียดและเป็นที่เข้าใจโดยตลอดแล้ว และราคาค่าจ้างโดยรวมค่าใช้จ่ายในการก่อสร้างที่ต่อเนื่องในโครงการ ในวิสาหกิจวิศวกรรม ปานโยธาในโยธยา ความเชี่ยวชาญและความสามารถ ของงานก่อสร้าง และให้เสียเวลาสำหรับการแก้ไขที่อาจเกิดขึ้นแล้ว หากประหยุดความผิดพลาด คลาดเคลื่อนของแบบและรายการก่อสร้าง ตลอดประการใดๆ ก็ตาม ผู้รับจ้างก่อสร้างต่อทำการแก้ไขตัวต่อใช้จ่ายของผู้รับจ้างก่อสร้างเอง และขอขยายอายุสัญญาไปได้

ระหว่างก่อนและหลังสูบงานคาน ให้ใช้แรงดันลมที่ระบุไว้ในแรงเป็นหลัก (ยกเว้นดันลมที่เป็นมิติ หมาย) ท่านวิศวกรแบบโดยตรง อาจมีข้องเสีย ให้สอบถามผู้ควบคุมงาน หรือสถาปนิก วิศวกรผู้ออกแบบ ก่อนดำเนินการต่างทุกครั้ง หากมีความพลั่งส่วนใดที่แบบและรายการประกอบแบบที่ต่อกันหรือไม่ชัดเจน ผู้รับจ้างก่อสร้างต่องยึดในแนวทางปฏิบัติ วิศวกรผู้ออกแบบ เพื่อให้เกิดการแก้ไขในทันที โดยให้เกิดค่าใช้จ่ายของทางปฏิบัติ วิศวกรเป็นชอบผู้ รับจ้างก่อสร้างต่องต่อตรวจสอบงานก่อสร้างกับแบบก่อสร้างและรายการประกอบแบบต่างๆในทุกขั้นตอน หากมีความไม่ชัดเจนในแบบ ผู้รับจ้างก่อสร้างต่องขีดคำถามแบบขยาย หรือแบบรายละเอียด SHOP DRAWING เสนอต่อผู้ควบคุมงาน เพื่อพิจารณาอนุมัติ

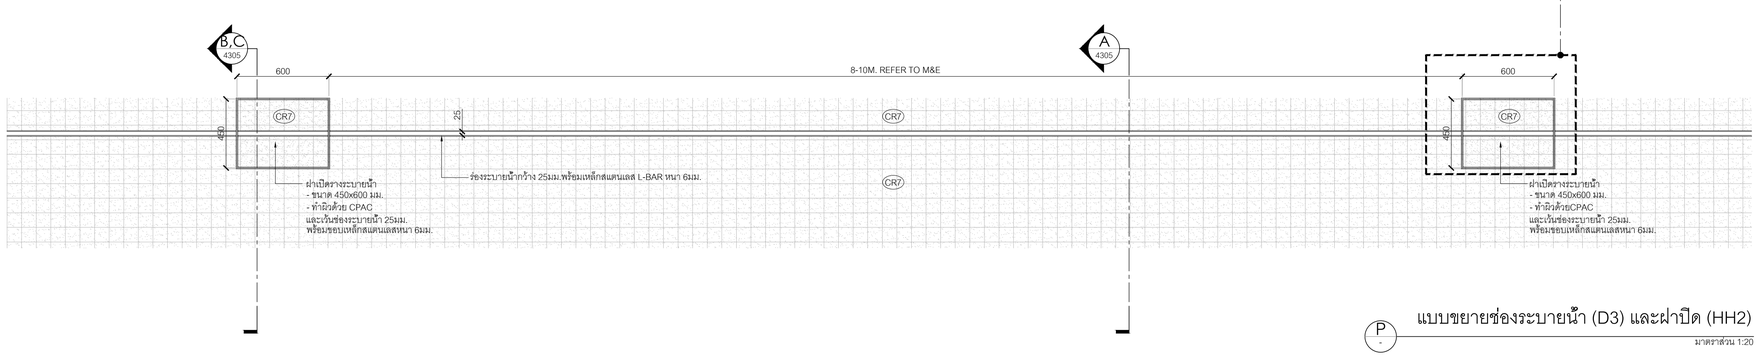


P
-

แบบขยายช่องระบายน้ำ (D3) และฝาปิด (HH2)

มาตราส่วน 1:20

0 0.5 1 1.5 2ม.

มาตราส่วน 1:20

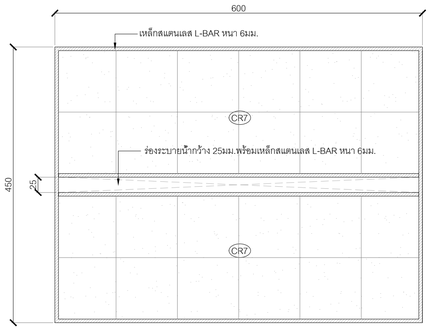


1
4305

แบบขยายฝาช่องระบายน้ำ : HH2

มาตราส่วน 1:5

0 0.1 0.2 0.3 0.4 0.5ม.

มาตราส่วน 1:5

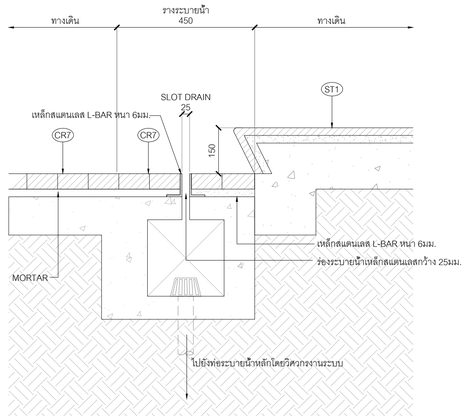


A
4305

แบบขยายช่องระบายน้ำ D3 : รูปตัด A

มาตราส่วน 1:10

0 0.25 0.5 0.75 1ม.

มาตราส่วน 1:10

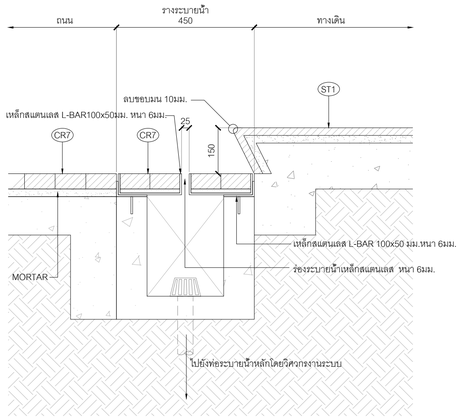


B
4305

แบบขยายฝาช่องระบายน้ำ HH2 และทางเดิน

มาตราส่วน 1:10

0 0.25 0.5 0.75 1ม.

มาตราส่วน 1:10

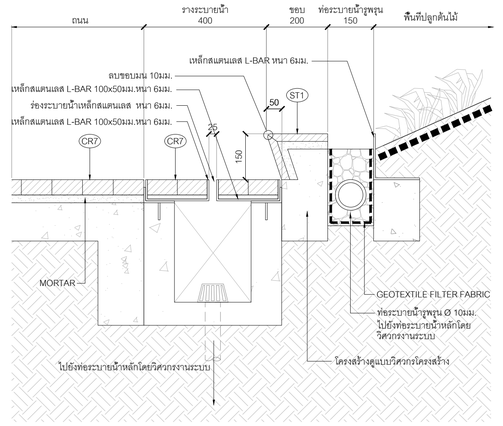

C
4305

แบบขยายฝาช่องระบายน้ำ HH2 และขอบถนน

มาตราส่วน 1:10

0 0.25 0.5 0.75 1ม.

มาตราส่วน 1:10

โครงการ

ออกแบบรายละเอียดโครงการก่อสร้างและตกแต่งภายใน
อาคารสำนักงาน กสทช. แห่งใหม่
(ปรับปรุงแก้ไขแบบครั้งที่ 2)

เจ้าของโครงการ

สำนักงานคณะกรรมการกิจการกระจายเสียง กิจการโทรทัศน์ และกิจการโทรคมนาคมแห่งชาติ

ผู้ออกแบบ


บริษัท ศศิ ดีแอนด์เอ็ม จำกัด
SASI D&M CO., LTD.

ผู้จำนวยการโครงการ		
ทวีวัตร	จันทรสาขา	ส.สถ.1196
ผู้จัดการโครงการ		
วิญญู	วานิชศิริโรจน์	ว.สถ. 602
ผู้ช่วยจัดการโครงการ		
โอภาส	หาญเจนลักษณ์	ภ.สถ. 3682
อัจรา	สุจหวล	ภพก. 40543
สถาปนิก		
เอนก	เจริญศิริยะเวศ	ว.สถ. 459
จิระศักดิ์	ผุยมุลตรี	ภ.สถ. 6616
ปวีชา	รุ่งจุฬิโพศาล	ส.สถ. 1955
มัณฑนากร		
ปวิญญา	สมบัติวัฒนกุล	ส.สถ. 2453
ชาตรี	ชลประเสริฐสุข	ส.สน. 179
ภูมิสถาปนิก		
ชัชนิล	ชัง	ส.ภส. 127
พิมพ์พรรณ	พิทย์มงคล	ภ.สน. 301
วิศวกรโครงสร้างและโยธา		
พีสิฐ	กาญจนจุจิวุฒิ	สย. 5673
อาคม	เดชะอัญญุกูล	สย. 5661
วิศวกรระบบปรับอากาศและระบายอากาศ		
รวี	รวมศิลธอง	วก. 824
รวิวรรณ	ดิวะวงศ์	ภก. 36473
วิศวกรระบบสุขาภิบาลและดับเพลิง		
อนุช	ธีรสิงห์	สส. 618
วิศวกรระบบไฟฟ้า		
ดร.สมบัติ	วนิชประภา	วพก. 842
มนจิรา	ทองปอน	ภพก. 47756
อาคาร		-

แบบแสดง

แบบขยายช่องระบายน้ำและฝาปิด D3,HH2

KEYPLAN

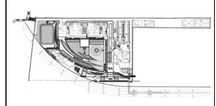

แผ่นที่

4305


วัน เดือน ปี 30 กันยายน 2569

ครั้งที่	รายการแก้ไข	วันที่

หมายเหตุข้อกำหนดโครงการ

ผู้รับจ้างก่อสร้างถือเป็นผู้เชี่ยวชาญในการก่อสร้าง โครงงานแบบก่อสร้างผอดผน รายการก่อสร้างได้ผอนปรนผ่อนปันเพื่อช่วยให้งอดผอดแล้ว และราคาจ้างได้รวม ค่าใช้จ่ายในการก่อสร้างที่ต้องแก้ไขให้เป็นไปตามวิศวกรรมศาสตร์ ประโยชน์ใช้สอย ความมั่นคงแข็งแรงและความสวยงาม ของงานก่อสร้าง และให้ถือเอาคำพินิจการแก้ไขที่อาจเกิดขึ้นแล้ว หากปรากฏความผิดพลาด คลาดเคลื่อนของแบบและรายการก่อสร้าง ตลอดประการอื่นๆ ก็ดาม ผู้รับจ้างก่อสร้างตองทำการแก้ไขตามคำสั่งของผู้ควบคุมงานก่อสร้างของ และของกรมการผังเมืองนั้นได้


รายละเอียดและมาตรฐานต่างๆ ให้ถือเอาตัวแบบที่ระบุไว้ในแบบเป็นหลัก (ยกเว้น ตัวแบบที่เขียนผิด พลาด) ท่านวิศวกรและโยธาตรง อำนิชัยองค์สิง ให้ตรวจเอาผู้ควบคุมงาน หรือสถาปนิก วิศวกรผู้ออกแบบ ก่อนดำเนินการก่อสร้างทุกครั้ง หากมีส่วนหนึ่ง ส่วนใดที่ขัดแย้งและรายการประกอบแบบที่ผอนกันหรือไม่ชัดเจน ผู้รับจ้างก่อสร้างต้องถอง ในแนวทางปฏิบัติ วิศวกรผู้ออกแบบ เพื่อให้เกิดความเรียบร้อยที่ สวยงามถูกต้องตามหลักวิชาชีพ ของสถาปนิก วิศวกรเป็นขอยุติ ผู้รับจ้างก่อสร้างต้องตรวจสอบงานก่อสร้างกับแบบก่อสร้างและรายการประกอบแบบตางๆ ในทุกขั้นตอน หากมีความไม่ชัดเจนในแบบ ผู้รับจ้างก่อสร้างต้องเขียนคำถามเป็นหนังสือ พร้อมแบบรายละเอียด SHOP DRAWING เสนอต่อผู้ควบคุมงาน เพื่อพิจารณาอนุมัติ

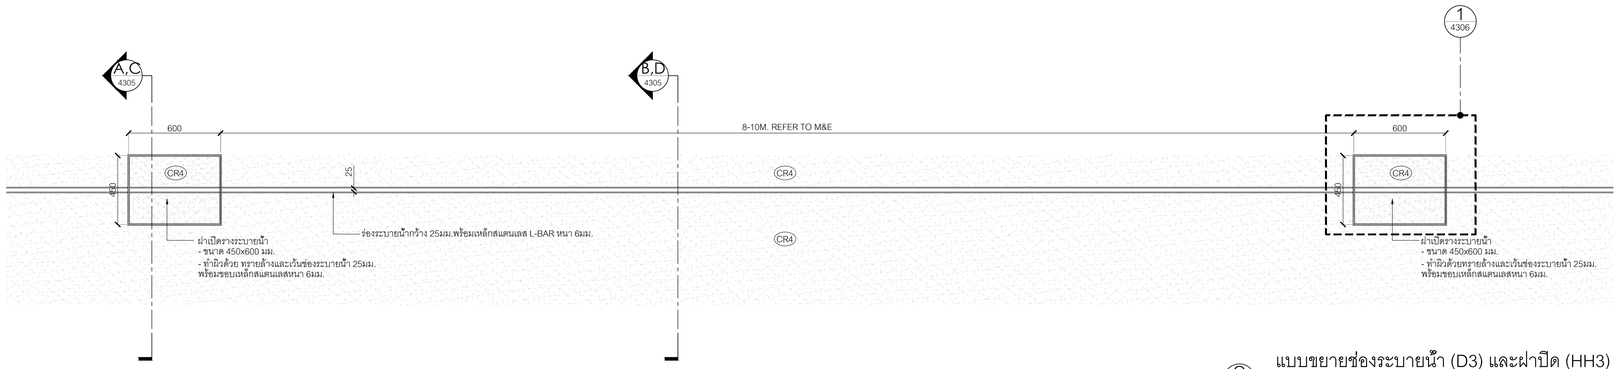

Q
แบบขยายช่องระบายน้ำ (D3) และฝาปิด (HH3)
มาตราส่วน 1:20

0 0.5 1 1.5 2ม.


มาตราส่วน 1:20

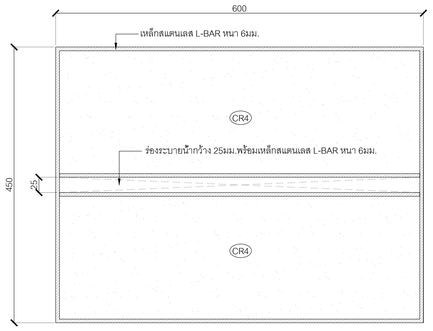

1
4306
แบบขยายฝาช่องระบายน้ำ : HH2
มาตราส่วน 1:5

0 0.1 0.2 0.3 0.4 0.5ม.


มาตราส่วน 1:5

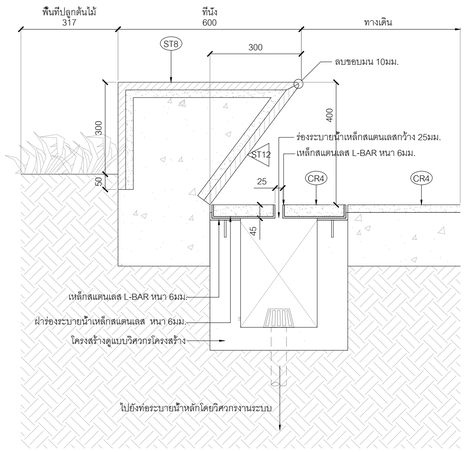

A
4306
แบบขยายฝาช่องระบายน้ำ HH3 และทีนั่ง
มาตราส่วน 1:10

0 0.25 0.5 0.75 1ม.


มาตราส่วน 1:10

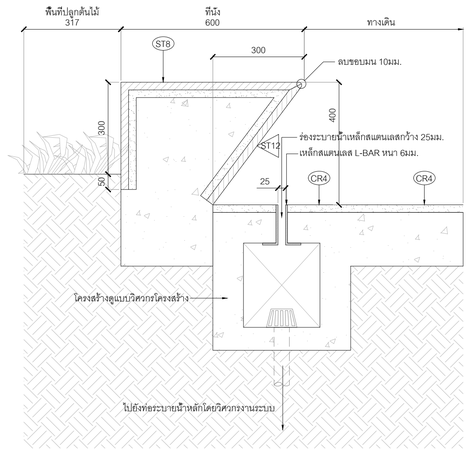

B
4306
แบบขยายช่องระบายน้ำ D3 และทีนั่ง
มาตราส่วน 1:10

0 0.25 0.5 0.75 1ม.


มาตราส่วน 1:10

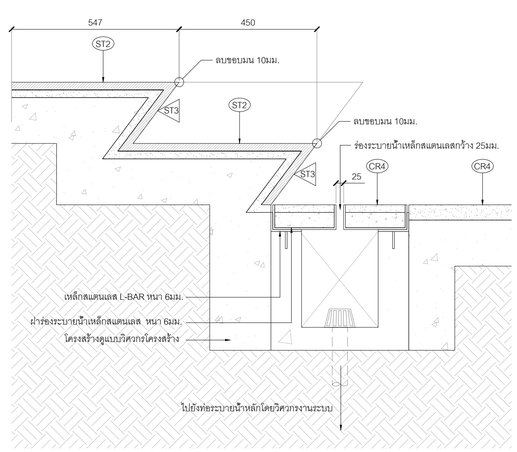

C
4306
แบบขยายฝาช่องระบายน้ำ HH3 และบันได
มาตราส่วน 1:10

0 0.25 0.5 0.75 1ม.

มาตราส่วน 1:10

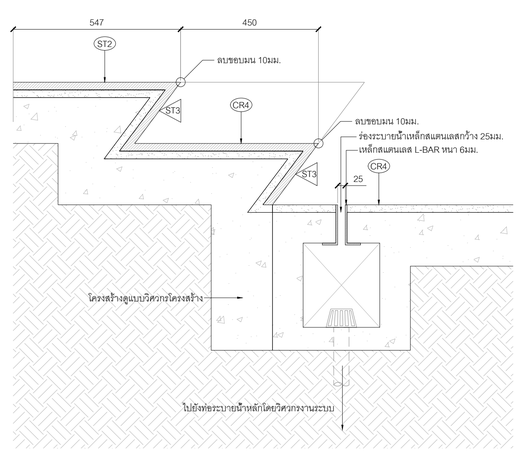

D
4306
แบบขยายช่องระบายน้ำ D3 และบันได
มาตราส่วน 1:10

0 0.25 0.5 0.75 1ม.

มาตราส่วน 1:10

โครงการ

ออกแบบรายละเอียดโครงการก่อสร้างและตกแต่งภายใน
อาคารสำนักงาน กสทช. แห่งใหม่
(ปรับปรุงแก้ไขแบบครั้งที่ 2)

เจ้าของโครงการ

สำนักงานคณะกรรมการกิจการกระจายเสียง กิจการโทรทัศน์ และกิจการโทรคมนาคมแห่งชาติ

ผู้ออกแบบ

บริษัท ศศิ ดีไซนด์เอ็ม จำกัด
SASI D&M CO., LTD.

ผู้จำนวยการโครงการ		
ทวีวัตร	จันทรสาขา	ส.สถ.1196
ผู้จัดการโครงการ		
วิญญู	วานิชศิริโรจน์	ว.สถ. 602
ผู้ช่วยผู้จัดการโครงการ		
โอภาส	หาญเจนลักษณ์	ภ.สถ. 3682
อัจรา	สุจหวล	ภพก. 40543
สถาปนิก		
เอนก	เจริญศิริประเวศ	ว.สถ. 459
จิระศักดิ์	ผุยมุลตรี	ภ.สถ. 6616
ปรีชา	รุ่งรุจิไพศาล	ส.สถ. 1955
มัณฑนากร		
ปริญญา	สมบัติวัฒนกุล	ส.สถ. 2453
ชาตรี	ชลประเสริฐสุข	ส.สน. 179
ภูมิสถาปนิก		
ชัชนิล	ชัง	ส.ภส. 127
พิมพ์พรรณ	ทิพย์มงคล	ภ.สน. 301
วิศวกรโครงสร้างและโยธา		
พิสิฐ	กาญจนจุจิวุฒิ	สย. 5673
อาคม	เตชะอัญญกุล	สย. 5661
วิศวกรระบบปรับอากาศและระบายอากาศ		
รพี	รนค้อยอง	วก. 824
รวิวรรณ	ดิวะวงศ์	ภก. 36473
วิศวกรระบบสุขาภิบาลและดับเพลิง		
อนุช	ธีรสิงห์	สส. 618
วิศวกรระบบไฟฟ้า		
ดร.สมบัติ	วนิชประภา	วพก. 842
มนจิรา	ทองปอน	ภพก. 47756
อาคาร		-

แบบแสดง

แบบขยายช่องระบายน้ำและฝาปิด
D3 ,HH3

KEYPLAN



แผ่นที่

4305


วัน เดือน ปี 30 กันยายน 2569

ครั้งที่	รายการแก้ไข	วันที่

หมายเหตุข้อกำหนดโครงการ

ผู้รับจ้างก่อสร้างถือเป็นผู้เชี่ยวชาญในการก่อสร้าง โครงสนบบก่อสร้างคอลคน รายการก่อสร้างได้ถอดแบบโดยละเอียดแล้ว แต่ราคาค่าจ้างรวม ค่าใช้จ่ายในการก่อสร้างที่ถอดแบบไม่ครบถ้วนในปัจจุบันประสงค์ ปรับใช้ในช่วย ความเชื่อมั่นและความสะดวก ของงานก่อสร้าง และให้เสียเวลาสำหรับการแก้ไขที่อาจเกิดขึ้นแล้ว หากประหยุดความผิดพลาด คลาดเคลื่อนของแบบและรายการก่อสร้าง ตลอดประการใดๆ ก็ตาม ผู้รับจ้างก่อสร้างคอลทำการแก้ไขตัวคอลใช้จ่ายของผู้รับจ้าง ก่อสร้างเอง และขอขยายอายุสัญญาได้

รายละเอียดและมาตรฐานต่างๆ ให้ถือเอาตัวแบบที่ระบุไว้และถือเป็นหลัก (ยกเว้น ตัวแบบที่เขียนผิด หมาย) หากมีความคลาดเคลื่อน ให้สอบถามผู้ควบคุมงาน หรือสถาปนิก วิศวกรผู้ออกแบบ ก่อนดำเนินการก่อสร้างทุกครั้ง หากมิได้ปฏิบัติ ส่วนใดที่ผิดบกและรายการประกอบแบบที่ตอนกันหรือไม่ชัดเจน ผู้รับจ้างก่อสร้างต้องยอมรับแก้ไขตามคำสั่ง วิศวกรผู้ออกแบบ เพื่อให้เกิดความเรียบร้อยที่สุด โดยให้ถือคำวินิจฉัยของสถาปนิก วิศวกรเป็นขอขาด ผู้รับจ้างก่อสร้างต้องส่งตรวจสอบงานก่อสร้างก็ในแบบก่อสร้างและรายการประกอบแบบตามรุในทุกขั้นตอน หากมีความไม่ชัดเจนในแบบ ผู้รับจ้างก่อสร้างต้องส่งให้สำแบบขยาย หรือแบบรายละเอียด SHOP DRAWING แต่ละตอนดูตรวมดูงาน เพื่อพิจารณาอนุมัติ

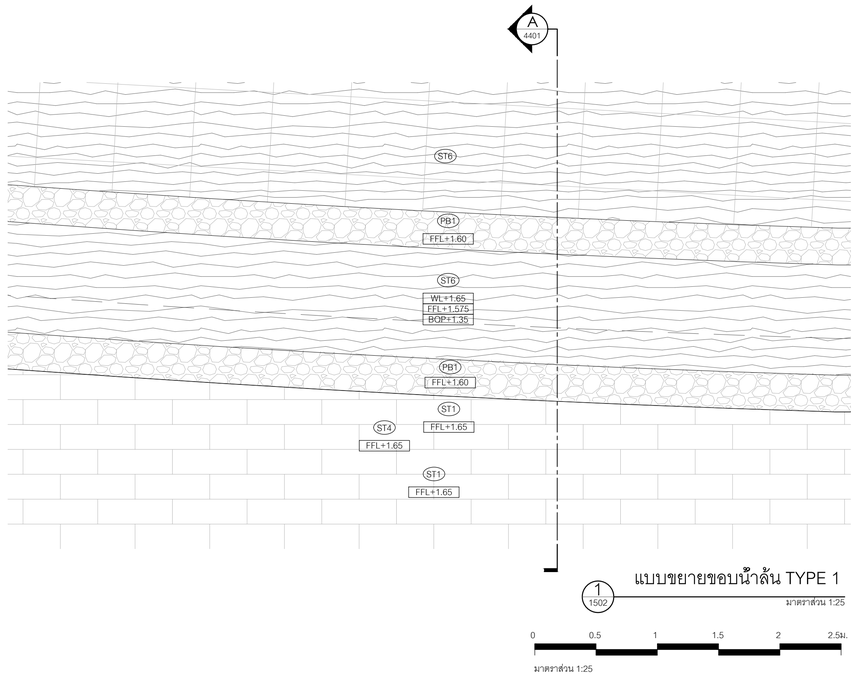


1 1502 แบบขยายขอบน้ำล้น TYPE 1

มาตราส่วน 1:25

0 0.5 1 1.5 2 2.5ม.

มาตราส่วน 1:25

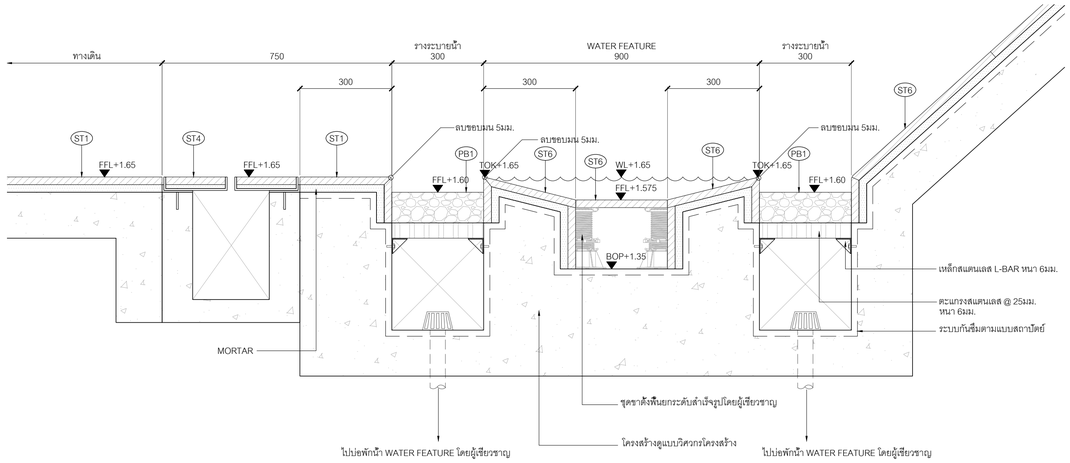


A 4401 รูปตัด A

มาตราส่วน 1:10

0 0.25 0.5 0.75 1ม.

มาตราส่วน 1:10

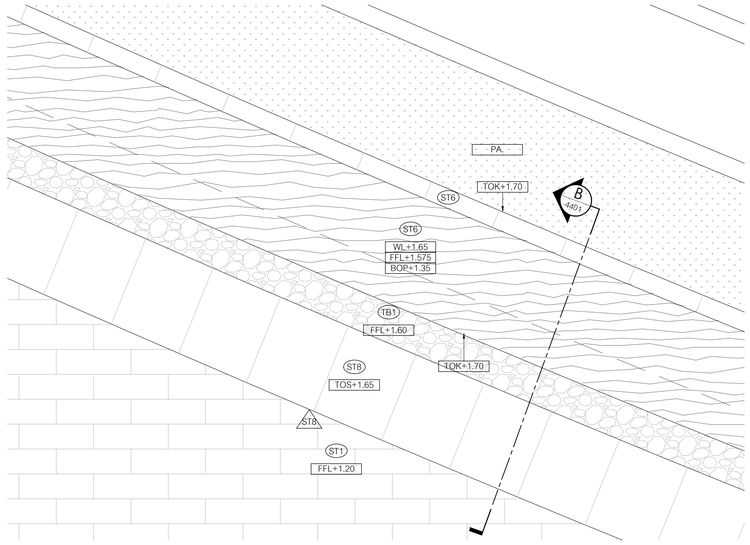


2 1502 แบบขยายขอบน้ำล้น TYPE 2

มาตราส่วน 1:25

0 0.5 1 1.5 2 2.5ม.

มาตราส่วน 1:25

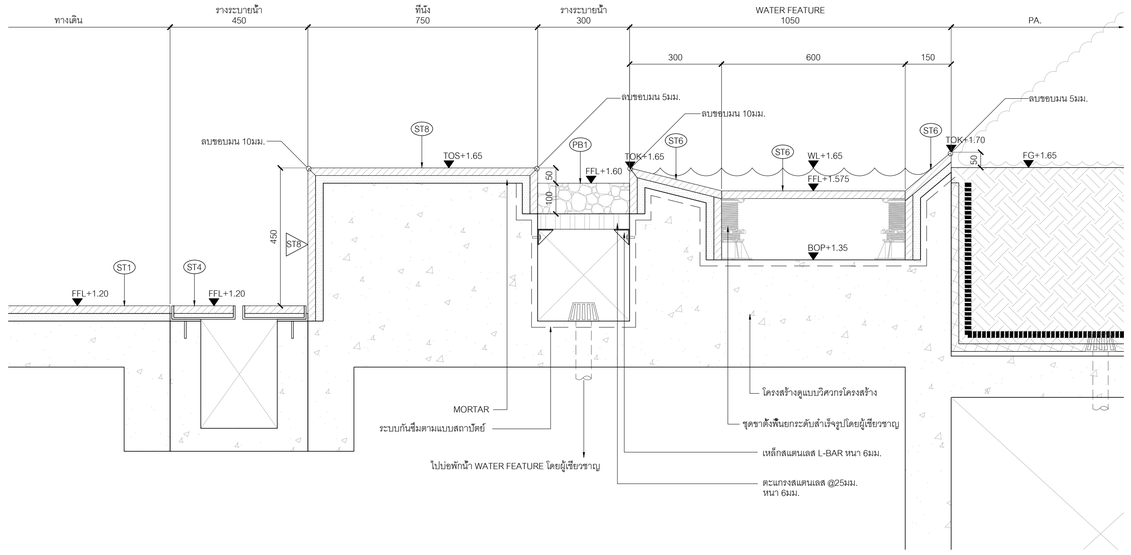

B 4401 รูปตัด B

มาตราส่วน 1:10

0 0.25 0.5 0.75 1ม.

มาตราส่วน 1:10

โครงการ

ออกแบบรายละเอียดโครงการก่อสร้างและตกแต่งภายใน อาคารสำนักงาน กสทช. แห่งใหม่ (ปรับปรุงแก้ไขแบบครั้งที่ 2)

เจ้าของโครงการ

สำนักงานคณะกรรมการกิจการกระจายเสียง กิจการโทรทัศน์ และกิจการโทรคมนาคมแห่งชาติ

ผู้ออกแบบ


บริษัท ศศิ สิแอนด์เอ็น จำกัด
SASI D&M CO., LTD.

ผู้อำนวยการโครงการ		
ทวีเดช	จันทรสาขา	ส.สถ.1196
ผู้จัดการโครงการ		
วิญญู	วานิชศิริโรจน์	ว.สถ. 602
ผู้ช่วยจัดการโครงการ		
โยภาส	หาญจนลักษณ์	ภ.สถ. 3682
อัมรา	สุงทวล	ภพก. 40543
สถาปนิก		
เอนก	เจริญพิริยะเวศ	ว.สถ. 459
จิระศักดิ์	ผุญญดรี	ภ.สถ. 6616
ปรีชา	รุ่งรุจิโรหาล	ส.สถ. 1955
มัณฑนากร		
ปวิญญา	สมบัติวัฒนกุล	ส.สถ. 2453
ชาตรี	ชอประเสริฐสุข	ส.สน. 179
ภูมิสถาปนิก		
ชัชนิล	ชัง	ส.ภส. 127
พิมพ์พรรณ	พิทย์มงคล	ภ.สน. 301
วิศวกรโครงสร้างและโยธา		
พิสิฐ	กาญจนจิรัจฉิ	สย. 5673
อาคม	เศตะธัญญกุล	สย. 5661
วิศวกรระบบปรับอากาศและระบายอากาศ		
วพี	รนค่ะชะอุอง	วก. 824
วรัวรรณ	ดิวะวงศ์	ภก. 36473
วิศวกรระบบสุขาภิบาลและดับเพลิง		
อนุช	ธีรสิงห์	สส. 618
วิศวกรระบบไฟฟ้า		
ดร.สมบัติ	วนิชประภา	วพก. 842
มนจิรา	ทองปอน	ภพก. 47756
อาคาร		

แบบแสดง

แบบขยายขอบน้ำล้น TYPE 1,2

KEYPLAN

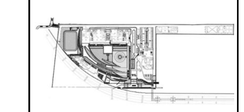

แผ่นที่

4401


วัน เดือน ปี 30 กันยายน 2569

ครั้งที่	รายการแก้ไข	วันที่

หมายเหตุข้อกำหนดโครงการ

ผู้รับจ้างก่อสร้างถือเป็นผู้เชี่ยวชาญในการก่อสร้าง โดยรวมแบบก่อสร้างตลอดจนรายการก่อสร้างโดยละเอียดและเป็นที่เข้าใจโดยตลอดแล้ว และราคาค่าจ้างรวมค่าใช้จ่ายในการก่อสร้างที่ต้องแก้ไขเป็นไปตามวัตถุประสงค์ ประโยชน์ใช้สอย ความมั่นคงแข็งแรงตามหลักวิชาการ ของงานก่อสร้าง และได้เสียเวลาสำหรับการแก้ไขที่อาจเกิดขึ้นแล้ว หากปรากฏความผิดพลาด คลาดเคลื่อนของแบบและรายการก่อสร้างด้วยประการใดๆ ก็ตาม ผู้รับจ้างก่อสร้างต้องทำการแก้ไขตามที่ได้รับจากของผู้รับจ้างก่อสร้างเอง และของรายการดังกล่าวให้

ระยะต่างๆและมาตรฐานต่างๆ ให้ถือเอาตัวแบบซึ่งเขียนในแบบเป็นหลัก (ยกเว้นตัวเลขที่เขียนผิด พลาด) ห้ามวัดจากแบบโดยตรง อาจมีขยายส่วน ให้สอบถามผู้ควบคุมงาน หรือสถาปนิก วิศวกรผู้ออกแบบ ก่อนดำเนินการก่อสร้องทุกครั้ง หากมิได้ปฏิบัติดังกล่าวแล้ว ส่วนใดที่เกิดแต่การปรักอกก่อนแบบที่ผิดจากในหรือไม่ชัดเจน ผู้รับจ้างก่อสร้างจะต้องรื้อและแก้ไขตามคำสั่งของสถาปนิก วิศวกรผู้ออกแบบ เพื่อให้ได้ความถูกต้องตามวัตถุประสงค์ของสถาปนิก วิศวกรเป็นที่ยอมรับ ผู้รับจ้างก่อสร้างจะต้องตรวจสอบงานก่อสร้างกับแบบก่อสร้างและรายการประกอบแบบต่างๆในทุกขั้นตอน หากมีความไม่ชัดเจนในแบบ ผู้รับจ้างก่อสร้างจะต้องนำเสนอแบบขยาย หรือแบบขยายของอิสต SHOP DRAWING เสนอต่อสถาปนิก วิศวกรผู้ออกแบบ เพื่อพิจารณาอนุมัติ

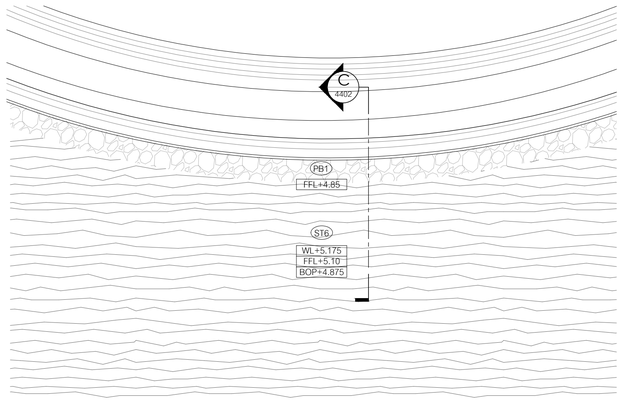


0 0.5 1 1.5 2 2.5ม.

มาตราส่วน 1:25

3 1502 แบบขยายขอบน้ำล้น TYPE 3

มาตราส่วน 1:25

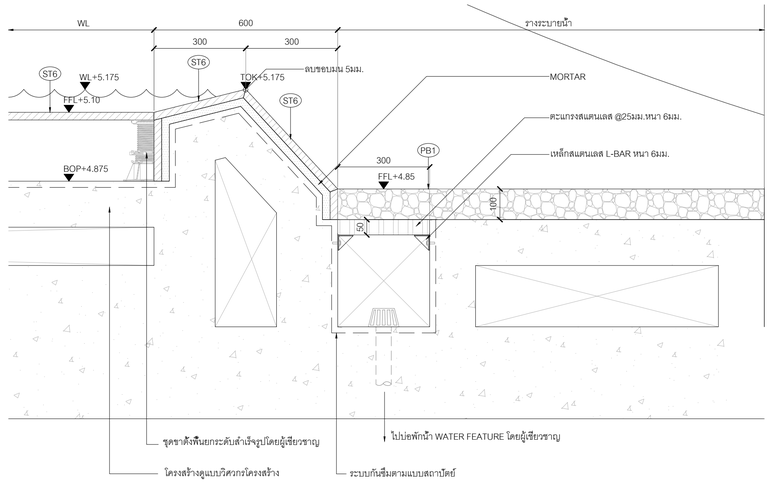


0 0.25 0.5 0.75 1ม.

มาตราส่วน 1:10

C 4402 รูปตัด C

มาตราส่วน 1:10

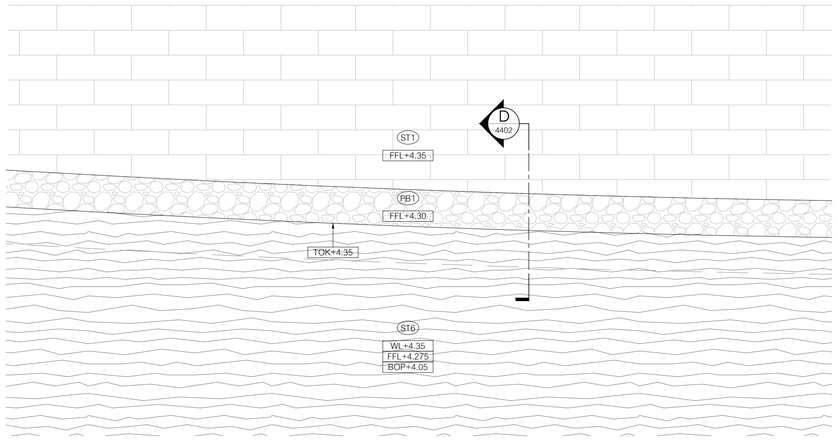


0 0.5 1 1.5 2 2.5ม.

มาตราส่วน 1:25

4 1502 แบบขยายขอบน้ำล้น TYPE 4

มาตราส่วน 1:25

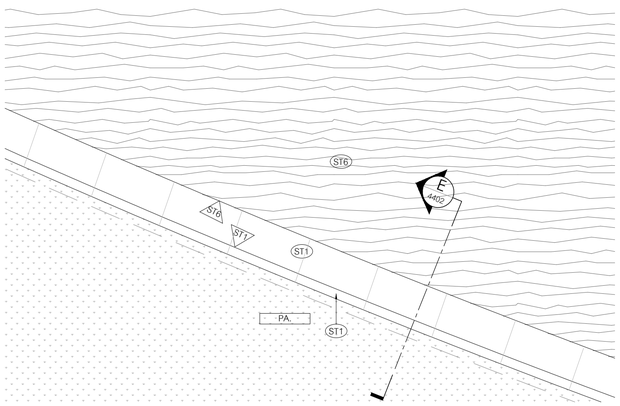


0 0.5 1 1.5 2 2.5ม.

มาตราส่วน 1:25

5 1502 แบบขยายขอบน้ำล้น TYPE 5

มาตราส่วน 1:25

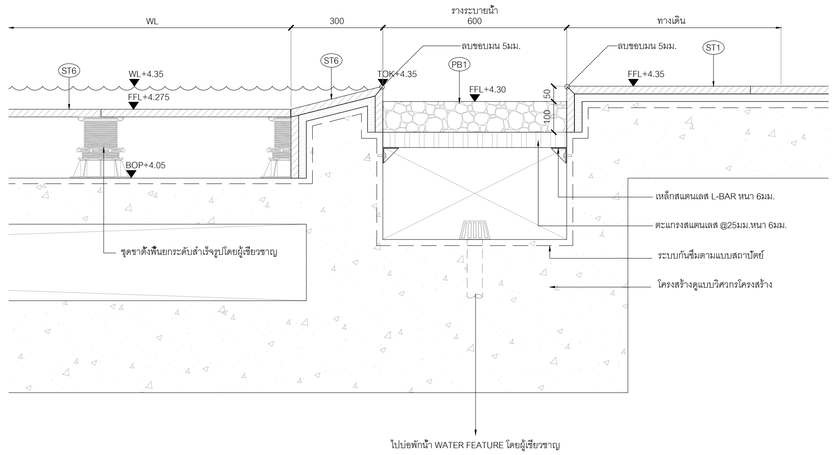


0 0.25 0.5 0.75 1ม.

มาตราส่วน 1:10

D 4402 รูปตัด D

มาตราส่วน 1:10

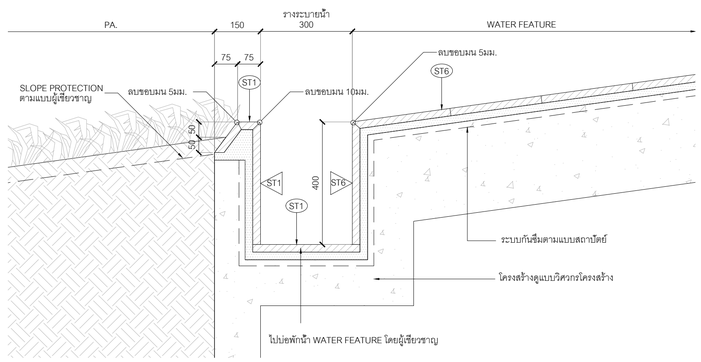

0 0.25 0.5 0.75 1ม.

มาตราส่วน 1:10

E 4402 รูปตัด E

มาตราส่วน 1:10

โครงการ

ออกแบบรายละเอียดโครงการก่อสร้างและตกแต่งภายใน อาคารสำนักงาน กสทช. แห่งใหม่ (ปรับปรุงแก้ไขแบบครั้งที่ 2)

กสทช.

เจ้าของโครงการ

สำนักงานคณะกรรมการกิจการกระจายเสียง กิจการโทรทัศน์ และกิจการโทรคมนาคมแห่งชาติ

ผู้ออกแบบ

SASI


บริษัท ศศิ ดีแอนด์เอ็น จำกัด
SASI D&N CO., LTD.

ผู้จำนวยการโครงการ			
ทวีจิตร	จันทรสาขา	ส.สถ.1196	
ผู้จัดการโครงการ			
วิญญู	วานิชศิริโรจน์	ว.สถ. 602	
ผู้ช่วยผู้จัดการโครงการ			
โอภาส	หาญเจรจลักษณ์	ภ.สถ. 3682	
อัจรา	สุขหวล	ภพก. 40543	
สถาปนิก			
เอนก	เจริญพิริยะเวช	ว.สถ. 459	
จิระศักดิ์	ผุยมุลตรี	ภ.สถ. 6616	
ปรีชา	รุ่งรุจิไพศาล	ส.สถ. 1955	
นักผนการ			
ปริญญา	สมบัติวัฒนกุล	ส.สถ. 2453	
ชาตรี	ชลประเสริฐสุข	ส.สน. 179	
ภูมิสถาปนิก			
ชัชนิล	ชัง	ส.ภส. 127	
พิมพ์พรรณ	พิพย์มงคล	ภ.สน. 301	
วิศวกรโครงสร้างและโยธา			
พีสิฐ	กาญจนจุจิวุฒิ	สย. 5673	
อาคม	เดชะอัญญกุล	สย. 5661	
วิศวกรระบบปรับอากาศและระบายอากาศ			
รวี	รวมด้อยอง	วก. 824	
รวิวรรณ	ดิวะวงศ์	ภก. 36473	
วิศวกรระบบสุขาภิบาลและดับเพลิง			
อนุช	ธีรสิงห์	สส. 618	
วิศวกรระบบไฟฟ้า			
ดร.สมบัติ	วนิชประภา	ภพก. 842	
มนจิรา	ทองปอน	ภพก. 47756	
อาคาร			

แบบแสดง

แบบขยายขอบน้ำล้น TYPE 3,4,5

KEYPLAN

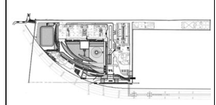

แผ่นที่

4402


วัน เดือน ปี 30 กันยายน 2569

ครั้งที่	รายการแก้ไข	วันที่

หมายเหตุข้อกำหนดโครงการ

ผู้รับจ้างก่อสร้างมีหน้าที่ในการก่อสร้าง ให้ตรวจแบบก่อสร้างตลอดจนรายการก่อสร้างโดยละเอียดและเป็นที่เข้าใจโดยถ่องแท้ และรายงานให้ทราบถึงข้อขัดแย้งในการก่อสร้างที่ต่างแบบกันให้เป็นไปตามวัตถุประสงค์ ก่อนที่จะให้ถือความถี่ถ้วนและความสวยงาม ของงานก่อสร้าง และได้มีเวลาสำหรับการแก้ไขที่อาจเกิดขึ้นแล้ว หากประกฏความผิดพลาด คลาดเคลื่อนของแบบและรายการก่อสร้าง ทางประกวดราคา ก็ตาม ผู้รับจ้างก่อสร้างต้องทำการแก้ไขตามคำชี้ขาดของผู้รับจ้างก่อสร้างเอง และของถือว่าอยู่ในขอบเขตของงานนี้ด้วย

รถยนต์ทางและมาตรฐานต่างๆ ให้ถือเอาตามข้อกำหนดในแบบเป็นหลัก (ยกเว้นตัวแบบที่เขียนผิด หลาย) ทางวิศวกรแบบโครงสร้าง อาจมีข้อแตกต่าง ให้สอบถามผู้ควบคุมงาน หรือสถาปนิก วิศวกรผู้ออกแบบ ก่อนดำเนินการก่อสร้างทุกครั้ง หากมิได้ปฏิบัติตามให้ถือว่าการประกอบแบบหรือผลิตภัณฑ์ที่ไม่เป็นไปตามแบบ ผู้รับจ้างก่อสร้างต้องรื้อทำใหม่ ตามที่วิศวกรผู้ควบคุมงานกำหนดให้ทำการแก้ไขโดยไม่คิดค่าใช้จ่ายใดๆ ทั้งสิ้น ของสถาปนิก วิศวกรเป็นของผู้ รับจ้างก่อสร้างต้องตรวจสอบงานก่อสร้างกับแบบก่อสร้างและรายการประกอบแบบต่างๆก่อนที่จะลงมือก่อสร้าง หากมีความไม่เข้าใจเกี่ยวกับแบบ ผู้รับจ้างก่อสร้างต้องจัดทำแบบขยาย หรือแบบรายละเอียด SHOP DRAWING เสนอตอผู้ควบคุมงาน เพื่อพิจารณาอนุมัติ

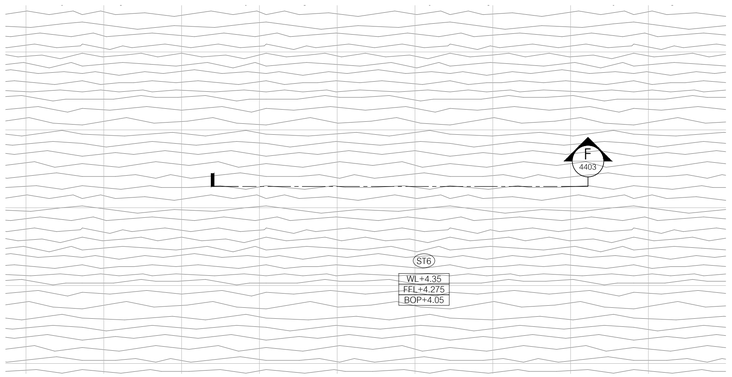


6 / 1502 แบบขยายการติดตั้งแผ่นหินแกรนิต

มาตราส่วน 1:25

0 0.5 1 1.5 2 2.5ม.

มาตราส่วน 1:25

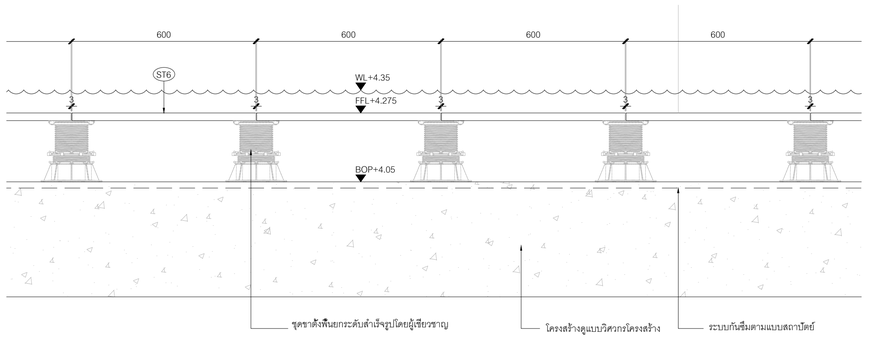


F / 4403 รูปตัด F

มาตราส่วน 1:10

0 0.25 0.5 0.75 1ม.

มาตราส่วน 1:10

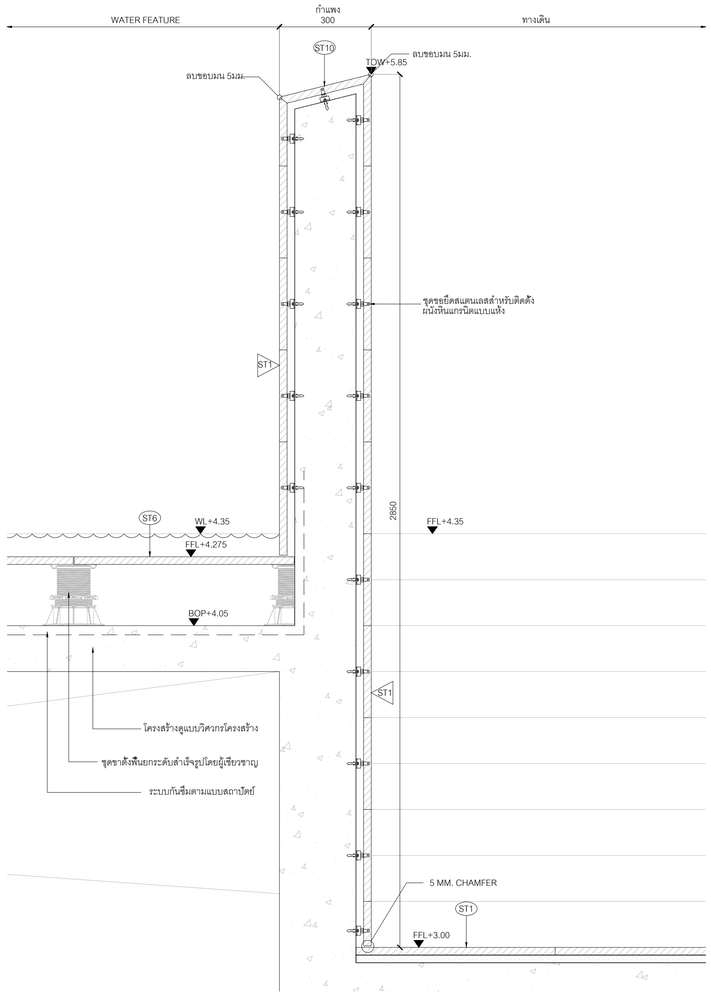


G / 4403 รูปตัด G

มาตราส่วน 1:10

0 0.25 0.5 0.75 1ม.

มาตราส่วน 1:10

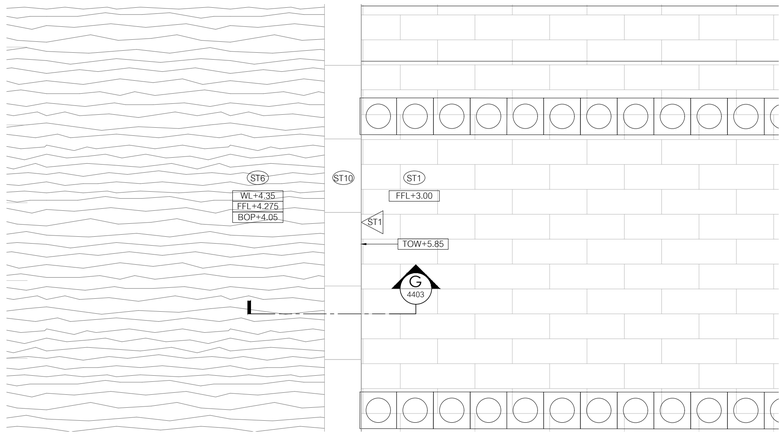

7 / 1502 แบบขยายขอบสระTYPE 1

มาตราส่วน 1:25

0 0.5 1 1.5 2 2.5ม.

มาตราส่วน 1:25

โครงการ

ออกแบบรายละเอียดโครงการก่อสร้างและตกแต่งภายใน
อาคารสำนักงาน กสทช. แห่งใหม่
(ปรับปรุงแก้ไขแบบครั้งที่ 2)

เจ้าของโครงการ

สำนักงานคณะกรรมการกิจการกระจายเสียง กิจการโทรทัศน์ และกิจการโทรคมนาคมแห่งชาติ

ผู้ออกแบบ

บริษัท ศศิ ดีไซนด์เอ็ม จำกัด
SASI D&M CO., LTD.

ผู้จำนวยการโครงการ			
ทวีวัตร	จันทรสาขา	ส.สถ.1196	
ผู้จัดการโครงการ			
วิญญู	วานิชศิริโรจน์	ว.สถ. 602	
ผู้ช่วยจัดการโครงการ			
โอภาส	หาญเจนลักษณ์	ภ.สถ. 3682	
อัจรา	สุขหวล	ภพก. 40543	
สถาปนิก			
เอนก	เจริญฑิรัชยะเวท	ว.สถ. 459	
จิระศักดิ์	ผุยมุลตรี	ภ.สถ. 6616	
ปรีชา	รุ่งรุจิไพศาล	ส.สถ. 1955	
มัณฑนากร			
ปริญญา	สมบัติวัฒนกุล	ส.สถ. 2453	
ชาตรี	ชลประเสริฐสุข	ส.สน. 179	
ภูมิสถาปนิก			
ชัชนิล	ชัง	ส.ภส. 127	
พิมพ์พรรณ	ทิพย์มงคล	ภ.สน. 301	
วิศวกรโครงสร้างและโยธา			
พีสิฐ	กาญจนจุจิวุฒิ	สย. 5673	
อาคม	เดชะอัญญกุล	สย. 5661	
วิศวกรระบบปรับอากาศและระบายอากาศ			
รพี	รวมศัลยธง	วก. 824	
รวิวรรณ	ดิวะวงศ์	ภก. 36473	
วิศวกรระบบสุขาภิบาลและดับเพลิง			
อนุช	ธีรสิงห์	สส. 618	
วิศวกรระบบไฟฟ้า			
ดร.สมบัติ	วนิชประภา	วพก. 842	
มนจิรา	ทองปอน	ภพก. 47756	
อาคาร			

แบบแสดง

แบบขยายการติดตั้งแผ่นหินแกรนิต
แบบขยายขอบสระ TYPE 1

KEYPLAN



แผ่นที่

4403


วัน เดือน ปี 30 กันยายน 2569

ครั้งที่	รายการแก้ไข	วันที่

หมายเหตุข้อกำหนดโครงการ

ผู้รับจ้างก่อสร้างมีหน้าที่ในการก่อสร้าง โครงสร้างแบบก่อสร้างตลอดจนรายการก่อสร้างโดยละเอียดและเป็นที่เข้าใจโดยตลอดแล้ว และราคาค่าจ้างรวมค่าใช้จ่ายในการก่อสร้างที่ต้องแก้ไขให้เป็นไปตามวัตถุประสงค์ ประโยชน์ใช้สอย ความแข็งแรงและความสวยงาม ของงานก่อสร้าง และให้เสียเวลาสำหรับการแก้ไขที่งานให้น้อยที่สุด หากปรากฏความผิดพลาด คลาดเคลื่อนของแบบและรายการก่อสร้างด้วยประการใดๆ ก็ตาม ผู้รับจ้างก่อสร้างต้องทำการแก้ไขตามคำชี้แจงของผู้ว่างก่อสร้างเอง และของรายการคู่สัญญาใดๆ

รายละเอียดและขนาดรูปร่างต่างๆ ให้ถือเอาตัวเลขที่จดรูปในแบบเป็นหลัก (ยกเว้นตัวเลขที่เขียนผิด หลาย) หากมีความคลาดเคลื่อน ถ้าผู้รับจ้างไม่ทักท้วงและดำเนินการต่อจากขณะนั้น หรือสถาปนิก วิศวกรผู้ออกแบบ ก่อนดำเนินการก่อสร้างทุกครั้ง หากมีความหนึ่งส่วนใดที่ผิดแบบและรายการประกอบแบบที่ผลักกันหรือไม่ชัดเจน ผู้รับจ้างก่อสร้างต้องแจ้งผู้ว่างก่อสร้างเพื่อให้การแก้ไขโดยถือเป็นที่สิ้นสุด โดยให้ถือคำวินิจฉัยของสถาปนิก วิศวกรเป็นหลักสำคัญ ผู้รับจ้างก่อสร้างของต้องตรวจสอบงานก่อสร้างกับแบบก่อสร้างและรายการประกอบแบบตรงกันทุกขั้นตอน หากมีความไม่ชัดเจนในแบบ ผู้รับจ้างก่อสร้างของต้องจัดทำแบบขยาย หรือแบบรายละเอียด SHOP DRAWING เสนอต่อคู่ควรคู่สงาน เพื่อพิจารณาอนุมัติ

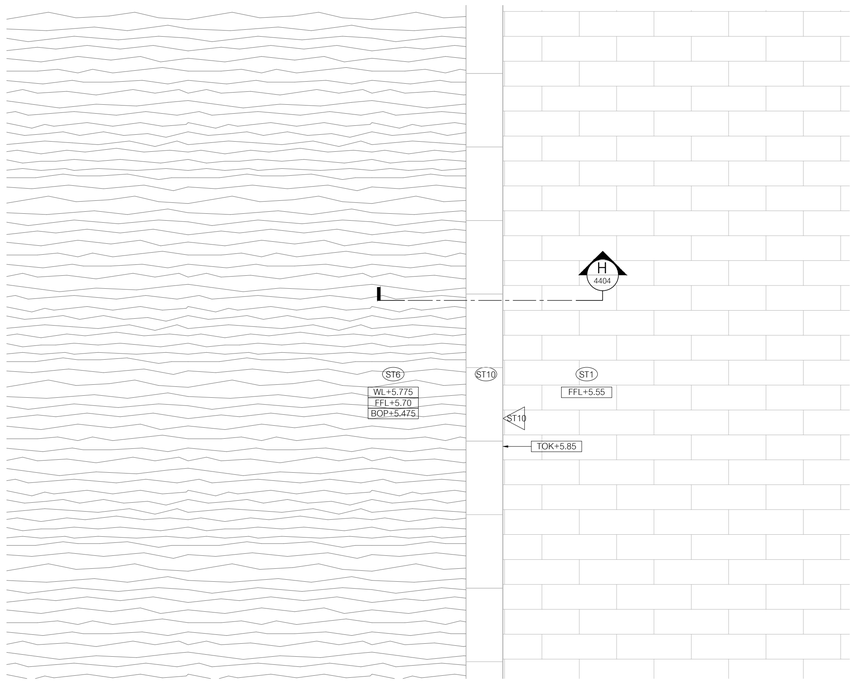


0 0.5 1 1.5 2 2.5ม.

มาตราส่วน 1:25

8 / 1502 แบบขยายขอบสระ TYPE 2

มาตราส่วน 1:25

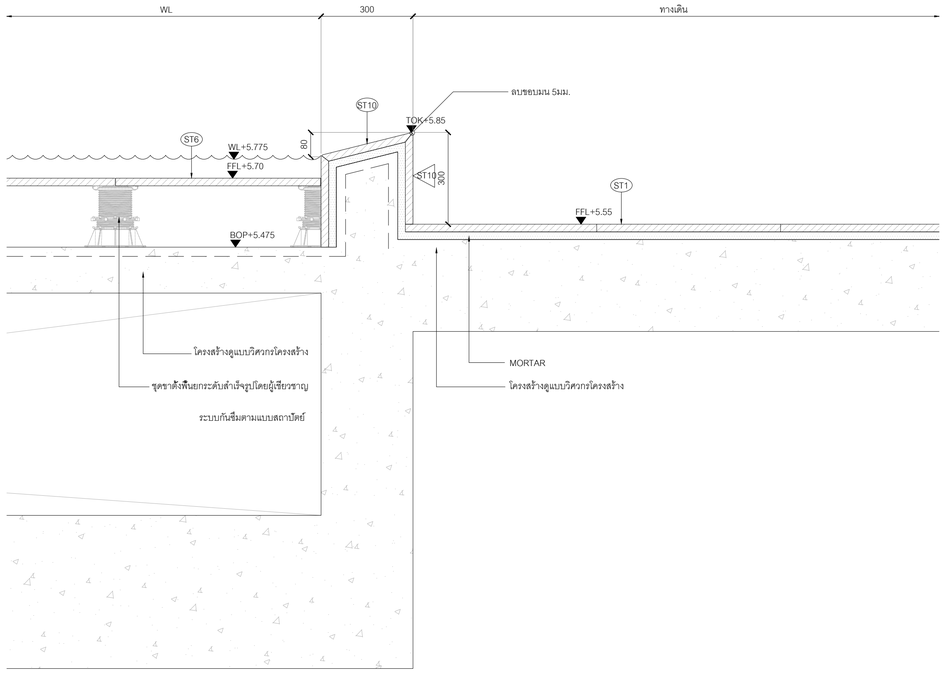


0 0.25 0.5 0.75 1ม.

มาตราส่วน 1:10

H / 4404 รูปตัด H

มาตราส่วน 1:10

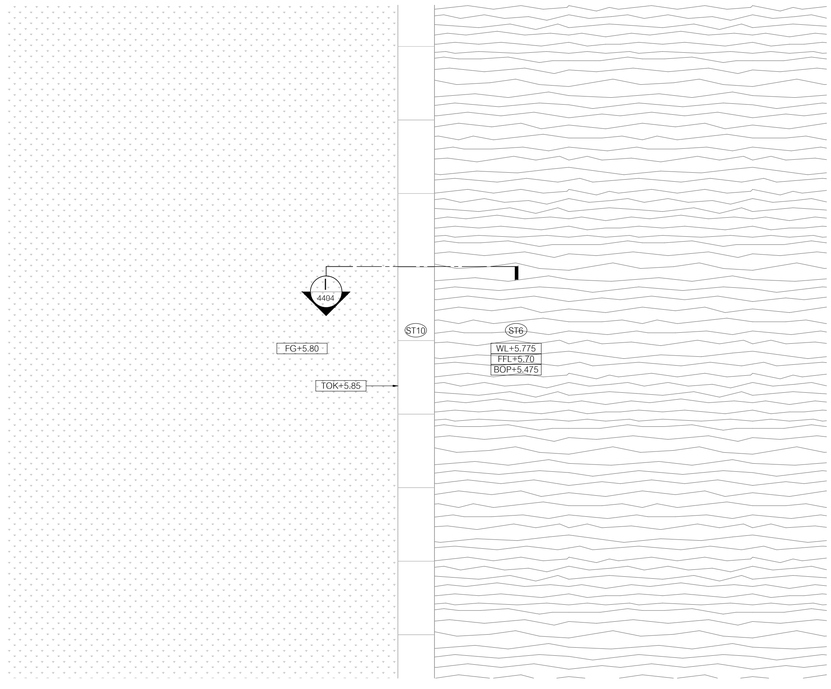


0 0.5 1 1.5 2 2.5ม.

มาตราส่วน 1:25

9 / 1502 แบบขยายขอบสระ TYPE 3

1:25

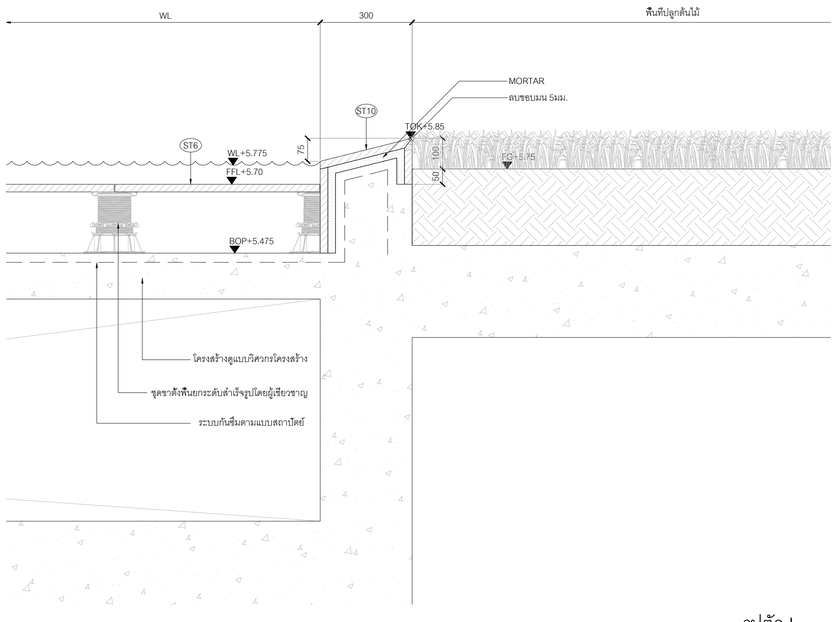

0 0.25 0.5 0.75 1ม.

มาตราส่วน 1:10

I / 4404 รูปตัด I

มาตราส่วน 1:10

โครงการ

ออกแบบรายละเอียดโครงการก่อสร้างและตกแต่งภายใน อาคารสำนักงาน กสทช. แห่งใหม่ (ปรับปรุงแก้ไขแบบครั้งที่ 2)

กสทช.

เจ้าของโครงการ

สำนักงานคณะกรรมการกิจการกระจายเสียง กิจการโทรทัศน์ และกิจการโทรคมนาคมแห่งชาติ

ผู้ออกแบบ

SASI

บริษัท ศศิ ดีเฌอแคเอ็น จำกัด
SASI DAH CO., LTD.

ผู้ทำนายการโครงการ		
ทวีวัตร	จันทรสาขา	ส.สถ.1196
ผู้จัดการโครงการ		
วิญญู	วานิชศิริโรจน์	ว.สถ. 602
ผู้ช่วยจัดการโครงการ		
โอภาส	หาญเจนลักษณ์	ภ.สถ. 3682
อัจรา	สุจหวล	ภพก. 40543
สถาปนิก		
เอนก	เจริญฑิฆิระเวท	ว.สถ. 459
จิระศักดิ์	ผุยมุลตรี	ภ.สถ. 6616
ปรีชา	รุ่งรุจิไพศาล	ส.สถ. 1955
มัณฑนากร		
ปริญญา	สมบัติวัฒนกุล	ส.สถ. 2453
ชาตรี	ชลประเสริฐสุข	ส.สน. 179
ภูมิสถาปนิก		
ชัชนิล	ชัง	ส.ภส. 127
พิมพ์พรรณ	พิพย์มงคล	ภ.สน. 301
วิศวกรโครงสร้างและโยธา		
พีสิฐ	กาญจนจุจิวุฒิ	สย. 5673
อาคม	เตชะธัญญกุล	สย. 5661
วิศวกรระบบปรับอากาศและระบายอากาศ		
รพี	รวมด้อยอ่อง	วก. 824
รวิวรรณ	ดิวะวงศ์	ภก. 36473
วิศวกรระบบสุขาภิบาลและดับเพลิง		
อนุช	ธีรสิงห์	สส. 618
วิศวกรระบบไฟฟ้า		
ดร.สมบัติ	วนิชประภา	ภพก. 842
มนจิรา	ทองปอน	ภพก. 47756
อาคาร		

แบบแสดง

แบบขยายขอบสระ TYPE 2,3

KEYPLAN



แผ่นที่

4404


วัน เดือน ปี 30 กันยายน 2569

ครั้งที่	รายการแก้ไข	วันที่

หมายเหตุข้อกำหนดโครงการ

ผู้รับจ้างก่อสร้างถือเป็นผู้เชี่ยวชาญในการก่อสร้าง โครงงานแบบก่อสร้างผลงานรายการก่อสร้างได้ถอนเปิดผนเปิดเผยในพื้นที่ใดๆโดยผลงานแล้ว และราคาค่าจ้างรวมค่าใช้จ่ายในการก่อสร้างที่ต้องแก้ไขให้เป็นไปตามวัตถุประสงค์ ประโยชน์ใช้สอย ความมั่นคงแข็งแรงและความสวยงาม ของงานก่อสร้าง และให้เป็นเวลาสำหรับการแก้ไขที่อาจเกิดขึ้นแล้ว หากประหยุดความผิดพลาด คลาดเคลื่อนของแบบและรายการก่อสร้างส่วนประกอบการใดๆ ก็ตาม ผู้รับจ้างก่อสร้างต้องทำการแก้ไขด้วยค่าใช้จ่ายของผู้รับจ้างก่อสร้างเอง และของรายอาคารทุกชิ้นงานไม่ได้

รายละเอียดและมาตรฐานต่างๆ ให้ถือเอาตัวแบบที่งานรูปแบบเป็นหลัก (ยกเว้นตัวแบบที่เขียนผิด พลาด) ท่านวิศวกรแบบโดยตรง อาจมีข้อแตกต่าง ไม่สอดเอาผู้ควบคุมงาน หรือสถาปนิก วิศวกรผู้ออกแบบ ก่อนดำเนินการก่อสร้างทุกครั้ง หากมีส่วนหนึ่งส่วนใดที่แบบและรายการประกอบแบบที่ผิดแย้งกันหรือไม่ชัดเจน ผู้รับจ้างก่อสร้างต้องยอมในแนวทางปฏิบัติ วิศวกรผู้ออกแบบ เพื่อให้โครงการเป็นไปตามที่ โดยให้ถือคำวินิจฉัยของสถาปนิก วิศวกรเป็นขอขุดี ผู้รับจ้างก่อสร้างจะต้องตรวจสอบงานก่อสร้างกับแบบก่อสร้างและรายการประกอบแบบทางคุโมทุกขั้นตอน หากมีความไม่ชัดเจนในแบบ ผู้รับจ้างก่อสร้างต้องจัดทำแบบขยาย หรือแบบรายละเอียด SHOP DRAWING เสนอต่อผู้ควบคุมงาน เพื่อพิจารณาอนุมัติ

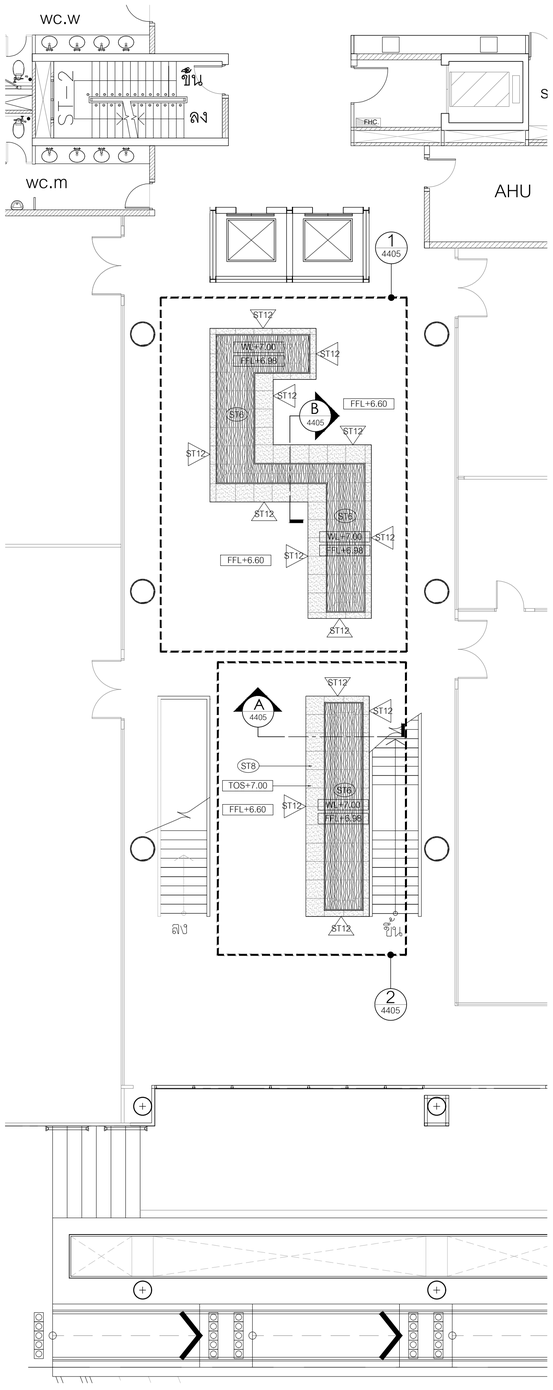


แบบขยาย WATER FEATURE 1,2 ในอาคารสำนักงาน


10 / 1502

มาตราส่วน 1:100

0 2.5 5 7.5 10ม.

มาตราส่วน 1:100

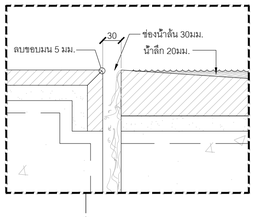

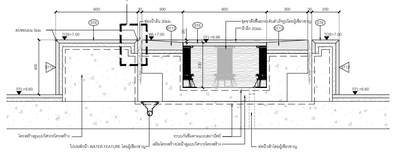


รูปตัด A

A / 4405

มาตราส่วน 1:10

0 0.25 0.5 0.75 1ม.

มาตราส่วน 1:10

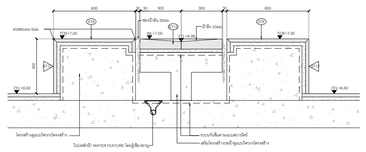

รูปตัด B

B / 4405

มาตราส่วน 1:10

0 0.25 0.5 0.75 1ม.

มาตราส่วน 1:10


แบบขยายการเรียงแผ่นหินสระ 1

1 / 4405

มาตราส่วน 1:50

0 1 2 3 4 5ม.

มาตราส่วน 1:50

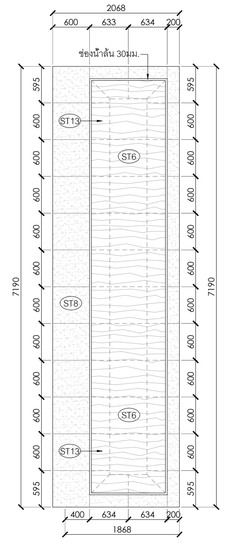

แบบขยายการเรียงแผ่นแกรนิตสระ 2

2 / 4405

มาตราส่วน 1:50

0 1 2 3 4 5ม.

มาตราส่วน 1:50

โครงการ

ออกแบบรายละเอียดโครงการก่อสร้างและตกแต่งภายใน อาคารสำนักงาน กสทช. แห่งใหม่ (ปรับปรุงแก้ไขแบบครั้งที่ 2)

กสทช.

เจ้าของโครงการ

สำนักงานคณะกรรมการกิจการกระจายเสียง กิจการโทรทัศน์ และกิจการโทรคมนาคมแห่งชาติ

ผู้ออกแบบ

SASI

บริษัท ศศิ ดีไซน์แคเอ็น จำกัด
SASI D&M CO., LTD.

ผู้ดำเนินการโครงการ		
ทวีจิตร	จันทรสาขา	ส.สถ.1196
ผู้จัดการโครงการ		
วิญญู	วานิชศิริโรจน์	ว.สถ. 602
ผู้ชำนาญพิเศษโครงการ		
โอภาส	หาญเจนลักษณ์	ภ.สถ. 3682
อัจรา	สุจหวล	ภพก. 40543
สถาปนิก		
เอนก	เจริญศิริยะเวศ	ว.สถ. 459
จิระศักดิ์	ผุยมุลตรี	ภ.สถ. 6616
บวิชา	รุ่งรุจิไพศาล	ส.สถ. 1955
มัณฑนากร		
ปริญญา	สมบัติวัฒนกุล	ส.สถ. 2453
ชาตรี	ชลประเสริฐสุข	ส.สน. 179
ภูมิสถาปนิก		
ชัชนิล	ชัง	ส.ภส. 127
พิมพ์พรรณ	พิพย์มงคล	ภ.สน. 301
วิศวกรโครงสร้างและโยธา		
พีสิฐ	กาญจนจุจิวุฒิ	สย. 5673
อาคม	เศชะอัญญกุล	สย. 5661
วิศวกรระบบปรับอากาศและระบายอากาศ		
รพี	รนต์ธะยอง	วก. 824
รวิวรรณ	ศิวะวงศ์	ภก. 36473
วิศวกรระบบสุขาภิบาลและดับเพลิง		
อนุช	ธีรสิงห์	สส. 618
วิศวกรระบบไฟฟ้า		
ดร.สมบัติ	วนิชประภา	ภพก. 842
มนจิรา	ทองปอน	ภพก. 47756

อาคาร

อาคารสำนักงาน

แบบแสดง

แบบขยาย WATER FEATURE 1,2 ในอาคารสำนักงาน

KEYPLAN



แบบที่

4405


วัน เดือน ปี 30 กันยายน 2569


ครั้งที่	รายการแก้ไข	วันที่


หมายเหตุข้อกำหนดโครงการ

ผู้รับจ้างก่อสร้างมีหน้าที่ต้องรับผิดชอบในการก่อสร้าง โครงระแนงและการตรวจสอบงานรายการก่อสร้างโดยละเอียดและเป็นที่เข้าใจโดยตลอดแล้ว และราคาค่าจ้างได้รวมค่าใช้จ่ายในการก่อสร้างที่ต้องแก้ไขให้เป็นไปตามวัตถุประสงค์ ประโยชน์ใช้สอย ความแข็งแรงและความสวยงาม ของงานก่อสร้าง และได้ผ่านการทำงานในที่ถ่านไหรื่นแล้ว หากปรากฏความผิดพลาด คลาดเคลื่อนของแนวและรายการของส่วนต่างๆ ด้วยประการใดๆ ก็ตาม ผู้รับจ้างก่อสร้างต้องทำการแก้ไขด้วยค่าใช้จ่ายของผู้รับจ้างก่อสร้างเอง และของรายการอยู่ในใบ

รายละเอียดงานและมาตฐานต่างๆ ให้ถือตามที่ระบุในแบบเป็นหลัก (ยกเว้นมีแจ้งที่เป็นอื่น หมาย) หากมีความแปรโดยตรง มีปัญหาสงสัย ให้สอบถามผู้ควบคุมงาน หรือสถาปนิก วิศวกรผู้ออกแบบ ก่อนดำเนินการก่อสร้างทุกครั้ง หากมิได้ปฏิบัติตามหนึ่งส่วนใดที่แบบและรายการประกอบแบบที่ผ่านหรือในขั้นตอน ผู้รับจ้างก่อสร้างจะต้องรื้อและทำแก้ไขตามคำสั่งวิศวกรผู้ควบคุมงานก่อน วิศวกรผู้ออกแบบ เพื่อให้ผิดการแก้ไขในที่นี้ โดยให้ถือคำวินิจฉัยของสถาปนิก วิศวกรเป็นหลักสำคัญ ผู้รับจ้างก่อสร้างจะต้องตรวจสอบงานก่อสร้างในแบบก่อสร้างและรายการประกอบแบบทางจุดทั้งหลาย หากมีความไม่ชัดเจนในแบบ ผู้รับจ้างก่อสร้างจะต้องเขียนทำแบบขยาย หรือแบบรายละเอียด SHOP DRAWING เสนอต่อผู้ควบคุมงาน เพื่อพิจารณาอนุมัติ

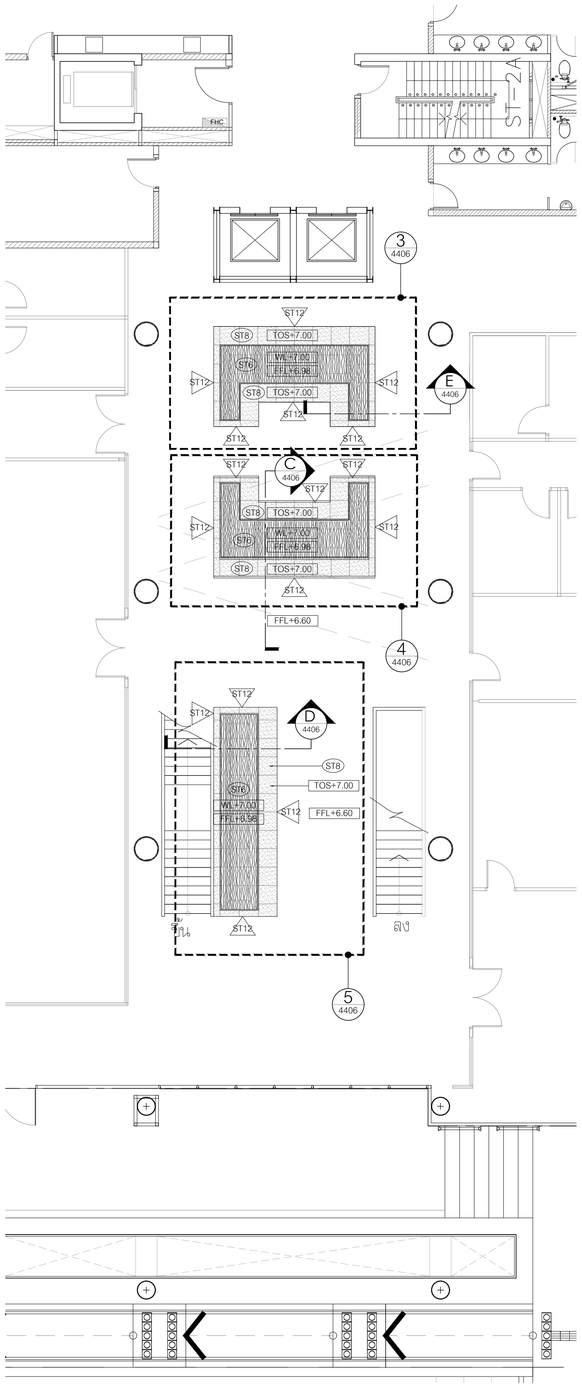

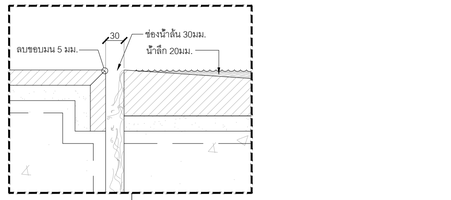

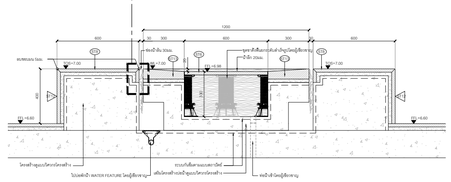


C 4406 รูปตัด C

มาตราส่วน 1:10

0 0.25 0.5 0.75 1ม.

มาตราส่วน 1:10

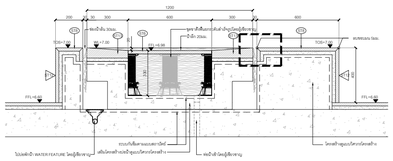


D 4406 รูปตัด D

มาตราส่วน 1:10

0 0.25 0.5 0.75 1ม.

มาตราส่วน 1:10

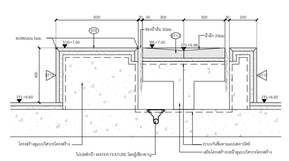

E 4406 รูปตัด E

มาตราส่วน 1:10

0 0.25 0.5 0.75 1ม.


มาตราส่วน 1:10

11 1502 แบบขยาย WATER FEATURE 3,4,5 ในอาคารสำนักงาน

มาตราส่วน 1:100

0 2.5 5 7.5 10ม.

มาตราส่วน 1:100

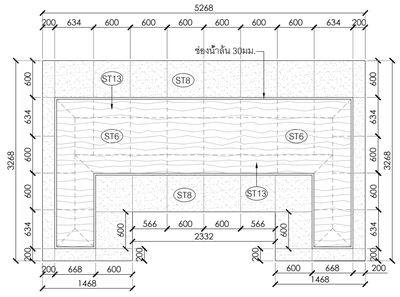


3 4406 แบบขยายการเรียงแผ่นหินสระ 3

มาตราส่วน 1:50

0 1 2 3 4 5ม.

มาตราส่วน 1:50

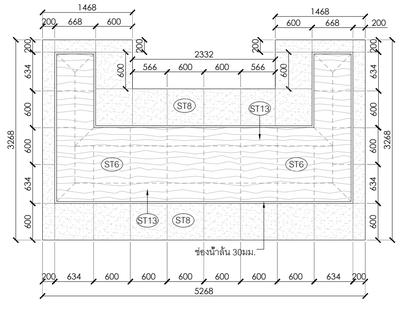


4 4405 แบบขยายการเรียงแผ่นหินสระ 4

มาตราส่วน 1:50

0 1 2 3 4 5ม.

มาตราส่วน 1:50

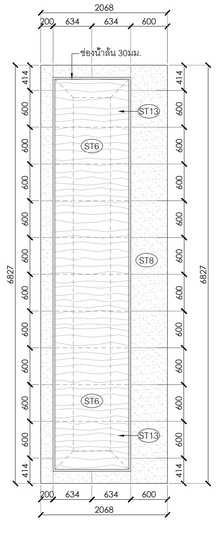

5 4406 แบบขยายการเรียงแผ่นแกรนิตสระ 5

มาตราส่วน 1:50

0 1 2 3 4 5ม.

มาตราส่วน 1:50

โครงการ

ออกแบบรายละเอียดโครงการก่อสร้างและตกแต่งภายใน อาคารสำนักงาน กสทช. แห่งใหม่ (ปรับปรุงแก้ไขแบบครั้งที่ 2)

เจ้าของโครงการ

สำนักงานคณะกรรมการกิจการกระจายเสียง กิจการโทรทัศน์ และกิจการโทรคมนาคมแห่งชาติ

ผู้ออกแบบ

บริษัท ศศิ ดีไซน์แสนเอ็น จำกัด
SASI D&N CO., LTD.

ผู้จำนวยการโครงการ		
ทวีวัตร	จันทรสาขา	ส.สถ.1196
ผู้จัดการโครงการ		
วิญญู	วานิชศิริโรจน์	ว.สถ. 602
ผู้ชรวยจัดการโครงการ		
โอภาส	หาญเจรนลักษณ์	ภ.สถ. 3682
อัจรา	สุจหวล	ภพก. 40543
สถาปนิก		
เอนก	เจริญศิริยะเวศ	ว.สถ. 459
จิระศักดิ์	ผุยมุลตรี	ภ.สถ. 6616
ปรีชา	รุ่งรุจิไพศาล	ส.สถ. 1955
มัณฑนากร		
ปริญญา	สมบัติวัฒนกุล	ส.สถ. 2453
ชาตรี	ชลประเสริฐสุข	ส.สน. 179
ภูมิสถาปนิก		
ชัชนิล	ชัง	ส.ภส. 127
พิมพ์พรรณ	พิพย์มงคล	ภ.สน. 301
วิศวกรโครงสร้างและโยธา		
พีสิฐ	กาญจนจุจิวุฒิ	สย. 5673
อาคม	เตชะอัญญกุล	สย. 5661
วิศวกรระบบปรับอากาศและระบายอากาศ		
รพี	รนค้อยออง	วก. 824
วรัวรรณ	ติวะวงศ์	ภก. 36473
วิศวกรระบบสุขาภิบาลและดับเพลิง		
อนุช	ธีรสิงห์	สส. 618
วิศวกรระบบไฟฟ้า		
ดร.สมบัติ	วนิชประภา	ภพก. 842
มนจิรา	ทองปอน	ภพก. 47756

อาคาร

อาคารสำนักงาน

แบบแสดง

แบบขยาย WATER FEATURE 3,4,5 ในอาคารสำนักงาน

KEYPLAN



แบบที่

4406


วัน เดือน ปี 30 กันยายน 2569

ครั้งที่	รายการแก้ไข	วันที่

หมายเหตุข้อกำหนดโครงการ

ผู้รับจ้างก่อสร้างมีหน้าที่รับผิดชอบในการก่อสร้าง โครงสร้างแบบก่อสร้างตลอดจนรายการก่อสร้างโดยละเอียดและเป็นที่เข้าใจโดยตลอดแล้ว และราคาค่าจ้างรวมค่าใช้จ่ายในการเสาร์หรือแก้ไขเป็นไปตามวัตถุประสงค์ ประโยชน์ในทิศทางความเจริญและความสวยงาม ของงานก่อสร้าง และได้มีเวลาสำหรับการแก้ไขที่อาจเกิดขึ้นแล้ว หากปรากฏความผิดพลาด คลาดเคลื่อนของแบบก่อสร้างรายการก่อสร้างสวยประการใดๆ ก็ตาม ผู้รับจ้างก่อสร้างตลอดทำการแก้ไขตามคำชี้ขาดของผู้รับจ้างก่อสร้างก่อน และขอของรายการผู้ออกแบบได้

รอยตลาดรูและผลงานฐานตาๆๆ ให้ถือเอาตัวเลขที่จากรูปในแบบเป็นหลัก (ยกเว้นตัวเลขที่เขียนผิด หลาง) ห้ามวัดจากแบบโดยตรง (ถ้ามีข้อสงสัย ให้สอบถามผู้ควบคุมงาน หรือสถาปนิก วิศวกรผู้ออกแบบ ก่อนดำเนินการก่อสร้างทุกครั้ง หากมิสามารถนี้ส่งให้แบบและรายการประกอบแบบที่ผิดเกิดขึ้นได้ทั้งหมด ผู้รับจ้างก่อสร้างตลอดจนรับแจ้งแก่สถาปนิก วิศวกรผู้ออกแบบ เพื่อให้มีการแก้ไขในทันที โดยให้ถือคำวินิจฉัยของสถาปนิก วิศวกรเป็นของผู้ชี้ ผู้รับจ้างก่อสร้างจะต้องตรวจสอบงานก่อสร้างก่อนแบบก่อสร้างและรายการประกอบแบบทั้งหมดก่อนที่จะลงมือทำ หากมีความไม่ชัดเจนในแบบ ผู้รับจ้างก่อสร้างต้องส่งให้สถาปนิกพร้อมแบบขยาย หรือแบบรายละเอียด SHOP DRAWING เสนอตลอดจนควบคุมงาน เพื่อพิจารณาอนุมัติ

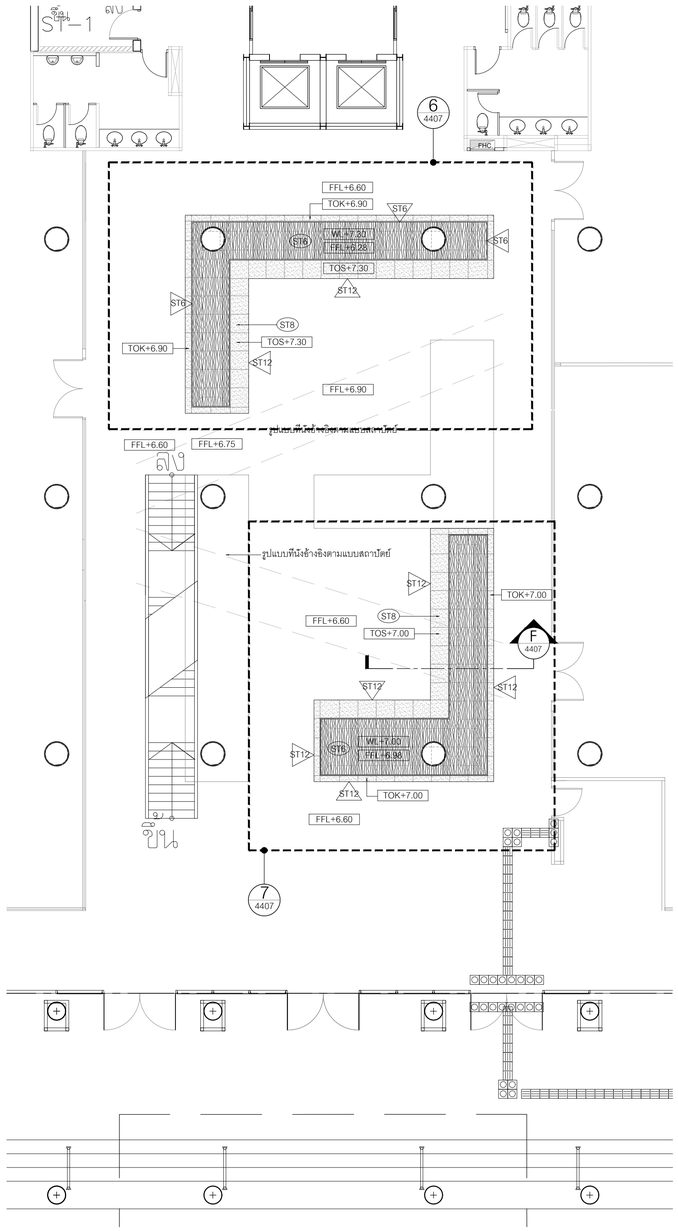


12 / 1502 แบบขยาย WATER FEATURE 6,7 ในอาคารสำนักงาน

มาตราส่วน 1:100

0 2.5 5 7.5 10ม.

มาตราส่วน 1:100

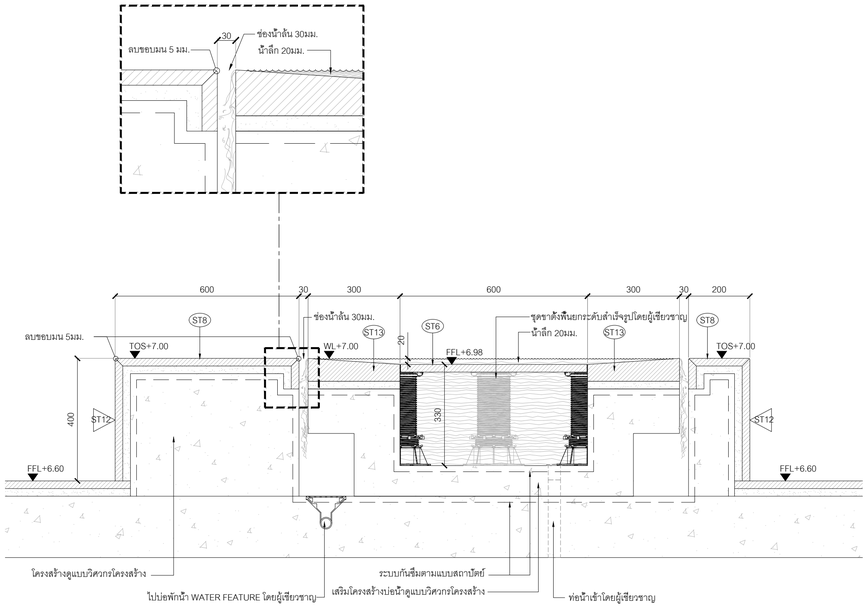


F / 4407 รูปตัด F

มาตราส่วน 1:10

0 0.25 0.5 0.75 1ม.

มาตราส่วน 1:10

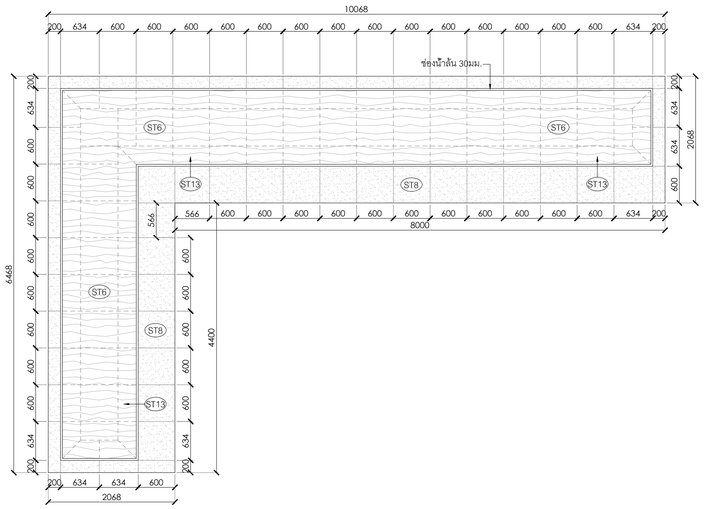


6 / 4407 แบบขยายการเรียงแผ่นหินสระ 6

มาตราส่วน 1:50

0 1 2 3 4 5ม.

มาตราส่วน 1:50

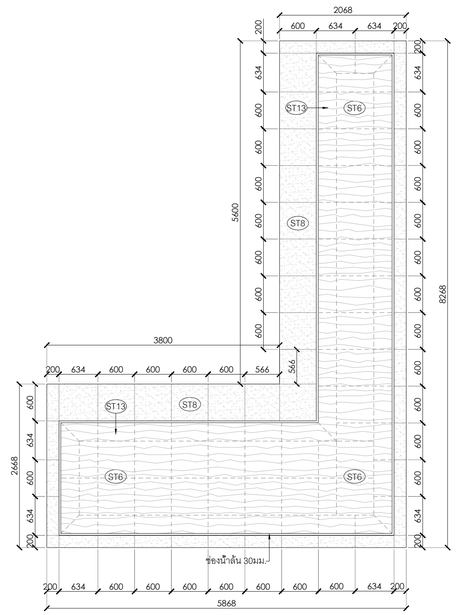

7 / 4407 แบบขยายการเรียงแผ่นแกรนิตสระ 7

มาตราส่วน 1:50

0 1 2 3 4 5ม.

มาตราส่วน 1:50

โครงการ

ออกแบบรายละเอียดโครงการก่อสร้างและตกแต่งภายใน อาคารสำนักงาน กสทช. แห่งใหม่ (ปรับปรุงแก้ไขแบบครั้งที่ 2)

กสทช.

เจ้าของโครงการ

สำนักงานคณะกรรมการกิจการกระจายเสียง กิจการโทรทัศน์ และกิจการโทรคมนาคมแห่งชาติ

ผู้ออกแบบ

SASI


บริษัท ศศิ ดีไซนด์เอ็ม จำกัด
SASI D&M CO., LTD.

ผู้ดำเนินการโครงการ		
ทวีวัตร	จันทรสาขา	ส.สถ.1196
ผู้จัดการโครงการ		
วิญญู	วานิชศิริโรจน์	ว.สถ. 602
ผู้ช่วยผู้จัดการโครงการ		
โอภาส	หาญเจนลักษณ์	ภ.สถ. 3682
อัจรา	สุจหวล	ภพก. 40543
สถาปนิก		
เอนก	เจริญฑิรัชยะเวช	ว.สถ. 459
จิระศักดิ์	ผุยมุลตรี	ภ.สถ. 6616
บริชา	รุ่งรุจิไพศาล	ส.สถ. 1955
มัณฑนากร		
ปริญญา	สมบัติวัฒนกุล	ส.สถ. 2453
ชาตรี	ชลประเสริฐสุข	ส.สน. 179
ภูมิสถาปนิก		
ชัชนิล	ชัง	ส.ภส. 127
พิมพ์พรรณ	พิพย์มงคล	ภ.สน. 301
วิศวกรโครงสร้างและโยธา		
พีสิฐ	กาญจนจุจิวุฒิ	สย. 5673
อาคม	เดชะอัญญกุล	สย. 5661
วิศวกรระบบปรับอากาศและระบายอากาศ		
รพี	รวมค้อชอง	วก. 824
รวิวรรณ	ดิวะวงศ์	ภก. 36473
วิศวกรระบบสุขาภิบาลและดับเพลิง		
อนุช	ธีรสิงห์	สส. 618
วิศวกรระบบไฟฟ้า		
ดร.สมบัติ	วนิชประภา	ภพก. 842
มนจิรา	ทองปอน	ภพก. 47756
อาคาร		
	อาคารสำนักงาน	

แบบแสดง

แบบขยาย WATER FEATURE 6,7 ในอาคารสำนักงาน

KEYPLAN

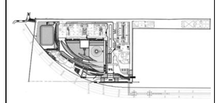

แบบที่

4407

วัน เดือน ปี 30 กันยายน 2569


ครั้งที่	รายการแก้ไข	วันที่


หมายเหตุข้อกำหนดโครงการ

ผู้รับจ้างก่อสร้างมีหน้าที่ต้องปฏิบัติตามข้อกำหนดโครงการ ในการก่อสร้างและติดตั้งระบบต่างๆ ให้ครบถ้วนสมบูรณ์ ตามที่ระบุไว้ในแบบก่อสร้าง ข้อกำหนดโครงการ และรายการประกอบแบบก่อสร้าง ผู้รับจ้างก่อสร้างต้องทำการตรวจสอบรายการก่อสร้างและแบบก่อสร้างต่างๆ ให้ถูกต้องสมบูรณ์ก่อนการก่อสร้าง หากมีข้อขัดแย้งกันในเอกสารส่วนใดส่วนหนึ่ง ผู้รับจ้างก่อสร้างต้องแจ้งให้ผู้ว่าจ้างทราบเป็นลายลักษณ์อักษร ก่อนดำเนินการก่อสร้างทุกครั้ง หากมิได้ปฏิบัติตามข้อนี้ ผู้รับจ้างก่อสร้างต้องรับผิดชอบต่อความเสียหายที่เกิดขึ้นทั้งสิ้น


ผู้รับจ้างก่อสร้างต้องตรวจสอบขนาดและระดับหน้างานจริงก่อนการก่อสร้างทุกครั้ง หากมีความขัดแย้งกันในเอกสารส่วนใดส่วนหนึ่ง ผู้รับจ้างก่อสร้างต้องแจ้งให้ผู้ว่าจ้างทราบเป็นลายลักษณ์อักษร ก่อนดำเนินการก่อสร้างทุกครั้ง หากมิได้ปฏิบัติตามข้อนี้ ผู้รับจ้างก่อสร้างต้องรับผิดชอบต่อความเสียหายที่เกิดขึ้นทั้งสิ้น


ผู้รับจ้างก่อสร้างต้องตรวจสอบขนาดและระดับหน้างานจริงก่อนการก่อสร้างทุกครั้ง หากมีความขัดแย้งกันในเอกสารส่วนใดส่วนหนึ่ง ผู้รับจ้างก่อสร้างต้องแจ้งให้ผู้ว่าจ้างทราบเป็นลายลักษณ์อักษร ก่อนดำเนินการก่อสร้างทุกครั้ง หากมิได้ปฏิบัติตามข้อนี้ ผู้รับจ้างก่อสร้างต้องรับผิดชอบต่อความเสียหายที่เกิดขึ้นทั้งสิ้น

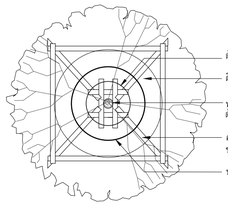

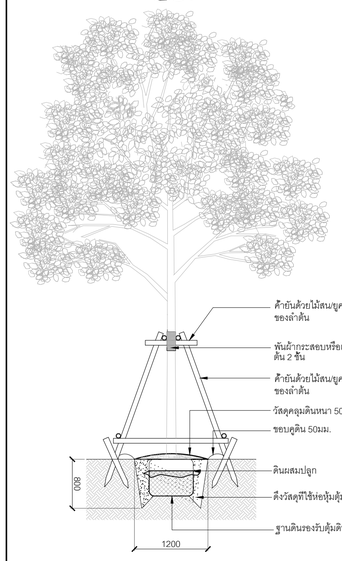



ประเภท SA : การค้ำยันด้วยไม้ (WOODS STAKE)

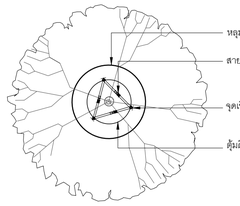

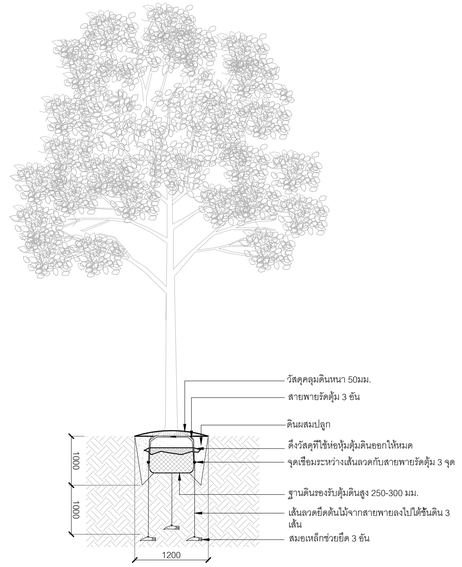



ประเภท SB : การค้ำยันแบบสมอดิน (ANCHORS STAKE)

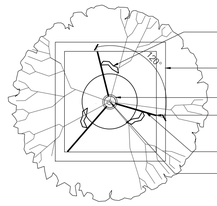

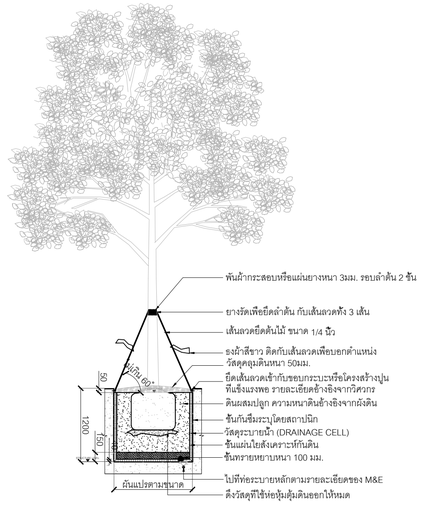


ประเภท SC : การค้ำยันด้วยเส้นลวด (WIRES STAKE)

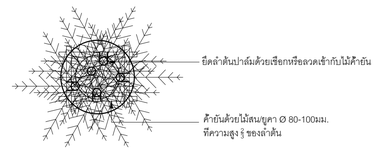

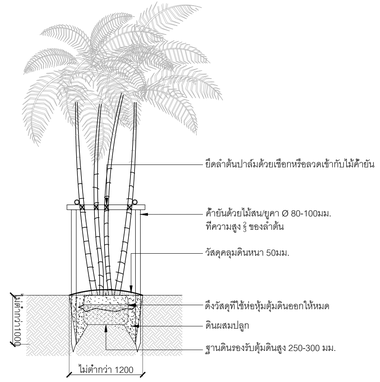


ประเภท SD : การค้ำยันปาล์มกอด้วยไม้ (WOODS STAKE)


1 5101 มาตรฐานงานปลูกไม้ยืนต้นและการค้ำยัน
1:75

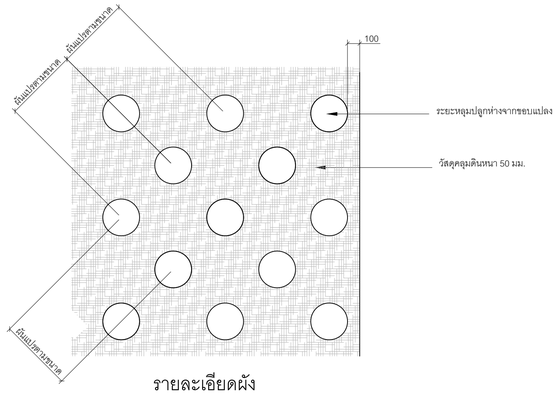


รายละเอียดผัง

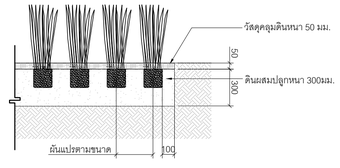


ไม้พุ่ม

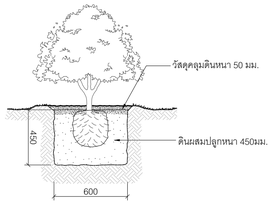


ไม้พุ่มสูง

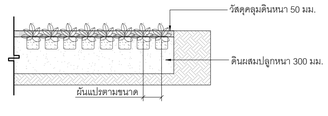

ไม้คลุมดิน

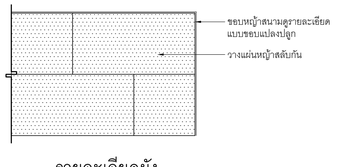



รายละเอียดผัง

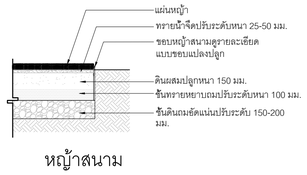

หญ้าสนาม

2 5101 มาตรฐานงานปลูกไม้พุ่มและไม้คลุมดิน
1:25

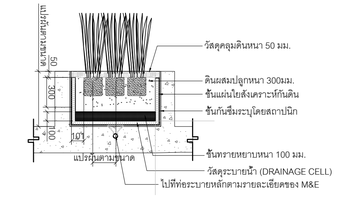

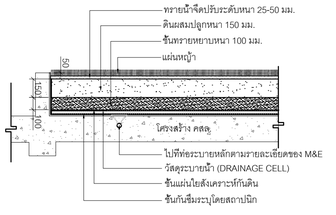

3 5101 มาตรฐานงานปลูกไม้พุ่มและไม้คลุมดินบนโครงสร้างอาคาร
1:25

โครงการ

ออกแบบรายละเอียดโครงการก่อสร้างและตกแต่งภายใน อาคารสำนักงาน กสทช. แห่งใหม่ (ปรับปรุงแก้ไขแบบครั้งที่ 2)

กสทช.

เจ้าของโครงการ

สำนักงานคณะกรรมการกิจการกระจายเสียง กิจการโทรทัศน์ และกิจการโทรคมนาคมแห่งชาติ

ผู้ออกแบบ

บริษัท ศศิ อินเตอร์เอ็น จำกัด
SASI O&M CO., LTD.

ผู้อำนวยการโครงการ		
ทวีวัตร	จันทรสาขา	ส.สถ.1196
ผู้จัดการโครงการ		
วิญญู	วานิชศิริโรจน์	ว.สถ. 602
ผู้ช่วยจัดการโครงการ		
โยภาส	หาญจนลักษณ์	ภ.สถ. 3682
อ้อยวา	สุงทวล	ภพก. 40543
สถาปนิก		
เอนก	เจริญพิริยะเวศ	ว.สถ. 459
จิระศักดิ์	ผุยมุงคุรี	ภ.สถ. 6616
ปวีชา	รุ่งรุจีไพศาล	ส.สถ. 1955
นิเทศนากร		
ปวิญญา	สมบัติวัฒนกุล	ส.สถ. 2453
ชาคริ	ชอประเสริฐสุข	ส.สถ. 179
ภูมิสถาปนิก		
ชัชนิล	ชัง	ส.ภส. 127
พิมพ์พรรณ	พิทย์มงคล	ภ.สถ. 301
วิศวกรโครงสร้างและโยธา		
พิสิฐ	กาญจนจุจิฬิ	สย. 5673
อาคม	เศรษฐีญญกุล	สย. 5661
วิศวกรระบบปรับอากาศและระบายอากาศ		
วพี	รนต่ะยอง	วก. 824
วิวิวรรณ	ดิวะวงศ์	ภก. 36473
วิศวกรระบบสุขาภิบาลและดับเพลิง		
อนุช	ธีรสิงห์	สส. 618
วิศวกรระบบไฟฟ้า		
ดร.สมบัติ	วนิชประภา	ภพก. 842
มนจิรา	ทองปอน	ภพก. 47756

อาคาร

งานวัสดุพิพิธพรรณ

แบบแสดง

มาตรฐานรายละเอียดแบบ

KEYPLAN



แบบที่

5101


วัน เดือน ปี 30 กันยายน 2569

ครั้งที่	รายการแก้ไข	วันที่

หมายเหตุก่อทำผลิตโครงการ


ผู้รับจ้างก่อสร้างมีหน้าที่ในการก่อสร้าง ให้ตรวจแบบก่อสร้างตลอดจนรายการก่อสร้างโดยละเอียดและเป็นที่เข้าใจในตลอดผลงาน และรายงานให้ทราบถึงความคลาดเคลื่อนในการใช้งานวัสดุอุปกรณ์ ความแข็งแรงและความสวยงาม ของงานก่อสร้าง และได้มีข้อเสนอสำหรับการแก้ไขอย่างเป็นชิ้นแล้ว หากปรากฏความผิดพลาด คลาดเคลื่อนของแบบและรายการก่อสร้างหรือการใช้งาน ผู้รับจ้างก่อสร้างต้องทำการแก้ไขการใช้งานอย่างถูกวิธีก่อสร้างและ และขอขยายอายุสัญญาได้

รายละเอียดแบบมาตรฐานต่างๆ ให้ถือเอาตัวแบบที่ระบุในแบบเป็นหลัก (เช่น ตัวแบบที่เขียนผิด หลาย) หากวิศวกรแบบโครงการ อาจมีข้อแตกต่าง ให้ตรวจสอบกับผู้ควบคุมงาน หรือสถาปนิก วิศวกรผู้ออกแบบ กรณีเป็นการก่อสร้างอาคารสูง หากมีการแก้ไขส่วนใดส่วนหนึ่งของแบบรายการประกอบแบบที่ผิดเงื่อนไขที่ระบุไว้ในที่ตกลง ผู้รับจ้างก่อสร้างต้องส่งรับแจ้งแก่สถาปนิก วิศวกรผู้ออกแบบ เพื่อให้มีการแก้ไขในทันที โดยให้มีค่าใช้จ่ายของสถาปนิก วิศวกรเป็นของผู้ รับจ้างก่อสร้างต้องส่งตรวจสอบงานก่อสร้างอาคารสูงและรายการประกอบแบบต่างๆ ให้ผู้ควบคุมงาน หากมีความไม่เหมาะสมในแบบ ผู้รับจ้างก่อสร้างต้องส่งให้สถาบันตรวจ หรือแบบรายละเอียด SHOP DRAWING เสนอต่อผู้ควบคุมงาน เพื่อพิจารณาอนุมัติ

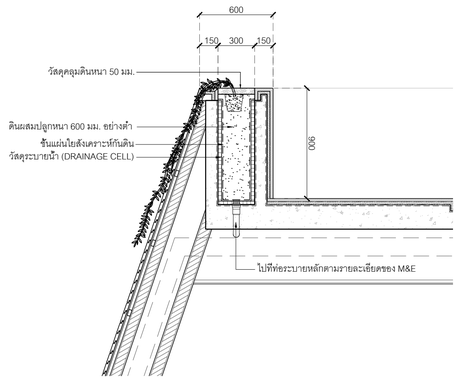


4 5102 มาตรฐานงานปลูกไม้เลื้อยผนังเขียว

1:25

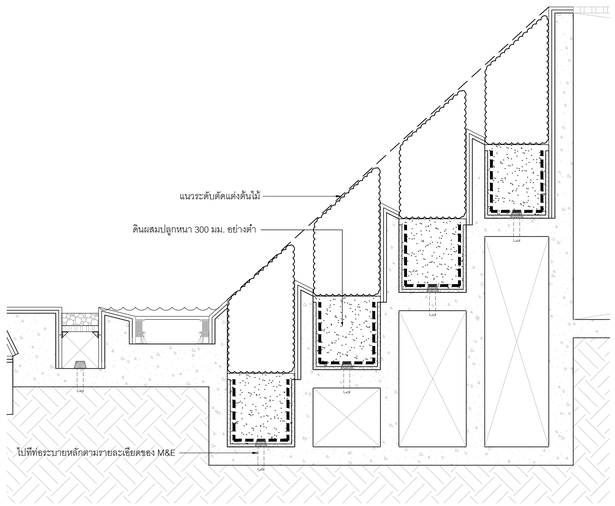


5 5102 มาตรฐานงานปลูกไม้ตัดแต่งเฉียงในกระบะ

1:25

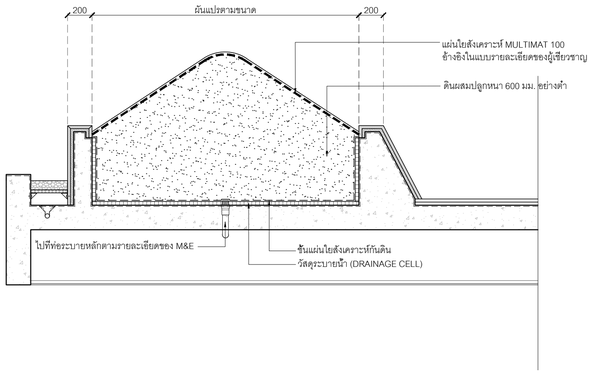

6 5102 มาตรฐานงานป้องกันดินเนินเตี้ยรอบด้านด้วยตาข่ายกันดิน 'MULTIMAT'

1:25

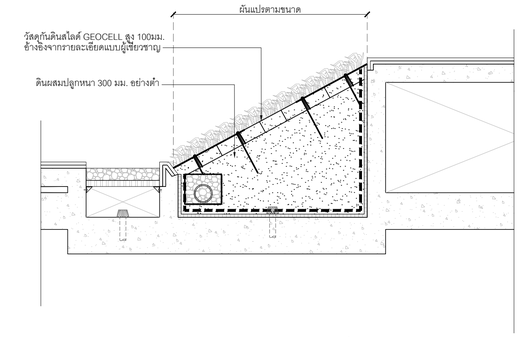

7 5102 มาตรฐานงานป้องกันดินเนินลาดเทด้านเดียวด้วยวัสดุกันดิน 'GEOCELL'

1:25

โครงการ

ออกแบบรายละเอียดโครงการก่อสร้างและตกแต่งภายใน อาคารสำนักงาน กสทช. แห่งใหม่ (ปรับปรุงแก้ไขแบบครั้งที่ 2)

กสทช.

เจ้าของโครงการ

สำนักงานคณะกรรมการกิจการกระจายเสียง กิจการโทรทัศน์ และกิจการโทรคมนาคมแห่งชาติ

ผู้ออกแบบ

SASI

บริษัท ศศิ ดีเอนด์เอ็น จำกัด
SASI D&N CO., LTD.

ผู้อำนวยการโครงการ		
ทวิจิตร	จันทรสาขา	ส.สถ.1196
ผู้จัดการโครงการ		
วิญญู	วานิชศิริโรจน์	ว.สถ. 602
ผู้ช่วยจัดการโครงการ		
โอภาส	หาญจนลักษณ์	ภ.สถ. 3682
อัจรา	สุงทวล	ภพก. 40543
สถาปนิก		
เอนก	เจริญพิริยะเวศ	ว.สถ. 459
จิระศักดิ์	ผุยมุลตรี	ภ.สถ. 6616
ปรีชา	รุ่งรุจีไพศาล	ส.สถ. 1955
นิเทศนากร		
ปริญญา	สมบัติวัฒนกุล	ส.สถ. 2453
ชาตรี	ชอประเสริฐสุข	ส.สน. 179
อุปัสถาปนิก		
ชัชนิล	ชัง	ส.ภส. 127
พิมพ์พรรณ	พิทย์มงคล	ภ.สน. 301
วิศวกรโครงสร้างและโยธา		
พิสิฐ	กาญจนจุจิวุฒิ	สย. 5673
อาคม	เศชะอินทุกุล	สย. 5661
วิศวกรระบบปรับอากาศและระบายอากาศ		
วพี	รนค่ชะออง	วก. 824
วริวรรณ	ดิวะวงศ์	ภก. 36473
วิศวกรระบบสุขาภิบาลและดับเพลิง		
อนุช	ธีรสิงห์	สส. 618
วิศวกรระบบไฟฟ้า		
ดร.สมบัติ	วนิชประภา	วพก. 842
มนจิรา	ทองปอน	ภพก. 47756


อาคาร

งานวัสดุพื้นพรรณ

แบบแสดง

มาตรฐานรายละเอียดแบบ

KEYPLAN

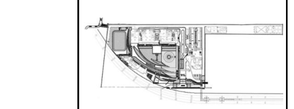

แผ่นที่

5102

วัน เดือน ปี 30 กันยายน 2569

ครั้งที่	รายการแก้ไข	วันที่

หมายเหตุข้อกำหนดโครงการ

ผู้รับจ้างก่อสร้างถือเป็นผู้เชี่ยวชาญในการก่อสร้าง โดยรวมแบบก่อสร้างตลอดจนรายการก่อสร้างตลอดเวลาที่ก่อสร้างและถือเป็นที่เข้าใจโดยตลอดแล้ว และราคาค่าก่อสร้างรวมค่าใช้จ่ายในการก่อสร้างที่ต้องแก้ไขเปลี่ยนแปลงให้เป็นไปตามวัตถุประสงค์ ประโยชน์ใช้สอยความมั่นคงแข็งแรงตามหลักวิศวกรรมโครงสร้าง และได้ผลลัพธ์ตามการออกแบบที่ต้องการ ผู้รับจ้างก่อสร้างต้องตรวจสอบงานก่อสร้างทั้งหมดด้วยประการใดๆ ก็ตาม ผู้รับจ้างก่อสร้างต้องทำการแก้ไขตามที่วิศวกรที่ปรึกษาของผู้รับจ้างก่อสร้างกำหนด และขอขยายระยะเวลาก่อสร้างไม่ได้

ระยะต่างๆตามแบบสถาปนิกต่างๆ ให้ถือเอาตัวเลขที่ระบุในแบบเป็นหลัก (ยกเว้นตัวเลขที่เขียนผิด หลาย) ห้ามวัดจากแบบโดยตรง อาจมีข้อผิดพลาดคลาดเคลื่อนได้ ผู้รับจ้างก่อสร้างต้องตรวจสอบงานก่อนดำเนินการก่อสร้างทุกครั้ง หากมีสิ่งใดที่ไม่ชัดเจนหรือขัดแย้งกันในเอกสารการประกอบแบบที่ต้องรับผิดชอบ ผู้รับจ้างก่อสร้างต้องสอบถามสถาปนิก วิศวกรผู้ออกแบบ ก่อนดำเนินการก่อสร้างทุกครั้ง หากมีส่วนหนึ่งส่วนใดที่ผู้รับจ้างก่อสร้างมิได้ปฏิบัติตามข้อกำหนดนี้ในข้อใดข้อหนึ่ง ผู้รับจ้างก่อสร้างจะต้องรื้อถอนและทำการแก้ไขตามคำสั่งของสถาปนิก วิศวกรเป็นที่พอใจ ผู้รับจ้างก่อสร้างต้องส่งรายละเอียดงานก่อสร้างในแบบก่อสร้างและรายการประกอบแบบต่างๆในทุกขั้นตอน หากมีความไม่ชัดเจนในแบบ ผู้รับจ้างก่อสร้างต้องส่งคำถามเป็นหนังสือ พร้อมแบบร่างของเขียน SHOP DRAWING เสนอต่อสถาปนิกงาน เพื่อพิจารณาอนุมัติ