โครงการก่อสร้างและตกแต่งภายในอาคารสำนักงาน กสทช.แห่งใหม่ (ปรับปรุงแก้ไขแบบครั้งที่ 2)

เจ้าของ

สำนักงานคณะกรรมการกิจการกระจายเสียง กิจการโทรทัศน์ และกิจการโทรคมนาคมแห่งชาติ



อาคาร E : อาคารแถลงข่าว









แบบงานวิศวกรรมไฟฟ้าและสื่อสาร









30 กันยายน 2569

LIST OF DRAWINGS

DRAWING NO.	DESCRIPTION
	อาคารแถลงข่าว (อาคาร E)
EE-E-G-01	สารบัญแบบ และสัญลักษณ์โคมไฟ 1
EE-E-G-02	สัญลักษณ์โคมไฟ 2
EE-E-G-03	สัญลักษณ์งานระบบไฟฟ้าและสื่อสาร 1
EE-E-G-04	สัญลักษณ์งานระบบไฟฟ้าและสื่อสาร 2
EE-E-G-05	ไดอะแกรมระบบไฟฟ้ากำลัง, ไรเซอร์ไดอะแกรมระบบไฟฟ้ากำลัง, โทรศัพท์, ระบบคอมพิวเตอร์, แจ้งเหตุเพลิงไหม้,
	เสียงประกาศ, โทรทัศน์รวม, ระบบขอความช่วยเหลือลูกเงิน, กล้องวงจรปิด, ควบคุมอาคาร และควบคุมไฟฟ้าแสงสว่าง
EE-E-1T-01	แปลนระบบไฟฟ้าแสงสว่าง สำหรับชั้นที่ 1 และ 2
EE-E-1T-02	แปลนระบบไฟฟ้า, โทรศัพท์, คอมพิวเตอร์ และโทรทัศน์ สำหรับชั้นที่ 1 และ 2
EE-E-1T-03	แปลนระบบแจ้งเหตุเพลิงไหม้ และเสียงประกาศ สำหรับชั้นที่ 1 และ 2
EE-E-1T-02.1	แปลนระบบไฟฟ้าสำหรับงานระบบ AV และ IT ชั้นที่ 1 และ 2
EE-E-1T-04	แปลนแสดงแนวท่อร้อยสายเบื้องต้น งานระบบเทคโนโลยีสารสนเทศและการสื่อสาร สำหรับชั้นที่ 1 และ 2
	รวม = 10 แผ่น

LUMINAIRE SYMBOL & DRAWING

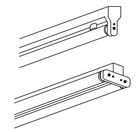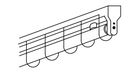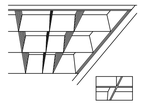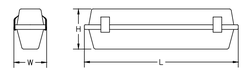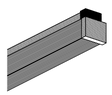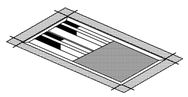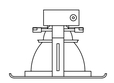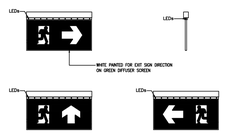SYMBOL	DESCRIPTION	DRAWING
B1	BASIC BATTEN LUMINAIRE WITH 1x9W LED T8 LAMP	
B2	BASIC BATTEN LUMINAIRE WITH 2x9W LED T8 LAMP	
B1	BASIC BATTEN LUMINAIRE WITH 1x18W LED T8 LAMP	
B2	BASIC BATTEN LUMINAIRE WITH 2x18W LED T8 LAMP	
B1(G)	BASIC BATTEN LUMINAIRE WITH 1x9W LED T8 LAMP THE WIRE-MESH GUARD SHALL BE PROVIDED FOR LAMP PROTECTION	
B1(G)	SAME AS ABOVE, BUT WITH 1x18W LED T8 LAMP	
B2(G)	SAME AS ABOVE, BUT WITH 2x18W LED T8 LAMP	
R2(ML)	RECESS MOUNTING TYPE LUMINAIRE WITH 2x9W LED T8 LAMP, COMPLETED WITH PARABOLIC (OR EQUIVALENT) LONGITUDINAL ALUMINIUM REFLECTOR (95% REFLECTANCE) AND WITH CROSS BLADES OF RIBBED ANODIZED ALUMINIUM	
R3(ML)	SAME AS ABOVE, BUT WITH 3x9W LED T8 LAMP	
R1(ML)	SAME AS ABOVE, BUT WITH 1x18W LED T8 LAMP	
R2(ML)	SAME AS ABOVE, BUT WITH 2x18W LED T8 LAMP	
R3(ML)	SAME AS ABOVE, BUT WITH 3x18W LED T8 LAMP	
WP	SURFACE LUMINAIRE WITH BASE GLASS REINFORCED POLYESTER, DIFFUSER IN POLYCABONATE FOR 1x9W LED T8 LAMP	
WP	SURFACE LUMINAIRE WITH BASE GLASS REINFORCED POLYESTER, DIFFUSER IN POLYCABONATE FOR 1x18W LED T8 LAMP	
	SURFACE LUMINAIRE WITH CLEAR PRISMATIC DIFFUSER FOR 1x9W LED T8 LAMP	
	SURFACE LUMINAIRE WITH CLEAR PRISMATIC DIFFUSER FOR 1x18W LED T8 LAMP	
	RECESSED LUMINAIRE WITH LONGITUDINAL ALUMINIUM REFLECTOR AND CLEAR PRISMATIC DIFFUSER FOR 2x18W LED T8 LAMP	
EM	RECESSED OPEN DOWNLIGHT WITH SILVER ALUMINIUM REFLECTOR AND WHITE TRIM, FOR 8W LED BULB E27 LAMP	
	SELF CONTAINED EMERGENCY LIGHT HIGH LUMINOUSCITY LED LAMP, 2 HRS. OPERATED (MIN.) WITH SEALED LEAD ACID BATTERY AND CHARGER	
	DOWNLIGHT 9W LED (CONNECT TO CENTRAL BATTERY USING AS EMERGENCY LAMP)	
	FIRE EXIT SIGN LUMINAIRE, SLIM LINE FOR LEDs WITH SELF CONTAINED NICKEL METAL HYDRIED BATTERY AND CHARGER AND INVERTER MODULE	

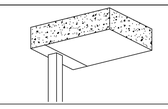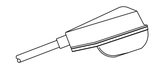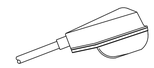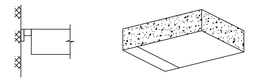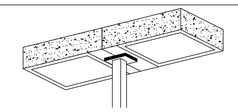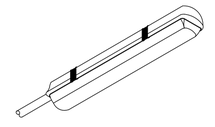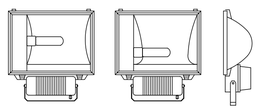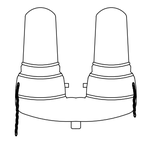SYMBOL	DESCRIPTION	DRAWING
03	SINGLE BRACKET STREET OR AREA LIGHT 8m. HOT DIP GALVANIZED SQUARE POLE IN WHITE ENAMELLED FINISHED CONCRETE BASE AND GROUNDING 1x70W LED MODULE LAMP WITH STANDARD CONTROL GEAR	
01	SINGLE BRACKET STREET LIGHT LUMINAIRE WITH ARM AND BUILT-IN CONTROL GEAR MOUNTED ON ELECTRICAL CONCRETE POLE ABOVE ROAD 8.0m. 1x70W LED MODULE LAMP WITH STANDARD CONTROL GEAR	
02	SINGLE BRACKET STREET LIGHT LUMINAIRE WITH ARM AND BUILT-IN CONTROL GEAR MOUNTED ON HOT DIP GALVANIZED POLE ABOVE ROAD 8.0m. FINISHED CONCRETE BASE AND GROUNDING 1x70W LED MODULE LAMP WITH STANDARD CONTROL GEAR	
WA1	WALL BRACKET 1x70W LED MODULE LAMP WITH STANDARD CONTROL GEAR	
05	DOUBLE BRACKET STREET OR AREA LIGHT 8m. HOT DIP GALVANIZED SQUARE POLE IN WHITE ENAMELLED FINISHED CONCRETE BASE AND GROUNDING 1x70W LED MODULE LAMP WITH STANDARD CONTROL GEAR	
	CORROSION RESISTANT DIE-CAST ALUMINIUM ALLOY BODY WITH WEATHER & DURABLE RUBBER GASKET SEAL UV STABILIZED CLEAR ACRYLIC DIFFUSER STAINLESS STEEL CLIPS & NUTS INTEGRAL CONTROL GEAR MIRROR ALUMINIUM RAFLECTOR 95% LUMINAIRE WITH 1x18W LED T8	
F400 F400	FLOODLIGHT WITH BRACKET MOUNTED ON POLE OF FIXTURE ABOVE BASE 6.0m. WITH 120W LED MODULE WITH STANDARD CONTROL GEAR	
F250	ADJUSTABLE FLOODLIGHT ; IP55 1x105W LED MODULE LAMP	
	OBSTRUCTION LIGHT TO MEET "FAA" SPECIFICATIONS, WITH SINGLE PIECE CAST ALUMINIUM WEATHERTIGHT HOUSING AND RED GLASS FRESNEL DIRECTIONAL LENS	
BATT	EMERGENCY CENTRAL BATTERY (AT EE ROOM) 220V AND INVERTER MODULE LITHIUM IRON PHOSPHATE BATTERY BACK-UP TIME 2HR.	

โครงการ

ออกแบบรายละเอียดโครงการก่อสร้างและตกแต่งภายใน
อาคารสำนักงาน กสทช. แห่งใหม่
(ปรับปรุงแก้ไขแบบครั้งที่ 2)

nbtc

เจ้าของโครงการ

สำนักงานคณะกรรมการกิจการกระจายเสียง กิจการโทรทัศน์ และกิจการโทรคมนาคมแห่งชาติ

ผู้ออกแบบ

บริษัท ศศิ สิมะเดชเรือง จำกัด
SASI D&M CO., LTD.

ผู้อำนวยการโครงการ
ทวีจิตร จันทรสาขา ส.ส.ล.1196

ผู้จัดการโครงการ
วิญญู วานิชศิริโรจน์ ว.ส.ล. 602

ผู้ช่วยจัดการโครงการ
โอภาส หาญเจนลักษณ์ ภ.ส.ล. 3682
อัมรา อุ่นหวล ภพก. 40543

สถาปนิก
เอนก เจริญพิริยะเวศ ว.ส.ล. 459
จิระศักดิ์ ผุยมุลตรี ภ.ส.ล. 6616
ปรีชา รุ่งรุจิโพศาล ส.ส.ล. 1955

นิเทศนากร
ปริญญา สมบัติวัฒนกุล ส.ส.ล. 2453
ชาตรี ชอประเสริฐสุข ส.ส.ล. 179

ภูมิสถาปนิก
ชัชนิล ชัง ส.ภ.ส. 127
พิมพ์พรรณ ทิพย์มงคล ภ.ส.น. 301

วิศวกรโครงสร้างและไฮยา
พิสิฐ กาญจนรุจิรุฒิ สย. 5673
อาคม เตชะธัญญกุล สย. 5661

วิศวกรระบบปรับอากาศและระบายอากาศ
วพี รนต่ะอ่องอ วก. 824
ววิวรรณ ดิวะวงศ์ ภก. 36473

วิศวกรระบบสุขาภิบาลและดับเพลิง
อนุช ธีรสิงห์ สส. 618

วิศวกรระบบไฟฟ้า
ดร.สมบัติ วนิชประภา วพก. 842
มนจิรา ทองปอน ภพก. 47756


อาคาร

อาคาร E : อาคารแถลงข่าว

แบบแสดง

สารบัญแบบ และสัญลักษณ์โคมไฟ 1

KEYPLAN

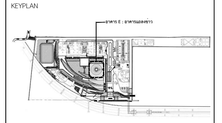

แบบที่

EE-E-G-01

วัน เดือน ปี 30 กันยายน 2569

ครั้งที่	รายการแก้ไข	วันที่

หมายเหตุข้อกำหนดโครงการ

ผู้รับจ้างก่อสร้างมีหน้าที่ชี้ขาดในการก่อสร้าง โครงระบบก่อสร้างตลอดจนรายการก่อสร้างโดยละเอียดและเป็นที่เข้าใจโดยตลอดแล้ว และราคาค่าจ้างรวมค่าใช้จ่ายในการก่อสร้างที่ต้องแก้ไขให้เป็นไปตามวัตถุประสงค์ ประโยชน์ใช้สอย ความแข็งแรงและความสวยงาม ของงานก่อสร้าง และให้เป็นไปตามข้อกำหนดในการใช้อาคารเป็นพื้นฐาน หากปรากฏความผิดพลาด คลาดเคลื่อนของแบบและรายการของก่อสร้างด้วยประการใดๆ ก็ตาม ผู้รับจ้างก่อสร้างต้องทำการแก้ไขตามที่ออกแบบรับจ้างก่อสร้างก่อน และขอขยายอายุสัญญาใดๆ

ระหว่างงานผสมหาชนาคาร ให้เป็นอาคันตะพร้อมรับผิดชอบในแบบเป็นหลัก (ยกเว้นตัวแทนที่ปรึกษาเฉพาะ) ทางวิศวกรและโครงสร้าง ถ้ามีข้อสงสัย ให้สอบถามผู้ควบคุมงาน หรือสถาปนิก วิศวกรผู้ออกแบบ ก่อนดำเนินการก่อสร้างทุกครั้ง หากมีความเห็นส่วนใดที่ไม่แน่ใจรายการประกอบแบบที่ตนเองรับผิดชอบ ผู้รับจ้างก่อสร้างต้องรีบแจ้งผ่านสถาปนิก วิศวกรผู้ออกแบบ เพื่อให้ผิดการแก้ไขในทันที โดยให้ถือคำวินิจฉัยของสถาปนิก วิศวกรเป็นข้อยุติ ผู้รับจ้างก่อสร้างต้องตรวจสอบงานก่อสร้างในแบบก่อสร้างและรายการประกอบแบบทางๆในทุกขั้นตอน หากมีความไม่ชัดเจนในแบบ ผู้รับจ้างต้องสร้างต้องยังมีหน้าแบบขยาย หรือแบบรายละเอียด SHOP DRAWING เสนอต่อผู้ควบคุมงาน เพื่อพิจารณาอนุมัติ

DECORATIVE LUMINAIRE SYMBOL

SYMBOL	DESCRIPTION
● D1	1x42W LED RECESS DOWNLIGHT (4000–4200 K) VEWA, L&E, ENDO OR EQUIVALENT
● D2	1x18W LED RECESS DOWNLIGHT (4000–4200 K) VEWA, TITAN, L&E OR EQUIVALENT
● D3	1x11W LED RECESS DOWNLIGHT (4000–4200 K) VEWA, TITAN, L&E OR EQUIVALENT
● D4	1x18W LED RECESS DOWNLIGHT (4000–4200 K) VEWA, TITAN, L&E OR EQUIVALENT
● D5	1x42W LED RECESS DOWNLIGHT (4000–4200 K) VEWA, TITAN, L&E OR EQUIVALENT
● D6	1x18W LED RECESS DOWNLIGHT (4000–4200 K) VEWA, TITAN, L&E OR EQUIVALENT
● D7	1x42W LED RECESS DOWNLIGHT (4000–4200 K) VEWA, TITAN, L&E OR EQUIVALENT
● D8	1x42W LED RECESS DOWNLIGHT (4000–4200 K) VEWA, TITAN, L&E OR EQUIVALENT
● D9.1	1x5.5W MR16 LED 12V RECESS DOWNLIGHT (4000–4200 K) LIGHTING HOUSE, TITAN, L&E OR EQUIVALENT
● D9.2	1x5.5W MR16 LED 12V RECESS DOWNLIGHT (4000–4200 K) LIGHTING HOUSE, TITAN, L&E OR EQUIVALENT
● D10	1x28.9W LED RECESS DOWNLIGHT (4000–4200 K) ENDO, MODULEX, ALTO OR EQUIVALENT
● D11	1x26.1W LED RECESS DOWNLIGHT (4000–4200 K) ENDO, NEKO, VEWA OR EQUIVALENT
● D12	1x3W MR16 LED RECESS DOWNLIGHT (4000–4200 K) LIGHTING HOUSE, L&E, LIGHT AT WORK OR EQUIVALENT
● D14	1x50.4W LED RECESS DOWNLIGHT (4000–4200 K) ENDO, MODULEX, TITAN OR EQUIVALENT
● D15	1x20W LED RECESS DOWNLIGHT (4000–4200 K) VEWA, TITAN, L&E OR EQUIVALENT
● D16	2x20W LED RECESS DOWNLIGHT (4000–4200 K) VEWA, TITAN, L&E OR EQUIVALENT
D17	1x121.2W LED PENDENT DOWNLIGHT (4000–4200 K) ENDO, FORMA, VEWA OR EQUIVALENT
● D18	1x34W LED RECESS DOWNLIGHT (4000–4200 K) ENDO, ALTO, MODULEX OR EQUIVALENT
● D19	1x60.9W LED PENDENT DOWNLIGHT (4000–4200 K) ENDO, VEWA, L&E OR EQUIVALENT
D20	3x25W LED RECESS DOWNLIGHT (4000–4200 K) VEWA, L&E, FORMA OR EQUIVALENT
D21	2x25W LED RECESS DOWNLIGHT (4000–4200 K) VEWA, L&E, FORMA OR EQUIVALENT
D22	1x25W LED RECESS DOWNLIGHT (4000–4200 K) VEWA, L&E, FORMA OR EQUIVALENT
● D23	1x60.9W LED RECESS DOWNLIGHT (4000–4200 K) ENDO, L&E, VEWA OR EQUIVALENT
● D24	1x24W LED RECESS DOWNLIGHT (4000–4200 K) WE–EF, L&E, LIGMAN OR EQUIVALENT
● D25	1x20W LED RECESS DOWNLIGHT (4000–4200 K) VEWA, TITAN, L&E OR EQUIVALENT
● D26	1x42W LED RECESS DOWNLIGHT (4000–4200 K) ENDO, VEWA, L&E OR EQUIVALENT
● D27	1x20W LED RECESS DOWNLIGHT (4000–4200 K) VEWA, TITAN, L&E OR EQUIVALENT
F1.1	1x12W LED ADJUSTABLE PENDENT LAMP (4000–4200 K) RCL, FORMA, SALIOT OR EQUIVALENT
F1.2	1x17W LED ADJUSTABLE PENDENT LAMP (4000–4200 K) RCL, FORMA, SALIOT OR EQUIVALENT
L1	1x15W, 24V LINE LED LUMINAIRE (4000–4200 K) NEO–WAVE, LUCI, L&E OR EQUIVALENT
L2	1x30W, 24V LINE LED LUMINAIRE (4000–4200 K) NEO–WAVE, LUCI, L&E OR EQUIVALENT
L3	1x2.4W, 24V LINE LED LUMINAIRE (4000–4200 K) NEO–WAVE, LUCI, L&E OR EQUIVALENT
L4	1x12W, 24V LINE LED LUMINAIRE (4000–4200 K) NEO–WAVE, LUCI, L&E OR EQUIVALENT
L5	1x12W, 24V LINE LED LUMINAIRE (4000–4200 K) NEO–WAVE, LUCI, L&E OR EQUIVALENT
● W1	1x6W LED WALL MOUNTED LUMINAIRE (4000–4200 K) LIGHTING HOUSE, L&E, LAMPTITUDE OR EQUIVALENT

SPECIFICATION AND APPROVAL BY LIGHTING DESIGNER

SYMBOL	DESCRIPTION
W2	1x1.2W LED WALL MOUNTED LUMINAIRE (4000–4200 K) LIGHT AT WORK, UNILAMP, LIGMAN OR EQUIVALENT
● W3	1x6W LED WALL MOUNTED LUMINAIRE (4000–4200 K) LUMASCAPE, MAERICH, HANZA OR EQUIVALENT
W4	1x9W LED UNDERWATER LUMINAIRE (4300–4500 K) WIBRE, LUMASCAPE OR EQUIVALENT
● U1	1x30W LED INGROUND LUMINAIRE (4000–4200 K) WE–EF, SIMES, L&L OR EQUIVALENT
● U2	1x1W LED INGROUND LUMINAIRE (4000–4200 K) NEOWAVE, L&E, LIGHT AT WORK OR EQUIVALENT
● XD1	1x6W LED SPOT LUMINAIRE (4000–4200 K) L&E, NEOWAVE, TITAN OR EQUIVALENT
XD4	1x26.7W LED SPOT LUMINAIRE (4000–4200 K) ENDO, MODULEX, L&L OR EQUIVALENT
XD5.1	1x72W LED SPOT LUMINAIRE (4000–4200 K) ERCO, WE–EF, L&L OR EQUIVALENT
XD6	2x18W LED T8 LUMINAIRE (4000–4200 K) PHILIPS, L&E, LUMITRON OR EQUIVALENT
XF1	1x150W MH SPOT LUMINAIRE (4000–4200 K) WE–EF, MEYER, SIMES OR EQUIVALENT
XP1	1x72W LED STREET LUMINAIRE ON POLE 8m. HEIGHT (4000–4200 K) WE–EF, IGUZZINI, LIGMAN OR EQUIVALENT
XP2	6x150W MH STREET LUMINAIRE ON POLE 8m. HEIGHT (4000–4200 K) WE–EF, IGUZZINI, SIMES OR EQUIVALENT
XP3	1x150W MH STREET LUMINAIRE ON POLE 6m. HEIGHT (4000–4200 K) WE–EF, UNILAMP, LIGMAN OR EQUIVALENT
XP4	1x1000W MH POLE LUMINAIRE (4000–4200 K) WE–EF, LIGMAN, UNILAMP OR EQUIVALENT
XP5	4x500W LED POLE LUMINAIRE (4000–4200 K) PHILIPS, LIGMAN, L&E OR EQUIVALENT
● XP6	2x50W LED POLE 4m. HEIGHT LUMINAIRE (4000–4200 K) LIGMAN, L&E, UNILAMP OR EQUIVALENT
● XP7	1x50W LED POLE 4m. HEIGHT LUMINAIRE (4000–4200 K) LIGMAN, L&E, UNILAMP OR EQUIVALENT
● XP8	3x150W LED ON POLE 5m. HEIGHT (3000–3300 K) WE–EF, MEYER, PHILIPS OR EQUIVALENT
● XU1	1x15W LED SPOT LUMINAIRE (4000–4200 K) L&E, NEOWAVE, TITAN OR EQUIVALENT
● XU2	1x36W LED INGROUND LUMINAIRE (4000–4200 K) WE–EF, IGUZZINI, L&L OR EQUIVALENT
● XU3	1x36W LED COLUMN LUMINAIRE (4000–4200 K) WE–EF, IGUZZINI, L&L OR EQUIVALENT
● XU4	1x36W LED INGROUND LUMINAIRE (4000–4200 K) WE–EF, IGUZZINI, L&L OR EQUIVALENT
● XU5	1x36W LED COLUMN LUMINAIRE (4000–4200 K) WE–EF, IGUZZINI, L&L OR EQUIVALENT
● XU6	1x150W MH UNDERWATER SPOT LUMINAIRE (4000–4200 K) WIBRE, LIGMAN, L&L OR EQUIVALENT
● XU7	1x6W LED SPOT LUMINAIRE (4000–4200 K) L&E, NEOWAVE, TITAN OR EQUIVALENT
● XU8	1x1.5W LED INGROUND LUMINAIRE (4000–4200 K) LINEALIGHT, SIMES, LUMASCAPE OR EQUIVALENT
● XU9	1x1.5W LED INGROUND LUMINAIRE (4000–4200 K) LINEALIGHT, SIMES, LUMASCAPE OR EQUIVALENT
● XU10	1x3W LED INGROUND LUMINAIRE (4000–4200 K) L&E, NEOWAVE, TITAN OR EQUIVALENT
● XU11	1x150W MH INGROUND LUMINAIRE (4000–4200 K) WE–EF, IGUZZINI, MEYER OR EQUIVALENT
● XU12	1x25W LED INGROUND LUMINAIRE (4000–4200 K) LUMASCAPE, MEYER, WE–EF OR EQUIVALENT
● XU13	1x70W MH INGROUND LUMINAIRE (4000–4200 K) WE–EF, LUMASCAPE, IGUZZINI OR EQUIVALENT
● XU14	1x150W MH INGROUND LUMINAIRE (4000–4200 K) WE–EF, LUMASCAPE, IGUZZINI OR EQUIVALENT
● XU15	1x8.6W LED INGROUND LUMINAIRE (4000–4200 K) UNILAMP, L&E, LIGMAN OR EQUIVALENT
● XW1	1x36W LED WALL MOUNTED LUMINAIRE (4000–4200 K) UNILAMP, LIGMAN, WE–EF OR EQUIVALENT
● XW2	2x9.4W WALL MOUNTED LUMINAIRE (4000–4200 K) UNILAMP, LIGMAN, WE–EF OR EQUIVALENT

SPECIFICATION AND APPROVAL BY LIGHTING DESIGNER

SYMBOL	DESCRIPTION
● XW3	1x23W LED WALL MOUNTED LUMINAIRE (4000–4200 K) UNILAMP, LIGMAN, WE–EF OR EQUIVALENT
● XW4	1x70W MH WALL MOUNTED LUMINAIRE (4000–4200 K) WE–EF, IGUZZINI, CASTALDI OR EQUIVALENT
XL1	1x10W/METER 24V LINE LED LUMINAIRE (4000–4200 K) NEO–WAVE, L&E, LUCI OR EQUIVALENT
XL2	1x10W/METER 24V LINE LED LUMINAIRE (2900–3000 K) LED LINEAR, LUXCONEX, CLEARLIGHTING OR EQUIVALENT
XL3	1x7W/METER 24V LINE LED LUMINAIRE (4000–4200 K) LUCE&LIGHT, FILIX OR EQUIVALENT
XL4	1x12W/METER 24V LINE LED LUMINAIRE (4000–4200 K) NEO–WAVE, L&E, LED LINEAR OR EQUIVALENT
XL5	1x5W/METER 24V LINE LED LUMINAIRE (4000–4200 K) NEO–WAVE, L&E, LED LINEAR OR EQUIVALENT
A	2x18W LED TUBE 2100 LUMEN (COOLWHITE) CROSS BLADE ALUMINIUM RECESS LUMINAIRE W/AIR SLOT L&E OR EQUIVALENT
B	14W LED DOWNLIGHT LUMINAIRE (WARMWHITE) L&E OR EQUIVALENT
C	MR16 LED 5.5W DOWNLIGHT LUMINAIRE (WARMWHITE) L&E OR EQUIVALENT
C1	MR16 LED 5.5W DOWNLIGHT LUMINAIRE (WARMWHITE) L&E OR EQUIVALENT
D	LINE LED FLEX 12W/METER (IP65, 300 SMD LEDS/5METER) (COOLWHITE) L&E OR EQUIVALENT
E	MR16 LED 5.5W DOWNLIGHT LUMINAIRE (UV FILTER, DIMMABLE) (WARMWHITE) L&E OR EQUIVALENT
F	3W POWER LED INGROUND LUMINAIRE IP67 (WARMWHITE) L&E OR EQUIVALENT
G	MR16 LED 5.5W LED WALL MOUNTED LUMINAIRE (WARMWHITE) L&E OR EQUIVALENT
G1	LED 5W WALL MOUNTED LUMINAIRE (WARMWHITE) L&E OR EQUIVALENT
H	MR16 LED 5.5W SURFACE LUMINAIRE (WARMWHITE) L&E OR EQUIVALENT
H1	23W LED MODULE SURFACE LUMINAIRE (COOLWHITE) L&E OR EQUIVALENT
I	2xMR16 5.5W LED MULTI RECESSED LUMINAIRE (WARMWHITE) L&E OR EQUIVALENT
J	2UNITS OF 2xMR16 5.5W LED LUMINAIRE W/AIR SLOT(2.7m.) (WARMWHITE) L&E OR EQUIVALENT
J1	2UNITS OF 2xMR16 5.5W LED LUMINAIRE W/AIR SLOT(2.4m.) (WARMWHITE) L&E OR EQUIVALENT
K	2x18W LED T8 SURFACE FIXTURE LUMINAIRE (DAYLIGHT) L&E OR EQUIVALENT
L	LED HIGH BAY LUMINAIRE L&E OR EQUIVALENT
M	1x20W LED LOW BAY LUMINAIRE L&E OR EQUIVALENT
N	1 OR 2x18W T8 LED SLOT LIGHT LUMINAIRE SURFACE MOUNTING (DAYLIGHT) L&E OR EQUIVALENT
N1	1 OR 2x9W T8 LED SLOT LIGHT LUMINAIRE SURFACE MOUNTING (DAYLIGHT) L&E OR EQUIVALENT
O	2x14W LED MODULE SURFACE ADJUSTABLE LUMINAIRE (COOLWHITE) L&E OR EQUIVALENT
O1	2x23W LED MODULE SURFACE ADJUSTABLE LUMINAIRE (COOLWHITE) L&E OR EQUIVALENT
P	1x8W LED E27 SURFACE LUMINAIRE (COOLWHITE) L&E OR EQUIVALENT
Q	2x18W LED T8 DIFFUSER FIXTURE LUMINAIRE (DAYLIGHT) L&E OR EQUIVALENT
R	STRIP LED 14.1W/METER (IP65, 60 SMD LEDS/METER) (COOLWHITE) L&E OR EQUIVALENT
S	13W PAR30 LED TRACK LIGHT + BAN DOOR L&E OR EQUIVALENT

SPECIFICATION AND APPROVAL BY INTERIOR DESIGNER

โครงการ

ออกแบบรายละเอียดโครงการก่อสร้างและตกแต่งภายใน
อาคารสำนักงาน กสทช. แห่งใหม่
(ปรับปรุงแก้ไขแบบครั้งที่ 2)

กสทช.

เจ้าของโครงการ

สำนักงานคณะกรรมการกิจการกระจายเสียง กิจการโทรทัศน์ และกิจการโทรคมนาคมแห่งชาติ

ผู้ออกแบบ

SASI

บริษัท ศศิ ดีเอ็นดีเอ็น จำกัด
SASI D&M CO., LTD.

ผู้อำนวยการโครงการ
ทวีจิตร จันทรสาขา ส.ส.ว.1196

ผู้จัดการโครงการ
วิญญู วานิชศิริโรจน์ ว.ส.ว. 602

ผู้ช่วยจัดการโครงการ
โอภาส หาญเจนลักษณ์ ภ.ส.ว. 3682
อัมรา อุ่นหวล ภพก. 40543

สถาปนิก
เอนก เจริญพิริยะเวศ ว.ส.ว. 459
จิระศักดิ์ ผุยมุลตรี ภ.ส.ว. 6616
ปรีชา รุ่งรุจิโพศาล ส.ส.ว. 1955

นิเทศการ
ปริญญา สมบัติวัฒนกุล ส.ส.ว. 2453
ชาตรี ชอประเสริฐสุข ส.ส.ว. 179

ภูมิสถาปนิก
ชัชนิล ชัง ส.ภส. 127
พิมพ์พรรณ ทิพย์มงคล ภ.ส.ว. 301

วิศวกรโครงสร้างและโยธา
พิสิฐ กาญจนรุจิรุฒิ สย. 5673
อาคม เศชะอิญญากุล สย. 5661

วิศวกรระบบปรับอากาศและระบายอากาศ
วพี รมต่ะออง วก. 824
ววิวรรณ ดิวะวงศ์ ภก. 36473

วิศวกรระบบสุขาภิบาลและดับเพลิง
อนุช ธีรสิงห์ สส. 618

วิศวกรระบบไฟฟ้า
ดร.สมบัติ วนิชประภา วพก. 842
มนจิรา ทองปอน ภพก. 47756


อาคาร

อาคาร E : อาคารแถลงข่าว

แบบแสดง

สัญลักษณ์โคมไฟ 2

KEYPLAN

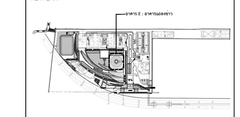

แบบที่

EE-E-G-02

วัน เดือน ปี 30 กันยายน 2569

ครั้งที่	รายการแก้ไข	วันที่

หมายเหตุข้อกำหนดโครงการ

ผู้รับจ้างก่อสร้างถือเป็นผู้เชี่ยวชาญในการก่อสร้าง โดยรวมแบบก่อสร้างตลอดจนรายการก่อสร้างโดยละเอียดและเป็นที่เข้าใจโดยตลอดแล้ว และราคาค่าจ้างรวมค่าใช้จ่ายในการก่อสร้างที่ต้องแก้ไขให้เป็นไปตามวัตถุประสงค์ ประโยชน์ใช้สอย ความแข็งแรงและความสวยงาม ของงานก่อสร้าง และได้แก้ไขเวลาสำหรับการแก้ไขที่ถูกต้องที่สมบูรณ์แล้ว หากปรากฏความผิดพลาด คลาดเคลื่อนของแบบและรายการก่อสร้างด้วยประการใดๆ ก็ตาม ผู้รับจ้างก่อสร้างตกลงทำการแก้ไขตามที่ได้รายของผู้รับจ้างก่อสร้างเอง และของสถาธารณูปโภค

วงจรตามรายแสดงวัสดุรายการ ให้ถือเอาตัวแทรกที่วางในแนวเป็นหลัก (ยกเว้นตัวแทรกที่ระบุเส้น หมาย) หากมีความจำเป็นต้องเปลี่ยน ให้ส่งแบบรายละเอียดของวัสดุงาน พร้อมตัวอย่าง วัสดุของแบบ ก่อนดำเนินการก่อสร้างทุกครั้ง หากมีความเห็นส่วนใดต้องแสดงรายการประกอบแบบขึ้นเองหรือไม่ชัดเจน ผู้รับจ้างก่อสร้างจะต้องรีบแจ้งแก่สถาปนิก วิศวกรผู้ออกแบบ เพื่อให้ความเห็นในสิ่งที่ โดยให้เห็นว่าได้ผิดข้อของสถาปนิก วิศวกรในส่วนผู้รับจ้างก่อสร้างจะต้องตรวจสอบงานก่อสร้างในแบบก่อสร้างและรายการประกอบแบบทางๆในทุกขั้นตอน หากมีความไม่ชัดเจนในแบบ ผู้รับจ้างก่อสร้างต้องส่งให้สถาปนิกทราบ พร้อมแบบรายละเอียด SHOP DRAWING และตลอดจนตัวอย่างงาน เพื่อพิจารณาอนุมัติ

ELECTRICAL SYSTEM SYMBOLS AND ABBREVIATIONS

SYMBOL	DESCRIPTION	SYMBOL	DESCRIPTION	SYMBOL & ABBREVIATION	DESCRIPTION	GENERAL ABBREVIATION	
	ON-LOAD ISOLATOR (LOAD BREAK) SWITCH		PILOT LIGHT,FLASHING TYPE		DISTRIBUTION BOARD OR PANEL BOARD , NAMED "P_X"	SYMBOL	DESCRIPTION
	DISCONNECTING SWITCH	D.O.L	DIRECT-ON-LINE MOTOR STARTER		NON-FUSED DISCONNECTING SWITCH	AC	ABOVE CEILING LEVEL
	"HRC" FUSE-LINK (POWER FUSE)	Y-Δ	STAR(WYE)-DELTA MOTOR STARTER		SWITCH PANEL OR CONTROL PANEL	AFF	ABOVE FINSHED FLOOR
	LIGHTNING ARRESTER		SINGLE WINDING,ELECTROMAGNETIC CONTROL COIL (CONTACTOR COIL)	CB	CB. BOX.	BC	BARE COPPER CONDUCTOR
	POWER TRANSFORMER		TWO WINDINGS,ELECTROMAGNETIC CONTROL COIL	P	PULL BOX	C	AT CEILING LEVEL
	CURRENT TRANSFORMER : CT		DELAYED ON ENERGIZATION,ELECTROMAGNETIC CONTROL COIL	J C	JUNCTION BOX OR CONNECTION BOX	Cu	COPPER
	POTENTIAL TRANSFORMER : PT		DELAYED ON DE-ENERGIZATION,ELECTROMAGNETIC CONTROL COIL		SINGLE OUTLET 2 POLES WITH GROUND 15A. 250V.	EC	EMPTY CONDUIT
	CIRCUIT BREAKER		ELECTROMAGNETIC CONTROL COIL WITH MECHANICAL LOCKING		DUPLEX OUTLET 2 POLES WITH GROUND 15A. 250V. (FOR FLAT AND ROUND PINS)	EMT	ELECTRICAL METALLIC TUBING
	WITHDRAWABLE EQUIPMENT		THERMAL OVERCURRENT RELAY	F	SINGLE OUTLET 2 POLES WITH GROUND 10A. 250V. FOR VENTILATION FAN.	EXP	EXPLOSION PROOF
SH	SHUNT TRIP COIL		MAGNETIC OVERCURRENT RELAY	XA XA	POWER OUTLET 2 POLES WITH GROUND 'X' A. 250V.	GRD	GROUND CONDUCTOR
NV	NO-VOLT RELEASE TRIP COIL		NORMALLY OPEN MAIN (POWER) CONTACT	XA	3-PHASE OUTLET 4 POLES WITH GROUND 'X' A. 250V.	IMC	INTERMIDIATE METAL CONDUIT
M	OPERATING MOTOR FOR SWITCHGEAR		NORMALLY CLOSED MAIN (POWER) CONTACT		FLOOR SINGLE OUTLET 2 POLES WITH GROUND 15A. 250V. (FOR FLAT AND ROUND PINS)	NIC	NOT IN CONTRACT
OVR 3~	3-PHASE OVERVOLTAGE RELAY		NORMALLY OPEN AUXILIARY (CONTROL) CONTACT		FLOOR DUPLEX OUTLET 2 POLES WITH GROUND 15A. 250V. (FOR FLAT AND ROUND PINS)	RSC	RIGID STEEL CONDUIT
UVR 3~	3-PHASE UNDERVOLTAGE RELAY		NORMALLY CLOSED AUXILIARY (CONTROL) CONTACT	S	ONE WAY SWITCH 15A. 250V.	WP	WEATHERPROOF
OCR 3~	3-PHASE OVERCURRENT RELAY		CONTACT DELAYED ON ENERGIZATION ("ON DELAY"TIMER)	S_2	TWO-WAY (3-POLES) SWITCH 15A. 250V.		
PSR	PHASE SEQUENCE RELAY		CONTACT DELAYED ON DE-ENERGIZATION ("OFF DELAY")	S_3	INTERMEDIATE SWITCH 10A. 250V.		
kW OR W	KILOWATT METER OR WATT METER	E- E-	PUSH BUTTON (SPRING RETURN) SWITCH	S_1 OR S_F	ONE WAY SWITCH 10A. 250V.WITH BUILT-IN PILOT LAMP.		
A	AMMETER	F- F-	ROTARY HANDLE LATCHED SWITCH (SELECTOR SWITCH)	S_L	LIMIT SWITCH 10A. 250V.		
V	VOLTMETER	F-	3-POSITION SELECTOR SWITCH	S_D	SWITCH DIMMER.		
PF	POWER FACTOR METER	P P	PRESSURE SWITCH	HD	JUNCTION BOX FOR HAND DRYER		
Hz	FREQUENCY METER	T T	TEMPERATURE SWITCH OR THERMOSTAT CONTROL SWITCH	J_F	JUNCTION FOR VENTILATION FAN		
VAR REG	REACTIVE POWER REGULATOR		HORN	J_{FC}	JUNCTION FOR FCU OR AHU		
kWh	KILOWATT-HOUR METER		BELL		DUPLEX OUTLET 2 POLES WITH GROUND 15A. 250V. (FOR FLAT AND ROUND PINS, RED COLOR)		
	SELECTOR SWITCH		SIREN				
	PILOT INDICATING LIGHT		BUZZER				

โครงการ

ออกแบบรายละเอียดโครงการก่อสร้าง
และตกแตงภายใน
อาคารสำนักงาน กสทช. แห่งใหม่
(ปรับปรุงแก้ไขแบบครั้งที่ 2)

กสทช.

เจ้าของโครงการ

สำนักงานคณะกรรมการกิจการกระจายเสียง
กิจการโทรทัศน์ และกิจการโทรคมนาคมแห่งชาติ

ผู้ออกแบบ

SASI

บริษัท ศศิ ดีแอนด์เอ็ม จำกัด
SASI D&M CO., LTD.

ผู้อำนวยการโครงการ
ทวีจิตร จันทรสาขา ส-สถ.1196

ผู้จัดการโครงการ
วิญญู วานิชศิริโรจน์ ว-สถ. 602

ผู้ช่วยจัดการโครงการ
โอภาส หาญเจนลักษณ์ ภ-สถ. 3682
อัฉรา ฮุงหวล ภฟก. 40543

สถาปนิก
เอนก เจริญพิริยะเวศ ว-สถ. 459
จิระศักดิ์ ผุยมูลตรี ภ-สถ. 6616
ปรีชา รุ่งรุจิไพศาล ส-สถ. 1955

มัณฑนากร
ปริญญา สมบัติวัฒนกุล ส-สถ. 2453
ชาตรี ชลประเสริฐสุข ส-สน. 179

ภูมิสถาปนิก
ชัชนิล ซัง ส-ภส. 127
พิมพ์พรรณ ทิพย์มงคล ภ-สน. 301

วิศวกรโครงสร้างและโยธา
พิสิฐ กาญจนรุจิวุฒิ สย. 5673
อาคม เตชะธัญญกุล สย. 5661

วิศวกรระบบปรับอากาศและระบายอากาศ
รพี รนต์ละออง วก. 824
รวิวรรณ ติวะวงศ์ ภก. 36473

วิศวกรระบบสุขาภิบาลและดับเพลิง
อนุช ธีรสิงห์ สส. 618

วิศวกรระบบไฟฟ้า
ดร.สมบัติ วนิชประภา วฟก. 842
มนจิรา ทองปอน ภฟก. 47756


อาคาร

อาคาร E : อาคารแถลงข่าว

แบบแสดง

สัญลักษณ์งานระบบไฟฟ้าและสื่อสาร 1

KEYPLAN

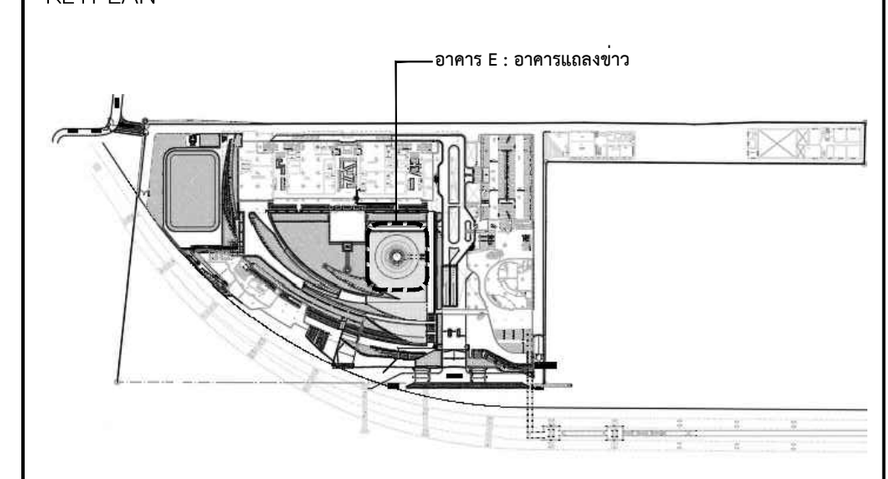

แผ่นที่

EE-E-G-03

วัน เดือน ปี 30 กันยายน 2569

ครั้งที่	รายการแก้ไข	วันที่

หมายเหตุข้อกำหนดโครงการ

ผู้รับจ้างก่อสร้างถือเป็นผู้เชี่ยวชาญในการก่อสร้าง ได้ตรวจแบบก่อสร้างตลอดจนรายการก่อสร้างโดยละเอียดและเป็นที่เข้าใจโดยตลอดแล้ว และราคาค่าจ้างได้รวมค่าใช้จ่ายในการก่อสร้างที่ต้องแก้ไขให้เป็นไปตามวัตถุประสงค์ ประโยชน์ใช้สอย ความแข็งแรงและความสวยงาม ของงานก่อสร้าง และได้เผื่อเวลาสำหรับการแก้ไขที่อาจเกิดขึ้นแล้ว หากปรากฏความผิดพลาด คลาดเคลื่อนของแบบและรายการก่อสร้างด้วยประการใดๆ ก็ตาม ผู้รับจ้างก่อสร้างต้องทำการแก้ไขด้วยค่าใช้จ่ายของผู้รับจ้างก่อสร้างเอง และขอขยายอายุสัญญาไม่ได้

ระยะต่างๆและมาตรฐานต่างๆ ให้ถือเอาตัวเลขที่ระบุในแบบเป็นหลัก (ยกเว้นตัวเลขที่เขียนผิด พลาด) ห้ามวัดจากแบบโดยตรง ถ้ามีข้อสงสัย ให้สอบถามผู้ควบคุมงาน หรือสถาปนิก วิศวกรผู้ออกแบบ ก่อนดำเนินการก่อสร้างทุกครั้ง หากมีส่วนหนึ่งส่วนใดที่แบบและรายการประกอบแบบขัดแย้งกันหรือไม่ชัดเจน ผู้รับจ้างก่อสร้างจะต้องรีบแจ้งแก่สถาปนิก วิศวกรผู้ออกแบบ เพื่อให้จัดการแก้ไขในทันที โดยให้ถือคำวินิจฉัยของสถาปนิก วิศวกรเป็นข้อยุติ ผู้รับจ้างก่อสร้างจะต้องตรวจสอบงานก่อสร้างกับแบบก่อสร้างและรายการประกอบแบบต่างๆในทุกขั้นตอน หากมีความไม่ชัดเจนในแบบ ผู้รับจ้างก่อสร้างจะต้องจัดทำแบบขยาย หรือแบบรายละเอียด SHOP DRAWING เสนอต่อผู้ควบคุมงาน เพื่อพิจารณาอนุมัติ

WIRING CODES AND ABBREVIATIONS

CODE & ABBREVIATION	DESCRIPTION
B–x	HOME RUN TO CIRCUIT NUMBER 'x' OF PANELBOARD OR DISTRIBUTION BOARD"B"
B–x,y,z	HOME RUN TO CIRCUIT NUMBER 'x' , 'y' AND 'z' OF PANELBOARD OR DISTRIBUTION BOARD"B"
	2 CURRENT CARRYING CONDUCTORS IN DIAMETER OF 1/2 INCH CONDUIT
	3 CURRENT CARRYING CONDUCTORS IN DIAMETER OF 1/2 INCH CONDUIT
n,a	QUANTITY OF 'n' CURRENT CARRYING CONDUCTORS IN DIAMETER OF 'a' INCHES CONDUIT
n–x,a	QUANTITY OF 'n' CONDUCTORS OF 'x'mm^2 IN DIAMETER OF 'a' INCHES CONDUIT
n–x/y,a n–x/y/z,a	QUANTITY OF 'n' LINE CONDUCTORS OF'x'mm^2,NEUTRAL CONDUCTOR SIZE OF 'y'mm^2, AND GROUND CONDUCTOR OF 'x'mm^2, IN DIAMETER OF 'a' INCHES CONDUIT
nCx,a	'n' CORES CABLE WITH CONDUCTORS SIZE OF 'x' mm^2, IN DIAMETER OF 'a' INCHES CONDUIT
nCx/y/z,a	MULTICORE CABLE WITH QUANTITY OF 'n' LINE CONDUCTORS OF 'x' mm ²,NEUTRAL CONDUCTOR OF 'y' ตารางมิ , AND GROUND CONDUCTOR OF 'z' mm^2, IN DIAMETER OF 'a' INCHES CONDUIT.

FIRE ALARM SYMBOLS

SYMBOL	DESCRIPTION
FCP	FIRE ALARM CONTROL PANEL.
RANN or ANN	GRAPHIC ANNUNCIATOR BOARD.
S	CONVENTIONAL PHOTOELECTRIC SMOKE DETECTOR
S	ADDRESSABLE PHOTOELECTRIC SMOKE DETECTOR
S AS	ADDRESSABLE PHOTOELECTRIC SMOKE DETECTOR w/BUILT–IN AUDIBLE ALARM 85dB.@1m.
H	CONVENTIONAL HEAT DETECTOR
H_A	ADDRESSABLE HEAT DETECTOR.
H_F	HEAT DETECTOR (FIXED TEMP)
R	BEAM SMOKE DETECTOR
FS	FLOW SWITCH
SS	SUPERVISORY SWITCH
F	MANUAL STATION (BREAK GLASS)
K	MANUAL KEY SWITCH
T	TELEPHONE JACK
B	6" ALARM BELL
	HORN w/STROBE LIGHT
	STROBE LIGHT
	END–OF–LINE RESISTOR.
MM	ADDDESSIBLE MONITOR MODULE
CM	ADDDESSIBLE CONTROL MODULE
FI	FAULT ISOLATOR MODULE

SOUND & EVACUATION SYSTEM SYMBOLS

SYMBOL	DESCRIPTION
SR	SOUND EQUIPMANT RACK
SB	SOUND BOX
V_X	VOLUME CONTROL OF 'x' WATT (R.M.S.) (IN SOUND RACK)
	POWER AMPLIFIER
	MIXER PRE–AMPLIFIER
	MICROPHONE AND ZONE SELECTER SWITCH WITH CHIME
TUNER	AM/FM RADIO TUNER
DVD	DVD PLAYER
L	FLUSH MOUNTING CEILING LOUDSPEAKER (OR SURFACE MOUNTING CEILING LOUDSPEAKER WITH DECORATIVE BOX FOR NON–CEILING AREA), 85 dB. at 3 m.
X	LOUD SPEAKER OF WATT 'X' (R.M.S.)
H X	HORN LOUD SPEAKER OF WATT 'X' (R.M.S.)
L	COLUMN SPEAKER 30 WATT

TELEPHONE AND COMPUTER SYSTEM SYMBOLS

SYMBOL	DESCRIPTION
C	WALL FLUSH MOUNTED RJ45 CAT6 OUTLET
C	FLOOR POPUP RJ45 CAT6 OUTLET
C_W	CEILING FLUSH MOUNTED RJ45 CAT6 OUTLET
	UTP CAT6 CABLE IN ø1/2" EMT.
x,a	'x:NO. OF CABLE'–UTP CAT6 CABLE IN ø 'a:SIZE OF CONDUIT' EMT.
CC	WALL FLUSH MOUNTED RJ45 CAT6 OUTLET FOR COMPUTER AND WALL FLUSH MOUNTED RJ45 CAT6 OUTLET FOR IP TELEPHONE

MATV. SYSTEM SYMBOLS

SYMBOL	DESCRIPTION
	POWER SUPPLY UNIT WITH AC–DC RECTIFIER
	CHANNEL AMPLIFIERS.
	SIGNAL CONVERTER.
SX OR	'X'–WAY DISTRIBUTER BOX OR SPLITTER.
TX OR	'X'–WAY TAP–OFF BOX.
	TV & FM OUTLET 1–FLUSH GANG PLATE
	TERMINAL RESISTOR.
	ANTENNAS
TX_a	"X"–WAY TAP OFF LOCATED AT a
SX_a	"X"–WAY SPLITTER LOCATED AT a
	WIRING WITH 1–COAXIAL CABLE 75 OHMS IN DIAMETER OF 1/2 INCHES CONDUIT.
x,y	WIRING WITH x–COAXIAL CABLE 75 OHMS IN DIAMETER OF 1/2 INCHES CONDUIT.
CC	TV & FM OUTLET 1–FLUSH GANG PLATE AND RJ45 CAT6 OUTLET FOR MATV

LIGHTNING PROTECTION SYSTEM SYMBOLS

SYMBOL	DESCRIPTION
	GROUND PIT WITH GROUNDING ROD COPPER CLAD STEEL ø 5/8"X10'
	GROUNDING PLATE 0.15X0.15mX1.0cm.
	SOLID COPPER AIR TERMINAL ø 3/4"X2'
	WELDING POINT
	STEEL ROD DOWN CONDUCTOR 500mm^2
	UP. CONDUCTOR STEEL ROD
	DOWN CONDUCTOR STEEL ROD

ACCESS CONTROL SYSTEM SYMBOLS

SYMBOL	DESCRIPTION
G1	1–PASS THROUGH GATE w/1–READER
G2	2–PASS THROUGH GATE w/2–READER
G3	3–PASS THROUGH GATE w/4–READER
D1	1–DOOR CONTACT/MAGNETIC w/1–READER FOR 1–DOOR TYPE
D2	1–DOOR CONTACT/MAGNETIC w/2–READER(IN/OUT) FOR 1–DOOR TYPE
D3	2–DOOR CONTACT/MAGNETIC w/1–READER FOR 2–DOOR TYPE
D4	2–DOOR CONTACT/MAGNETIC w/2–READER(IN/OUT) FOR 2–DOOR TYPE

NETWORK CCTV SYSTEM SYMBOLS

SYMBOL	DESCRIPTION
	FDI: FIXED DOME INDOOR TYPE COLOR NETWORK CAMERA
	FXI: FIXED INDOOR TYPE COLOR NETWORK CAMERA
PTZ	ADI: PAN/TILT/ZOOM DOME INDOOR TYPE COLOR NETWORK CAMERA
	FDO: FIXED DOME OUTDOOR TYPE COLOR NETWORK CAMERA
	FXO: FIXED OUTDOOR TYPE COLOR NETWORK CAMERA
PTZ	ADO: PAN/TILT/ZOOM DOME OUTDOOR TYPE COLOR NETWORK CAMERA

โครงการ

ออกแบบรายละเอียดโครงการก่อสร้างและตกแต่งภายใน
อาคารสำนักงาน กสทช. แห่งใหม่
(ปรับปรุงแก้ไขแบบครั้งที่ 2)

nbtc

เจ้าของโครงการ

สำนักงานคณะกรรมการกิจการกระจายเสียง กิจการโทรทัศน์ และกิจการโทรคมนาคมแห่งชาติ

ผู้ออกแบบ

SASI

บริษัท ศสิ สิลปสถ์เย็น จำกัด
SASI DRAM CO., LTD.

ผู้อำนวยการโครงการ
ทวีจิตร จันทรสาขา ส.ส.ล.1196

ผู้จัดการโครงการ
วิญญู วานิชศิริโรจน์ ว.ส.ล. 602

ผู้ช่วยจัดการโครงการ
โอภาส หาญเจนลักษณ์ ภ.ส.ล. 3682
อัมรา อุ่นหวล ภพก. 40543

สถาปนิก
เอนก เจริญพิริยะเวศ ว.ส.ล. 459
จิระศักดิ์ ผุยมุลตรี ภ.ส.ล. 6616
ปรีชา รุ่งรุจิโพศาล ส.ส.ล. 1955

นิเมพนากร
ปริญญา สมบัติวัฒนกุล ส.ส.ล. 2453
ชาตรี ชอประเสริฐสุข ส.ส.ล. 179

ภูมิสถาปนิก
ชัชนิล ชัง ส.ภส. 127
พิมพ์พรรณ ทิพย์มงคล ภ.ส.ม. 301

วิศวกรโครงสร้างและโยธา
พิสิฐ กาญจนรุจิรุฒิ สย. 5673
อาคม เตชะอธิญญากุล สย. 5661

วิศวกรระบบปรับอากาศและระบายอากาศ
วพิ รนต่ะอออง วก. 824
ววิวรรณ ดิวะวงศ์ ภก. 36473

วิศวกรระบบสุขาภิบาลและดับเพลิง
อนุช ธีรสิงห์ สส. 618

วิศวกรระบบไฟฟ้า
ดร.สมบัติ วนิชประภา วพก. 842
มนจิรา ทองปอน ภพก. 47756


อาคาร

อาคาร E : อาคารแถลงข่าว

แบบแสดง

สัญลักษณ์งานระบบไฟฟ้าและสื่อสาร 2

KEYPLAN

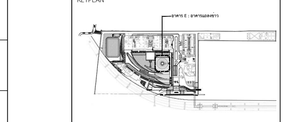

แบบที่

EE-E-G-04

วัน เดือน ปี 30 กันยายน 2569

ครั้งที่	รายการแก้ไข	วันที่

หมายเหตุข้อกำหนดโครงการ


ผู้รับจ้างก่อสร้างมีหน้าที่ในการตรวจสอบแบบก่อสร้างและรายการก่อสร้างให้ถูกต้องครบถ้วนก่อนการก่อสร้าง โดยตรวจสอบกับแบบสถาปัตยกรรม แบบโครงสร้าง แบบระบบต่างๆ และแบบรายการก่อสร้างอื่นๆ ที่เกี่ยวข้องทั้งหมด หากมีข้อขัดแย้งหรือไม่ชัดเจนประการใด ต้องแจ้งให้ผู้ว่าจ้างทราบก่อนดำเนินการก่อสร้าง ทั้งนี้ ผู้รับจ้างจะต้องรับผิดชอบในความเสียหายที่เกิดขึ้นจากการก่อสร้างที่ไม่ถูกต้องตามแบบก่อสร้างและรายการก่อสร้างนี้ทั้งสิ้น


ผู้รับจ้างต้องตรวจสอบขนาดและตำแหน่งของท่อร้อยสายไฟฟ้าและสื่อสาร รวมถึงกล่องต่างๆ ให้ถูกต้องตามแบบสถาปัตยกรรม แบบโครงสร้าง และแบบระบบต่างๆ ก่อนการติดตั้งจริง หากมีการเปลี่ยนแปลงตำแหน่งใดๆ ต้องได้รับความเห็นชอบจากผู้ว่าจ้างก่อนดำเนินการ

วัสดุอุปกรณ์ทางไฟฟ้าและสื่อสารทุกชนิดที่ใช้ในงานนี้ ต้องเป็นของใหม่ ไม่เคยใช้งานมาก่อน และต้องได้มาตรฐานอุตสาหกรรม (มอก.) หรือมาตรฐานที่เทียบเท่าหรือดีกว่า ผู้รับจ้างต้องส่งรายการวัสดุอุปกรณ์ทั้งหมดให้ผู้ว่าจ้างพิจารณาอนุมัติก่อนการจัดซื้อจัดหาและติดตั้งจริง

ผู้รับจ้างต้องจัดทำแบบ Shop Drawing ของงานระบบไฟฟ้าและสื่อสารทั้งหมด ส่งให้ผู้ว่าจ้างพิจารณาอนุมัติก่อนการดำเนินการติดตั้งจริง

ผู้รับจ้างต้องจัดทำแบบ As-Built ของงานระบบไฟฟ้าและสื่อสารทั้งหมด ส่งมอบให้ผู้ว่าจ้างเมื่องานแล้วเสร็จ

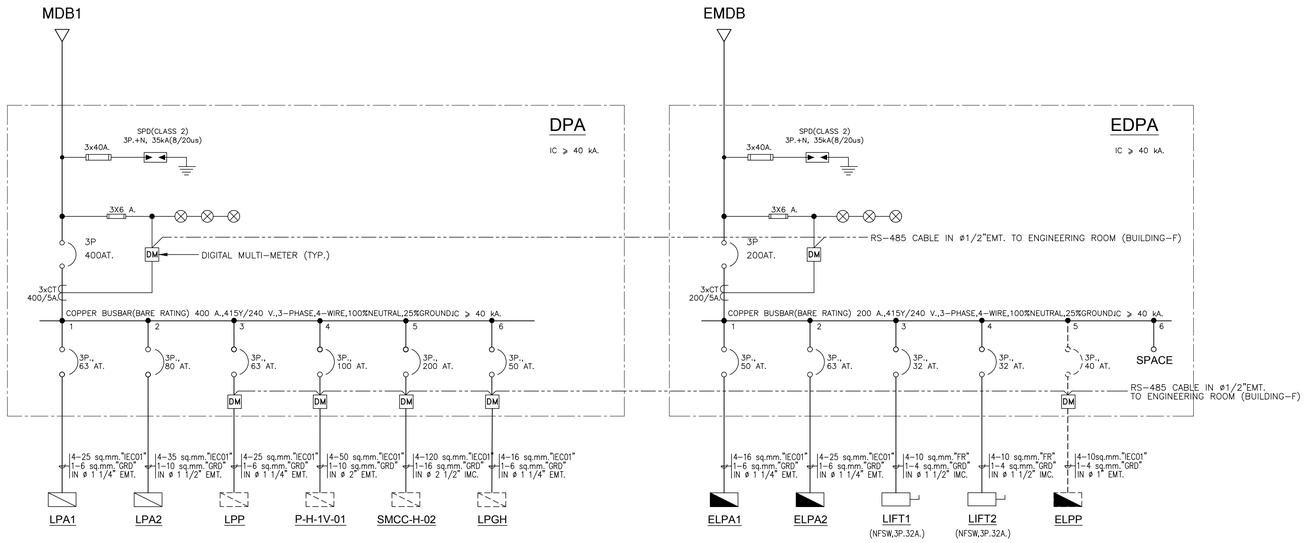

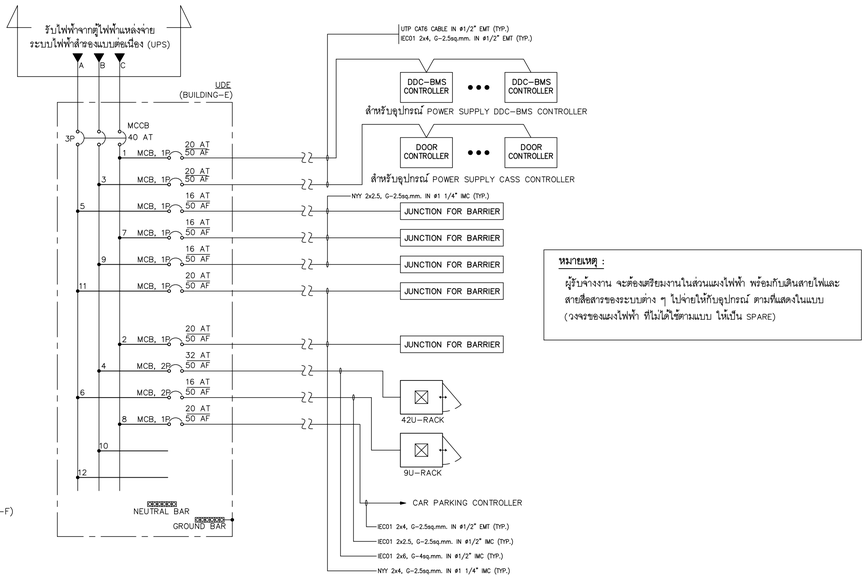

หมายเหตุ :

ผู้รับจ้างงาน จะต้องเตรียมงานในส่วนแผงไฟฟ้า พร้อมกับเดินสายไฟและสายสื่อสารของระบบต่าง ๆ ไปจ่ายให้กับอุปกรณ์ ตามที่แสดงในแบบ (วงจรของแผงไฟฟ้า ที่ไม่ได้ใช้ตามแบบ ให้เป็น SPARE)

TYPICAL WIRING DIAGRAM FOR CCTV AND ACCESS CONTROL SYSTEM
SCALE NTS.

อาคารแถลงข่าว

ไรเซอร์ไดอะแกรมระบบไฟฟ้า

ยกเลิกในแบบของผู้ออกแบบงานระบบไฟฟ้า
ให้ใช้ข้อมูลตามแบบของผู้ออกแบบงานระบบ IT

อาคารแถลงข่าว

ไรเซอร์ไดอะแกรมระบบโทรศัพท์และคอมพิวเตอร์

อาคารแถลงข่าว


ไรเซอร์ไดอะแกรมระบบแจ้งเหตุเพลิงไหม้

TYPICAL WIRING DIAGRAM

NOTE
- NO. OF LOOP CABLES CAN BE ADDED TO OPERATE FUNCTIONALLY BY RECOMMENDATION OF EQUIPMENT BRAND
- 1-LOOP CABLE MUST HAVE TO ADD MORE EQUIPMENT 10% FOR EXTENSION

TYPICAL WIRING DIAGRAM FOR BMS SYSTEM
SCALE NTS.


NOTE
- จำนวน POINT ของ BMS ให้อยู่ในรายการประกอบแบบ BMS POINT SCHEDULES
- จำนวนของ DDC UNIT ในแต่ละอาคาร ให้เป็นไปตามตำแหน่งจุดเปิด โดยตำแหน่งติดตั้ง DDC UNIT ให้ติดตั้งในห้องไฟฟ้าประจำชั้น หรือ ห้องเครื่องของอุปกรณ์นั้น เช่น ห้อง AHU หรือ ห้อง PUMP
- รายละเอียดของกล้อง CCTV ให้อยู่ในรายการประกอบแบบ หมวด E17
- ระบบ ACCESS CONTROL ต้องมีอุปกรณ์ประกอบครบถ้วนตามรายละเอียด TYPICAL WIRING DIAGRAM

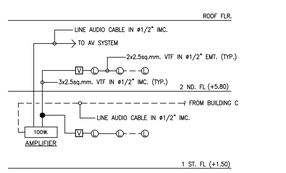

1. ผู้รับจ้างต้องจัดหาสายนำสัญญาณ LINE AUDIO CABLE ที่เหมาะสมตามคำแนะนำของผู้ผลิต
2. ระบบเสียงประกาศสำหรับ AV SYSTEM จัดเตรียมสายสายนำสัญญาณ LINE AUDIO CABLE อุปกรณ์ AV SYSTEM ให้อยู่ในงานระบบโสตทัศนูปกรณ์

อาคารแถลงข่าว

ไรเซอร์ไดอะแกรมระบบเสียงประกาศ

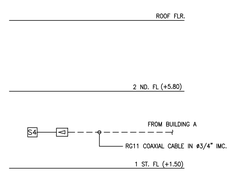

อาคารแถลงข่าว

ไรเซอร์ไดอะแกรมระบบโทรทัศน์รวม

ยกเลิกในแบบของผู้ออกแบบงานระบบไฟฟ้า
ให้ใช้ข้อมูลตามแบบของผู้ออกแบบงานระบบ IT



อาคารแถลงข่าว

ไรเซอร์ไดอะแกรมระบบขอความช่วยเหลือฉุกเฉิน

ไรเซอร์ไดอะแกรมระบบกล้องวงจรปิด, ควบคุมอาคาร และควบคุมไฟฟ้าแสงสว่าง

โครงการ

ออกแบบรายละเอียดโครงการก่อสร้างและตกแต่งภายใน อาคารสำนักงาน กสทช. แห่งใหม่ (ปรับปรุงแก้ไขแบบครั้งที่ 2)

กสทช.

เจ้าของโครงการ

สำนักงานคณะกรรมการกิจการกระจายเสียง กิจการโทรทัศน์ และกิจการโทรคมนาคมแห่งชาติ

ผู้ออกแบบ

SASI

บริษัท ศสิ อินเตอร์เอ็น จำกัด
SASI D&M CO., LTD.

ผู้อำนวยการโครงการ		
ทวีวัตร	จันทรสาขา	ส.สถ.1196
ผู้จัดการโครงการ		
วิญญู	วานิชศิริโรจน์	ว.สถ. 602
ผู้ช่วยจัดการโครงการ		
โอภาส	หาญเจนลักษณ์	ภ.สถ. 3682
อัมรา	อุ่นหวล	ภพก. 40543
สถาปนิก		
เอนก	เจริญพิริยะเวศ	ว.สถ. 459
จิระศักดิ์	ผุยมุลตรี	ภ.สถ. 6616
ปริชา	รุ่งรุจิโพศาล	ส.สถ. 1955
นิเทศนากร		
ปริญญา	สมบัติวัฒนกุล	ส.สถ. 2453
ชาตรี	ชอประเสริฐสุข	ส.สน. 179
ภูมิสถาปนิก		
ชัชนิล	ชัง	ส.ภส. 127
พิมพ์พรรณ	ทิพย์มงคล	ภ.สน. 301
วิศวกรโครงสร้างและโยธา		
พิสิฐ	กาญจนรุจิรุฬิ	สย. 5673
อาคม	เตชะธัญญกุล	สย. 5661
วิศวกรระบบปรับอากาศและระบายอากาศ		
วพิ	รมต่ะยอดอง	วก. 824
ววิรรณ	ดิวะวงศ์	ภก. 36473
วิศวกรระบบสุขาภิบาลและดับเพลิง		
อนุช	ธีรสิงห์	สส. 618
วิศวกรระบบไฟฟ้า		
ดร.สมบัติ	วนิชประภา	วพก. 842
มนจิรา	ทองปอน	ภพก. 47756


อาคาร

อาคาร E : อาคารแถลงข่าว

แบบแสดง

ไดอะแกรมระบบไฟฟ้ากำลัง, ไรเซอร์ไดอะแกรมระบบไฟฟ้ากำลัง, โทรศัพท์, ระบบคอมพิวเตอร์, แจ้งเหตุเพลิงไหม้, เสียงประกาศ, โทรทัศน์รวม, ระบบขอความช่วยเหลือฉุกเฉิน, กล้องวงจรปิด, ควบคุมอาคาร และควบคุมไฟฟ้าแสงสว่าง

KEYPLAN

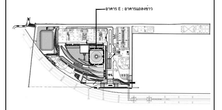

แบบที่

EE-E-G-05

วัน เดือน ปี 30 กันยายน 2569

ครั้งที่	รายการแก้ไข	วันที่

หมายเหตุข้อกำหนดโครงการ

ผู้รับจ้างก่อสร้างถือเป็นผู้เชี่ยวชาญในการก่อสร้าง ได้ตรวจแบบก่อสร้างตลอดจนรายการก่อสร้างโดยละเอียดและเป็นที่เข้าใจโดยตลอดแล้ว และราคาค่าก่อสร้างตามที่ระบุในการก่อสร้างที่ต้องแก้ไขให้เป็นไปตามวัตถุประสงค์ ประโยชน์ใช้สอย ความแข็งแรงและความสวยงาม ของงานก่อสร้าง และได้แสดงไว้ตามข้อกำหนดในการก่อสร้างอย่างไม่ถูกต้องแล้ว หากปรากฏความผิดพลาด คลาดเคลื่อนของแบบและรายการก่อสร้าง ตลอดจนการโต้แย้ง ผู้รับจ้างก่อสร้างต้องดำเนินการแก้ไขด้วยค่าใช้จ่ายของผู้รับจ้างก่อสร้างเอง และของบอกขอผู้ที่อยู่ในใบ


วัตถุดิบทางวิศวกรรมโครงสร้างทุกชนิดที่ใช้ในการก่อสร้าง ให้เป็นไปตามข้อกำหนดที่ระบุในแบบก่อสร้างเป็นหลัก (ยกเว้นคำแนะนำที่ระบุเป็นอย่างอื่น) ผู้รับจ้างก่อสร้างจะต้องดำเนินการตรวจสอบคุณภาพวัสดุก่อสร้างทุกชนิดที่ใช้ในงานก่อสร้างก่อนนำมาใช้งานจริง ทั้งนี้ผู้รับจ้างก่อสร้างจะต้องส่งรายการวัสดุก่อสร้างทุกชนิดให้ผู้ว่าจ้างพิจารณาอนุมัติก่อนนำมาใช้งานจริง ทั้งนี้ผู้รับจ้างก่อสร้างจะต้องส่งรายการวัสดุก่อสร้างทุกชนิดให้ผู้ว่าจ้างพิจารณาอนุมัติก่อนนำมาใช้งานจริง

ผู้รับจ้างก่อสร้างจะต้องดำเนินการตรวจสอบสภาพพื้นที่ก่อสร้างจริงก่อนการก่อสร้างทุกครั้ง และต้องตรวจสอบความถูกต้องของแบบก่อสร้างกับสภาพพื้นที่ก่อสร้างจริงก่อนการก่อสร้างทุกครั้ง หากมีข้อขัดแย้งหรือข้อสงสัยในแบบก่อสร้างหรือสภาพพื้นที่ก่อสร้างจริงไม่ตรงกับแบบก่อสร้าง ผู้รับจ้างก่อสร้างจะต้องแจ้งให้ผู้ว่าจ้างทราบและพิจารณาแก้ไขก่อนการก่อสร้างทุกครั้ง


วัตถุดิบทางวิศวกรรมโครงสร้างทุกชนิดที่ใช้ในการก่อสร้าง ให้เป็นไปตามข้อกำหนดที่ระบุในแบบก่อสร้างเป็นหลัก (ยกเว้นคำแนะนำที่ระบุเป็นอย่างอื่น) ผู้รับจ้างก่อสร้างจะต้องดำเนินการตรวจสอบสภาพพื้นที่ก่อสร้างจริงก่อนการก่อสร้างทุกครั้ง และต้องตรวจสอบความถูกต้องของแบบก่อสร้างกับสภาพพื้น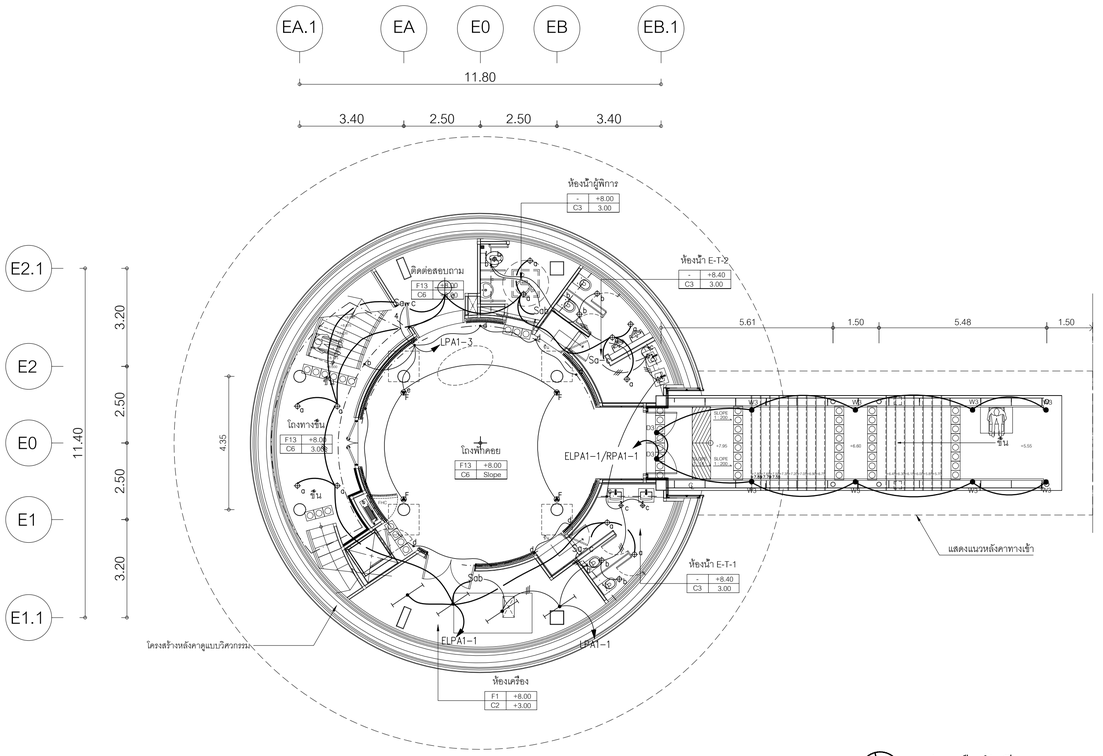

แปลนพื้นชั้นที่ 1
มาตราส่วน A1=1:75 A3=1:150

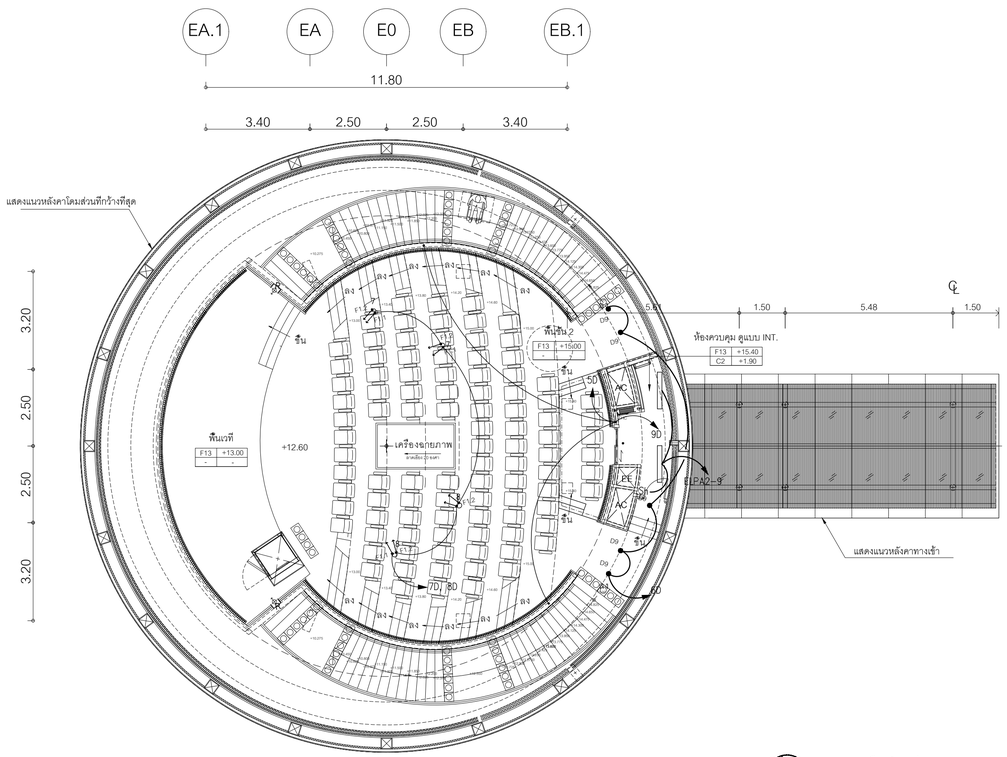


แปลนพื้นชั้นที่ 2
มาตราส่วน A1=1:75 A3=1:150

แปลนระบบไฟฟ้าแสงสว่าง สำหรับชั้นที่ 1
มาตราส่วน A1=1:75 A3=1:150

NOTE
- ดวงโคมในพื้นที่ใช้งาน (ยกเว้นห้องน้ำและบันไดหนีไฟ) อ้างอิงตามแบบสถาปัตยกรรมภายในและงานออกแบบแสงสว่าง
- ดวงโคมในห้องน้ำพักกลาง อ้างอิงตามแบบสถาปัตยกรรม

ROOM NO.	CONTROL CIRCUIT	DIM/NON-DIM	CHANNEL NO.	EE CIRCUIT
PRESS CONFERENCE (2ND. FLOOR)	2 D	DIMABLE	1	LPA2-3
	3 ND	NON-DIM	2	ELPA2-9
	4 ND	NON-DIM	3	ELPA2-9
	5 D	DIMABLE	4	LPA2-5
	6 D	DIMABLE	5	ELPA2-9
	7 D	DIMABLE	6	LPA2-3
	8 D	DIMABLE	7	LPA2-3
	9 D	DIMABLE	8	LPA2-7

NOTE
- DIMMER RELAY FOR PRESS CONFERENCE REFER TO LIGHTING DESIGNER'S SPECIFICATION INSTALLED AT MEETING CONTROL ROOM

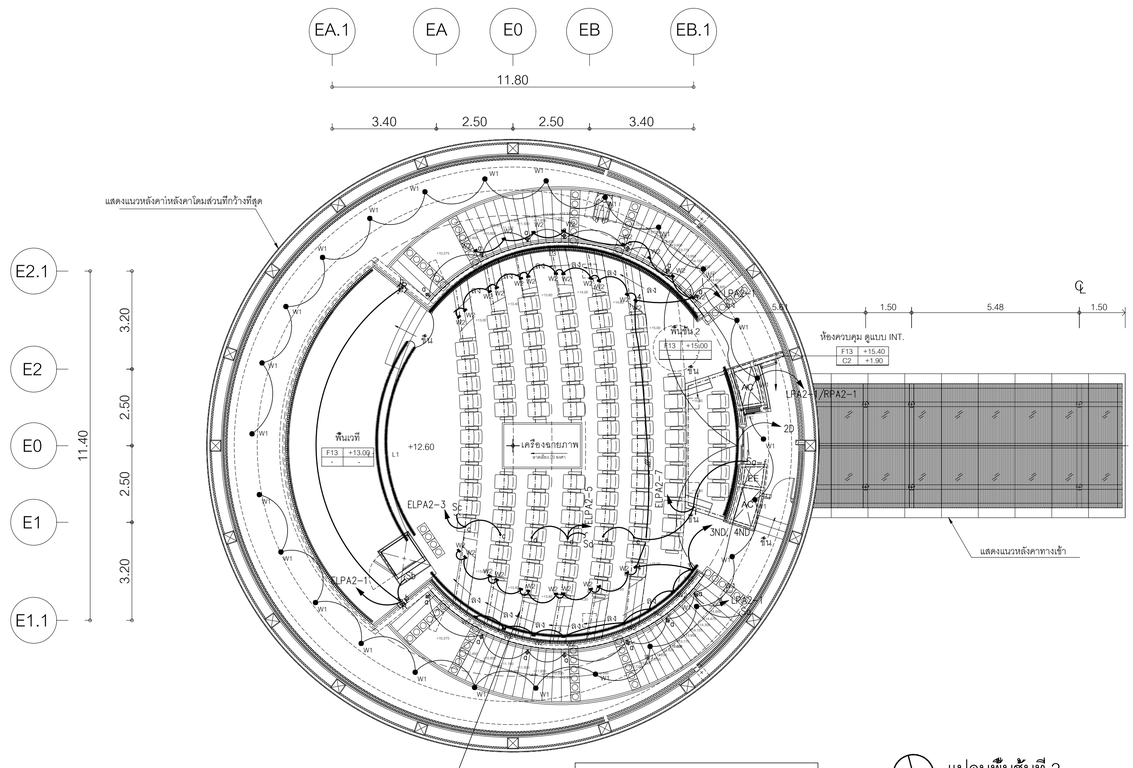

แปลนระบบไฟฟ้าแสงสว่าง สำหรับชั้นที่ 2
มาตราส่วน A1=1:75 A3=1:150

แปลนพื้นชั้นที่ 2
มาตราส่วน A1=1:75 A3=1:150

โครงการ
ออกแบบรายละเอียดโครงการก่อสร้างและตกแต่งภายใน
อาคารสำนักงาน กสทช. แห่งใหม่
(ปรับปรุงแก้ไขแบบครั้งที่ 2)

เจ้าของโครงการ
สำนักงานคณะกรรมการกิจการกระจายเสียง กิจการโทรทัศน์ และกิจการโทรคมนาคมแห่งชาติ


ผู้ออกแบบ
บริษัท ศศิ ดีแอนด์เอ็ม จำกัด
SASI D&M CO., LTD.

ผู้อำนวยการโครงการ	ทวีวัตร จันทรสาขา	ส.สถ.1196
ผู้จัดการโครงการ	วิญญู วานิชศิริโรจน์	ว.สถ. 602
ผู้ช่วยจัดการโครงการ	โอภาส หาญเจนลักษณ์	ภ.สถ. 3682
	อัมรา อุ่นหวล	ภพก. 40543
สถาปนิก	เอนก เจริญพิริยะเวศ	ว.สถ. 459
	จิระศักดิ์ ผุยมุลตรี	ภ.สถ. 6616
	ปรีชา รุ่งรุจิโพศาล	ส.สถ. 1955
นิเทศนาการ	ปริญญา สมบัติวัฒนกุล	ส.สถ. 2453
	ชาตรี ชปประเสริฐสุข	ส.สน. 179
อุปลักษณ์นิก	ชัชนิล ชัง	ส.ภส. 127
	พิมพ์พรรณ ทิพย์มงคล	ภ.สน. 301
วิศวกรโครงสร้างและโยธา	พิสิฐ กาญจนรุจิรุฒิ	สย. 5673
	อาคม เตชะอธิญญากุล	สย. 5661
วิศวกรระบบปรับอากาศและระบบอากาศ	วพี รนต์ตะอยู่อง	วก. 824
	ววิวรรณ ดิวะวงศ์	ภก. 36473
วิศวกรระบบสุขาภิบาลและดับเพลิง	อนุช ธีรสิงห์	สส. 618
วิศวกรระบบไฟฟ้า	ดร.สมบัติ วนิชประภา	วพก. 842
	มนจิรา ทองปอน	ภพก. 47756

อาคาร
อาคาร E : อาคารแถลงข่าว

แบบแสดง
แปลนระบบไฟฟ้าแสงสว่าง
สำหรับชั้นที่ 1 และ 2

KEYPLAN

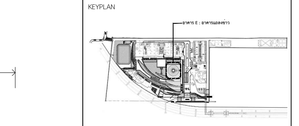

แบบที่
EE-E-1T-01

วัน เดือน ปี 30 กันยายน 2569


ครั้งที่	รายการแก้ไข	วันที่

หมายเหตุข้อกำหนดโครงการ

ผู้รับจ้างก่อสร้างถือเป็นผู้เชี่ยวชาญในการก่อสร้าง โดยวางแบบก่อสร้างตลอดจนรายการก่อสร้างโดยละเอียดและเป็นที่เข้าใจโดยตลอดแล้ว และราคาค่าก่อสร้างรวมค่าใช้ง่ายในการก่อสร้างที่ต้องแก้ไขให้เป็นไปตามวัสดุประสงค์ ประโยชน์ใช้สอย ความแข็งแรงและความสวยงาม ของงานก่อสร้าง และให้เป็นระเบียบสำหรับการแก้ไขที่งานที่แล้ว หากปรากฏความผิดพลาด คลาดเคลื่อนของแบบและรายการก่อสร้าง ควรประกาศโดยทันที ผู้รับจ้างก่อสร้างต้องทำการแก้ไขตามที่ได้รับการชอบจากผู้ว่าจ้างก่อสร้าง และของรายการก่อสร้างนี้ด้วย

วัสดุตามรายแบบมาตรฐานทางๆ ให้ถือเอาตัวแทนที่จะรับในแบบเป็นหลัก (ยกเว้นตัวแทนที่ระบุเฉพาะ) ทางผู้ว่าจ้างจะแก้ไขตลอด ถ้ามีข้อขัดแย้ง ให้ตอบเอาผู้ควบคุมงาน หรือสถาปนิก วิศวกรผู้ออกแบบ ก่อนดำเนินการต่อก่อทุกครั้ง หากมิได้ปฏิบัติหนึ่งส่วนใดที่ไม่ถูกต้องตามประกอบแบบที่ผ่านมาแล้วนั้น ผู้รับจ้างก่อสร้างจะต้องรับผิดชอบแก้ไขตามที่ผู้ว่าจ้างกำหนดทันที โดยไม่คิดค่าใช้จ่ายใดๆ ทั้งสิ้น

ของสถาปนิก วิศวกรผู้ออกแบบ เพื่อให้ผิดการแก้ไขในที่ทันที โดยให้ถือค่าใช้จ่ายนั้นของสถาปนิก วิศวกรเป็นของผู้ ผู้รับจ้างก่อสร้างต้องตรวจสอบงานก่อสร้างในแบบก่อสร้างและรายการประกอบแบบทางๆ ในทุกขั้นตอน หากมีความไม่ชัดเจนในแบบ ผู้รับจ้างก่อสร้างต้องส่งคำถามก่อนการ ก่อสร้างและเสนอ SHOP DRAWING เสนอต่อผู้ควบคุมงาน เพื่อพิจารณาอนุมัติ

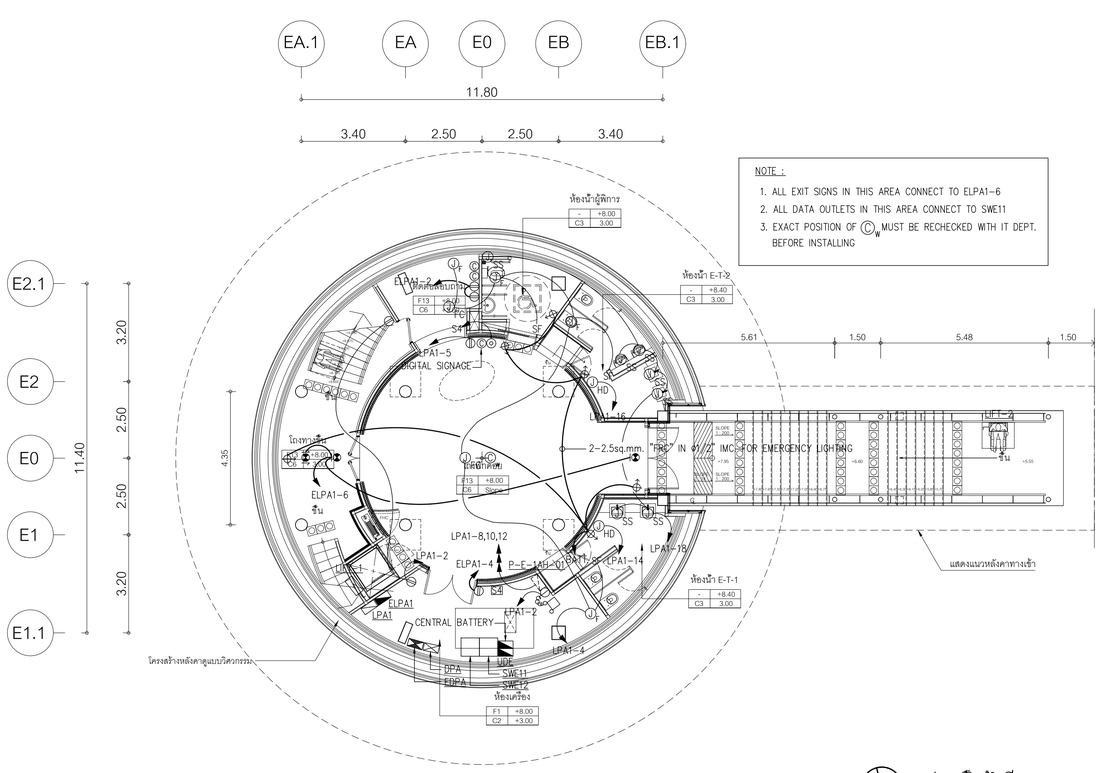


แปลนพื้นชั้นที่ 1

มาตราส่วน A1=1:75 A3=1:150

แปลนระบบไฟฟ้า, โทรศัพท์, คอมพิวเตอร์ และโทรทัศน์ สำหรับชั้นที่ 1

มาตราส่วน A1=1:75 A3=1:150

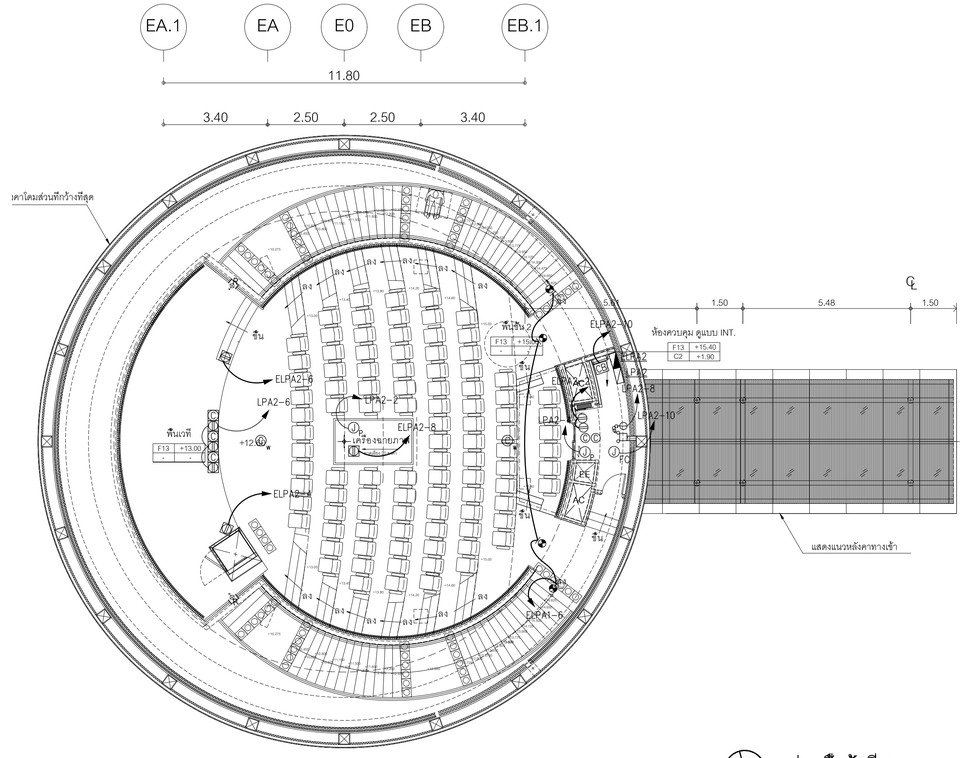


แปลนพื้นชั้นที่ 2

มาตราส่วน A1=1:75 A3=1:150

แปลนระบบไฟฟ้า, โทรศัพท์, คอมพิวเตอร์ และโทรทัศน์ สำหรับชั้นที่ 2

มาตราส่วน A1=1:75 A3=1:150

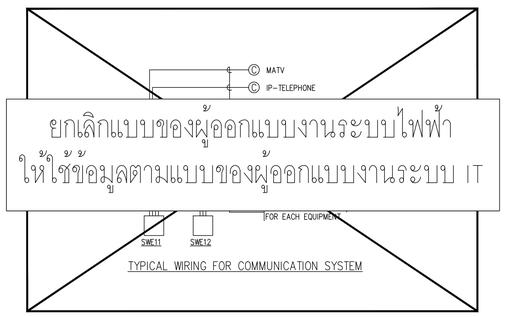

ยกเลิกแบบของผู้ออกแบบงานระบบไฟฟ้า
ให้ใช้ข้อมูลตามแบบของผู้ออกแบบงานระบบ IT

NOTE :
1. ตำแหน่ง DATA OUTLET ให้ตรวจสอบจากแบบของผู้ออกแบบงานระบบ IT
2. วงจรไฟฟ้าสำหรับก๊อกอัตโนมัติให้จัดเตรียมเป็นเต้ารับไฟฟ้าเดี่ยว 1 ชุด ต่อสุขภัณฑ์ 1 ชุด โดยตำแหน่งที่ติดตั้งต้องสามารถเข้าบำรุงรักษาได้สะดวก
3. วงจรไฟฟ้าสำหรับพัดลมระบายอากาศแบบติดผนัง (PF) ให้จัดเตรียมเป็นเต้ารับไฟฟ้าเดี่ยว โดยตำแหน่งที่ติดตั้งต้องสามารถเข้าบำรุงรักษาได้สะดวก

โครงการ

ออกแบบรายละเอียดโครงการก่อสร้างและตกแต่งภายใน
อาคารสำนักงาน กสทช. แห่งใหม่
(ปรับปรุงแก้ไขแบบครั้งที่ 2)

เจ้าของโครงการ

สำนักงานคณะกรรมการกิจการกระจายเสียง กิจการโทรทัศน์ และกิจการโทรคมนาคมแห่งชาติ

ผู้ออกแบบ

บริษัท ศศิ สิมะเดช์เย็น จำกัด
SASI D&M CO., LTD.

ผู้อำนวยการโครงการ		
ทวีจิตร	จันทรสาขา	ส.สถ.1196
ผู้จัดการโครงการ		
วิญญู	วานิชศิริโรจน์	ว.สถ. 602
ผู้ช่วยจัดการโครงการ		
โอภาส	หาญเจนลักษณ์	ภ.สถ. 3682
อัมรา	อุ่นหวล	ภพก. 40543
สถาปนิก		
เอนก	เจริญพิริยะเวศ	ว.สถ. 459
จิระศักดิ์	ผุยมุลตรี	ภ.สถ. 6616
ปริชา	รุ่งรุจิโพศาล	ส.สถ. 1955
นิเทศนากร		
ปริญญา	สมบัติวัฒนกุล	ส.สถ. 2453
ชาตรี	ชอประเสริฐสุข	ส.สน. 179
ภูมิสถาปนิก		
ชัชนิล	ชัง	ส.ภส. 127
พิมพ์พรรณ	ทิพย์มงคล	ภ.สน. 301
วิศวกรโครงสร้างและโยธา		
พิสิฐ	กาญจนรุจิรุฬิ	สย. 5673
อาคม	เศรษฐีญญกุล	สย. 5661
วิศวกรระบบปรับอากาศและระบายอากาศ		
วพี	รนต่ะยอดอง	วก. 824
ววิวรรณ	ดิวะวงศ์	ภก. 36473
วิศวกรระบบสุขาภิบาลและดับเพลิง		
อนุช	ธีรสิงห์	สส. 618
วิศวกรระบบไฟฟ้า		
ดร.สมบัติ	วนิชประภา	วพก. 842
มนจิรา	ทองปอน	ภพก. 47756


อาคาร

อาคาร E : อาคารแถลงข่าว

แบบแสดง

แปลนระบบไฟฟ้า, โทรศัพท์, คอมพิวเตอร์และโทรทัศน์ สำหรับชั้นที่ 1 และ 2

KEYPLAN

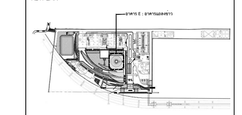

แบบที่

EE-E-1T-02


วัน เดือน ปี 30 กันยายน 2569

ครั้งที่	รายการแก้ไข	วันที่


หมายเหตุข้อกำหนดโครงการ

ผู้รับจ้างก่อสร้างมีหน้าที่ในการตรวจสอบแบบก่อสร้างและรายการก่อสร้างโดยละเอียดและเป็นที่เข้าใจโดยตลอดแล้ว และรายการต่างใดรวมทั้งข้อแนะนำการก่อสร้างที่ต้องแก้ไขให้เป็นไปตามวัตถุประสงค์ ประโยชน์ใช้สอย ความมั่นคงแข็งแรงและความสวยงาม ของงานก่อสร้าง และให้เป็นไปตามข้อกำหนดในข้อกำหนดในข้อต่างๆที่ระบุไว้ในแบบแล้ว หากประการดูความมั่งคงสวย และรายการก่อสร้างควรประการใดๆ ก็ตาม ผู้รับจ้างก่อสร้างต้องทำการแก้ไขตามที่ได้รับจากข้อผู้รับจ้างก่อสร้างก่อน และขอขอบพระคุณผู้ผลิตไว้


วงจรตามแบบสถาปัตยกรรมทางไฟฟ้าและสื่อสารที่ระบุในแบบเป็นหลัก (ยกเว้นตัวแบบที่ชี้ชัดเป็น หลาย) ทำแบบวิศวกรแบบโดยตรง อำนวยสะดวก ไฟสอบถามผู้ควบคุมงาน หรือสถาปนิก วิศวกรผู้ออกแบบ ก่อนดำเนินการก่อสร้างทุกครั้ง หากมีประเด็นหรือส่วนใดที่ยังไม่ชัดเจนหรือการประกอบแบบที่ผนังกับที่ยังไม่ชัดเจน ผู้รับจ้างก่อสร้างจะต้องรีบแจ้งสถาปนิก วิศวกรผู้ออกแบบ เพื่อให้ได้การแก้ไขโดยทันที โดยไม่ยินดีคำนึงถึงข้อขัดของสถาปนิก วิศวกรเป็นข้อยุติ ผู้รับจ้างก่อสร้างต้องส่งตรวจสอบรายการก่อสร้างในแบบก่อสร้างและรายการประกอบแบบต่างๆในทุกขั้นตอน หากมีความไม่ชัดเจนในแบบ ผู้รับจ้างก่อสร้างต้องส่งพิมพ์แบบขยาย หรือแบบรายละเอียด SHOP DRAWING เสนอสถาปนิกเพื่อขอความยินยอมก่อน

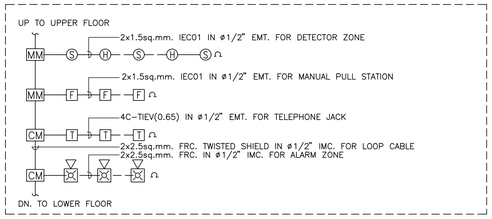


TYPICAL WIRING FOR FIRE ALARM SYSTEM

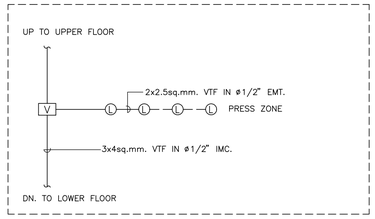


TYPICAL WIRING FOR SOUND SYSTEM

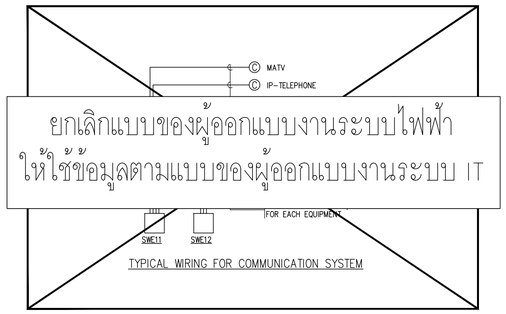

TYPICAL WIRING FOR COMMUNICATION SYSTEM

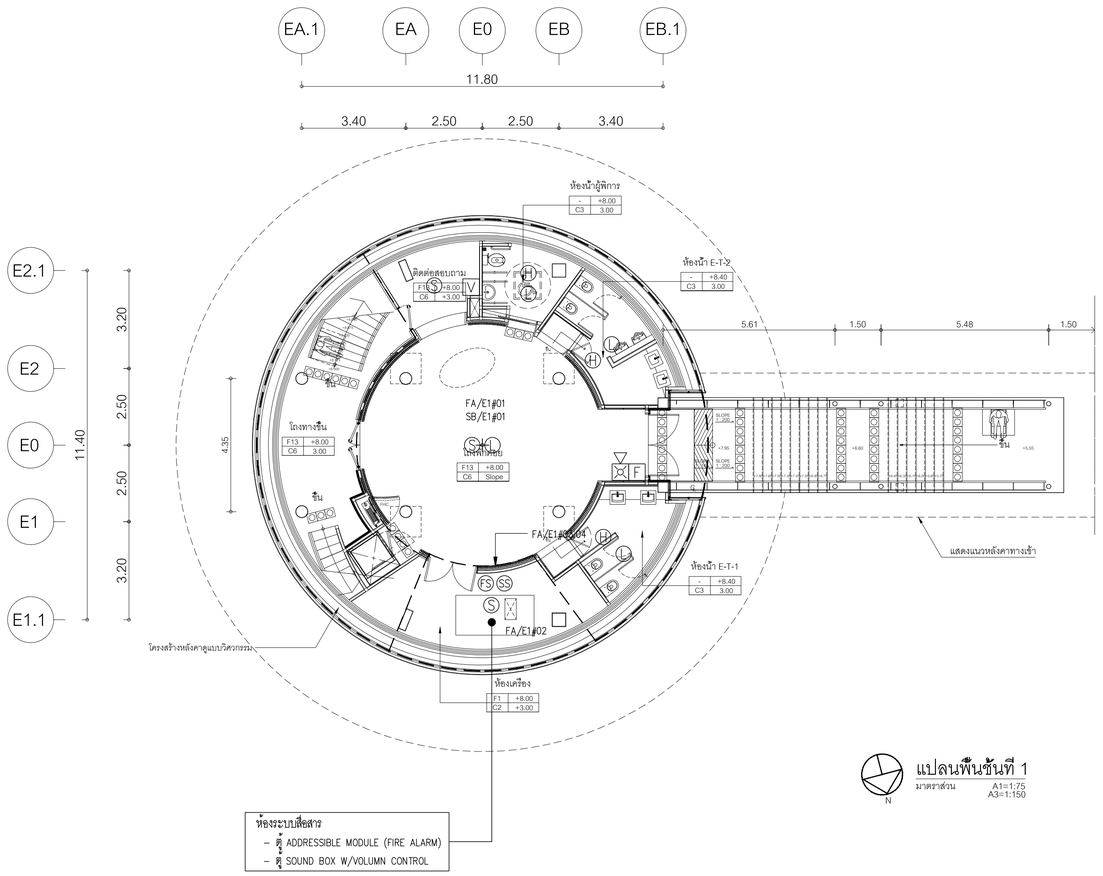

แปลนพื้นชั้นที่ 1
มาตราส่วน A1=1:75 A3=1:150

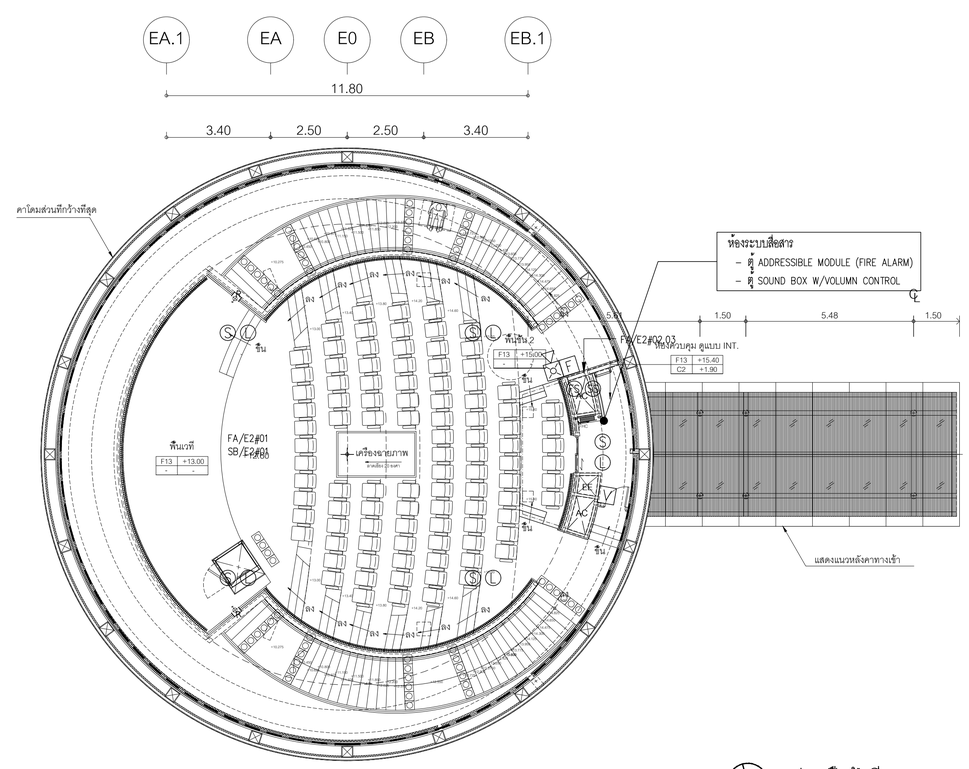

แปลนพื้นชั้นที่ 2
มาตราส่วน A1=1:75 A3=1:150

แปลนระบบแจ้งเหตุเพลิงไหม้ และเสียงประกาศ สำหรับชั้นที่ 1

มาตราส่วน A1=1:75 A3=1:150

แปลนระบบแจ้งเหตุเพลิงไหม้ และเสียงประกาศ สำหรับชั้นที่ 2

มาตราส่วน A1=1:75 A3=1:150

โครงการ

ออกแบบรายละเอียดโครงการก่อสร้างและตกแต่งภายใน
อาคารสำนักงาน กสทช. แห่งใหม่
(ปรับปรุงแก้ไขแบบครั้งที่ 2)

เจ้าของโครงการ

สำนักงานคณะกรรมการกิจการกระจายเสียง กิจการโทรทัศน์ และกิจการโทรคมนาคมแห่งชาติ

ผู้ออกแบบ

บริษัท ศศิ สิมะเดช์เย็น จำกัด
SASI D&M CO., LTD.

ผู้อำนวยการโครงการ		
ทวีจิตร	จันทรสาขา	ส.สถ.1196
ผู้จัดการโครงการ		
วิญญู	วานิชศิริโรจน์	ว.สถ. 602
ผู้ช่วยจัดการโครงการ		
โอภาส	หาญเจนลักษณ์	ภ.สถ. 3682
อัมรา	อุ่นหวล	ภพก. 40543
สถาปนิก		
เอนก	เจริญพิริยะเวศ	ว.สถ. 459
จิระศักดิ์	ผุยมุลตรี	ภ.สถ. 6616
ปริชา	รุ่งรุจิโพศาล	ส.สถ. 1955
นิเทศนากร		
ปริญญา	สมบัติวัฒนกุล	ส.สถ. 2453
ชาตรี	ชอประเสริฐสุข	ส.สน. 179
ภูมิสถาปนิก		
ชัชนิล	ชัง	ส.ภส. 127
พิมพ์พรรณ	ทิพย์มงคล	ภ.สน. 301
วิศวกรโครงสร้างและโยธา		
พิสิฐ	กาญจนวุจิวุฒิ	สย. 5673
อาคม	เตชะธัญญกุล	สย. 5661
วิศวกรระบบปรับอากาศและระบายอากาศ		
วพี	รนต่ะออง	วก. 824
ววิรรณ	ดิวะวงศ์	ภก. 36473
วิศวกรระบบสุขาภิบาลและดับเพลิง		
อนุช	ธีรสิงห์	สส. 618
วิศวกรระบบไฟฟ้า		
ดร.สมบัติ	วนิชประภา	วพก. 842
มนจิรา	ทองปอน	ภพก. 47756


อาคาร

อาคาร E : อาคารแถลงข่าว

แบบแสดง

แปลนระบบแจ้งเหตุเพลิงไหม้, เสียงประกาศ สำหรับชั้นที่ 1 และ 2

KEYPLAN

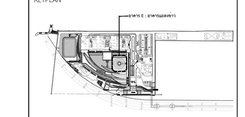

แบบที่

EE-E-1T-03

วัน เดือน ปี 30 กันยายน 2569

ครั้งที่	รายการแก้ไข	วันที่


หมายเหตุข้อกำหนดโครงการ

ผู้รับจ้างก่อสร้างมีหน้าที่ตรวจสอบแบบก่อสร้างและแบบขยายรายการก่อสร้างทุกประเภทให้ถูกต้องครบถ้วนก่อนลงมือปฏิบัติงานจริง หากพบข้อขัดแย้งหรือความคลาดเคลื่อนใดๆ ระหว่างแบบก่อสร้างกับสภาพหน้างานจริง ผู้รับจ้างต้องแจ้งให้ผู้ว่าจ้างทราบทันที ก่อนดำเนินการแก้ไขหรือก่อสร้างส่วนนั้นๆ ผู้รับจ้างต้องรับผิดชอบค่าใช้จ่ายในการแก้ไขงานที่ก่อสร้างผิดพลาดเนื่องจากไม่ปฏิบัติตามข้อกำหนดนี้ทั้งสิ้น

ผู้รับจ้างต้องจัดทำแบบขยายรายละเอียดการติดตั้งอุปกรณ์ทุกชนิด ทุกประเภท ทุกขนาด ให้ครบถ้วนสมบูรณ์ ก่อนลงมือปฏิบัติงานจริง และต้องได้รับการพิจารณาอนุมัติจากผู้ว่าจ้างหรือตัวแทนก่อน จึงจะสามารถดำเนินการก่อสร้างได้ ทั้งนี้ ผู้รับจ้างต้องรับผิดชอบค่าใช้จ่ายในการจัดทำแบบขยายรายละเอียดดังกล่าวทั้งสิ้น

ผู้รับจ้างต้องจัดทำแบบขยายรายละเอียดการติดตั้งอุปกรณ์ทุกชนิด ทุกประเภท ทุกขนาด ให้ครบถ้วนสมบูรณ์ ก่อนลงมือปฏิบัติงานจริง และต้องได้รับการพิจารณาอนุมัติจากผู้ว่าจ้างหรือตัวแทนก่อน จึงจะสามารถดำเนินการก่อสร้างได้ ทั้งนี้ ผู้รับจ้างต้องรับผิดชอบค่าใช้จ่ายในการแก้ไขงานที่ก่อสร้างผิดพลาดเนื่องจากไม่ปฏิบัติตามข้อกำหนดนี้ทั้งสิ้น

ผู้รับจ้างต้องจัดทำแบบขยายรายละเอียดการติดตั้งอุปกรณ์ทุกชนิด ทุกประเภท ทุกขนาด ให้ครบถ้วนสมบูรณ์ ก่อนลงมือปฏิบัติงานจริง และต้องได้รับการพิจารณาอนุมัติจากผู้ว่าจ้างหรือตัวแทนก่อน จึงจะสามารถดำเนินการก่อสร้างได้ ทั้งนี้ ผู้รับจ้างต้องรับผิดชอบค่าใช้จ่ายในการแก้ไขงานที่ก่อสร้างผิดพลาดเนื่องจากไม่ปฏิบัติตามข้อกำหนดนี้ทั้งสิ้น

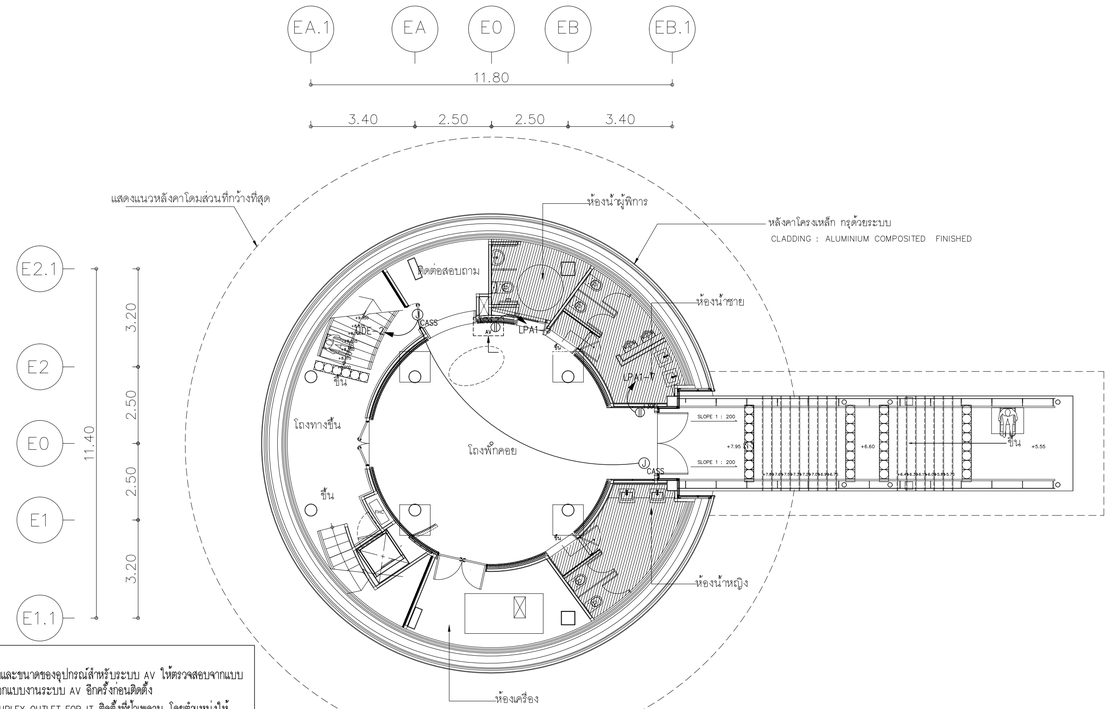

NOTE :


1. ตำแหน่งและขนาดของอุปกรณ์สำหรับระบบ AV ให้ตรวจสอบจากแบบของผู้ออกแบบงานระบบ AV อีกครั้งก่อนติดตั้ง
2. DUPLEX OUTLET FOR IT ติดตั้งที่ผ้าเพดาน โดยตำแหน่งให้ตรวจสอบอีกครั้งจากแบบของผู้ออกแบบงานระบบ IT
3. ตำแหน่ง OUTLET ต่างๆ ให้ตรวจสอบจากแบบของผู้ออกแบบงานระบบ IT อีกครั้งก่อนการติดตั้ง
4. ห้ามติดตั้งเต้ารับไฟฟ้าชอนเหนือฝ้าเพดาน หรือในบริเวณอื่นๆ ที่ไม่สามารถเข้าทำการบำรุงรักษาได้

แปลนระบบไฟฟ้าสำหรับงานระบบ AV และ IT ชั้นที่ 1

มาตราส่วน A1=1:75 A3=1:150

แปลนพื้นชั้นที่ 1

มาตราส่วน A1=1:100 A3=1:200

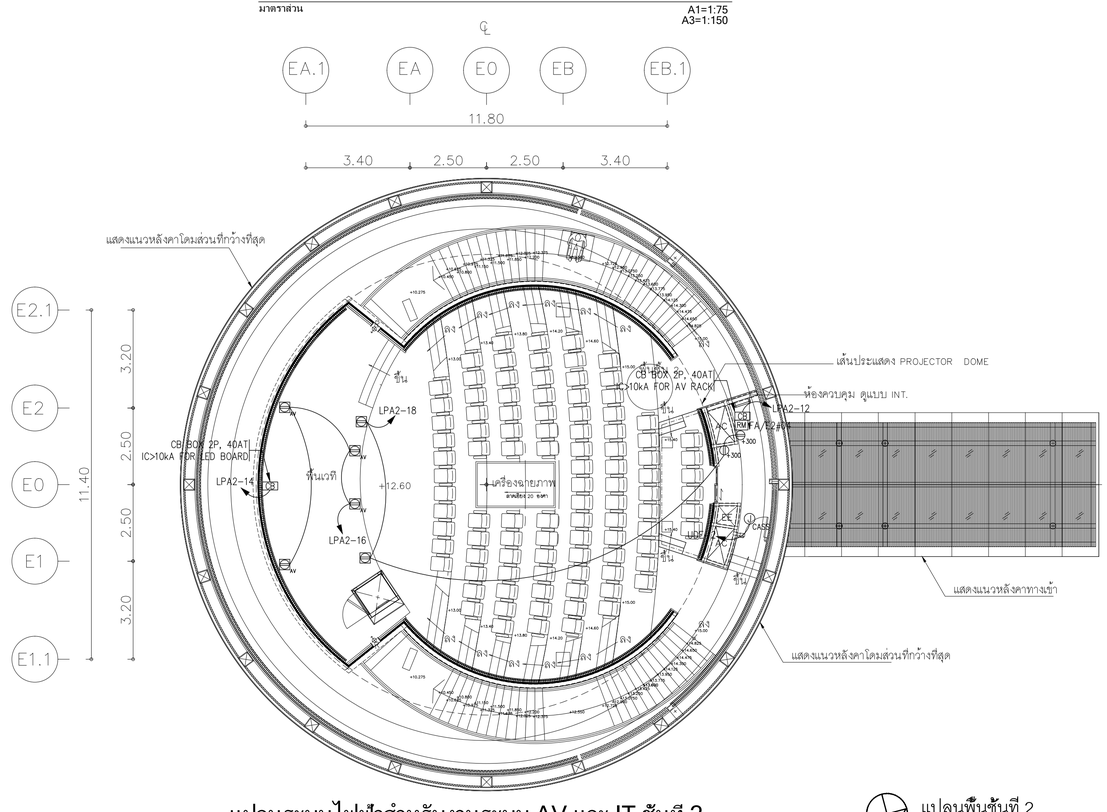

แปลนระบบไฟฟ้าสำหรับงานระบบ AV และ IT ชั้นที่ 2

มาตราส่วน A1=1:75 A3=1:150

แปลนพื้นชั้นที่ 2

มาตราส่วน A1=1:100 A3=1:200

โครงการ

ออกแบบรายละเอียดโครงการก่อสร้างและตกแต่งภายใน
อาคารสำนักงาน กสทช. แห่งใหม่
(ปรับปรุงแก้ไขแบบครั้งที่ 2)

เจ้าของโครงการ

สำนักงานคณะกรรมการกิจการกระจายเสียง กิจการโทรทัศน์ และกิจการโทรคมนาคมแห่งชาติ

ผู้ออกแบบ

บริษัท ศศิ สิมะเดชเดิม จำกัด
SASI D&M CO., LTD.

ผู้อำนวยการโครงการ
ทวีจิตร จันทรสาขา ส.ส.ถ.1196

ผู้จัดการโครงการ
วิญญู วานิชศิริโรจน์ ว.ส.ถ. 602

ผู้ช่วยจัดการโครงการ
โอภาส หาญเจนลักษณ์ ภ.ส.ถ. 3682
อัจรา อุ่นหวล ภพก. 40543

สถาปนิก
เอนก เจริญพิริยะเวศ ว.ส.ถ. 459
จิระศักดิ์ ผุยมุลตรี ภ.ส.ถ. 6616
ปรีชา รุ่งรุจิโพศาล ส.ส.ถ. 1955

นิเทศนากร
ปริญญา สมบัติวัฒนกุล ส.ส.ถ. 2453
ชาตรี ชอประเสริฐสุข ส.ส.ท. 179

ภูมิสถาปนิก
ชัชนิล ชัง ส.ภส. 127
พิมพ์พรรณ ทิพย์มงคล ภ.ส.ถ. 301

วิศวกรโครงสร้างและฐานราก
พิสิฐ กาญจนวุจิวุฒิ สย. 5673
อาคม เตชะธัญญกุล สย. 5661

วิศวกรระบบปรับอากาศและระบายอากาศ
วพี รนต่ะอยู่อง วก. 824
ววิวรรณ ดิวะวงศ์ ภก. 36473

วิศวกรระบบสุขาภิบาลและดับเพลิง
อนุช ธีรสิงห์ สส. 618

วิศวกรระบบไฟฟ้า
ดร.สมบัติ วนิชประภา วพก. 842
มนจิรา ทองปอน ภพก. 47756

อาคาร

อาคาร E : อาคารแถลงข่าว

แบบแสดง

แปลนระบบไฟฟ้าสำหรับงานระบบ AV และ IT ชั้นที่ 1 และ 2

KEYPLAN



แบบที่

EE-E-1T-02.1

วัน เดือน ปี 30 กันยายน 2569


ครั้งที่	รายการแก้ไข	วันที่

หมายเหตุข้อกำหนดโครงการ

ผู้รับจ้างก่อสร้างถือเป็นผู้เชี่ยวชาญในการก่อสร้าง ได้ตรวจแบบก่อสร้างตลอดจนรายการก่อสร้างโดยละเอียดและเป็นที่เข้าใจโดยตลอดแล้ว และราคาค่าก่อสร้างรวมค่าใช้จ่ายในการก่อสร้างที่ต้องแก้ไขให้เป็นไปตามวัตถุประสงค์ บ่งบอกไม่ให้ขอความเพิ่มและความสวยงาม ของงานก่อสร้าง และได้เมื่อเวลาสำหรับการแก้ไขที่อาจเกิดขึ้นแล้ว หากปรากฏความผิดพลาด คลาดเคลื่อนของแบบและรายการก่อสร้าง ควรประสานงาน ก่อน ผู้รับจ้างก่อสร้างต้องทำการแก้ไขตามที่ได้รับจ้างของผู้รับจ้างก่อสร้าง และขอขยายอายุสัญญาได้

วงจรอาจรวมและมาตฐานต่างๆ ให้เรียงตามลำดับหรือรูปในแบบเป็นหลัก (อาจไม่ตามลำดับหรือเส้น หลาย) หากมีความแบบไม่ตรง อาจมีของเสีย ให้สอบถามผู้ควบคุมงาน หรือสถาปนิก วิศวกรผู้ออกแบบ ก่อนดำเนินการก่อสร้างทุกครั้ง หากมีความคลาดเคลื่อนส่วนใดที่แบบและรายการประกอบแบบยังคลุมเครือหรือไม่ชัดเจน ผู้รับจ้างก่อสร้างจะต้องรีบแจ้งแก่สถาปนิก วิศวกรผู้ออกแบบ เพื่อให้ตัดความไม่ในพื้นที่ โดยให้ถือคำวินิจฉัยของสถาปนิก วิศวกรเป็นยุติ ผู้รับจ้างก่อสร้างต้องตรวจสอบระยะการสร้างจริงก่อนดำเนินการก่อสร้างและรายการประกอบแบบทุกครั้ง หากมีความไม่เพียงพอในแบบ ผู้รับจ้างก่อสร้างต้องส่งรีดำเนินแบบขยาย พร้อมบวรายละเอียด SHOP DRAWING เสนอตอผู้ควบคุมงาน เพื่อพิจารณาอนุมัติ


แบบฉบับนี้เป็นเพียงตำแหน่งและแนวทางเบื้องต้นเท่านั้น โดยประเภทและตำแหน่งของอุปกรณ์ รวมถึงแนวทางการเดินสาย ชนิดและประเภทของสาย วิธีการเดินสาย กำหนดโดยผู้ออกแบบงานระบบ IT

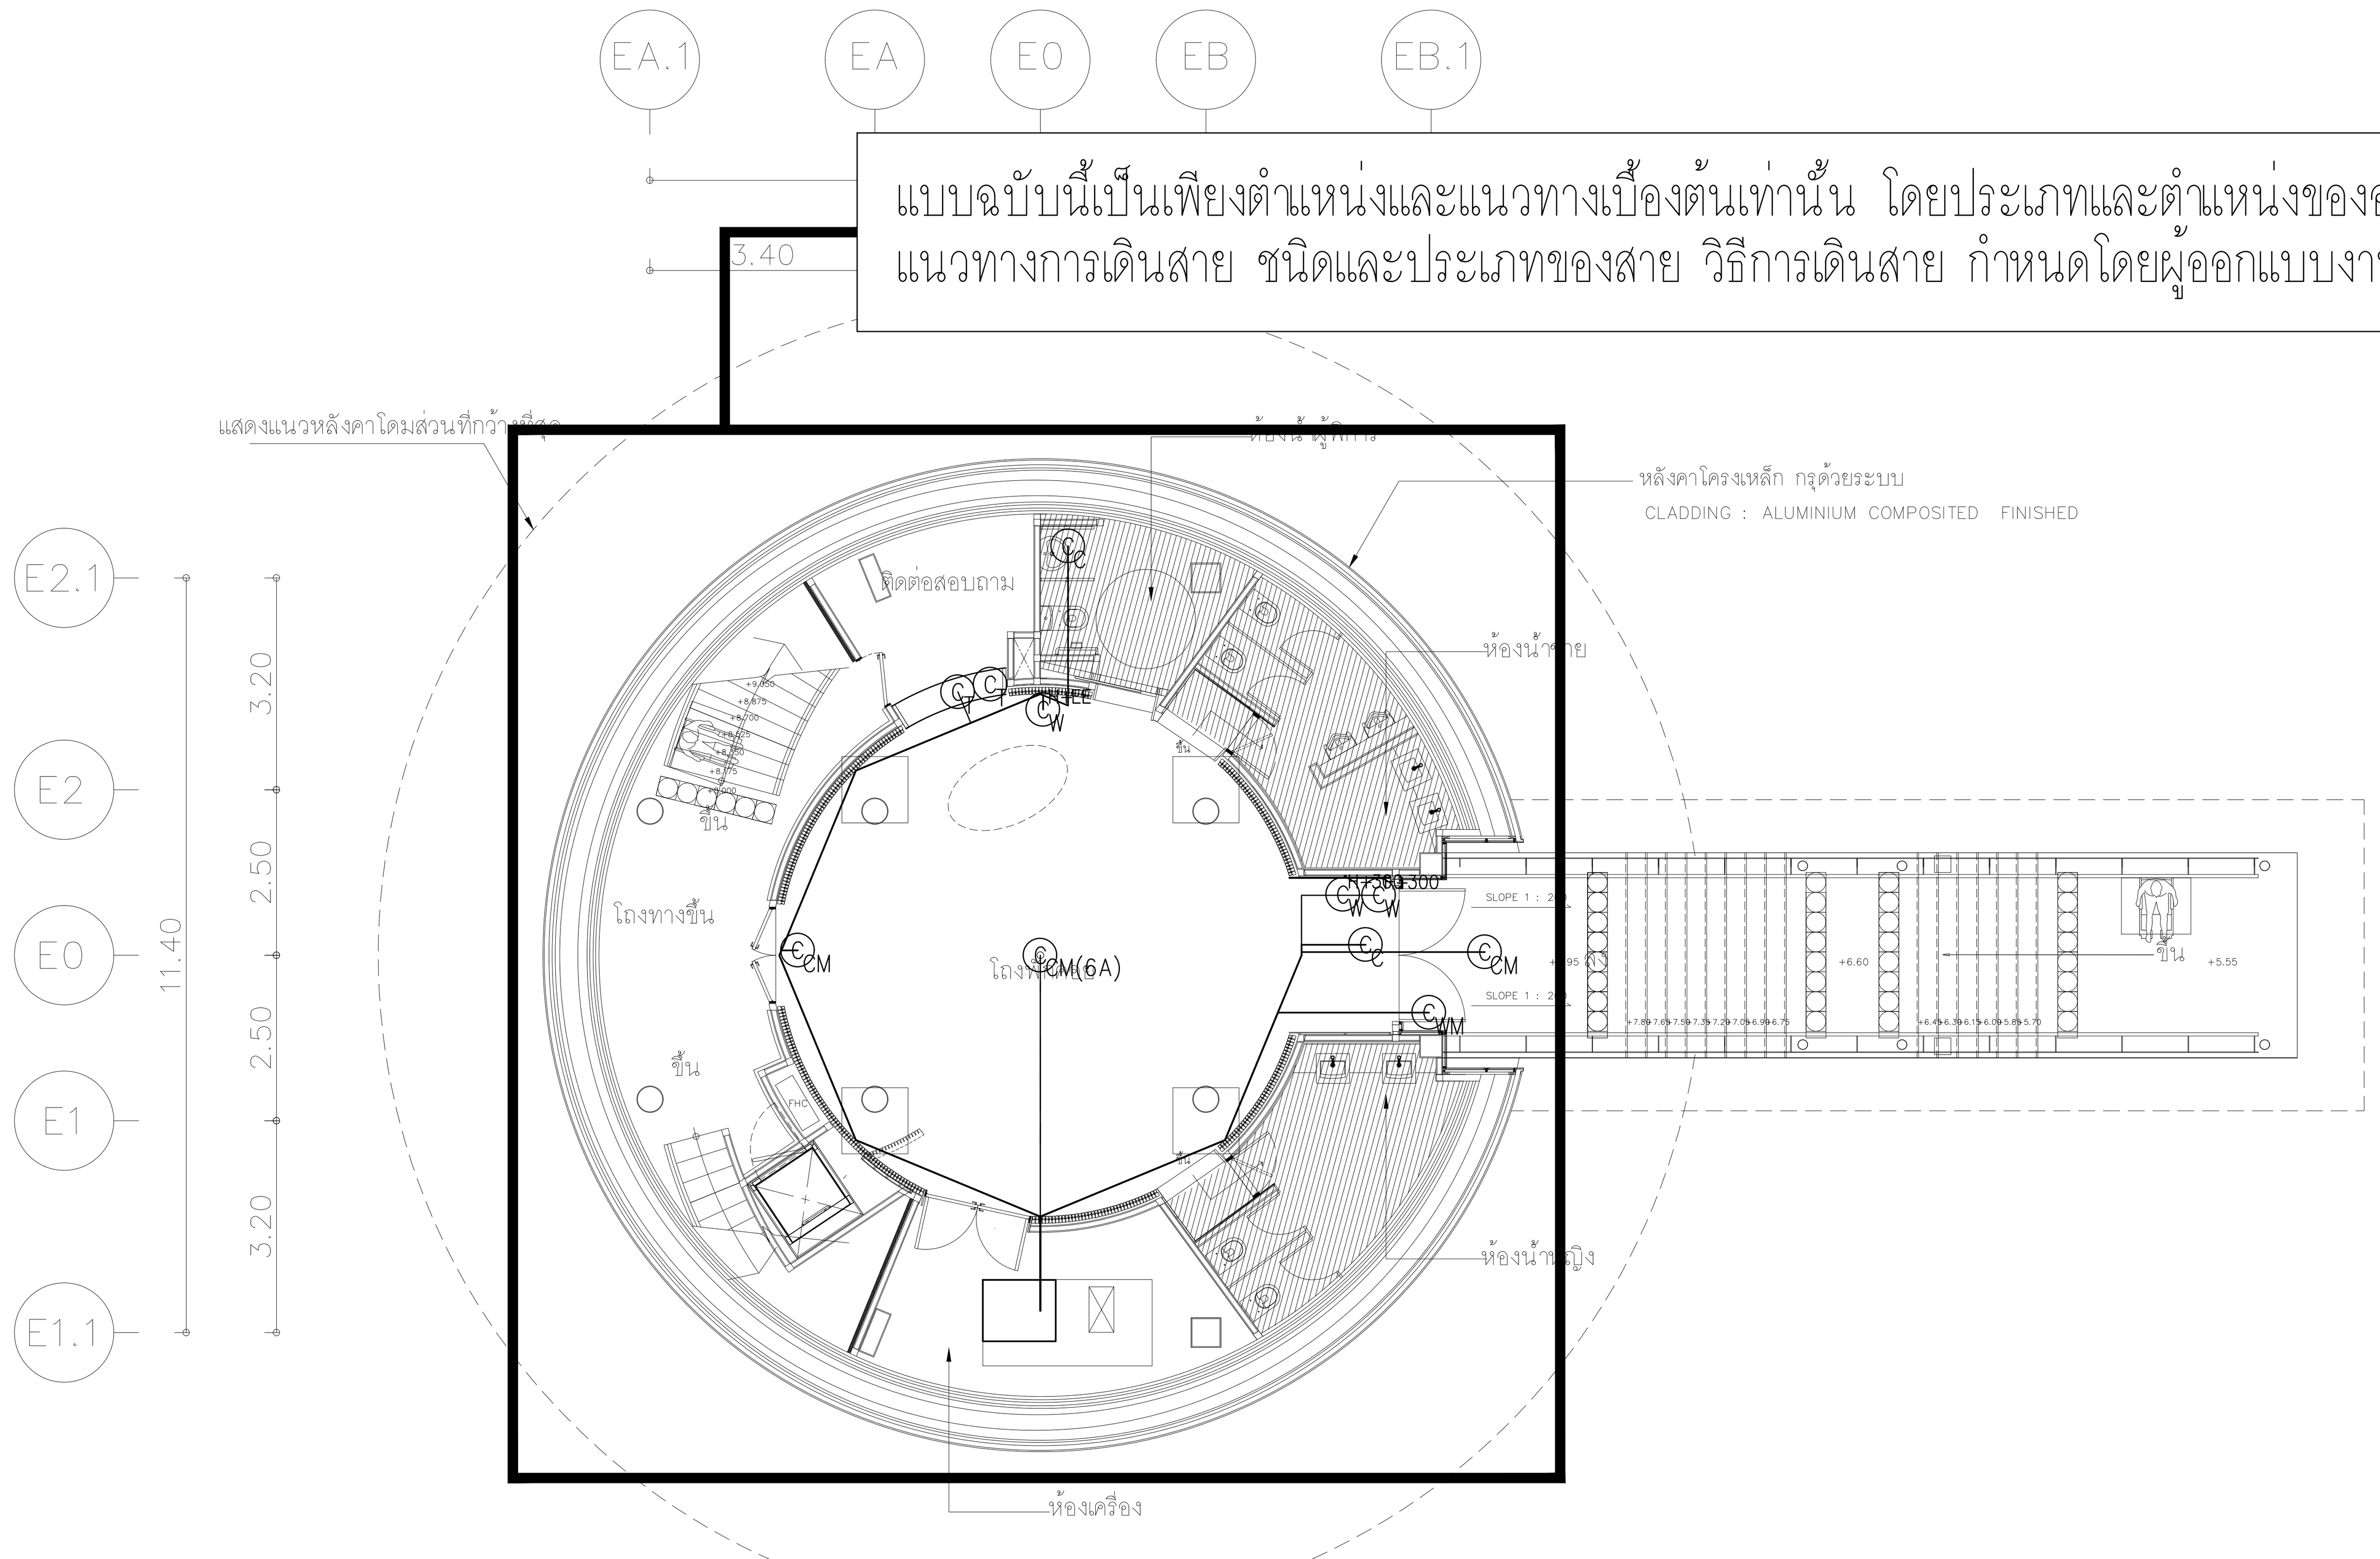


แปลนแสดงแนวท่อร้อยสายเบื้องต้น งานระบบเทคโนโลยีสารสนเทศและการสื่อสาร สำหรับชั้นที่ 1

มาตราส่วน A1=1:75 A3=1:150

แปลนพื้นชั้นที่ 1
มาตราส่วน A1=1:100 A3=1:200

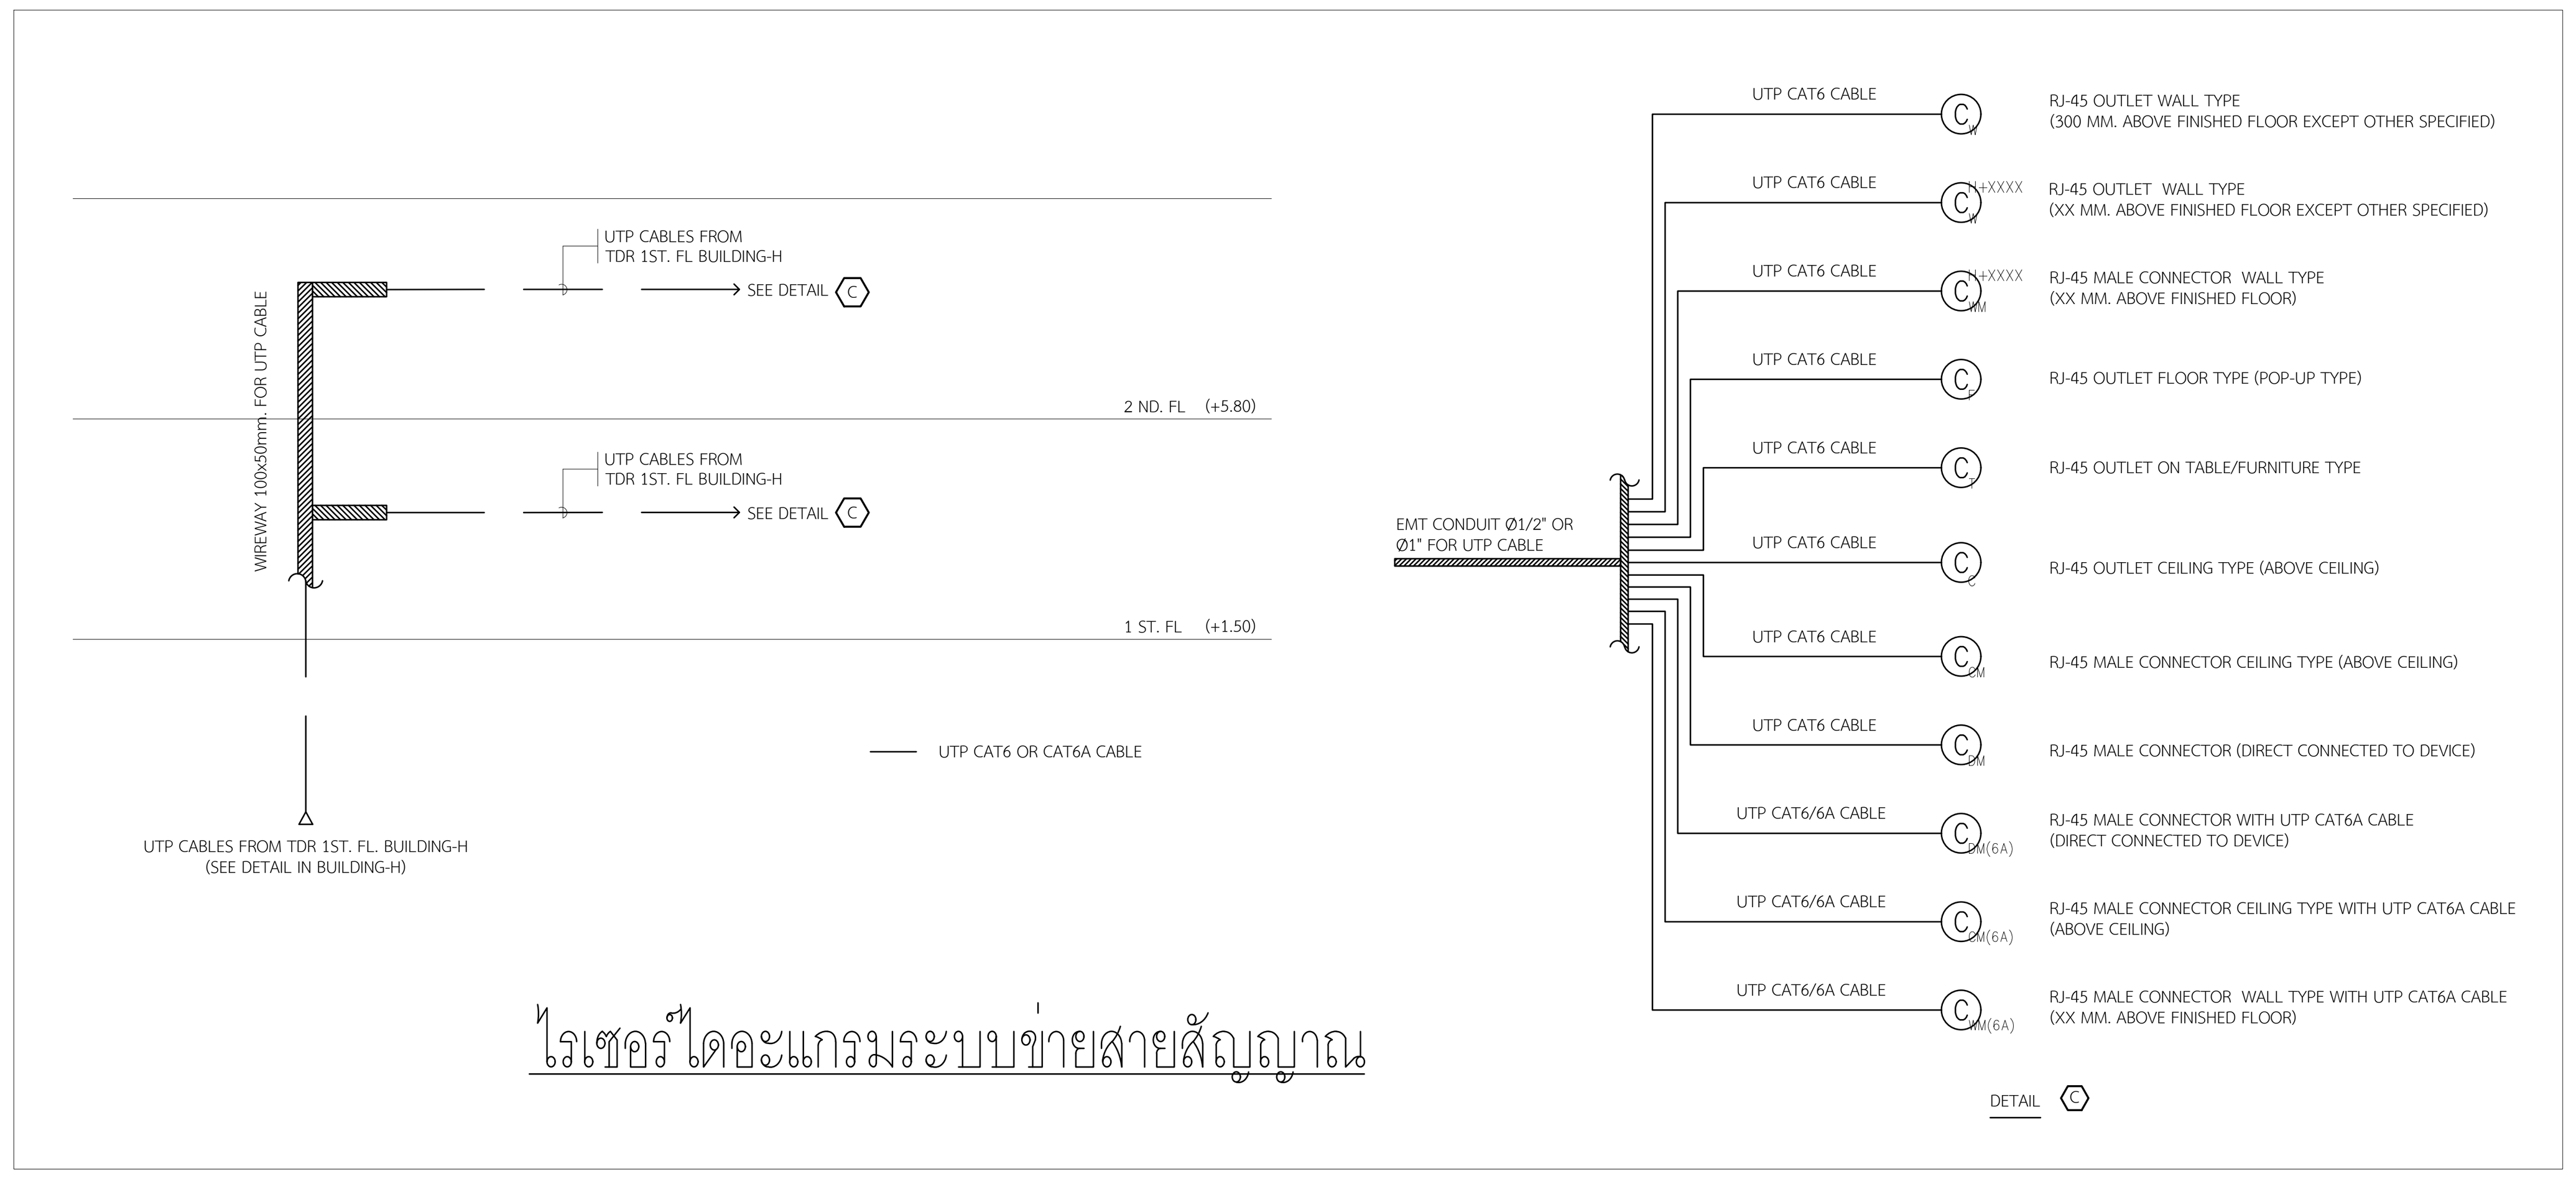

แบบฉบับนี้เป็นเพียงตำแหน่งและแนวทางเบื้องต้นเท่านั้น โดยประเภทและตำแหน่งของอุปกรณ์ รวมถึงแนวทางการเดินสาย ชนิดและประเภทของสาย วิธีการเดินสาย กำหนดโดยผู้ออกแบบงานระบบ IT

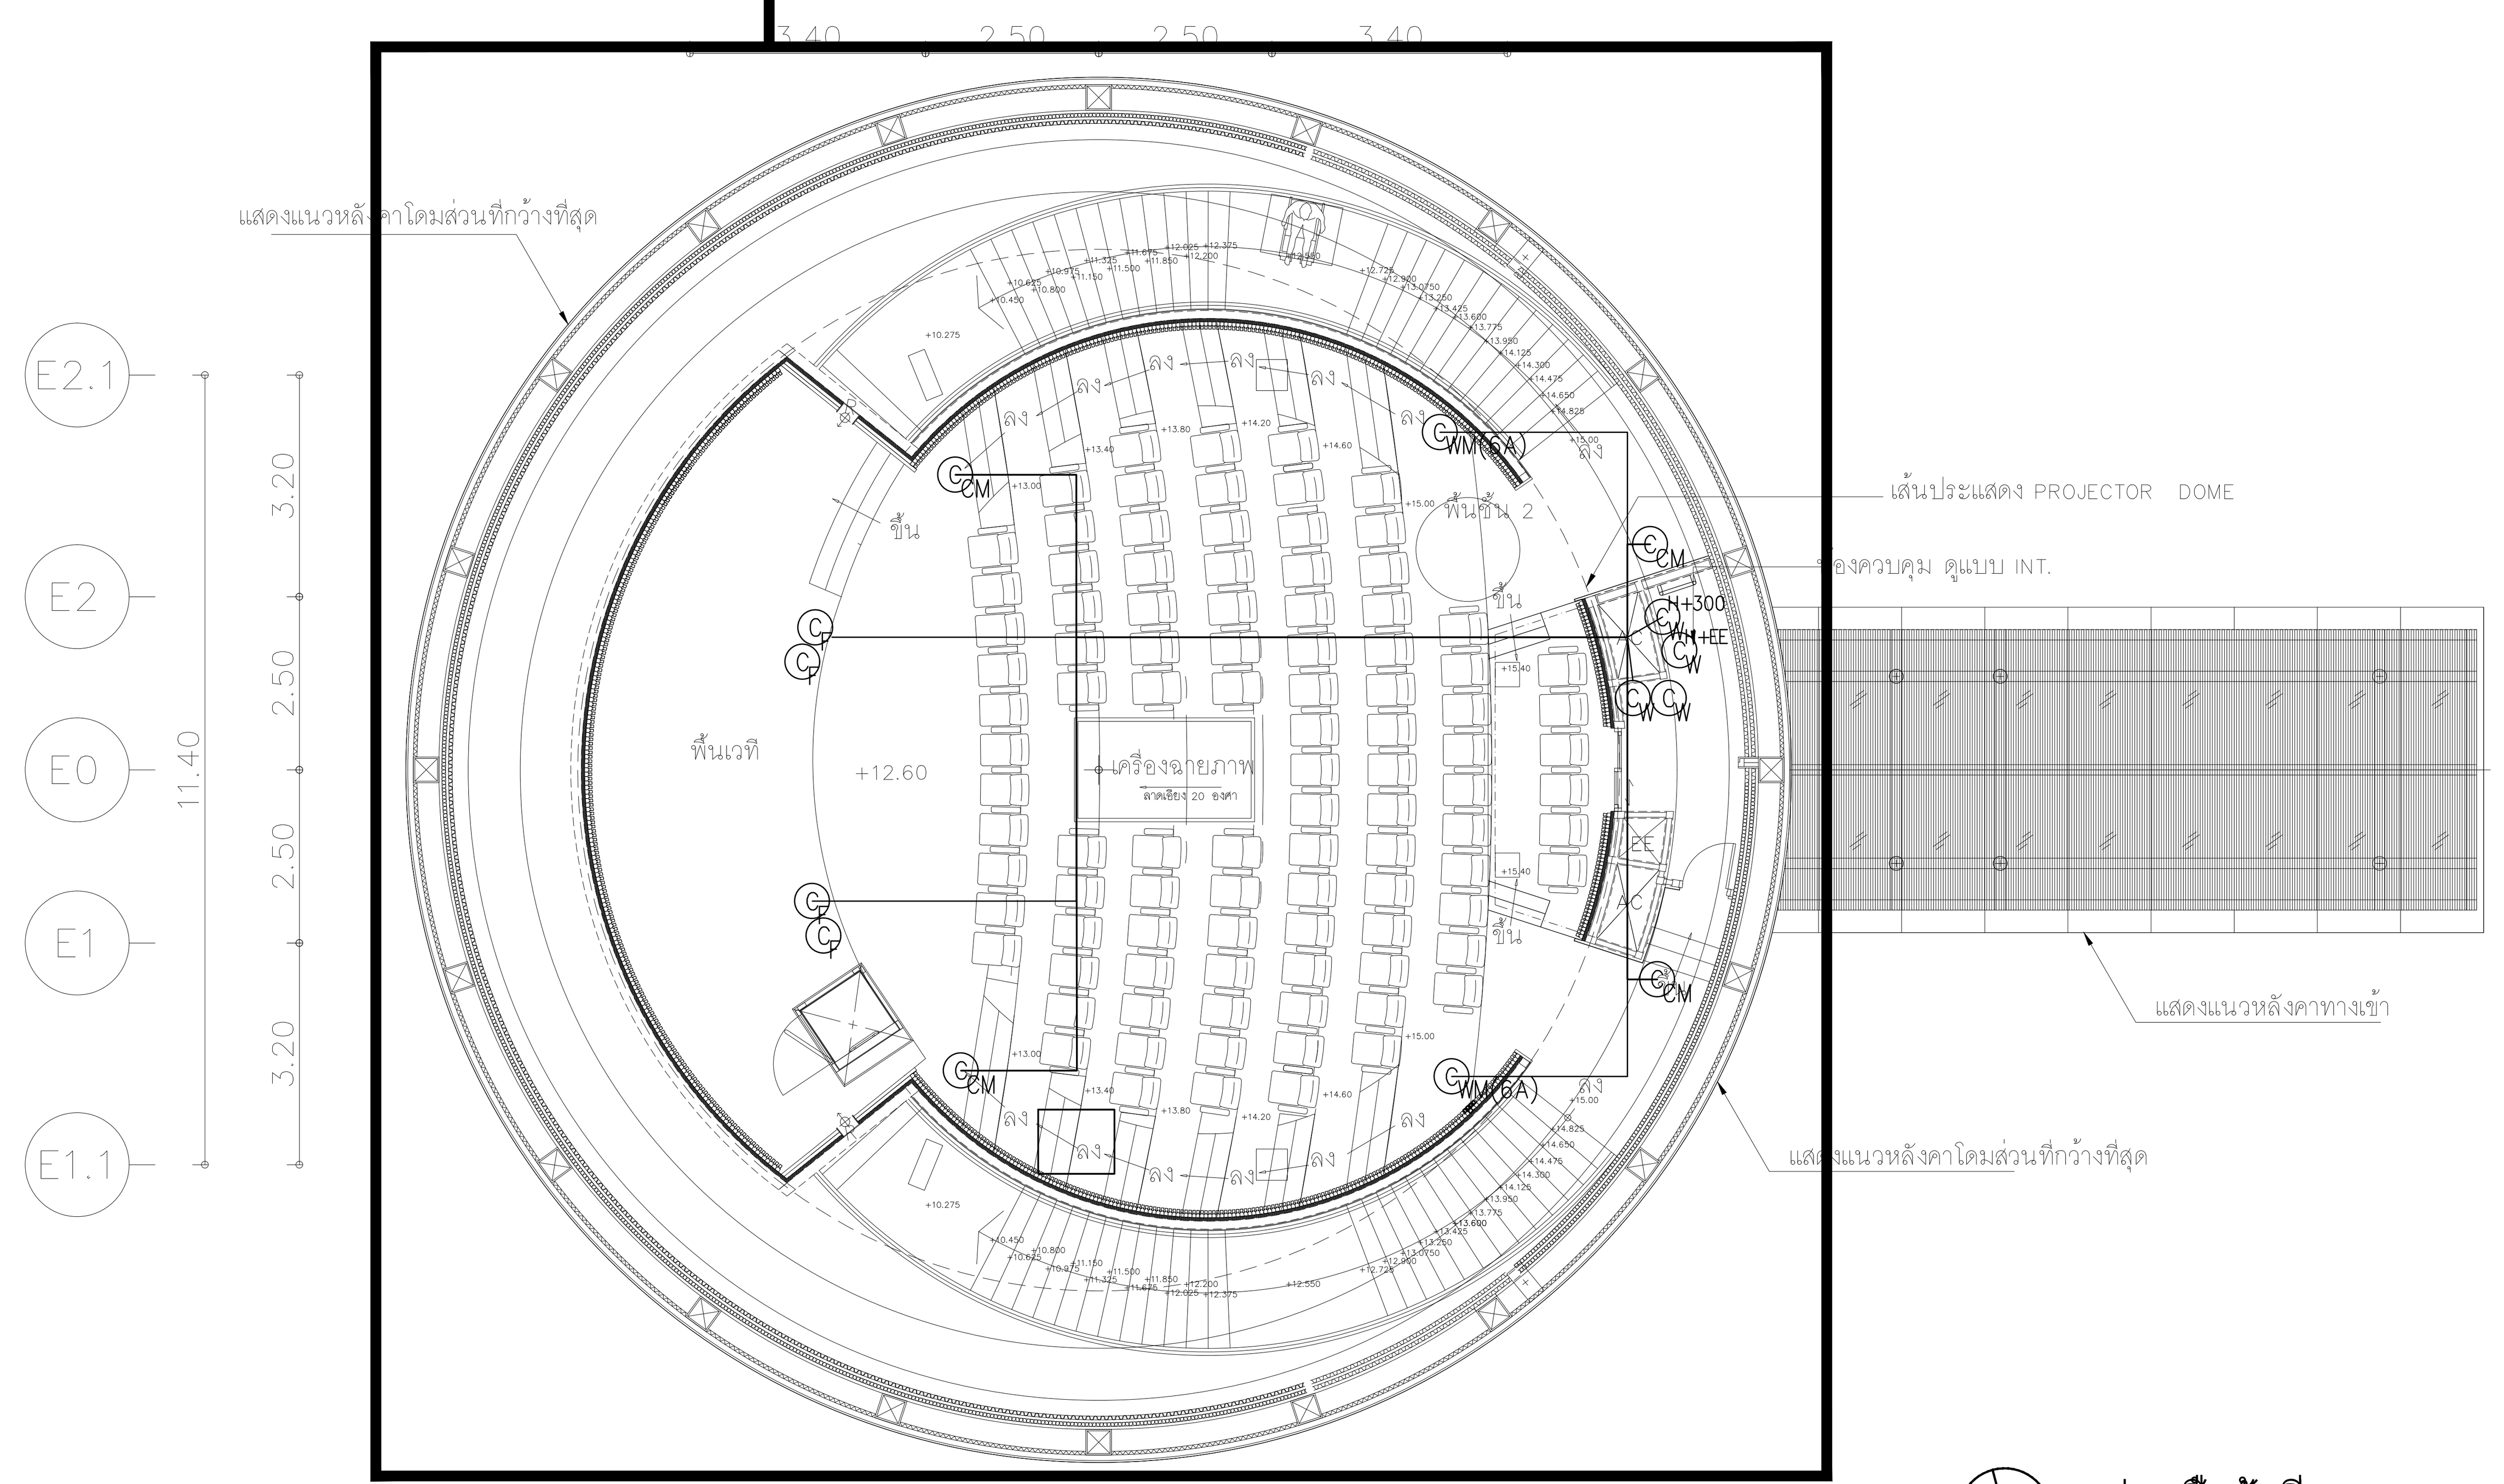

แปลนแสดงแนวท่อร้อยสายเบื้องต้น งานระบบเทคโนโลยีสารสนเทศและการสื่อสาร สำหรับชั้นที่ 2

มาตราส่วน A1=1:75 A3=1:150

แปลนพื้นชั้นที่ 2
มาตราส่วน A1=1:100 A3=1:200

NOTE :

1. การเดินสายในรางเดินสาย (WIREWAYS) อนุญาตให้ใช้รางเดินสายได้เฉพาะการติดตั้งในที่เปิดโล่งซึ่งสามารถเข้าถึงเพื่อตรวจสอบและบำรุงรักษาได้ตลอดความยาวของรางเดินสาย กรณีที่เดินในฝ้าเพดาน ฝ้าเพดานนั้นต้องเป็นชนิดที่เปิดได้ เช่น ฝ้าเพดานแบบที-บาร์ หรือฝ้าเพดานฉาบเรียบที่มีช่องเปิด ซึ่งสามารถเข้าถึงเพื่อตรวจสอบและบำรุงรักษาได้ตลอดความยาวของรางเดินสาย ทั้งนี้ต้องมีที่ว่างเหนือรางเดินสายไม่น้อยกว่า 200 มม. ยกเว้นช่วงที่ผ่านใต้คาน
2. พื้นที่หน้าตัดของตัวนำรวมฉนวนทั้งหมด ทั้งสายเส้นไฟ สายนิวทรัล สายดิน และตัวนำวงจรสัญญาณ หรือวงจรควบคุมที่มีกระแสไหลตลอดเวลา รวมกันต้องไม่เกินร้อยละ 20 ของพื้นที่หน้าตัดภายในรางเดินสาย
3. ห้ามติดตั้งหรือใช้รางเดินสายในกรณีต่อไปนี้
   ก) ต่อรางเดินสายตรงจุดที่ผ่านผนังหรือพื้น
   ข) เป็นตัวนำสำหรับต่อลงดิน
   ค) ขนาดเกิน 150x300 มิลลิเมตร
4. จำนวนสายสื่อสาร (CAT6) สูงสุดในท่อร้อยสาย
   ก) สาย UTP CAT6 1 เส้น เดินในท่อ EMT ขนาด 1/2"
   ข) สาย UTP CAT6 2 เส้น เดินในท่อ EMT ขนาด 3/4"
   ค) สาย UTP CAT6 3 เส้น เดินในท่อ EMT ขนาด 3/4"
   ง) สาย UTP CAT6 4 เส้น เดินในท่อ EMT ขนาด 1"
   จ) สาย UTP CAT6 5 เส้น เดินในท่อ EMT ขนาด 1"

** โดยท่อที่ใช้ในบริเวณที่ต้องฝังพื้นให้ใช้ท่อ IMC **

คำย่อที่ใช้อ้างอิงในแบบ (DRAWING ABBREVIATIONS)

- C_W RJ-45 OUTLET WALL TYPE (300mm. ABOVE FINISHED FLOOR EXCEPT OTHER SPECIFIED)
- C_W^{H+xxx} RJ-45 OUTLET WALL TYPE (xx mm. ABOVE FINISHED FLOOR EXCEPT OTHER SPECIFIED)
- CM_W^{H+xxx} RJ-45 MALE CONNECTOR WALL TYPE (xx mm. ABOVE FINISHED FLOOR)
- RJ-45 OUTLET FLOOR TYPE (POP-UP TYPE)
- RJ-45 OUTLET ON TABLE / FURNITURE TYPE
- RJ-45 OUTLET CEILING TYPE (ABOVE CEILING)
- RJ-45 MALE CONNECTOR CEILING TYPE (ABOVE CEILING)
- RJ-45 MALE CONNECTOR (DIRECT CONNECTED TO DEVICE)
- RJ-45 MALE CONNECTOR WITH UTP CAT6A CABLE (DIRECT CONNECTED TO DEVICE)
- RJ-45 MALE CONNECTOR CEILING TYPE WITH UTP CAT6A CABLE (ABOVE CEILING)
- RJ-45 MALE CONNECTOR WALL TYPE WITH UTP CAT6A CABLE (xx mm. ABOVE FINISHED FLOOR)

โครงการ

ออกแบบรายละเอียดโครงการก่อสร้างและตกแต่งภายใน อาคารสำนักงาน กสทช. แห่งใหม่ (ปรับปรุงแก้ไขแบบครั้งที่ 2)

กสทช.

เจ้าของโครงการ

สำนักงานคณะกรรมการกิจการกระจายเสียง กิจการโทรทัศน์ และกิจการโทรคมนาคมแห่งชาติ

ผู้ออกแบบ

SASI

บริษัท ศศิ ดีแอนด์เอ็ม จำกัด
SASI D&M CO., LTD.

ผู้อำนวยการโครงการ		
ทวีจิตร จันทรสาขา	ส-สถ.1196	
ผู้จัดการโครงการ		
วิญญู วานิชศิริโรจน์	ว-สถ. 602	
ผู้ช่วยจัดการโครงการ		
โอภาส หาญเจนลักษณ์	ภ-สถ. 3682	
อัฉรา ฮุงหวล	ภฟก. 40543	
สถาปนิก		
เอนก เจริญพิริยะเวศ	ว-สถ. 459	
จิระศักดิ์ ผุยมูลตรี	ภ-สถ. 6616	
ปรีชา รุ่งรุจิไพศาล	ส-สถ. 1955	
มัณฑนากร		
ปริญญา สมบัติวัฒนกุล	ส-สถ. 2453	
ชาตรี ชลประเสริฐสุข	ส-สน. 179	
ภูมิสถาปนิก		
ชัชนิล ซัง	ส-ภส. 127	
พิมพ์พรรณ ทิพย์มงคล	ภ-สน. 301	
วิศวกรโครงสร้างและโยธา		
พิสิฐ กาญจนรุจิวุฒิ	สย. 5673	
อาคม เตชะธัญญกุล	สย. 5661	
วิศวกรระบบปรับอากาศและระบายอากาศ		
รพี รนต์ละออง	วก. 824	
รวิวรรณ ติวะวงศ์	ภก. 36473	
วิศวกรระบบสุขาภิบาลและดับเพลิง		
อนุช ธีรสิงห์	สส. 618	
วิศวกรระบบไฟฟ้า		
ดร.สมบัติ วนิชประภา	วฟก. 842	
มนจิรา ทองปอน	ภฟก. 47756	


อาคาร

อาคาร E : อาคารแถลงข่าว

แบบแสดง

แปลนแสดงแนวท่อร้อยสายเบื้องต้น งานระบบเทคโนโลยีสารสนเทศและการสื่อสาร สำหรับชั้นที่ 1 และ 2

KEYPLAN

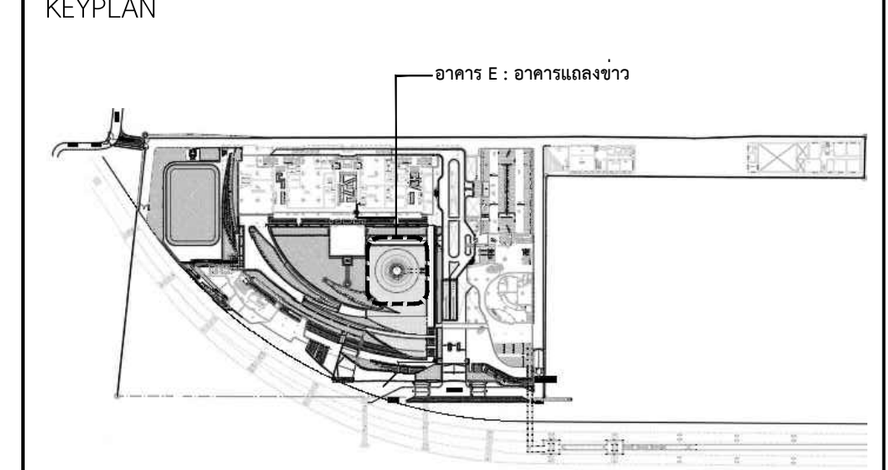

แผ่นที่

EE-E-1T-04

วัน เดือน ปี 30 กันยายน 2569

ครั้งที่	รายการแก้ไข	วันที่