โครงการก่อสร้างและตกแต่งภายในอาคารสำนักงาน กสทช.แห่งใหม่ (ปรับปรุงแก้ไขแบบครั้งที่ 2)

เจ้าของ

สำนักงานคณะกรรมการกิจการกระจายเสียง กิจการโทรทัศน์ และกิจการโทรคมนาคมแห่งชาติ



อาคาร E : อาคารแถลงข่าว

แบบงานวิศวกรรมระบบดับเพลิง

30 กันยายน 2569

LIST OF DRAWING, SANITARY & FIRE PROTECTION SYSTEM SYMBOLS

DRAWING NO.	DESCRIPTION
	อาคารแถลงข่าว (อาคาร E)
FP-E-G-01	สารบัญแบบ และสัญลักษณ์ ระบบดับเพลิง
FP-E-G-02	ไดอะแกรมระบบดับเพลิง
FP-E-1T-01	แปลน, รูปตัด ระบบดับเพลิง สำหรับชั้นที่ 1 & 2
	รวม = 3 แผ่น

VALVES

SYMBOL	DESCRIPTION
	GATE VALVE
	OS & Y GATE VALVE
	ANGLE VALVE
	CHECK VALVE
	BUTTERFLY VALVE
	PRESSURE REDUCING VALVE
	SOLENOID VALVE
HCV	HYDRAULIC CONTROL VALVE
PRV	PRESSURE REGULATING VALVE
D	PRESSURE RELIEF VALVE
S	CIRCULATION RELIEF VALVE
	SIGHT FLOW INDICATOR
	EQUIPMENT DRAIN
	OPEN WASTE CONE
	CLOSED WASTE CONE
	FOOT VALVE
	AIR VENT WITH VALVE
	POST INDICATOR VALVE
	GLOBE VALVE

ELECTRICAL SYMBOLS

SYMBOL	DESCRIPTION
	SOLATING SWITCH
	DISCONNECTING SWITCH (OR CIRCUIT BREAKER)
	NORMALLY OPEN CONTACT
	NORMALLY CLOSE CONTACT
	CONTROLLER
	SPRINKLER CONTROL PANEL
	SPRINKLER ANNUNCIATOR BOARD
C	CONNECTION BOX
S	VALVE SUPERVISORY SWITCH
FS	WATER FLOW SWITCH
PS	PRESSURE SWITCH
T	FIRE FIGHTING TELEPHONE
RTU X	REMOTE TERMINAL UNIT FOR ZONE"X"
CM X	ADDRESSABLE CONTROL MODULE FOR ZONE"X"
MM X	ADDRESSABLE MONITOR MODULE FOR ZONE"X"
	END OF LINE RESISTANCE
	ELBOW LOOKING UP
	ELBOW LOOKING DOWN

PIPING

SYMBOL	DESCRIPTION
M	FLOW METERING ELEMENT.
FS	FS–FLOW SWITCH PS–PRESSURE SWITCH
	PRESSURE GAUGE WITH COCK AND SNUBEER
	AIR ELEMINATOR AUTOMATIC WITH VALVE
	FLOOR DRAIN
	ALIGNMENT GUIDE SLEEVE
E	EXPANSION JOINT
	PUMP
P D	FLOW IN DIRECTION OF ARROW
	FLOW IN DIRECTION OF ARROW
D	DRAIN PIPE
F	FIRE PROTECTION PIPE
DCW	DIESEL COOLING WATER PIPE

LETTER SYMBOLS

SYMBOL	DESCRIPTION
ALV	ALARM VALVE
D	DRAIN
FD	FLOOR DRAIN
FP	FIRE PUMP
JP	JOCKEY PUMP
FM	FEED MAIN
CM	CROSS MAIN
BL	BRANCH LINE
RN	RISER NIPPLE
DN	DROP NIPPLE
DOL	DIRECT ON–LINE STARTER
FT	FOOT
mm.	MILIMETRE
m	METRE
Cm	CENTIMETRE
FPM	FEET PER MINUTE
GPM	GALLON PER MINUTE
°F	DEGREE FARENHITE
°C	DEGREE CELCIUS
HP	HORSE POWER
kW	KILOWATT
FS	FLOW SWITCH
PS	PRESSURE SWITCH
TYP	TYPICAL
PIV	POST INDICATING VALVE

FITTING

SYMBOL	DESCRIPTION
	ELBOW 90°
	ELBOW LOOKING UP
	ELBOW LOOKING DOWN
	TEE
	TEE LOOKING UP
	TEE LOOKING DOWN
	FLANGE
	UNION
	REDUCER.
	REDUCER CONCENTRIC.
	REDUCER ECCENTRIC STRAIGHT INVERT.
	REDUCER ECCENTRIC STRAIGHT CROW
	LATERAL.
	ELBOW 45°
	ELBOW REDUCING.
	ELBOW LONG RADIUS
	REMOVABLE CAP END
	BLIND FLANGED END

FIRE PROTECTION SYMBOLS

SYMBOL	DESCRIPTION
	FIRE HYDRANT
	ROOF MANFOLD
	FIRE DEPARTMENT CONNECTION
	POST INDICATOR VALVE
FHC(SM)	HOSE REEL CABINET. (SURFACE MOUNT)
FHC(F)	HOSE REEL CABINET. (FREE STANDING)
FHC(FM)	HOSE REEL CABINET. (FLUSH MOUNTED)
FHC	FIRE HOSE CABINET
	OS & YGATE VALVE
	CO_2 EXTINGUISHER
	DRY CHEMICAL EXTINGUISHER
	ALARM VALVE (LOOKING DOWN)
	WATER MOTOR GONG
	PENDENT SPRINKLER HEAD , FLUSH MOUNT
	CONCEALED SPRINKLER HEAD
	UP–RIGHT SPRINKLER HEAD
	SIDE WALL PENDENT SPRINKLER HEAD
	SIDE WALL UP–RIGHT SPRINKLER HEAD
SD	SMOKE DETECTOR,TYPE AS SPECIFIED
FCP	FIRE ALARM CONTROL PANEL
A ANN	ANNUNCIATOR BOARD
RAN X	REMOTE ANNUNCIATOR,LOCATED AT "X"
FA/x	FIRE ALARM TERMINAL BOX LOCATED AT "X"
H	HEAT DETECTOR COMBINATION TYPE FIXED TEMPERATURE
H 200°r	HEAT DETECTOR SAME AS ABOVE BUT FIX TEMPERATURE
B	ALARM BELL,SIZE AS SPECIFIED
F	MANUAL STATION,TYPE AS SPECCIFIED

โครงการ

ออกแบบรายละเอียดโครงการก่อสร้างและตกแต่งภายใน
อาคารสำนักงาน กสทช. แห่งใหม่
(ปรับปรุงแก้ไขแบบครั้งที่ 2)

nbtc

เจ้าของโครงการ

สำนักงานคณะกรรมการกิจการกระจายเสียง กิจการโทรทัศน์ และกิจการโทรคมนาคมแห่งชาติ

ผู้ออกแบบ

SASI

บริษัท ศสิ สัมมนต์เย็น จำกัด
SASI D&M CO., LTD.

ผู้อำนวยการโครงการ
ทวีจิตร จันทรสาขา ส.ส.ล.1196

ผู้จัดการโครงการ
วิญญู วานิชศิริโรจน์ ว.สถ. 602

ผู้ช่วยจัดการโครงการ
โอภาส หาญเจนลักษณ์ ภ.สถ. 3682
อัมรา อุ่นหวล ภพก. 40543

สถาปนิก
เอนก เจริญพิริยะเวศ ว.สถ. 459
จิระศักดิ์ ผุยมุลตรี ภ.สถ. 6616
ปรีชา รุ่งรุจิโพศาล ส.สถ. 1955

นิเทศนาการ
ปริญญา สมบัติวัฒนกุล ส.สถ. 2453
ชาตรี ชอประเสริฐสุข ส.สน. 179

ภูมิสถาปนิก
ชัชนิล ชัง ส.ภส. 127
พิมพ์พรรณ ทิพย์มงคล ภ.สน. 301

วิศวกรโครงสร้างและโยธา
พิสิฐ กาญจนรุจิรุฒิ สย. 5673
อาคม เตชะธัญญกุล สย. 5661

วิศวกรรมระบบปรับอากาศและระบายอากาศ
วพี รนต่ะอ่อง วก. 824
ววิวรรณ ดิวะวงศ์ ภก. 36473

วิศวกรรมระบบสุขาภิบาลและดับเพลิง
อนุช ธีรสิงห์ สส. 618

วิศวกรรมระบบไฟฟ้า
ดร.สมบัติ วนิชประภา วพก. 842
มนจิรา ทองปอน ภพก. 47756


อาคาร

อาคาร E : อาคารแถลงข่าว

แบบแสดง

สารบัญแบบ และสัญลักษณ์ ระบบดับเพลิง

KEYPLAN

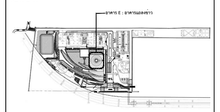

แผ่นที่

FP-E-G-01

วัน เดือน ปี 30 กันยายน 2569

ครั้งที่	รายการแก้ไข	วันที่

หมายเหตุข้อกำหนดโครงการ

ผู้รับจ้างก่อสร้างถือเป็นผู้เชี่ยวชาญในการก่อสร้าง โครงระแนงก่อสร้างต้องตรวจการก่อสร้างโดยละเอียดและเป็นที่เข้าใจโดยต้องตรวจแล้ว และราคาต่างได้รวมค่าใช้จ่ายในการก่อสร้างที่ต้องแก้ไขให้เป็นไปตามวัตถุประสงค์ ปรับโครงให้ต้องความเที่ยงและความสวยงาม ของงานก่อสร้าง และได้เมื่อเวลาสำหรับการแก้ไขที่ถูกต้องที่สุดแล้ว หากปรากฏความผิดพลาด คลาดเคลื่อนของแบบและรายการก่อสร้างด้วยประการใดๆ ก็ตาม ผู้รับจ้างก่อสร้างต้องทำการแก้ไขรอคำชี้ขาดของผู้รับจ้างก่อสร้างก่อน และของขยายอายุสัญญาใดได้


วัสดุตลาดขนส่งมาสู่สถานที่ต่างๆ ให้เรียบร้อยพร้อมรับมือกับการใช้งานในแบบเป็นหลัก (ยกเว้นตัวแทนที่ใช้ระดับ ตลาด) ทางวิศวกรและปรึกษาต่างๆ มีข้อแตกต่าง ให้ต่อบางกลุ่มความสูงงาน หรือสถาปนิก วิศวกรผู้ออกแบบ กรณีดำเนินการก่อสร้างทุกครั้ง หากมีความหนึ่งส่วนใดที่แบบและรายการประกอบแบบยังคลุมอยู่ที่ไม่ชัดเจน ผู้รับจ้างก่อสร้างจะต้องรีบแจ้งผ่านสถาปนิก วิศวกรผู้ออกแบบ เพื่อให้ชัดการแก้ไขในทันที ให้ถือว่าผู้รับจ้างได้รับทราบข้อผิดพลาดนั้นแล้ว วิศวกรเป็นผู้ชี้ ผู้รับจ้างก่อสร้างจะต้องตรวจสอบงานก่อสร้างในแบบก่อสร้างและรายการประกอบแบบทางๆในทุกขั้นตอน หากมีความไม่ชัดเจนในแบบ ผู้รับจ้างก่อสร้างจะต้องจัดทำแบบขยาย หรือแบบรายละเอียด SHOP DRAWING เสนอตรวจสอบก่อนดำเนินการ เพื่อพิจารณาอนุมัติ

NOTE :

BUILDING A = อาคารสำนักงานใหญ่
BUILDING B = อาคารพิพิธภัณฑ์และห้องสมุด
BUILDING C = อาคารศูนย์บริการและศูนย์ประชุม
BUILDING D = อาคารจอดรถ
BUILDING E = อาคารแถลงข่าว
BUILDING F = อาคารสโมสร
BUILDING G = อาคารคลังเอกสารและห้องปฏิบัติการ
BUILDING H = อาคารจอดรถบุคคลภายนอก

NOTE :

= FIRE DEPARTMENT CONNECTION (2 1/2"x2 1/2"x2 1/2"x6"ø)
FHH = FIRE HOSE HOUSE (SEE DETAILS) & FIRE HYDRANT

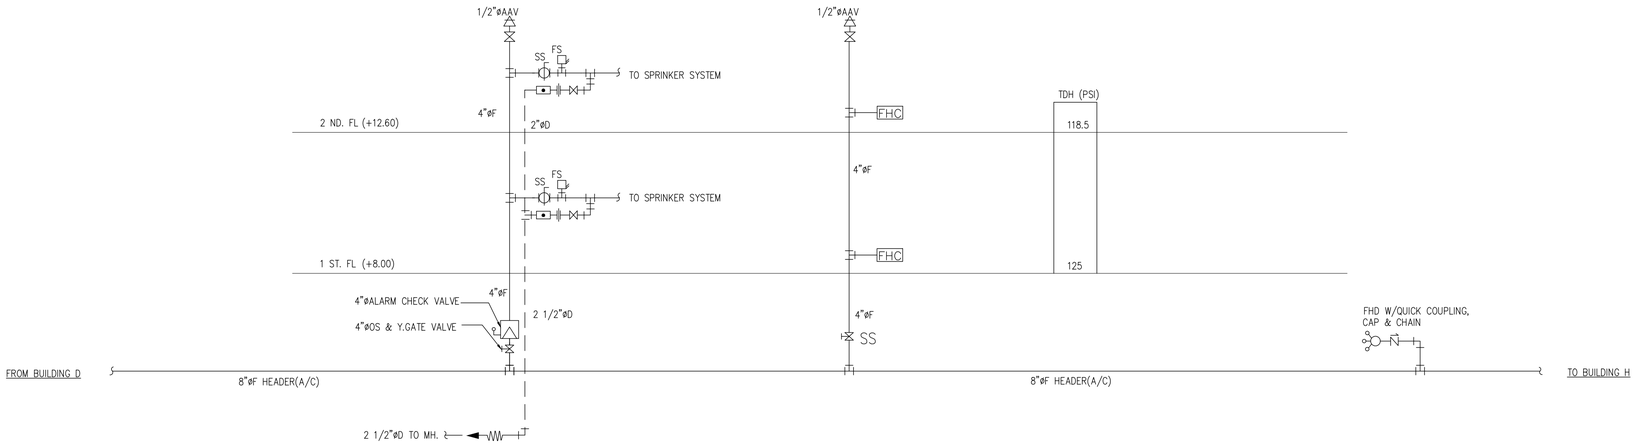

BUILDING E

ไดอะแกรมระบบดับเพลิง

โครงการ

ออกแบบรายละเอียดโครงการก่อสร้างและตกแต่งภายใน
อาคารสำนักงาน กสทช. แห่งใหม่
(ปรับปรุงแก้ไขแบบครั้งที่ 2)

เจ้าของโครงการ

สำนักงานคณะกรรมการกิจการกระจายเสียง กิจการโทรทัศน์ และกิจการโทรคมนาคมแห่งชาติ

ผู้ออกแบบ

บริษัท ศศิ ดีมอนด์เอ็น จำกัด
SASI D&M CO., LTD.

ผู้บำนวยการโครงการ
ทวีจิตร จันทรสาขา ส.สถ.1196

ผู้จัดการโครงการ
วิญญู วานิชศิริโรจน์ ว.สถ. 602

ผู้ชวยจัดการโครงการ
โอภาส หาญเจนลักษณ์ ภ.สถ. 3682
อัมรา อุ่งหวล ภพก. 40543

สถาปนิก
เอนก เจริญพิริยะเวศ ว.สถ. 459
จิระศักดิ์ ผุยมุลตรี ภ.สถ. 6616
ปรีชา รุ่งรุจิโพศาล ส.สถ. 1955

นิเทศนากร
ปริญญา สมบัติวัฒนกุล ส.สถ. 2453
ชาตรี ชอประเสริฐสุข ส.สน. 179

ภูมิสถาปนิก
ชัชนิล ชัง ส.ภส. 127
พิมพ์พรรณ ทิพย์มงคล ภ.สน. 301

วิศวกรโครงสร้างและโยธา
พิสิฐ กาญจนรุจิรุฬิ สย. 5673
อาคม เตชะธัญญกุล สย. 5661

วิศวกรระบบปรับอากาศและระบายอากาศ
วพี รนต่ะอุอง วก. 824
ววิวรรณ คิวะวงศ์ ภก. 36473


วิศวกรระบบสุขาภิบาลและดับเพลิง
อนุช ธีรสิงห์ สส. 618

วิศวกรระบบไฟฟ้า
ดร.สมบัติ วนิชประภา วพก. 842
มนจิรา ทองปอน ภพก. 47756

อาคาร
อาคาร E : อาคารแถลงข่าว

แบบแสดง
ไดอะแกรมระบบดับเพลิง

KEYPLAN

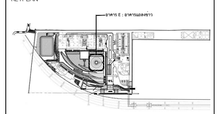

แบบที่
FP-E-G-02

วัน เดือน ปี 30 กันยายน 2569

ครั้งที่	รายการแก้ไข	วันที่

หมายเหตุข้อกำหนดโครงการ

ผู้รับจ้างก่อสร้างถือเป็นผู้เชี่ยวชาญในการก่อสร้าง โครงระบบก่อสร้างตลอดจนรายการก่อสร้างได้ตรวจเช็คและเข้าใจเป็นอย่างดีแล้ว และราคาค่าจ้างรวมค่าใช้จ่ายในการก่อสร้างที่ต้องแก้ไขให้เป็นไปตามวัตถุประสงค์ ประโยชน์ใช้สอย ความแข็งแรงและความสวยงาม ของงานก่อสร้าง และได้เสนอราคาสำหรับงานเมื่อใช้งานนี้แล้ว หากปรากฏความผิดพลาด คลาดเคลื่อนของแบบและรายการก่อสร้าง ควรประกาศให้ทราบ ก่อน 





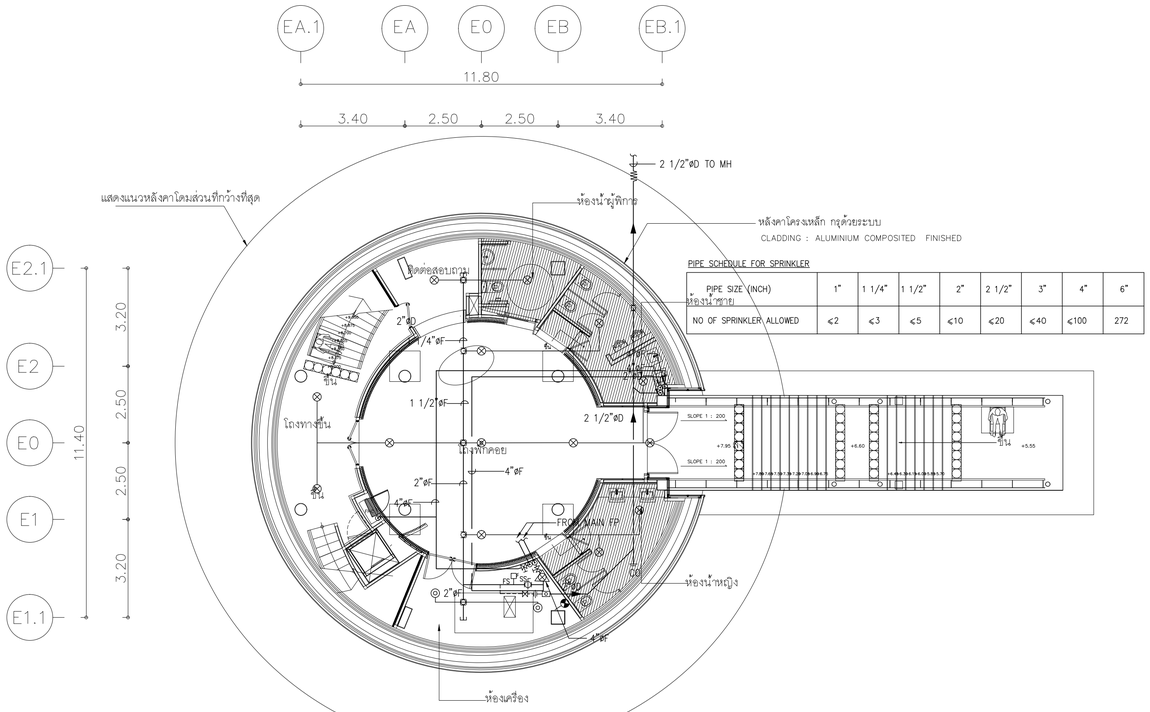

แปลนระบบดับเพลิง สำหรับชั้นที่ 1

มาตราส่วน A1=1:100 A3=1:200

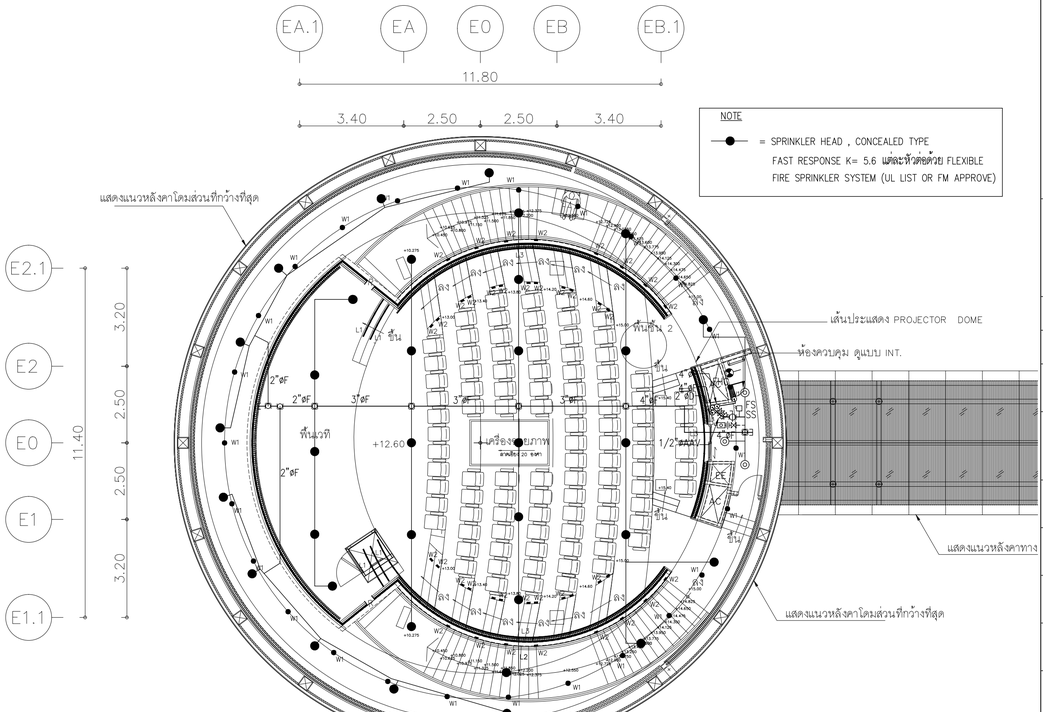


แปลนพื้นชั้นที่ 2

มาตราส่วน A1=1:100 A3=1:200

แปลนระบบดับเพลิง สำหรับชั้นที่ 2

มาตราส่วน A1=1:100 A3=1:200

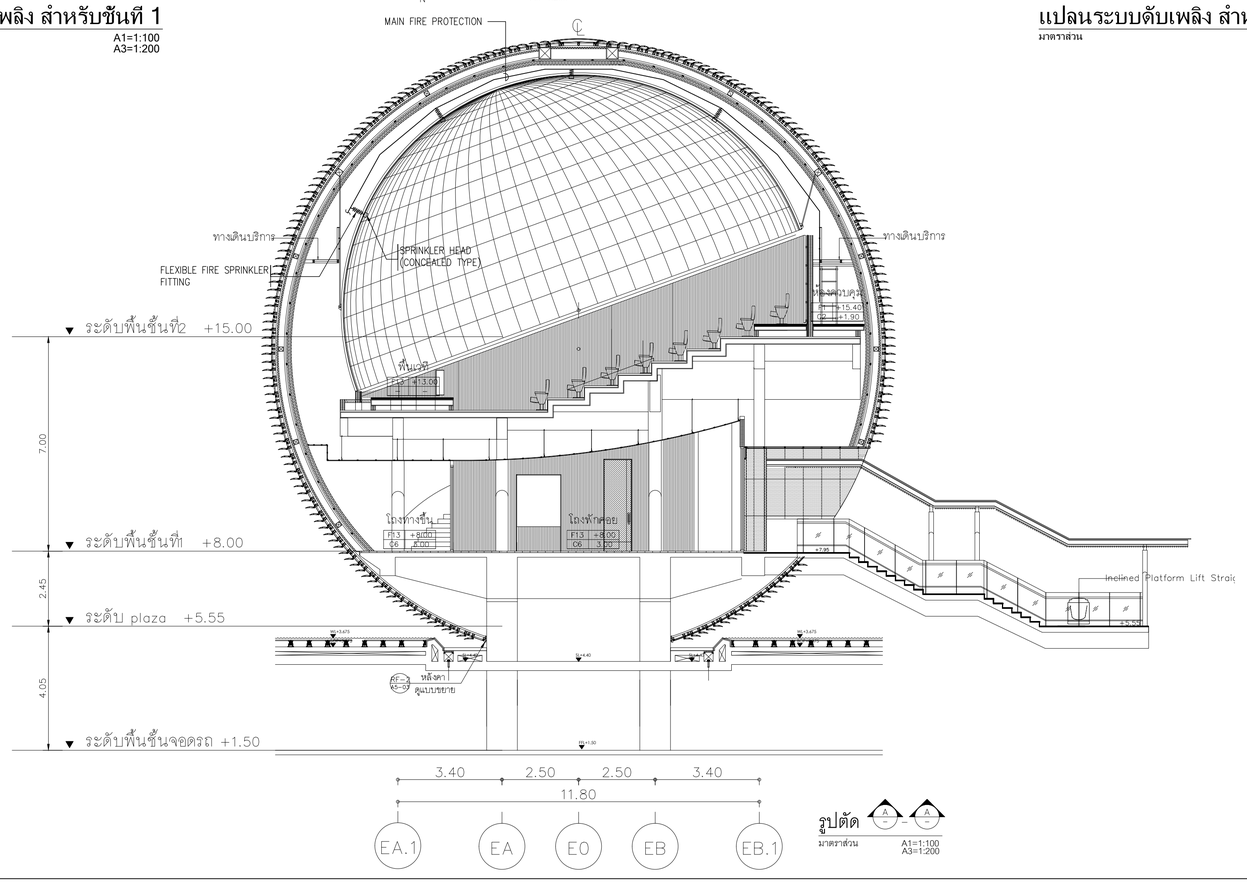

รูปตัด

มาตราส่วน A1=1:100 A3=1:200

โครงการ

ออกแบบรายละเอียดโครงการก่อสร้างและตกแต่งภายใน
อาคารสำนักงาน กสทช. แห่งใหม่
(ปรับปรุงแก้ไขแบบครั้งที่ 2)

เจ้าของโครงการ

สำนักงานคณะกรรมการกิจการกระจายเสียง กิจการโทรทัศน์ และกิจการโทรคมนาคมแห่งชาติ

ผู้ออกแบบ

บริษัท ศศิ สิมะนันท์เย็น จำกัด
SASI D&M CO., LTD.

ผู้อำนวยการโครงการ		
พวิจิตร	จันทรสาขา	ส.สถ.1196
ผู้จัดการโครงการ		
วิญญู	วานิชศิริโรจน์	ว.สถ. 602
ผู้ช่วยจัดการโครงการ		
โอภาส	หาญเจนลักษณ์	ภ.สถ. 3682
ธีมิรา	สุงหวล	ภพท. 40543
สถาปนิก		
เอนก	เจริญพิริยะเวศ	ว.สถ. 459
จิระศักดิ์	ผุยมุลตรี	ภ.สถ. 6616
ปรีชา	รุ่งรุจิโพศาล	ส.สถ. 1955
นิเทศนากร		
ปริญญา	สมบัติวัฒนกุล	ส.สถ. 2453
ชาตรี	ชอประเสริฐสุข	ส.สน. 179
อุปัสถาปนิก		
ชัชนิล	ชัง	ส.สถ. 127
พิมพ์พรรณ	ทิพย์มงคล	ภ.สน. 301
วิศวกรโครงสร้างและโยธา		
พิสิฐ	กาญจนรุจิรุฒิ	สย. 5673
อาคม	เตชะธัญญกุล	สย. 5661
วิศวกรระบบปรับอากาศและระบบอากาศ		
วพี	รนต่ะอ่อง	วก. 824
วริวรรณ	ดิวะวงศ์	ภก. 36473
วิศวกรระบบสุขาภิบาลและดับเพลิง		
อนุช	ธีรสิงห์	สส. 618
วิศวกรระบบไฟฟ้า		
ดร.สมบัติ	วนิชประภา	วพท. 842
มนจิรา	ทองปอน	ภพท. 47756

อาคาร

อาคาร E : อาคารแถลงข่าว

แบบแสดง

แปลน, รูปตัด ระบบดับเพลิง

สำหรับชั้นที่ 1 & 2

KEYPLAN



แบบที่

FP-E-1T-01

วัน เดือน ปี 30 กันยายน 2569

ครั้งที่	รายการแก้ไข	วันที่

หมายเหตุข้อกำหนดโครงการ

ผู้รับจ้างก่อสร้างถือเป็นผู้เชี่ยวชาญในการก่อสร้าง โดยรวมแบบก่อสร้างตลอดจนรายการก่อสร้างโดยละเอียดและเป็นที่เข้าใจโดยตลอดแล้ว และราคาค่าจ้างรวมค่าใช้จ่ายในการก่อสร้างที่ต้องแก้ไขให้เป็นไปตามวัตถุประสงค์ ประโยชน์ใช้สอย ความยั่งยืนและความสวยงาม ของงานก่อสร้าง และได้เยี่ยมสำรวมสถานที่ก่อสร้างในเขตพื้นที่แล้ว หากปรากฏความผิดพลาด คลาดเคลื่อนของแบบและรายการก่อสร้าง ด้วยประการใดๆ ก็ตาม ผู้รับจ้างก่อสร้างตลอดค่าการแก้ไขด้วยค่าใช้จ่ายของผู้รับจ้างก่อสร้างเอง และขอขยายอายุสัญญาไม่ได้

วงจรอากาศและอากาศรูปทางๆ ให้เรียงตามที่ระบุในแบบเป็นหลัก (ยกเว้นตัวแหน่งที่จำเป็นต้อง เพราะ ท่านมีความจำเป็นต้องปรับ ให้สอดรับกับสภาพหน้างาน หรือสถาปนิก วิศวกรผู้ออกแบบ ก่อนดำเนินการก่อสร้างทุกครั้ง หากมีส่วนหนึ่งส่วนใดที่แบบและรายการประกอบแบบยังไม่ชัดเจน ผู้รับจ้างก่อสร้างจะต้องรีบแจ้งแก่สถาปนิก วิศวกรผู้ออกแบบ เพื่อให้ทำการแก้ไขโดยทันที โดยไม่มีค่าใช้จ่ายใดๆ ของสถาปนิก วิศวกรในทุกกรณี ผู้รับจ้างก่อสร้างจะต้องตรวจสอบงานก่อสร้างในระหว่างก่อสร้างและรายการประกอบแบบต่างๆในทุกขั้นตอน หากมีความไม่ชัดเจนในแบบ ผู้รับจ้างก่อสร้างจะต้องจัดทำแบบขยาย หรือแบบรายละเอียด SHOP DRAWING เสนอตอลูคาวบุคุมงาน เพื่อพิจารณาอนุมัติ