โครงการก่อสร้างและตกแต่งภายในอาคารสำนักงาน กสทช.แห่งใหม่ (ปรับปรุงแก้ไขแบบครั้งที่ 2)

เจ้าของ

สำนักงานคณะกรรมการกิจการกระจายเสียง กิจการโทรทัศน์ และกิจการโทรคมนาคมแห่งชาติ



อาคาร G : อาคารปฏิบัติการทดสอบ

แบบงานวิศวกรรมระบบดับเพลิง

30 กันยายน 2569

LIST OF DRAWING, SANITARY & FIRE PROTECTION SYSTEM SYMBOLS

DRAWING NO.	DESCRIPTION
	อาคาร G : อาคารปฏิบัติการทดสอบ
FP-G-G-01	สารบัญแบบ และสัญลักษณ์ ระบบดับเพลิง
FP-G-G-02	ไดอะแกรมระบบดับเพลิง
FP-G-1T-01	แปลนระบบดับเพลิงสำหรับชั้นที่ 1 และ 2
FP-G-3T-01	แปลนระบบดับเพลิงสำหรับชั้นที่ 3 และ 4
FP-G-5T-01	แปลนระบบดับเพลิงสำหรับชั้นที่ 5 และ ดาดฟ้า
	รวม = 5 แผ่น

VALVES

SYMBOL	DESCRIPTION
	GATE VALVE
	OS & Y GATE VALVE
	ANGLE VALVE
	CHECK VALVE
	BUTTERFLY VALVE
	PRESSURE REDUCING VALVE
S	SOLENOID VALVE
HCV	HYDRAULIC CONTROL VALVE
PRV	PRESSURE REGULATING VALVE
D	PRESSURE RELIEF VALVE
S	CIRCULATION RELIEF VALVE
	SIGHT FLOW INDICATOR
	EQUIPMENT DRAIN
	OPEN WASTE CONE
	CLOSED WASTE CONE
	FOOT VALVE
	AIR VENT WITH VALVE
	POST INDICATOR VALVE
	GLOBE VALVE

ELECTRICAL SYMBOLS

SYMBOL	DESCRIPTION
	SOLATING SWITCH
	DISCONNECTING SWITCH (OR CIRCUIT BREAKER)
	NORMALLY OPEN CONTACT
	NORMALLY CLOSE CONTACT
	CONTROLLER
	SPRINKLER CONTROL PANEL
	SPRINKLER ANNUNCIATOR BOARD
C	CONNECTION BOX
S	VALVE SUPERVISORY SWITCH
FS	WATER FLOW SWITCH
PS	PRESSURE SWITCH
T	FIRE FIGHTING TELEPHONE
RTU X	REMOTE TERMINAL UNIT FOR ZONE"X"
CM X	ADDRESSABLE CONTROL MODULE FOR ZONE"X"
MM X	ADDRESSABLE MONITOR MODULE FOR ZONE"X"
	END OF LINE RESISTANCE
	ELBOW LOOKING UP
	ELBOW LOOKING DOWN

PIPING

SYMBOL	DESCRIPTION
M	FLOW METERING ELEMENT.
FS	FS=FLOW SWITCH PS=PRESSURE SWITCH
	PRESSURE GAUGE WITH COCK AND SNUBEER
	AIR ELEMINATOR AUTOMATIC WITH VALVE
	FLOOR DRAIN
	ALIGNMENT GUIDE SLEEVE
EJ	EXPANSION JOINT
	PUMP
P D	FLOW IN DIRECTION OF ARROW
	FLOW IN DIRECTION OF ARROW
D	DRAIN PIPE
F	FIRE PROTECTION PIPE
DCW	DIESEL COOLING WATER PIPE

LETTER SYMBOLS

SYMBOL	DESCRIPTION
ALV	ALARM VALVE
D	DRAIN
FD	FLOOR DRAIN
FP	FIRE PUMP
JP	JOCKEY PUMP
FM	FEED MAIN
CM	CROSS MAIN
BL	BRANCH LINE
RN	RISER NIPPLE
DN	DROP NIPPLE
DOL	DIRECT ON-LINE STARTER
FT	FOOT
mm.	MILIMETRE
m	METRE
Cm	CENTIMETRE
FPM	FEET PER MINUTE
GPM	GALLON PER MINUTE
°F	DEGREE FARENHITE
°C	DEGREE CELCIUS
HP	HORSE POWER
kW	KILOWATT
FS	FLOW SWITCH
PS	PRESSURE SWITCH
TYP	TYPICAL
PIV	POST INDICATING VALVE

FITTING

SYMBOL	DESCRIPTION
	ELBOW 90°
	ELBOW LOOKING UP
	ELBOW LOOKING DOWN
	TEE
	TEE LOOKING UP
	TEE LOOKING DOWN
	FLANGE
	UNION
	REDUCER.
	REDUCER CONCENTRIC.
	REDUCER ECCENTRIC STRAIGHT INVERT.
	REDUCER ECCENTRIC STRAIGHT CROW
	LATERAL.
	ELBOW 45°
	ELBOW REDUCING.
	ELBOW LONG RADIUS
	REMOVABLE CAP END
	BLIND FLANGED END

FIRE PROTECTION SYMBOLS

SYMBOL	DESCRIPTION
	FIRE HYDRANT
	ROOF MANFOLD
	FIRE DEPARTMENT CONNECTION
	POST INDICATOR VALVE
FHC(SM)	HOSE REEL CABINET. (SURFACE MOUNT)
FHC(F)	HOSE REEL CABINET. (FREE STANDING)
FHC(FM)	HOSE REEL CABINET. (FLUSH MOUNTED)
FHC	FIRE HOSE CABINET
	OS & YGATE VALVE
	CO_2 EXTINGUISHER
	DRY CHEMICAL EXTINGUISHER
	ALARM VALVE (LOOKING DOWN)
	WATER MOTOR GONG
	PENDENT SPRINKLER HEAD , FLUSH MOUNT
	CONCEALED SPRINKLER HEAD
	UP-RIGHT SPRINKLER HEAD
	SIDE WALL PENDENT SPRINKLER HEAD
	SIDE WALL UP-RIGHT SPRINKLER HEAD
SD	SMOKE DETECTOR,TYPE AS SPECIFIED
FCP	FIRE ALARM CONTROL PANEL
A OR ANN	ANNUNCIATOR BOARD
RAN X	REMOTE ANNUNCIATOR,LOCATED AT "X"
FA/x	FIRE ALARM TERMINAL BOX LOCATED AT "X"
H	HEAT DETECTOR COMBINATION TYPE FIXED TEMPERATURE
H 200°F	HEAT DETECTOR SAME AS ABOVE BUT FIX TEMPERATURE
B	ALARM BELL,SIZE AS SPECIFIED
F	MANUAL STATION,TYPE AS SPECCIFIED

โครงการ

ออกแบบรายละเอียดโครงการก่อสร้างและตกแต่งภายใน
อาคารสำนักงาน กสทช. แห่งใหม่
(ปรับปรุงแก้ไขแบบครั้งที่ 2)

กสทช.

เจ้าของโครงการ

สำนักงานคณะกรรมการกิจการกระจายเสียง กิจการโทรทัศน์ และกิจการโทรคมนาคมแห่งชาติ

ผู้ออกแบบ

SASI

บริษัท ศศิ ดีเฮ้าส์เต็ม จำกัด
SASI D&M CO., LTD.

ผู้อำนวยการโครงการ
ทวีวัตร จันทรสาขา ส.ส.ถ.1196

ผู้จัดการโครงการ
วิญญู วานิชศิริโรจน์ ว.สถ. 602

ผู้ช่วยจัดการโครงการ
โอภาส หาญเจนลักษณ์ ภ.สถ. 3682
อัมรา อุ่นหวล ภพท. 40543

สถาปนิก
เอนก เจริญพิริยะเวศ ว.สถ. 459
จิระศักดิ์ ผุยมุลตรี ภ.สถ. 6616
ปรีชา รุ่งรุจิโพศาล ส.สถ. 1955

นิเทศนากร
ปริญญา สมบัติวัฒนกุล ส.สถ. 2453
ชาตรี ชอประเสริฐสุข ส.สน. 179

ภูมิสถาปนิก
ชัชนิล ชัง ส.ภส. 127
พิมพ์พรรณ ทิพย์มงคล ภ.สน. 301

วิศวกรโครงสร้างและโยธา
พิสิฐ กาญจนรุจิรุฒิ สย. 5673
อาคม เตชะธัญญกุล สย. 5661

วิศวกรระบบปรับอากาศและระบายอากาศ
รพี รนต่ะอออง วก. 824
ววิวรรณ ดิวะวงศ์ ภก. 36473


วิศวกรระบบสุขาภิบาลและดับเพลิง
อนุช ธีรสิงห์ สส. 618

วิศวกรระบบไฟฟ้า
ดร.สมบัติ วนิชประภา วพท. 842
มนจิรา ทองปอน ภพท. 47756

อาคาร
อาคาร G : อาคารปฏิบัติการทดสอบ

แบบแสดง
สารบัญแบบ และสัญลักษณ์
ระบบดับเพลิง

KEYPLAN

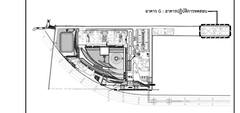

แผ่นที่
FP-G-G-01


วัน เดือน ปี 30 กันยายน 2569

ครั้งที่	รายการแก้ไข	วันที่

หมายเหตุข้อกำหนดโครงการ

ผู้รับจ้างก่อสร้างมีหน้าที่รับผิดชอบในการก่อสร้าง ได้ตรวจแบบก่อสร้างตลอดจนรายการก่อสร้างโดยละเอียดและเป็นที่เข้าใจโดยตลอดแล้ว และรายหาข้อโต้แย้งคาดใช้งานในการก่อสร้างที่ต้องแก้ไขให้เป็นไปตามวัตถุประสงค์ ประโยชน์ใช้สอยความแข็งแรงและความสวยงาม ของงานก่อสร้าง และได้แก้ไขเสร็จสำหรับการแก้ไขที่อาจเกิดขึ้นแล้ว หากปรากฏความผิดพลาด คลาดเคลื่อนของแบบและรายการก่อสร้าง ศาลรายการใดๆ ก็ตาม ผู้รับจ้างก่อสร้างต้องทำการแก้ไขด้วยค่าใช้จ่ายของผู้รับจ้างก่อสร้างเอง และของถอยรอยรื้อผู้อยู่ในไม่ได้

วัสดุอาคารทุกแผ่นจากสฐานต่างๆ ให้เรียกตัวแทนชั้นรายในแบบเป็นหลัก (ยกเว้นตัวแทนชั้นเรียนผิด หลาย) ท่านมีหากแบบไม่ตรงกัน อำนิจอย่างใด ให้สอบถามผู้แทนคุมงาน หรือสถาปนิก วิศวกรผู้ออกแบบ ก่อนดำเนินการก่อสร้างทุกครั้ง หากมีความหนึ่งส่วนใดที่แบบและรายการประกอบแบบที่แตกต่างกันหรือไม่ชัดเจน ผู้รับจ้างก่อสร้างจะต้องรีบแจ้งแก่สถาปนิก วิศวกรผู้ออกแบบ เพื่อให้พิจารณาให้ในทันที โดยให้ถือคำวินิจฉัยของสถาปนิก วิศวกรเป็นของผู้ ผู้รับจ้างก่อสร้างจะต้องตรวจสอบงานก่อสร้างและรายการประกอบแบบต่างๆของผู้ผลิต ทางนิติกรณ์ใดที่จะเป็นแบบ ผู้รับจ้างก่อสร้างต้องจัดทำแบบขยาย หรือแบบรายละเอียด SHOP DRAWING เสนอต่อคุมงาน เพื่อพิจารณาอนุมัติ

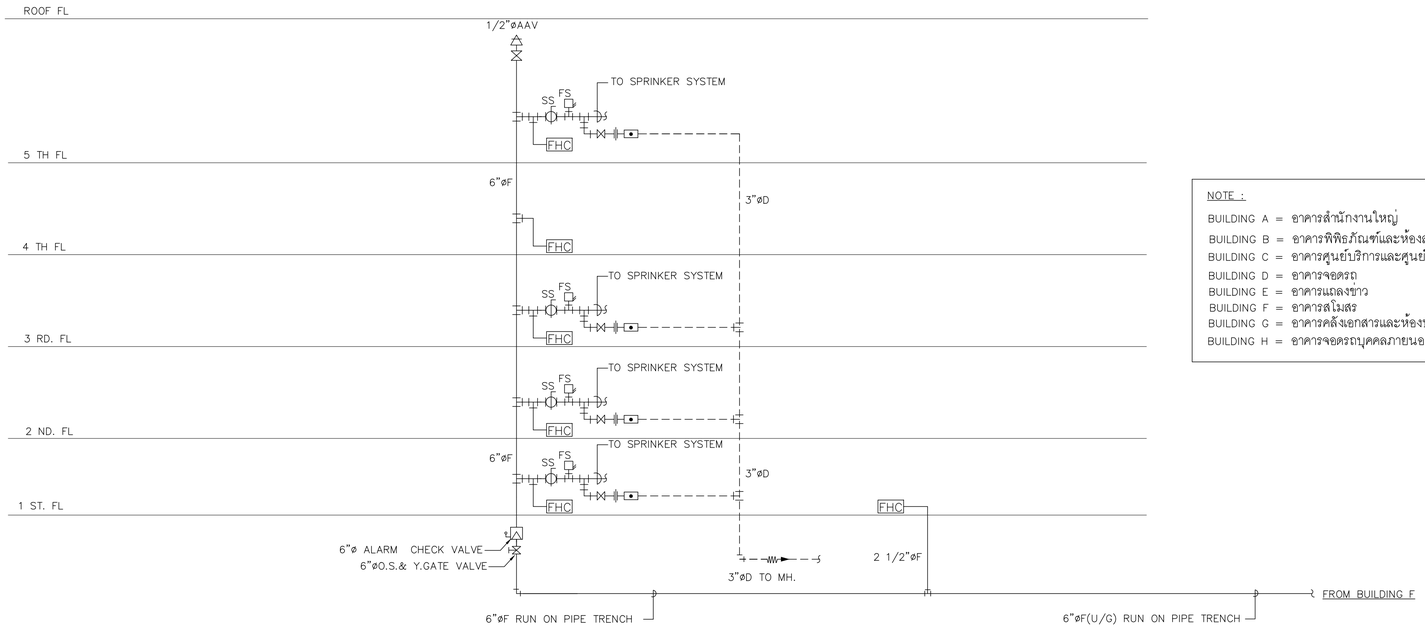

BUILDING G

NOTE :

BUILDING A = อาคารสำนักงานใหญ่
BUILDING B = อาคารพิพิธภัณฑ์และห้องสมุด
BUILDING C = อาคารศูนย์บริการและศูนย์ประชุม
BUILDING D = อาคารจอดรถ
BUILDING E = อาคารแถลงข่าว
BUILDING F = อาคารสโมสร
BUILDING G = อาคารคลังเอกสารและห้องปฏิบัติการ
BUILDING H = อาคารจอดรถบุคคลภายนอก

ไดอะแกรมระบบดับเพลิง

โครงการ

ออกแบบรายละเอียดโครงการก่อสร้างและตกแต่งภายใน
อาคารสำนักงาน กสทช. แห่งใหม่
(ปรับปรุงแก้ไขแบบครั้งที่ 2)

กสทช.

เจ้าของโครงการ

สำนักงานคณะกรรมการกิจการกระจายเสียง กิจการโทรทัศน์ และกิจการโทรคมนาคมแห่งชาติ

ผู้ออกแบบ

บริษัท ศศิ อินเตอร์เอ็น จำกัด
SASI D&M CO., LTD.

ผู้อำนวยการโครงการ
ทวีจิตร จันทรสาขา ส.สถ.1196

ผู้จัดการโครงการ
วิญญู วานิชศิริโรจน์ ว.สถ. 602

ผู้ช่วยจัดการโครงการ
โอภาส หาญเจนลักษณ์ ภ.สถ. 3682
อัมรา อุ่นหวล ภพท. 40543

สถาปนิก
เอนก เจริญพิริยะเวศ ว.สถ. 459
จิระศักดิ์ ผุยมุลตรี ภ.สถ. 6616
ปรีชา รุ่งรุจิโพศาล ส.สถ. 1955

นิเทศนากร
ปริญญา สมบัติวัฒนกุล ส.สถ. 2453
ชาตรี ชอประเสริฐสุข ส.สน. 179

ภูมิสถาปนิก
ชัชนิล ชัง ส.ภส. 127
พิมพ์พรรณ ทิพย์มงคล ภ.สน. 301

วิศวกรโครงสร้างและไฮยา
พิสิฐ กาญจนวุโรจน์พิ สย. 5673
อาคม เตชะธัญญกุล สย. 5661

วิศวกรระบบปรับอากาศและระบายอากาศ
วพี รนต่ะอุอง วก. 824
ววิวรรณ ดิวะวงศ์ ภก. 36473


วิศวกรระบบสุขาภิบาลและดับเพลิง
อนุช ธีรสิงห์ สส. 618

วิศวกรระบบไฟฟ้า
ดร.สมบัติ วนิชประภา วพท. 842
มนจิรา ทองปอน ภพท. 47756

อาคาร
อาคาร G : อาคารปฏิบัติการทดสอบ

แบบแสดง
ไดอะแกรมระบบดับเพลิง

KEYPLAN

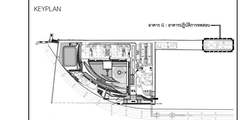

แบบที่
FP-G-G-02


วัน เดือน ปี 30 กันยายน 2569

ครั้งที่	รายการแก้ไข	วันที่

หมายเหตุสำหรับการพิมพ์แบบโครงการ

ผู้รับจ้างก่อสร้างถือเป็นผู้เชี่ยวชาญในการก่อสร้าง ได้ตรวจแบบก่อสร้างตลอดจนรายการก่อสร้างโดยละเอียดและเป็นที่เข้าใจโดยตลอดแล้ว และราคาค่าก่อสร้างตามที่ยื่นในการประกวดราคาและเสนอไว้นั้นเป็นราคาเหมา ประโยชน์ในทางความมั่นคงแข็งแรงและความสวยงาม ของงานก่อสร้าง และได้เผื่อเวลาสำหรับการแก้ไขที่อาจเกิดขึ้นแล้ว หากปรากฏความผิดพลาด คลาดเคลื่อนของแบบและรายการก่อสร้าง หรือการก่อสร้างด้วยประการใดๆ ก็ตาม ผู้รับจ้างก่อสร้างตลอดจนการแก้ไขตามที่ได้รับจากของผู้รับจ้างก่อสร้างเอง และของรายการปฏิบัติงานใดๆ

วัสดุตามรายแบบมาตรฐานต่างๆ ให้เป็นมาตรฐานที่ระบุในแบบเป็นหลัก (ยกเว้นตัวแทนที่เทียบเคียง หลาก) ท่านวิศวกรแบบโดยตรง อาจมีข้อยกเว้น ให้สอบถามผู้ควบคุมงาน หรือสถาบัน วิศวกรผู้ออกแบบ ก่อนดำเนินการก่อสร้างทุกครั้ง หากมีความคลาดเคลื่อนในแบบและรายการประกอบแบบที่แตกต่างกันหรือไม่ชัดเจน ผู้รับจ้างก่อสร้างจะต้องรีบแจ้งแก่สถาบัน วิศวกรผู้ออกแบบ เพื่อให้จัดการแก้ไขในทันที โดยให้ถือคำวินิจฉัยของสถาบัน วิศวกรเป็นของผู้ ผู้รับจ้างก่อสร้างจะต้องตรวจสอบงานก่อสร้างในแบบก่อสร้างและรายการประกอบแบบทางวิศวกรรมทั้งหมด หากมีความไม่ชัดเจนในแบบ ผู้รับจ้างก่อสร้างจะต้องจัดทำแบบขยาย หรือแบบรายละเอียด SHOP DRAWING เสนอต่อผู้ควบคุมงาน เพื่อพิจารณาอนุมัติ

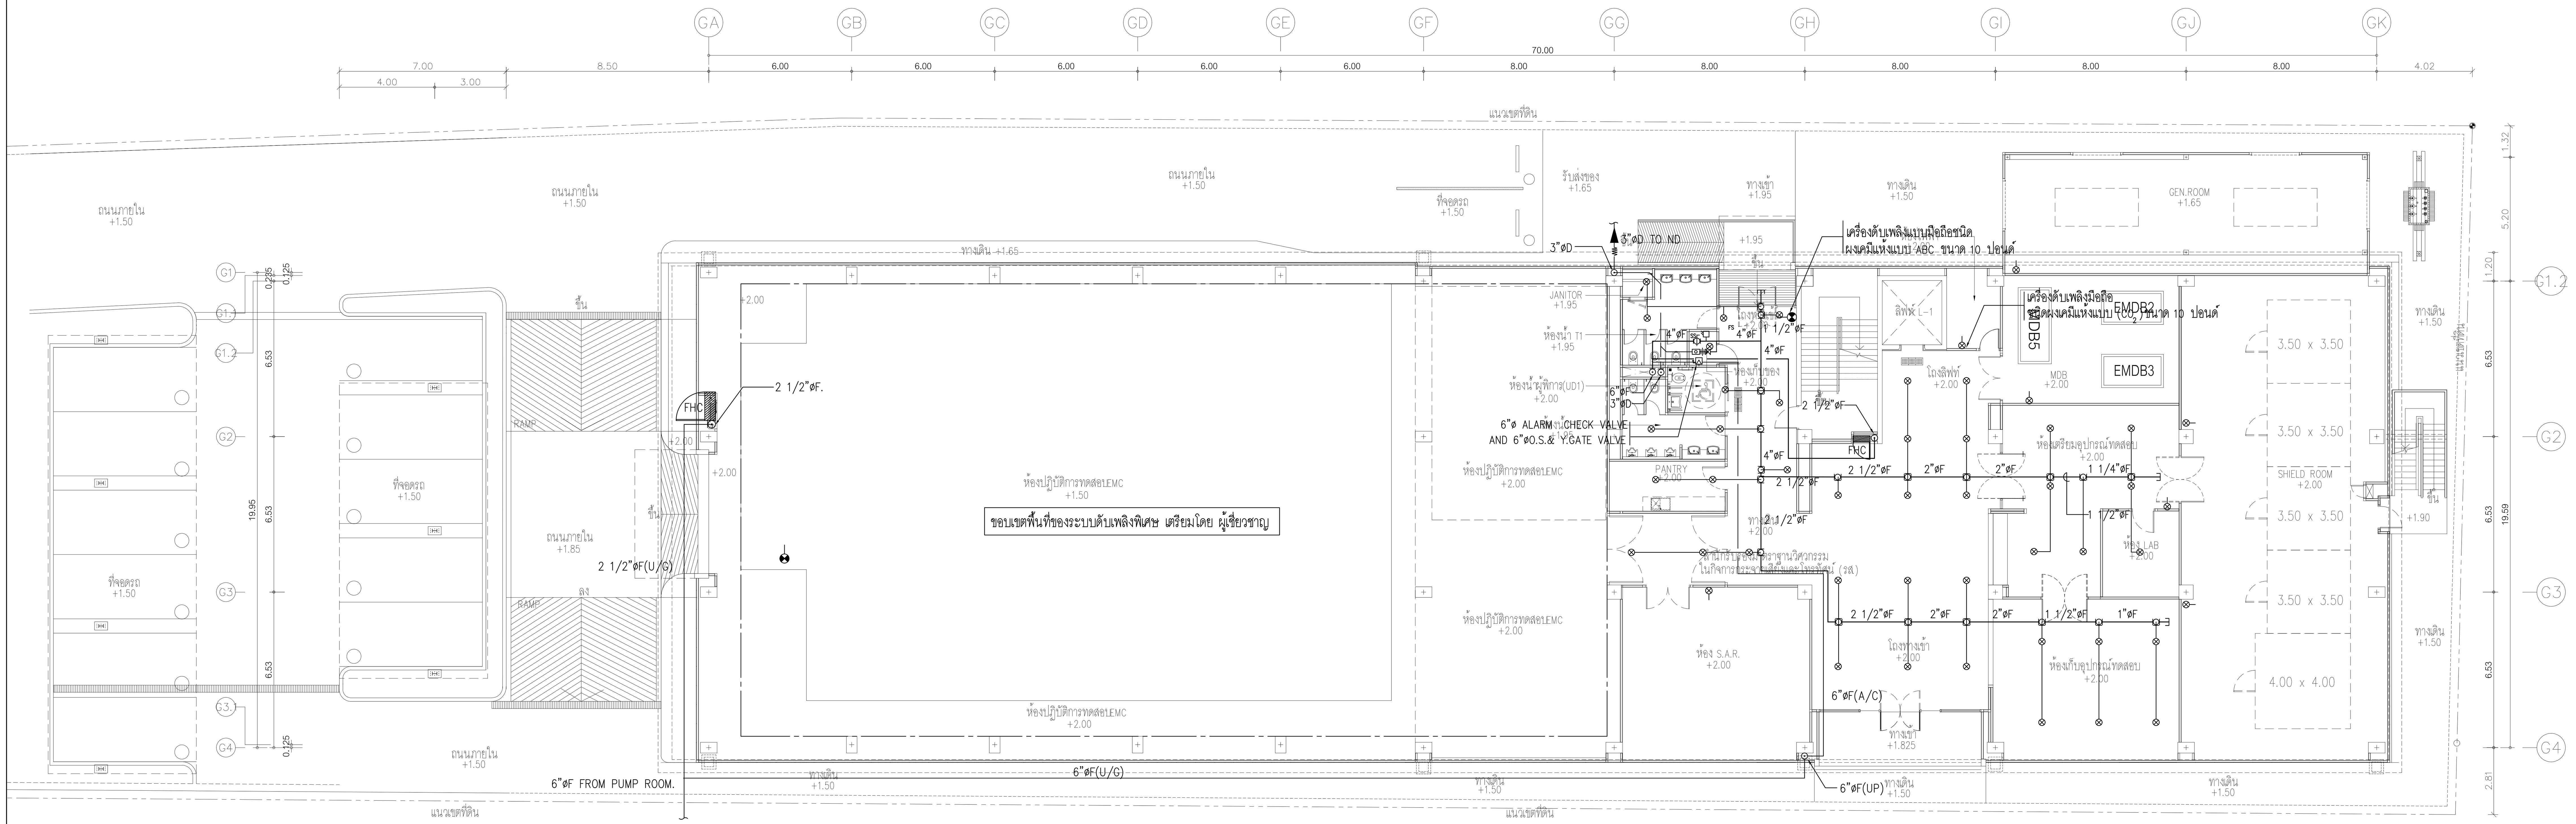


PIPE SCHEDULE FOR SPRINKLER

PIPE SIZE (INCH)	1"	1 1/4"	1 1/2"	2"	2 1/2"	3"	4"	6"
NO OF SPRINKLER ALLOWED	≤2	≤3	≤5	≤10	≤20	≤40	≤100	272

แปลนระบบดับเพลิง สำหรับชั้นที่ 1

มาตราส่วน A1=1:150 A3=1:300

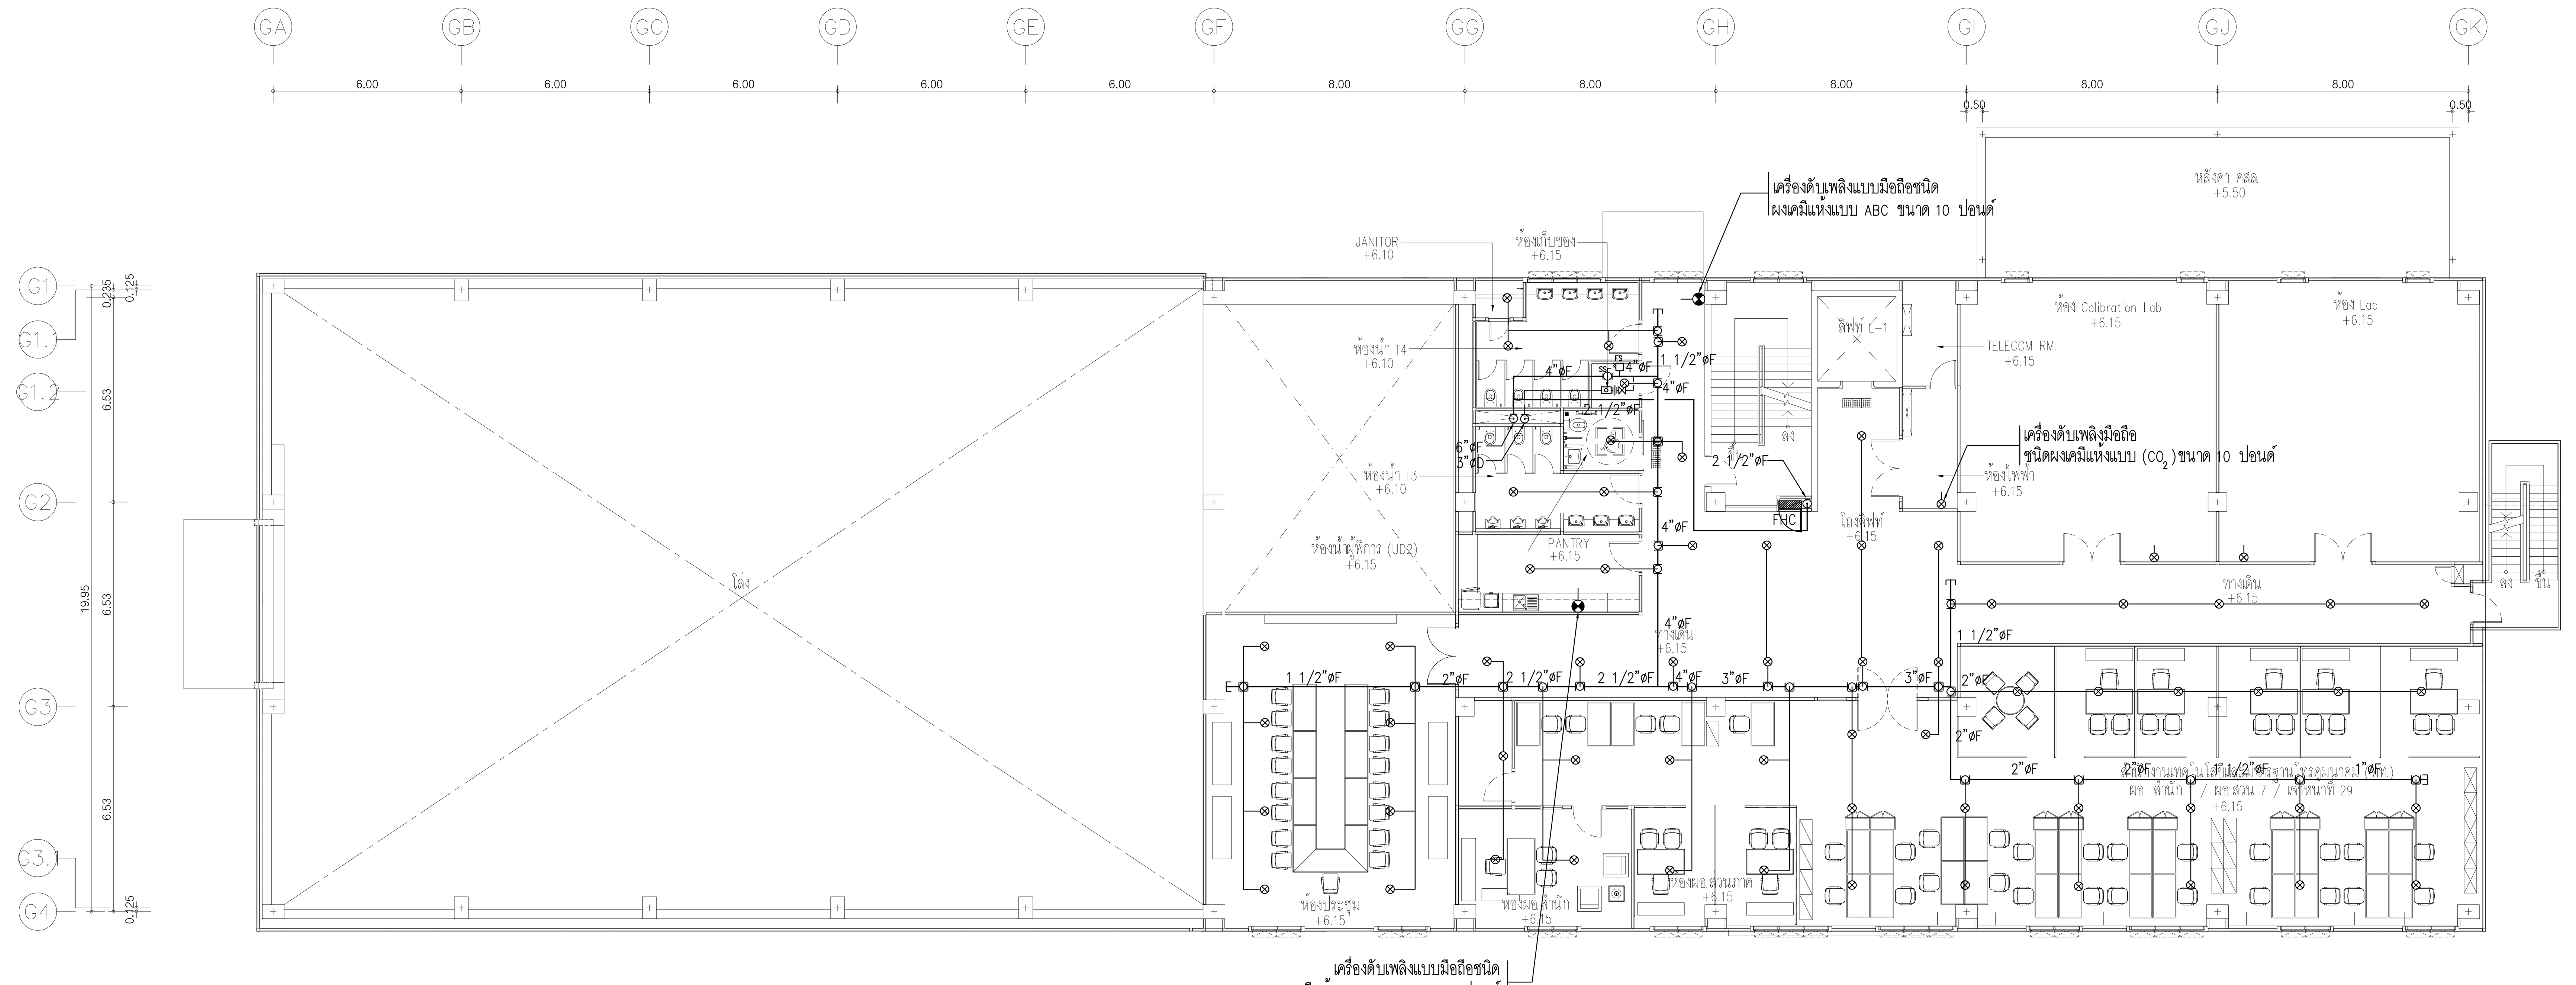

PIPE SCHEDULE FOR SPRINKLER

PIPE SIZE (INCH)	1"	1 1/4"	1 1/2"	2"	2 1/2"	3"	4"	6"
NO OF SPRINKLER ALLOWED	≤2	≤3	≤5	≤10	≤20	≤40	≤100	272

แปลนระบบดับเพลิง สำหรับชั้นที่ 2

มาตราส่วน A1=1:150 A3=1:300

โครงการ

ออกแบบรายละเอียดโครงการก่อสร้างและตกแต่งภายใน อาคารสำนักงาน กสทช. แห่งใหม่ (ปรับปรุงแก้ไขแบบครั้งที่ 2)

กสทช.

เจ้าของโครงการ

สำนักงานคณะกรรมการกิจการกระจายเสียง กิจการโทรทัศน์ และกิจการโทรคมนาคมแห่งชาติ

ผู้ออกแบบ

SASI

บริษัท ศศิ ดีแอนด์เอ็ม จำกัด
SASI D&M CO., LTD.

ผู้อำนวยการโครงการ
ทวีจิตร จันทรสาขา ส-สถ.1196

ผู้จัดการโครงการ
วิญญู วานิชศิริโรจน์ ว-สถ. 602

ผู้ช่วยจัดการโครงการ
โอภาส หาญเจนลักษณ์ ภ-สถ. 3682
อัณรา ฮุงหวล ภฟก. 40543

สถาปนิก
เอนก เจริญพิริยะเวศ ว-สถ. 459
จิระศักดิ์ ผุยมูลตรี ภ-สถ. 6616
ปรีชา รุ่งรุจิไพศาล ส-สถ. 1955

มัณฑนากร
ปริญญา สมบัติวัฒนกุล ส-สถ. 2453
ชาตรี ชลประเสริฐสุข ส-สน. 179

ภูมิสถาปนิก
ชัชนิล ซัง ส-ภส. 127
พิมพ์พรรณ ทิพย์มงคล ภ-สน. 301

วิศวกรโครงสร้างและโยธา
พิสิฐ กาญจนรุจิวุฒิ สย. 5673
อาคม เตชะธัญญกุล สย. 5661

วิศวกรระบบปรับอากาศและระบายอากาศ
รพี รนต์ละออง วก. 824
รวิวรรณ ติวะวงศ์ ภก. 36473

วิศวกรระบบสุขาภิบาลและดับเพลิง
อนุช ธีรสิงห์ สส. 618

วิศวกรระบบไฟฟ้า
ดร.สมบัติ วนิชประภา วฟก. 842
มนจิรา ทองปอน ภฟก. 47756


อาคาร

อาคาร G : อาคารปฏิบัติการทดสอบ

แบบแสดง

แปลนระบบดับเพลิง สำหรับชั้นที่ 1 และ 2

KEYPLAN

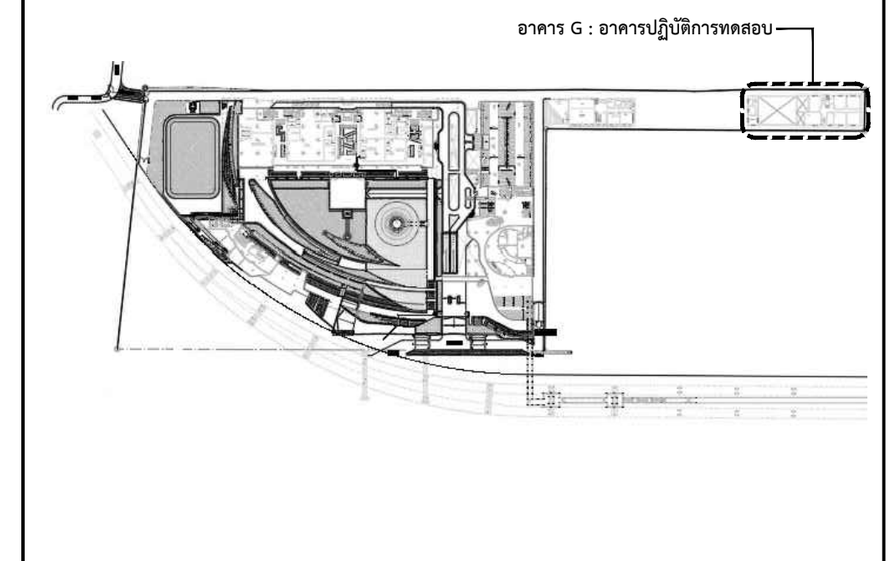

แผ่นที่

FP-G-1T-01


วัน เดือน ปี 30 กันยายน 2569

ครั้งที่	รายการแก้ไข	วันที่

หมายเหตุข้อกำหนดโครงการ

ผู้รับจ้างก่อสร้างถือเป็นผู้เชี่ยวชาญในการก่อสร้าง ได้ตรวจแบบก่อสร้างตลอดจนรายการก่อสร้างโดยละเอียดและเป็นที่เข้าใจโดยตลอดแล้ว และราคาค่าจ้างได้รวมค่าใช้จ่ายในการก่อสร้างที่ต้องแก้ไขให้เป็นไปตามวัตถุประสงค์ ประโยชน์ใช้สอย ความแข็งแรงและความสวยงาม ของงานก่อสร้าง และได้เผื่อเวลาสำหรับการแก้ไขที่อาจเกิดขึ้นแล้ว หากปรากฏความผิดพลาด คลาดเคลื่อนของแบบและรายการก่อสร้างด้วยประการใดๆ ก็ตาม ผู้รับจ้างก่อสร้างต้องทำการแก้ไขด้วยค่าใช้จ่ายของผู้รับจ้างก่อสร้างเอง และขอขยายอายุสัญญาไม่ได้

ระยะต่างๆและมาตรฐานต่างๆ ให้ถือเอาตัวเลขที่ระบุในแบบเป็นหลัก (ยกเว้นตัวเลขที่เขียนผิด พลาด) ห้ามวัดจากแบบโดยตรง ถ้ามีข้อสงสัย ให้สอบถามผู้ควบคุมงาน หรือสถาปนิก วิศวกรผู้ออกแบบ ก่อนดำเนินการก่อสร้างทุกครั้ง หากมีส่วนหนึ่งส่วนใดที่แบบและรายการประกอบแบบขัดแย้งกันหรือไม่ชัดเจน ผู้รับจ้างก่อสร้างจะต้องรีบแจ้งแก่สถาปนิก วิศวกรผู้ออกแบบ เพื่อให้จัดการแก้ไขในทันที โดยให้ถือคำวินิจฉัยของสถาปนิก วิศวกรเป็นข้อยุติ ผู้รับจ้างก่อสร้างจะต้องตรวจสอบงานก่อสร้างกับแบบก่อสร้างและรายการประกอบแบบต่างๆในทุกขั้นตอน หากมีความไม่ชัดเจนในแบบ ผู้รับจ้างก่อสร้างจะต้องจัดทำแบบขยาย หรือแบบรายละเอียด SHOP DRAWING เสนอต่อผู้ควบคุมงาน เพื่อพิจารณาอนุมัติ

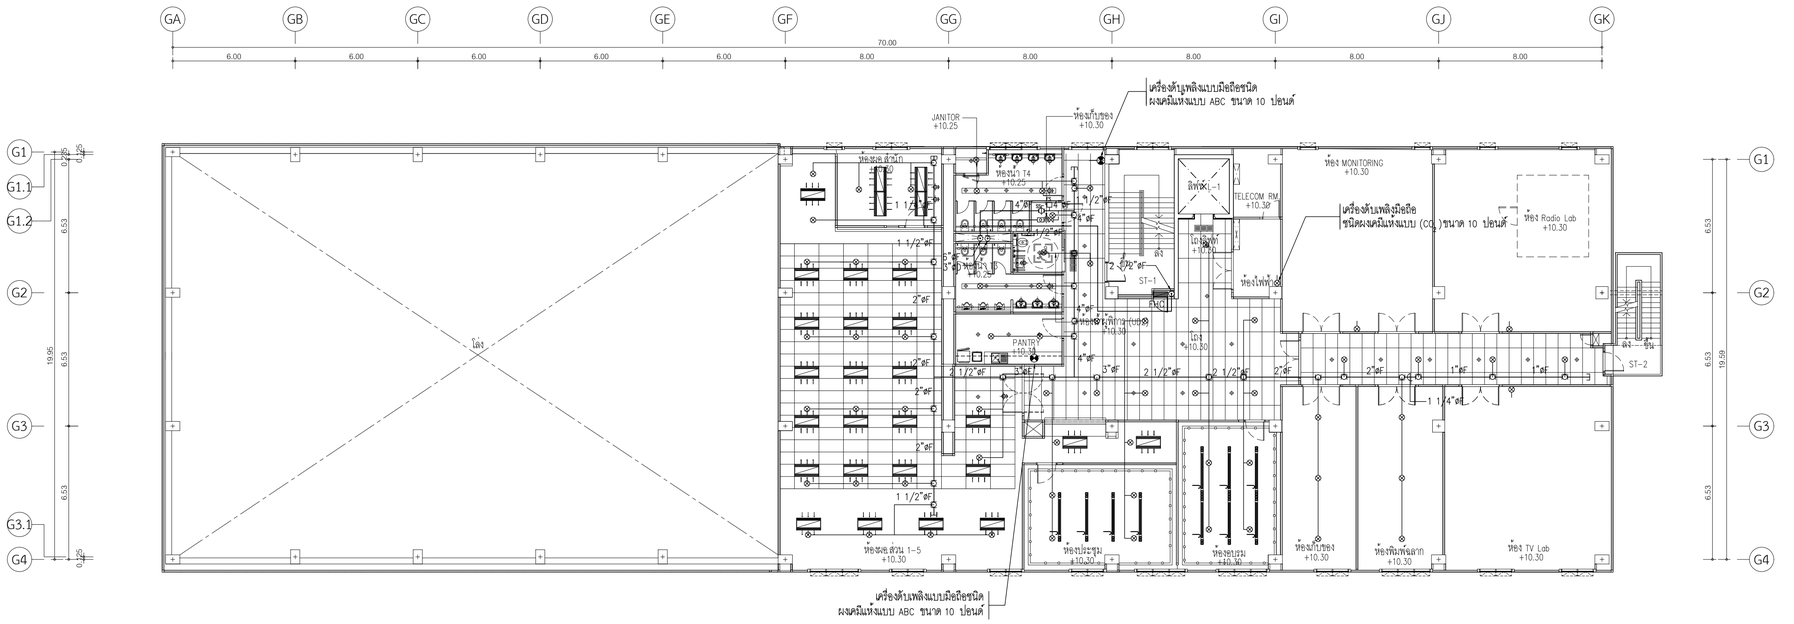


แปลนพื้นชั้นที่ 3
มาตราส่วน A1=1:150 A3=1:300

PIPE SCHEDULE FOR SPRINKLER

PIPE SIZE (INCH)	1"	1 1/4"	1 1/2"	2"	2 1/2"	3"	4"	6"
NO OF SPRINKLER ALLOWED	⩽2	⩽3	⩽5	⩽10	⩽20	⩽40	⩽100	272

แปลนระบบดับเพลิง สำหรับชั้นที่ 3
มาตราส่วน A1=1:150 A3=1:300

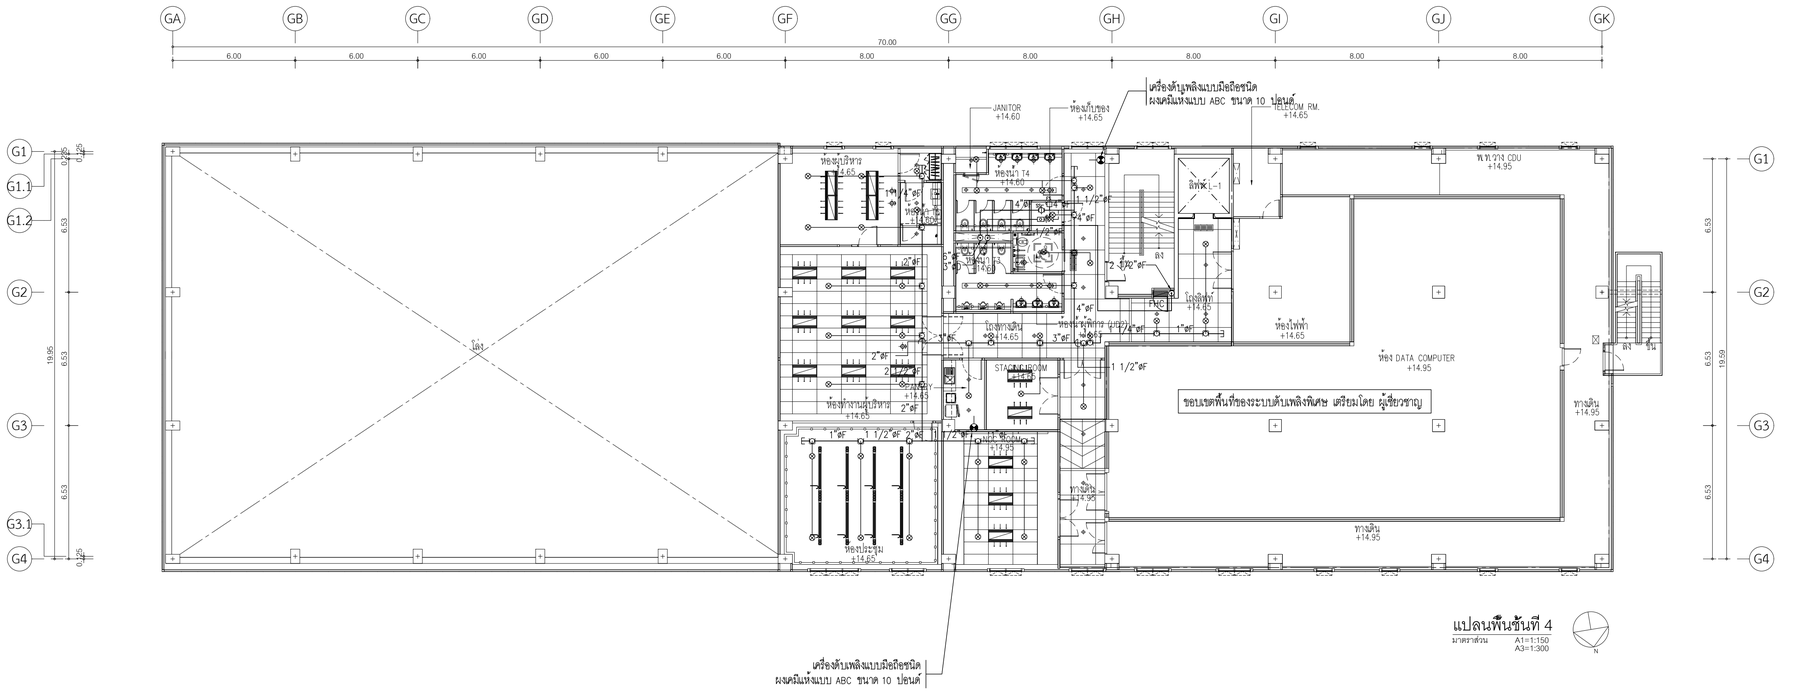

แปลนพื้นชั้นที่ 4
มาตราส่วน A1=1:150 A3=1:300

แปลนระบบดับเพลิง สำหรับชั้นที่ 4
มาตราส่วน A1=1:150 A3=1:300

โครงการ

ออกแบบรายละเอียดโครงการก่อสร้างและตกแต่งภายใน
อาคารสำนักงาน กสทช. แห่งใหม่
(ปรับปรุงแก้ไขแบบครั้งที่ 2)

เจ้าของโครงการ

สำนักงานคณะกรรมการกิจการกระจายเสียง กิจการโทรทัศน์ และกิจการโทรคมนาคมแห่งชาติ

ผู้ออกแบบ

บริษัท ศศิ ดีแอนด์เอ็ม จำกัด
SASI D&M CO., LTD.

ผู้อำนวยการโครงการ		
ทวีวัตร	จันทรสาขา	ส.สถ.1196
ผู้จัดการโครงการ		
วิญญู	วานิชศิริโรจน์	ว.สถ. 602
ผู้ช่วยจัดการโครงการ		
โอภาส	หาญเจนลักษณ์	ภ.สถ. 3682
อัมรา	อุ่นหวล	ภพก. 40543
สถาปนิก		
เอนก	เจริญพิริยะเวศ	ว.สถ. 459
จิระศักดิ์	ผุยมุลตรี	ภ.สถ. 6616
ปรีชา	รุ่งรุจิโพศาล	ส.สถ. 1955
นิเทศนากร		
ปริญญา	สมบัติวัฒนกุล	ส.สถ. 2453
ชาตรี	ชอประเสริฐสุข	ส.สน. 179
ภูมิสถาปนิก		
ชัชนิล	ชัง	ส.ภส. 127
พิมพ์พรรณ	ทิพย์มงคล	ภ.สน. 301
วิศวกรโครงสร้างและโยธา		
พิสิฐ	กาญจนรุจิรุฒิ	สย. 5673
อาคม	เตชะธัญญกุล	สย. 5661
วิศวกรระบบปรับอากาศและระบายอากาศ		
วพี	รนต่ะอยู่อง	วก. 824
ชวิวรรณ	ดิวะวงศ์	ภก. 36473
วิศวกรระบบสุขาภิบาลและดับเพลิง		
อนุช	ธีรสิงห์	สส. 618
วิศวกรระบบไฟฟ้า		
ดร.สมบัติ	วนิชประภา	วพก. 842
มนจิรา	ทองปอน	ภพก. 47756


อาคาร

อาคาร G : อาคารปฏิบัติการทดสอบ

แบบแสดง

แปลนระบบดับเพลิง สำหรับชั้นที่ 3 และ 4

KEYPLAN

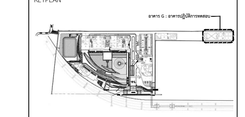

แผ่นที่

FP-G-3T-01


วัน เดือน ปี 30 กันยายน 2569

ครั้งที่	รายการแก้ไข	วันที่

หมายเหตุข้อกำหนดโครงการ

ผู้รับจ้างก่อสร้างถือเป็นผู้เชี่ยวชาญในการก่อสร้าง ได้ตรวจแบบก่อสร้างตลอดจนรายการก่อสร้างโดยละเอียดและเป็นที่เข้าใจโดยตลอดแล้ว และราคาค่าก่อสร้างรวมค่าใช้จ่ายในการขอสร้างที่พักอาศัยในไซต์เป็นปกติทุกประเภท รวมไปถึงค่าใช้จ่ายของความเสี่ยงและความสวยงาม ของงานก่อสร้าง และได้เยี่ยมสำรวจสถานที่ก่อสร้างเป็นที่เข้าใจเป็นอย่างดีแล้ว หากปรากฏความผิดพลาด คลาดเคลื่อนของแบบและรายการก่อสร้าง ควรปรึกษาก่อนได้ทุกกรณี ทั้งนี้ ผู้รับจ้างก่อสร้างต้องทำการแก้ไขตามที่ได้รับอนุมัติจากผู้ว่าจ้างก่อสร้างก่อน และขอรับรายละเอียดเพิ่มเติมได้

วัสดุตกแต่งและงานสถาปัตยกรรม ให้เป็นมาตรฐานวัสดุในแบบเป็นหลัก (ยกเว้นตัวแทนที่เทียบเคียง หลาก) ท่านมีสิทธิ์ทางแบบโดยตรง ถ้ามีข้อสงสัย ให้สอบถามผู้ควบคุมงาน หรือสถาปนิก วิศวกรผู้ออกแบบ ก่อนดำเนินการก่อสร้างทุกครั้ง หากมีความหนึ่งสงสัยในข้อกำหนดและรายการประกอบแบบนี้หรือในที่ของ ผู้รับจ้างก่อสร้างต้องแจ้งแจ้งและสถาปนิก วิศวกรผู้ออกแบบ เพื่อให้มีการแก้ไขในทันที โดยให้ถือคำวินิจฉัยของสถาปนิก วิศวกรเป็นของผู้ ผู้รับจ้างก่อสร้างจะต้องตรวจสอบงานก่อสร้างในแบบก่อสร้างและรายการประกอบแบบทางไฟฟ้าทั้งหมด หากมีความไม่พึงพอใจในแบบ ผู้รับจ้างก่อสร้างต้องส่งให้ทันแบบขยาย หรือแบบรายละเอียด SHOP DRAWING เสนอตลอดจนควบคุมงาน เพื่อพิจารณาอนุมัติ

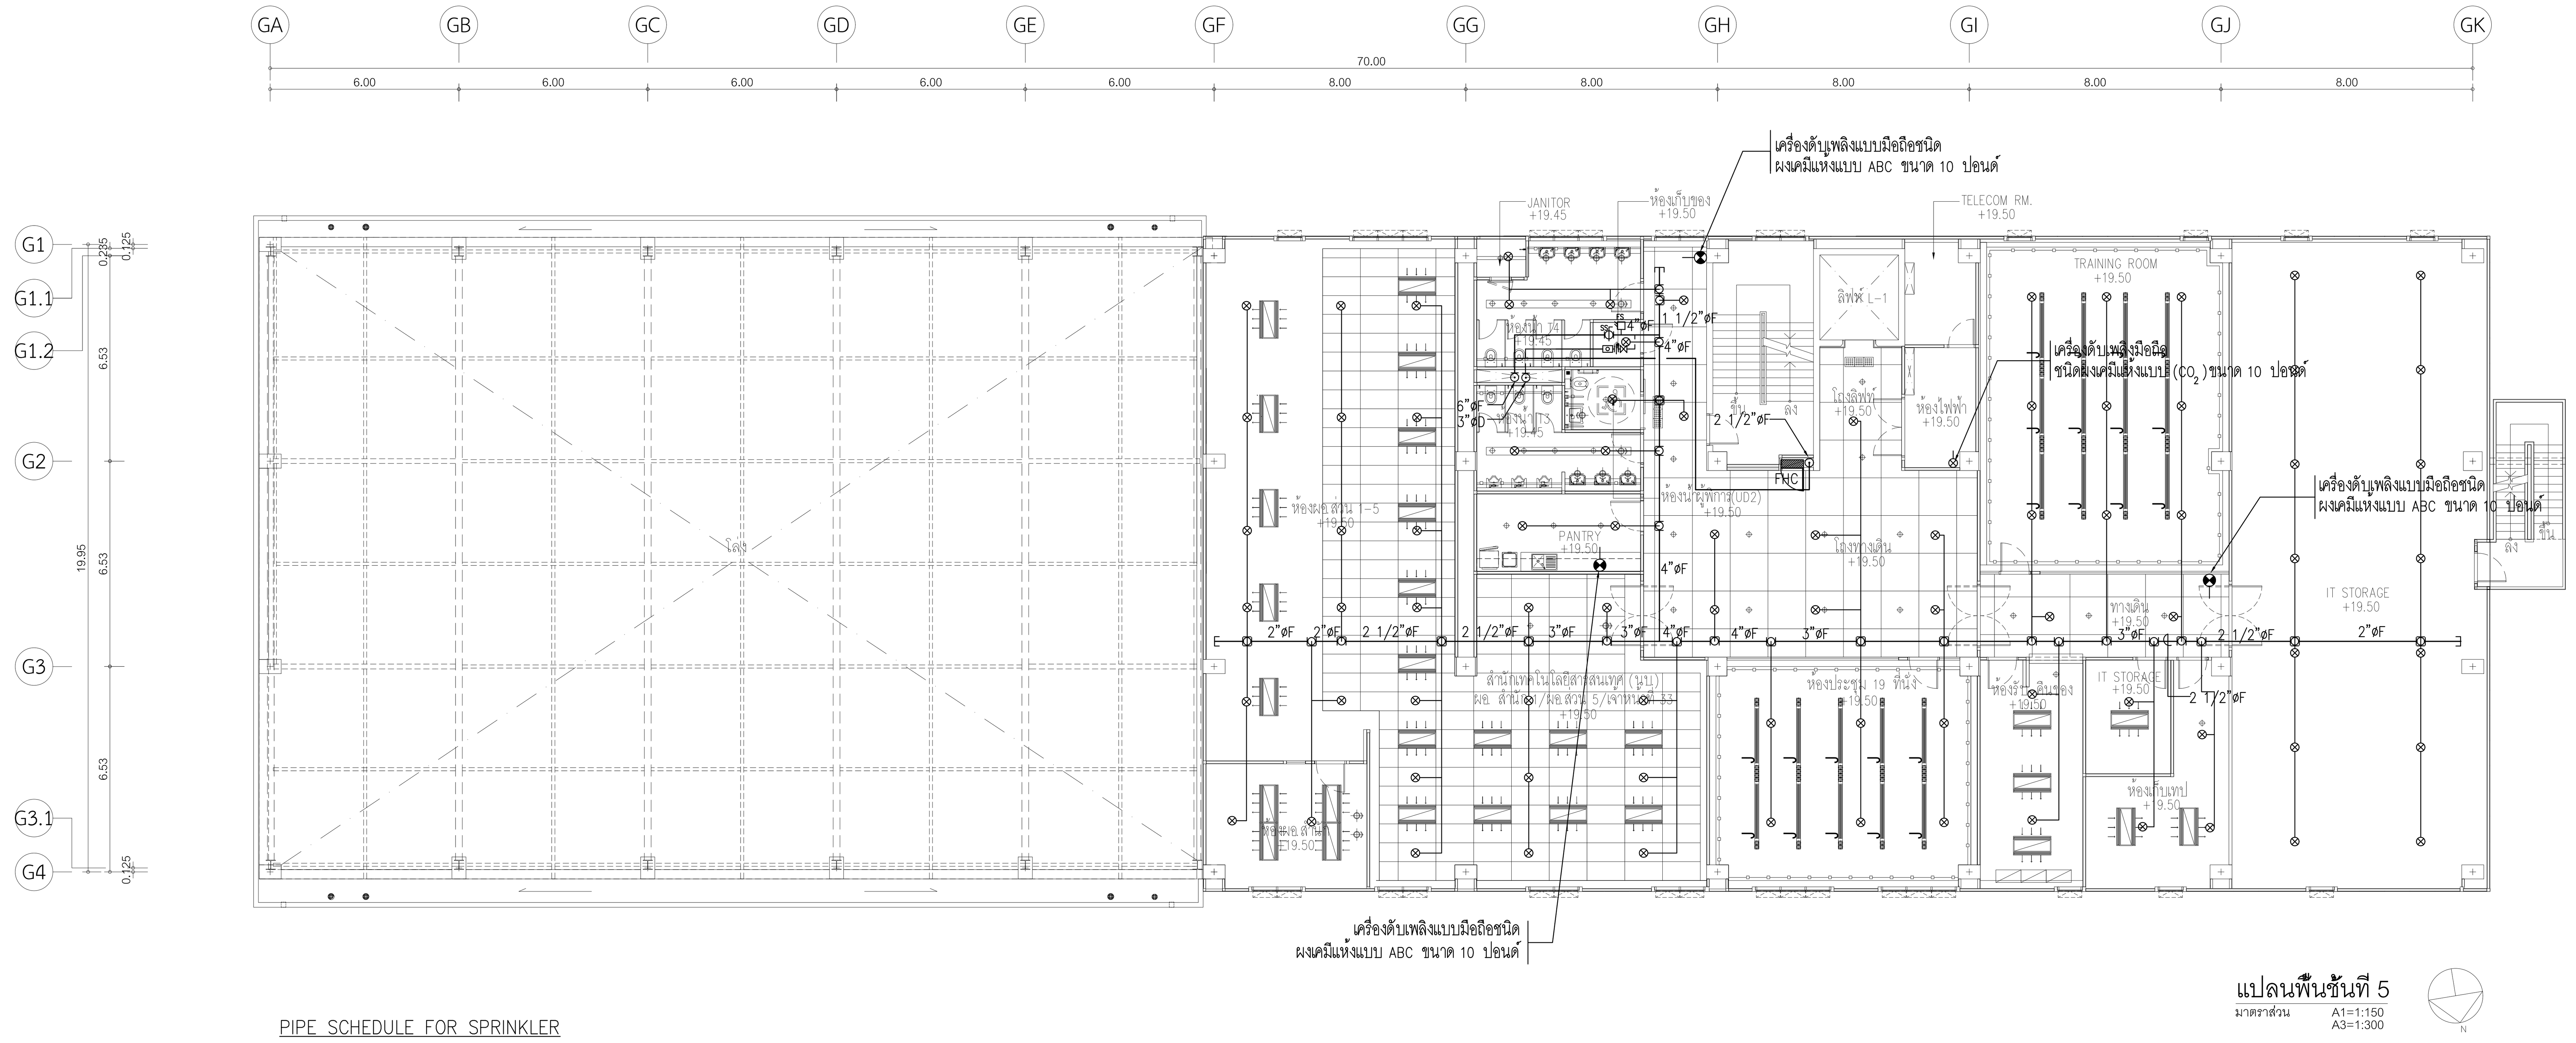


PIPE SCHEDULE FOR SPRINKLER

PIPE SIZE (INCH)	1"	1 1/4"	1 1/2"	2"	2 1/2"	3"	4"	6"
NO OF SPRINKLER ALLOWED	⩽2	⩽3	⩽5	⩽10	⩽20	⩽40	⩽100	272

แปลนระบบดับเพลิง สำหรับชั้นที่ 5

มาตราส่วน A1=1:150 A3=1:300

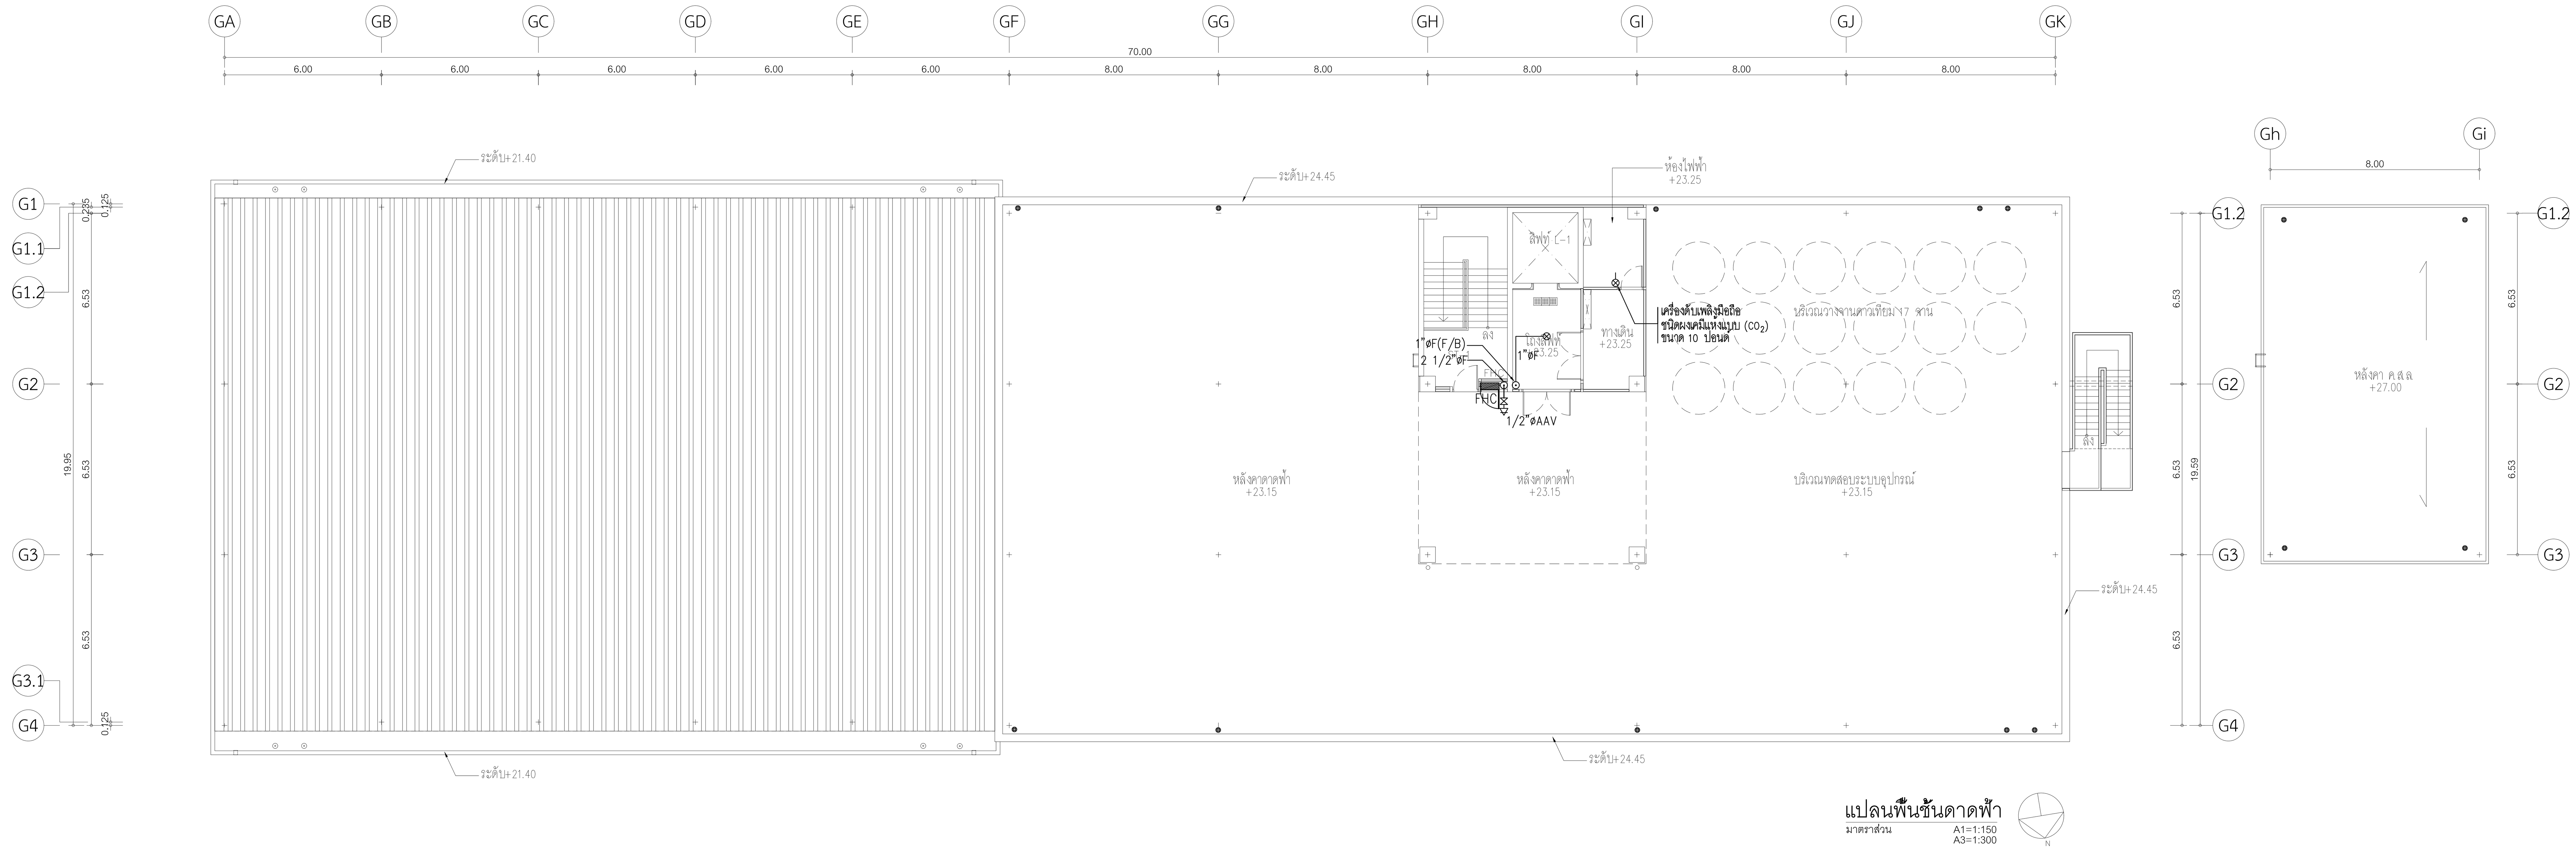

แปลนระบบดับเพลิง สำหรับชั้นดาดฟ้า

มาตราส่วน A1=1:150 A3=1:300

โครงการ

ออกแบบรายละเอียดโครงการก่อสร้างและตกแต่งภายใน อาคารสำนักงาน กสทช. แห่งใหม่ (ปรับปรุงแก้ไขแบบครั้งที่ 2)

กสทช.

เจ้าของโครงการ

สำนักงานคณะกรรมการกิจการกระจายเสียง กิจการโทรทัศน์ และกิจการโทรคมนาคมแห่งชาติ

ผู้ออกแบบ

บริษัท ศศิ ดีแอนด์เอ็ม จำกัด
SASI D&M CO., LTD.

ผู้อำนวยการโครงการ
ทวีจิตร จันทรสาขา ส-สถ.1196

ผู้จัดการโครงการ
วิญญู วานิชศิริโรจน์ ว-สถ. 602

ผู้ช่วยจัดการโครงการ
โอภาส หาญเจนลักษณ์ ภ-สถ. 3682
อัฉรา ฮุงหวล ภฟก. 40543

สถาปนิก
เอนก เจริญพิริยะเวศ ว-สถ. 459
จิระศักดิ์ ผุยมูลตรี ภ-สถ. 6616
ปรีชา รุ่งรุจิไพศาล ส-สถ. 1955

มัณฑนากร
ปริญญา สมบัติวัฒนกุล ส-สถ. 2453
ชาตรี ชลประเสริฐสุข ส-สน. 179

ภูมิสถาปนิก
ชัชนิล ชัง ส-ภส. 127
พิมพ์พรรณ ทิพย์มงคล ภ-สน. 301

วิศวกรโครงสร้างและโยธา
พิสิฐ กาญจนรุจิวุฒิ สย. 5673
อาคม เตชะธัญญกุล สย. 5661

วิศวกรระบบปรับอากาศและระบายอากาศ
รพี รนต์ละออง วก. 824
รวิวรรณ ติวะวงศ์ ภก. 36473

วิศวกรระบบสุขาภิบาลและดับเพลิง
อนุช ธีรสิงห์ สส. 618

วิศวกรระบบไฟฟ้า
ดร.สมบัติ วนิชประภา วฟก. 842
มนจิรา ทองปอน ภฟก. 47756


อาคาร

อาคาร G : อาคารปฏิบัติการทดสอบ

แบบแสดง

แปลนระบบดับเพลิง สำหรับชั้นที่ 5 และดาดฟ้า

KEYPLAN

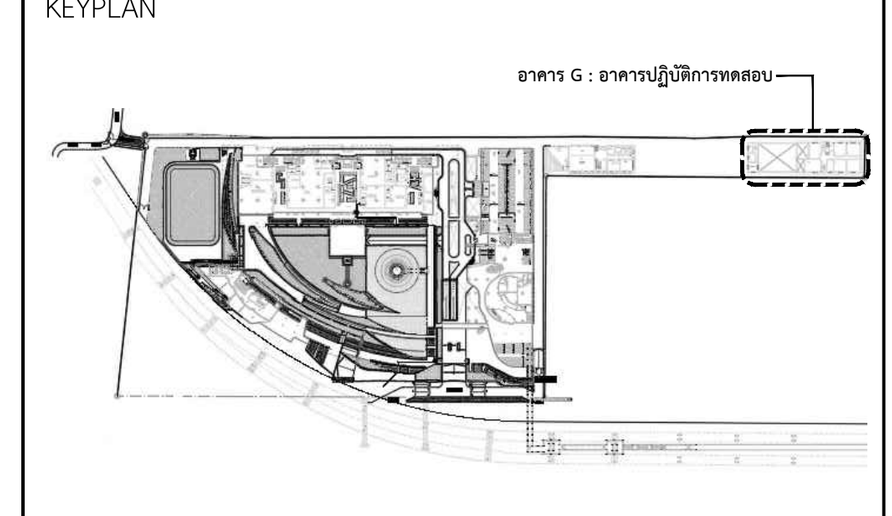

แผ่นที่

FP-G-5T-01

วัน เดือน ปี 30 กันยายน 2569

ครั้งที่	รายการแก้ไข	วันที่

หมายเหตุข้อกำหนดโครงการ

ผู้รับจ้างก่อสร้างถือเป็นผู้เชี่ยวชาญในการก่อสร้าง ได้ตรวจแบบก่อสร้างตลอดจนรายการก่อสร้างโดยละเอียดและเป็นที่เข้าใจโดยตลอดแล้ว และราคาค่าจ้างได้รวมค่าใช้จ่ายในการก่อสร้างที่ต้องแก้ไขให้เป็นไปตามวัตถุประสงค์ ประโยชน์ใช้สอย ความแข็งแรงและความสวยงาม ของงานก่อสร้าง และได้เผื่อเวลาสำหรับการแก้ไขที่อาจเกิดขึ้นแล้ว หากปรากฏความผิดพลาด คลาดเคลื่อนของแบบและรายการก่อสร้างด้วยประการใดๆ ก็ตาม ผู้รับจ้างก่อสร้างต้องทำการแก้ไขด้วยค่าใช้จ่ายของผู้รับจ้างก่อสร้างเอง และขอขยายอายุสัญญาไม่ได้

ระยะต่างๆและมาตรฐานต่างๆ ให้ถือเอาตัวเลขที่ระบุในแบบเป็นหลัก (ยกเว้นตัวเลขที่เขียนผิด พลาด) ห้ามวัดจากแบบโดยตรง ถ้ามีข้อสงสัย ให้สอบถามผู้ควบคุมงาน หรือสถาปนิก วิศวกรผู้ออกแบบ ก่อนดำเนินการก่อสร้างทุกครั้ง หากมีส่วนหนึ่งส่วนใดที่แบบและรายการประกอบแบบขัดแย้งกันหรือไม่ชัดเจน ผู้รับจ้างก่อสร้างจะต้องรีบแจ้งแก่สถาปนิก วิศวกรผู้ออกแบบ เพื่อให้จัดการแก้ไขในทันที โดยให้ถือคำวินิจฉัยของสถาปนิก วิศวกรเป็นข้อยุติ ผู้รับจ้างก่อสร้างจะต้องตรวจสอบงานก่อสร้างกับแบบก่อสร้างและรายการประกอบแบบต่างๆในทุกขั้นตอน หากมีความไม่ชัดเจนในแบบ ผู้รับจ้างก่อสร้างจะต้องจัดทำแบบขยาย หรือแบบรายละเอียด SHOP DRAWING เสนอต่อผู้ควบคุมงาน เพื่อพิจารณาอนุมัติ